

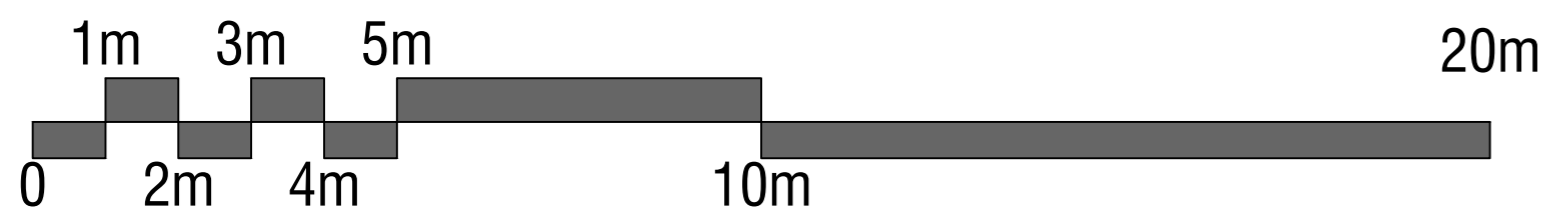
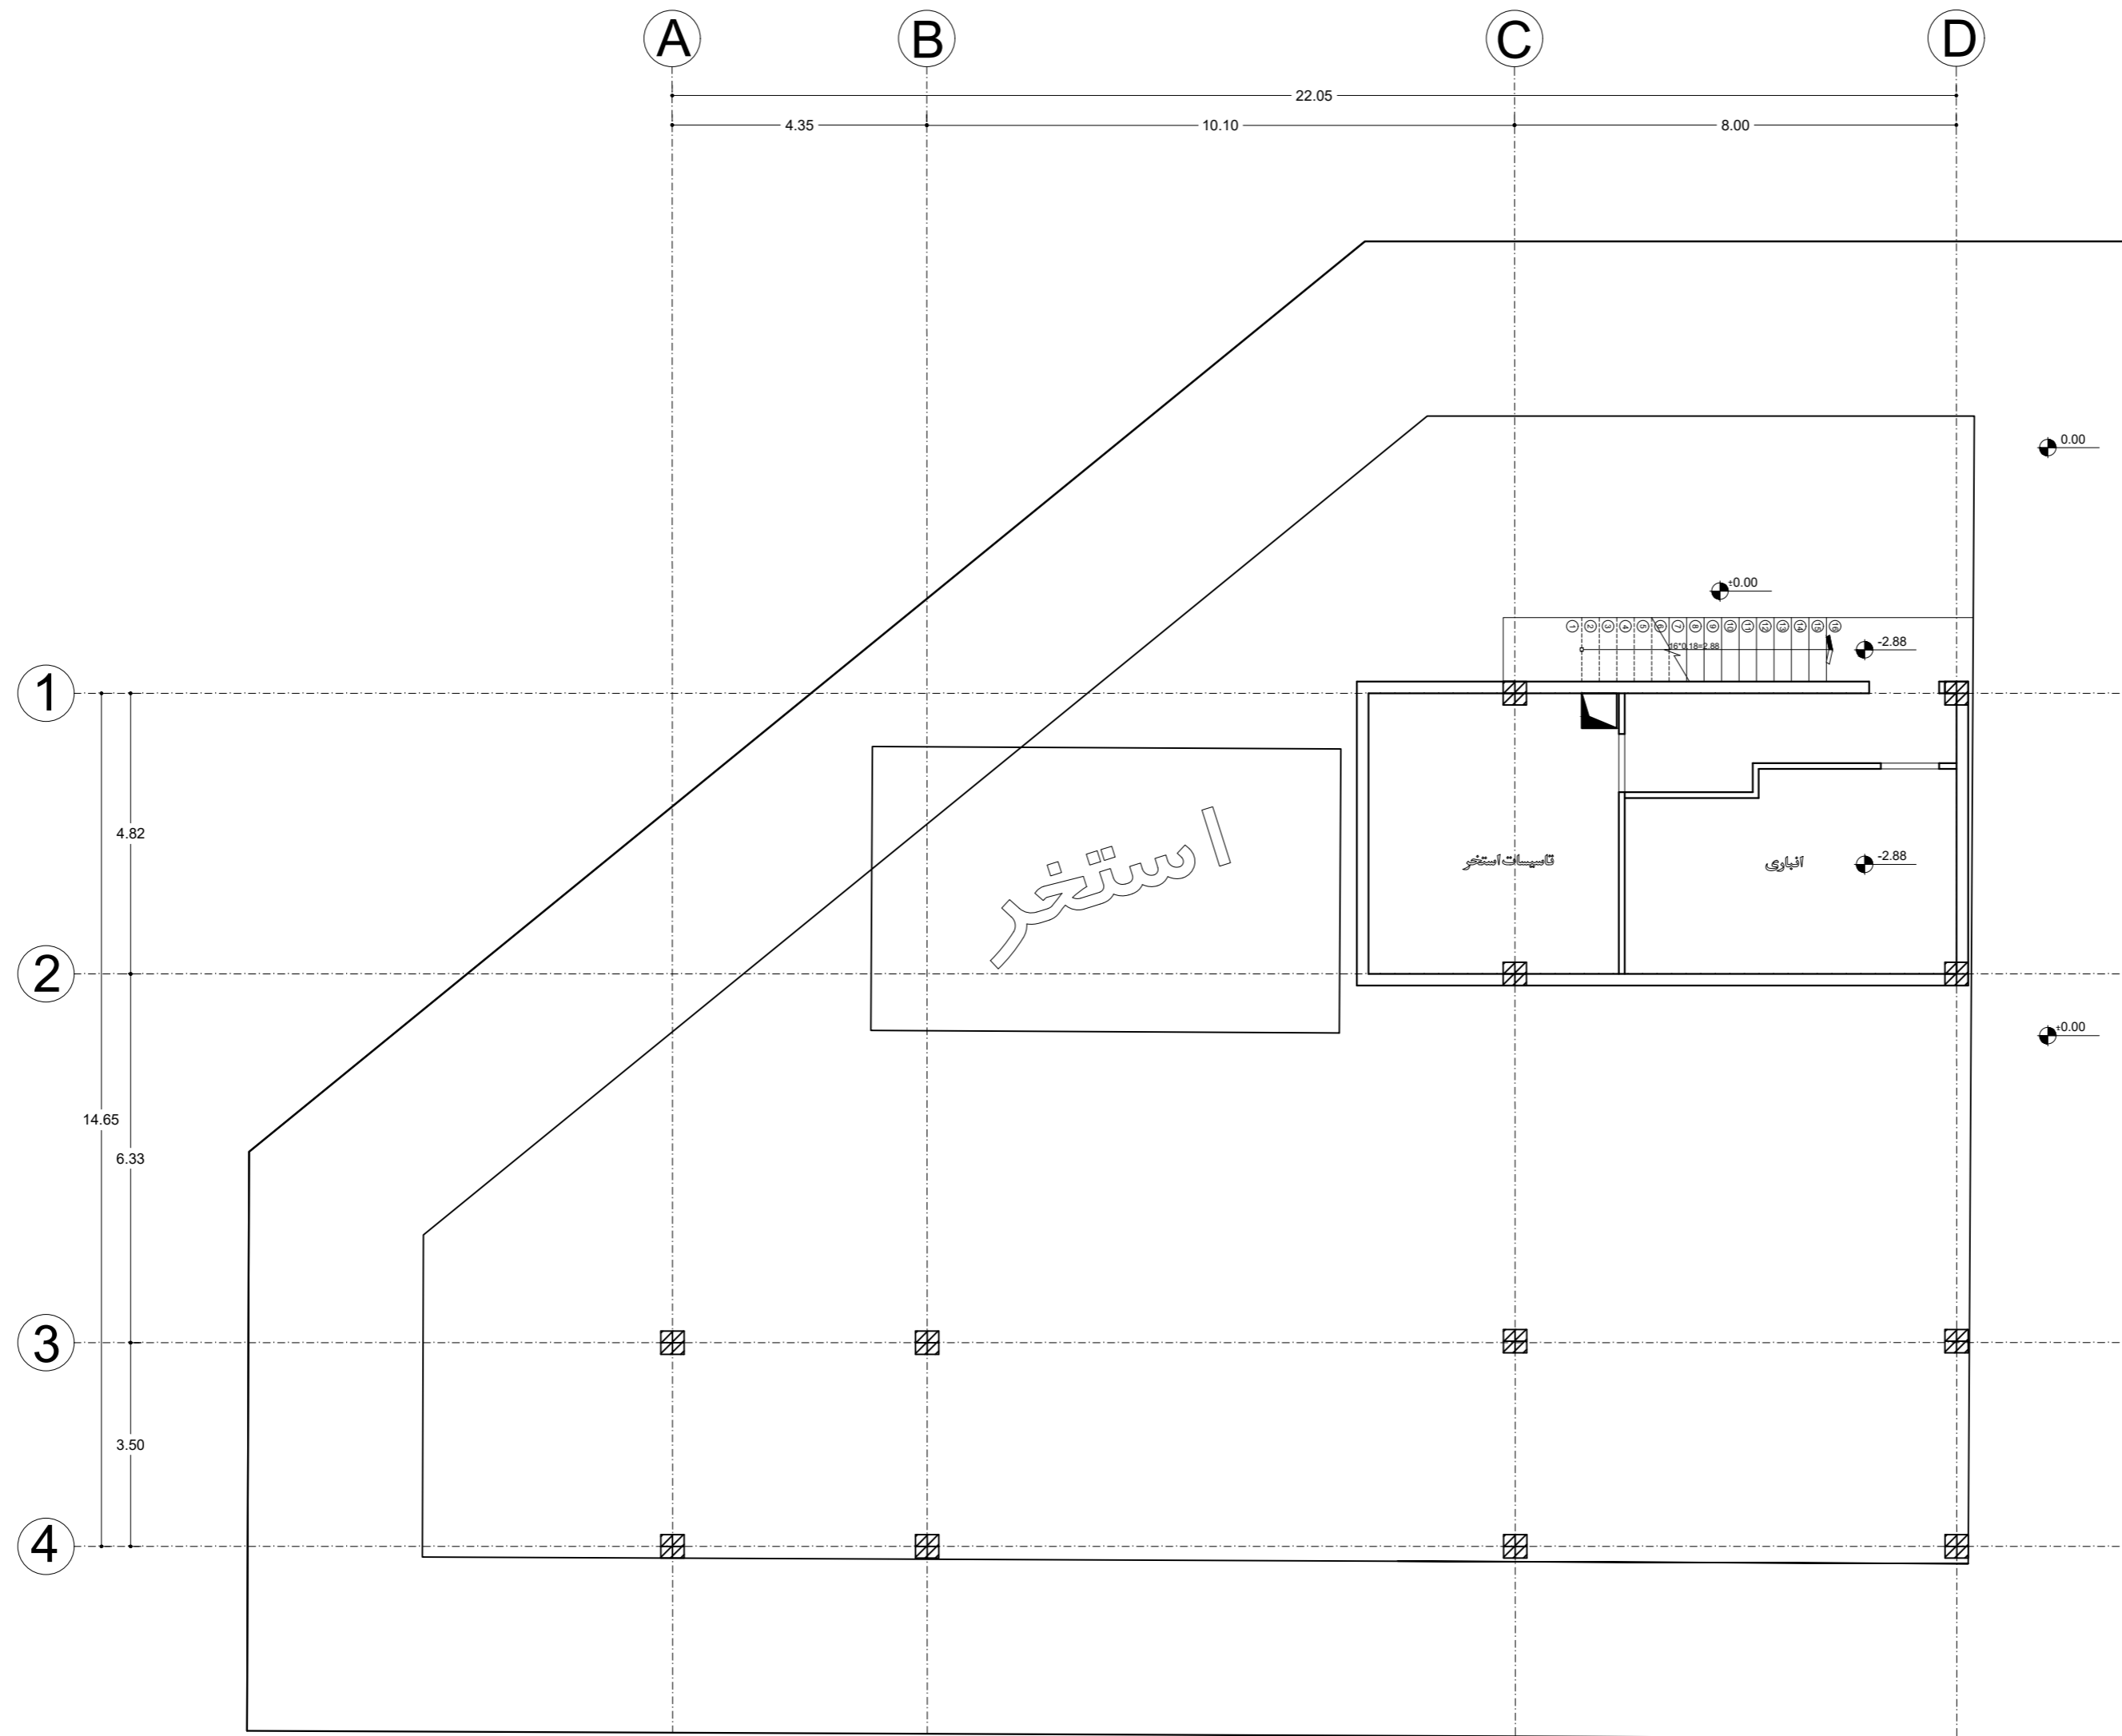




ORDIBEHESHT
VILLA
COMPETITION

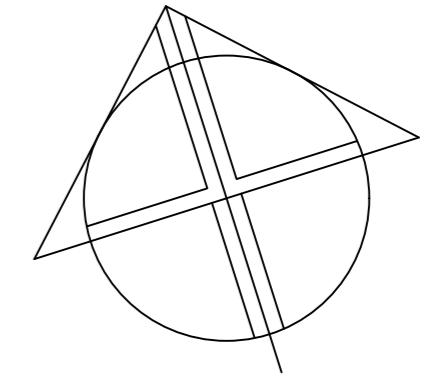

پلان مبلمان زیرزمین
مقیاس ۱/۱۰۰

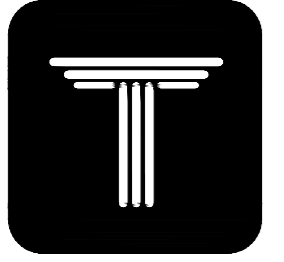



ORDIBEHESHT
VILLA
COMPETITION

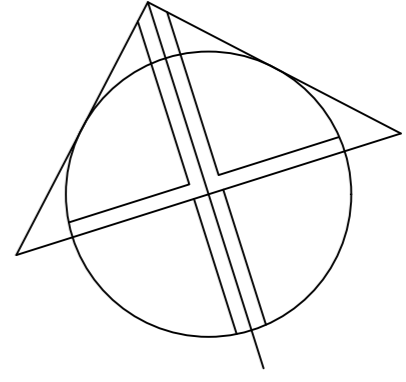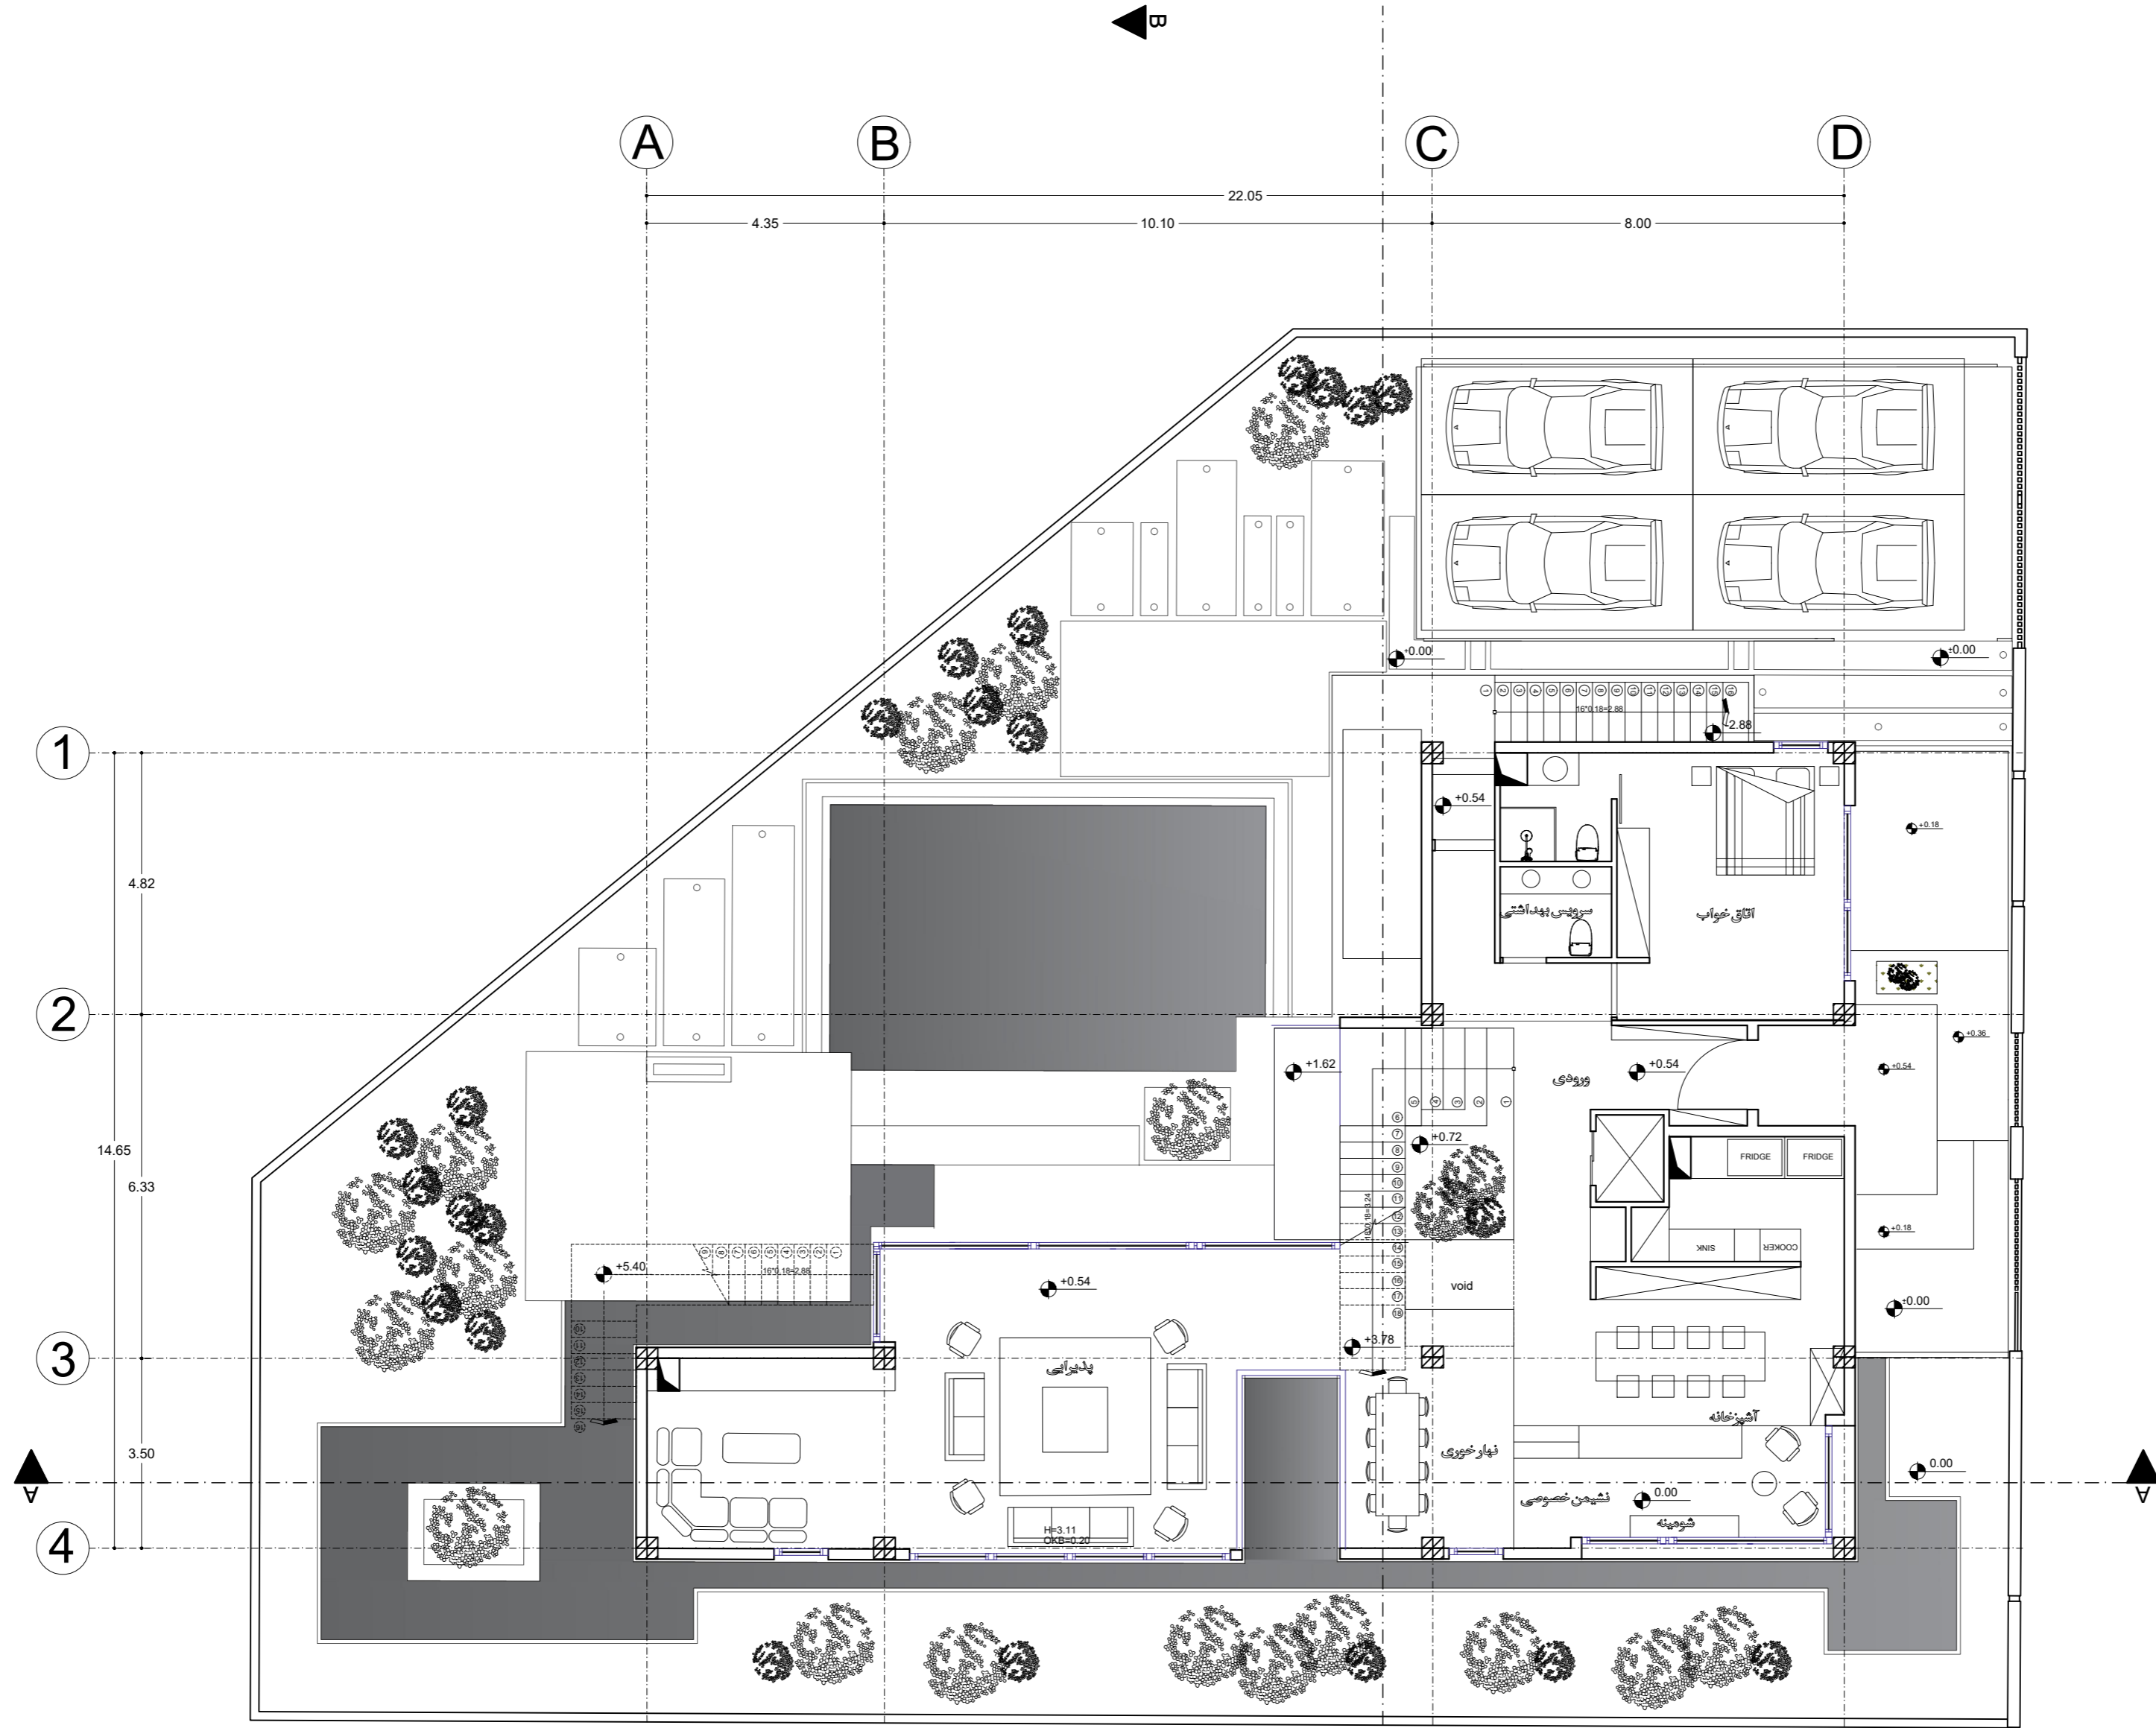


پلان میلحمان طبقه همکف

مقیاسی ۱/۱۰۰

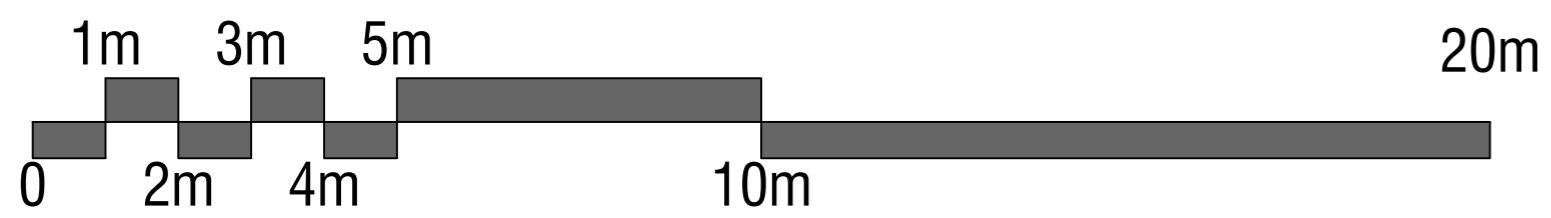


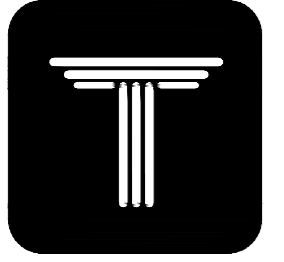


ORDIBEHESHT
VILLA
COMPETITION


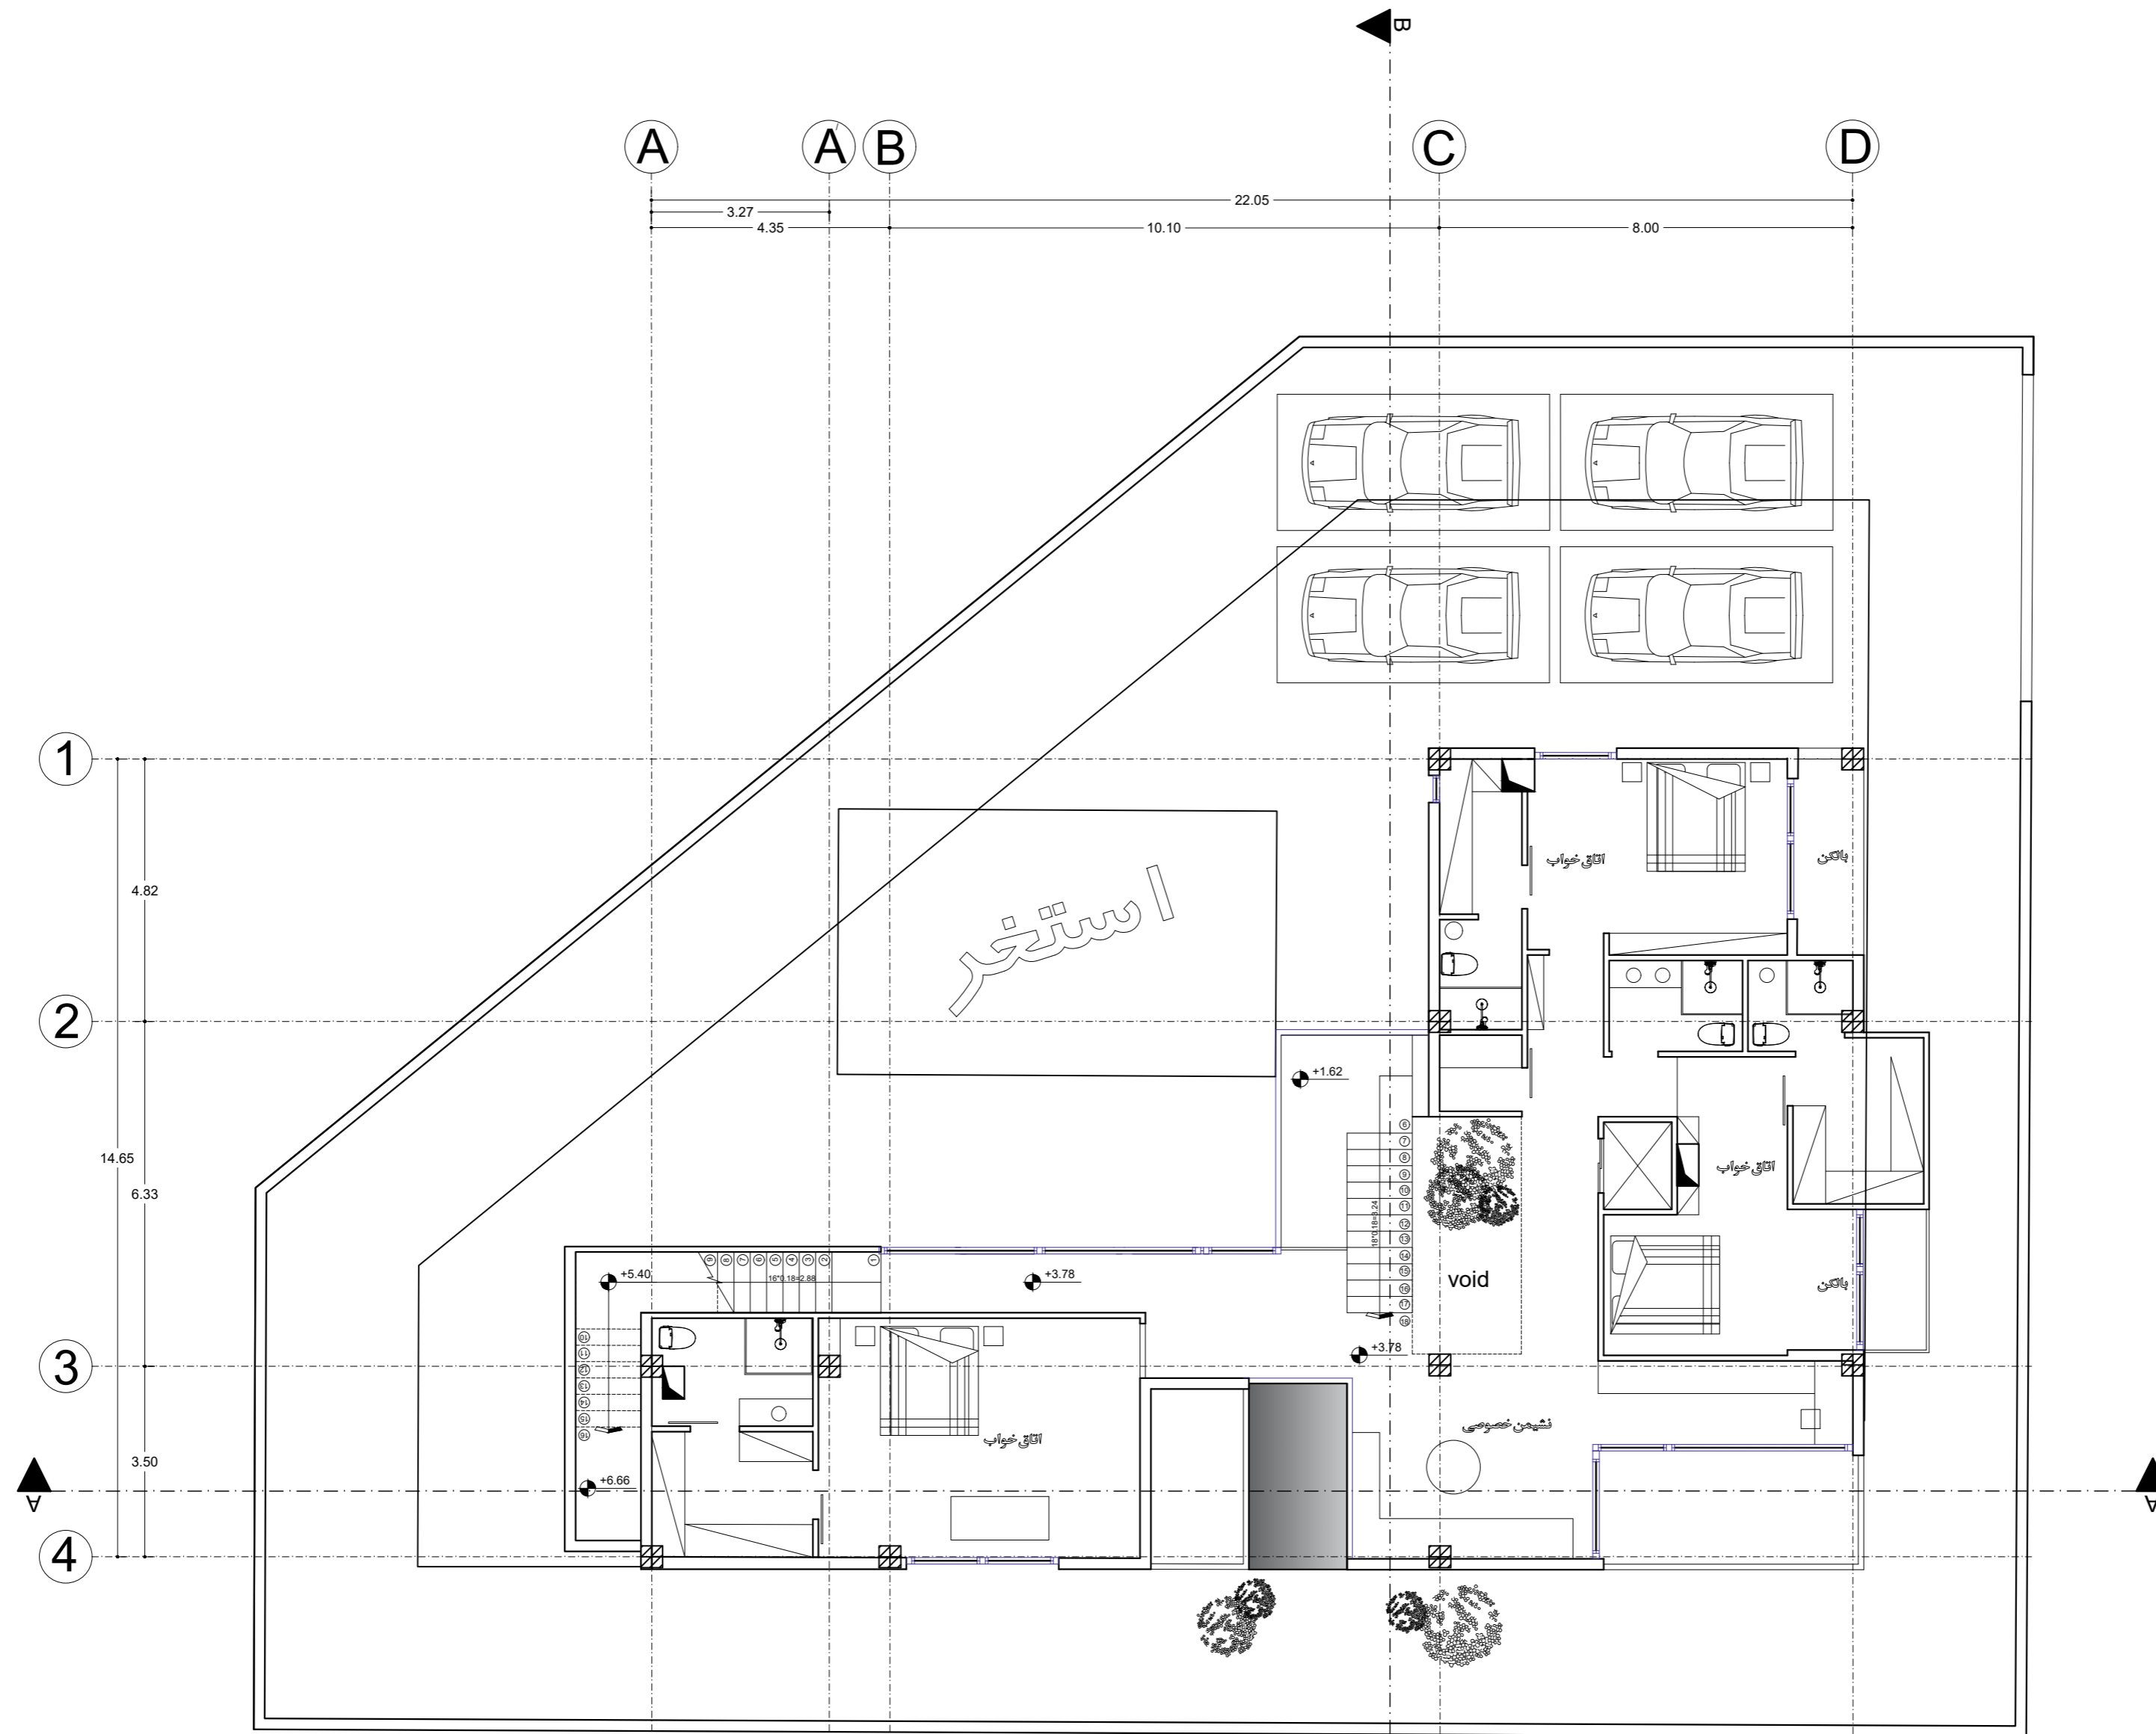


پلان میزبان طبقه اول
مقیاس ۱/۱۰۰

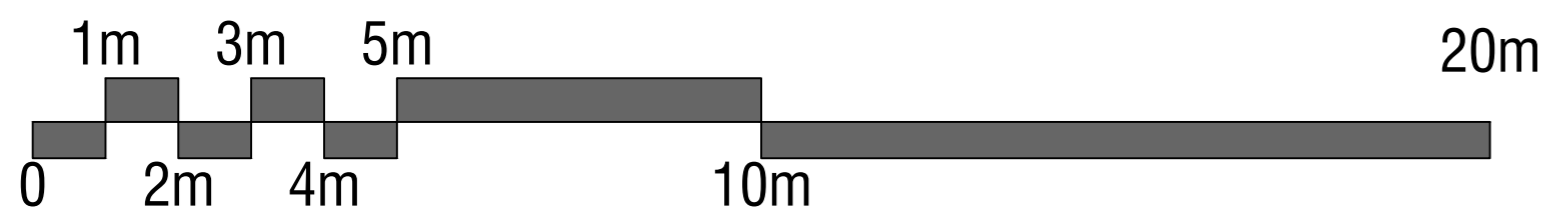

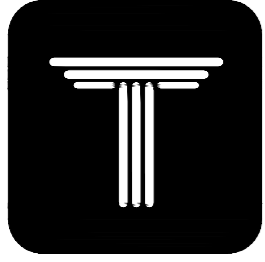



ORDIBEHESHT
VILLA
COMPETITION

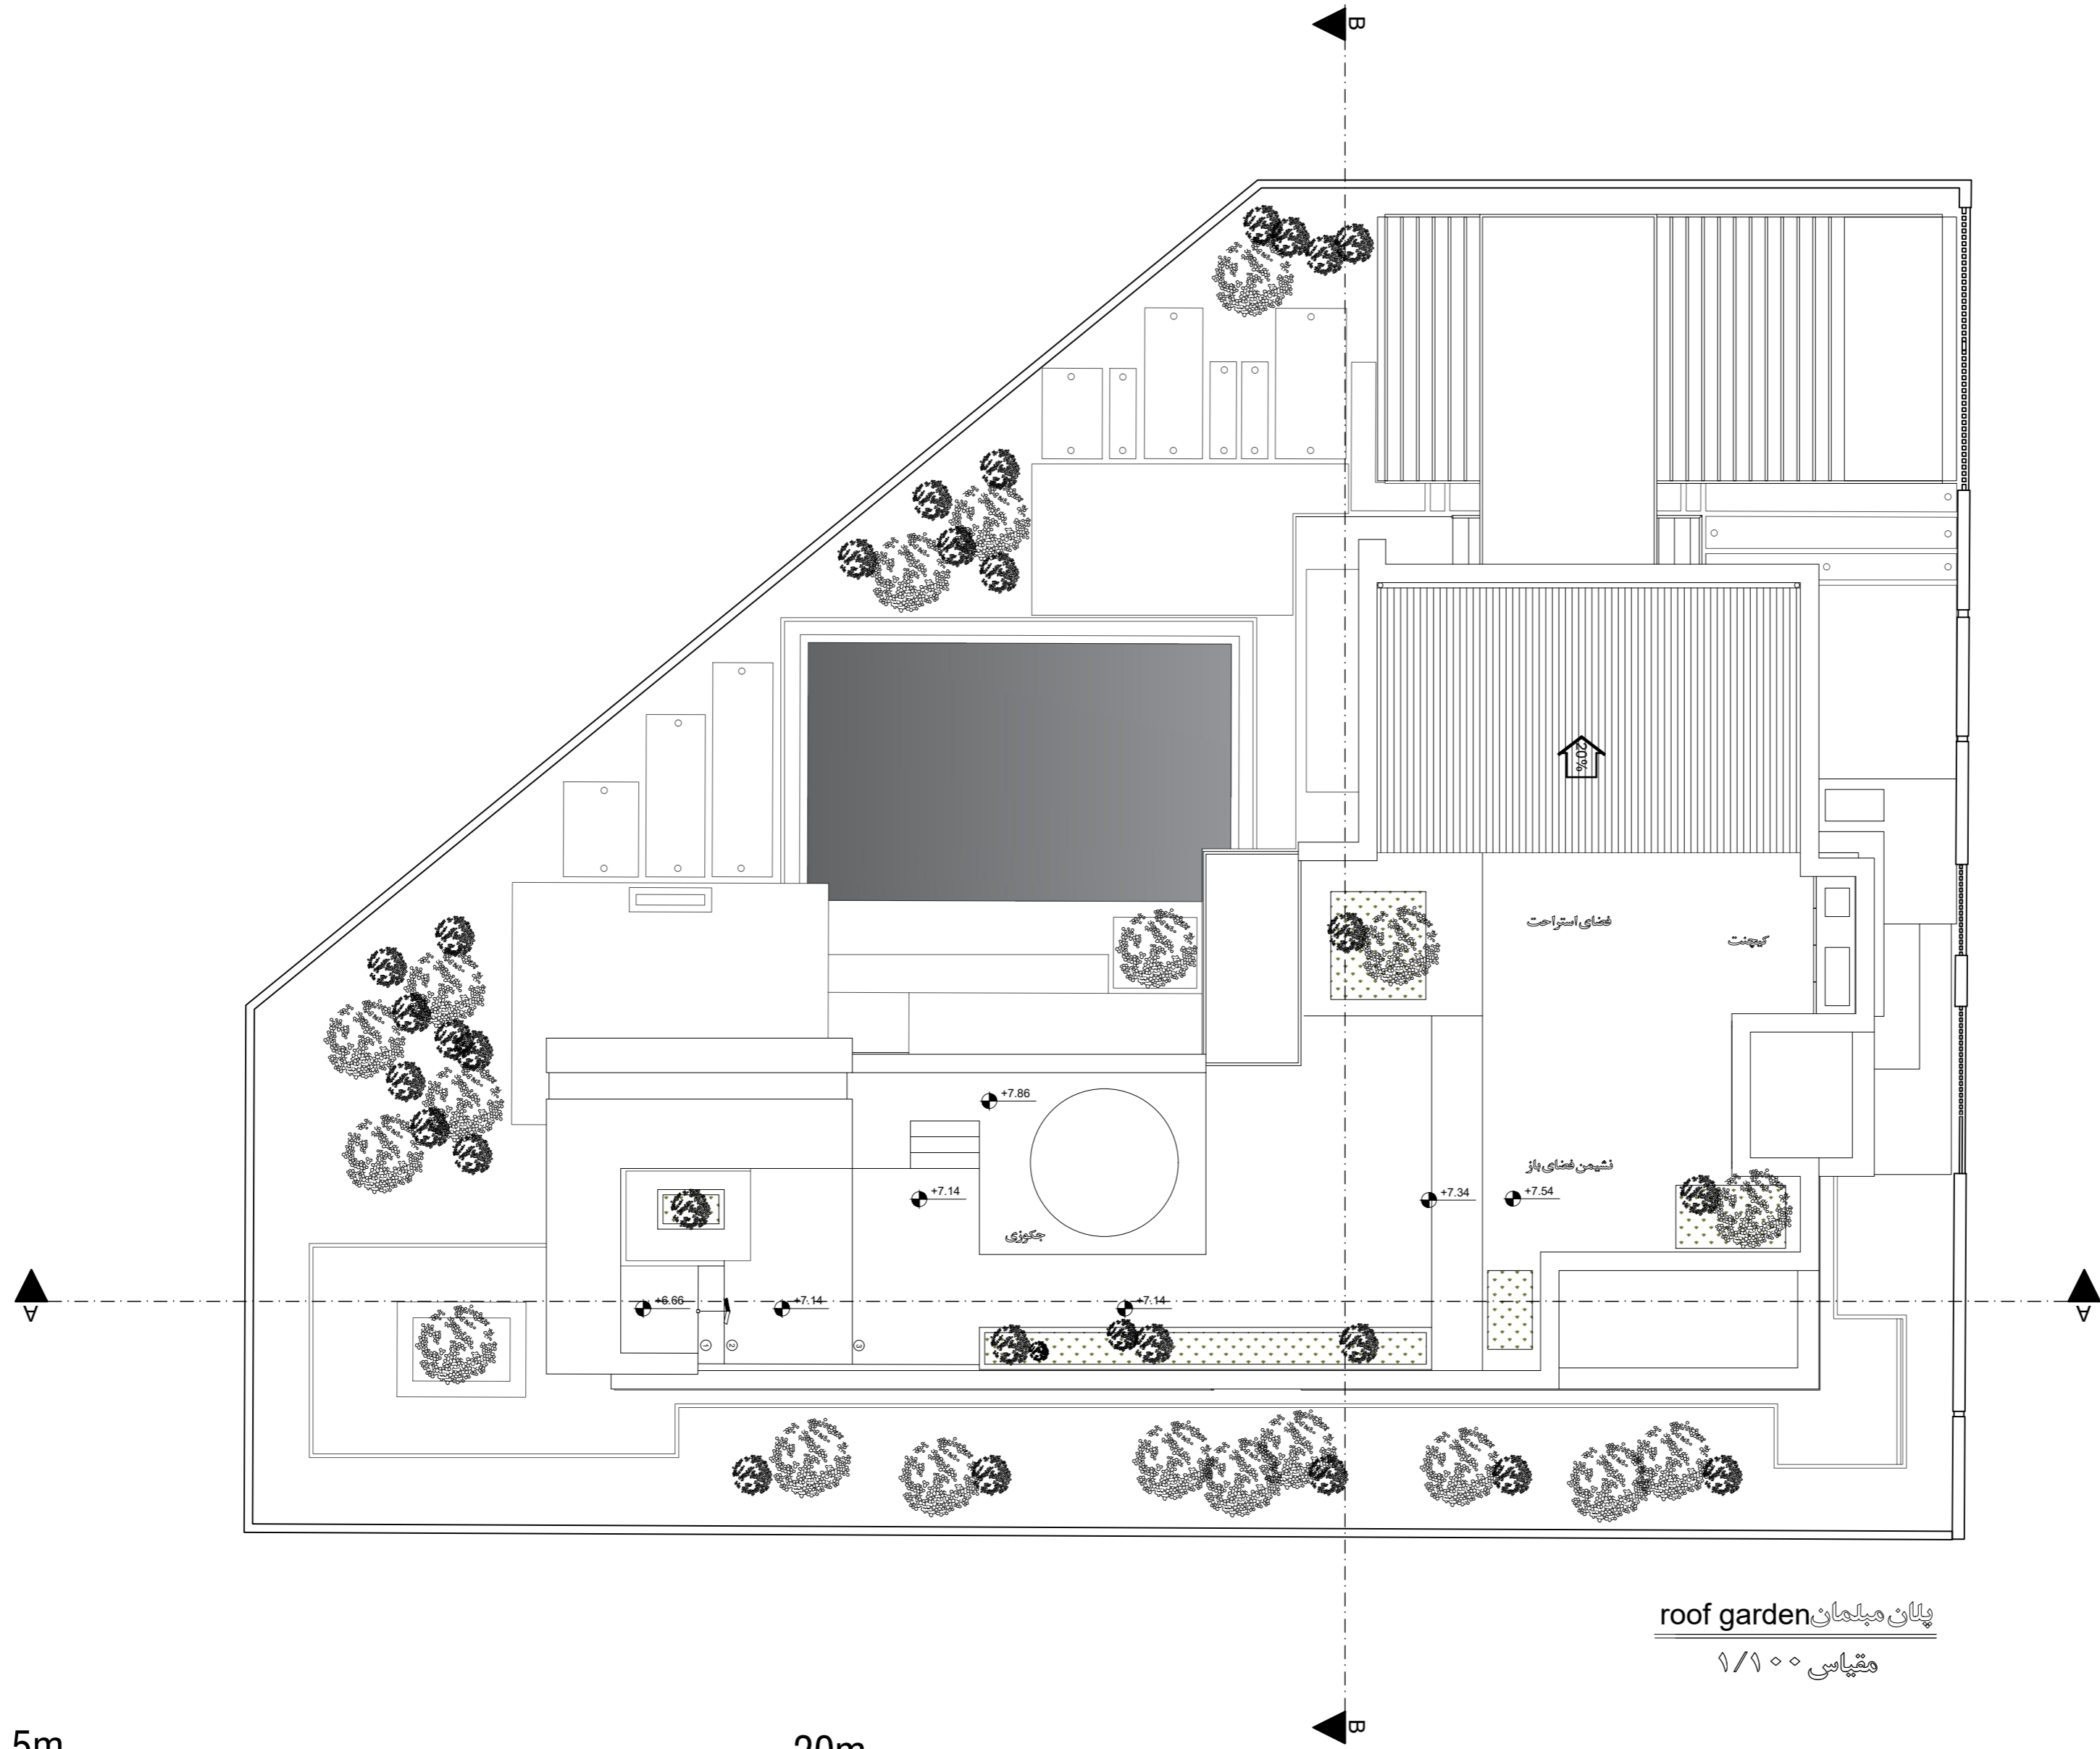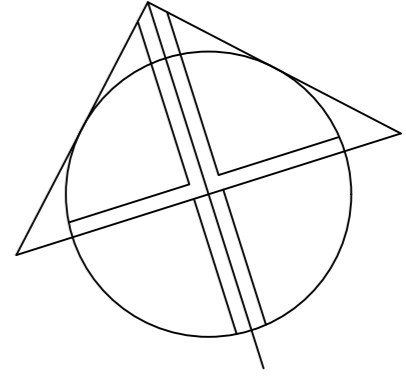




پلان میلمان roof garden

مقیاسی ۱/۱۰۰

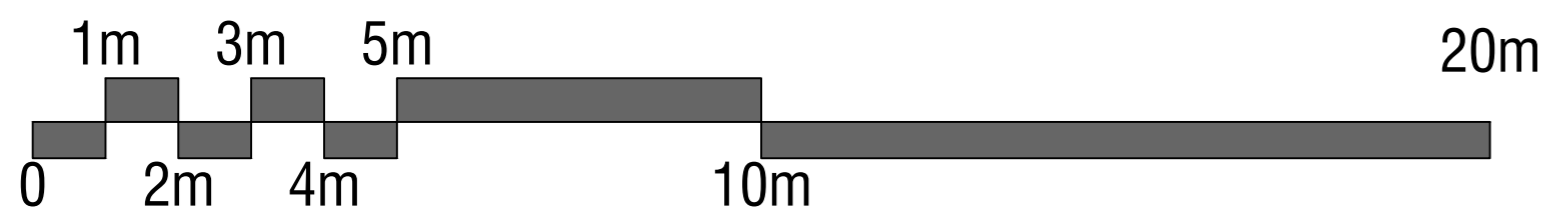


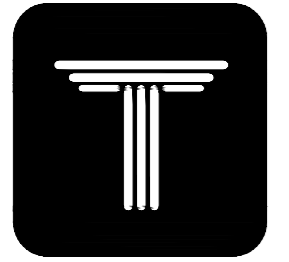



ORDIBEHESHT
VILLA
COMPETITION

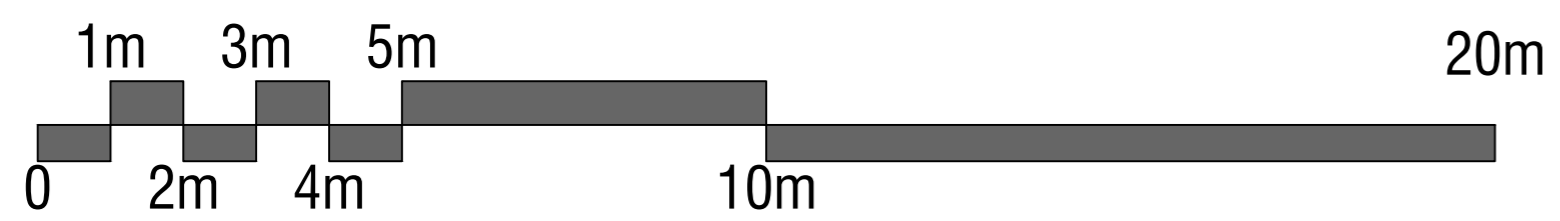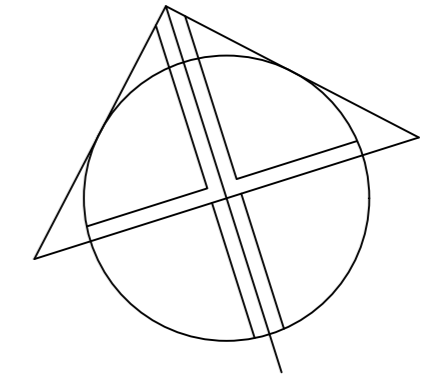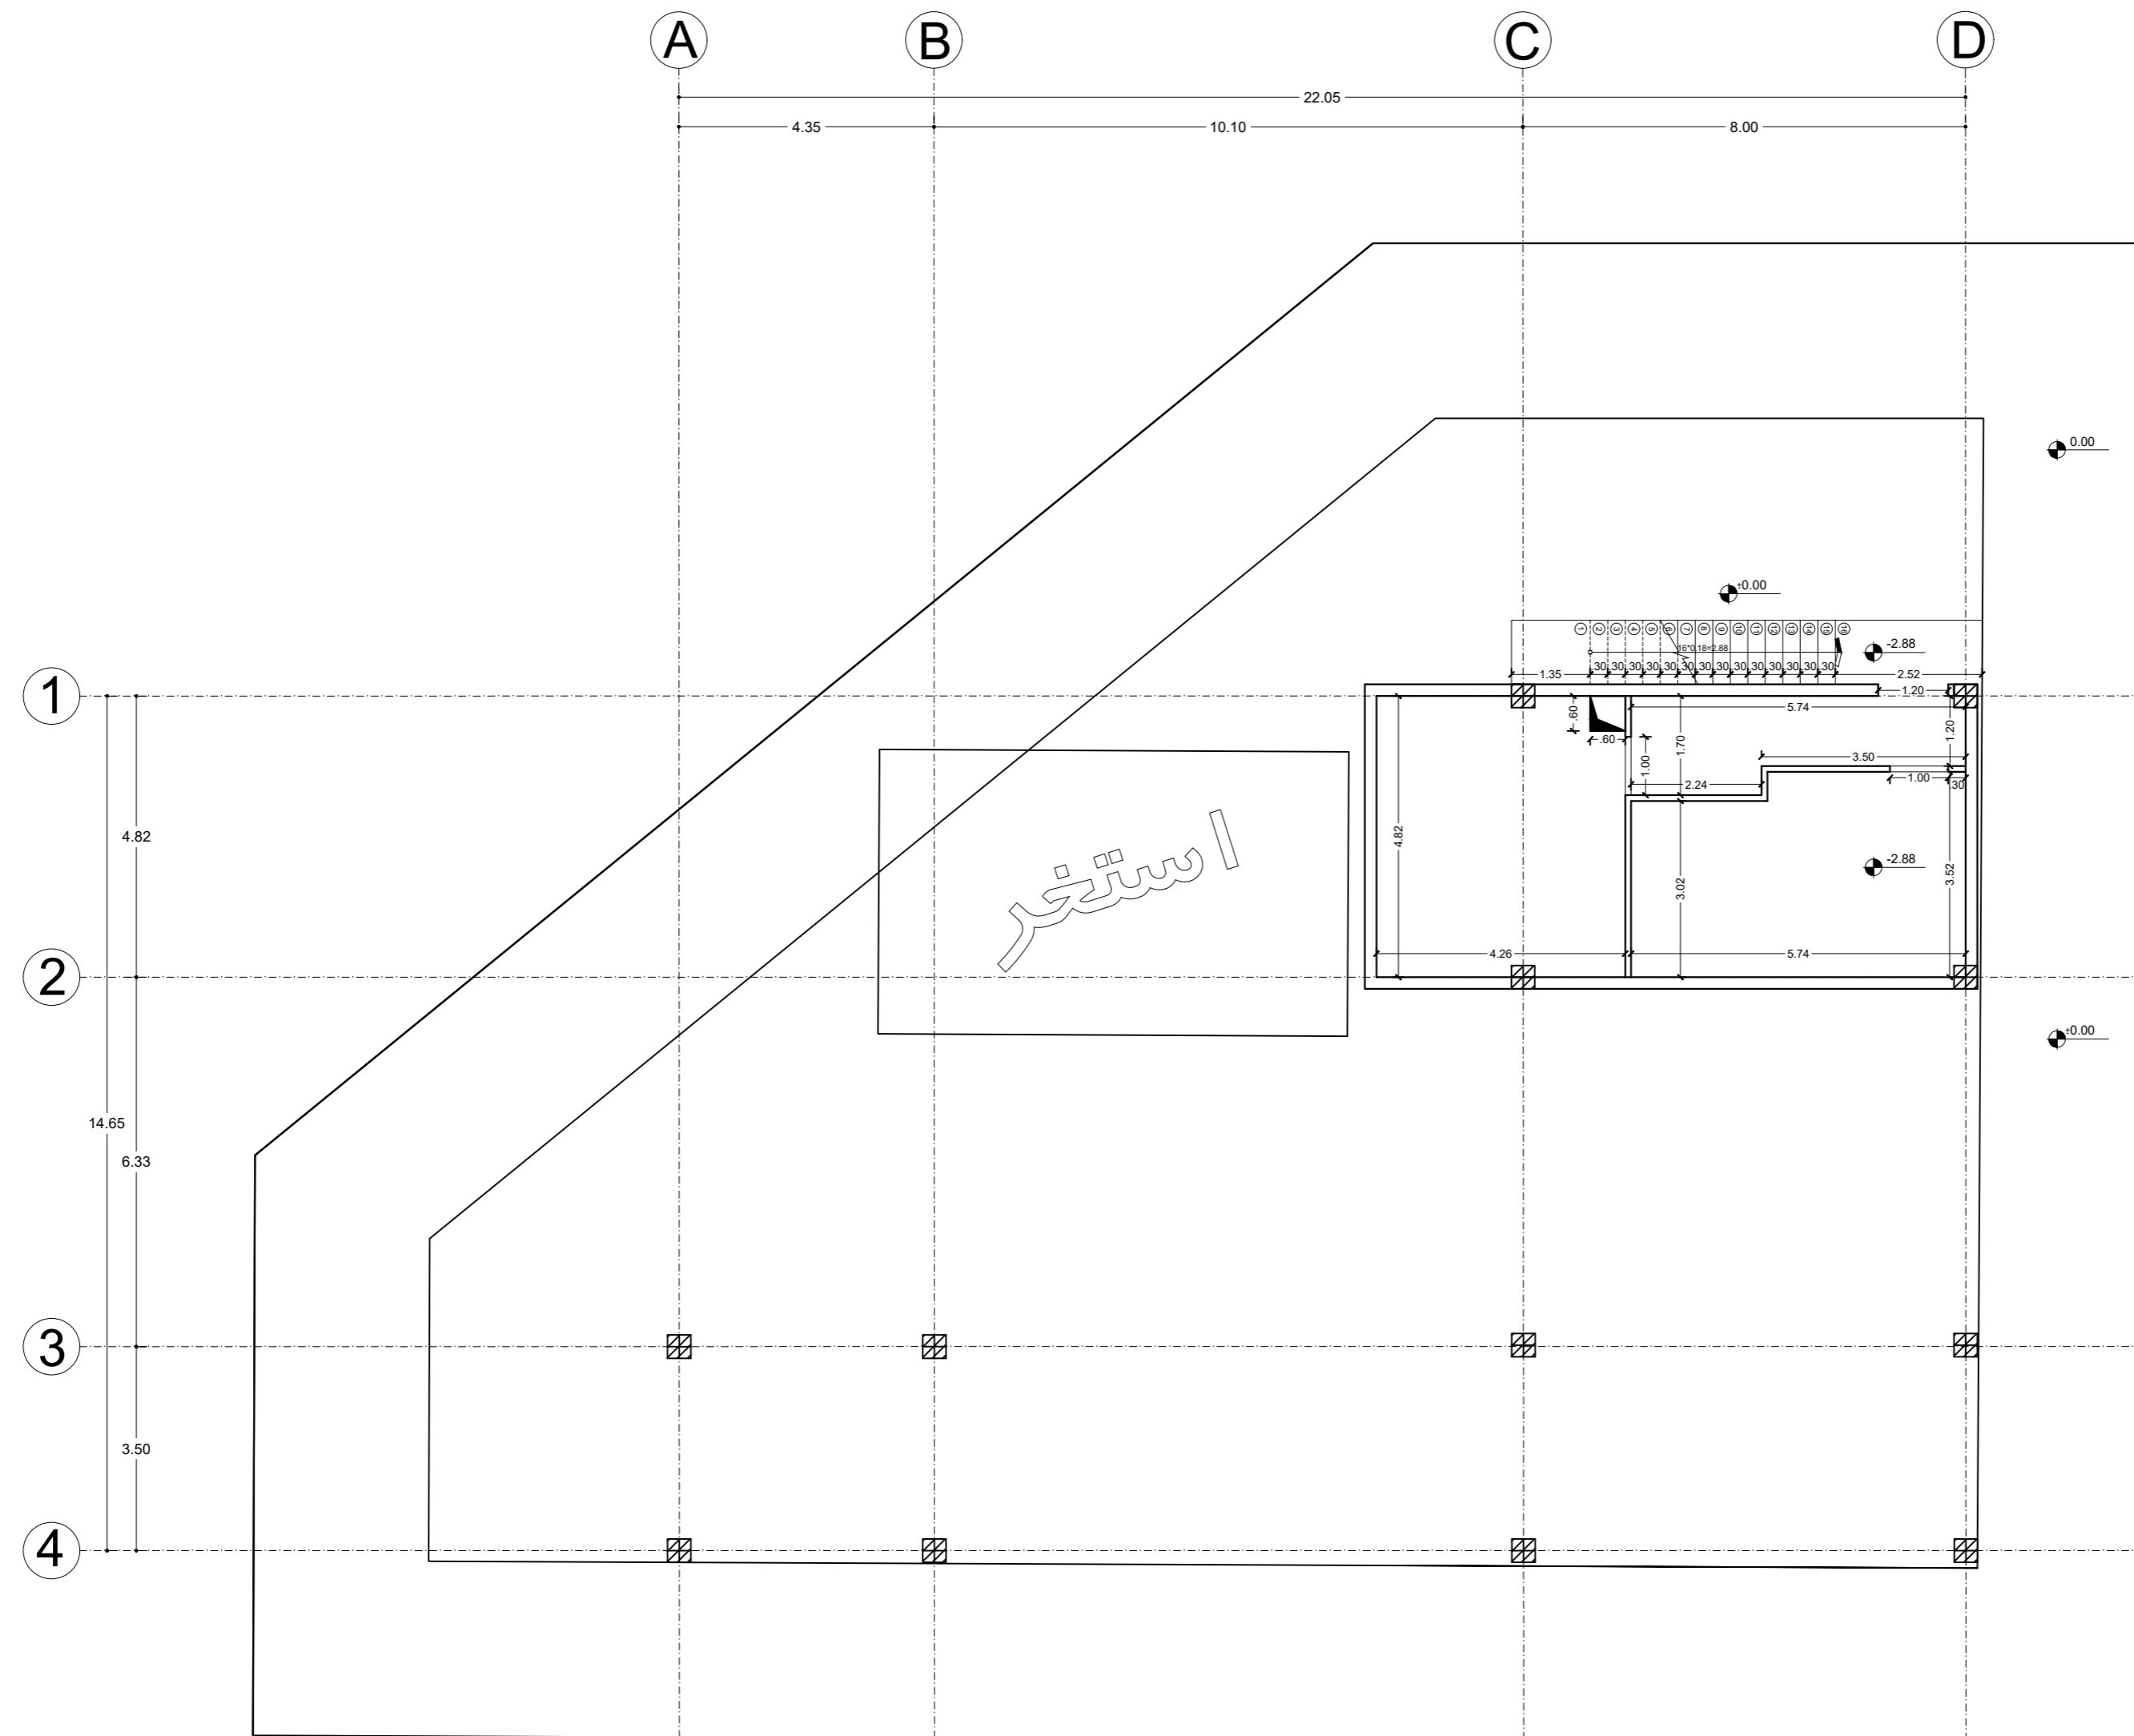


پلان اندازه گذاری زیر زمین
مقیاس ۱/۱۰۰

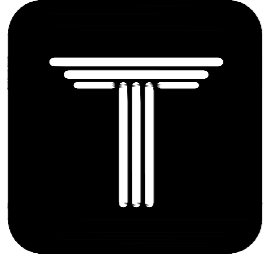


ORDIBEHESHT
VILLA
COMPETITION

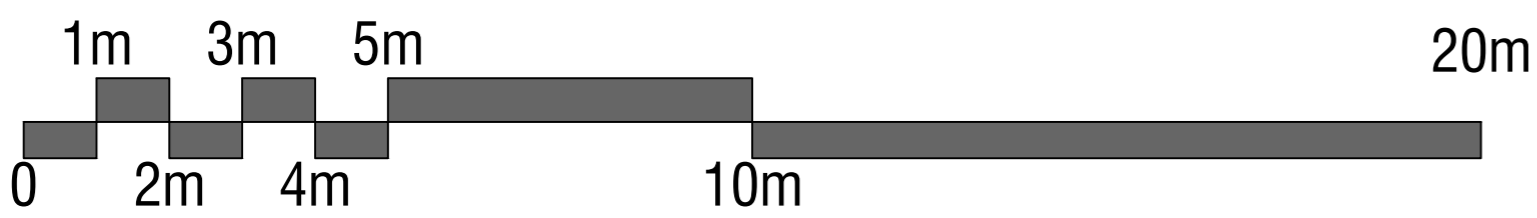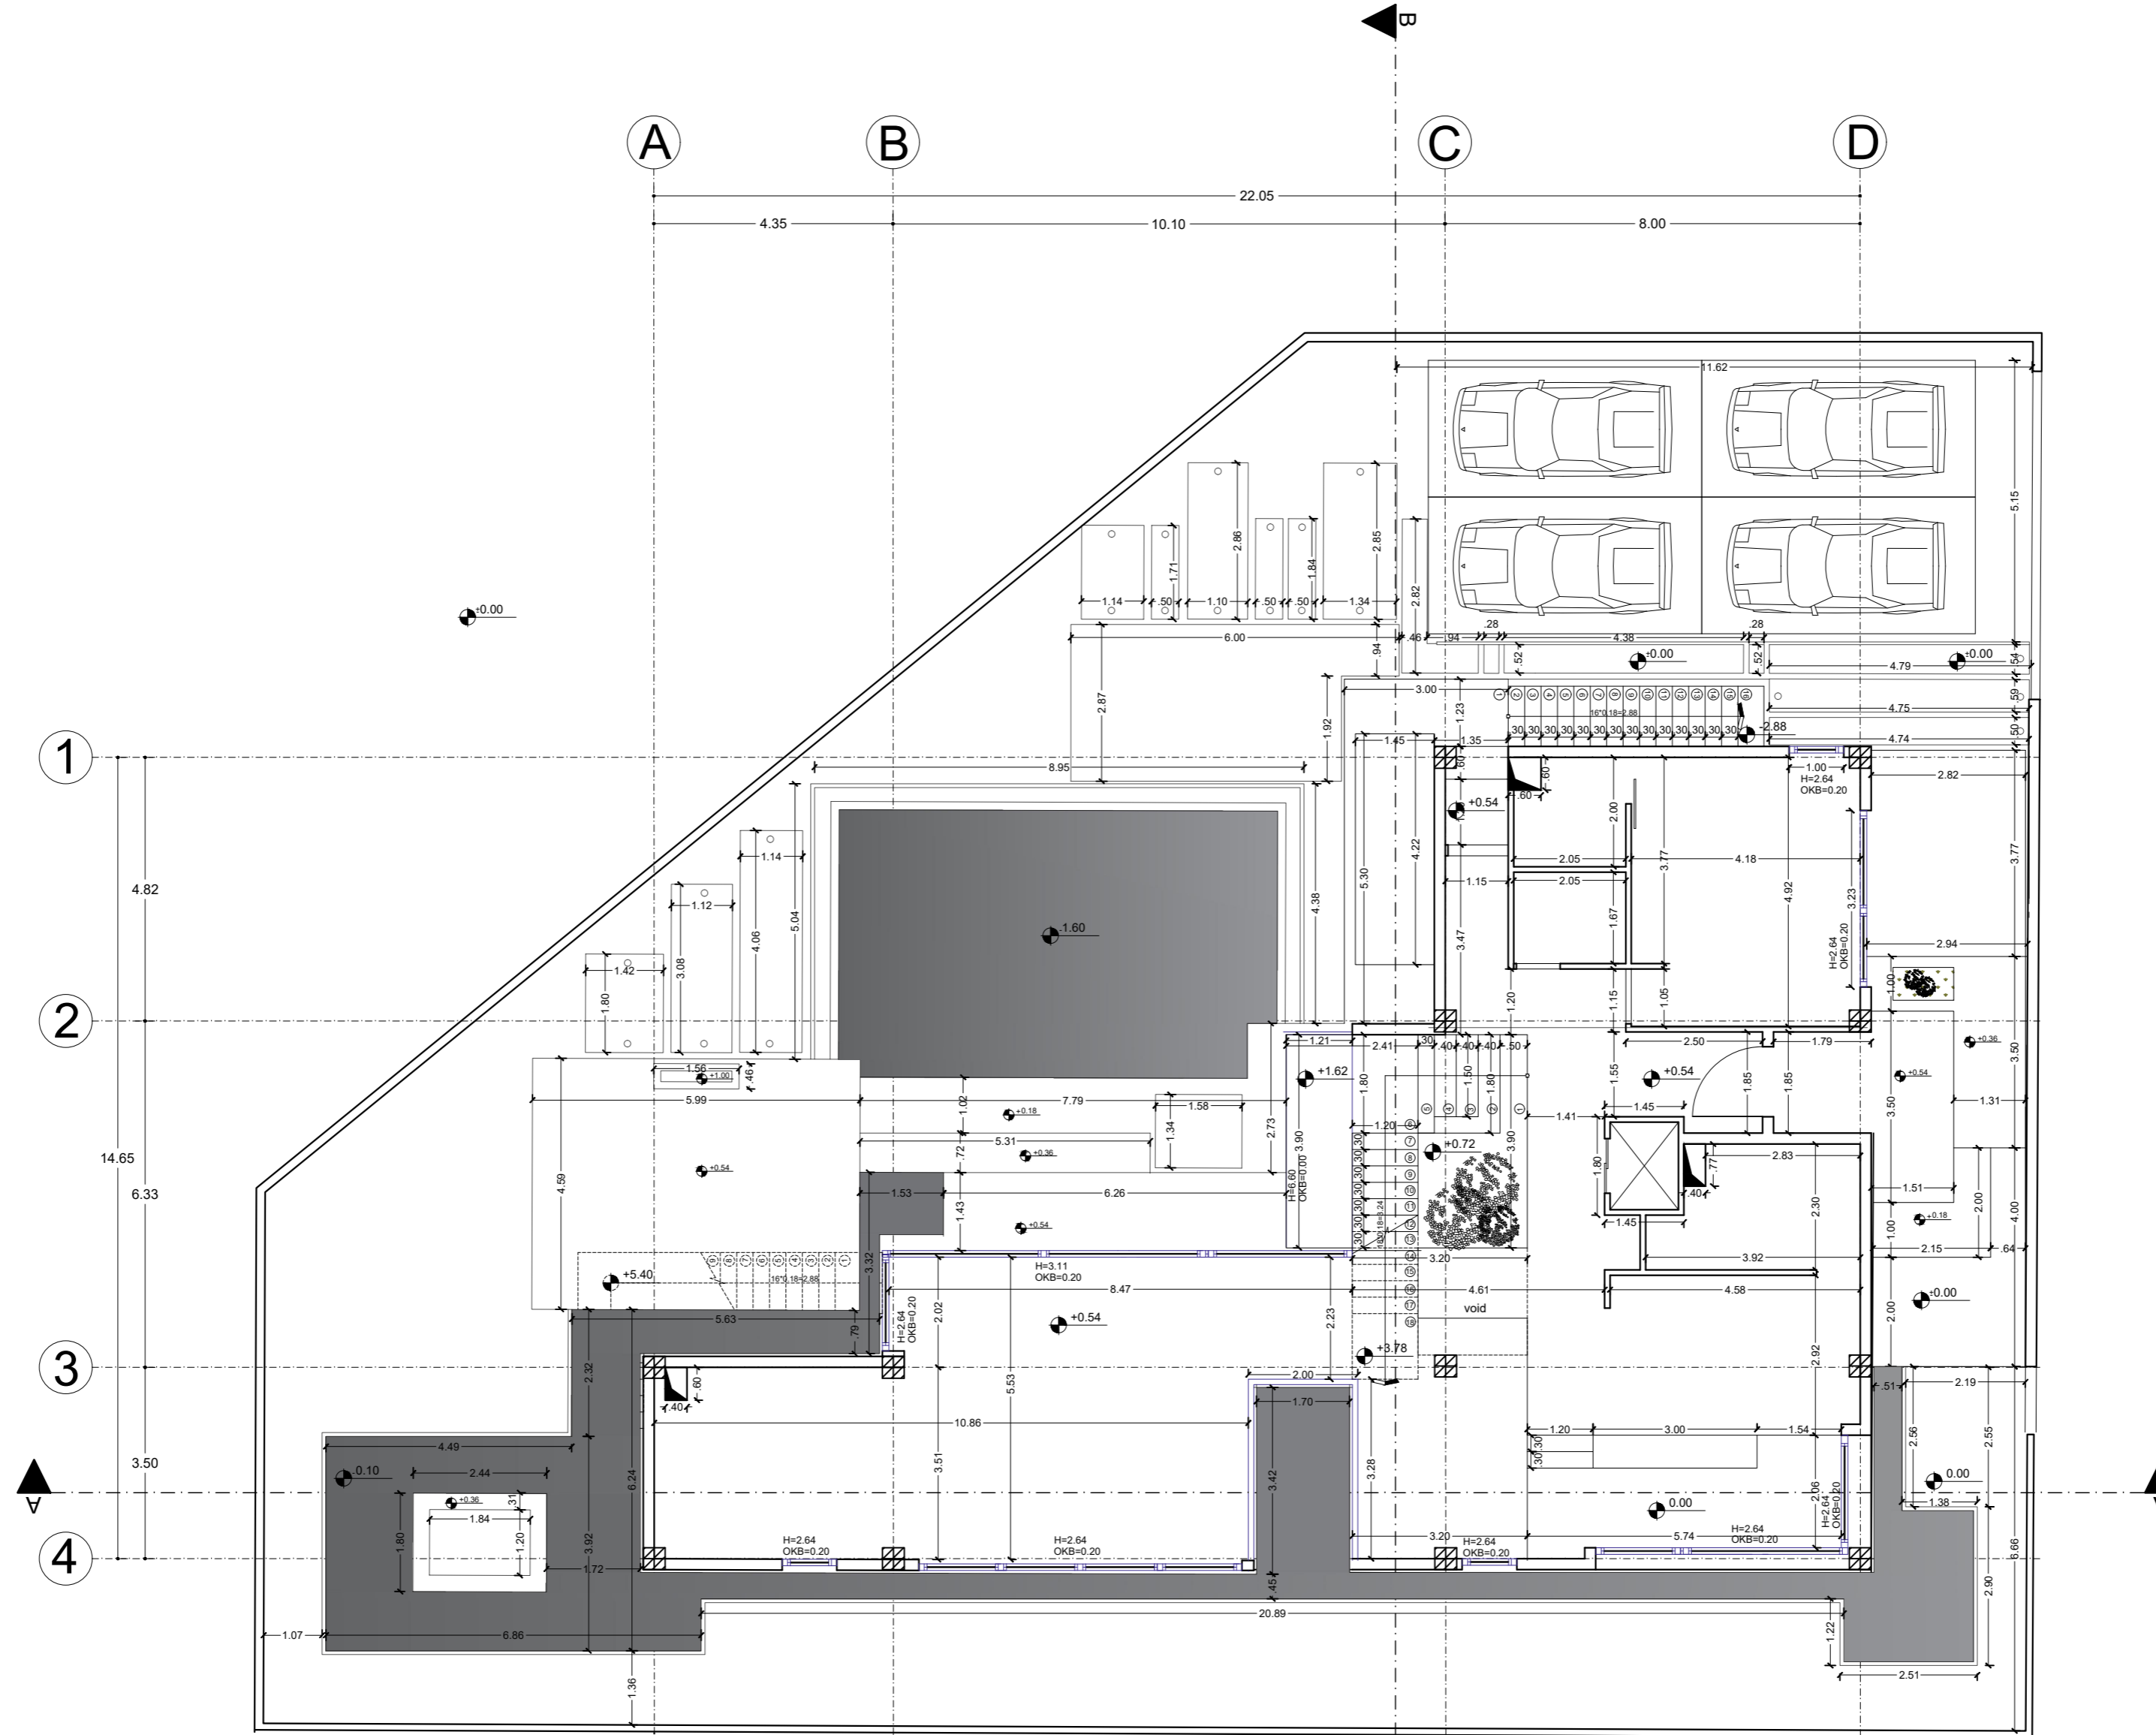


پلان اندازه گذاری طبقه همکف
مقیاس ۱/۱۰۰

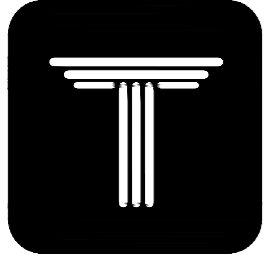


ORDIBEHESHT
VILLA
COMPETITION


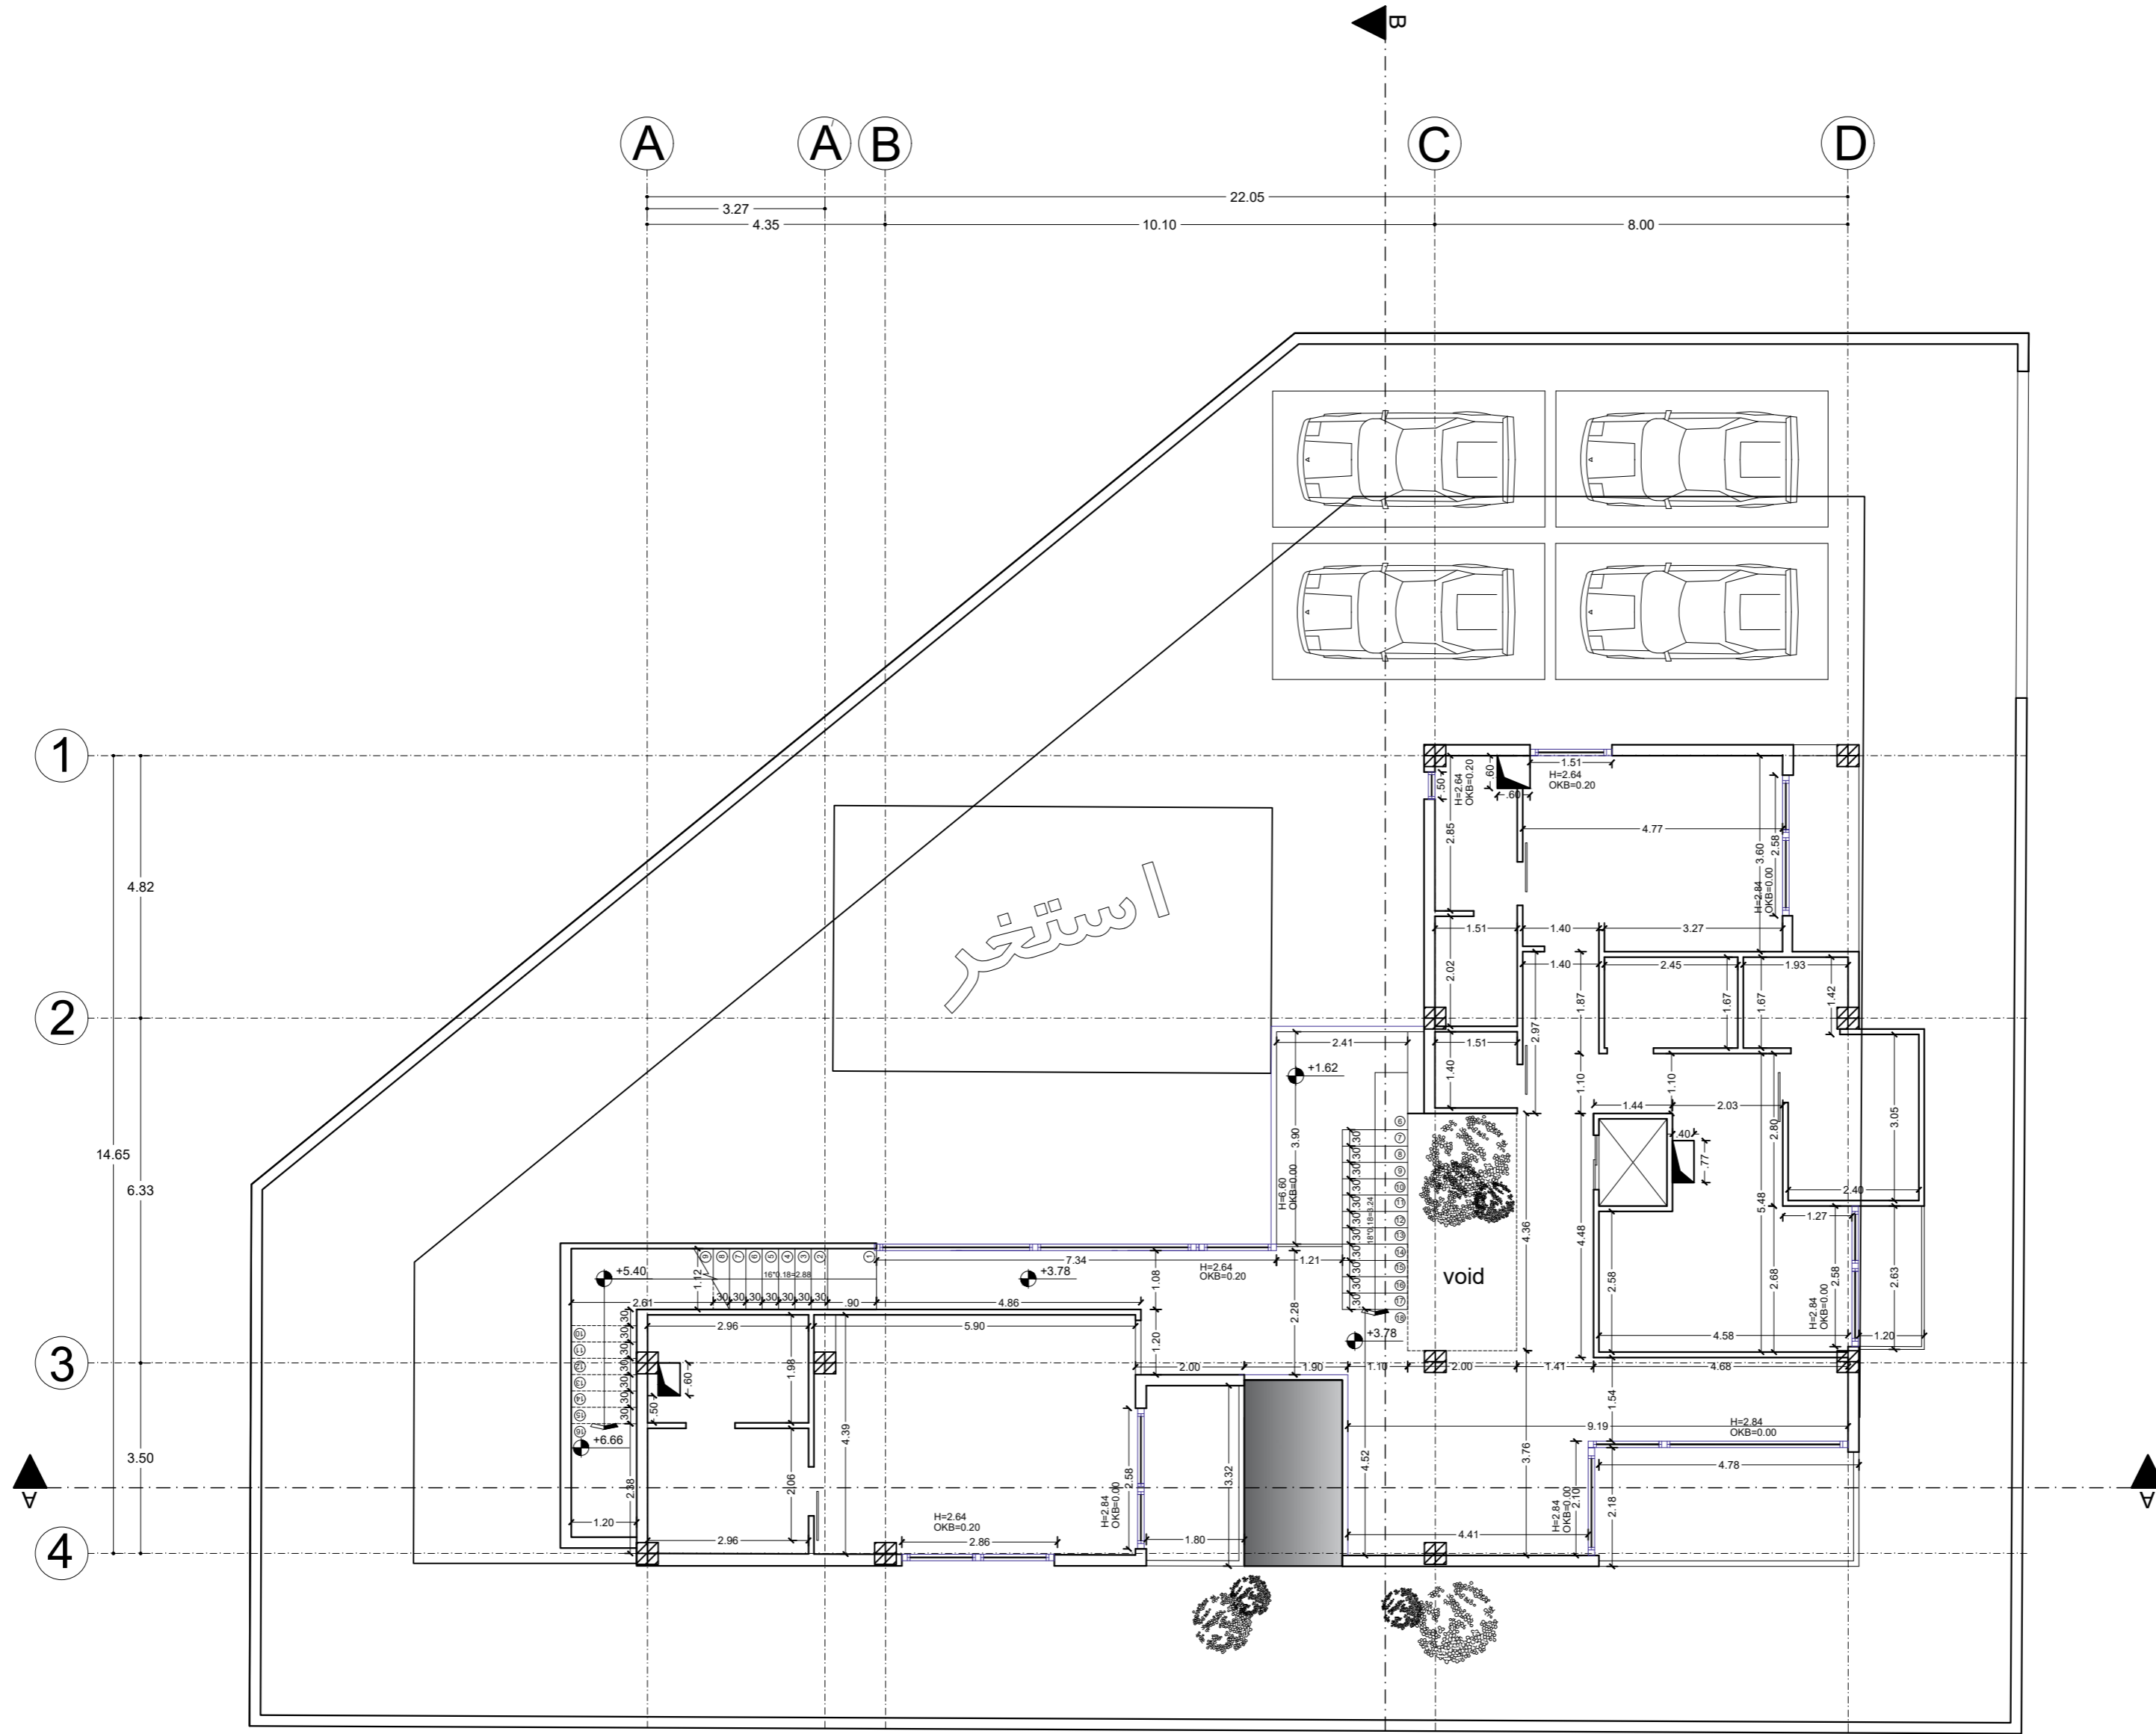


پلان اندازه گذاری طبقه اول
مشپاسی ۱/۱

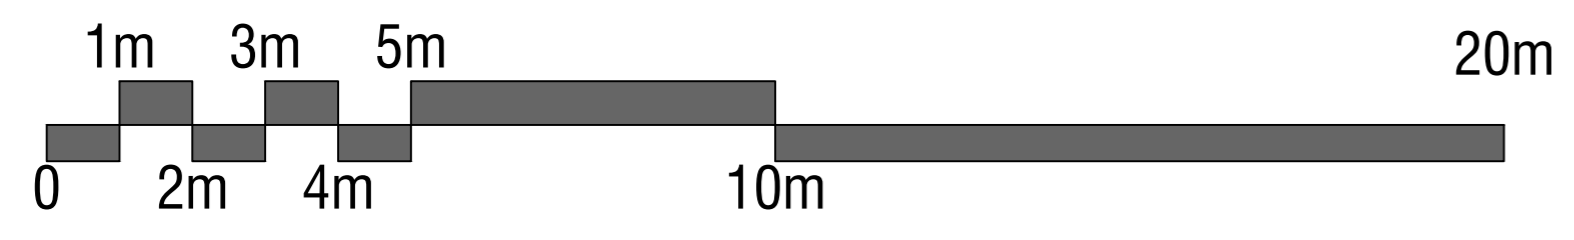

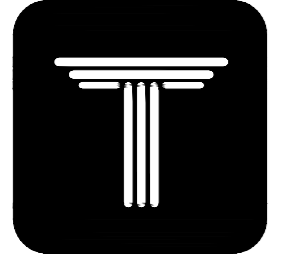



ORDIBEHESHT
VILLA
COMPETITION

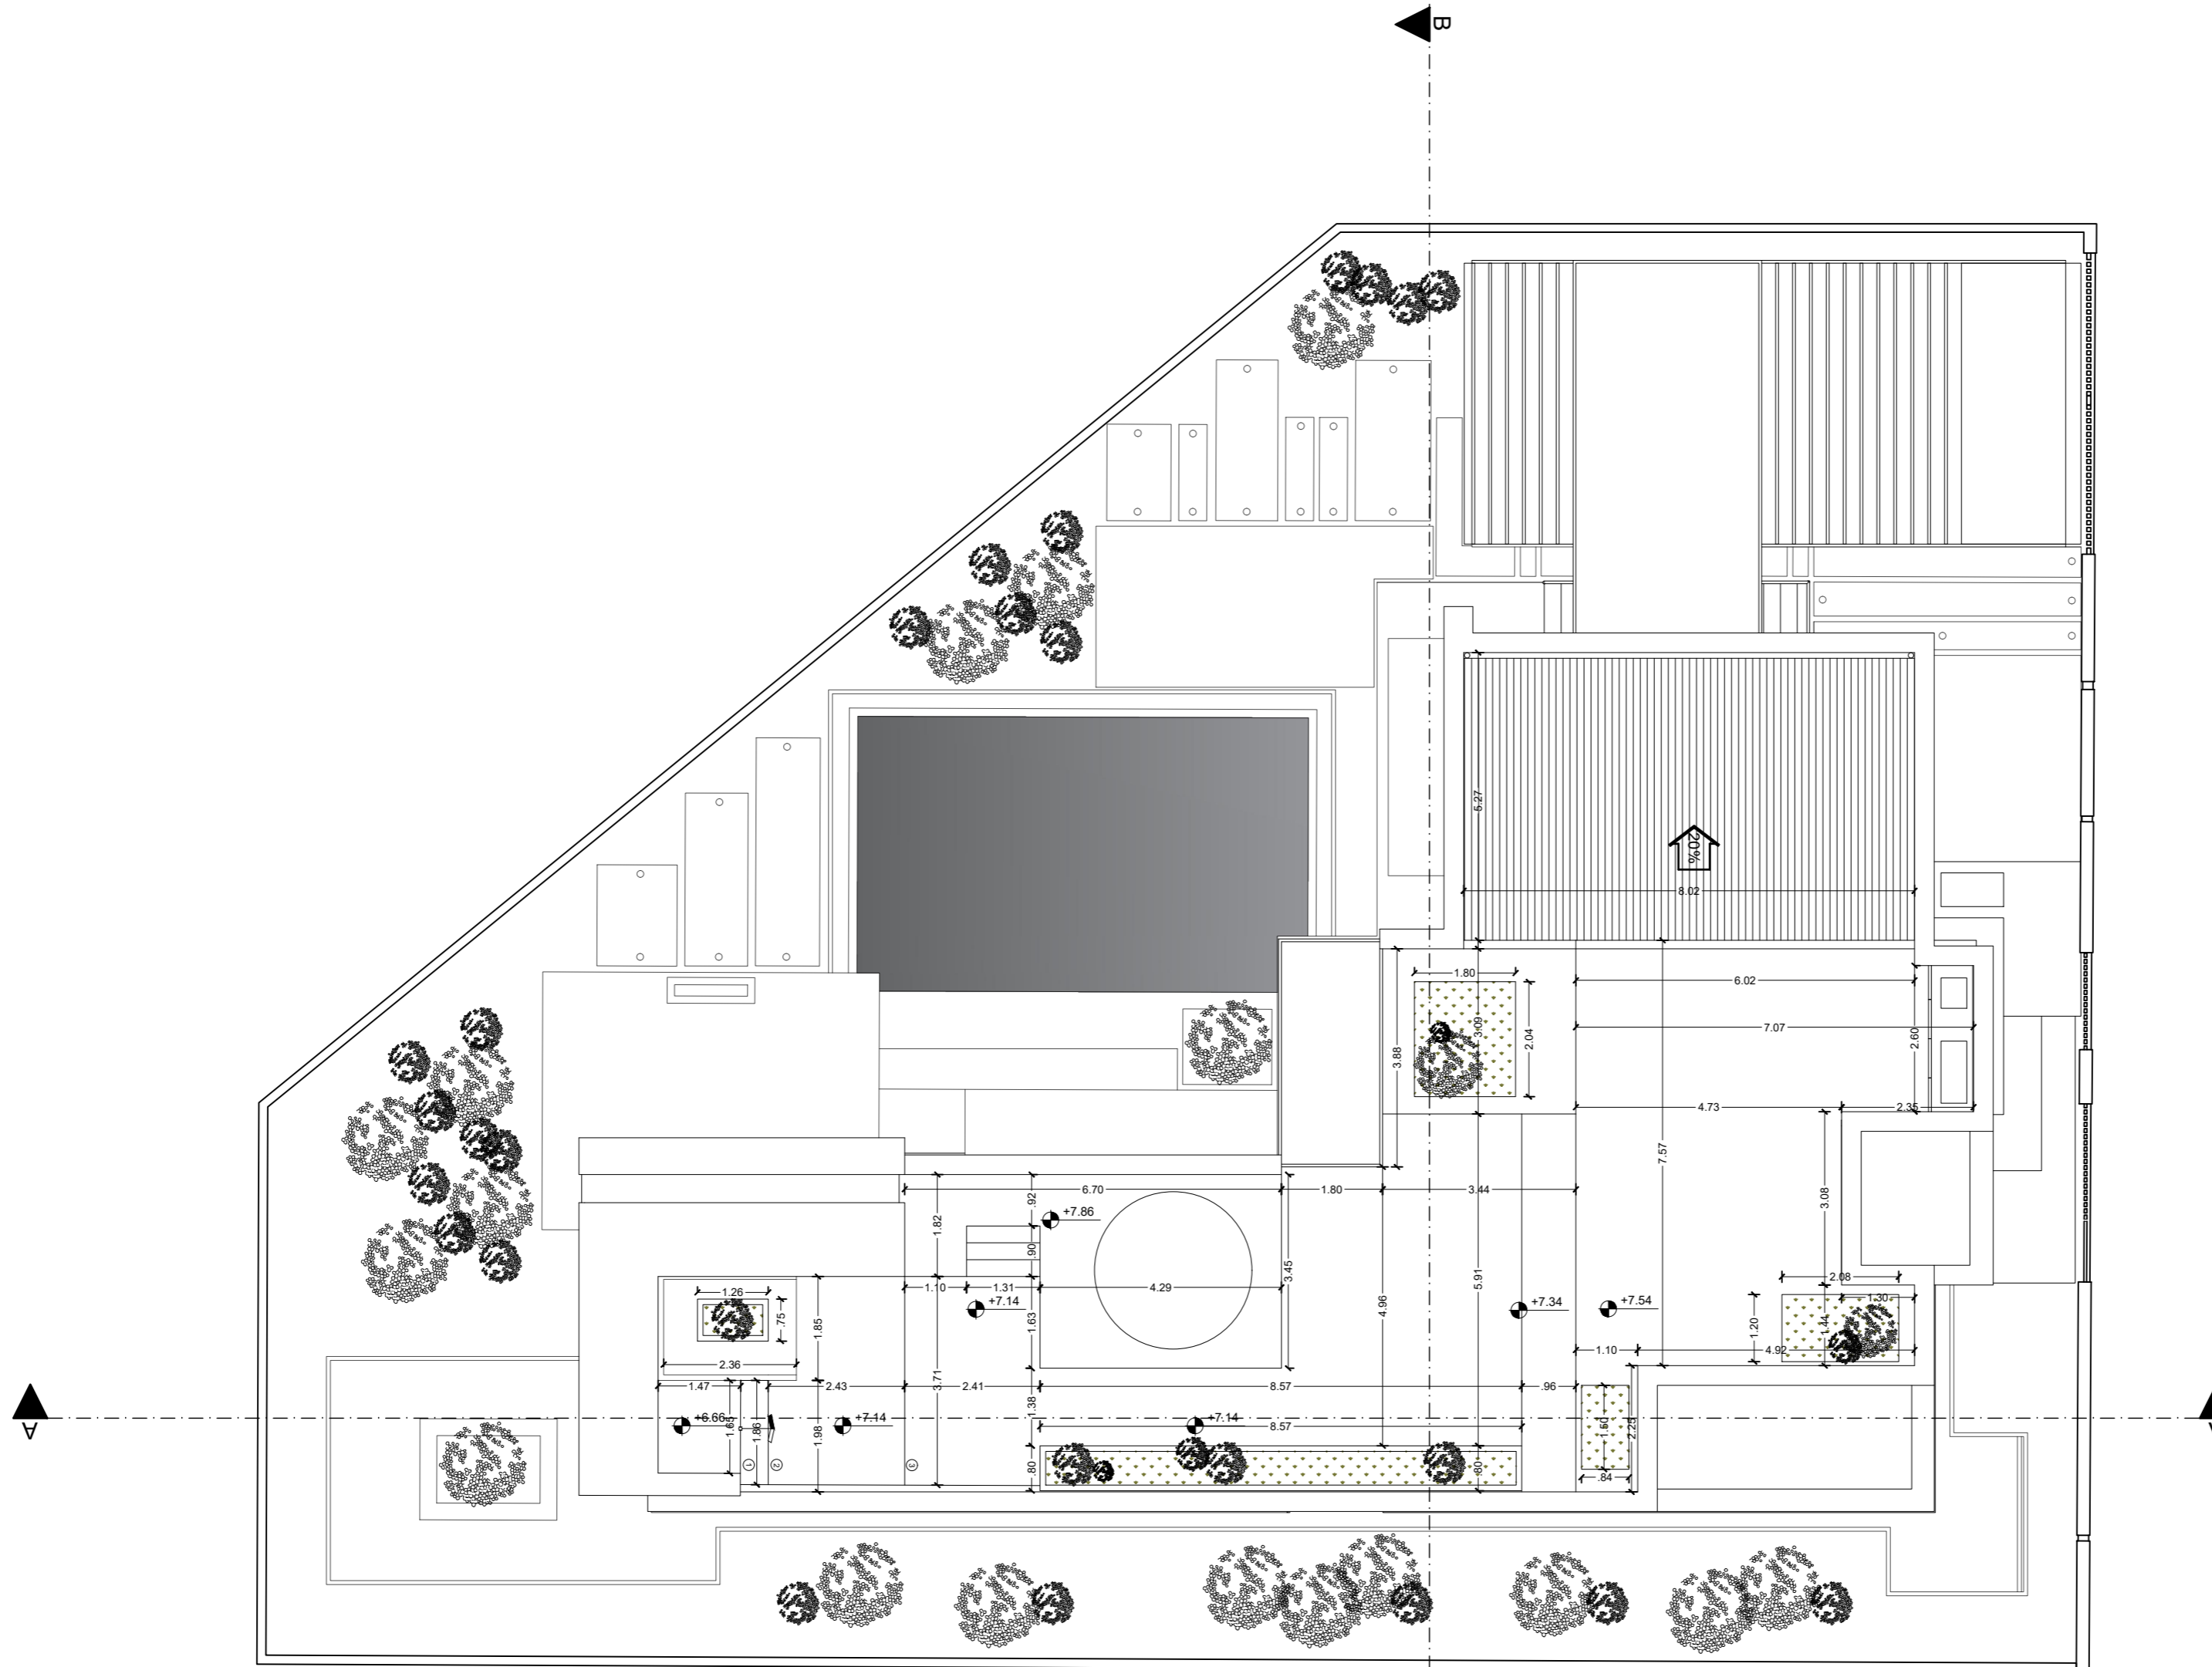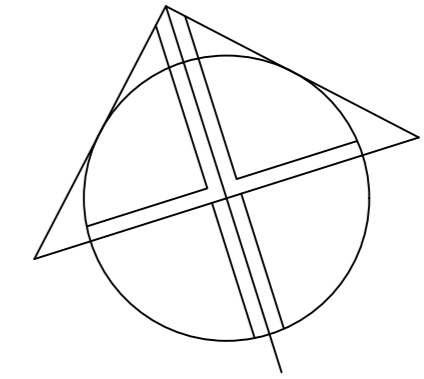



پلان اندازه گذاری roof garden


مقیاسی ۱/۱۰۰

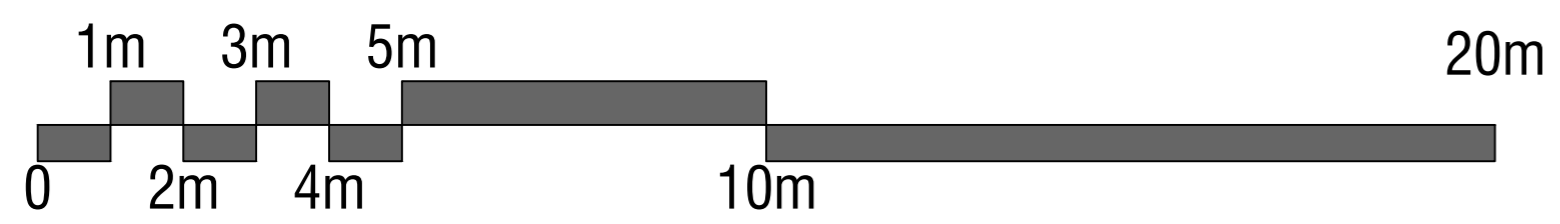

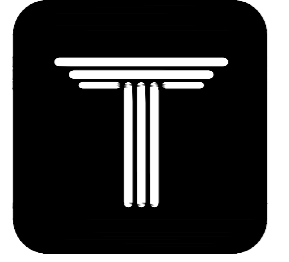


ORDIBEHESHT
VILLA
COMPETITION

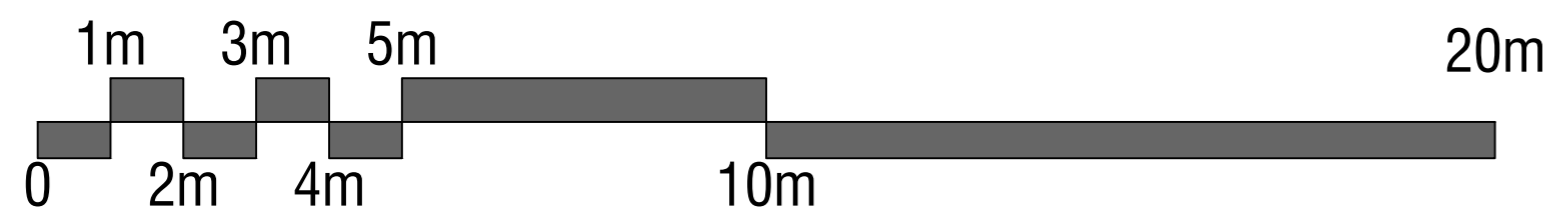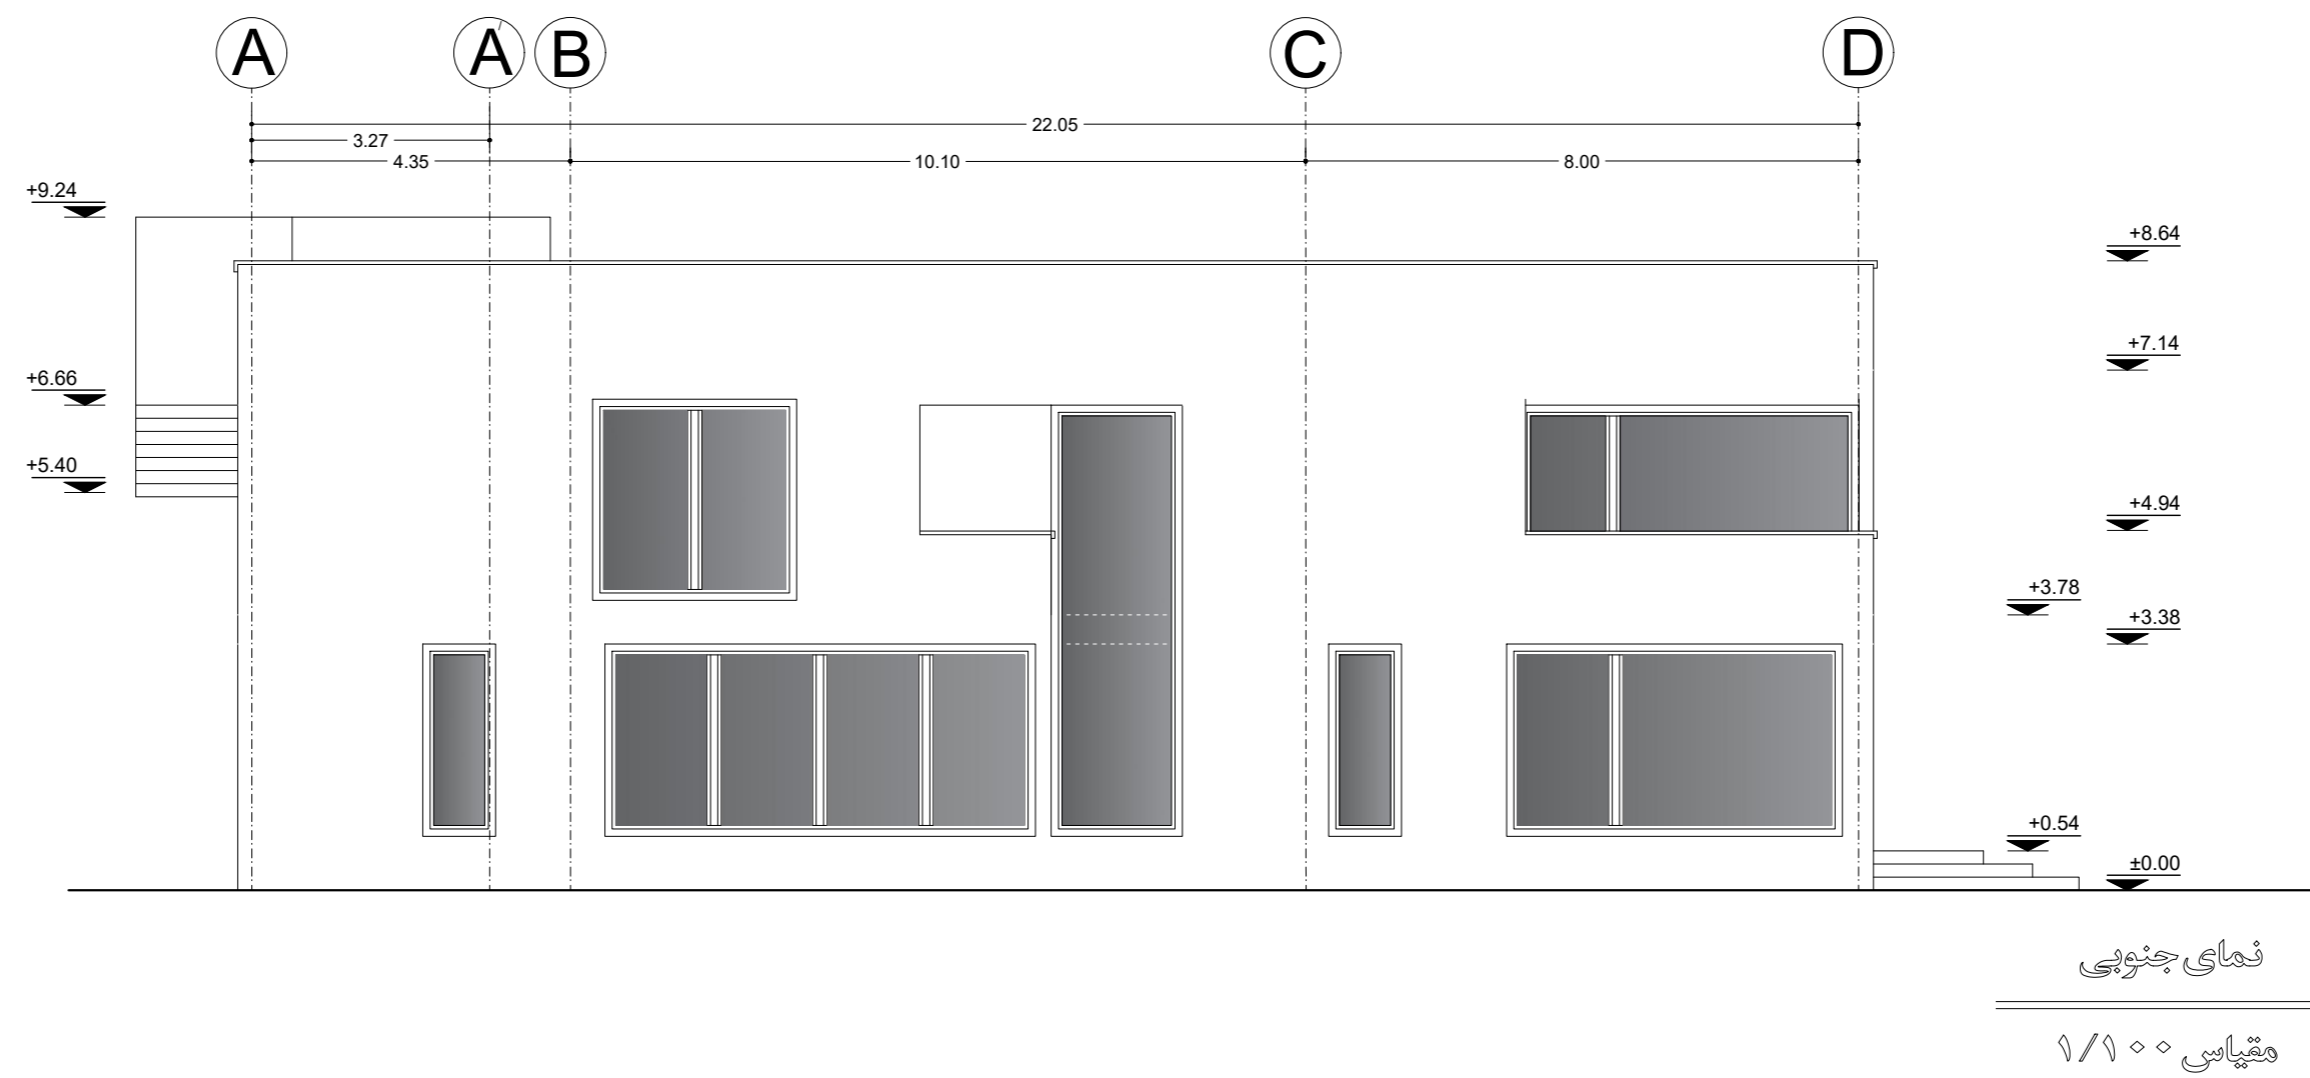

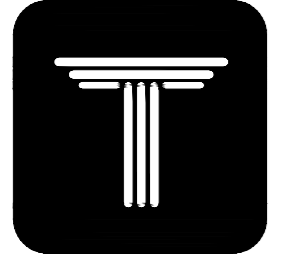



ORDIBEHESHT
VILLA
COMPETITION

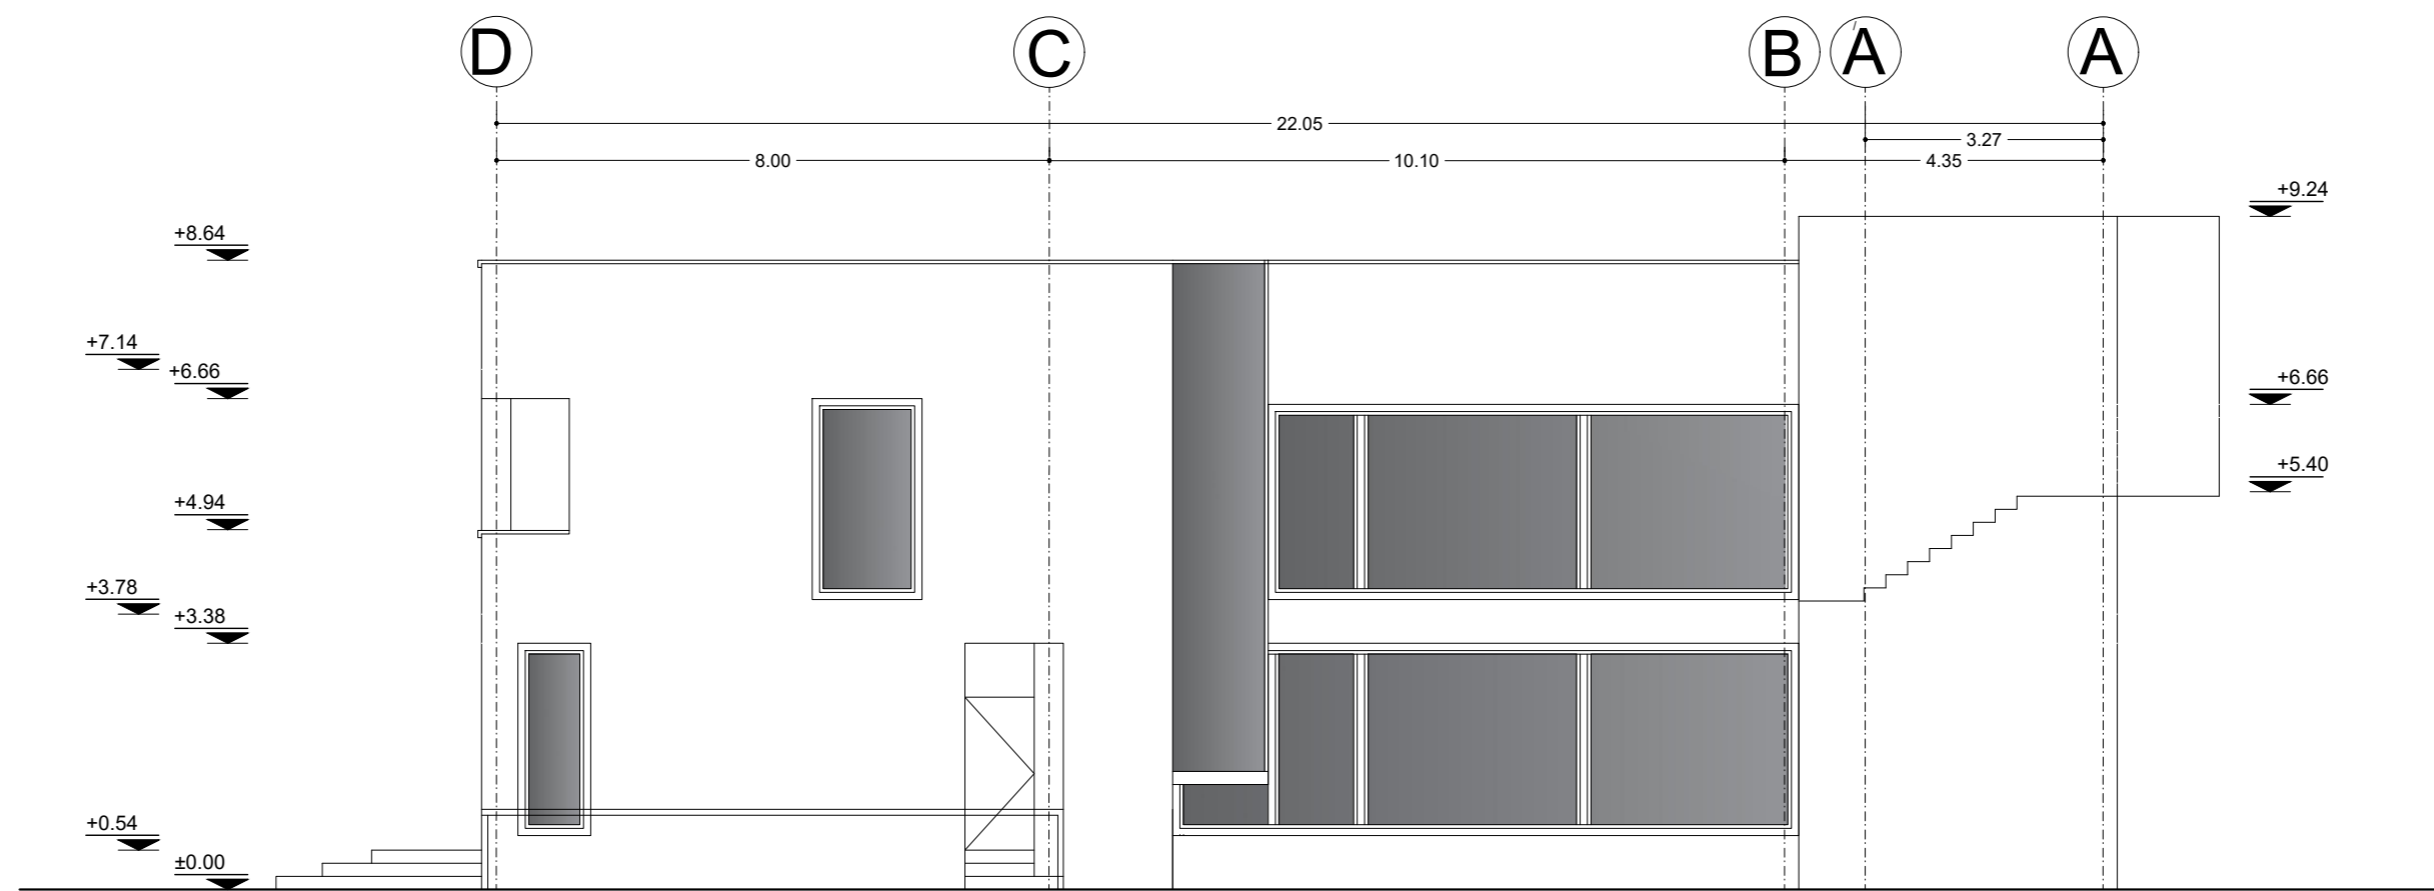


نمای شمالی

مقیاس ۱/۱۰۰

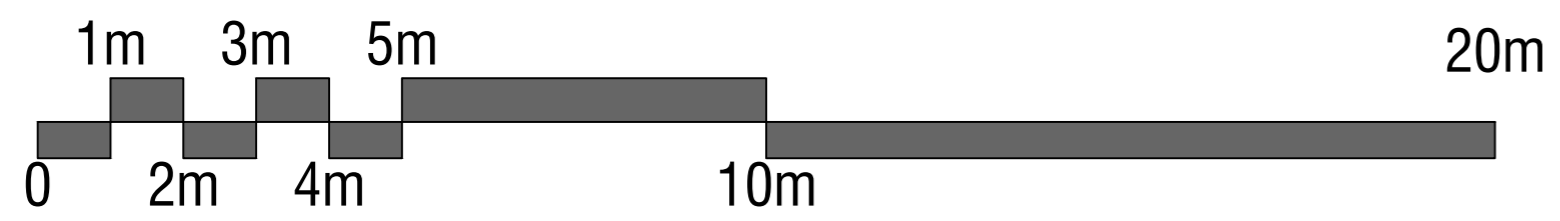

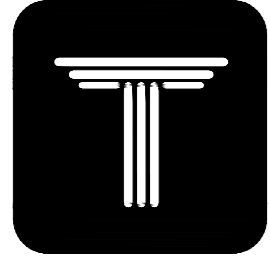



ORDIBEHESHT
VILLA
COMPETITION

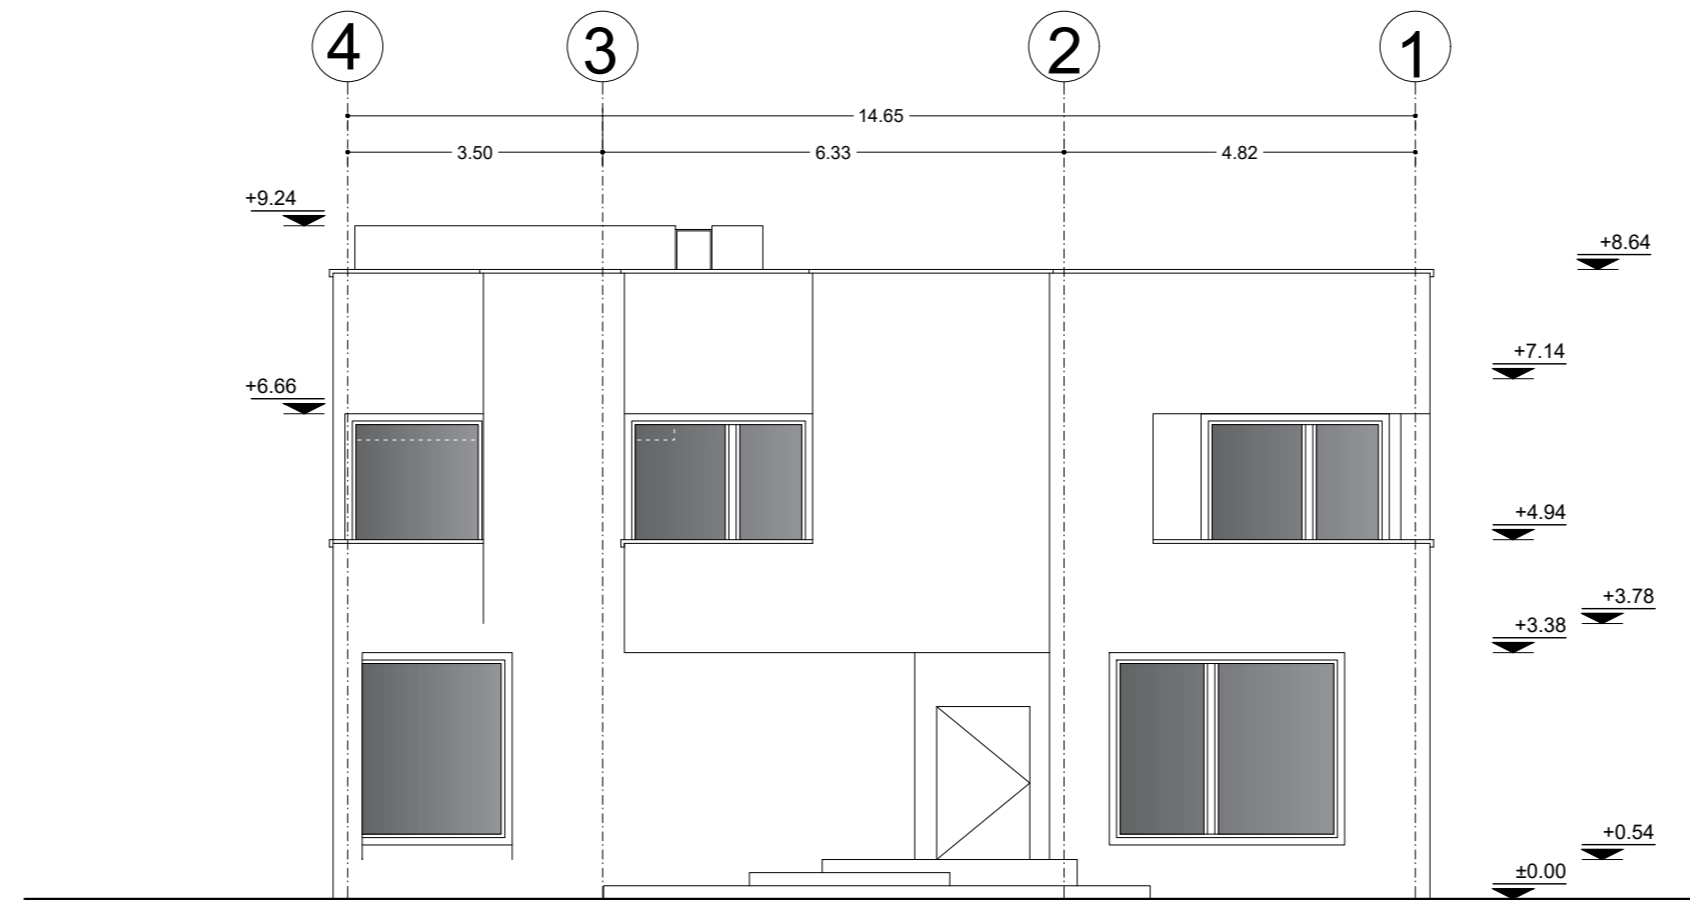


نمای شرقی

مقیاس ۱/۱۰۰

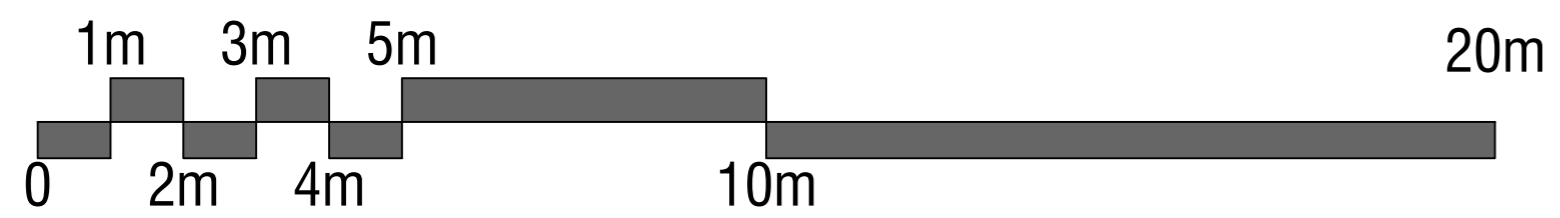

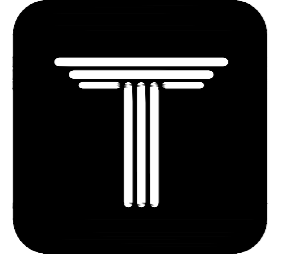



ORDIBEHESHT
VILLA
COMPETITION

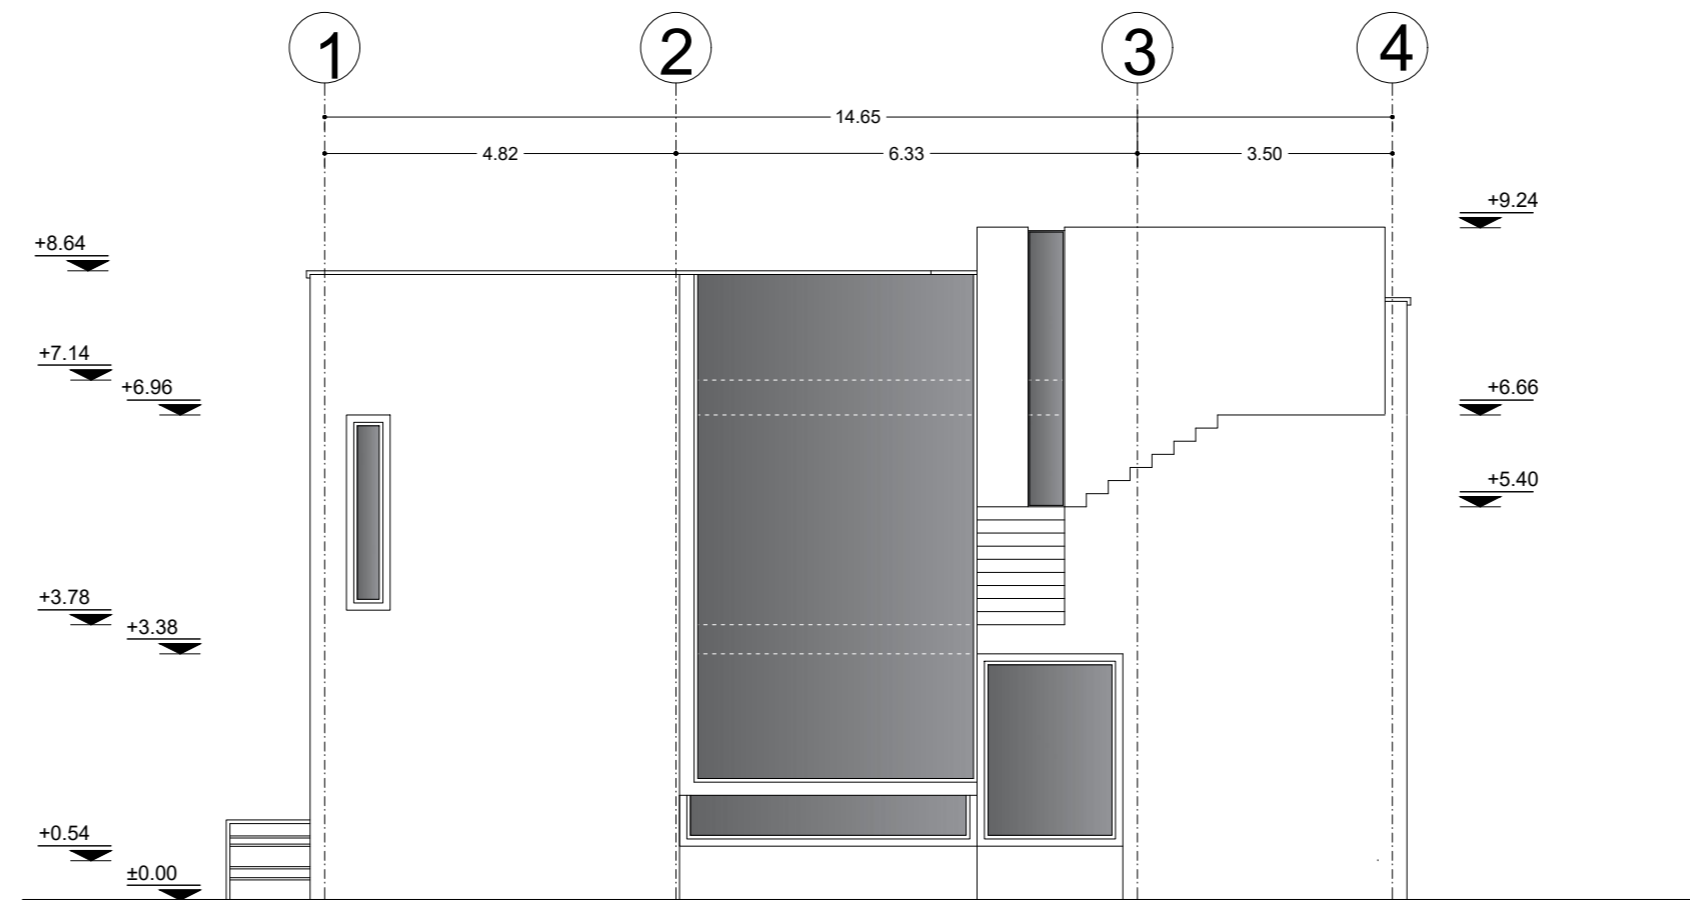


نمای شرقی

مقیاس ۱/۱۰۰

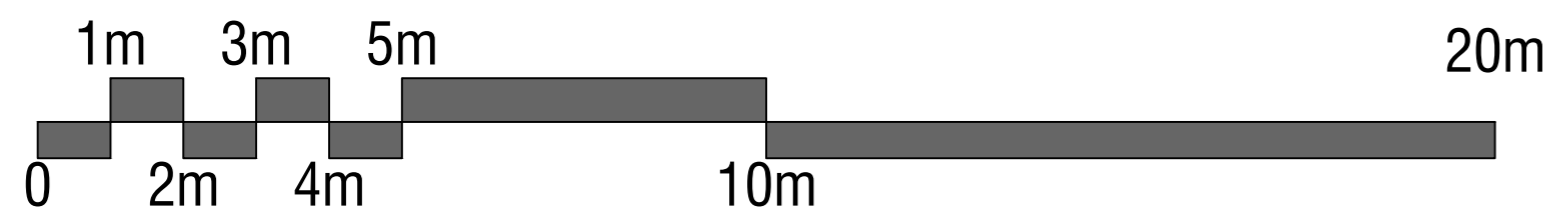

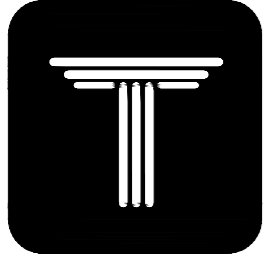



ORDIBEHESHT
VILLA
COMPETITION

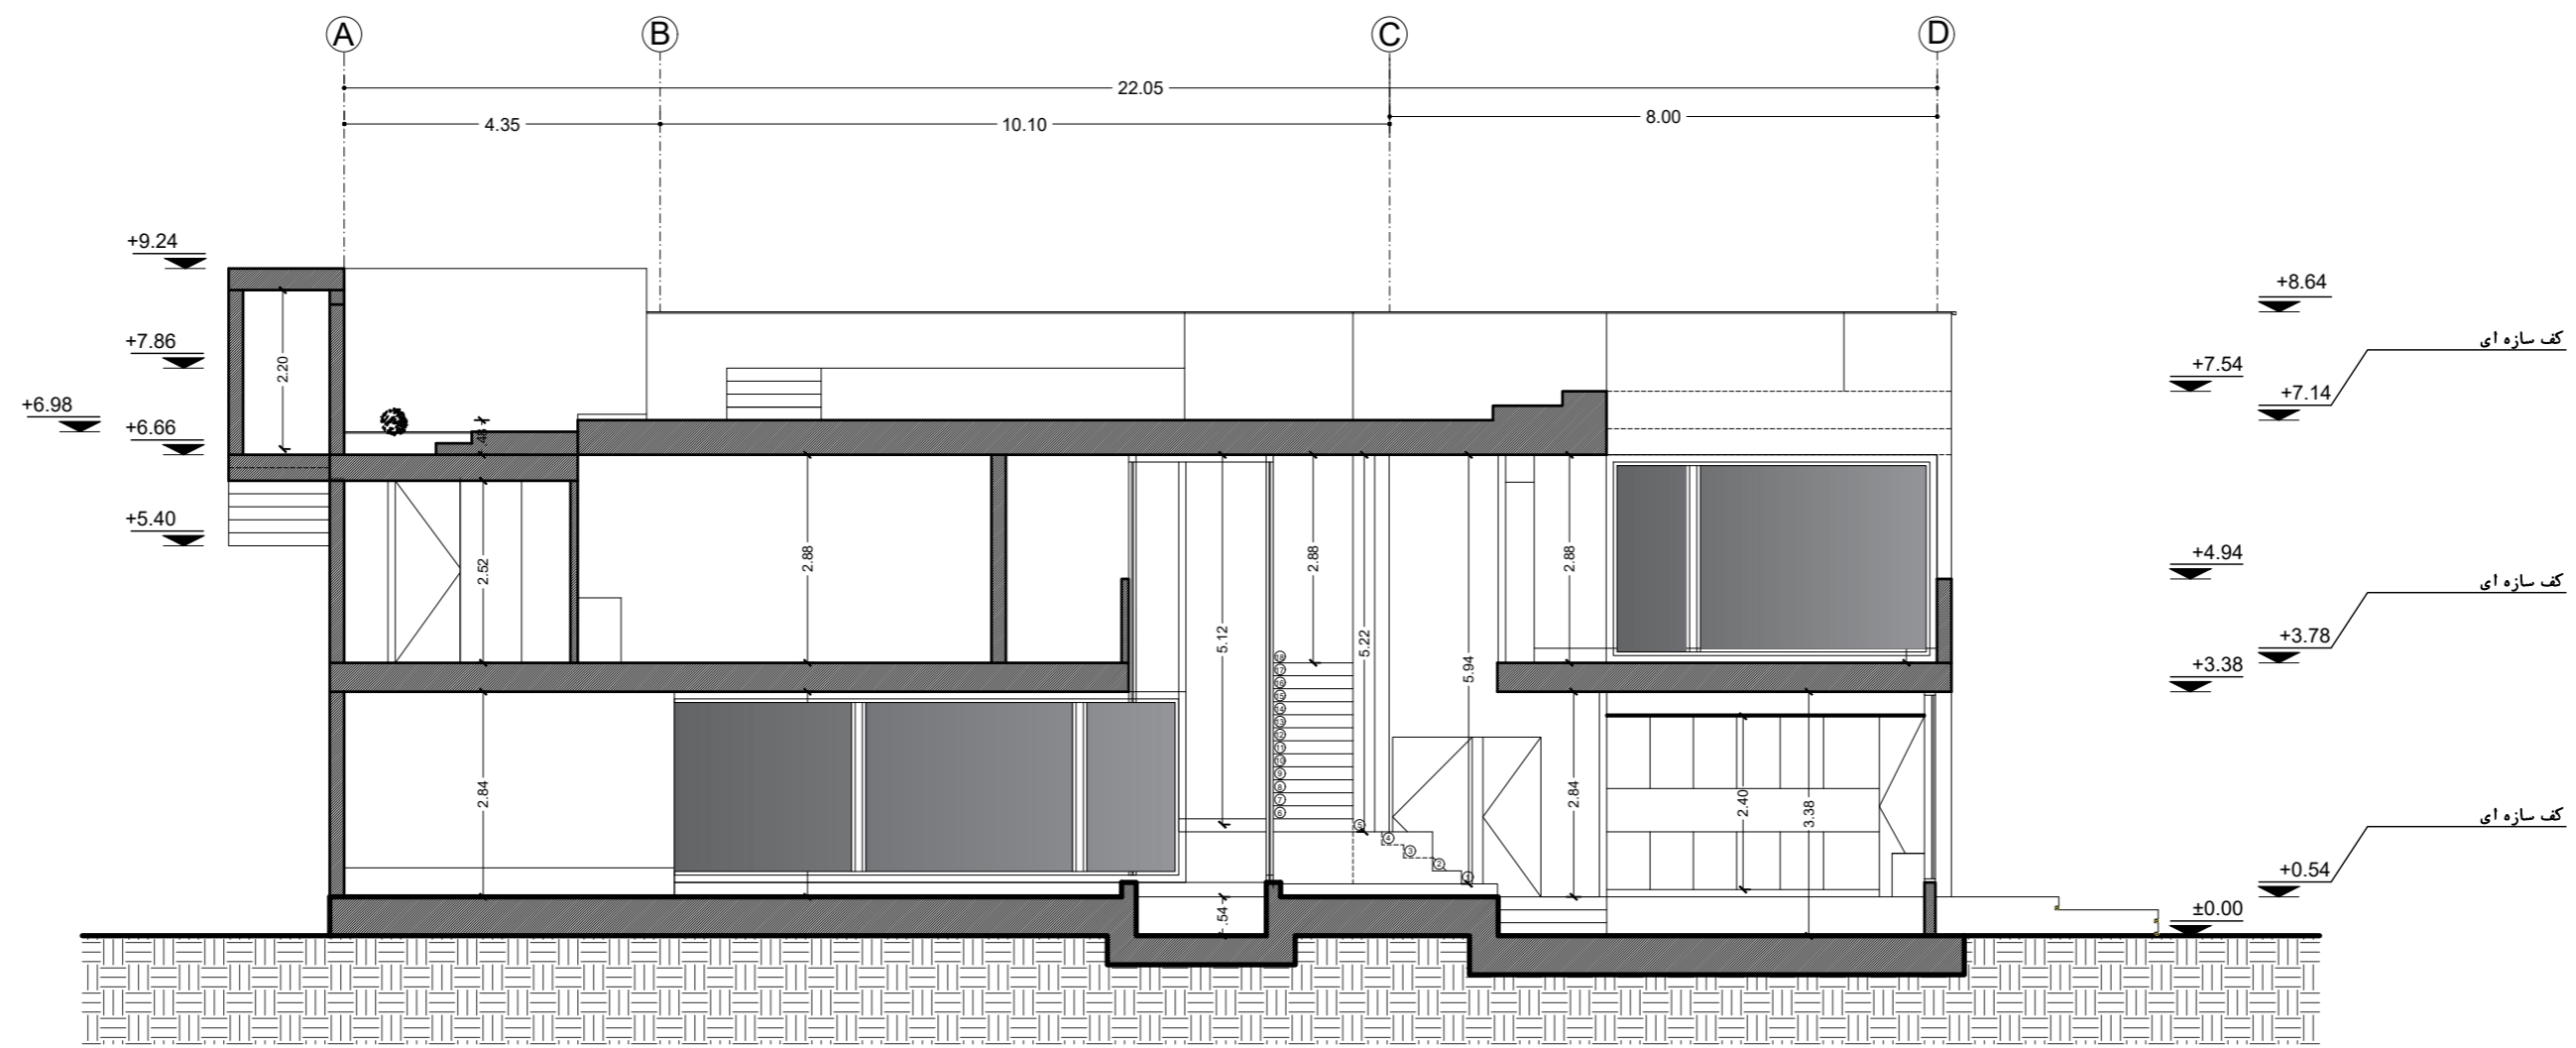


A-A پرشی

مقیاس ۱/۱۰۰

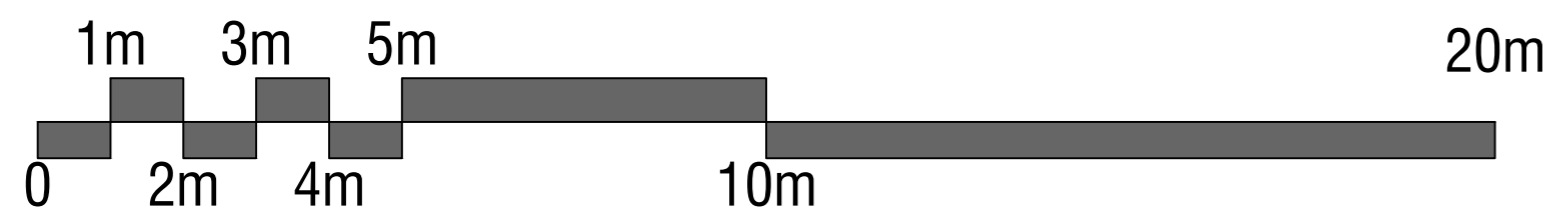

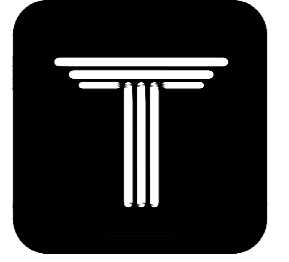


ORDIBEHESHT
VILLA
COMPETITION

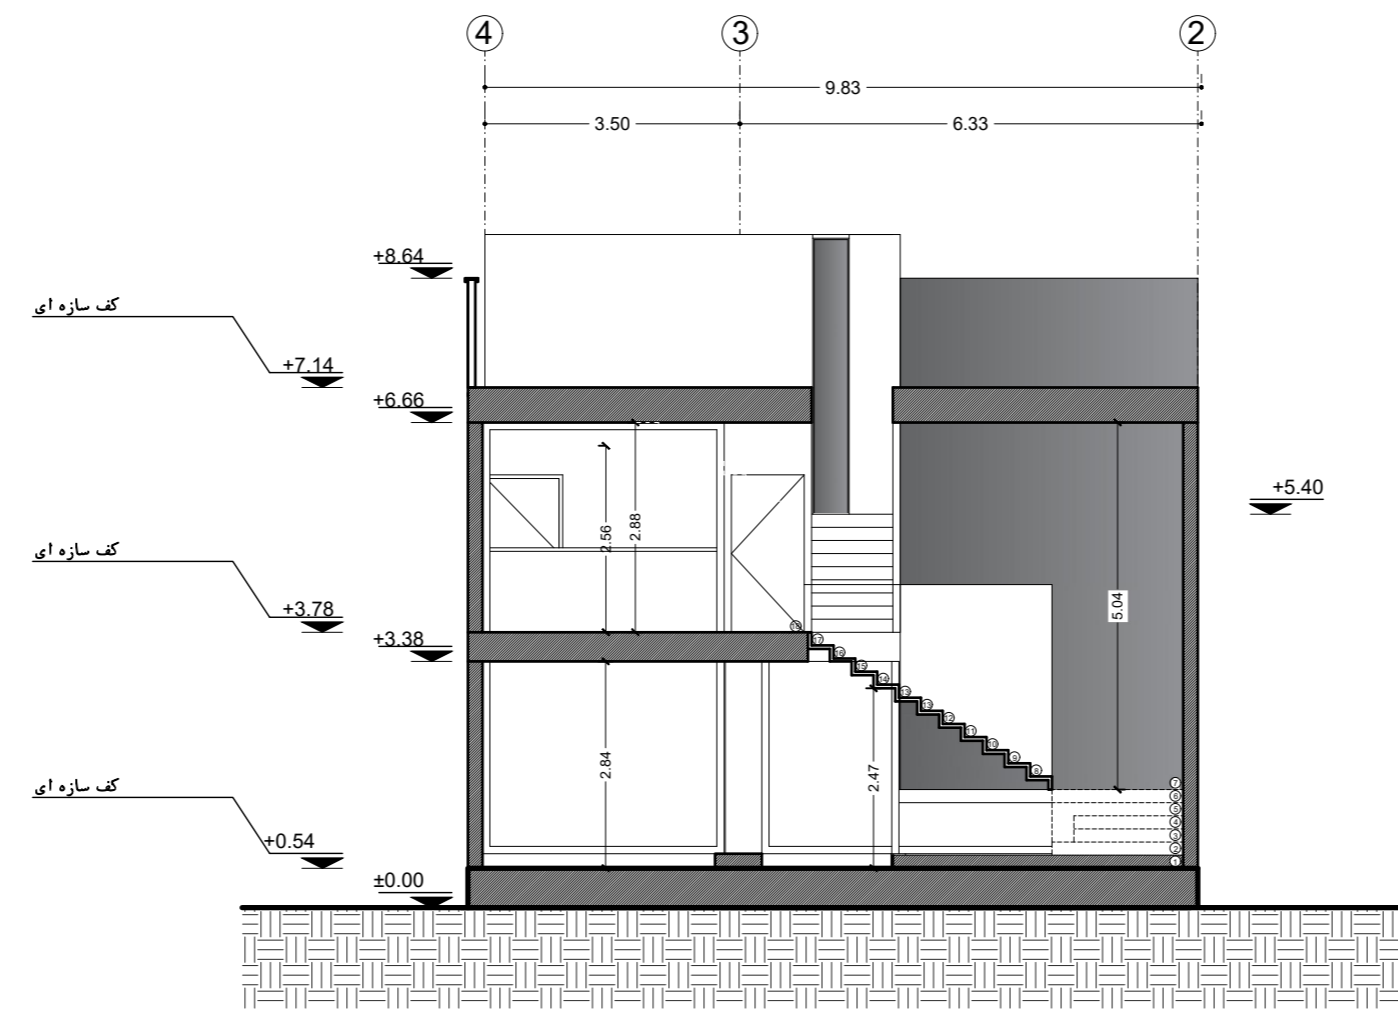

B - B برشی

مقیاس ۱/۱۰۰

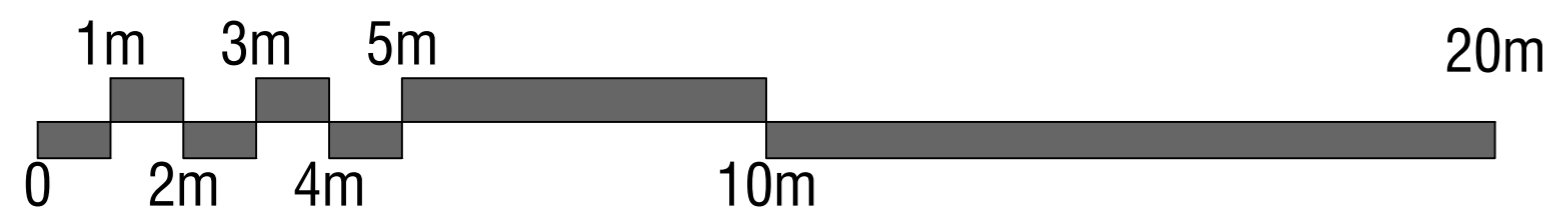


ویلا اردیبهشت




طراحی پلان در راستای دو خط عمود برهم مسیر دسترسی و منظره ی جنگل میباشد.

تلفیق صدای آب با منظره ی جنگل

بر اصلی ویلا

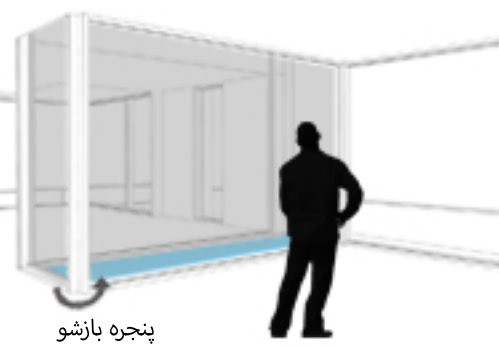


جداسازی فضاهای داخلی ساختمان با در نظر گرفتن المان های طراحی سایت

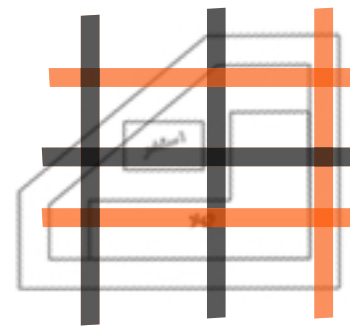


منظره ی جنگل + مسیر دسترسی اصلی ویلا پیاده و سواره

منظره ی جنگل

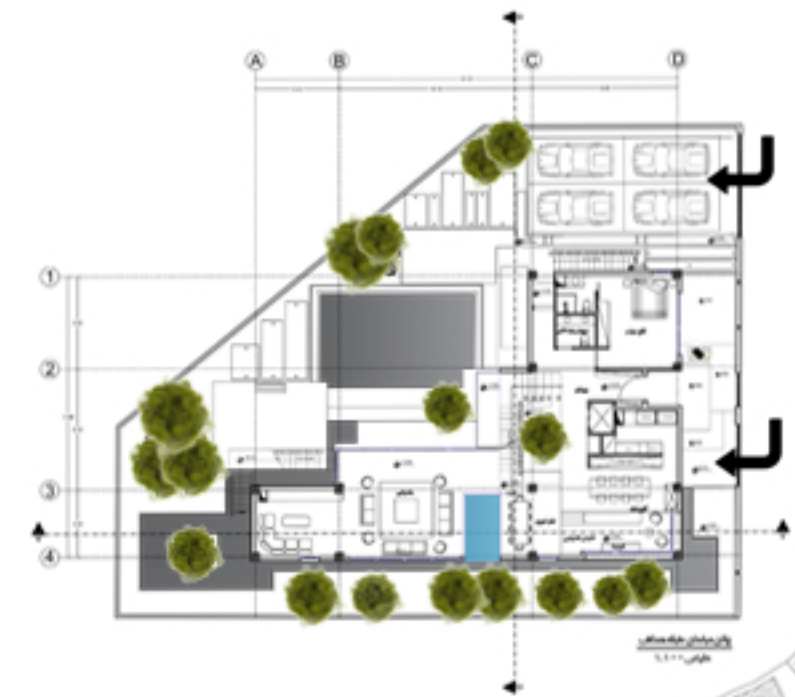


مسیر دسترسی پیاده و سواره ویلا

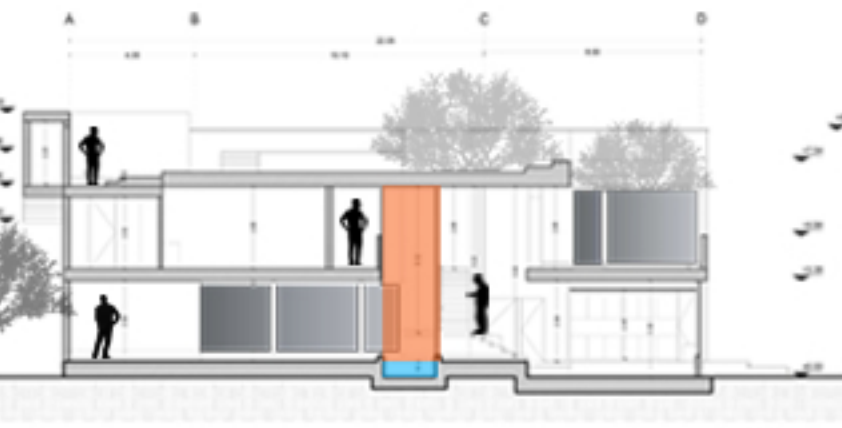

جمع آوری آب های سطحی و سقف حاصل از باران در طراحی سایت و بهره مندی از آنها در ایجاد فضاهای داخلی ویلا



ذخیره انرژی، کنترل هزینه های سایت و عدم استفاده از آب برای شرب

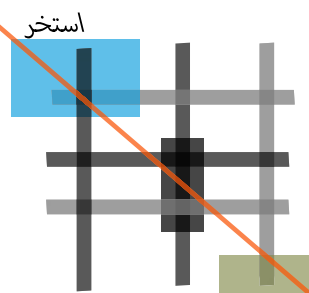


پله در مرکزیت ساختمان از یک سو مشرف به جنگل و از سمت دیگر مشرف به استخر و

مسیر اصلی شهرک


منظره ی جنگل

H 51m

Orfibehesti

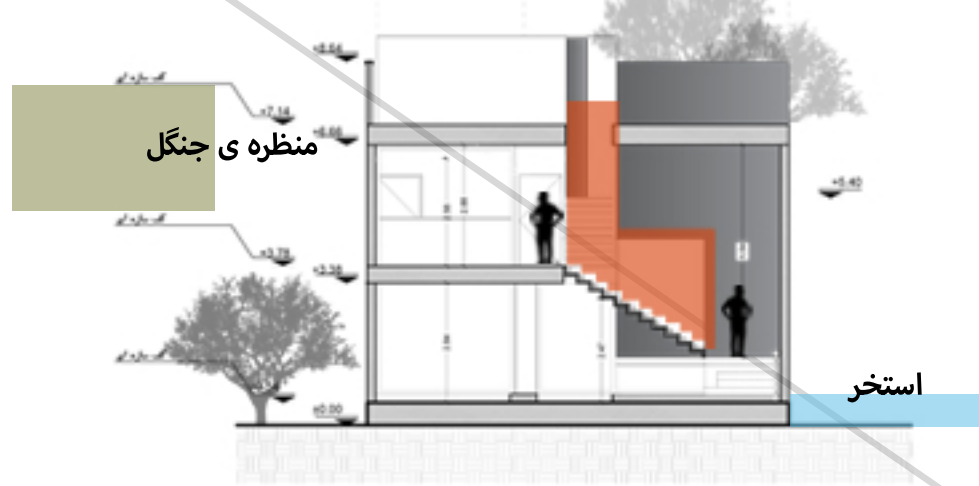

کاربر ویلا با بالارفتن از پله منظره ی جنگل و با پایین آمدن از پله منظره ی سایت ویلا و استخر را ملاحظه میکند.

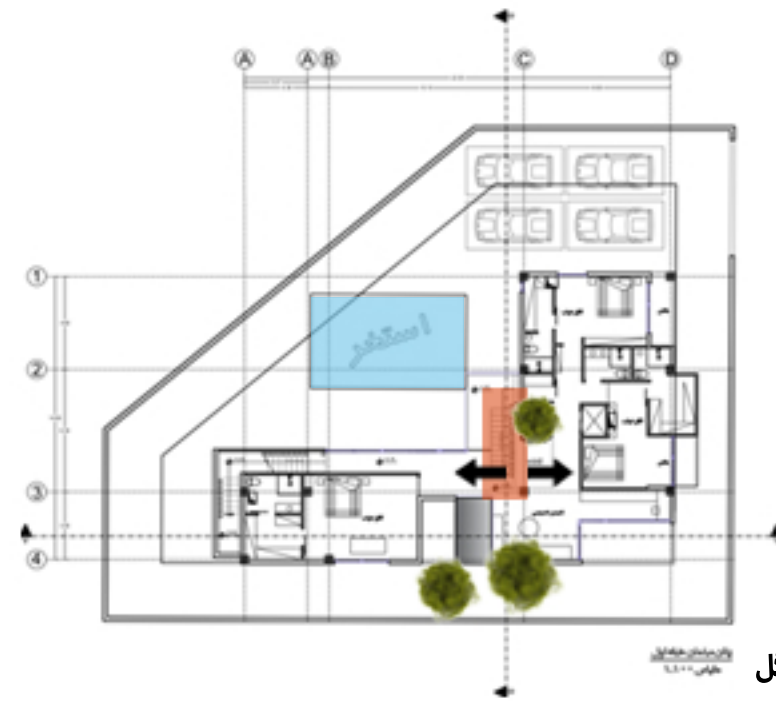

پله نه تنها ارتباط دهنده عمودی بین طبقات است، بلکه ارتباط بصری بین استخر و منظره ی جنگل را از طریق تراس عمومی فراهم میکند.

استفاده از گیاه پیچک امین الدوله برای پوشش پارکینگ

