

ویلا اردیبهشت

وقتی صحبت از طراحی ویلا می‌کنیم، معماری بومی مناطق شمالی کشور برایمان تداعی می‌شود، خانه‌هایی دو طبقه با سقف‌های گسترده و ستون‌های نمایان که به نحوی ظریف حجم را به زمین متصل کرده‌اند

در این پروژه با توجه به مشخص بودن شکل کلی حجم و محدودیت‌هایی که در آن تعریف شده است، تصمیم گرفتیم به باز نمایی تایپولوژی خانه‌های مذکور در جزئیات و نمایی پروژه پردازیم

حجم دارای دو خط طراحی است، در طبقه همکف با ستون‌هایی نمایان که در چهار طرف مکعب‌هایی در هم تنیده قرار دارند، شکل می‌گیرد. هر مکعب یک کاربری (اتاق، ورودی، آشپزخانه...) را در بر می‌گیرد

دور تا دور حجم در این طبقه بصورت شفاف دیده شده است و برای حل فضای مورد نیاز سرویس‌های بهداشتی از محل تلاقی مکعبها استفاده شده است تا یکپارچگی حجم همیشه ای حفظ شود

طبقه همکف با کمی فاصله از سطح زمین در ارتفاع‌هایی متفاوت با اختلاف کم توسط ستون‌ها روی زمین قرار می‌گیرد. ایجاد فرورفتگی زیر همکف که با پوشش گیاهی پوشانده شده نقش ستون‌ها را نمایان تر می‌کند


امادر طبقه اول، پوسته‌ای نرم و منحنی حجم را در برمی‌گیرد که بر خلاف طبقه همکف دیگر شفاف نیست تا پرایوسی کاربری‌های آن یعنی اتاق خواب‌ها را تأمین کند. این ظاهر منحنی در پلان هم دیده شده است تا تنوع فضایی را که انتظار می‌رود در خانه‌های ویلایی وجود داشته باشد را فراهم کند

اتصال طبقات توسط پله‌ای منحنی که پوسته‌ای حجم آن را در بر گرفته است، برقرار می‌شود. در طراحی پله در نظر گرفتن ویدی که تا بام ادامه دارد آن را در یک فضای نیمه باز قرار می‌دهد تا امکان دسترسی به طبقه اول و بام را بدون ورود به طبقه همکف فراهم کند و باعث می‌شود بدون نیاز به طراحی پله‌ای مجزا برای دسترسی به بام، استفاده حداکثری از فضا محقق شود

در انتخاب پوشش نما تمام متریالها برای انتقال حس مدرن بودن و شاخص بودن پروژه تک رنگ و به رنگ سفید و با بافت‌هایی متنوع دیده شده است. پله و فضای داخلی نیز از متریالی واحد است تا پیوستگی حرکت از ورودی تا تمام فضاها را نشان دهد، این متریال برای انتقال حس گرمی و طبیعت در فضا از جنس چوب انتخاب شده است




دیاگرام

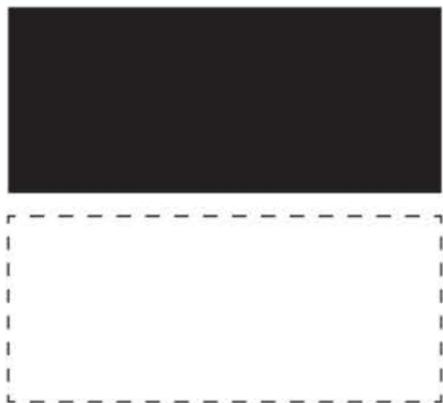

تایپولوژی خانه های مازندران

در طبقه همکف حجم از زمین فاصله گرفته، ستون ها نمایان هستند، با باز شدن پنجره ها جریان هوا برقرار است
 طبقه اول کالبد بسته تری دارد و کاربری های خصوصی تر را شامل میشود، از نظر فرمال مانند سقف های گسترده
 حجم را پوشانده است

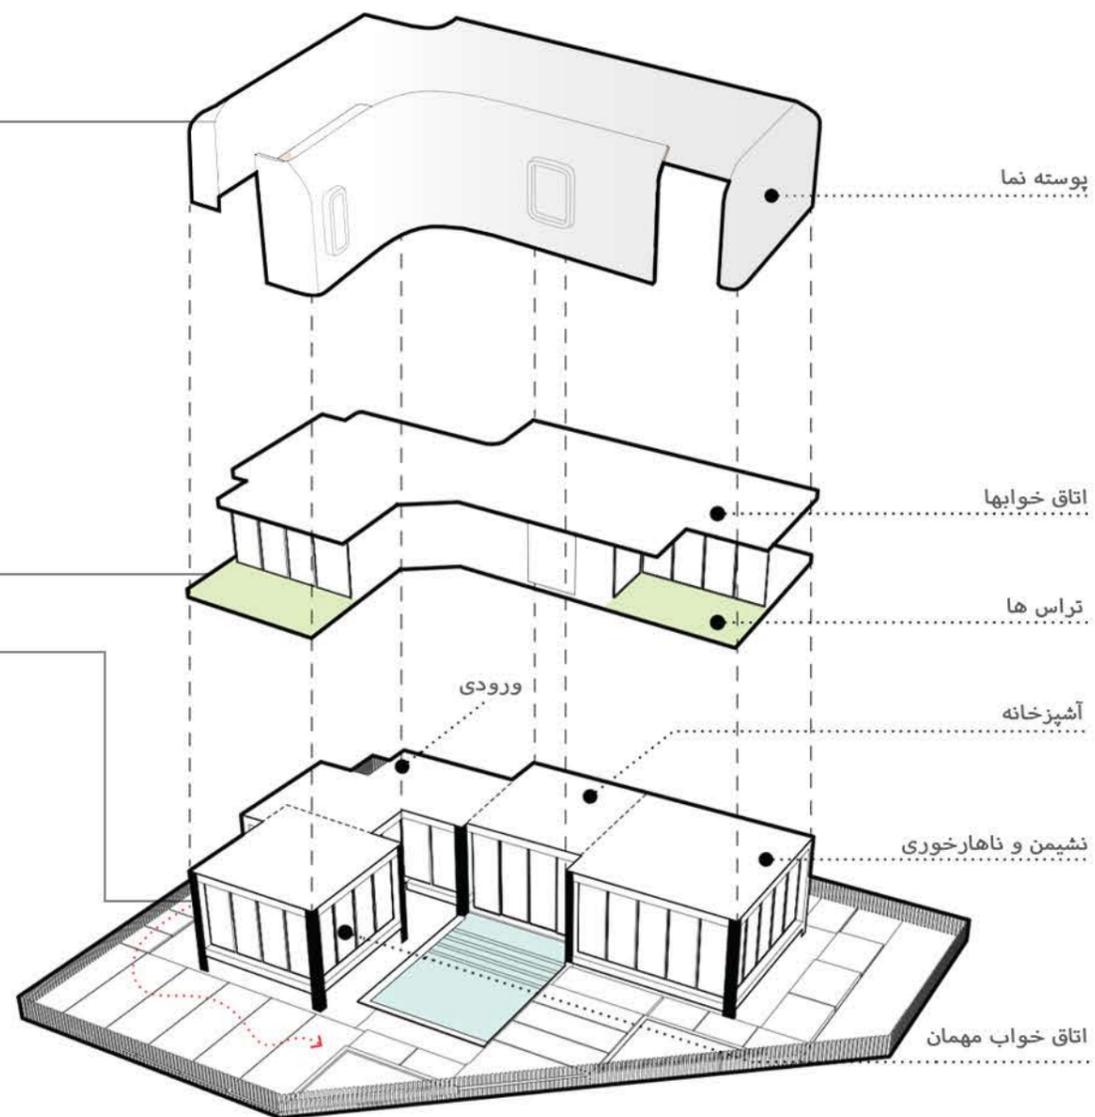

تصاویر





ویلا اردیبهشت
نمای شمال غربی



ویلا اردیبهشت
نمای جنوبی



ویلا اردیبهشت
نمای جنوب شرقی

تصاویر شب




ویلا اردیبهشت
نمای شمال شرقی



ویلا اردیبهشت
نمای شمال غربی




پلان ها

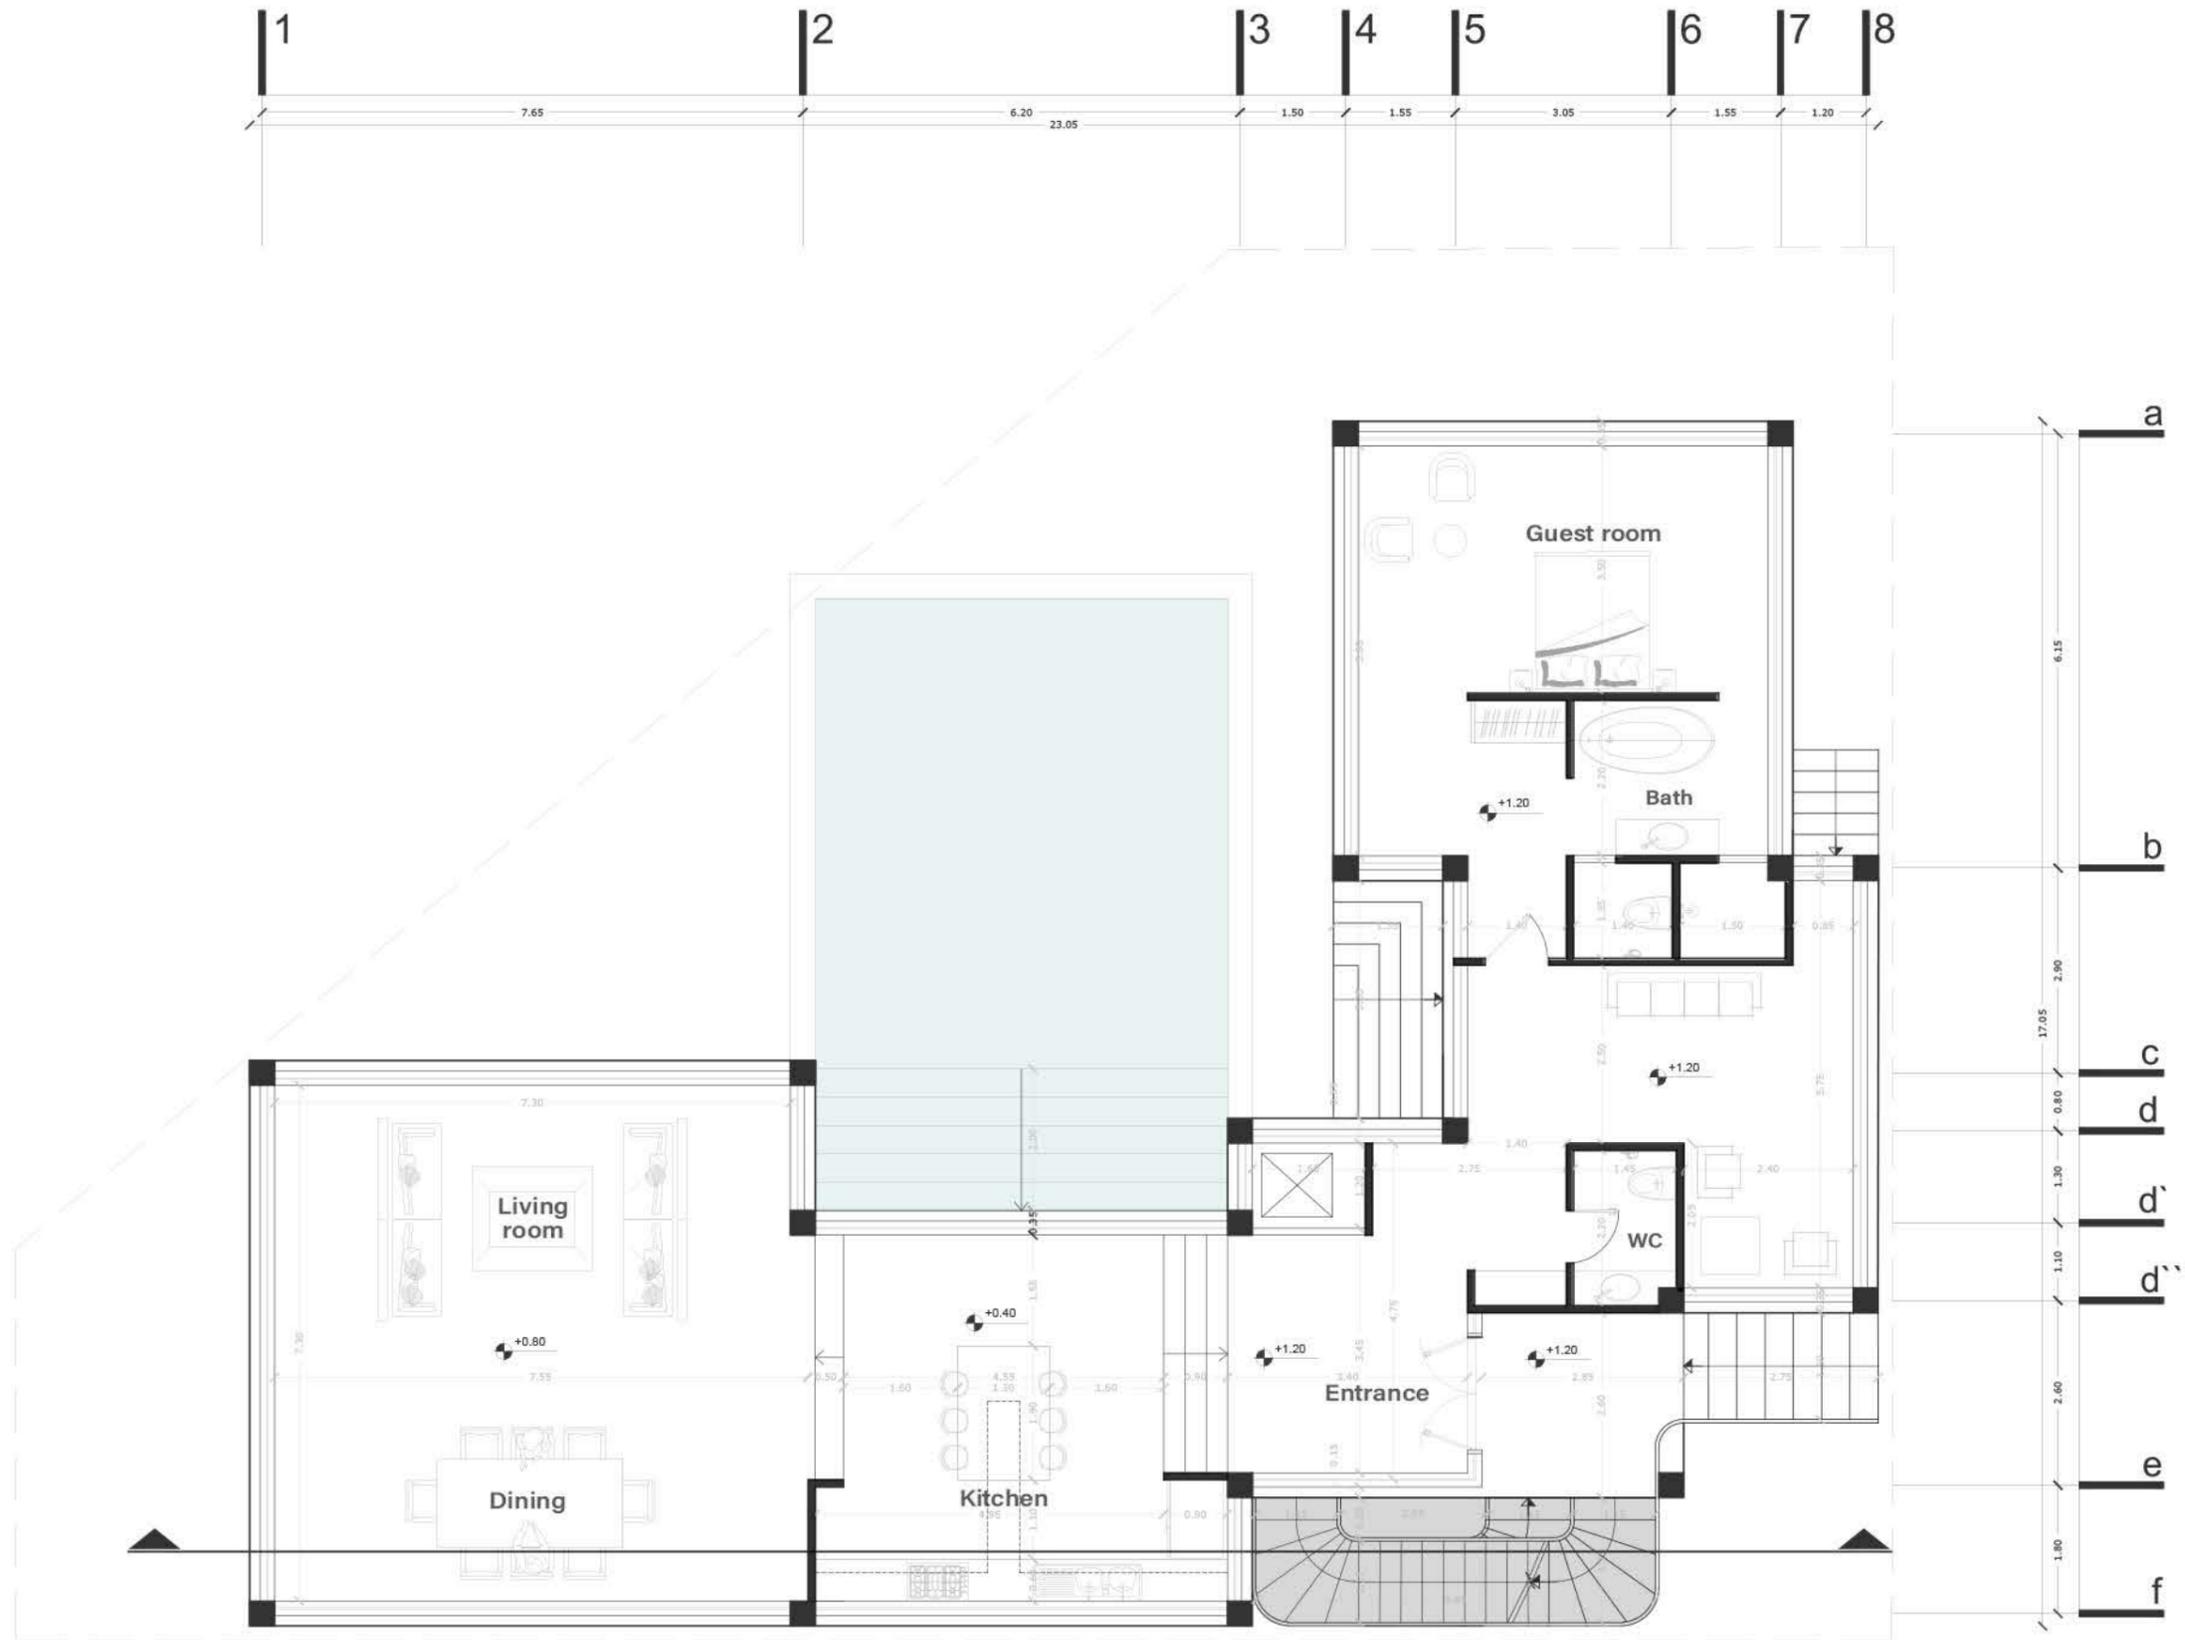




پلان طبقه همکف
مقیاس: 1/100

مساحت: 206 m²

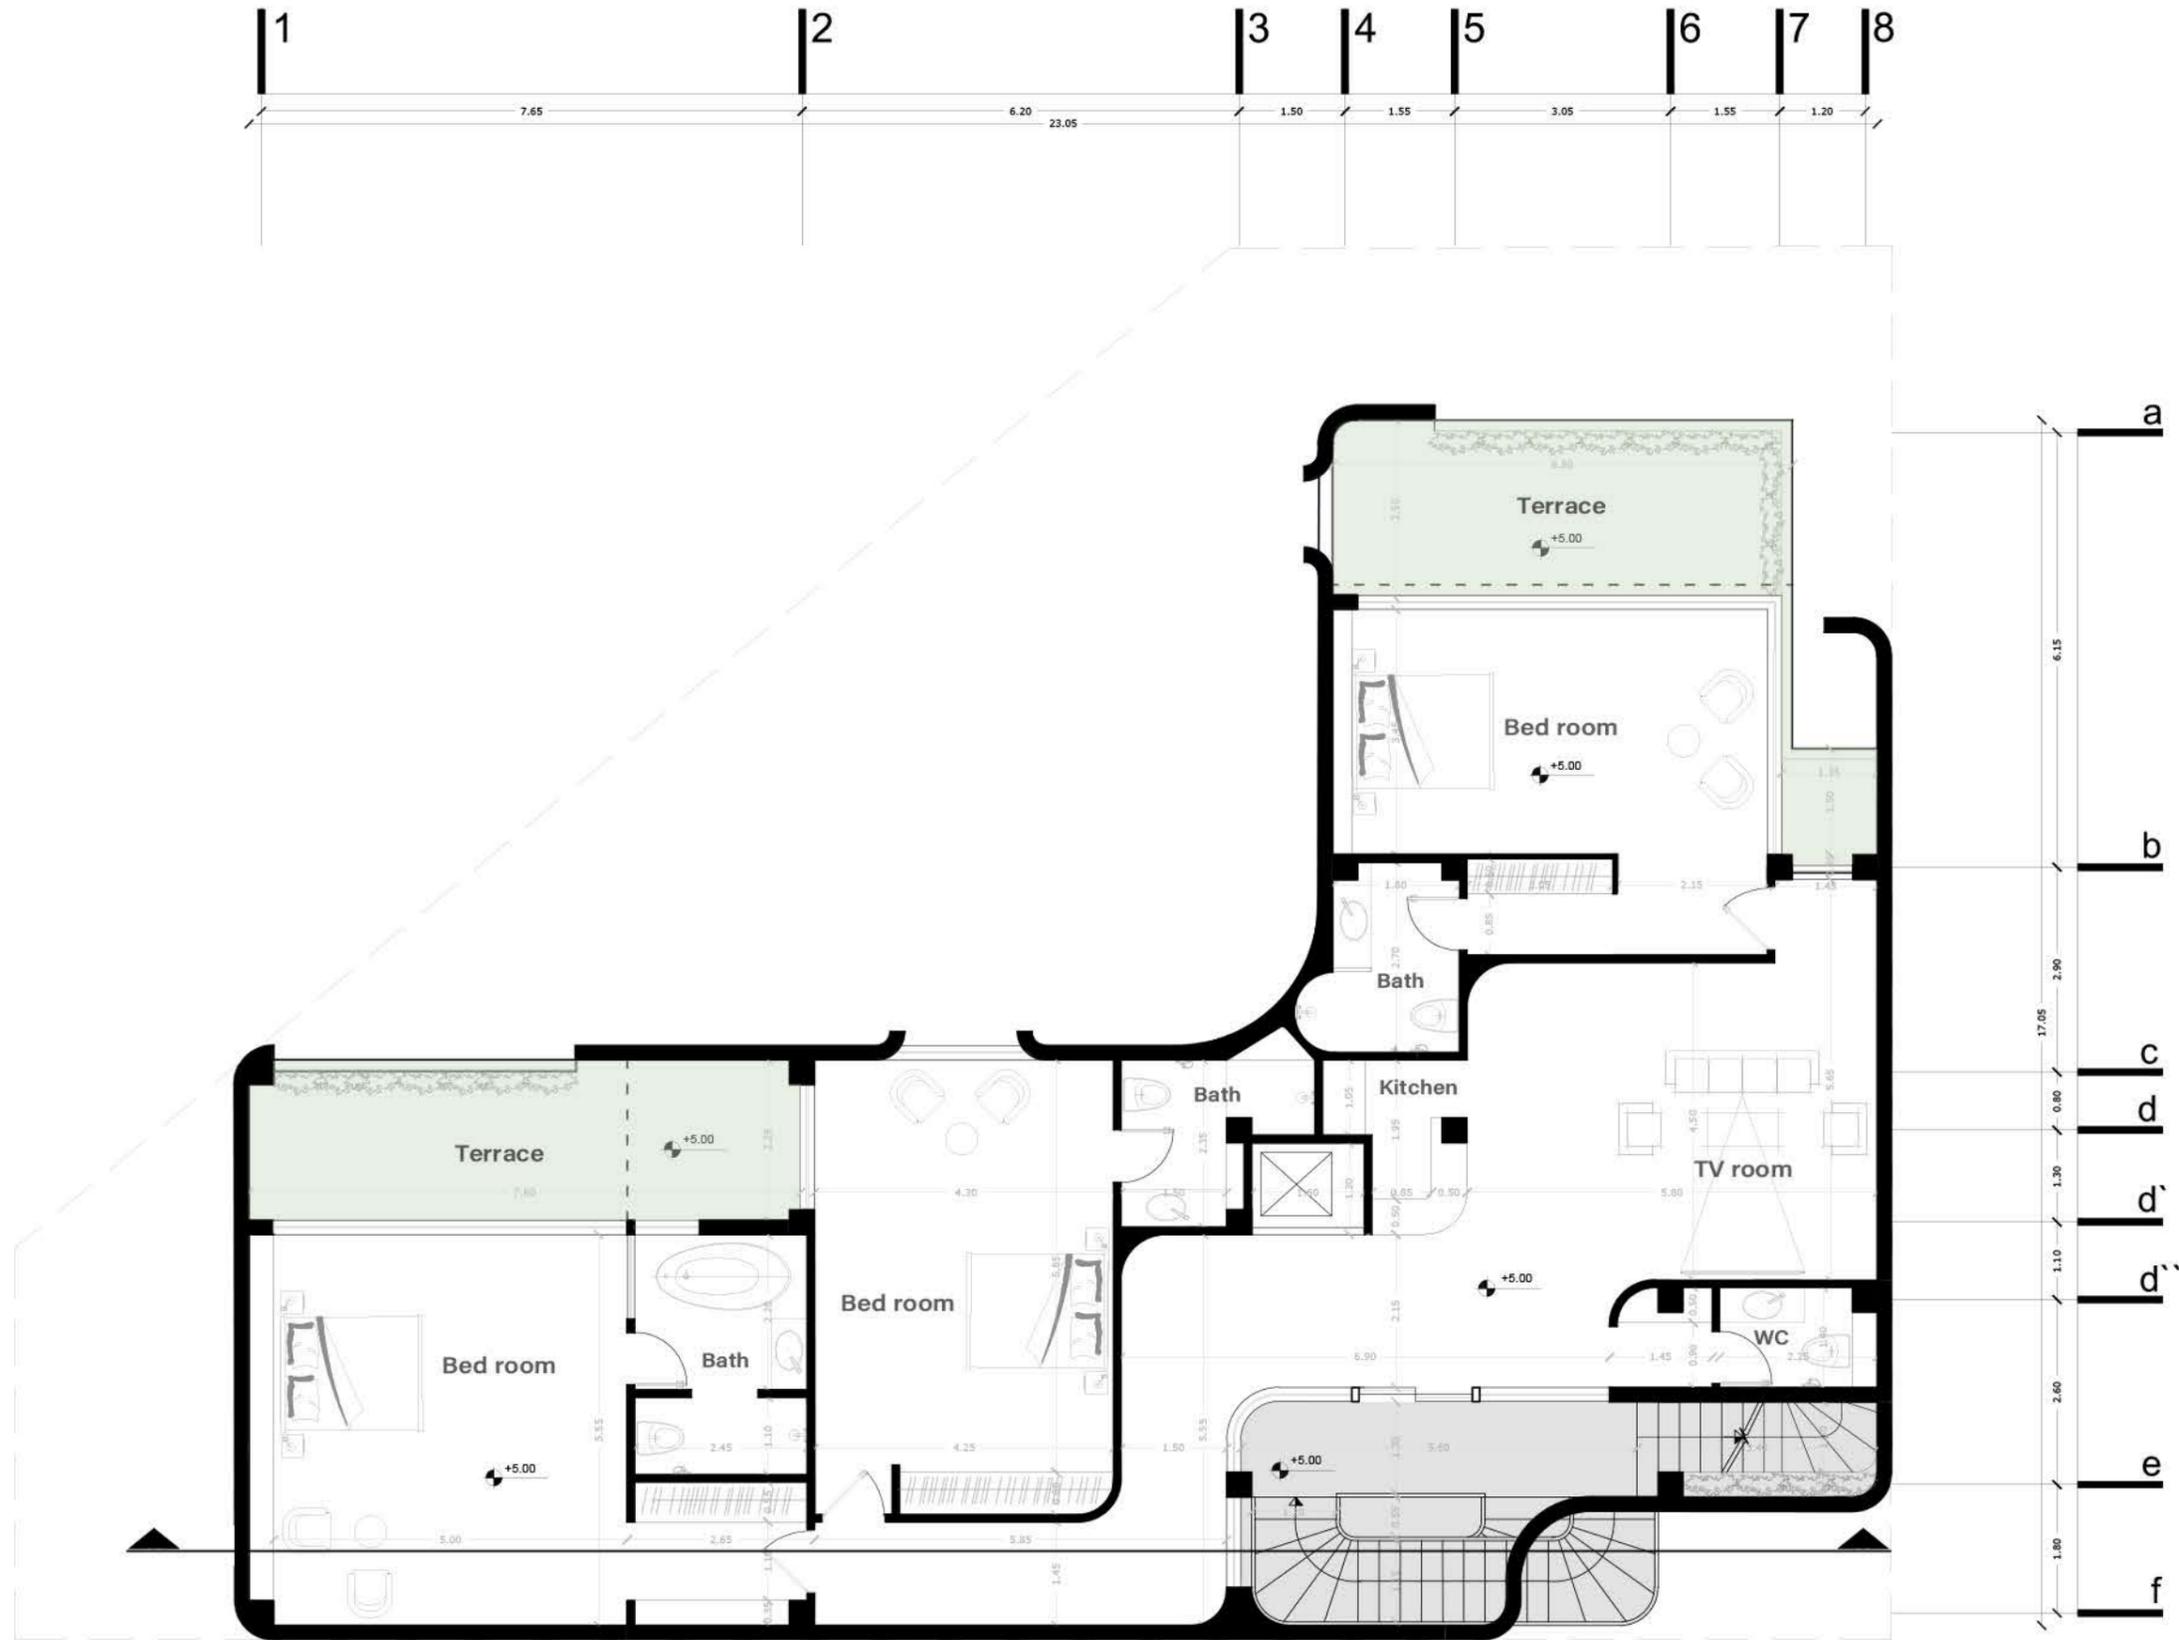

پلان طبقه اول
مقیاس: 1/100


مساحت: 206m²

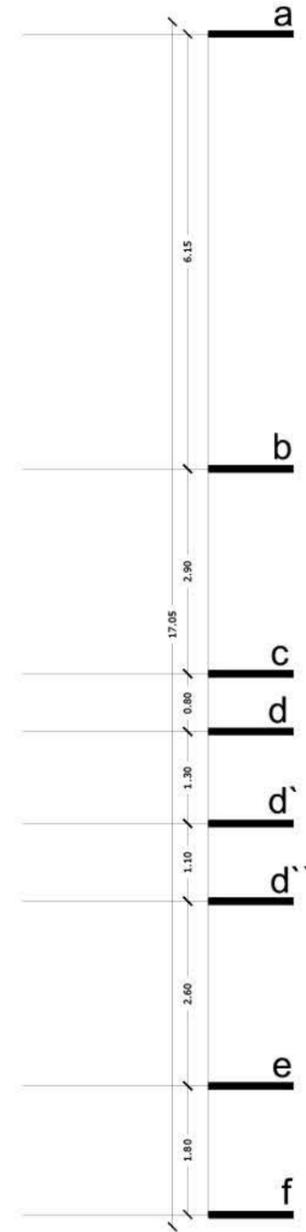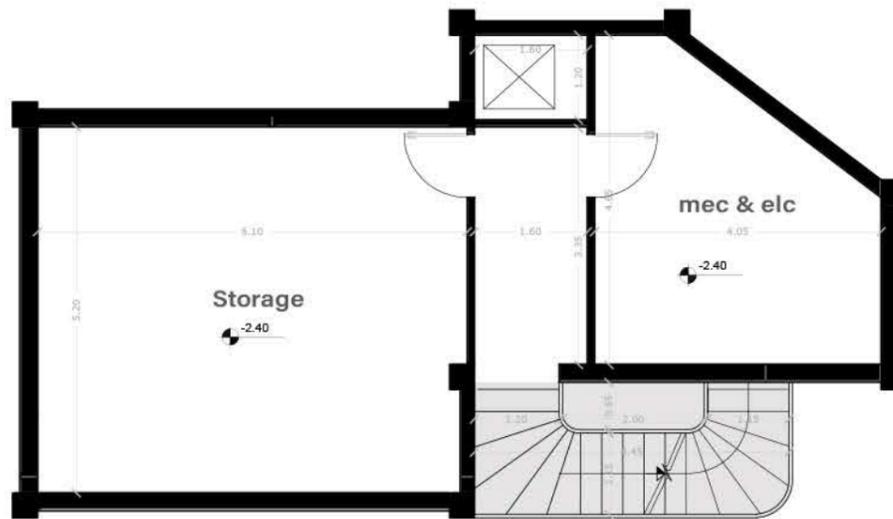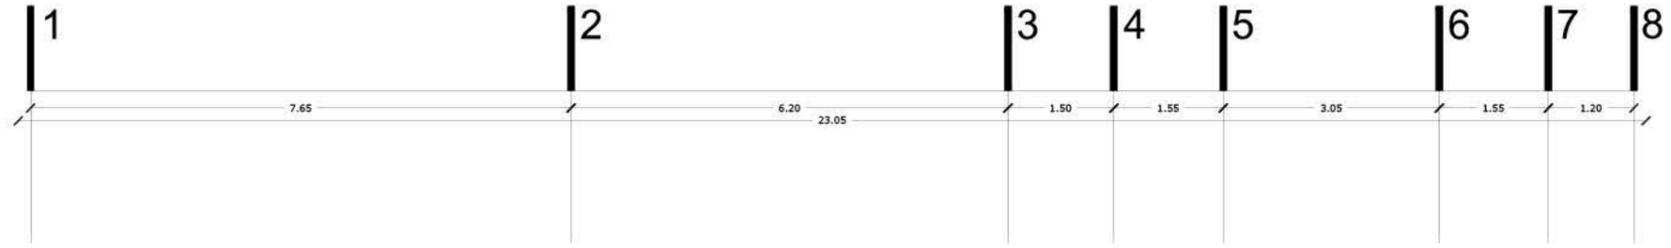


پلان زیرزمین
مقیاس: 1/100

مساحت: 70m²

پلان سایت پلان
مقیاس: 1/150

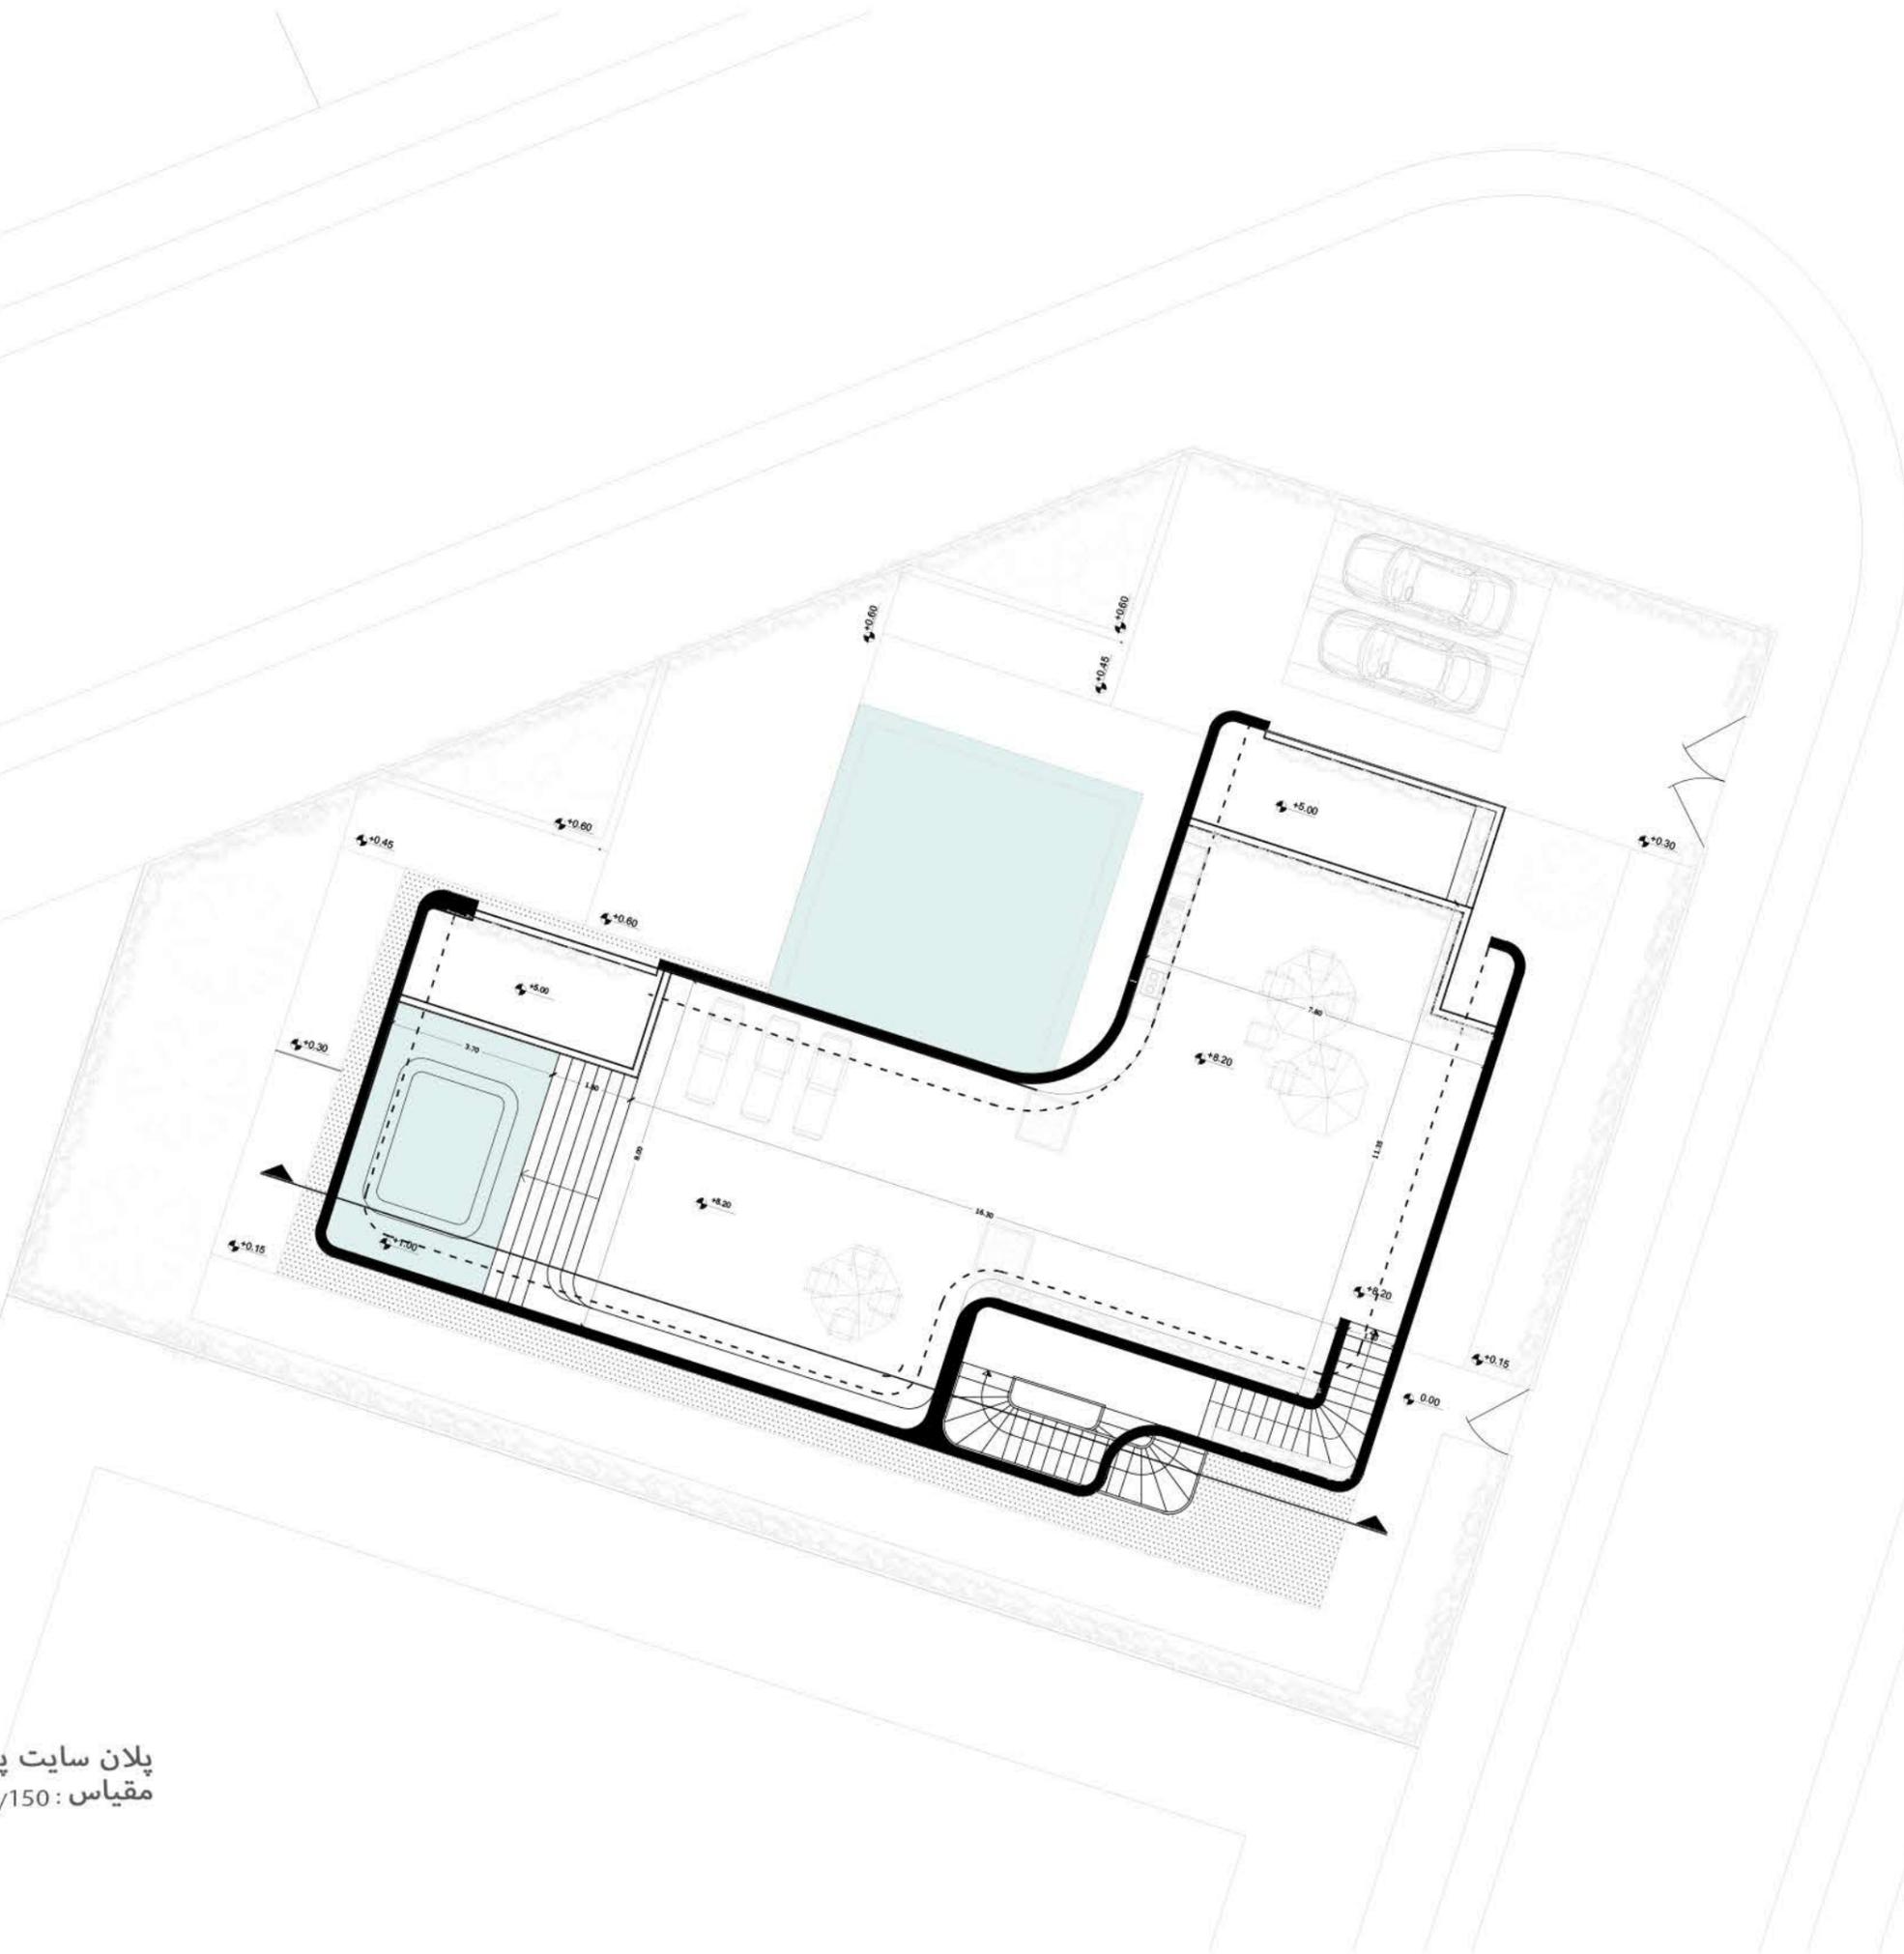

مقطع

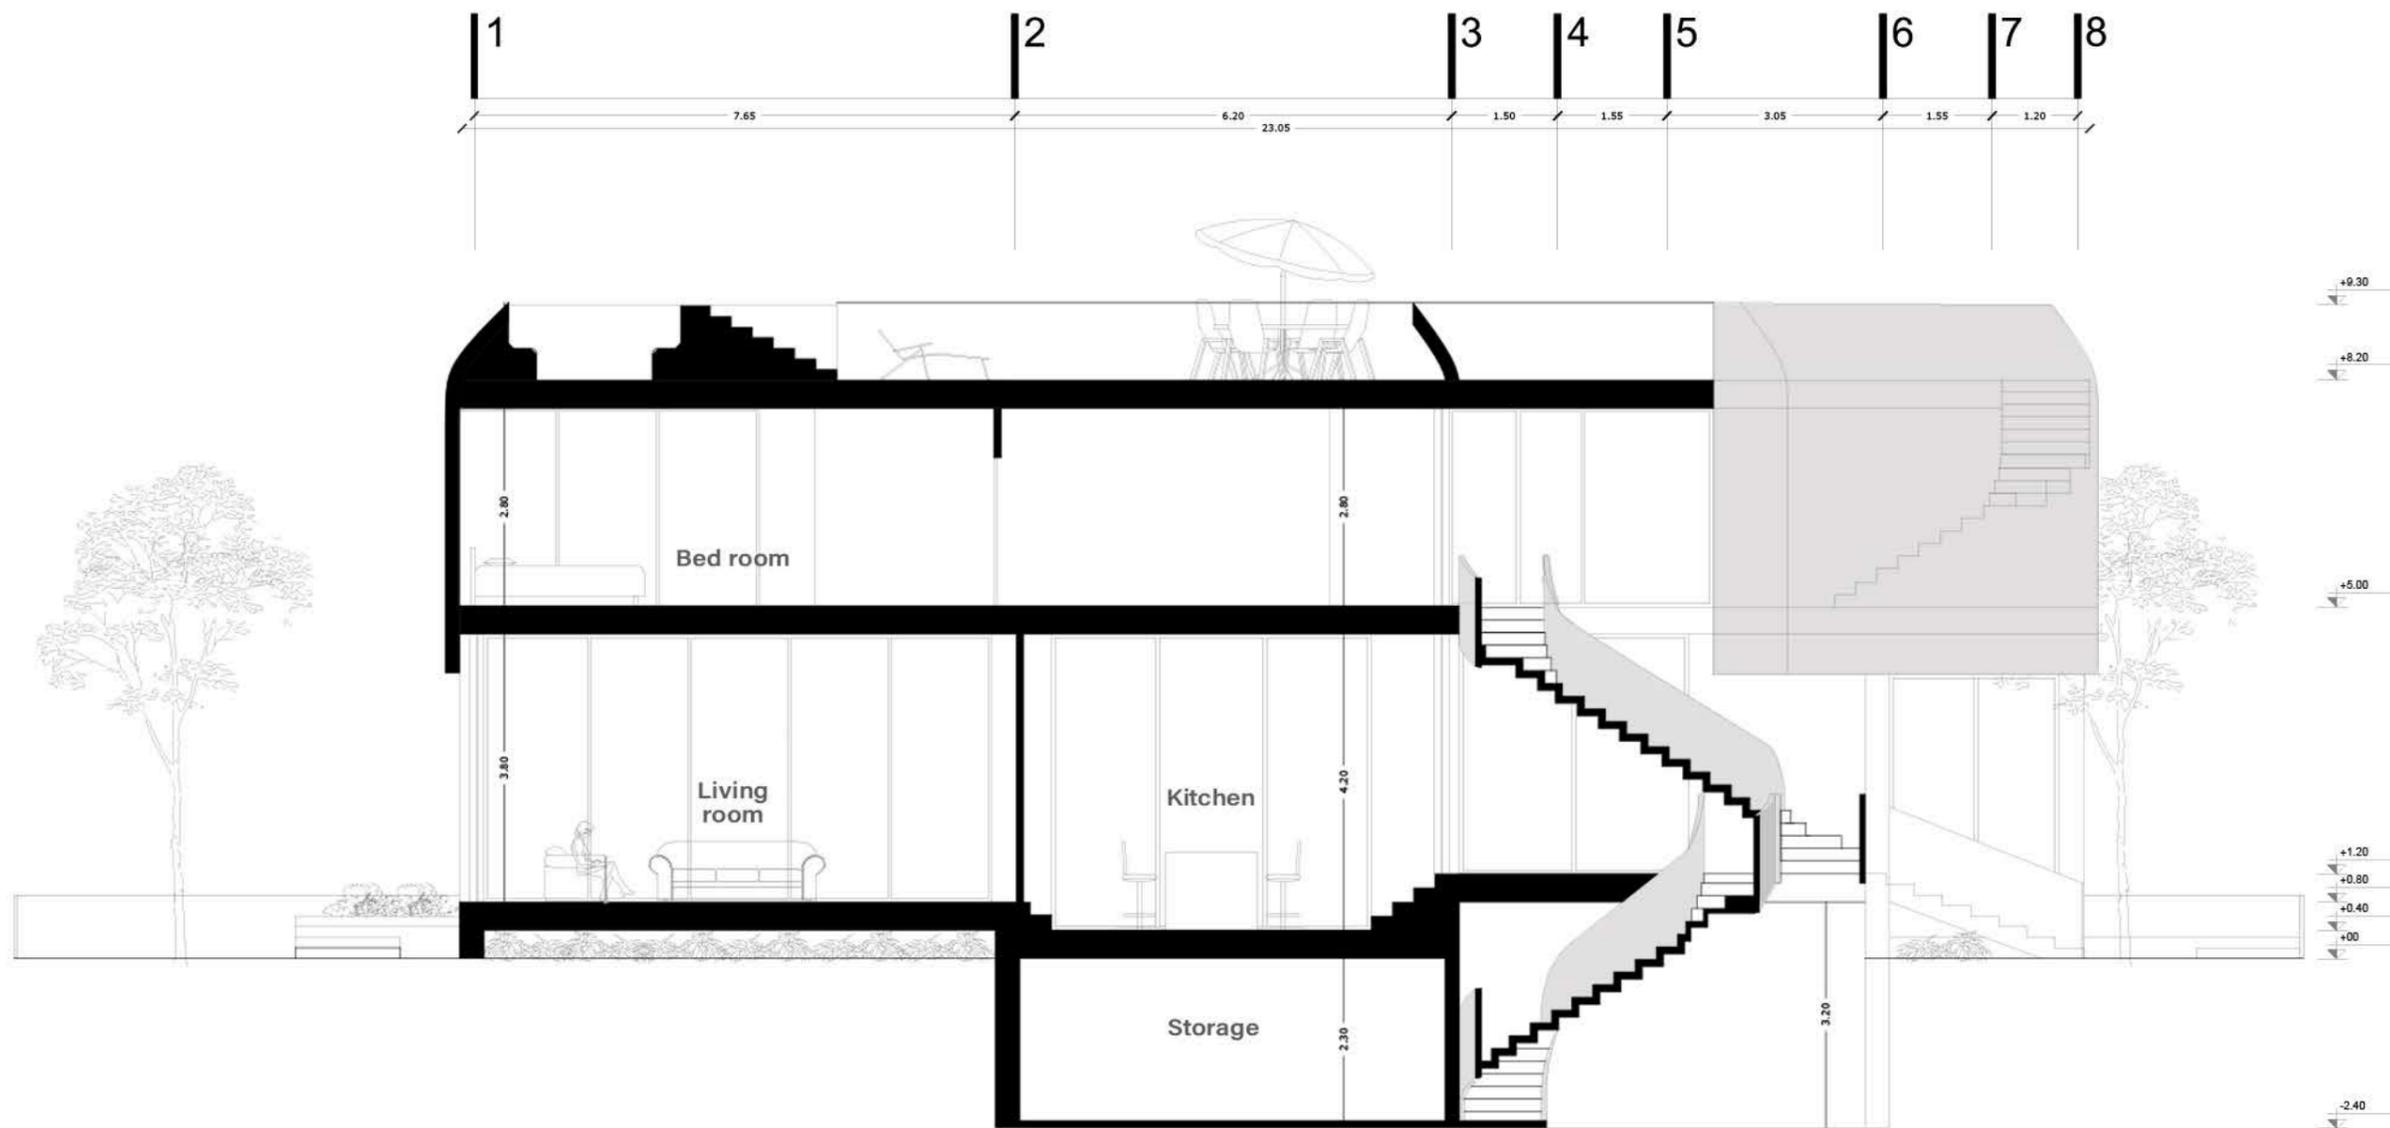

مقطع
مقياس: 1/100

تصاویر بام





