



Villa Ordibehesht
SALMANSHAHR










Roof Garden Plan



Scale : 1/100

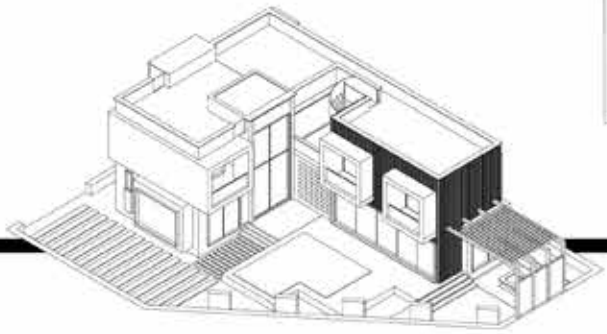

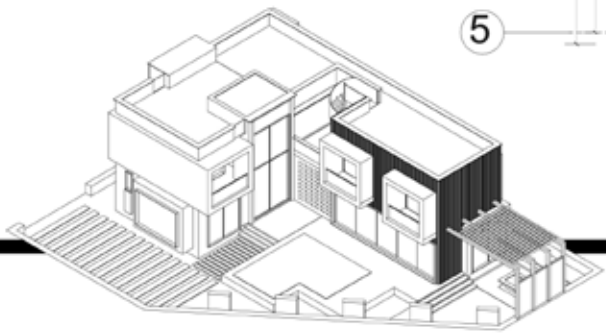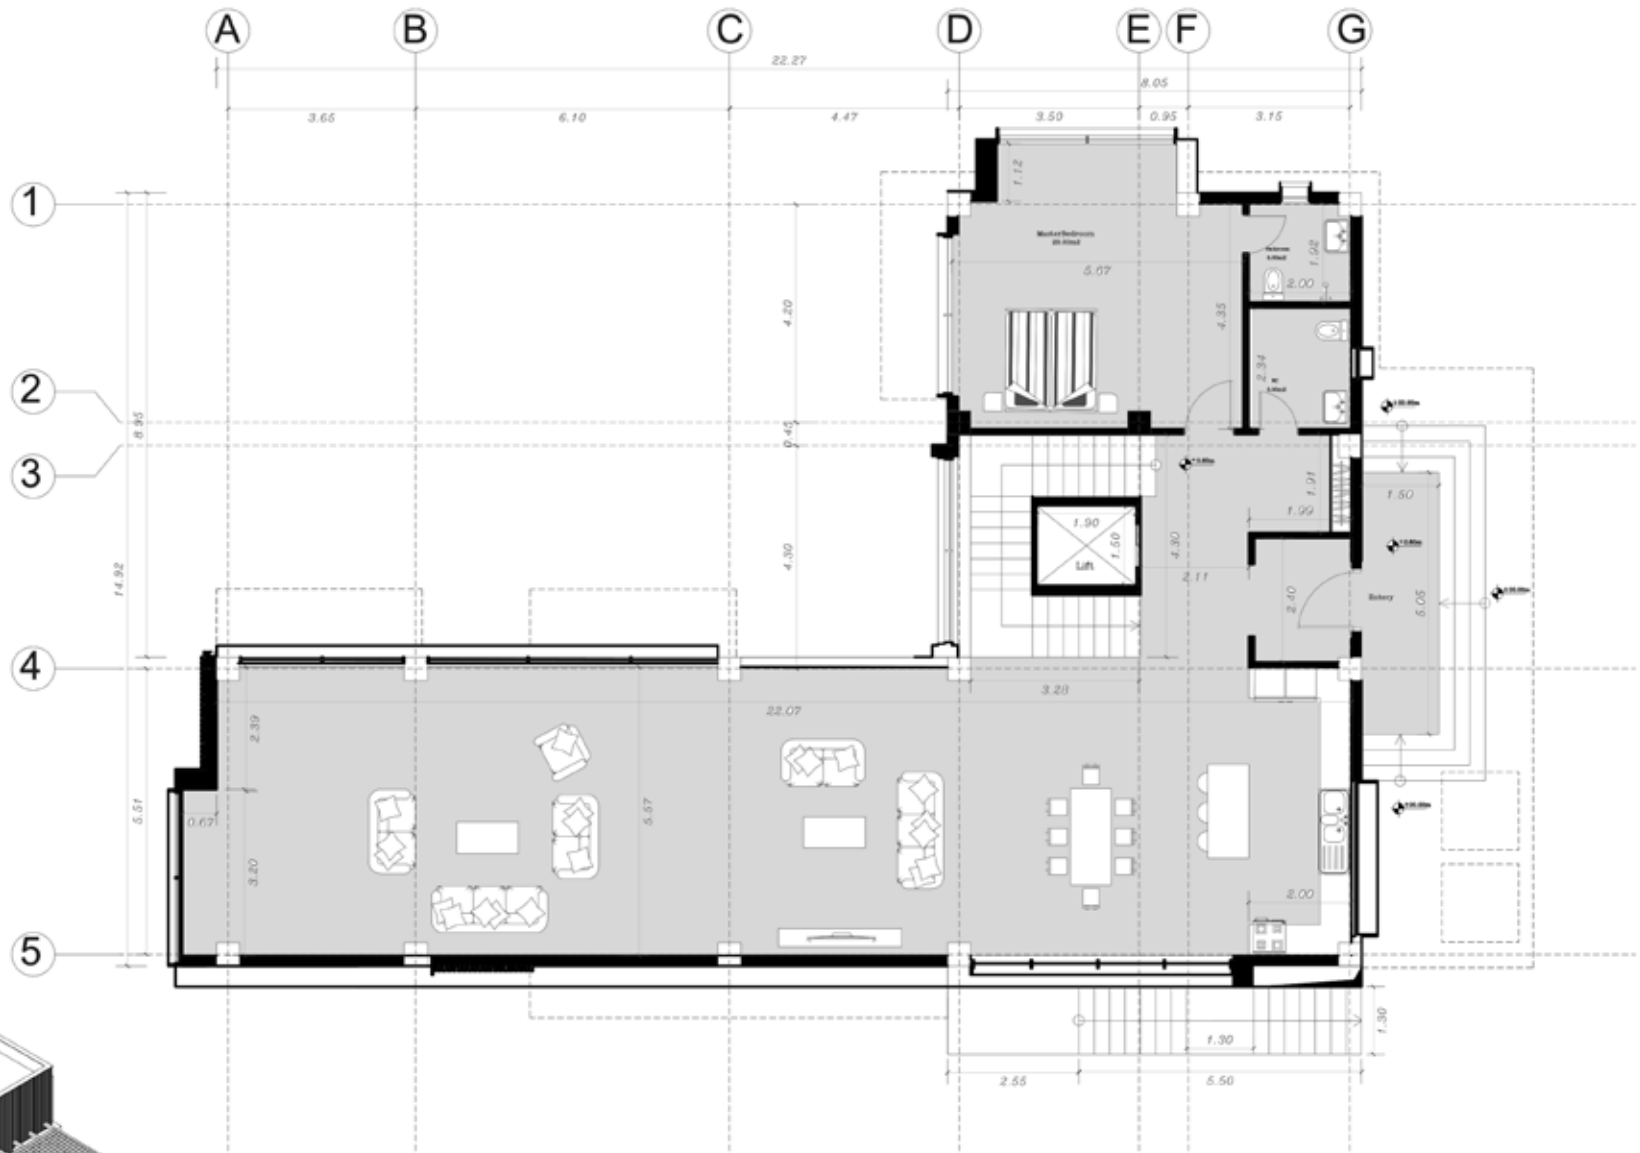



Ground Floor Plan

Scale : 1/100

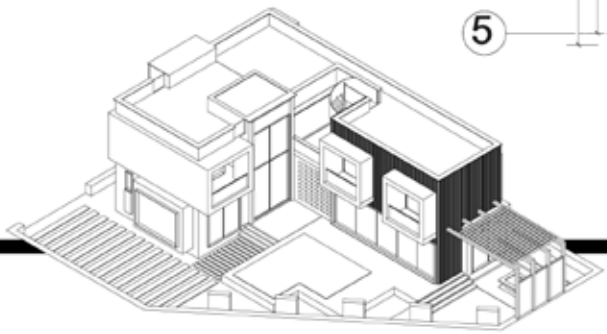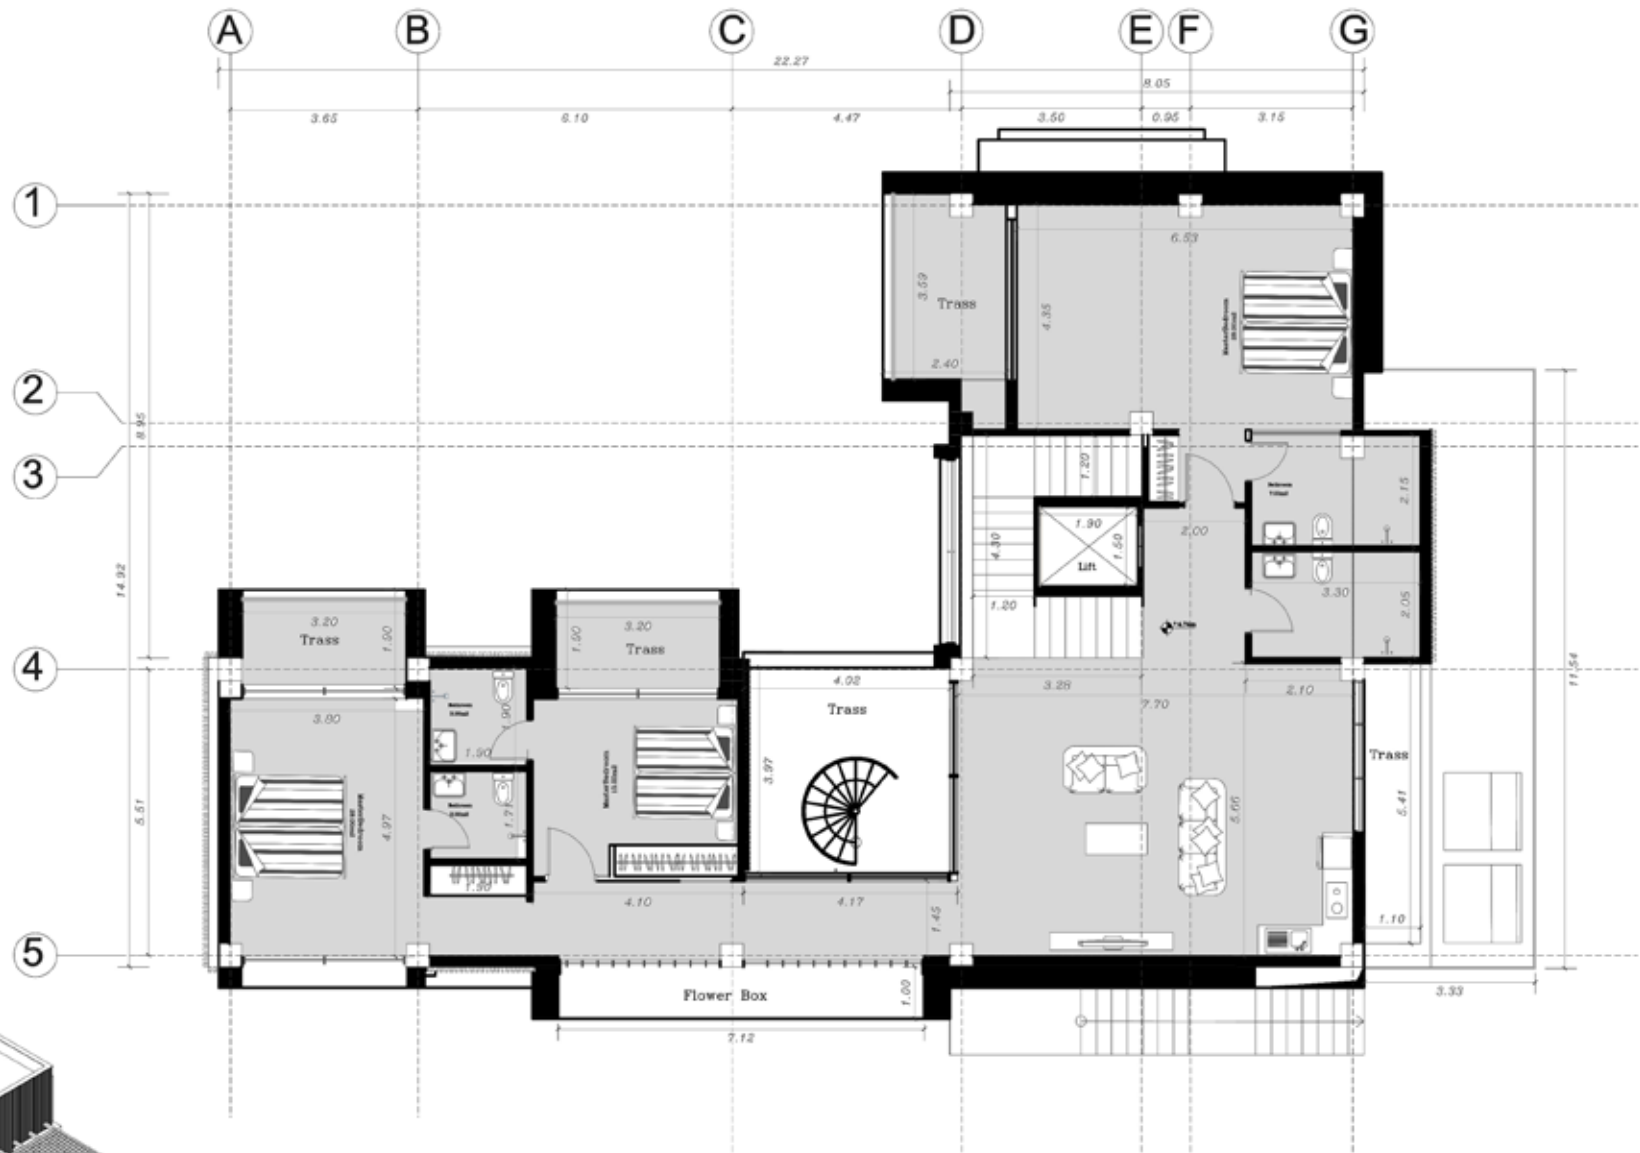


First Floor Plan

Scale : 1/100

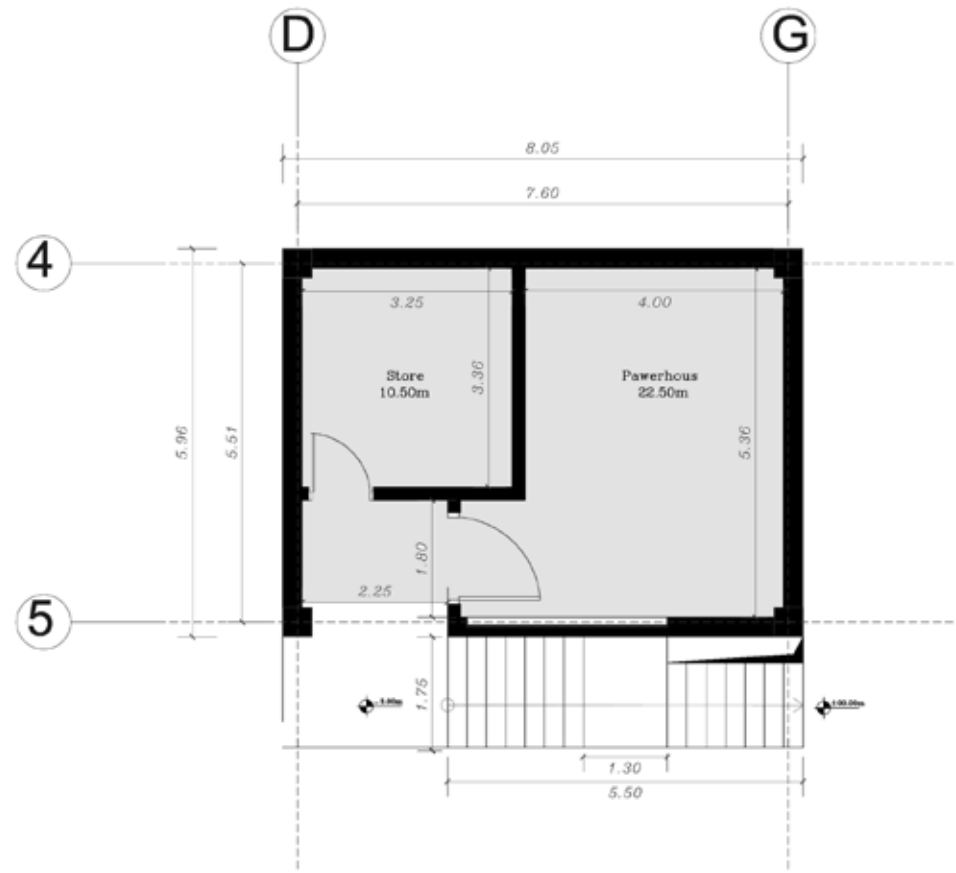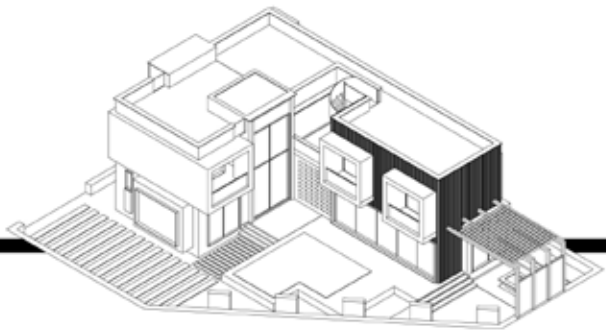

underground Floor Plan


Scale : 1/100

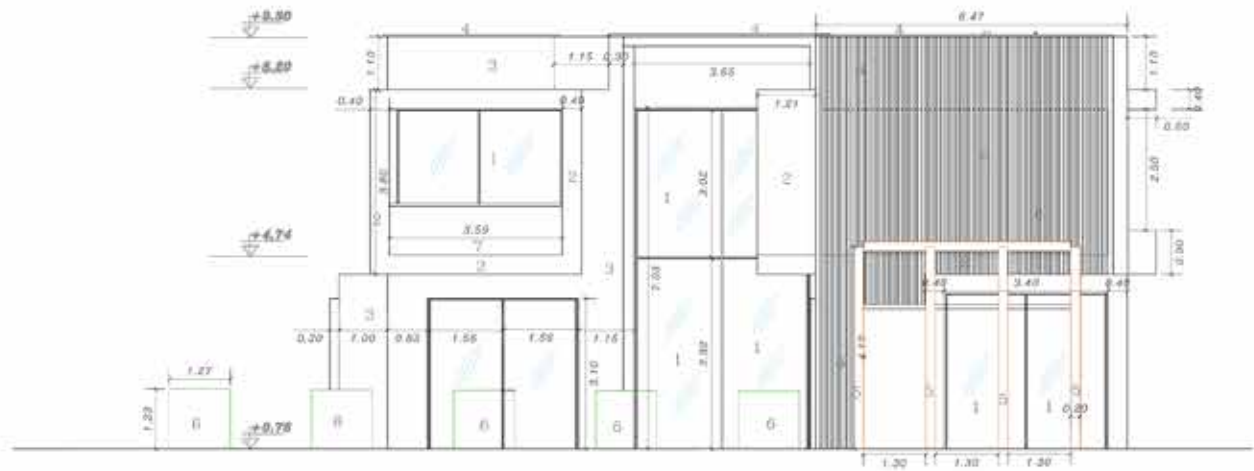


- ① پنجره
- ② سنگ نما در ورودی
- ③ ستون
- ④ فلانینگ
- ⑤ لایت با پروفیل
- ⑥ گالون
- ⑦ هندریل نئو آری
- ⑧ ستون چهار دایره

West View

Scale : 1/100

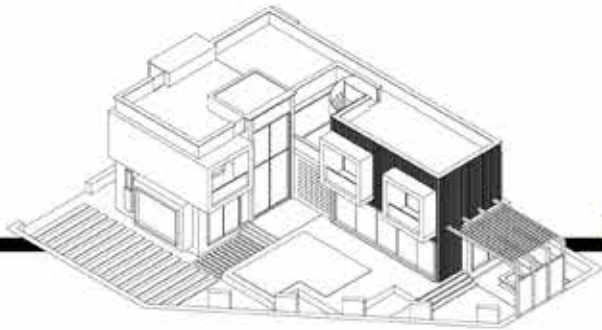


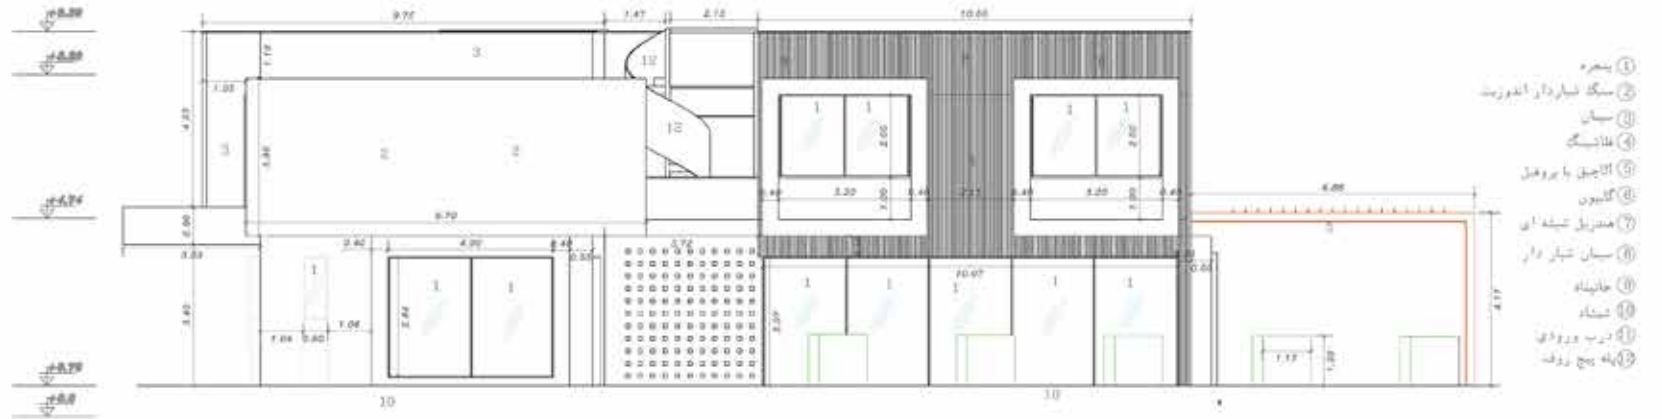


North View


Scale : 1/100



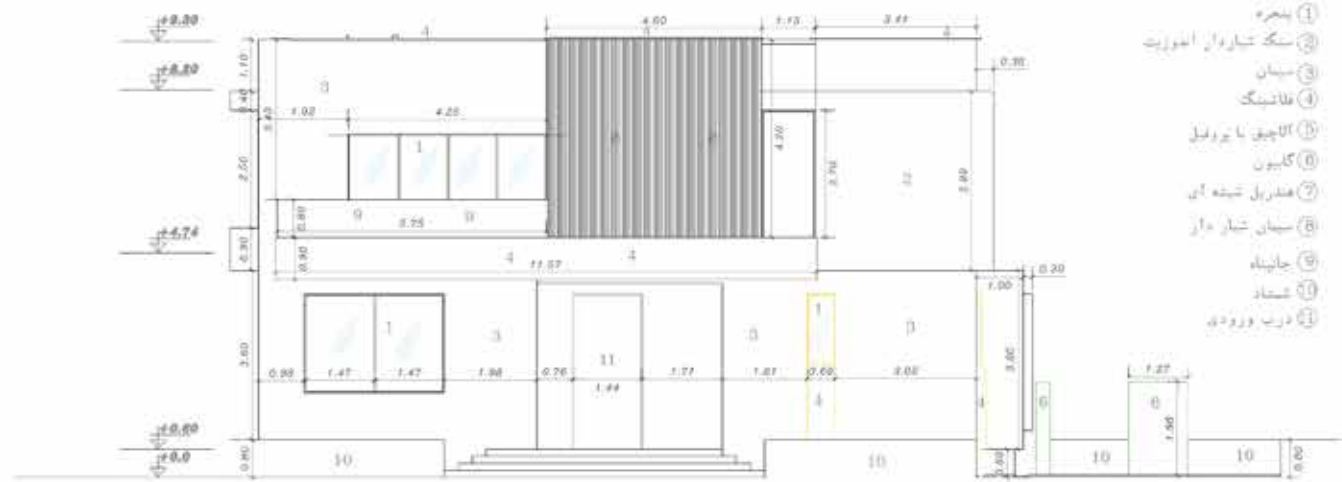

- 1 پنجره
- 2 سگ ستاروان انوریت
- 3 سیان
- 4 فلانسیک
- 5 آلاچیق یا پروتیل
- 6 کابین
- 7 مندریل شیشه ای
- 8 سیان شیار دار
- 9 جانپناه
- 10 شستاب
- 11 درب ورودی

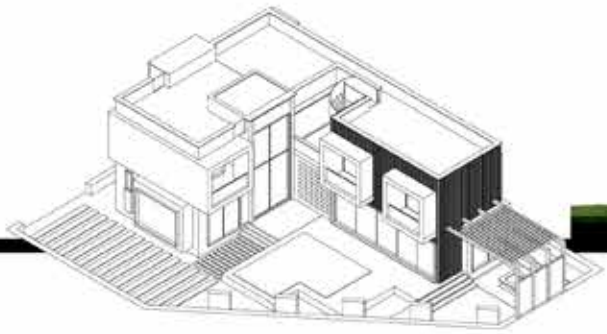


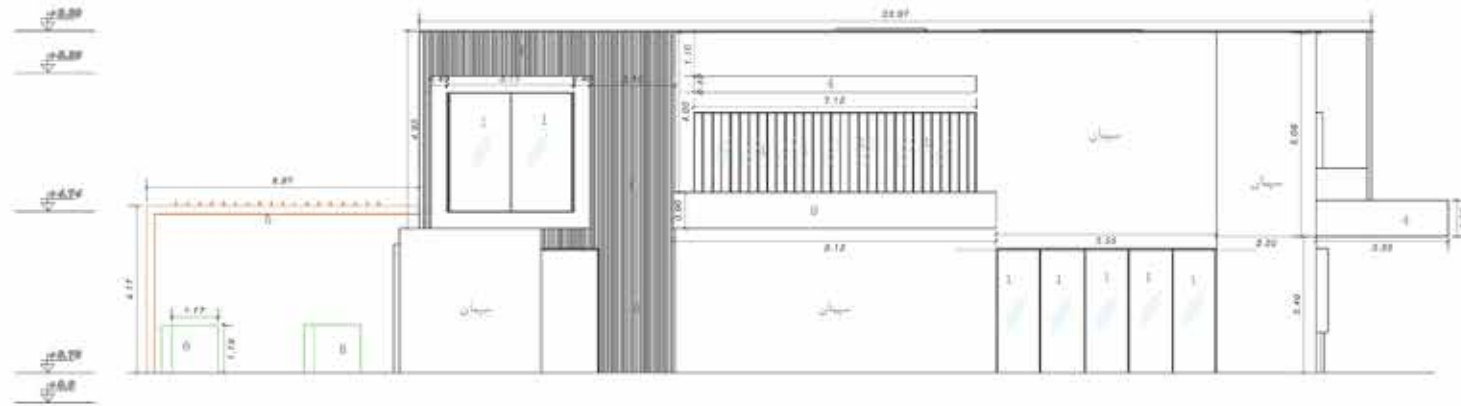

- ① پنجره
- ② سنگ شیاردار گدوین
- ③ سیمان
- ④ فلانیکه
- ⑤ آلومینیوم با پرده
- ⑥ کابون
- ⑦ ضد ریل شیشه ای
- ⑧ سیمان شیار دار
- ⑨ جاذبه
- ⑩ نشانه
- ⑪ درب ورودی

South View

Scale : 1/100

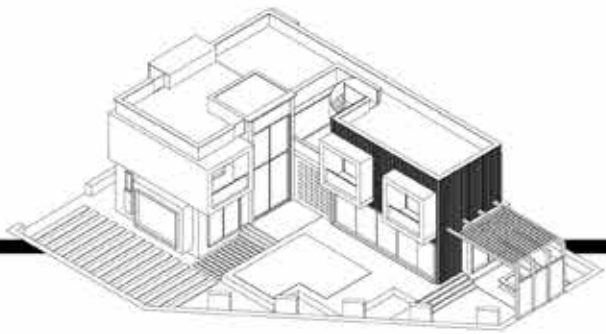



- ① پنجره
- ② سنگ شیاردار اندوزیت
- ③ سیمان
- ④ فلشینگ
- ⑤ آلاچیق با پروفیل
- ⑥ گابون
- ⑦ هندریل شیشه ای
- ⑧ سیمان شیار دار
- ⑨ جانپناه
- ⑩ شستاد
- ⑪ درب ورودی
- ⑫ پله بیچ روف
- ⑬ پله های داخلی
- ⑭ باکس آسانور

Section B-B

Scale : 1/100

