
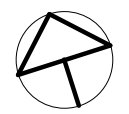


1. موتورخانه
2. فضای تقسیم
3. انباری


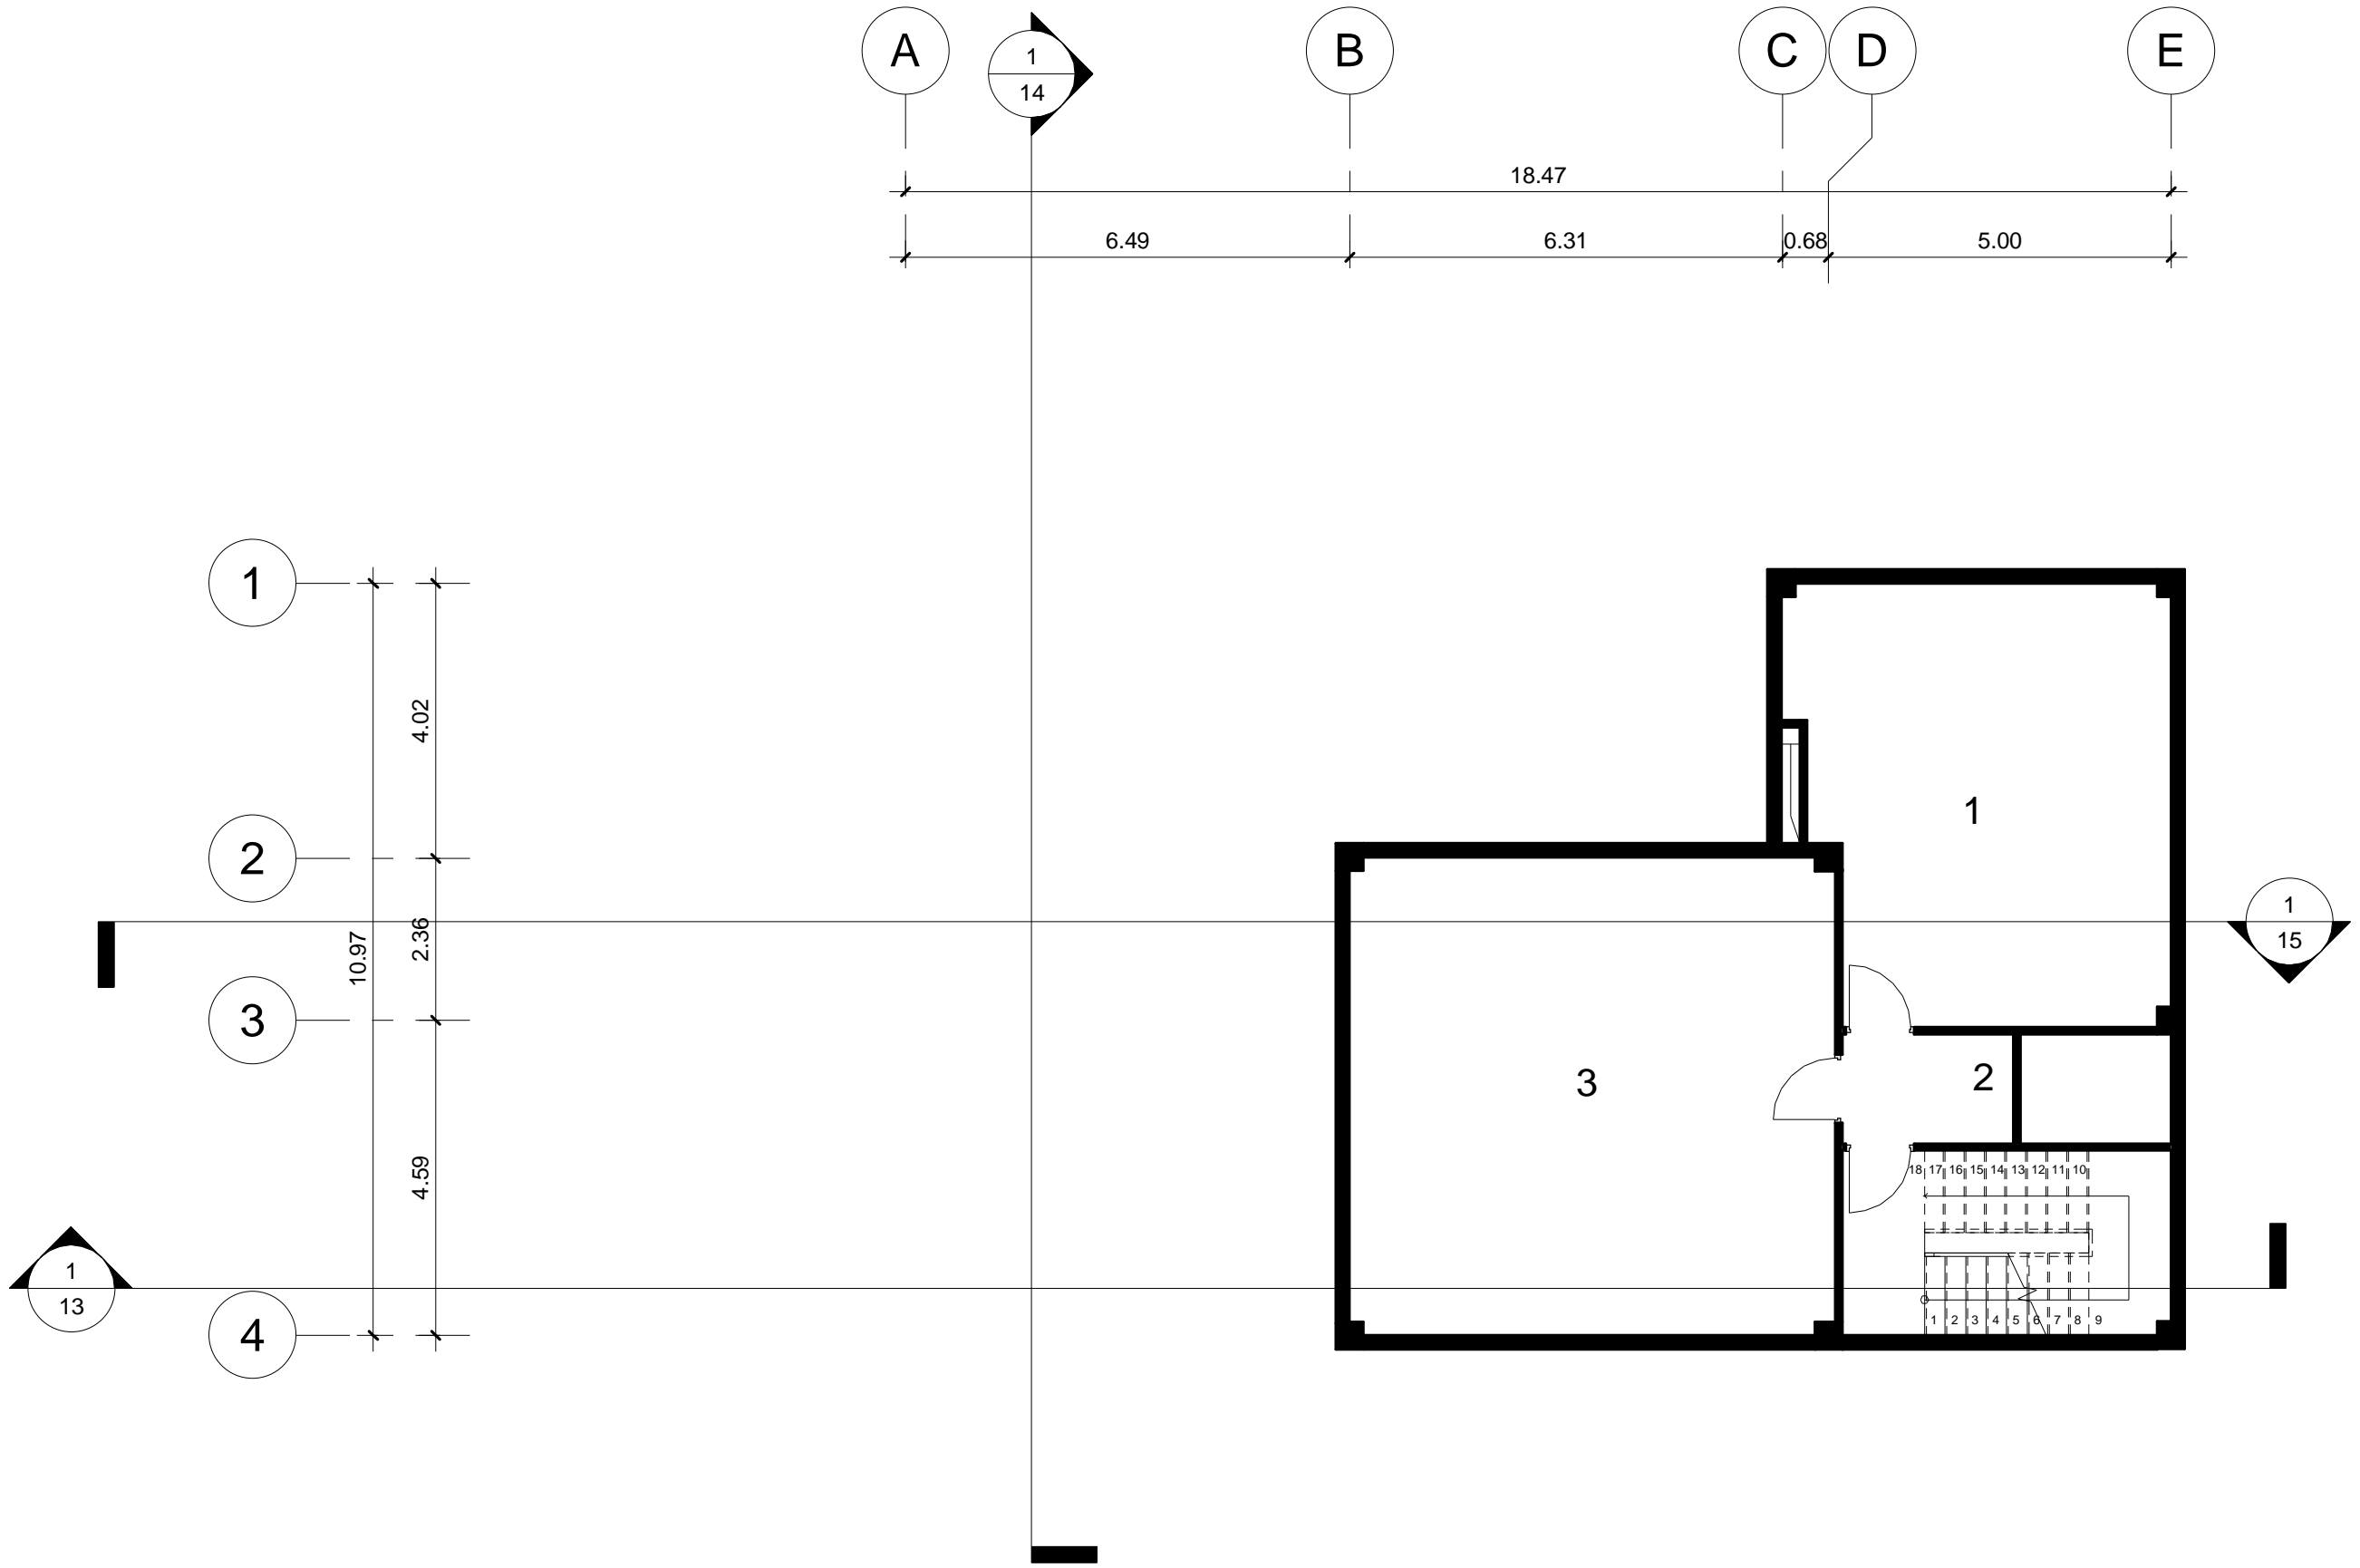


1/100

مقیاس:

پلان مبلمان طبقه زیرزمین

عنوان نقشه:

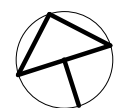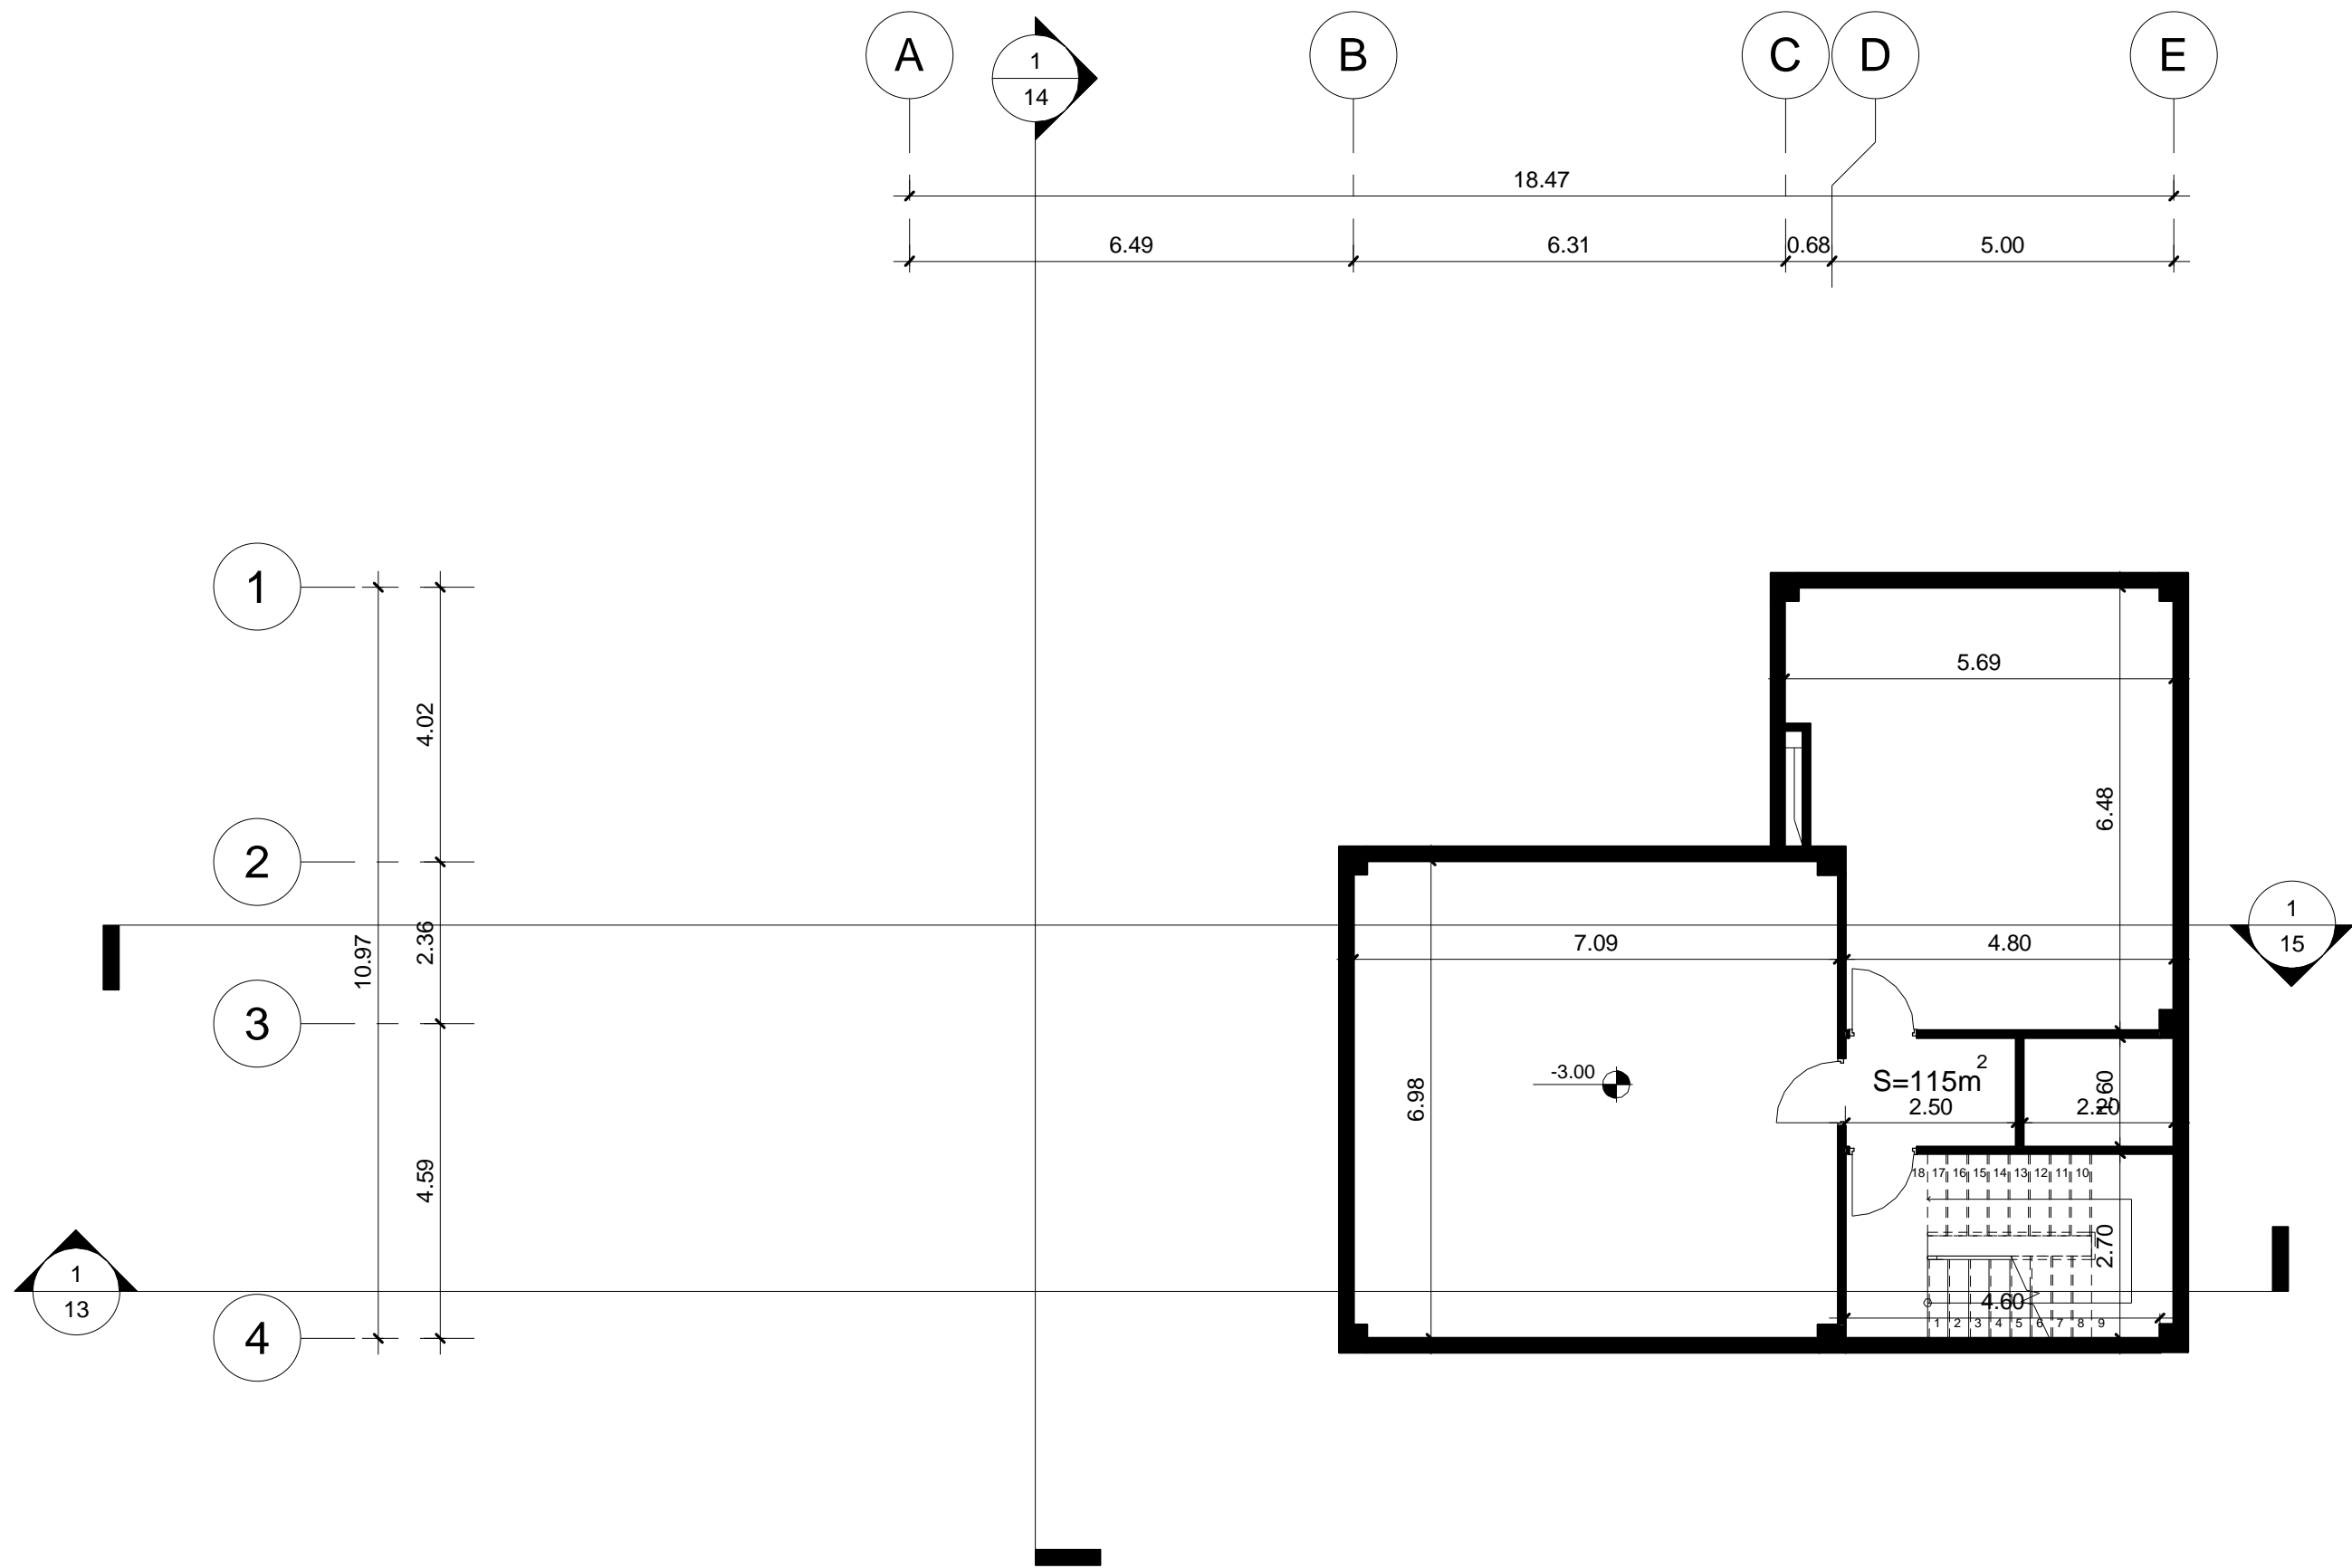



1/100

مقیاس:

پلان اندازه گذاری طبقه زیرزمین

عنوان نقشه:

1. سوئیت مهمان
2. سرویس مهمان
3. آشپزخانه
4. ناهارخوری
5. نشیمن
6. پذیرایی
7. tv room
8. تراس عمومی

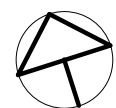
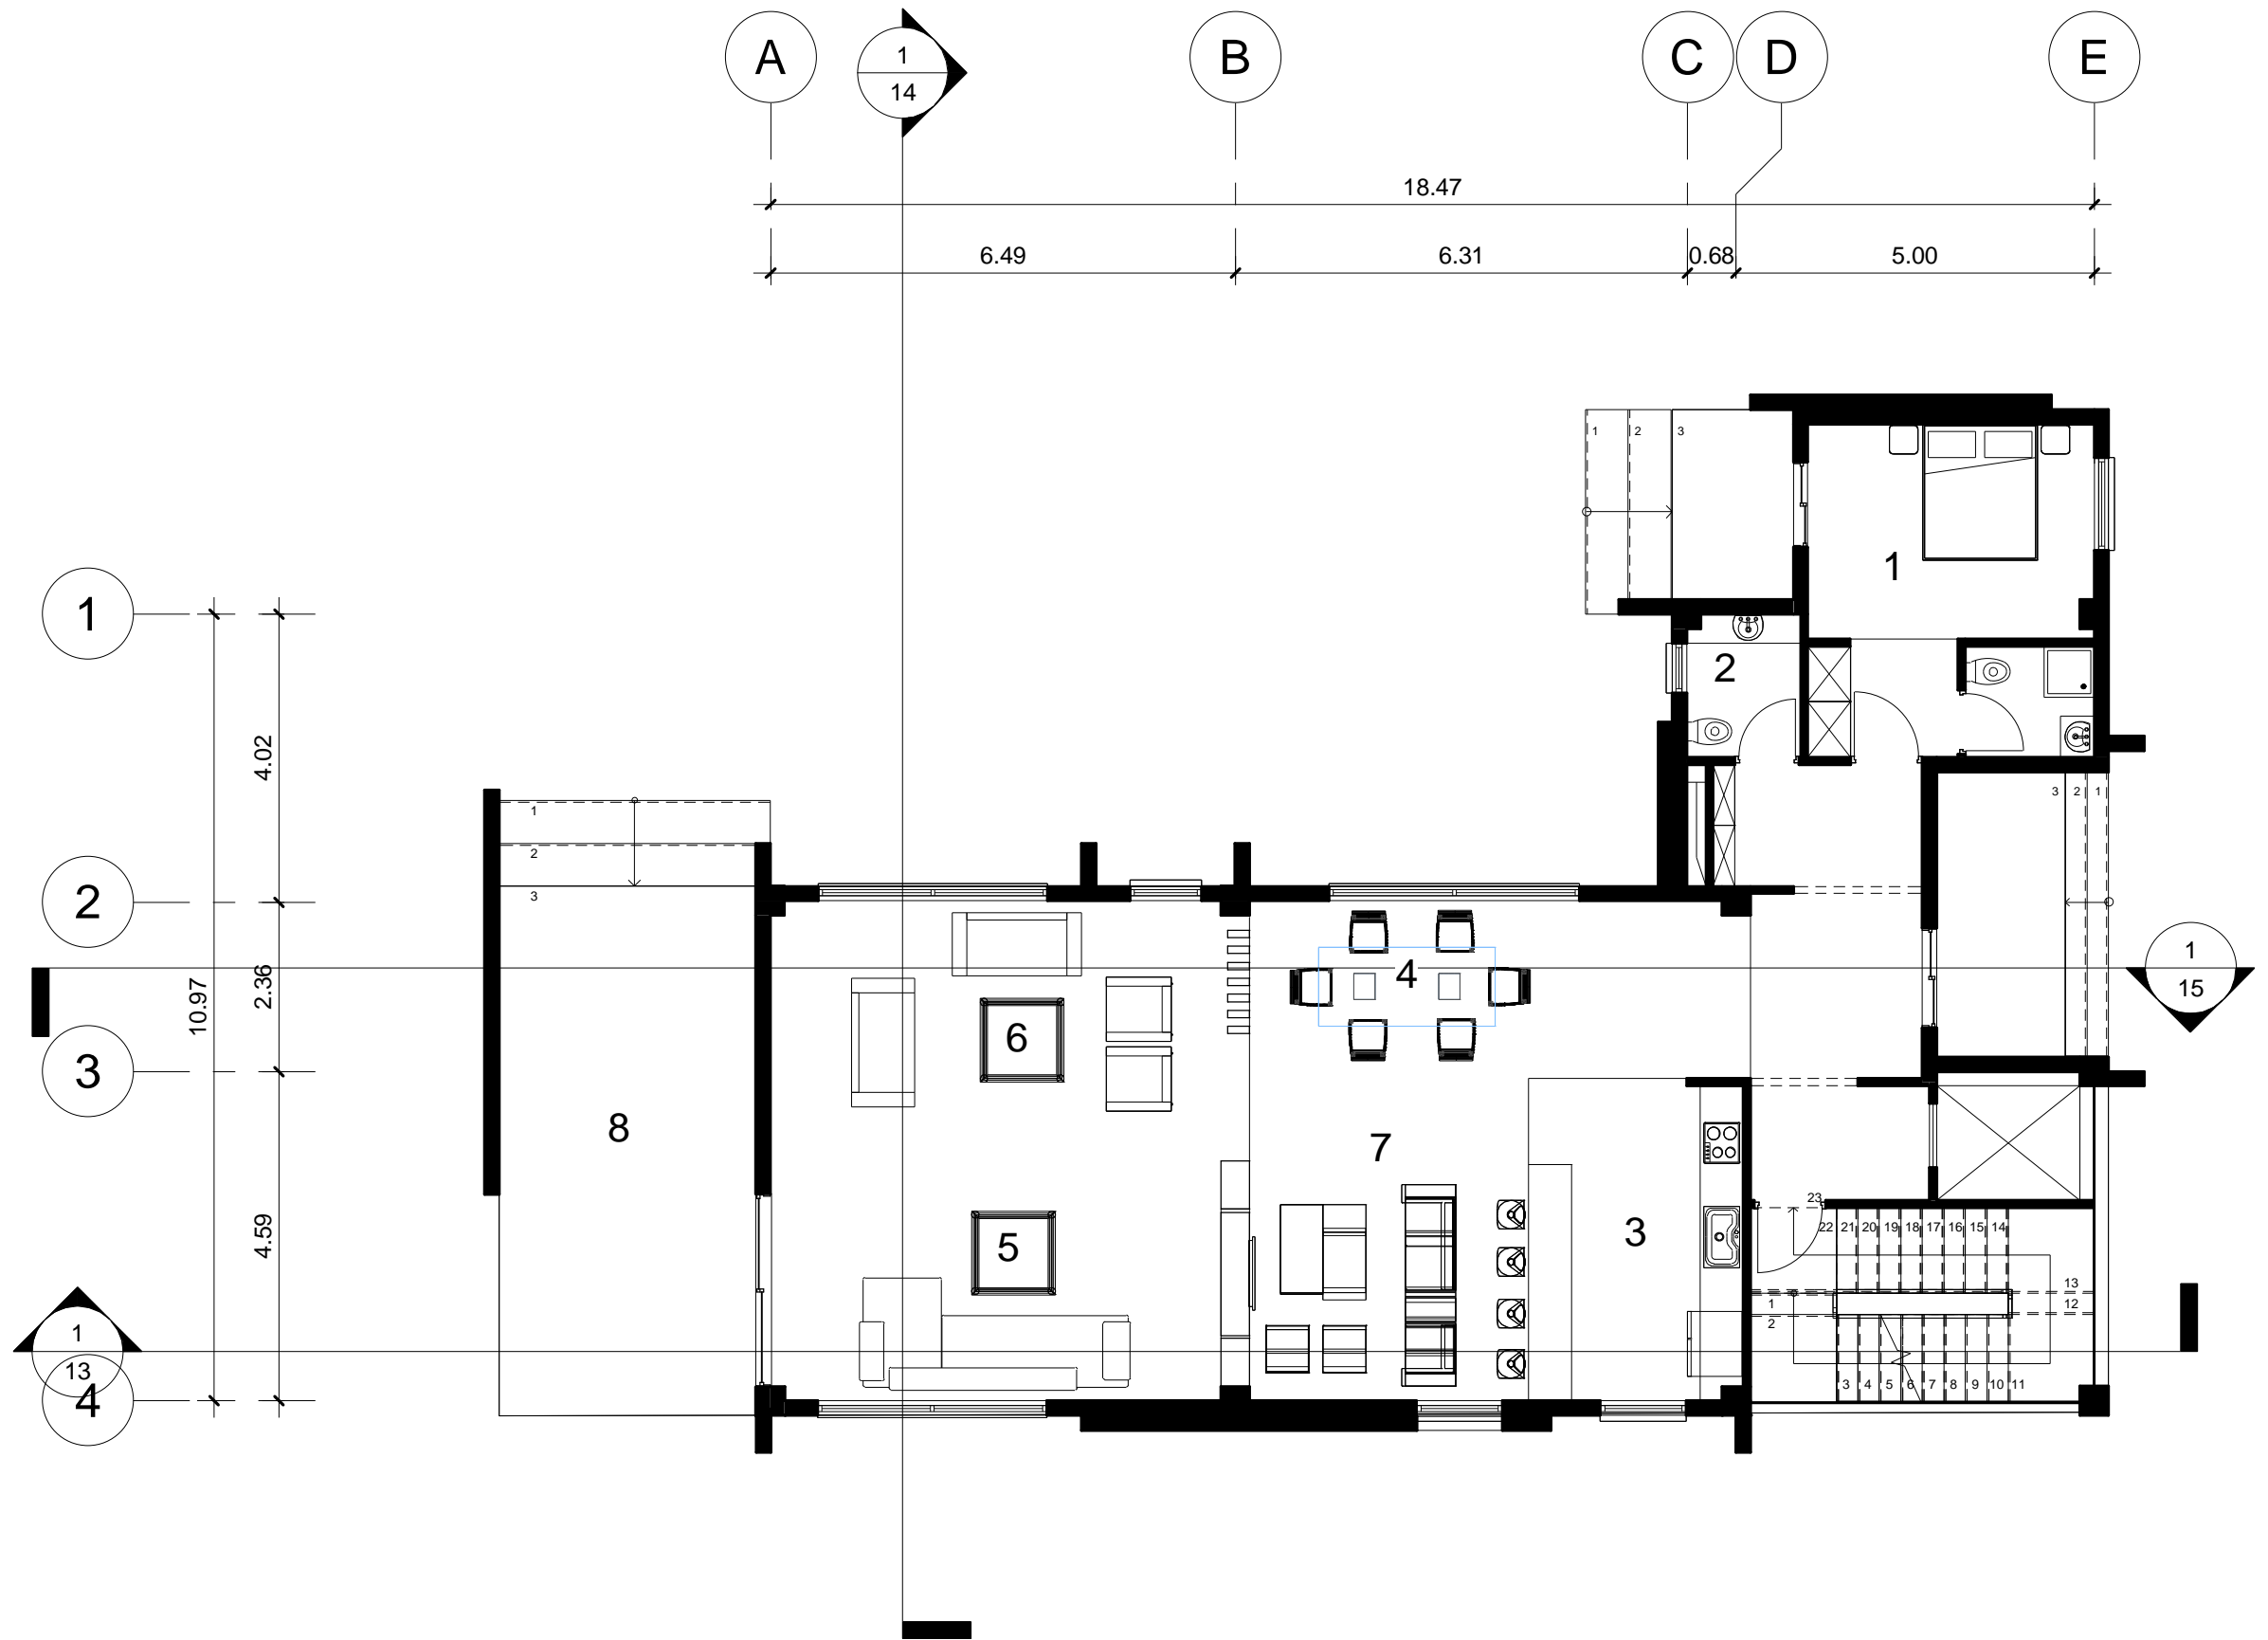


1/100

مقیاس:

پلان میلمان طبقه همکف

عنوان نقشه:

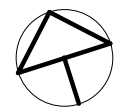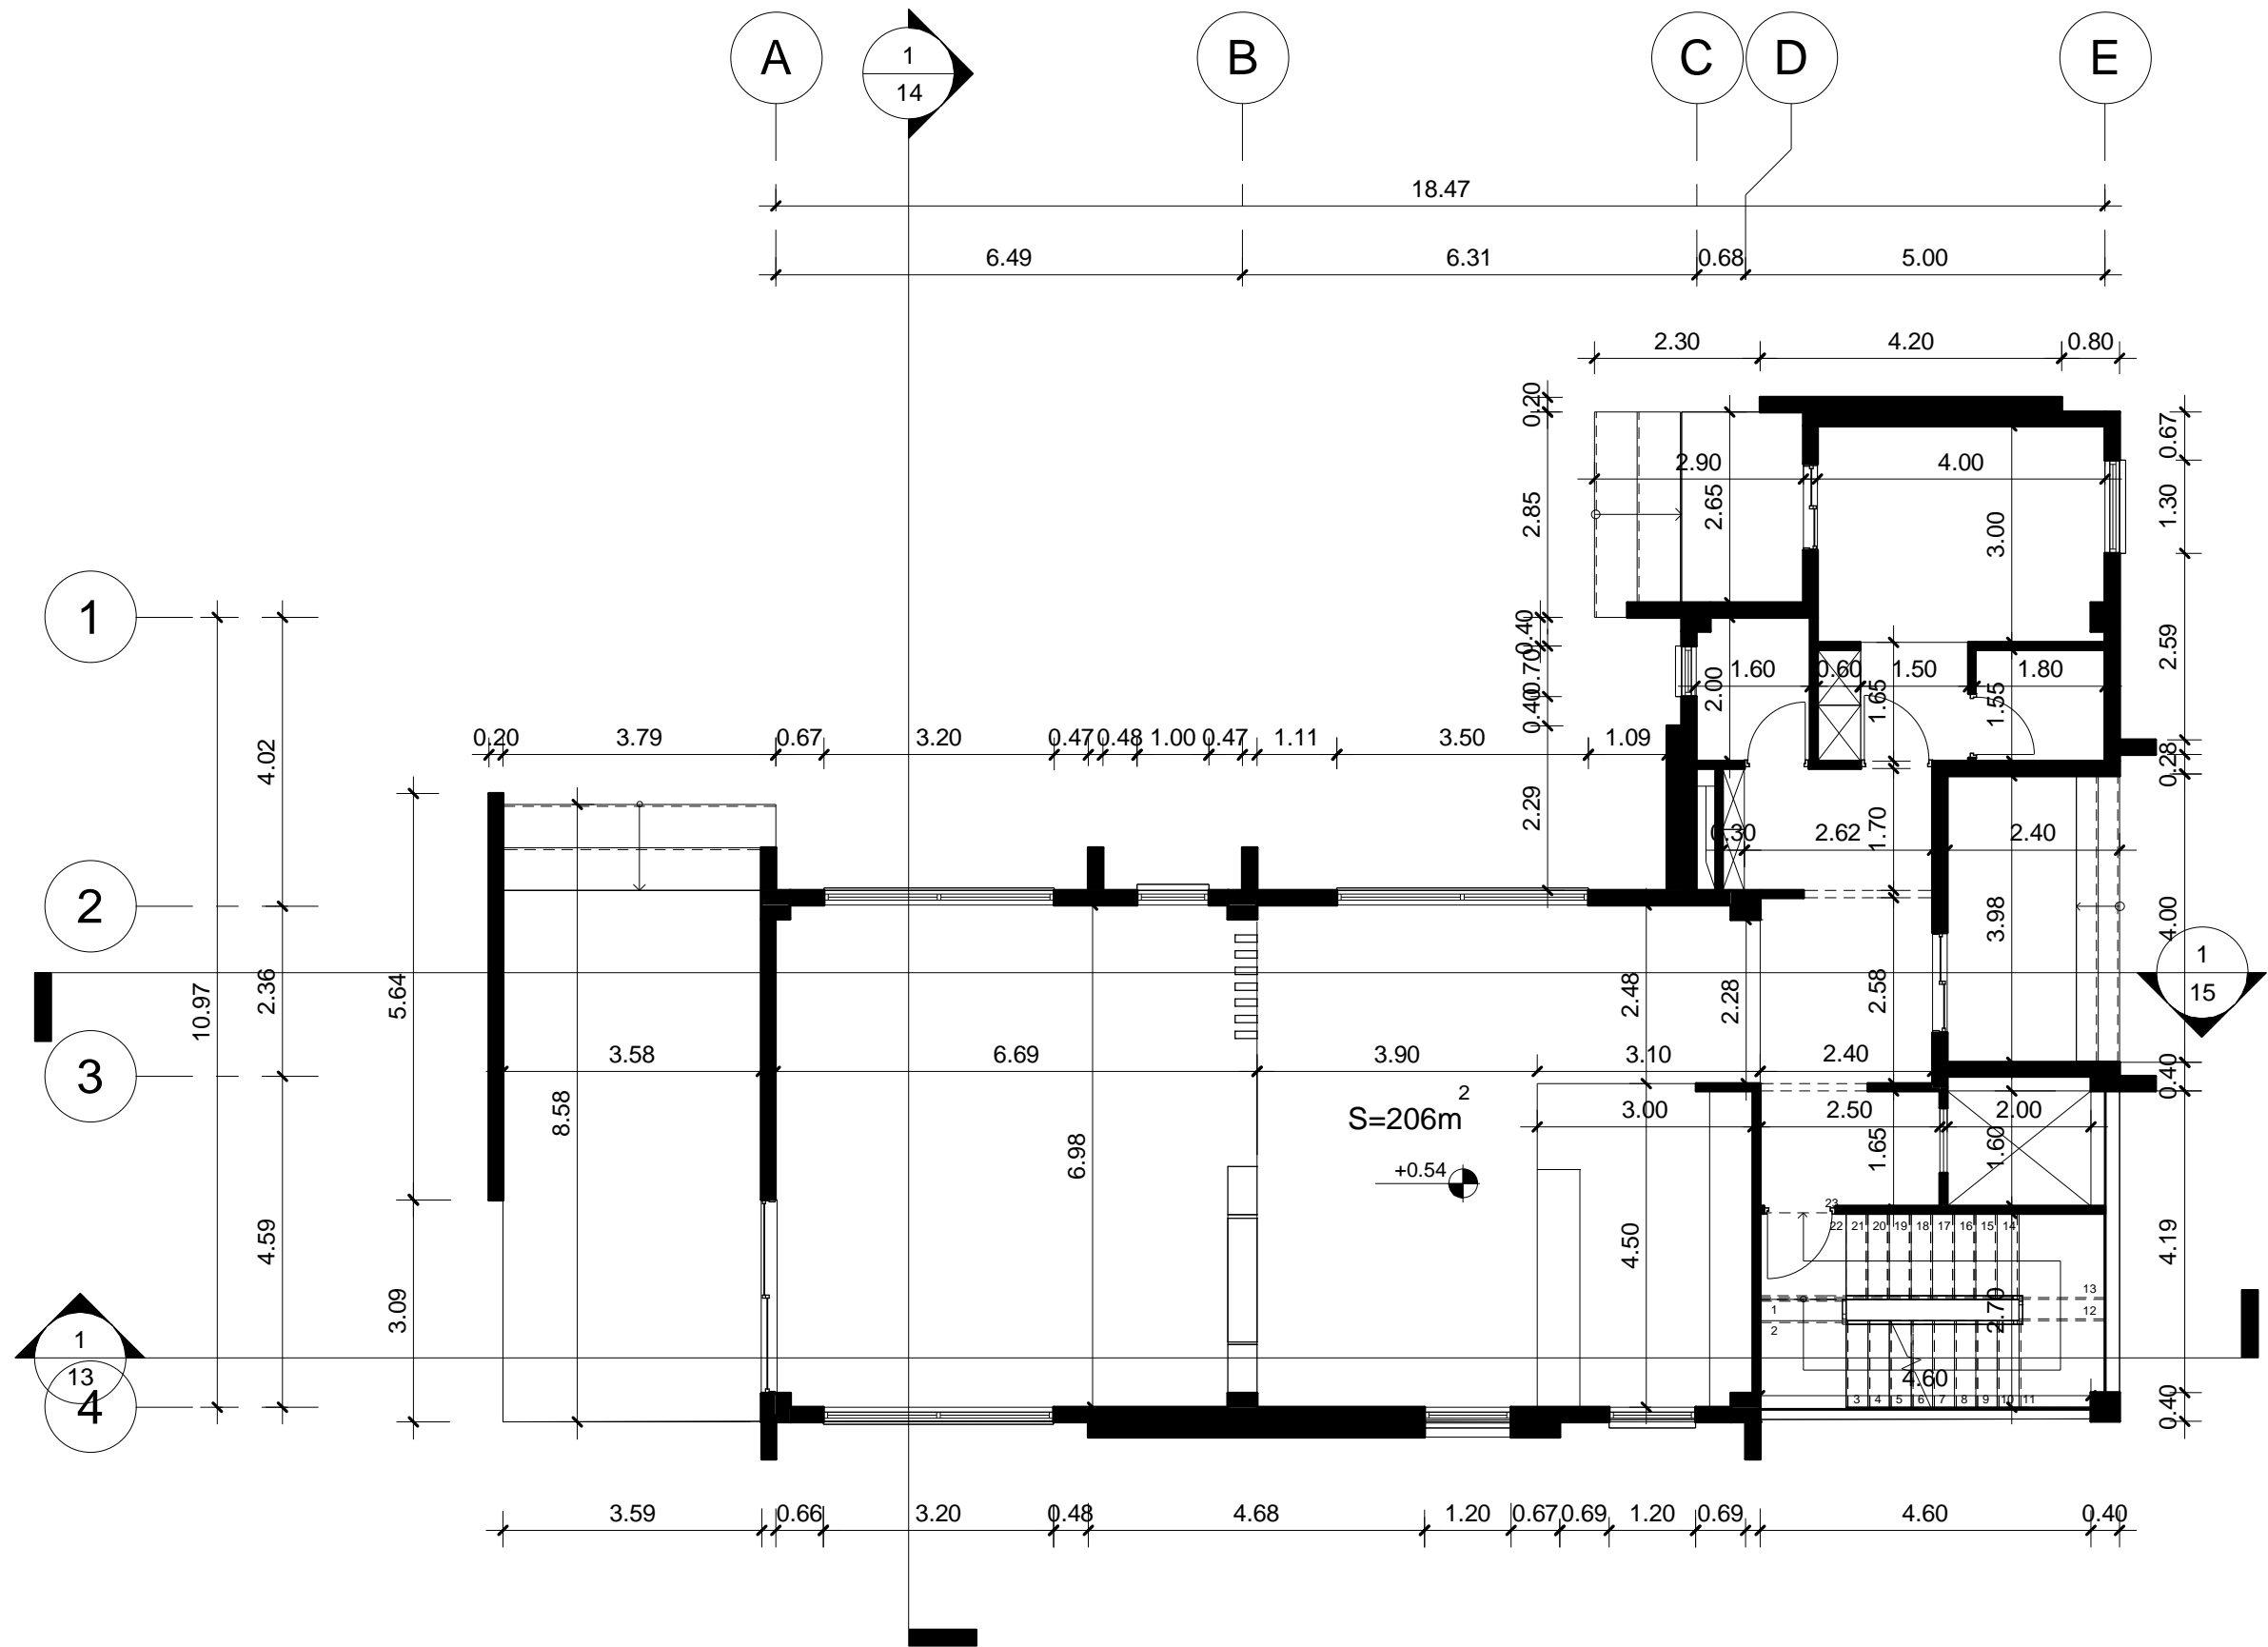



1/100

مقیاس:

پلان اندازه گذاری طبقه همکف

عنوان نقشه:

1. اتاق خواب مستر
2. سرویس عمومی
3. نشیمن خصوصی
4. رخشوی خانه
5. تراس عمومی
6. کافی بار

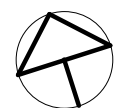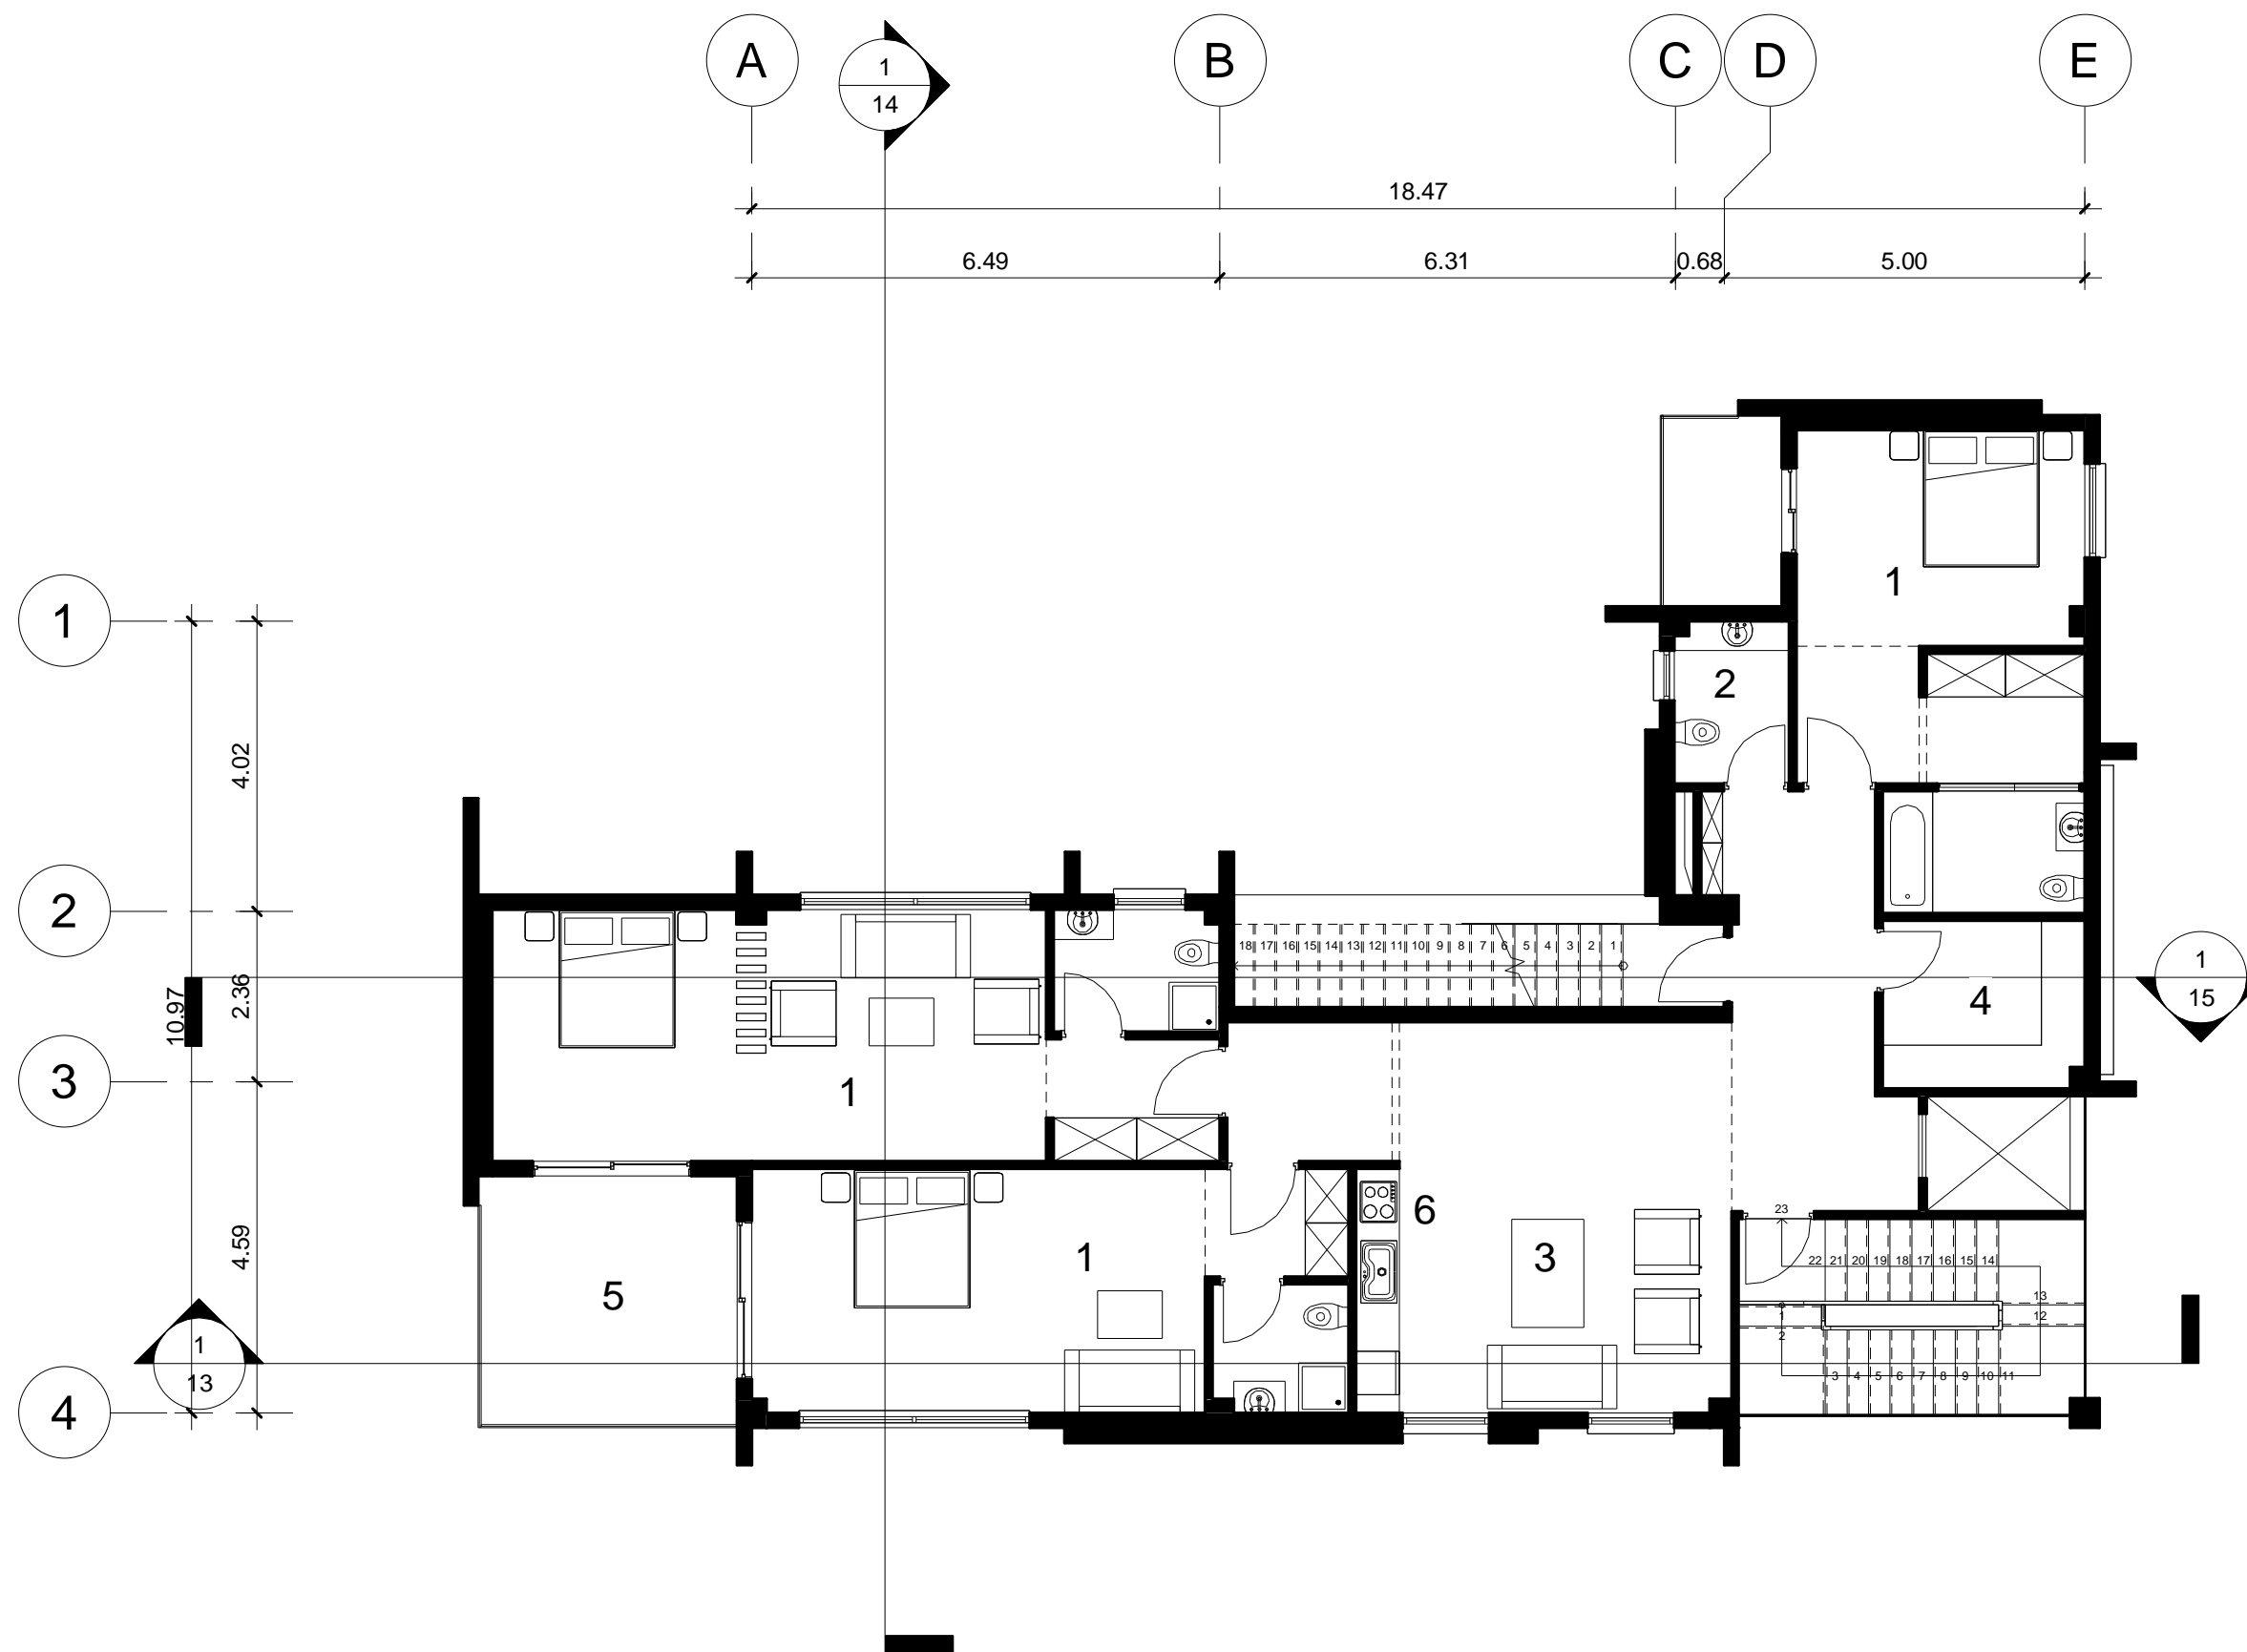


1/100

مقیاس:

پلان مبلمان طبقه اول

عنوان نقشه:


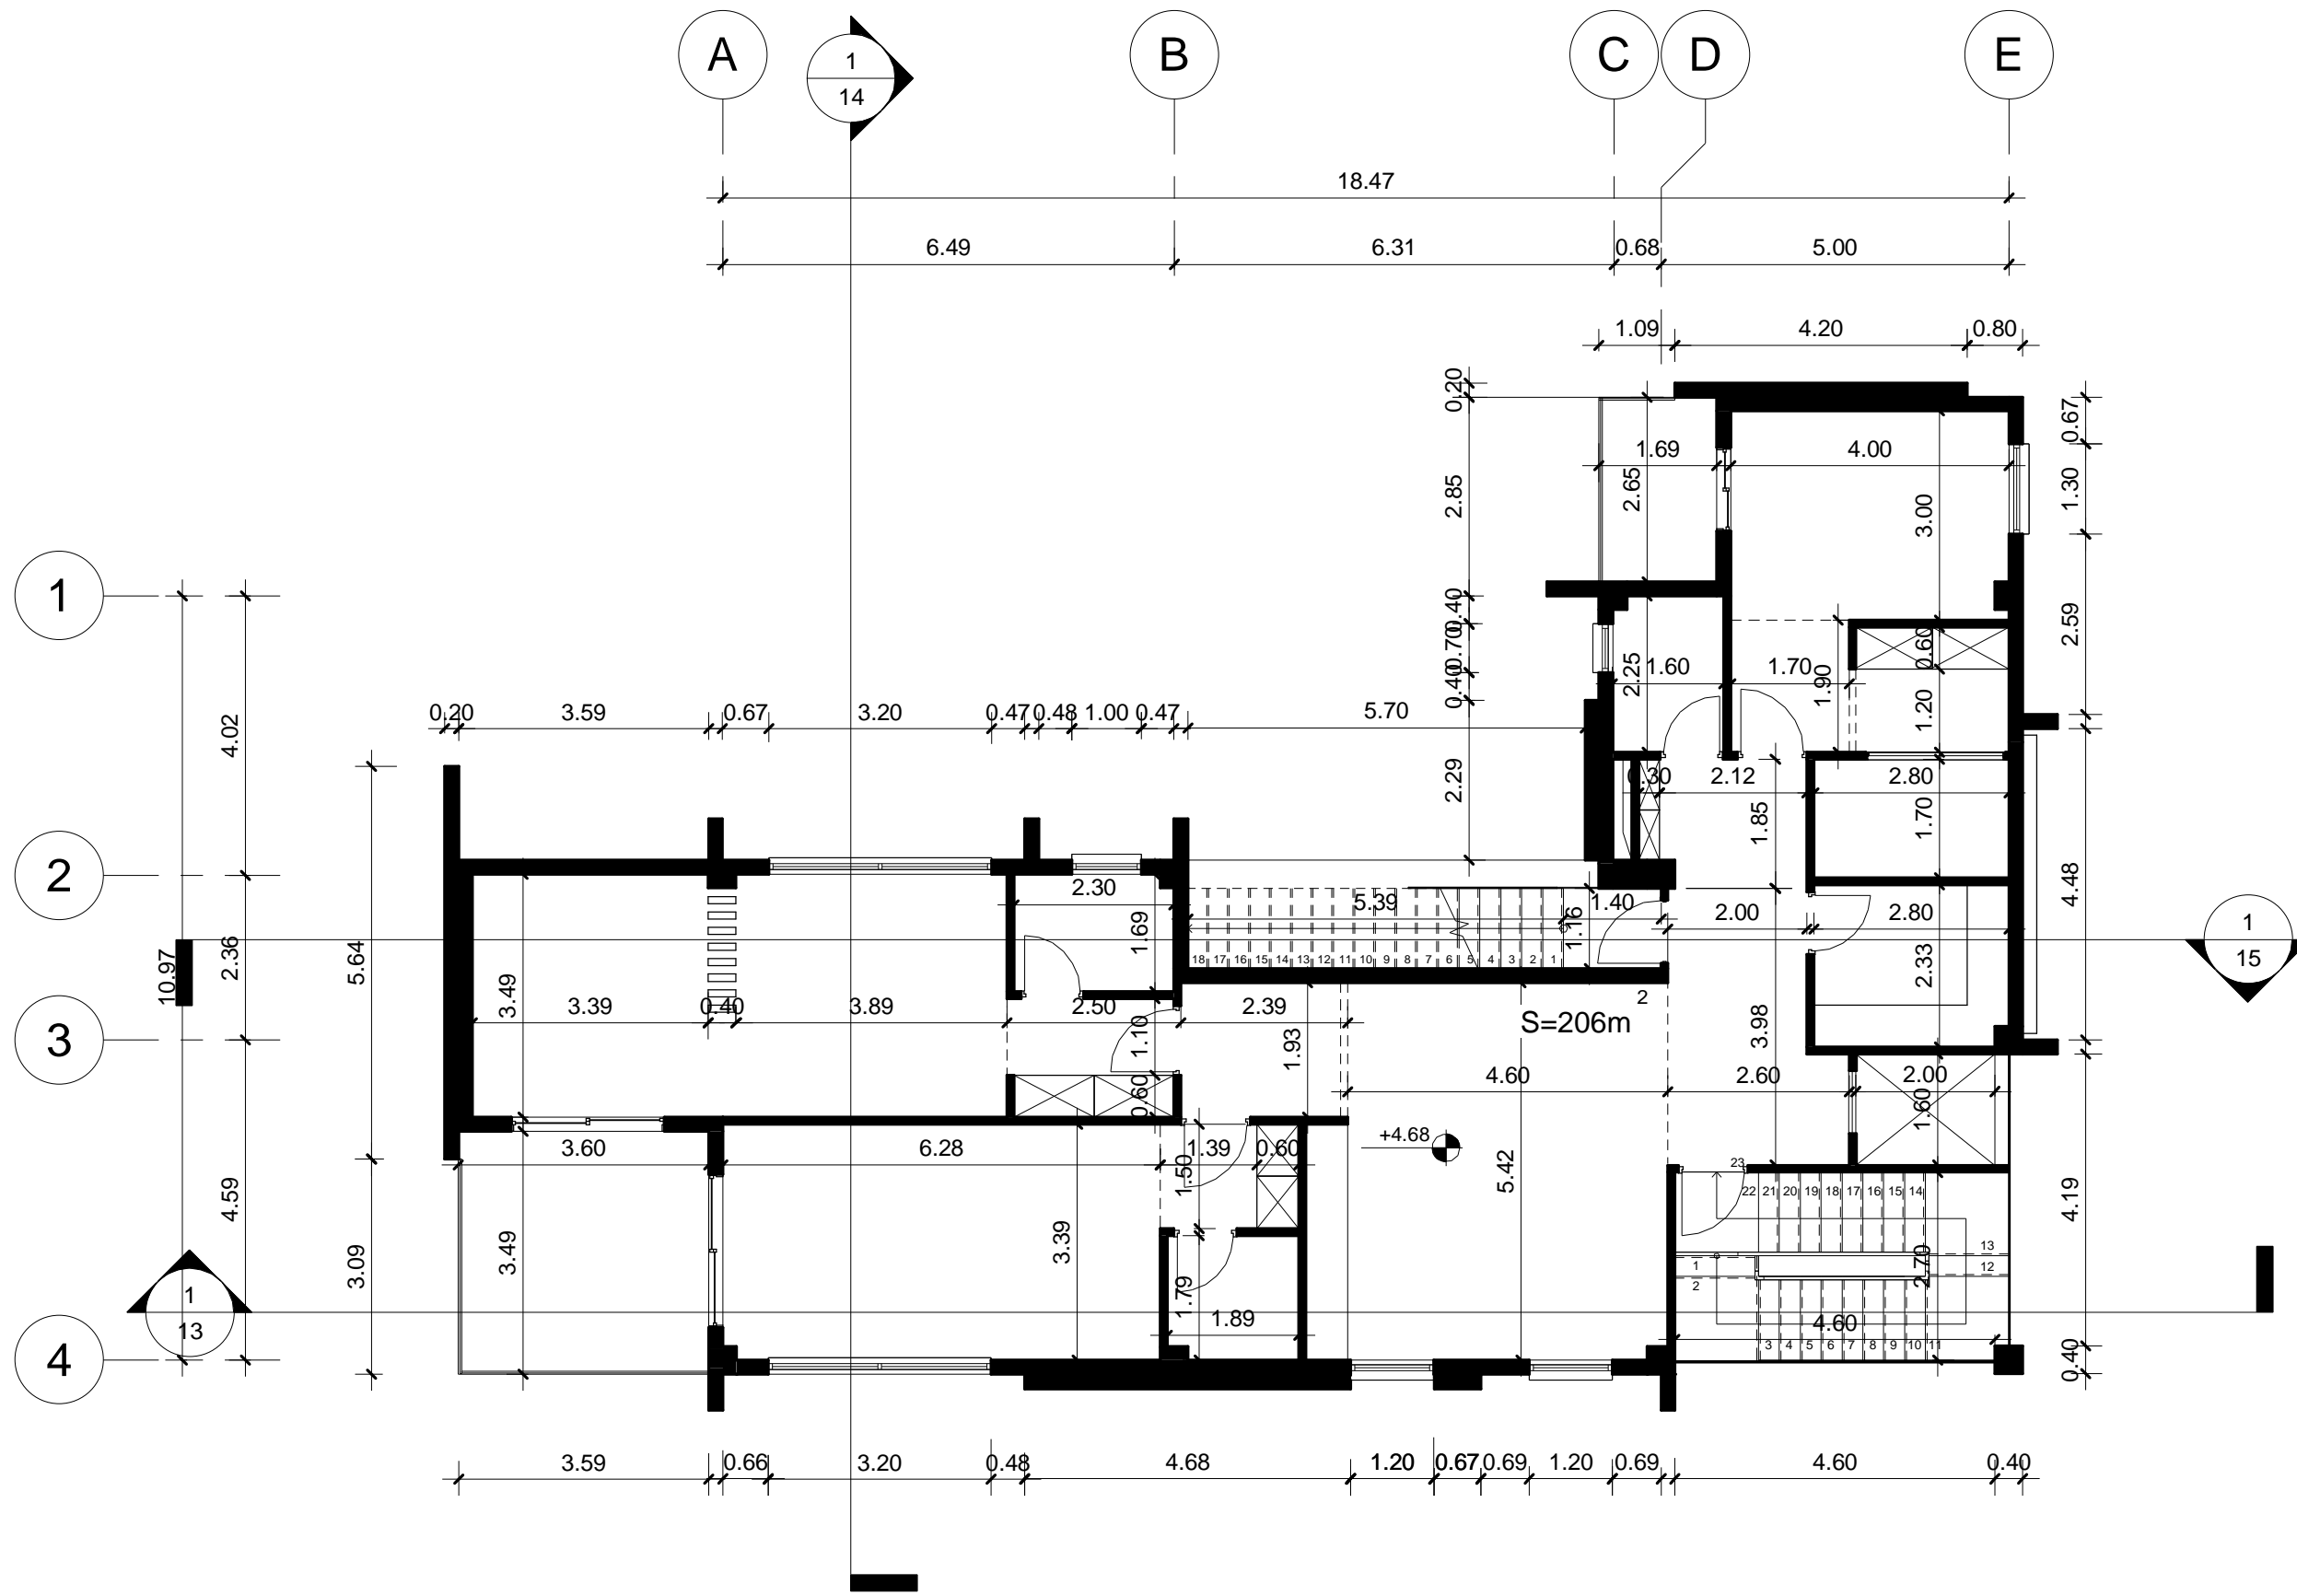


1/100

مقیاس:

پلان اندازه گذاری طبقه اول

عنوان نقشه:

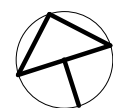
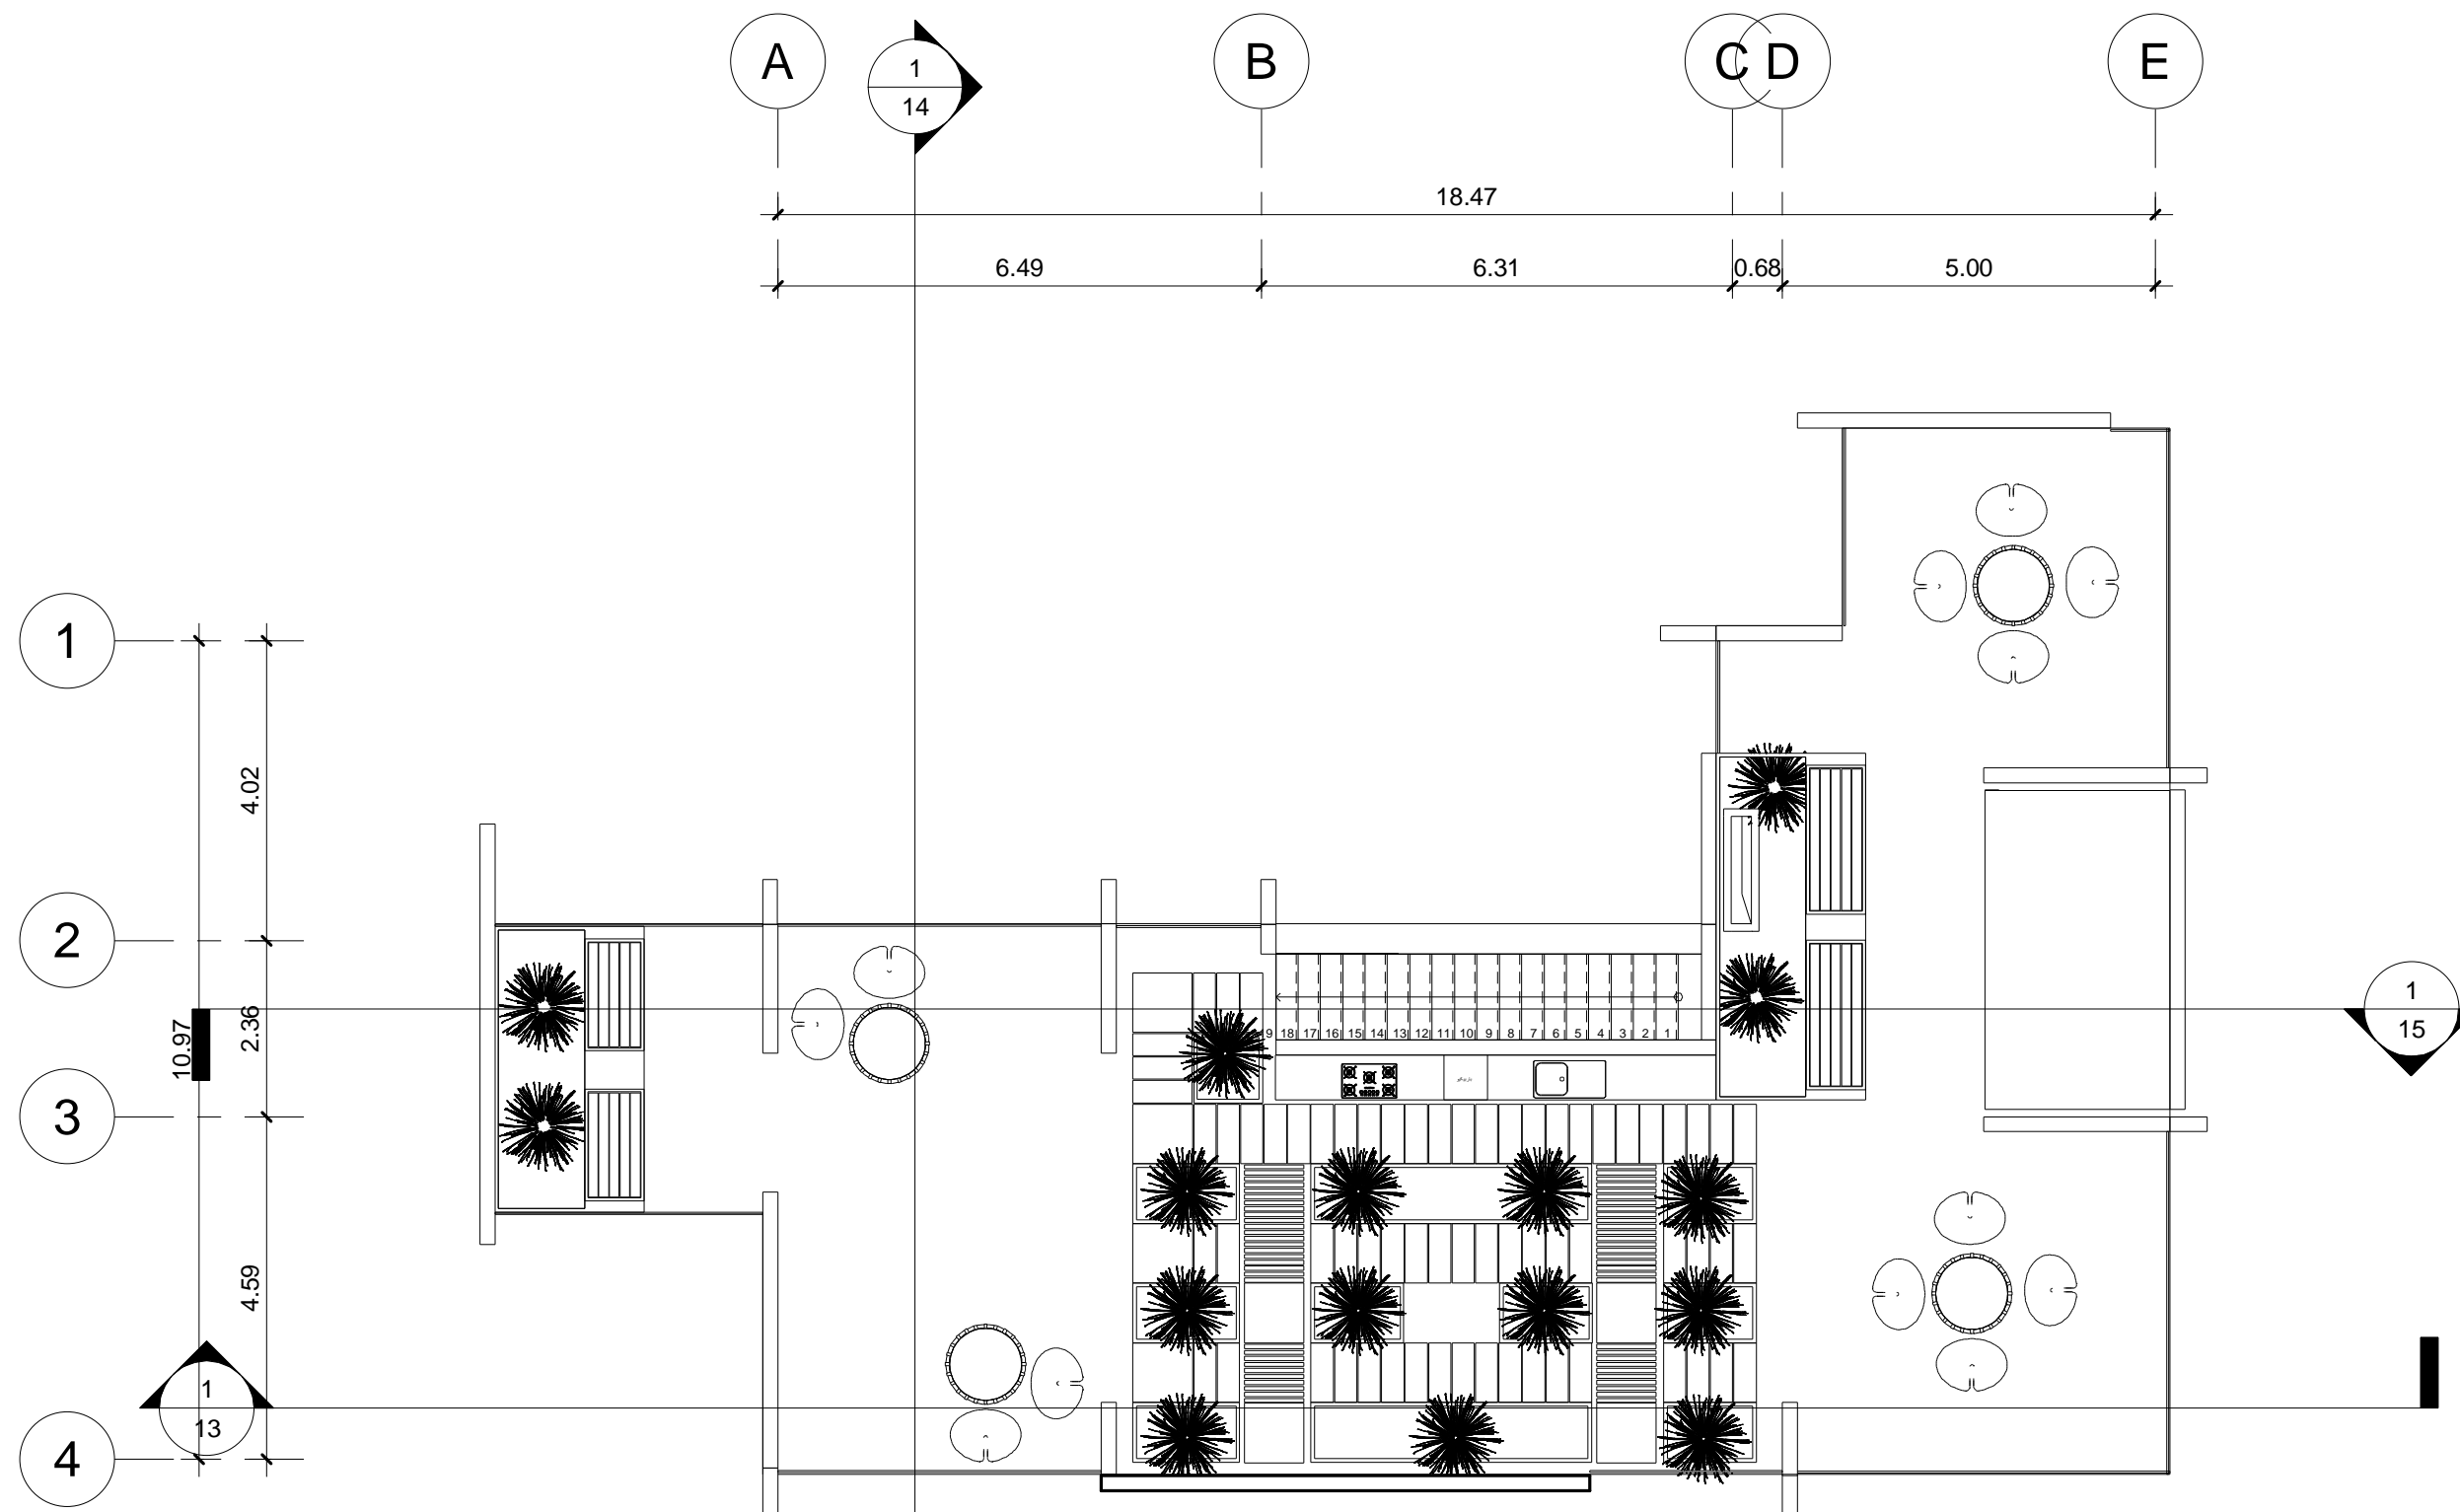


1/100

مقیاس:

پلان مبلمان بام

عنوان نقشه:

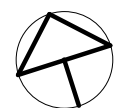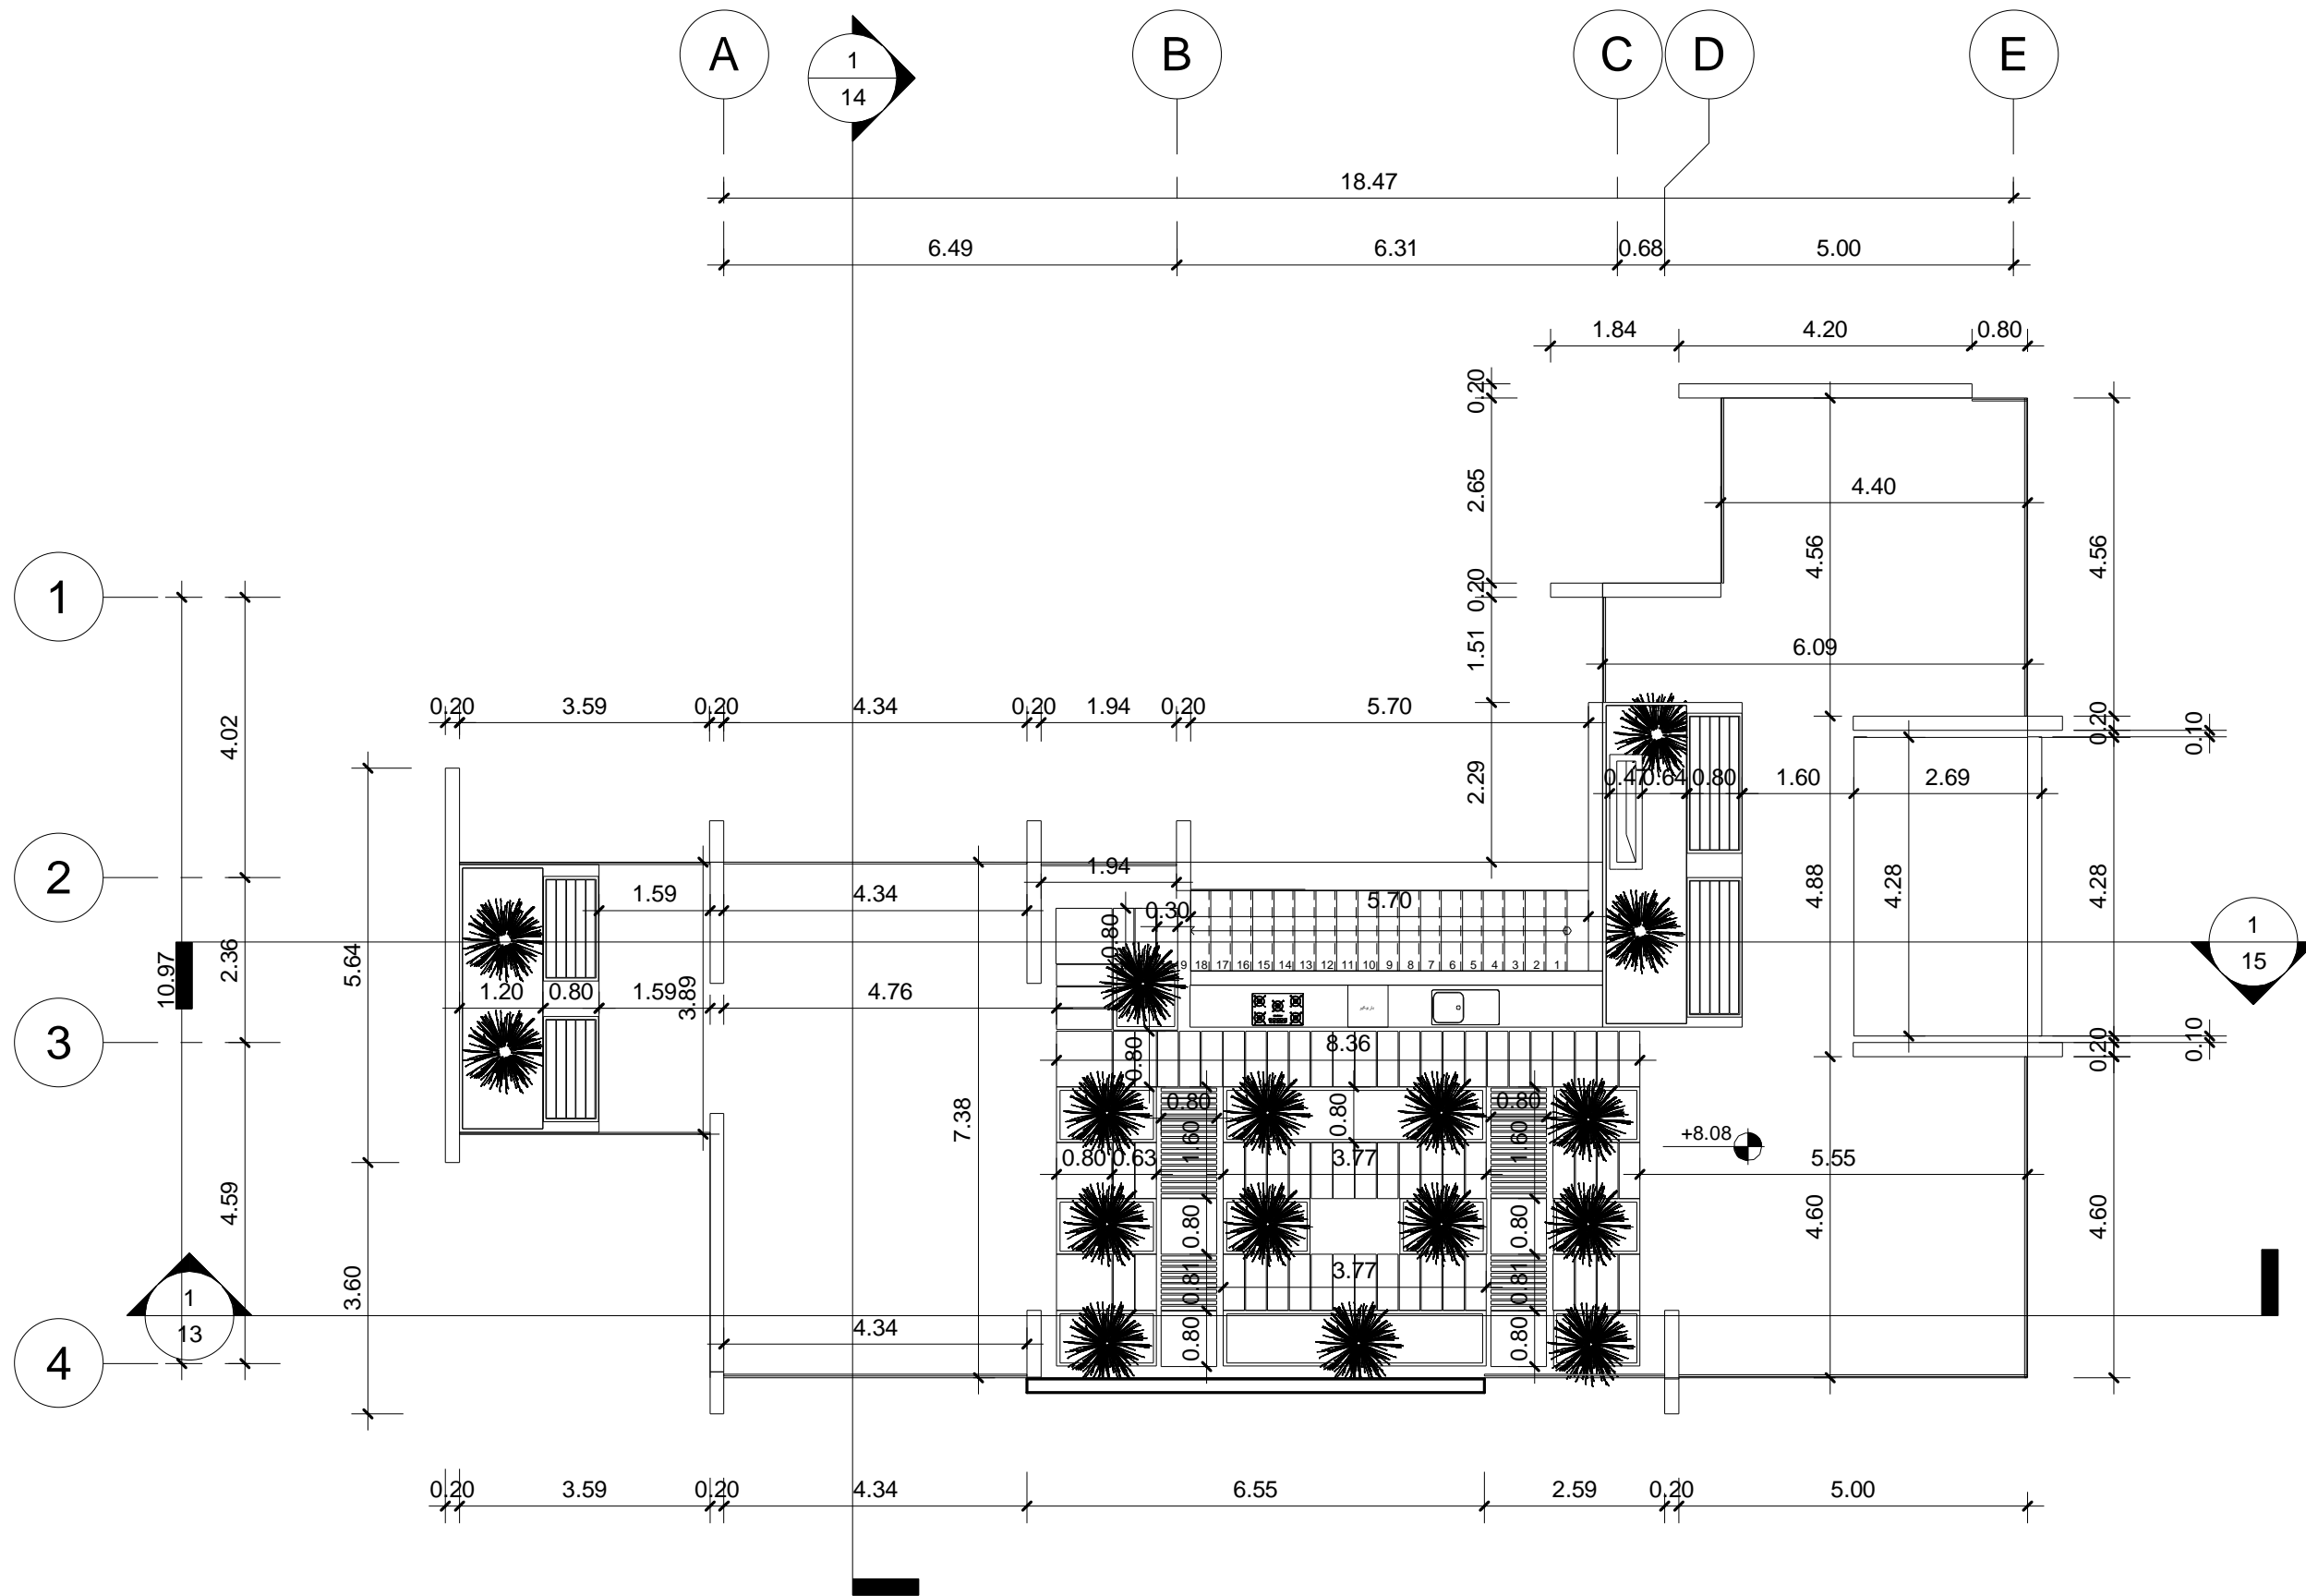



1/100

مقیاس:

پلان اندازه گذاری بام

عنوان نقشه:



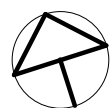
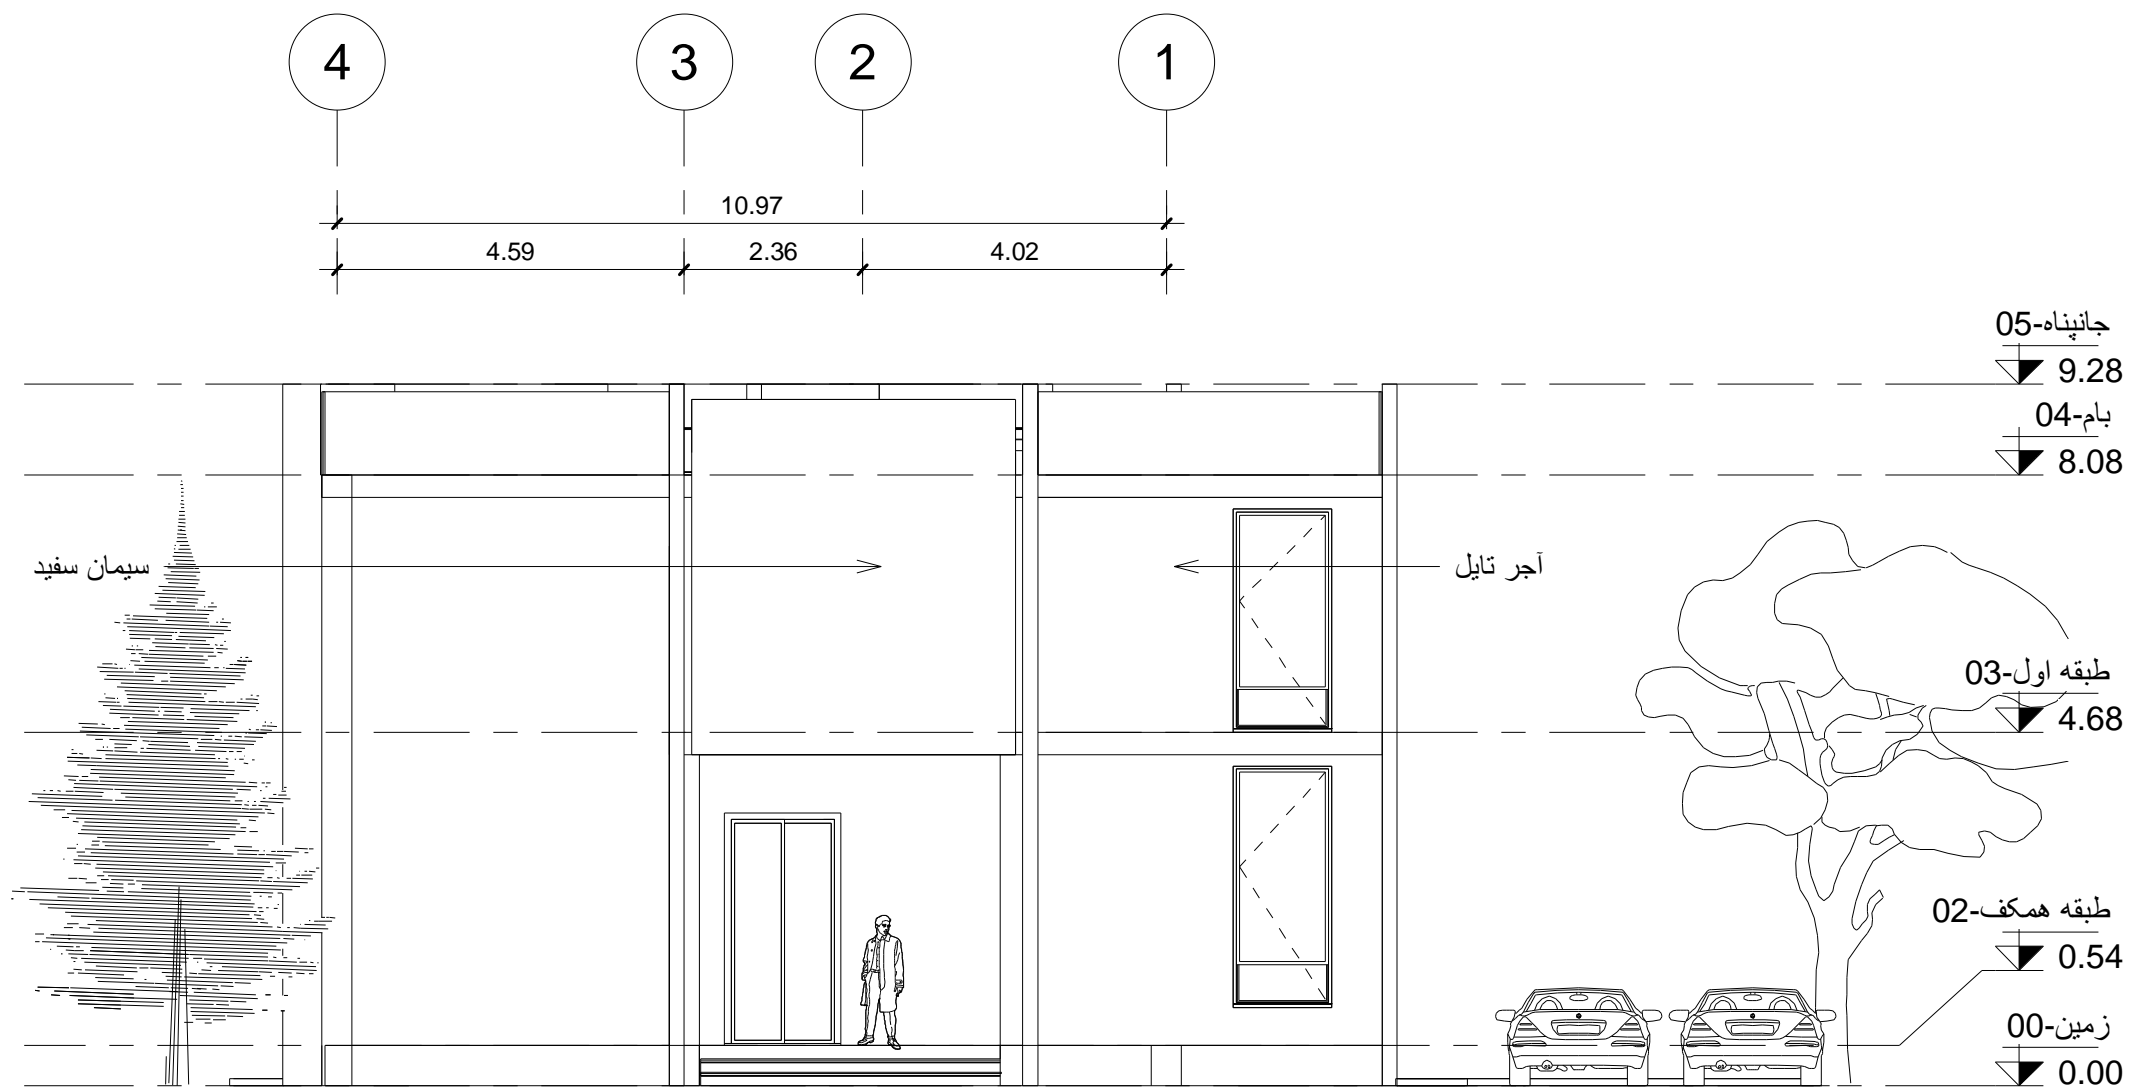


1/100

مقیاس:

نمای شرقی

عنوان نقشه:

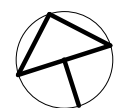
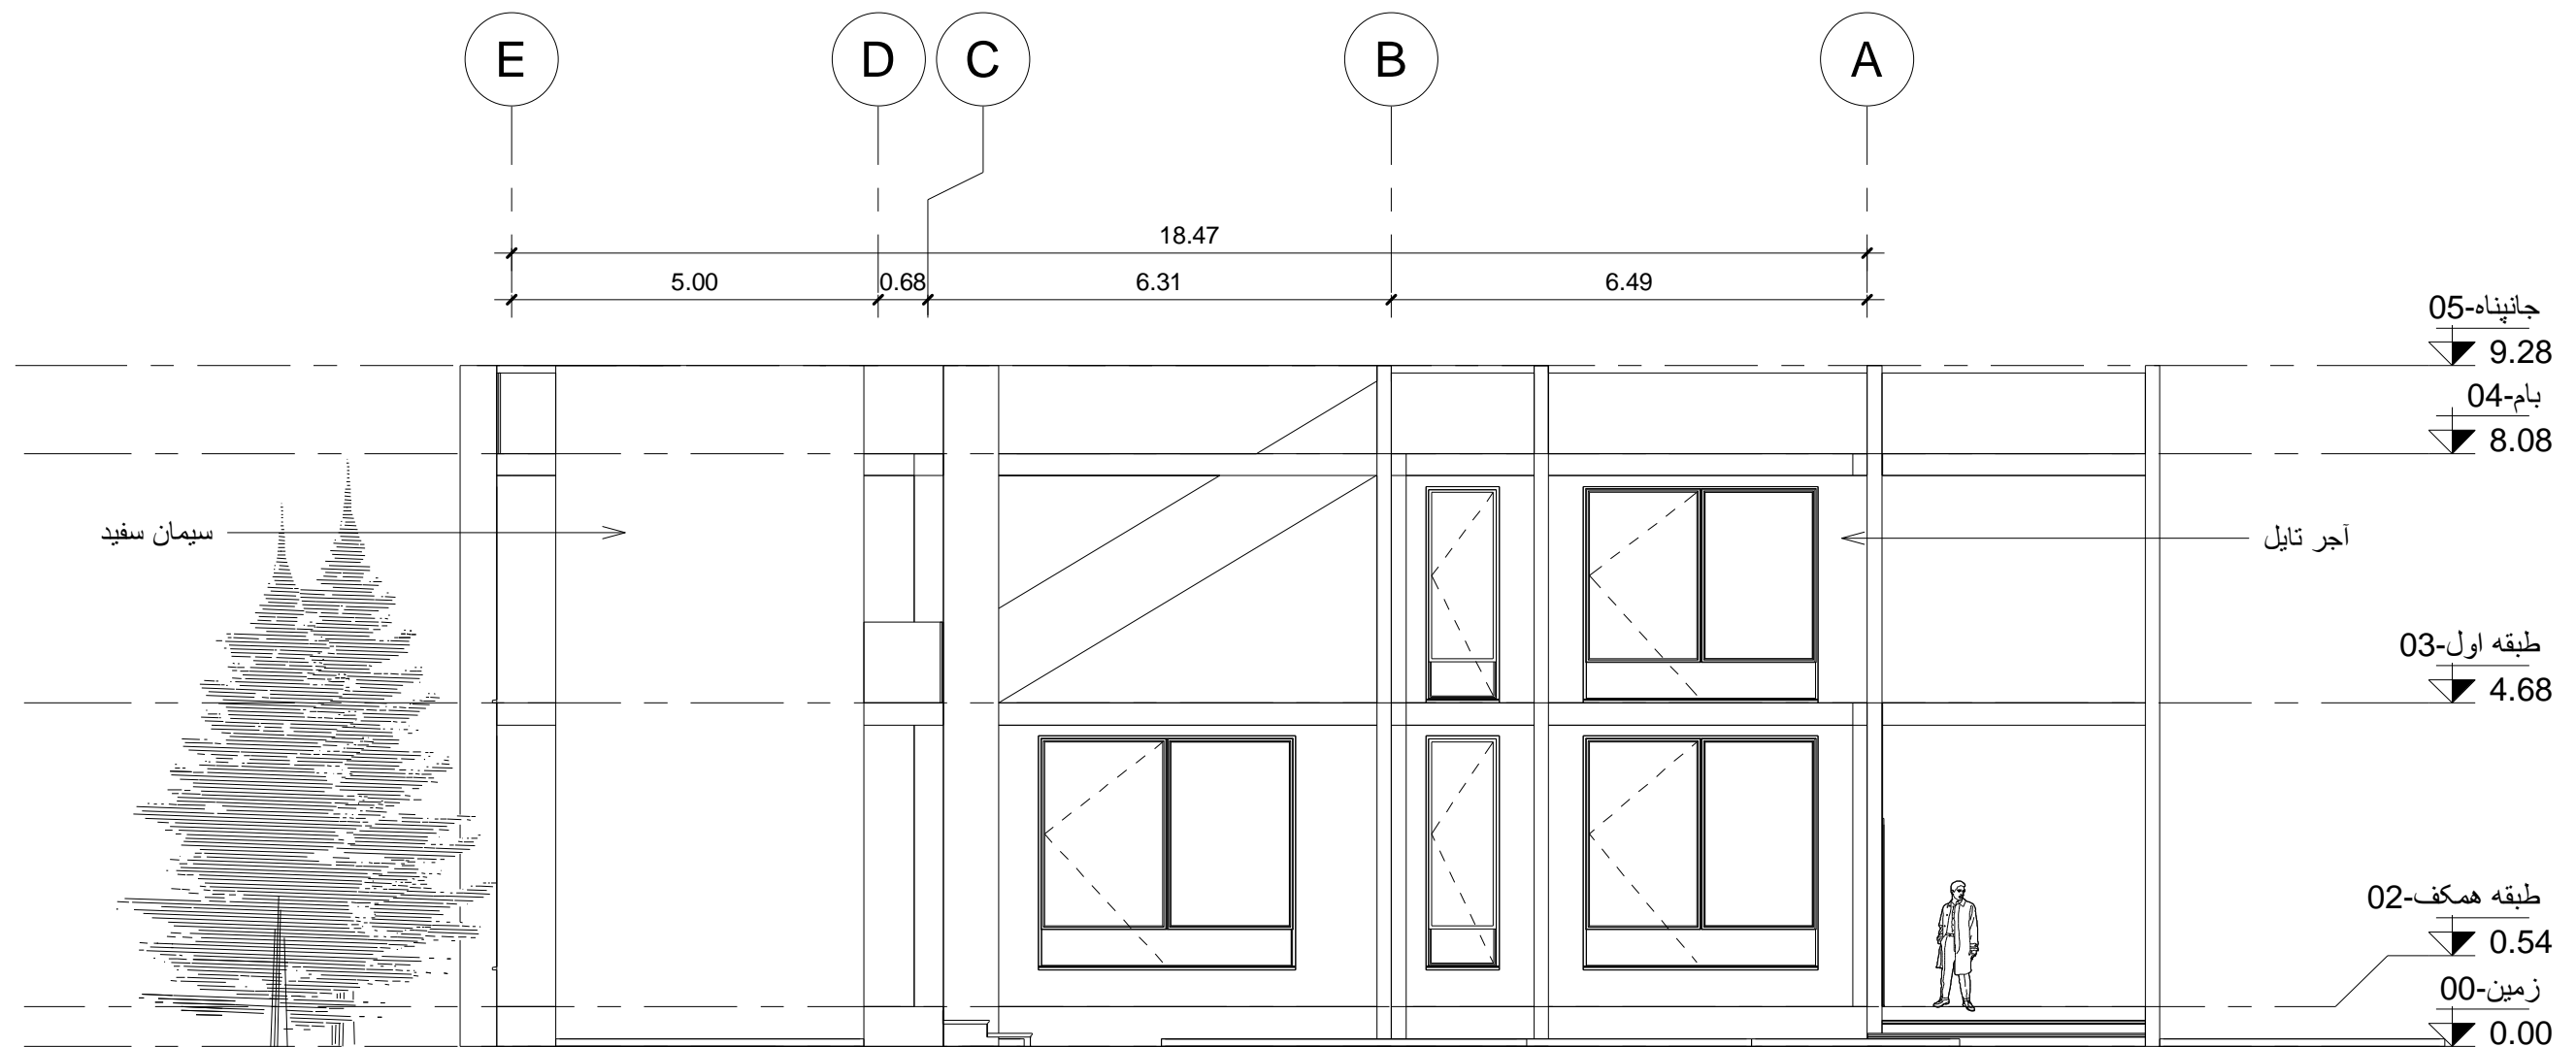


1/100

مقیاس:

نمای شمالی

عنوان نقشه:

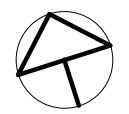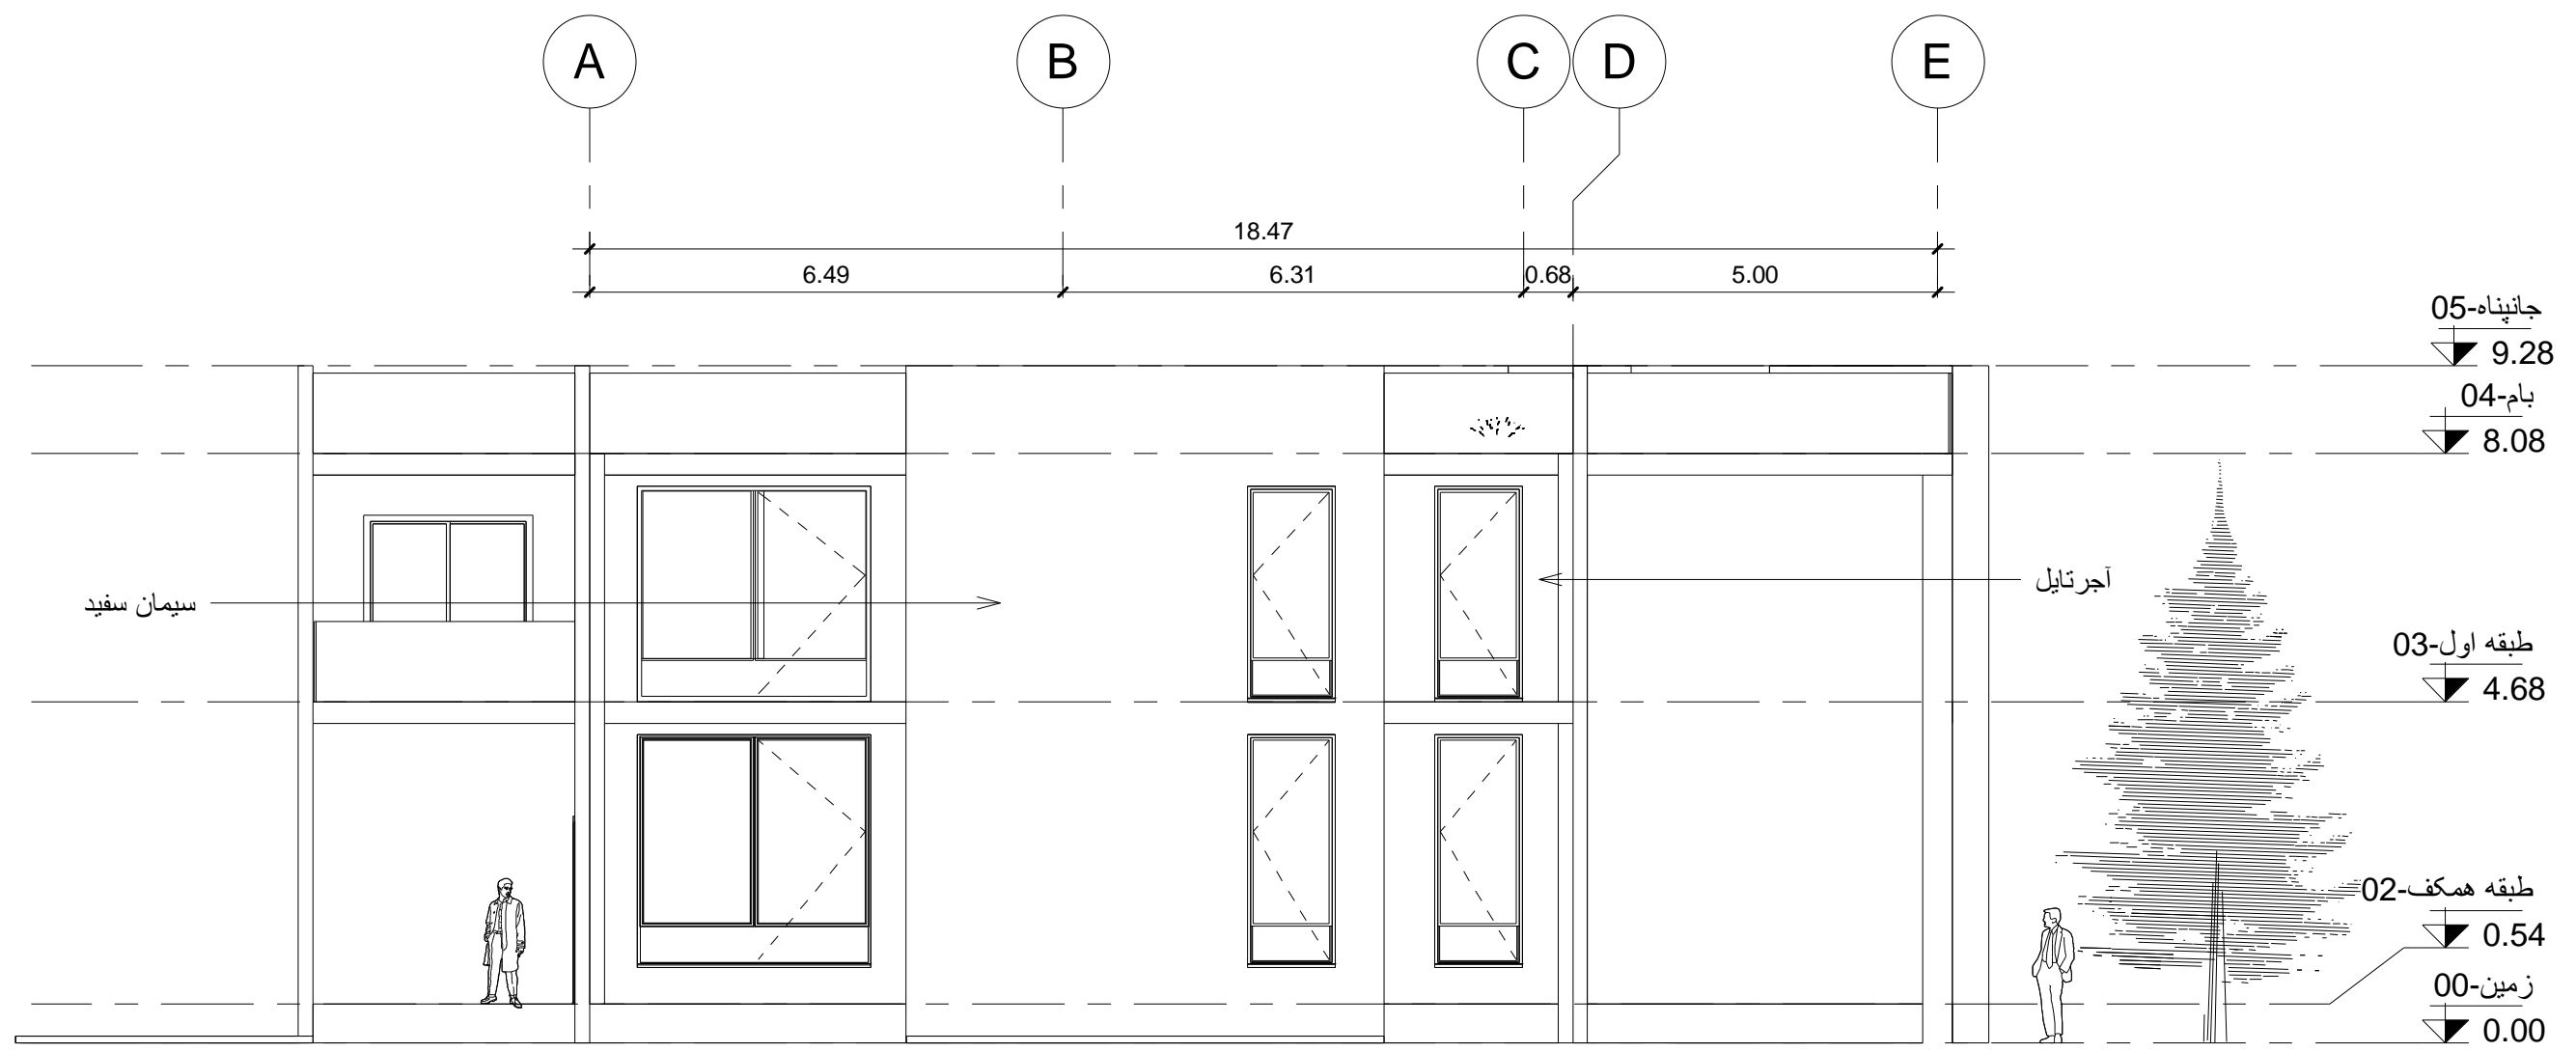


1/100

مقیاس:

نمای جنوبی

عنوان نقشه:


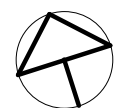


1/100

مقیاس:

نمای غربی

عنوان نقشه:

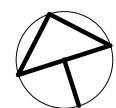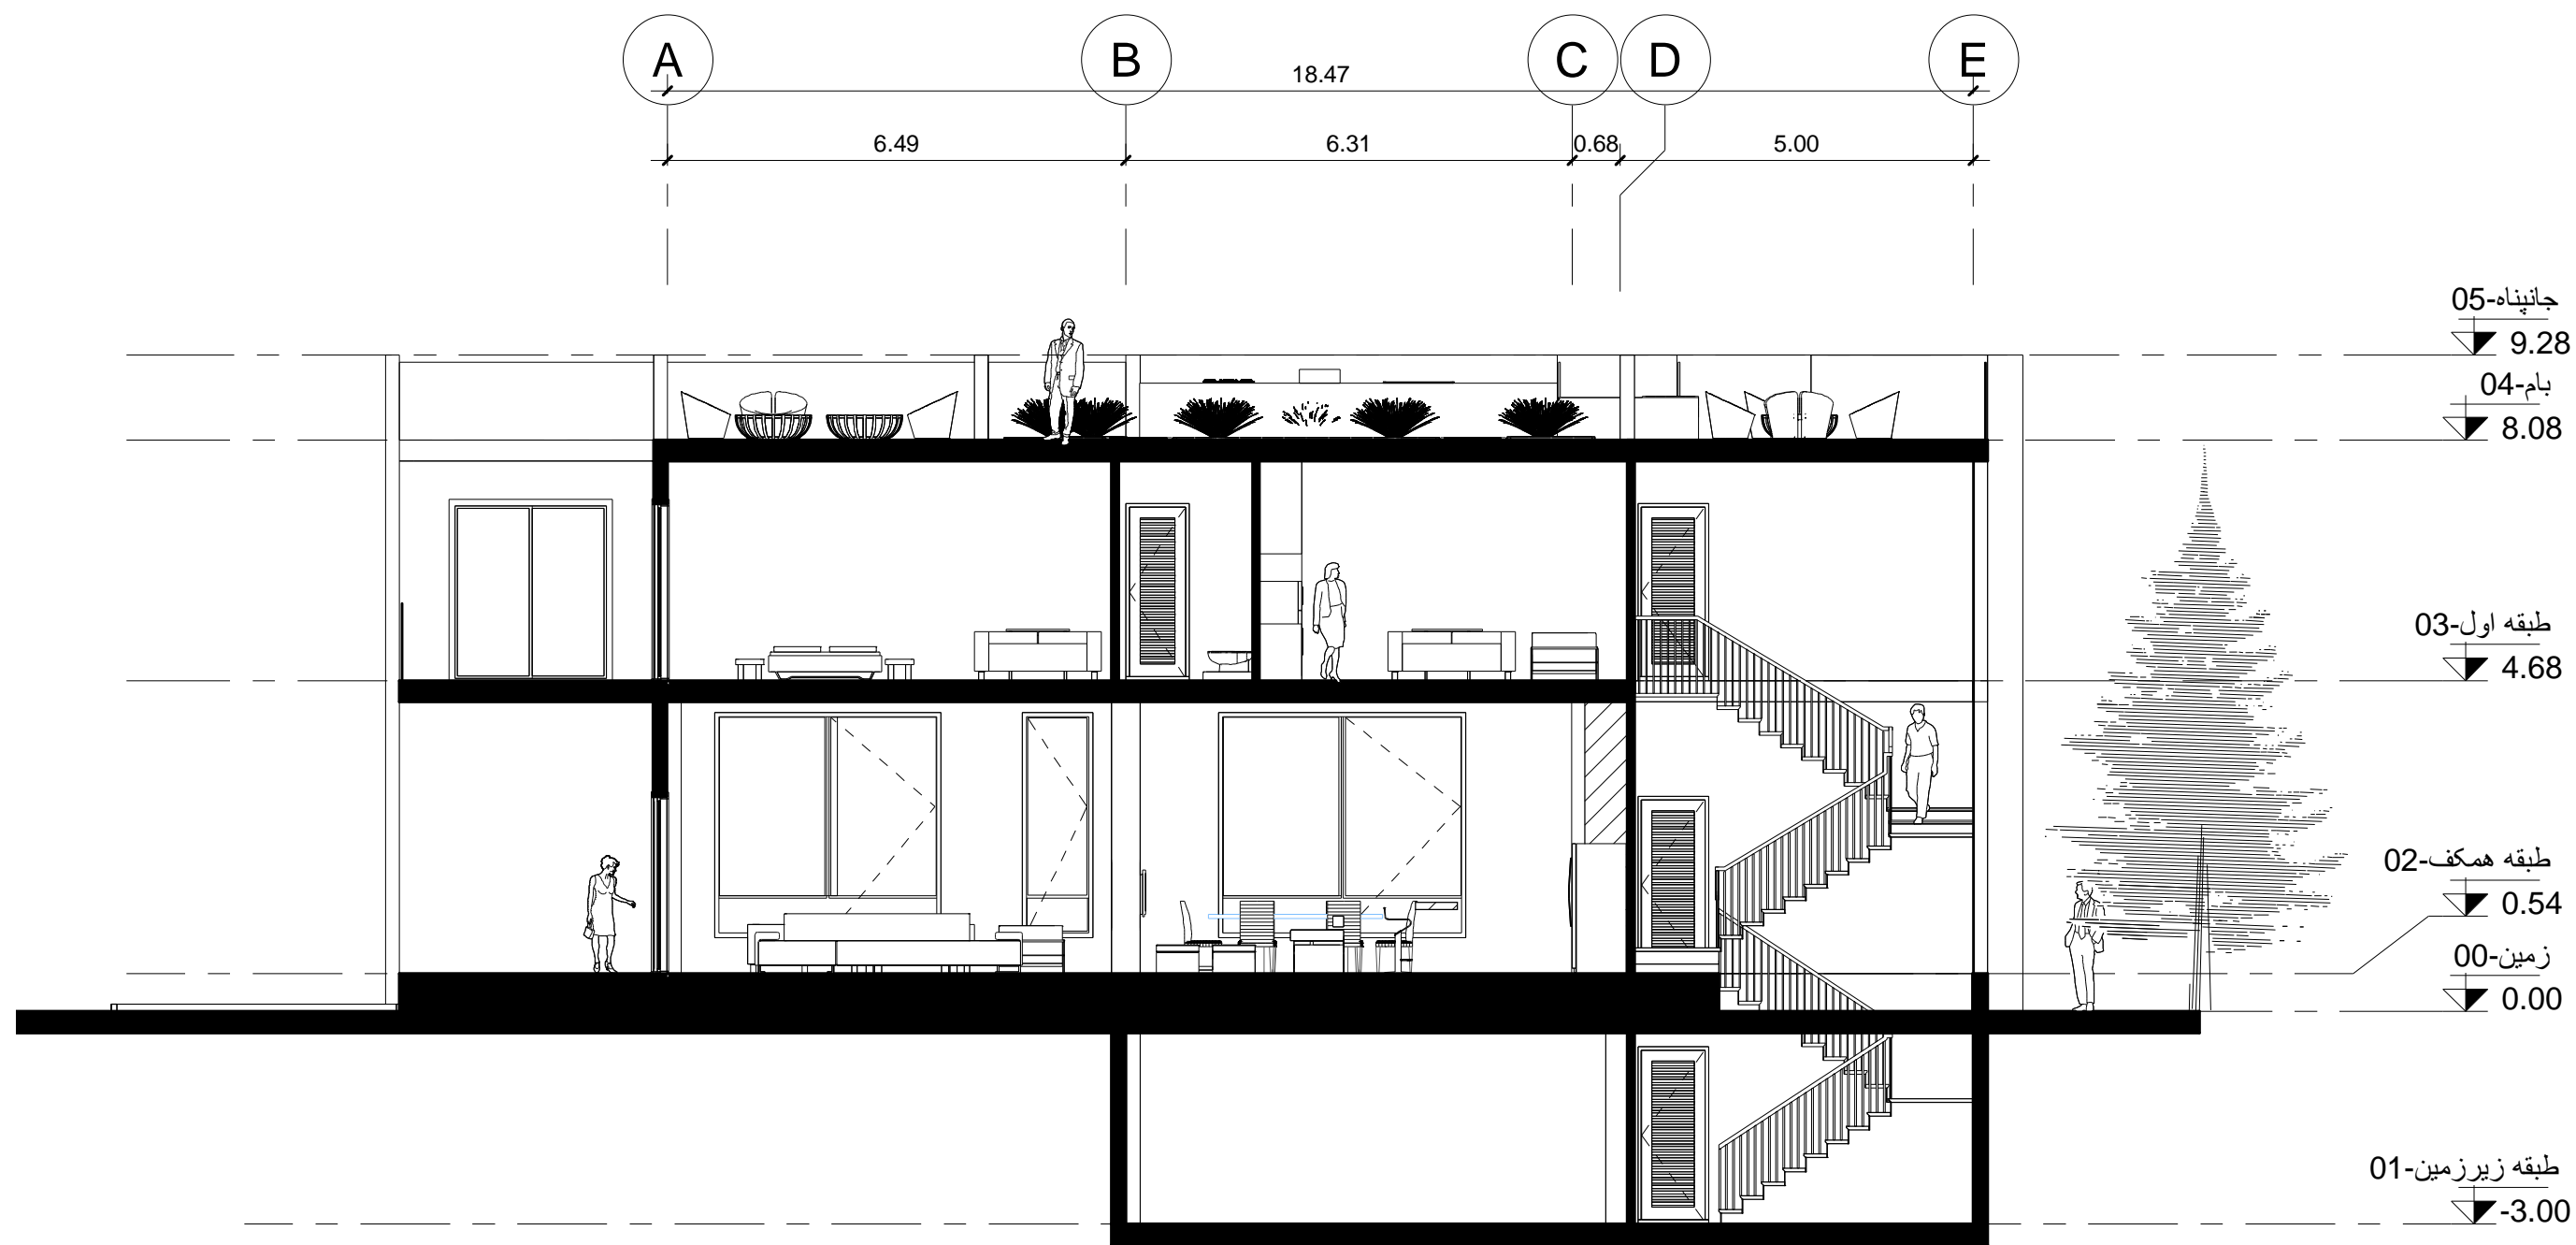


1/100

مقیاس:

برش

عنوان نقشه:


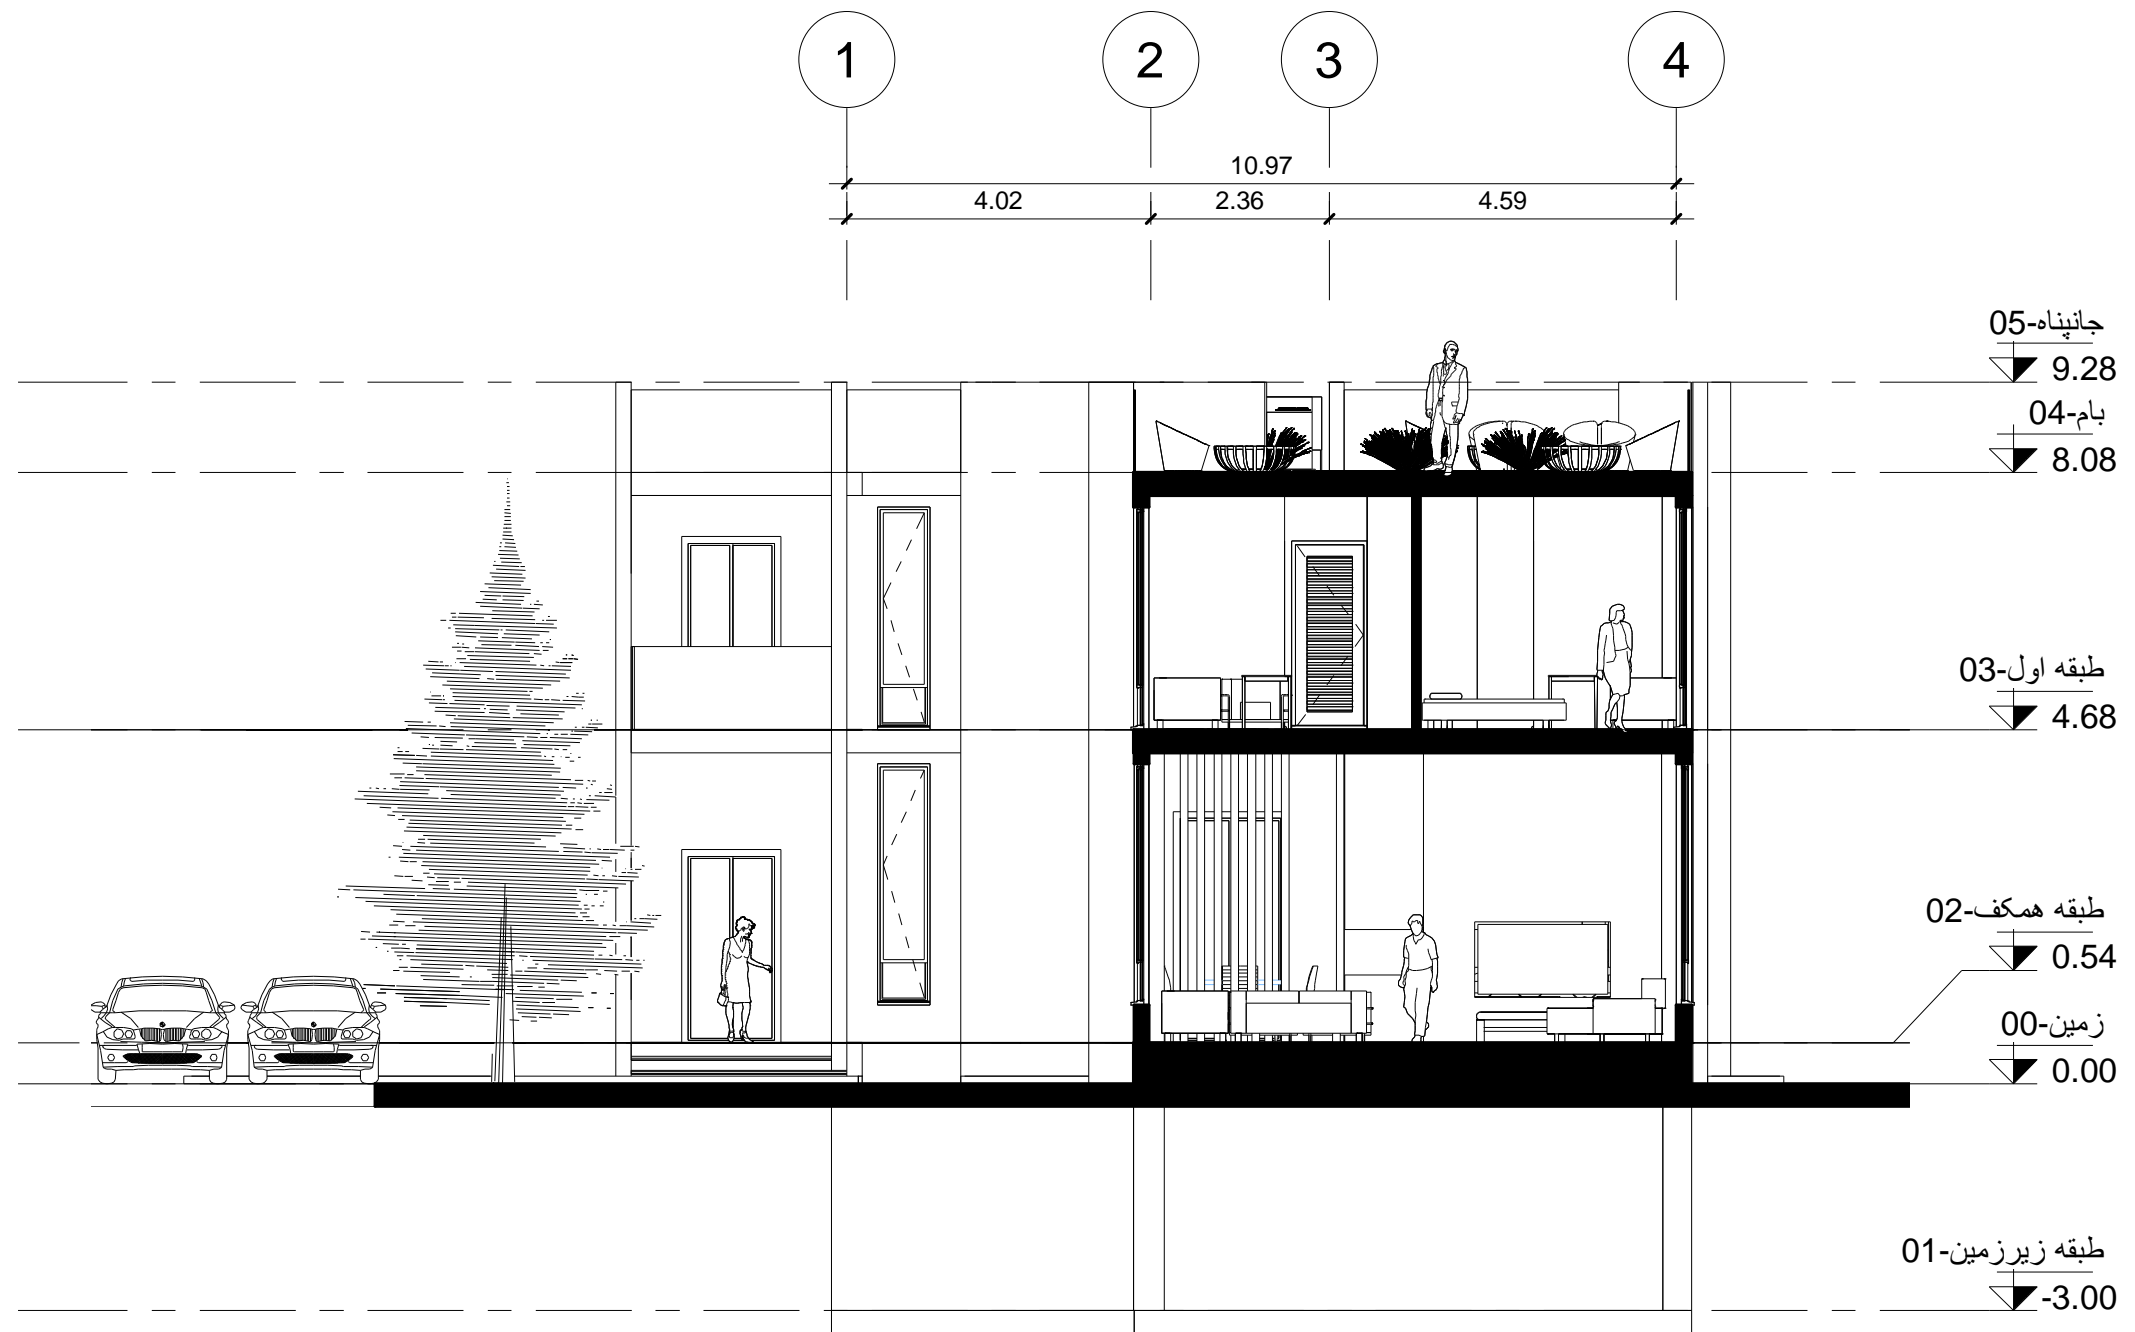


1/100

مقیاس:

برش

عنوان نقشه:

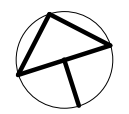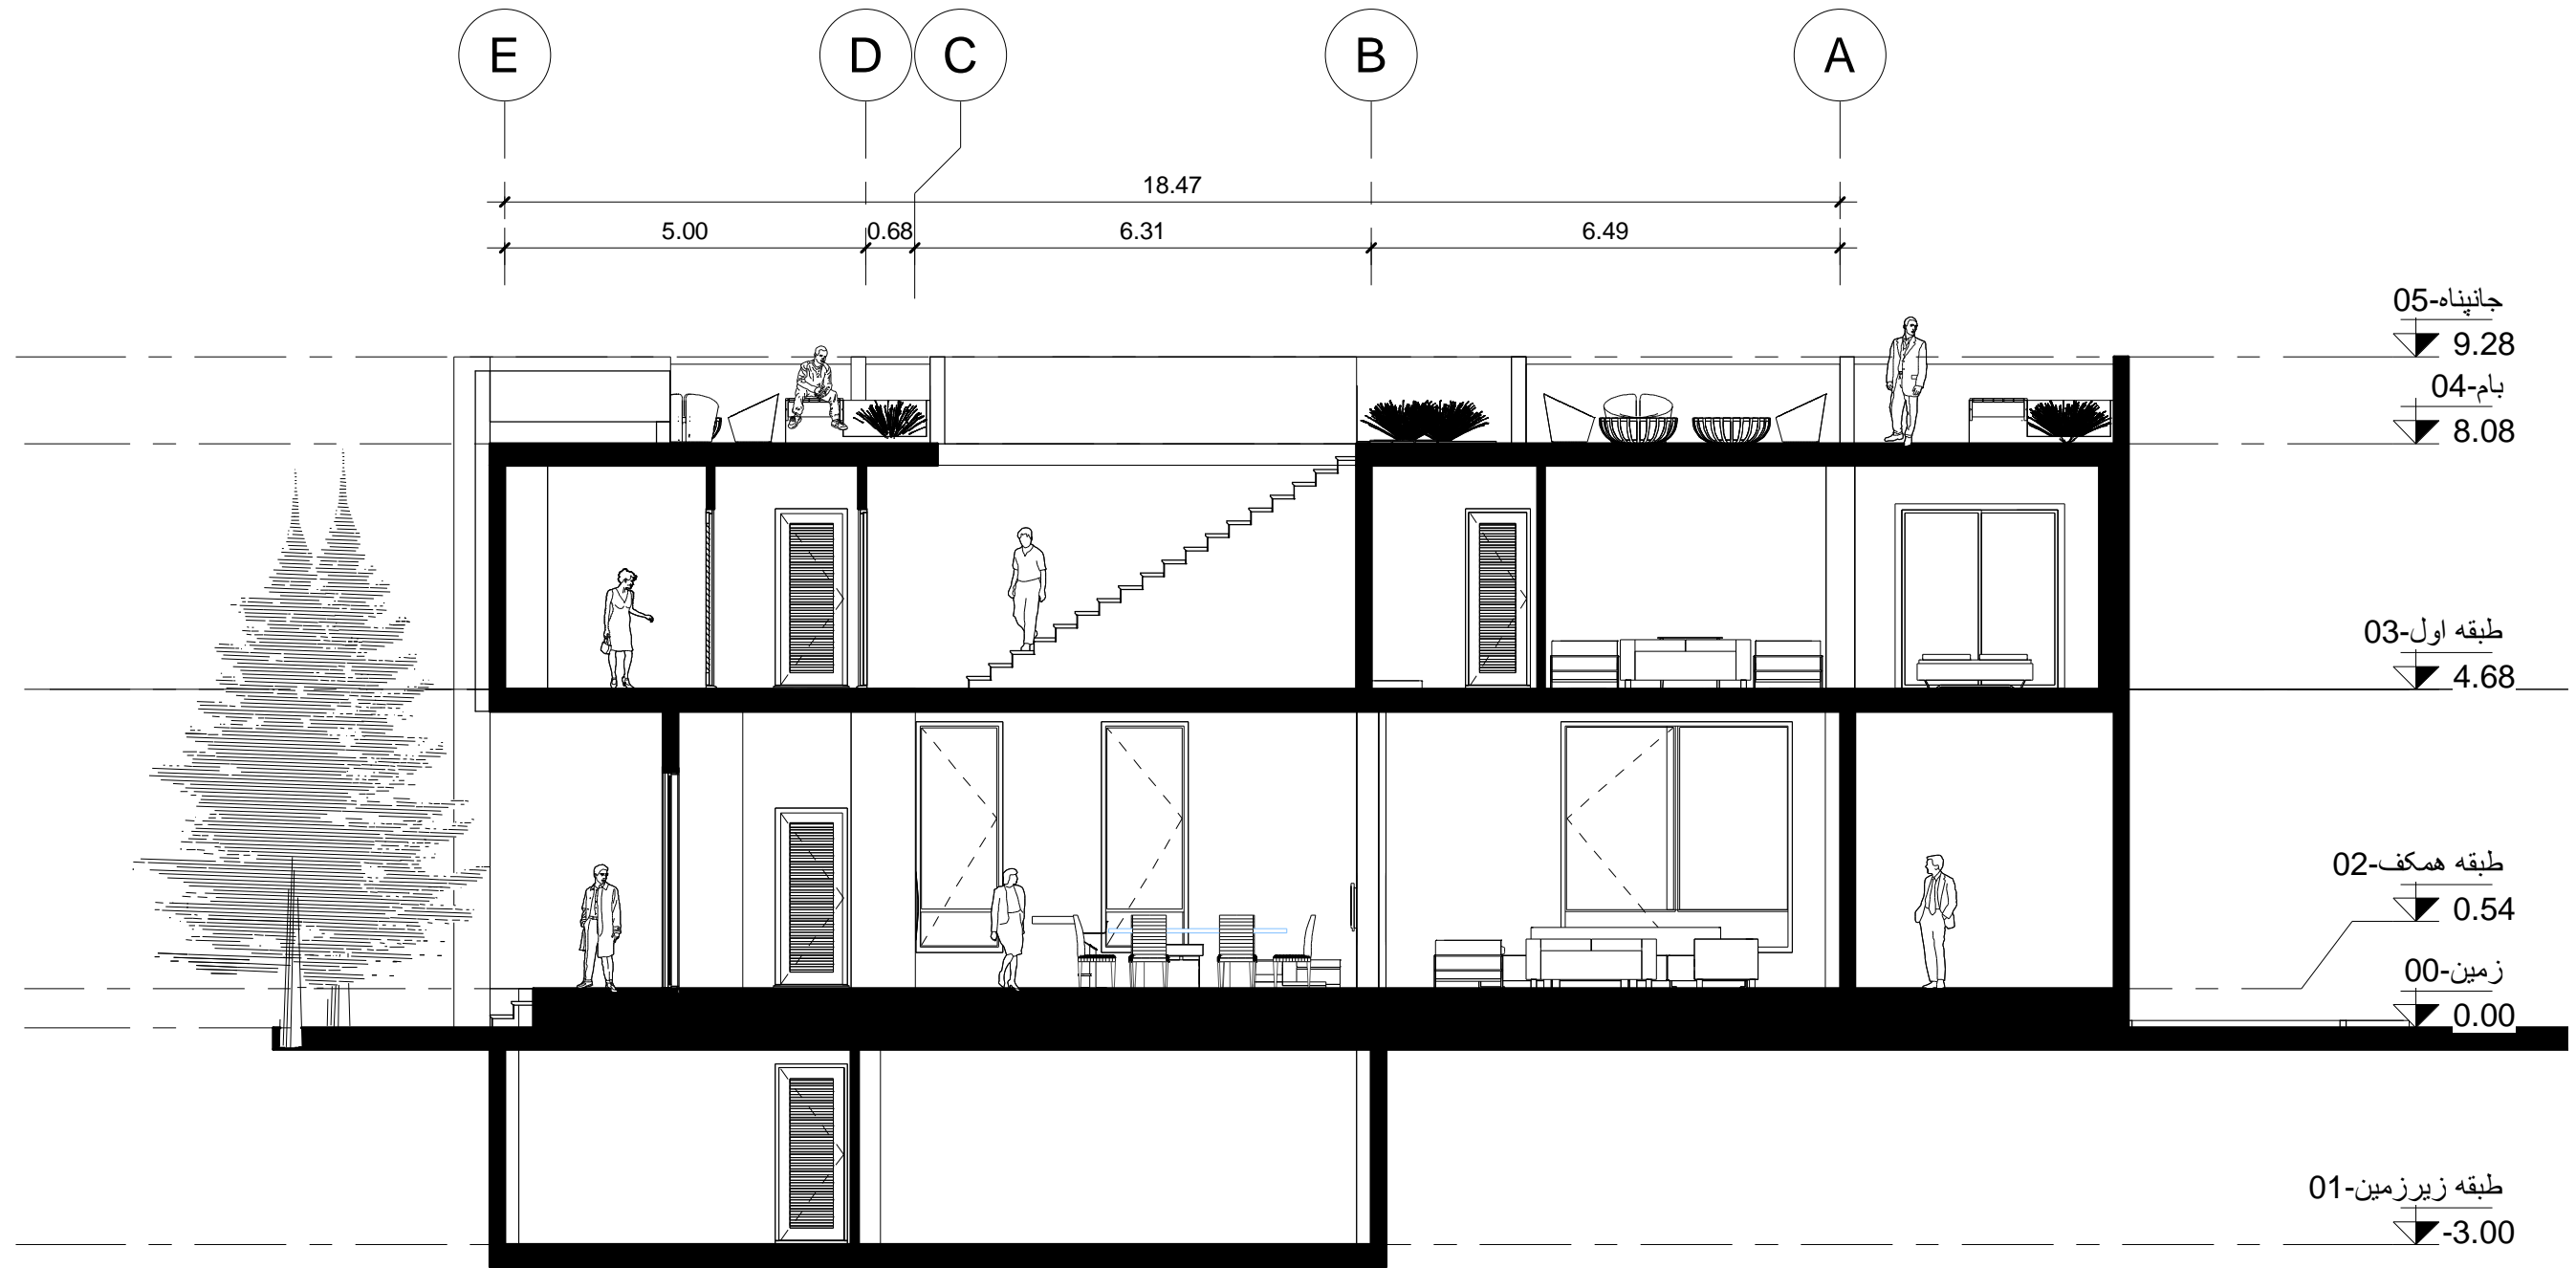


1/100

مقیاس:

برش

عنوان نقشه:

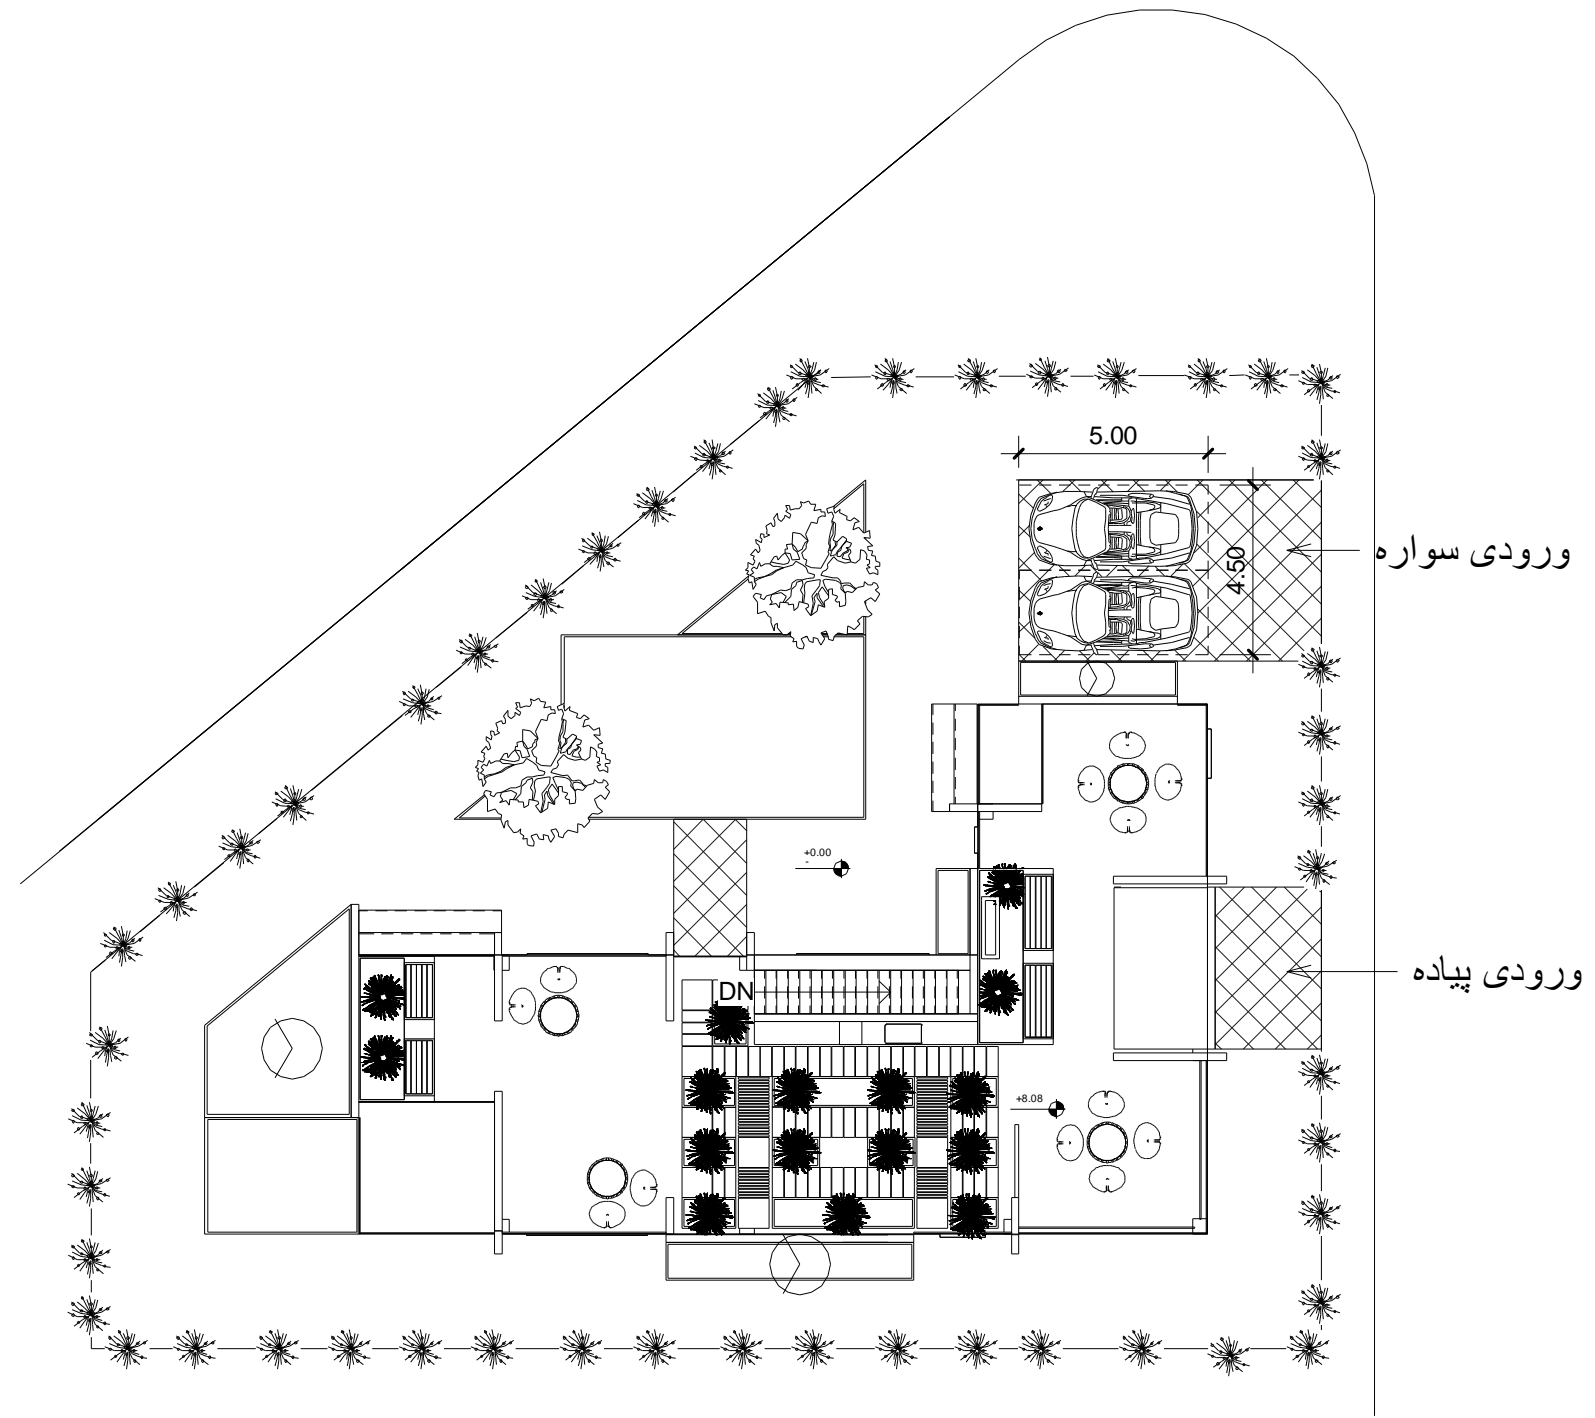



1/200

مقیاس:

سایت پلان

عنوان نقشه:



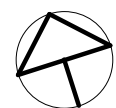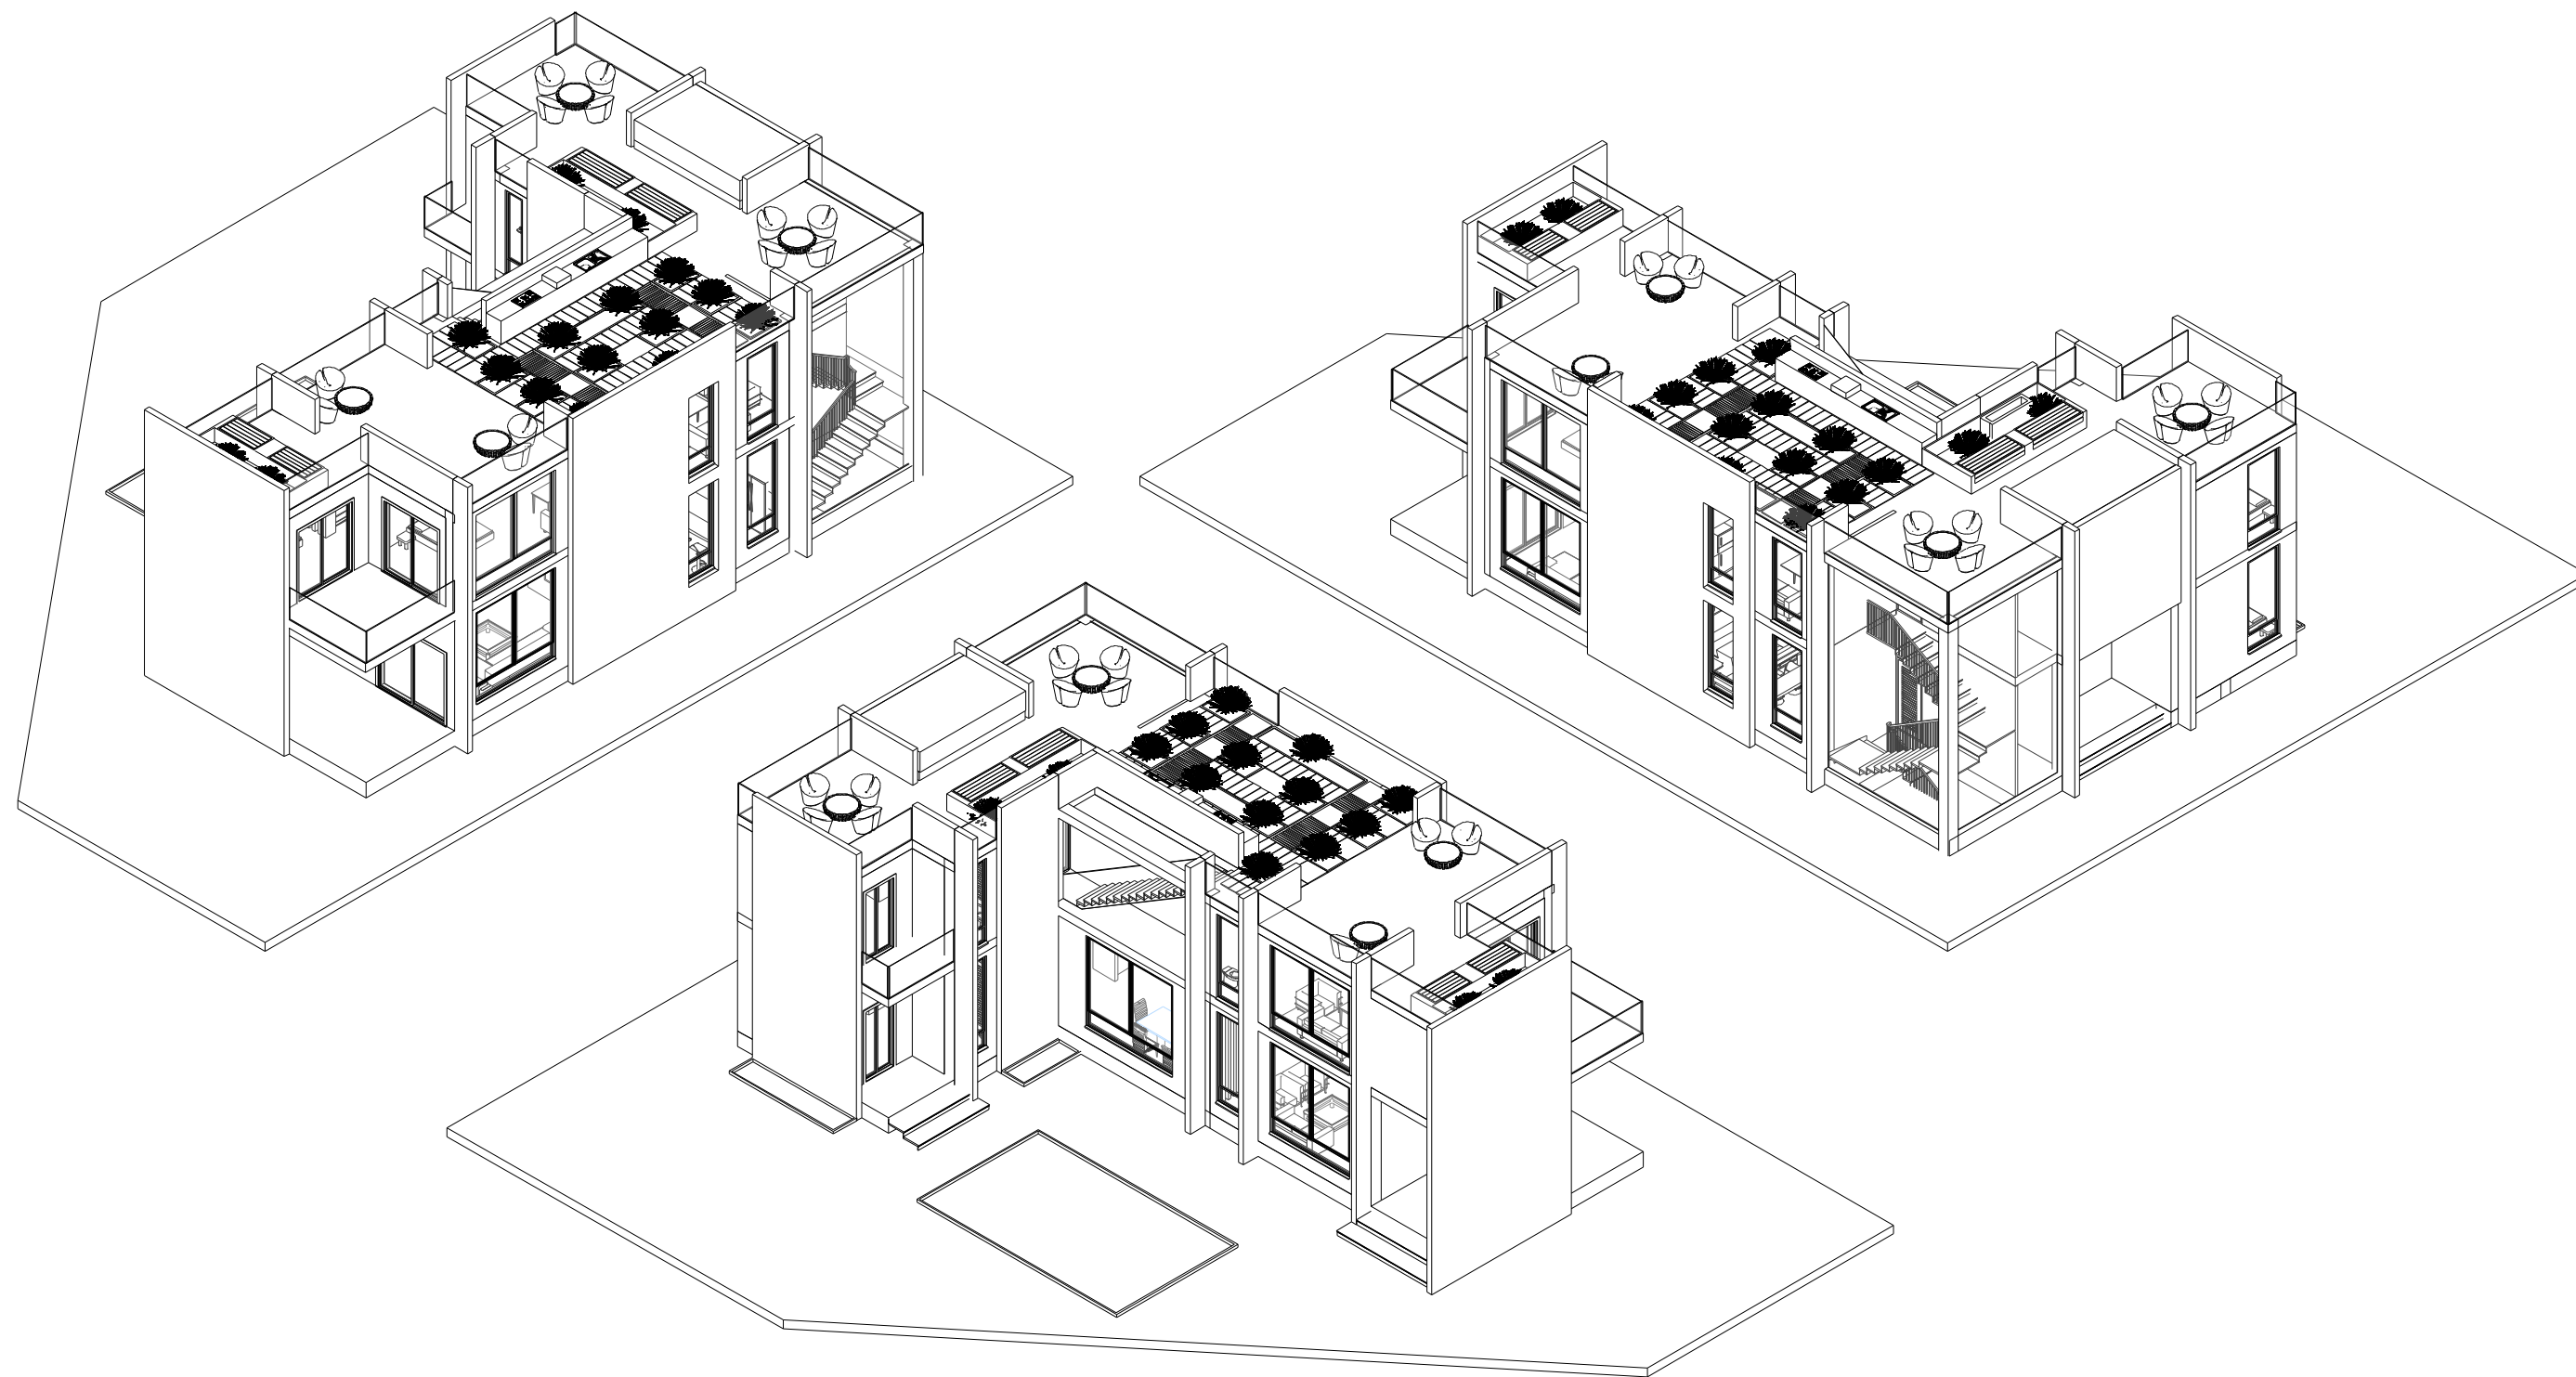

1/200

مقیاس:

سه بعدی

عنوان نقشه: