


Furniture Plan

گذر ۱۲ متری ارکیده ۵

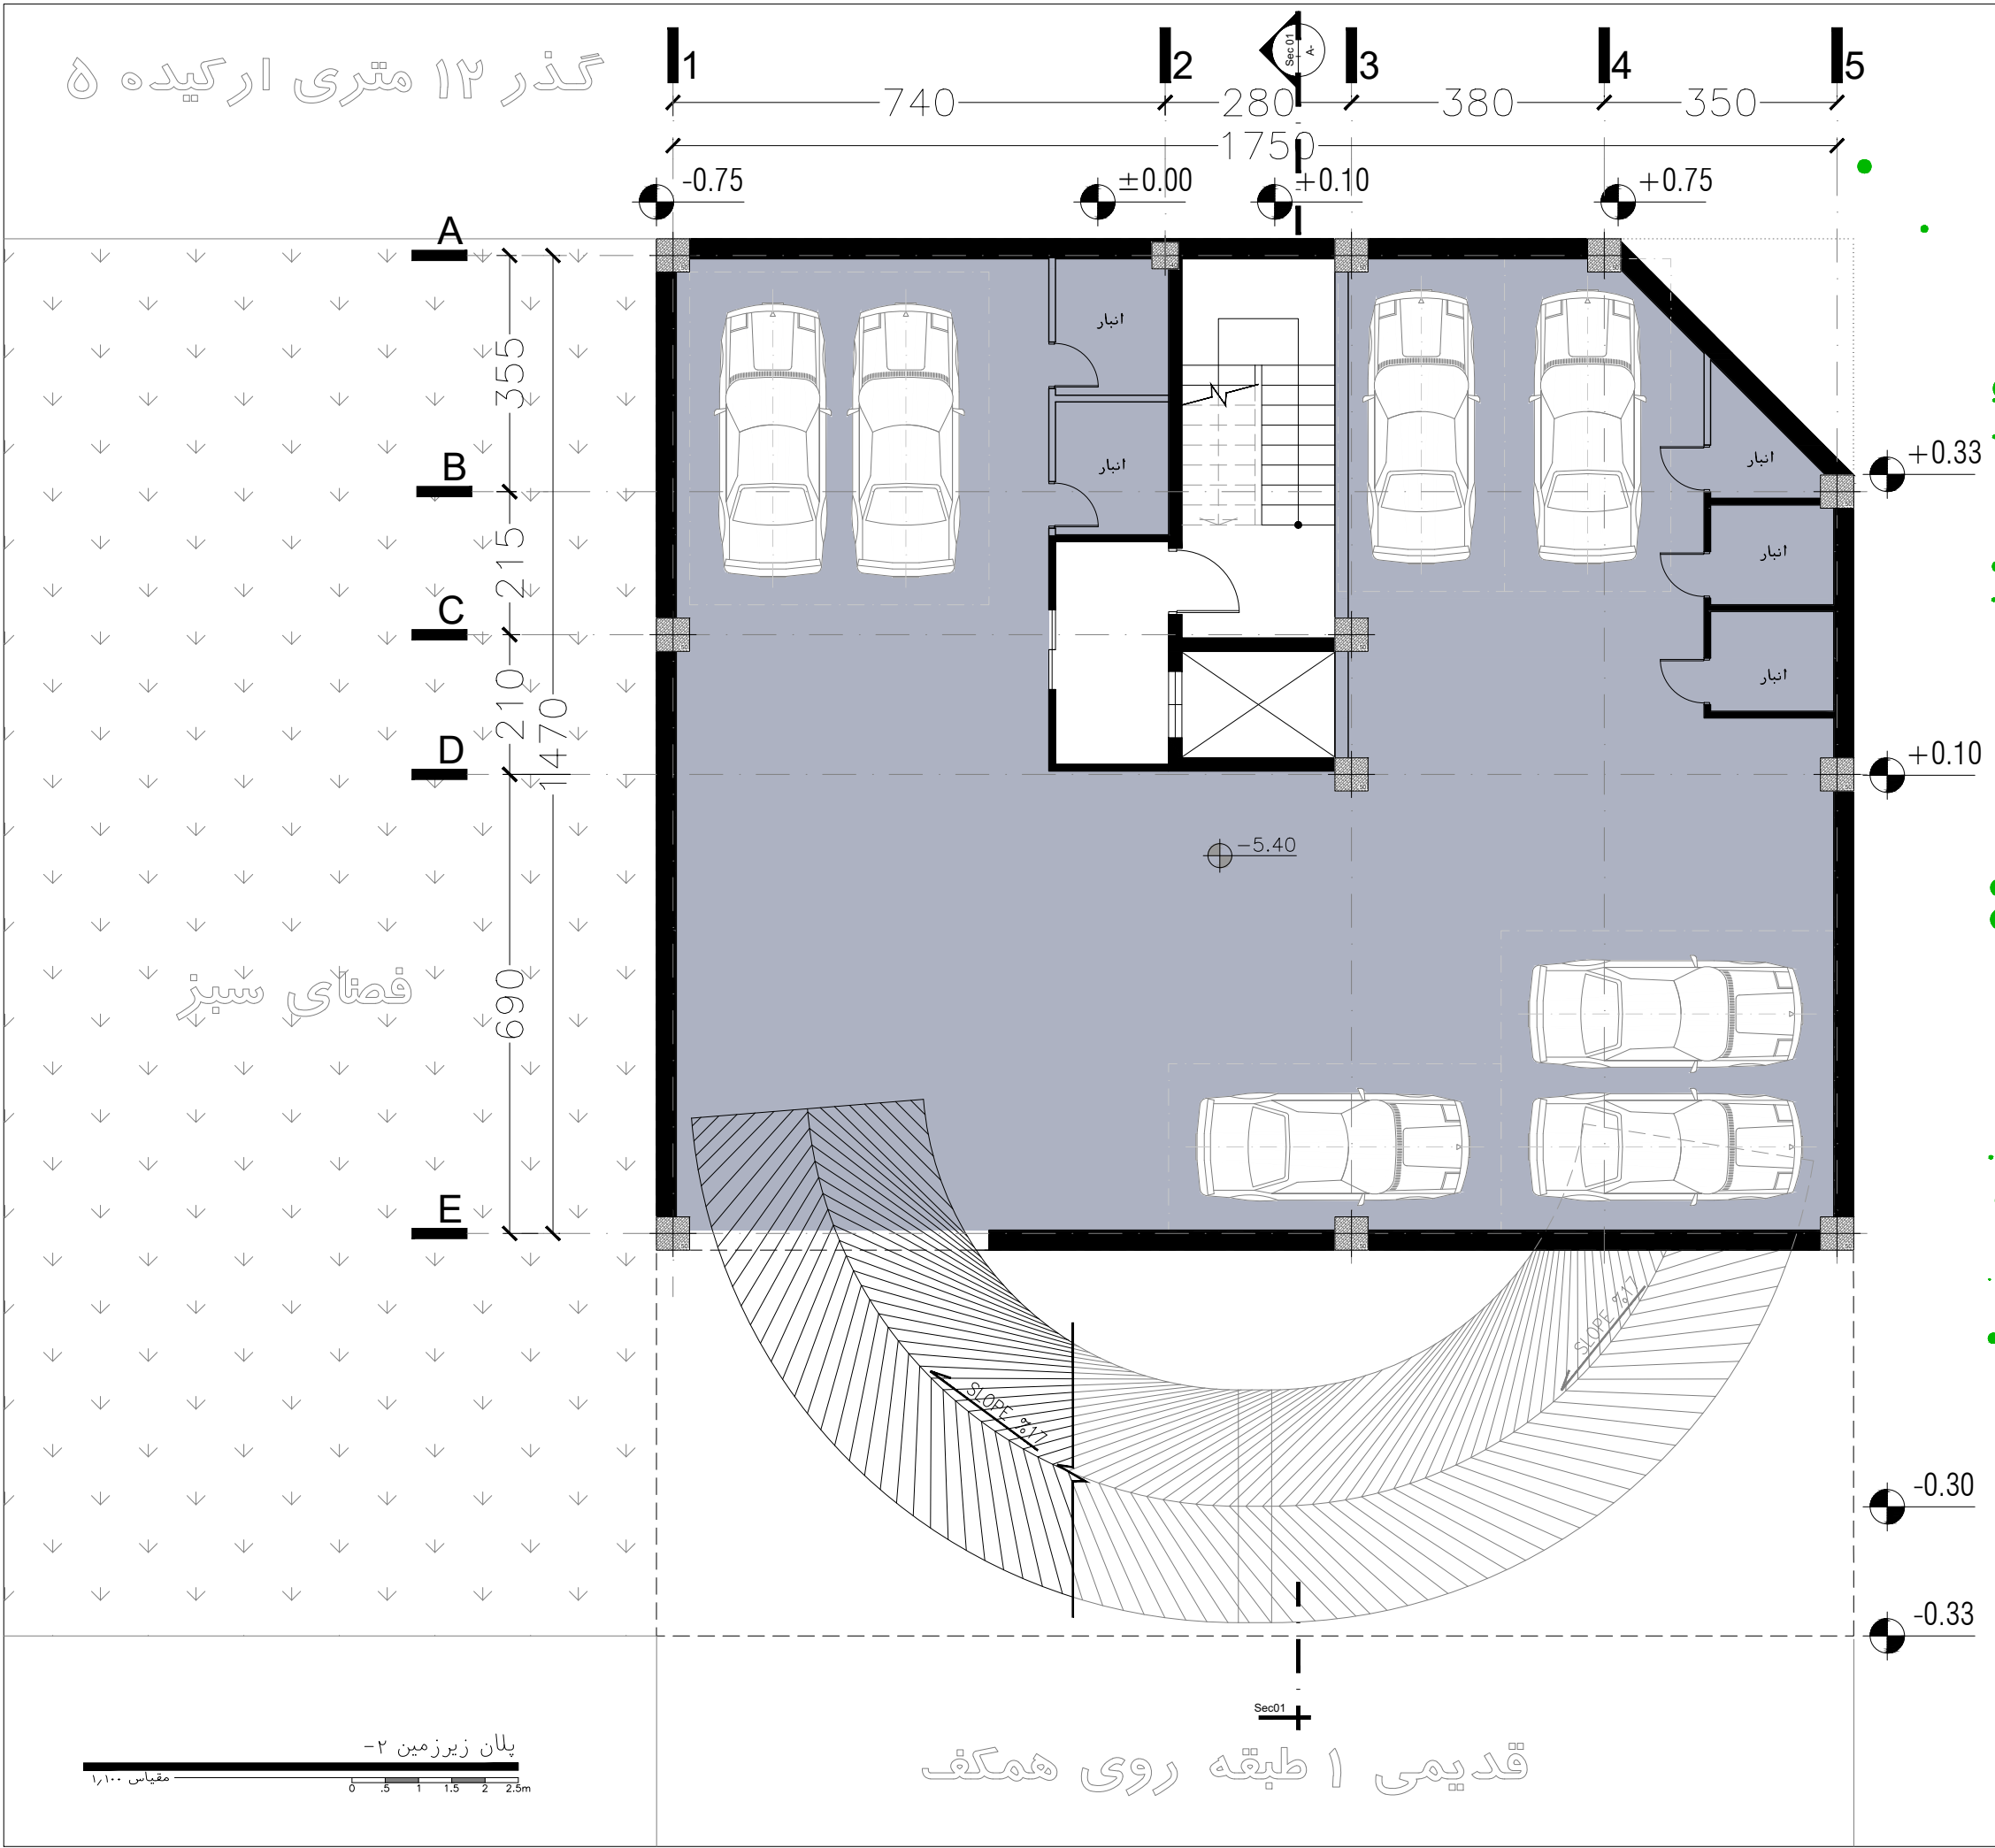


گذر ۱۶ متری ارکیده



فضای سبز

قدیمی ۱ طبقه روی همکف

پلان زیرزمین -۲

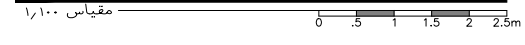

گذر ۱۲ متری ارکیده ۵

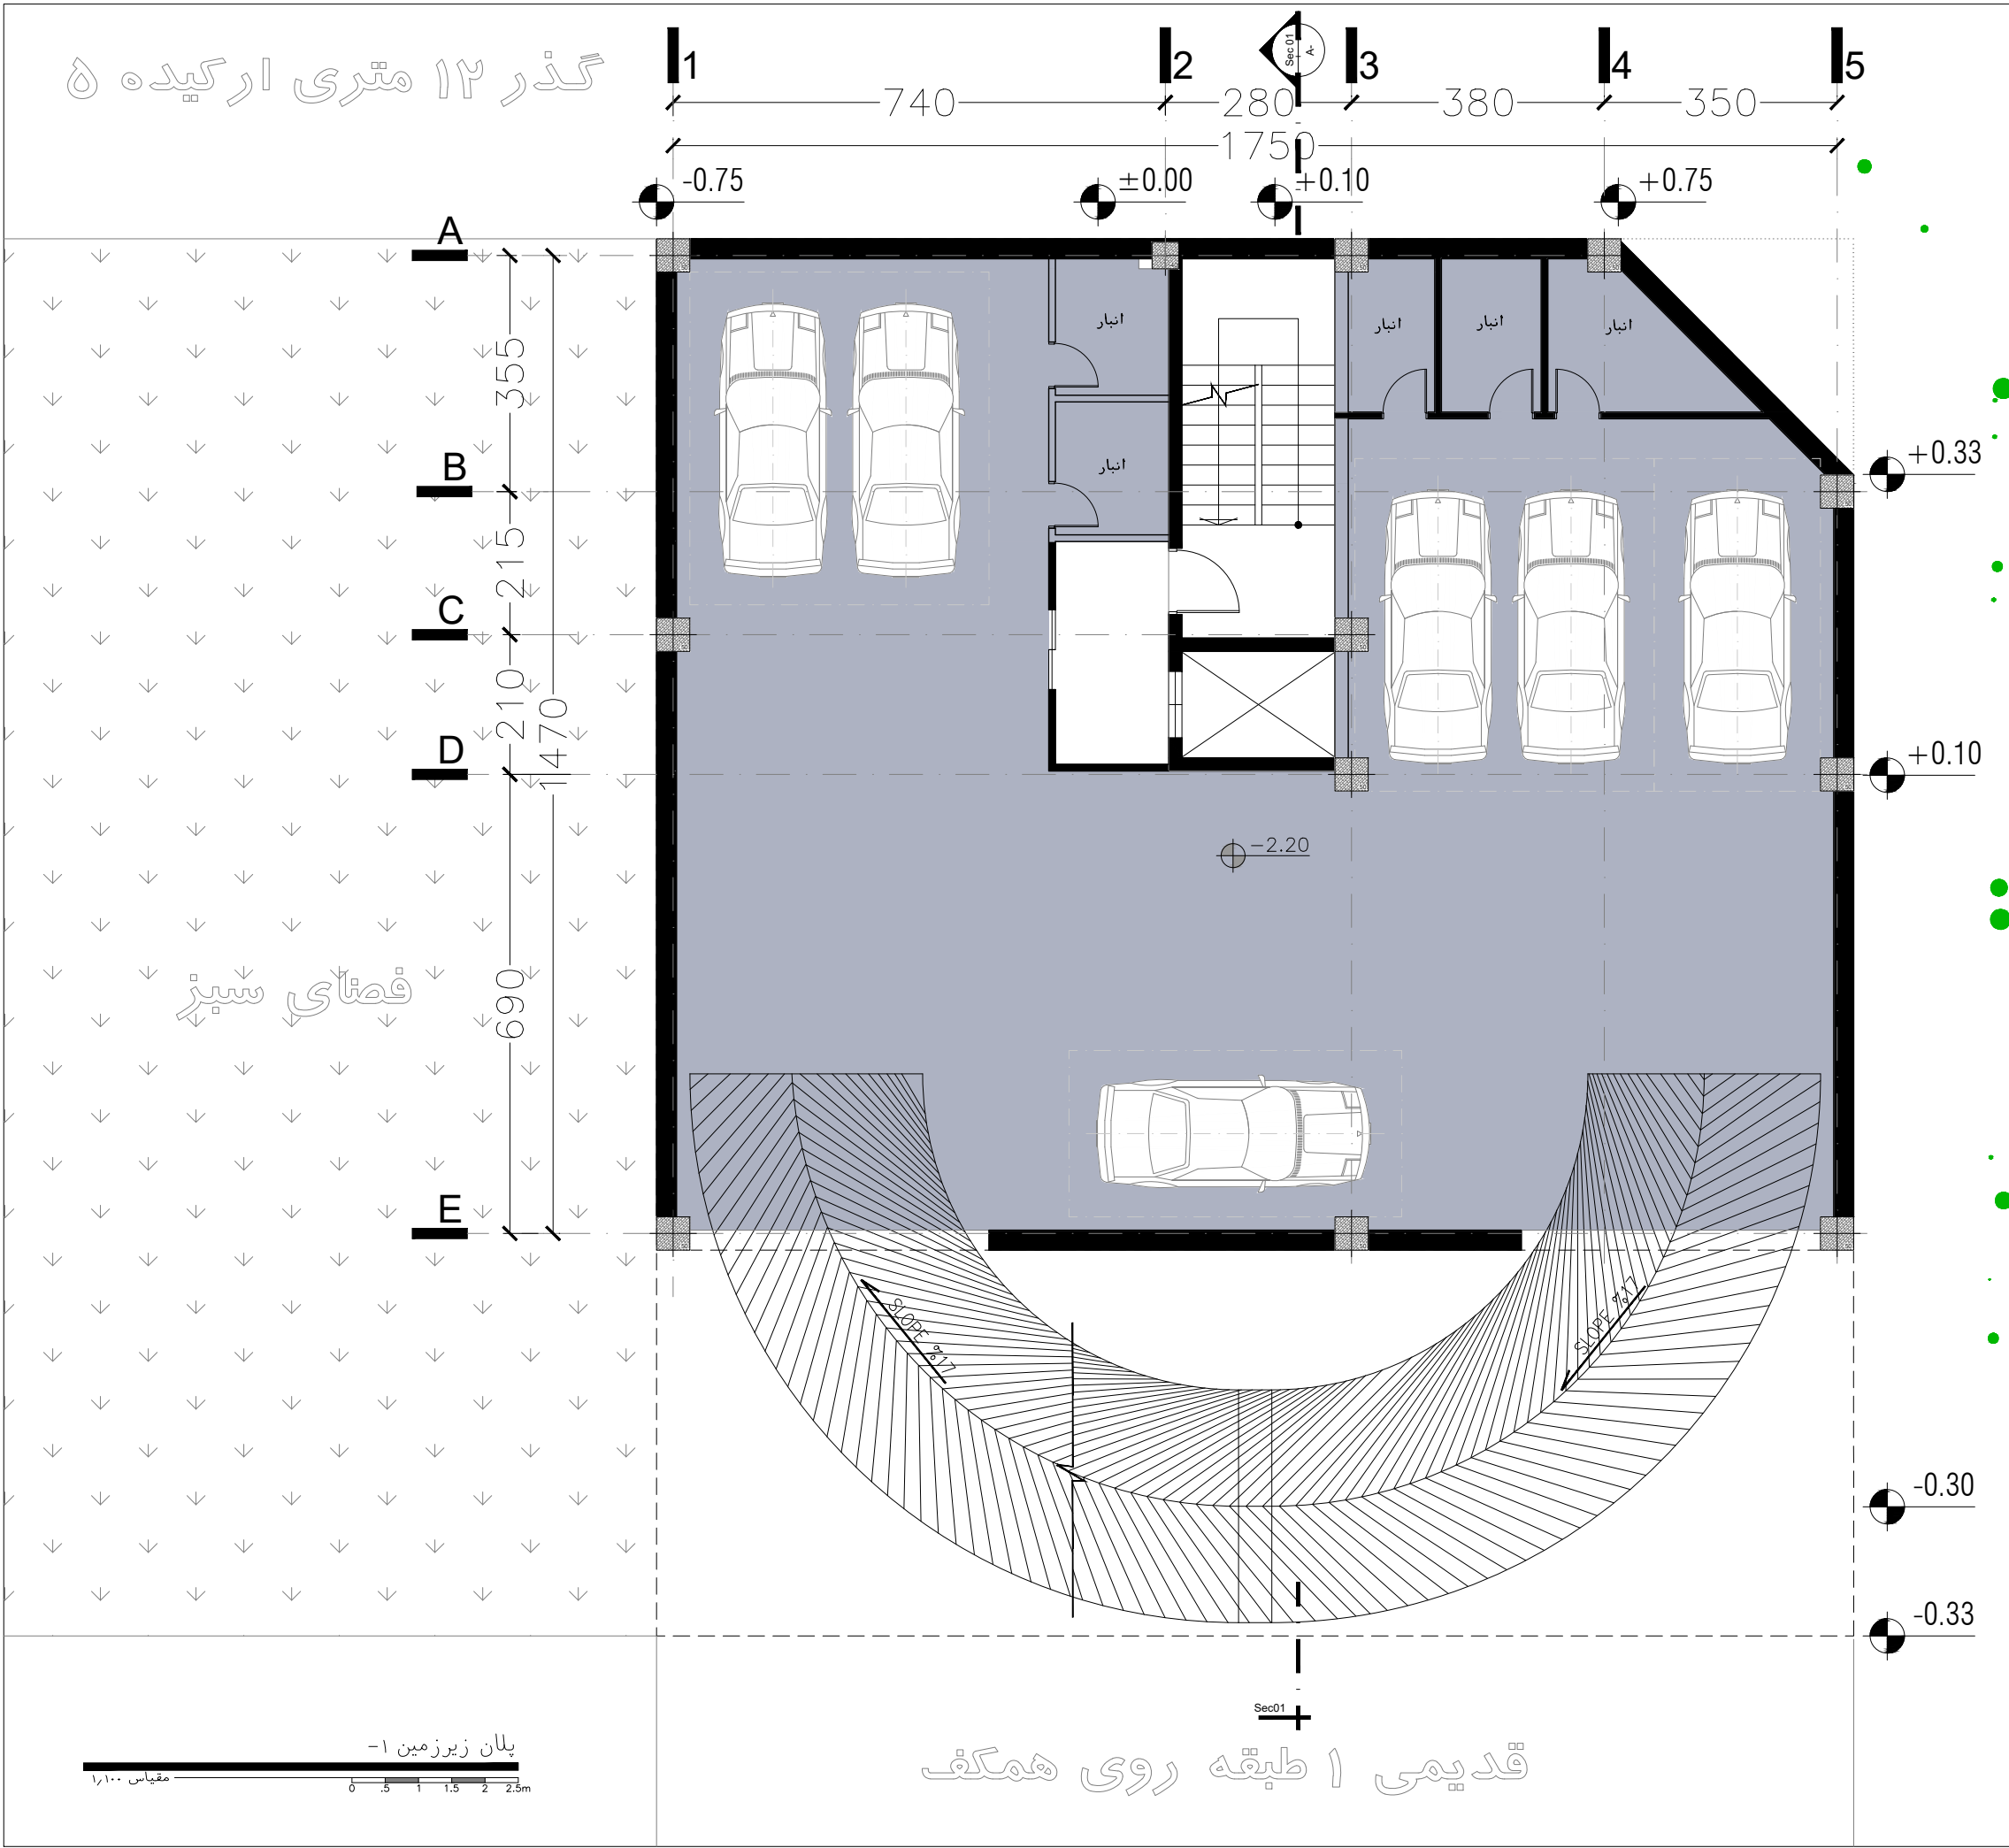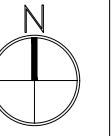

گذر ۱۶ متری ارکیده


فضای سبز

قدیمی ۱ طبقه روی همگف

پلان زیرزمین ۱-




گذر ۱۲ متری ارکیده ۵

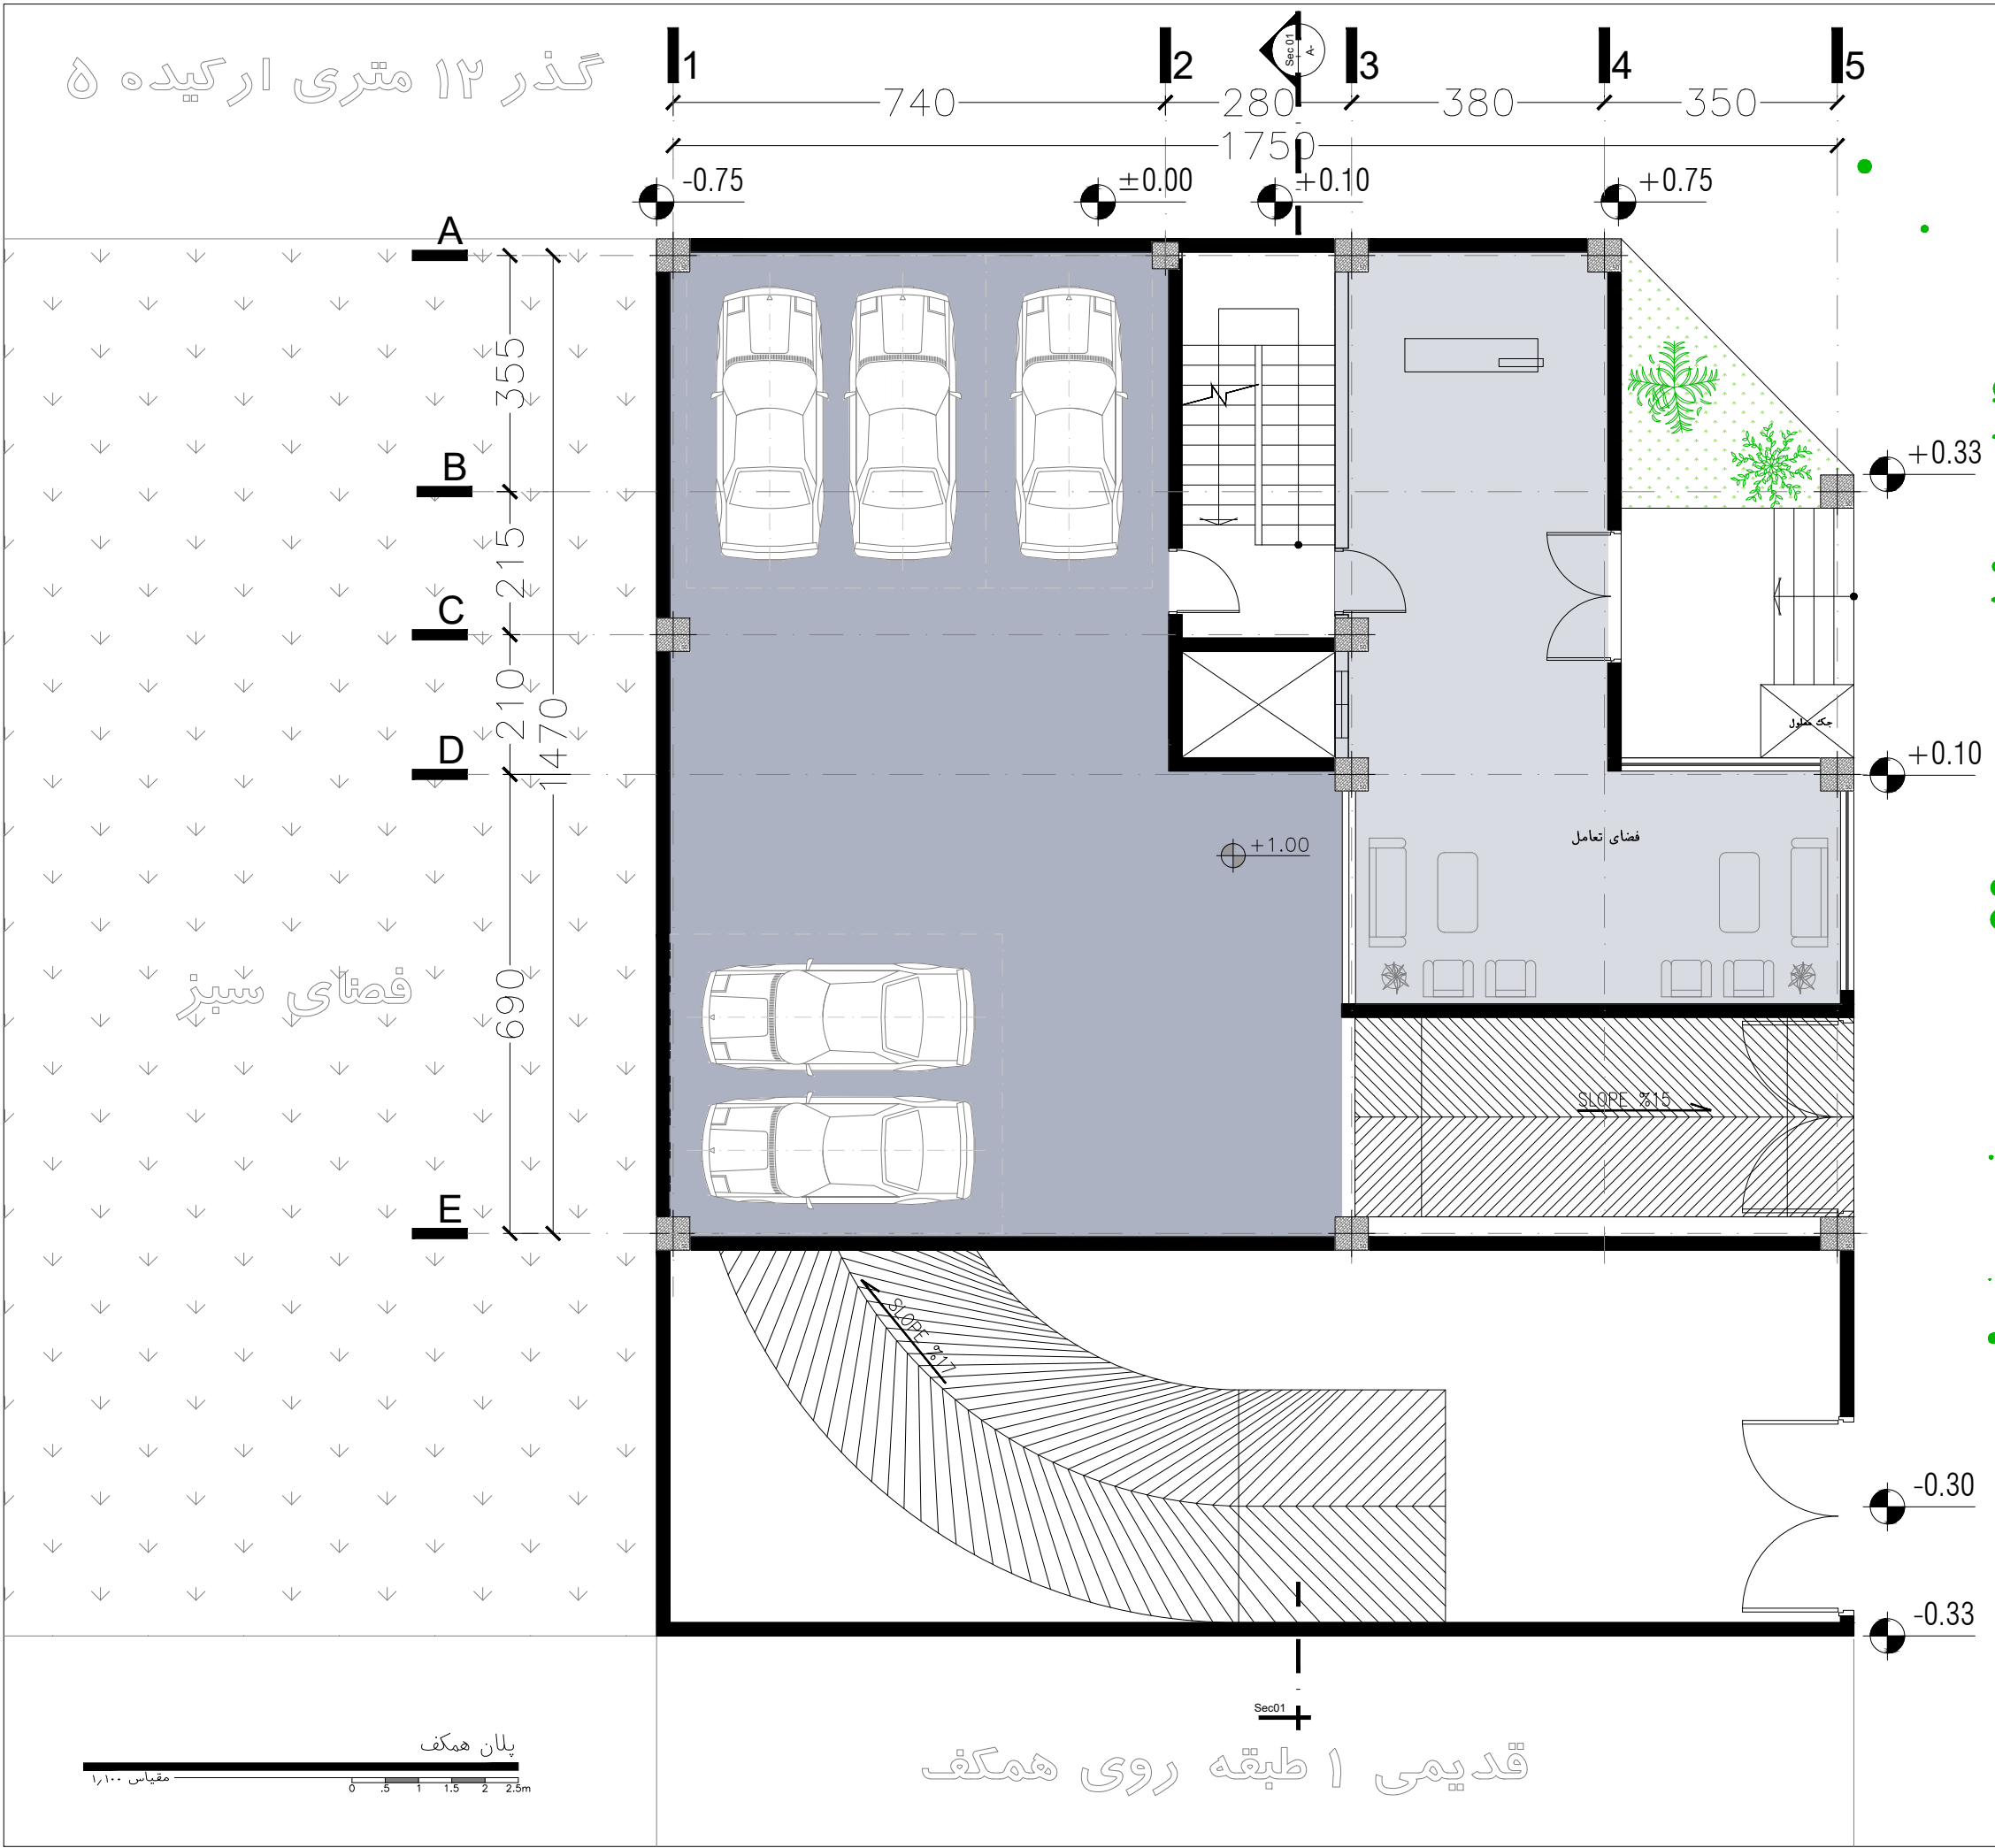


فضای سبز

گذر ۱۶ متری ارکیده

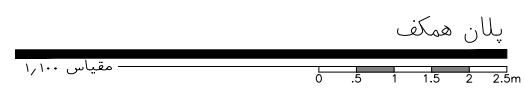

قدیمی ۱ طبقه روی همکف

گذر ۱۲ متری ارکیده ۵

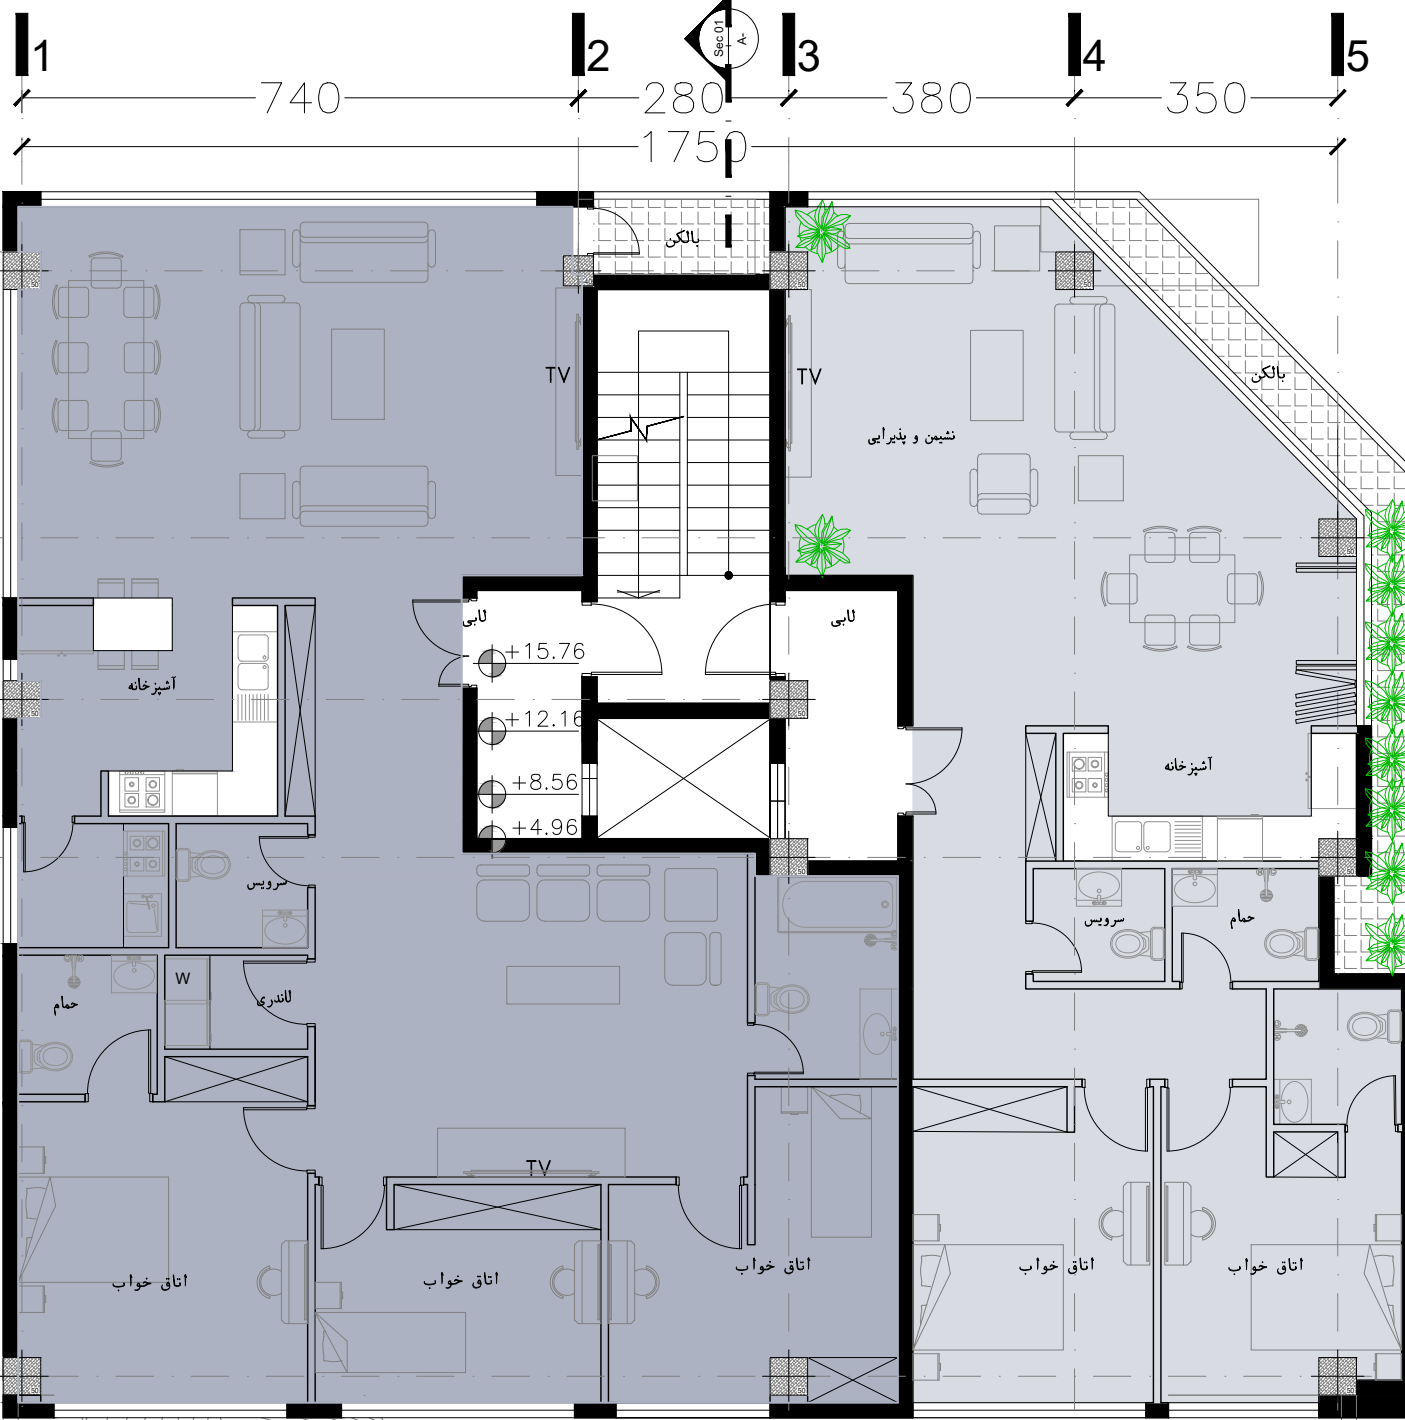

گذر ۱۶ متری ارکیده




فضای سبز

پلان تپ طبقات اول تا چهارم


مقیاس ۱:۱۰۰ 0 0.5 1 1.5 2 2.5m

قدیمی ۱ طبقه روی همگف


گذر ۱۲ متری ارکیده ۵

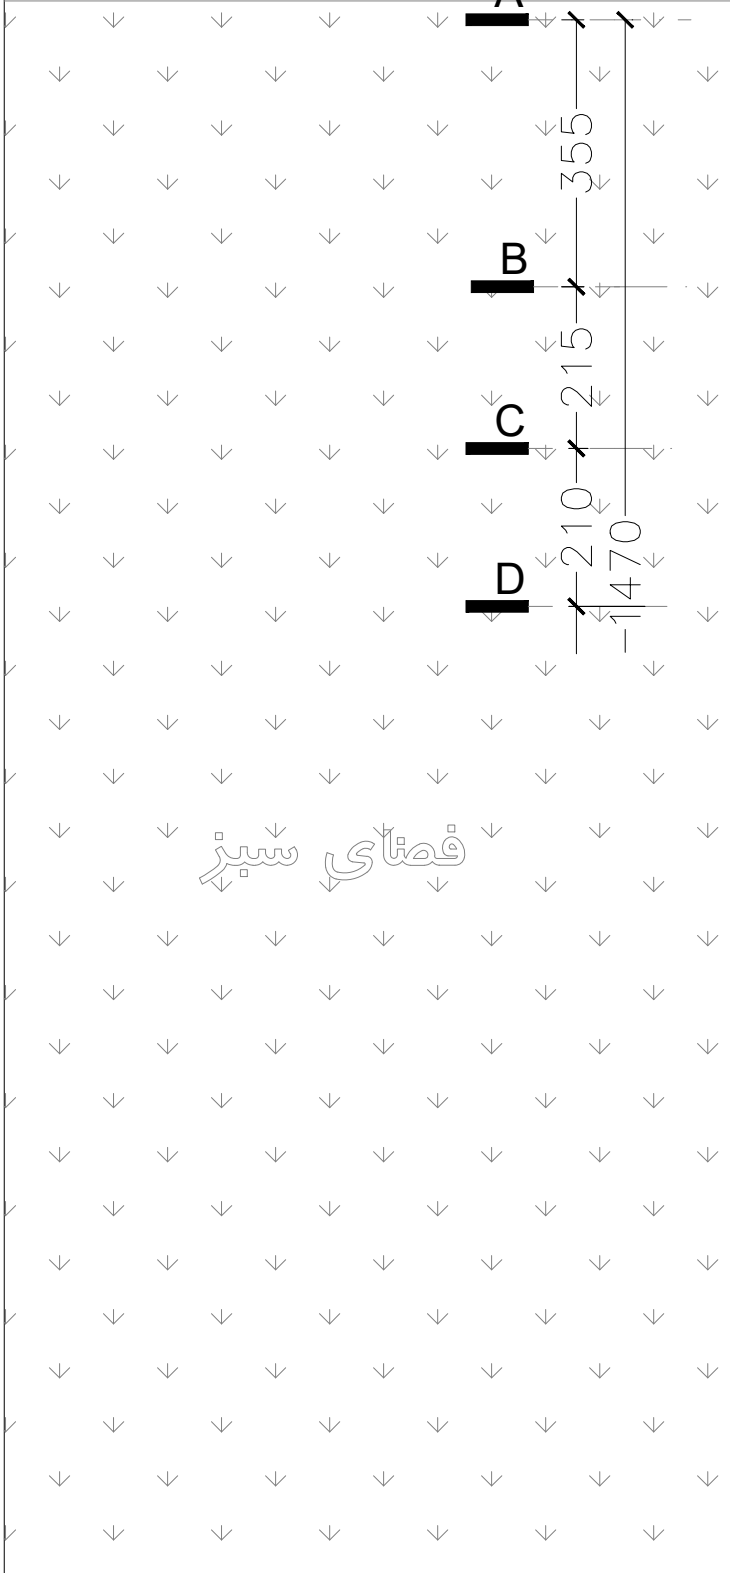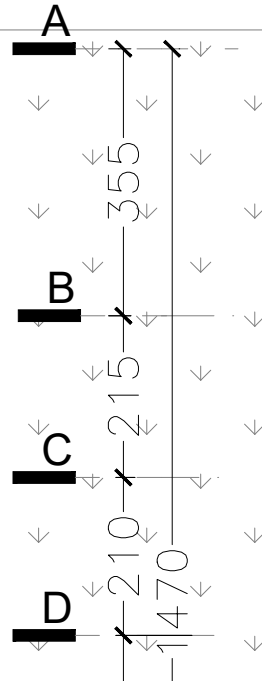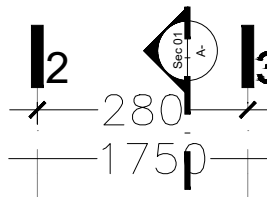

فضای سبز

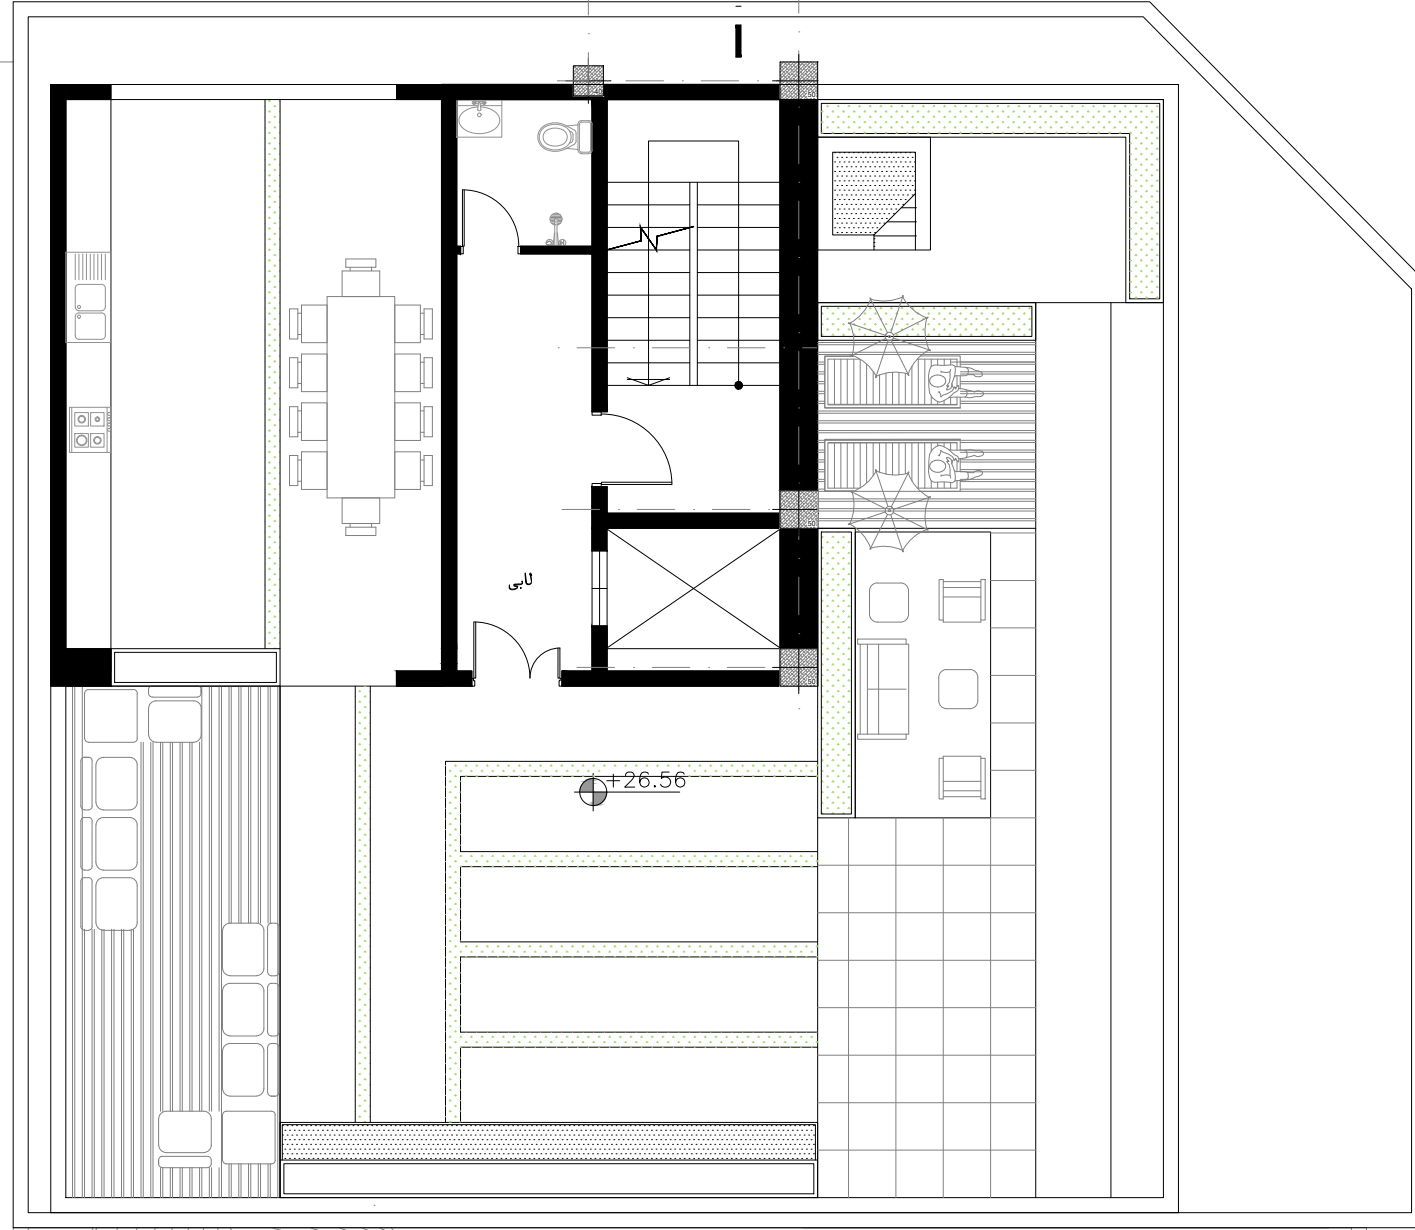

گذر ۱۶ متری ارکیده

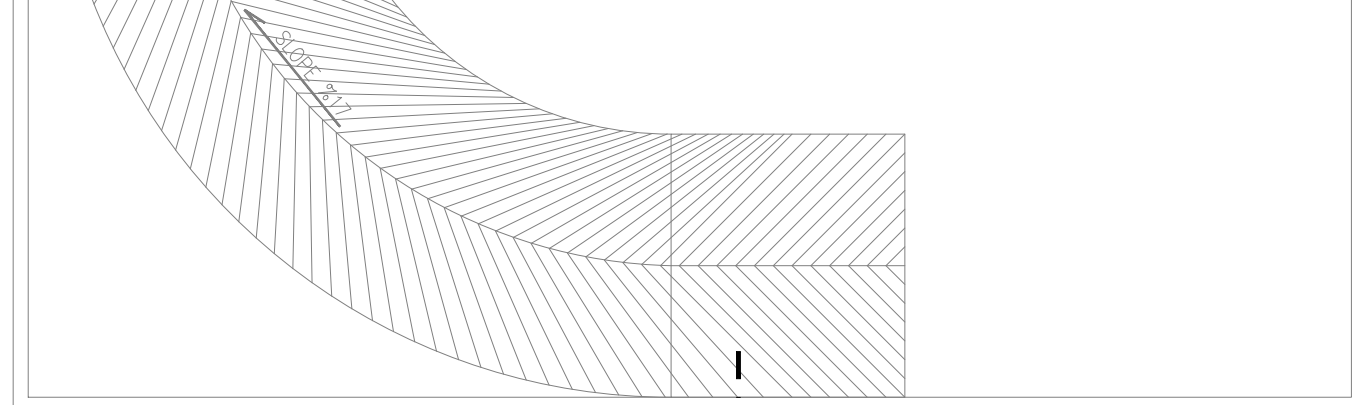

Sec01

قدیمی ۱ طبقه روی همگف





نوساز
۶ طبقه
روی همکف

حیاط

قدیمی
۱ طبقه
روی همکف

حیاط


فضای سبز

گذر ۱۲ متری اړکیده ۵

قدیمی
۱ طبقه
روی همکف

حیاط

گذر ۱۶ متری اړکیده

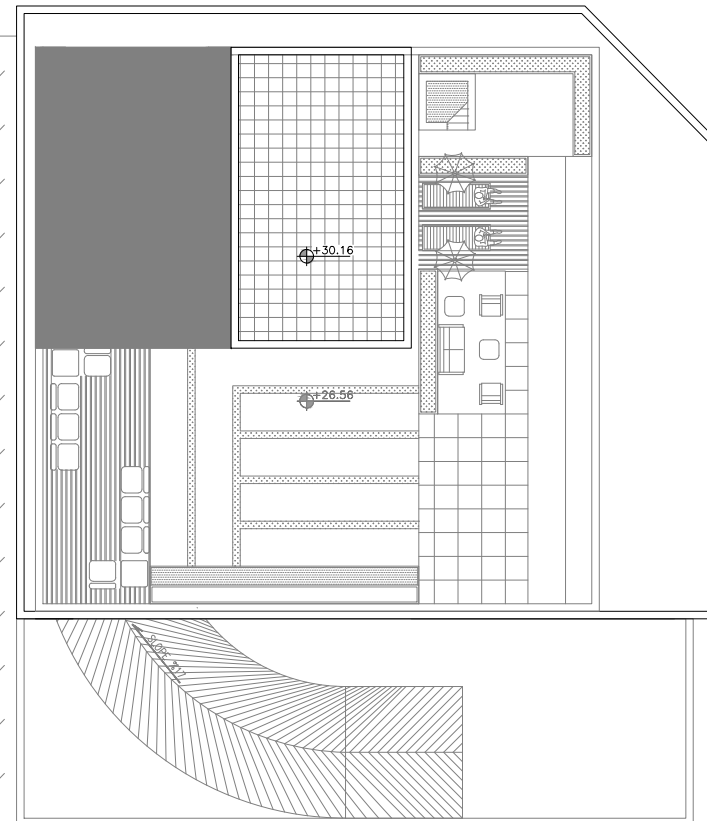



قدیمی ۱ طبقه روی همکف

پلان بام

مقیاس ۱:۲۰۰
0 0.5 1 1.5 2 2.5m

Dimension Plan

گذر ۱۲ متری ارکیده ۵

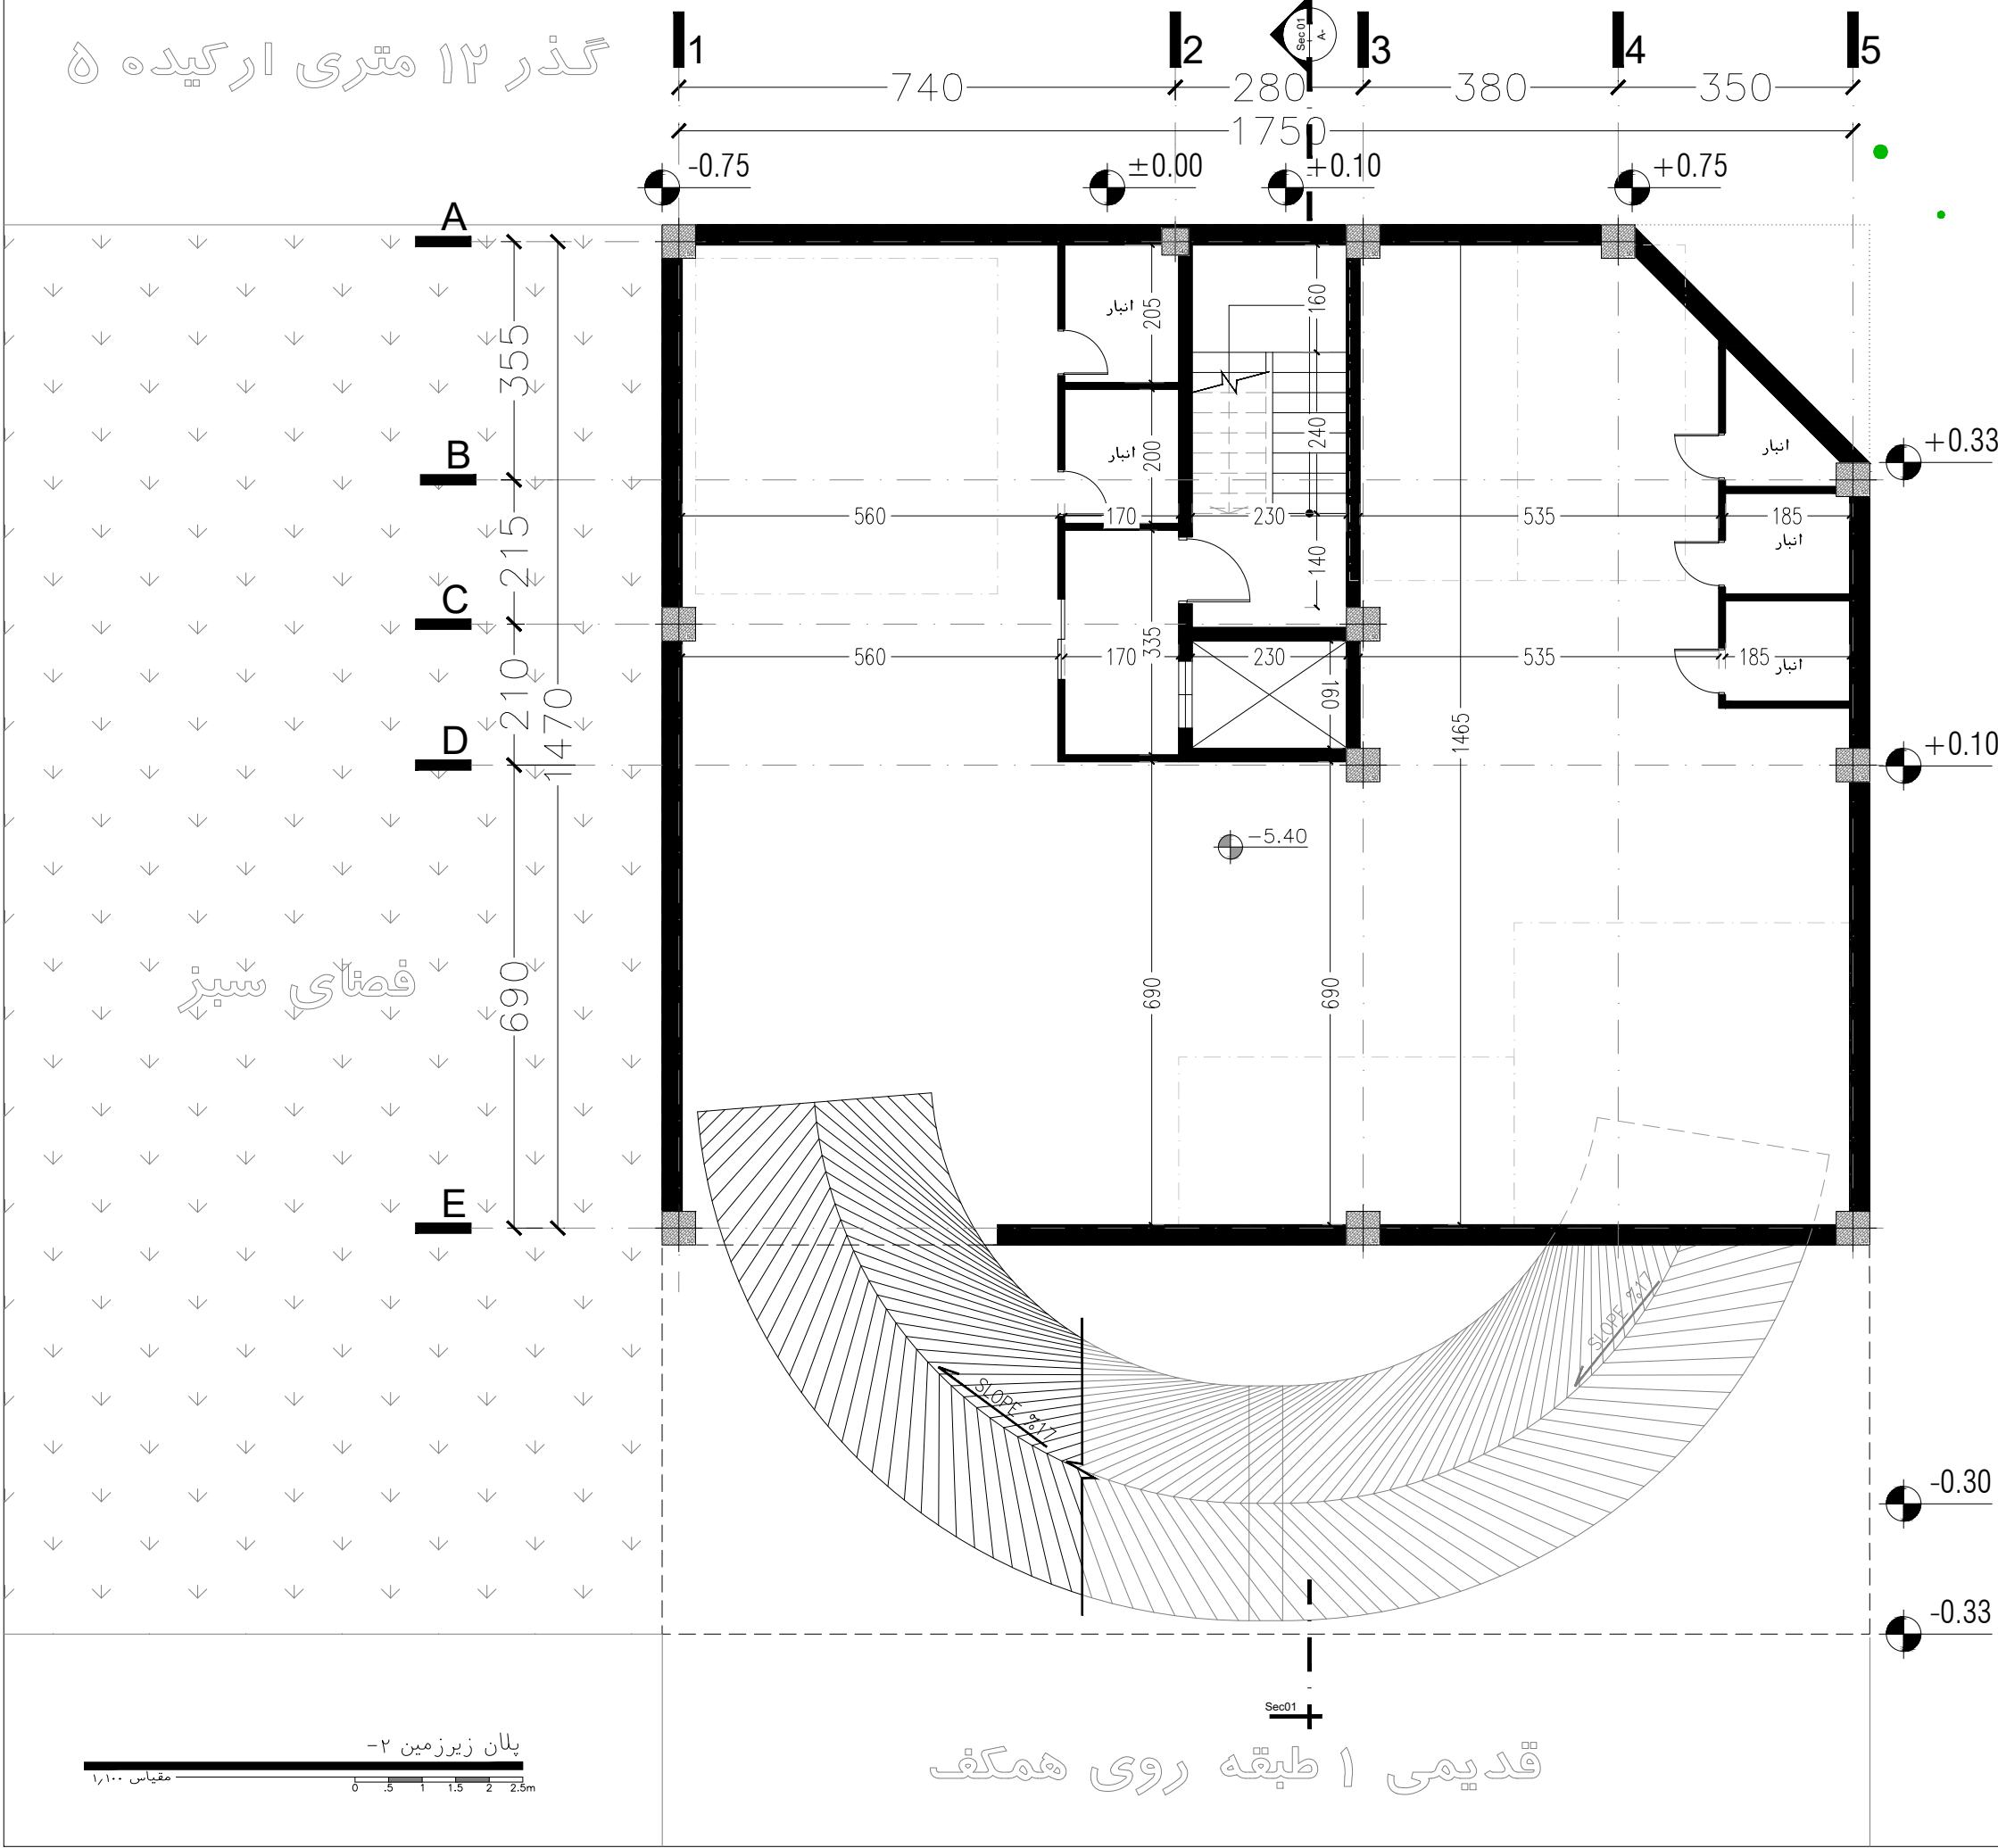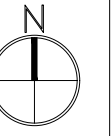

گذر ۱۶ متری ارکیده



فضای سبز

پلان زیرزمین ۲-



قدیمی ۱ طبقه روی همگف

گذر ۱۲ متری ارکیده ۵

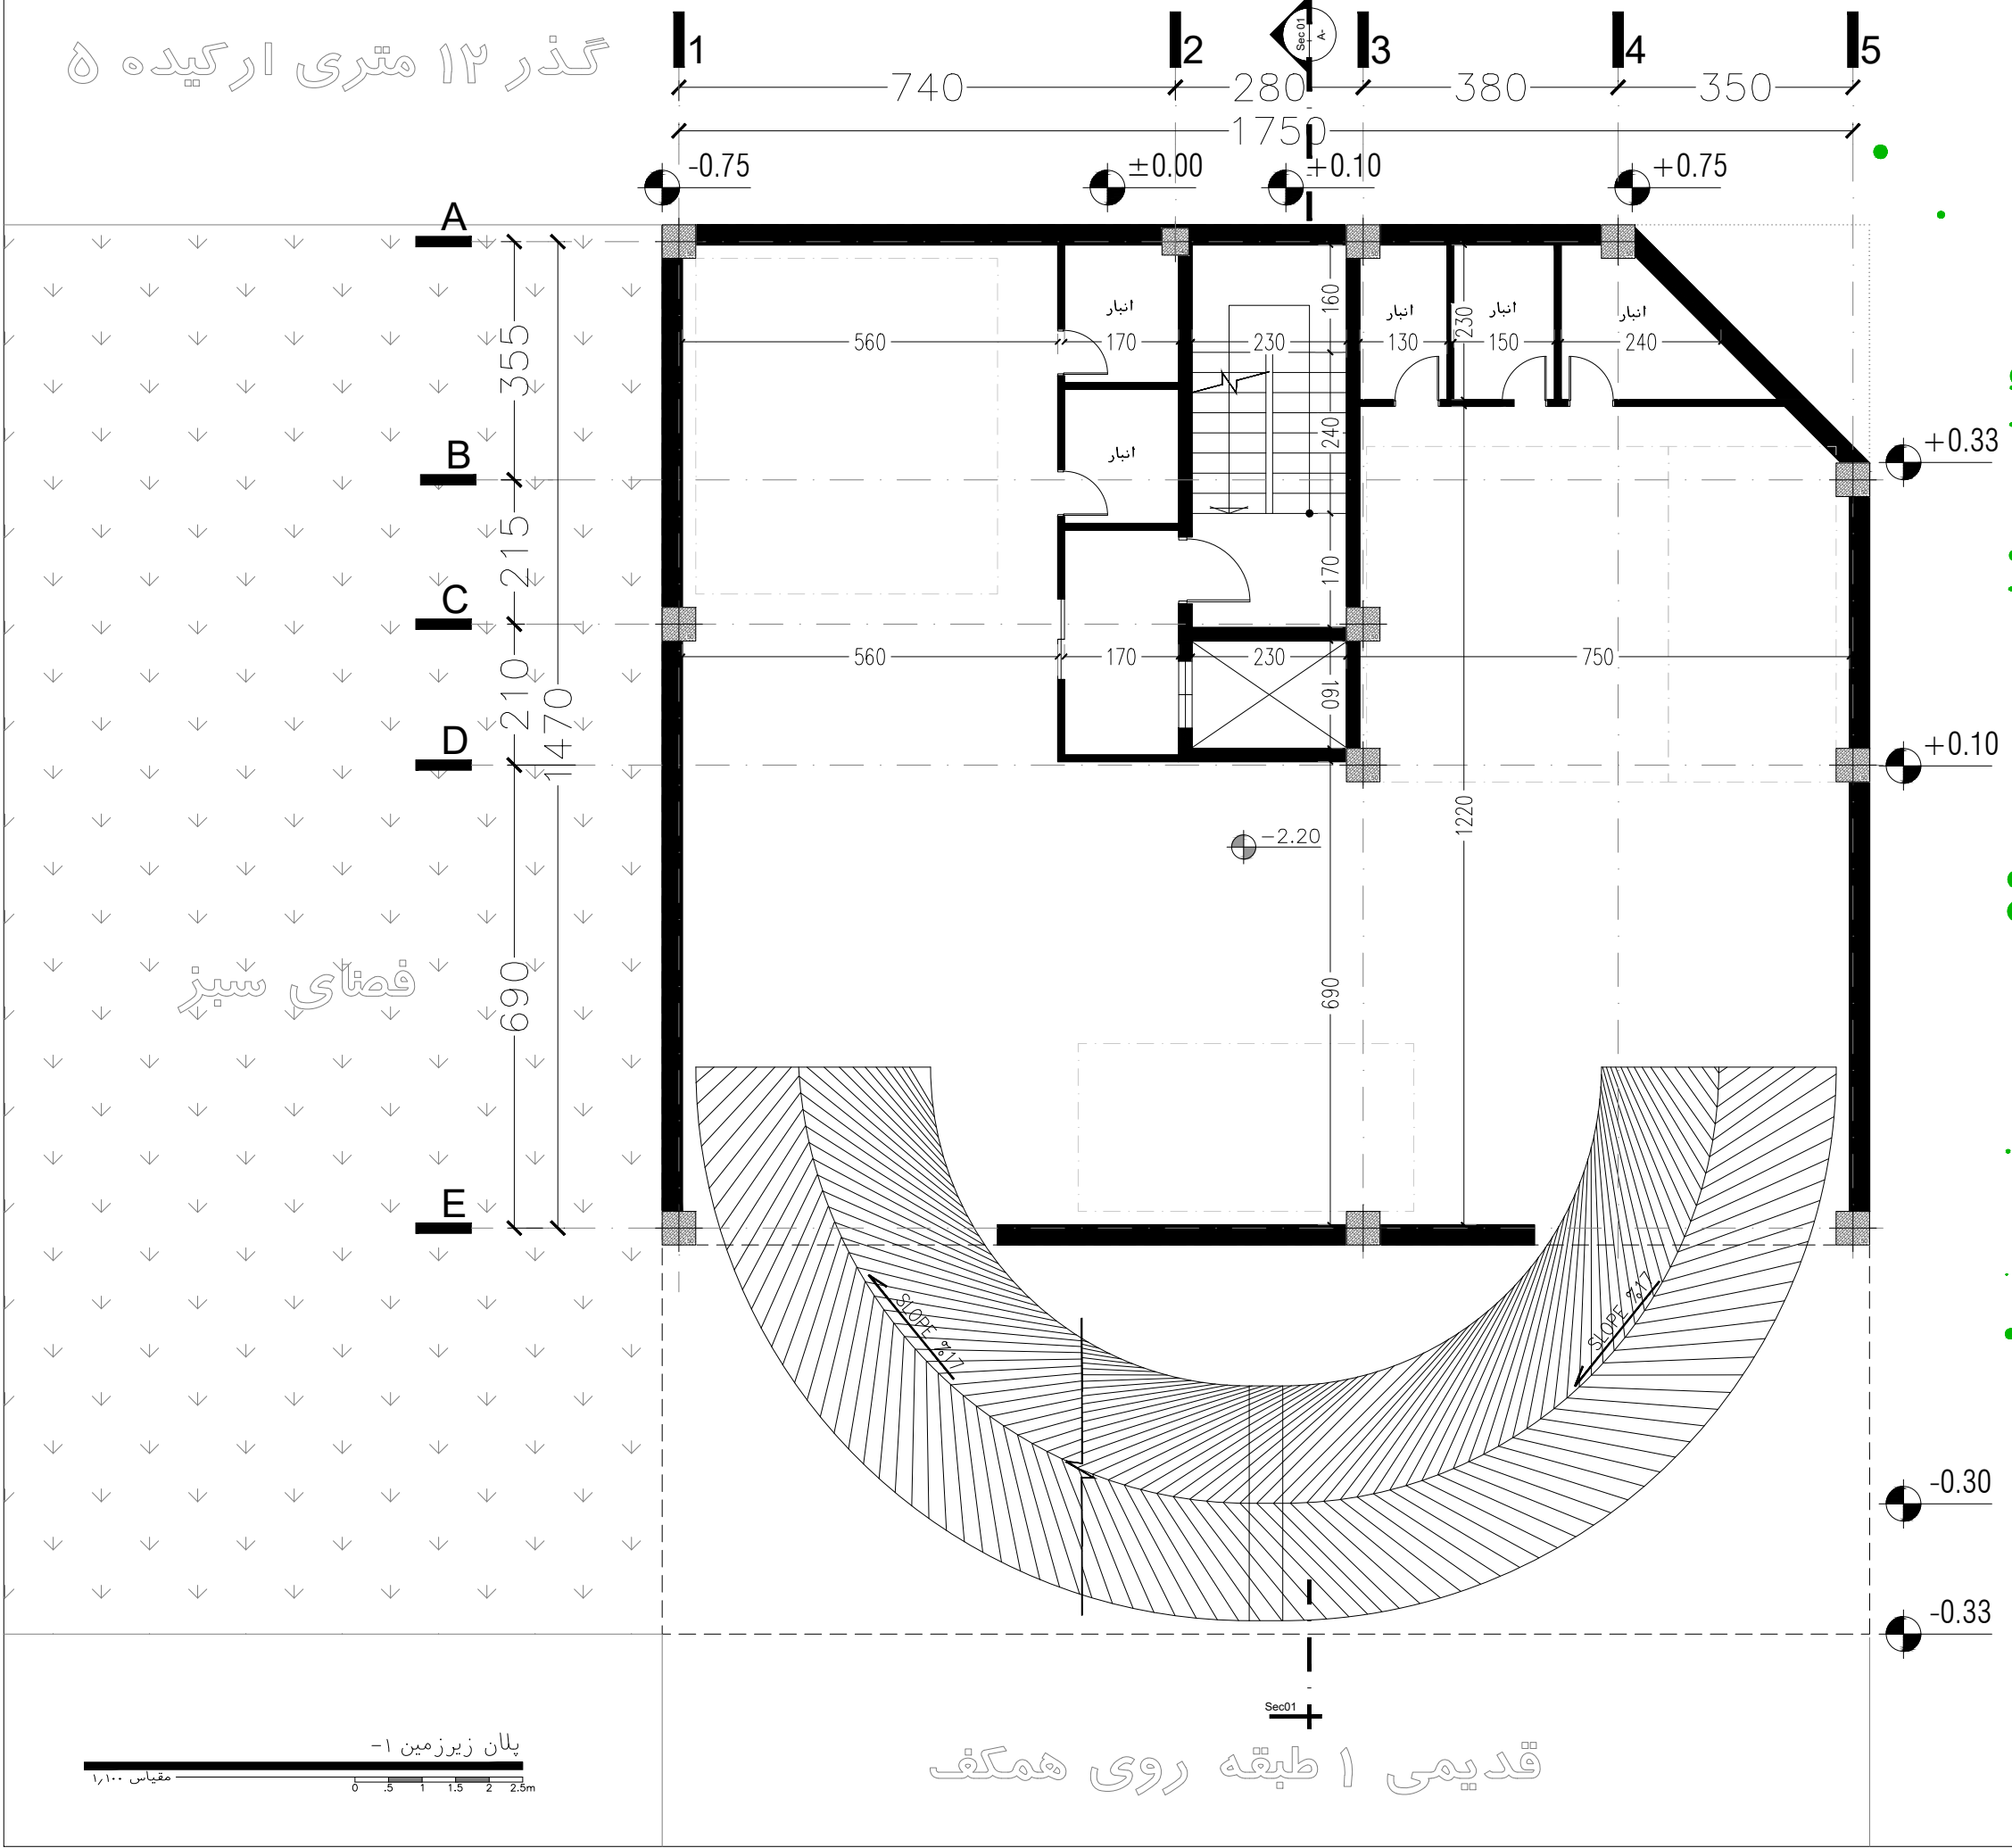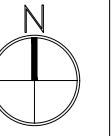

گذر ۱۶ متری ارکیده


فضای سبز

پلان زیرزمین ۱-



قدیمی ۱ طبقه روی همگف



گذر ۱۲ متری ارکیده ۵

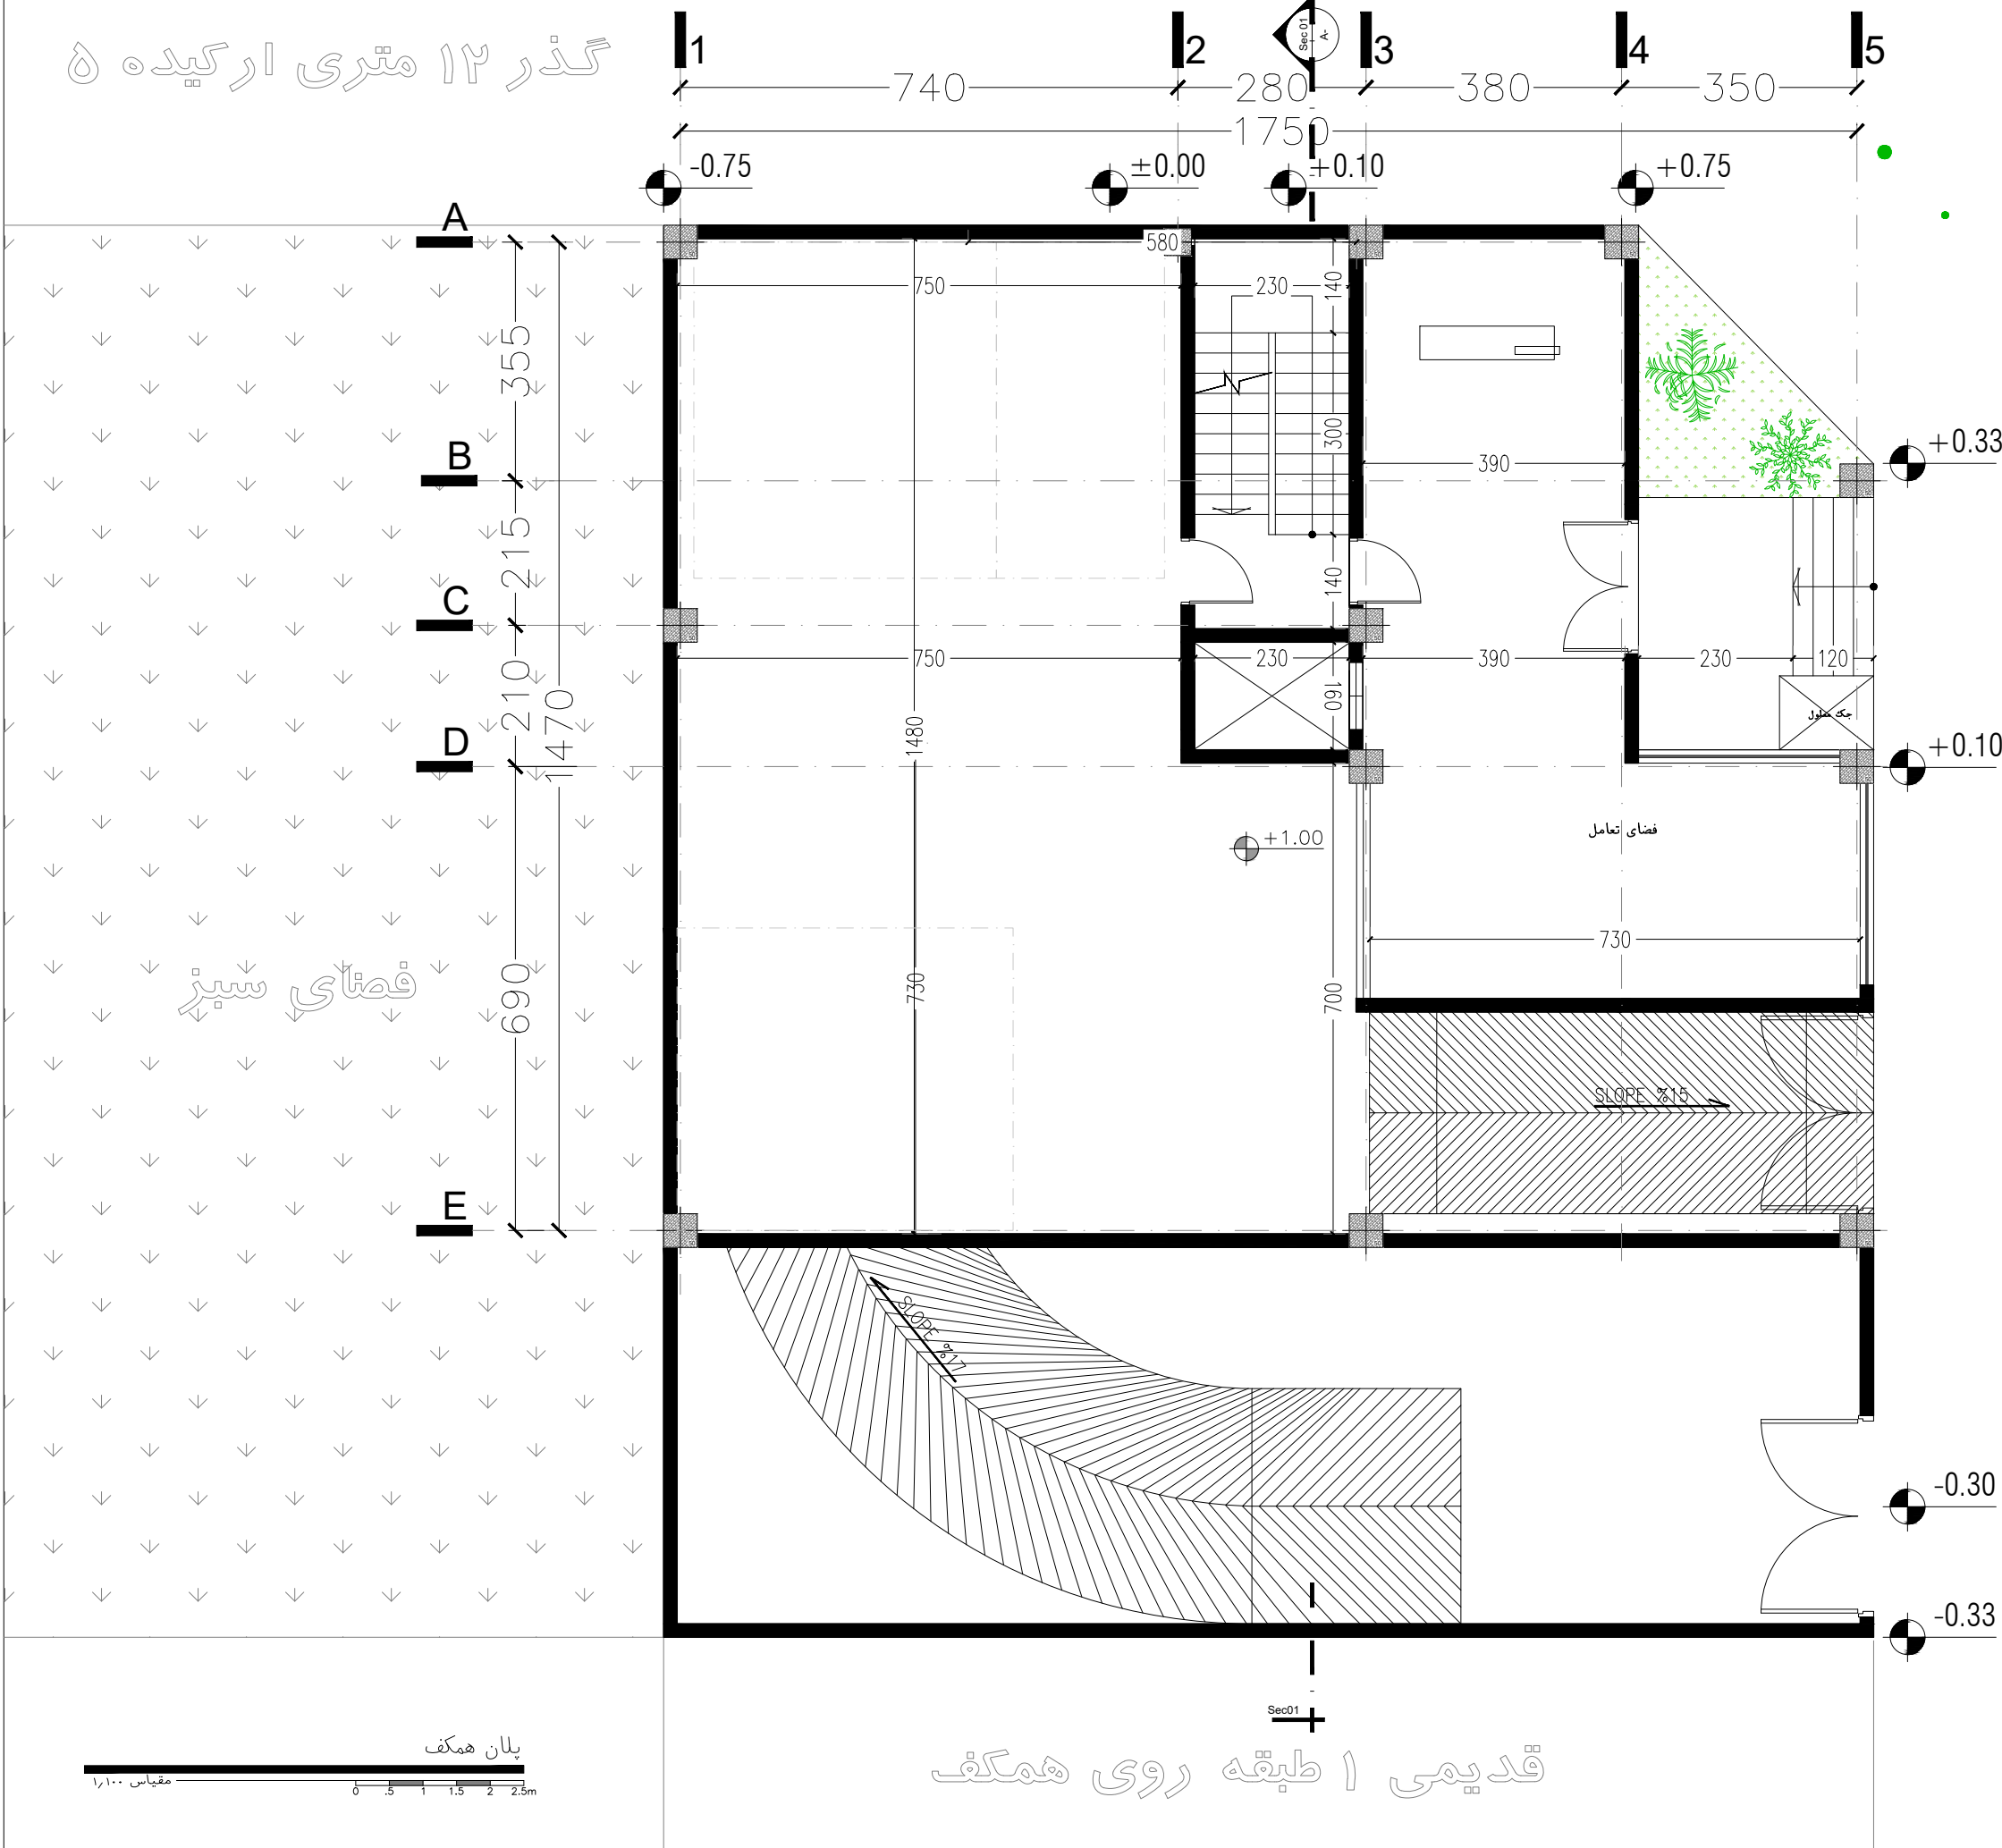

گذر ۱۶ متری ارکیده

قدیمی ۱ طبقه روی همکف

گذر ۱۲ متری ارکیده ۵

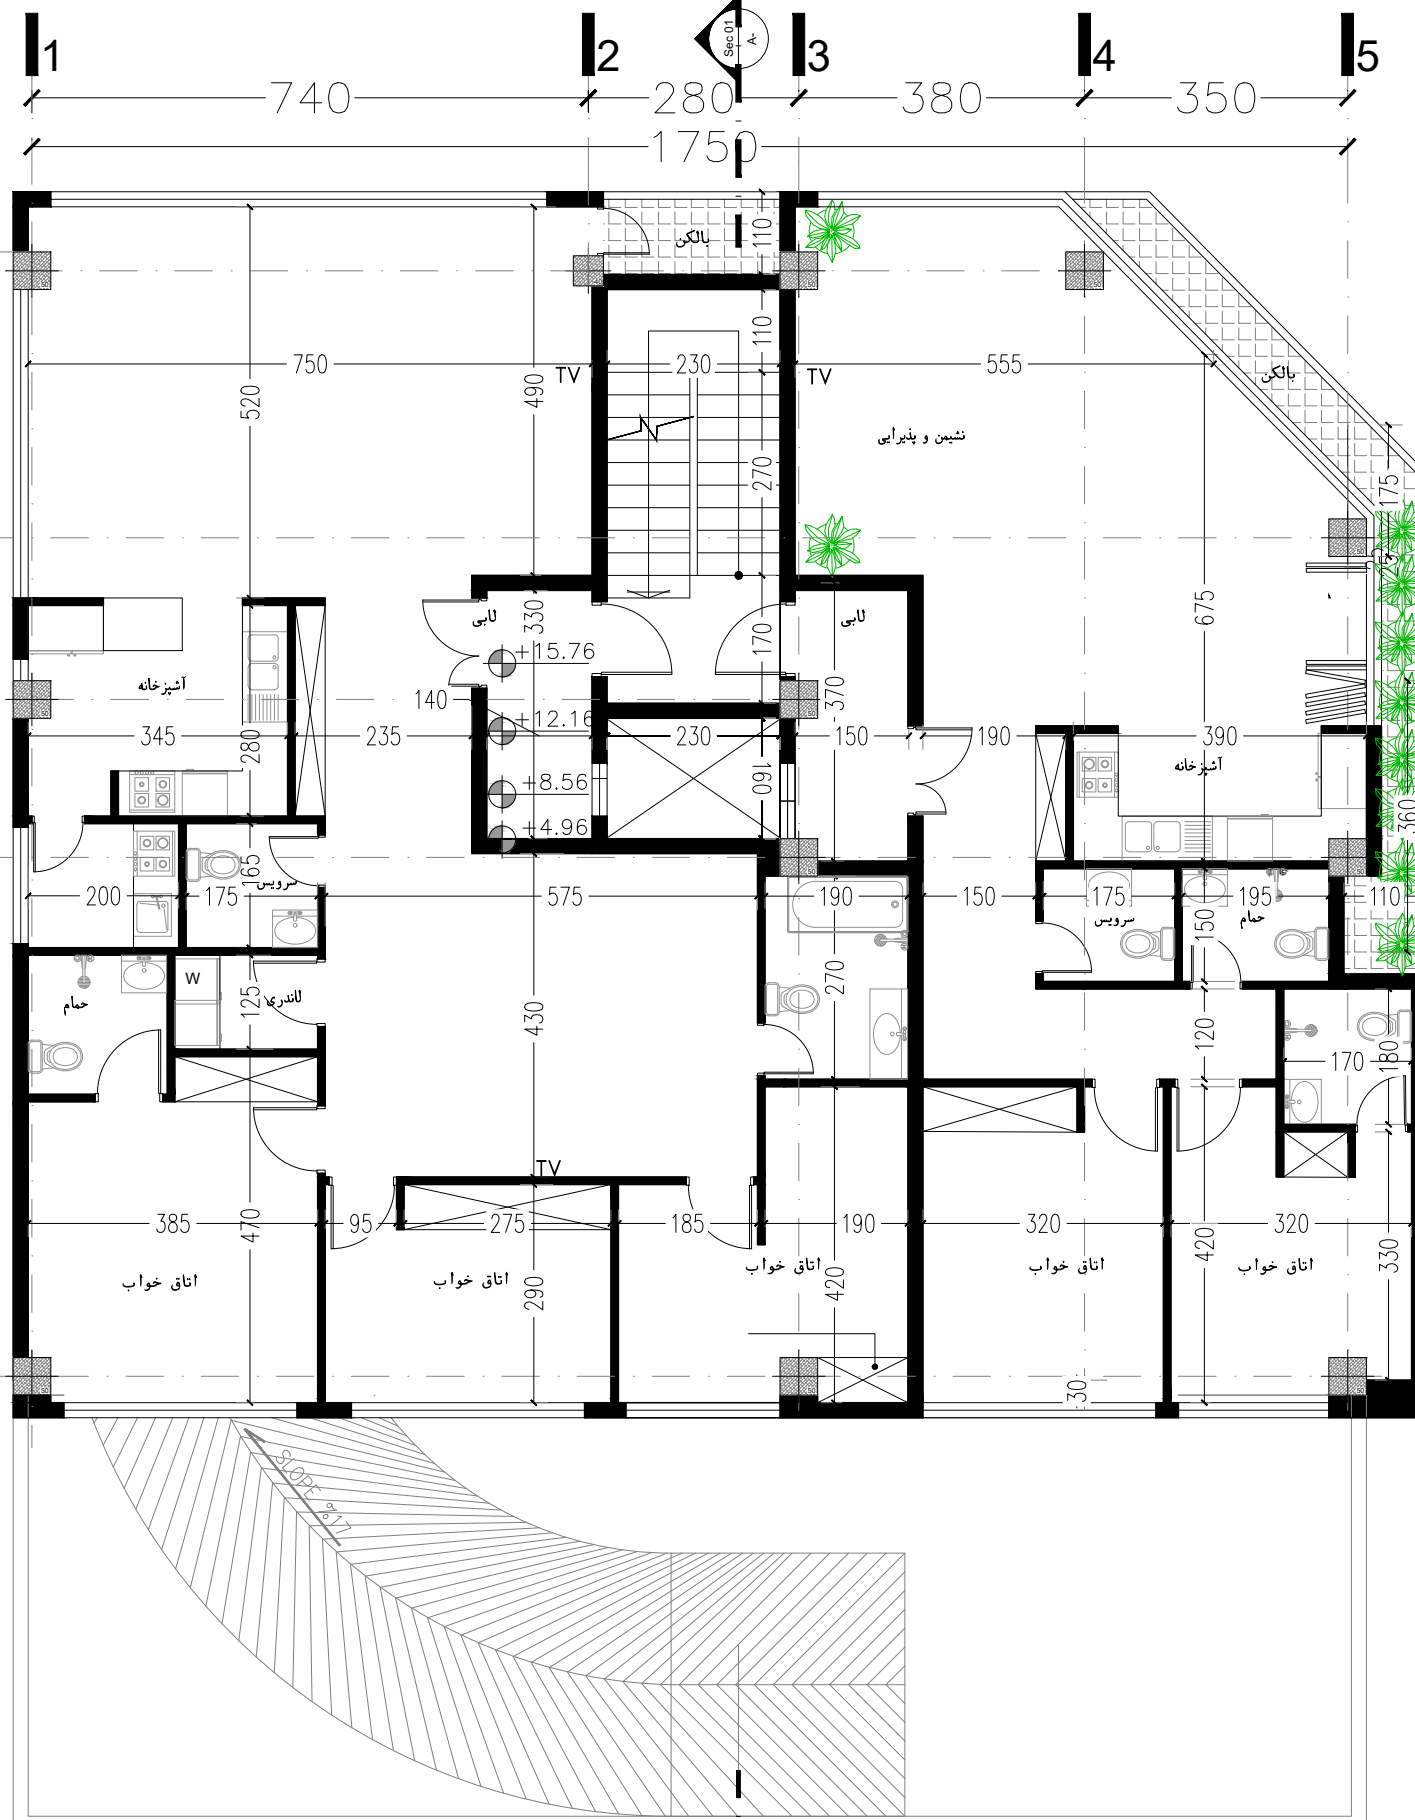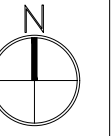

گذر ۱۶ متری ارکیده


فضای سبز

پلان تپ طبقات اول تا چهارم



قدیمی ۱ طبقه روی همگف

گذر ۱۲ متری ارکیده ۵

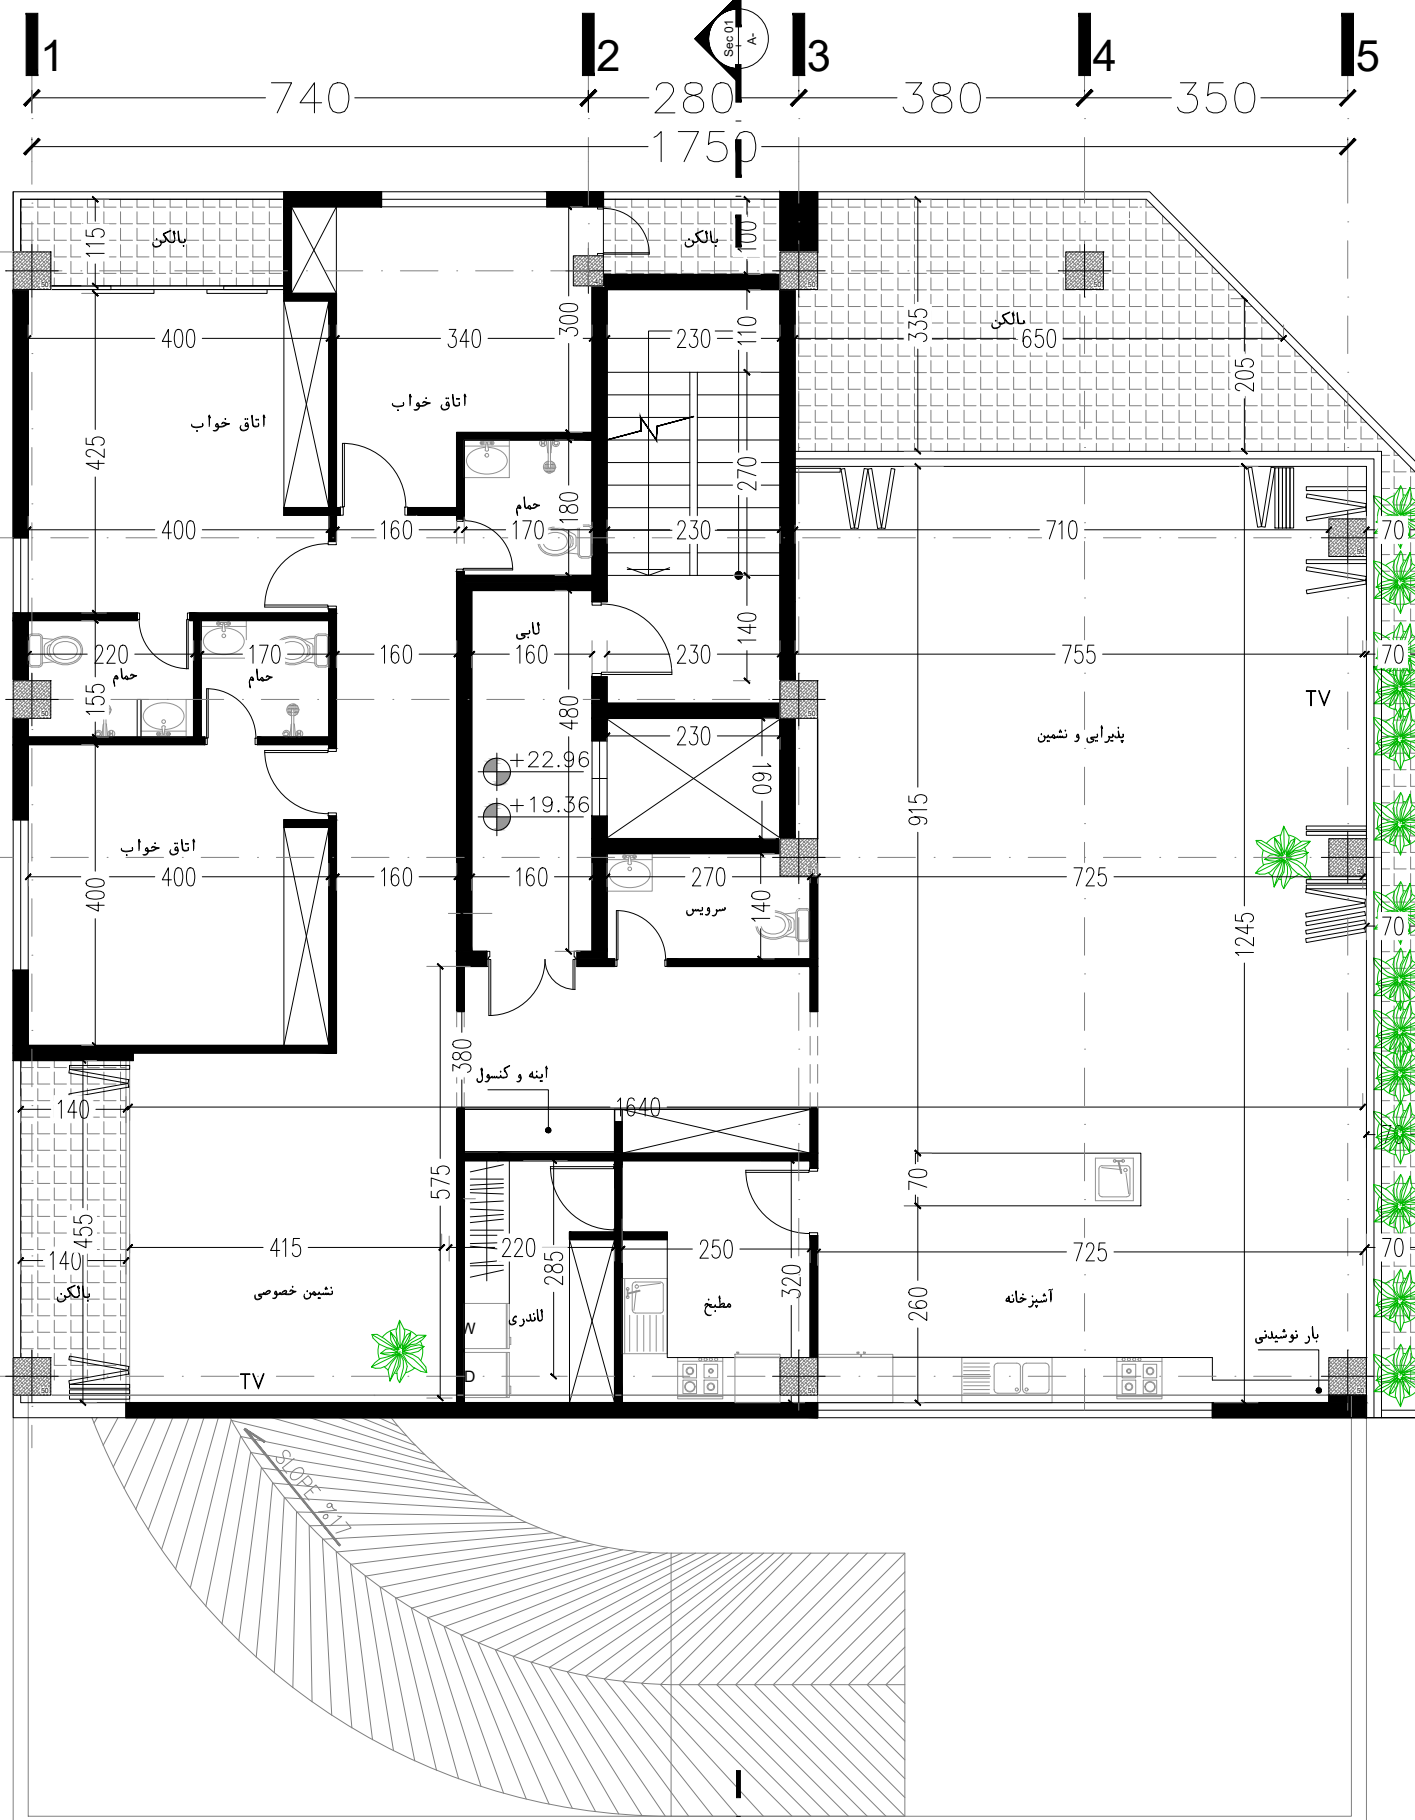

گذر ۱۶ متری ارکیده




فضای سبز

پلان تپ طبقات پنجم و ششم

مقیاس ۱:۱۰۰


قدیمی ۱ طبقه روی همگف

گذر ۱۲ متری ارکیده ۵

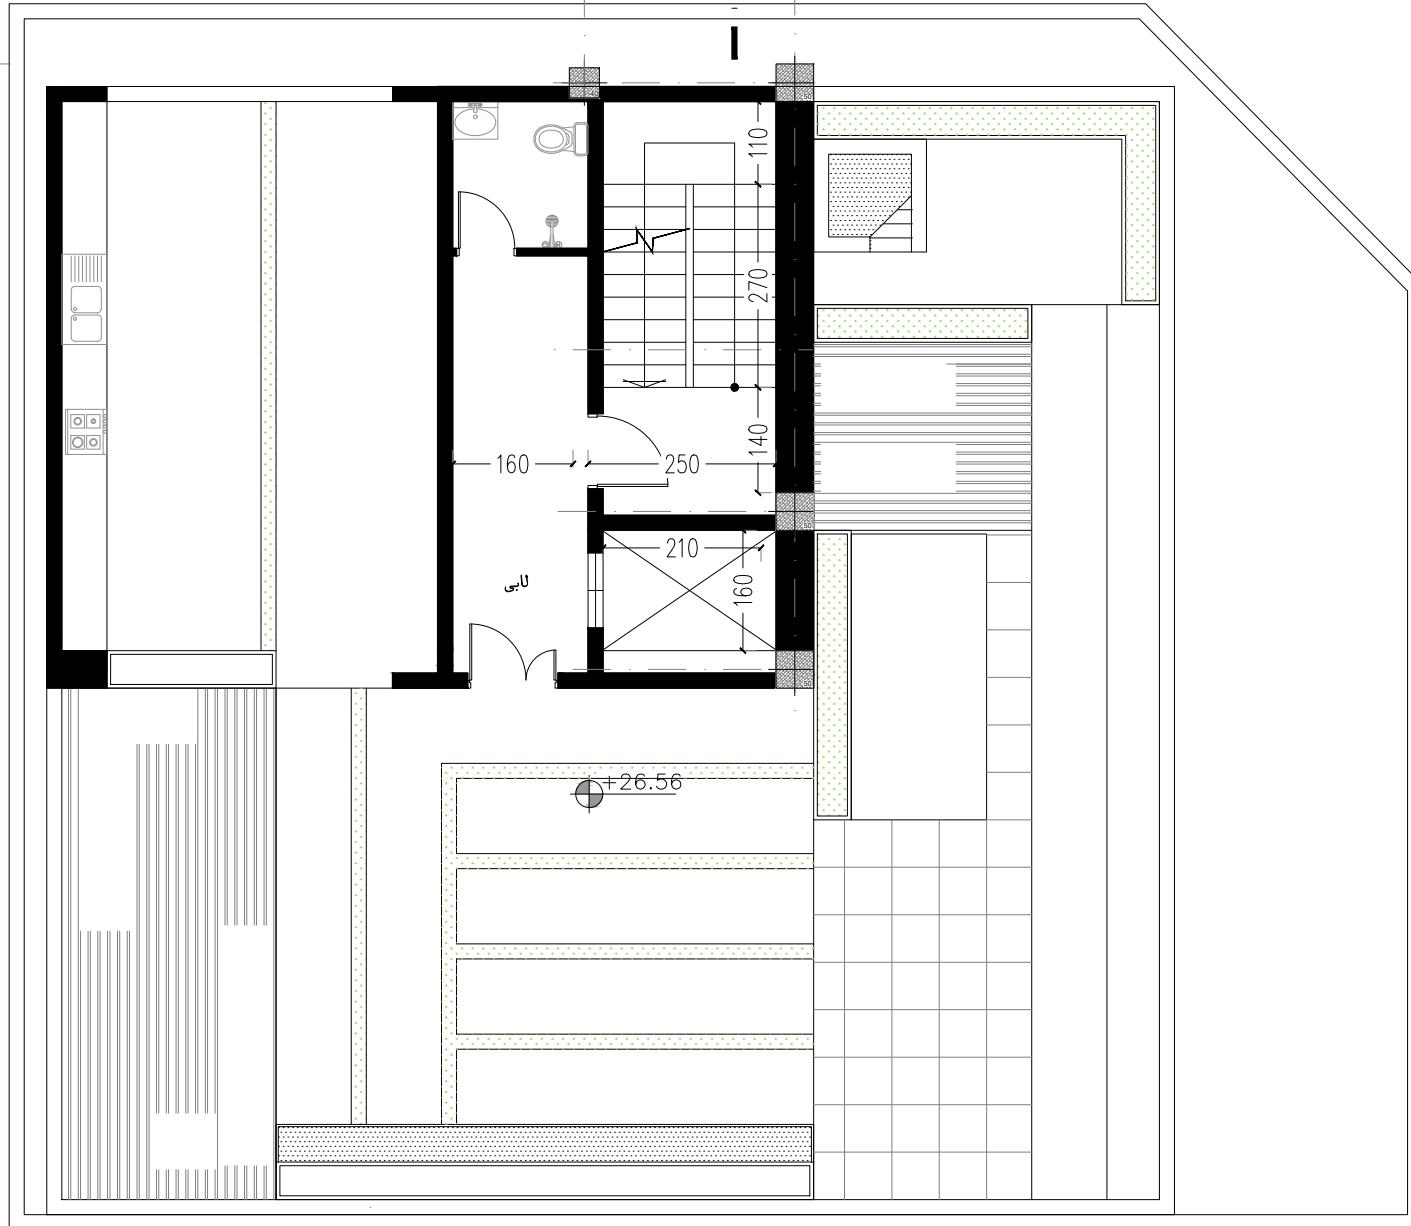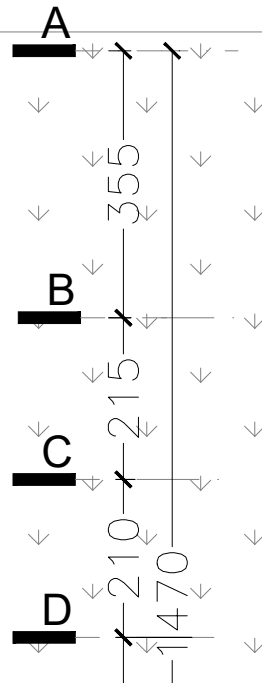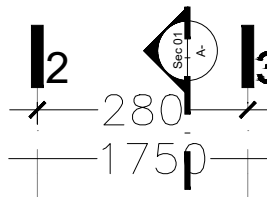

فضای سبز

گذر ۱۶ متری ارکیده

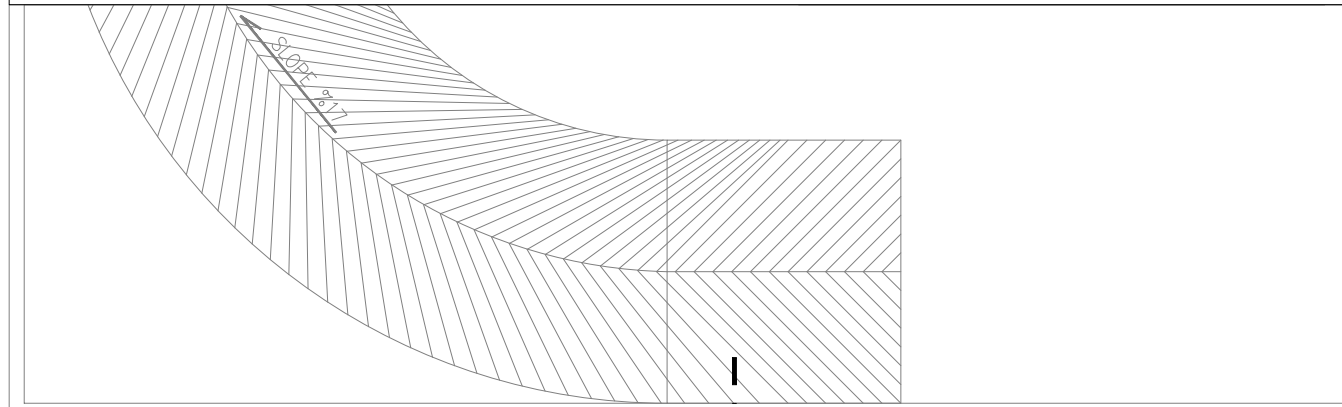


Sec01

قدیمی ۱ طبقه روی همگف

پلان خرپشته



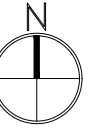

نوساز
طبقه ۶
روی همکف


حیاط

قدیمی
طبقه ۱
روی همکف

حیاط

فضای سبز

گذر ۱۲ متری اړکیده ۵

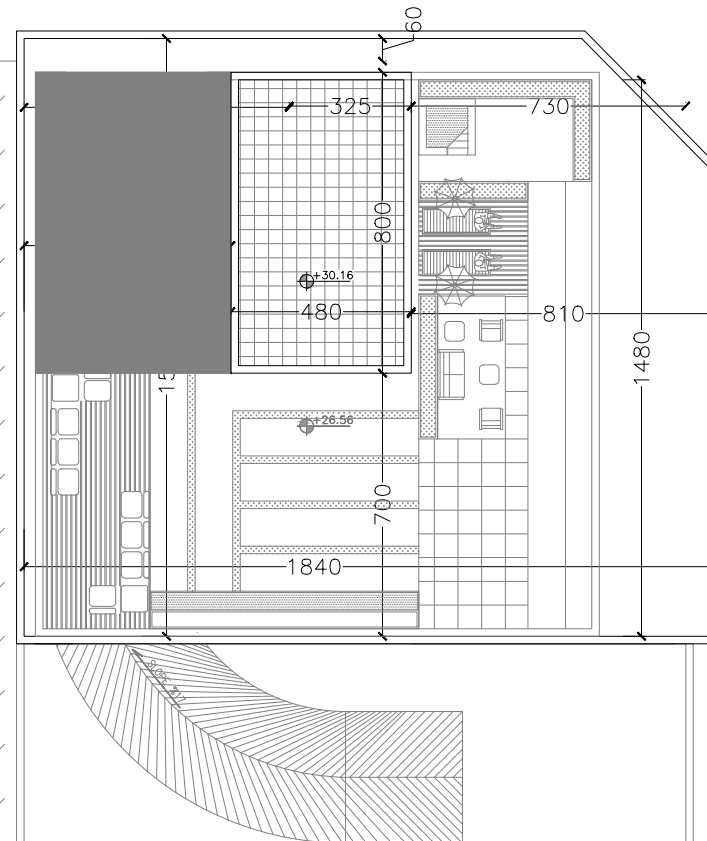

فضای سبز

گذر ۱۶ متری اړکیده

قدیمی
طبقه ۱
روی همکف

حیاط


قدیمی ۱ طبقه روی همکف

پلان بام



Section

E D C B A
 690 1470 210 215 355

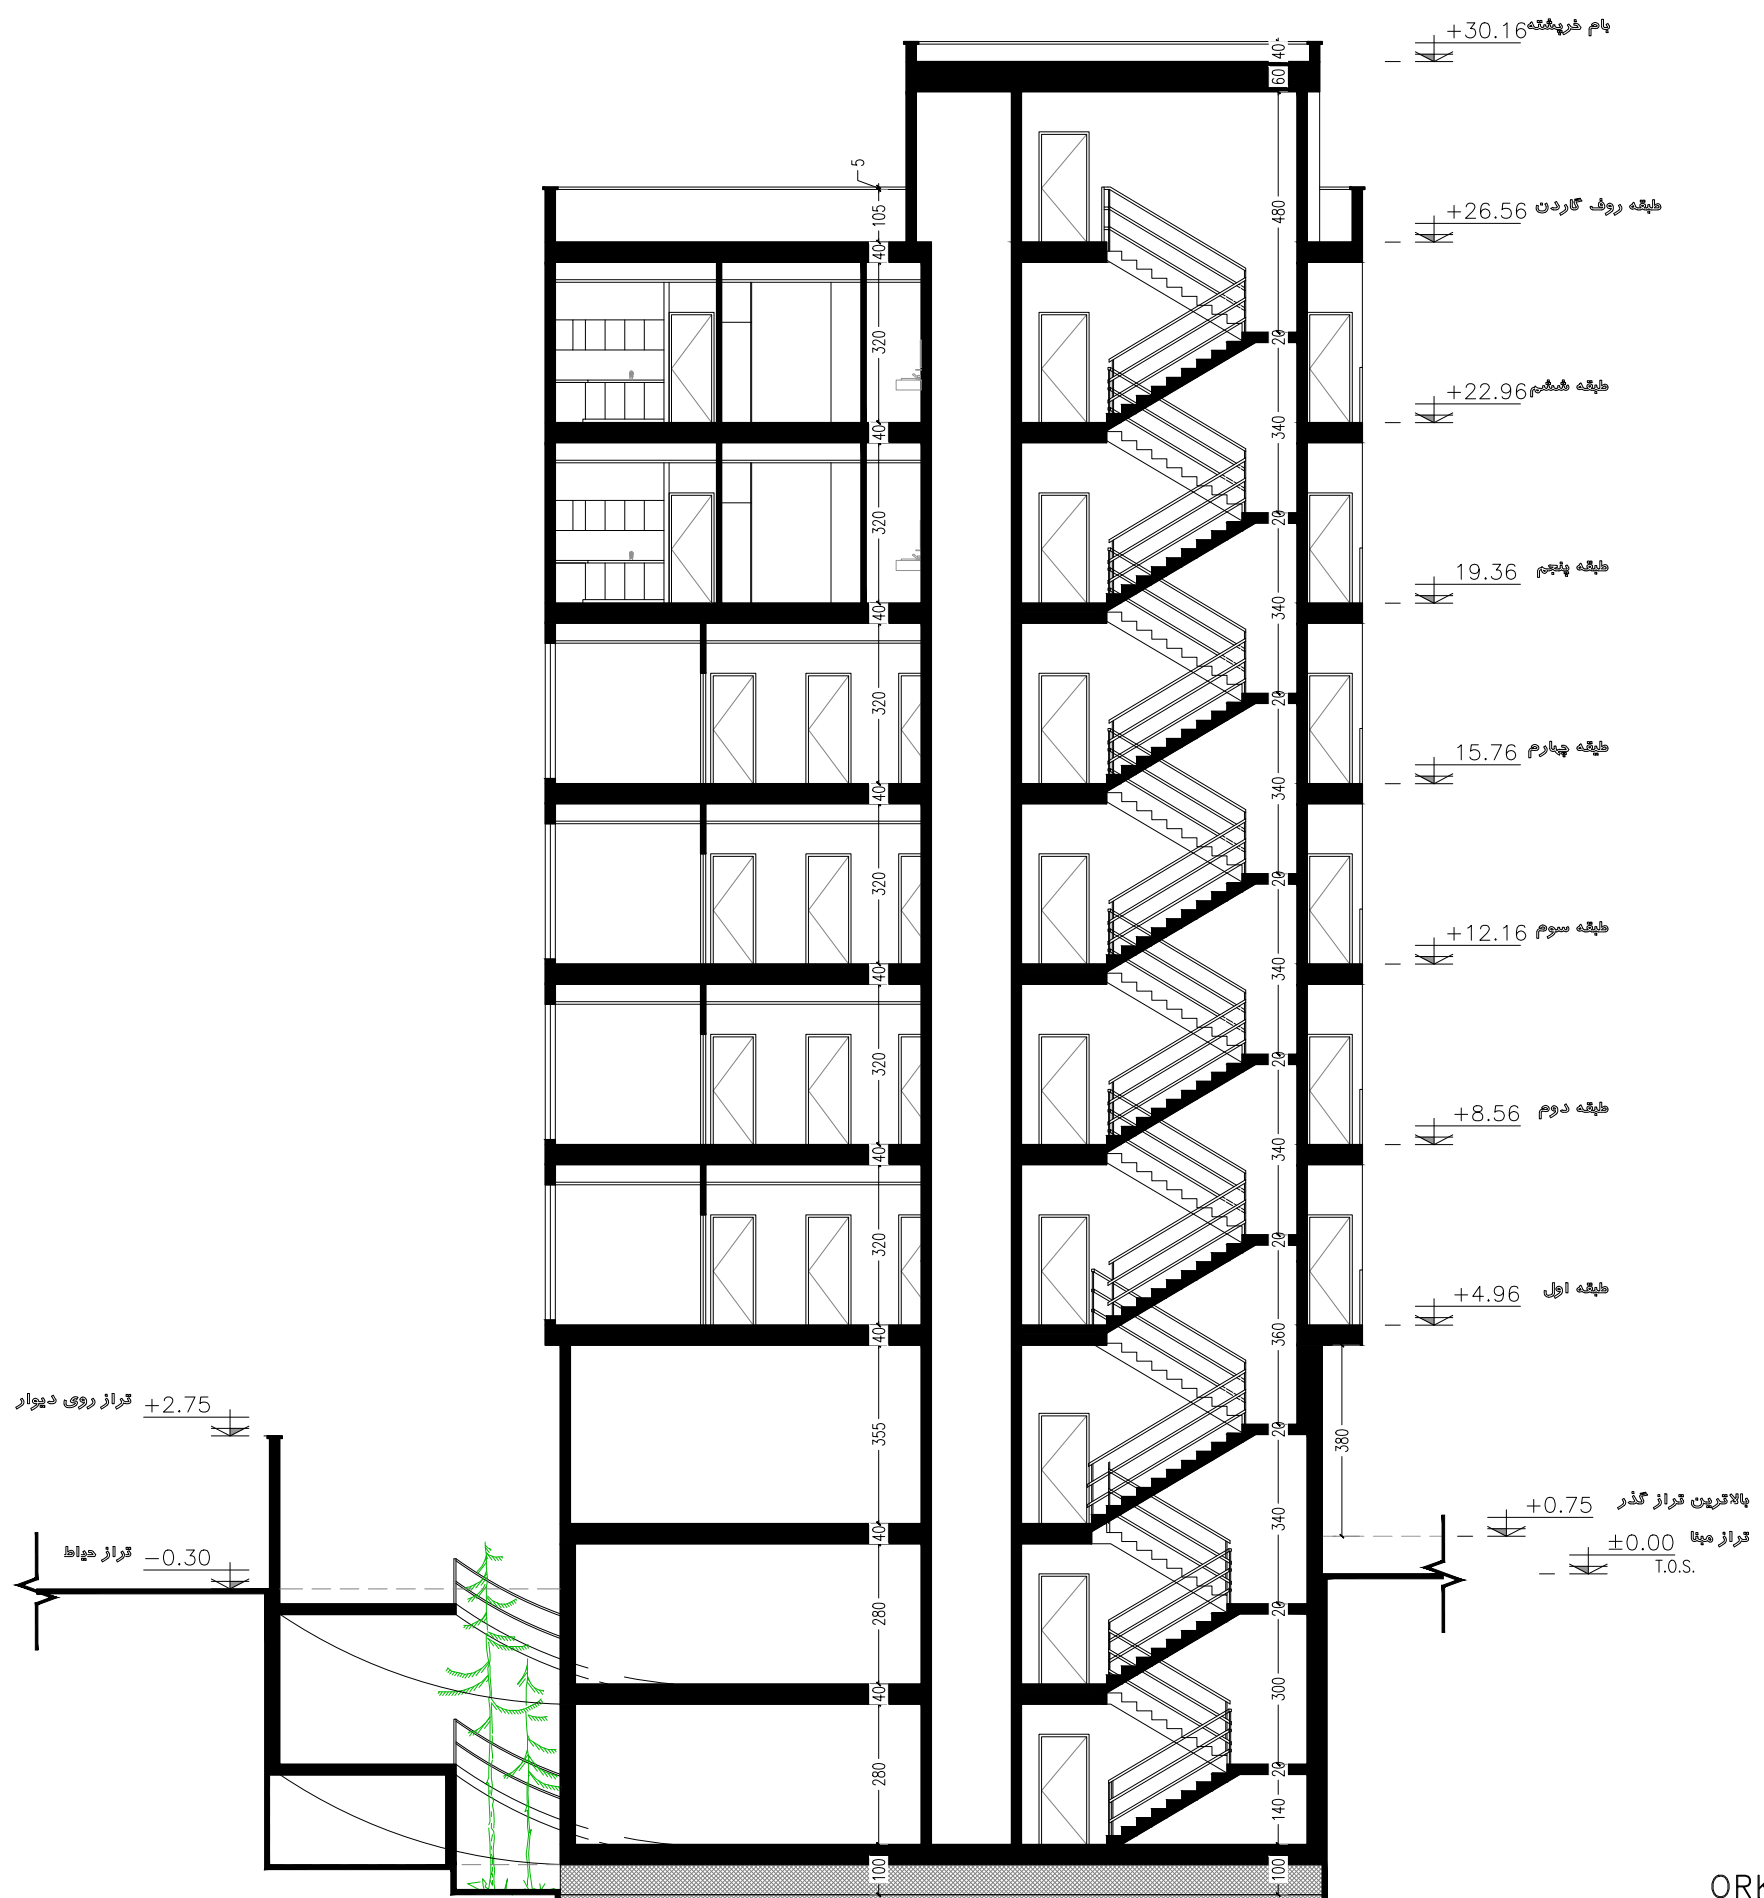

Elevation

A | B | d | d | E
 355 215 210 690
 1470

+30.16 بام ترپشته
 +26.56 طبقه روف گاردن
 +22.96 طبقه ششم
 19.36 طبقه پنجم
 15.76 طبقه چهارم
 +12.16 طبقه سوم
 +8.56 طبقه دوم
 +4.96 طبقه اول

درپوش از جنس ورق فلزی
 به رنگ مشکی

پوشش نما از سیمان بسته
 به رنگ سفید

جانپناه شیشه ای

شیشه


لوور از جنس قوطی فلزی
 به ابعاد ۶۰×۳۰

سنگ مرمریت سیلور اسکای


+2.75 تراز روی دیوار

-0.30 تراز همسطح

+0.75 بالا ترین تراز گذر
 ±0.00 تراز مبنا
 I.O.S.

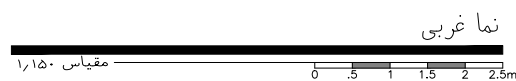





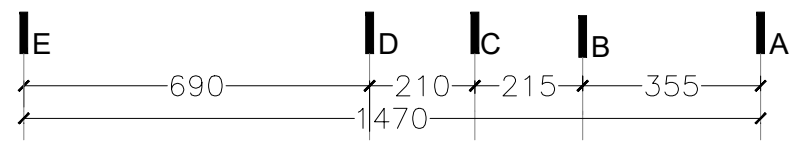


+30.16 پایه شیشه
 +26.56 طبقه سقف گاردين
 +22.96 طبقه ششم
 19.36 طبقه پنجم
 15.76 طبقه چهارم
 +12.16 طبقه سوم
 +8.56 طبقه دوم
 +4.96 طبقه اول


درپوش از جنس ورق فلزی
 به رنگ مشکی
 پوشش نما از سیمان شسته
 به رنگ سفید
 جانپناه شیشه ای
 شیشه
 لوور از جنس قوطی فلزی
 به ابعاد ۶۰×۳۰
 سنگ مرمریت سیلور اسکای
 ورق فلزی
 به رنگ مشکی
 تراز روی دیوار +2.75
 تراز هوا -0.30

بالاترین تراز گذر +0.75
 تراز هیئت ±0.00
 I.O.S

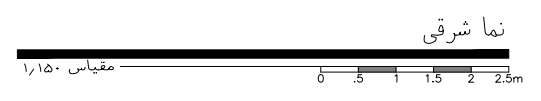


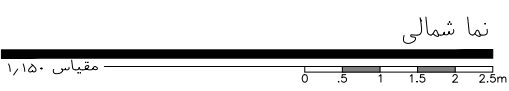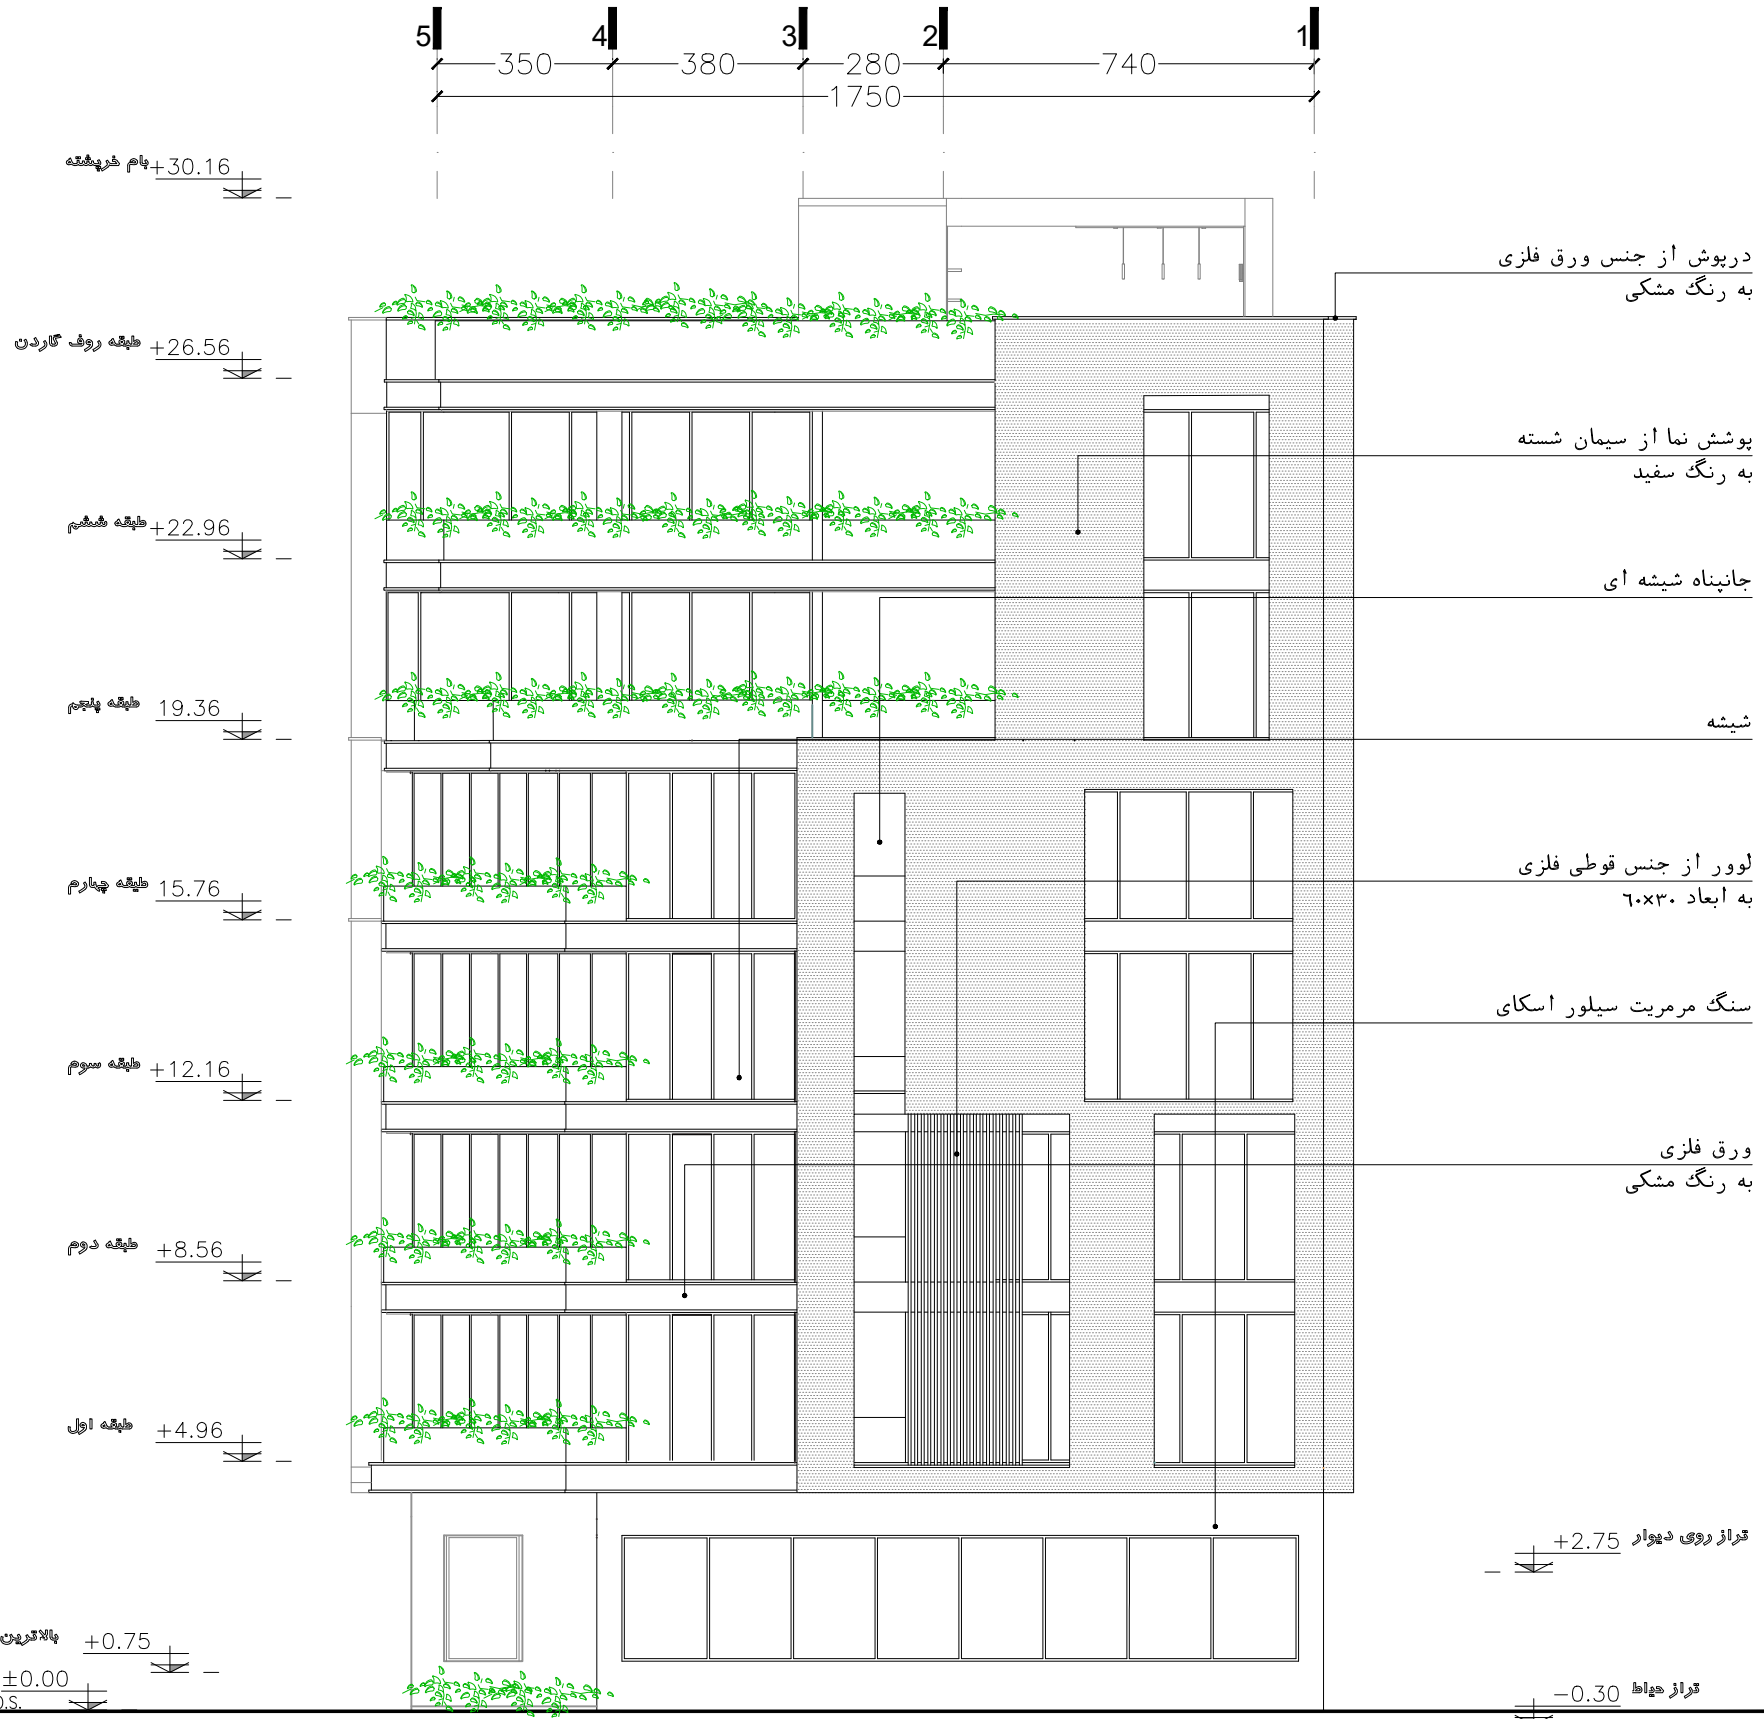


Diagram

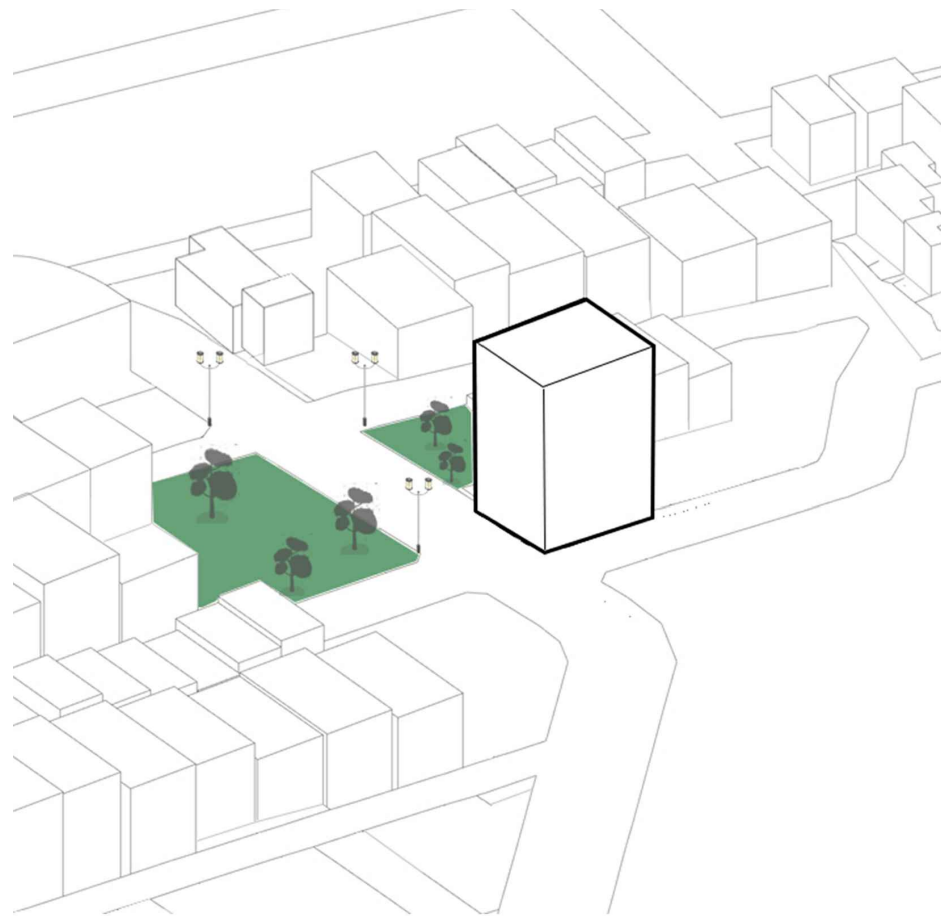


STEP.01

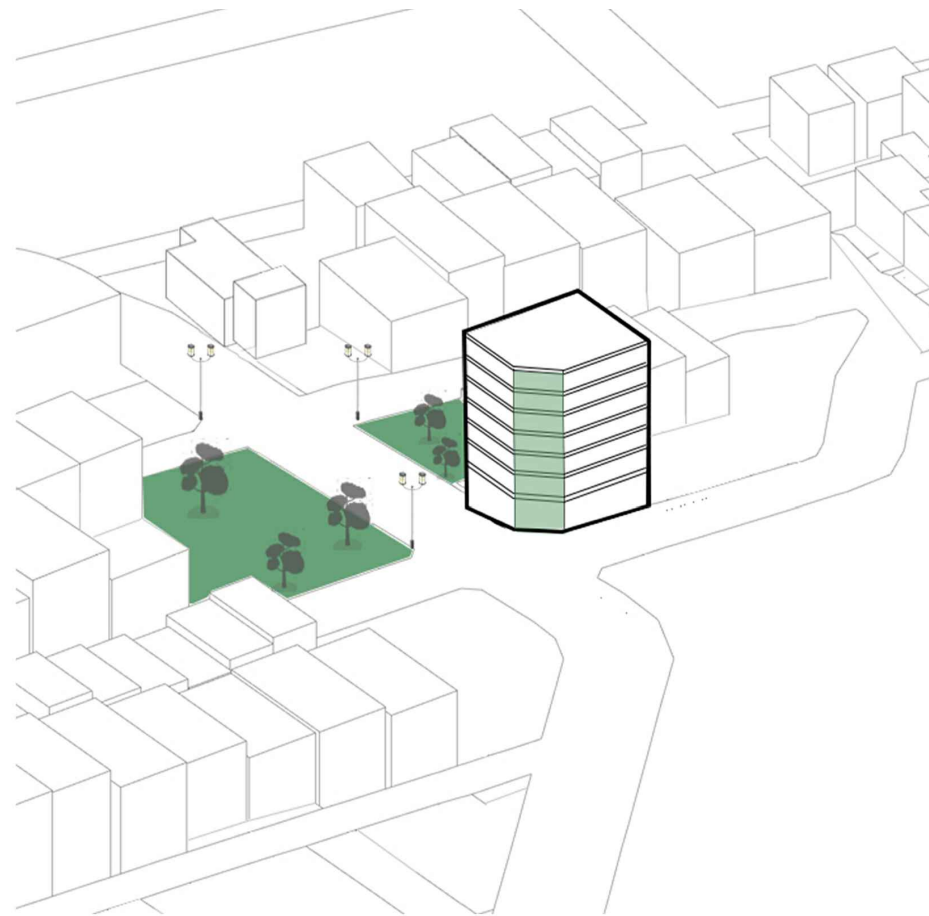


STEP.03

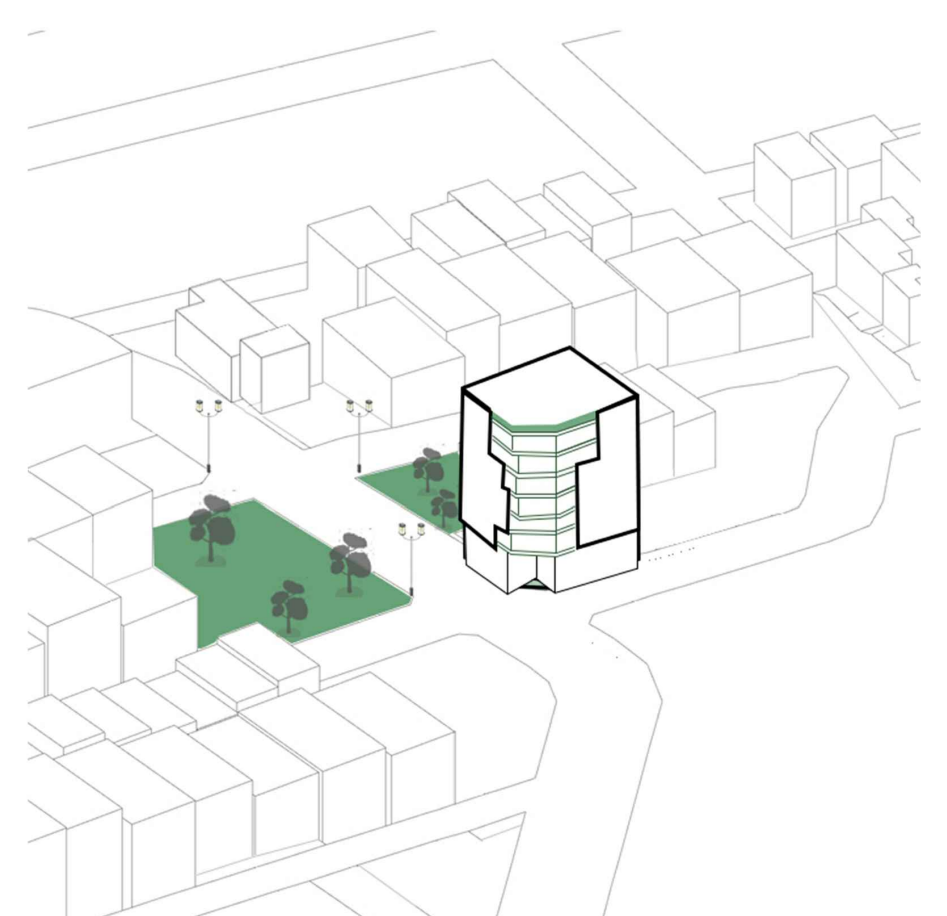


STEP.05

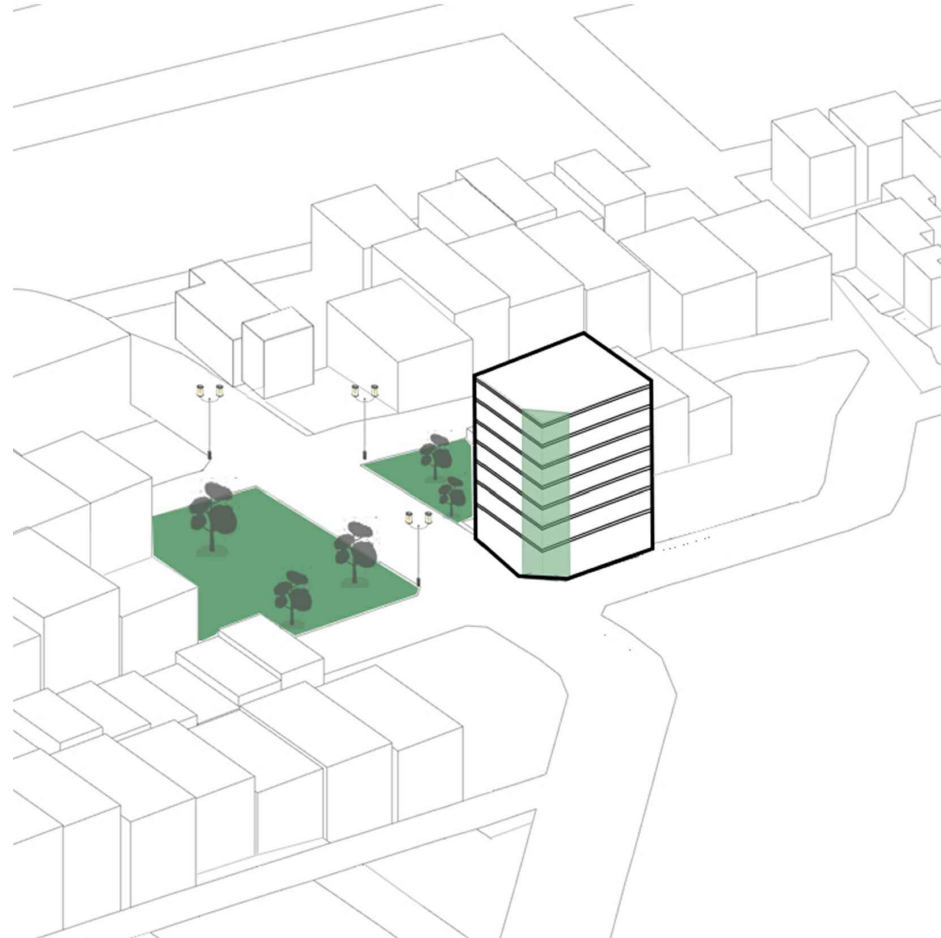

STEP.02

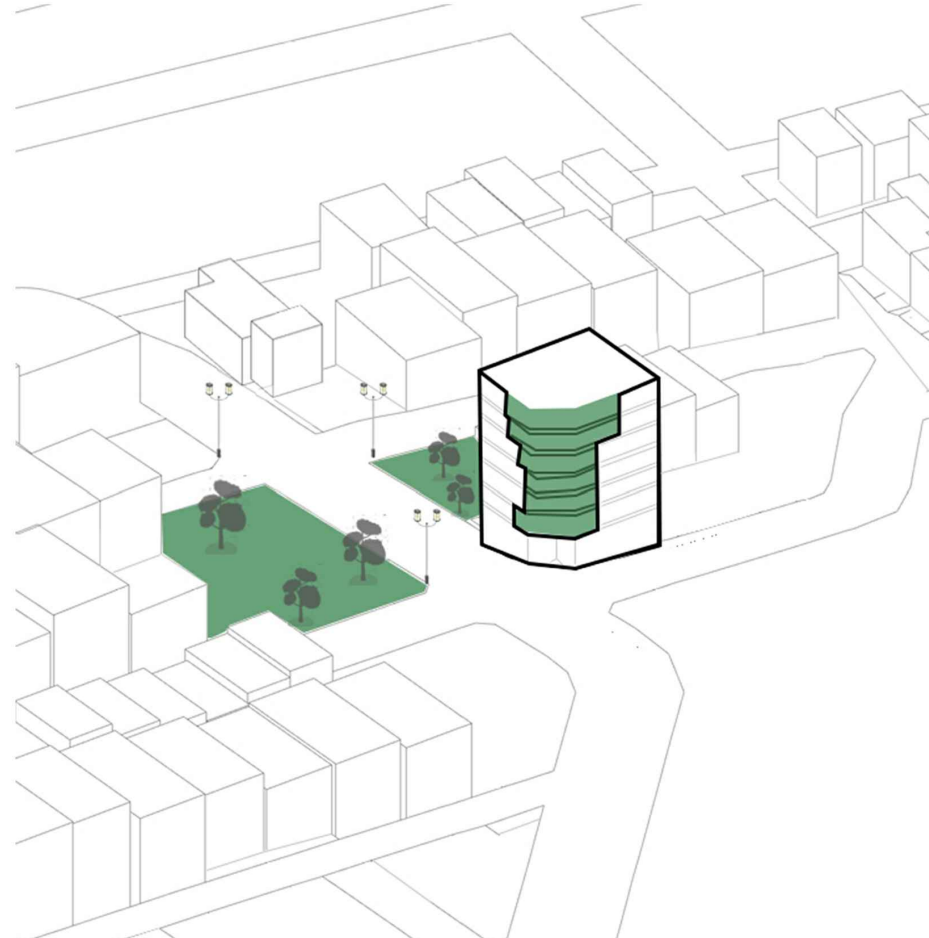

STEP.04

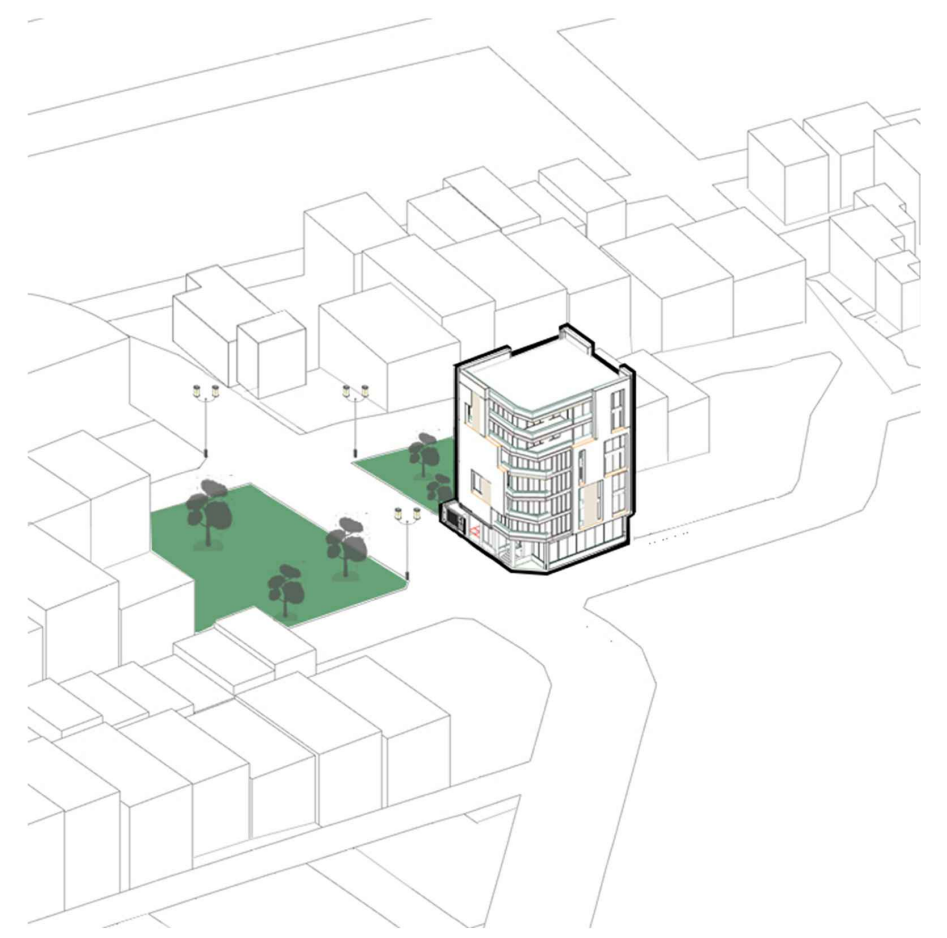

STEP.06