



# مجتمع مسکونی ارکیده


عسل اسماعیل زاده

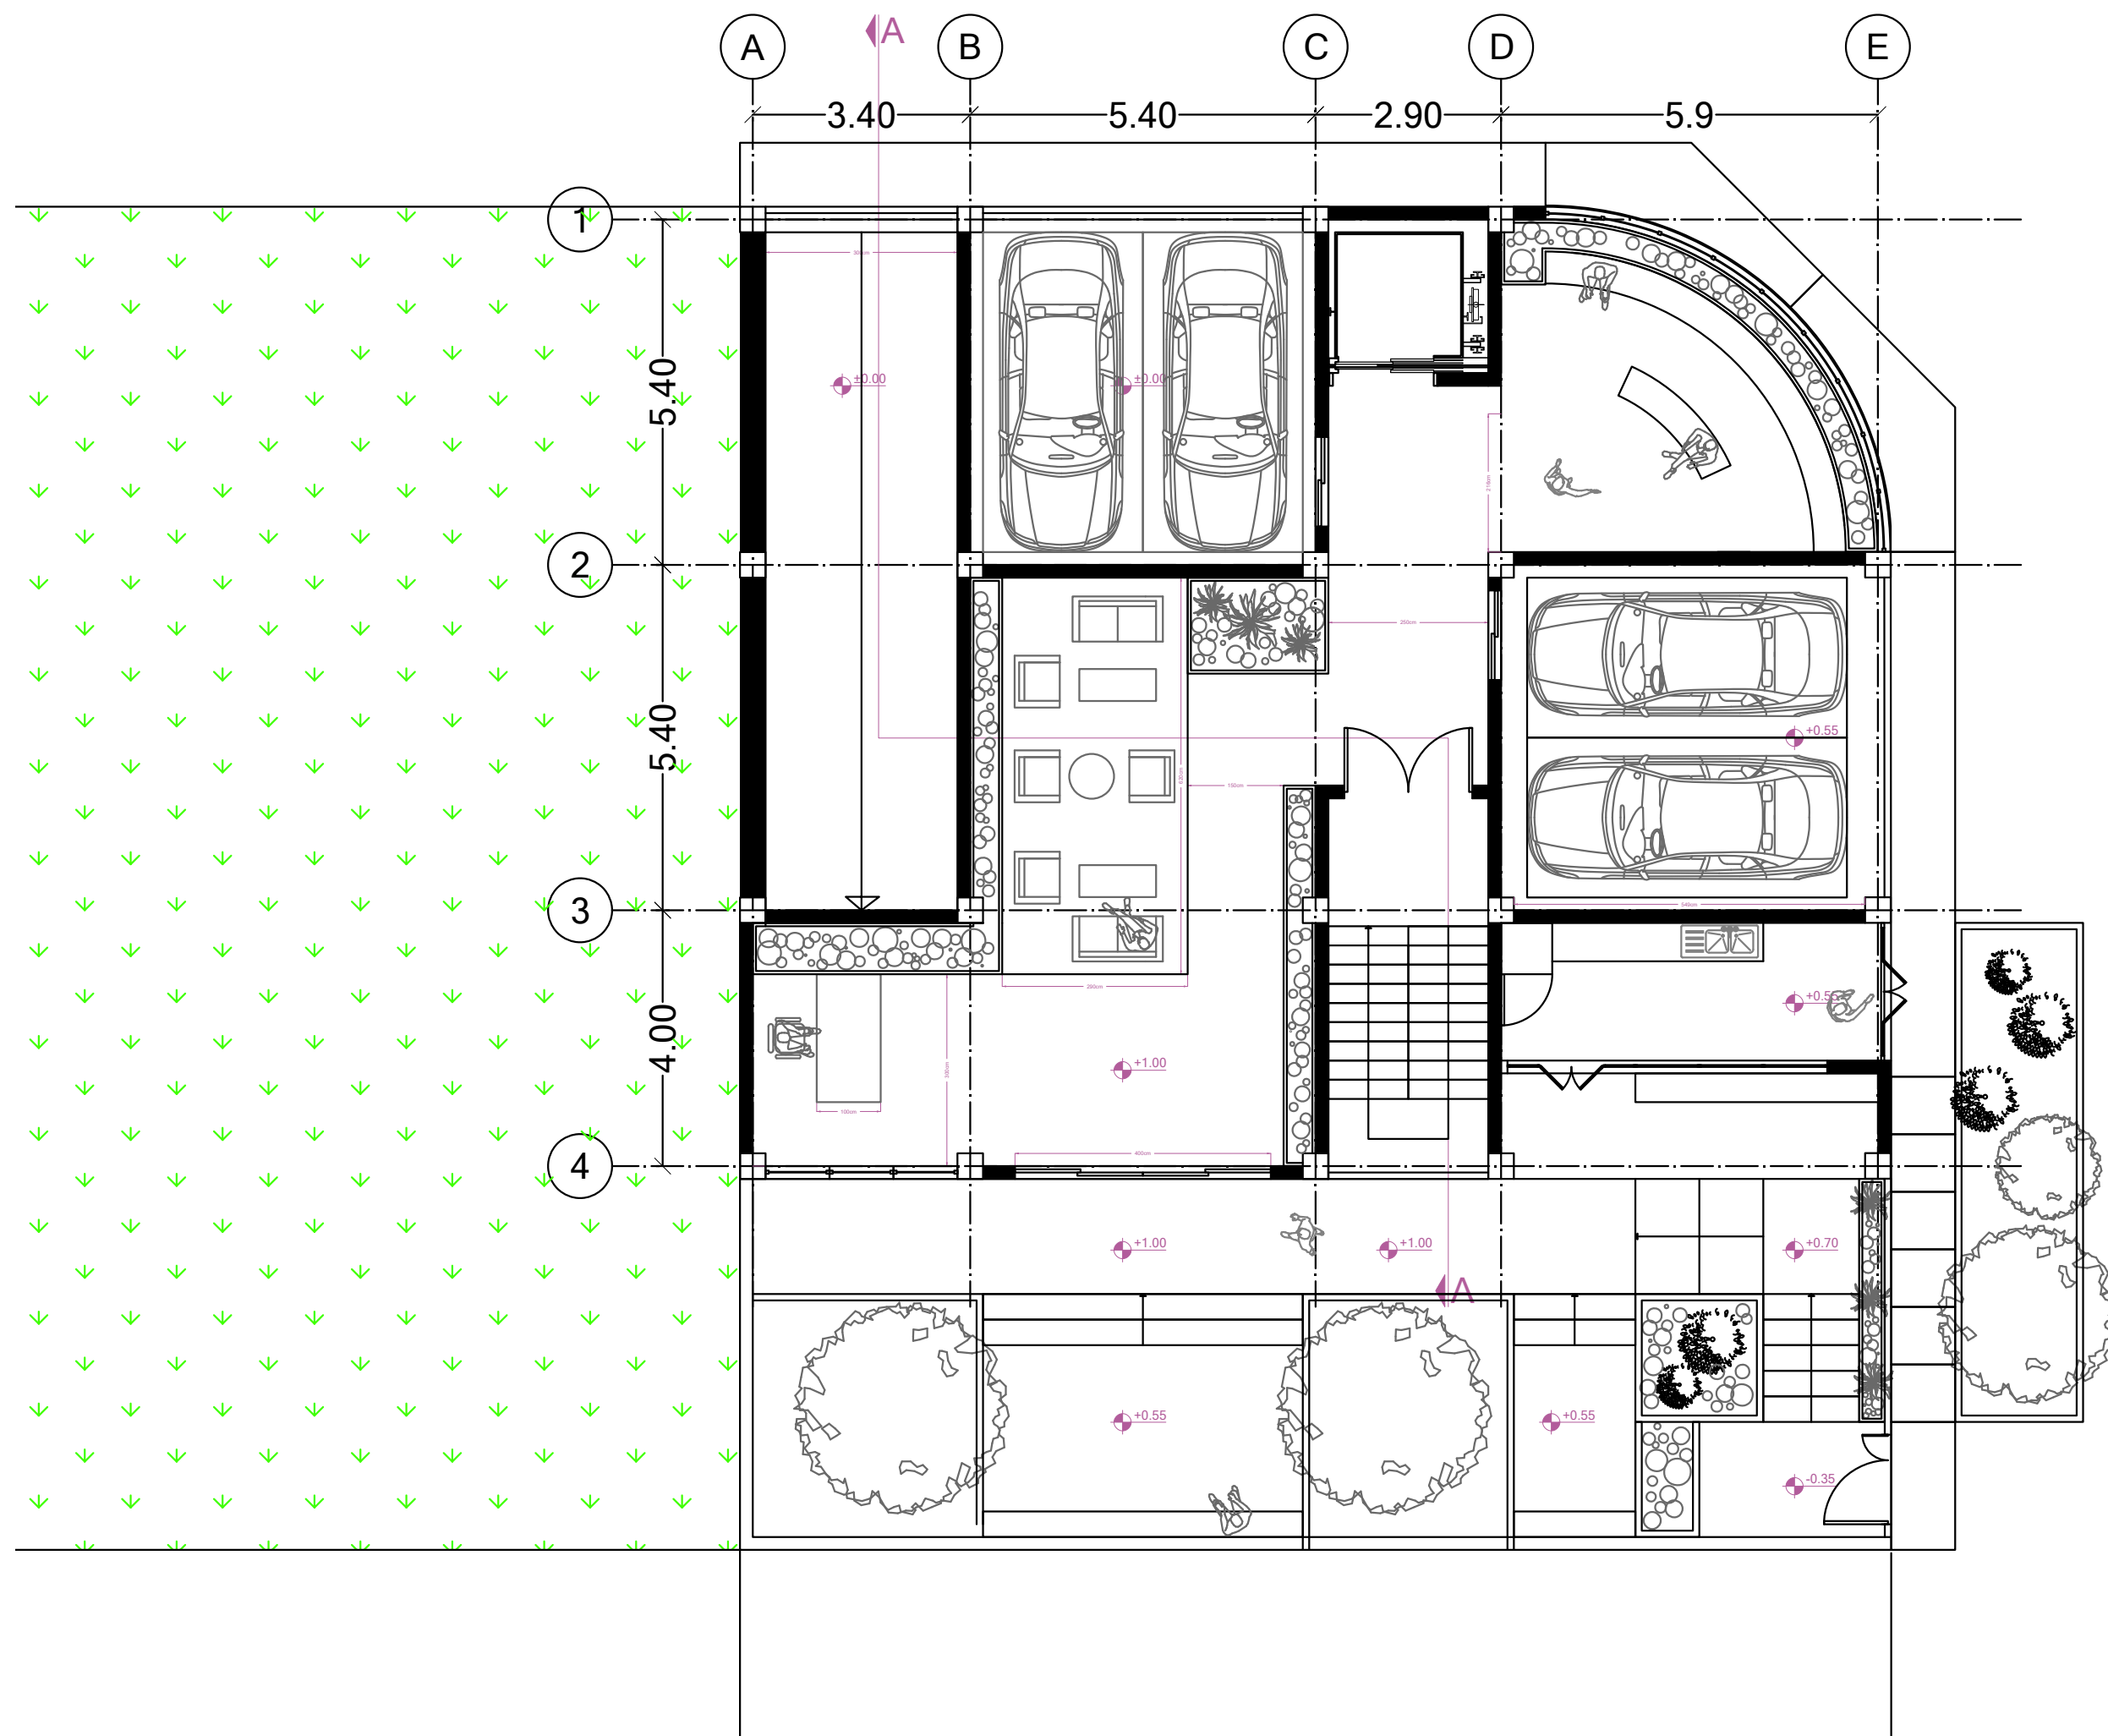

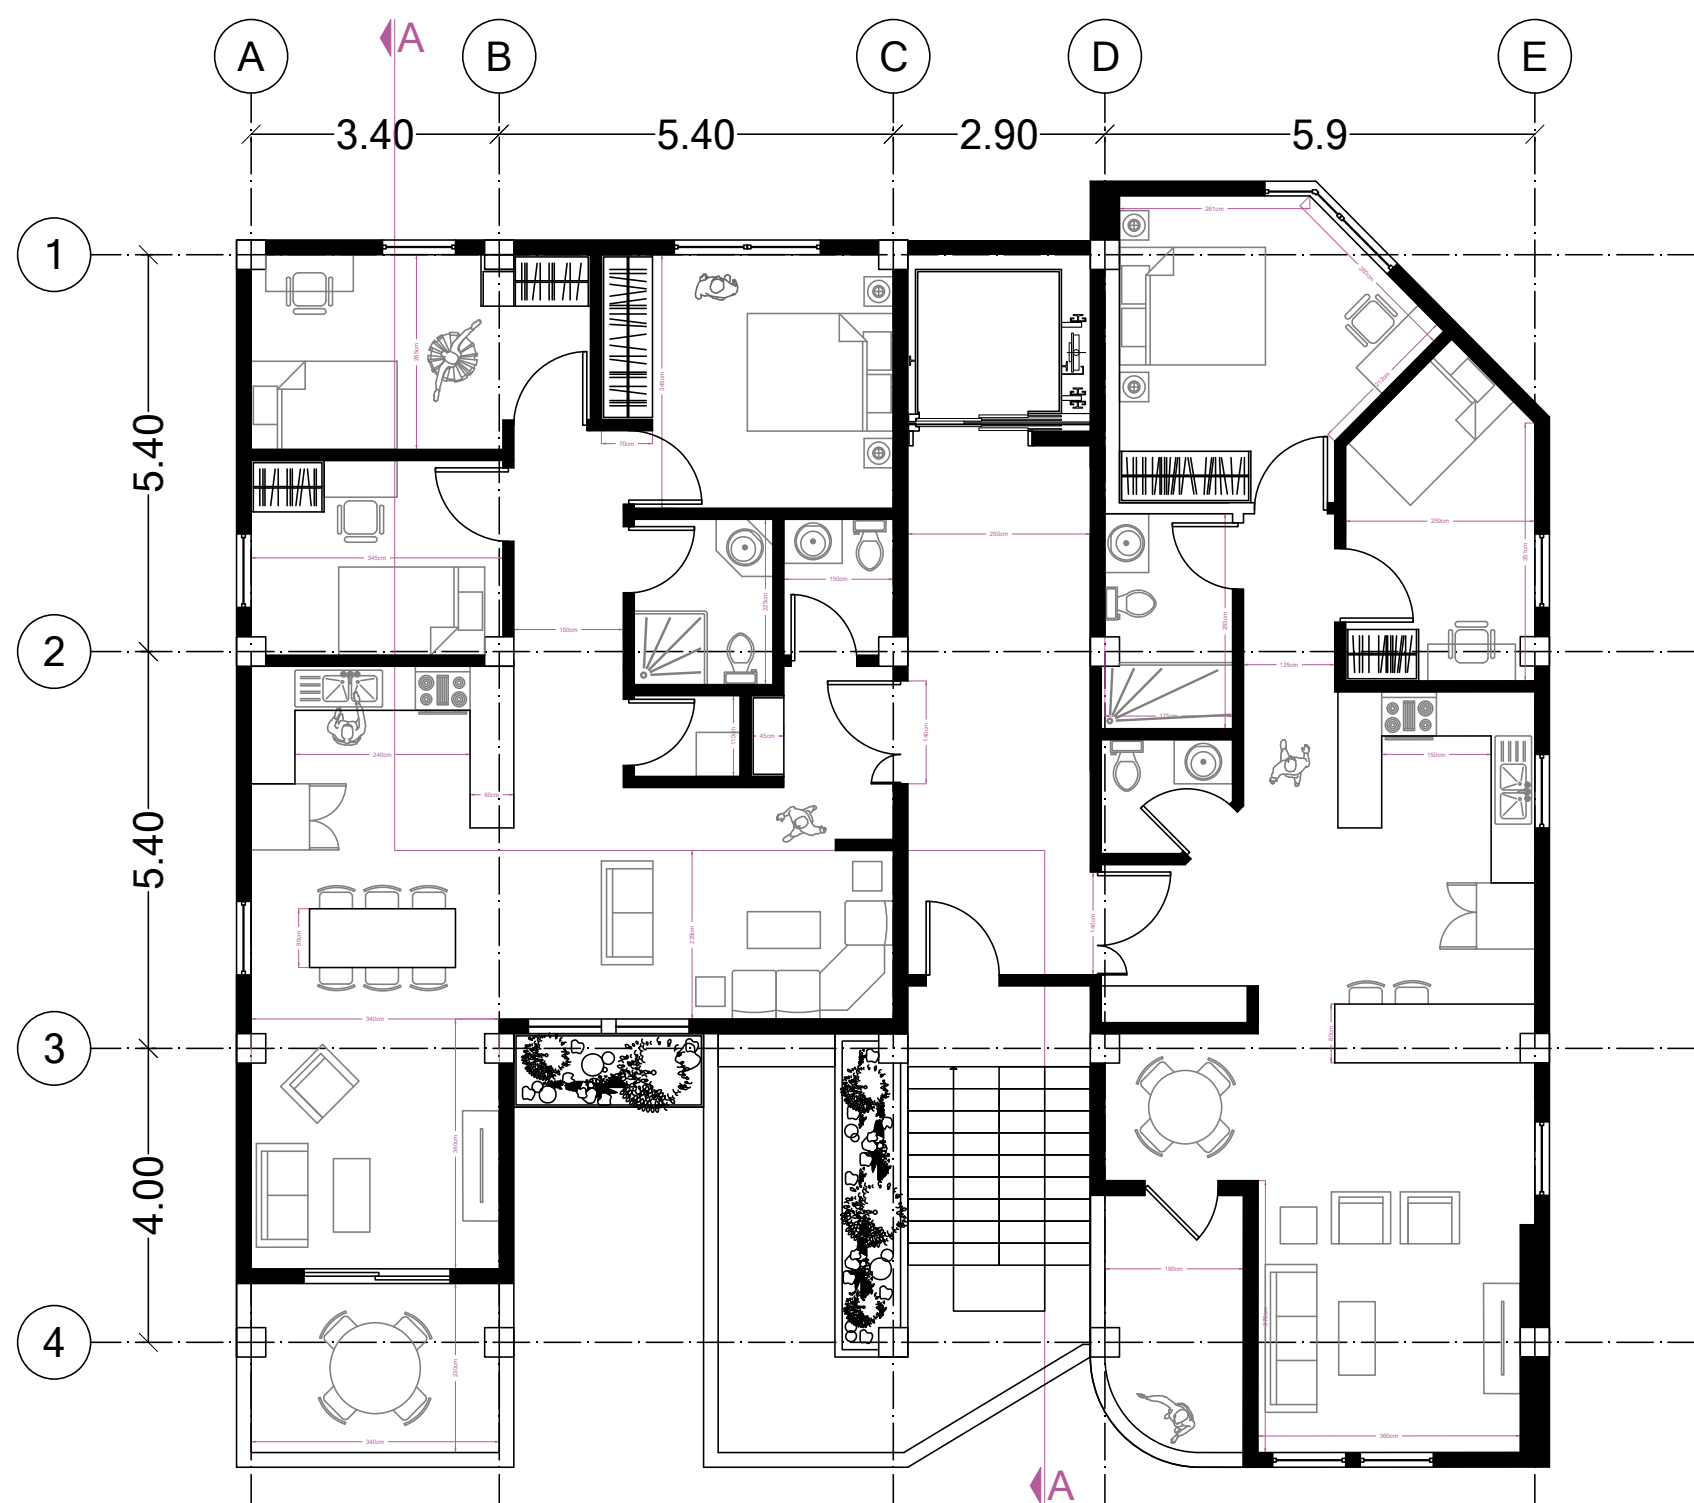





طبقه دوم و چهارم

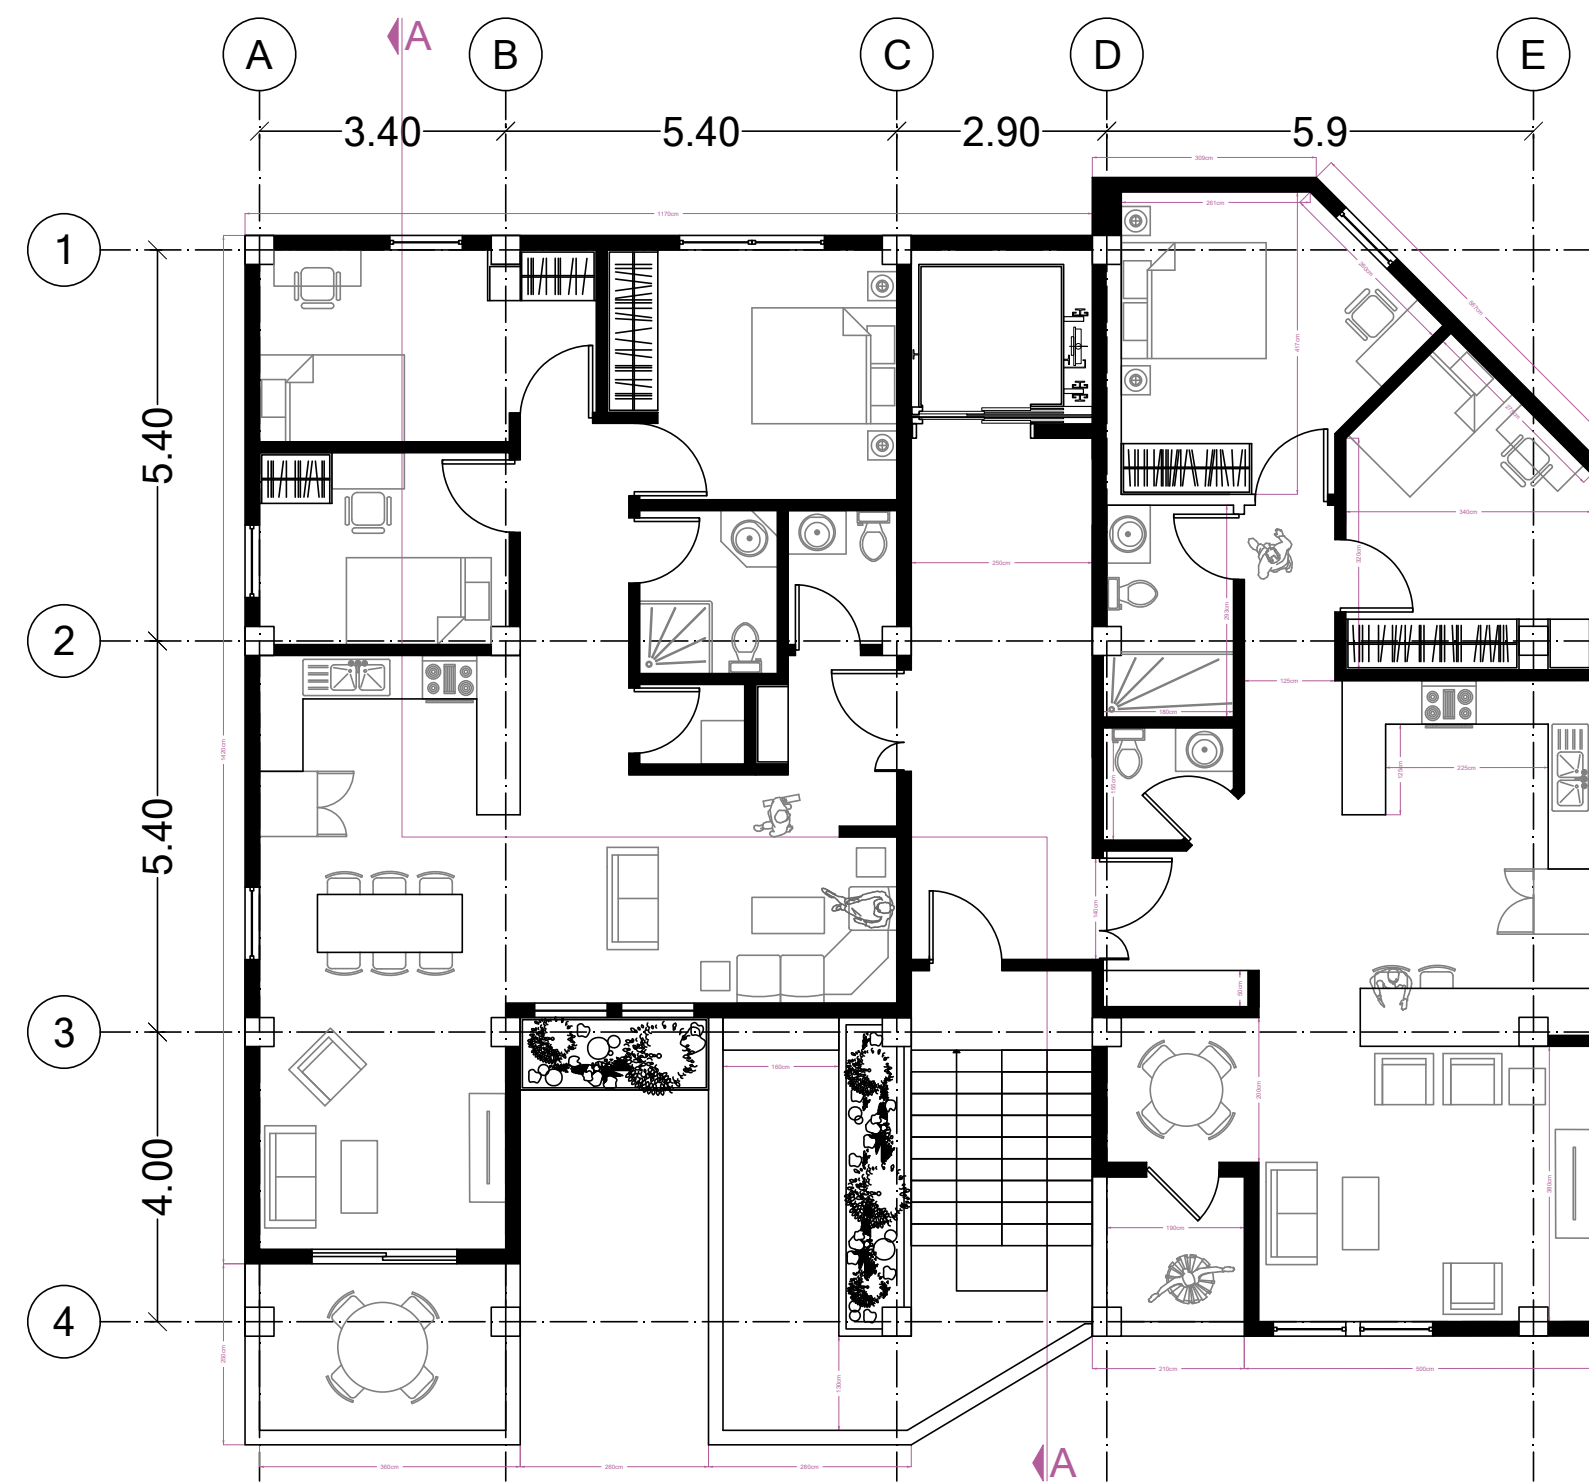


طبقه اول و سوم

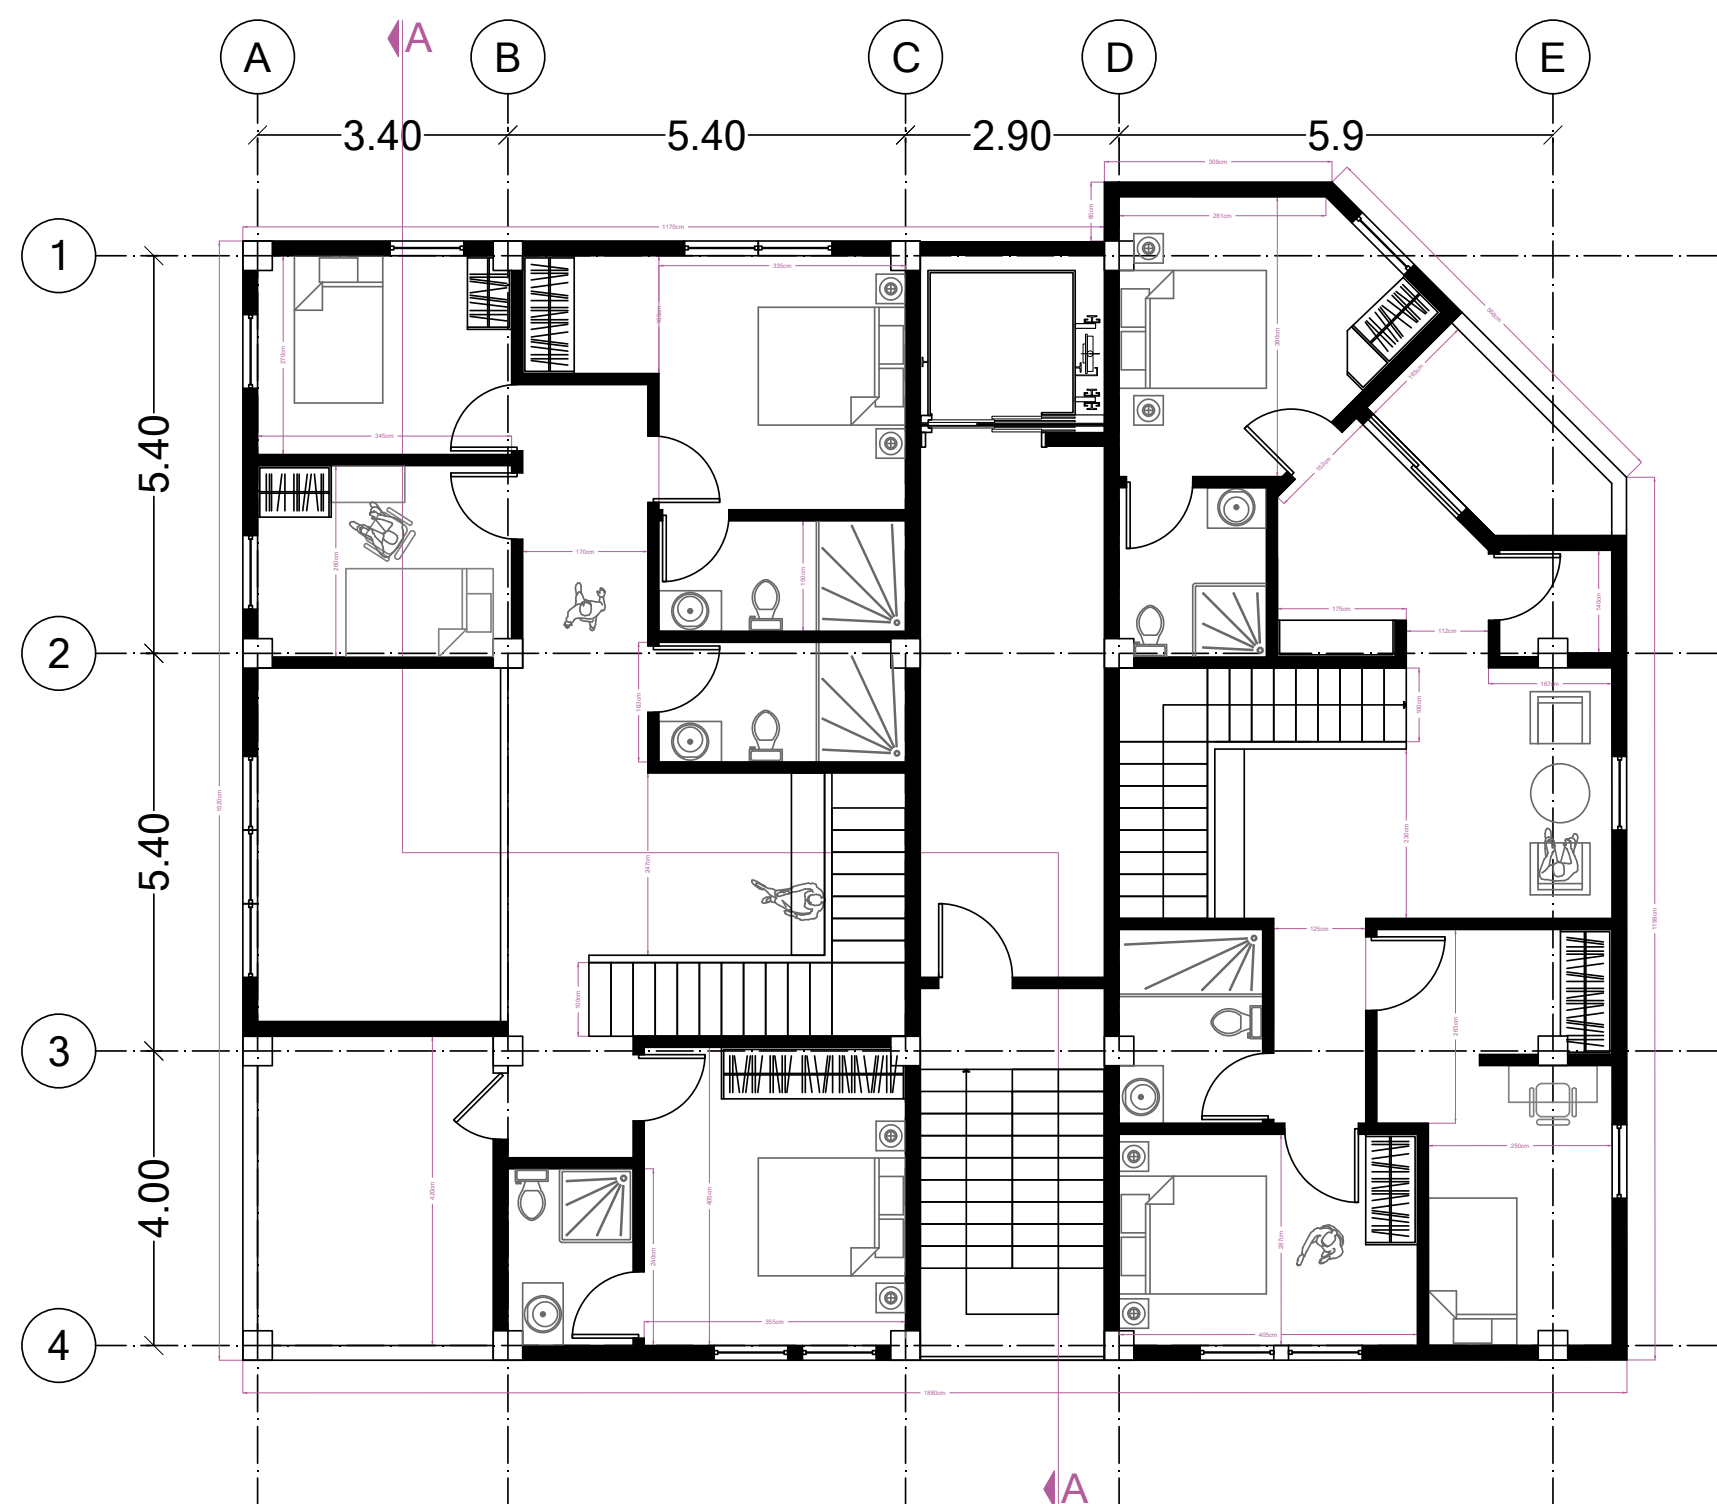


طبقه هشتم

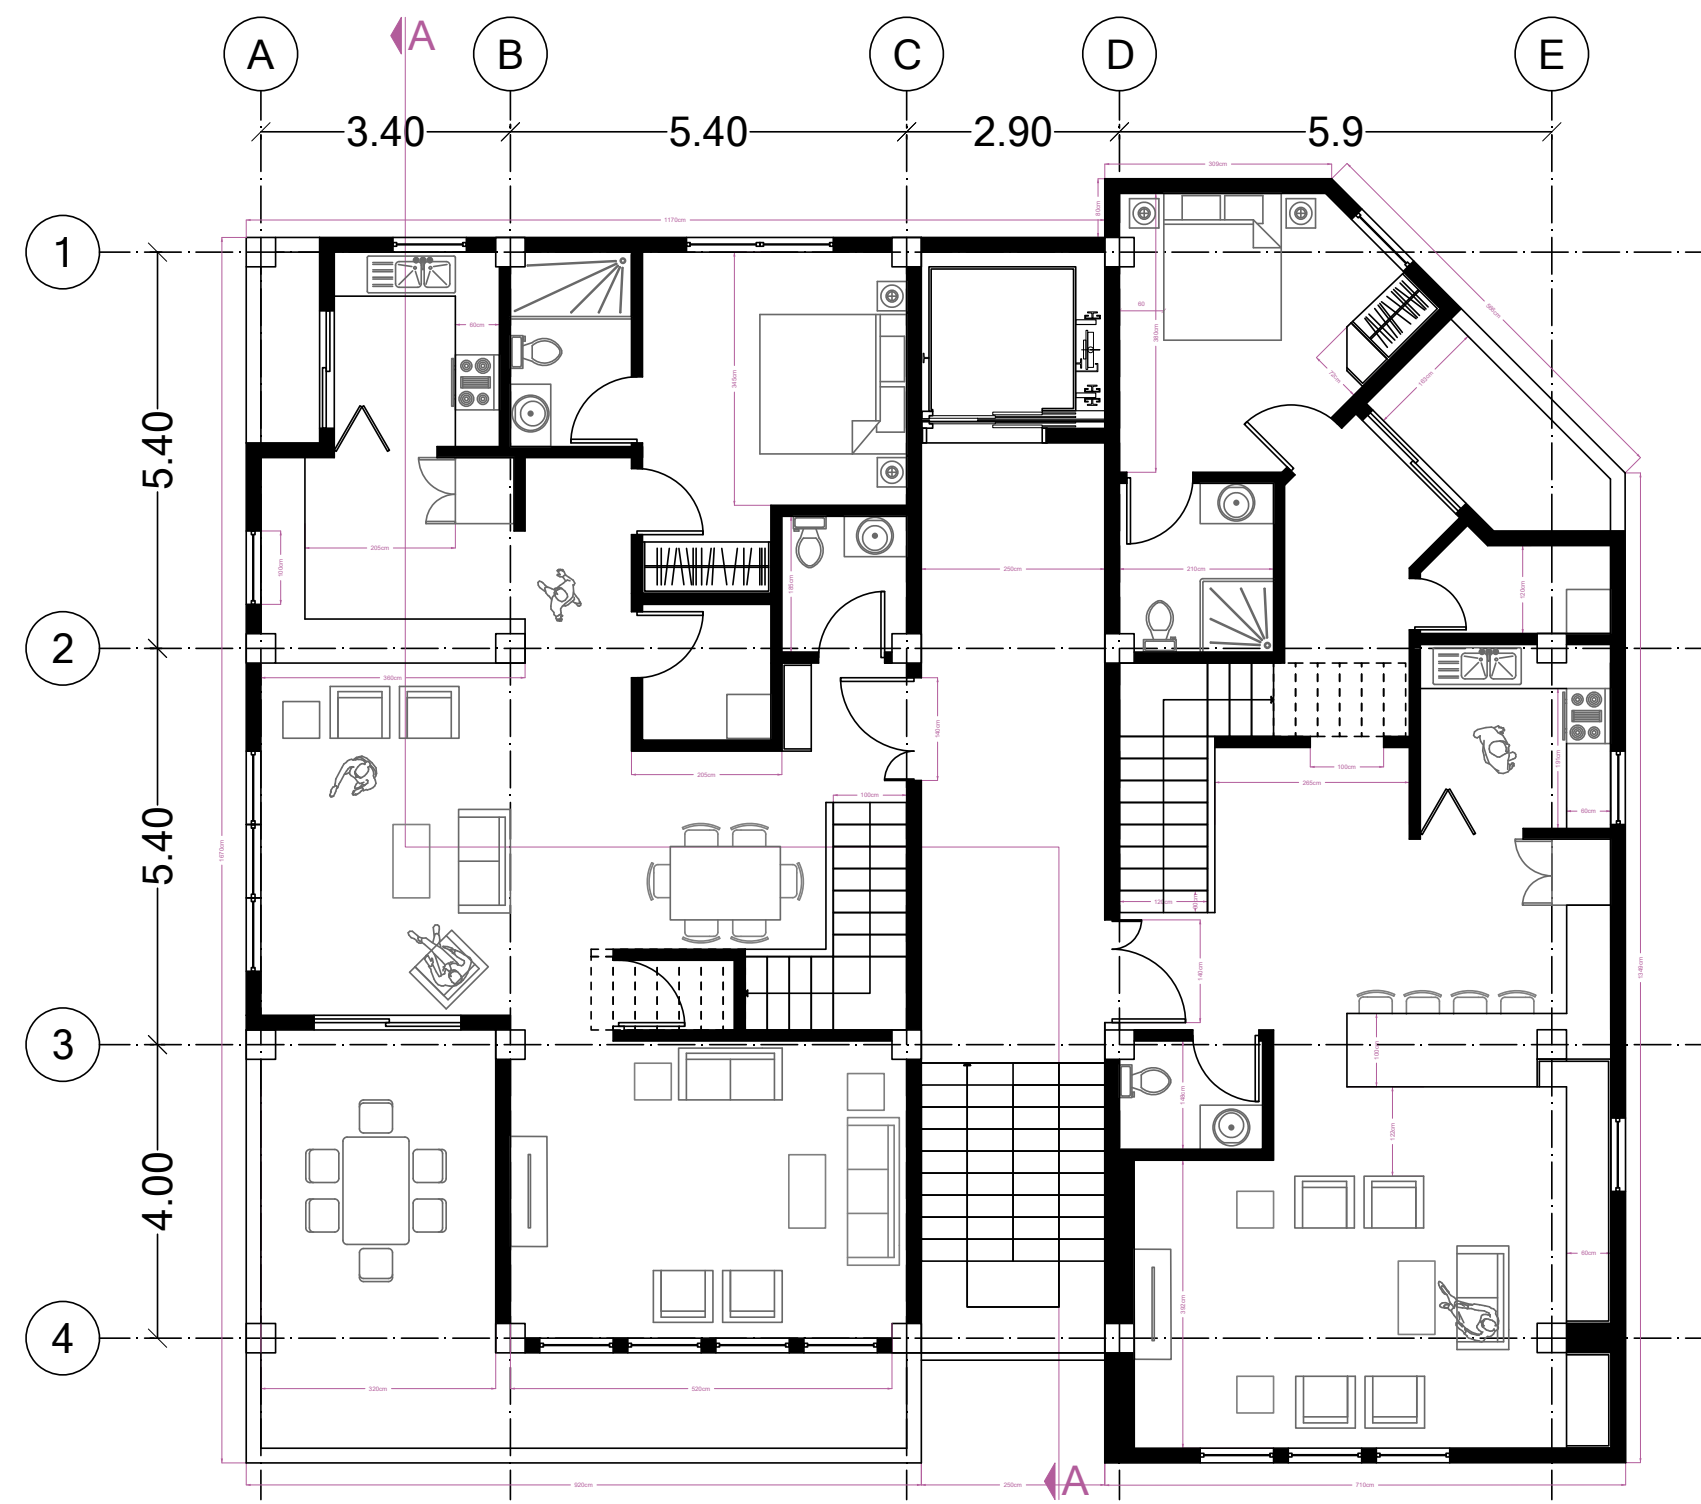


طبقه پنجم

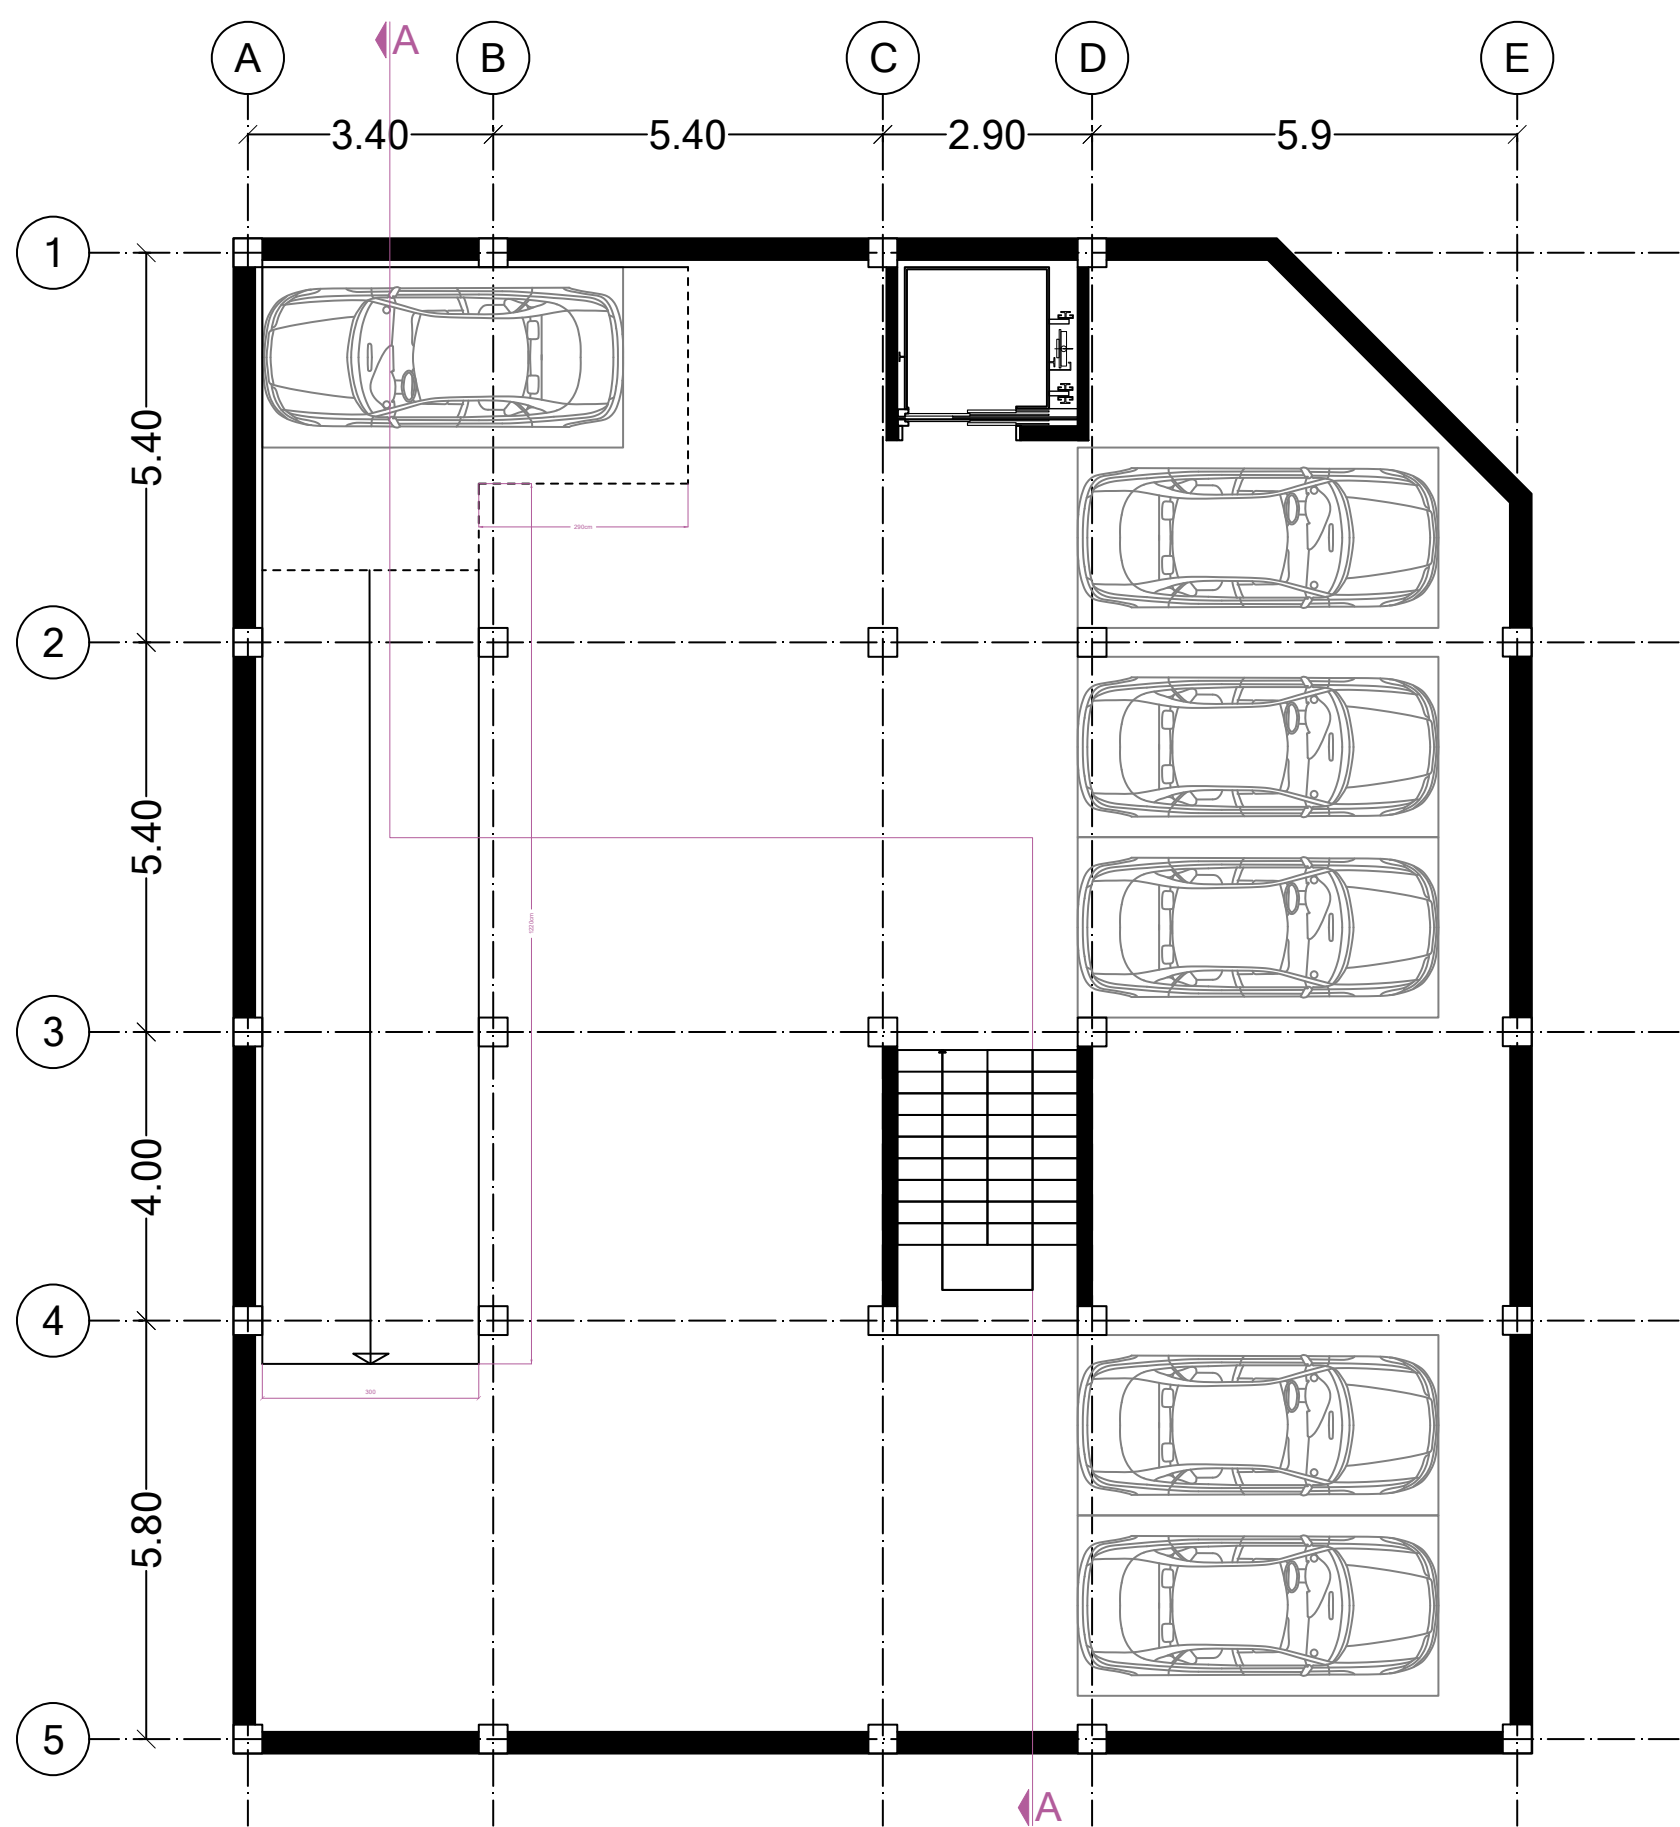

طبقه ۲ -

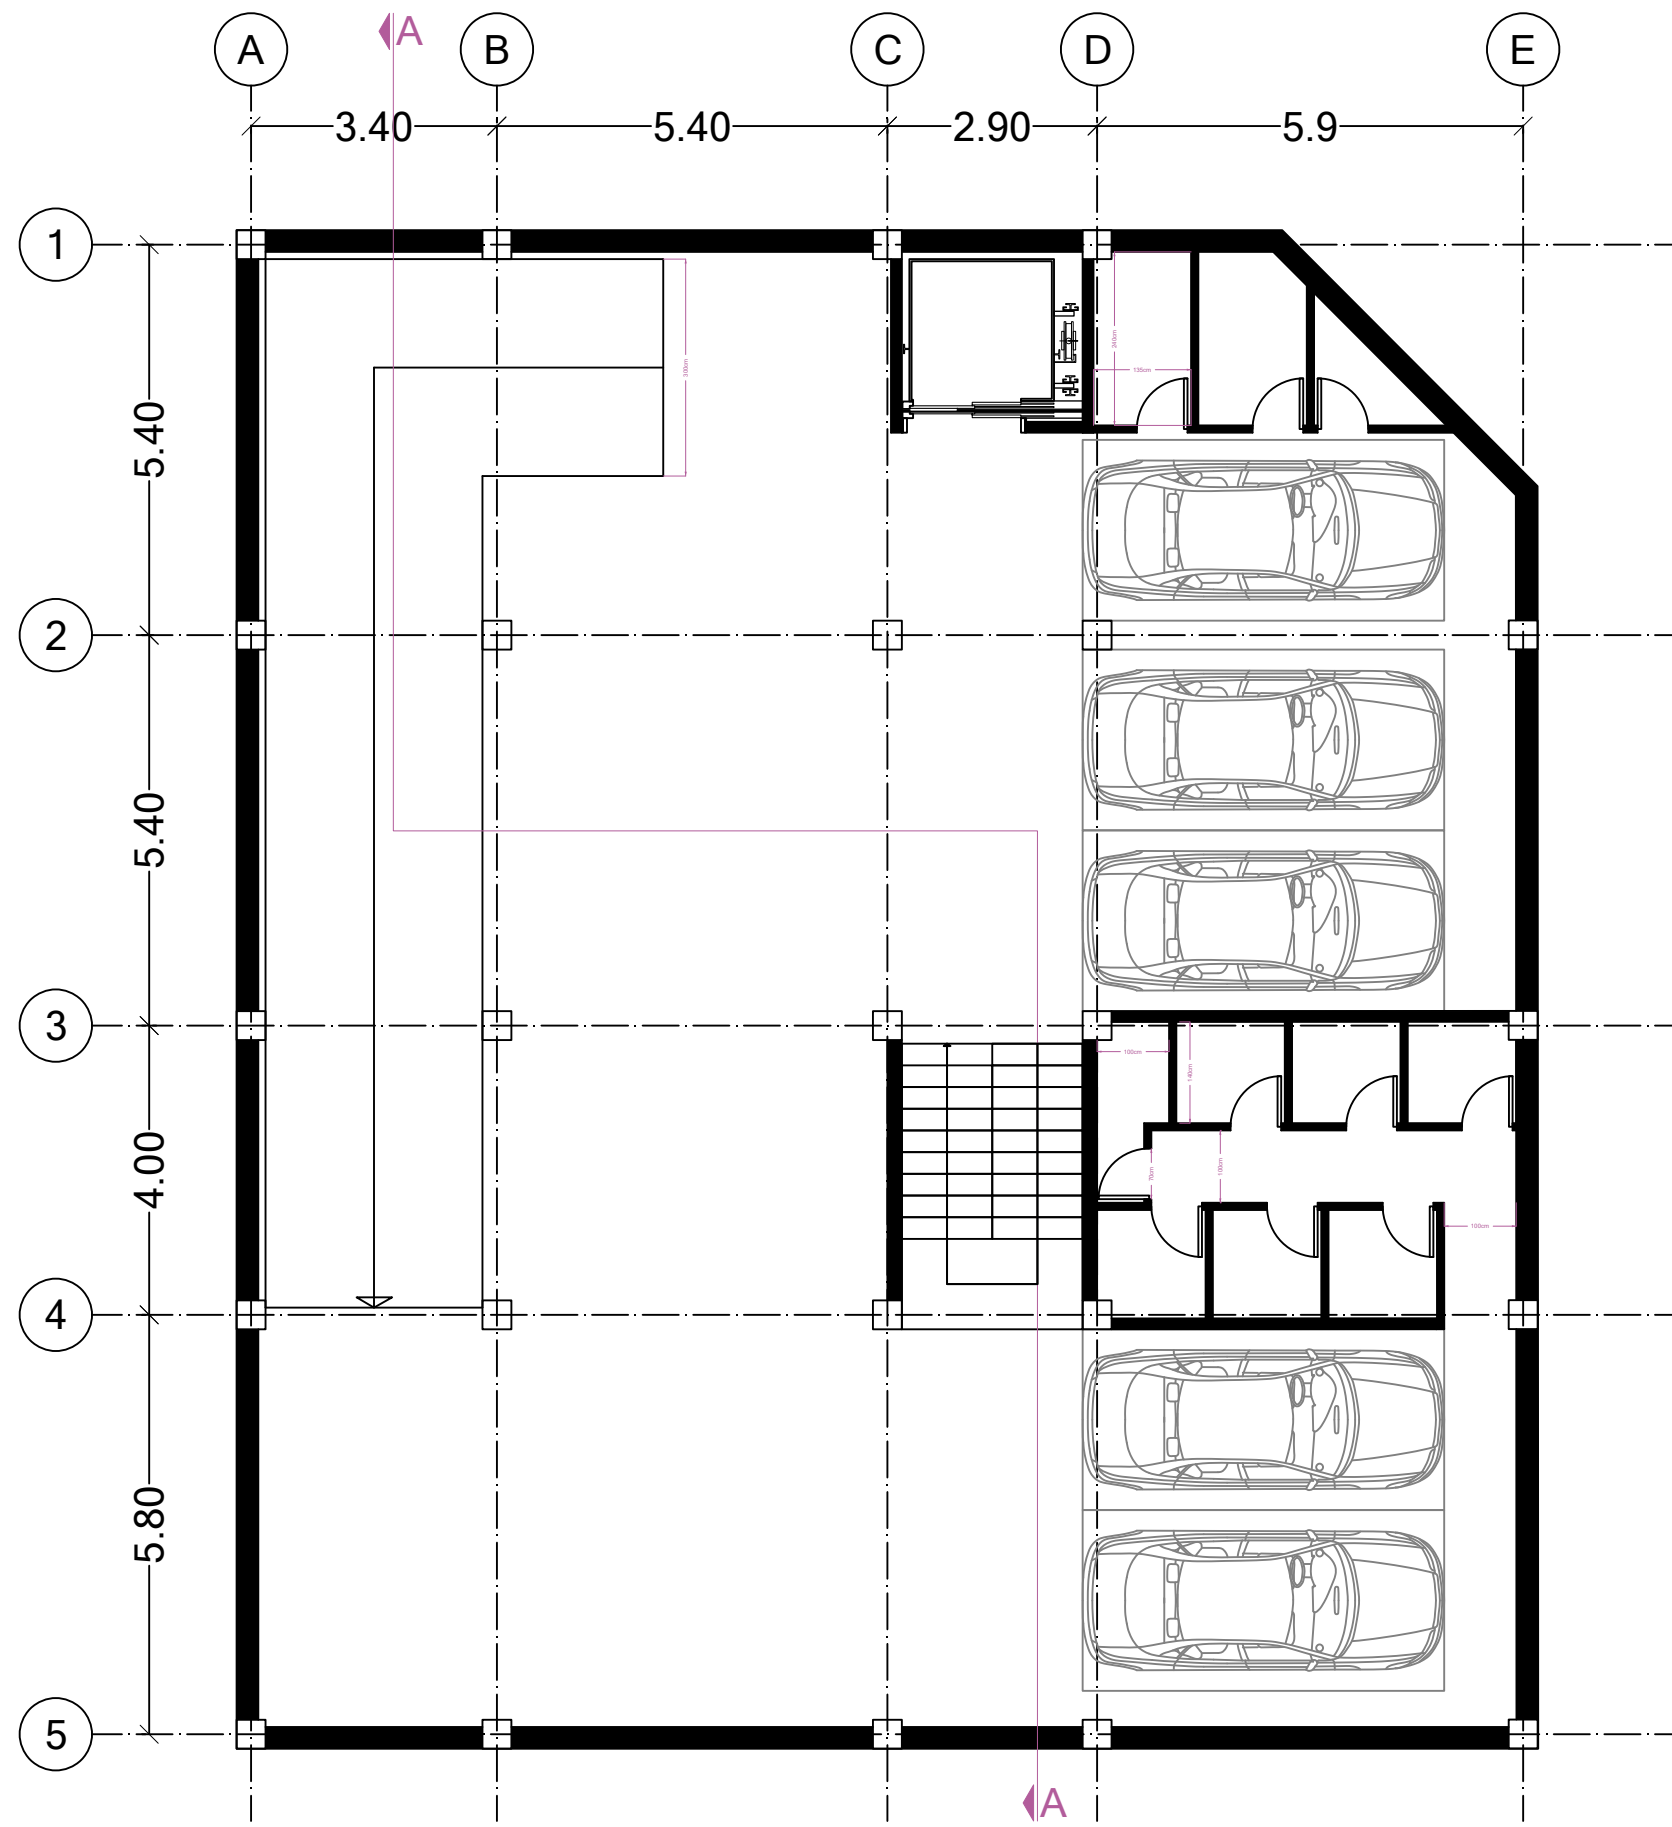


طبقه ۱ -

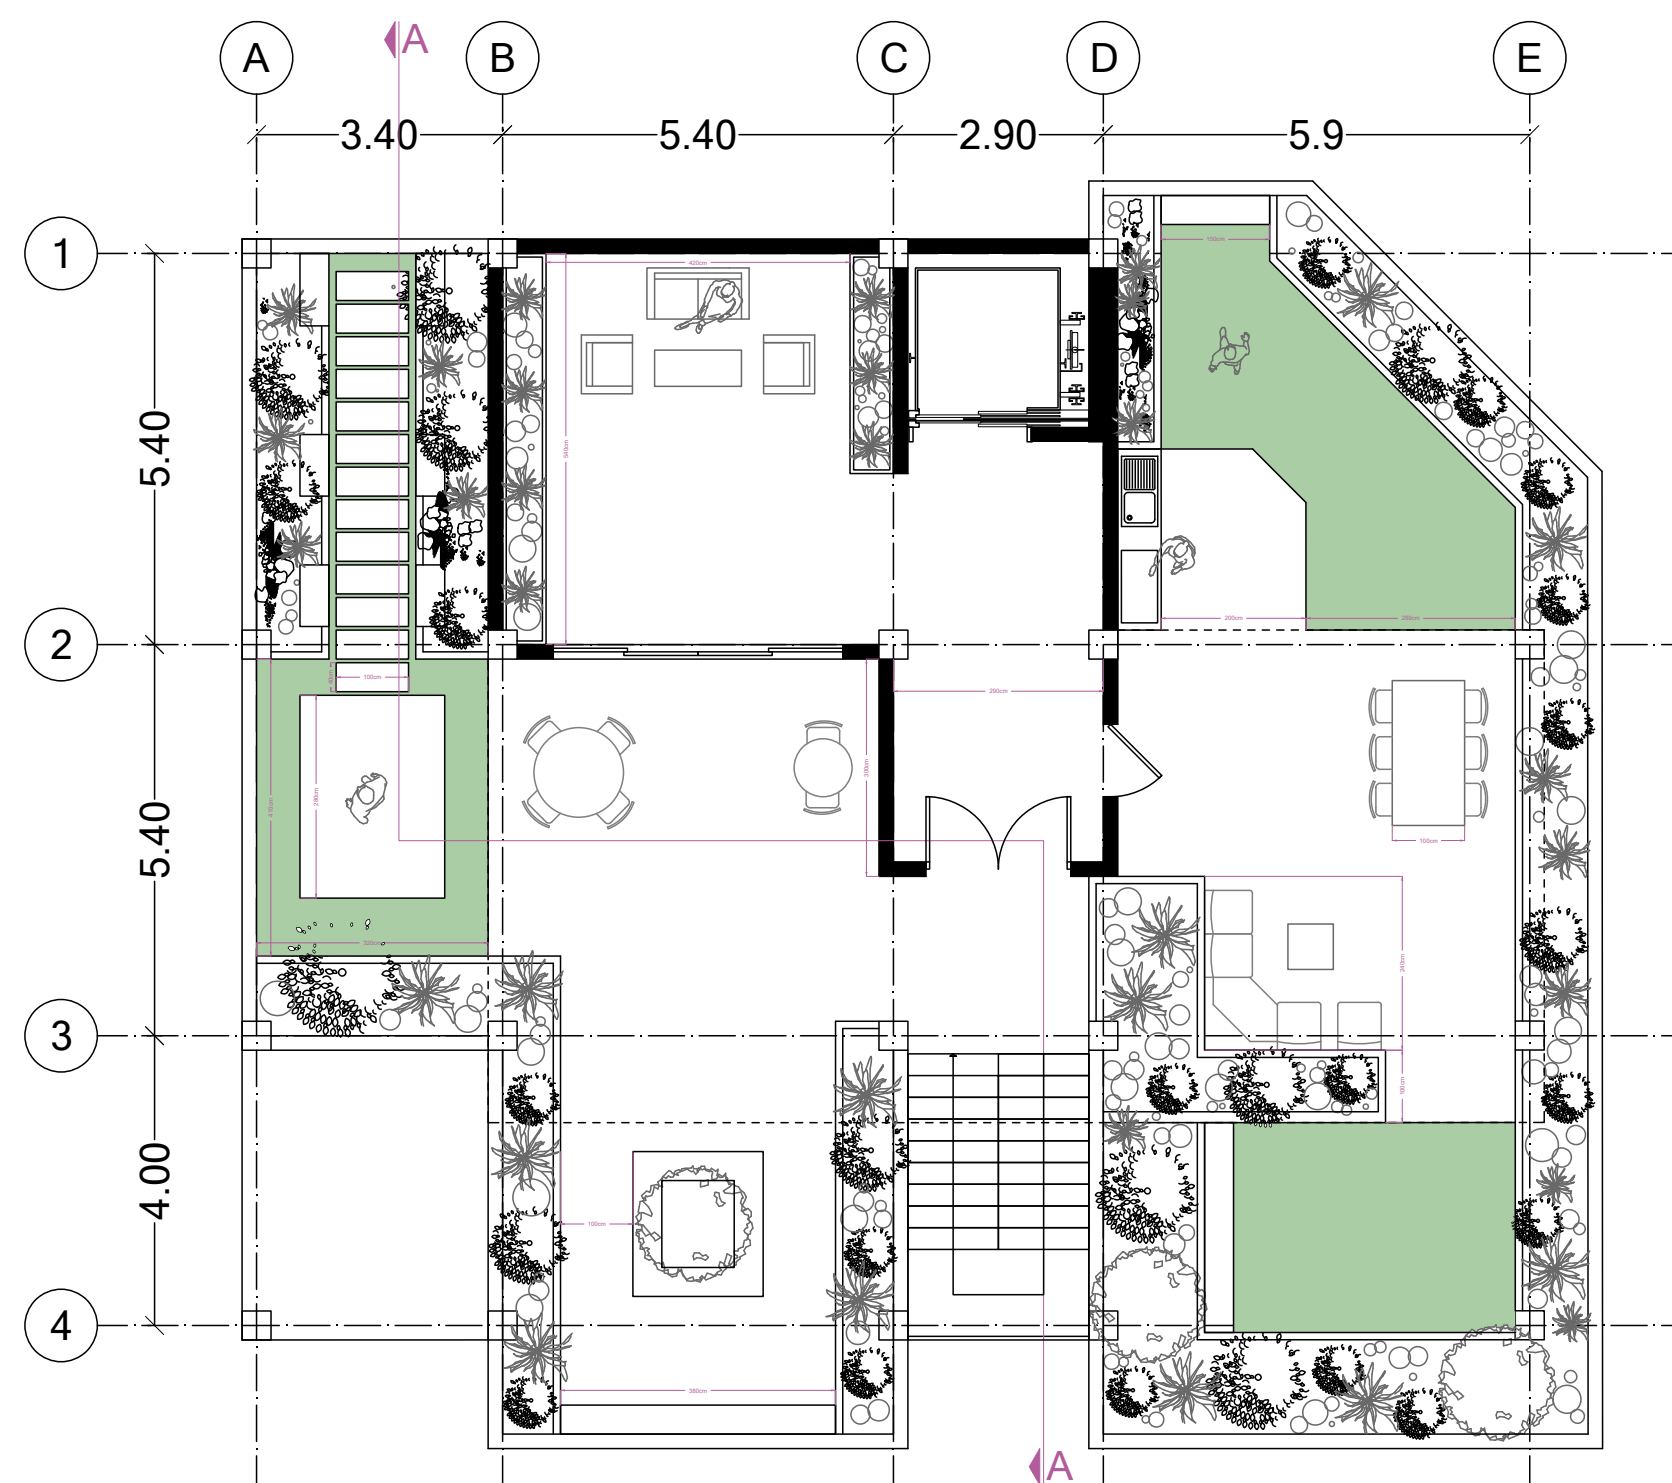





نمای جنوبی

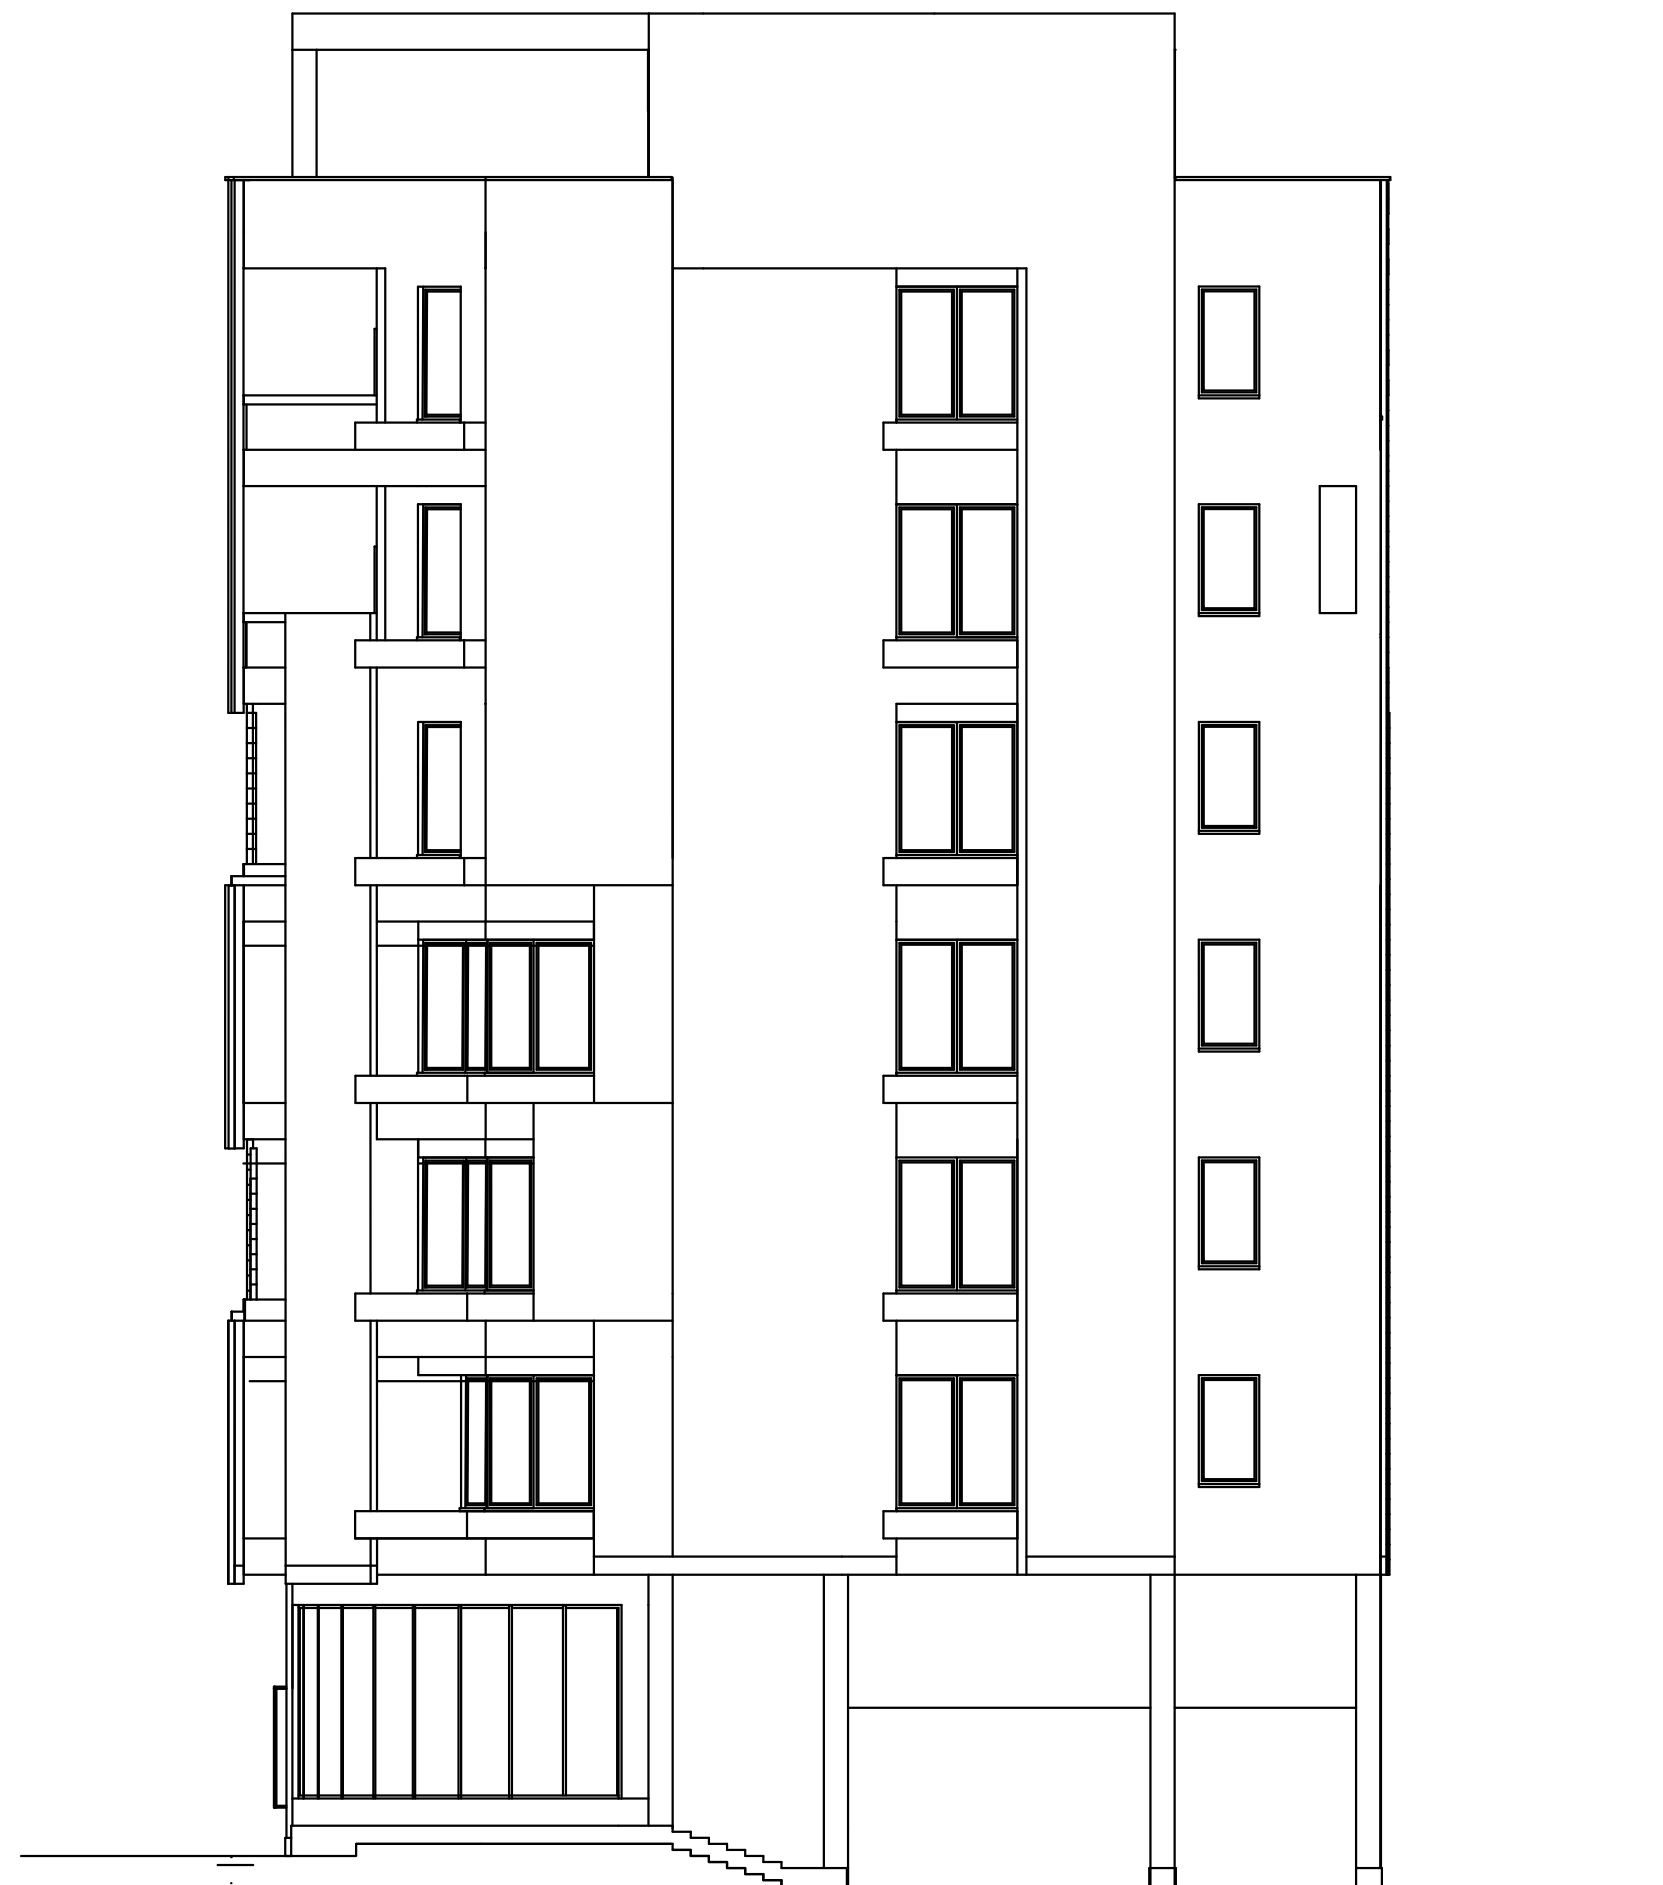

نمای شمالی

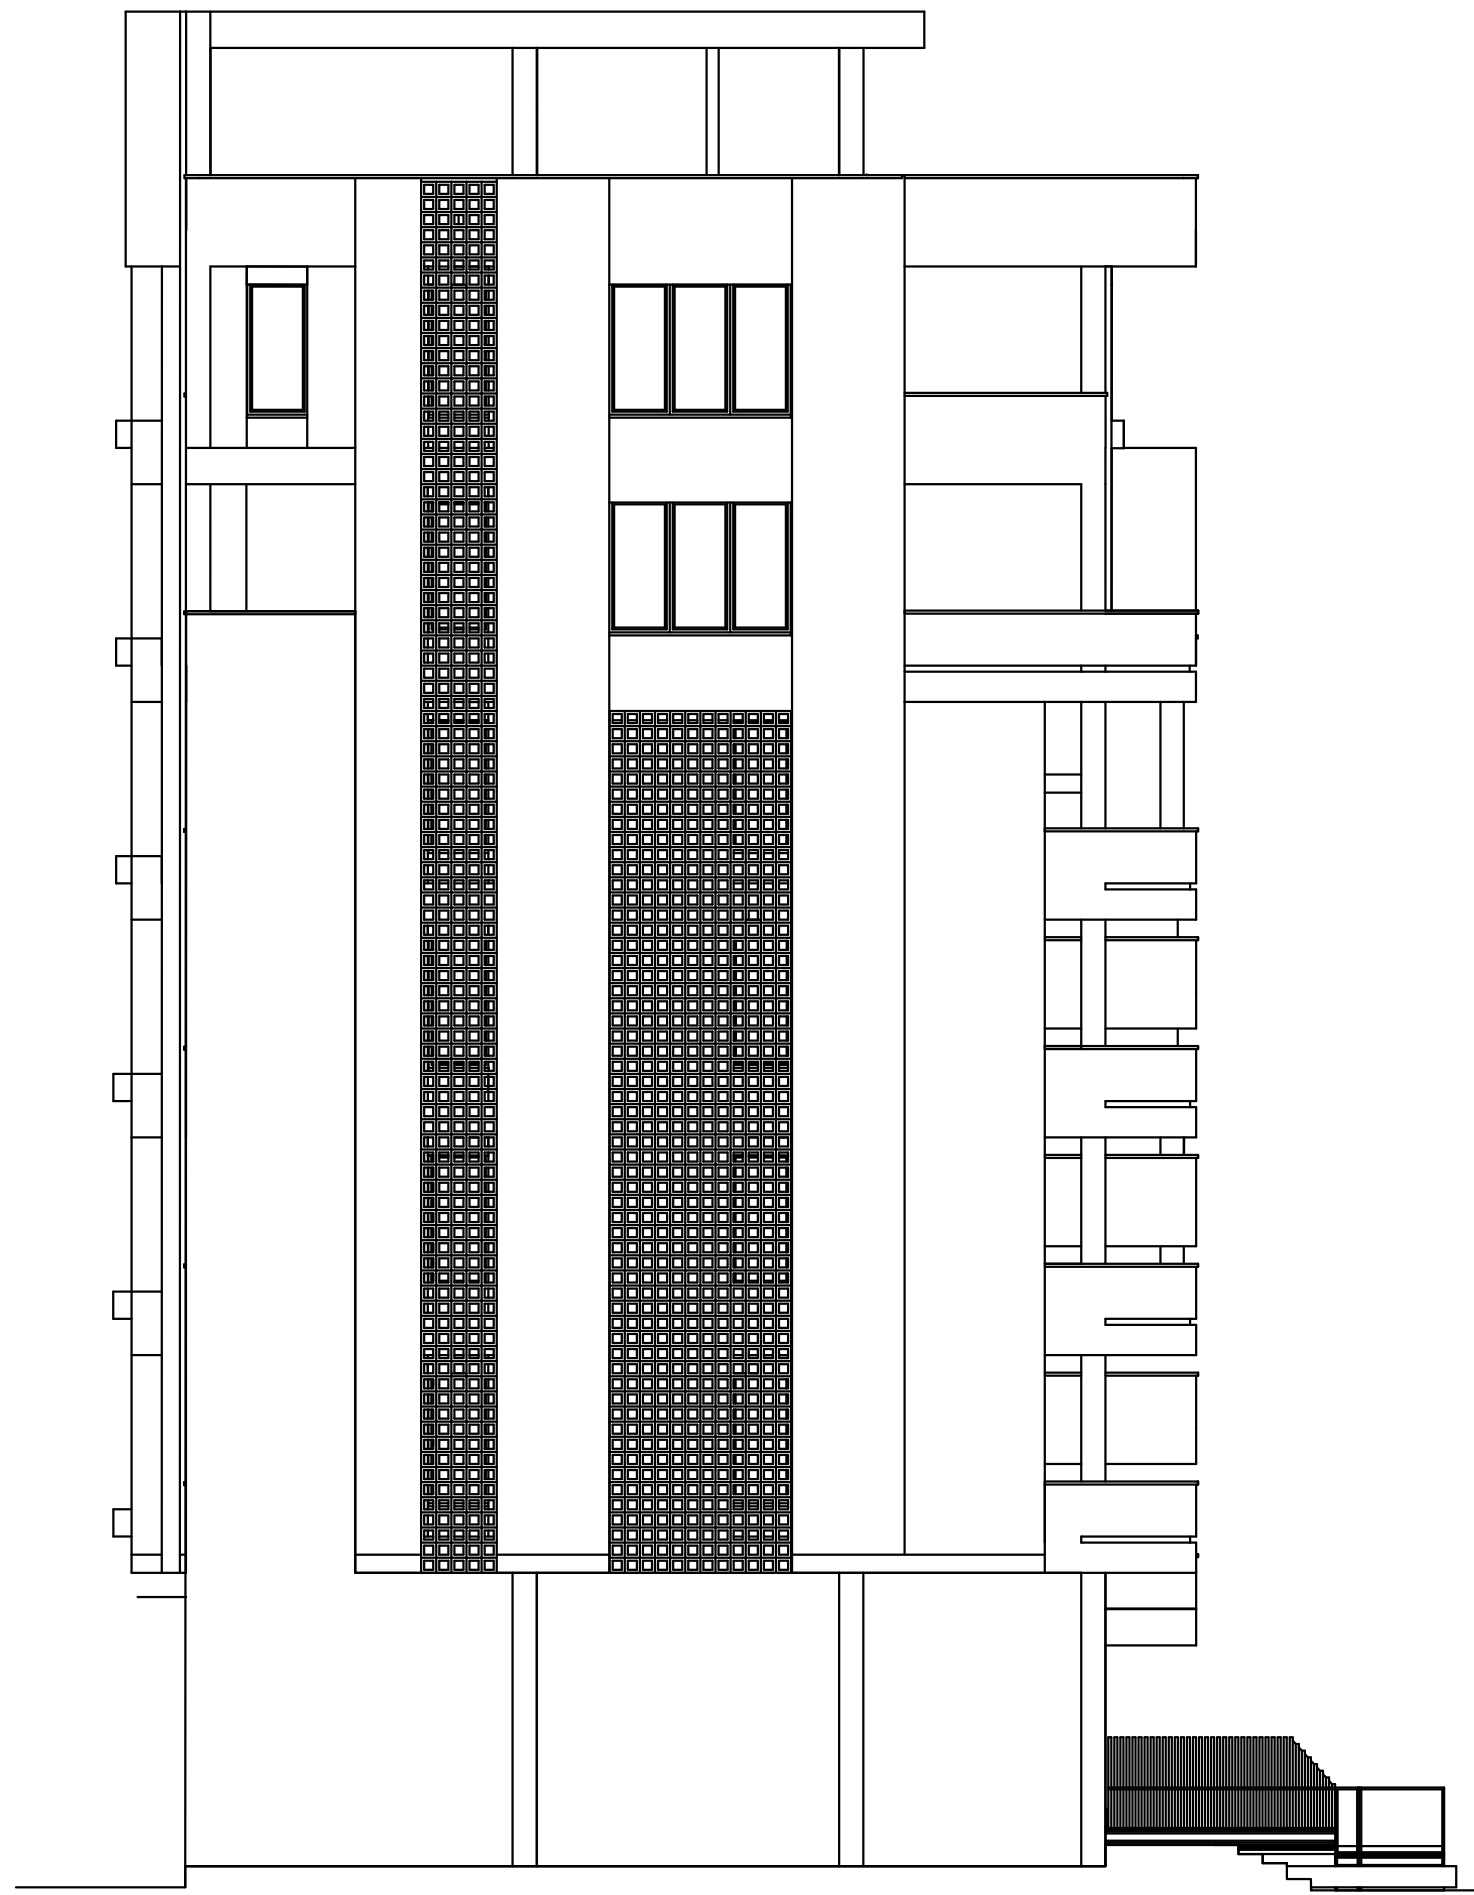



نمای غربی

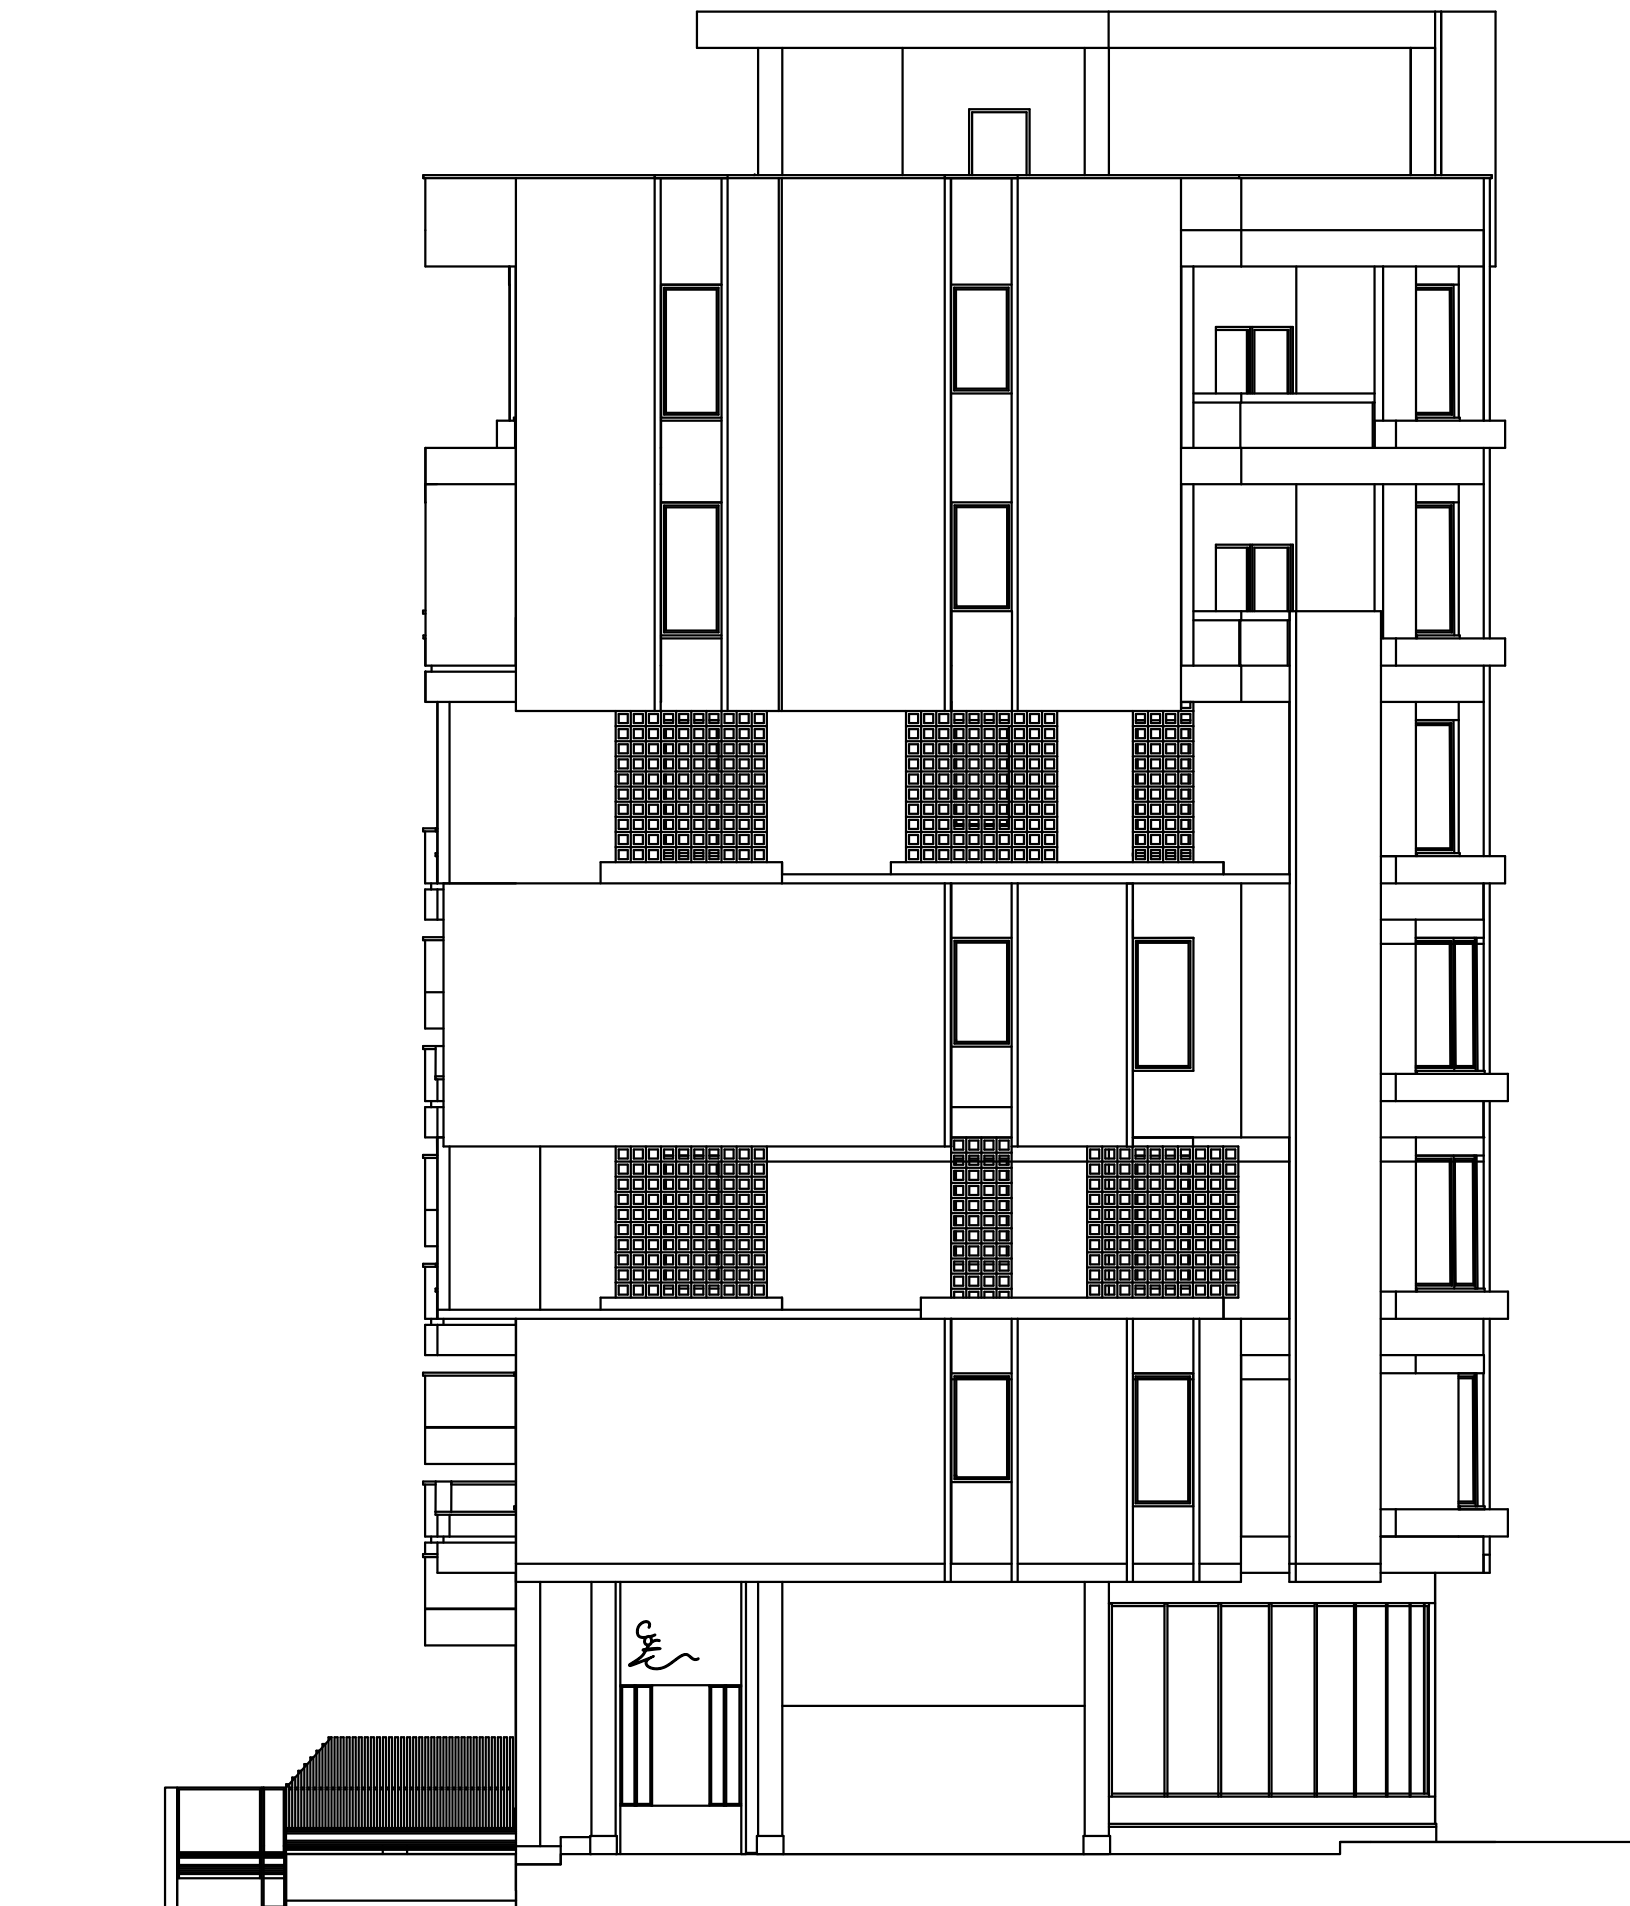


نمای شرقی




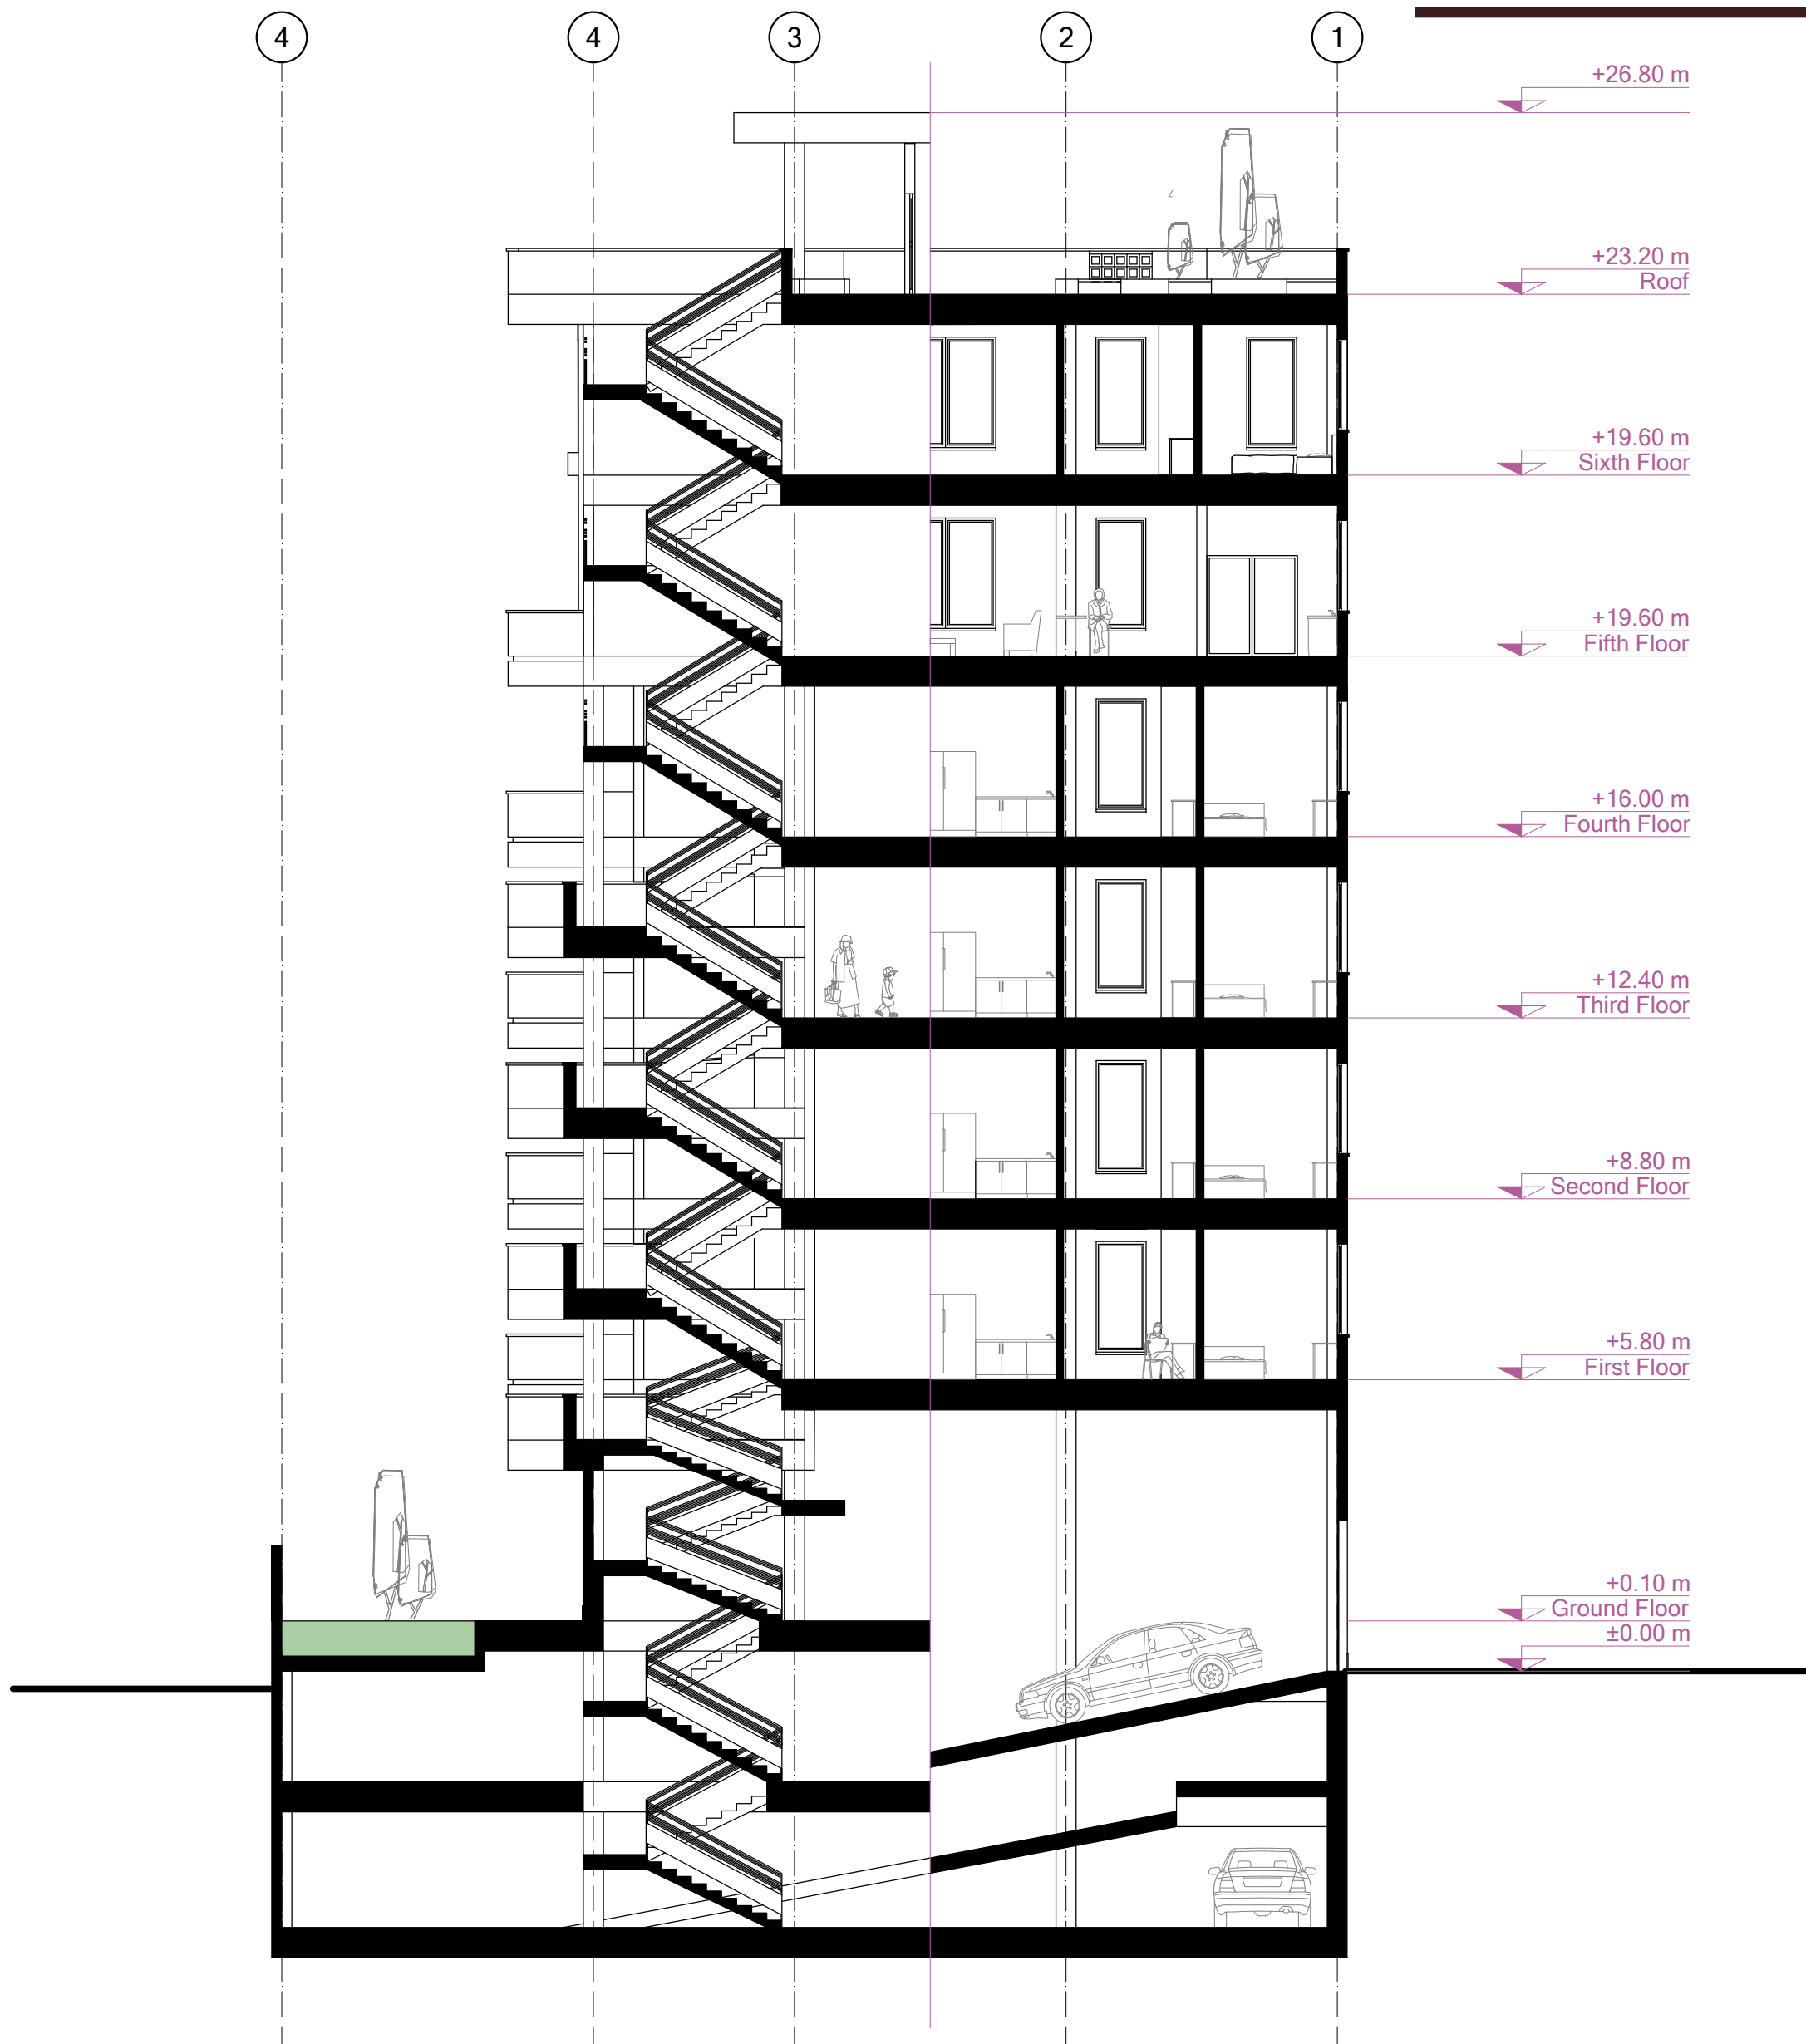

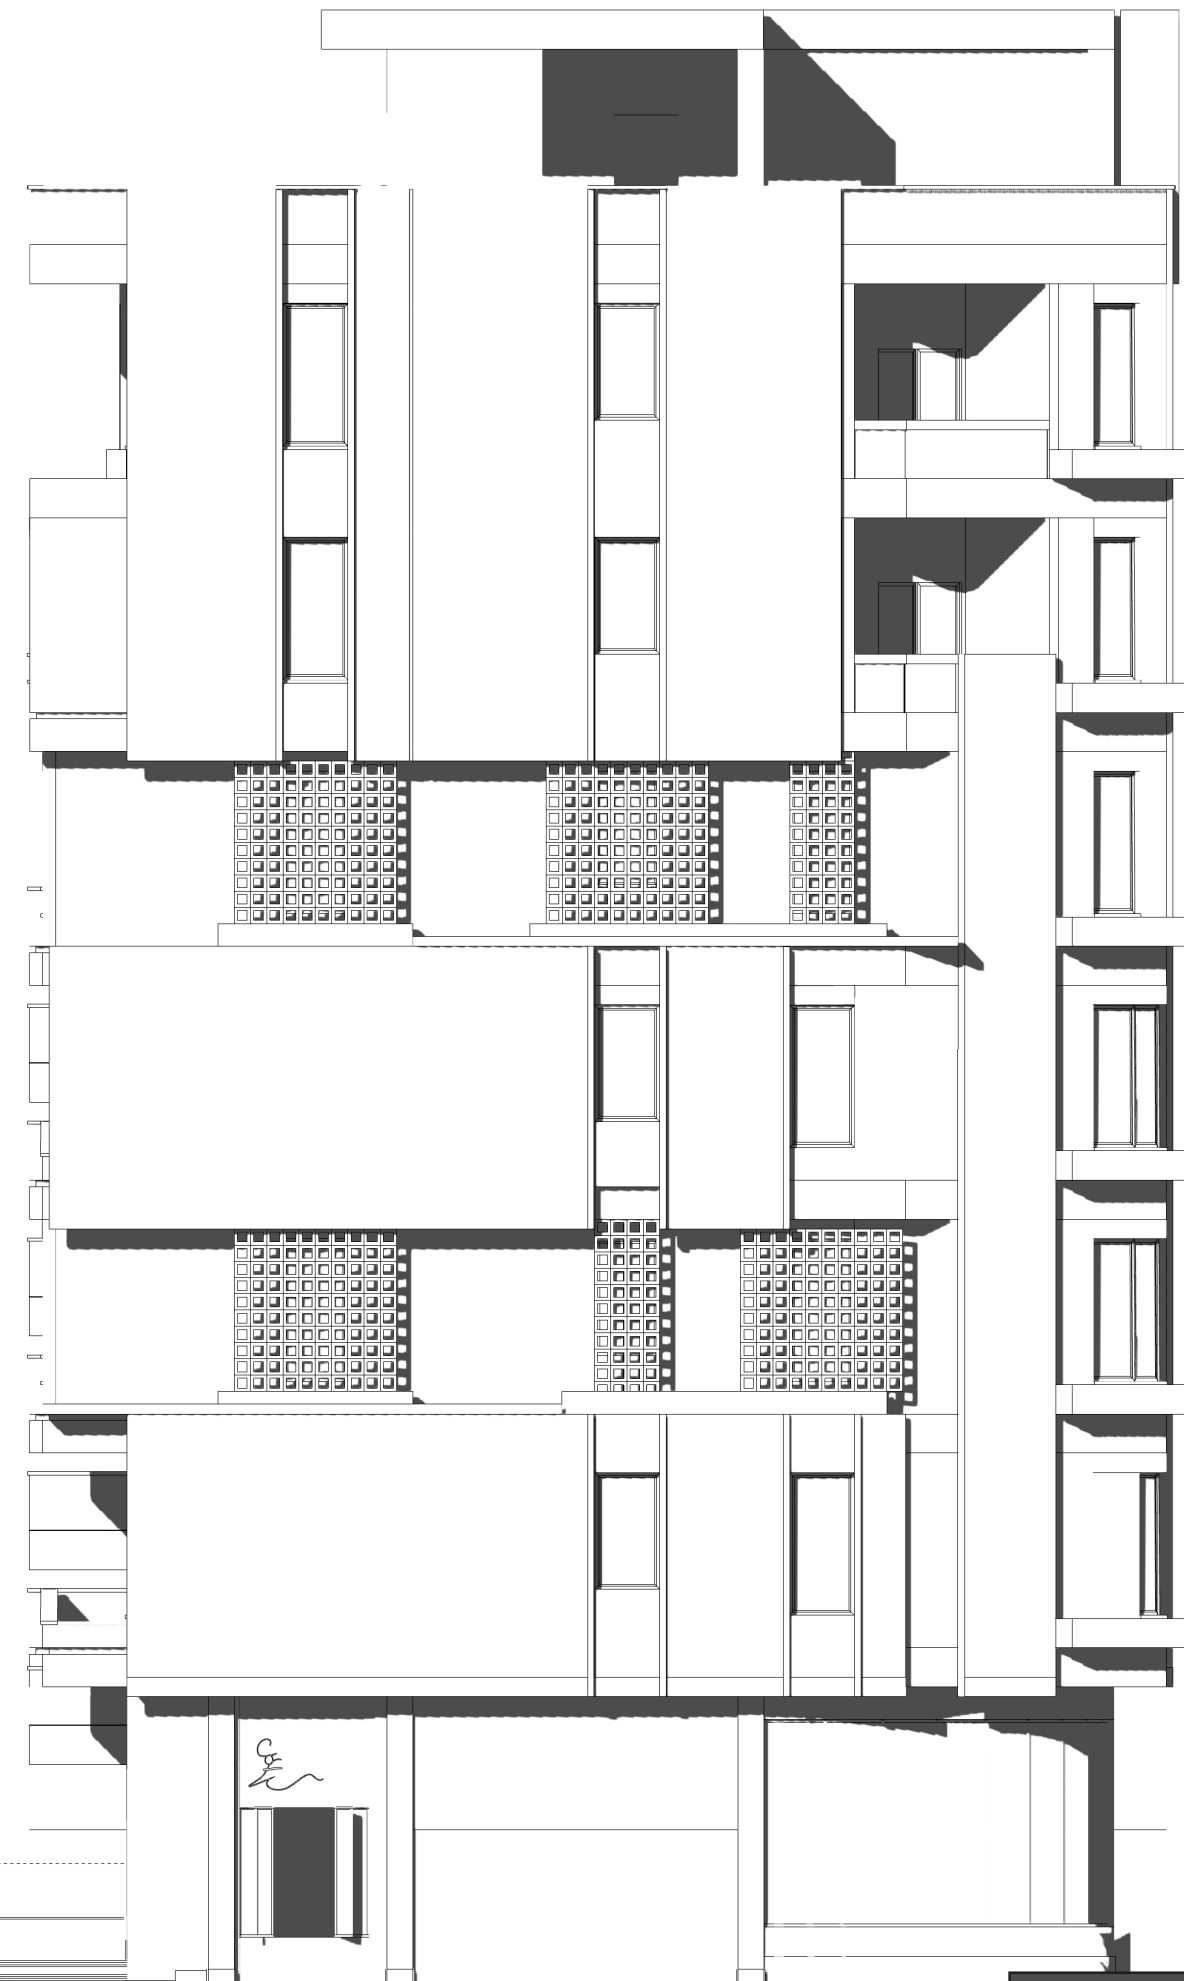


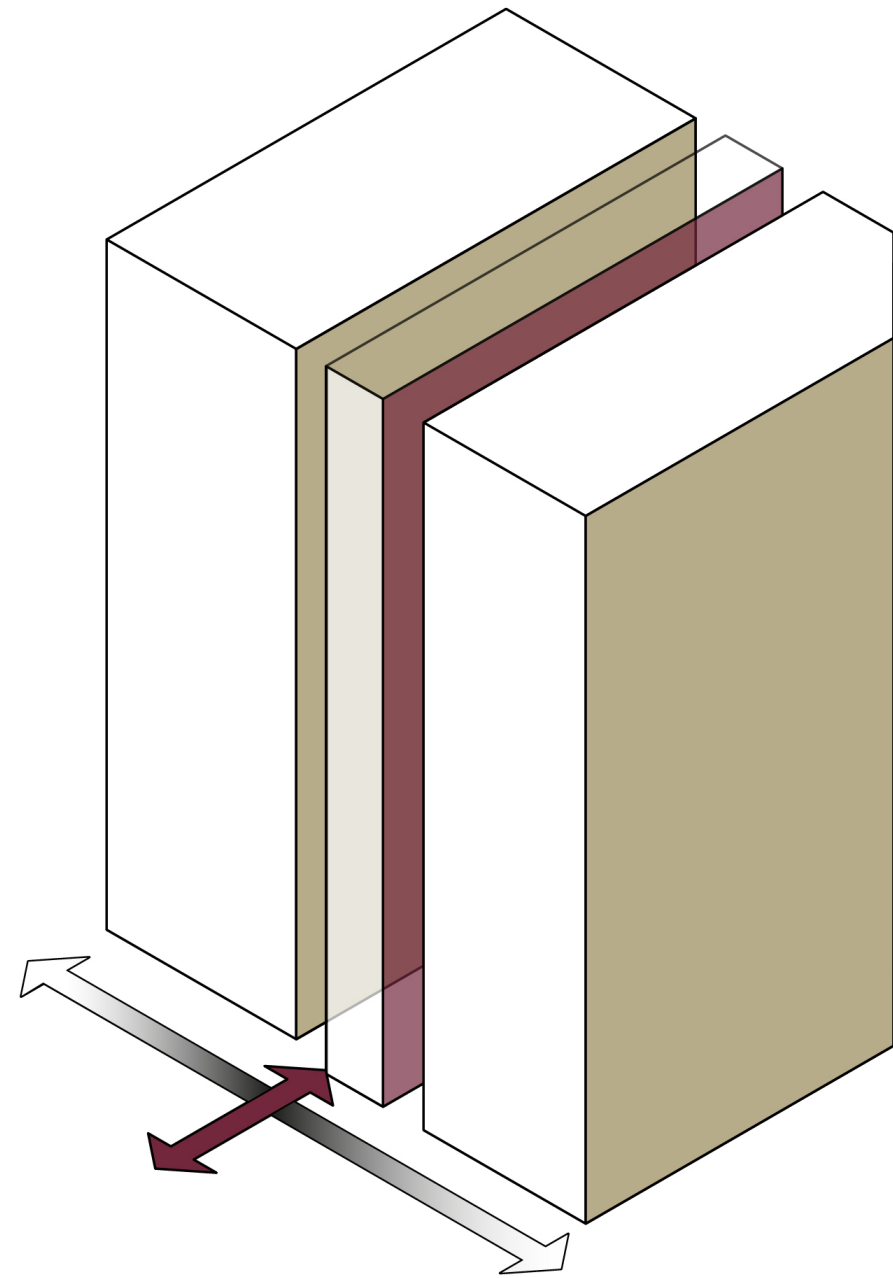

● قرارگیری هسته ارتباطی و تقسیم شدن حجم به دو بخش اصلی در راستای خواسته‌های طرح

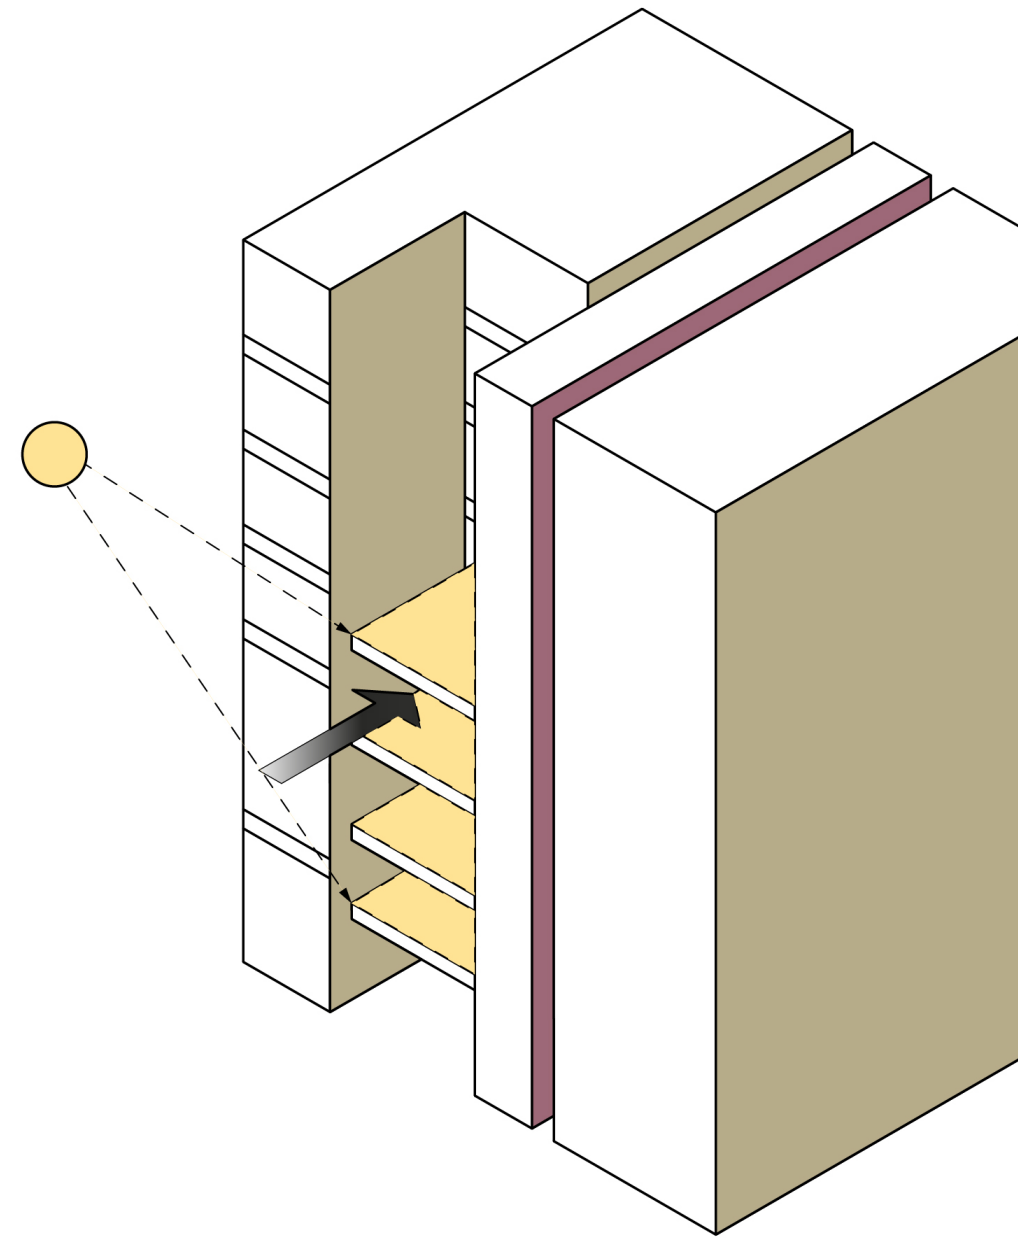

● ایجاد فرورفتگی در حجم در جهت ایجاد ایوان‌های جمعی

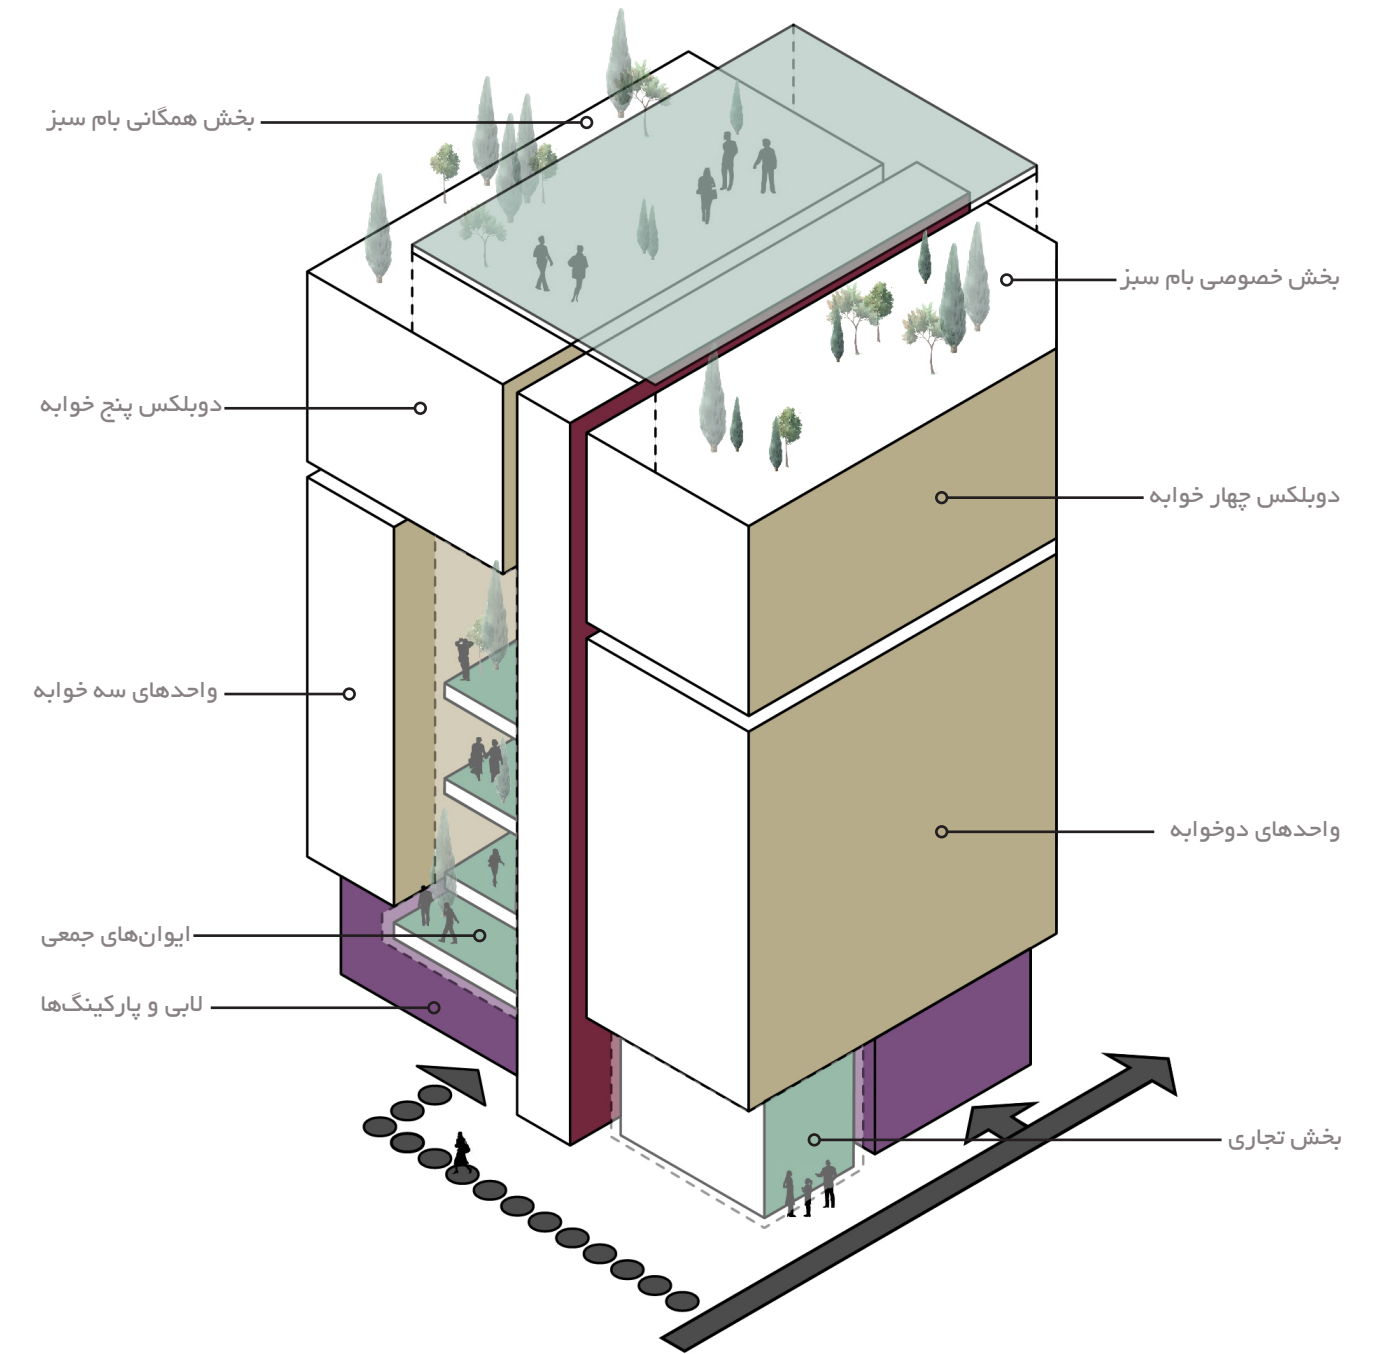

● سازماندهی نهایی فضاهای جمعی و قرارگیری آنها در کنار سایر فضاها



سیمان

آجر

فلز

فلز