

# ORKIDEH

Residential

S u m m e r 2 0 2 4



# ORKIDEH

## Residential

S u m m e r 2 0 2 4

خانه ارکیده تلاشی است برای در هم تنیدن فضاهای داخل و خارج ساختمان و ایجاد فرصتی برای تجربه زندگی به دور از شلوغی ها.

رویکرد مکمل طراحی: استفاده از موقعیت های بصری سایت در عین بهینه سازی در درصد بازشو ها در پلتفرم یک ساختمان مسکونی بدون آلودگی بصری در بستر شهر.


نفوذ شکاف هایی عمودی به منظور تفکیک بین واحدها و تاکید بر فضاهای نیمه باز شکل گرفته است.

در طبقه ۵+ با سهم فضای باز بیشتر اولویت را به کاربر دادیم تا احساس دلگیر آپارتمان نشینی جای خود را به آرامش خانه ویلایی دهد و به مثابه کمربندی در میان تیپ طبقات و تک واحدی ها قرار گرفت تا کلیشه های رایج در تیپولوژی واحد های مسکونی را تغییر دهد.

با استفاده از خطوط منحنی سعی بر این بوده تا مقیاس بزرگ ساختمان تلطیف گردد و لذا پنجره های عمودی برای دریافت نور و بدون مشرفیت جانمایی گردید که در پلان های داخلی این فضاها تبدیل به کمد های کاربردی اعضای خانواده شده است.

فرآیند طراحی معماری خانه ارکیده ادامه دارد و پروژه در جهت اصلاح و بازنگری تا رسیدن به مطلوب ترین انتخاب ها و تصمیم ها، تکامل خواهد یافت.



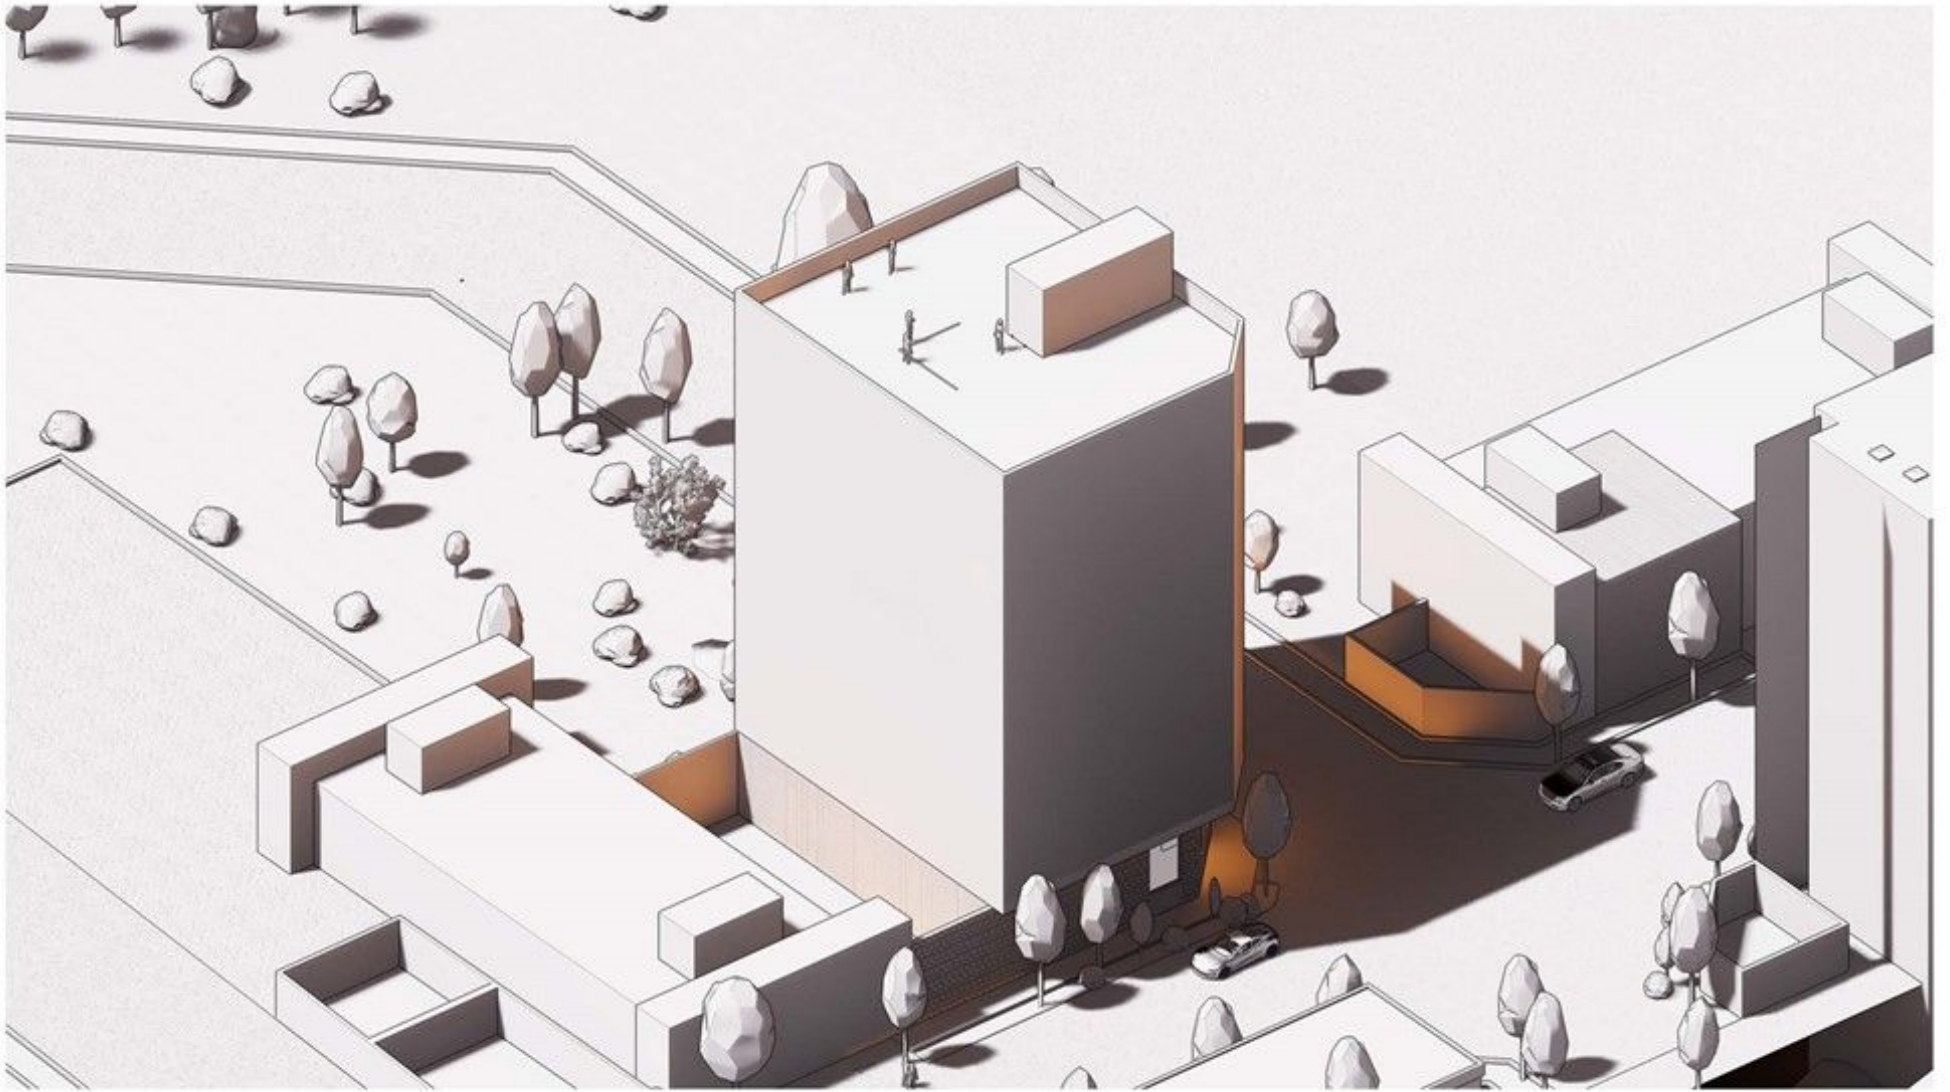


مرحله اول: حجم طبقات



مرحله دوم: اضافه شدن شکاف ها به پروژه



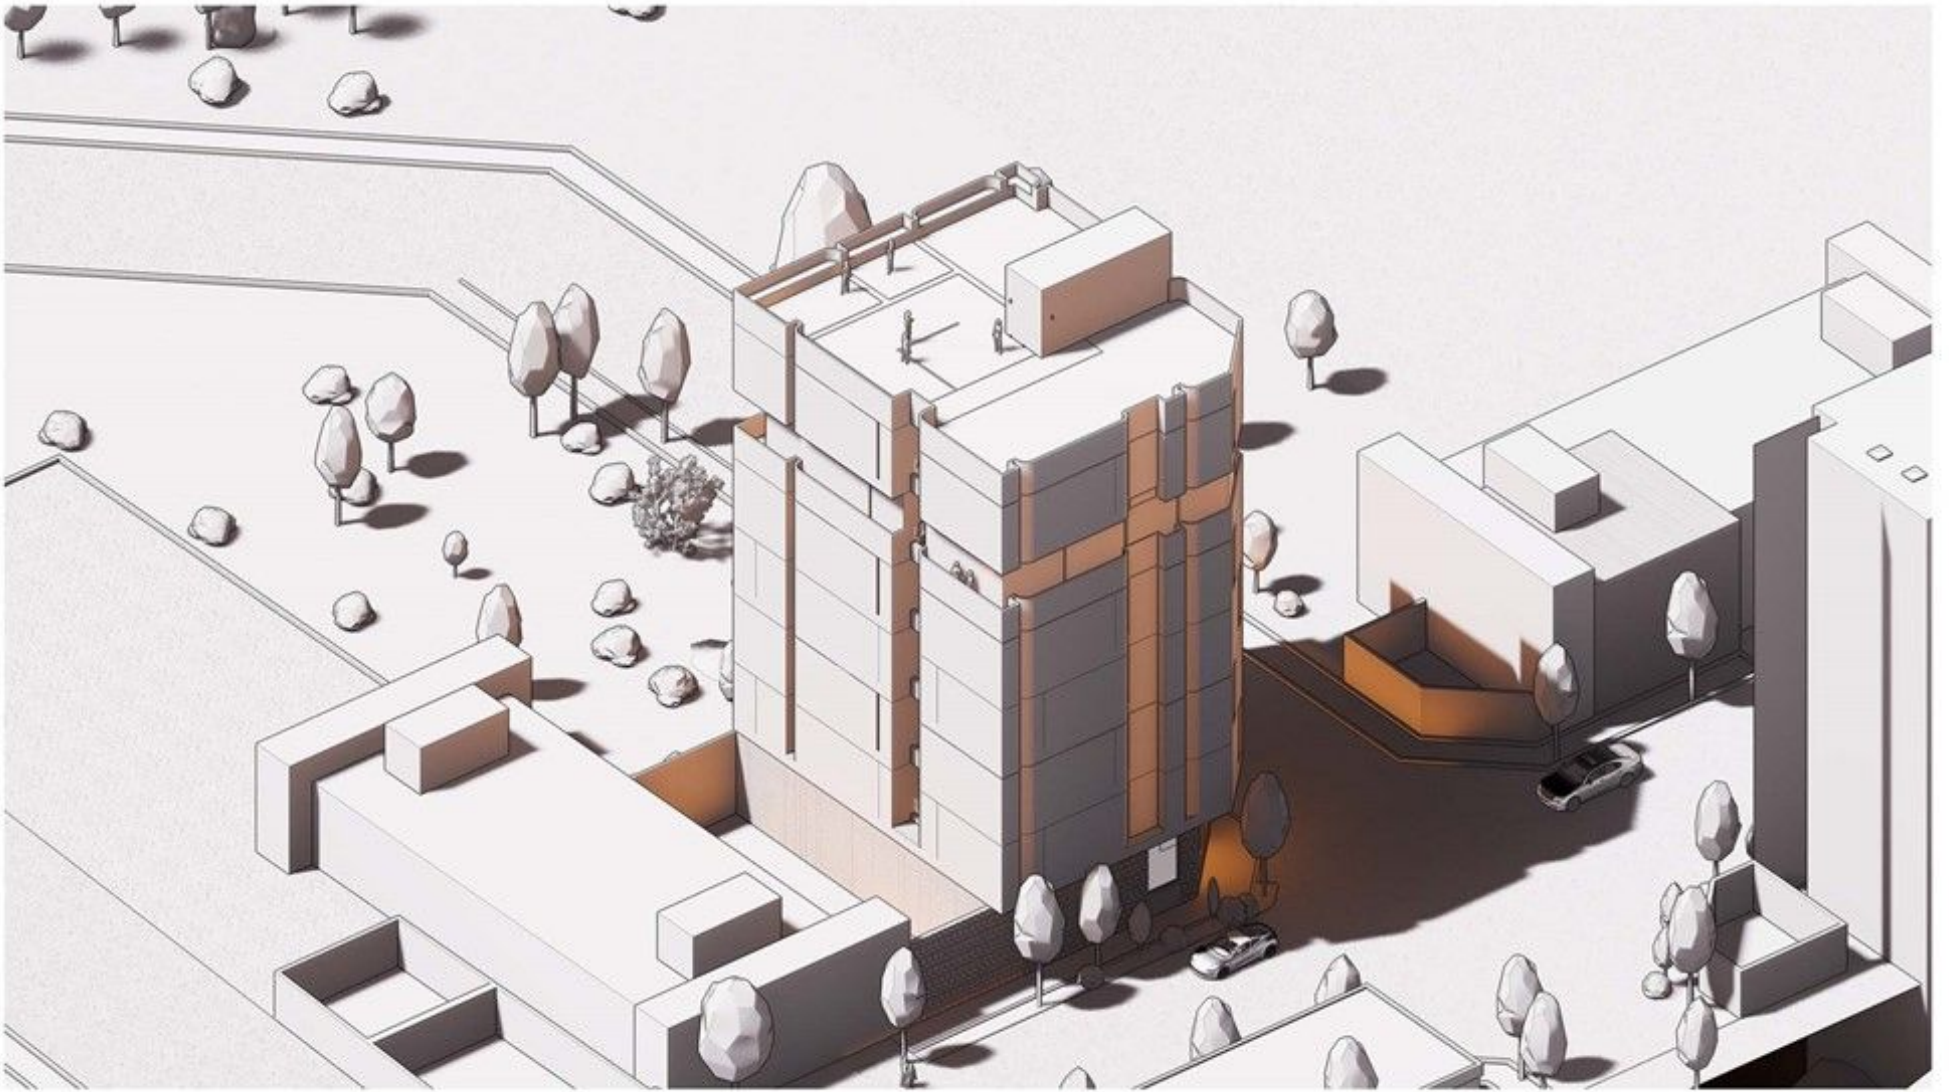

مرحله سوم: اضافه شدن شکاف افقی به پروژه



مرحله چهارم: فرم نهایی + شیدرهای آجری



# ORKIDEH

Residential

S U M M E R 2 0 2 4





# ORKIDEH

Residential

S U M M E R 2 0 2 4





# ORKIDEH

Residential

S U M M E R 2 0 2 4





# ORKIDEH

Residential

S u m m e r 2 0 2 4





# ORKIDEH

Residential

S U M M E R 2 0 2 4





# ORKIDEH

Residential  
Summer 2024






# ORKIDEH

Residential

S u m m e r 2 0 2 4

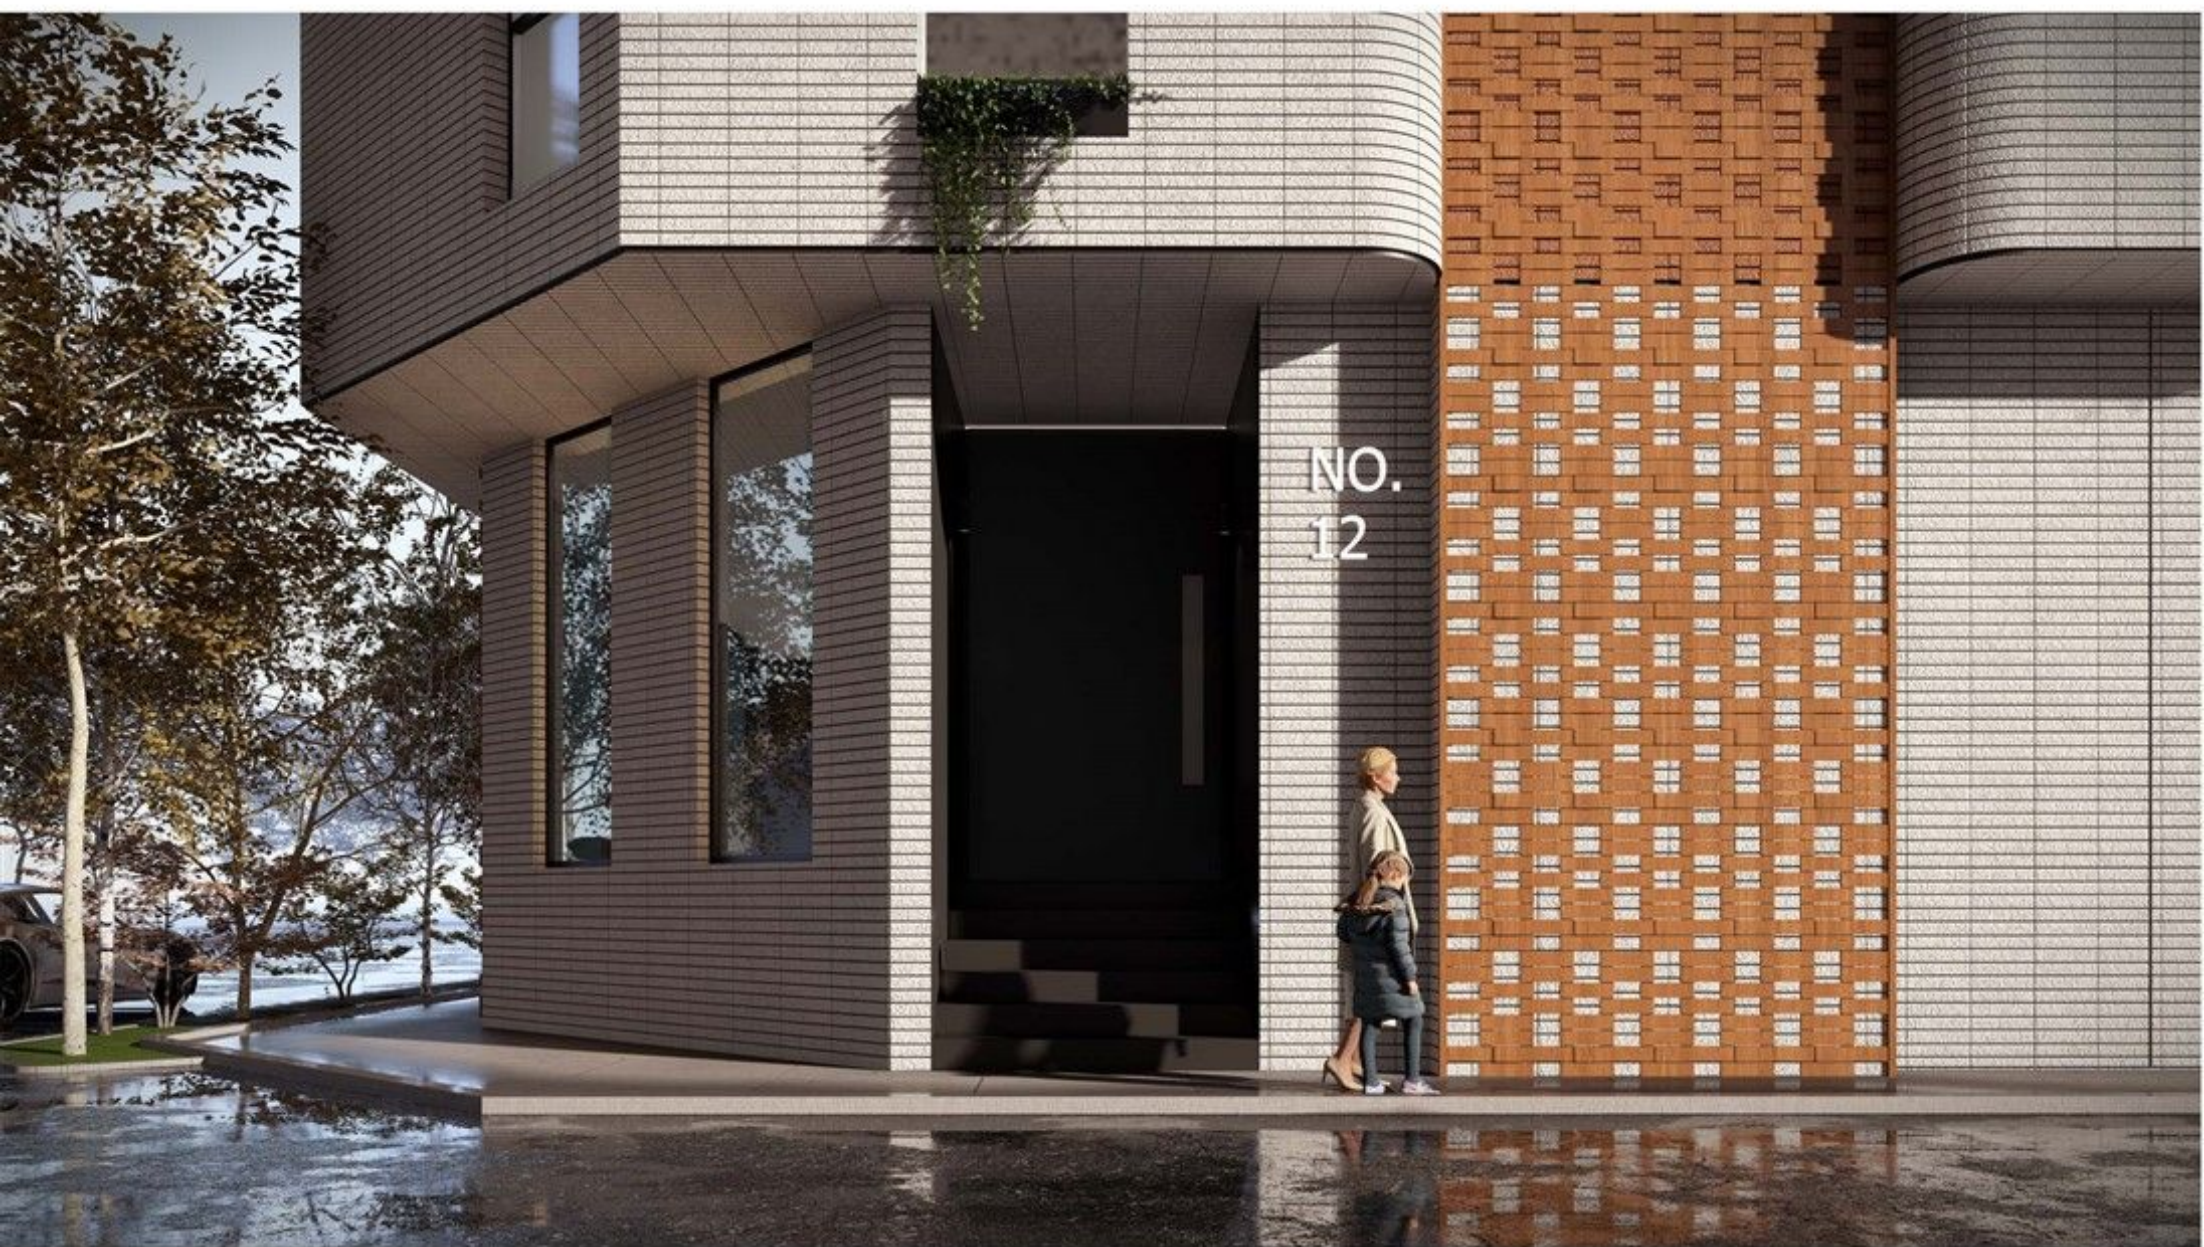



# ORKIDEH

Residential

S U M M E R 2 0 2 4





# ORKIDEH

Residential  
Summer 2024







آترناتیو سوم  
تمام نما به رنگ  
اصلی آجر



آترناتیو دوم  
تمام نما آجر به  
رنگ سفید

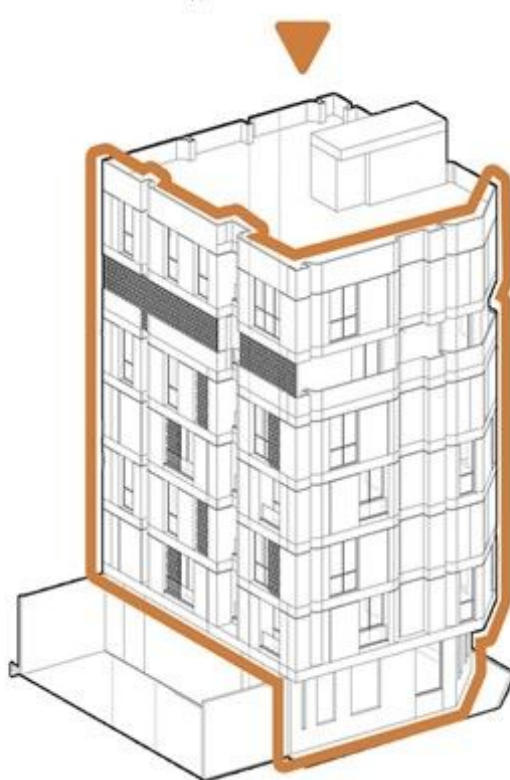


آترناتیو اول  
تمام نما آجر سفید  
شکاف ها رنگ اصلی آجر

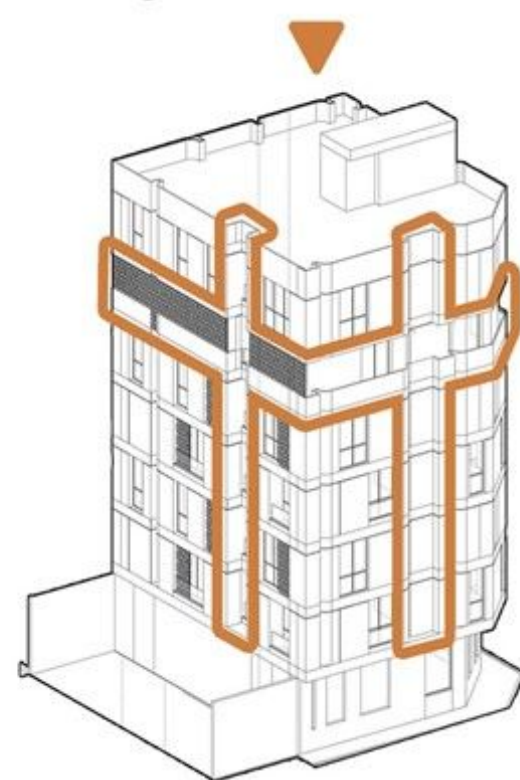




آلترناتیو سوم  
تمام نما به رنگ  
اصلی آجر

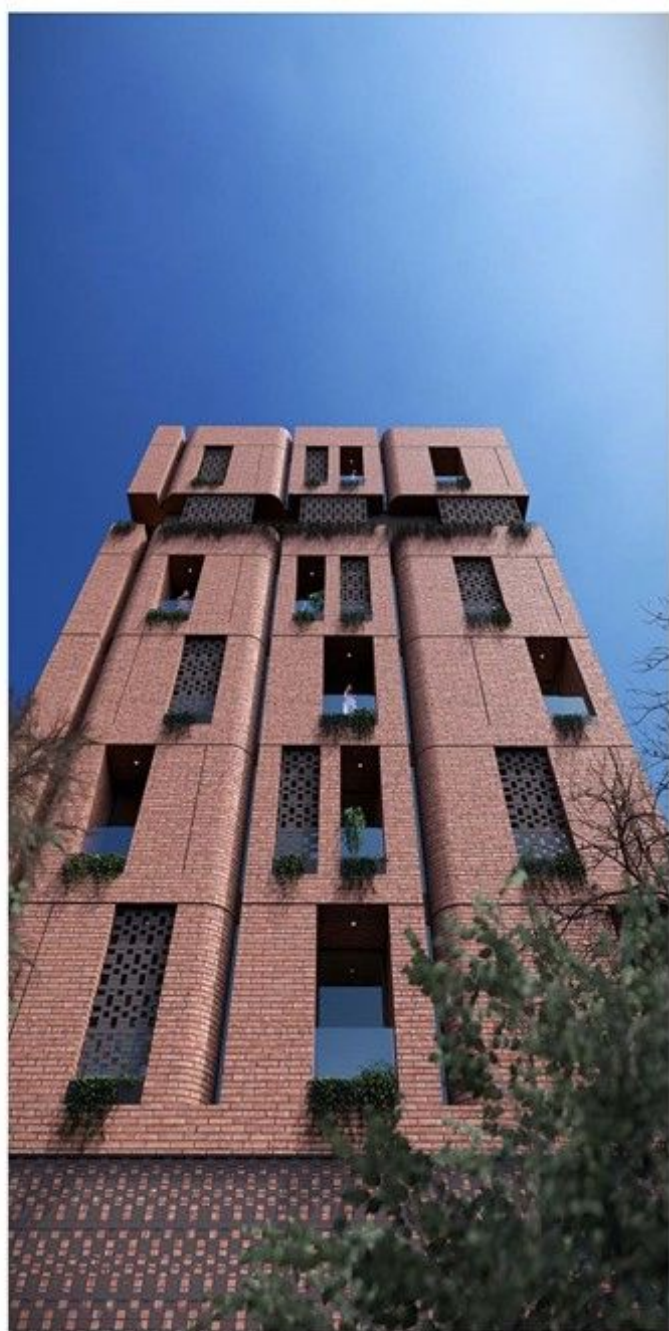


آلترناتیو دوم  
تمام نما آجر به  
رنگ سفید

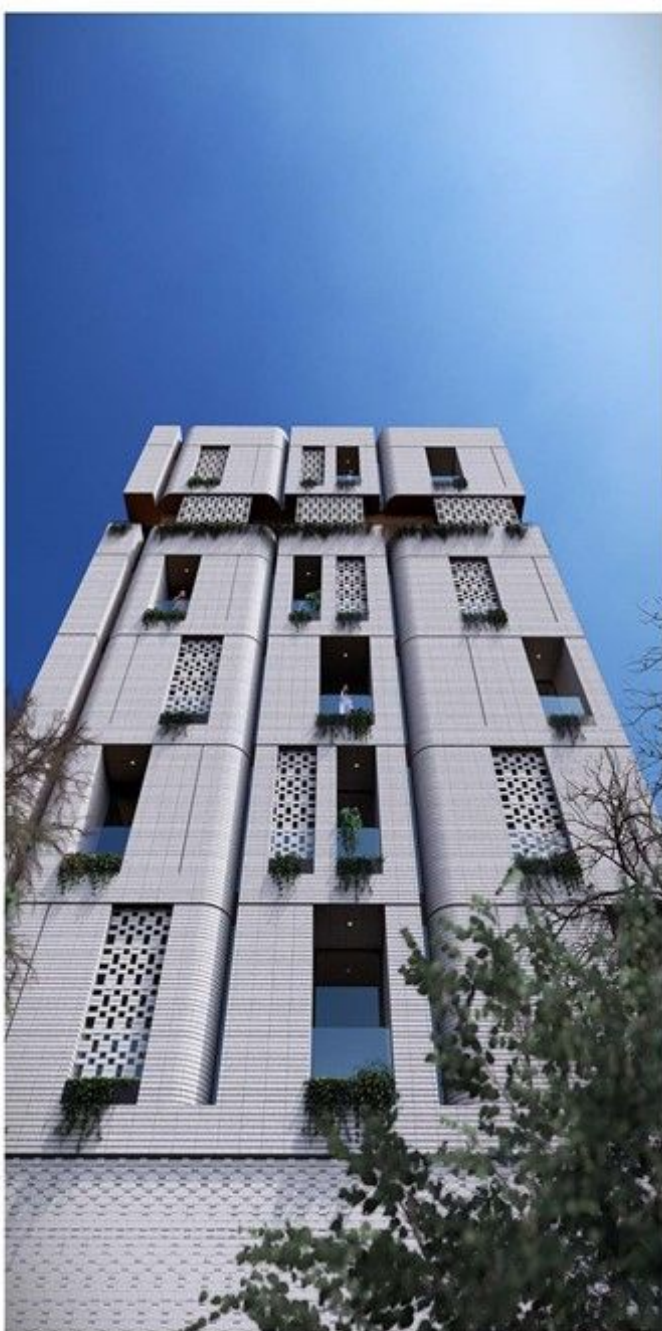

آلترناتیو اول  
تمام نما آجر سفید  
شکاف ها رنگ اصلی آجر






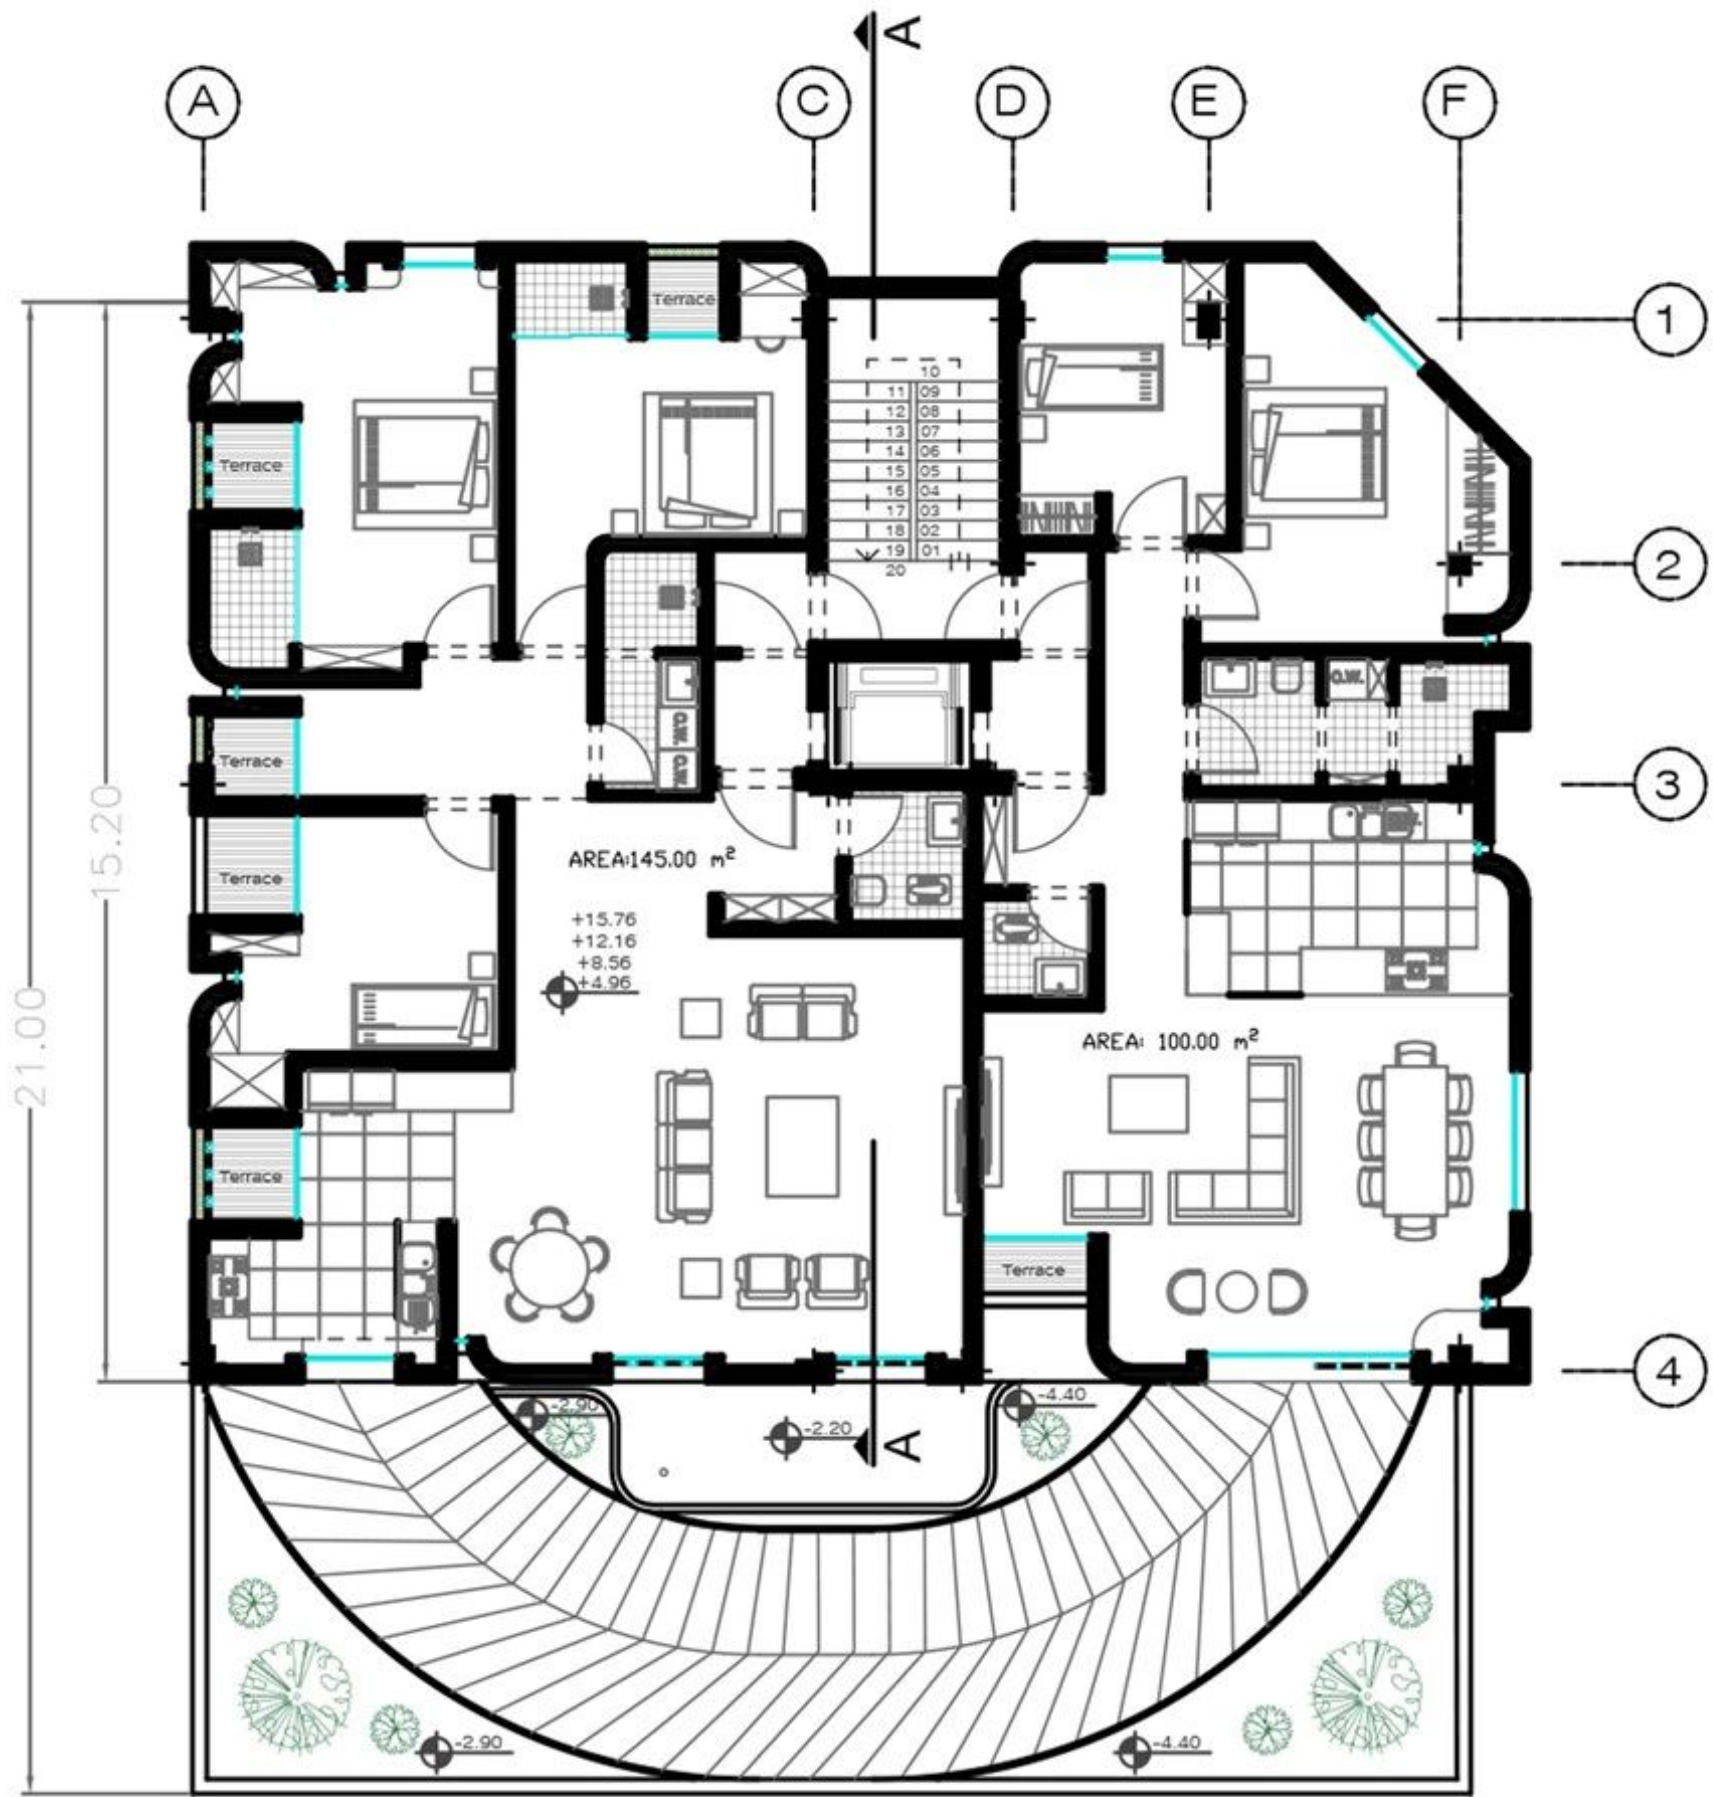


**TYPICAL FLOOR PLAN +1&2&3&4**






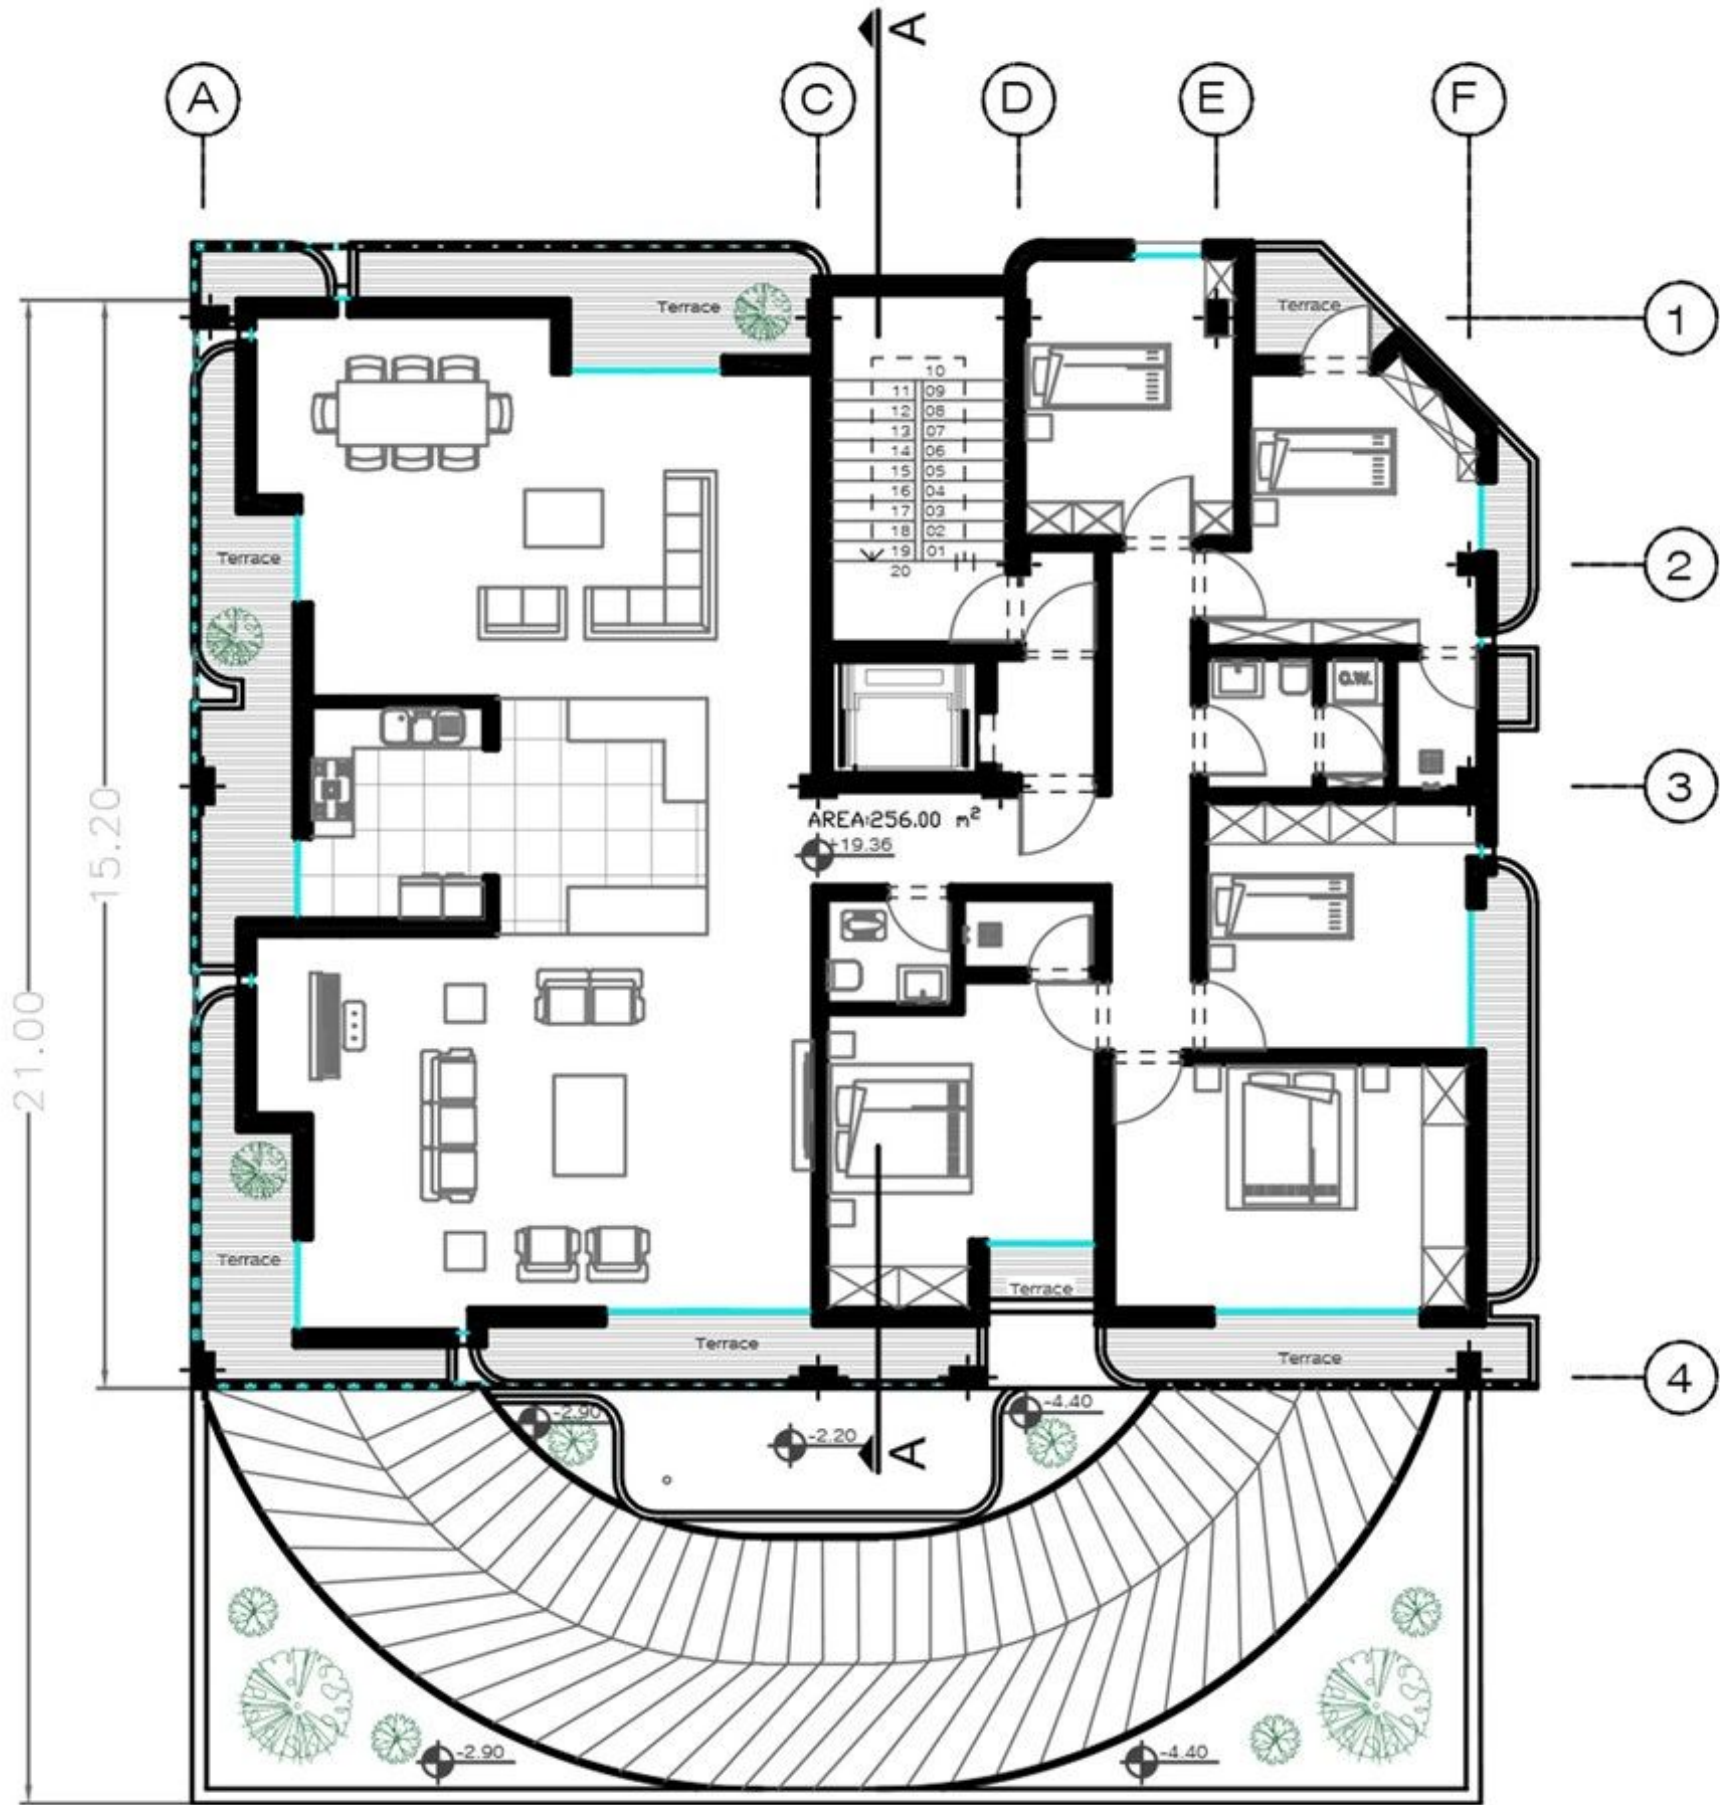


**+5 FLOOR PLAN**

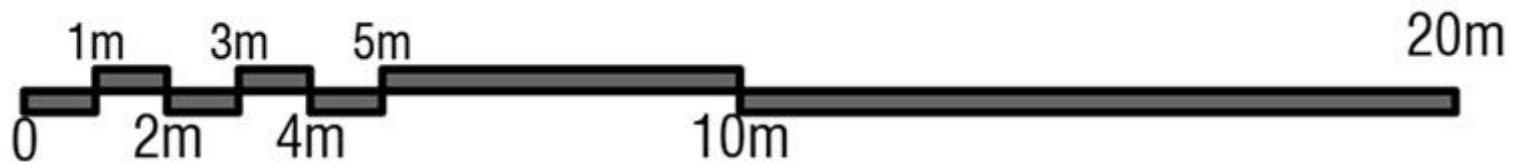




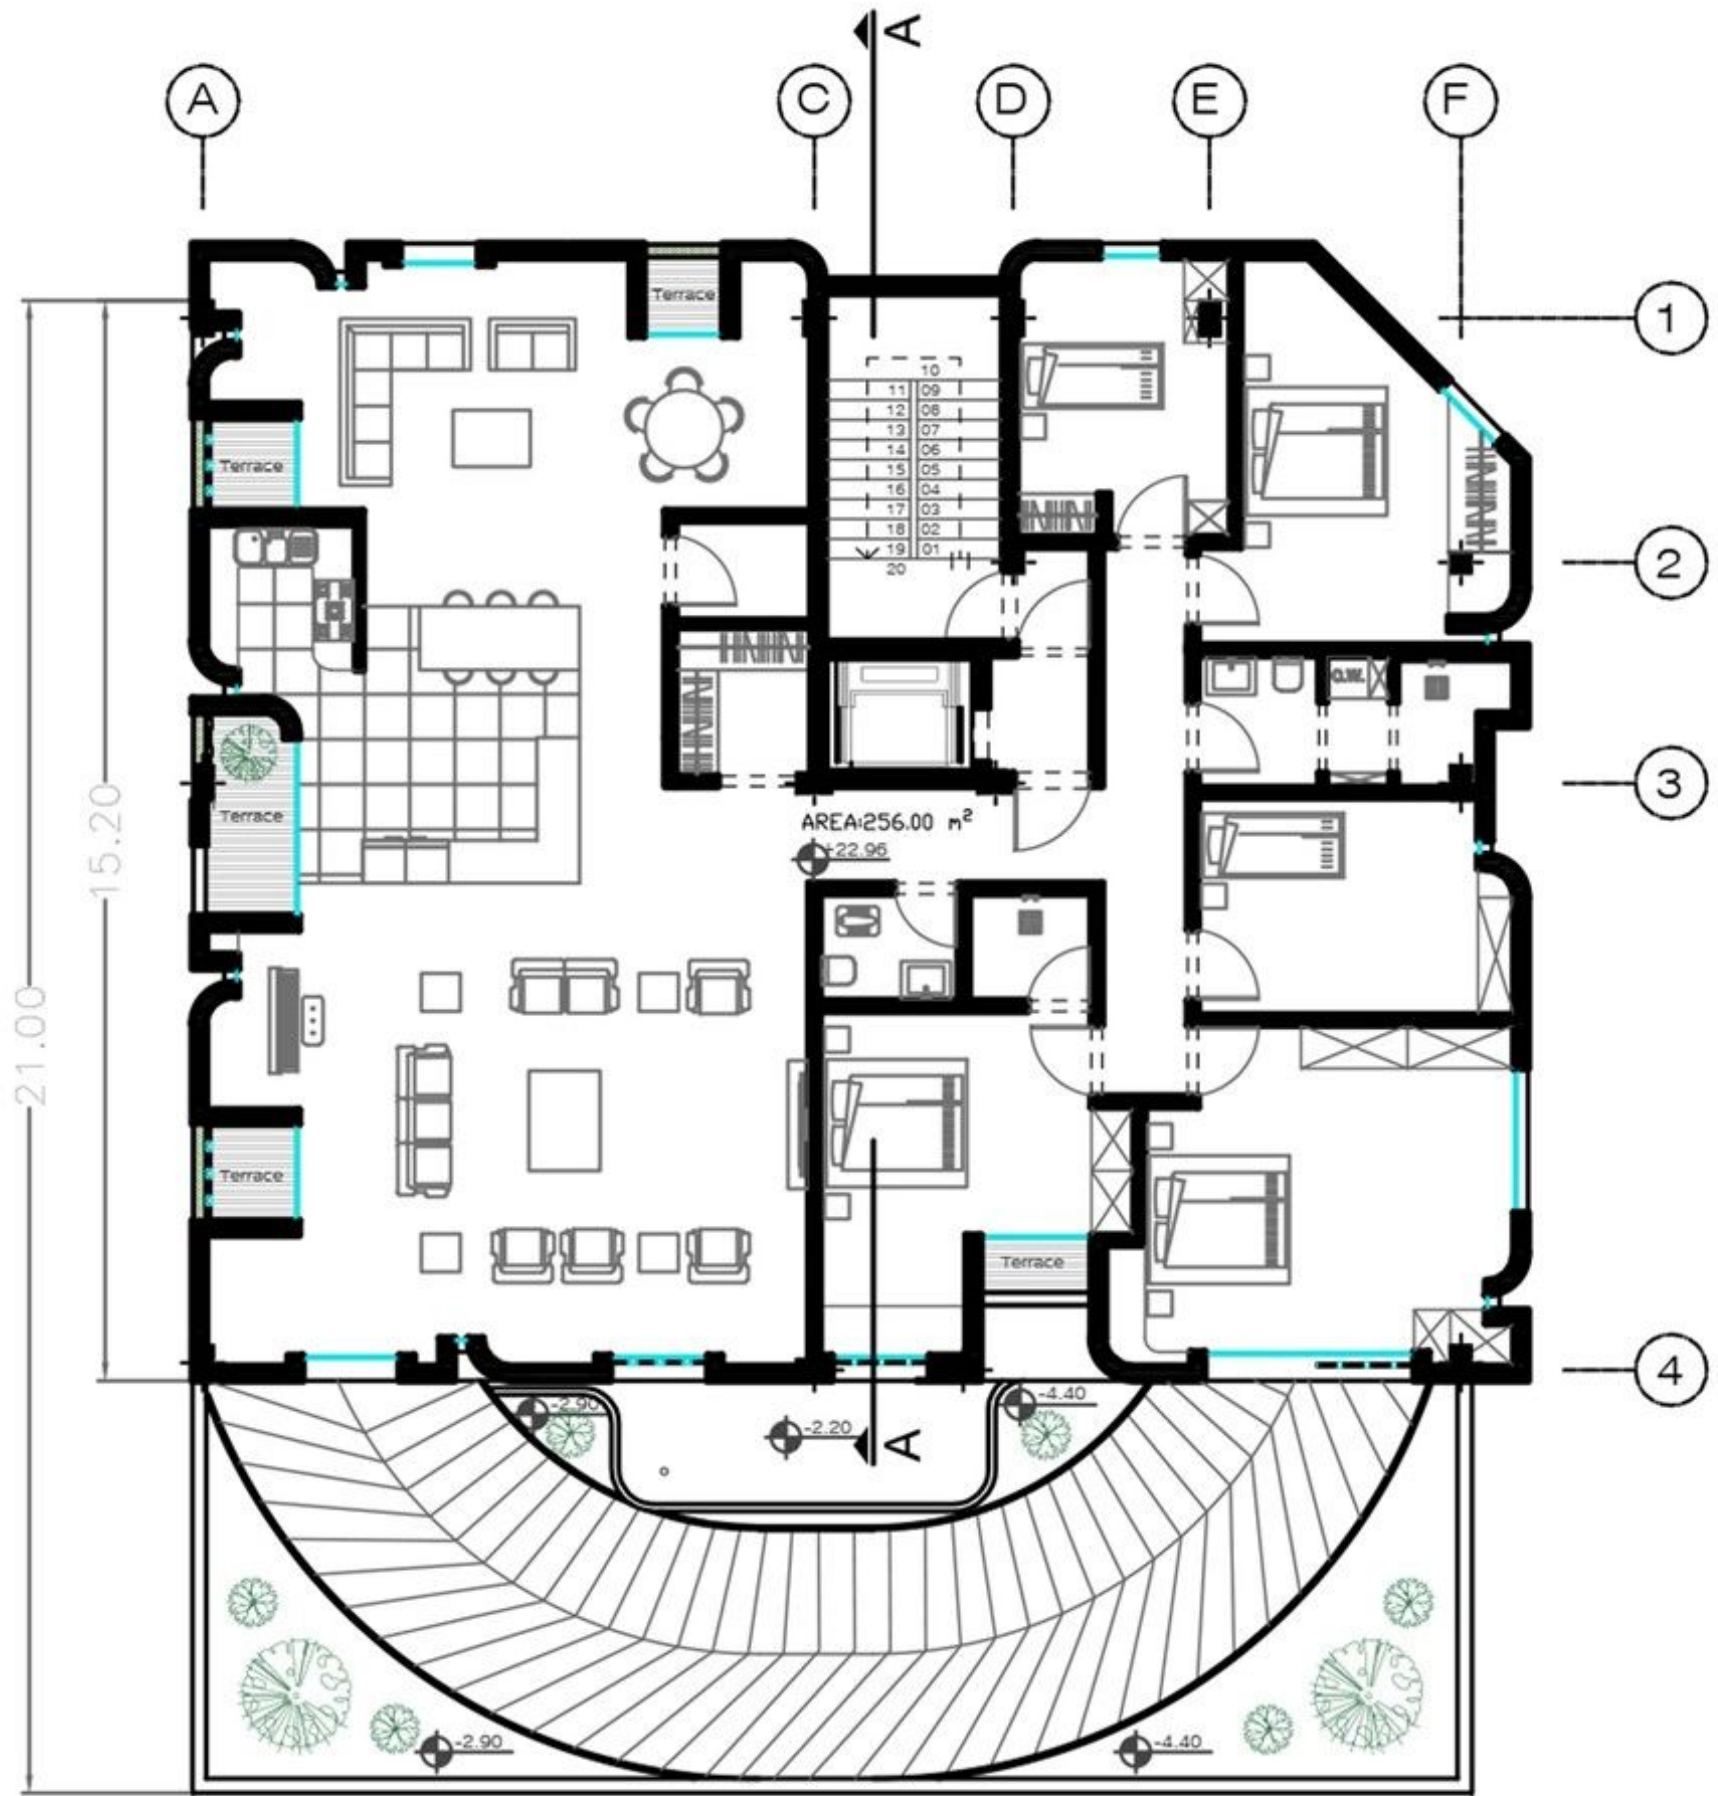


**+6 FLOOR PLAN**

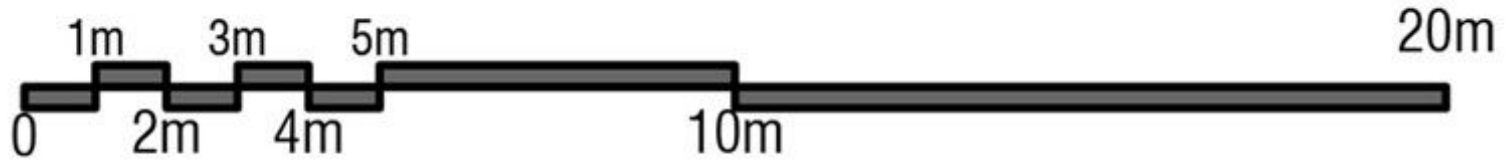




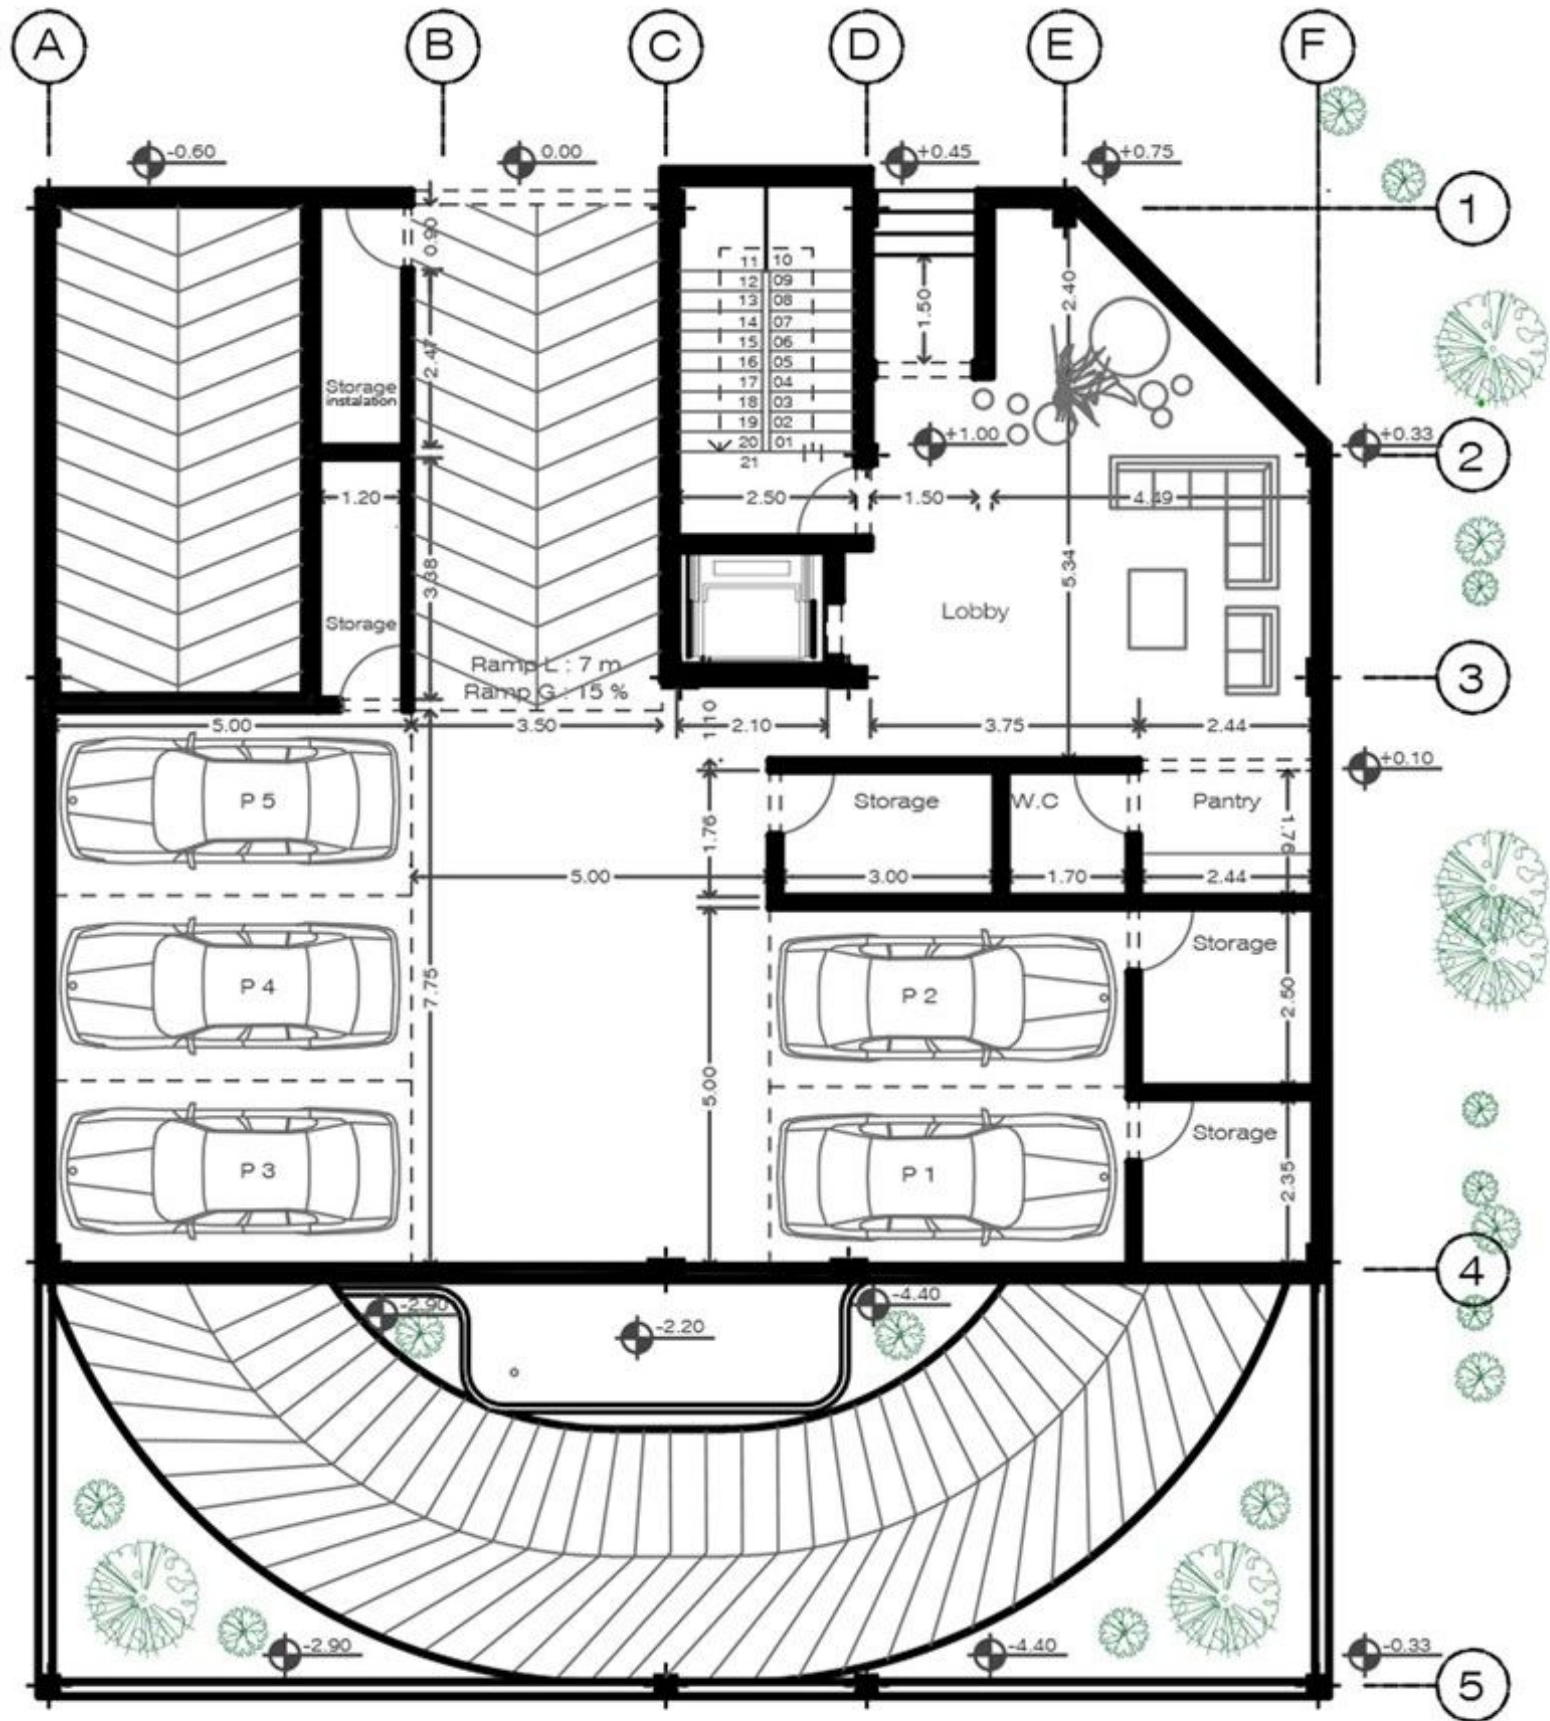


**GROUND FLOOR PLAN**

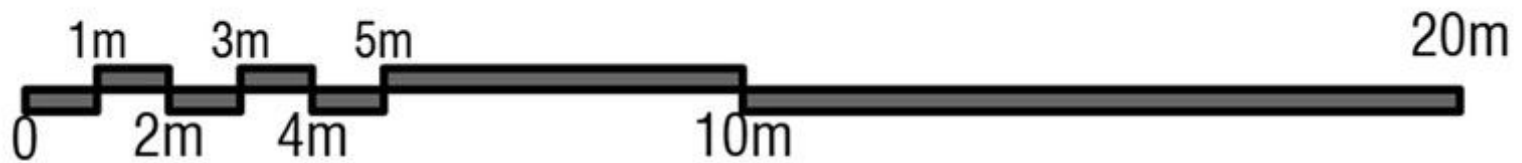




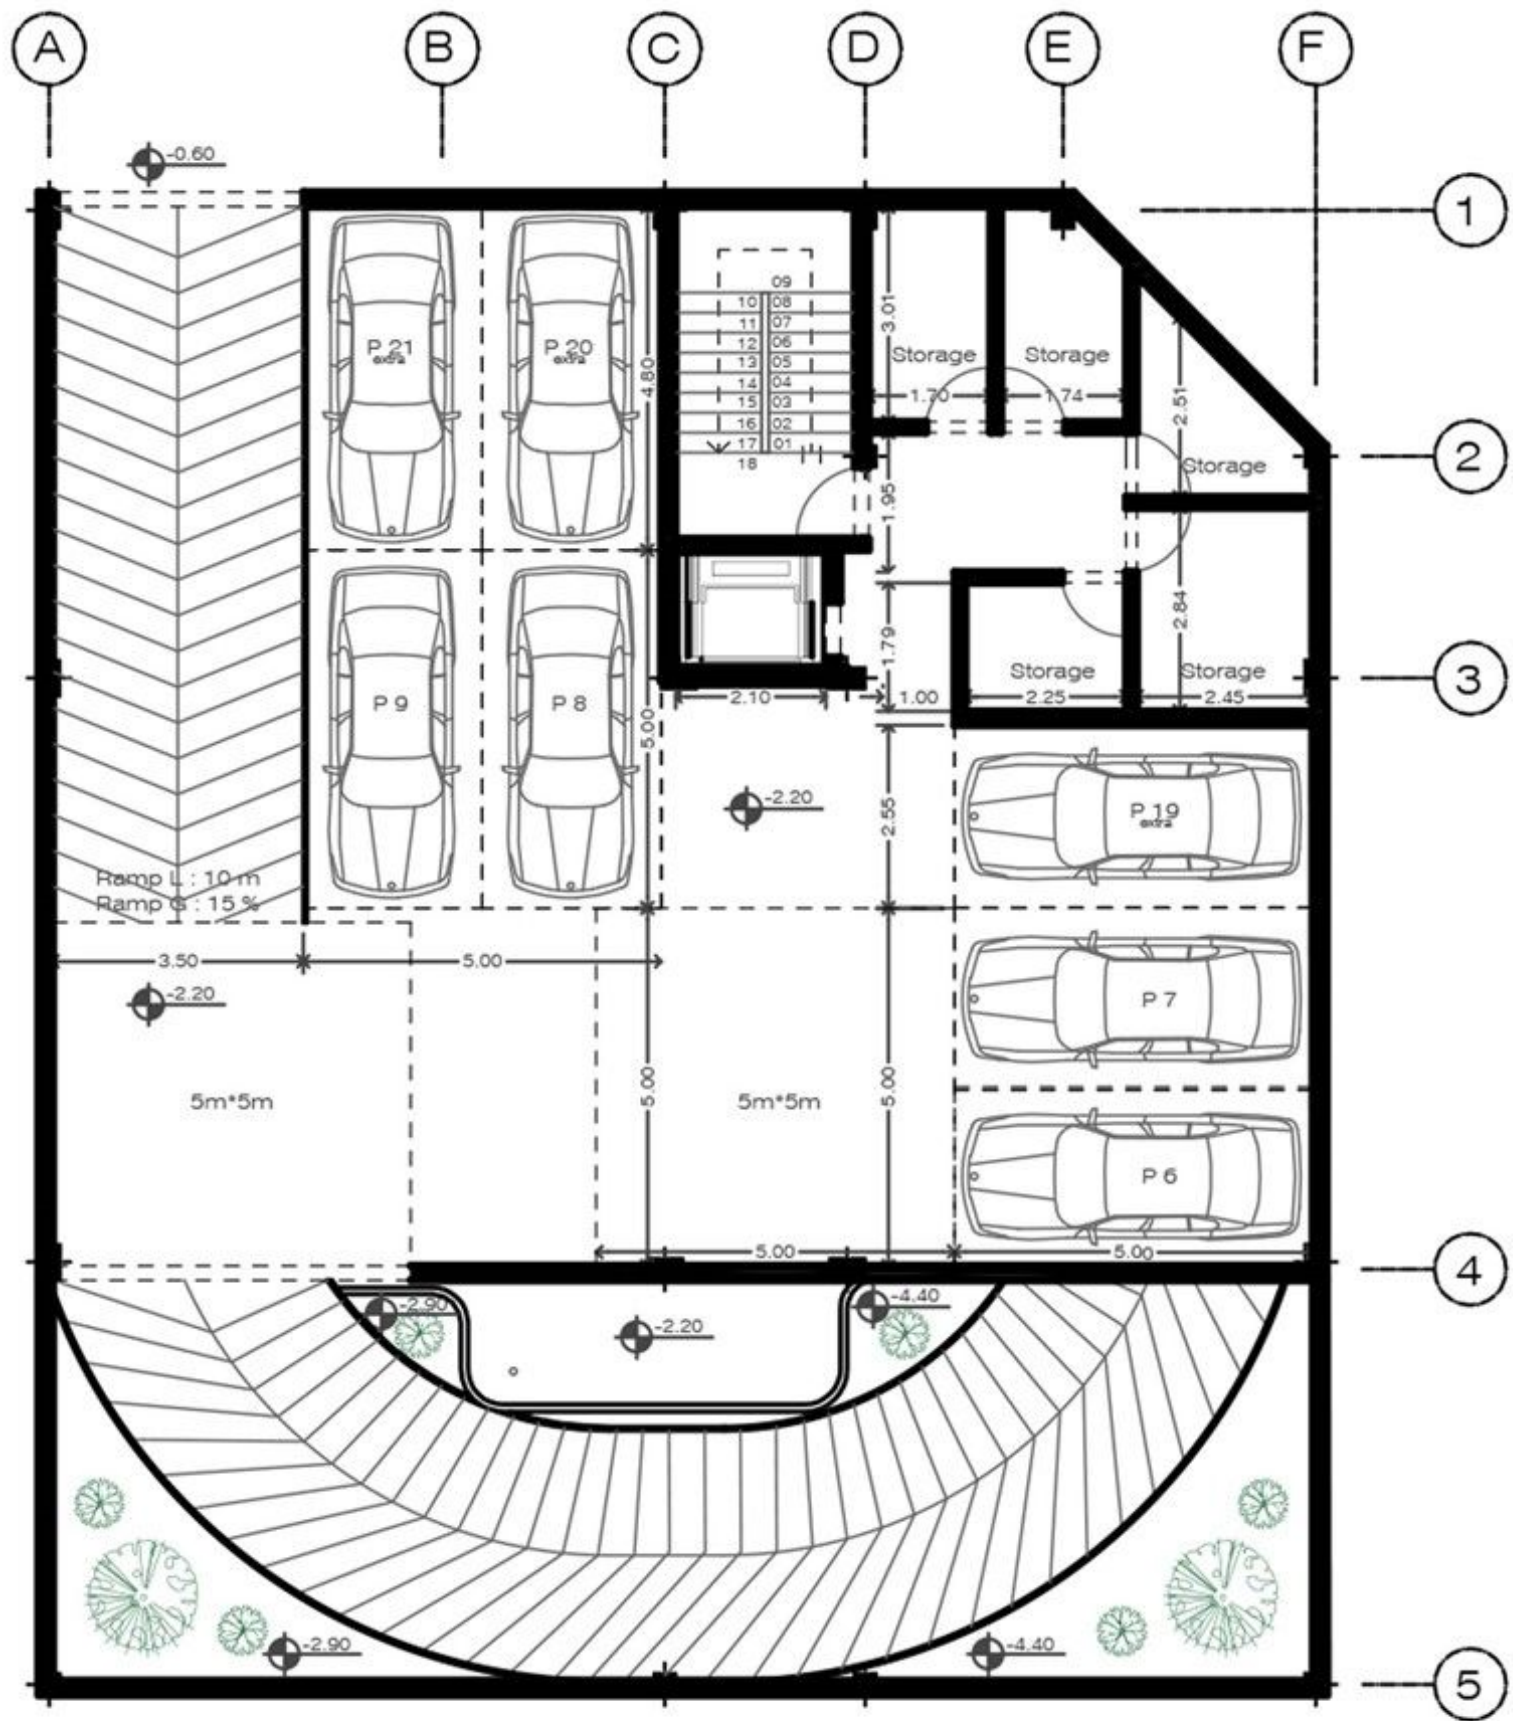


**-1 FLOOR PLAN**

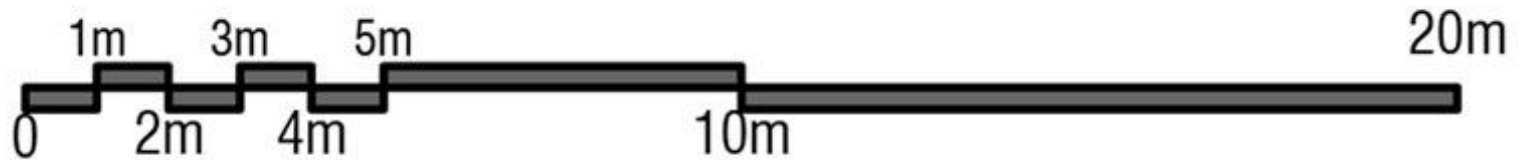




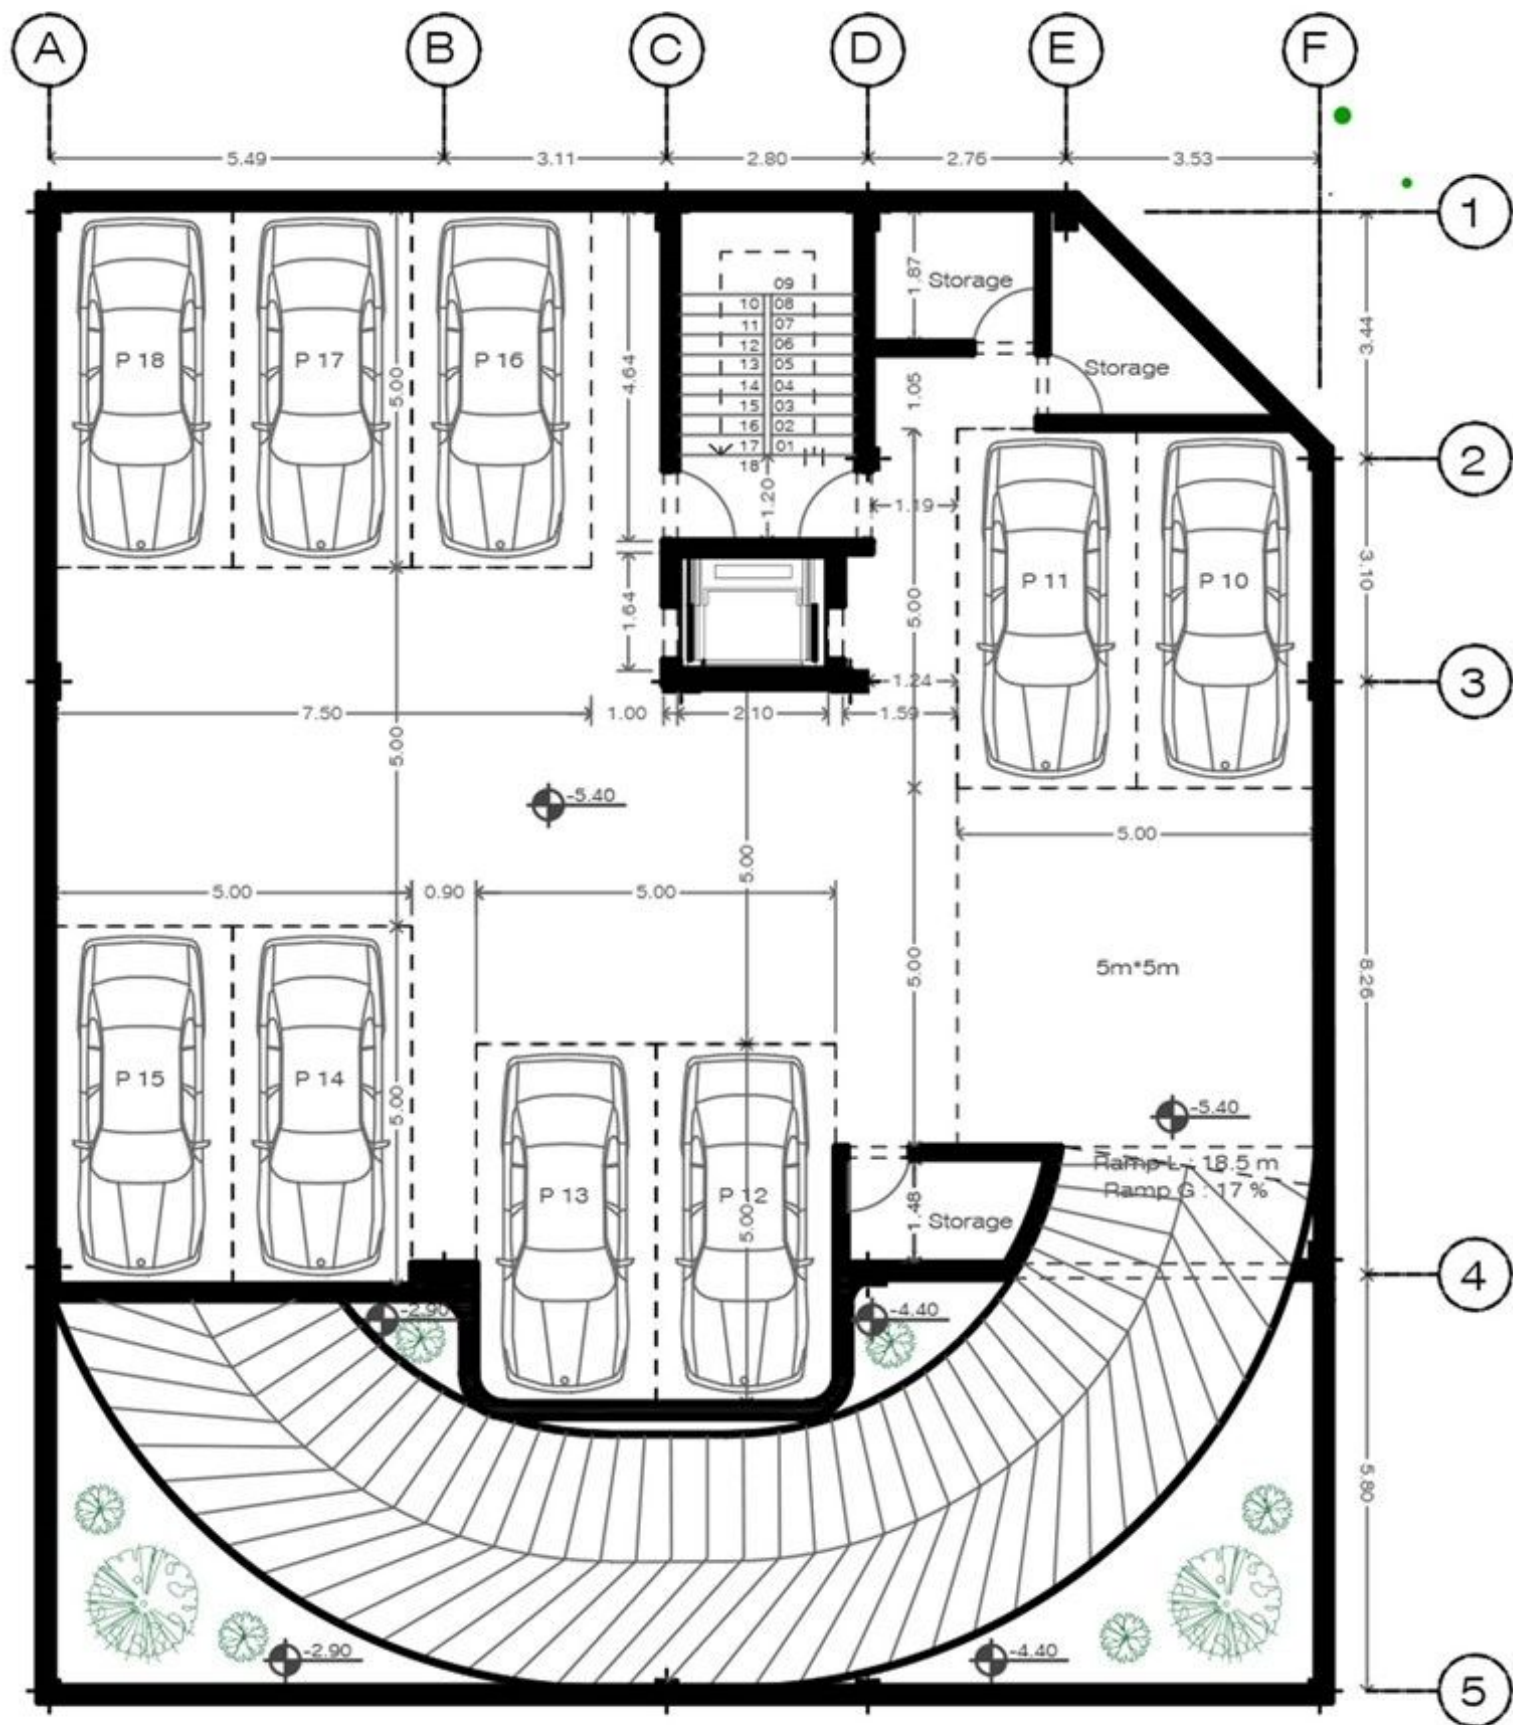

**-2 FLOOR PLAN**

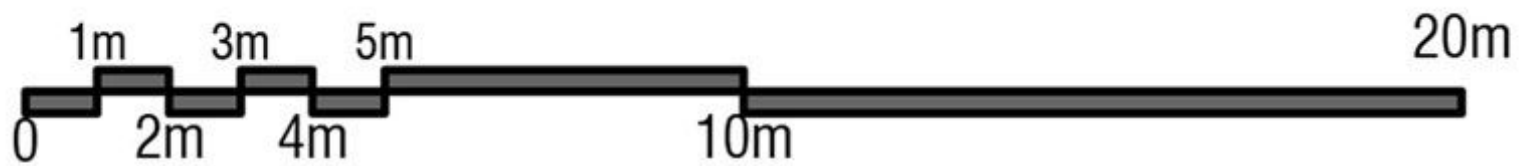




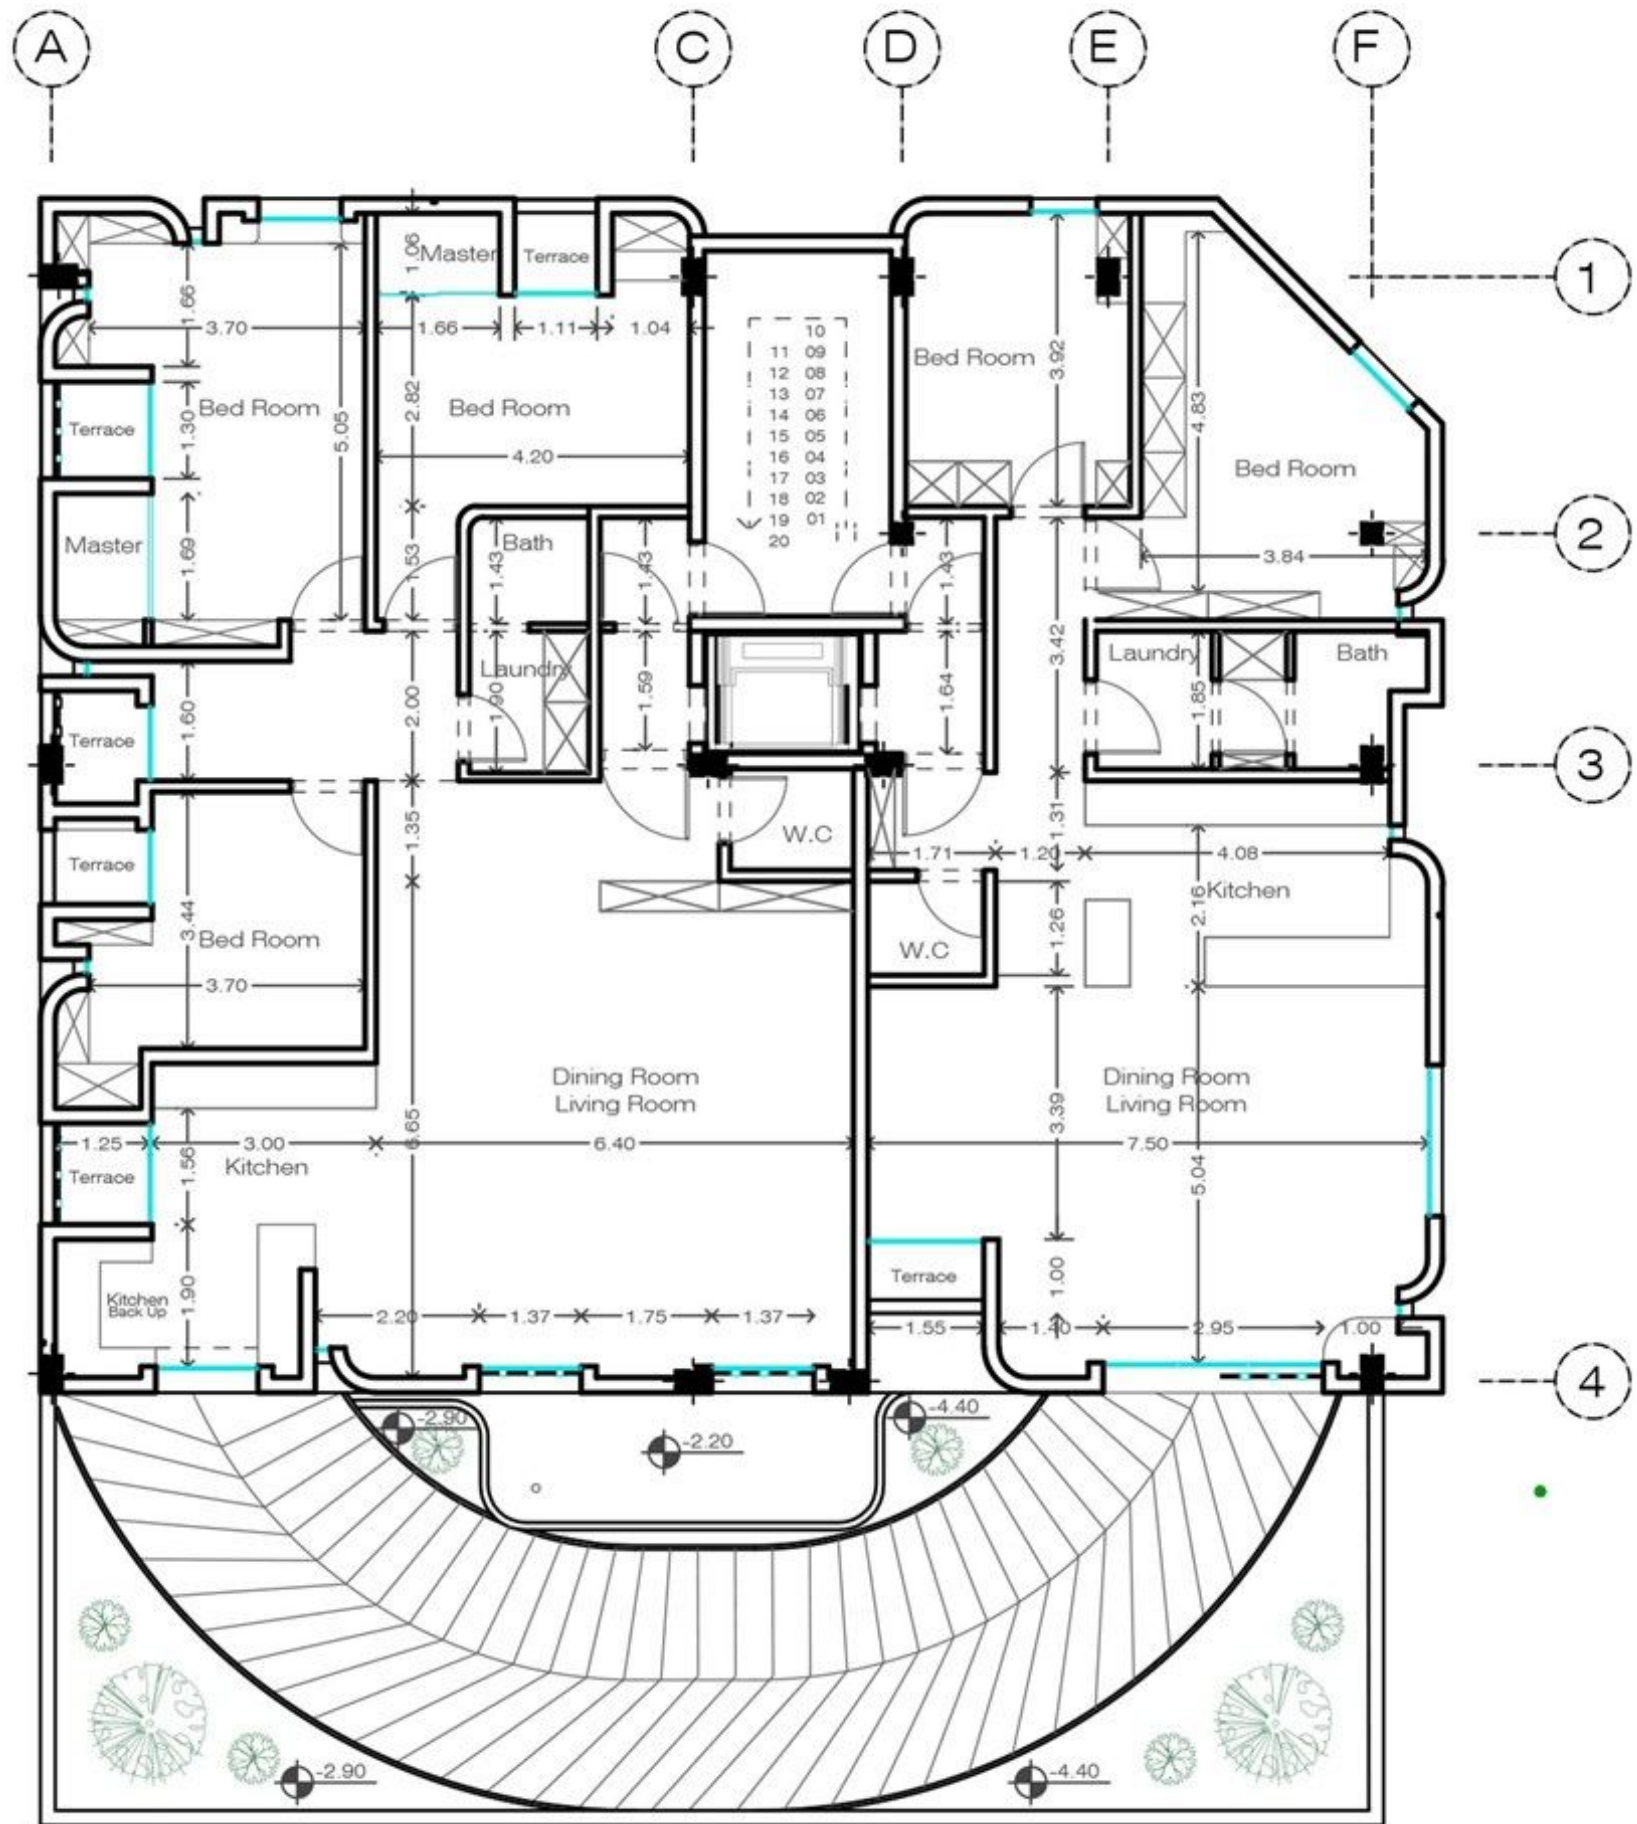

**TYPICAL FLOOR PLAN +1&2&3&4**






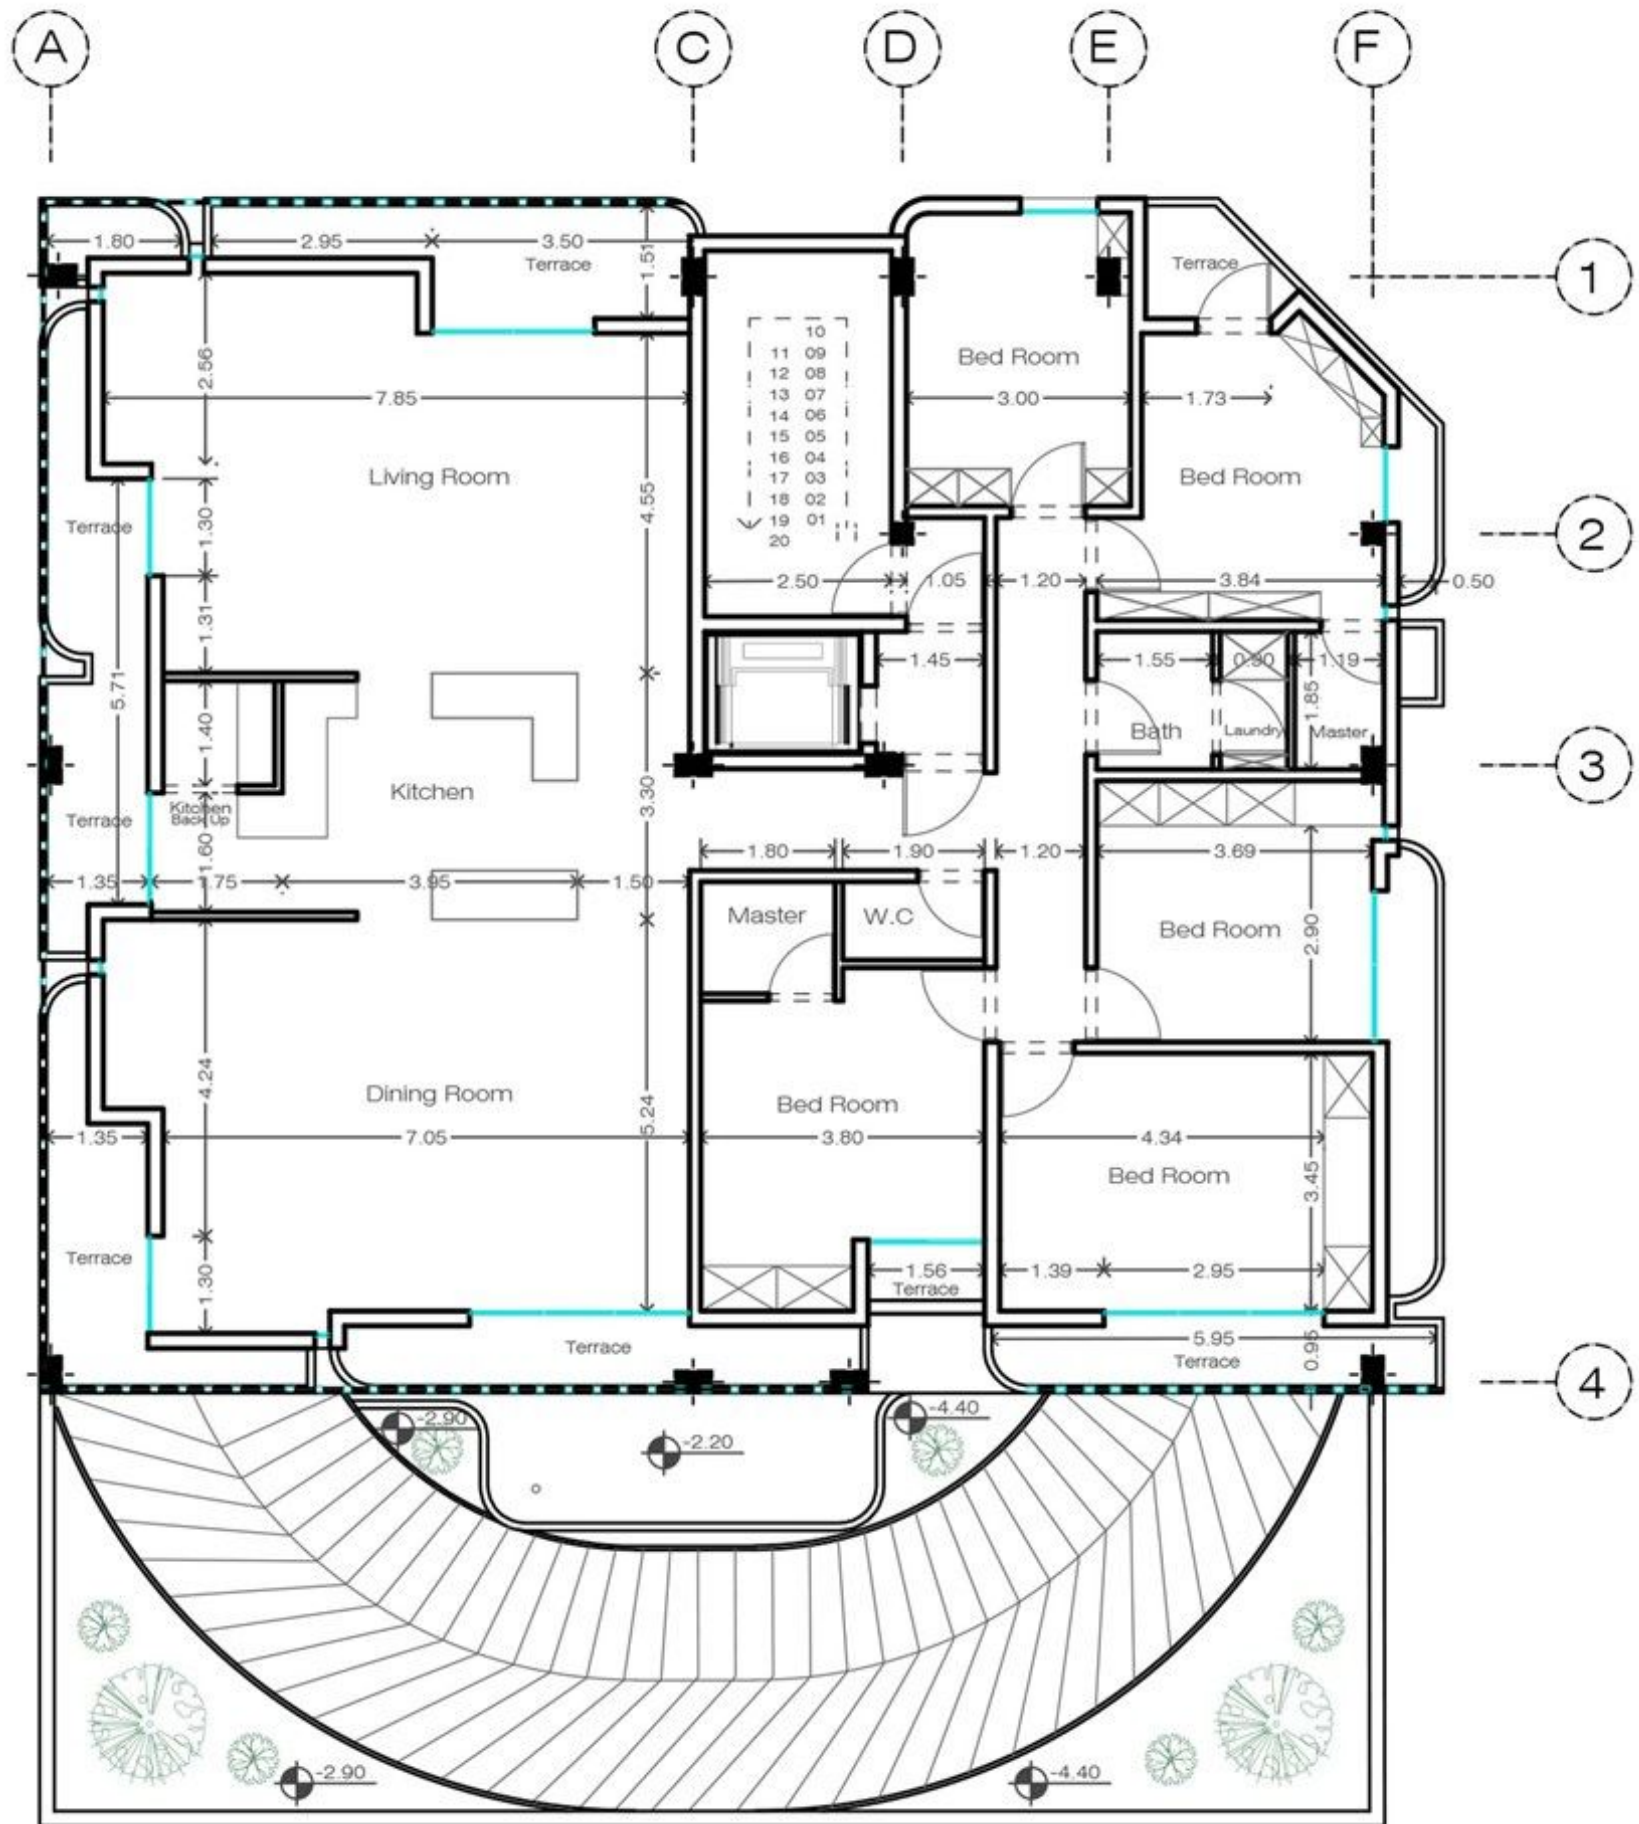


## +5 FLOOR PLAN






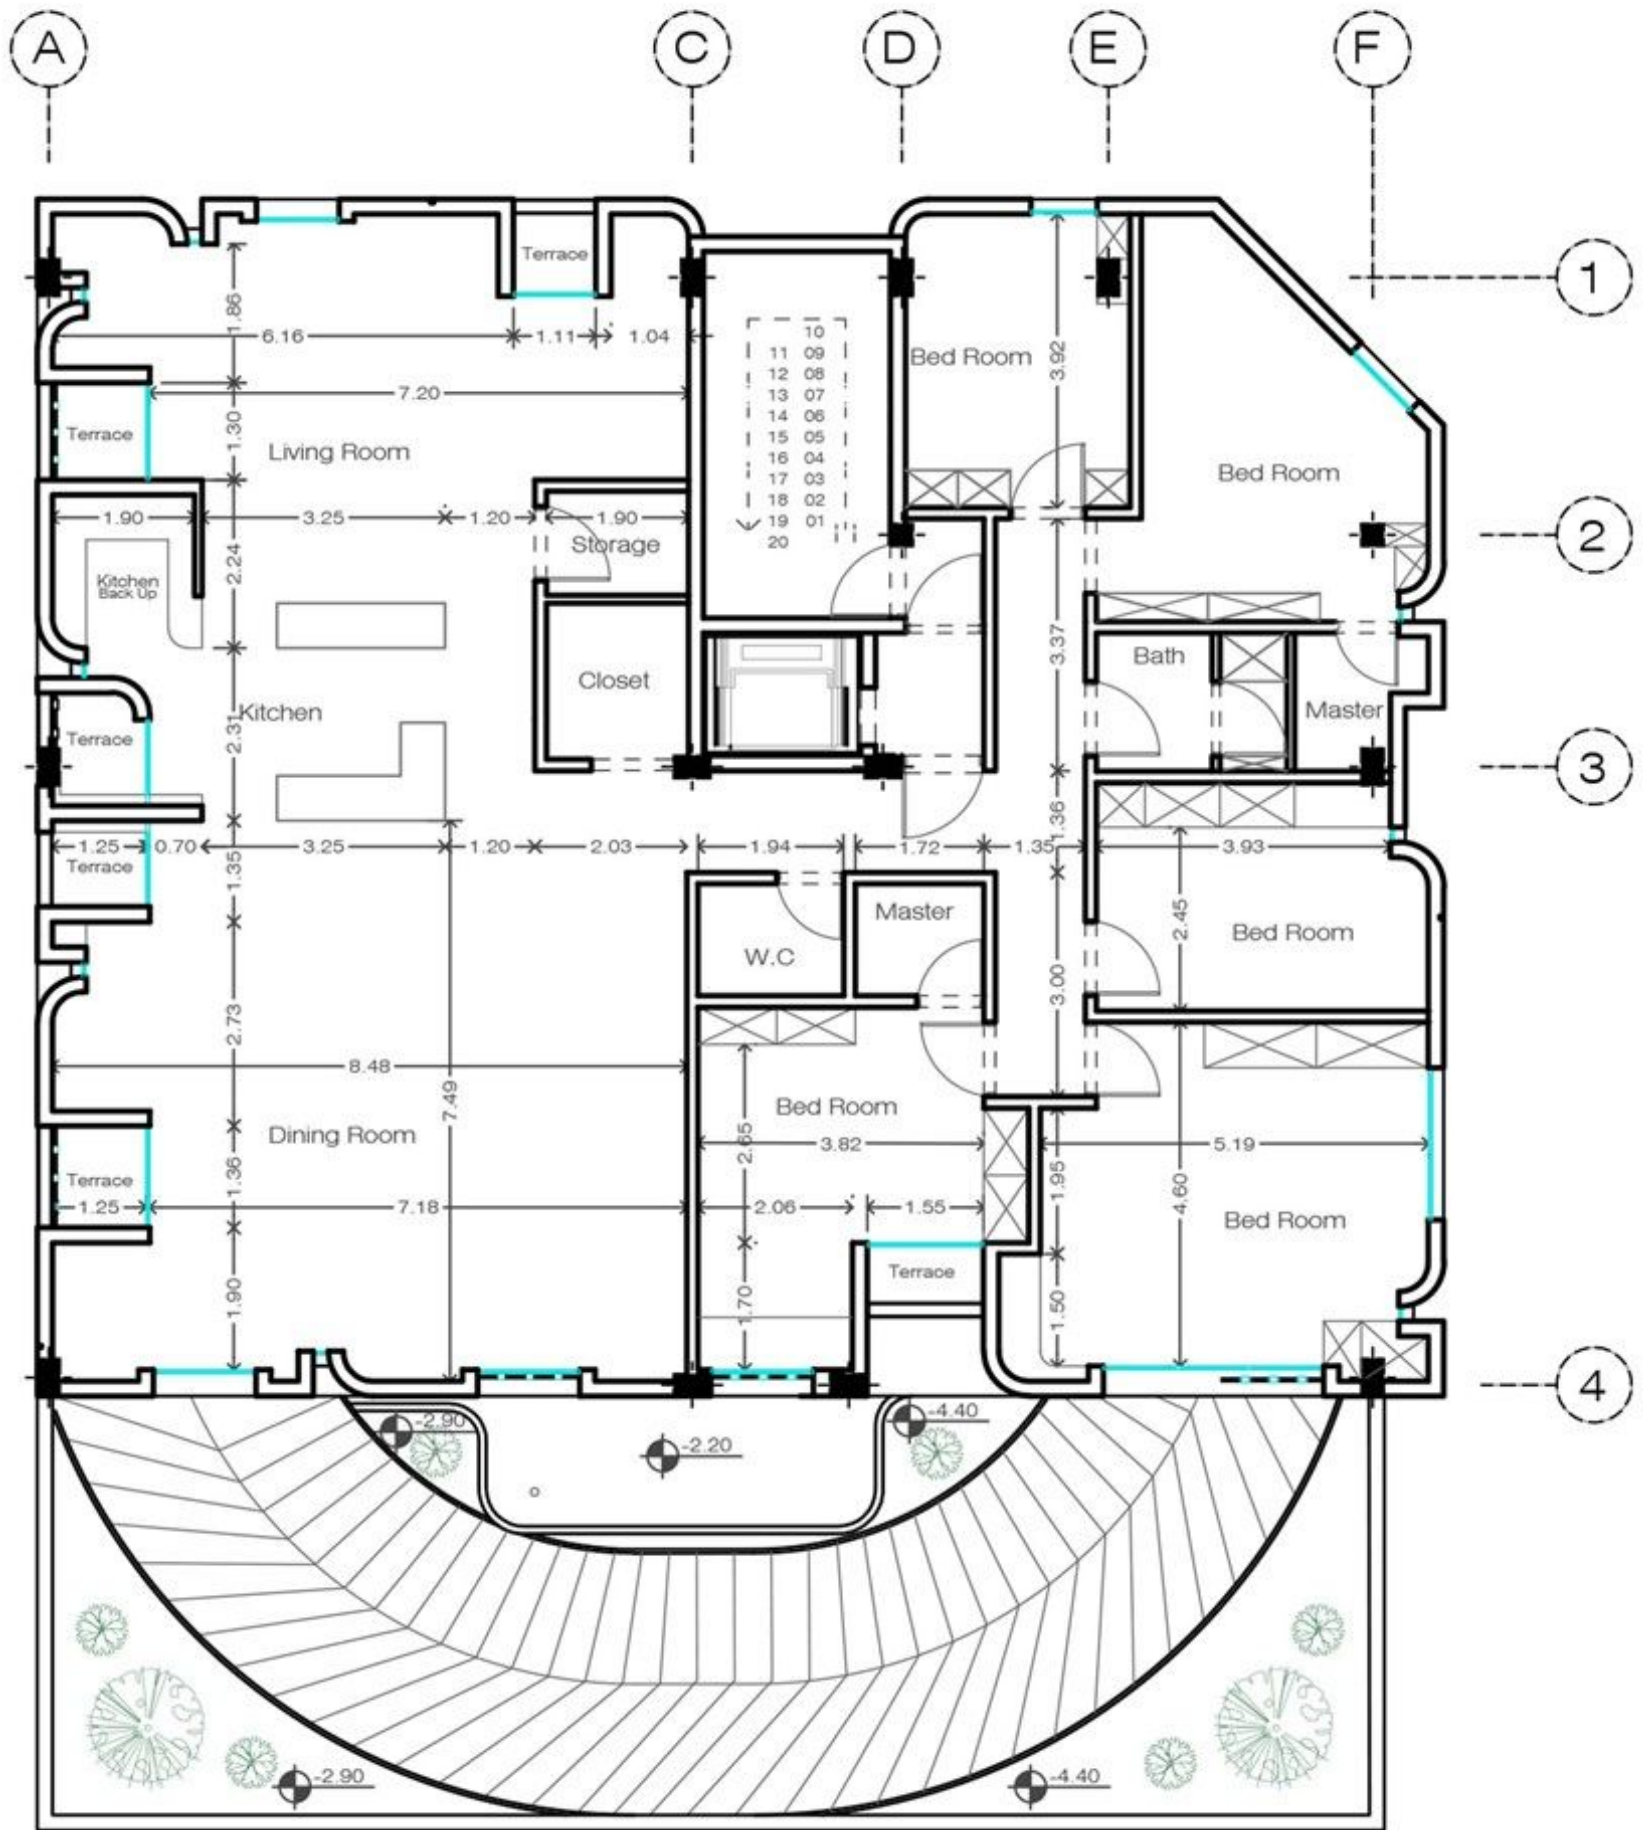



## +6 FLOOR PLAN

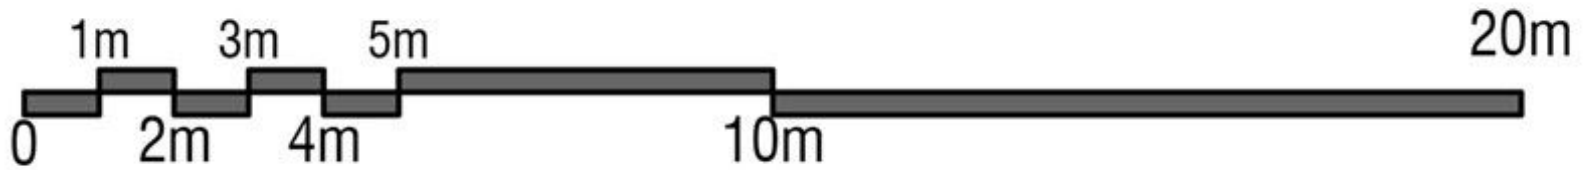




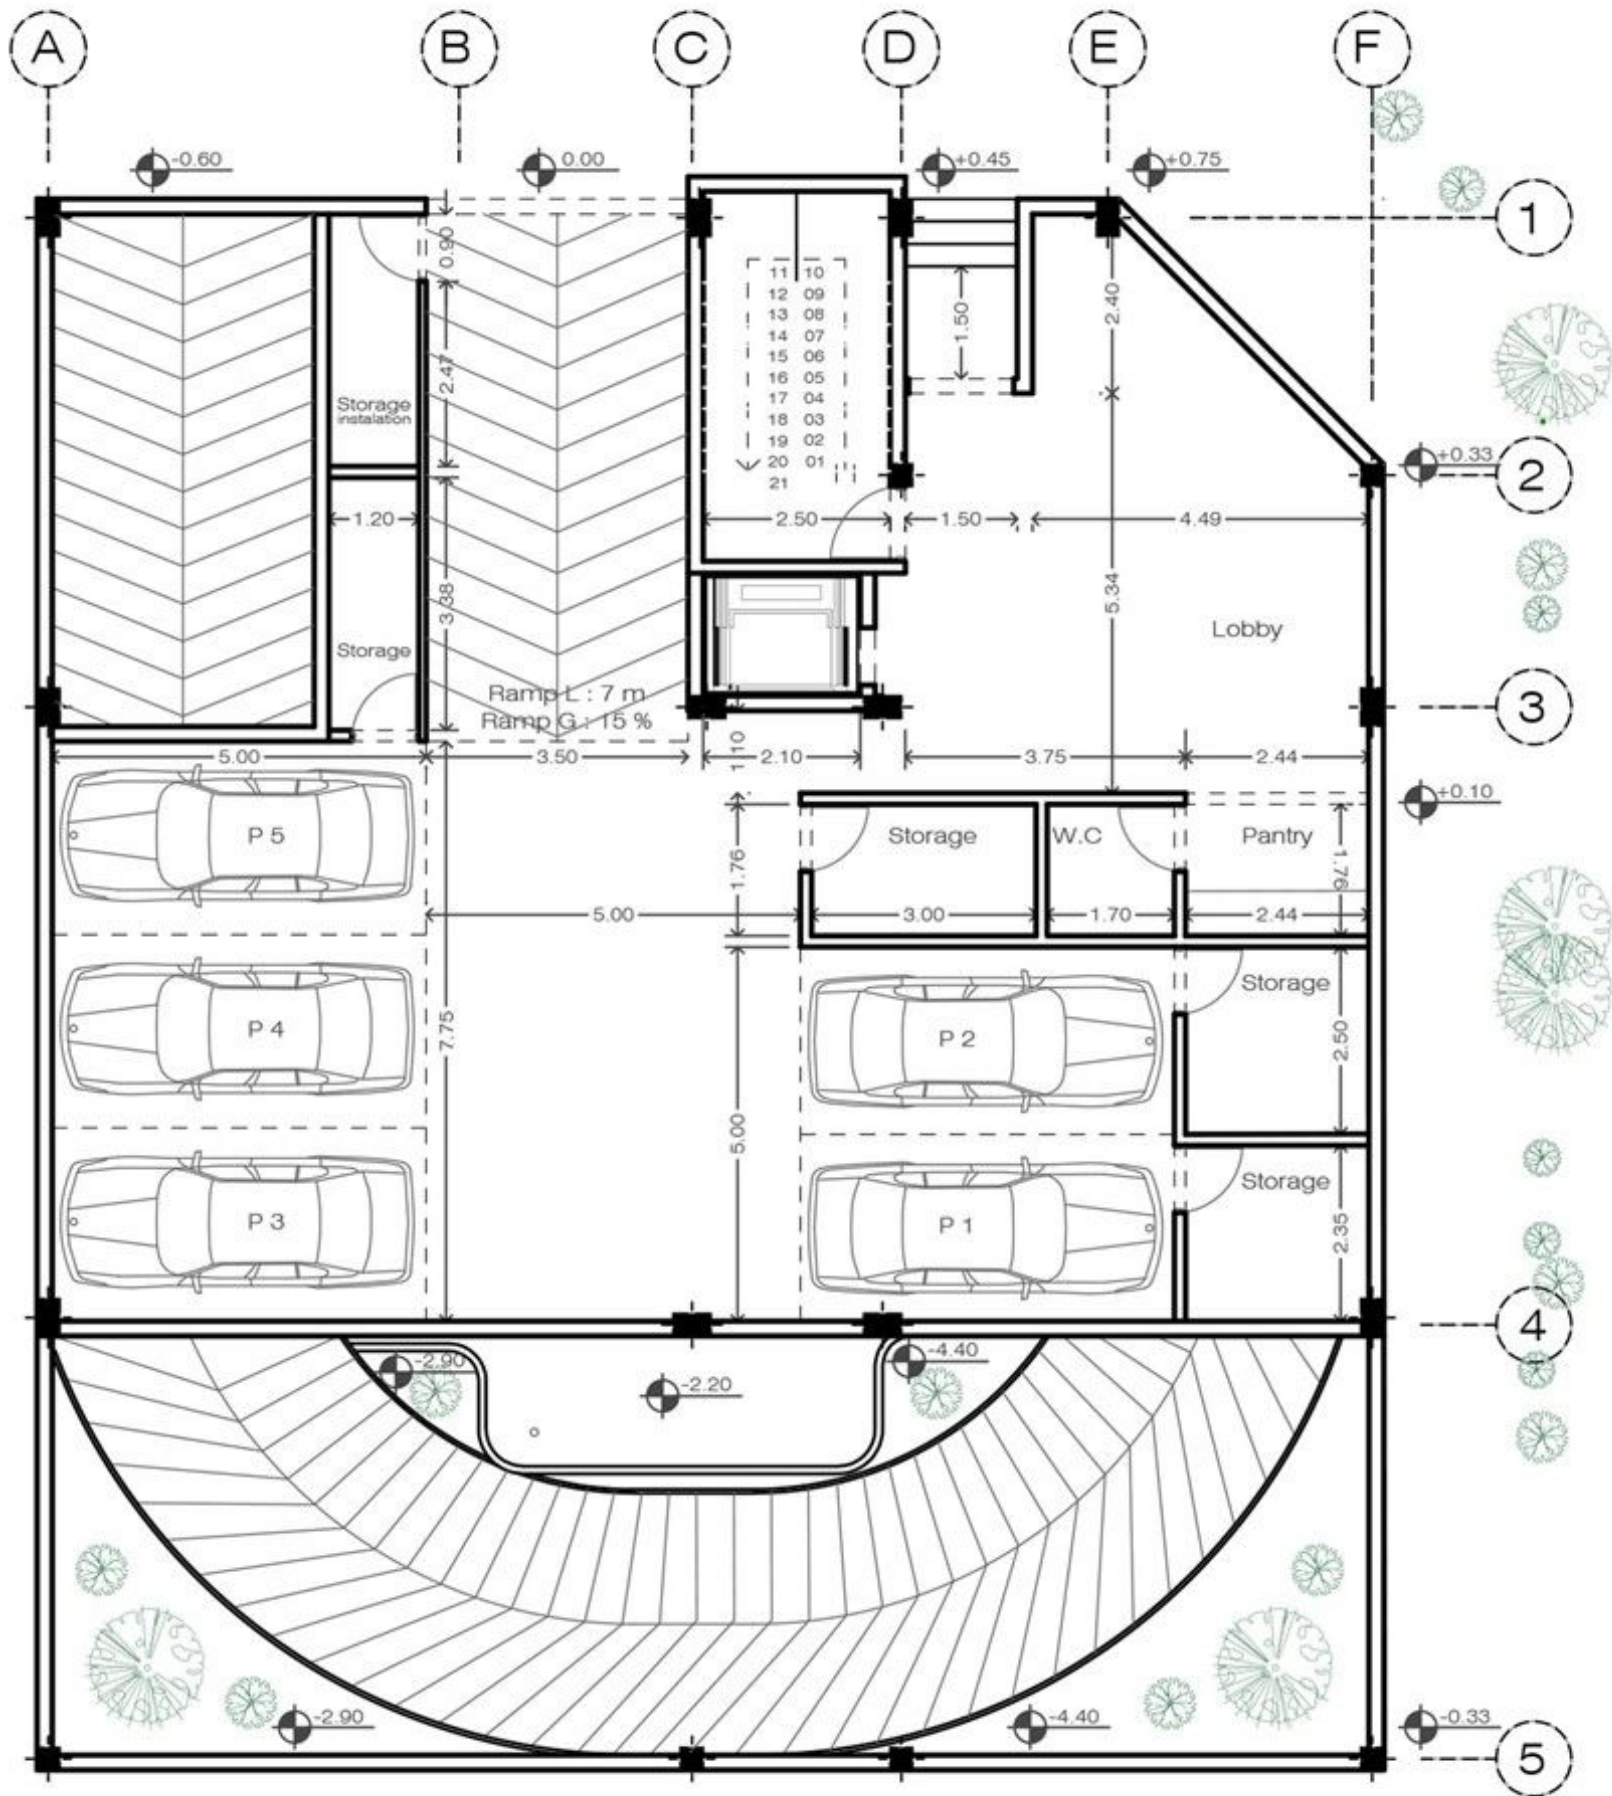



## GROUND FLOOR PLAN

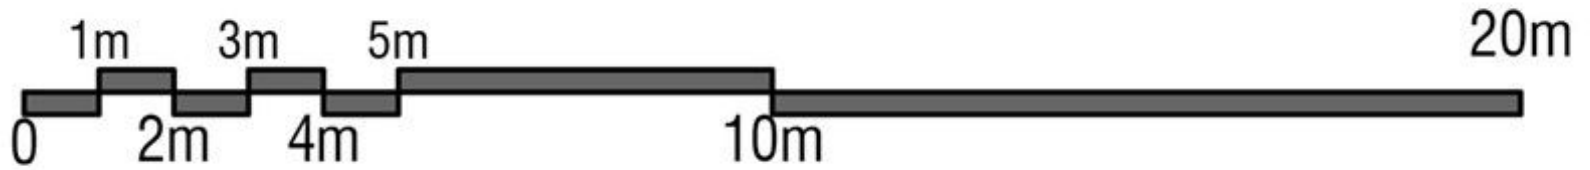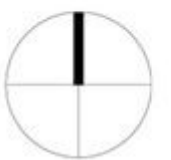




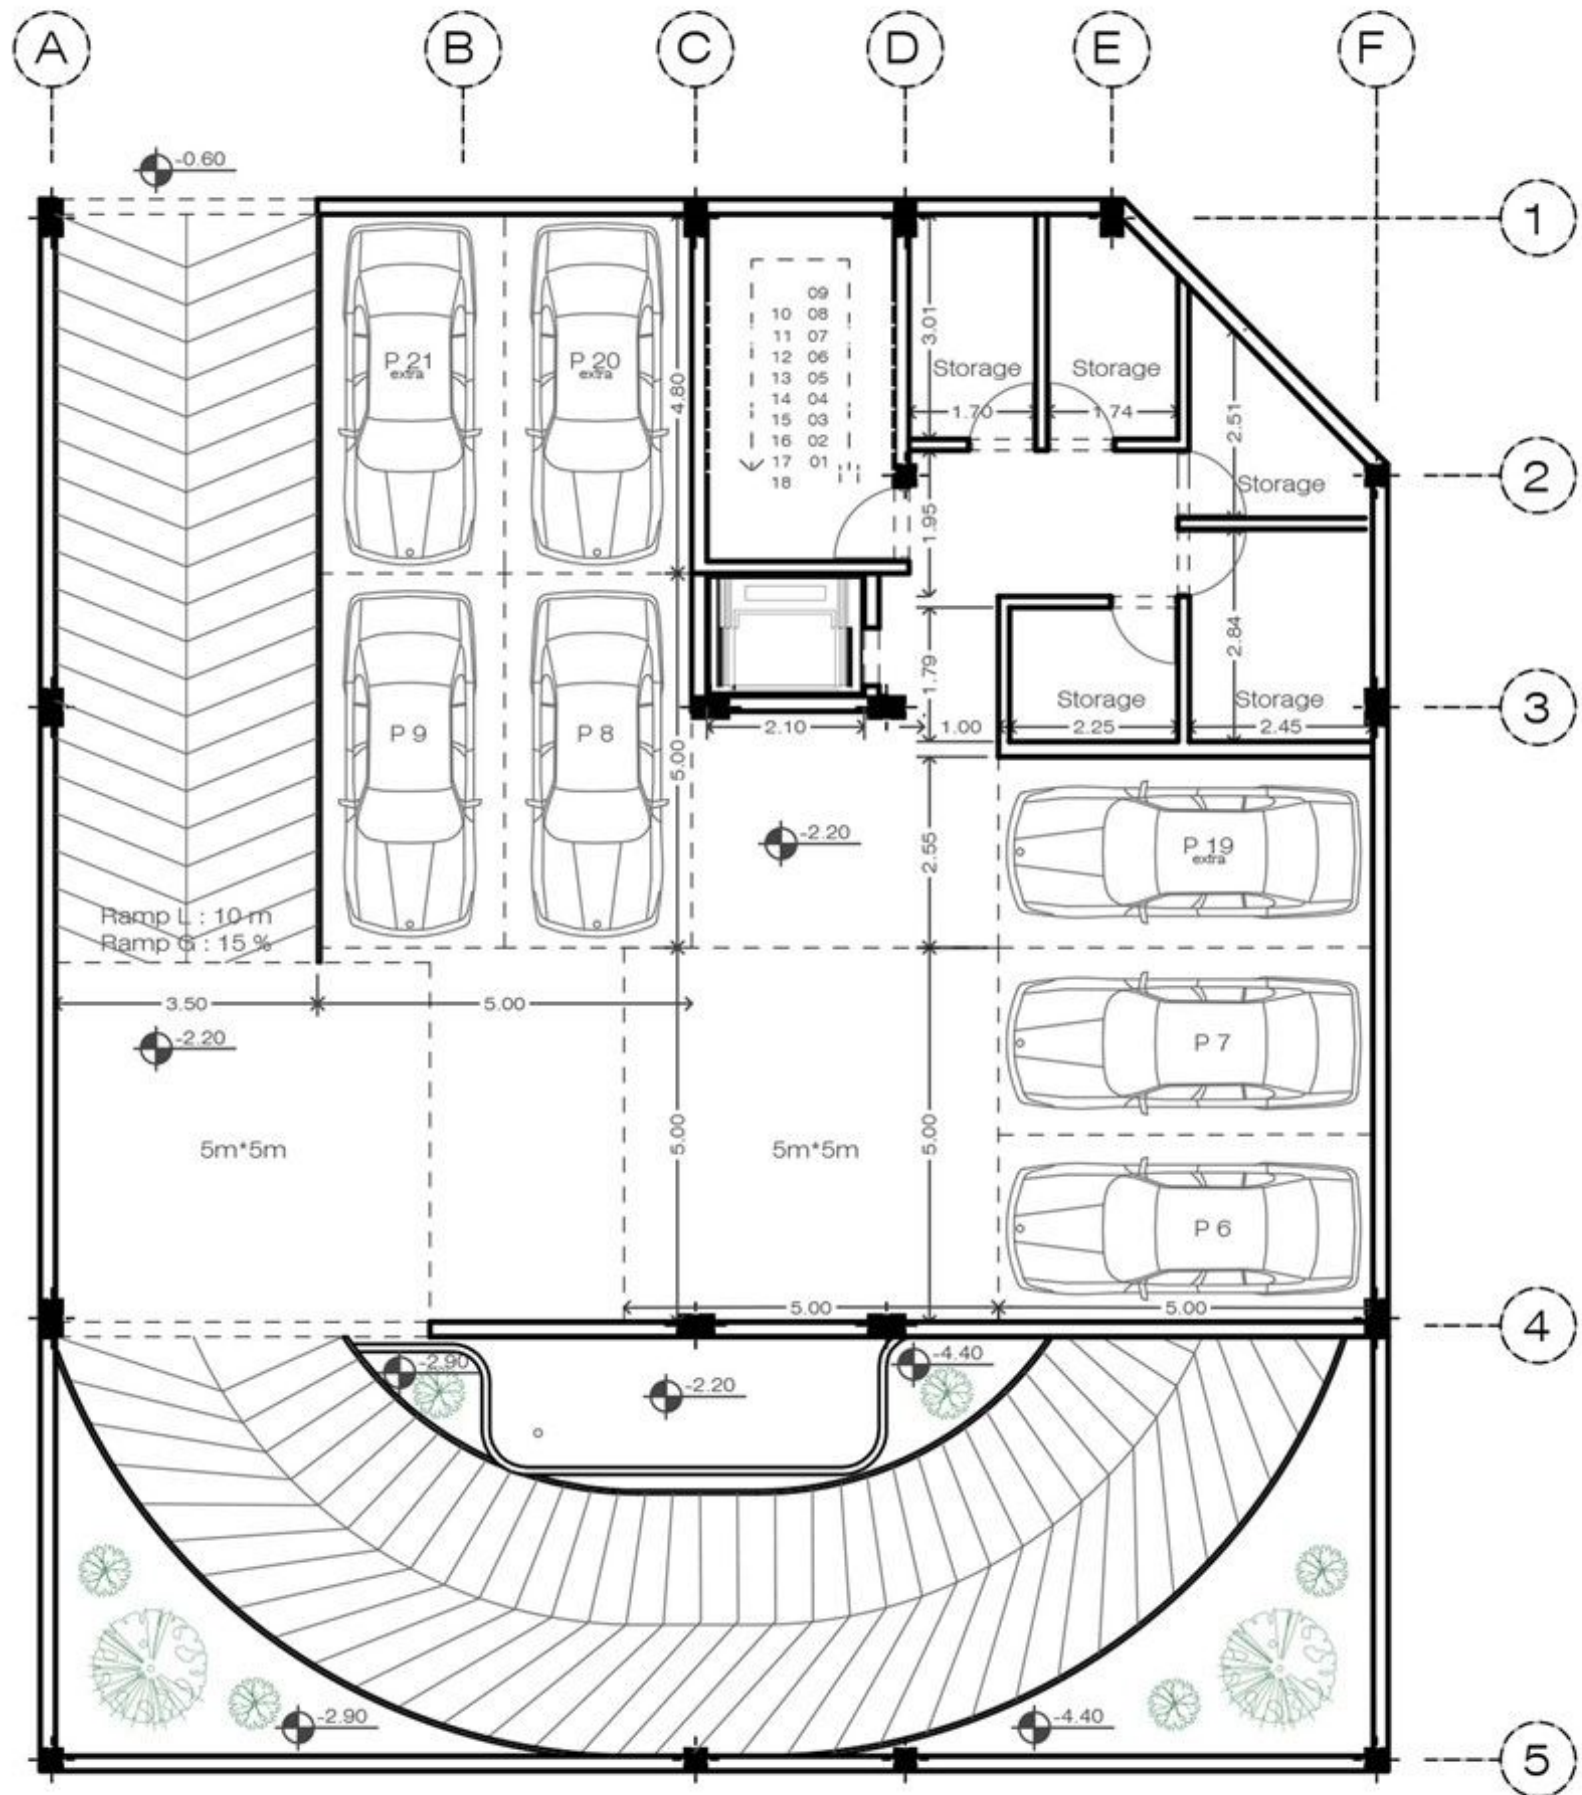



## -1 FLOOR PLAN

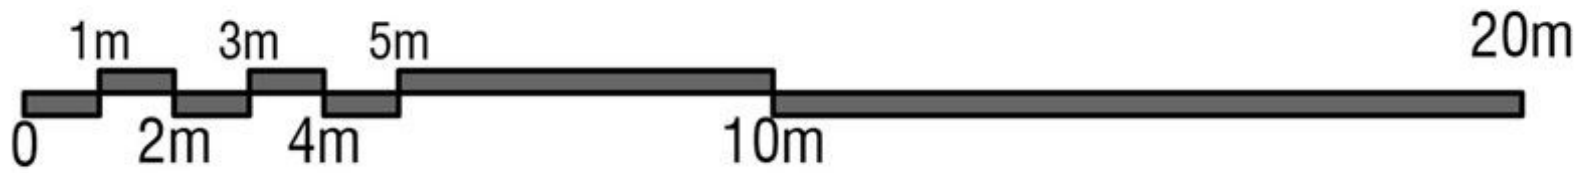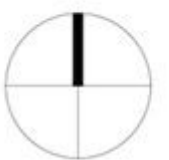




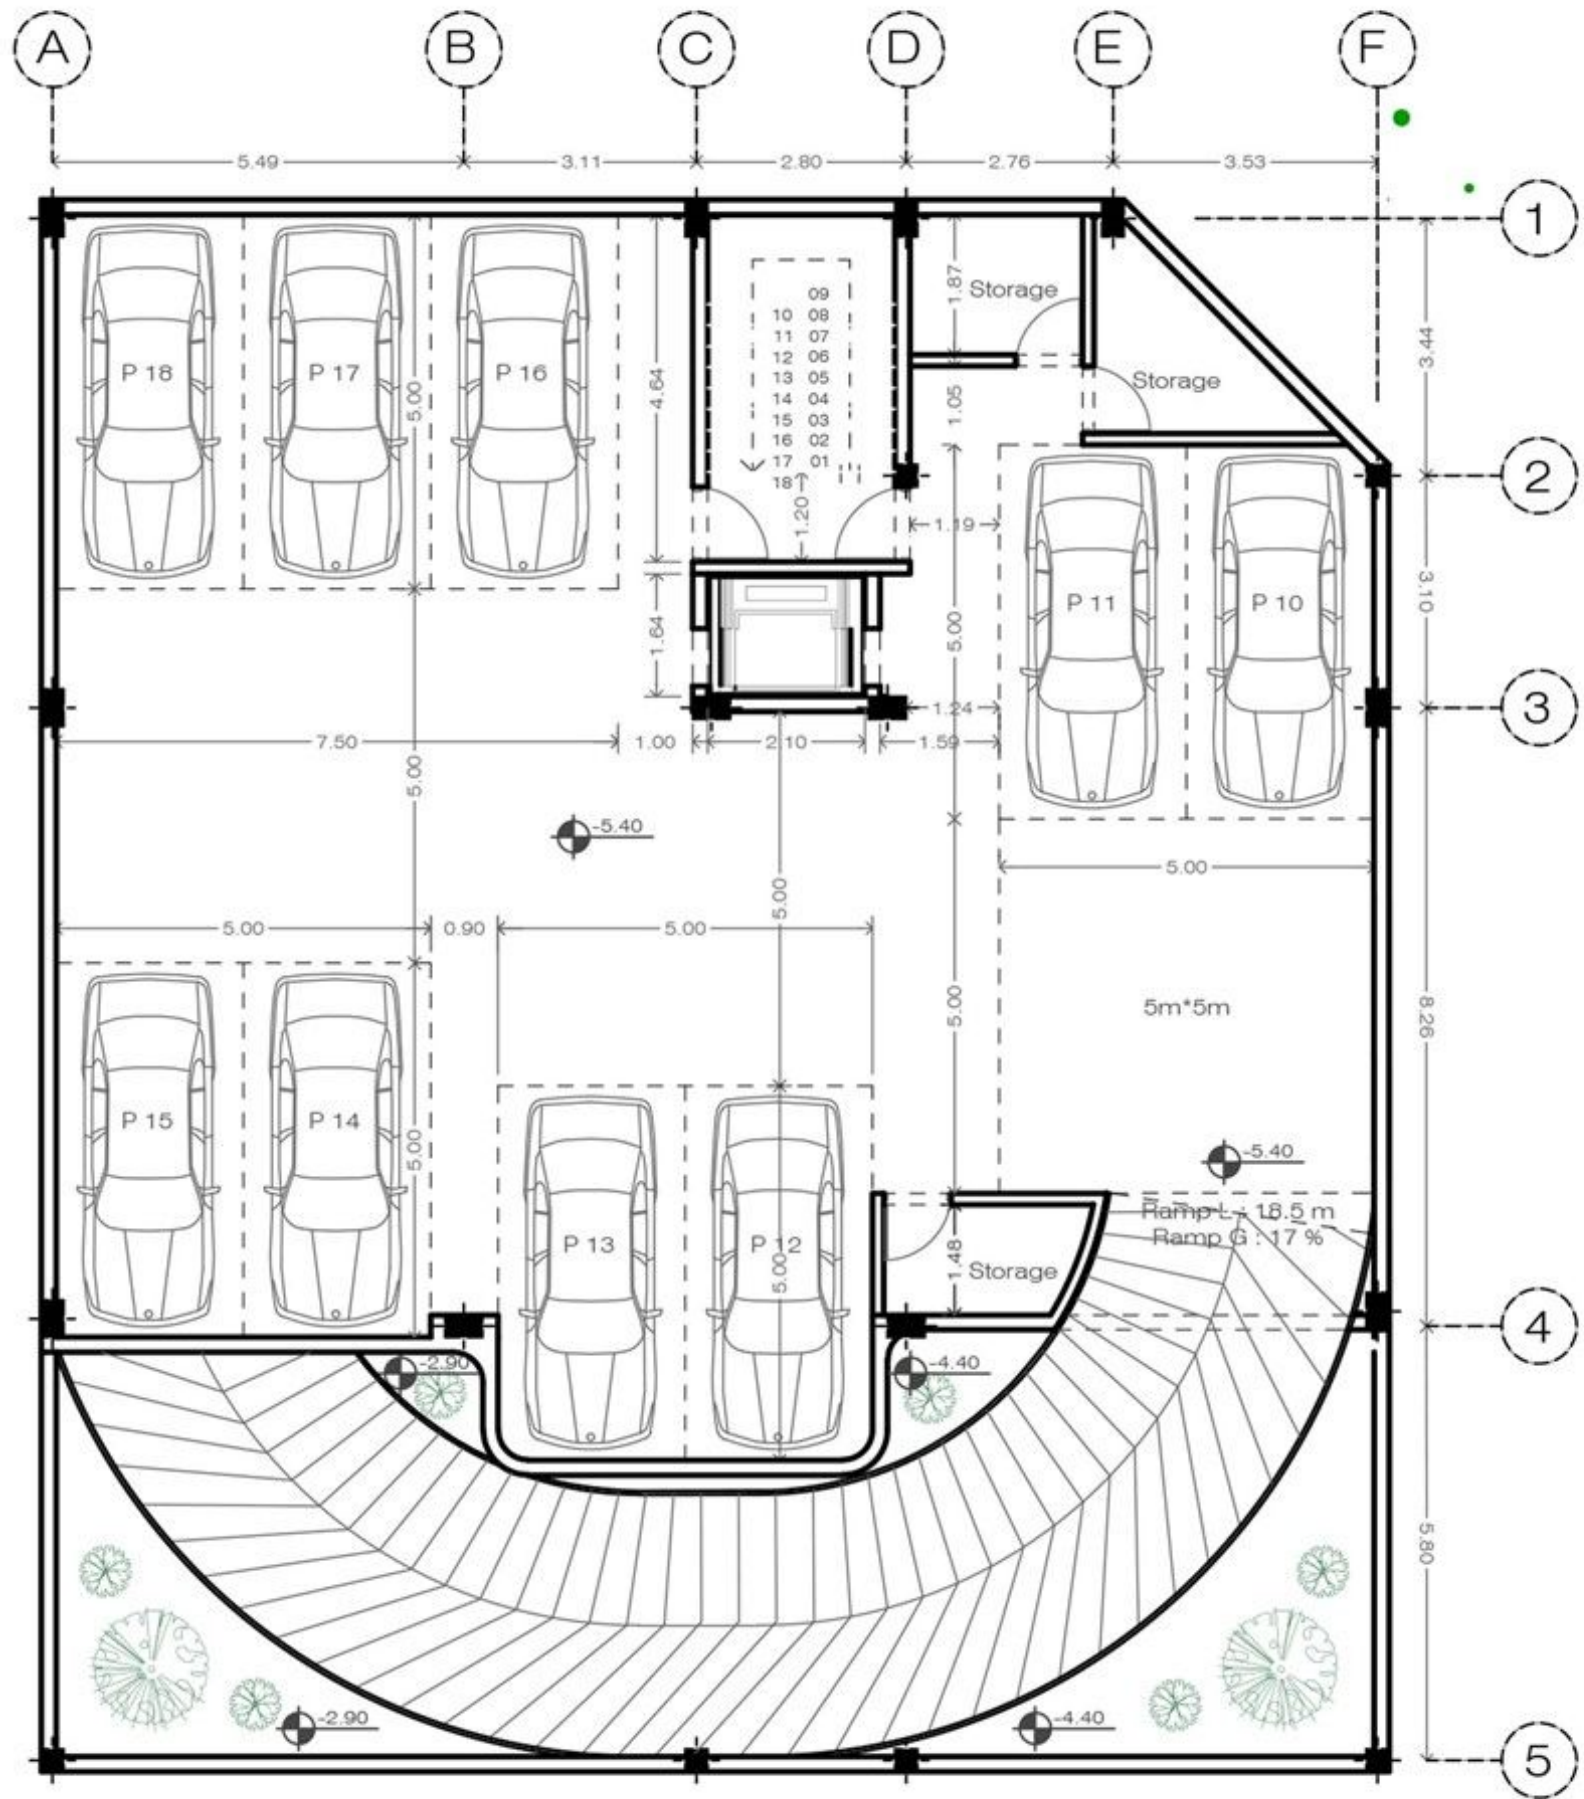


## -2 FLOOR PLAN

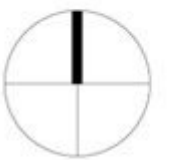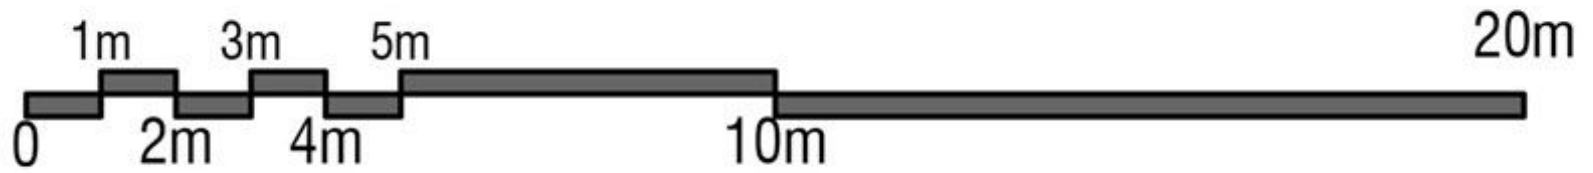




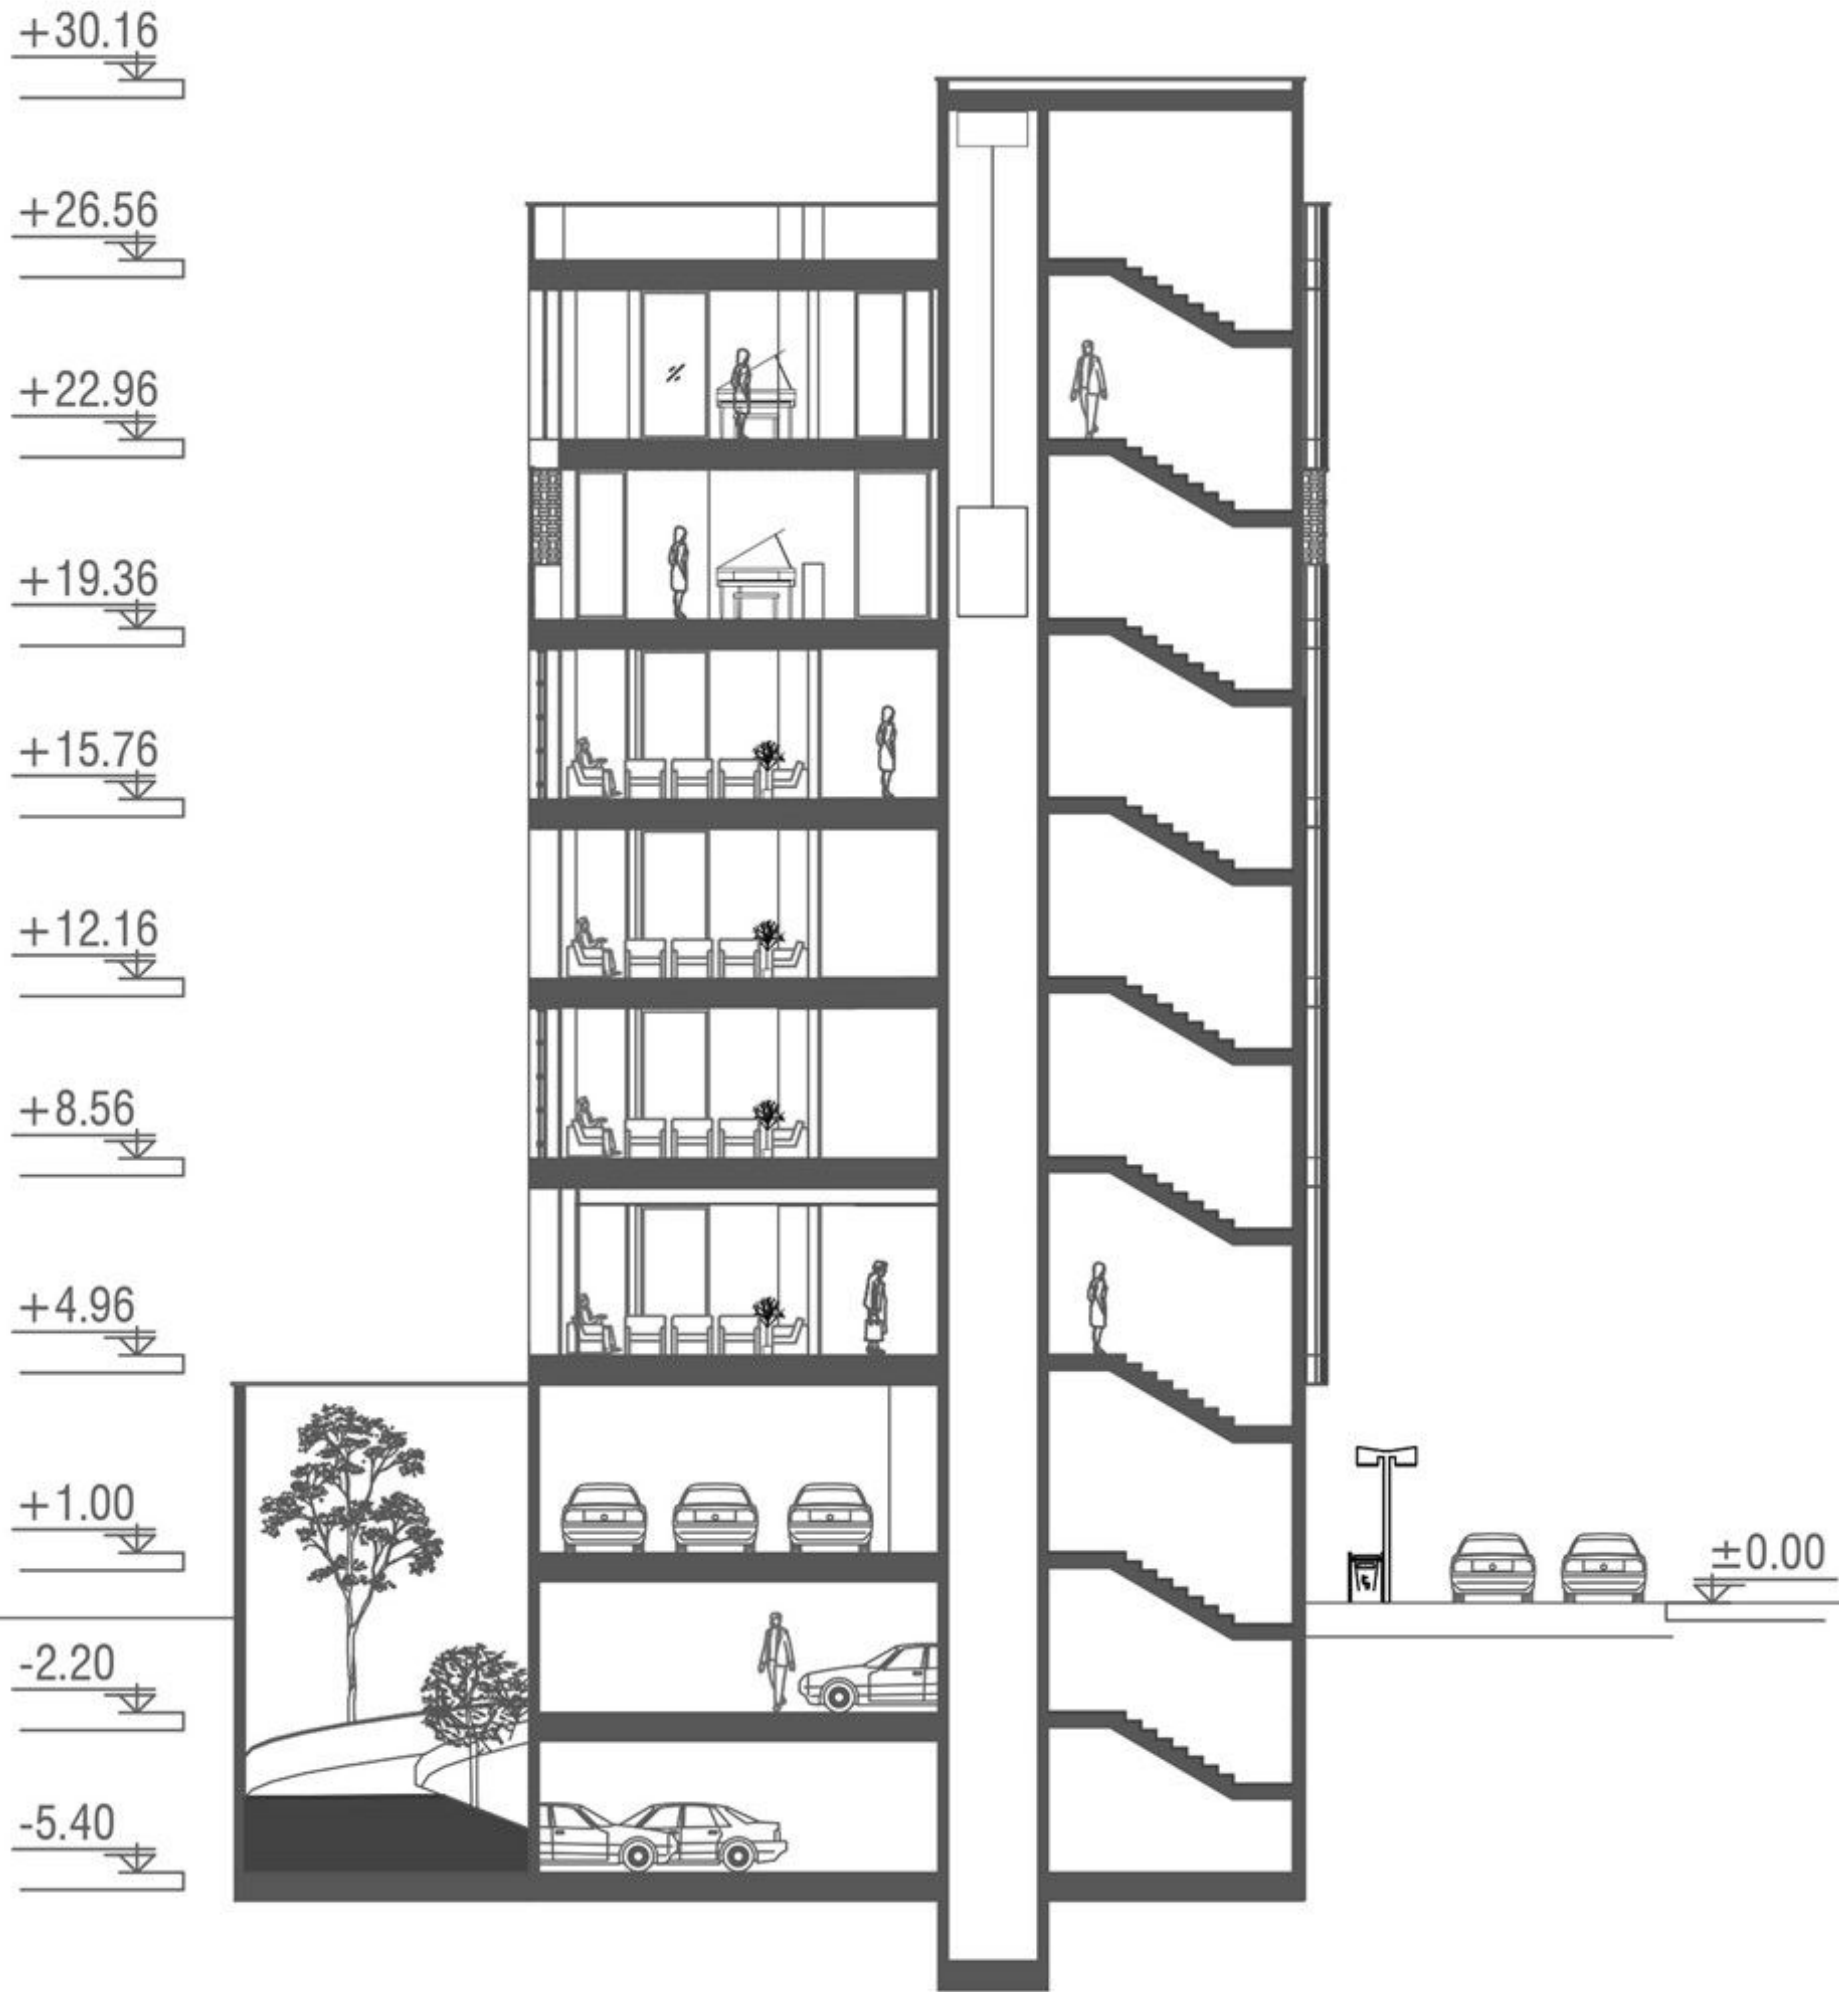

**SECTION A-A**

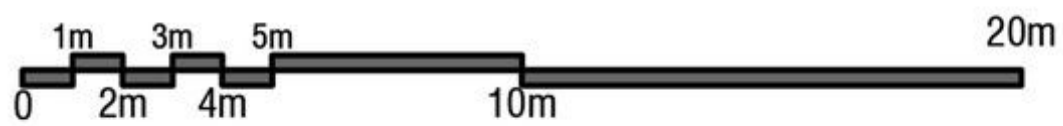




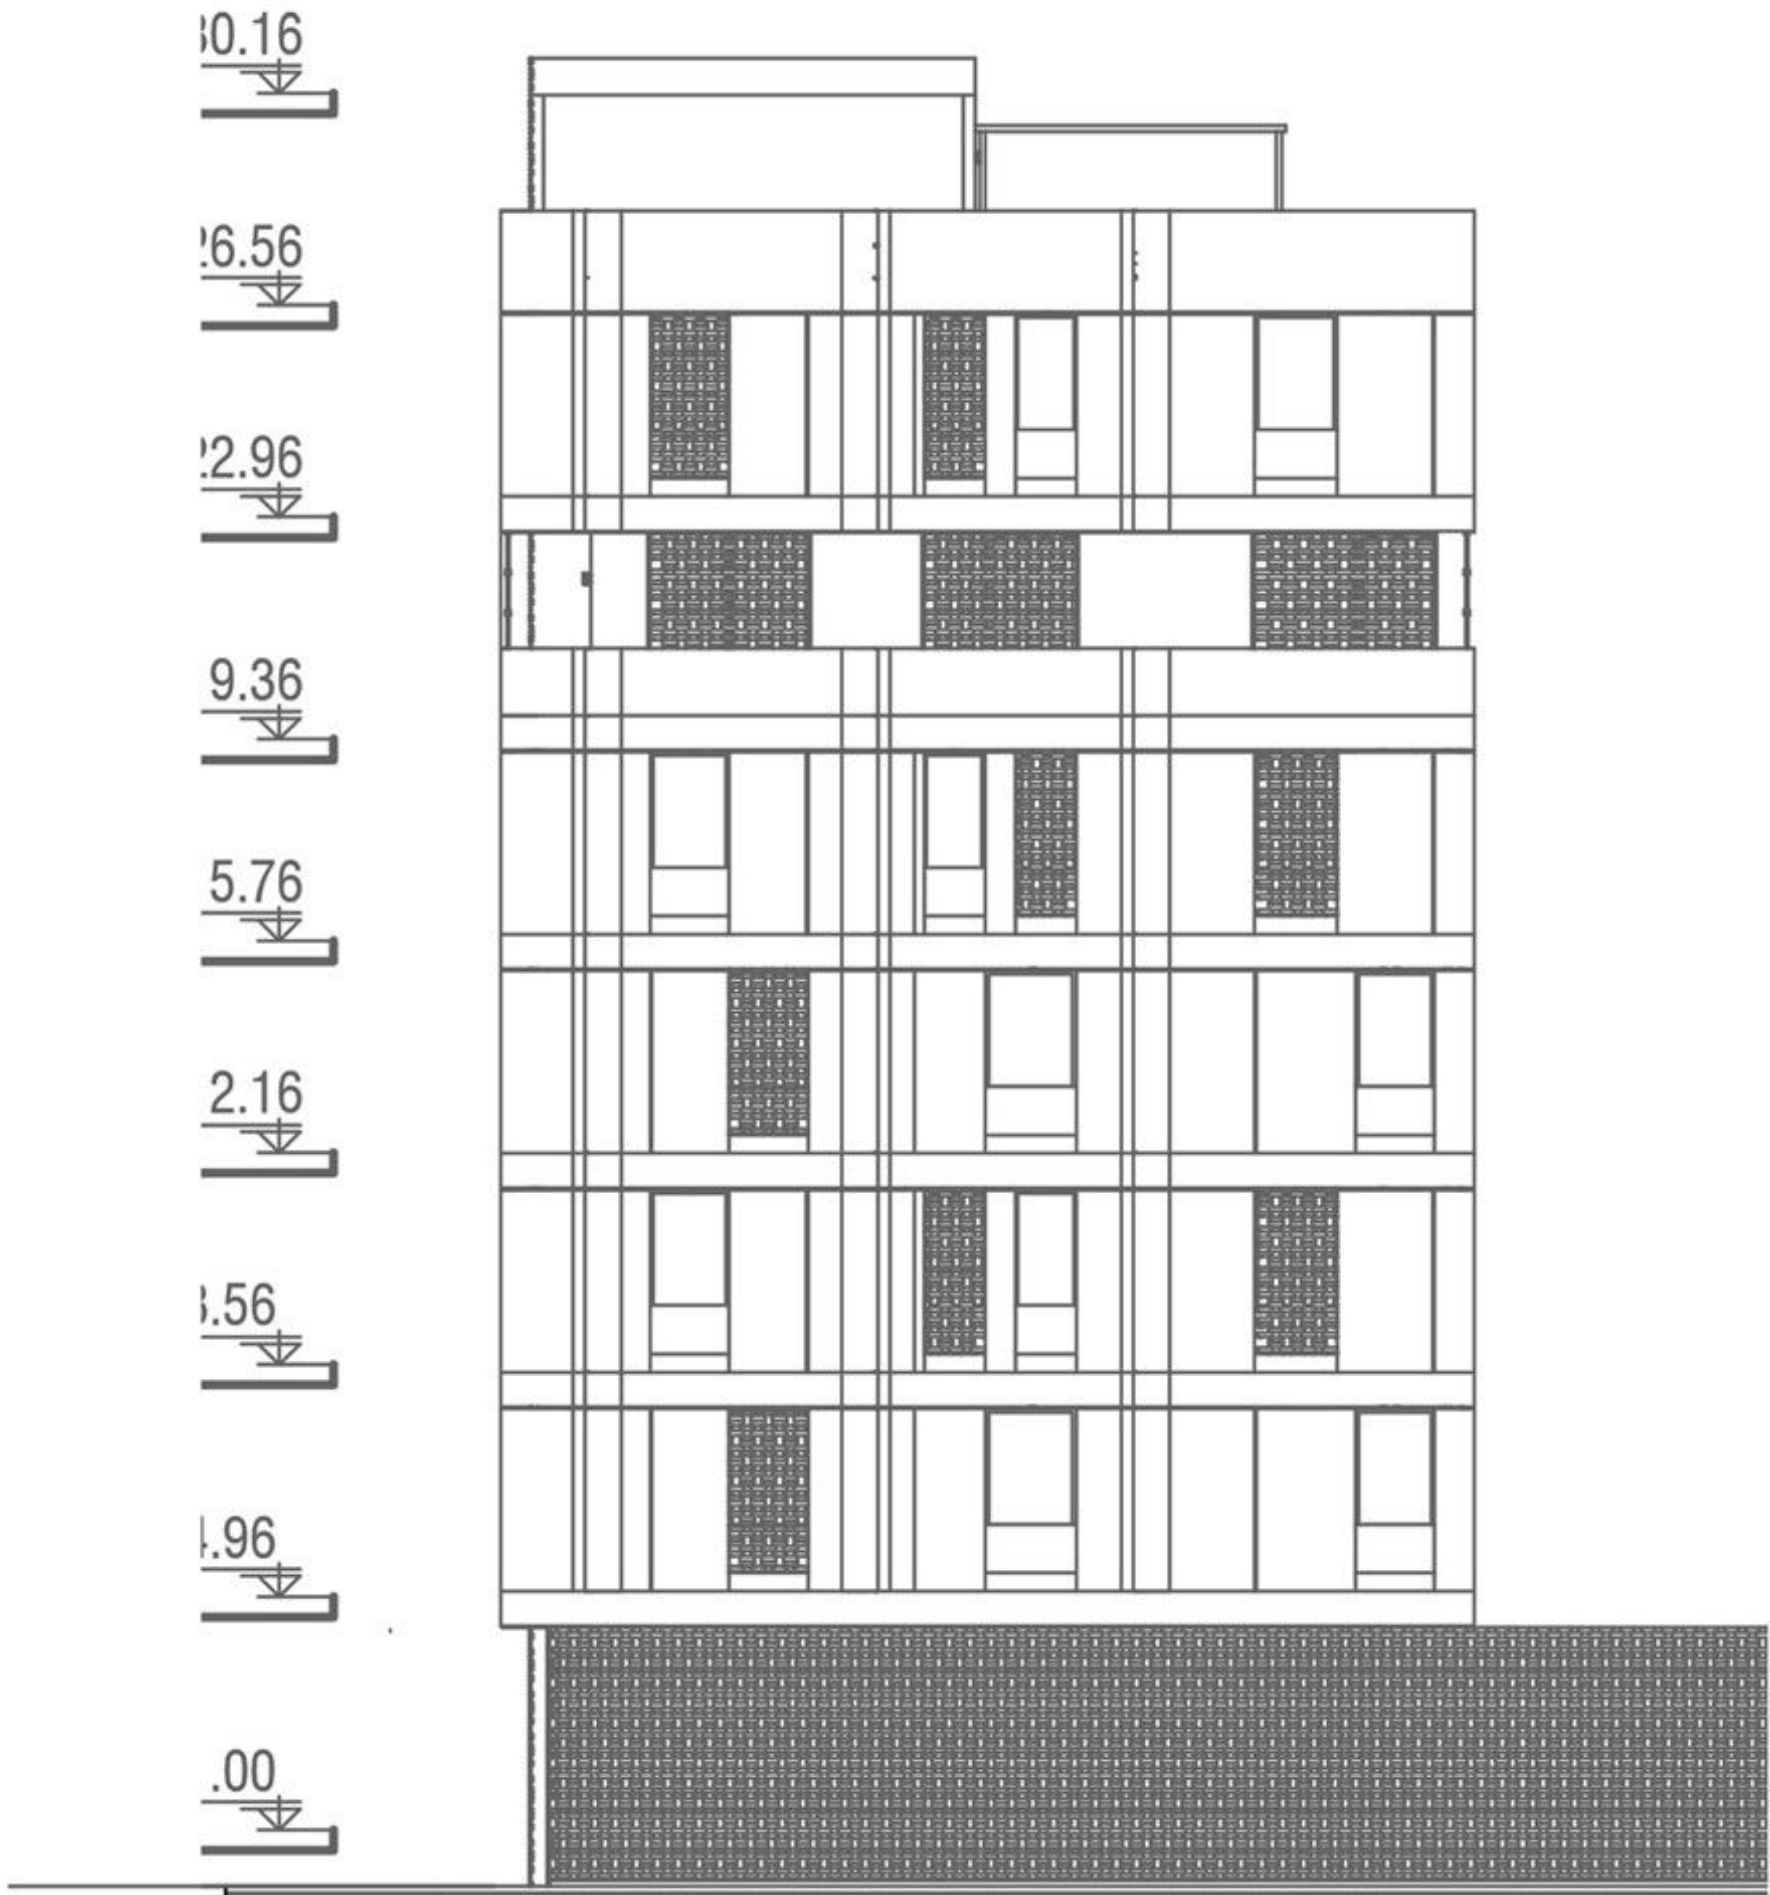


## WEST FACADE






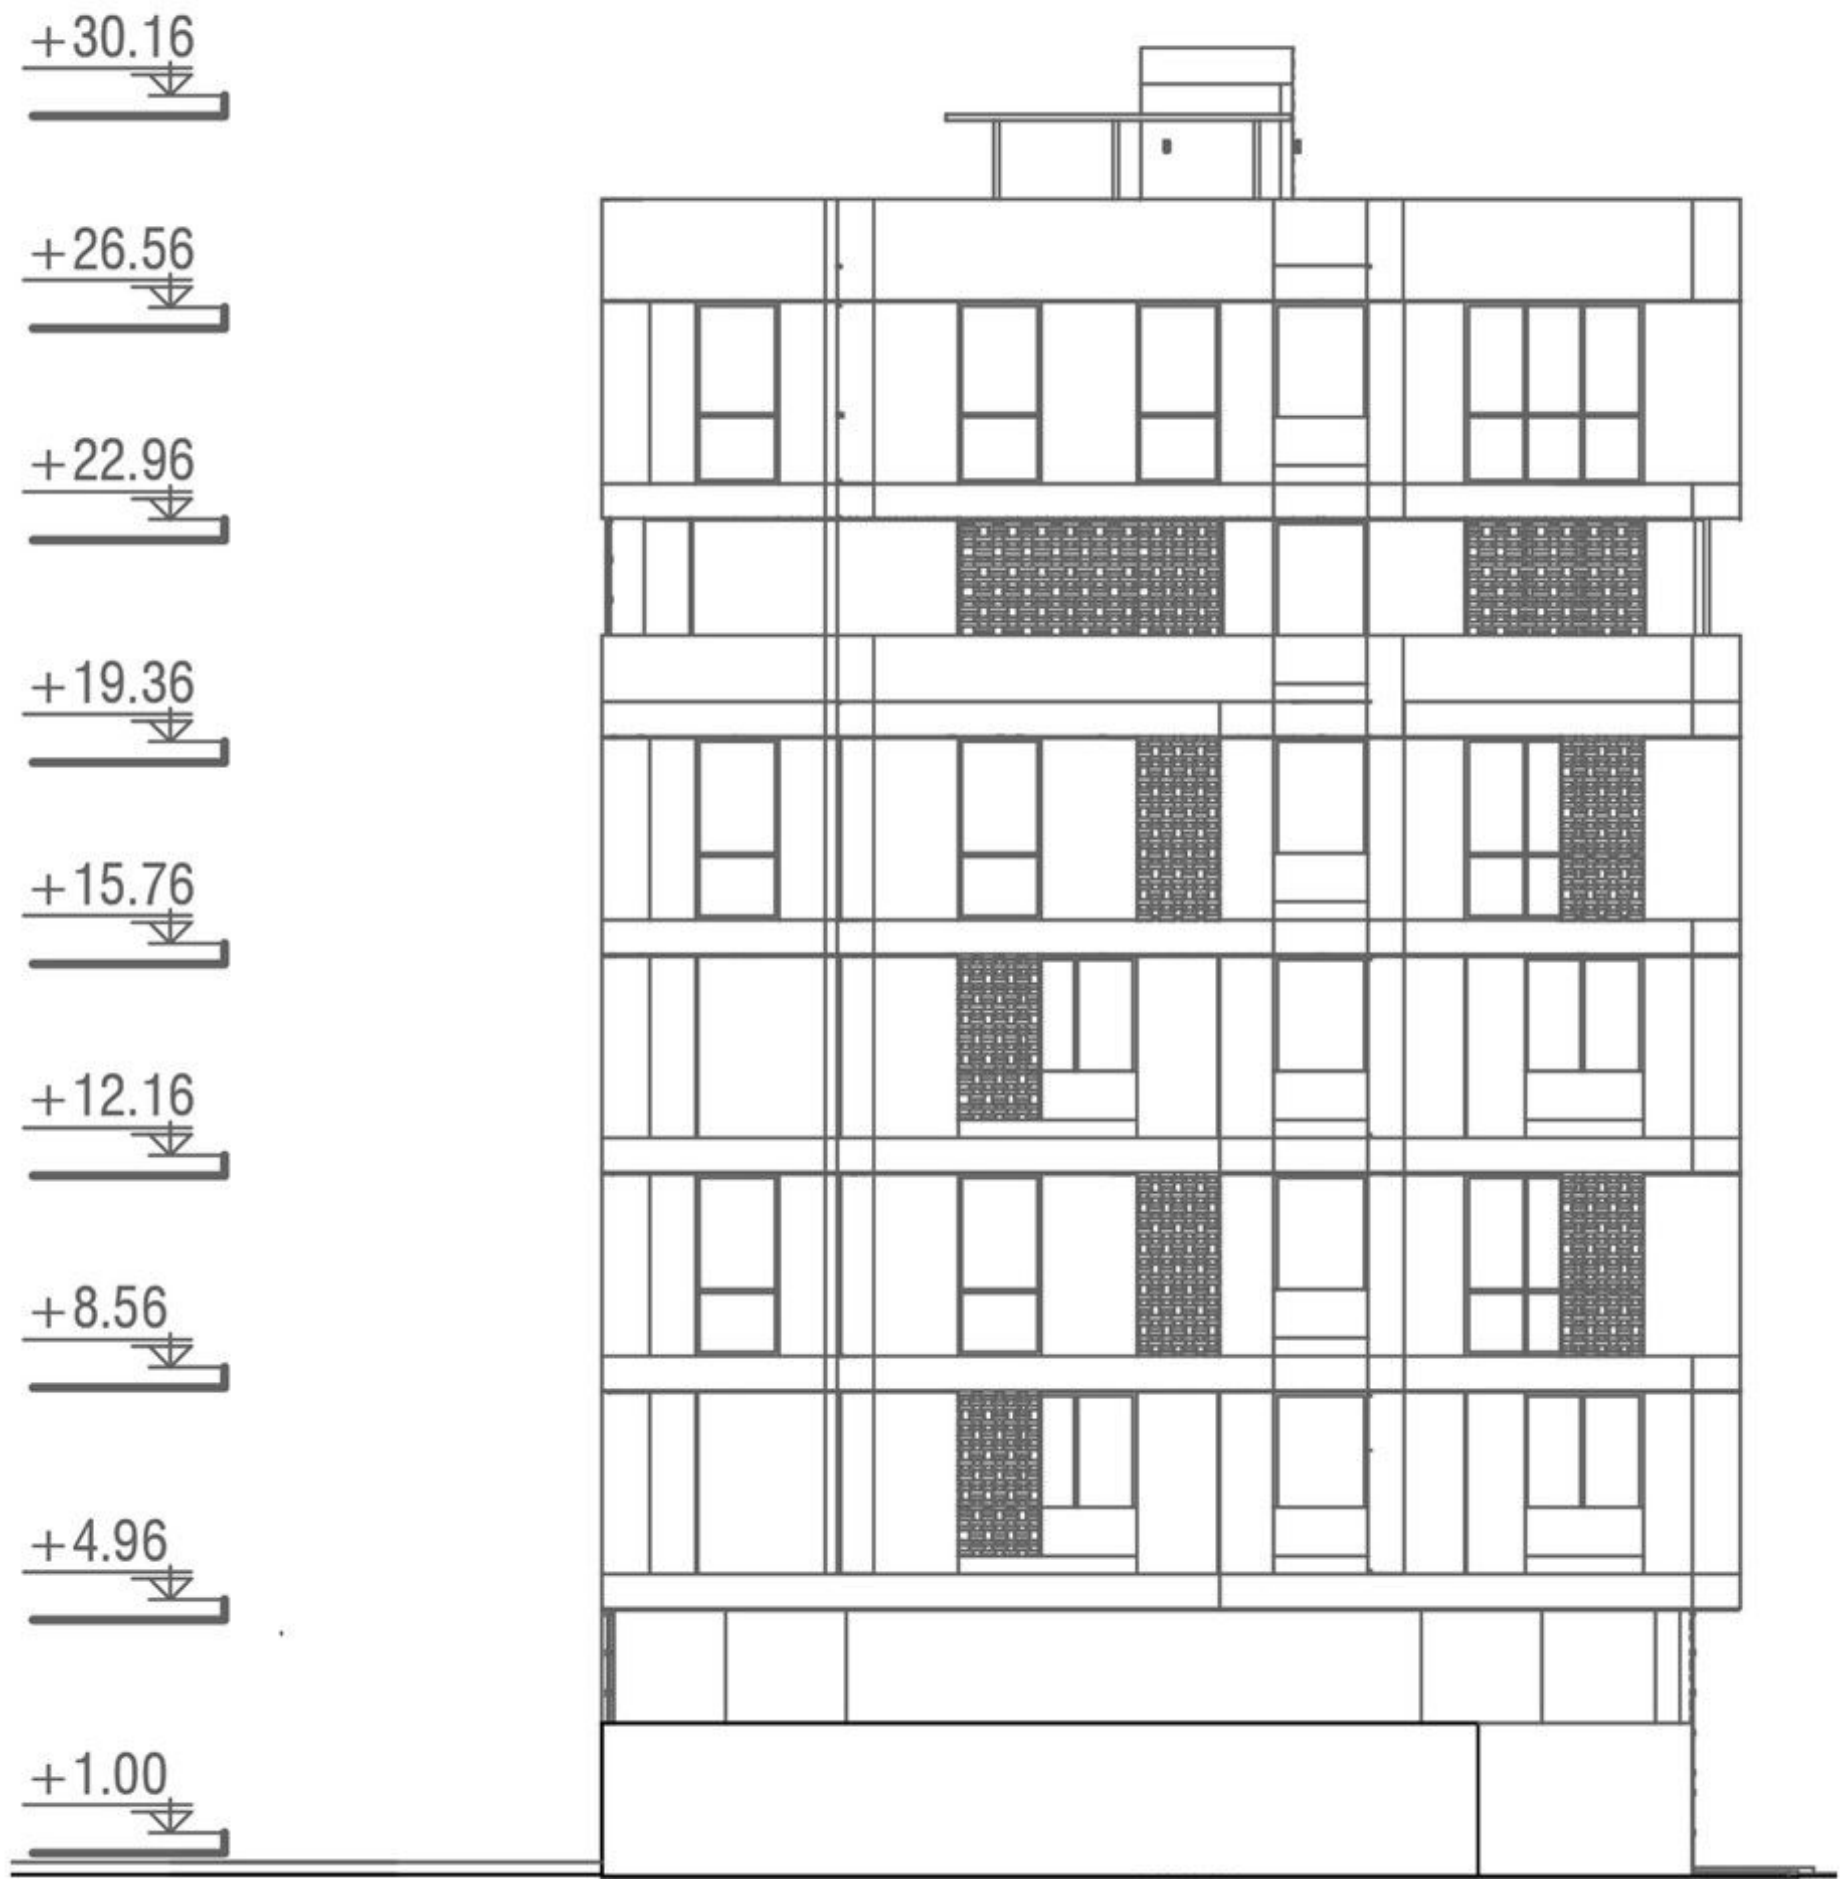


## SOUTH FACADE

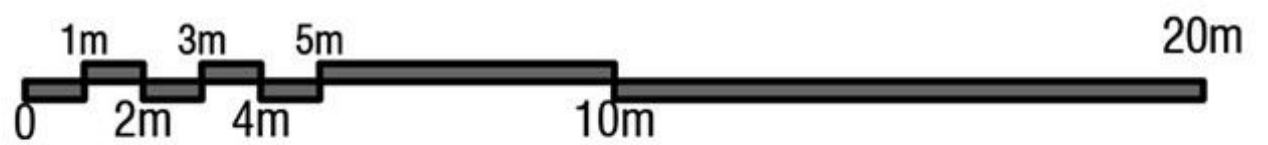




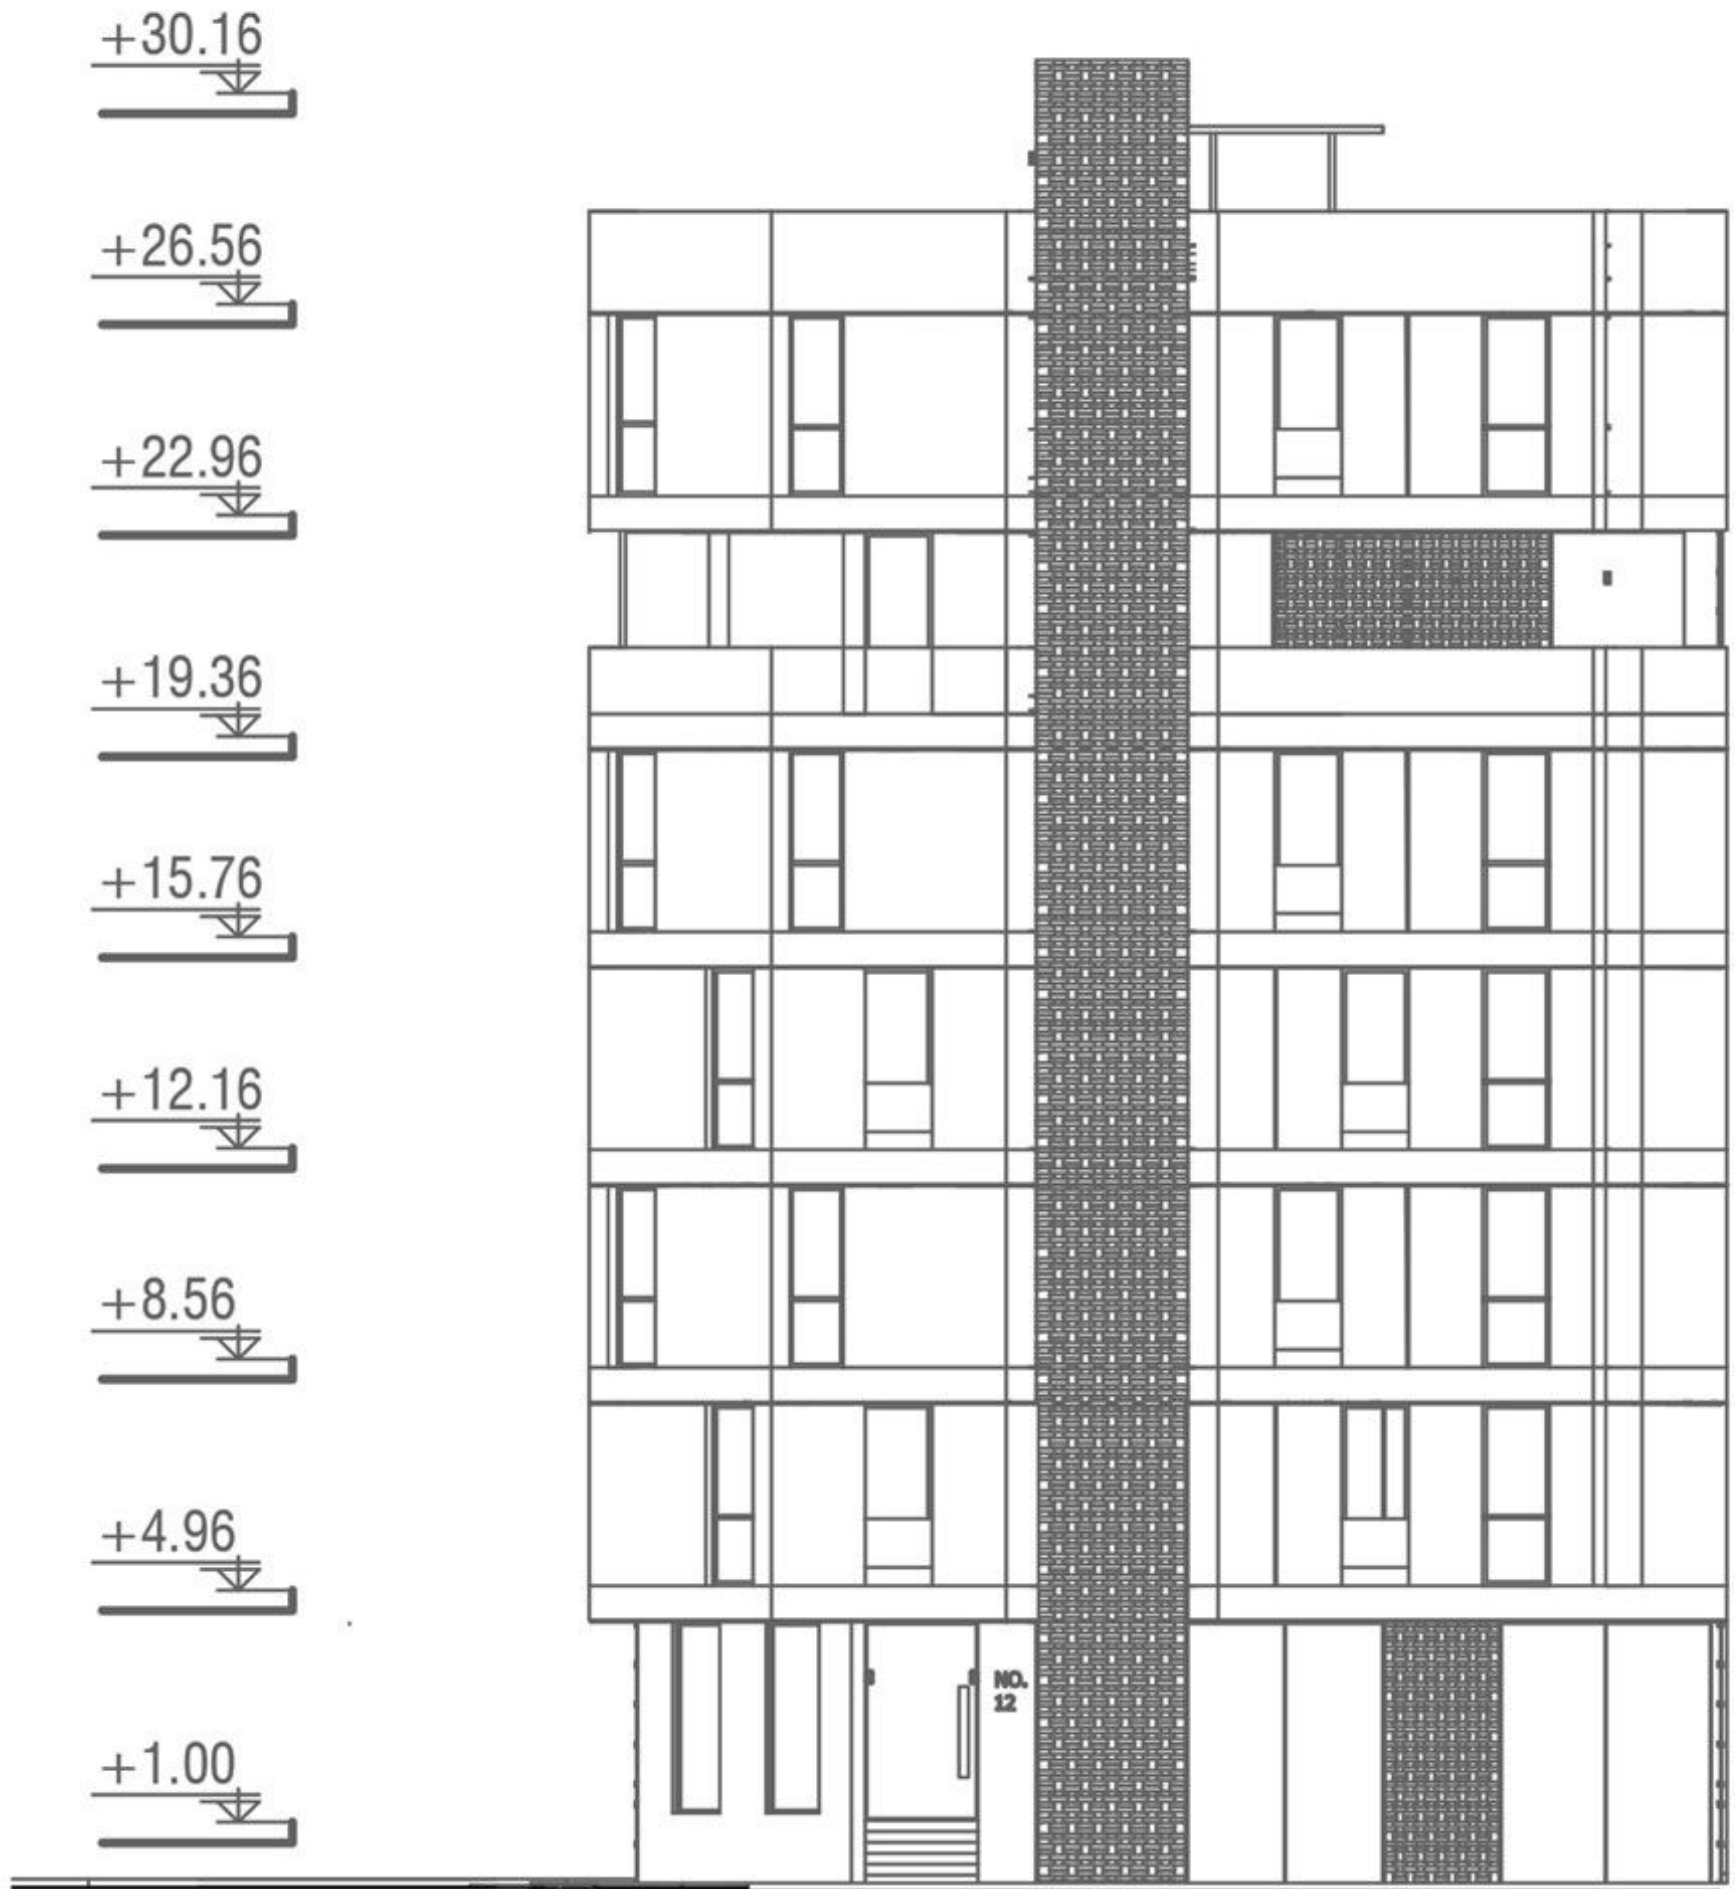


**NORTH FACADE**

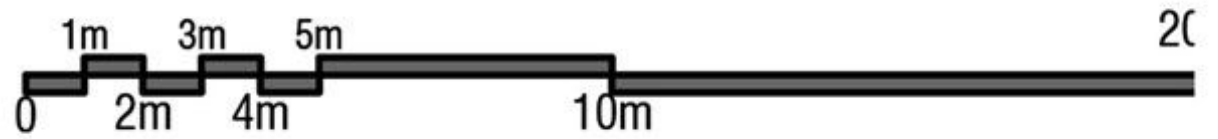



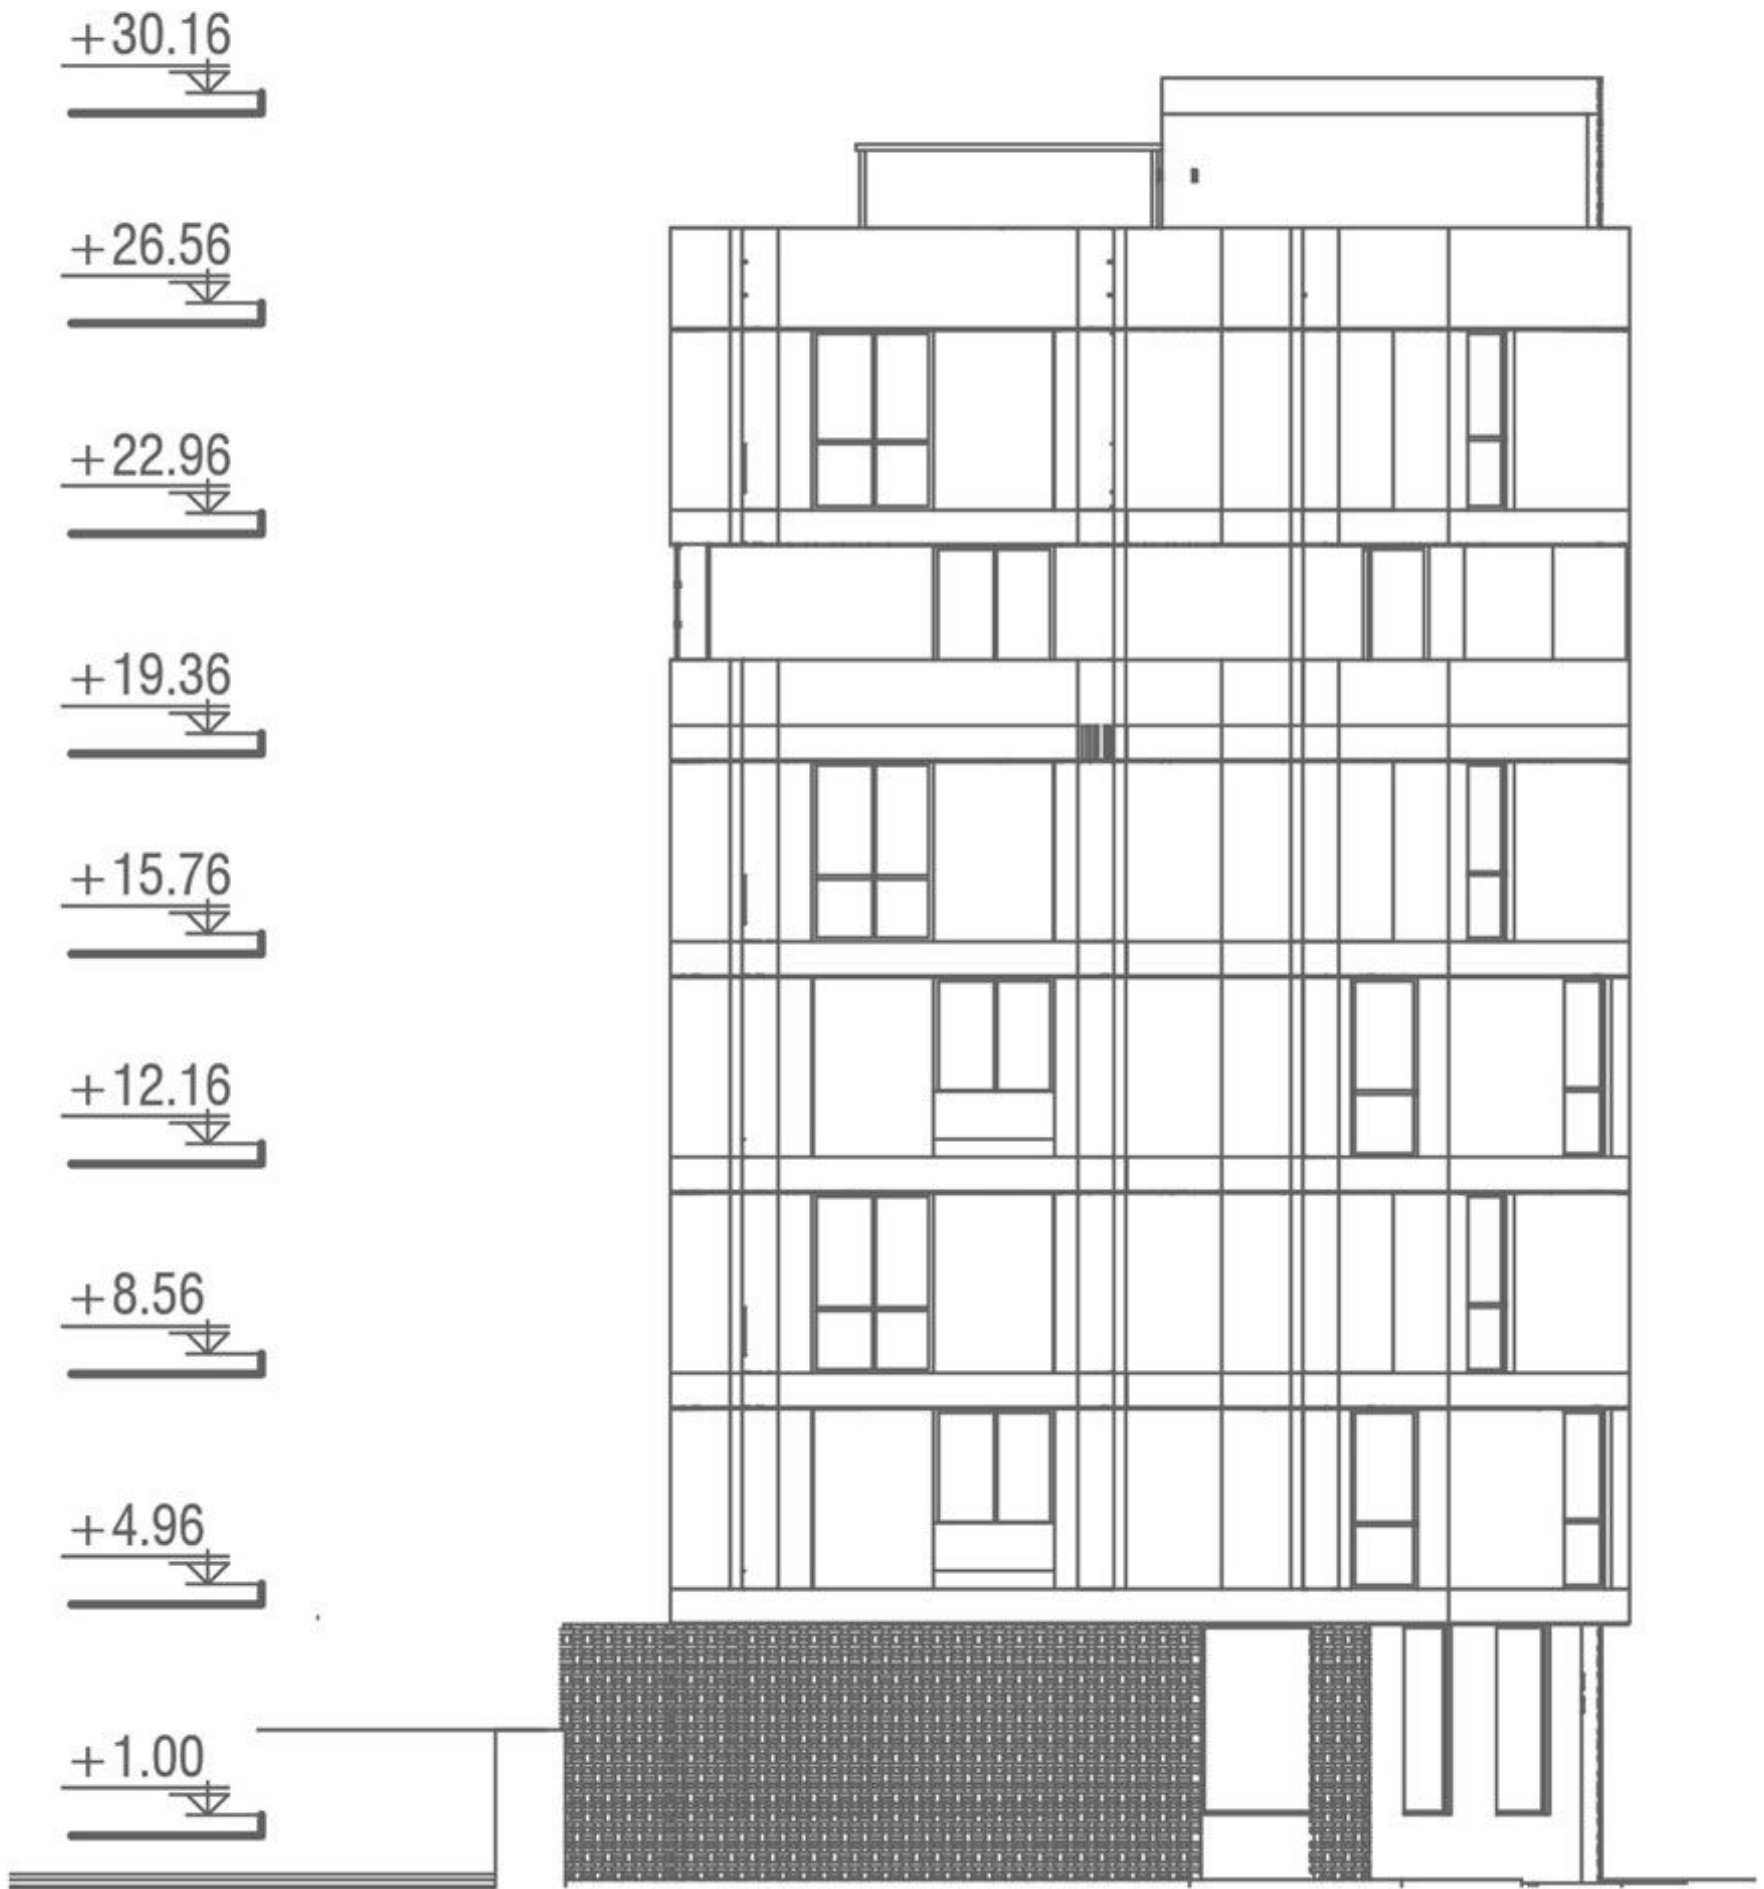

## EAST FACADE

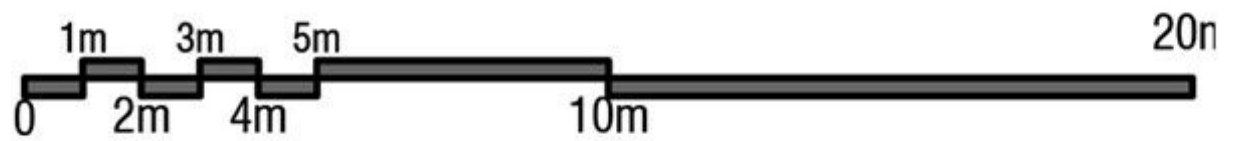



# ORKIDEH

Residential

S u m m e r 2 0 2 4

Special Thanks to Tarh 2 Tarh