




ساختمان مسکونی ارکیده

Basement \ Furniture plan

scale : 1/100

- 1 Stairs
- 2 Elevator
- 3 Lobby
- 4 Ramp
- 5 Storage
- 6 Parking
- 7 Car Entrance

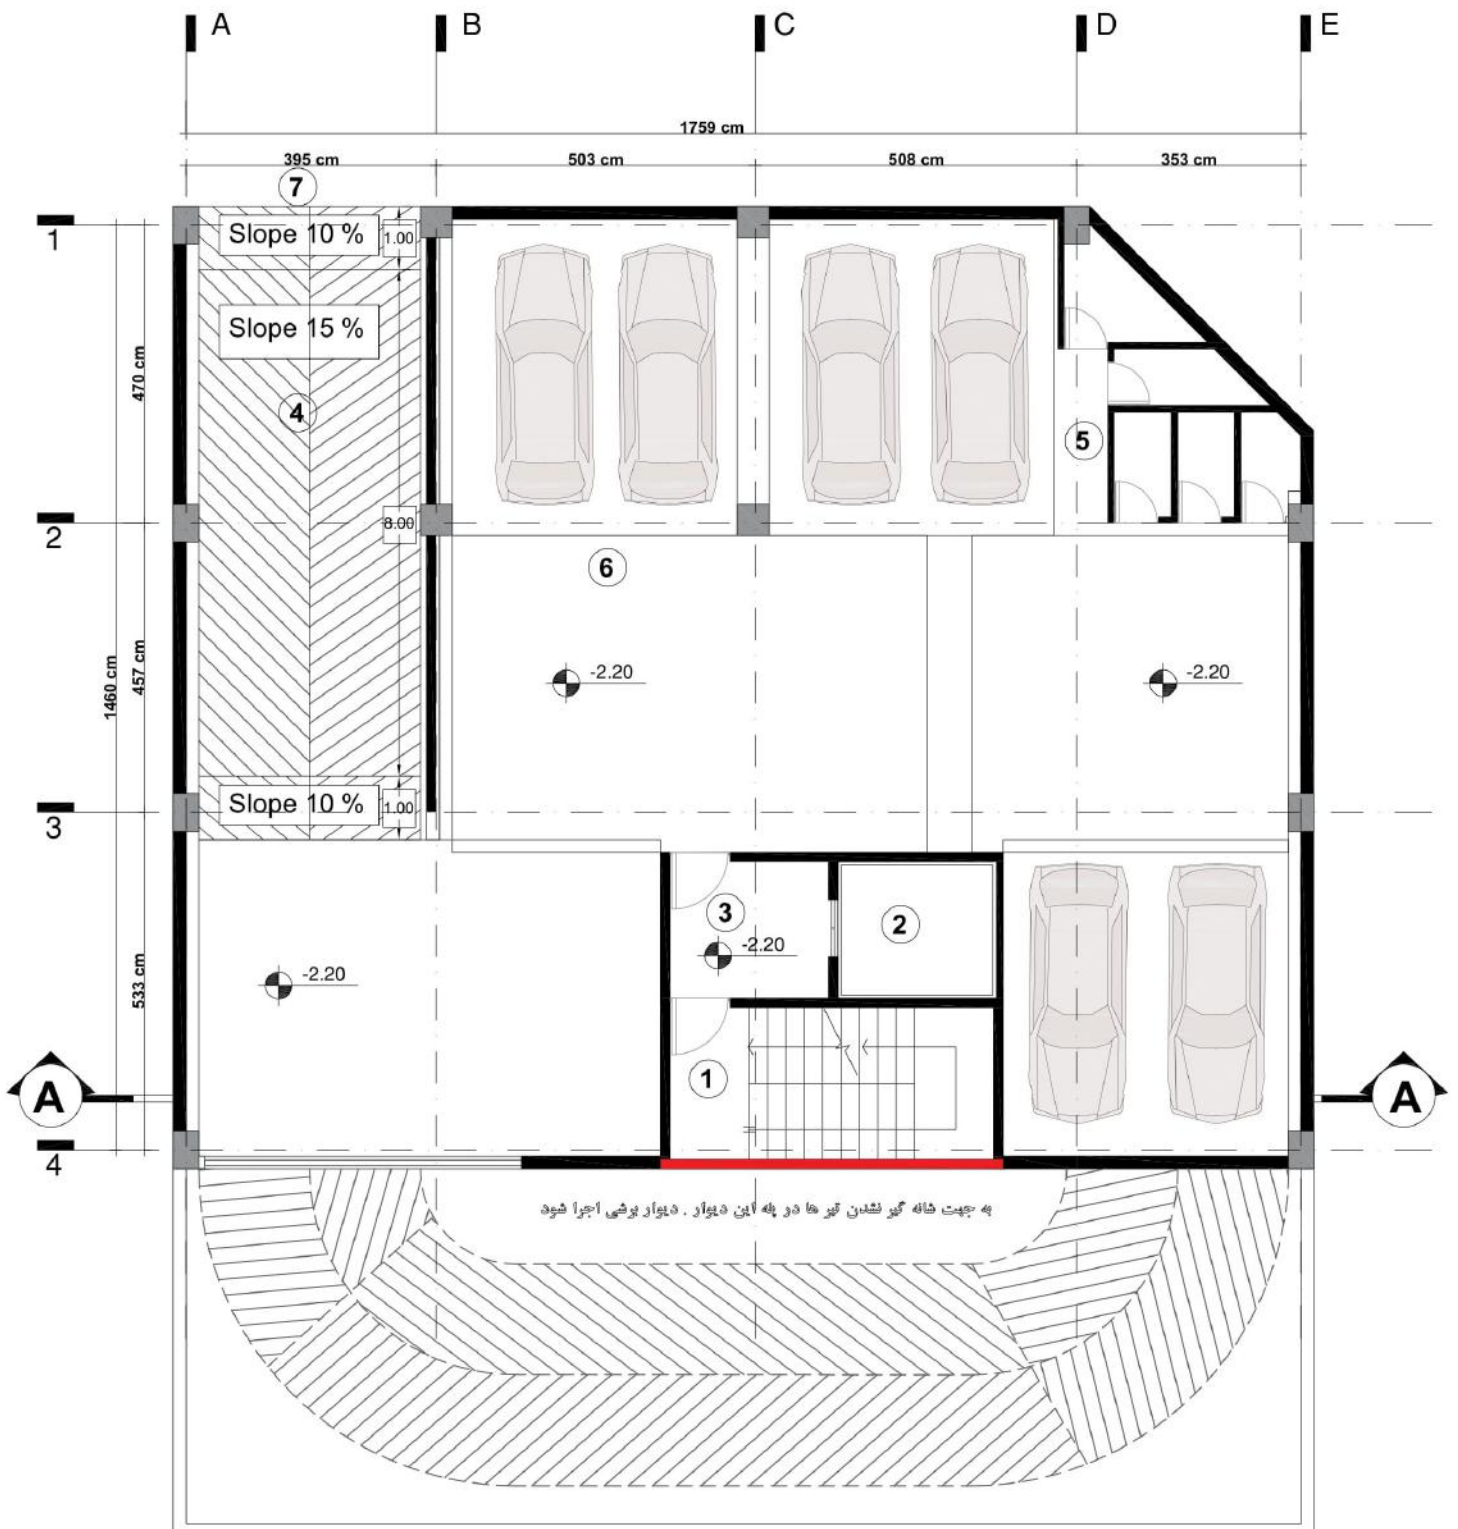


Basement ۲

Furniture plan

scale : ۱/۱۰۰


- 1 Stairs
- 2 Elevator
- 3 Lobby
- 4 Ramp
- 5 Storage
- 6 Parking
- 7 Car Entrance

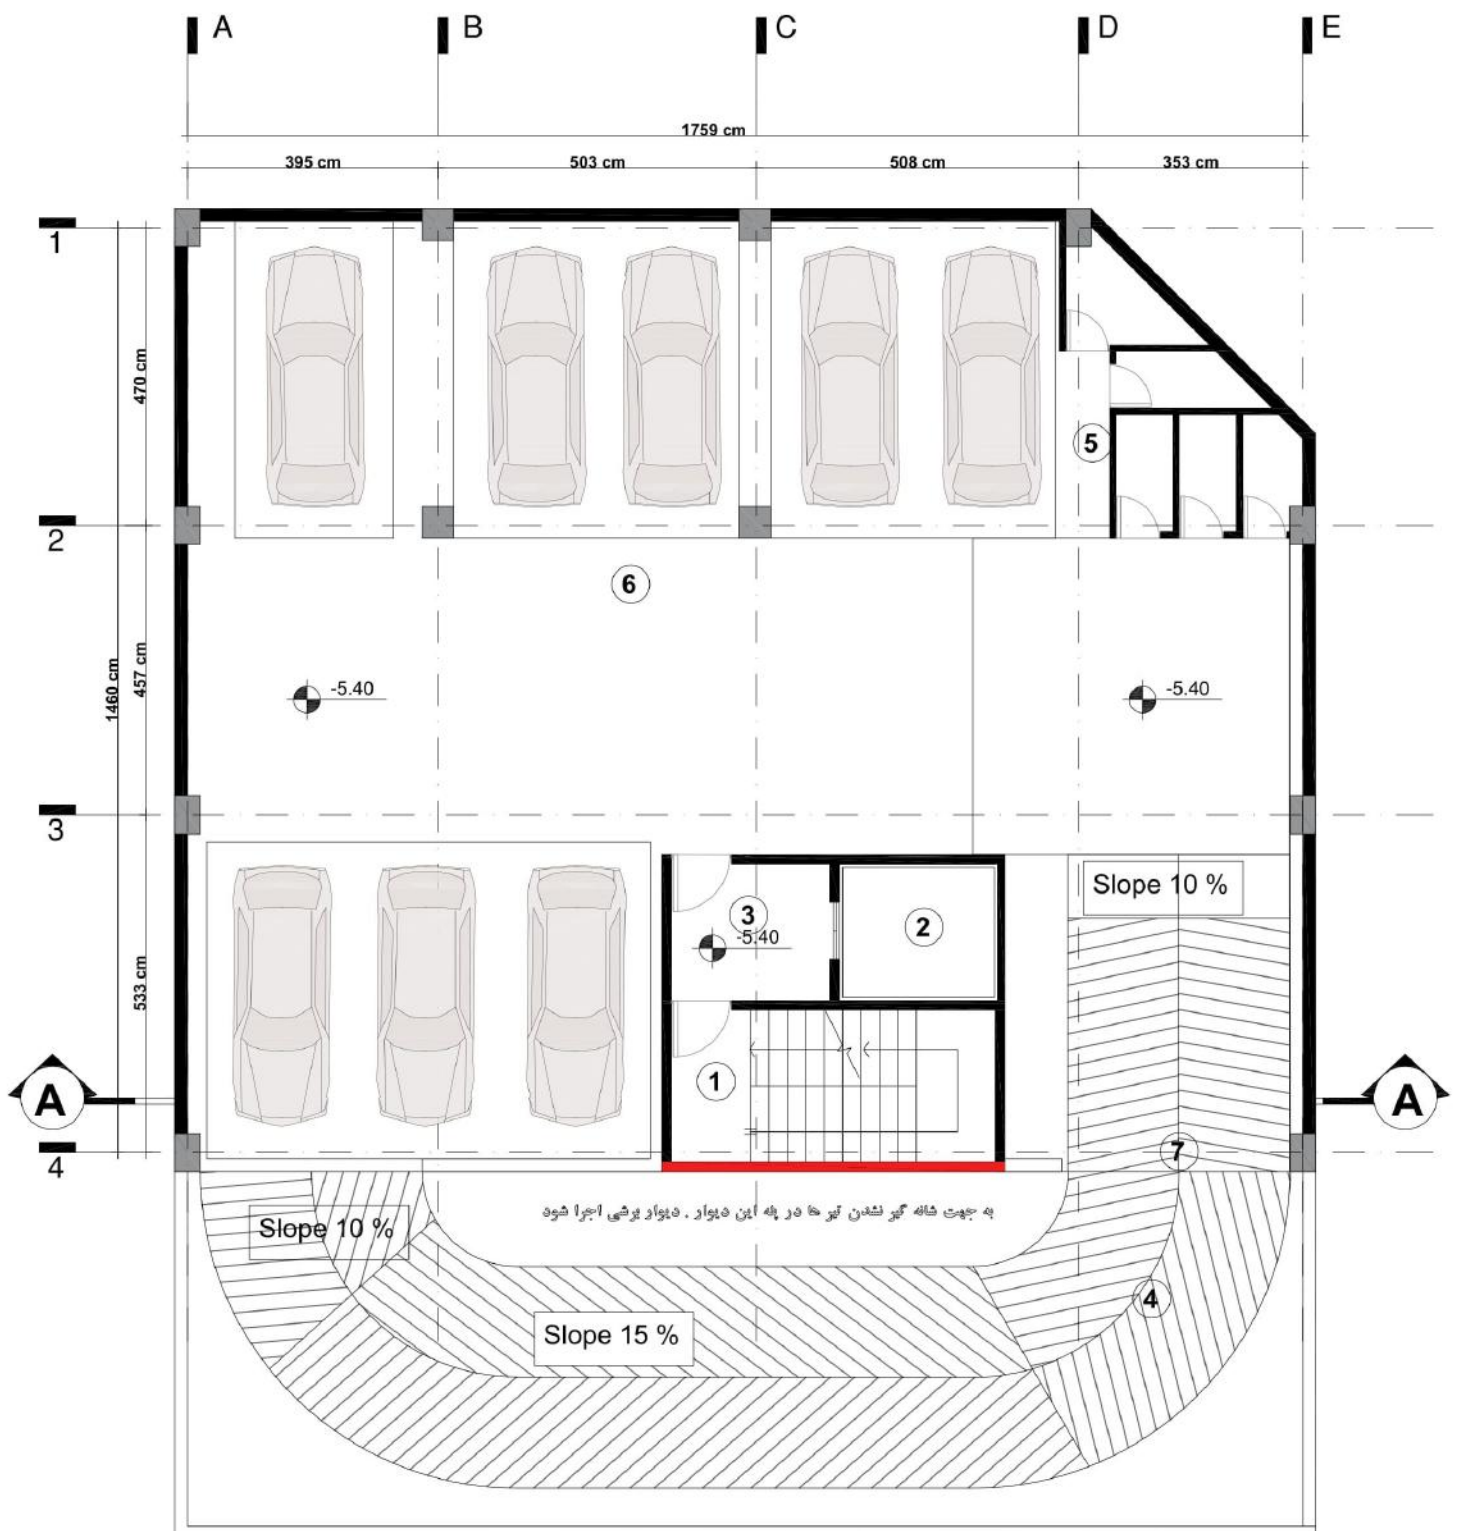

Ground floor plan Furniture plan

scale : 1/100

- 1 Entrance
- 2 Stairs
- 3 Elevator
- 4 Lobby
- 5 Ramp
- 6 Parking
- 7 Car Entrance

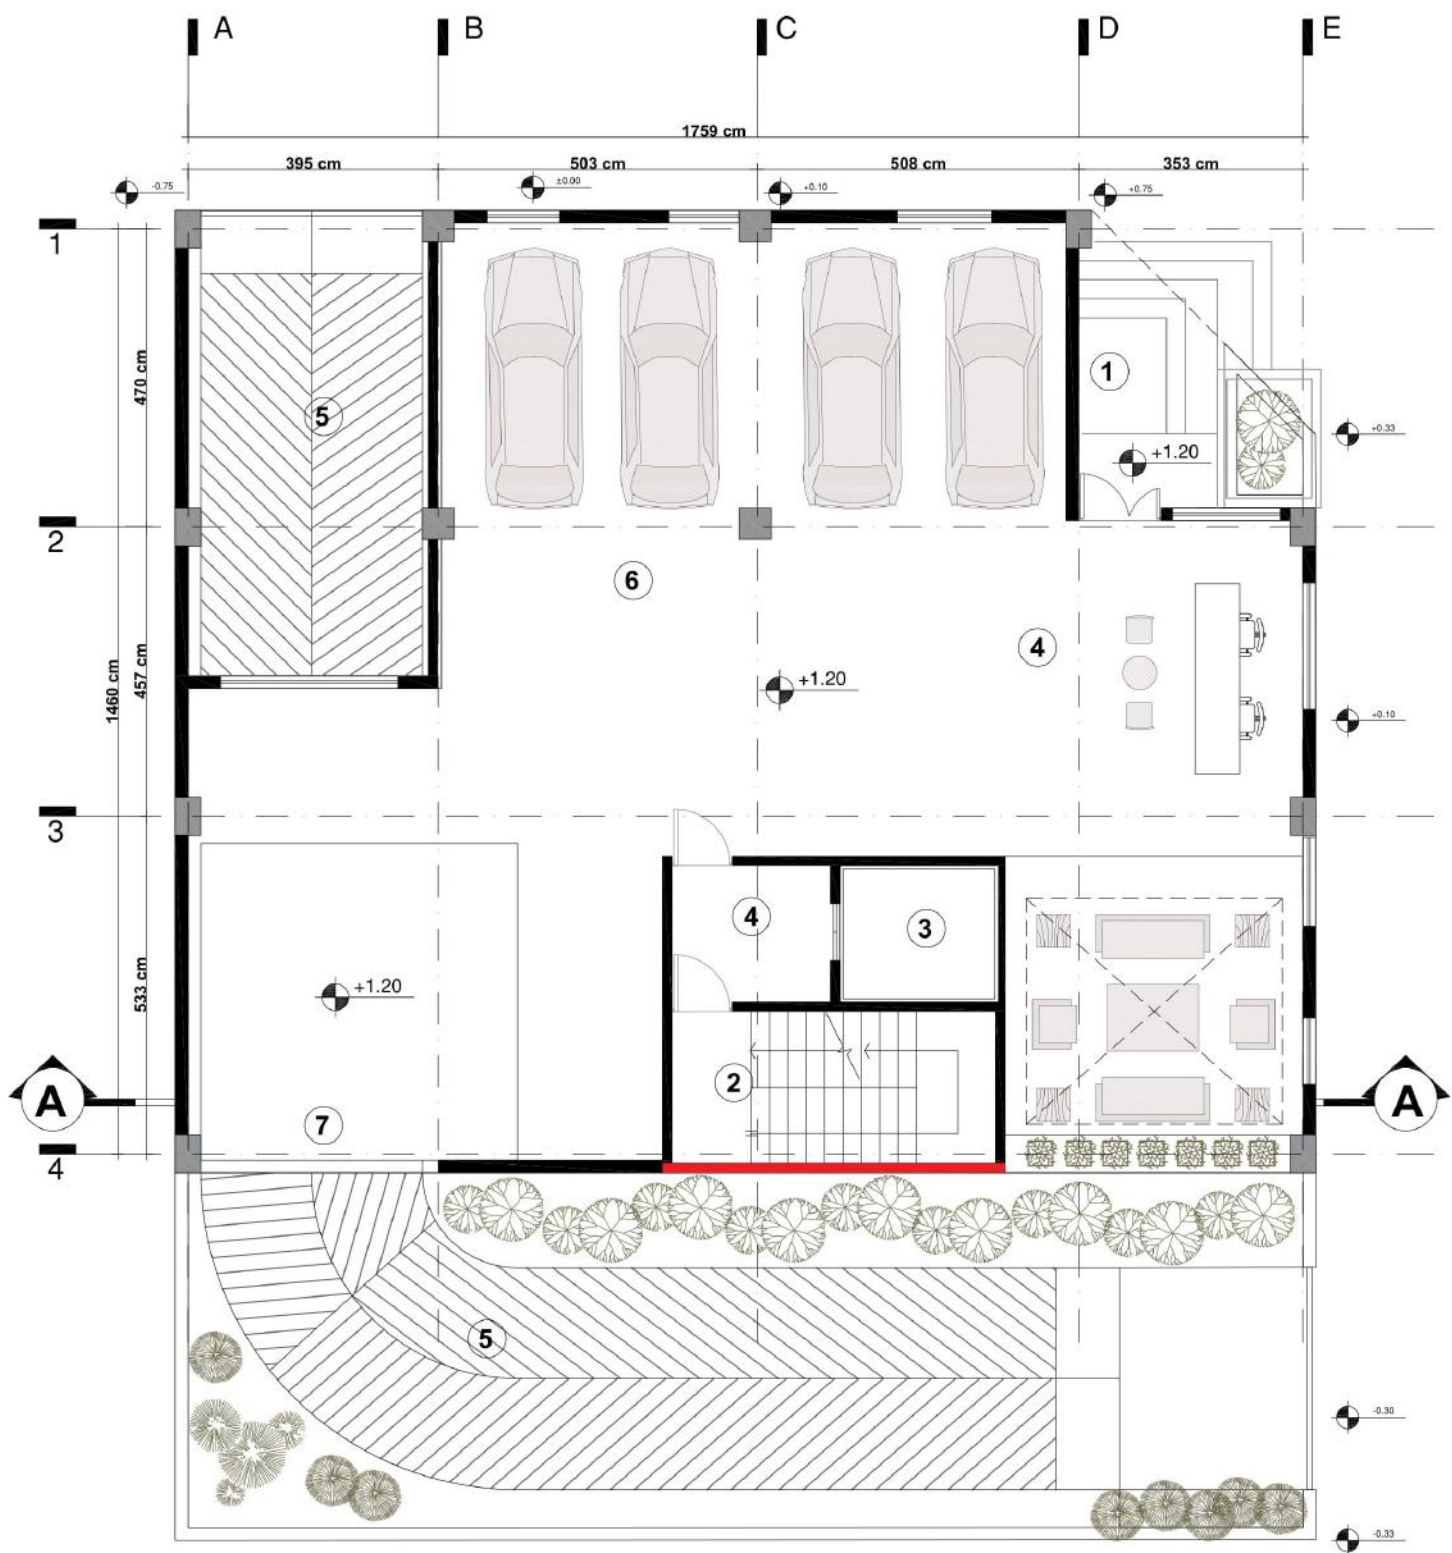

Typical floors plan \ Furniture plan FLOOR ۱, ۳

scale : ۱/۱۰۰

- 1 Stairs
- 2 Elevator
- 3 Entrance
- 4 Bath Room
- 5 WC
- 6 Back kitchen
- 7 Terrace
- 8 Bed Room
- 9 Master Room
- 10 Kitchen
- 11 Laundry Back kitchen
- 12 TV Room
- 13 Dining Room



به جهت شانه گیر نشدن تیرها در پله این دیوار. دیوار برشی اجرا شود

Typical floors plan ۲

Furniture plan FLOOR ۲,۴

- 1 Stairs
- 2 Elevator
- 3 Entrance
- 4 Bath Room
- 5 WC
- 6 Back kitchen
- 7 Terrace
- 8 Bed Room
- 9 Master Room
- 10 Kitchen
- 11 Laundry Back kitchen
- 12 TV Room
- 13 Dining Room



به جهت شانه گیر نشدن تیر ها در پله این دیوار . دیوار برشی اجرا شود

Typical floors plan ۳

Furniture plan FLOOR ۵

- 1 Stairs
- 2 Elevator
- 3 Lobby
- 4 Entrance
- 5 Bath Room
- 6 WC
- 7 Laundry
- 8 Terrace
- 9 Kitchen
- 10 Back kitchen
- 11 TV Room
- 12 Master Room
- 13 Bed Room
- 14 Dining Room



به جهت شانه گیر نشدن تیر ها در پله این دیوار . دیوار پرشی اجرا شود

Typical floors plan ۴

Furniture plan FLOOR ۴


scale : ۱/۱۰۰



به جهت شانه گیر نشدن تیر ها در پله این دیوار . دیوار پرشی اجرا شود


Roof Garden Plan

Furniture plan

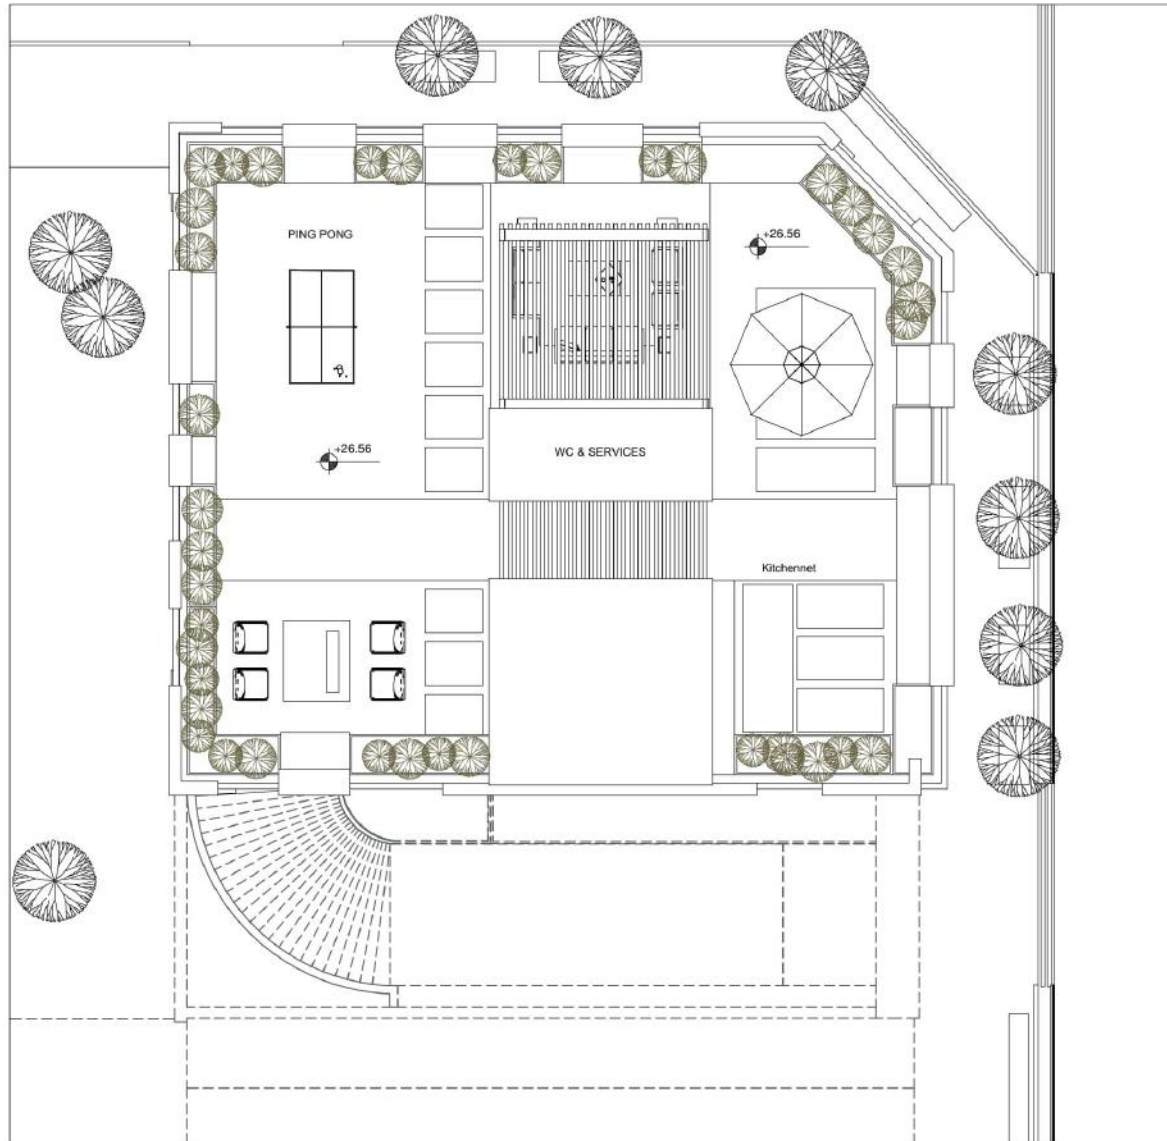

Section A-A

- +30.16
- +26.56
- +22.96
- +19.36
- +15.76
- +12.16
- +8.56
- +4.96
- +1.00
- 2.20
- 5.40

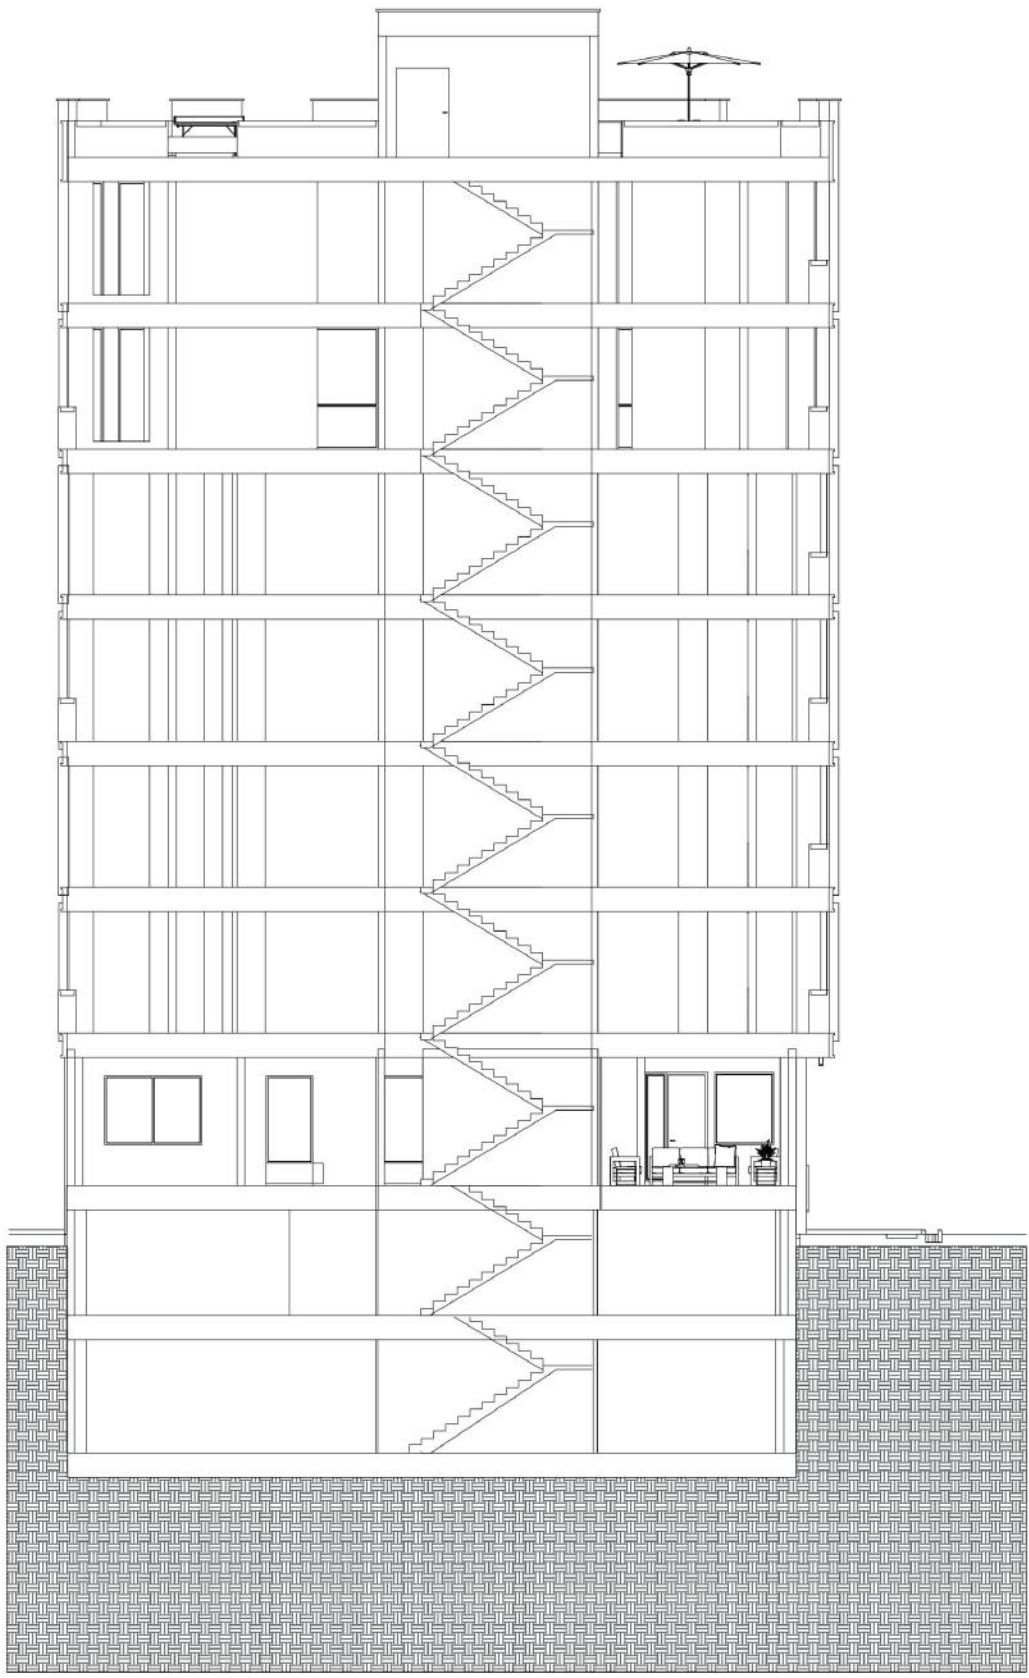


Basement ۲

Dimension plan

scale : ۱/۱۰۰

- 1 Stairs
- 2 Elevator
- 3 Lobby
- 4 Ramp
- 5 Storage
- 6 Parking
- 7 Car Entrance

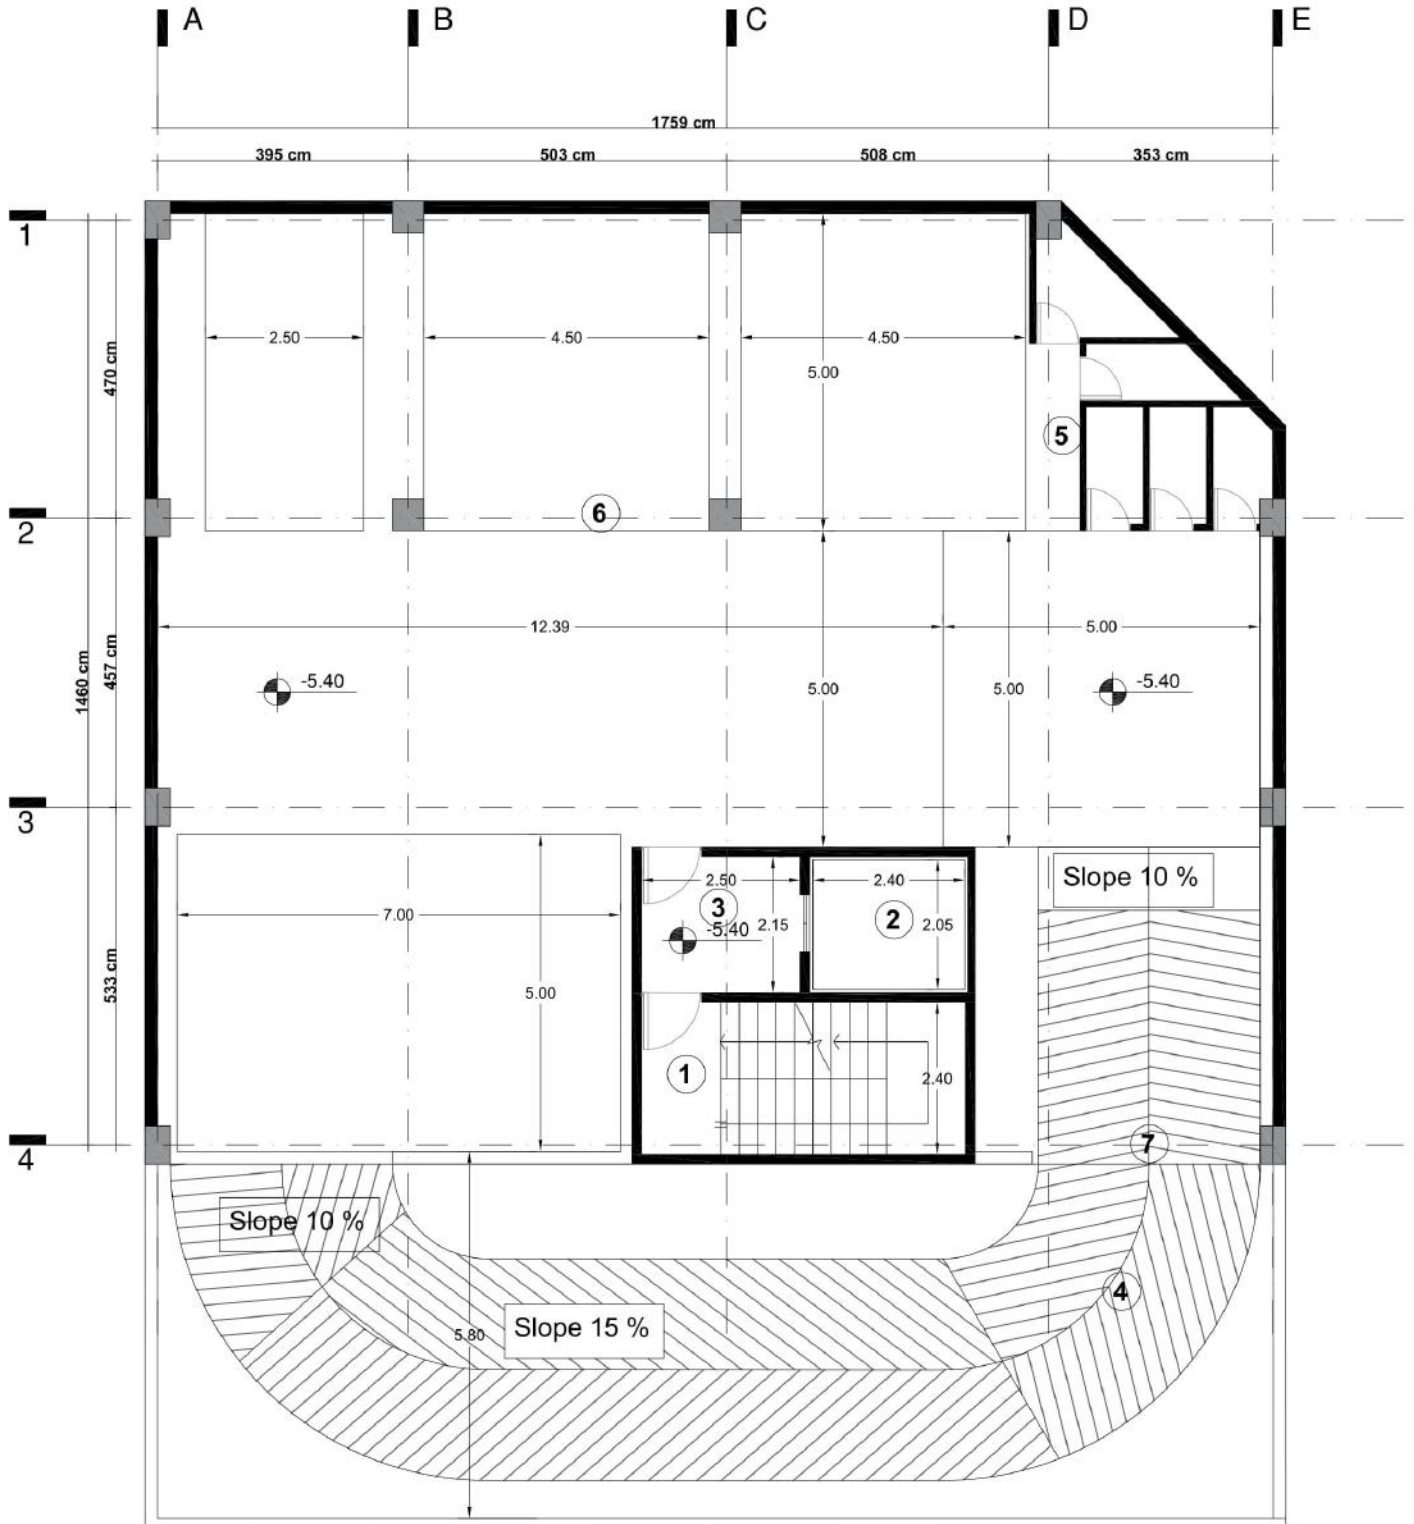


Basement \

Dimension plan

scale : 1/100

- 1 Stairs
- 2 Elevator
- 3 Lobby
- 4 Ramp
- 5 Storage
- 6 Parking
- 7 Car Entrance

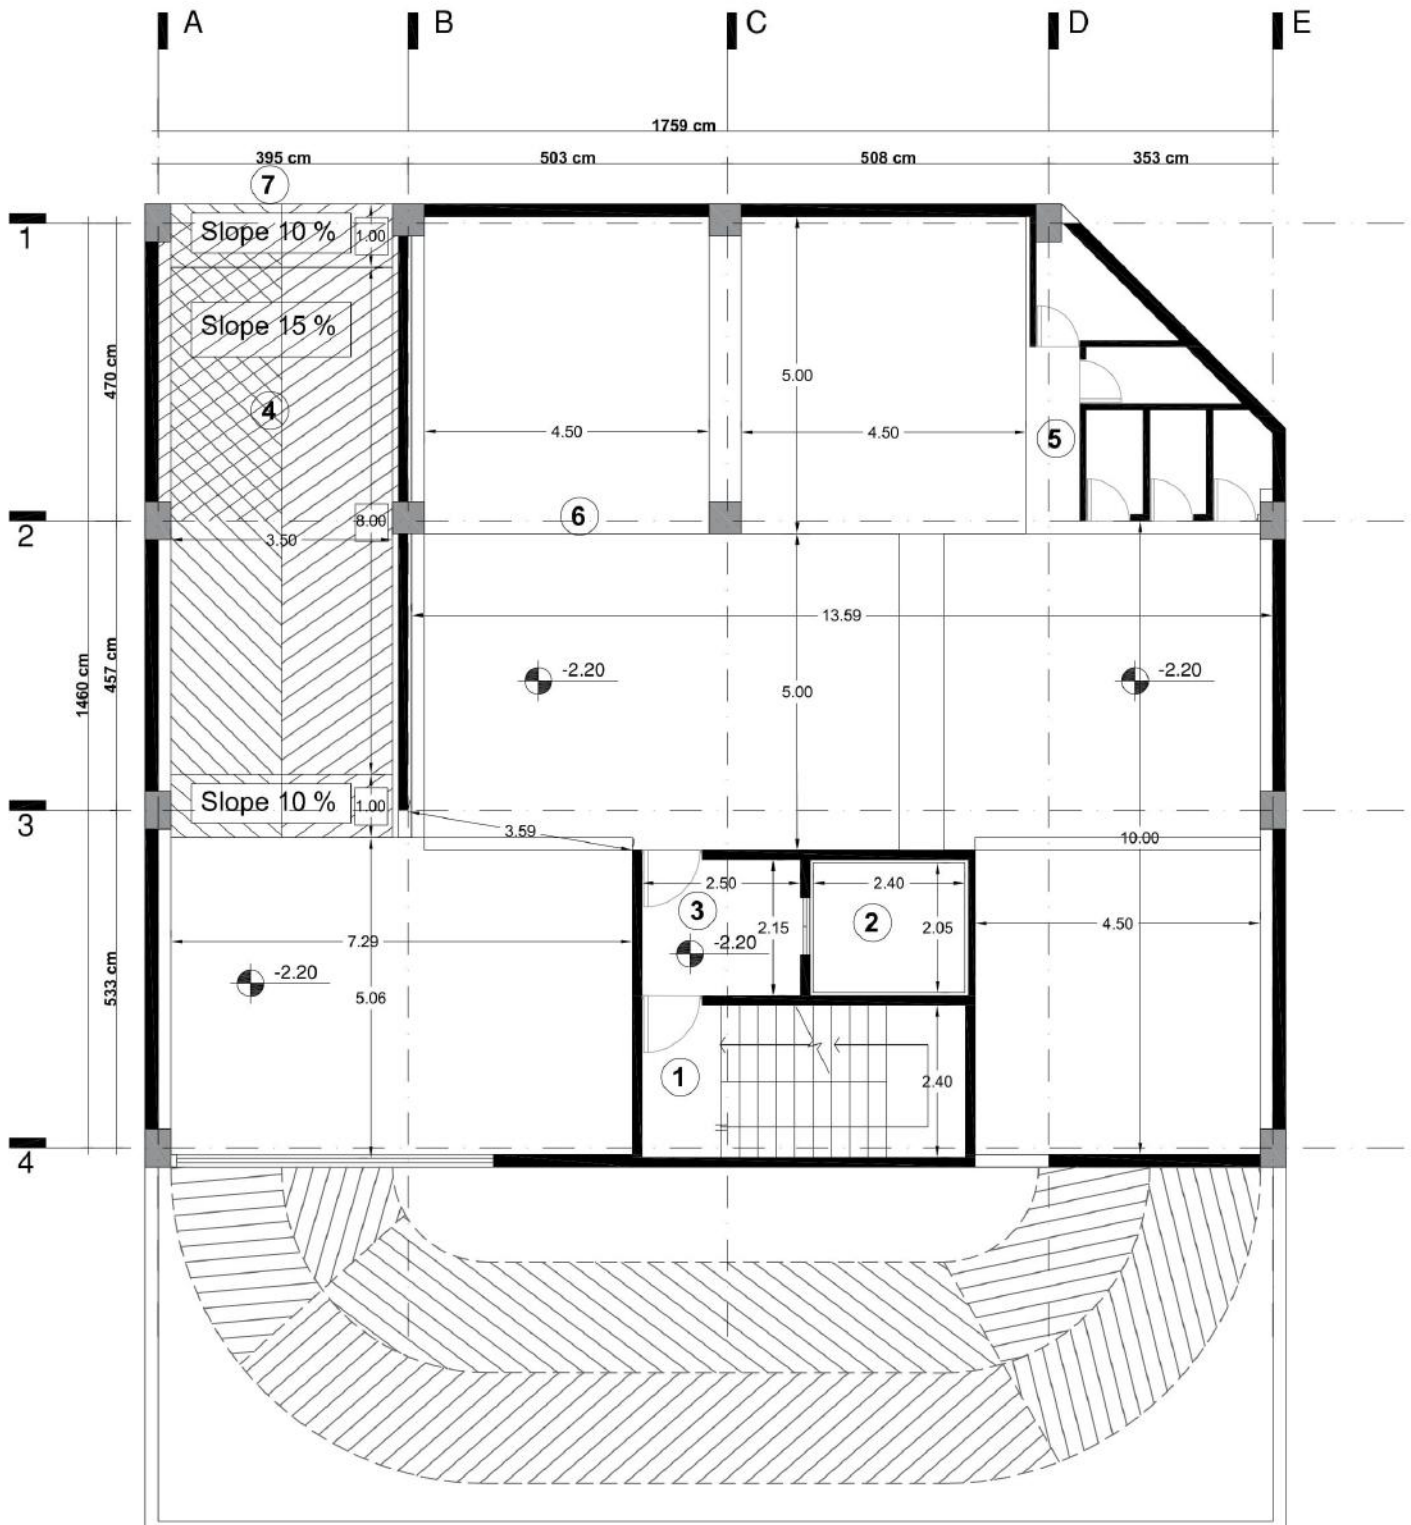



نمای غربی و جنوبی



نمای شمالی و شرقی



نمای شرقی



نمای شرقی و جنوبی



نمای غربی و جنوبی



نمای غربی



نمای غروب شمالی و غربی



نمای غروب شمالی



دید انسانی شرق



دید انسانی شرق



دید انسانی غرب



حيات و سحوطه




حيات و سحوطه



حیات و سحوطه



9990

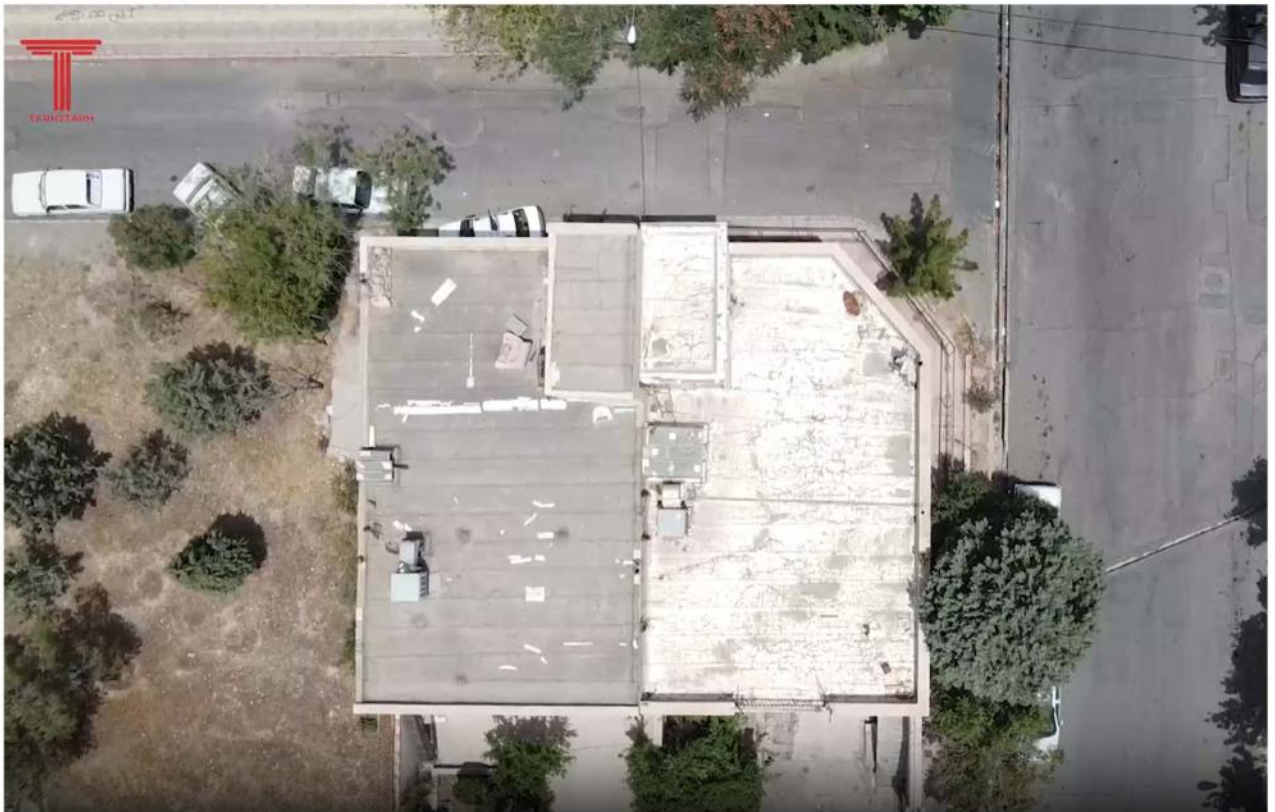

روف گاردن

فضای بازی

فضای ویو لانژ



انباری و سرویس

نشیمن زمستانه

باربیکیو

روف گاردن



روف گاردن



روف گاردن



روف گاردن



آجر سفید عمودی

ورق فلزی

ترهووود

سنگ مشکی نجف آباد

متریال