





مقیاس ۱:۱۰۰	عنوان پروژه:	ساختمان مسکونی پرفا
اندازه کاغذ A3	عنوان نقشه:	طبقه زیر زمین
واحد متریک	شماره نقشه:	

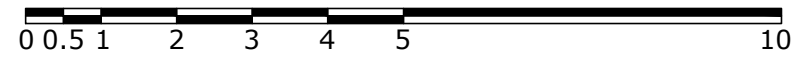

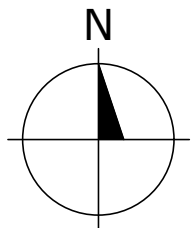


مقیاس ۱:۱۰۰	عنوان پروژه:	ساختمان مسکونی پرفا
اندازه کاغذ A3	عنوان نقشه:	طبقه همکف
واحد متریک	شماره نقشه:	

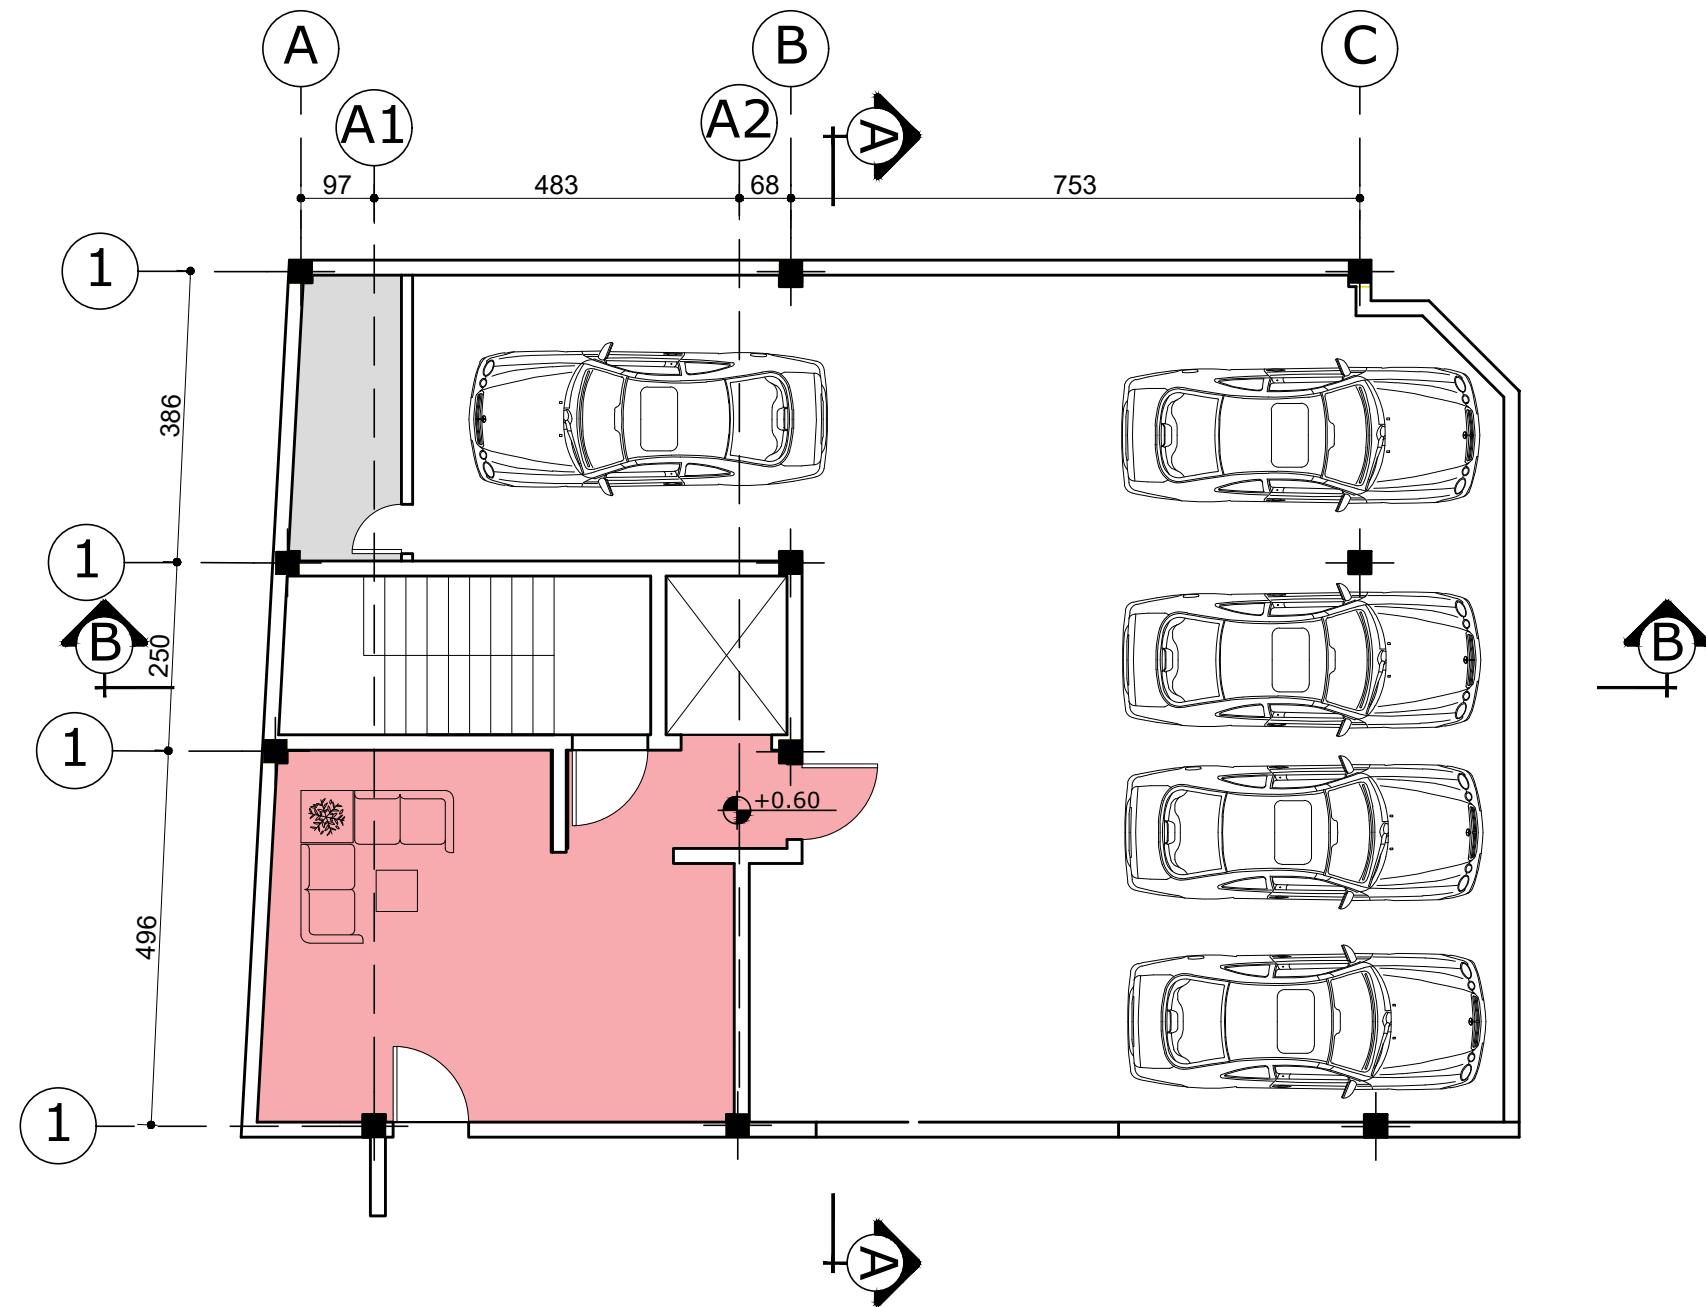

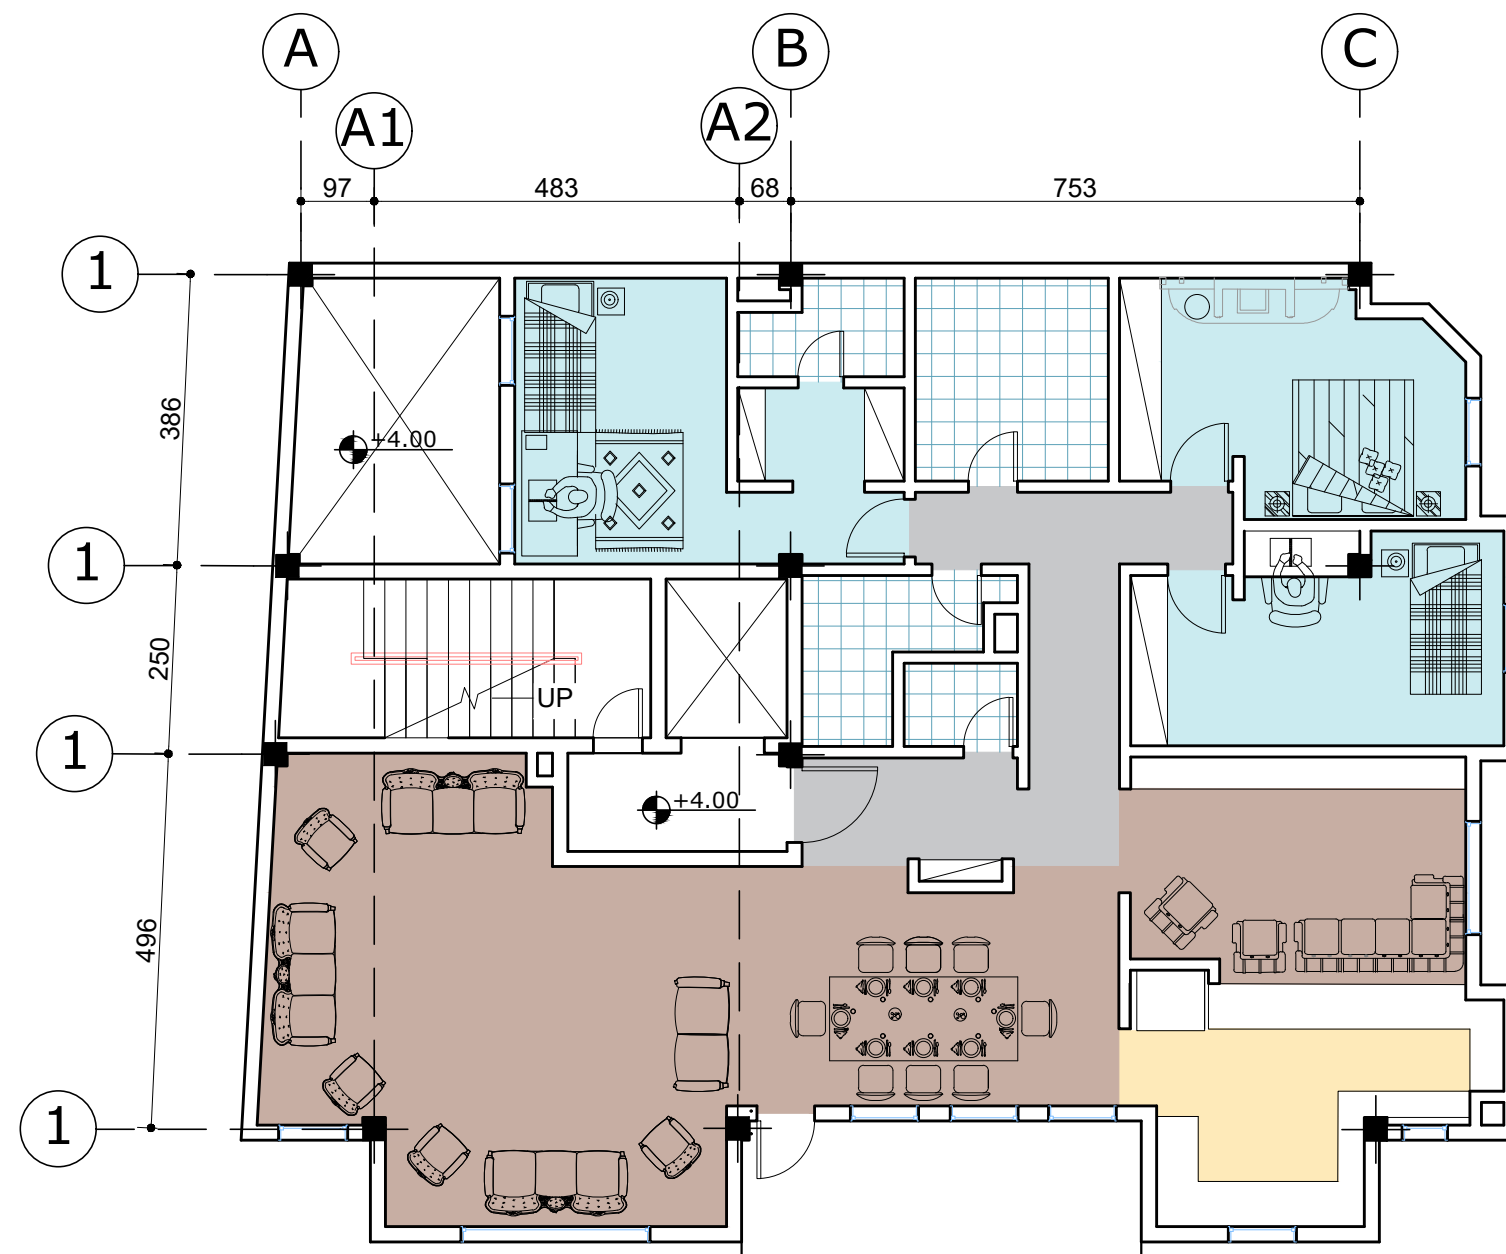


$S = 180m^2$

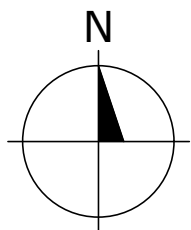


مقیاس ۱:۱۰۰	عنوان پروژه:	ساختمان مسکونی پرفا
اندازه کاغذ A3	عنوان نقشه:	طبقه اول
واحد متریک	شماره نقشه:	



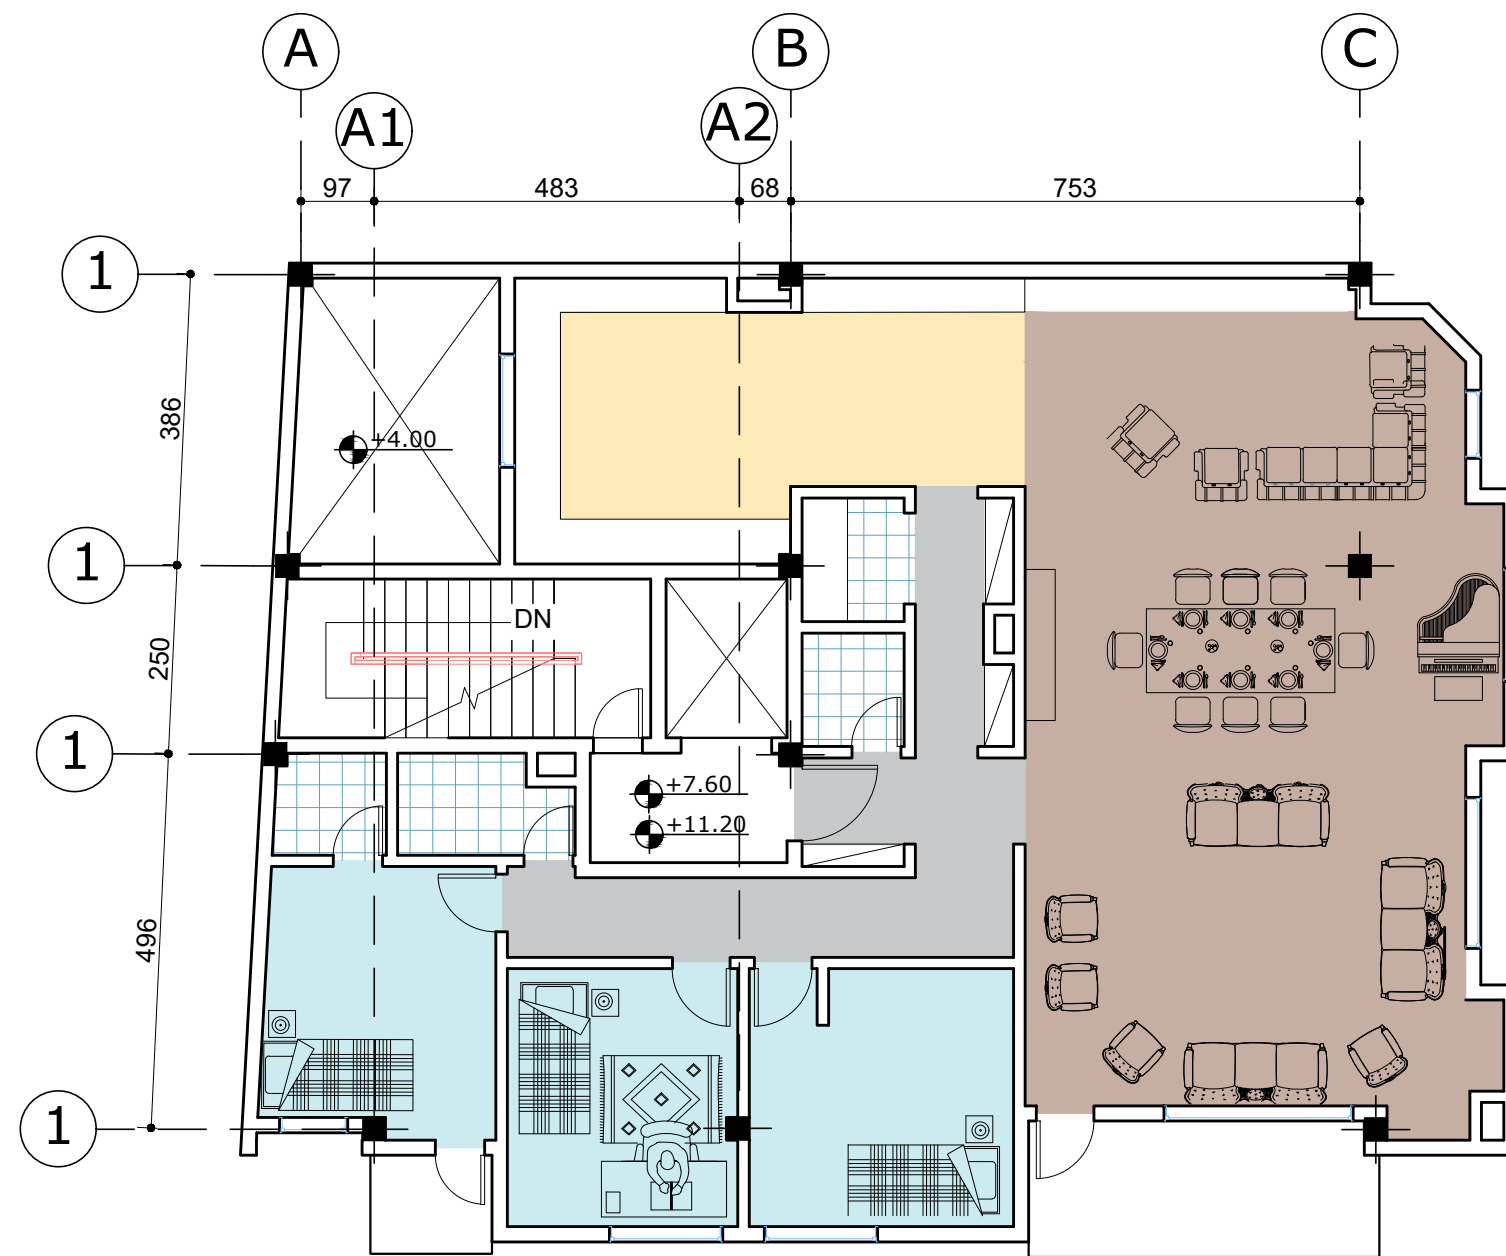


$S = 180m^2$

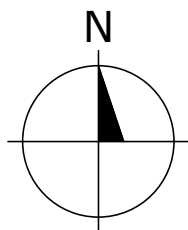


مقیاس ۱:۱۰۰	عنوان پروژه:	ساختمان مسکونی پرفا
اندازه کاغذ A3	عنوان نقشه:	طبقه دوم و سوم
واحد متریک	شماره نقشه:	




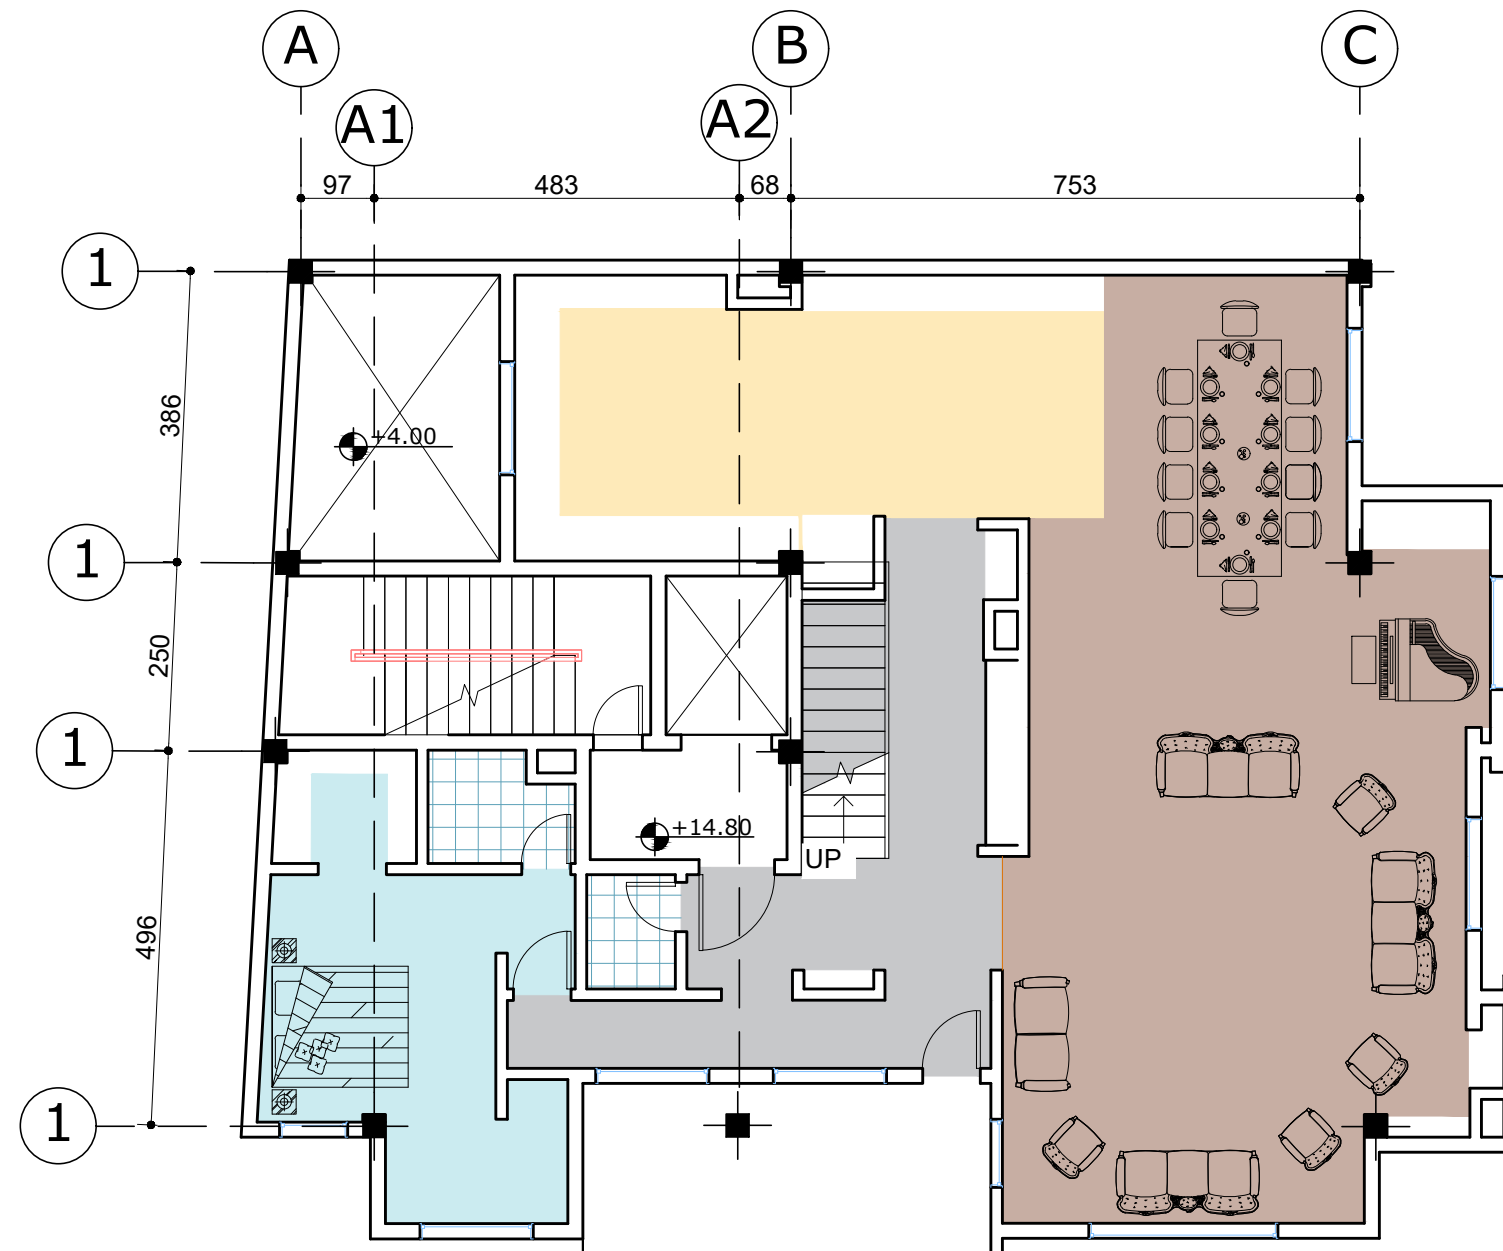


S = 340m²

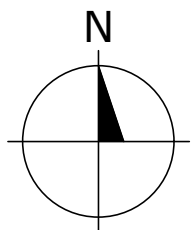




مقیاس ۱:۱۰۰	عنوان پروژه:	ساختمان مسکونی پرفا
اندازه کاغذ A3	عنوان نقشه:	طبقه چهارم
واحد متریک	شماره نقشه:	



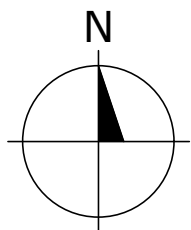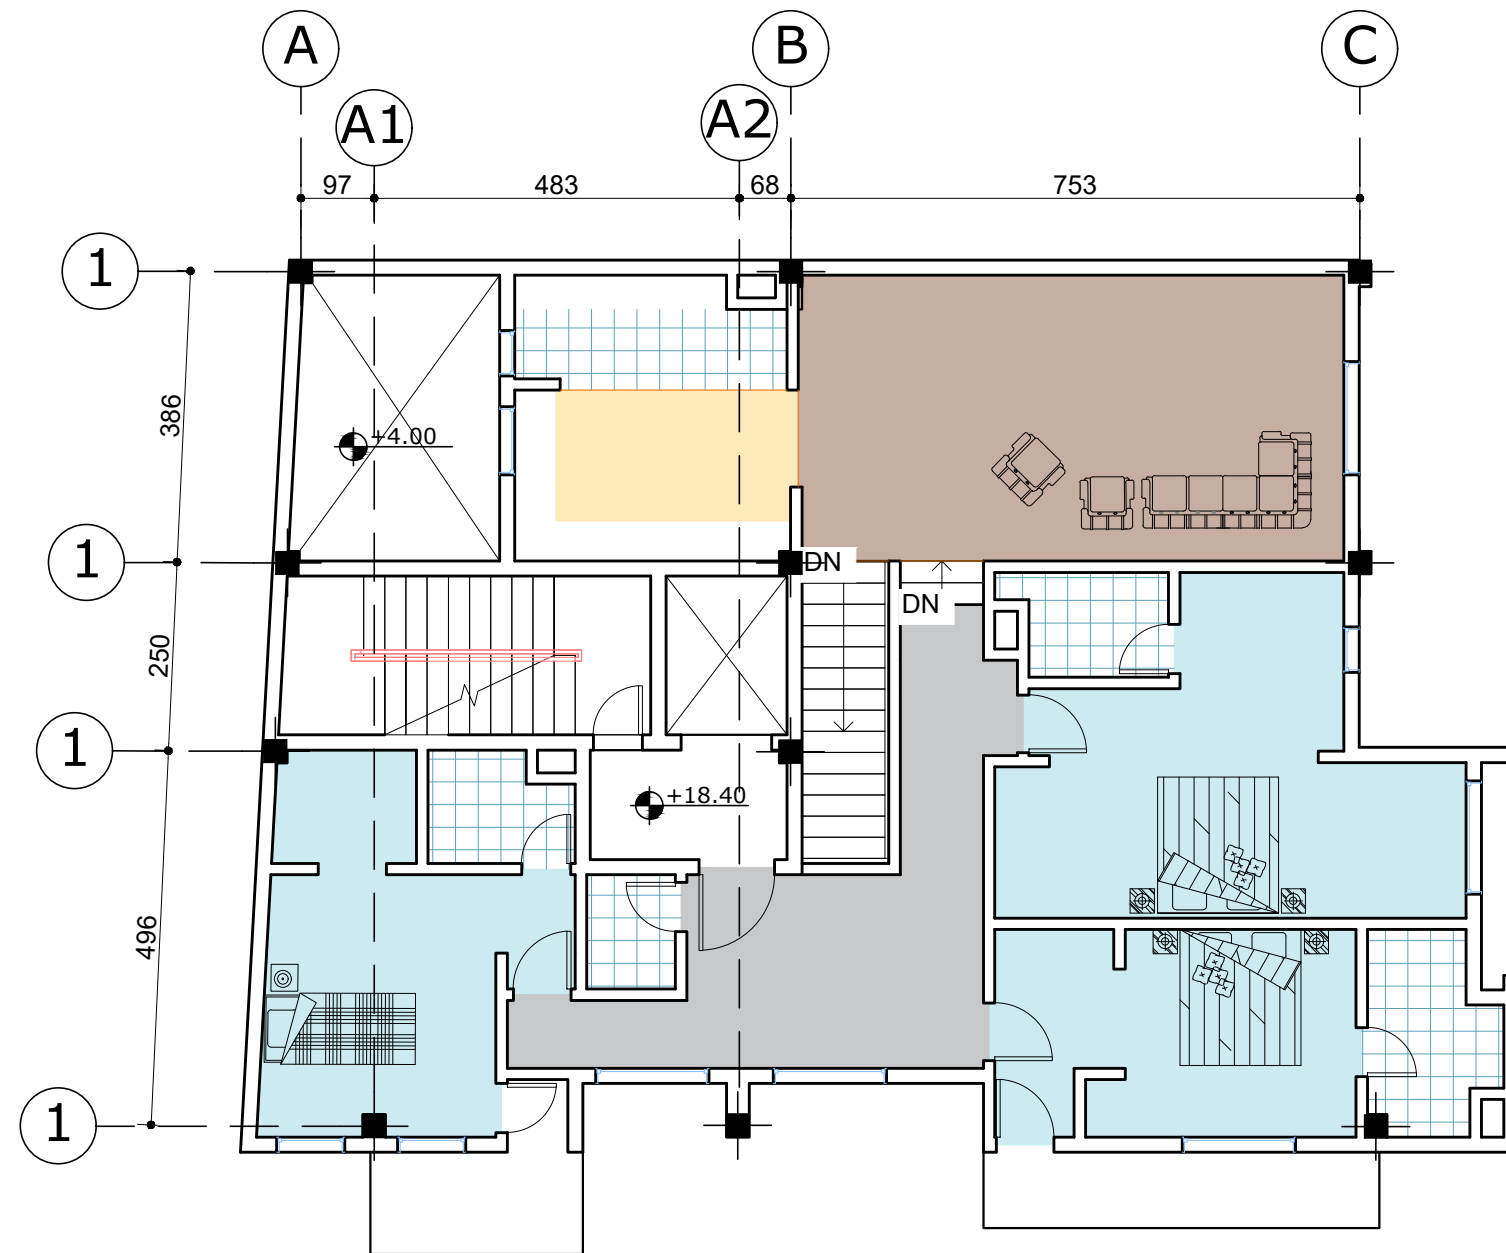


مقیاس ۱:۱۰۰	عنوان پروژه:	ساختمان مسکونی پرفا
اندازه کاغذ A3	عنوان نقشه:	طبقه پنجم
واحد متریک	شماره نقشه:	

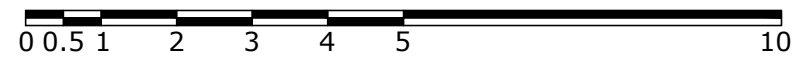

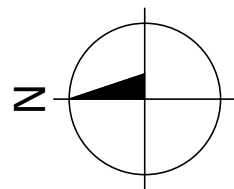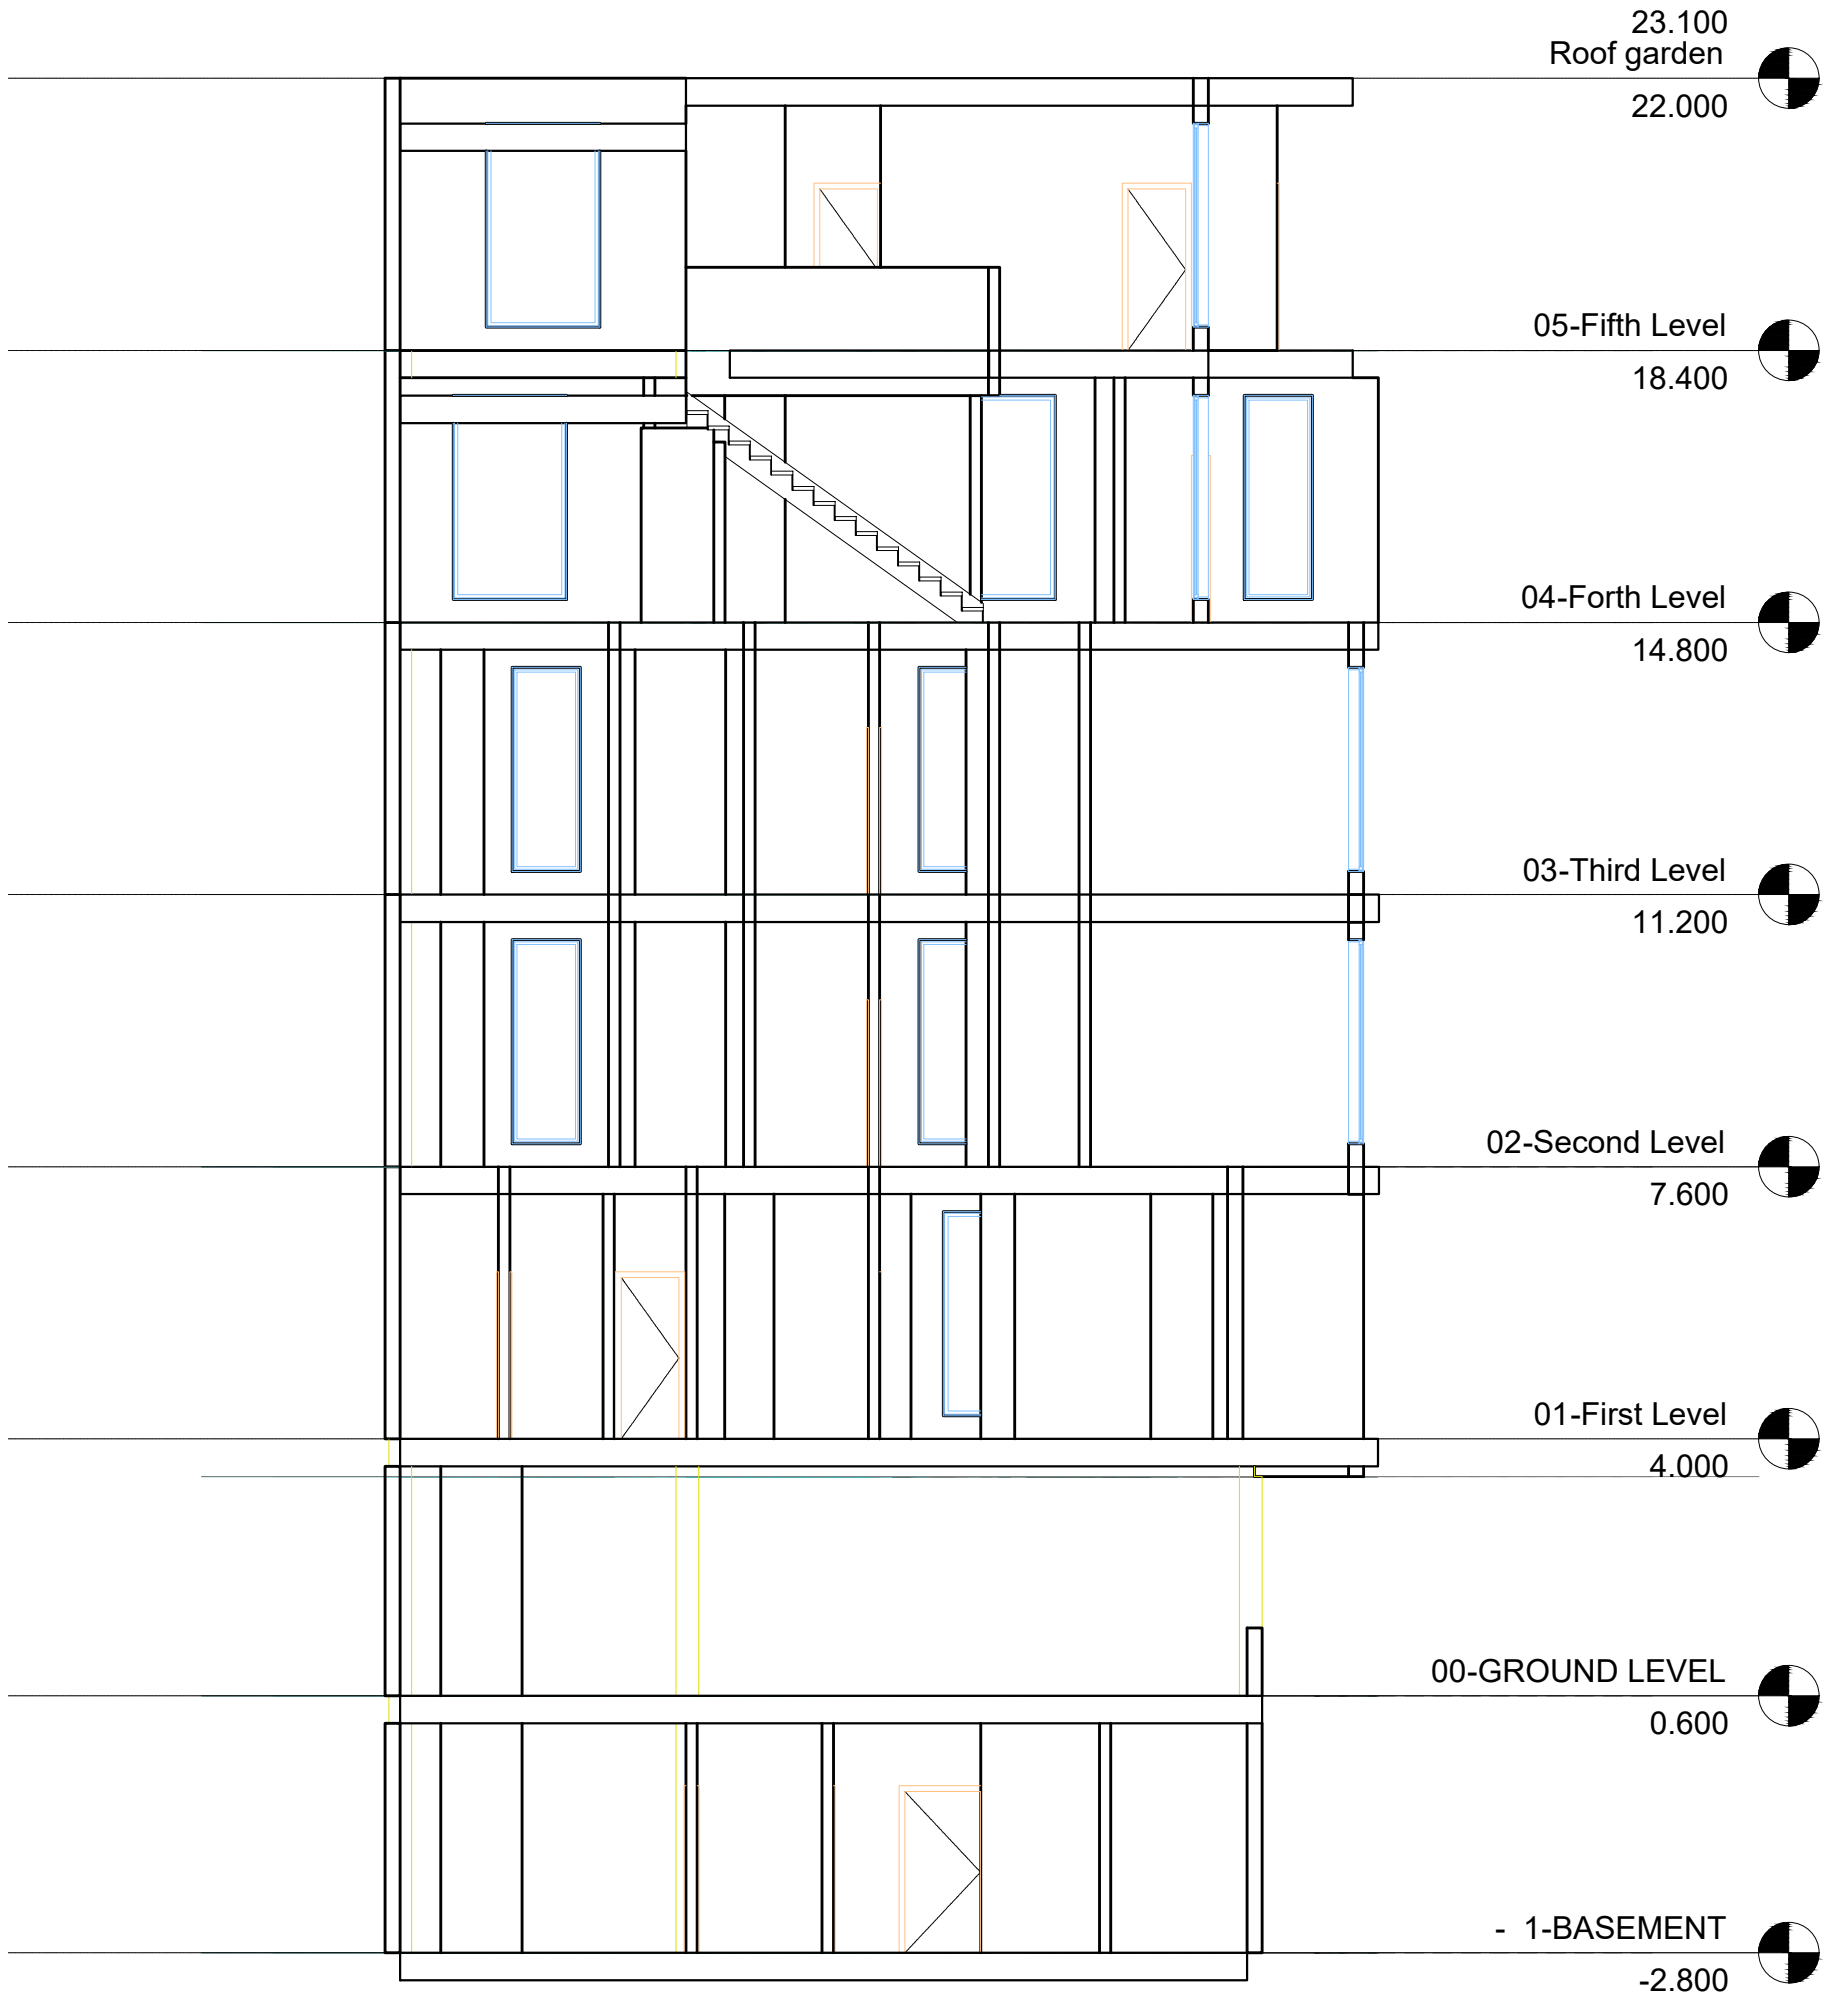

مقیاس 1:100	عنوان پروژه :	مناختمان مسکونی پرتا
اندازه کاغذ A3	عنوان نقشه :	A-A
واحد متریک	شماره نقشه :	

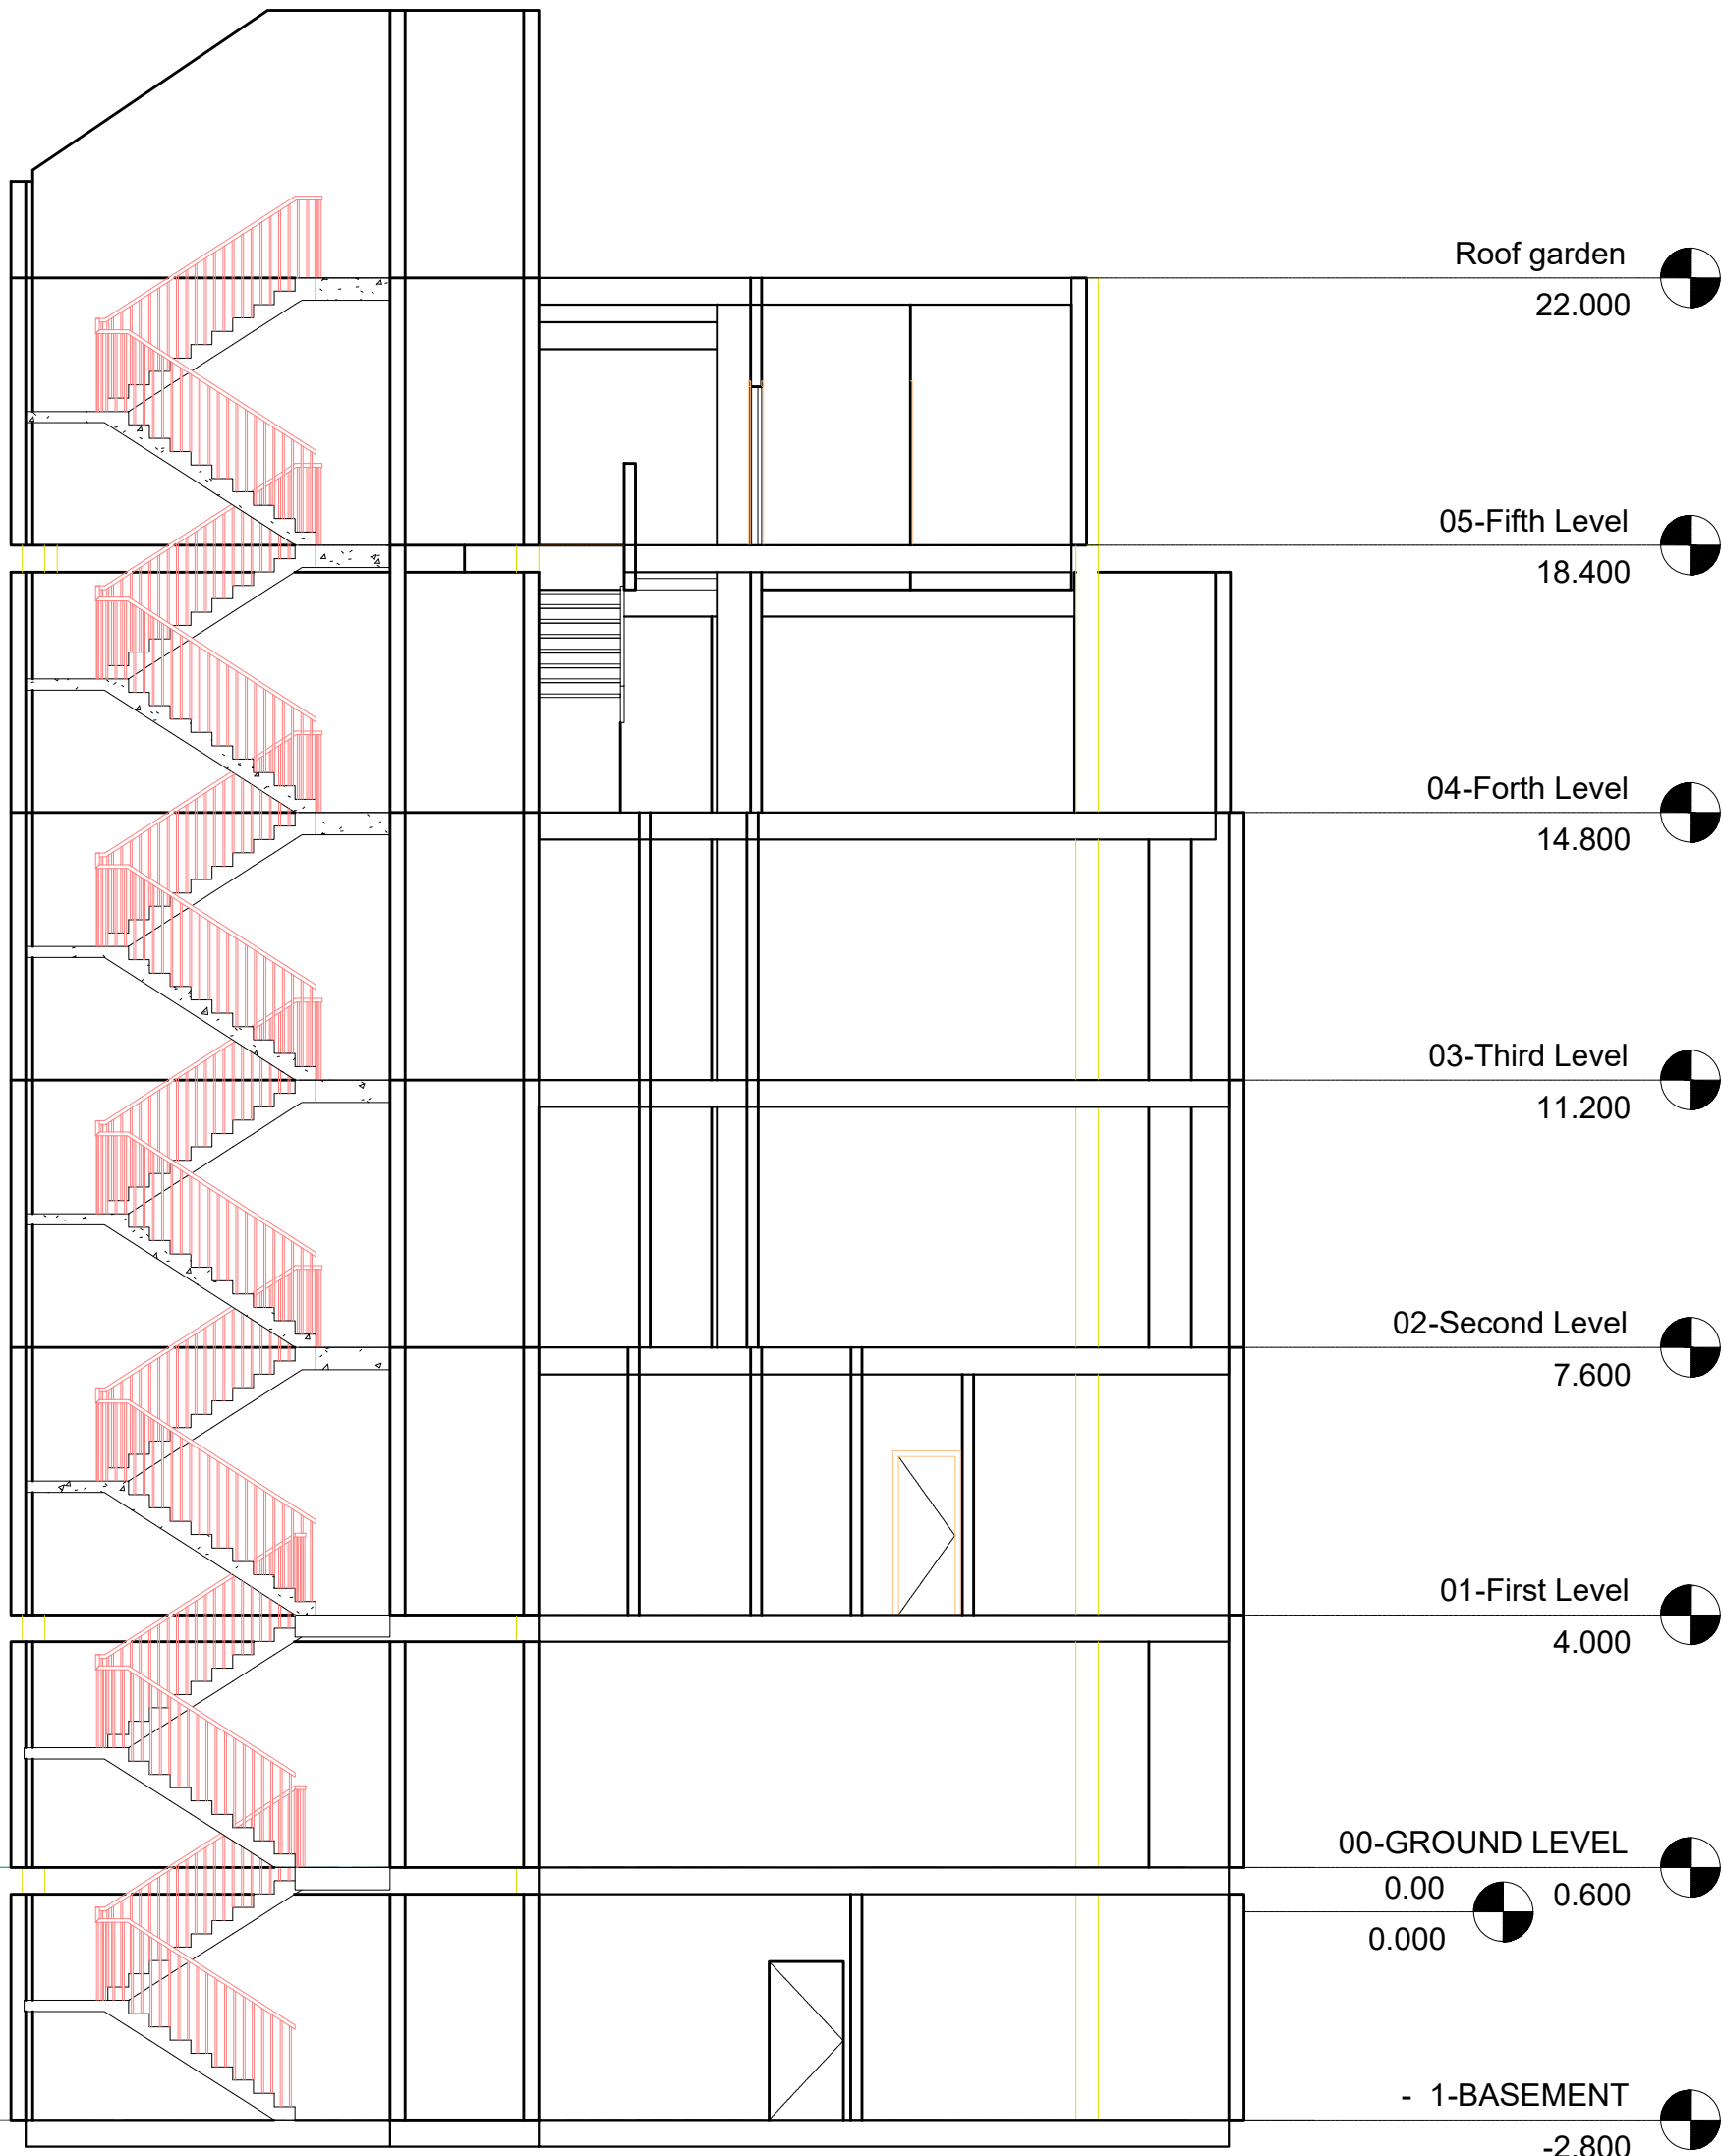

Roof garden
22.000

05-Fifth Level
18.400

04-Forth Level
14.800


03-Third Level
11.200

02-Second Level
7.600

01-First Level
4.000

00-GROUND LEVEL
0.000 0.600

- 1-BASEMENT
-2.800

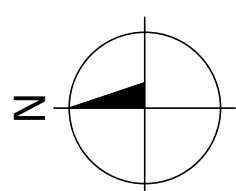

مقیاس 1:100	عنوان پروژه :	مبناختمان مسکونی پرتا
اندازه کاغذ A3	عنوان نقشه :	B-B
واحد متریک	شماره نقشه :	