


GROUND FLOOR FURNITURE PLAN



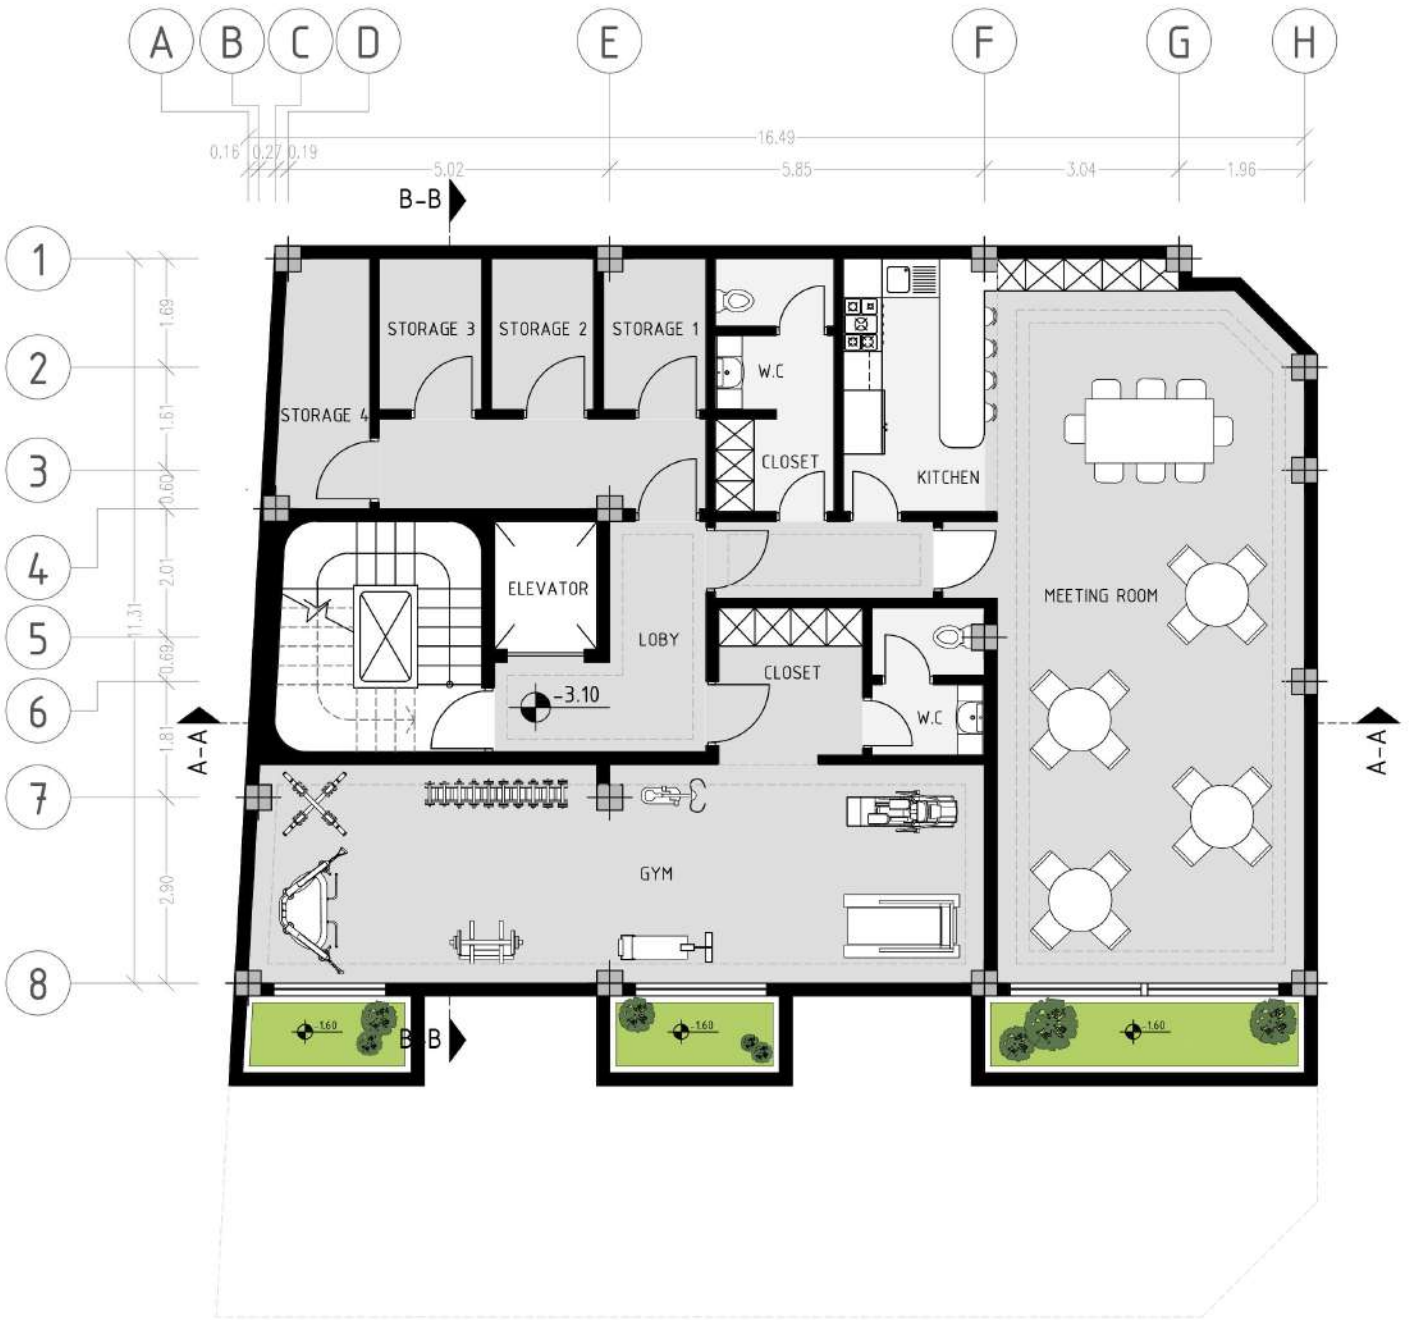


1:100
 0 1 3 5 10

BASEMENT FLOOR FURNITURE PLAN




1st 2nd 3rd FLOOR FURNITURE PLAN


1:100

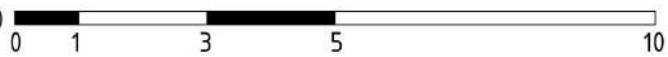





4th FLOOR FURNITURE PLAN

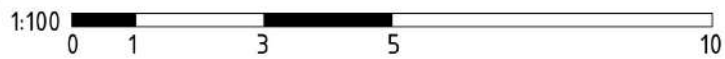

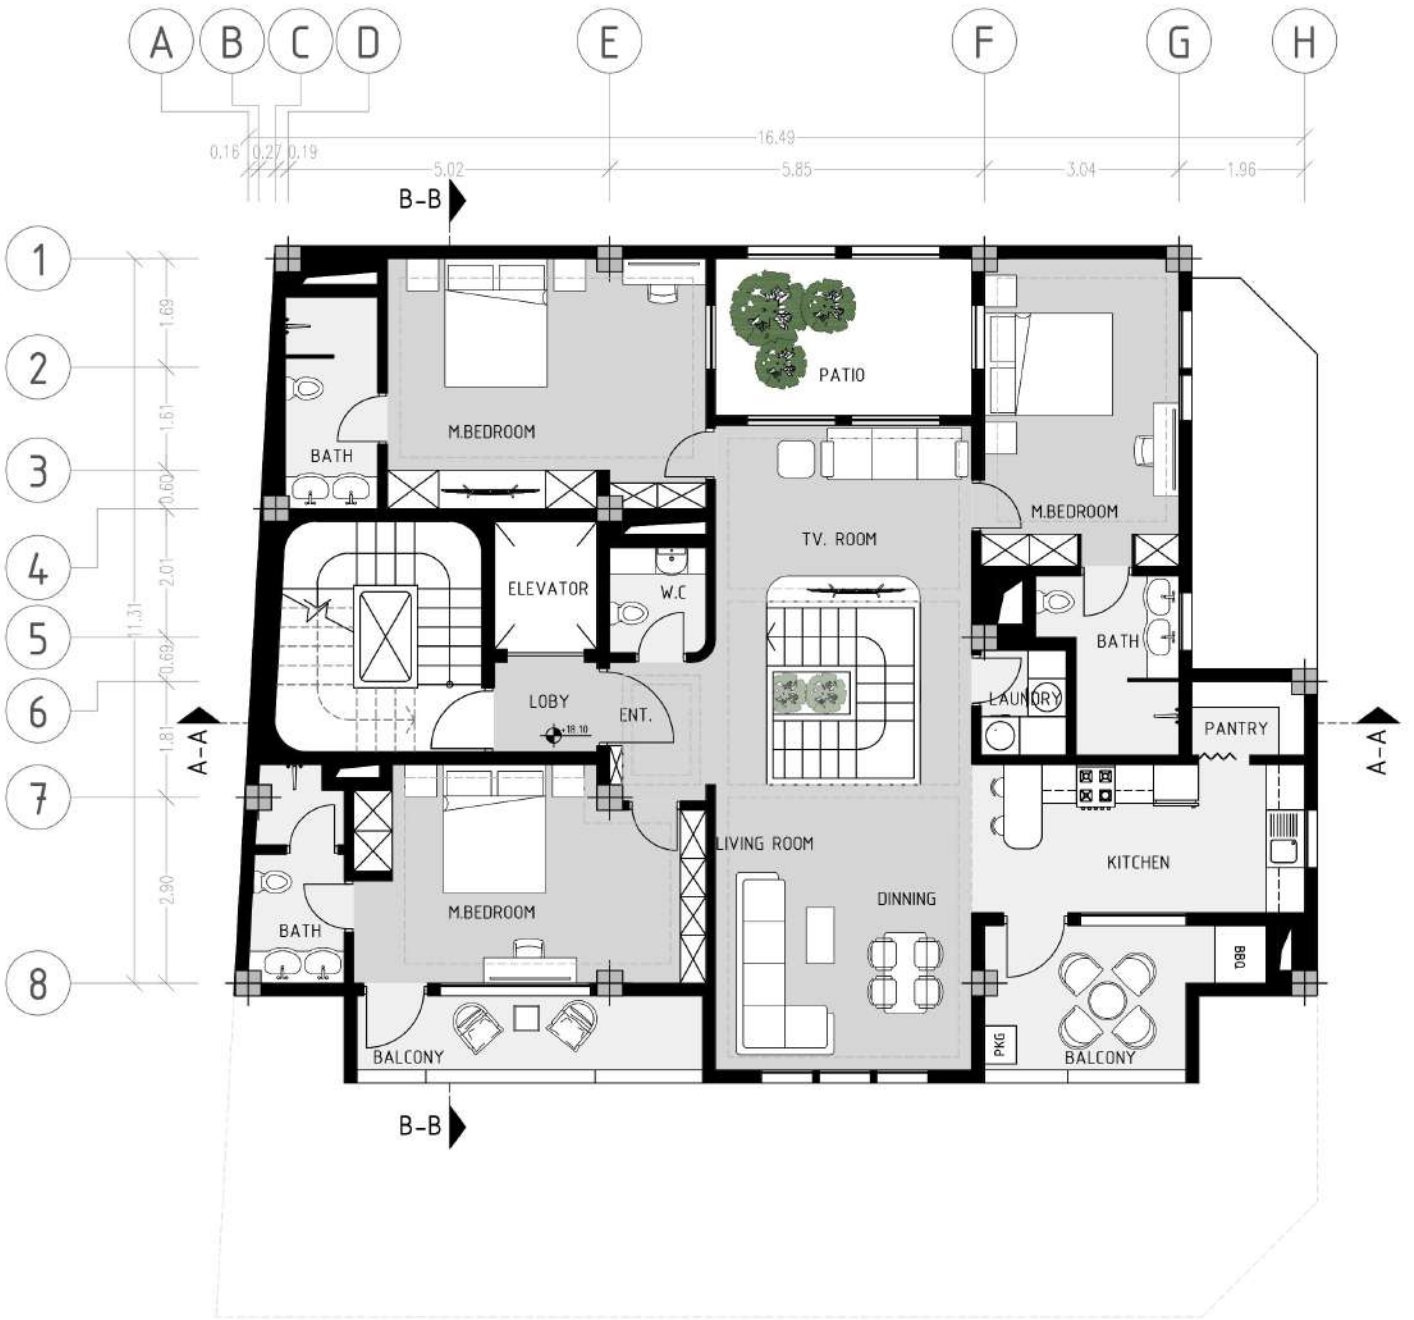

5th FLOOR FURNITURE PLAN

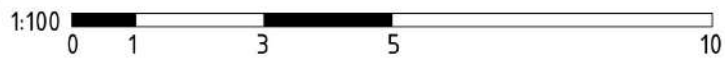

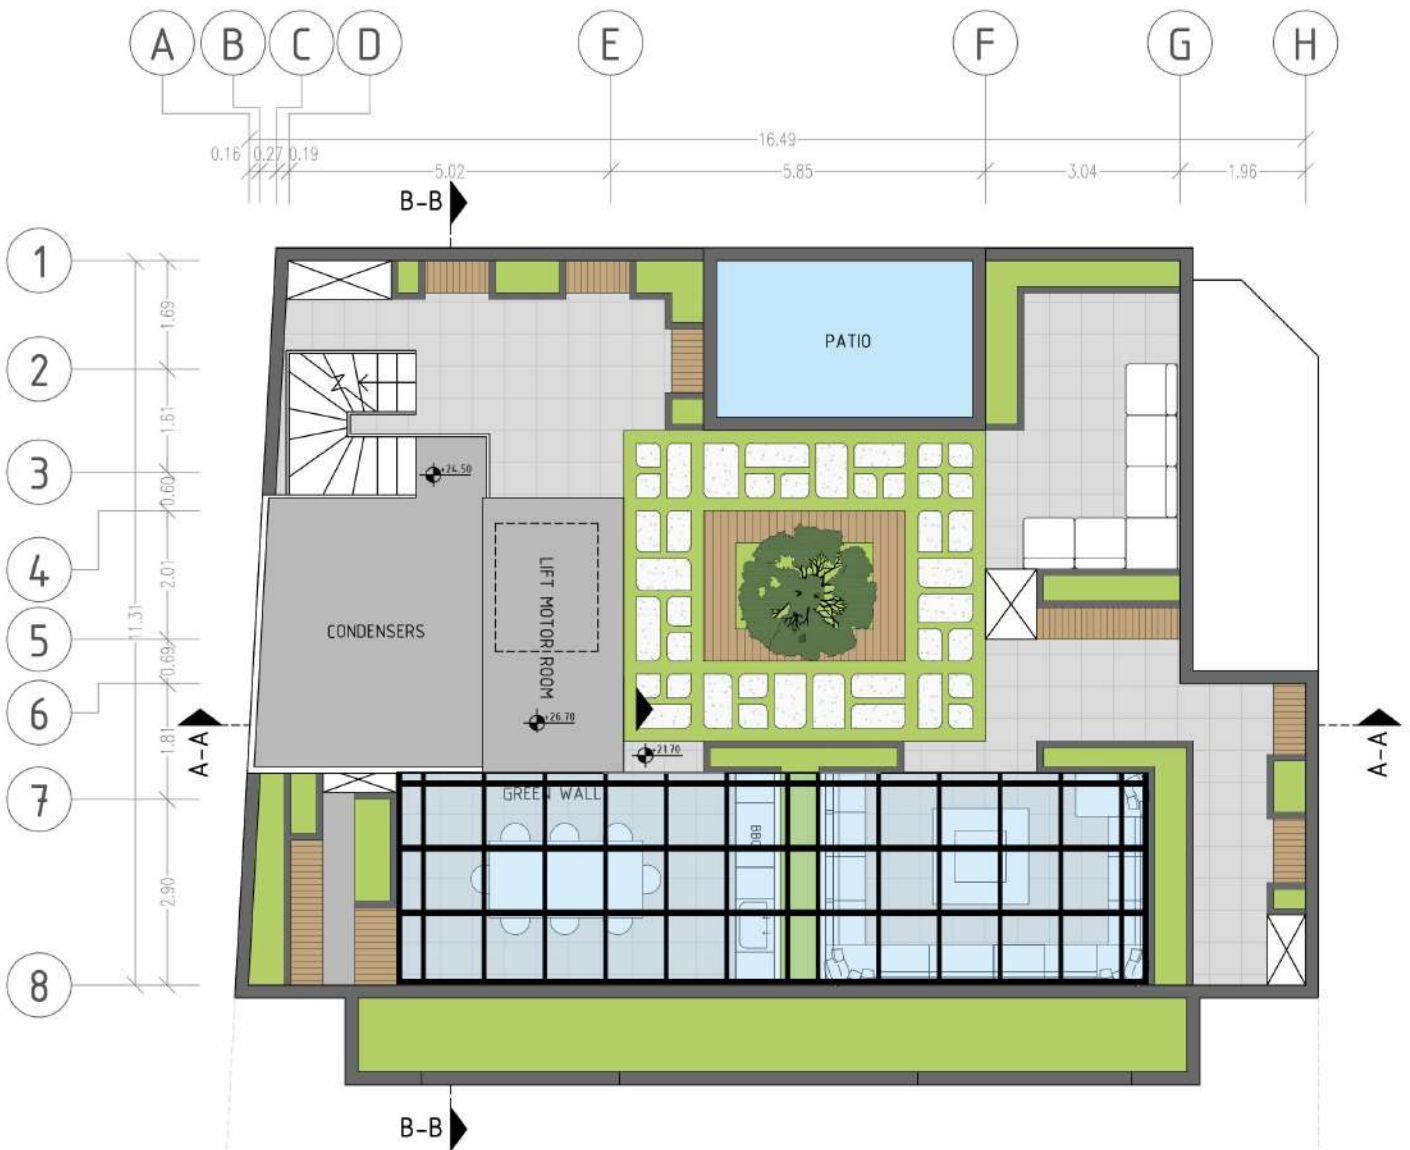


مطابق ضوابط شهر تبریز، فاصله ای برابر ۱.۵۰ متر از لبه بام جهت طراحی سایه بان در نظر گرفته شده است جهت جلوگیری از ایجاد مزاحمت و سروصدا برای ساکنان از طریق نورگیر، فضای اصلی، میز غذاخوری و باربیکیو در ضلع جنوبی قرار گرفته است فضای دیگری نیز بدون سایه بان ثابت در بخش شمال شرقی پلان پیشنهاد شده است با توجه به اقلیم شهر تبریز استفاده از سایه بان شیشه ای جهت ایجاد فضایی مشابه گلخانه خورشیدی پیشنهاد شده است. همچنین بر روی ضلع جنوبی خرپشته، دیوار سبزی تعبیه شده است تا از نفوذ هوای سرد در امان باشد و منظره زیبایی در کنار میز غذاخوری خلق کند بر روی سقف خرپشته (مقابل اتاقک اسانسور) فضایی جهت جانمایی کندانسور طبقه ۴ و ۵ در نظر گرفته شده است که دسترسی به آن از طریق پله ای در ضلع شمال غربی پلان می باشد




1:100




ROOF PLAN

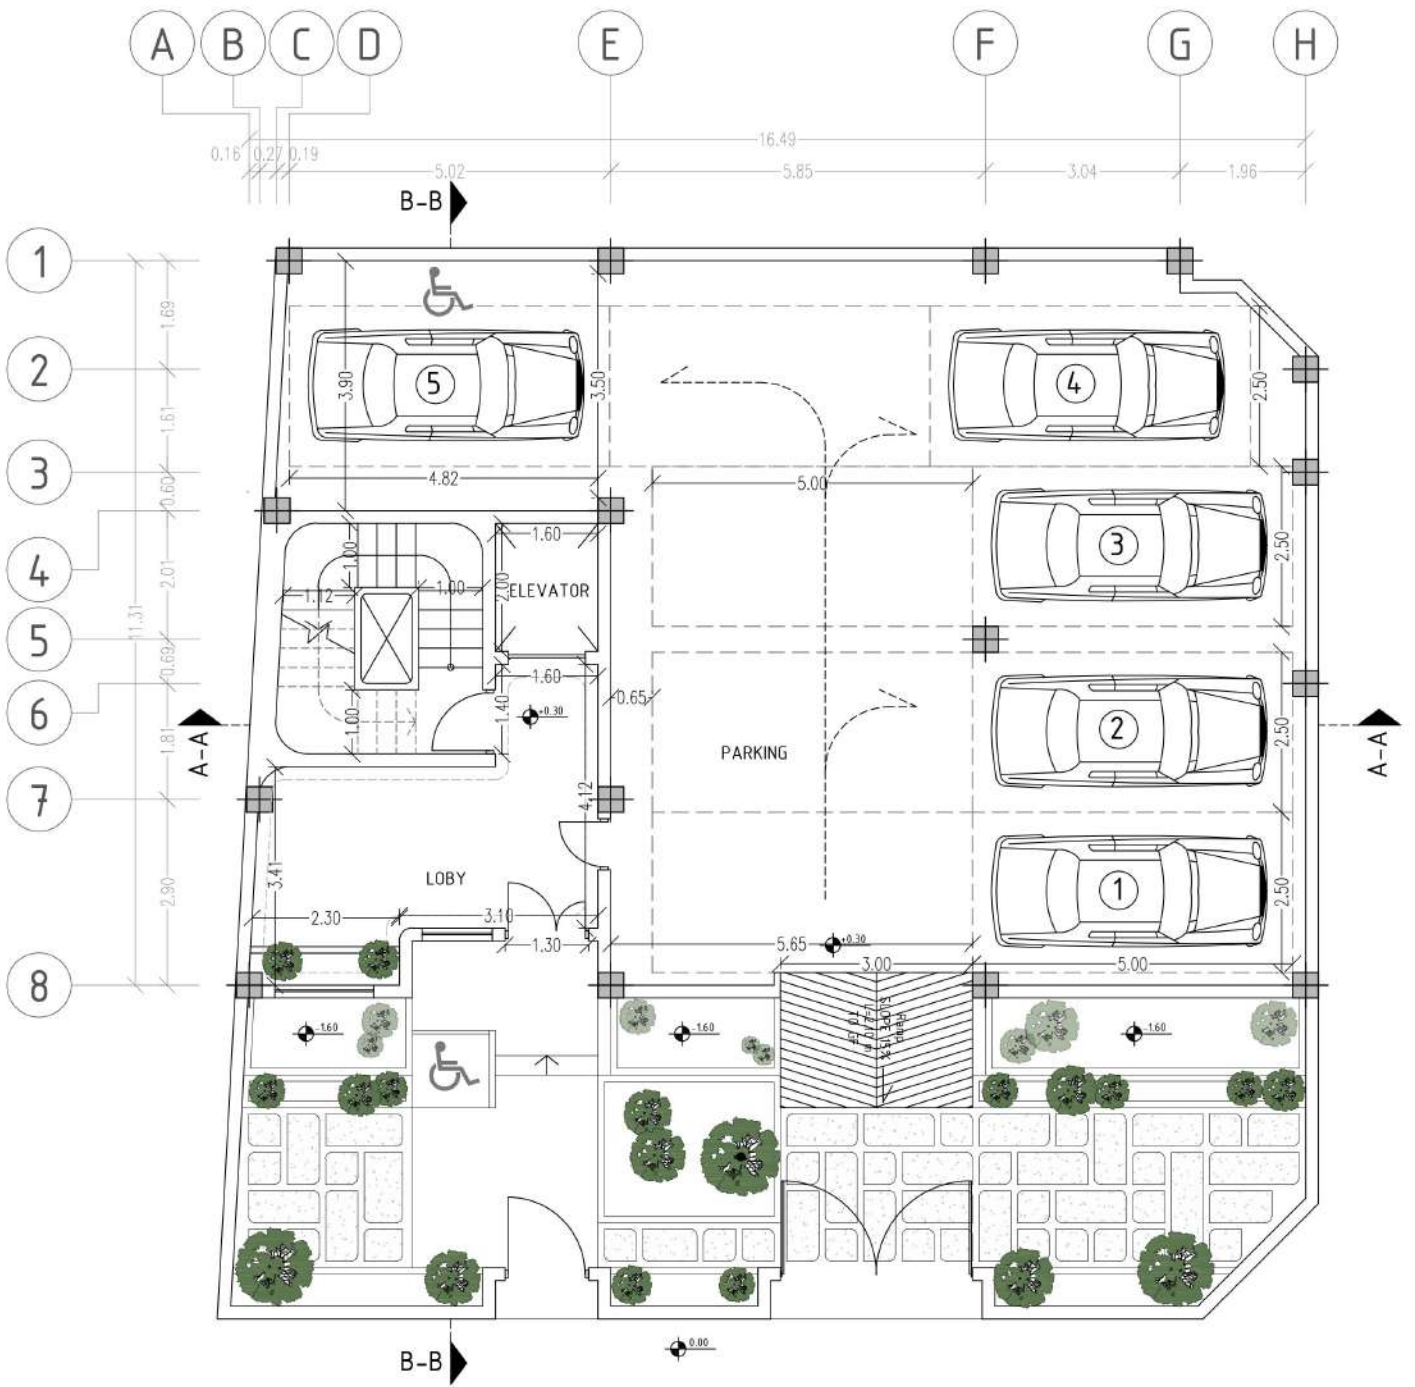



GROUND FLOOR DIMENSION PLAN

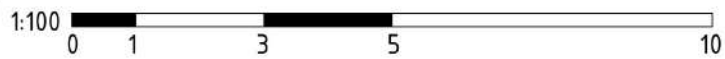

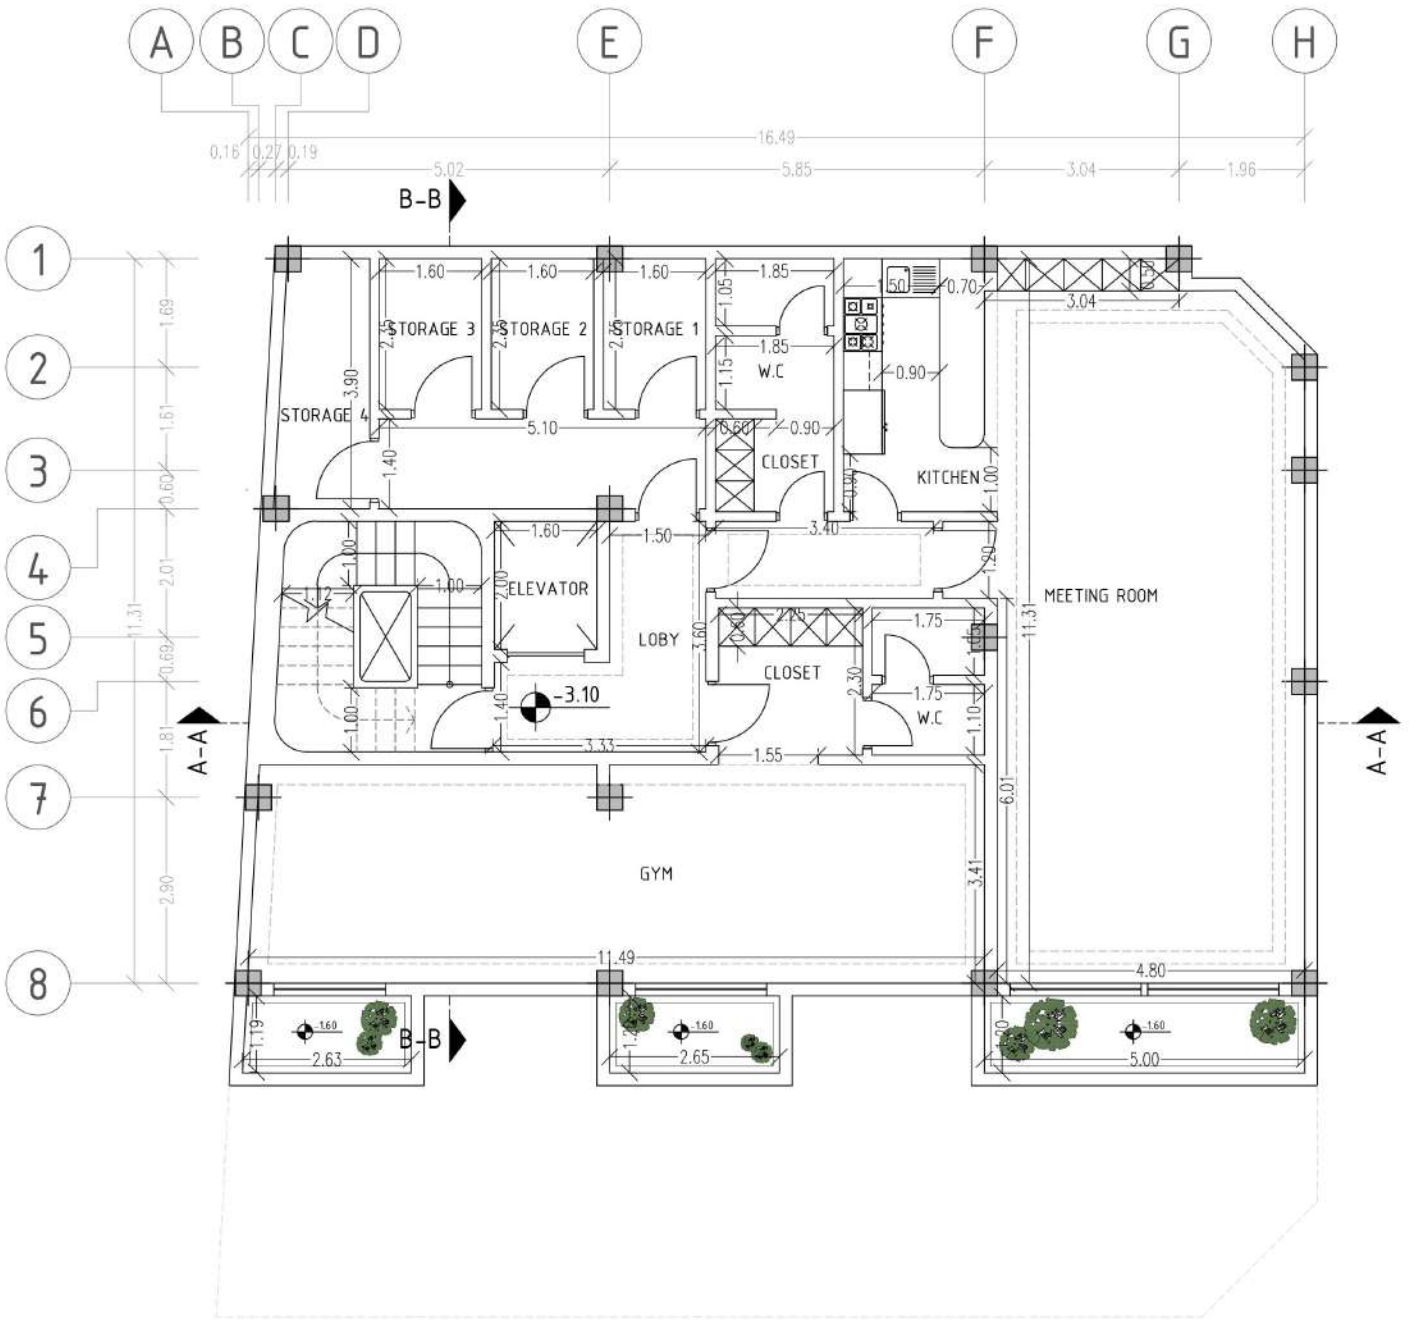


BASEMENT FLOOR DIMENSION PLAN

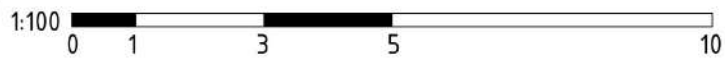

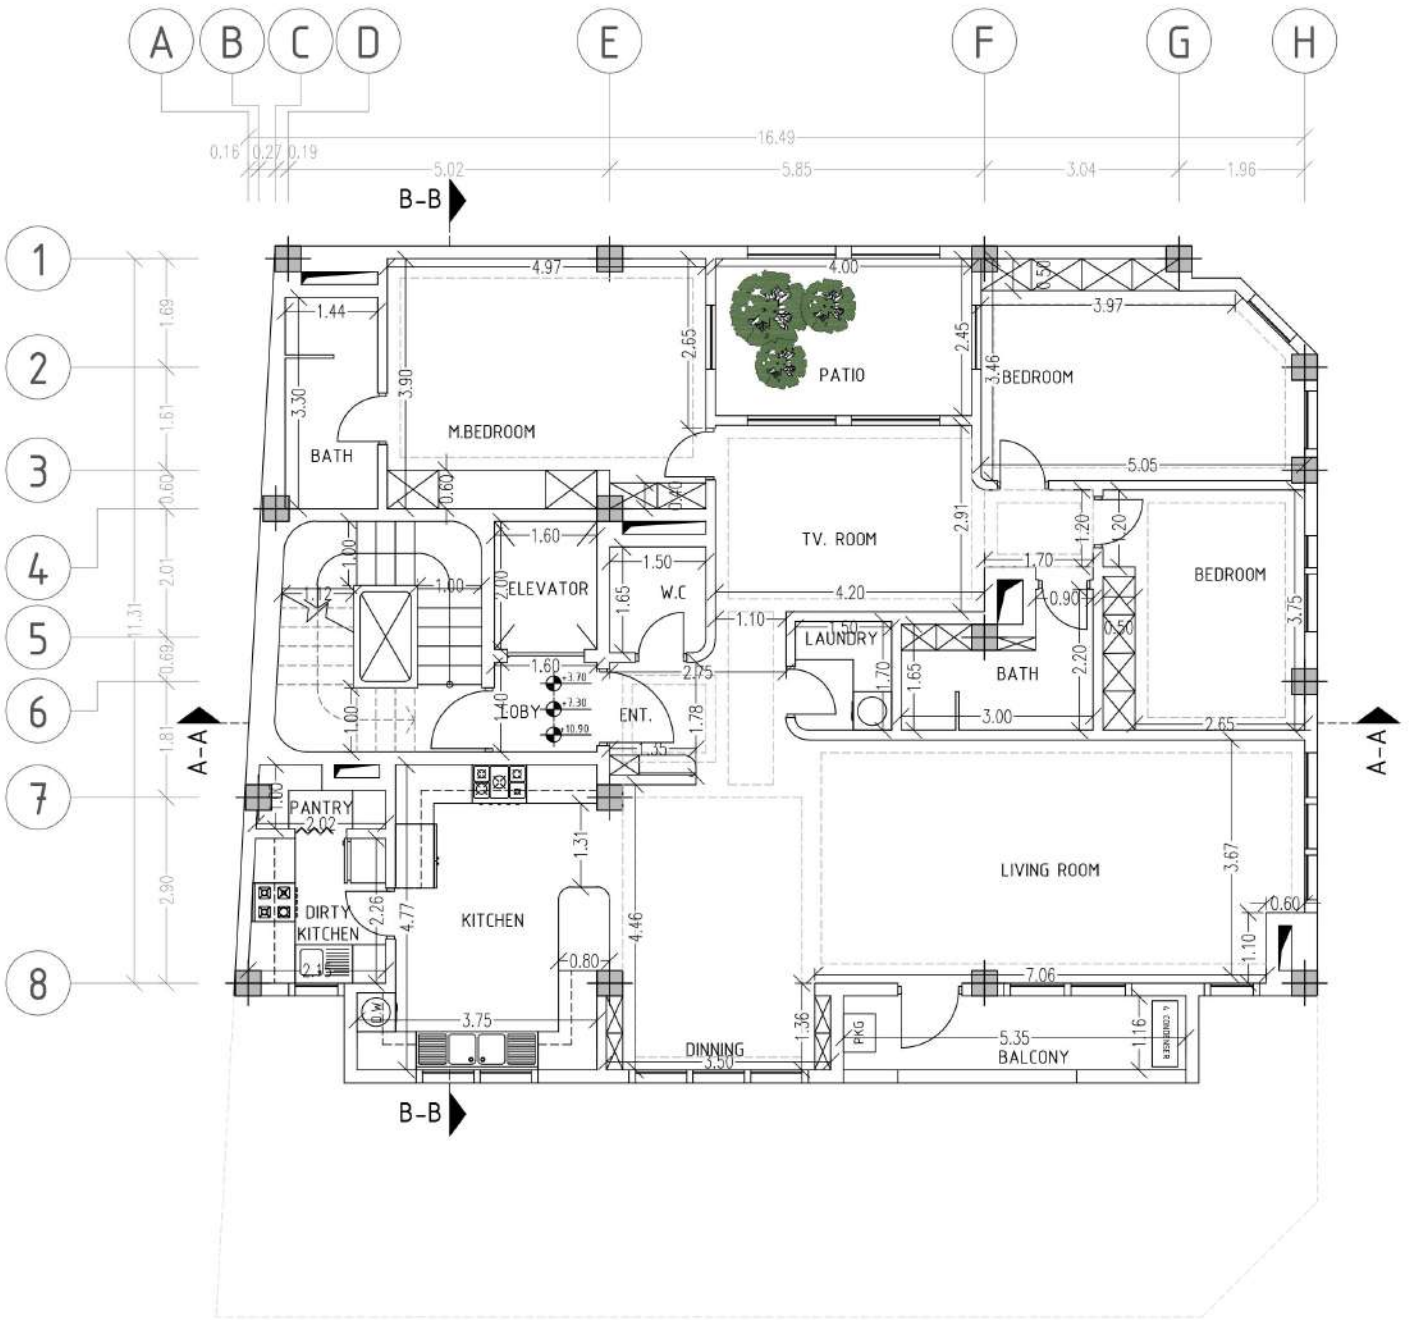



1st 2nd 3rd FLOOR DIMENSION PLAN



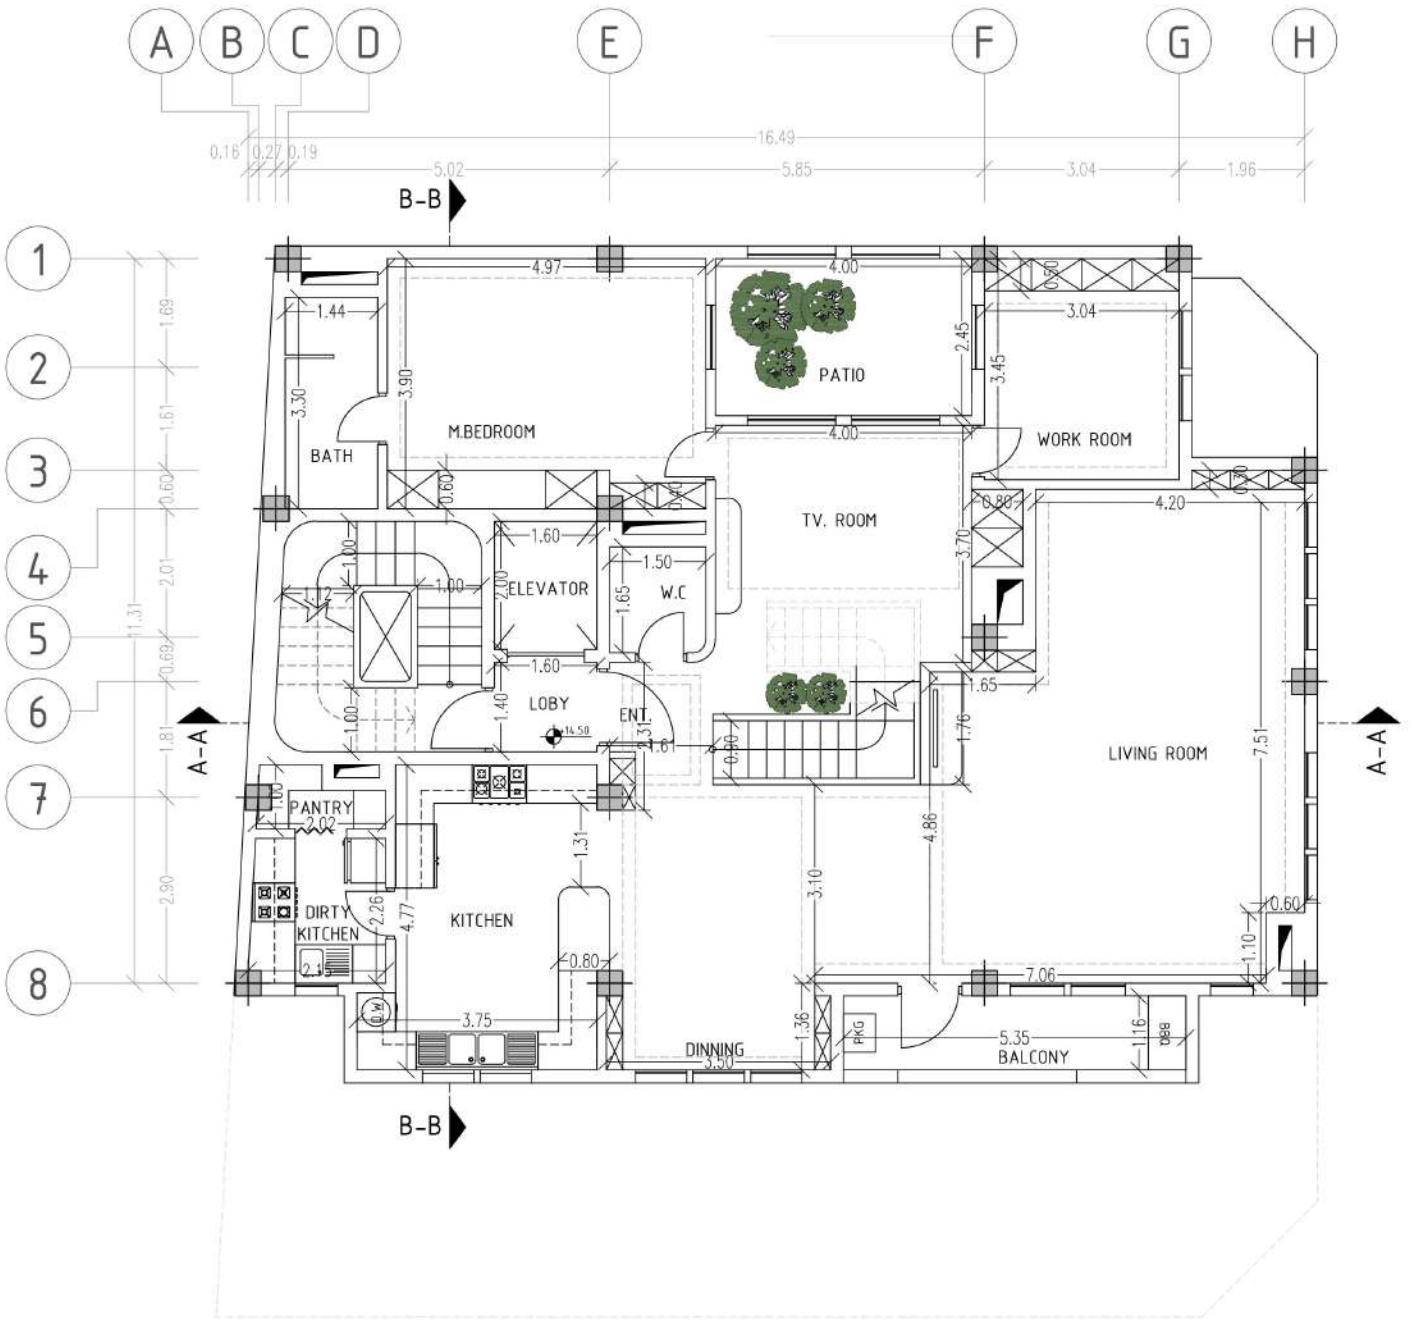


4th FLOOR DIMENSION PLAN

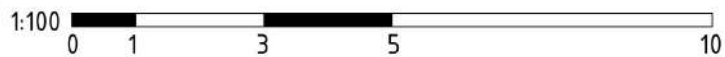

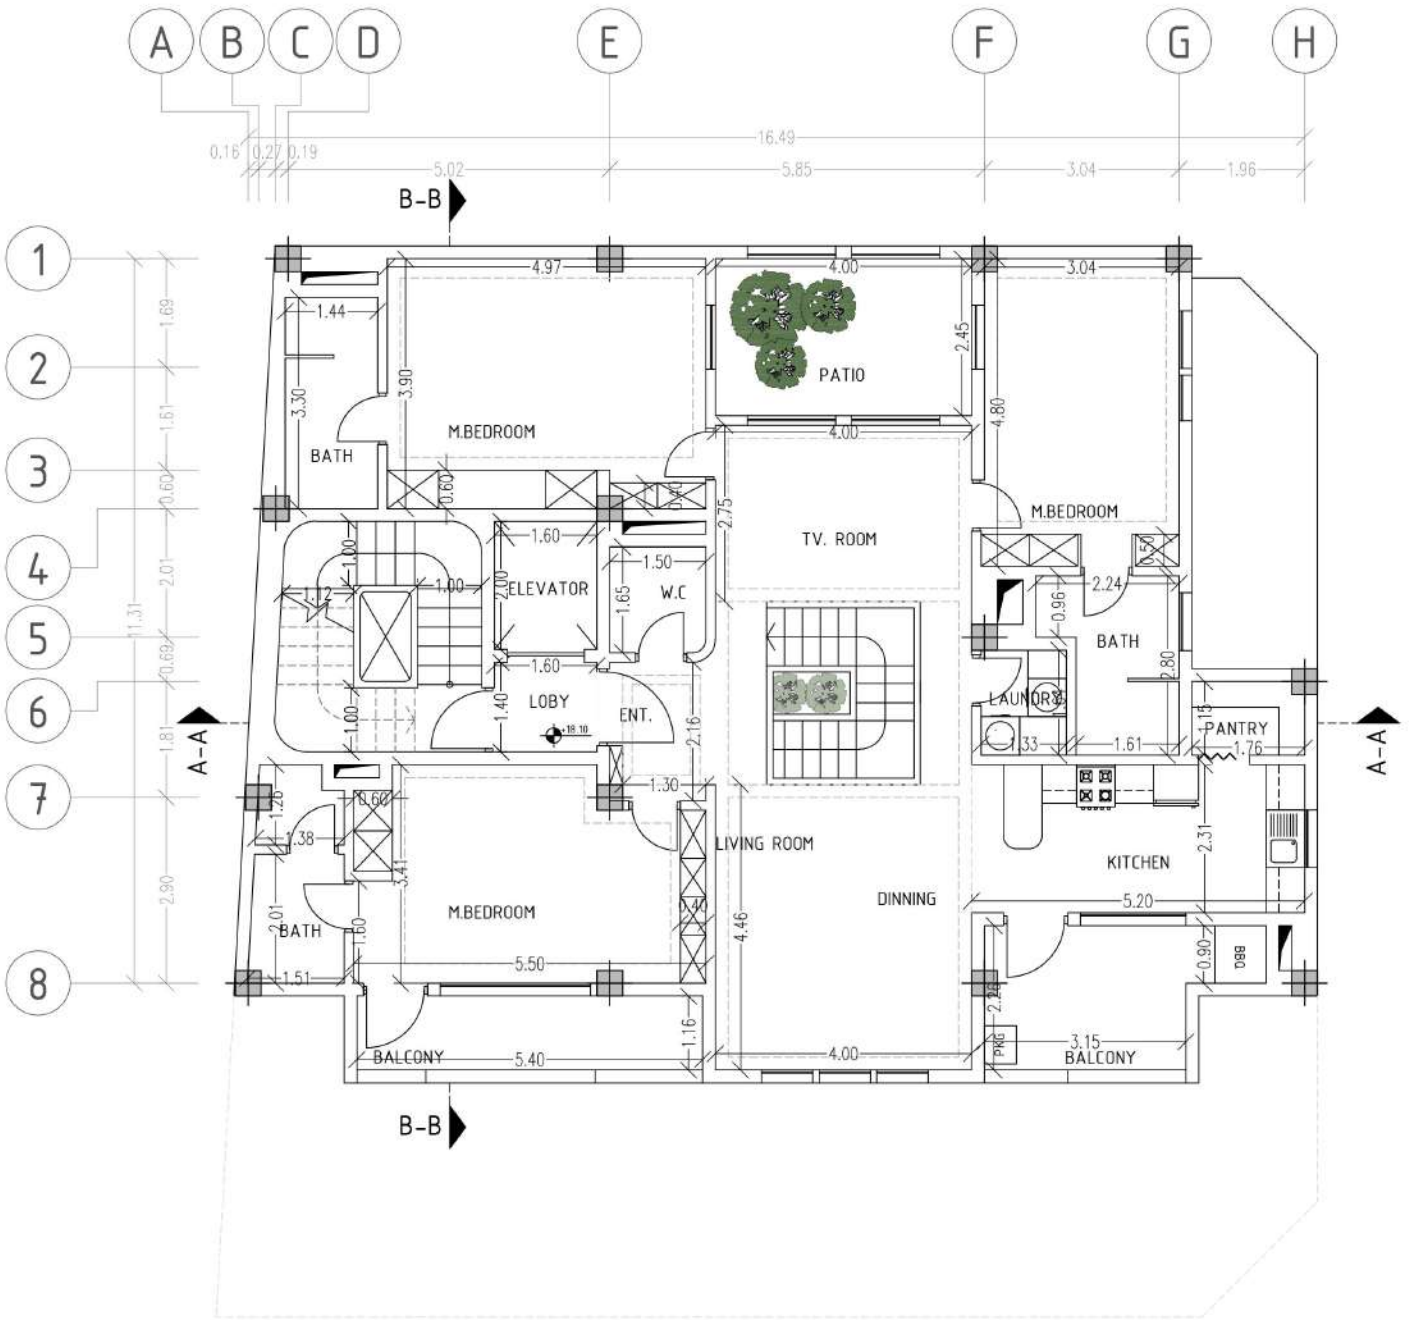

5th FLOOR DIMENSION PLAN



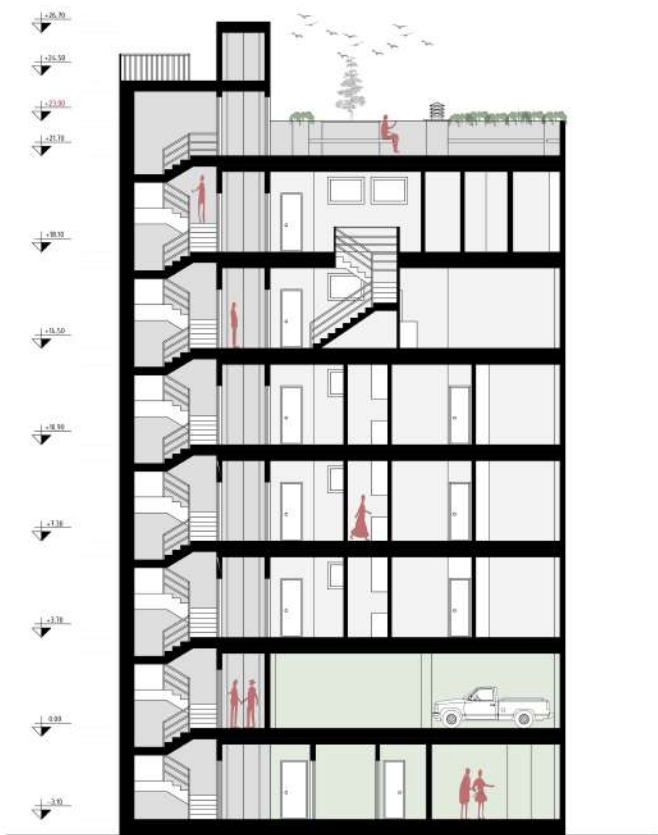


SECTION A-A
1:100 0 1 3 5 10



SECTION B-B
1:100 0 1 3 5 10


استفاده از گودال باجچه جهت رساندن
روشنایی طبیعی به فضاهای زیرزمین

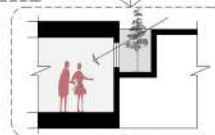



SOUTH ELEVATION



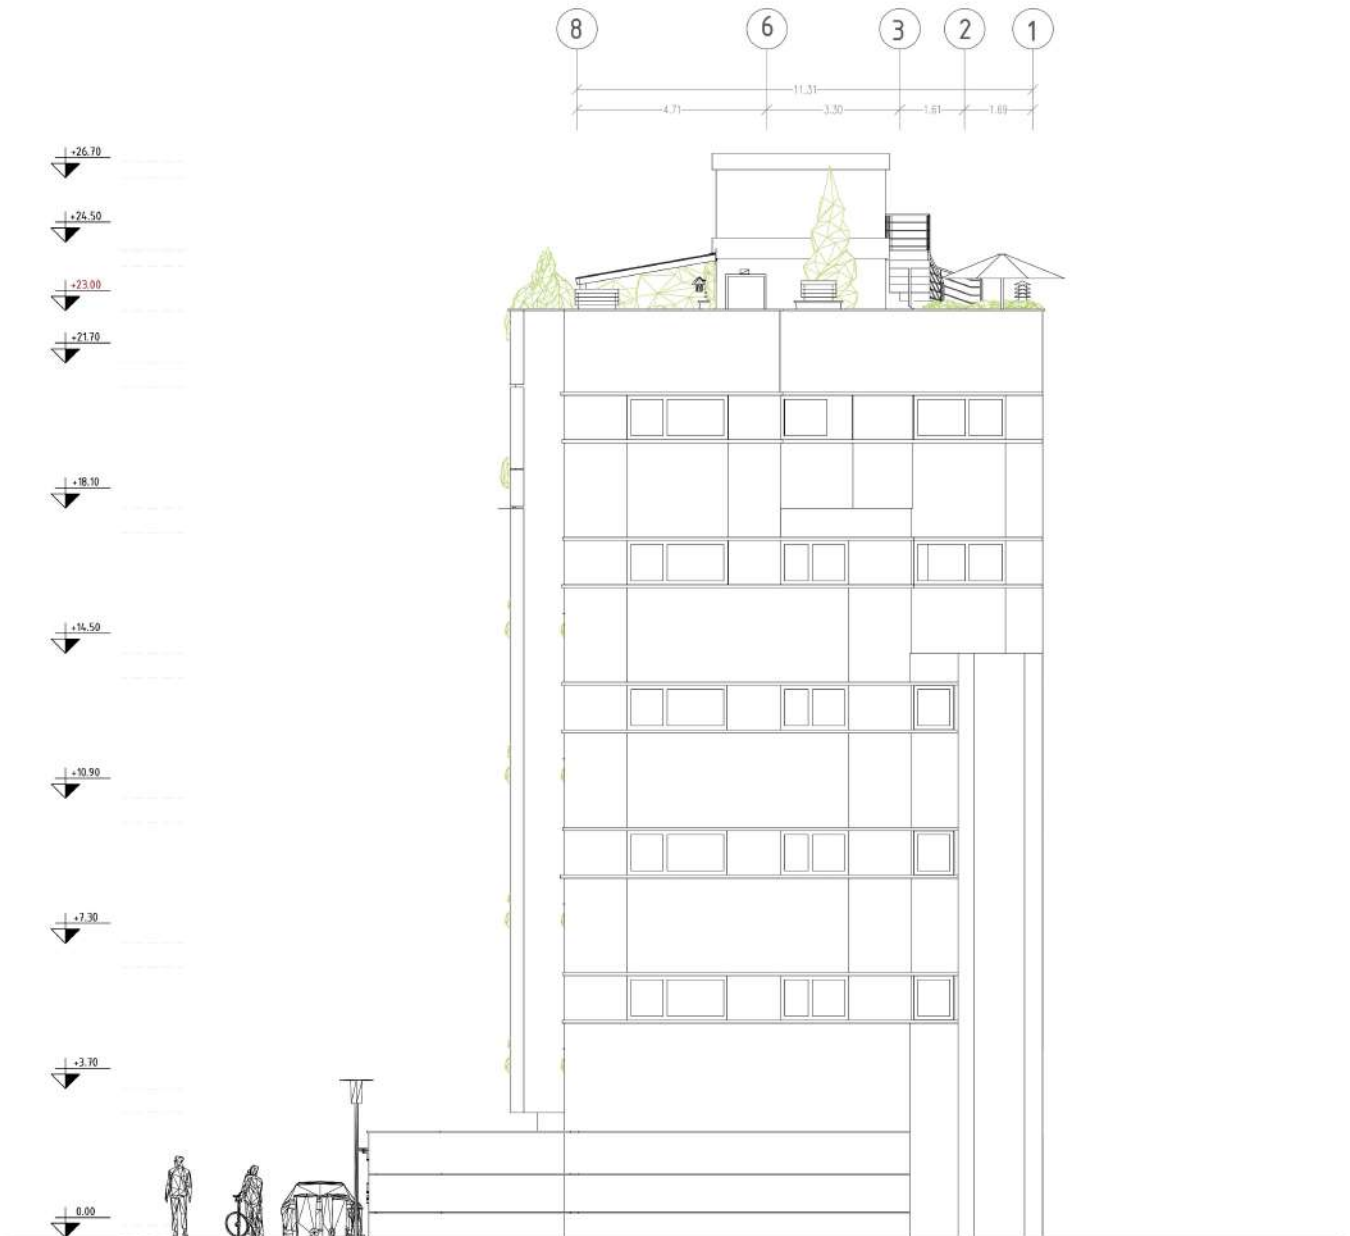

EAST ELEVATION

