



## پلان زیر زمین

scale: 1:100

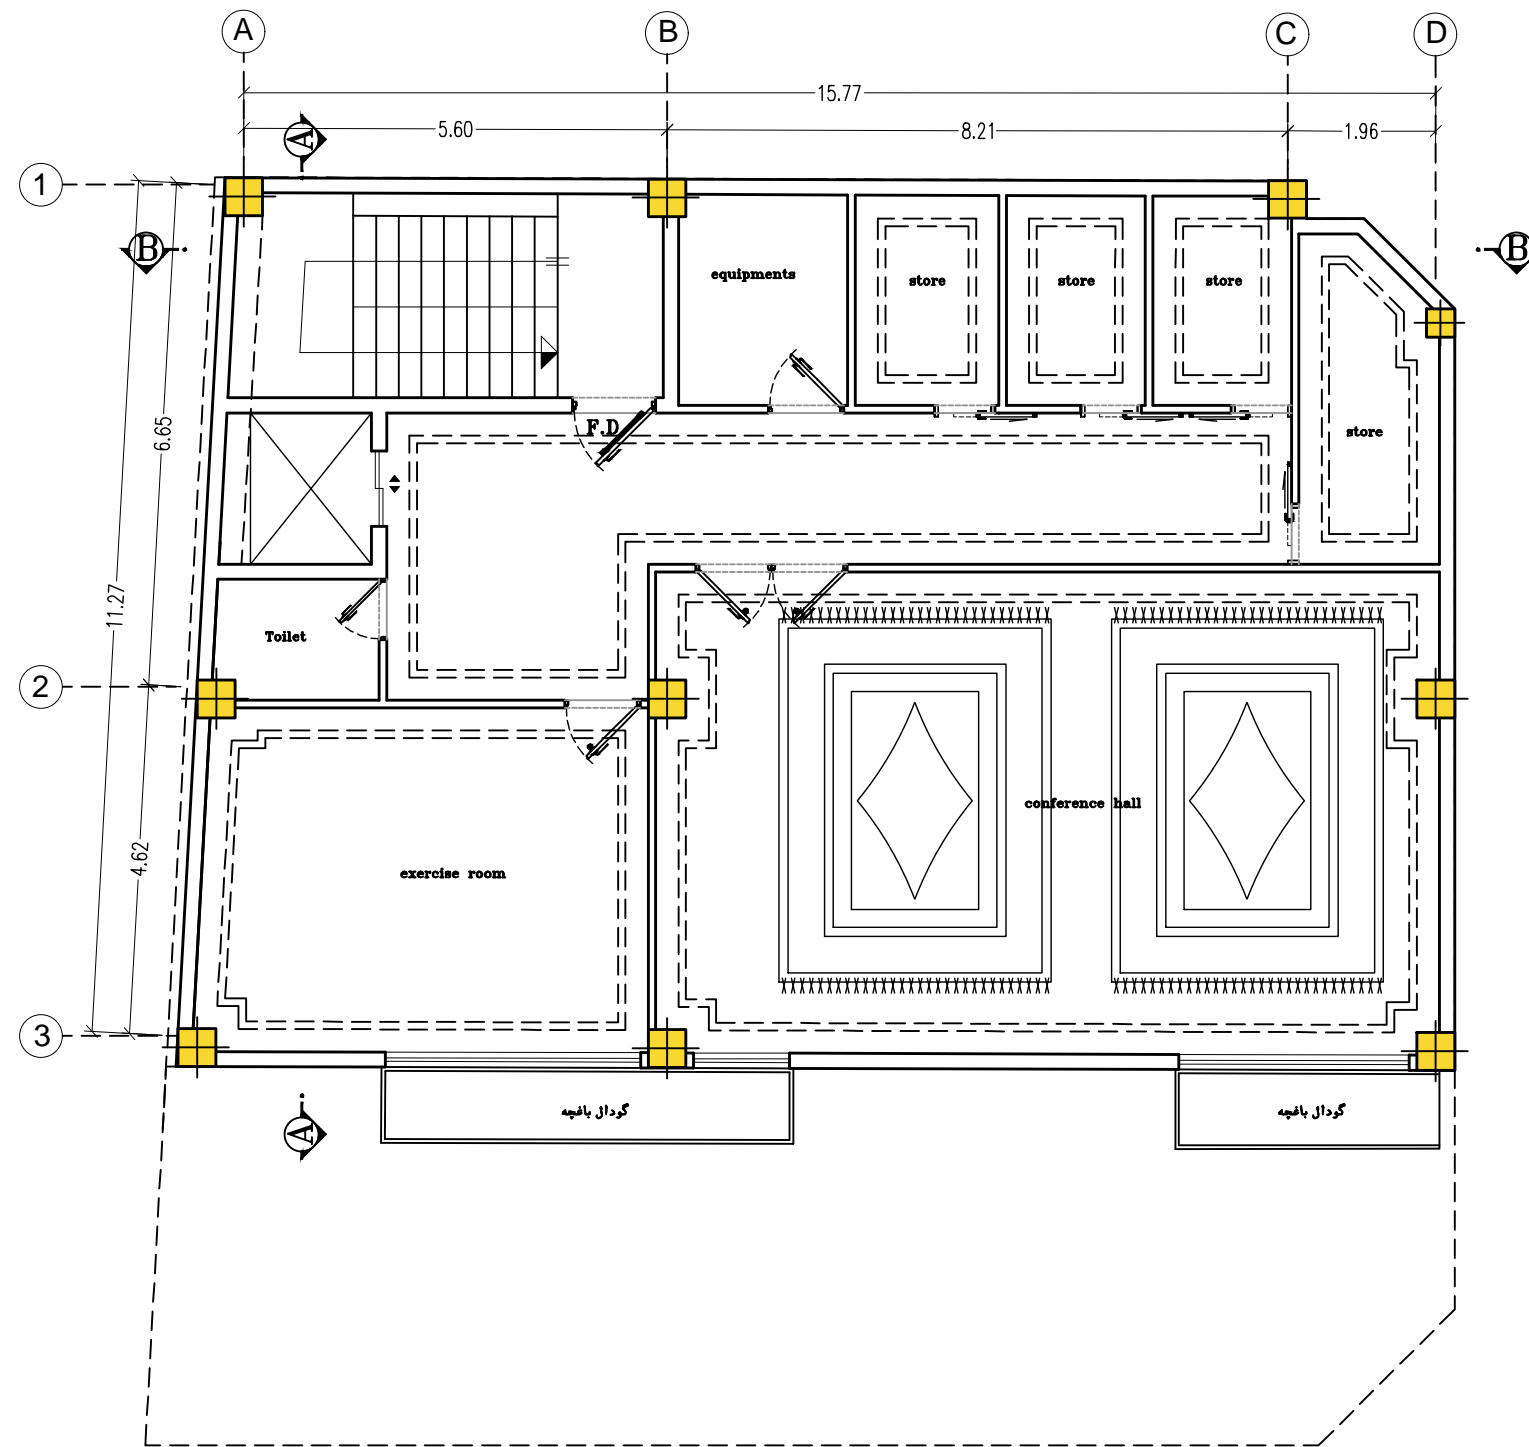


پلان مبلمان زیرزمین

scale: 1:100

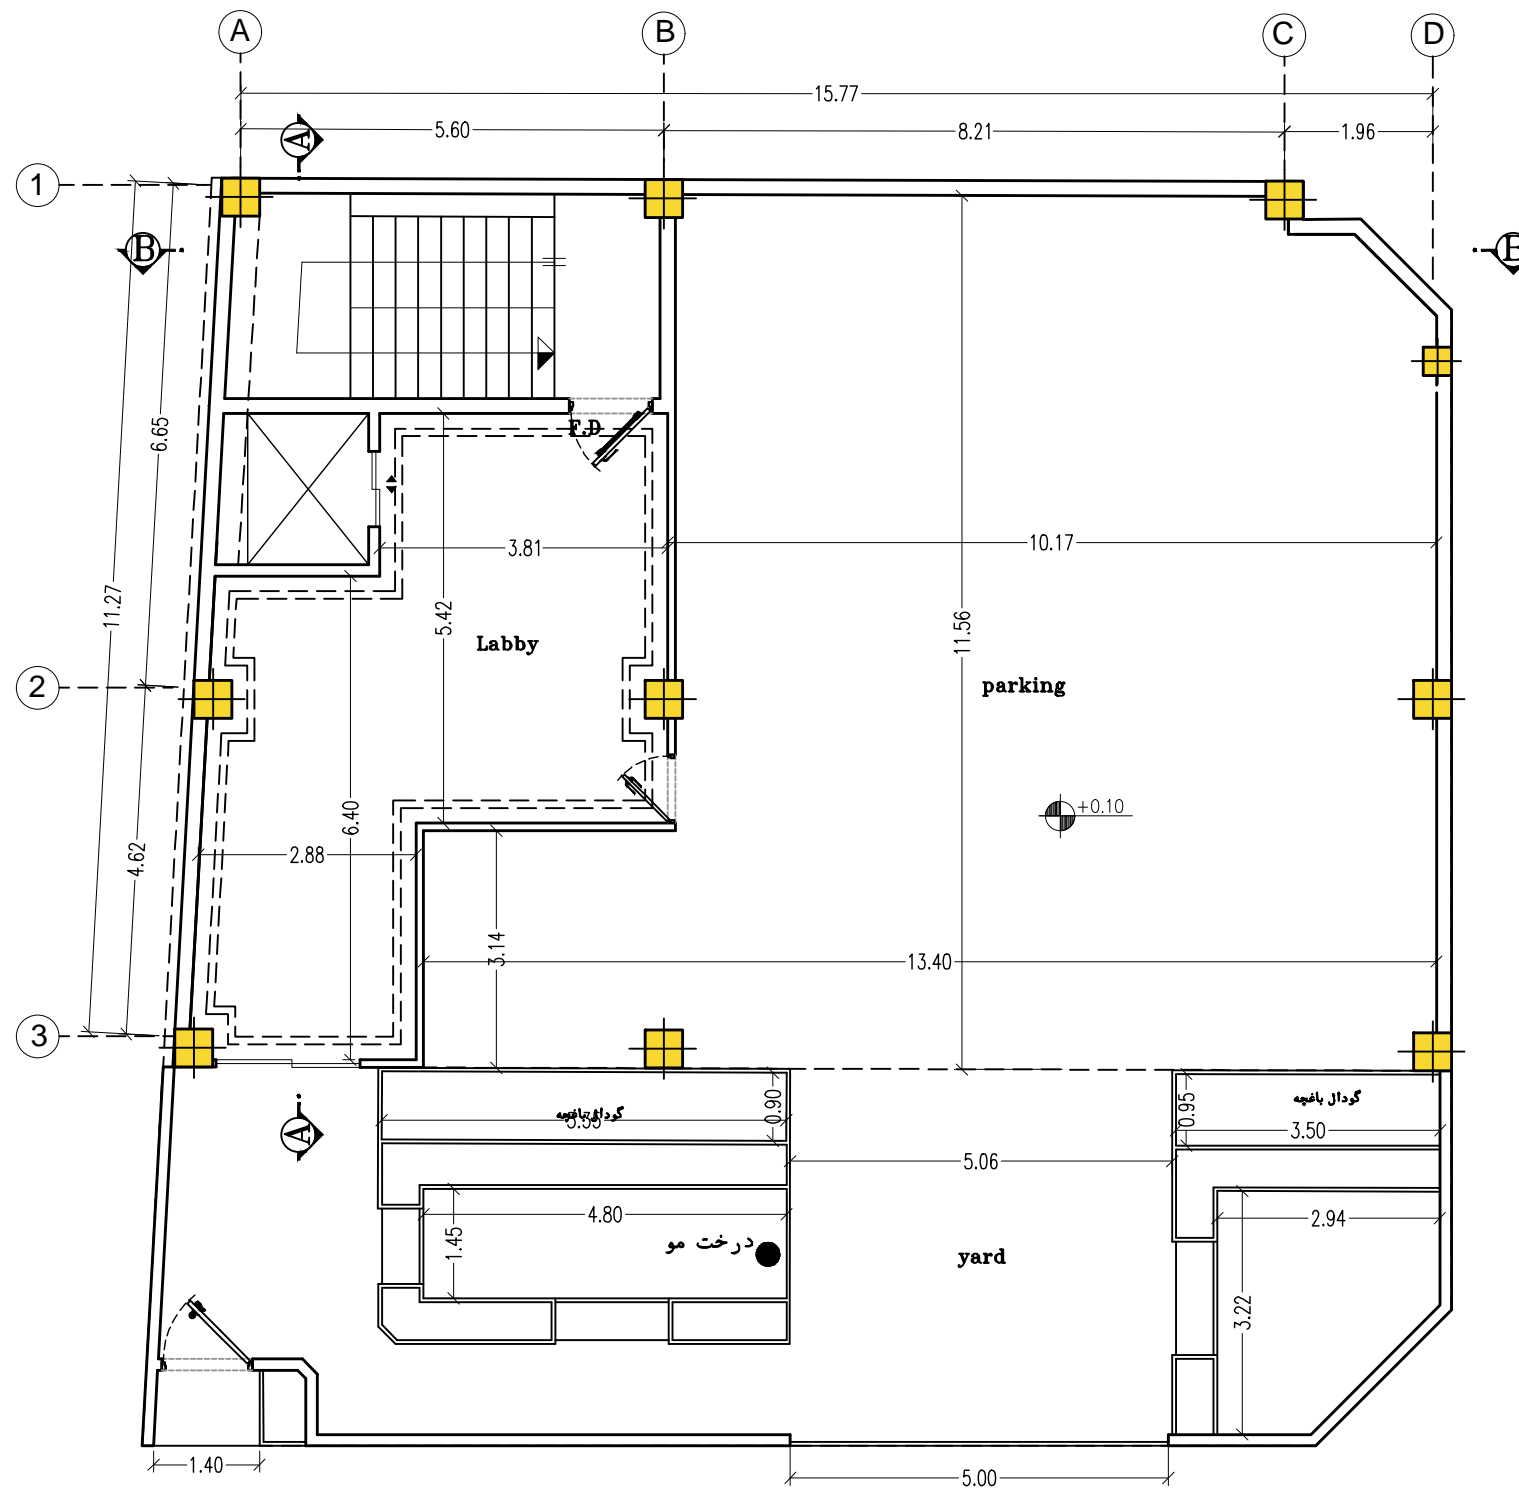


# پلان اندازه گذاری پلوت

scale: 1:100

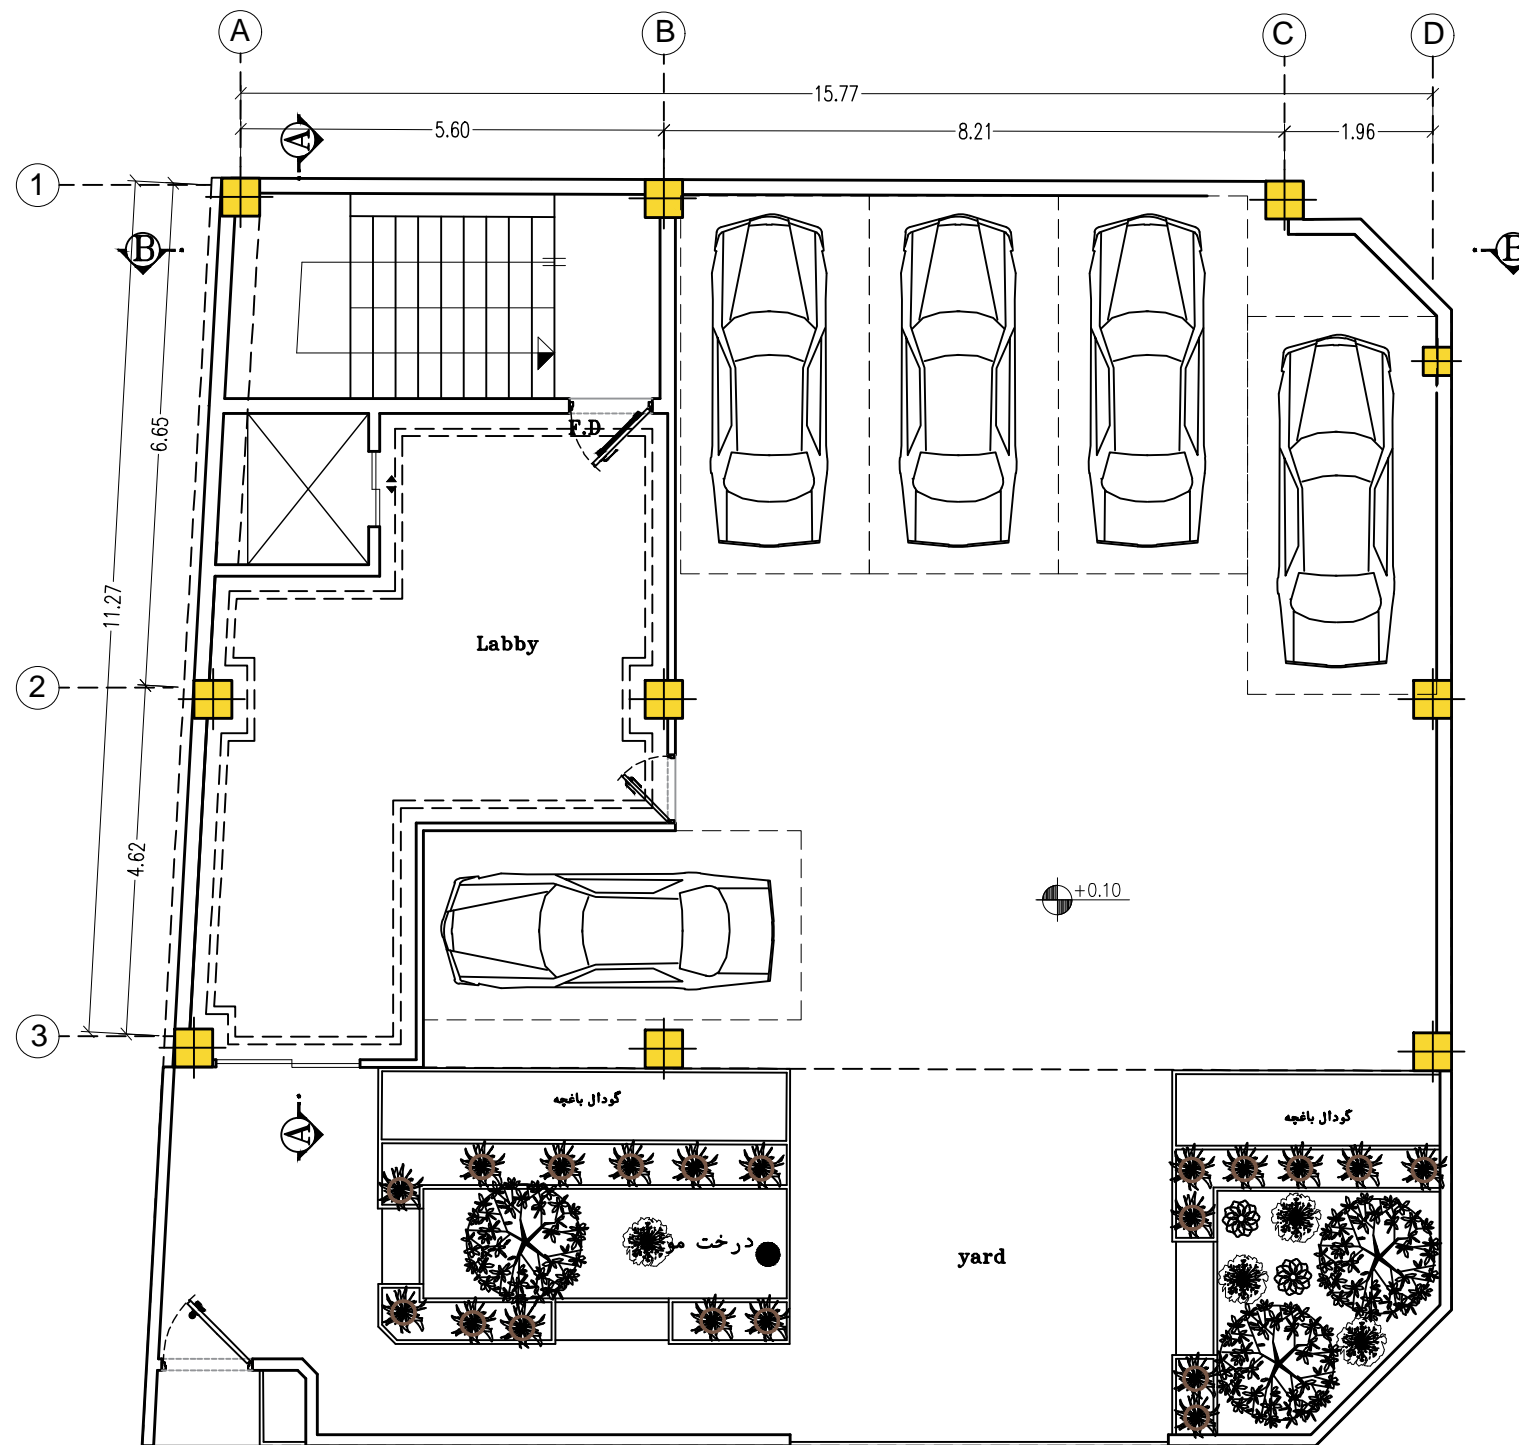

# پلان مبلمان پیلوت


scale: 1:100

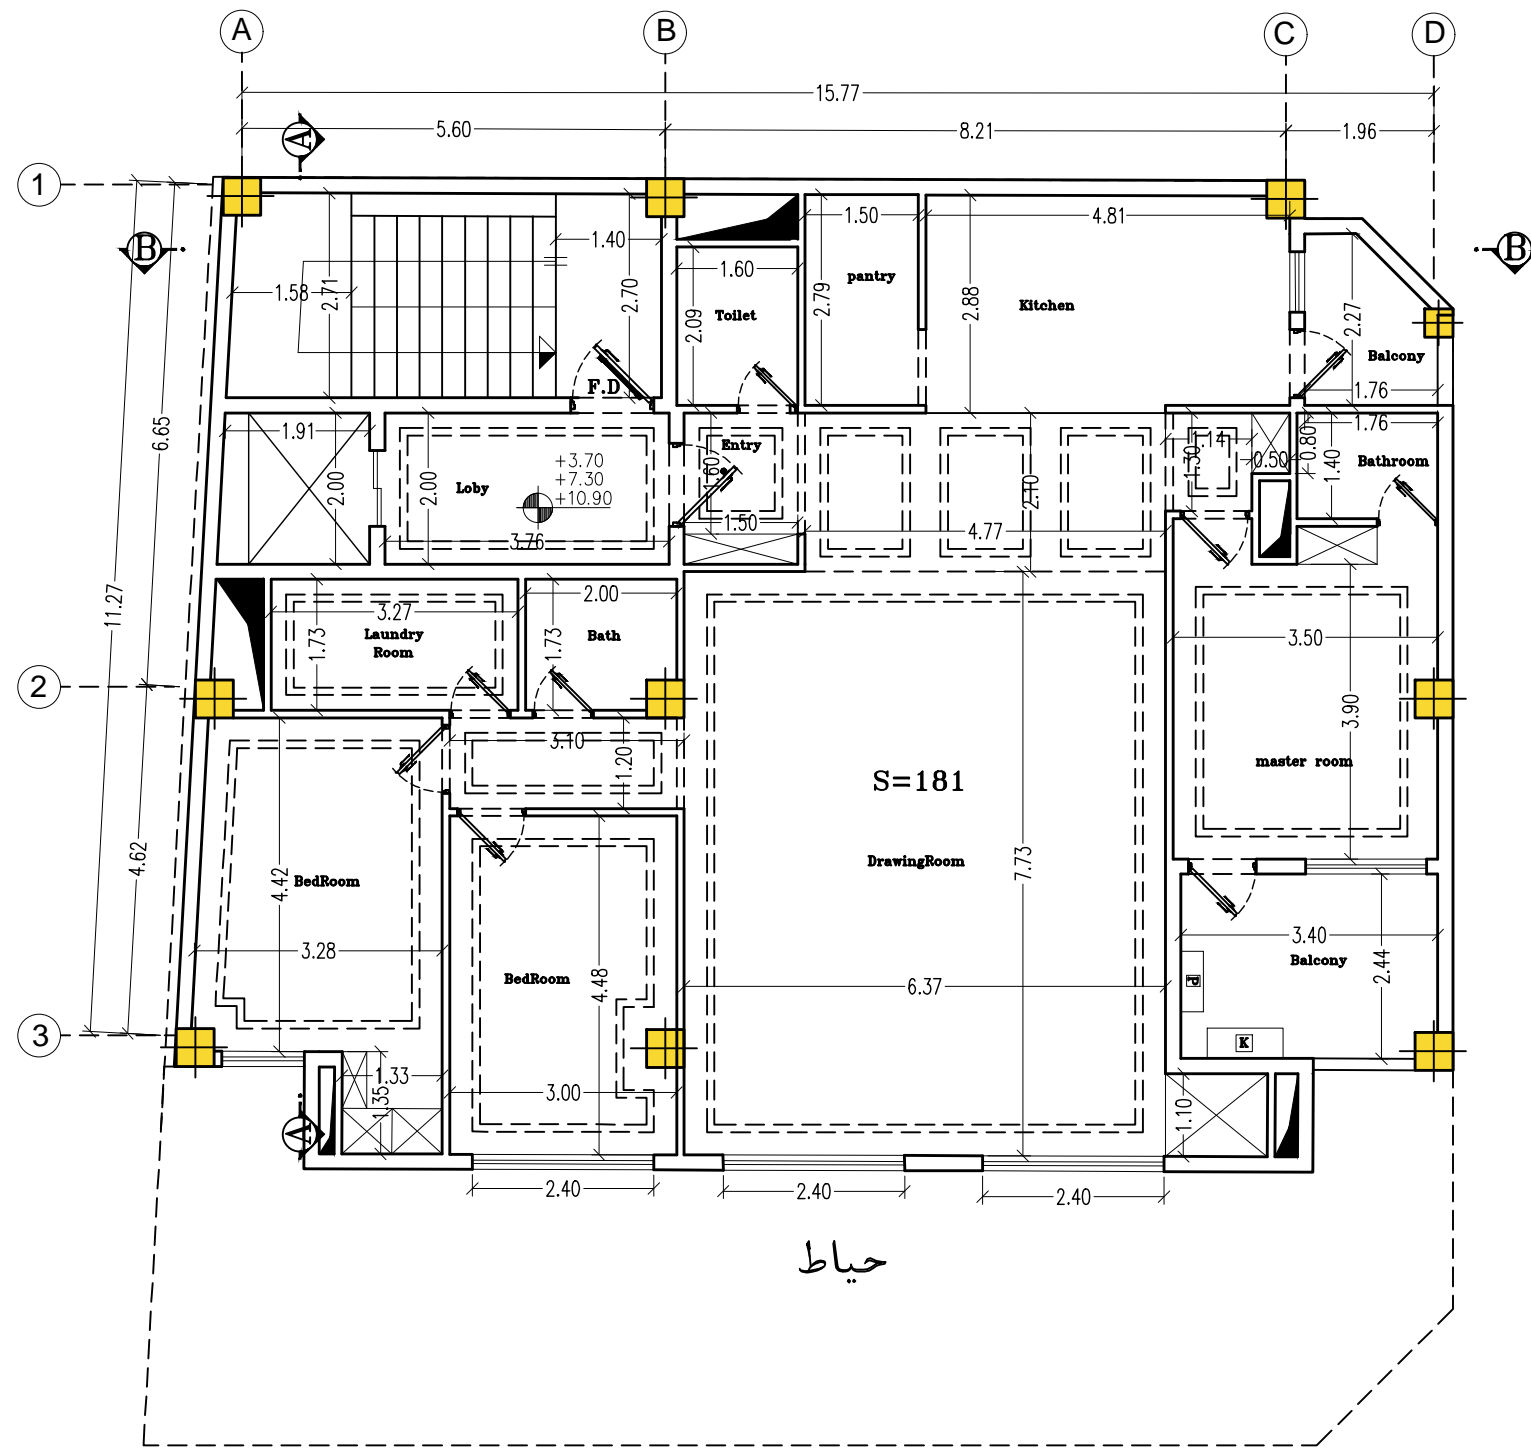

پلان اندازه گذاری طبقه اول و دوم و سوم


scale: 1:100



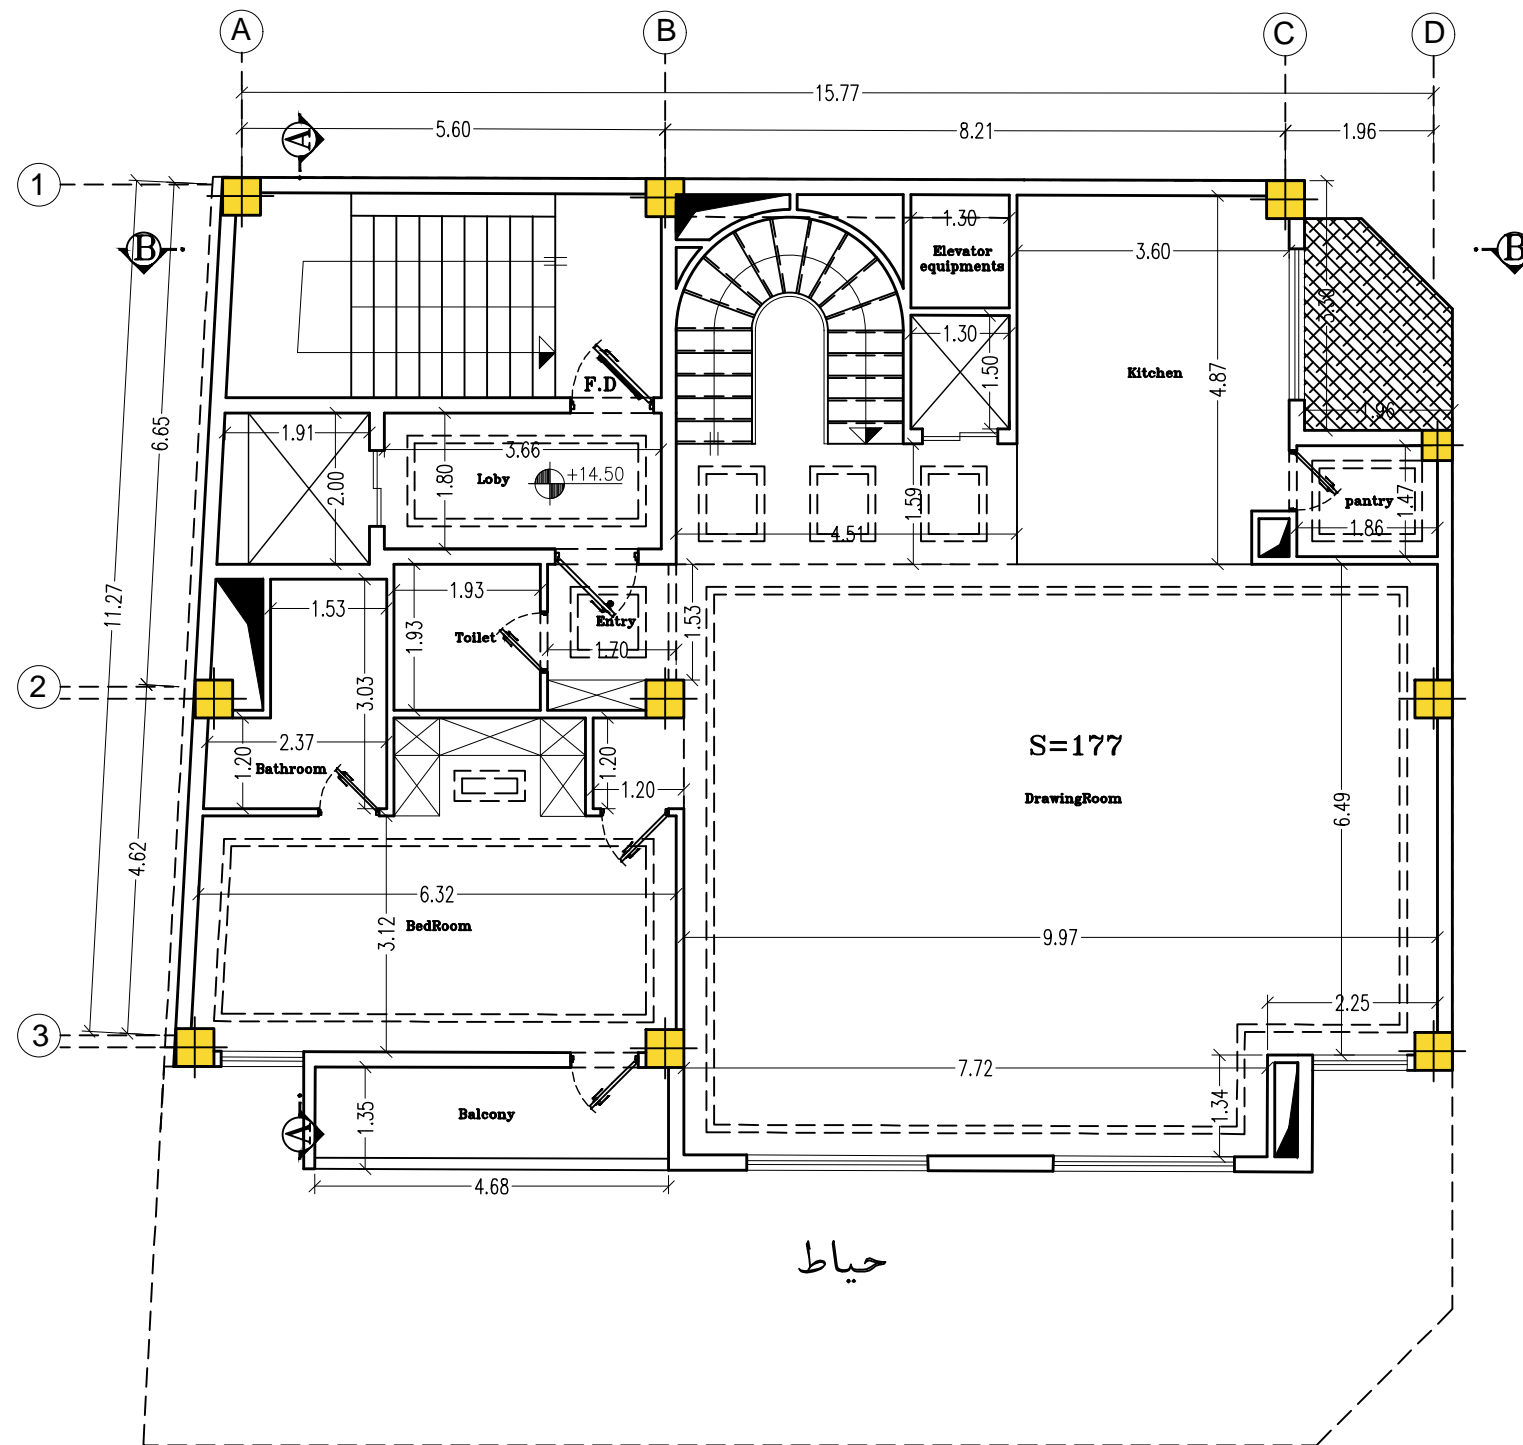

پلان اندازه گذاری طبقه چهارم


scale: 1:100

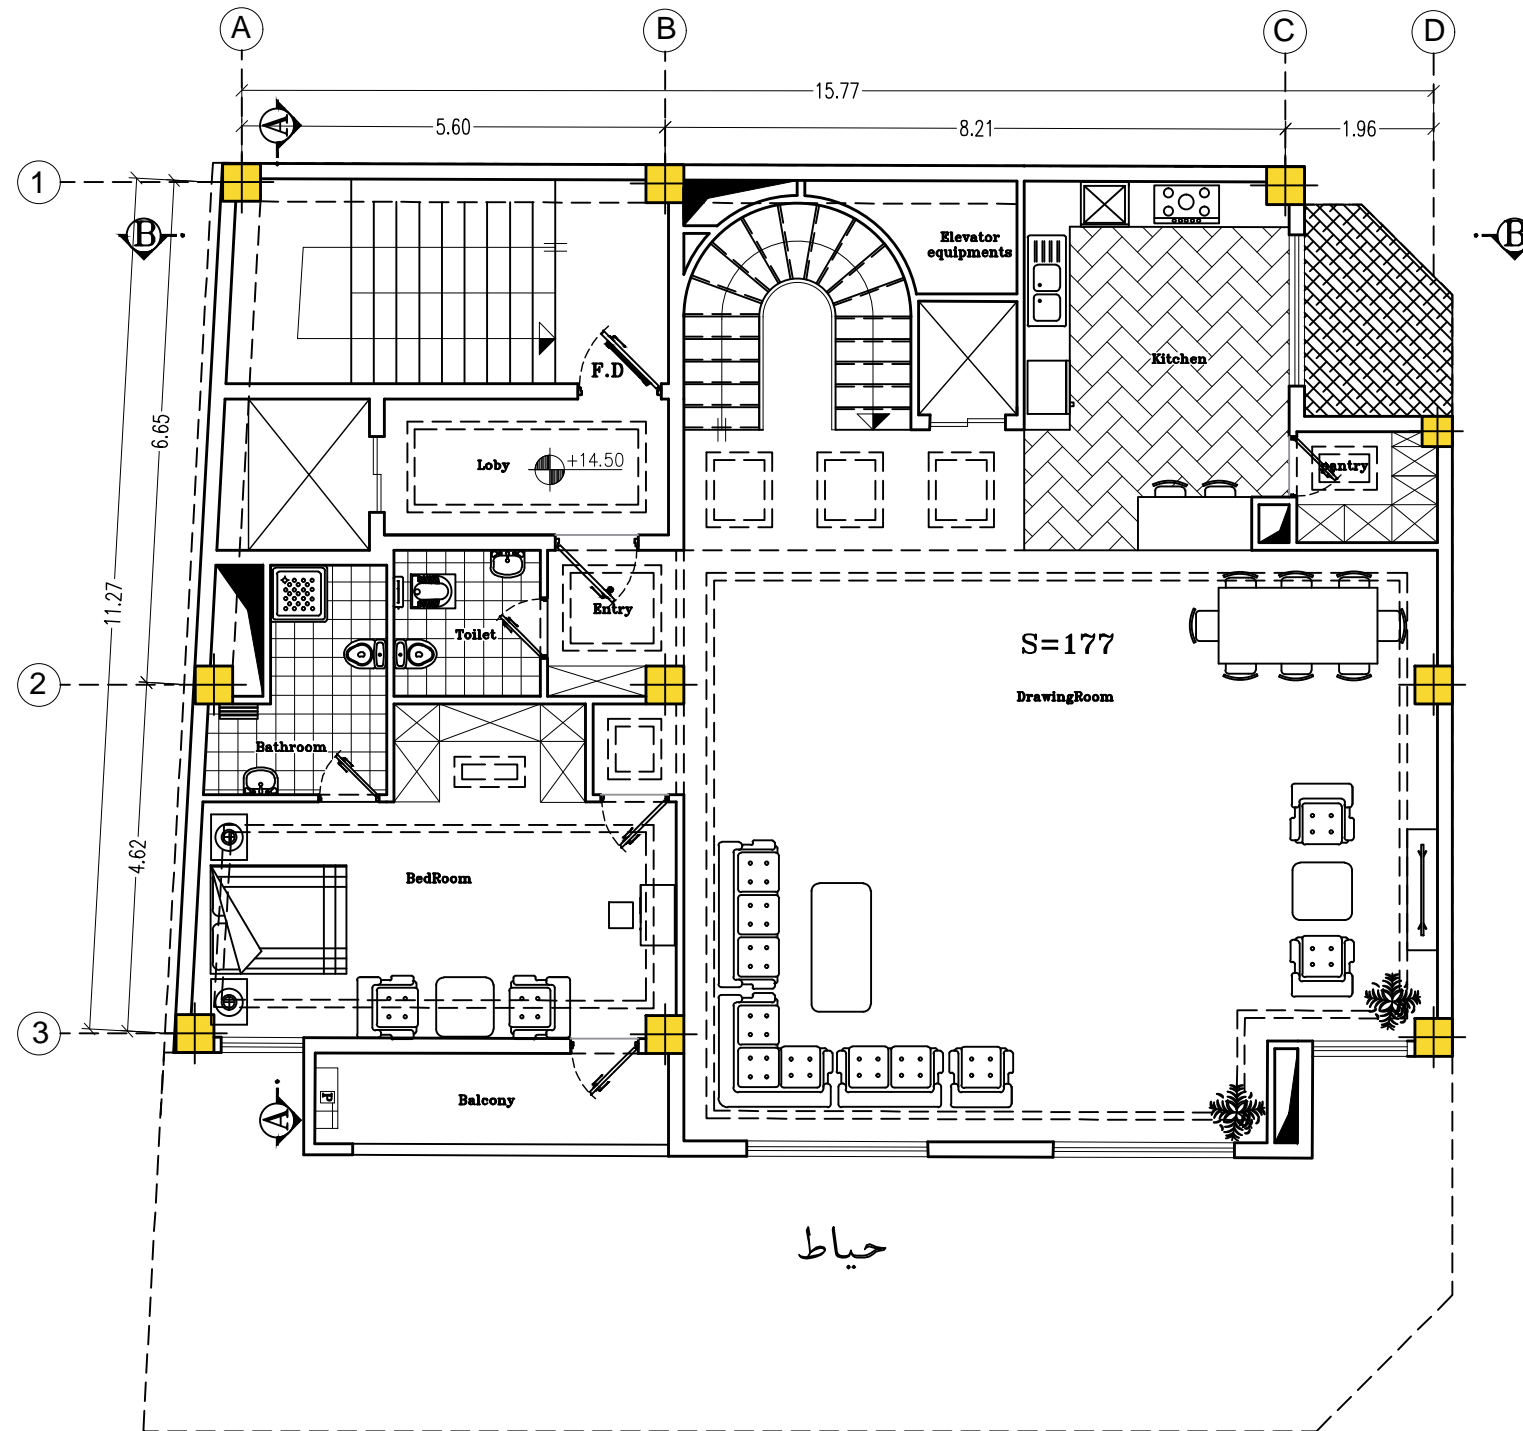

پلان مبلمان طبقه چهارم


scale: 1:100



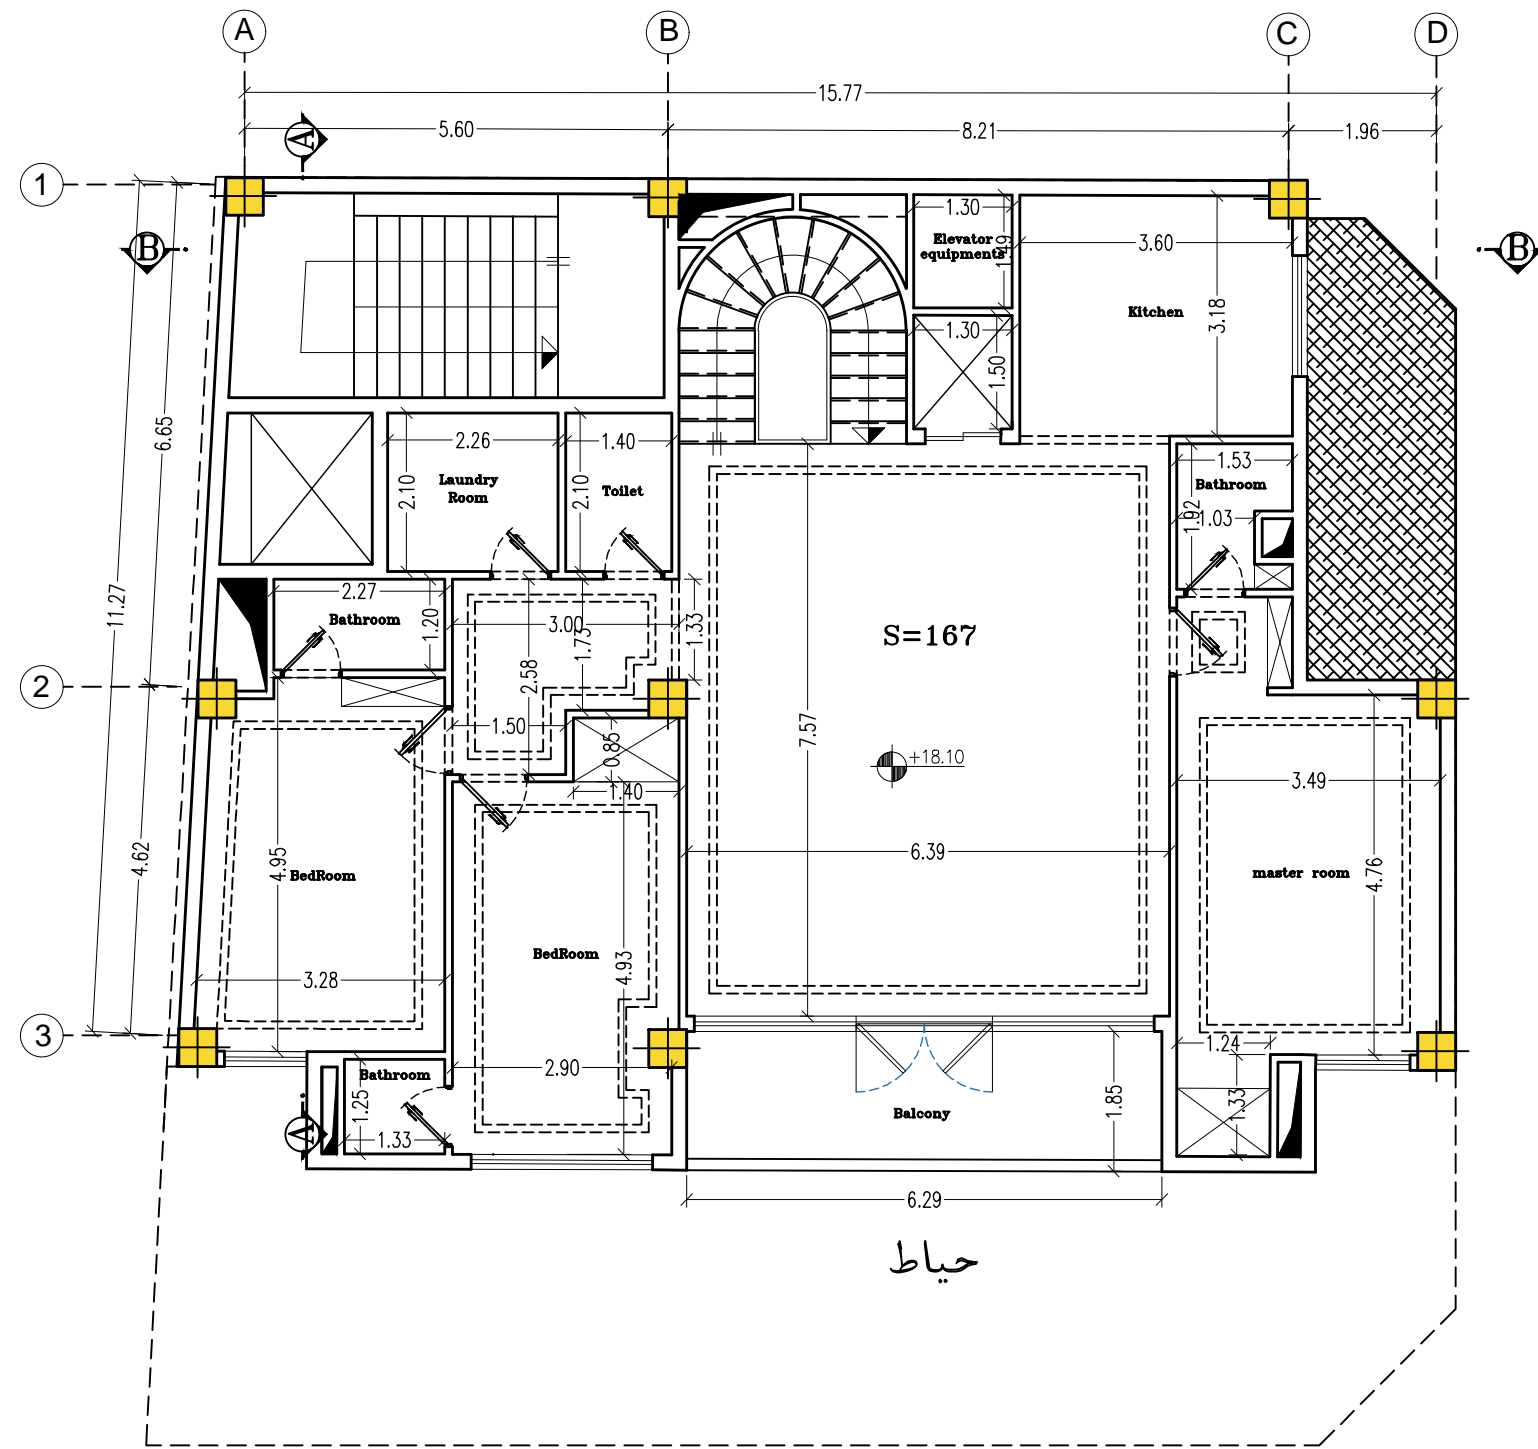


پلان اندازه گذاری طبقه پنجم

scale: \_\_\_\_\_

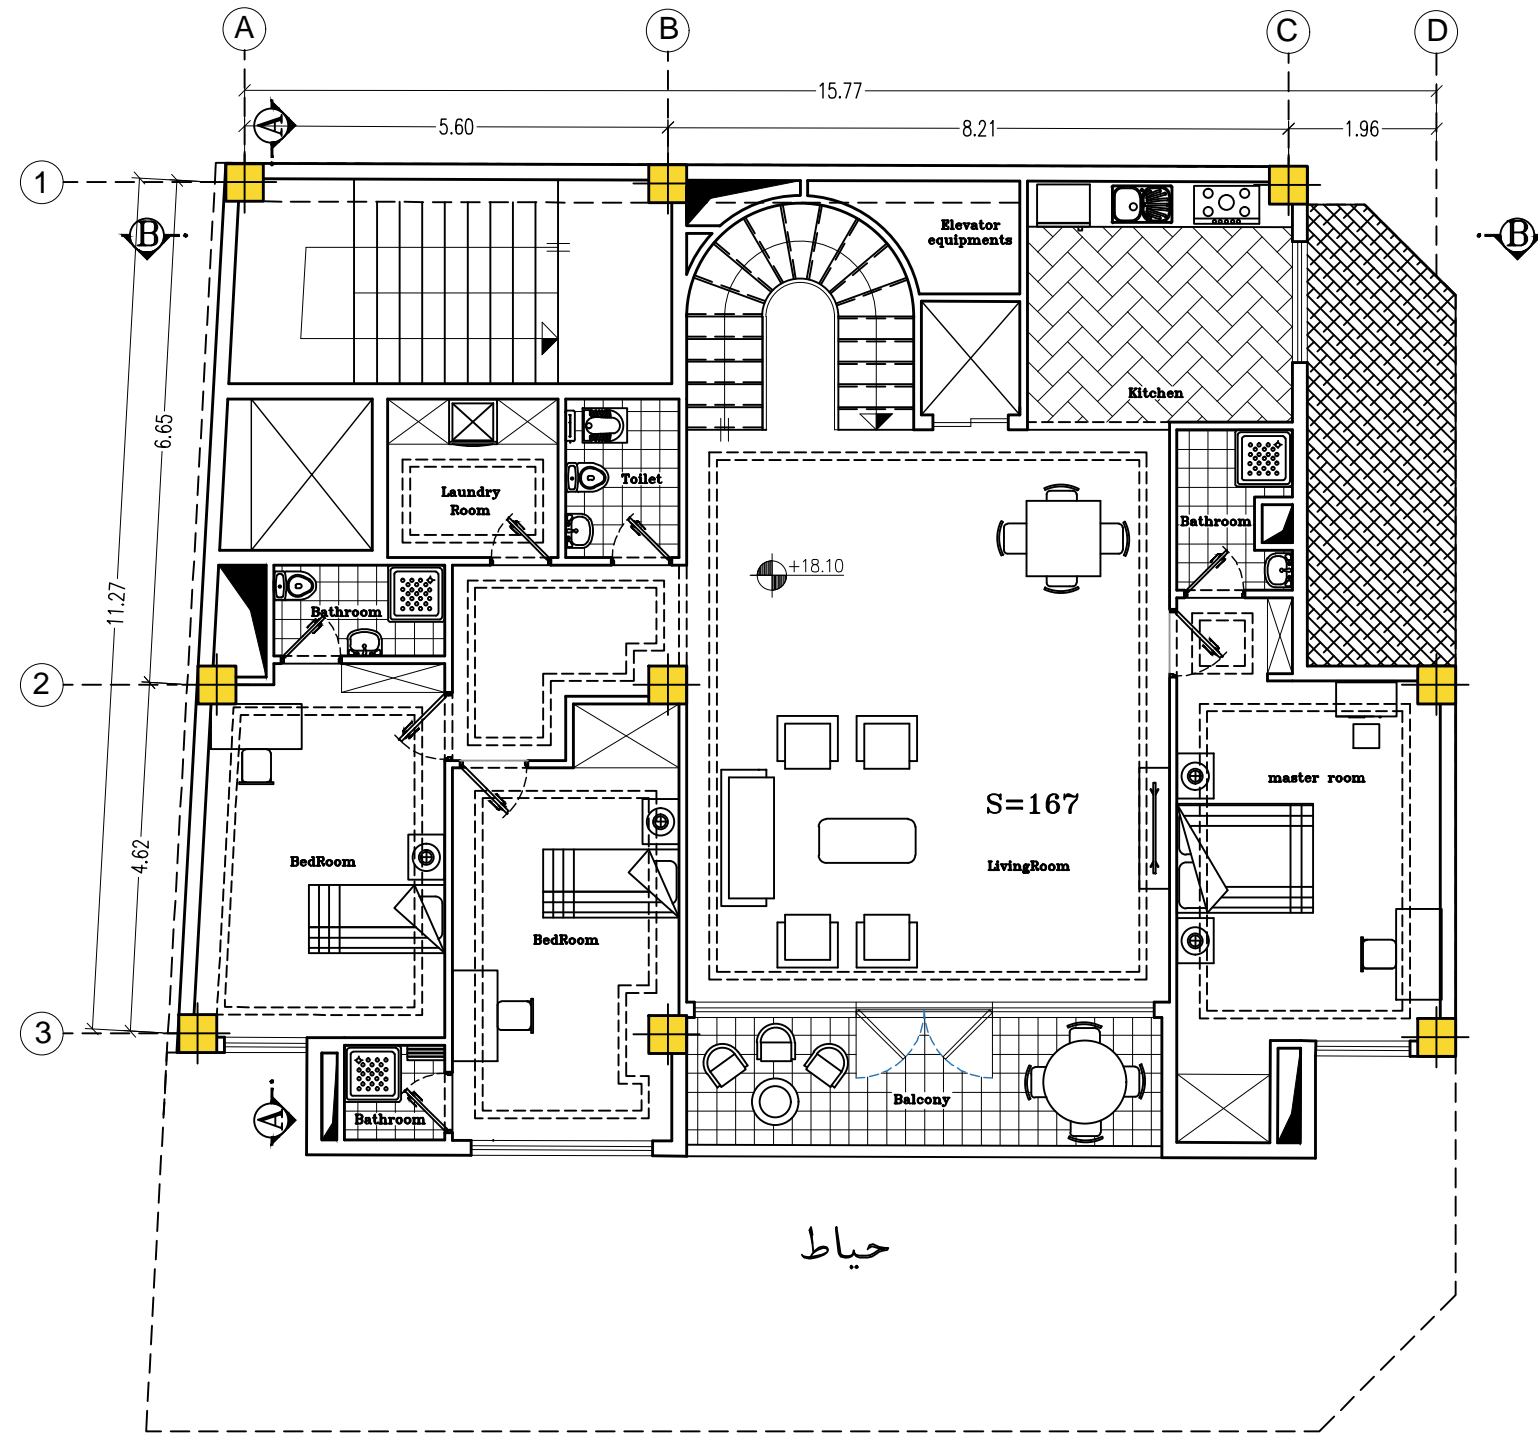


پلان مبلمان طبقه پنجم

scale: 1:100

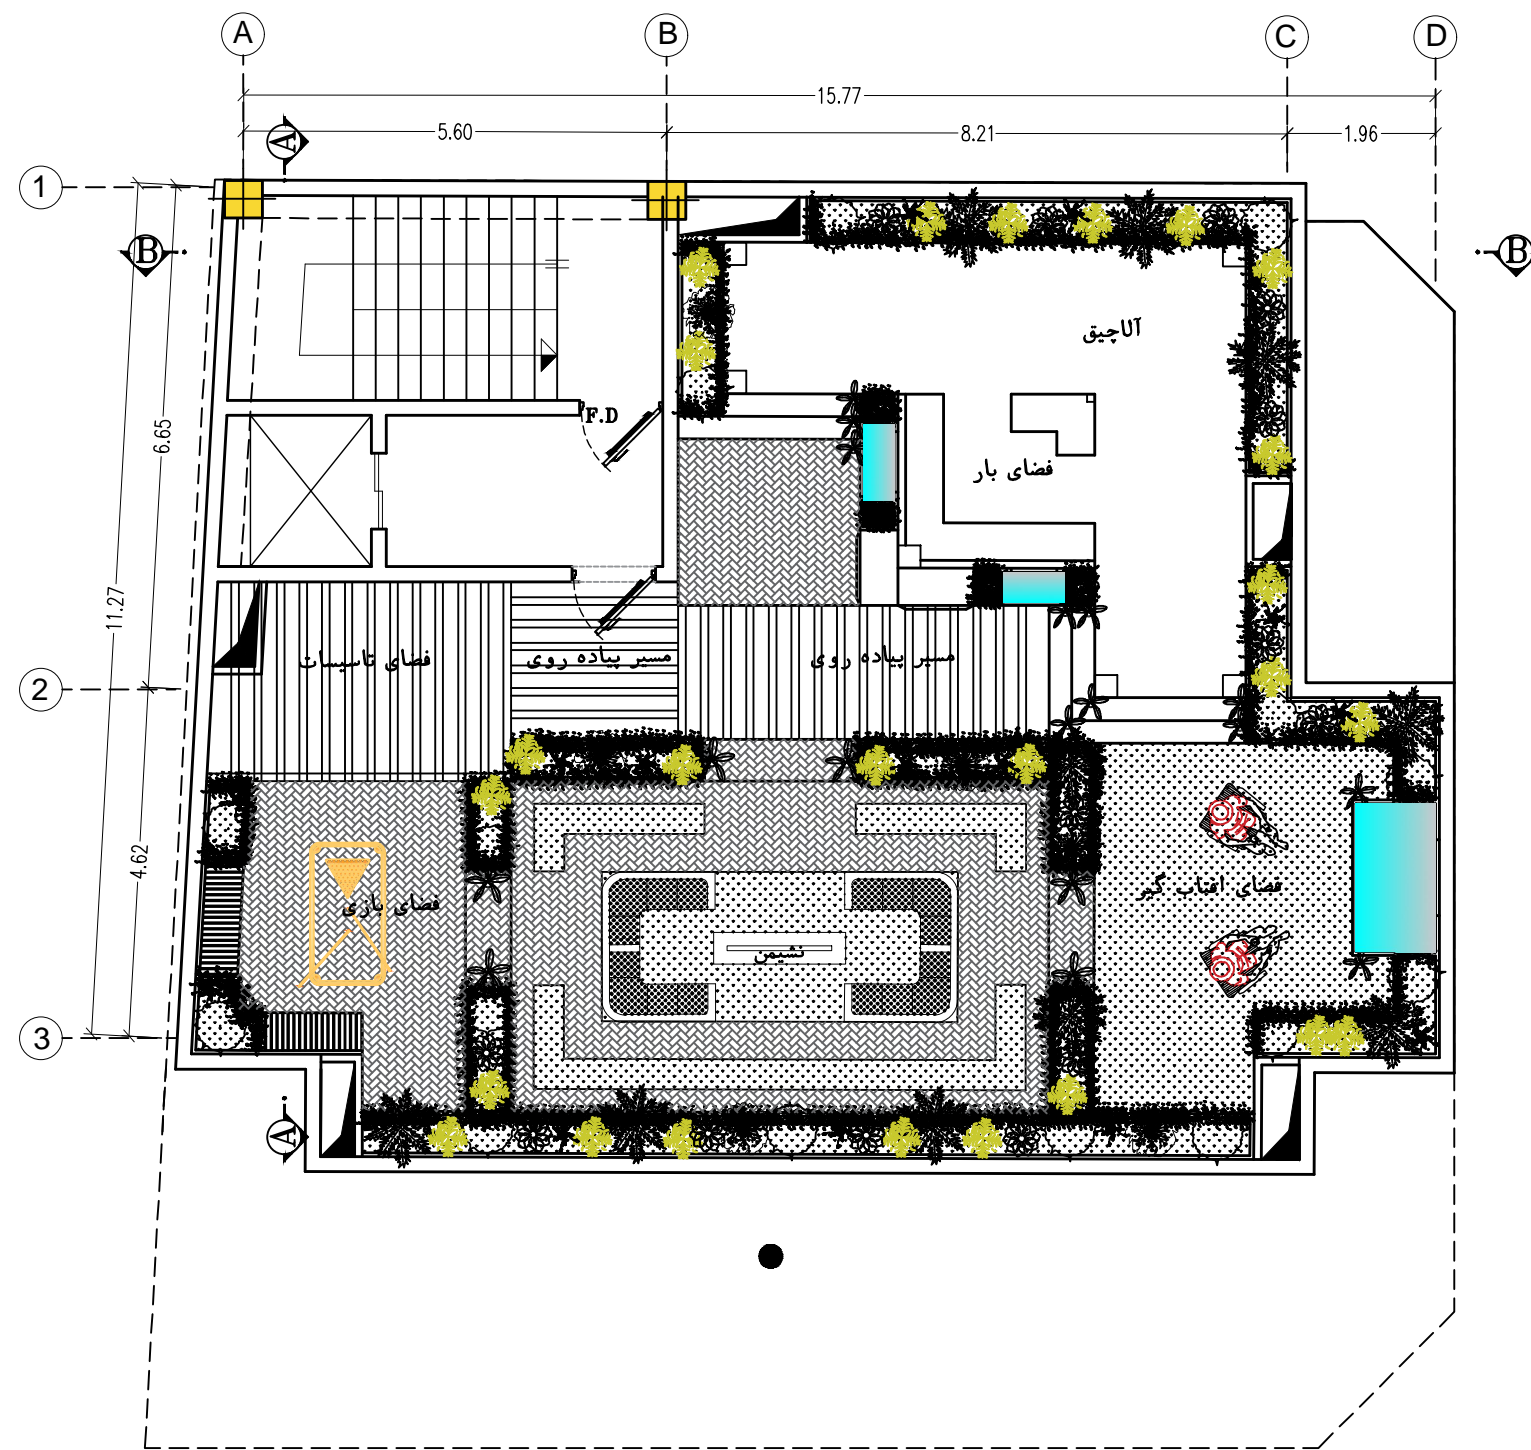

## پلان روف گاردن


scale: 1:100

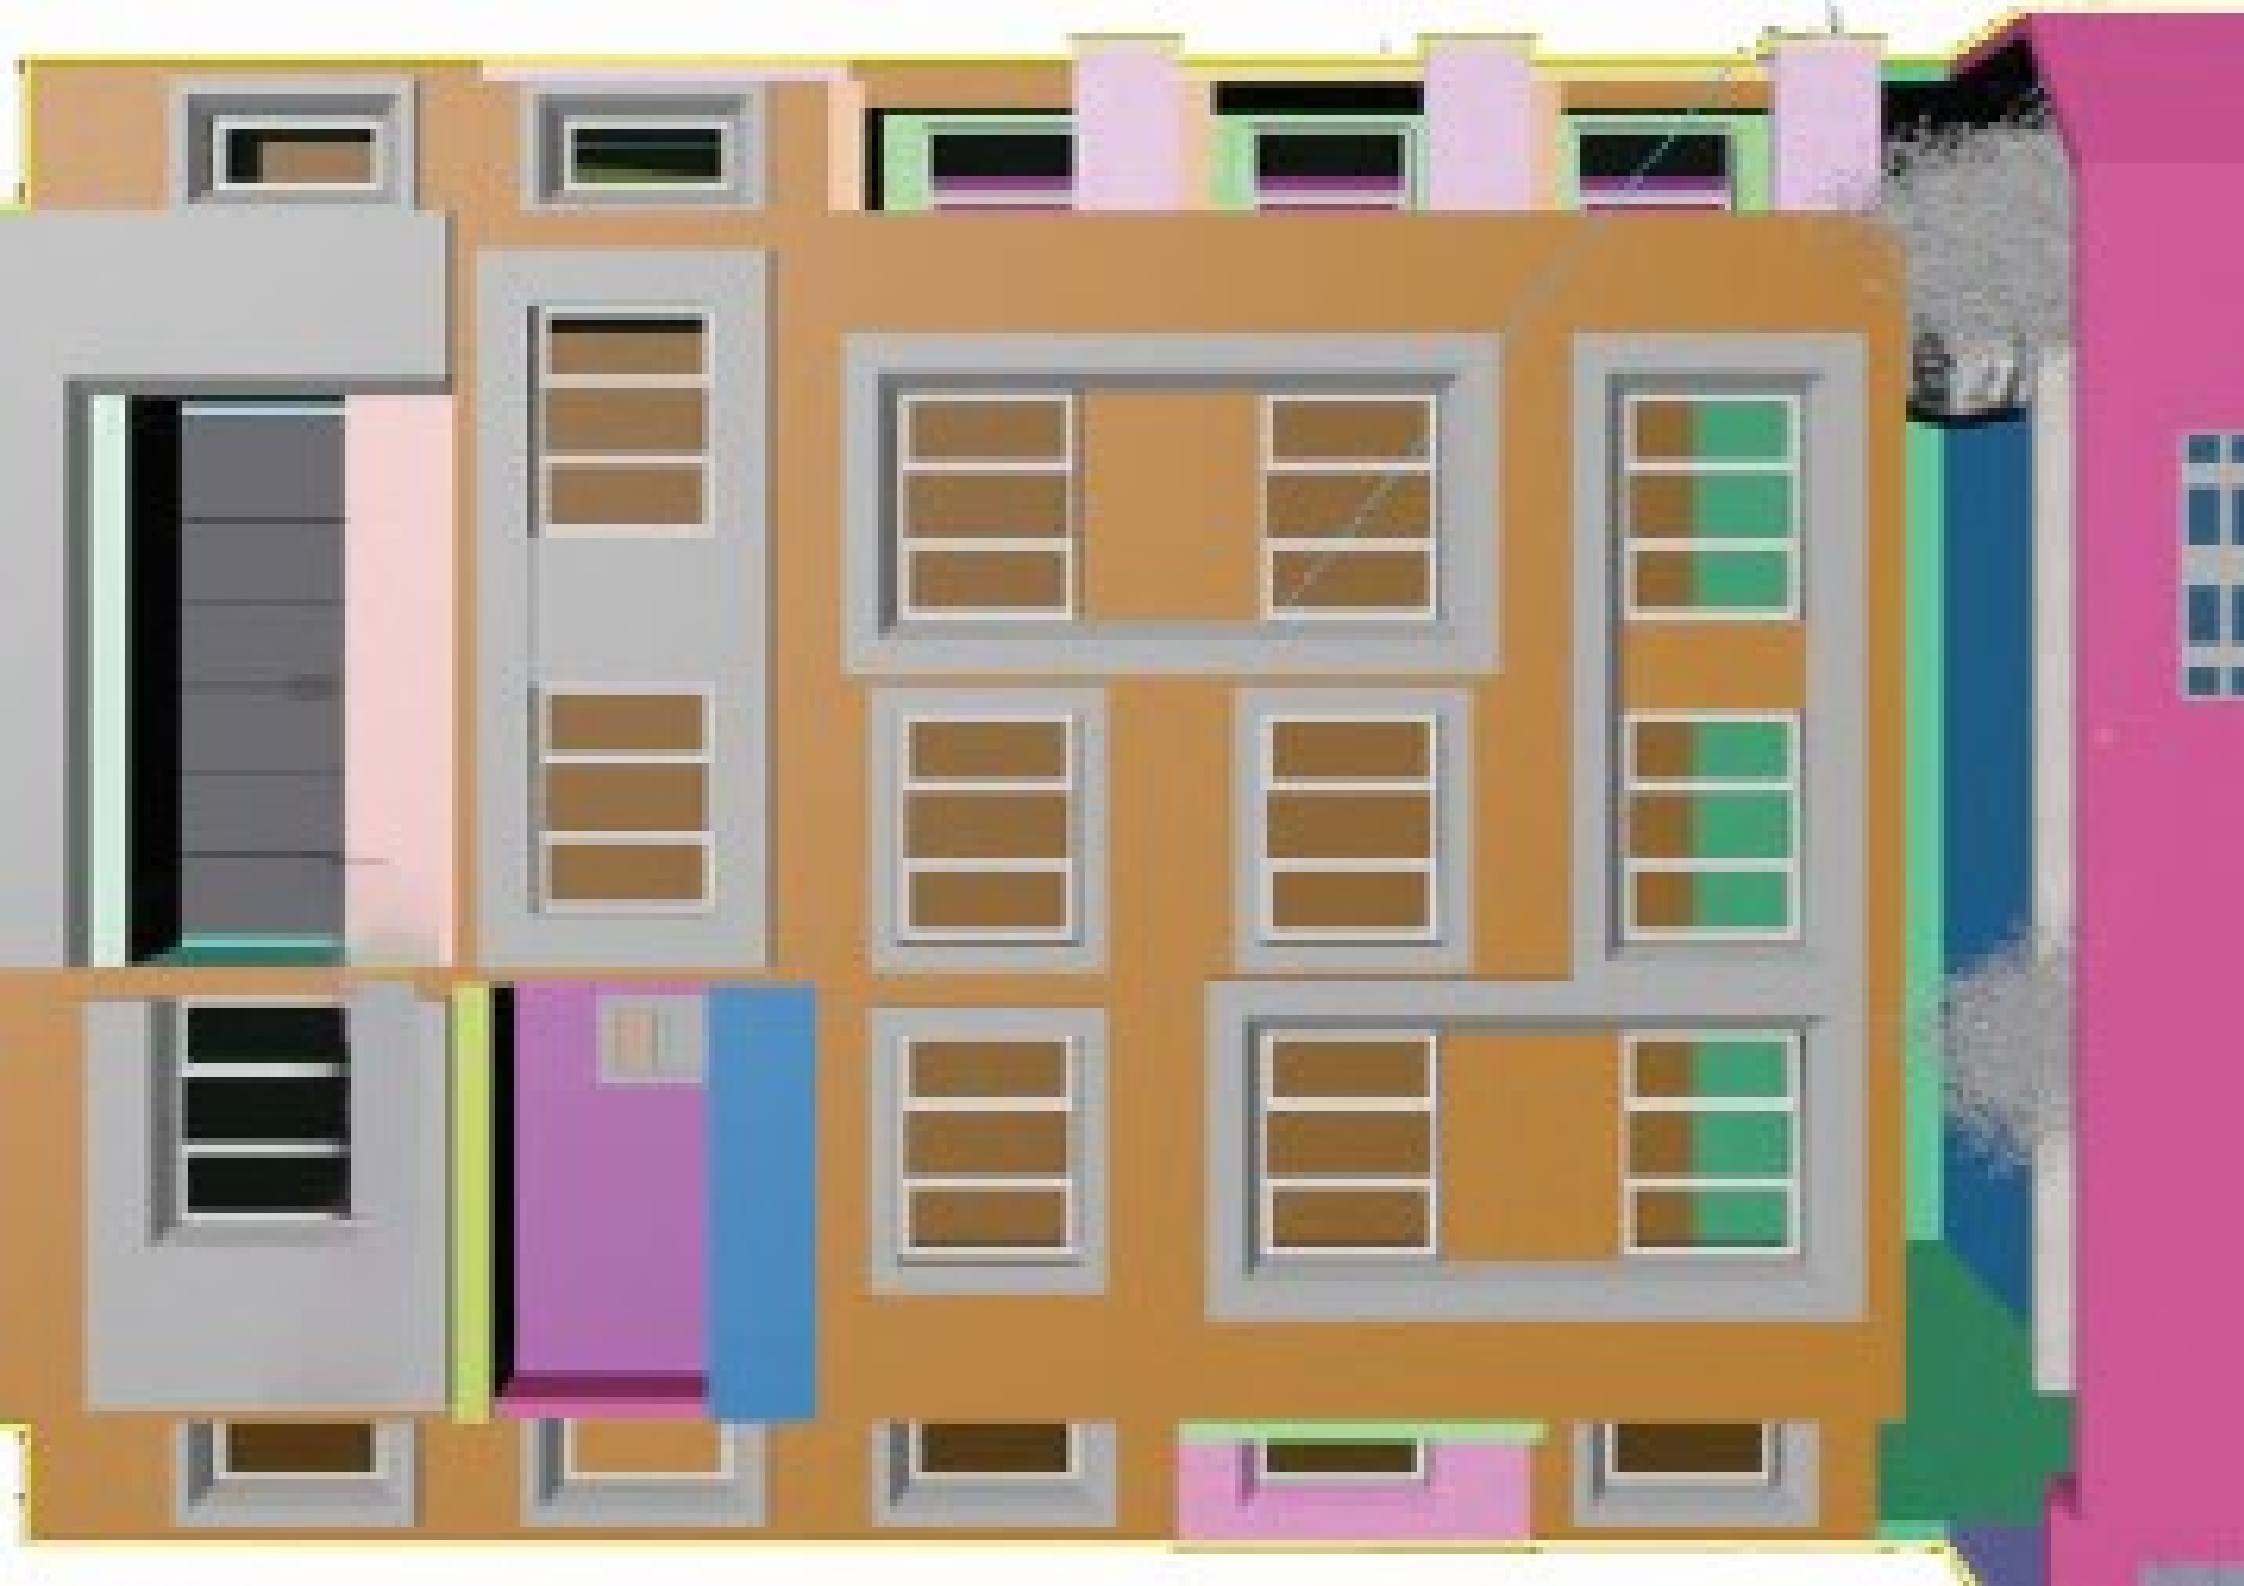


مسیر پیاده



مسیر سواره

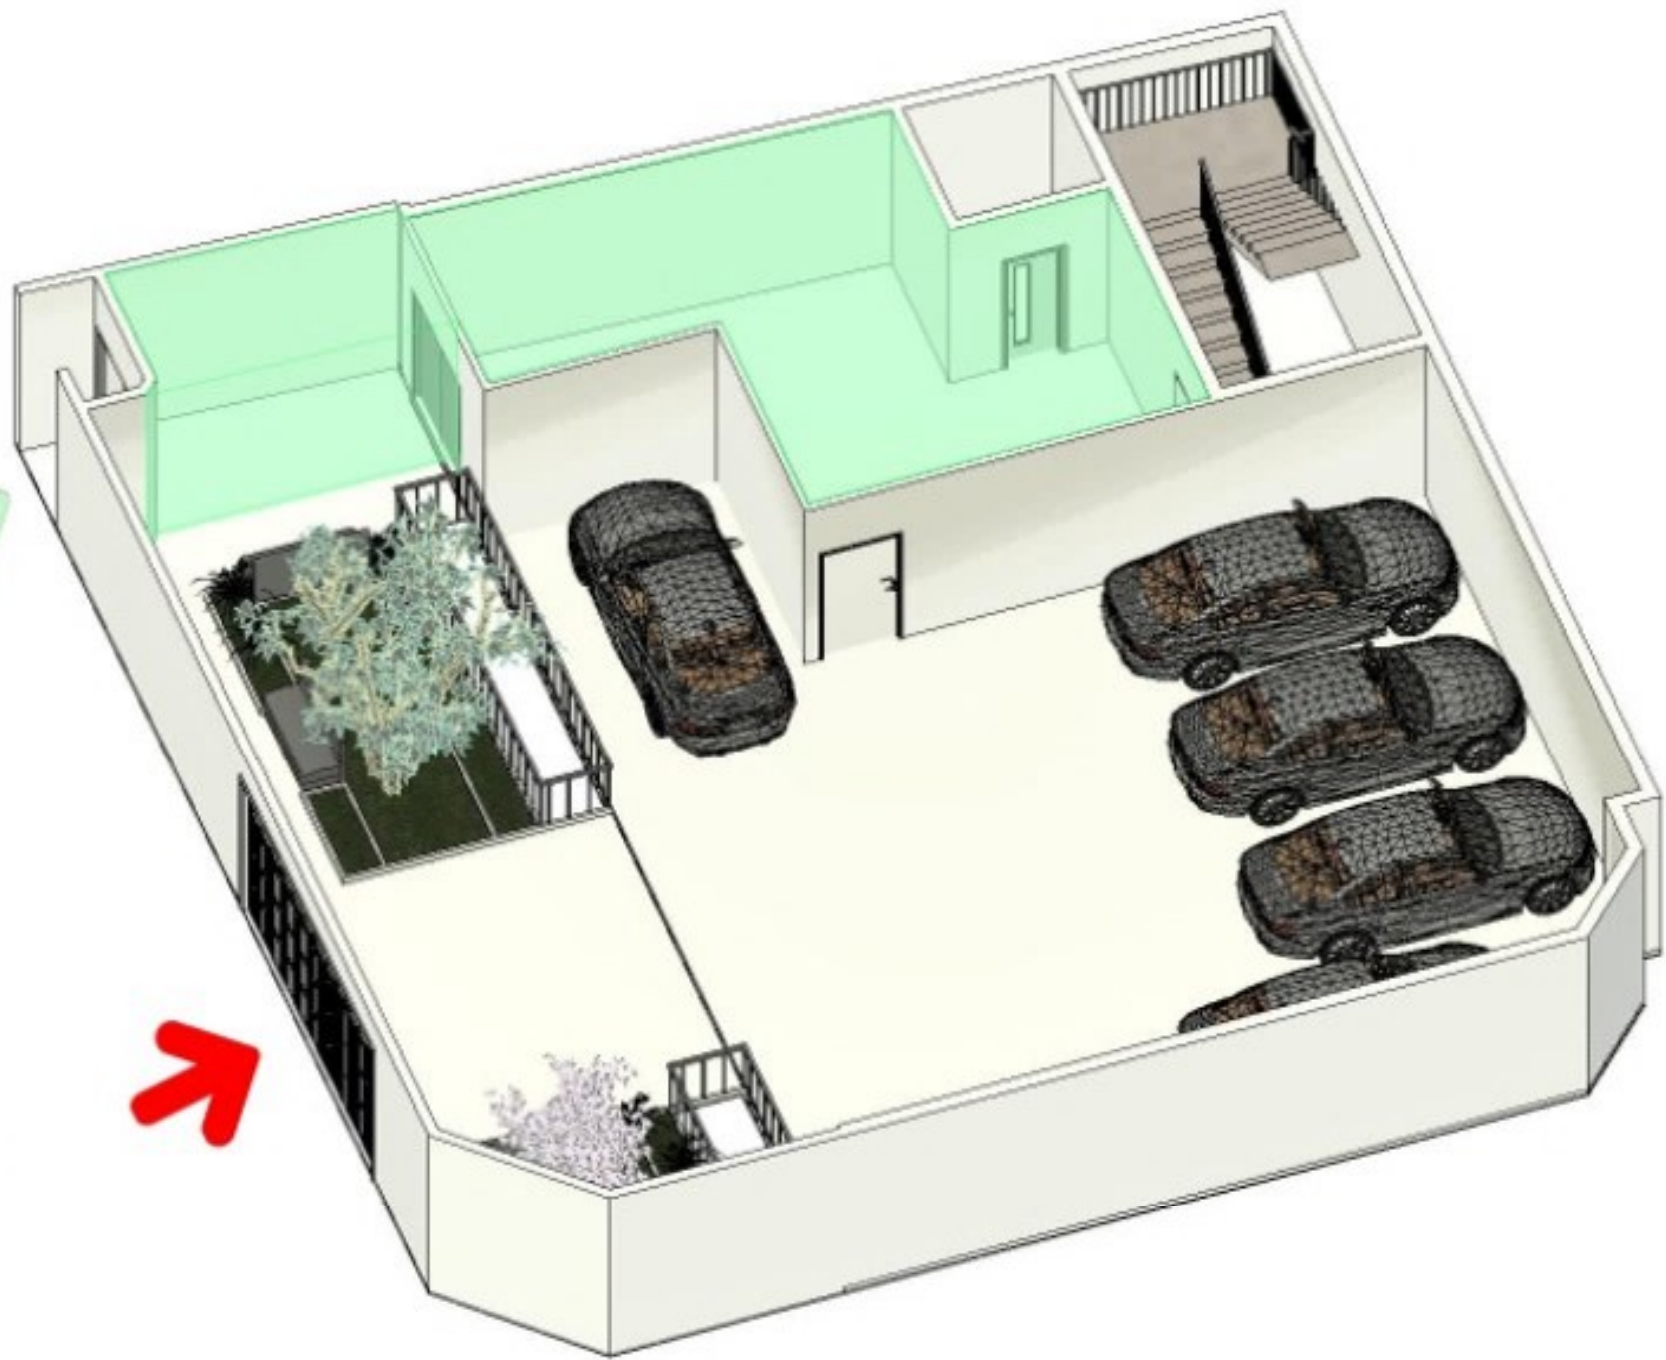

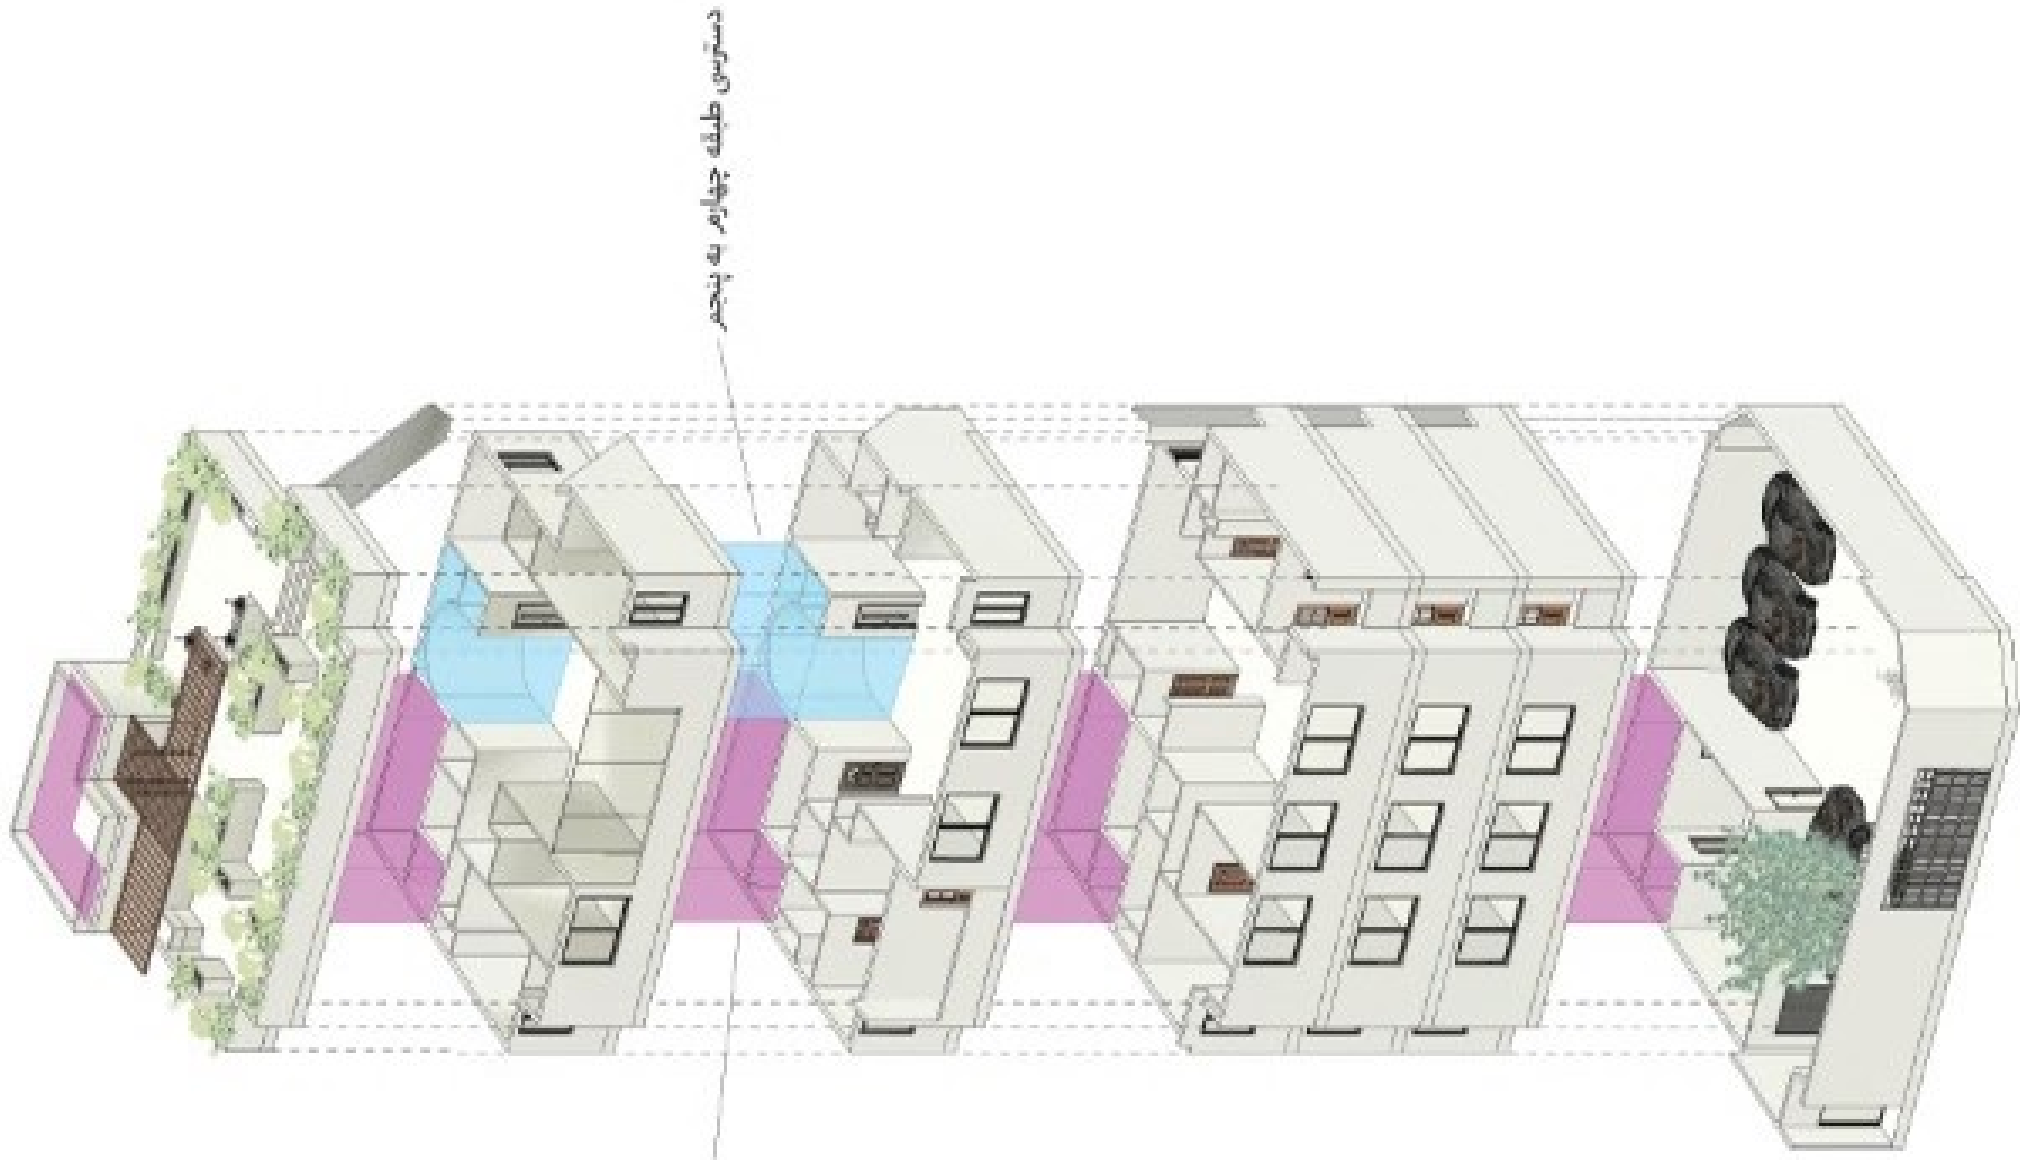

دسترسی طبقات از سرویس پله

دسترسی طبقات چهارم به پنجم