

# نما ساختمان

---



نمای جنوبی

---



نمای شمالی

---

## نور پردازی دو وجه نما

---



نمای جنوبی

---





نمای شمالی


---



# پلان زیرزمین


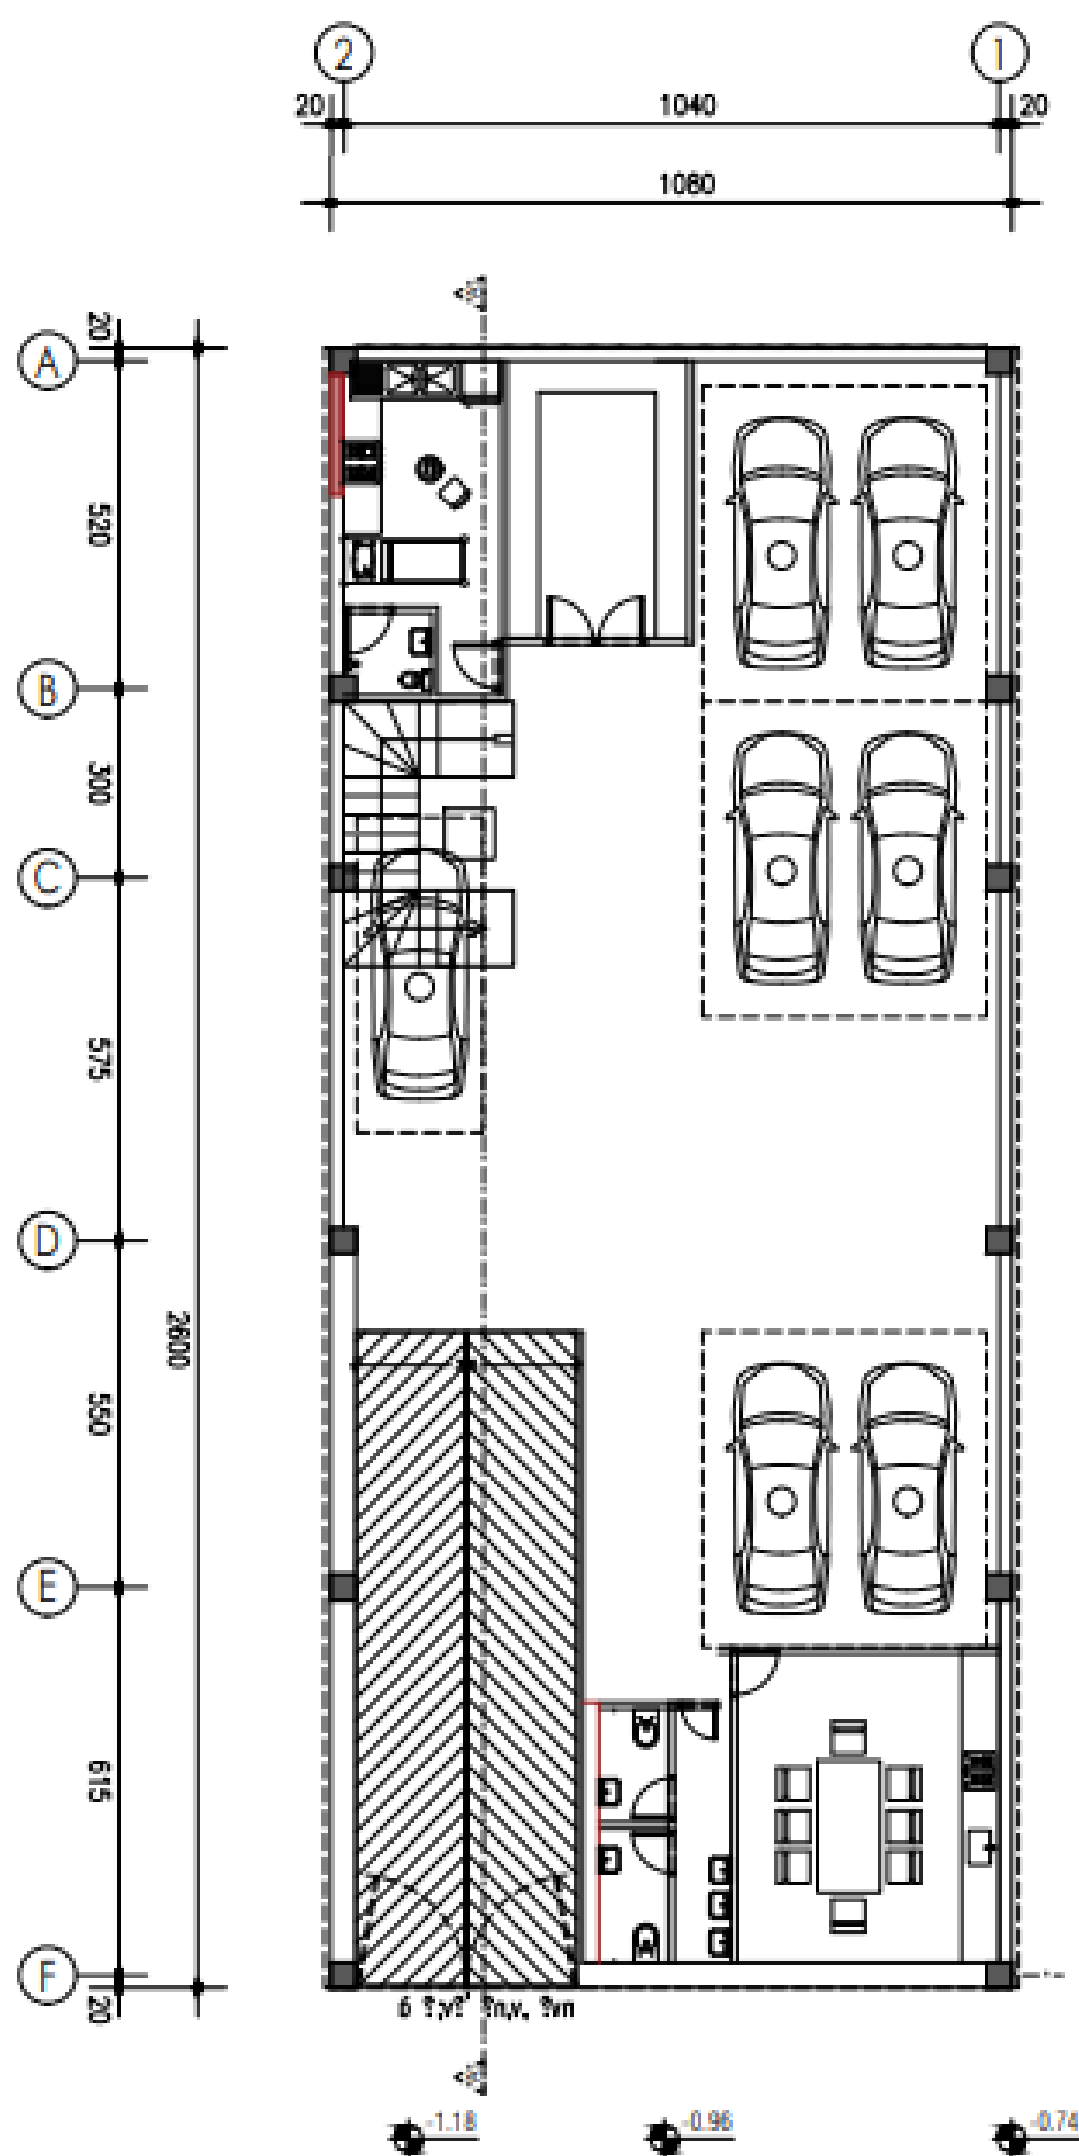
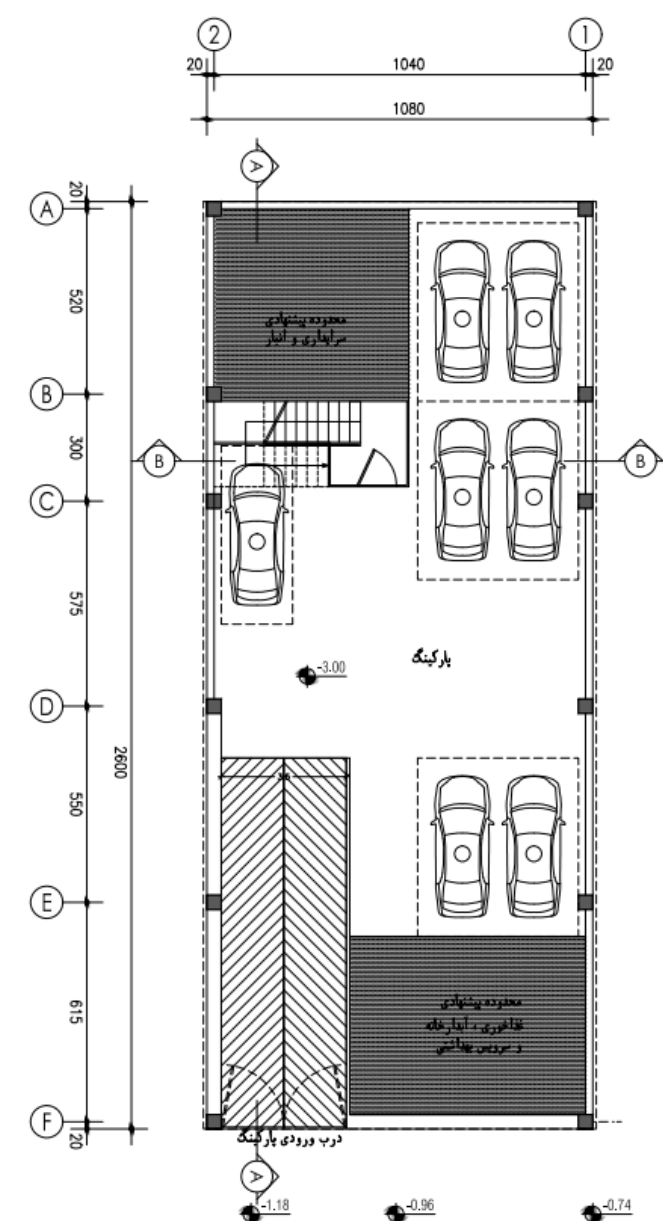


پلان مبلمان

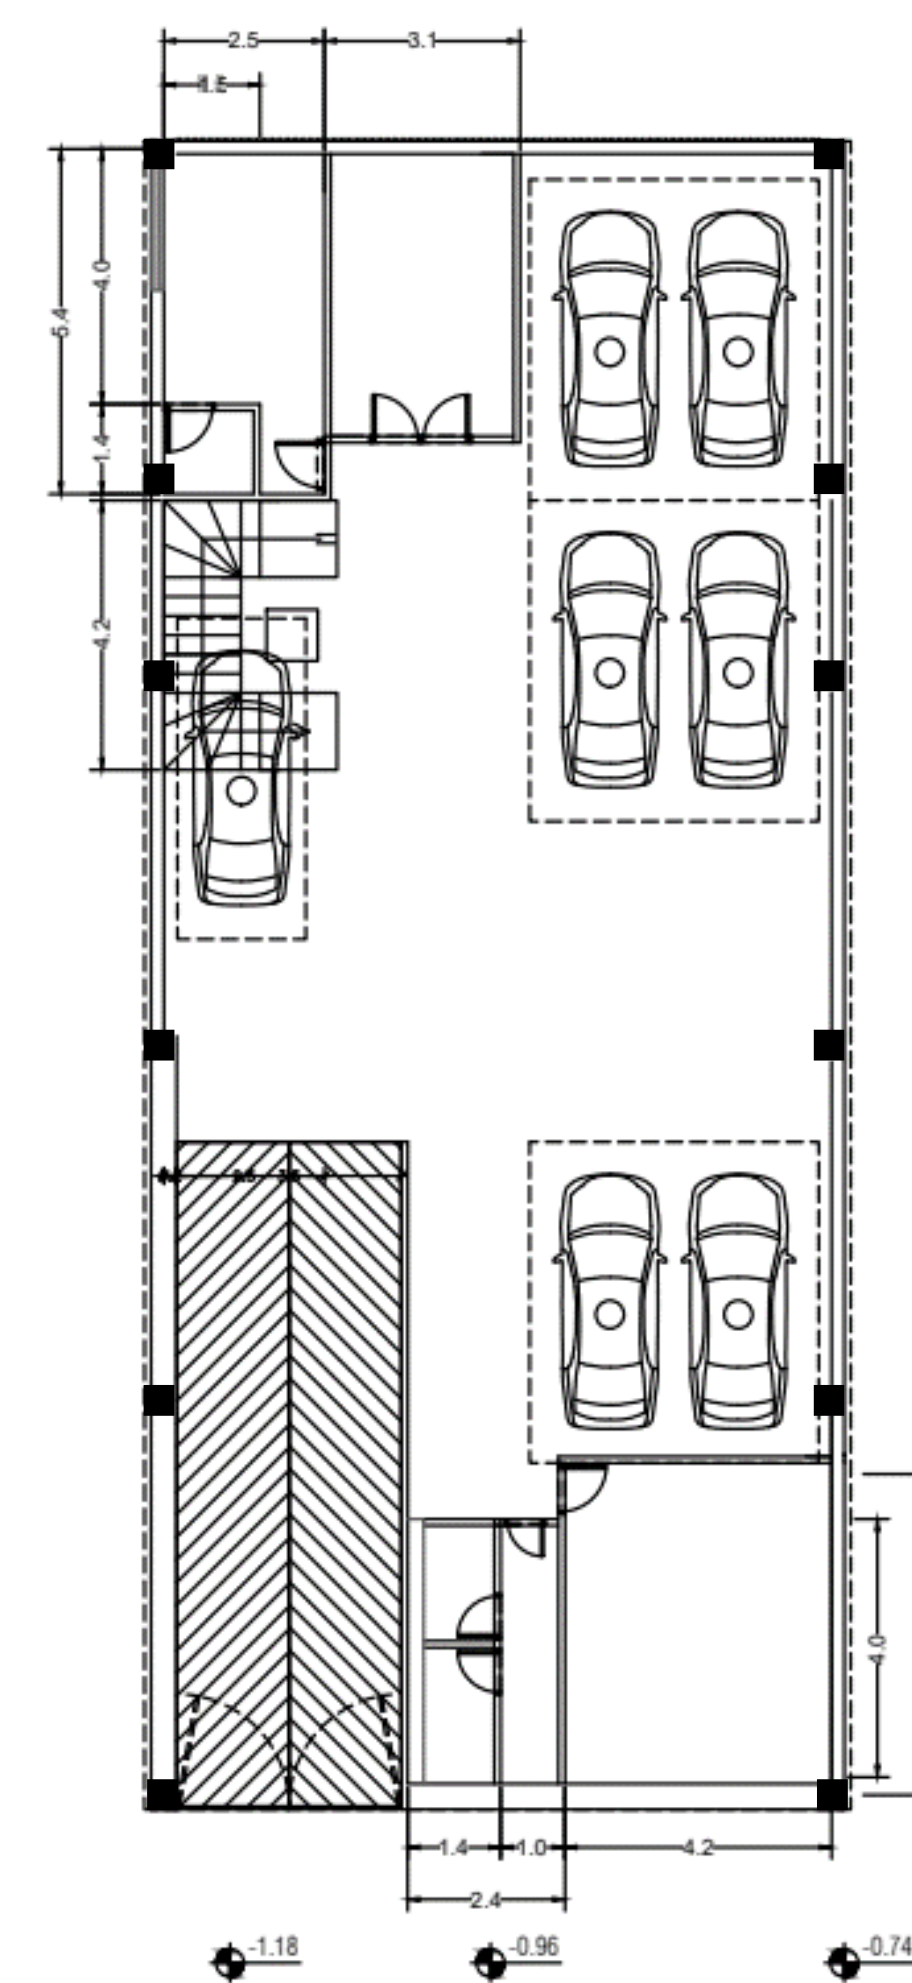

پلان اندازگذاری



# پلان همکف و حیاط

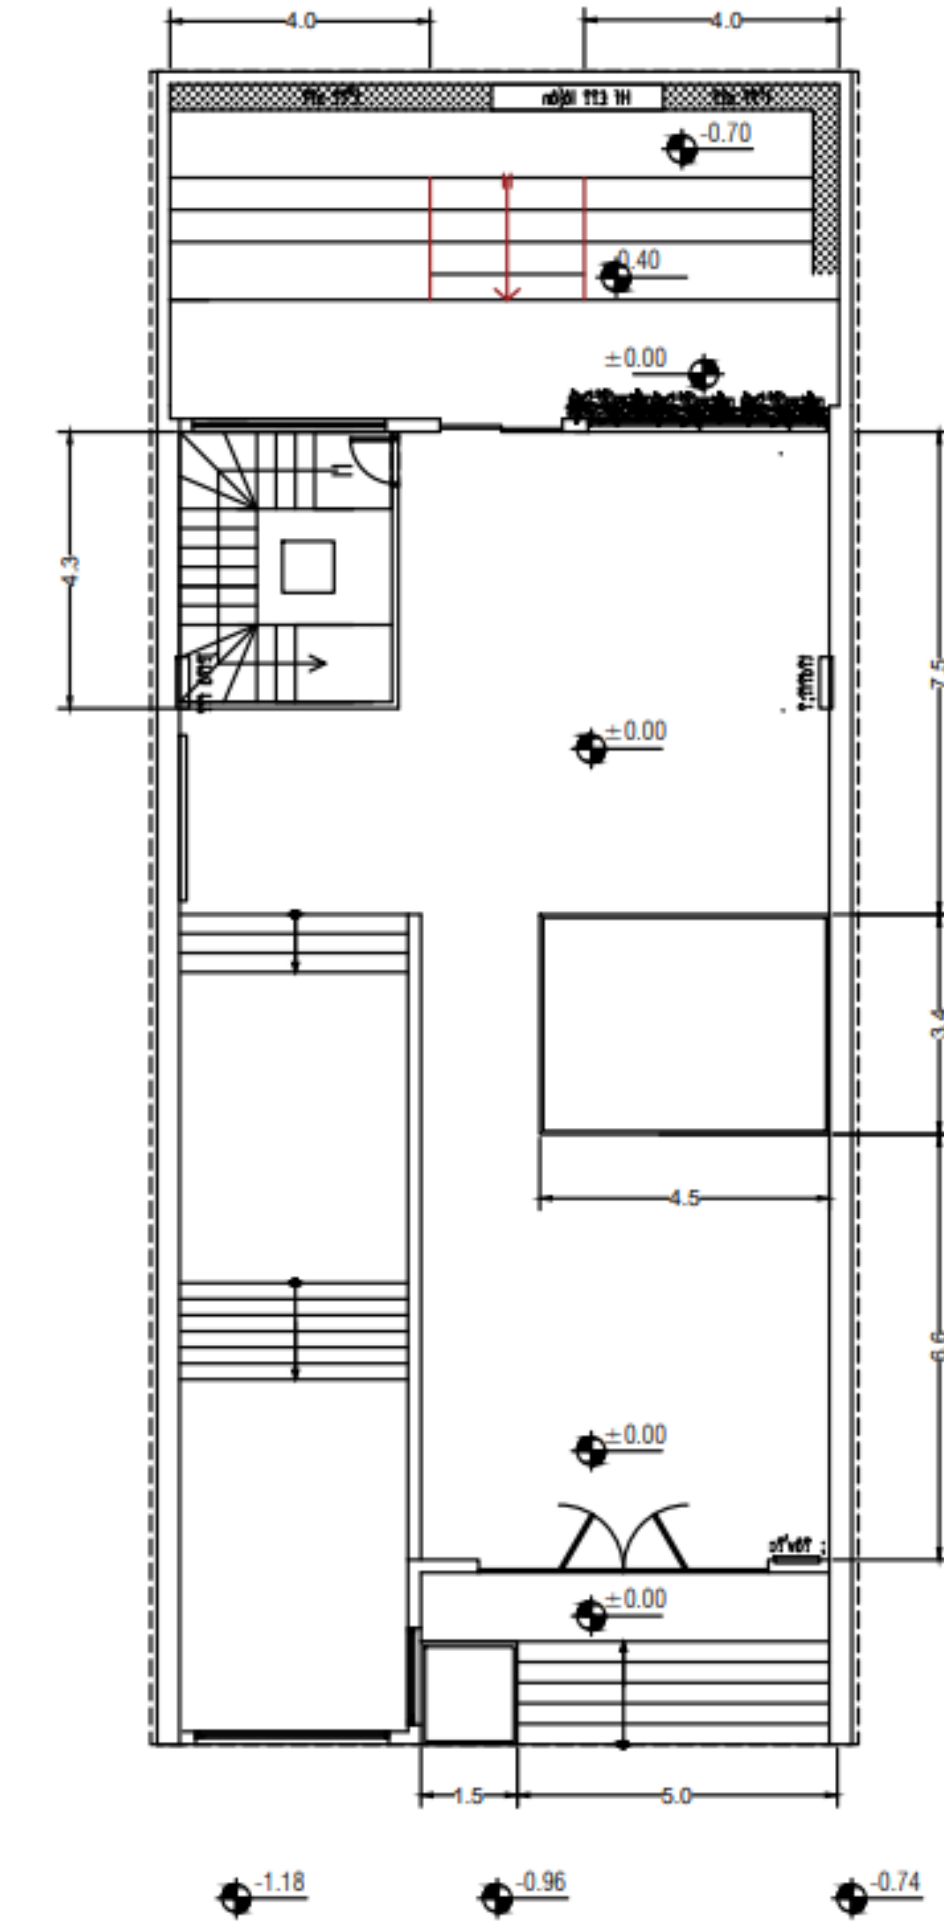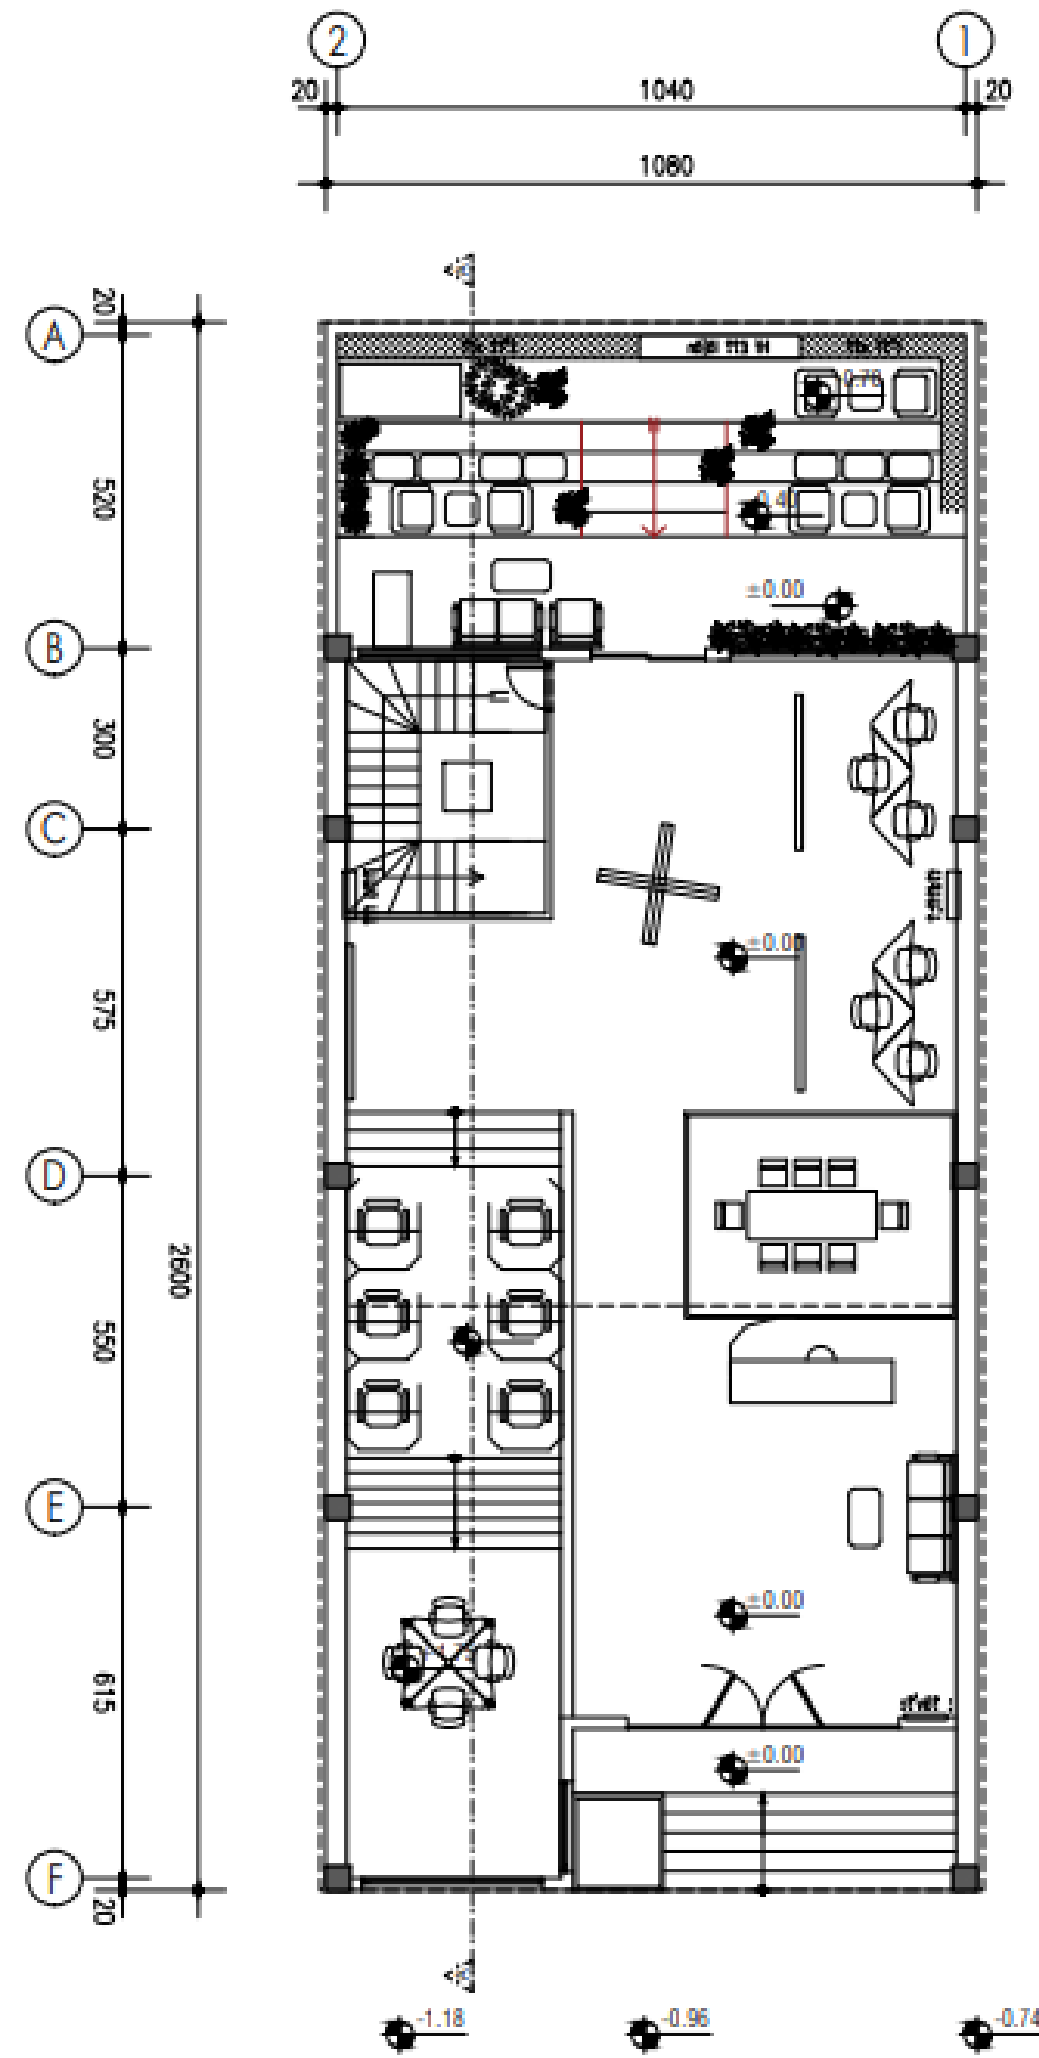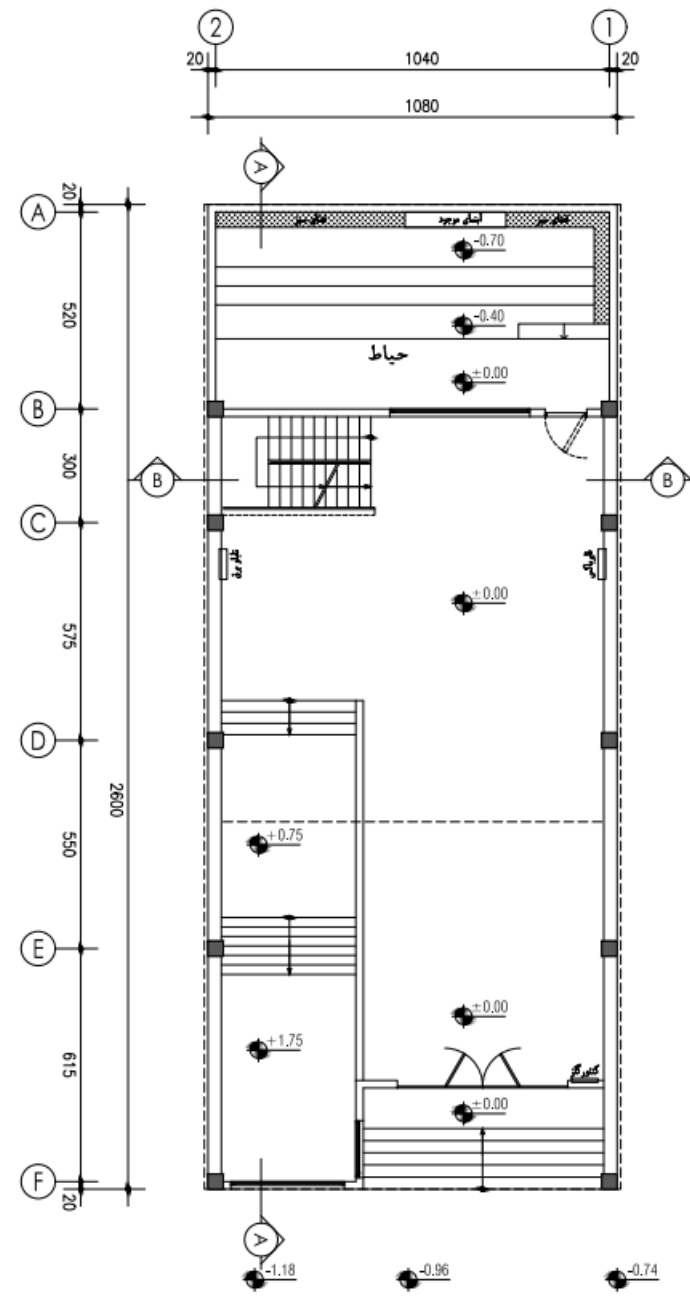


پلان مبلمان

پلان اندازگذاری

# پلان نیم طبقه

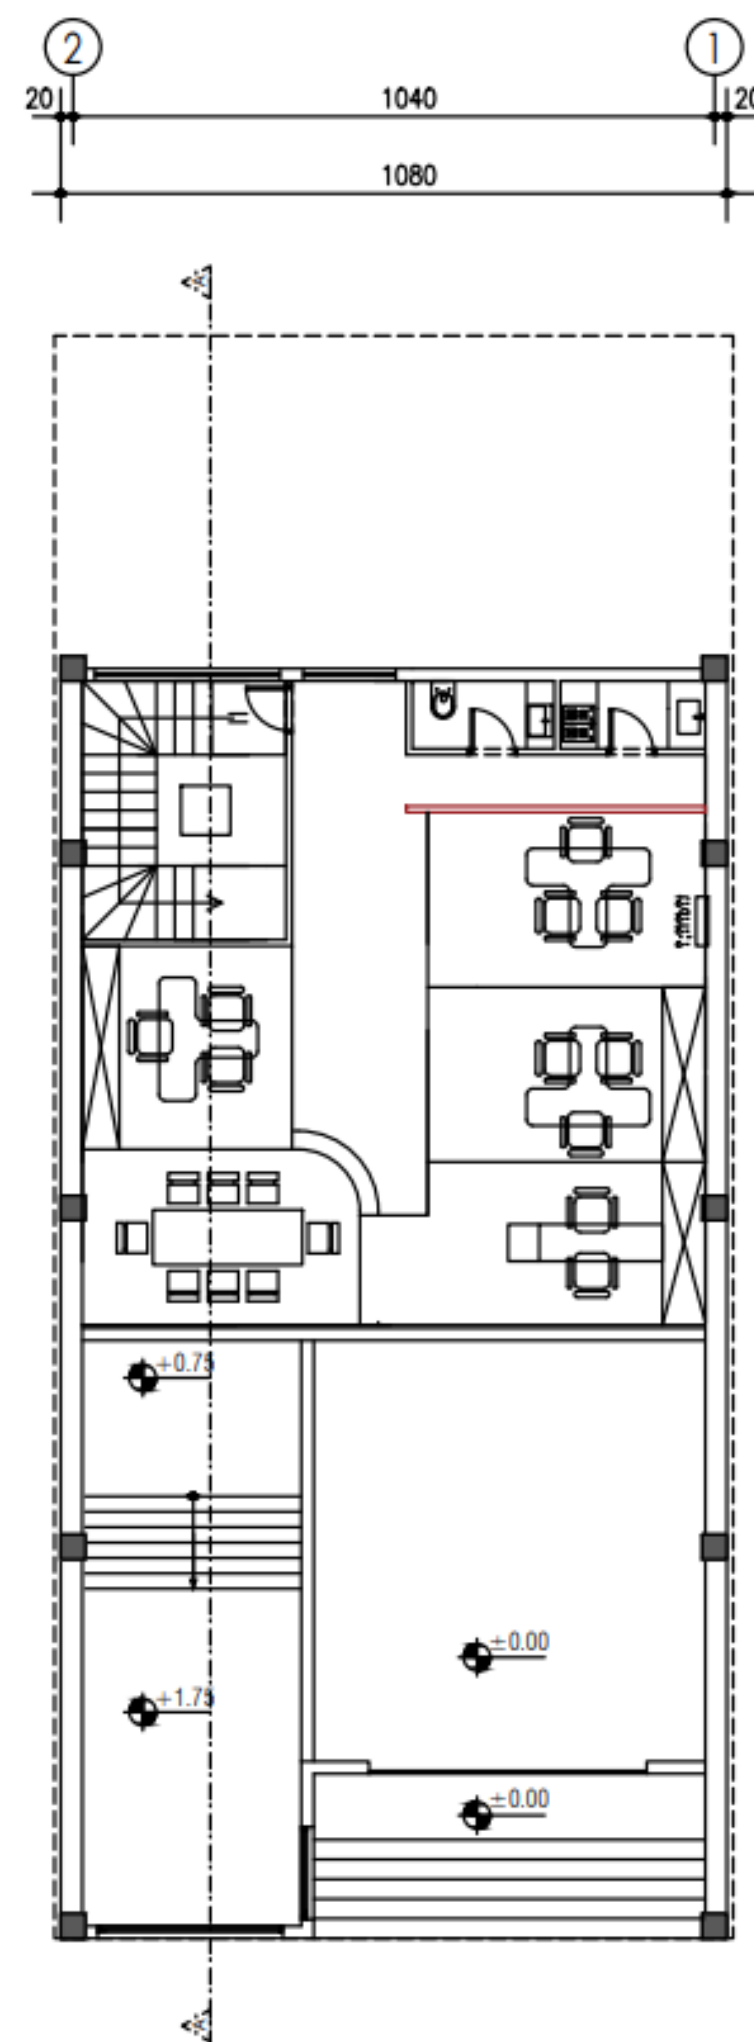
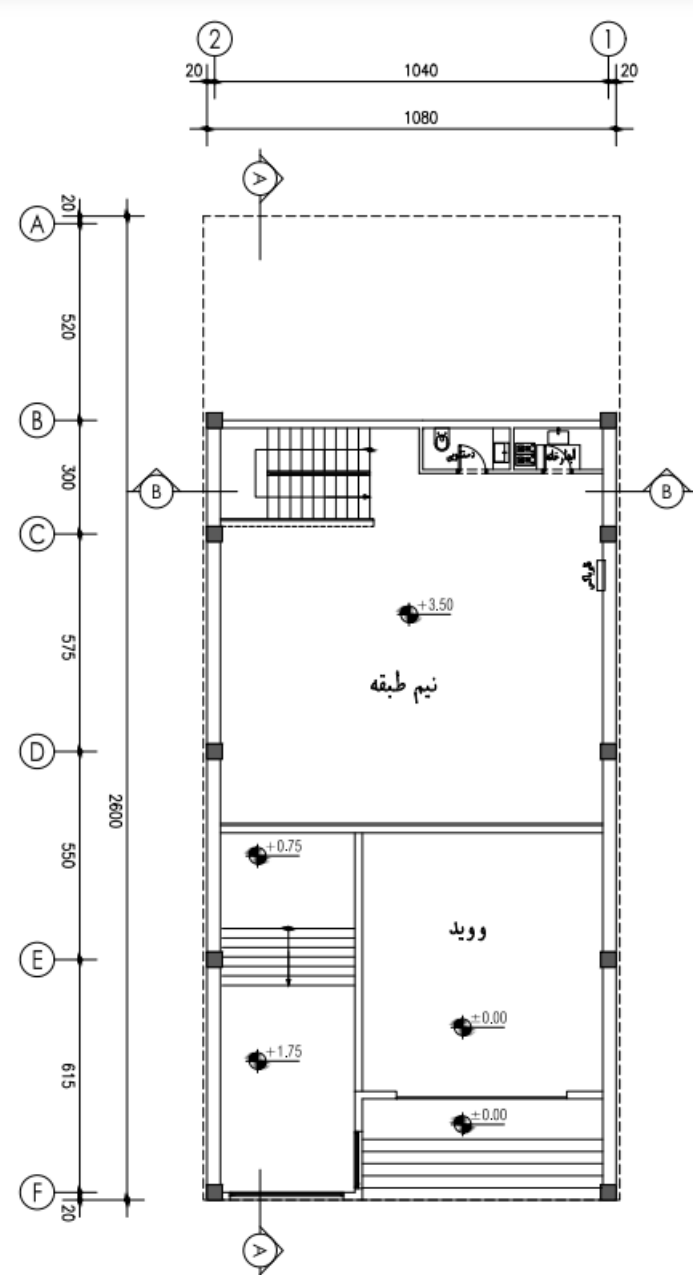


پلان مبلمان

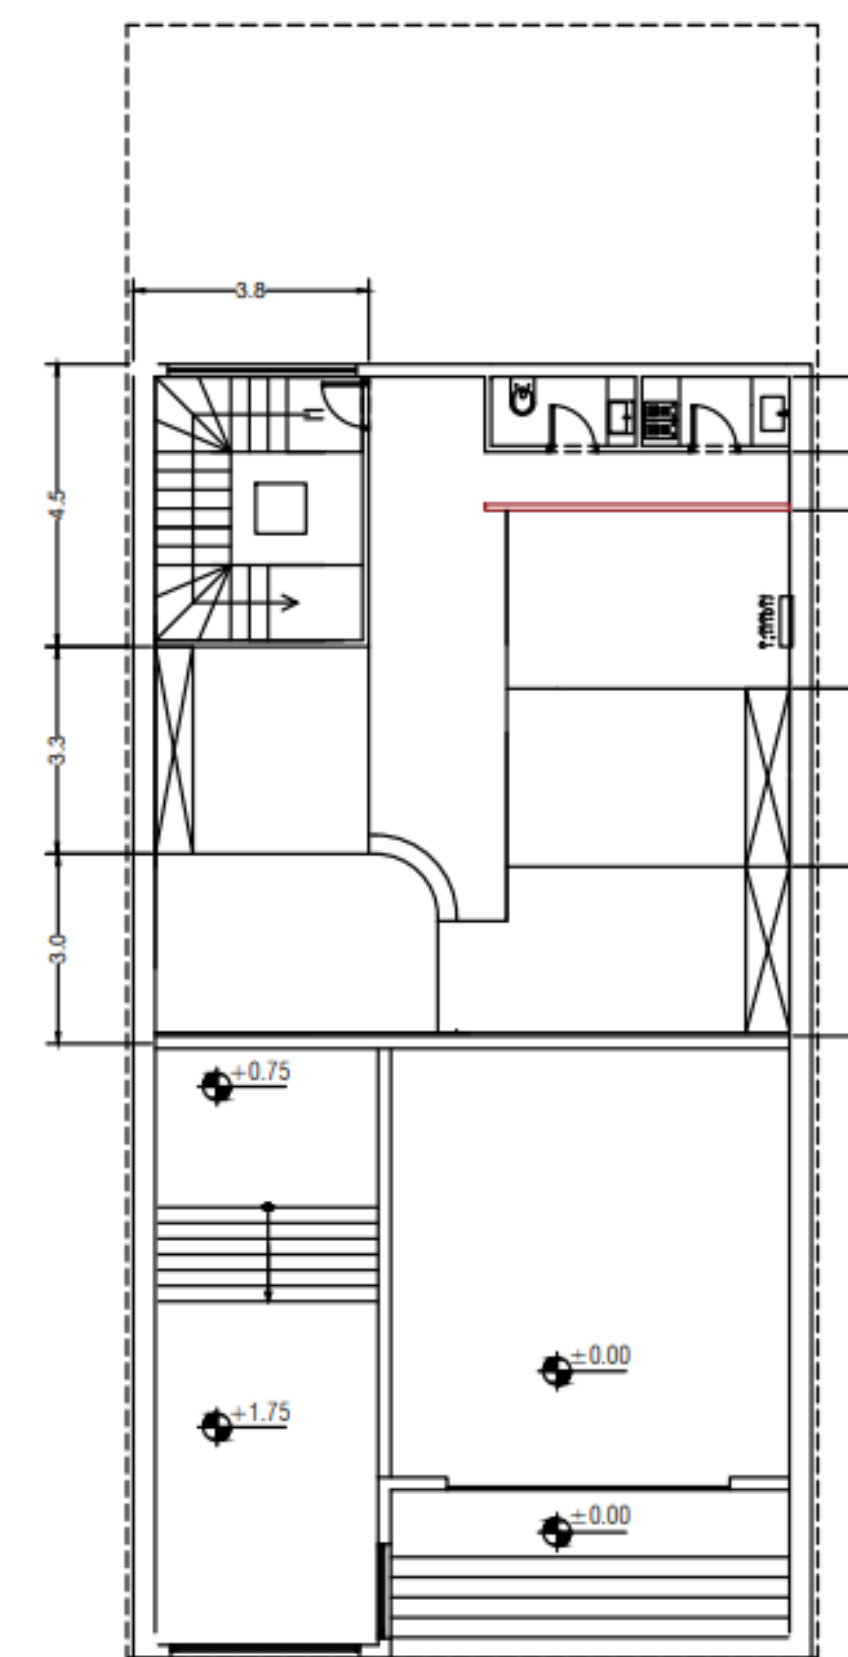


پلان اندازه گذاری

# پلان طبقه اول

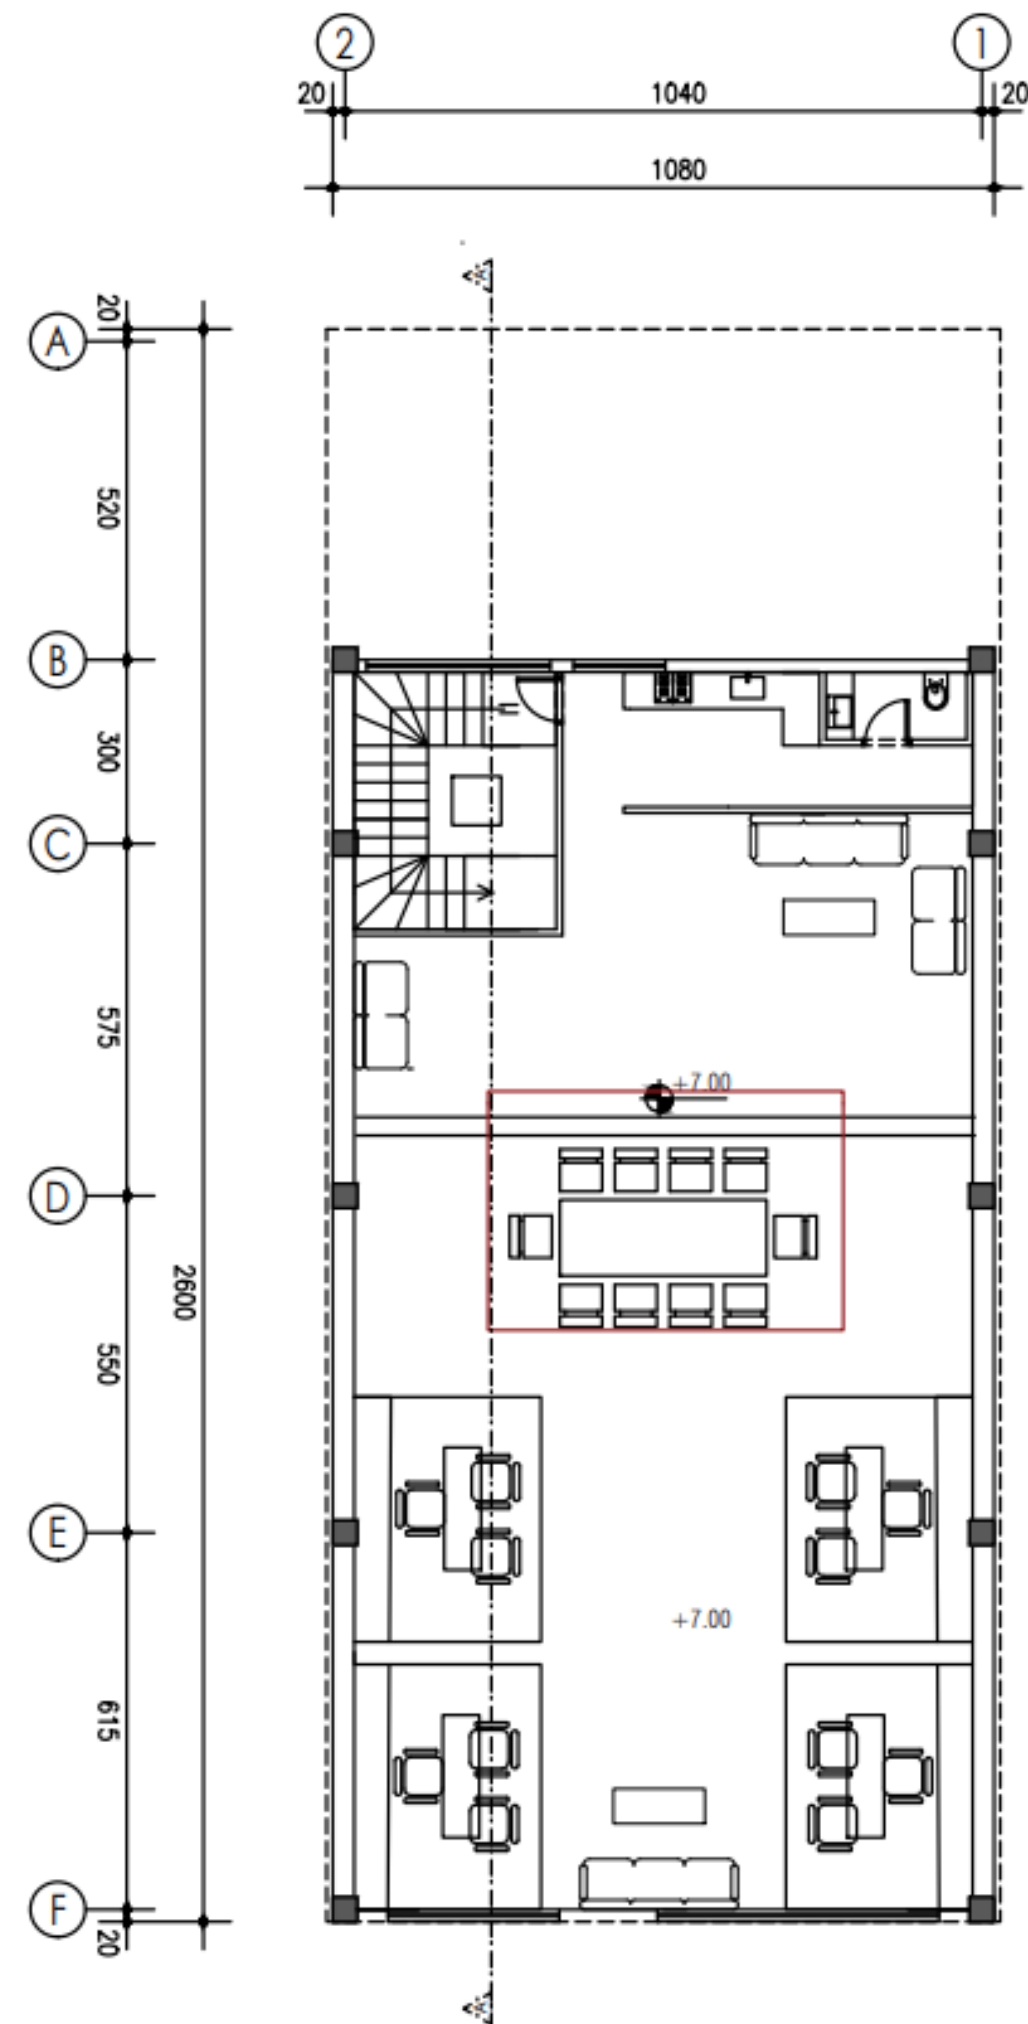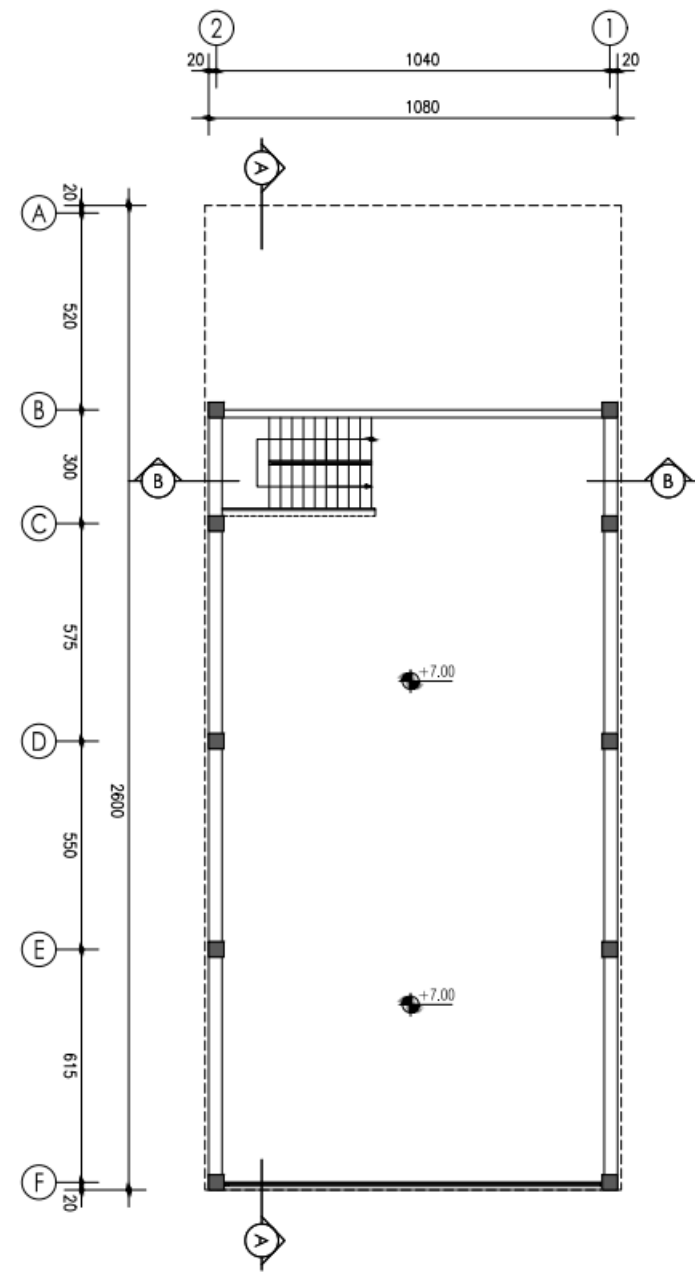




پلان مبلمان

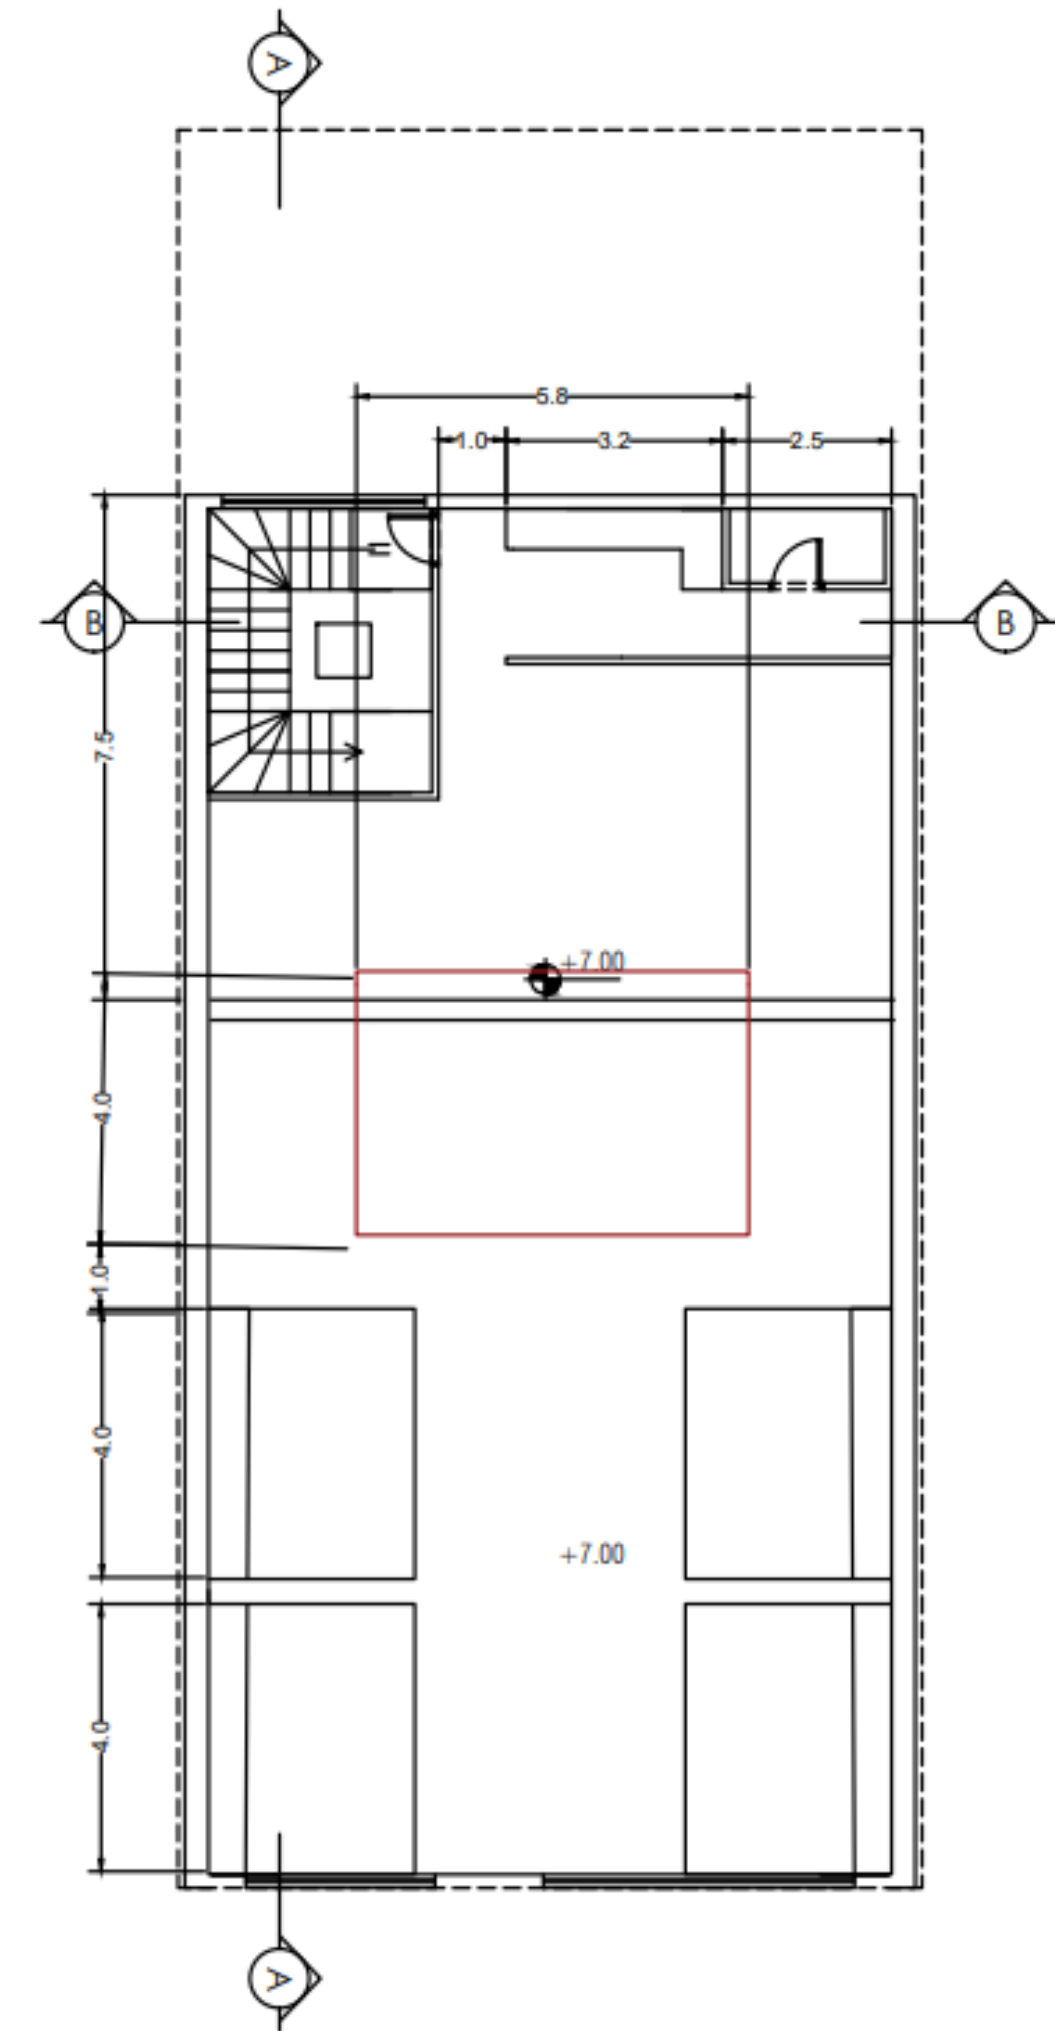


پلان اندازگذار



# پلان بام

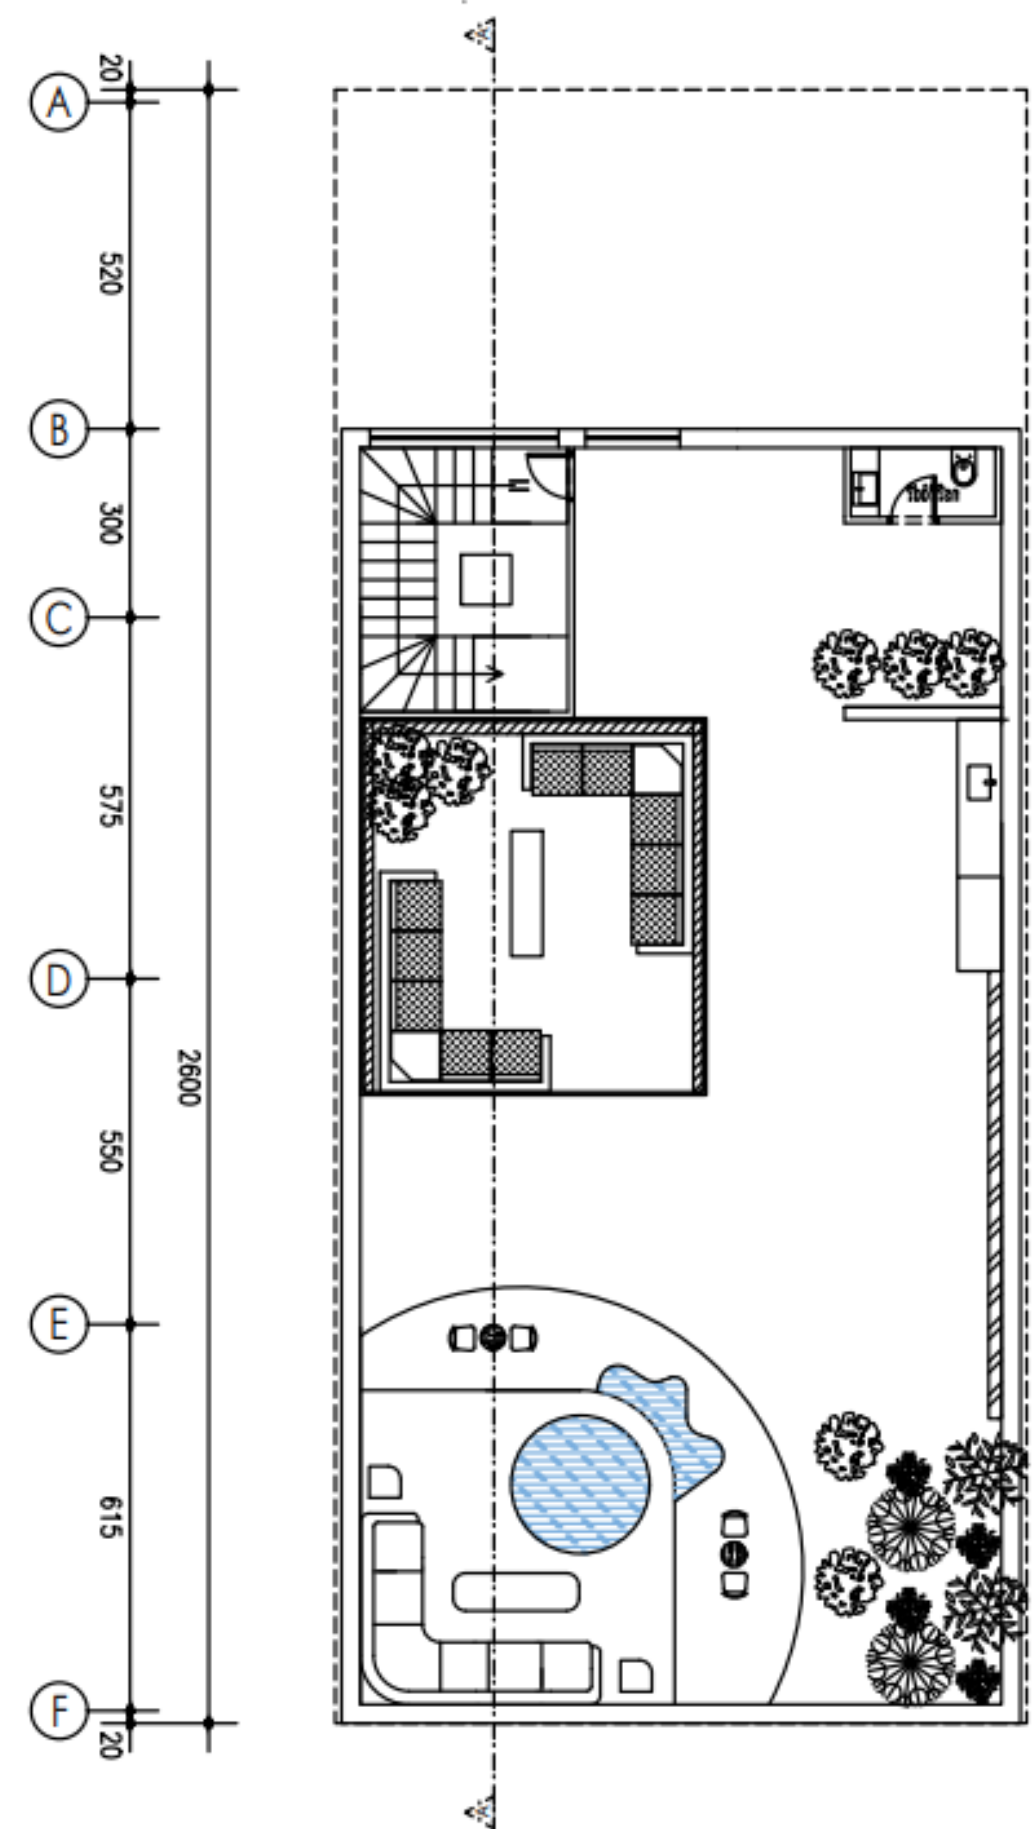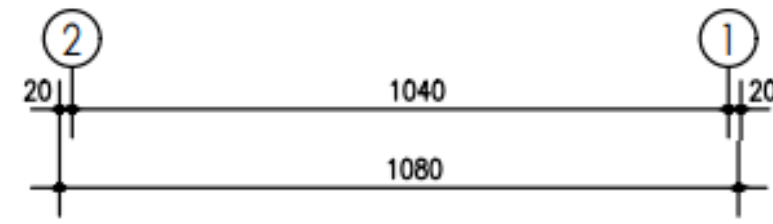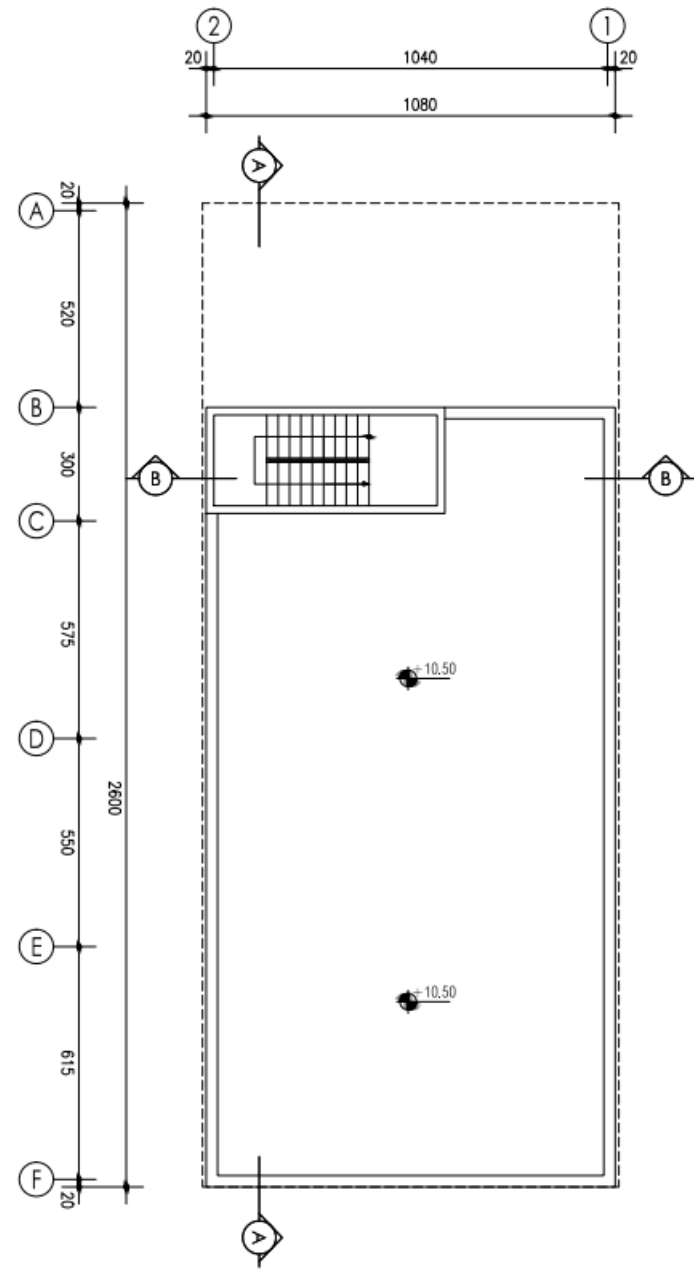


پلان مبلمان

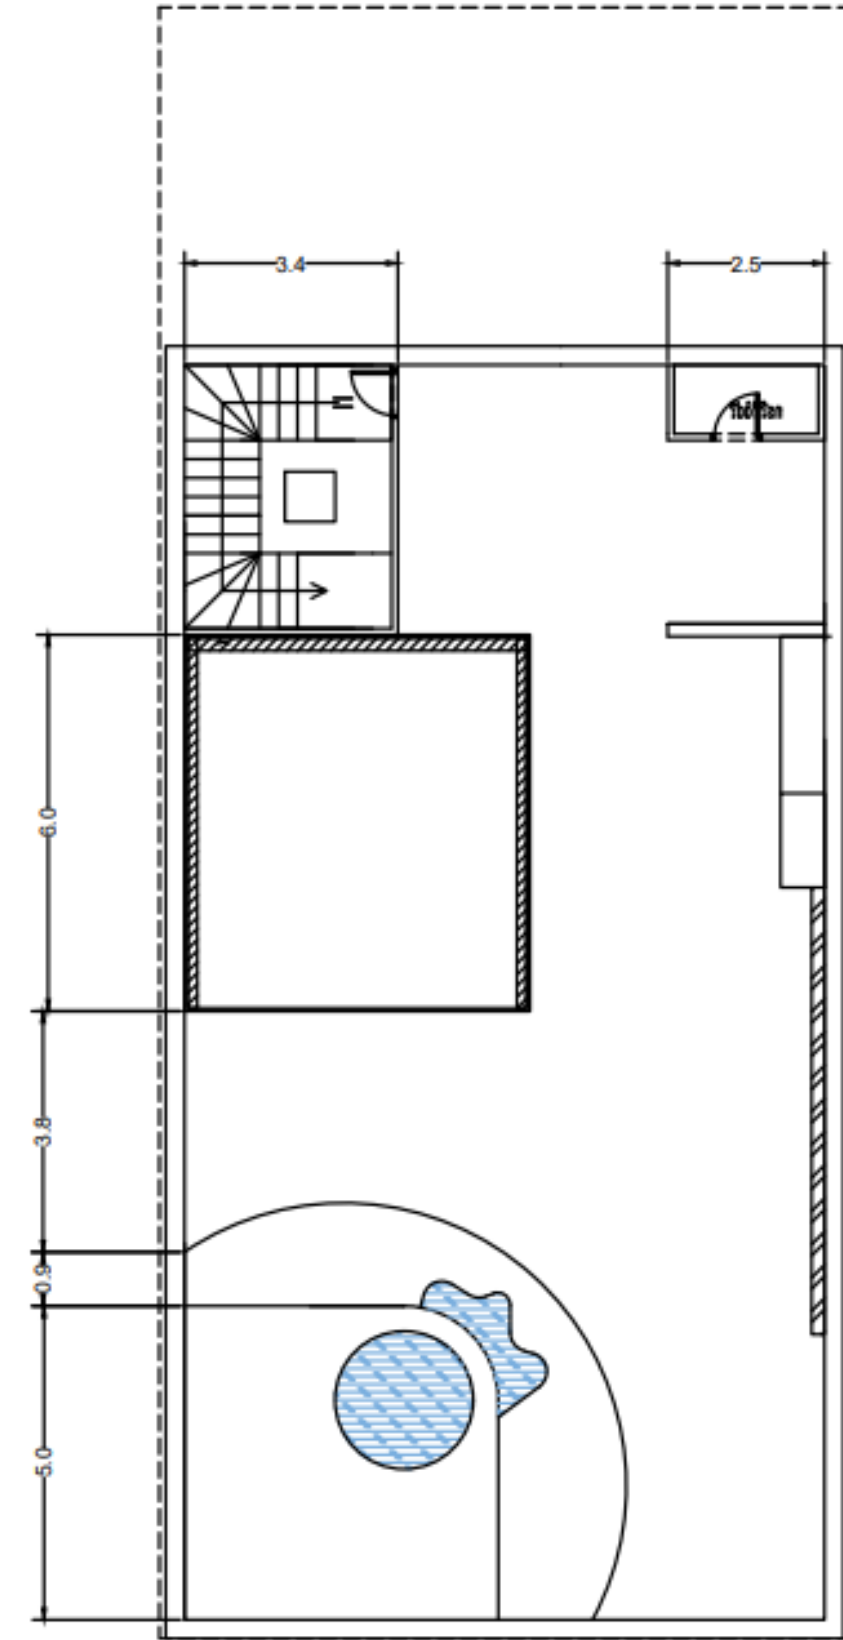

پلان اندازه‌گذاری

# پله و برش پله

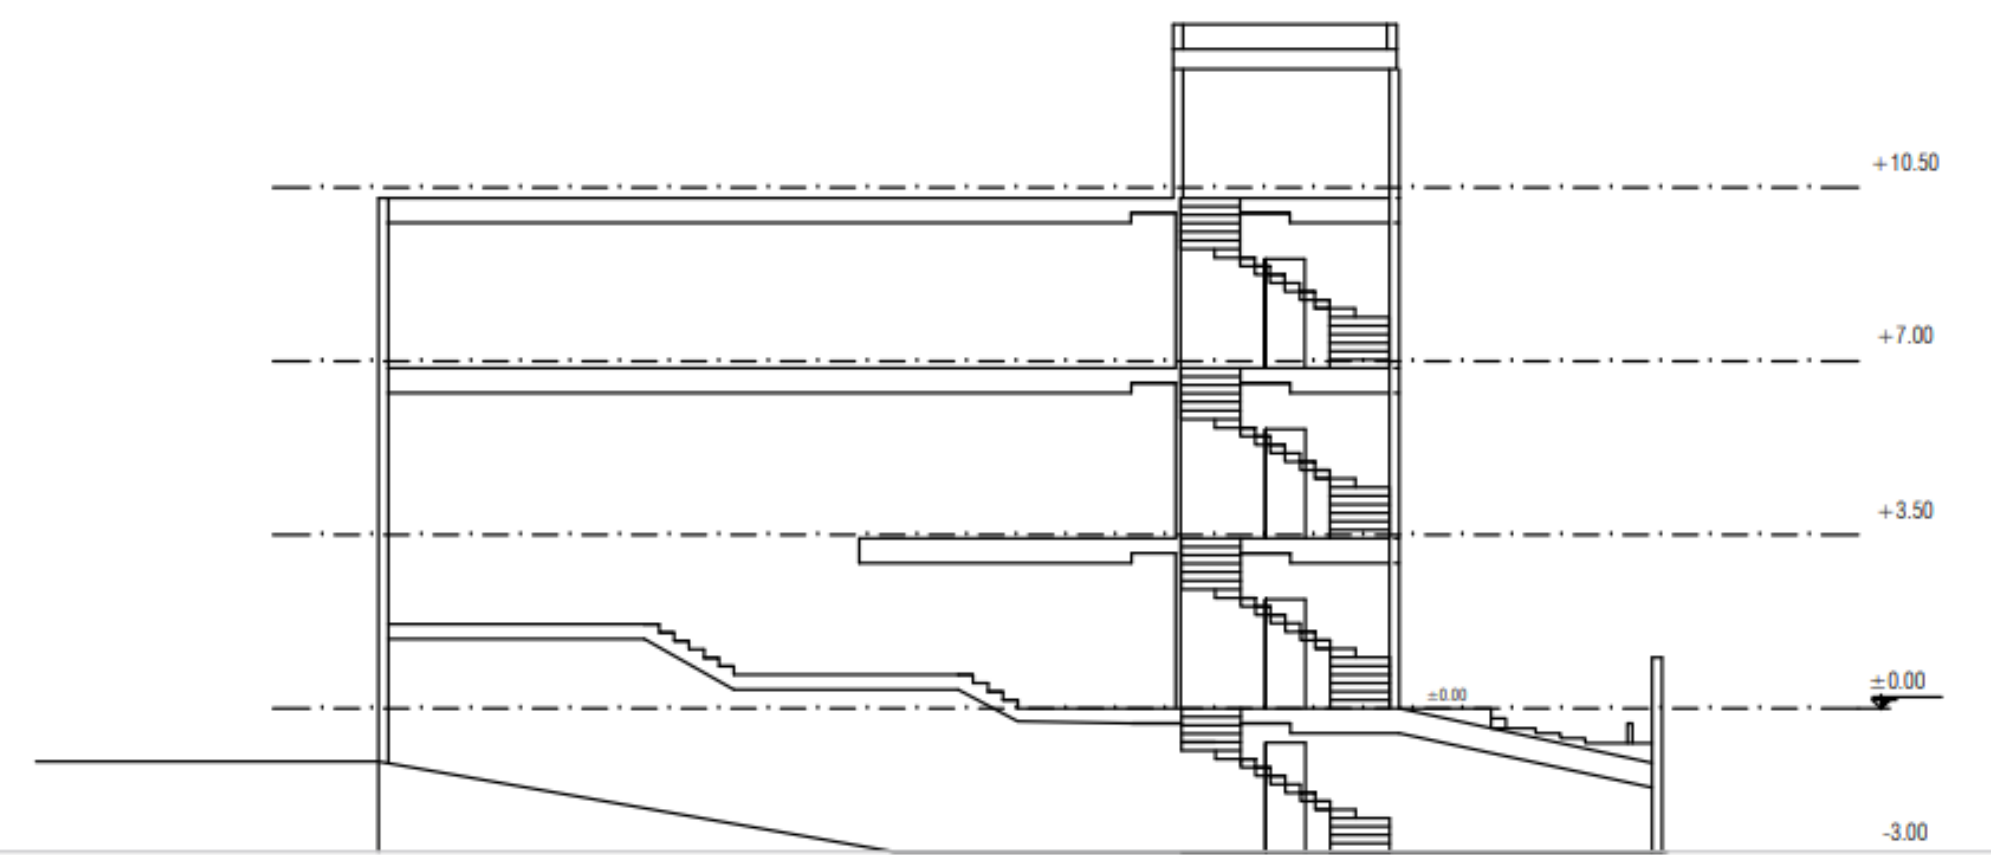

SEC:A.A