


1-100 : مقیاسی تو رسمیم  
 Scale To Fit A3 : مقیاسی پلاٹ :  
 شماره نقشه 1

عنوان پروژه مجتمع مسکونی تهرانسر  
 عنوان نقشه پلان معماری ۱۲ واحدی

پلان معماری تیپ 12 واحدی

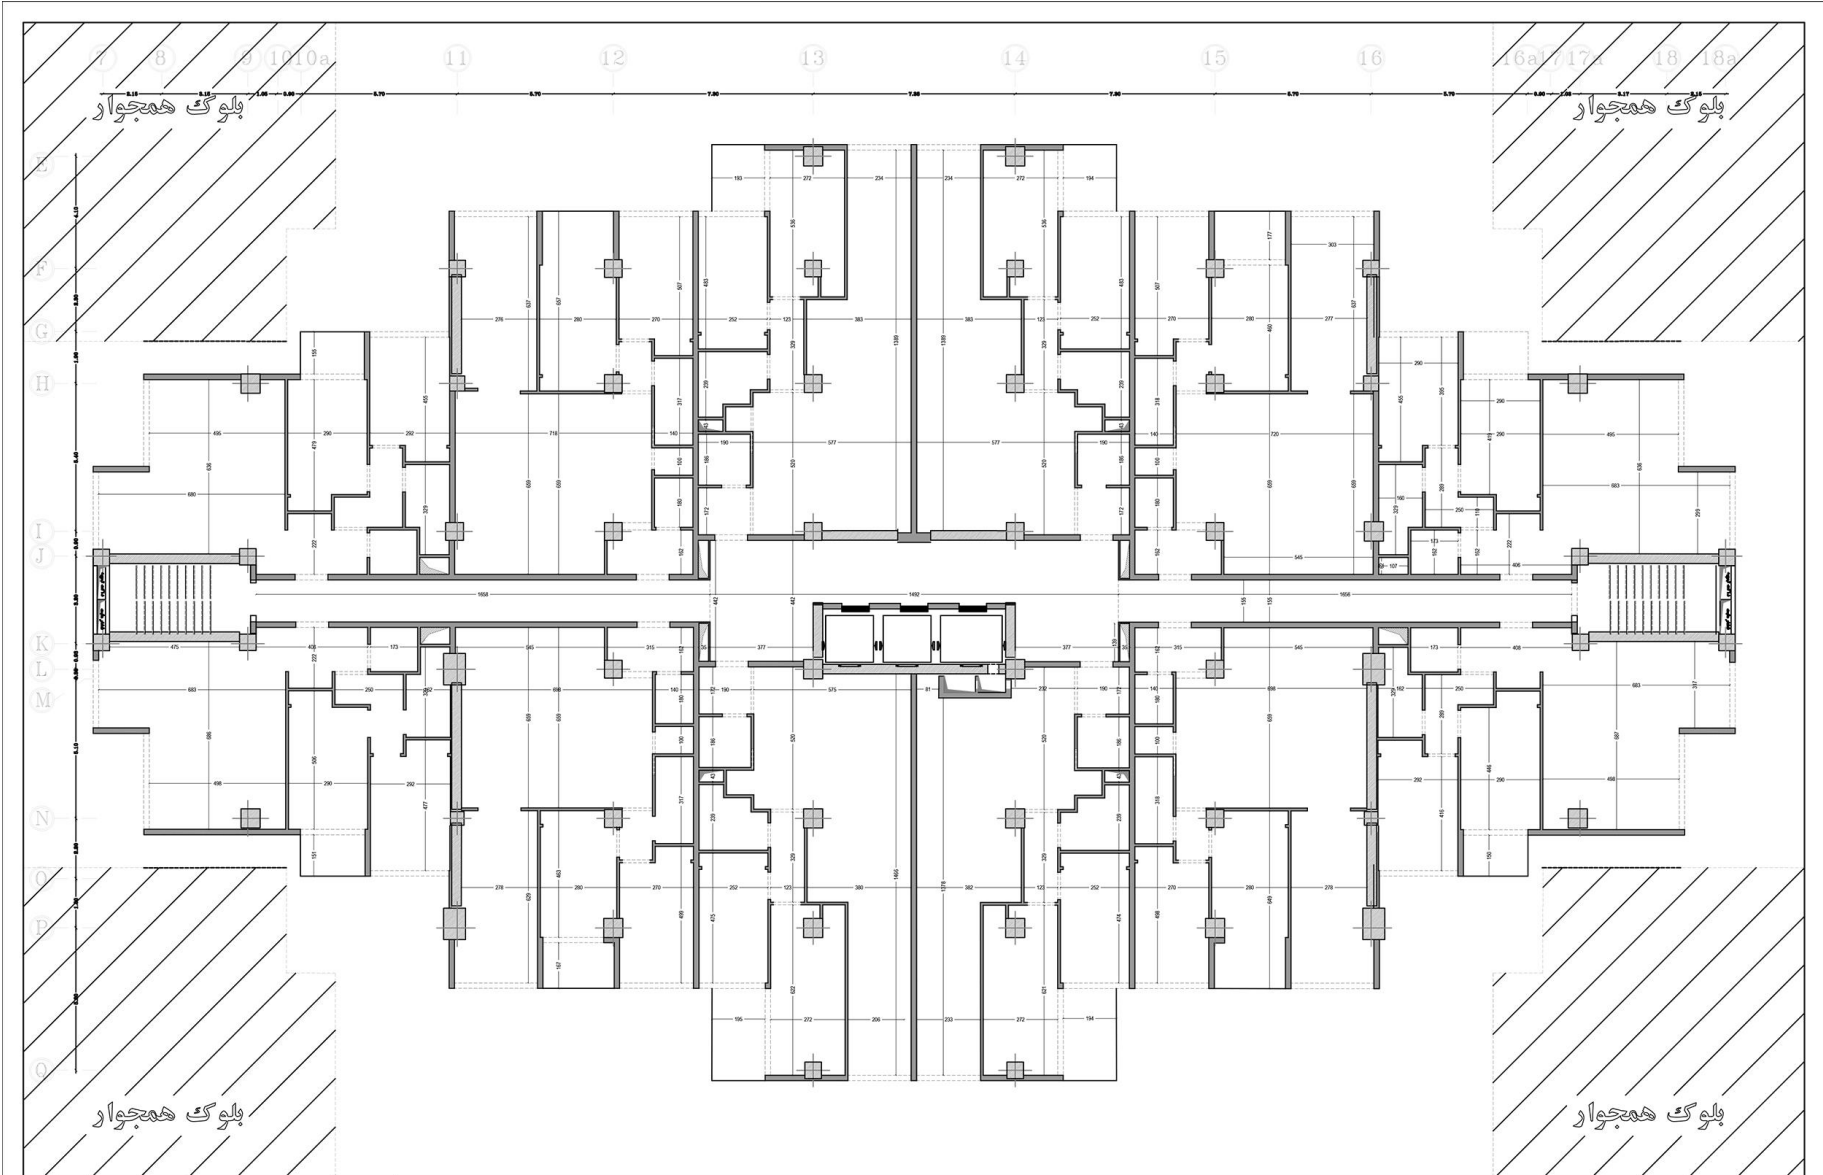


بلوک همجوار

بلوک همجوار

بلوک همجوار


بلوک همجوار

	1-100	مقیاسی تقریبی :
	Scale To Fit A3	مقیاسی پلات :
شماره نقشه 1		

عنوان پروژه : مجتمع مسکونی تهرانسر  
عنوان نقشه : پلان اندازه گذاری ۱۲ واحدی


پلان اندازه گذاری تیپ 12 واحدی




 1-100 : مقیاسی ترمیم  
 Scale To Fit A3 : مقیاسی پلات :  
 شماره نقشه 2

عنوان پروژه : مجتمع مسکونی تهرانسر  
 عنوان نقشه : پلان معماری 8 واحدی

پلان معماری تپ 8 واحدی

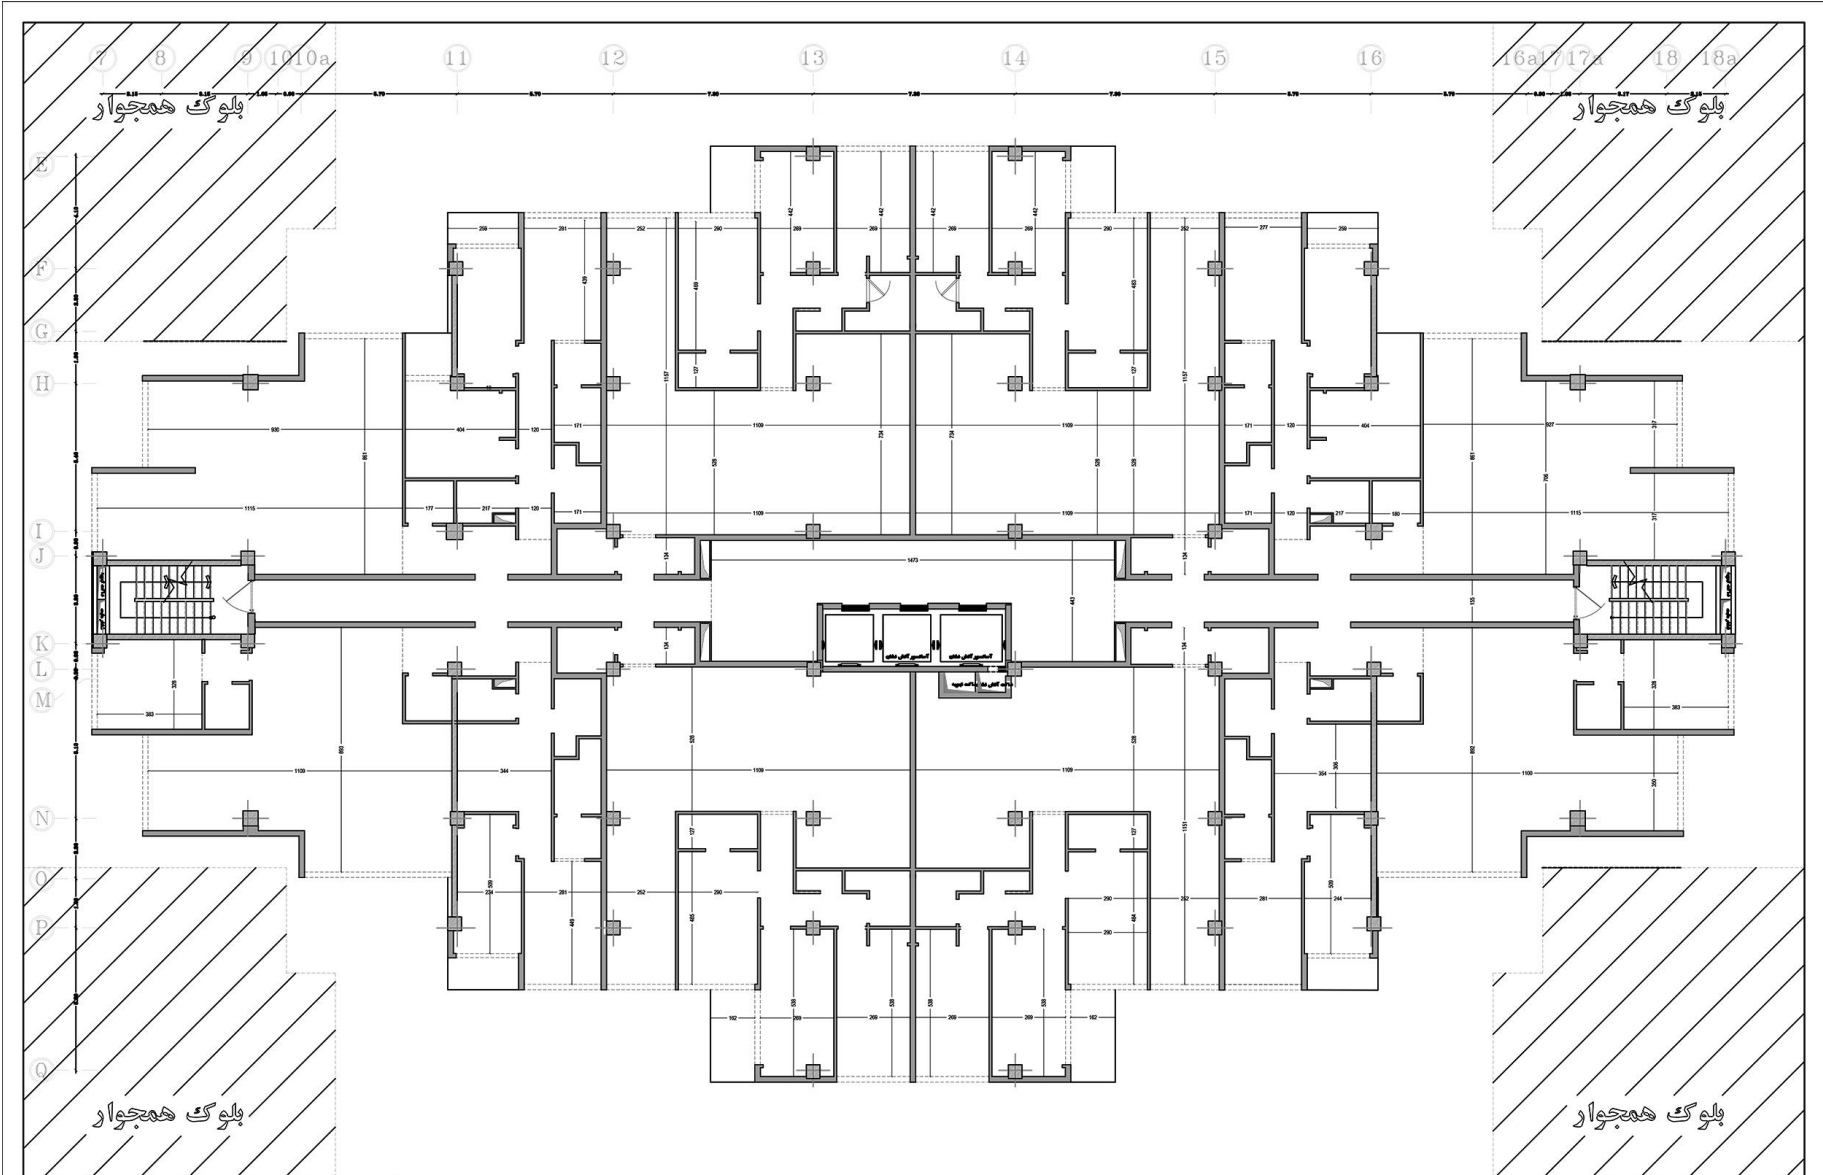

 1-100 : مقیاسی تو تسیم  
 شماره نقشه 2 Scale To Fit A3 : مقیاسی پلات

عنوان پروژه مجتمع مسکونی تهرانسر  
 عنوان نقشه پلان اندازه گذاری ۸ واحدی

پلان اندازه گذاری تیپ 8 واحدی




بلوک همجوار

بلوک همجوار


بلوک همجوار


بلوک همجوار

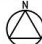	1-100	مقیاسی تقسیم :
	Scale To Fit A3	مقیاسی پلات :

عنوان پروژه : مجتمع مسکونی تهرانسر  
 عنوان نقشه : پلان معماری 6 واحدی

پلان معماری تپ 6 واحدی

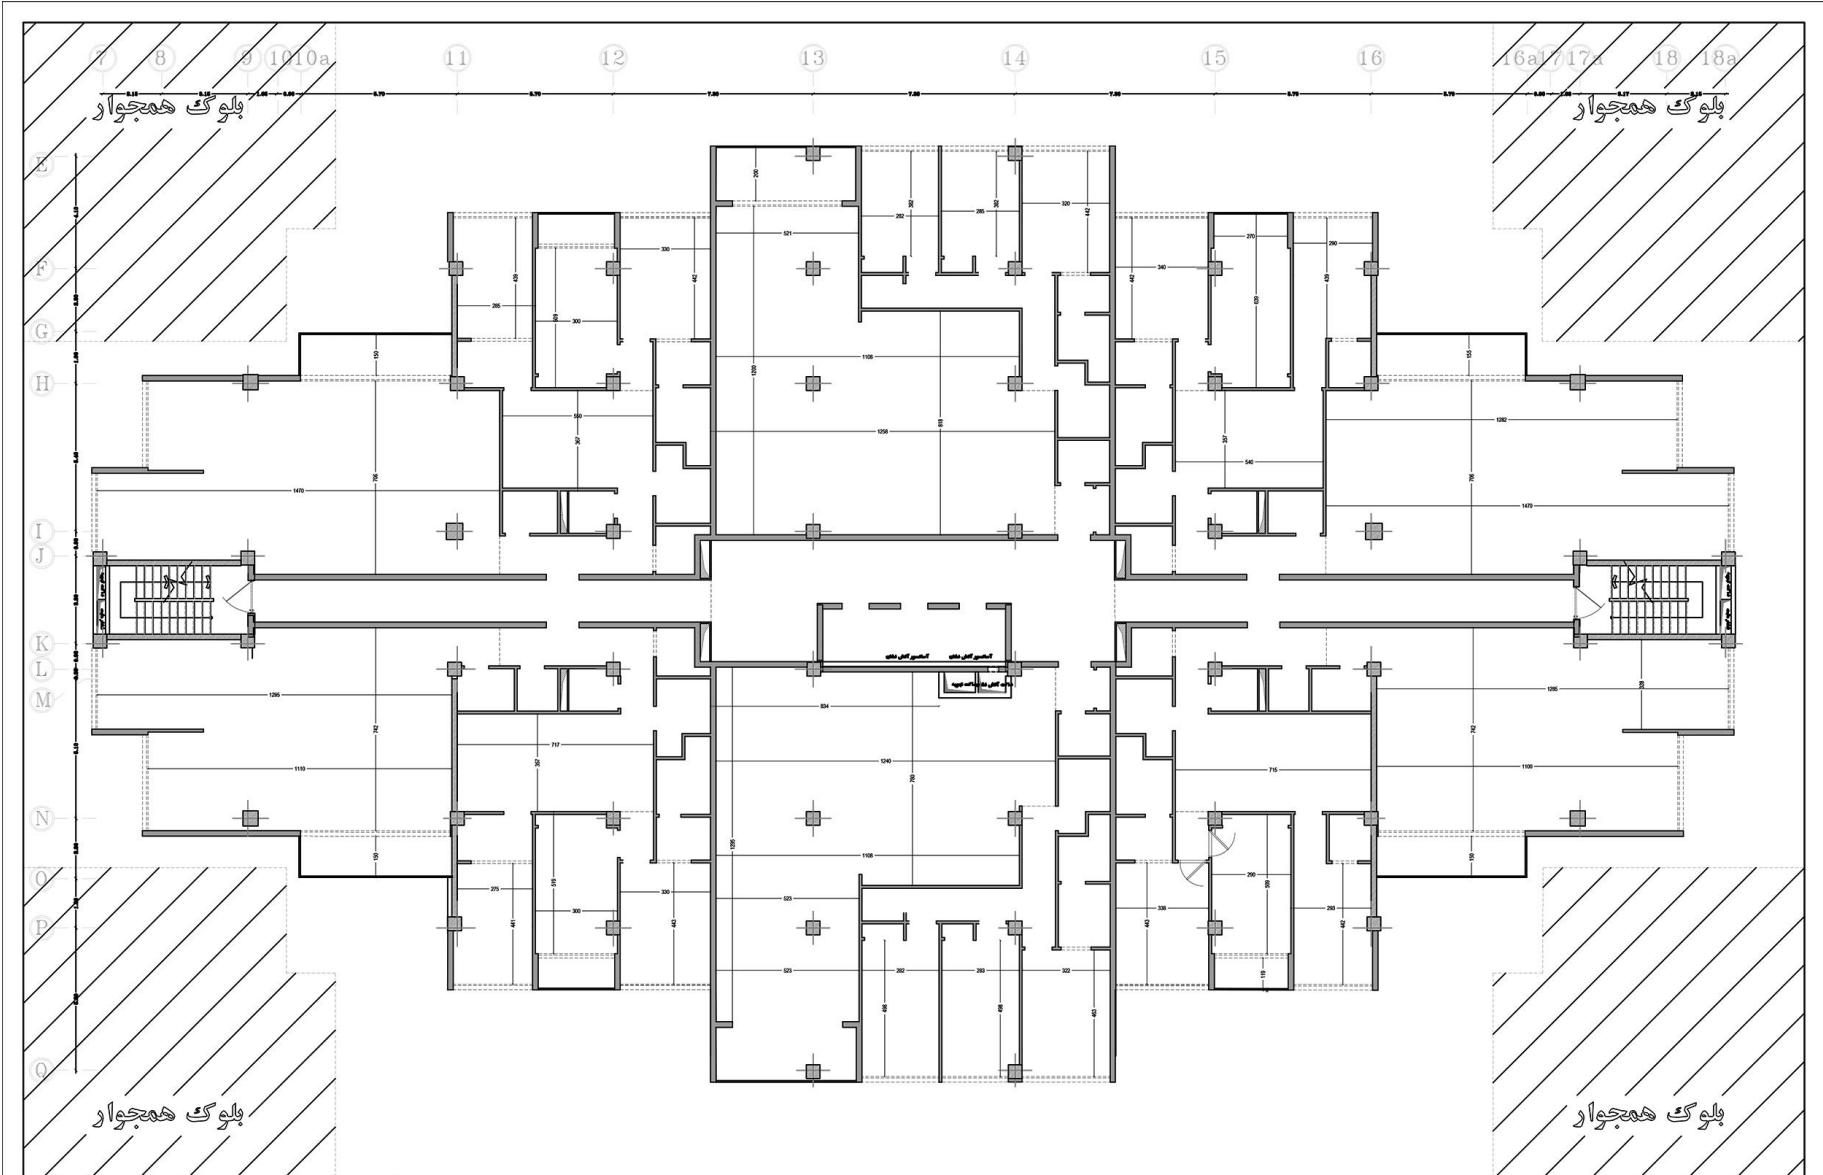

 1-100 : مقیاسی تو تسیم  
 شماره نقشه 3 Scale To Fit A3 : مقیاسی پلات

عنوان پروژه مجتمع مسکونی تهرانسر  
 عنوان نقشه پلان اندازه گذاری 6 واحدی

پلان اندازه گذاری تیپ 6 واحدی