




پلان اندازه گذاری ۶ واحدی

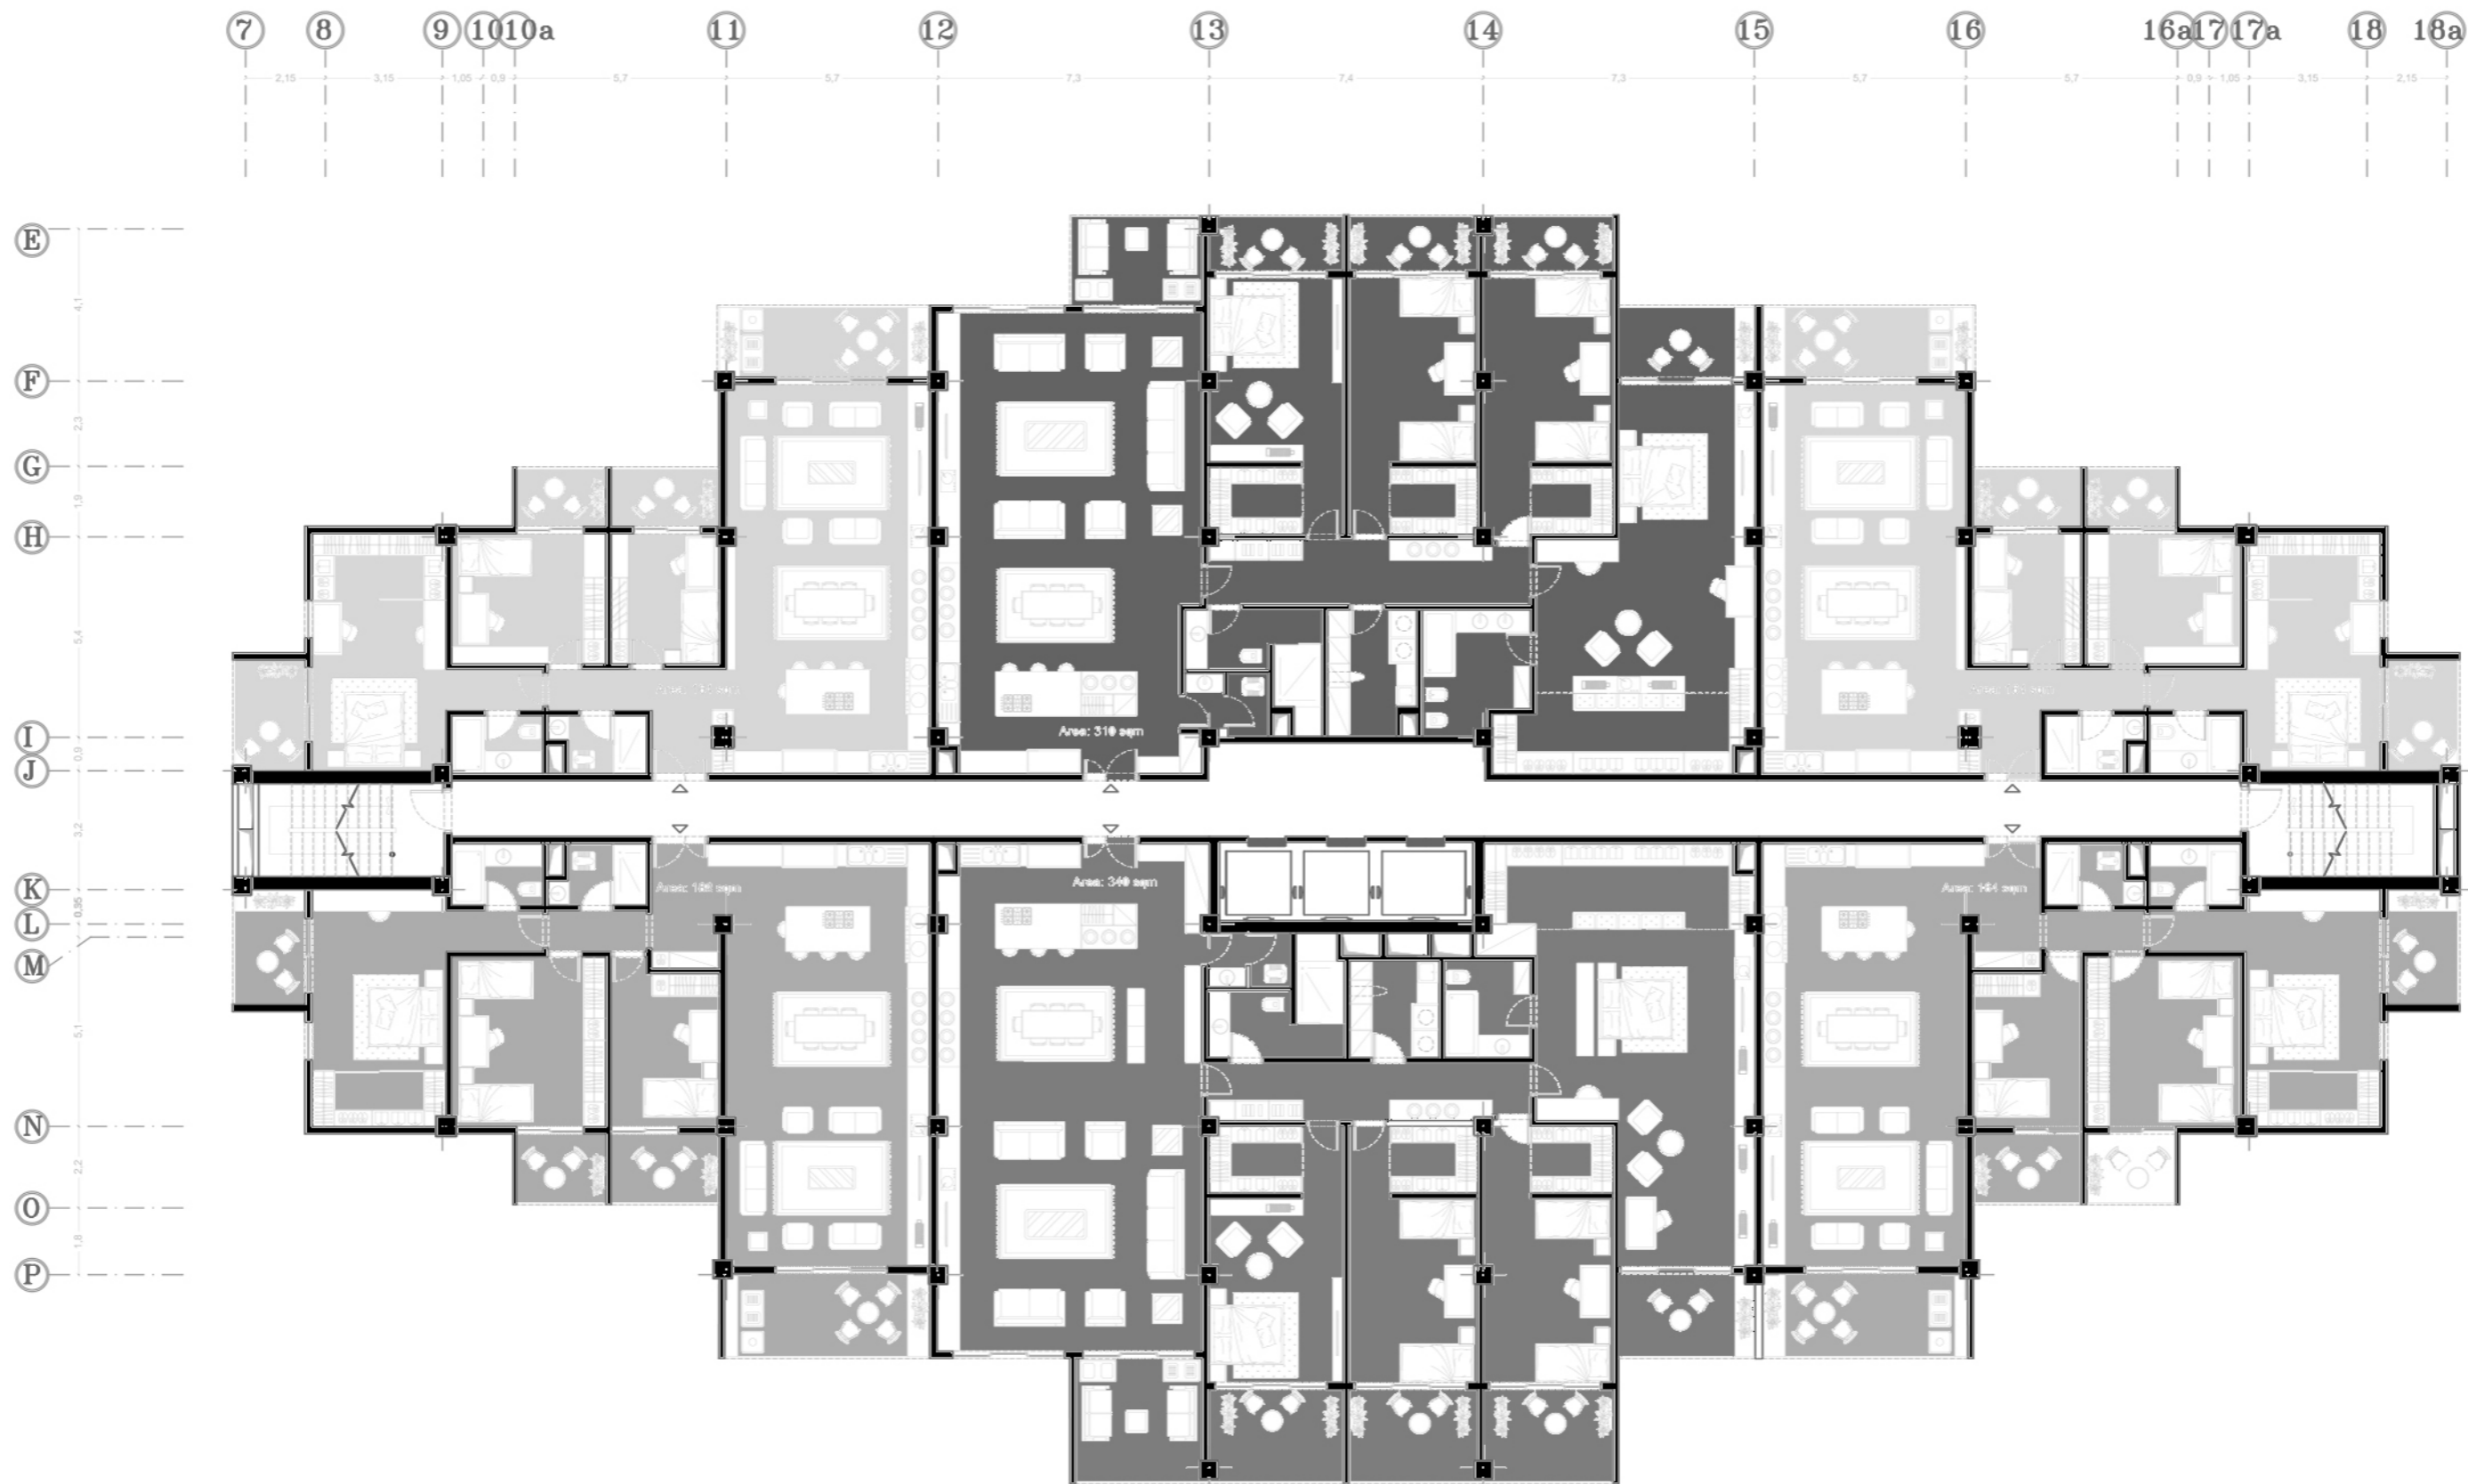


پلان مبلمان ۶ واحدی

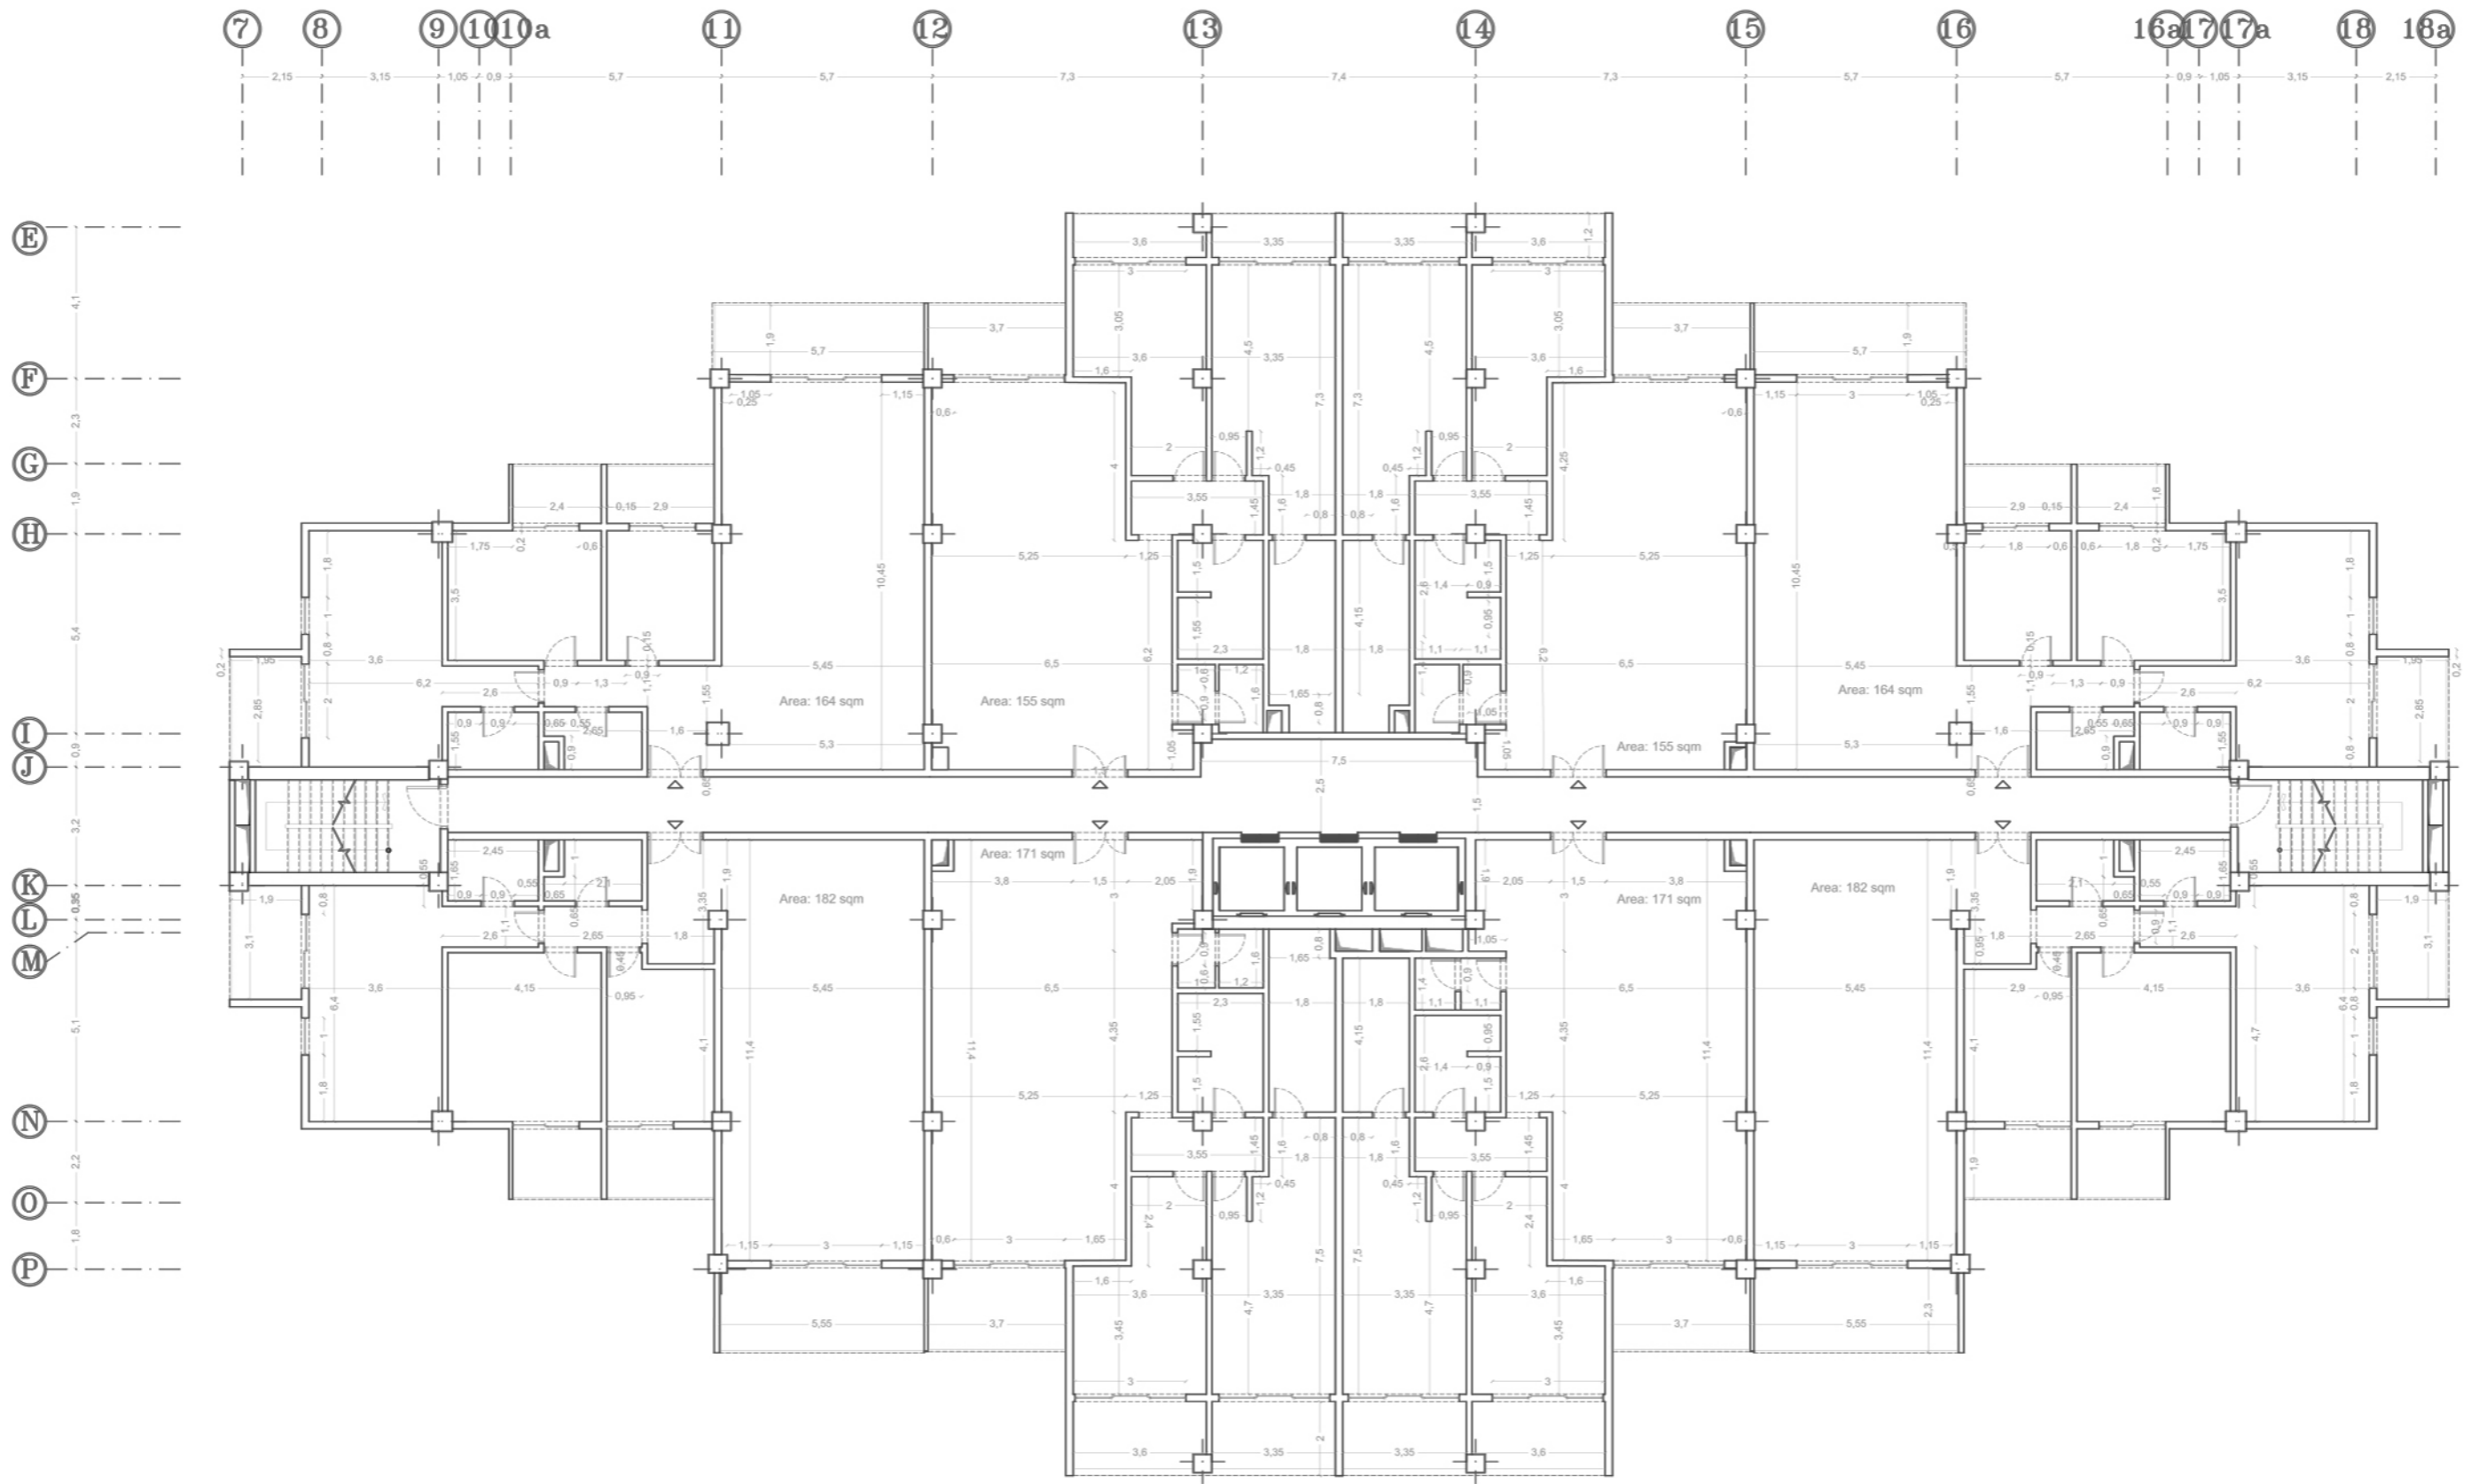


پلان اندازه گذاری ۸ واحدی

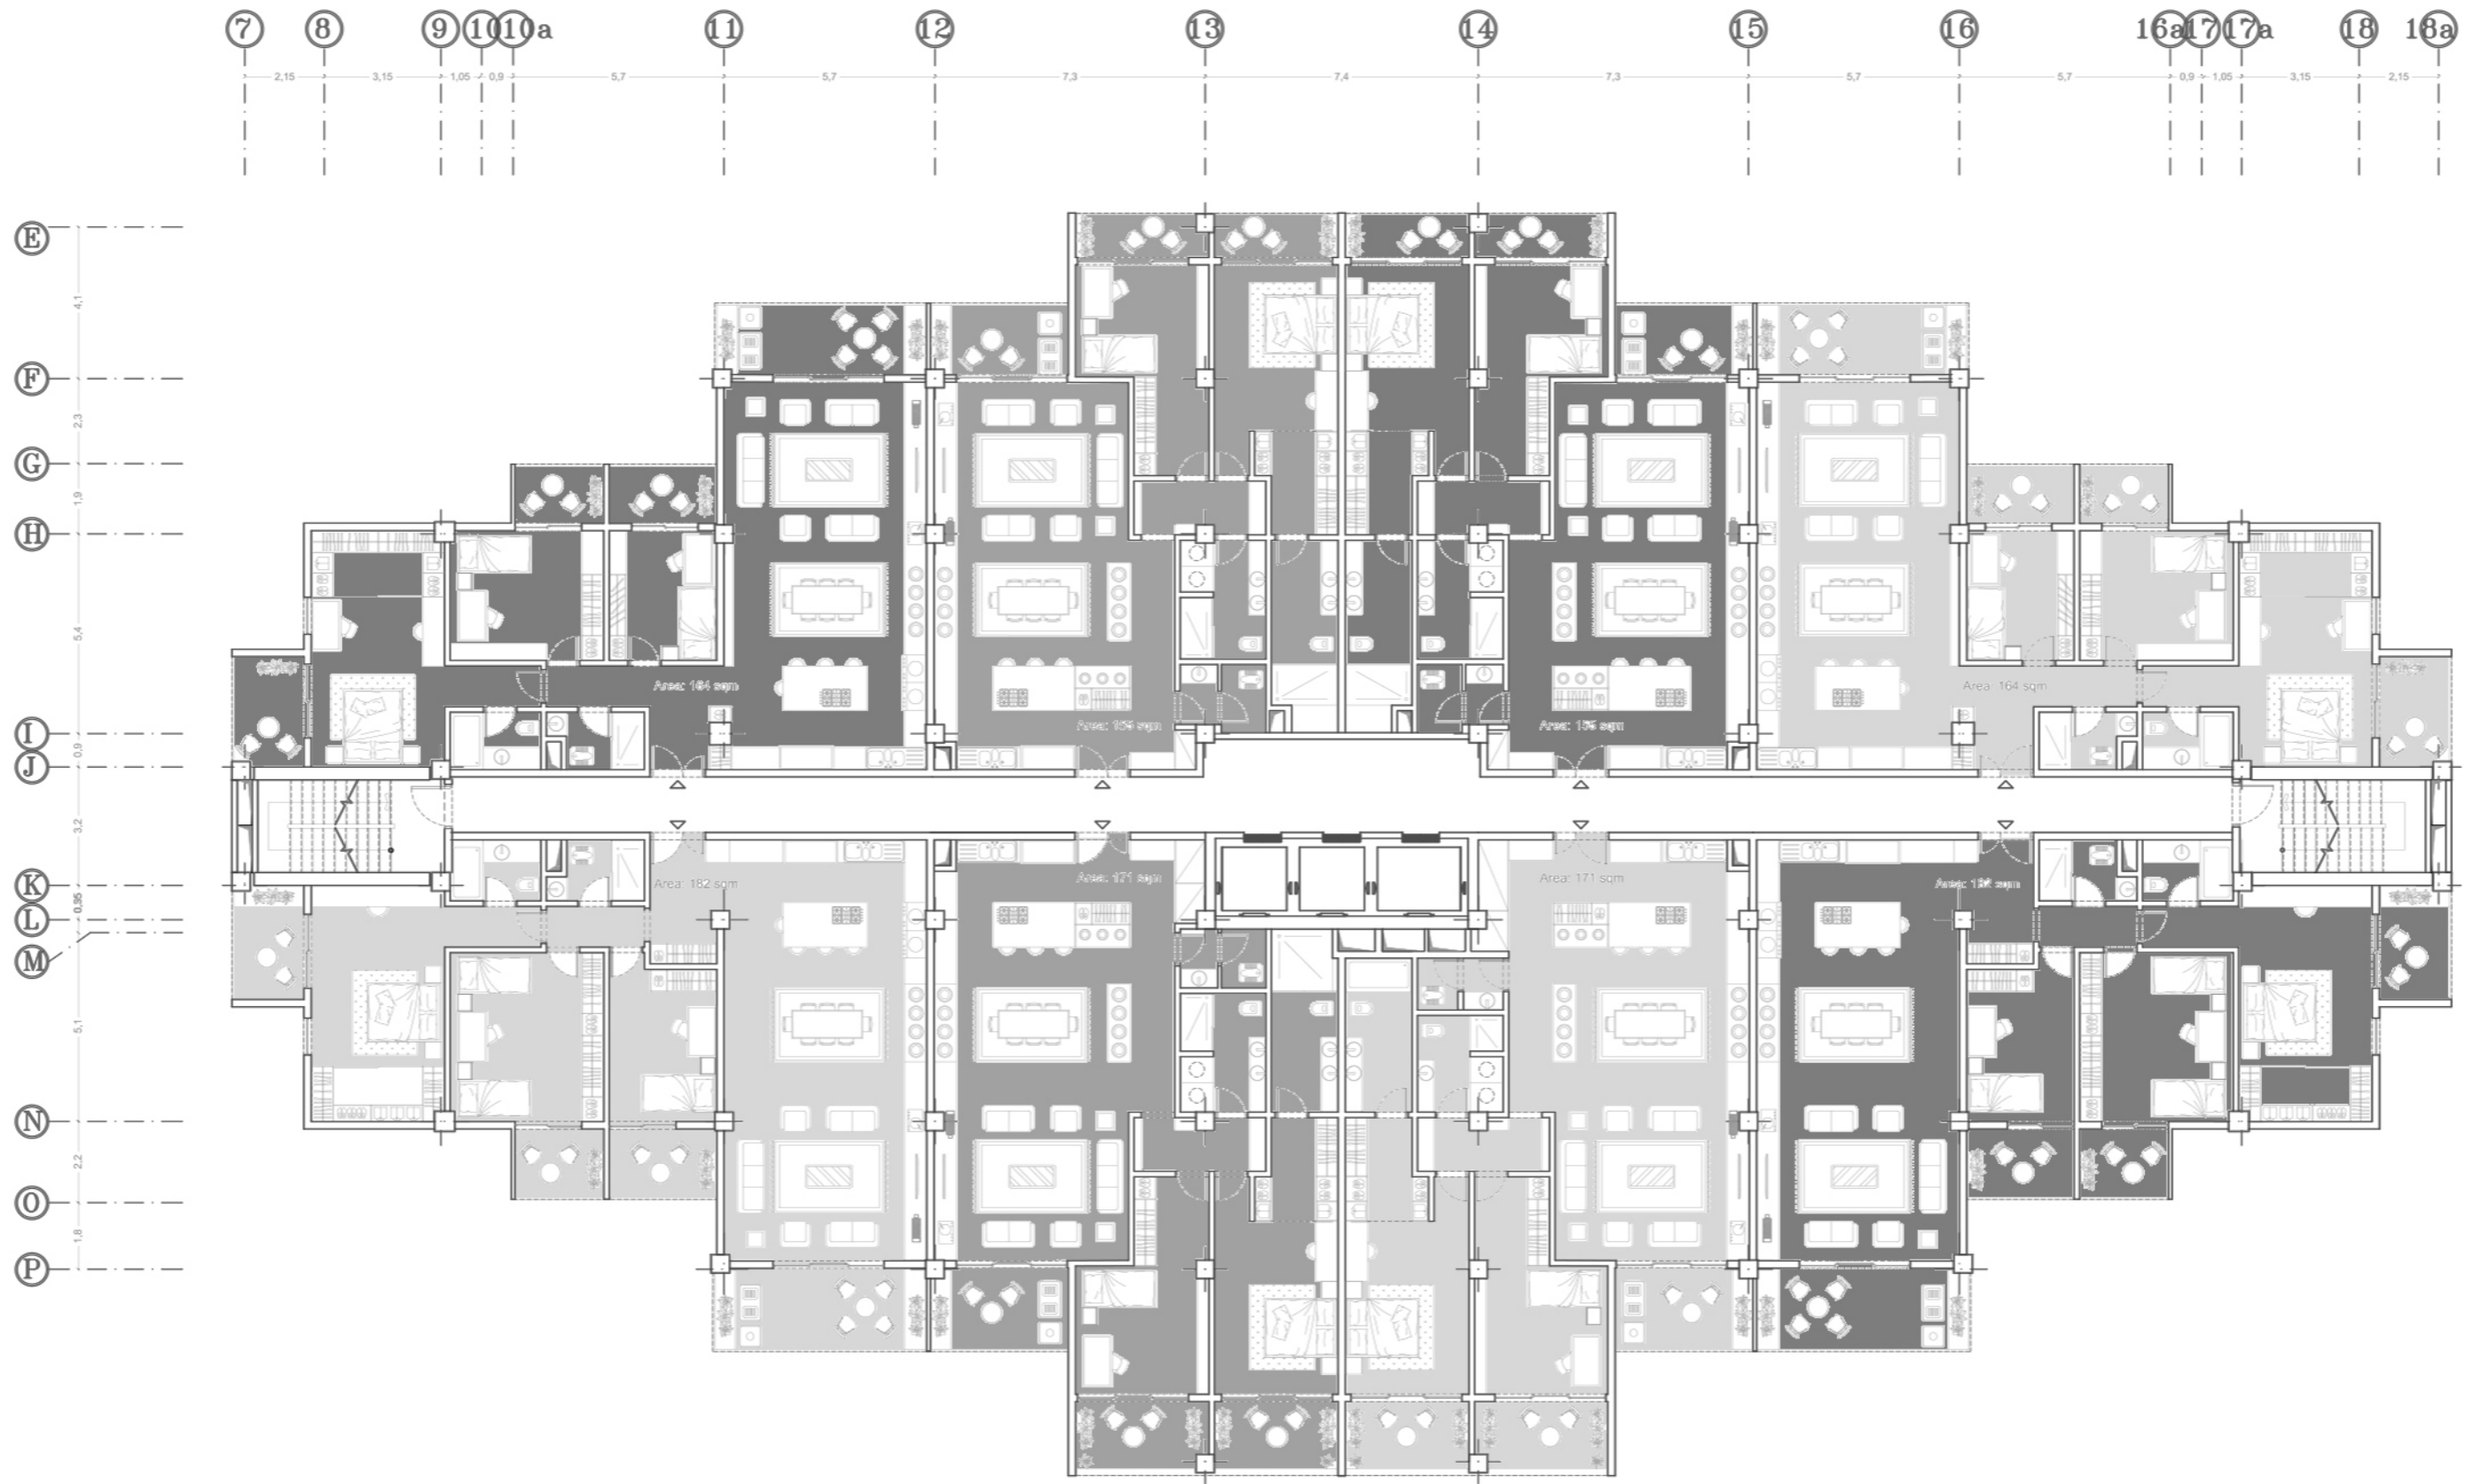

پلان مبلمان ۸ واحدی

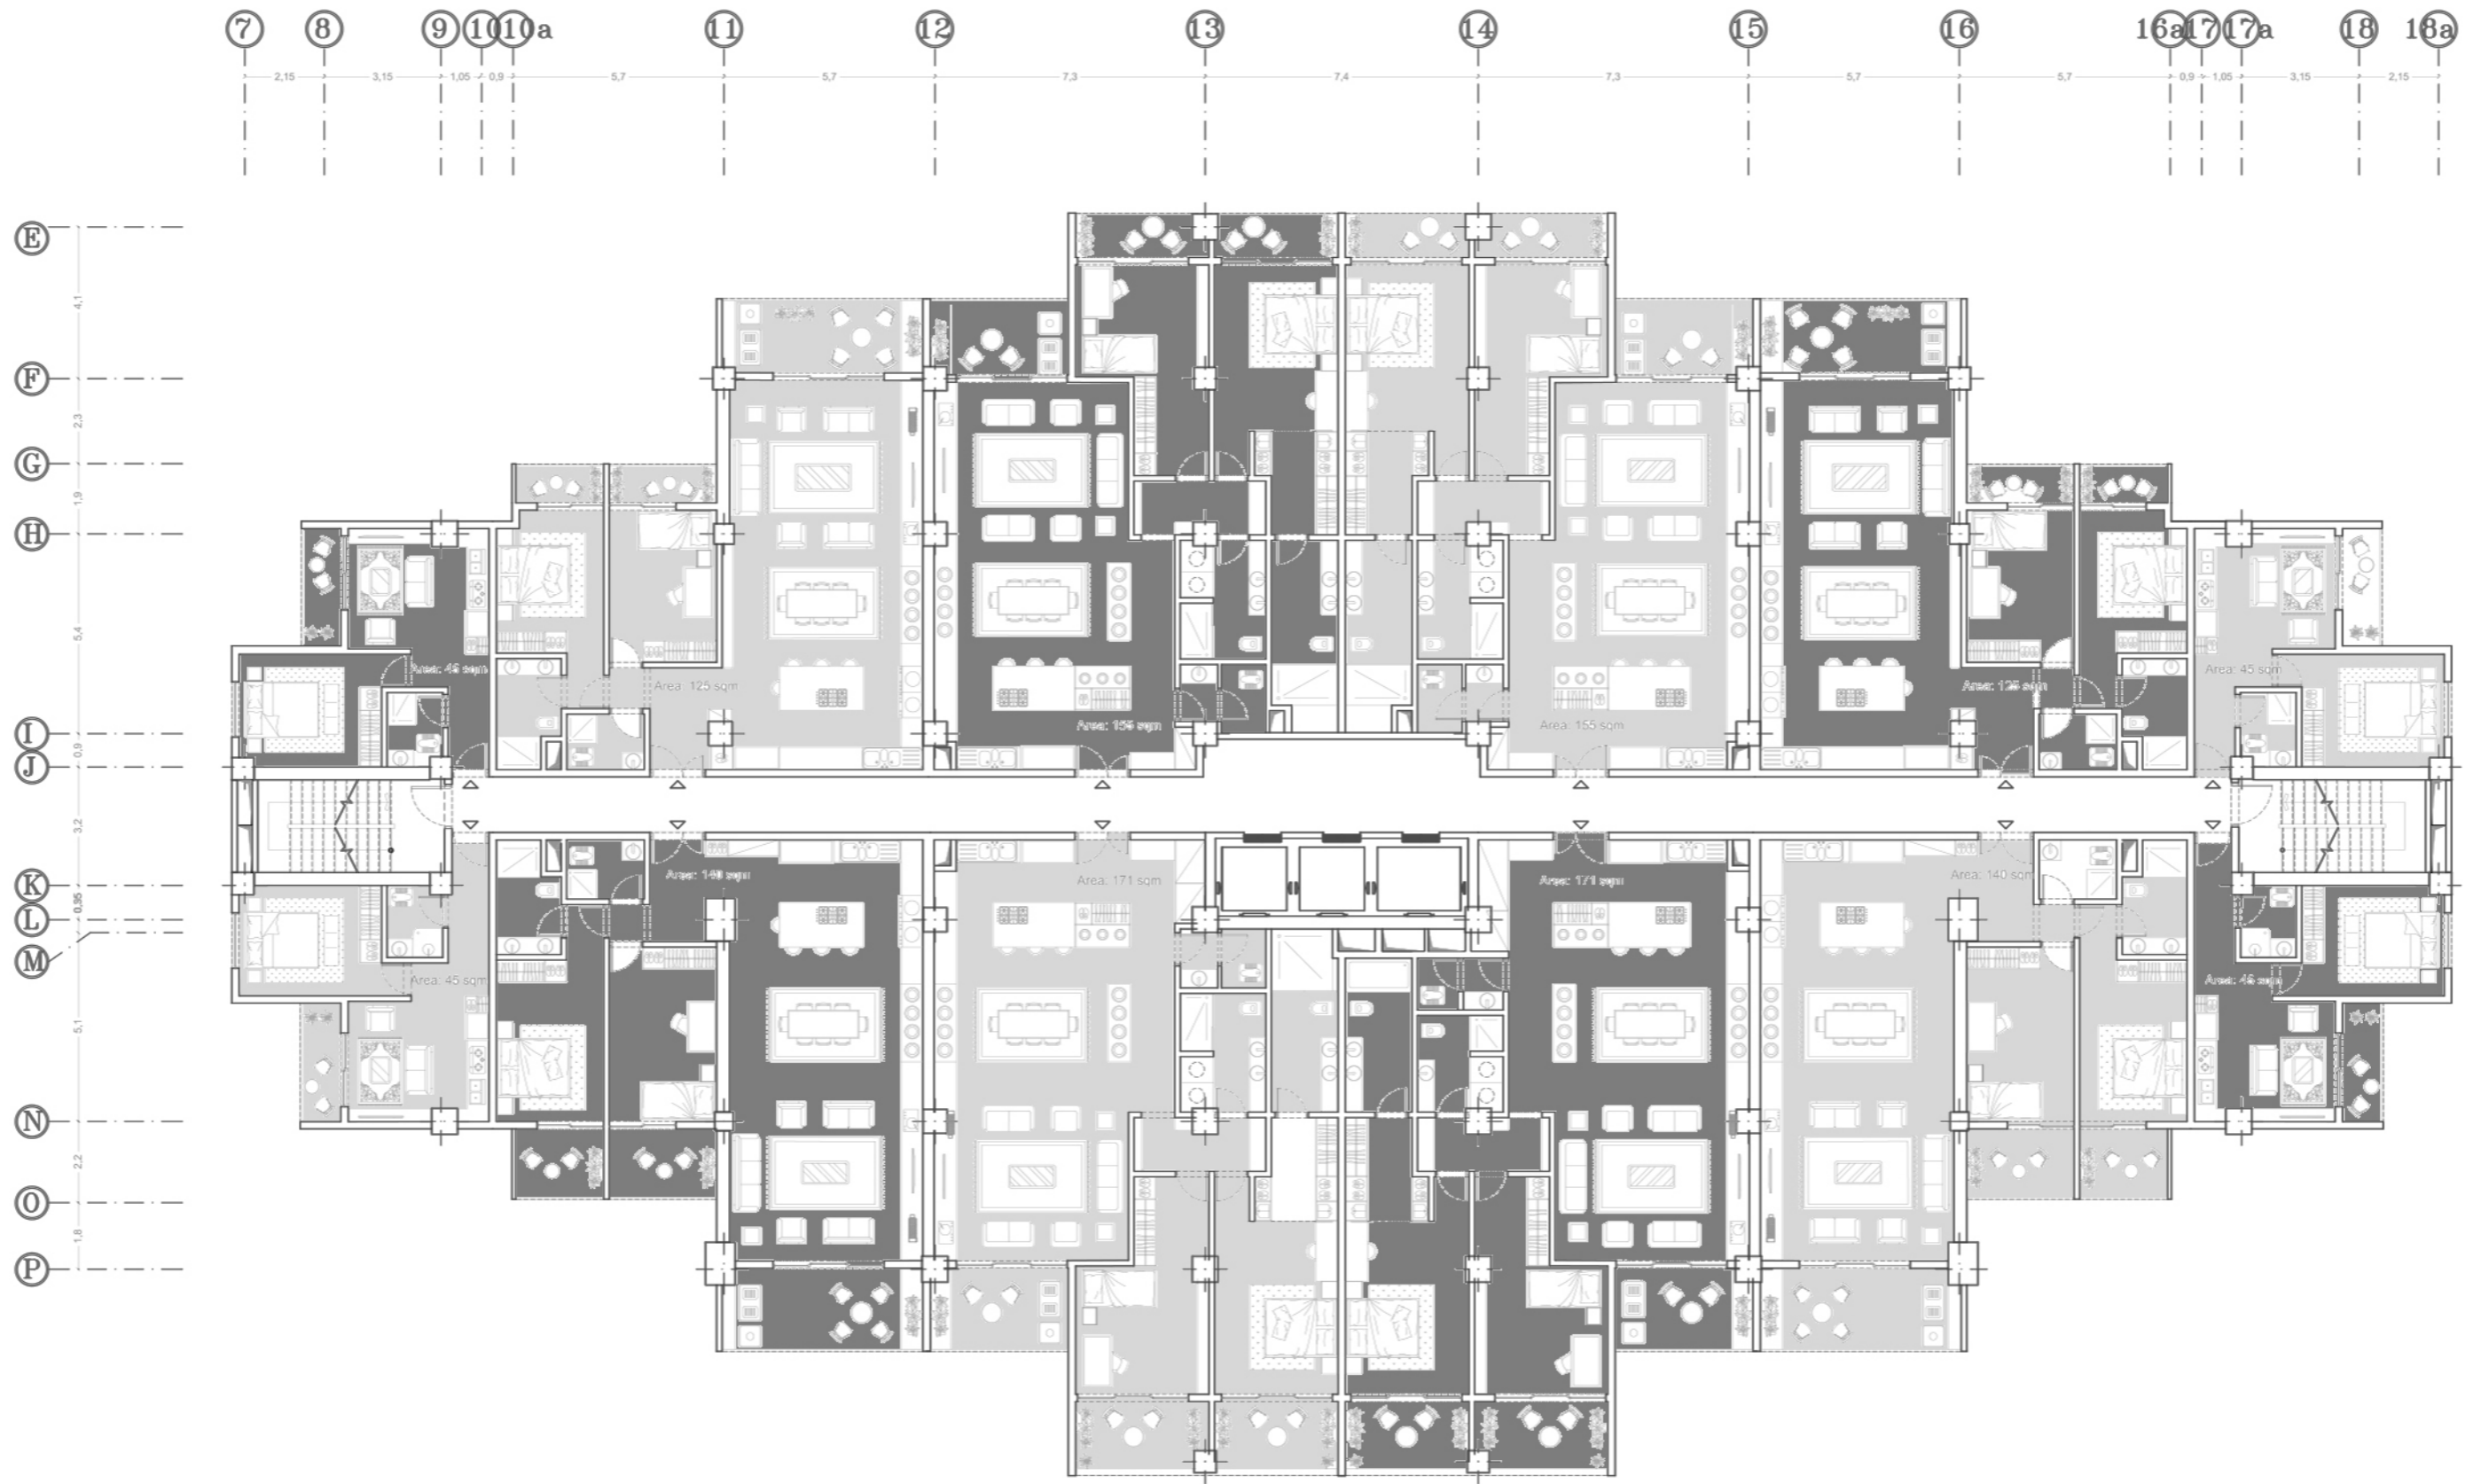

پلان مبلمان ۱۲ واحدی

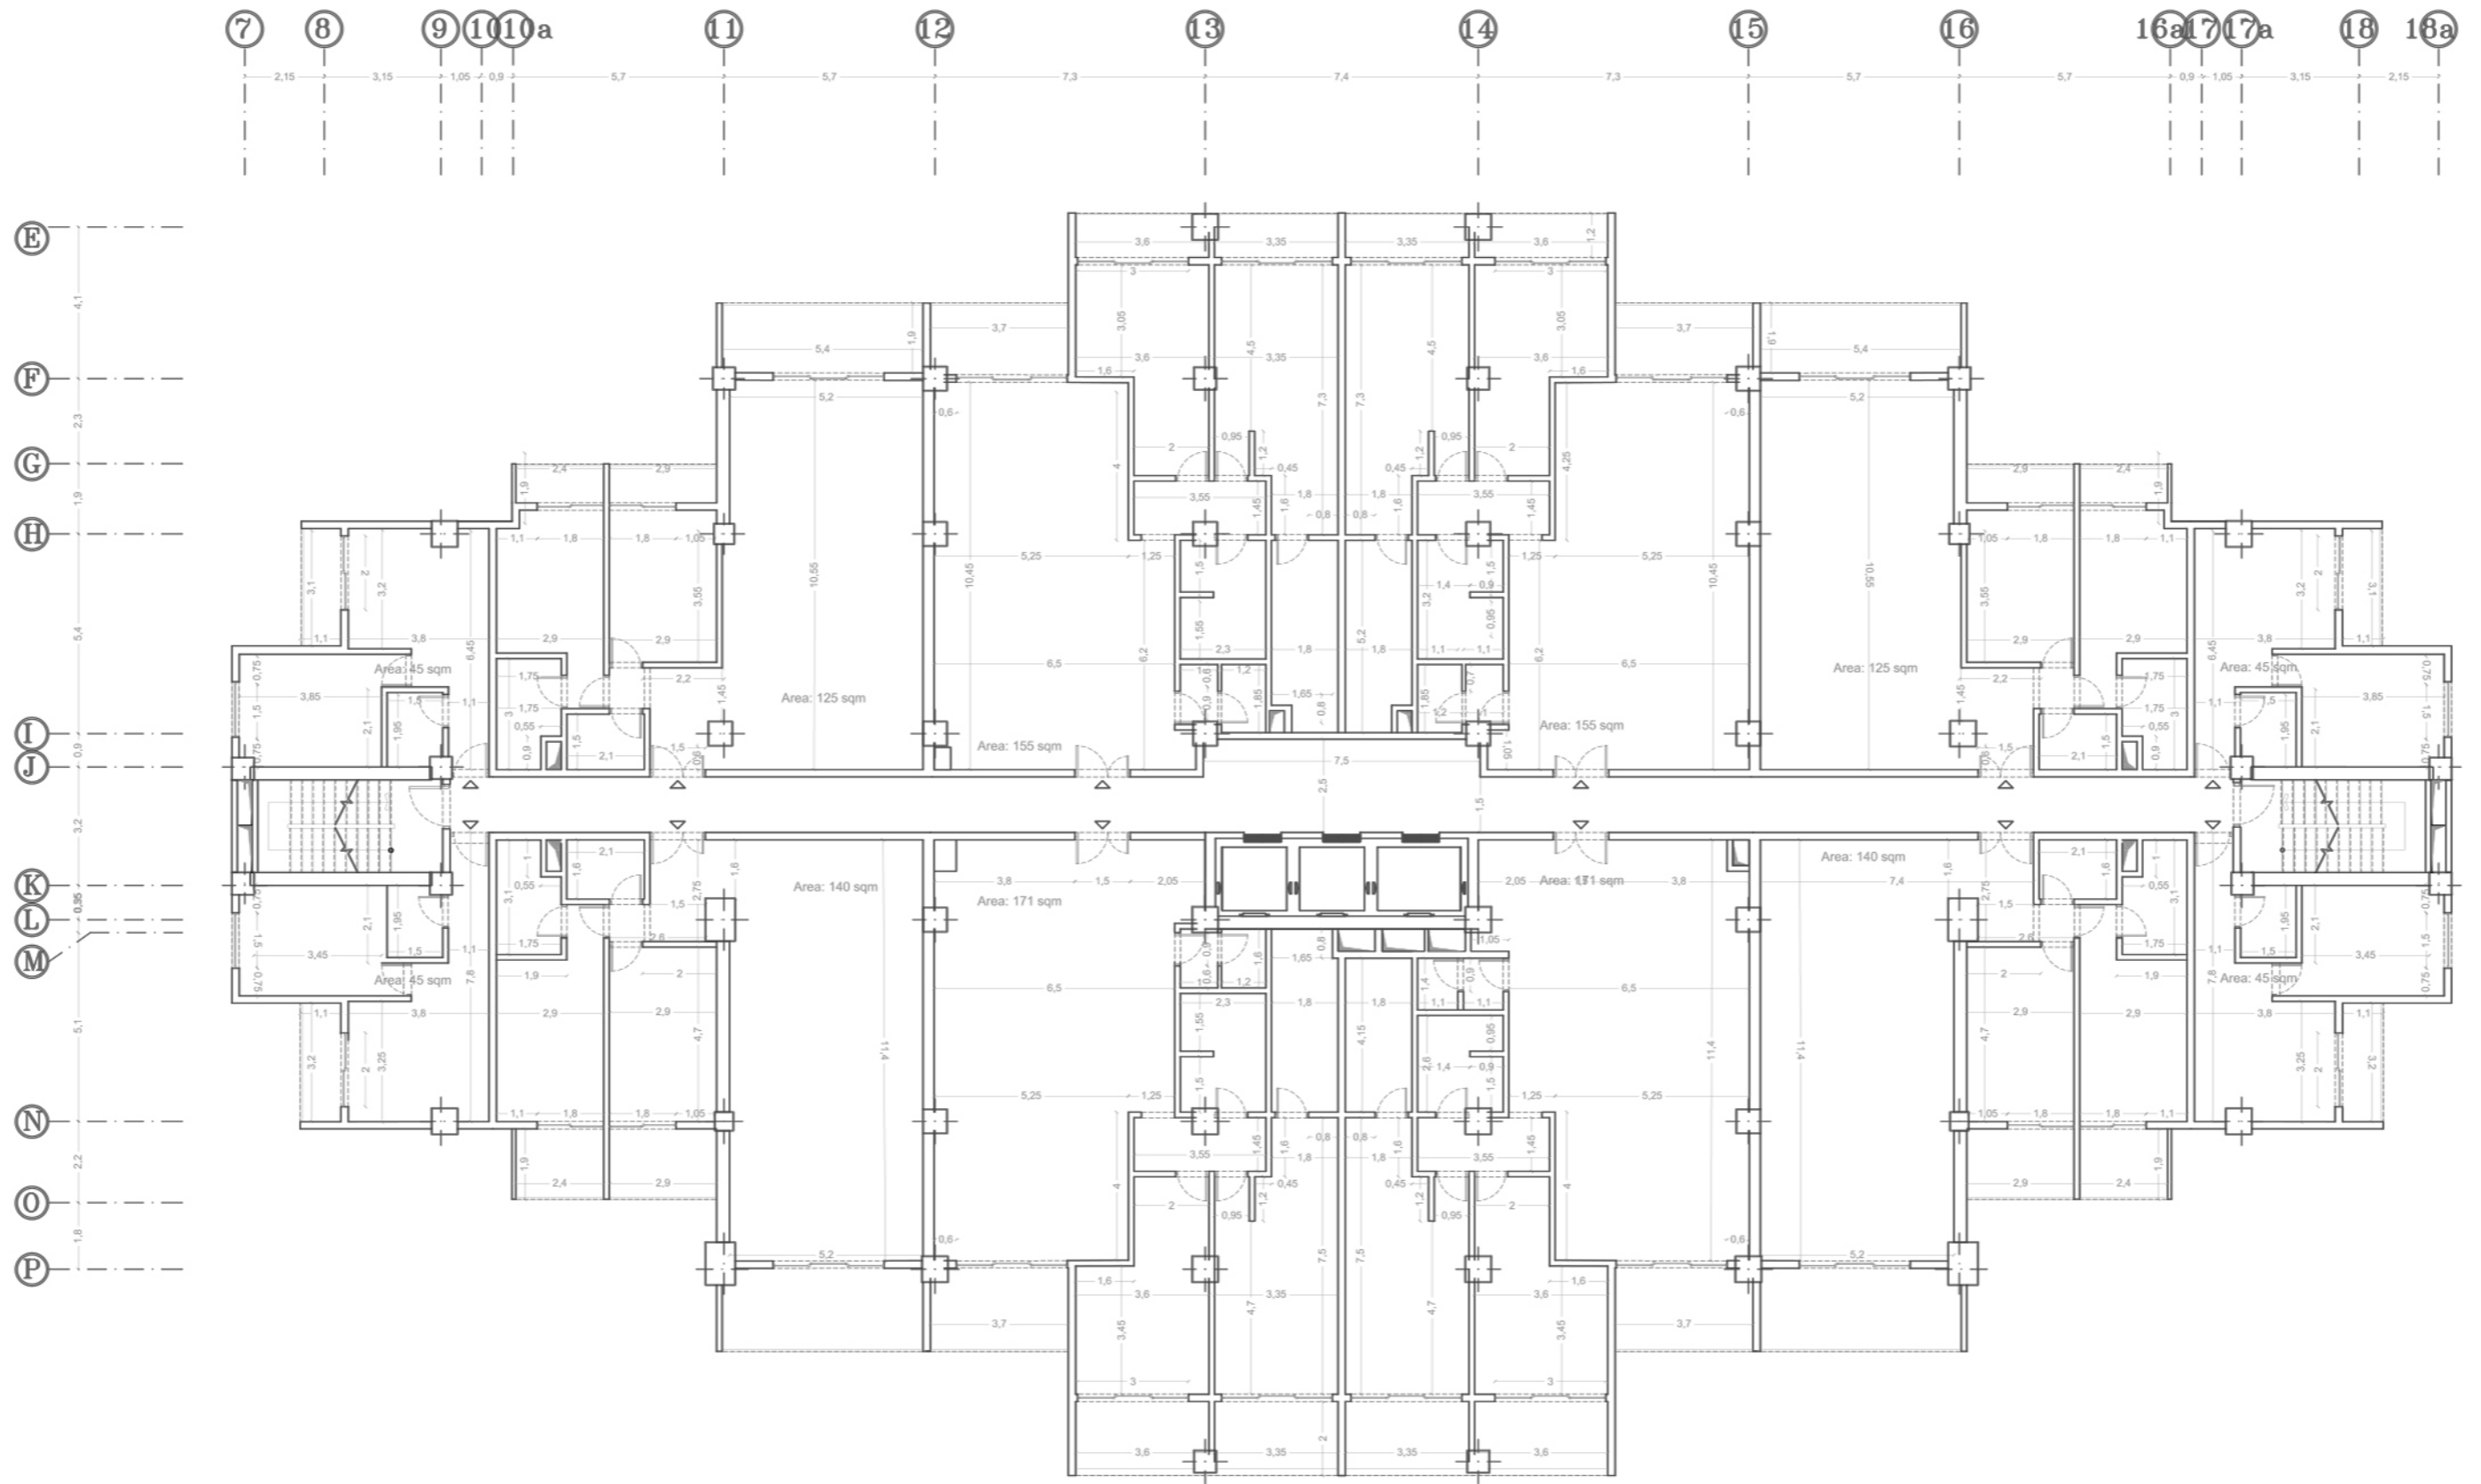

پلان اندازه گذاری ۱۲ واحدی