



تیپ پلان ۱۲ واحدی

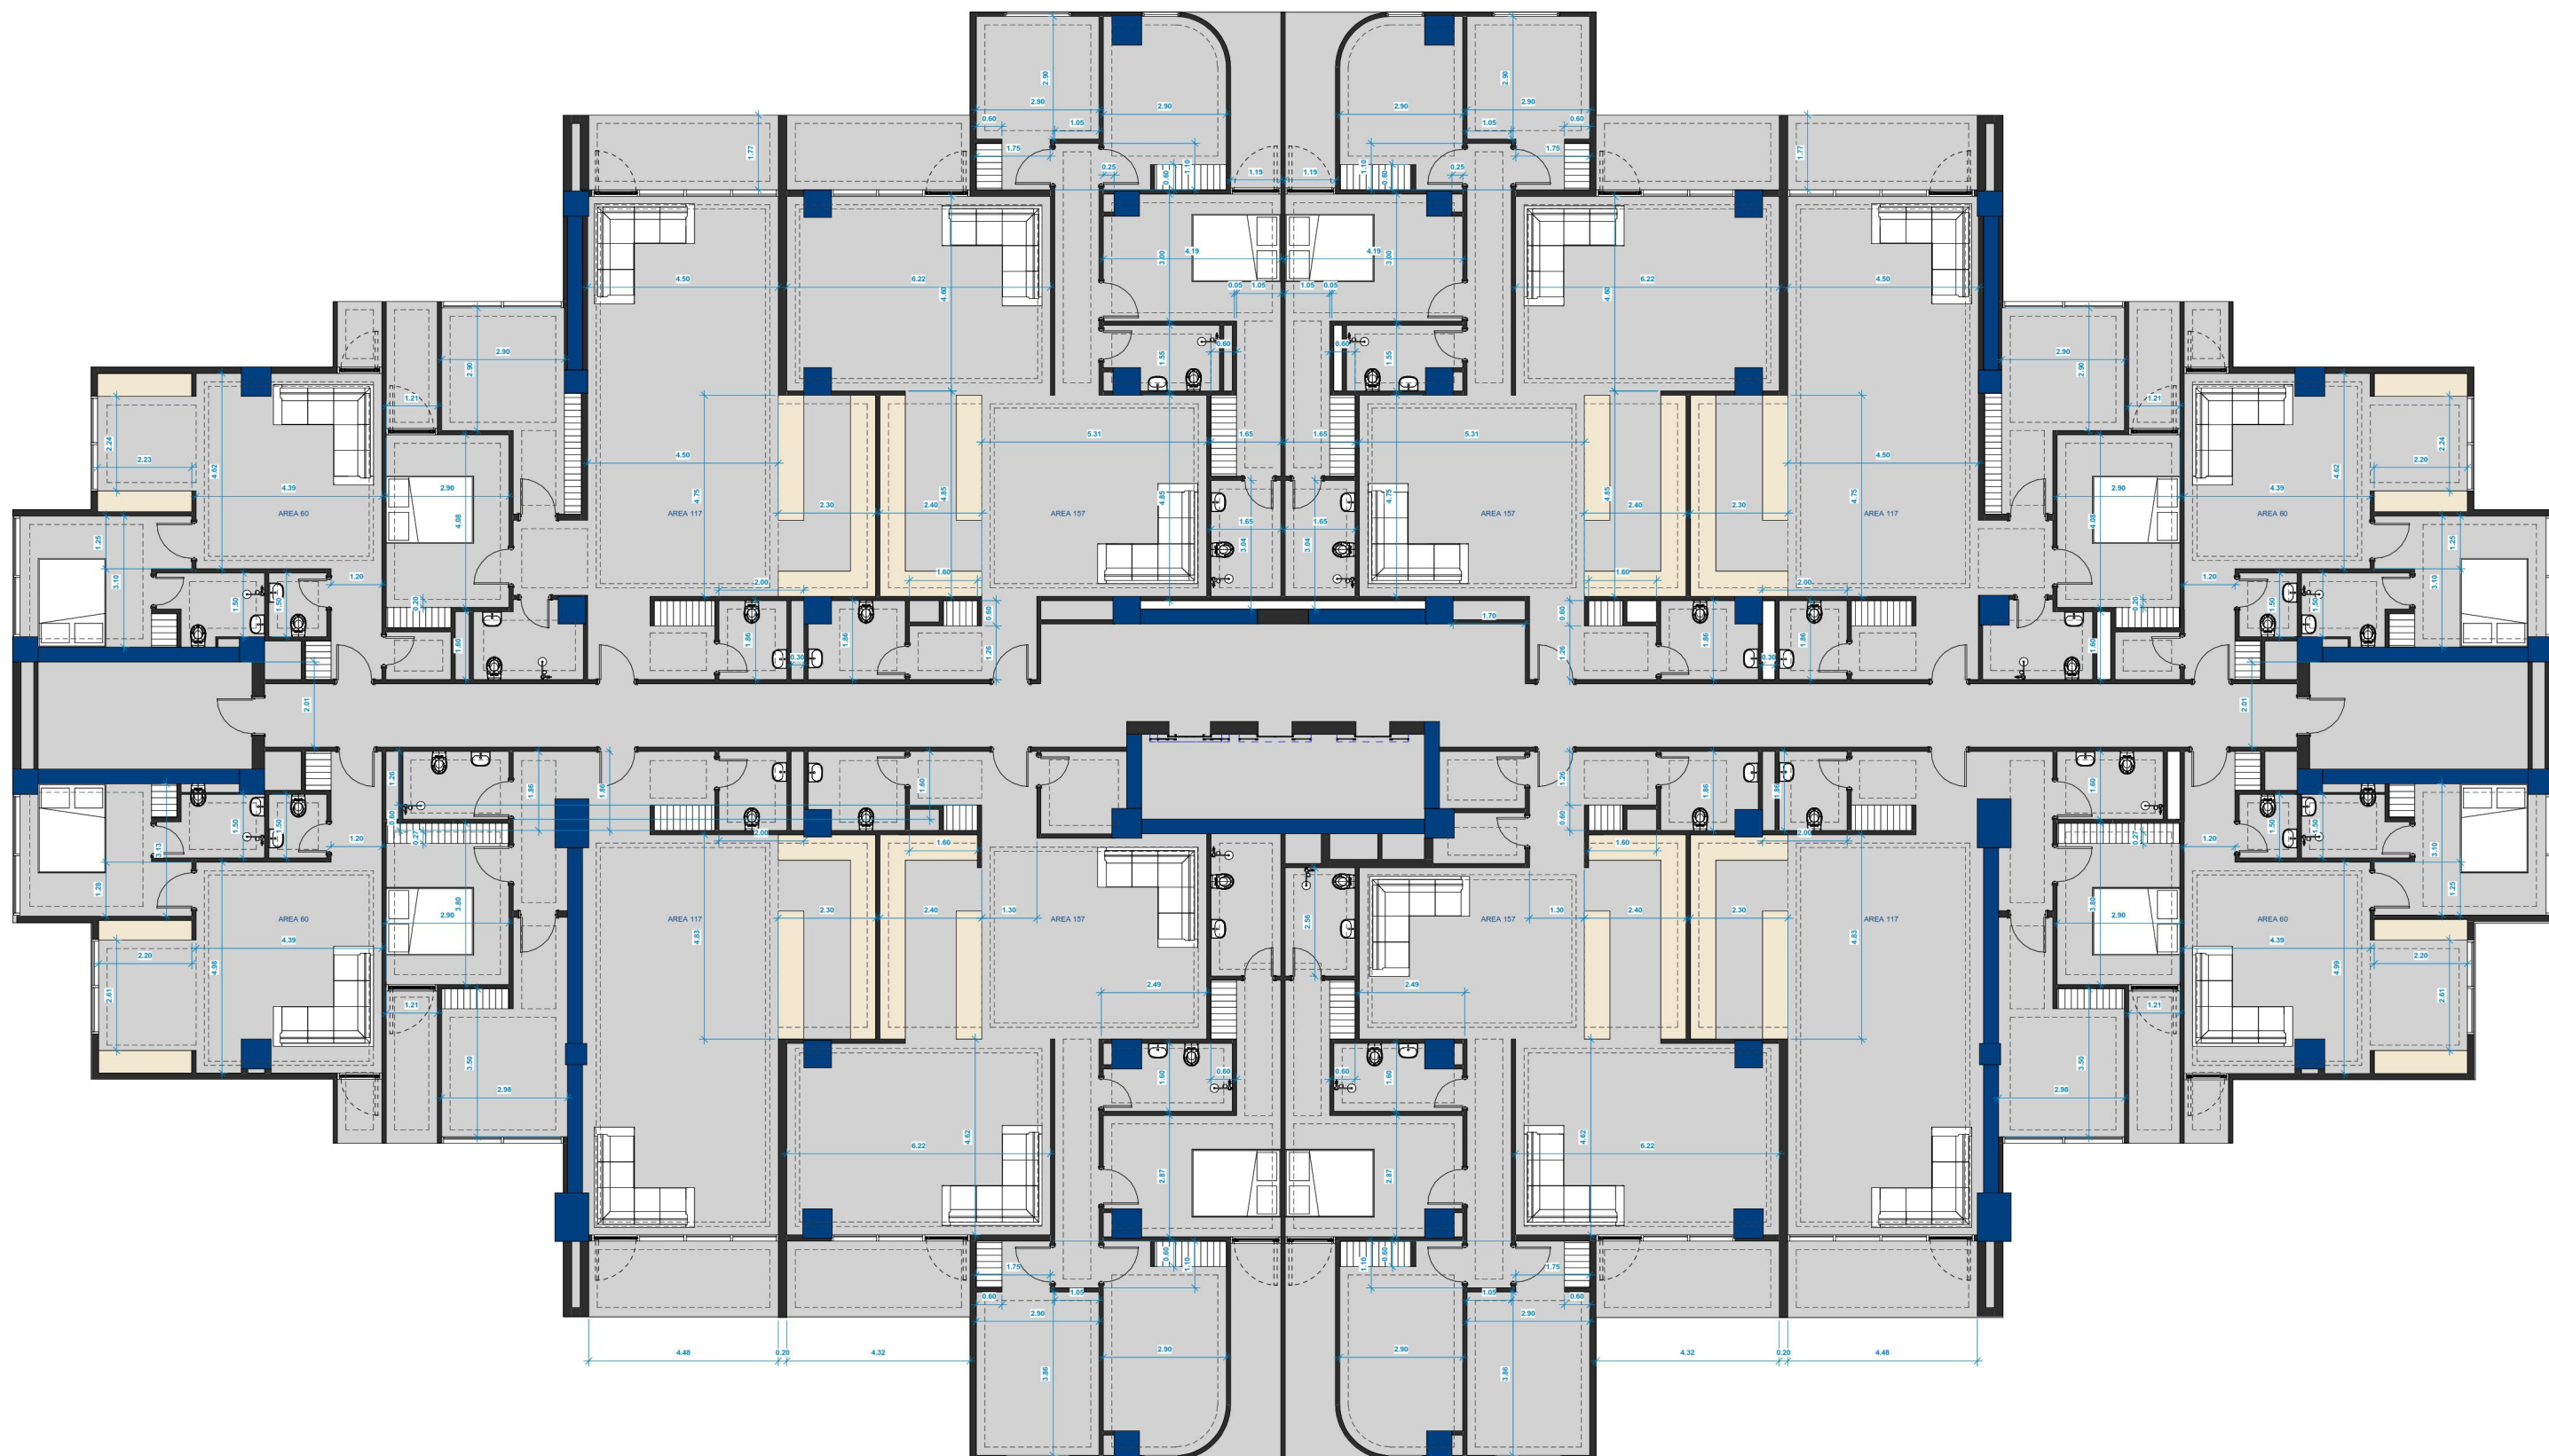

تیپ پلان ۶ واحدی

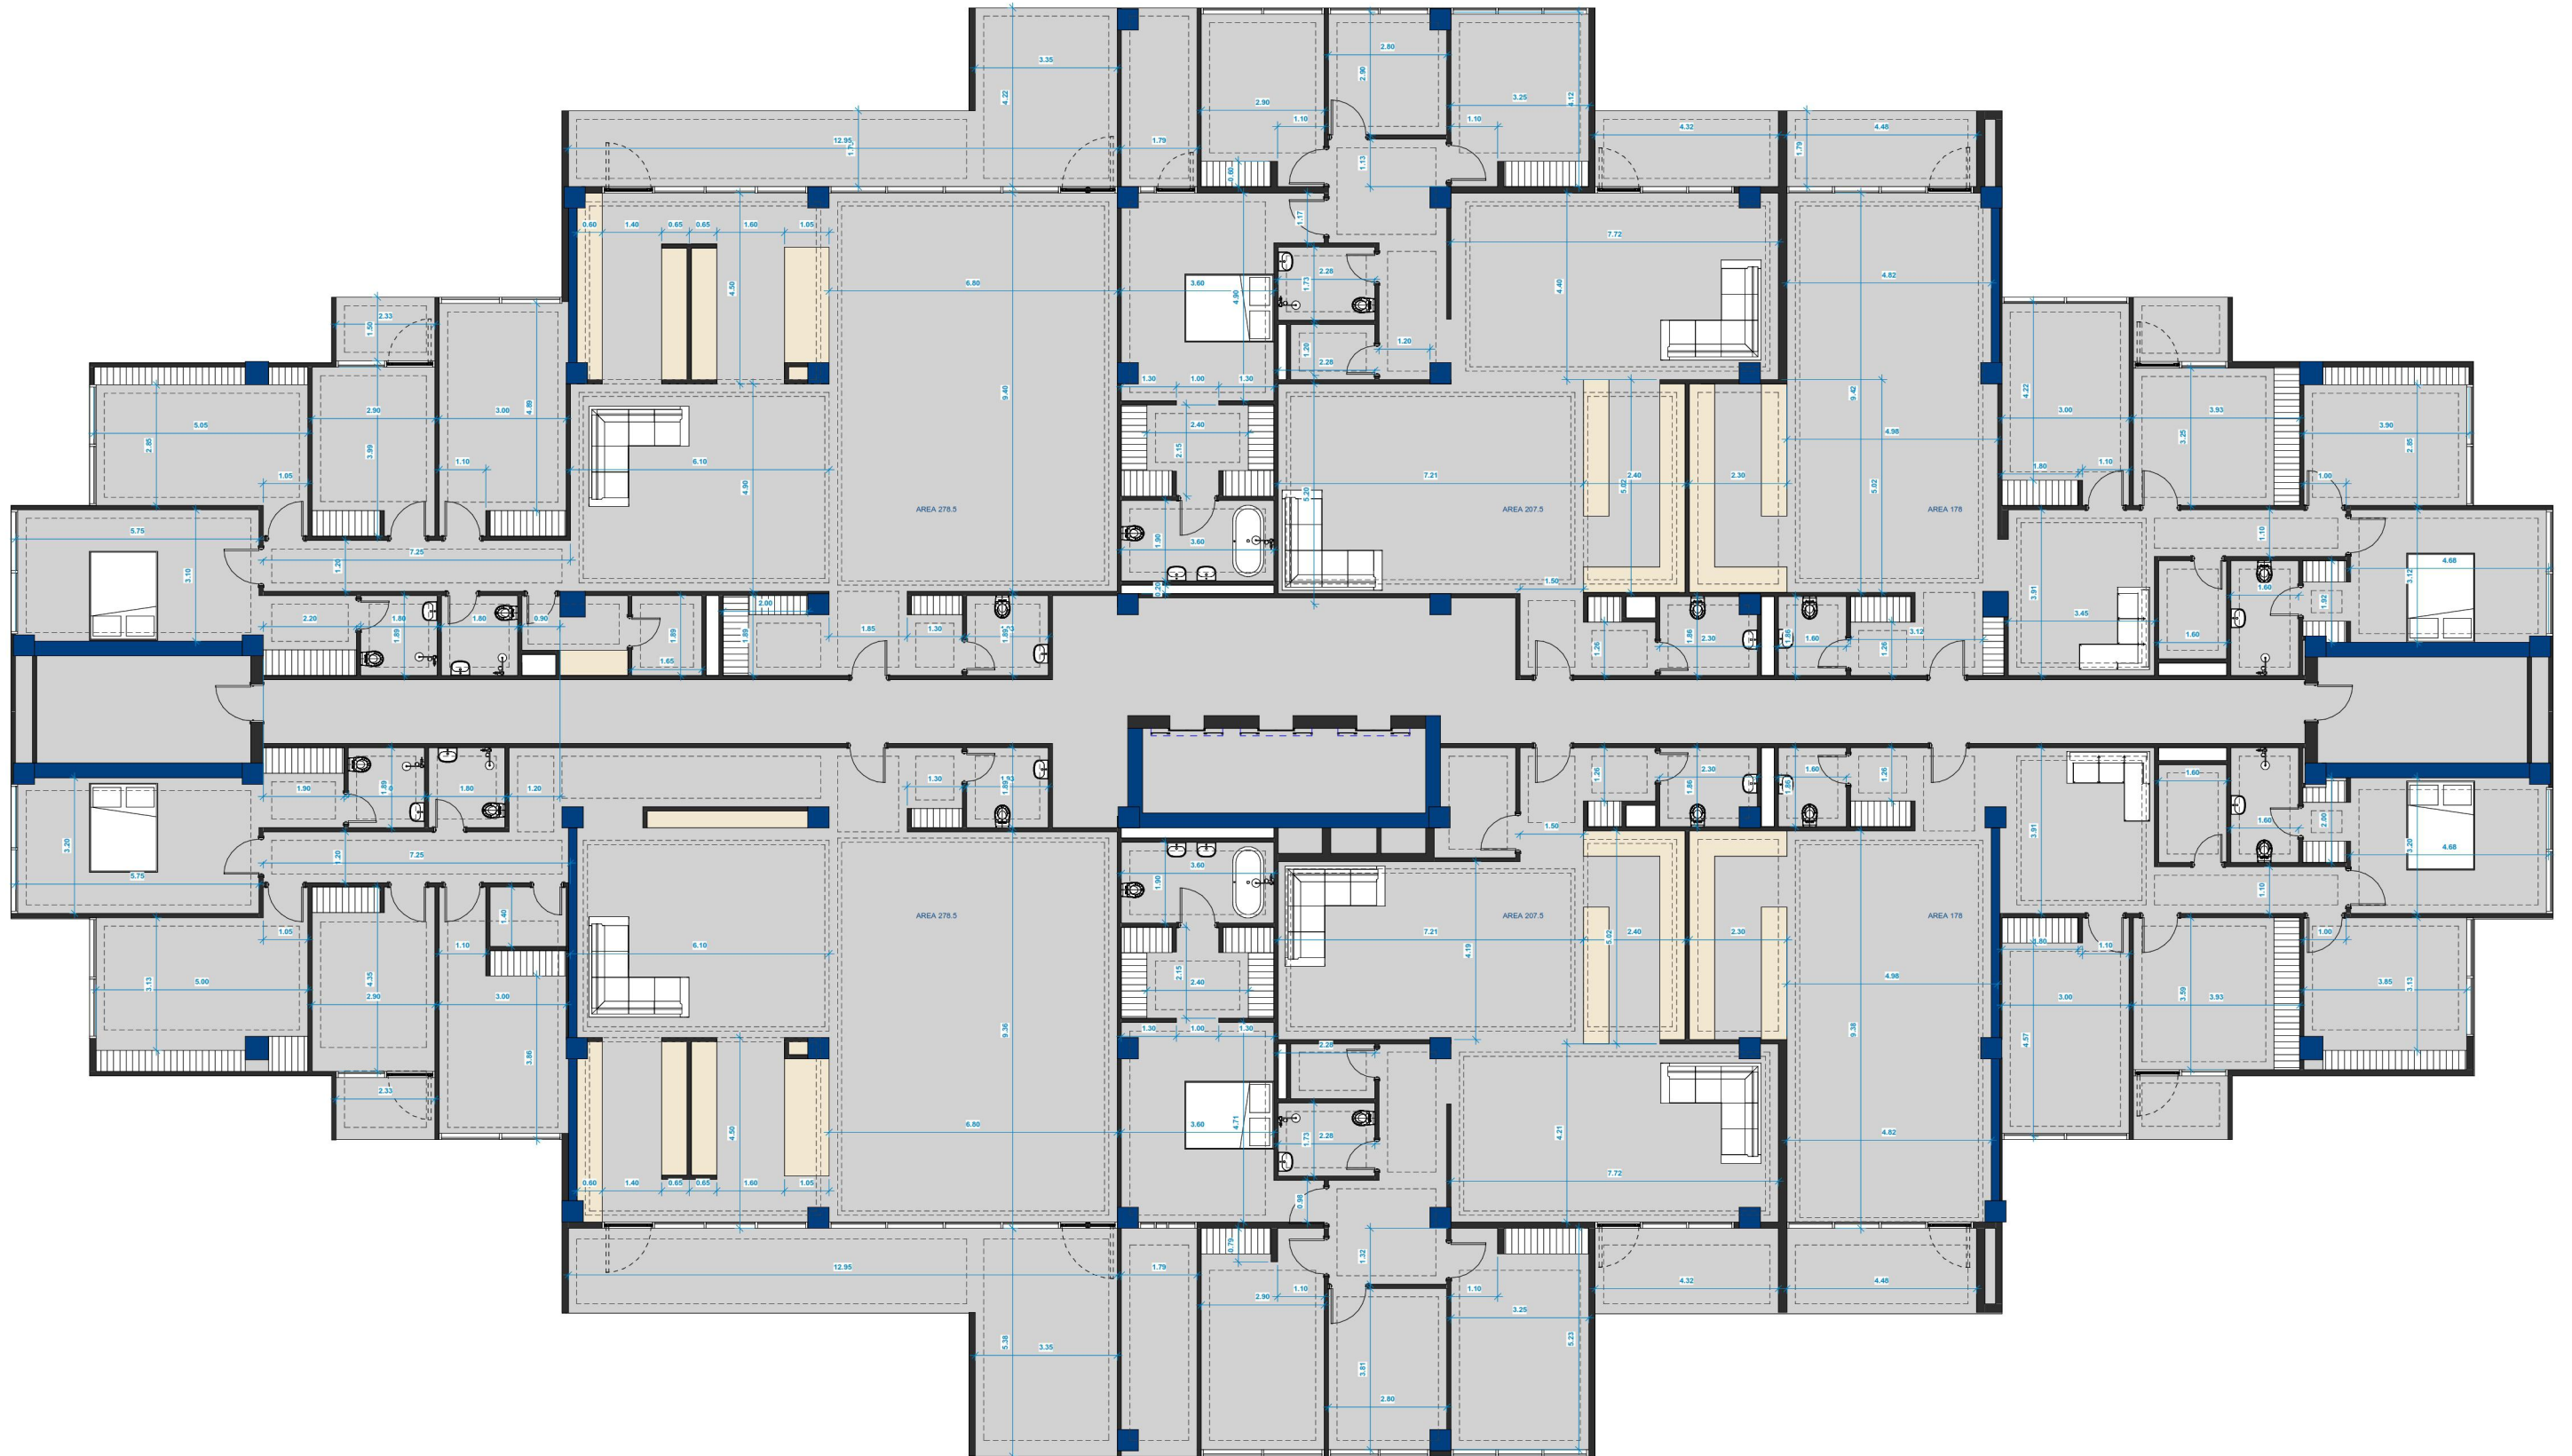



تیپ پلان ۸ واحدی

