



محدوده پلان ۶ واحدی

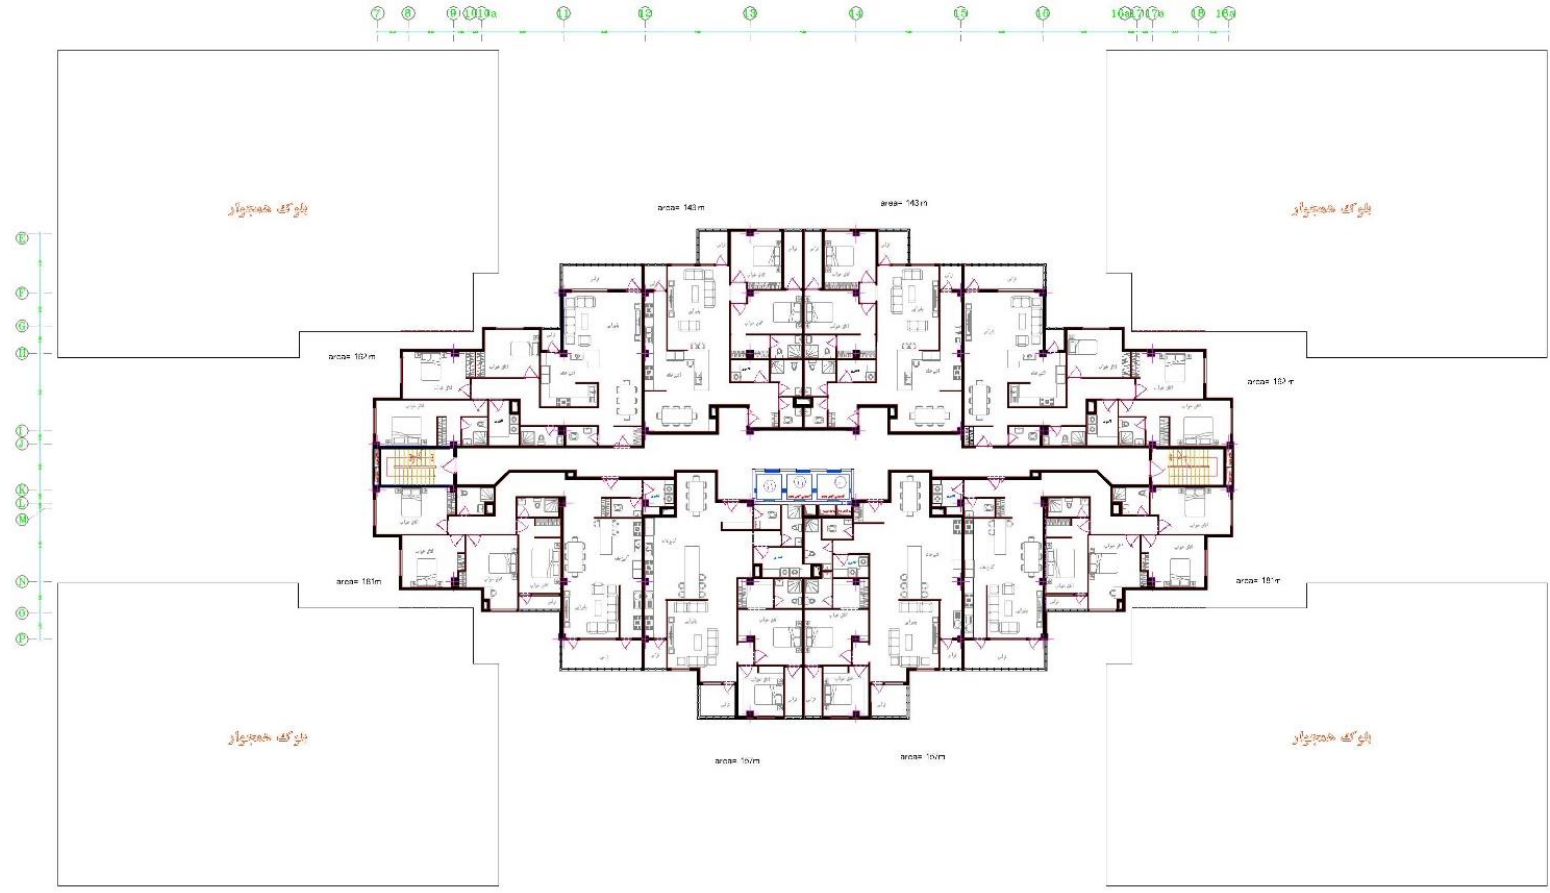


محدوده پلان ۶ واحدی




محدوده پلان A واحدی

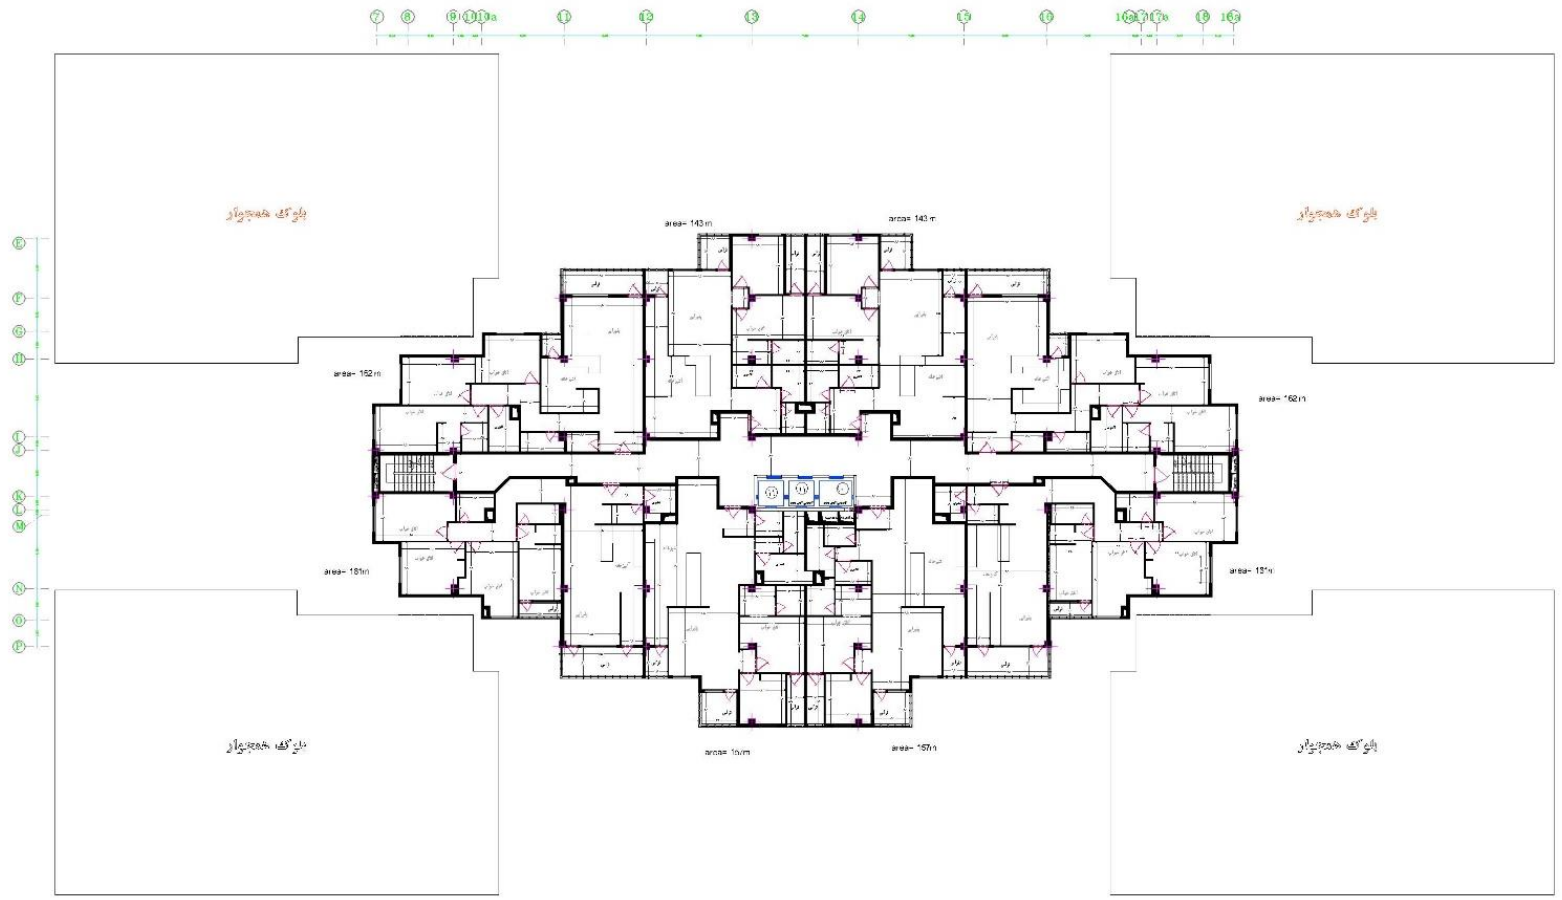

محدوده پلان A واحدی

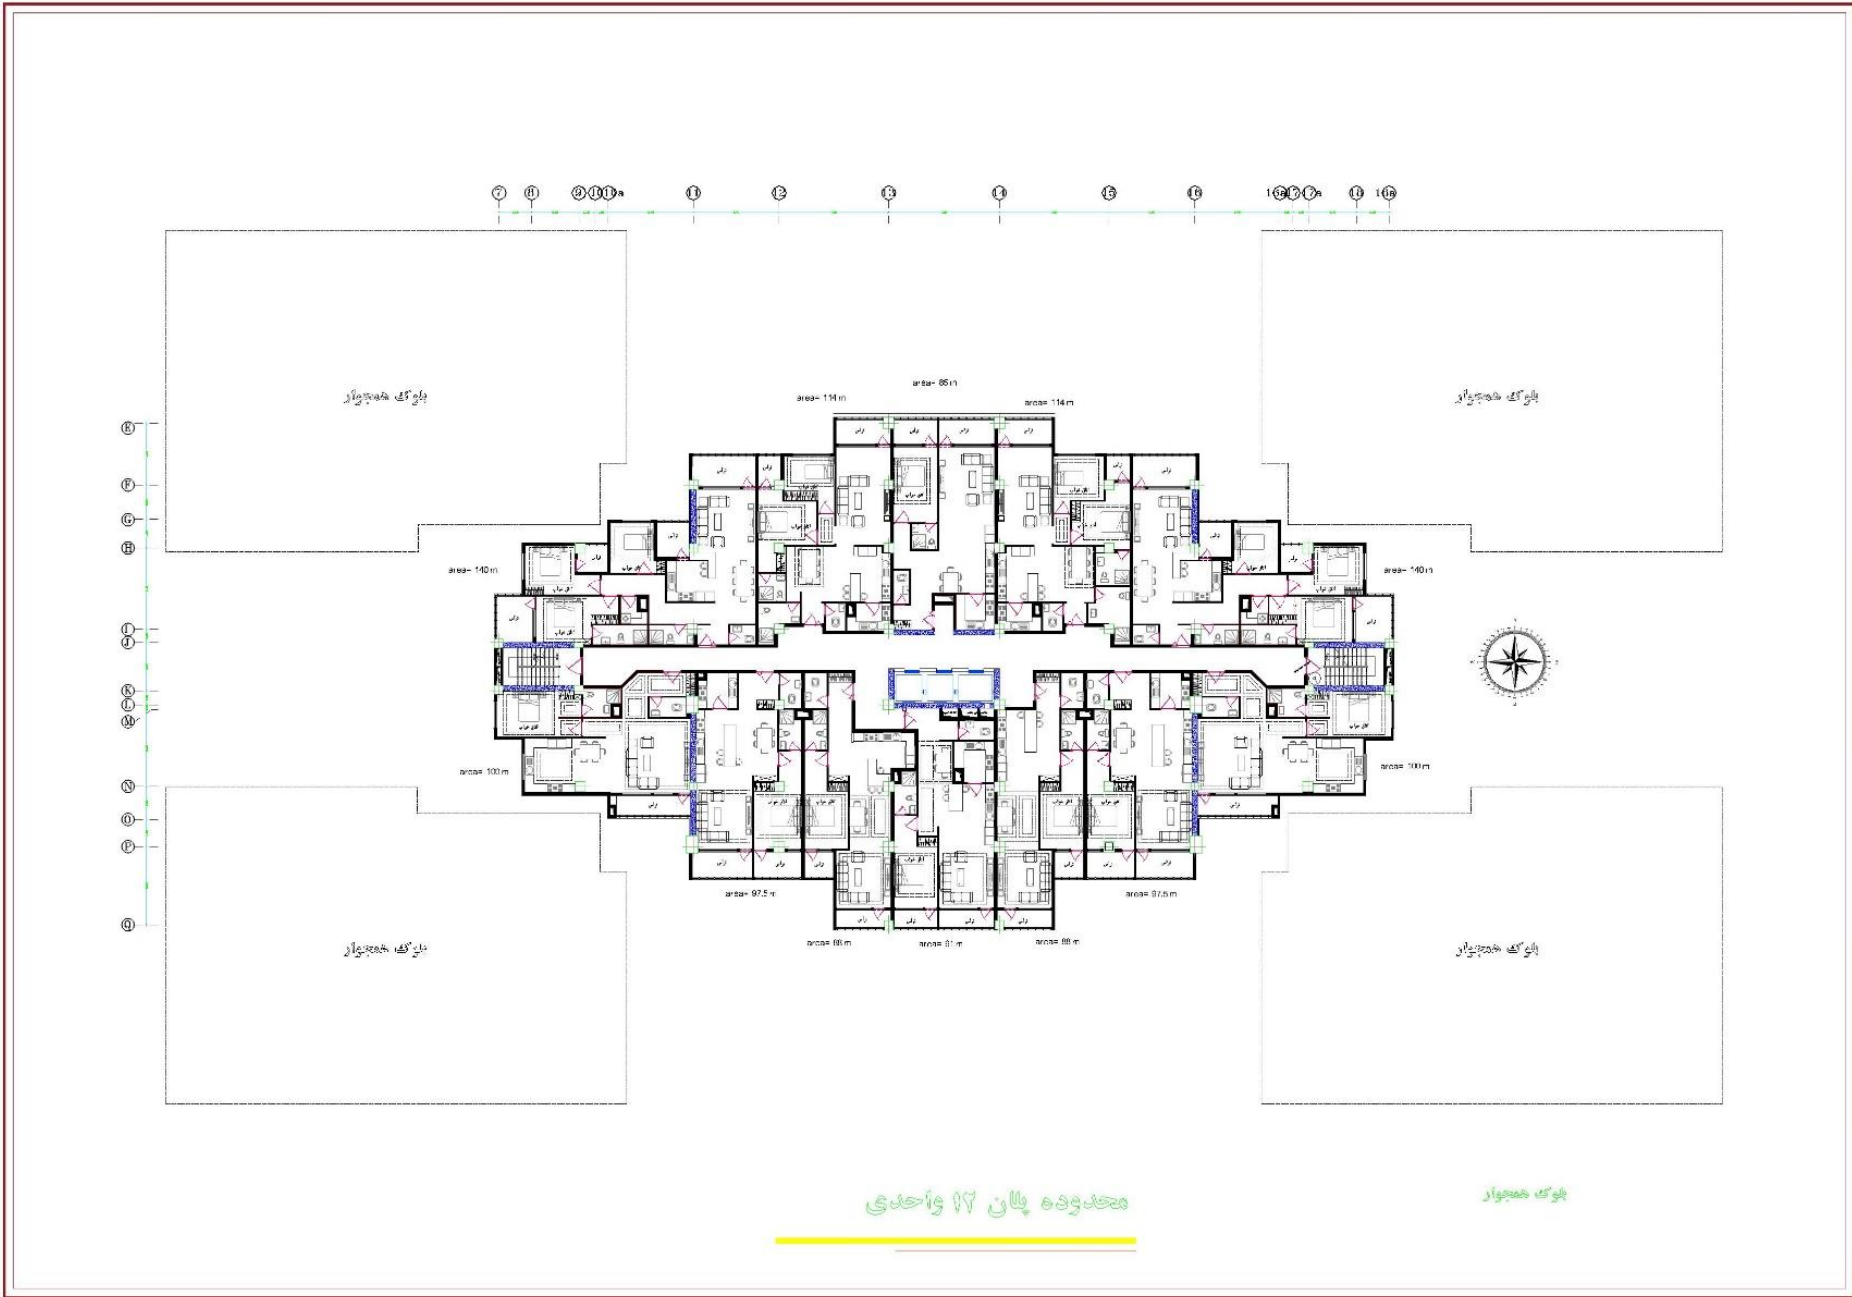

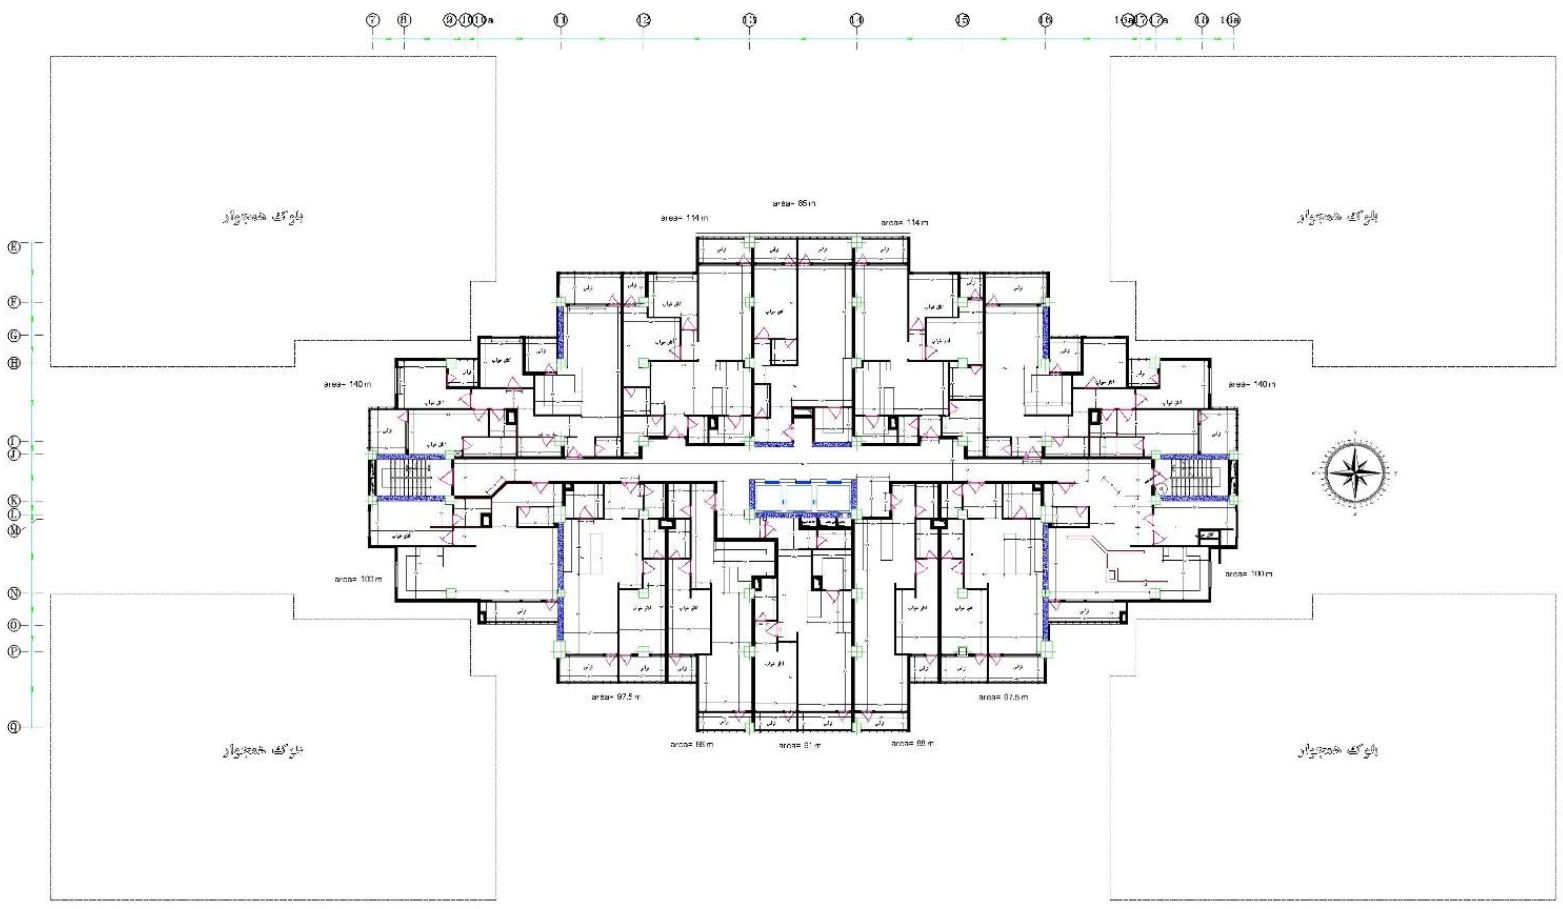

مخدوده پلان ۱۲ واحدی

بلوكه خهچينوار