



2 Bedrooms Unit
88 m²

1 Bedrooms Unit
85 m²

2 Bedrooms Unit
132 m²

2 Bedrooms Unit
132 m²

1 Bedrooms Unit
85 m²

2 Bedrooms Unit
88 m²

2 Bedrooms Unit
97 m²

3 Bedrooms Unit
130 m²

2 Bedrooms Unit
120 m²

2 Bedrooms Unit
120 m²


3 Bedrooms Unit
130 m²

2 Bedrooms Unit
97 m²


پلان تهرانسر ۲
طبقه ۱۲ واحدی
نقشه اندازه‌گذاری و مساحت

7 8 9 10 10a 11 12 13 14 15 16 17 17a 18 18a

E
F
G
H
I
J
K
L
M
N
O
P
Q

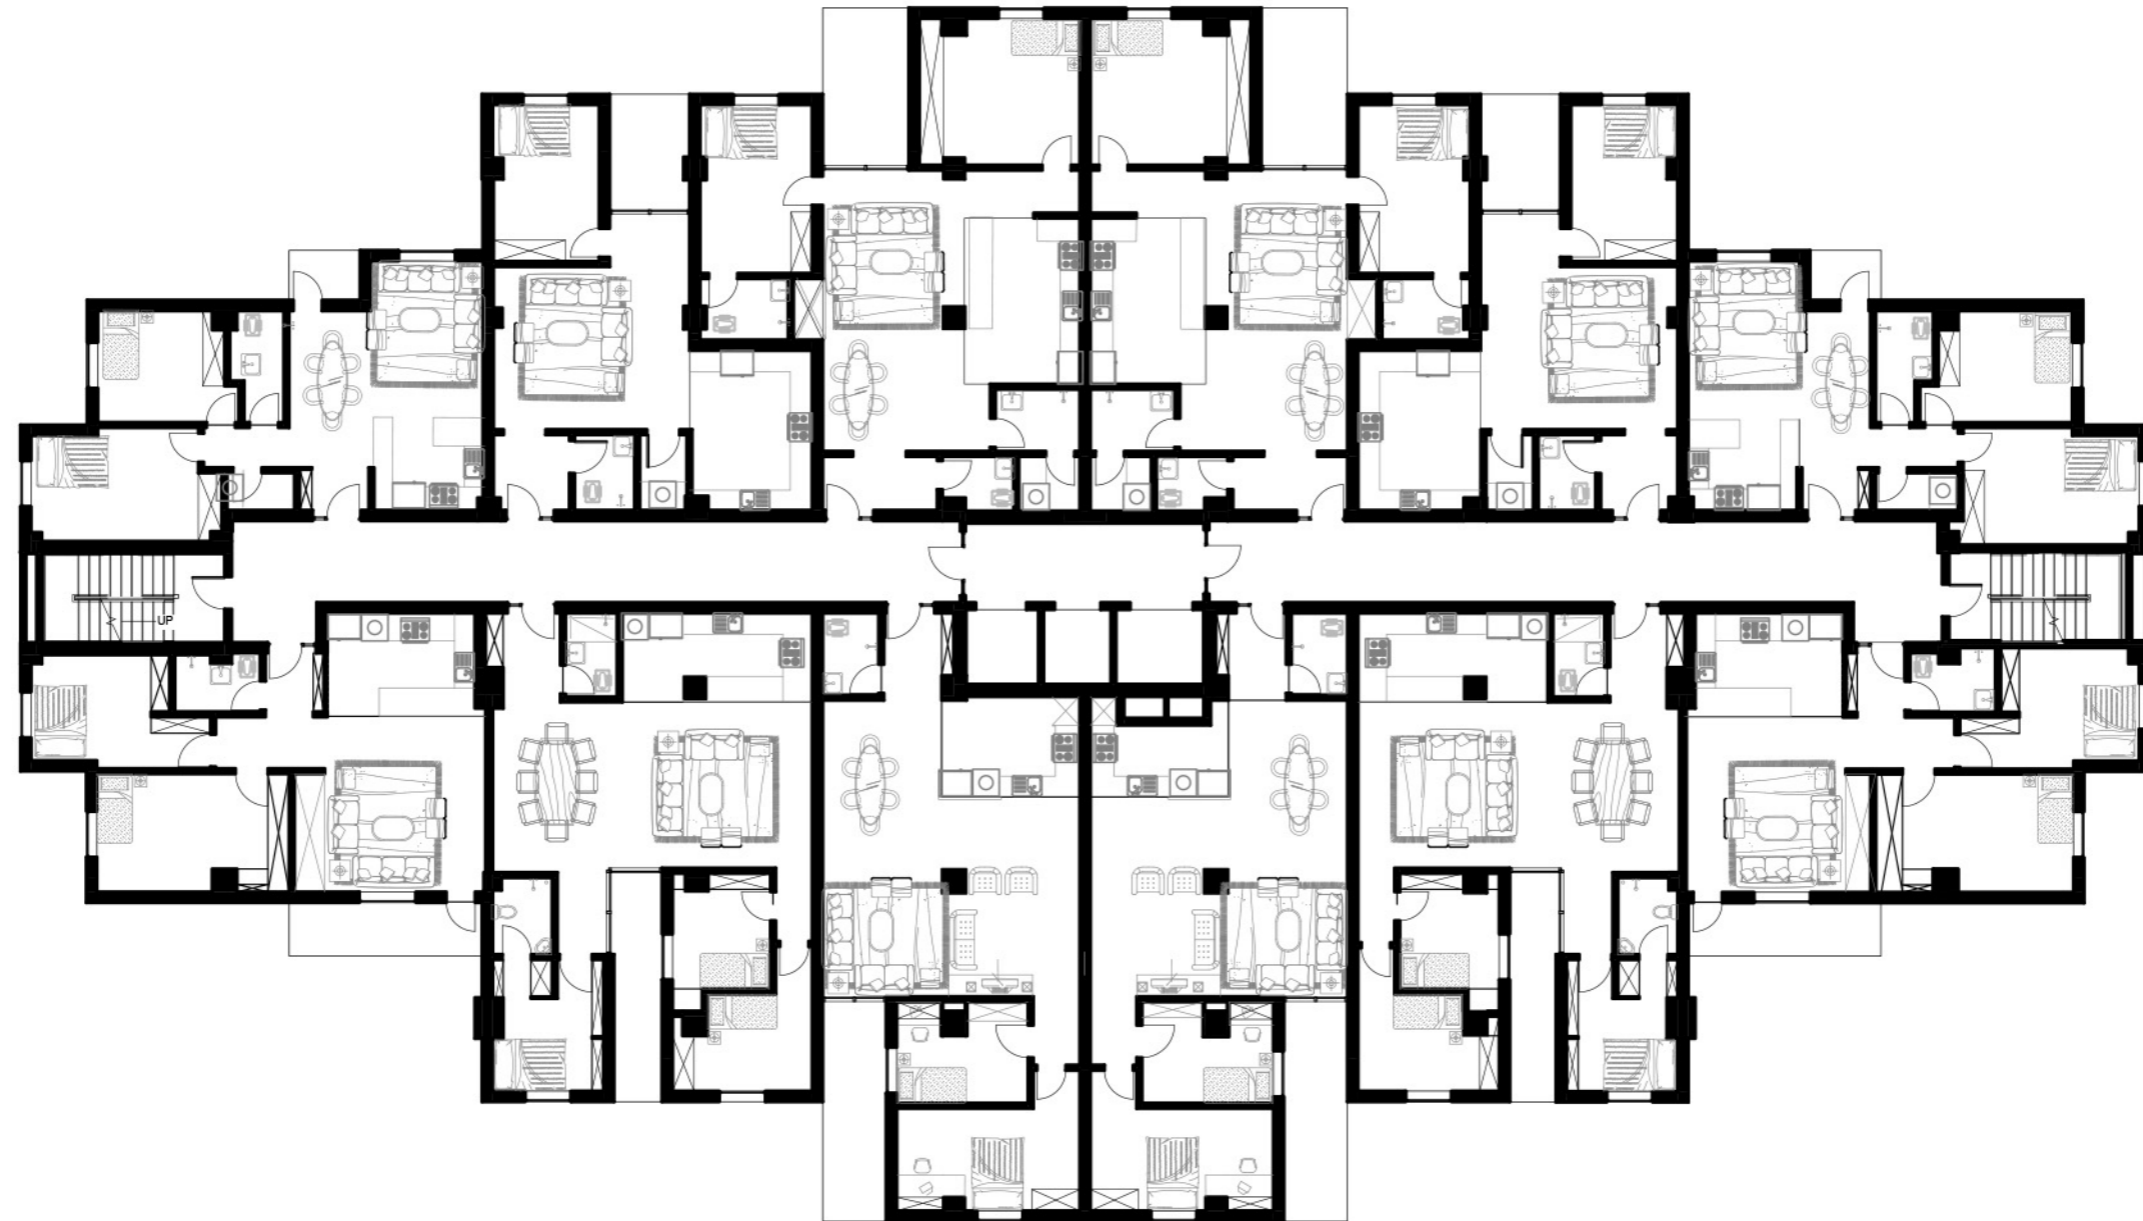


پلان تهرانسر ۲
طبقه ۱۲ واحدی
نقشه مبلمان

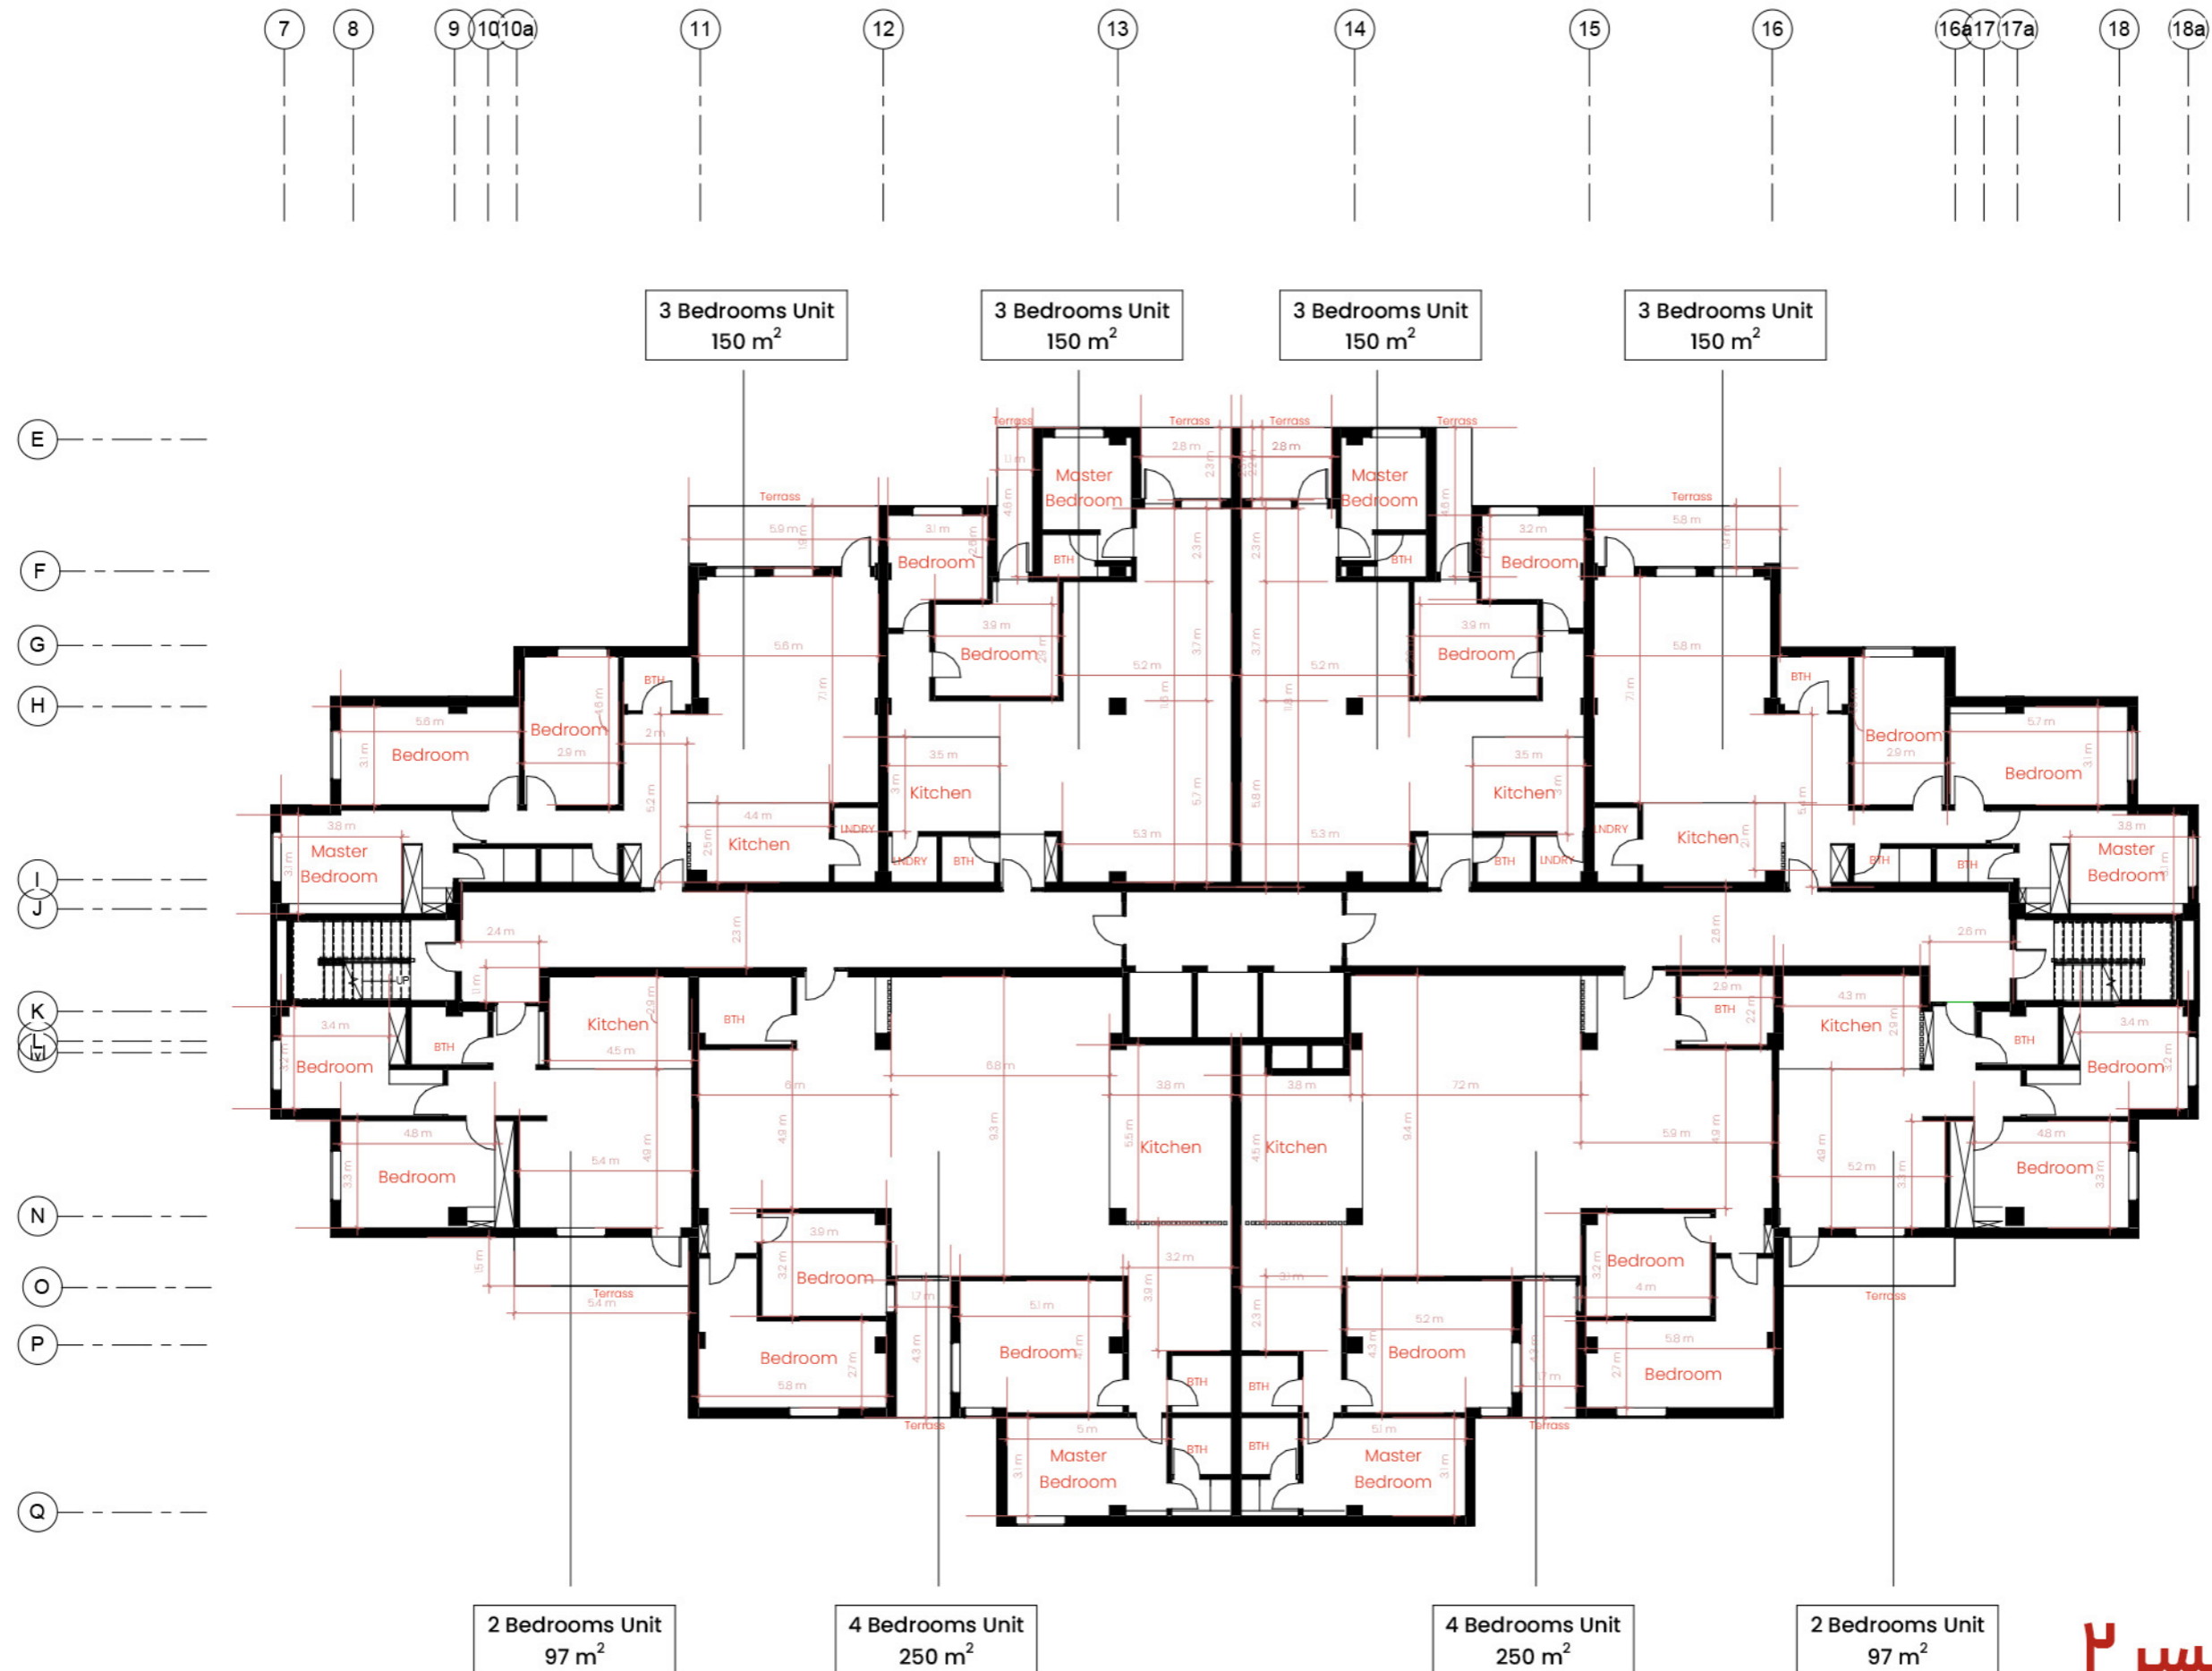



پلان تهرانسر ۲
 طبقه ۸ واحدی
 نقشه اندازه‌گذاری و مساحت

7 8 9 10 10a 11 12 13 14 15 16 16a 17 17a 18 18a

E
F
G
H
I
J
K
L
N
O
P
Q

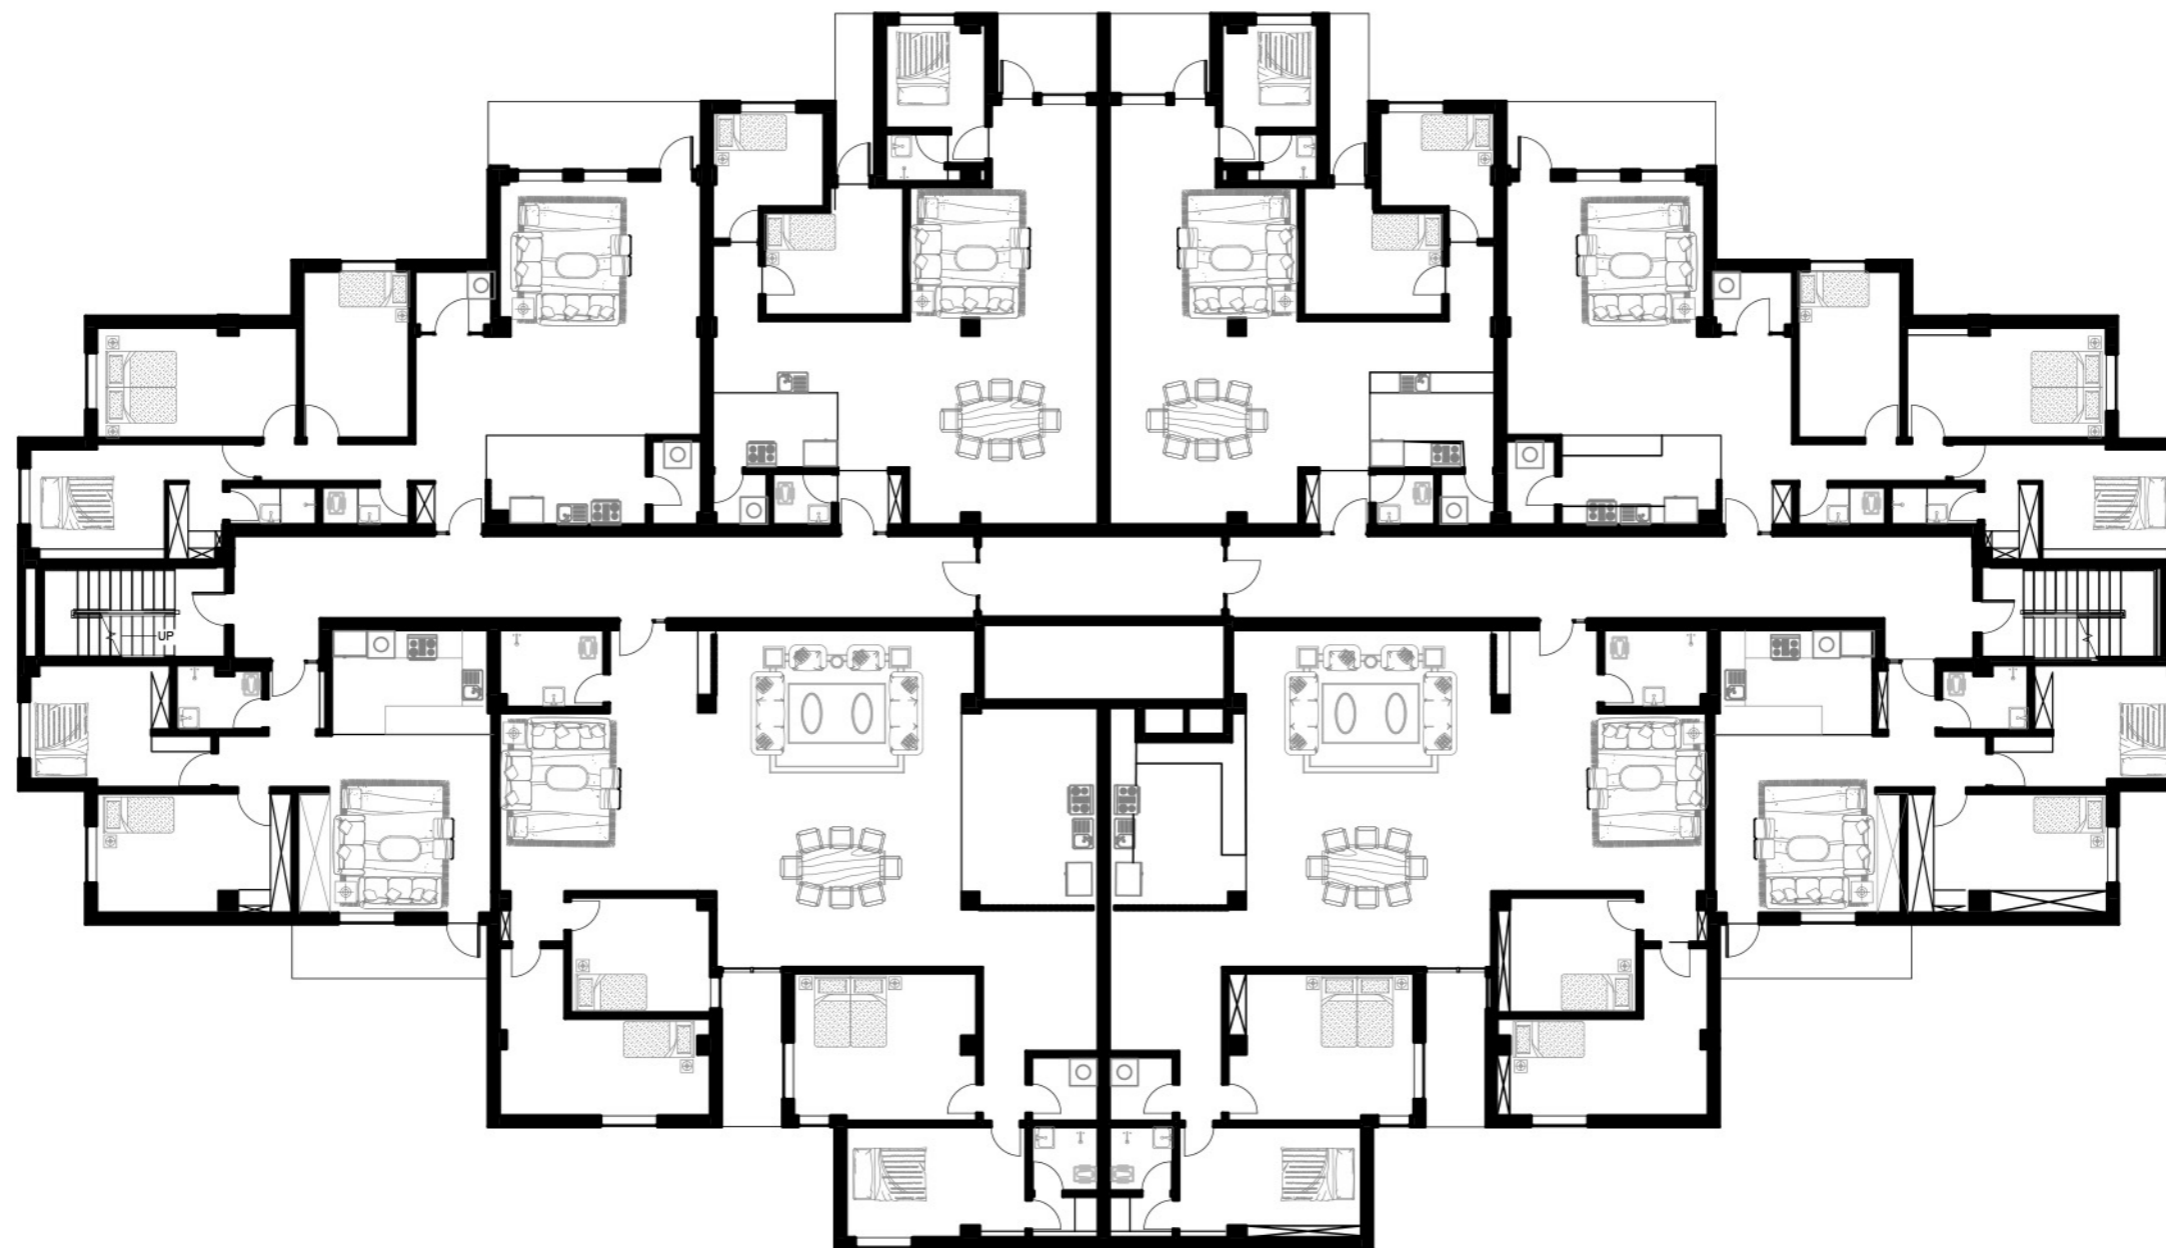

پلان تهرانسر ۲
طبقه ۸ واحدی
نقشه مبلمان

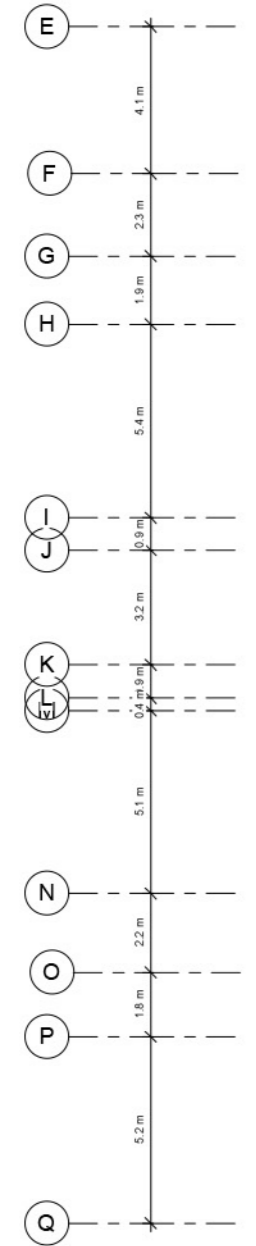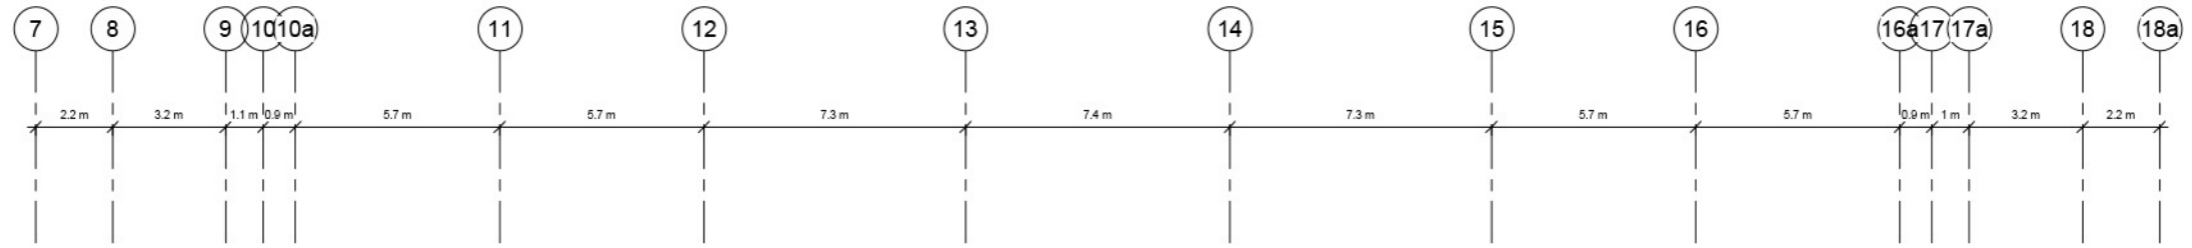

3 Bedrooms Unit
150 m²

4 Bedrooms Unit
290 m²


3 Bedrooms Unit
150 m²

3 Bedrooms Unit
208 m²

4 Bedrooms Unit
300 m²

3 Bedrooms Unit
208 m²

پلان تهرانسر ۲
طبقه ۶ واحدی
نقشه اندازه‌گذاری و مساحت

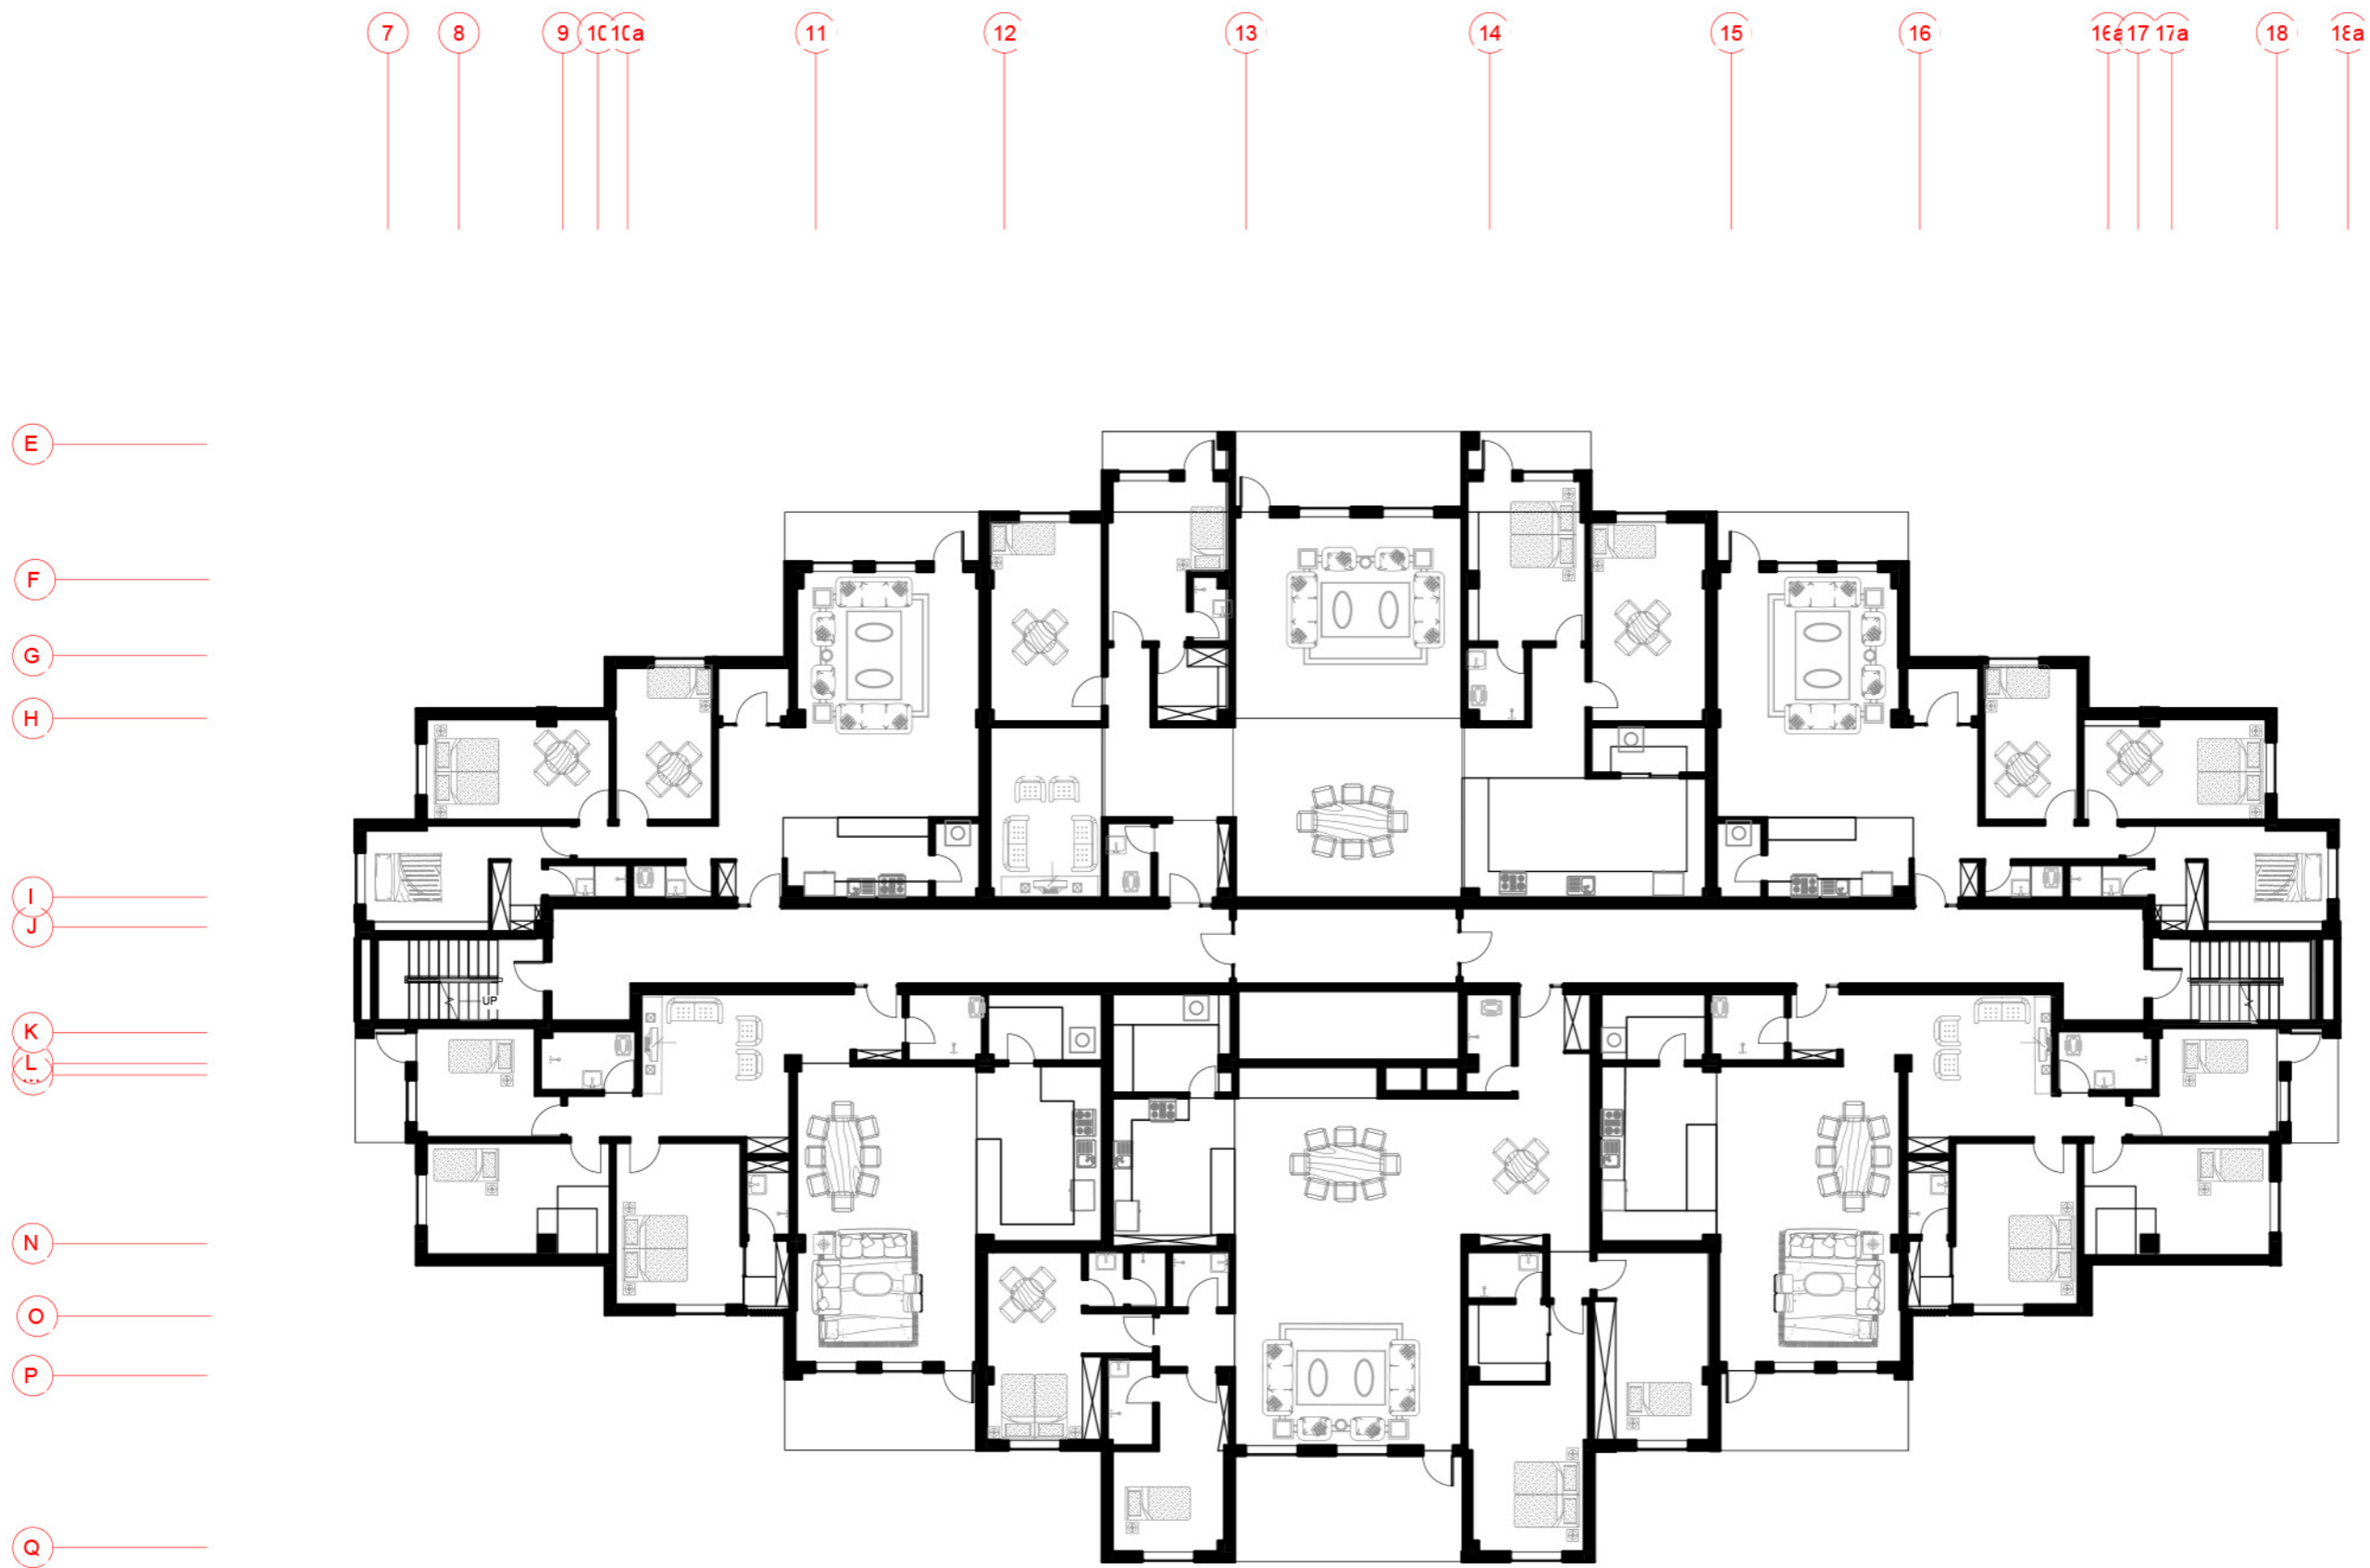

پلان تهرانسر ۲
 طبقه ۶ واحدی
 نقشه مبلمان