

مسیر سواره


ماشیه سبز

مسیر پیاده


پارکینگ ماشیه مسیر

عرصه ویلا

فضای در نظر گرفته برای سافت بنا
 لازم به ذکر است که فضای در نظر گرفته
 بیش از ۴۰ درصد می باشد. با ضوابطی فرایم
 سافت مشخص گردیده ولی امکان سافت
 بیش از ۴۰ درصد وجود ندارد

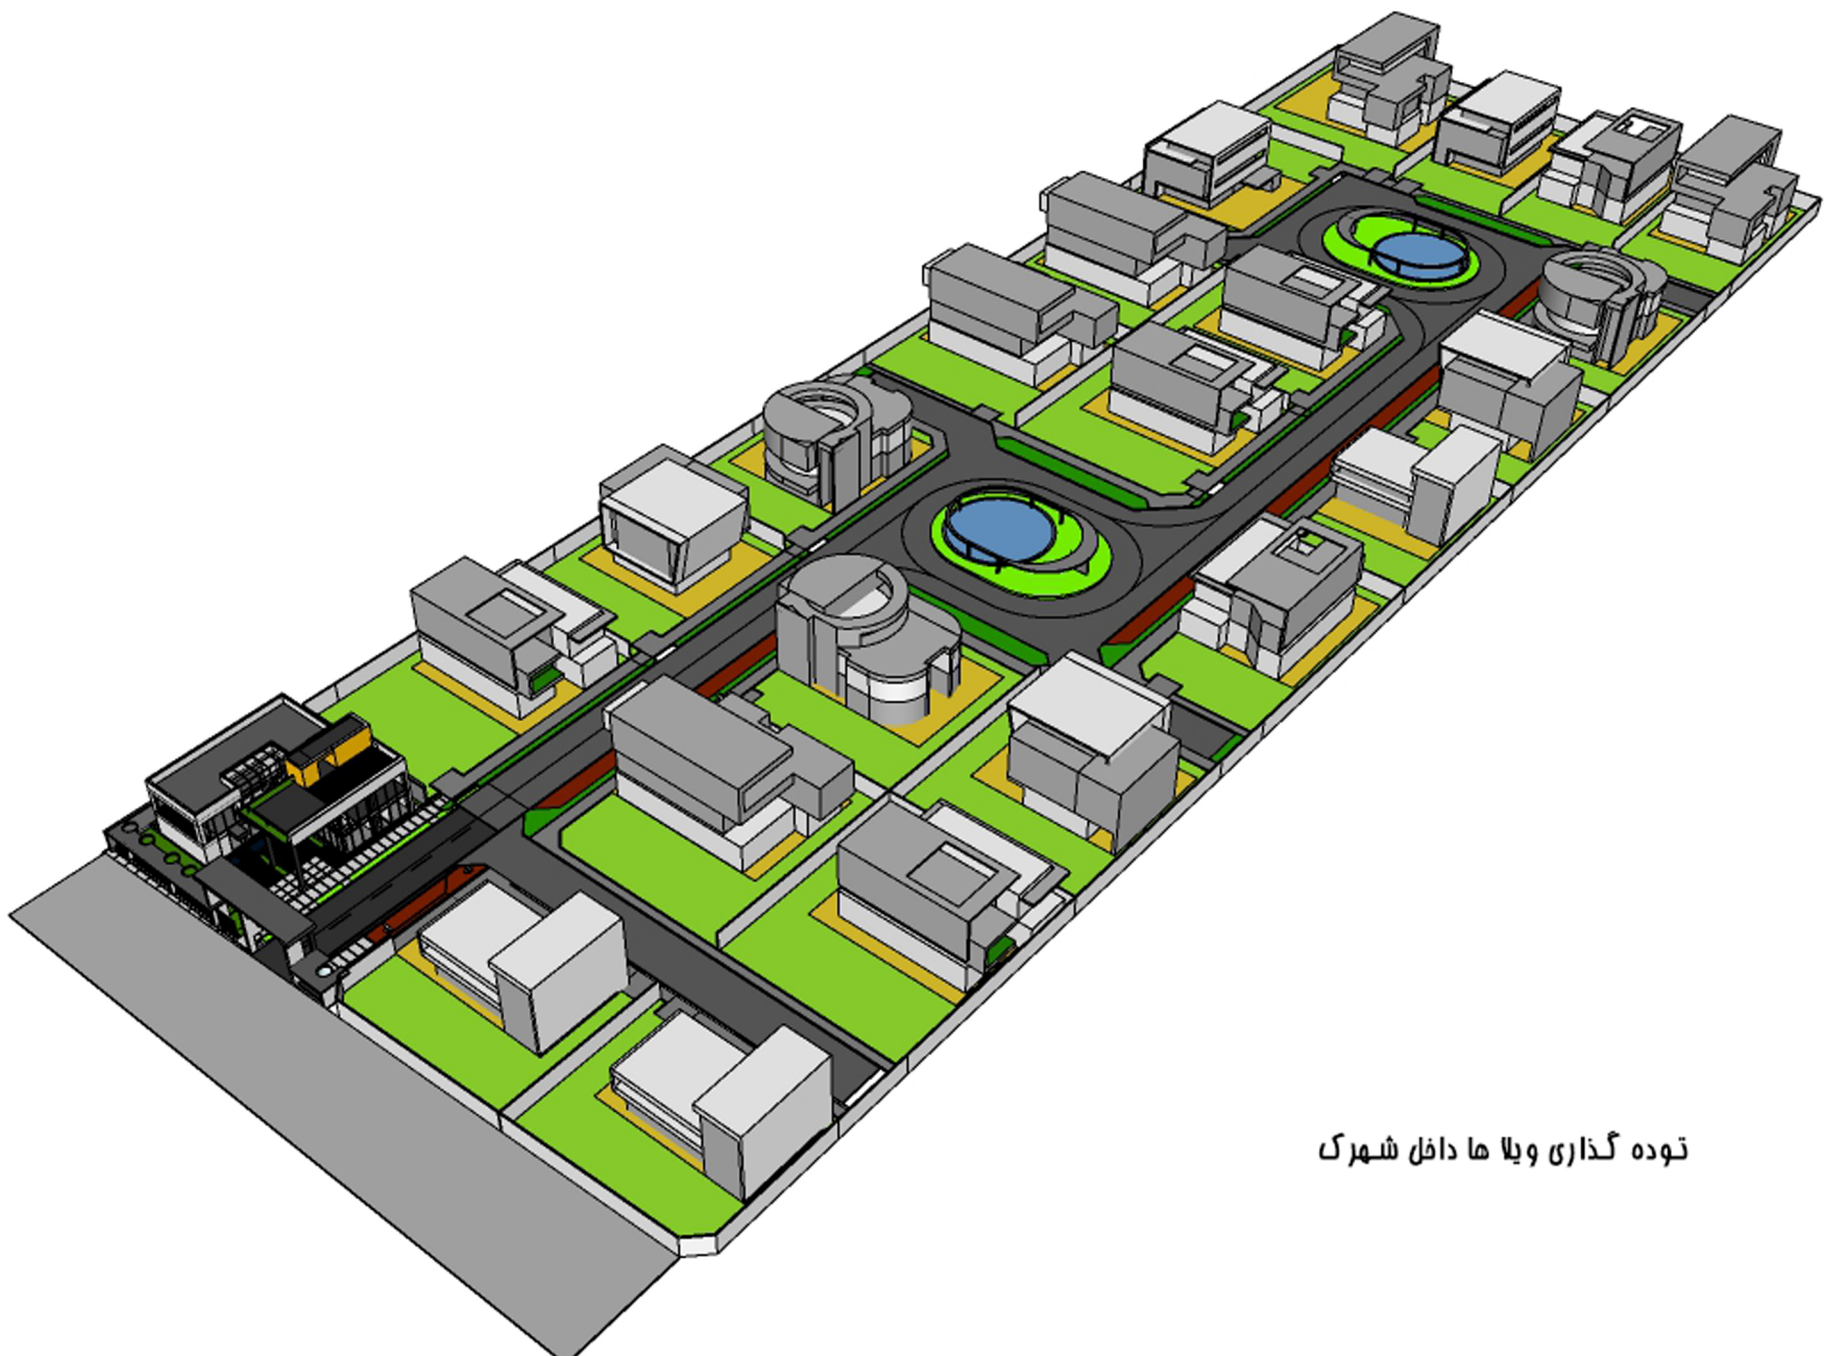


نوده گذاری ویلا ها داخل شهرک

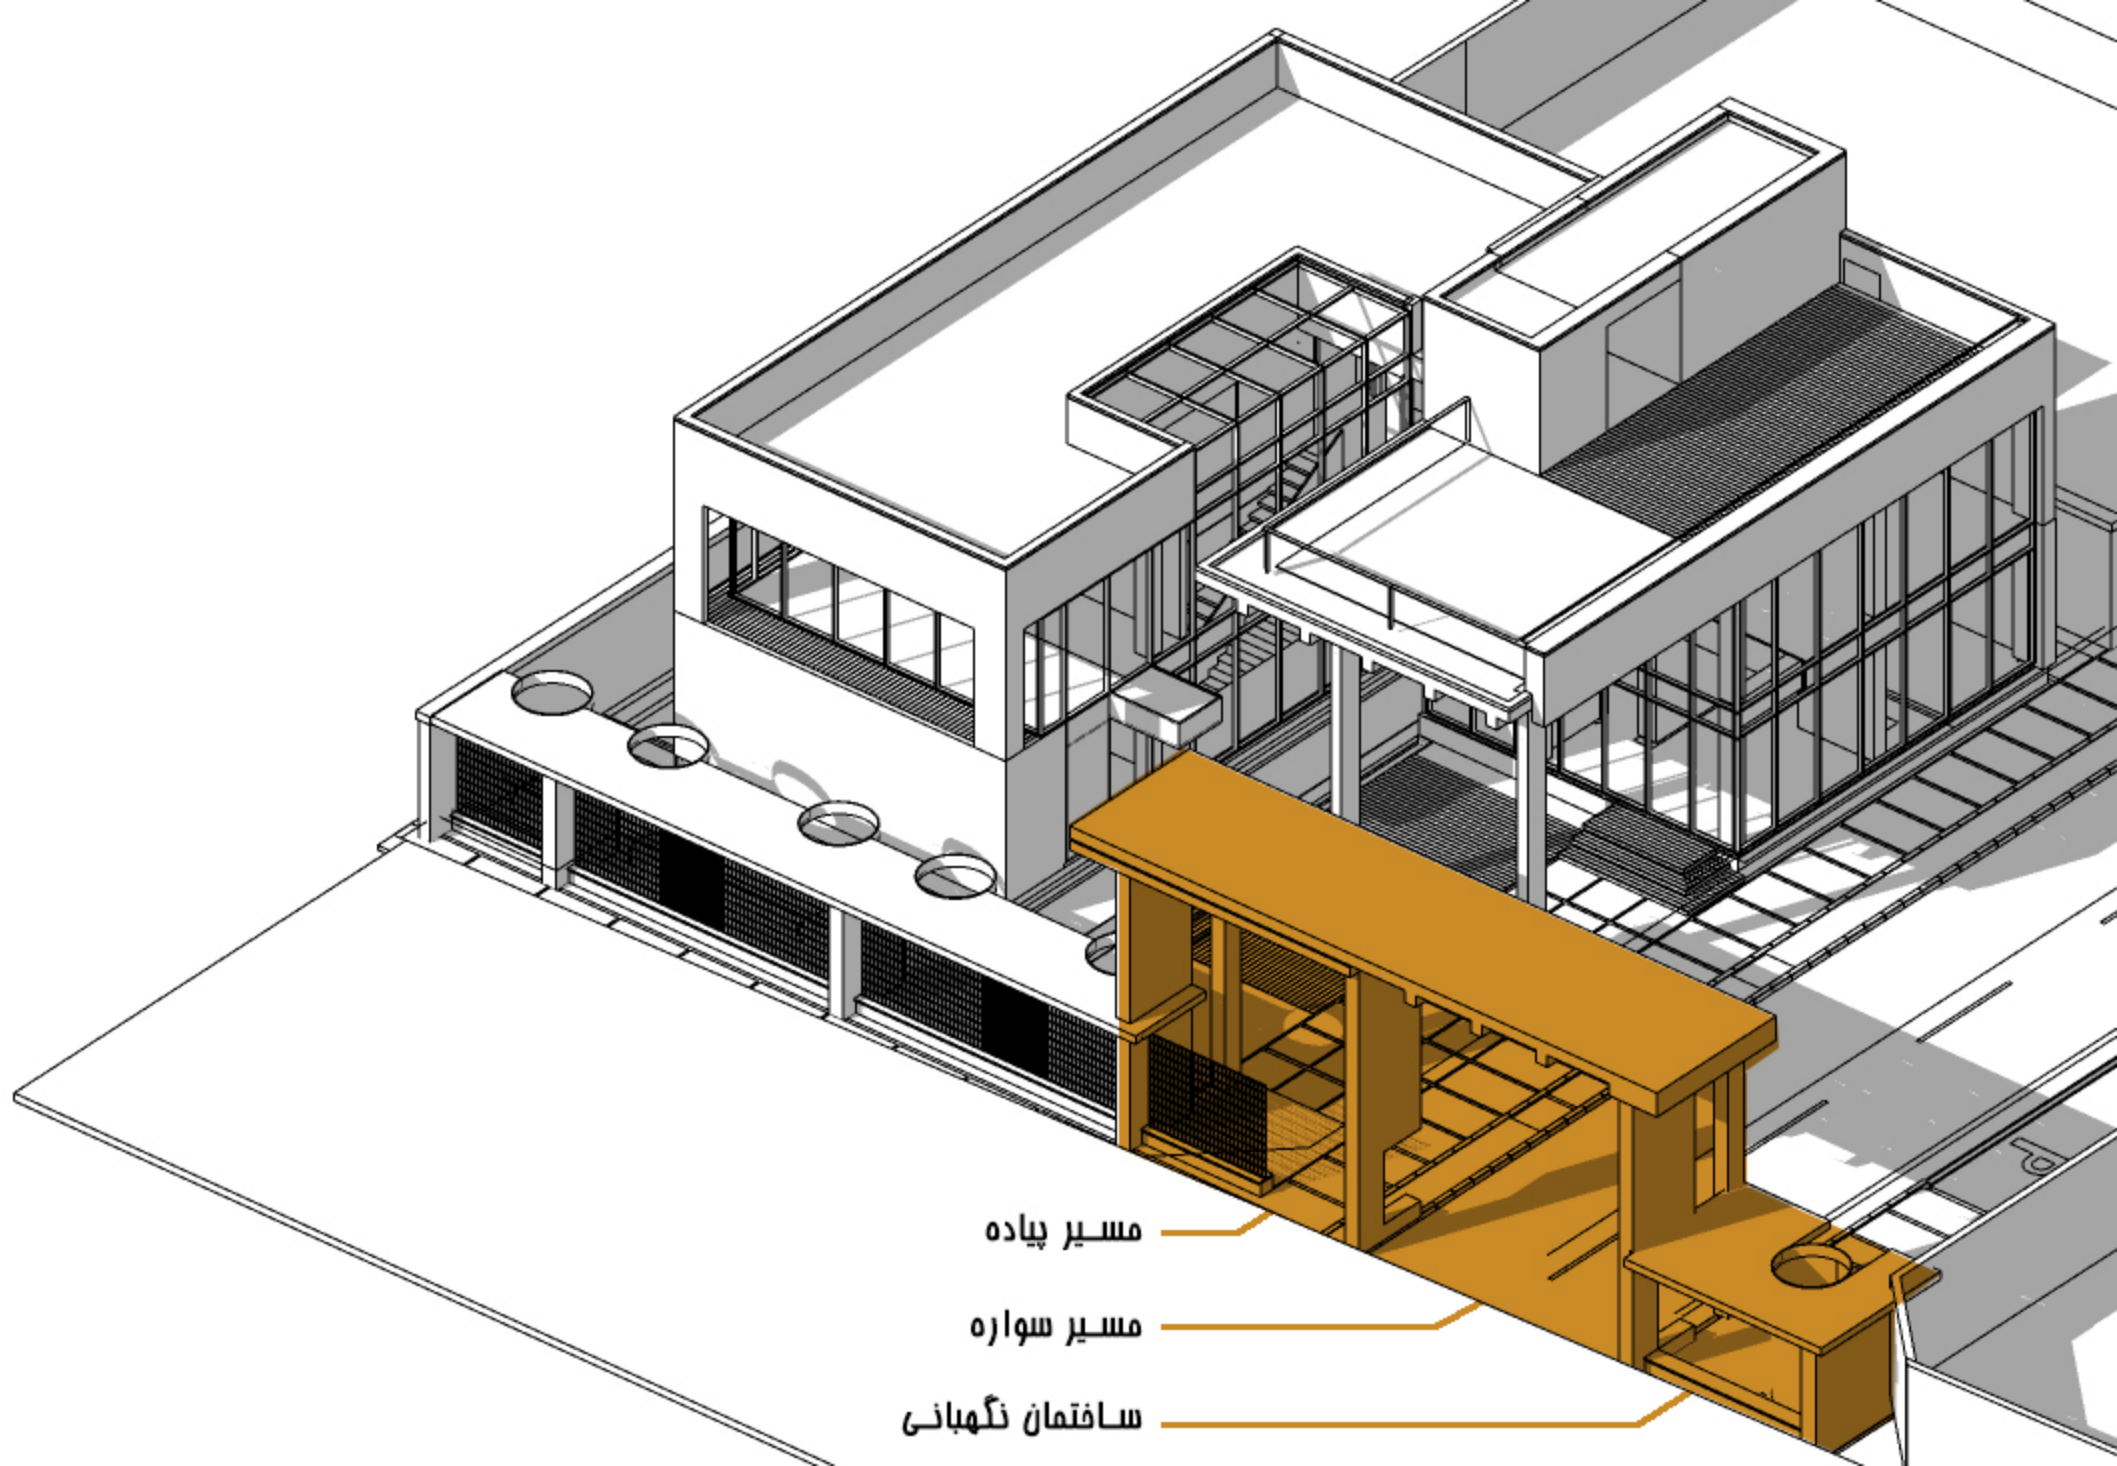


مسیر پیاده

مسیر سواره


ساقتمان نگهبانی

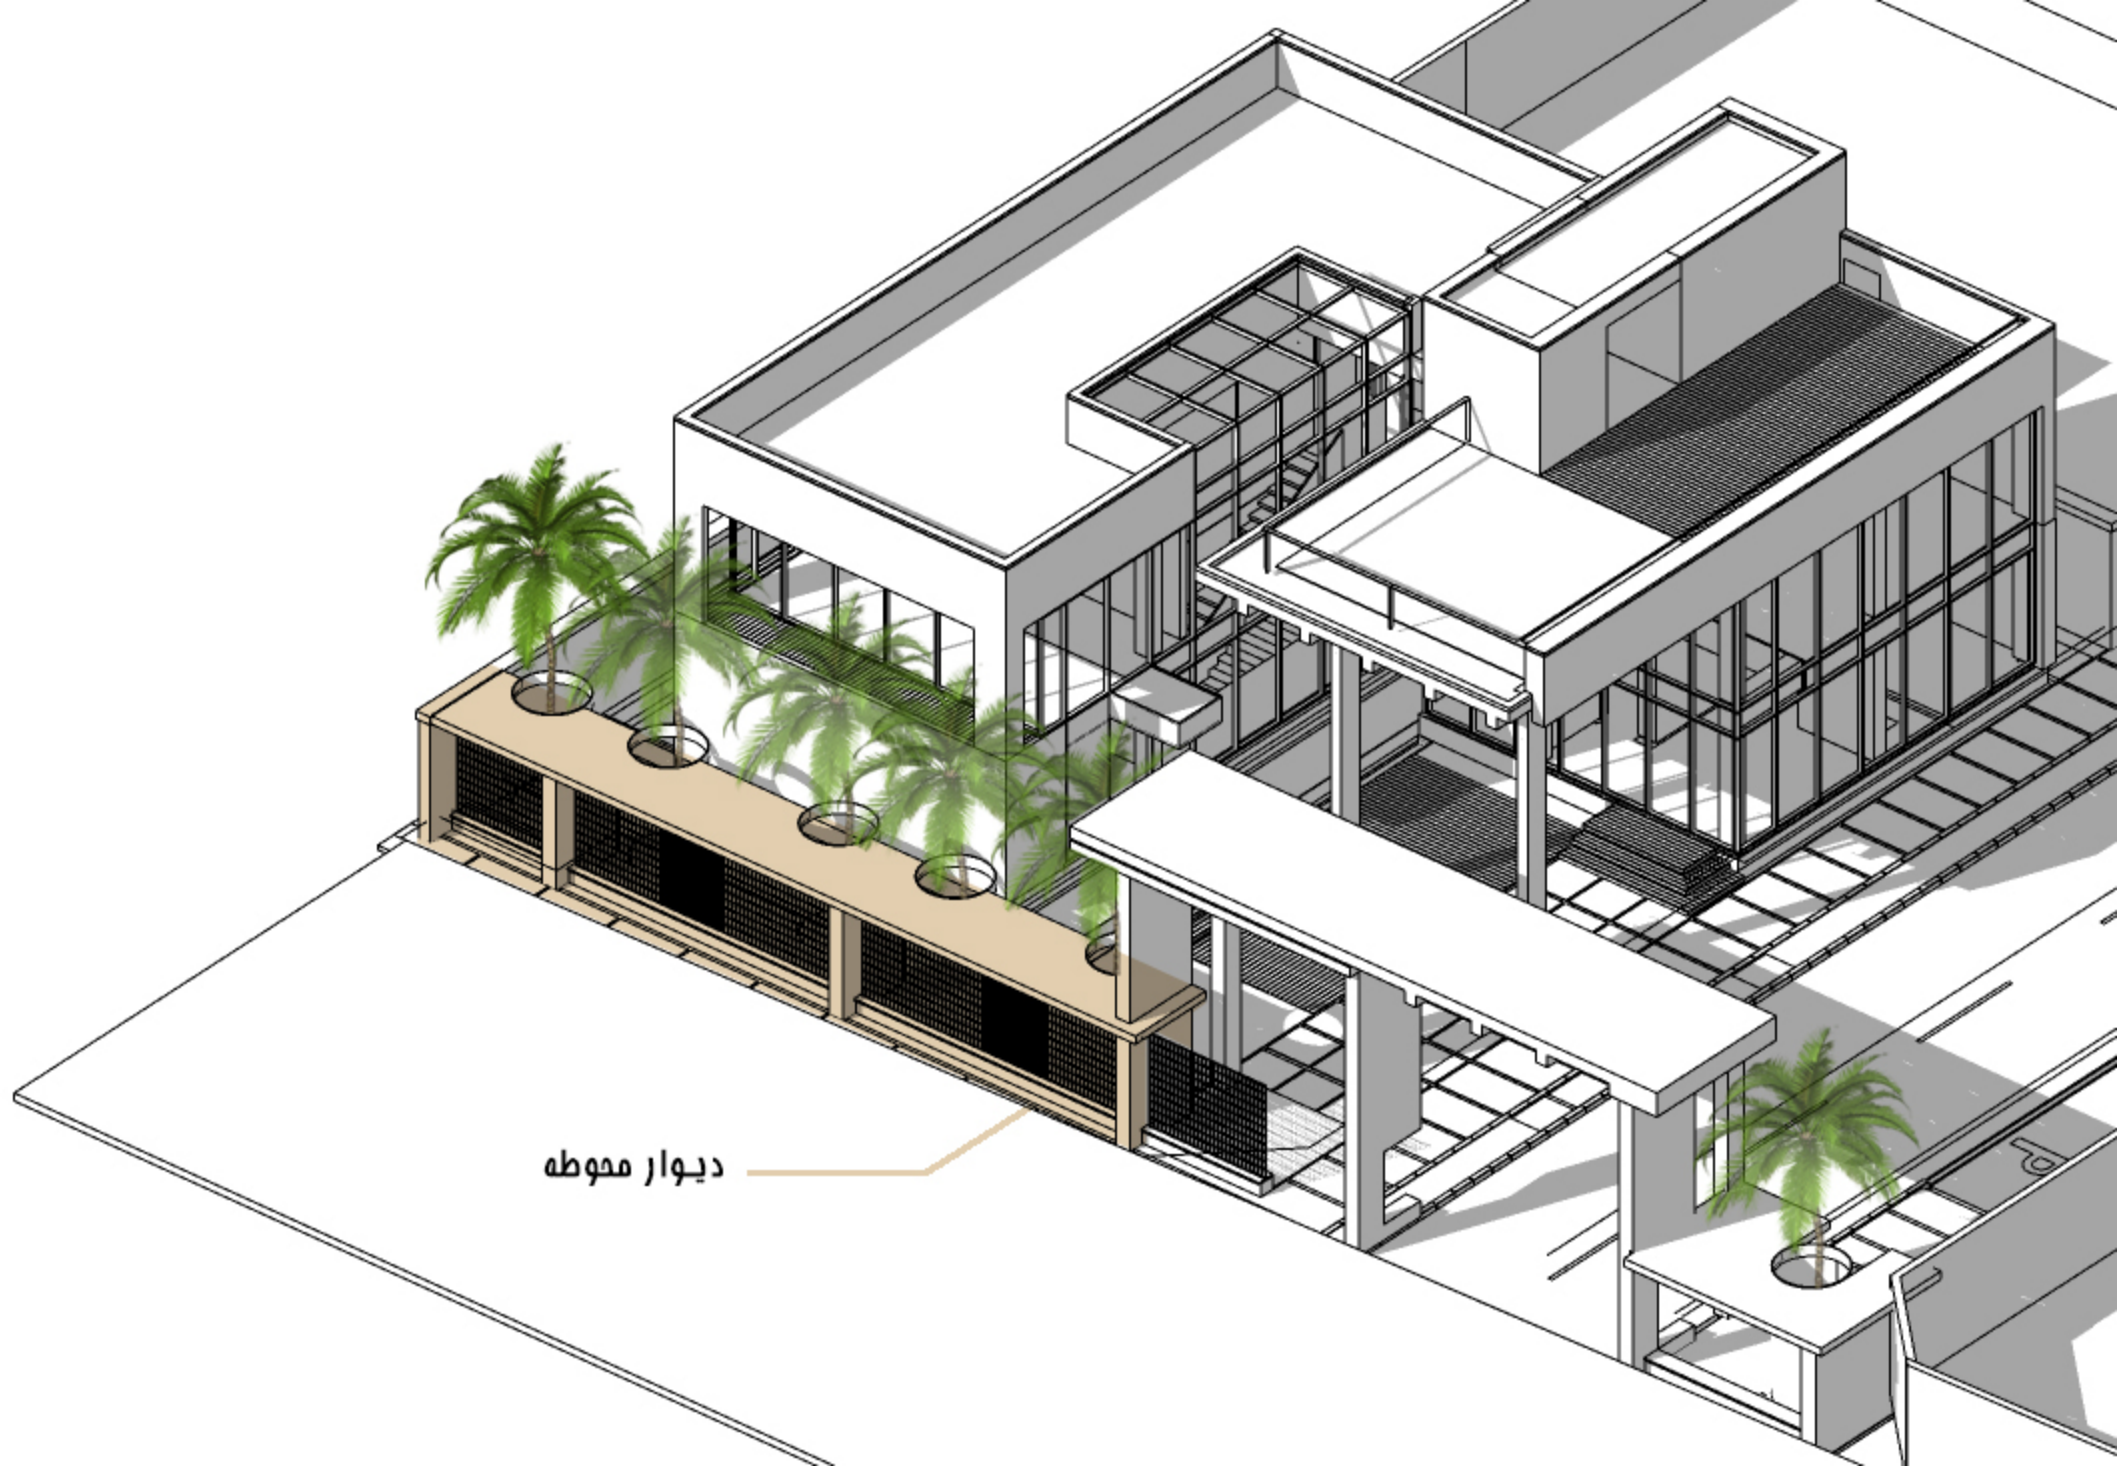


دیوار محوطه

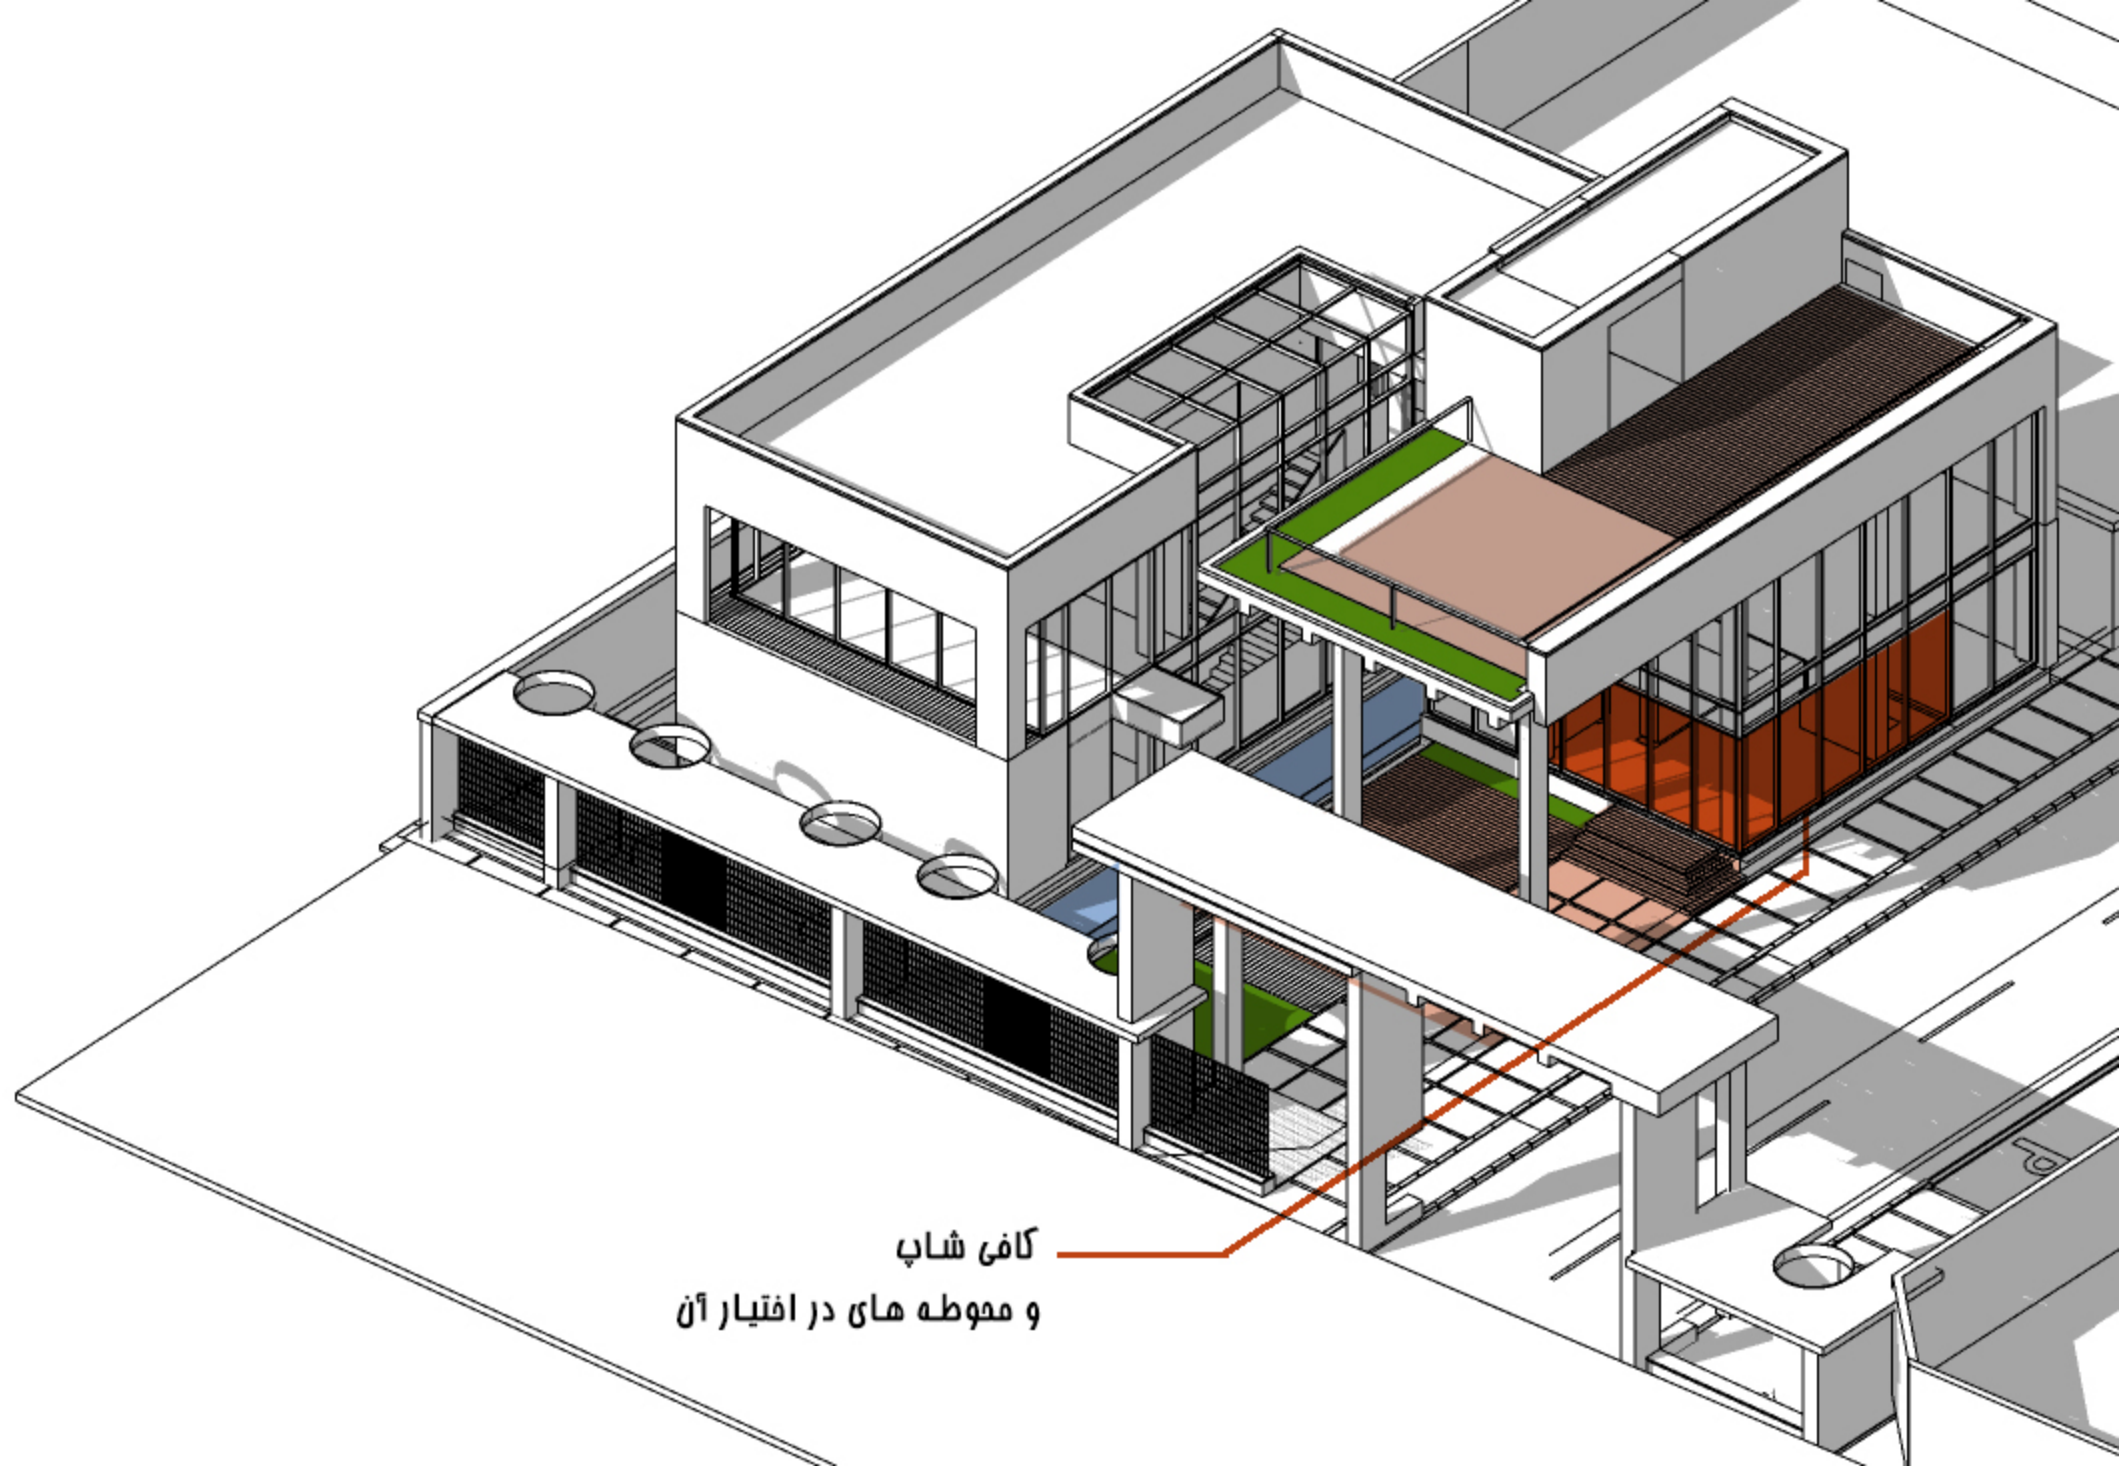


کافی شاپ
و محوطه های در اختیار آن

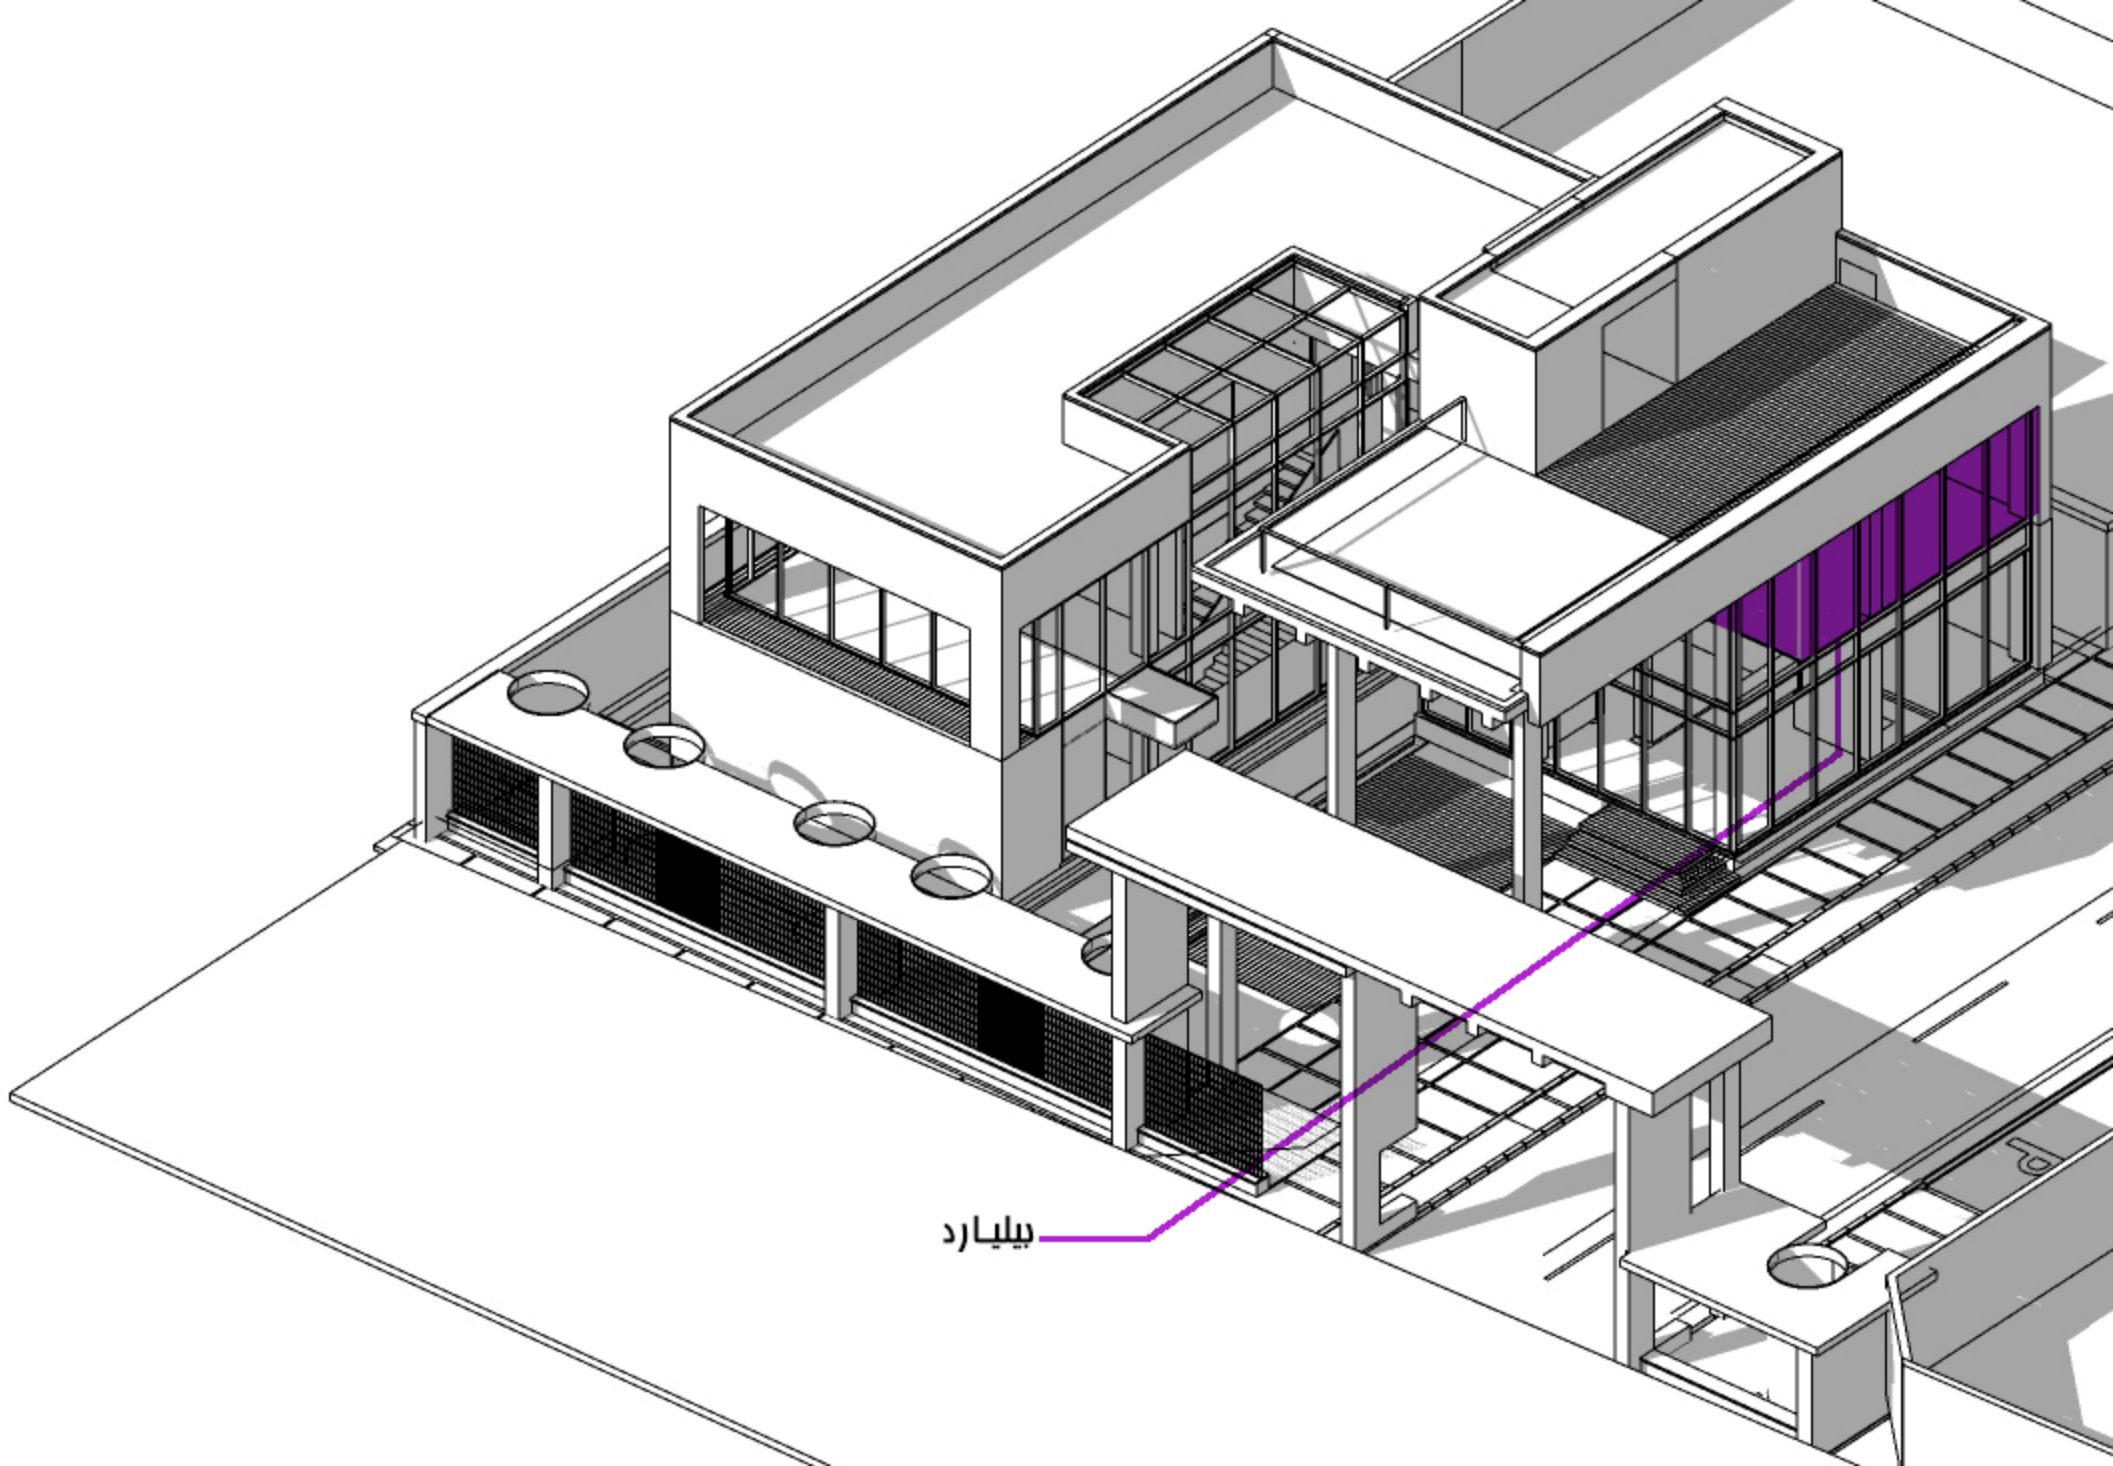

بیلیارد


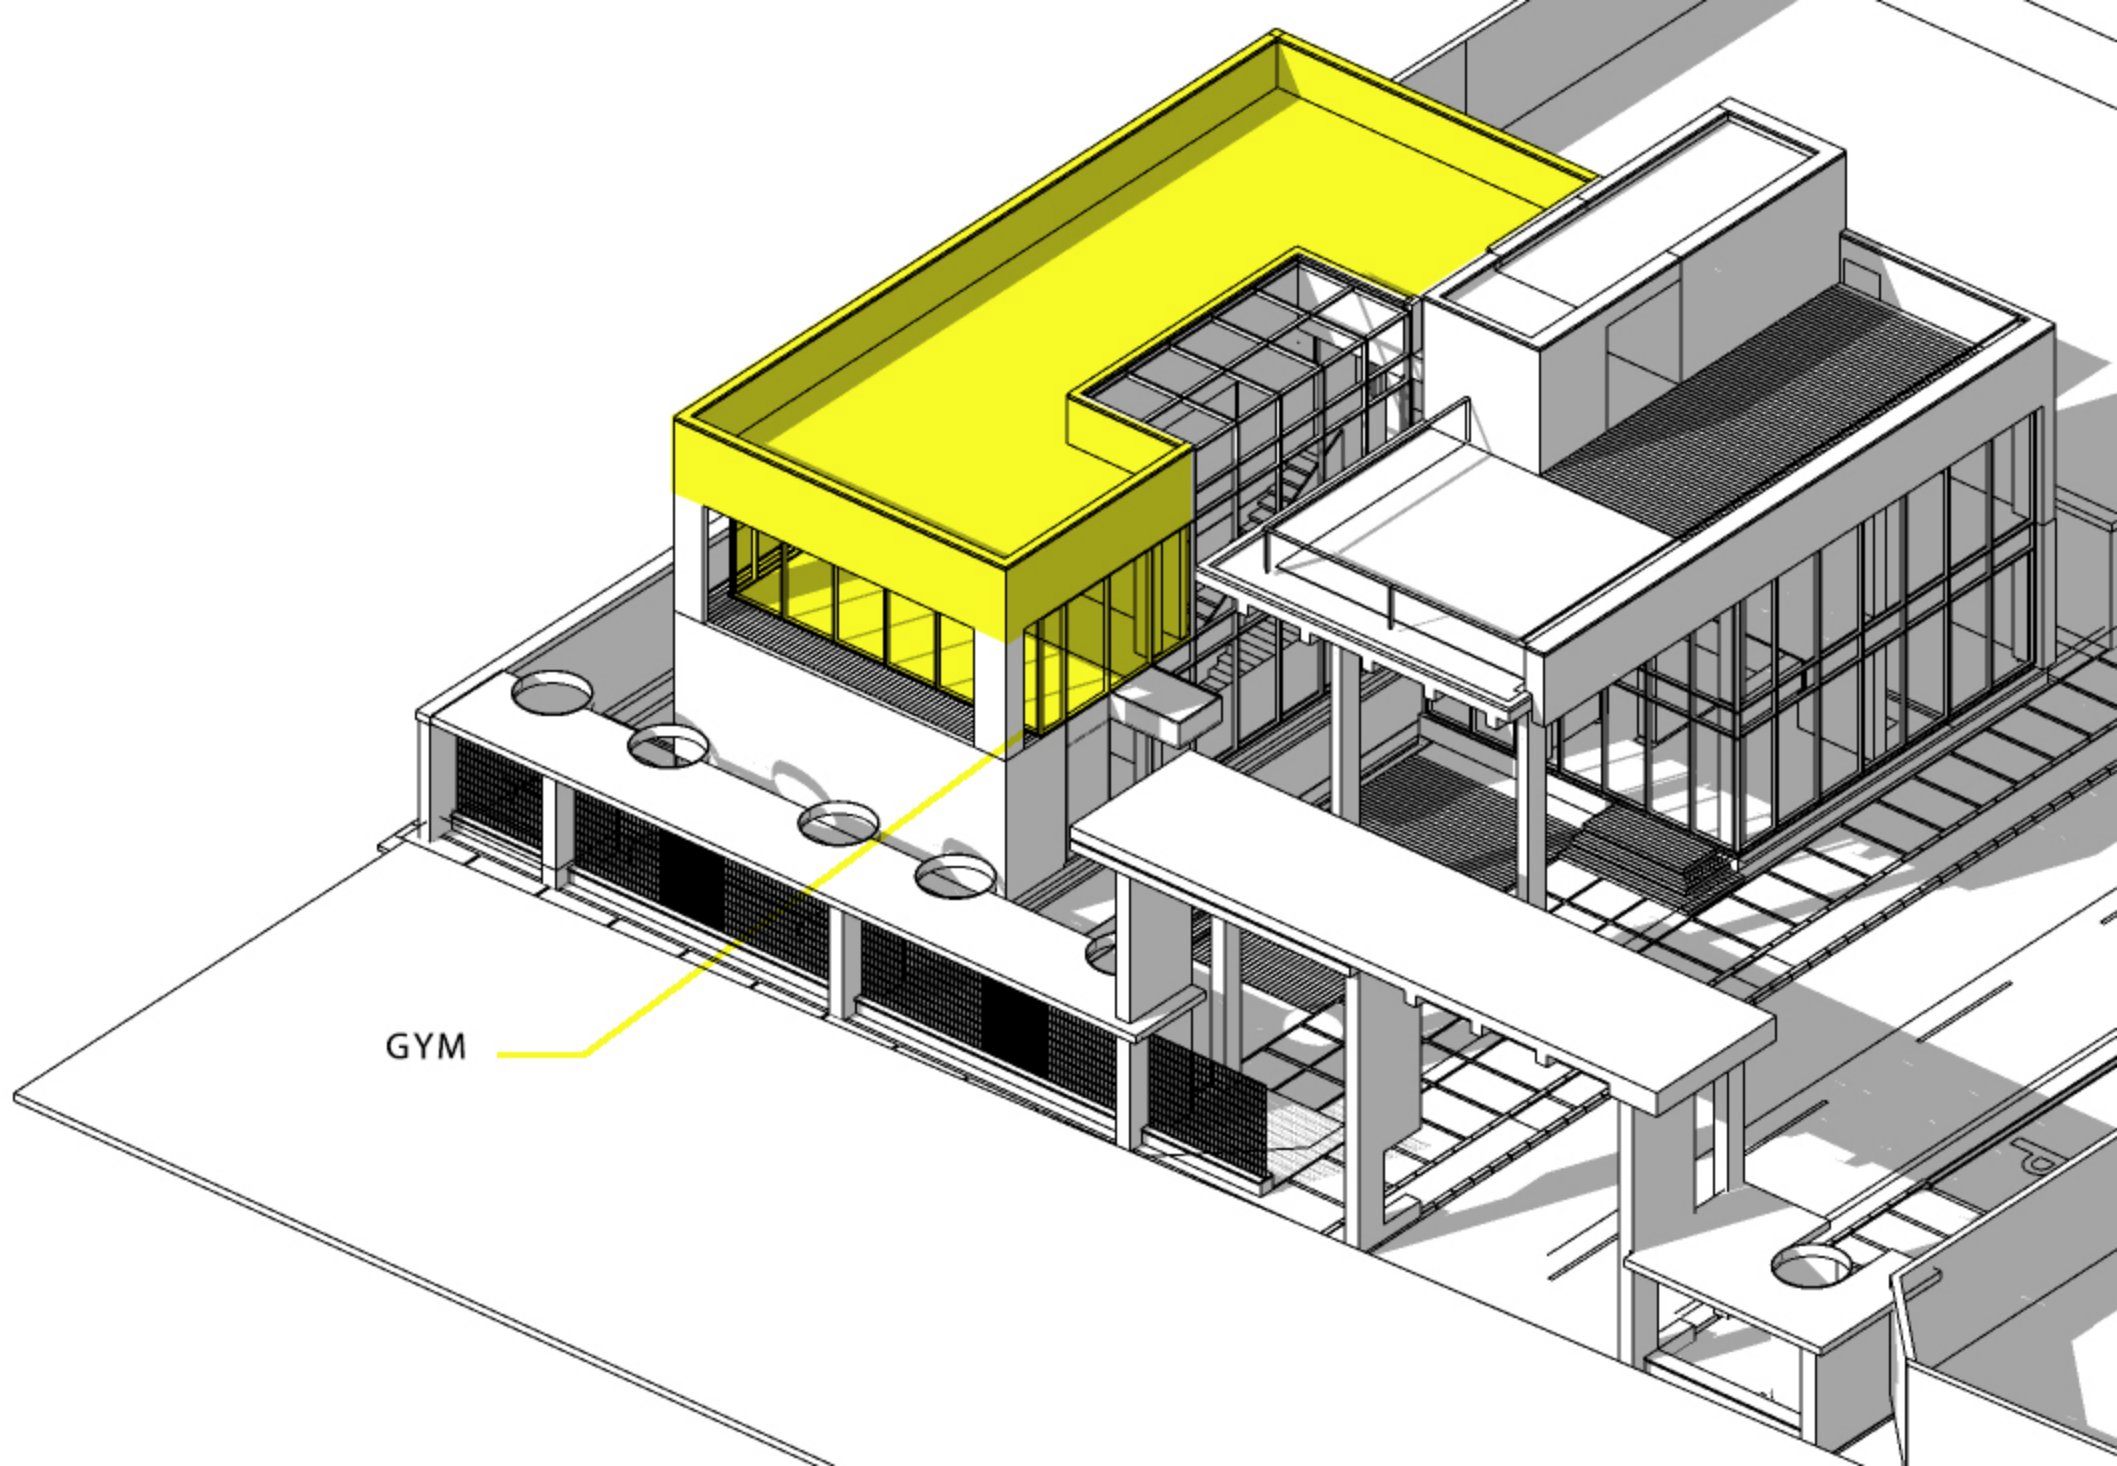



GYM

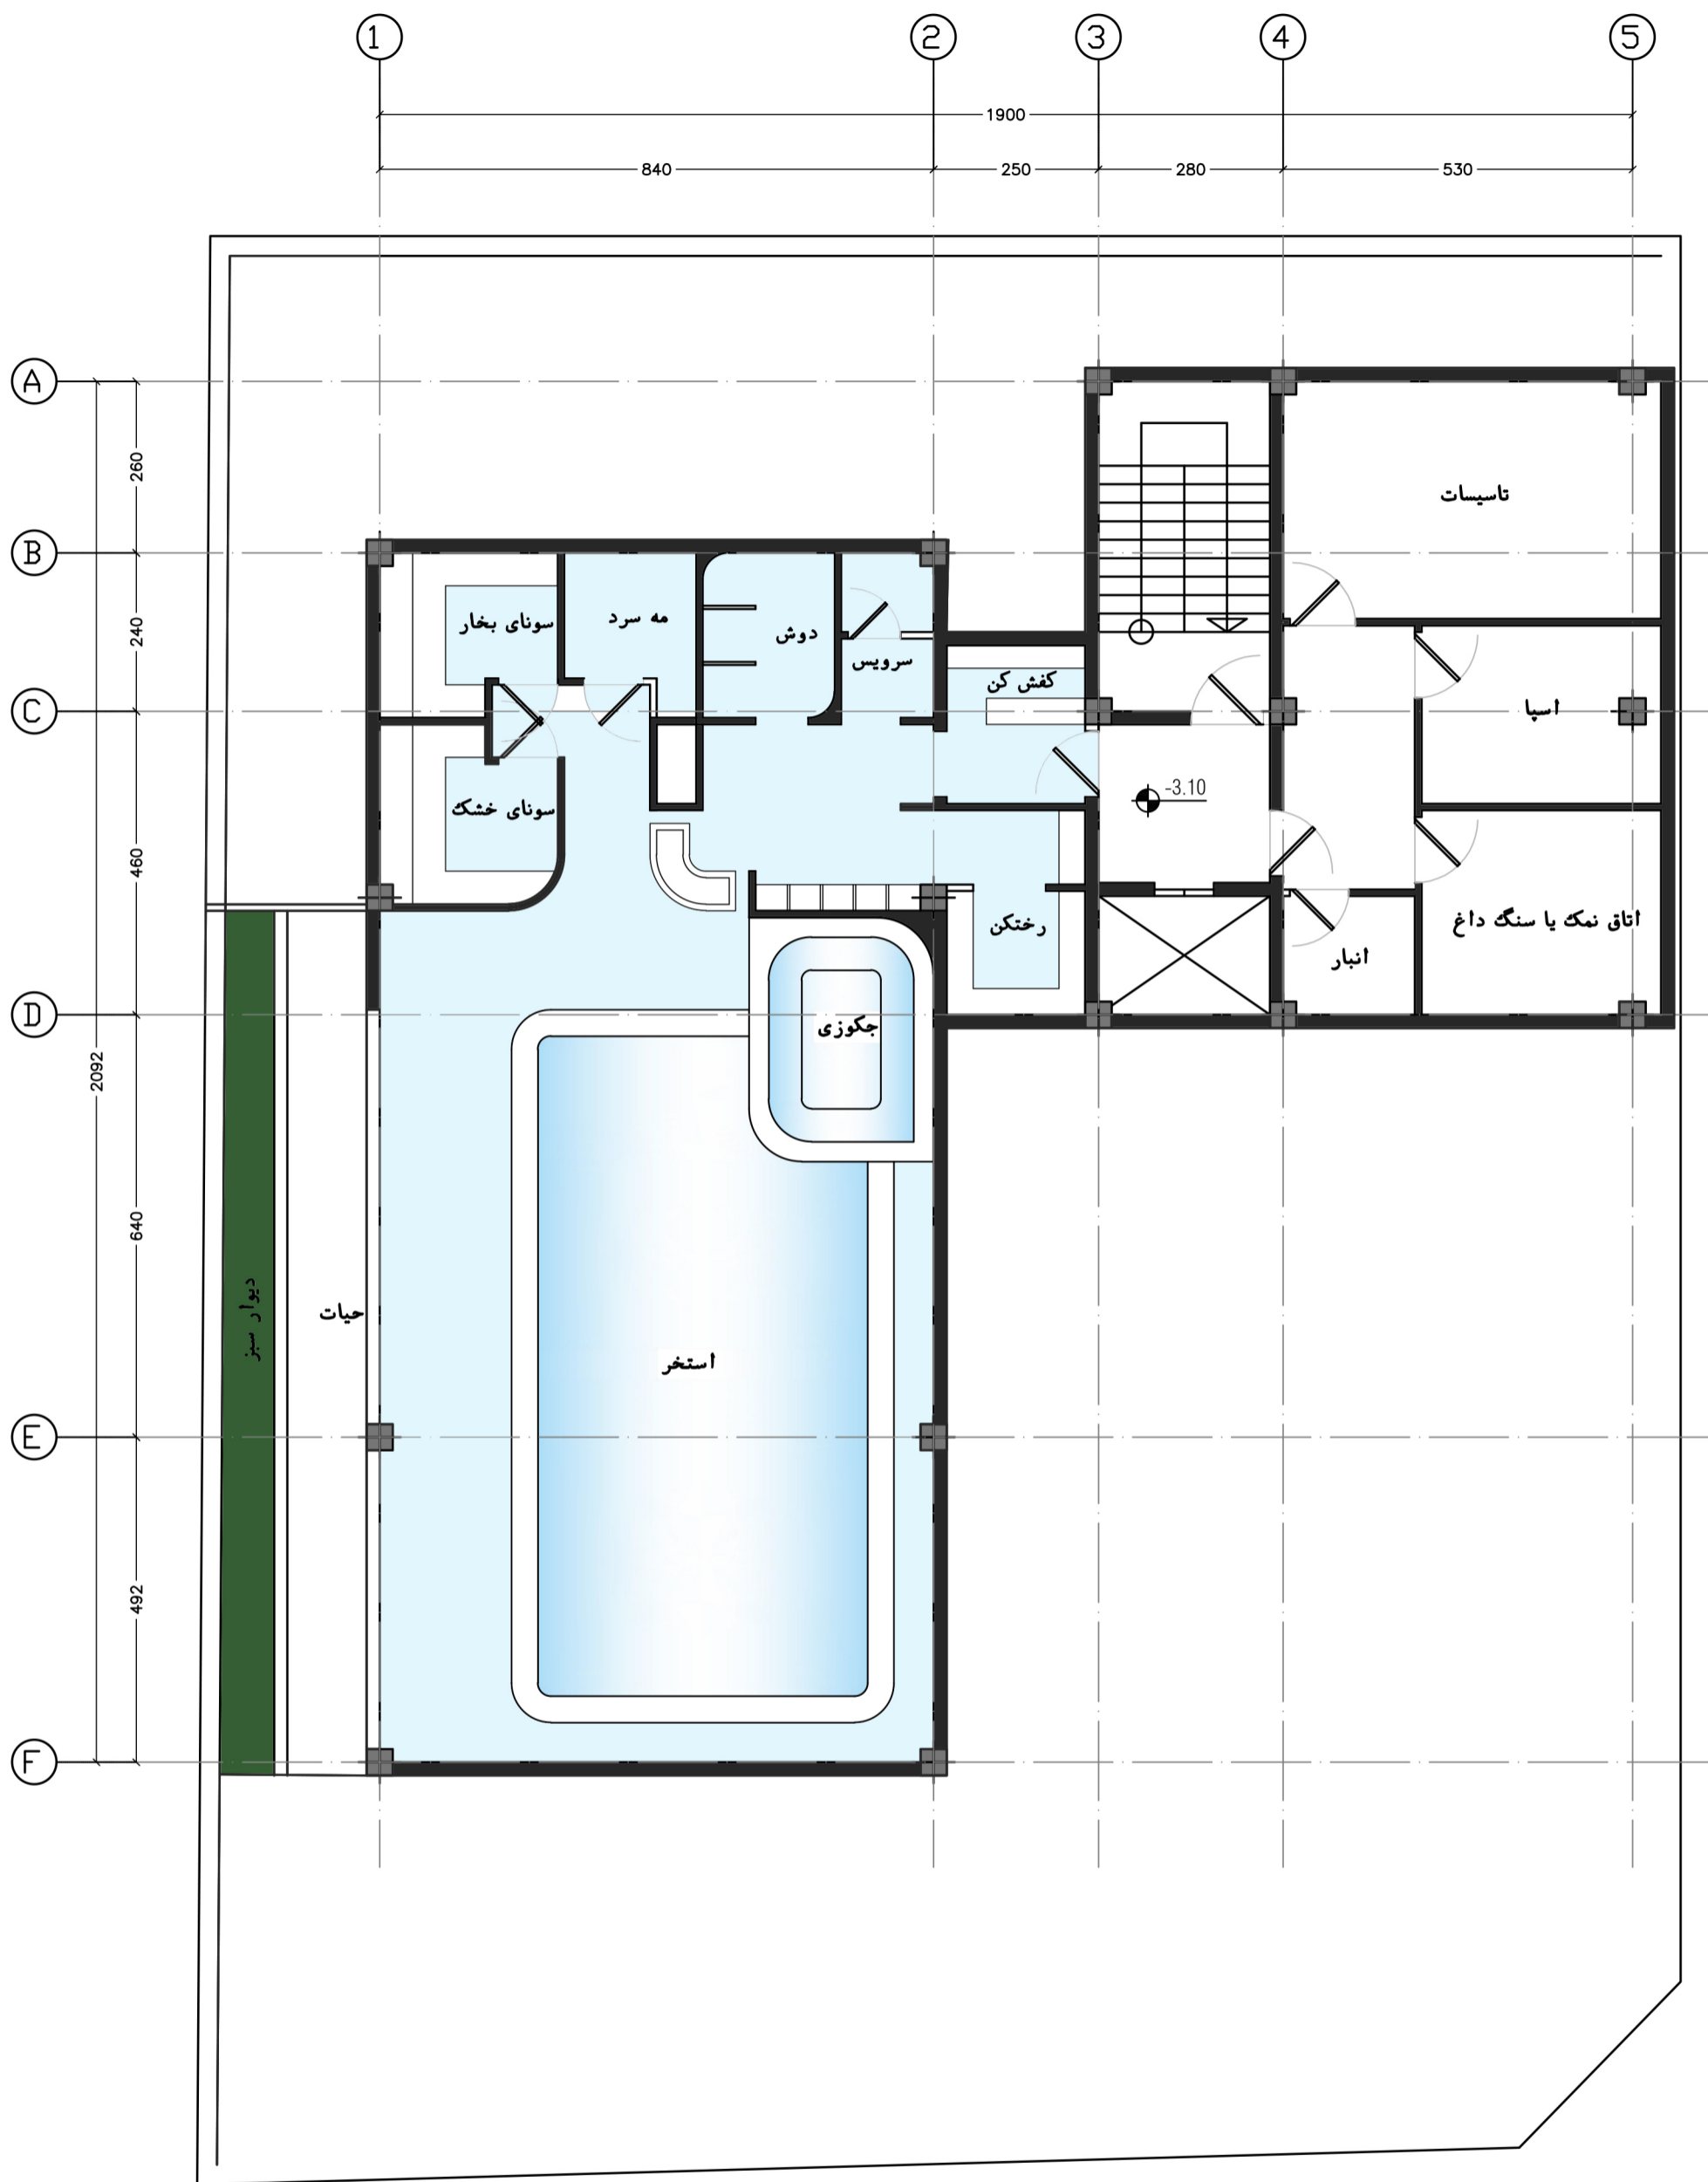

پلان زیر زمین



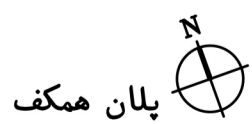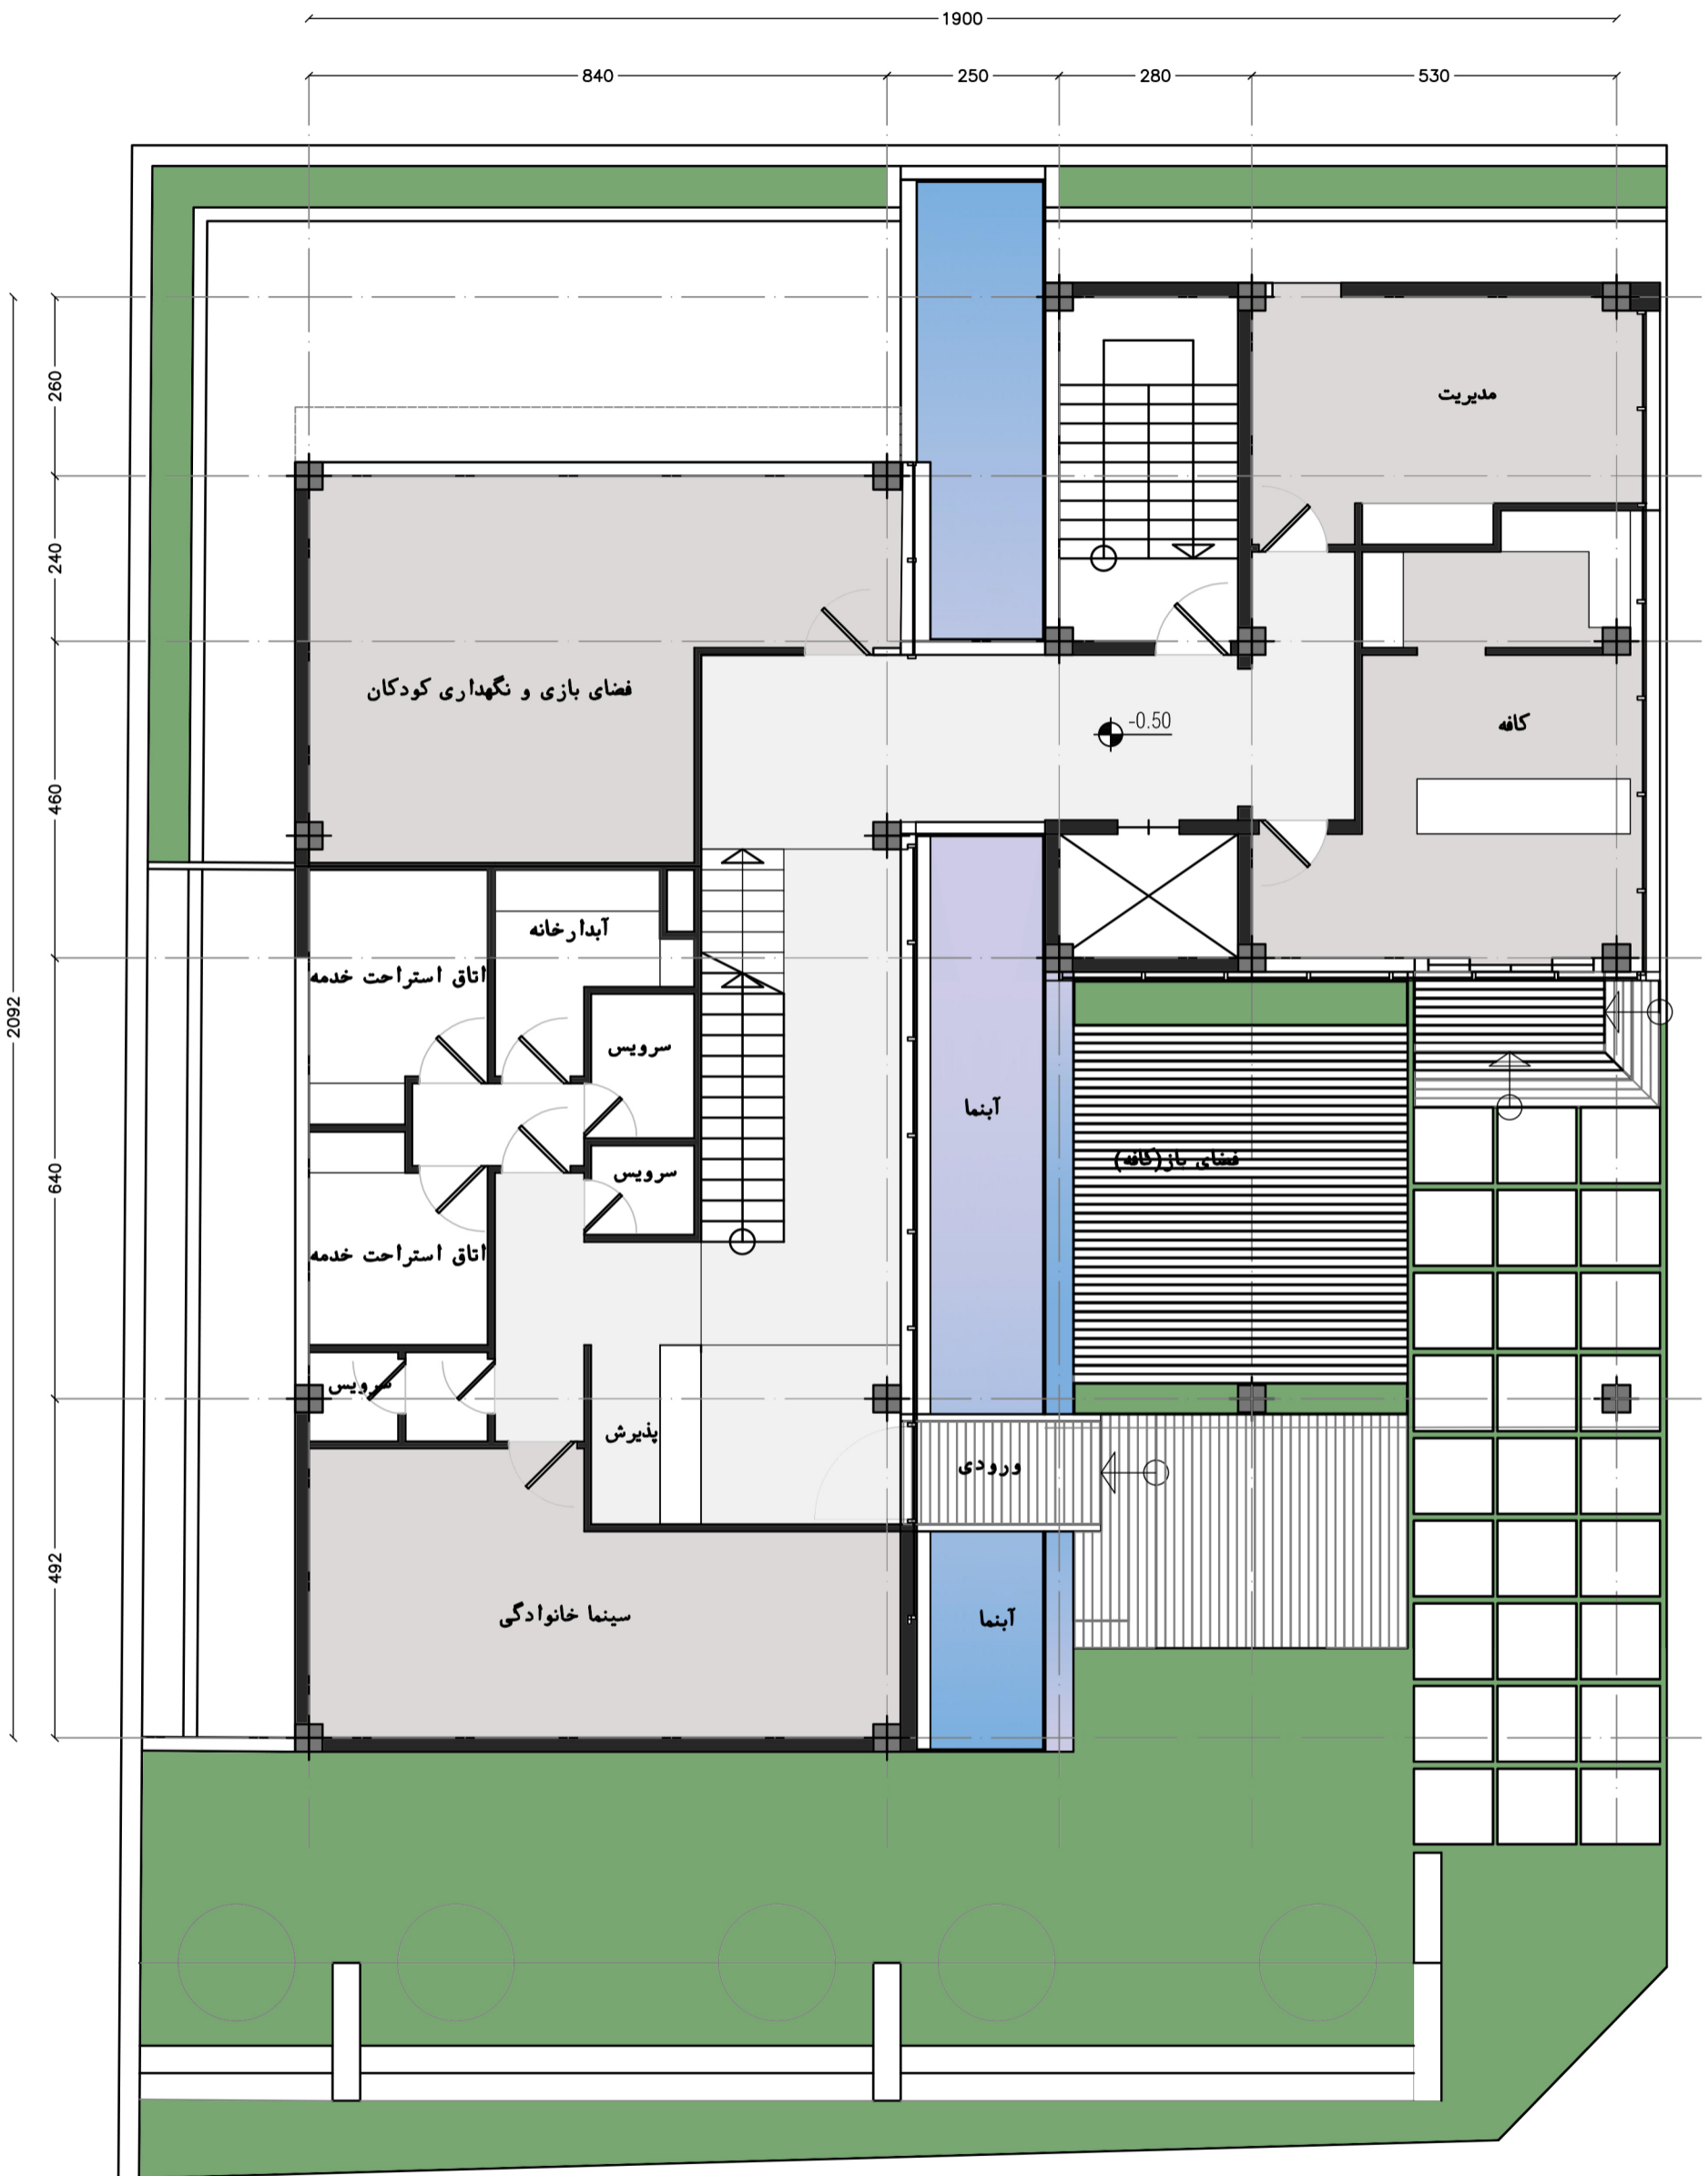

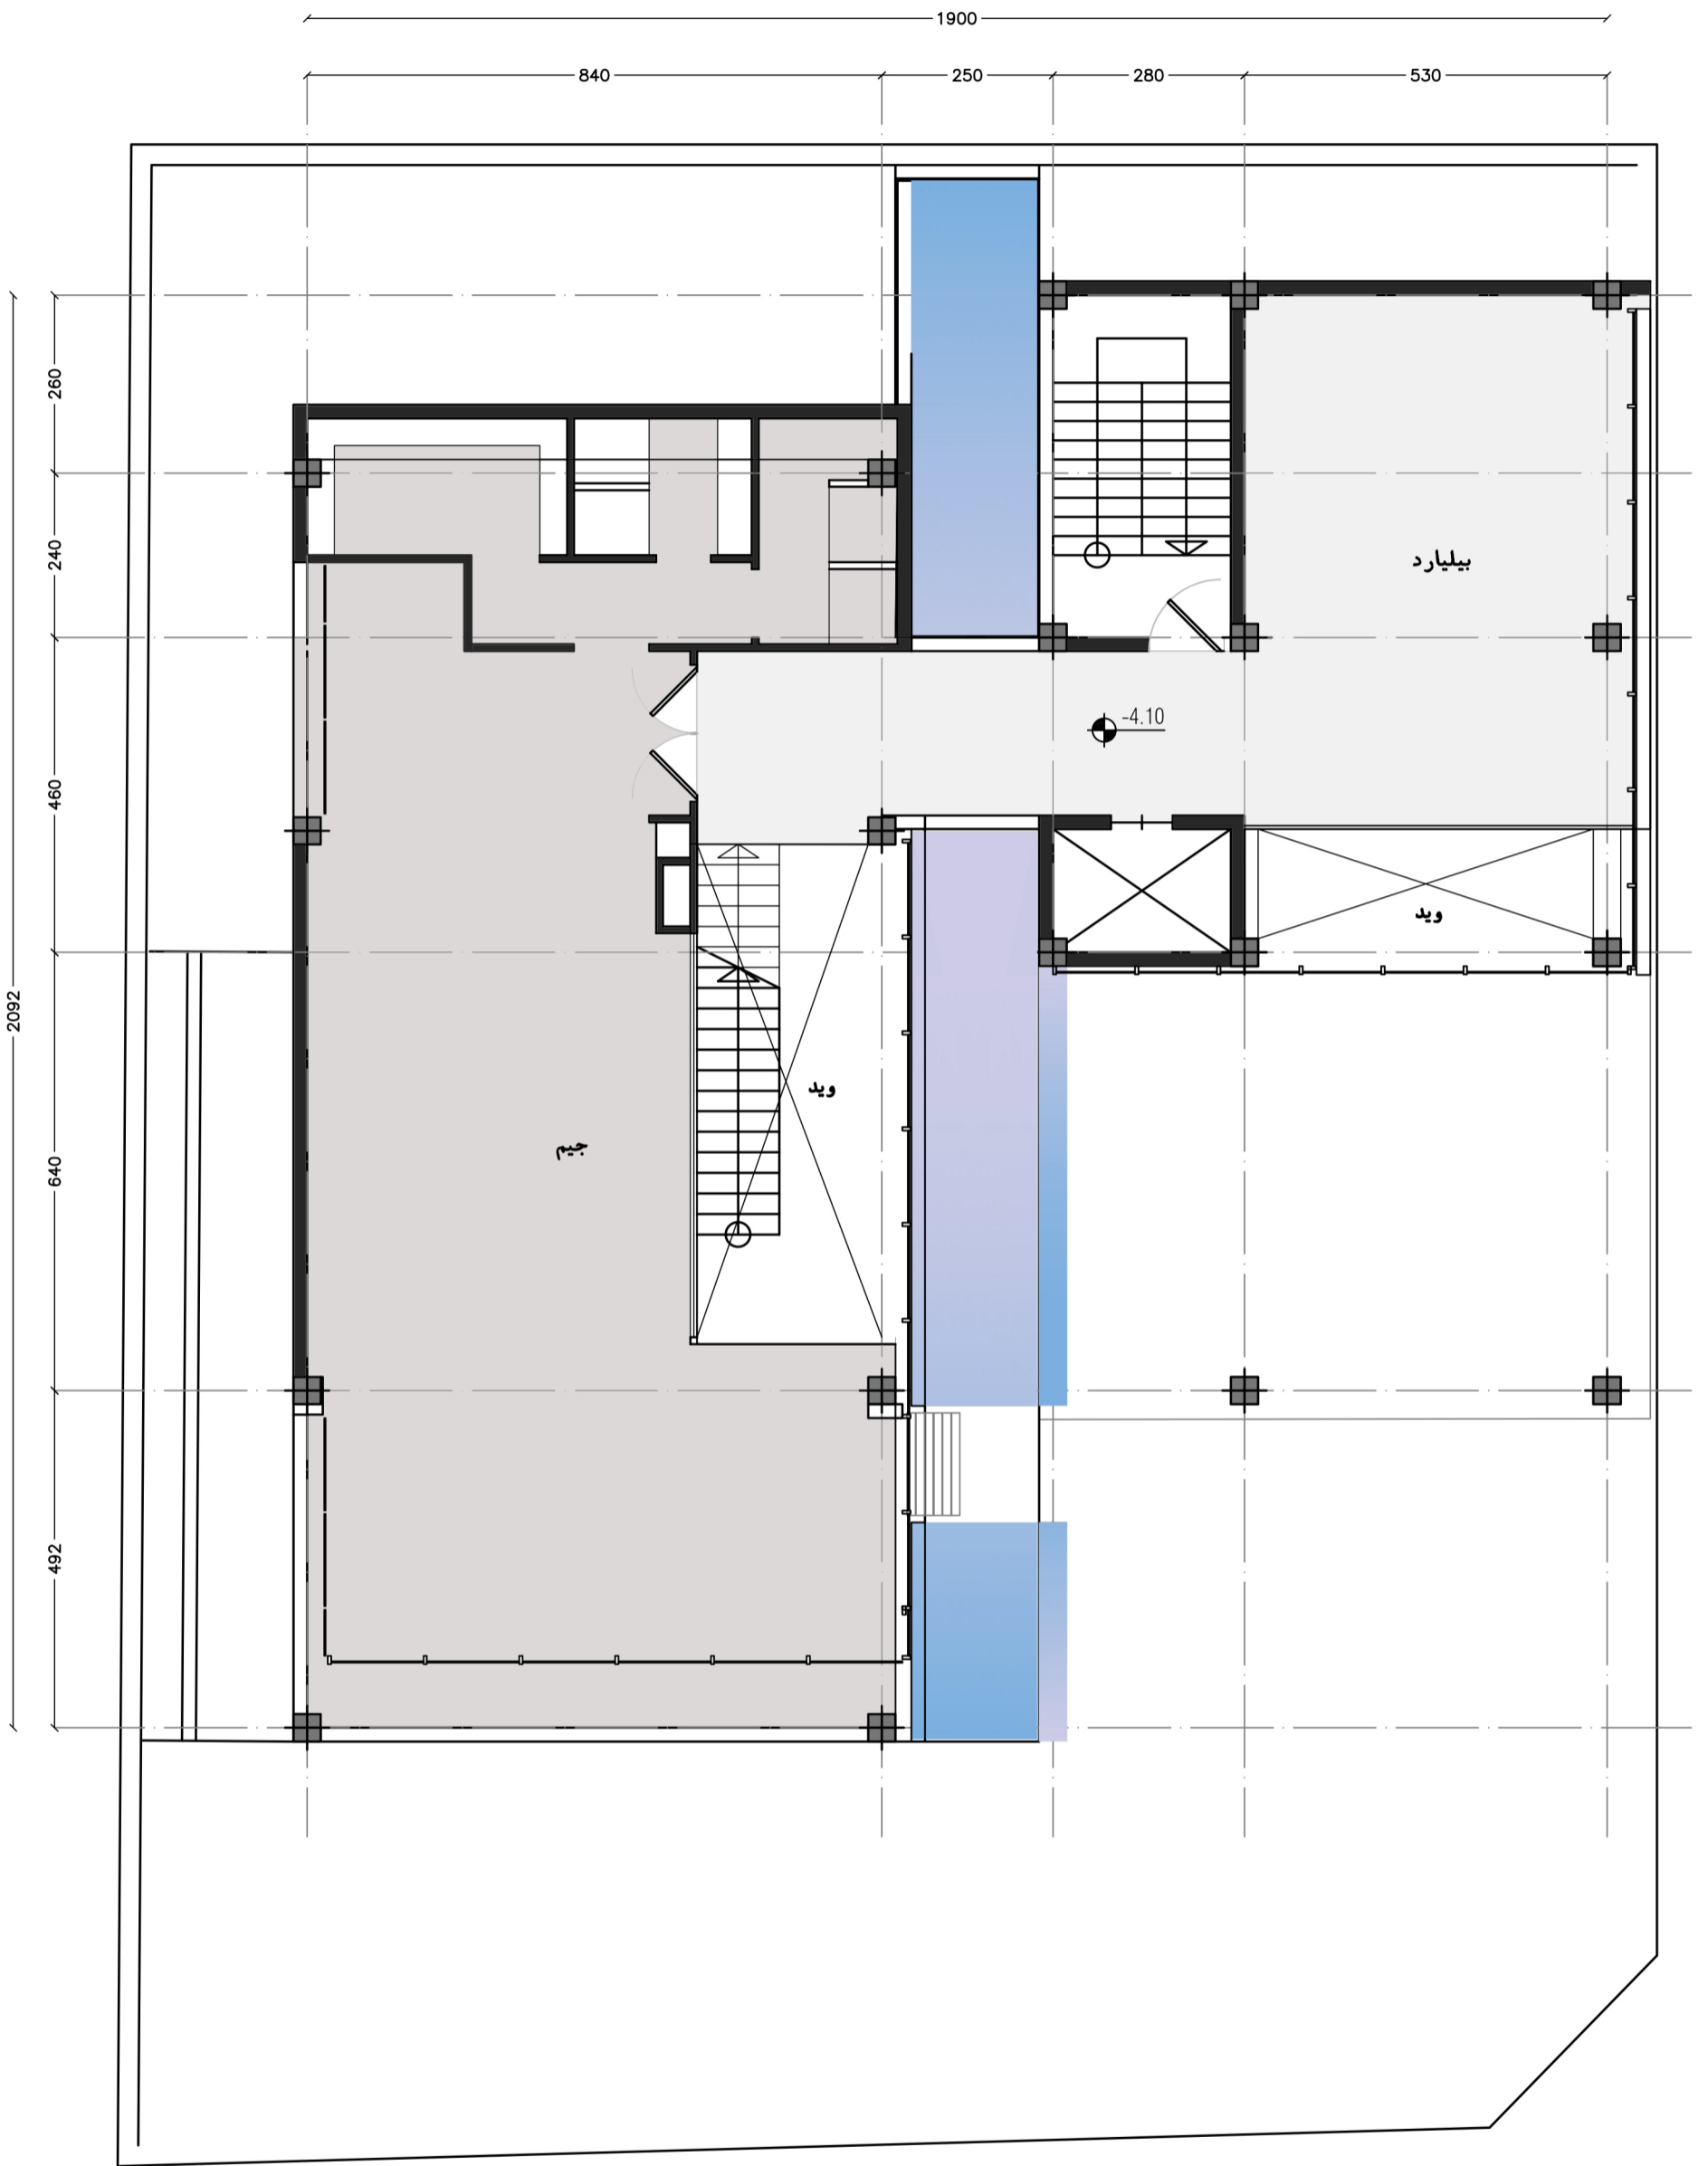

بیلان ط اول 