


3f

4f

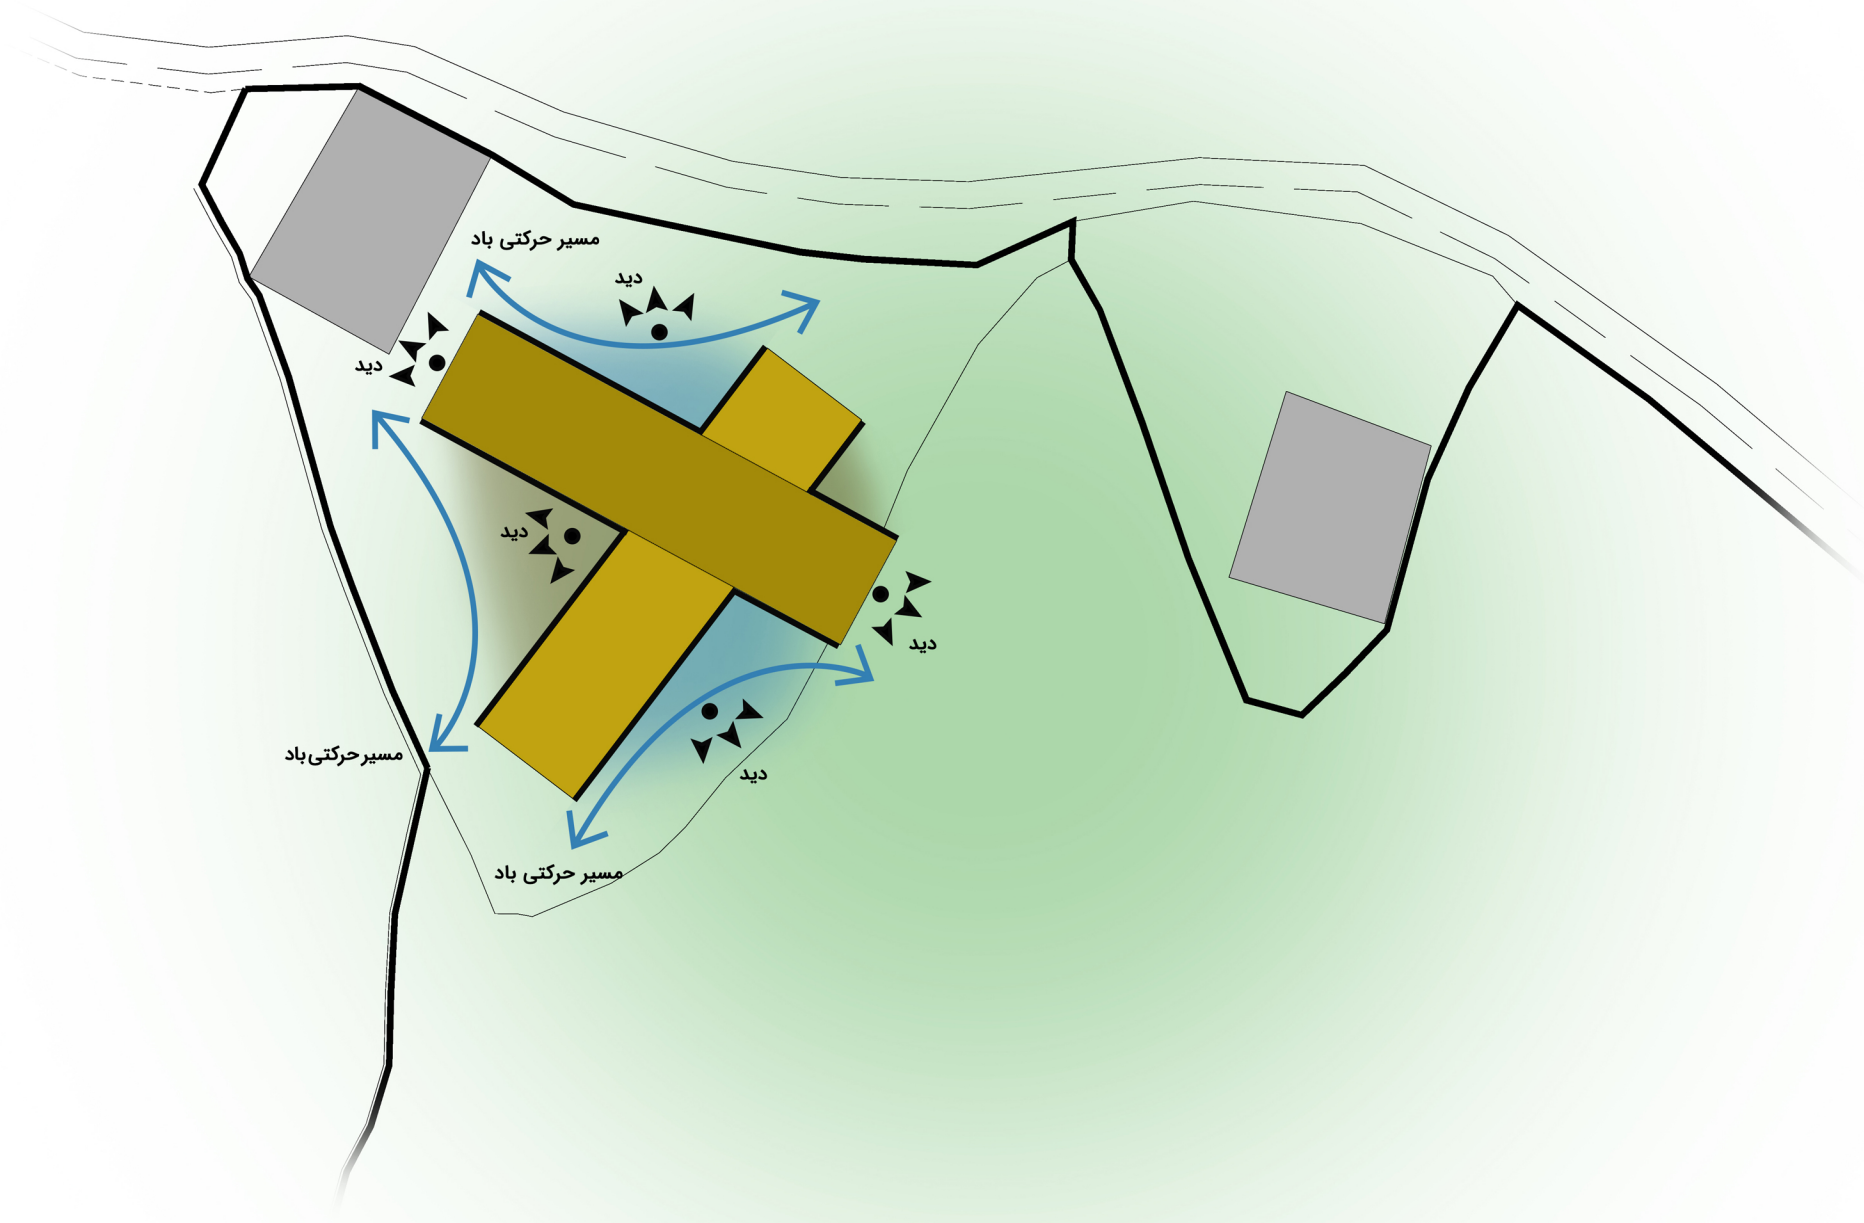

مسیر حرکتی باد

دید

دید


دید


دید

دید


مسیر حرکتی باد


مسیر حرکتی باد

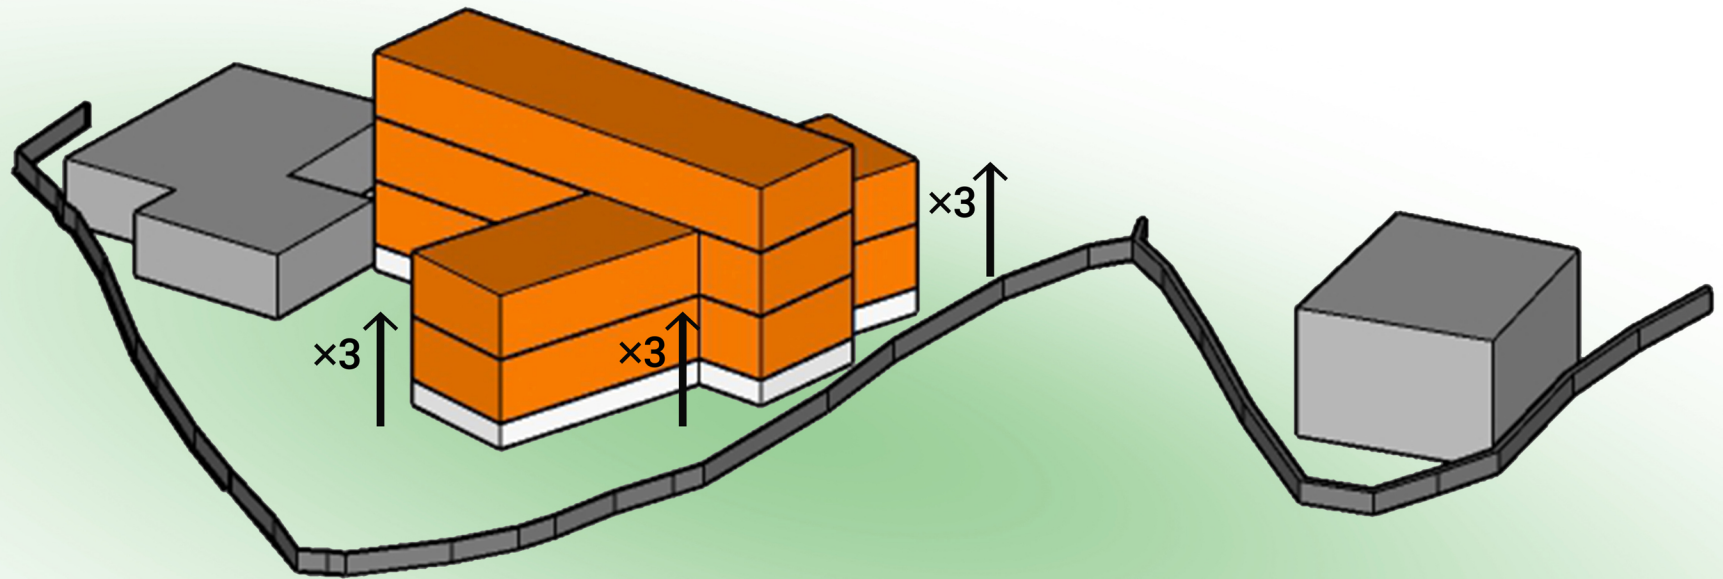


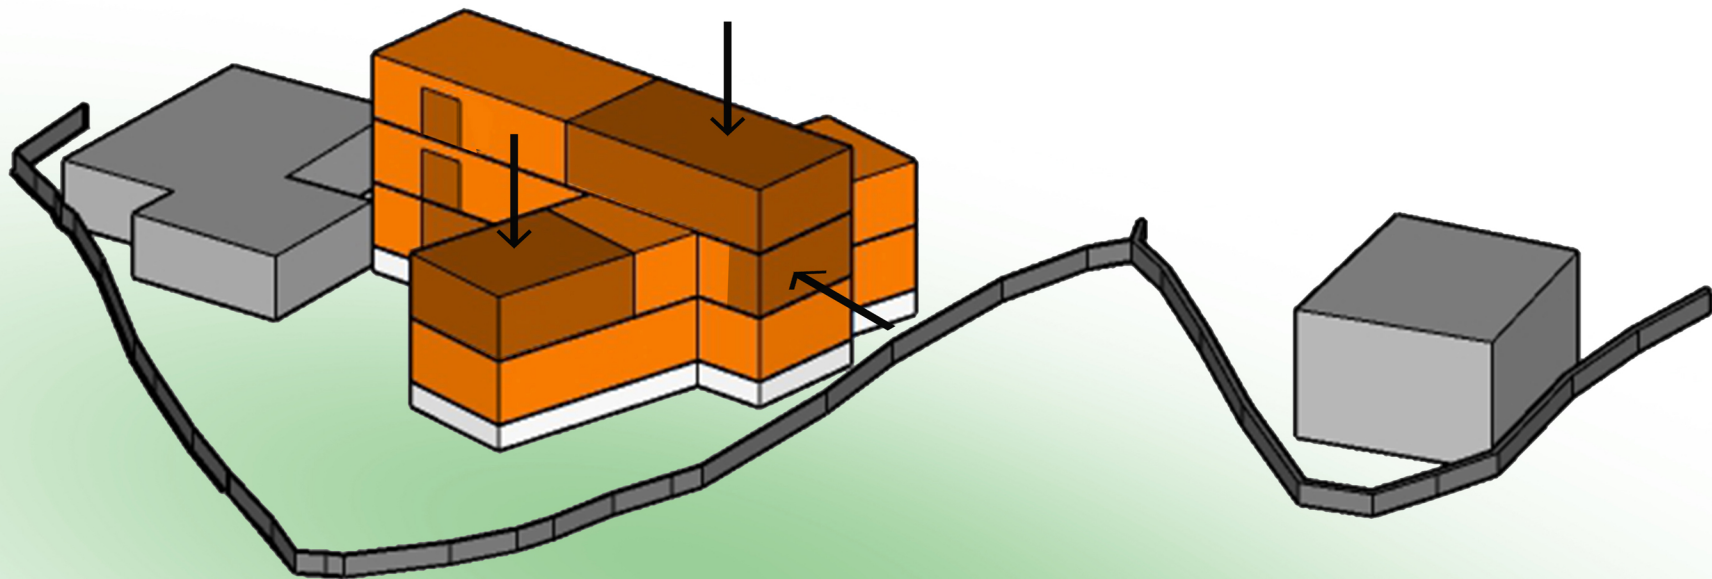




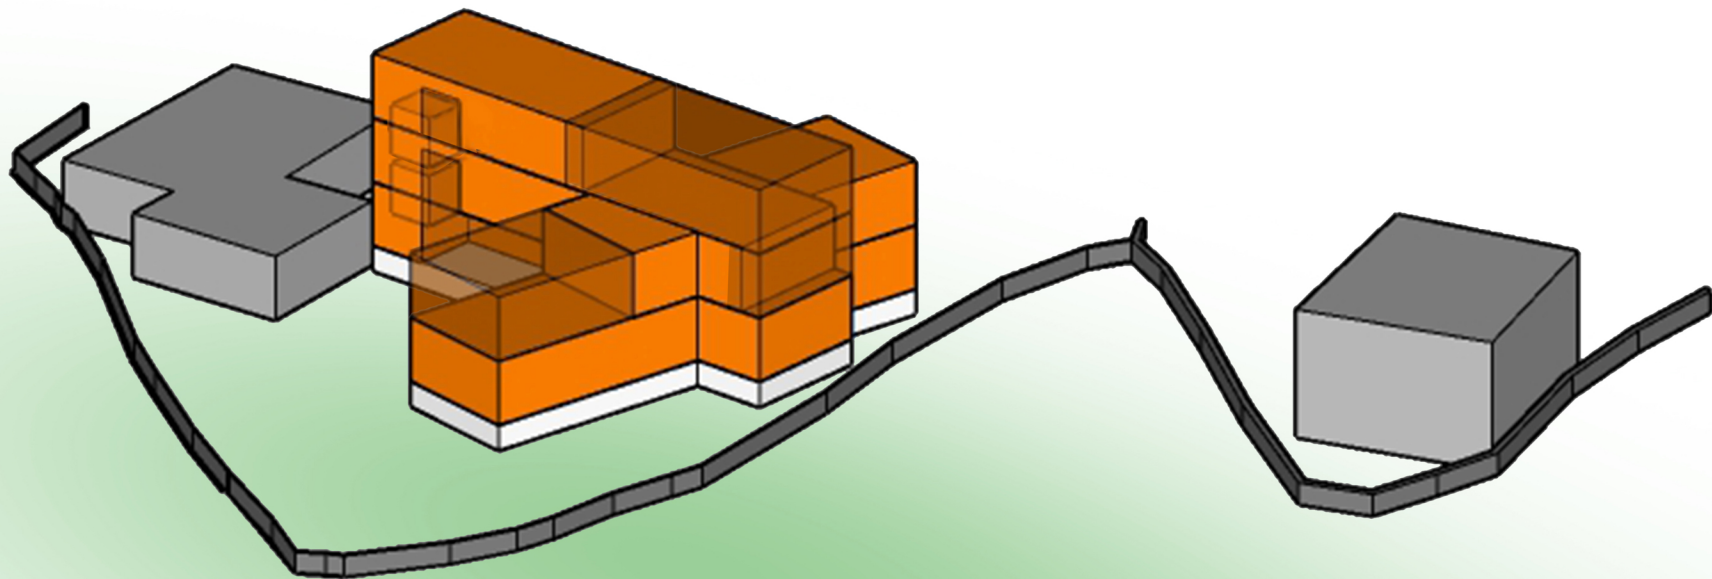


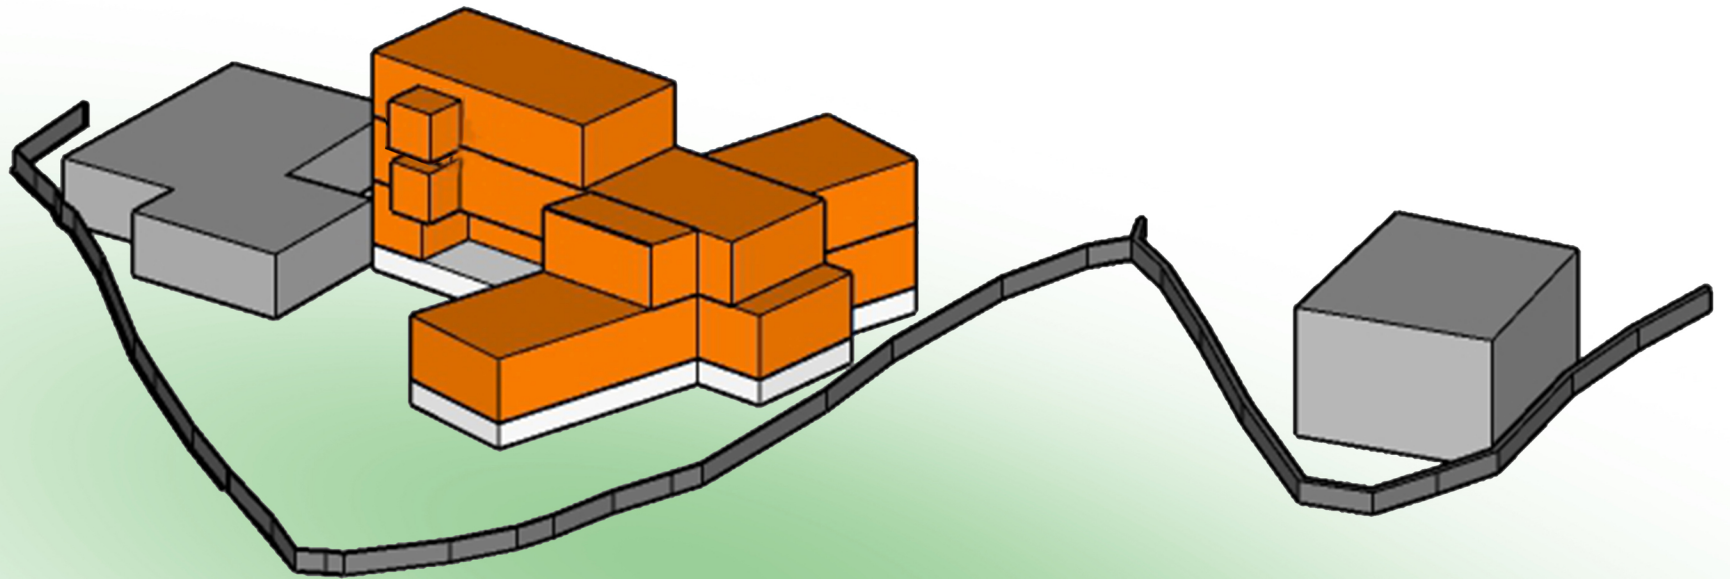


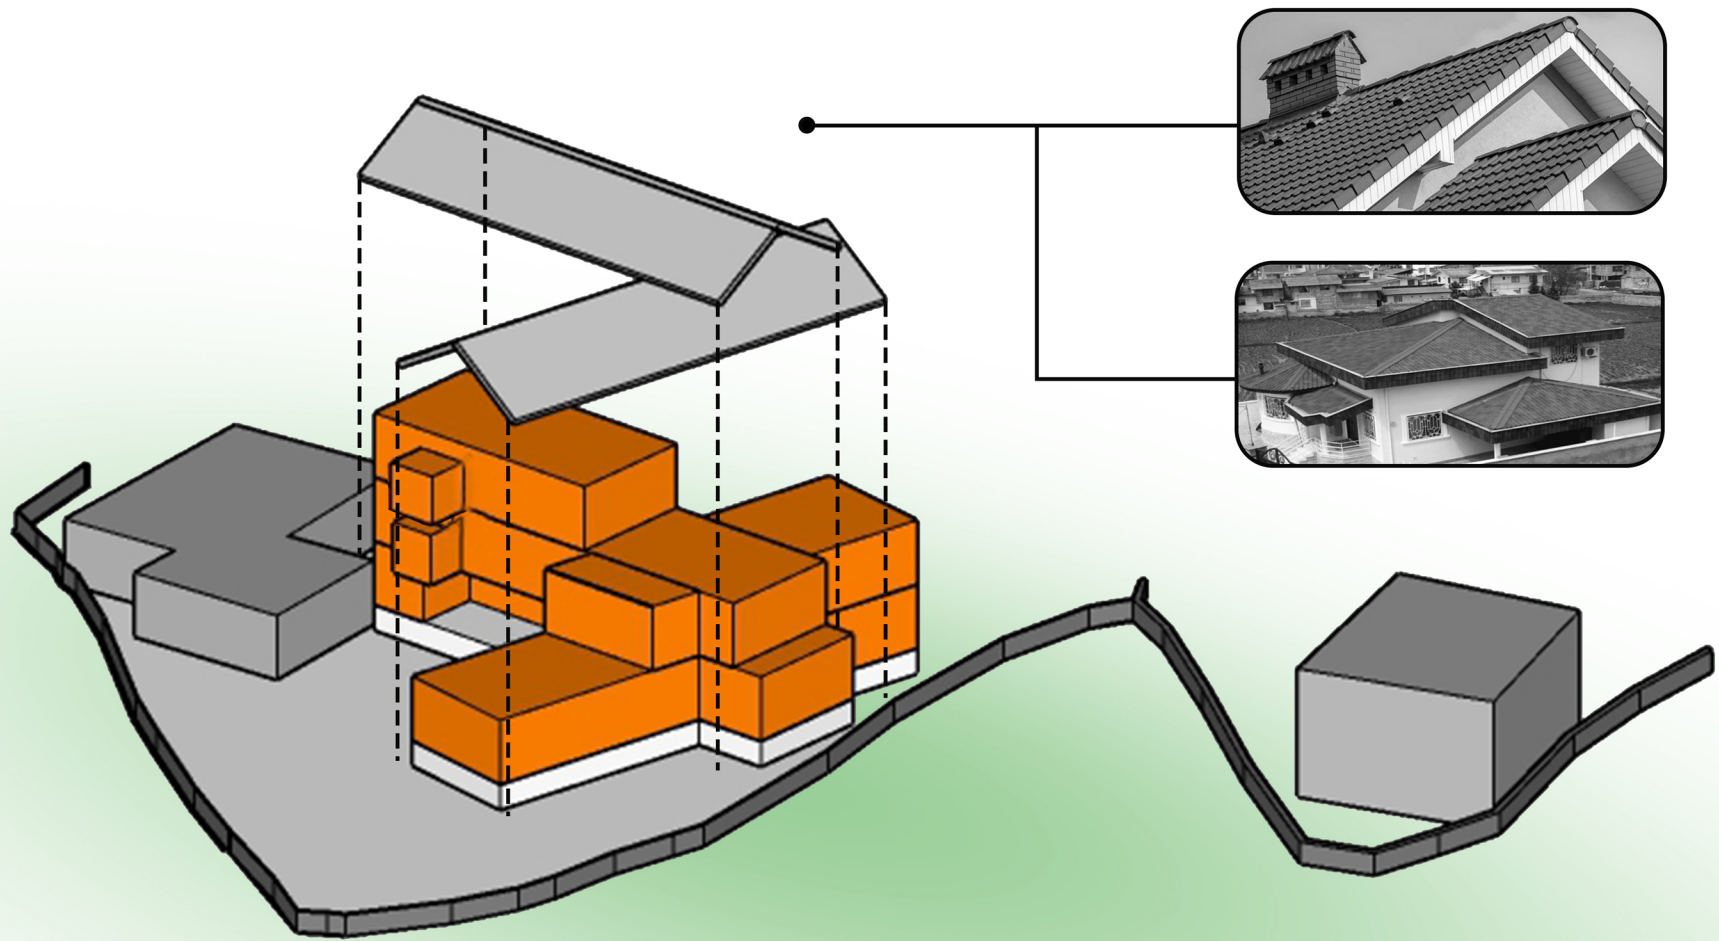

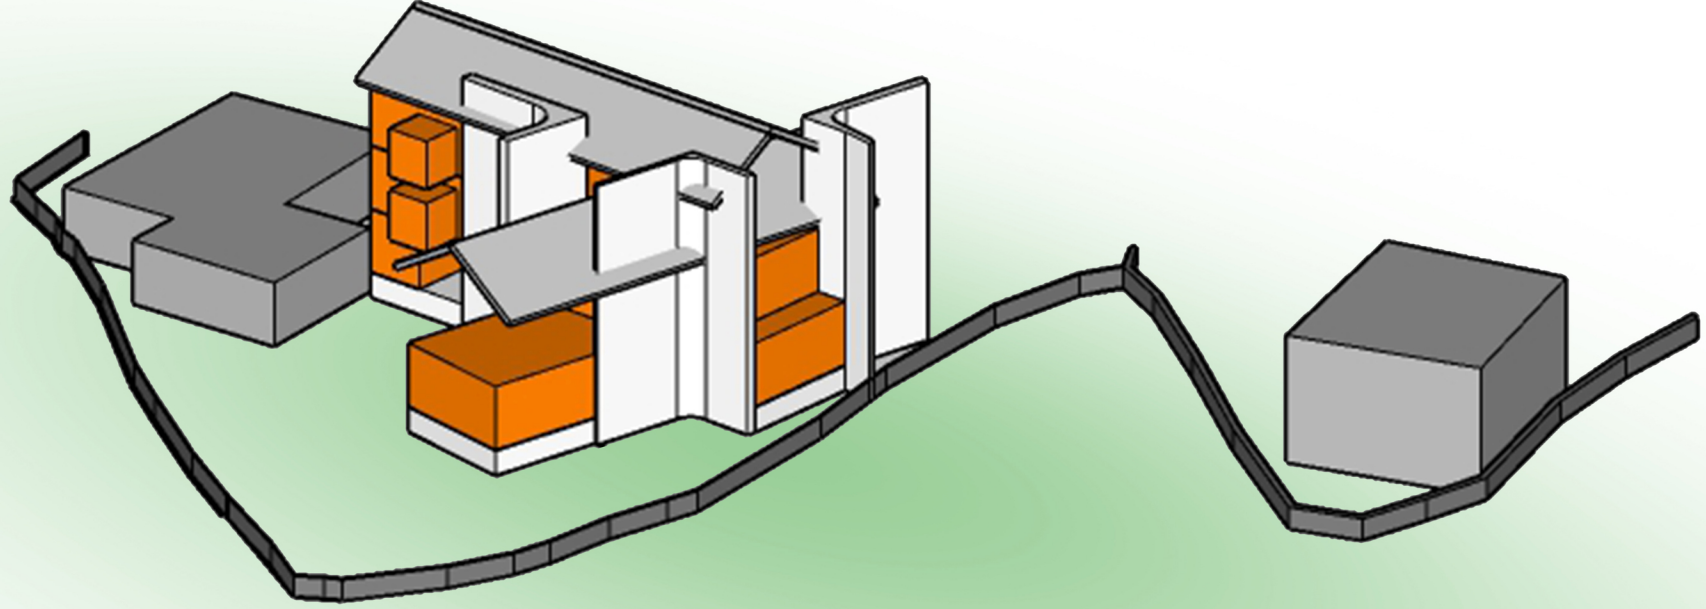



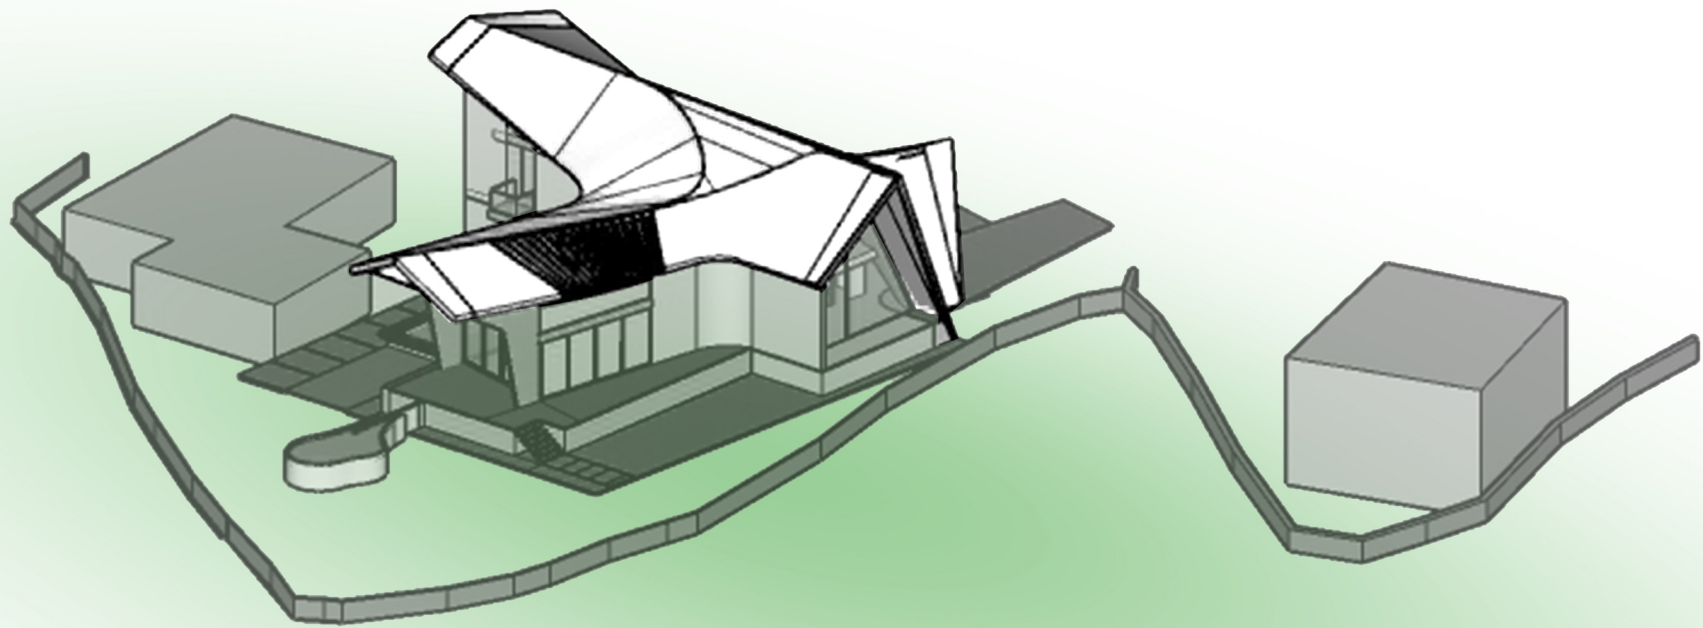

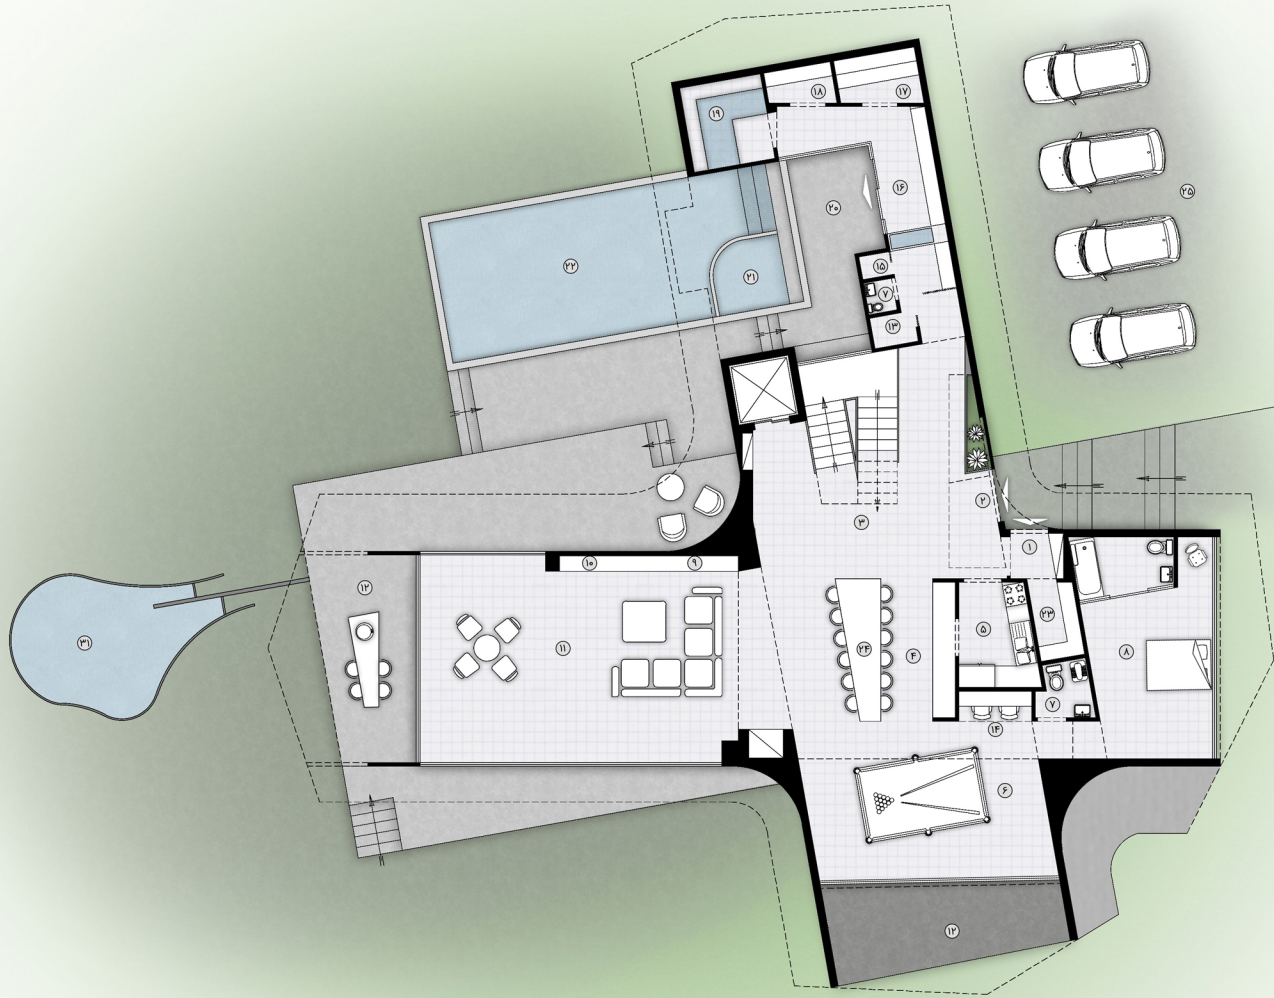


۱. ورودی عمومی
۲. ورودی مهمان
۳. فضا تقسیم
۴. آشپزخانه
۵. مطبخ
۶. فضای بازی و بیلپارد
۷. سرویس بهداشتی عمومی
۸. سوئیت مهمان
۹. شومینه
۱۰. Tv Wall
۱۱. نشیمن
۱۲. تراس
۱۳. رختکن استخر
۱۴. بازی کامپیوتر
۱۵. دوش
۱۶. مسیر ارتباطی و فضای نشیمن
۱۷. سونای تر
۱۸. سونای خشک
۱۹. چکوزی
۲۰. تراس رو به استخر
۲۱. استخر کودک
۲۲. استخر عمومی
۲۳. رختکن ورودی
۲۴. نهار خوری
۲۵. پارکینگ
۲۶. سوئیت ویژه
۲۷. نشیمن خصوصی
۲۸. وید
۲۹. فضای زیر شیروانی
۳۰. سوئیت
۳۱. برکه

طبقه همکف

مقیاس: ۱/۱۰۰




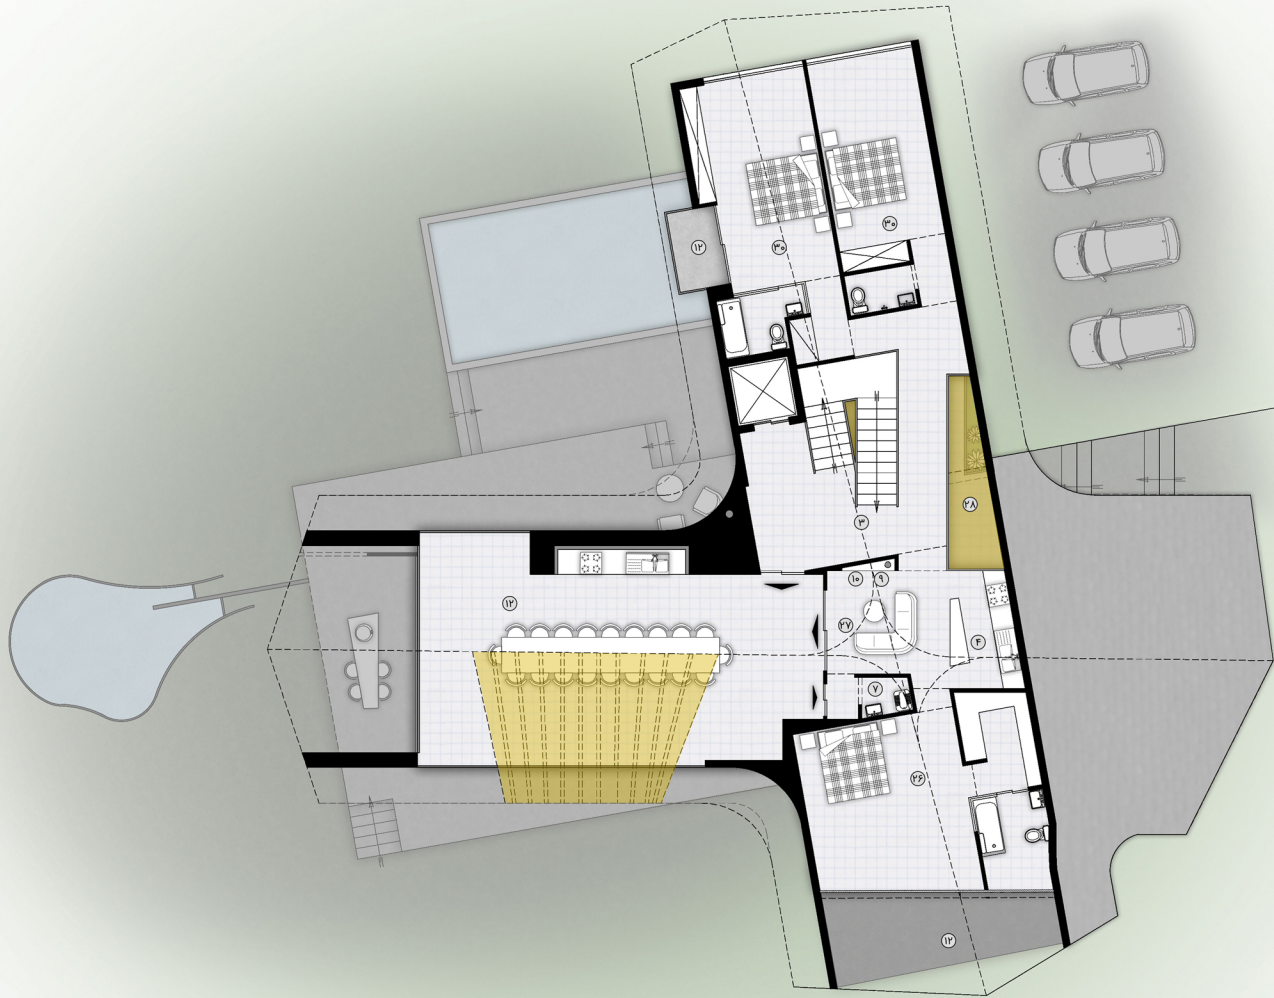

۱. ورودی عمومی
۲. ورودی مهمان
۳. فضا تقسیم
۴. آشپزخانه
۵. مطبخ
۶. فضای بازی و بیلارد
۷. سرویس بهداشتی عمومی
۸. سوئیت مهمان
۹. شومینه
۱۰. Tv Wall
۱۱. نشیمن
۱۲. تراس
۱۳. رختکن استخر
۱۴. بازی کامپیوتر
۱۵. دوش
۱۶. مسیر ارتباطی و فضای نشیمن
۱۷. سونای تر
۱۸. سونای خشک
۱۹. جکوزی
۲۰. تراس رو به استخر
۲۱. استخر کودک
۲۲. استخر عمومی
۲۳. رختکن ورودی
۲۴. نهار خوری
۲۵. پارکینگ
۲۶. سوئیت ویژه
۲۷. نشیمن خصوصی
۲۸. وید
۲۹. فضای زیر شیروانی
۳۰. سوئیت
۳۱. برکه

## طبقه اول

مقیاس: ۱/۱۰۰

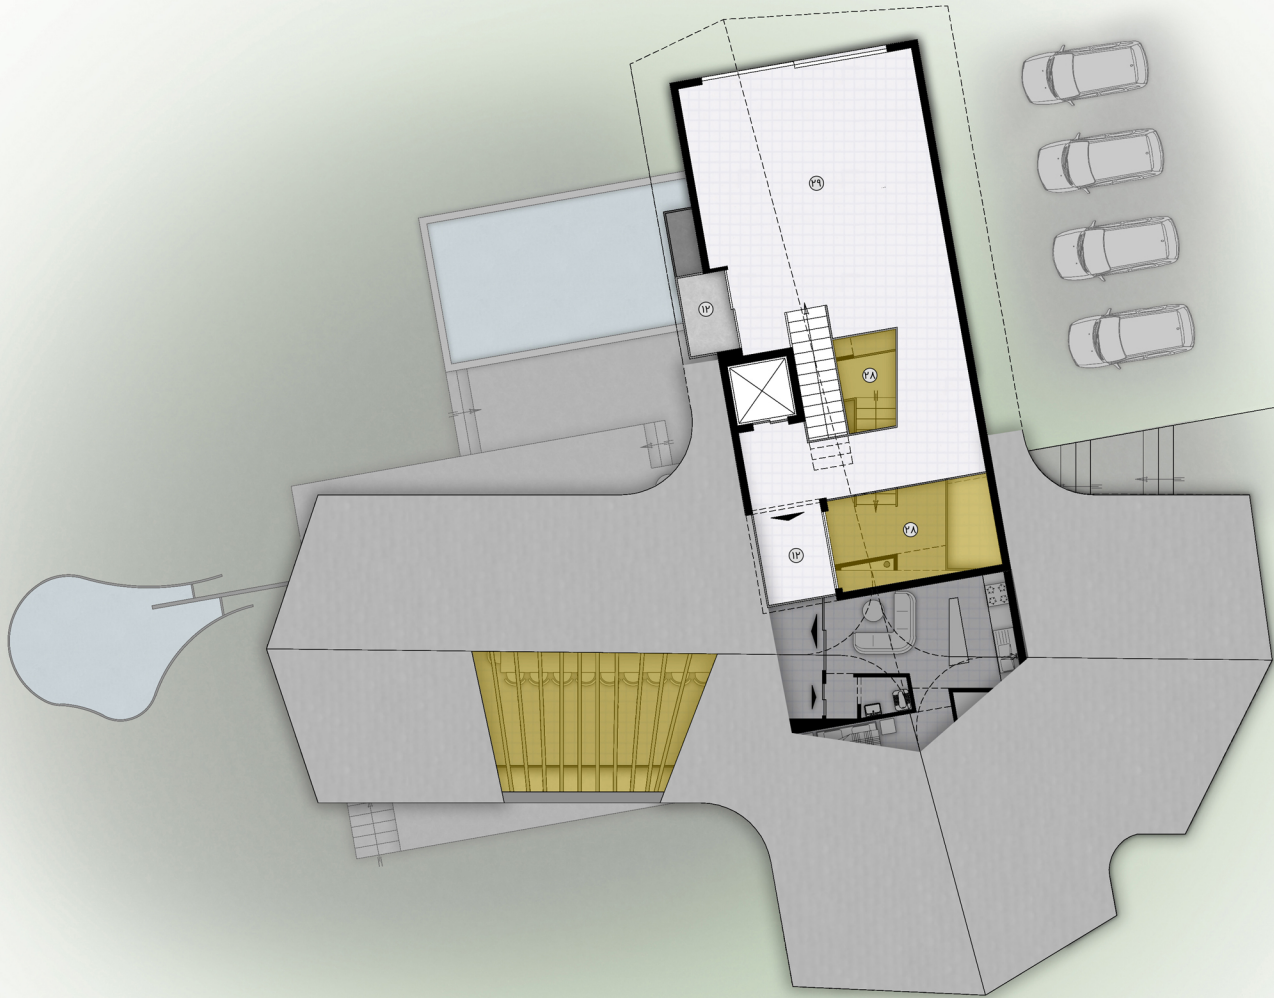

۱. ورودی عمومی
۲. ورودی مهمان
۳. فضا تقسیم
۴. آشپزخانه
۵. مطبخ
۶. فضای بازی و بیلارد
۷. سرویس بهداشتی عمومی
۸. سوئیت مهمان
۹. شومینه
۱۰. Tv Wall
۱۱. نشیمن
۱۲. تراس
۱۳. رختکن استخر
۱۴. بازی کامپیوتر
۱۵. دوش
۱۶. مسیر ارتباطی و فضای نشیمن
۱۷. سونای تر
۱۸. سونای خشک
۱۹. چکوزی
۲۰. تراس رو به استخر
۲۱. استخر کودک
۲۲. استخر عمومی
۲۳. رختکن ورودی
۲۴. نهار خوری
۲۵. پارکینگ
۲۶. سوئیت ویژه
۲۷. نشیمن خصوصی
۲۸. وید
۲۹. فضای زیر شیروانی
۳۰. سوئیت
۳۱. برکه

## طبقه زیر شروانی

مقیاس: ۱/۱۰۰



