


GROUND FLOOR PLAN

SC:1:100

شماره شیت	مقیاس	تاریخ	عنوان نقشه	پلاک ثبتی	شماره پرونده	کارفرما
۱/۱۰۰	۲۰۶/۱۱/۱۱	۱۳۹۸/۱۱/۱۱	آینه با آب	۱۰۰۶۸۳۳۳	مهندس یعقوبی و شرکا	



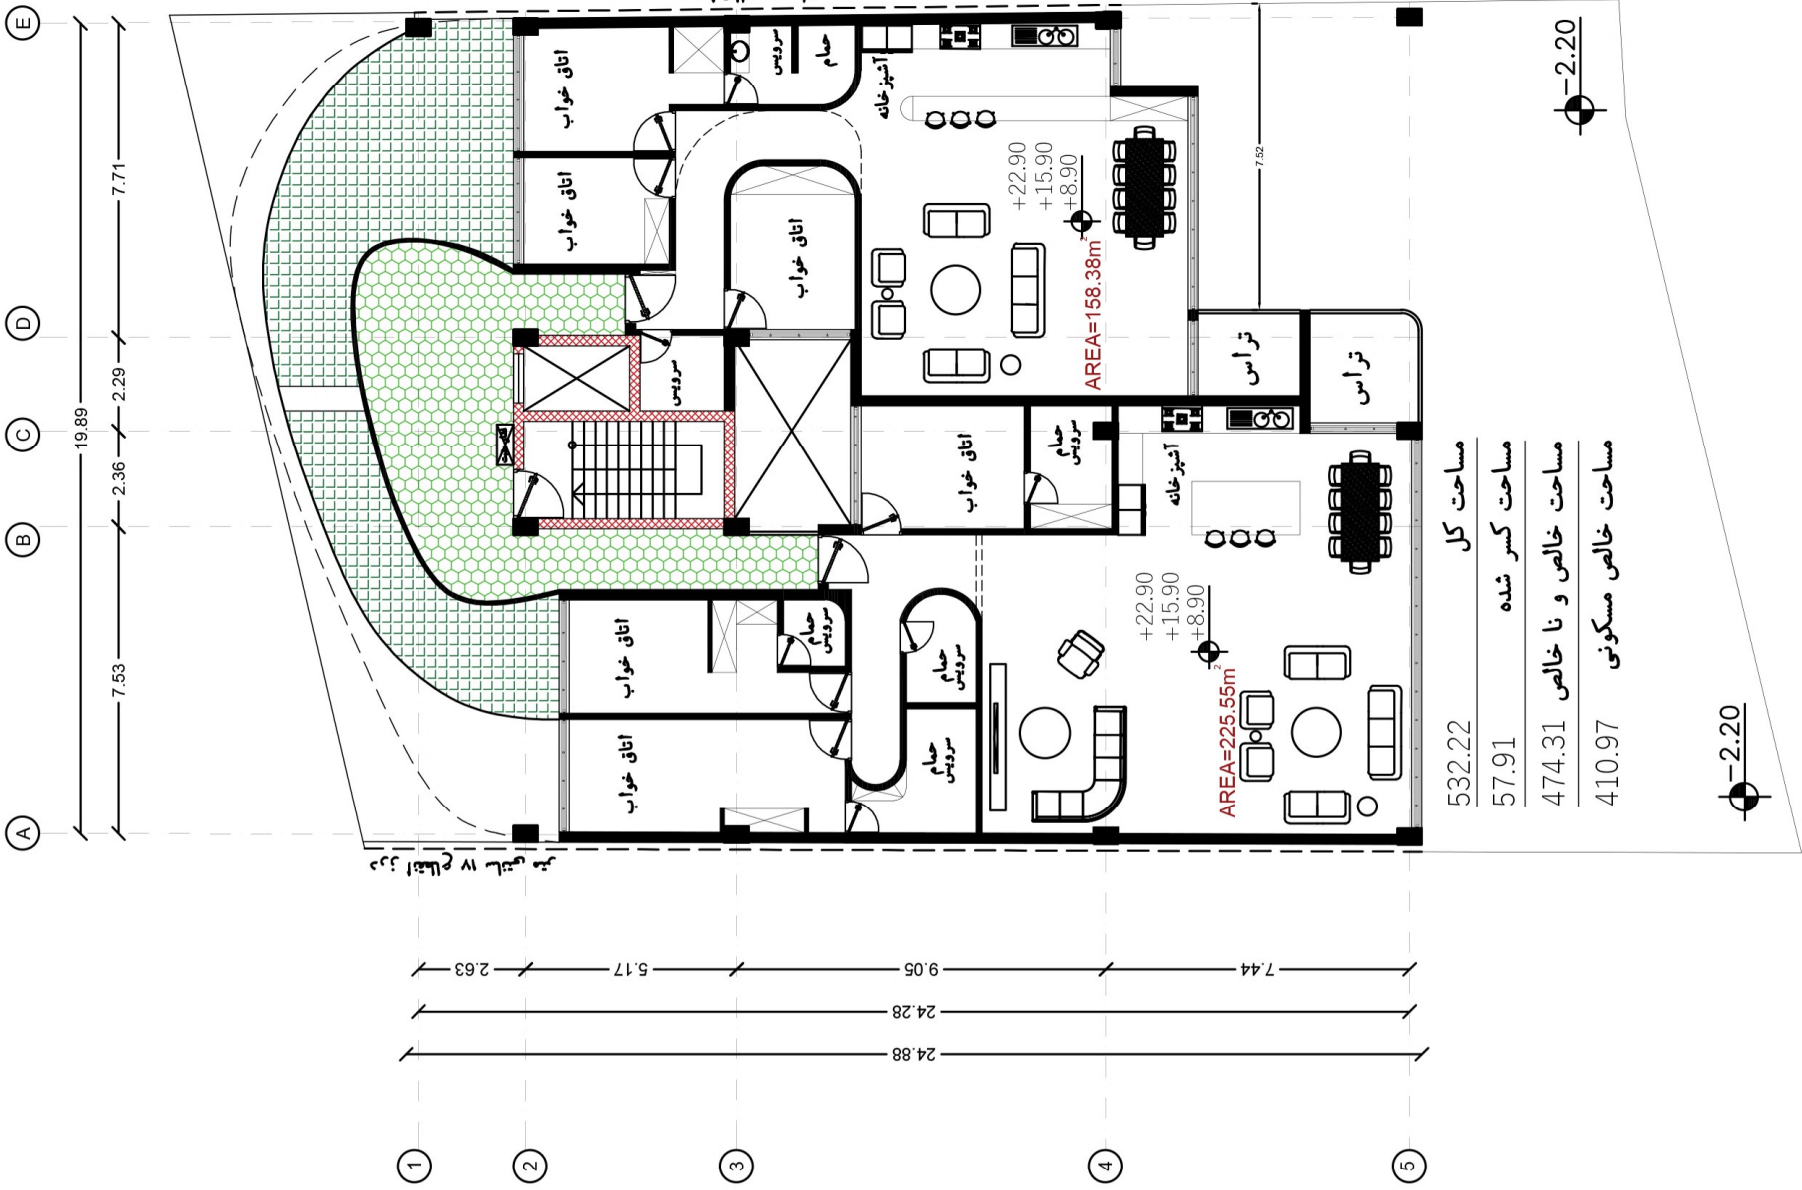


2,4,6 FLOOR PLAN

SC.1:100

شماره شیت	مقیاس	تاریخ	عنوان نقشه	پلاک ثبتی	شماره پرونده	کارفرما مهندس یعقوبی و شرکا	
۱/۱۰۰	۴۰۶/۱/۱۱				۱۰۰۶۸۳۳۳		





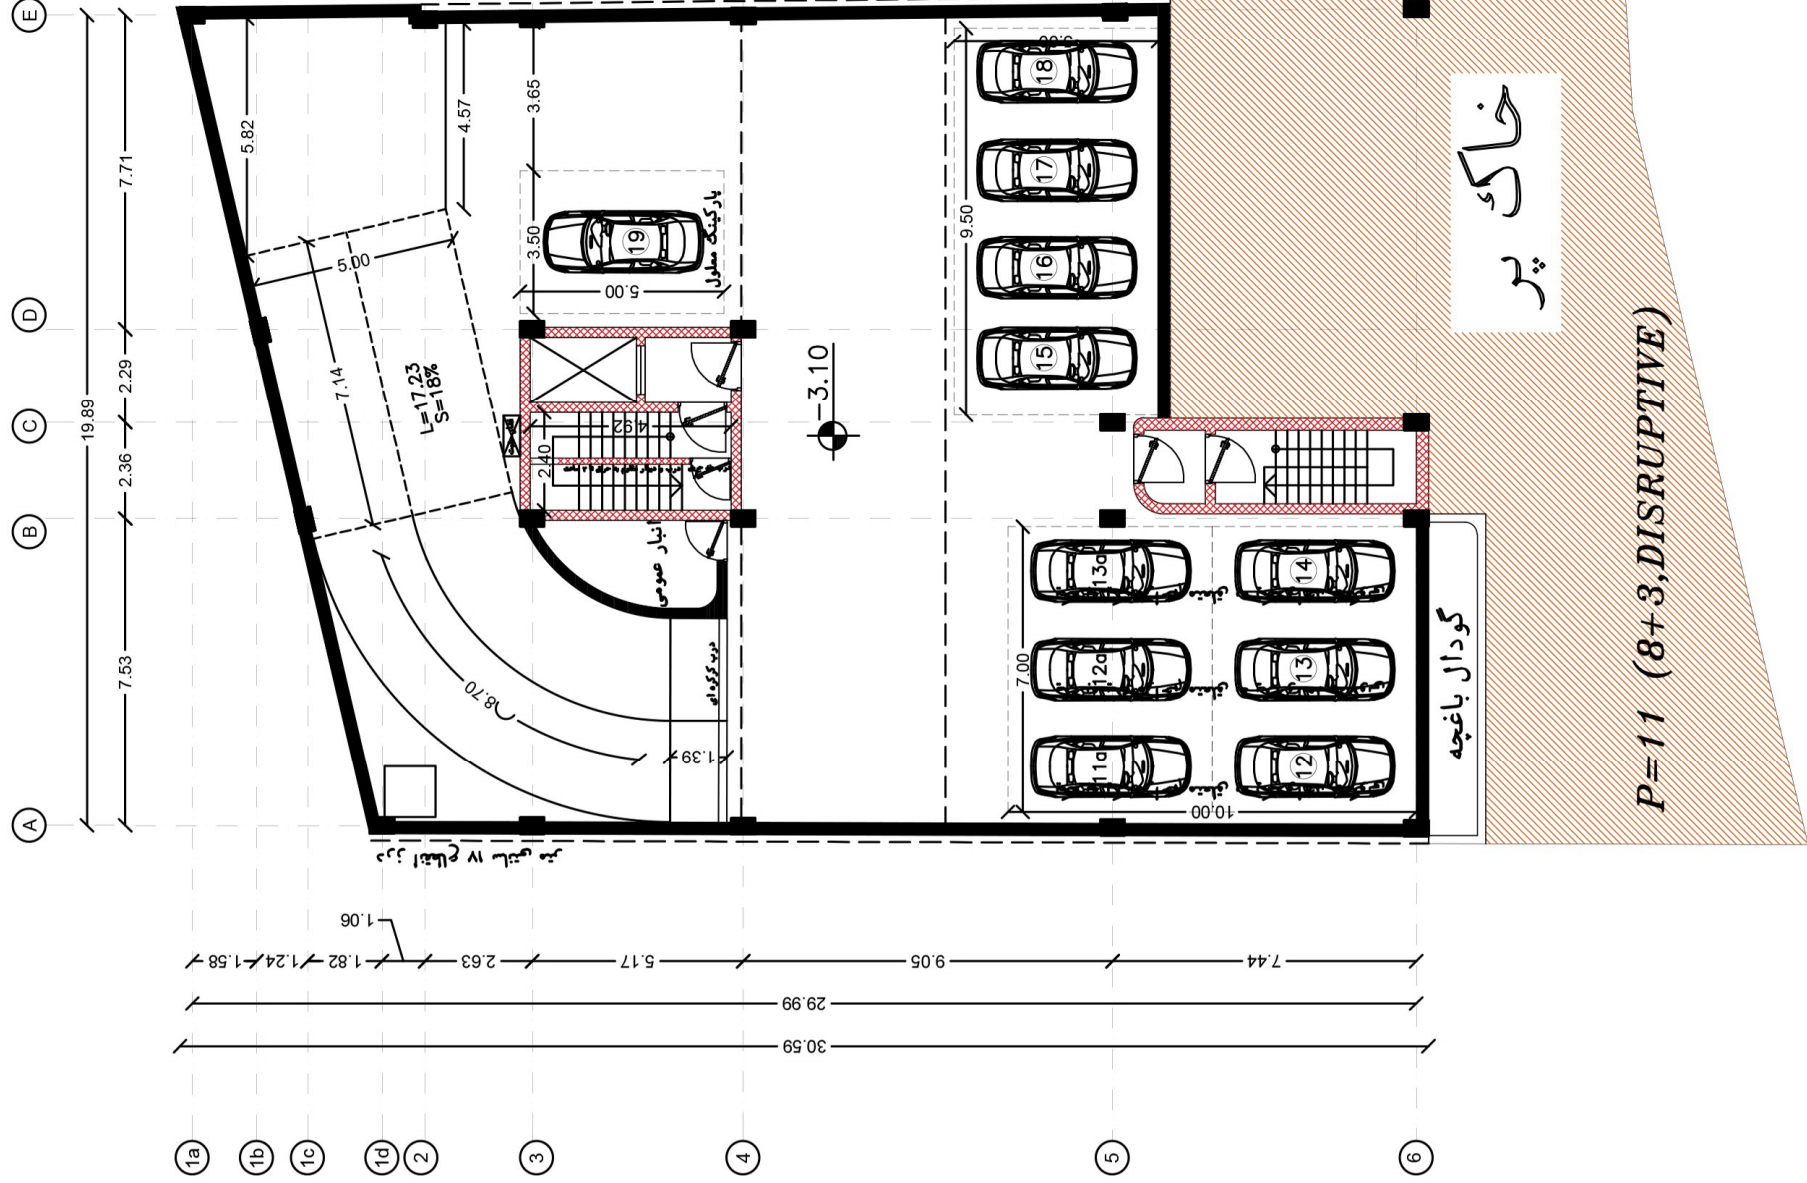


- 1 BASEMENT FLOOR PLAN


SC:1:100

شماره شیت	مقیاس	تاریخ	عنوان نقشه	پلاک ثبتی	شماره پرونده	کارفرما
۱/۱۰۰	۲۰۶/۱۱/۱۱				۱۰۰۶۸۳۳۳	مهندس یعقوبی و شرکا



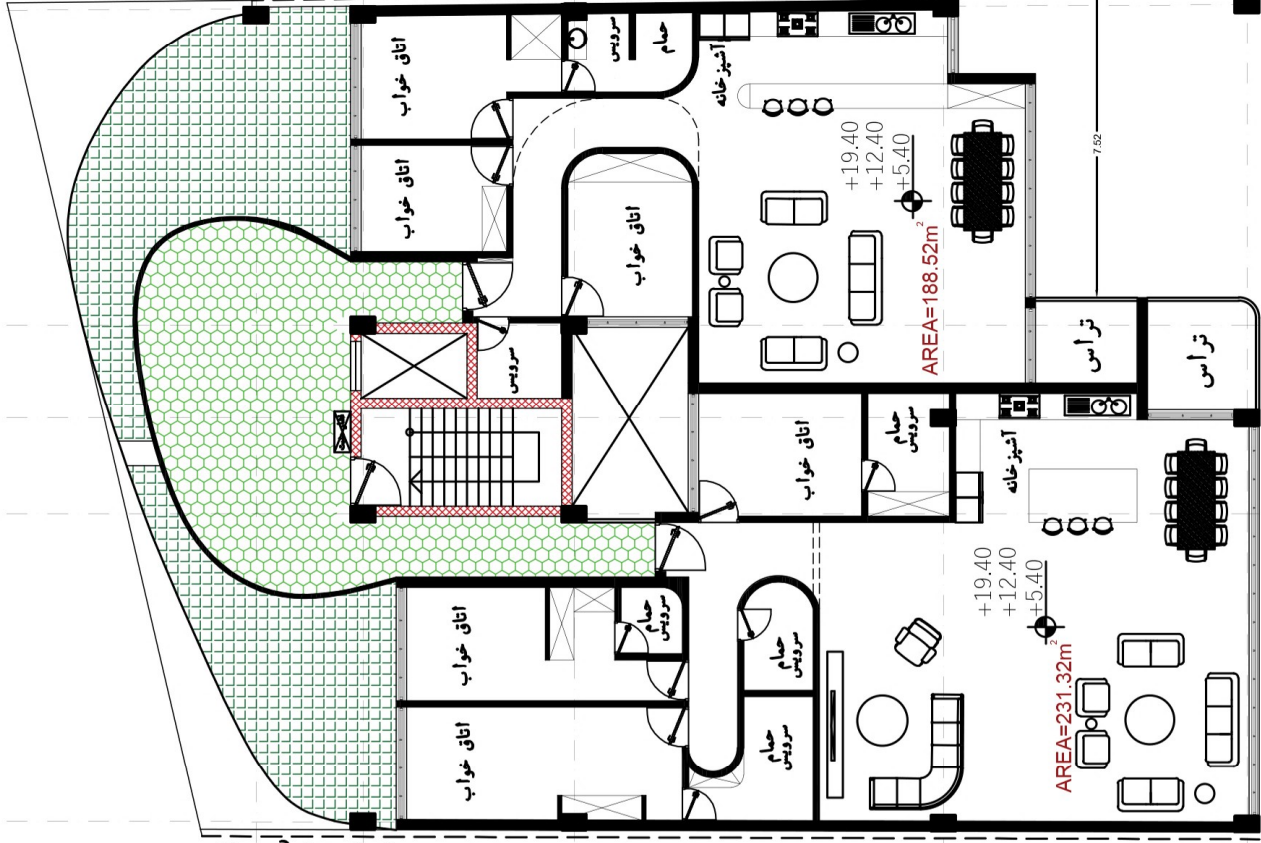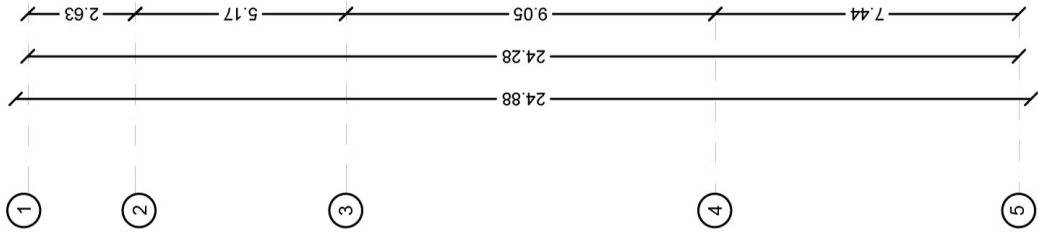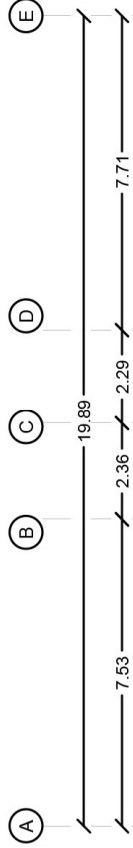


مساحت کل	532.22
مساحت کسر شده	36.21
مساحت خالص و نا خالص	496.01
مساحت خالص مسکونی	419.88

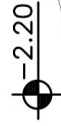


1,3,5 FLOOR PLAN

SC.1:100

شماره شیت	مقیاس	تاریخ	عنوان نقشه	پلاک ثبتی	شماره پرونده	کارفرما مهندس یعقوبی و شرکا
۱/۱۰۰	۲۰۶/۱۱/۱۱				۱۰۰۶۸۳۳۳	

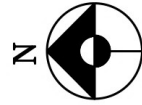

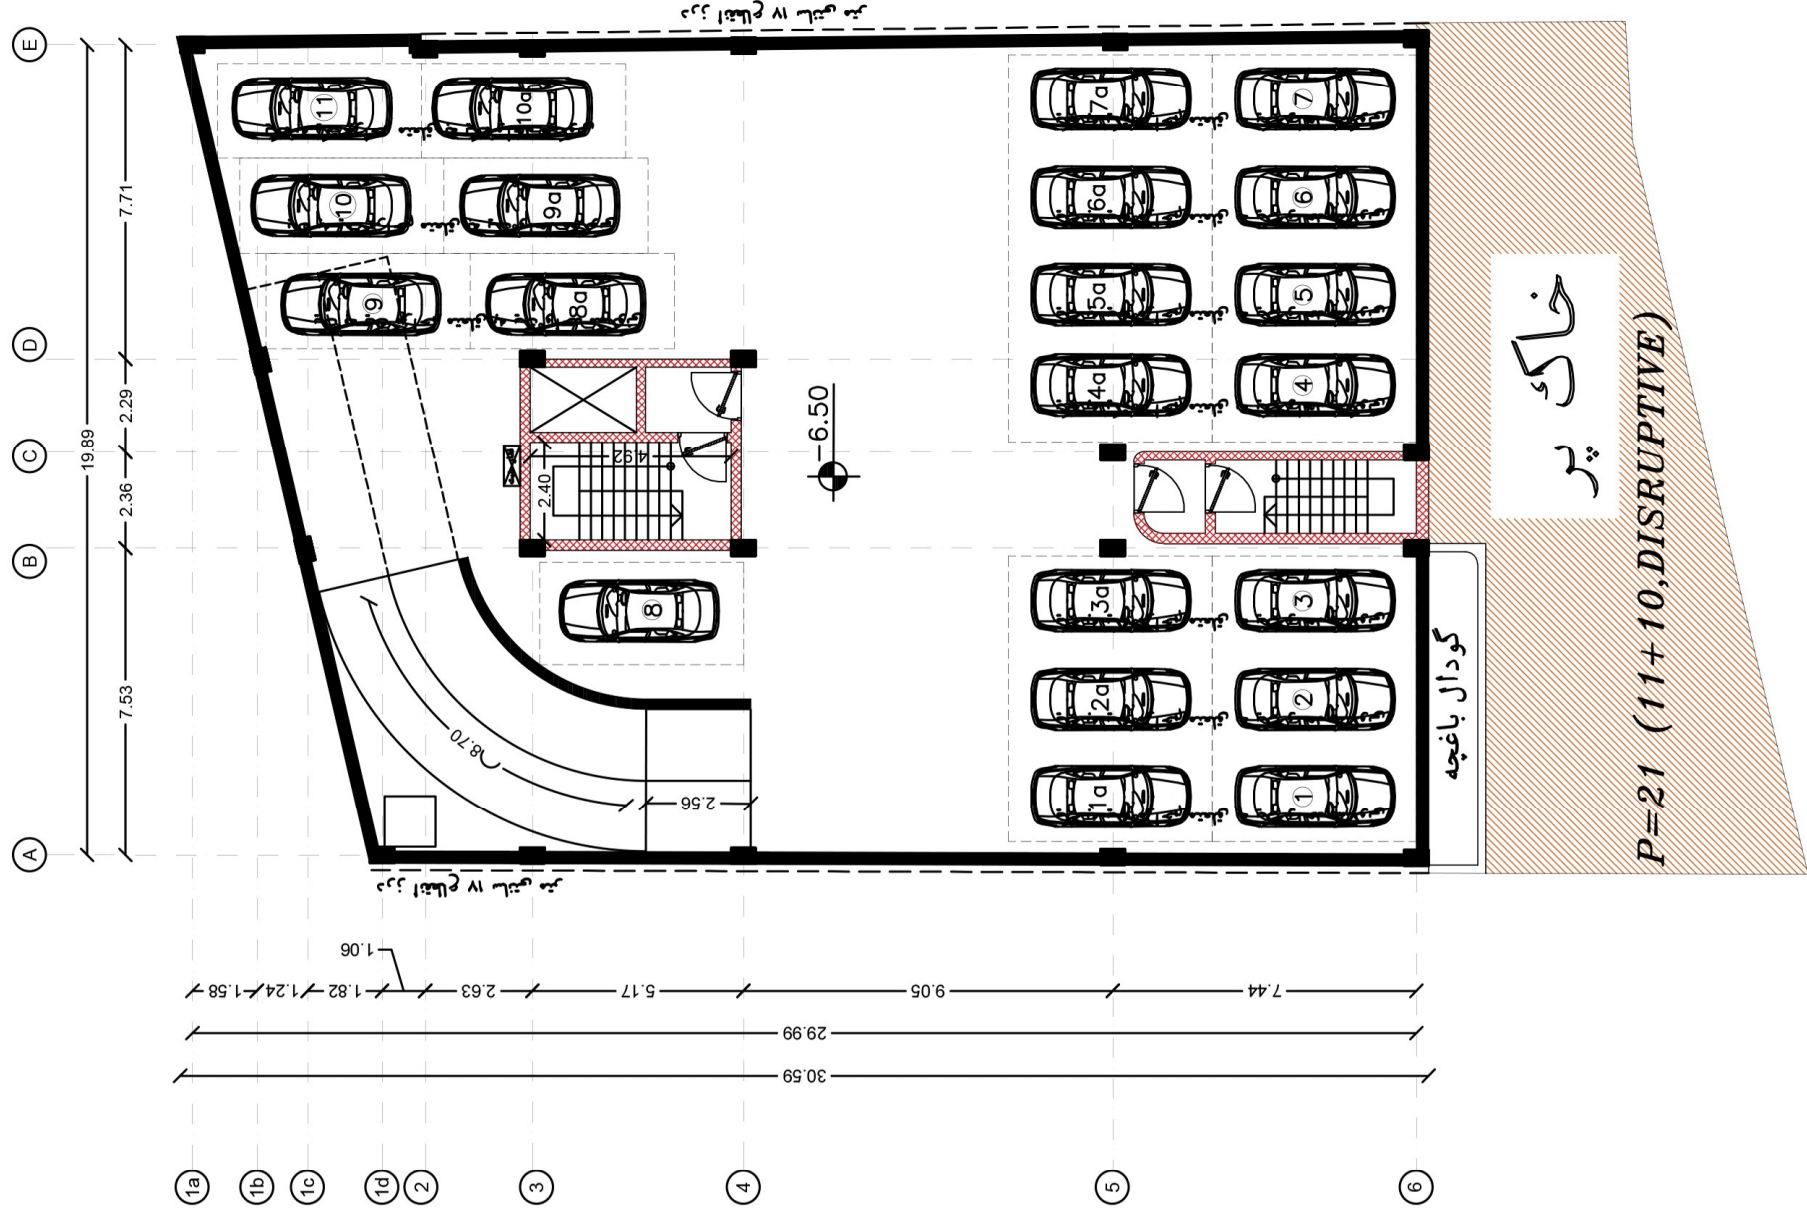


-2 BASEMENT FLOOR PLAN

SC:1:100

شماره شیت	1/100	تاریخ	۲۰۲۰/۱۱/۱۱	عنوان نقشه	گودال باغچه	شماره پرونده	۱۰۰۲۸۳۳۳	کارفرما	مهندس یعقوبی و شرکا
-----------	-------	-------	------------	------------	-------------	--------------	----------	---------	---------------------




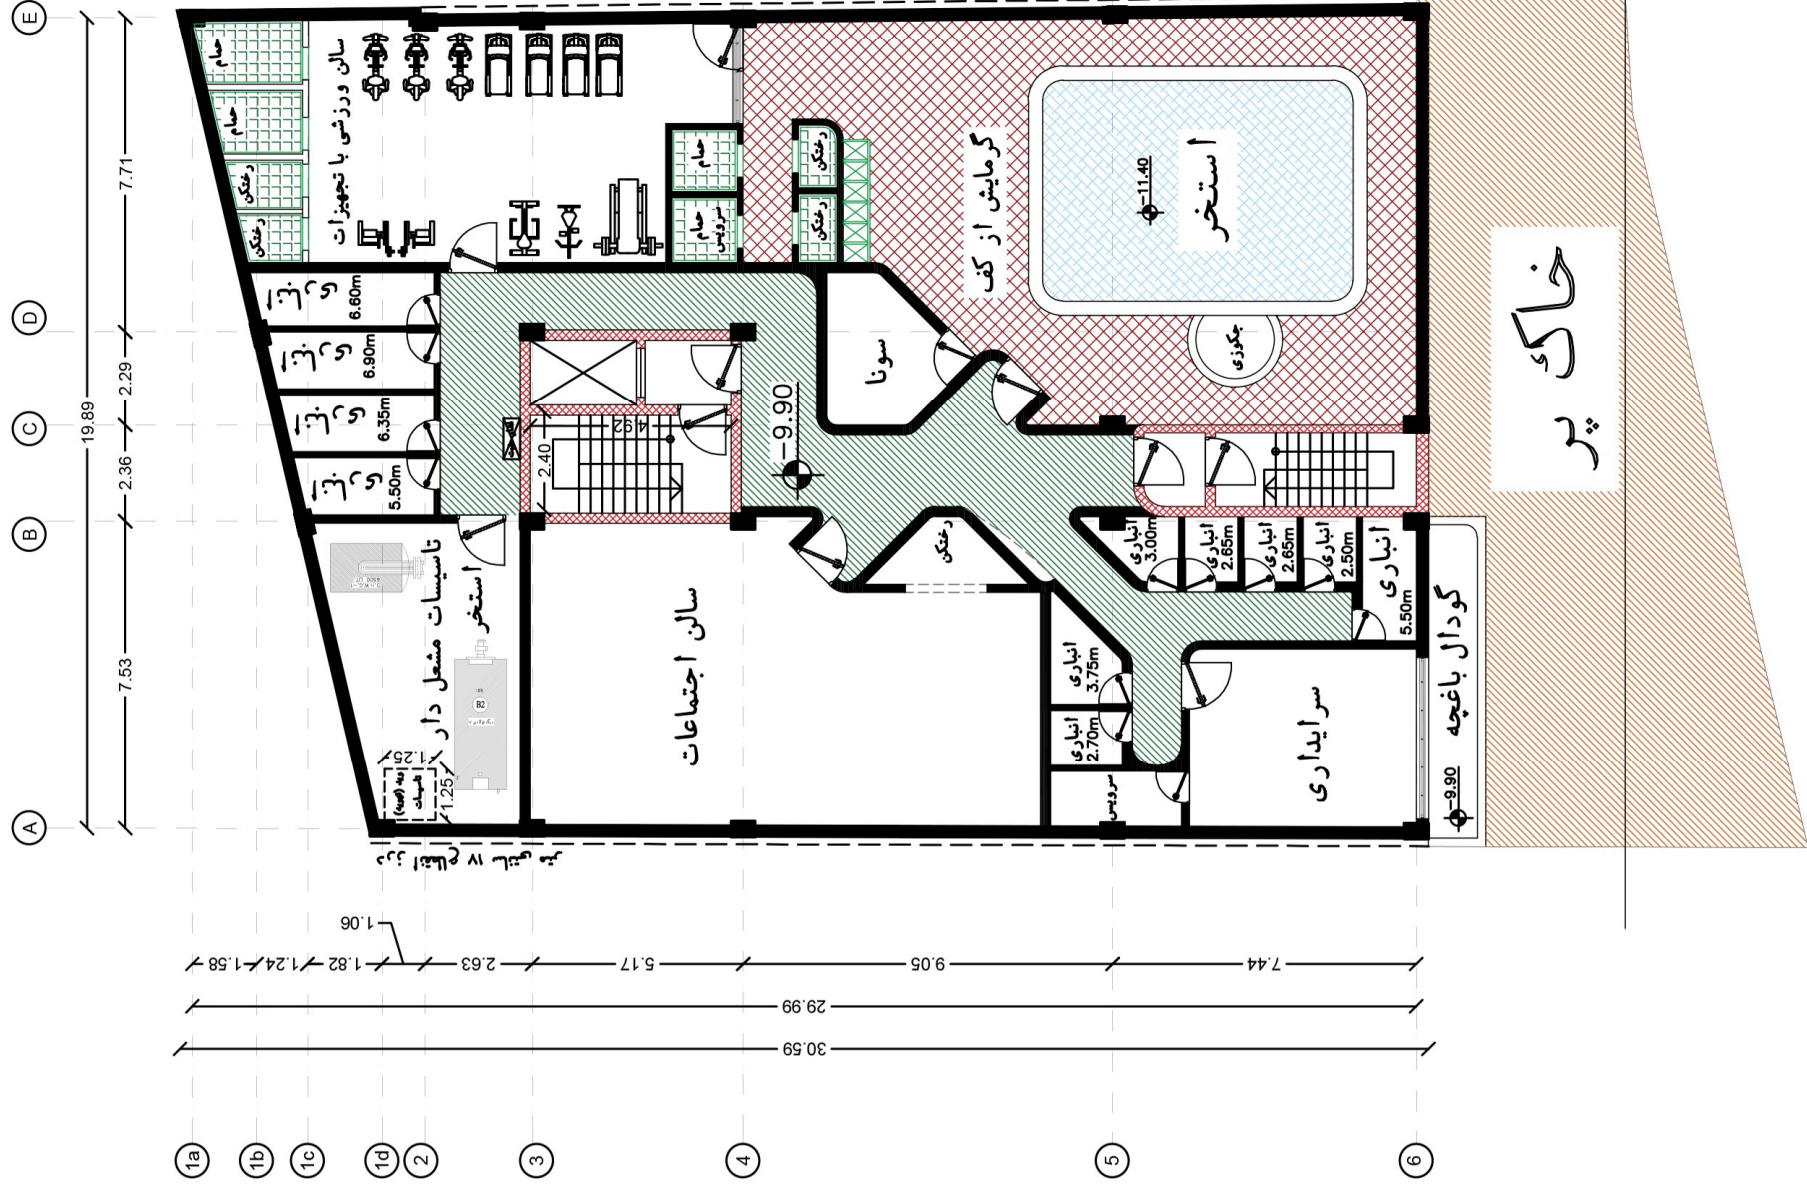

-3 BASEMENT FLOOR PLAN

SC:1:100

شماره شیت	1/100	تاریخ	۲۰۲۰/۱۱/۱۱	عنوان نقشه	پلاک ثبتی	شماره پرونده	۱۰۰۲۸۳۳۳	کارفرما	مهندس یعقوبی و شرکا
مقیاس	۱/۱۰۰								

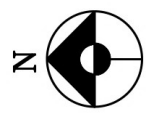



Section B-B

SC.1:100

شماره شیت	مقیاس	تاریخ	عنوان نقشه	پلاک ثبتی	شماره پرونده	کارفرما مهندس یعقوبی و شرکا	-
۱/۱۰۰	۲۰۶/۱۱/۱۱				۱۰۰۶۸۳۳۳		

