

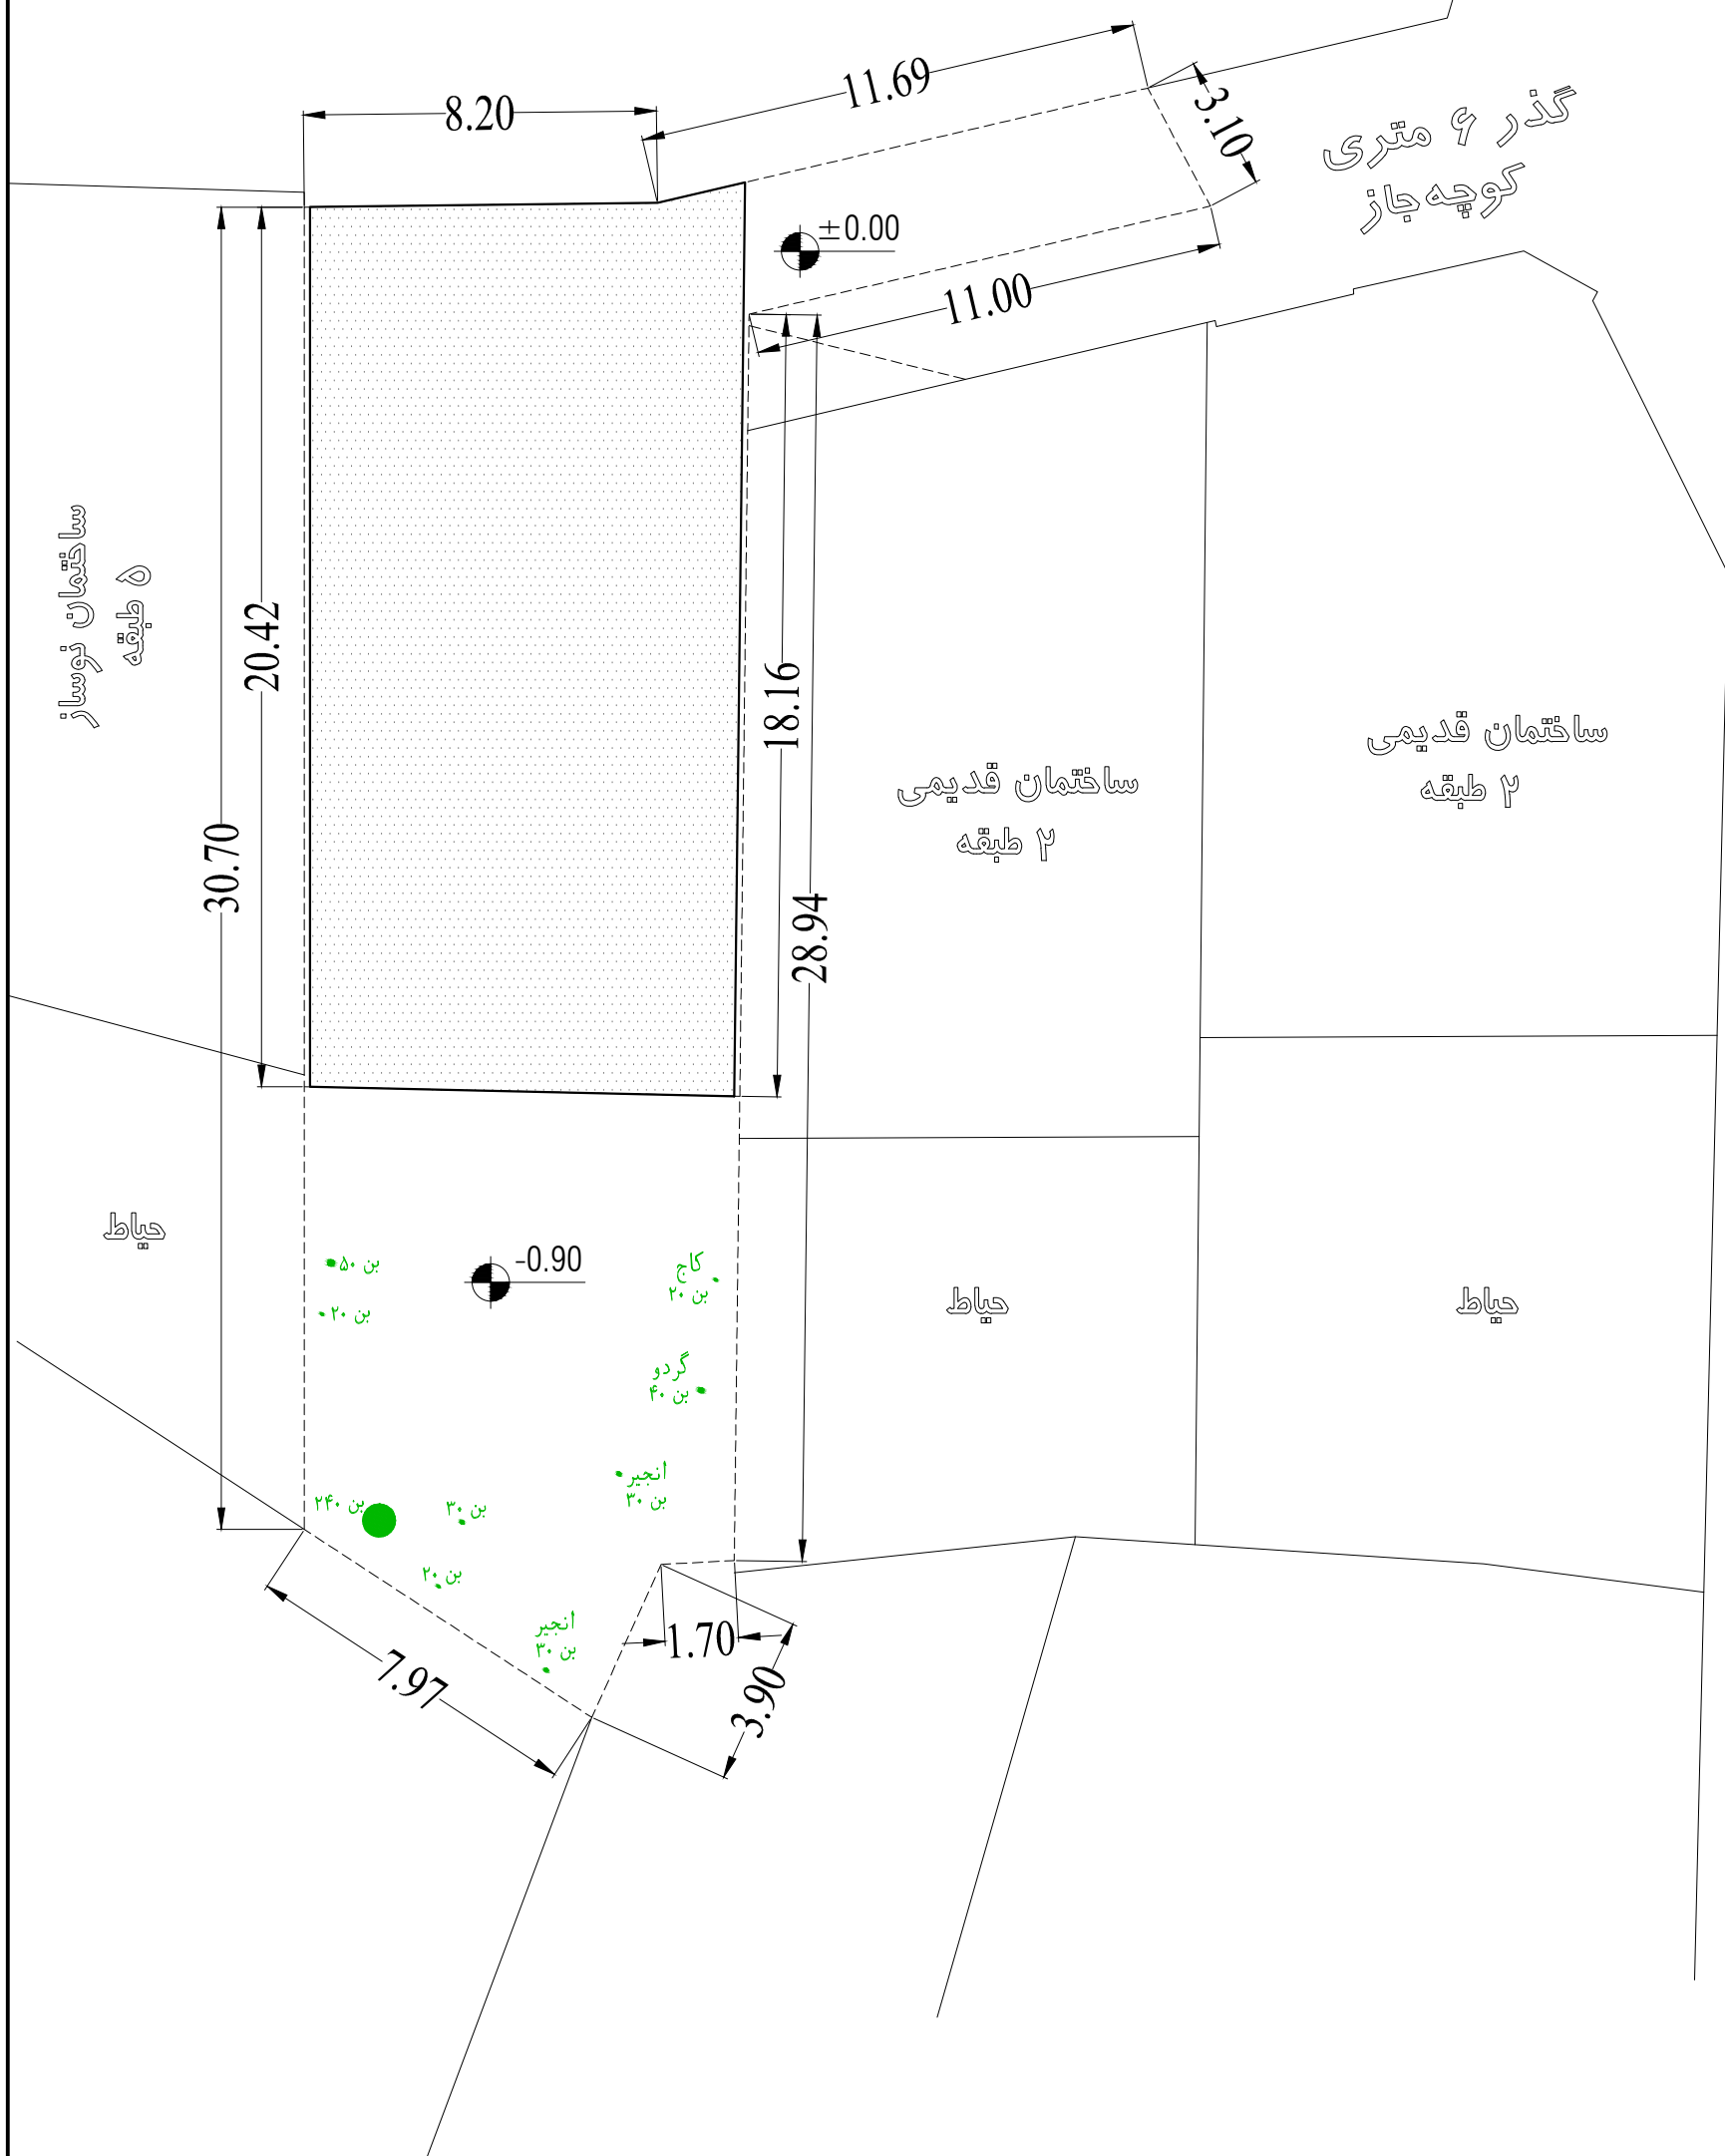


MOTAGHIAN  
COMPETITION

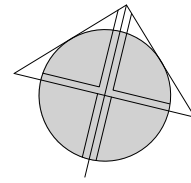


گذر ۱۶ متری  
خیابان متقیان

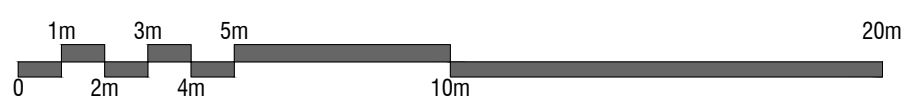




1/4

معدوده طراحی زیرزمین ۱-



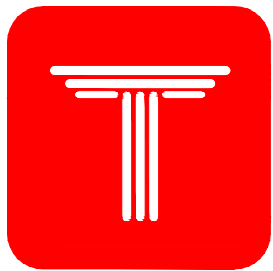


MOTAGHIAN  
COMPETITION

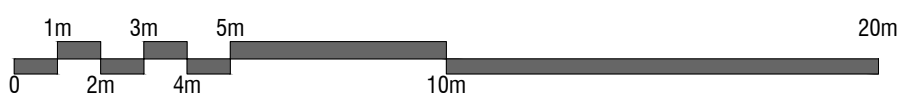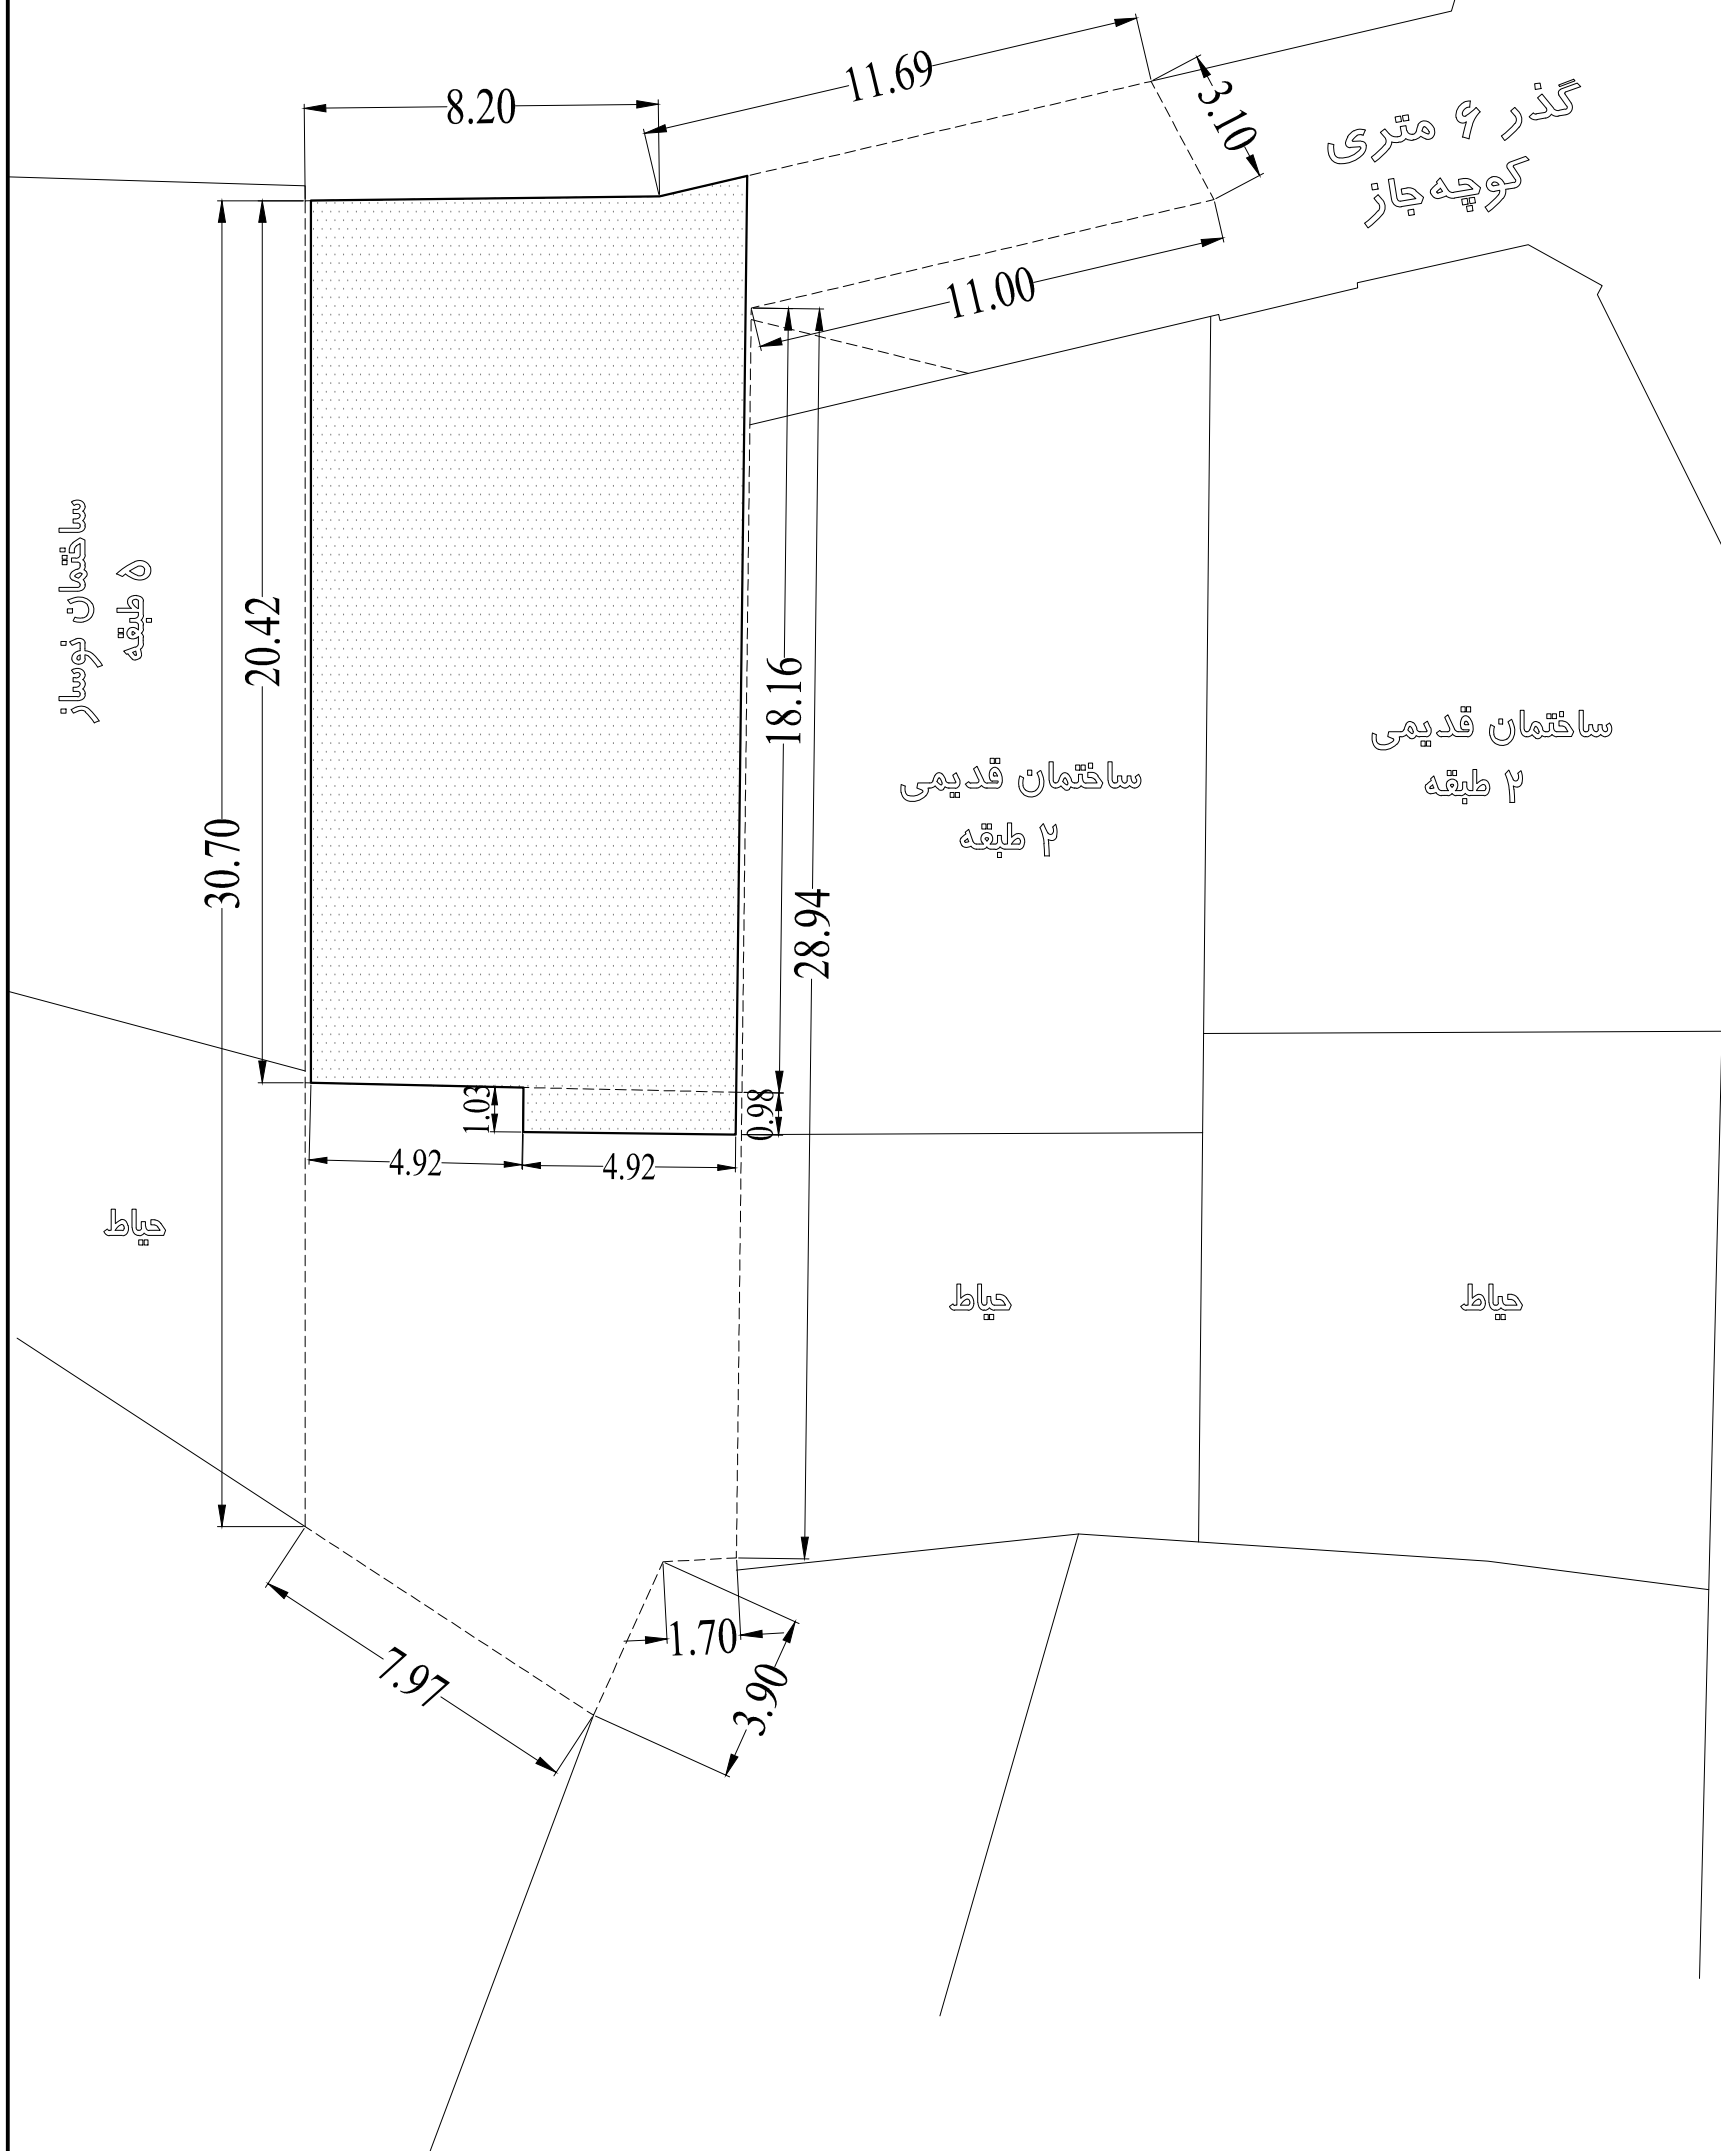
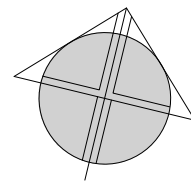


3/4

معدوده طراحی طبقات اول تا پنجم

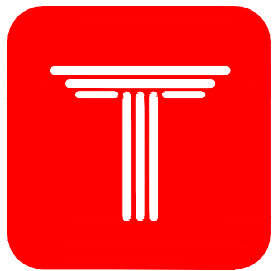

MOTAGHIAN  
COMPETITION

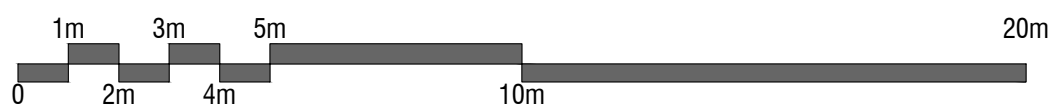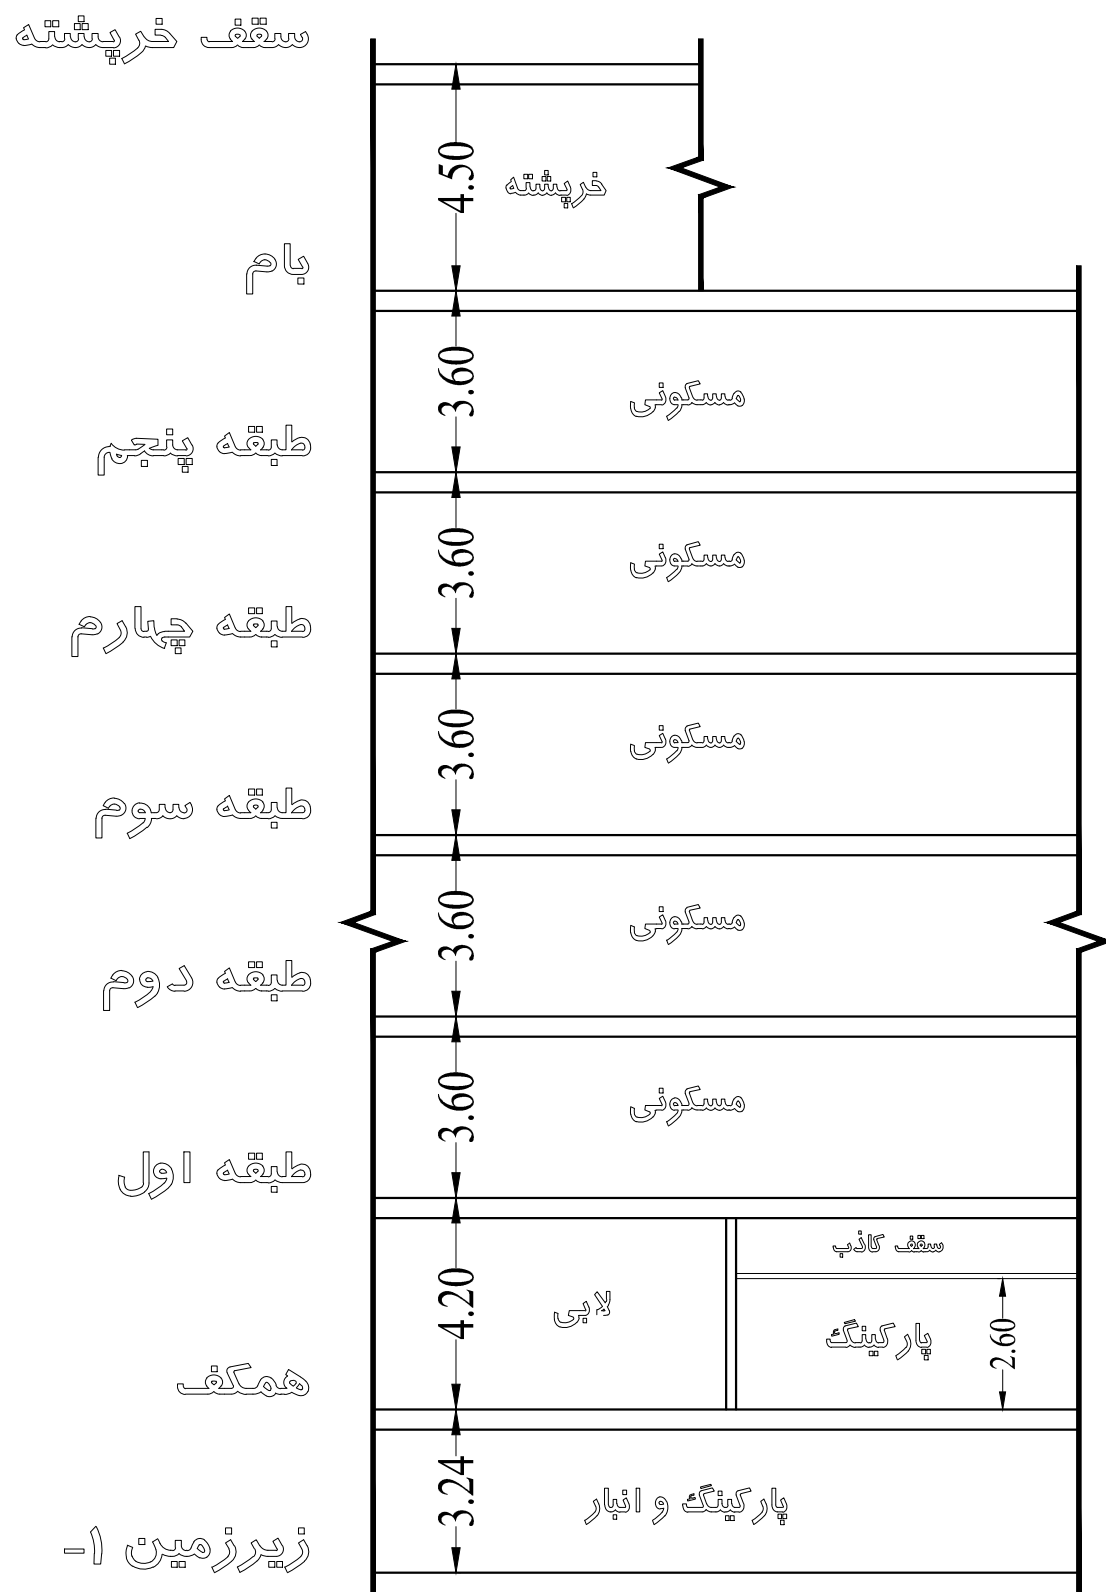

4/4

دیاگرام ارتفاعی طبقات