

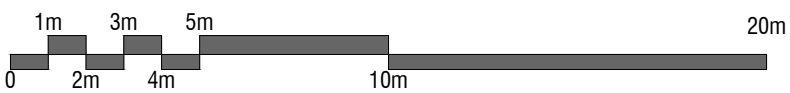


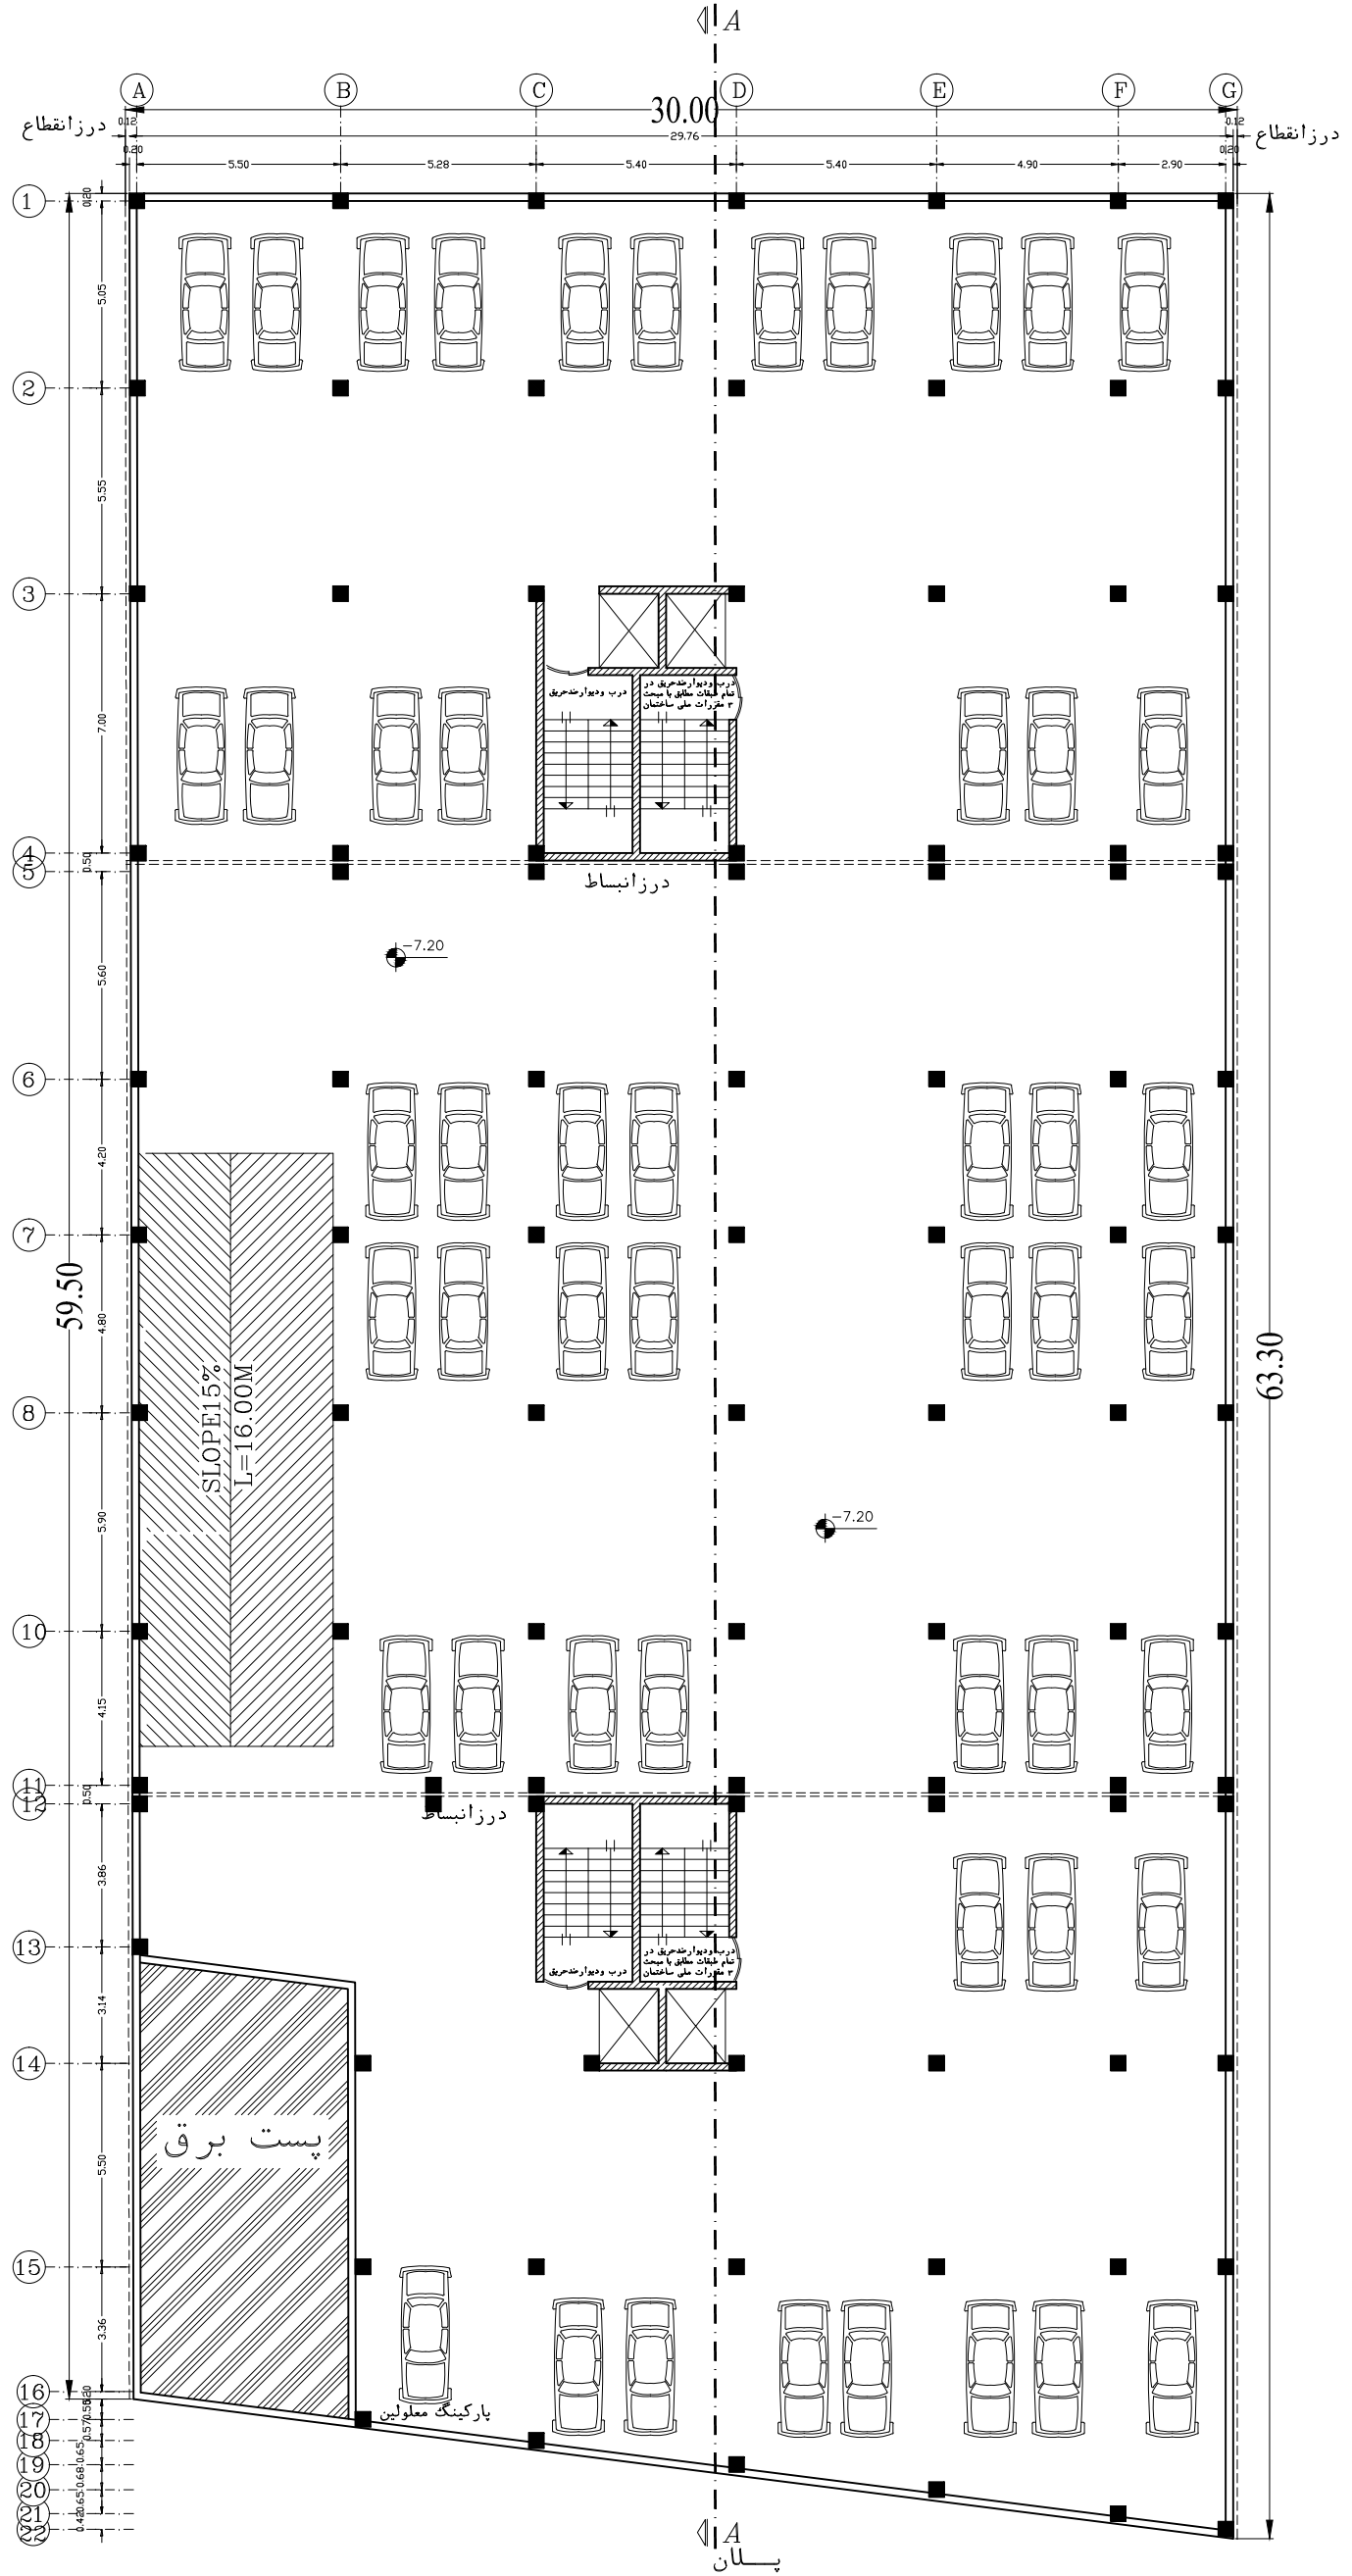


NIKAN
COMPETITION



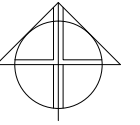


1/7

پلان زیرزمین ۳-

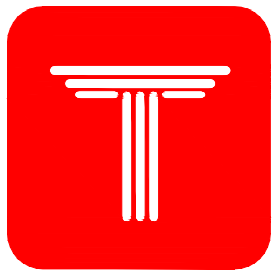

NIKAN
COMPETITION

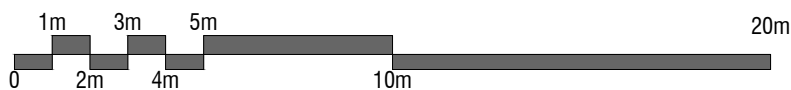
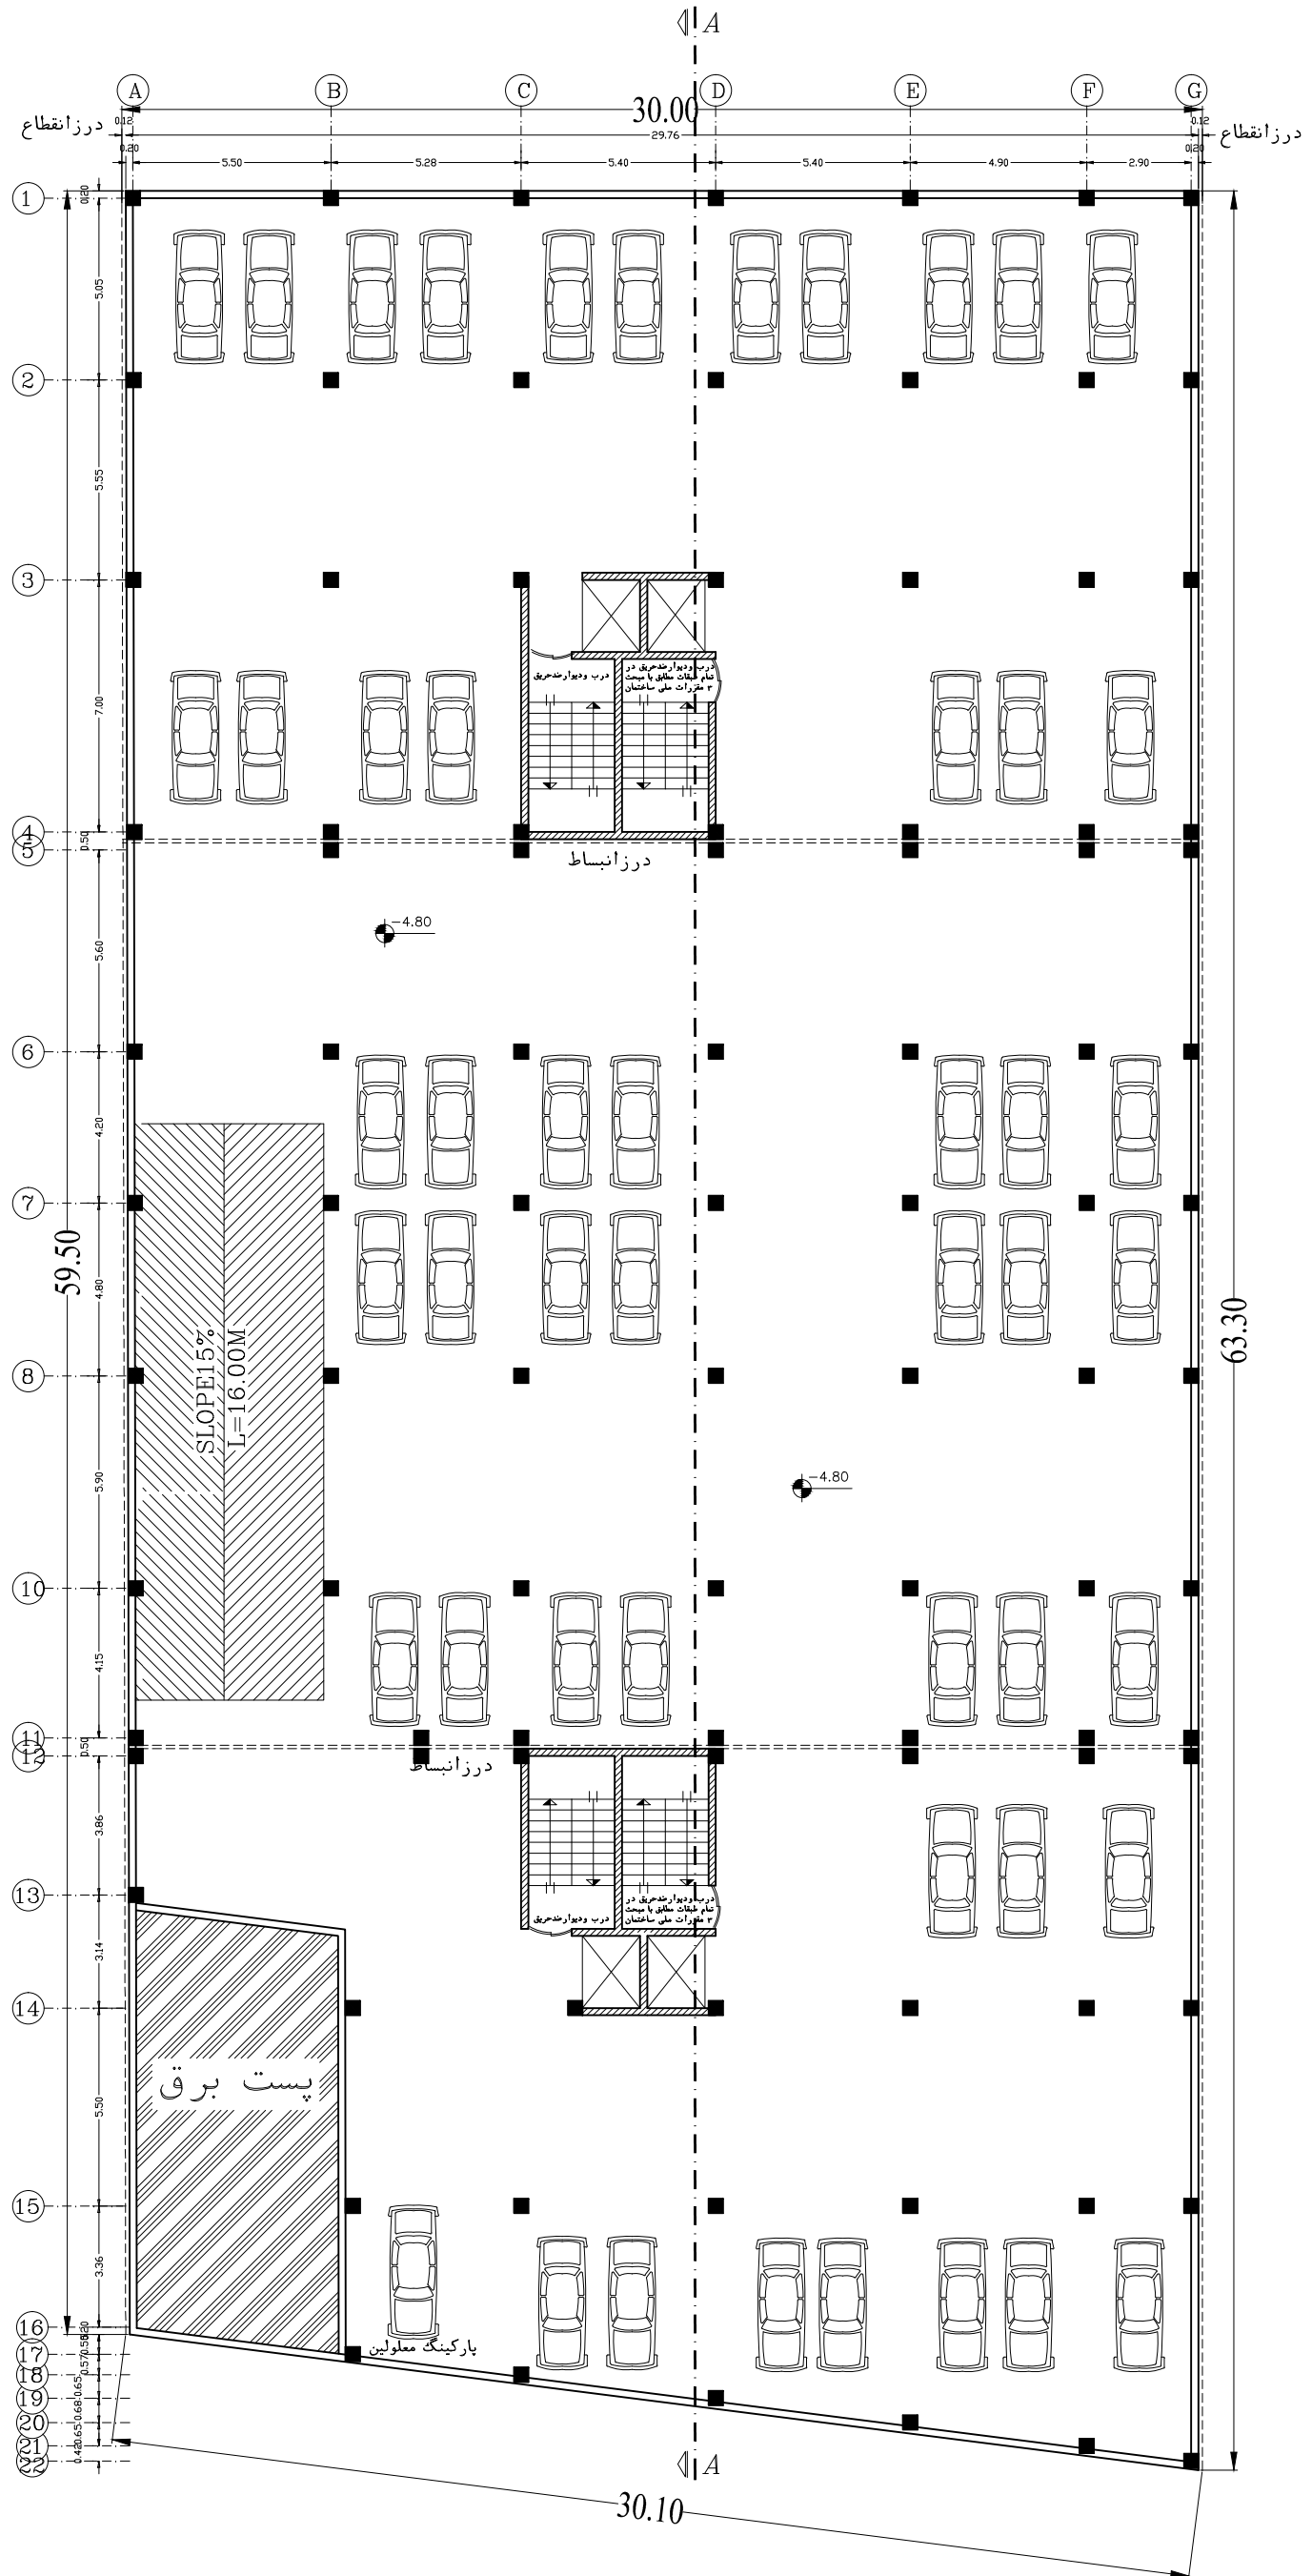
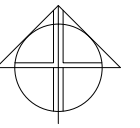


2/7

پلان زیرزمین ۲-



NIKAN
COMPETITION

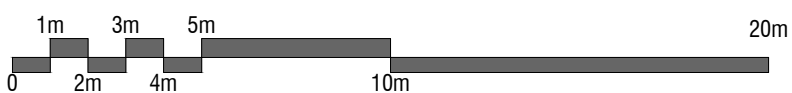
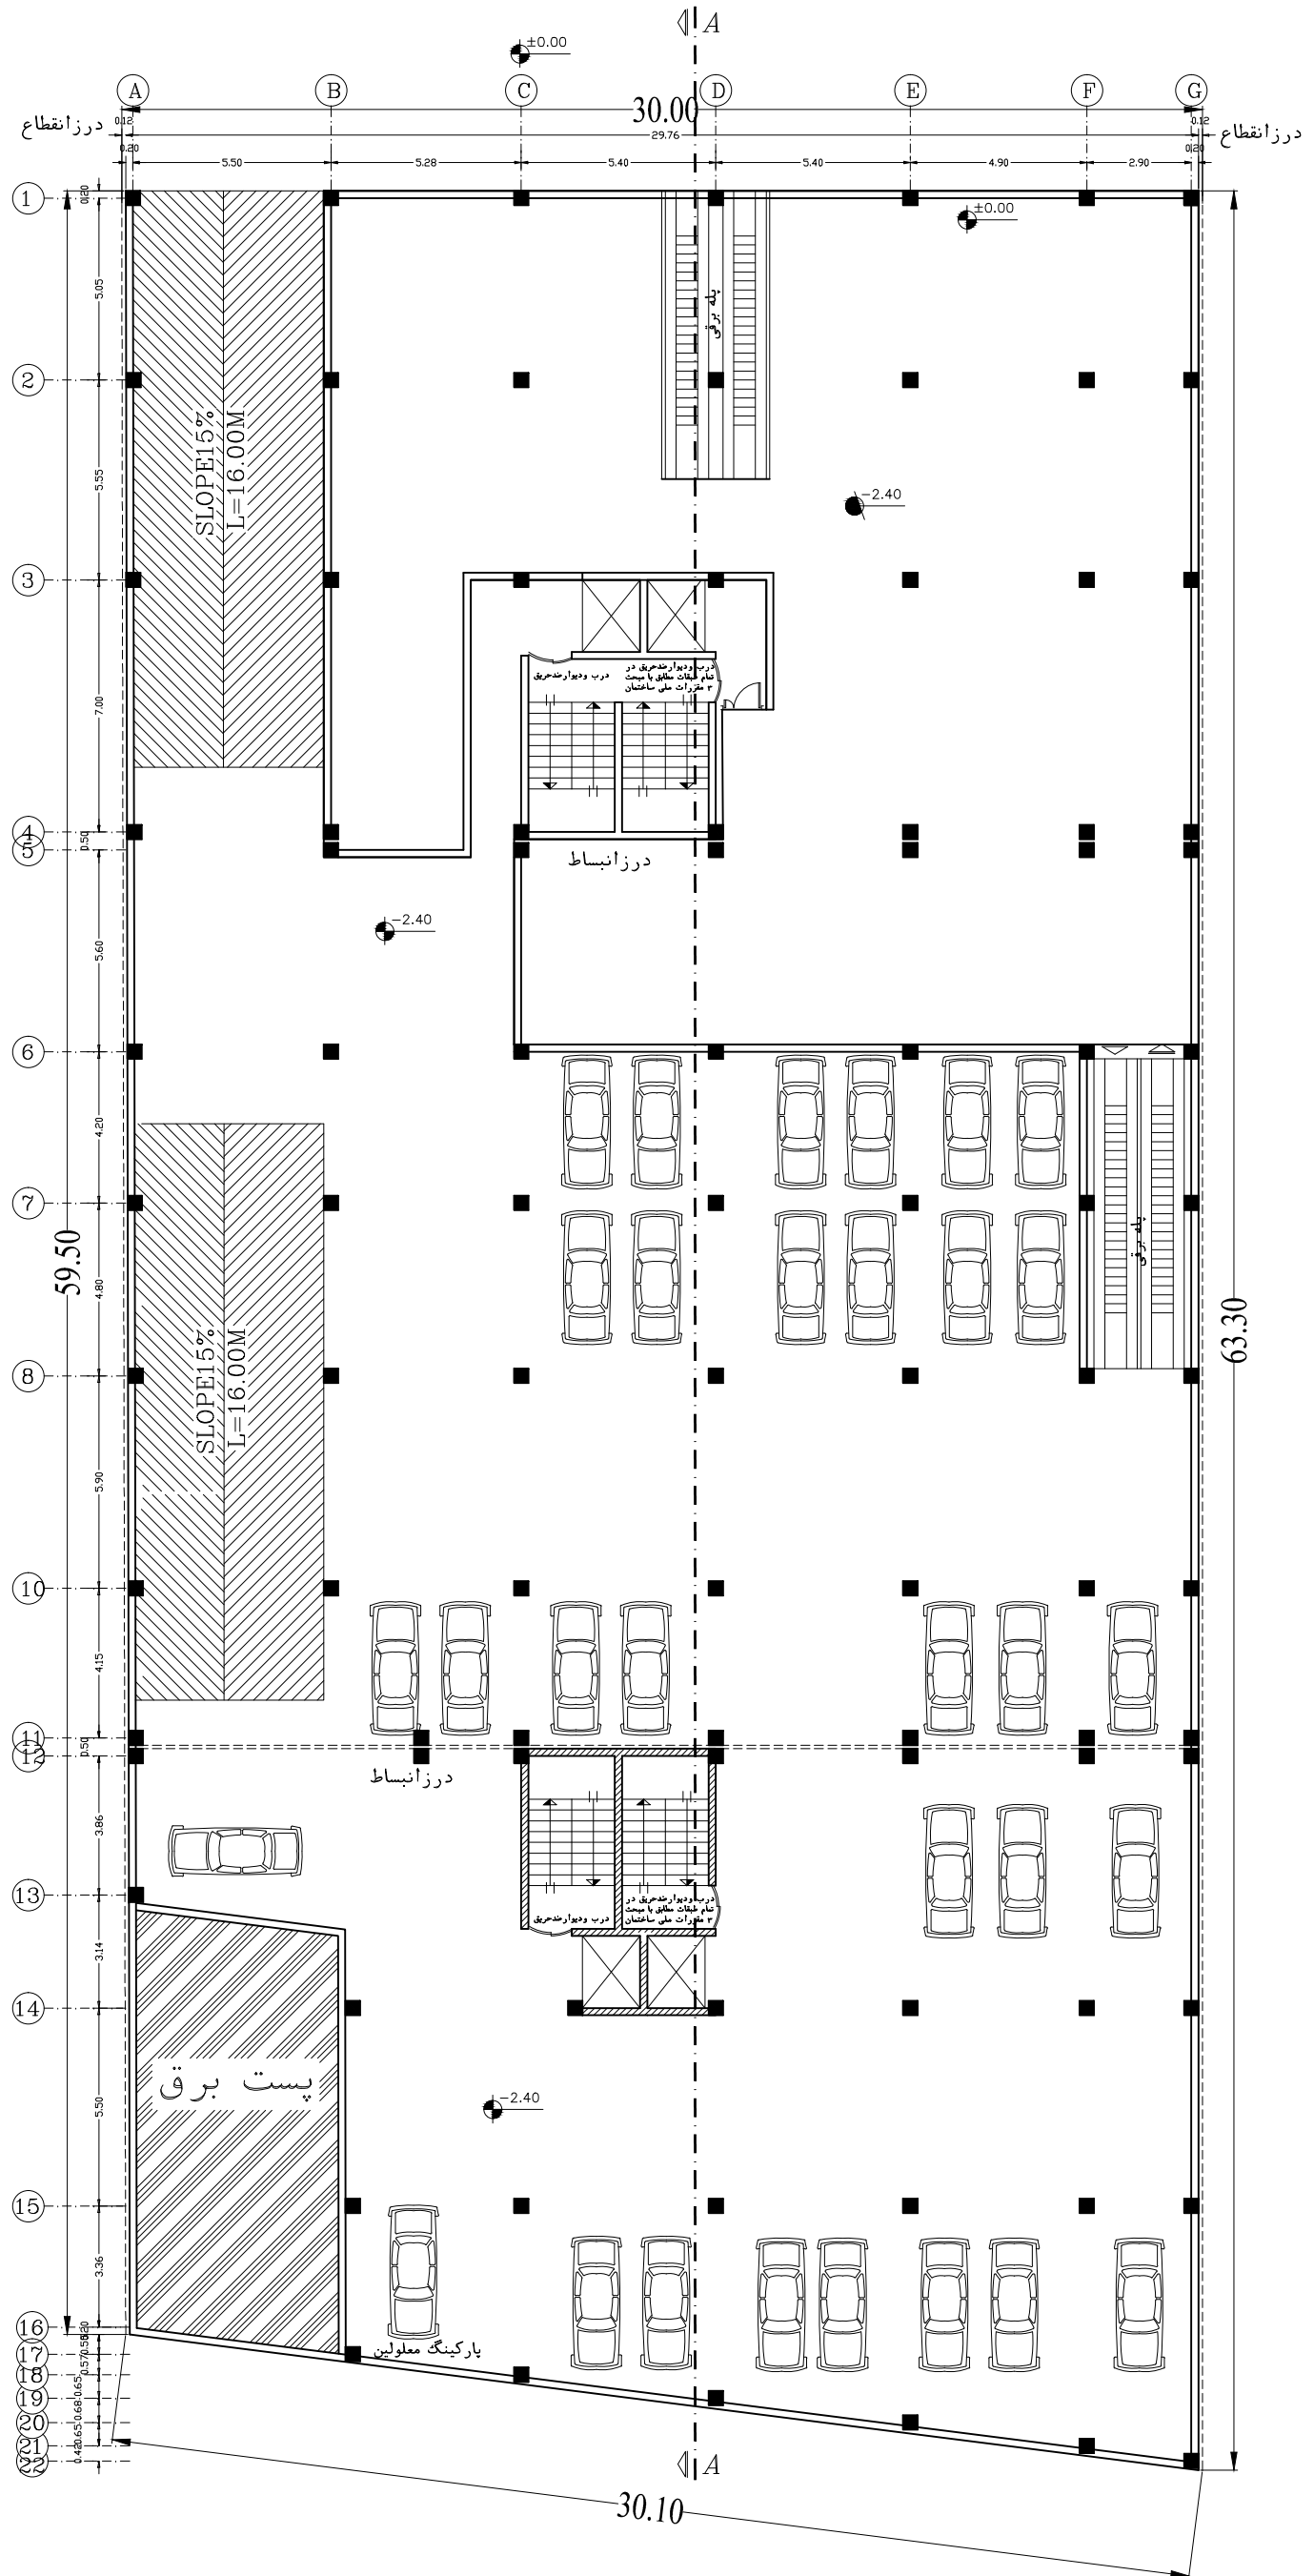
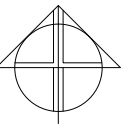


3/7

پلان زیرزمین ۱-



NIKAN
COMPETITION

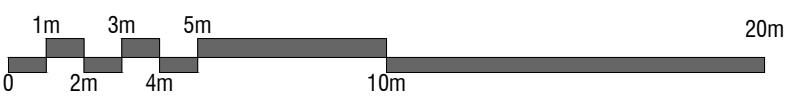
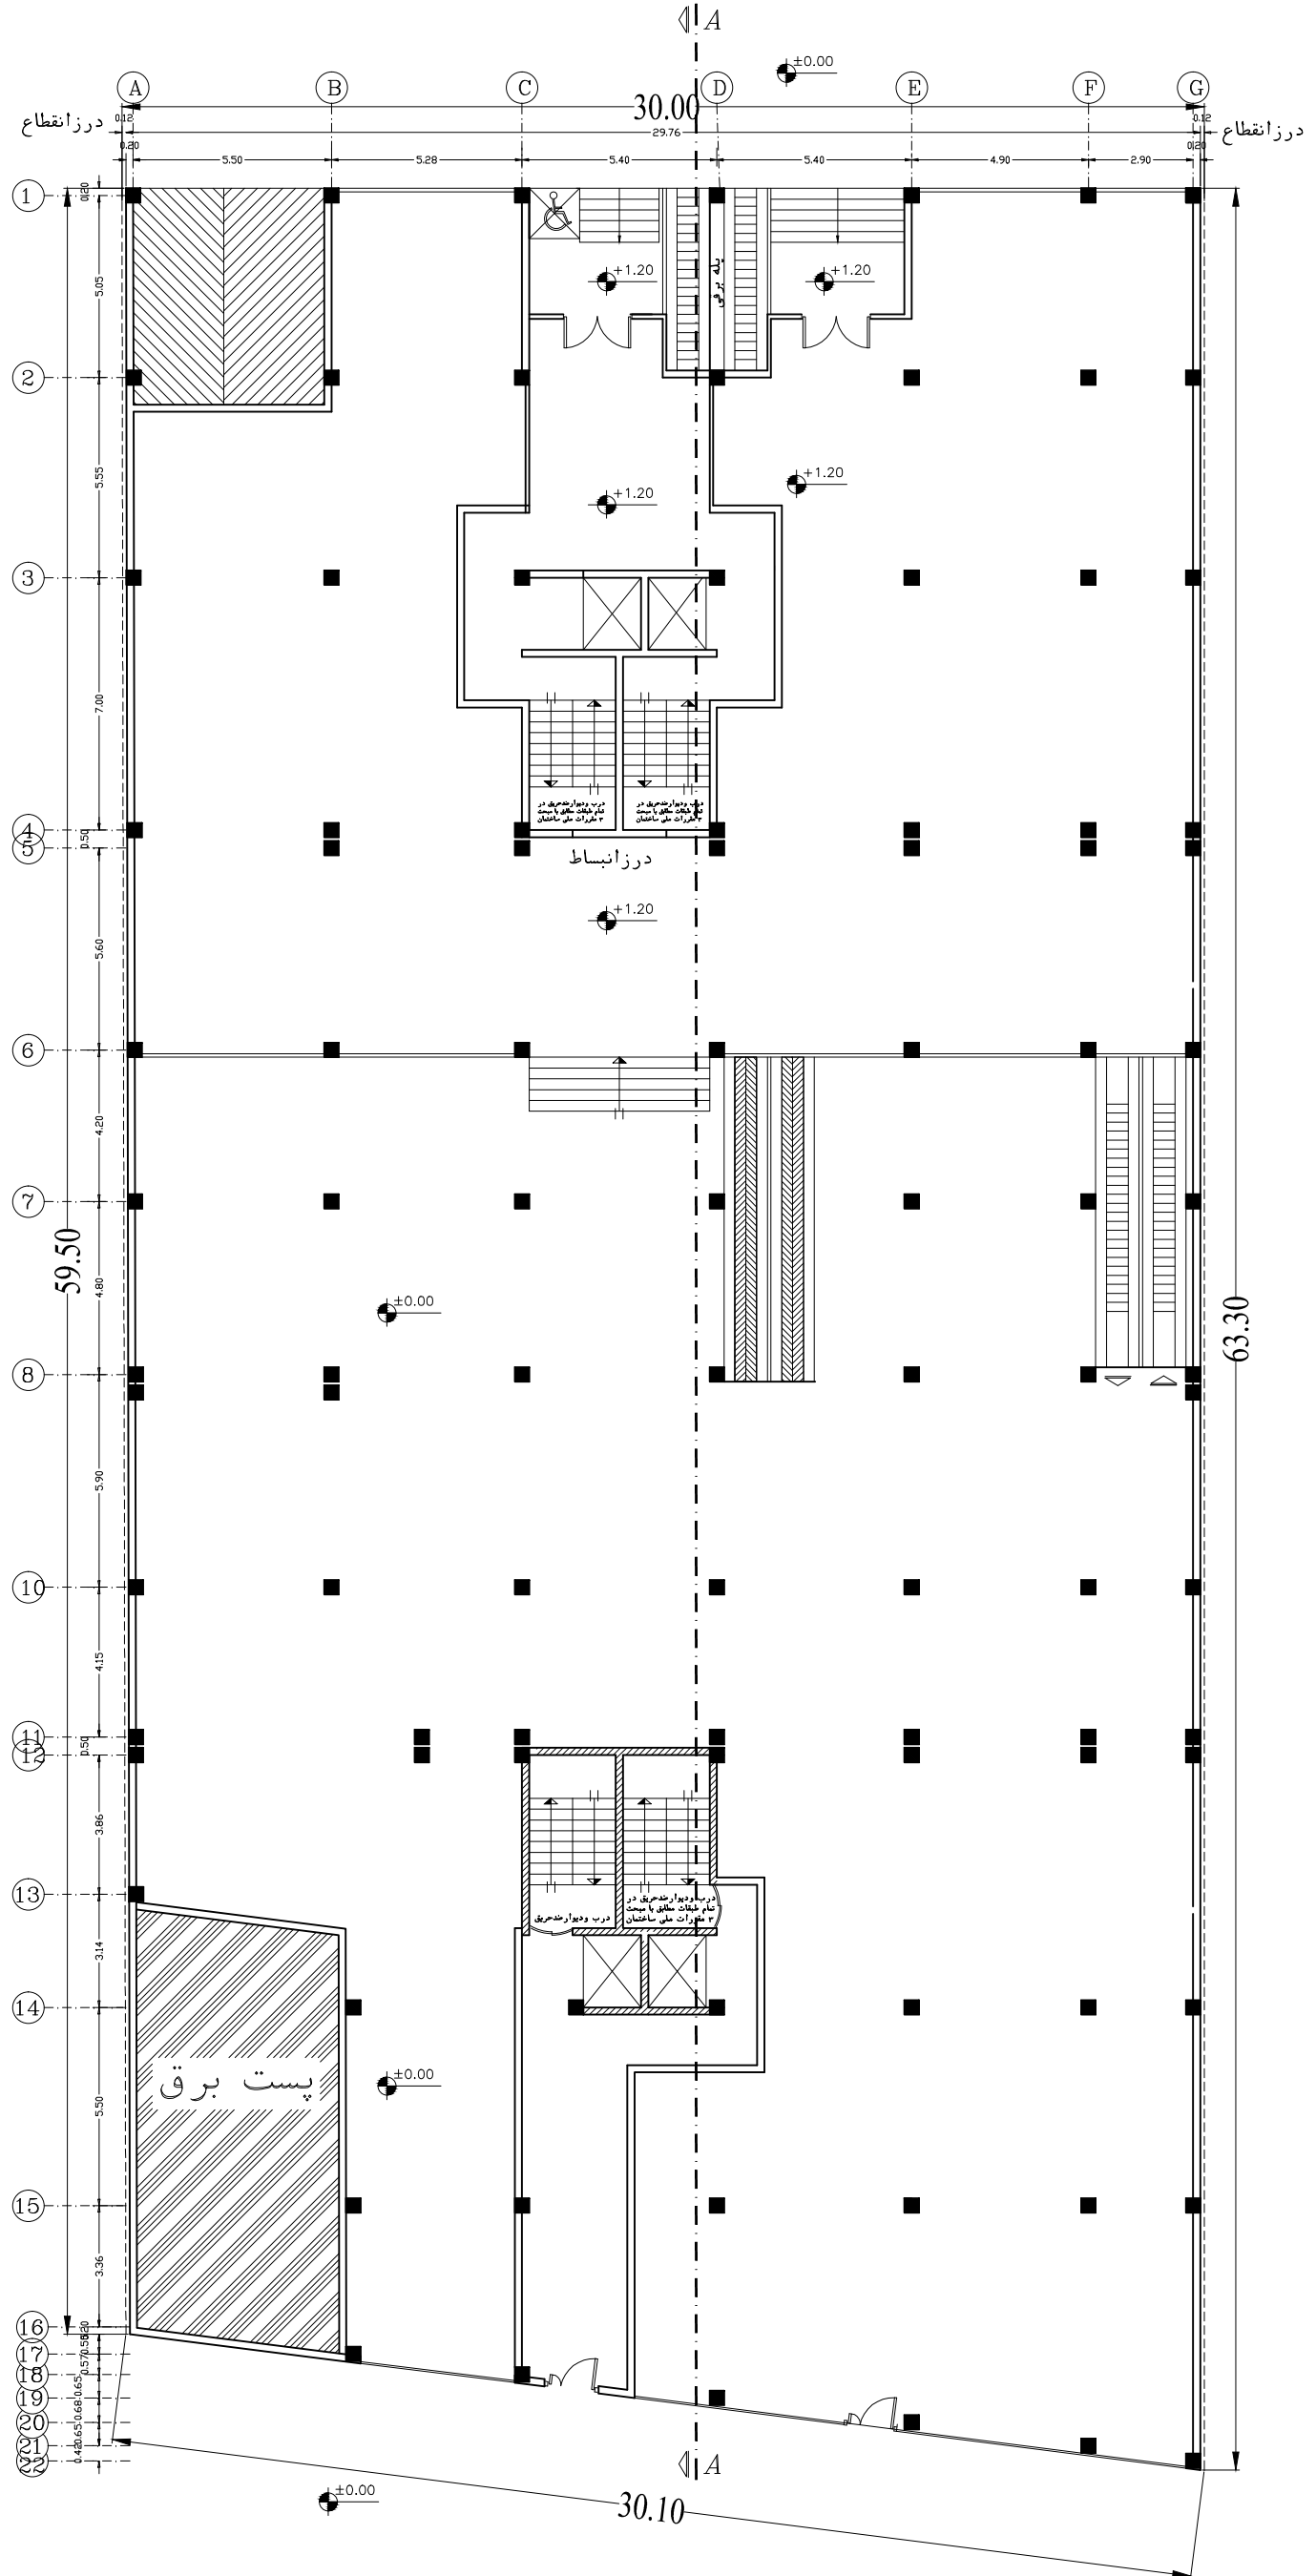
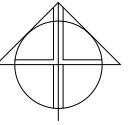


4/7


پلان همکف




NIKAN
COMPETITION

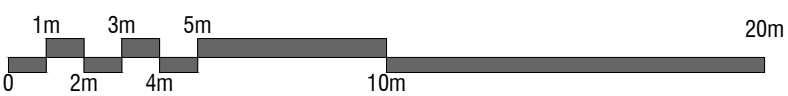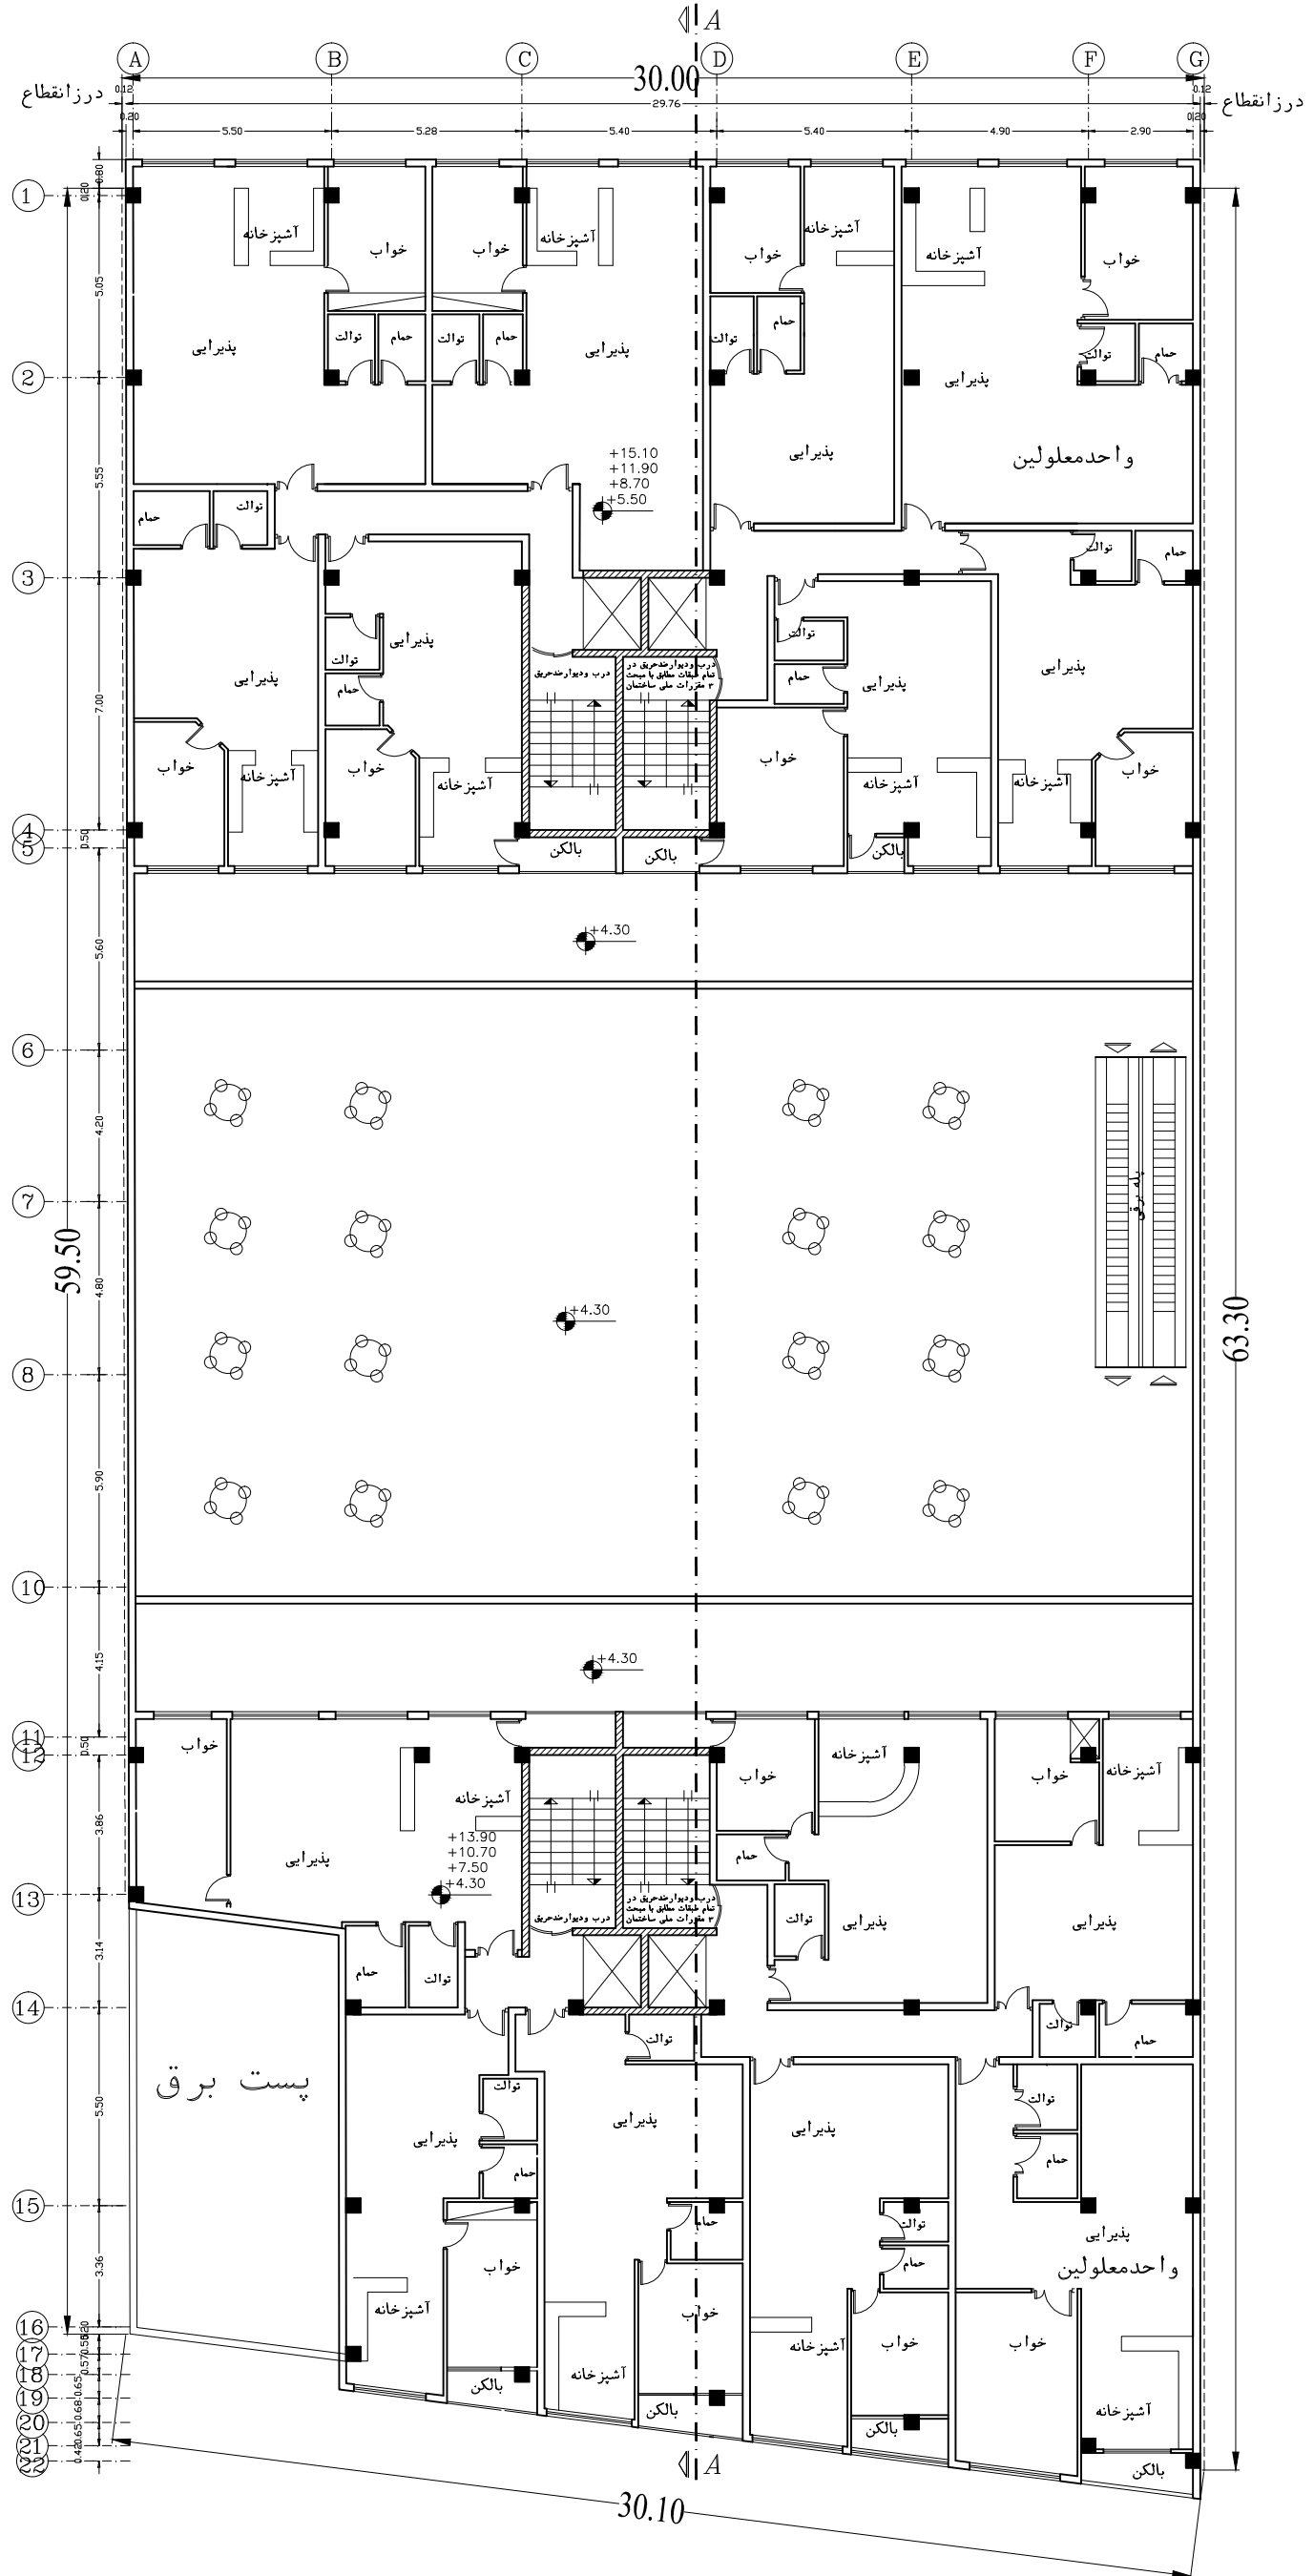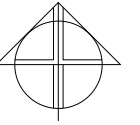


گذر ۲۰ متری
خیابان شهید قدیانی

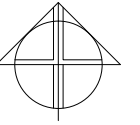


NIKAN
COMPETITION

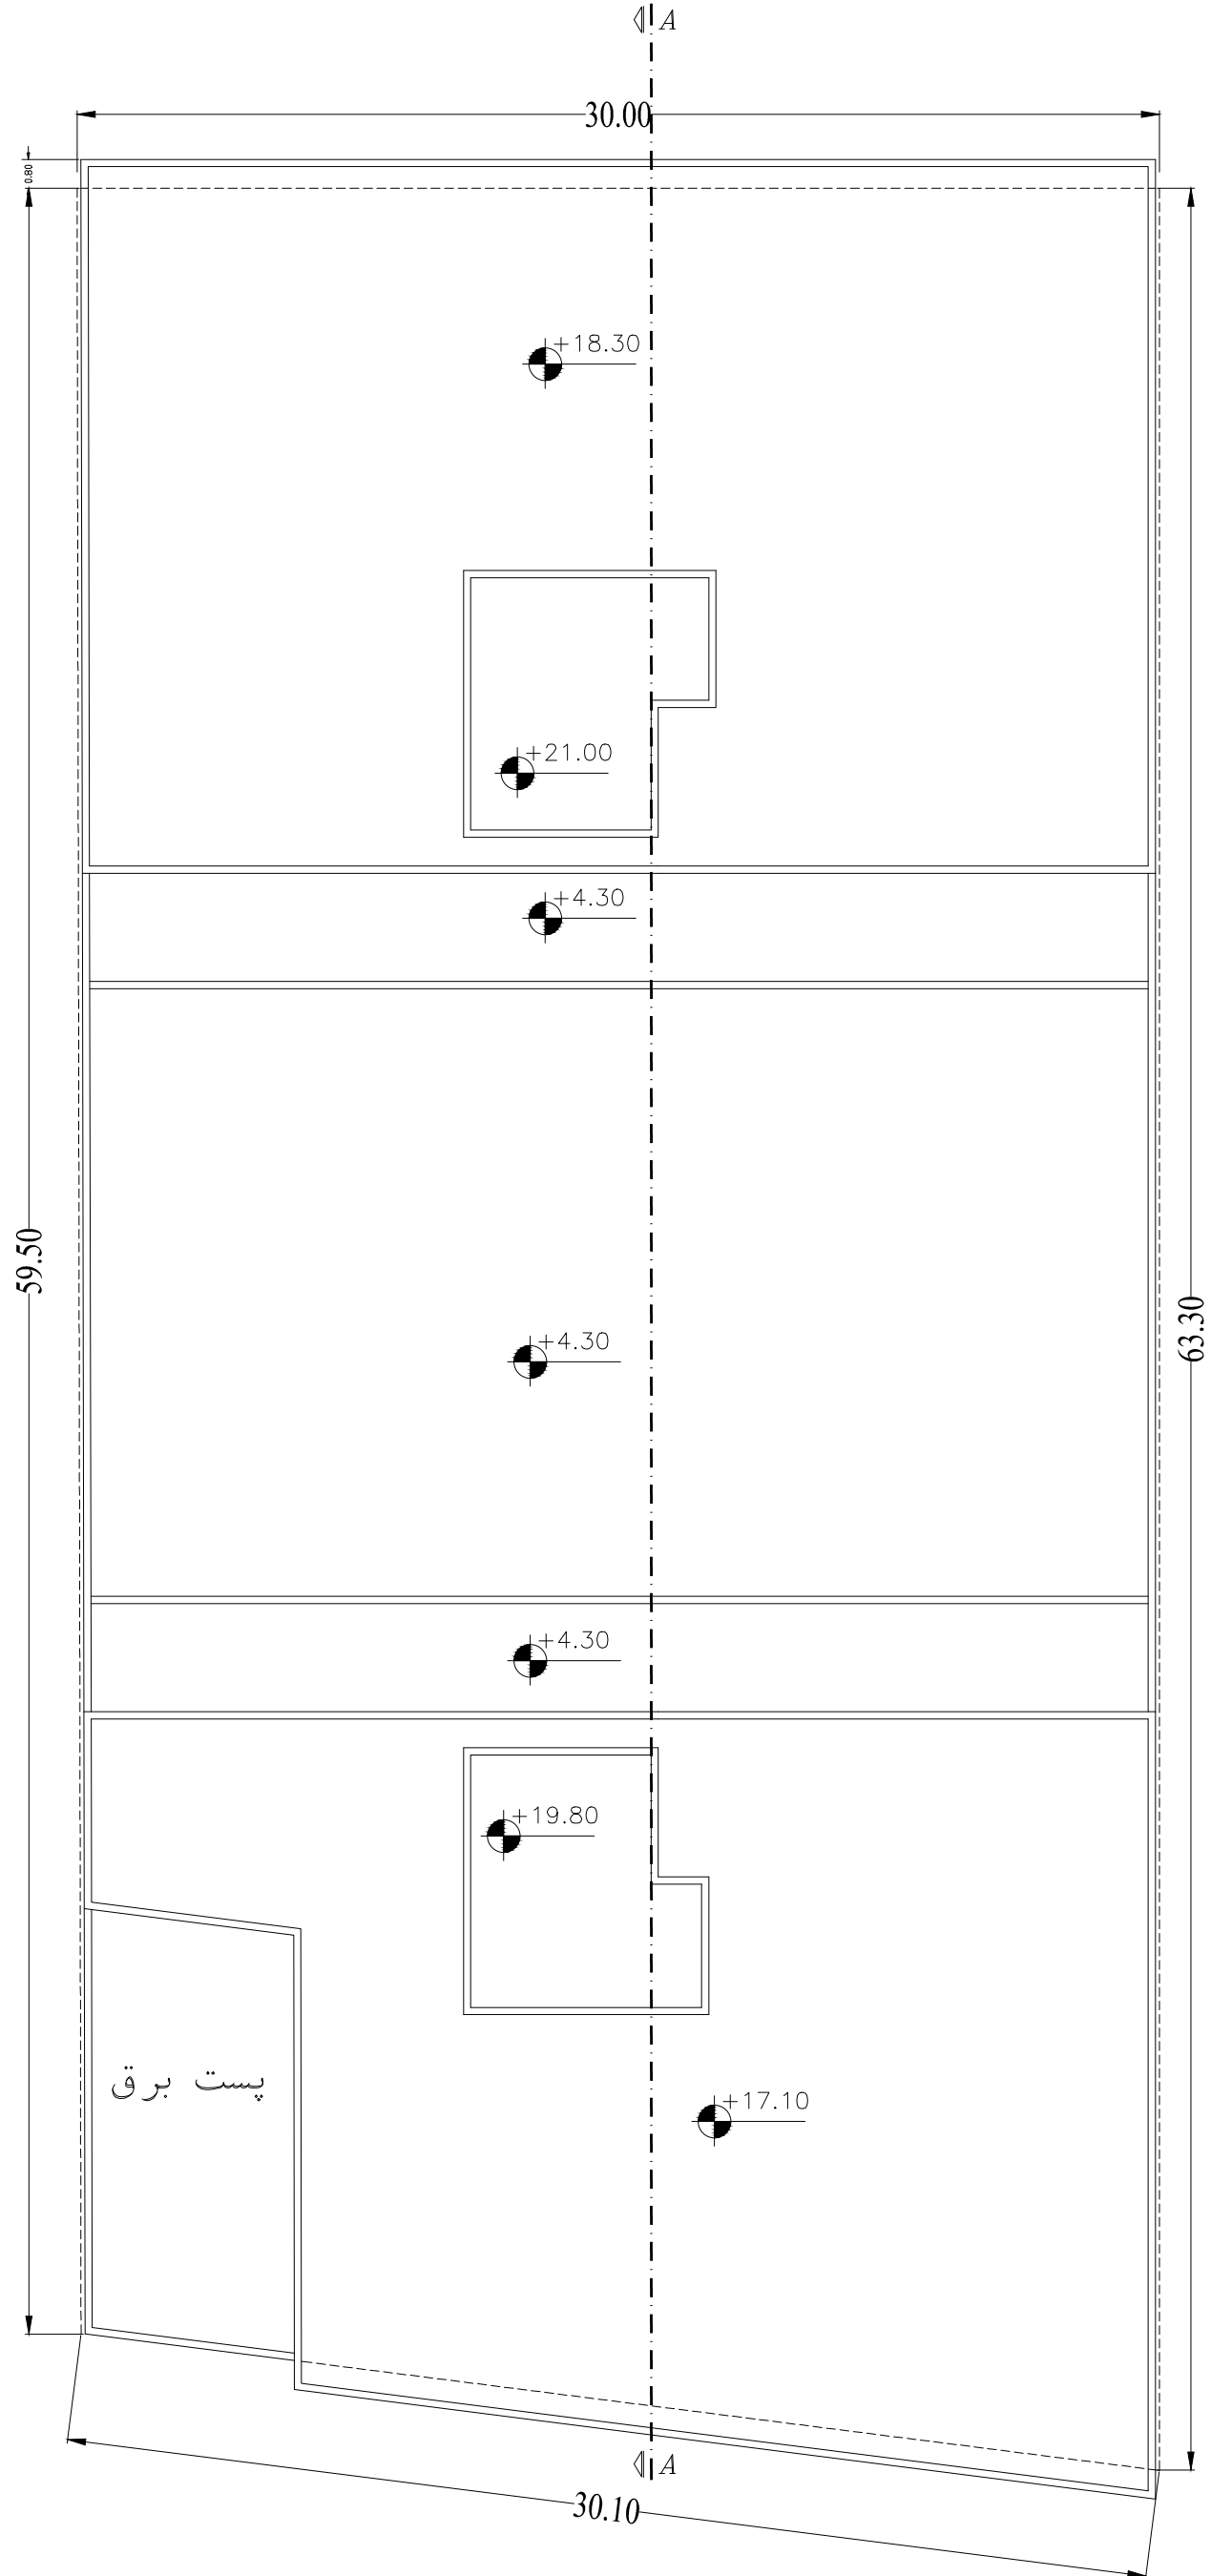

بزرگراه امام رضا

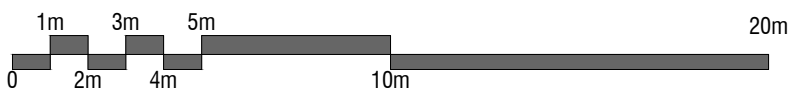

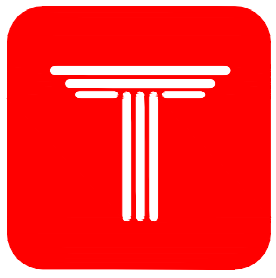

NIKAN
COMPETITION

