طبقه اول

ارتفاع پنجره ۱۶۰ Cm
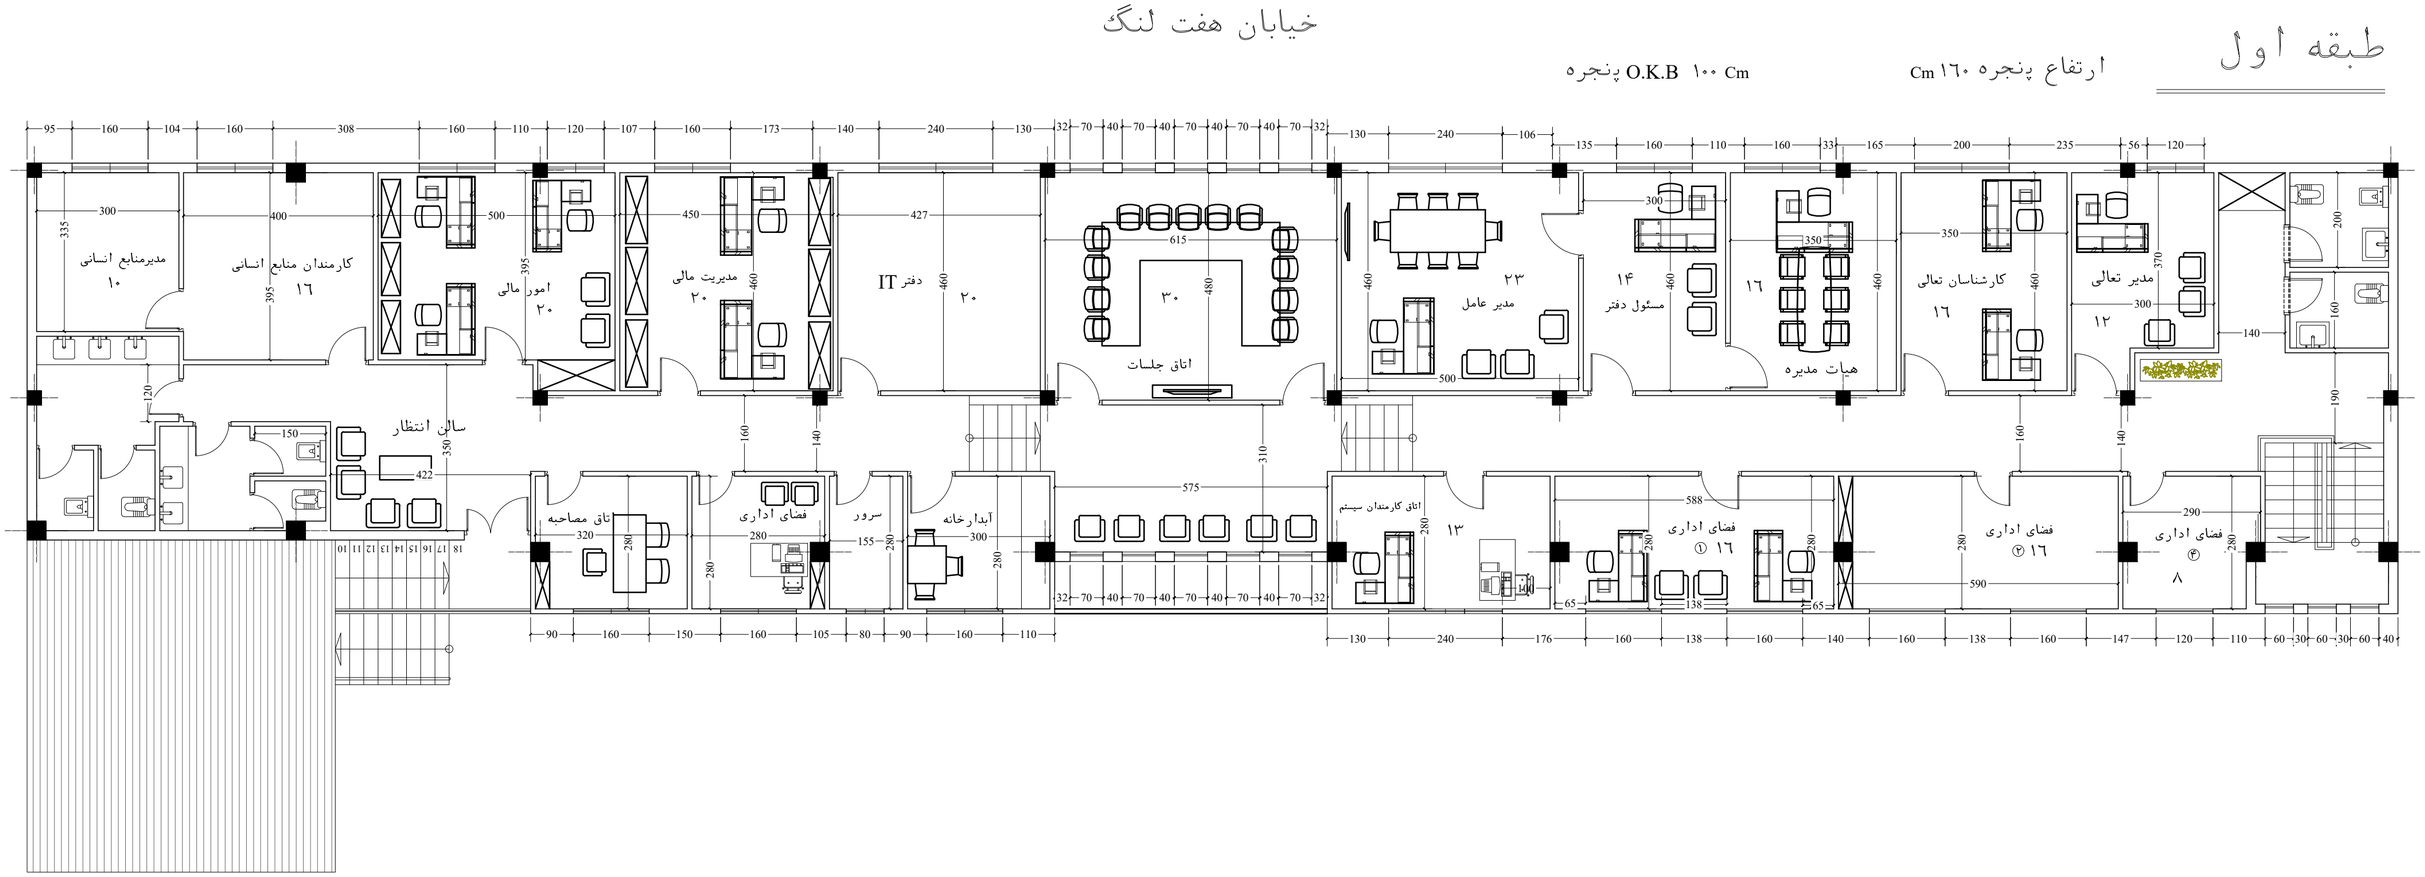
O.K.B ۱۰۰ Cm پنجره