


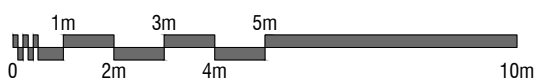
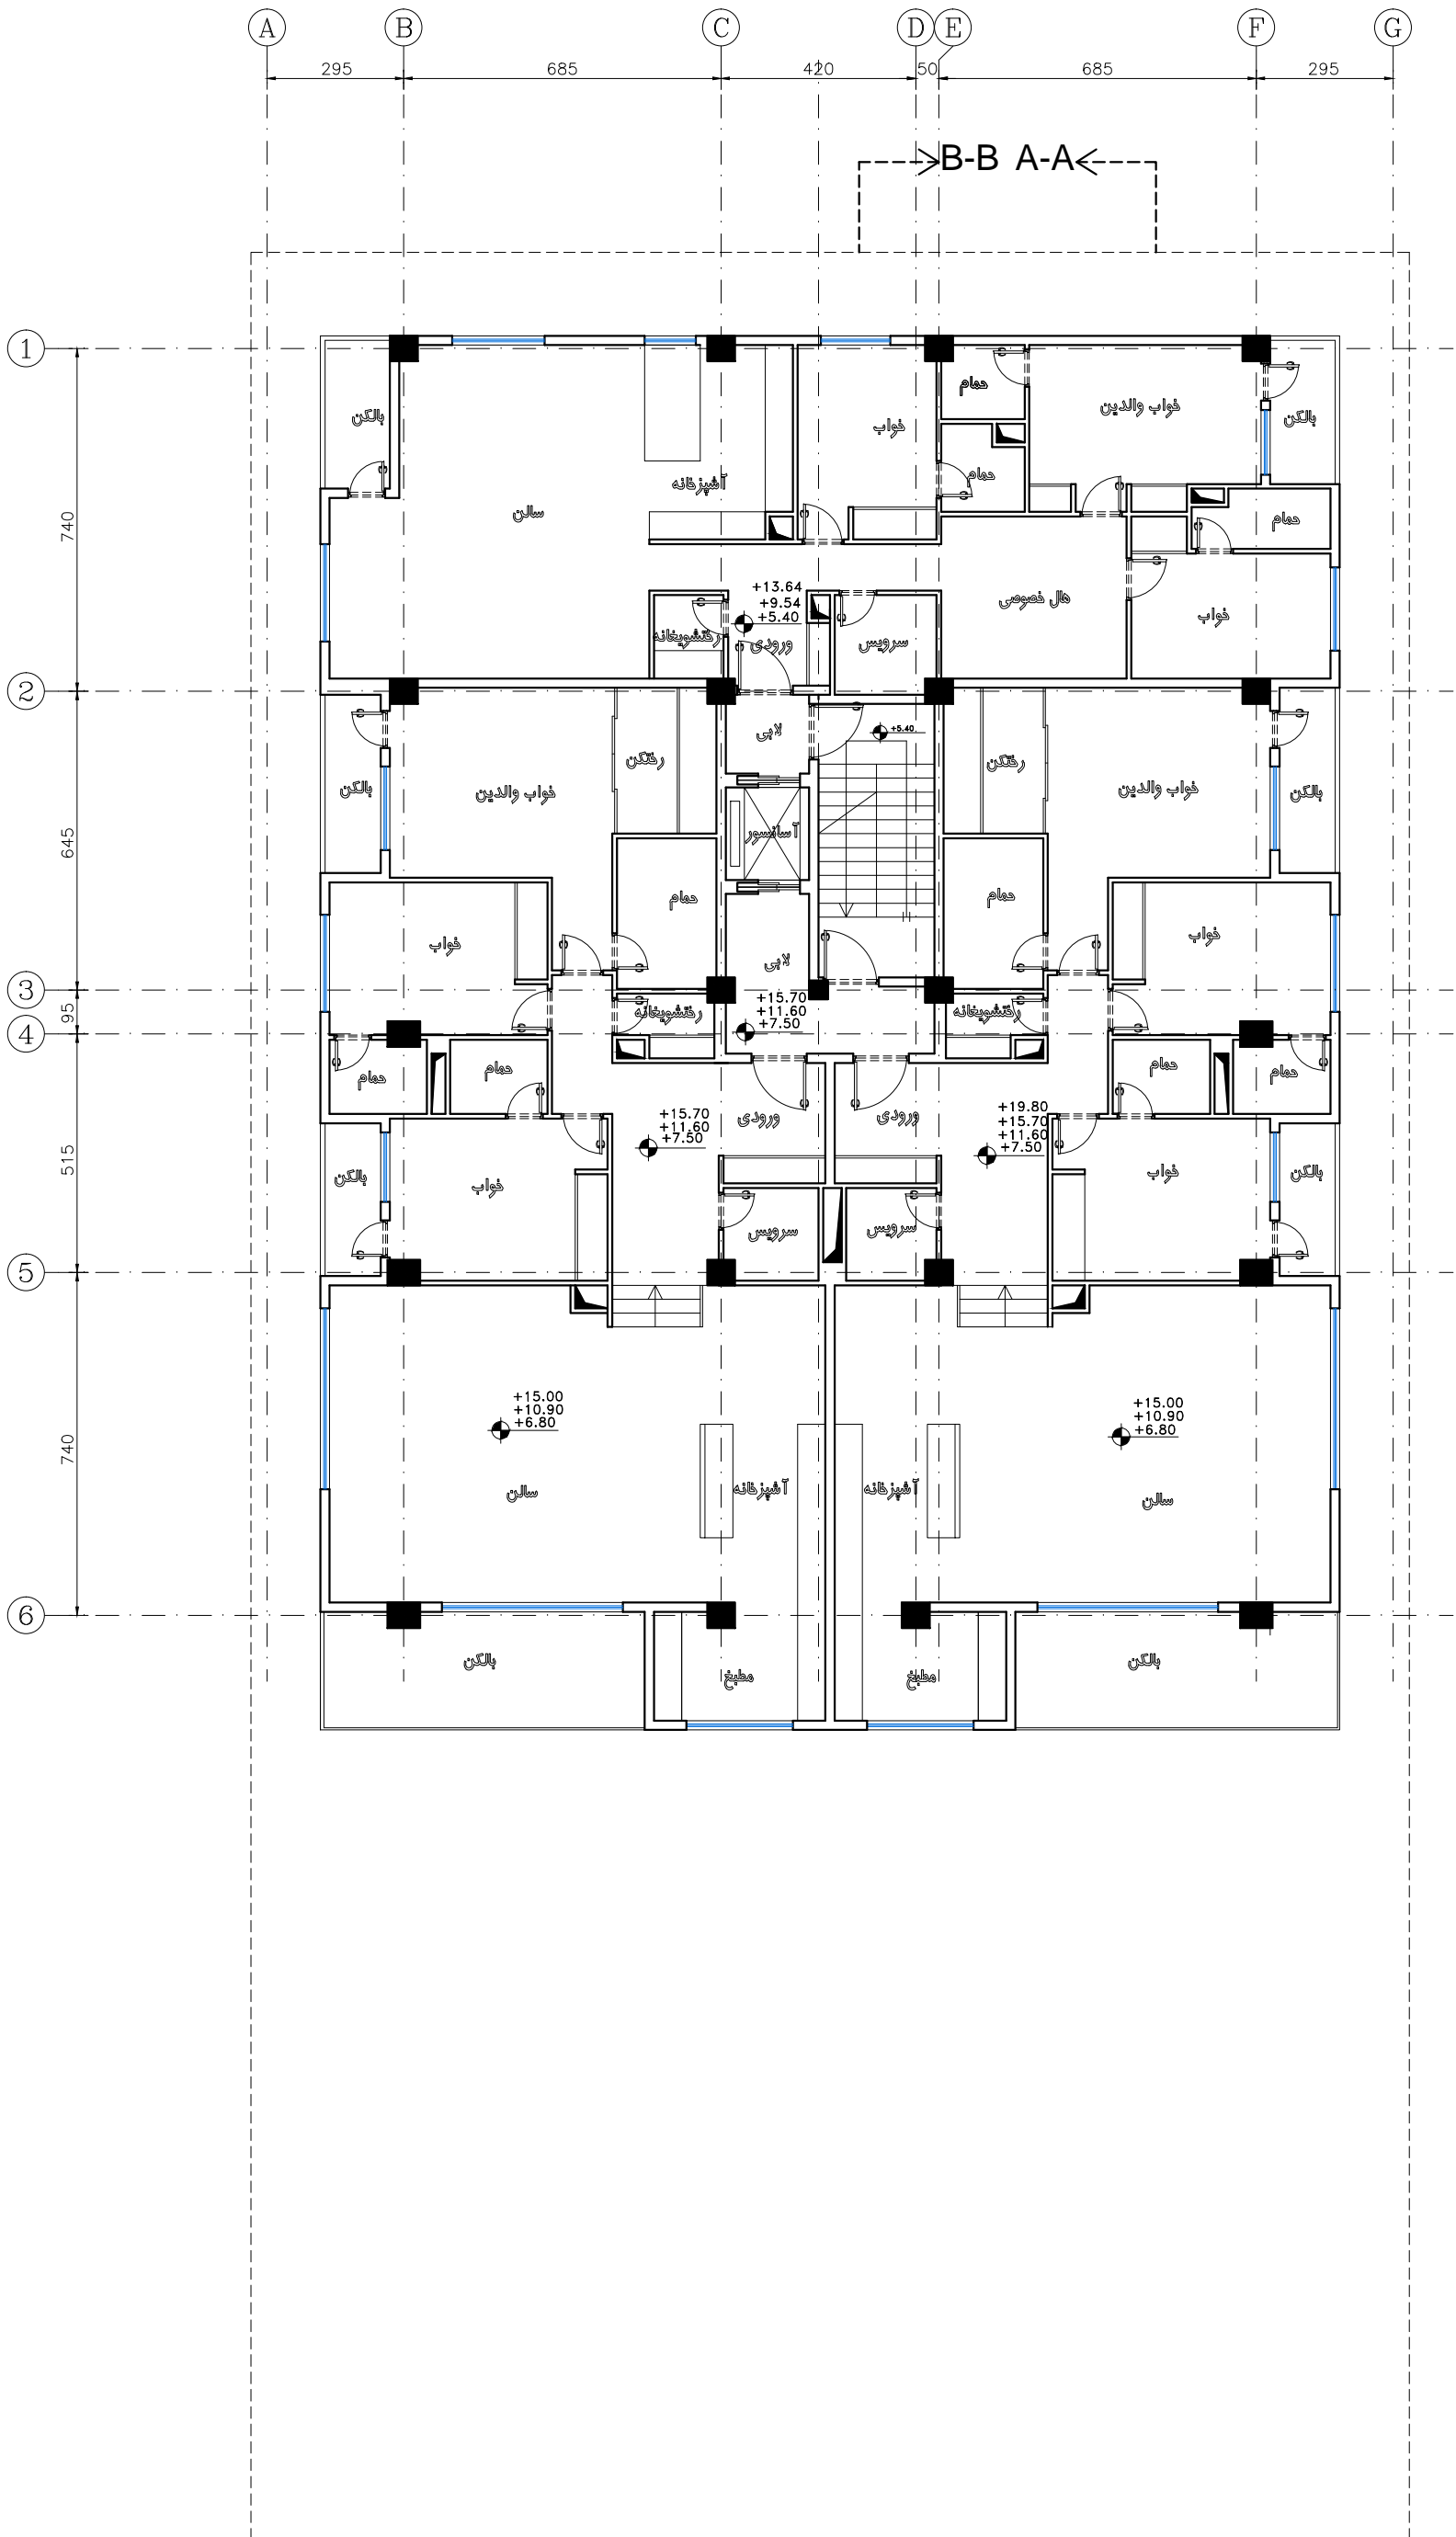
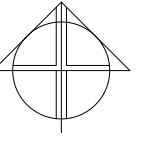




تعیین محل در ورودی پیاده، به اختیار طراح می باشد

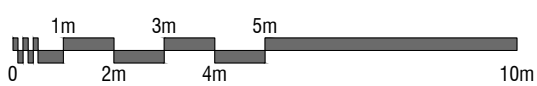

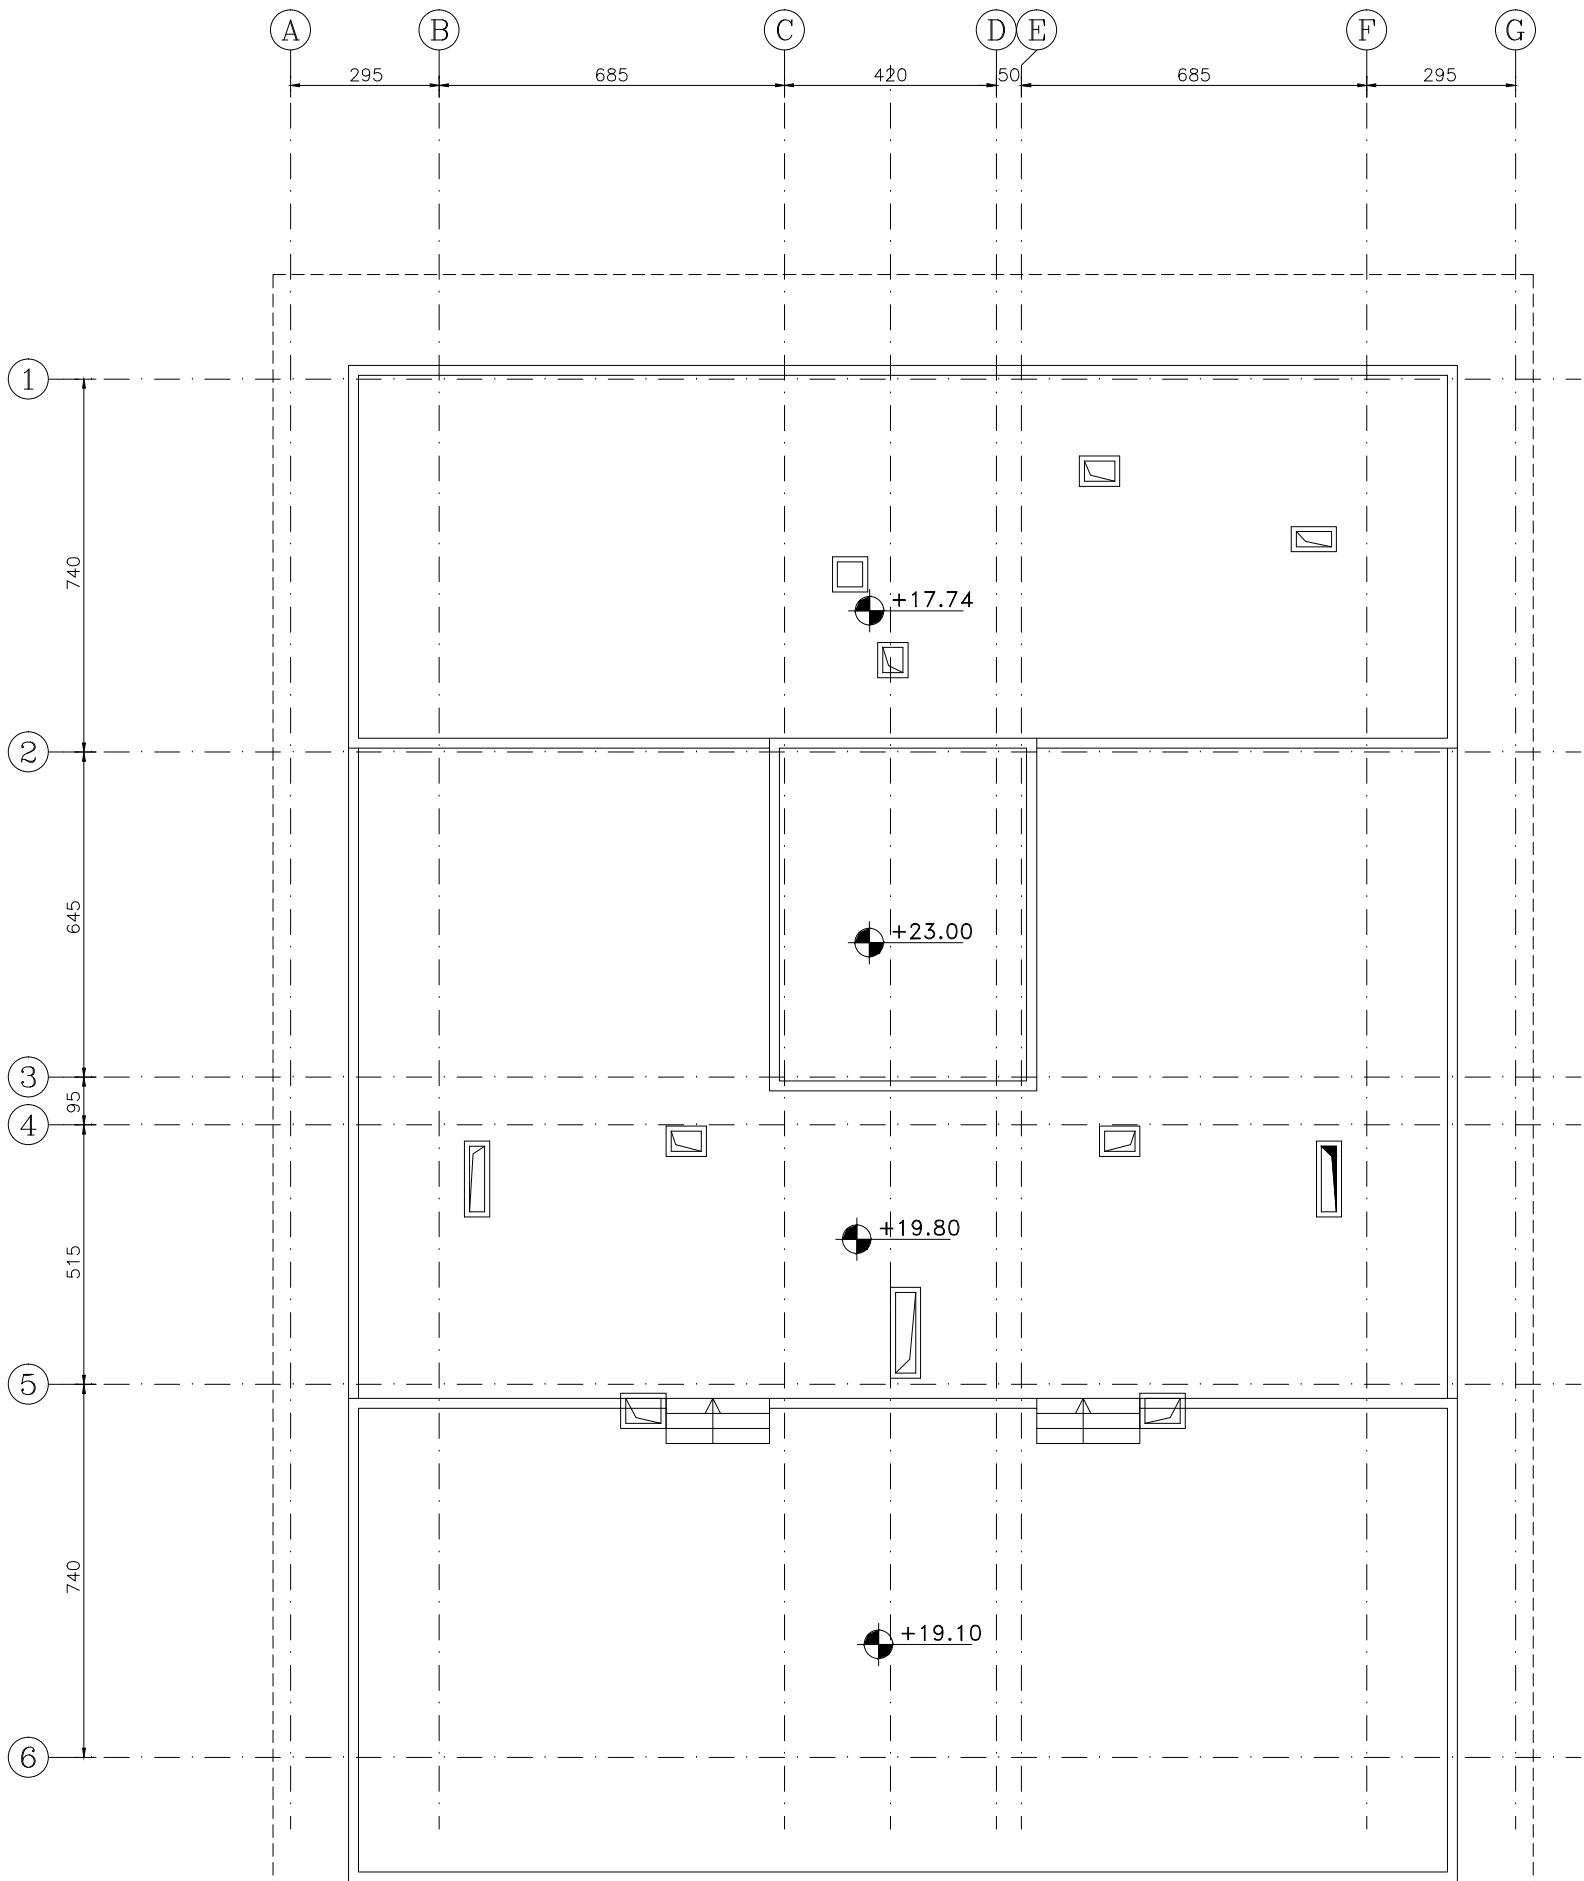

پلان طبقات اول، دوم و سوم

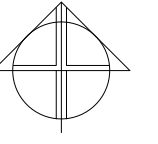


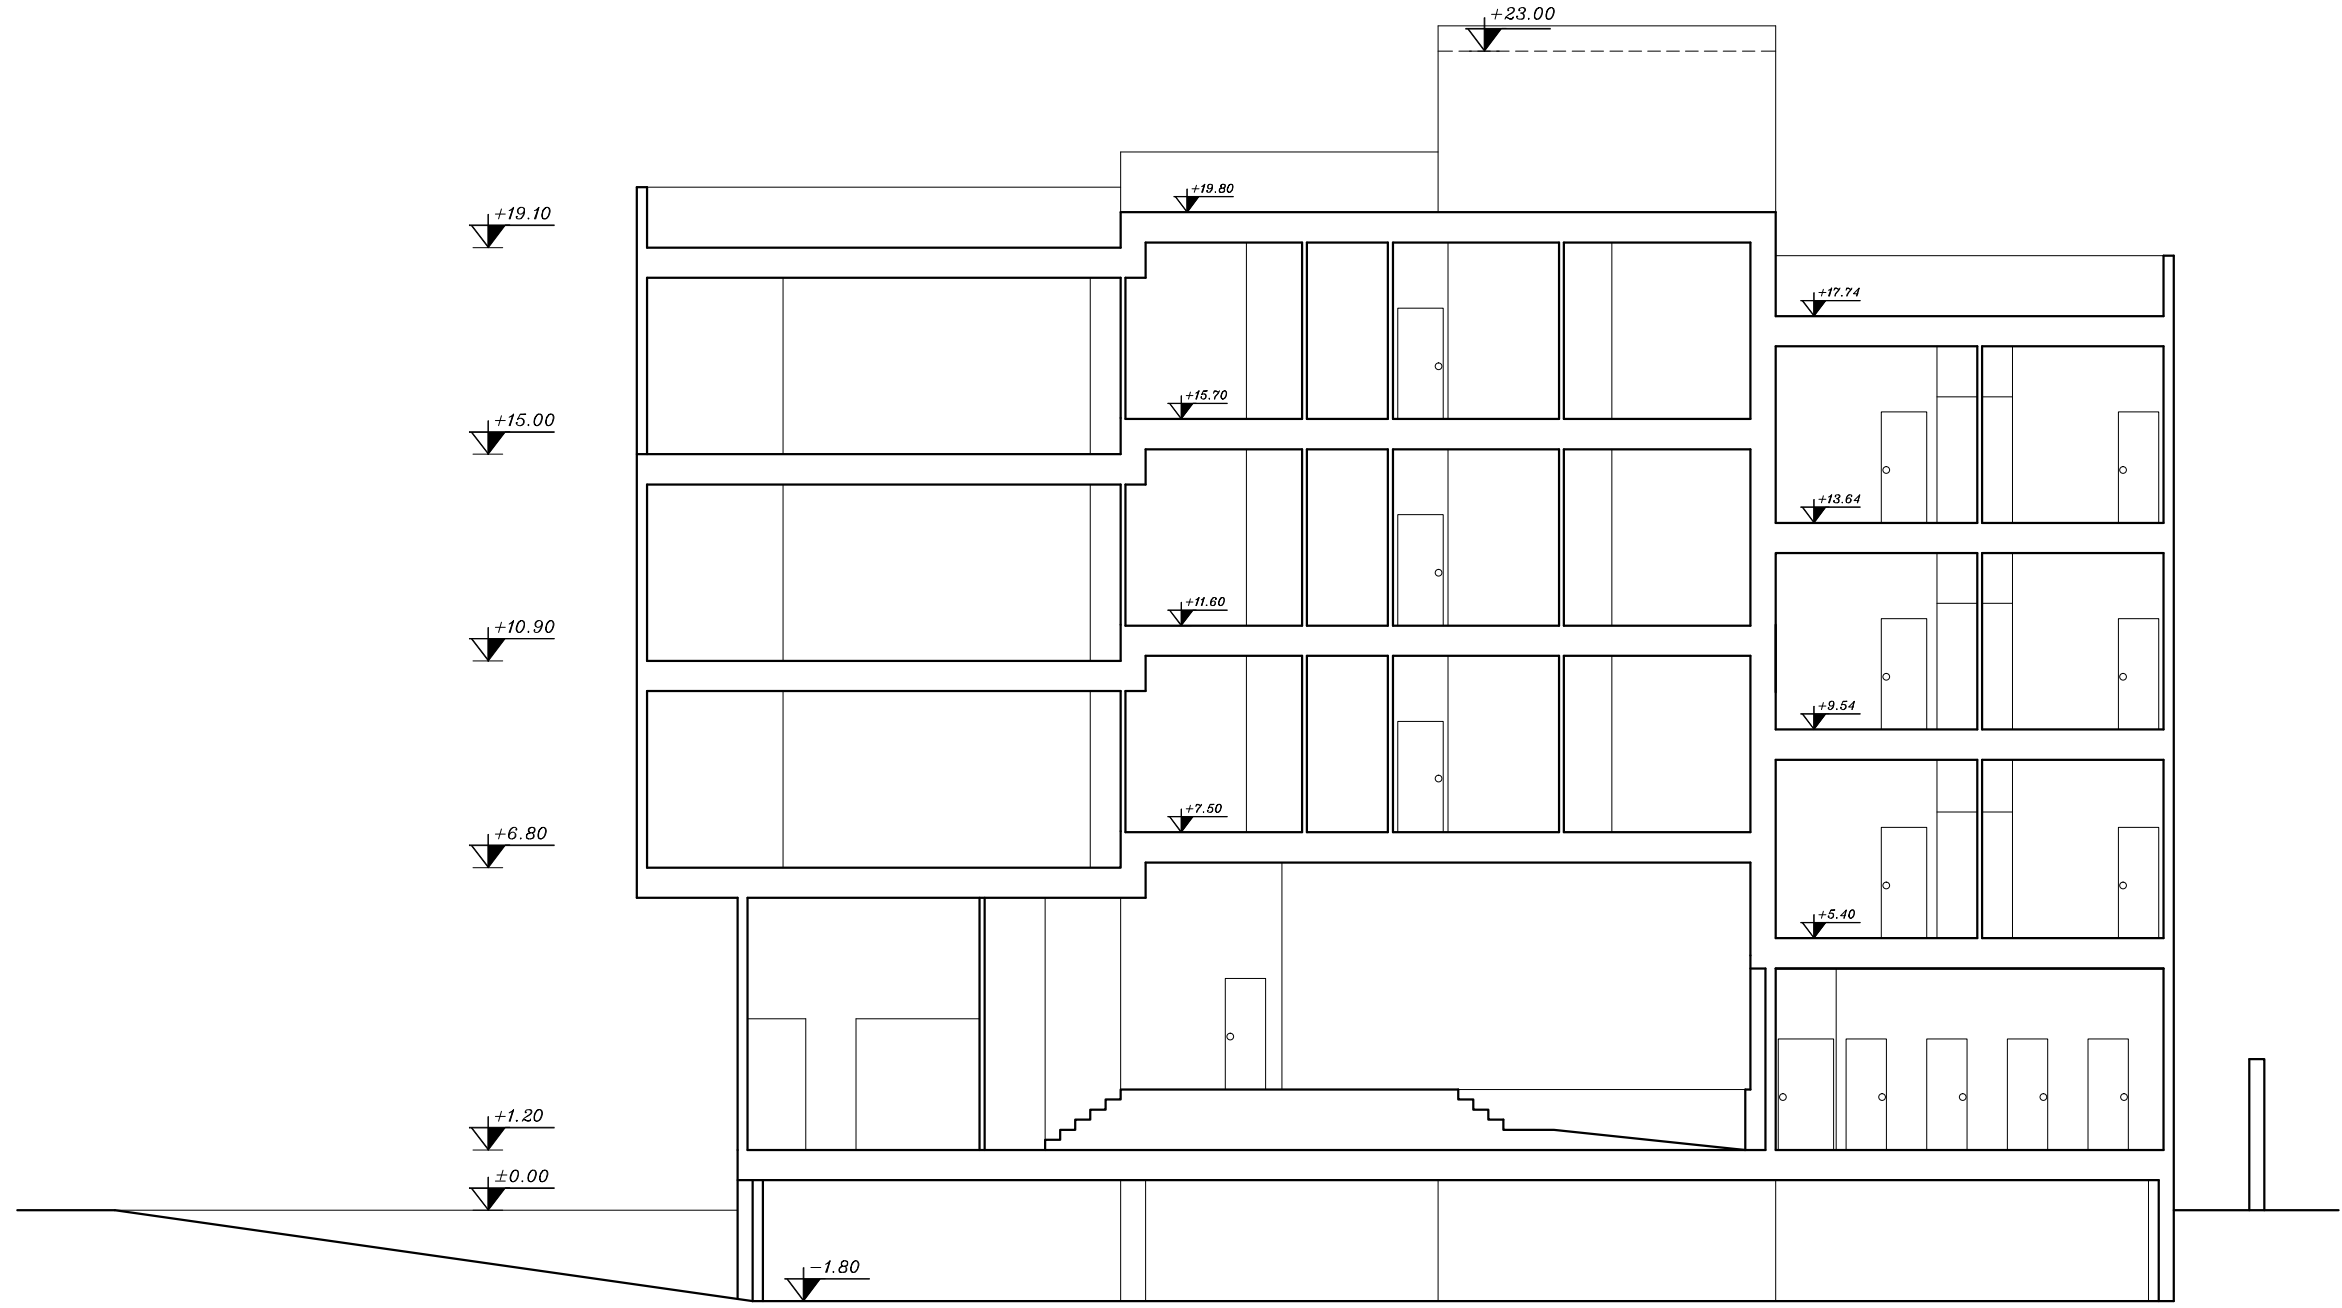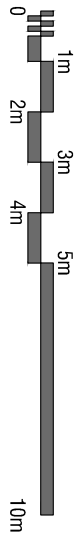

A-A

ش
جرش

5/6

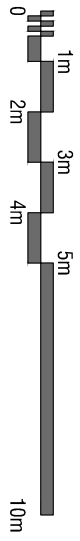

B-B

ش
ر