


کوچه

درز انقطاع ۱۶ سانتیمتر

کوچه

زمین مجاور

زمین مجاور

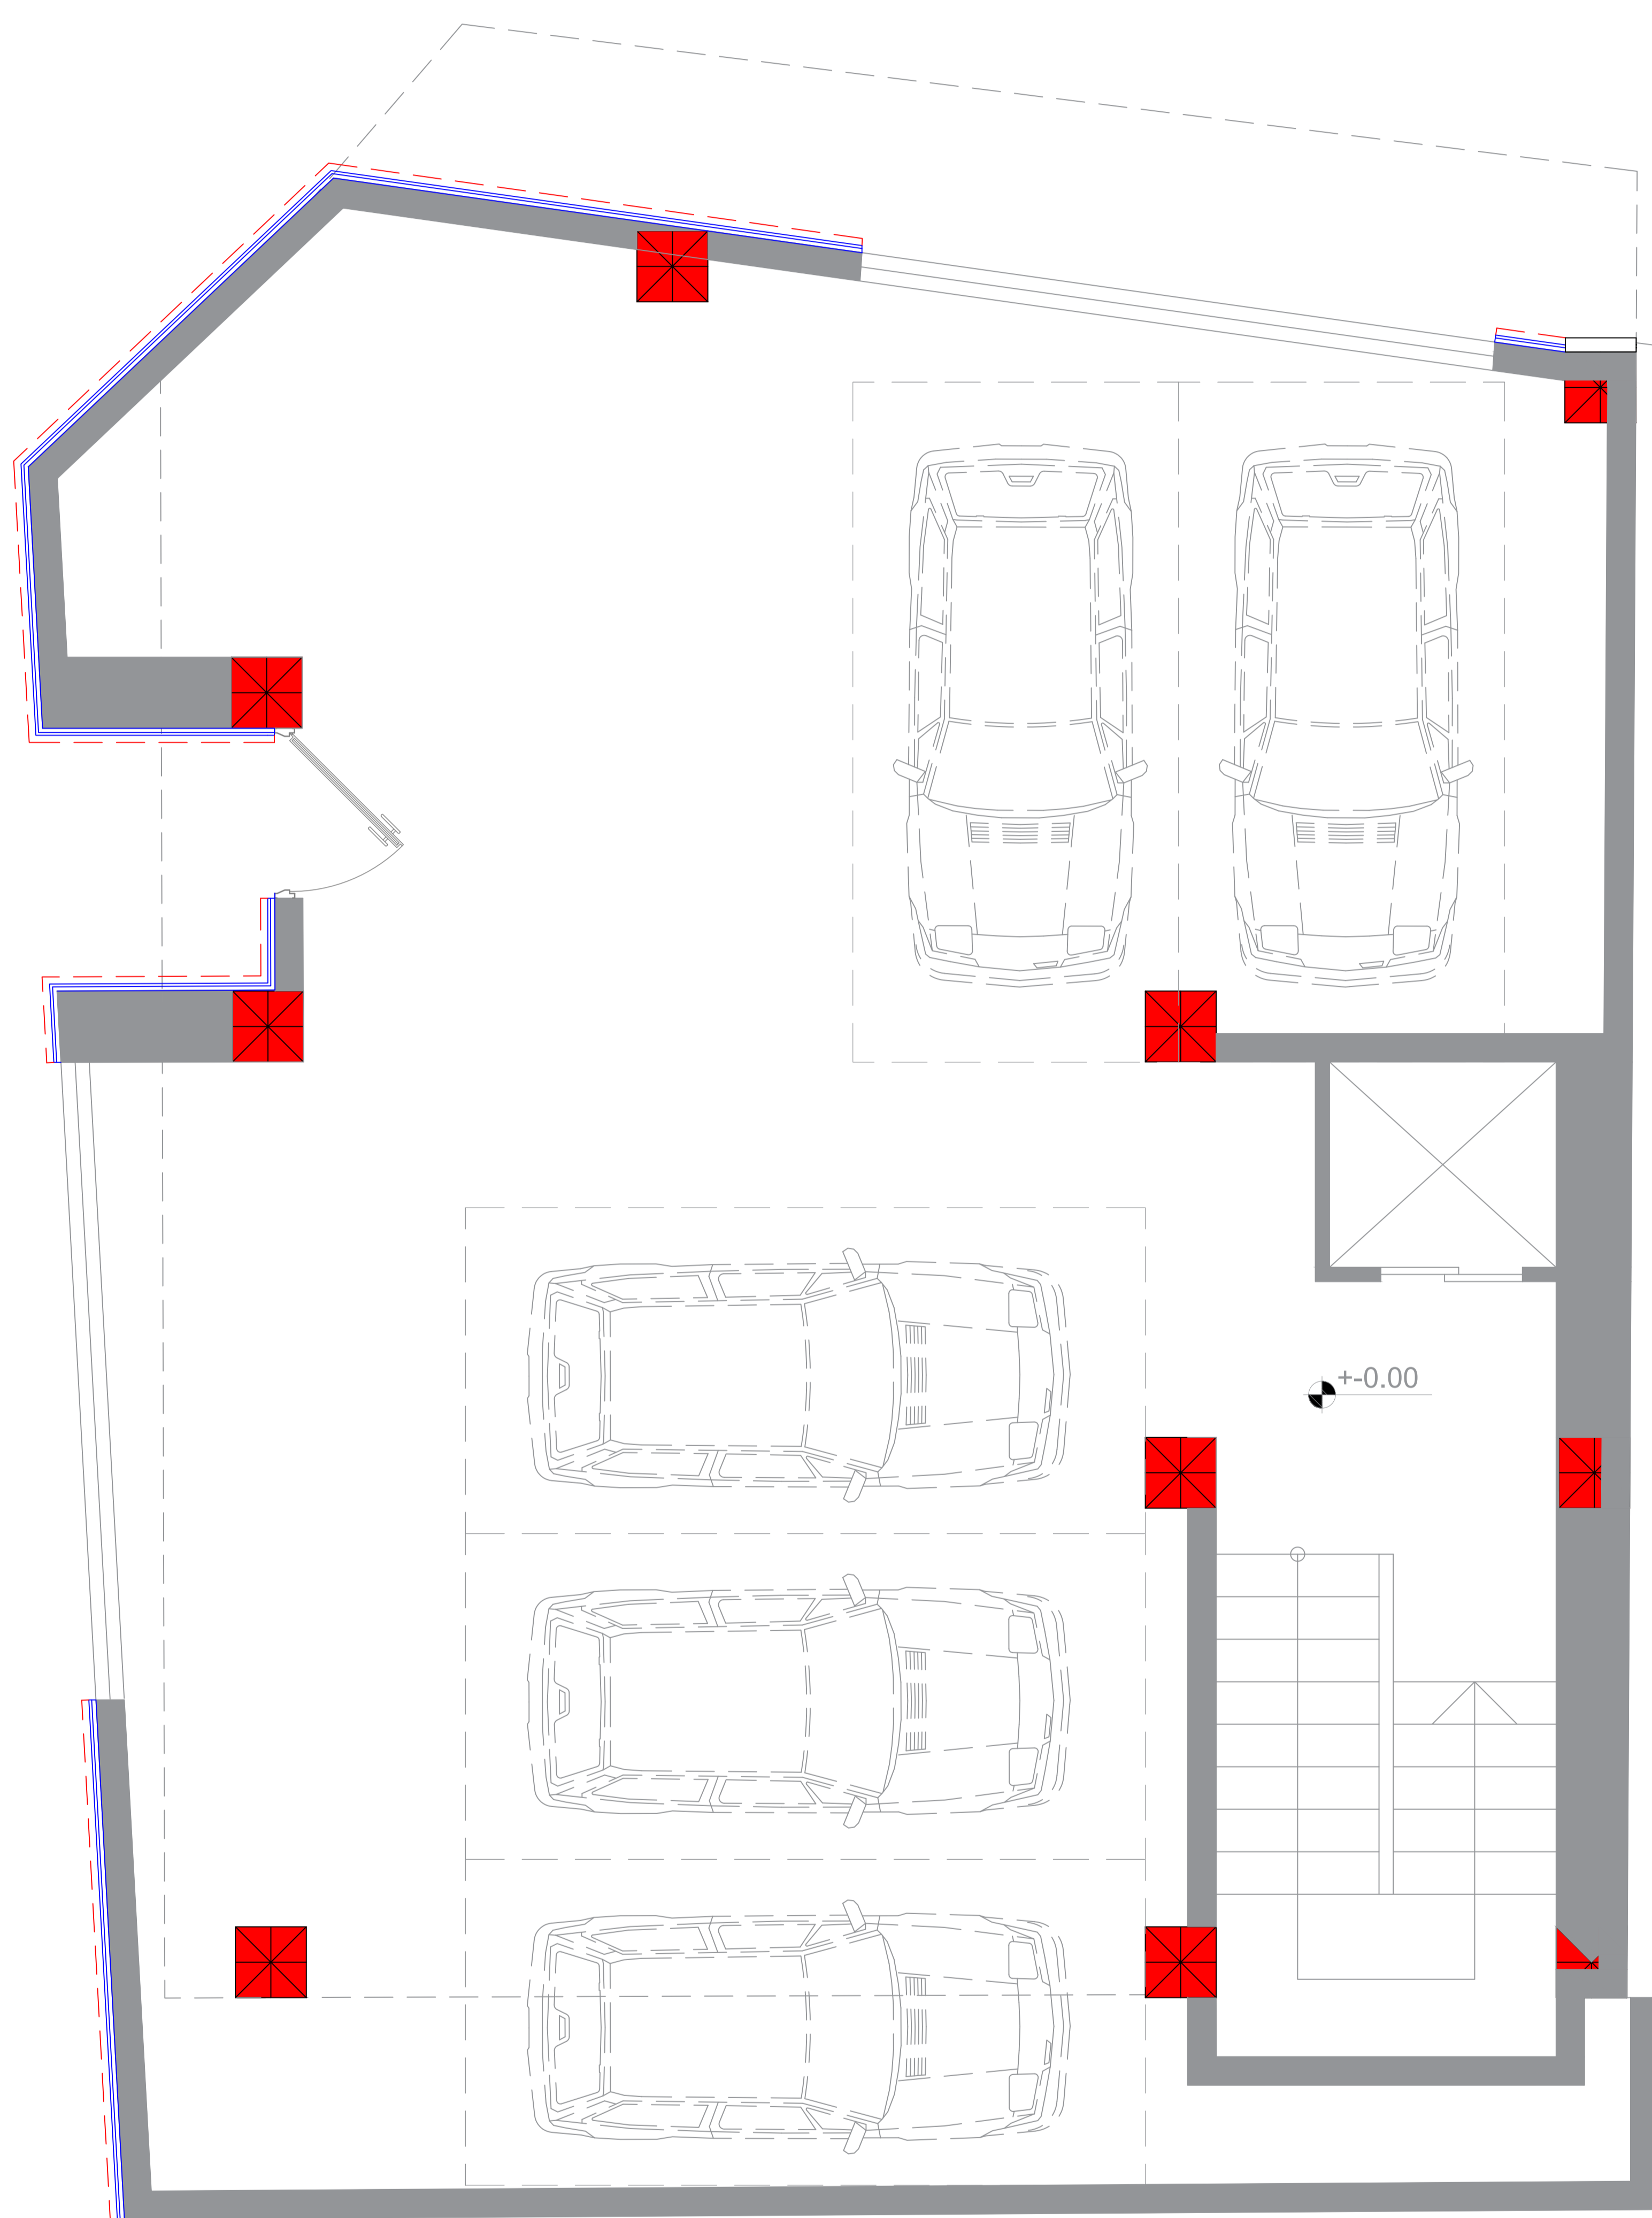


کوچه

درز انقطاع ۱۶ سانتیمتر

کوچه

زمین مجاور

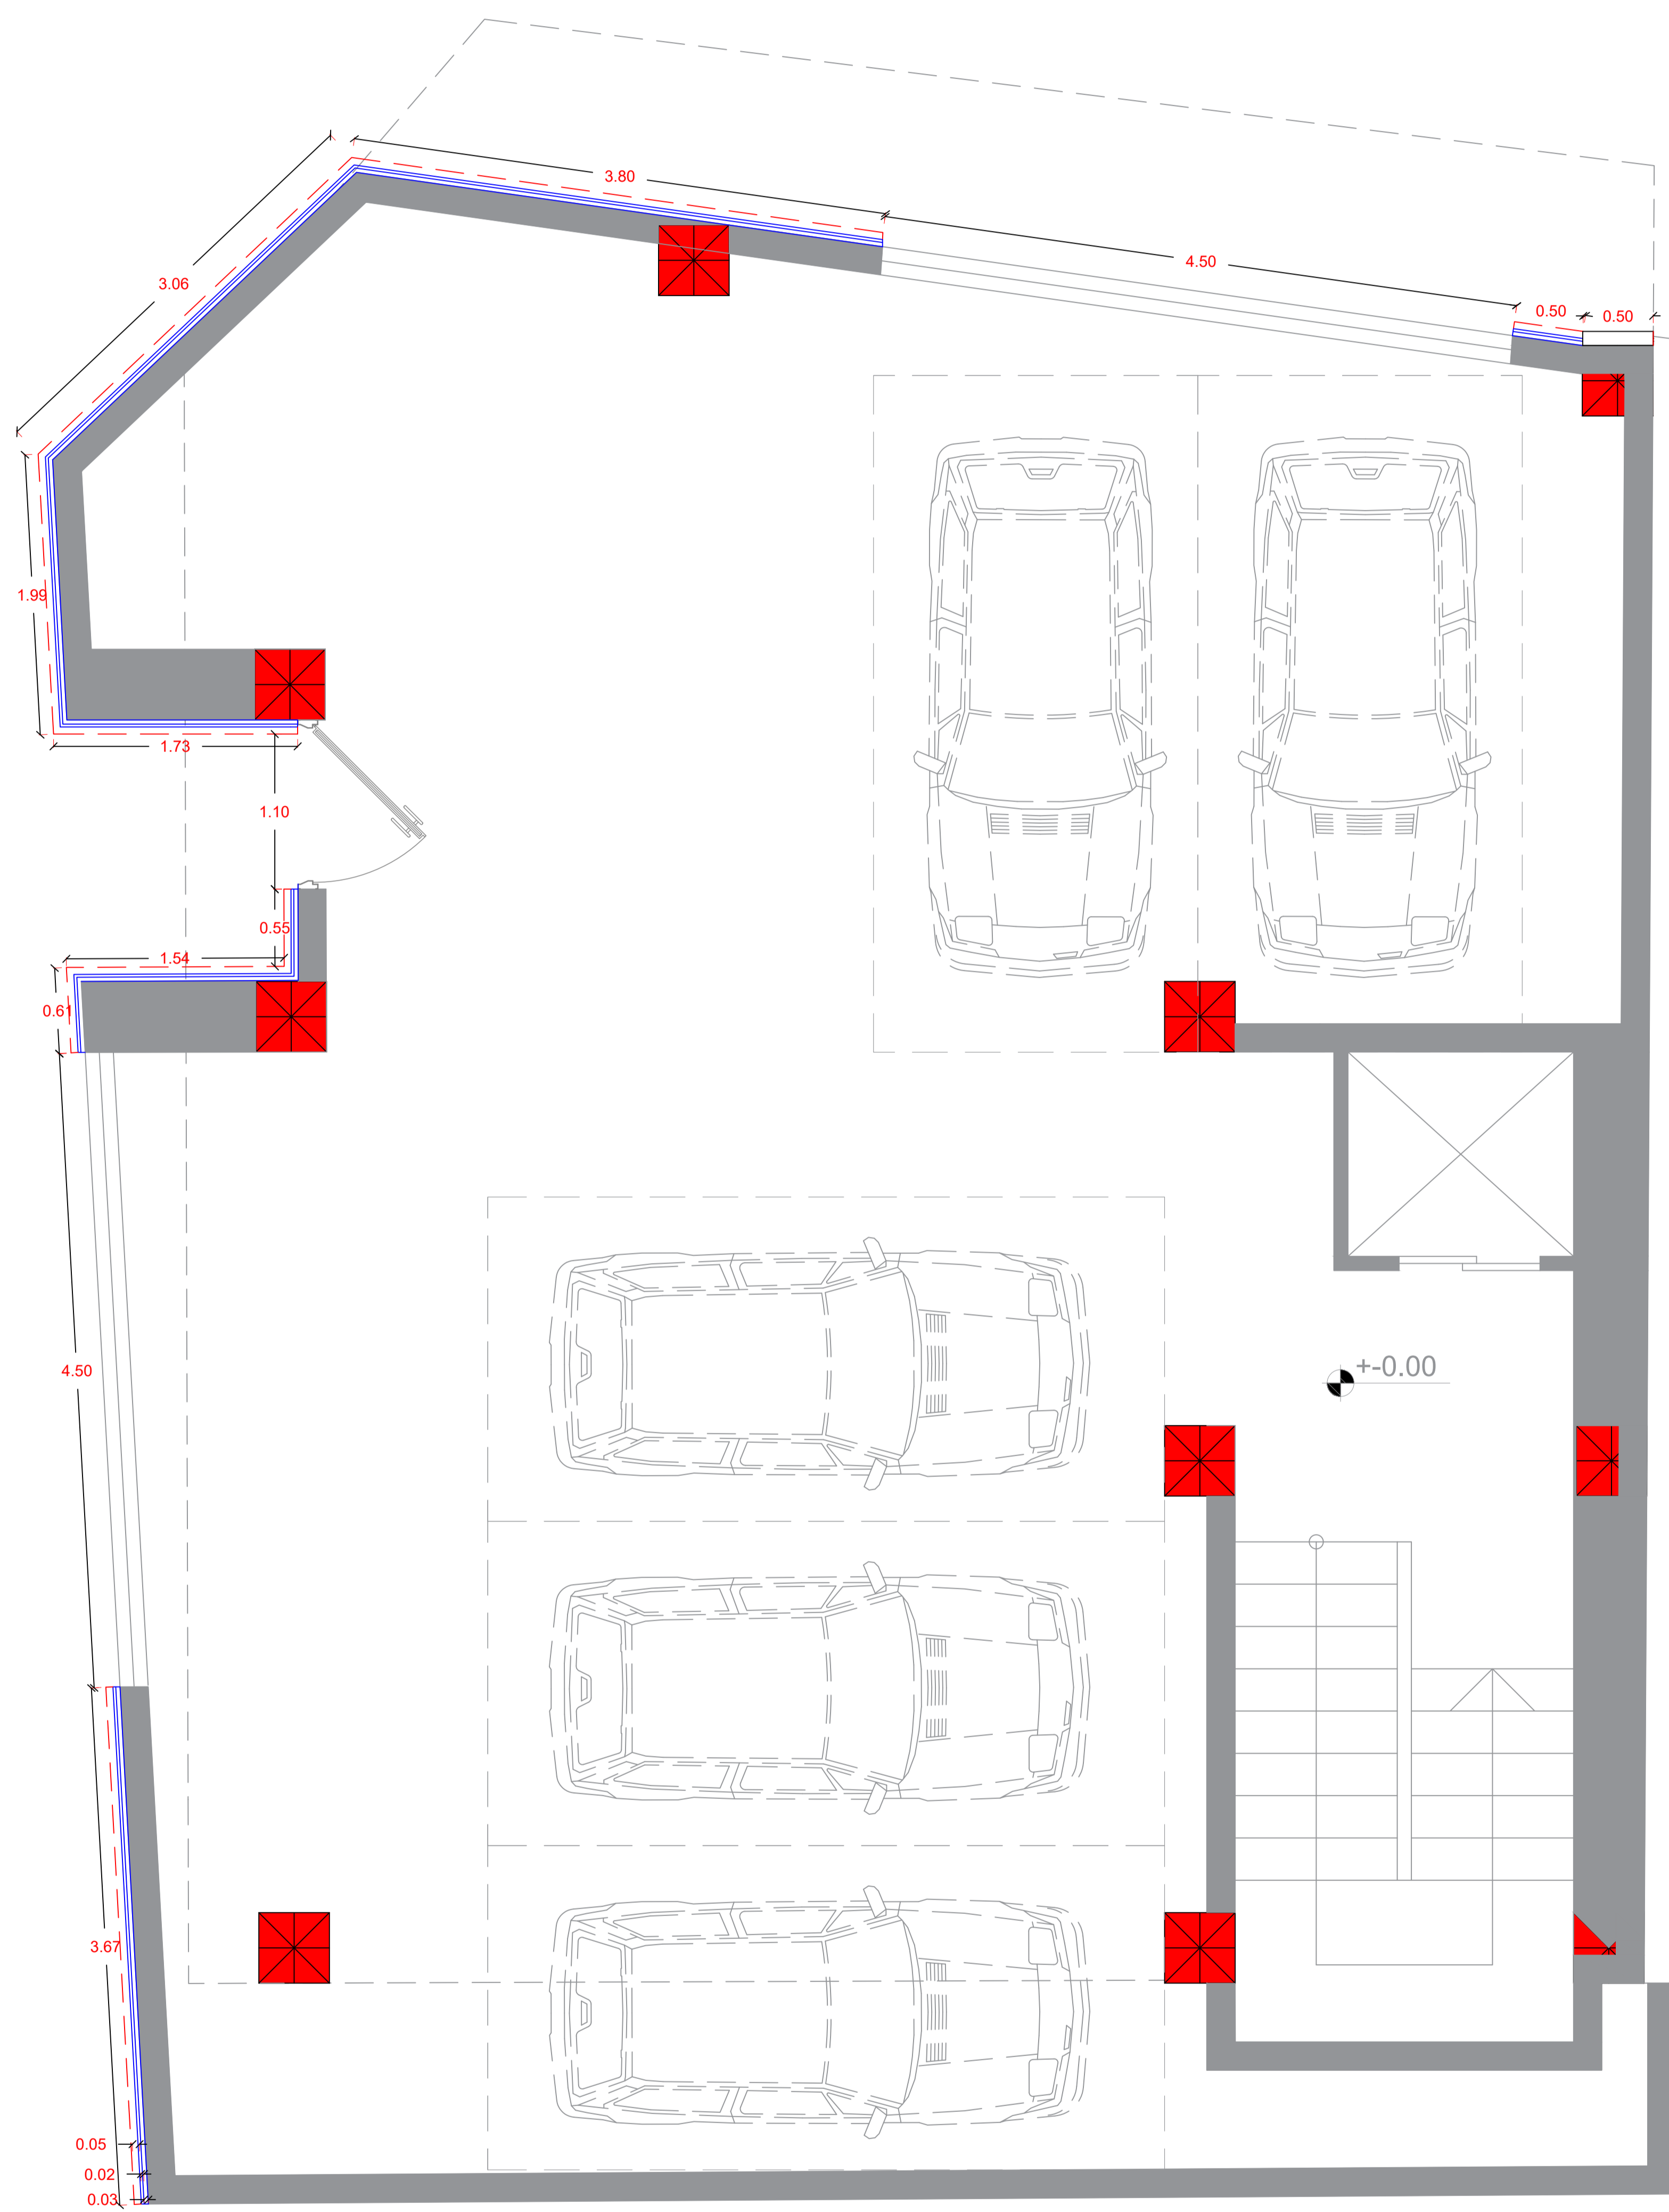

زمین مجاور

طبقه همکف

کوچه

درز انقطاع ۱۶ سانتیمتر




زمین مجاور

کوچه

زمین مجاور

کوچه

درز انقطاع ۱۶ سانتیمتر

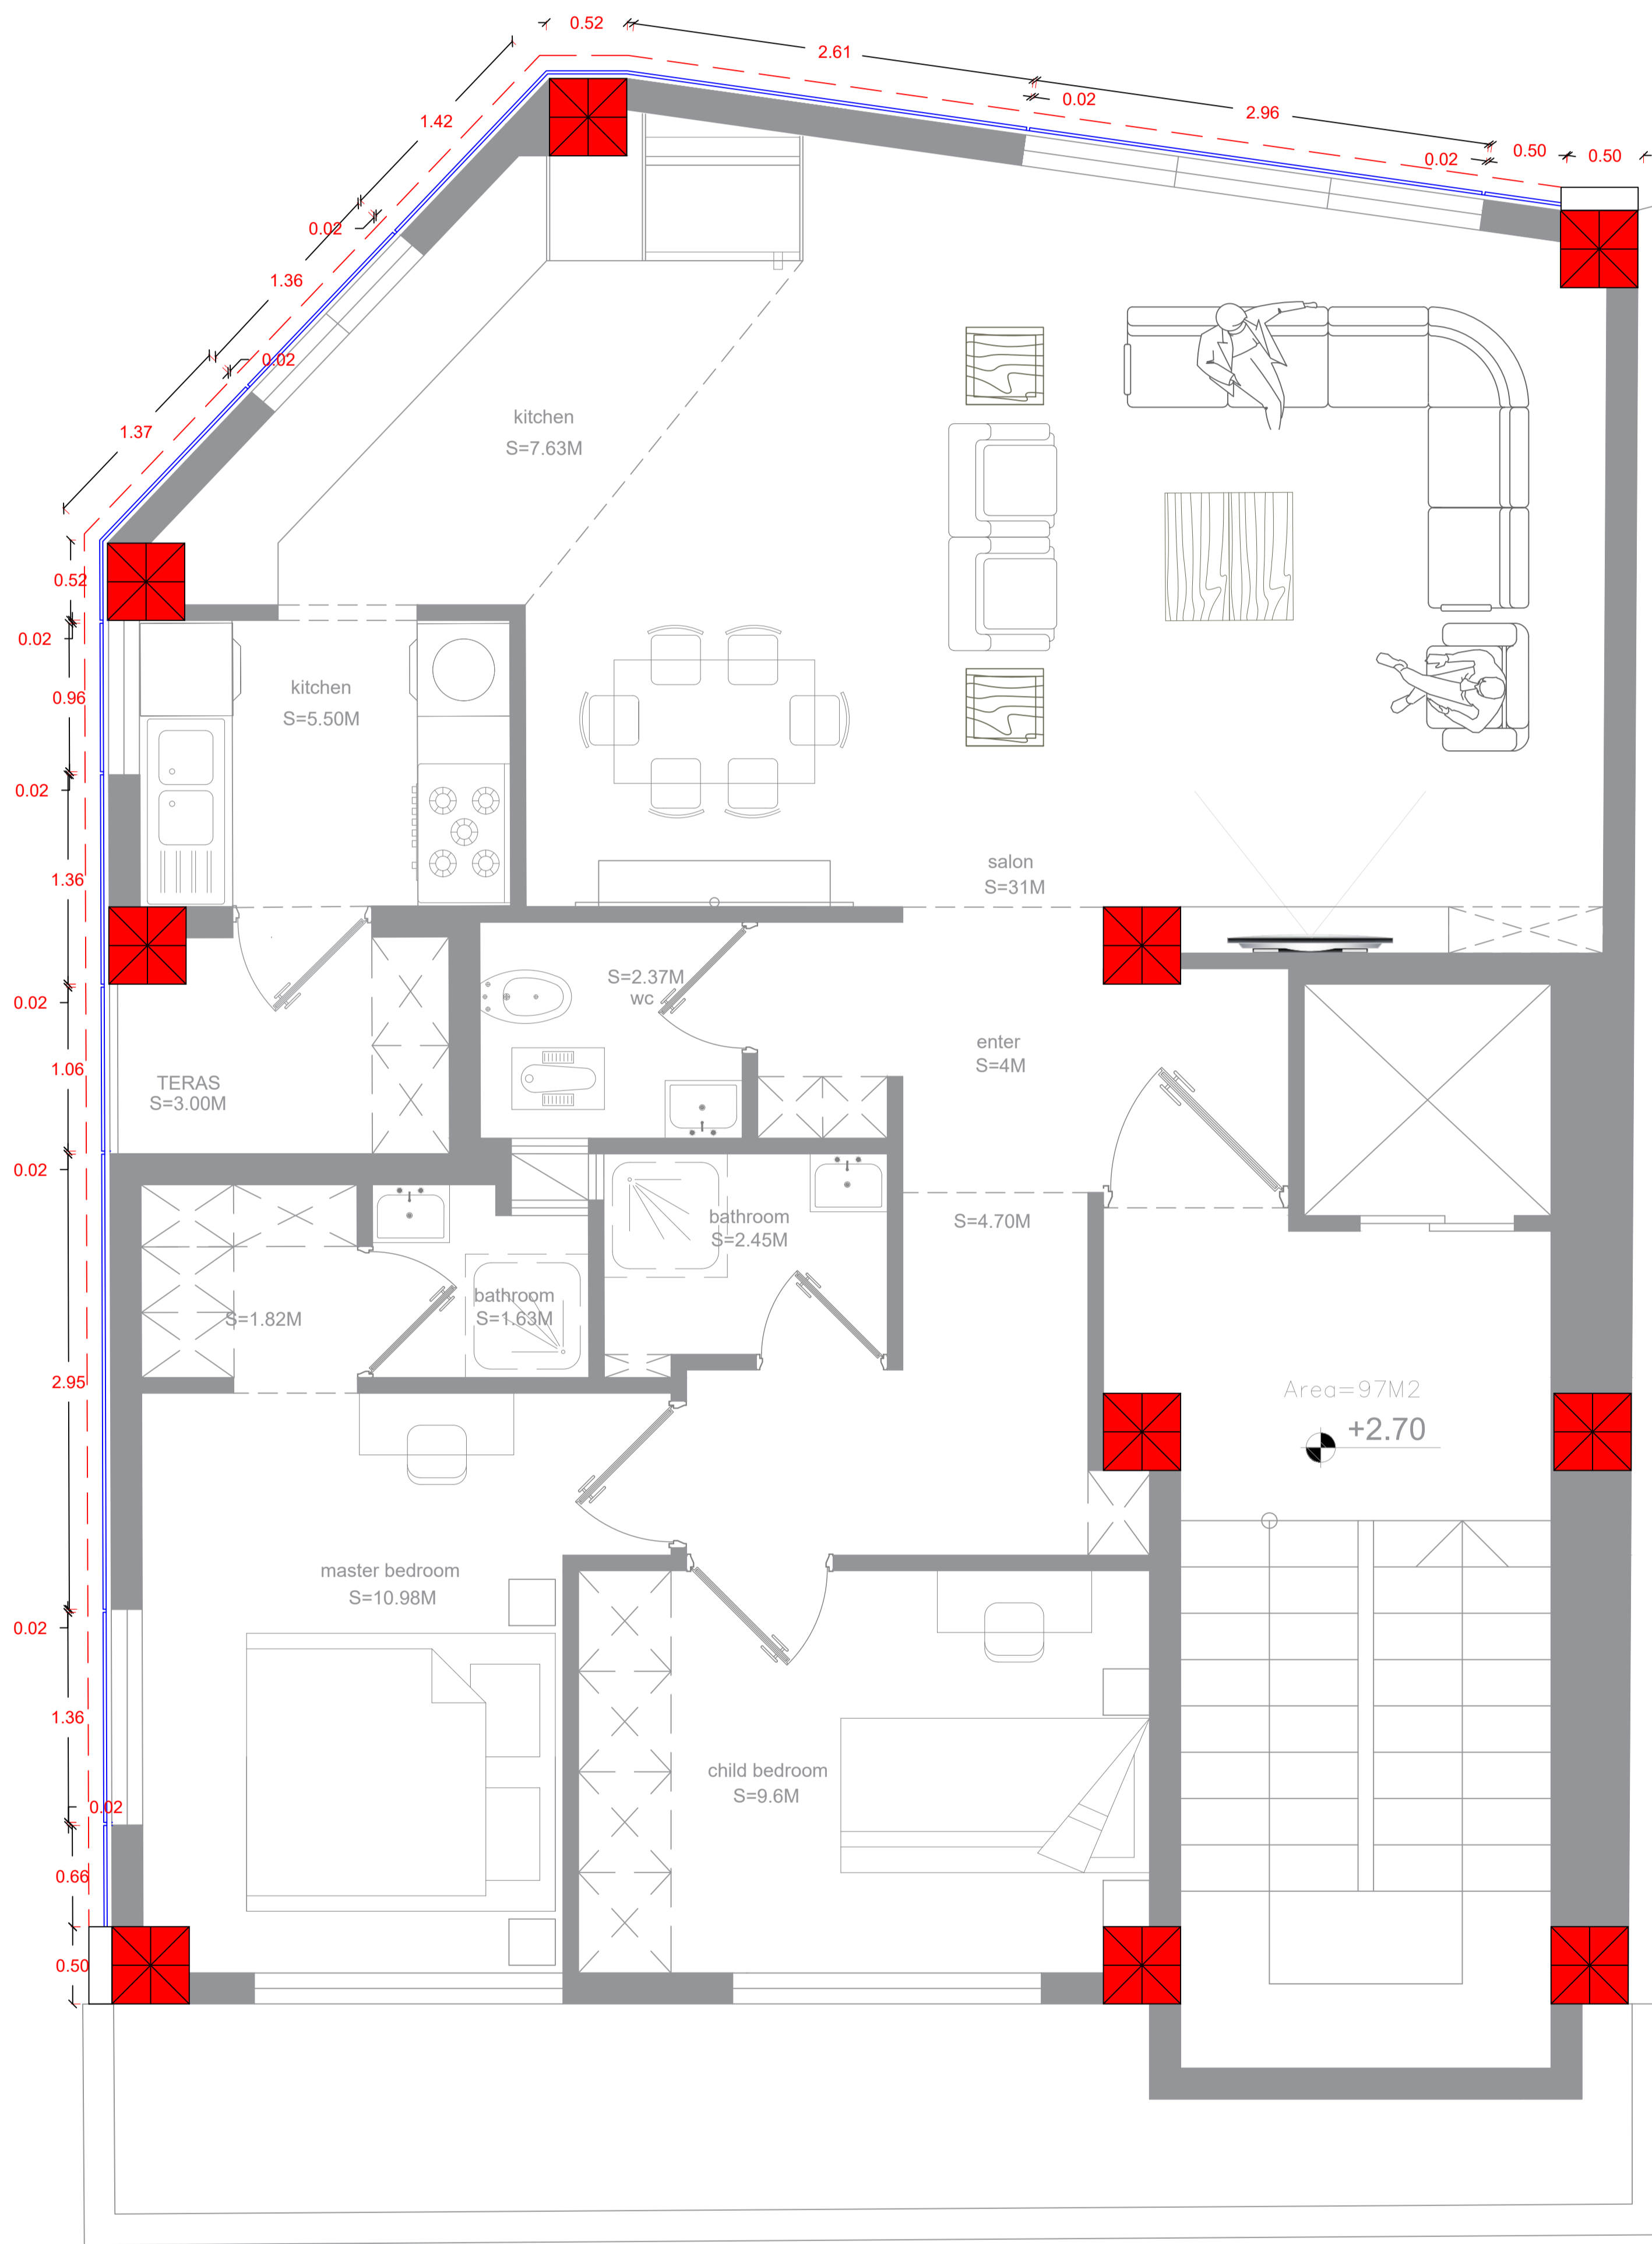

زمین مجاور

کوچه

زمین مجاور

طبقه اول



کوچه

درز انقطاع ۱۶ سانتیمتر




زمین مجاور

کوچه

زمین مجاور

کوچه

درز انقطاع ۱۶ سانتیمتر

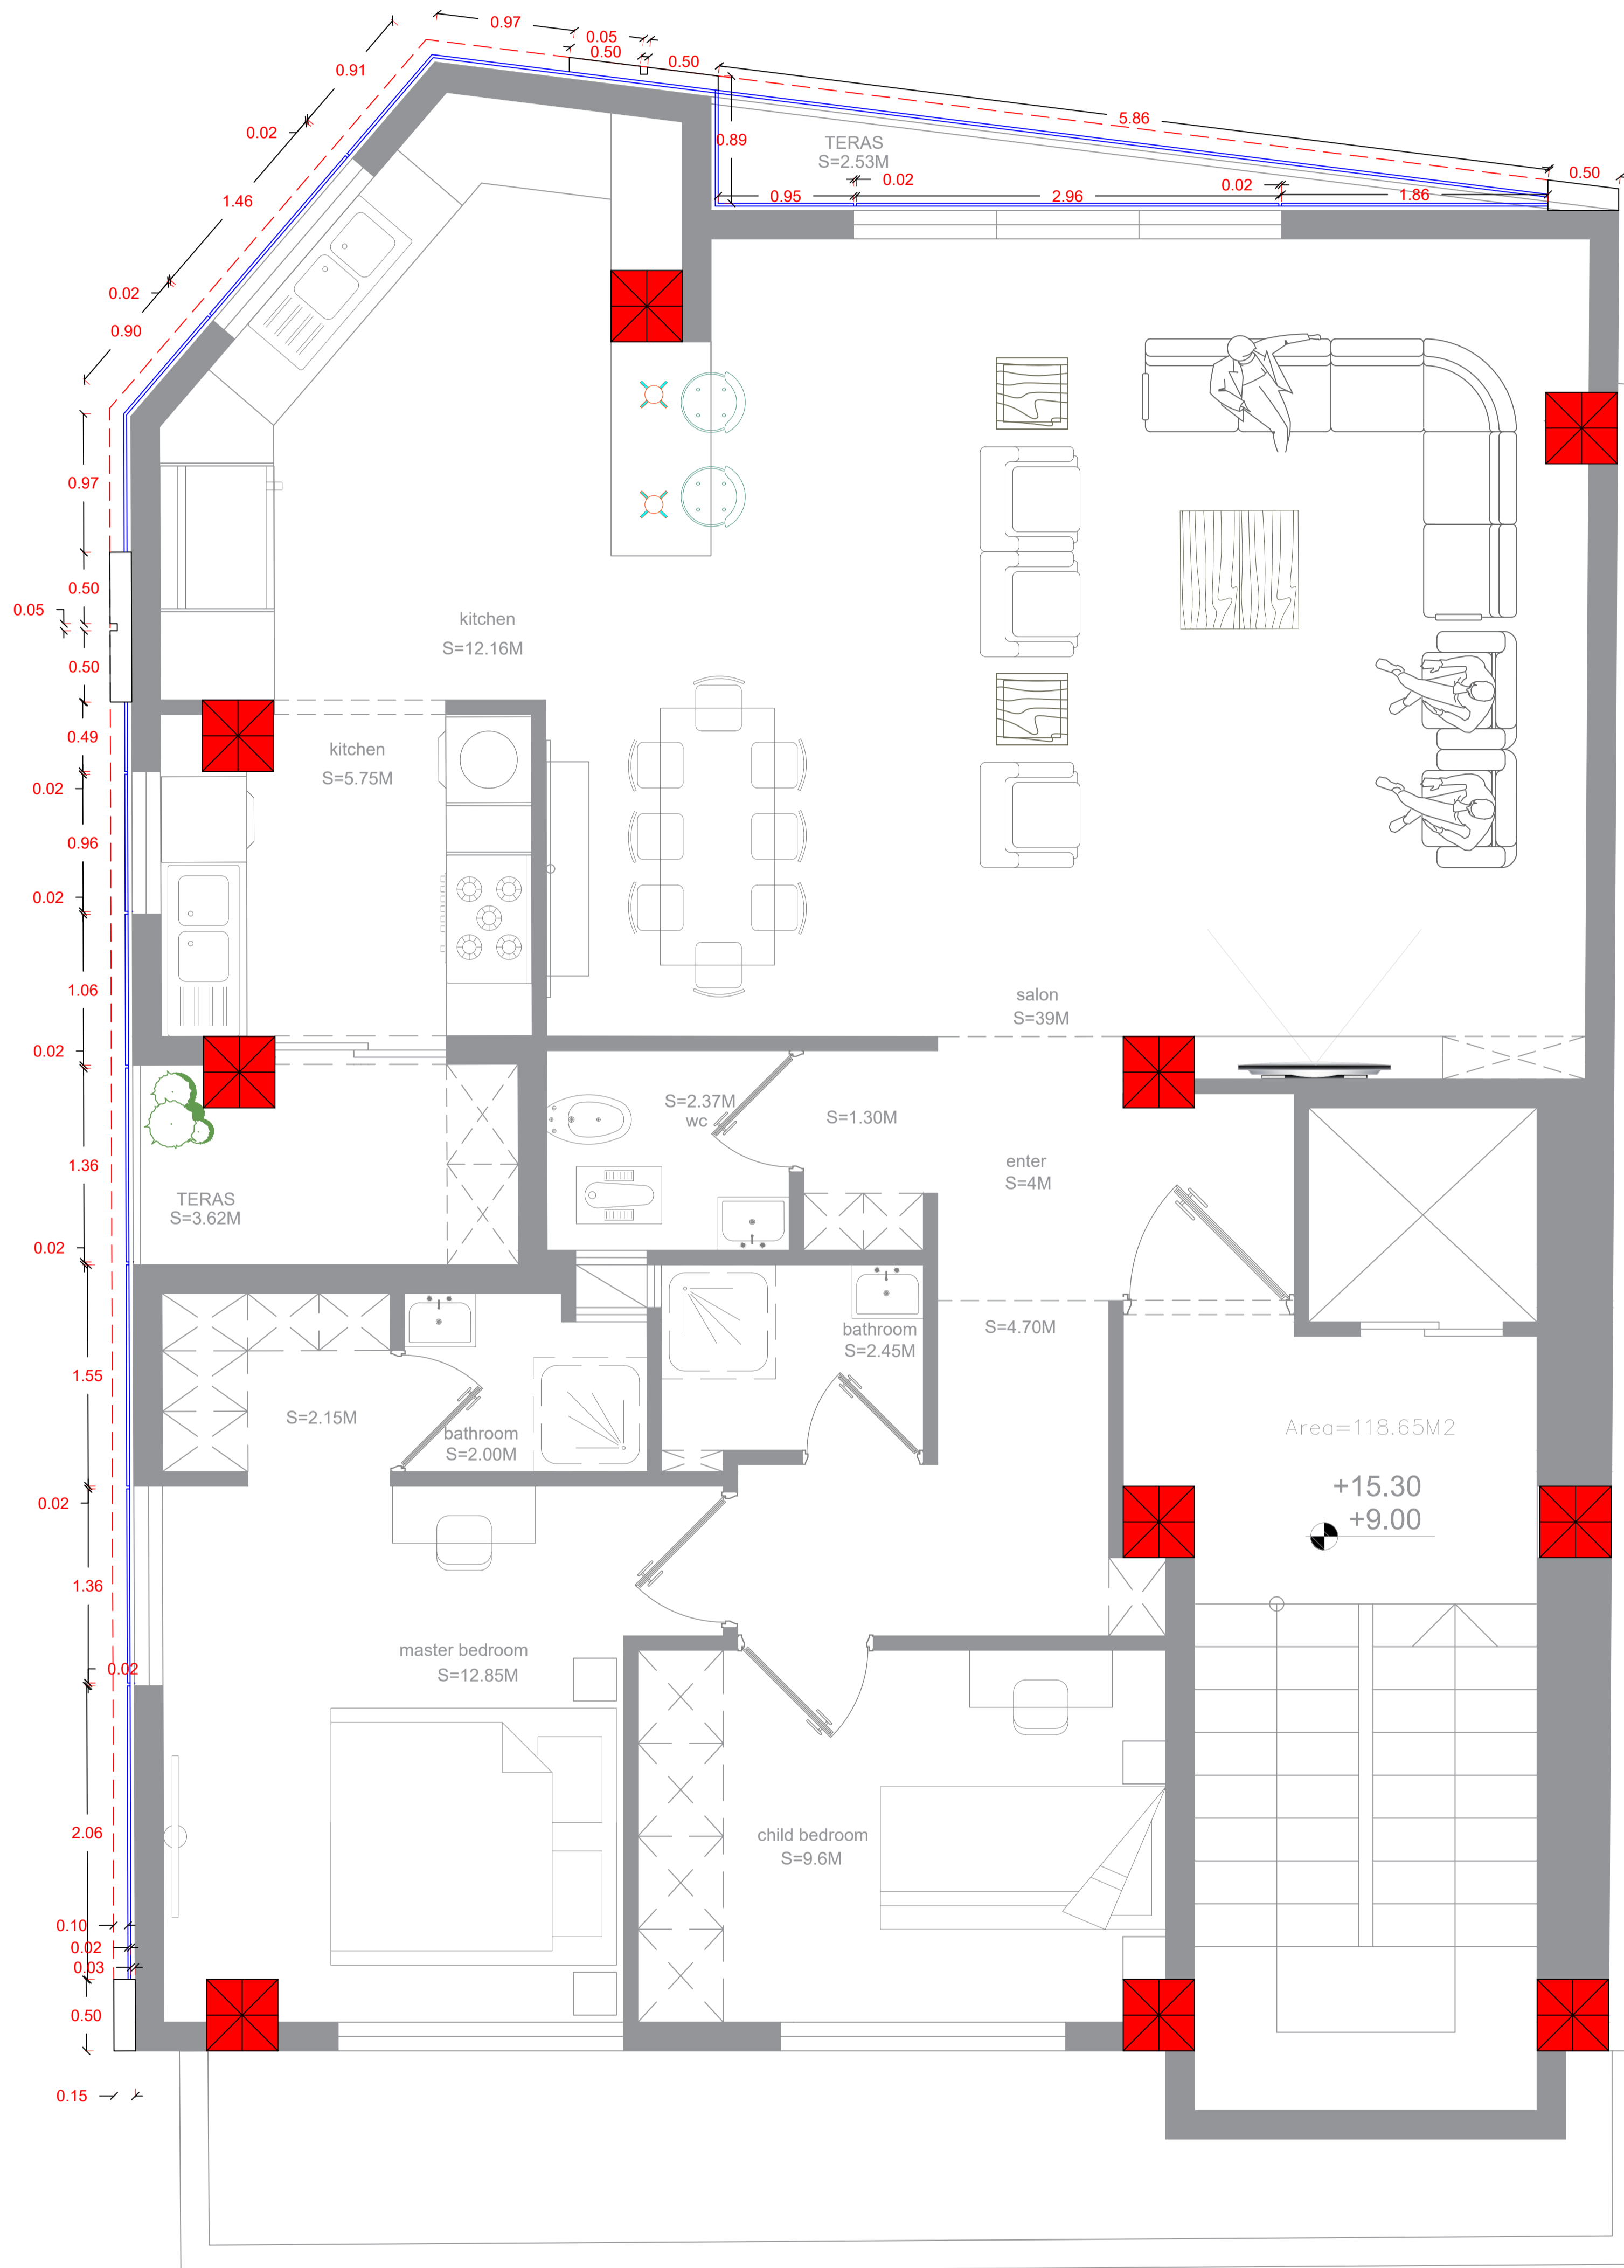

زمین مجاور

کوچه

زمین مجاور

طبقه دوم چهارم

کوچه

درز انقطاع ۱۶ سانتیمتر




زمین مجاور

کوچه

زمین مجاور

کوچه

درز انقطاع ۱۶ سانتیمتر

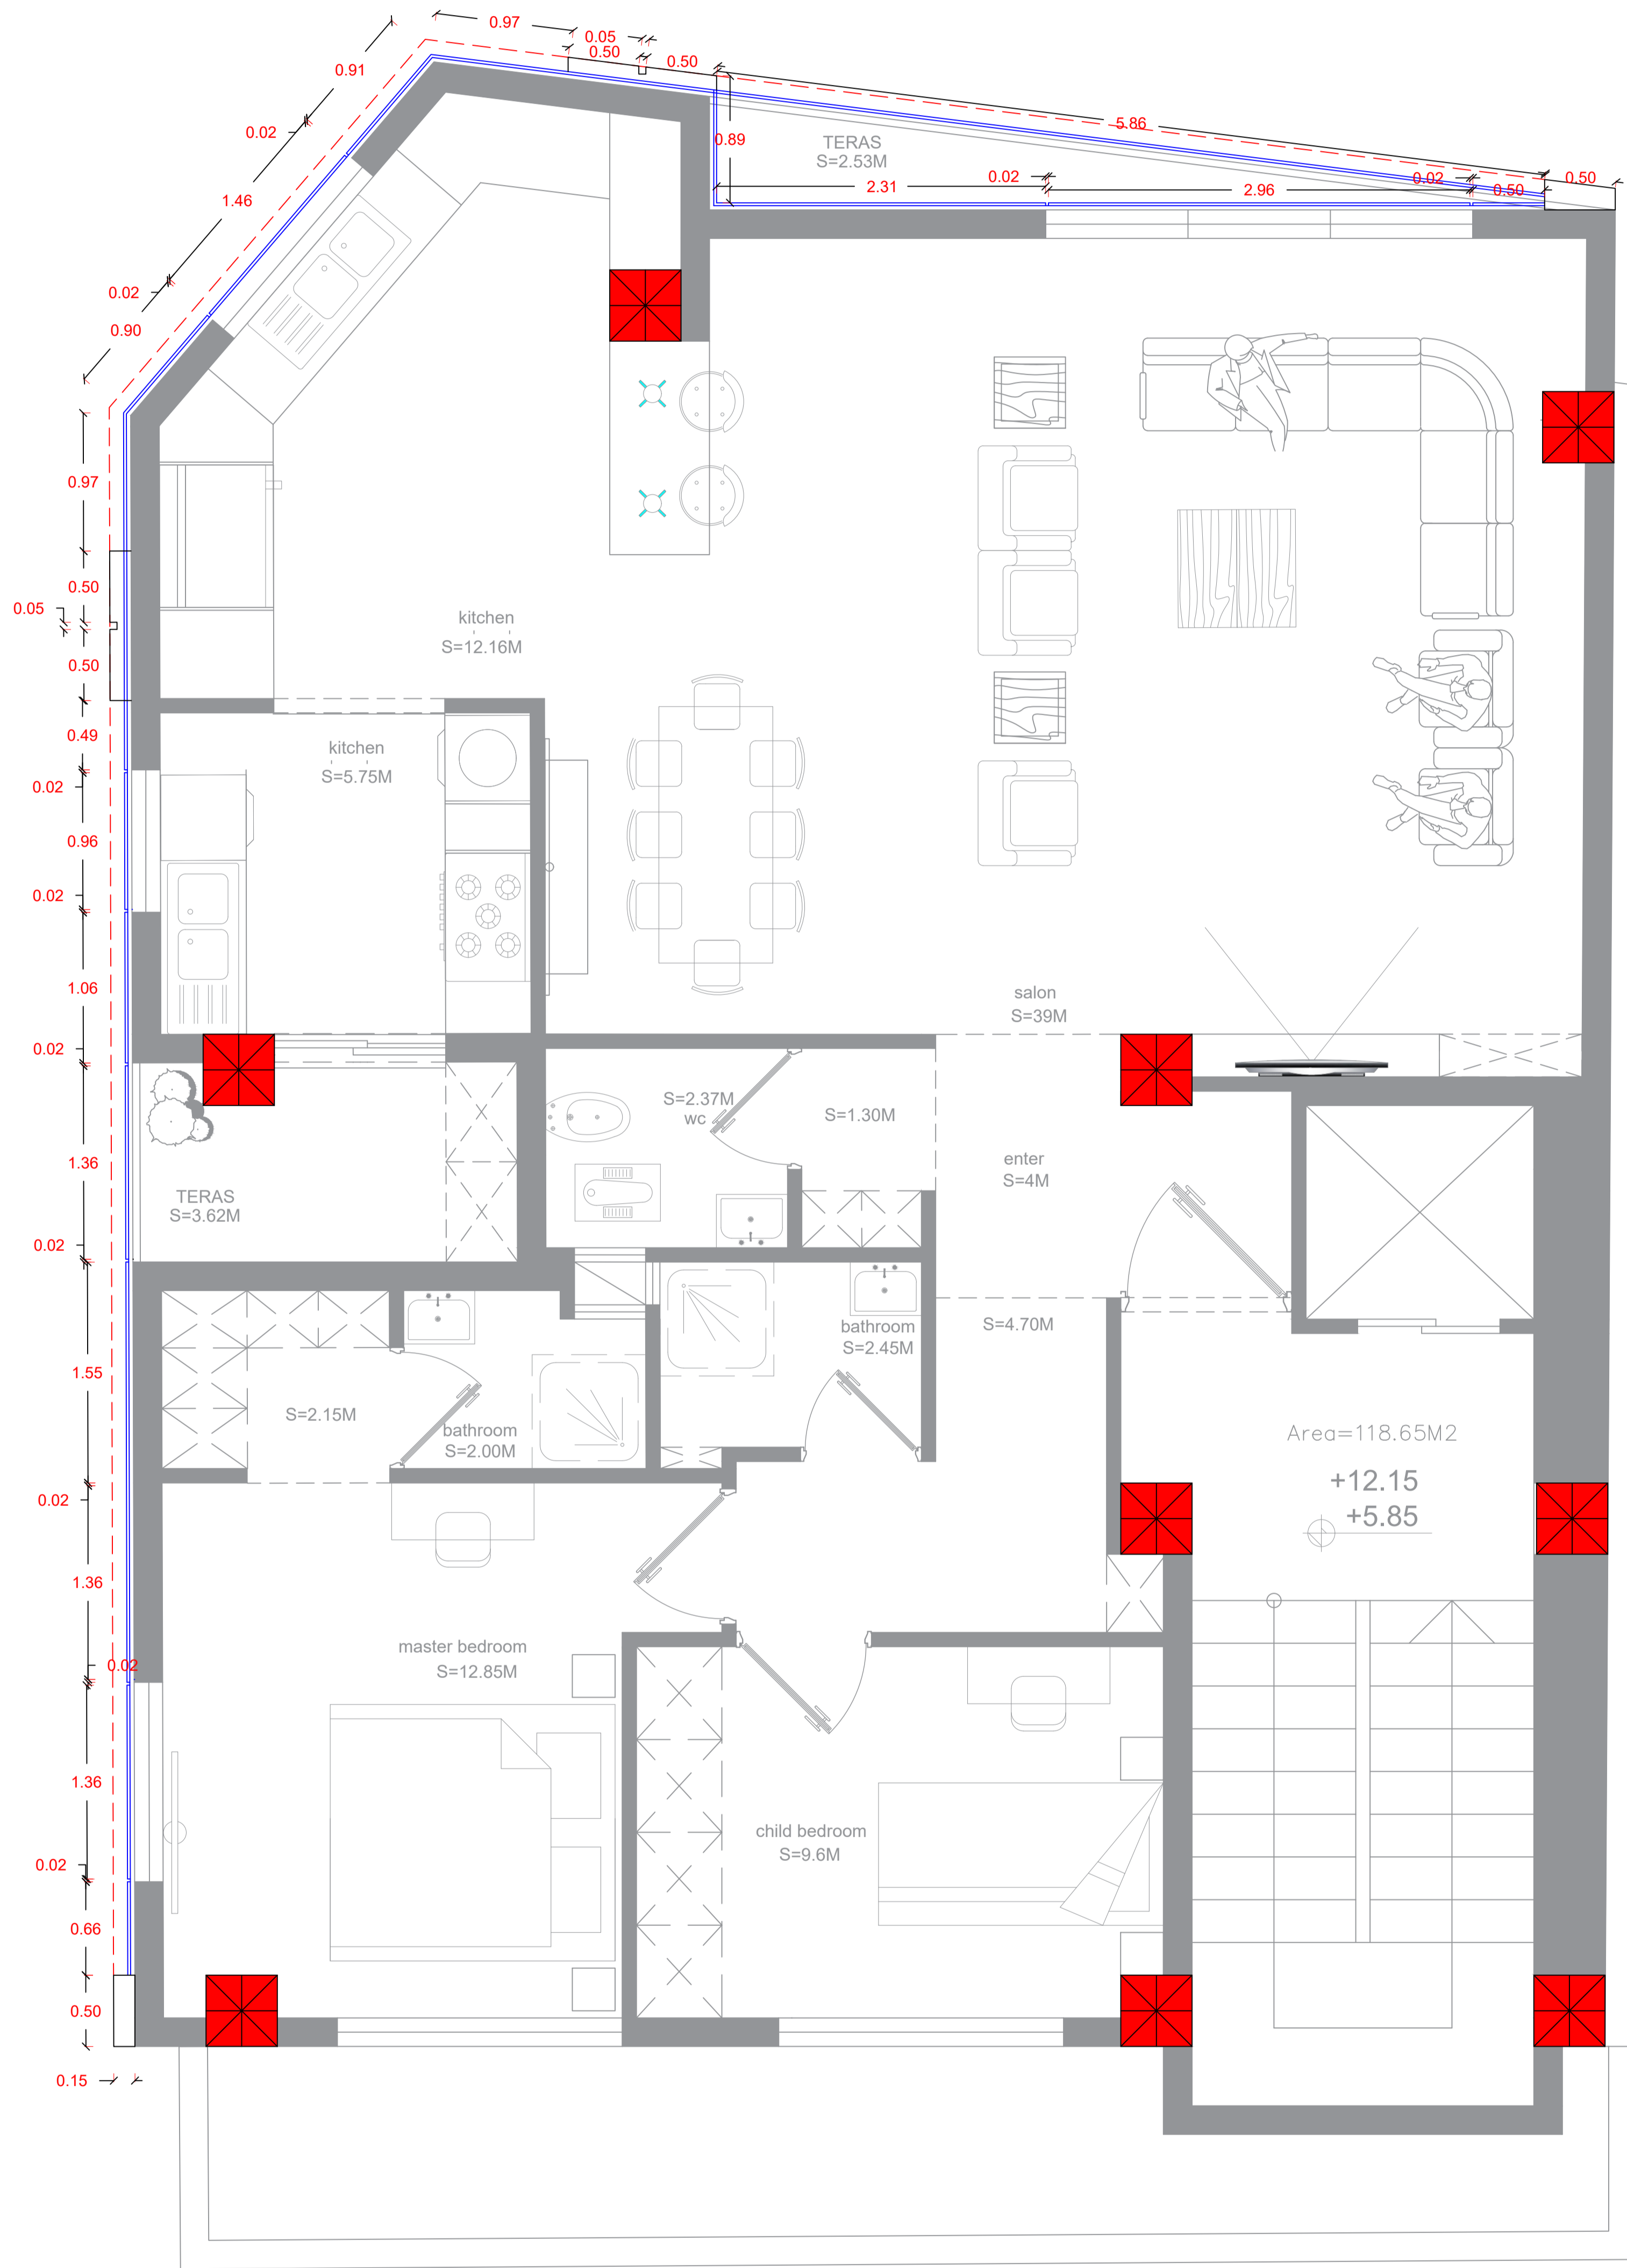

کوچه

زمین مجاور

زمین مجاور

طبقه سوم بنجم


کوچه

درز انقطاع ۱۶ سانتیمتر

زمین مجاور

کوچه

زمین مجاور

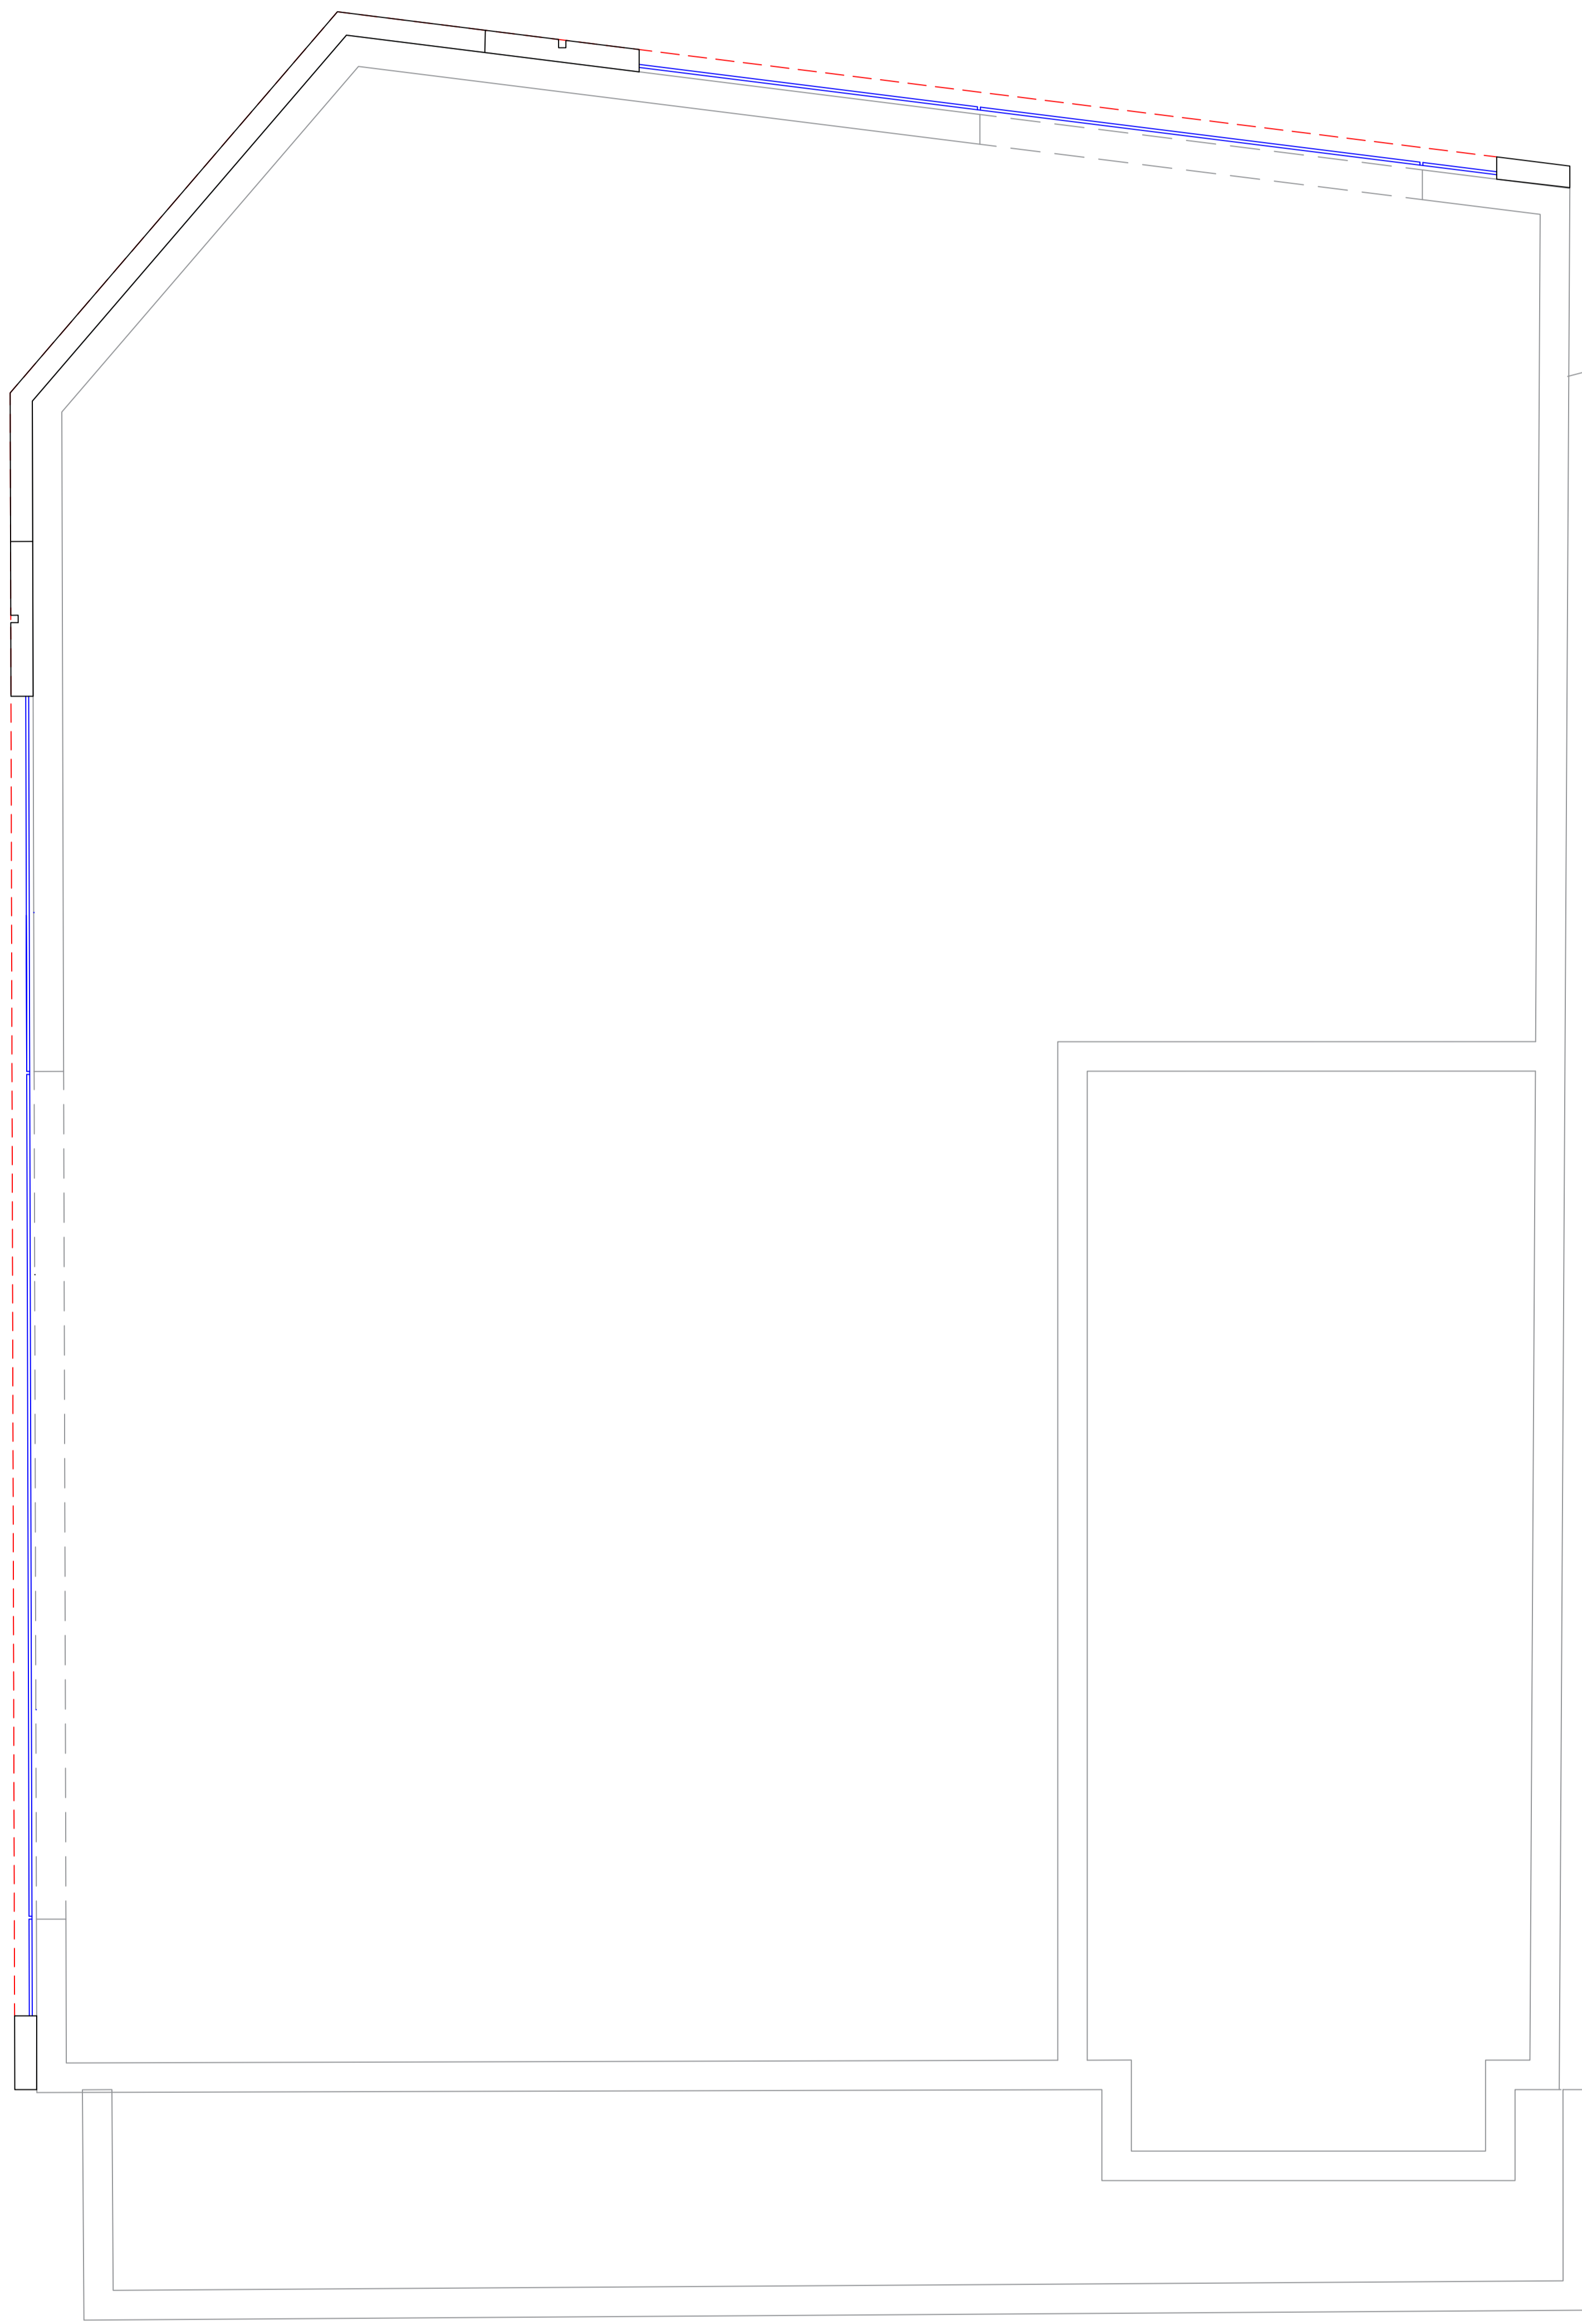


کوچه

درز انقطاع ۱۶ سانتیمتر

زمین مجاور

کوچه

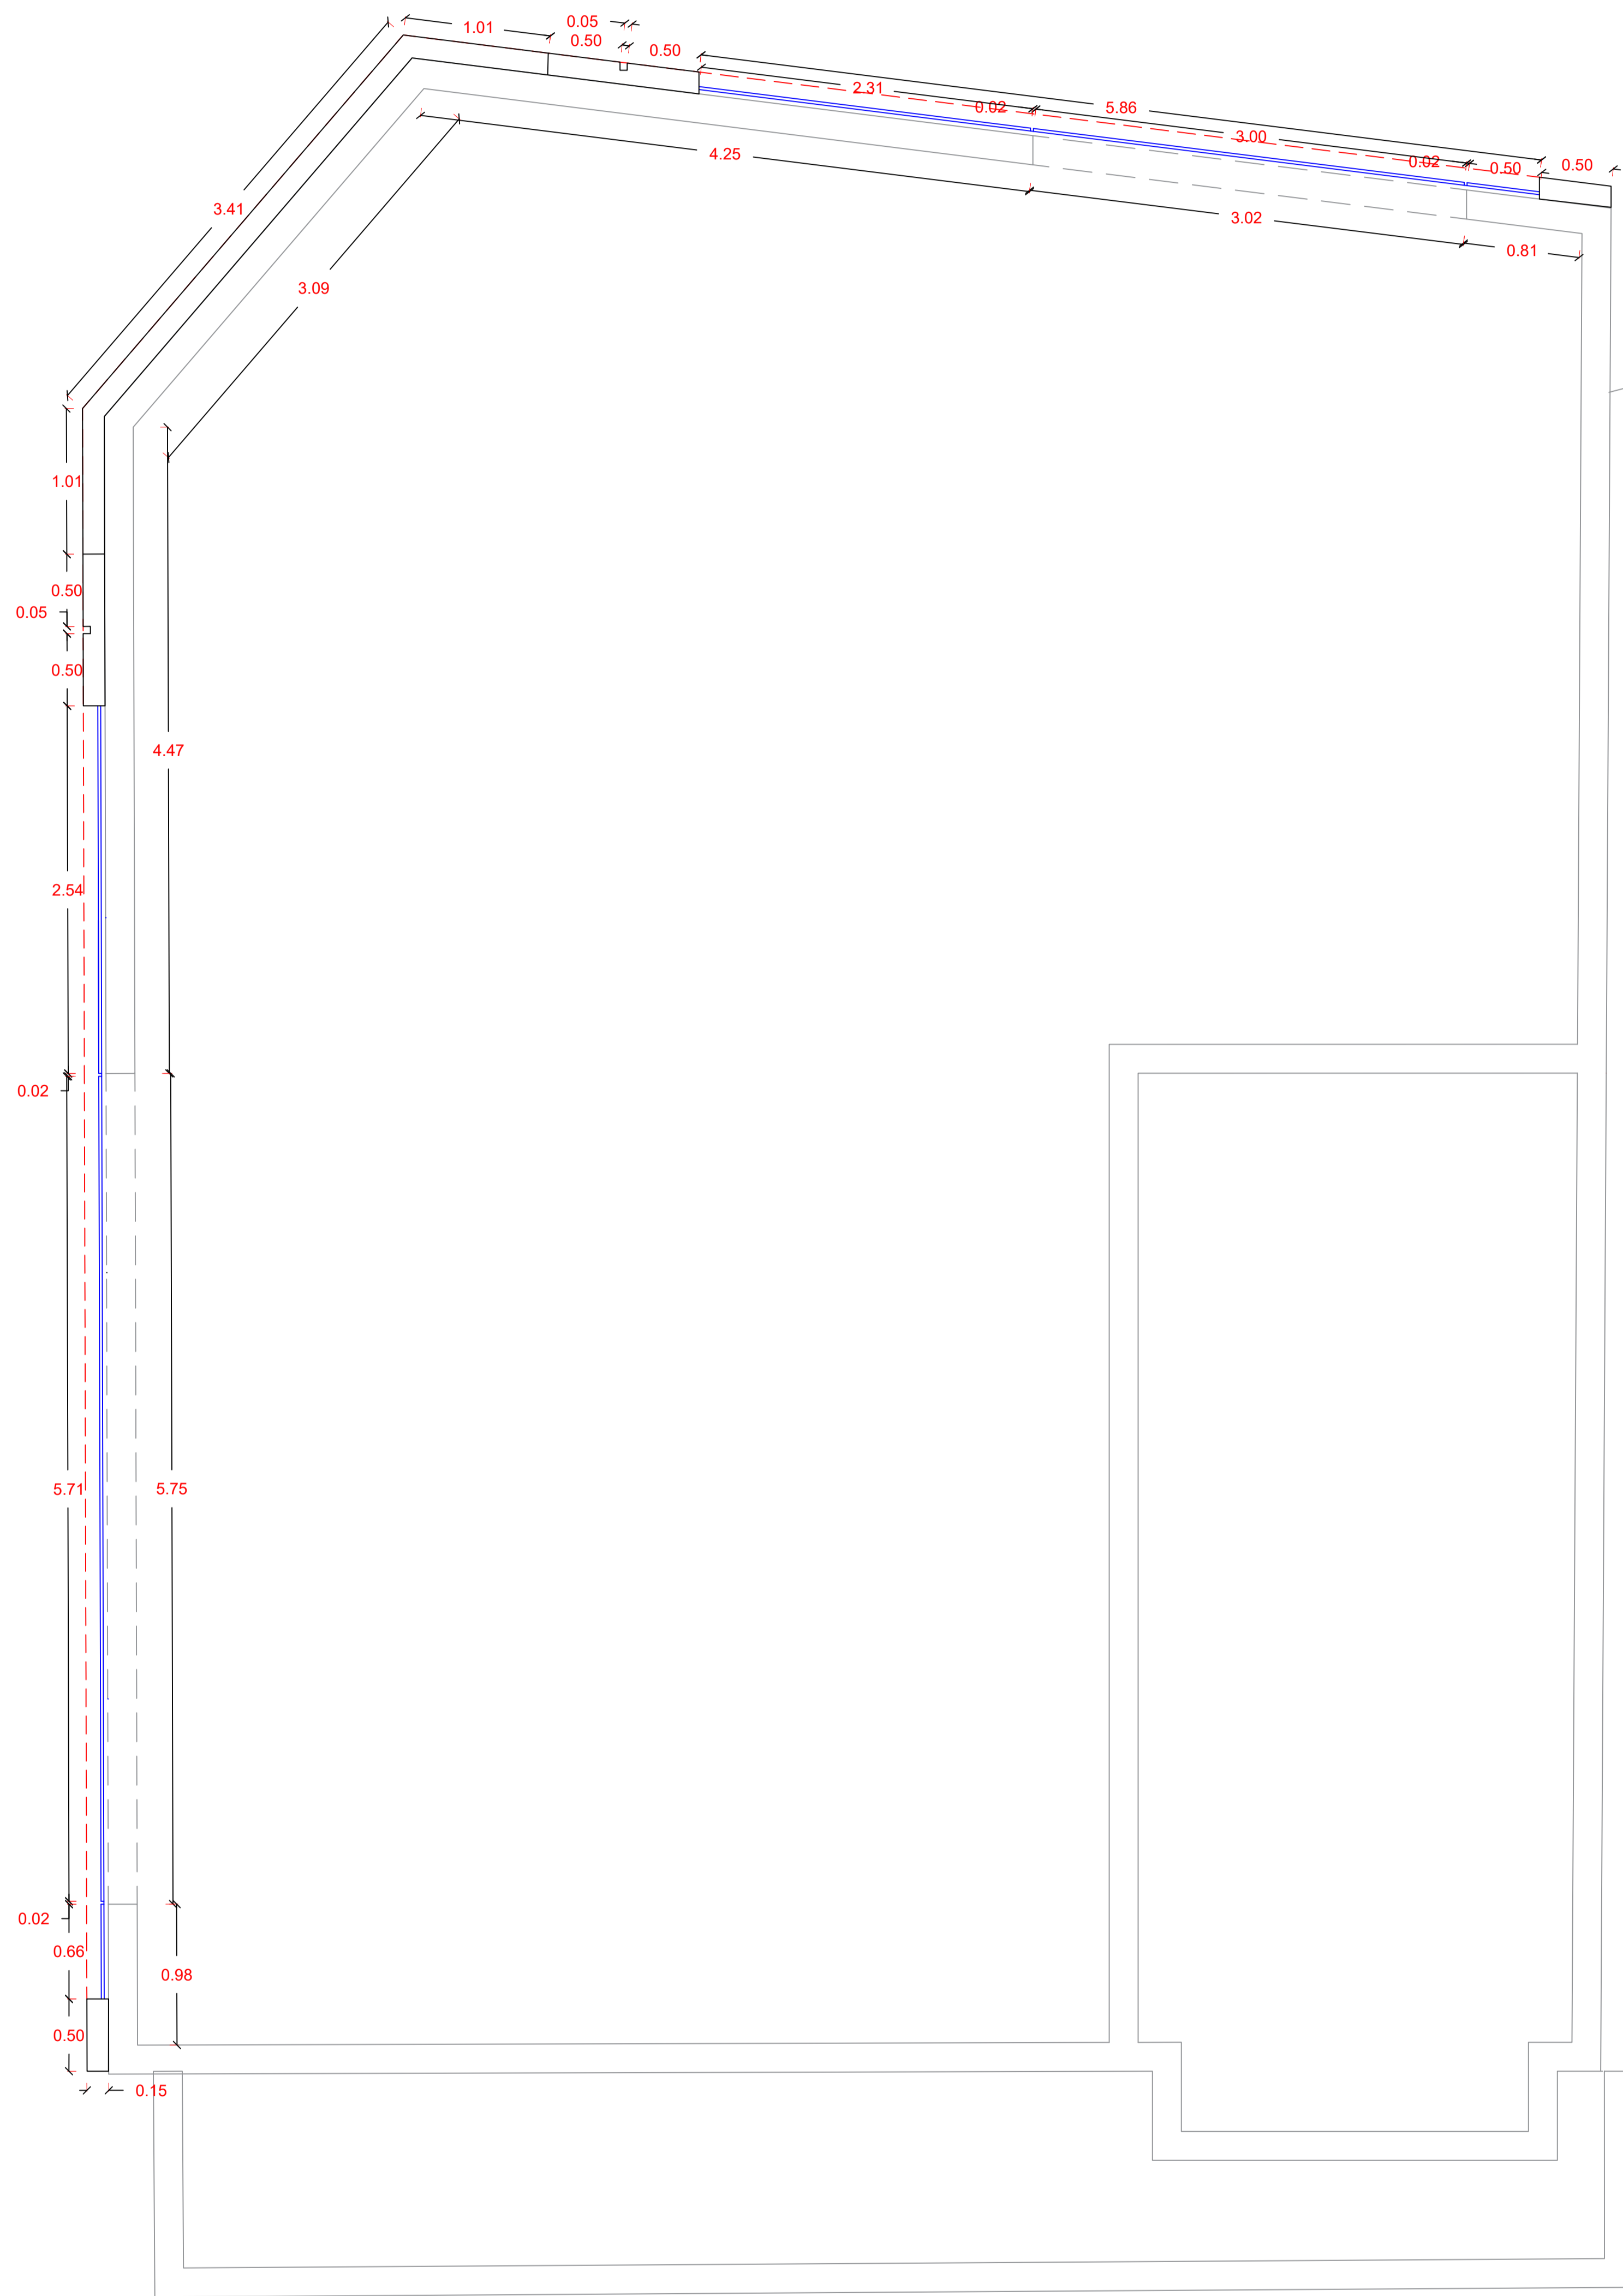

زمین مجاور

طبقه سوم بنجم