
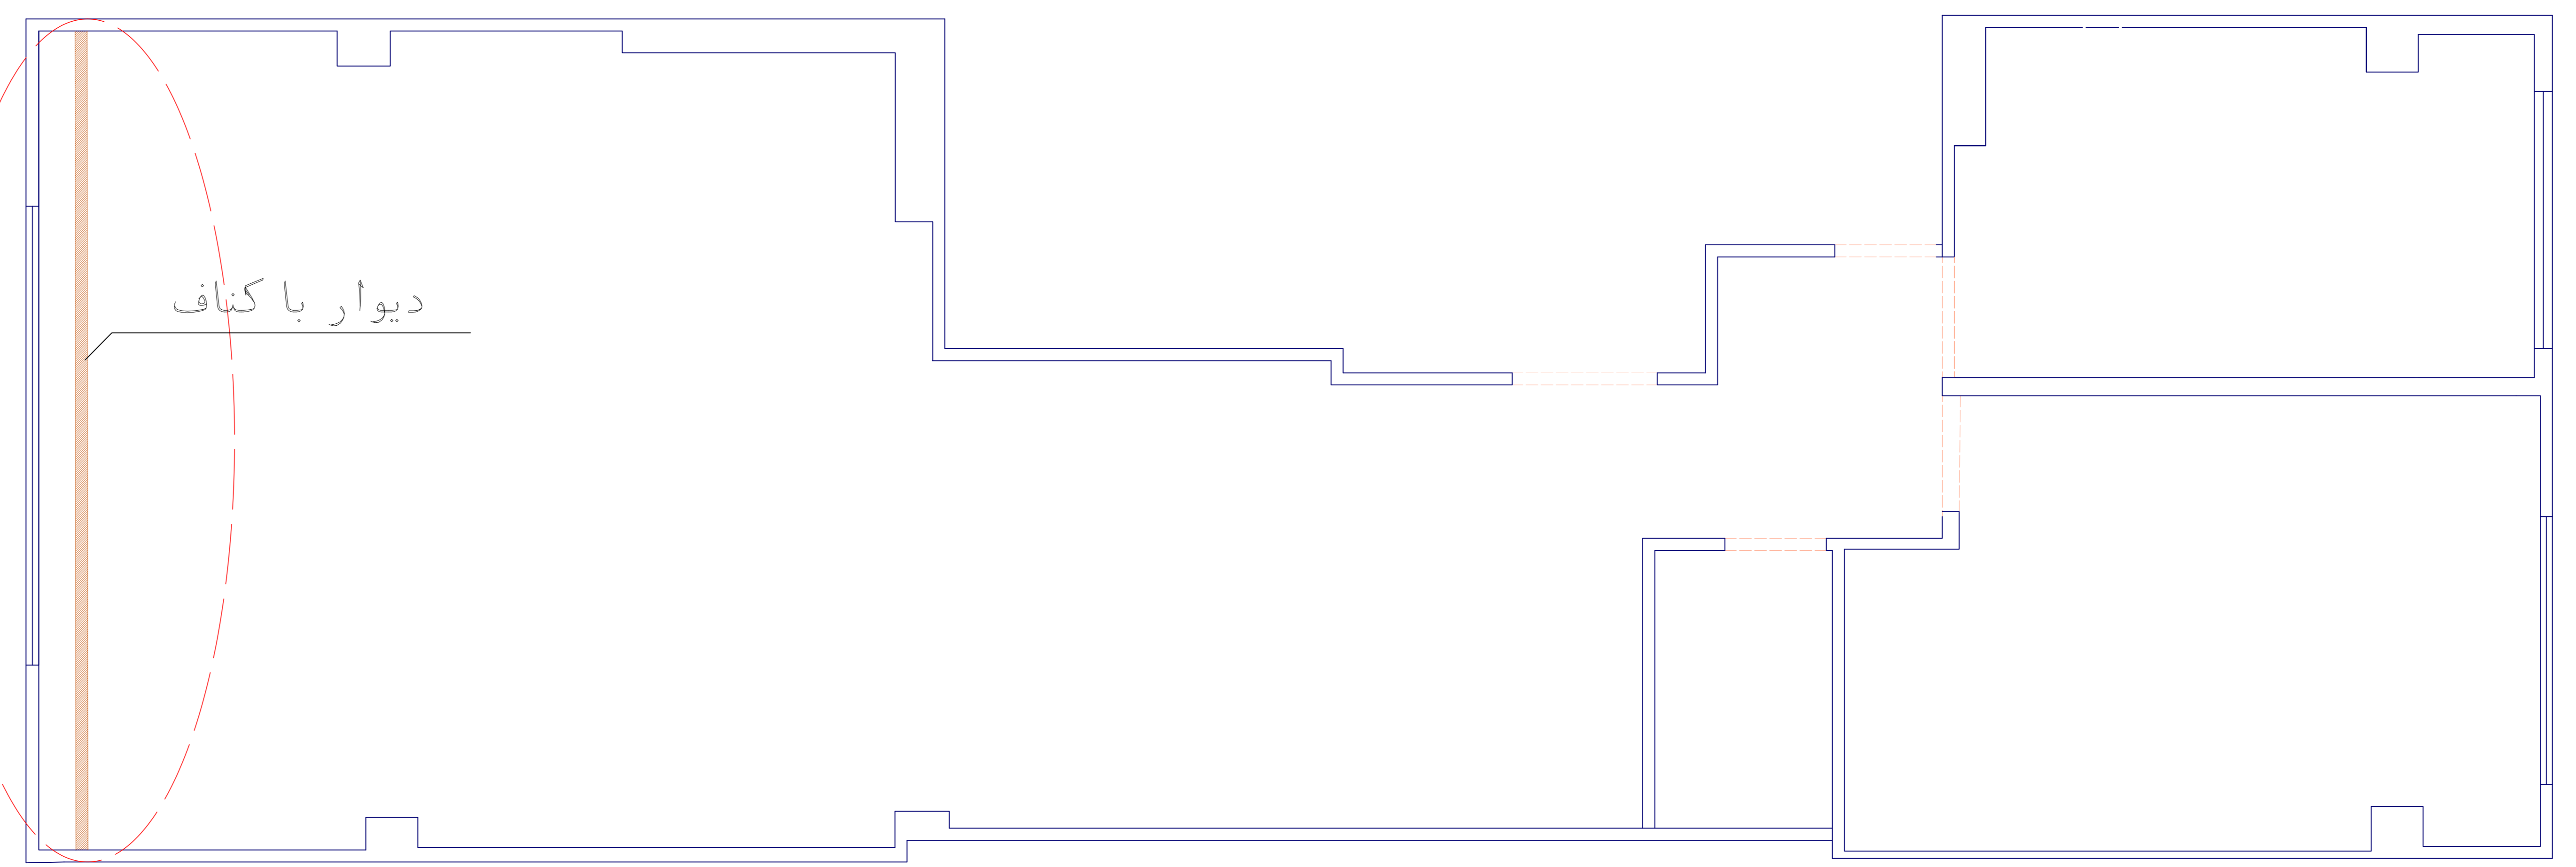
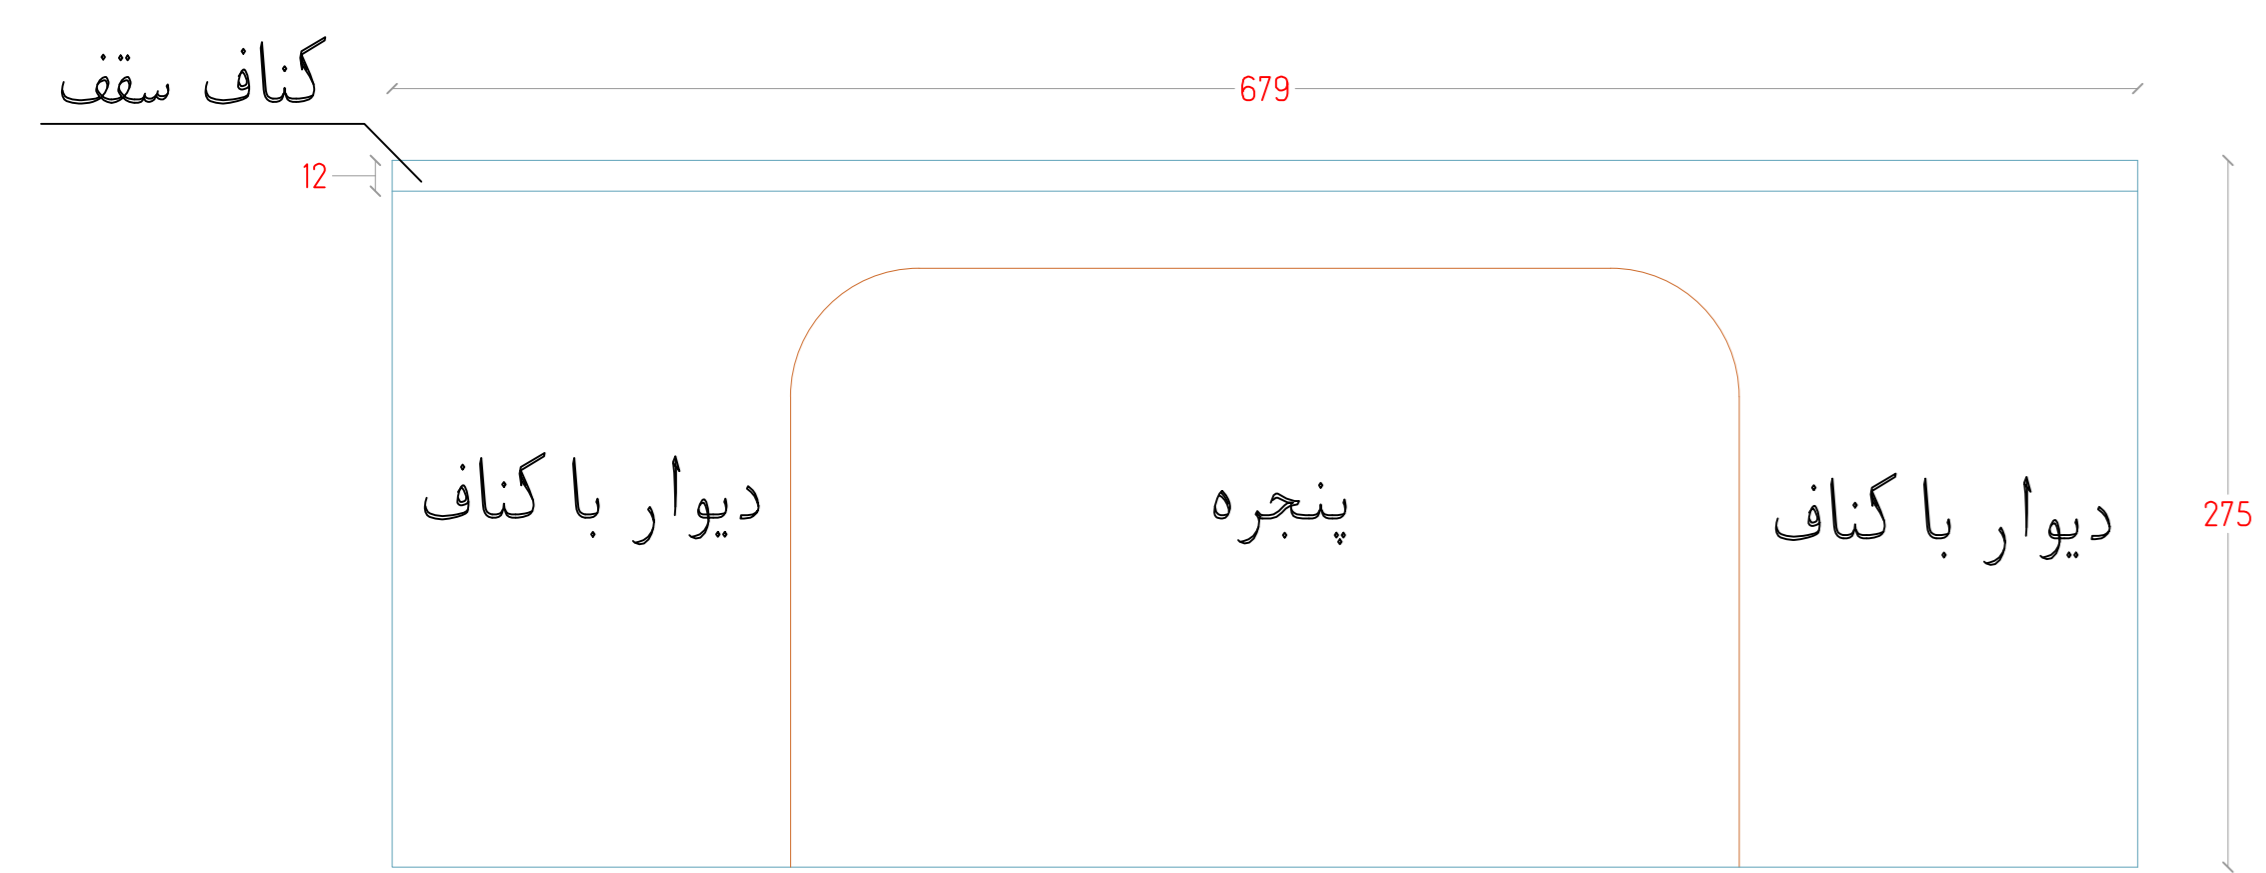


Sheet number				View code
03	Space: ابزار کناف	Scale:	Type: Plan / Dimension	plan

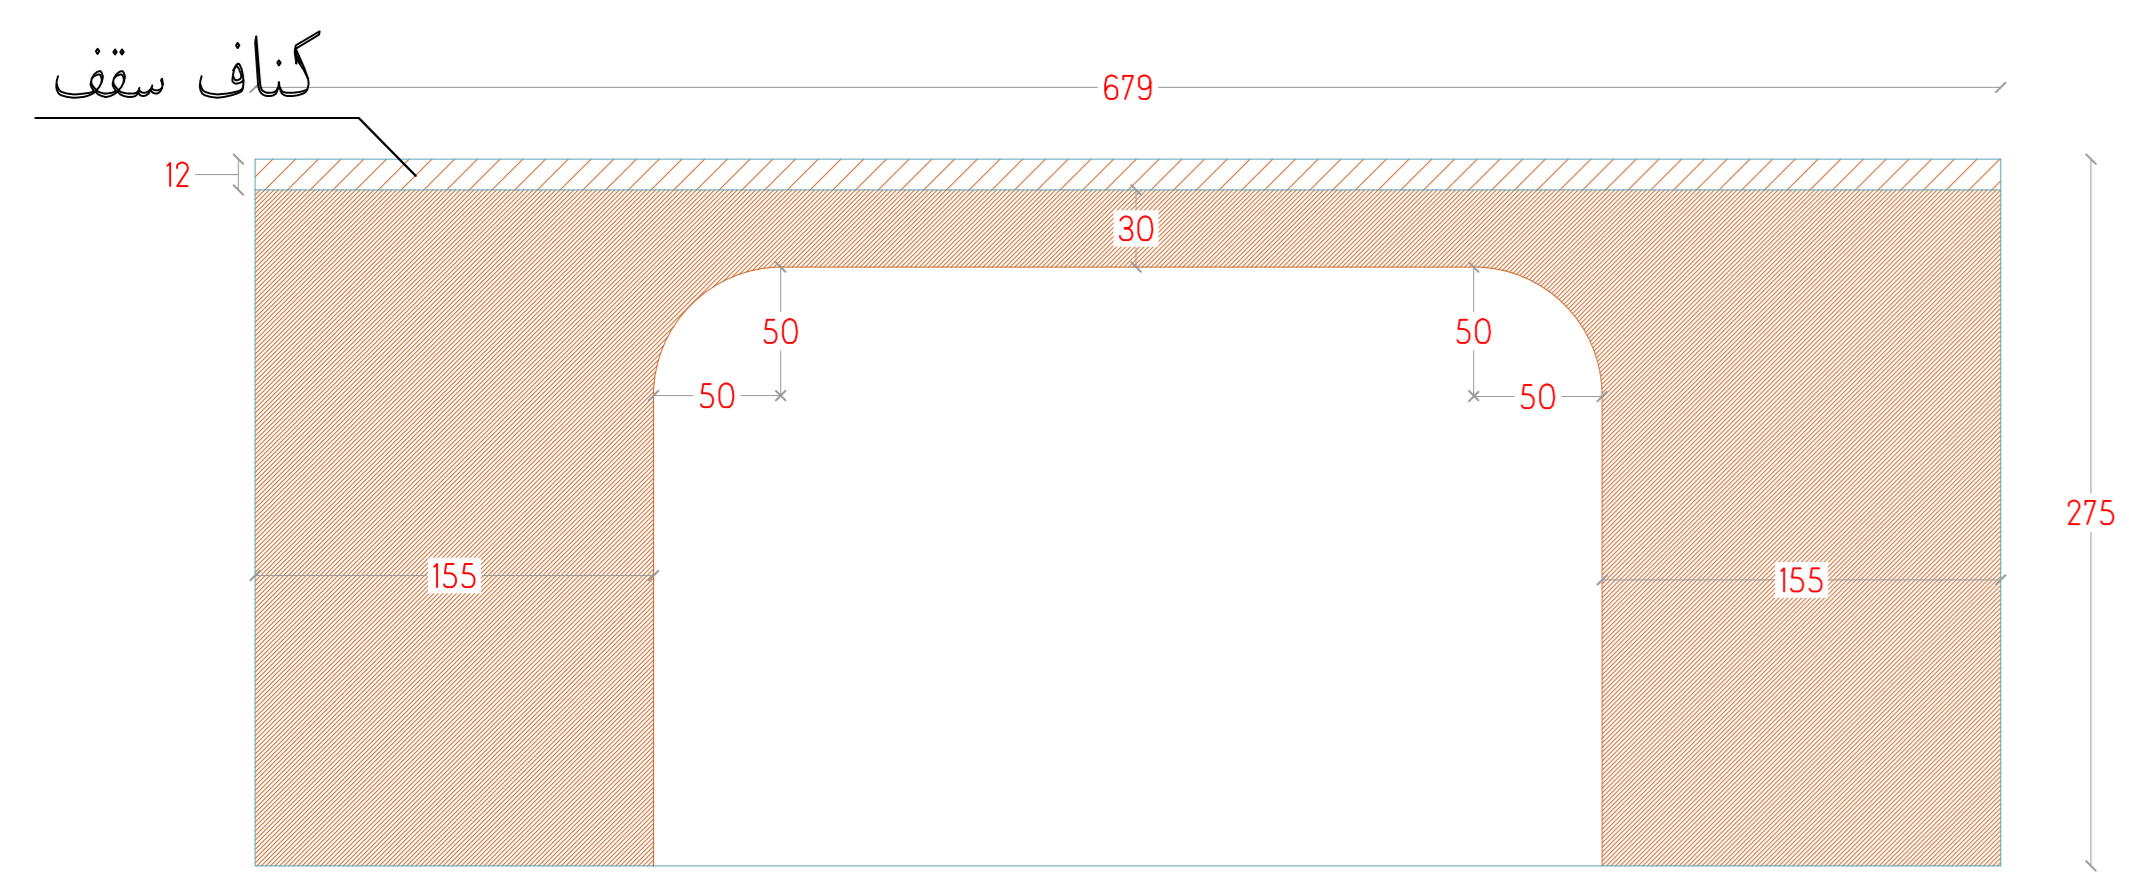


دیوار با کناف
  وضع موجود

Sheet number				View code
04	Space: دیوار با کناف	Scale:	Type: Plan / Dimension	plan

# LOCATON - C



  
SHADOW STUDIO  
09137993293

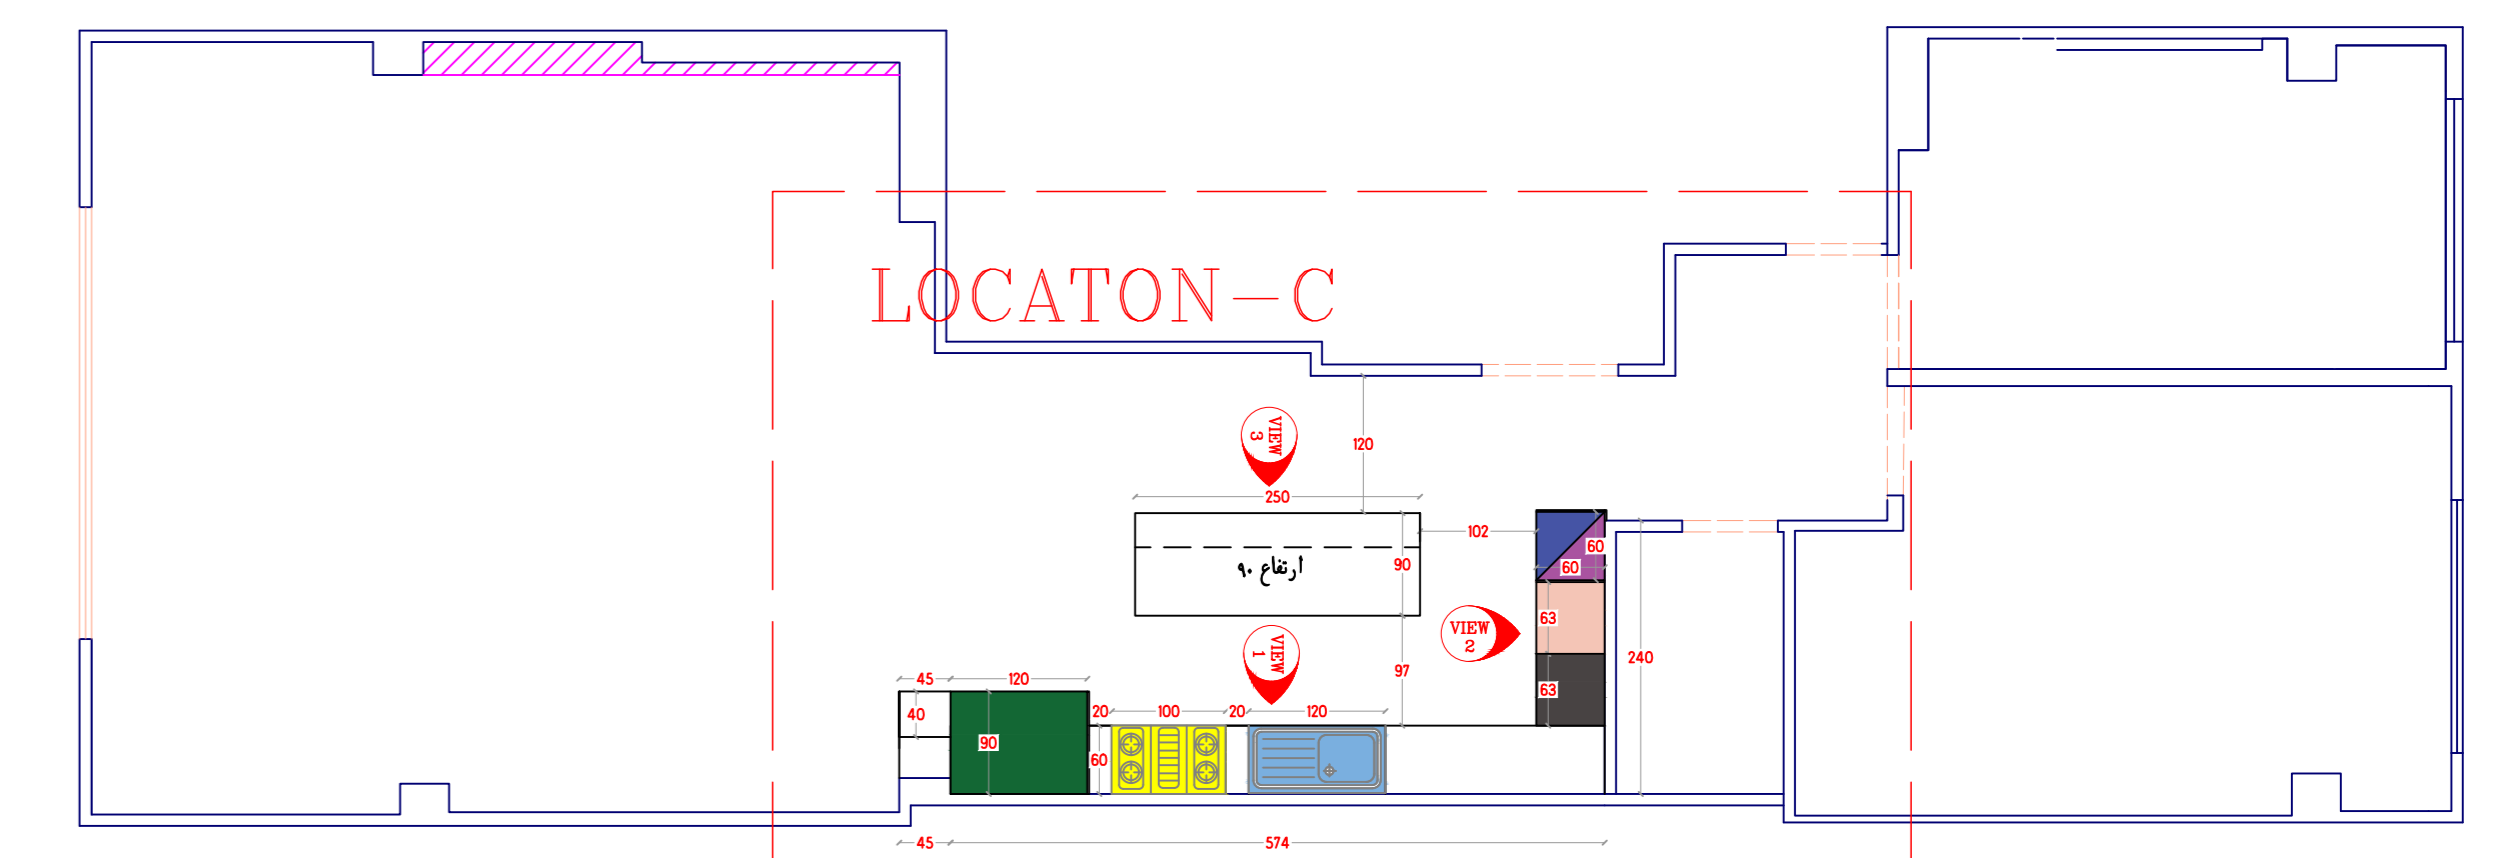


Sheet number				View code
05	Space:	رندر	Scale:	plan
			Type: Plan / Dimension	


# LOCATON - C



**SH**  
SHADOW STUDIO  
09137993293

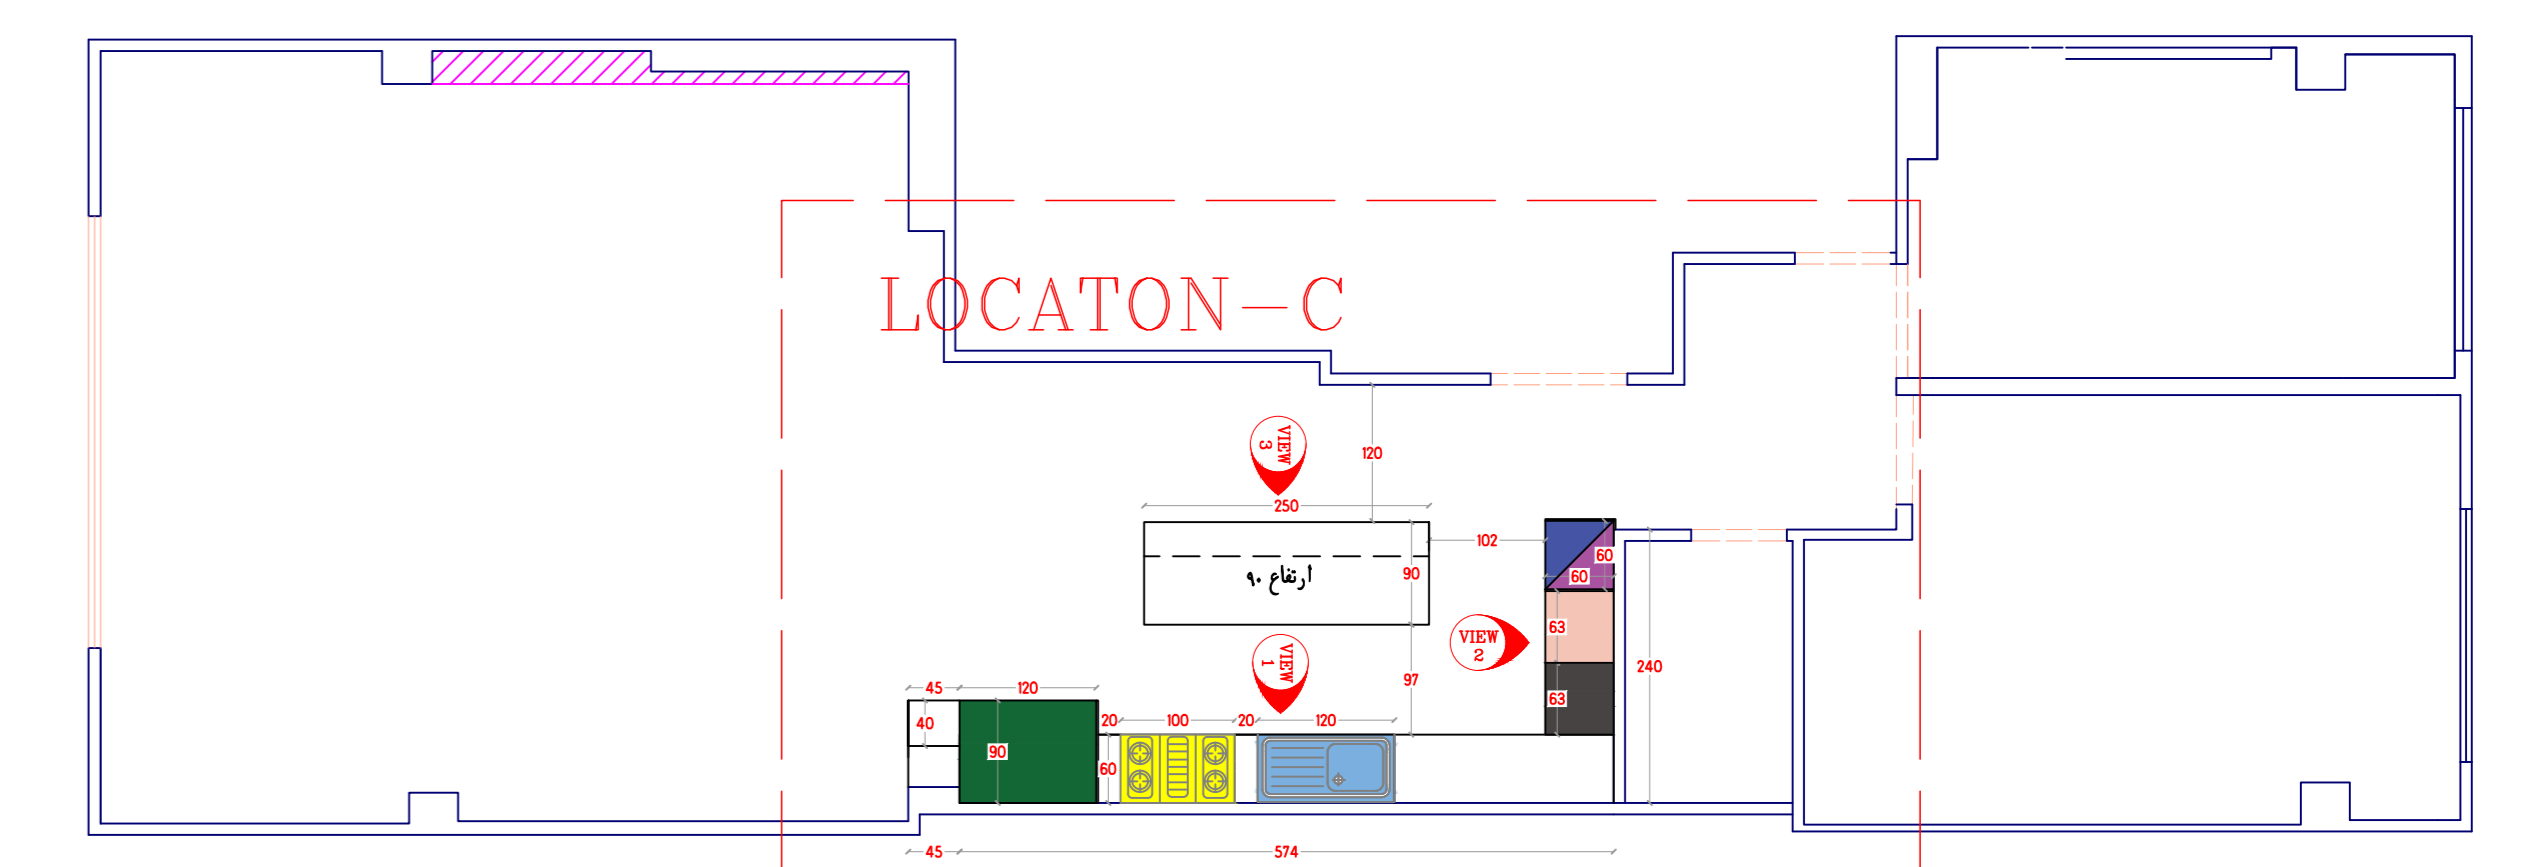

Sheet number				View code
06	Space: رندر	Scale:	Type: Plan / Dimension	plan

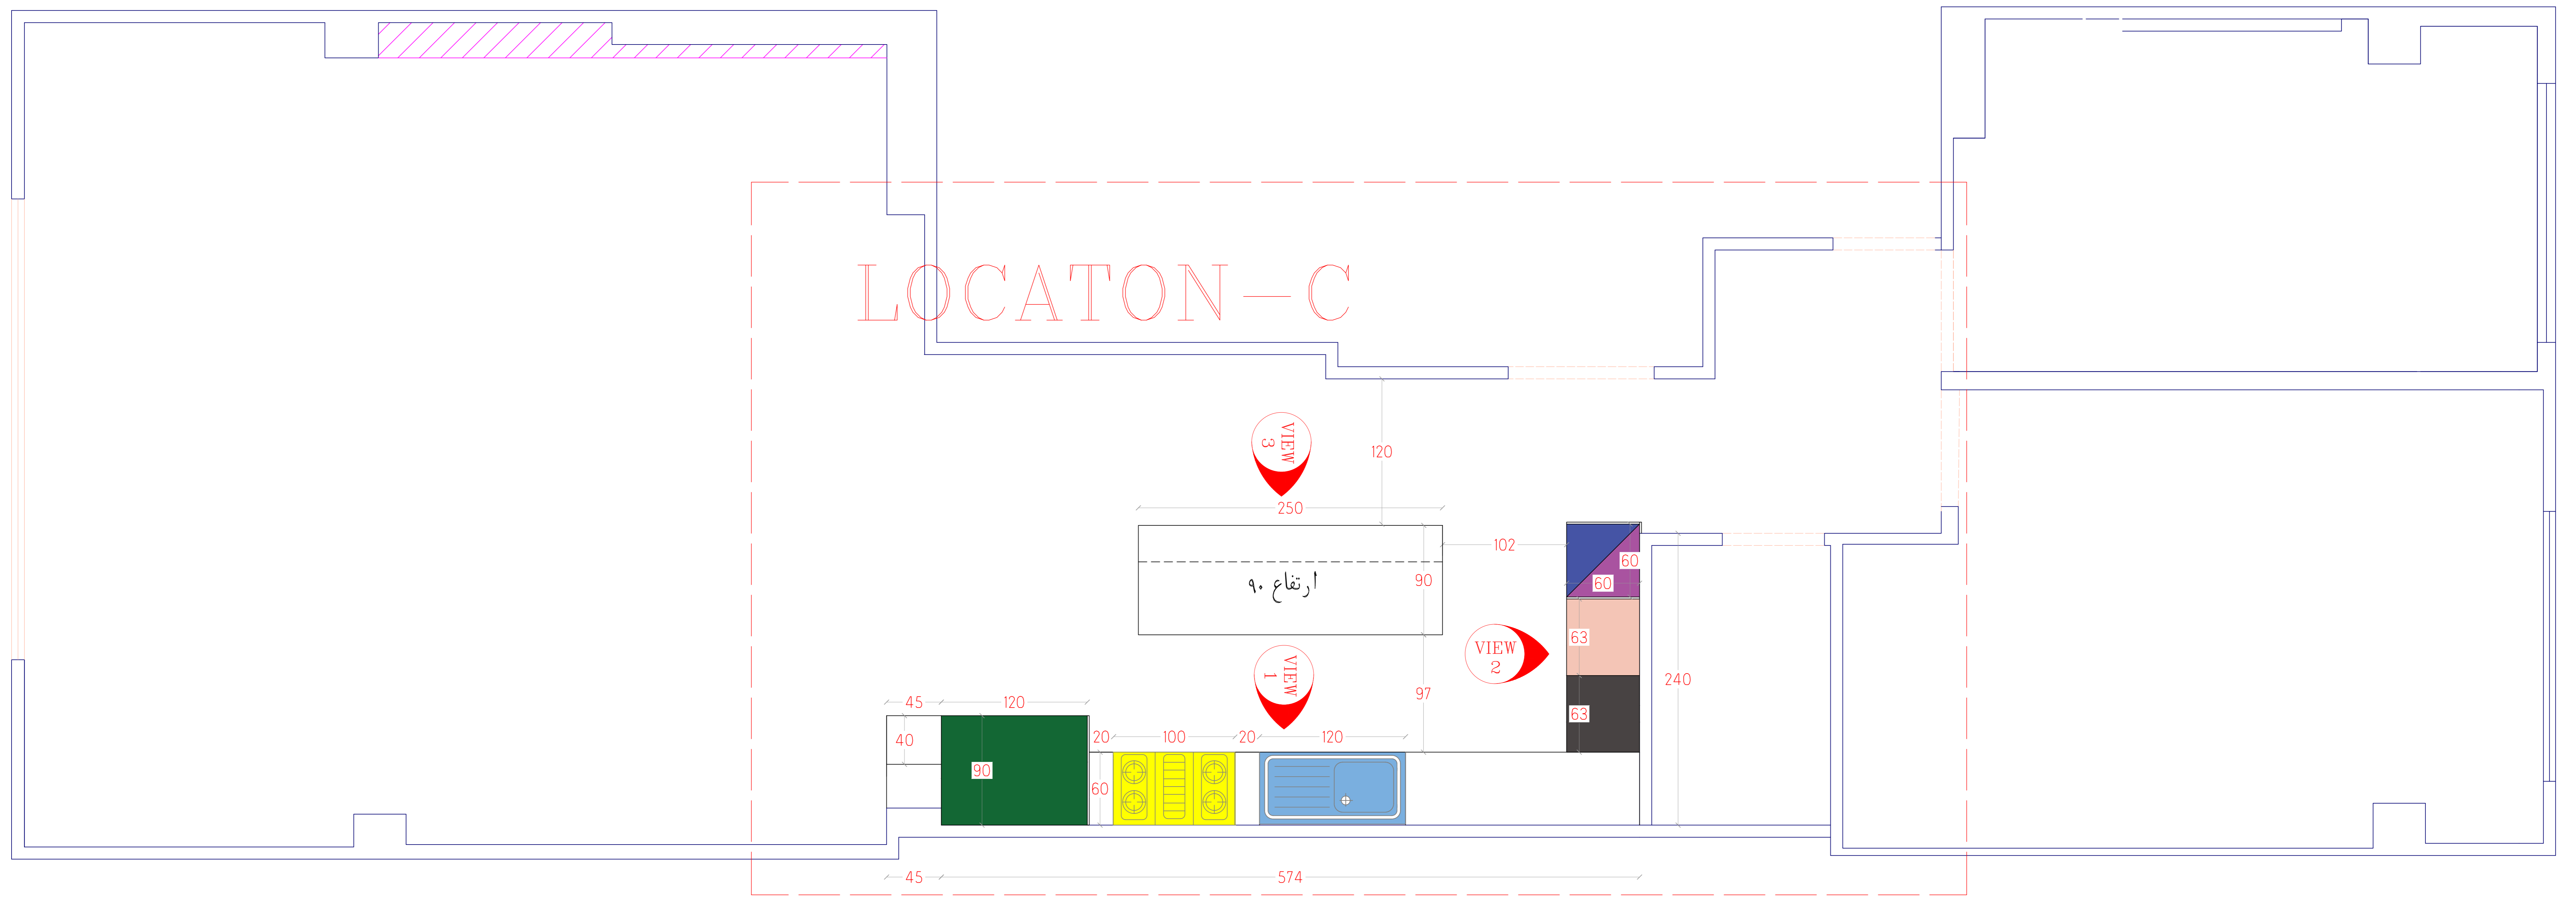

فر و ماکروفر

گاز

سینک

یخچال

کناف

ماشین لباس شویی

ماشین ظرف شویی

فضاهای ایجاد شده

وضع موجود

Sheet number

07

Space:

ابعاد کابینت




Scale:

Type: Plan / Dimension

View code

plan

# LOCATON - C VIEW 1

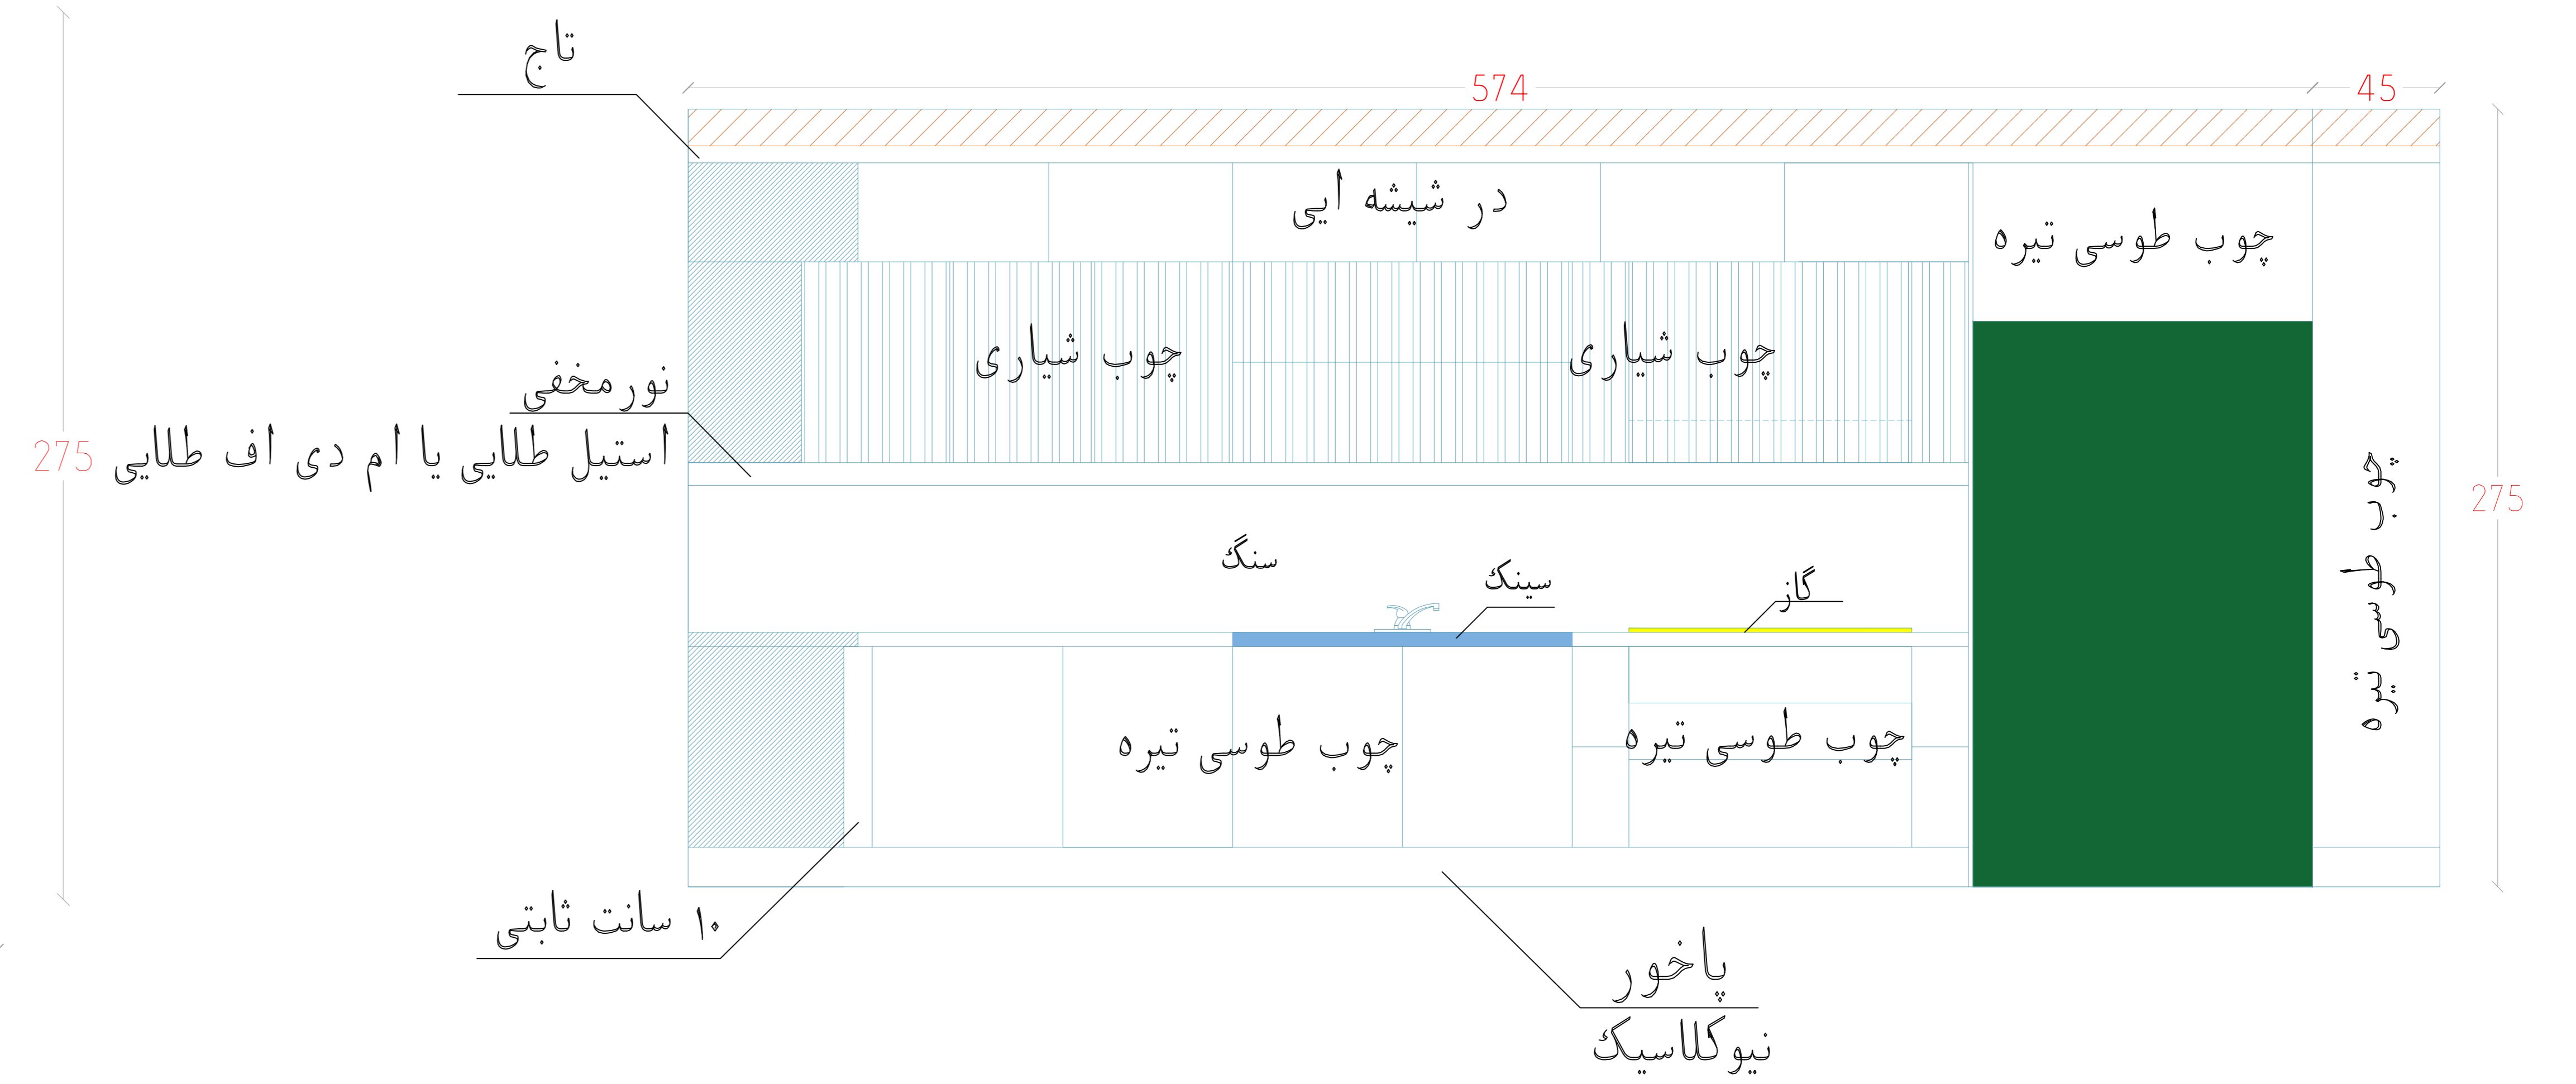
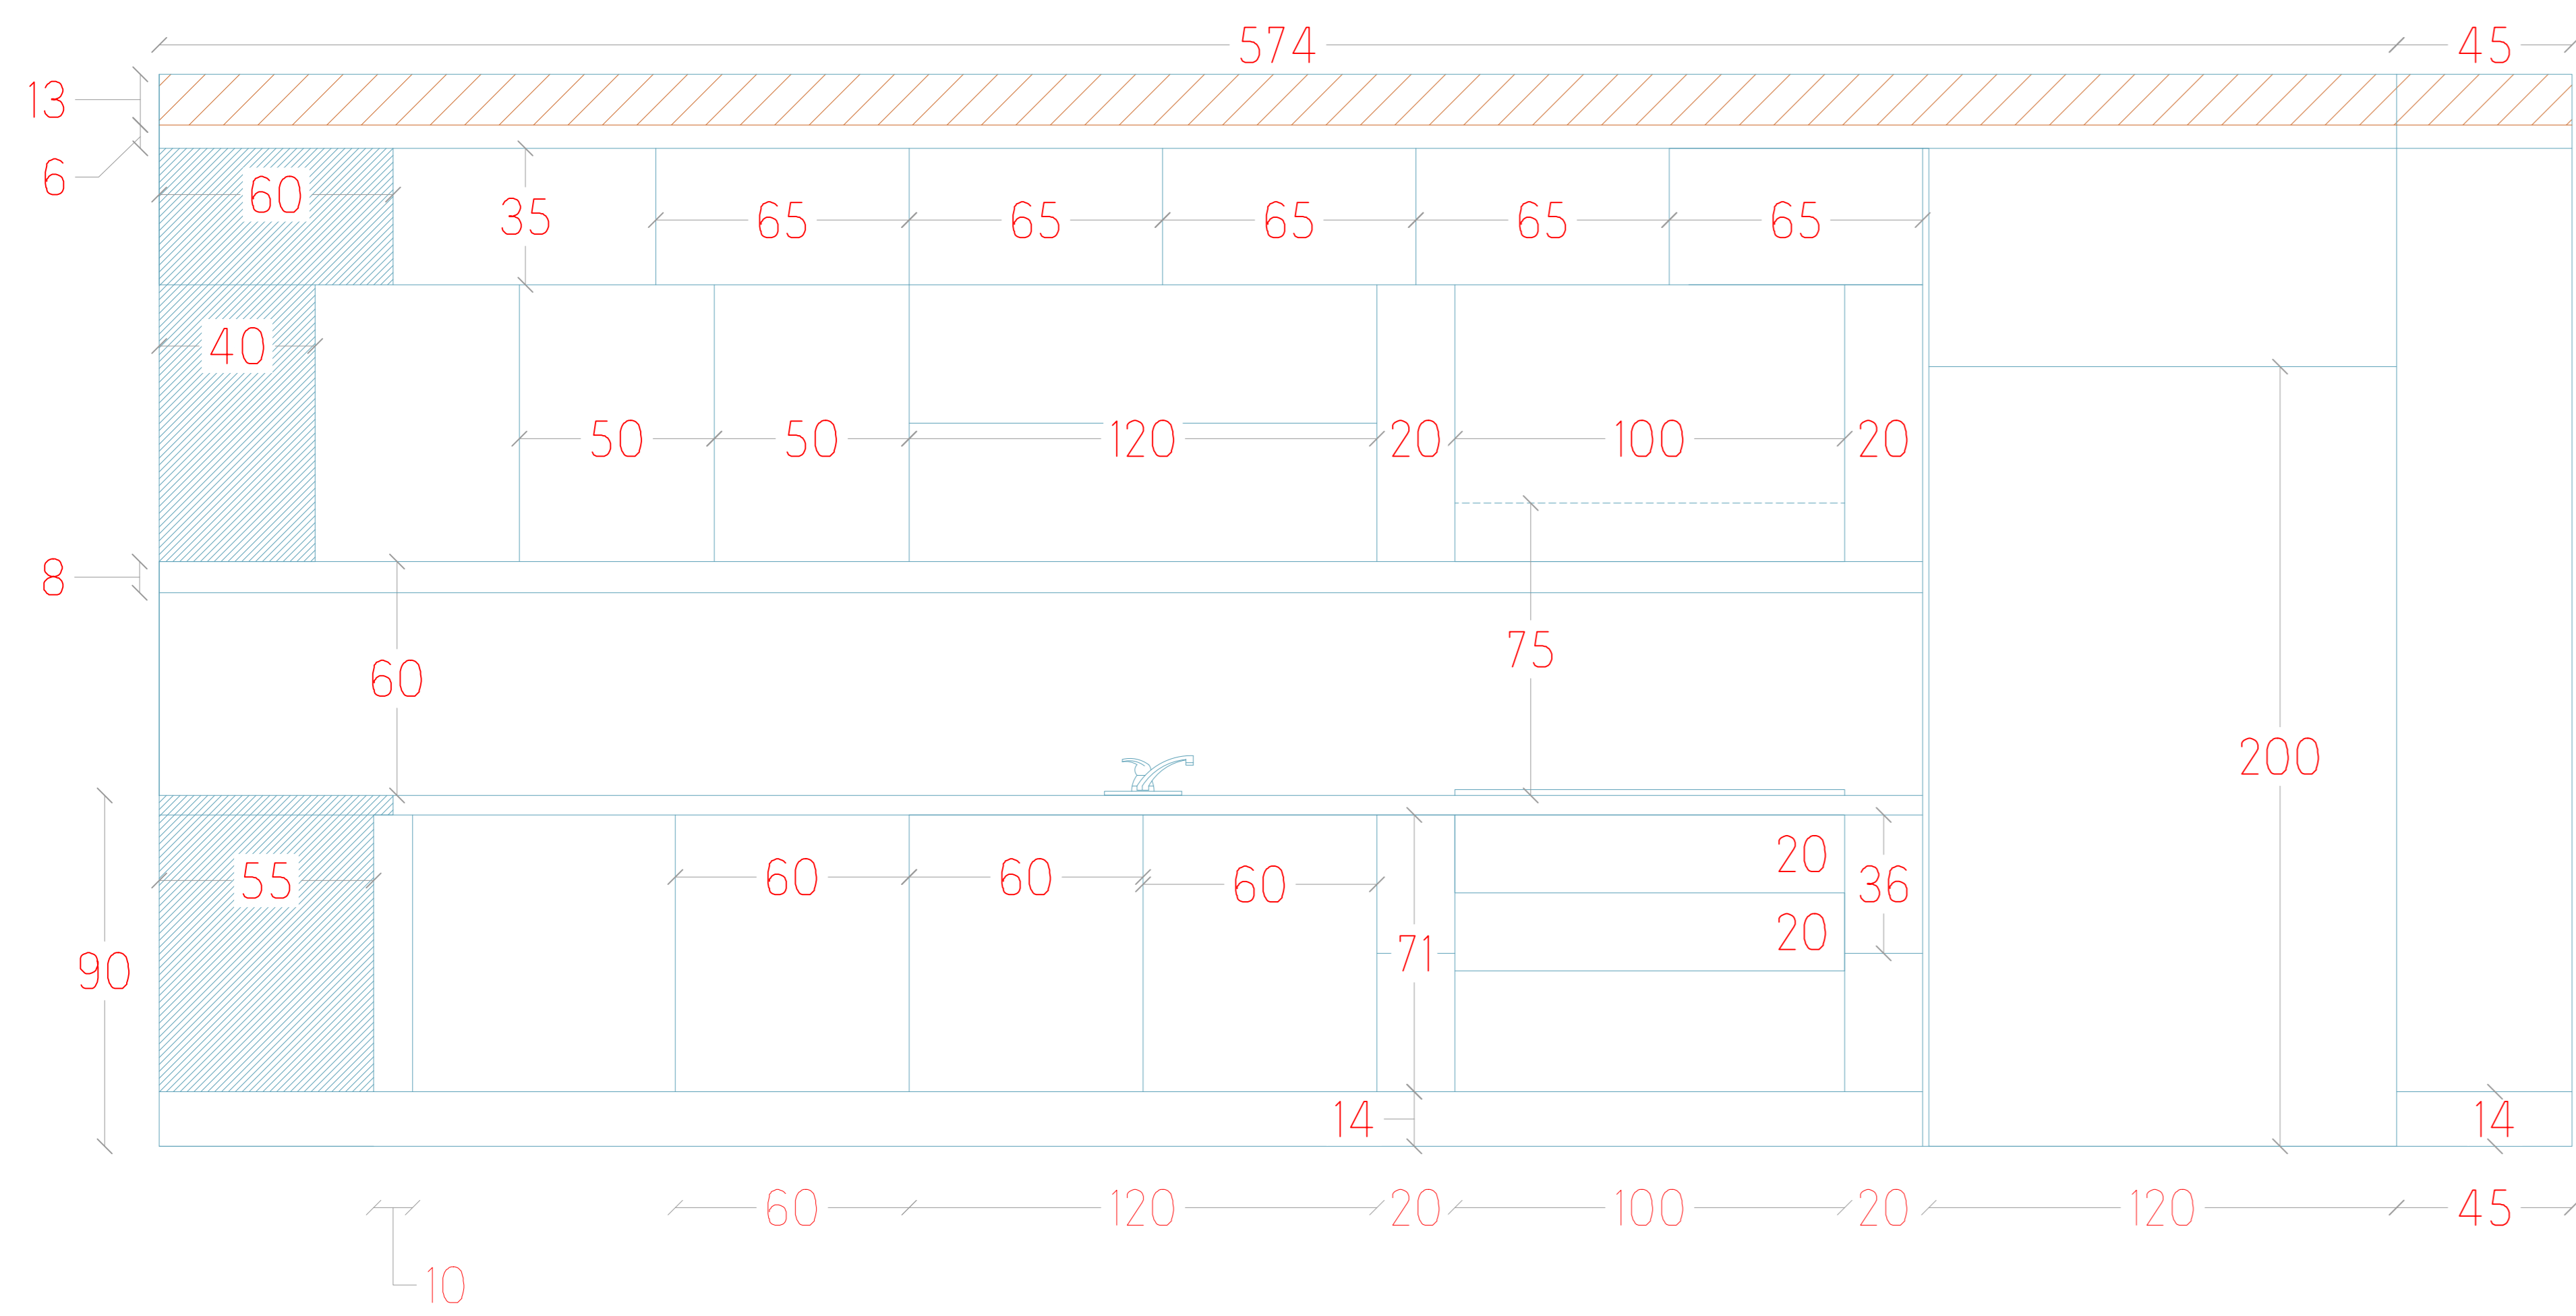
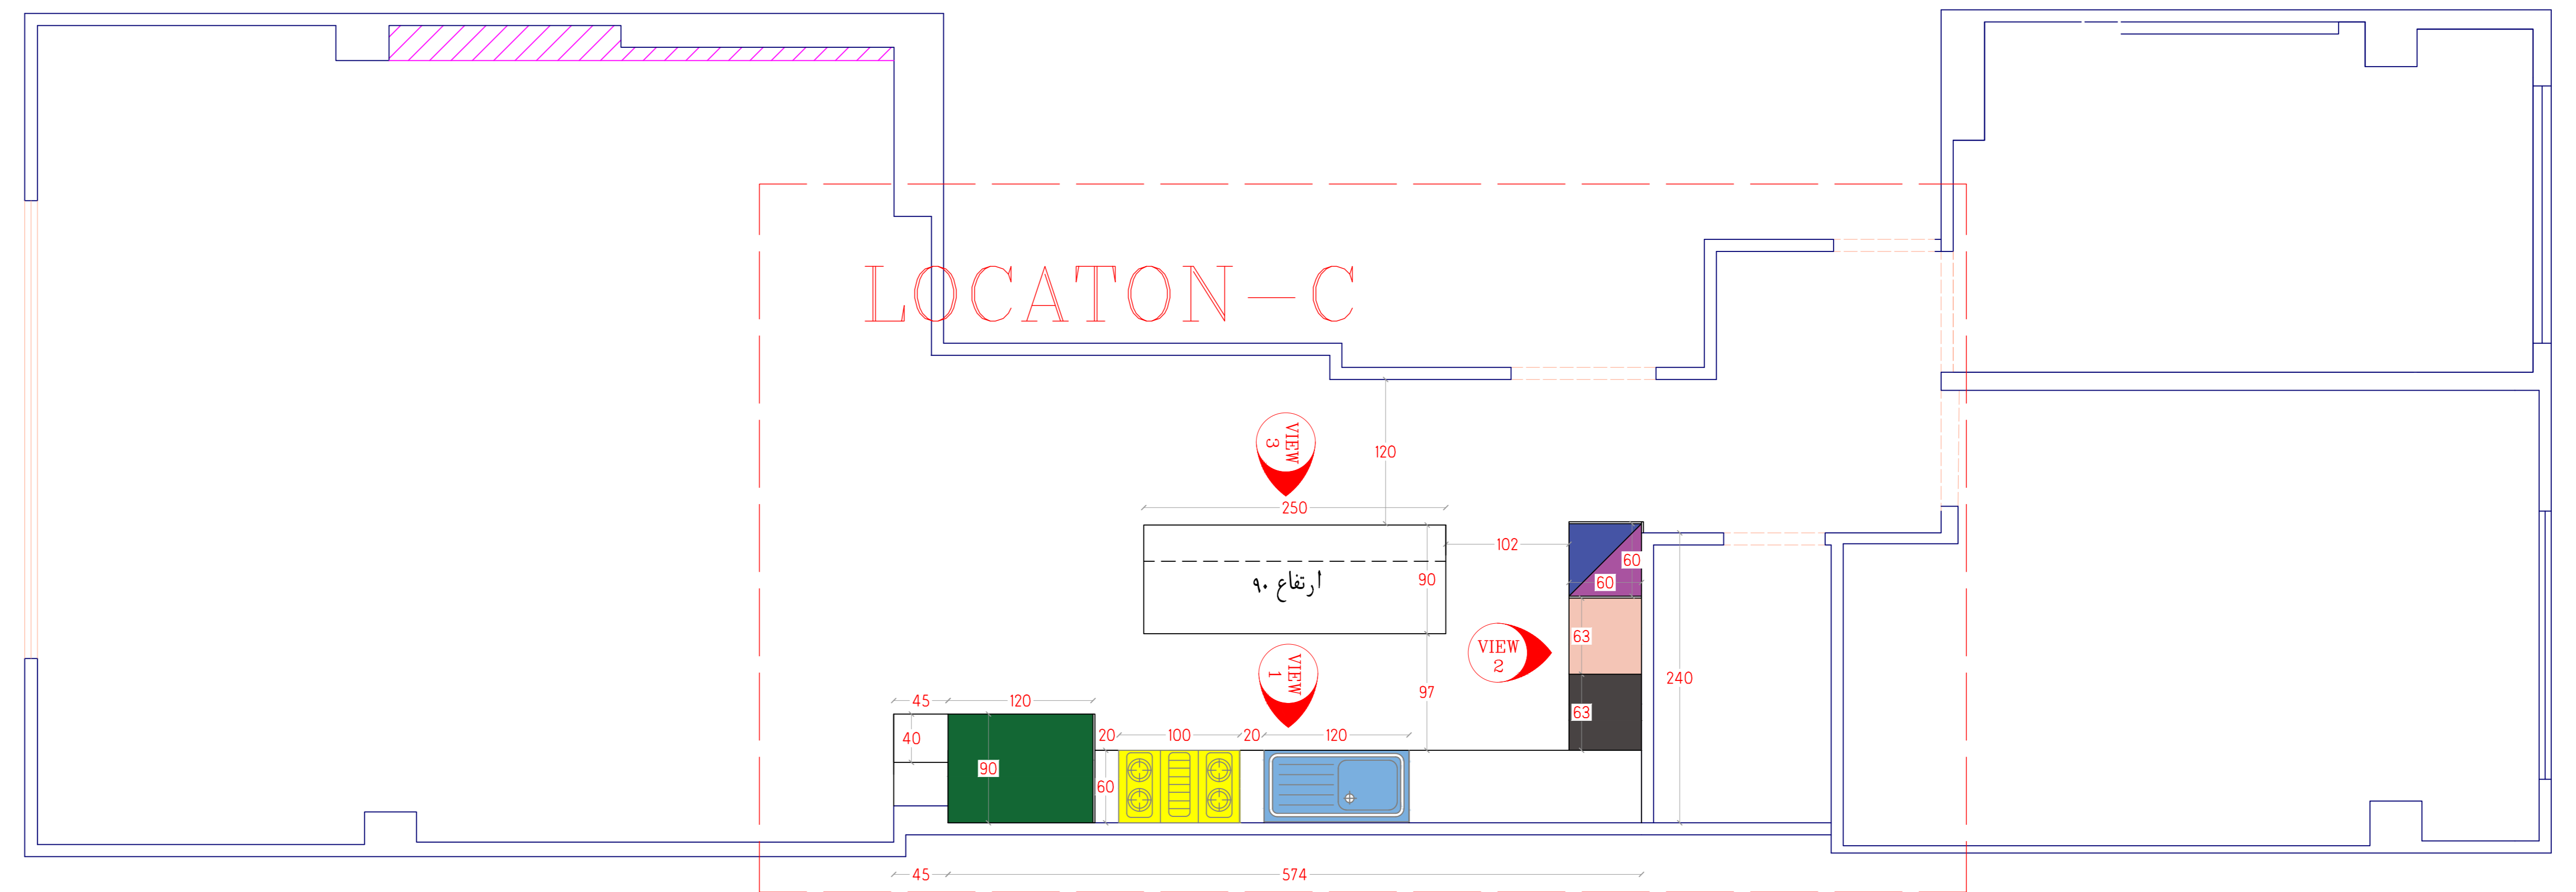


- فر و ماکروفر
- گاز
- سینک
- یخچال
- کناف
- فضاهای ایجاد شده
- وضع موجود
- ماشین ظرف شویی
- ماشین لباس شویی

Sheet number			View code
08	Space: <b>ابعاد کابینت</b>	Scale:	plan
		Type: Plan / Dimension	



# LOCATON - C VIEW 2

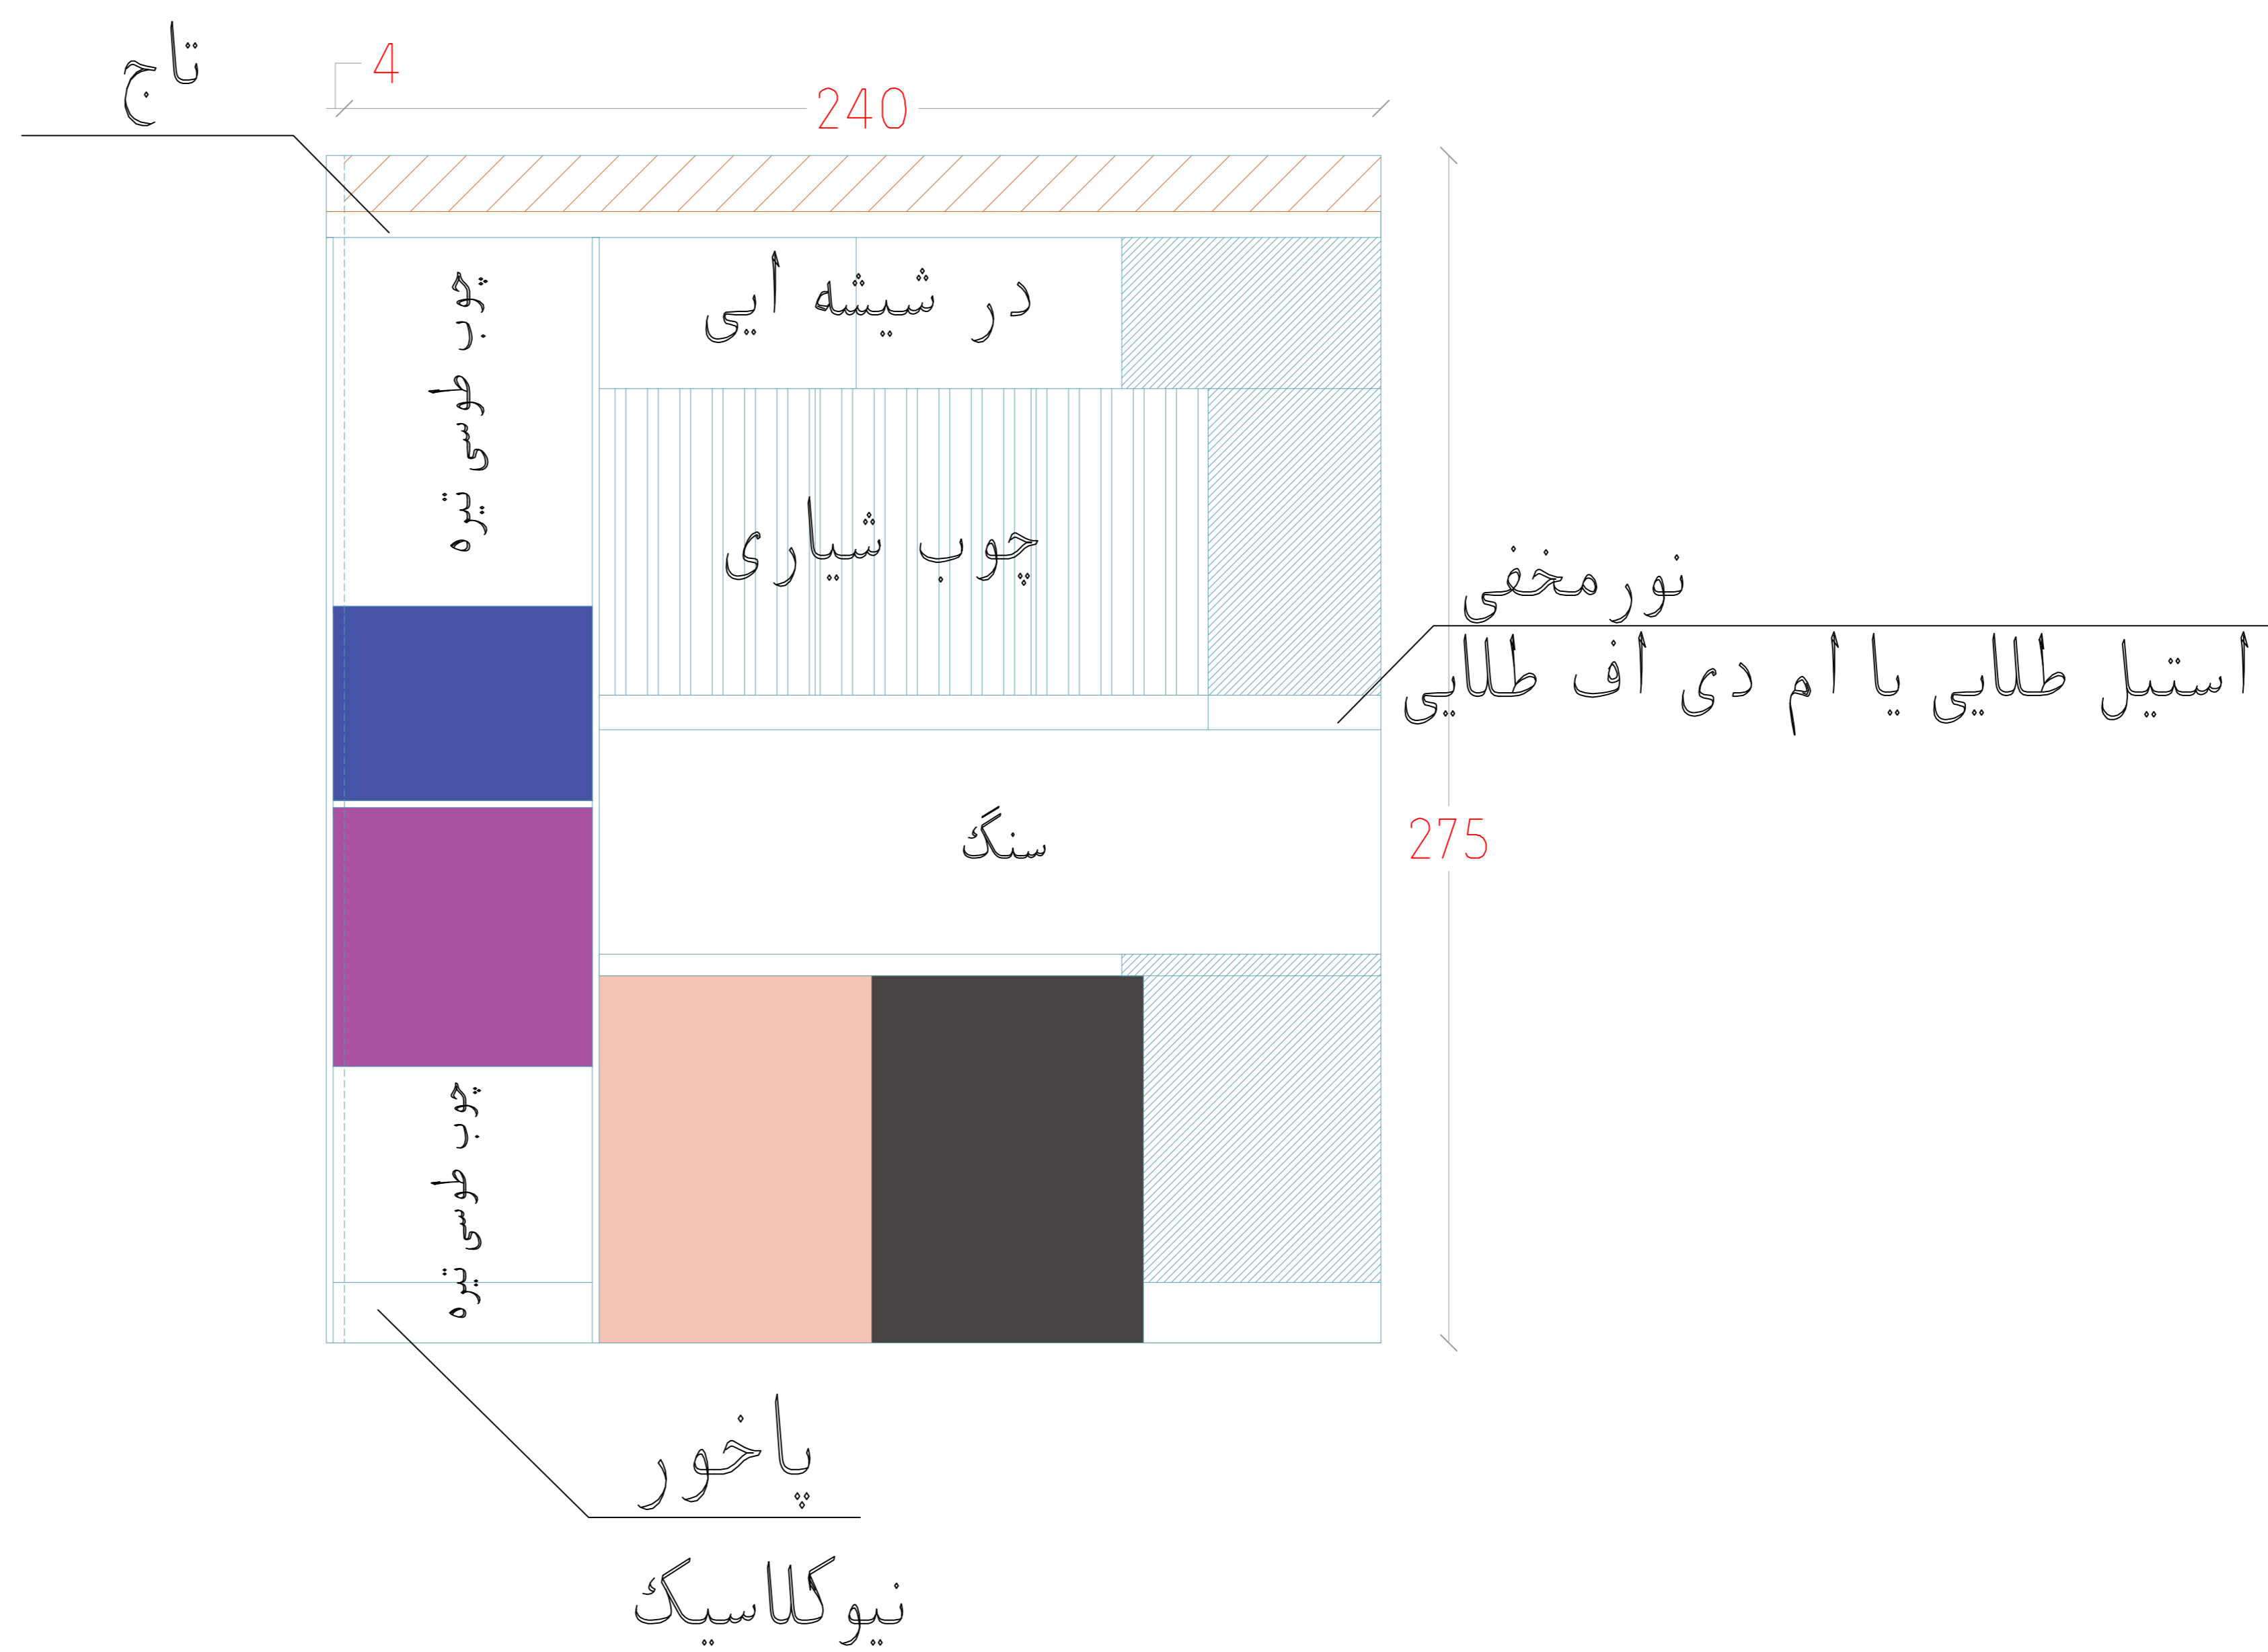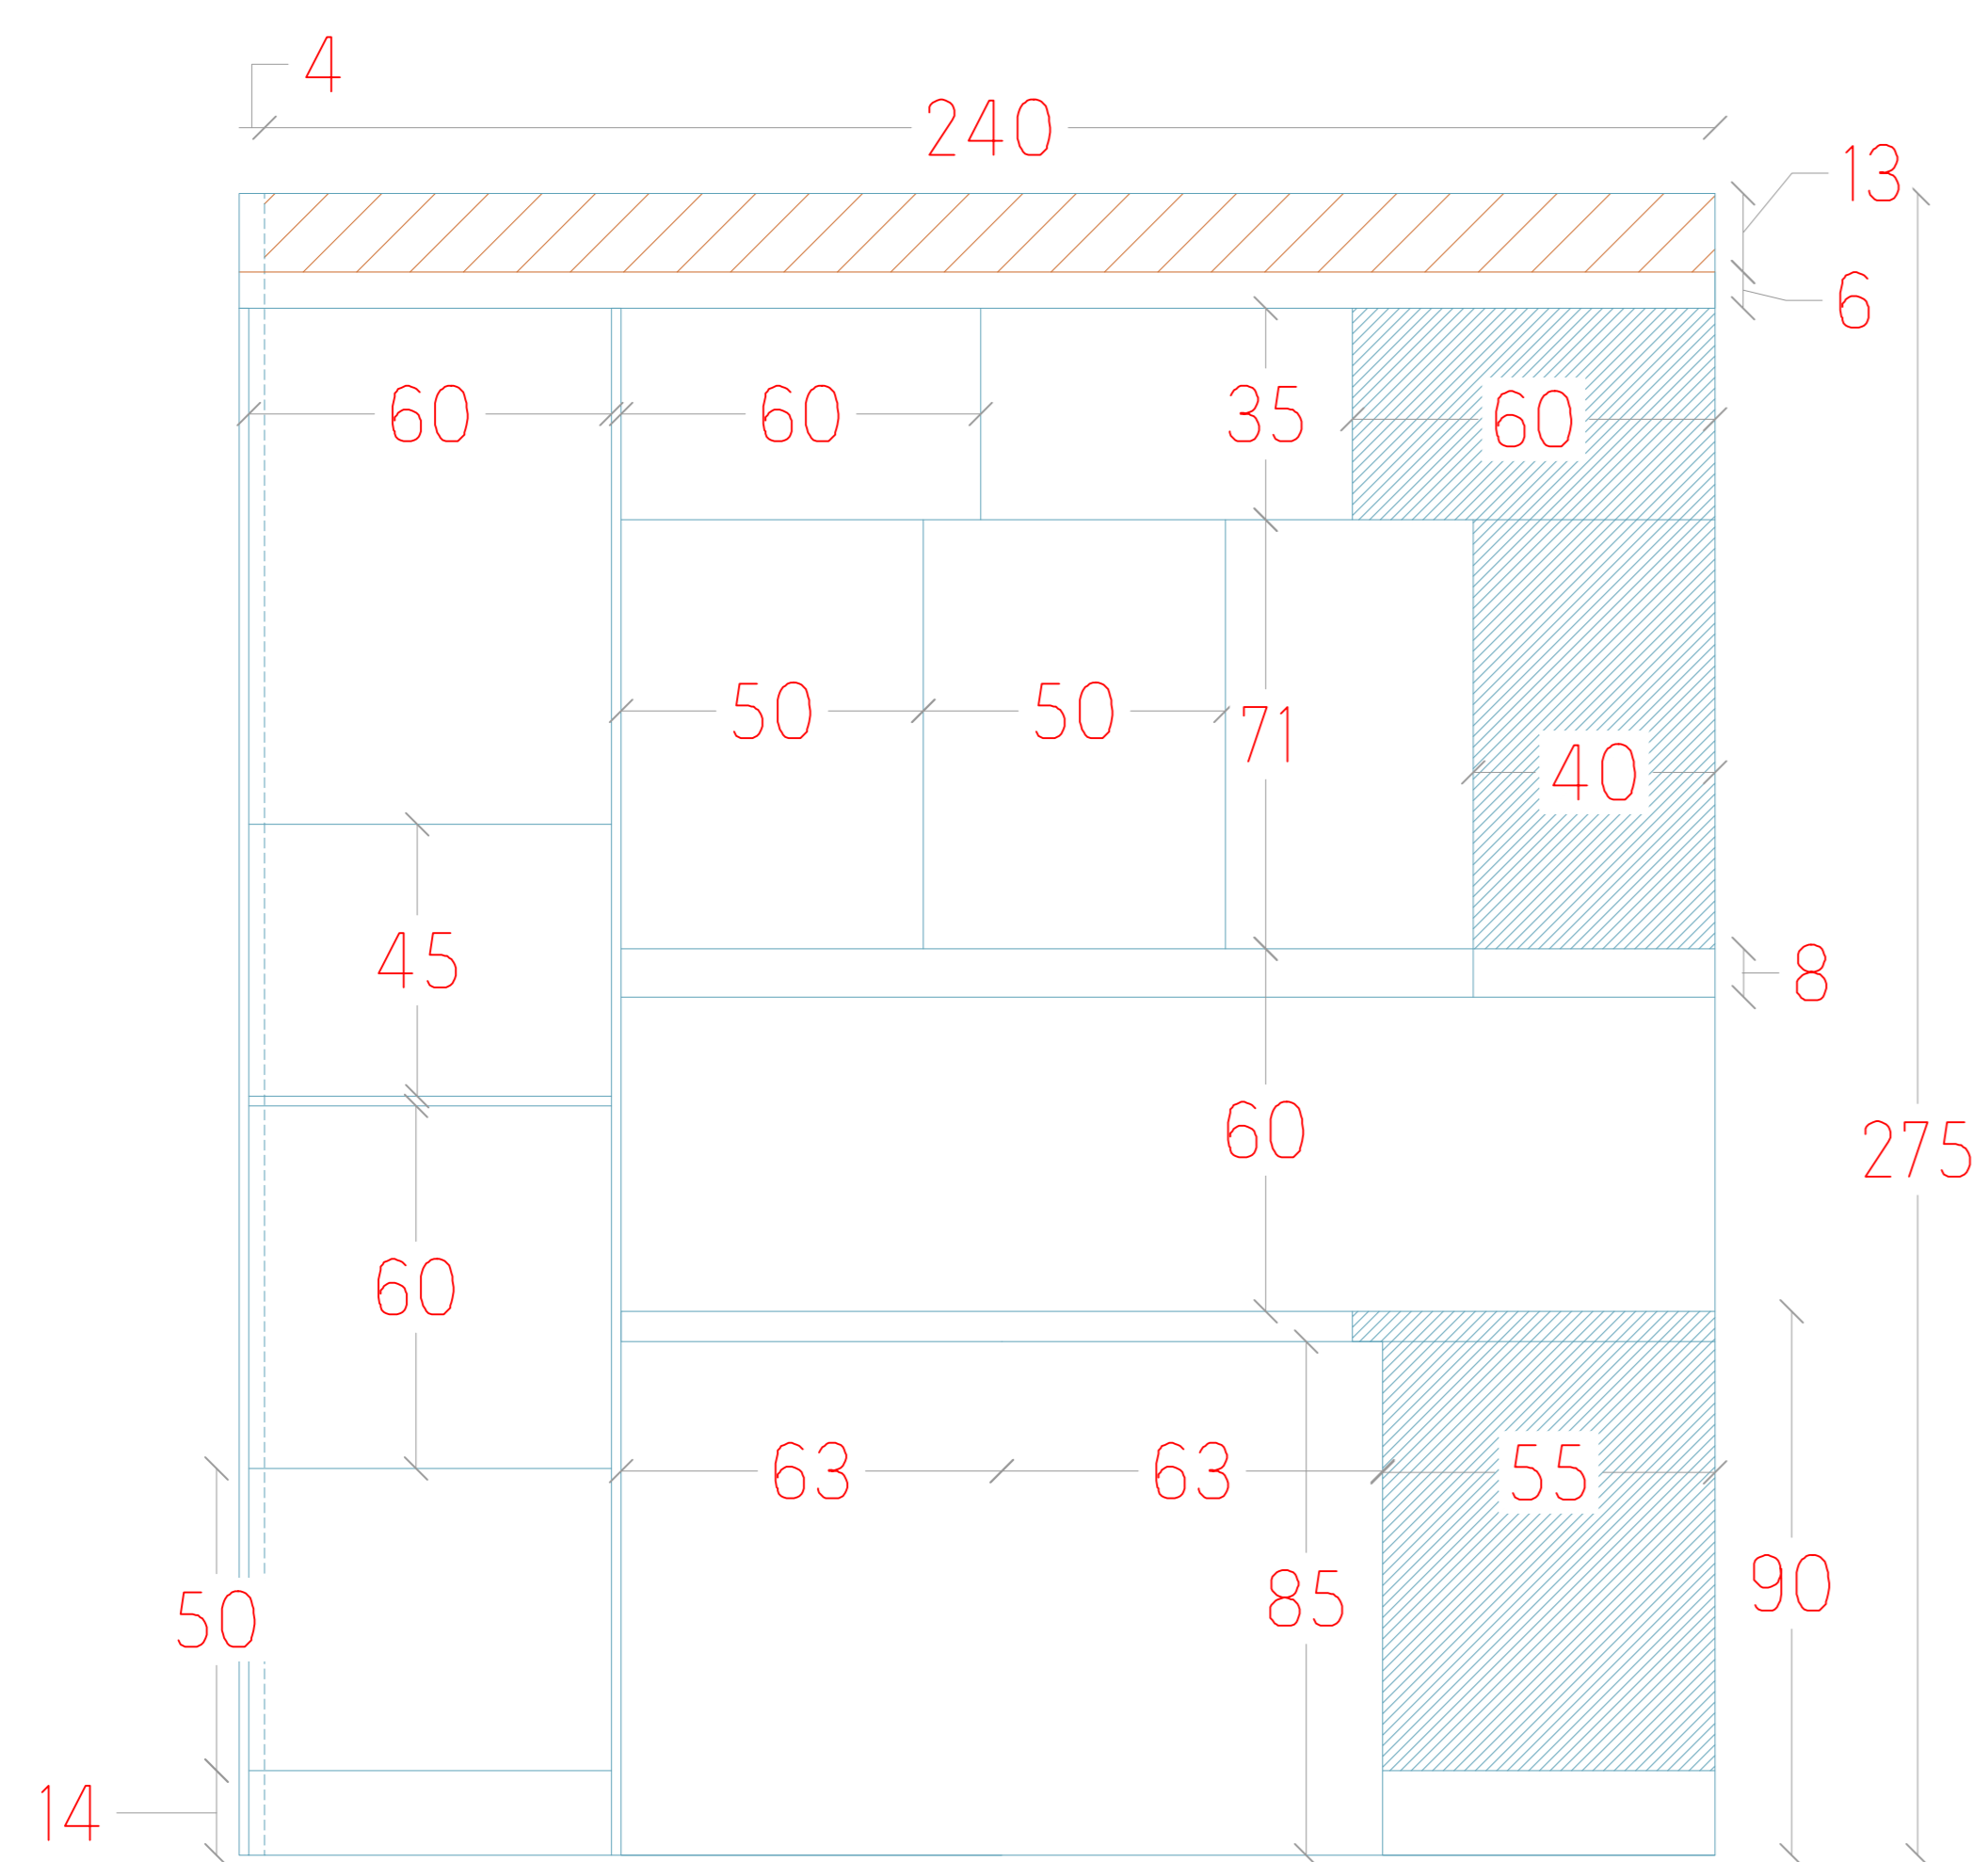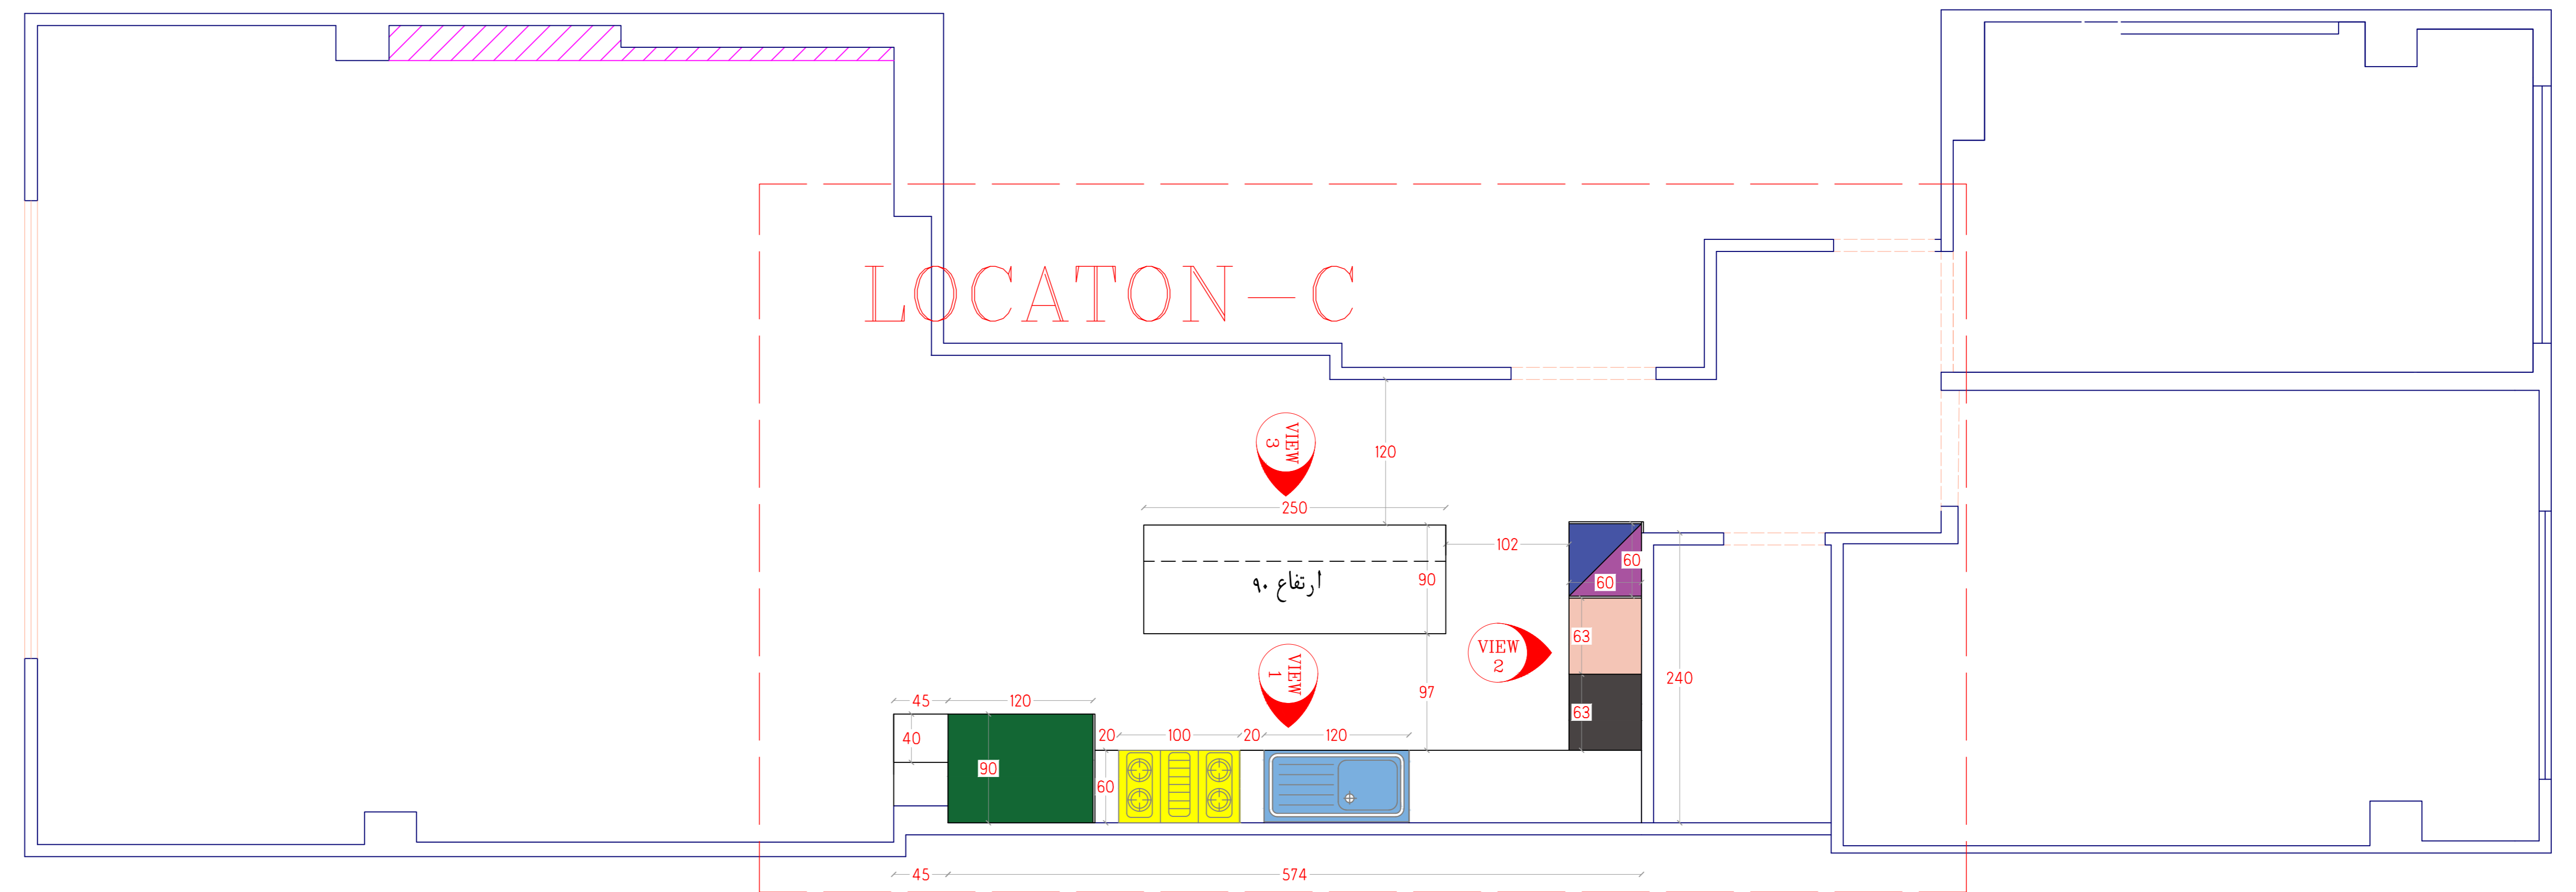

فر و ماکروفر

گاز

سینک

یخچال

کناف

ماشین لباس شویی




ماشین ظرف شویی

فضاهای ایجاد شده

وضع موجود

Sheet number	09		View code	plan
Space:	ابعاد کابینت	Scale:	Type: Plan / Dimension	

# LOCATON-C VIEW 3

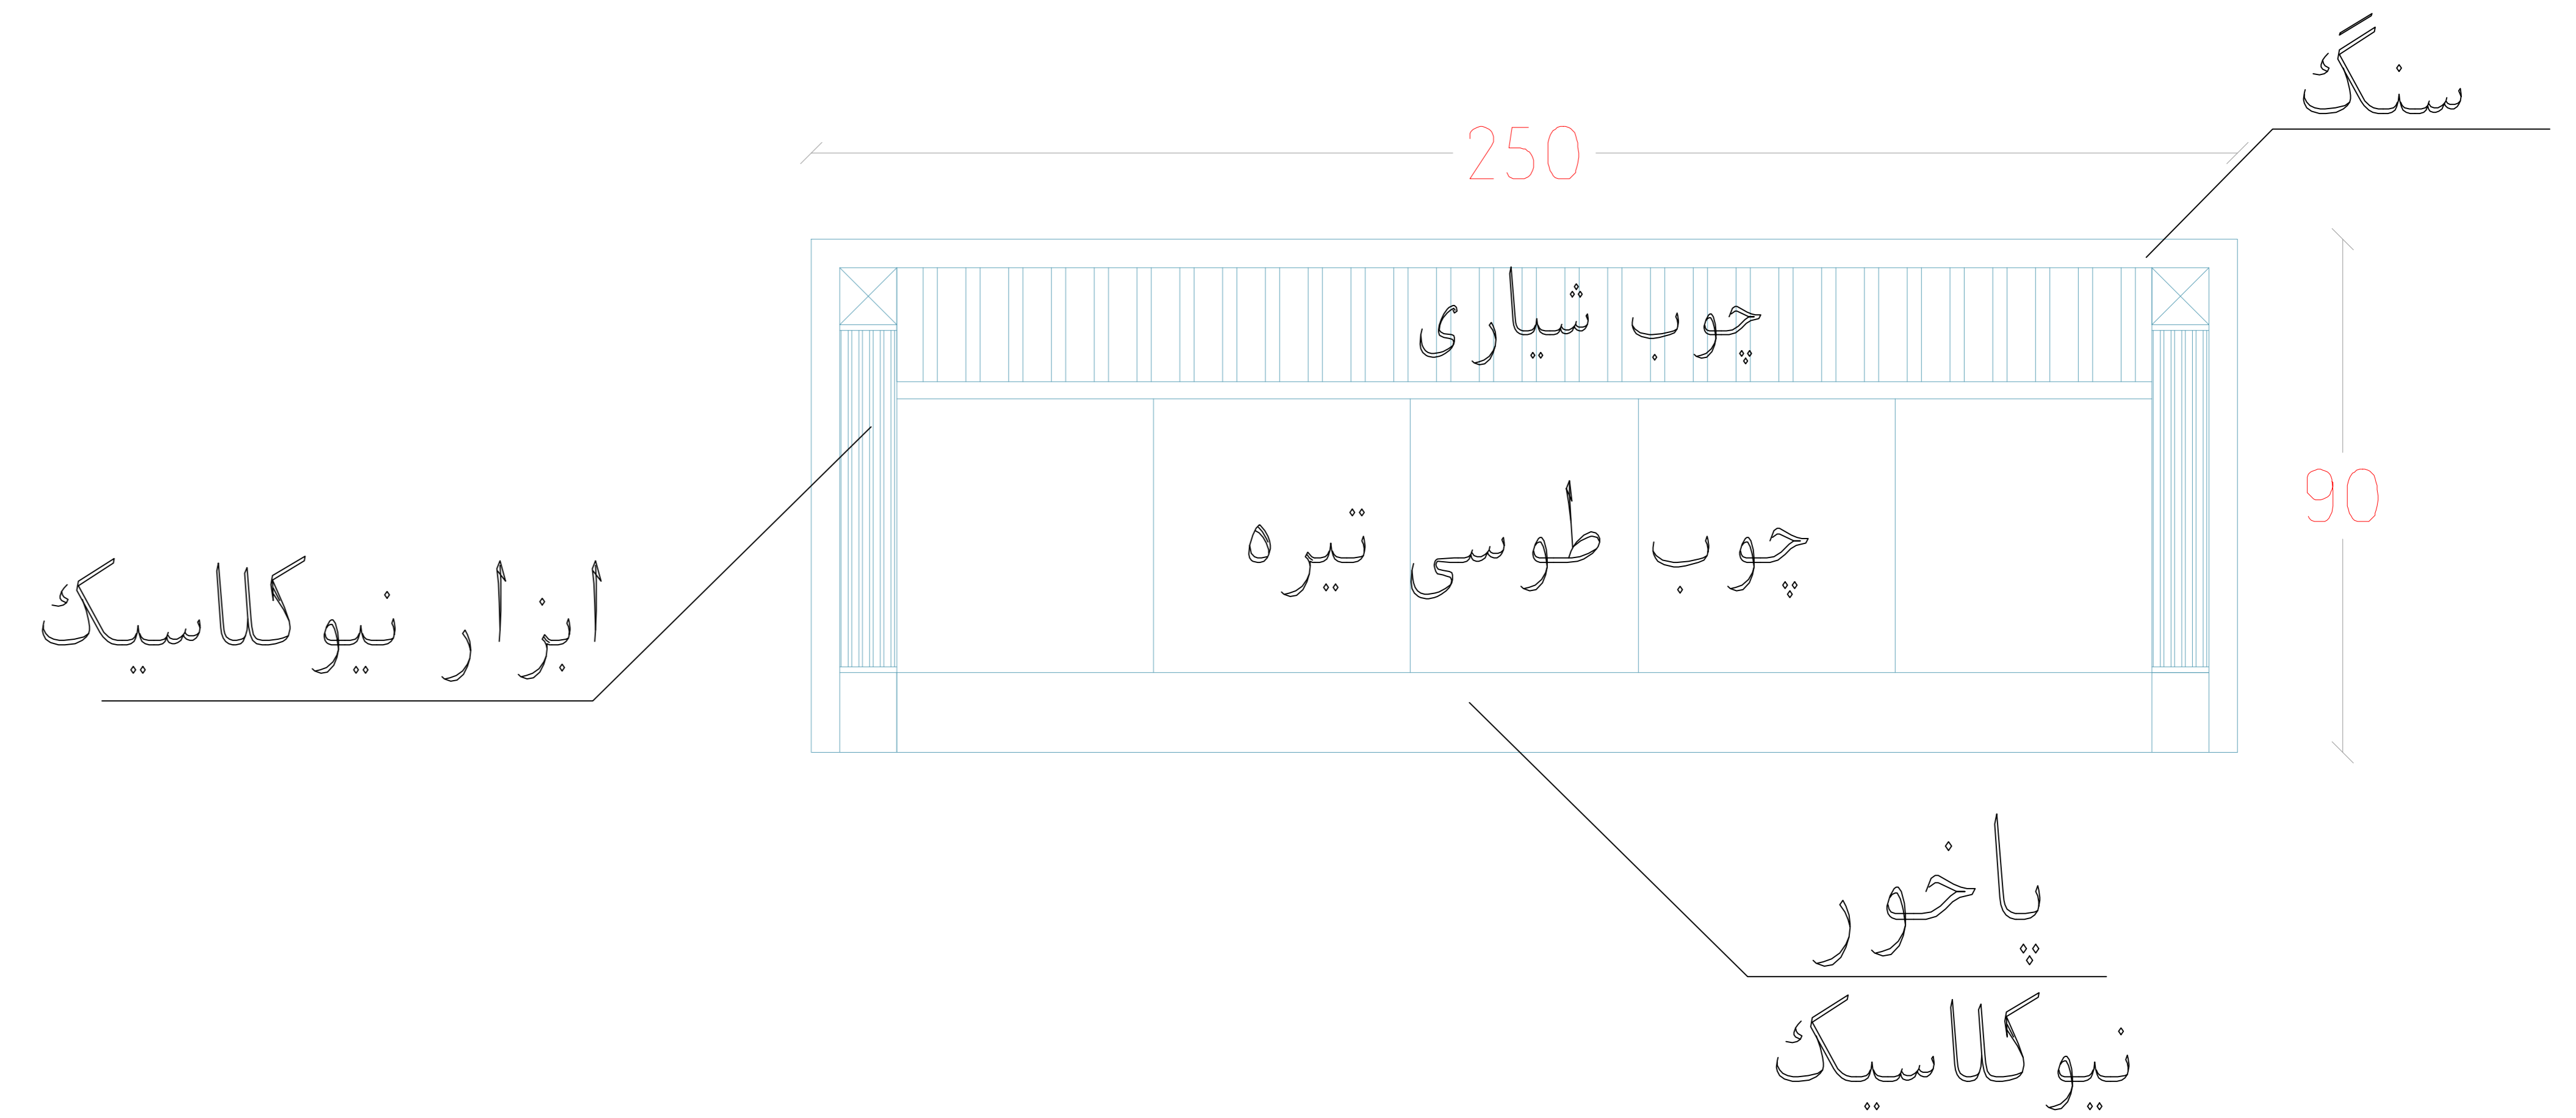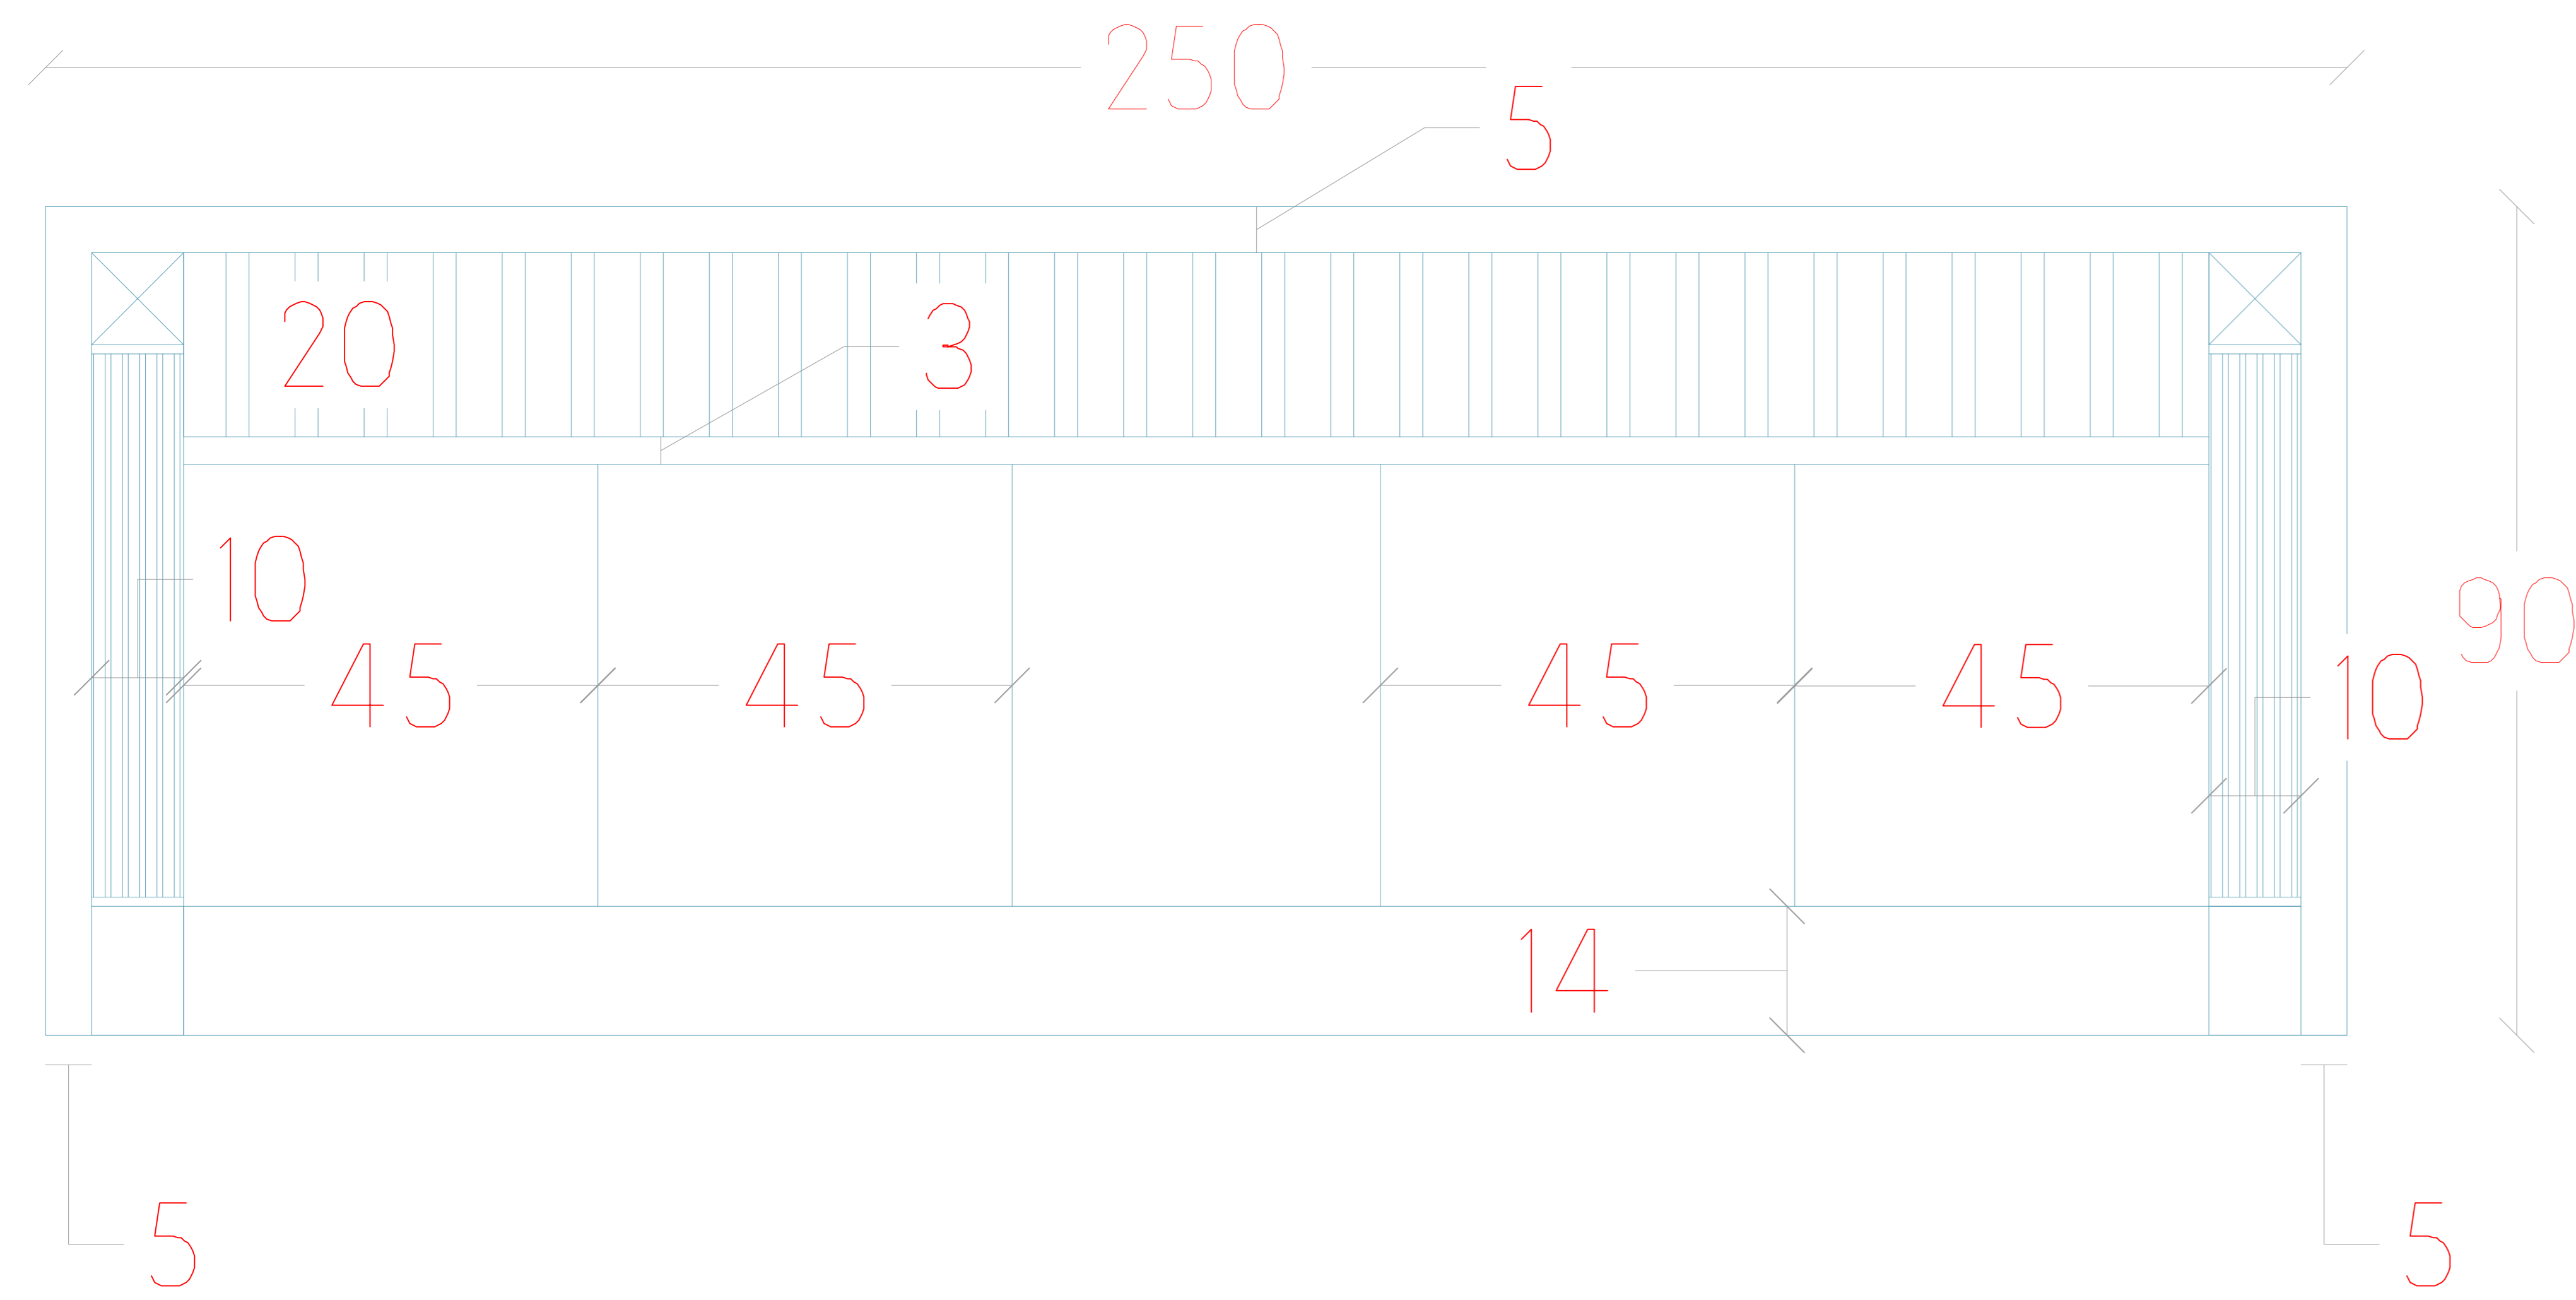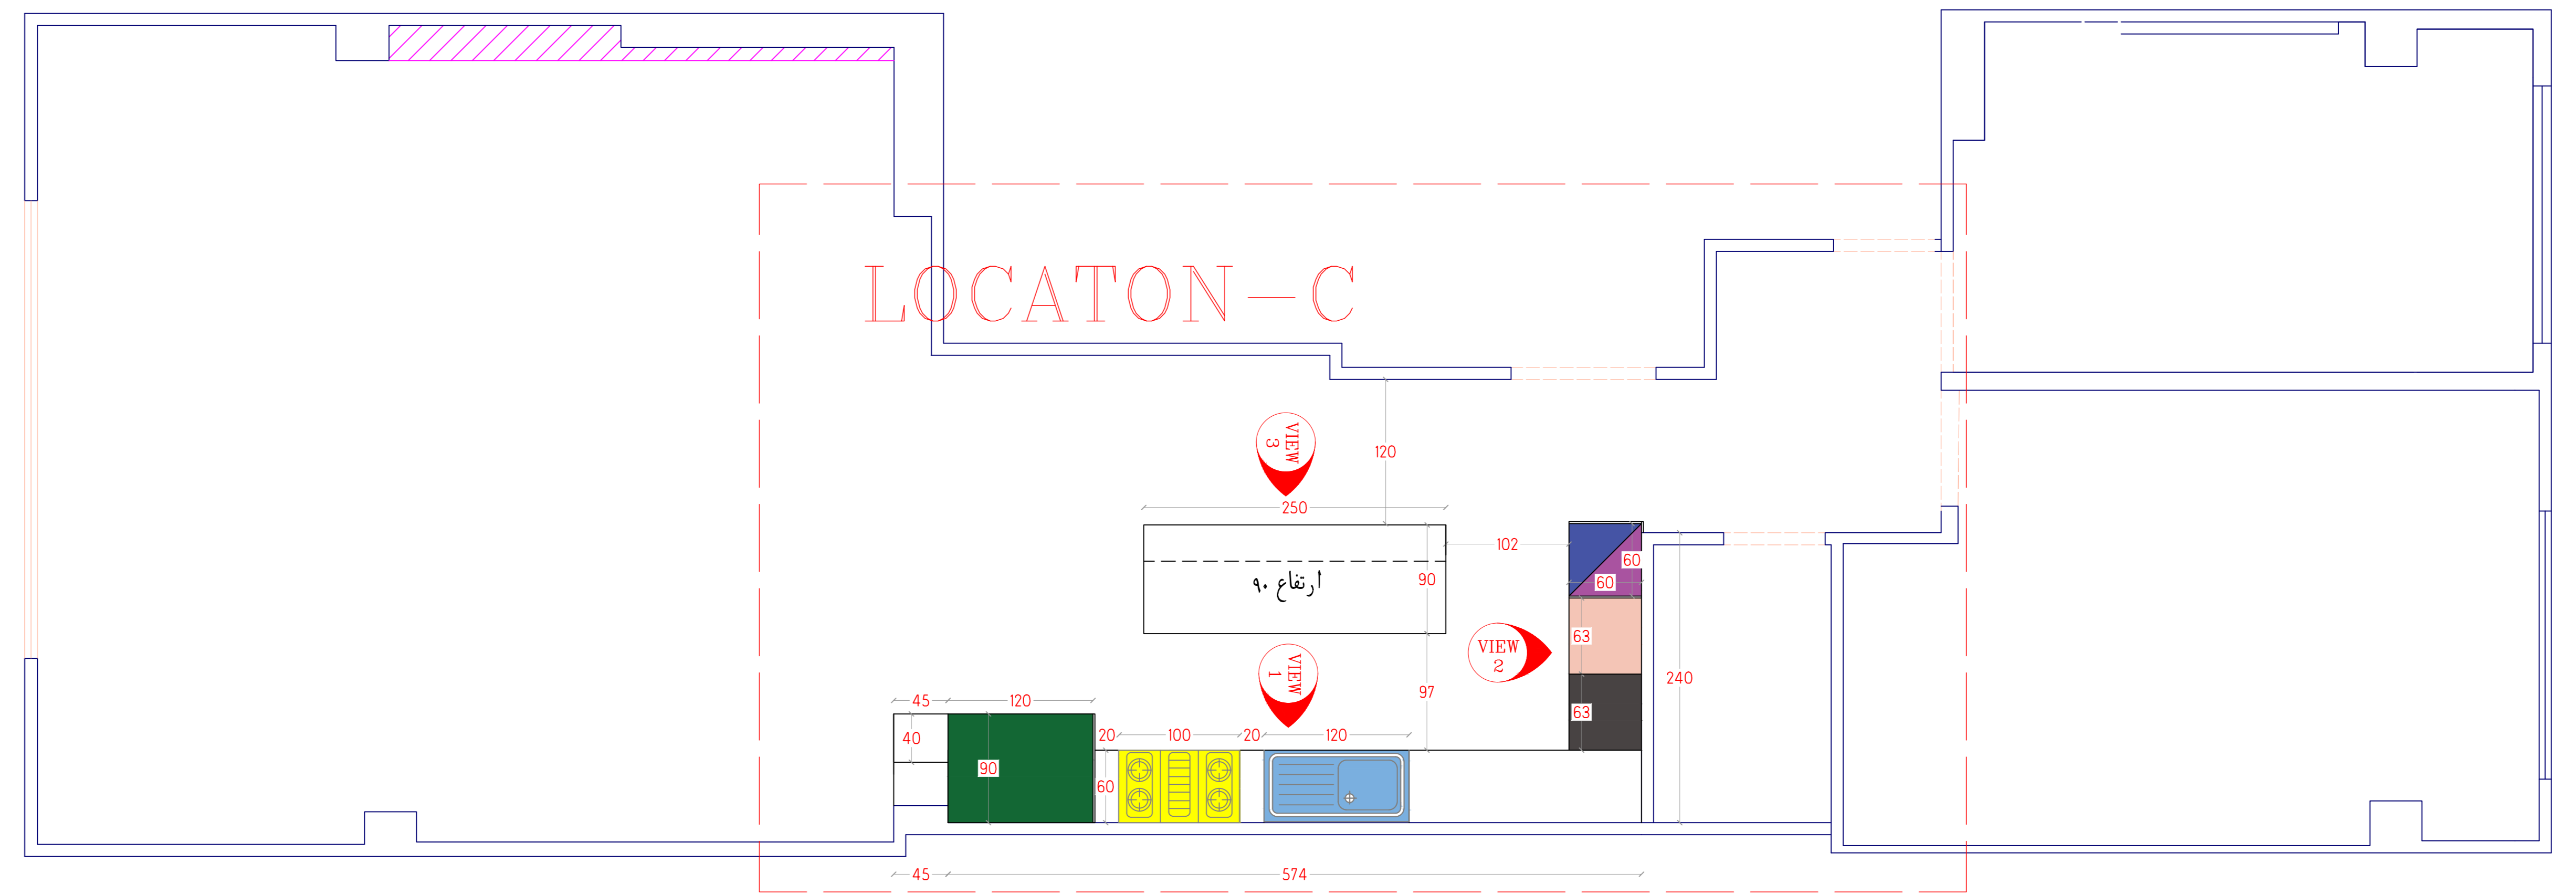

فر و ماکروفر

گاز

سینک

یخچال

کناف

ماشین لباس شویی

ماشین ظرف شویی

فضاهای ایجاد شده

وضع موجود

Sheet number

10

Space:

ابعاد کابینت

Scale:

Type: Plan / Dimension



View code

plan

# LOCATON-D



SHADOW STUDIO  
09137993293

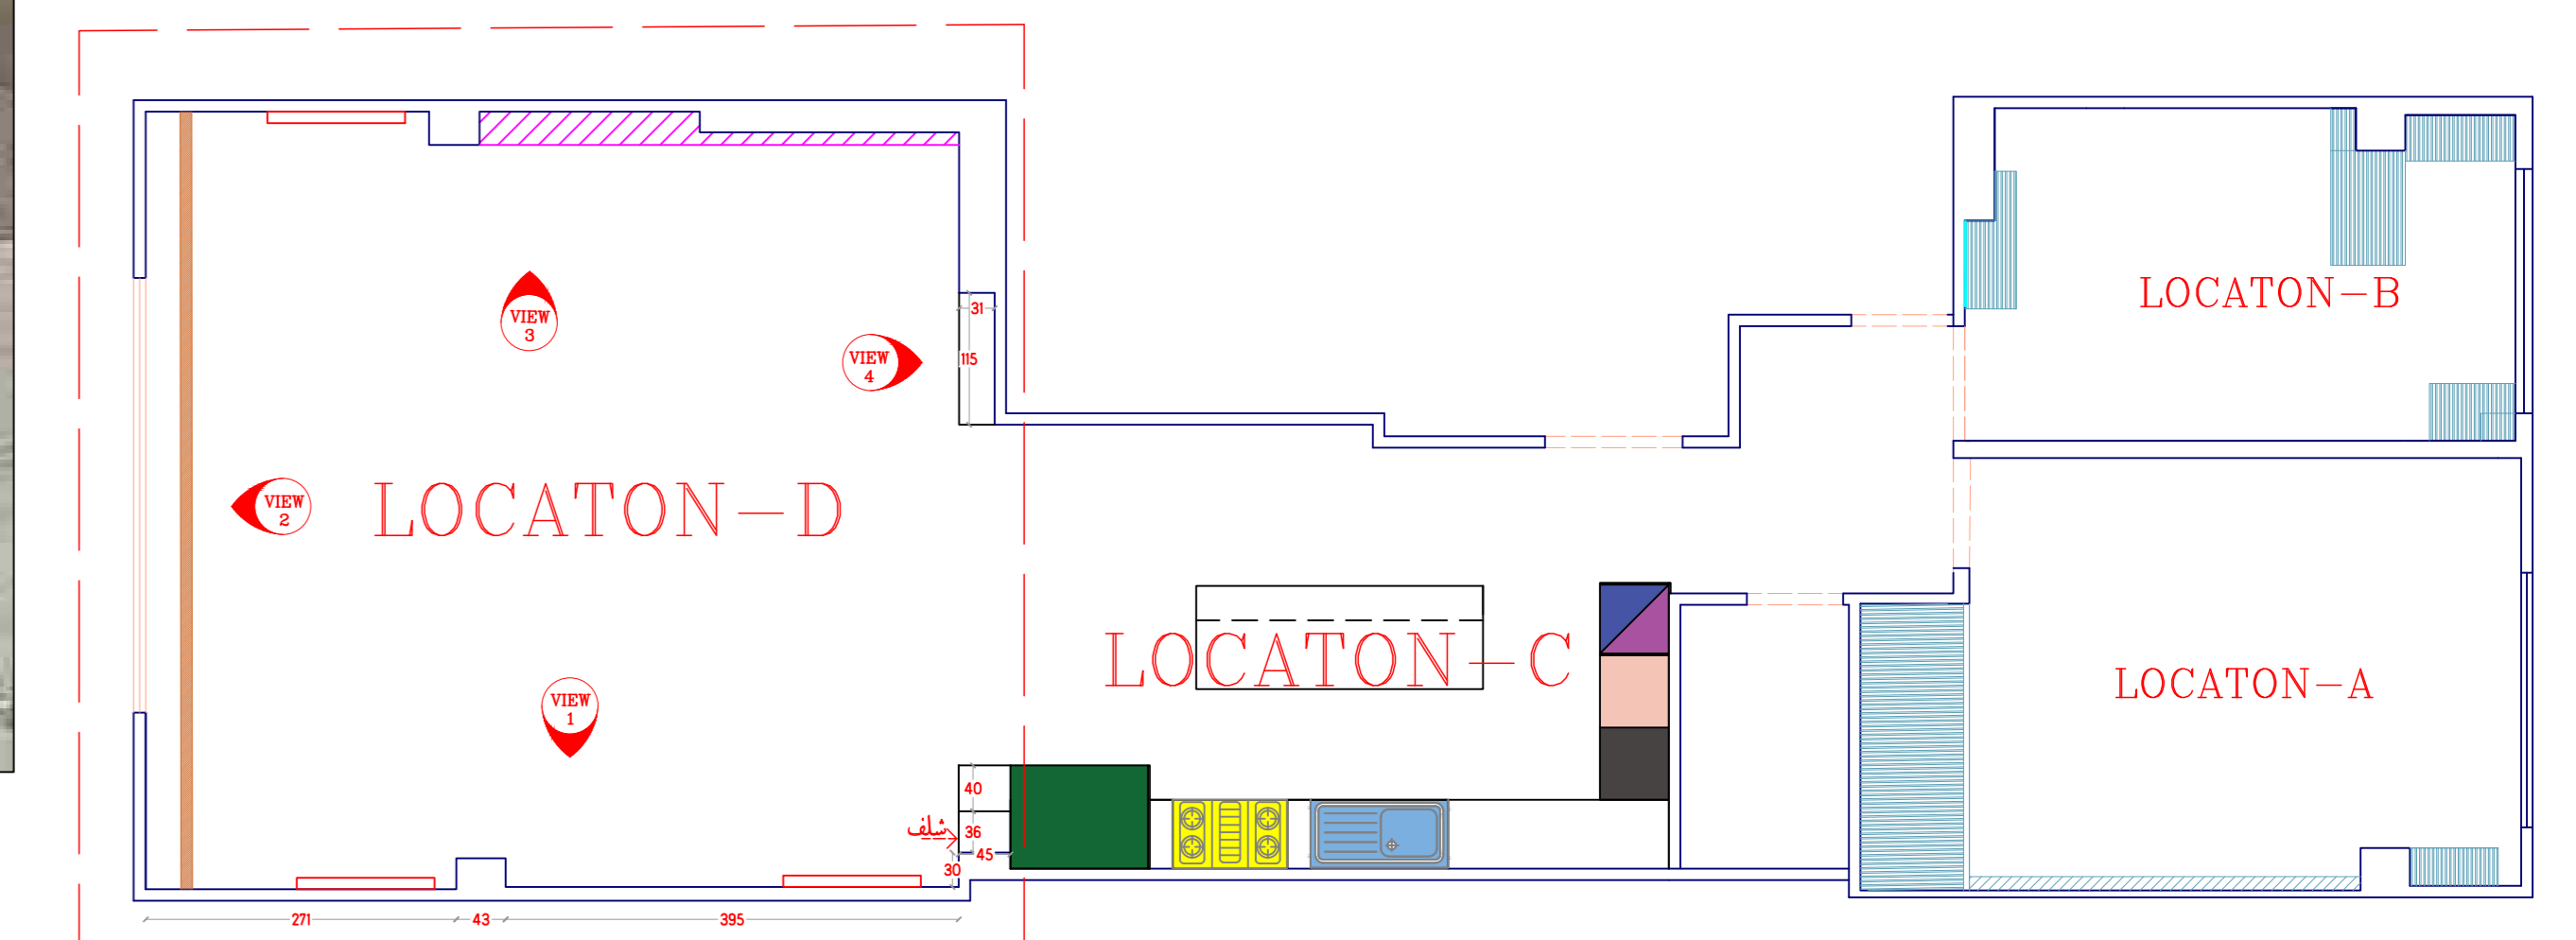
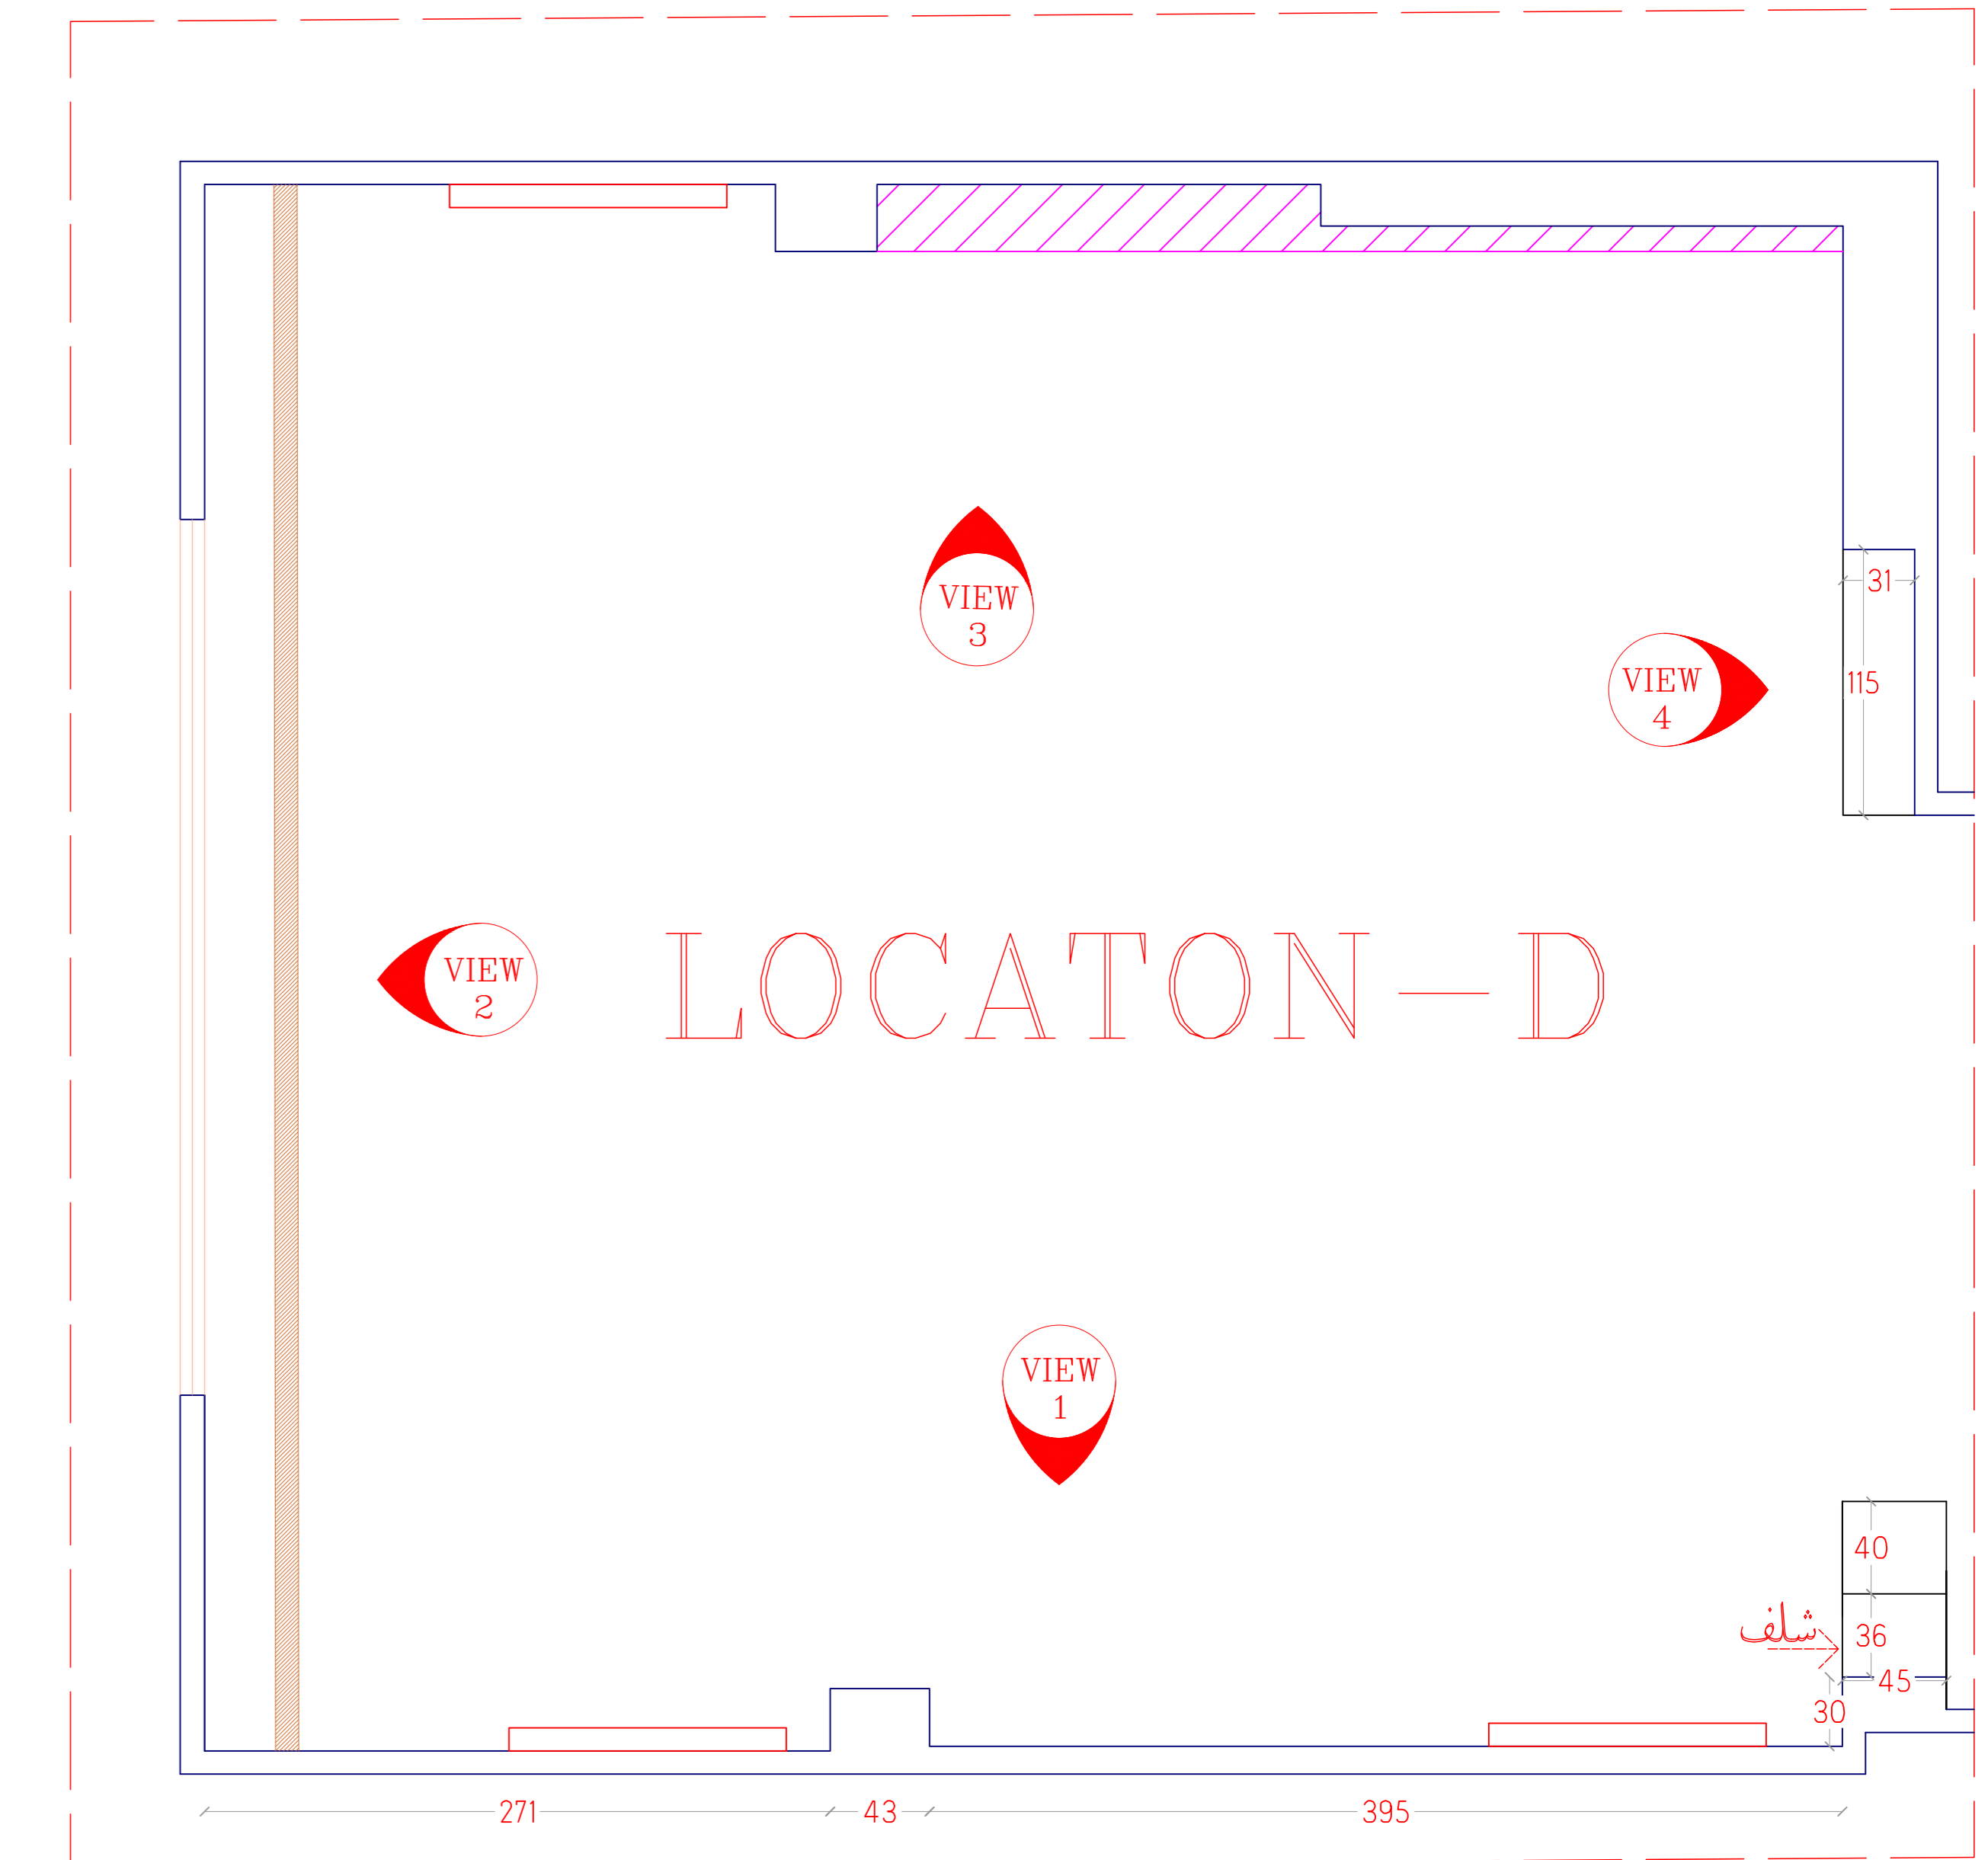


Sheet number	Space:	Scale:	Type: Plan / Dimension	View code
11	رندر		Plan / Dimension	plan

# LOCATON-D



  
 SHADOW STUDIO  
 09137993293

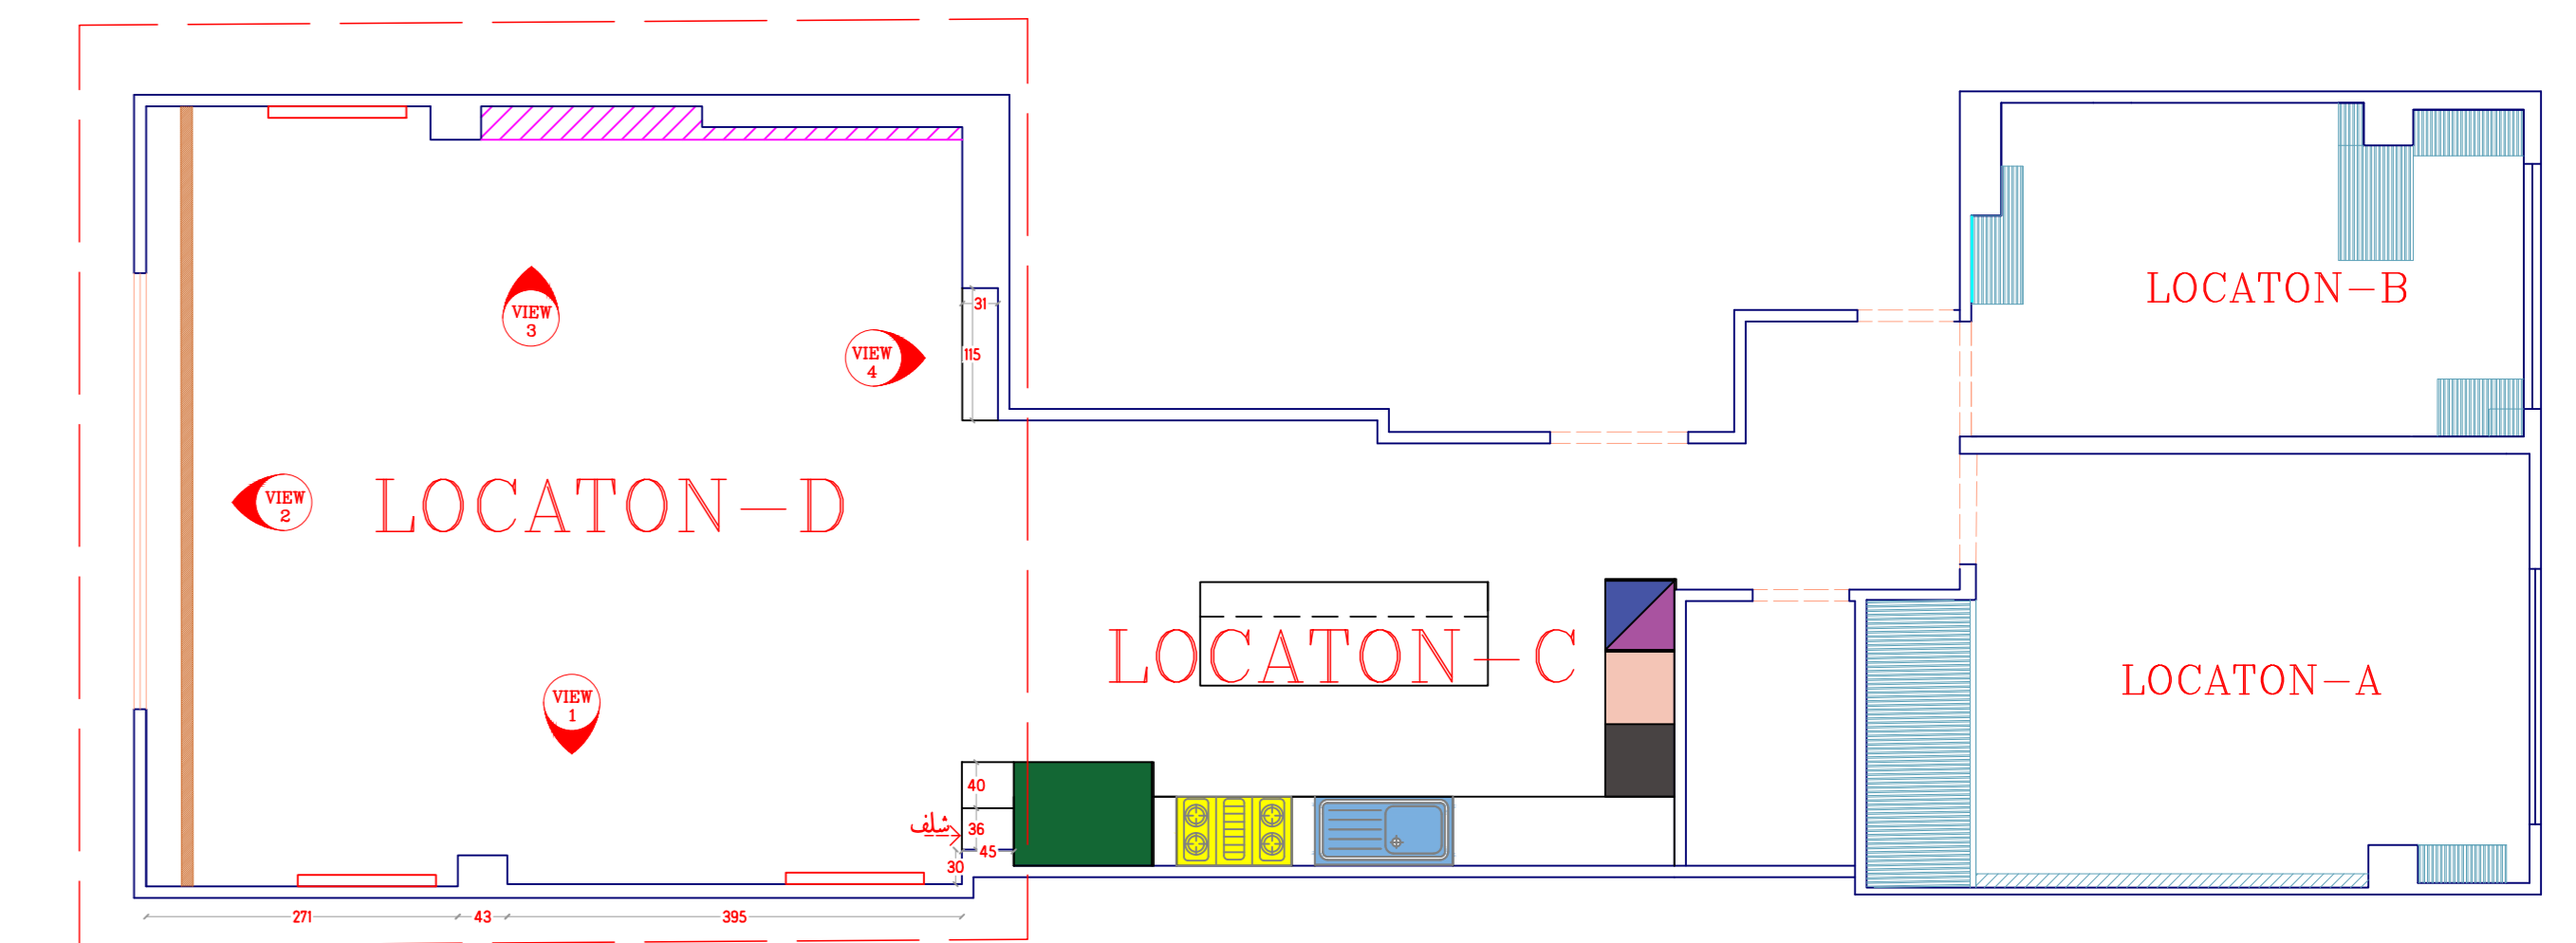
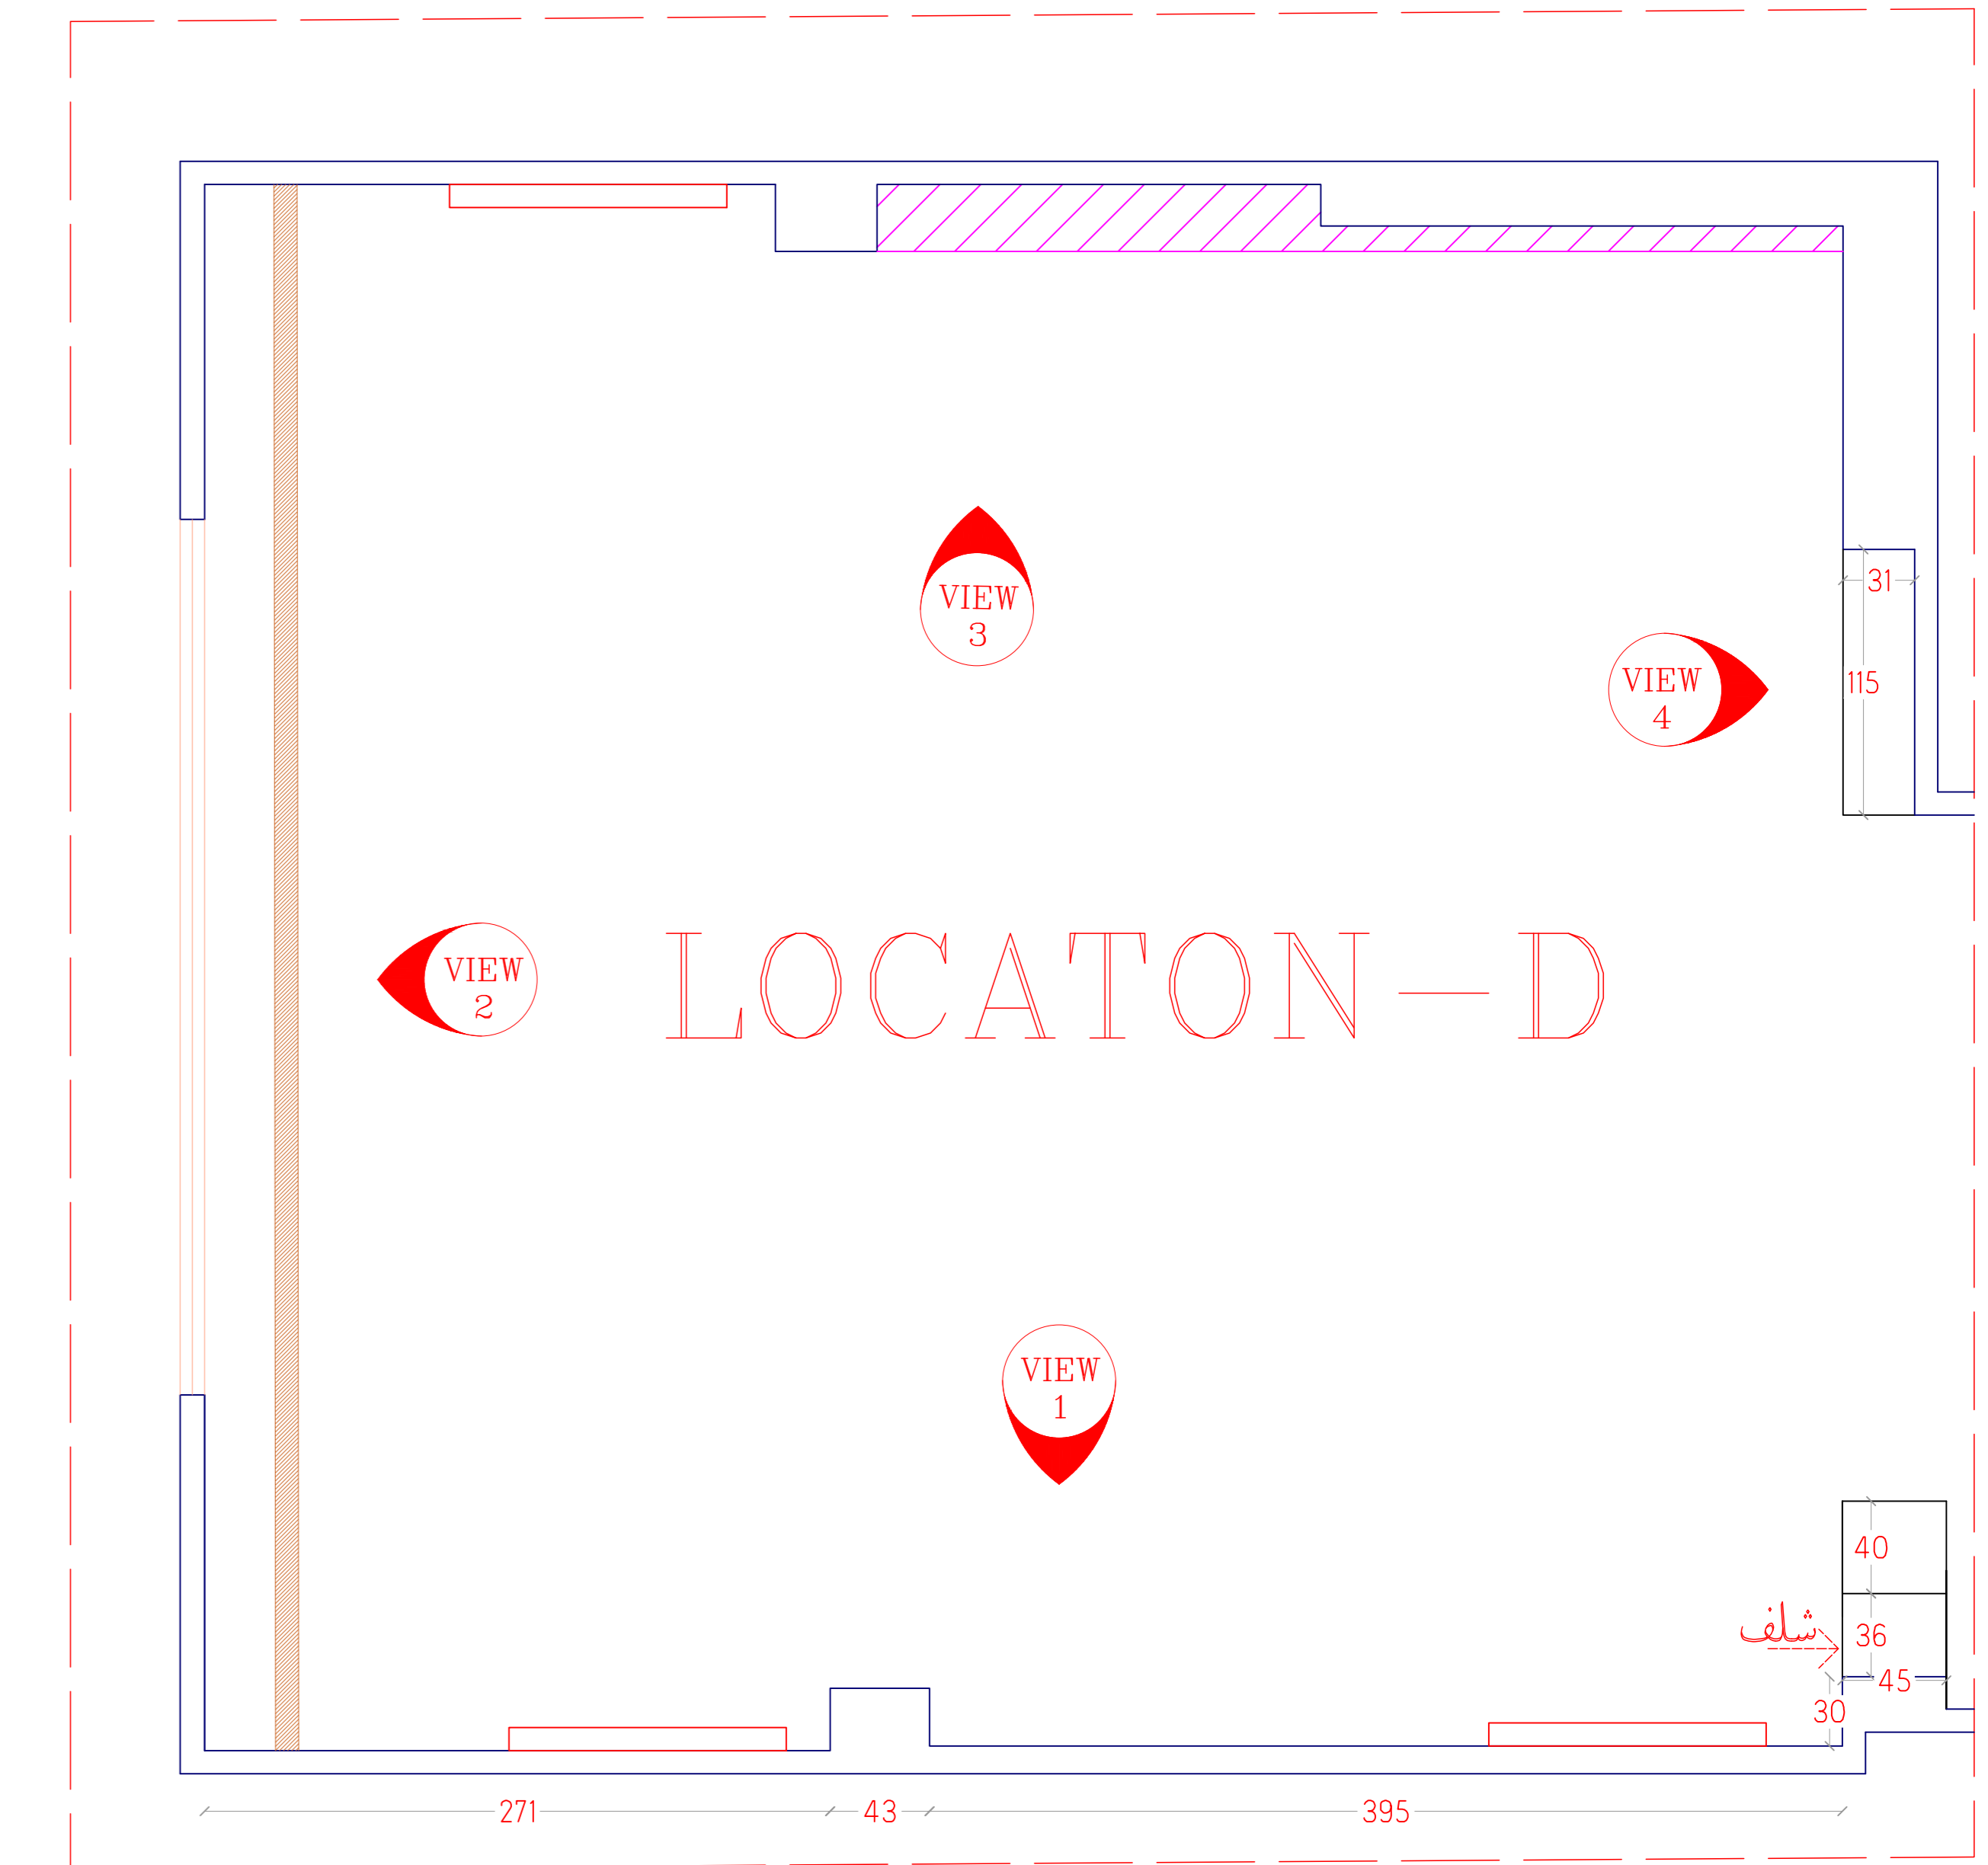


Sheet number	Space:	Scale:	Type: Plan / Dimension	View code
12	رندر		Plan / Dimension	plan

# LOCATON-D



**SHADOW STUDIO**  
09137993293



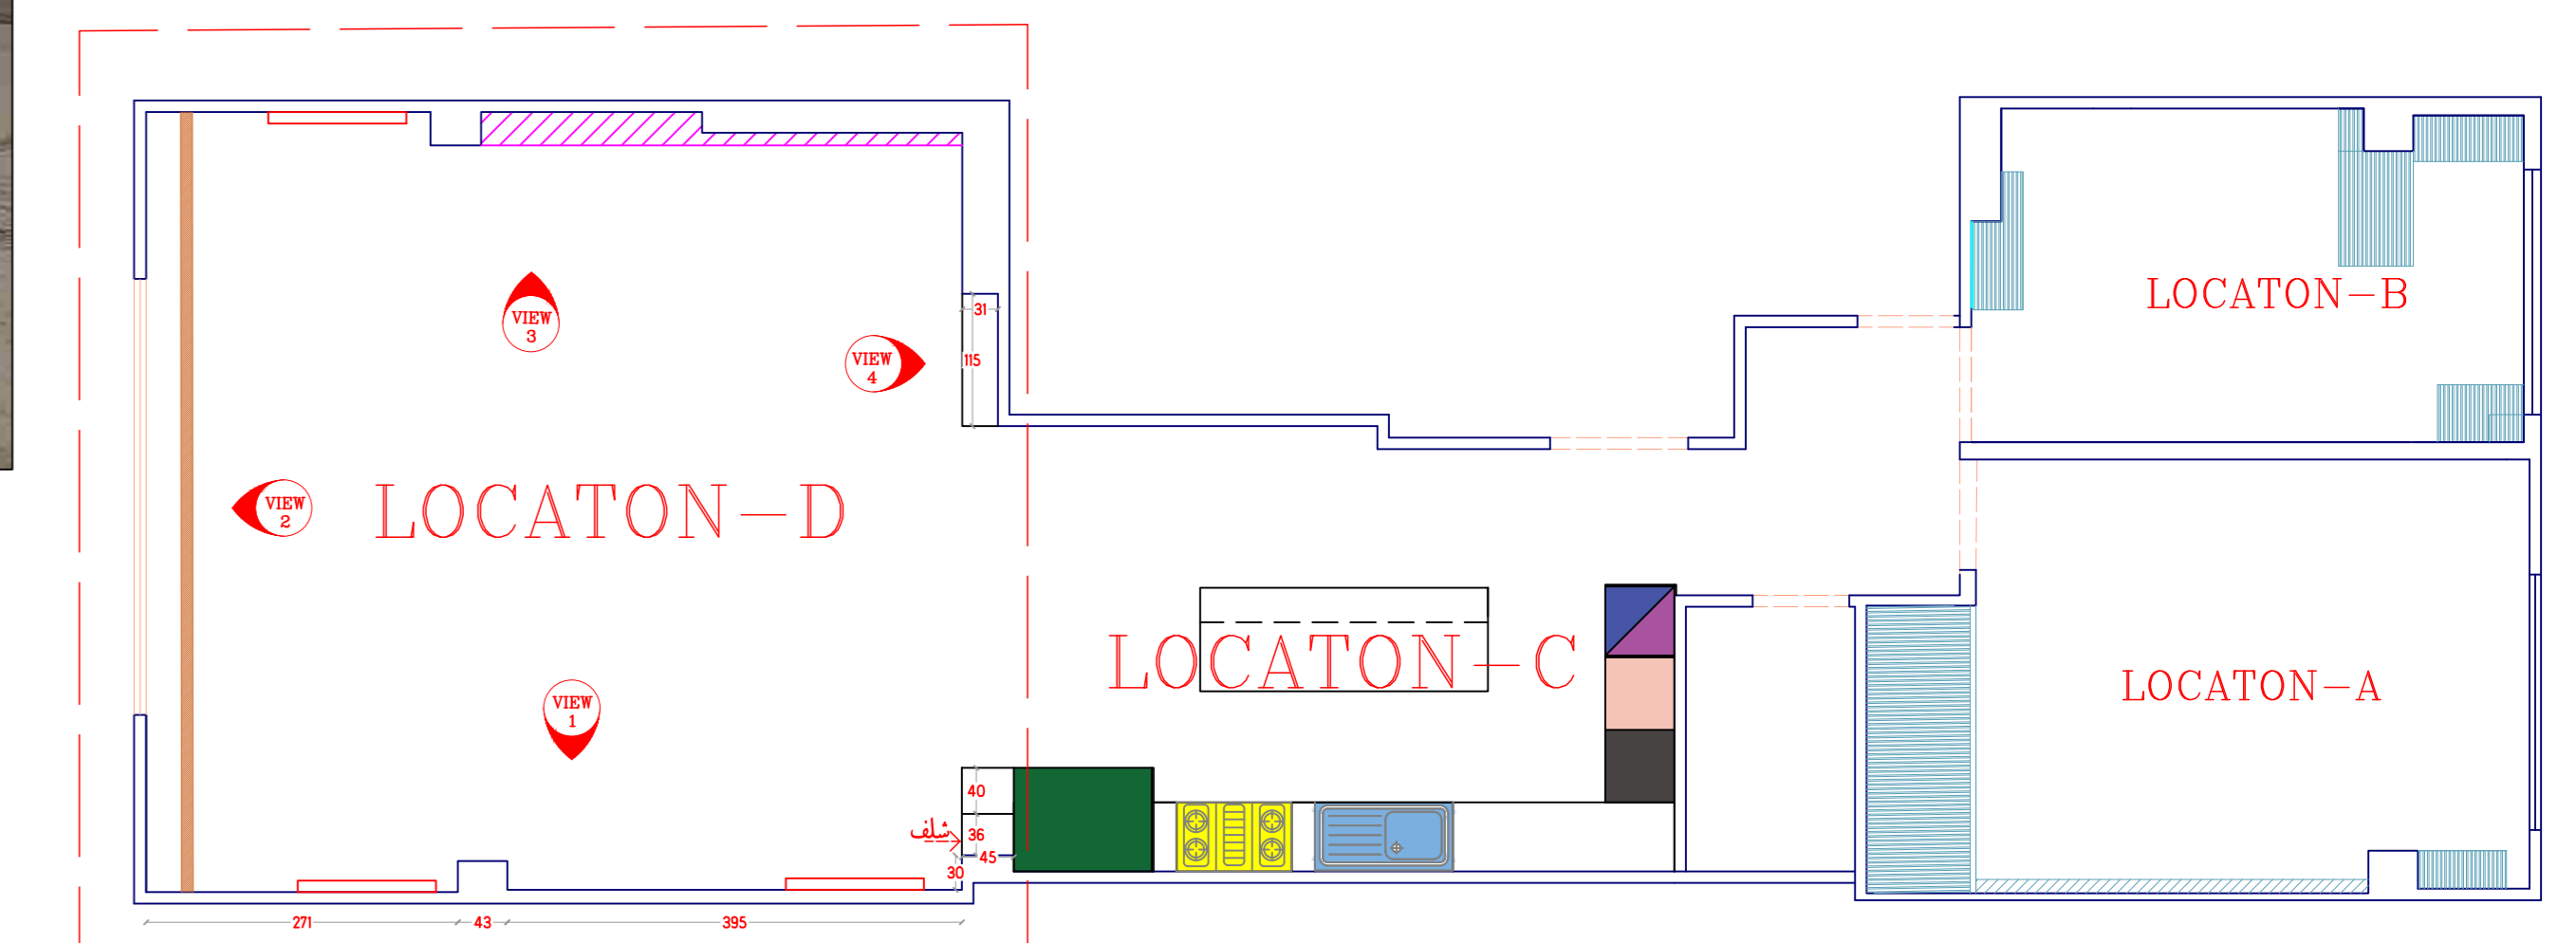
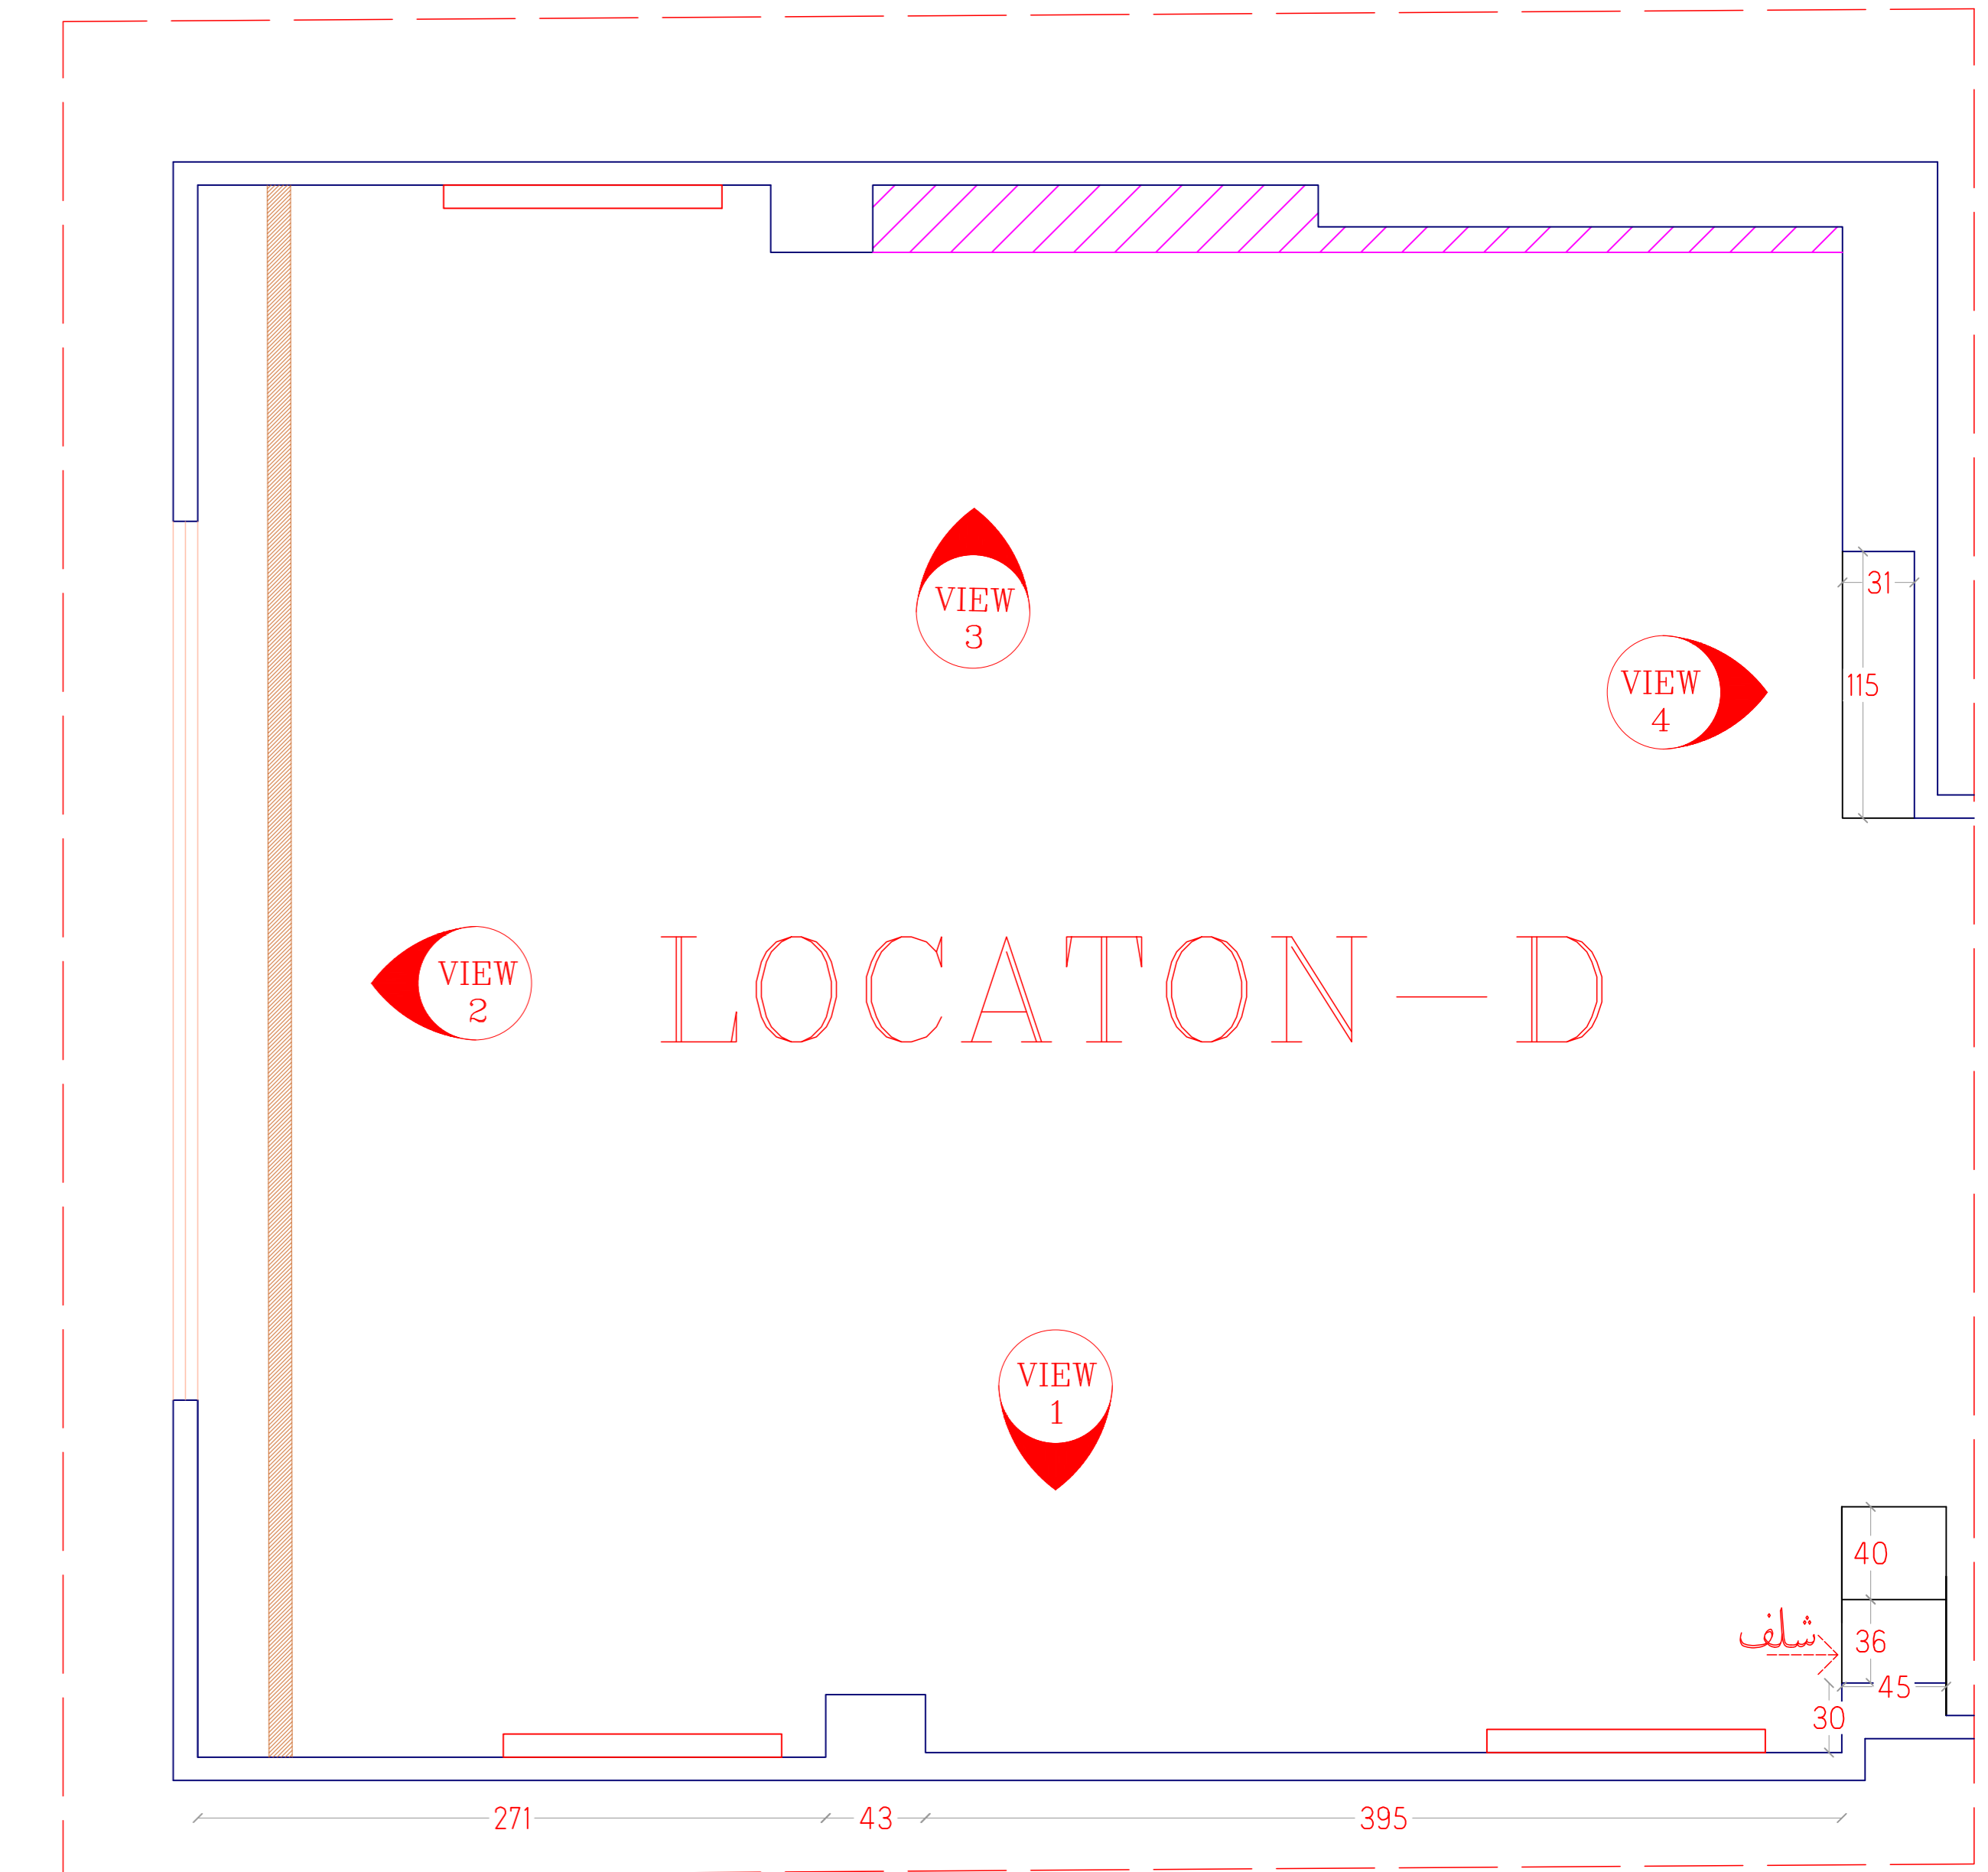


Sheet number	Space:	Scale:	Type: Plan / Dimension	View code
13	رندر		plan	





# LOCATON-D



## VIEW 1

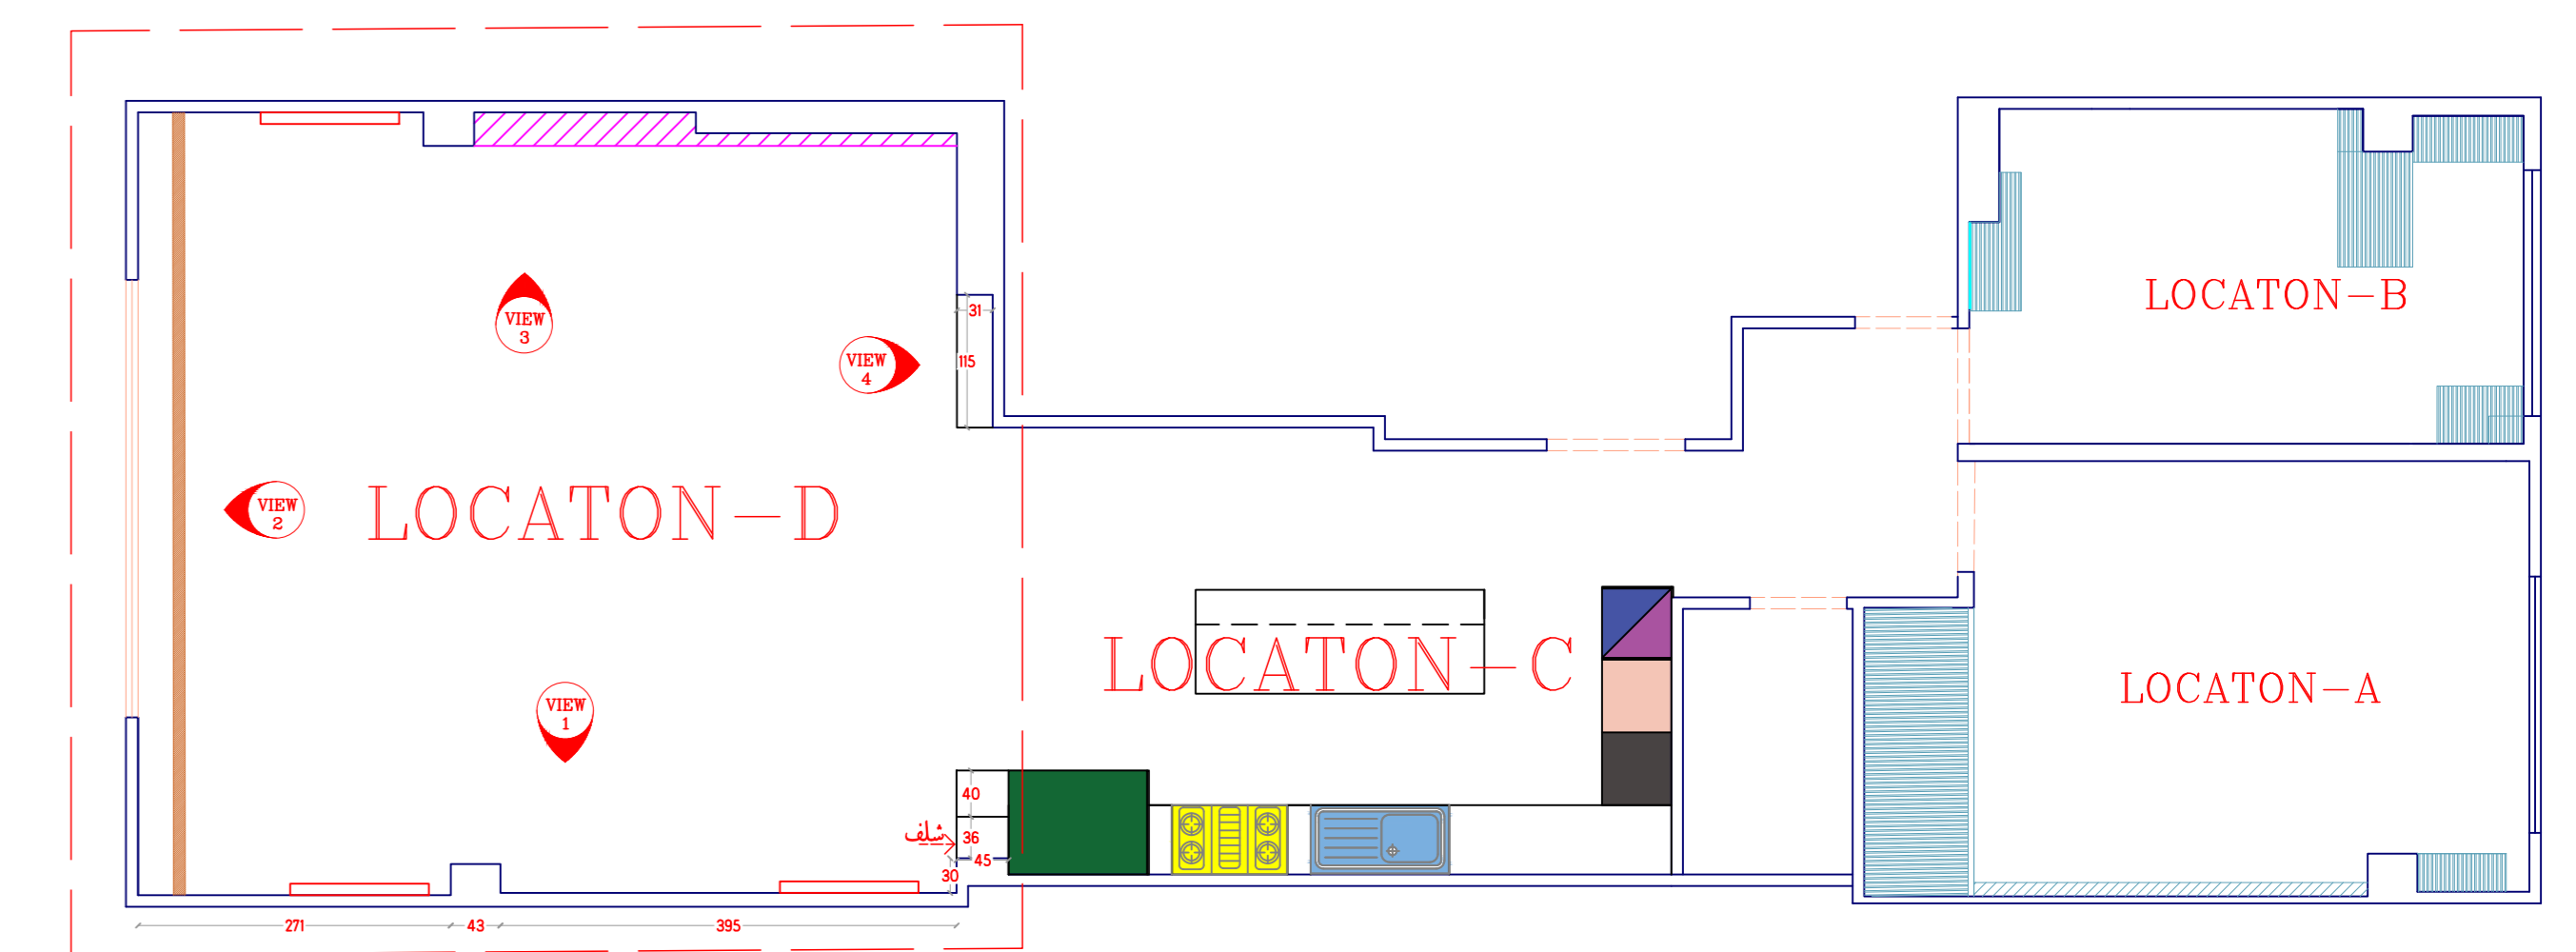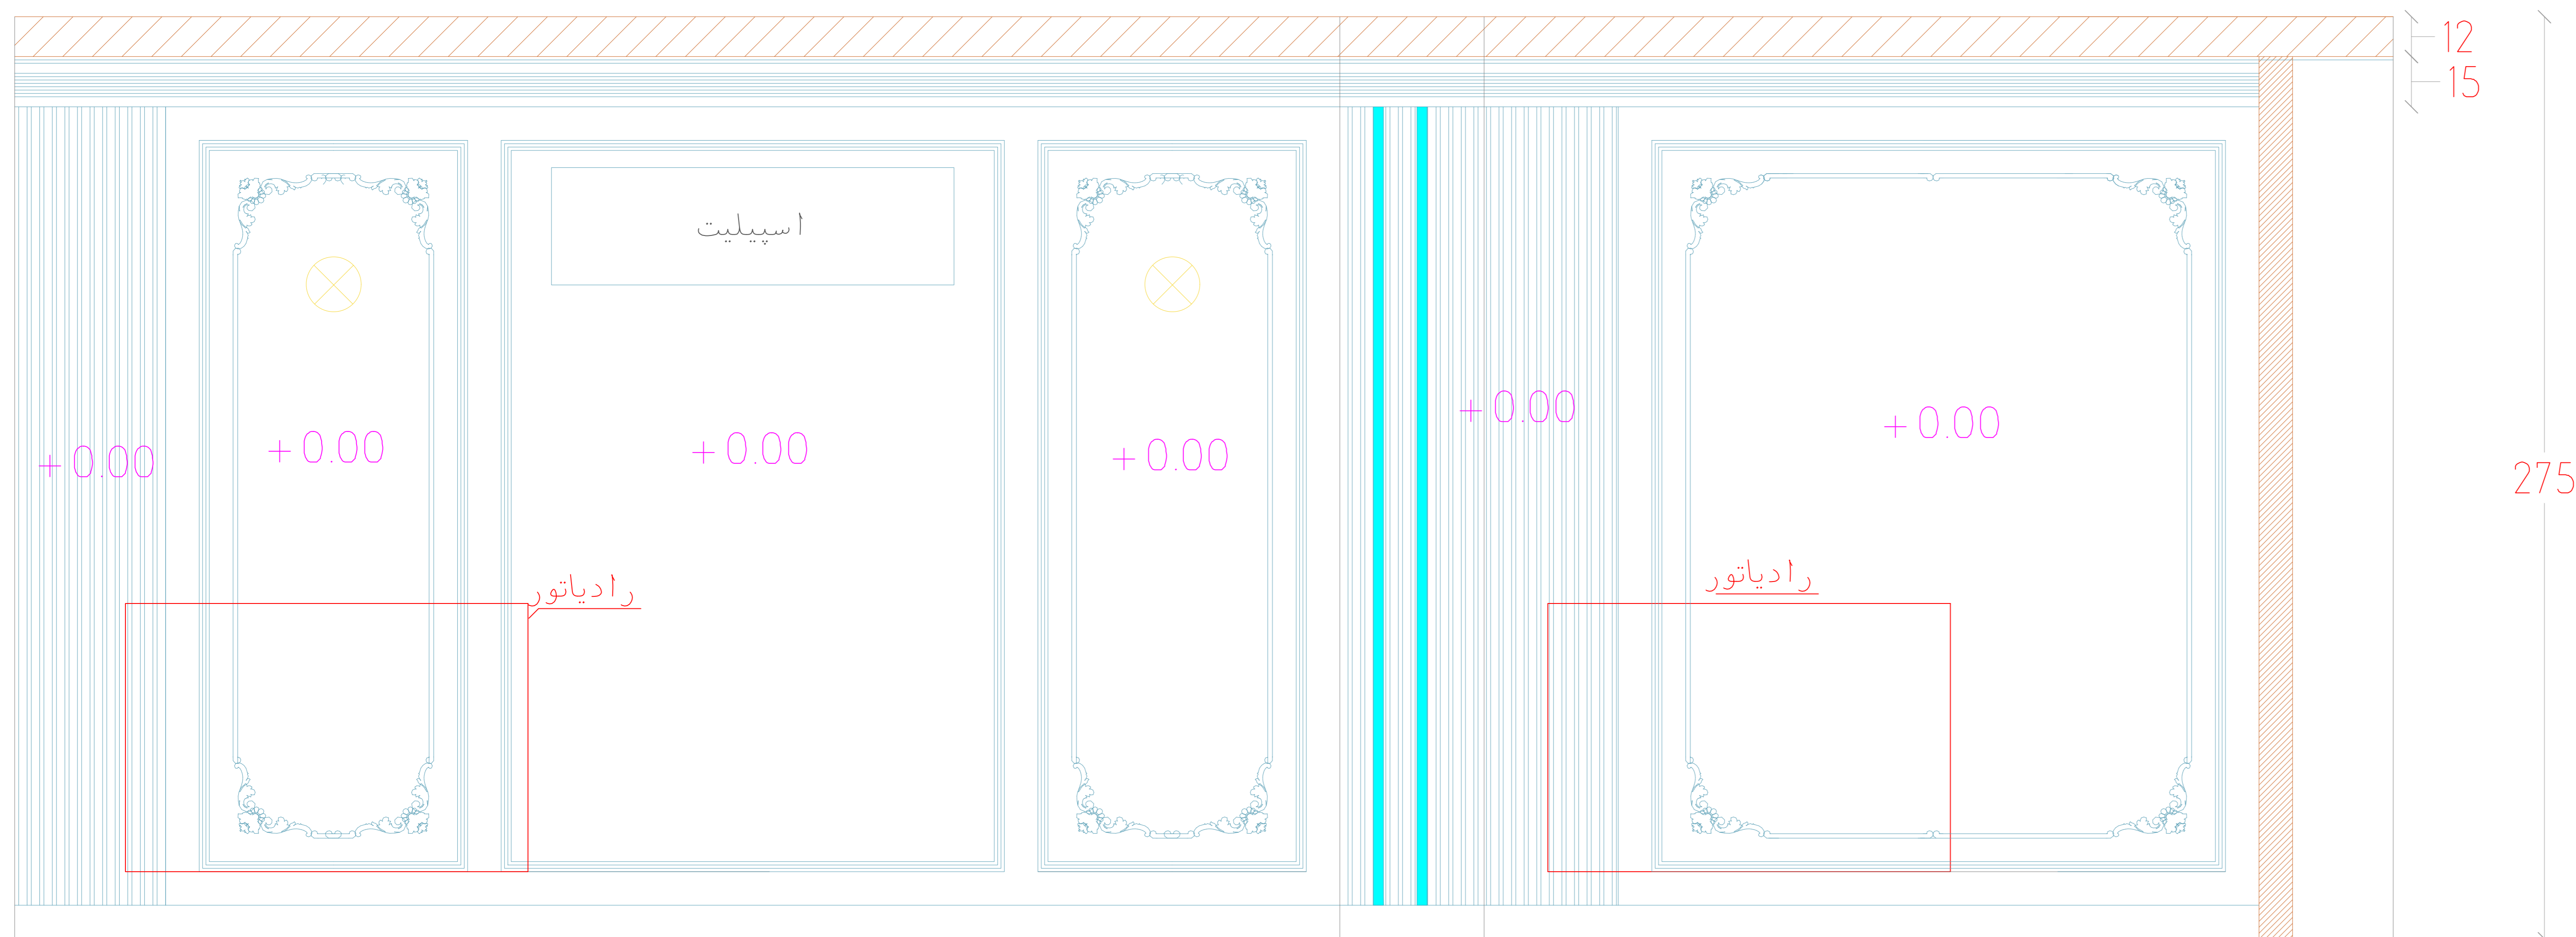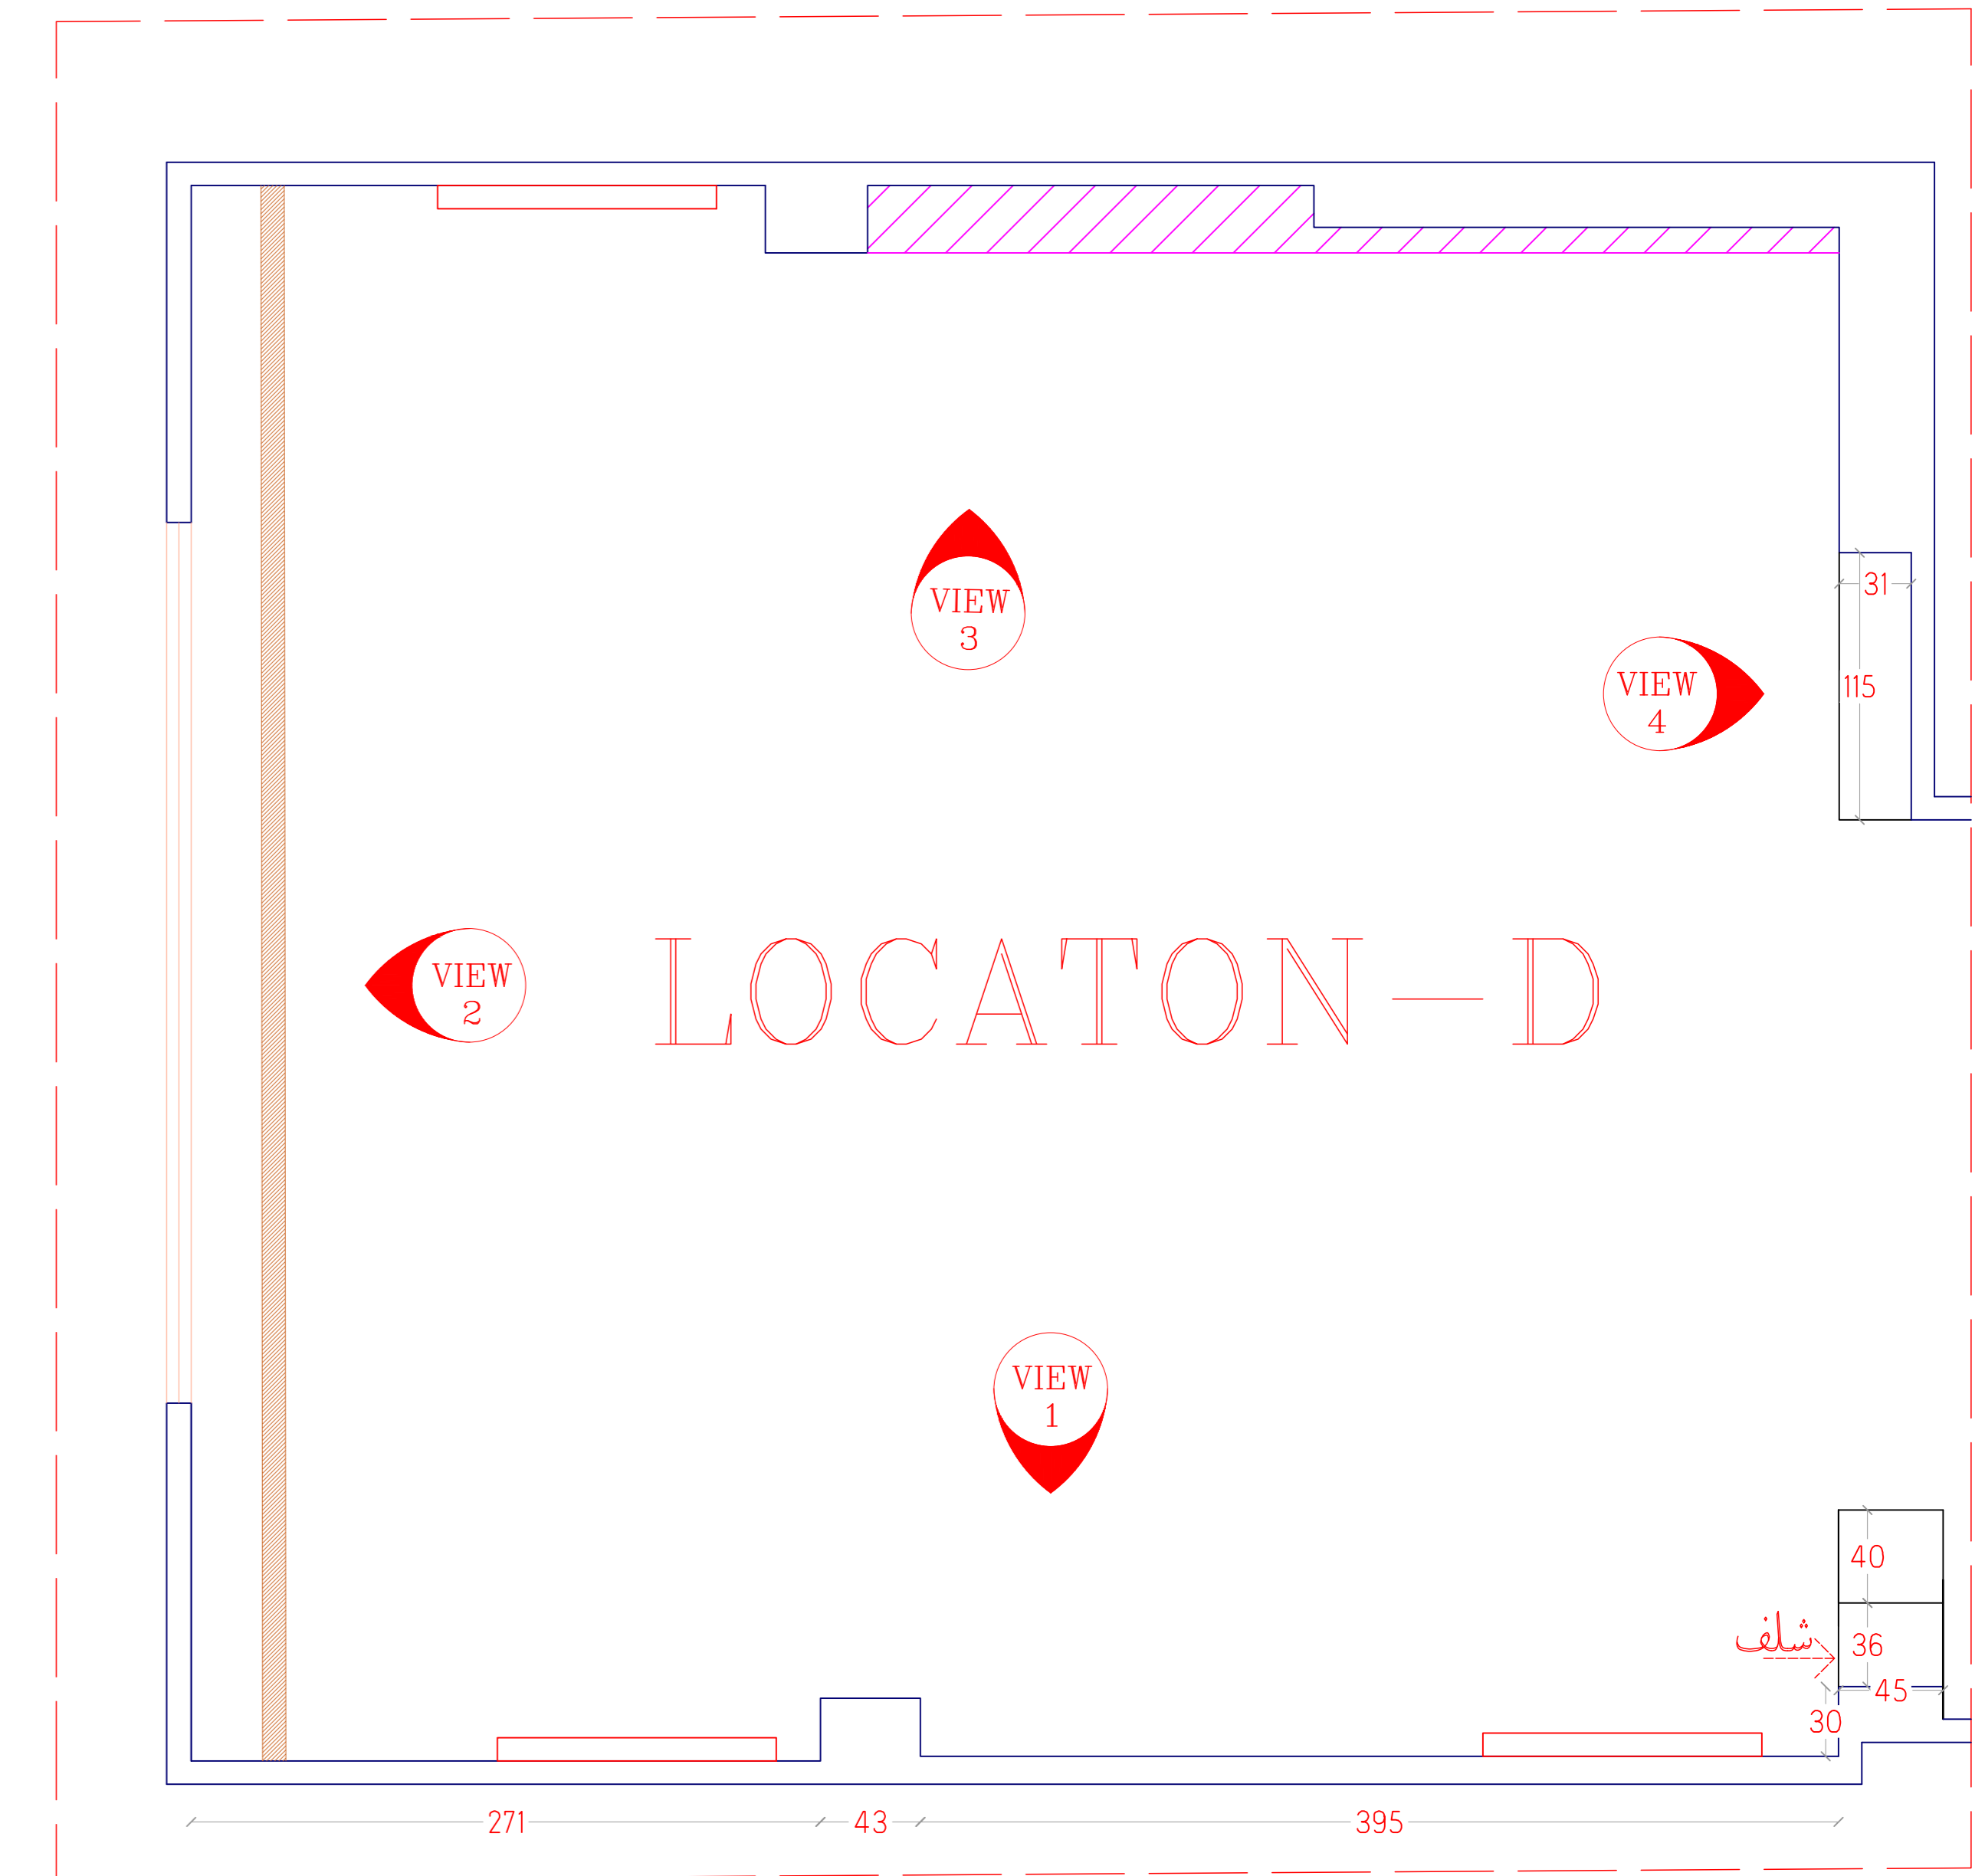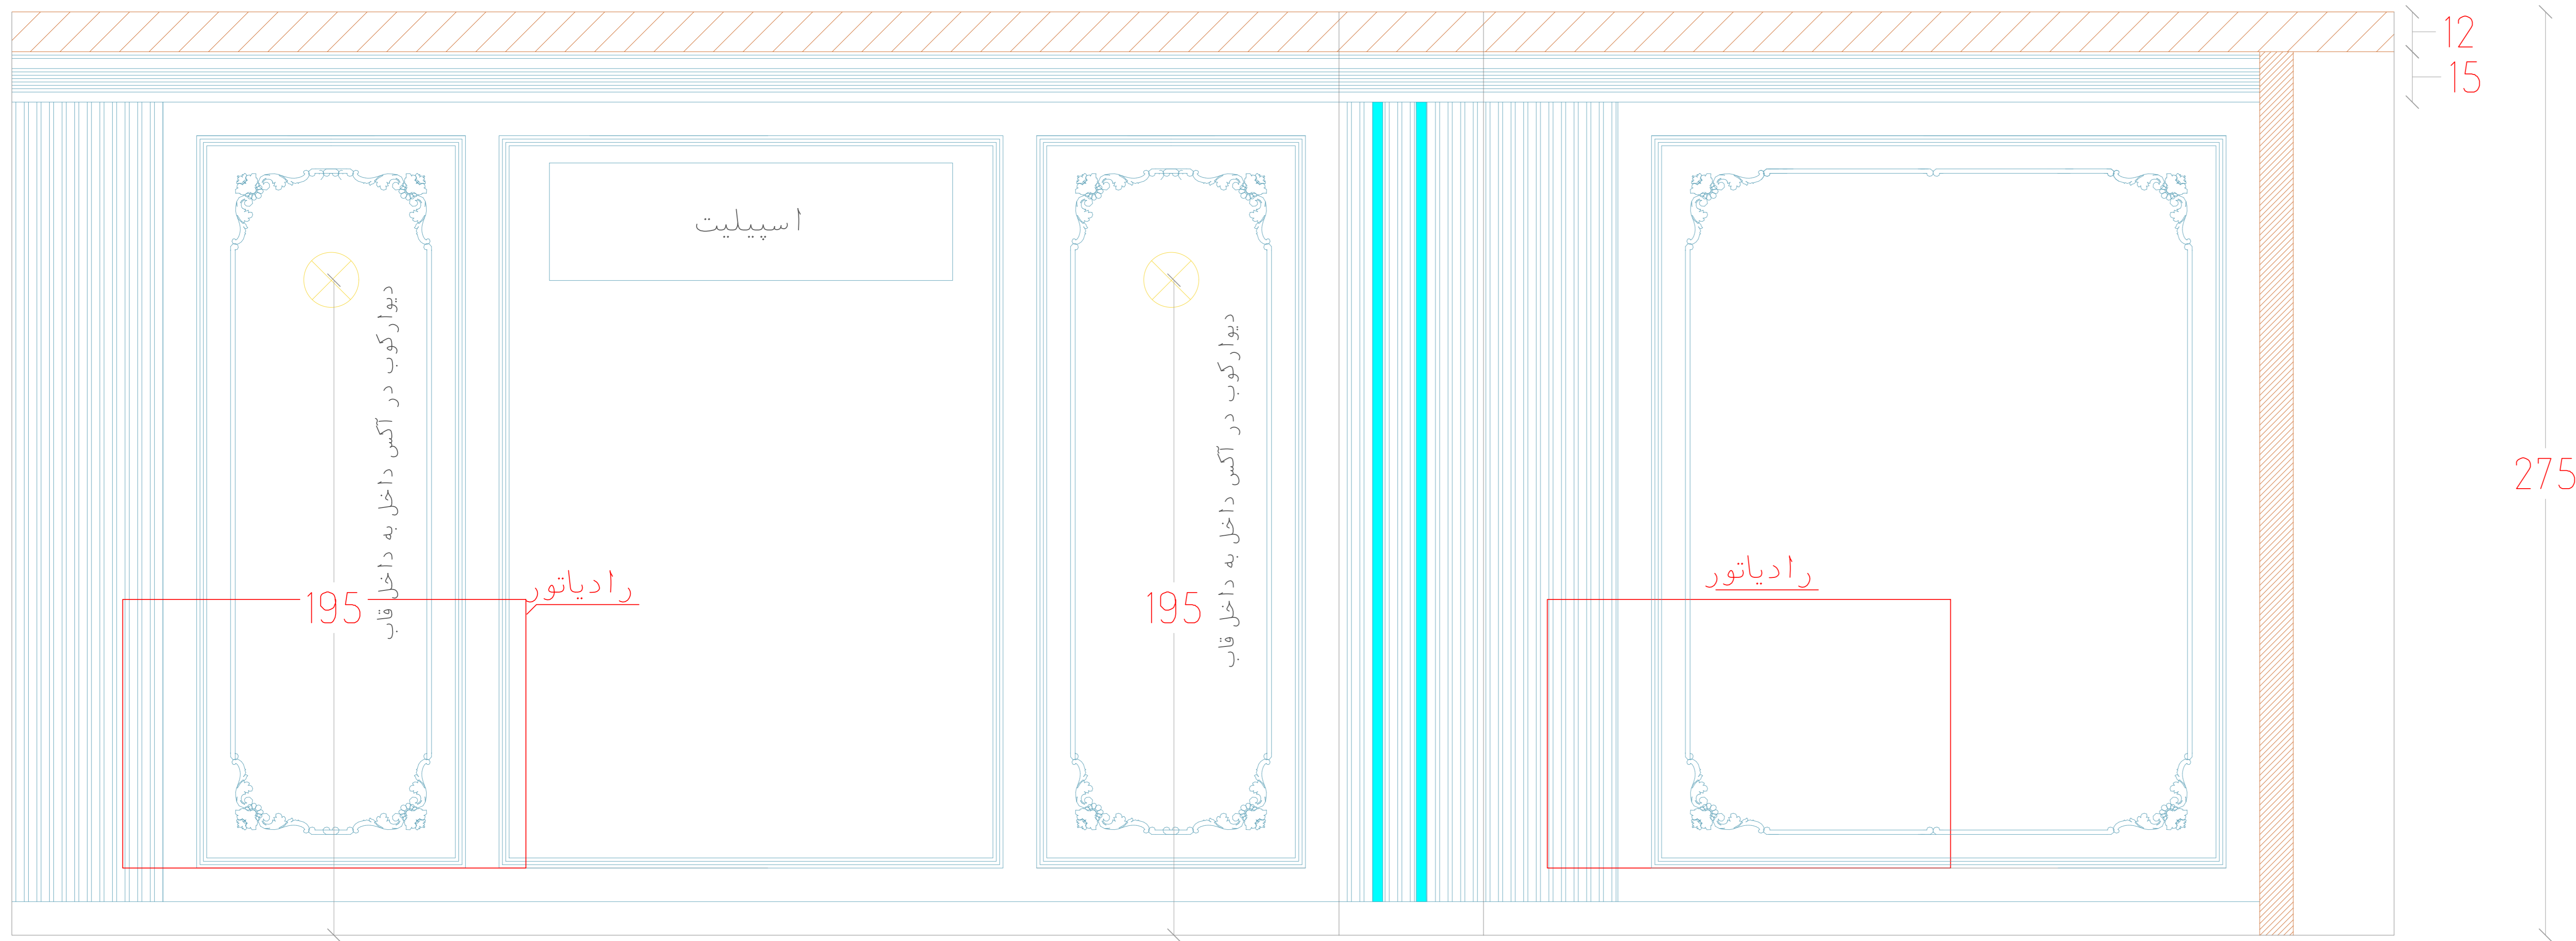

Sheet number	Space:	Scale:	Type: Plan / Dimension	View code
15	ابعاد سالن		Plan / Dimension	plan


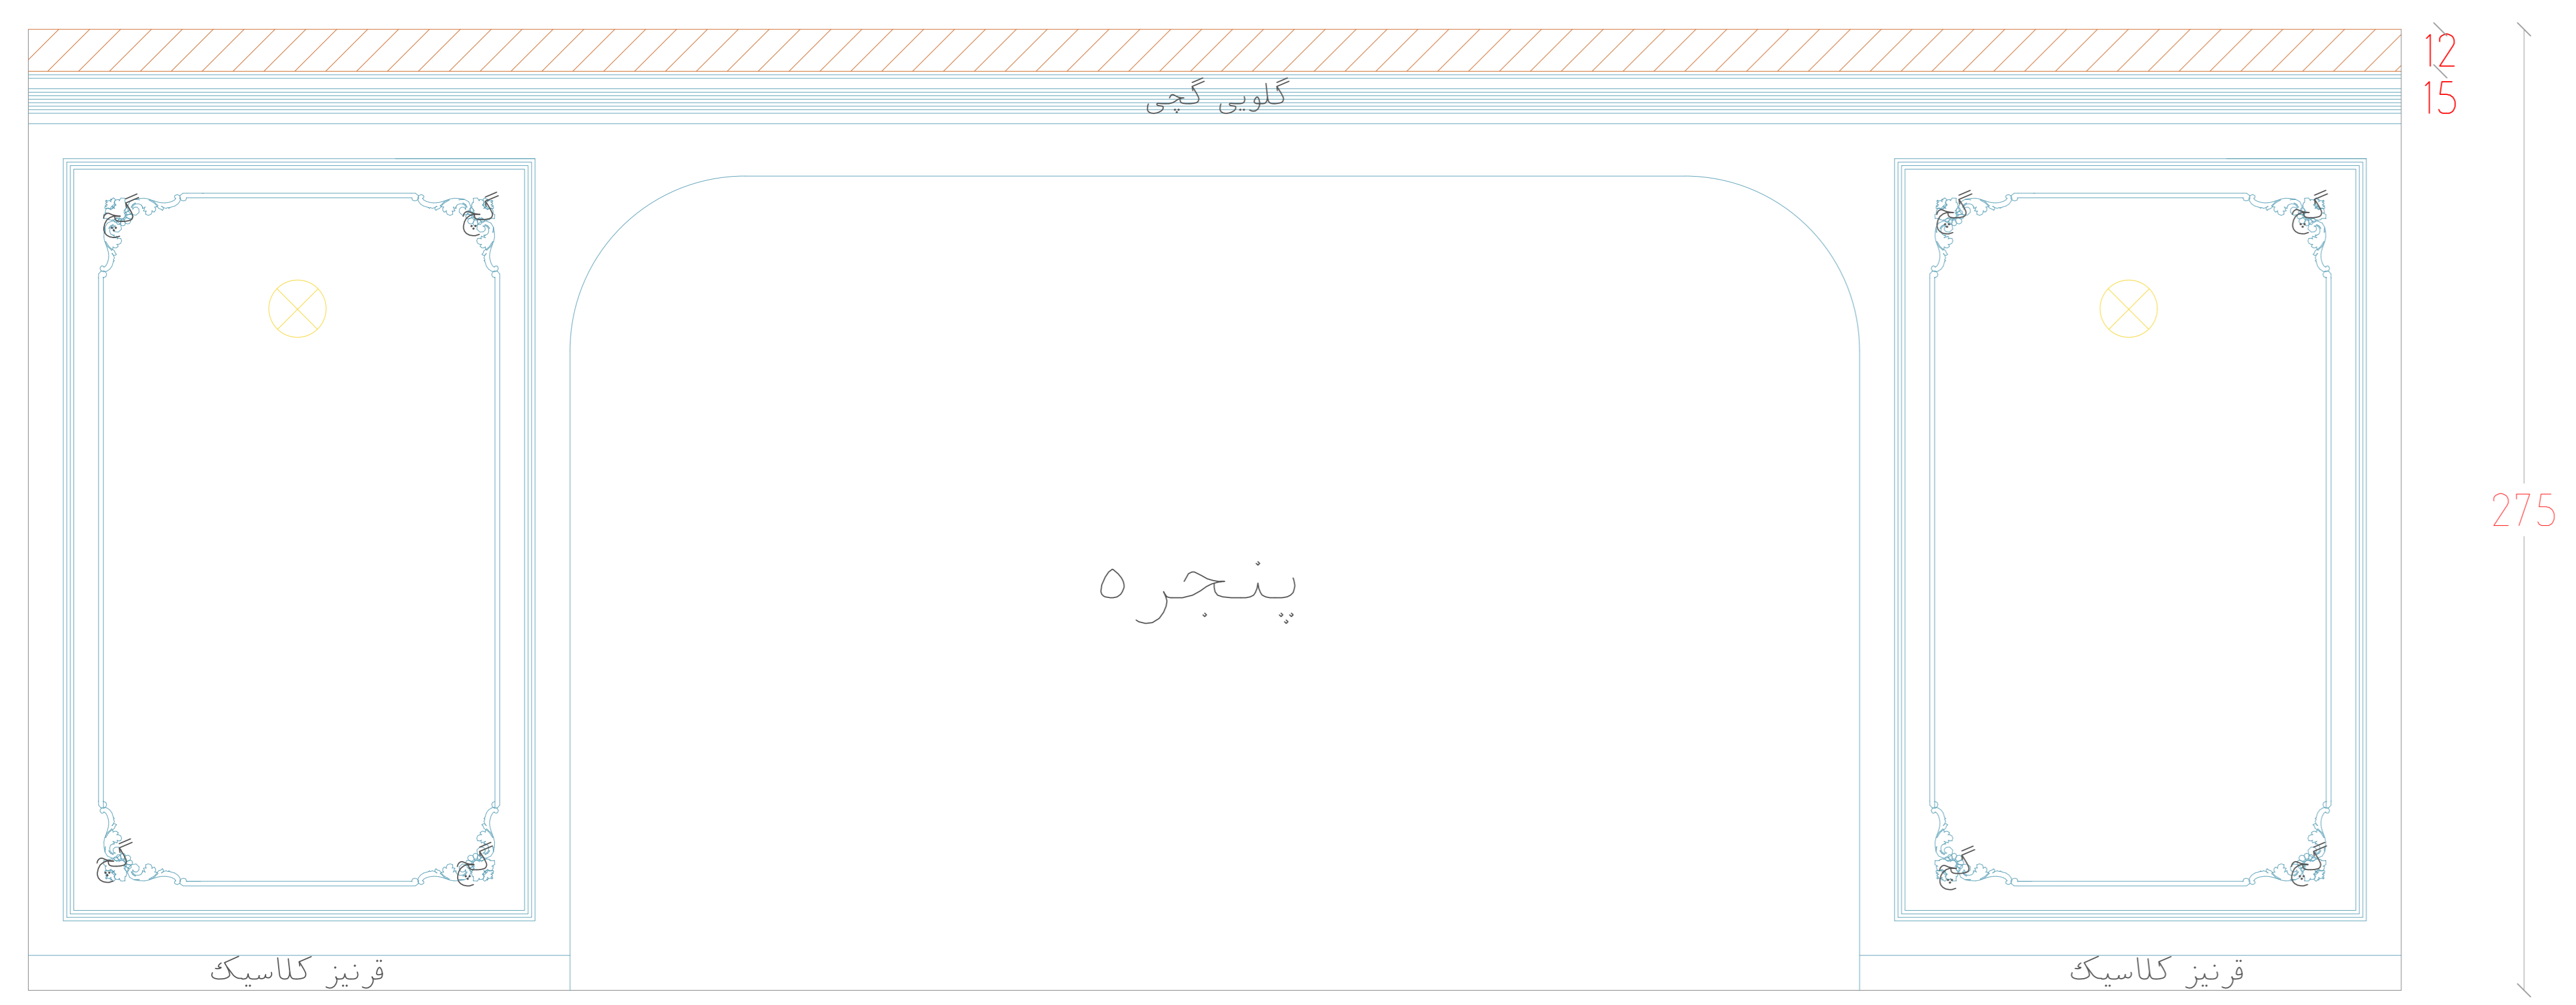
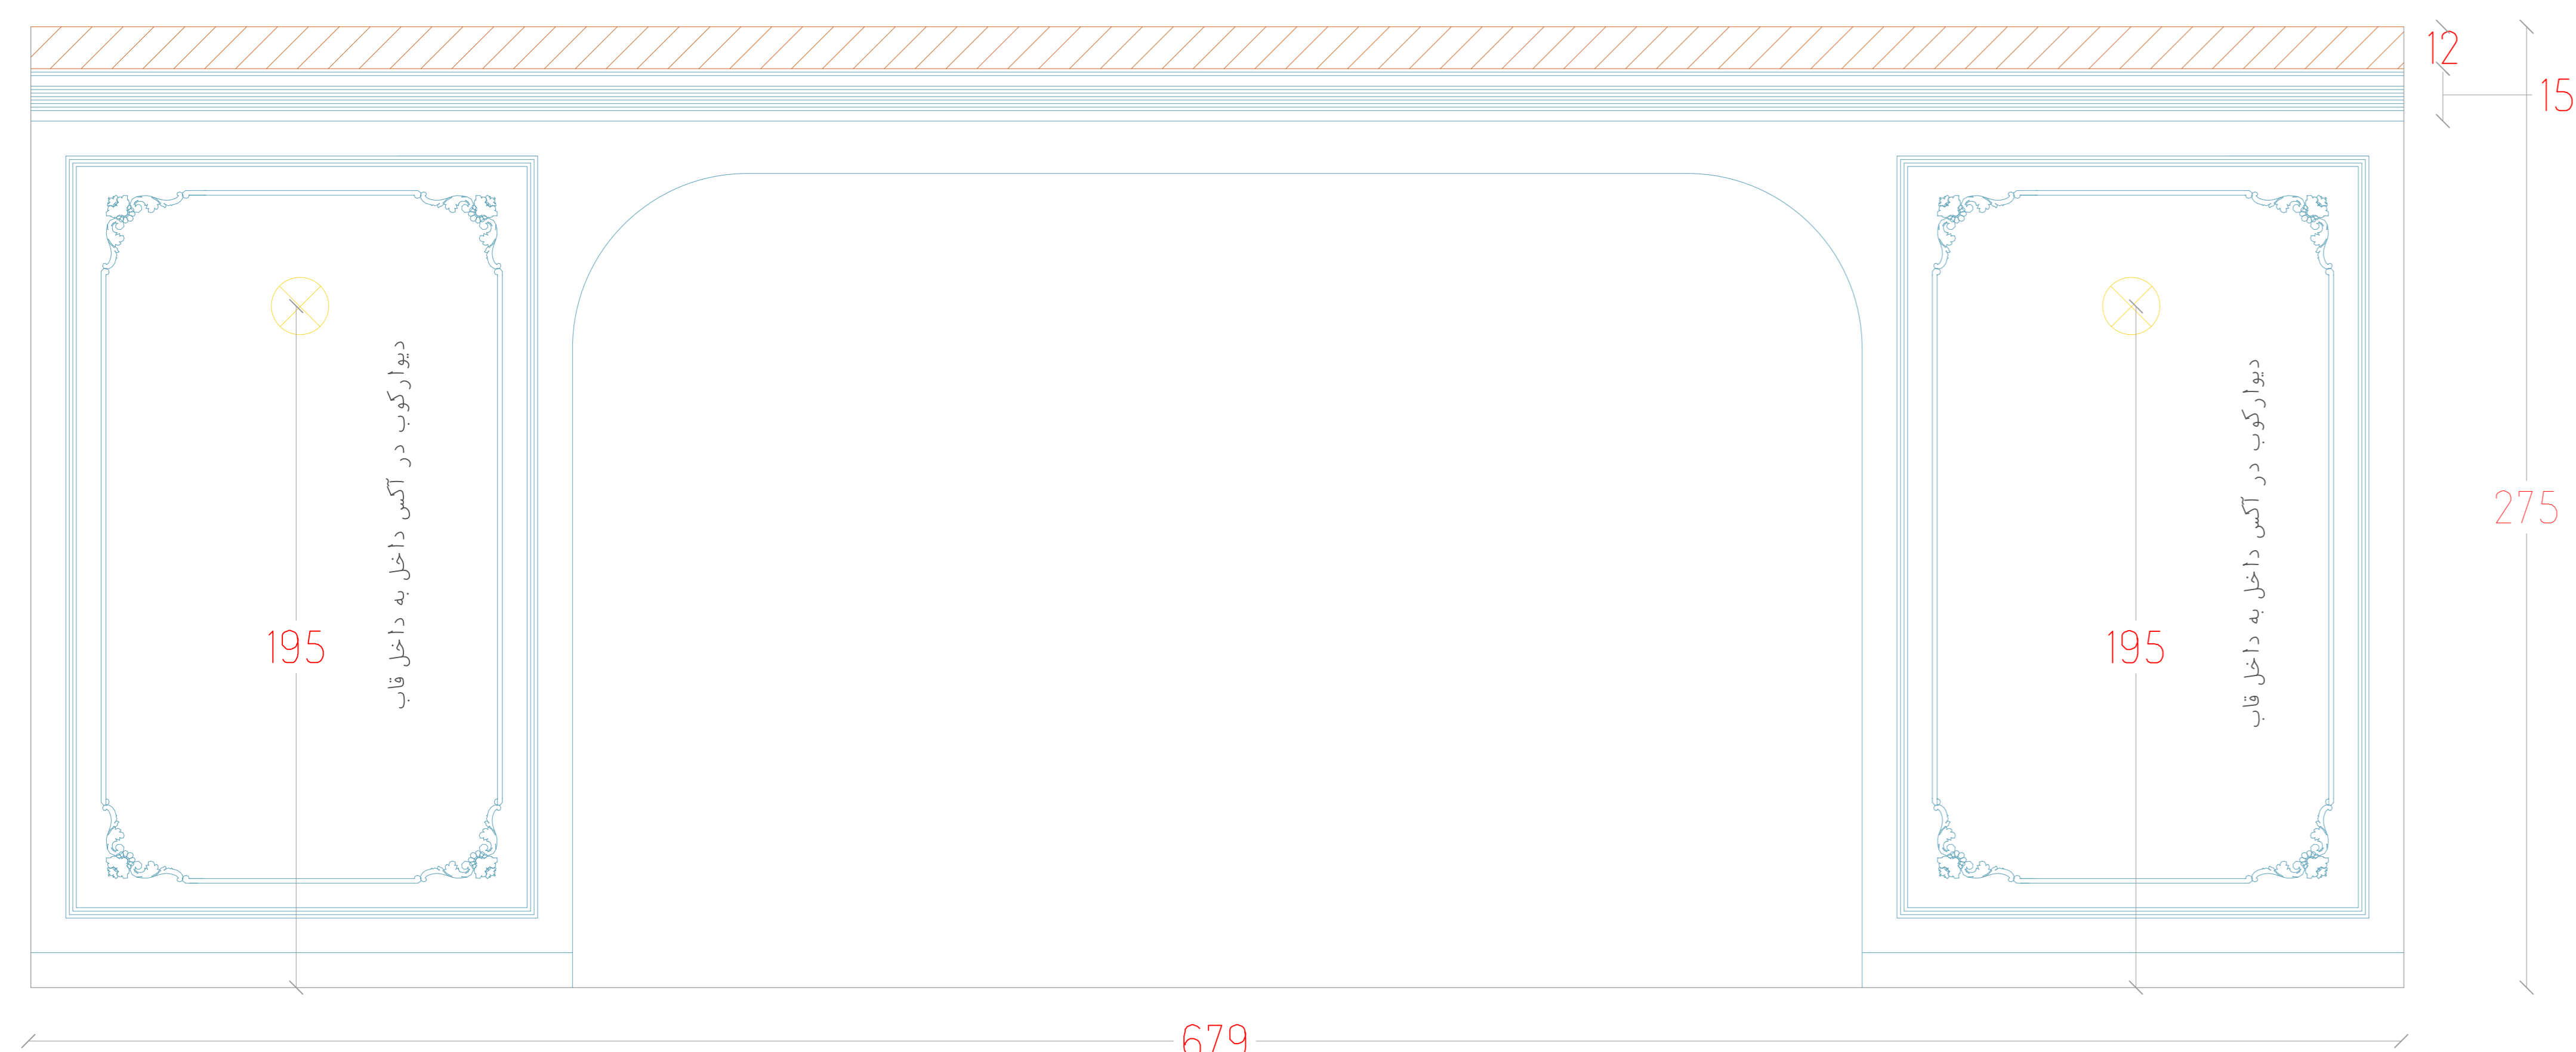


# LOCATON-D VIEW 2

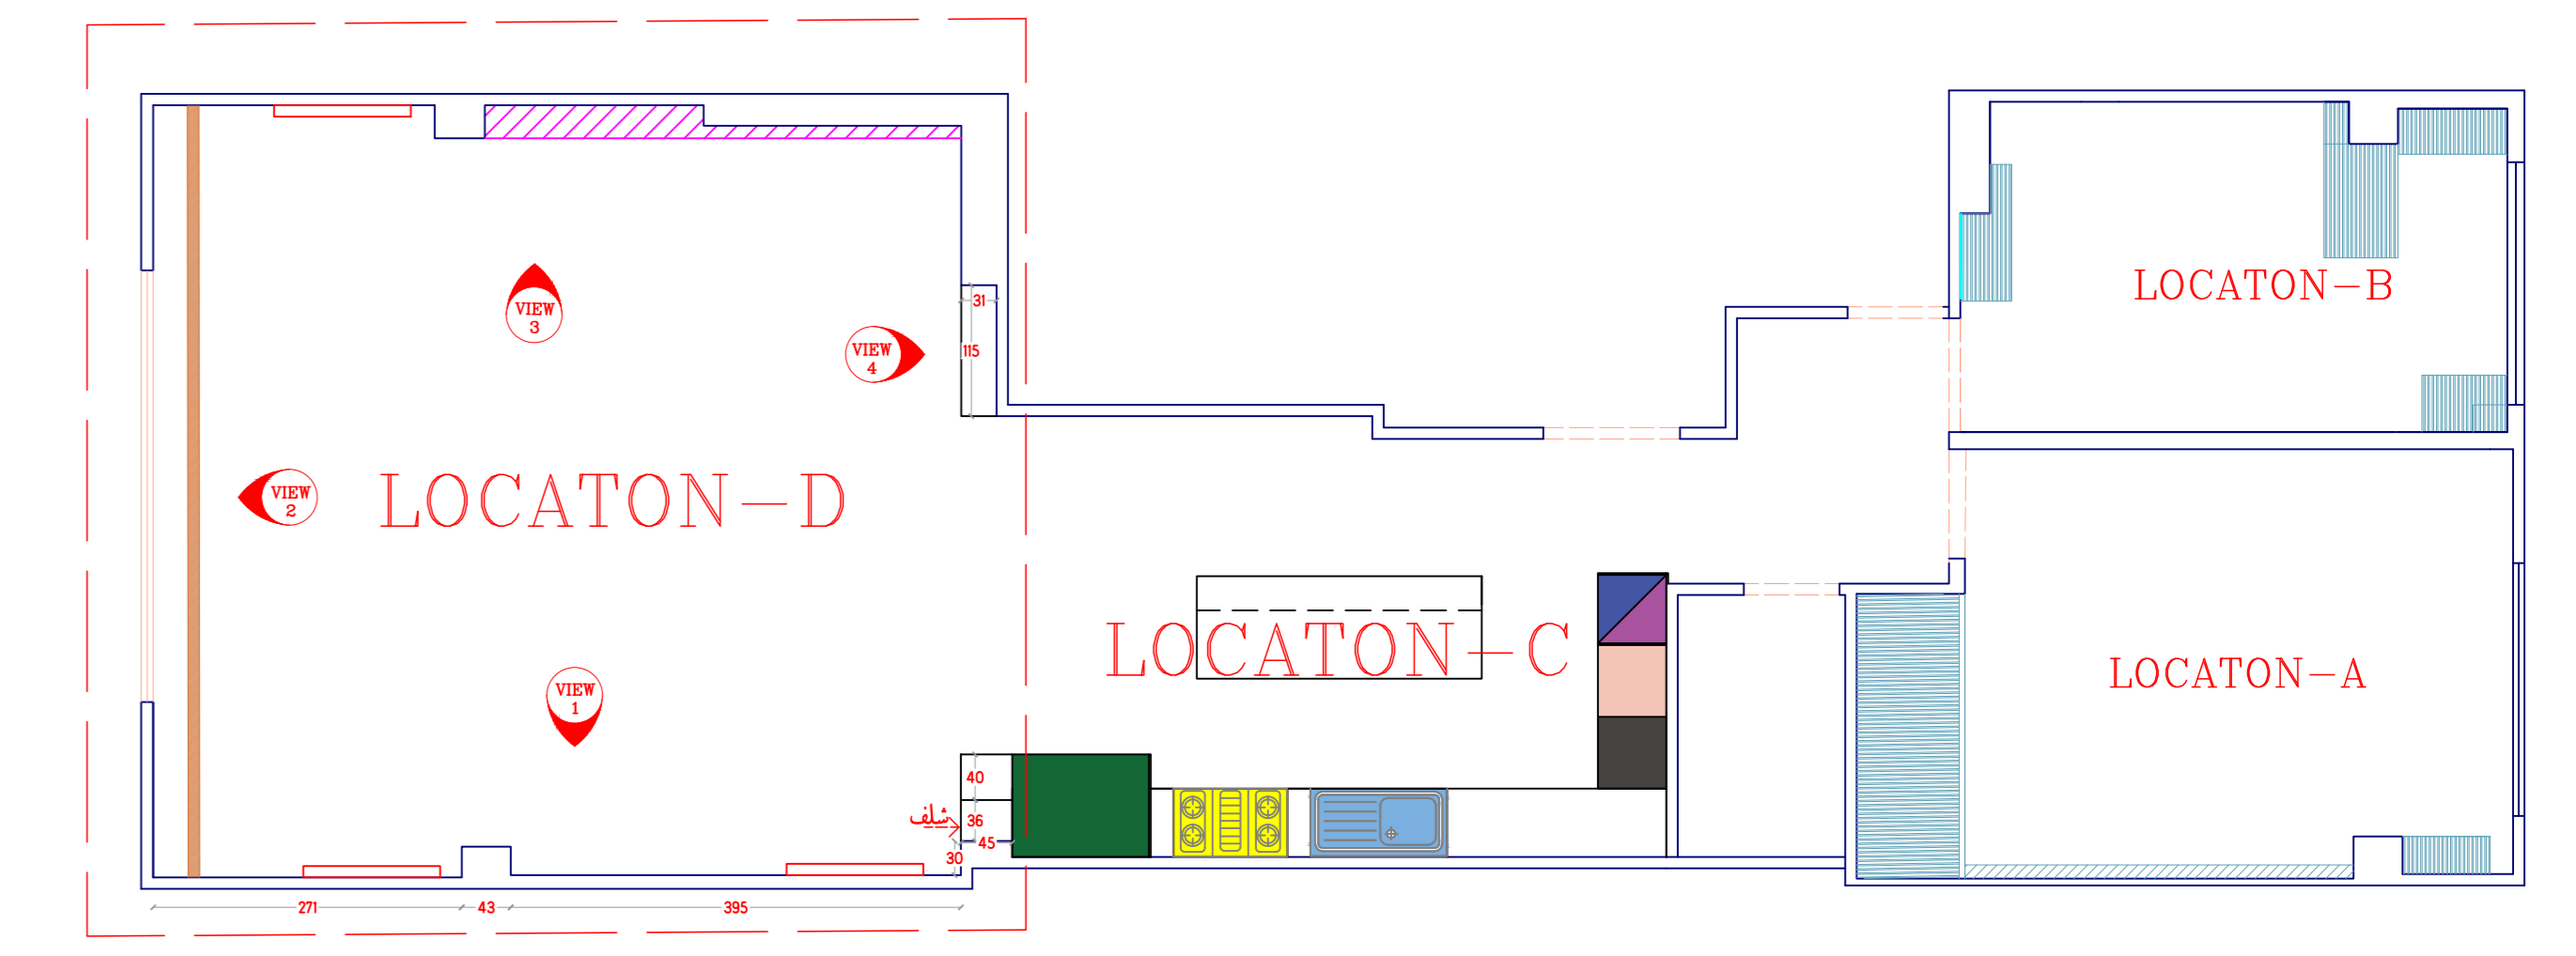
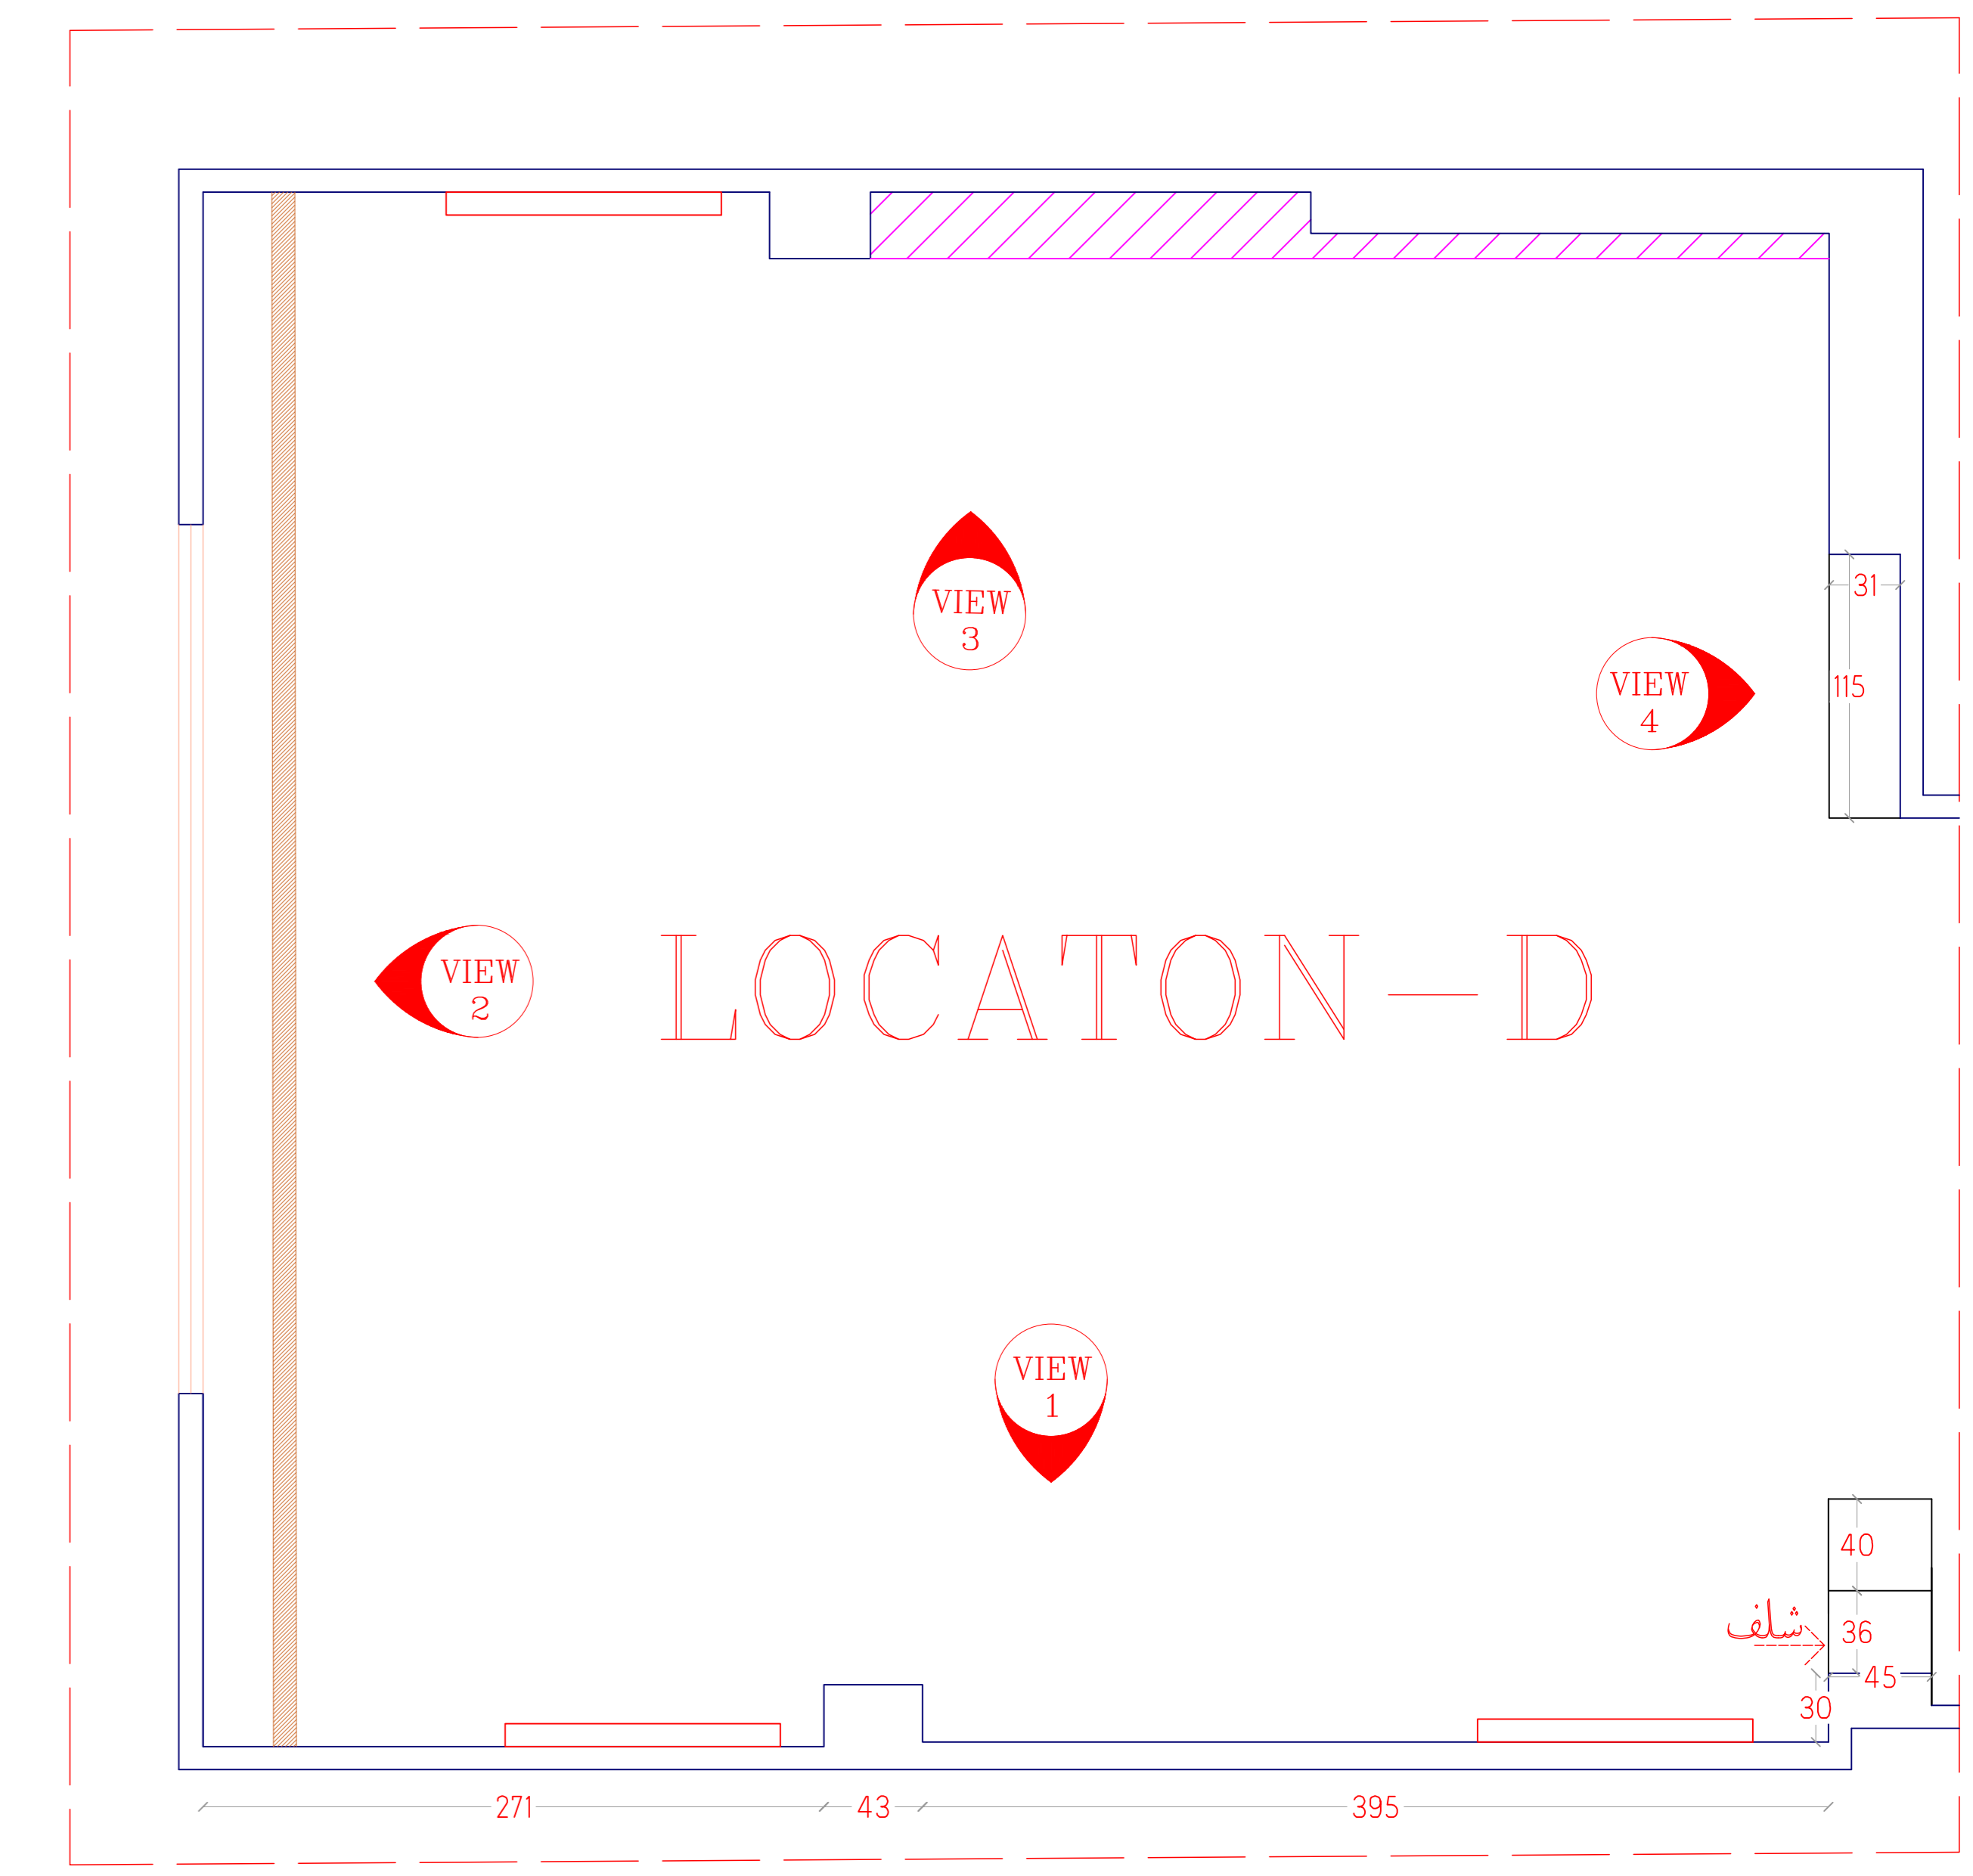


Sheet number	Space:	Scale:	Type: Plan / Dimension	View code
16	ابعاد سالن		Plan / Dimension	plan



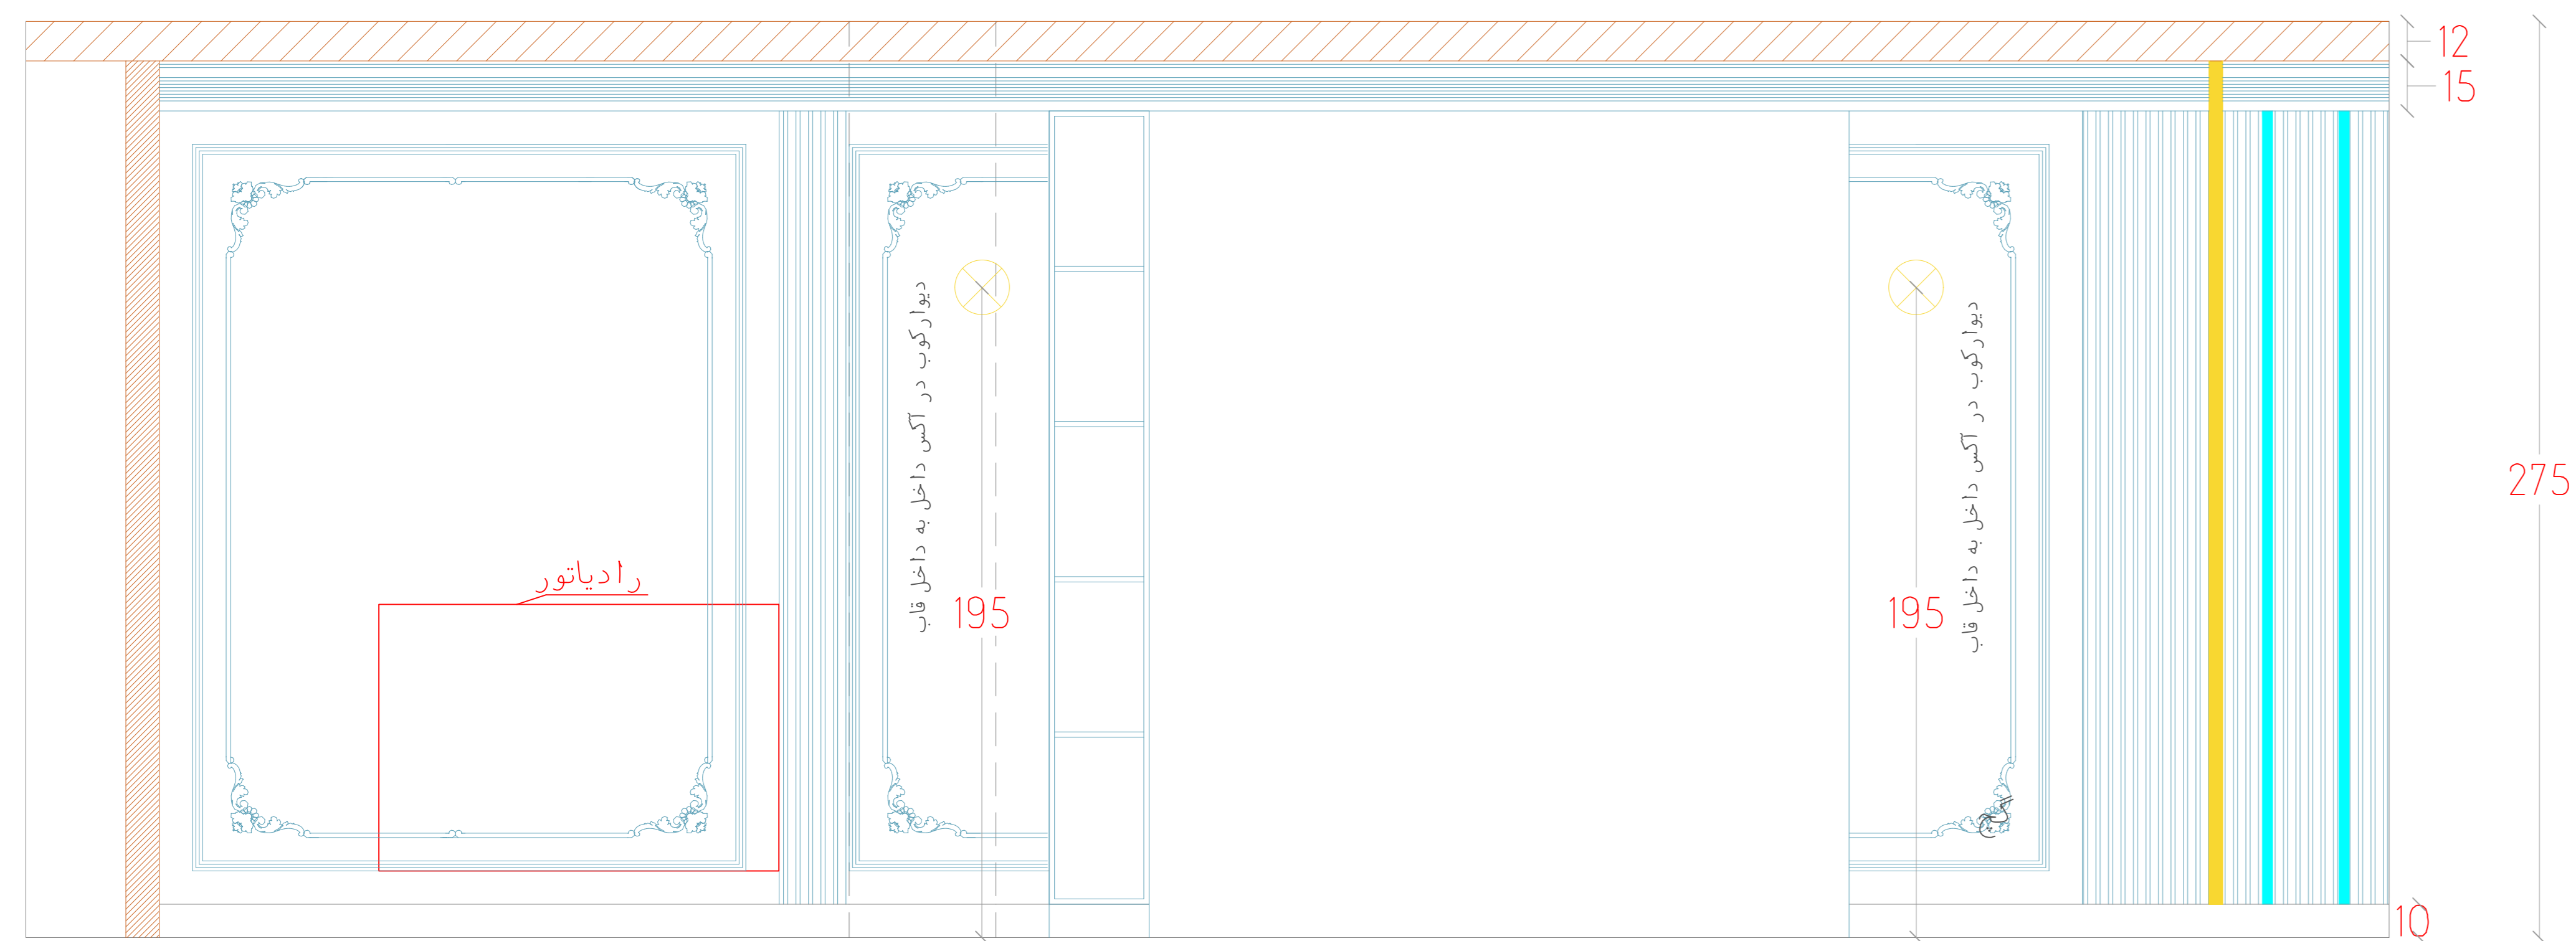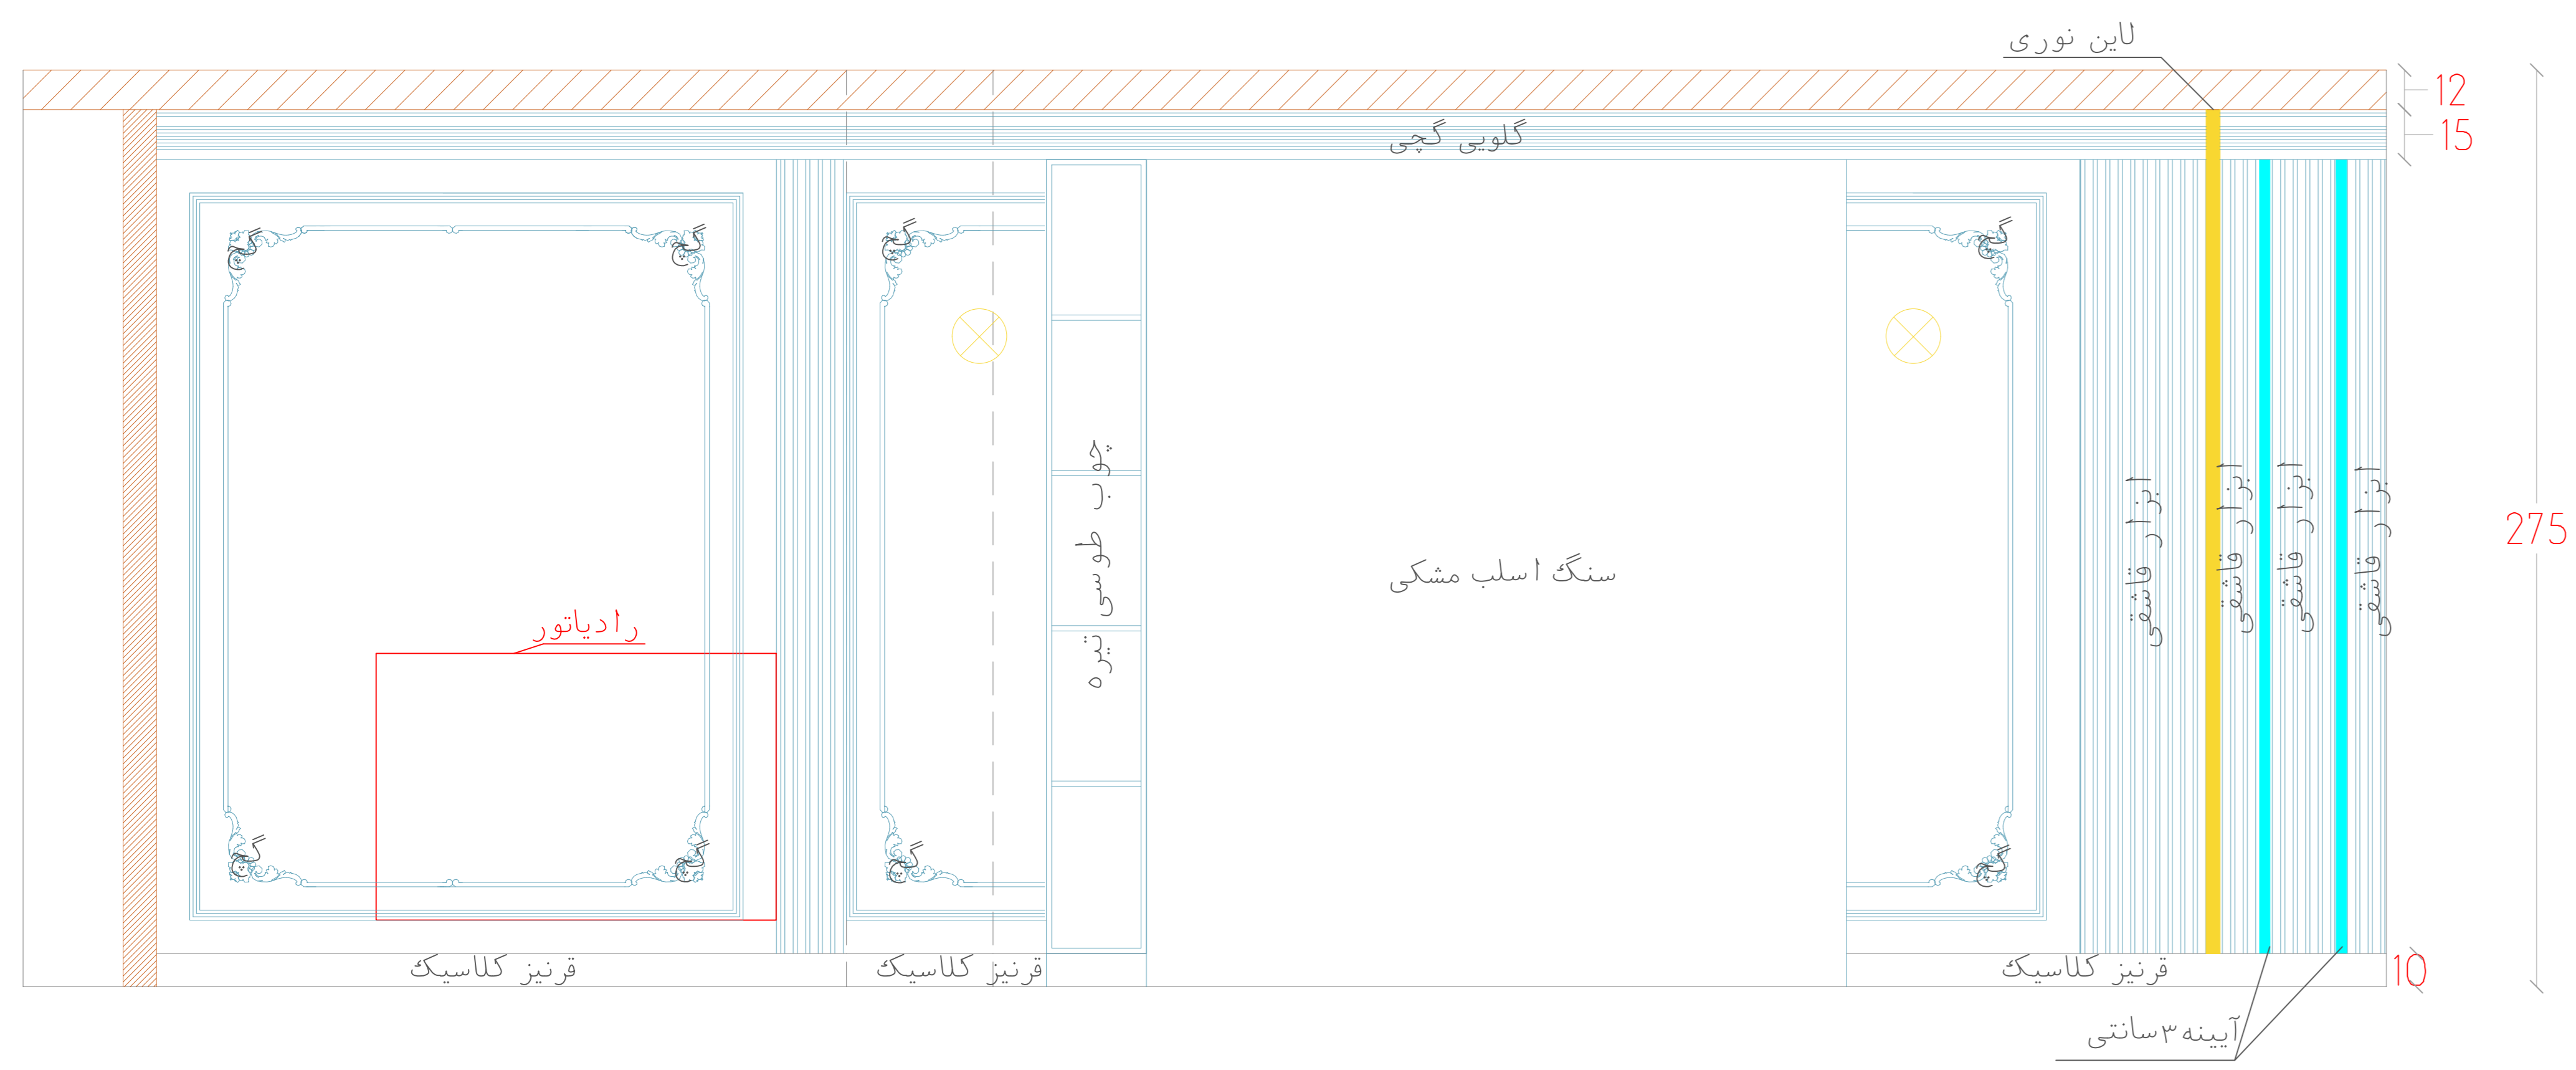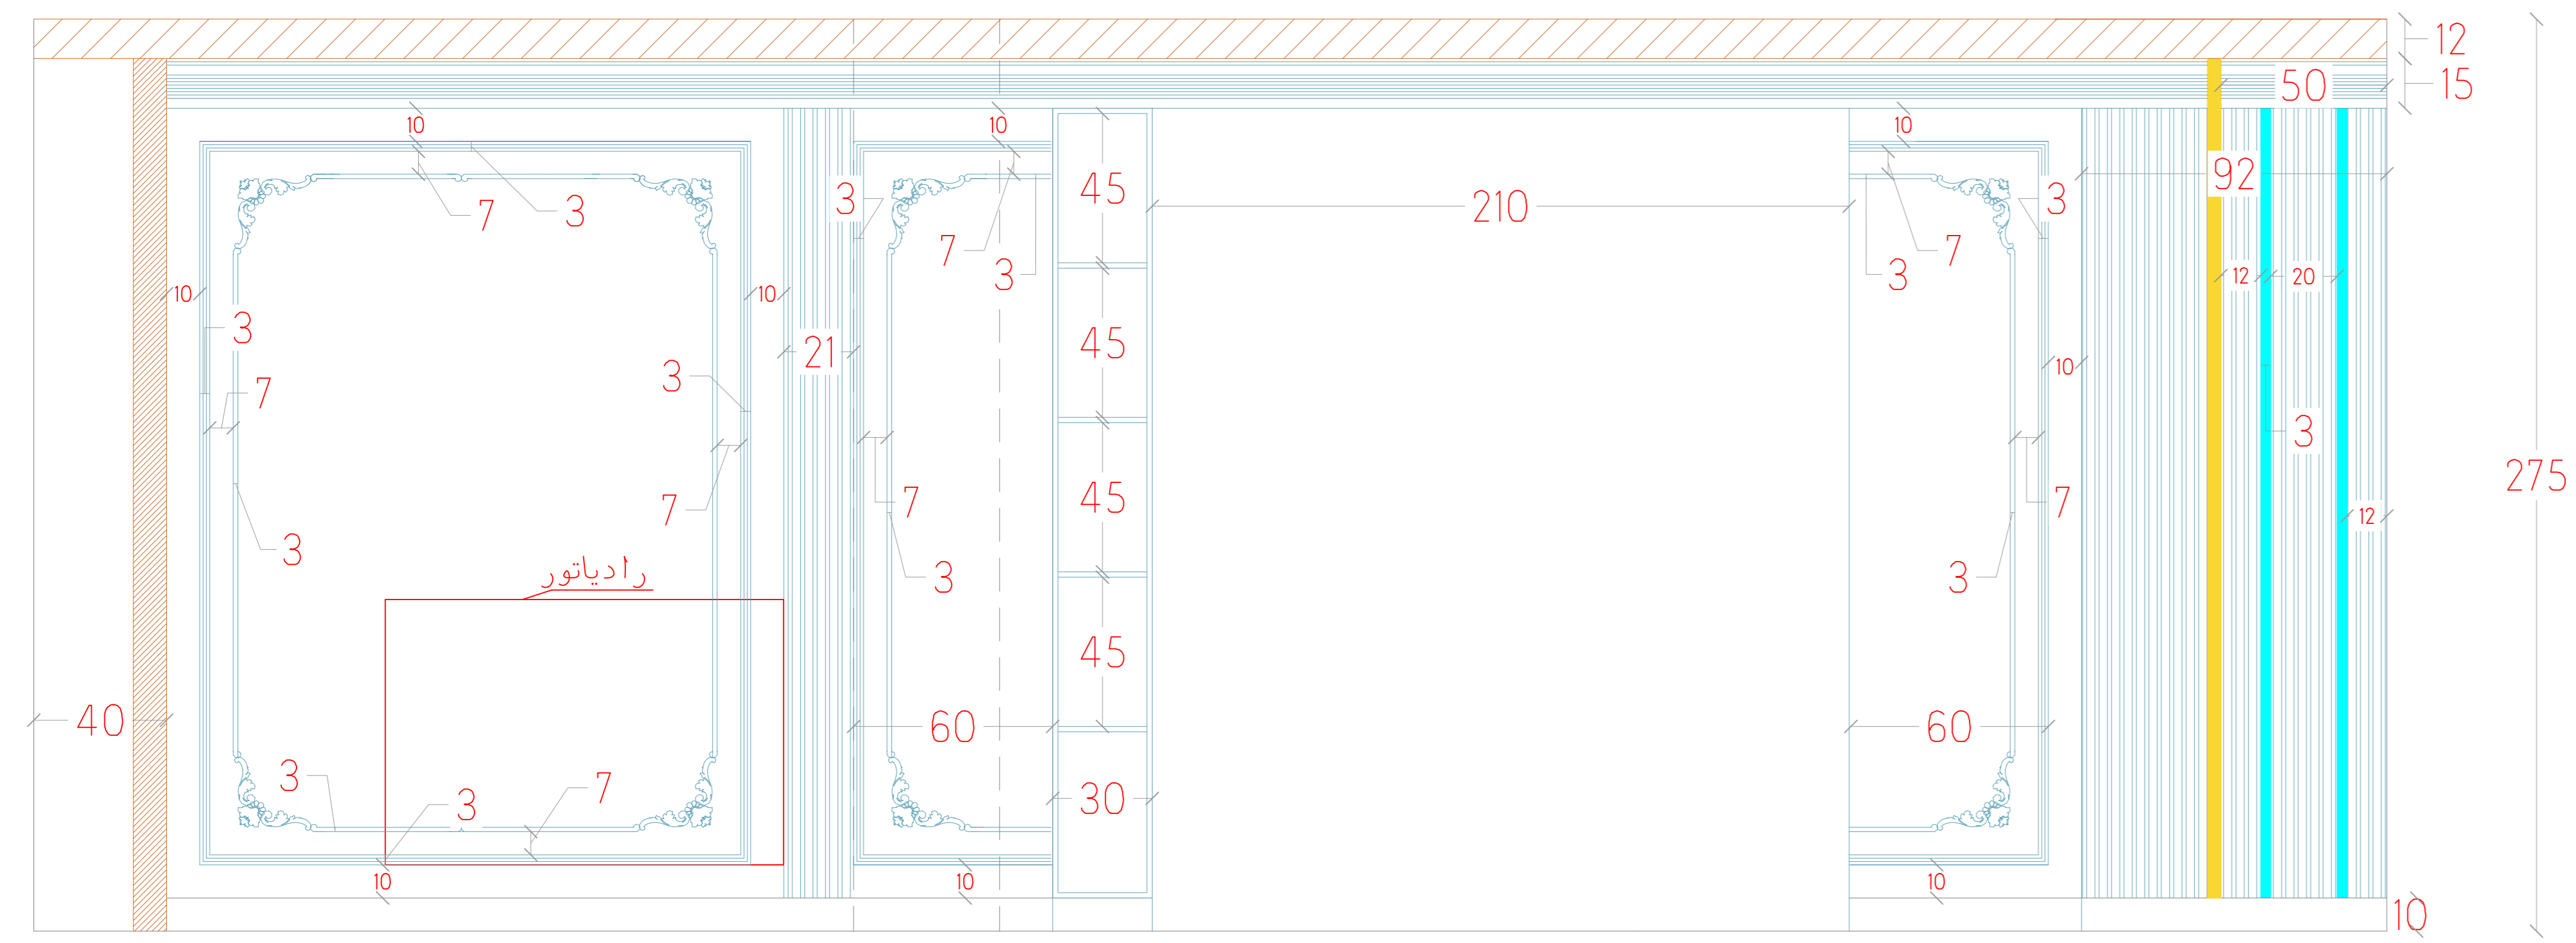






# LOCATON-D VIEW 3

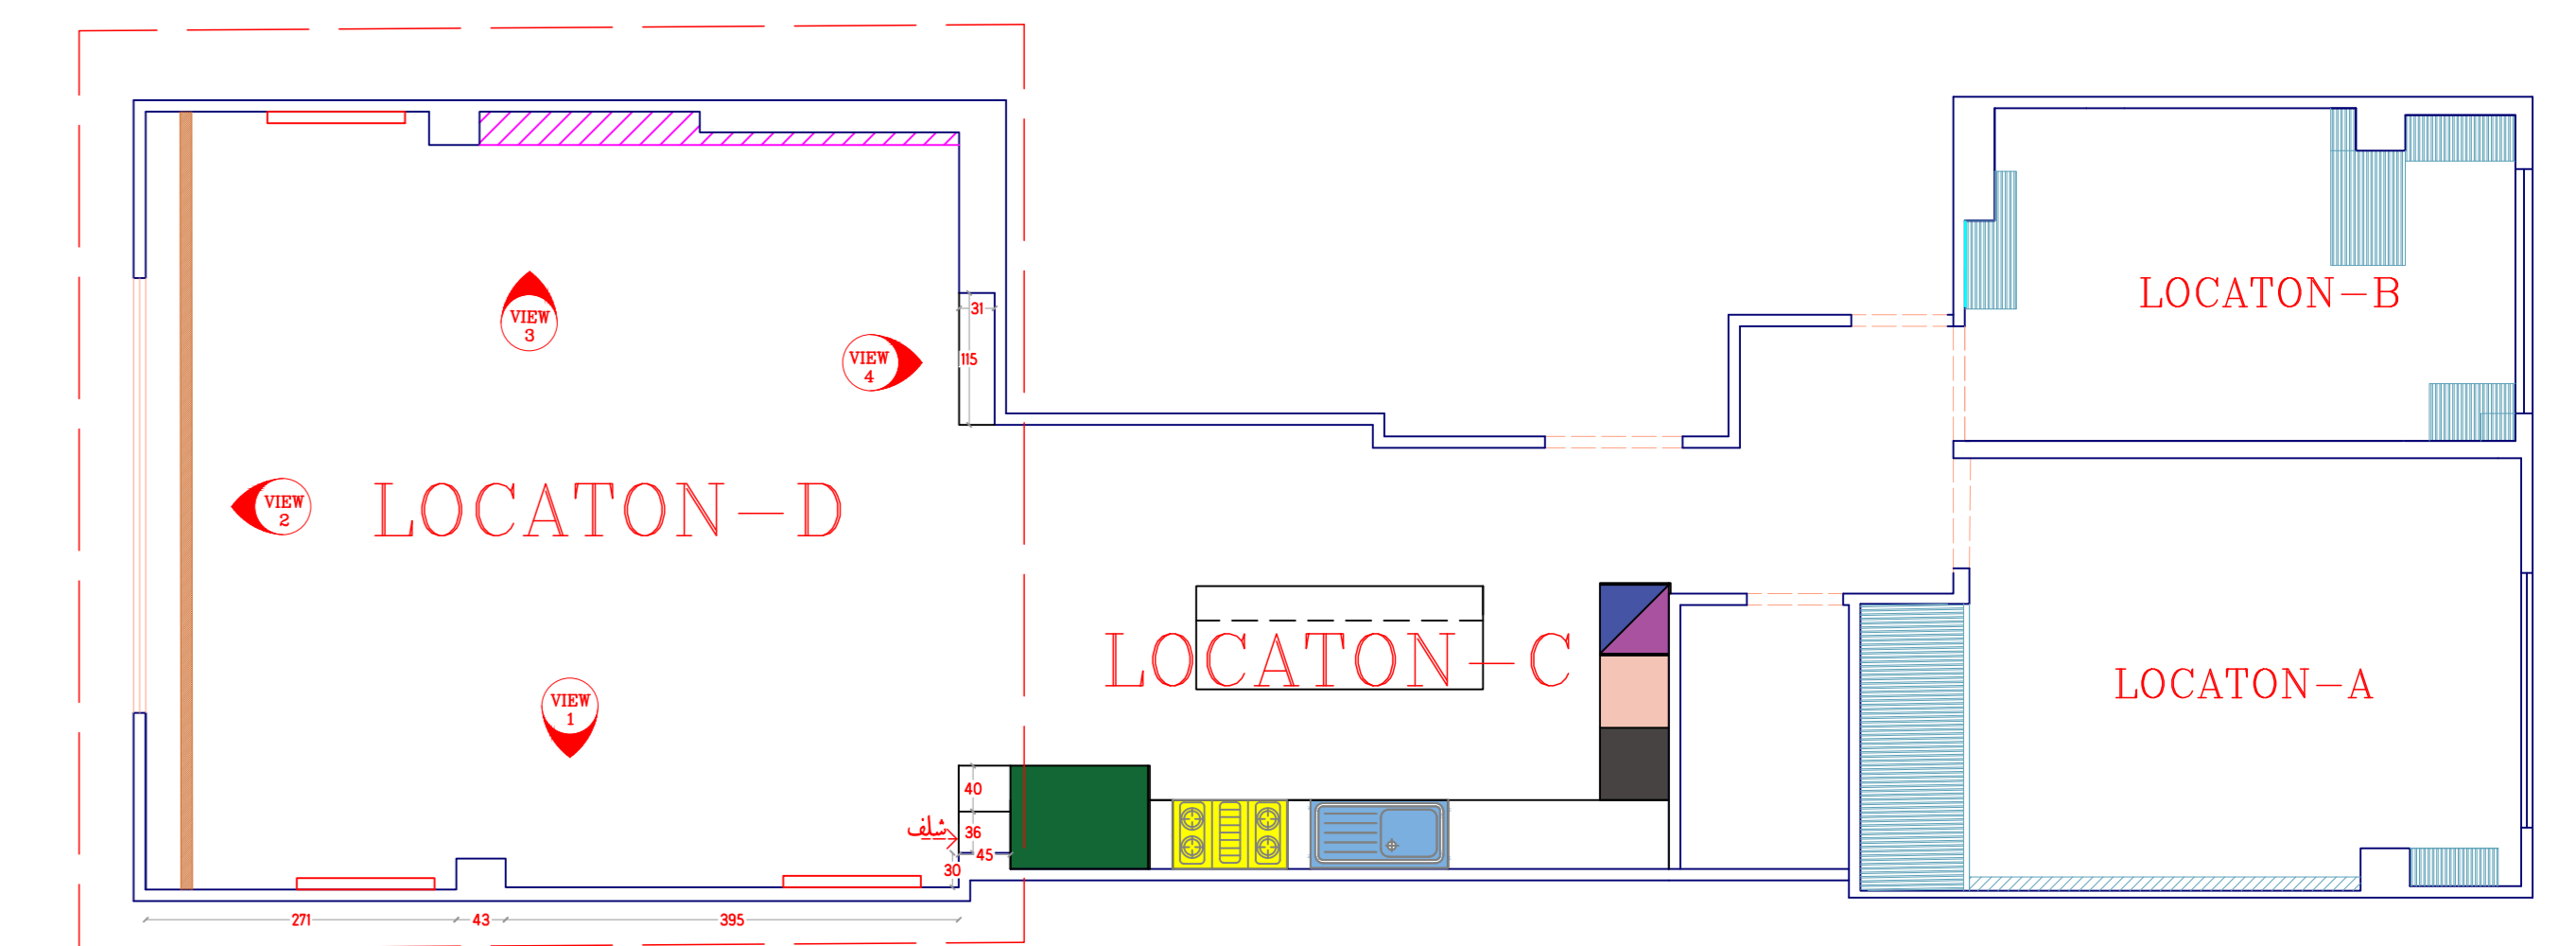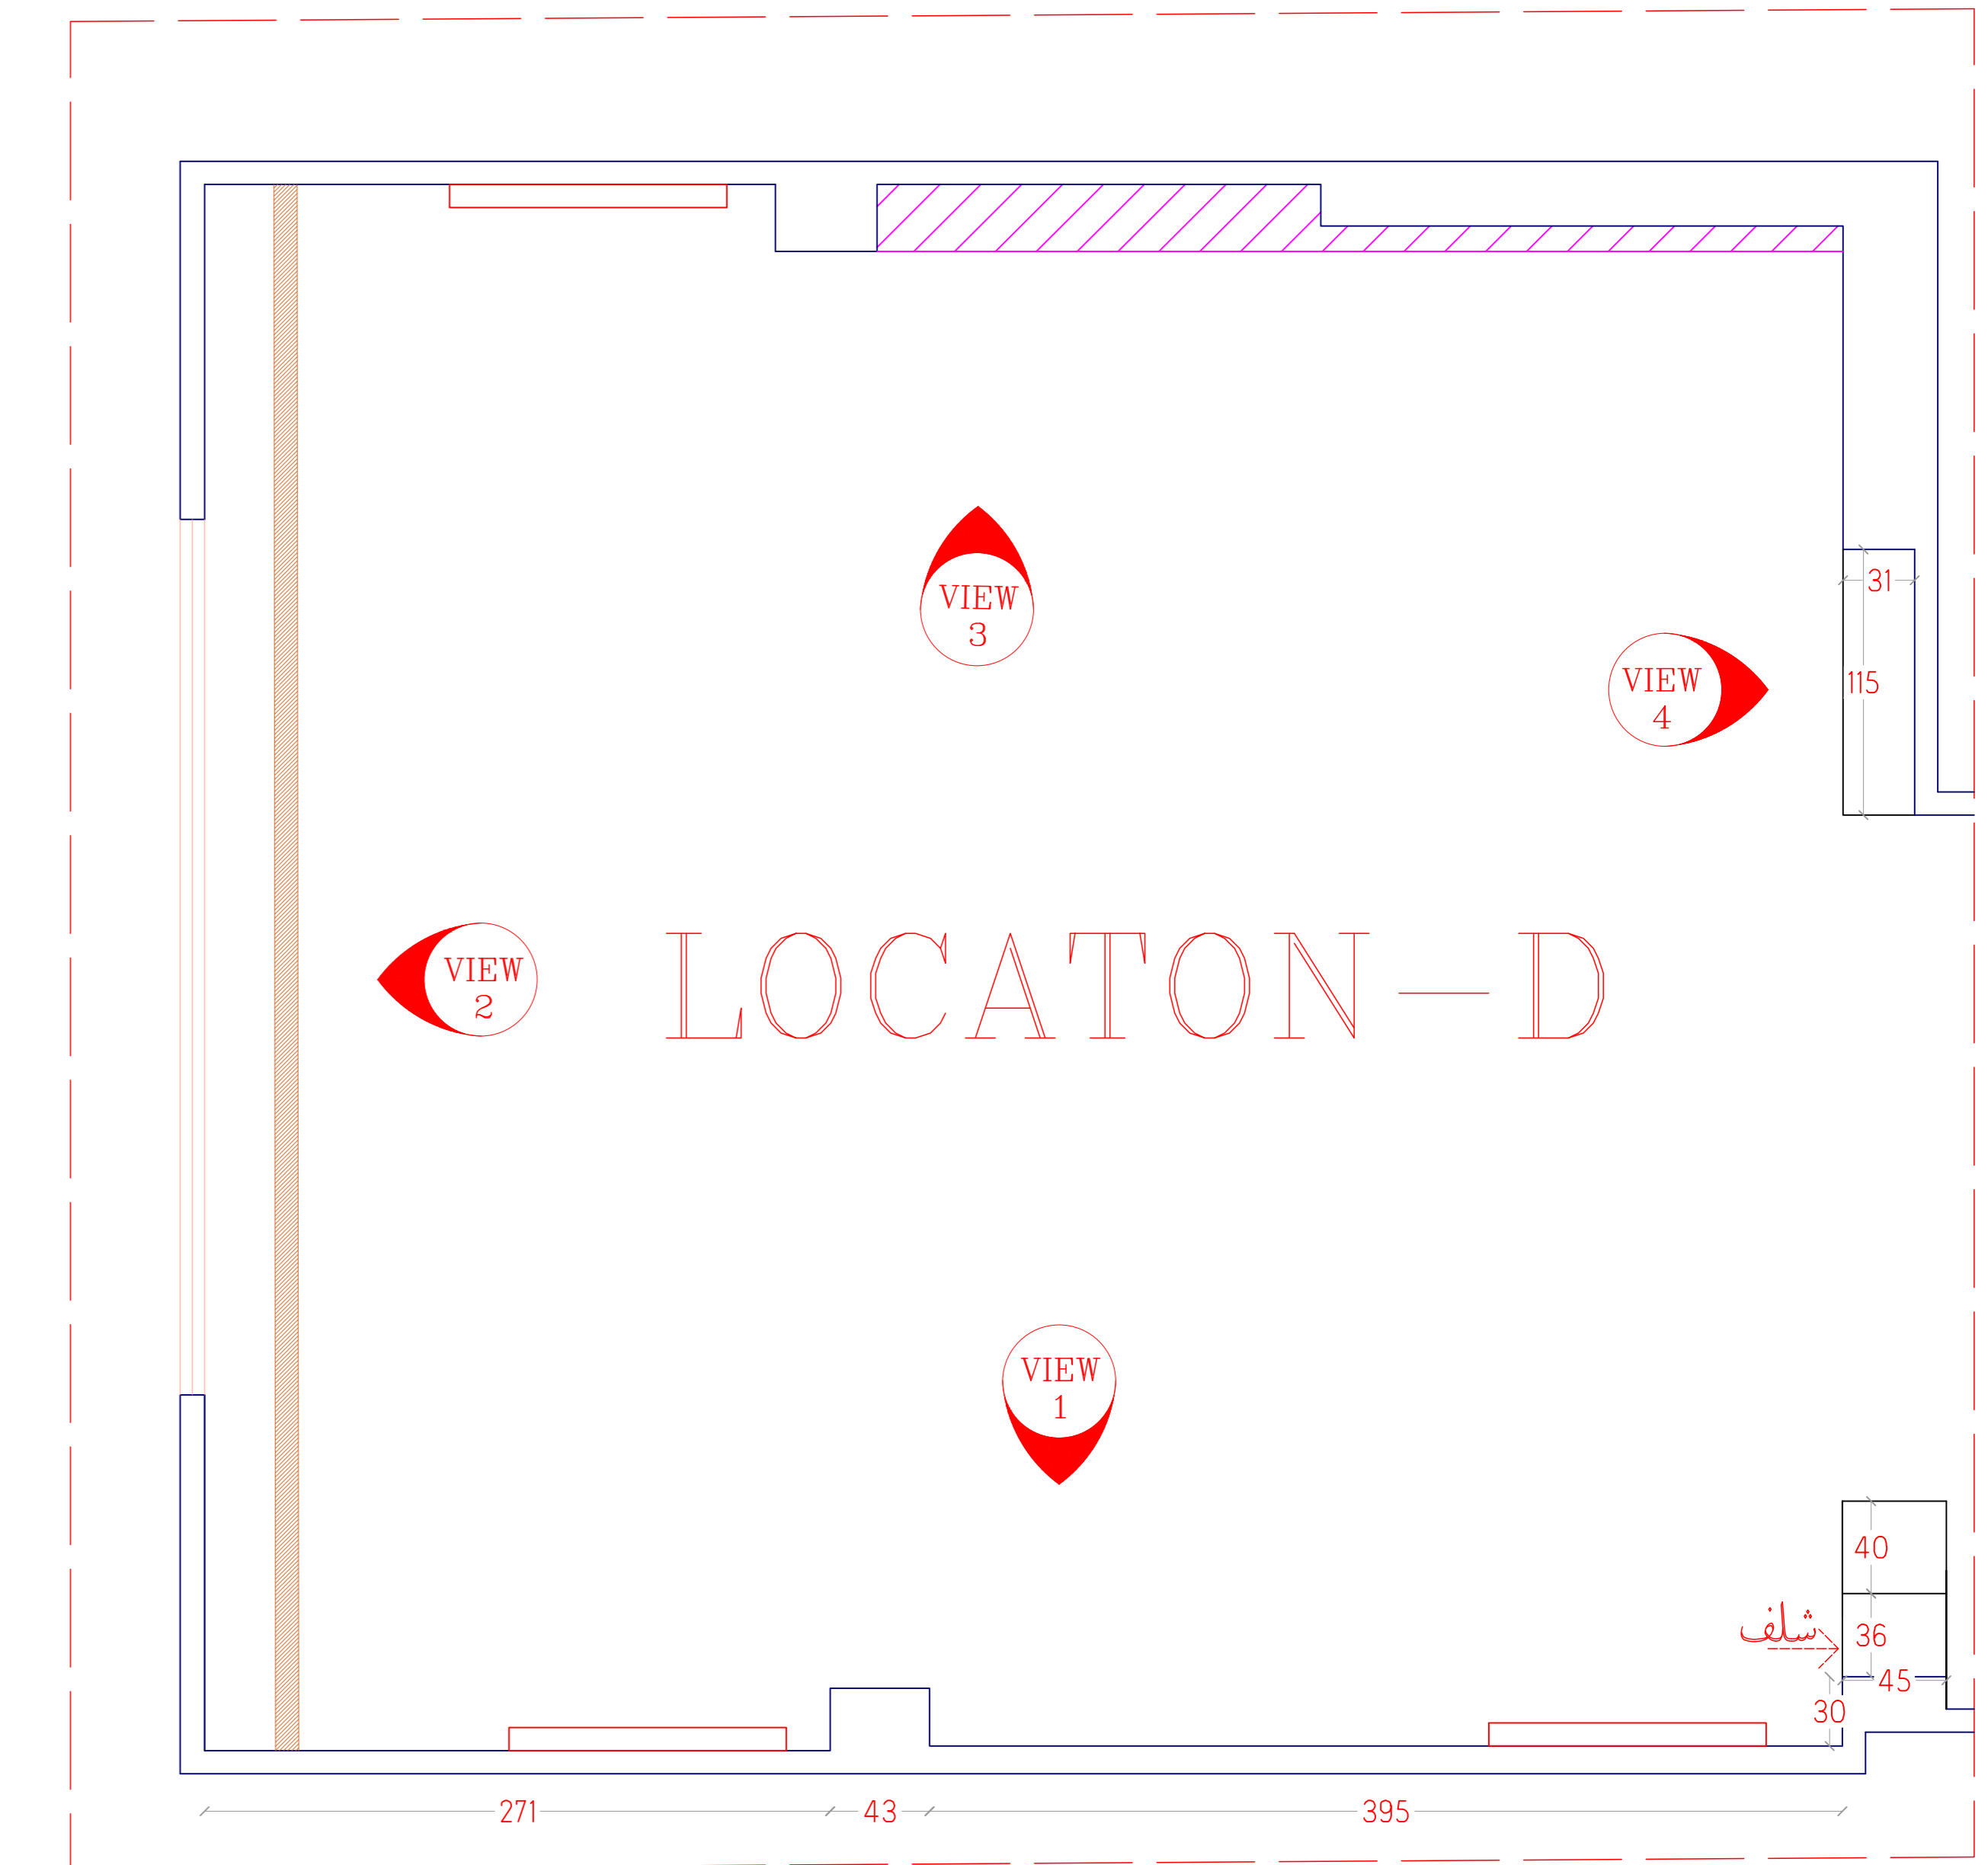

Sheet number	Space:	Scale:	Type: Plan / Dimension	View code
17	ابعاد سالن		Plan / Dimension	plan

# LOCATON-D





## VIEW 4

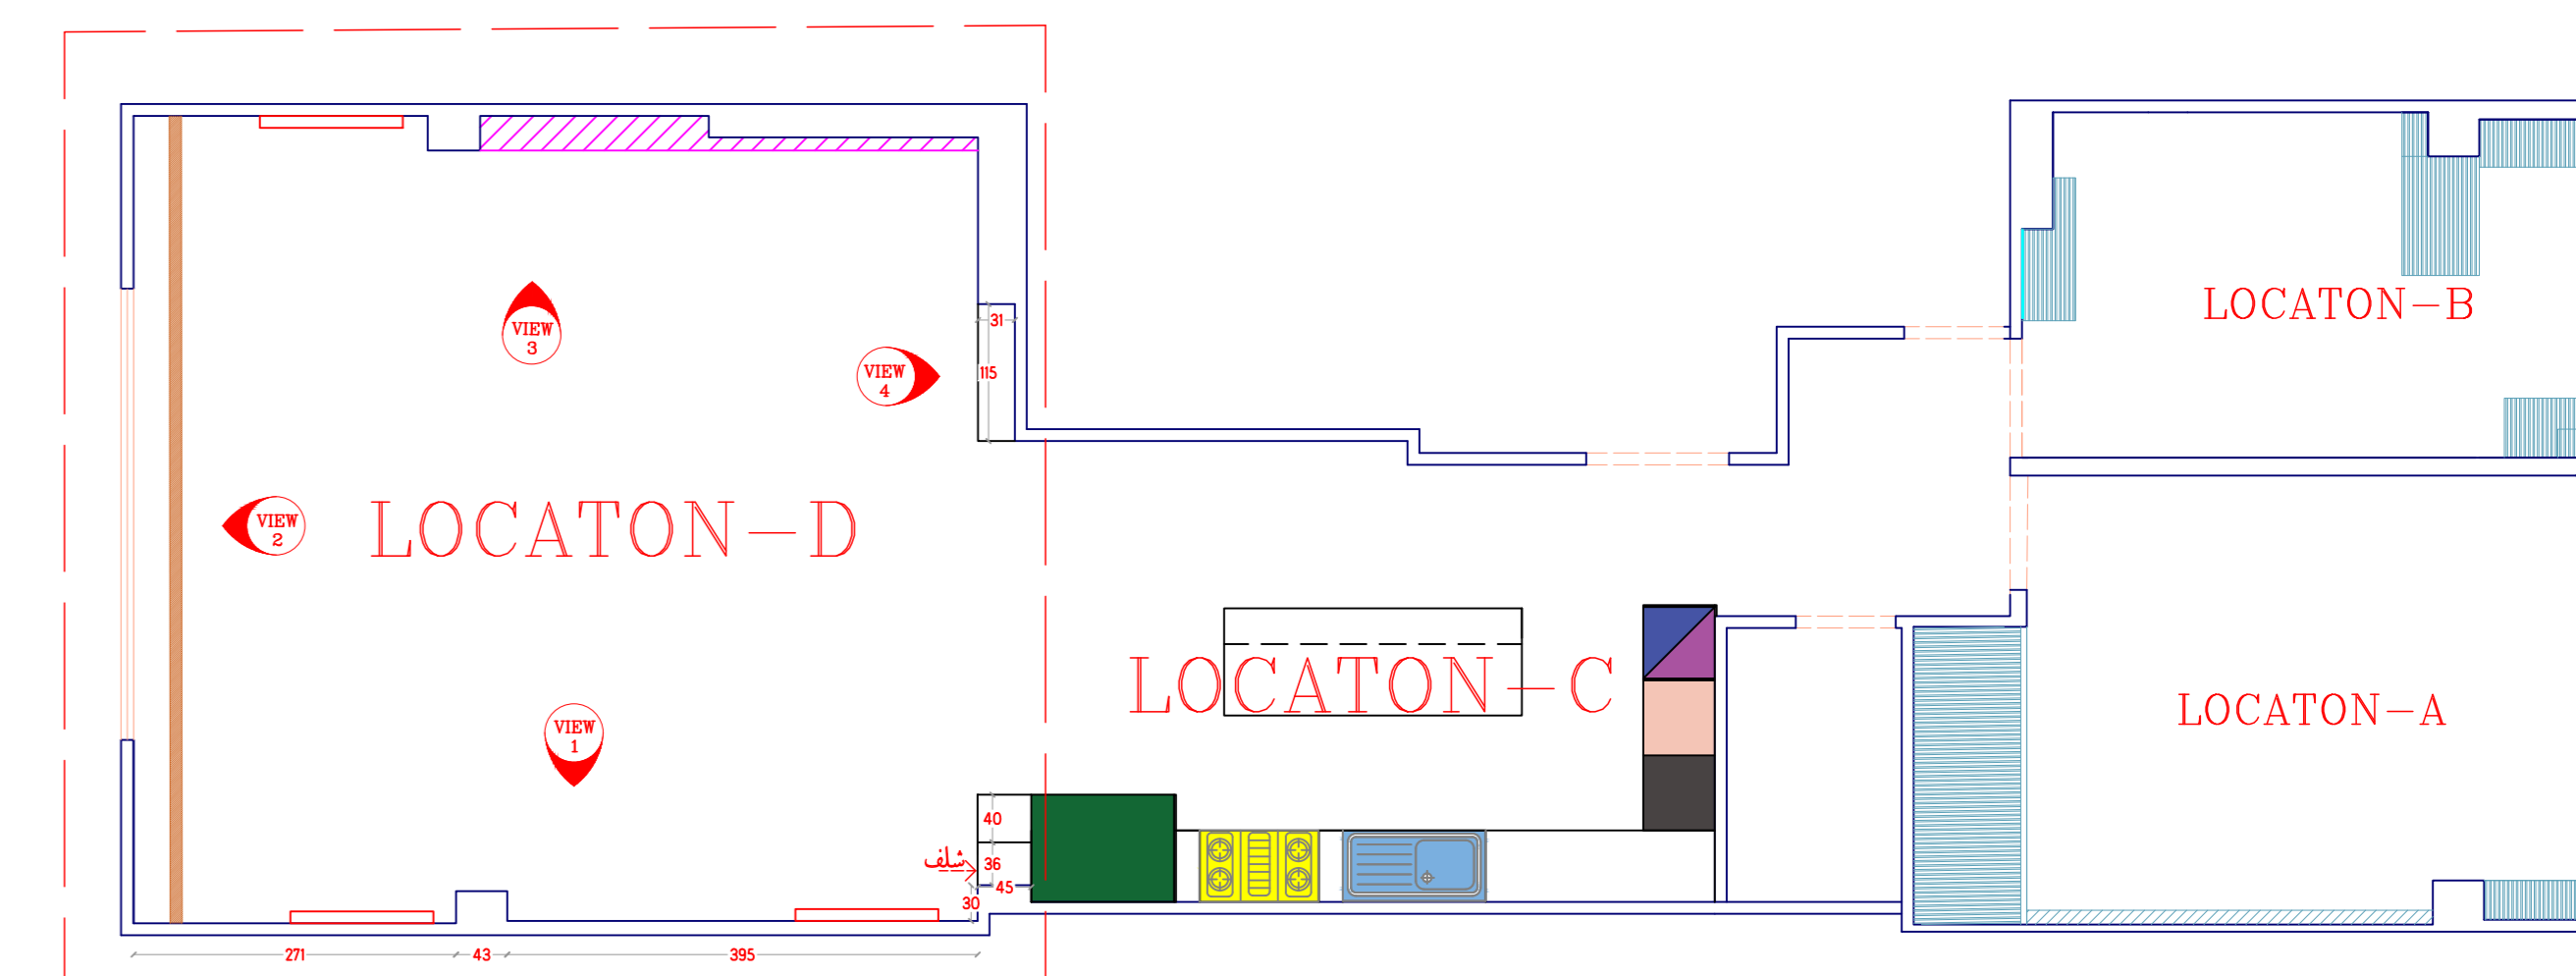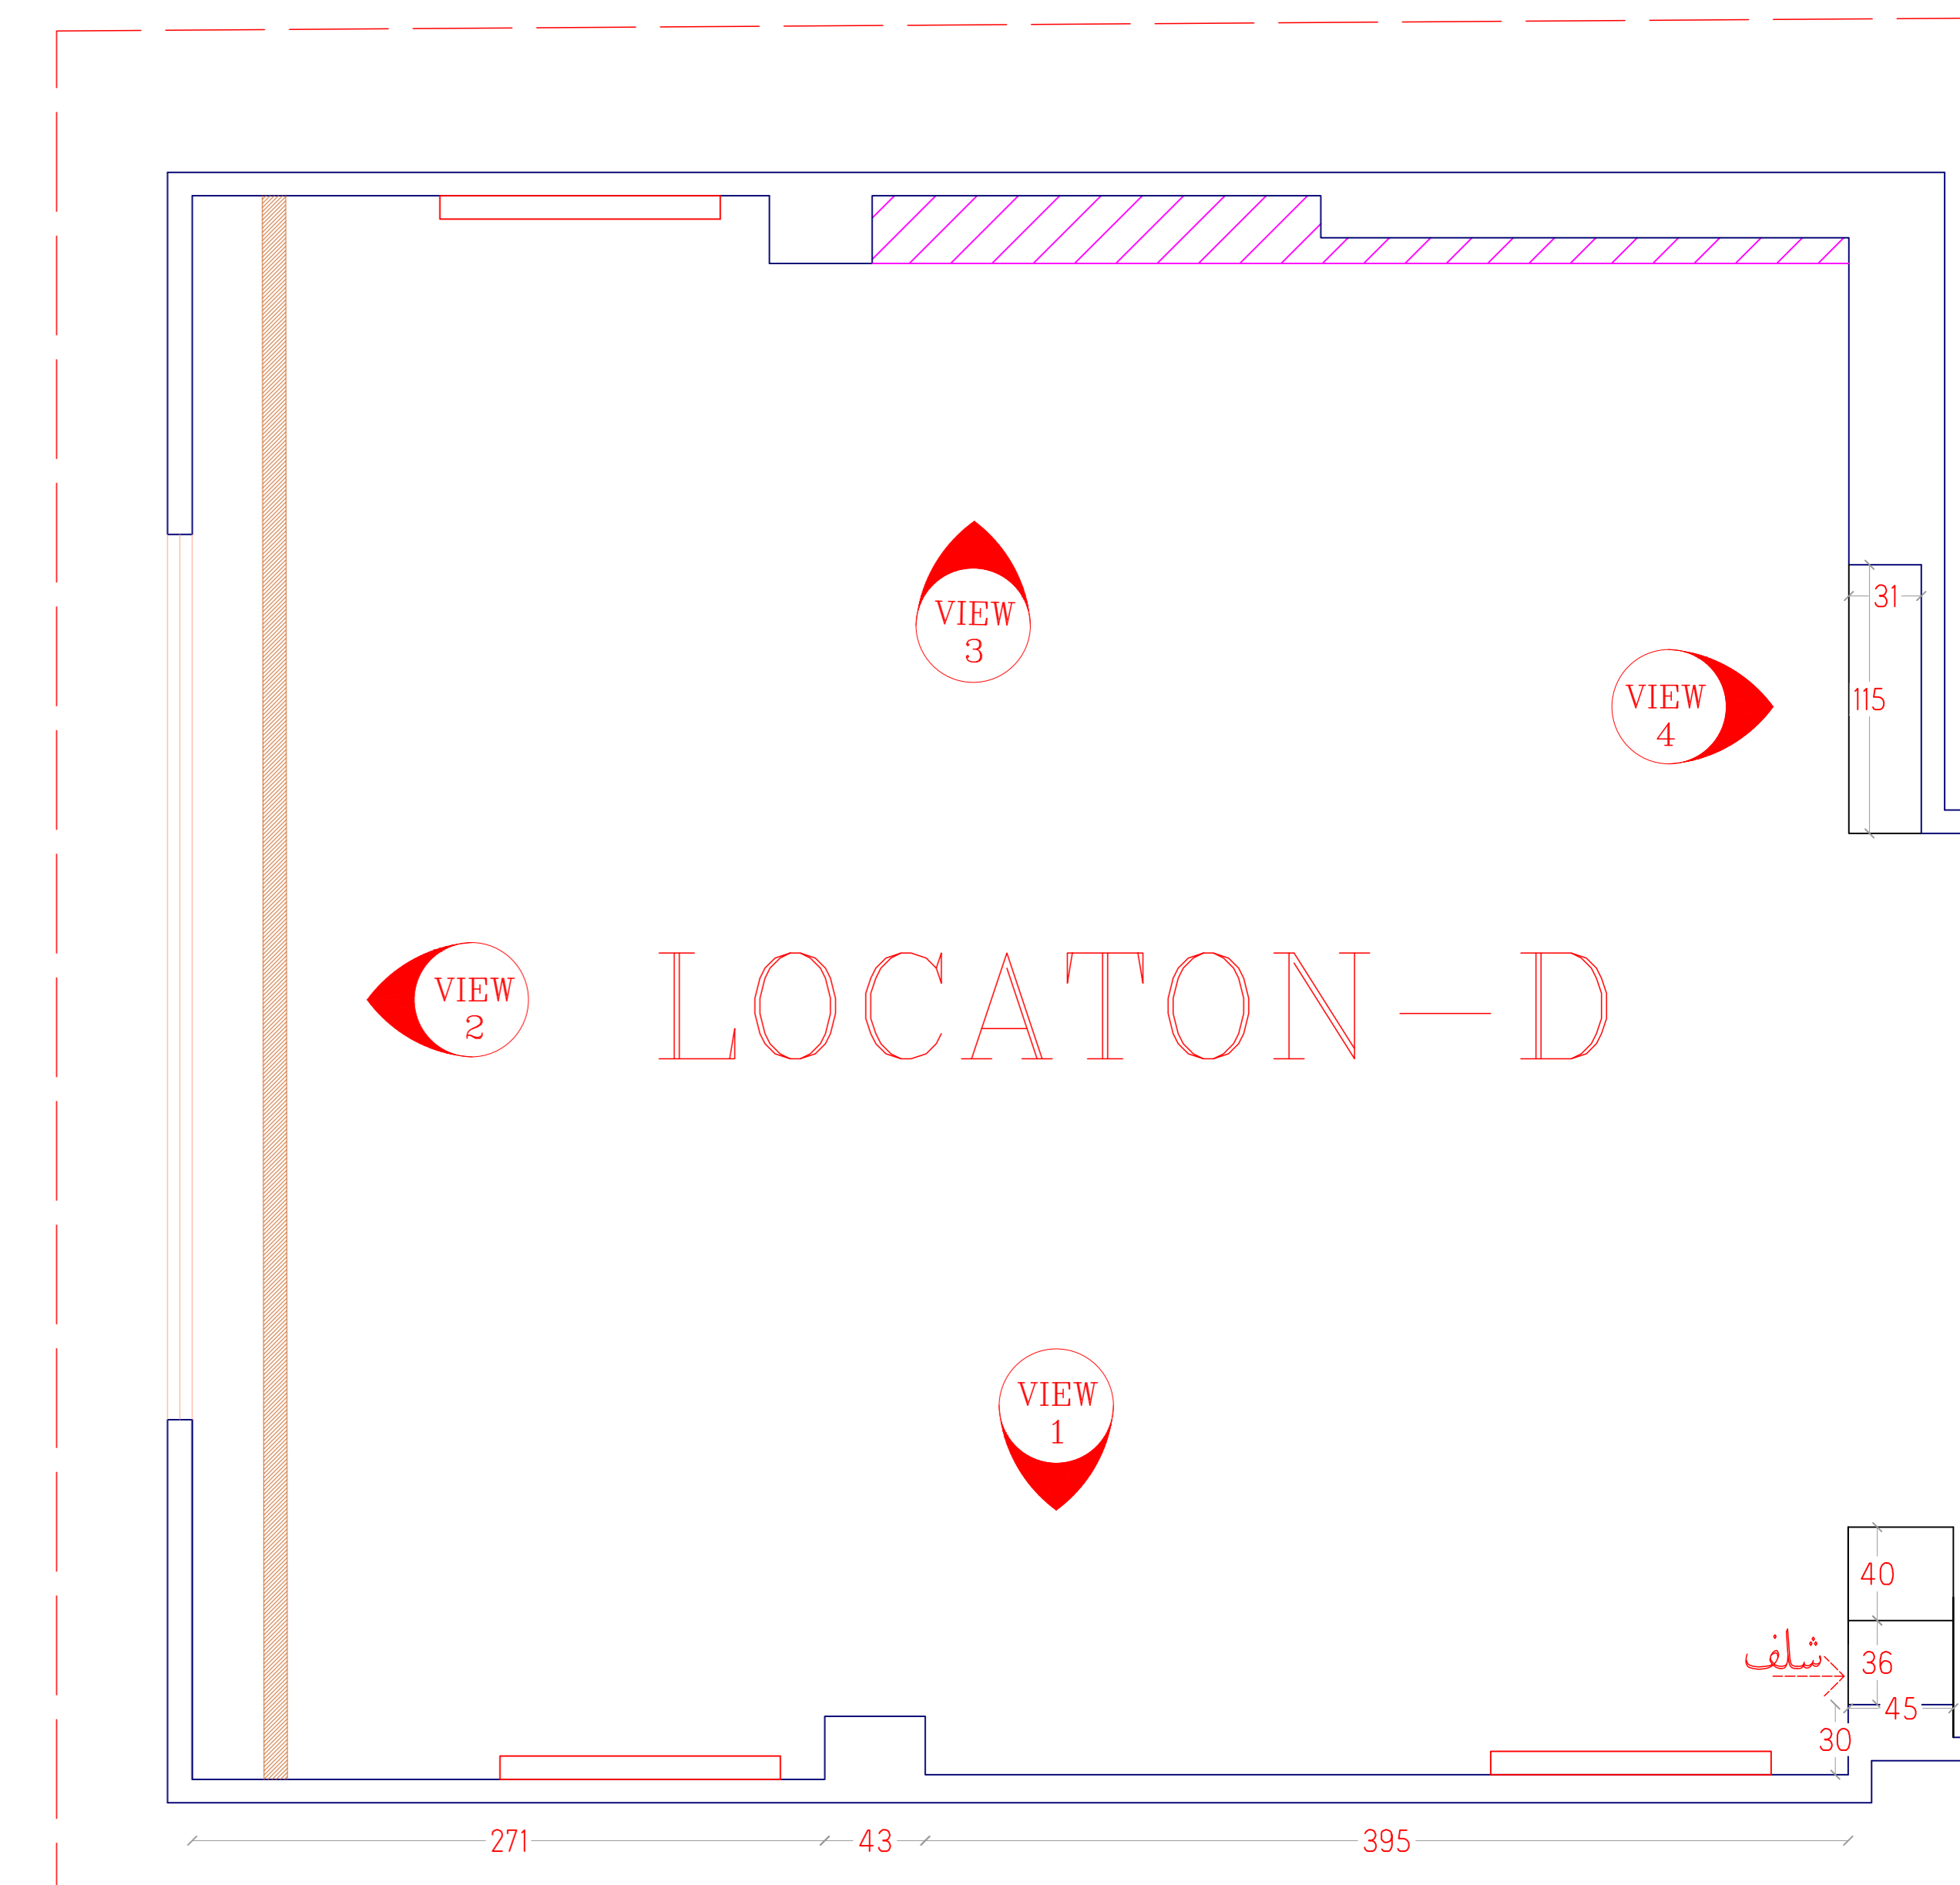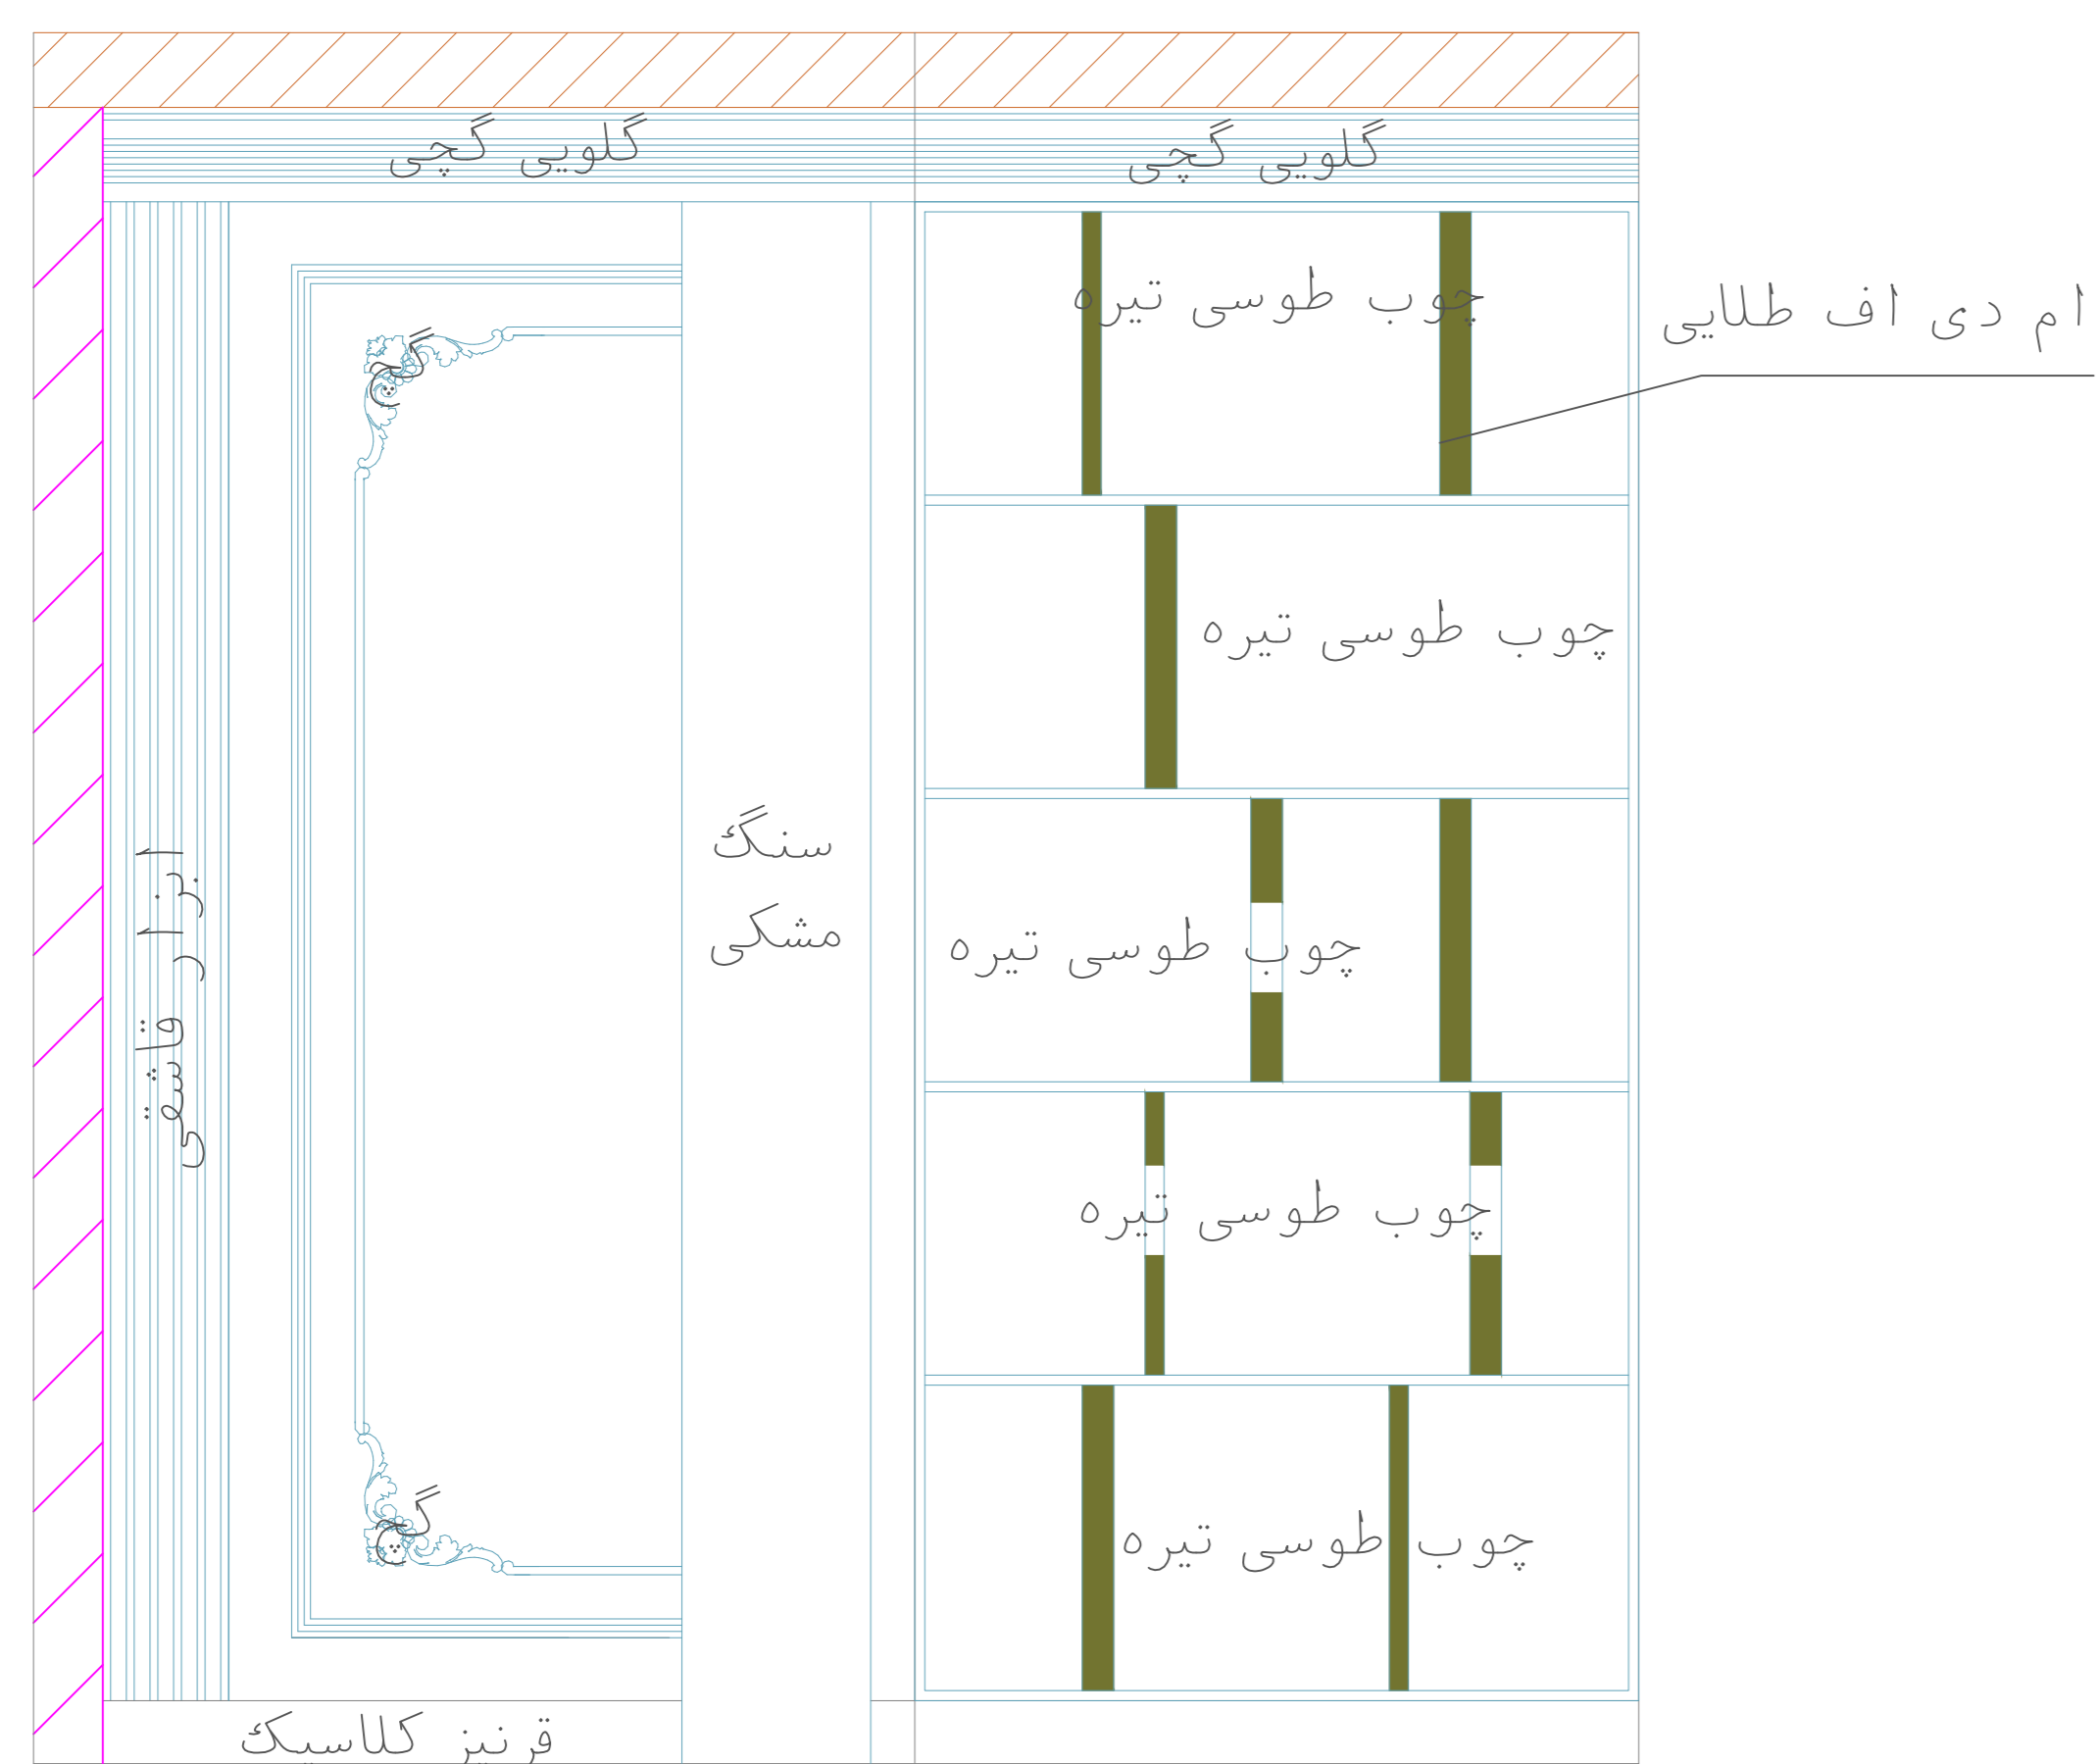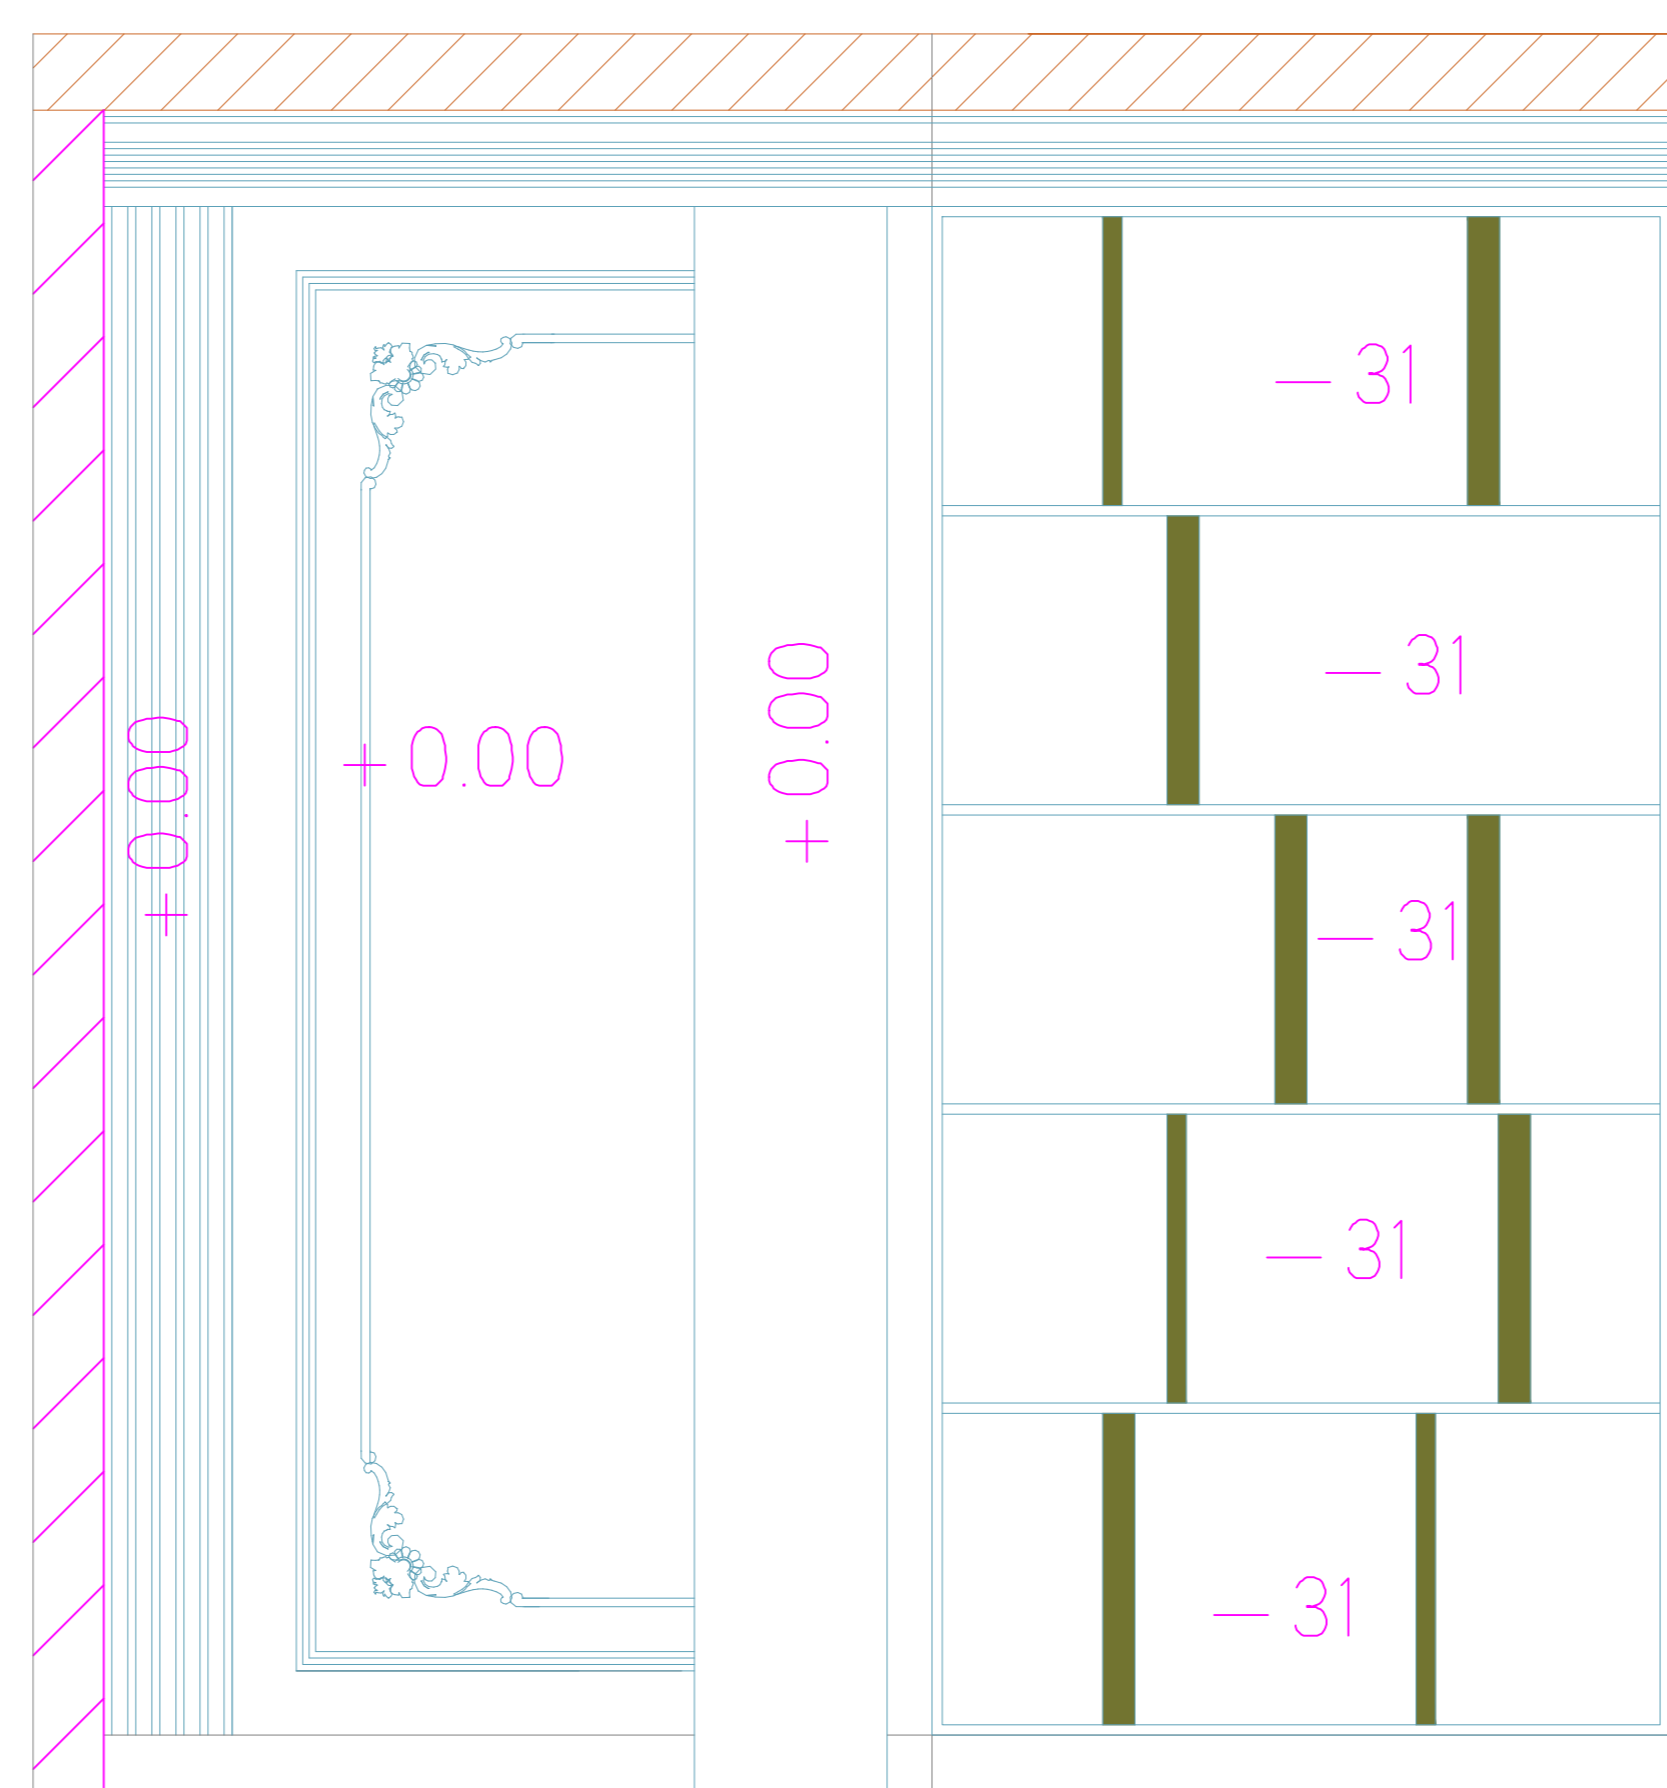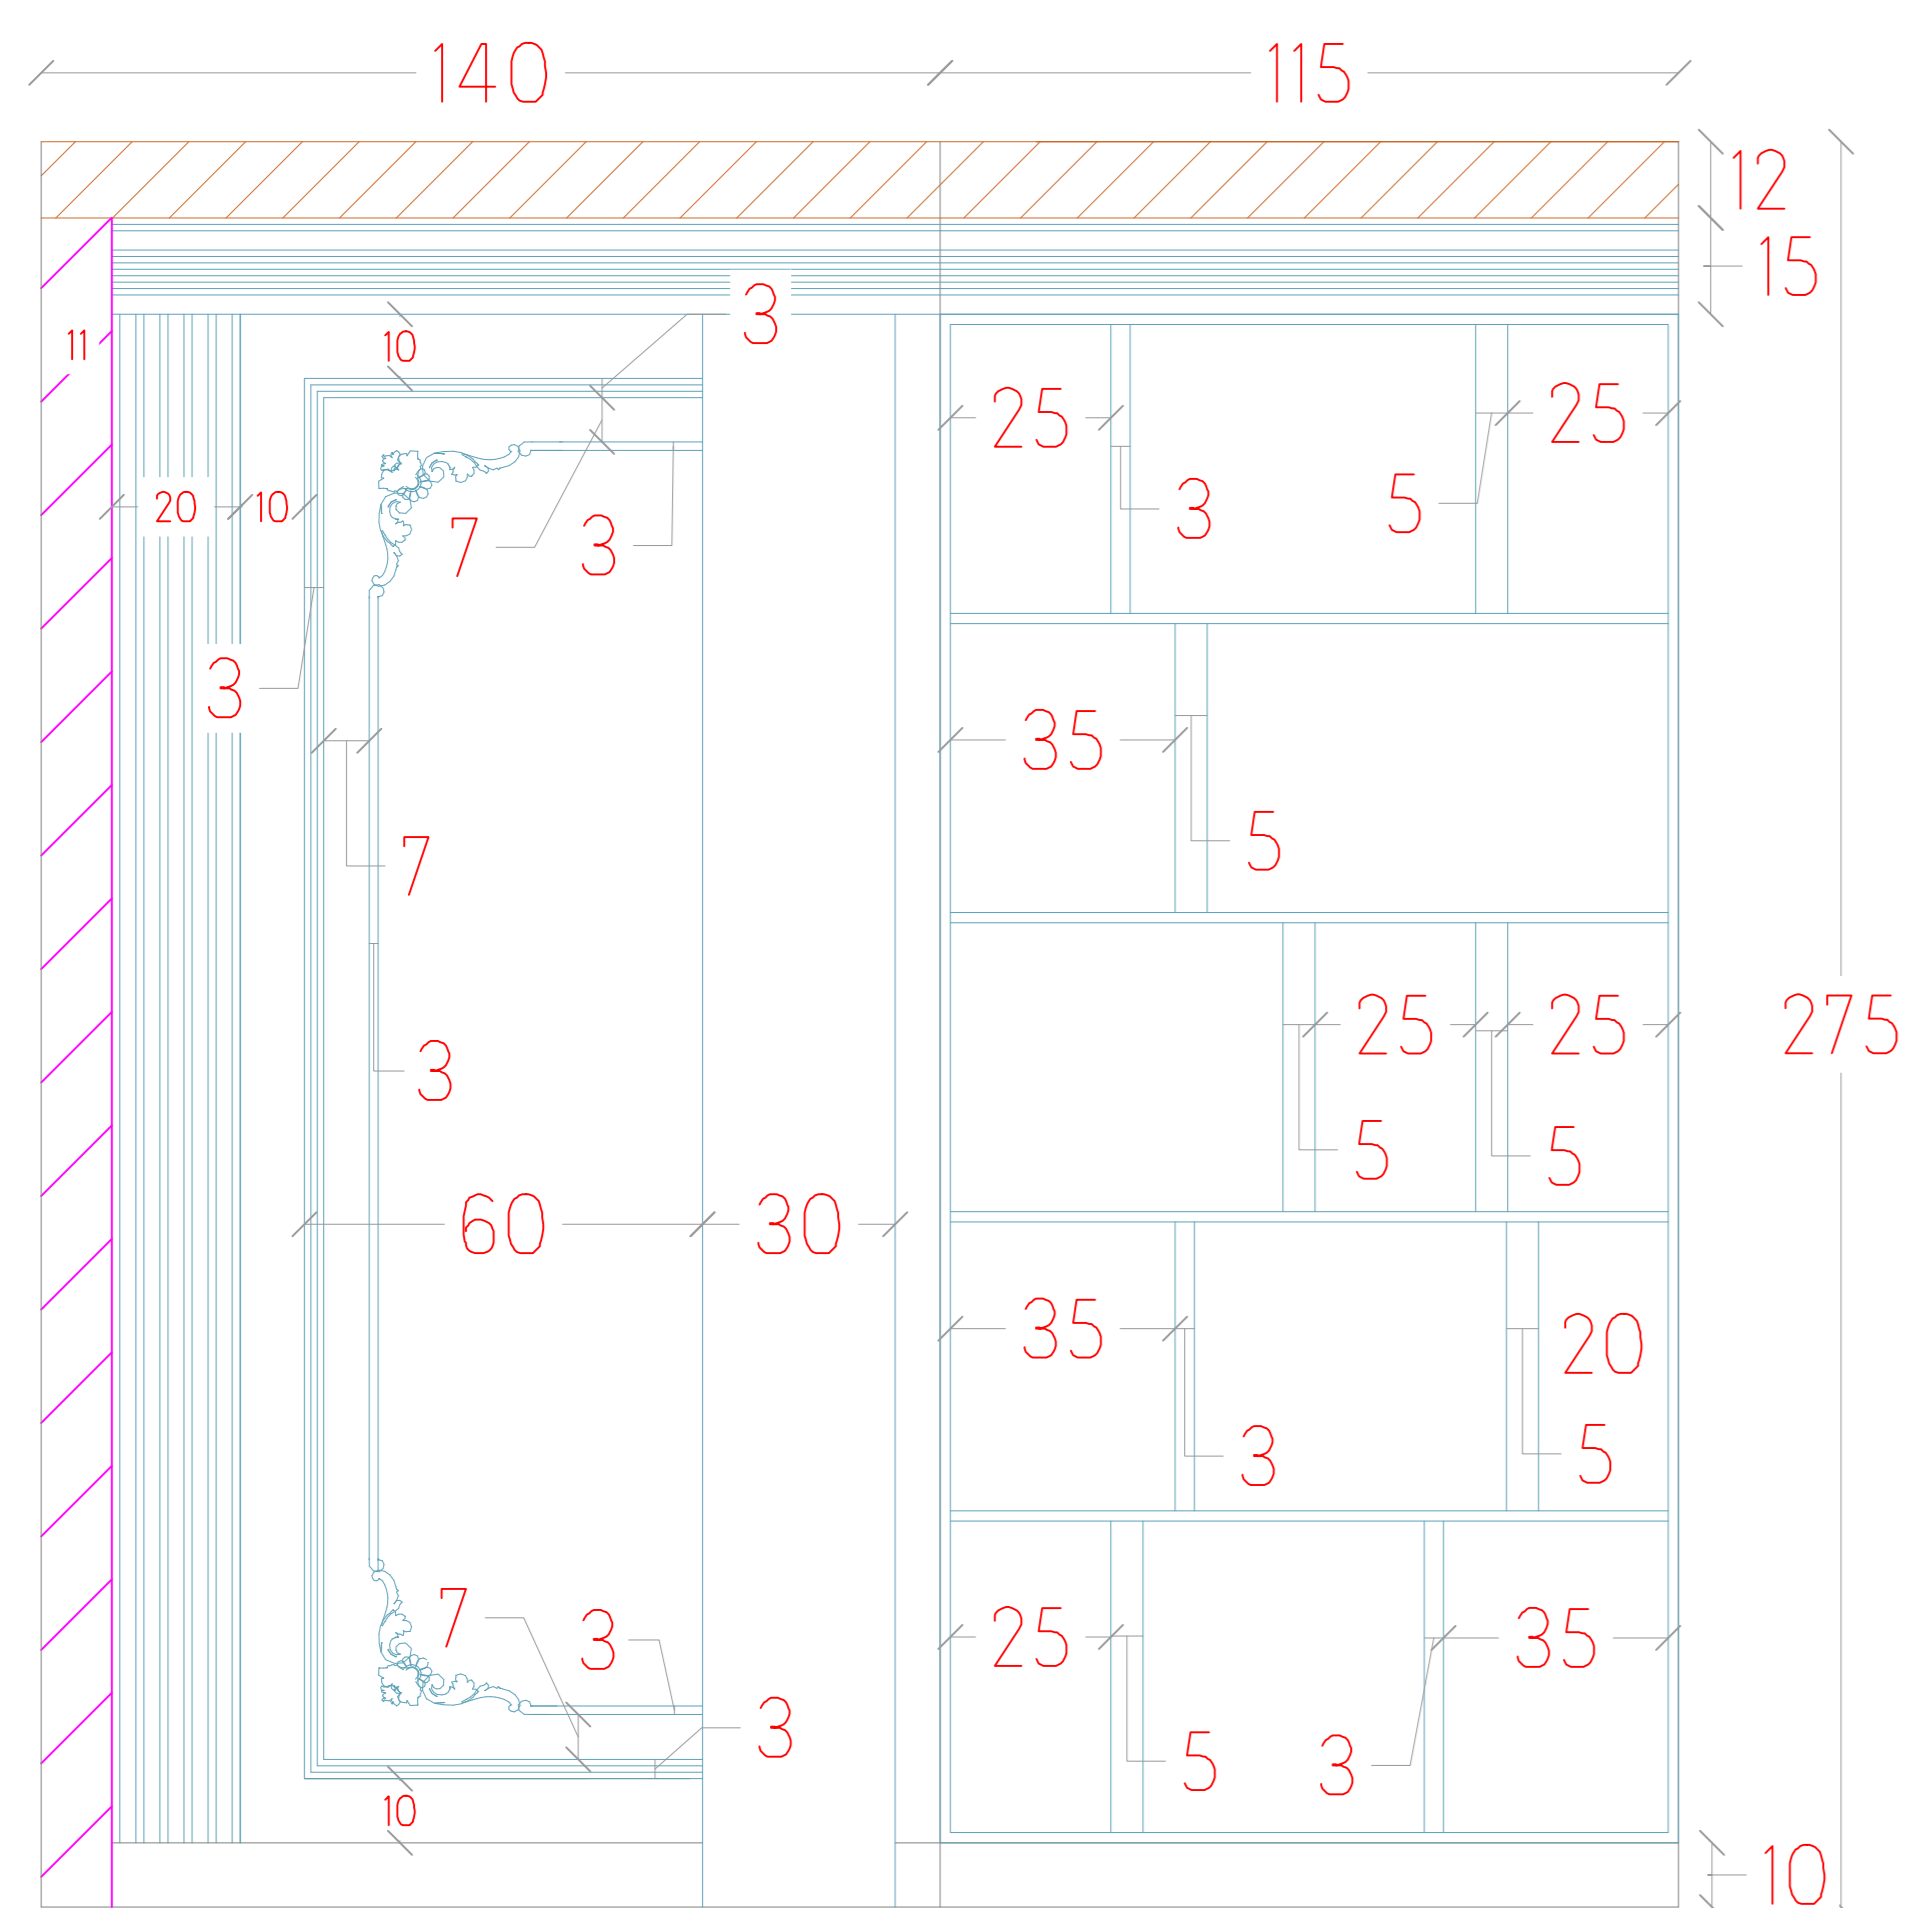

Sheet number	Space:	Scale:	Type: Plan / Dimension	View code
18	ابعاد سالن		Plan / Dimension	plan



# LOCATON-D

شلف

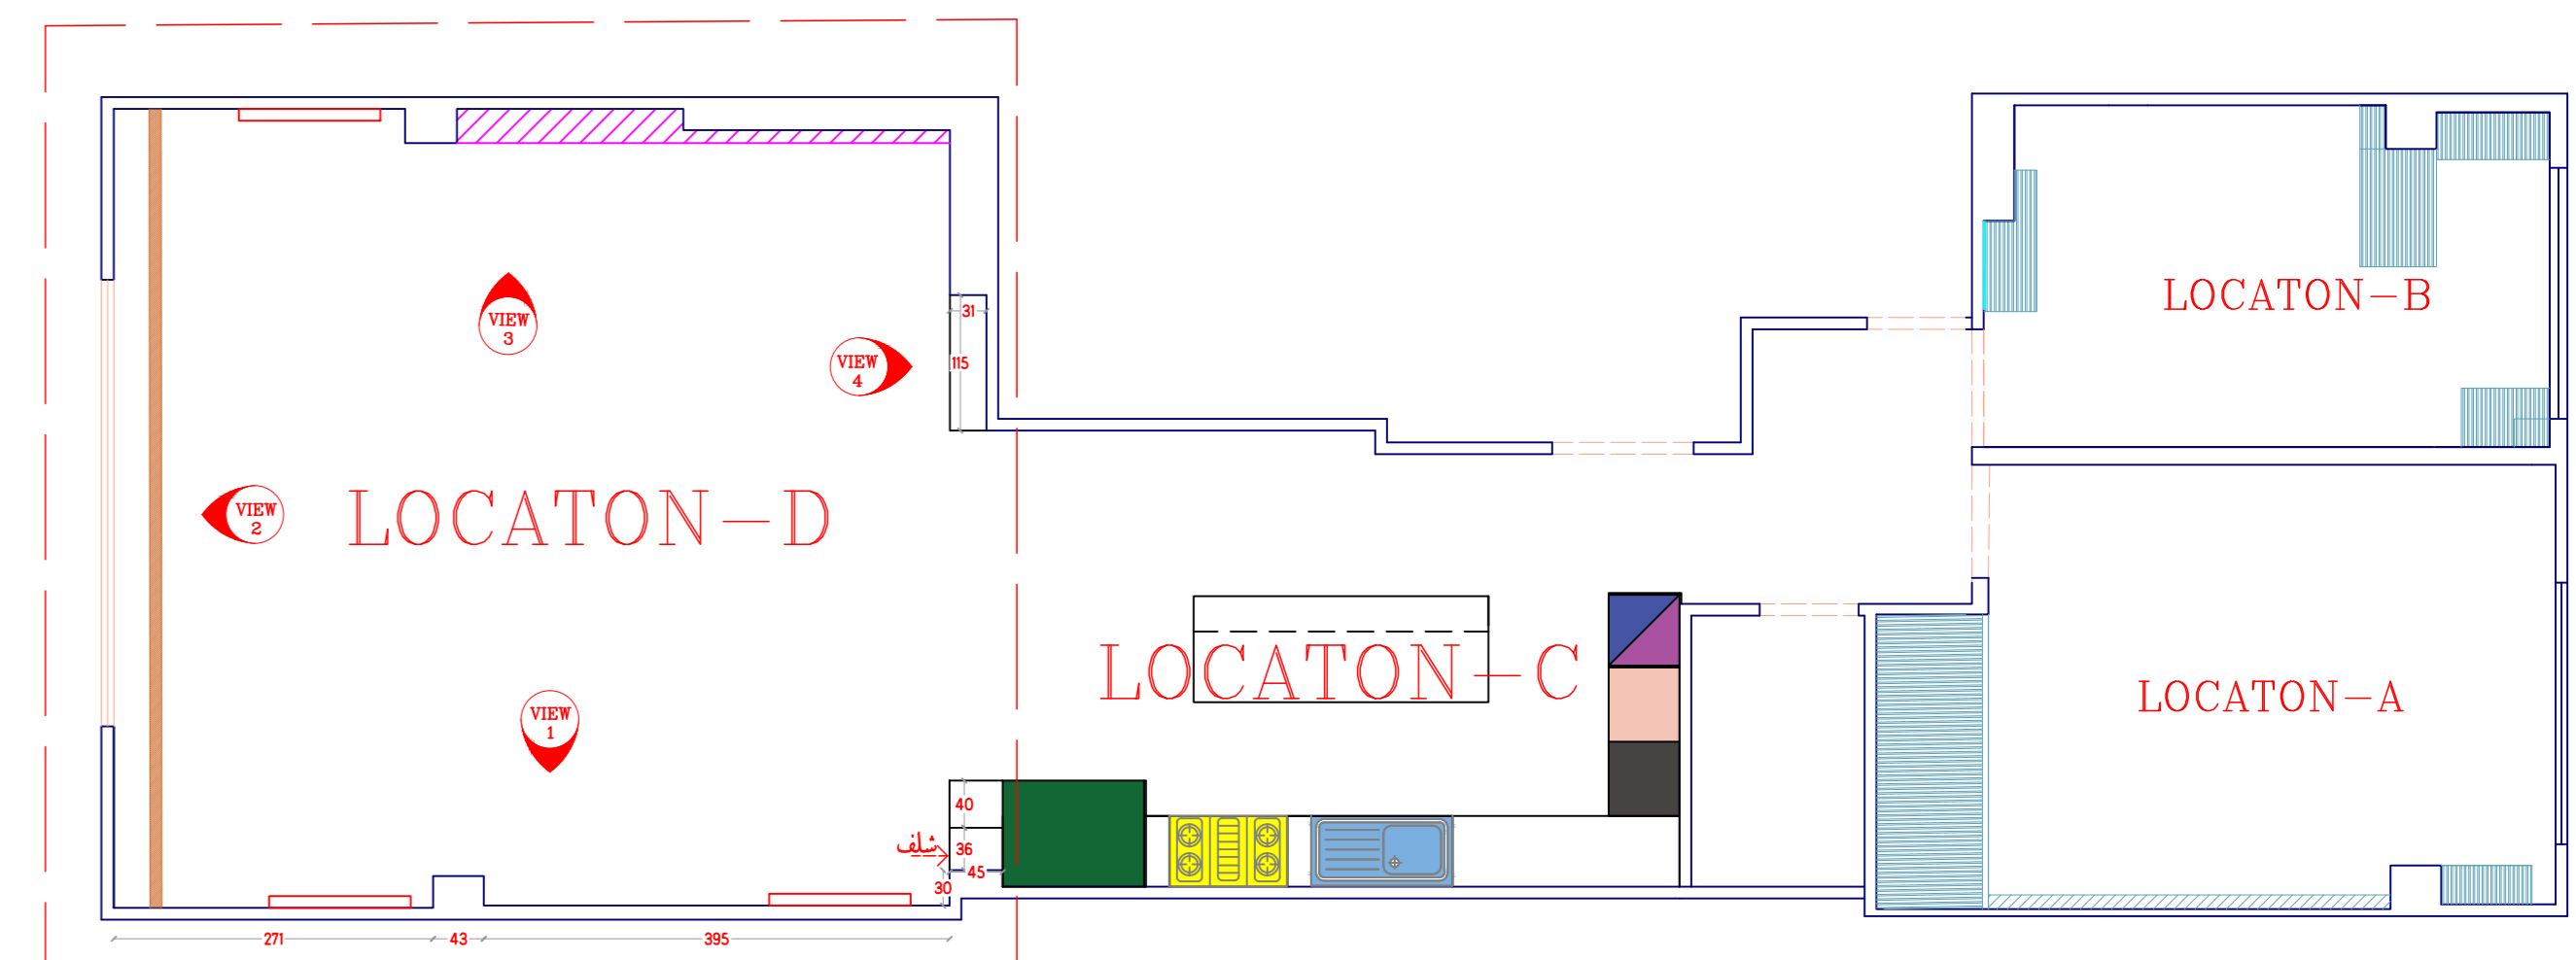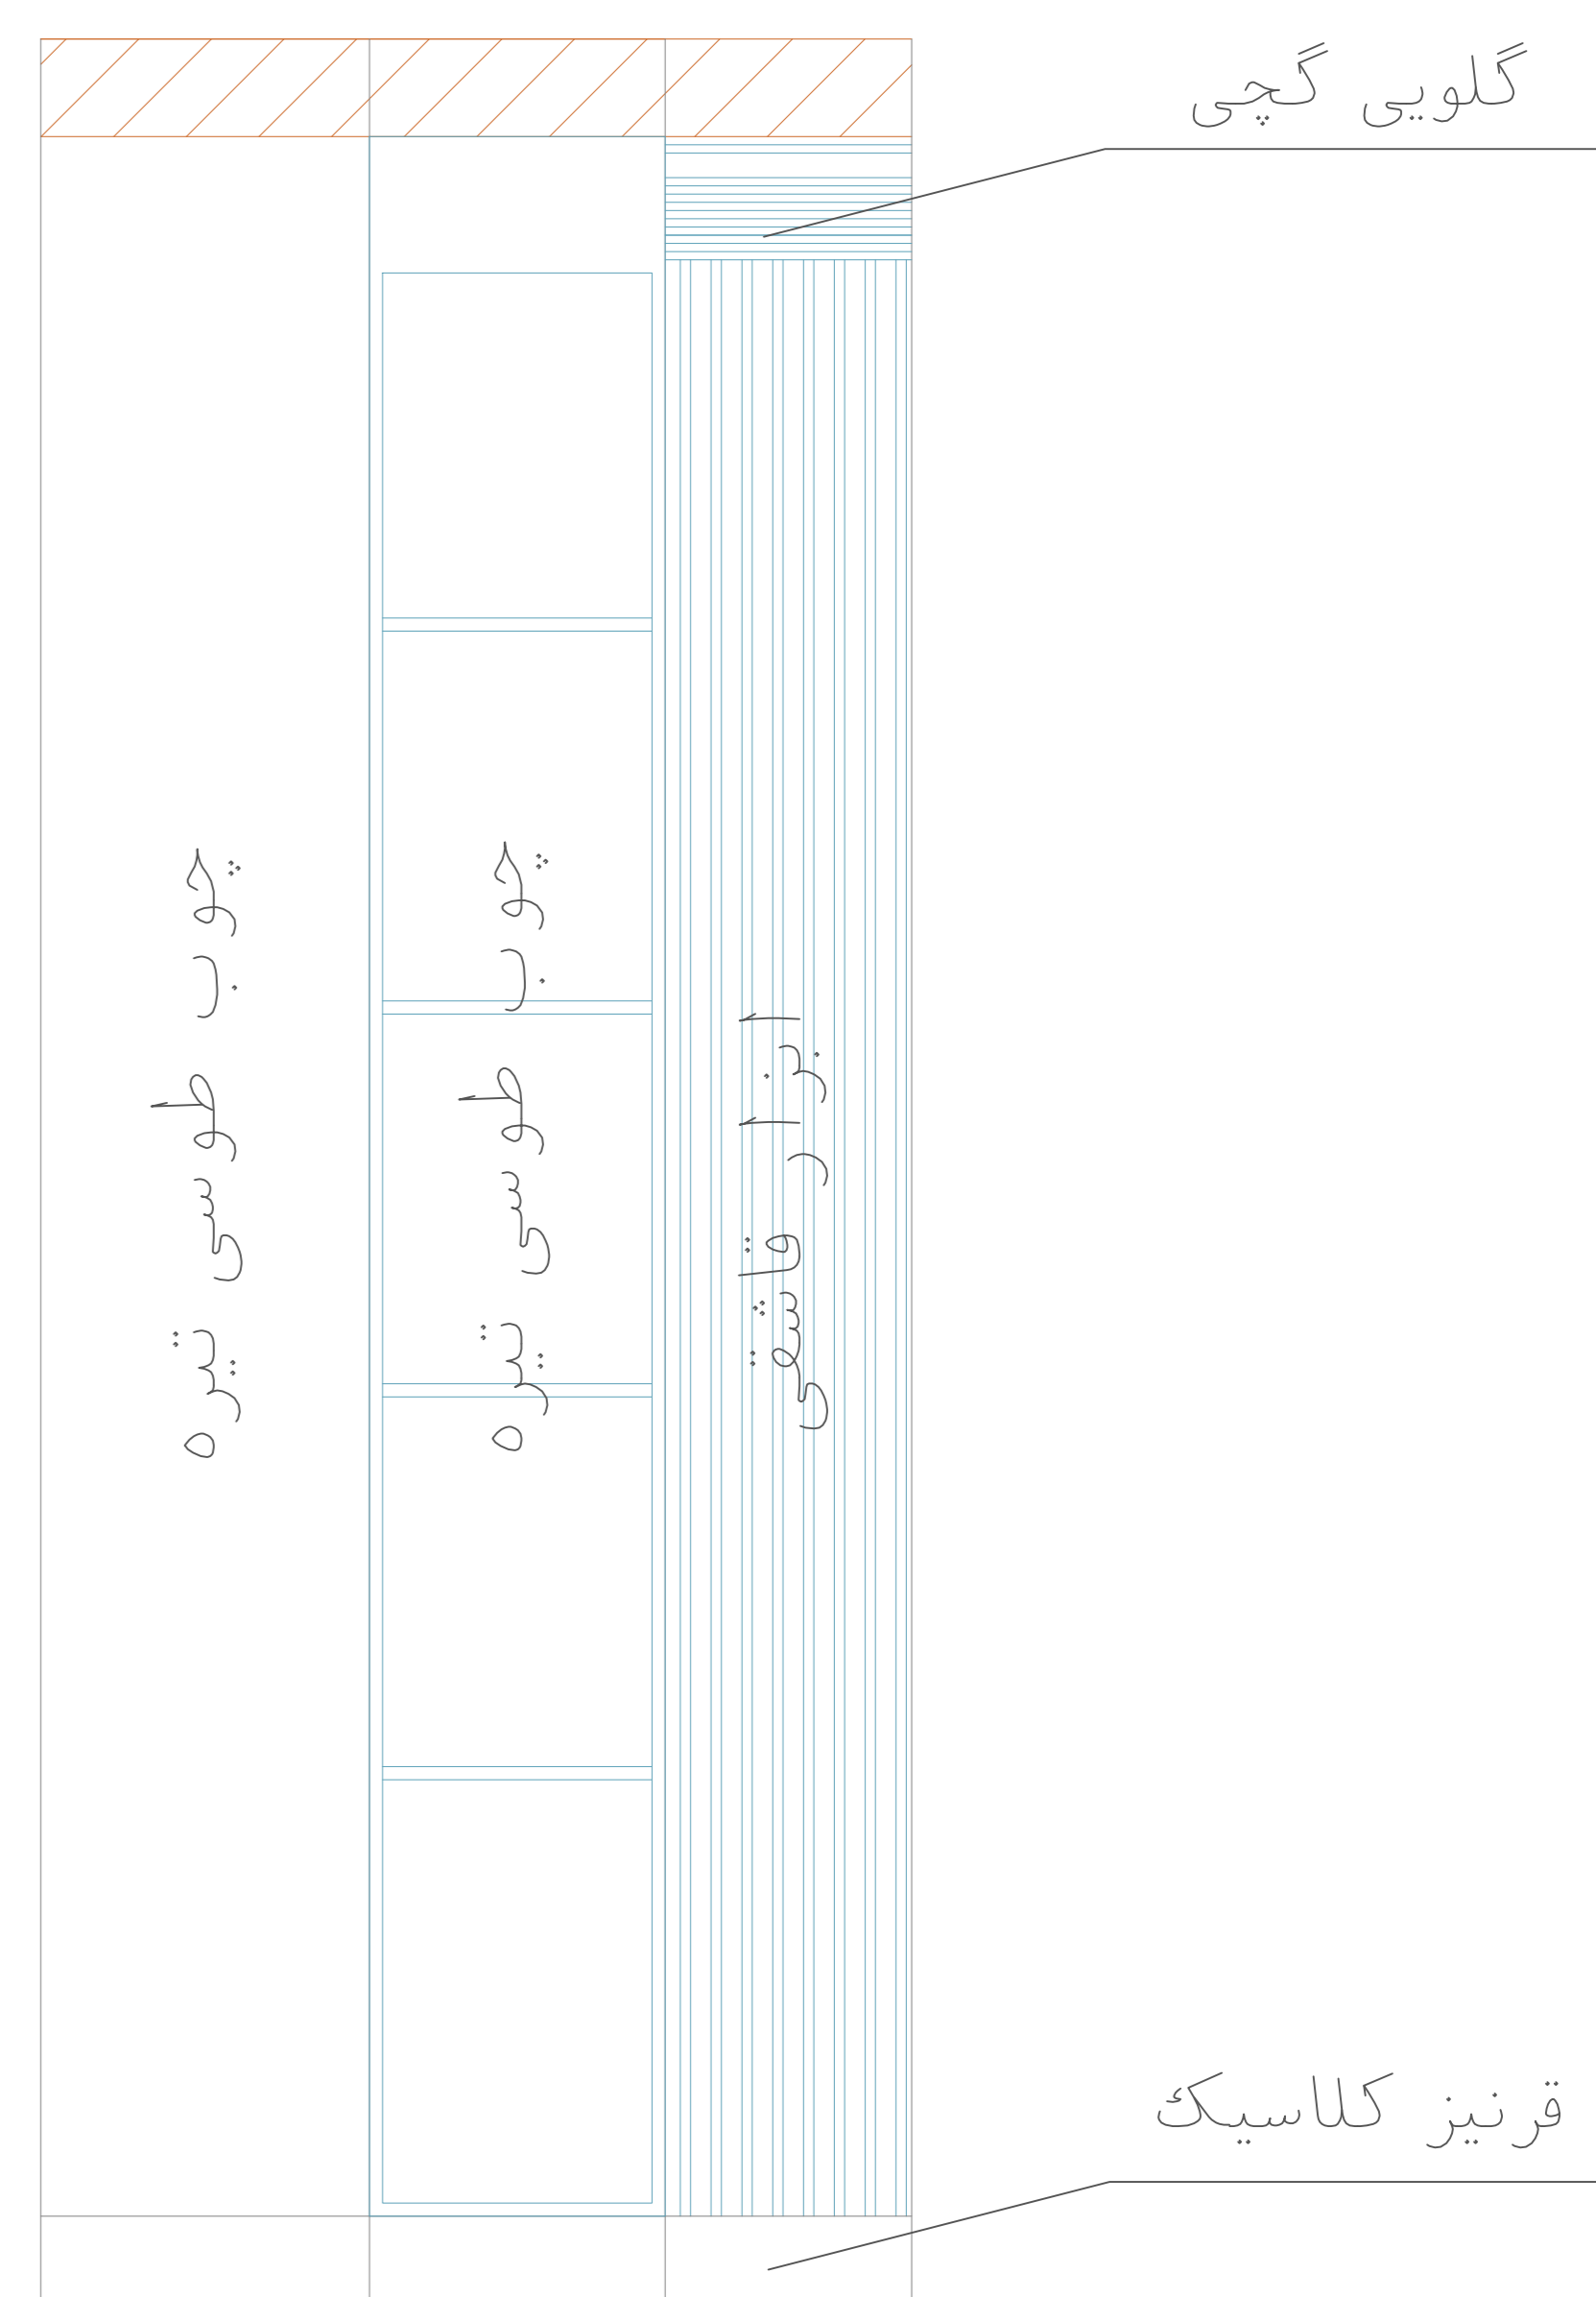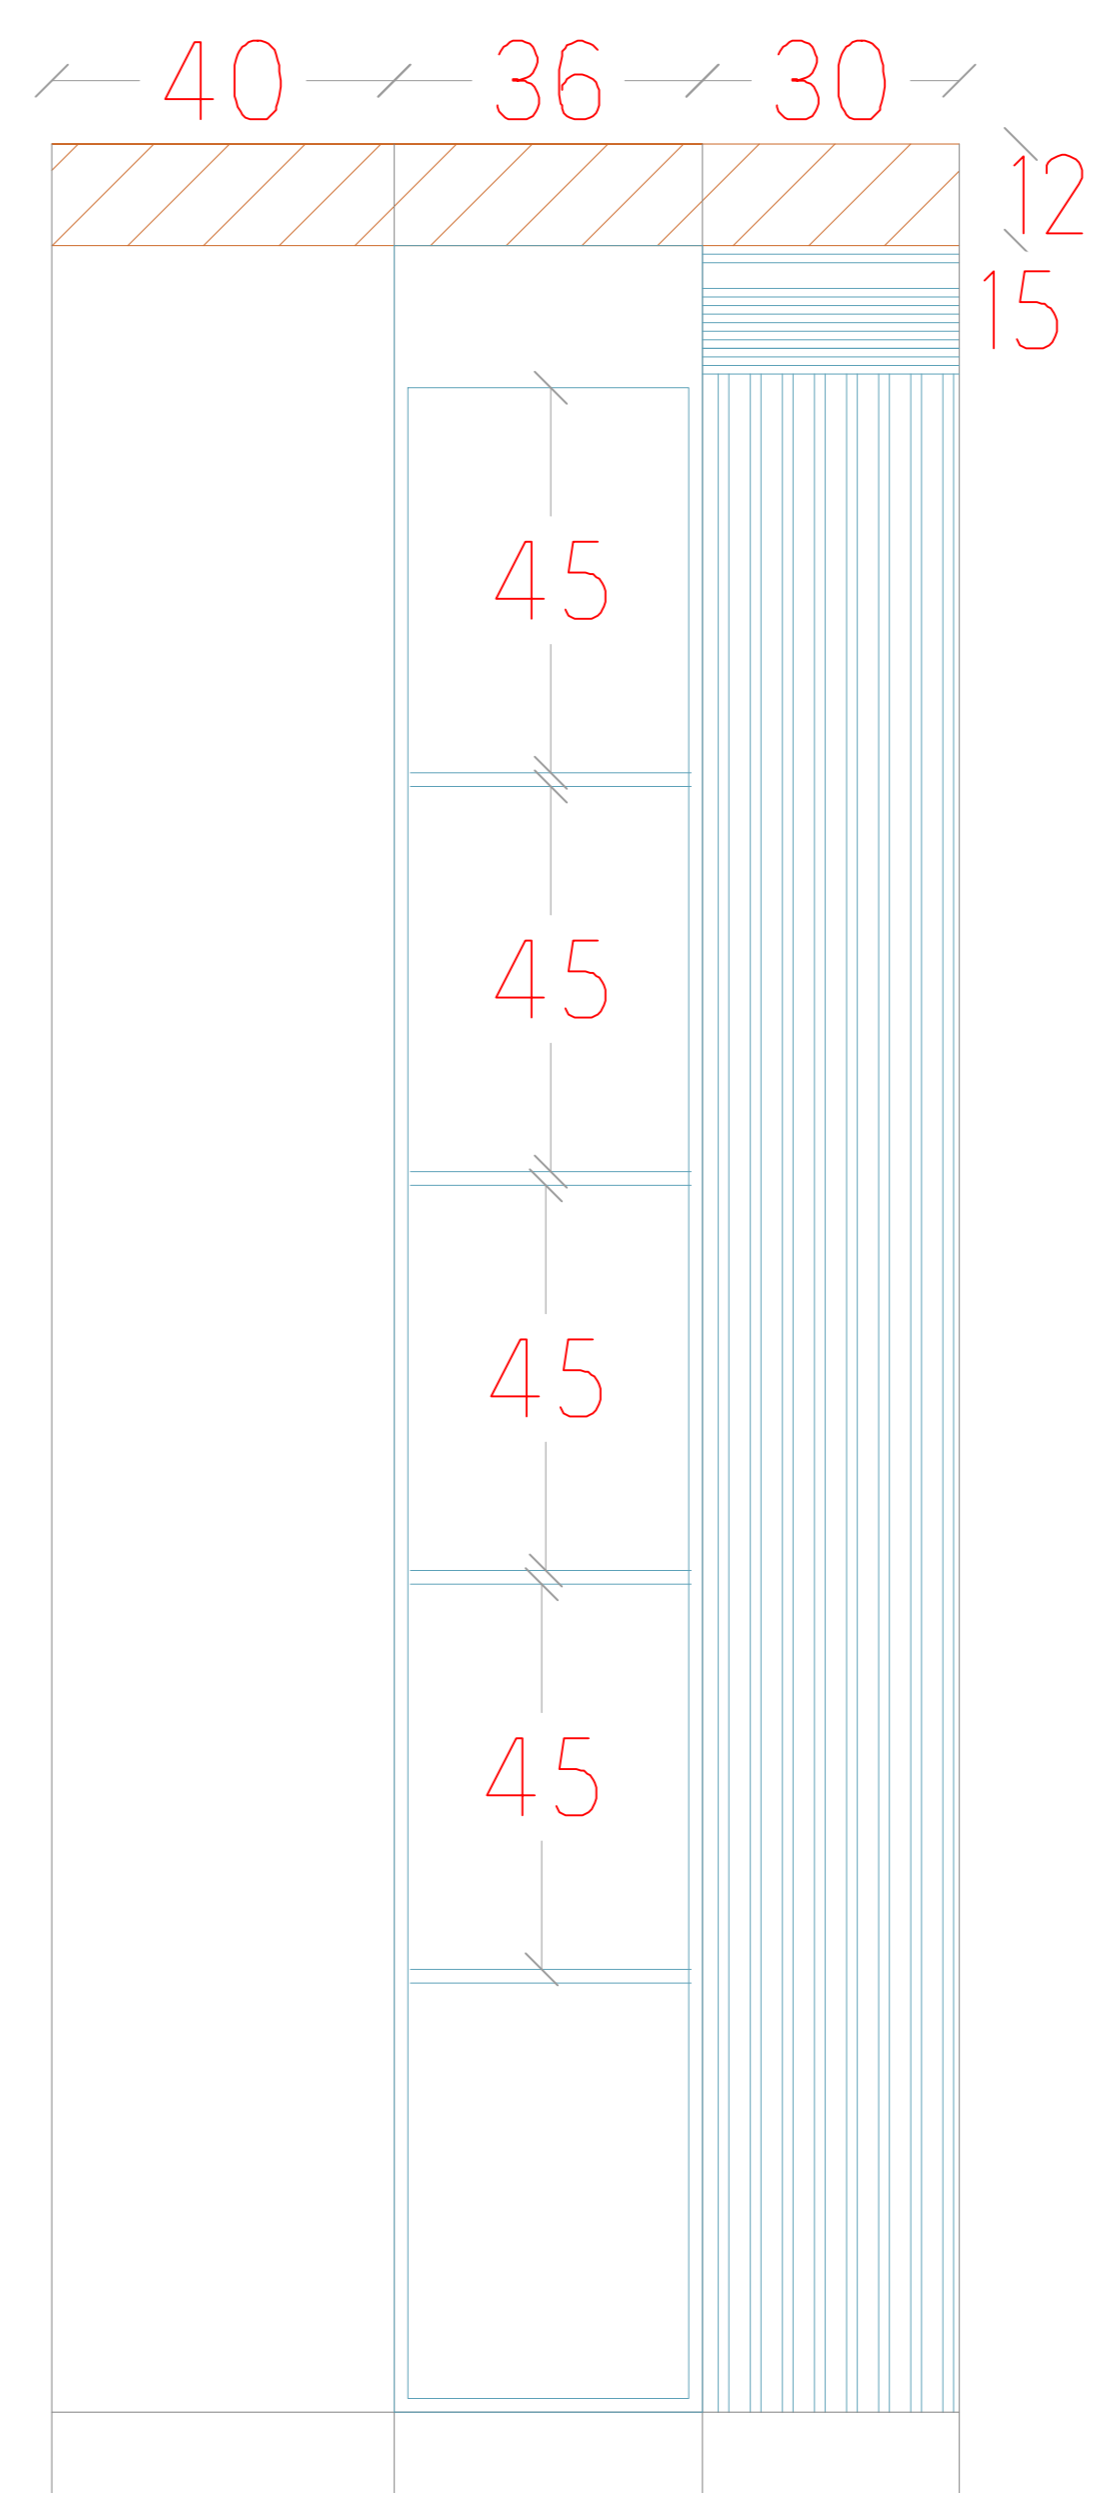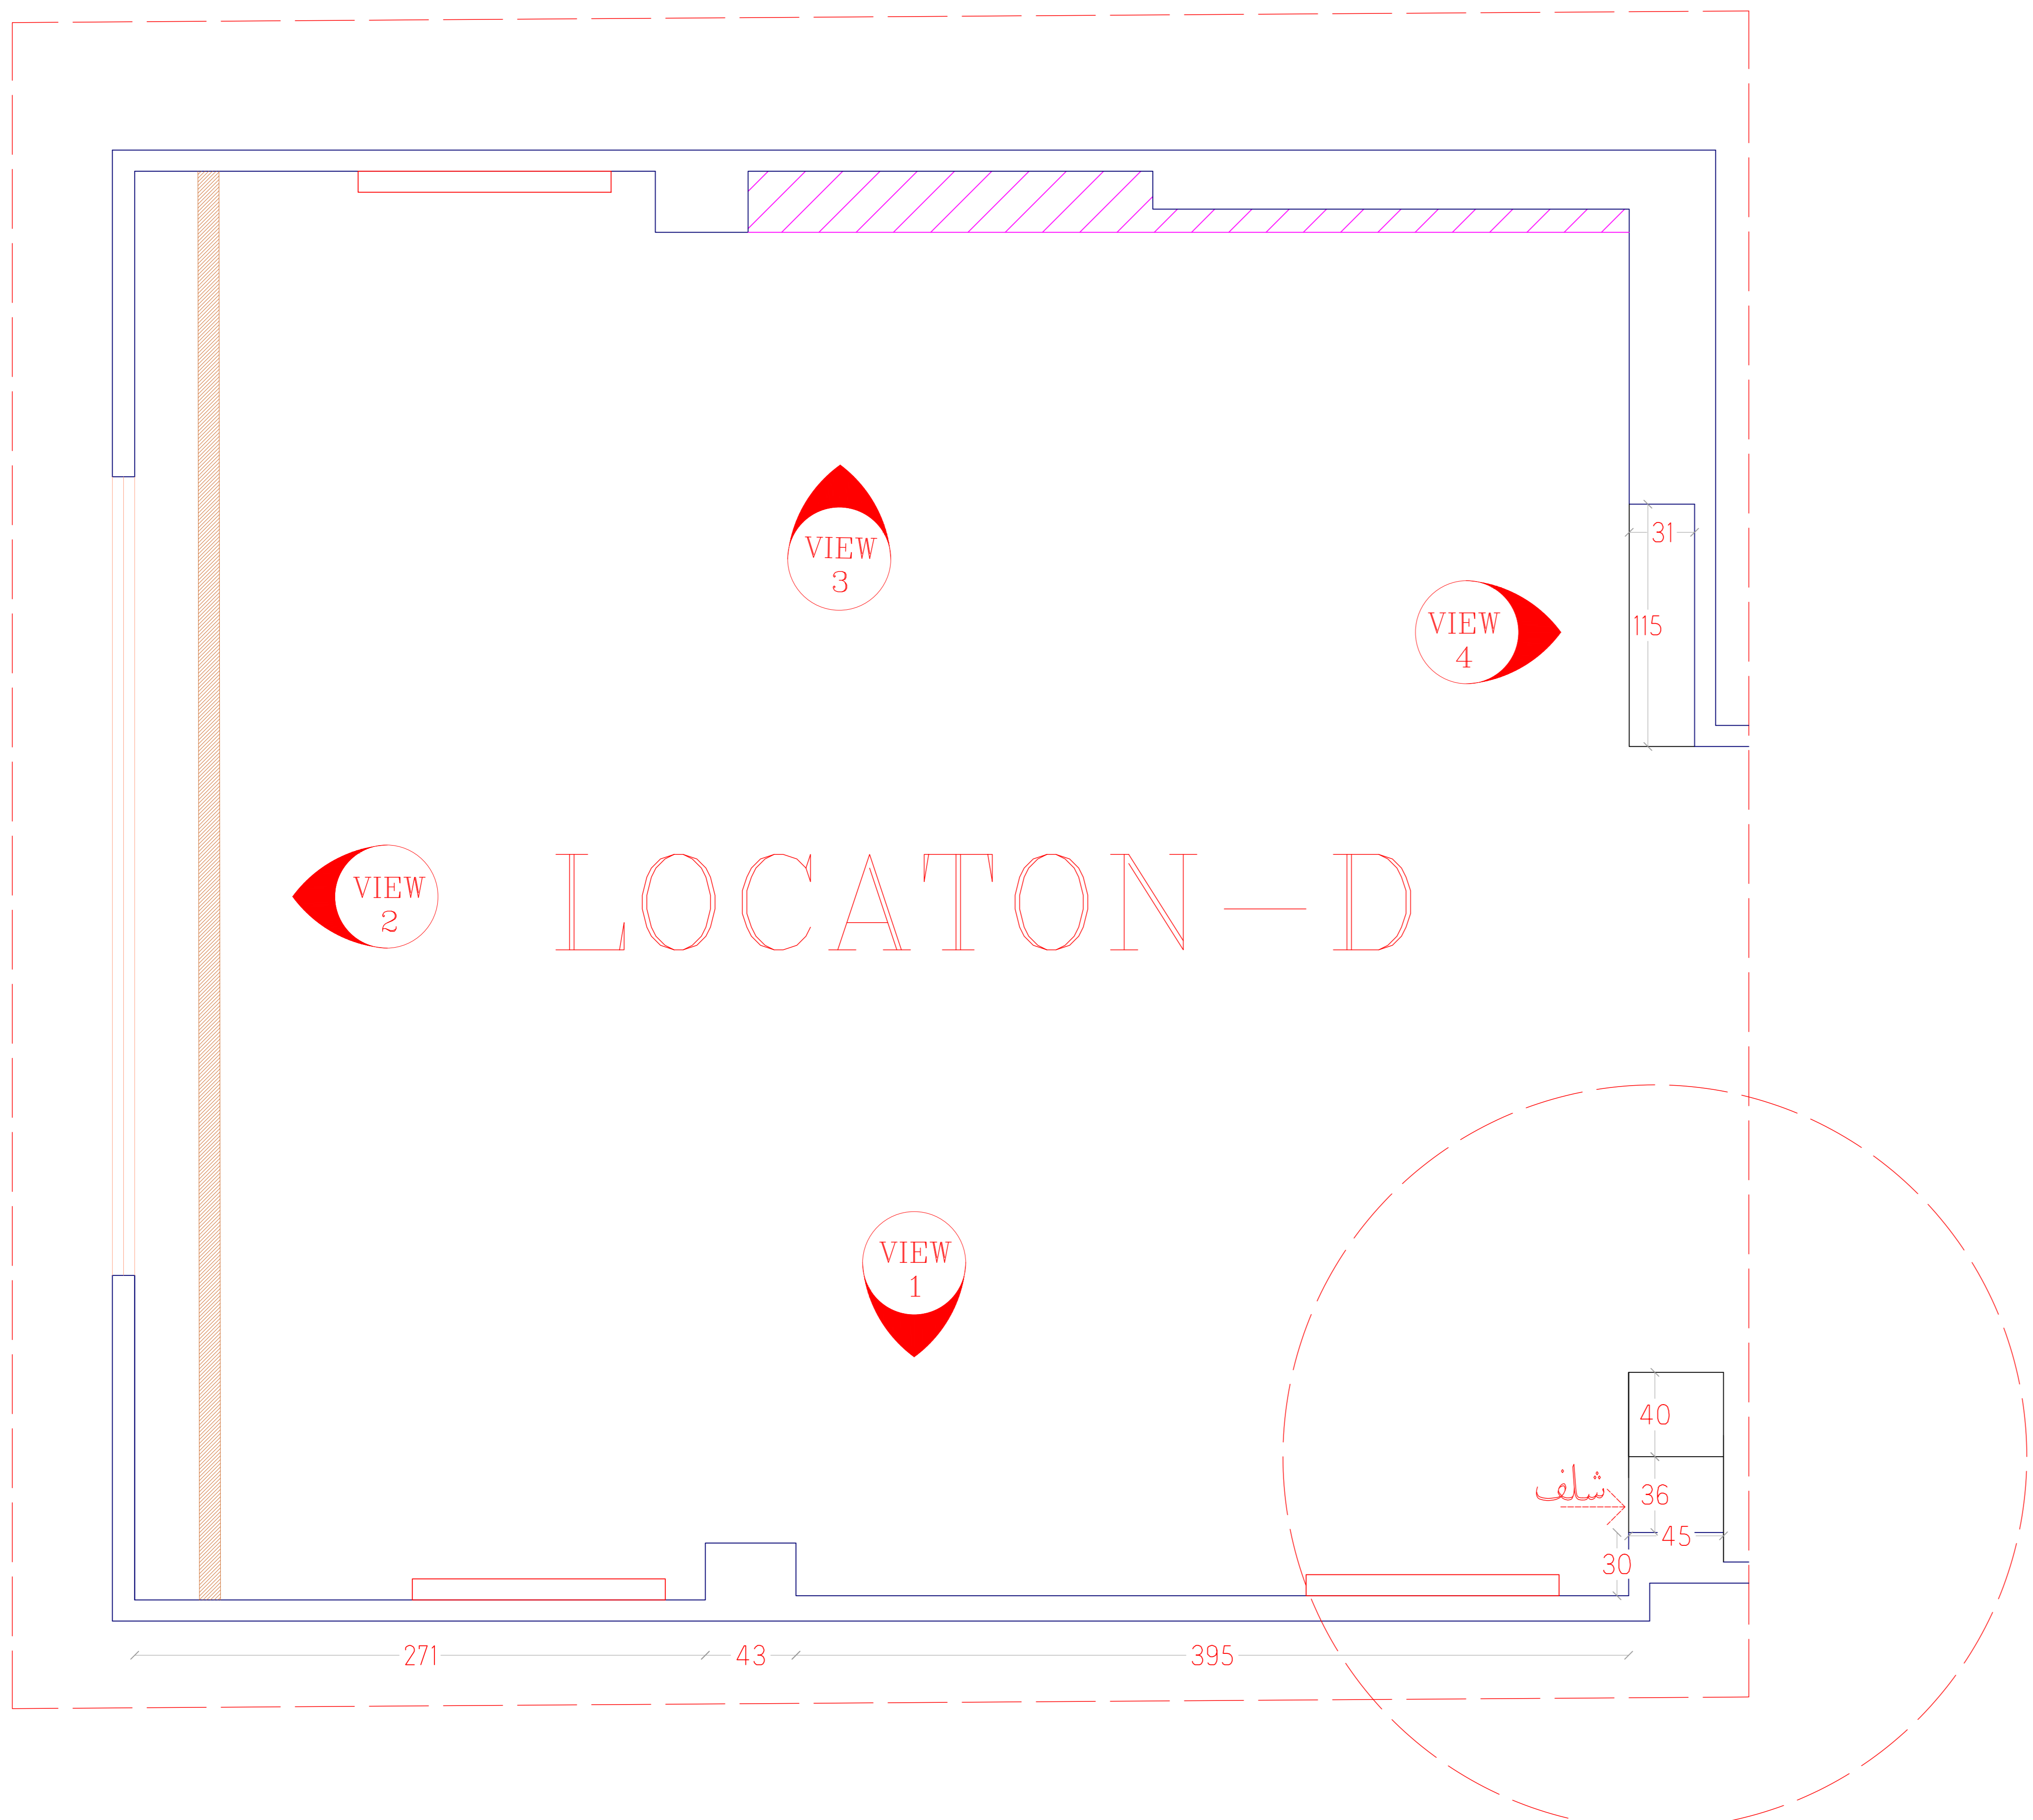

Sheet number	Space:	Scale:	Type: Plan / Dimension	View code
19	ابعاد سالن		Plan / Dimension	plan





# LOCATON-D

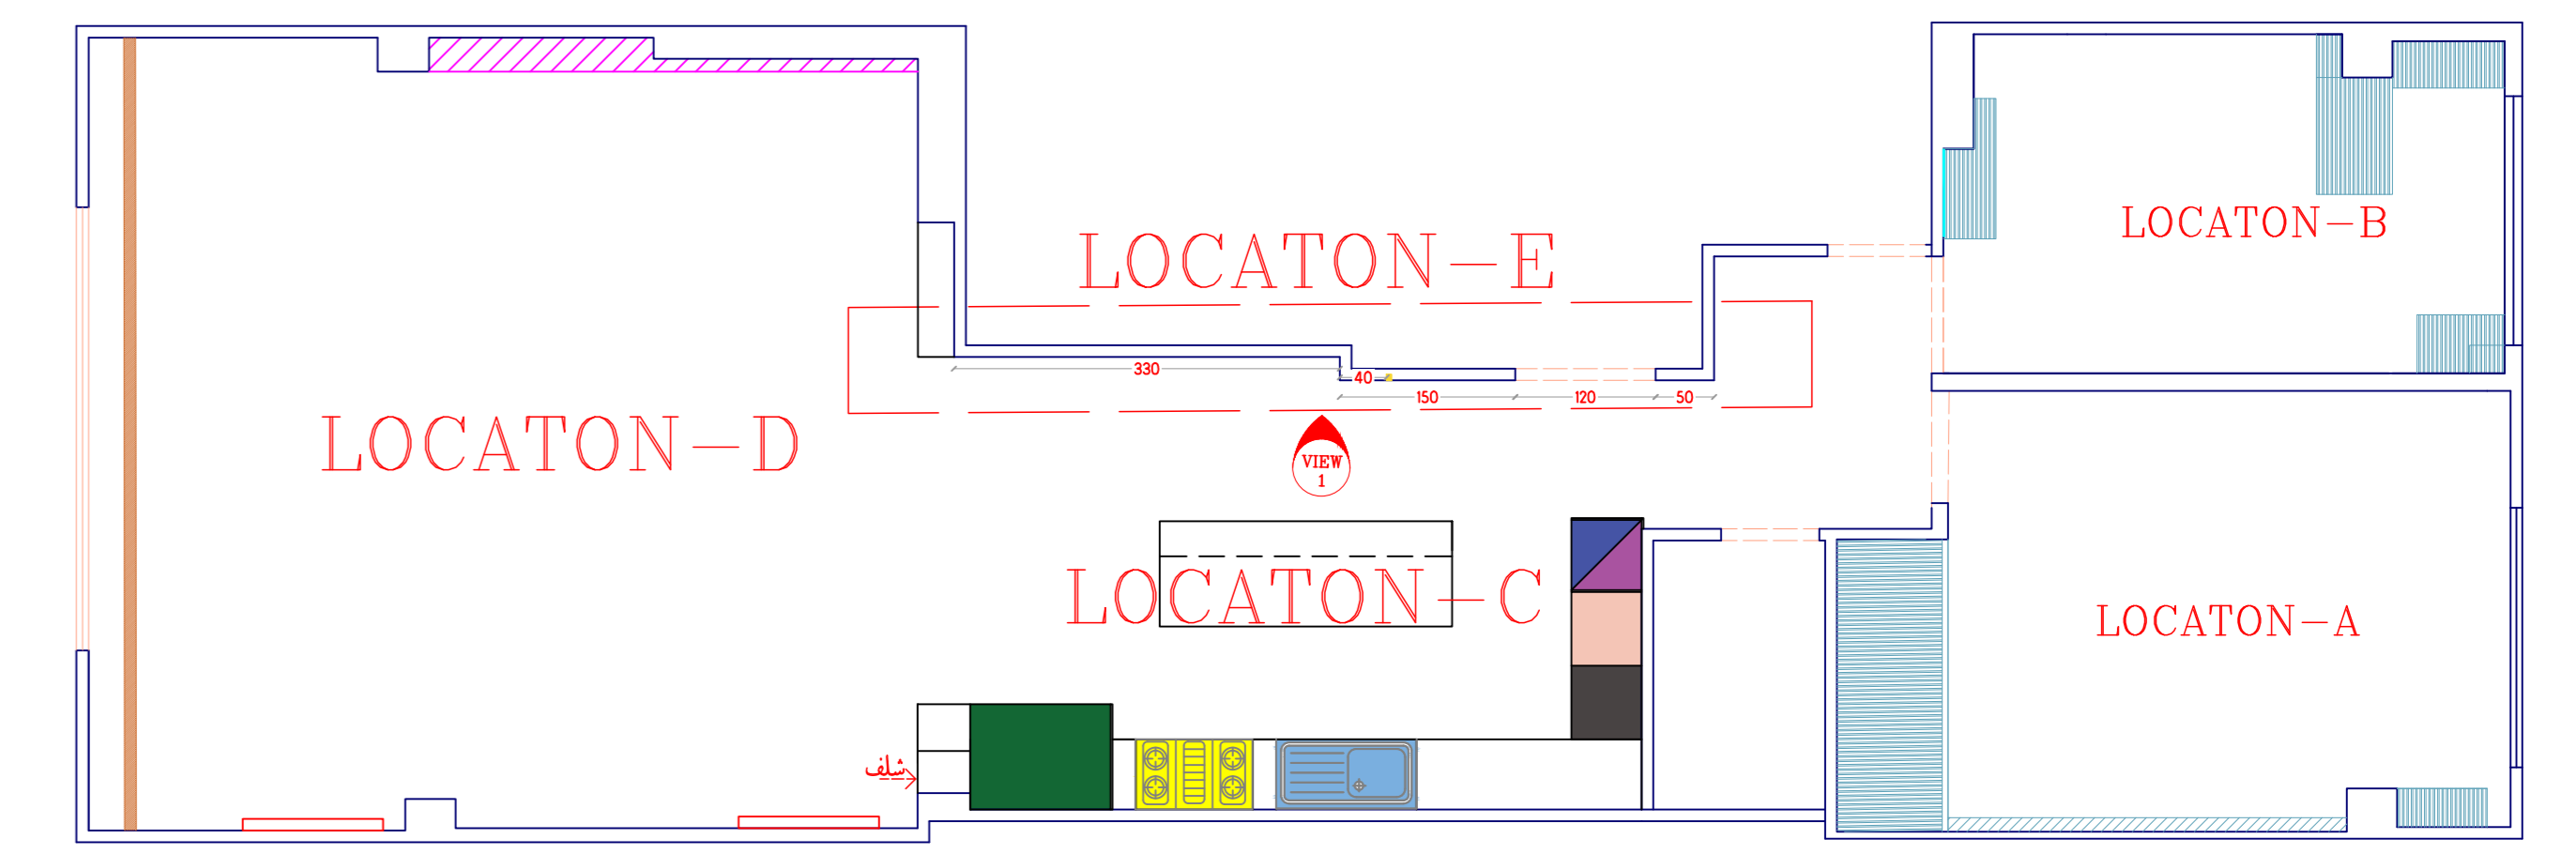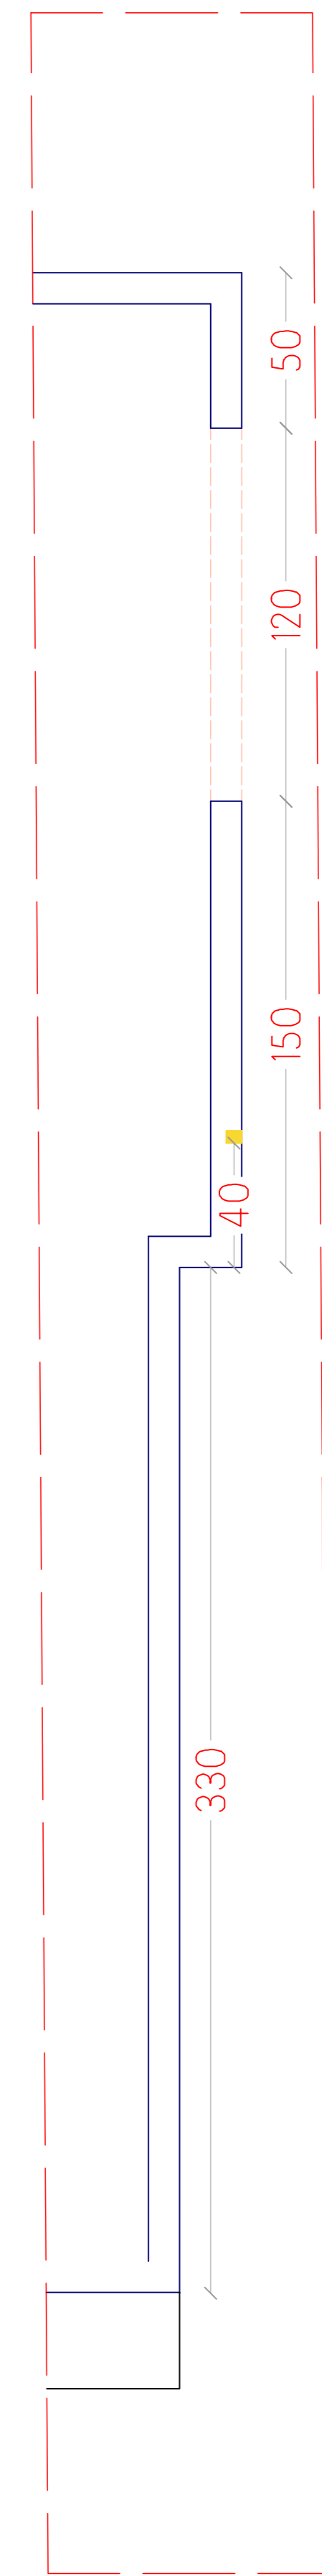

SHADOW STUDIO  
09137993293

Sheet number	Space:	Scale:	Type: Plan / Dimension	View code
20	رندر		Plan / Dimension	plan

# LOCATON-D

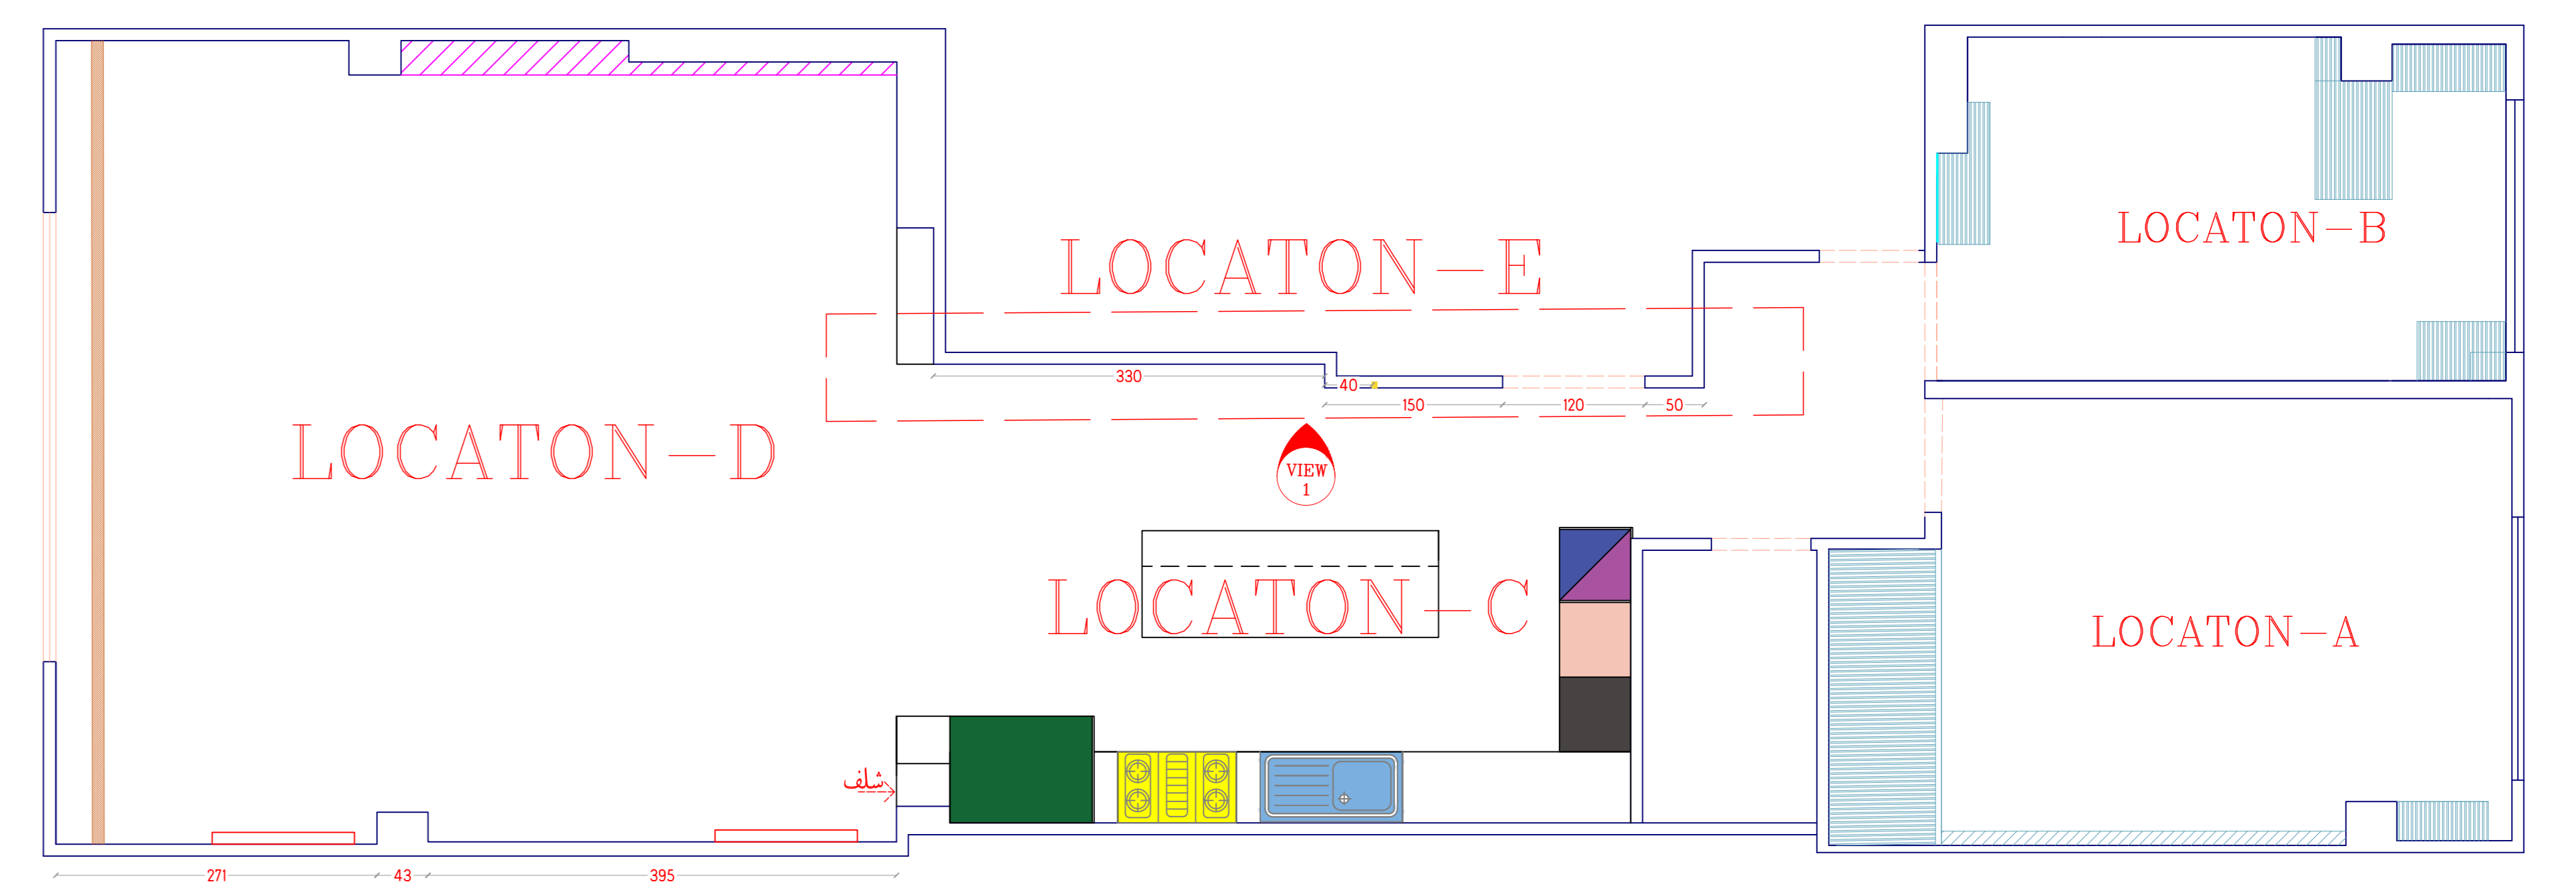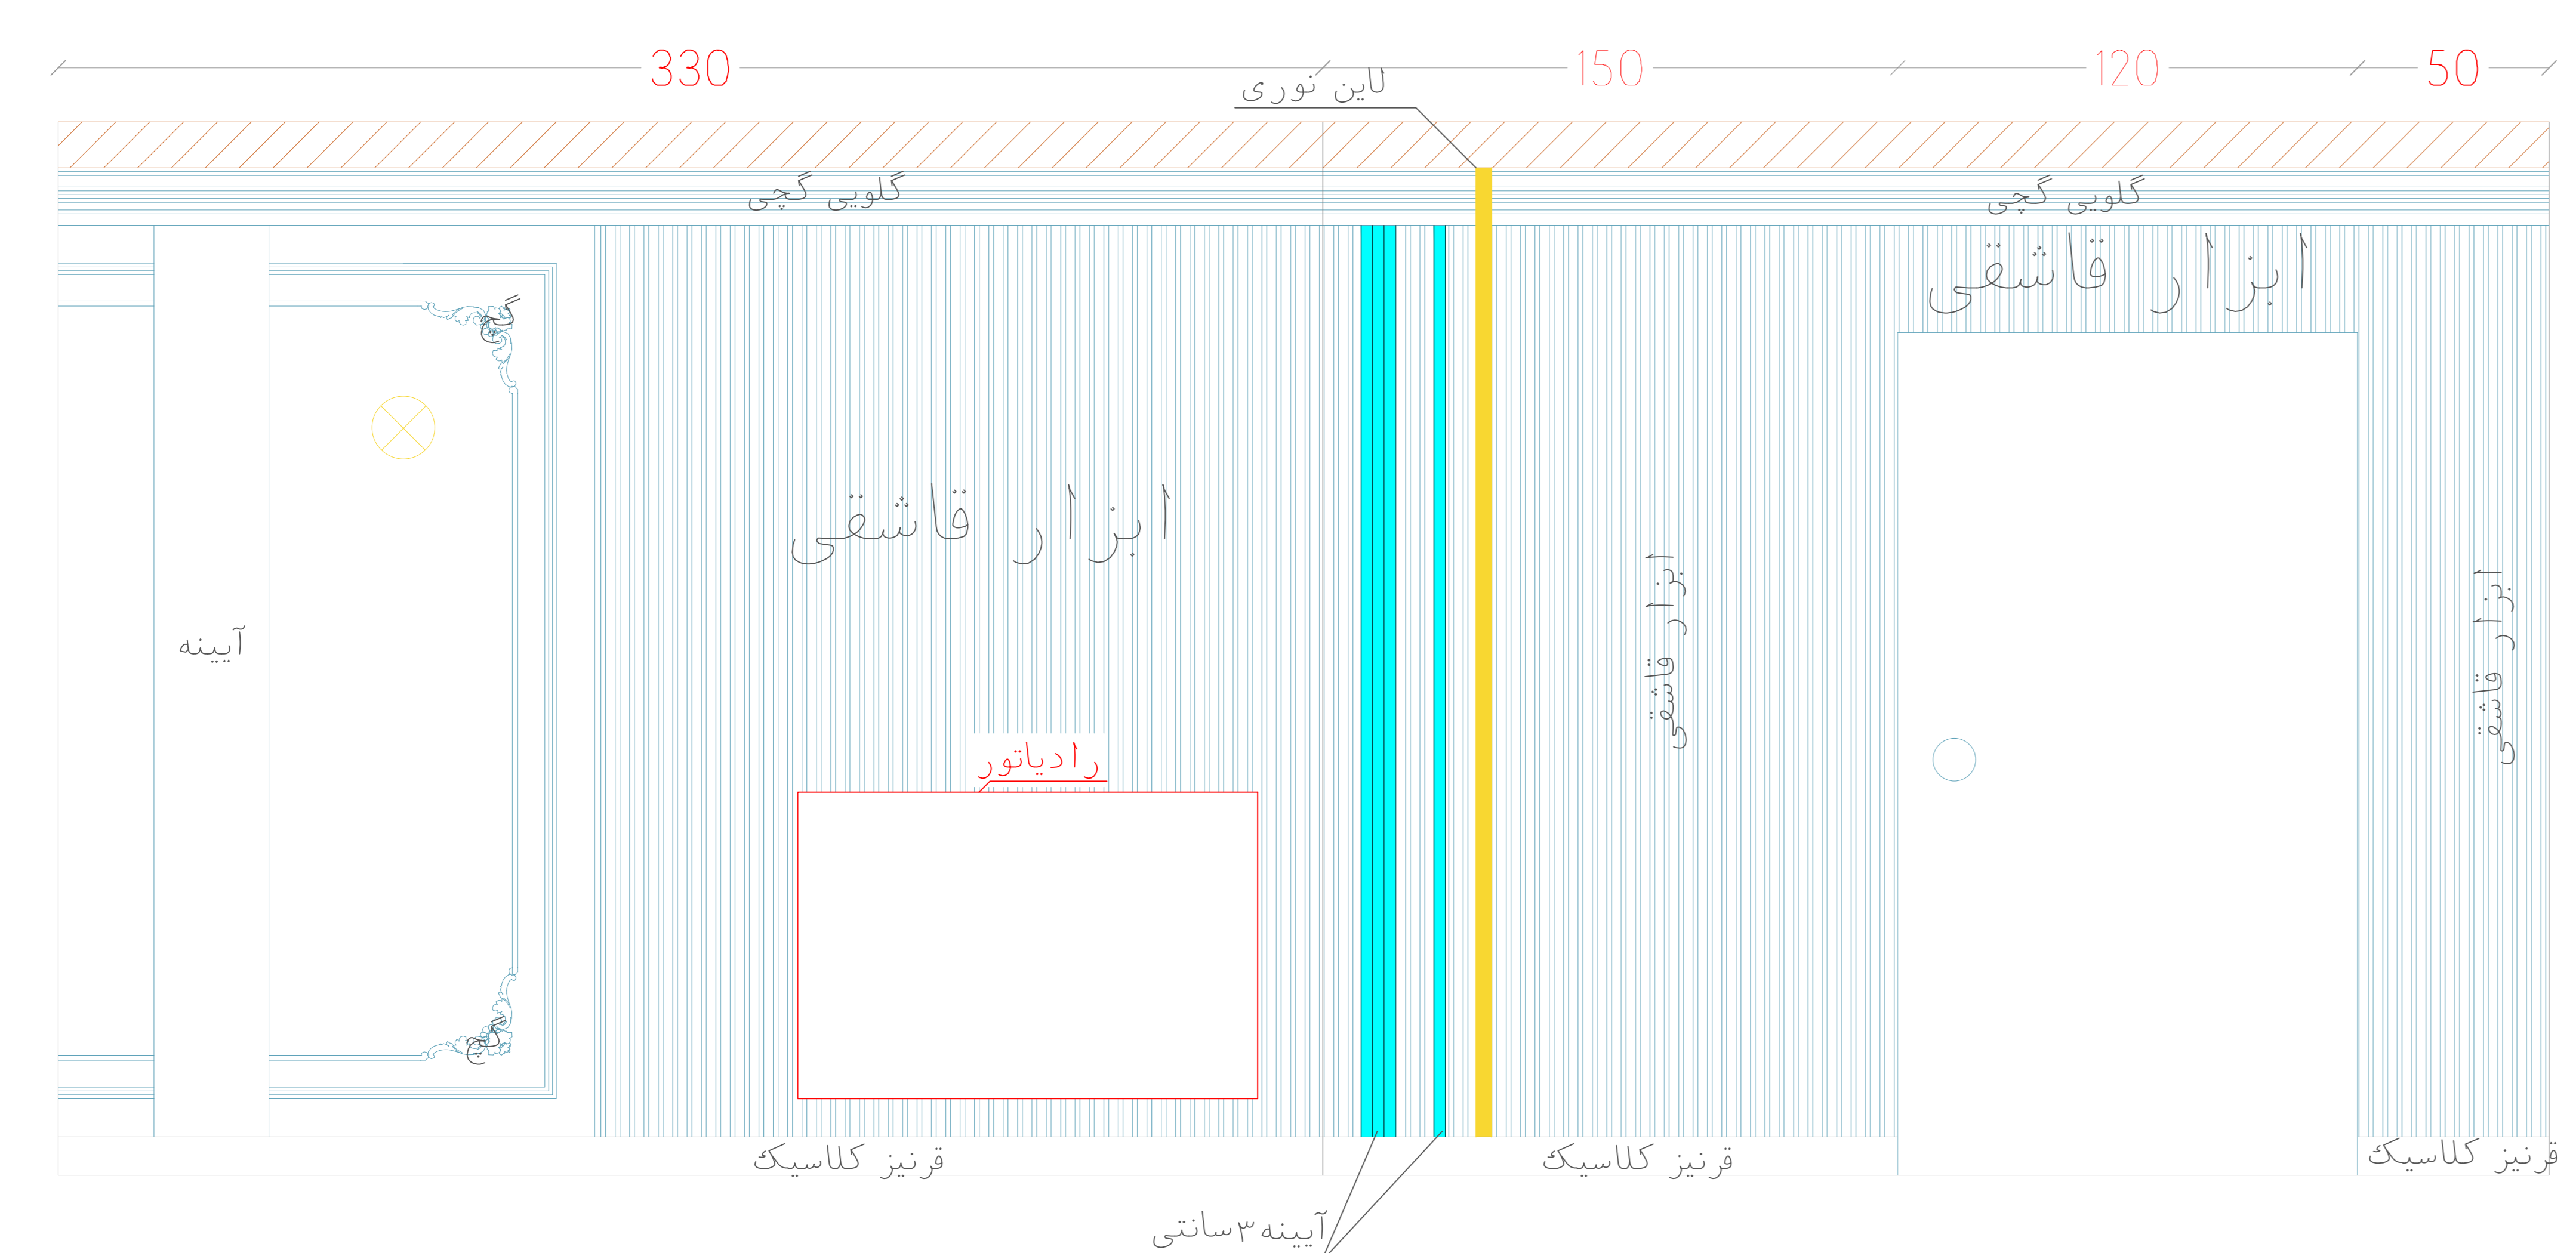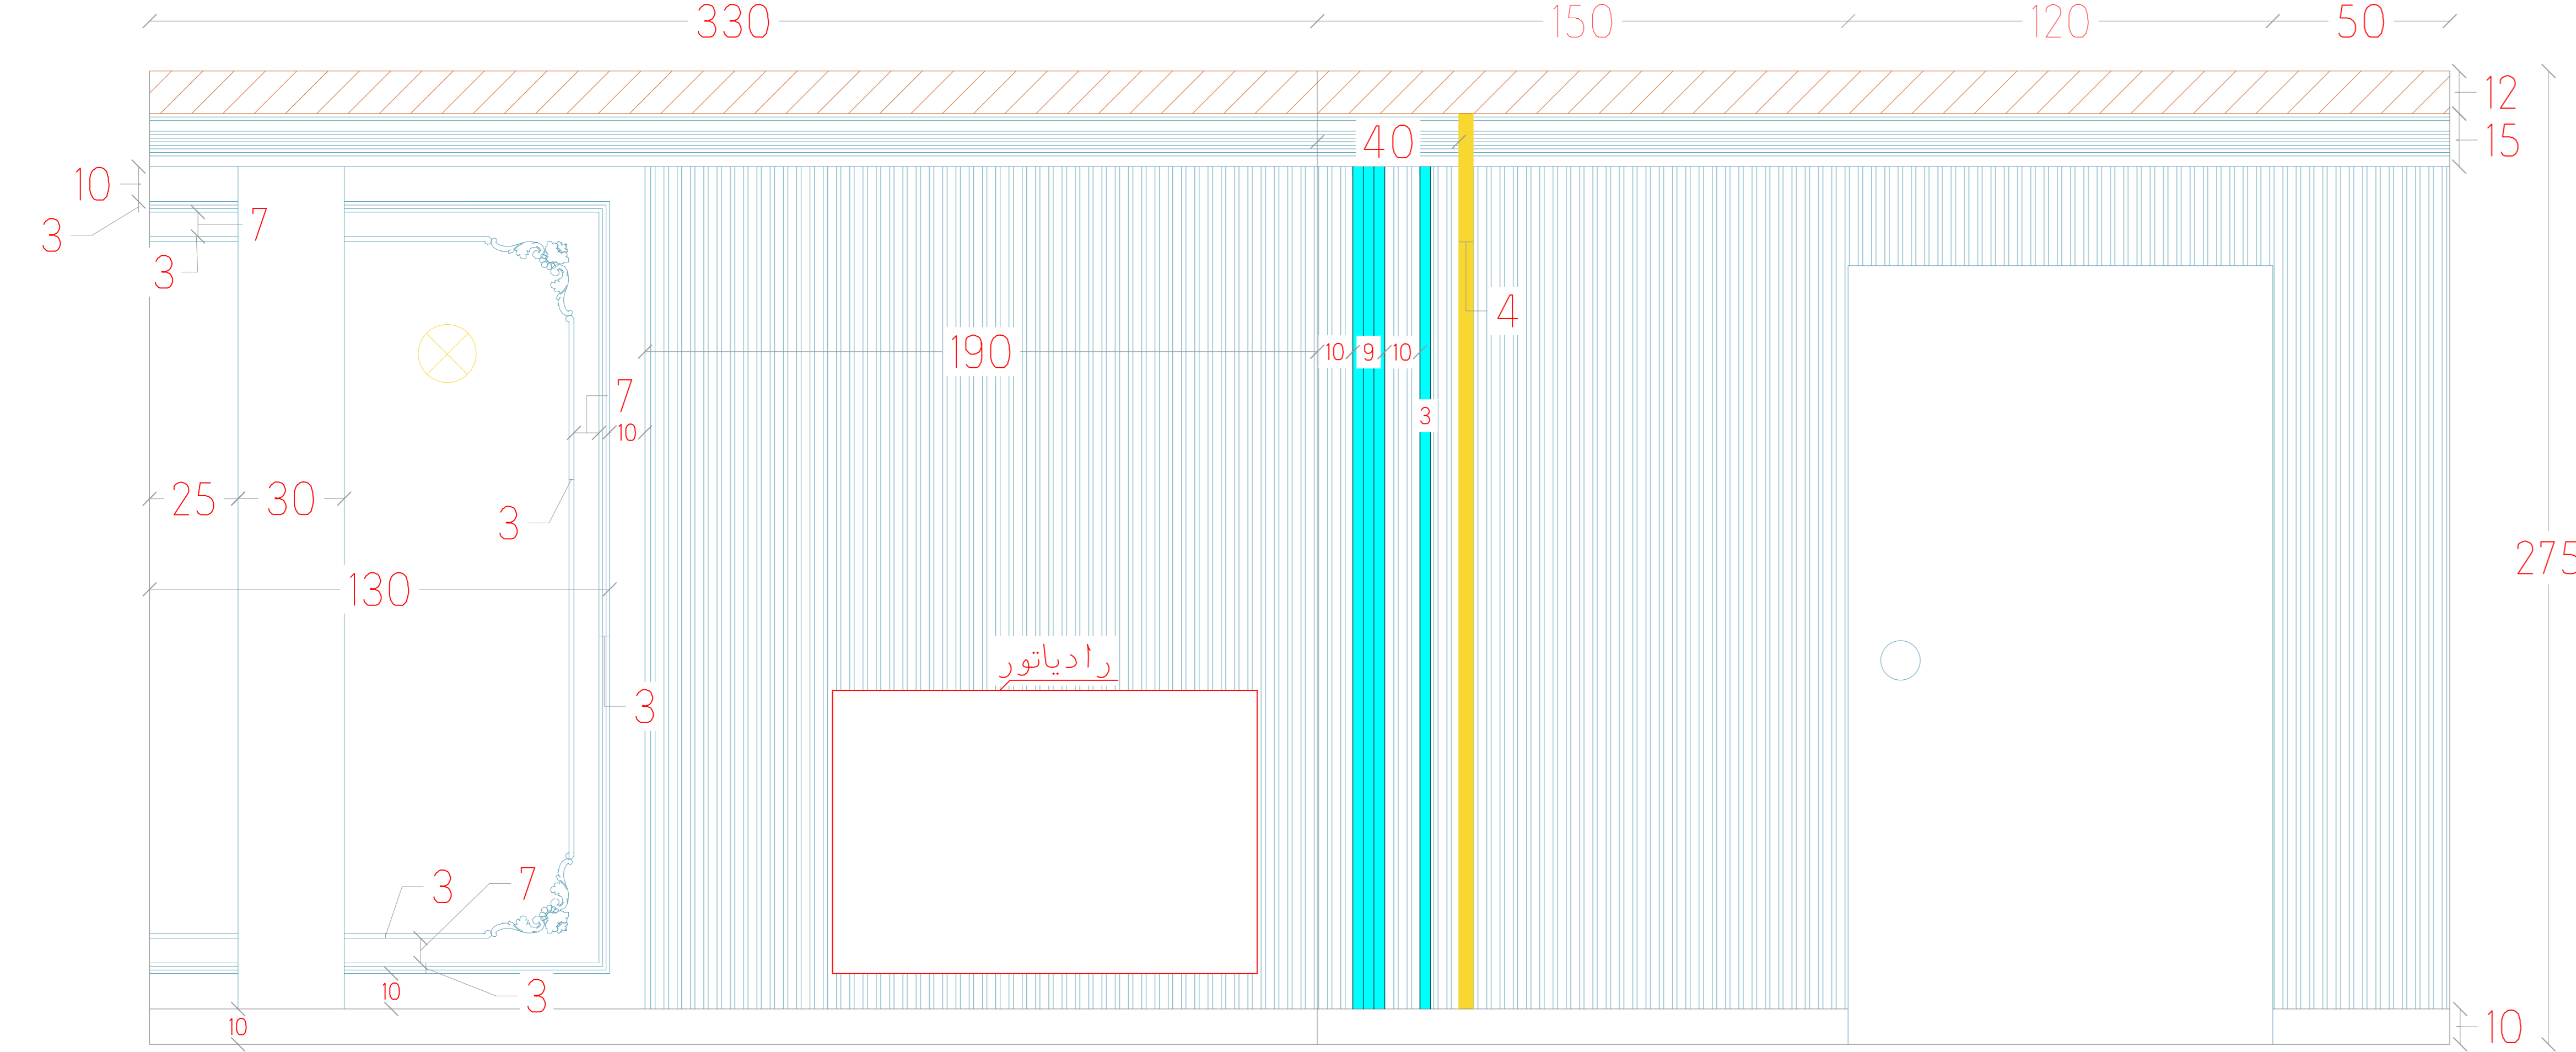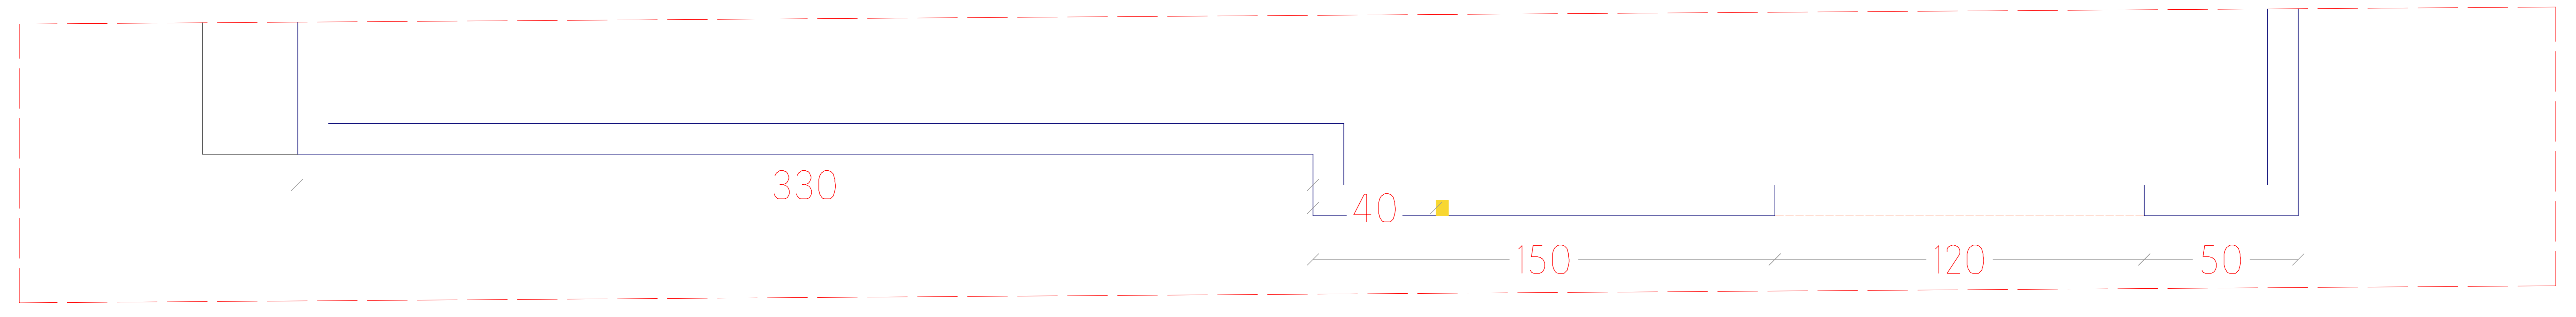


Sheet number	Space:	Scale:	Type: Plan / Dimension	View code
21	أبعاد راهرو		Plan / Dimension	plan

# LOCATON - A



**SH**  
SHADOW STUDIO  
09137993293


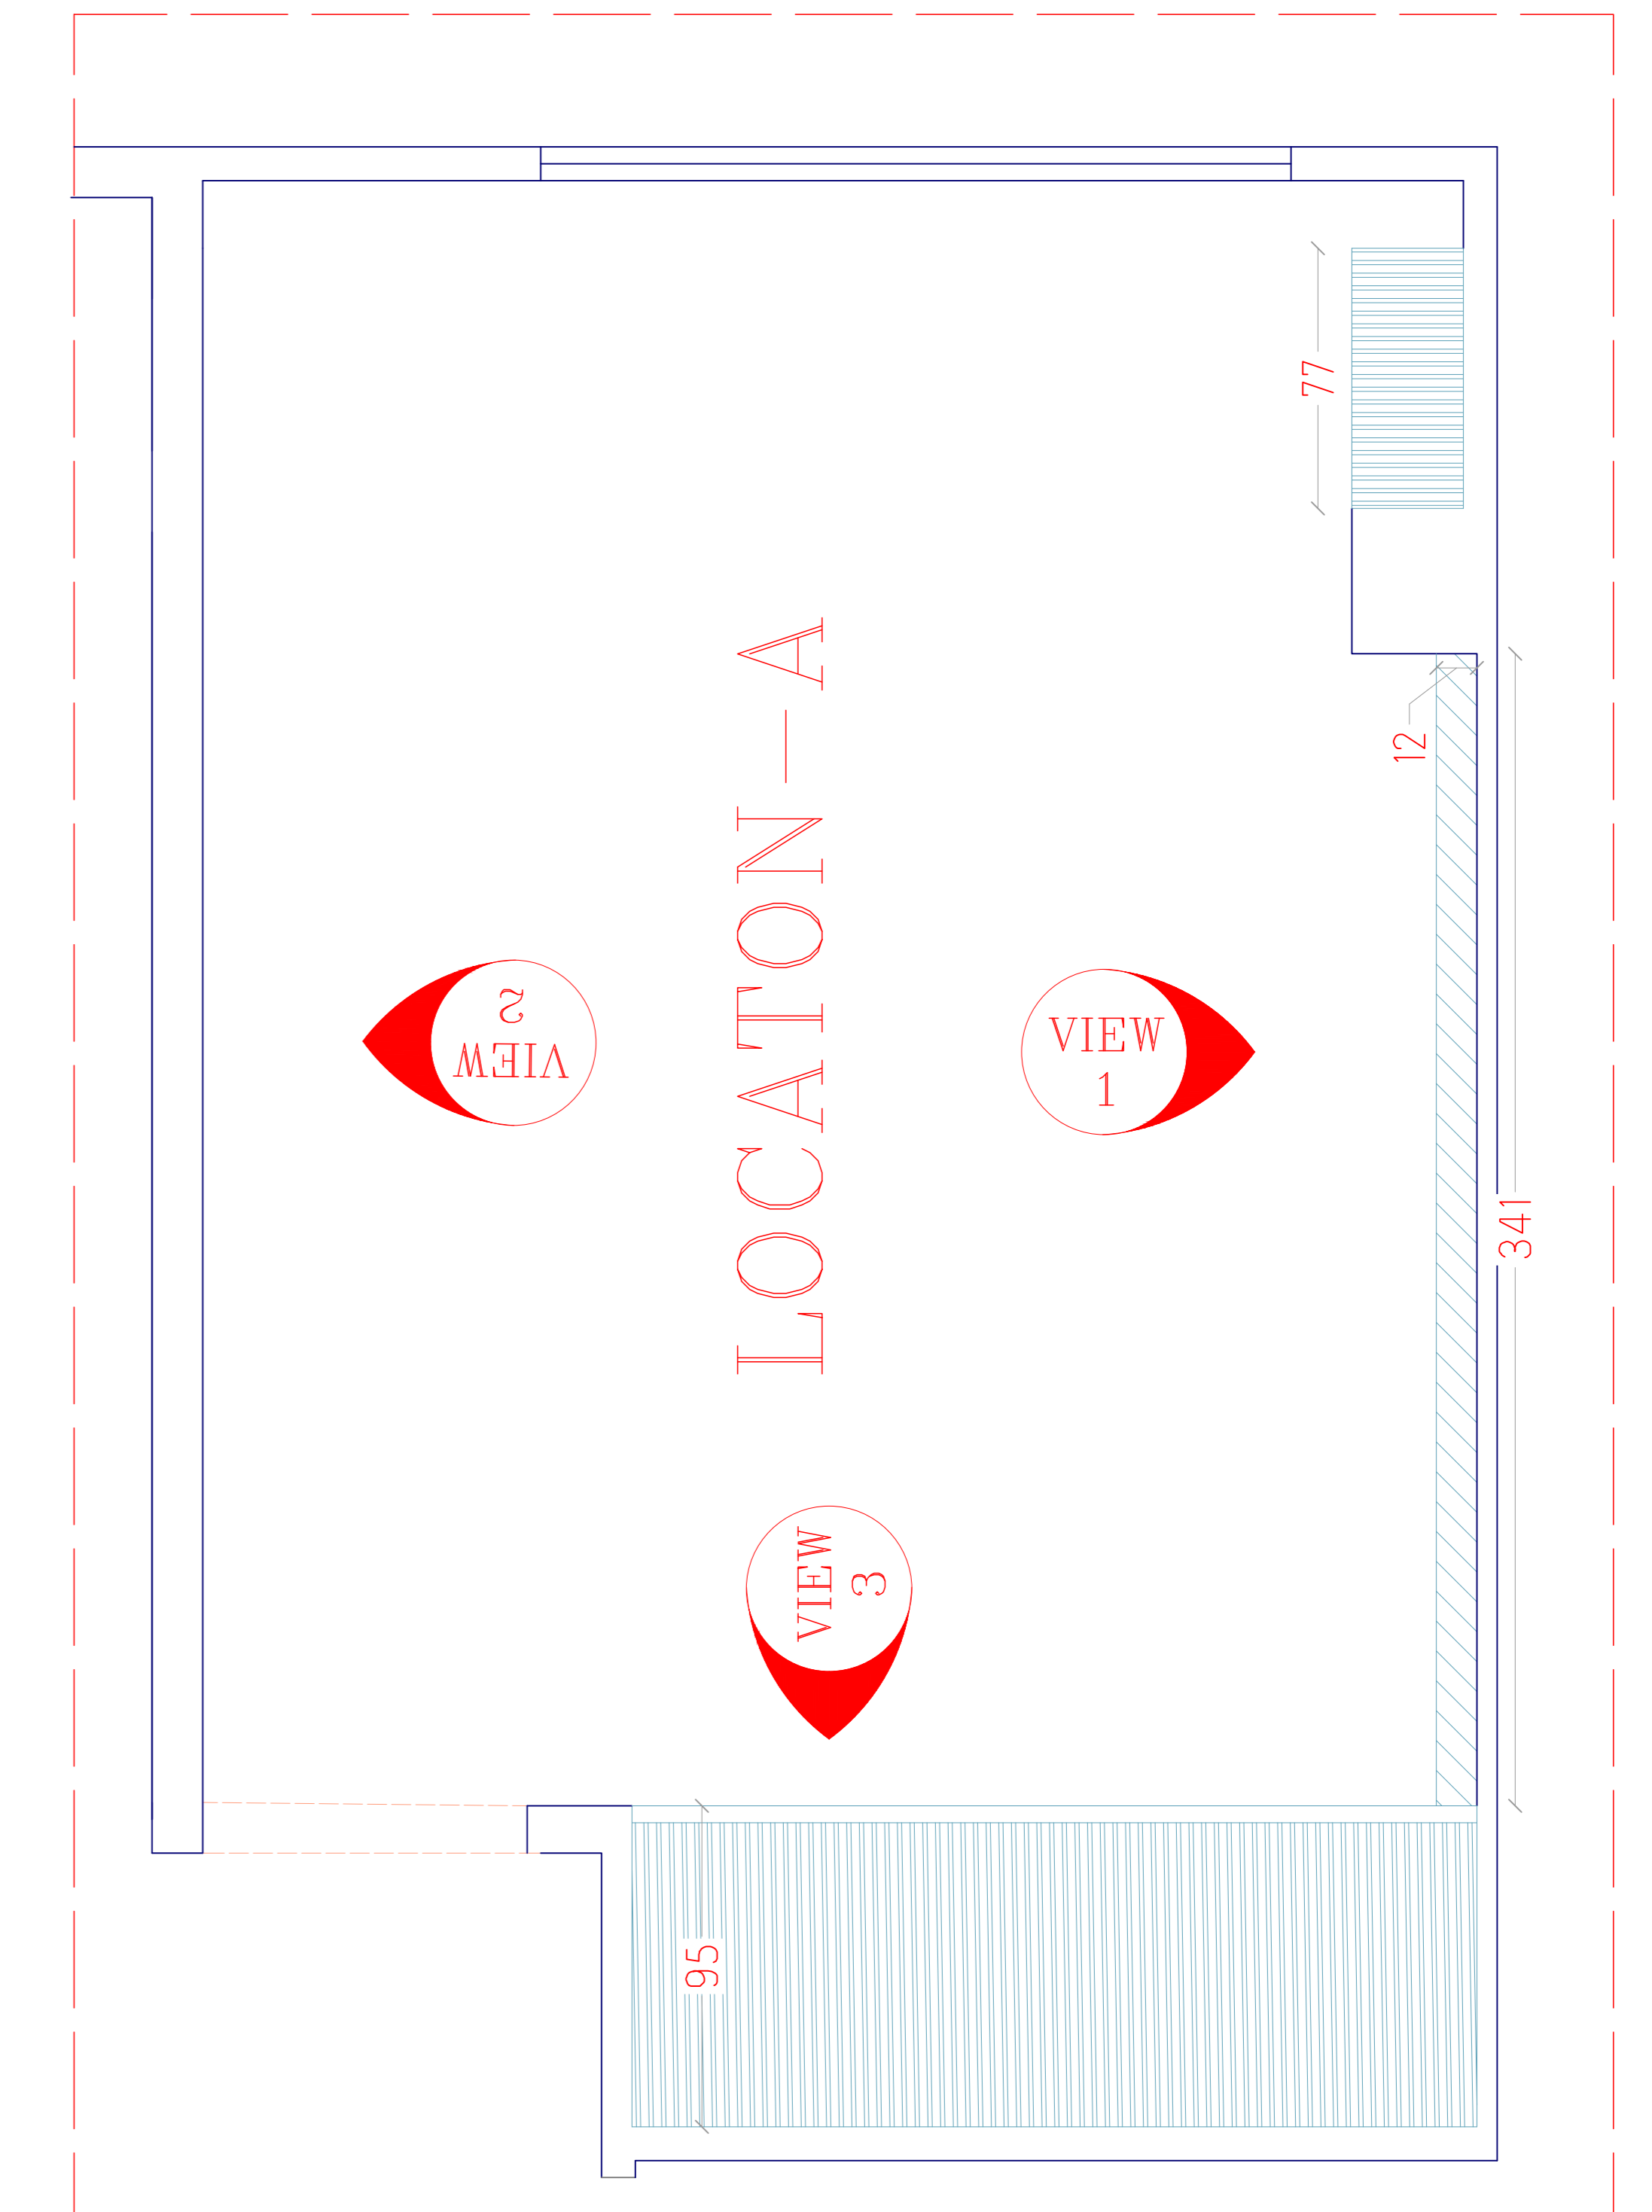


Sheet number	Space:	رندر	Scale:	Type: Plan / Dimension	View code
22					plan


# LOCATON - A



**SH**  
SHADOW STUDIO  
09137993293

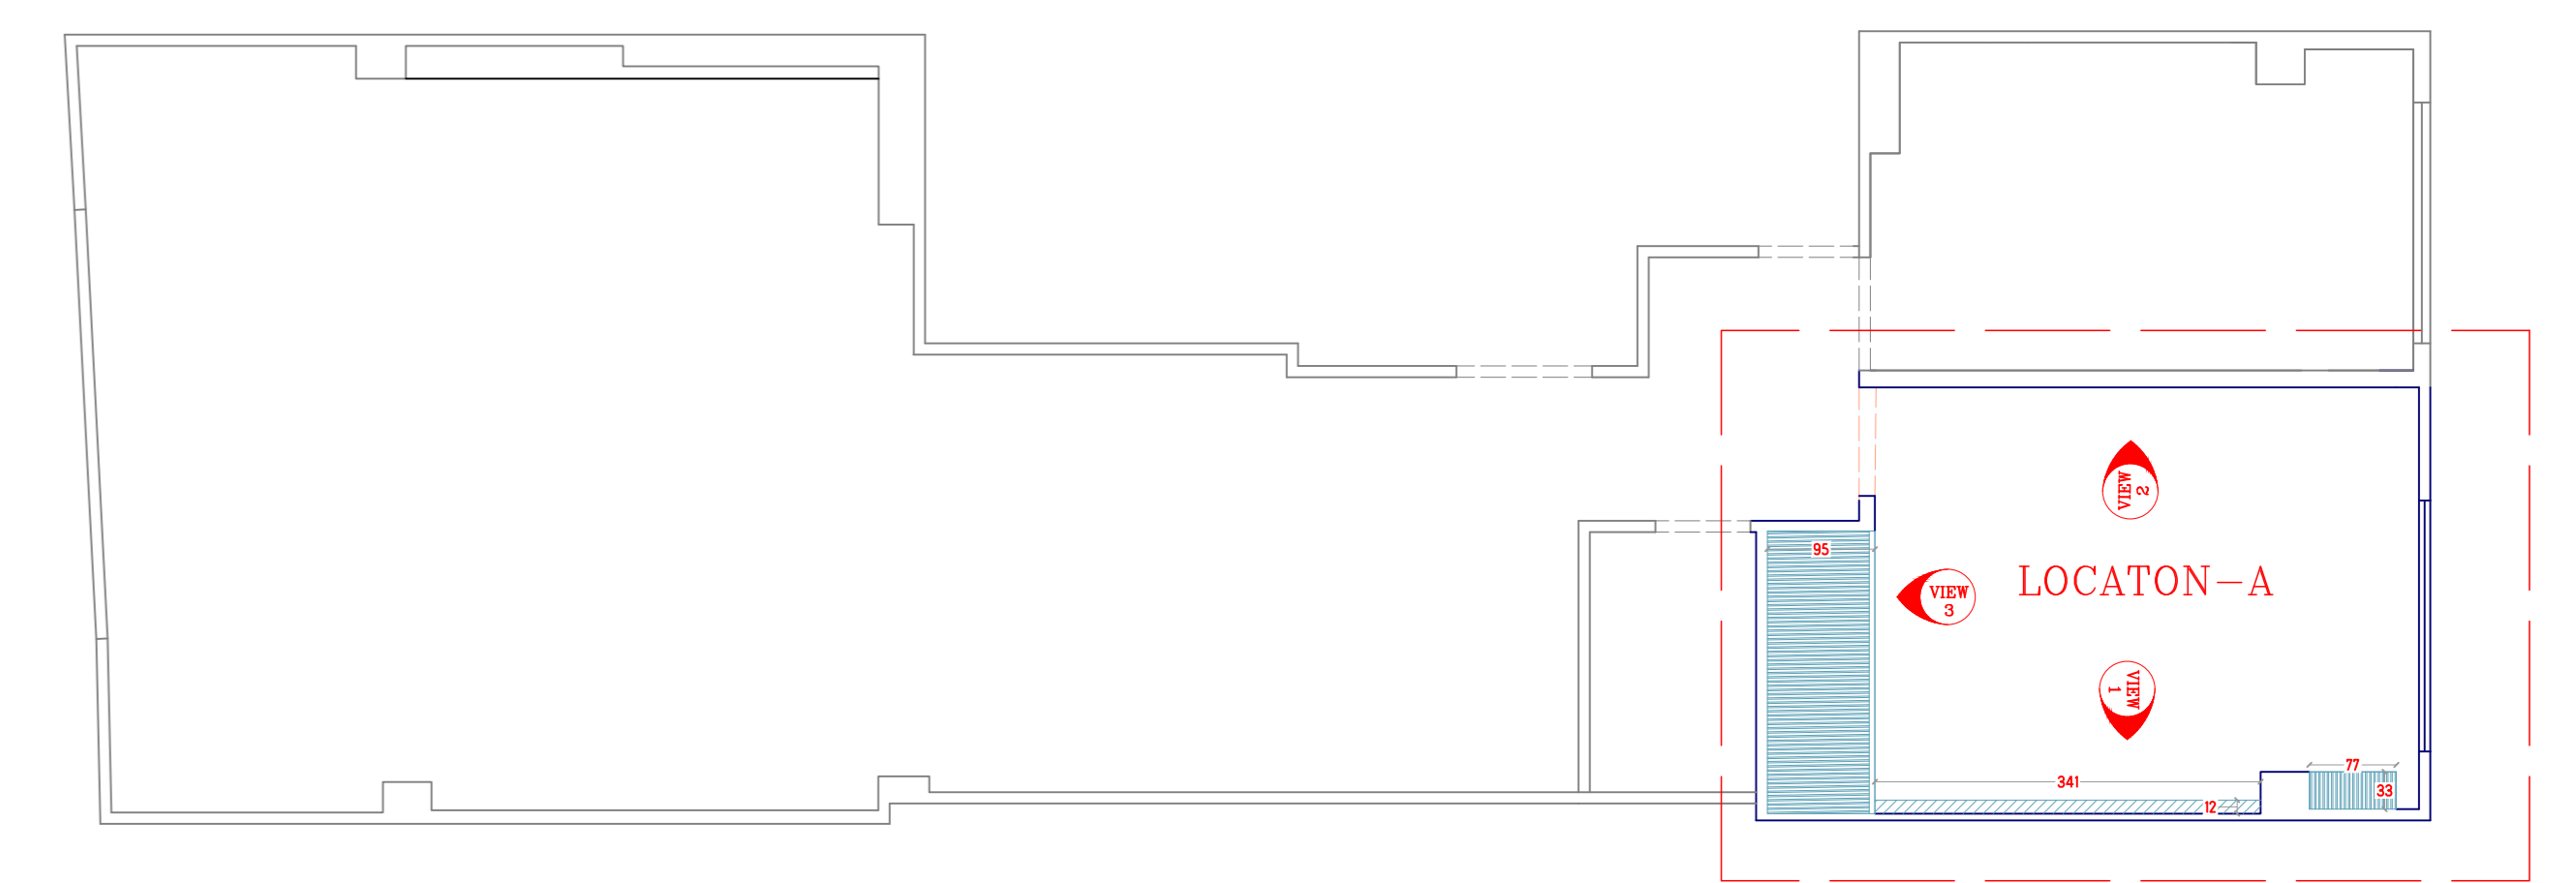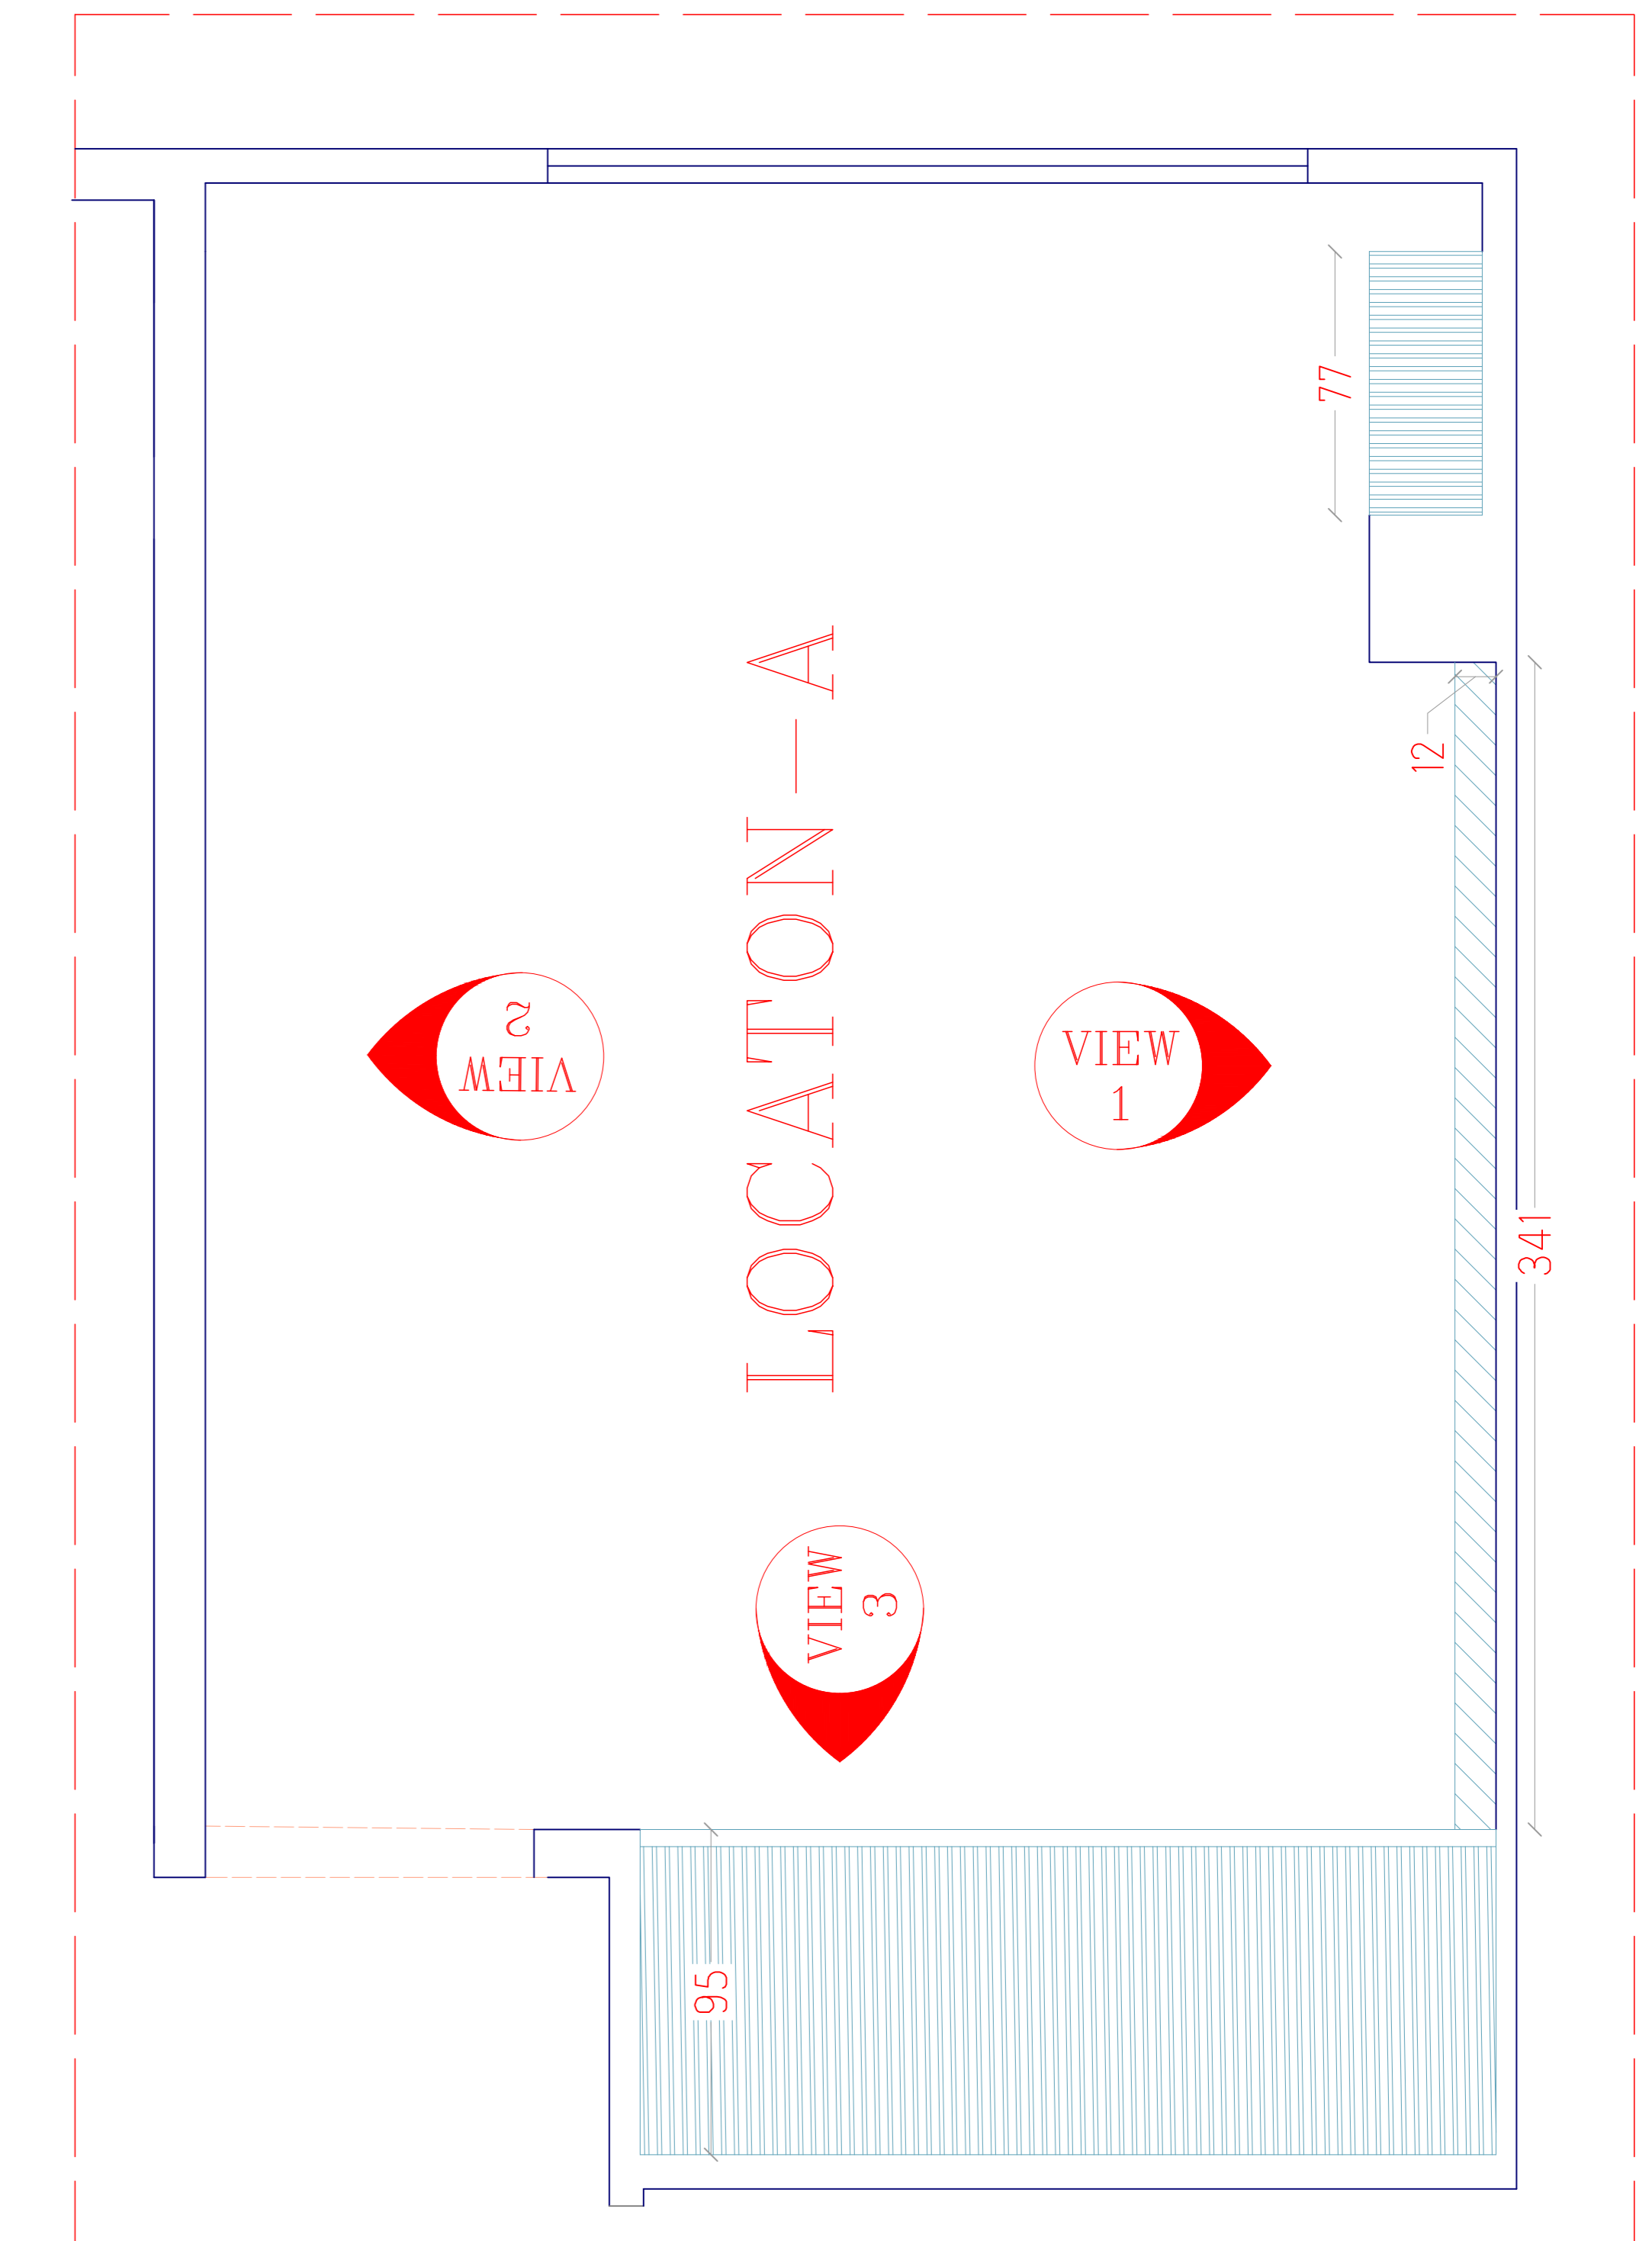


Sheet number	Space:	رندر	Scale:	Type: Plan / Dimension	View code
23					plan



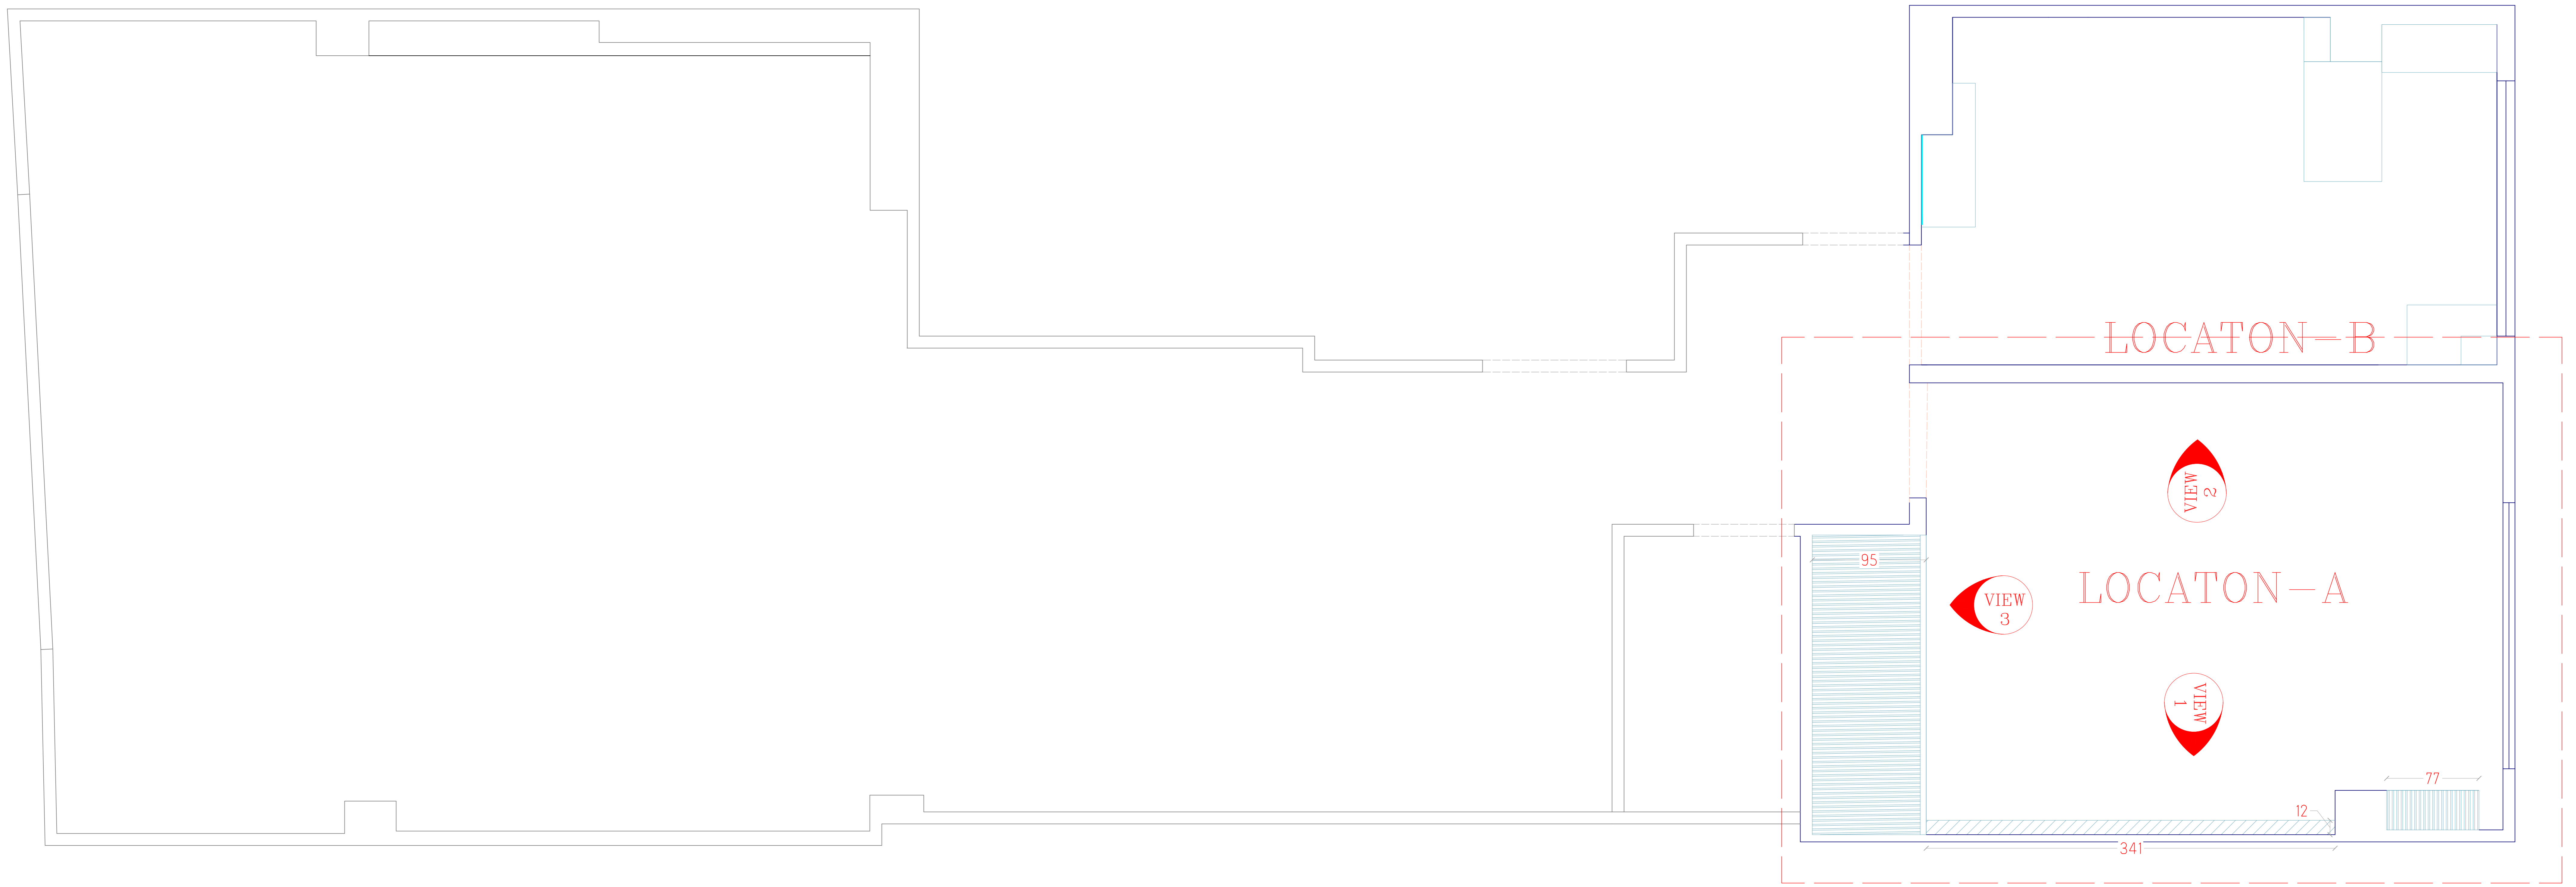


Sheet number				View code
24	Space:	پلان	Scale:	plan
			Type: Plan / Dimension	






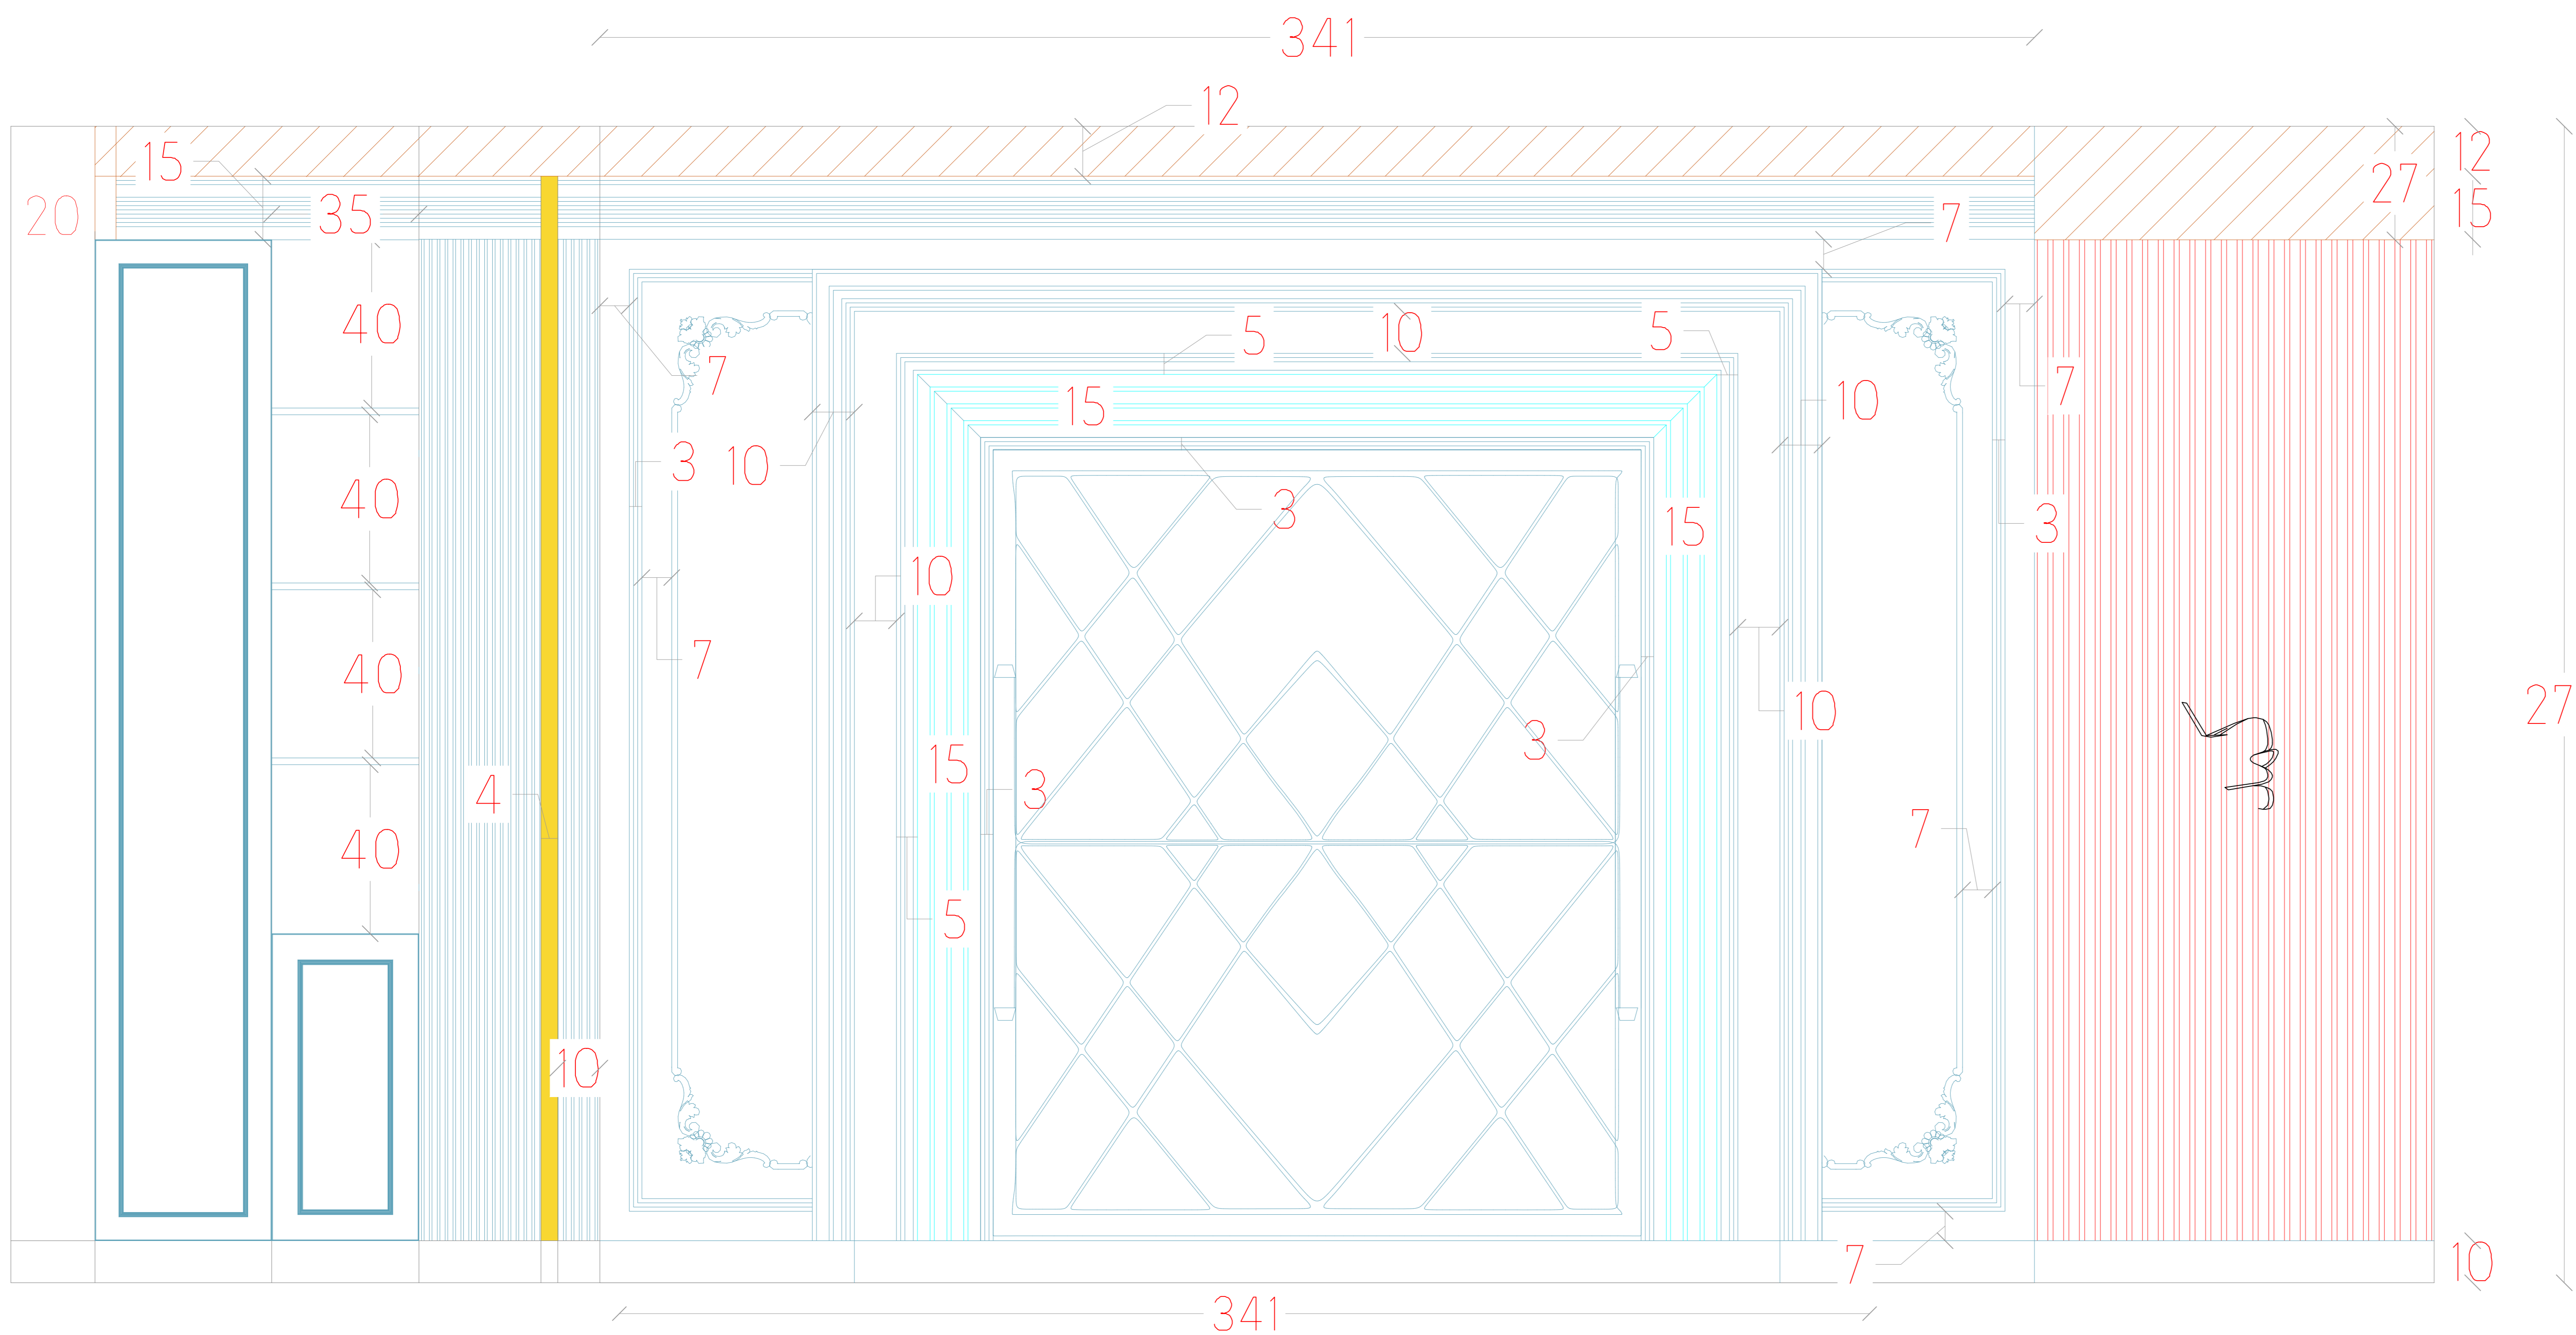


LOCATON - A VIEW 1

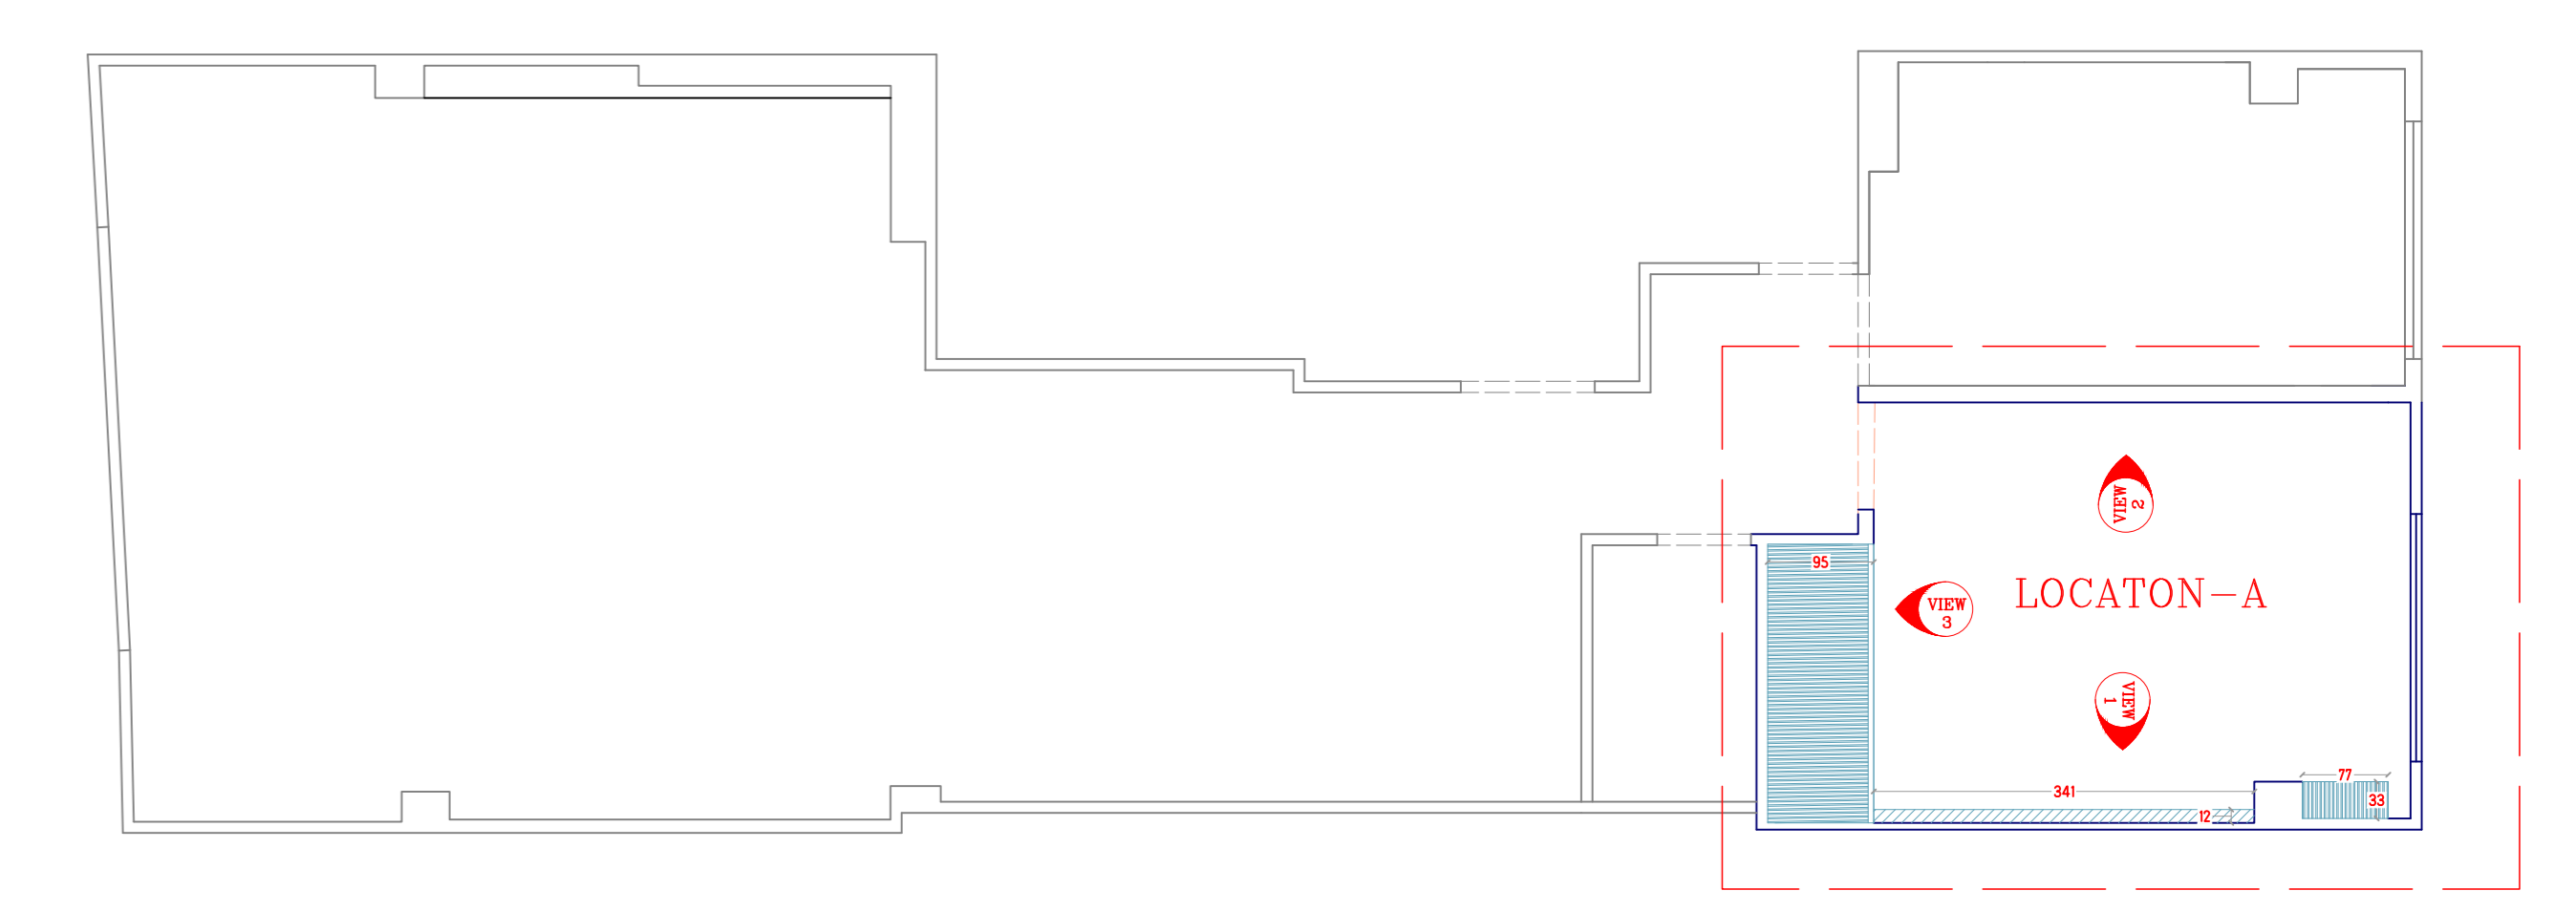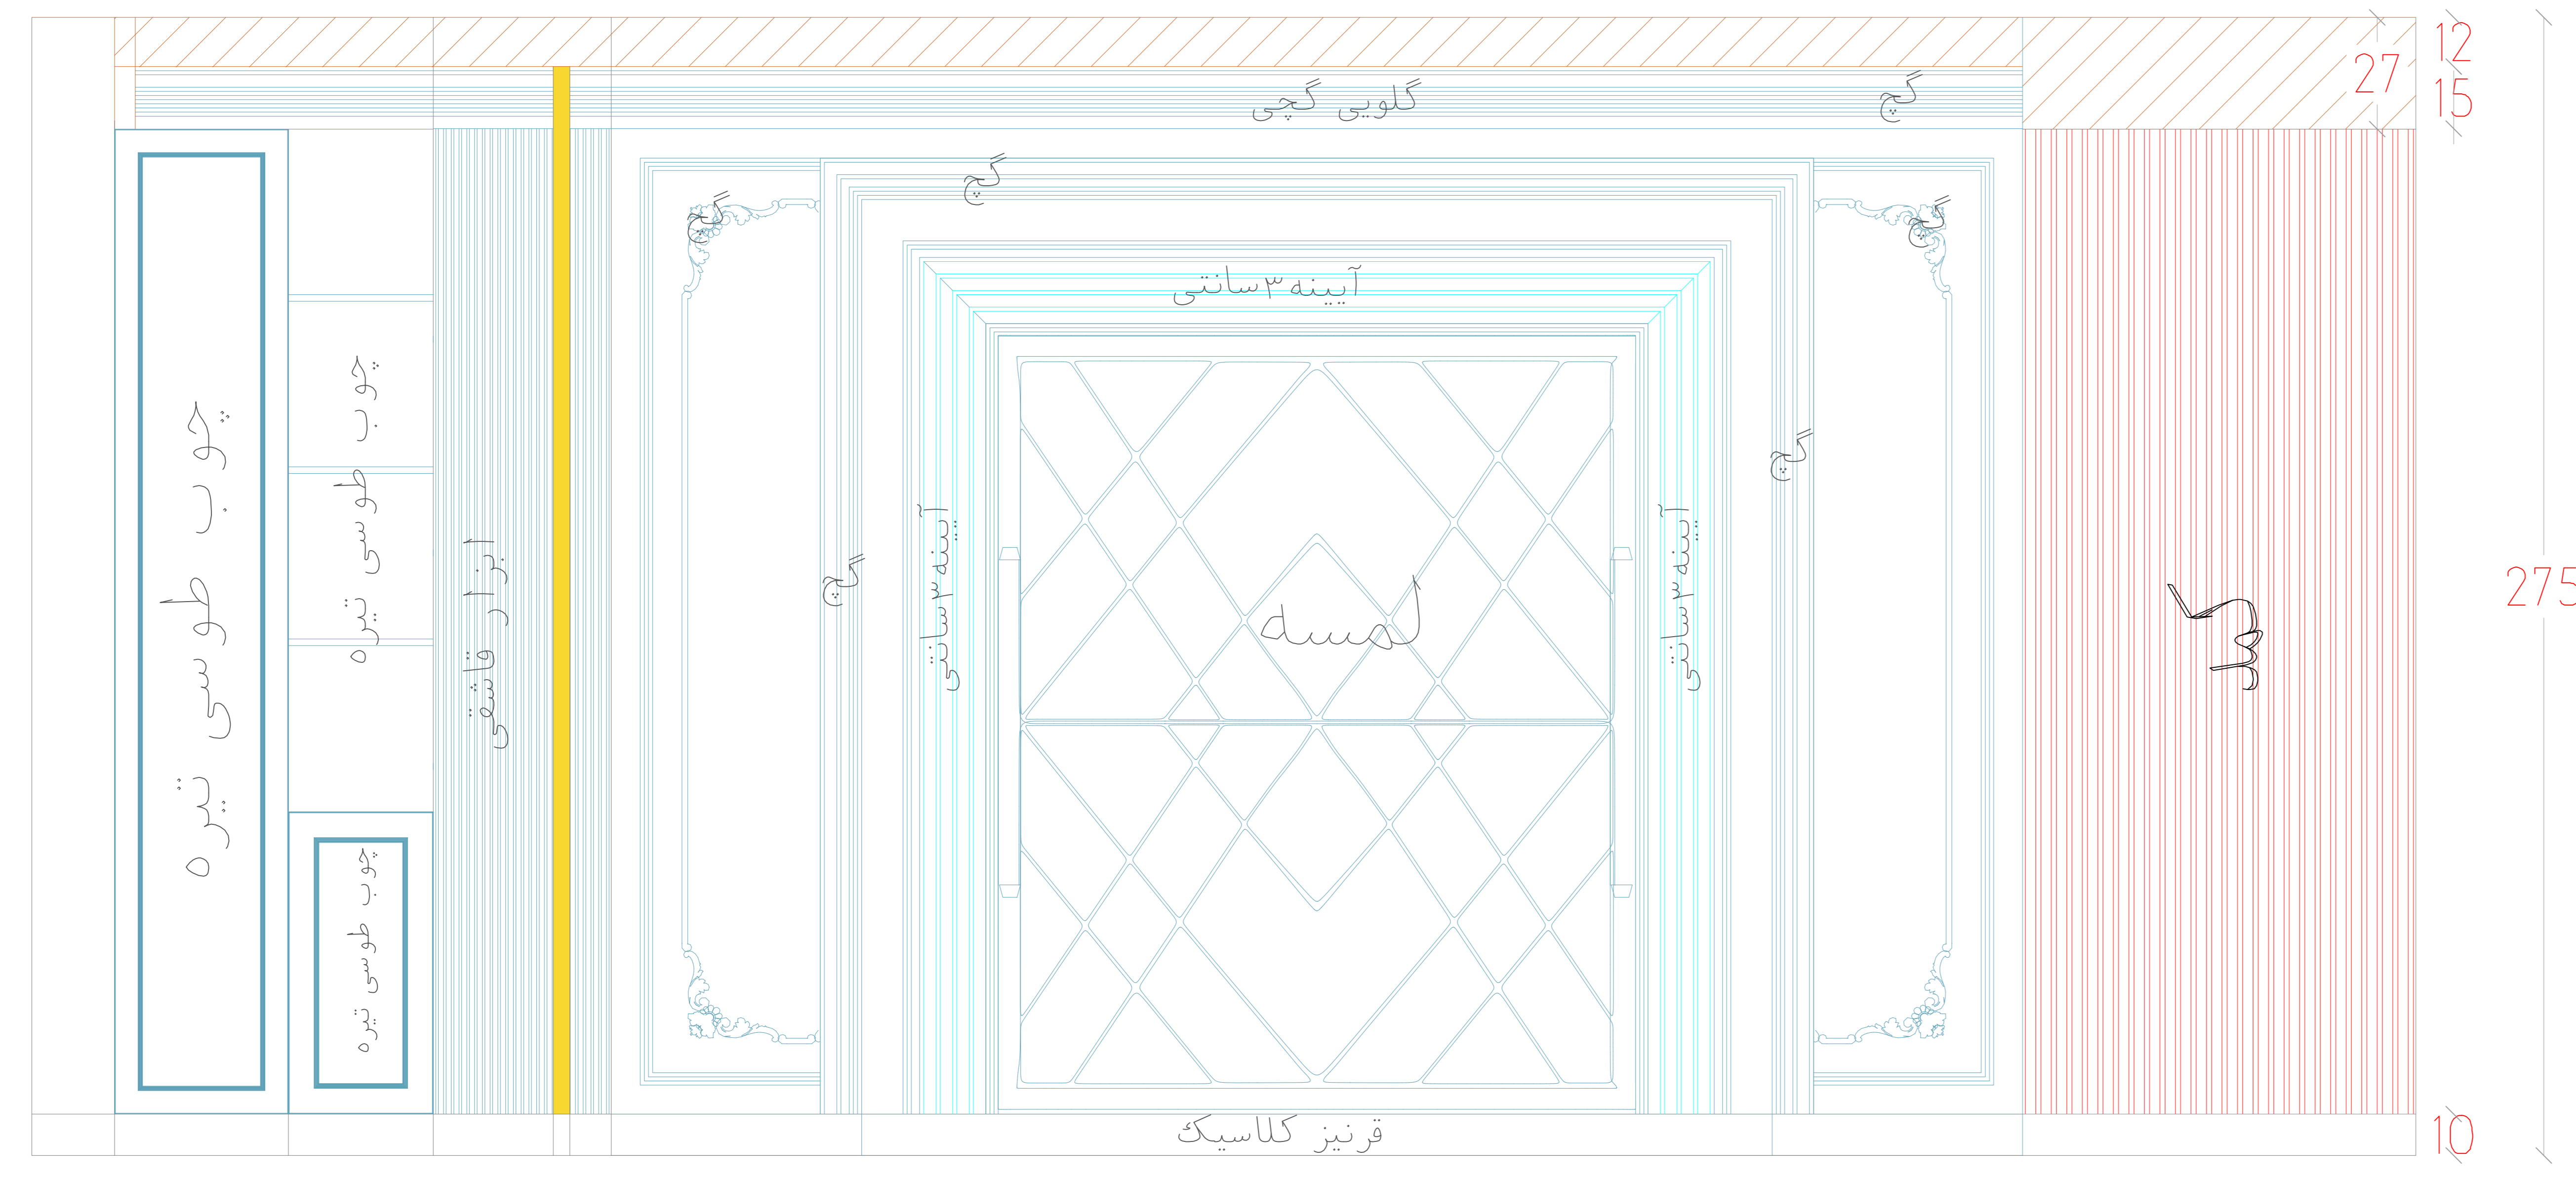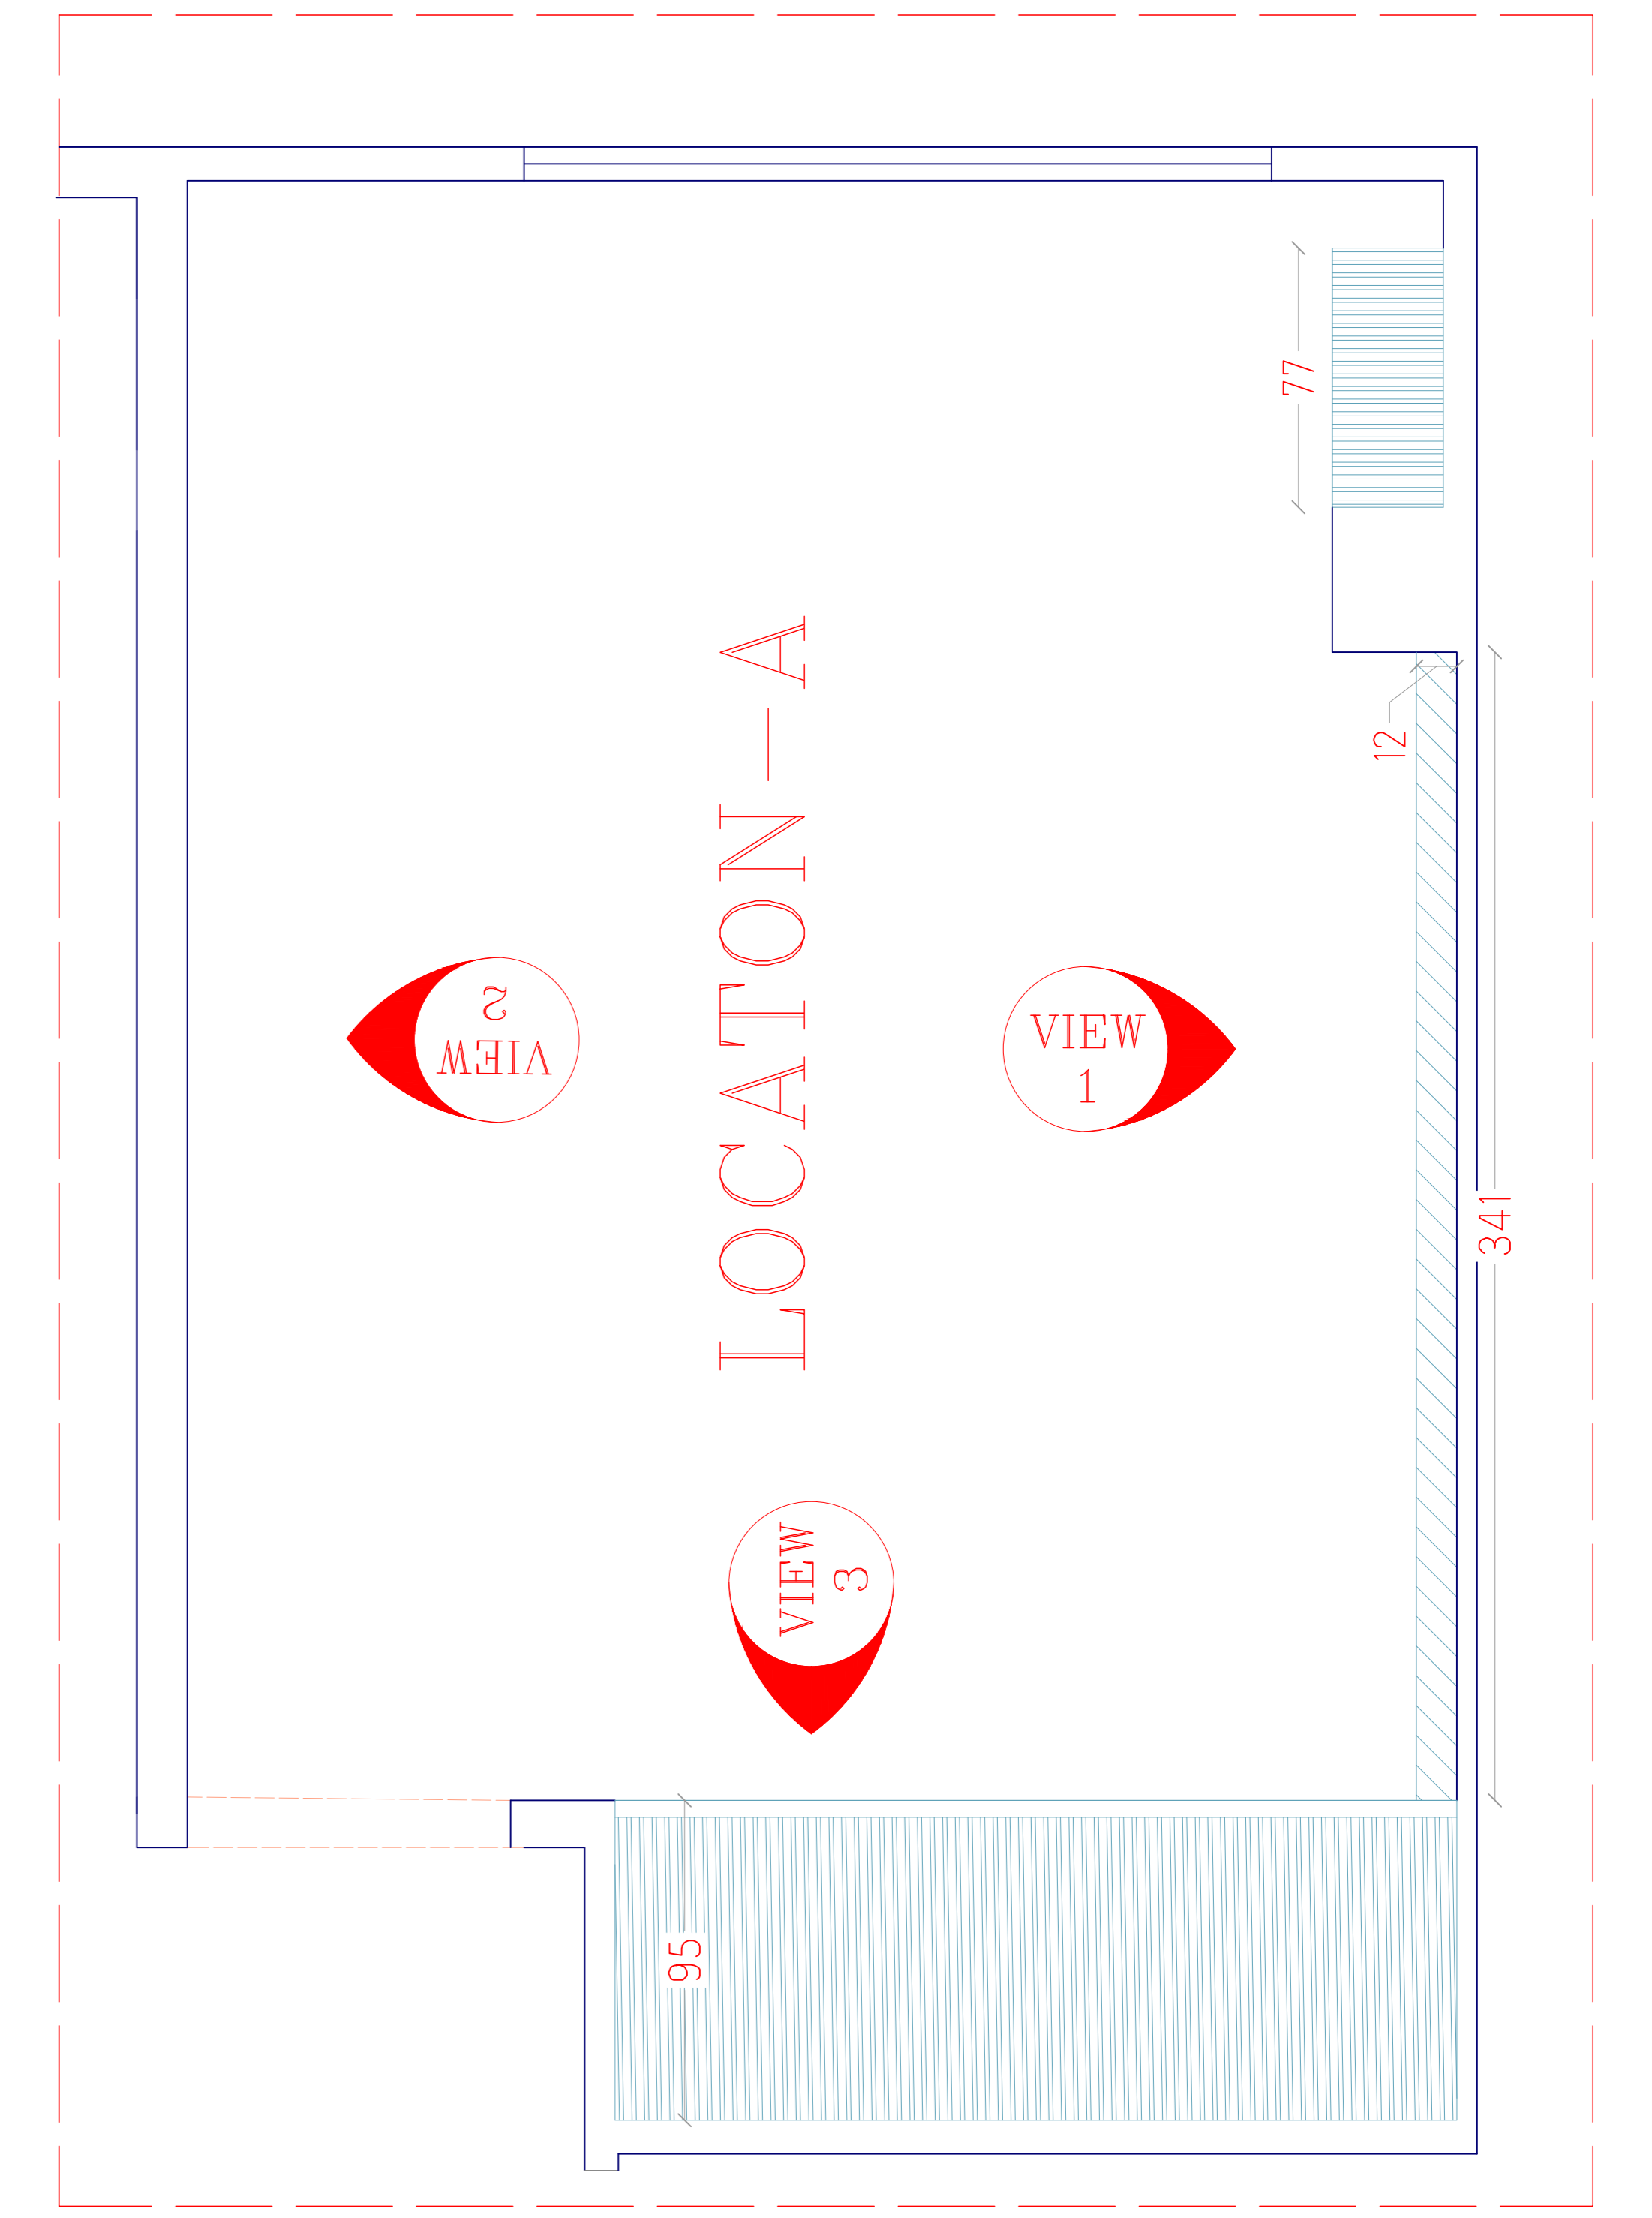





Sheet number	Space:	Scale:	Type: Plan / Dimension	View code
25	ابعاد اتاق پدرمادر		Plan / Dimension	plan

# LOCATON-A VIEW 1

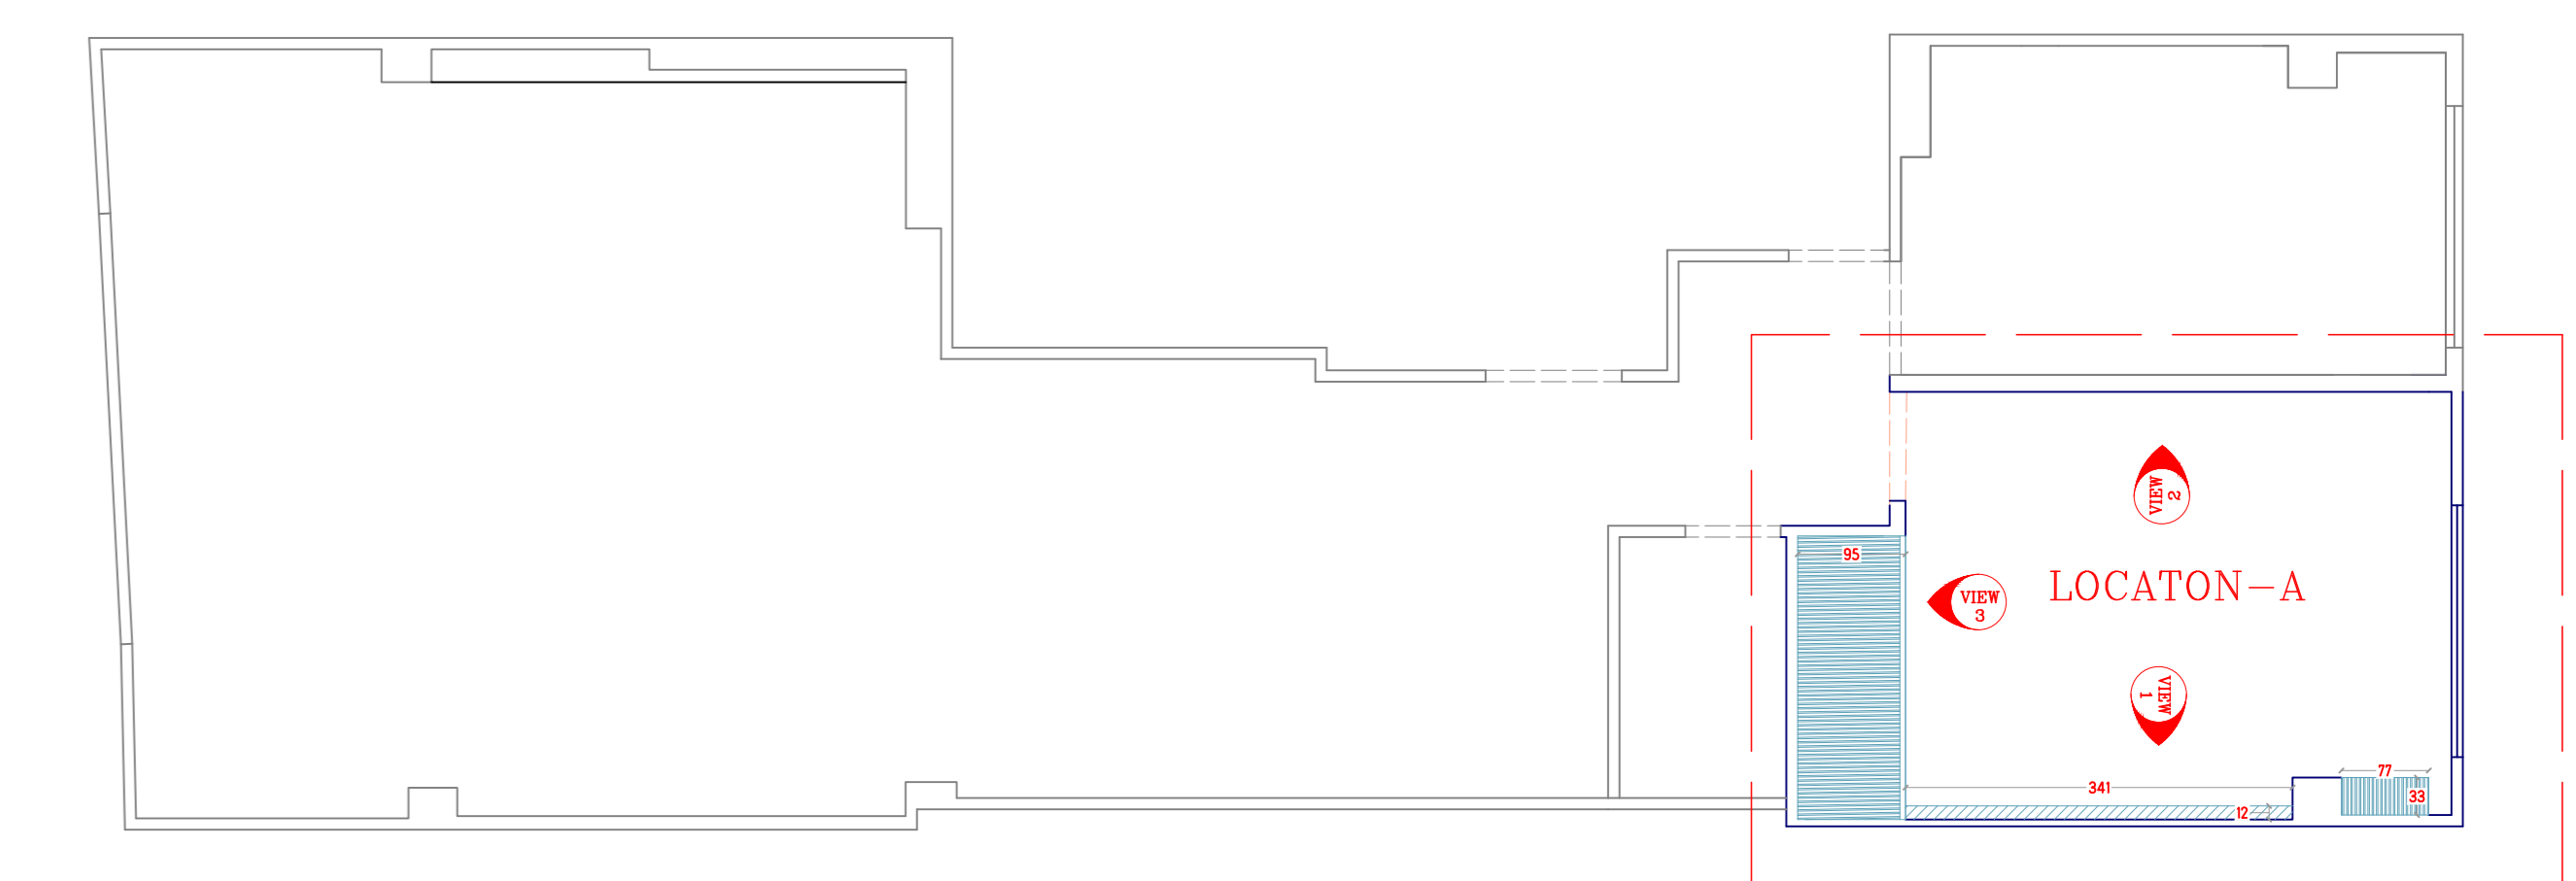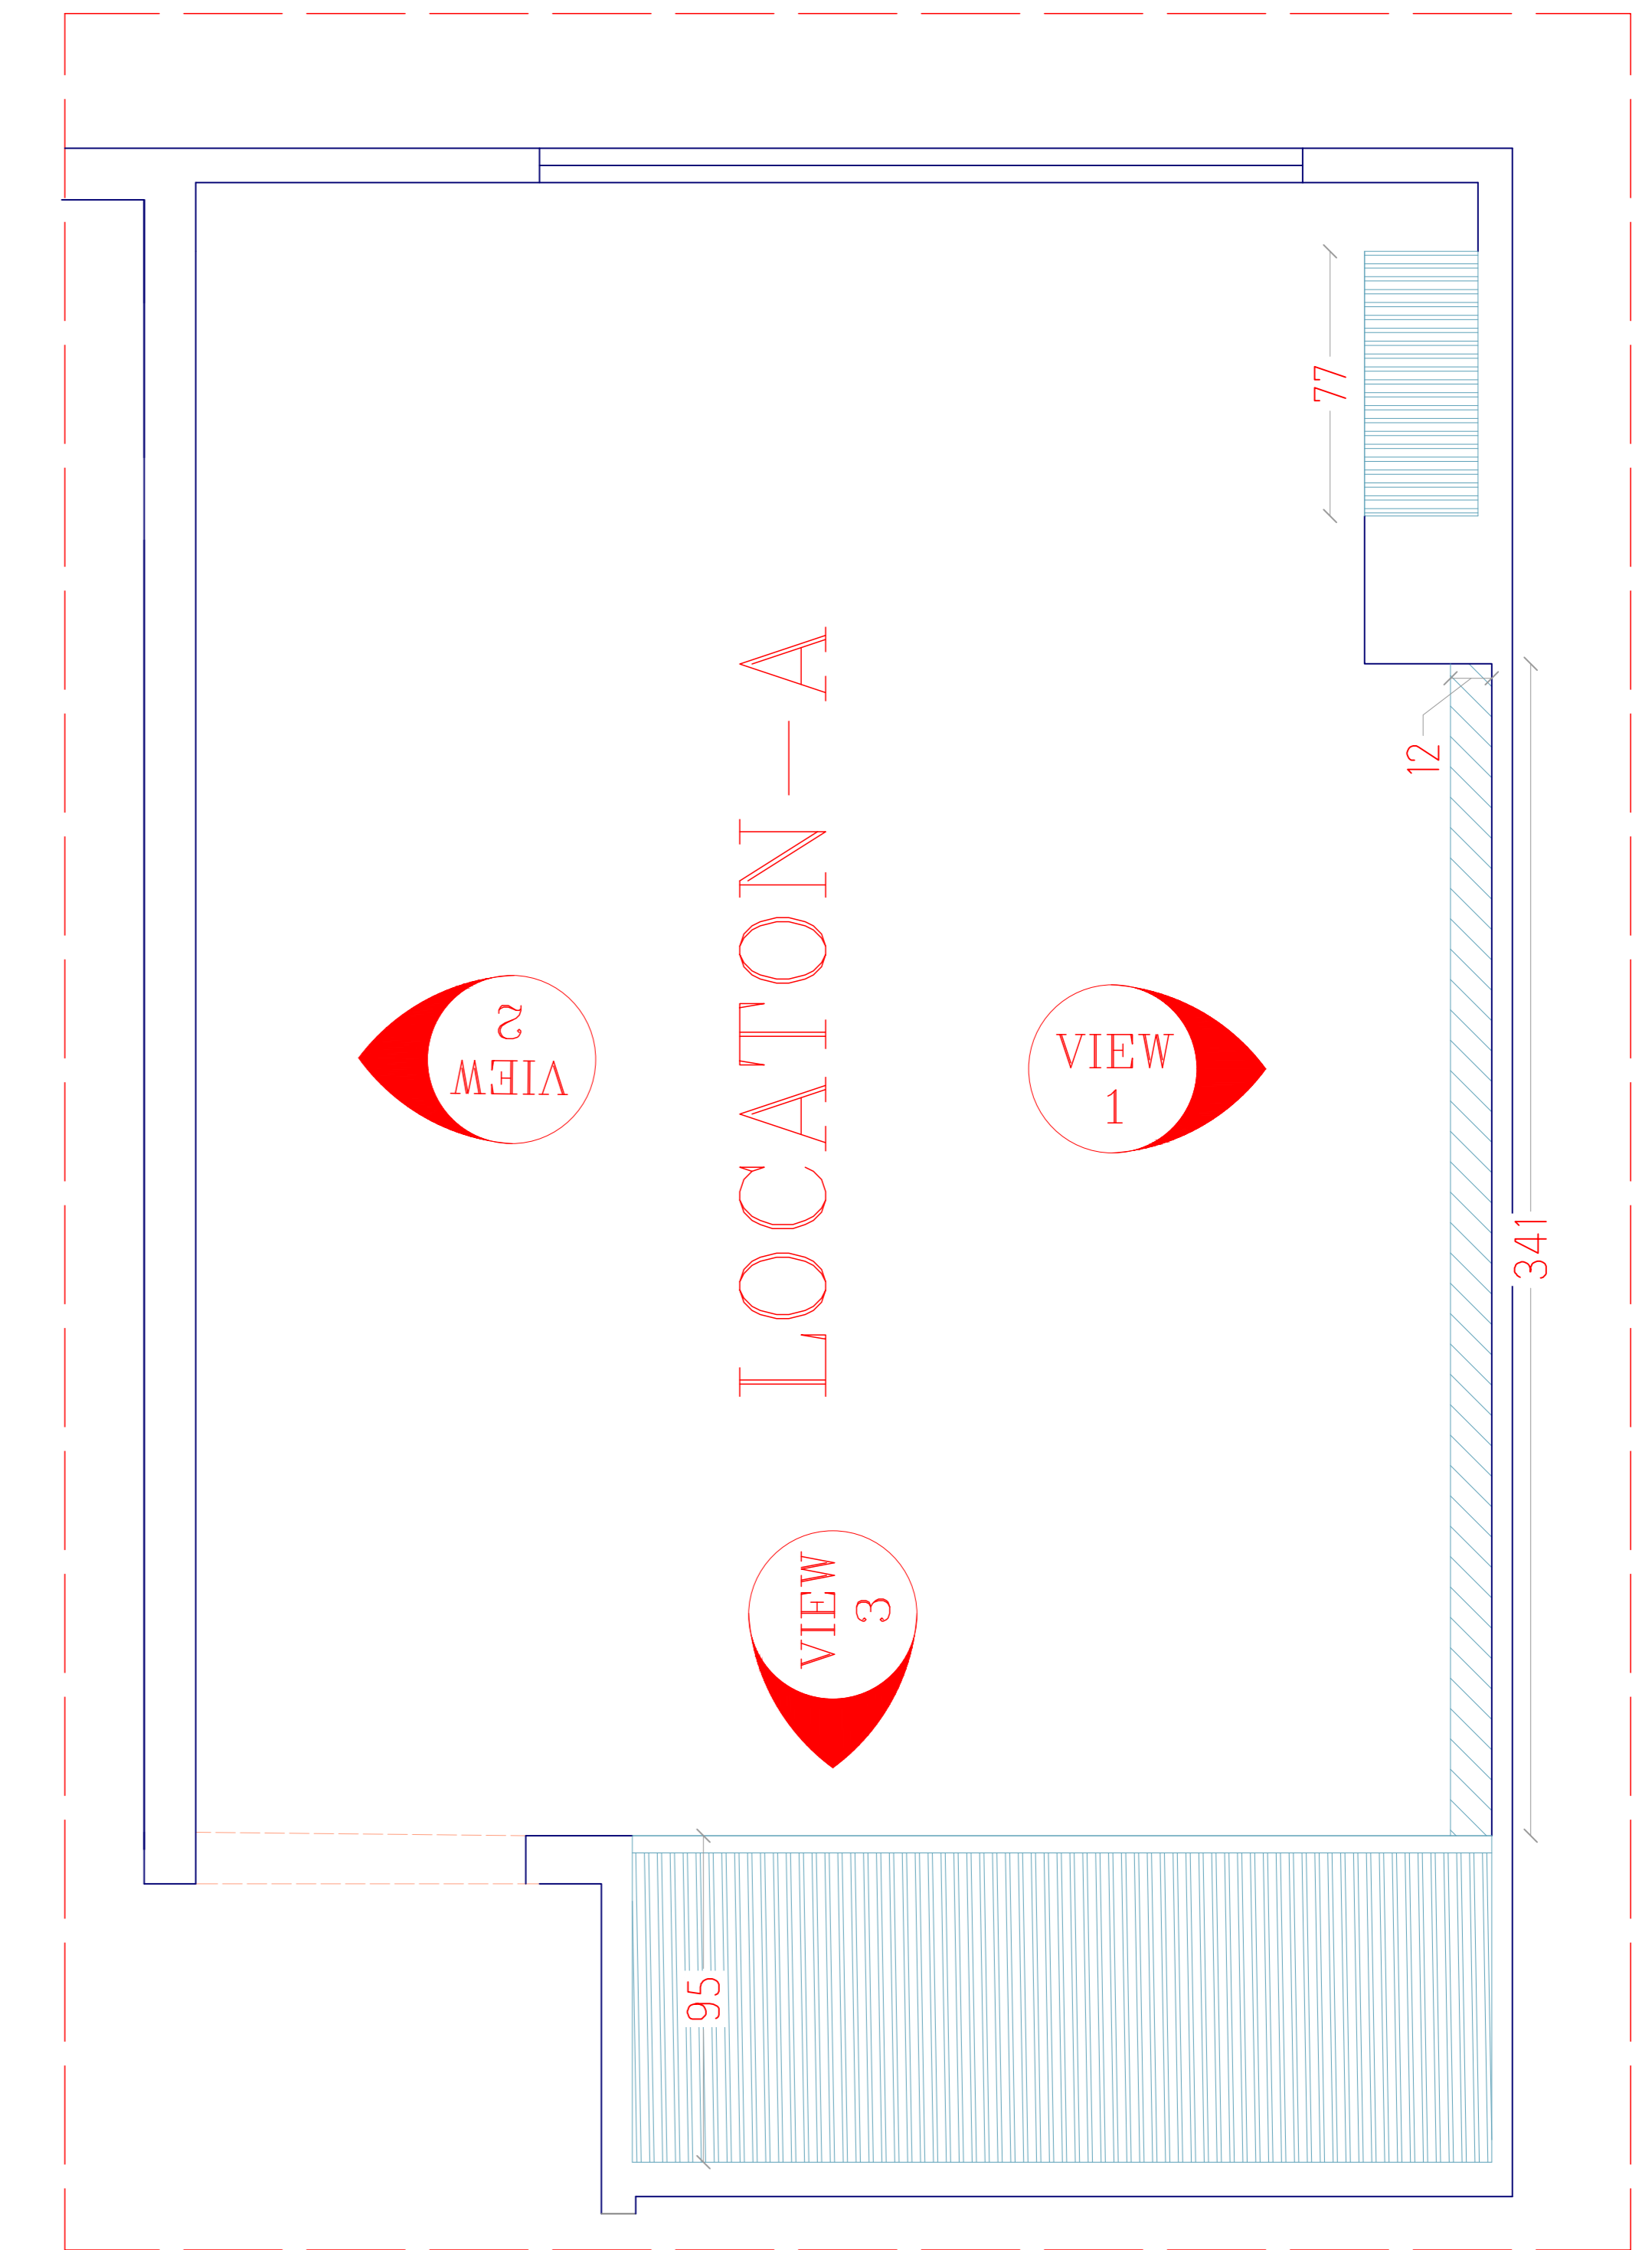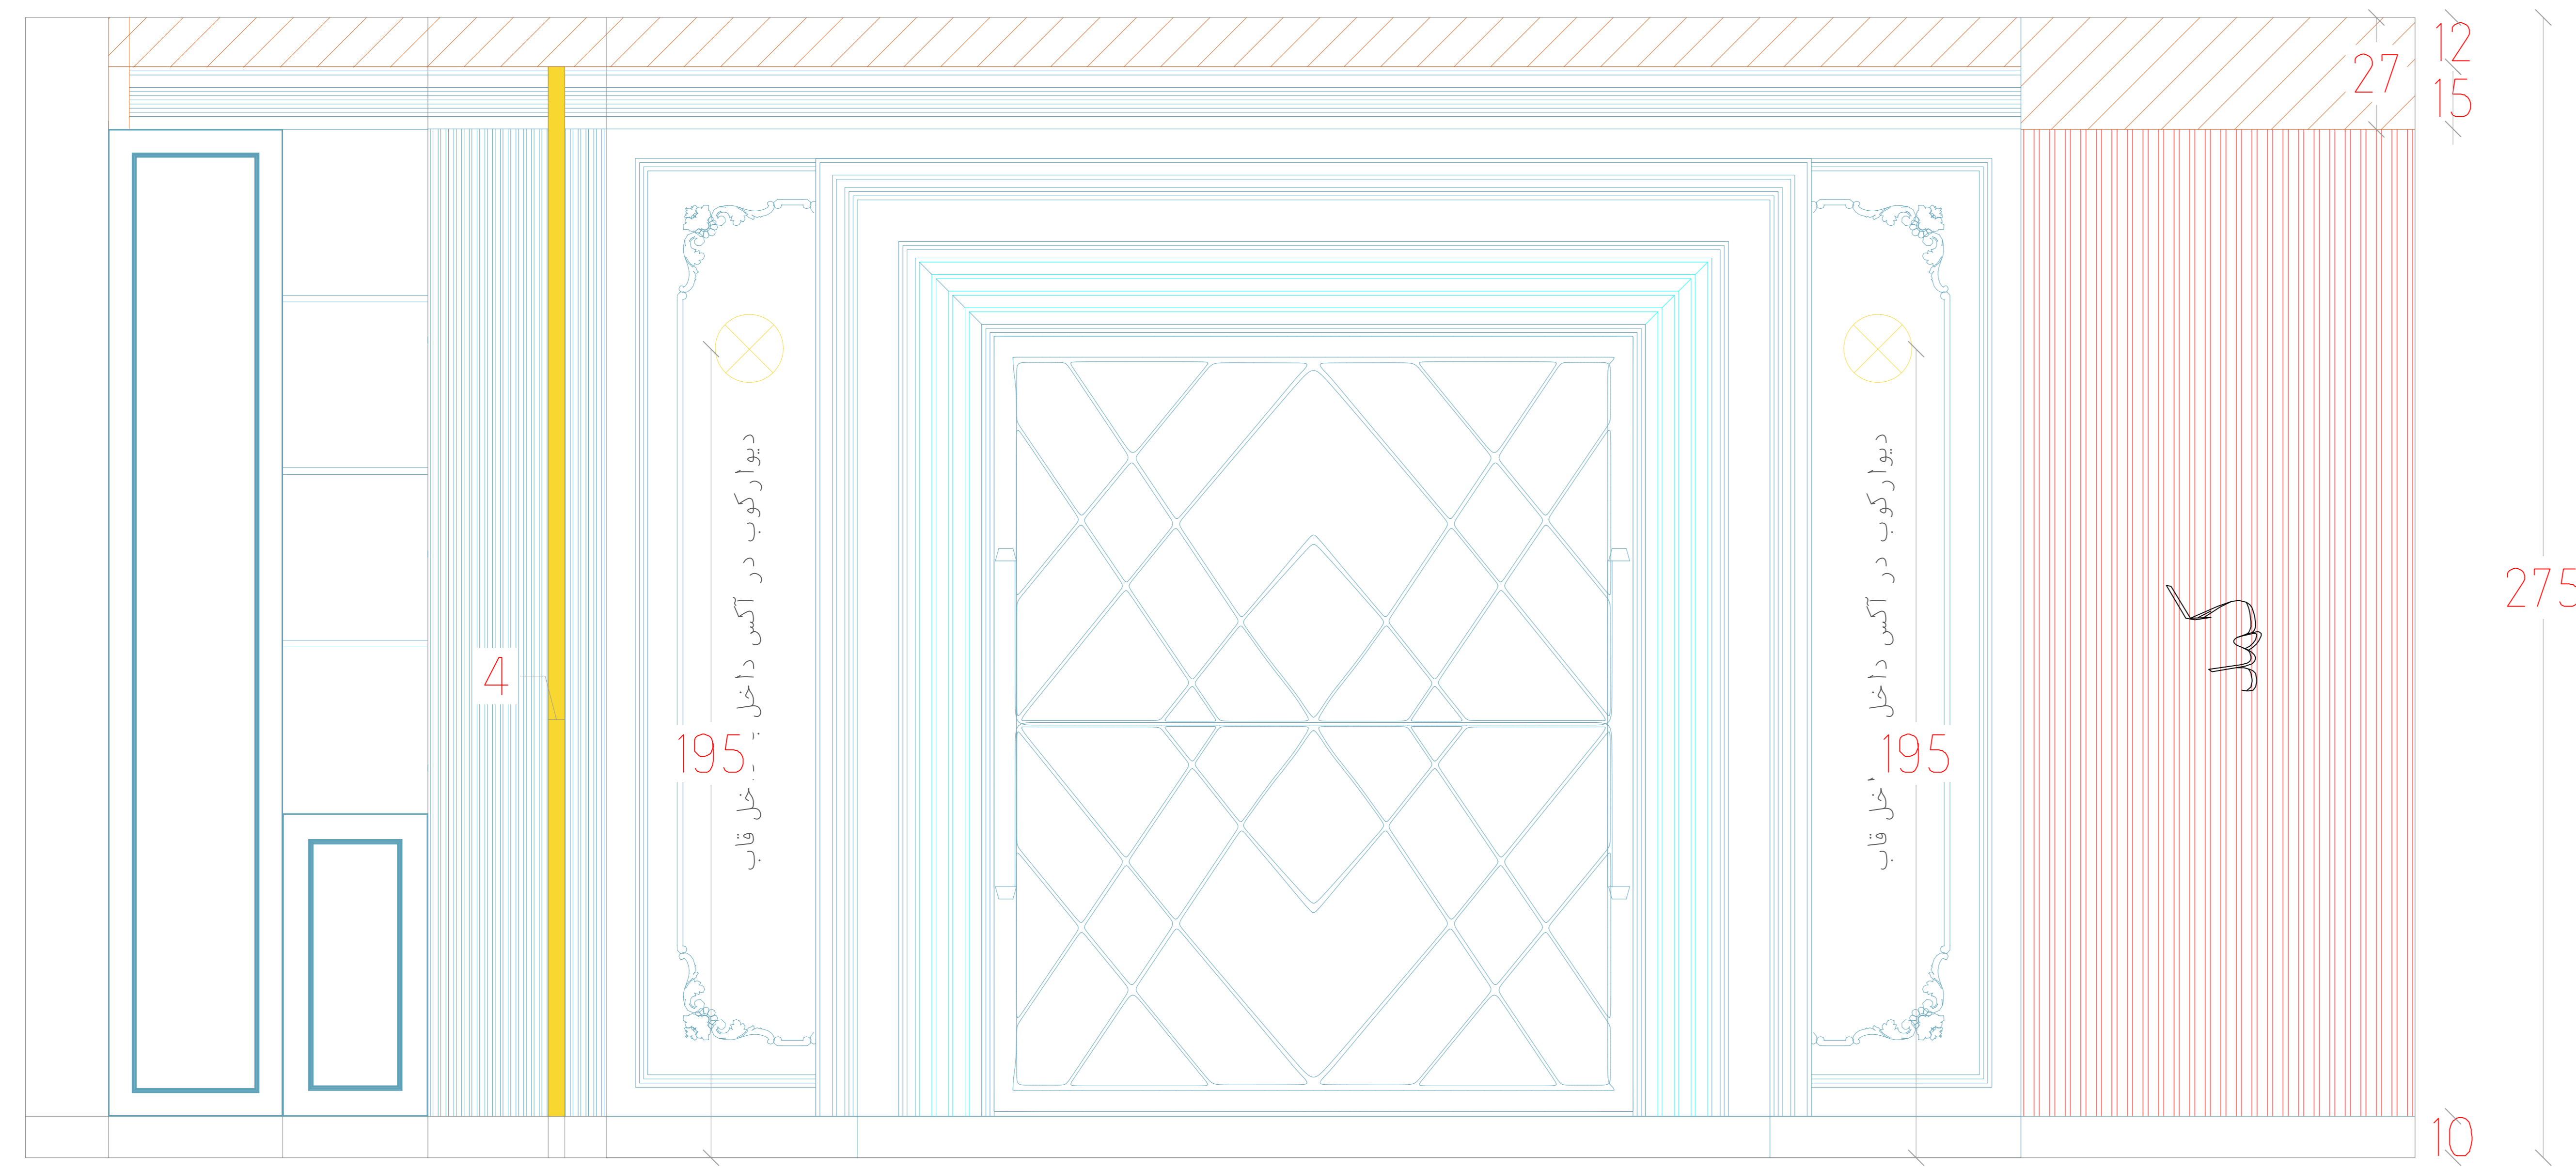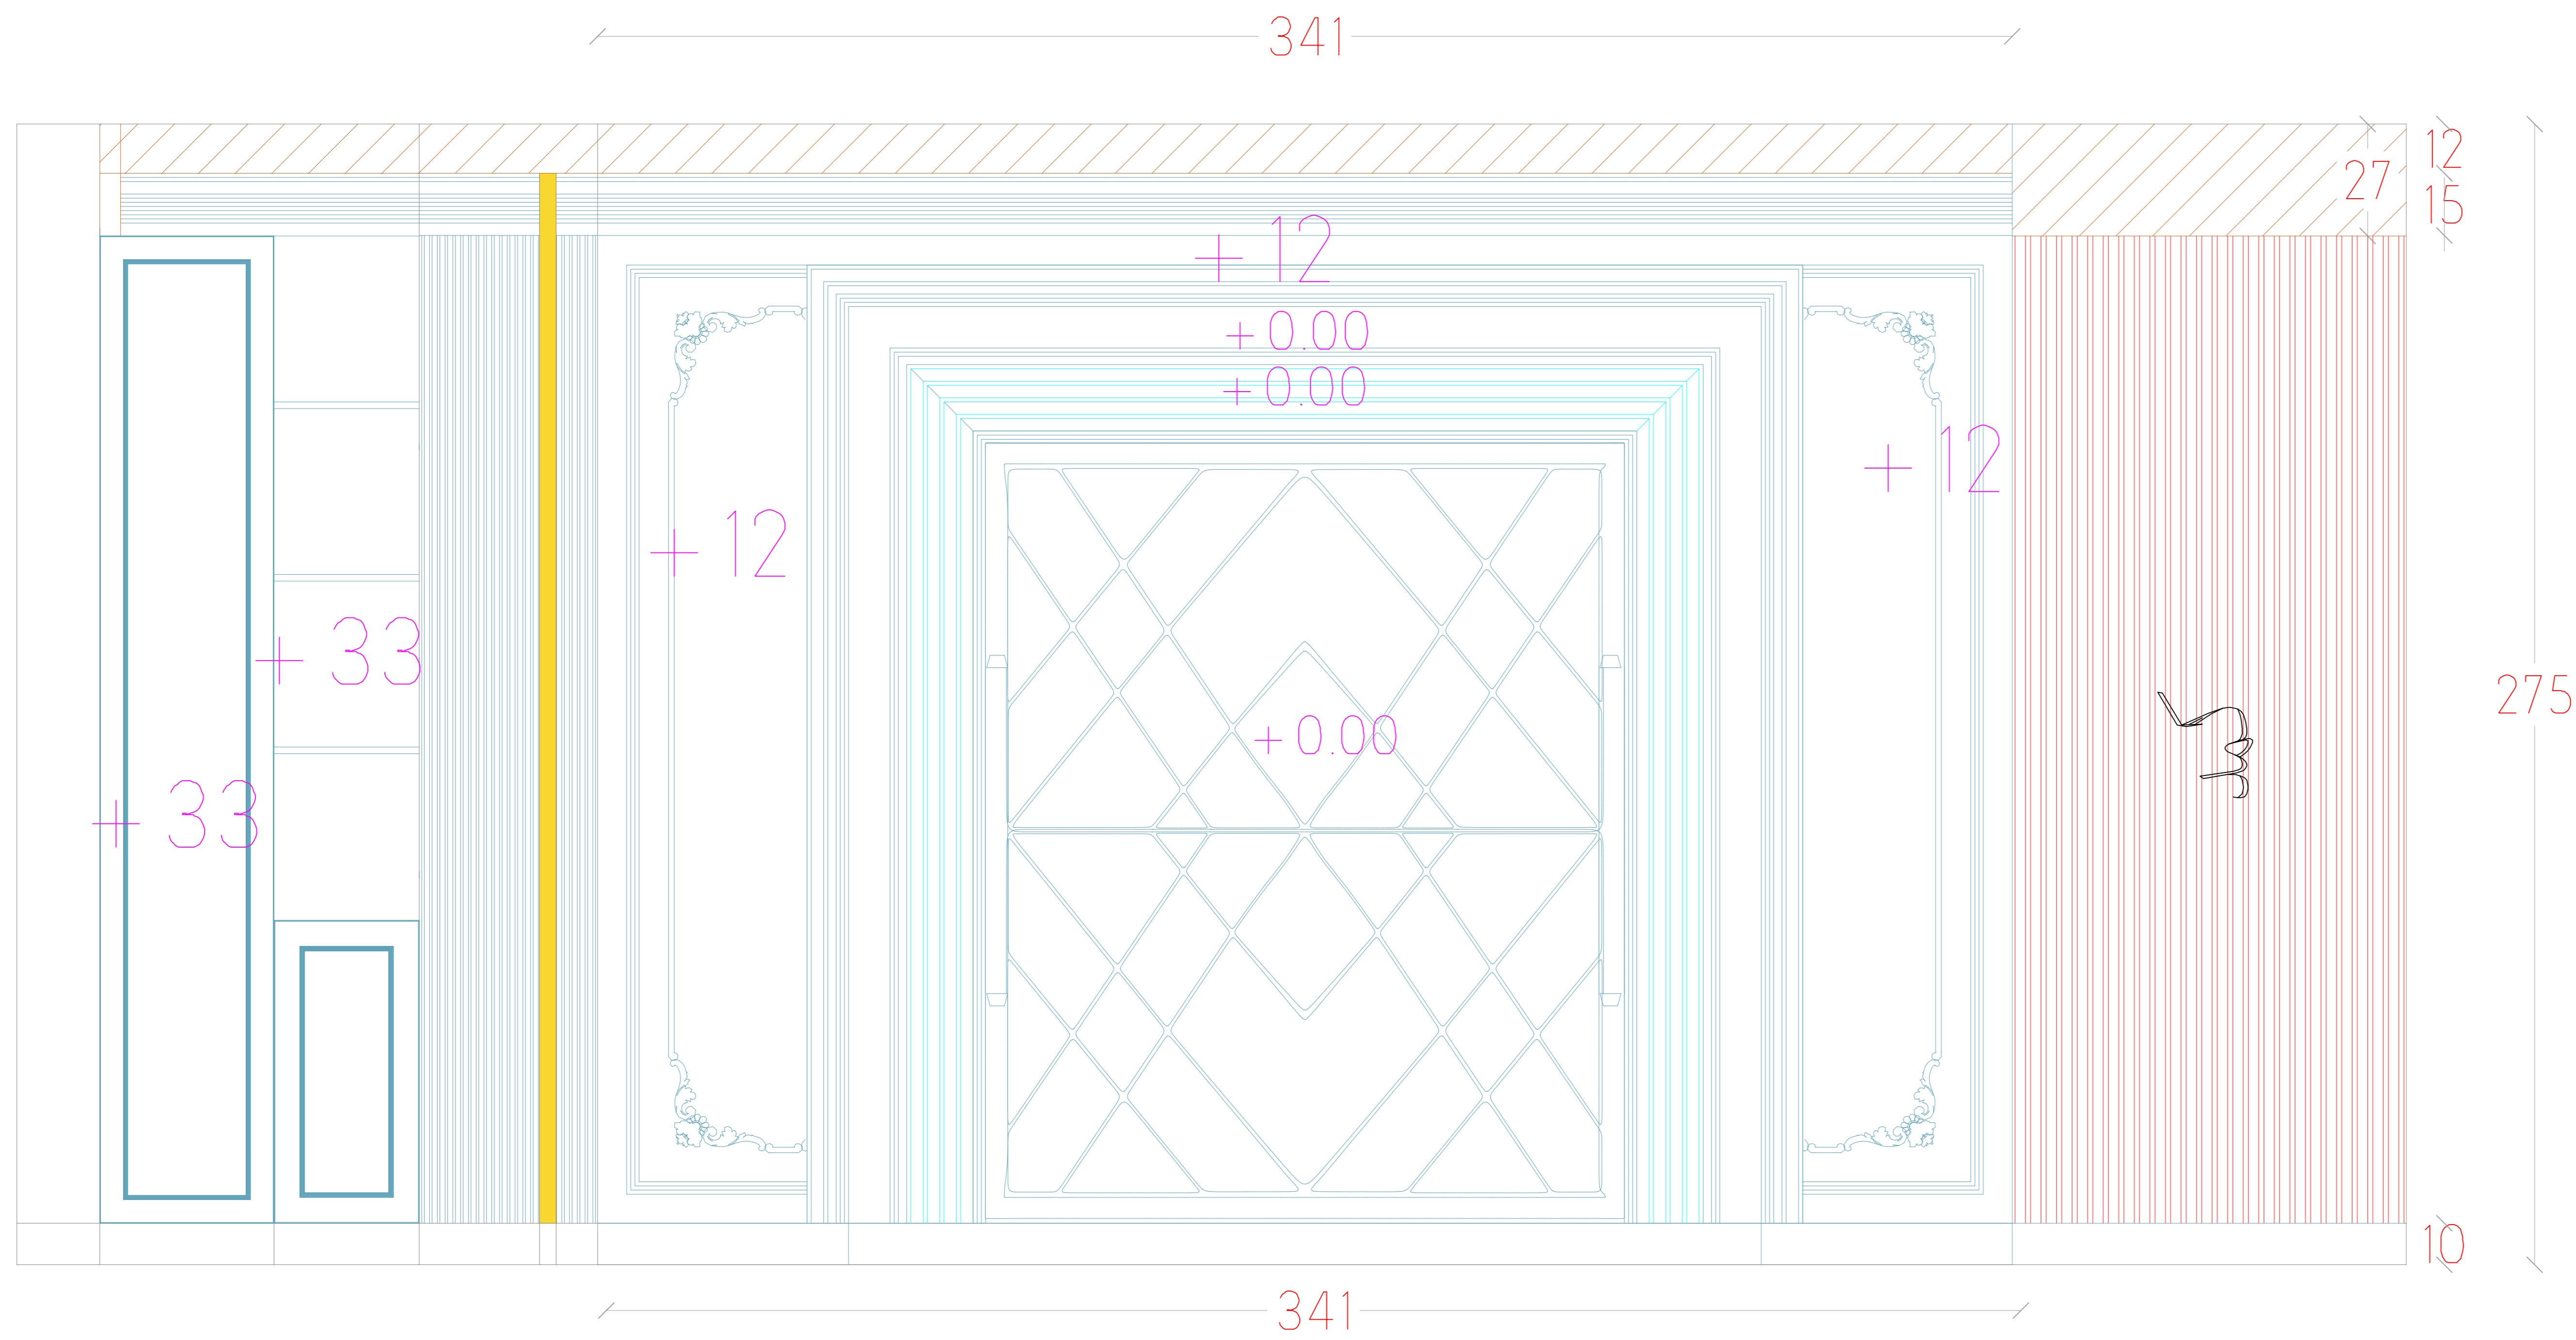






Sheet number	Space: ابعاد اتاق پدرمادر		Scale:	Type: Plan / Dimension	View code
26					plan

# LOCATON - A VIEW 2

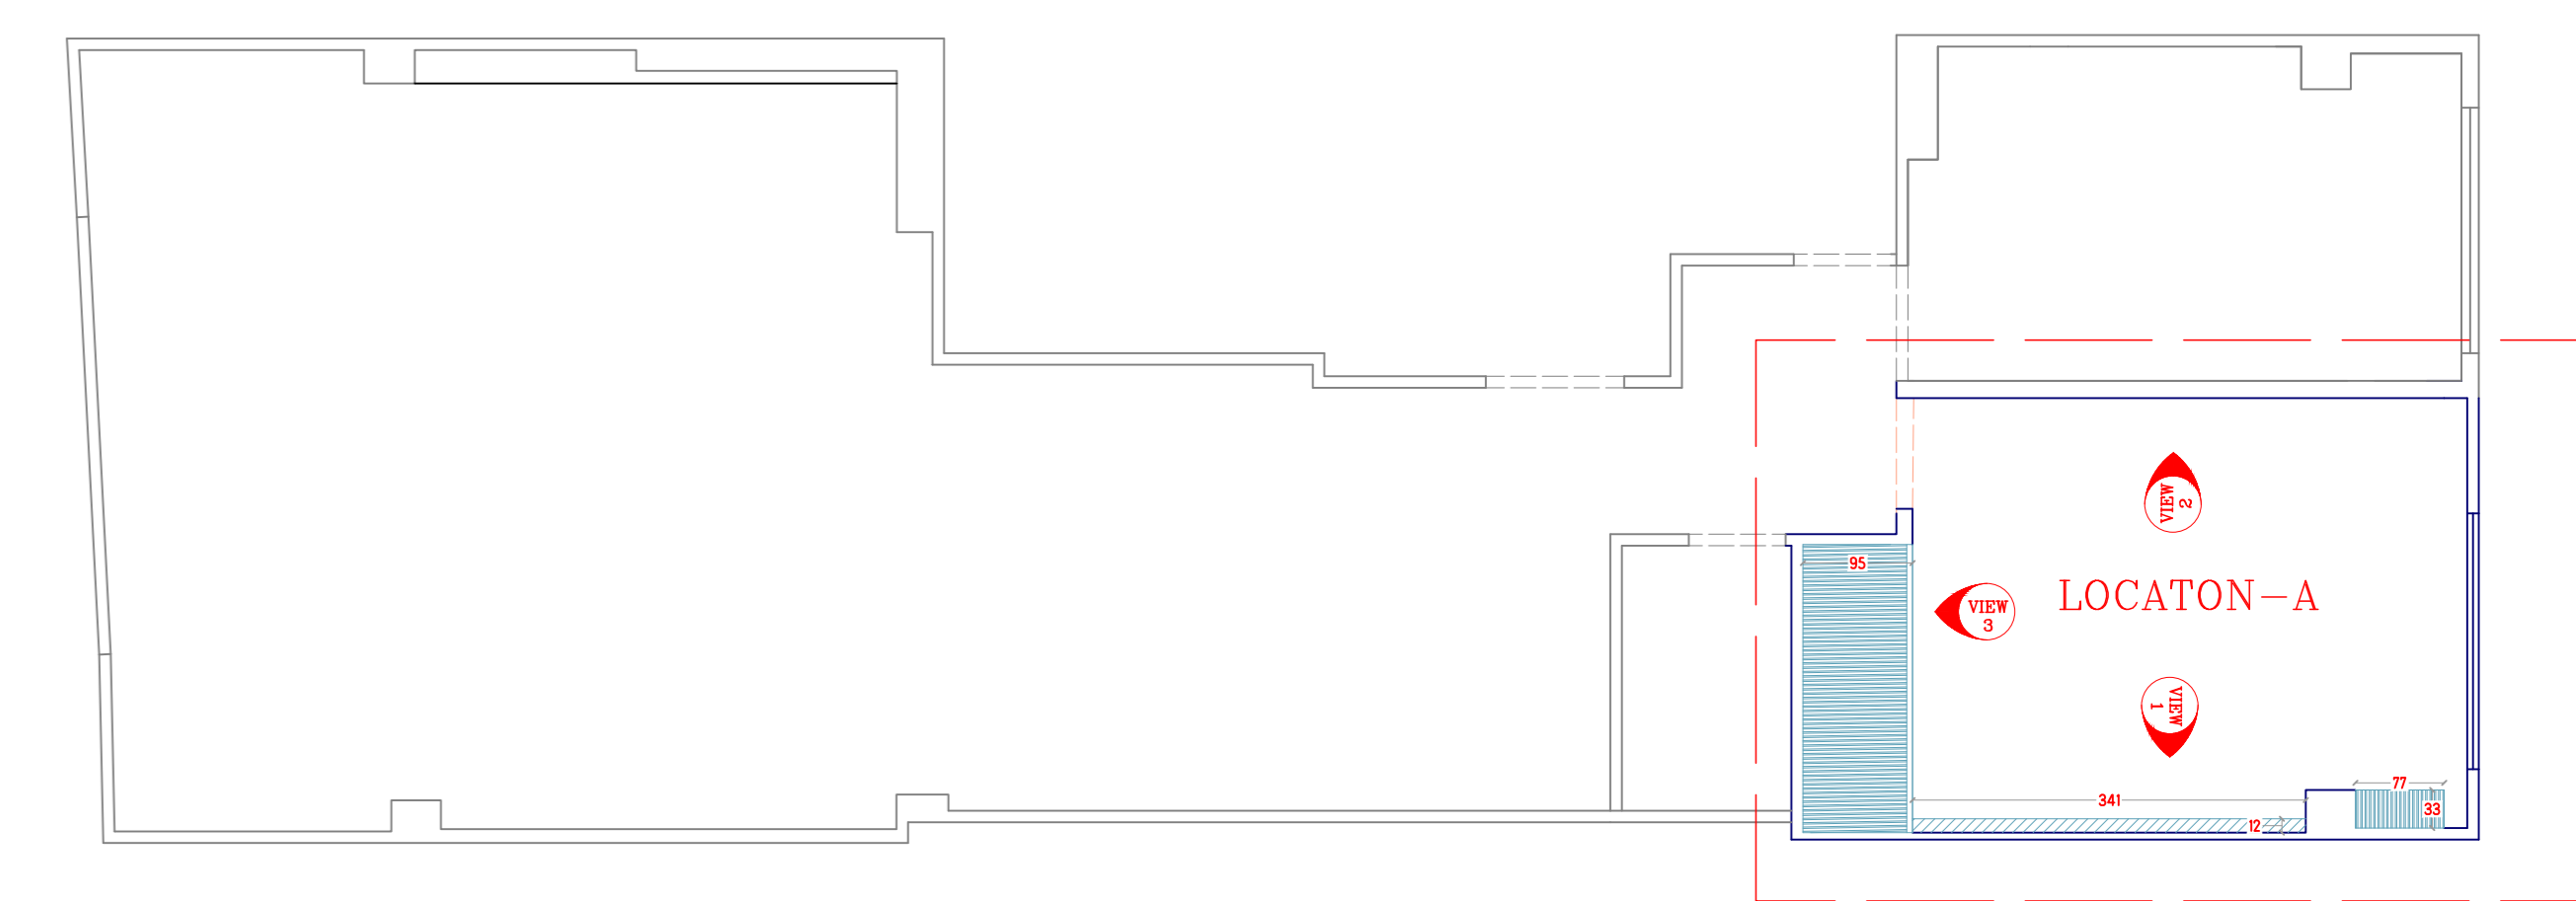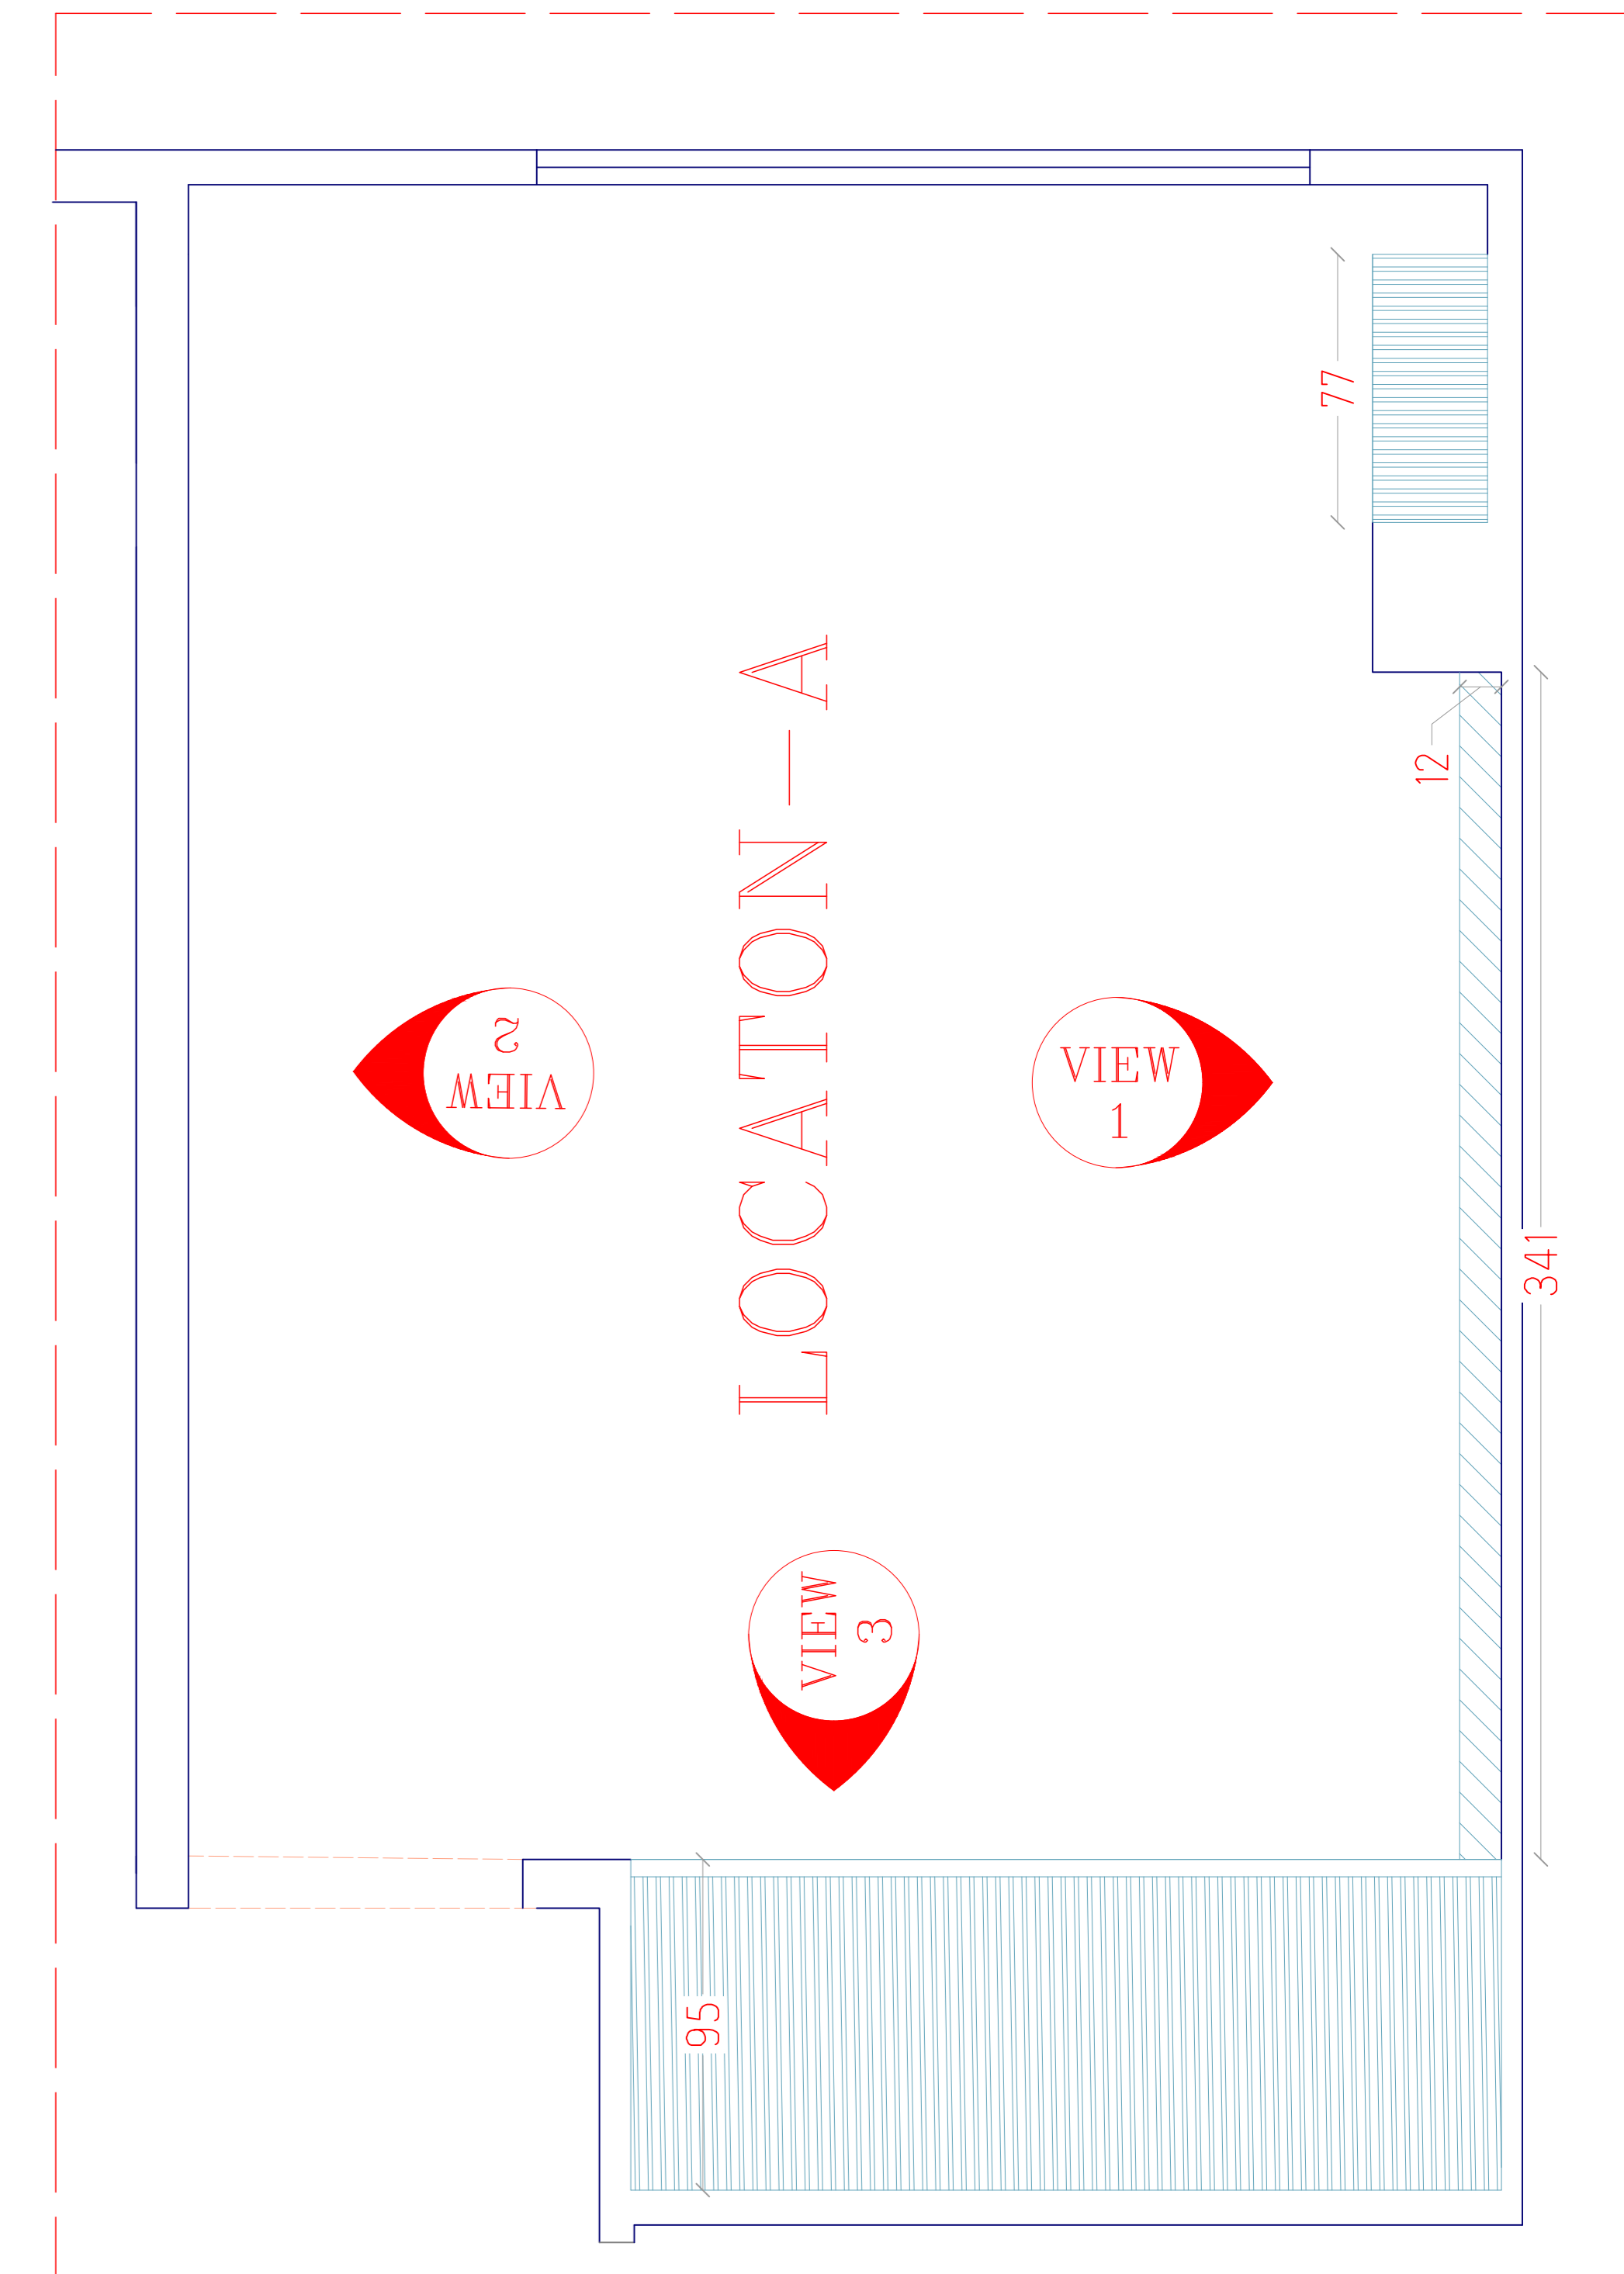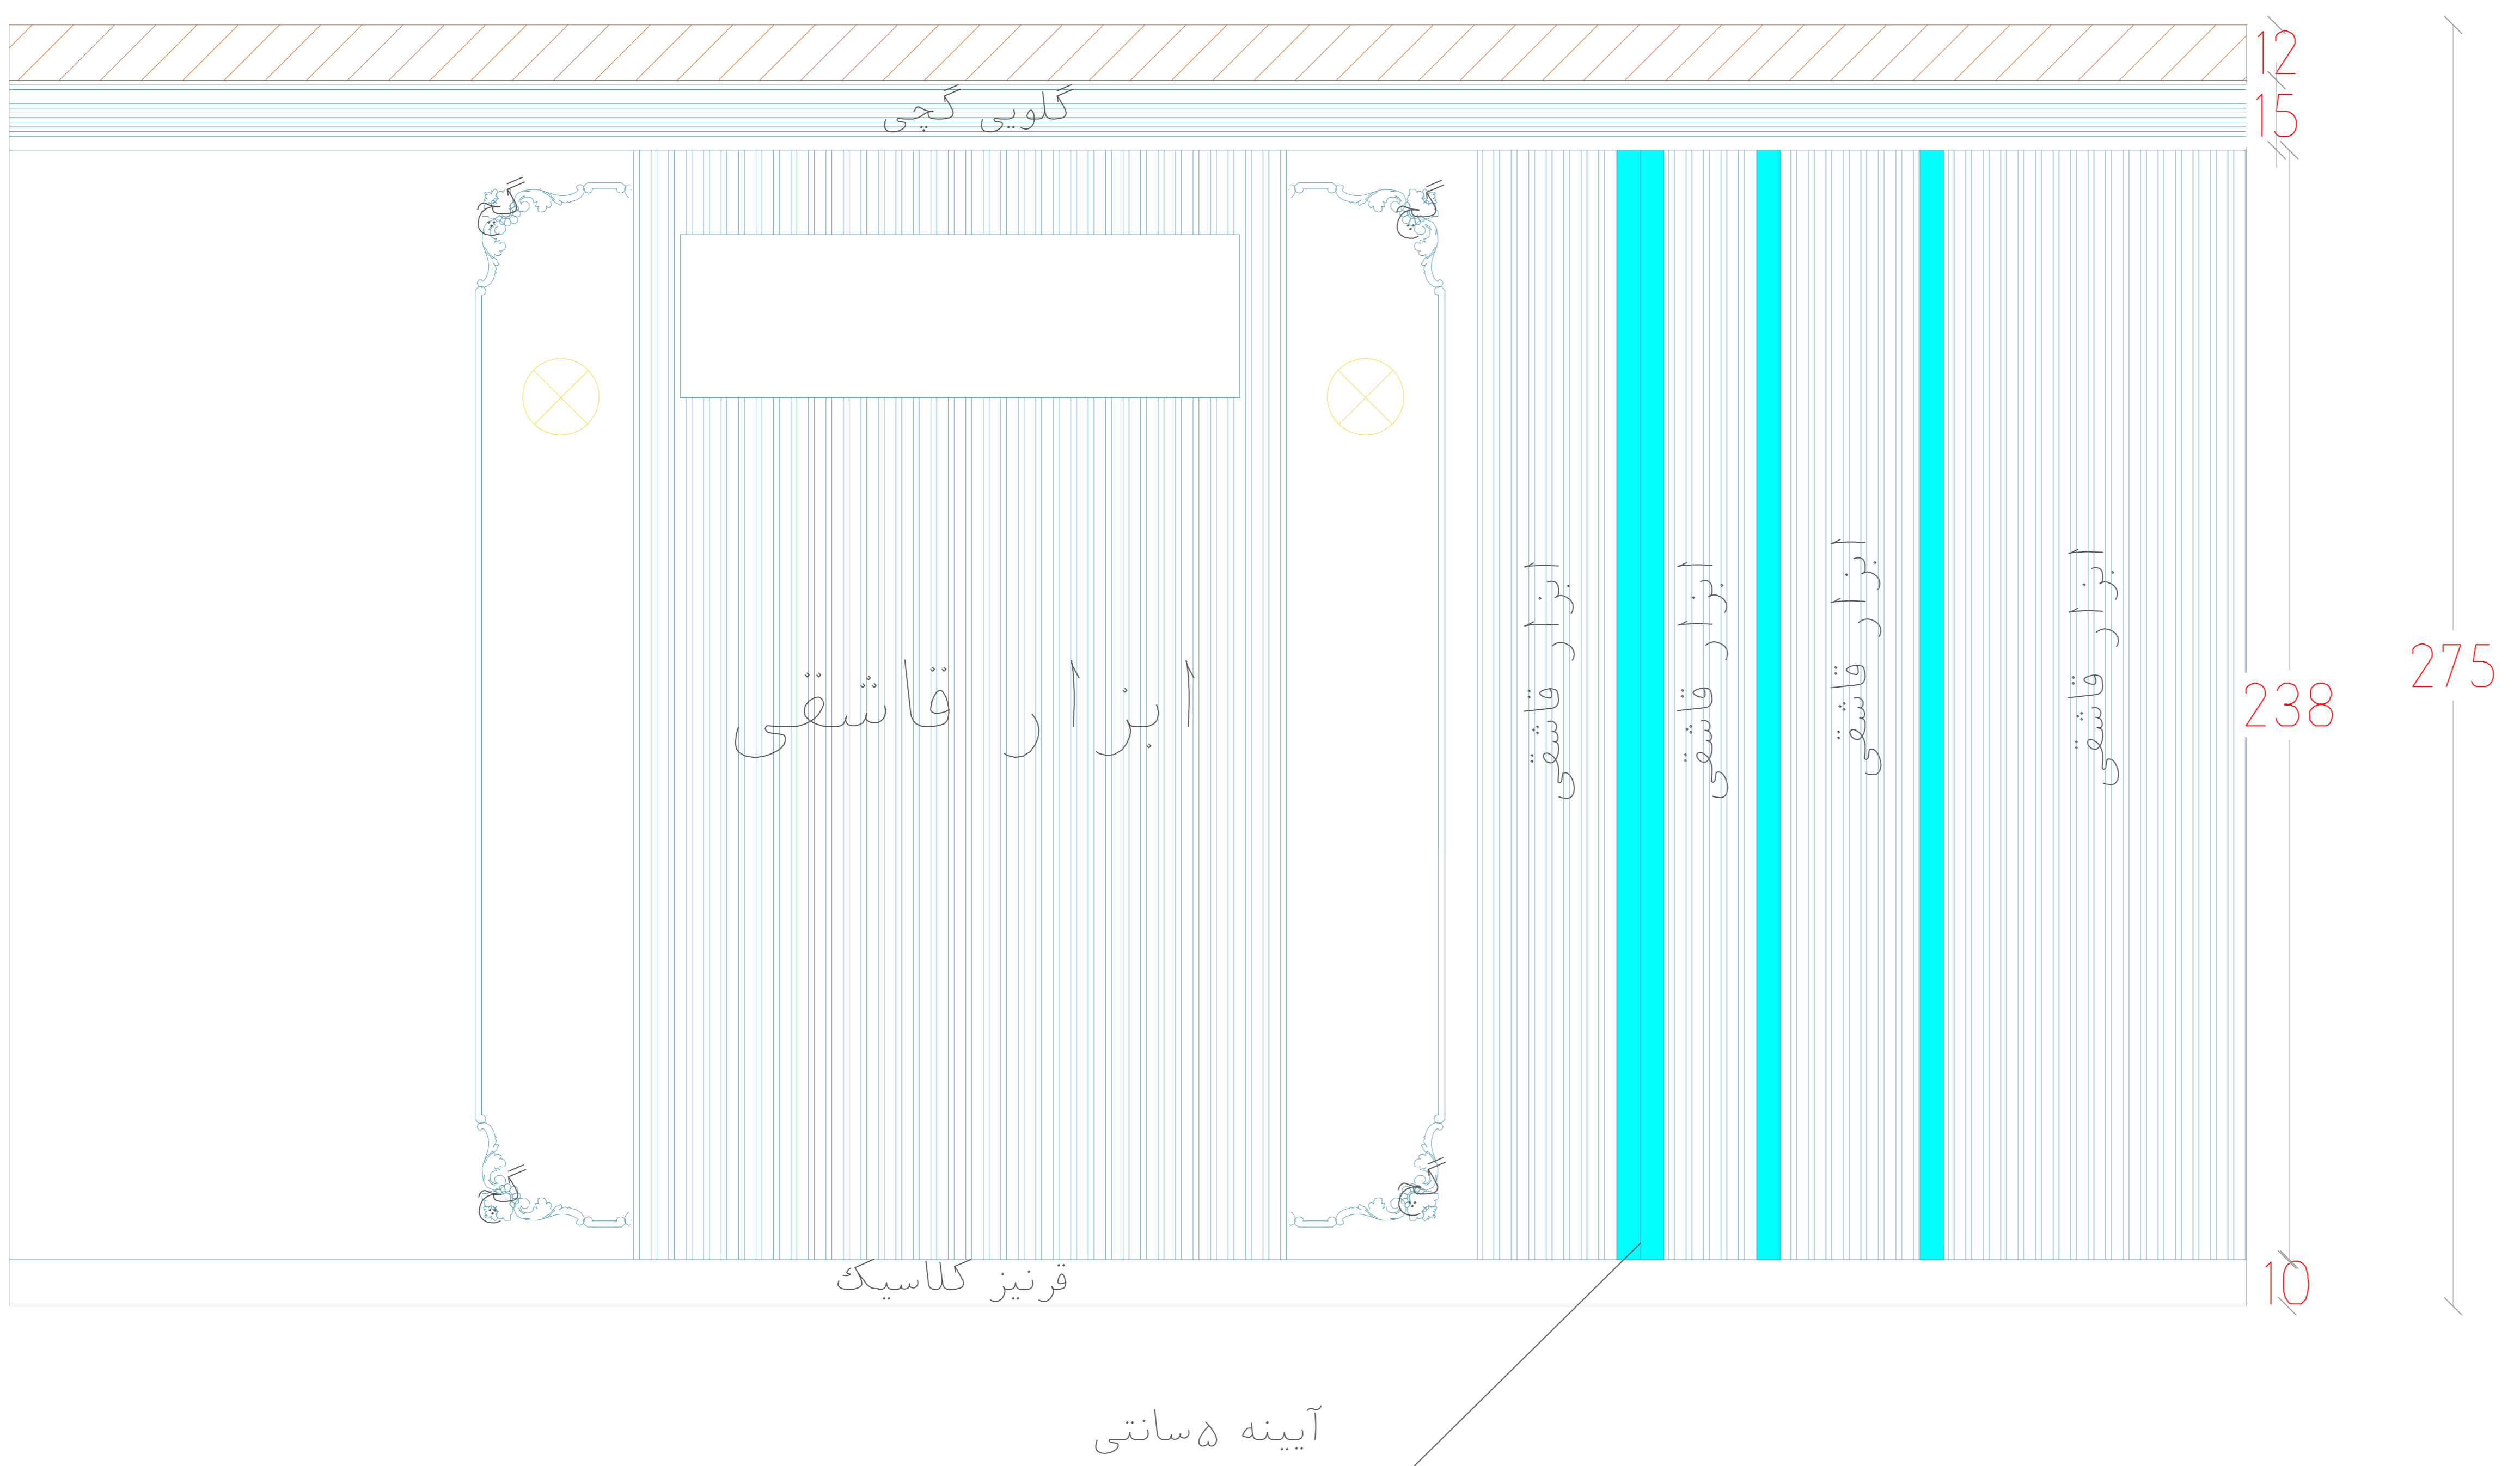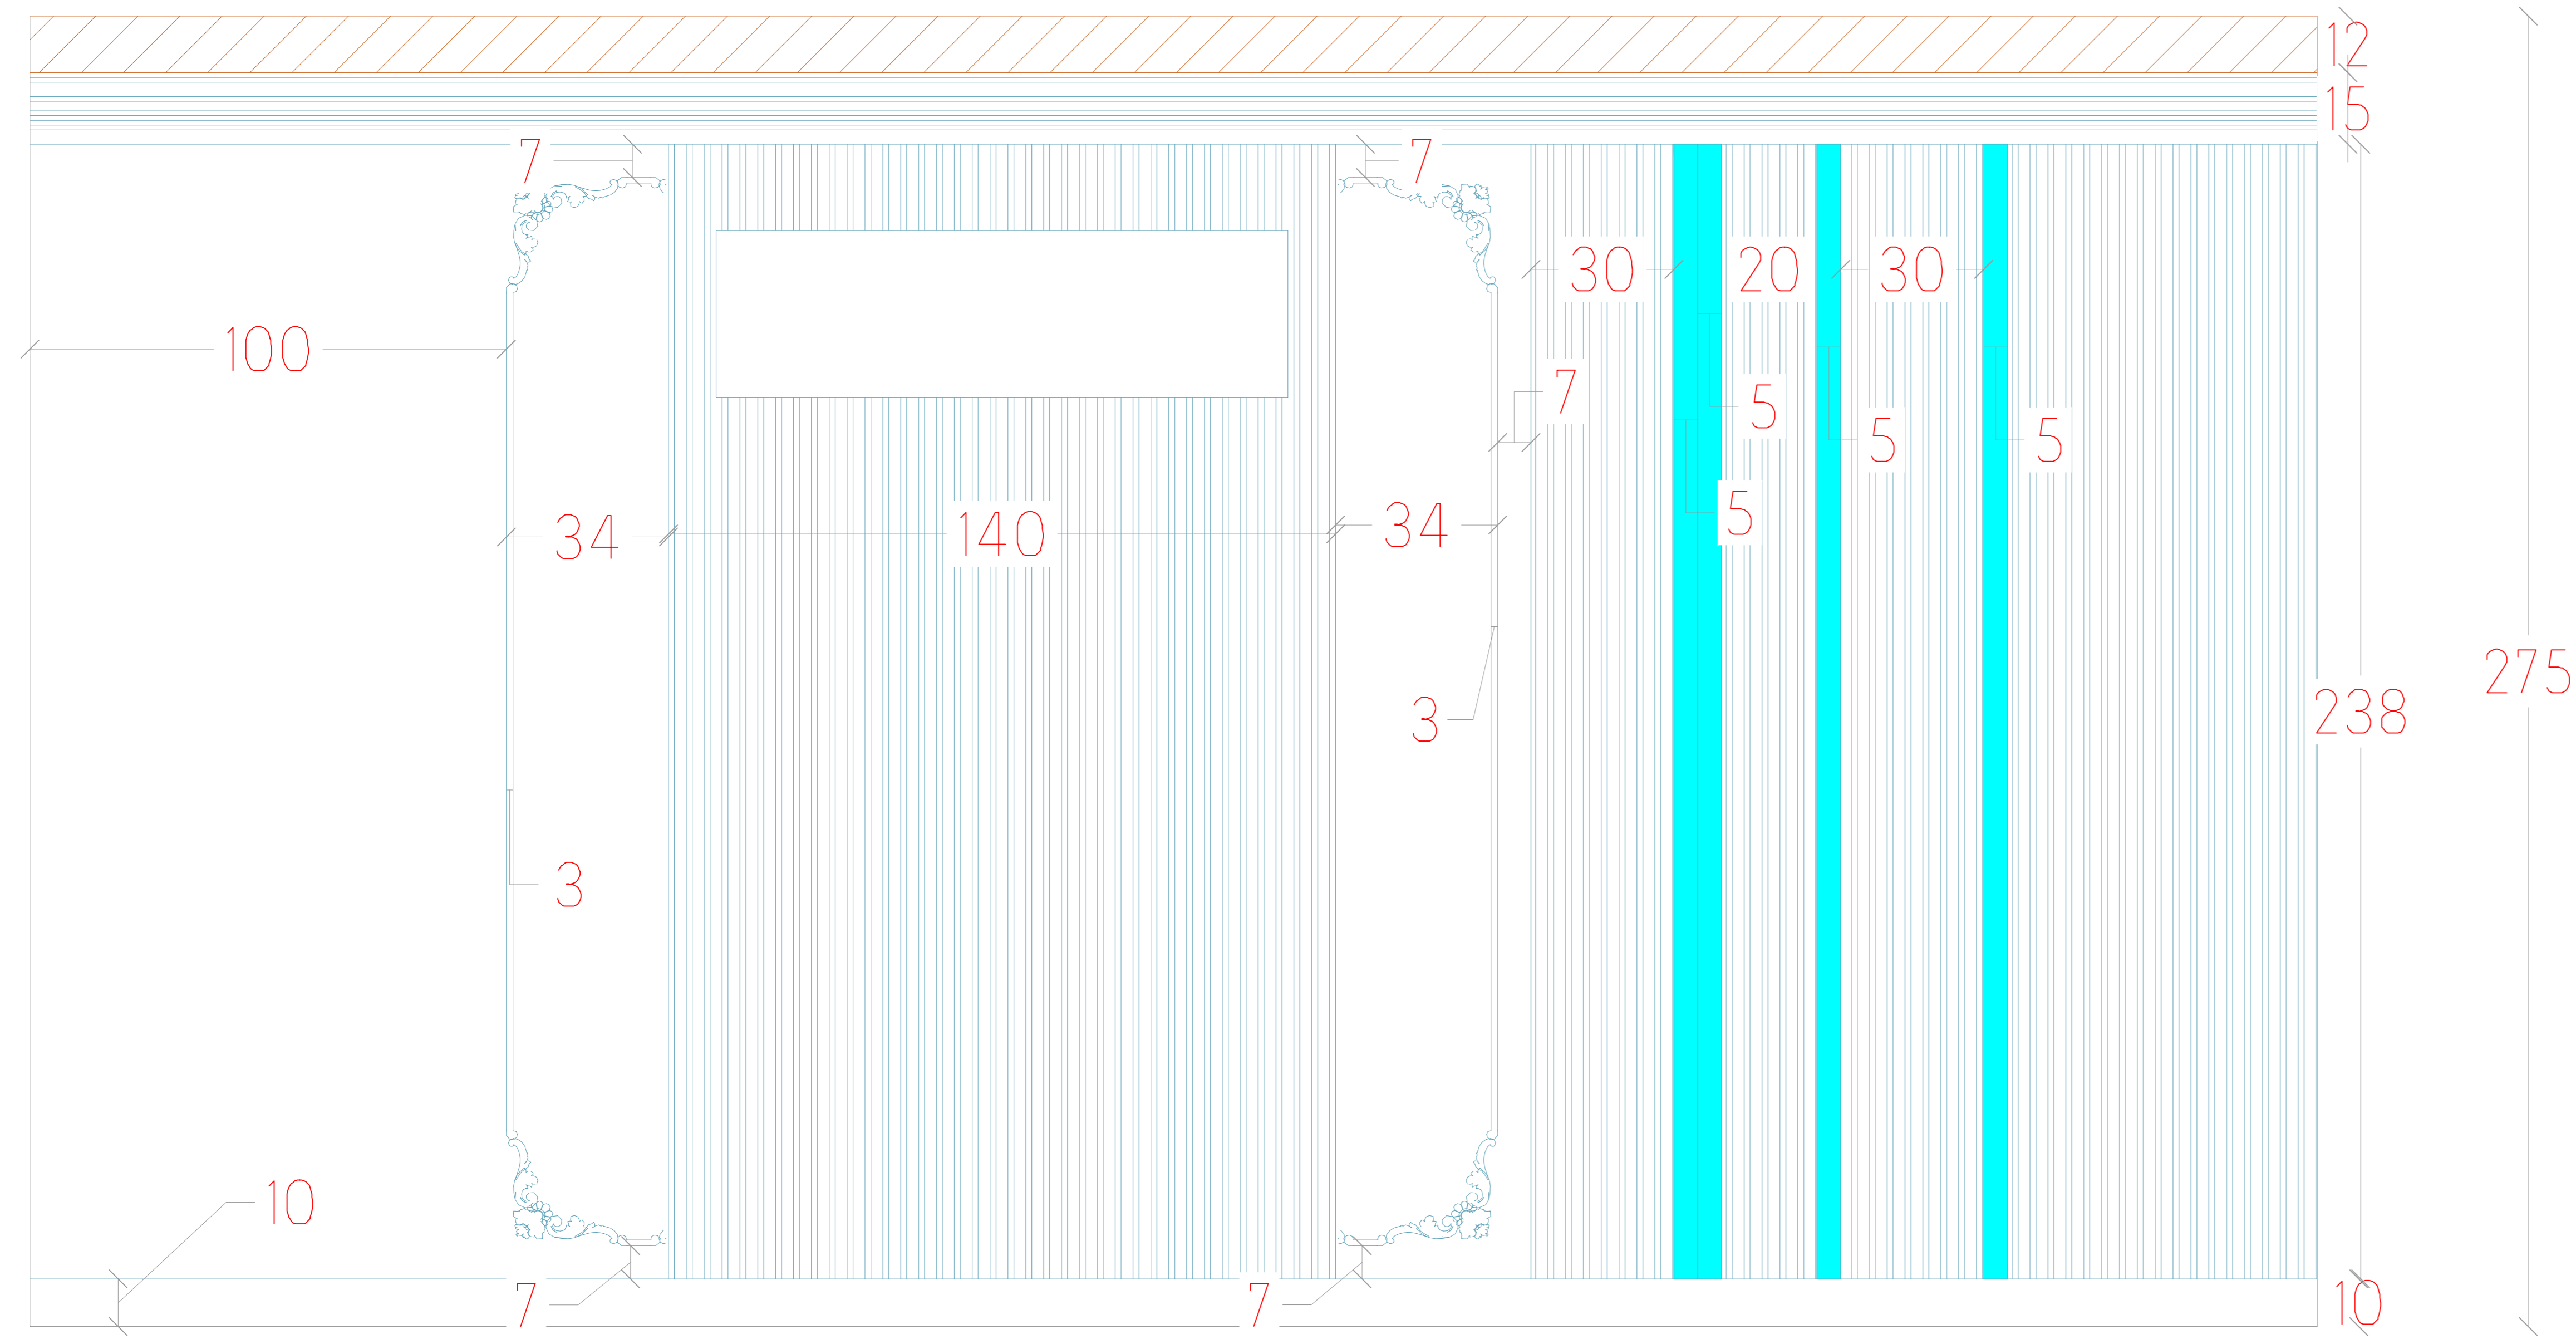


Sheet number	Space:	Scale:	Type: Plan / Dimension	View code
27	ابعاد اتاق پدرمادر		plan	



# LOCATON-A VIEW 2

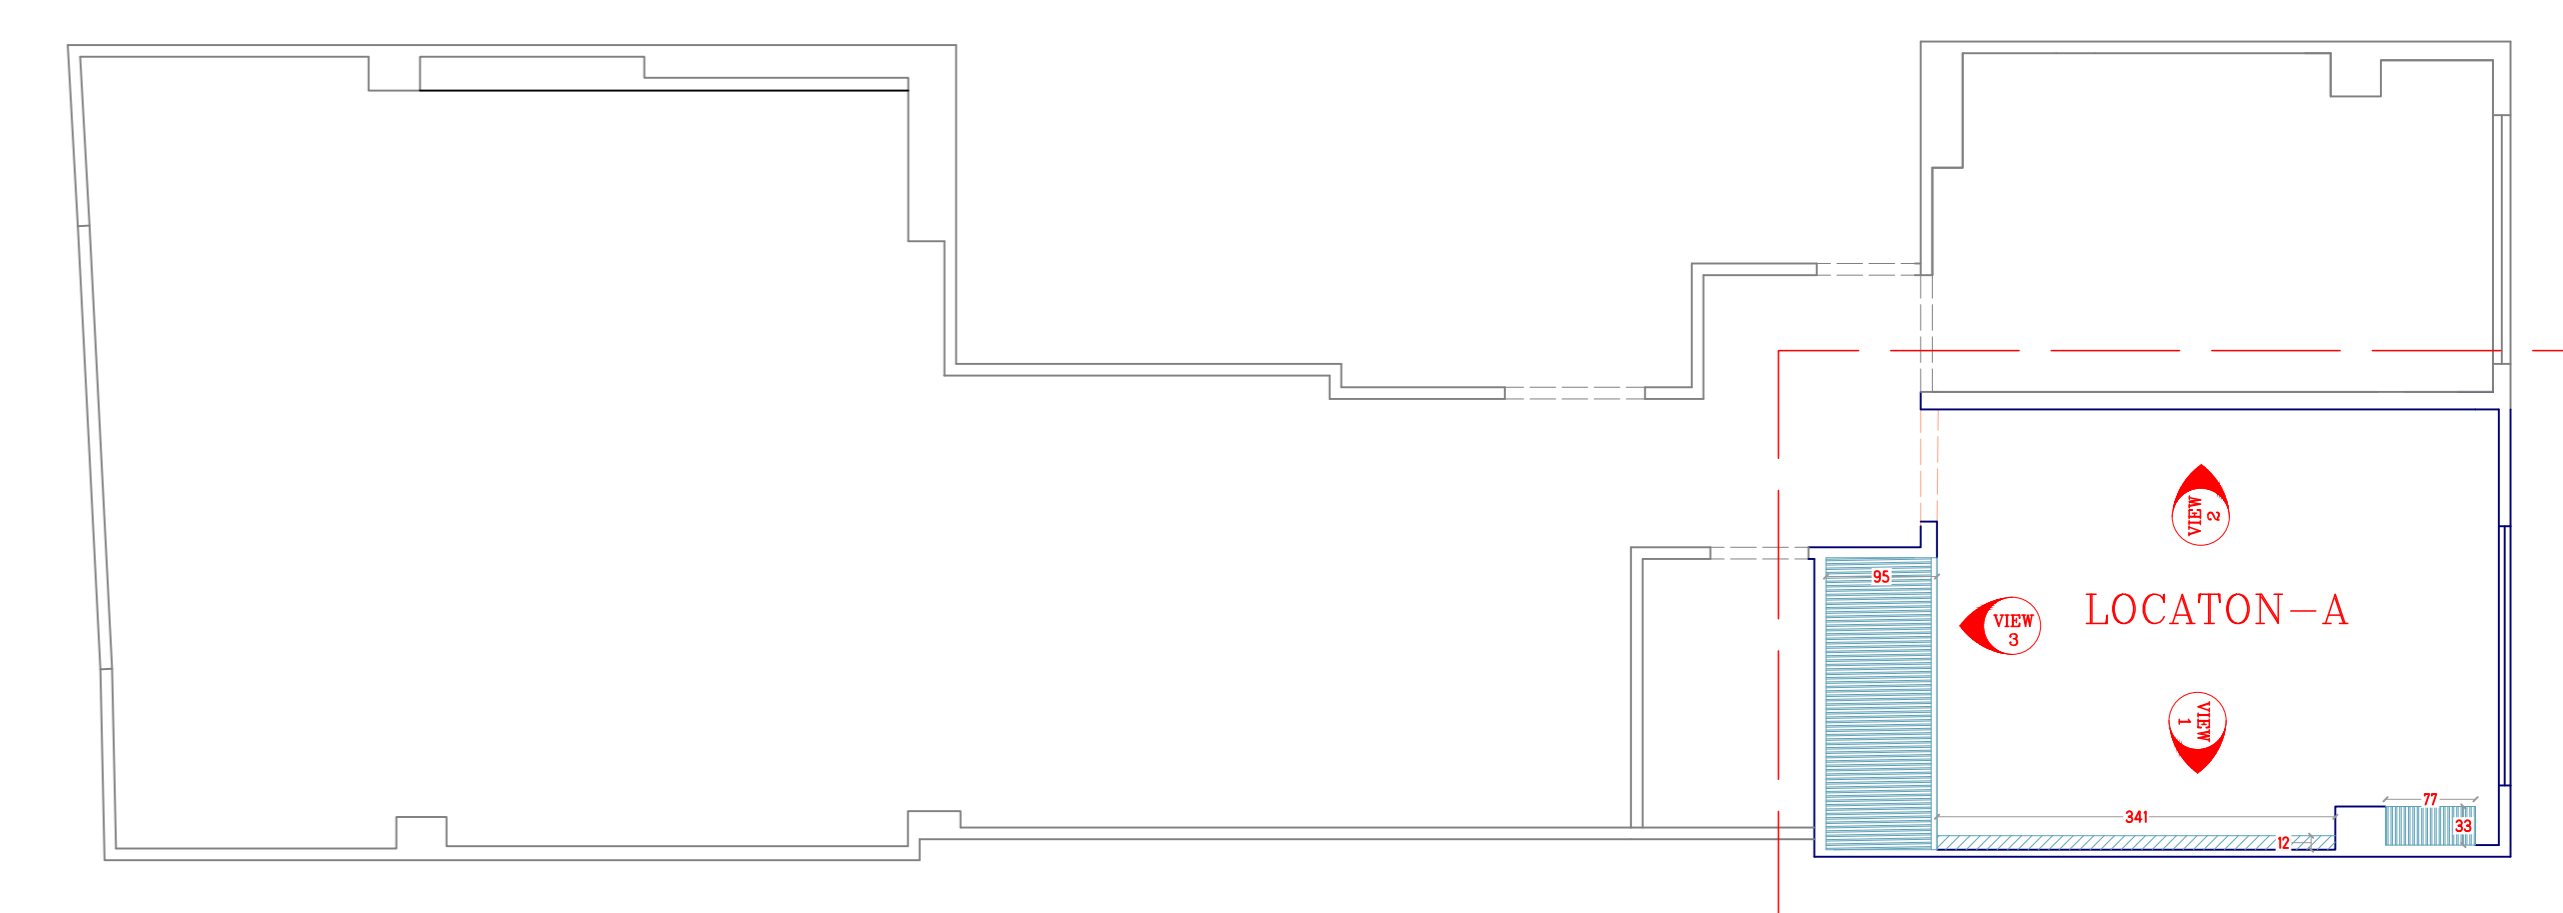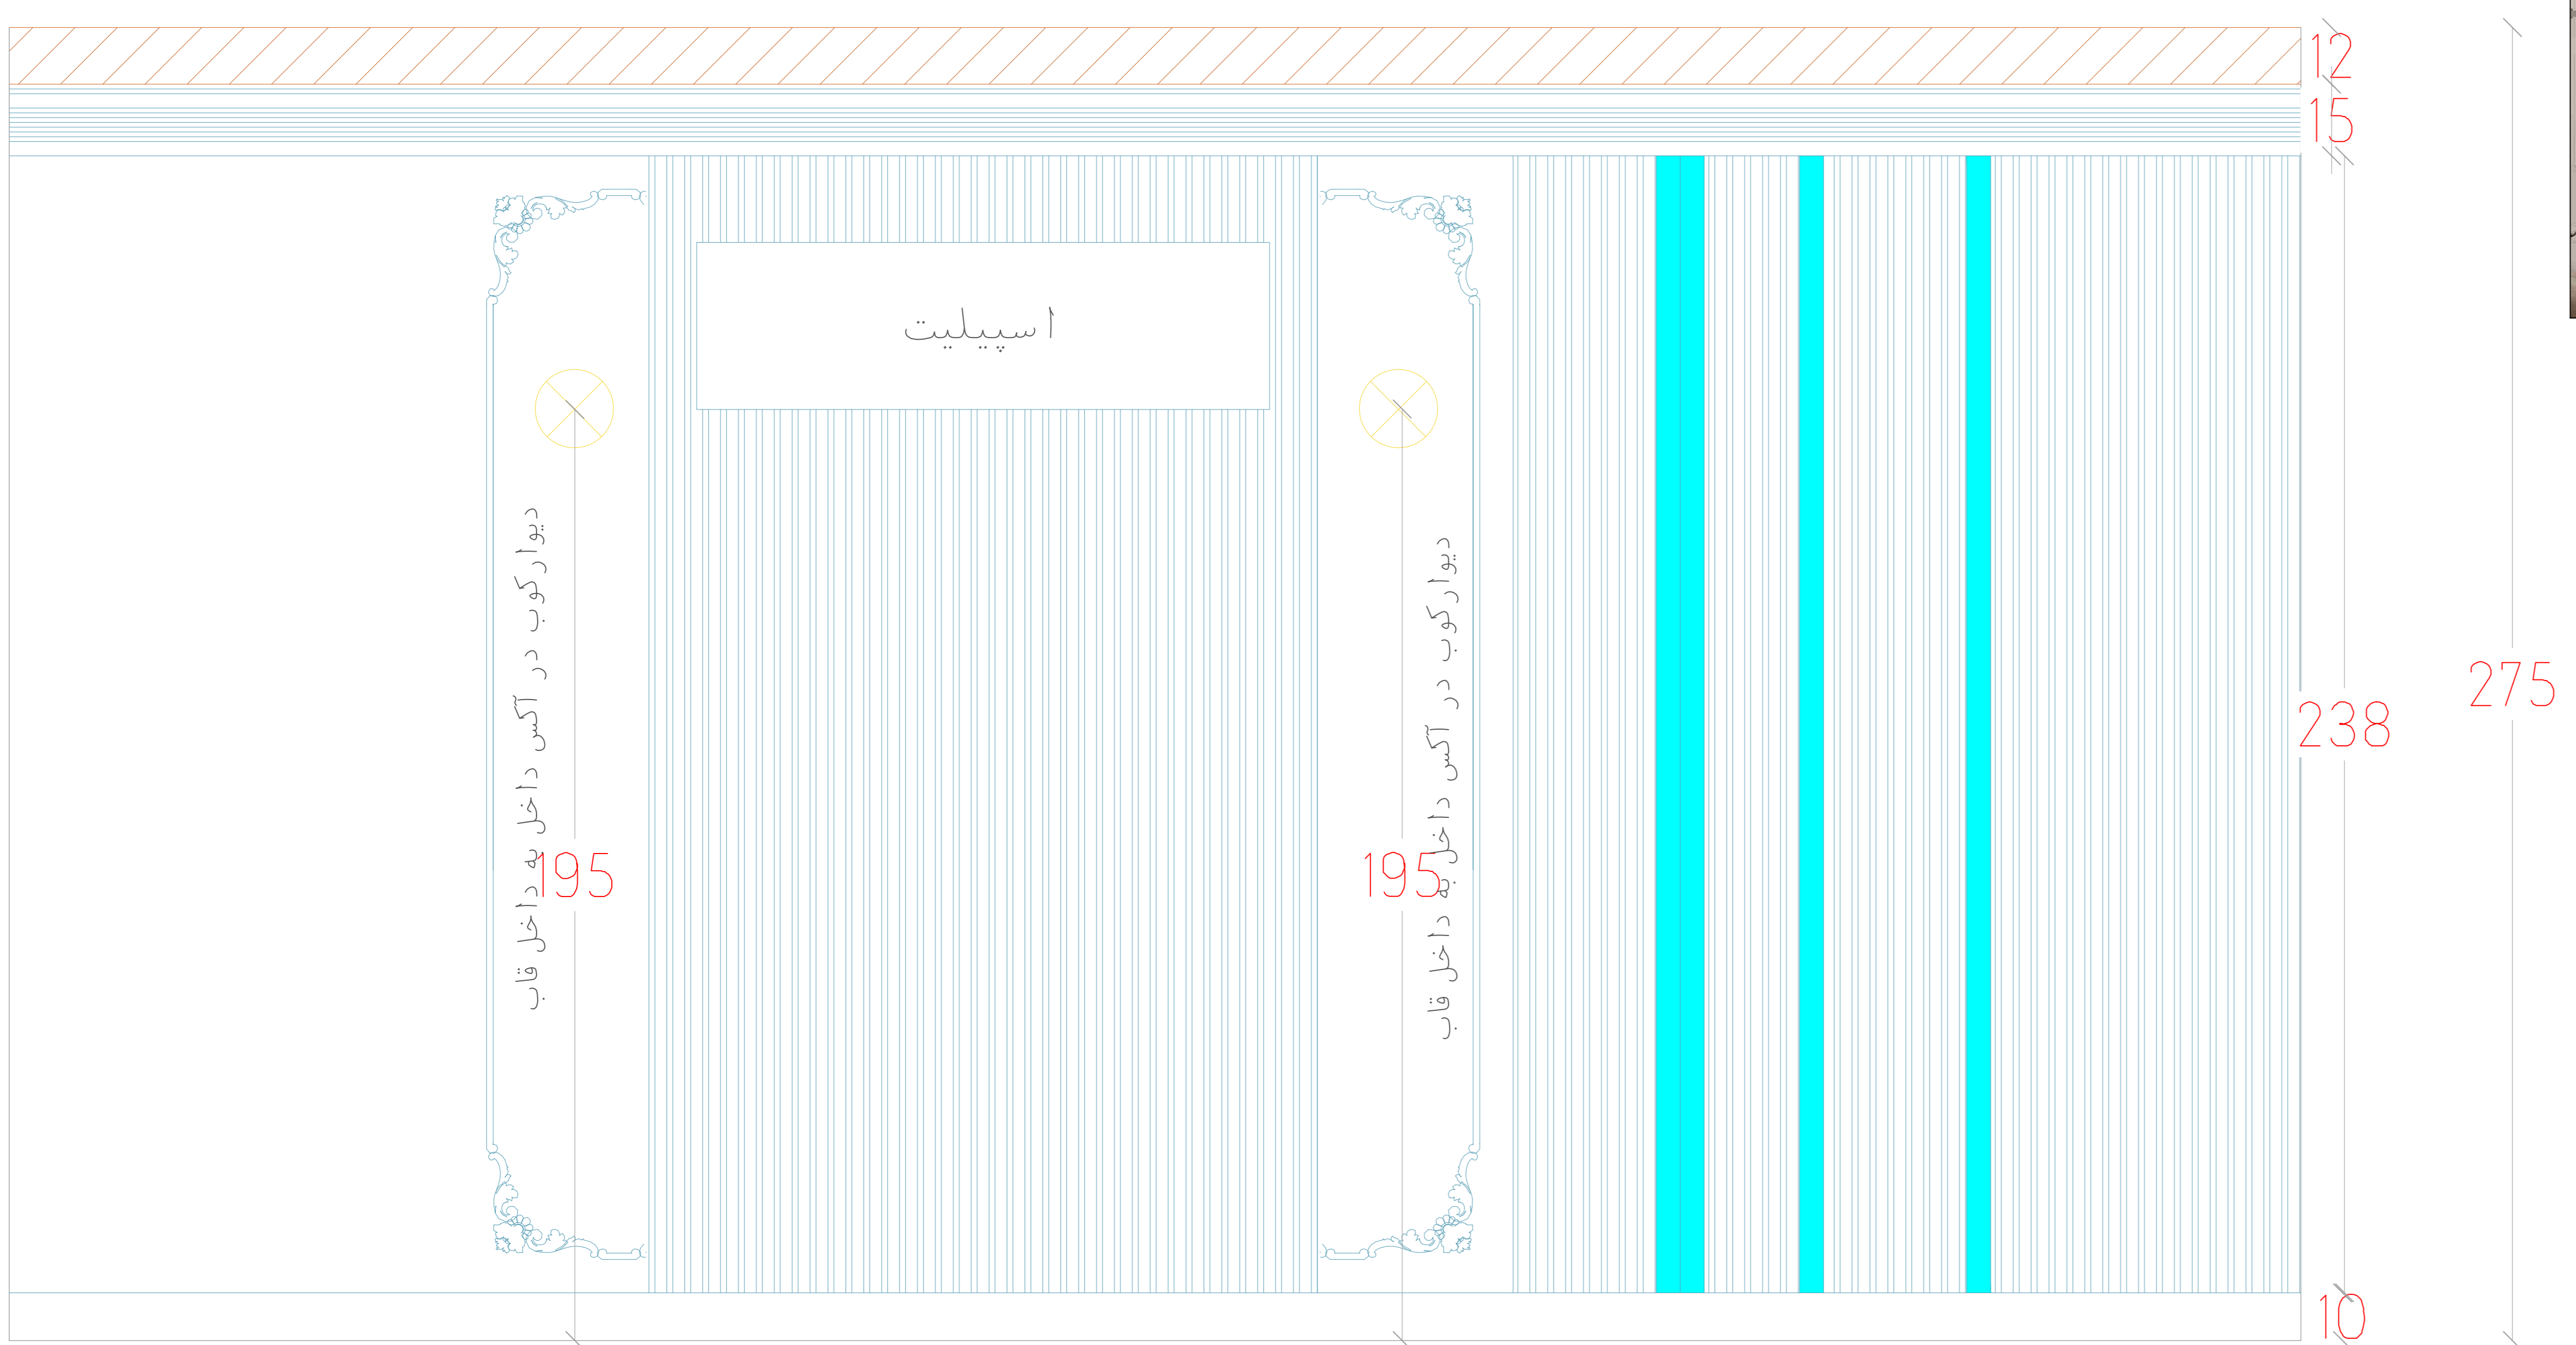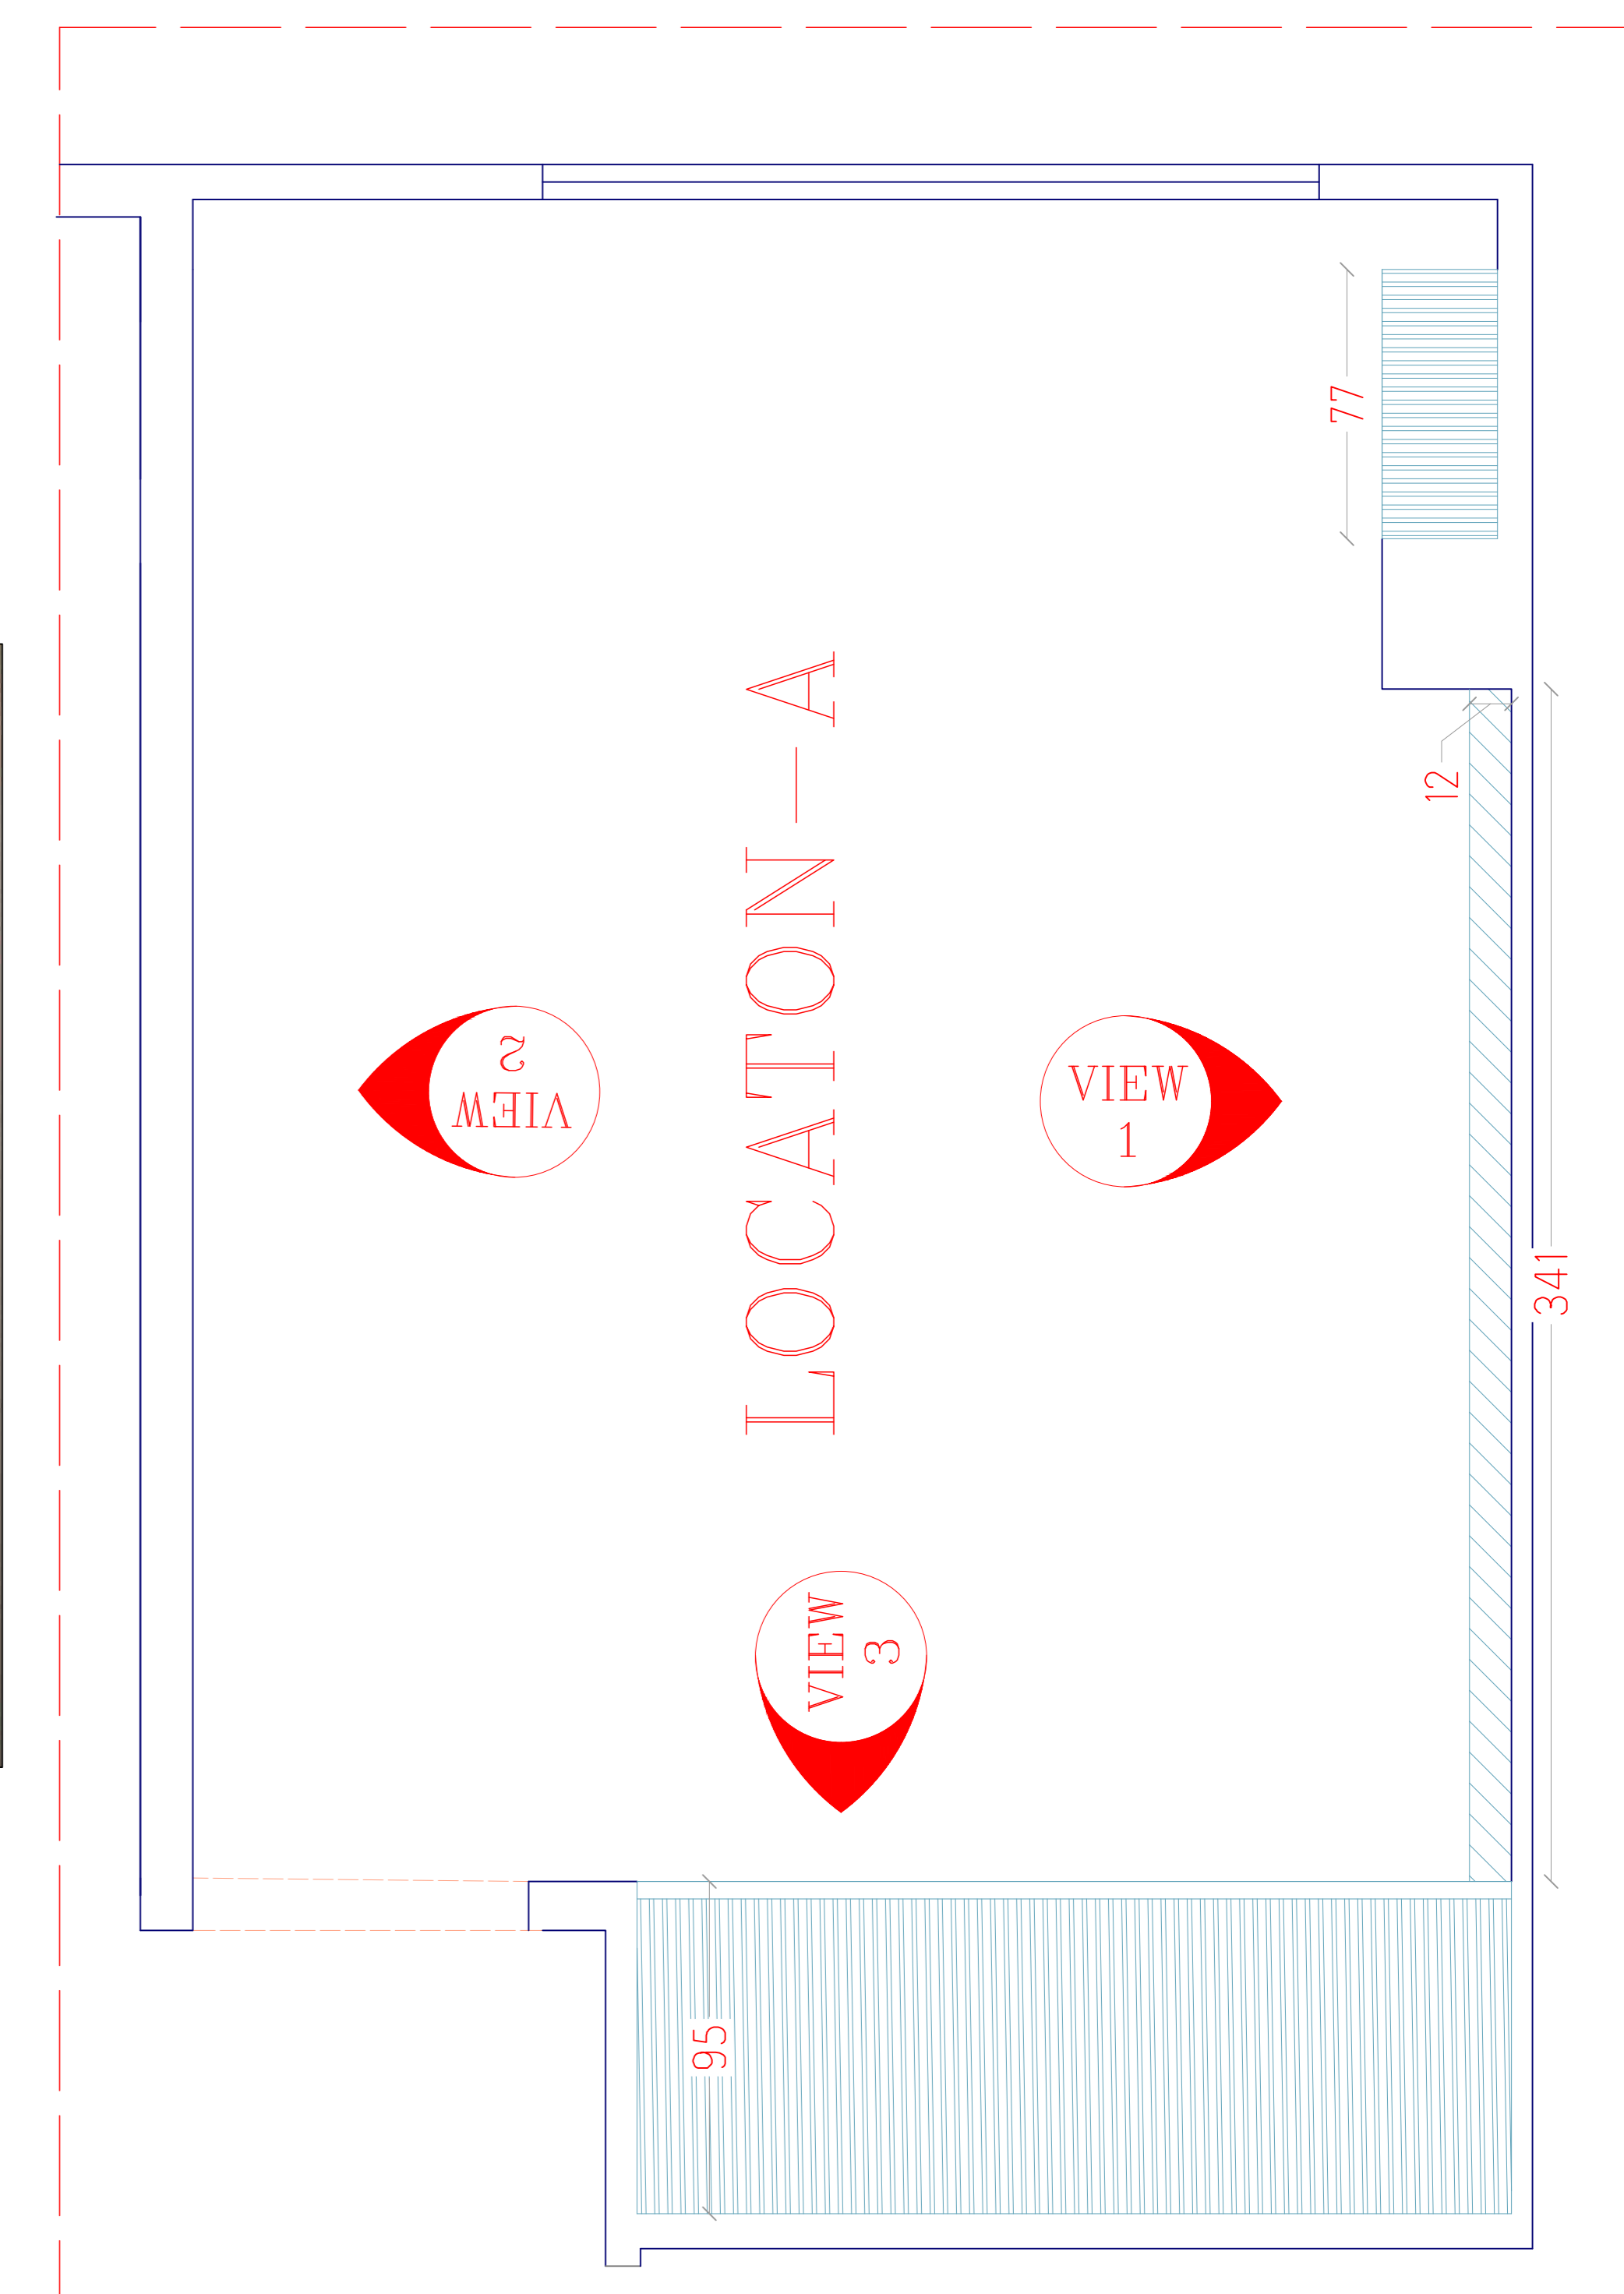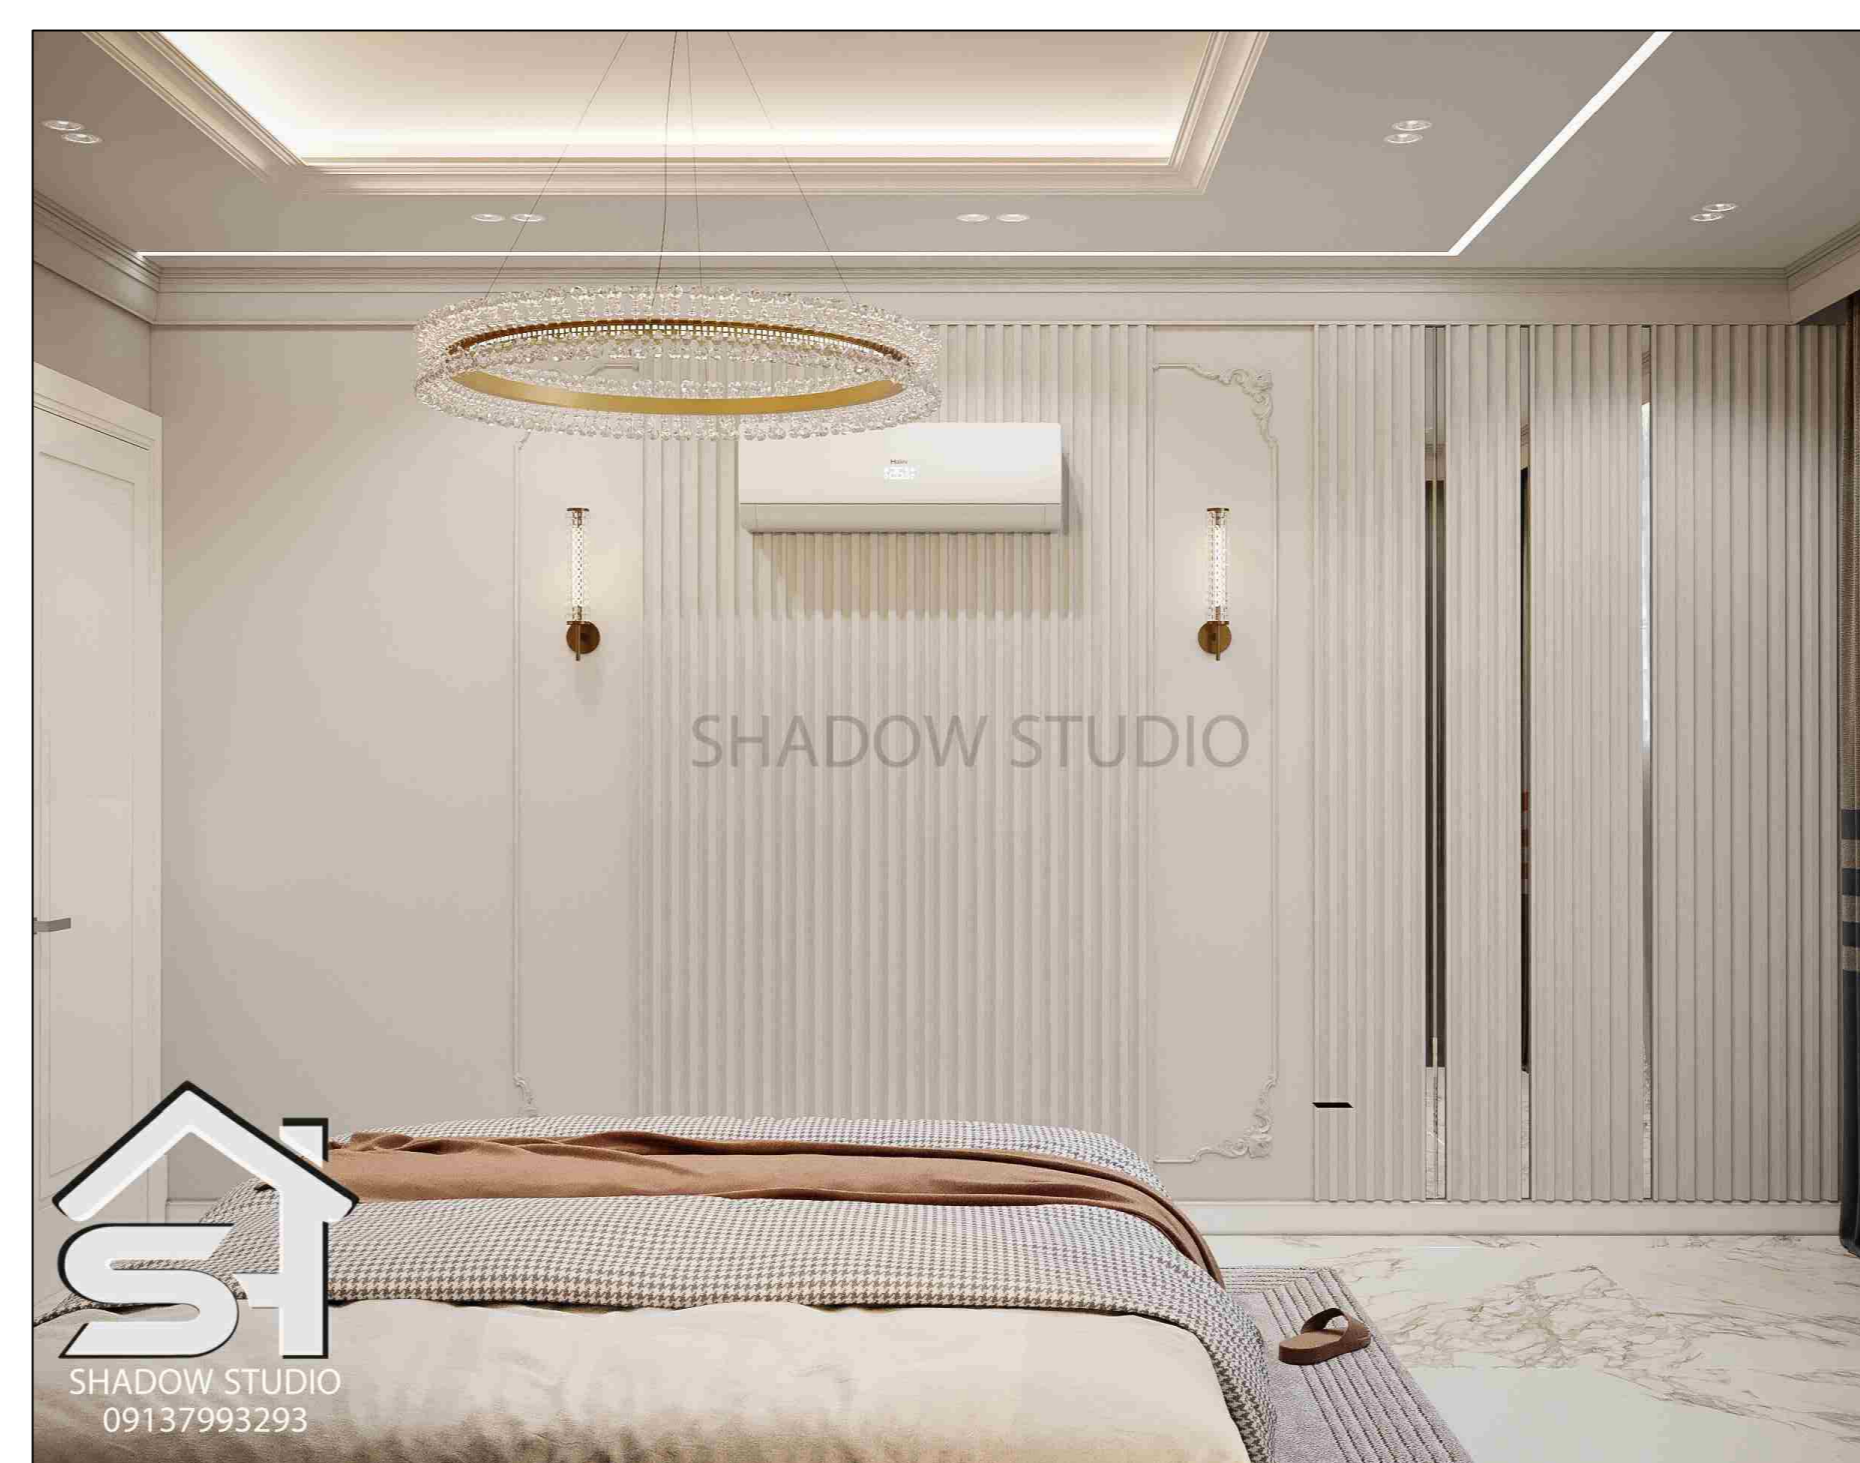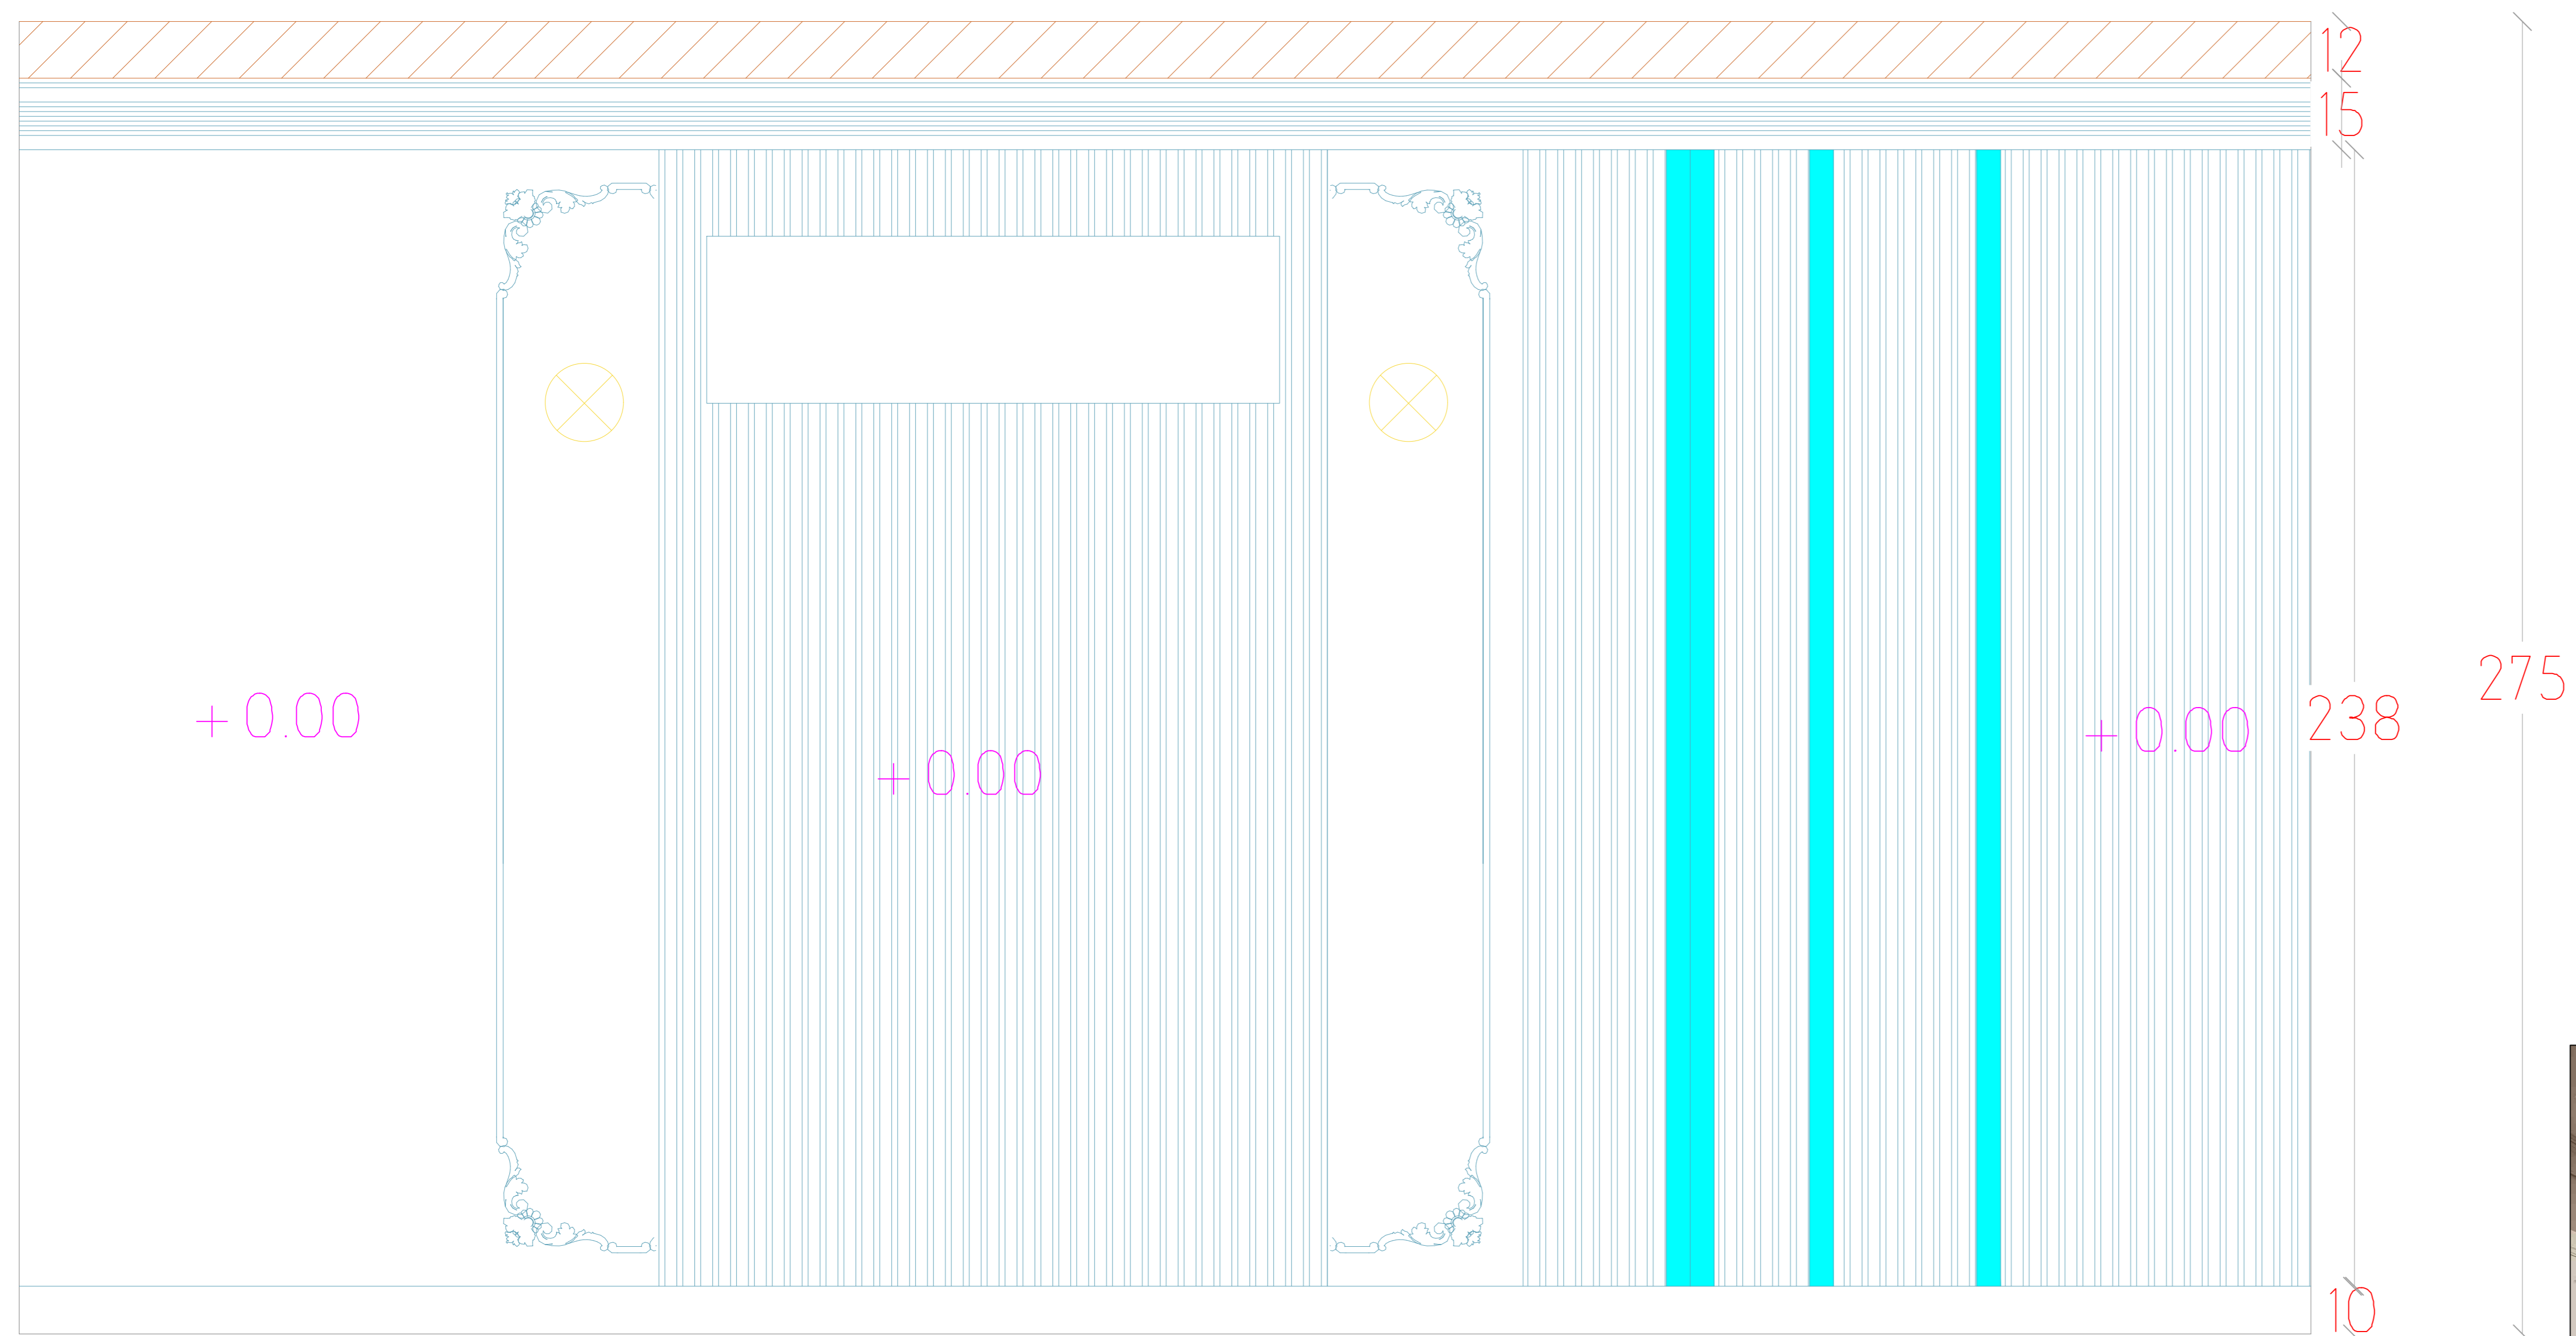


Sheet number	Space:		Scale:	Type: Plan / Dimension	View code
28	ابعاد اتاق پدرمادر			plan	

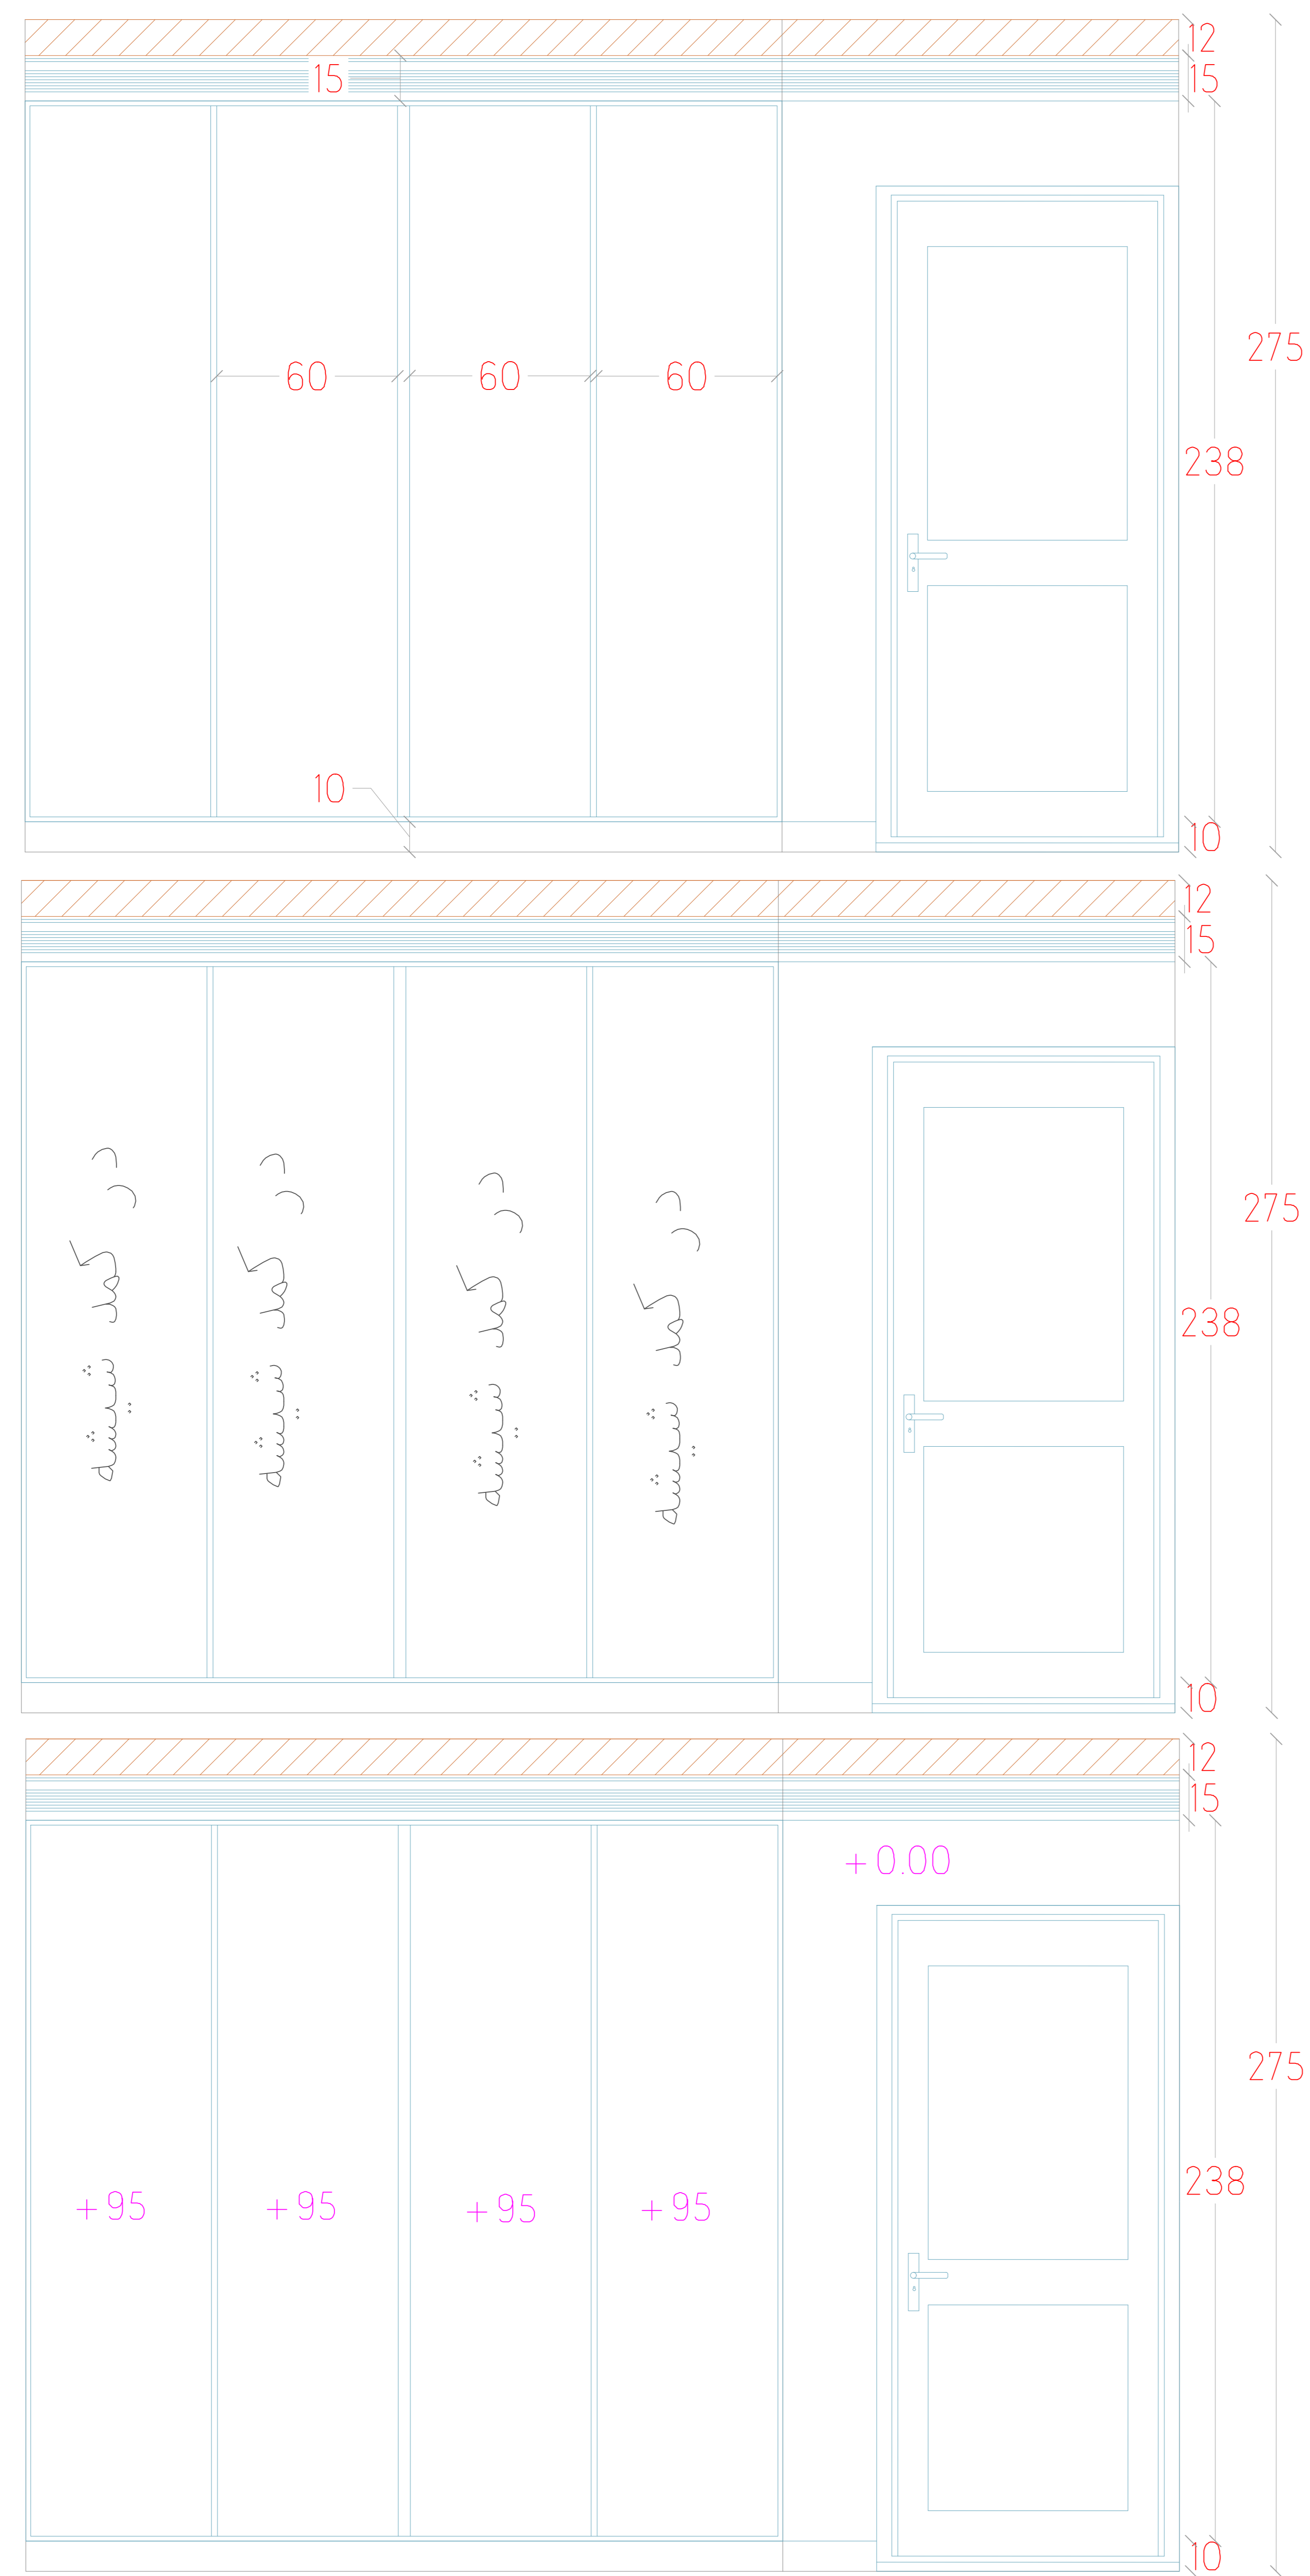

# LOCATON - A VIEW 3

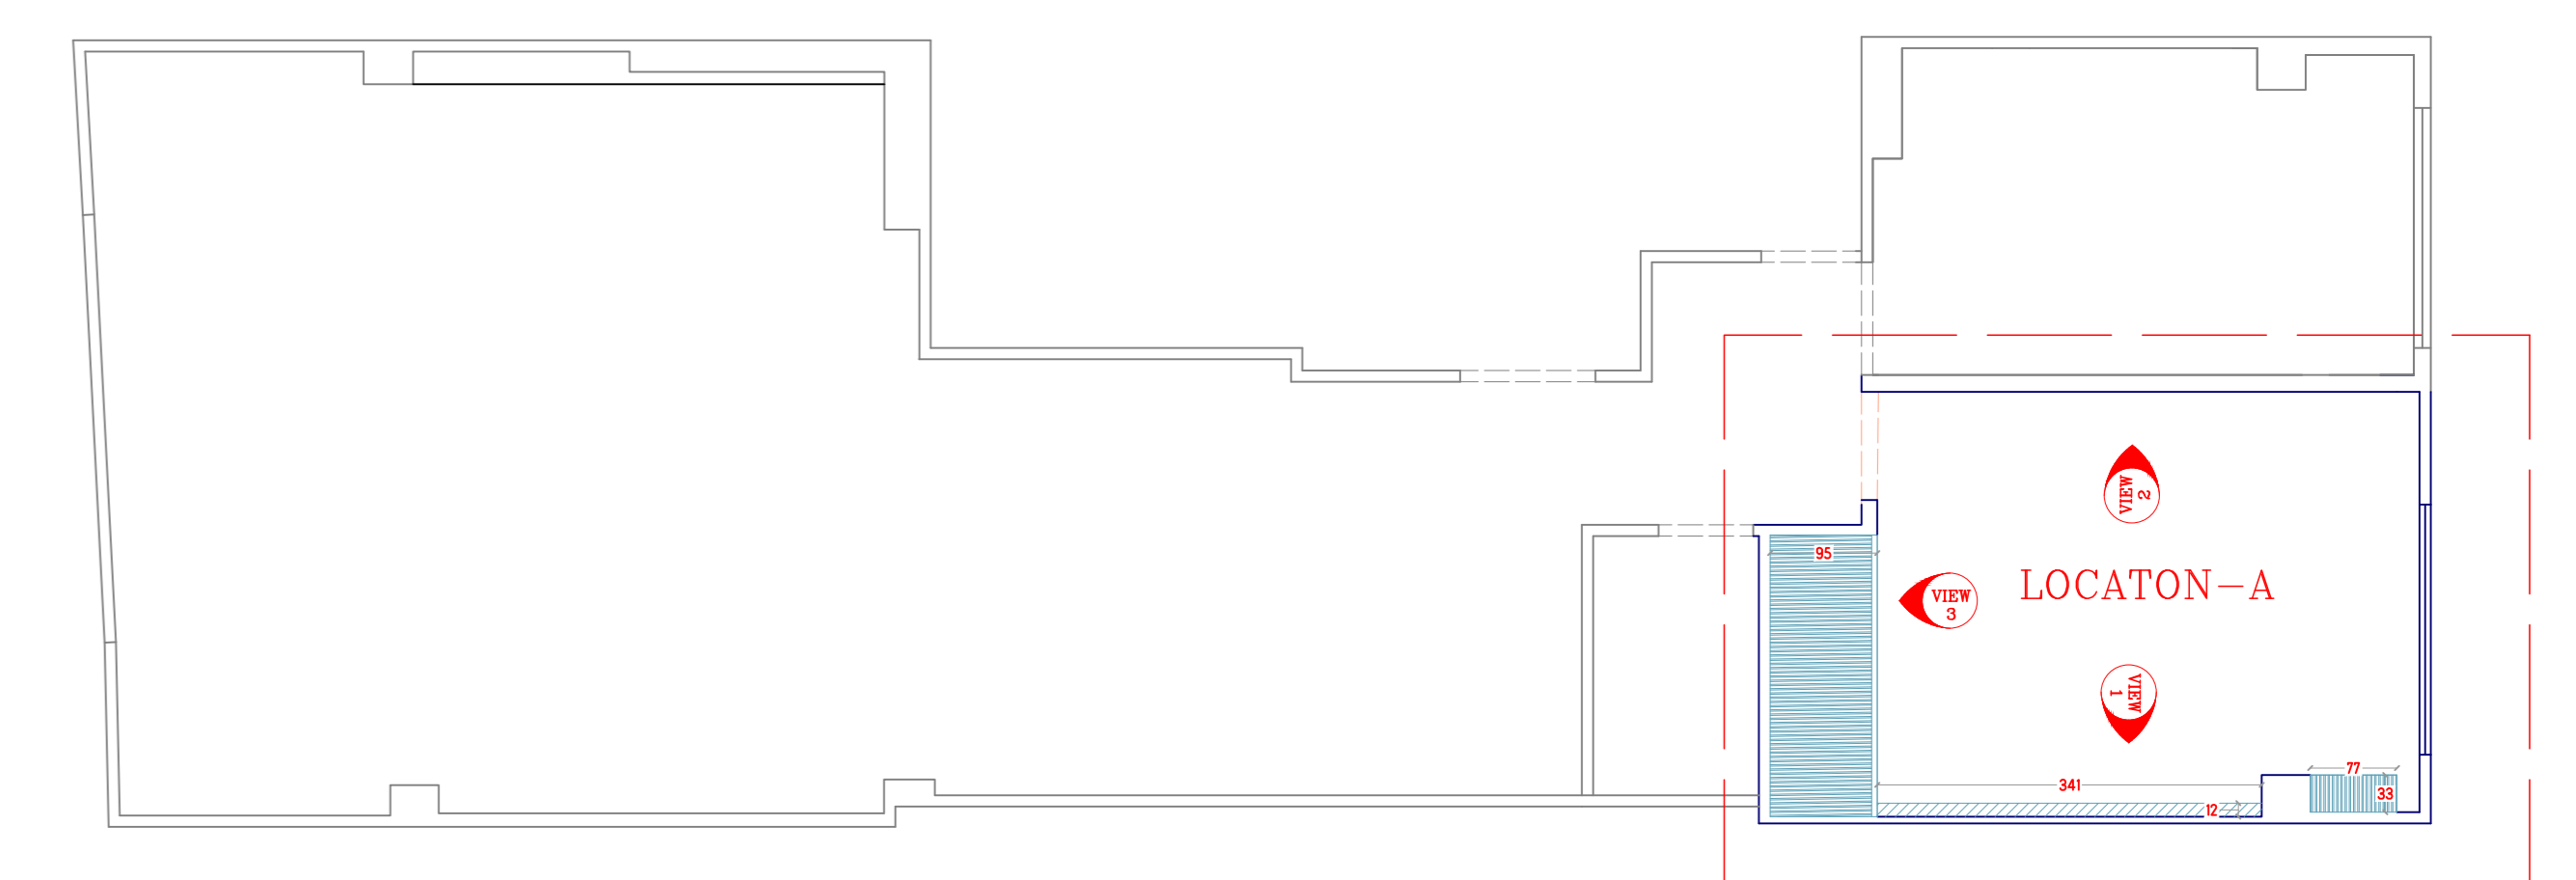
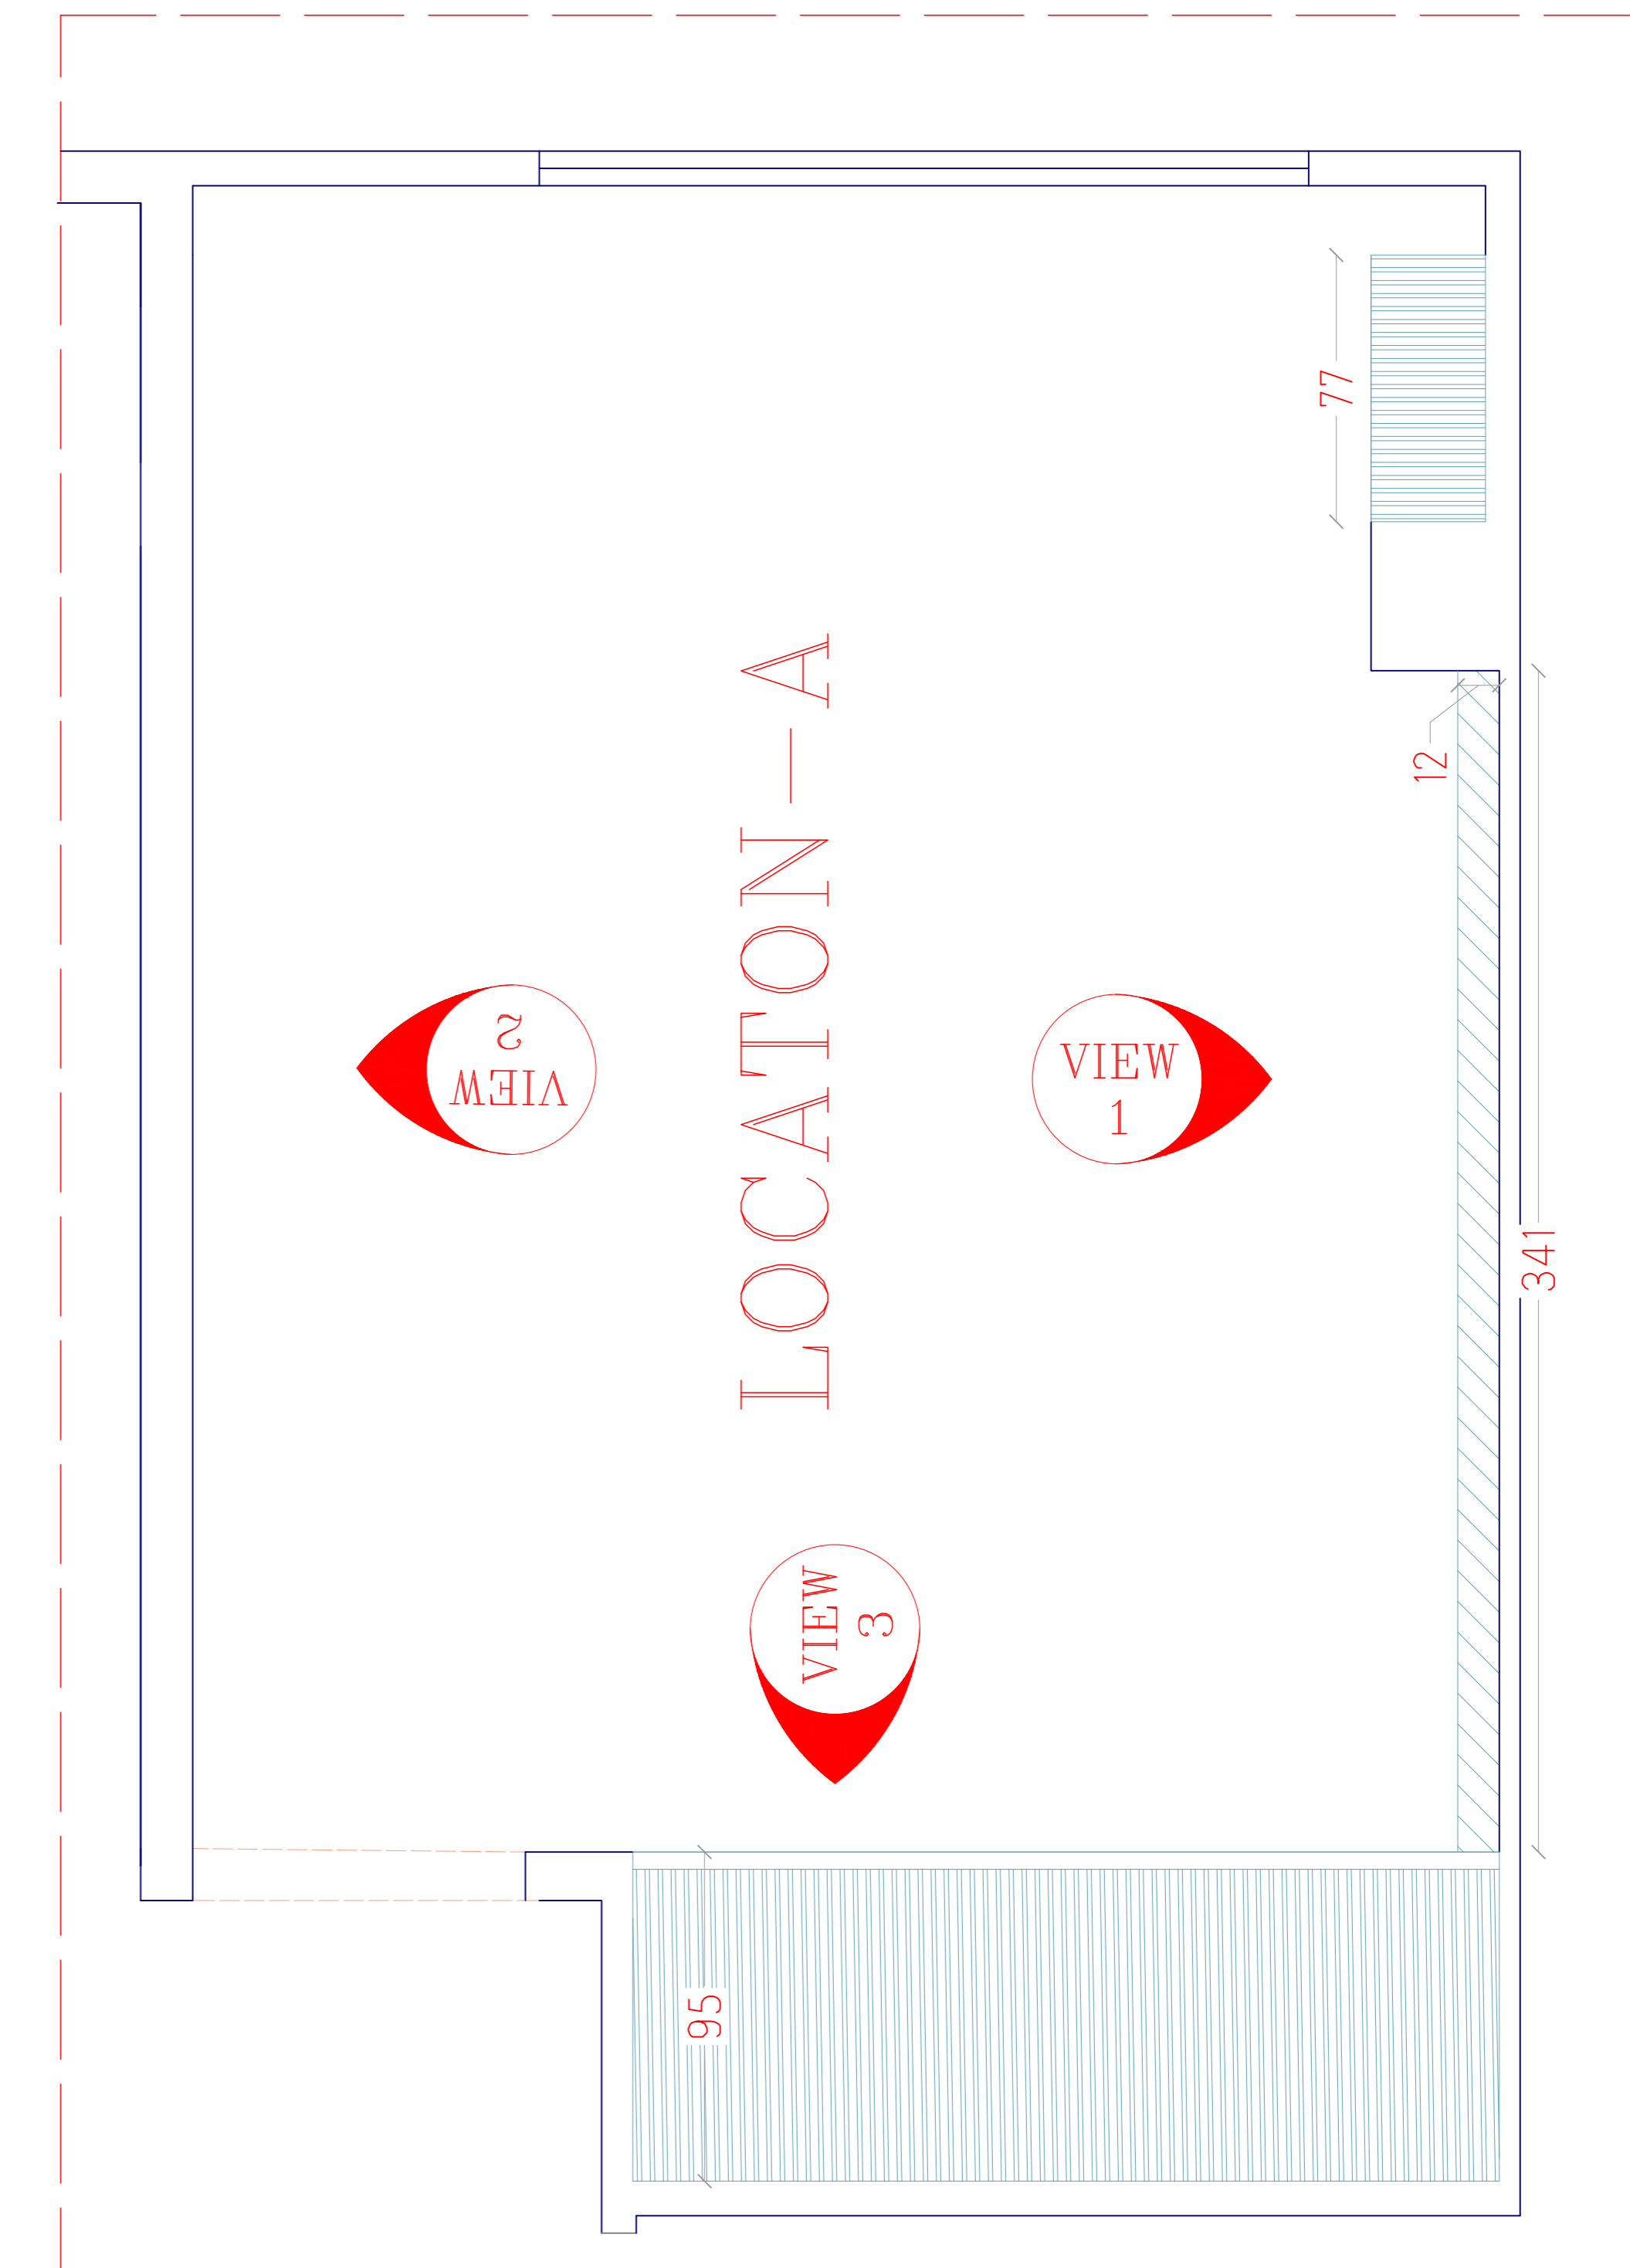


Sheet number	Space:		Scale:	Type:	View code
29	ابعاد اتاق پدرمادر			Plan / Dimension	plan

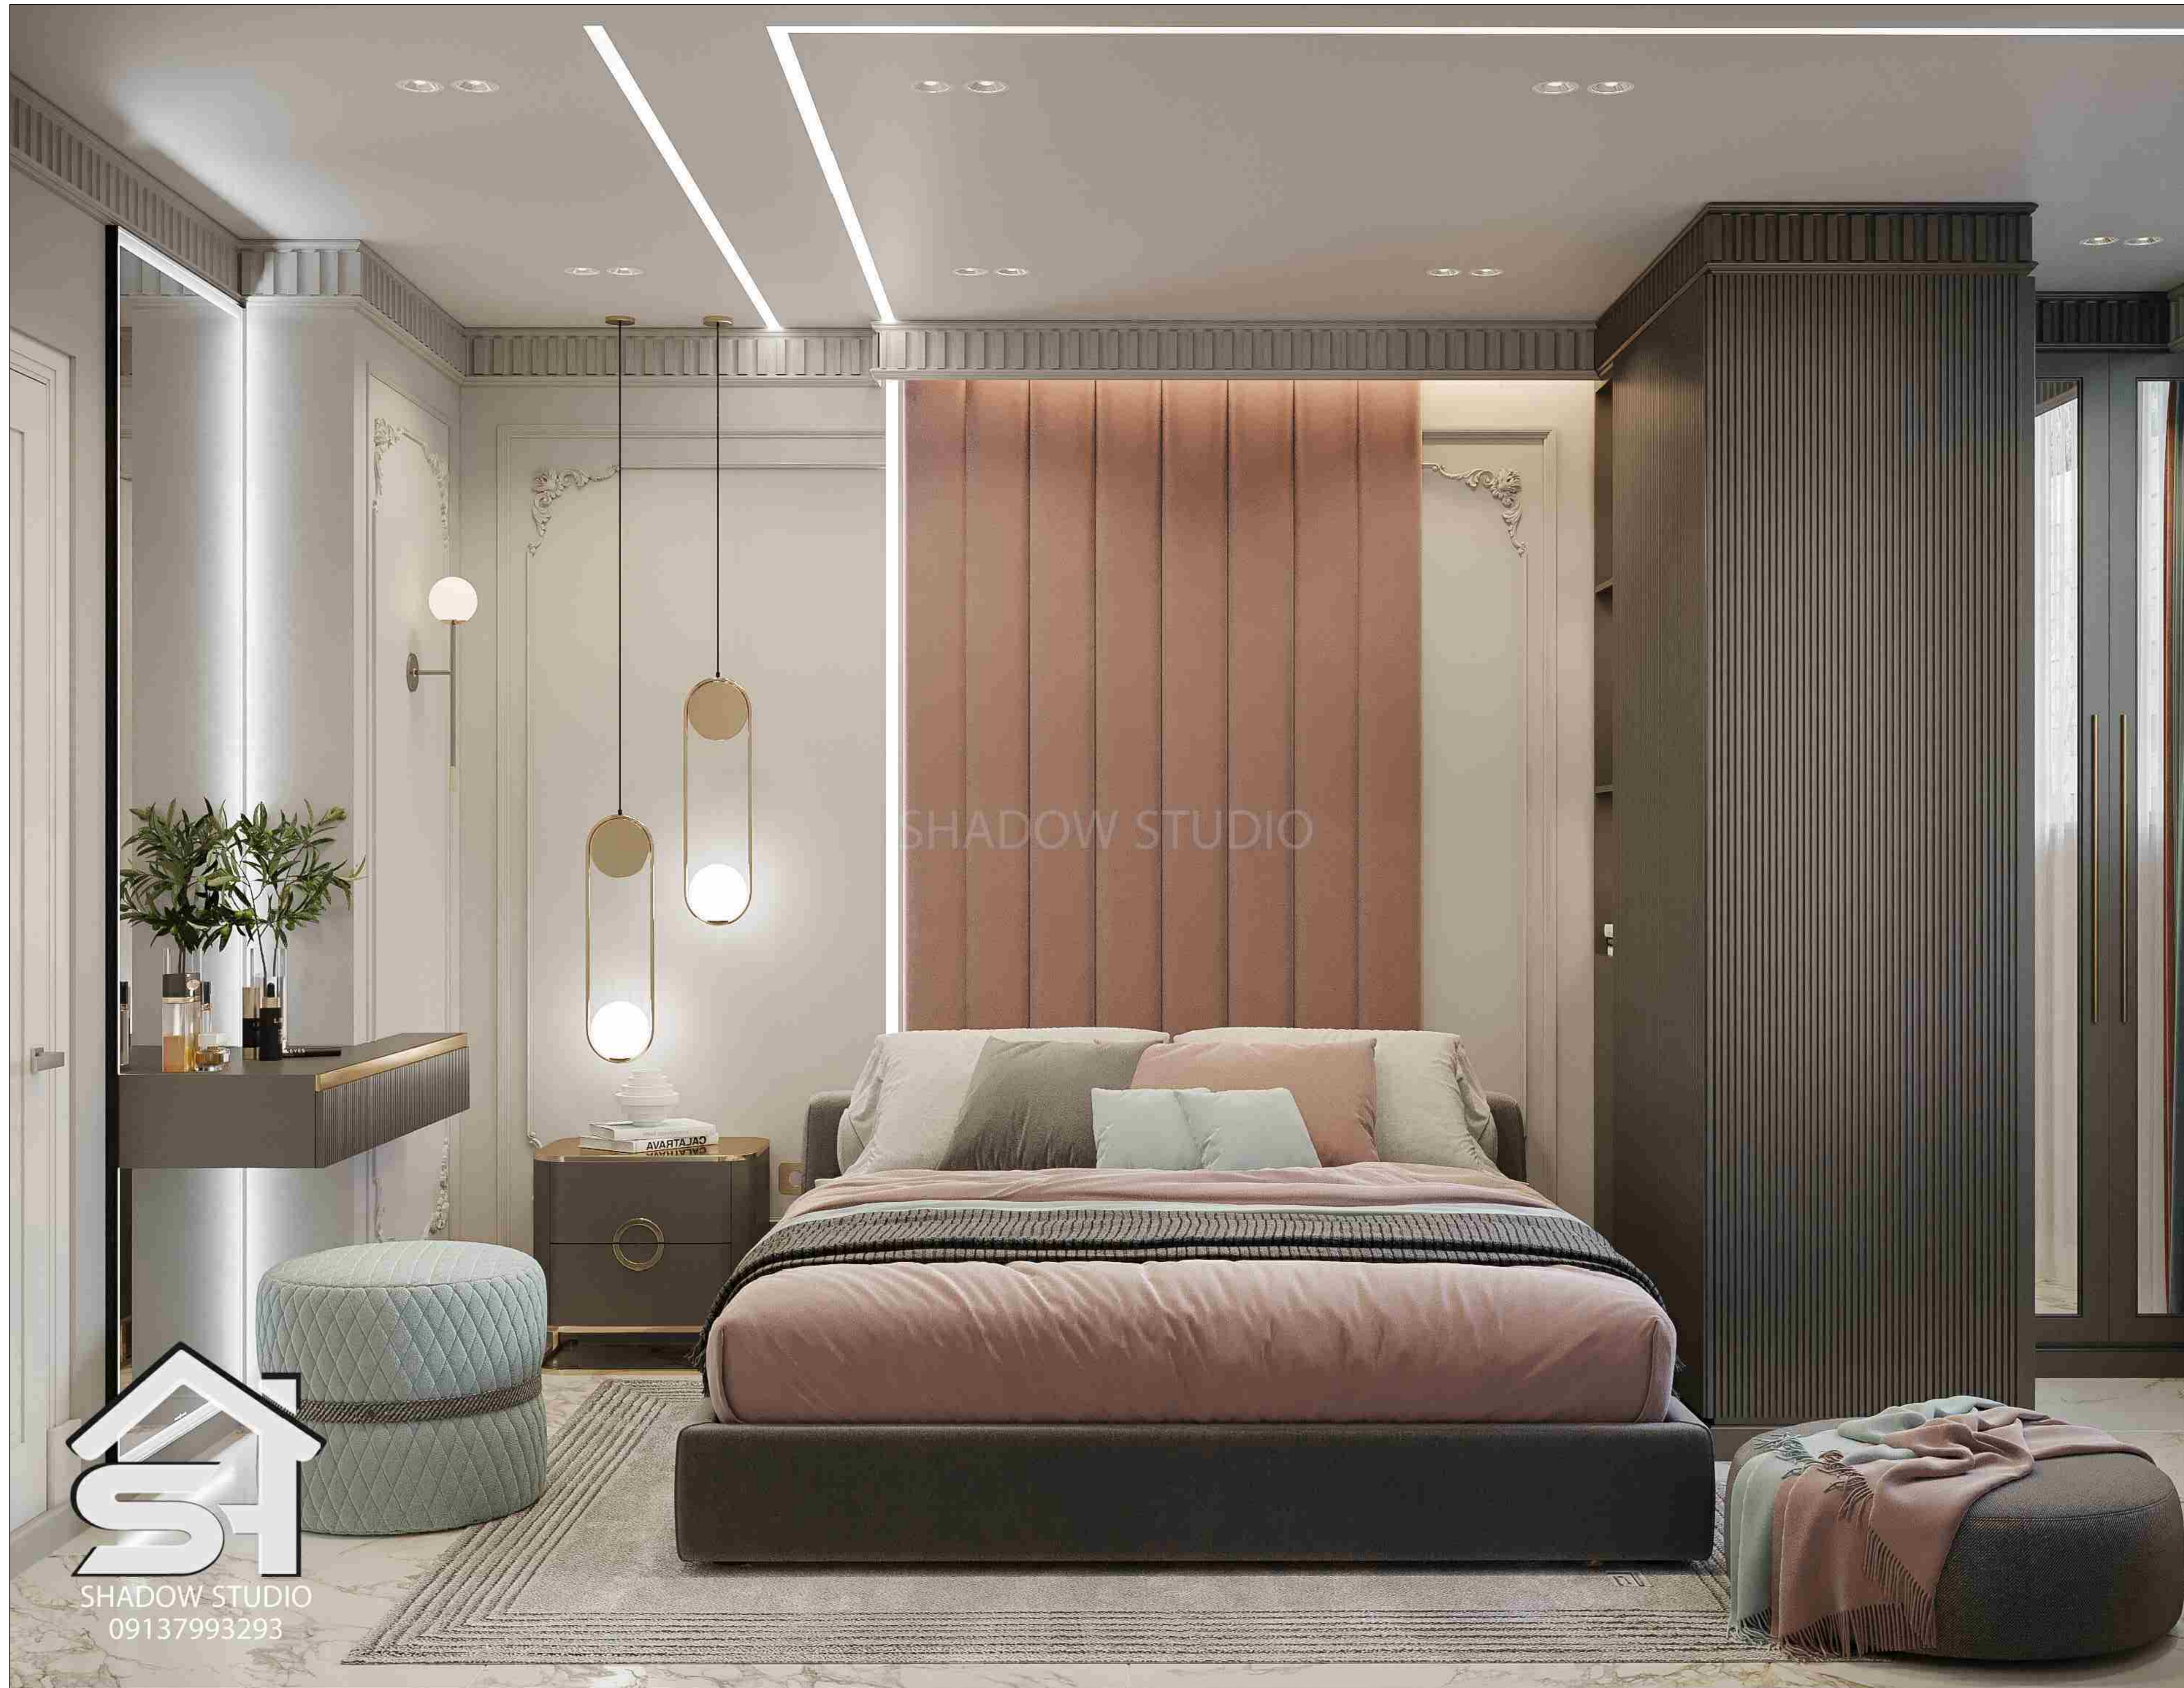

SHADOW STUDIO  
09137993293

# LOCATON - B

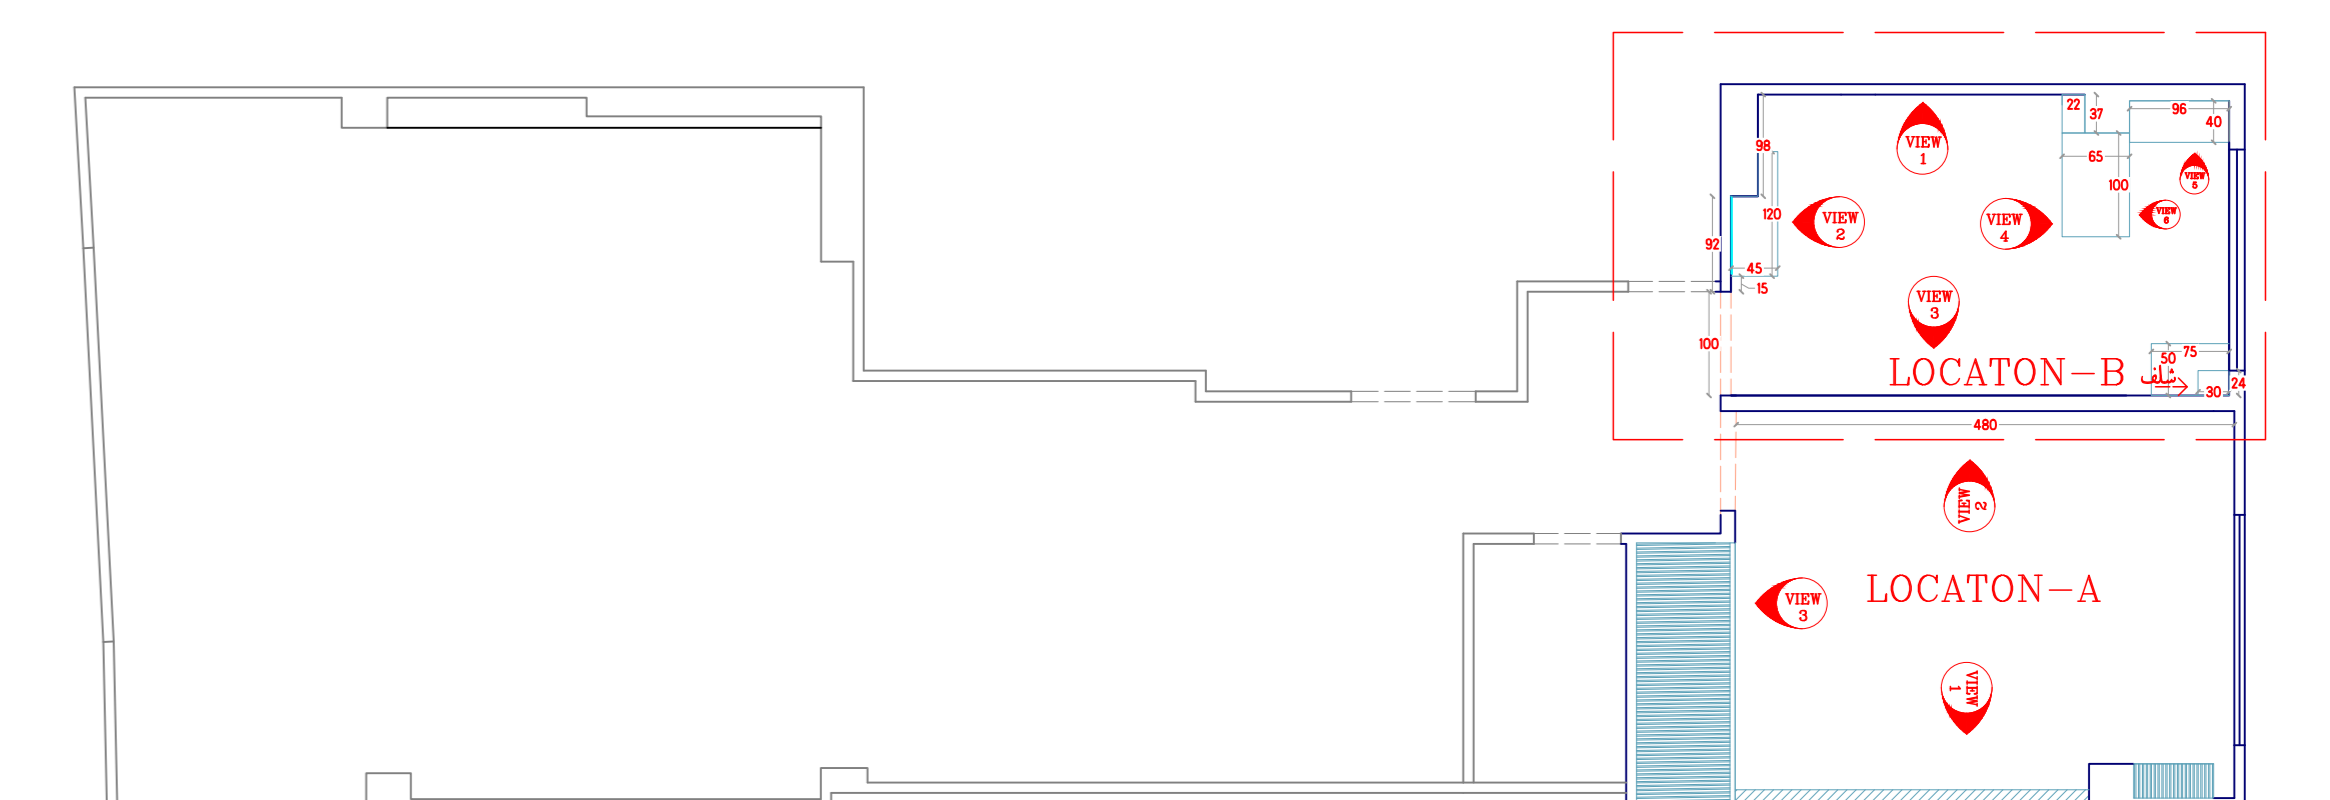
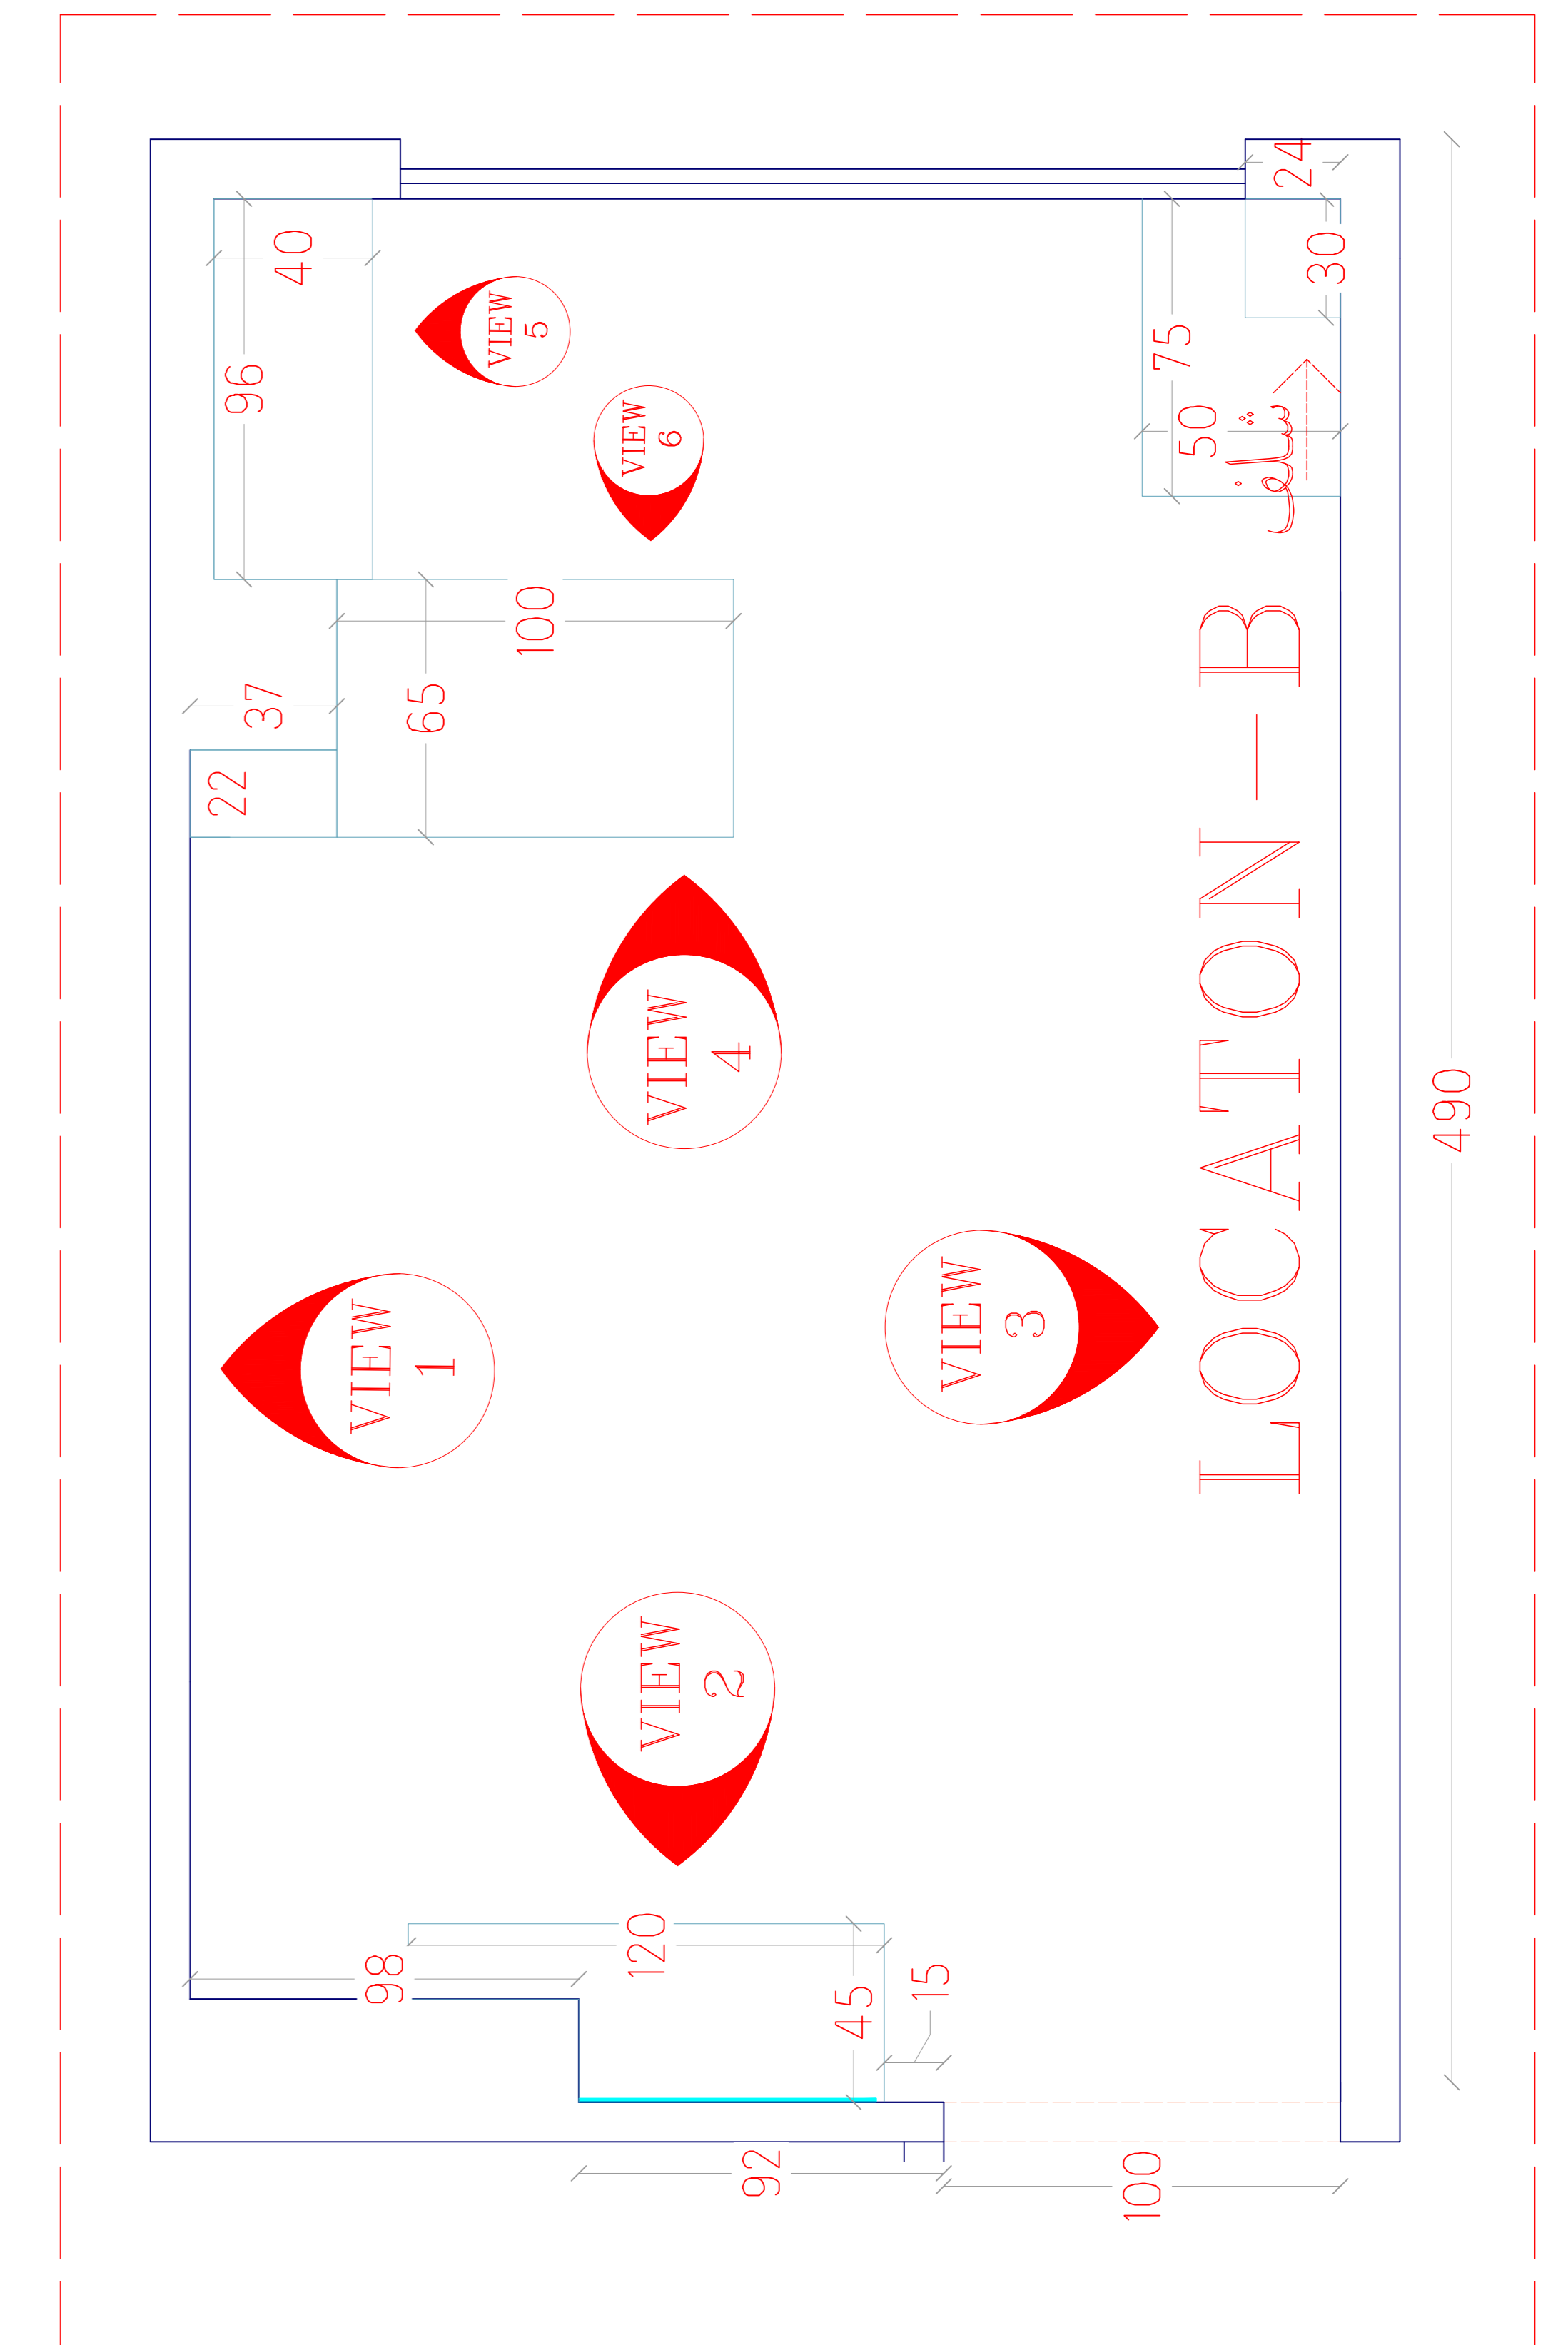


Sheet number	Space: رندر			Type: Plan / Dimension	View code
30	Scale:				plan



SHADOW STUDIO  
09137993293

# LOCATON - B

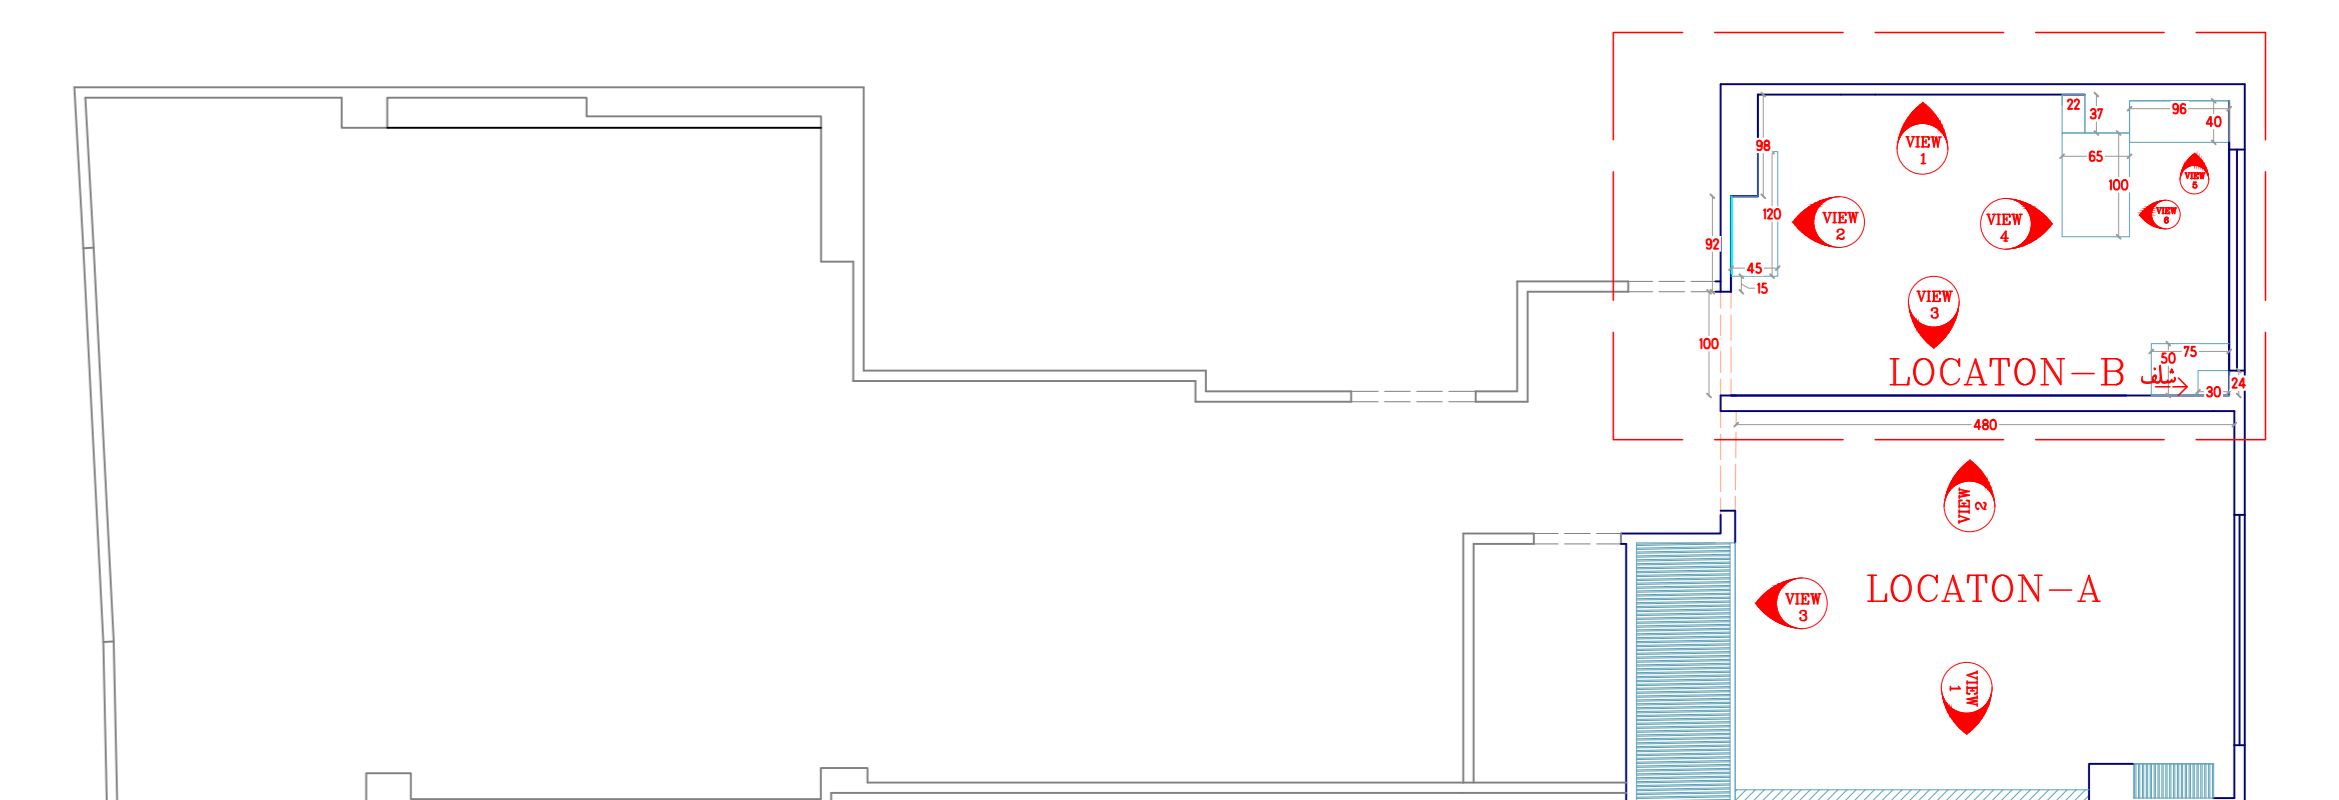
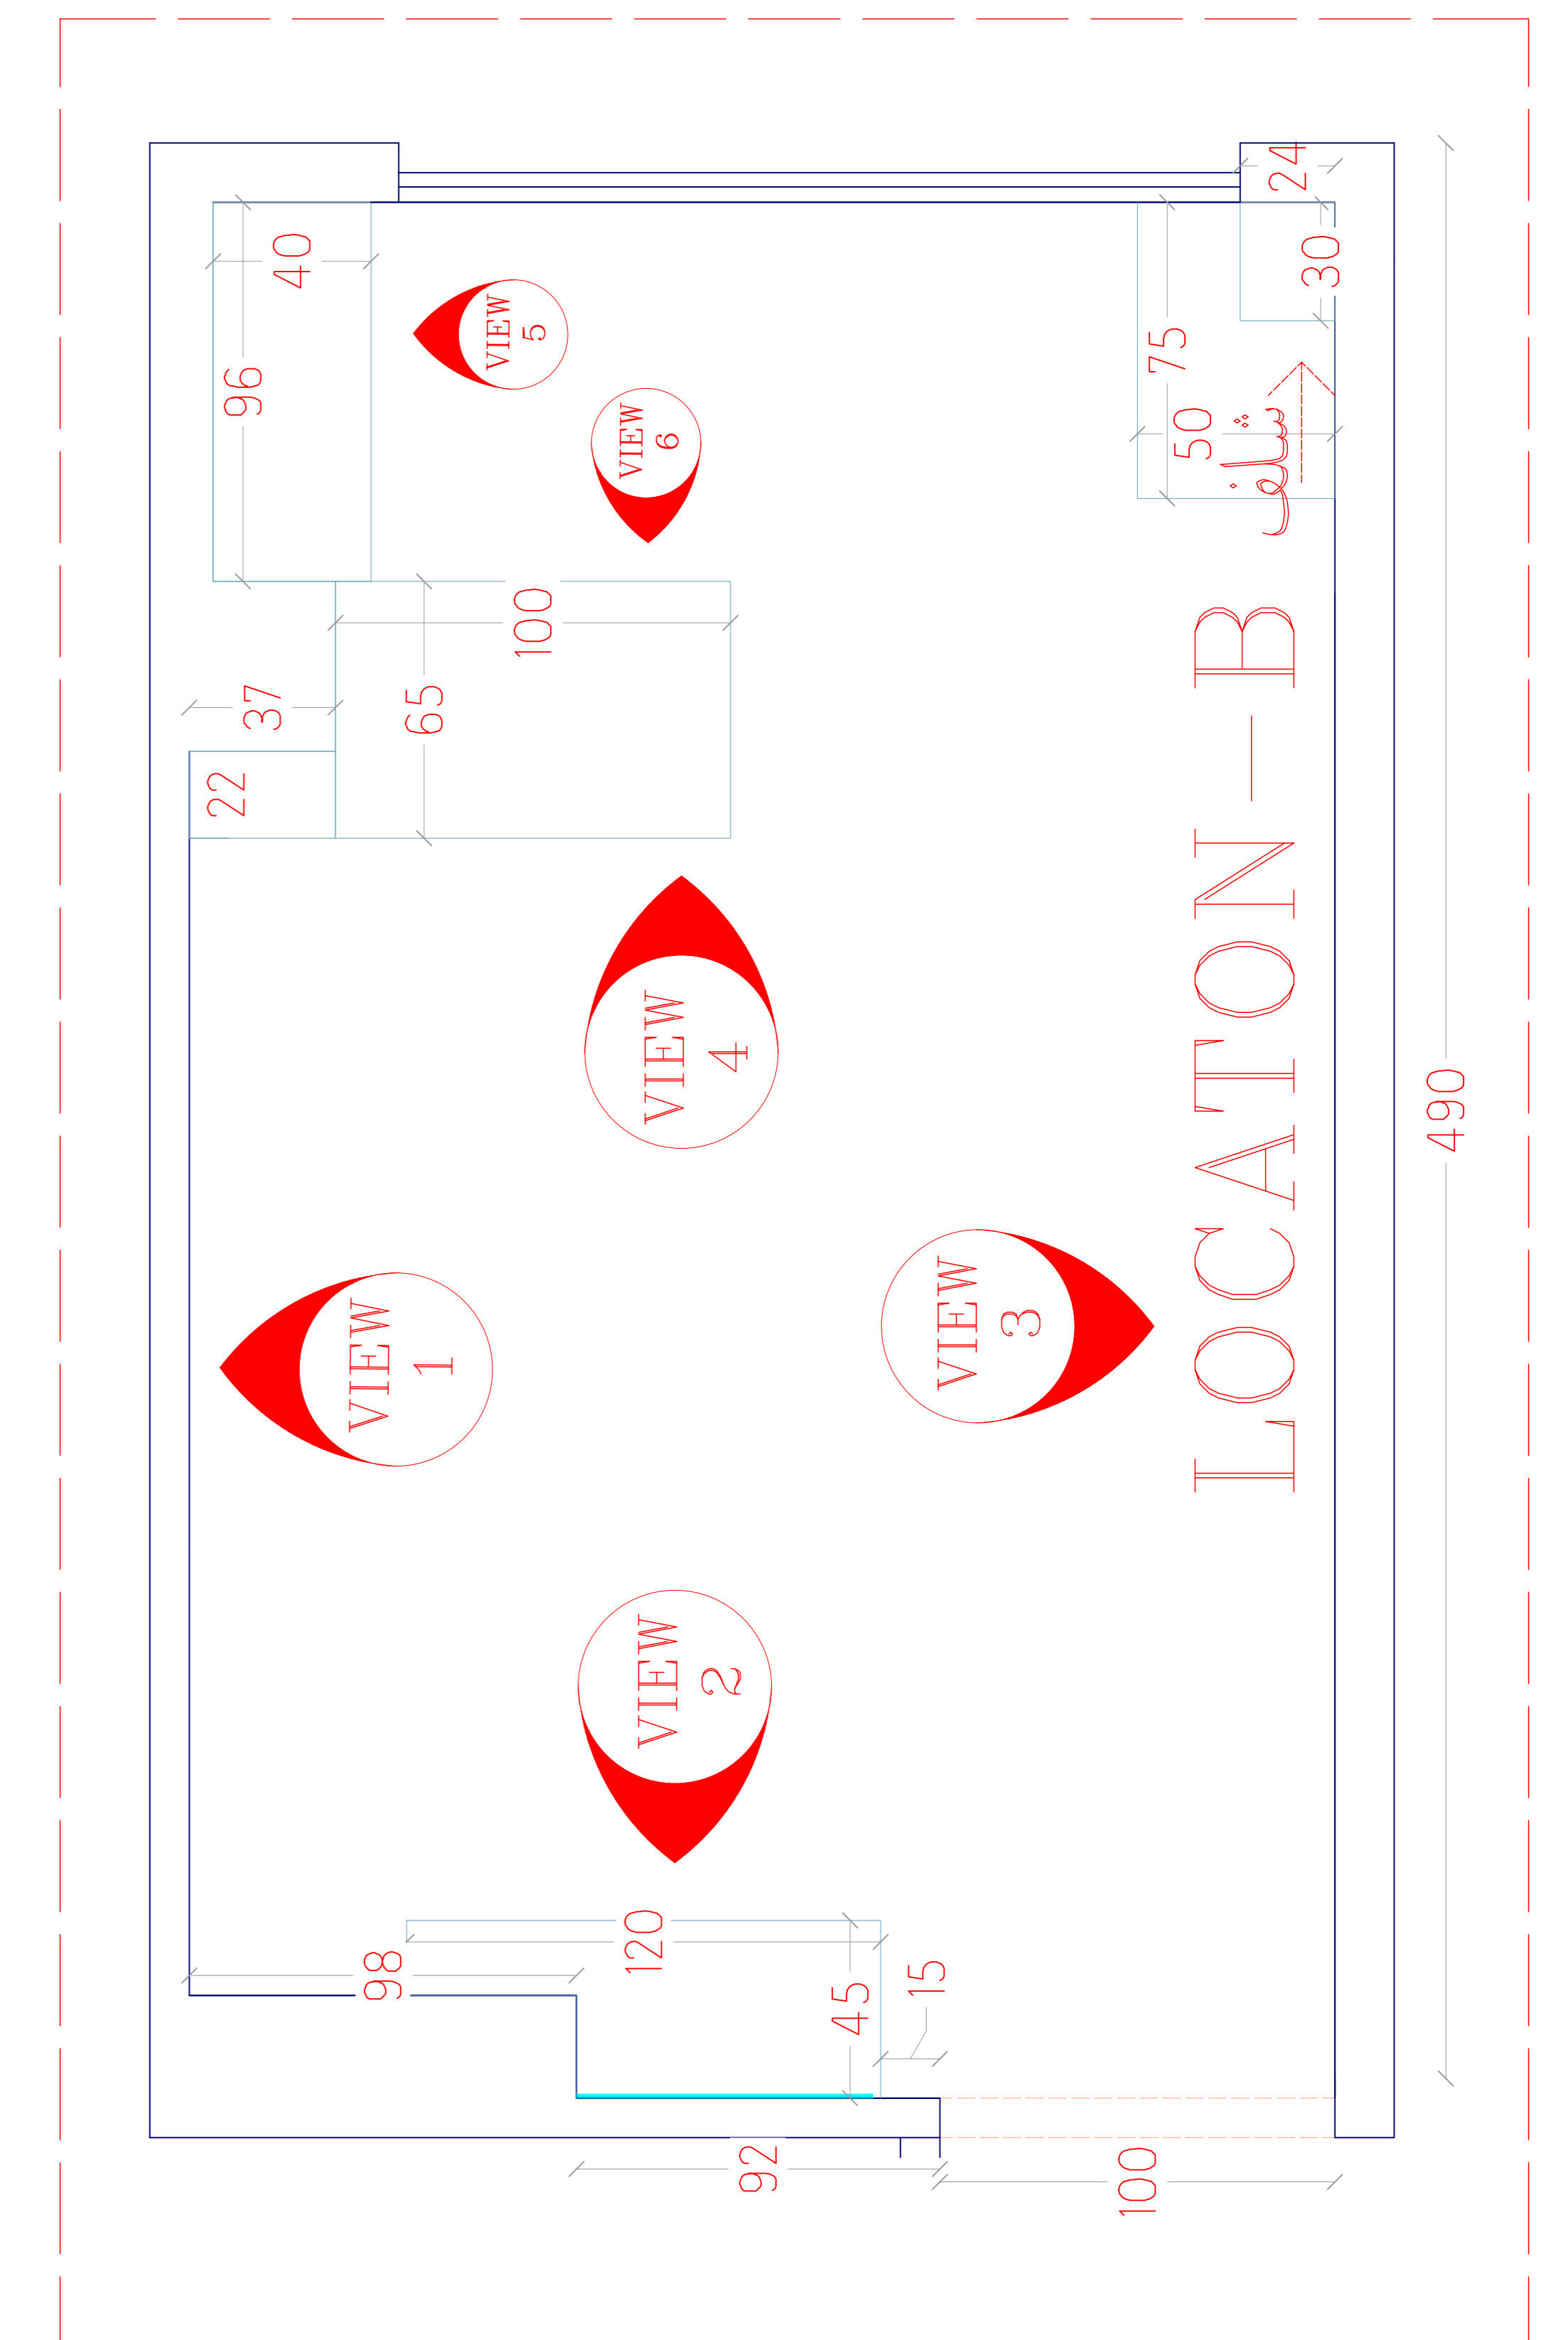


Sheet number	Space:			Scale:	Type: Plan / Dimension	View code
31	رتدر					plan




  
 SHADOW STUDIO  
 09137993293

# LOCATON - B

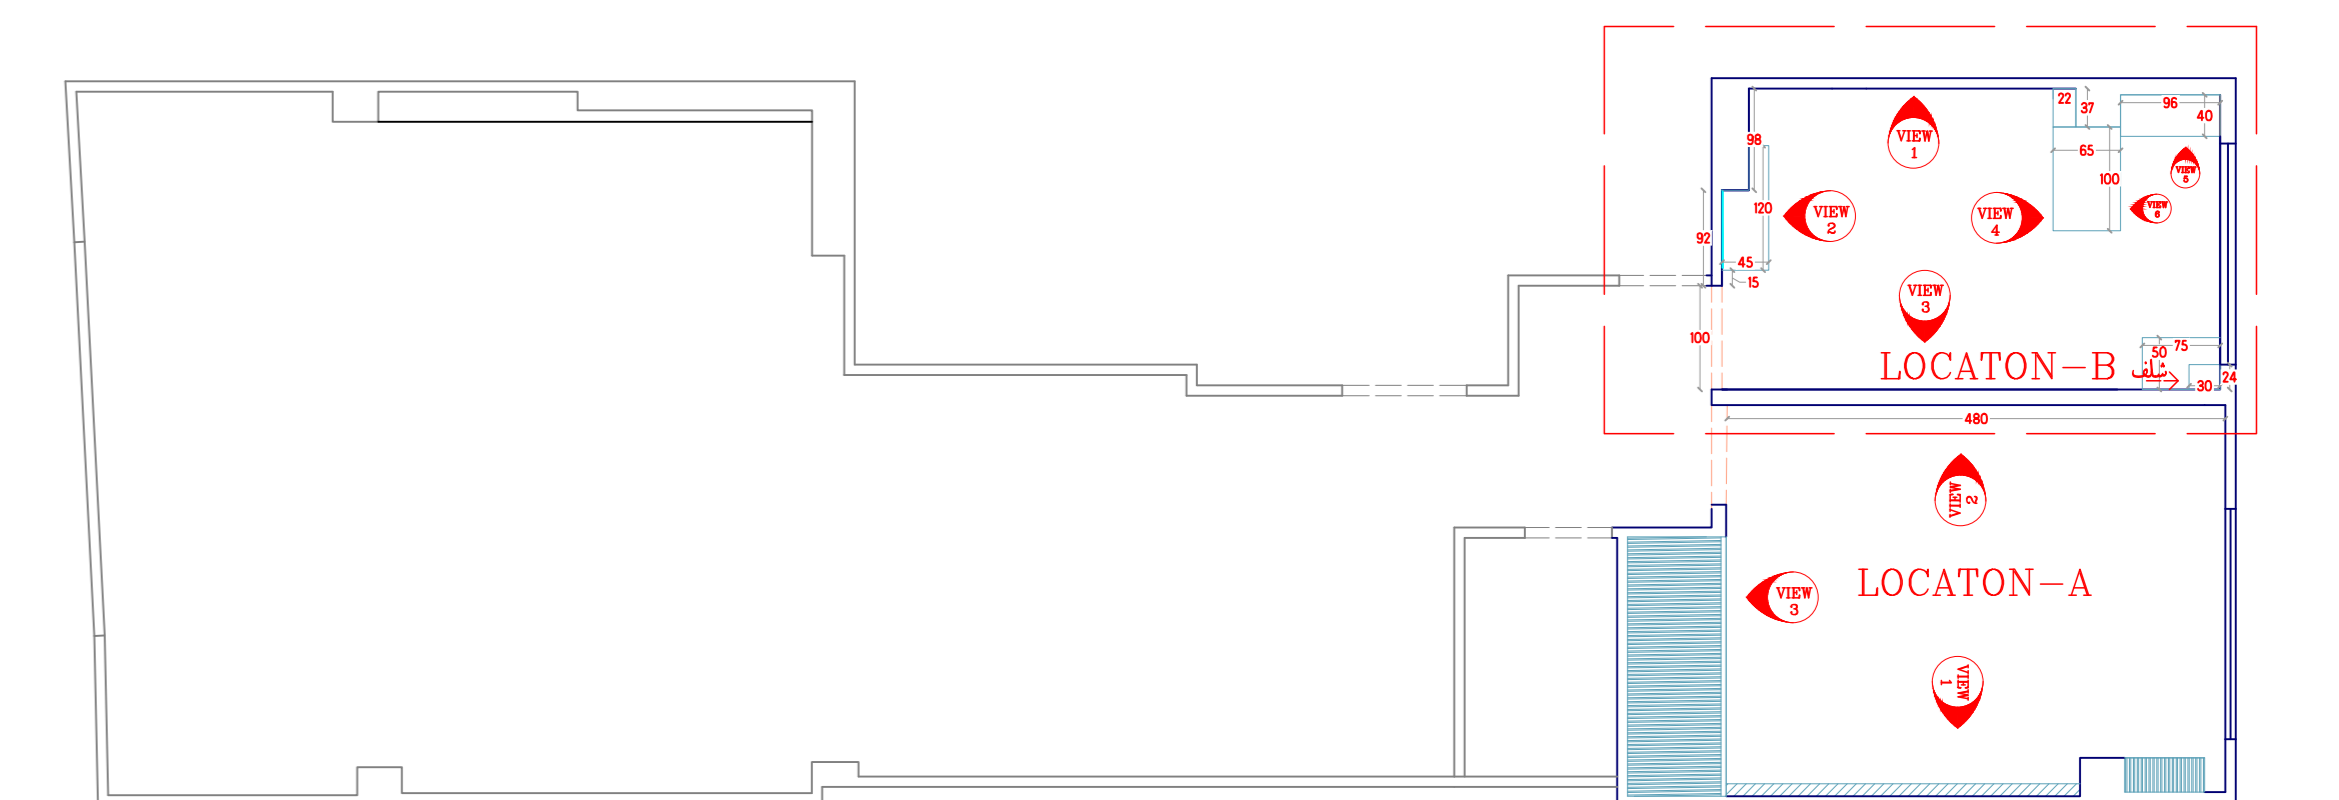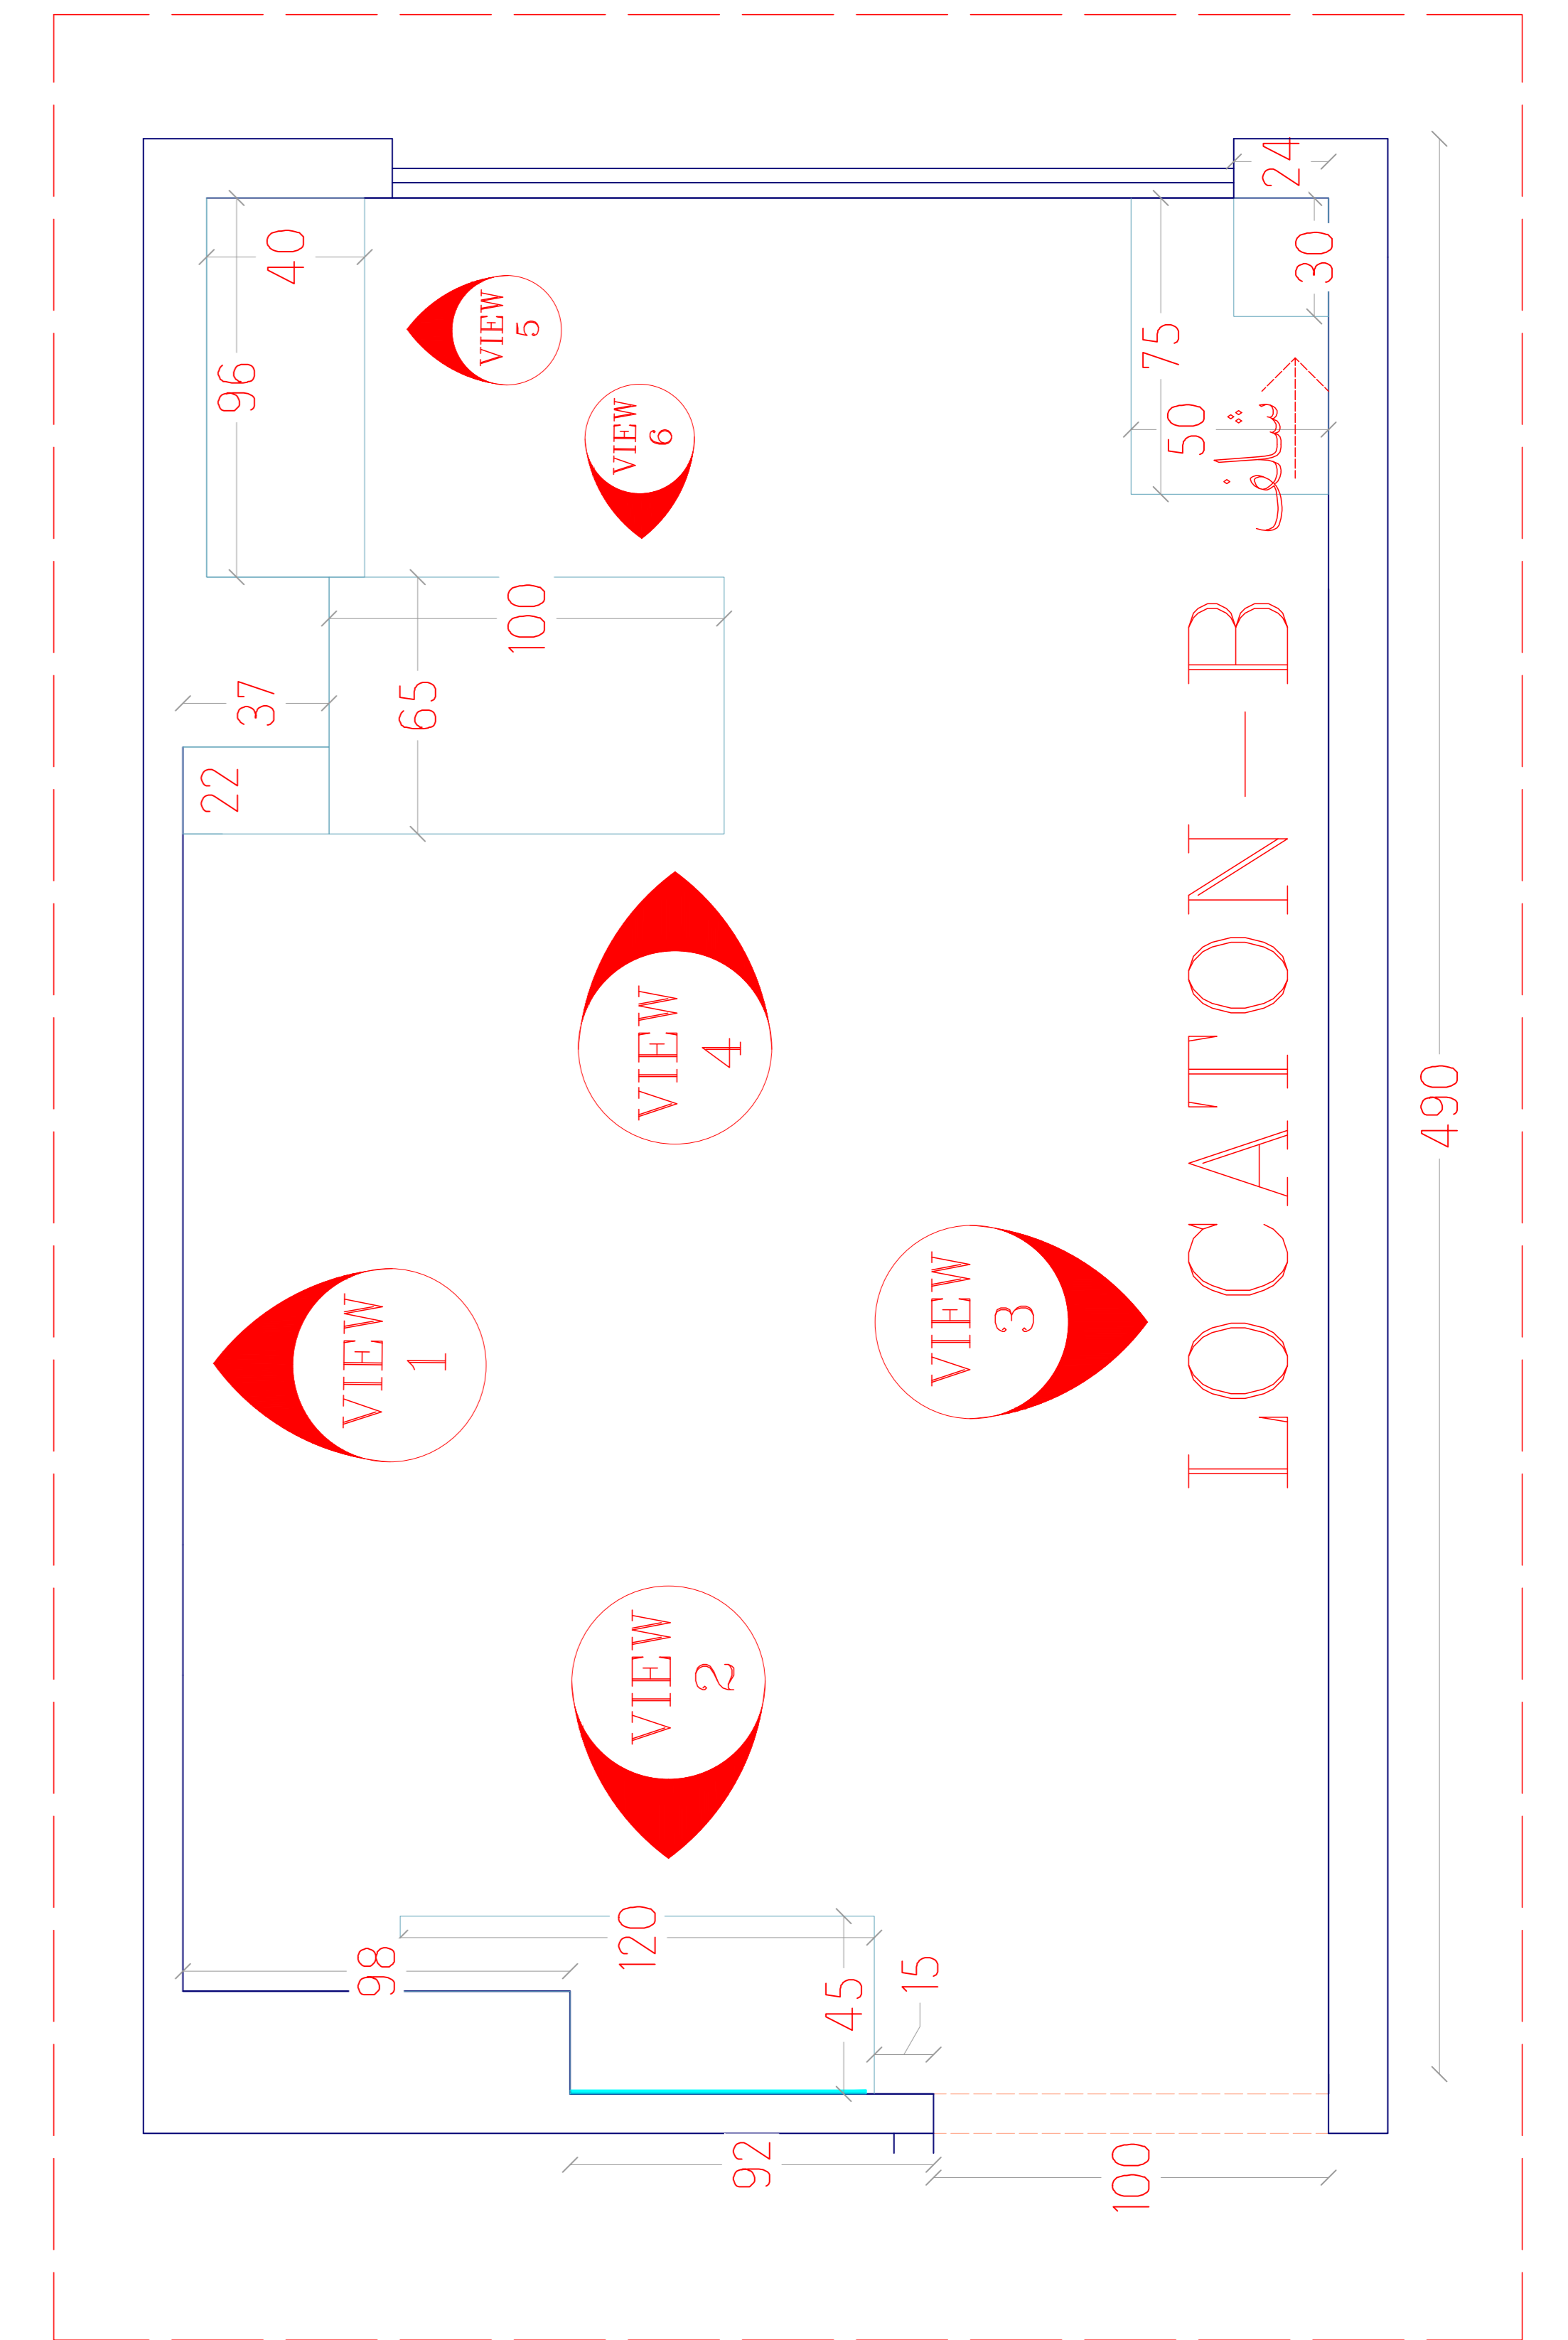



Sheet number	Space:			Scale:	Type: Plan / Dimension	View code
32	رتدر					plan



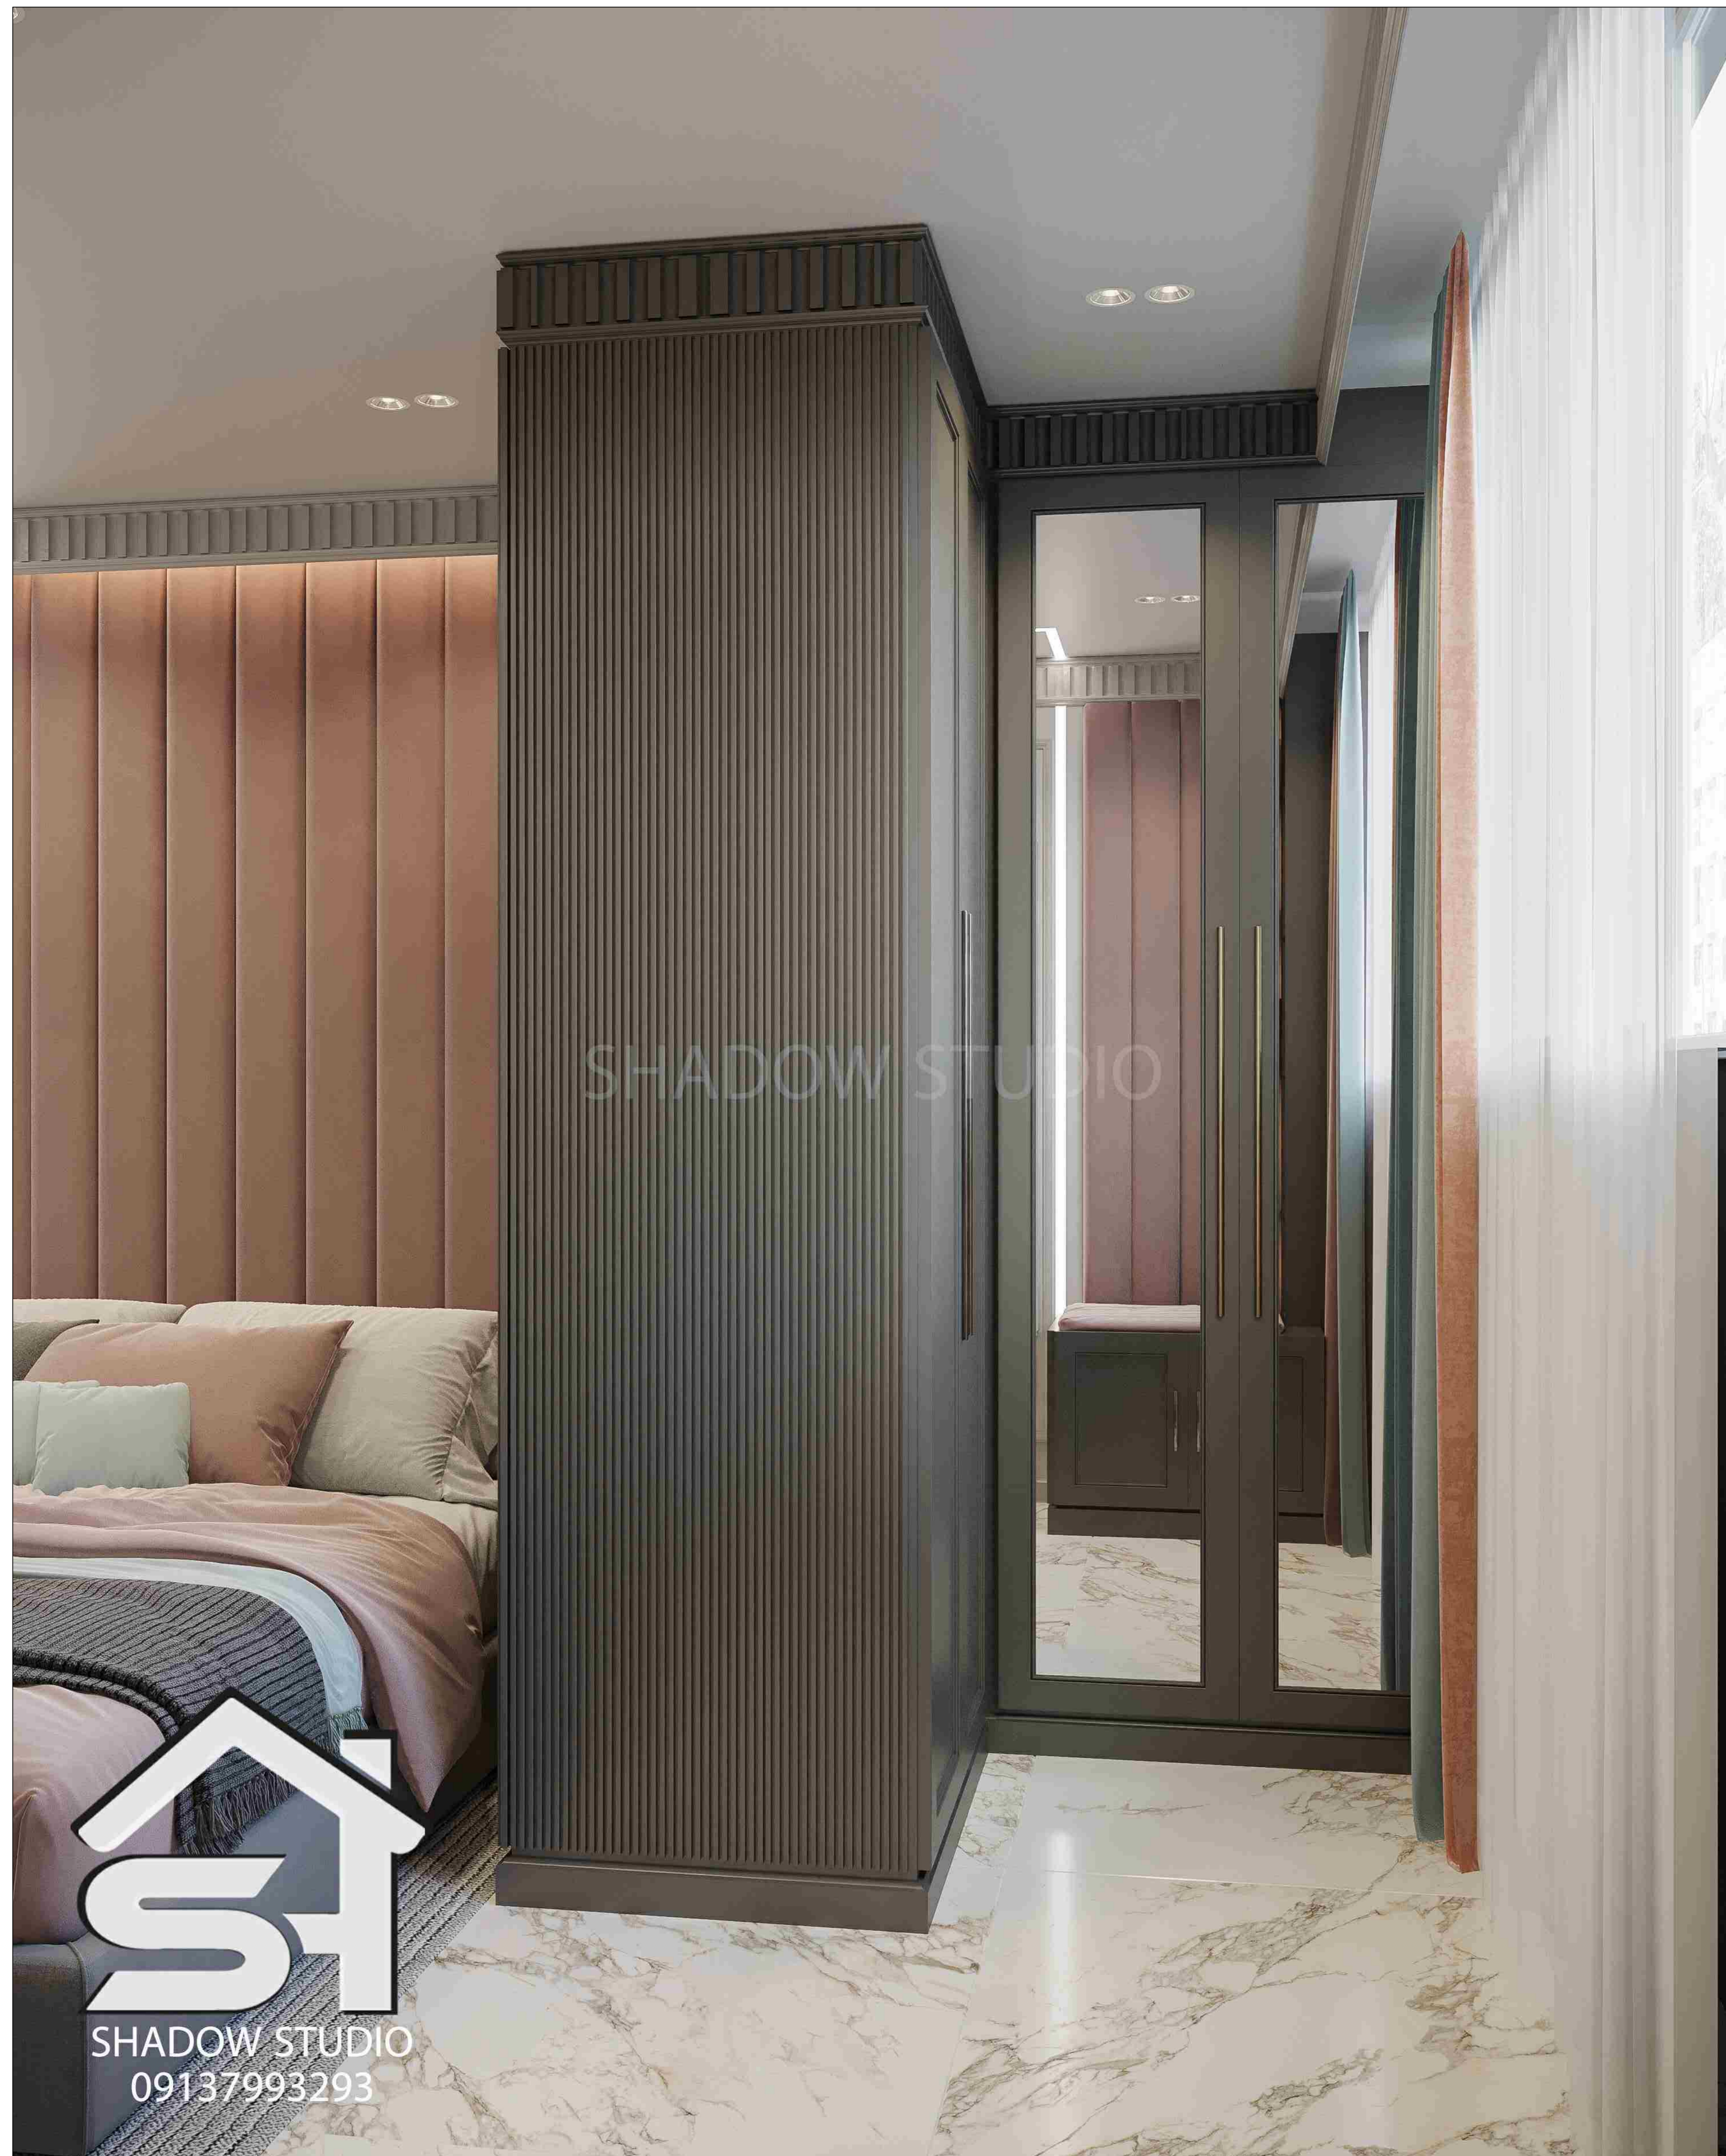


  
 SHADOW STUDIO  
 09137993293

# LOCATON - B

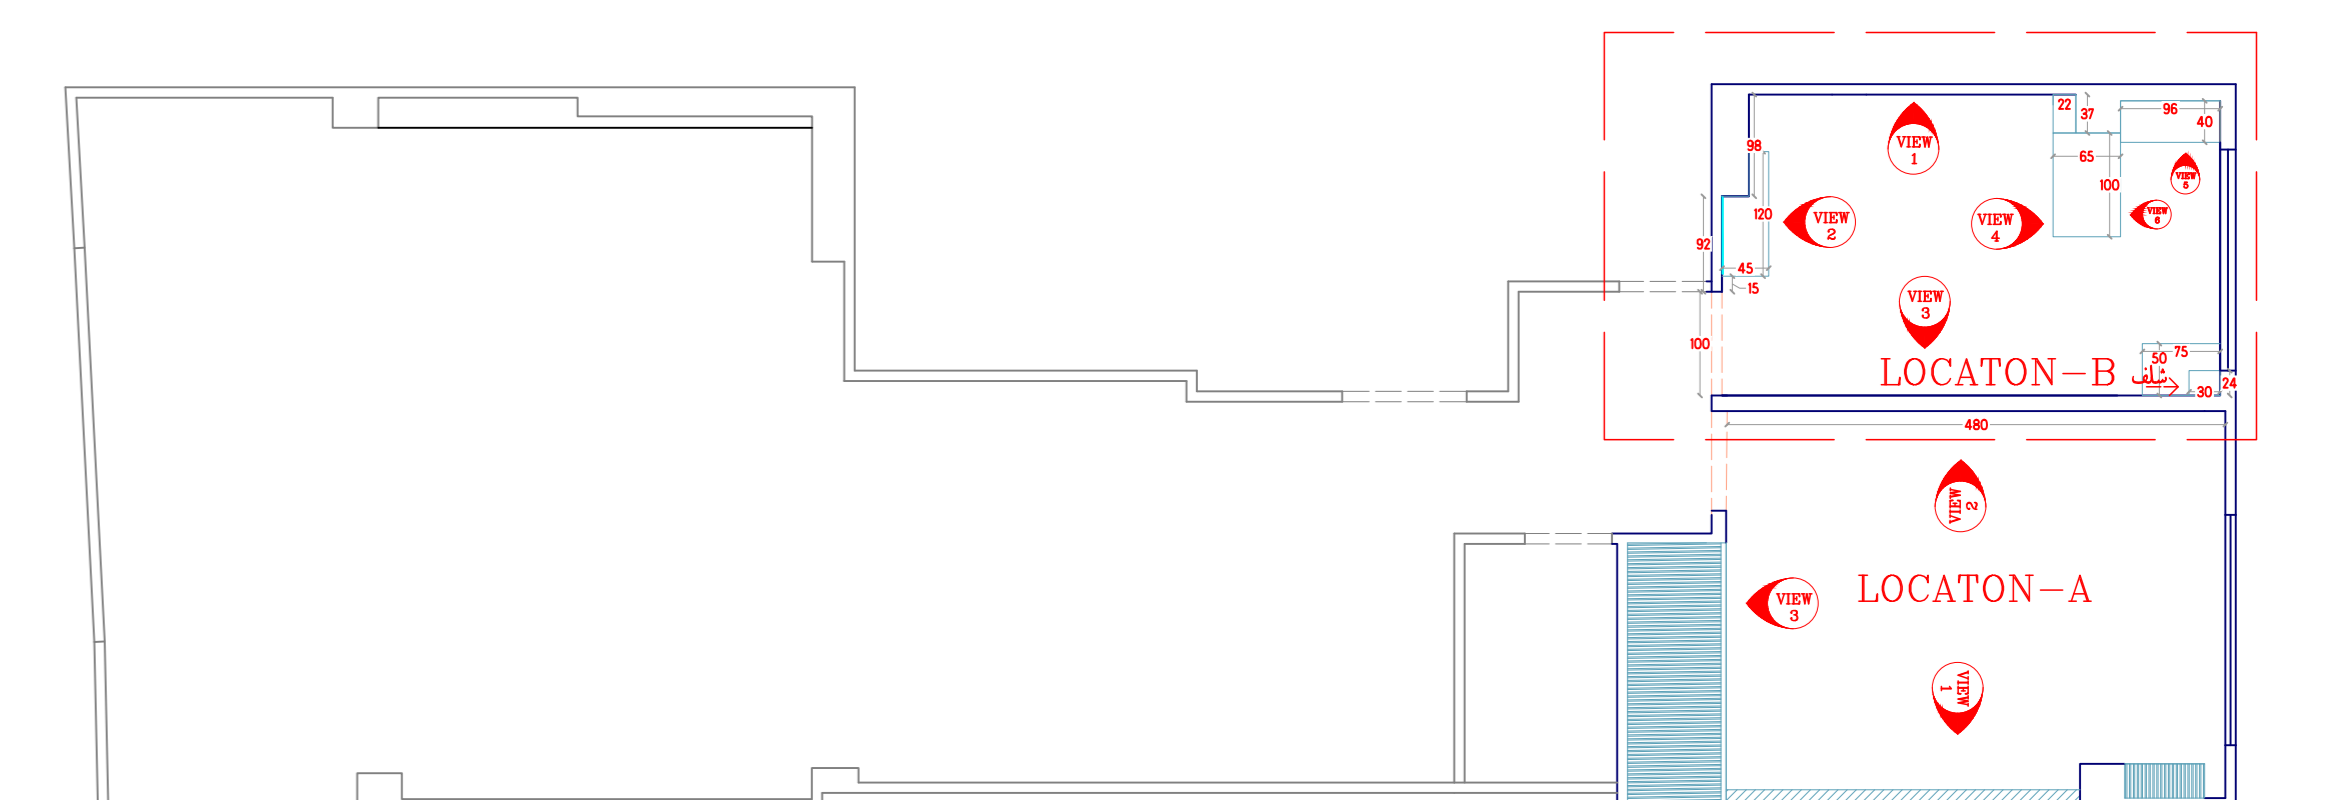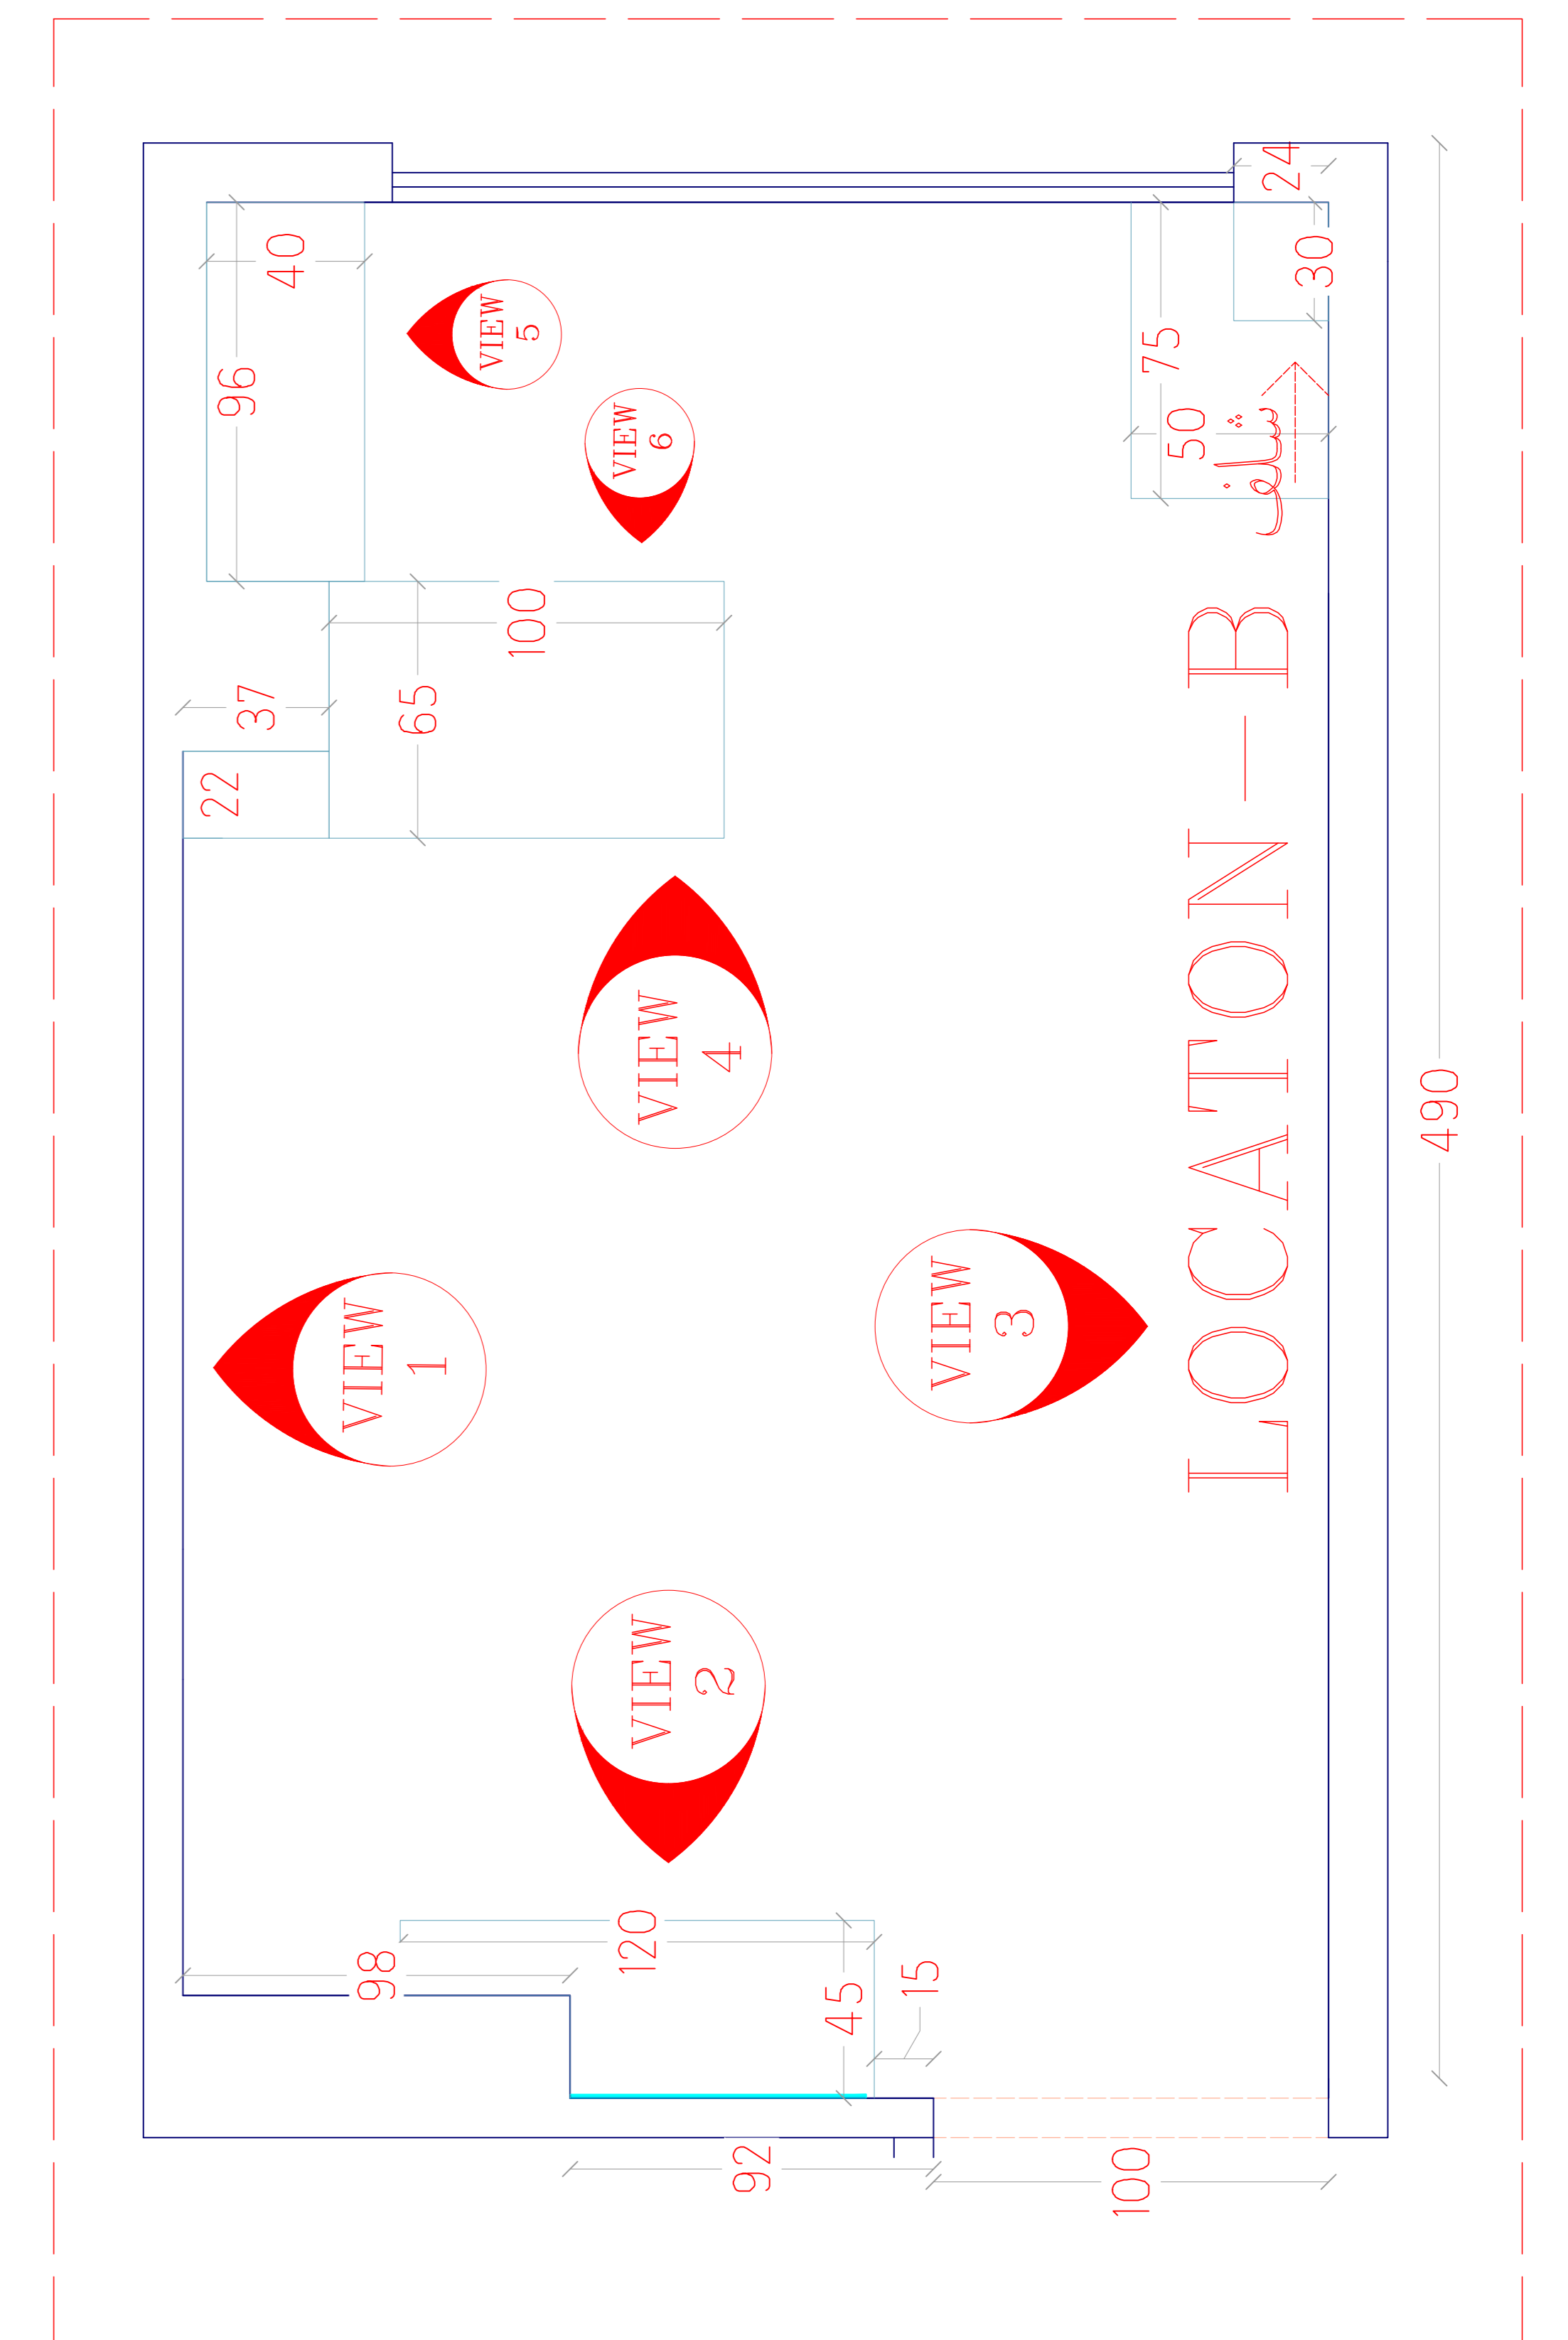






Sheet number	Space:			رتدر	Scale:	Type: Plan / Dimension	View code
33							plan

# LOCATON-B

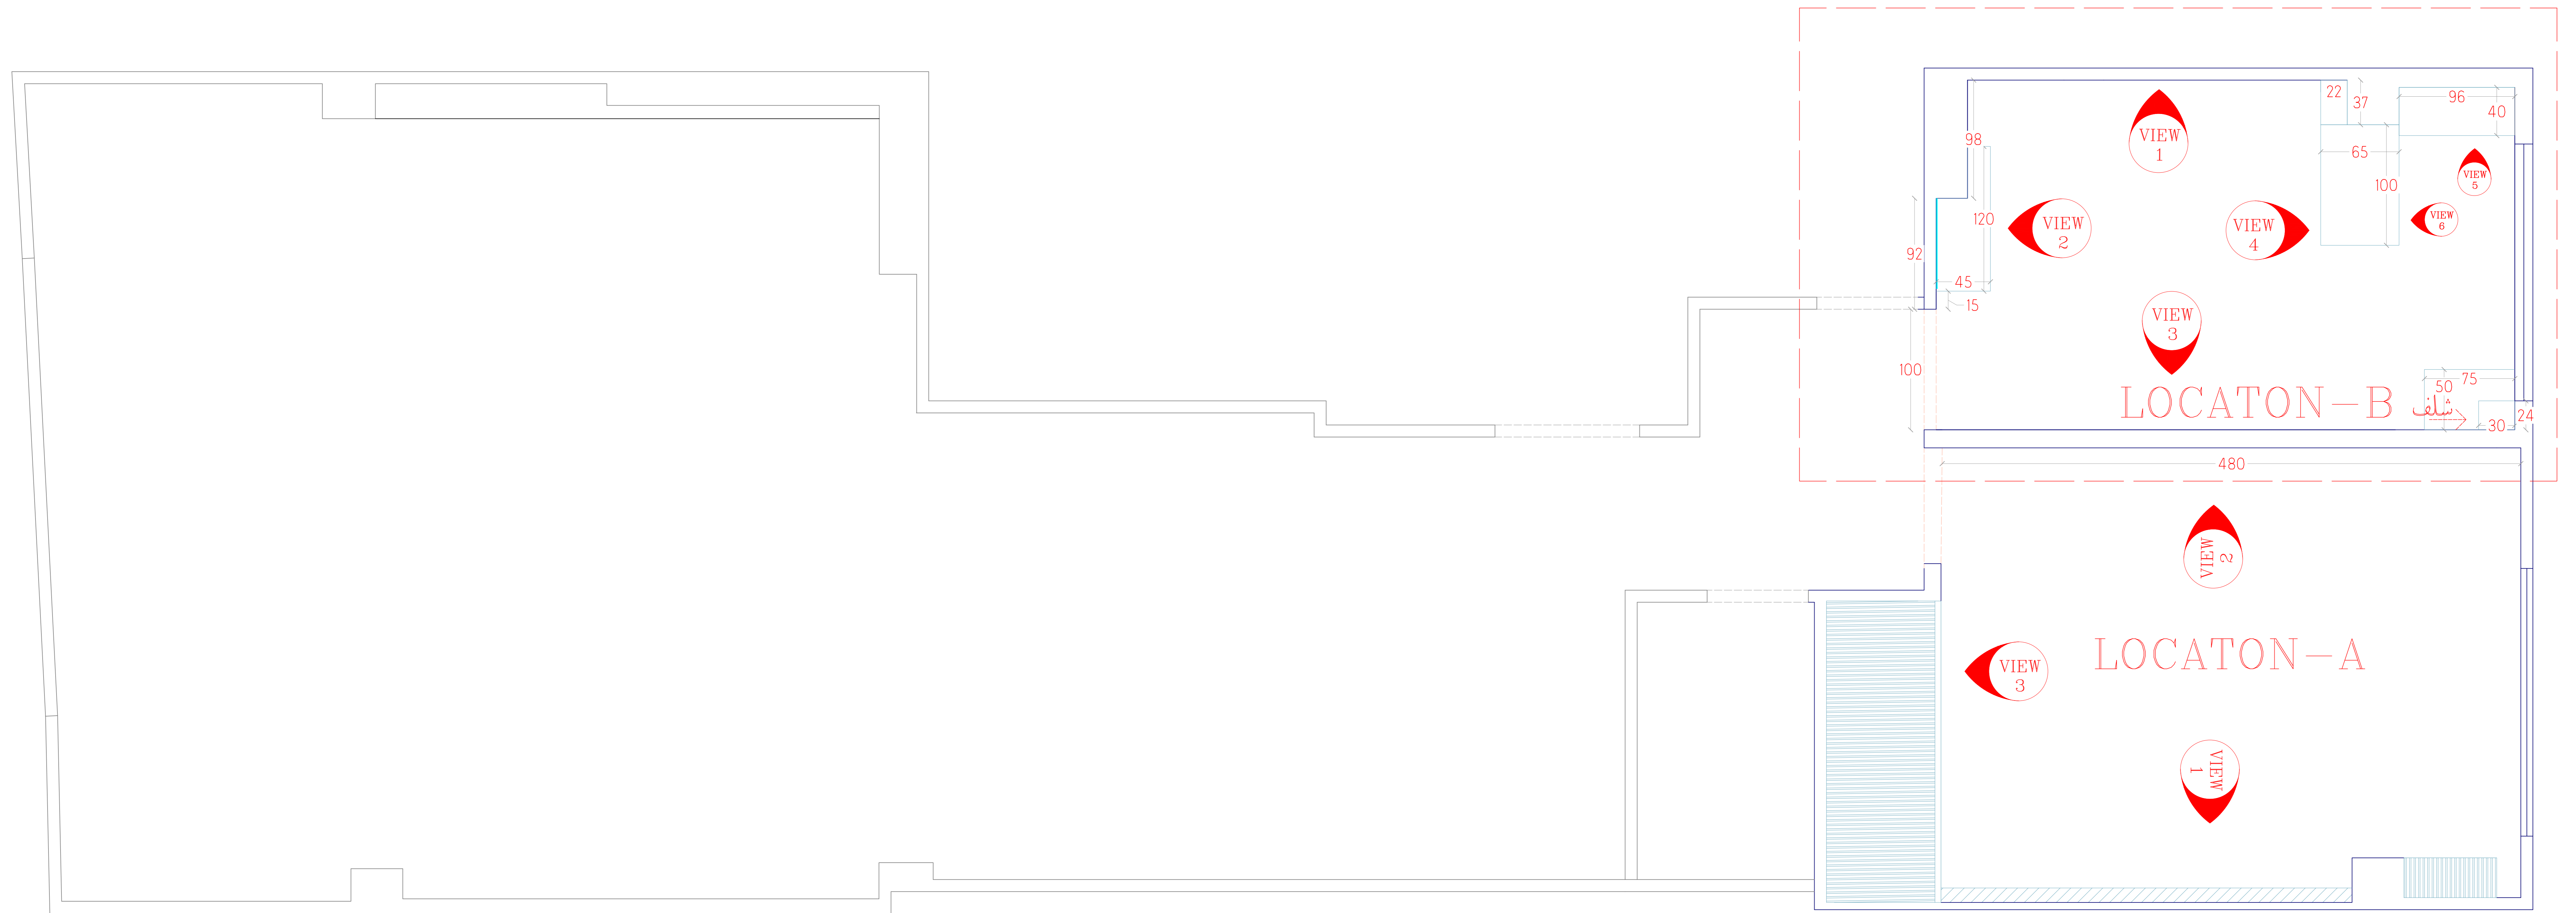







Sheet number	Space:	Scale:	Type: Plan / Dimension	View code
34	پلان		plan	

# LOCATON-B VIEW1

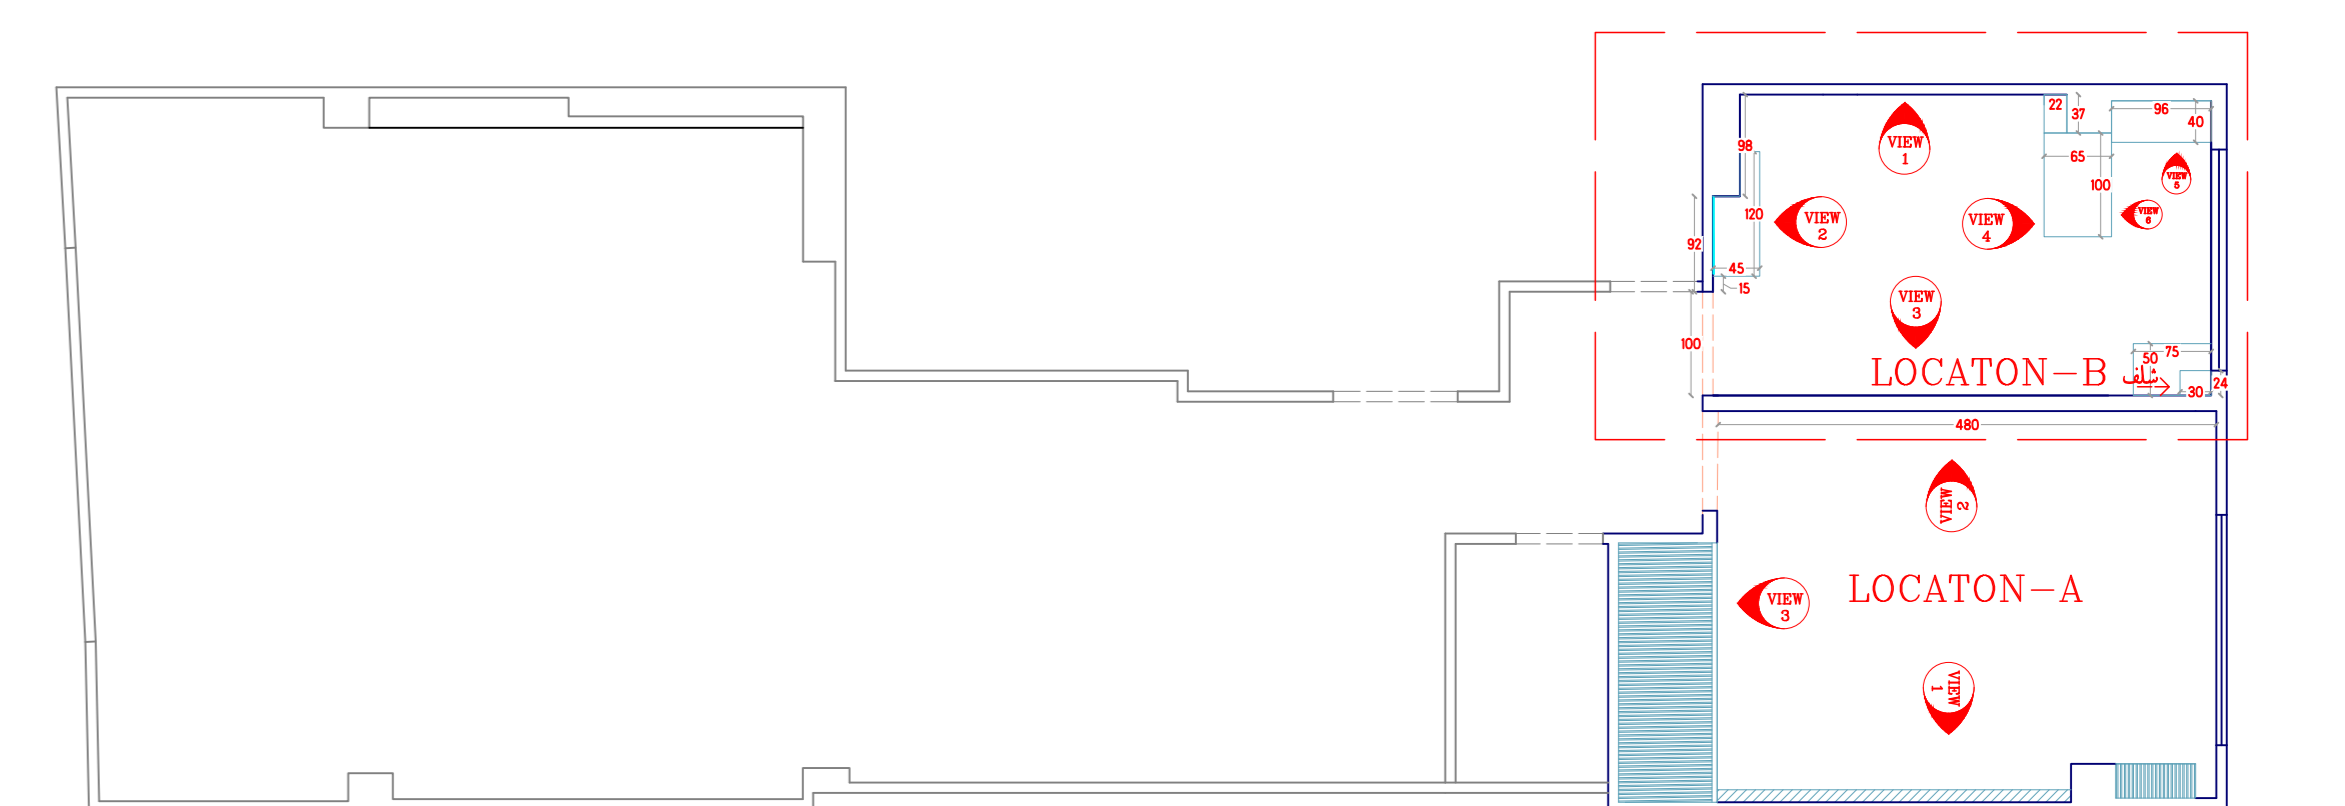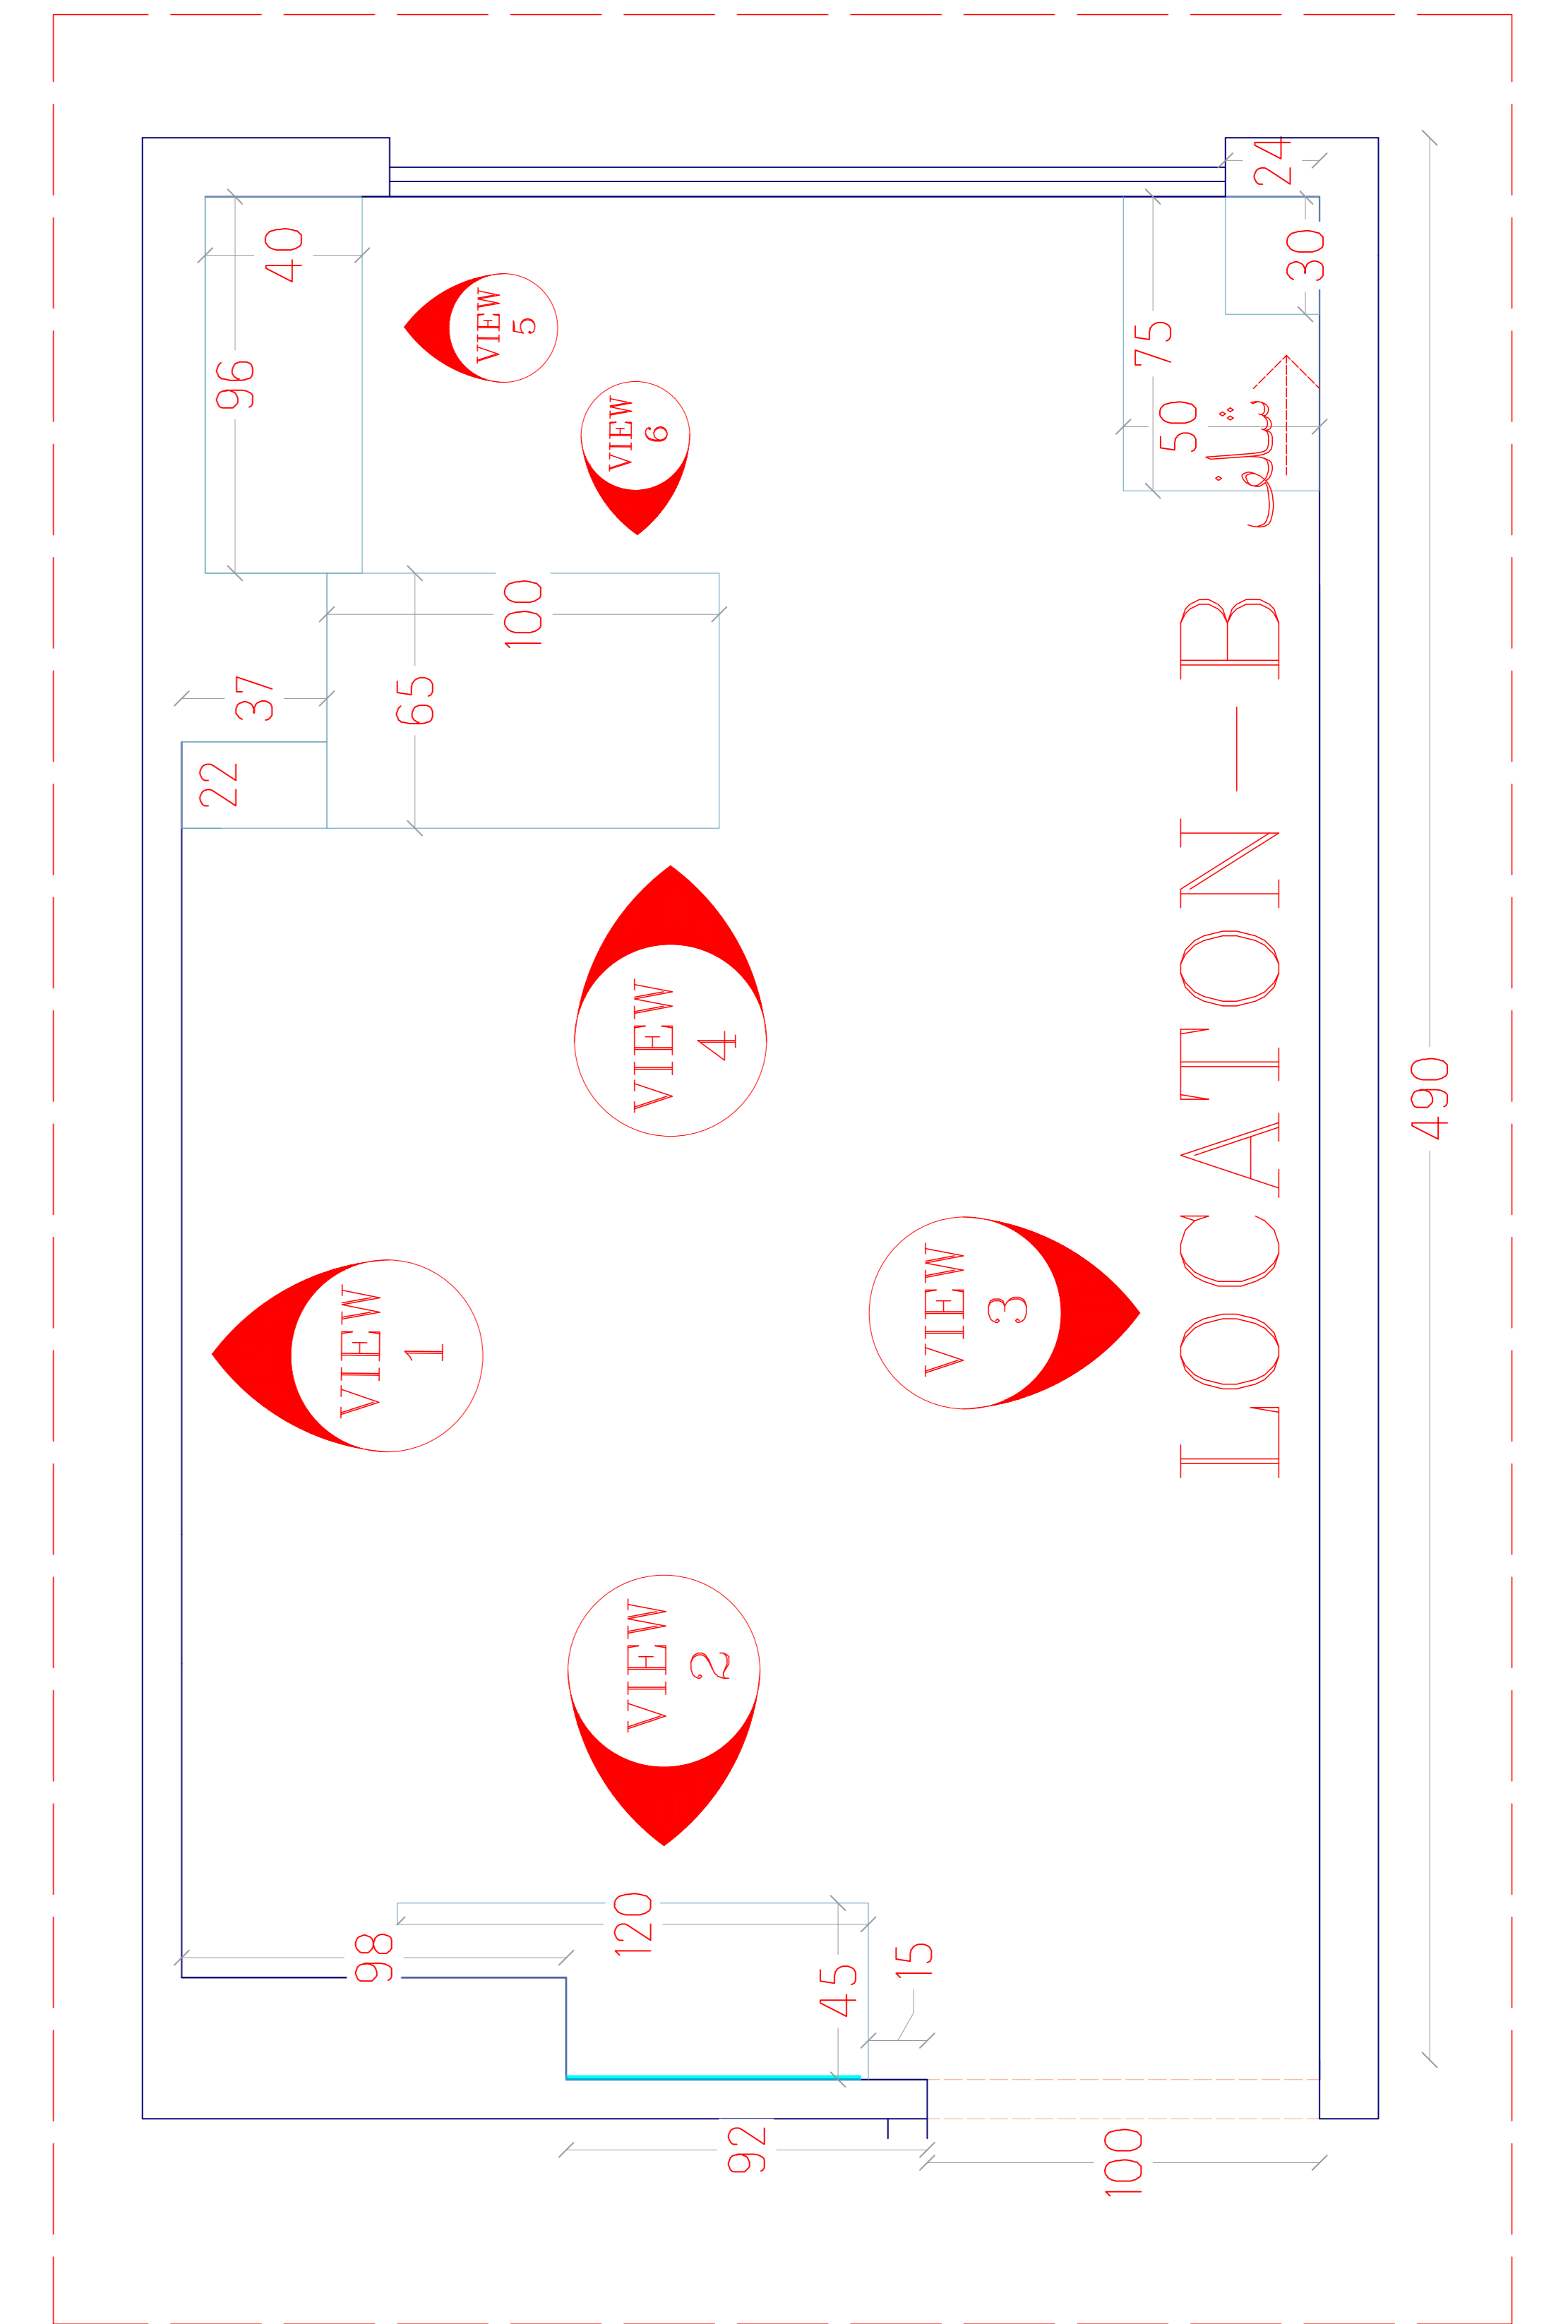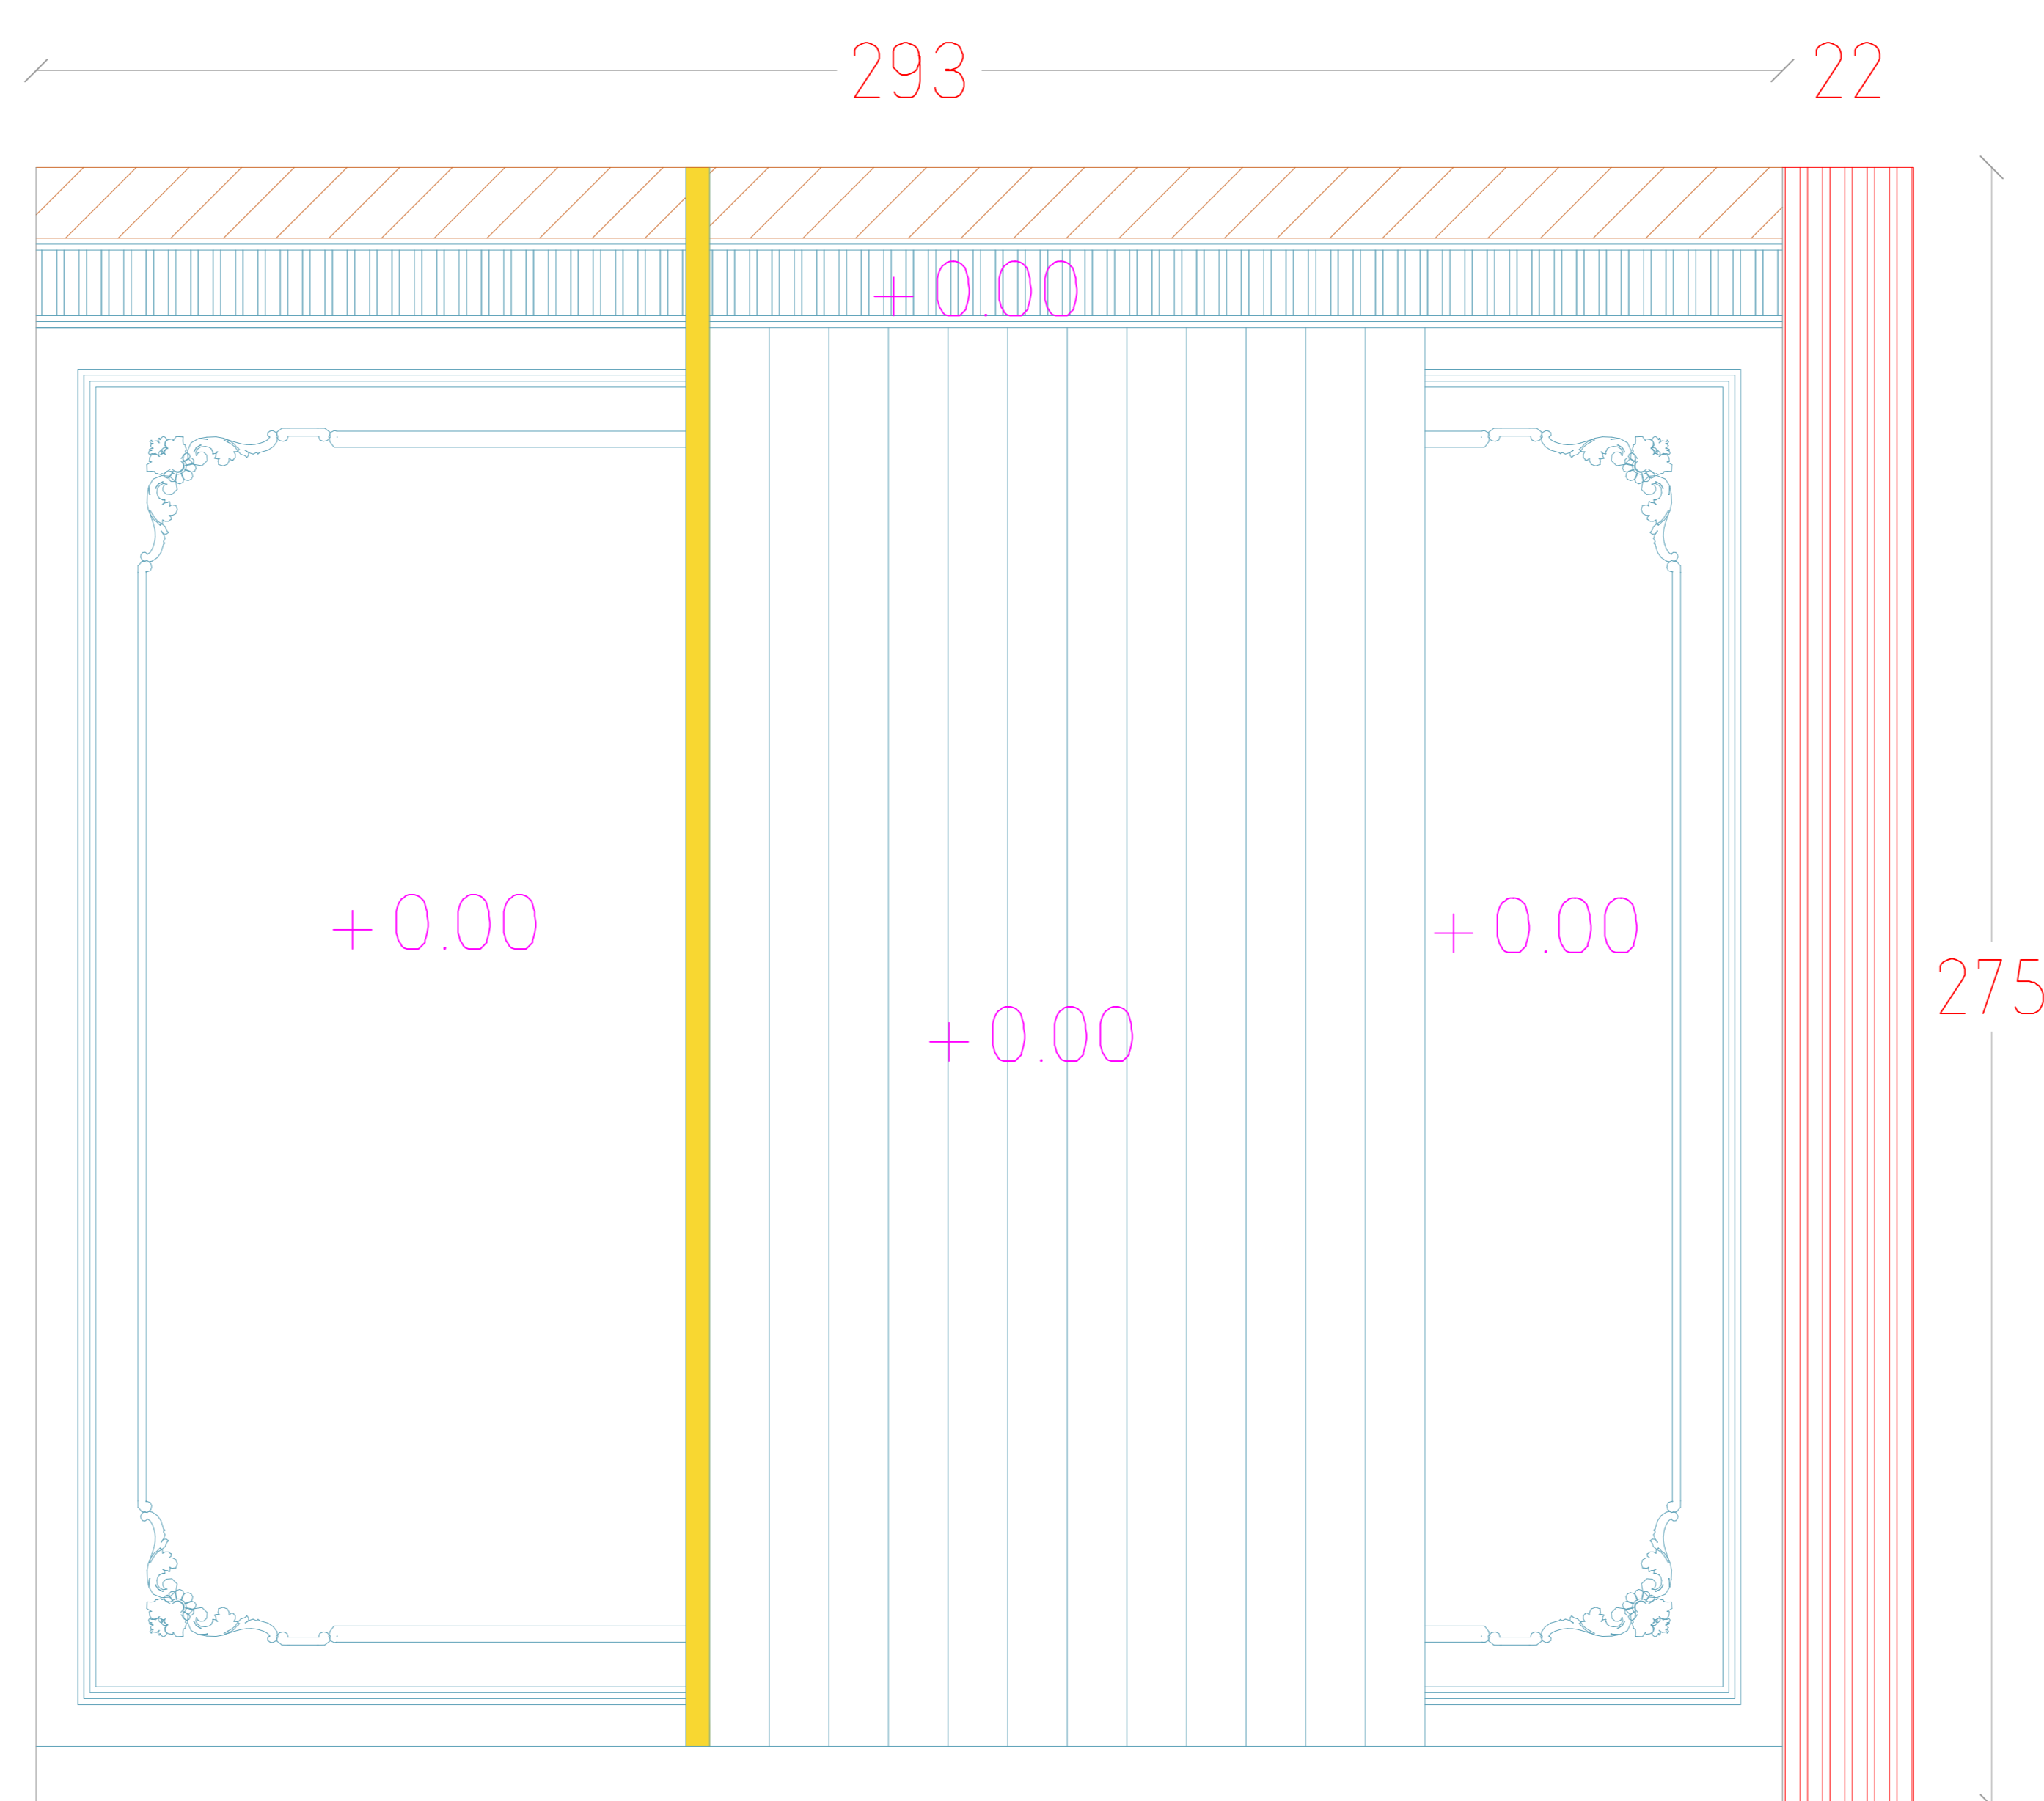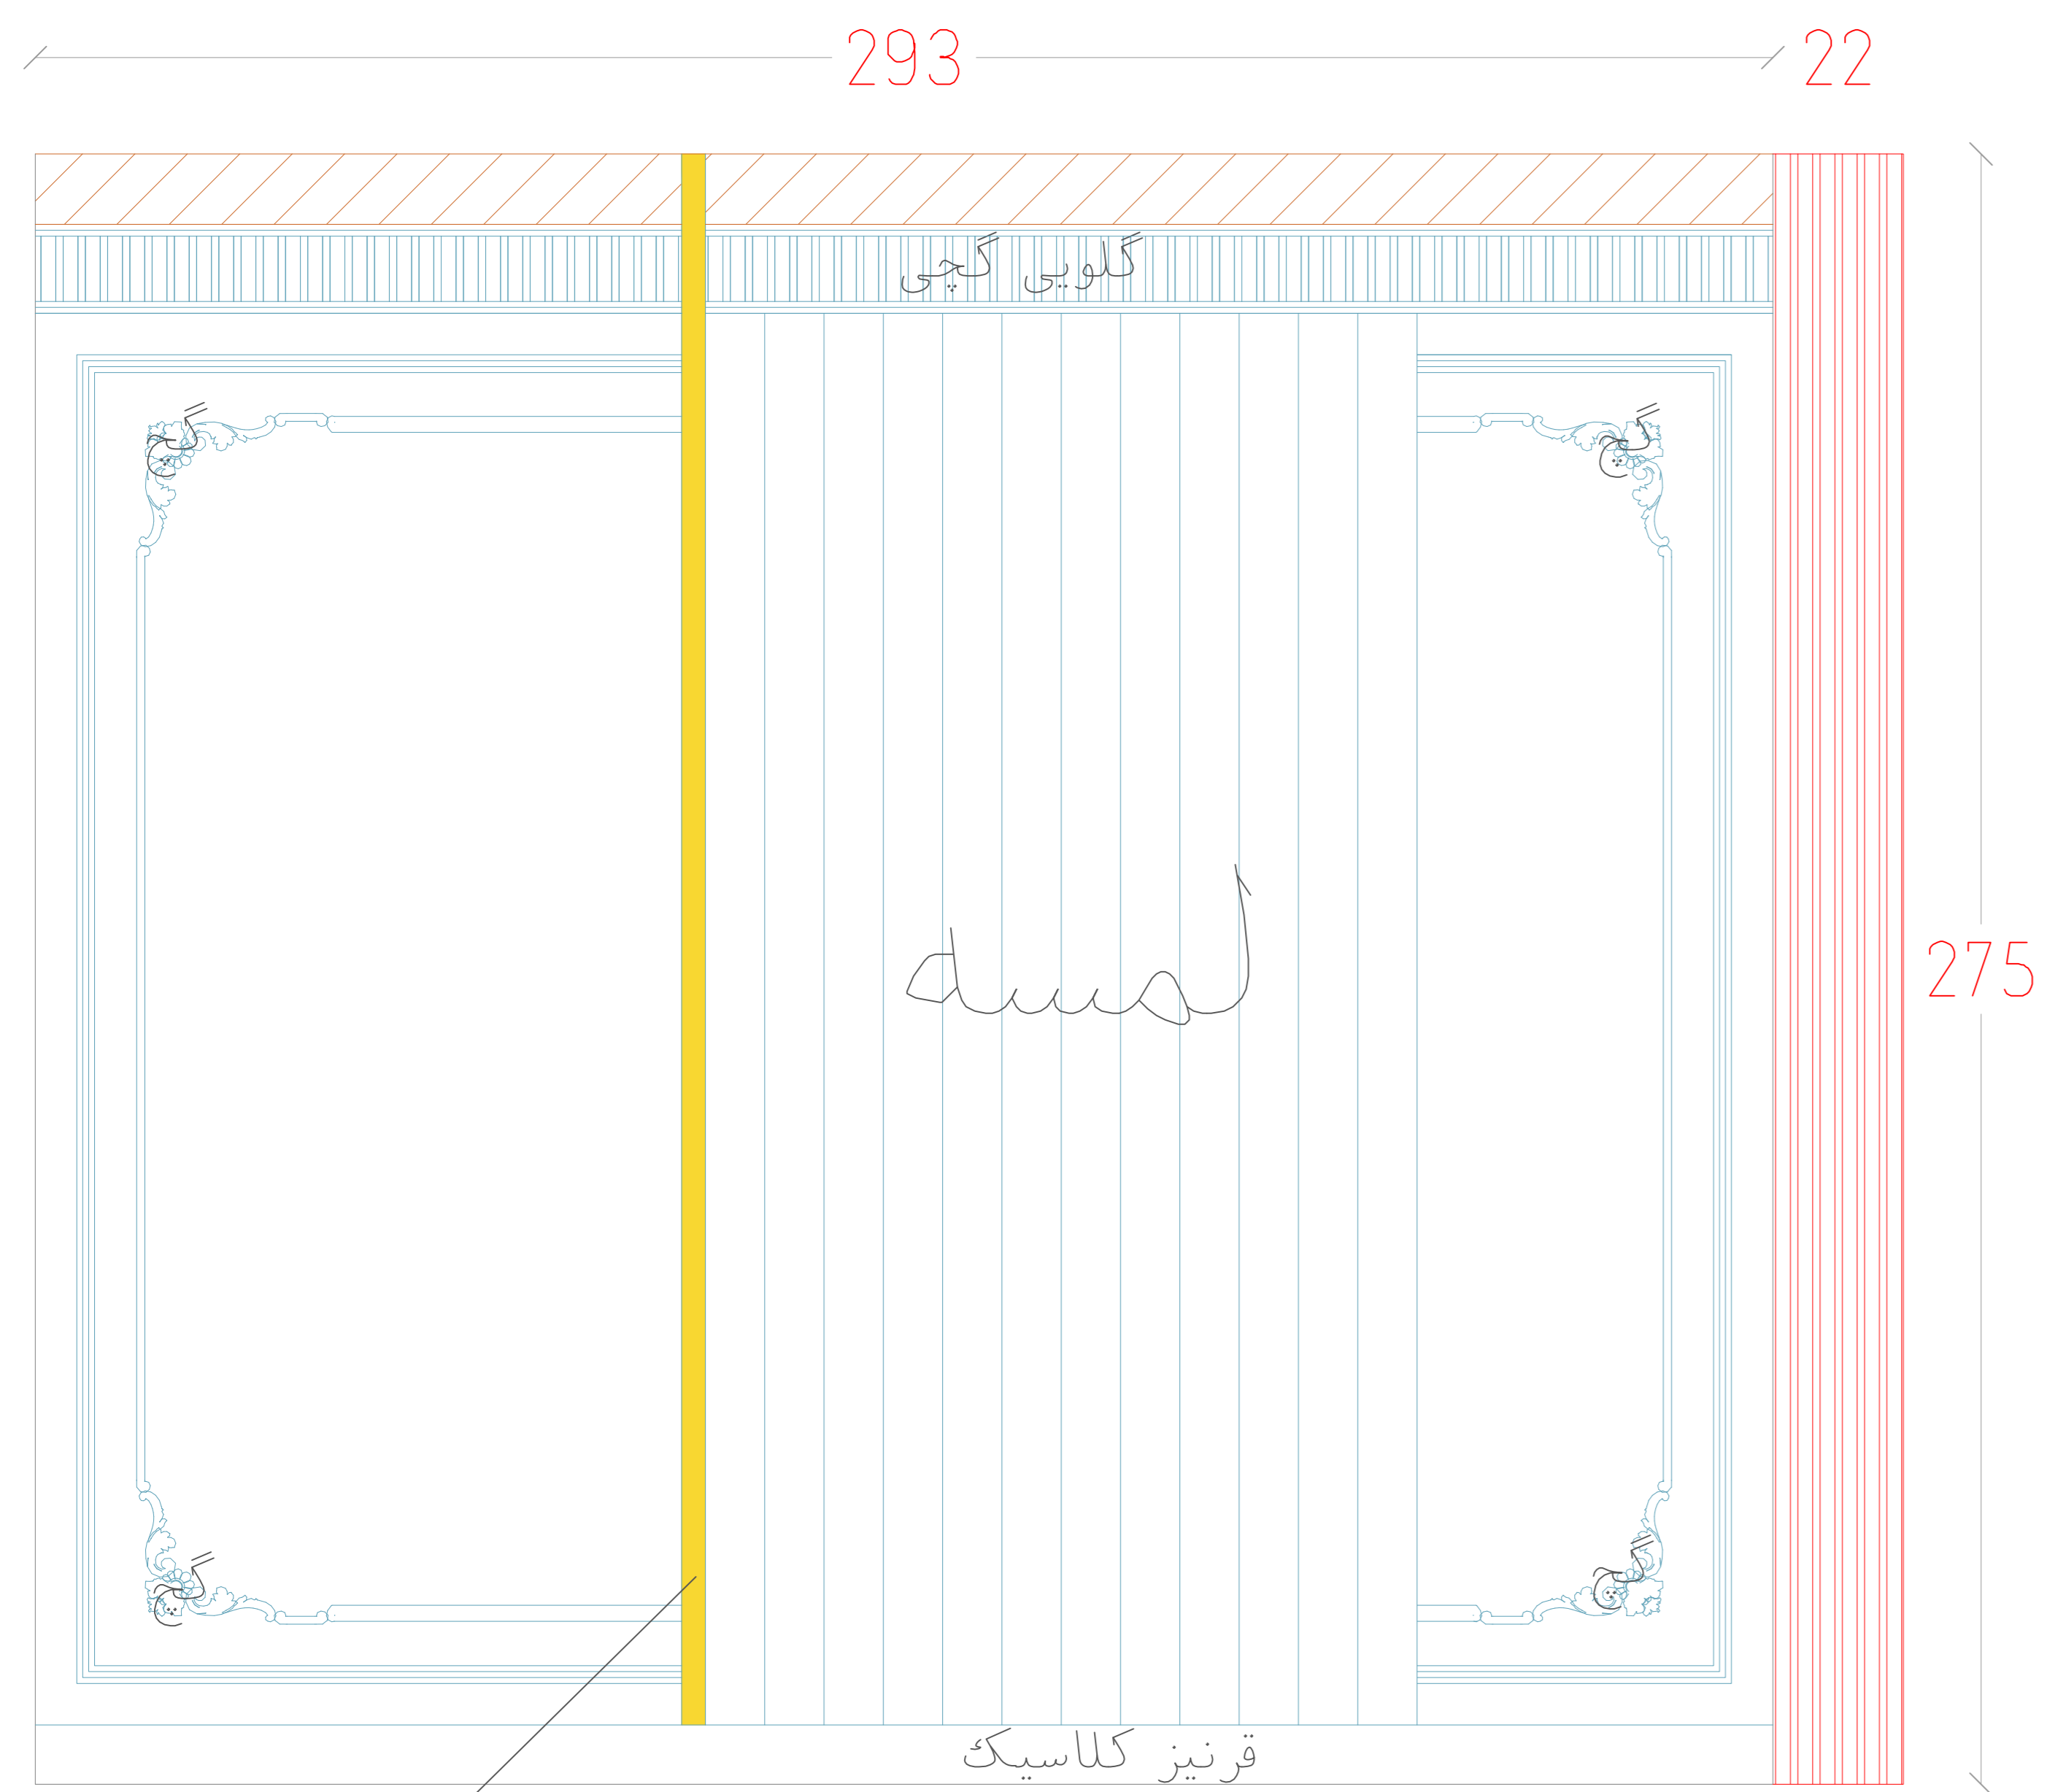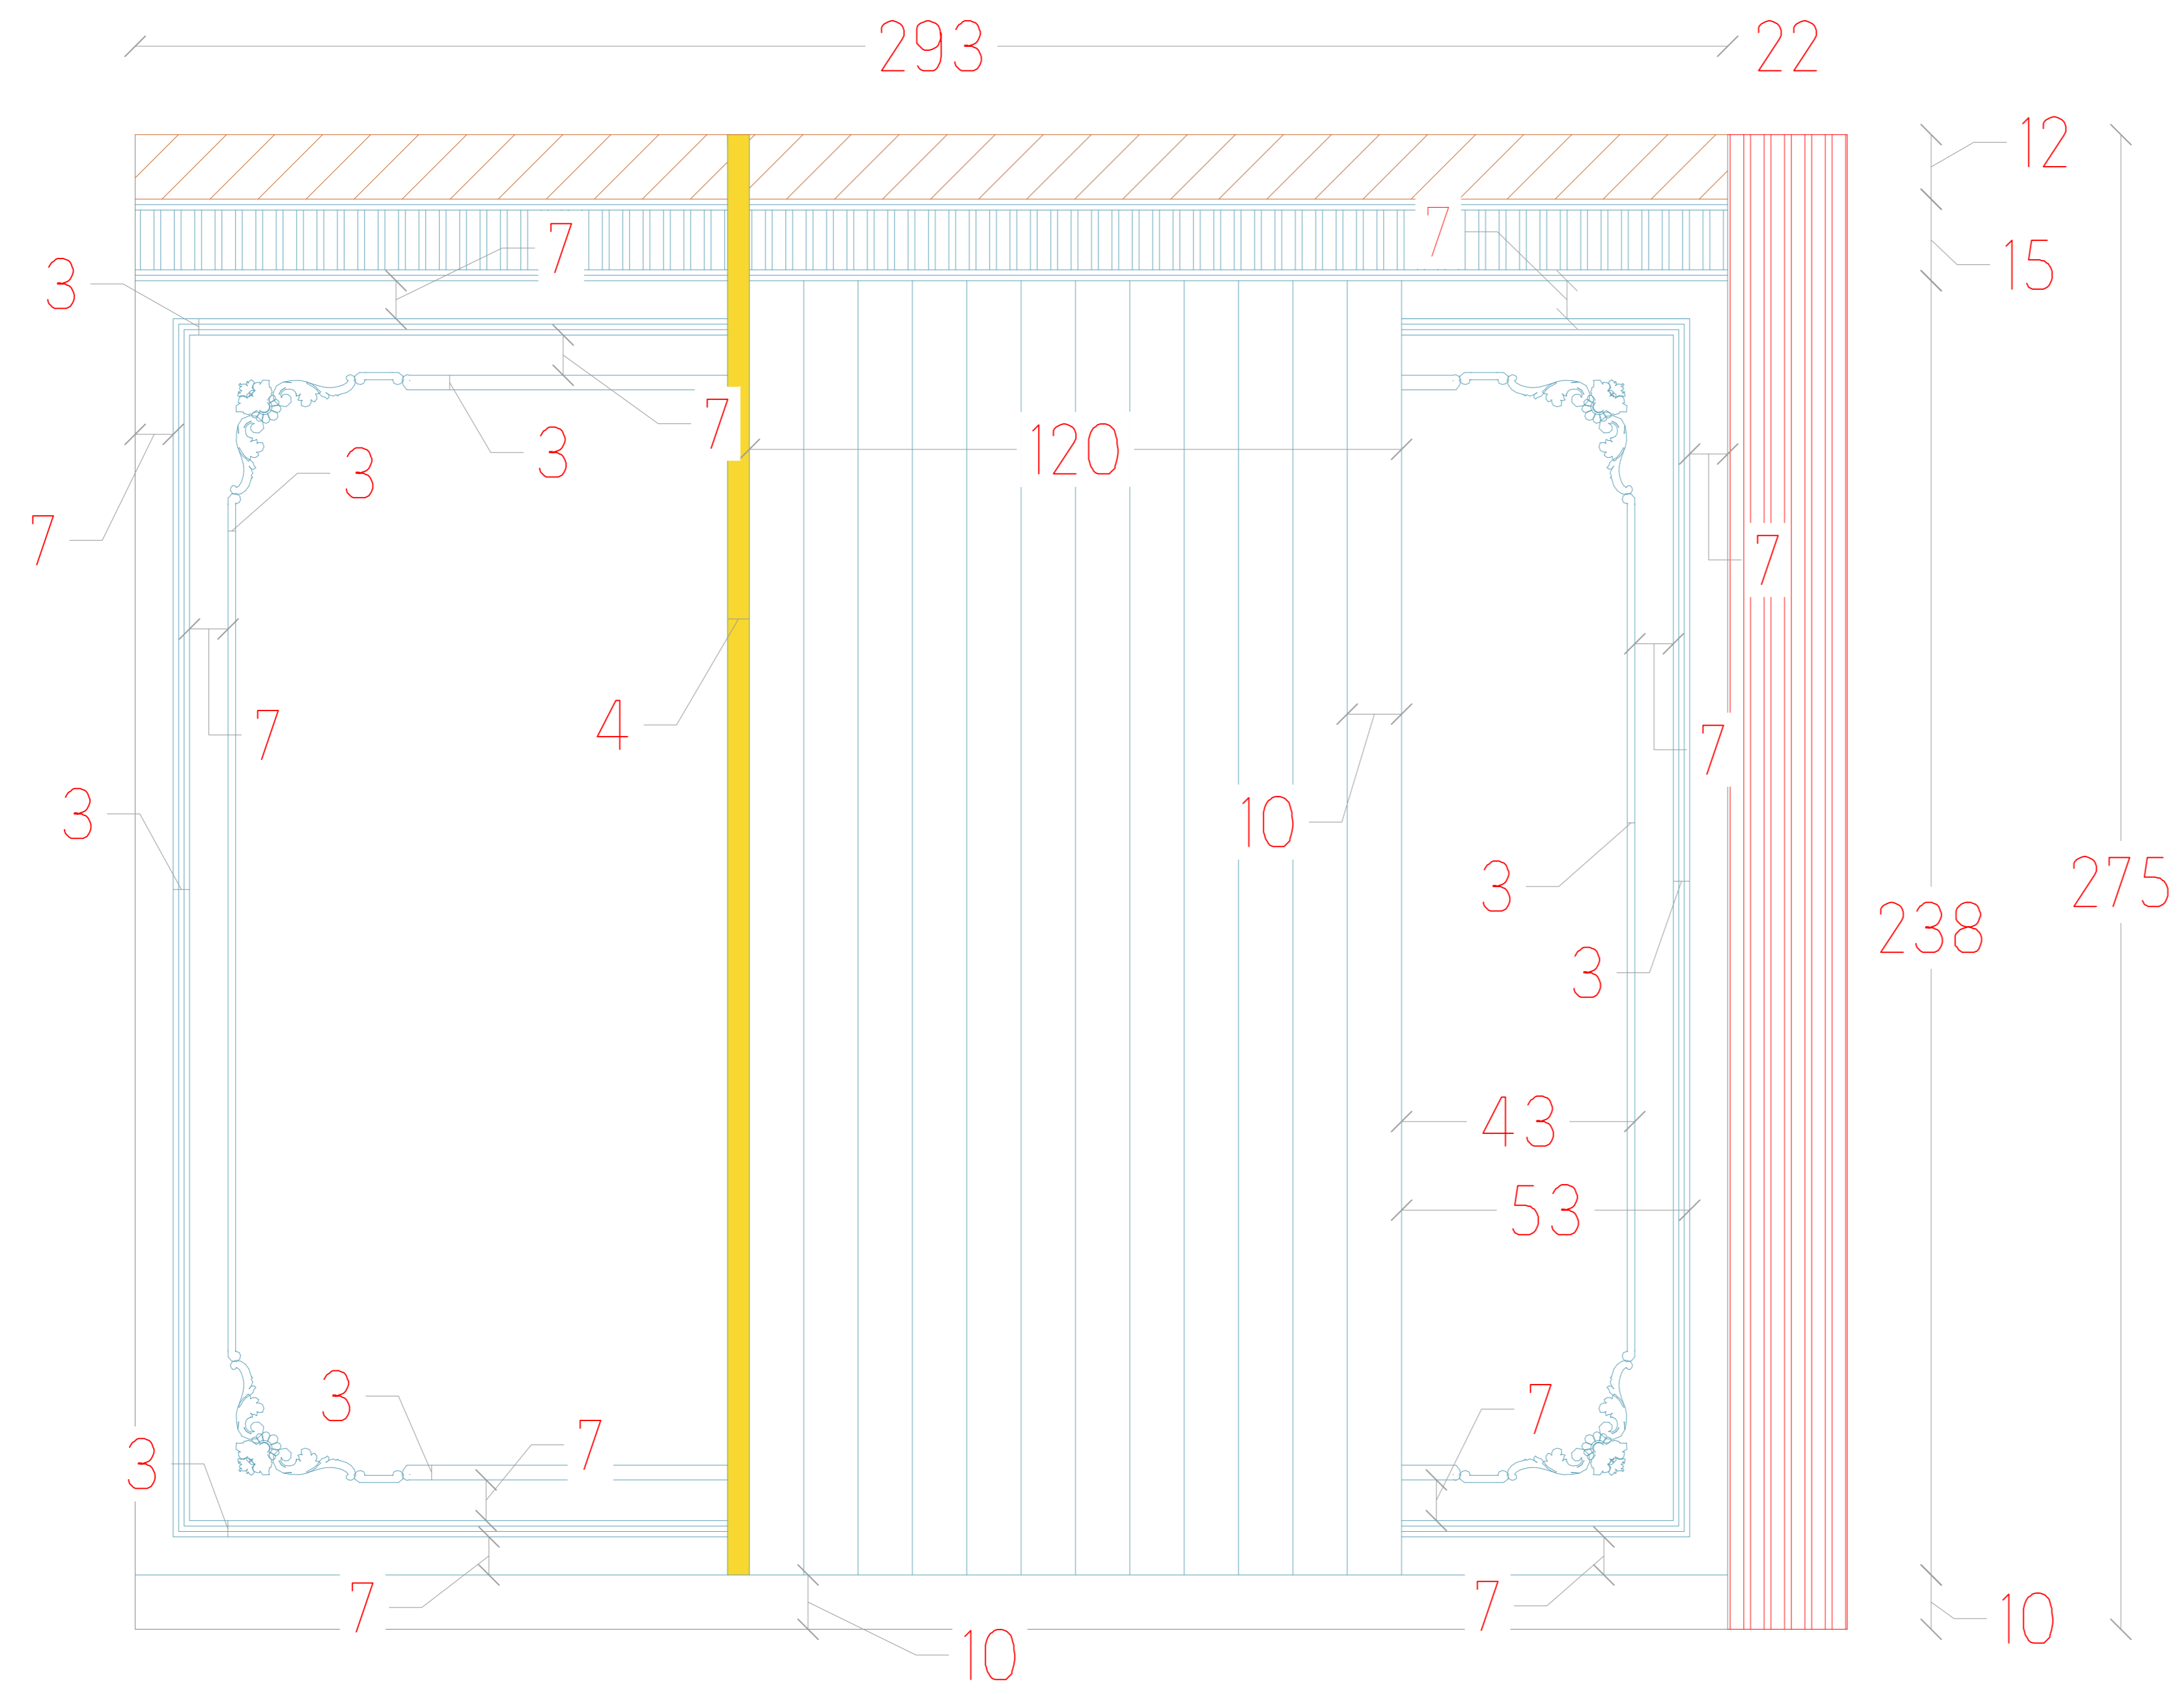


Sheet number	Space:	Scale:	Type: Plan / Dimension	View code
35	ابعاد اتاق دختر		Plan / Dimension	plan





# LOCATON-B VIEW2

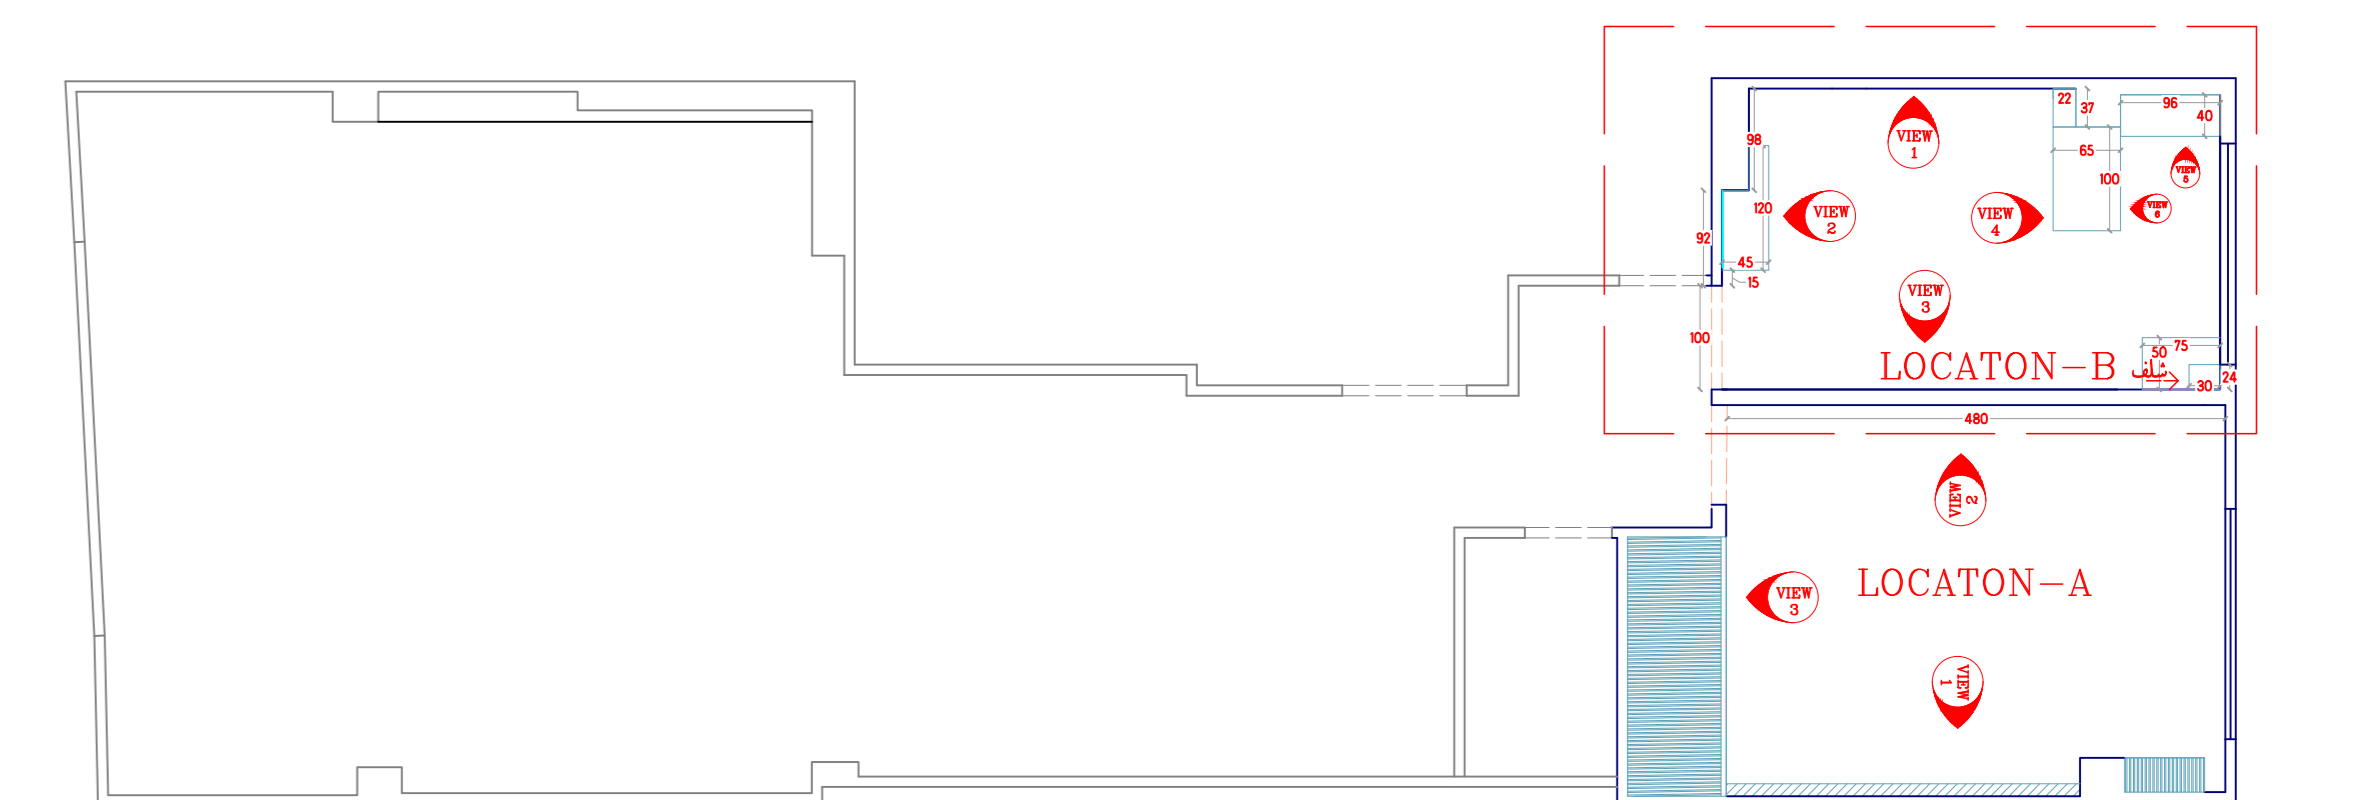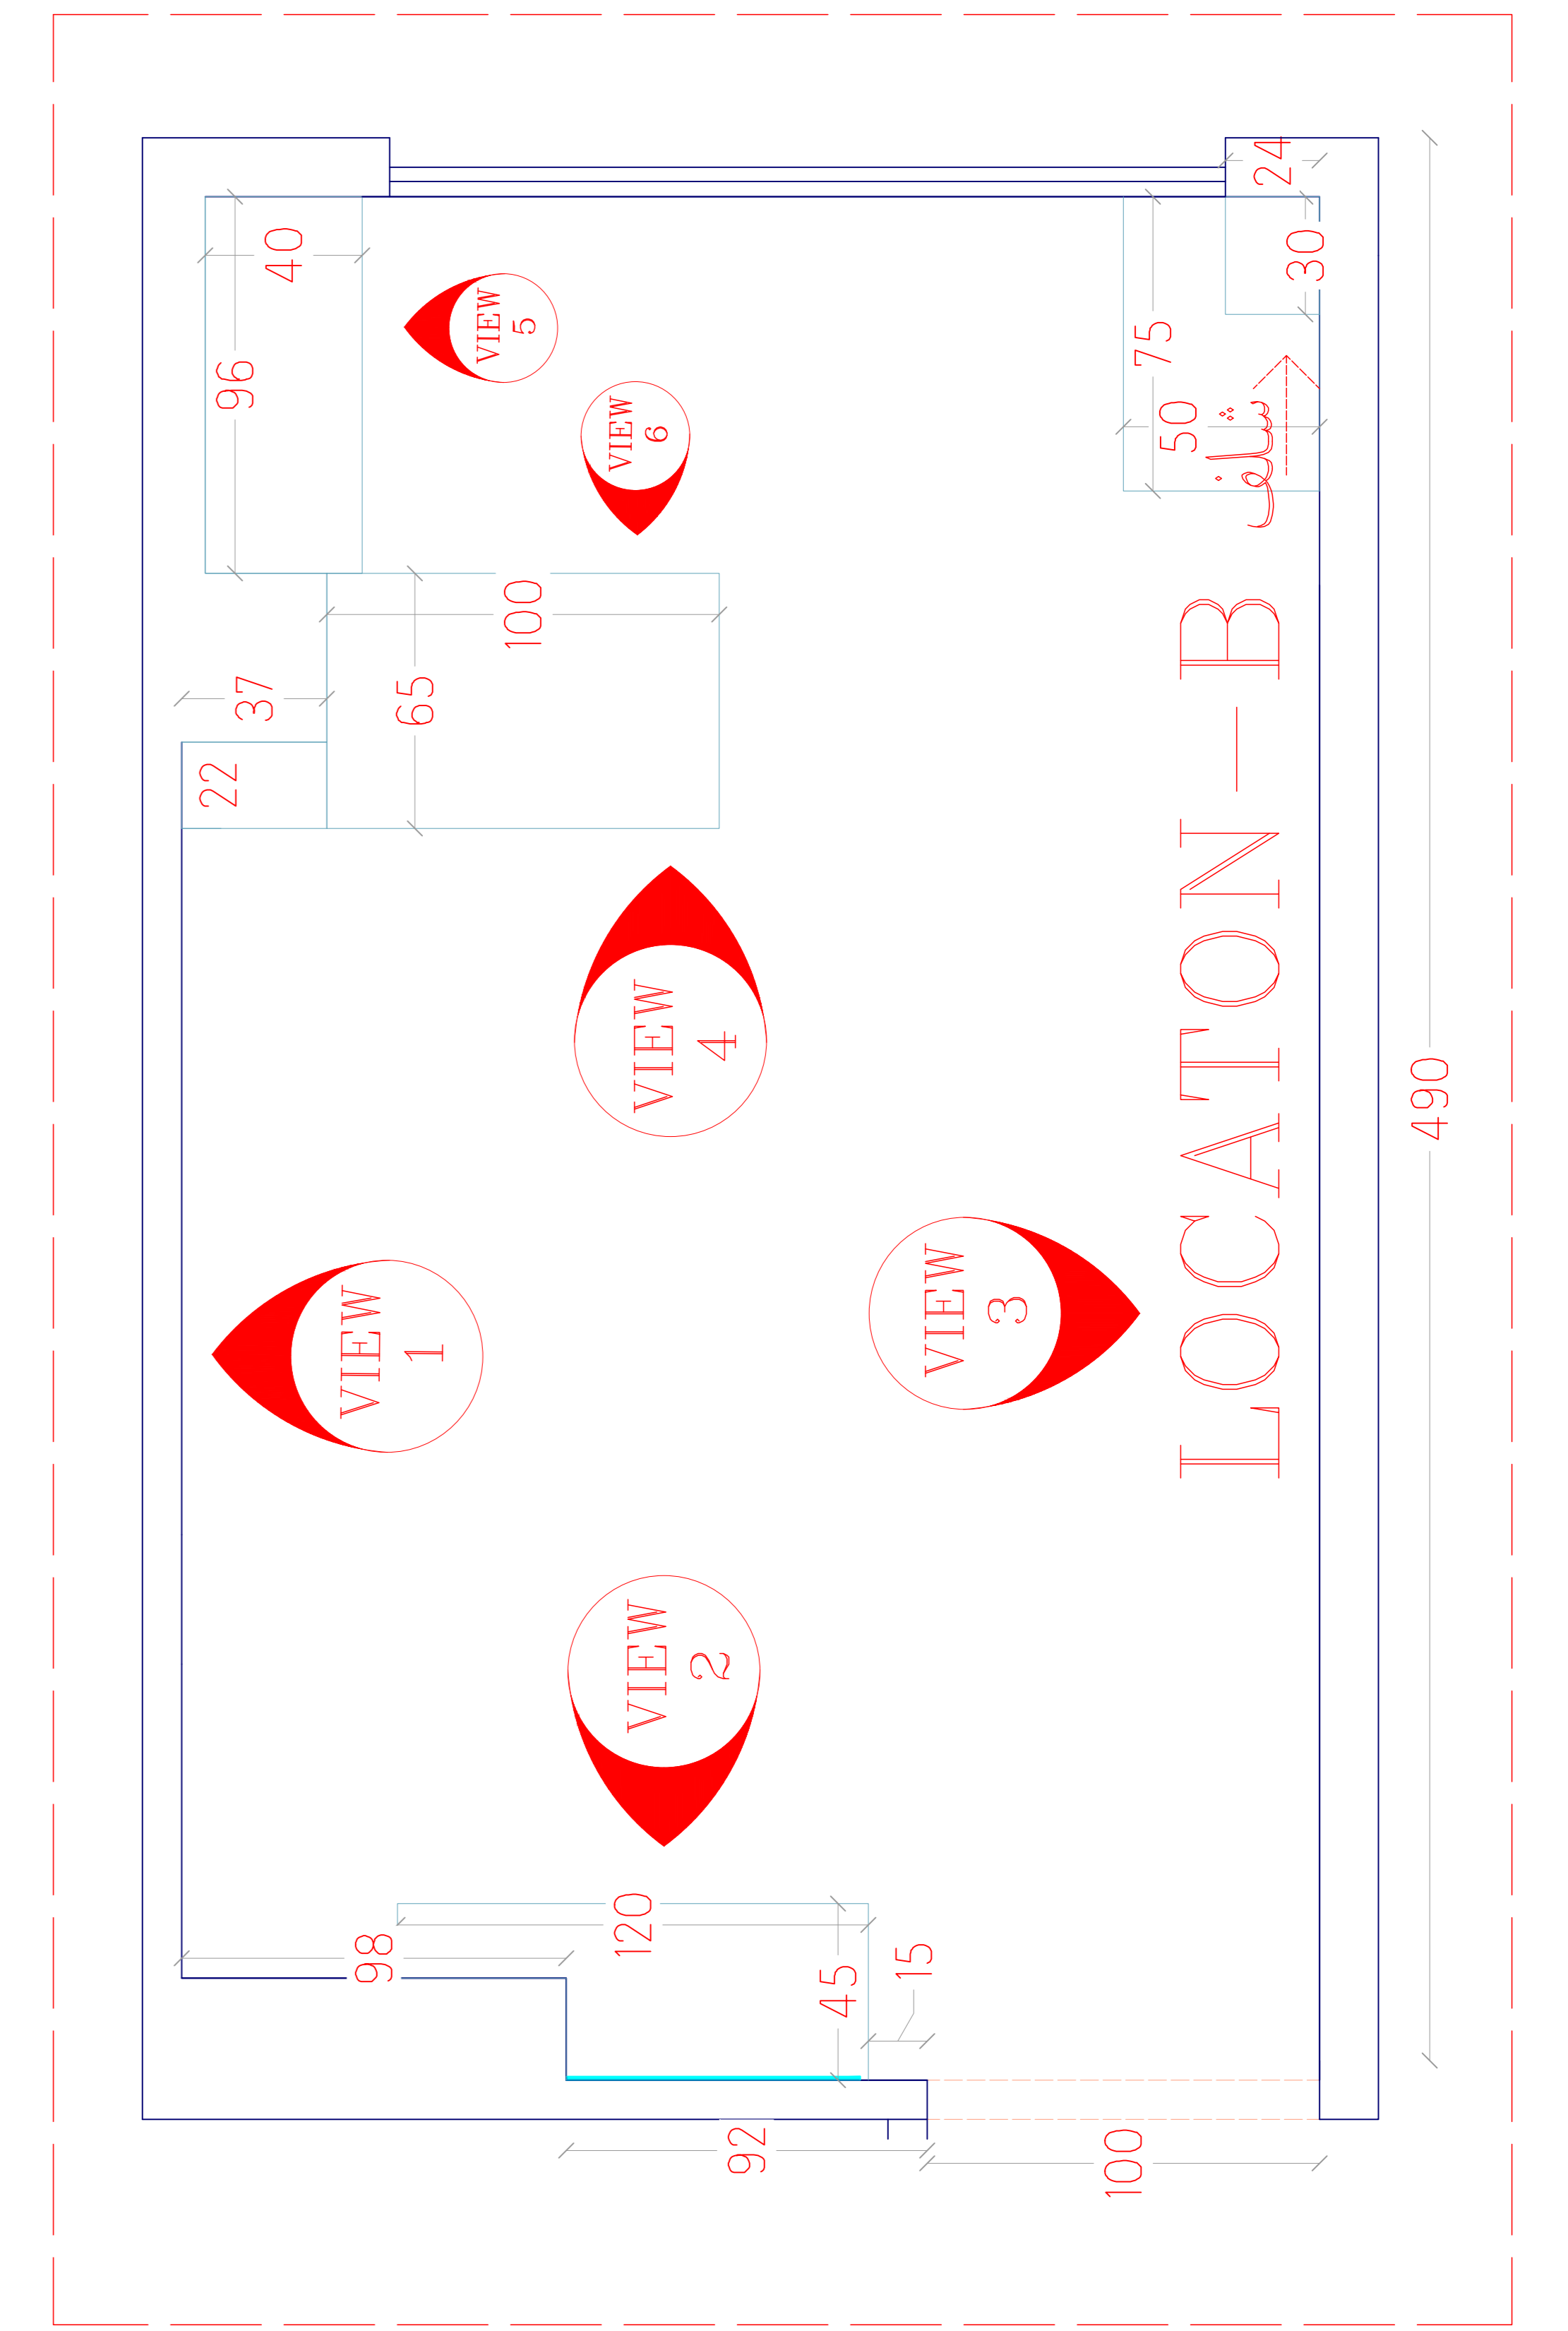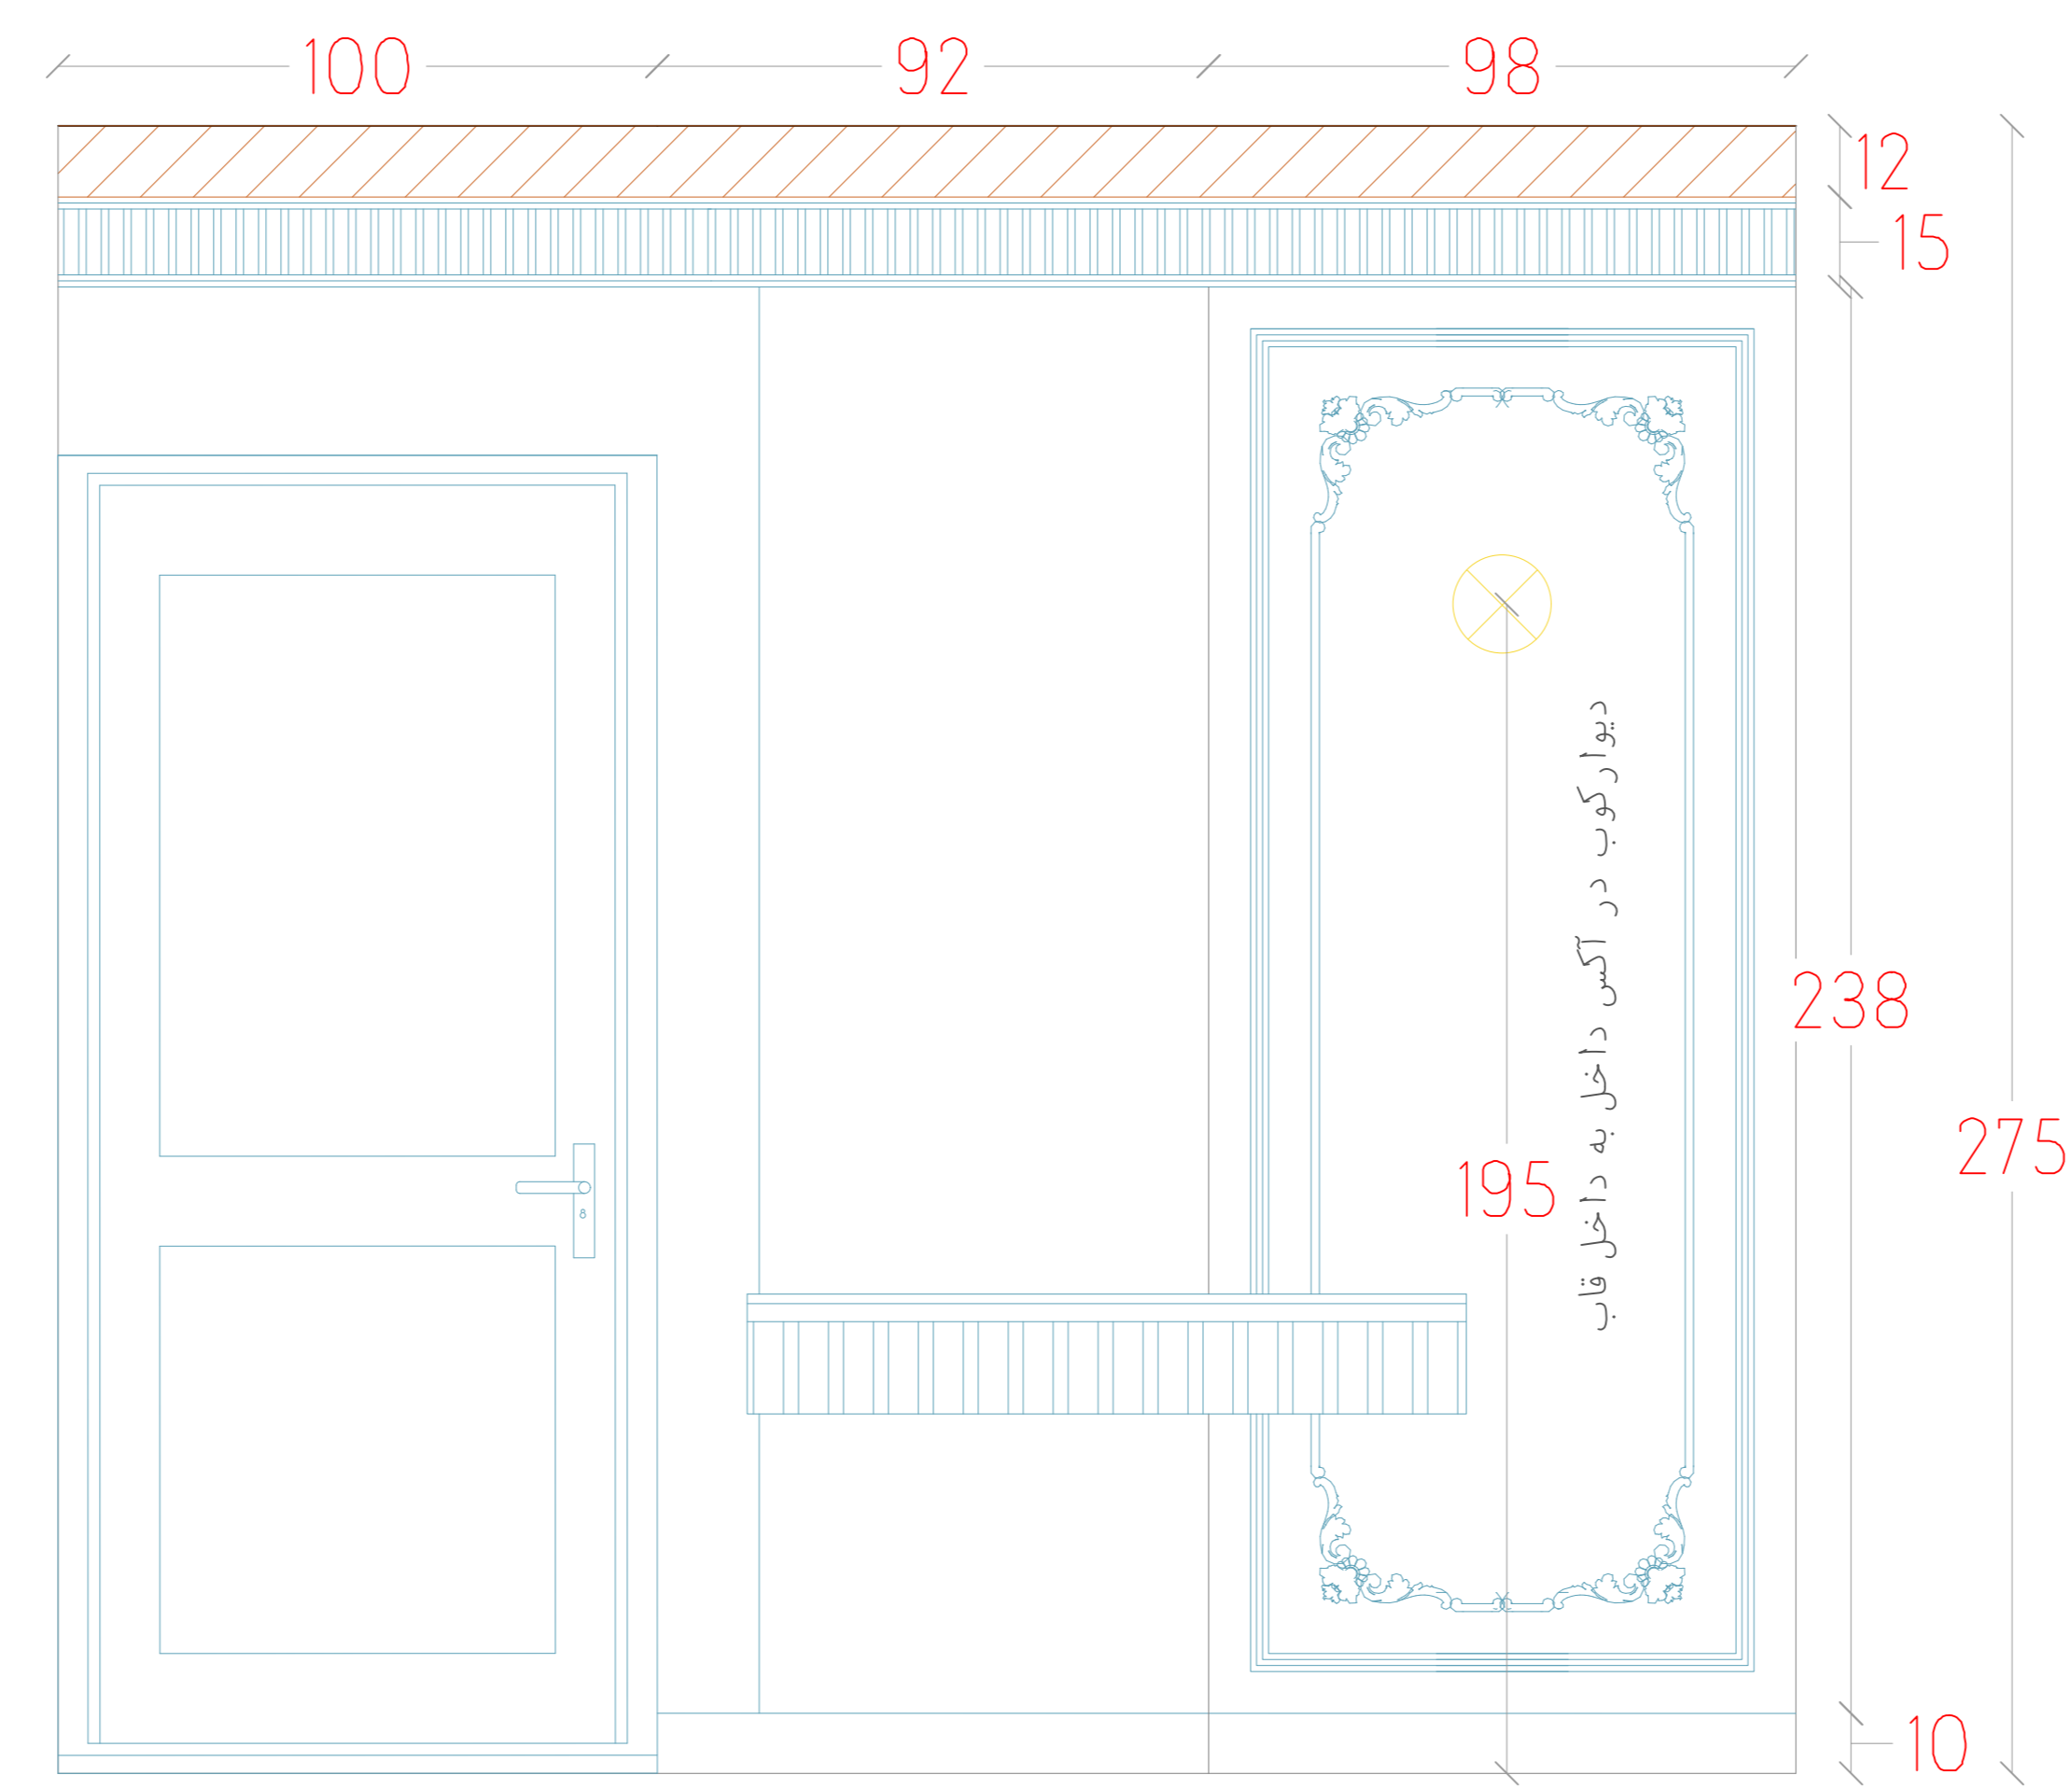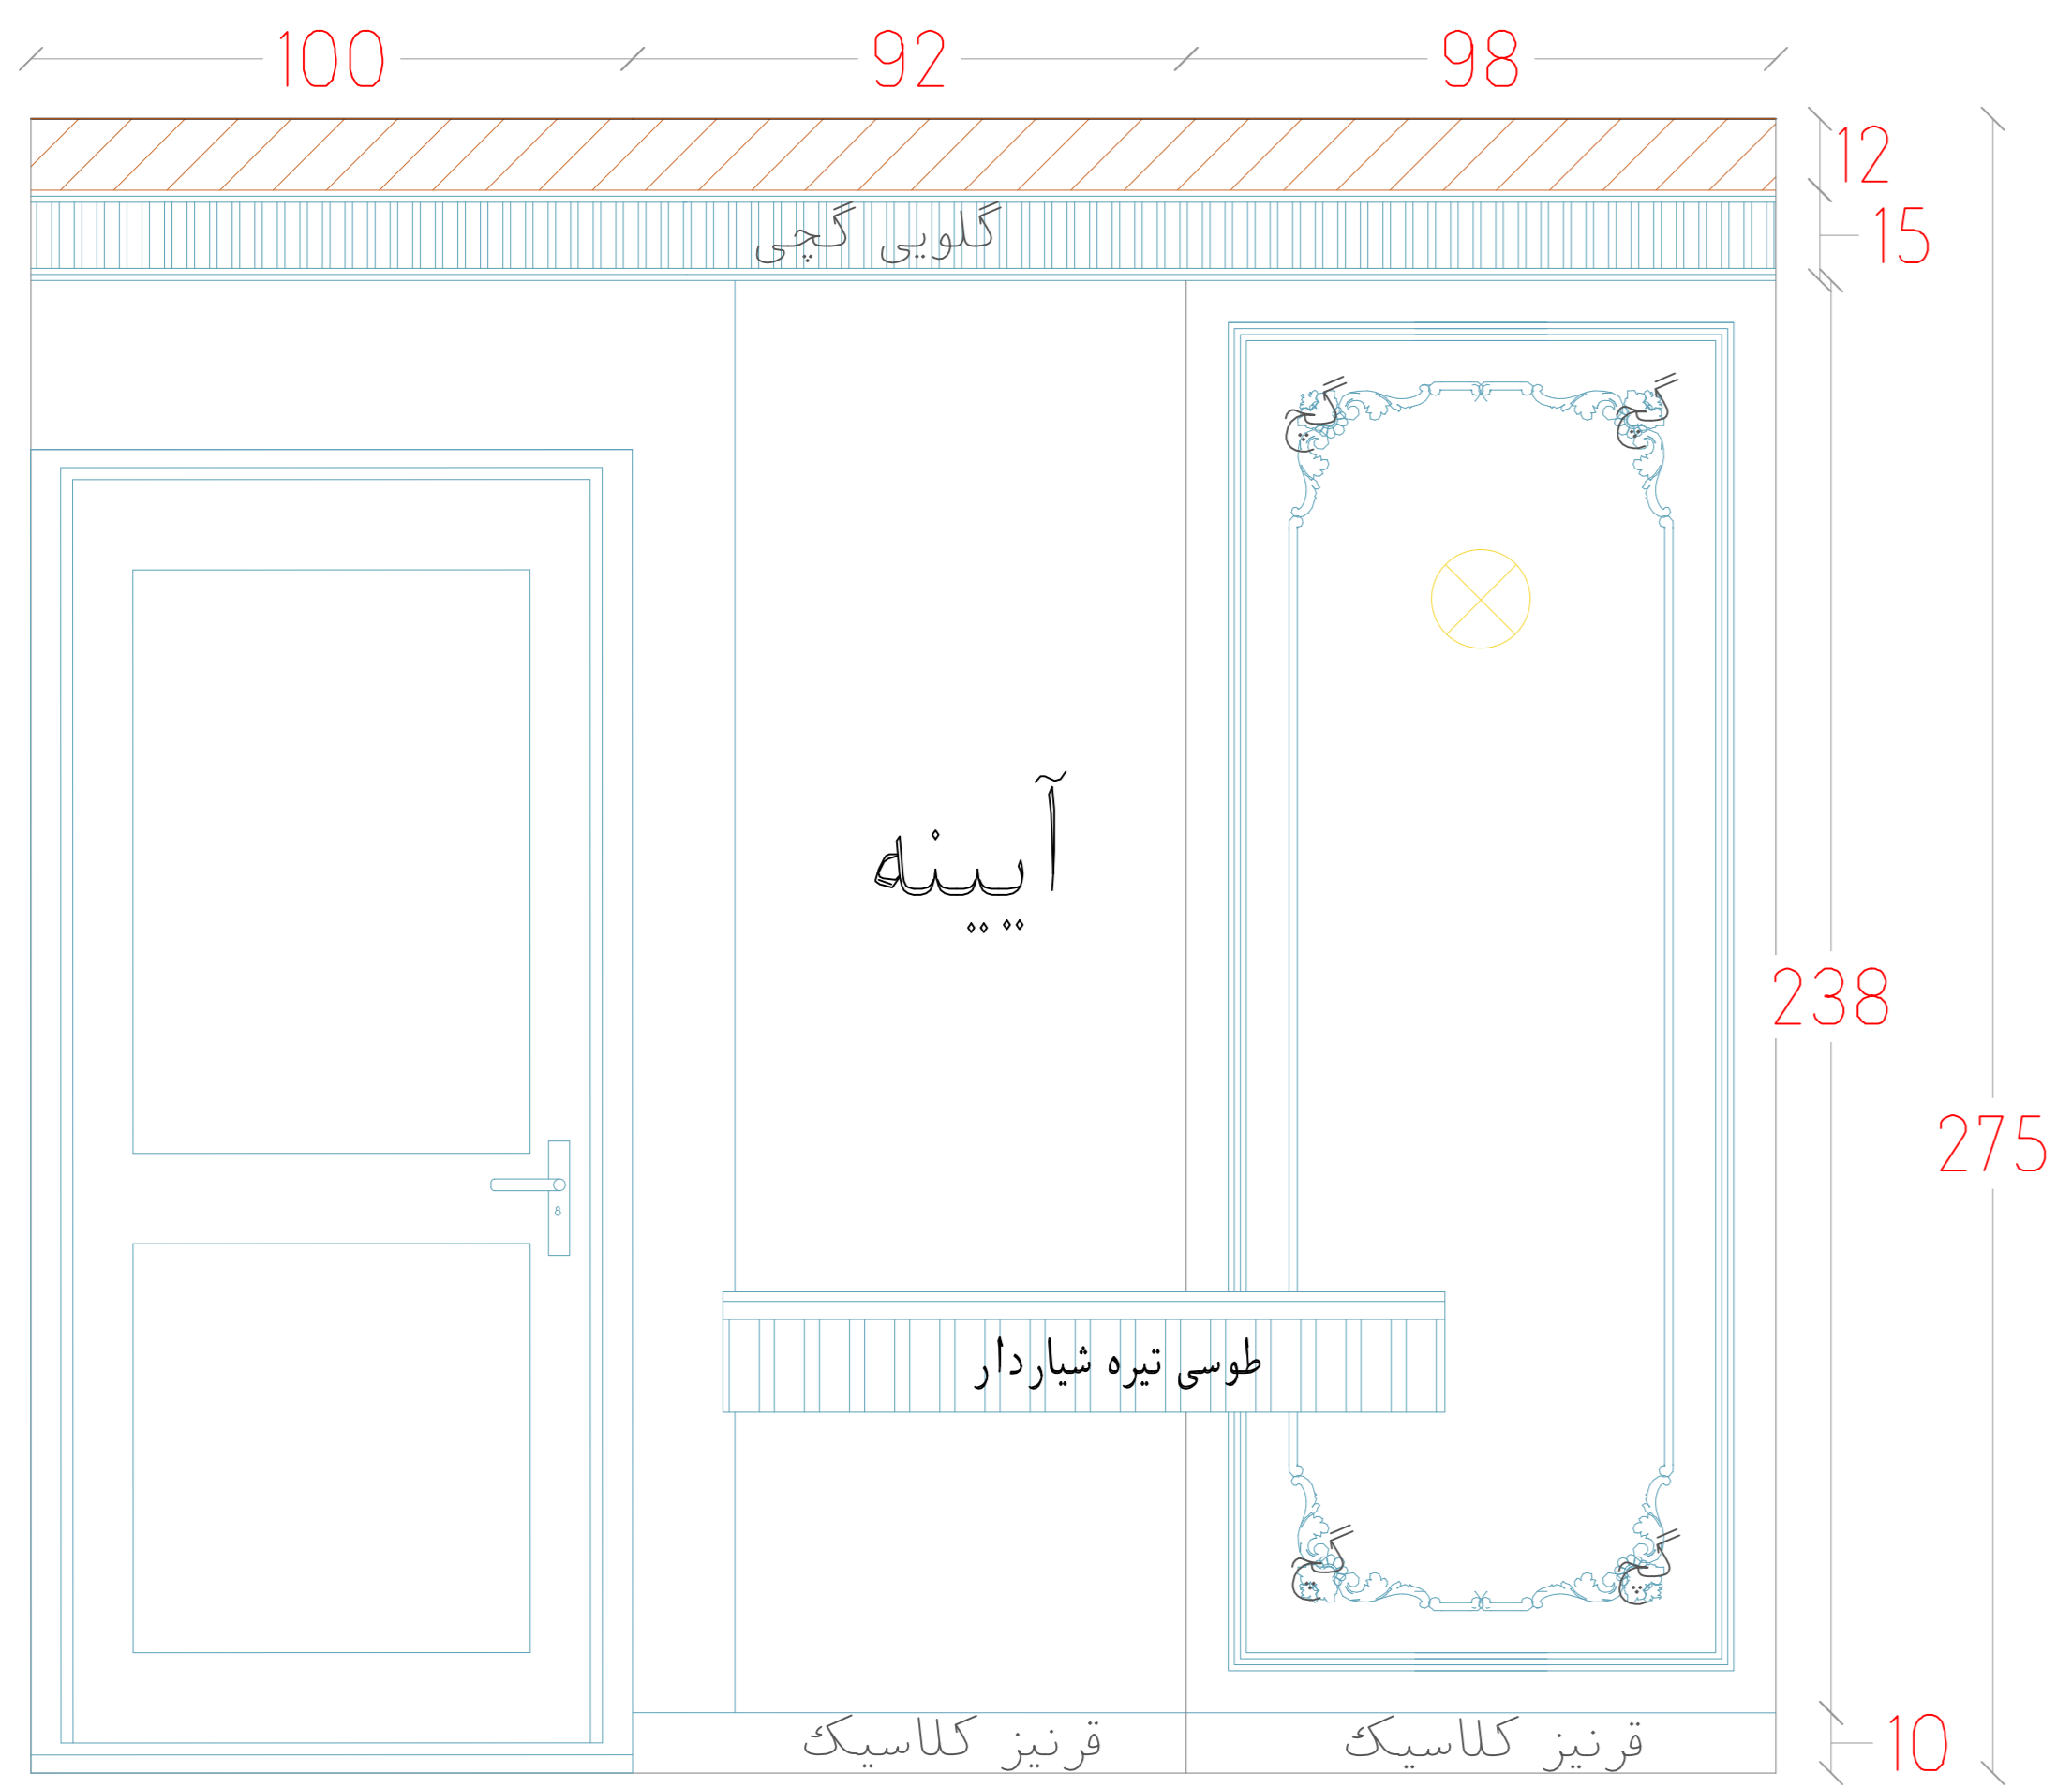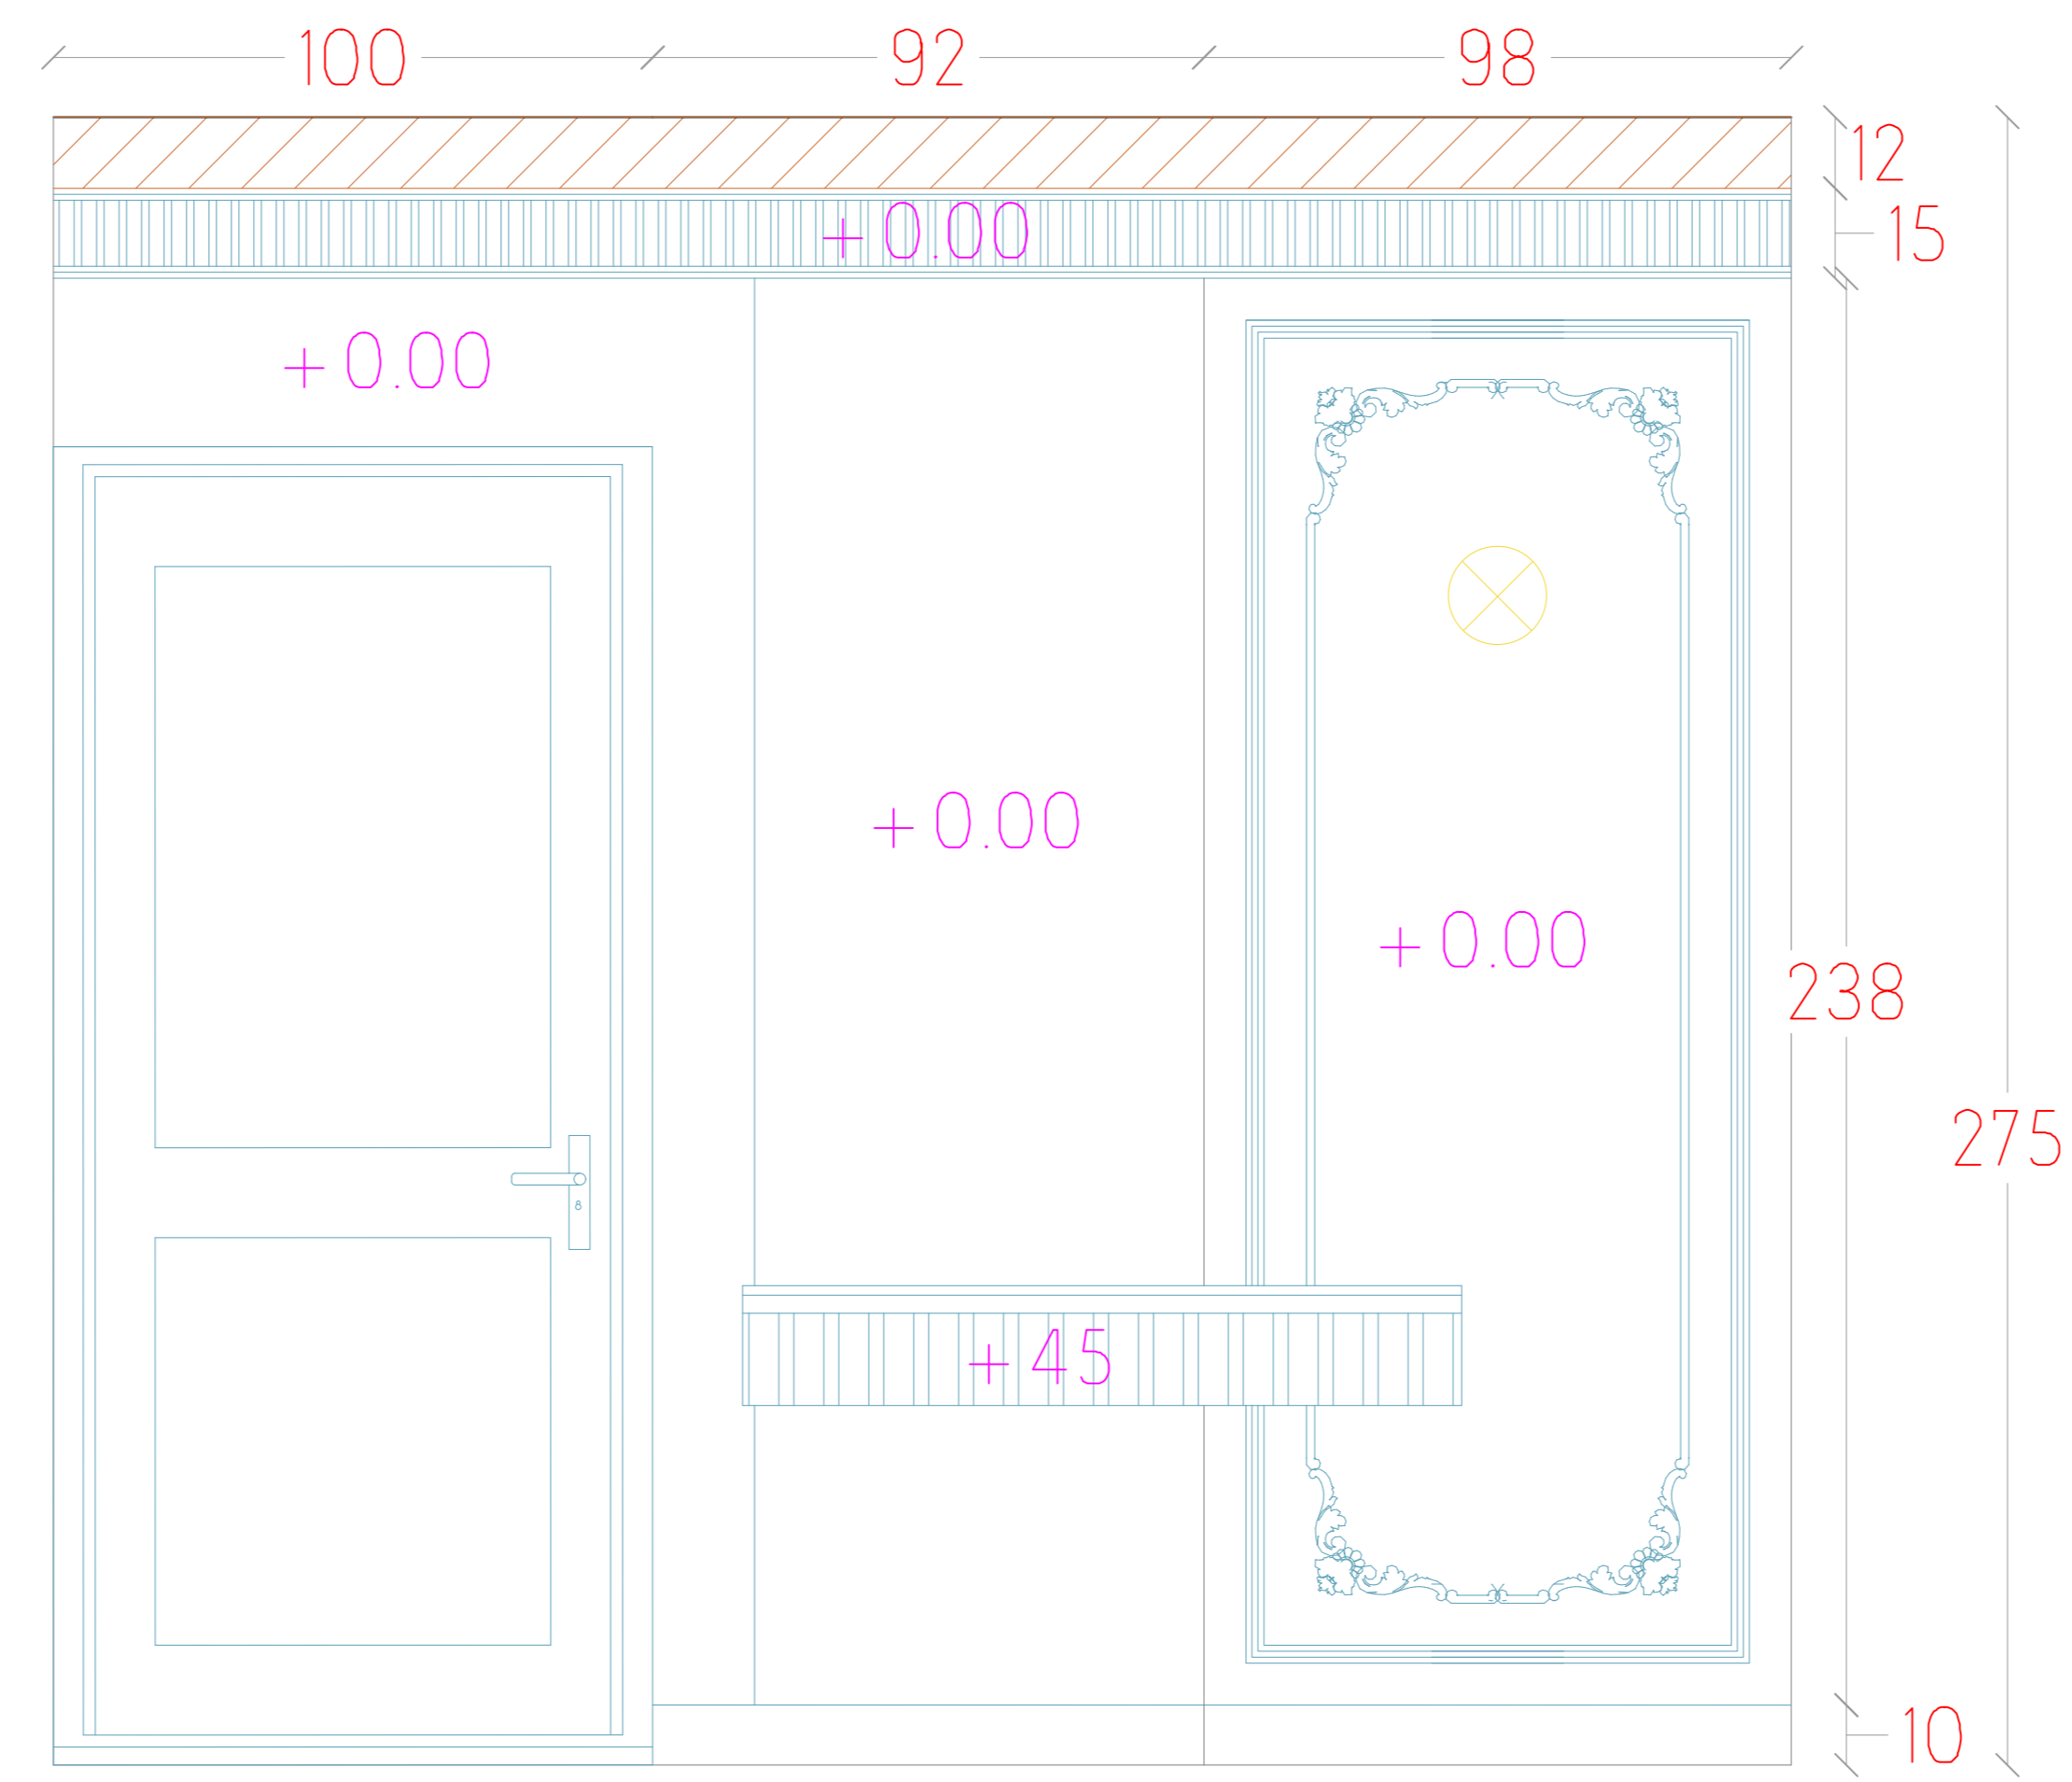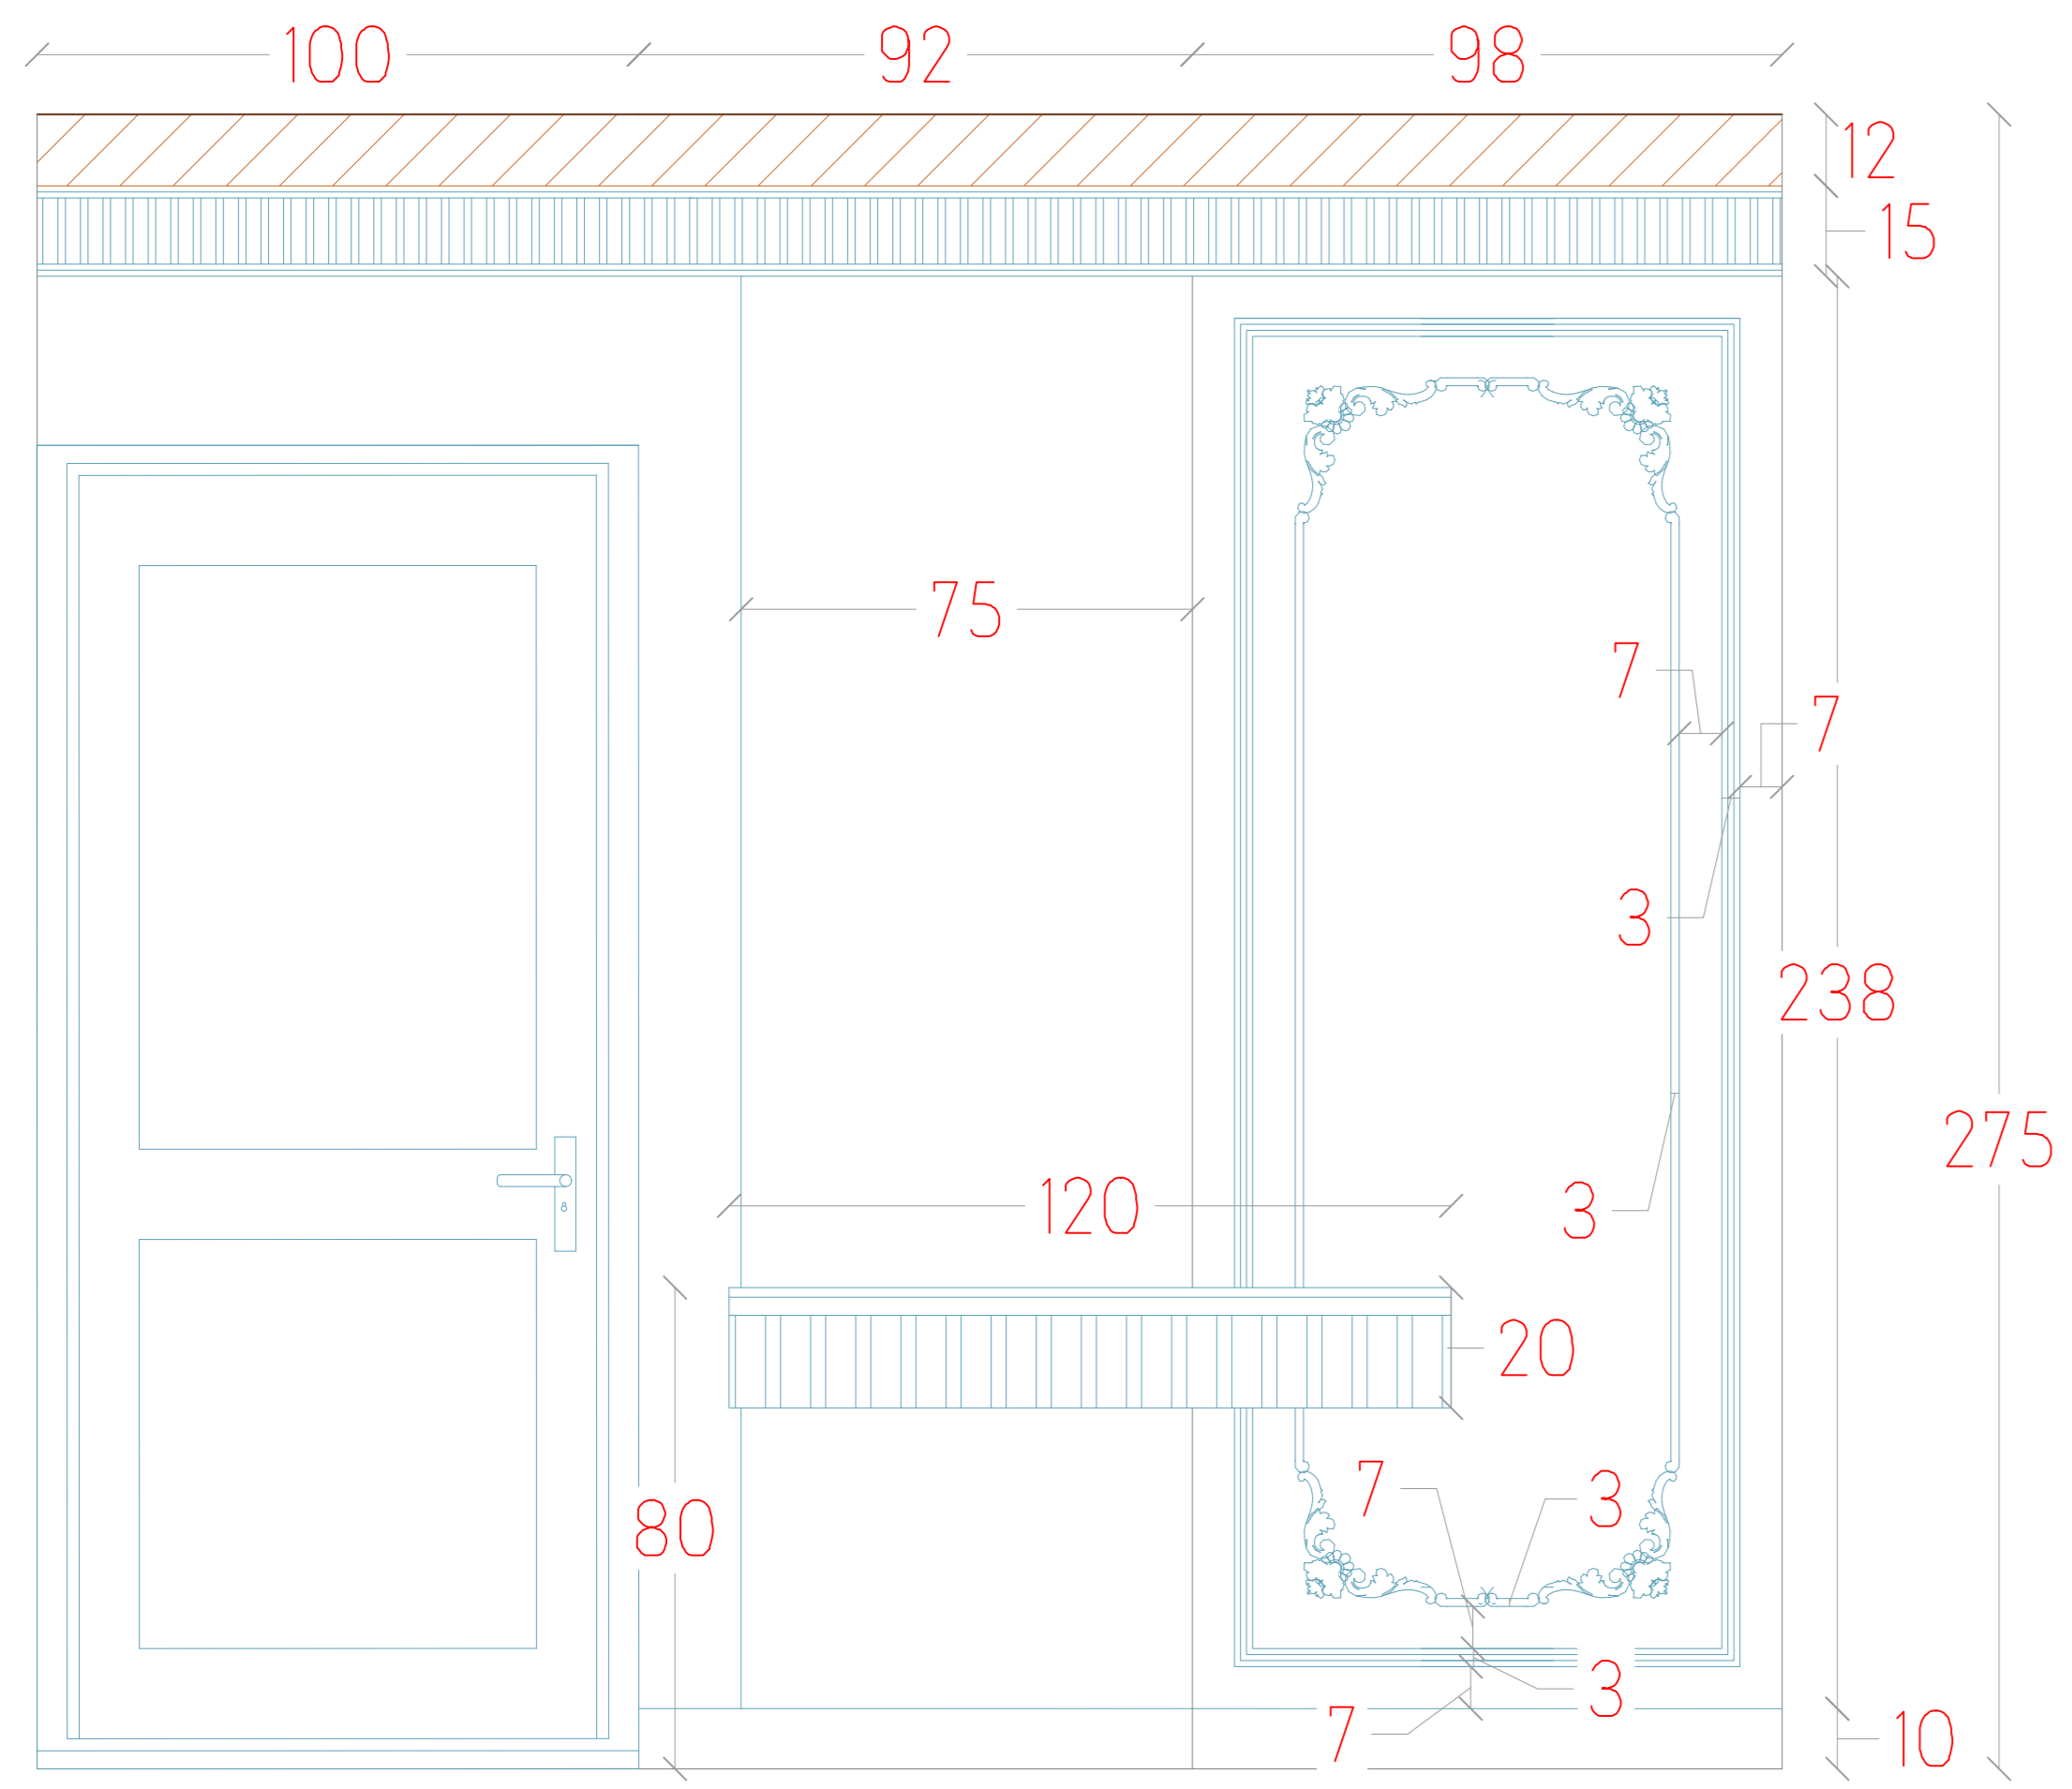



Sheet number	Space:	Scale:	Type: Plan / Dimension	View code
36	ابعاد اتاق دختر		Plan / Dimension	plan

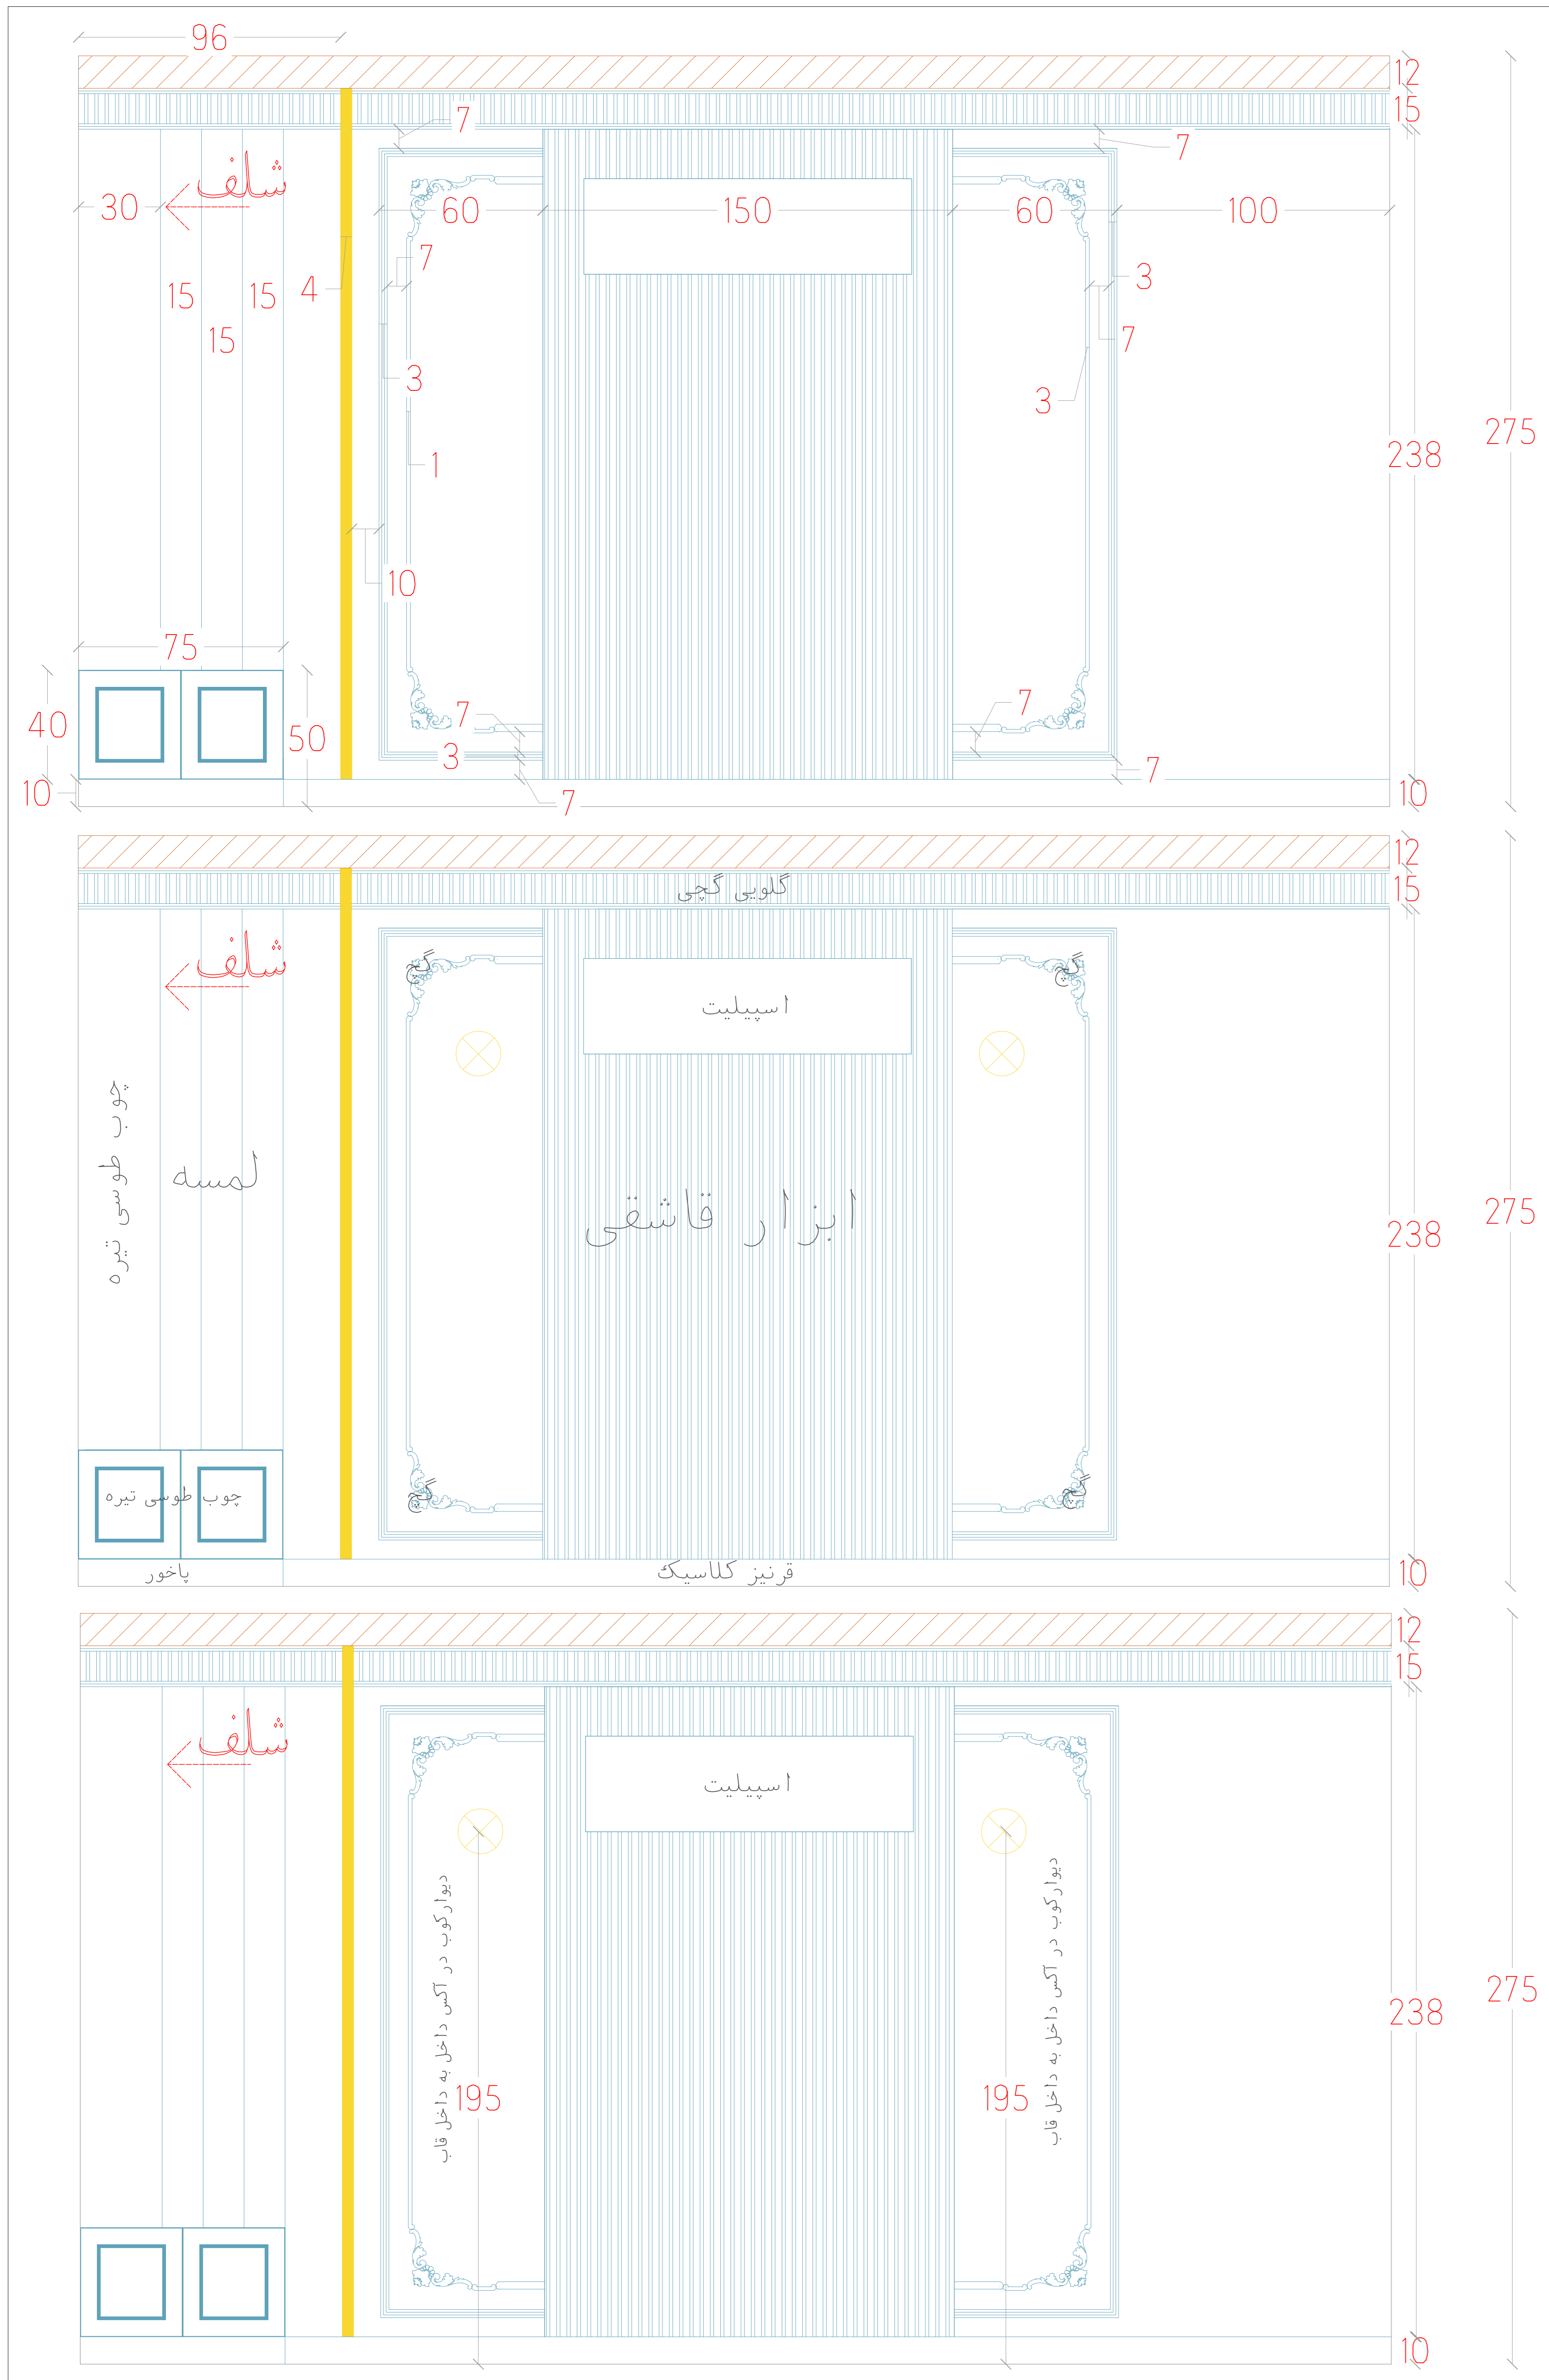



# LOCATON-B VIEWS3

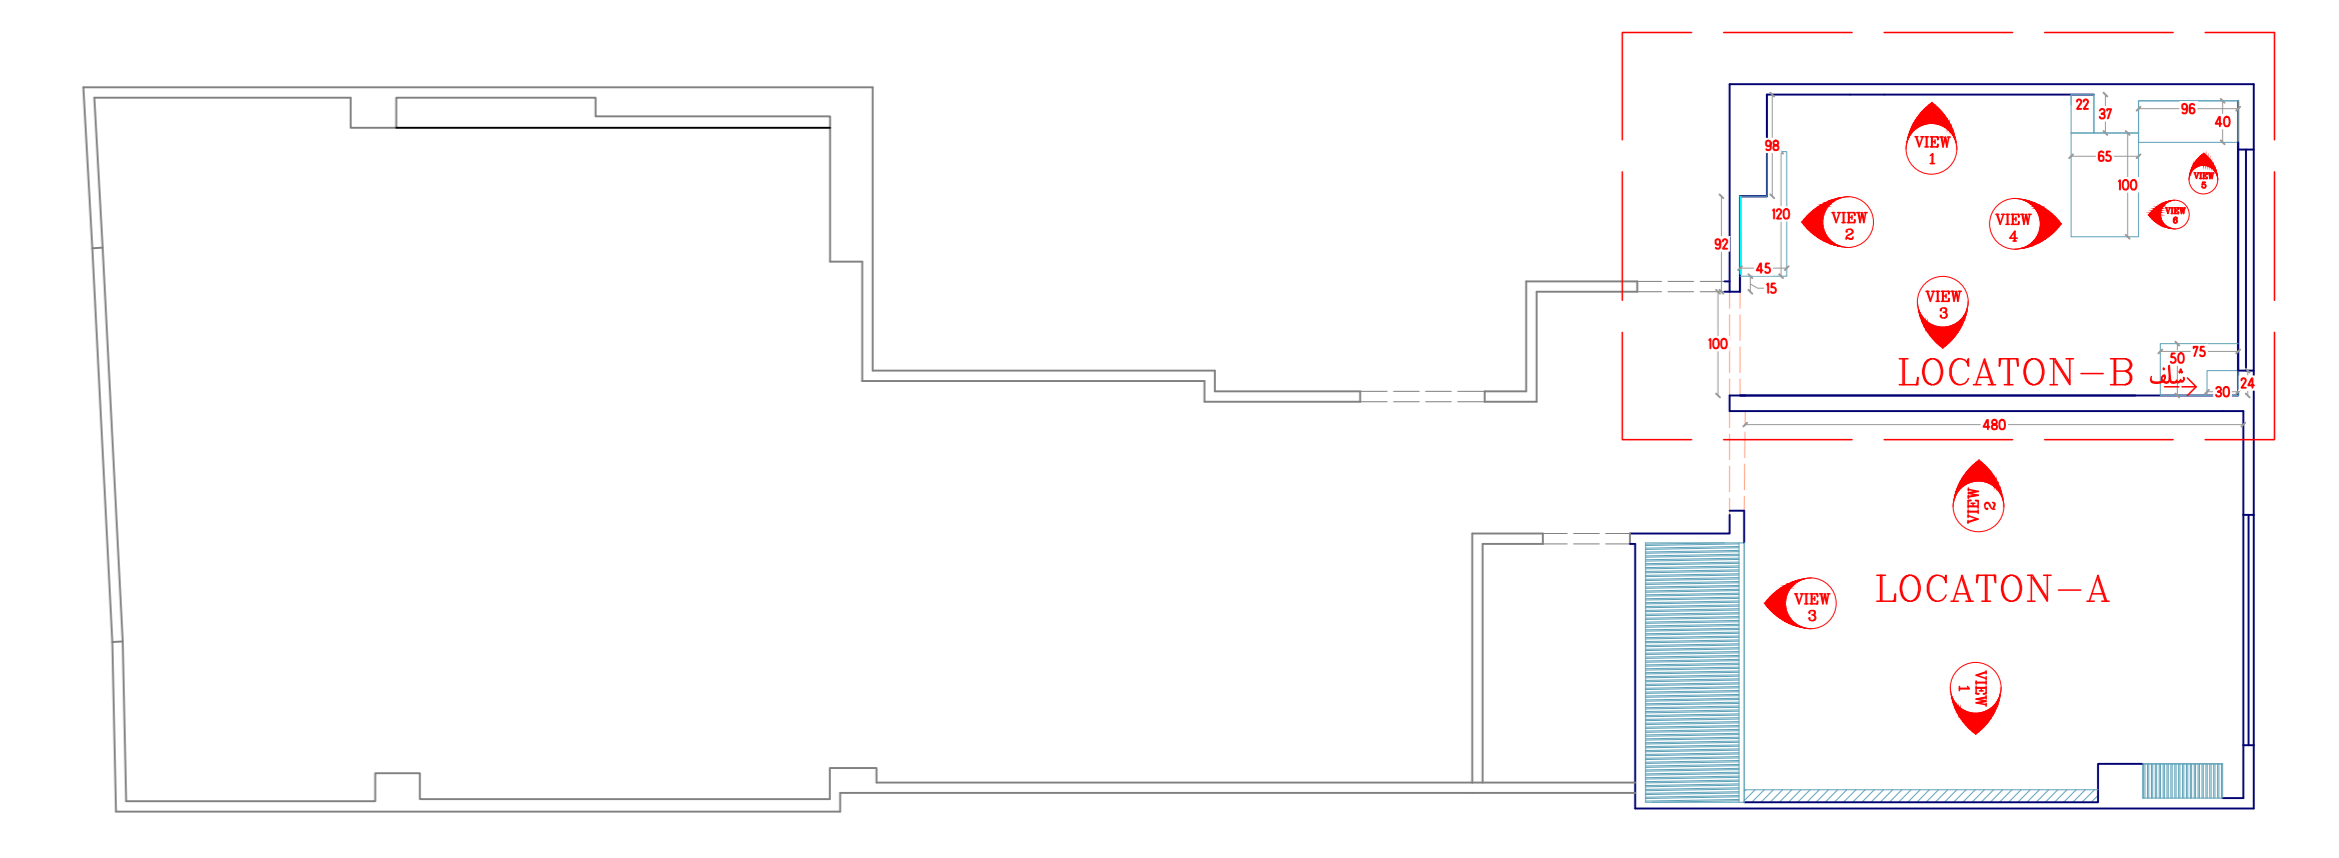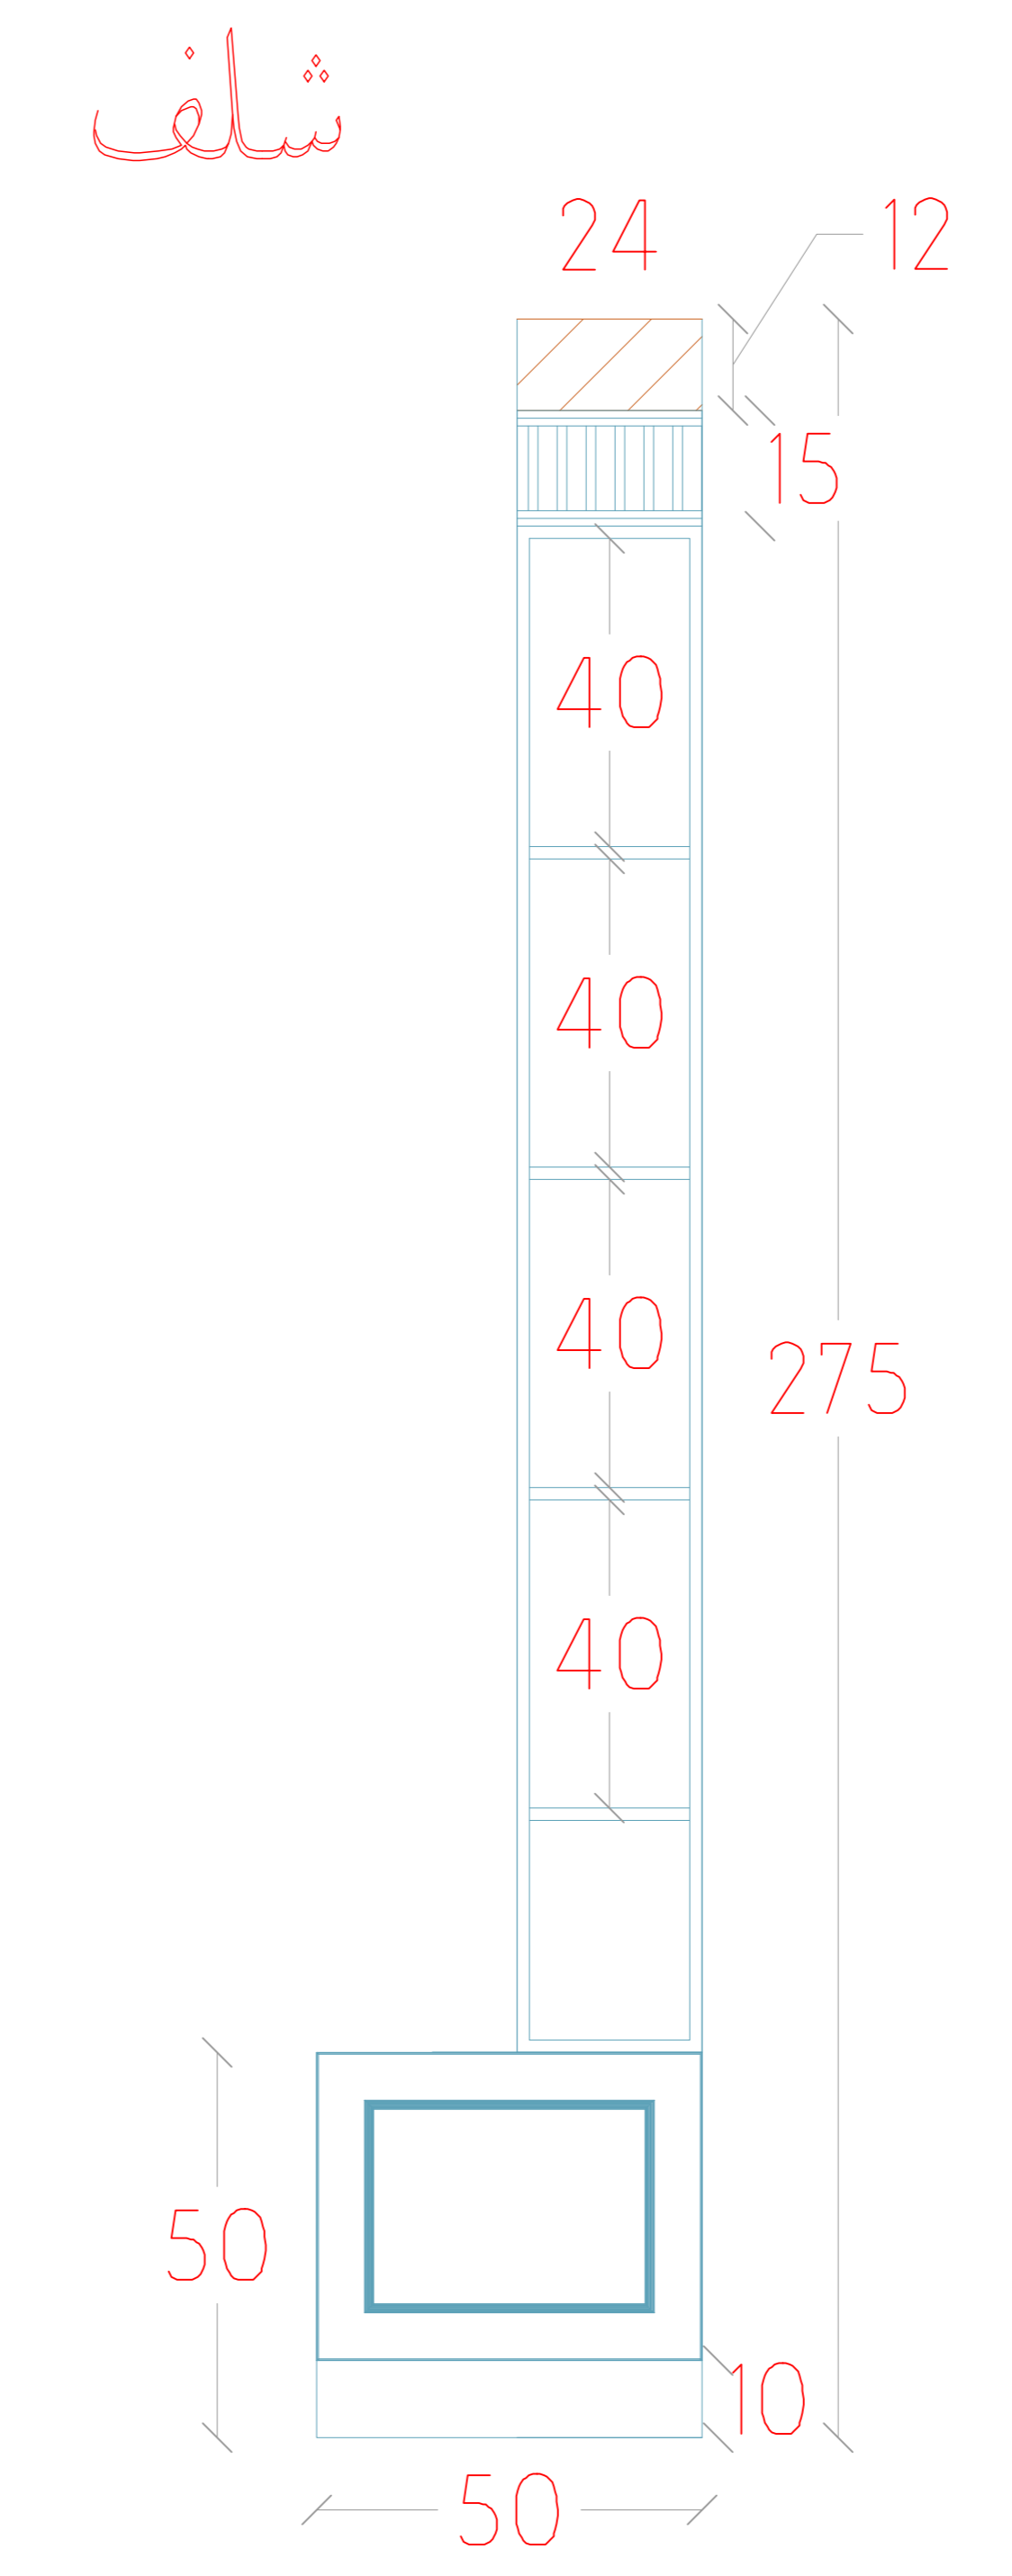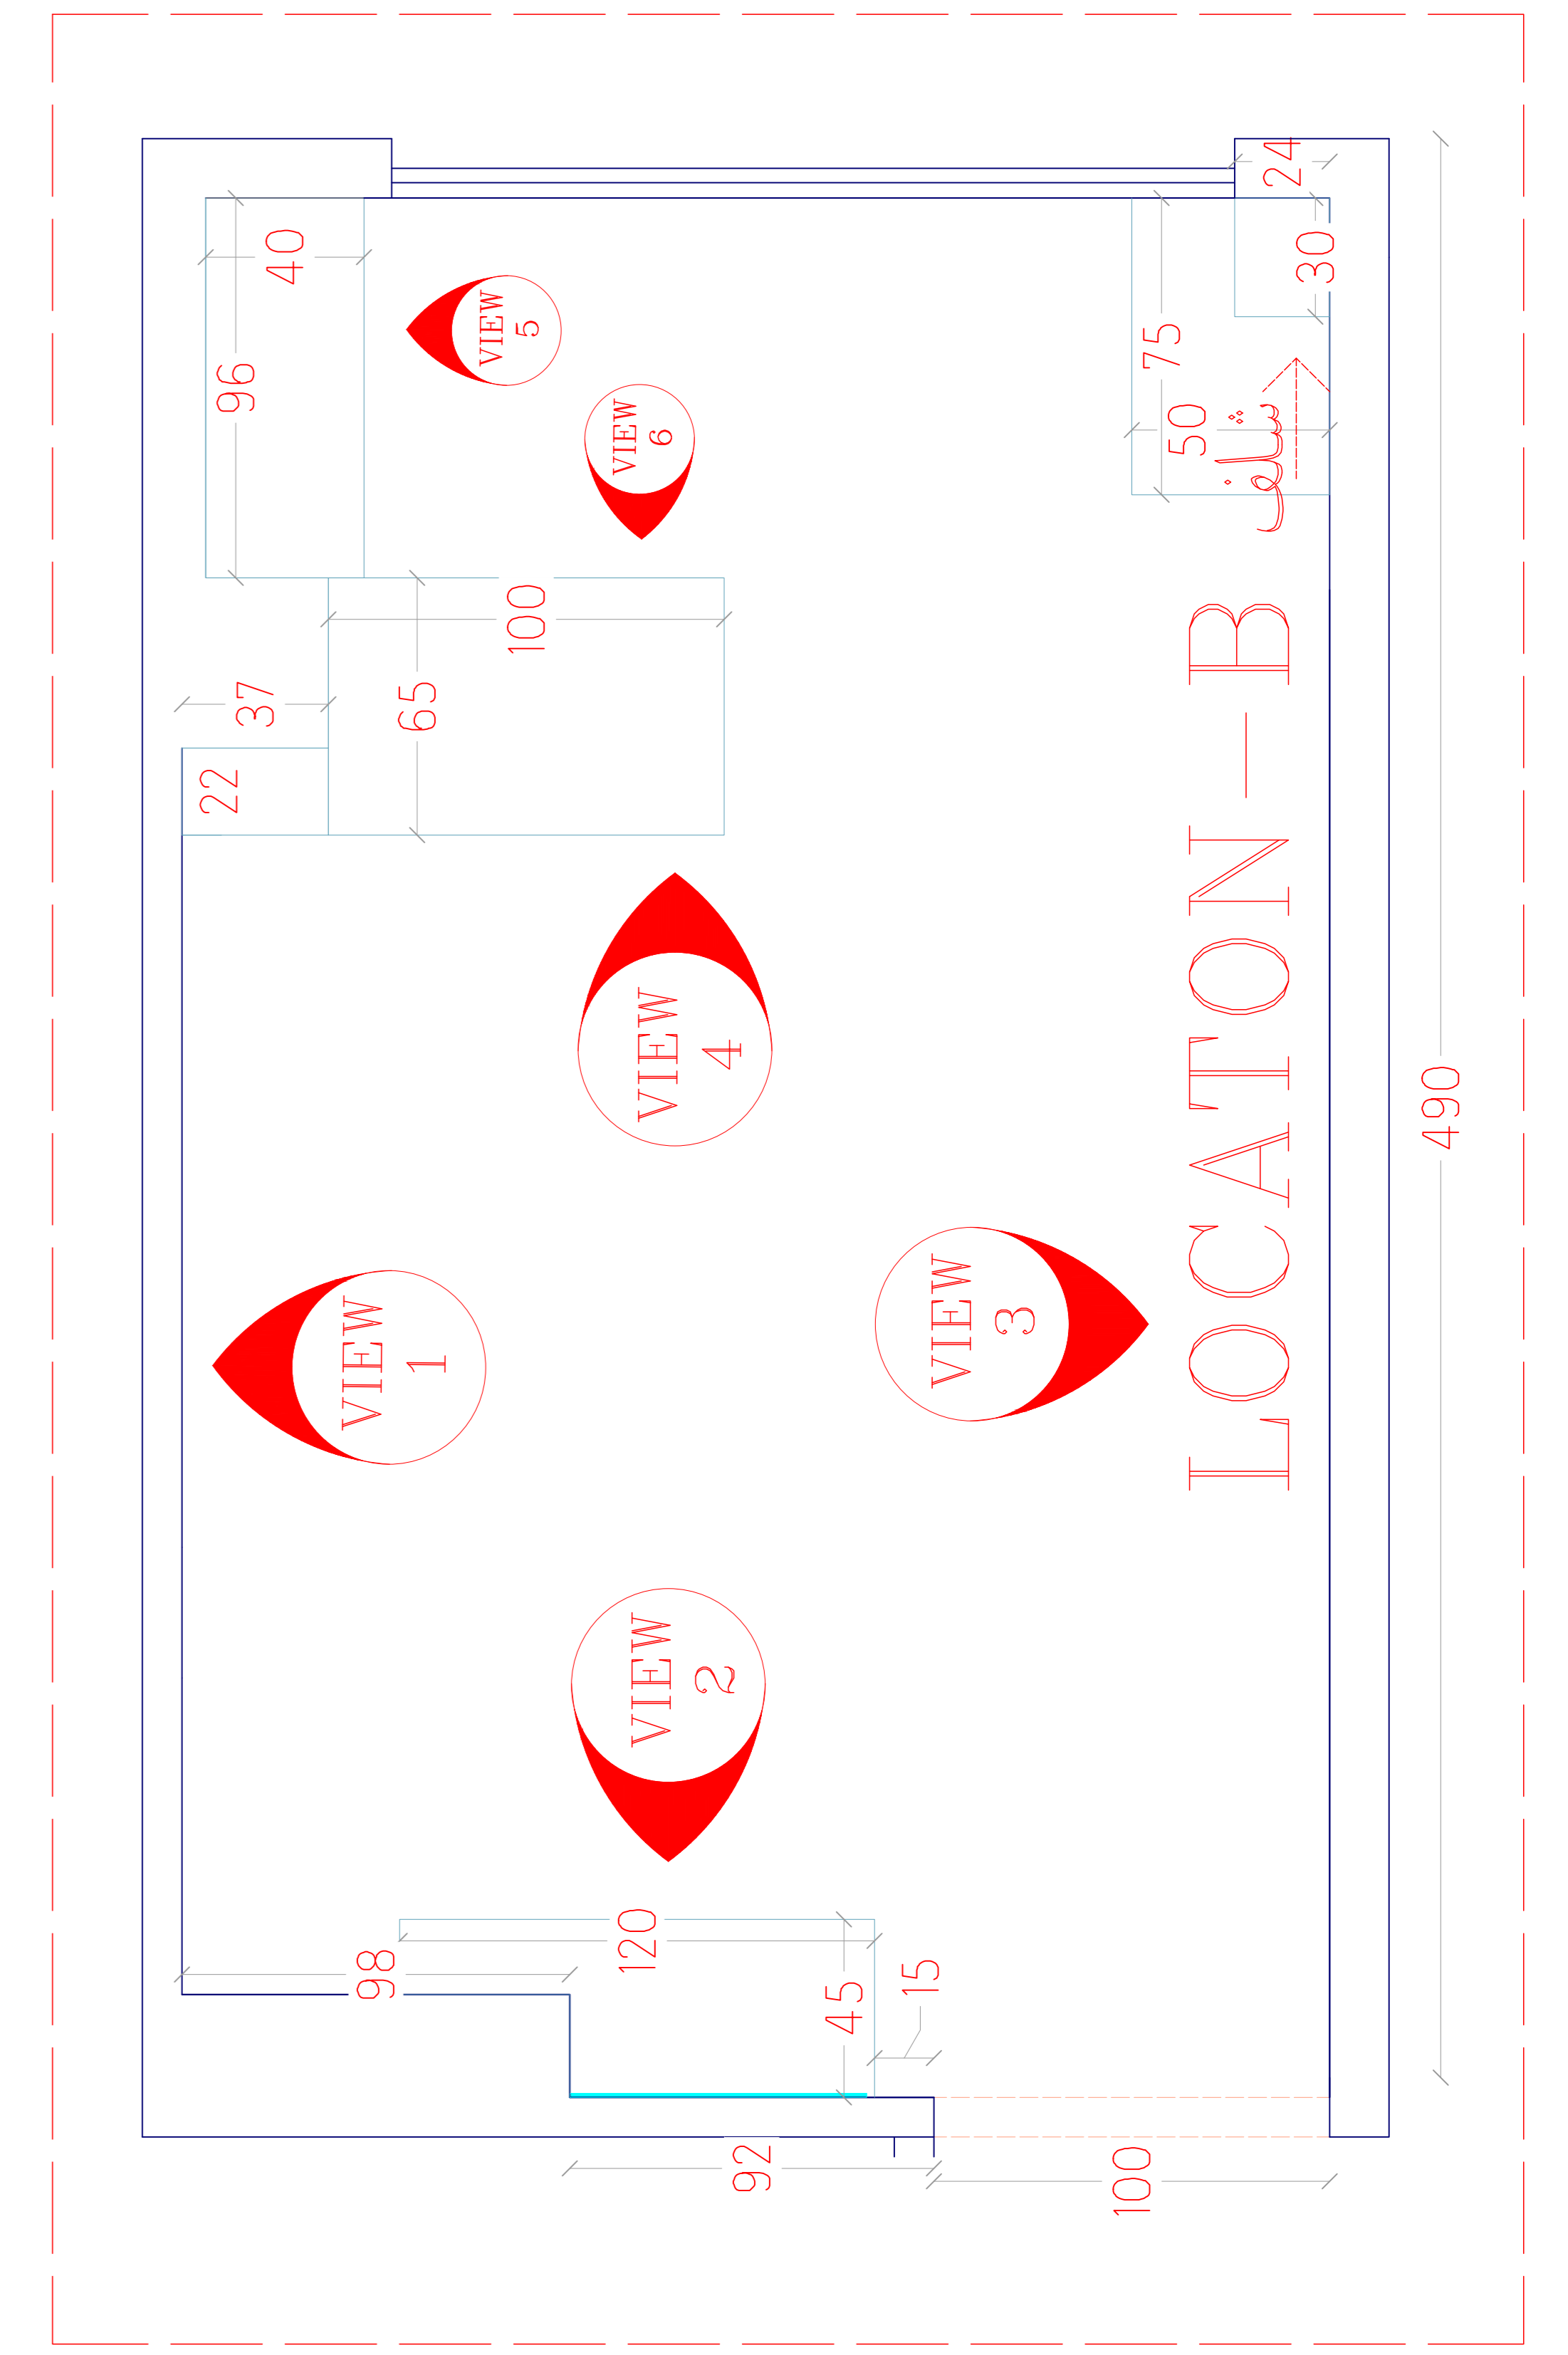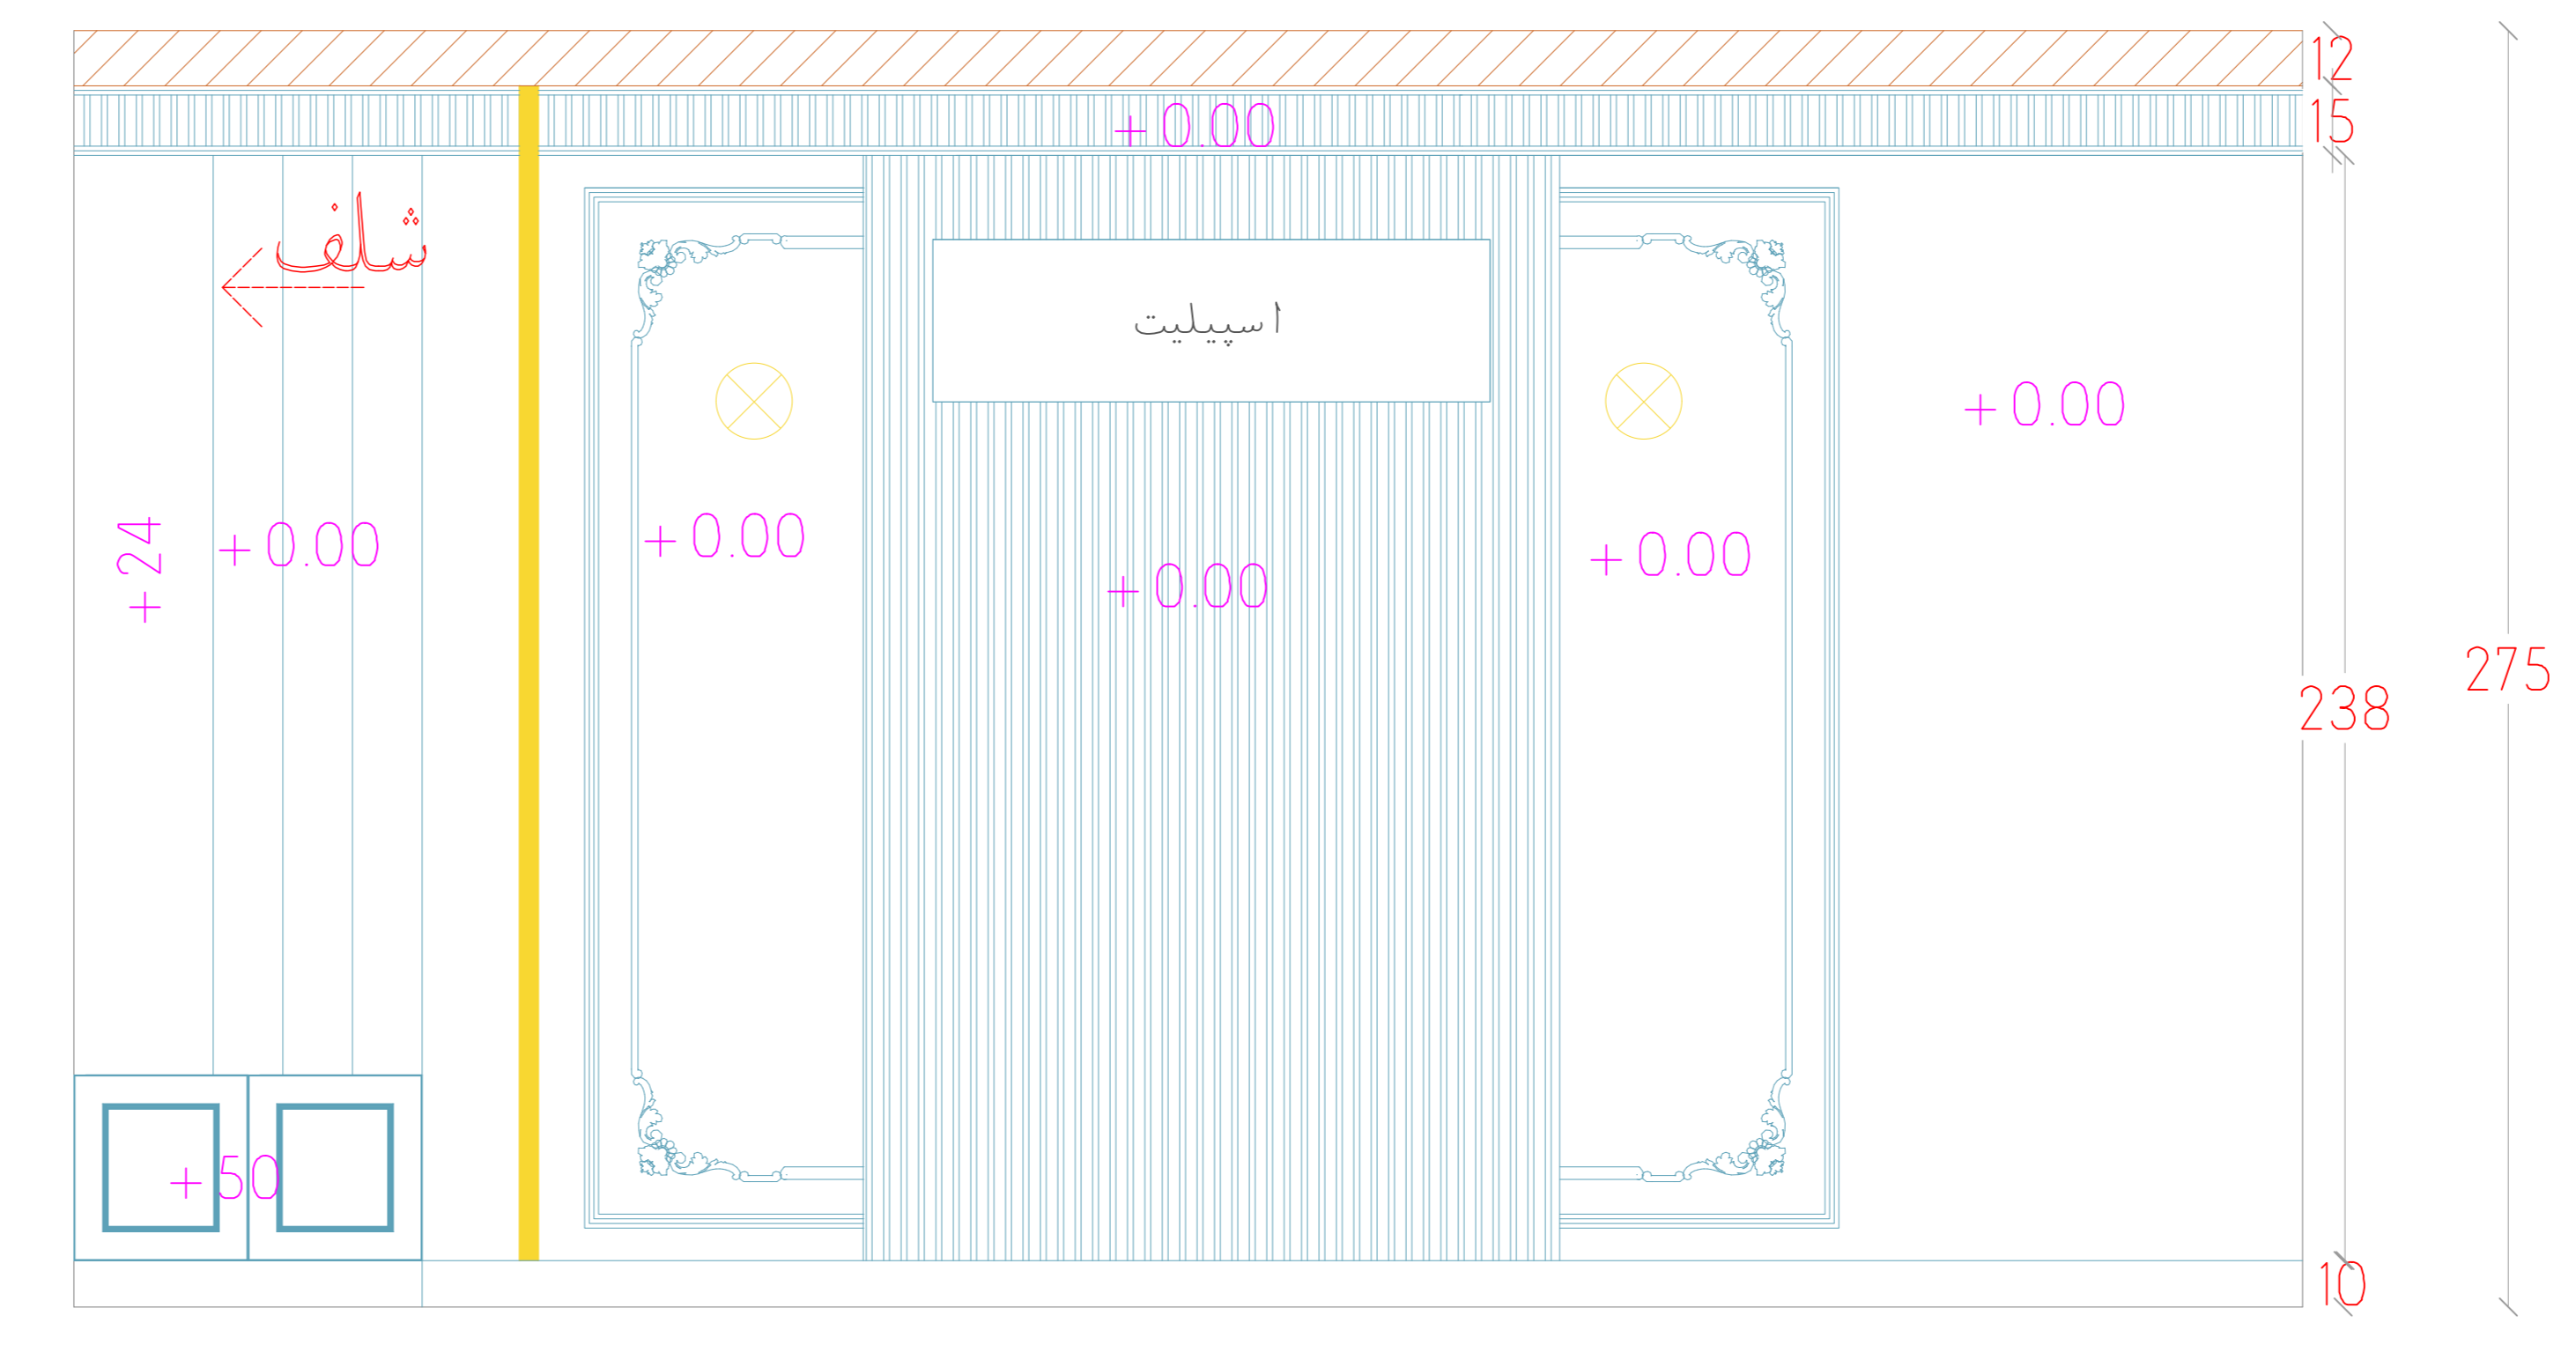

Sheet number	Space:	Scale:	Type: Plan / Dimension	View code
37	ابعاد اتاق دختر		Plan / Dimension	plan




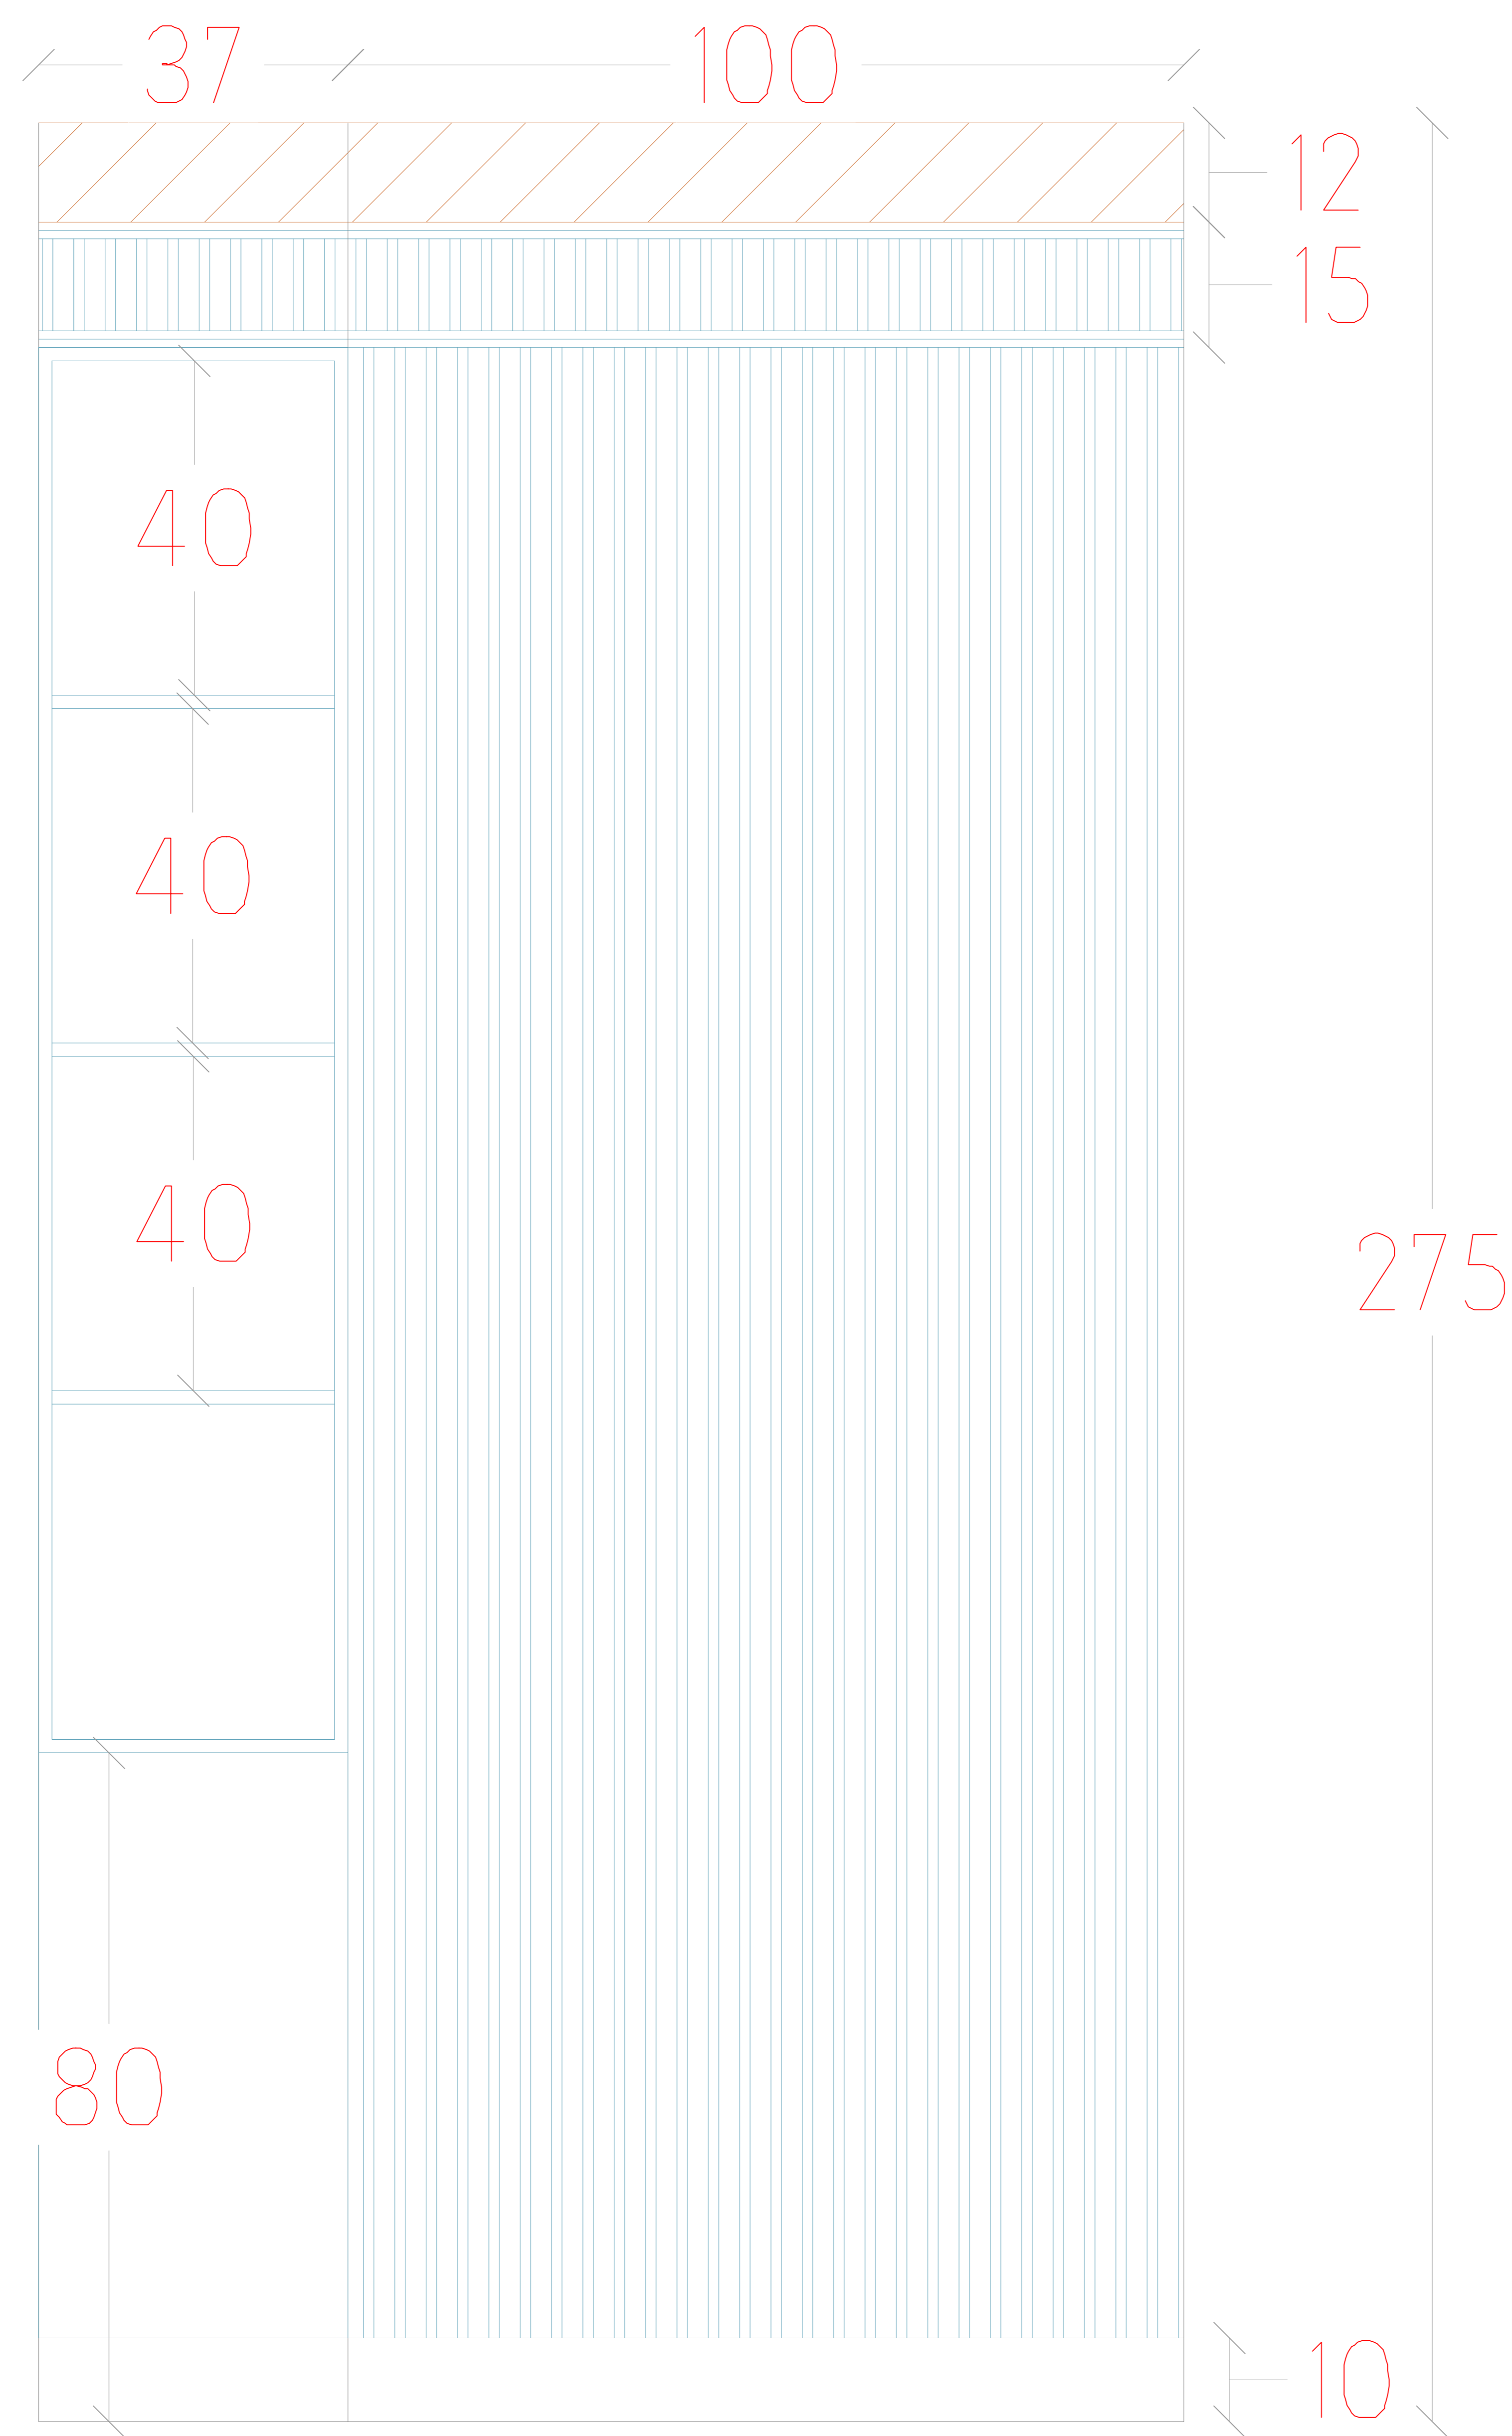
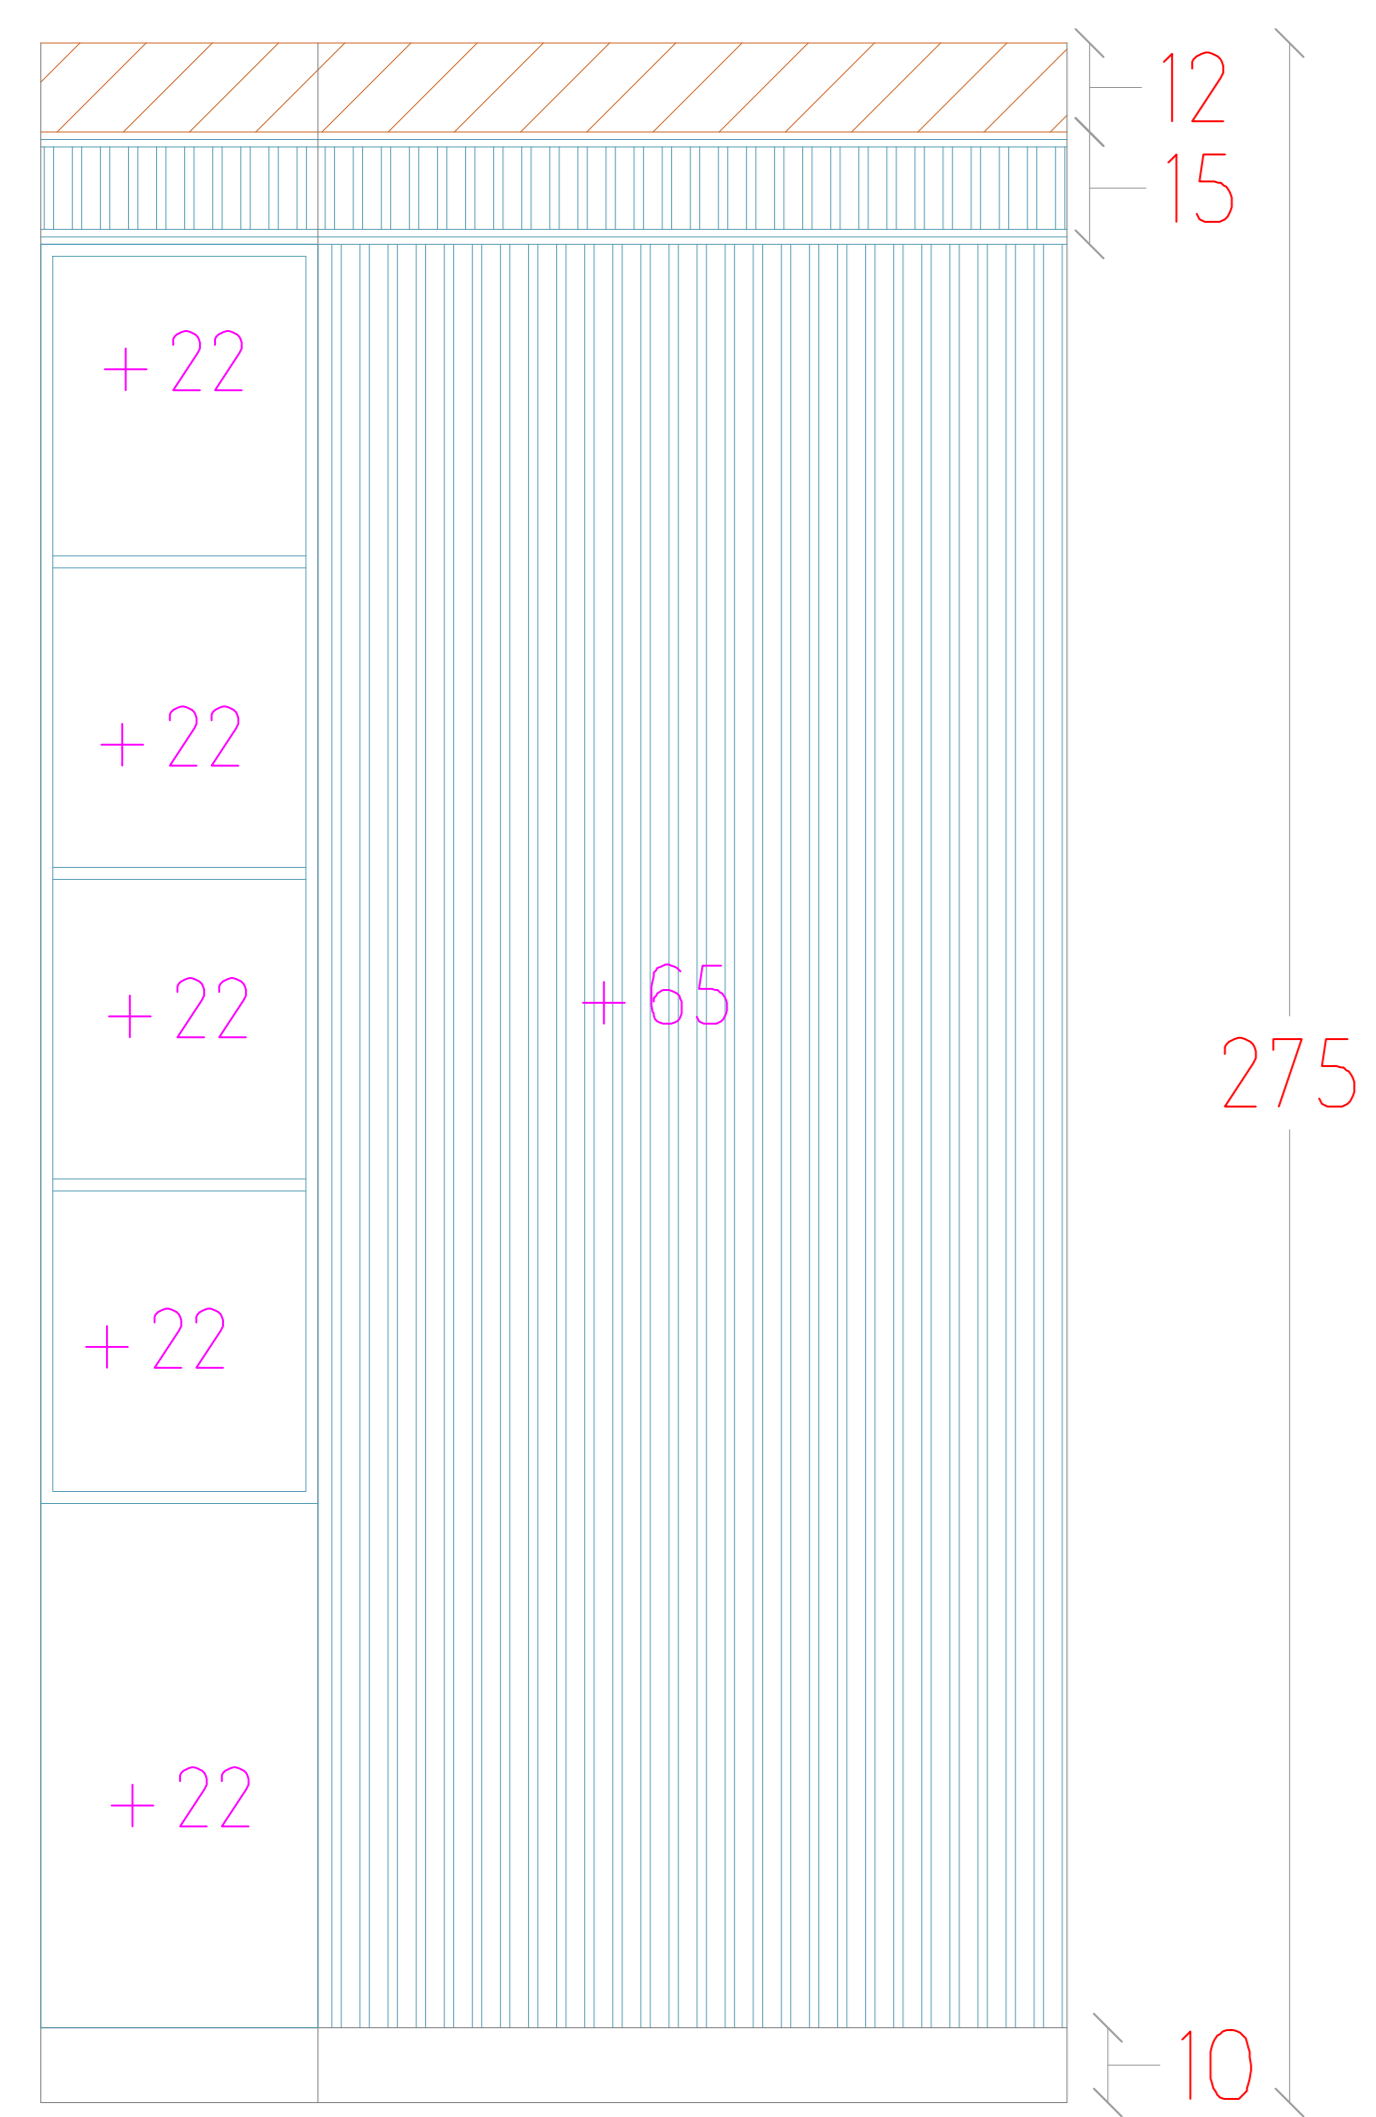


# LOCATON-B VIEW4

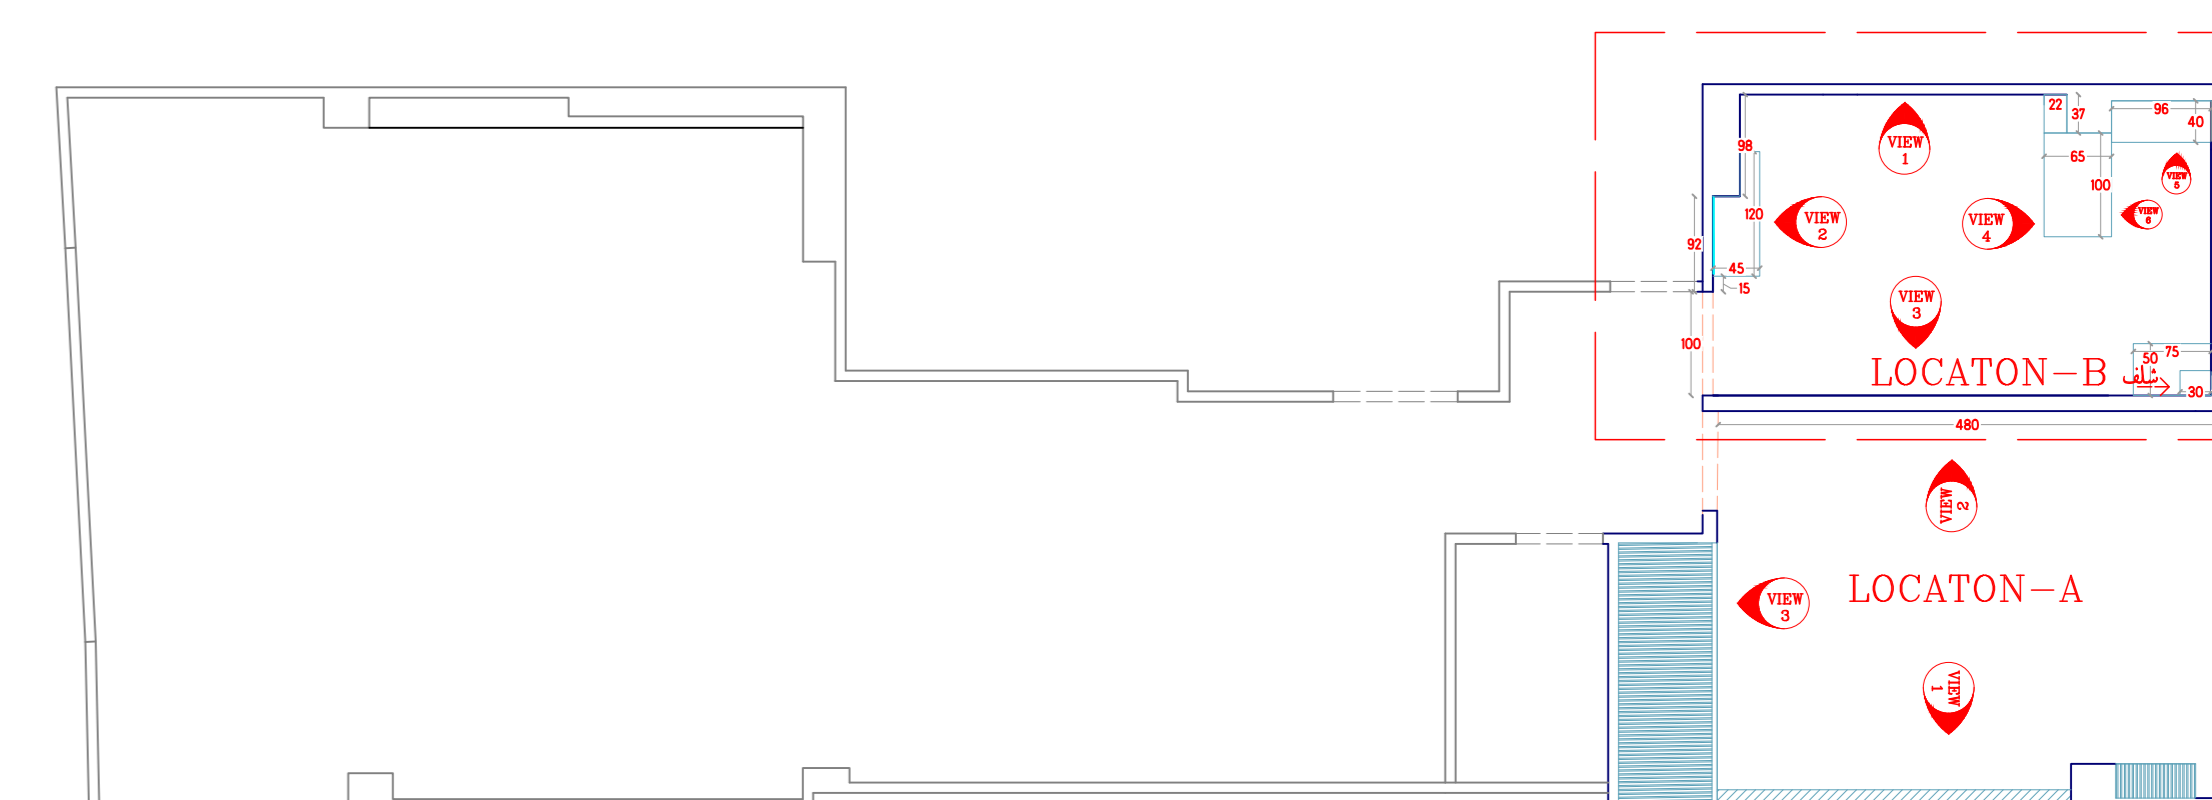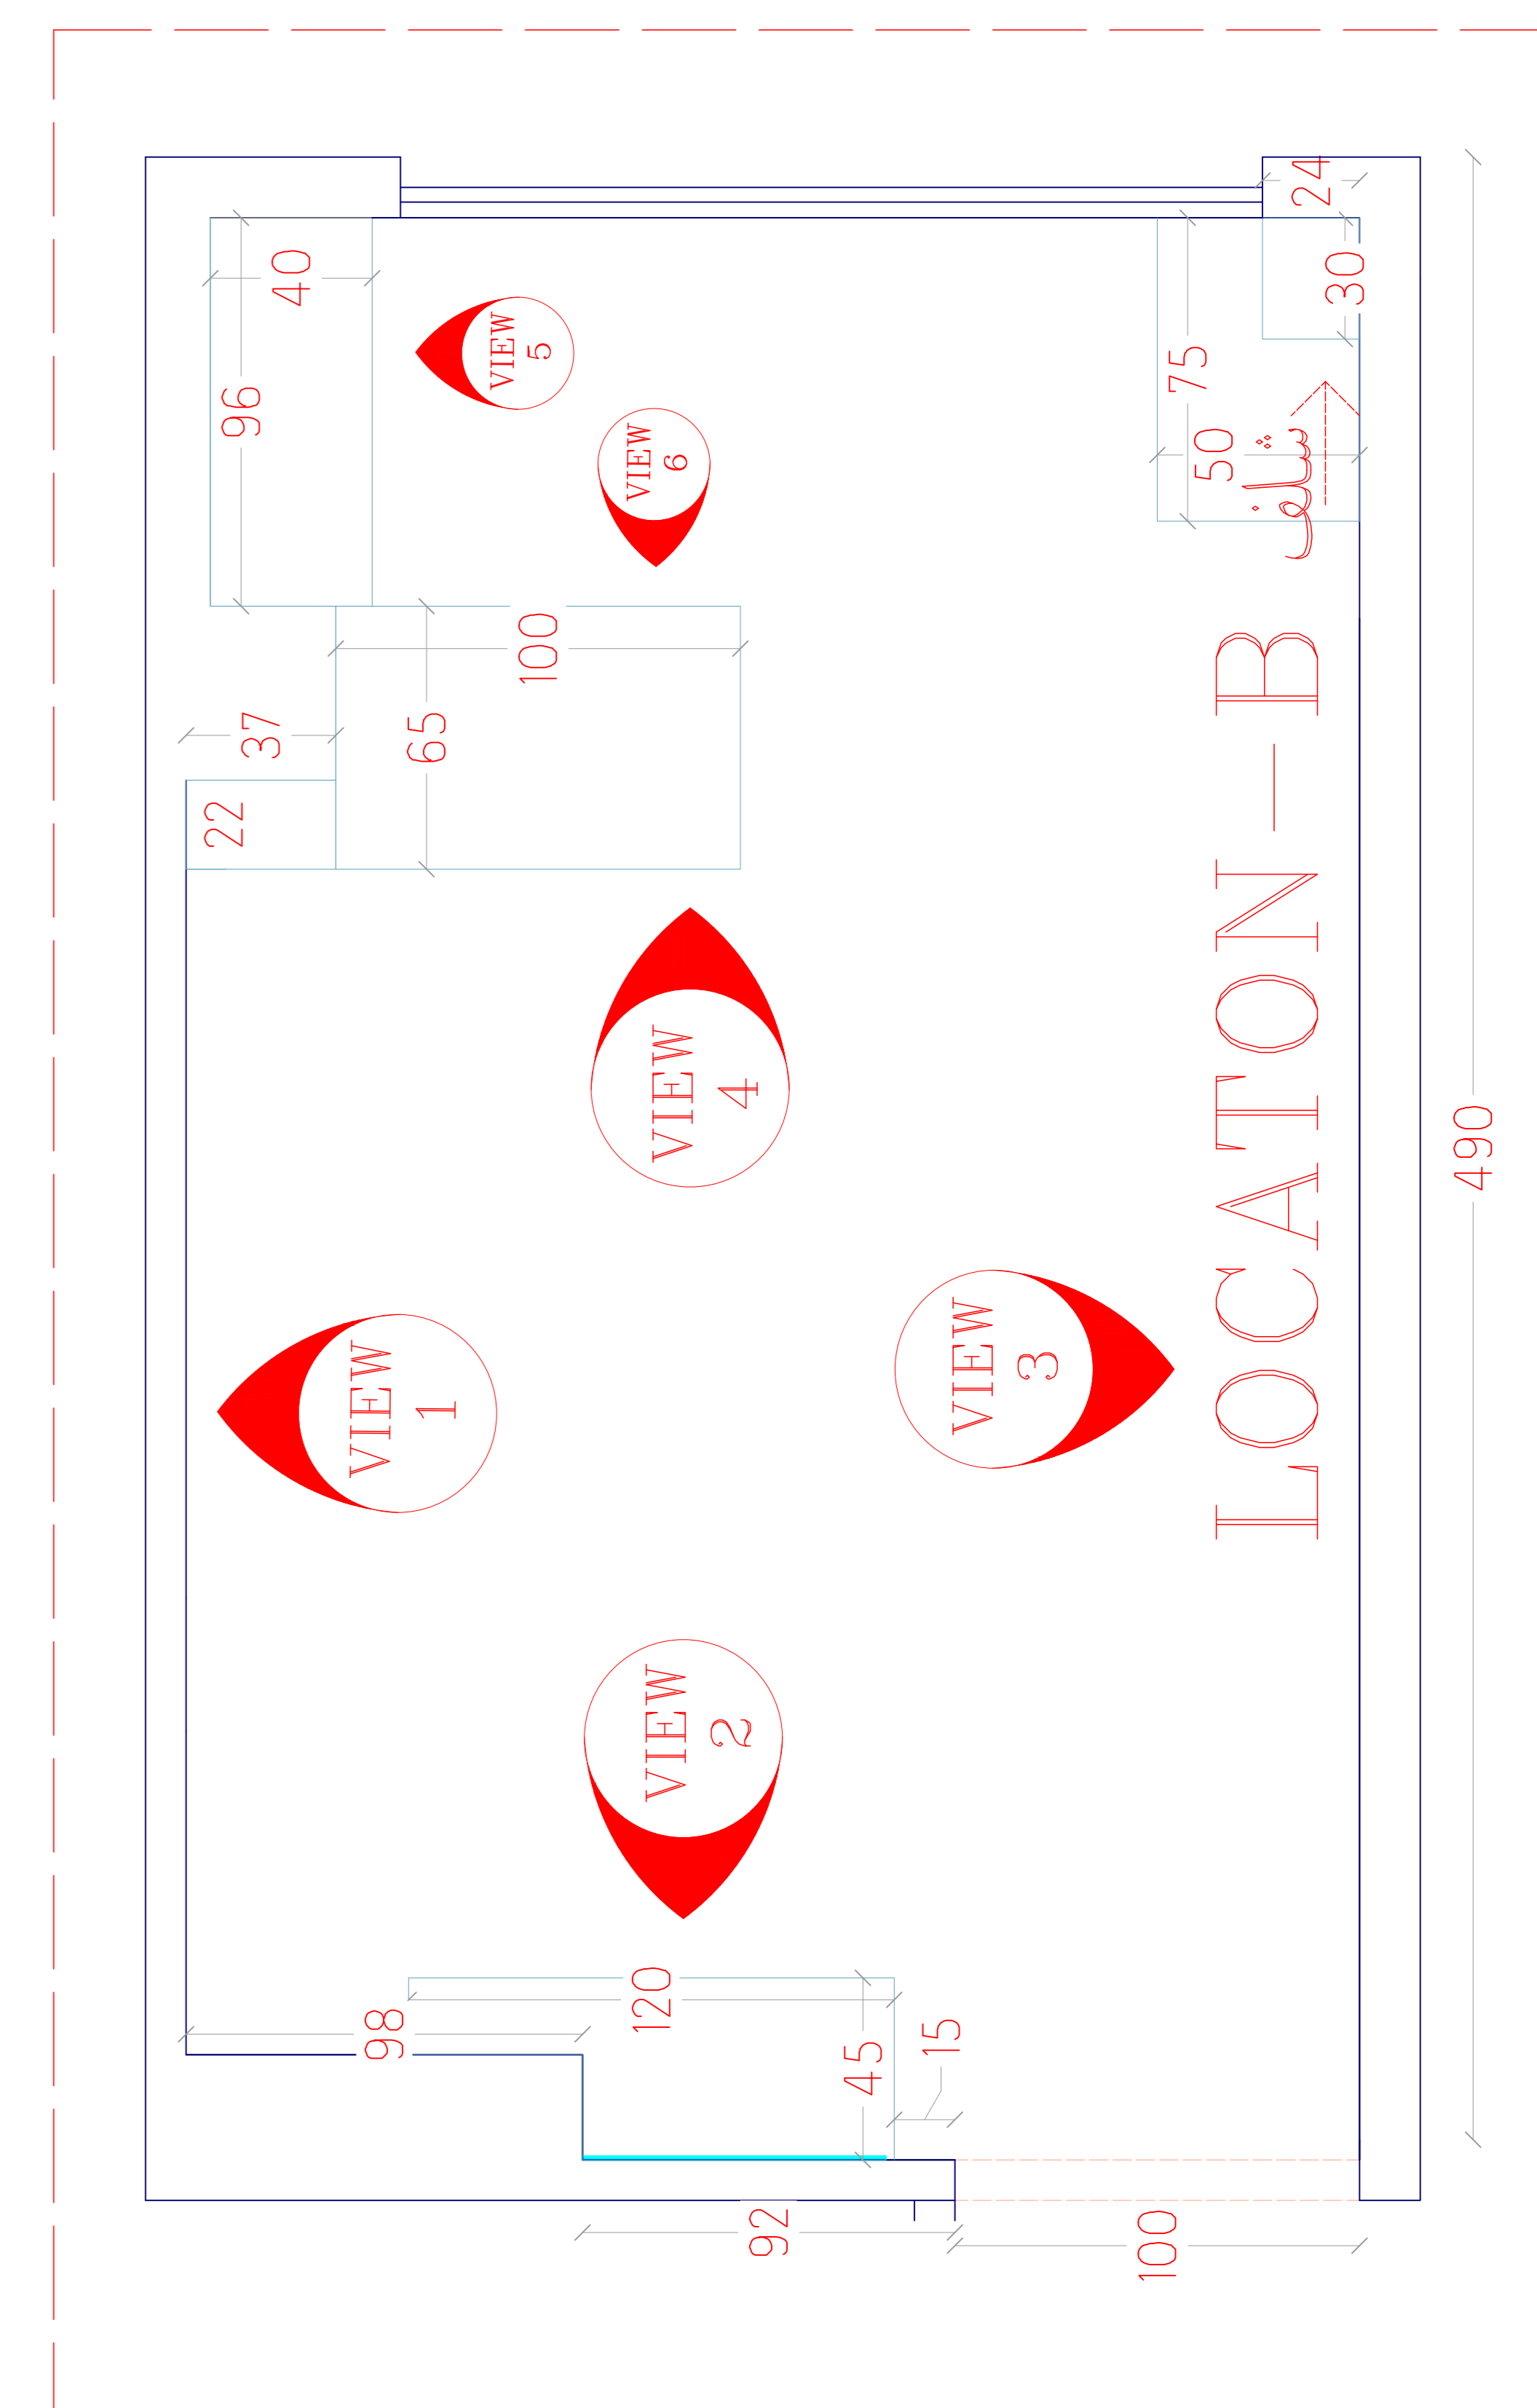






Sheet number	Space:	Scale:	Type: Plan / Dimension	View code
38	ابعاد اتاق دختر		Plan / Dimension	plan

# LOCATON-B VIEW5

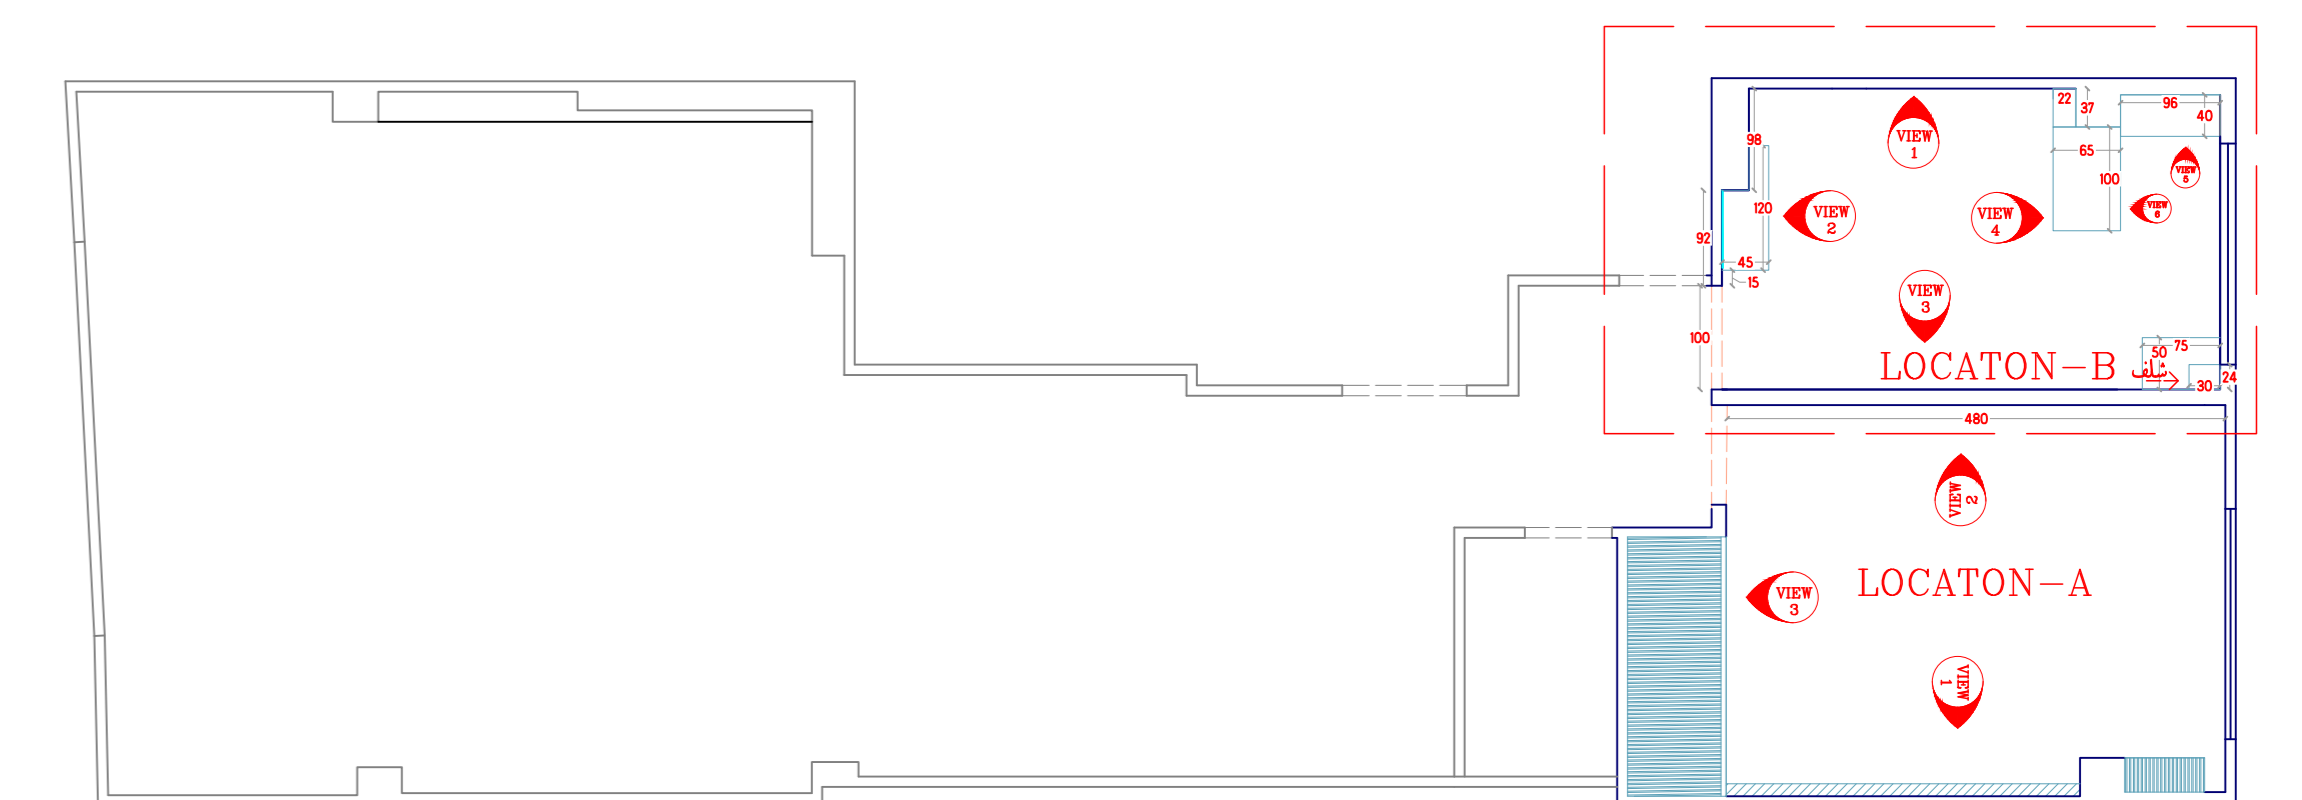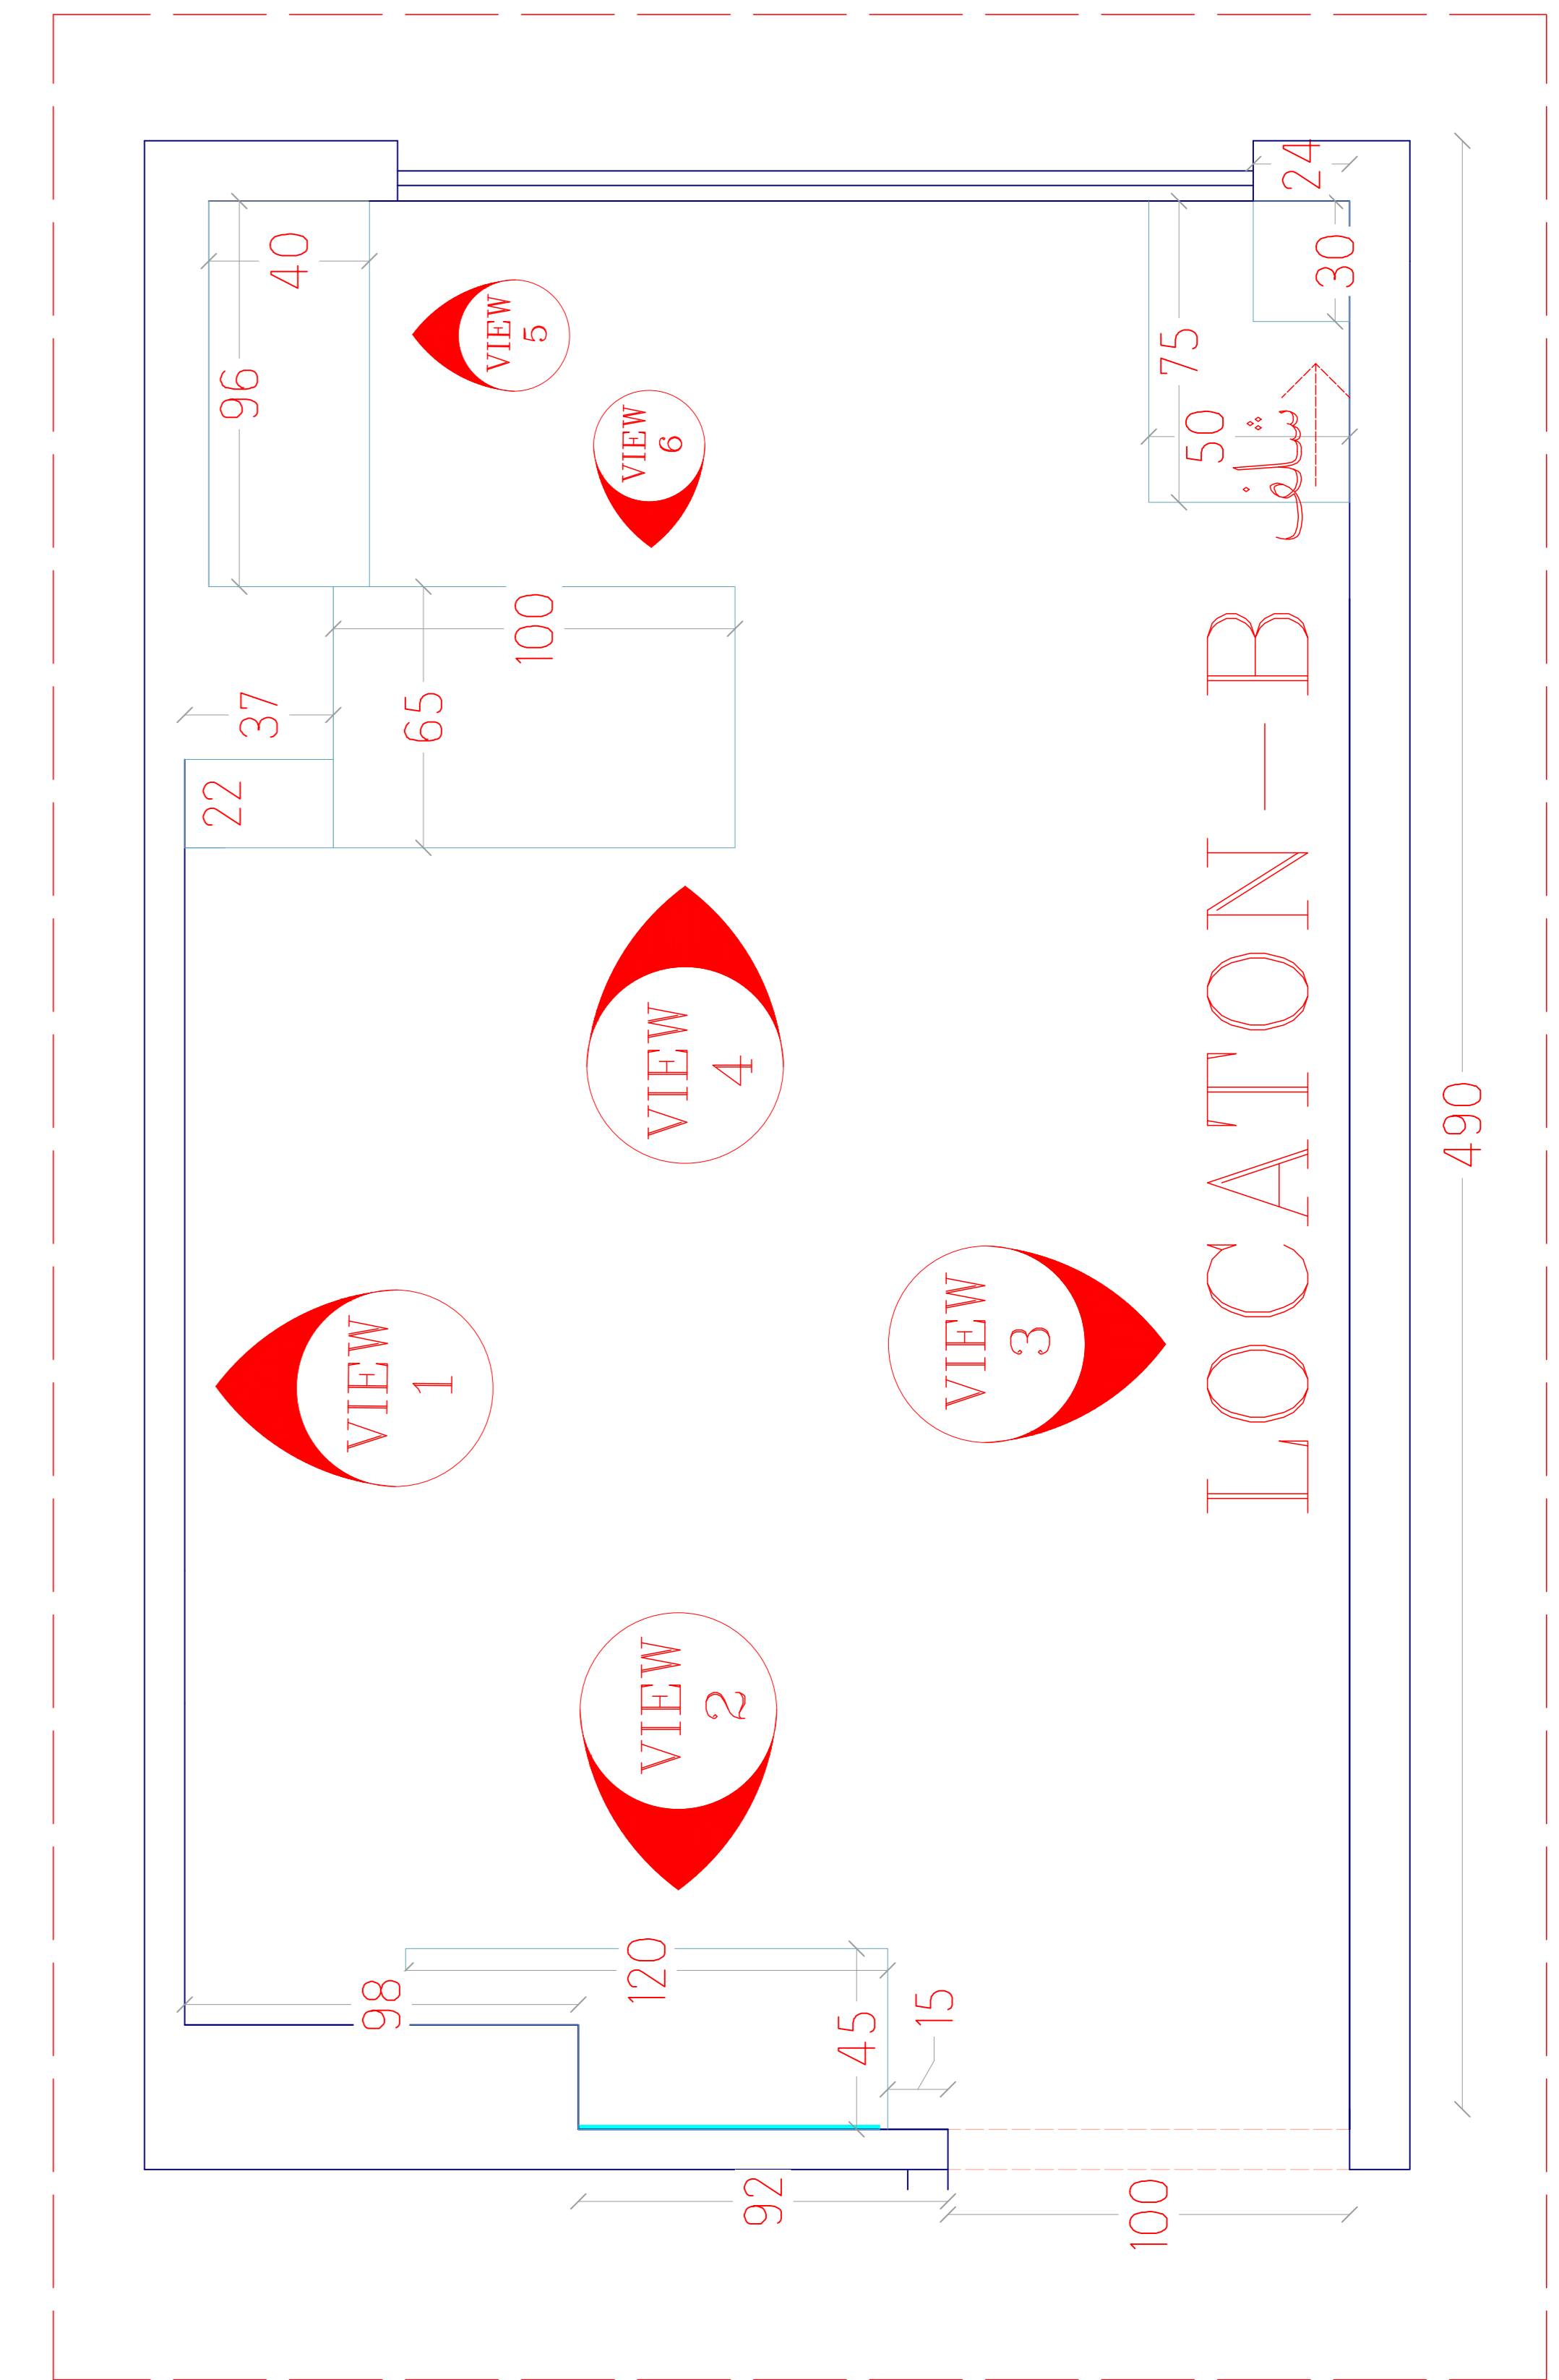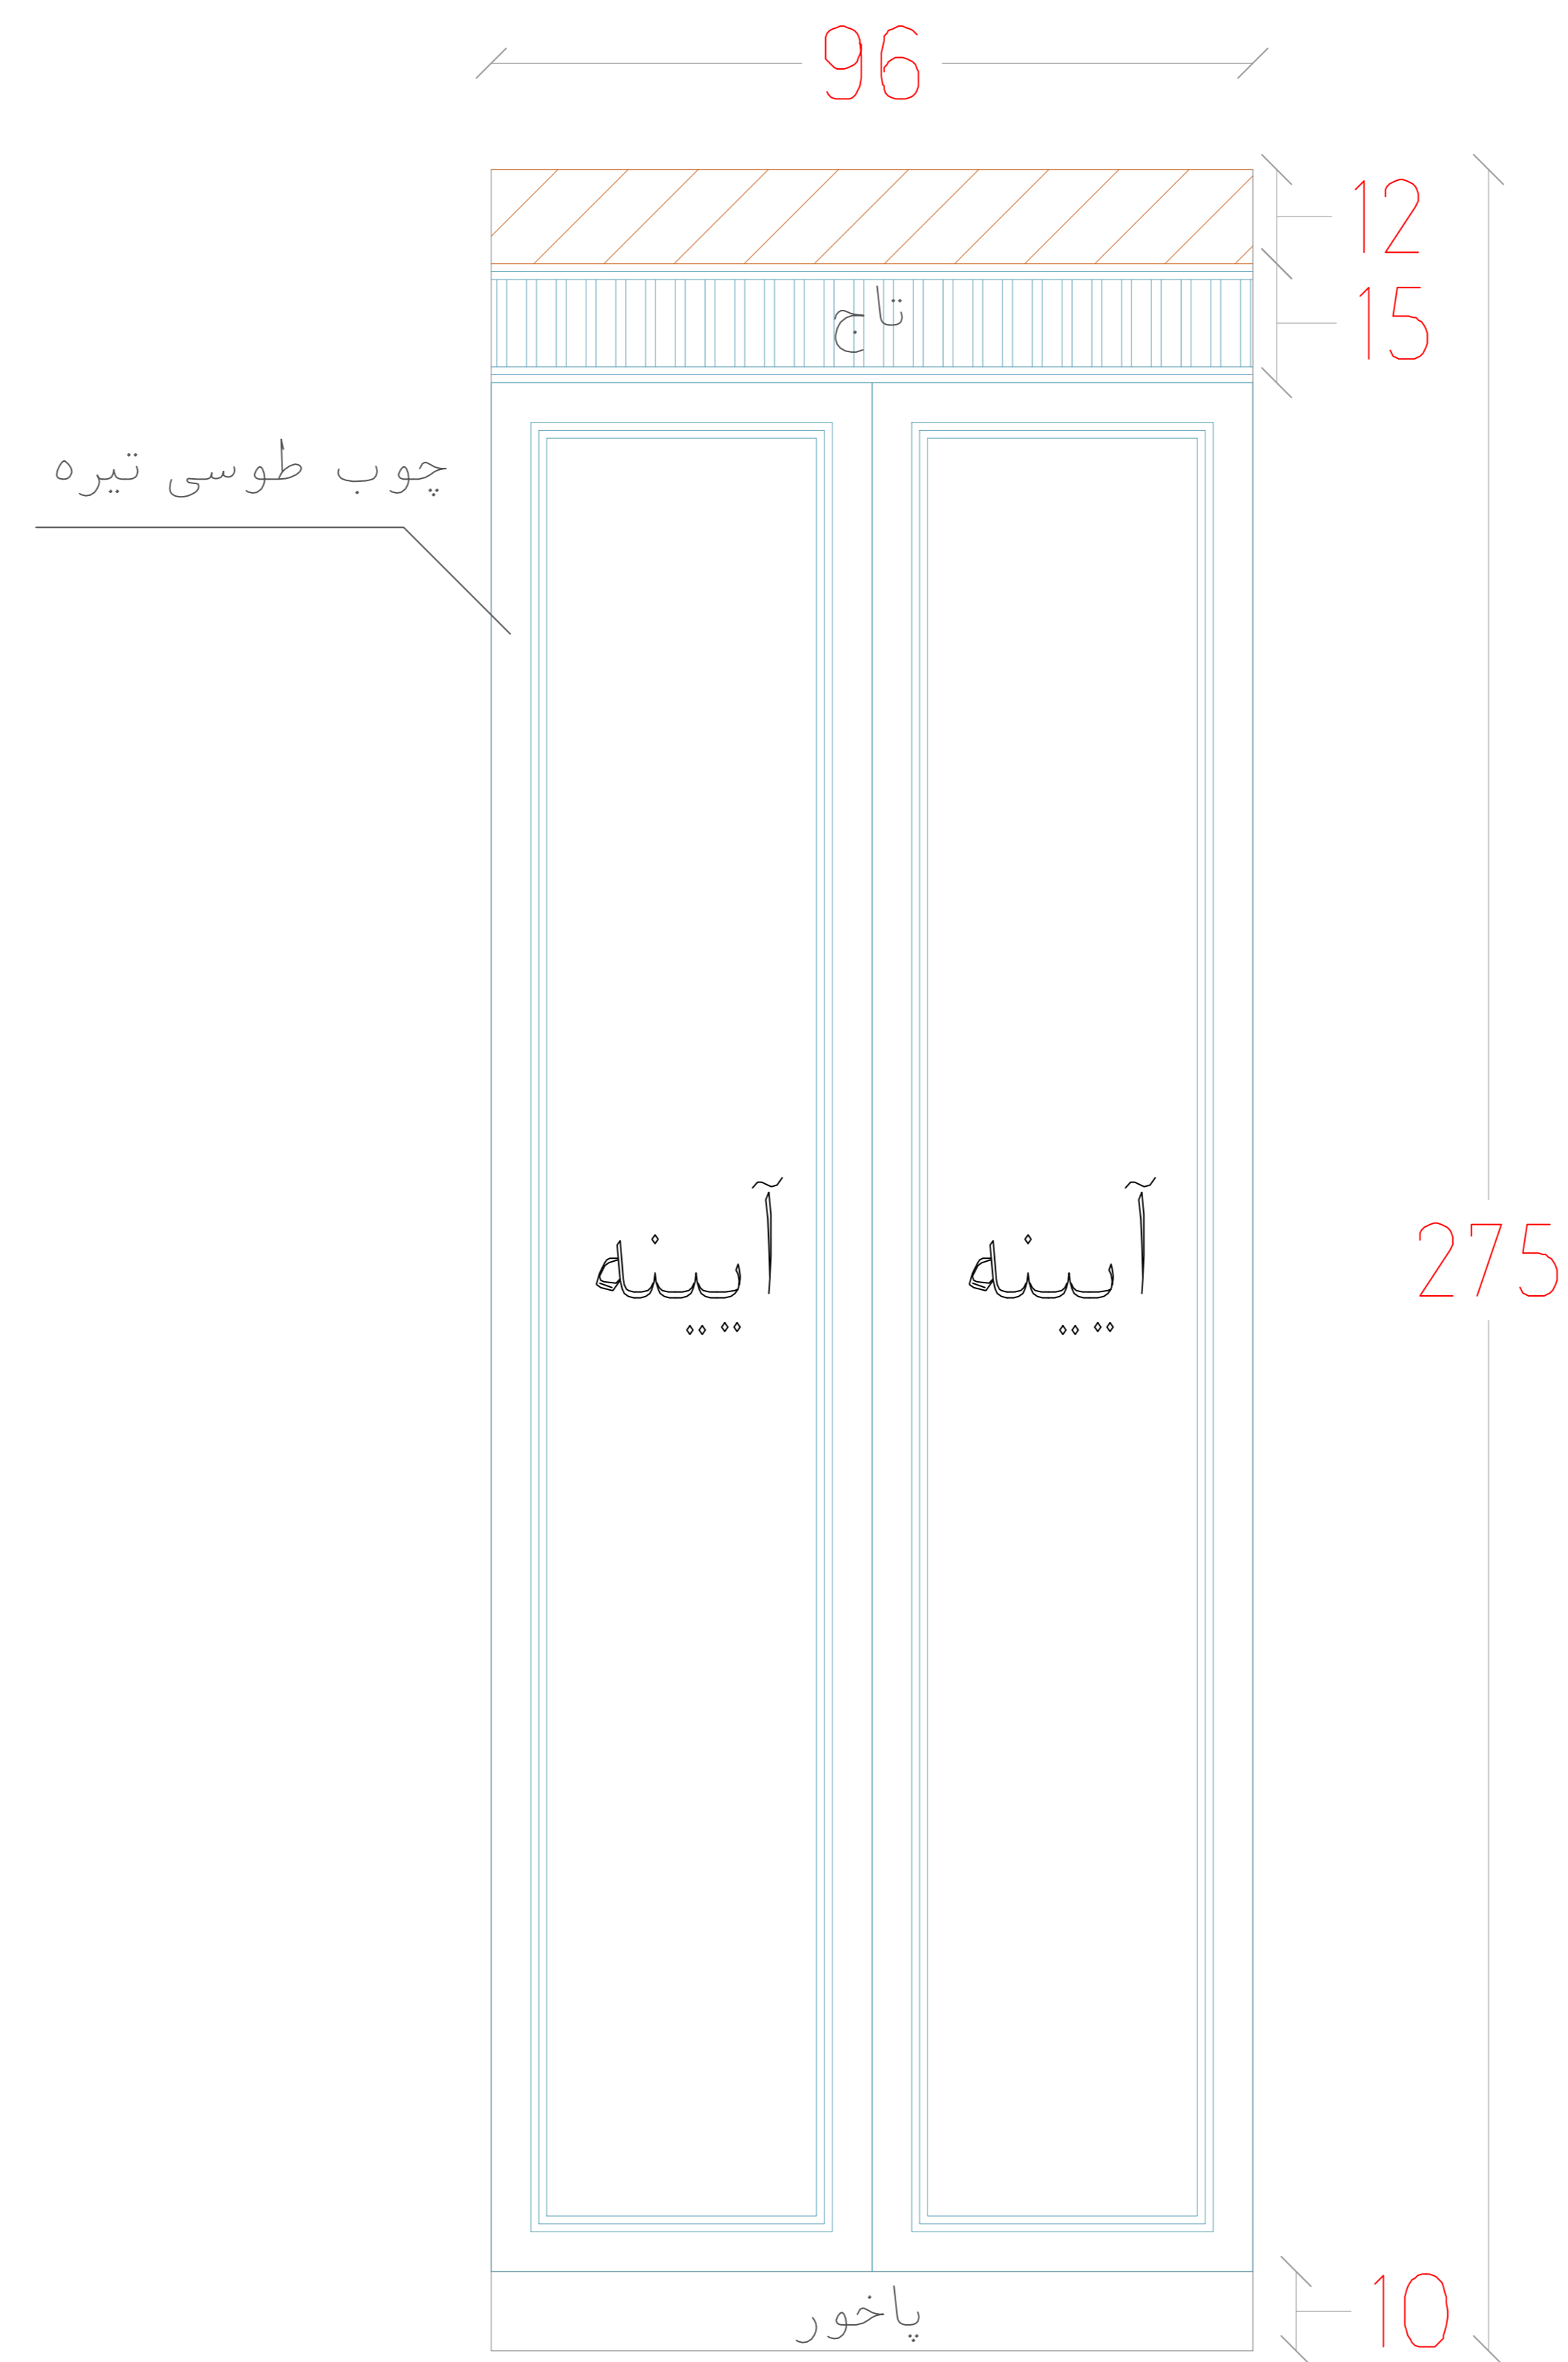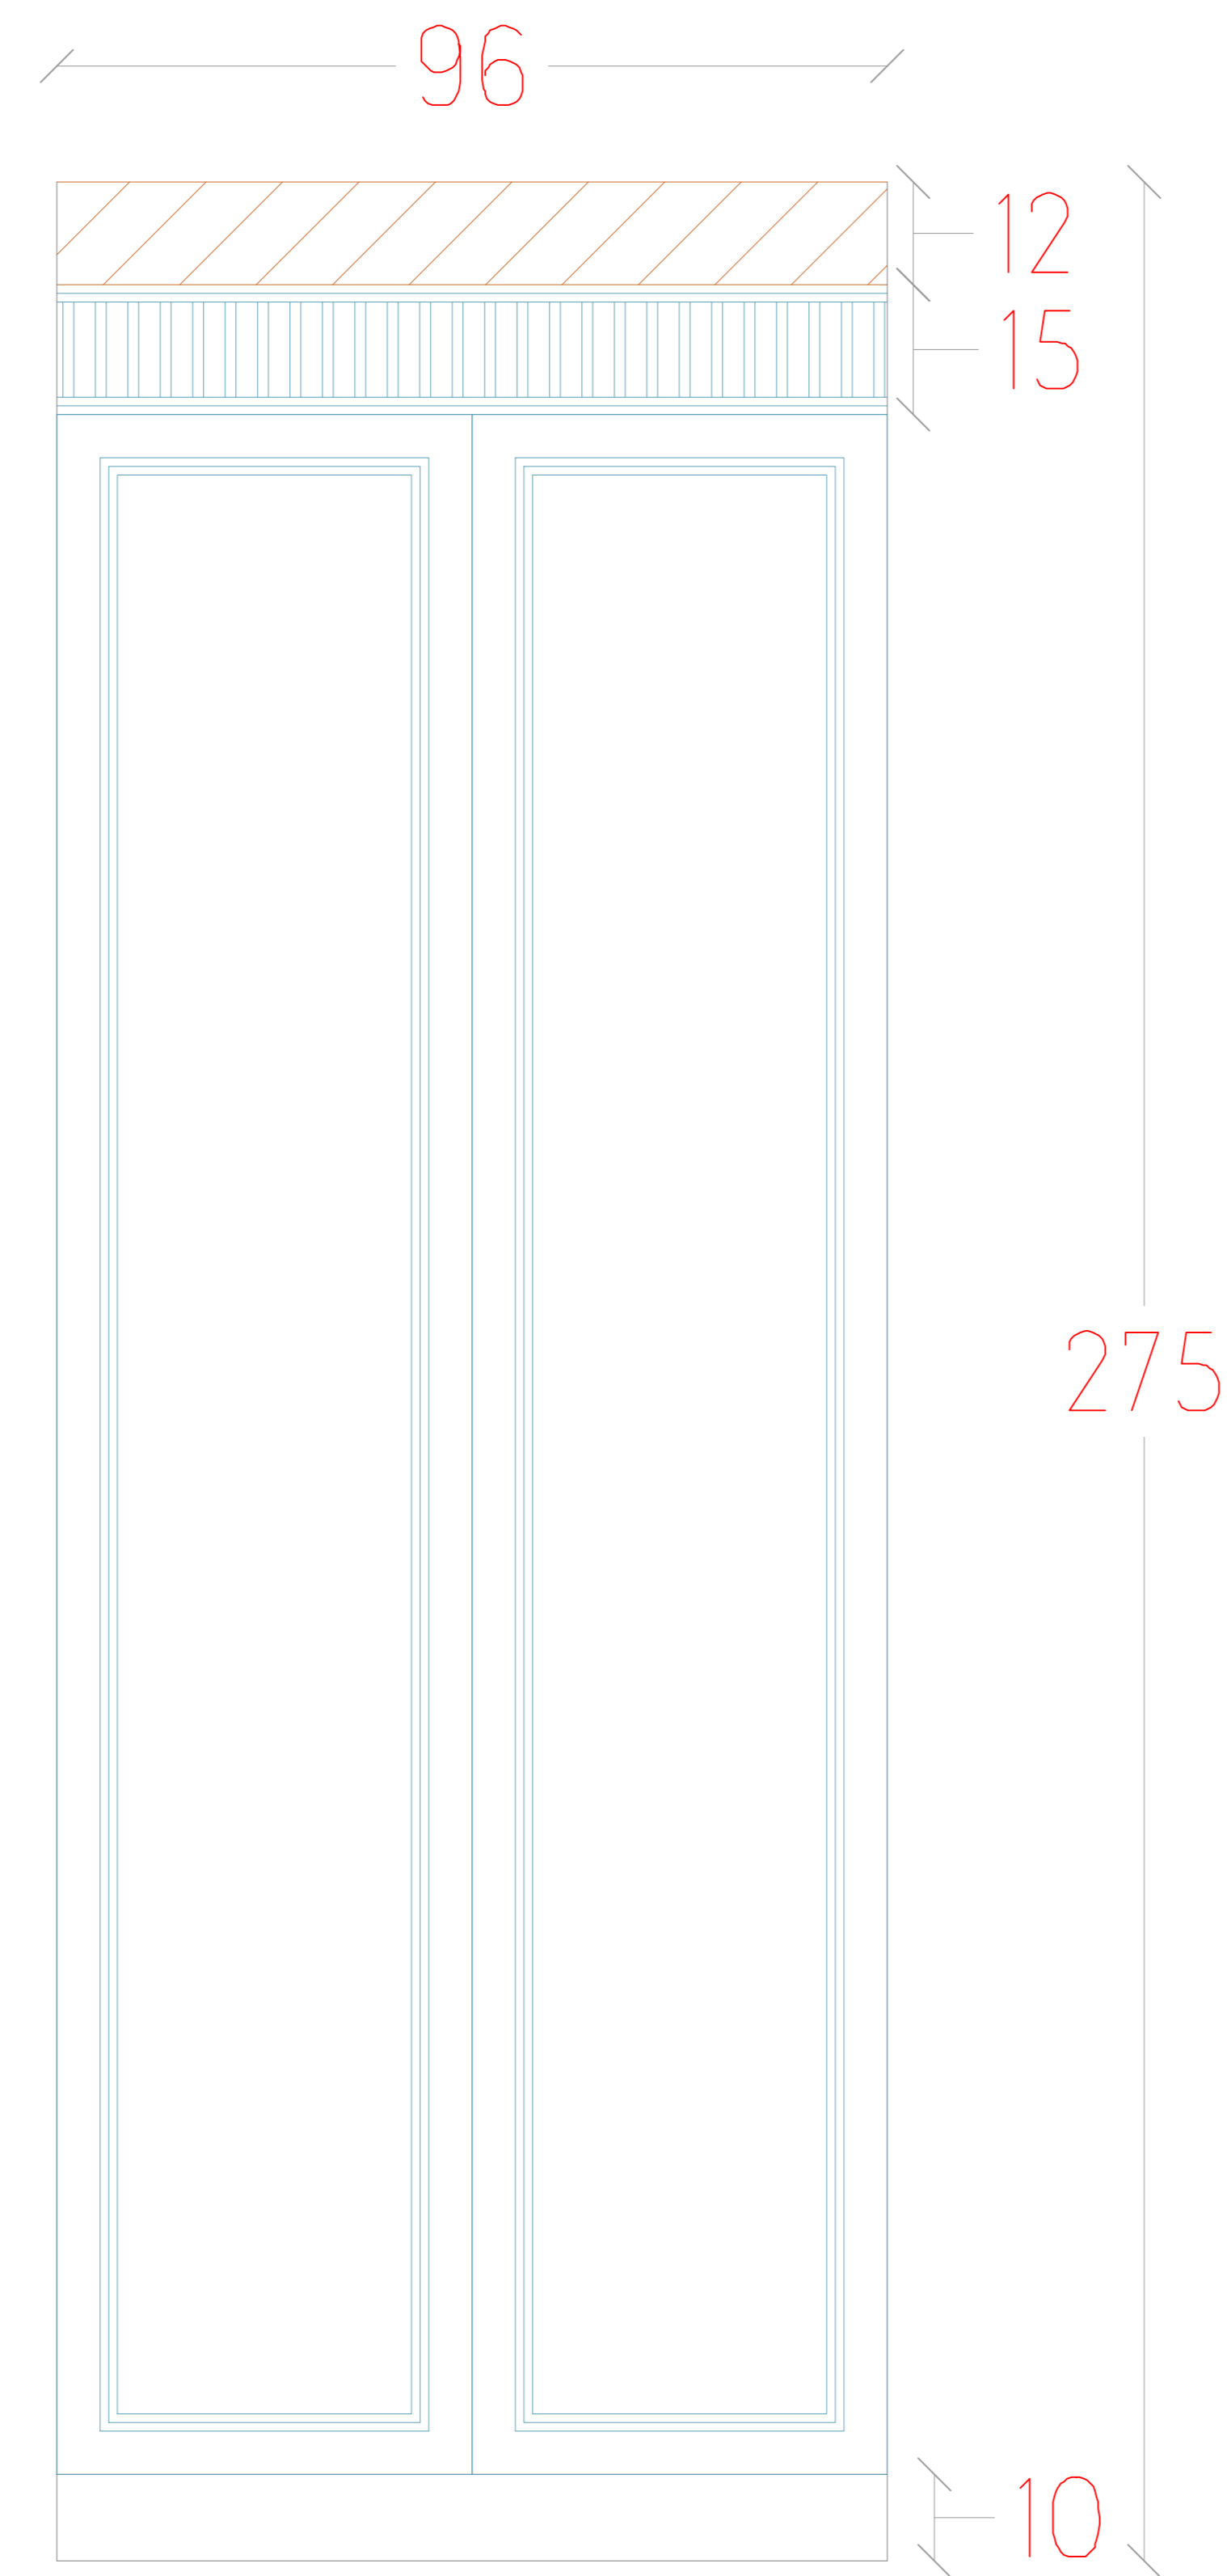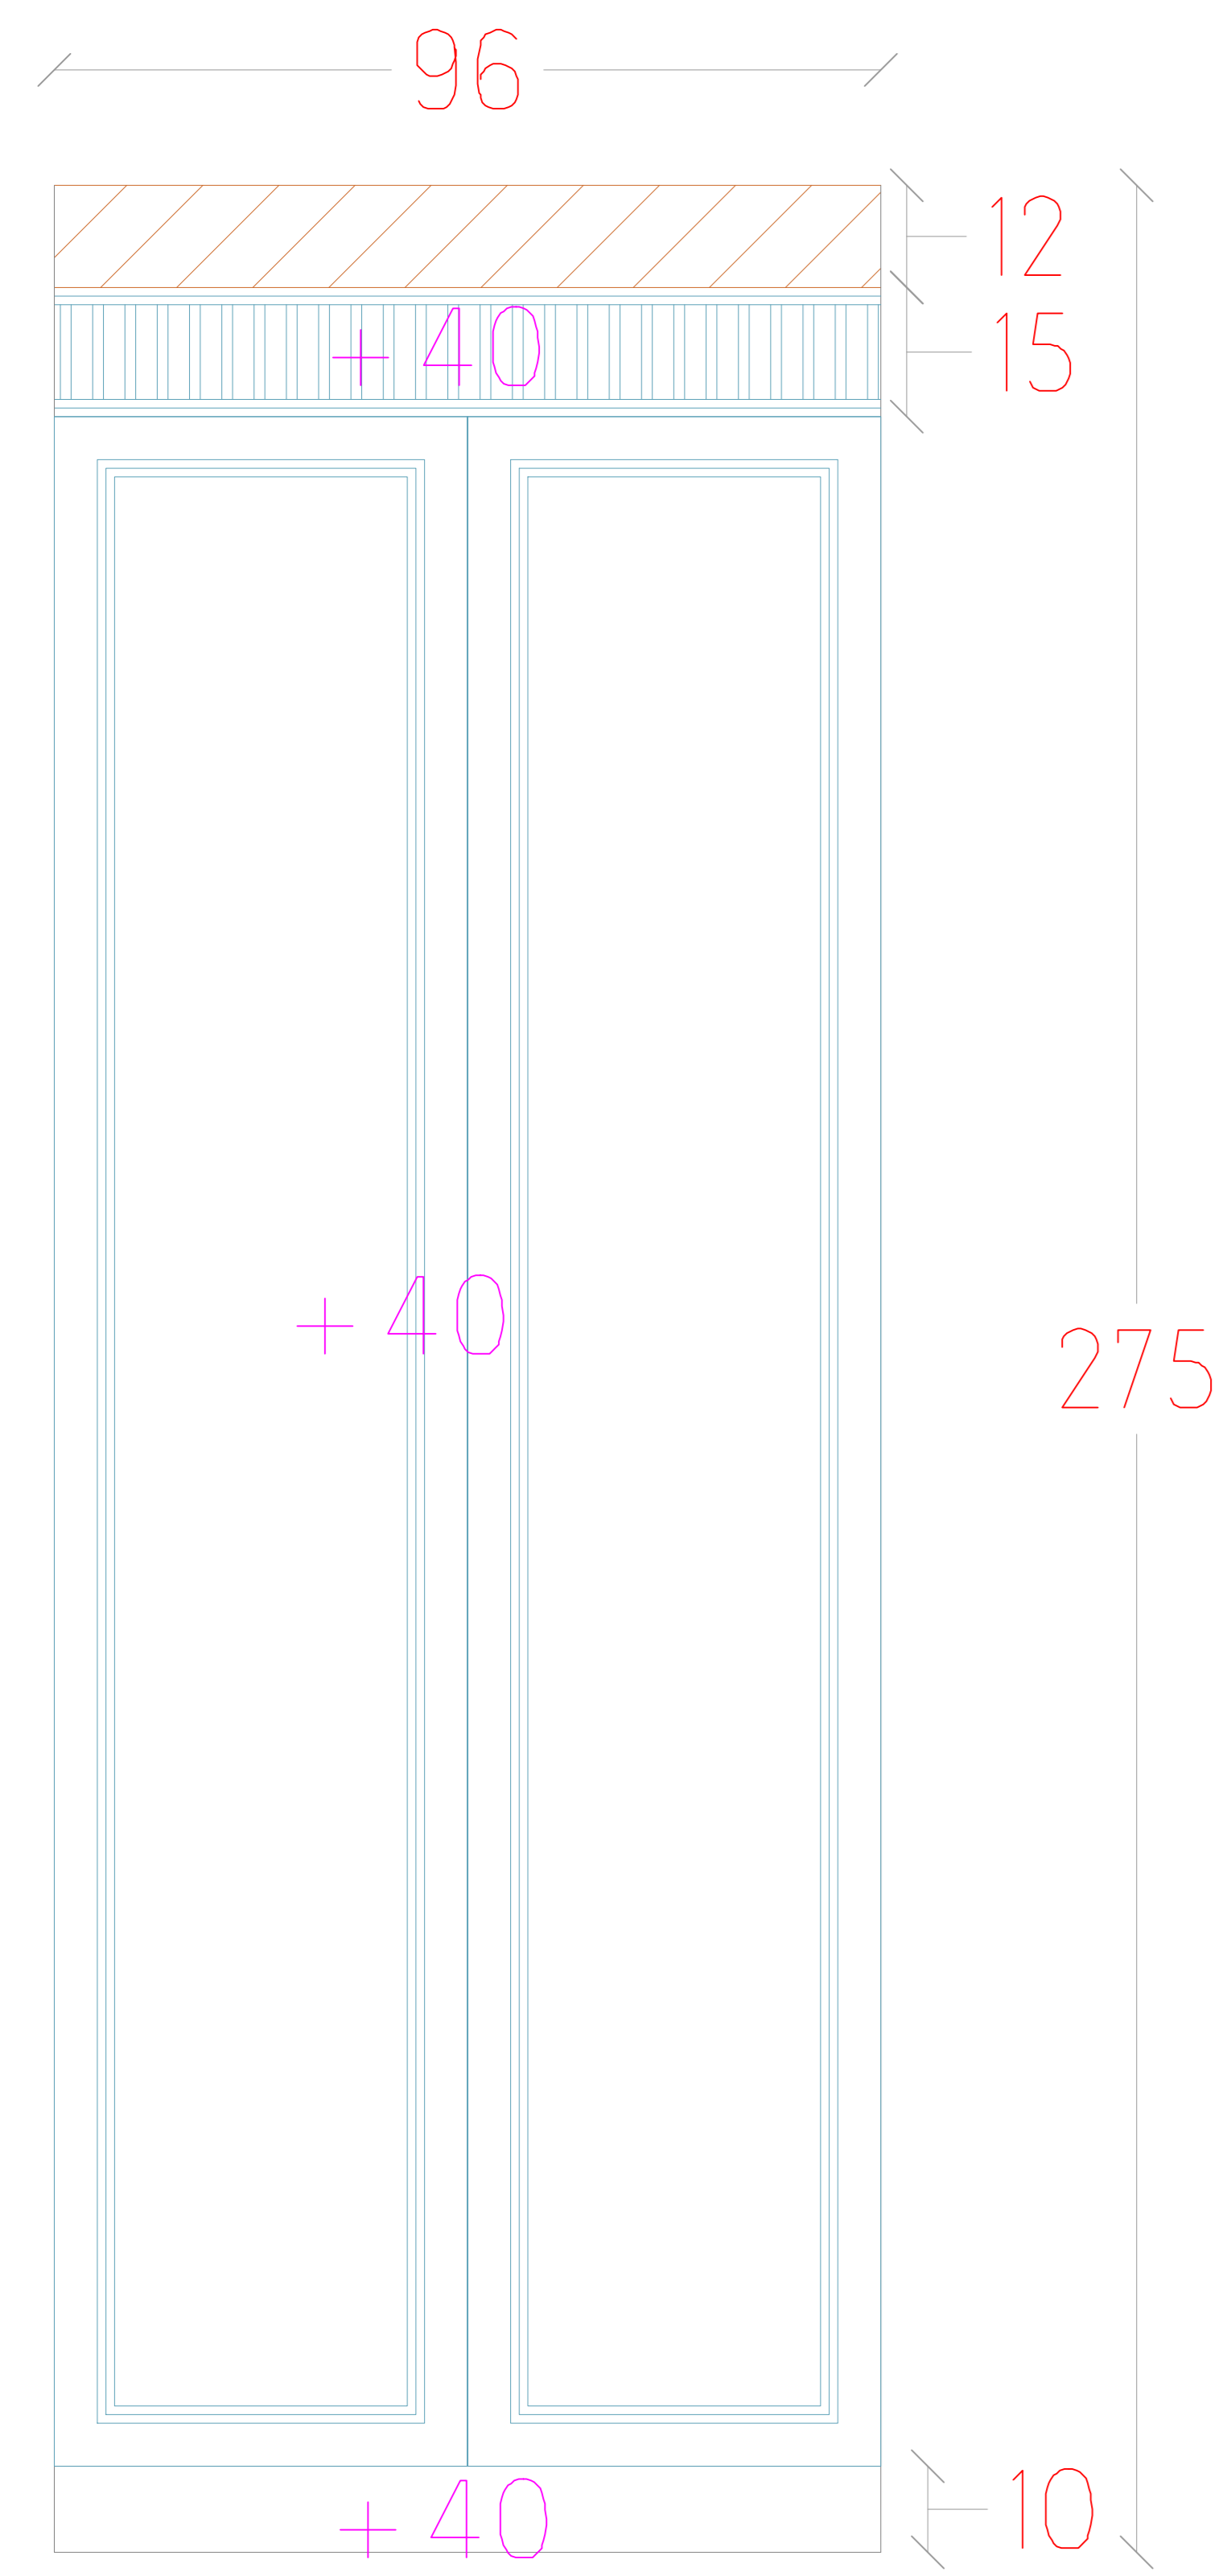

Sheet number	Space:	Scale:	Type: Plan / Dimension	View code
39	ابعاد اتاق دختر		plan	

# LOCATON-B VIEW6

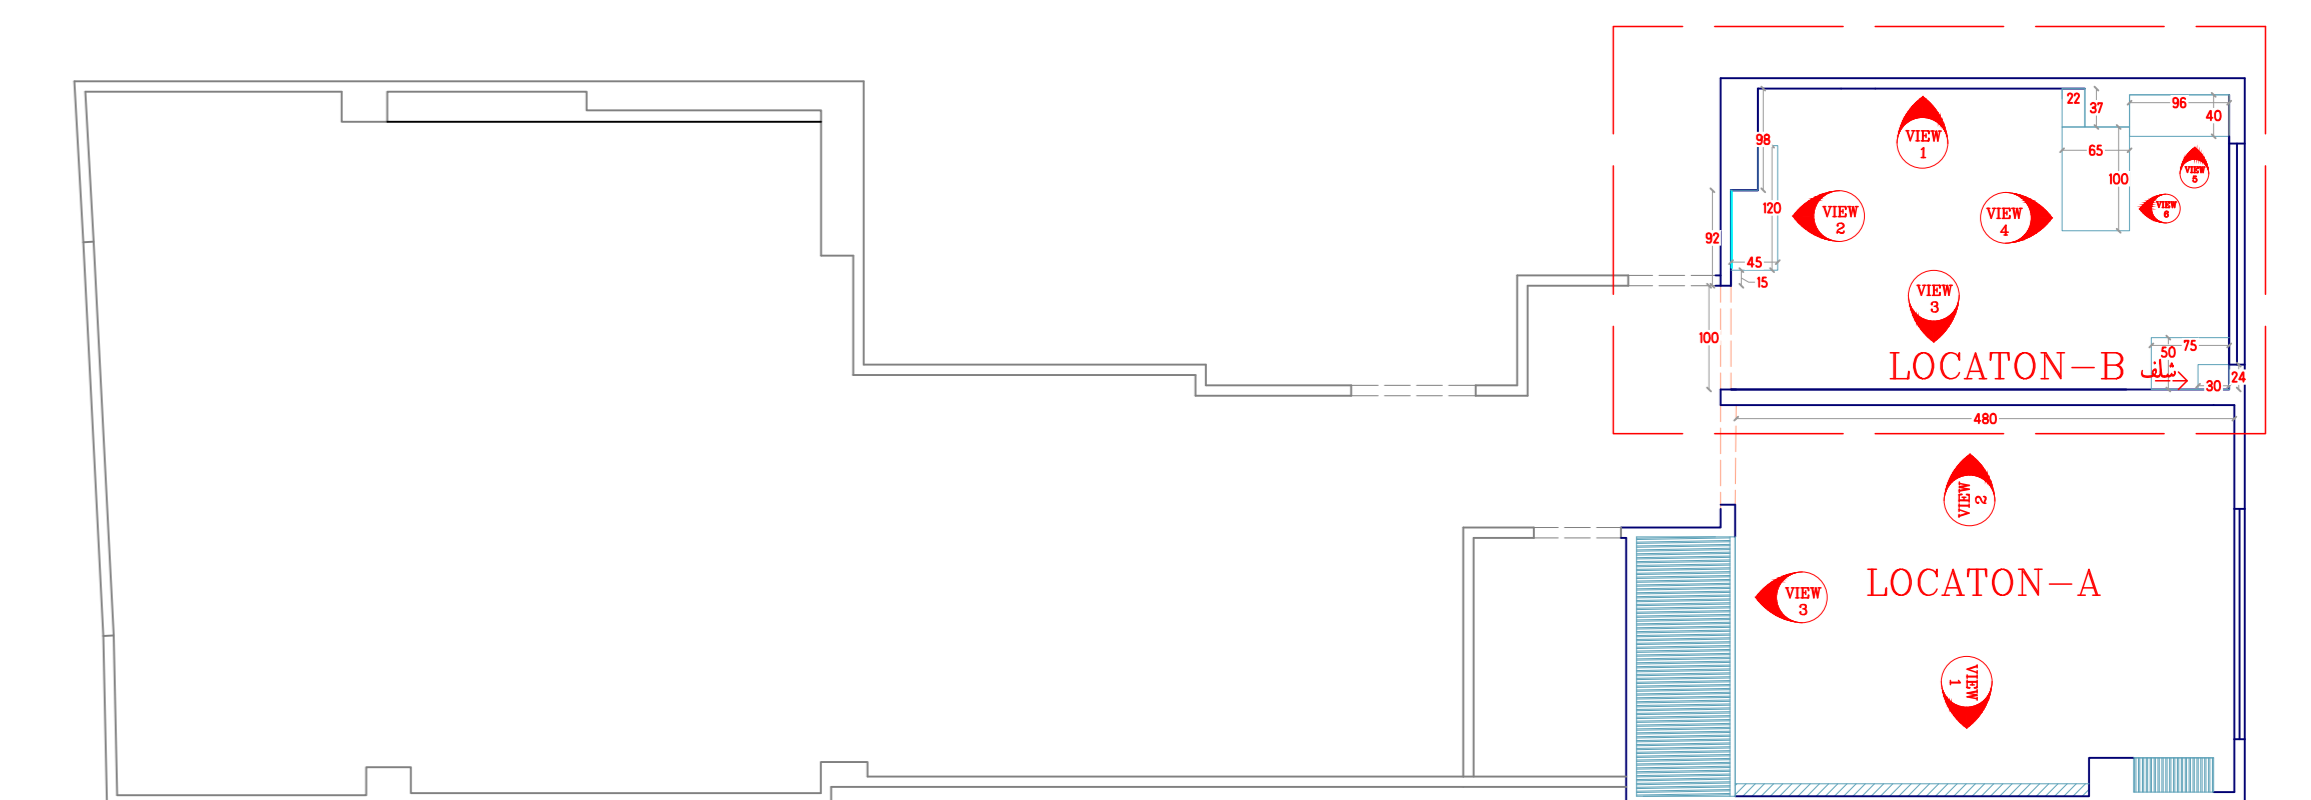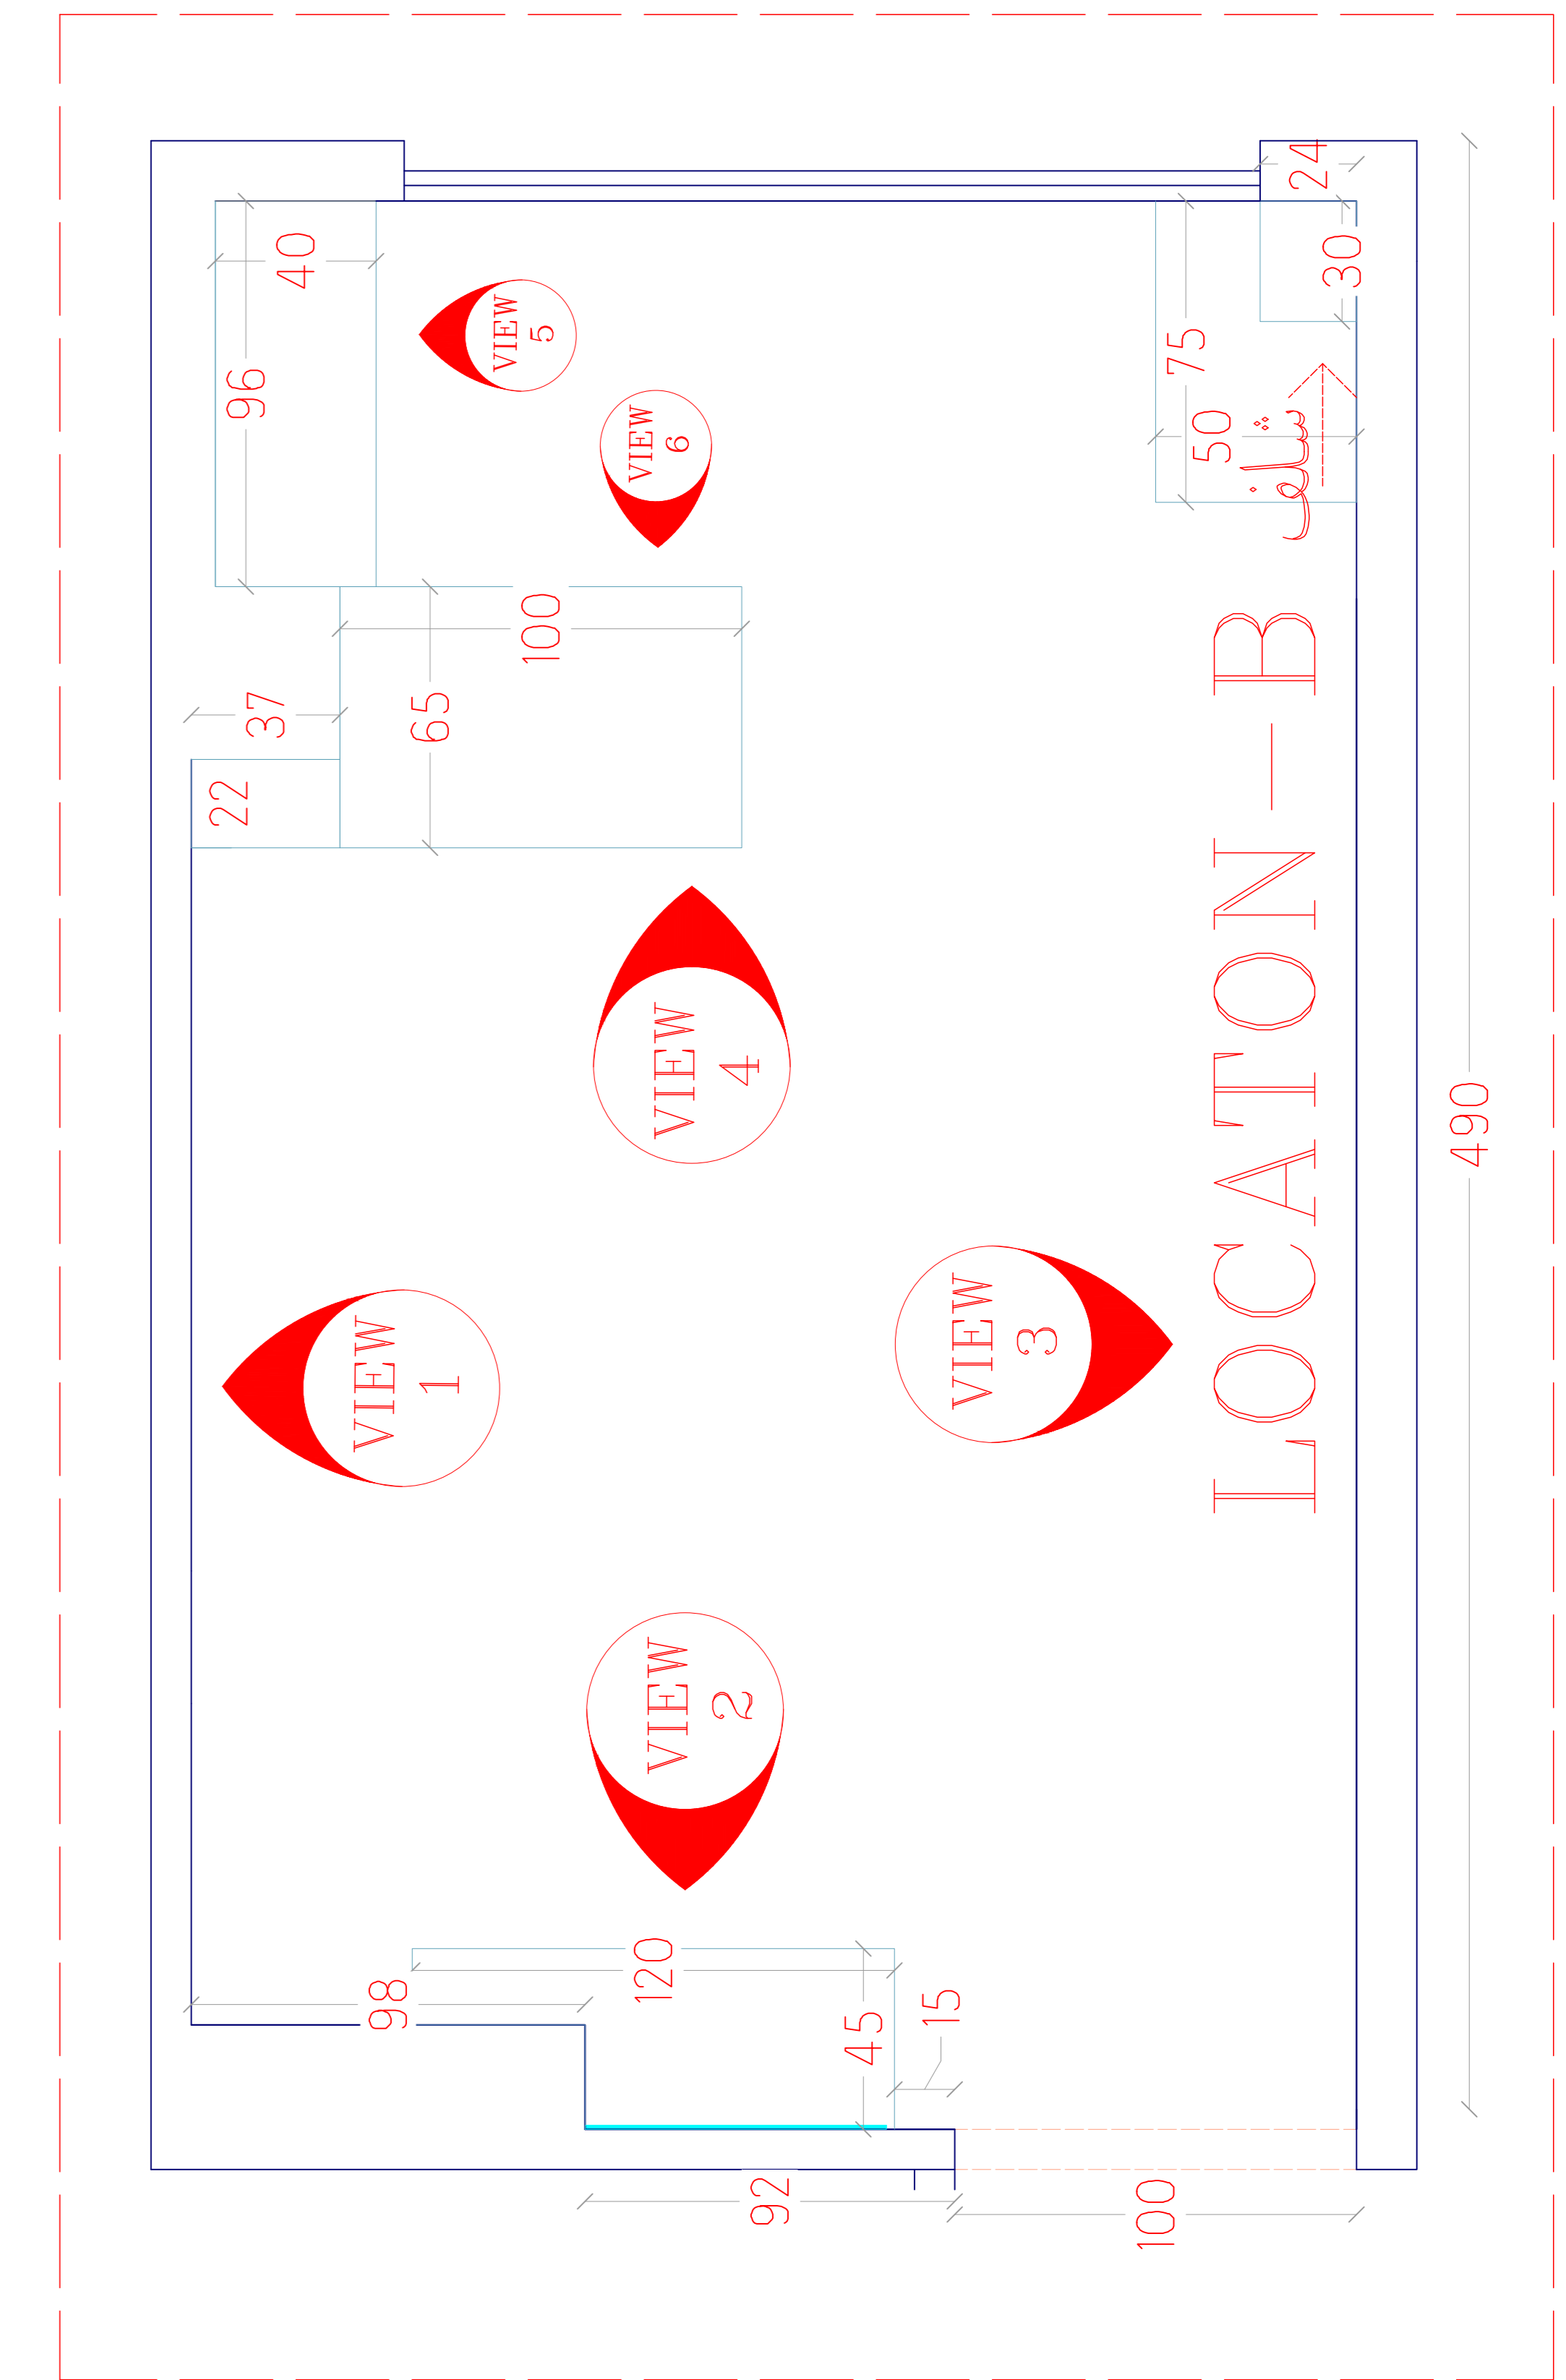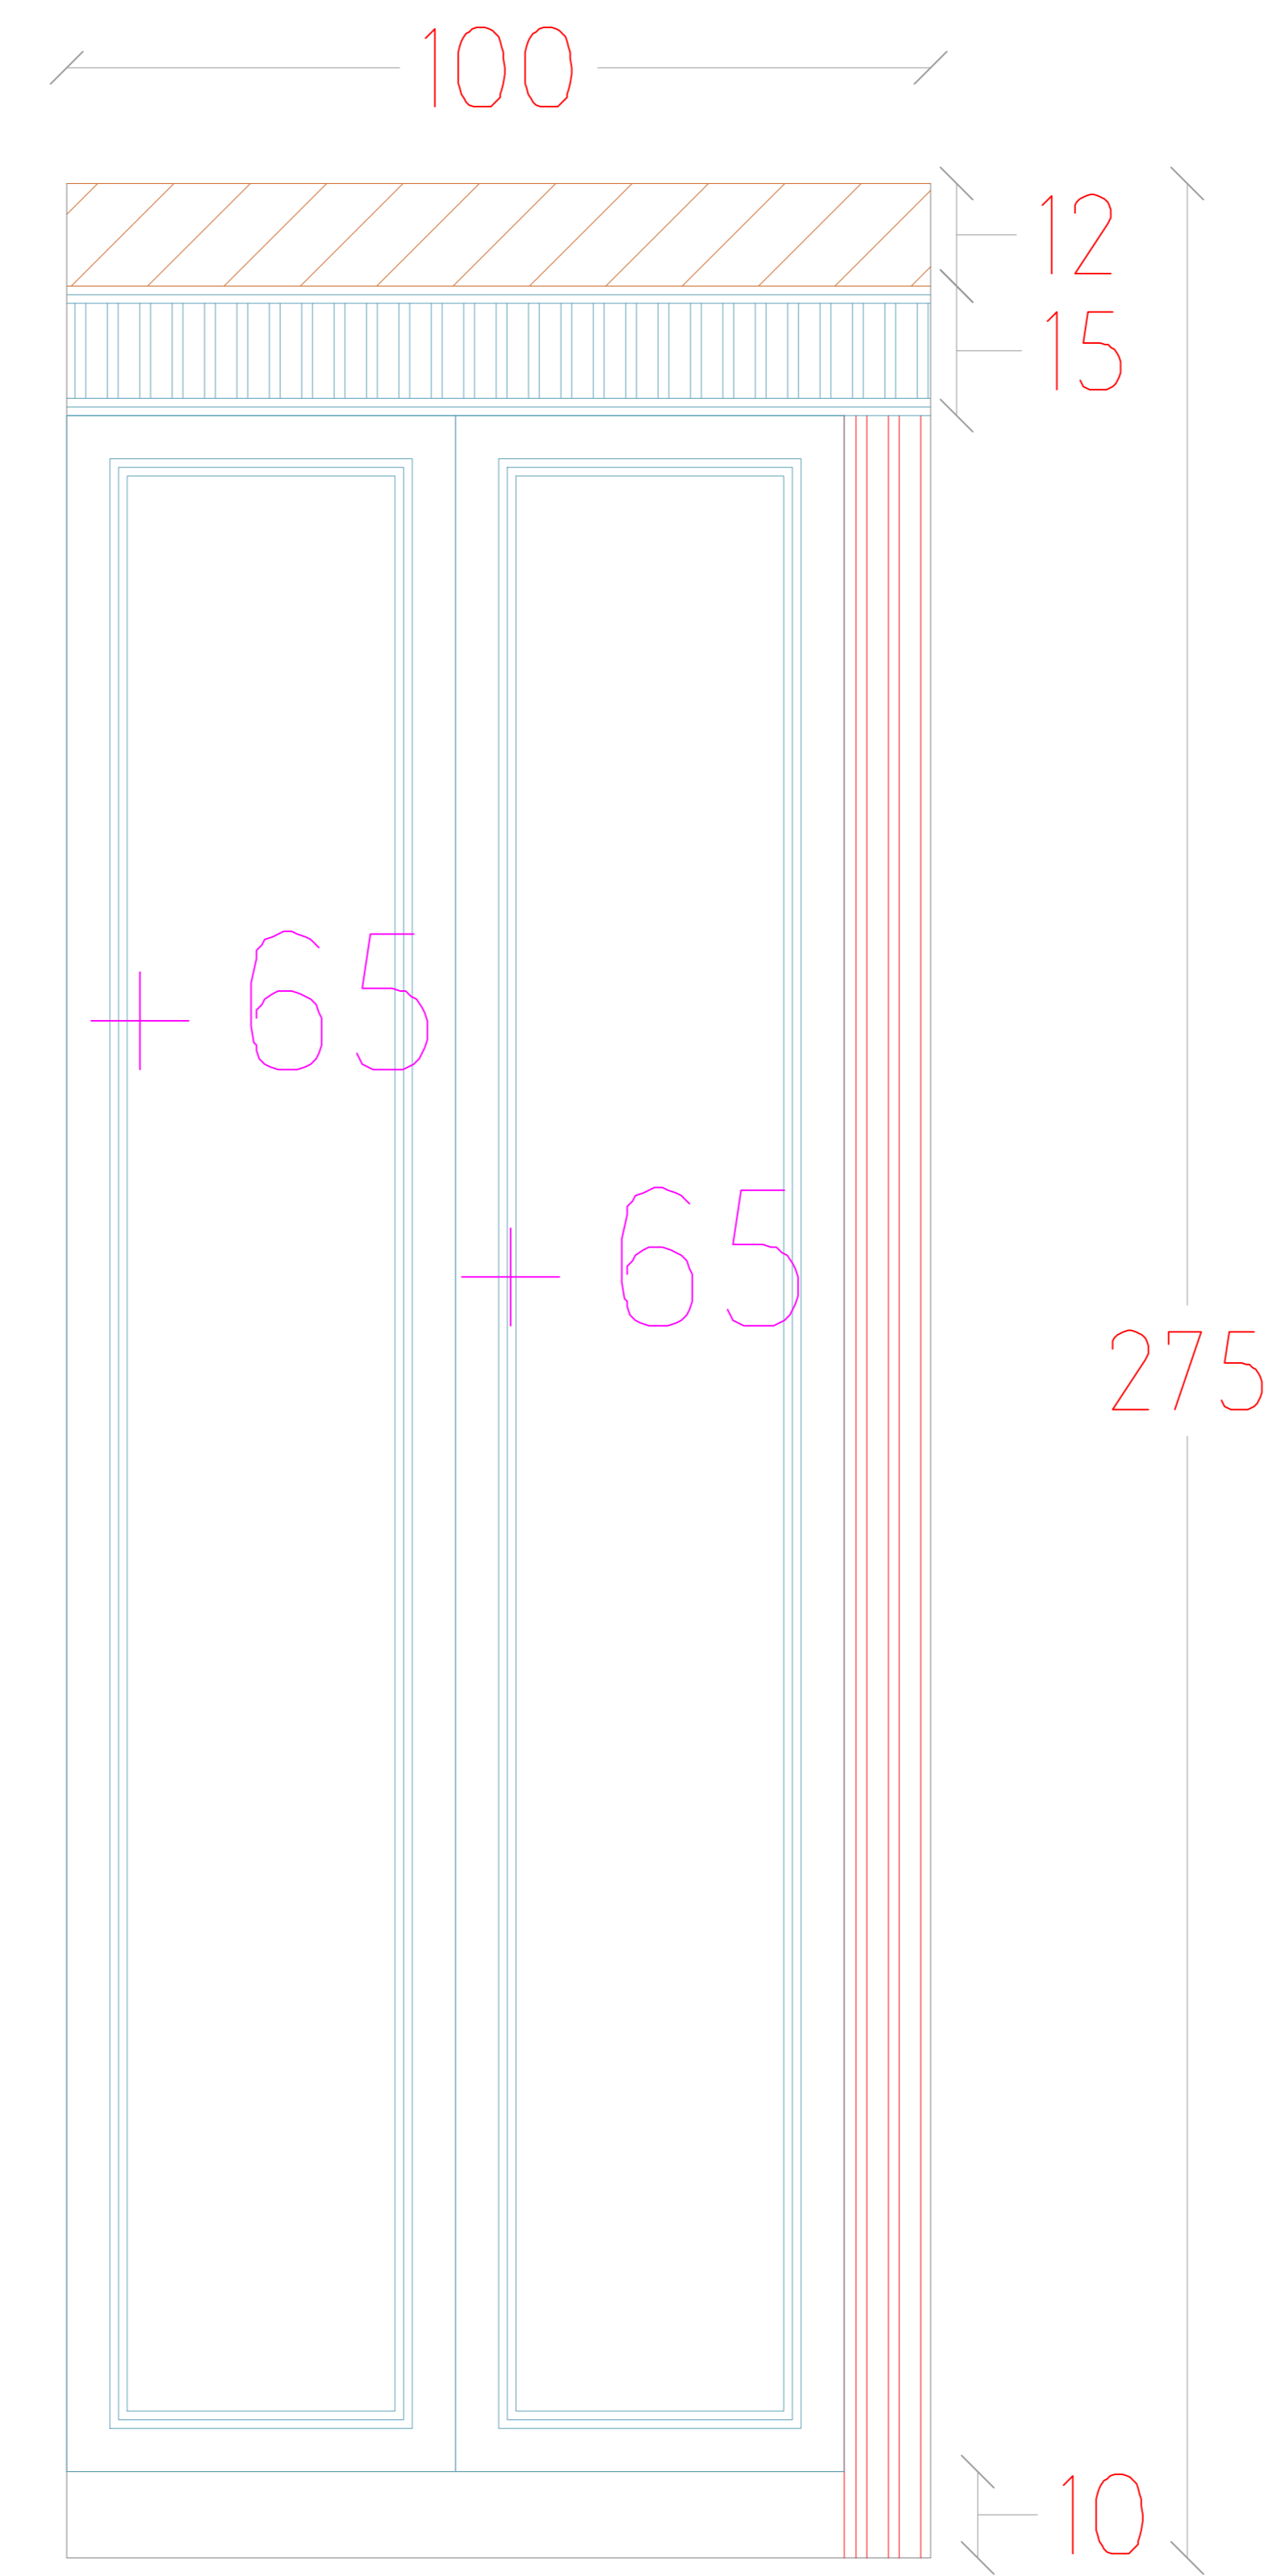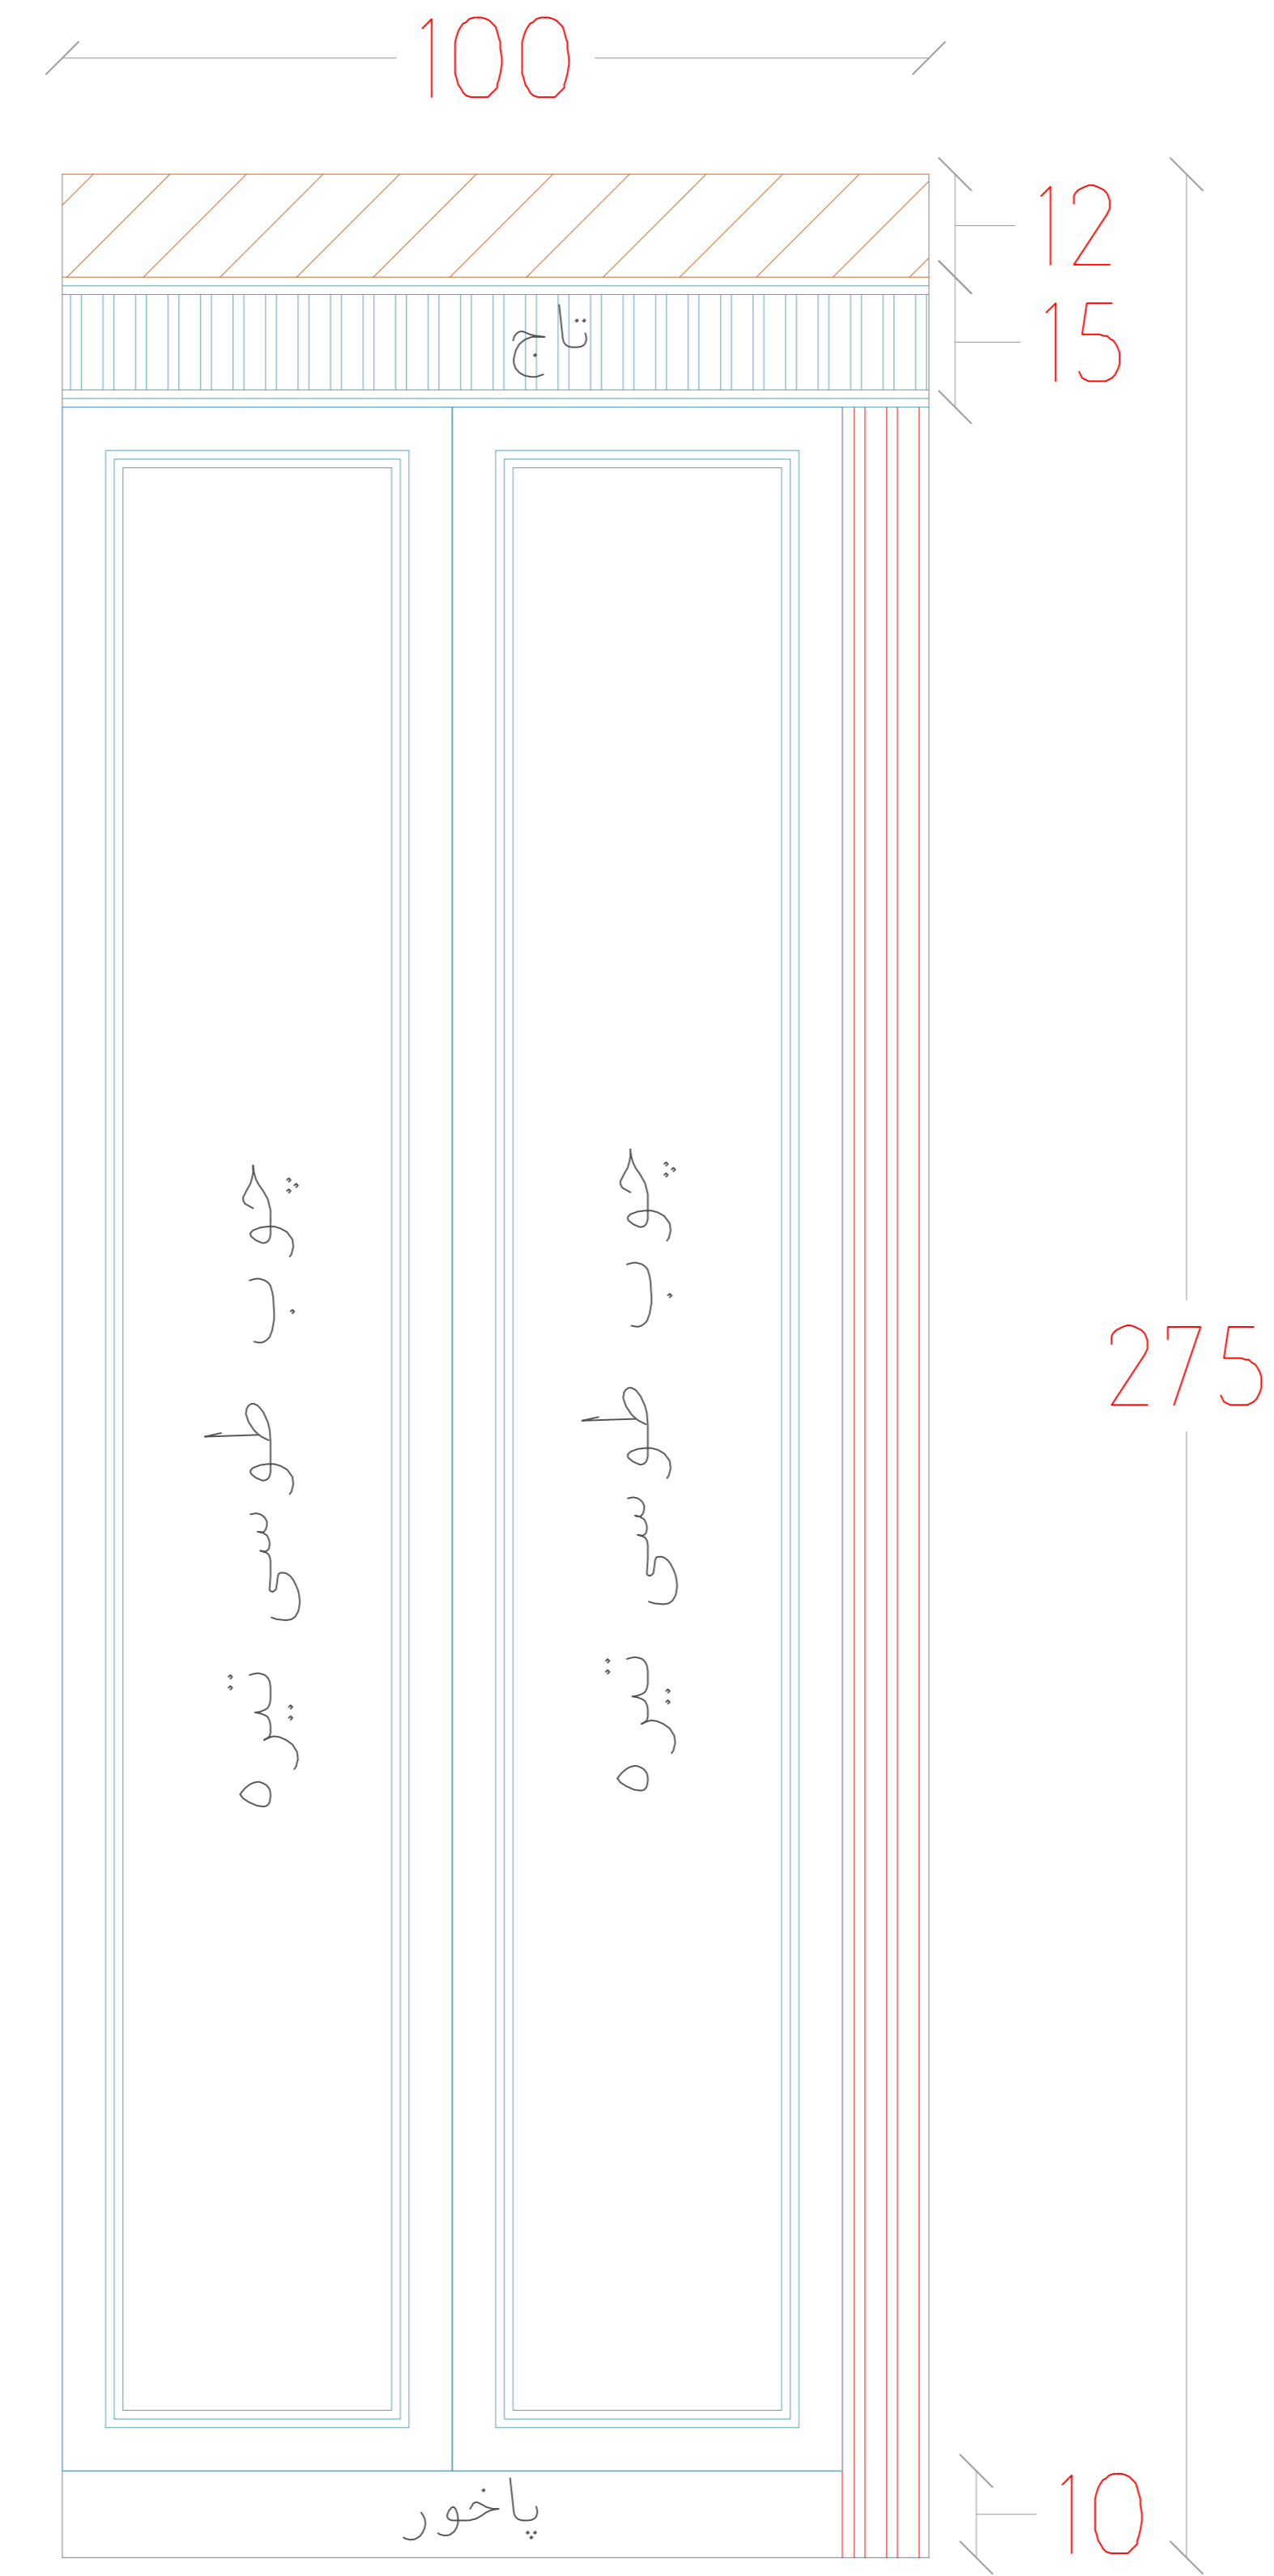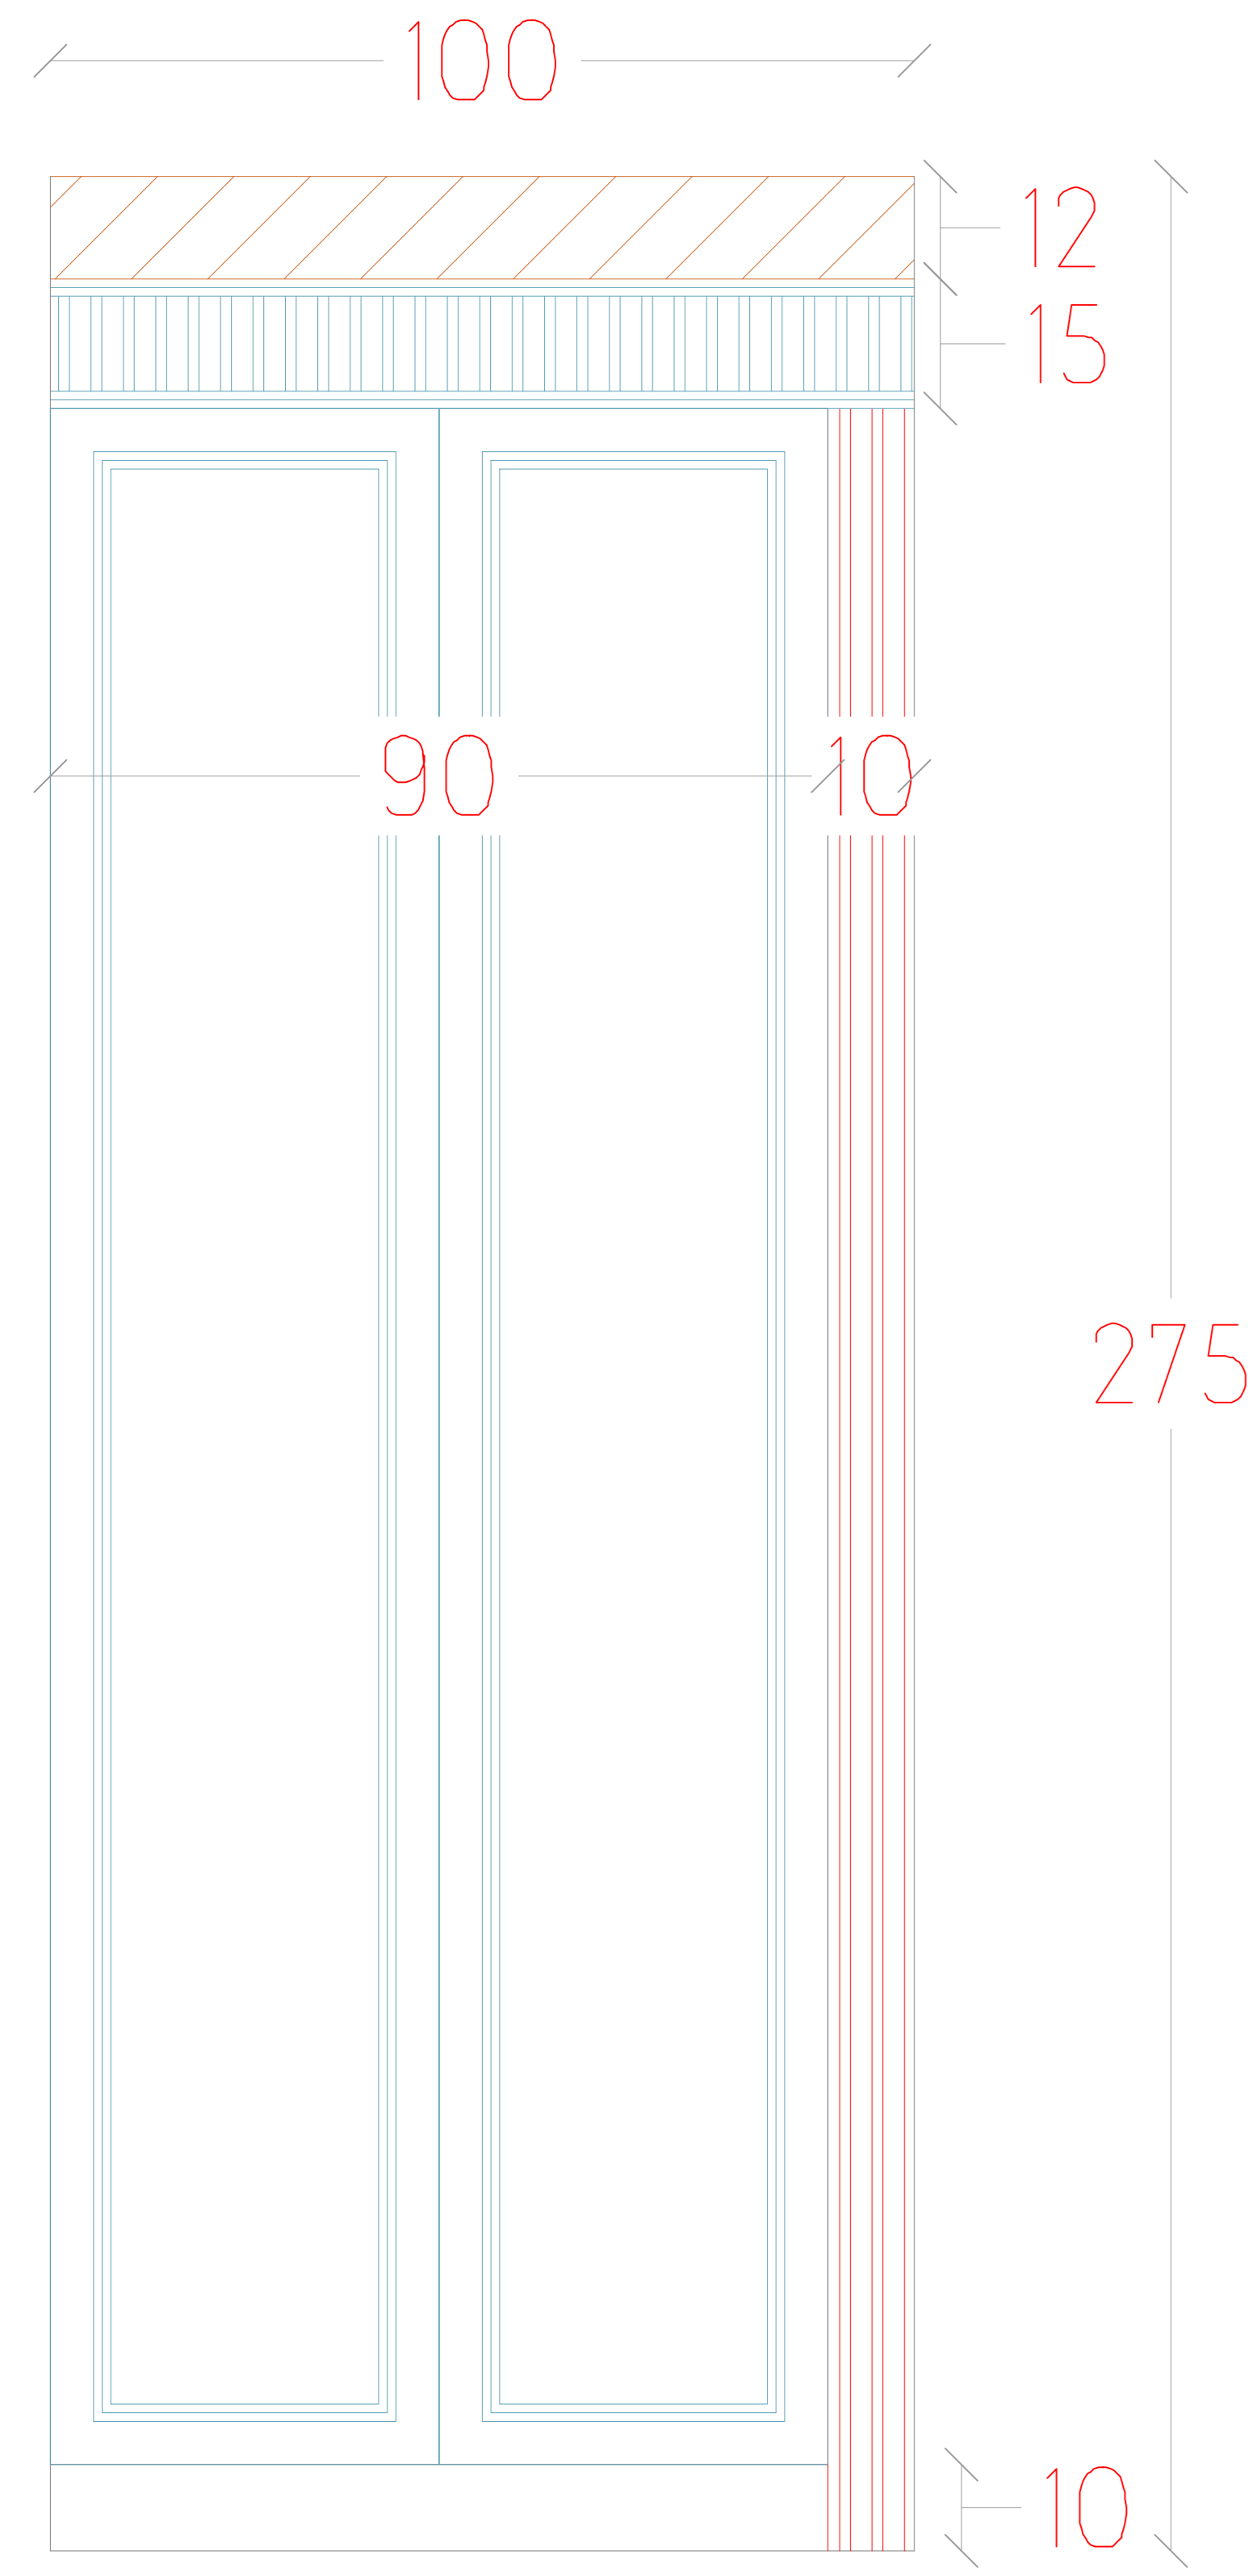

Sheet number	Space:		Scale:	Type: Plan / Dimension	View code
40	ابعاد اتاق دختر				plan