




طبقات

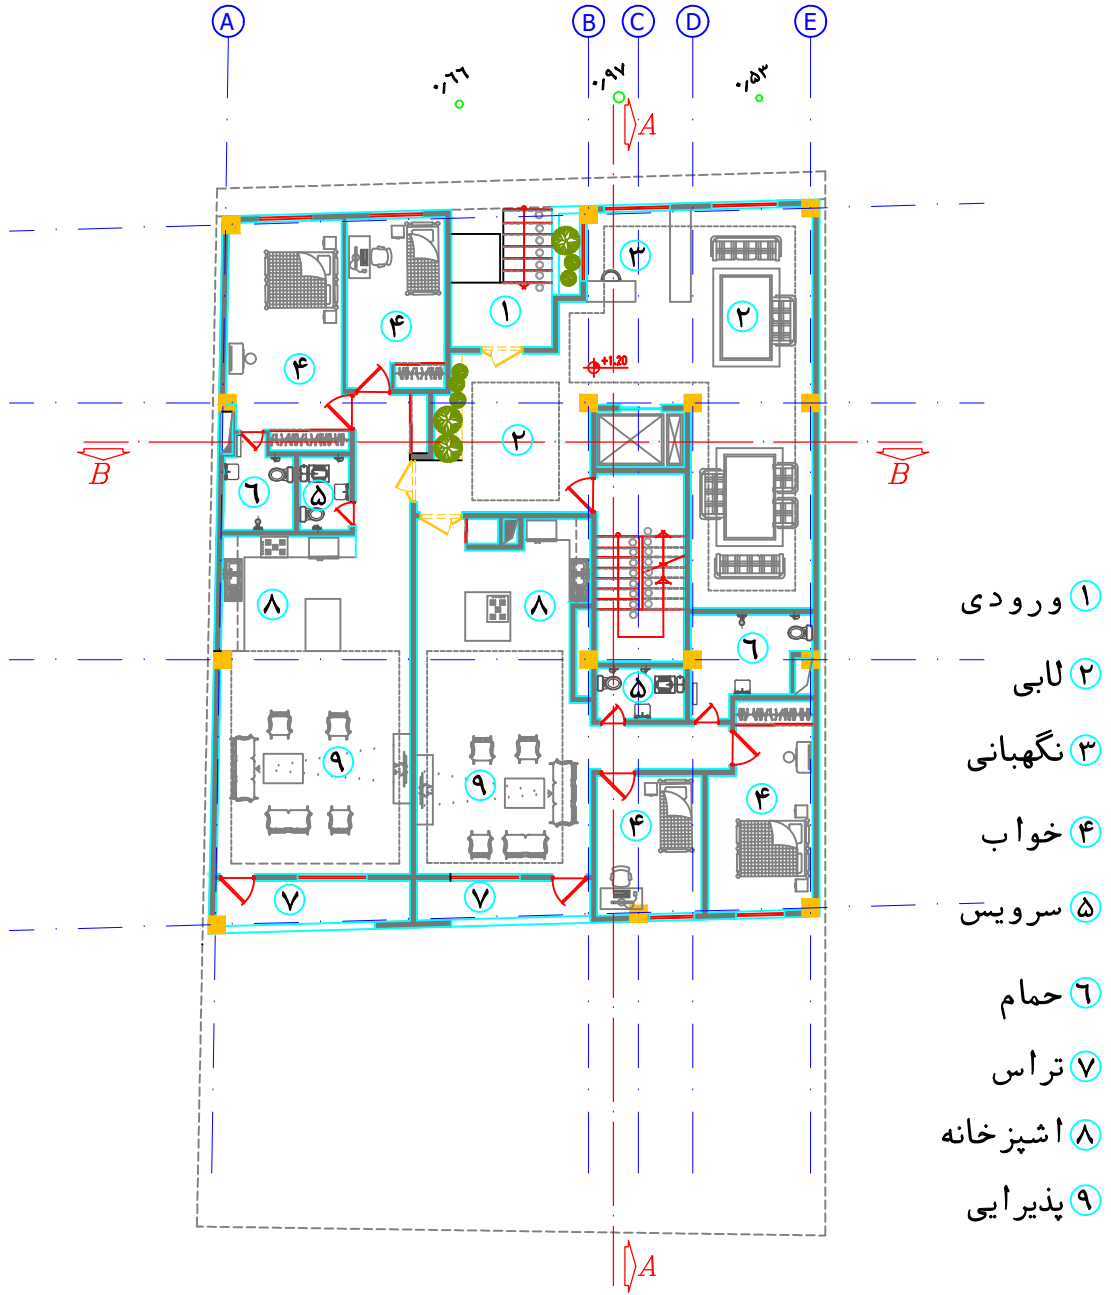

همکف

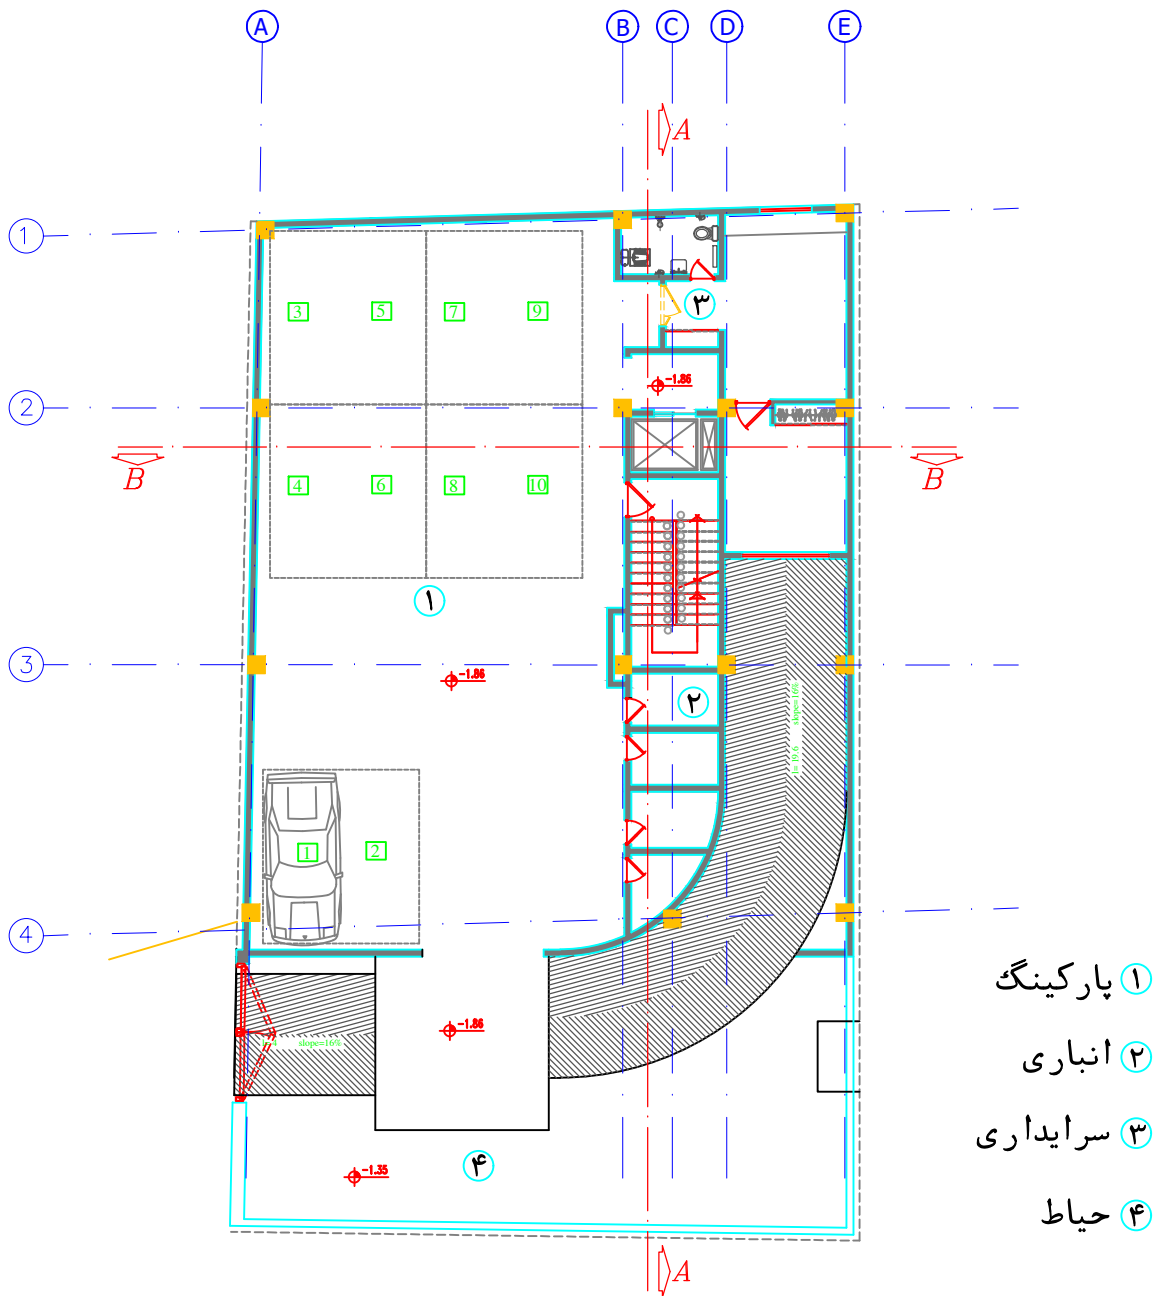


زیرزمین اول

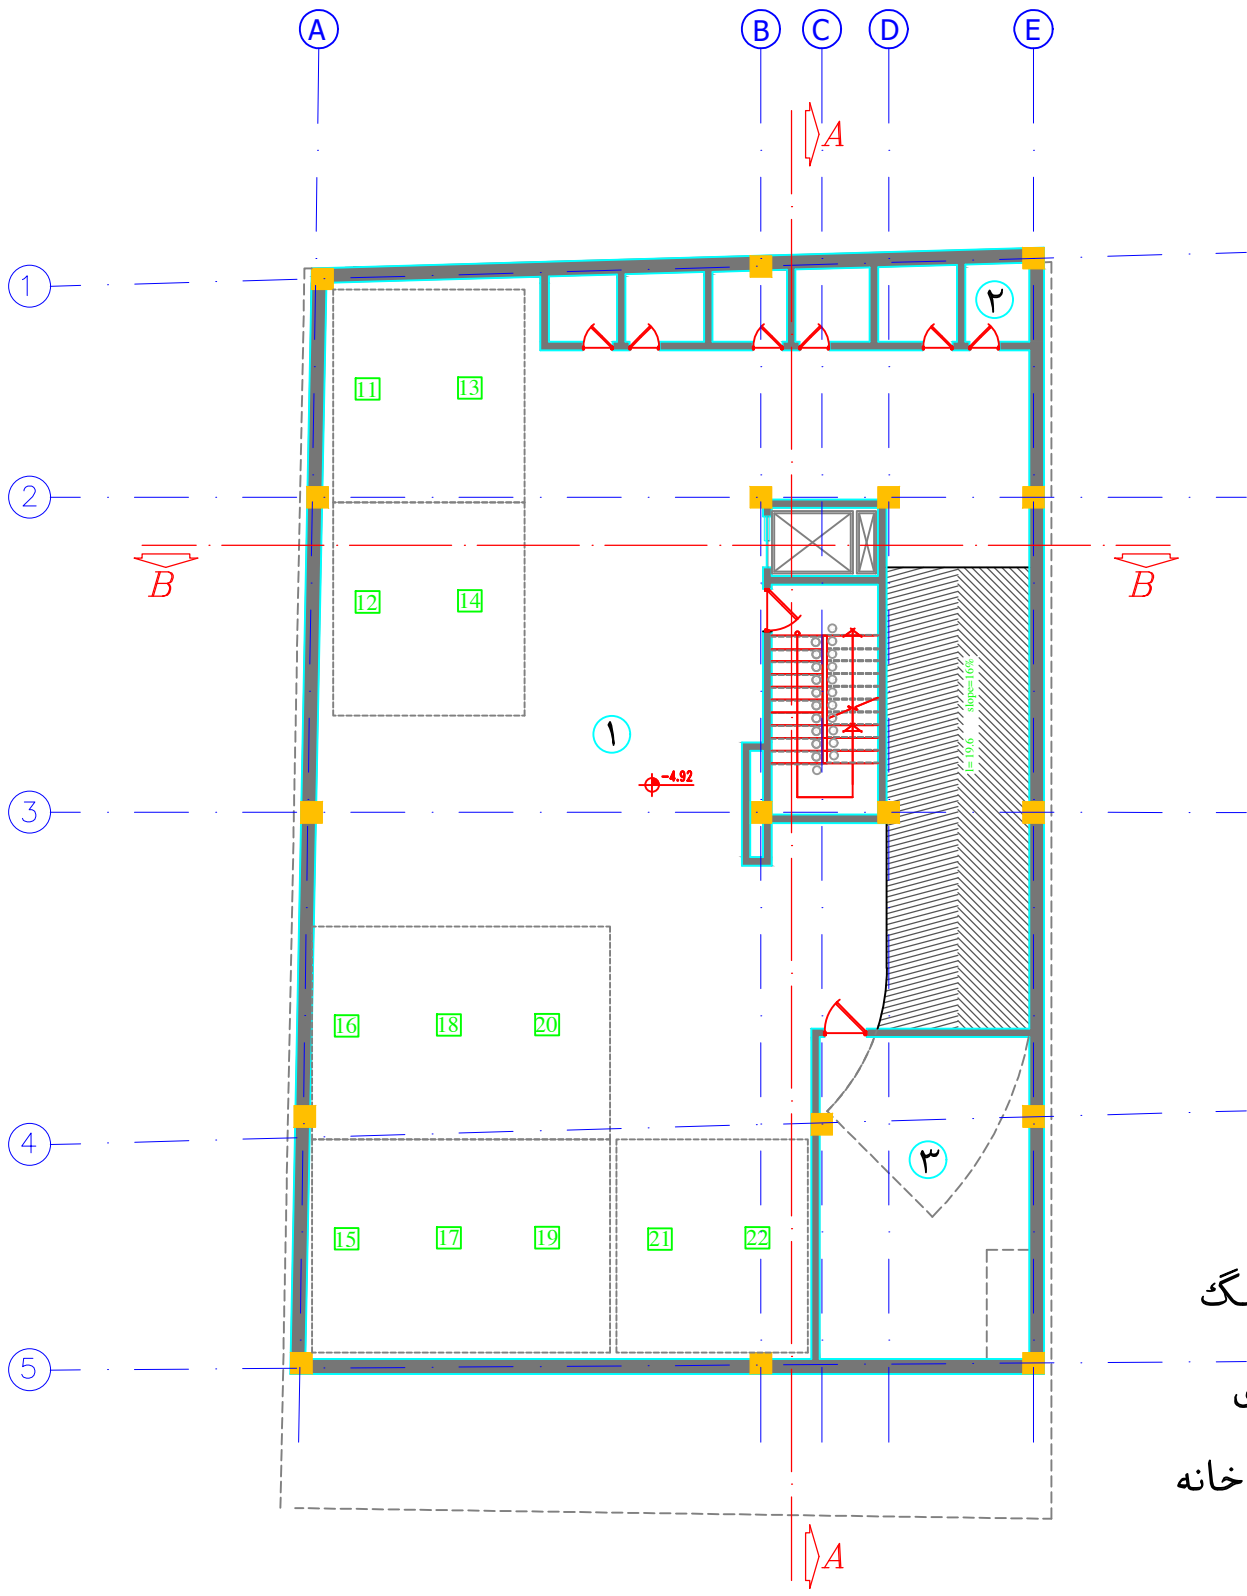


- ① پارکینگ
- ② انباری
- ③ موتورخانه


زیرزمین دوم

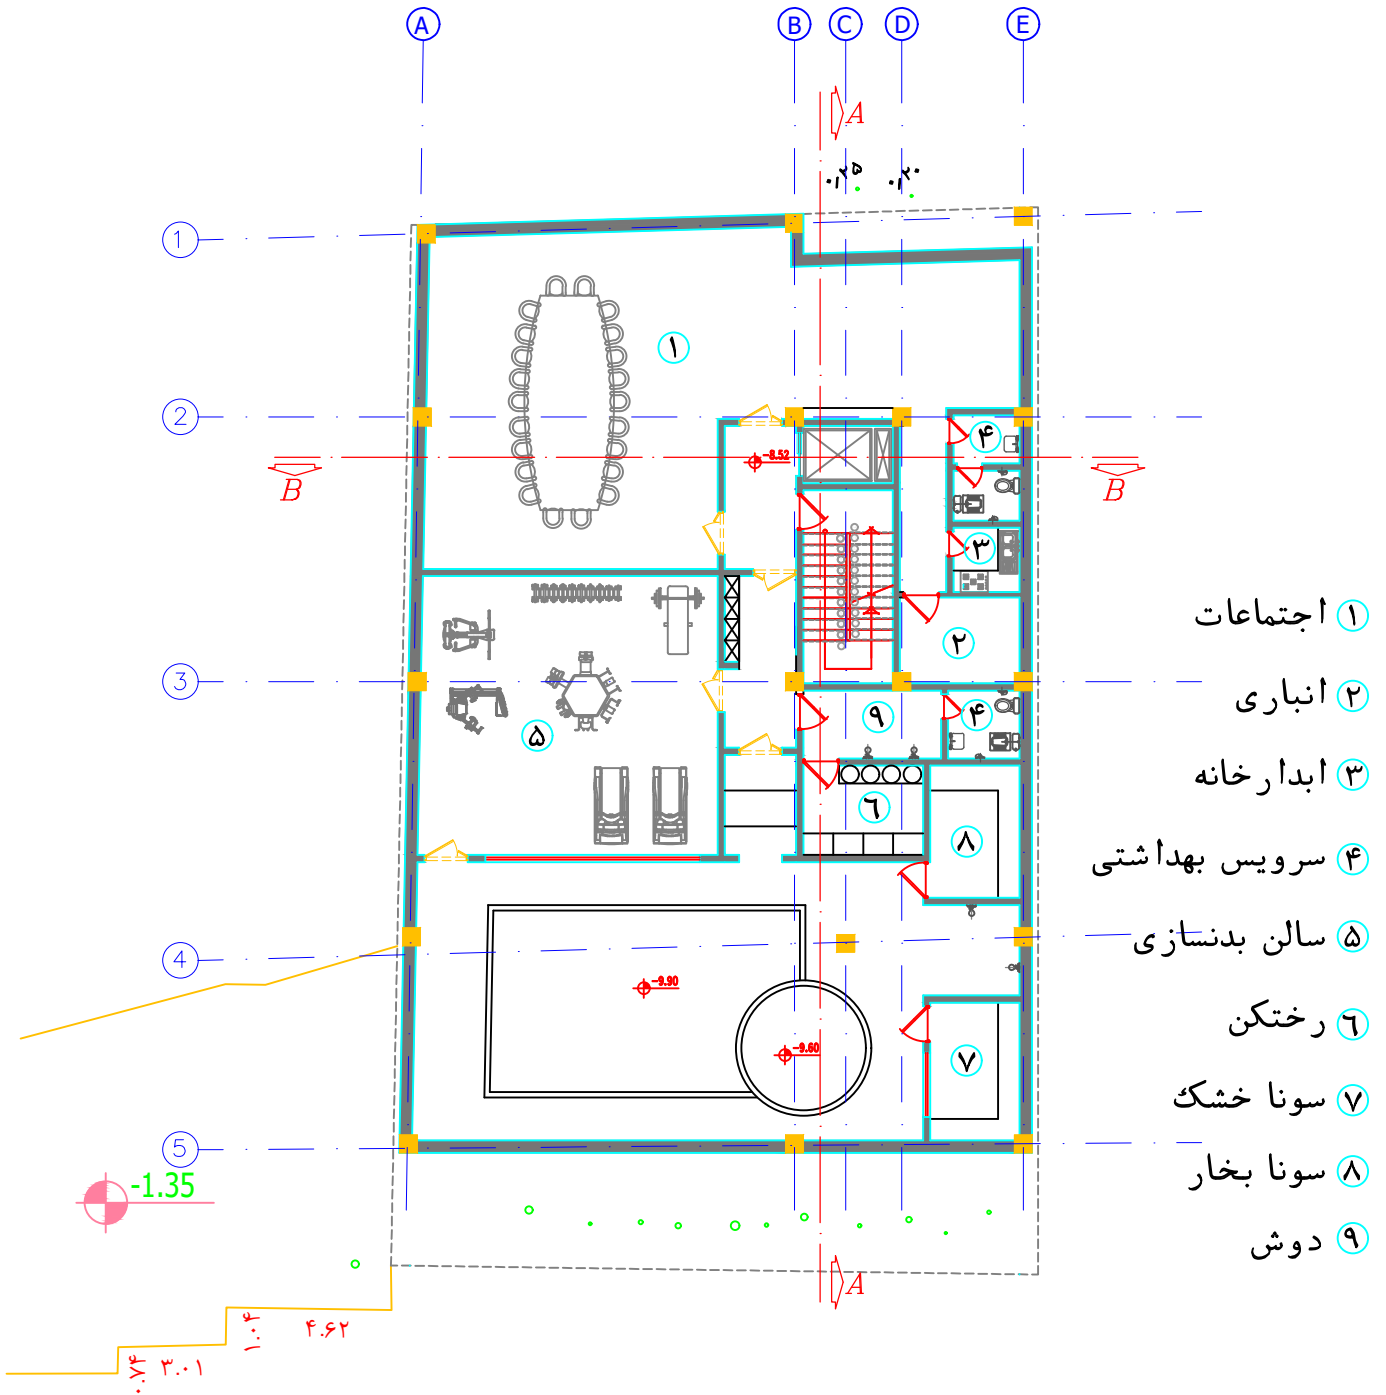


- ① اجتماعات
- ② انباری
- ③ ابدارخانه
- ④ سرویس بهداشتی
- ⑤ سالن بدنسازی
- ⑥ رختکن
- ⑦ سونا خشک
- ⑧ سونا بخار
- ⑨ دوش


زیرزمین سوم

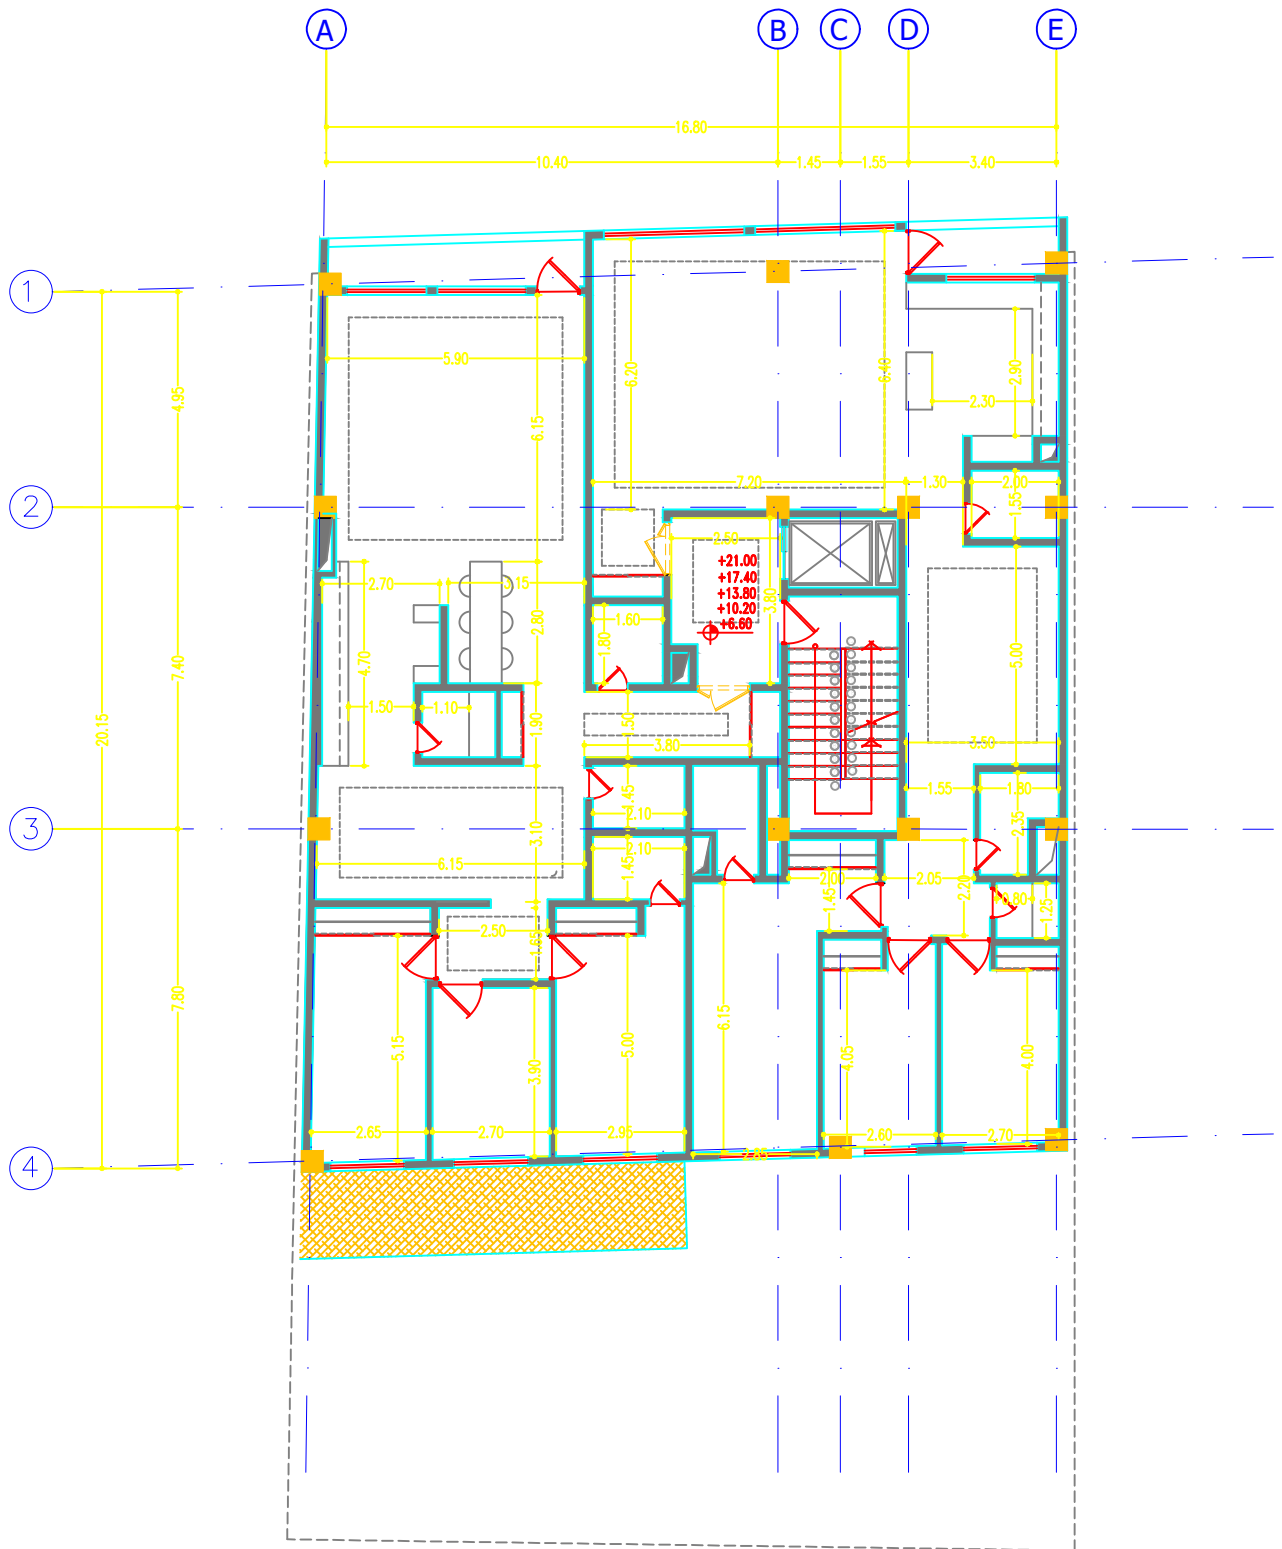


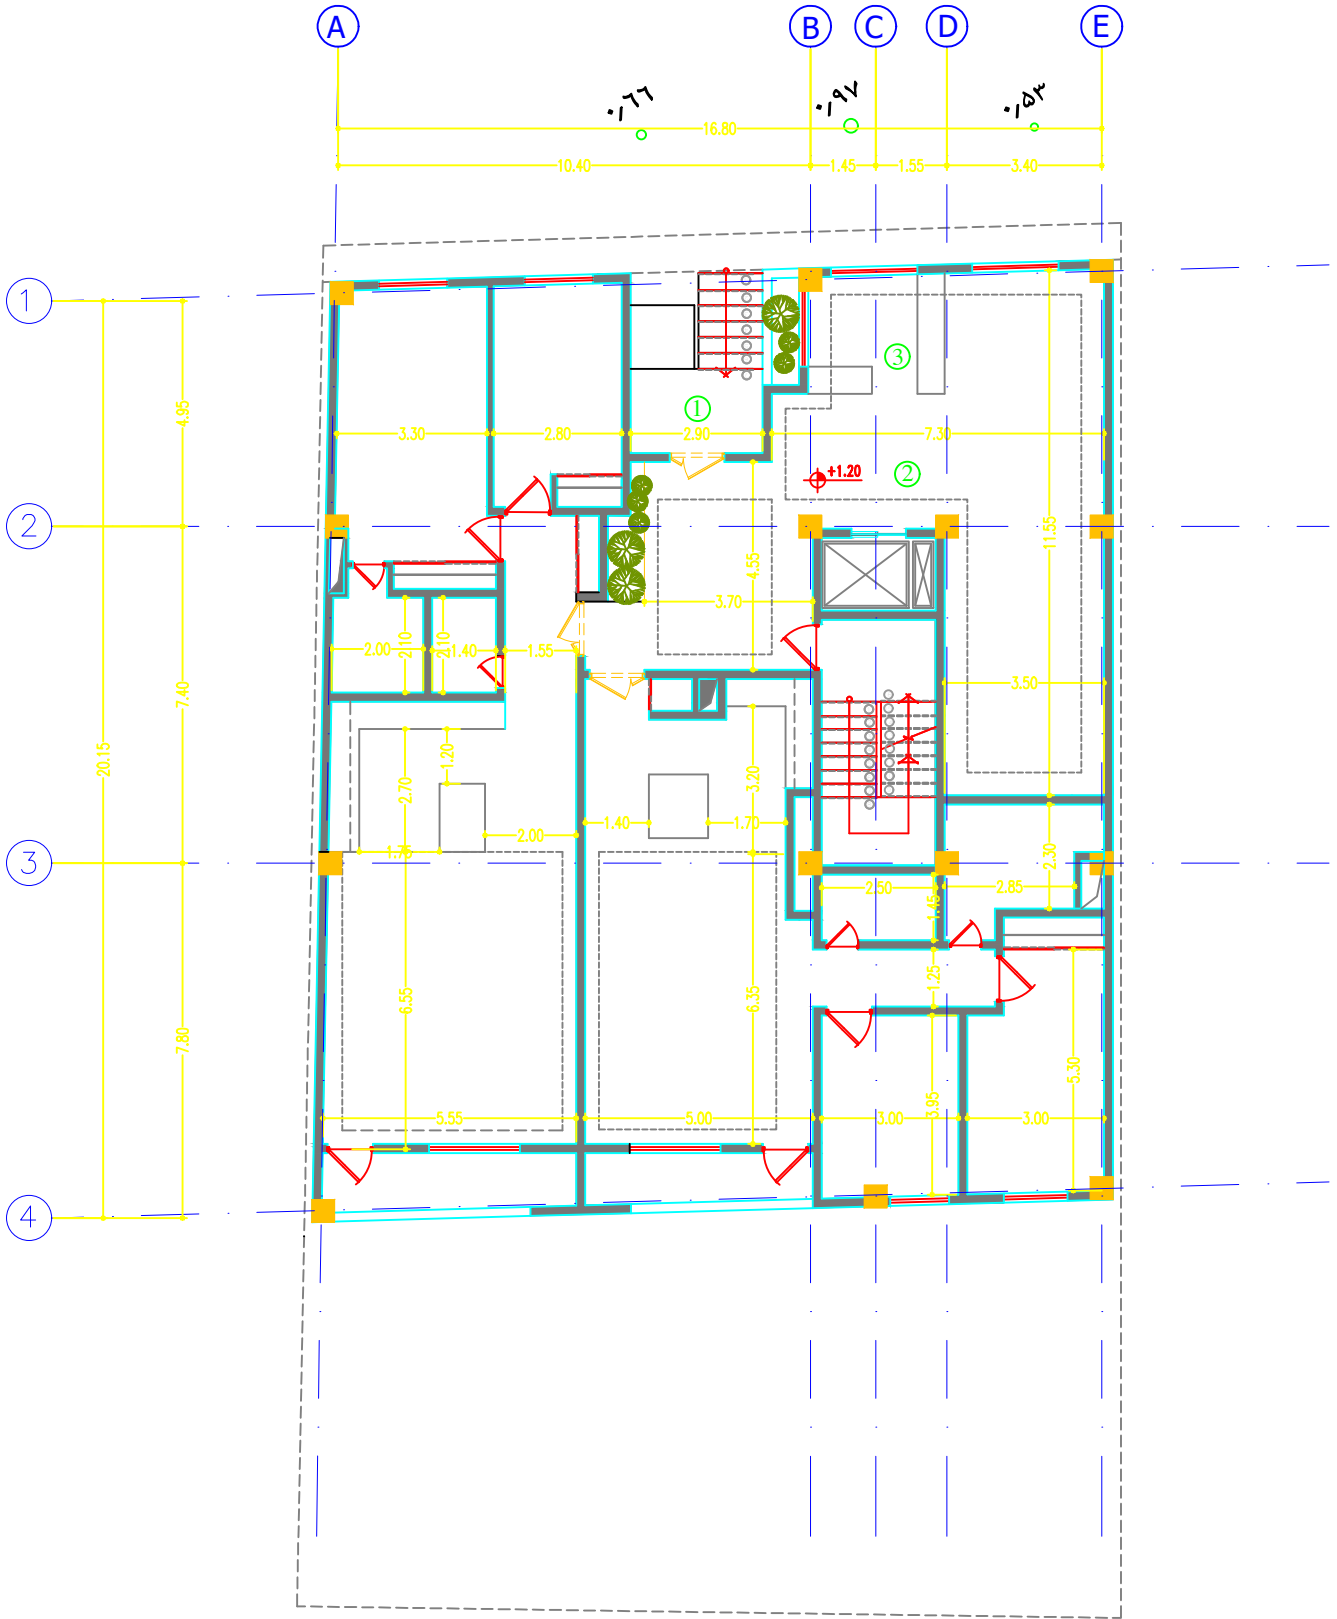


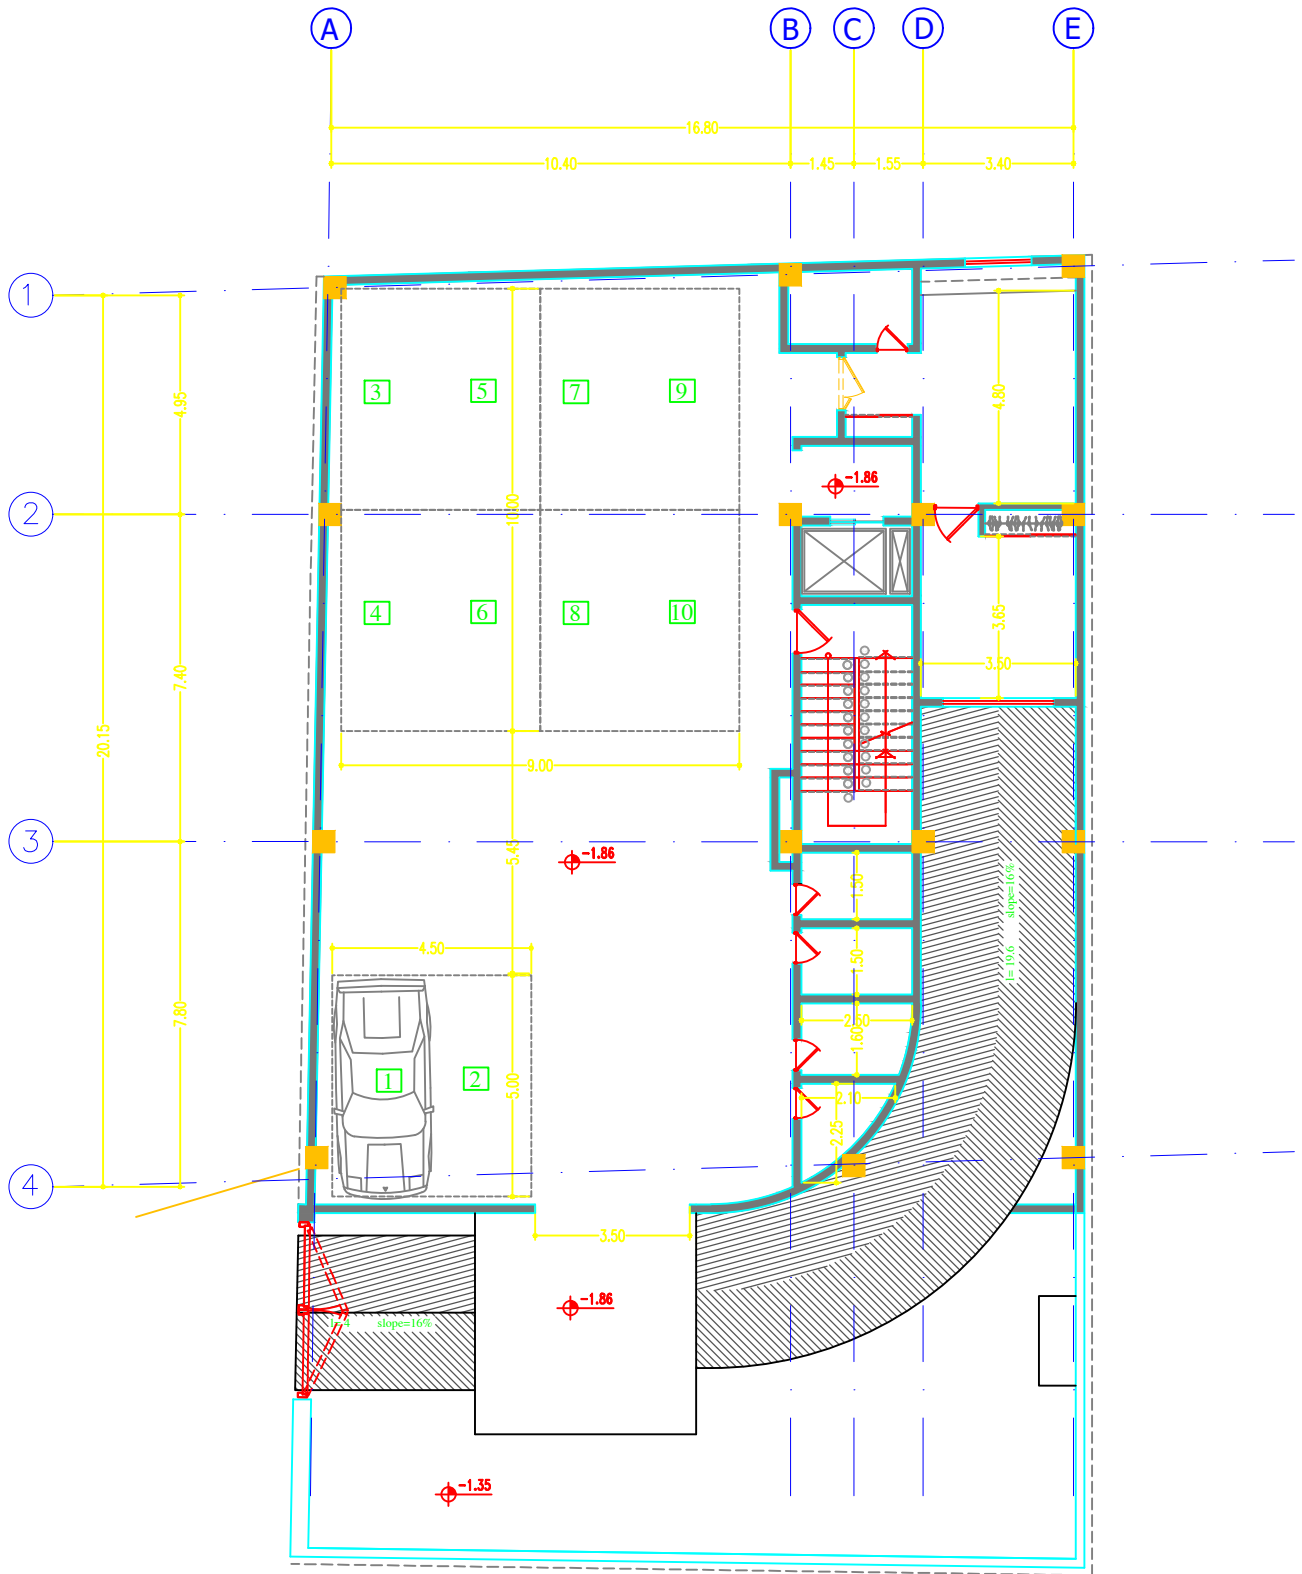



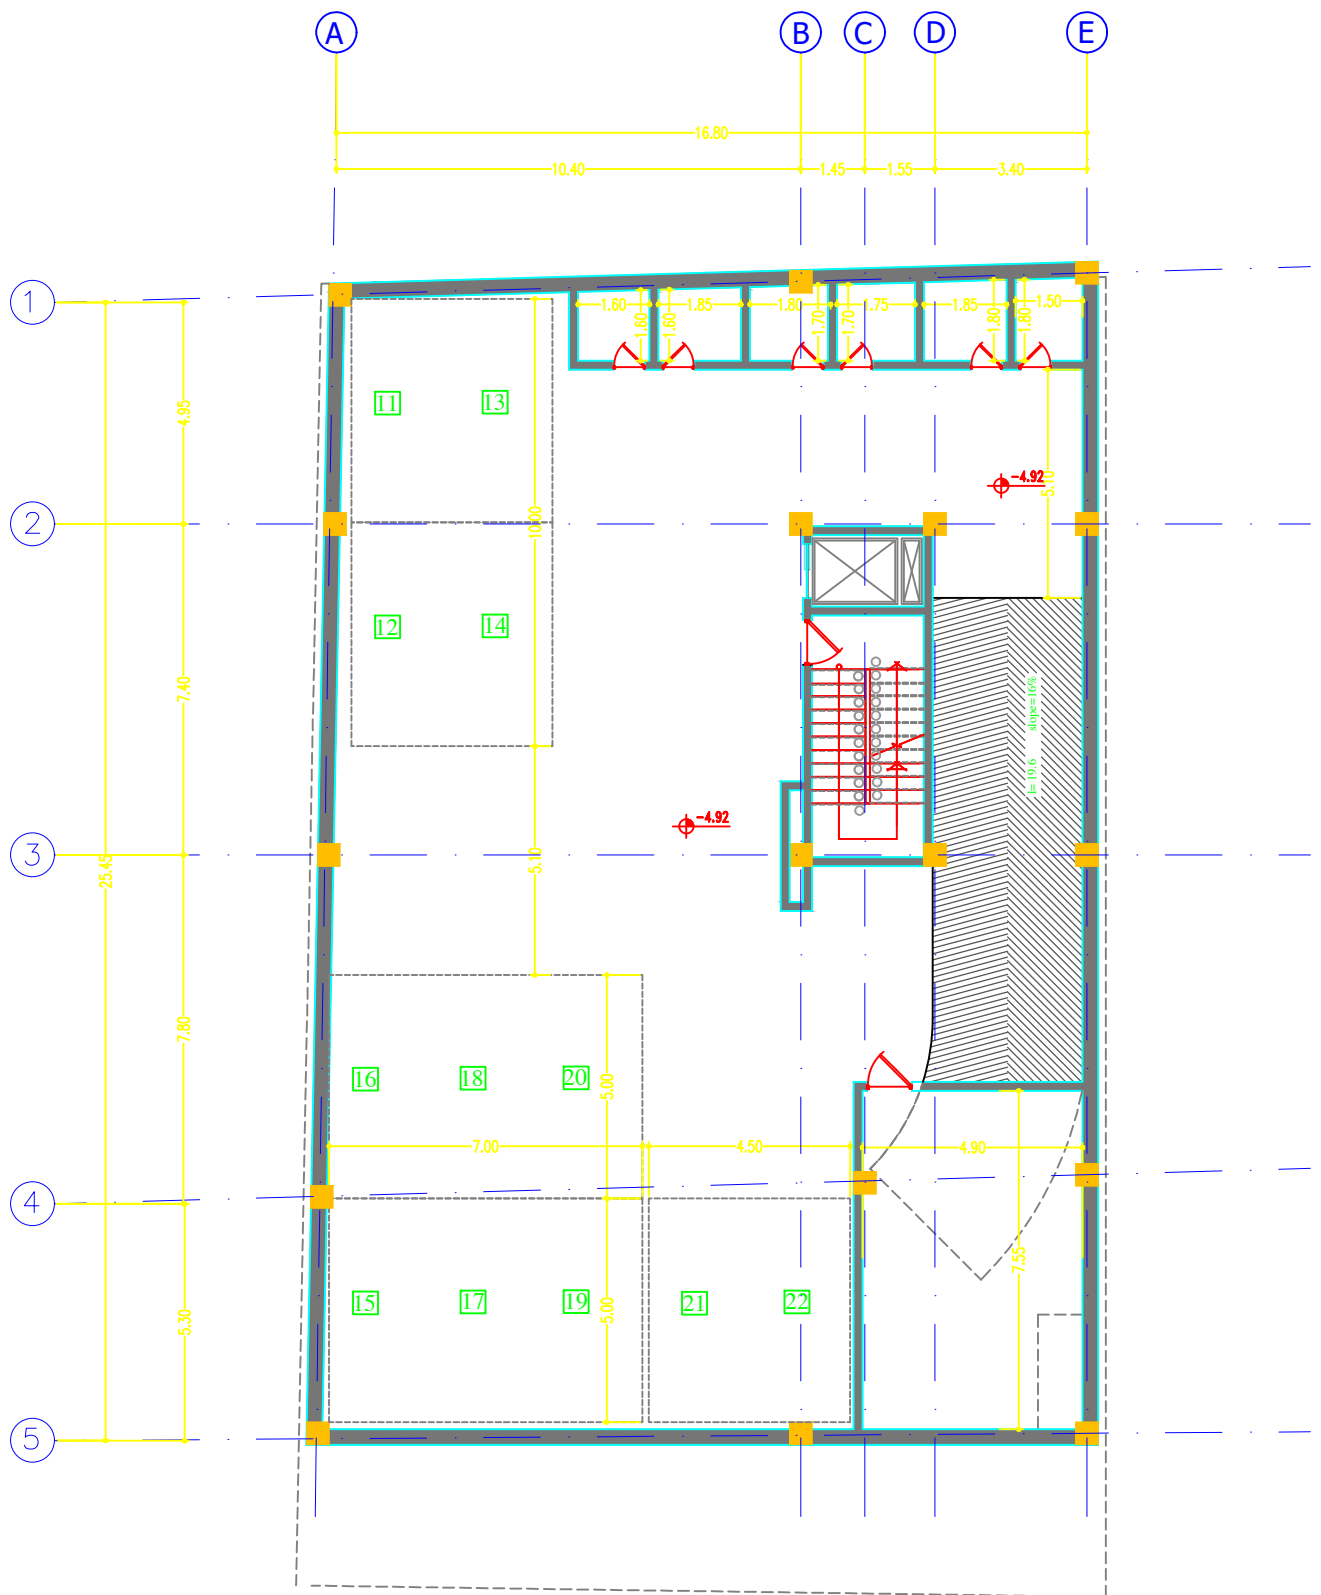

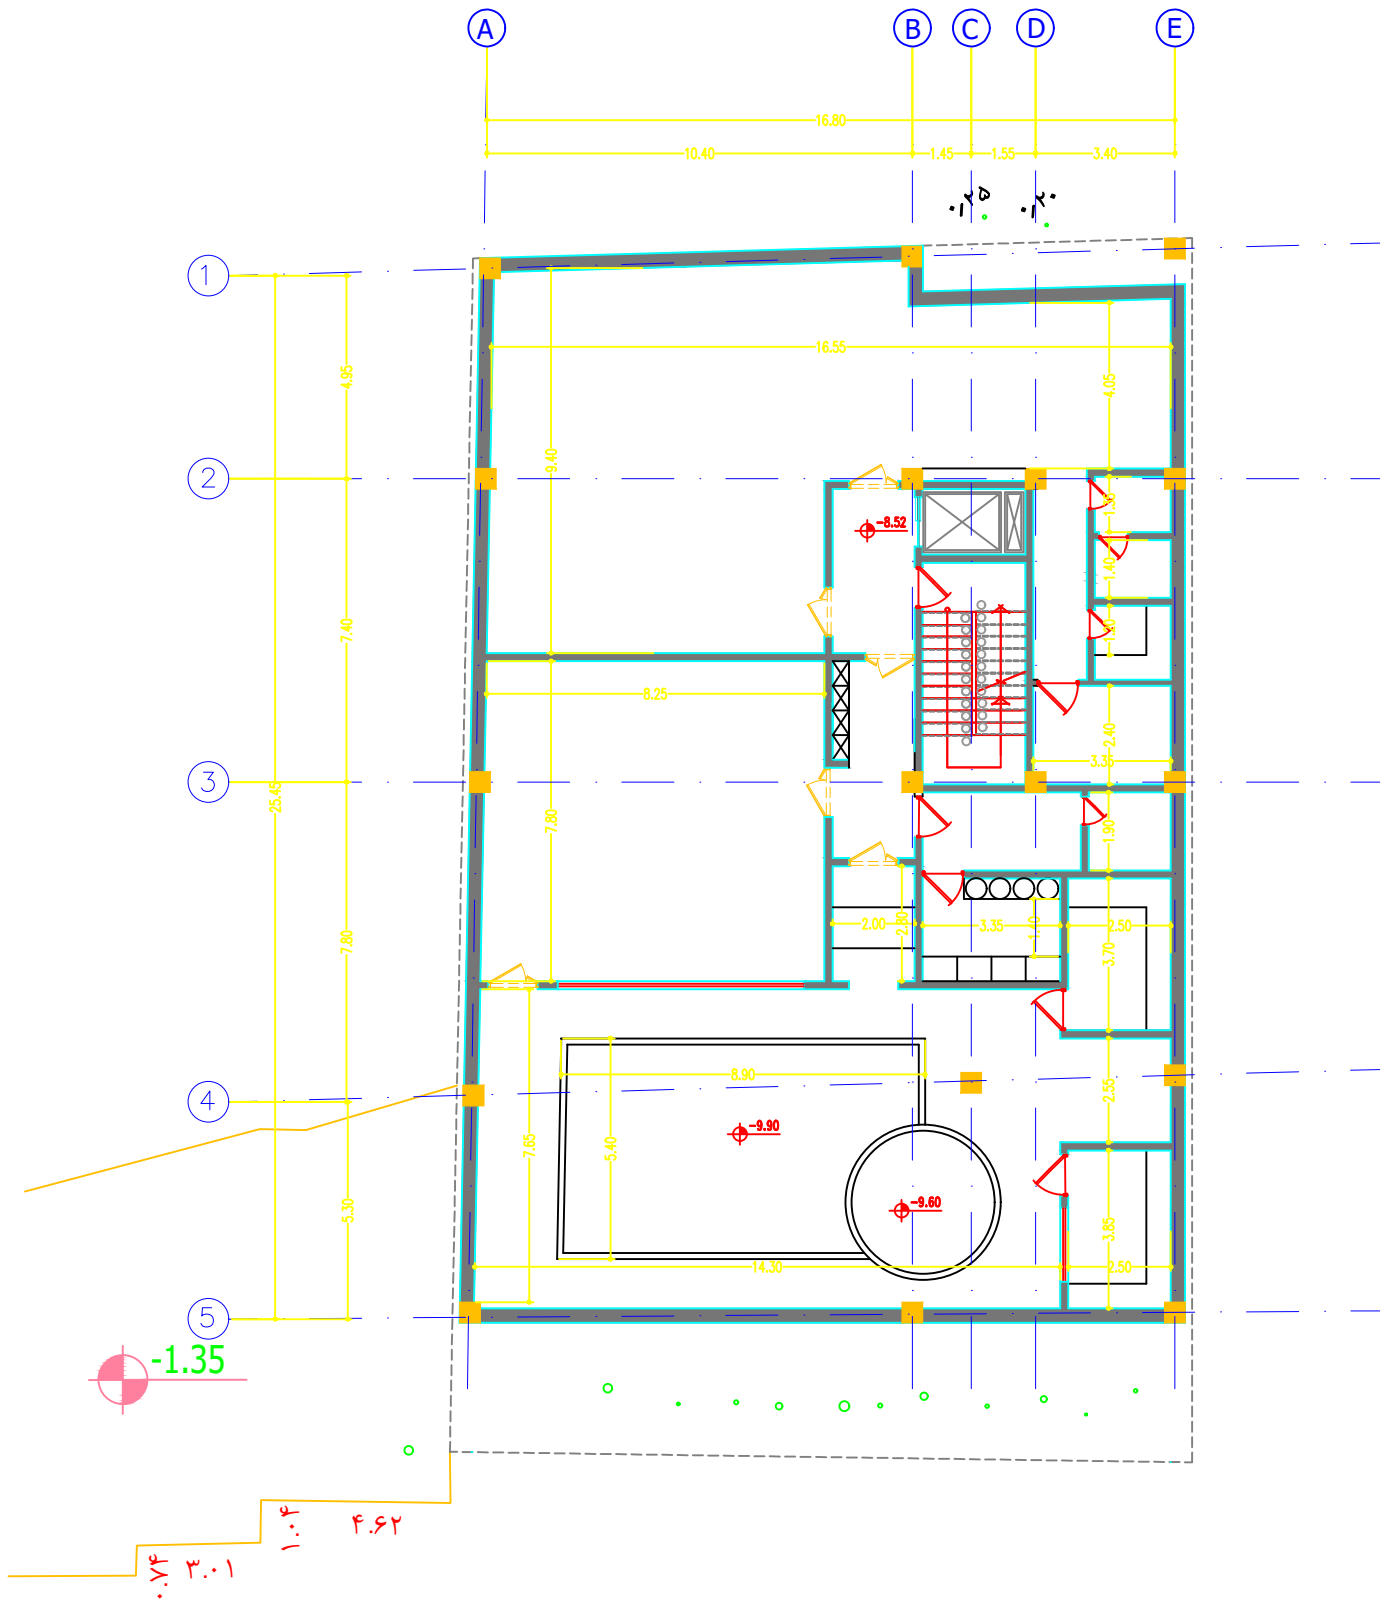

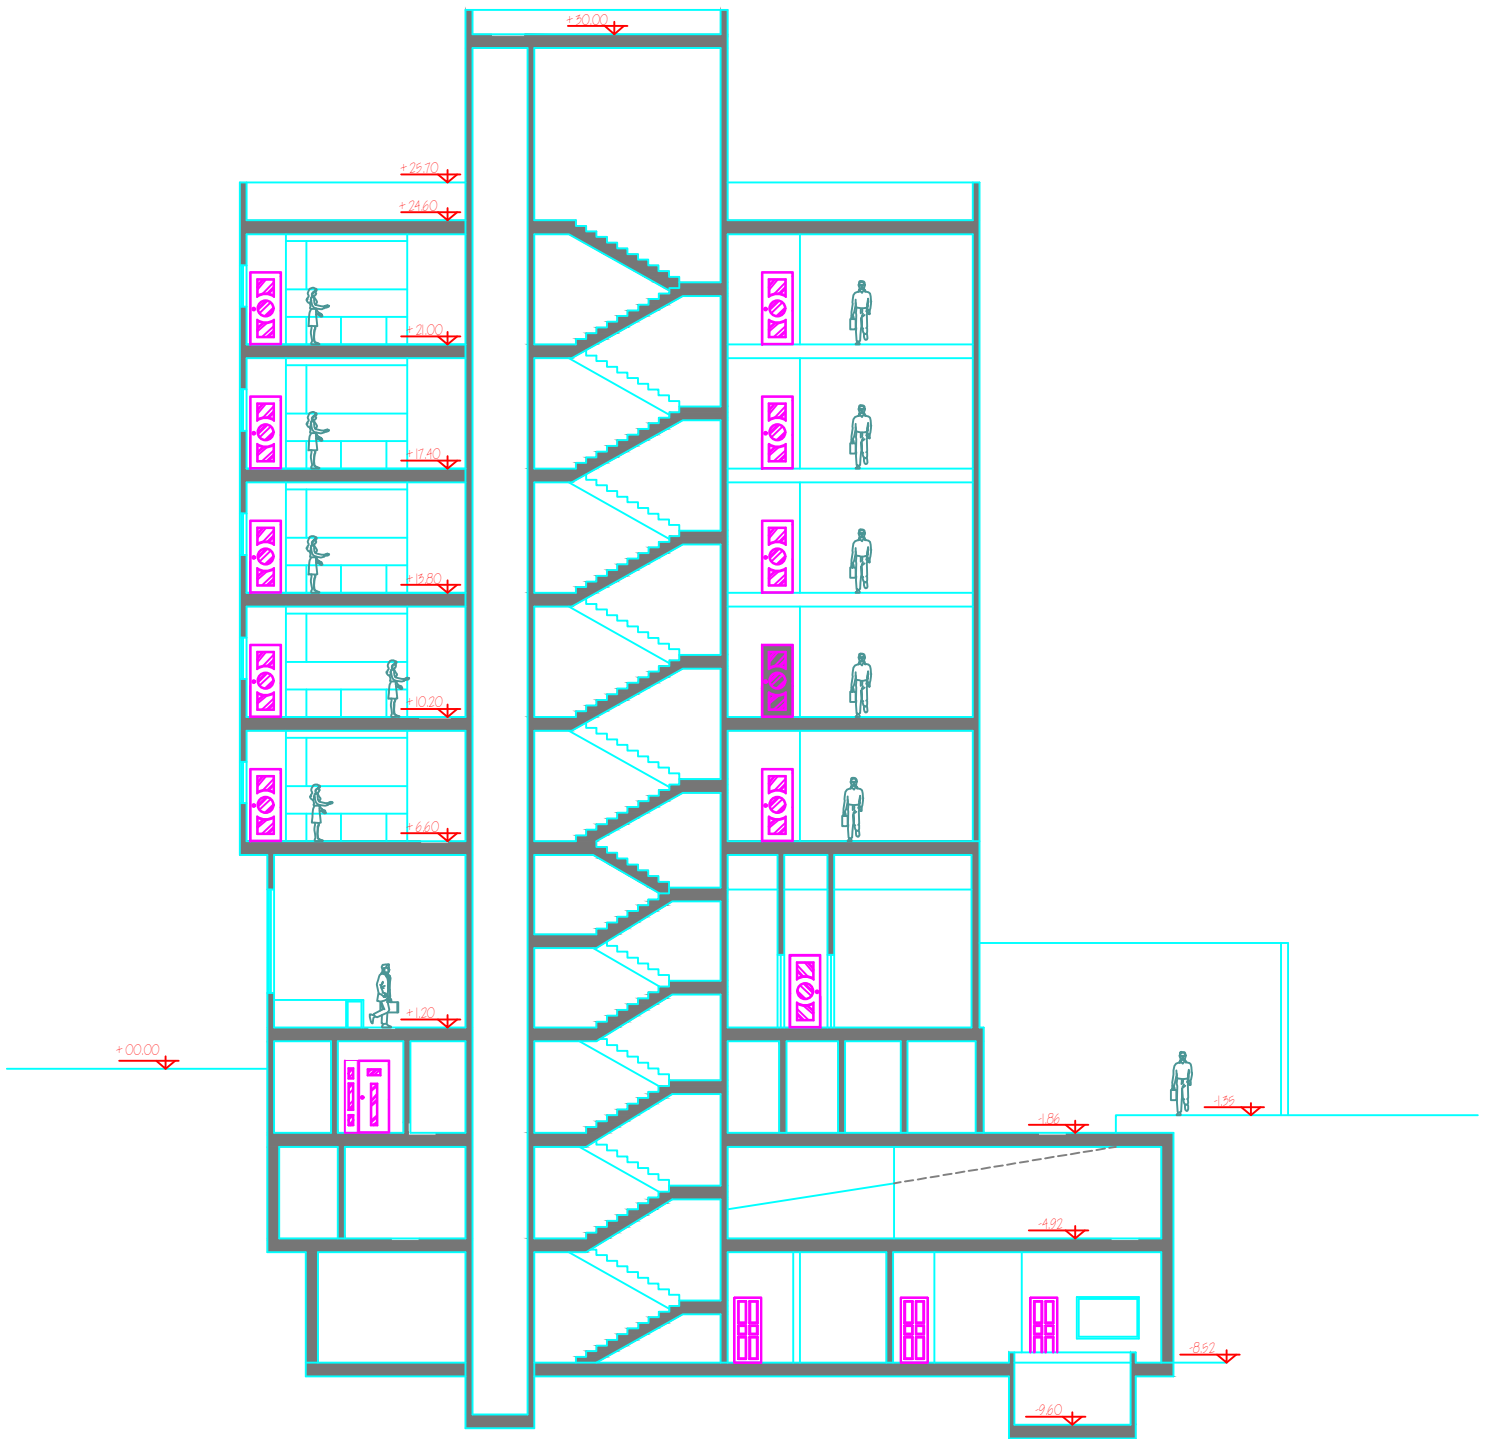

Section A-A

SC : 1.100



Section B-B

SC : 1.100