




پلان طبقات اول تا پنجم

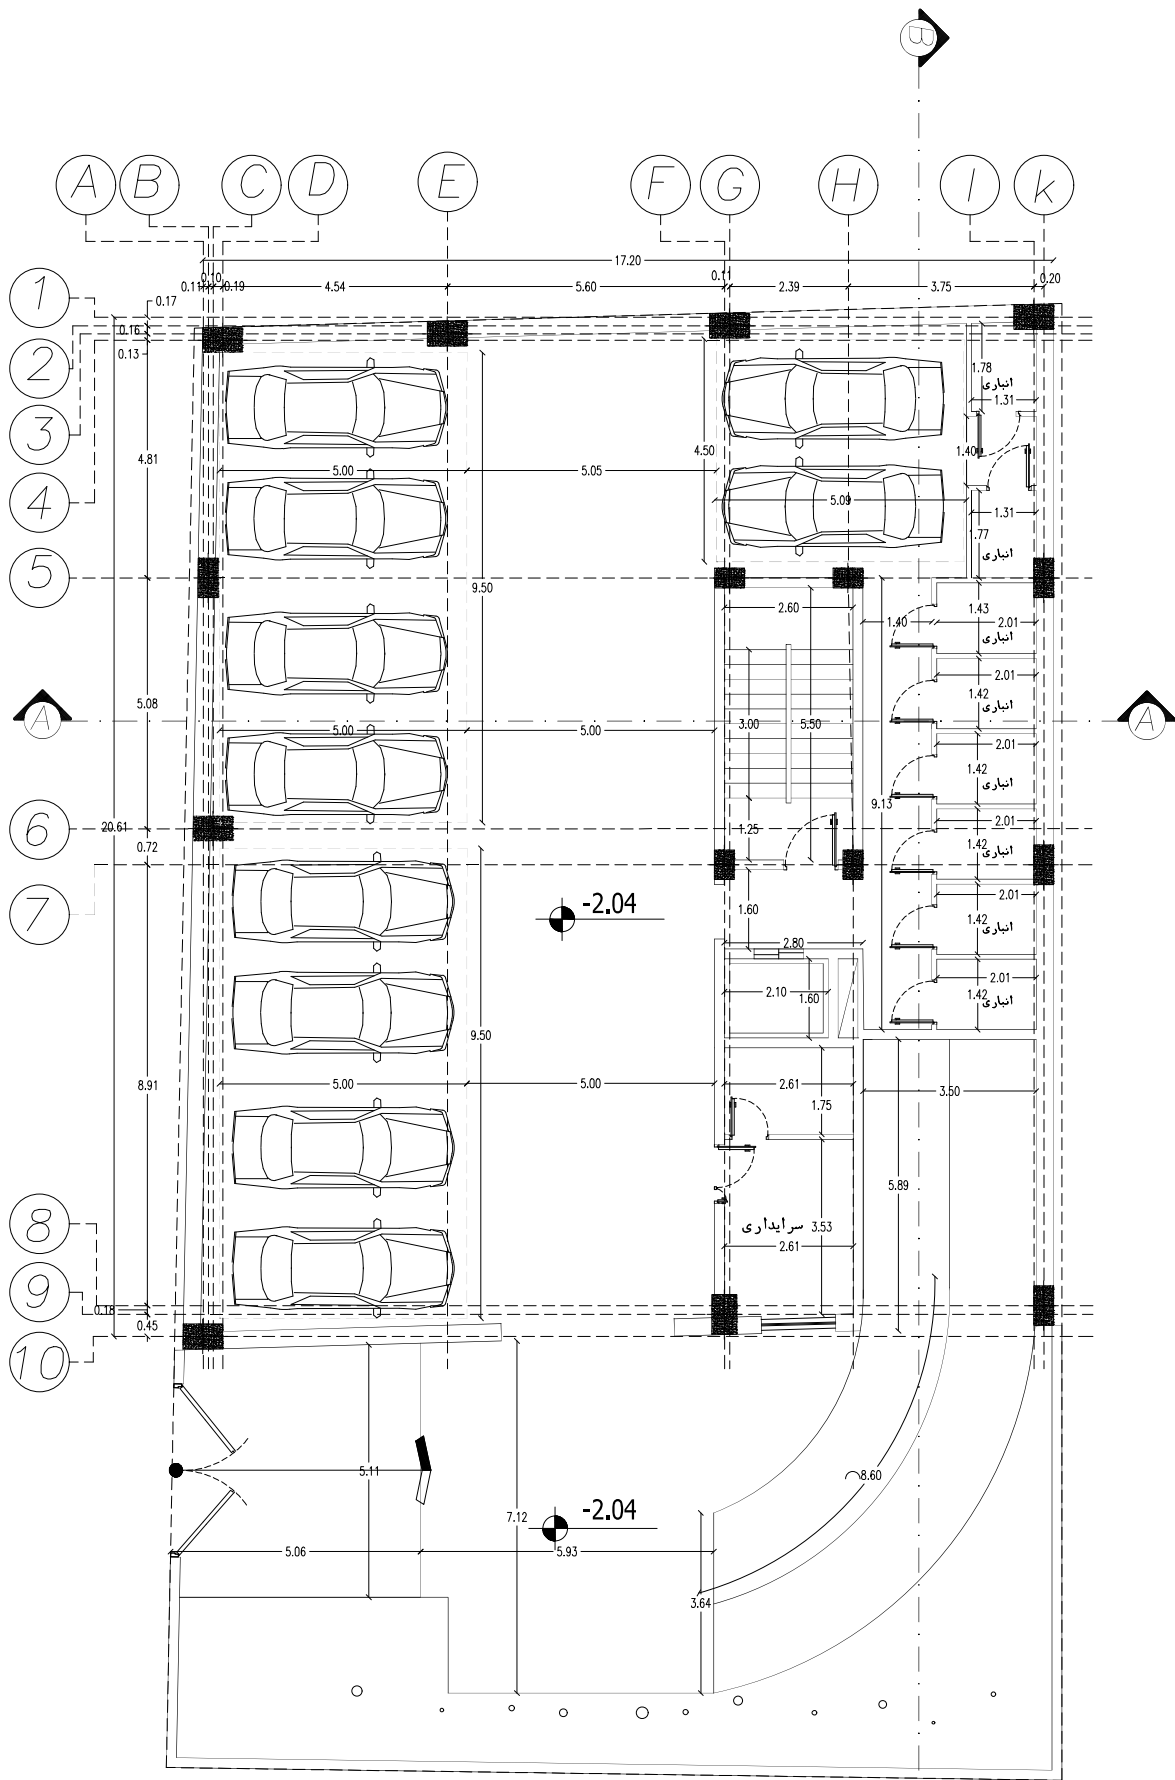


پلان طبقه زیر زمین اول

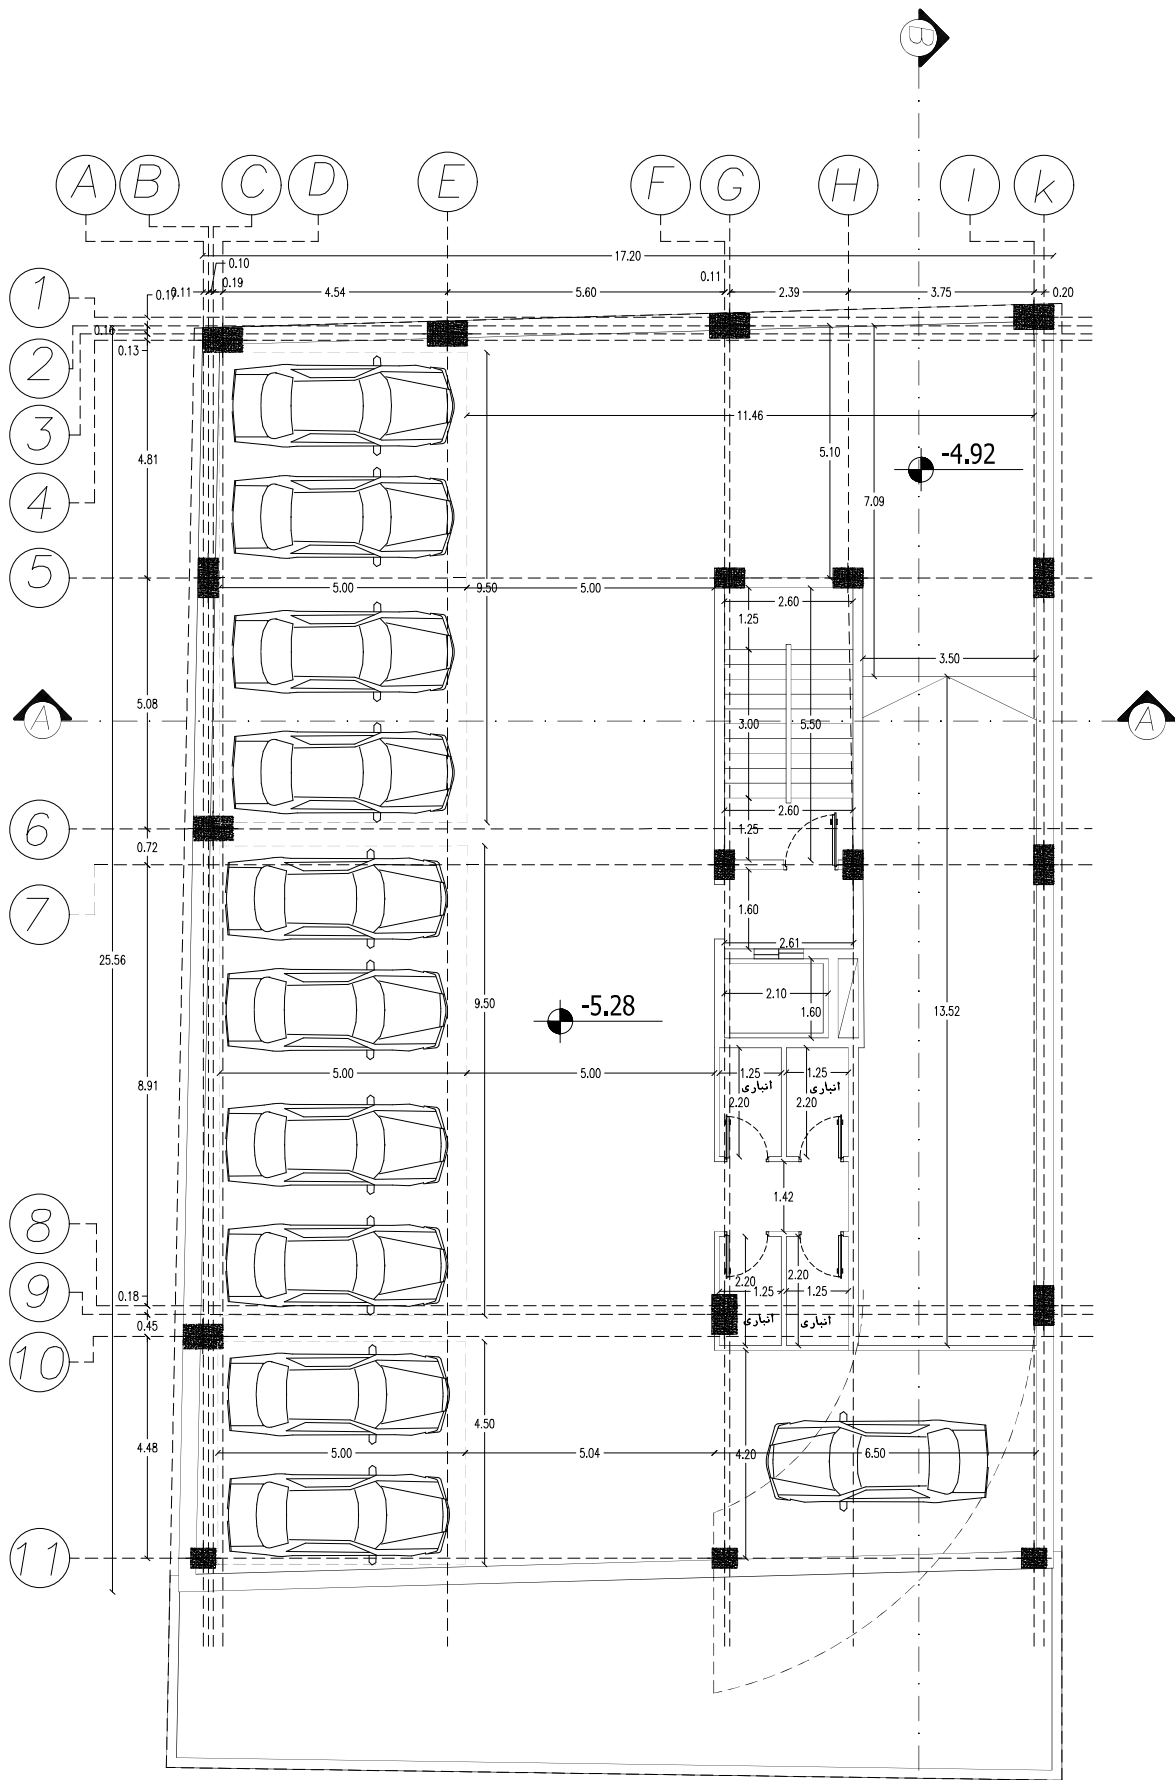


پلان طبقه زیر زمین دوم

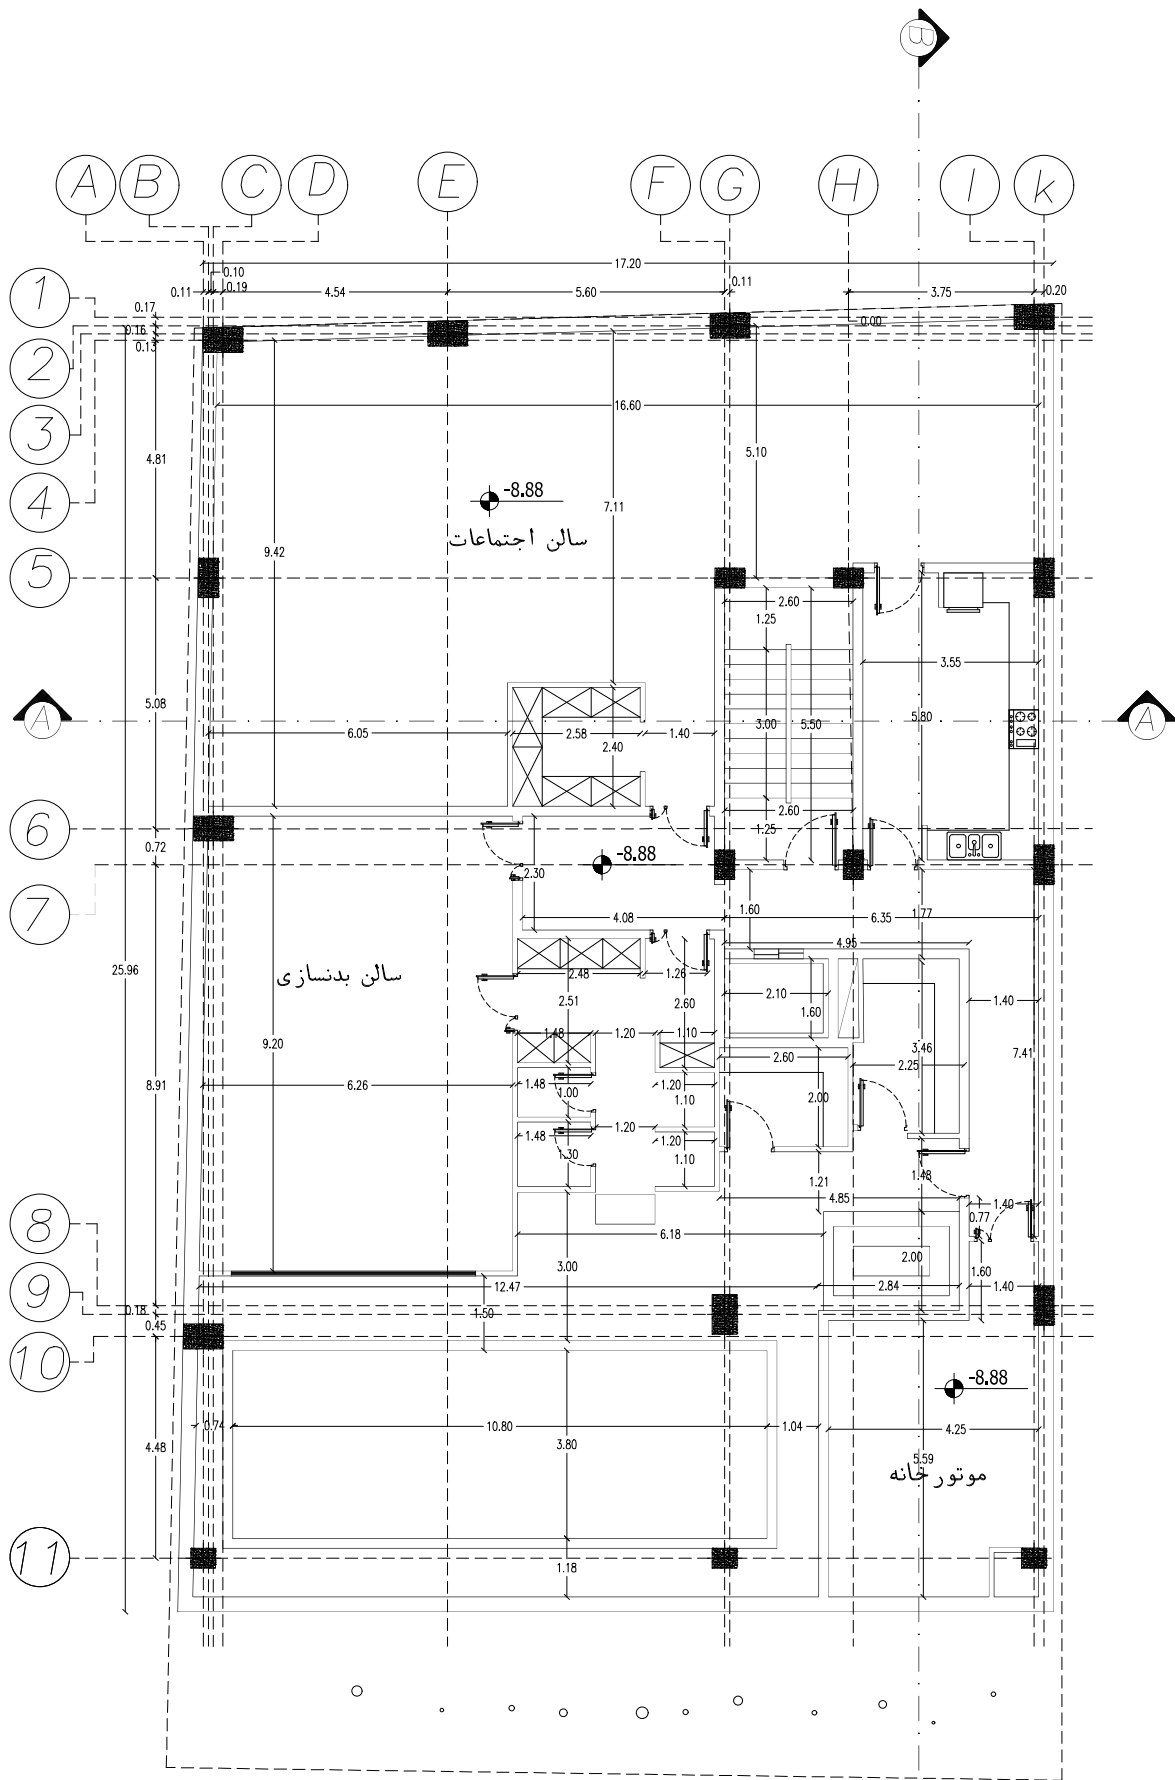


پلان طبقه زیر زمین سوم

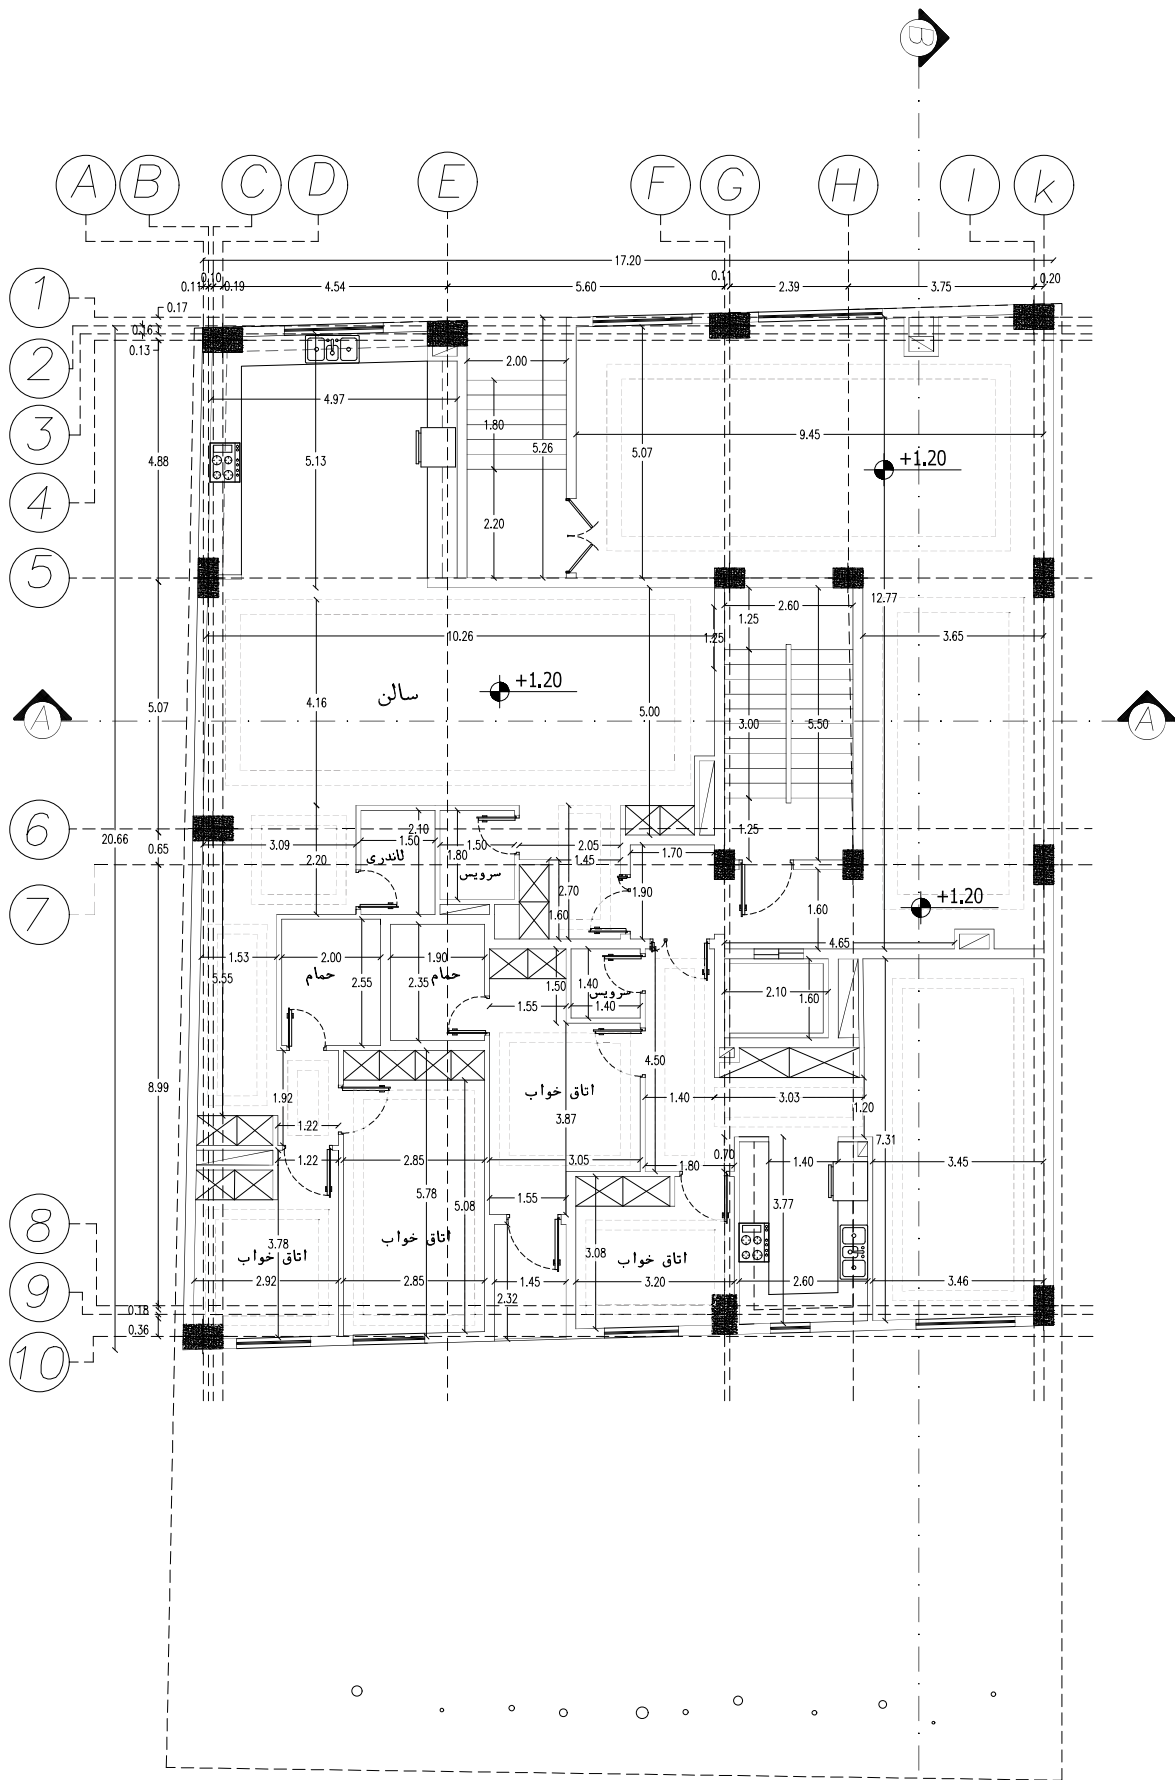


پلان طبقه همکف

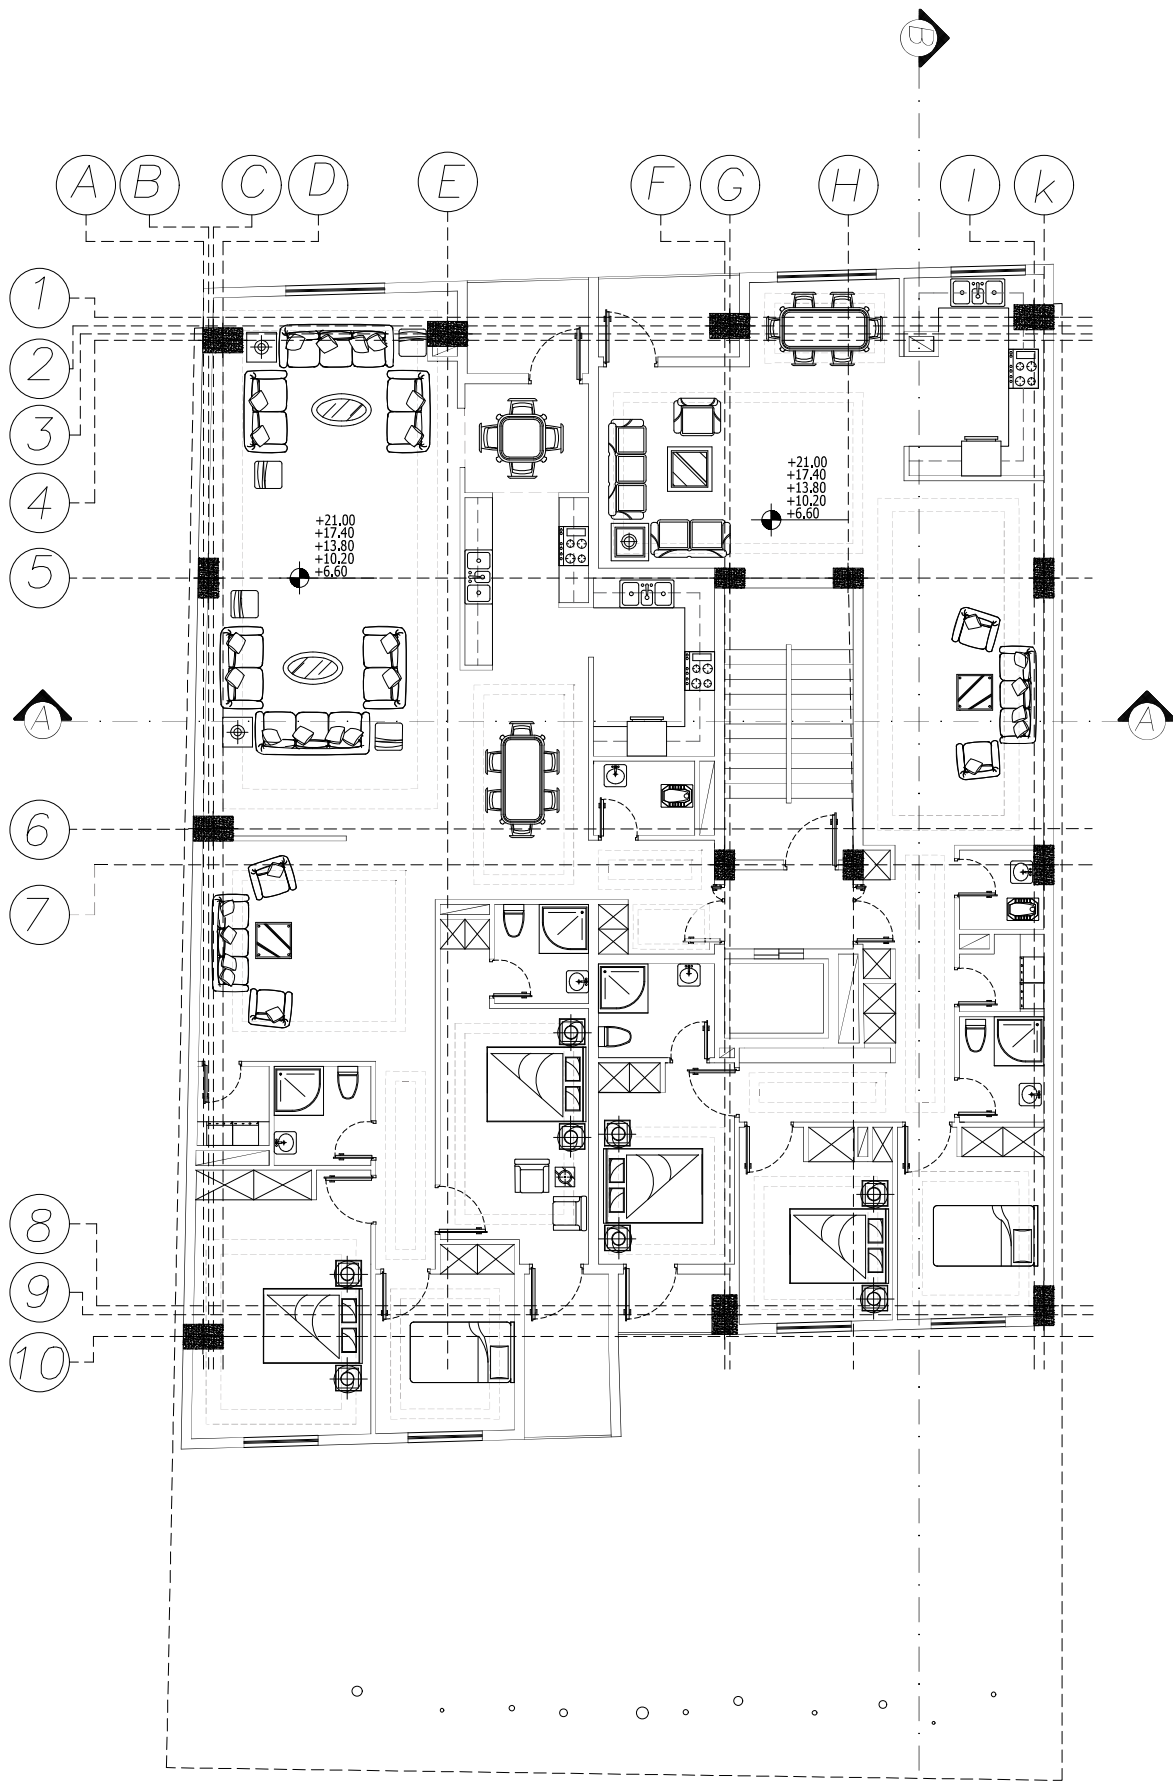

پلان طبقات اول تا پنجم

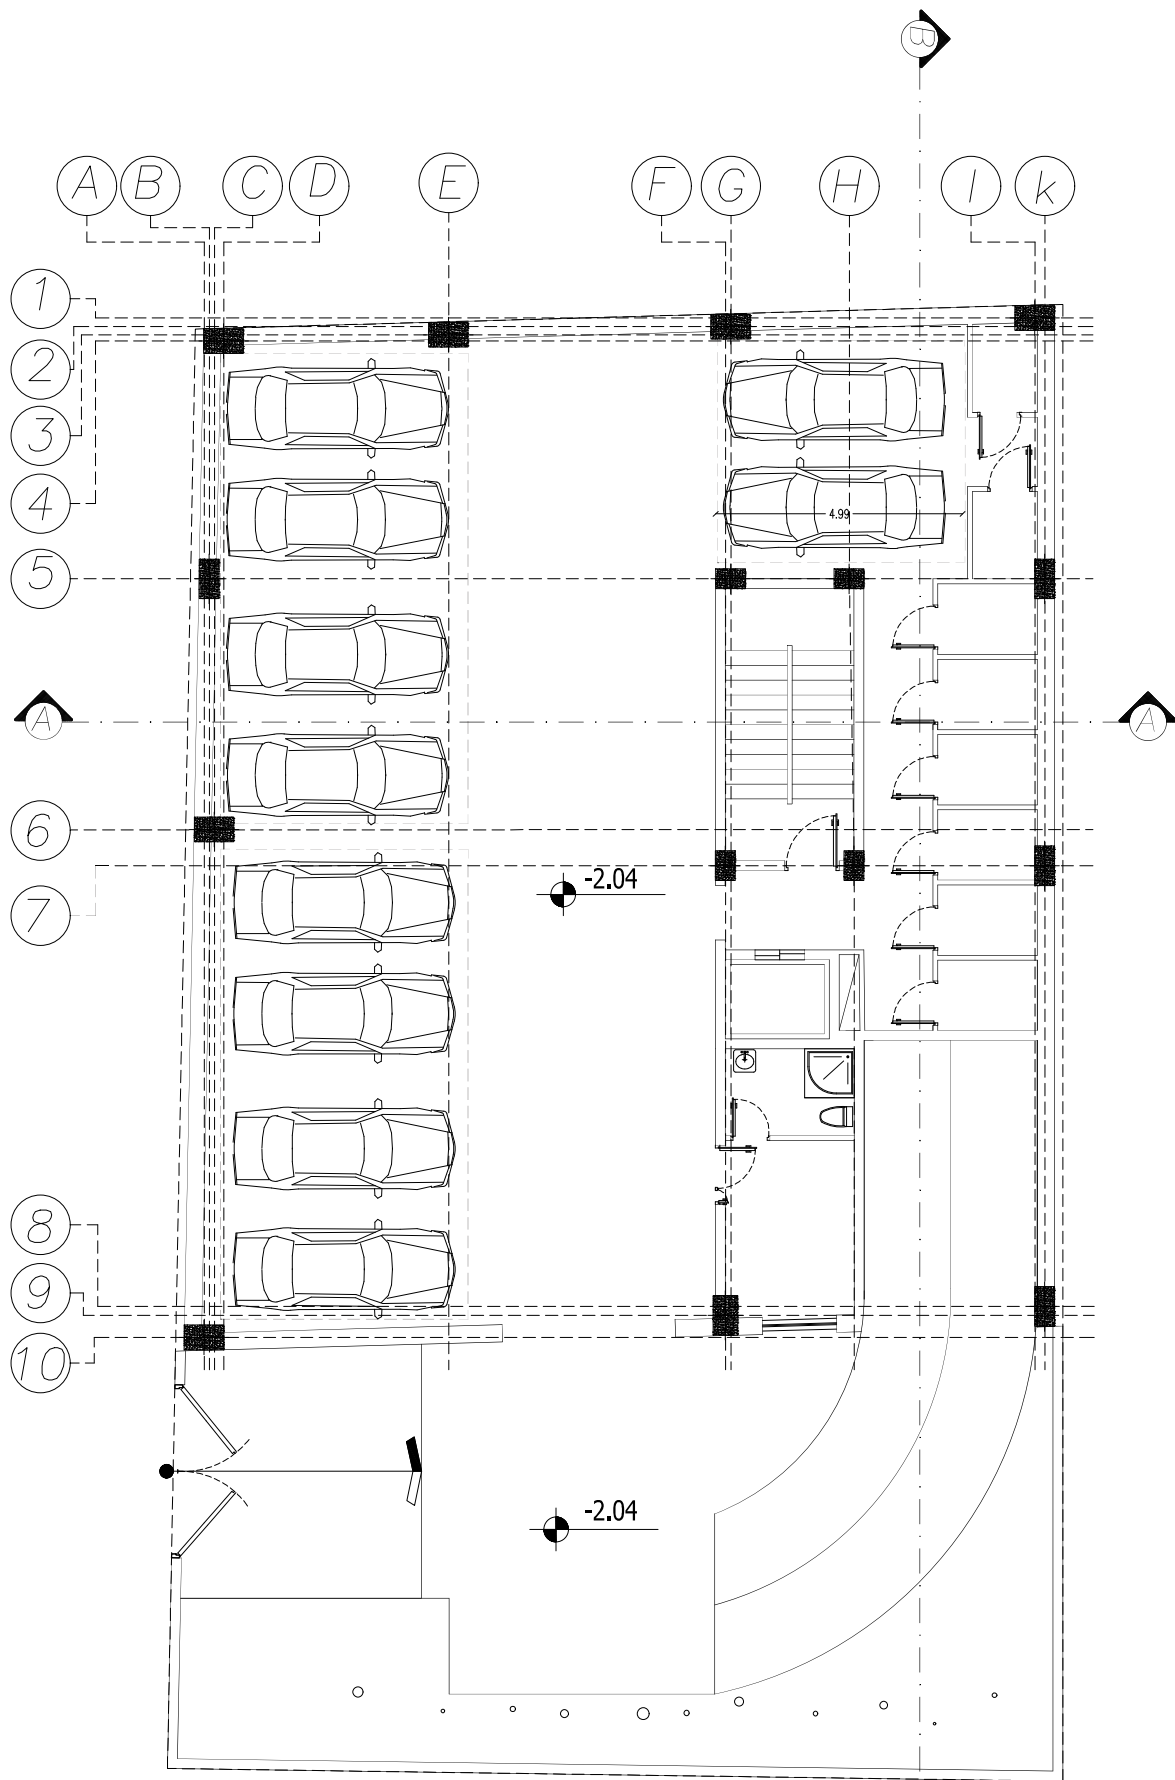


پلان طبقه زیر زمین اول

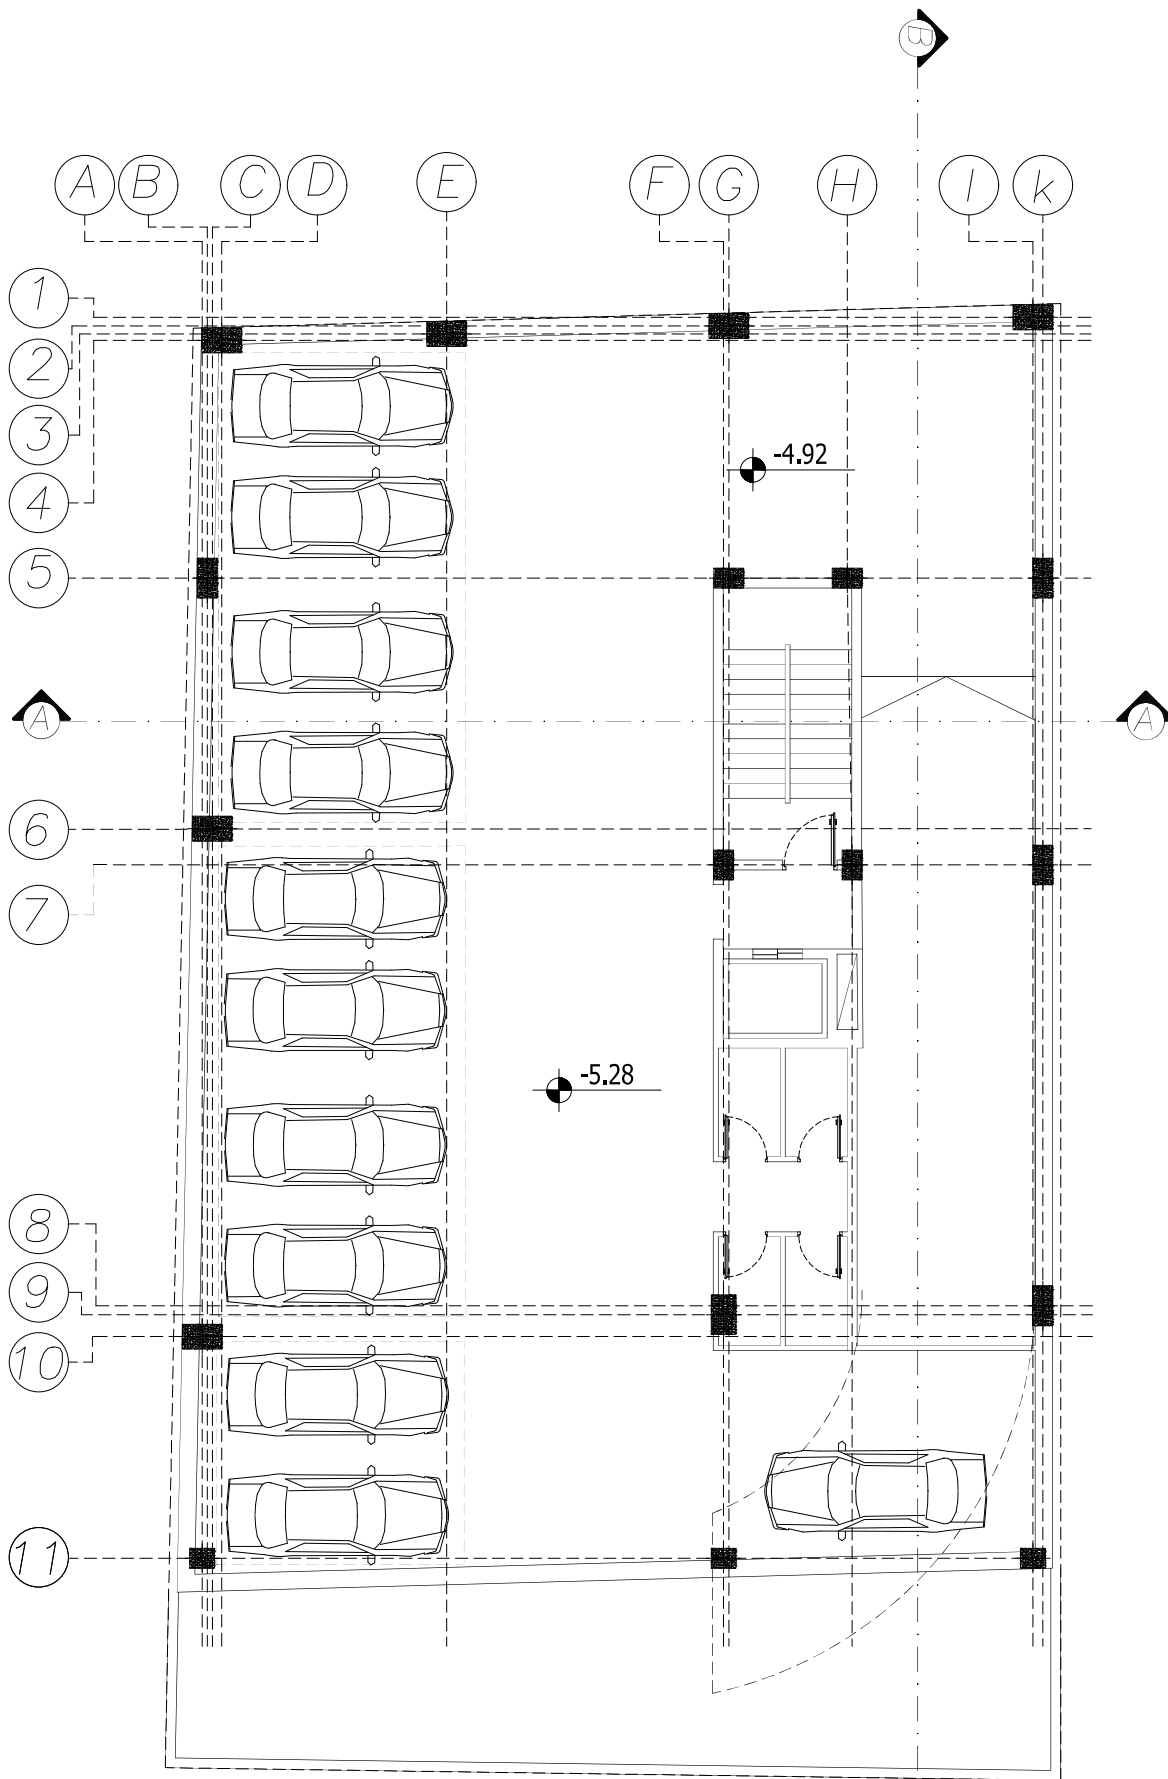


پلان طبقه زیر زمین دوم




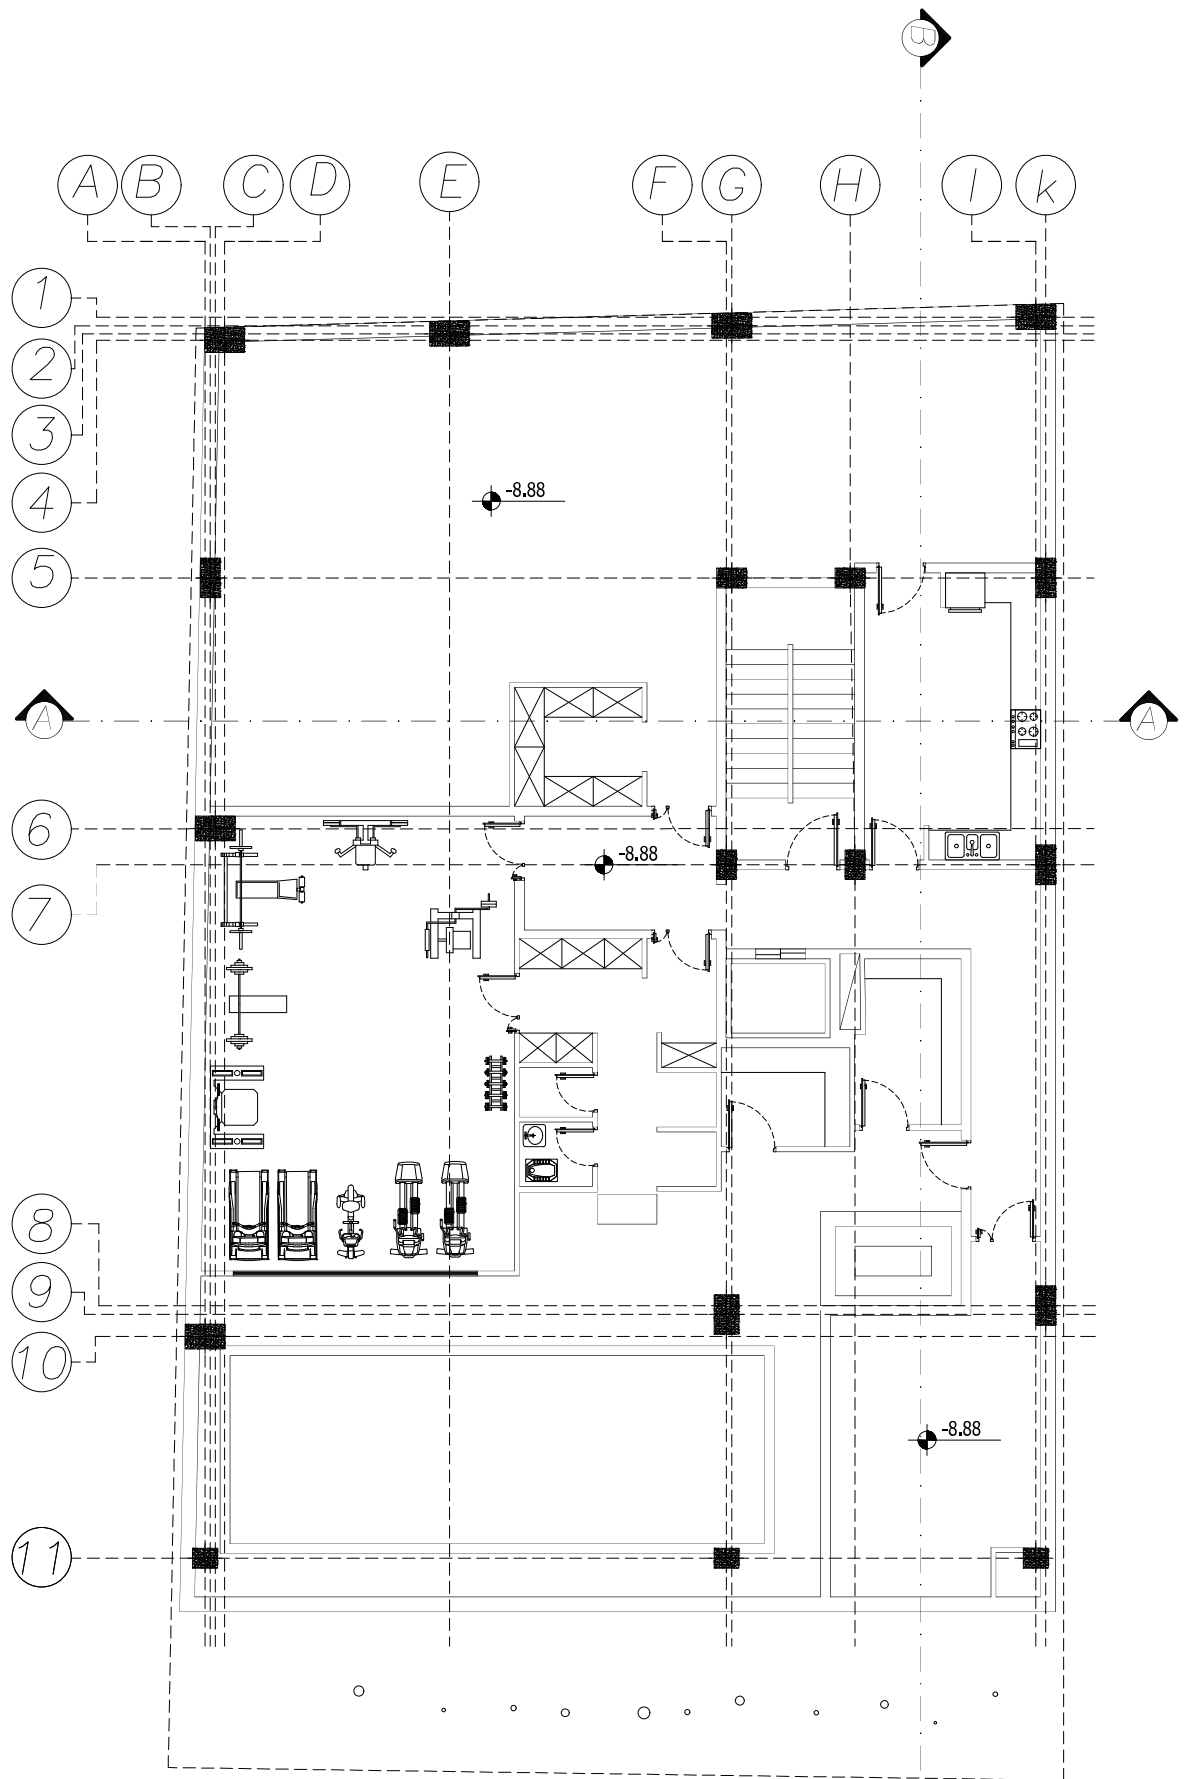


پلان طبقه زیر زمین سوم

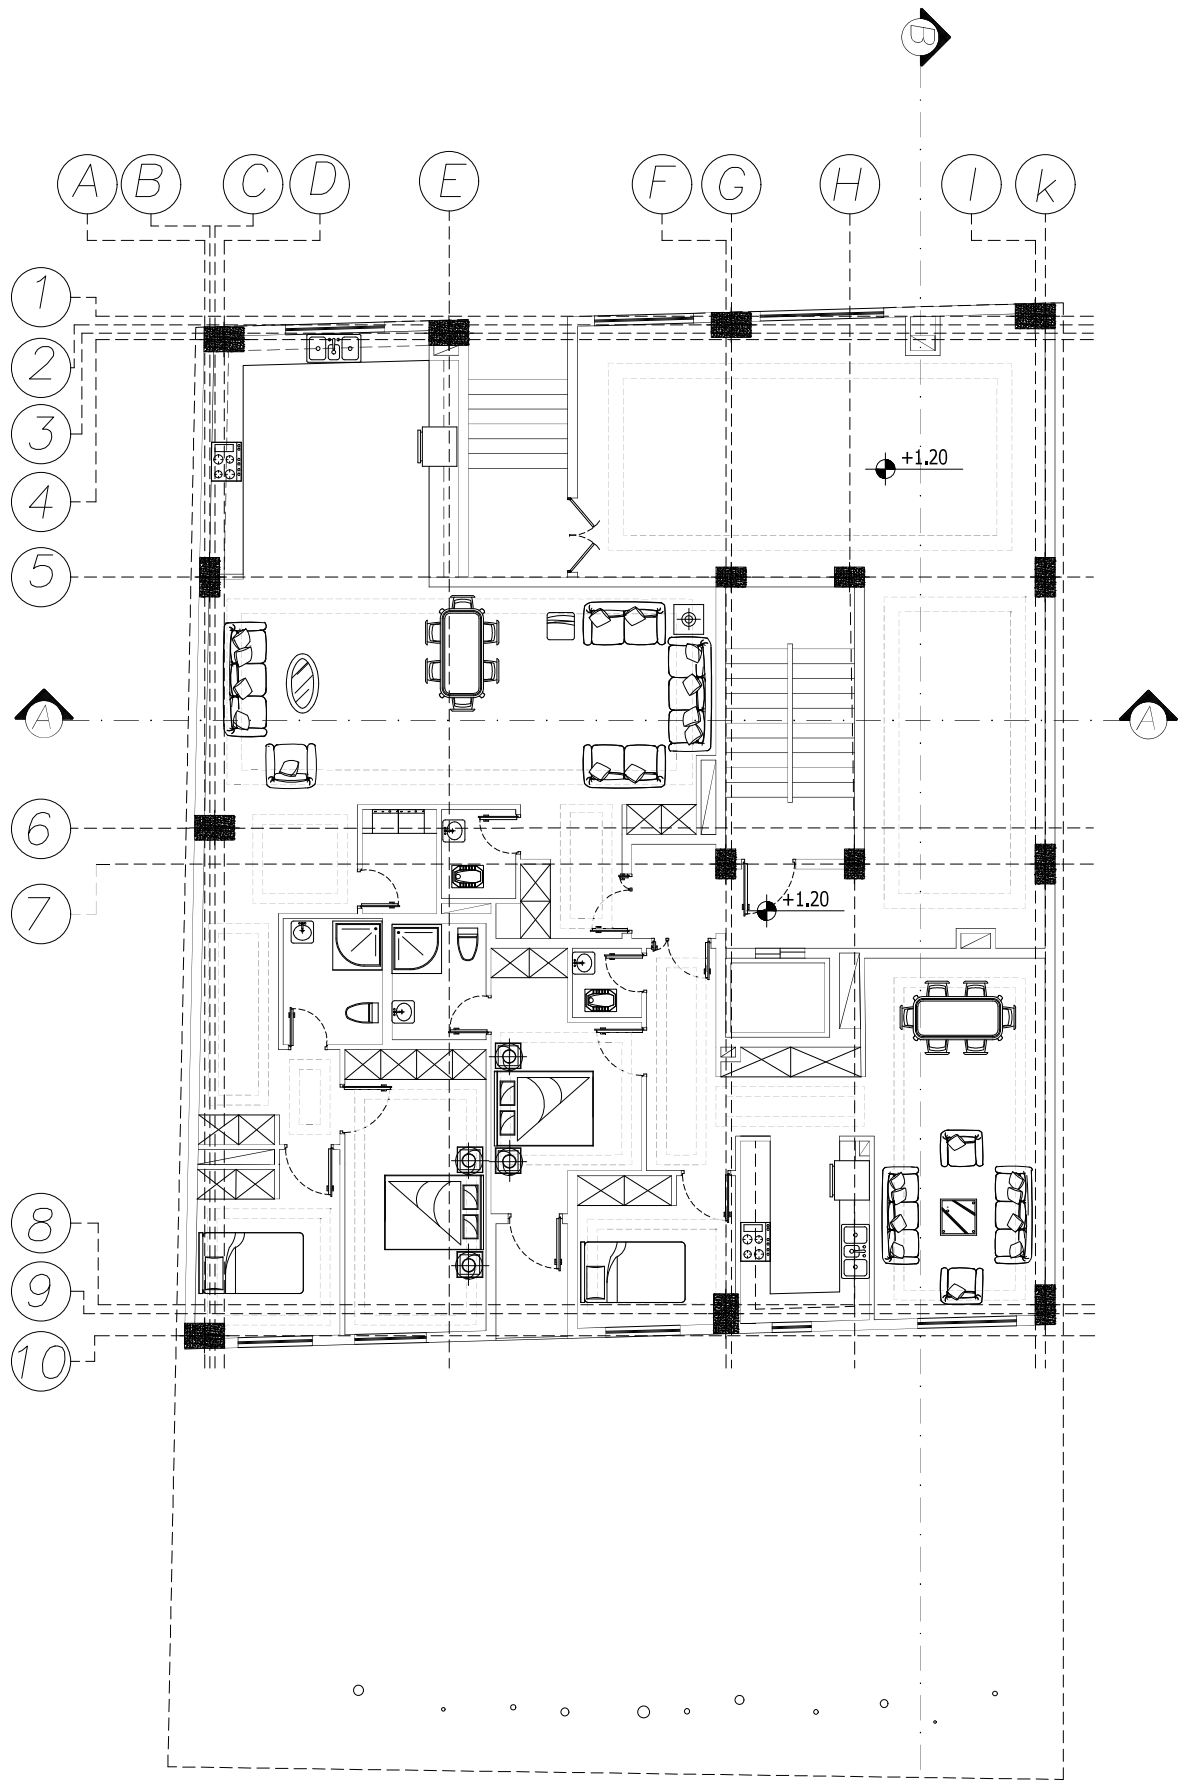

پلان طبقه همکف

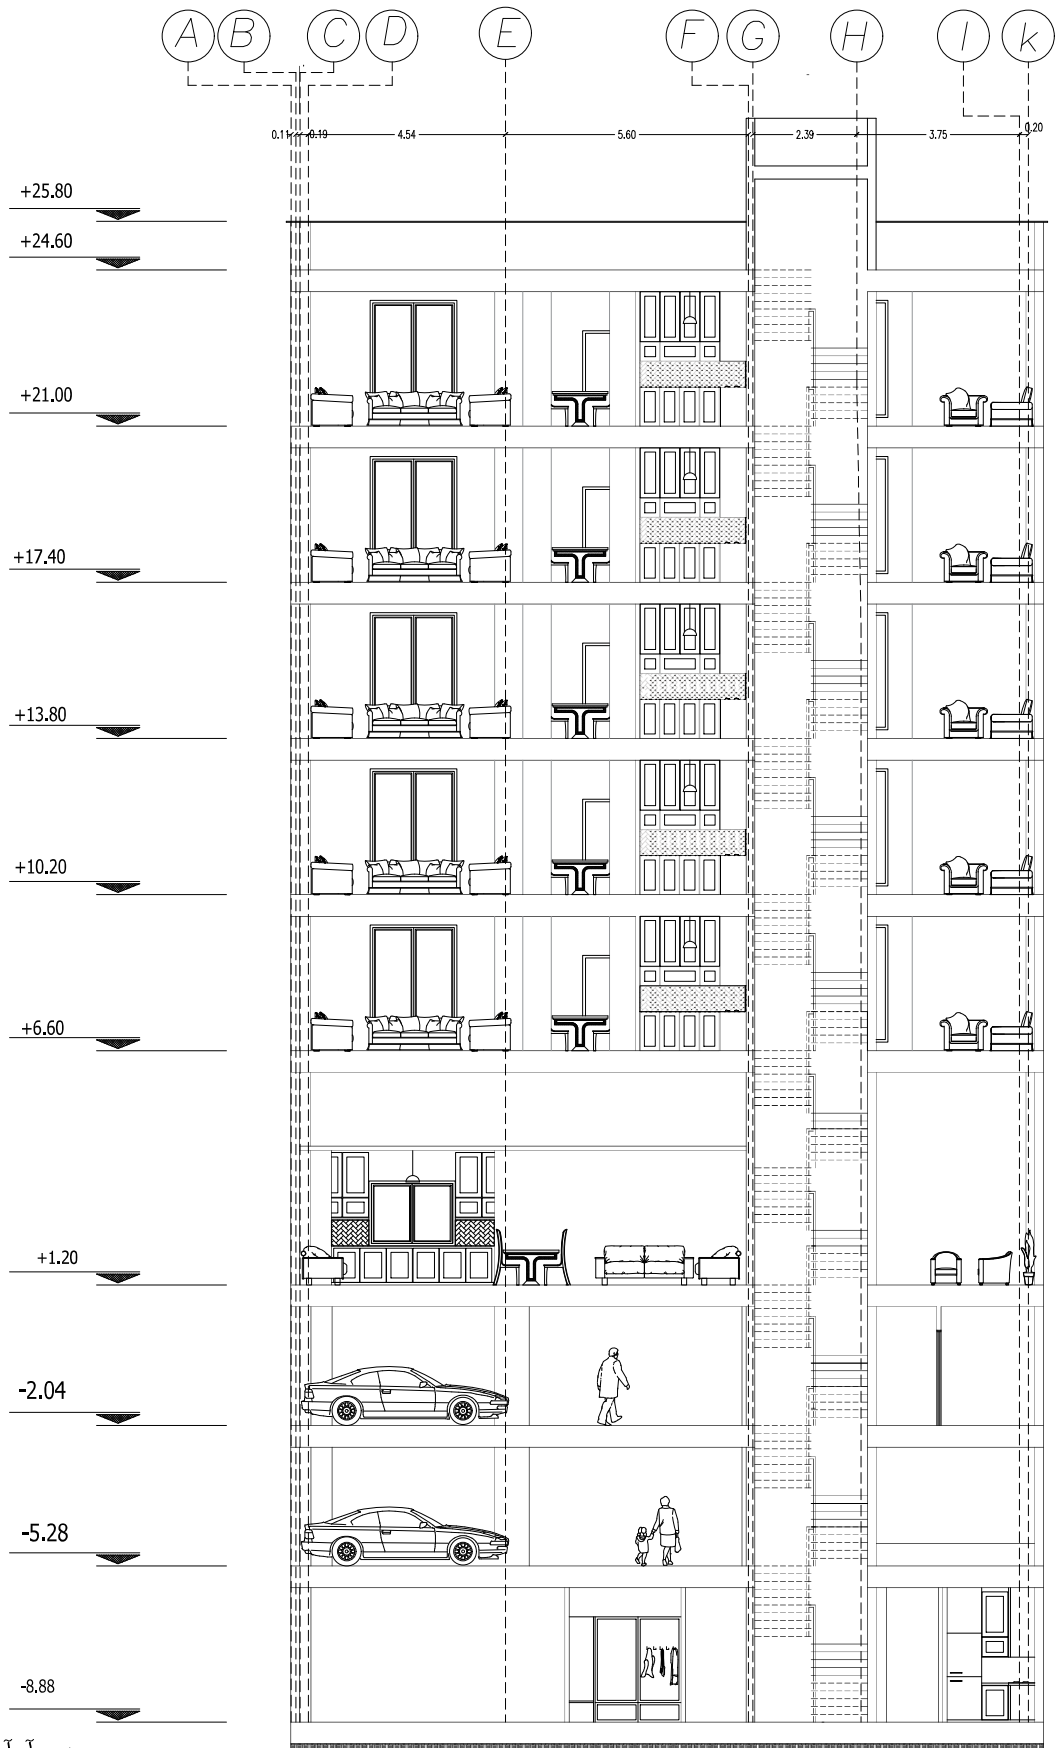

برش آ-آ

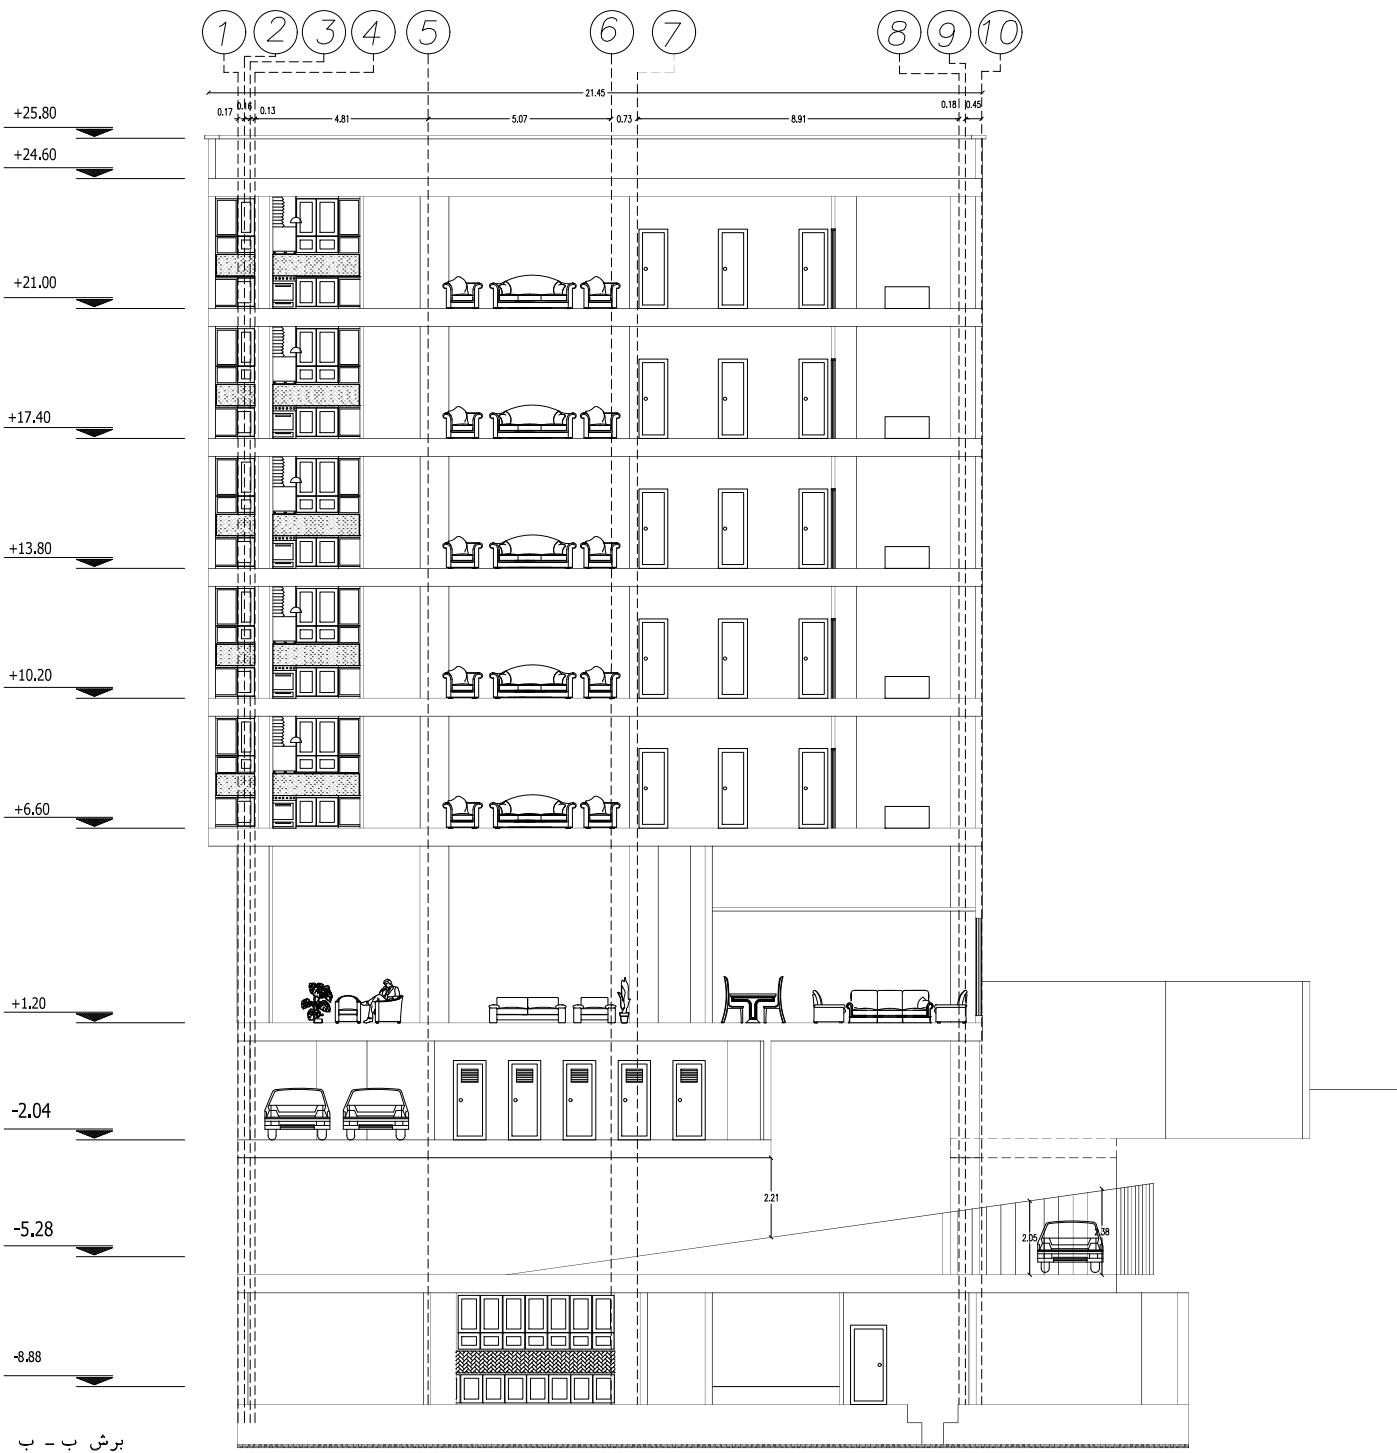

برش ب - ب