

گذر ۱۲ متری

±0.00

-0.20

+0.25



درز انقطاع
۱۷ سانتی متر


درز انقطاع
۱۷ سانتی متر

1

2

3

4

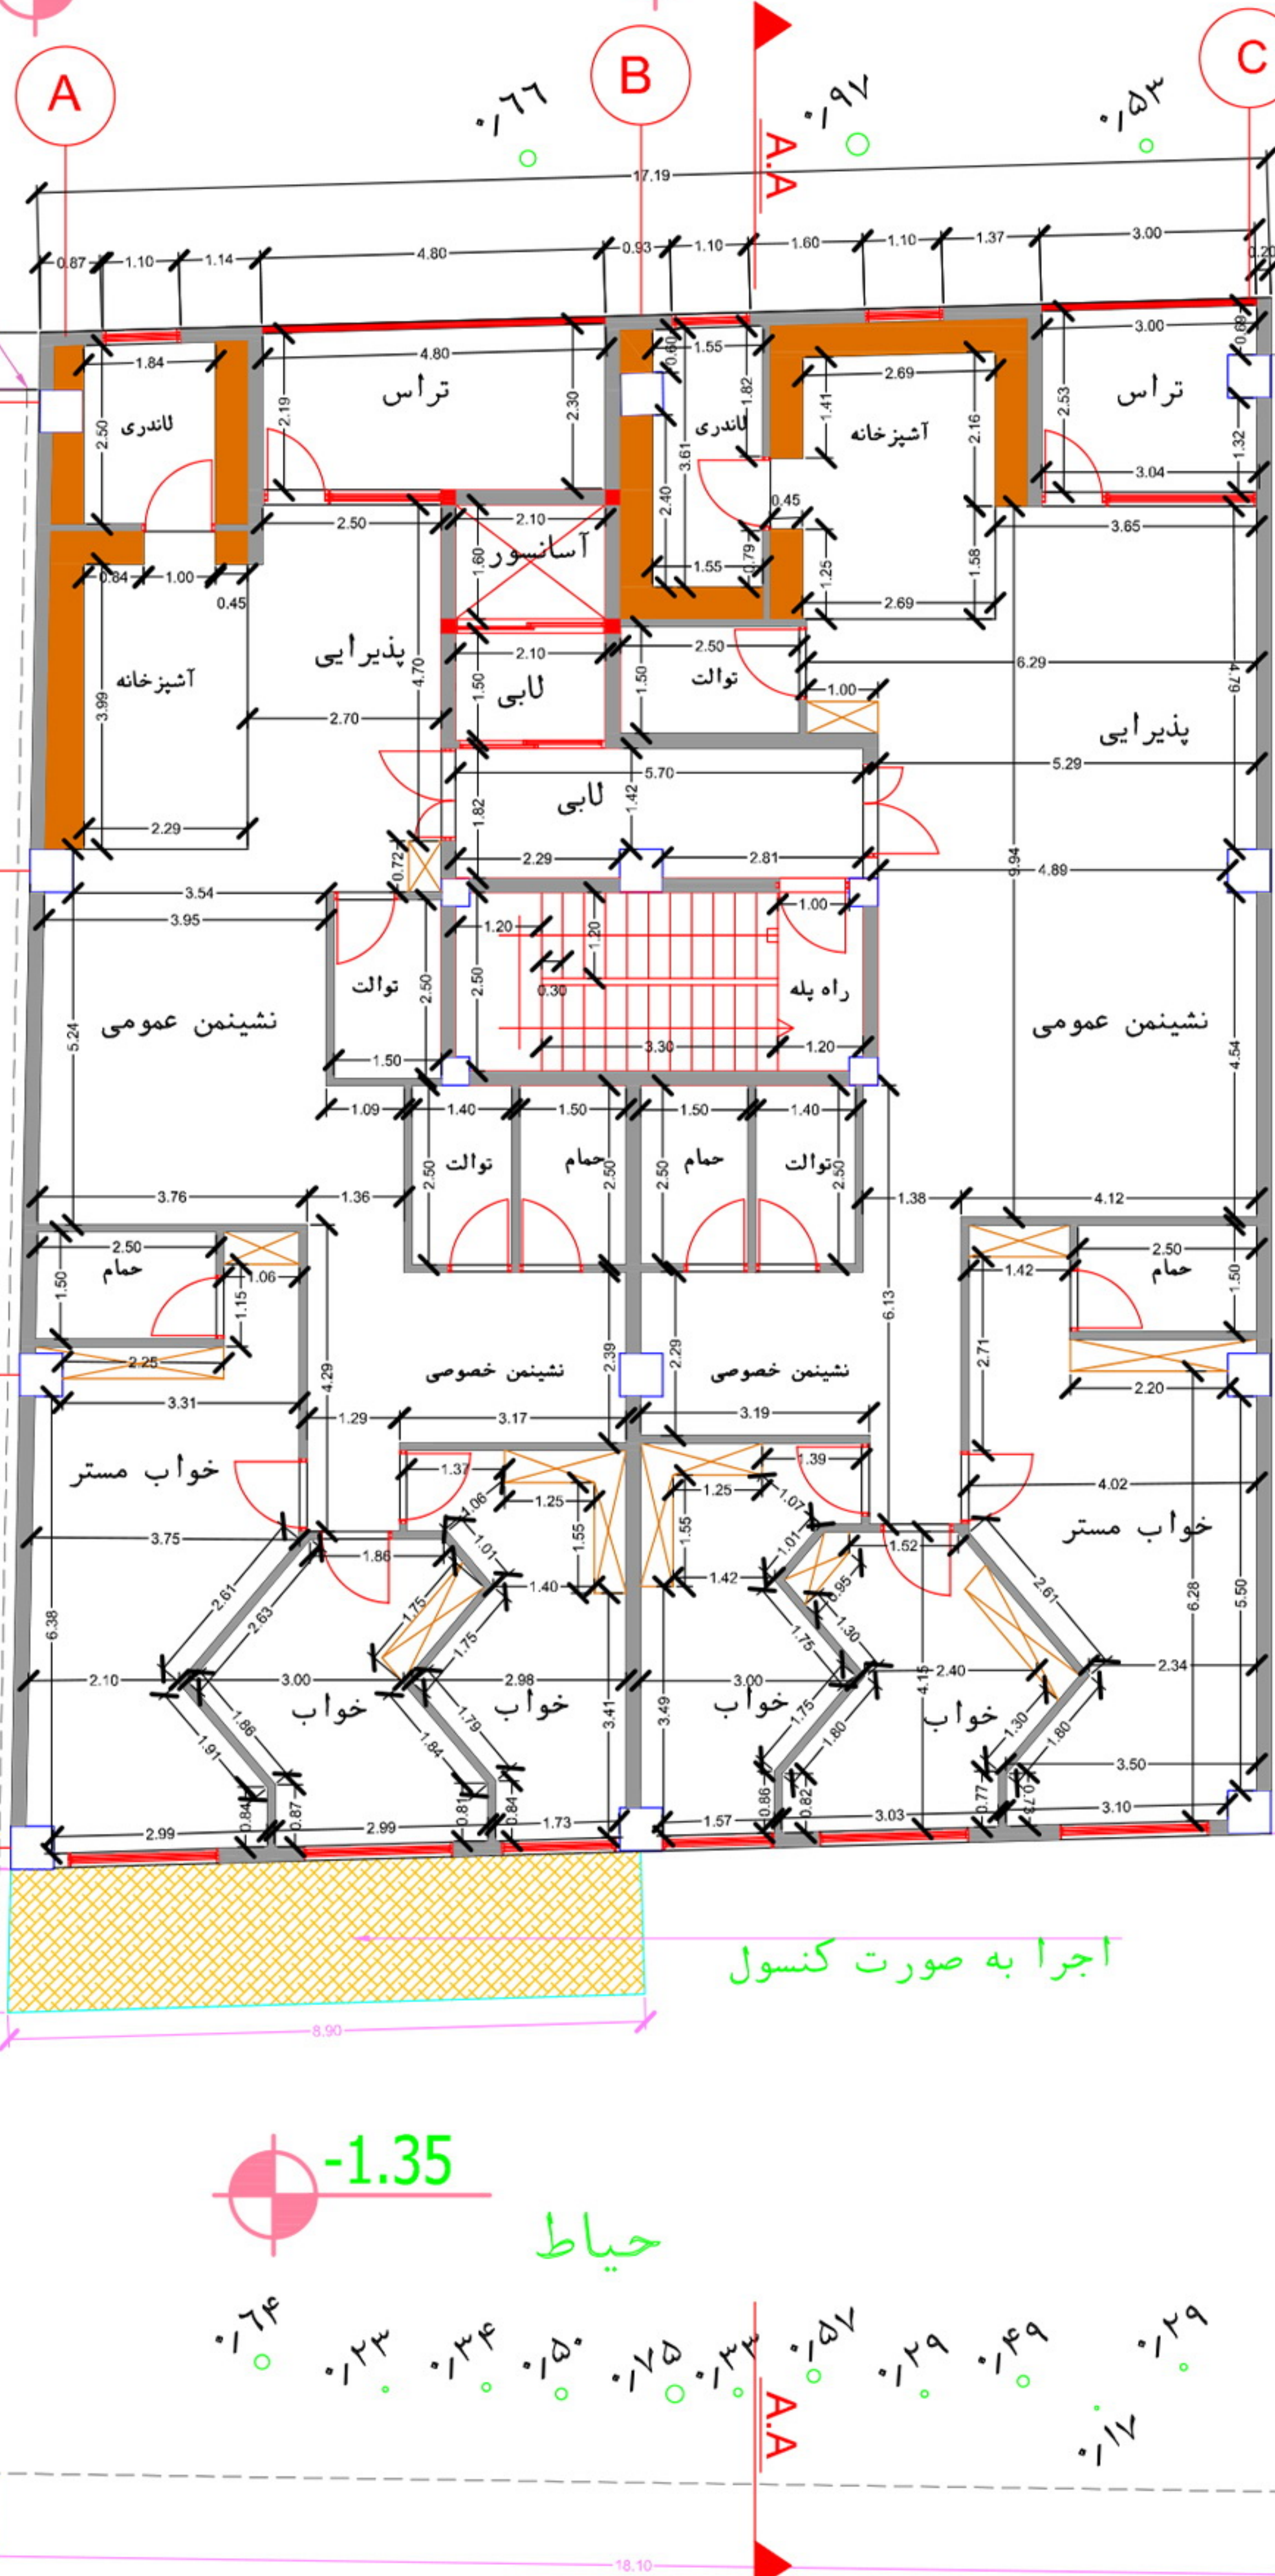

B.B

B.B

همکف


پله فرار

اجرا به صورت کنسول

-1.35

حیات

-1.35

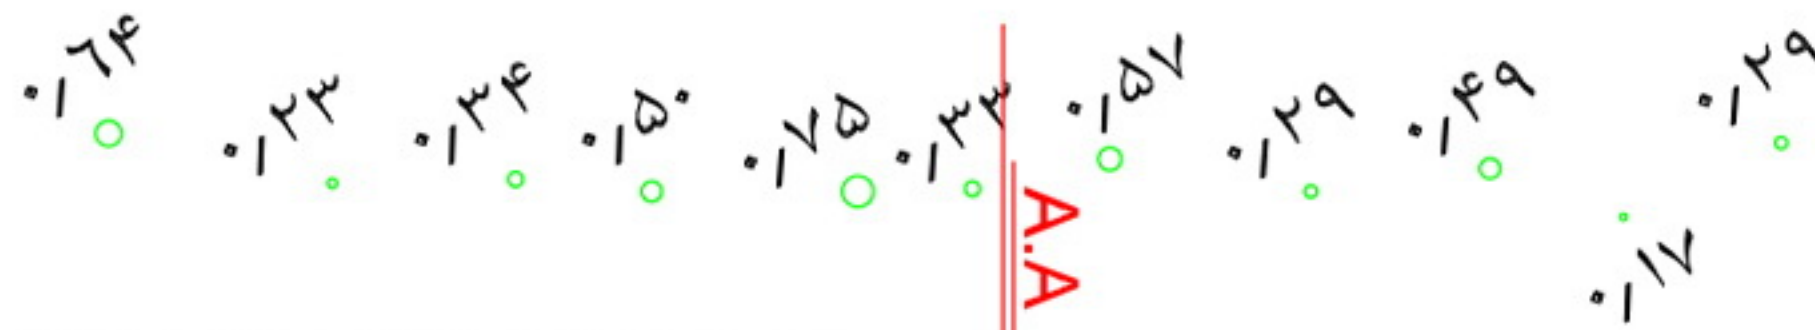

پلان اندازه گذاری طبقات


مساحت واحد شرقی = ۱۶۰ متر مربع

مساحت واحد غربی = ۱۴۵ متر مربع

۰.۷۴
۳.۰۱
۱.۰۴
۴.۶۲

گذر ۱۲ متری

+0.25 ±0.00 -0.20

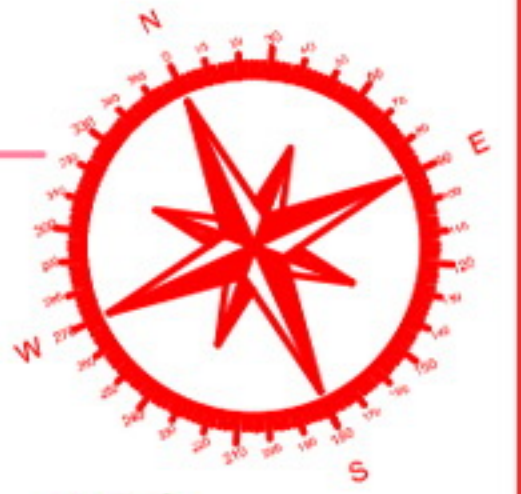

درز انقطاع
۱۷ سانتی متر

درز انقطاع
۱۷ سانتی متر

1

2

3

4

پله فرار

ورودی پارک

-1.35


حیات

پلان اندازه گذاری طبقه همکف

مساحت واحد شرقی = ۸۵ متر مربع

مساحت واحد غربی = ۸۶ متر مربع

مساحت لابی = ۱۰۹ متر مربع

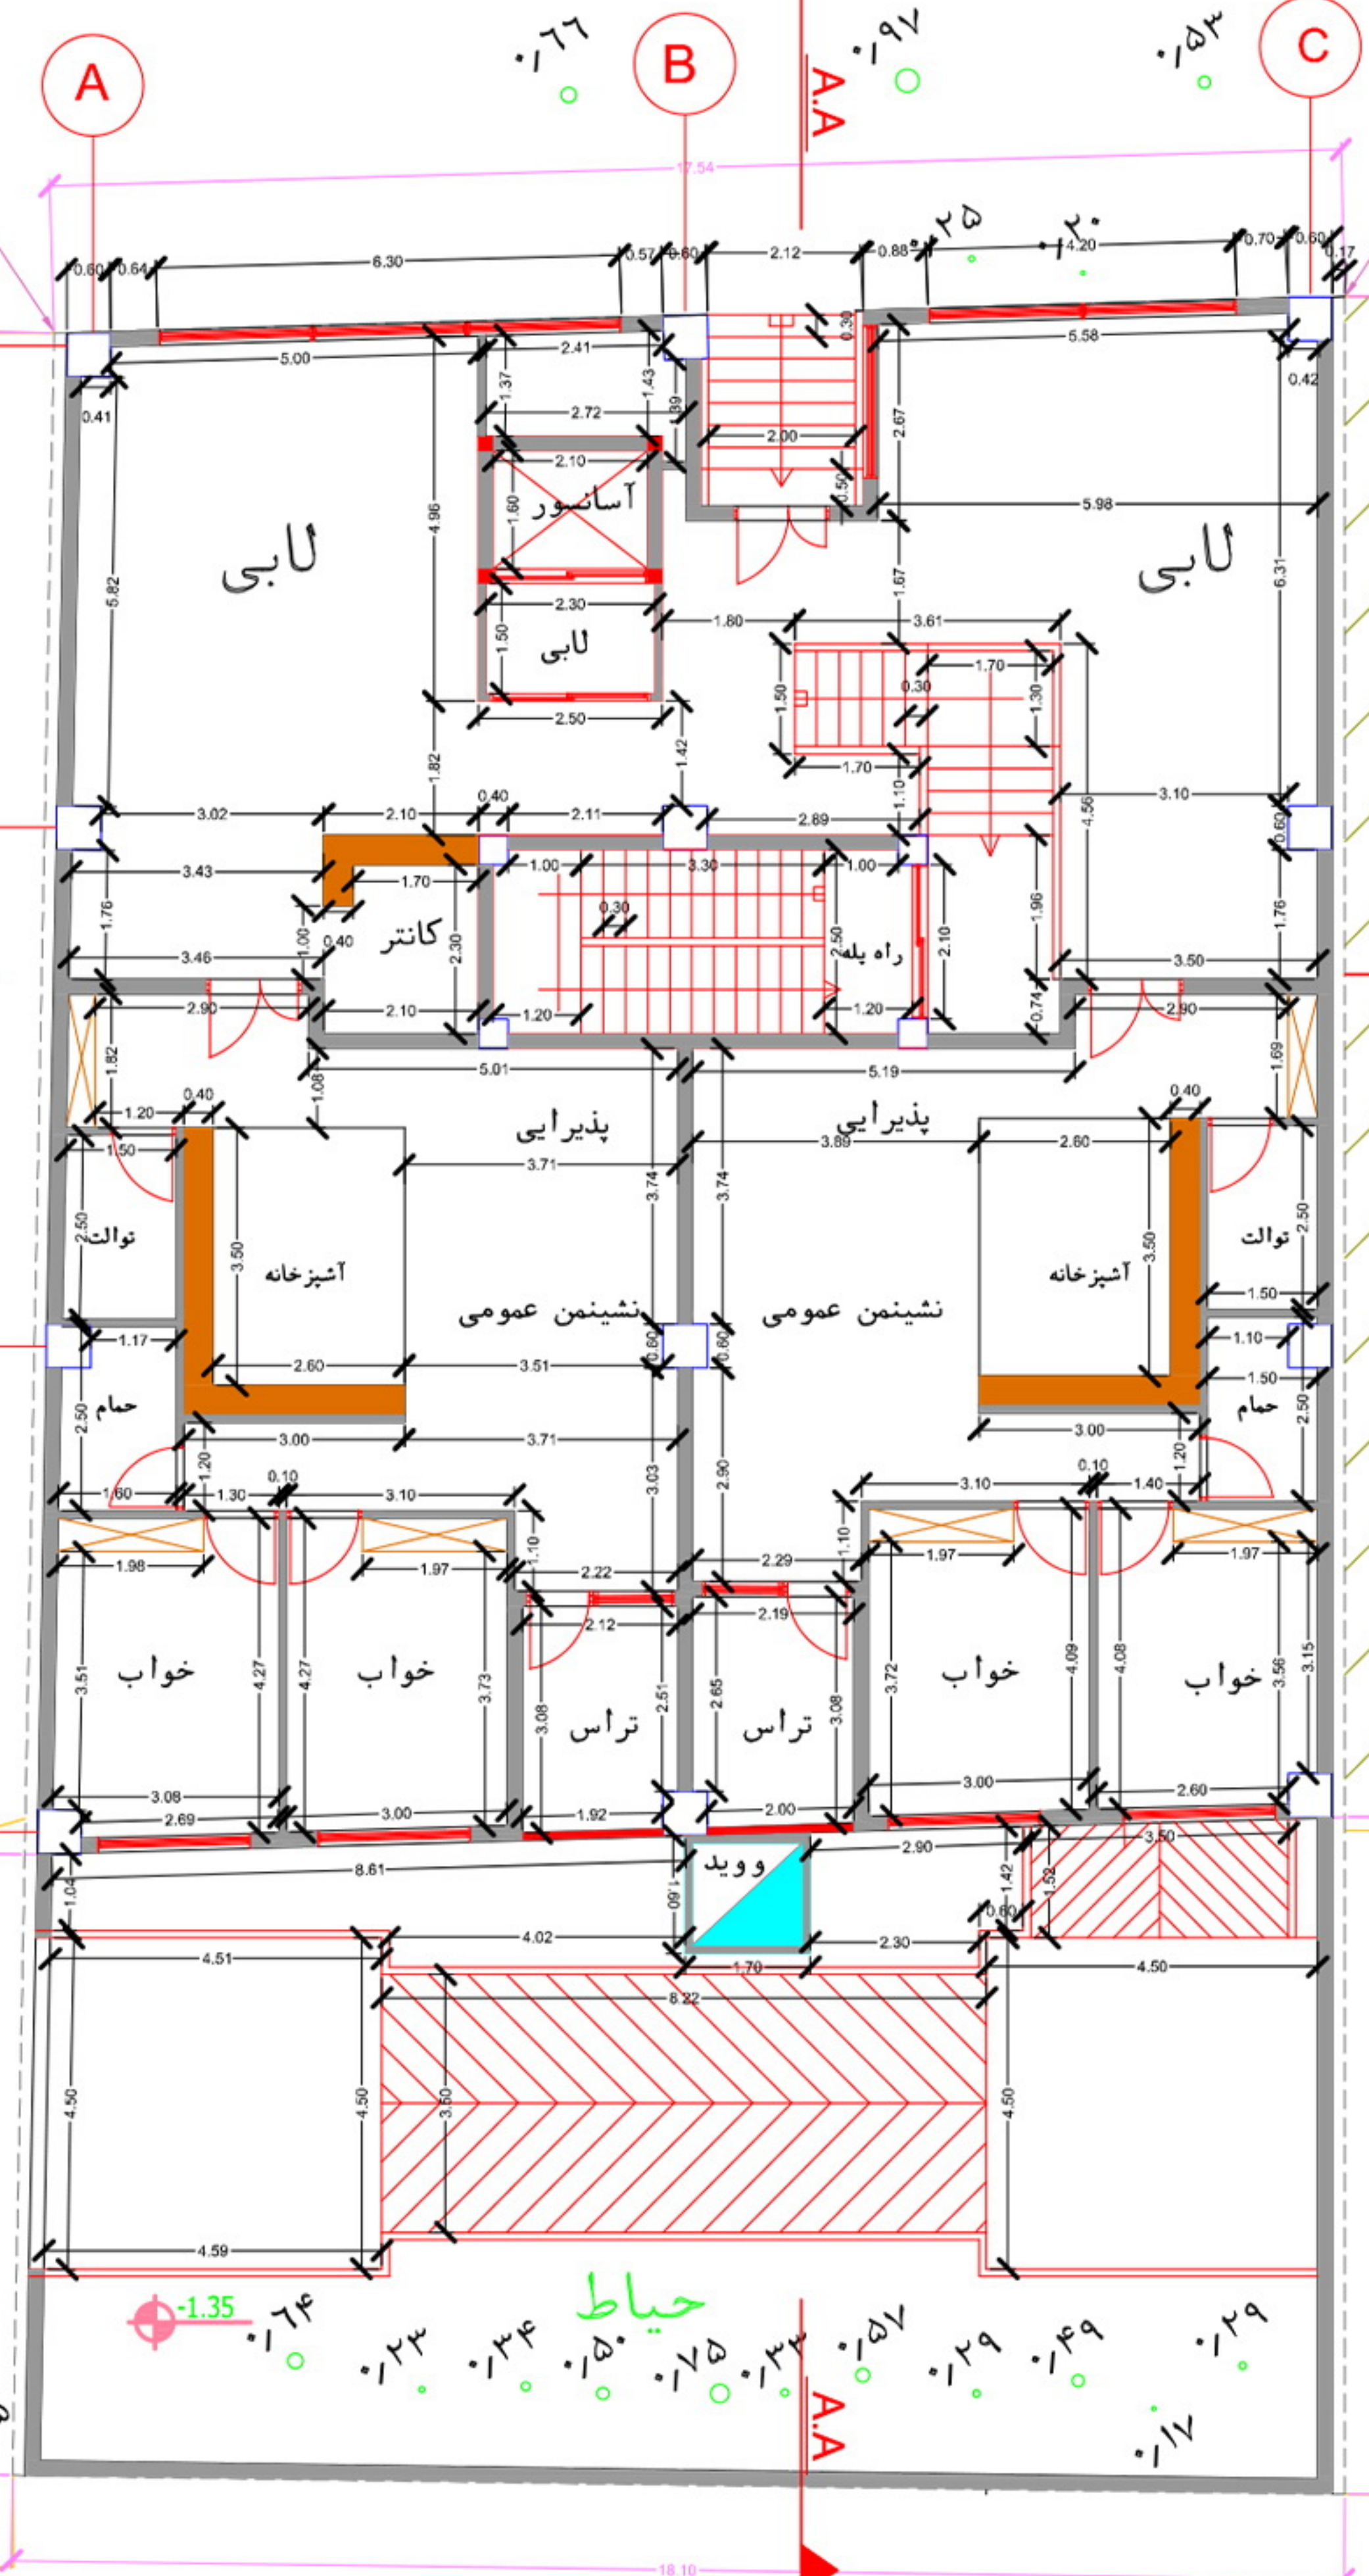

۴.۶۲ ۱.۰۴


۳.۰۱

گذر ۱۲ متری





درز انقطاع
۱۷ سانتی متر

درز انقطاع
۱۷ سانتی متر

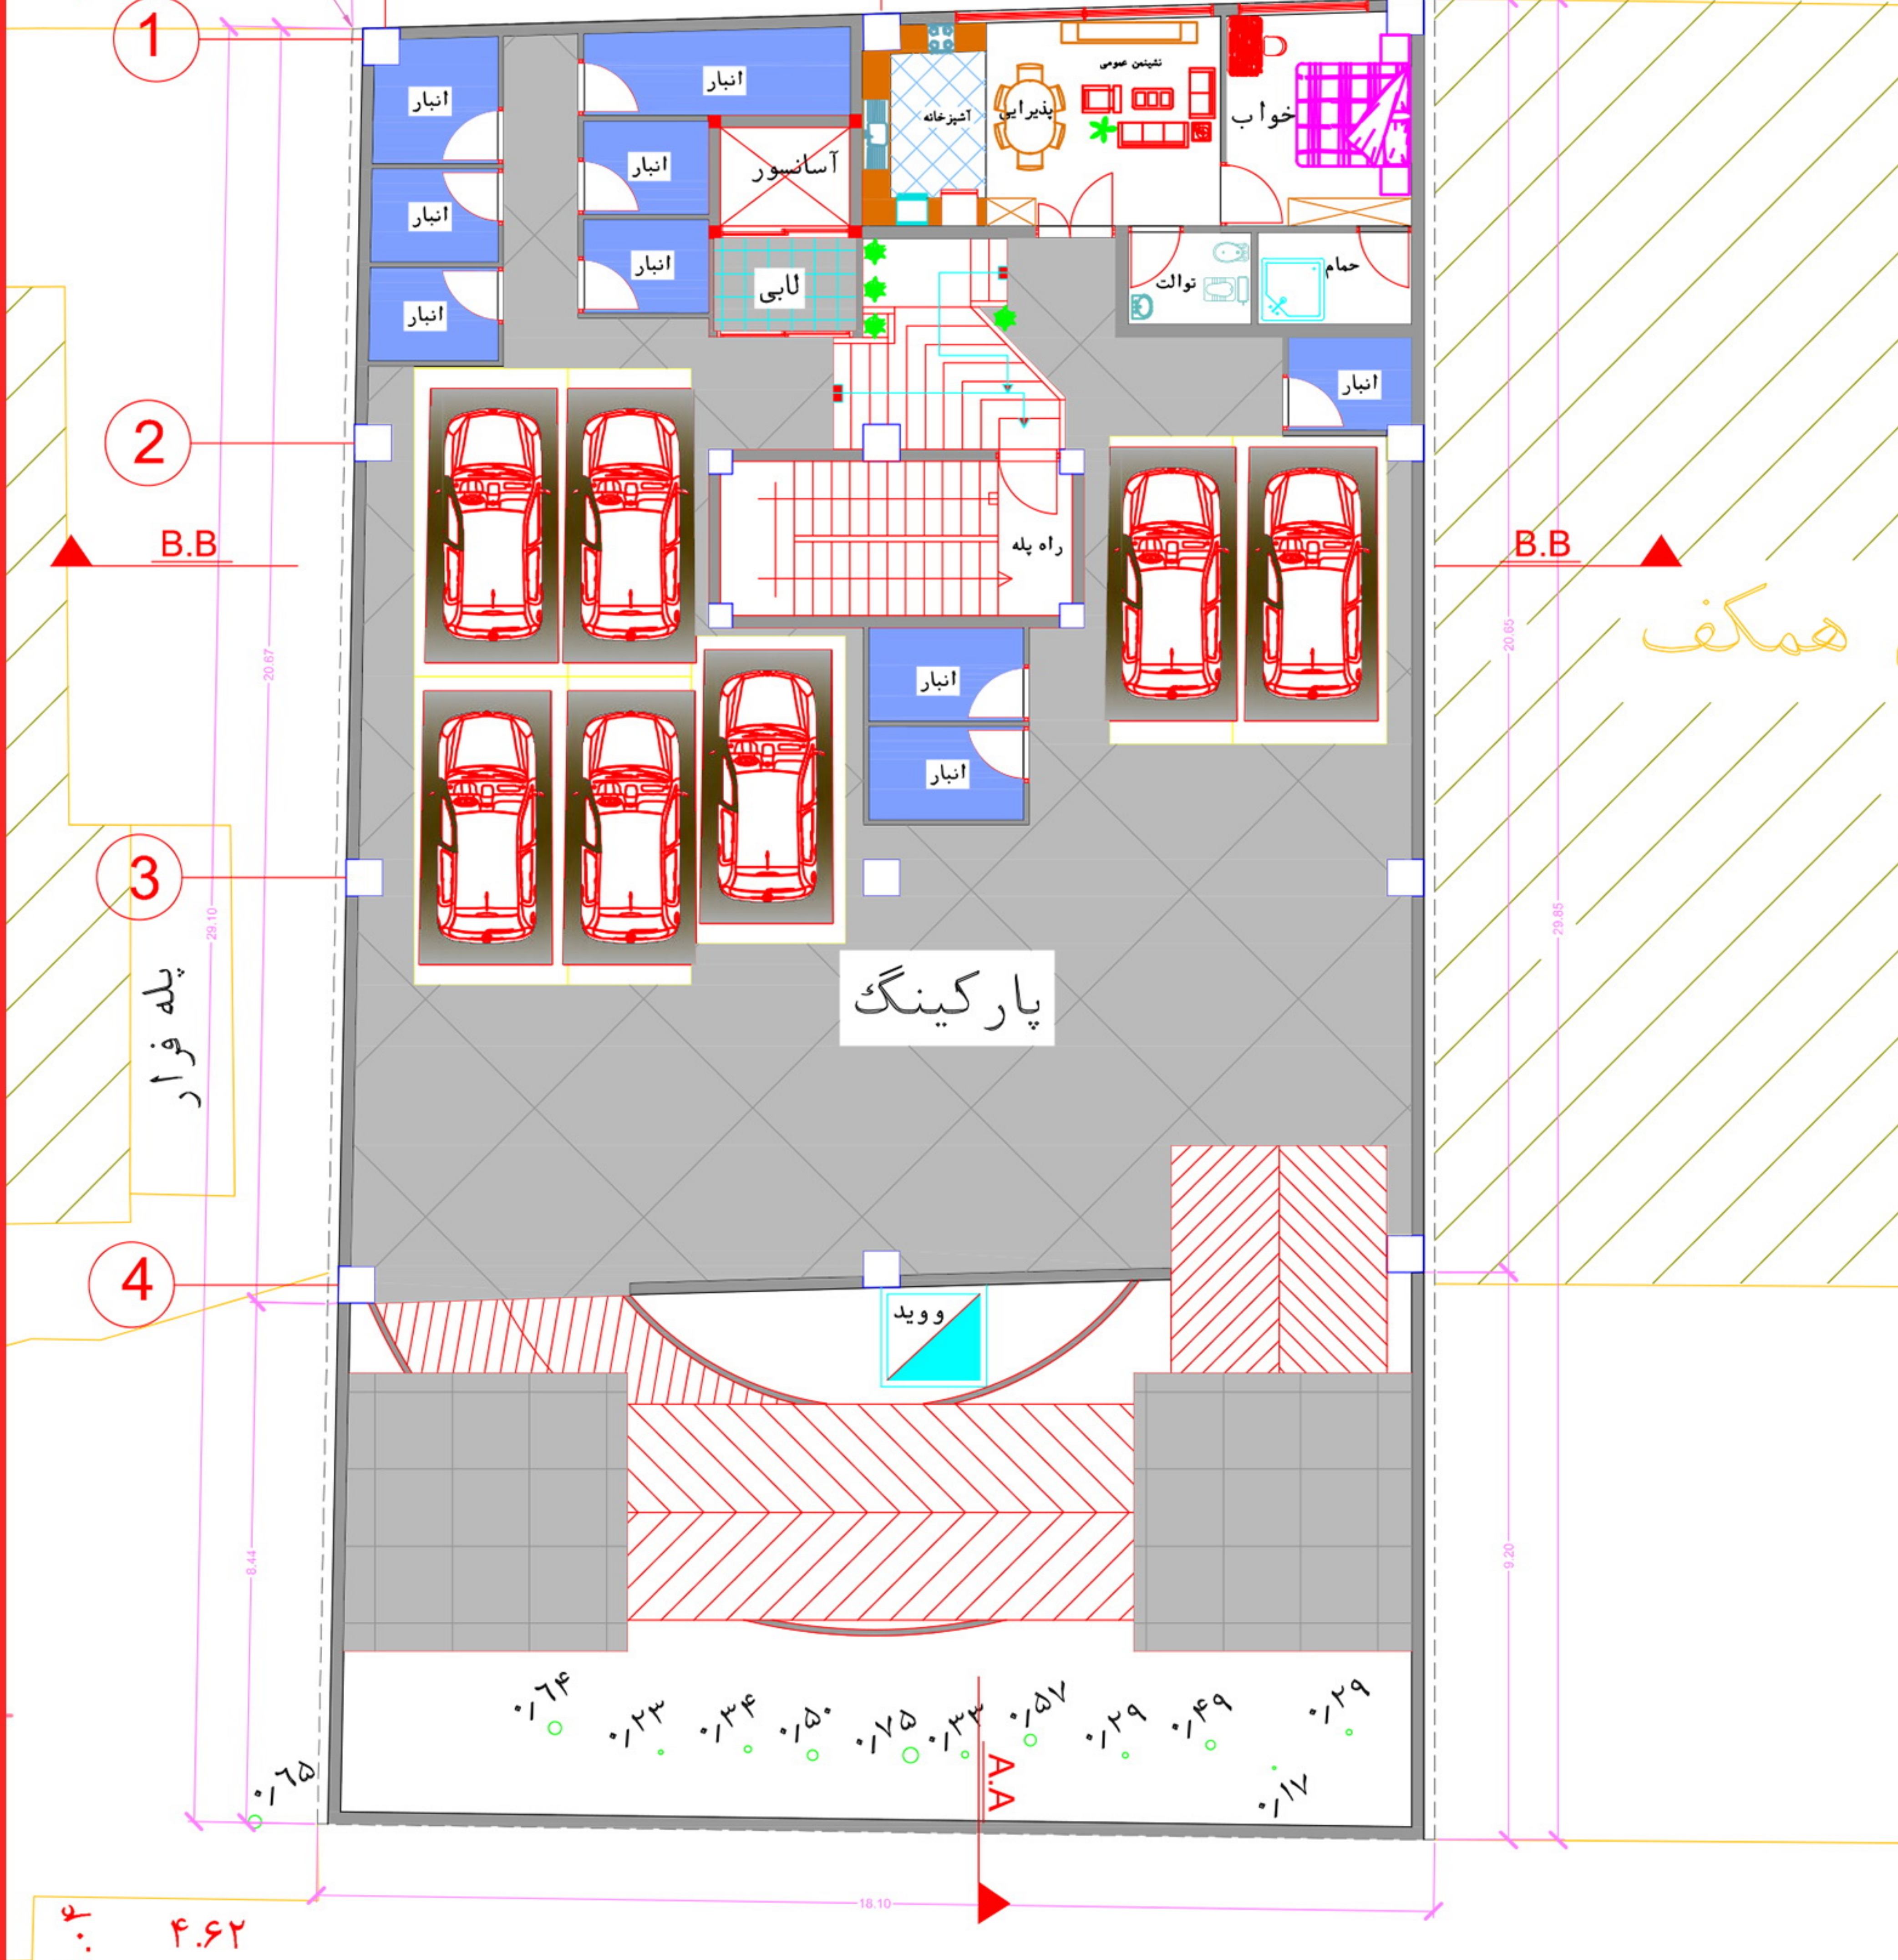


پلان مبلمان طبقه ۱ -

گذر ۱۲ متری

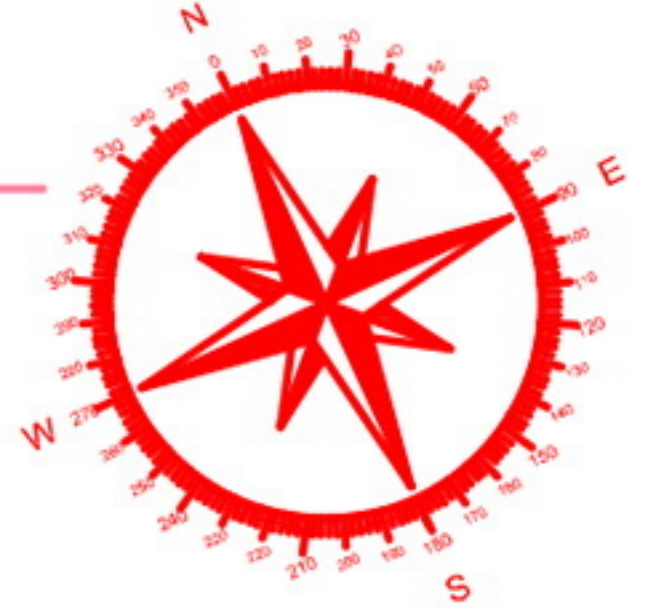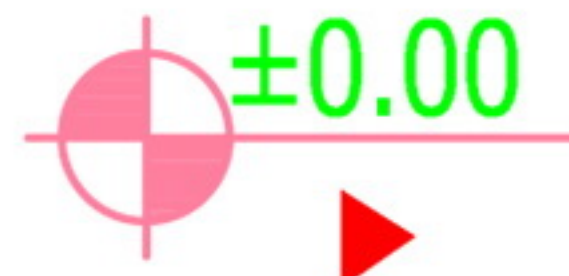

درز انقطاع
۱۷ سانتی متر

درز انقطاع
۱۷ سانتی متر

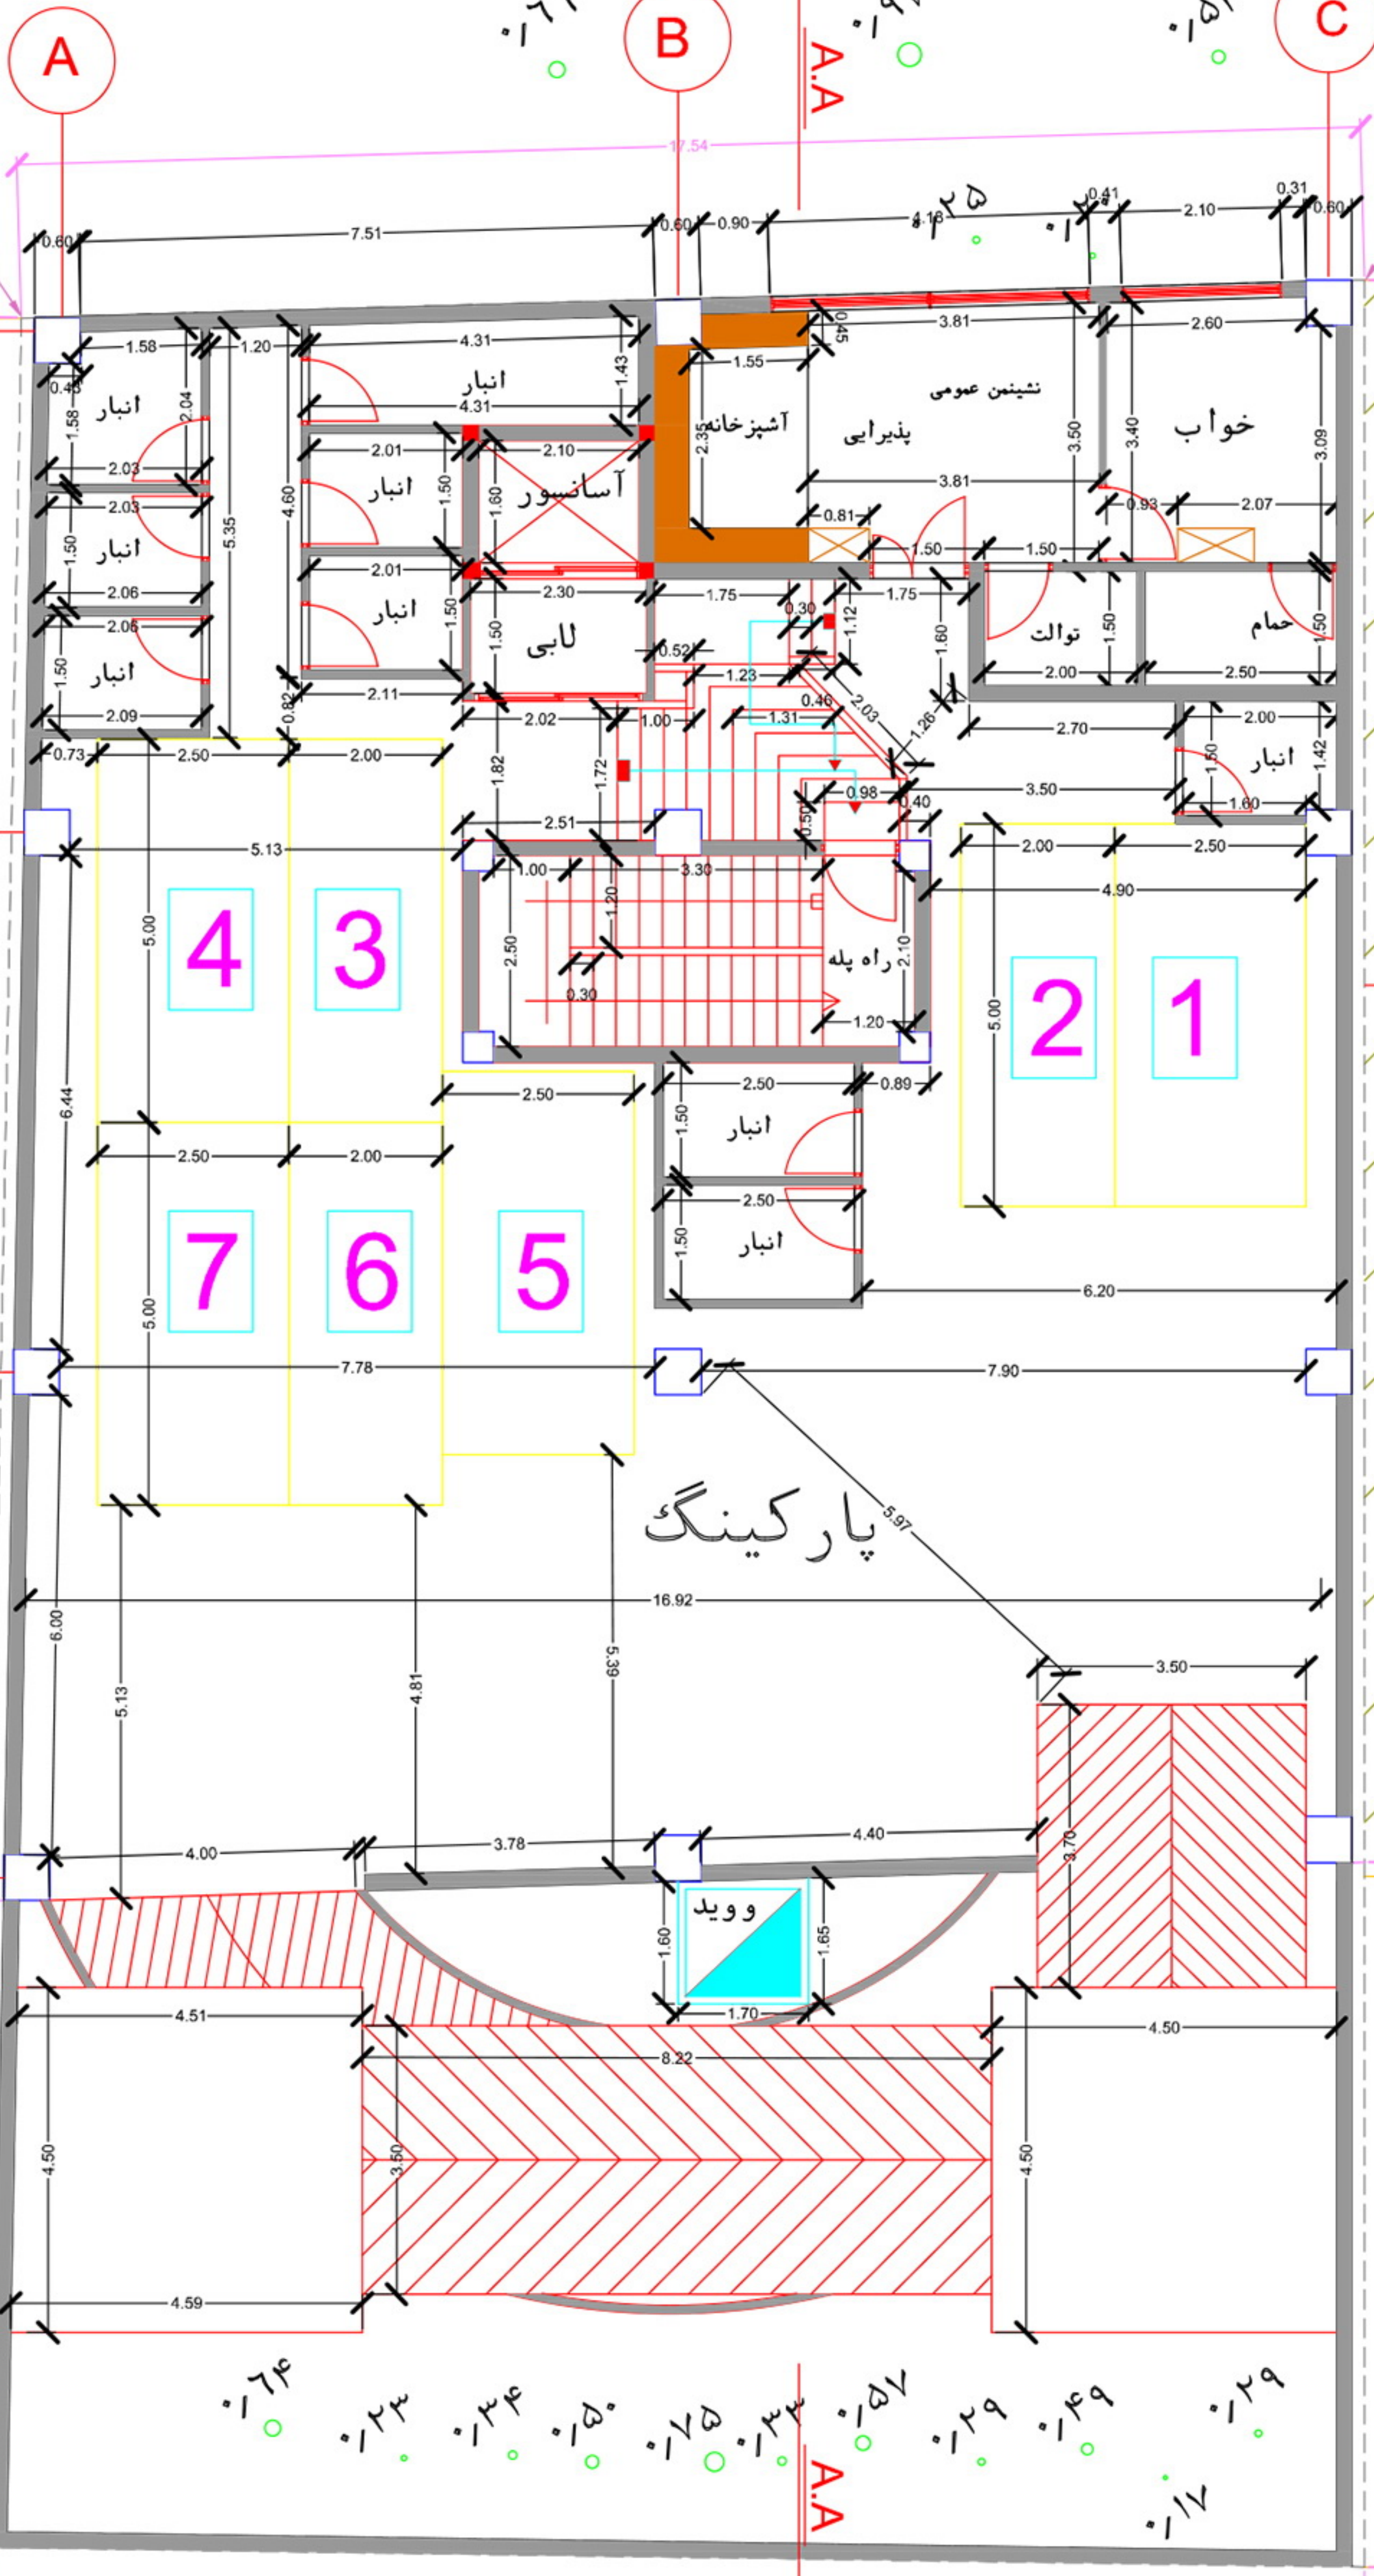

همکف

پله فرار

پارکینگ

ووید

پلان اندازه گذاری طبقه ۱ -

۱.۰۴
۴.۶۲

گذر ۱۲ متری

+0.25

±0.00

-0.20



درز انقطاع
۱۷ سانتی متر

درز انقطاع
۱۷ سانتی متر

A

B

C

1

2

3

4

5

پله فرار

B.B

B.B

ی همکف

پارکینگ

ووید

حیاط


-1.35

۴
۴.۶۲



۱۸.۱۰

۴.۲۹

پلان مبلمان طبقه ۲ -

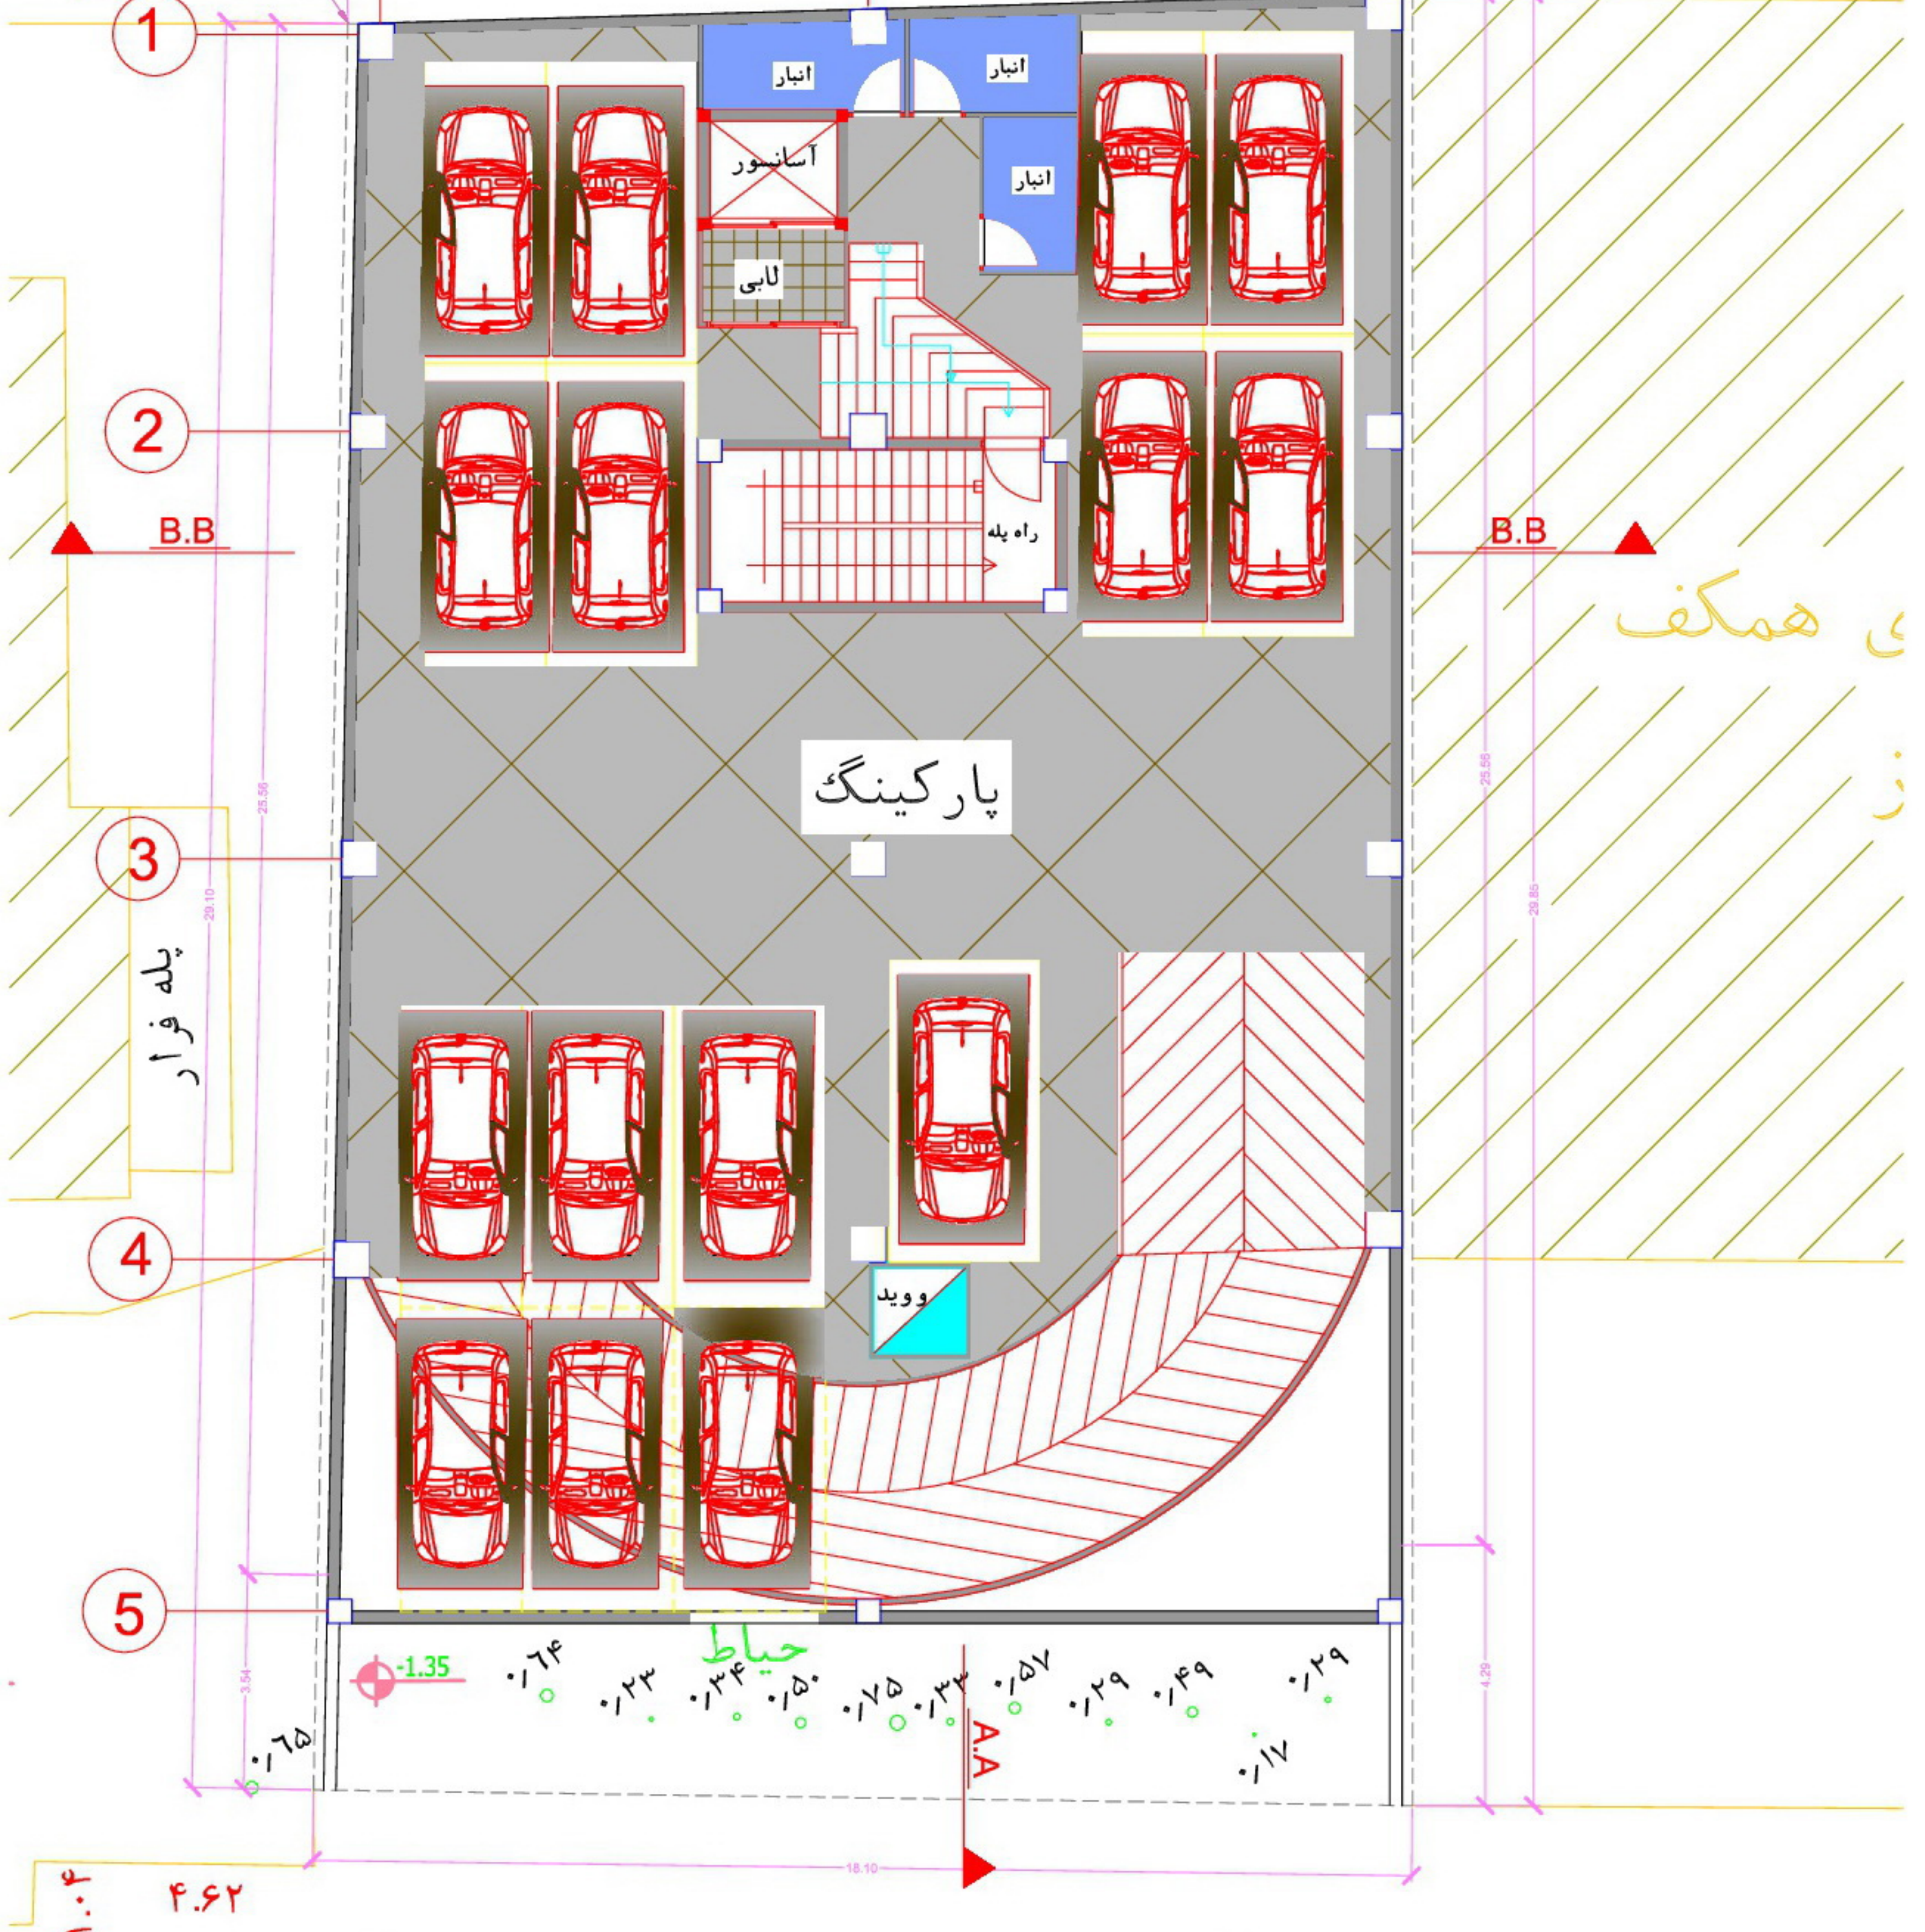


گذر ۱۲ متری

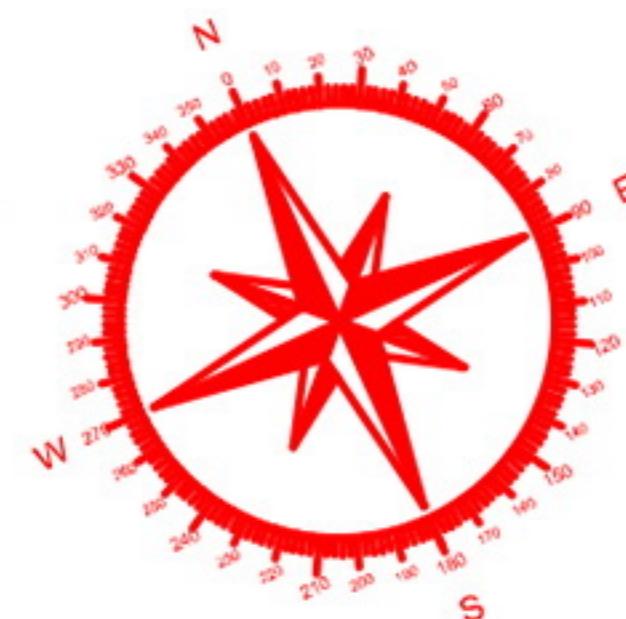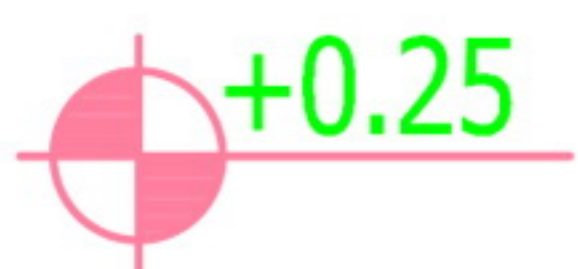

درز انقطاع
۱۷ سانتی متر

درز انقطاع
۱۷ سانتی متر

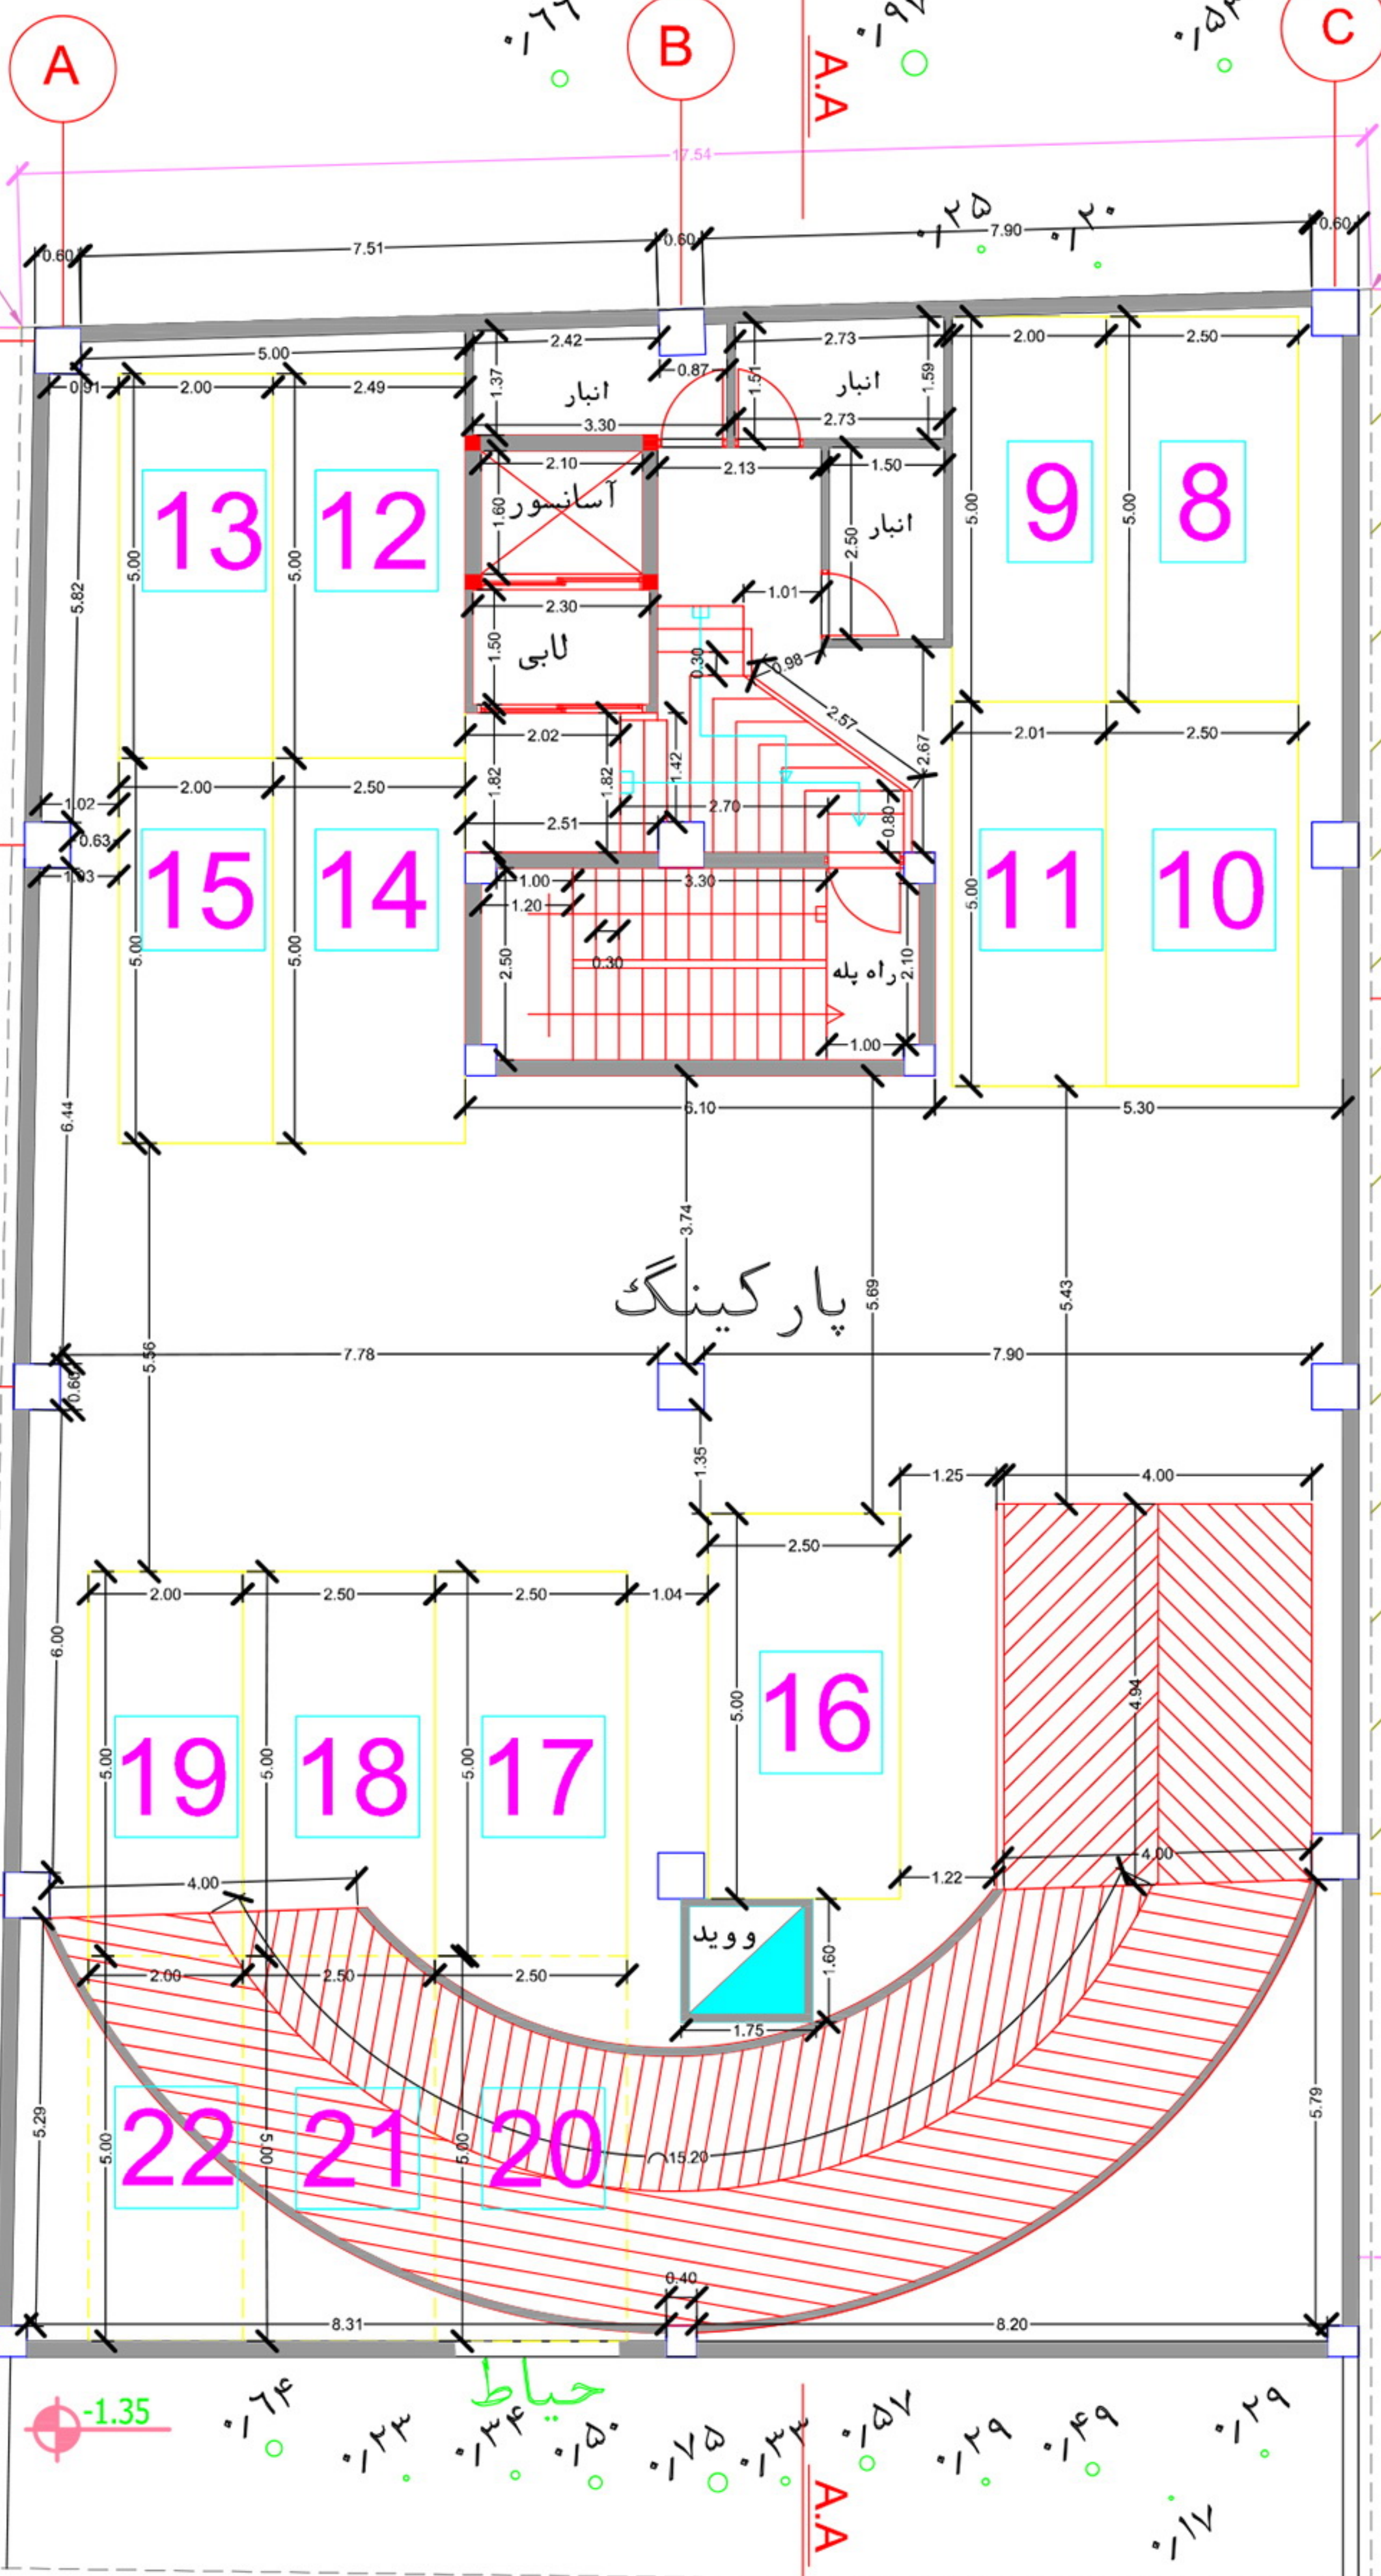

پله فرار

پارکینگ

همکف

پلان انداره گذاری طبقه ۲ -

۱.۰۴ ۴.۶۲


۱

گذر ۱۲ متری

+0.25

±0.00

-0.20

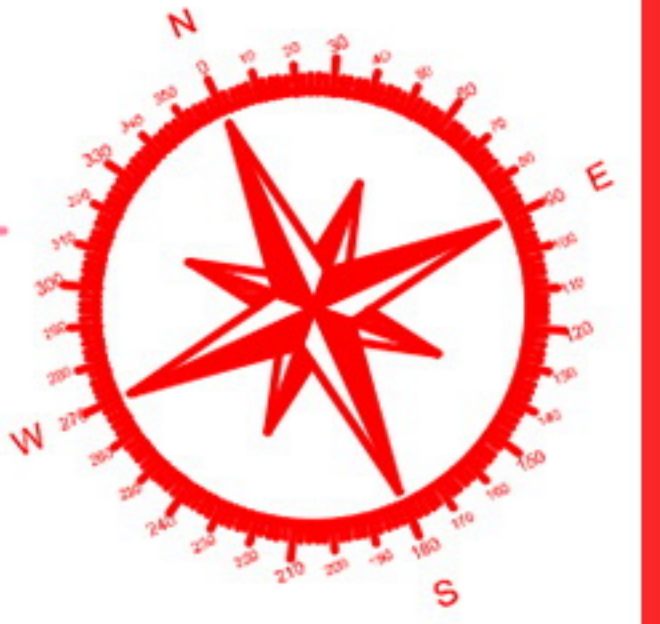

درز انقطاع
۱۷ سانتی متر

درز انقطاع
۱۷ سانتی متر

A

B

C


1

2

3

4

5

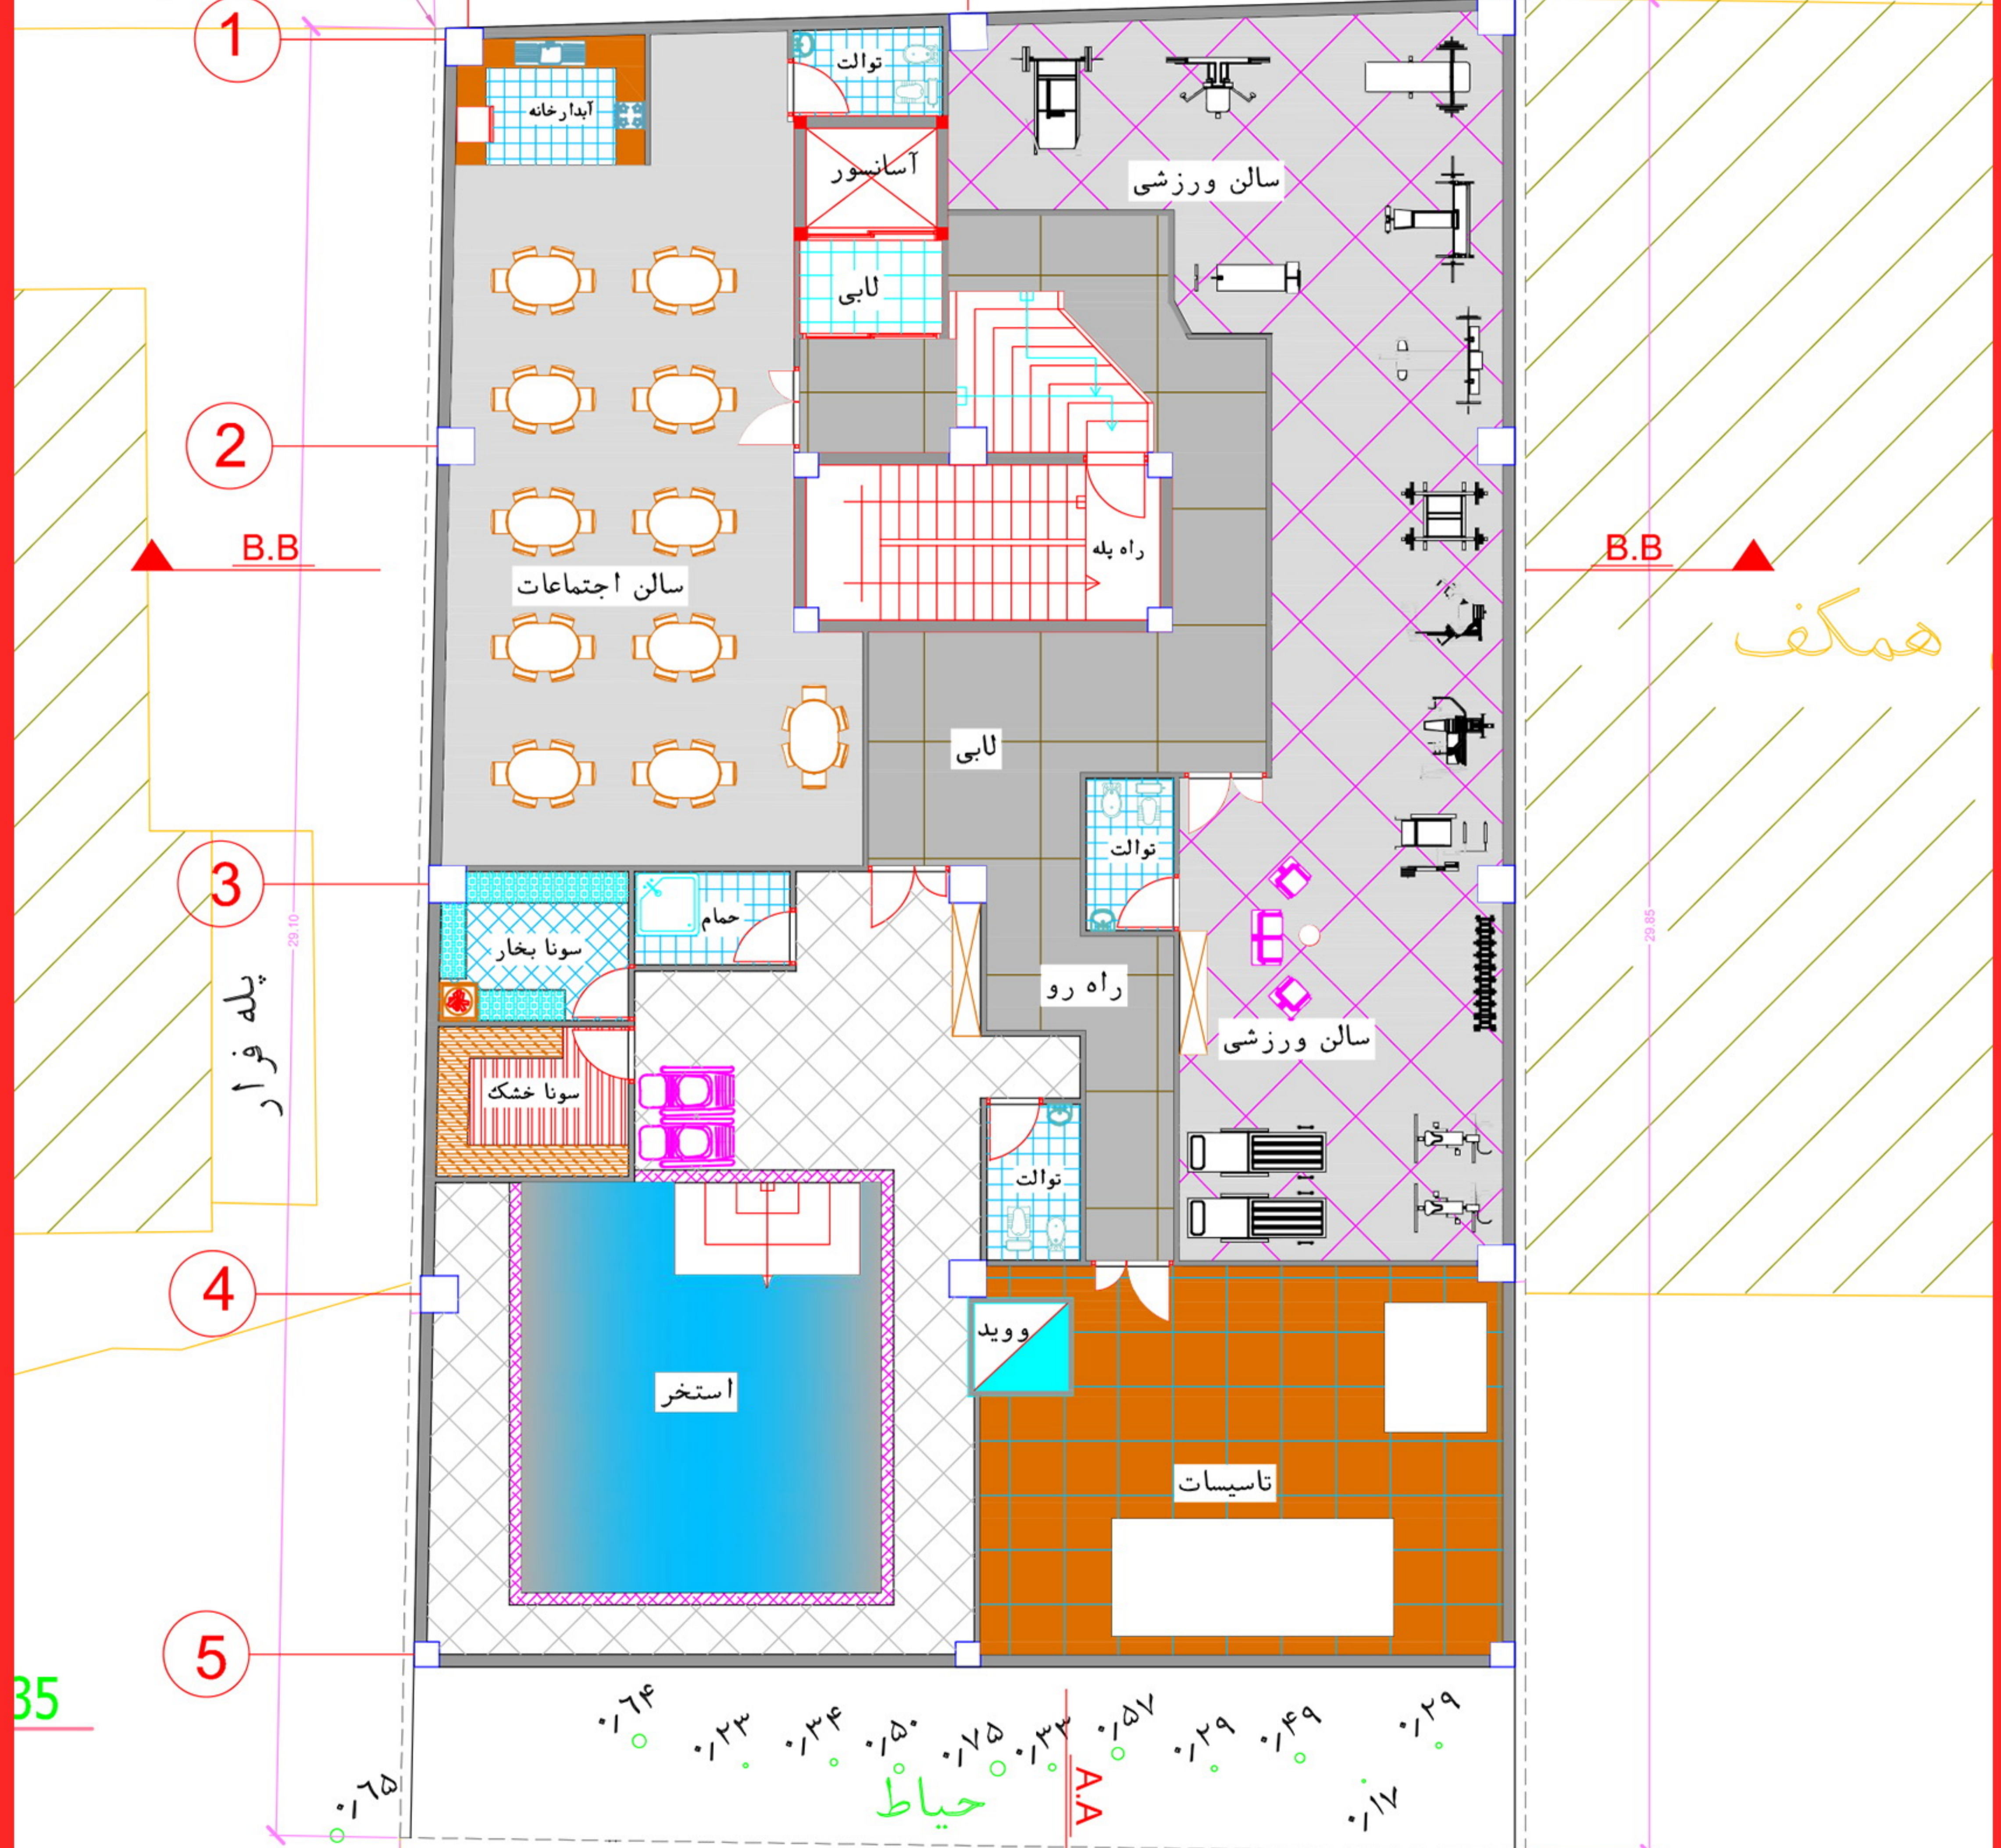

پله فرار


همکف

حیات

پلان مبلمان طبقه ۳-



▲ Section-A.A

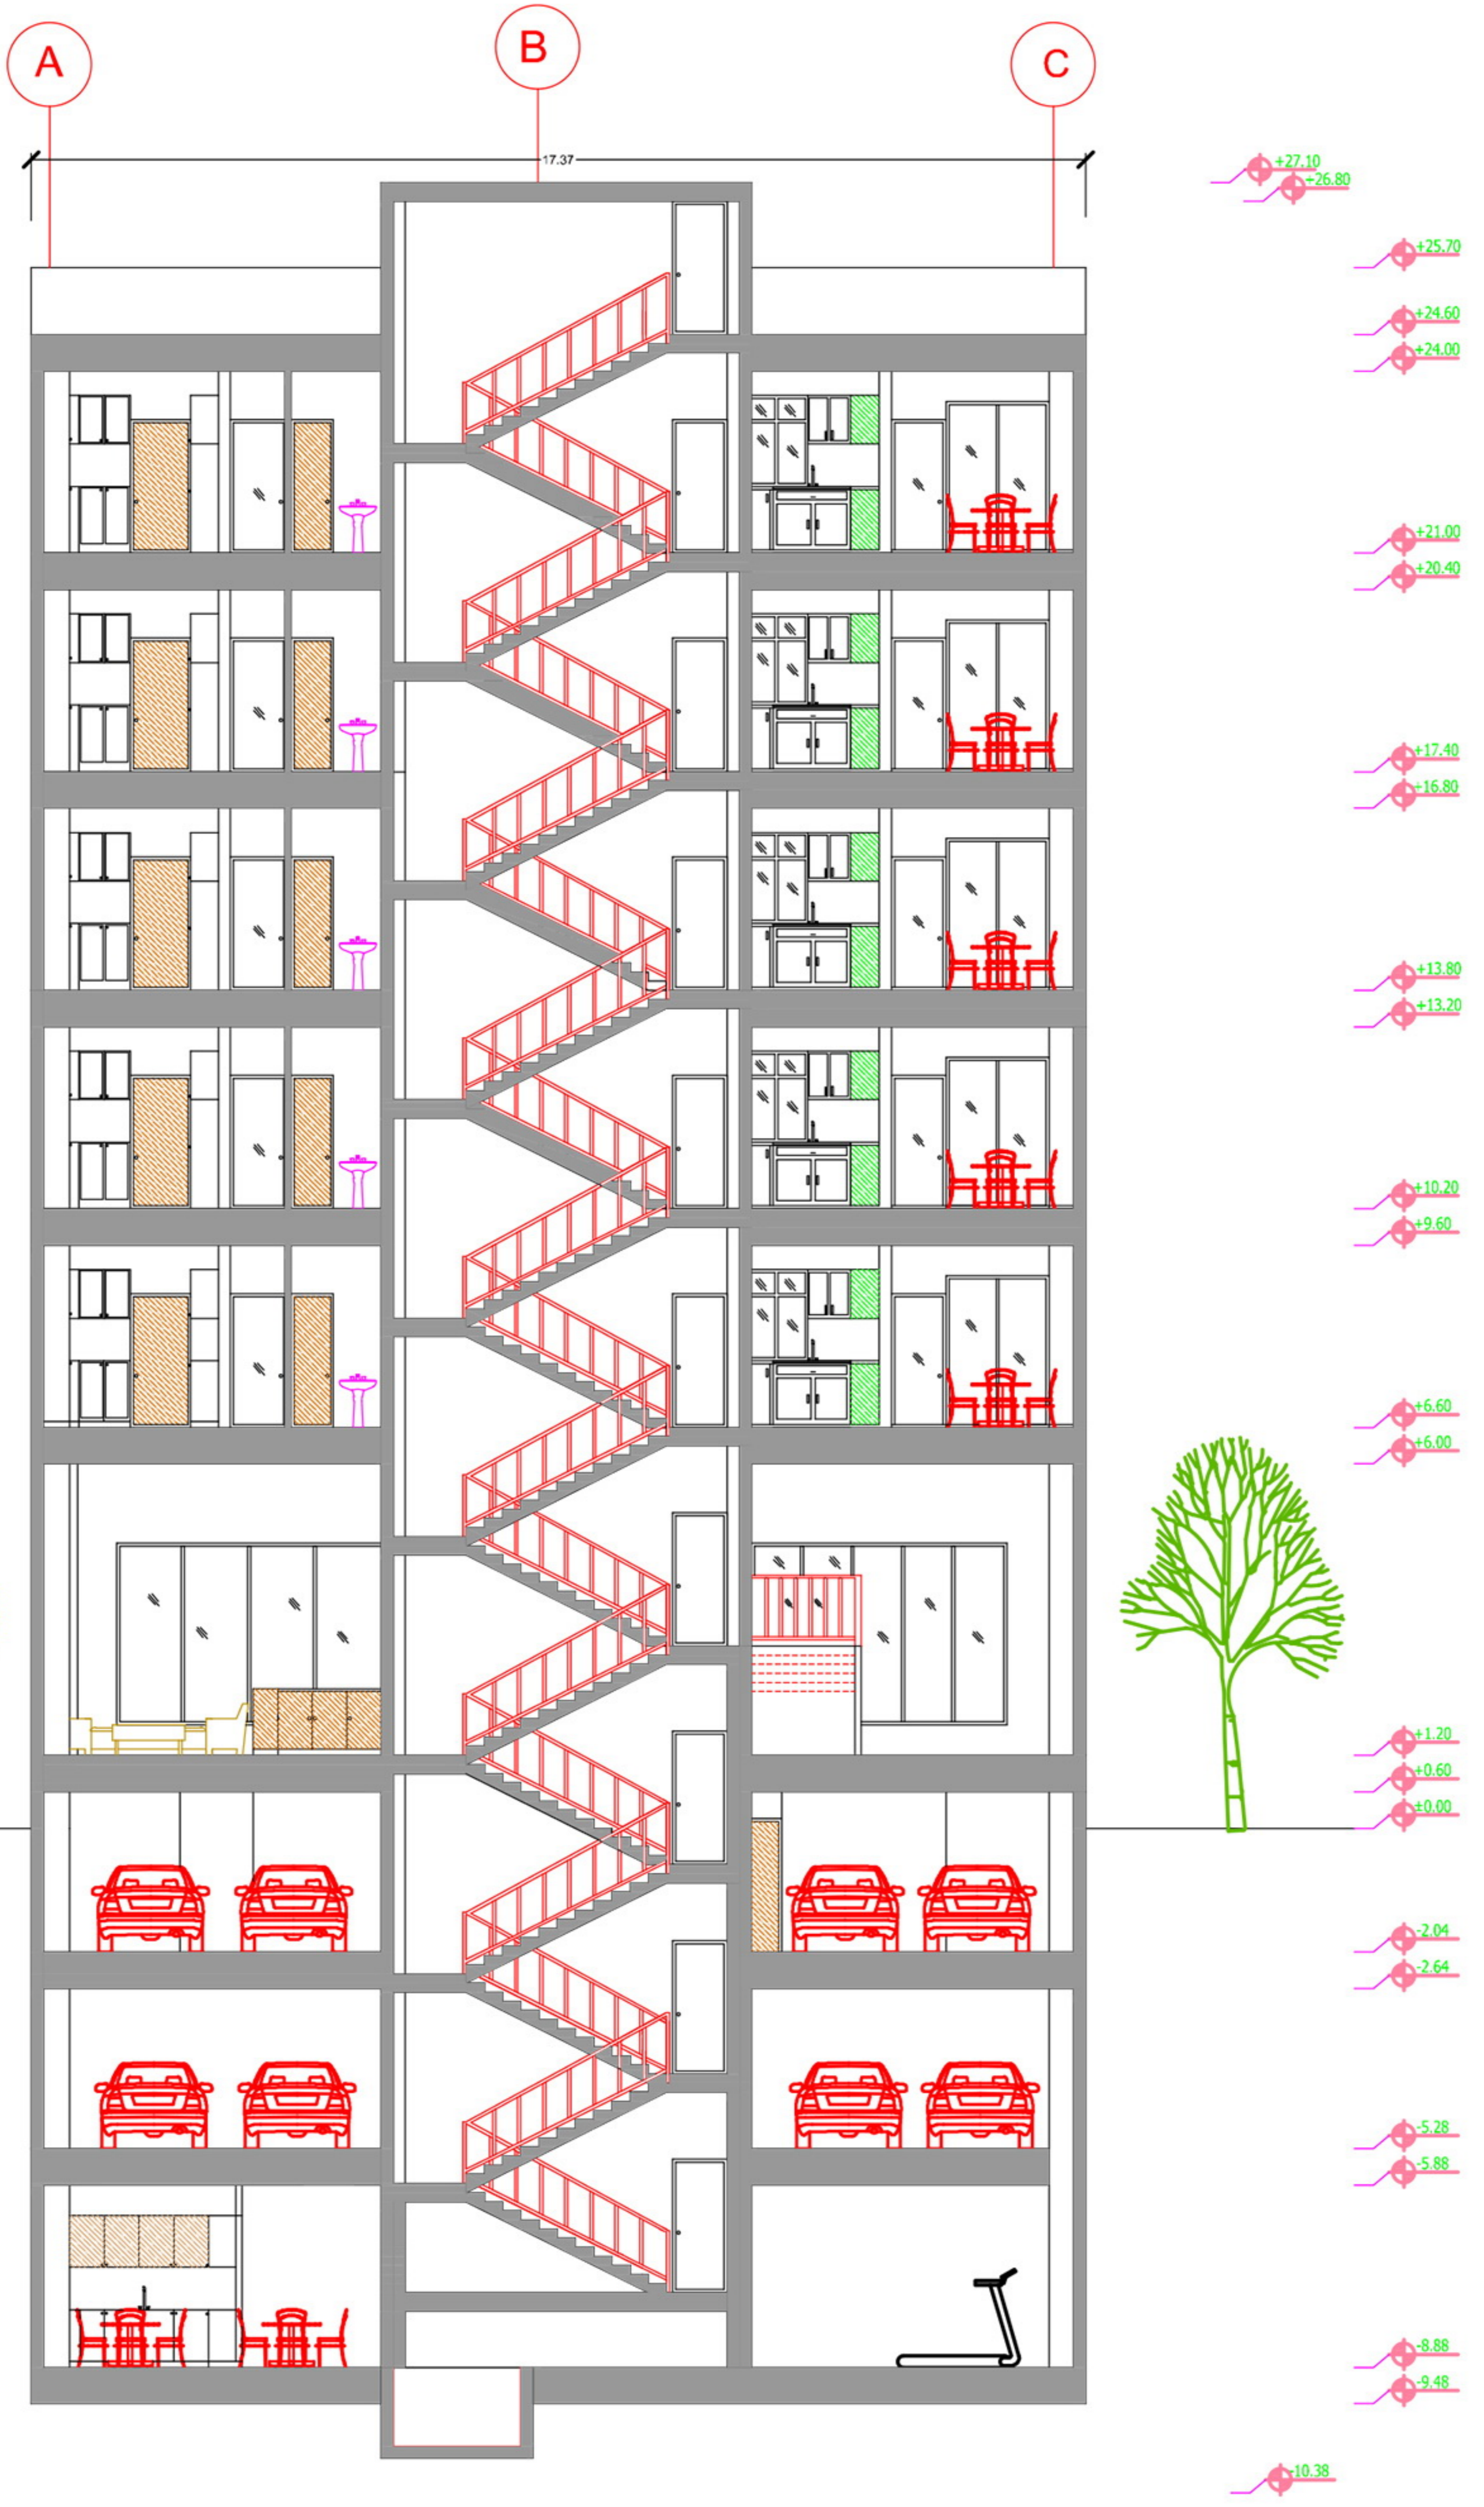

▲ Section-B.B