




Plan 1-2-3-4-5
1/100

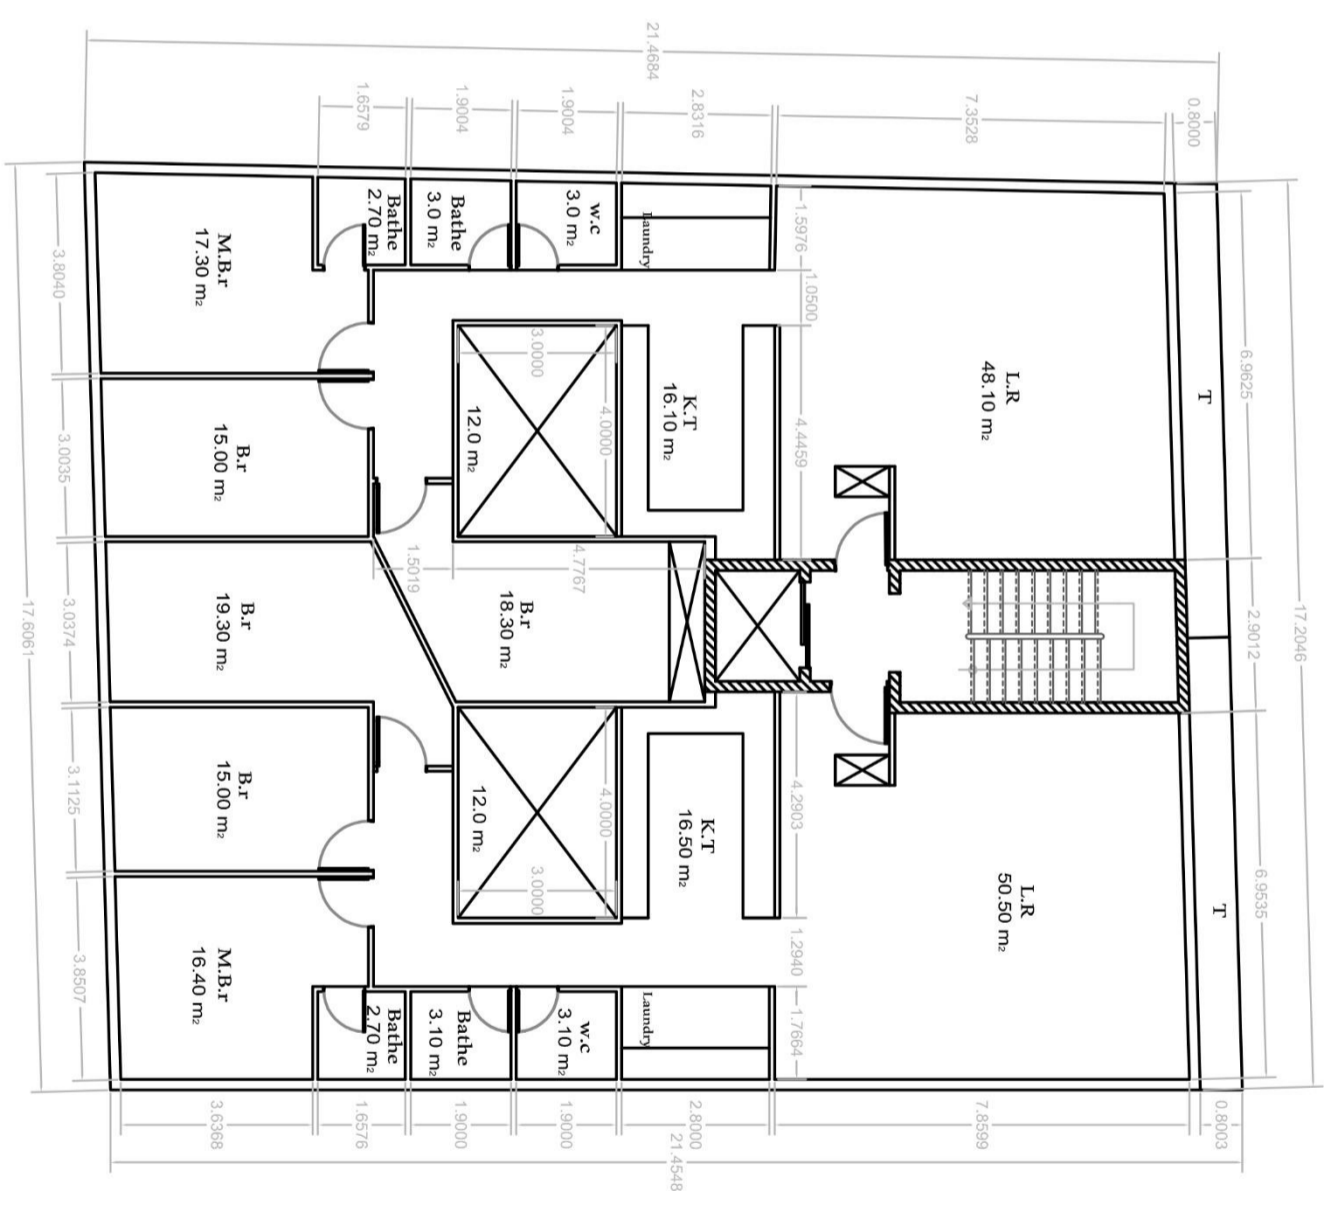



شرف هم فکروف تنظیم رسکب اه تنظیم هم افتم

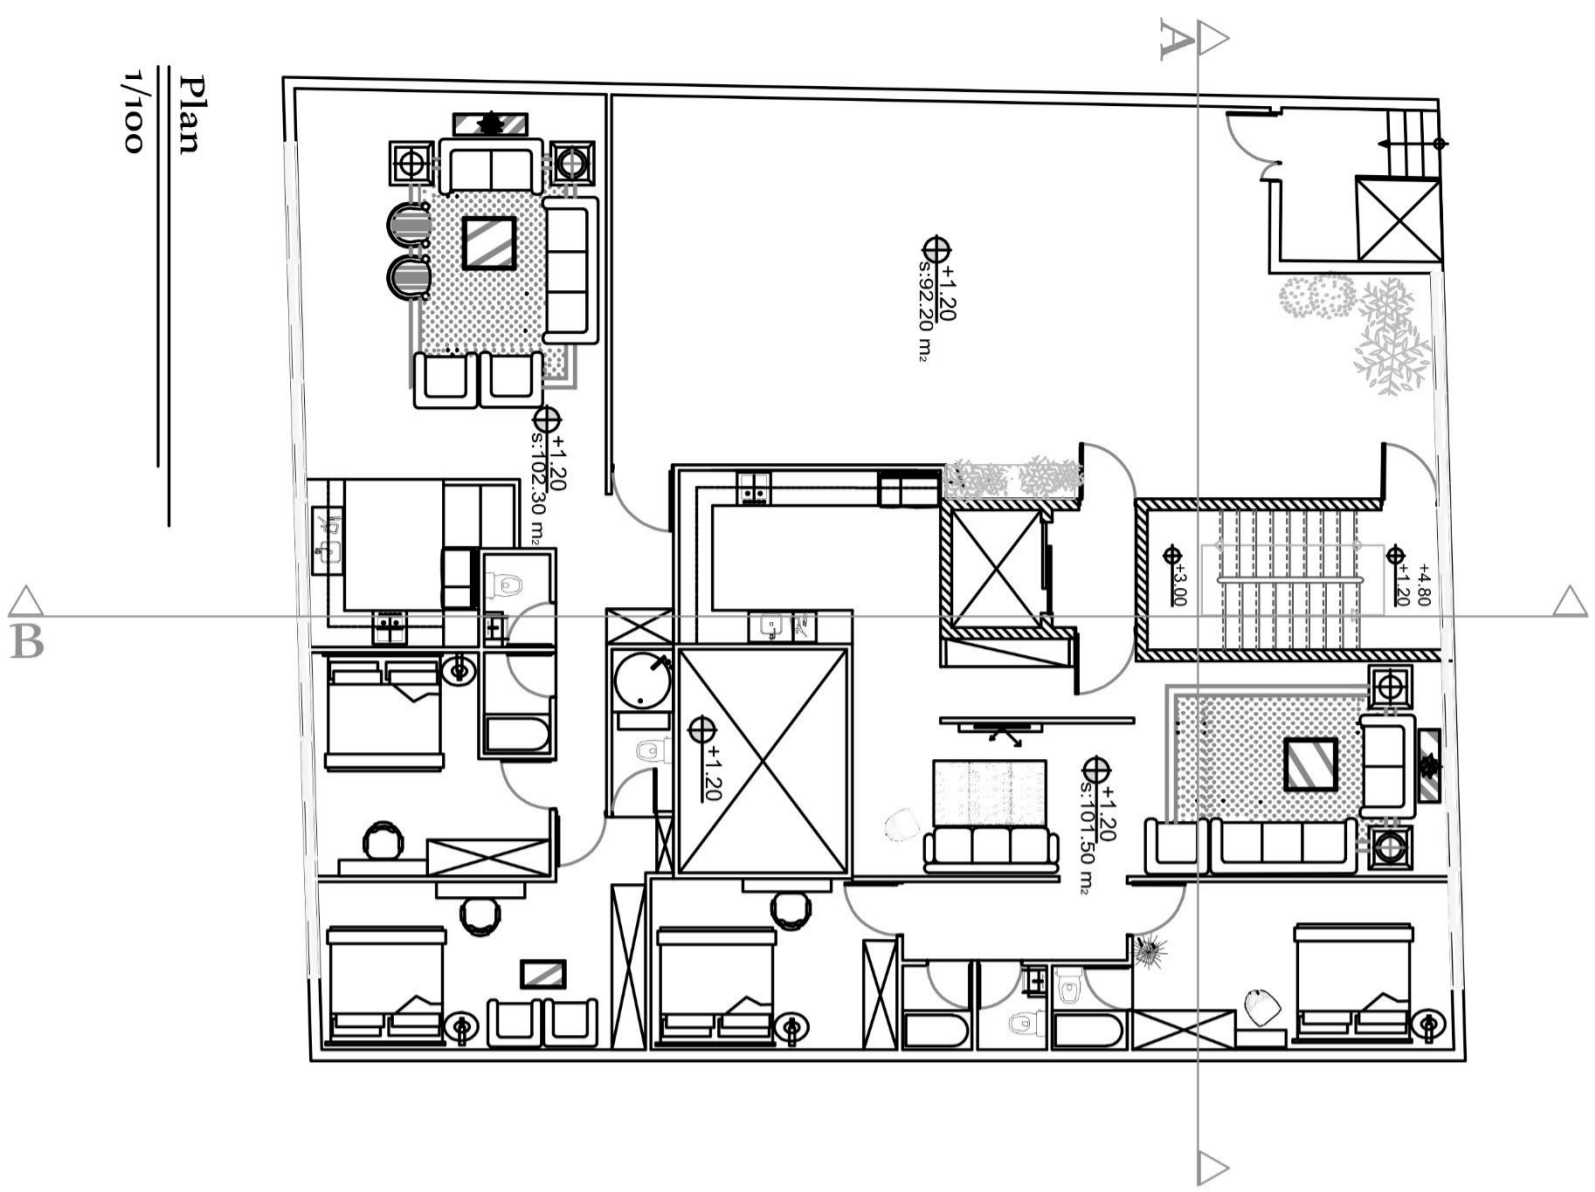



Plan
1/100

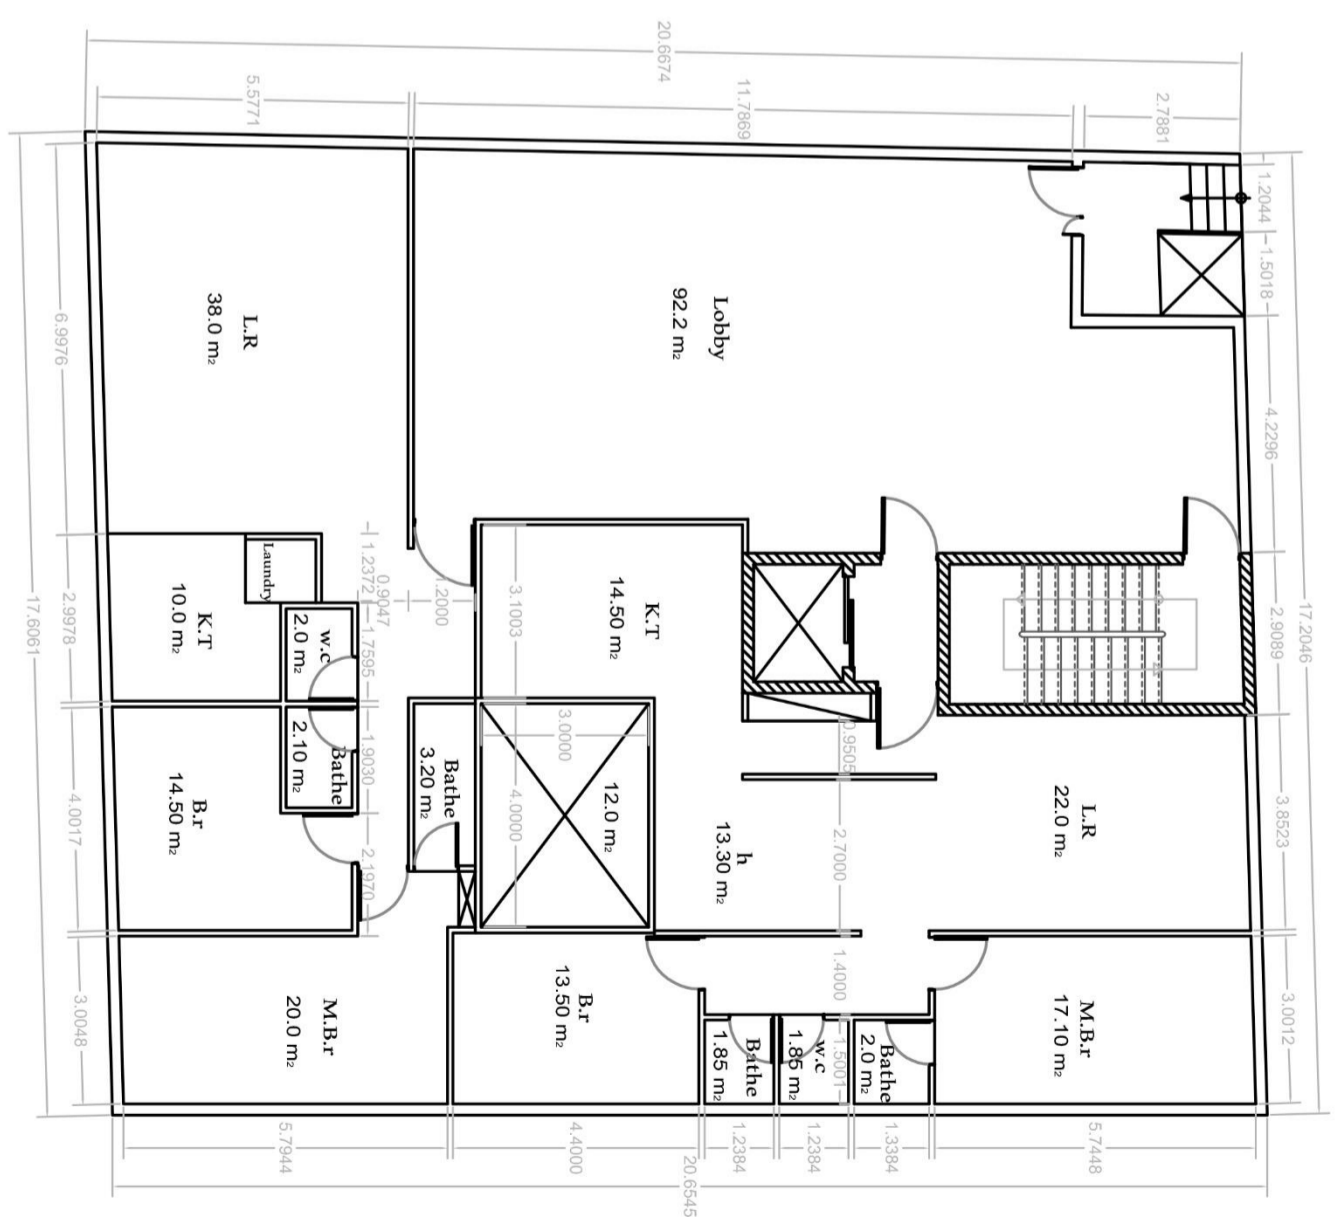

شکل شم فکروف ت سلسم رسکبل اه ت سلسم شم فکرف

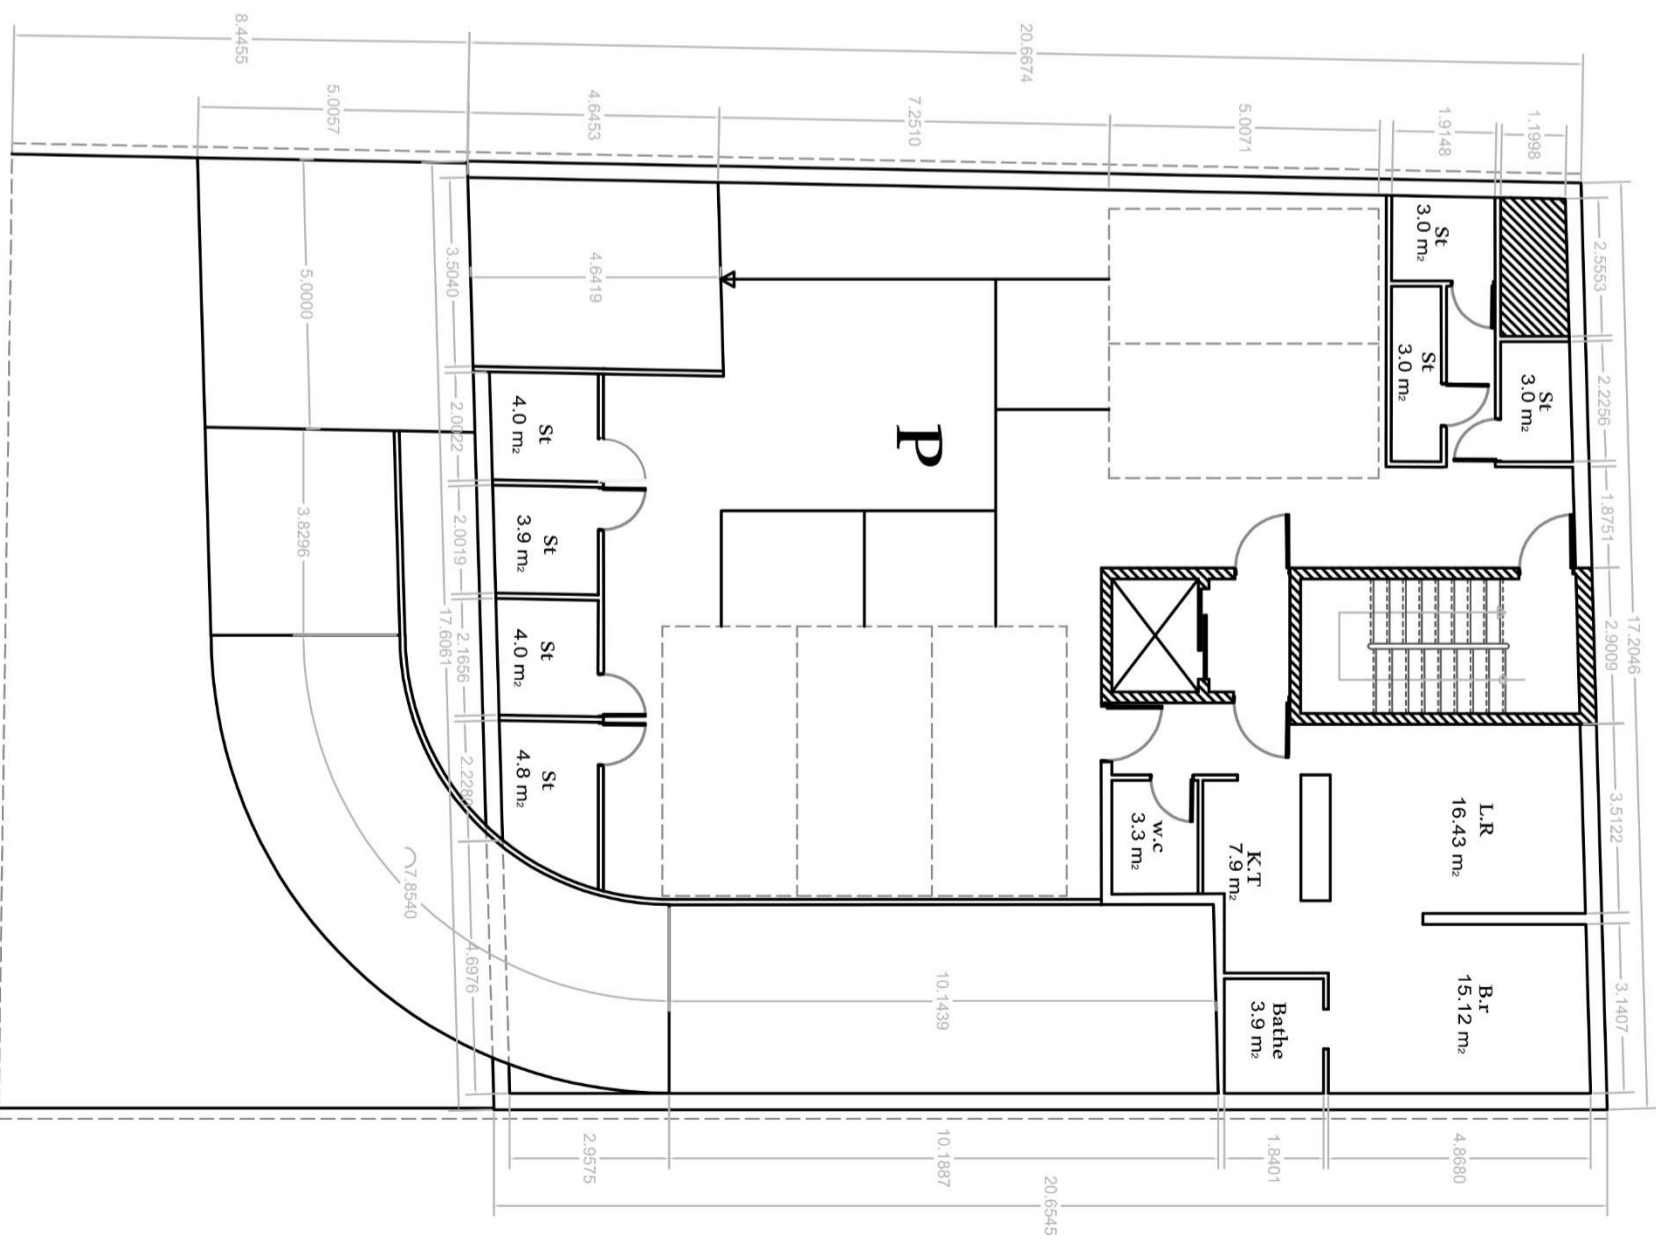
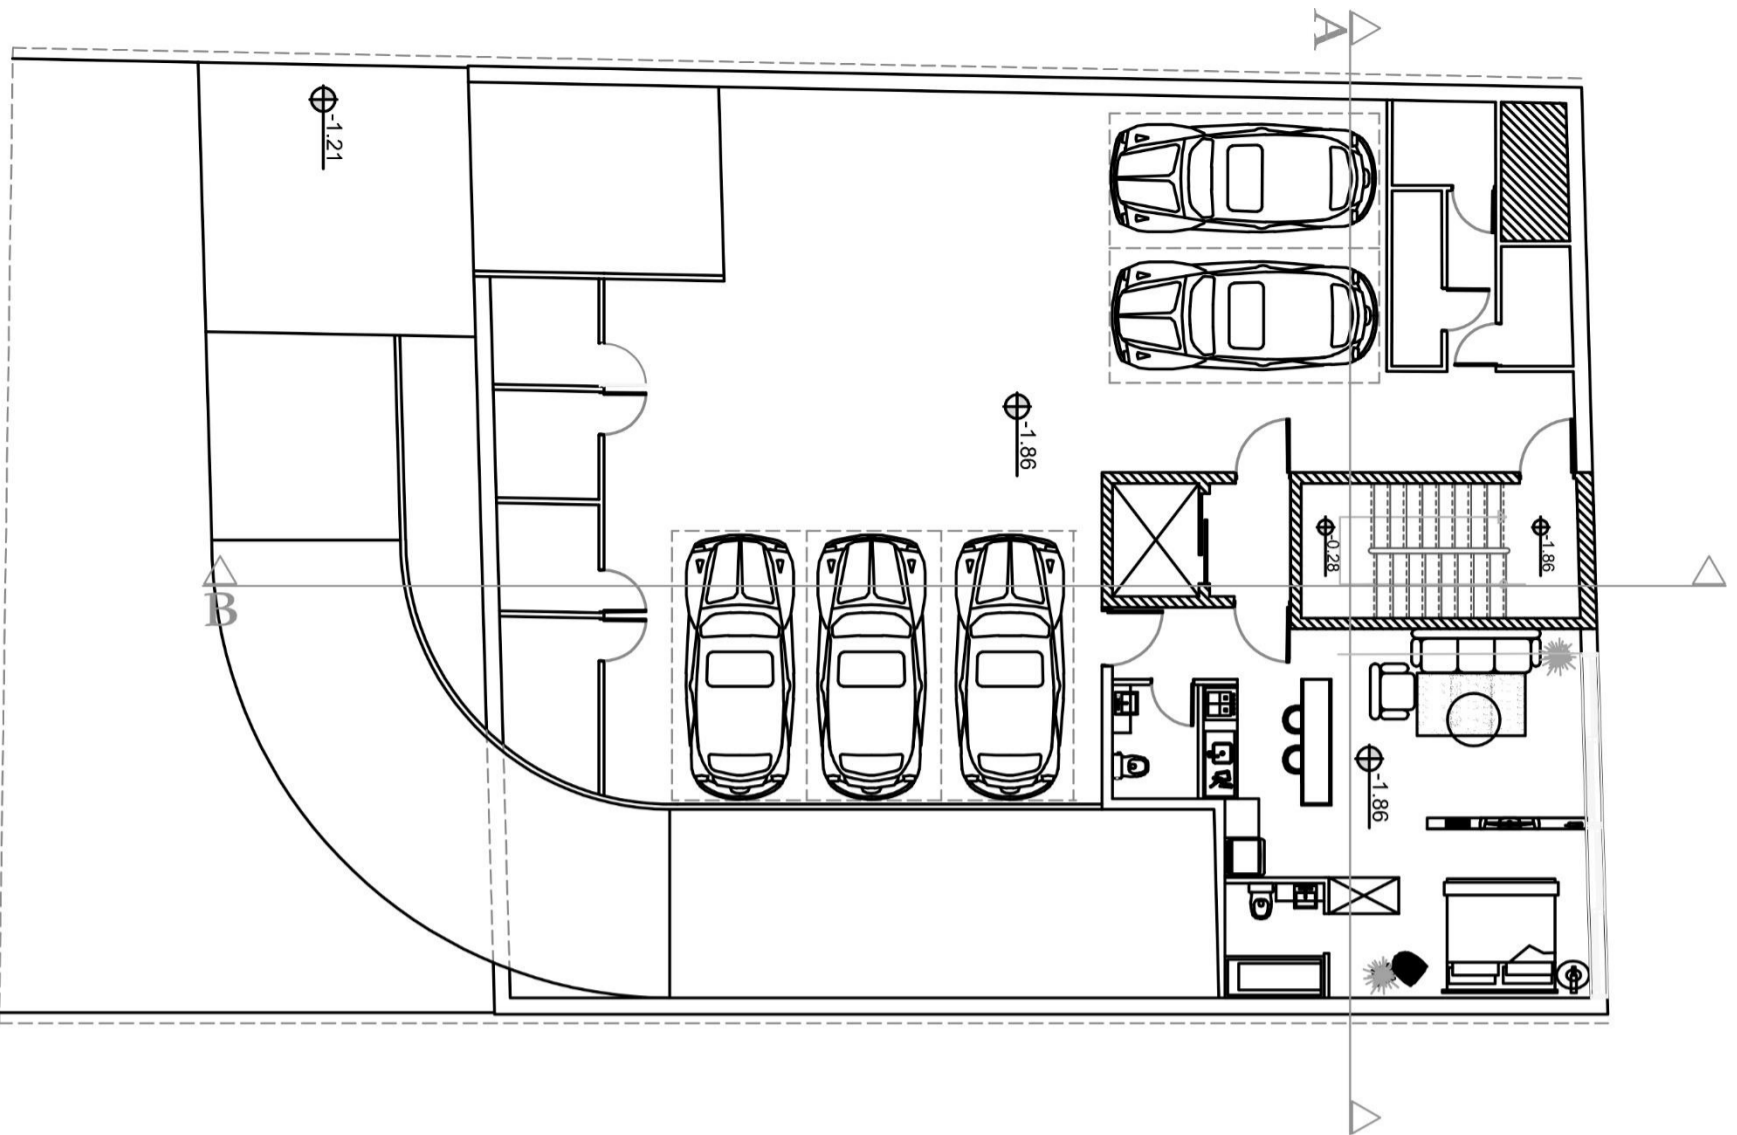



Plan-P1
 1/100

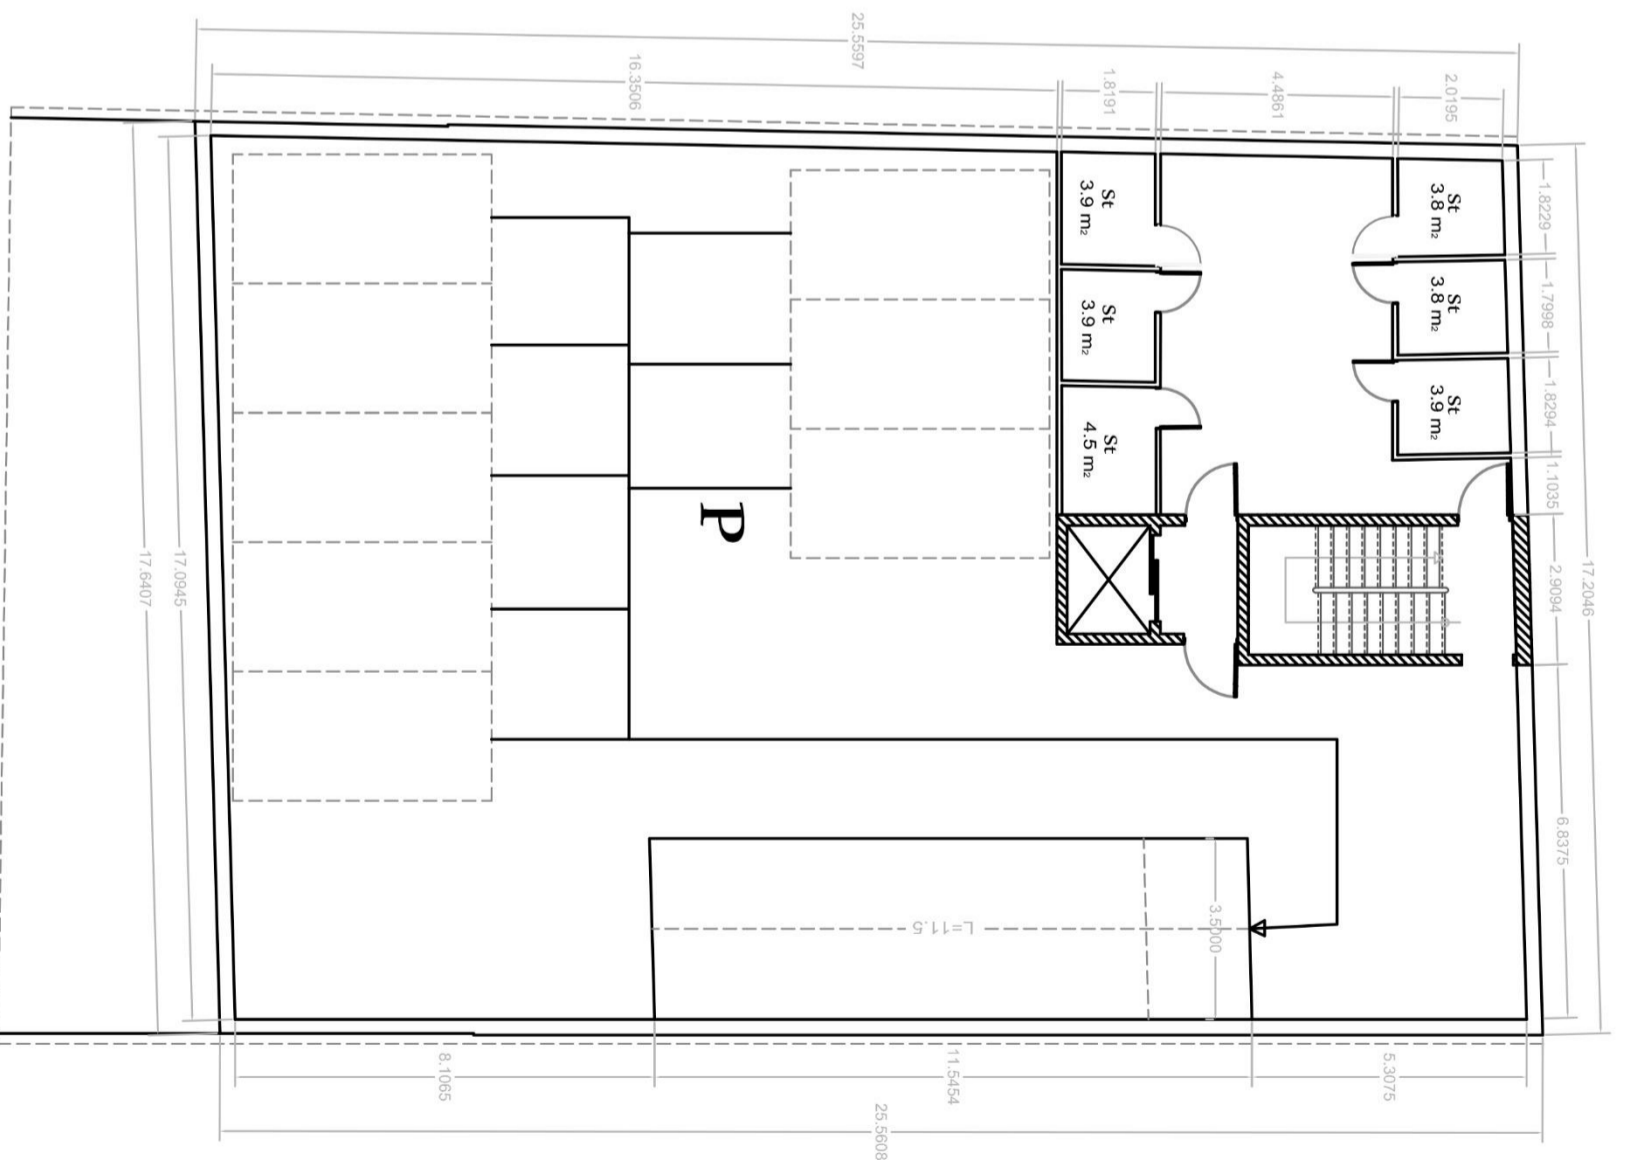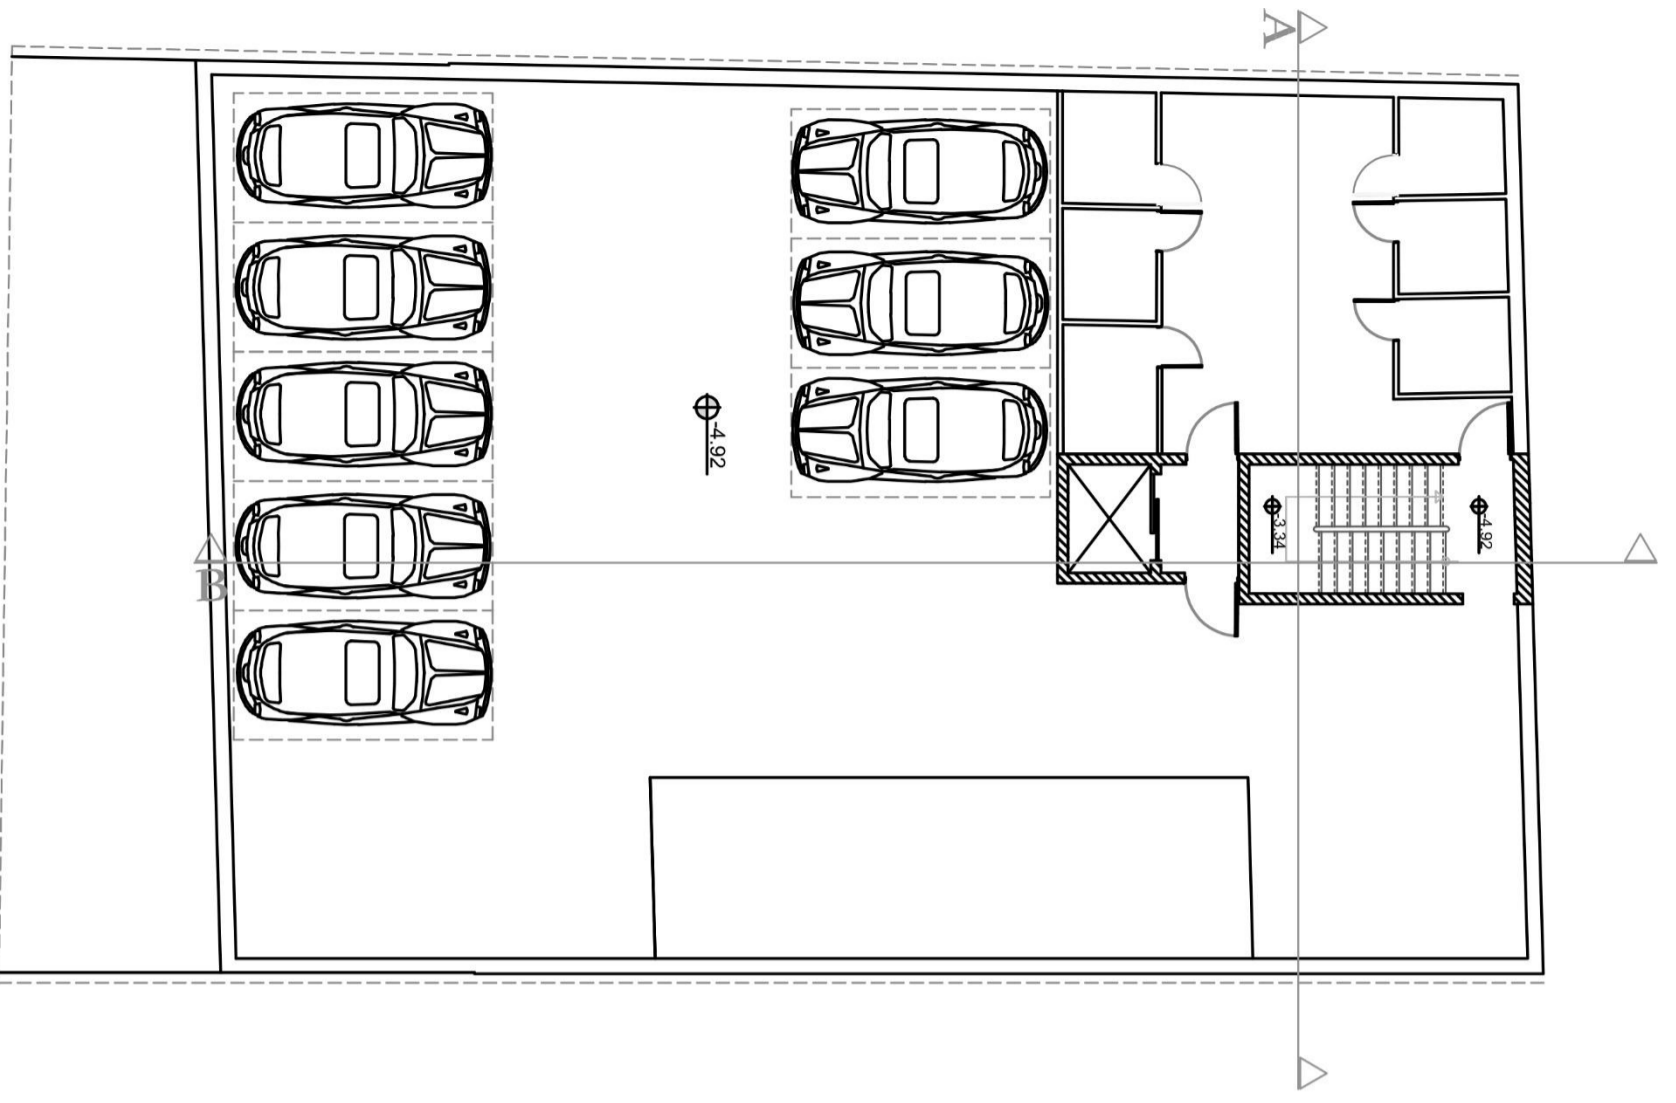

Plan-P2

1/100

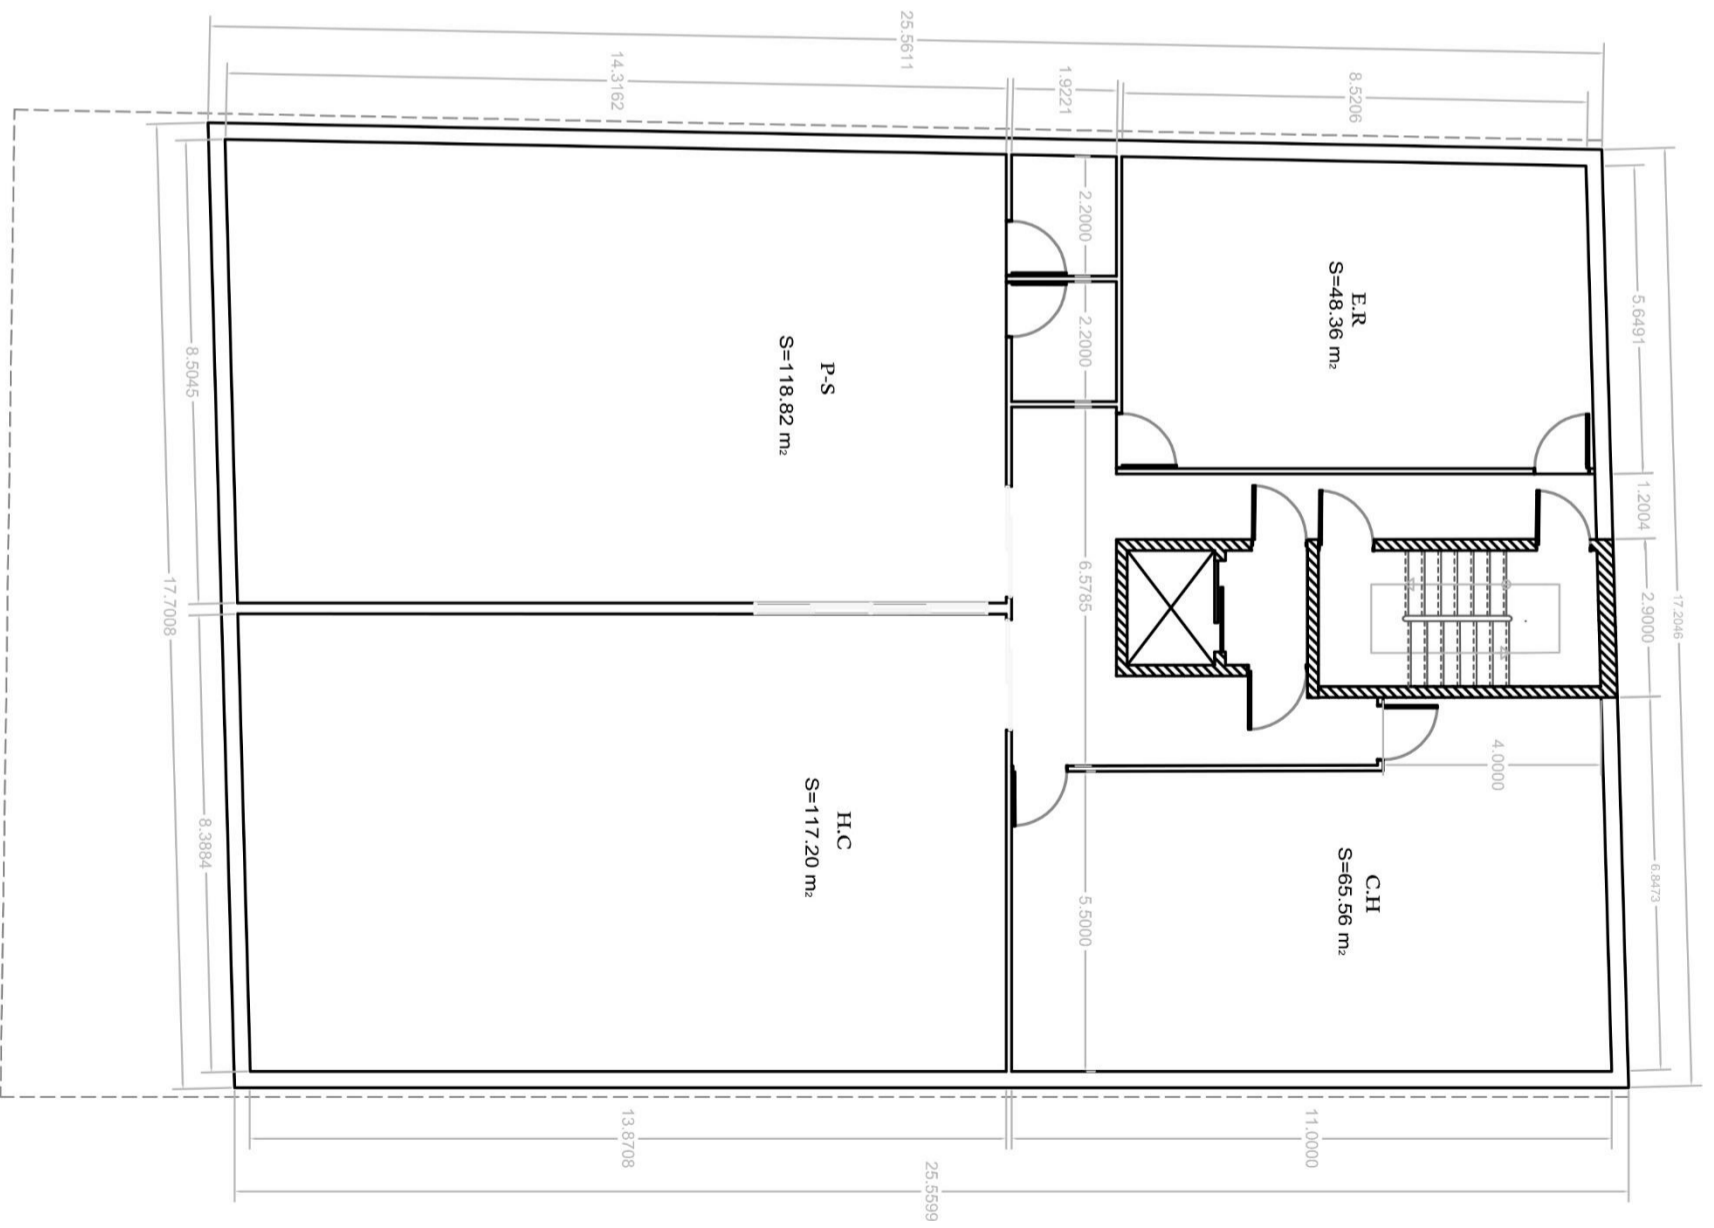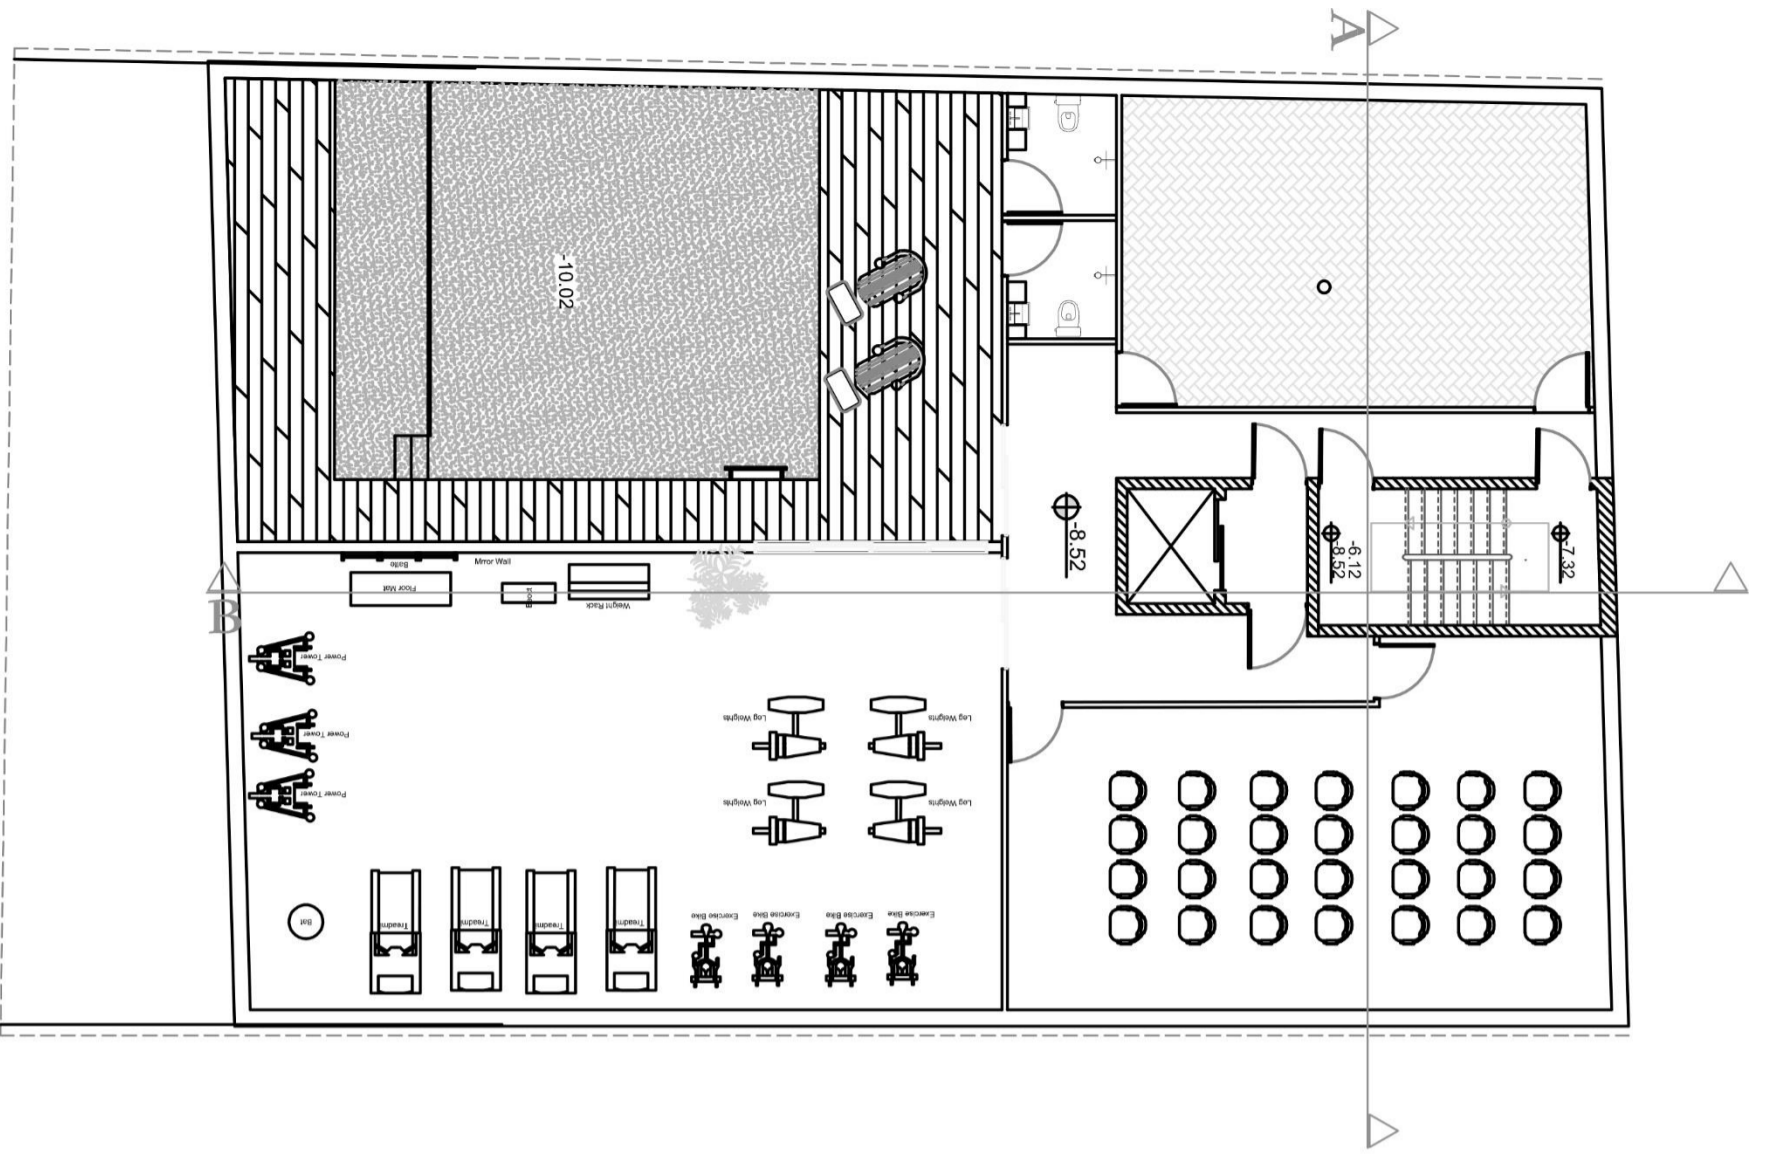

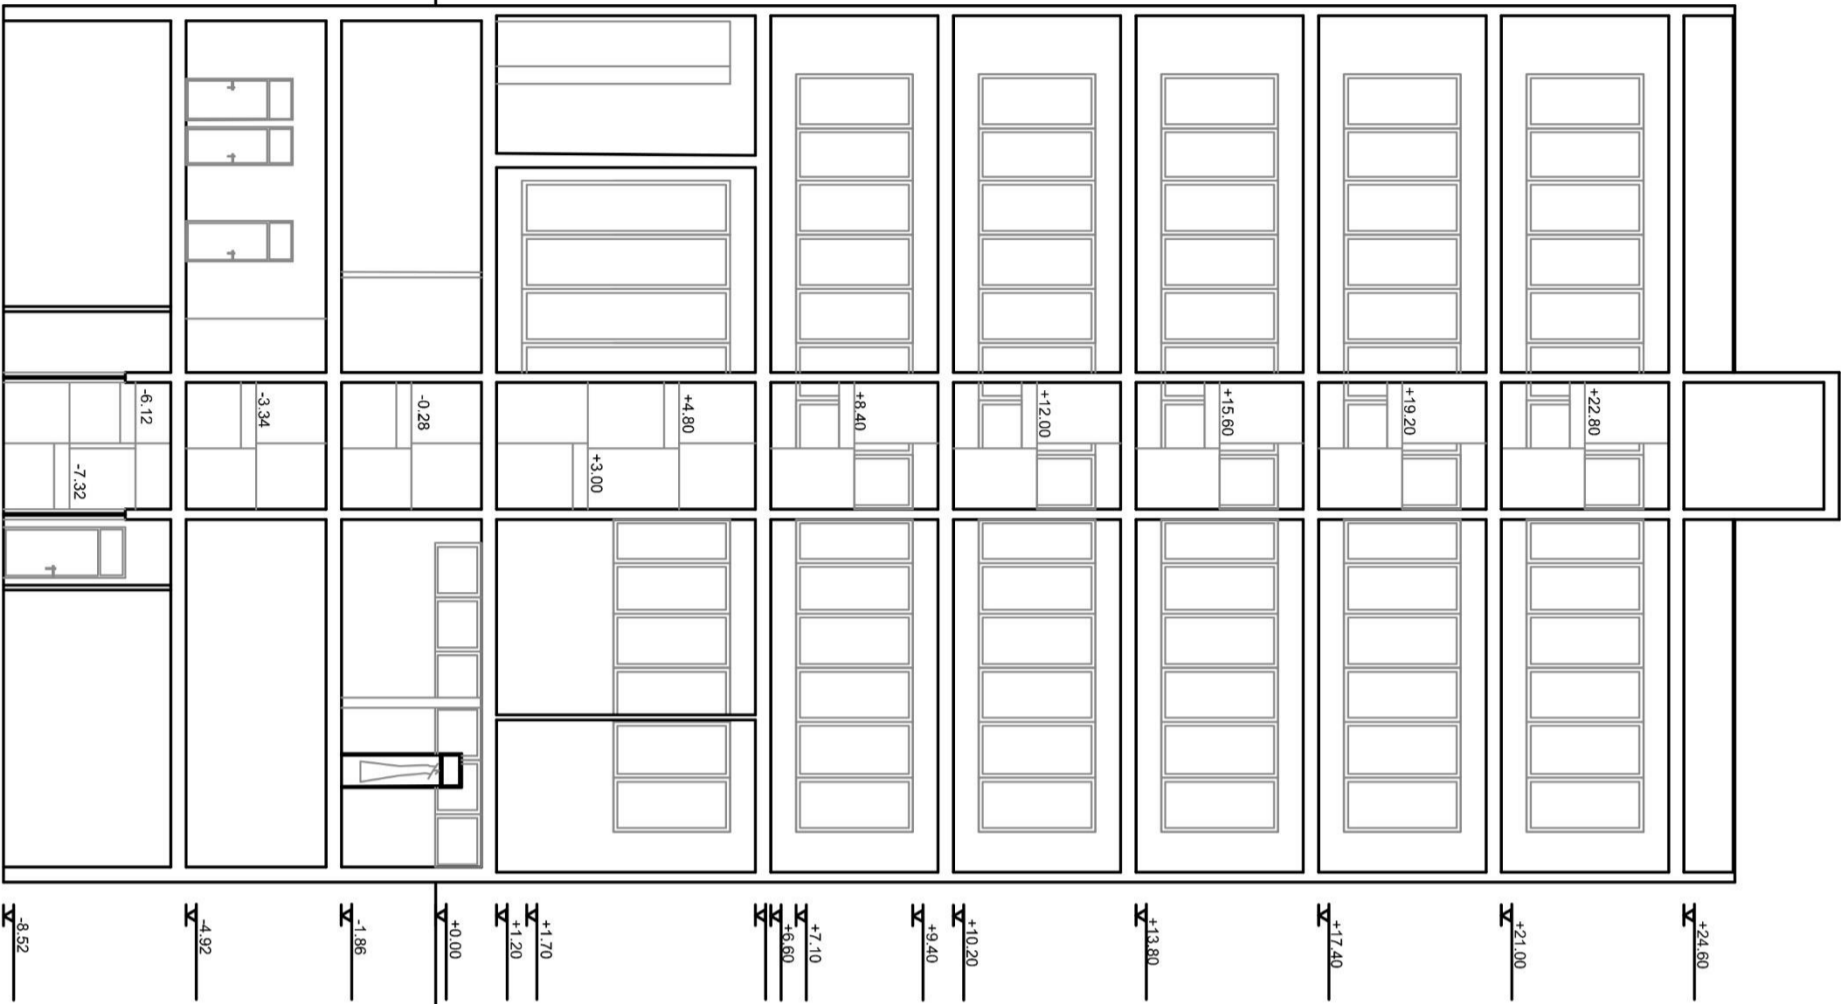

A-A
1/100