

در صورت اجرای قسمت کنسول
این تراس حذف و به اتاق اضافه می شود




اجرا به صورت کنسول

حیات

-1.35



پلان تیب طبقات

SCALE 1:100

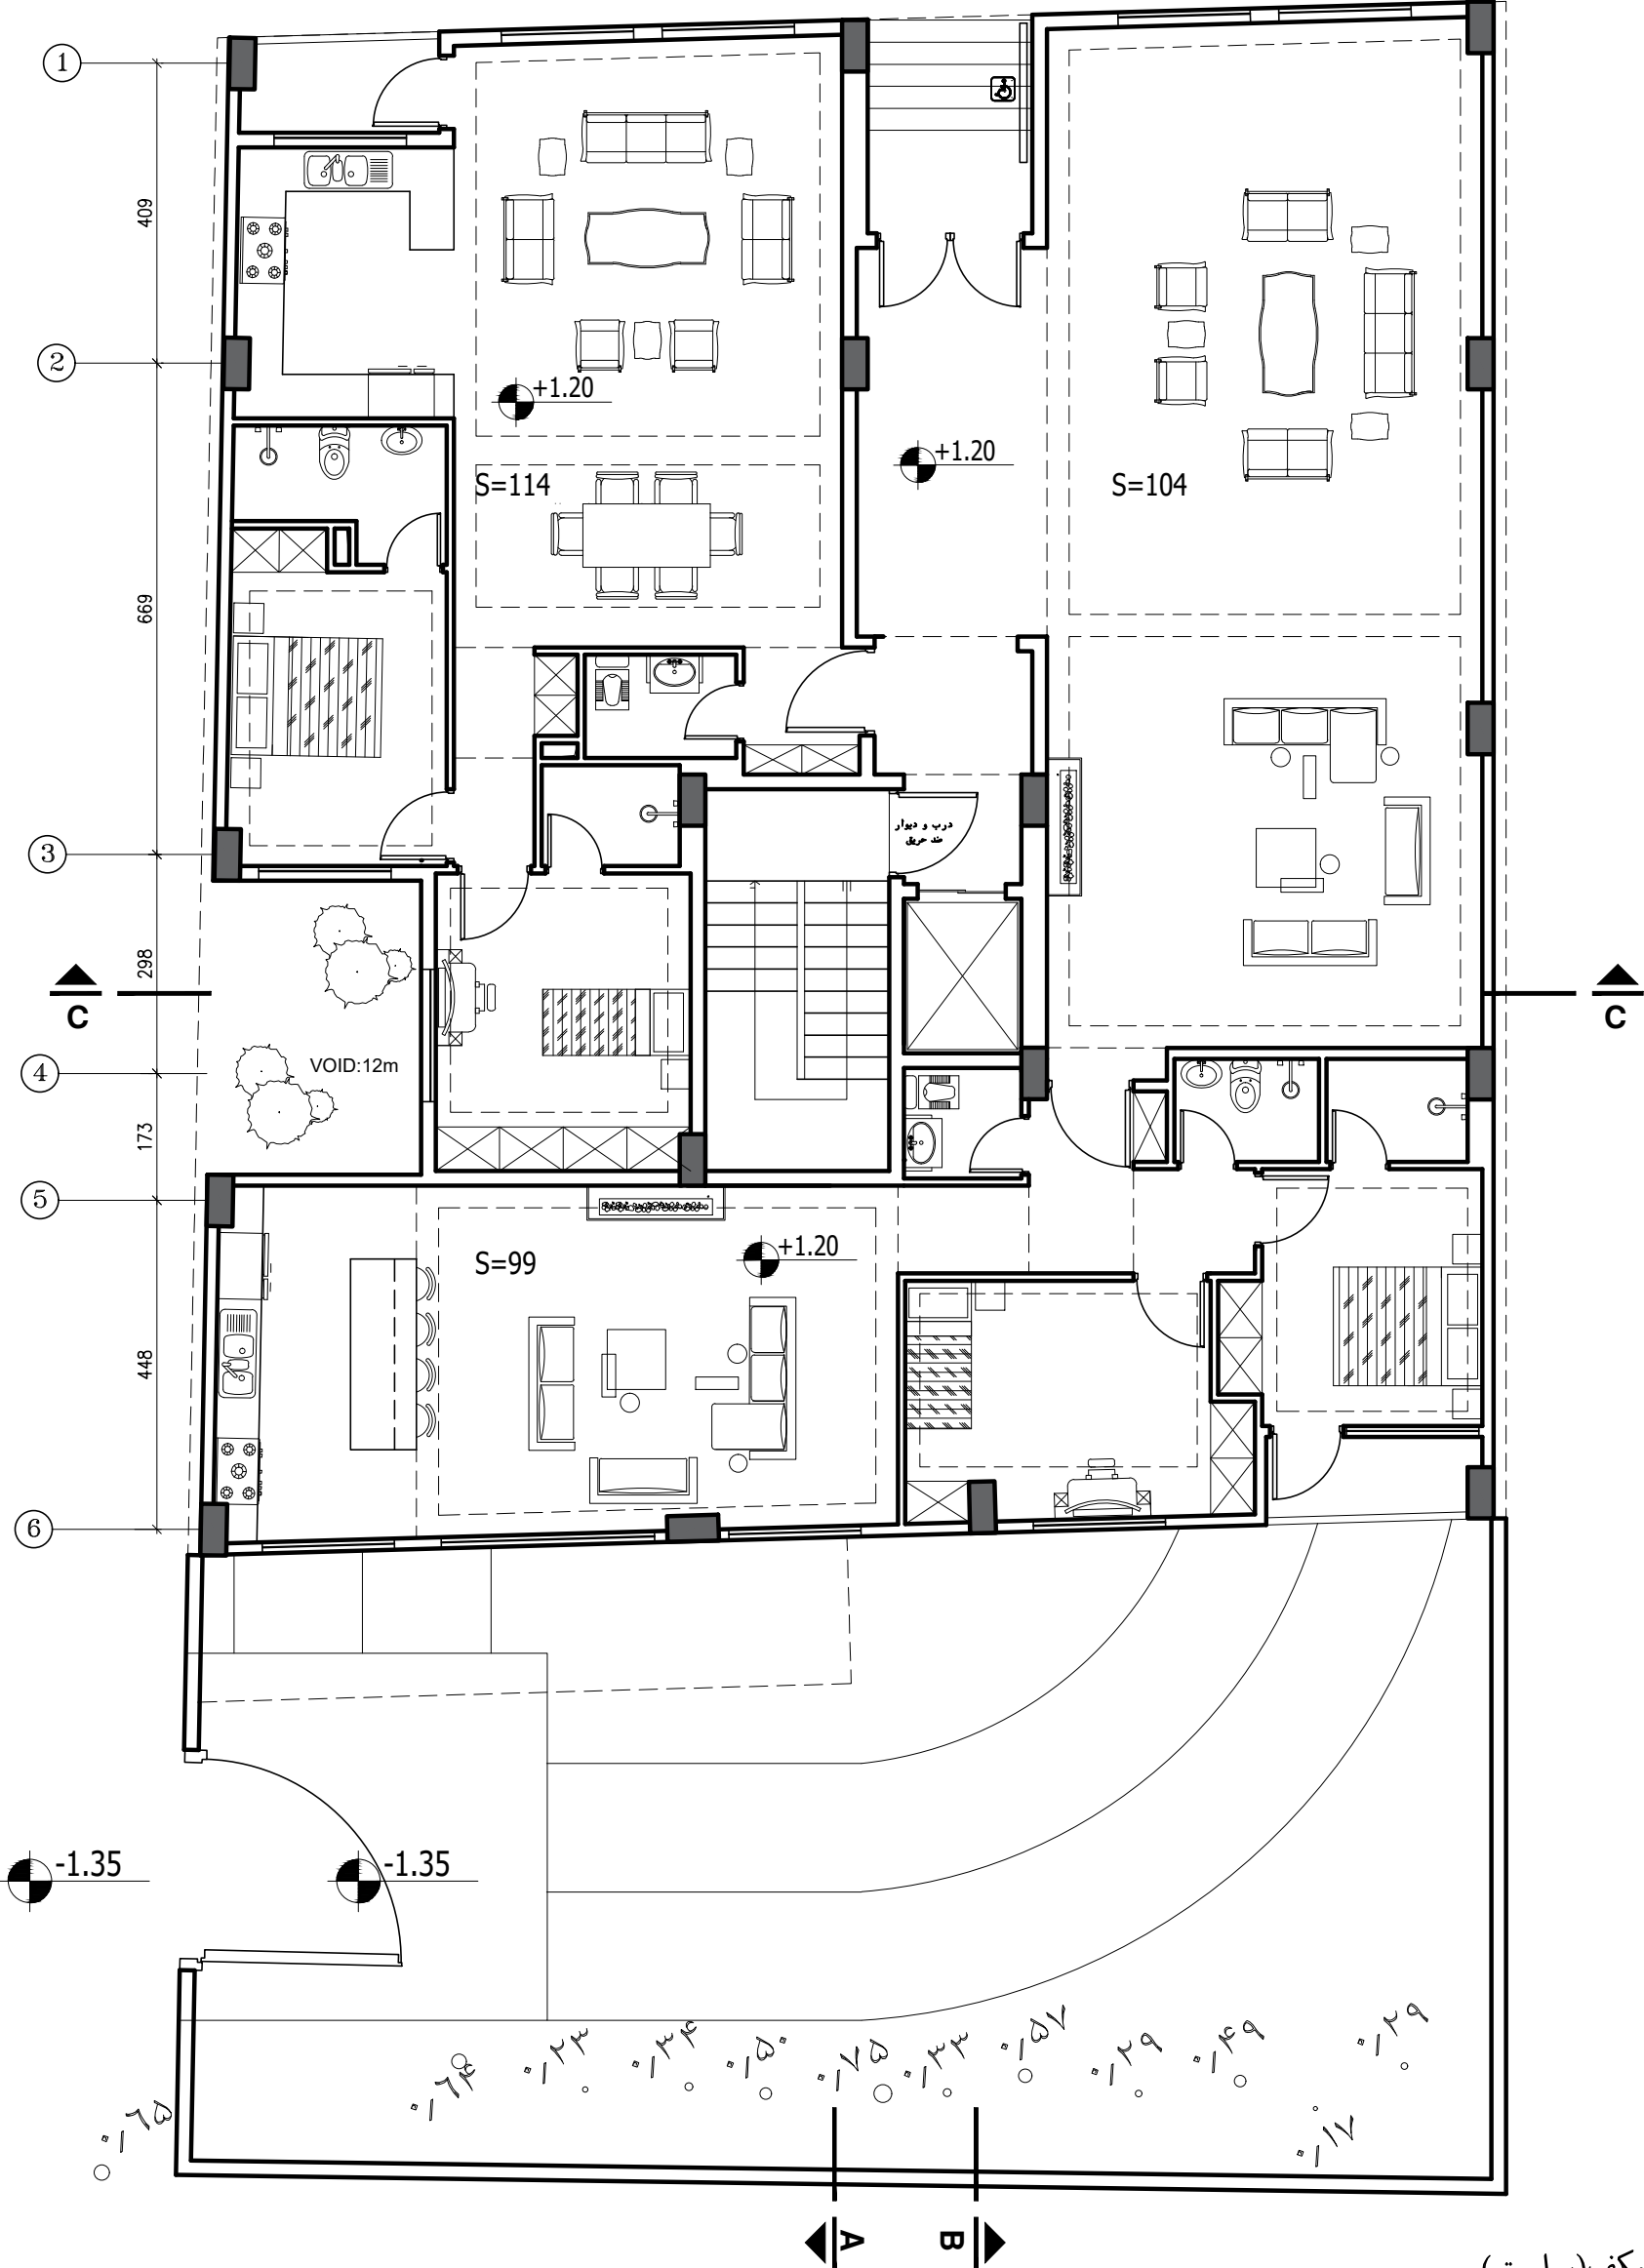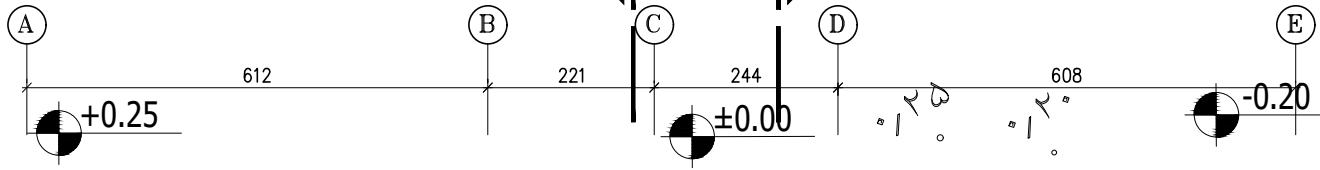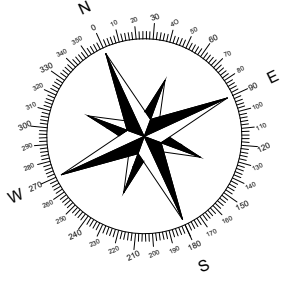

پلان طبقه همکف (پیلوت)

SCALE 1:100

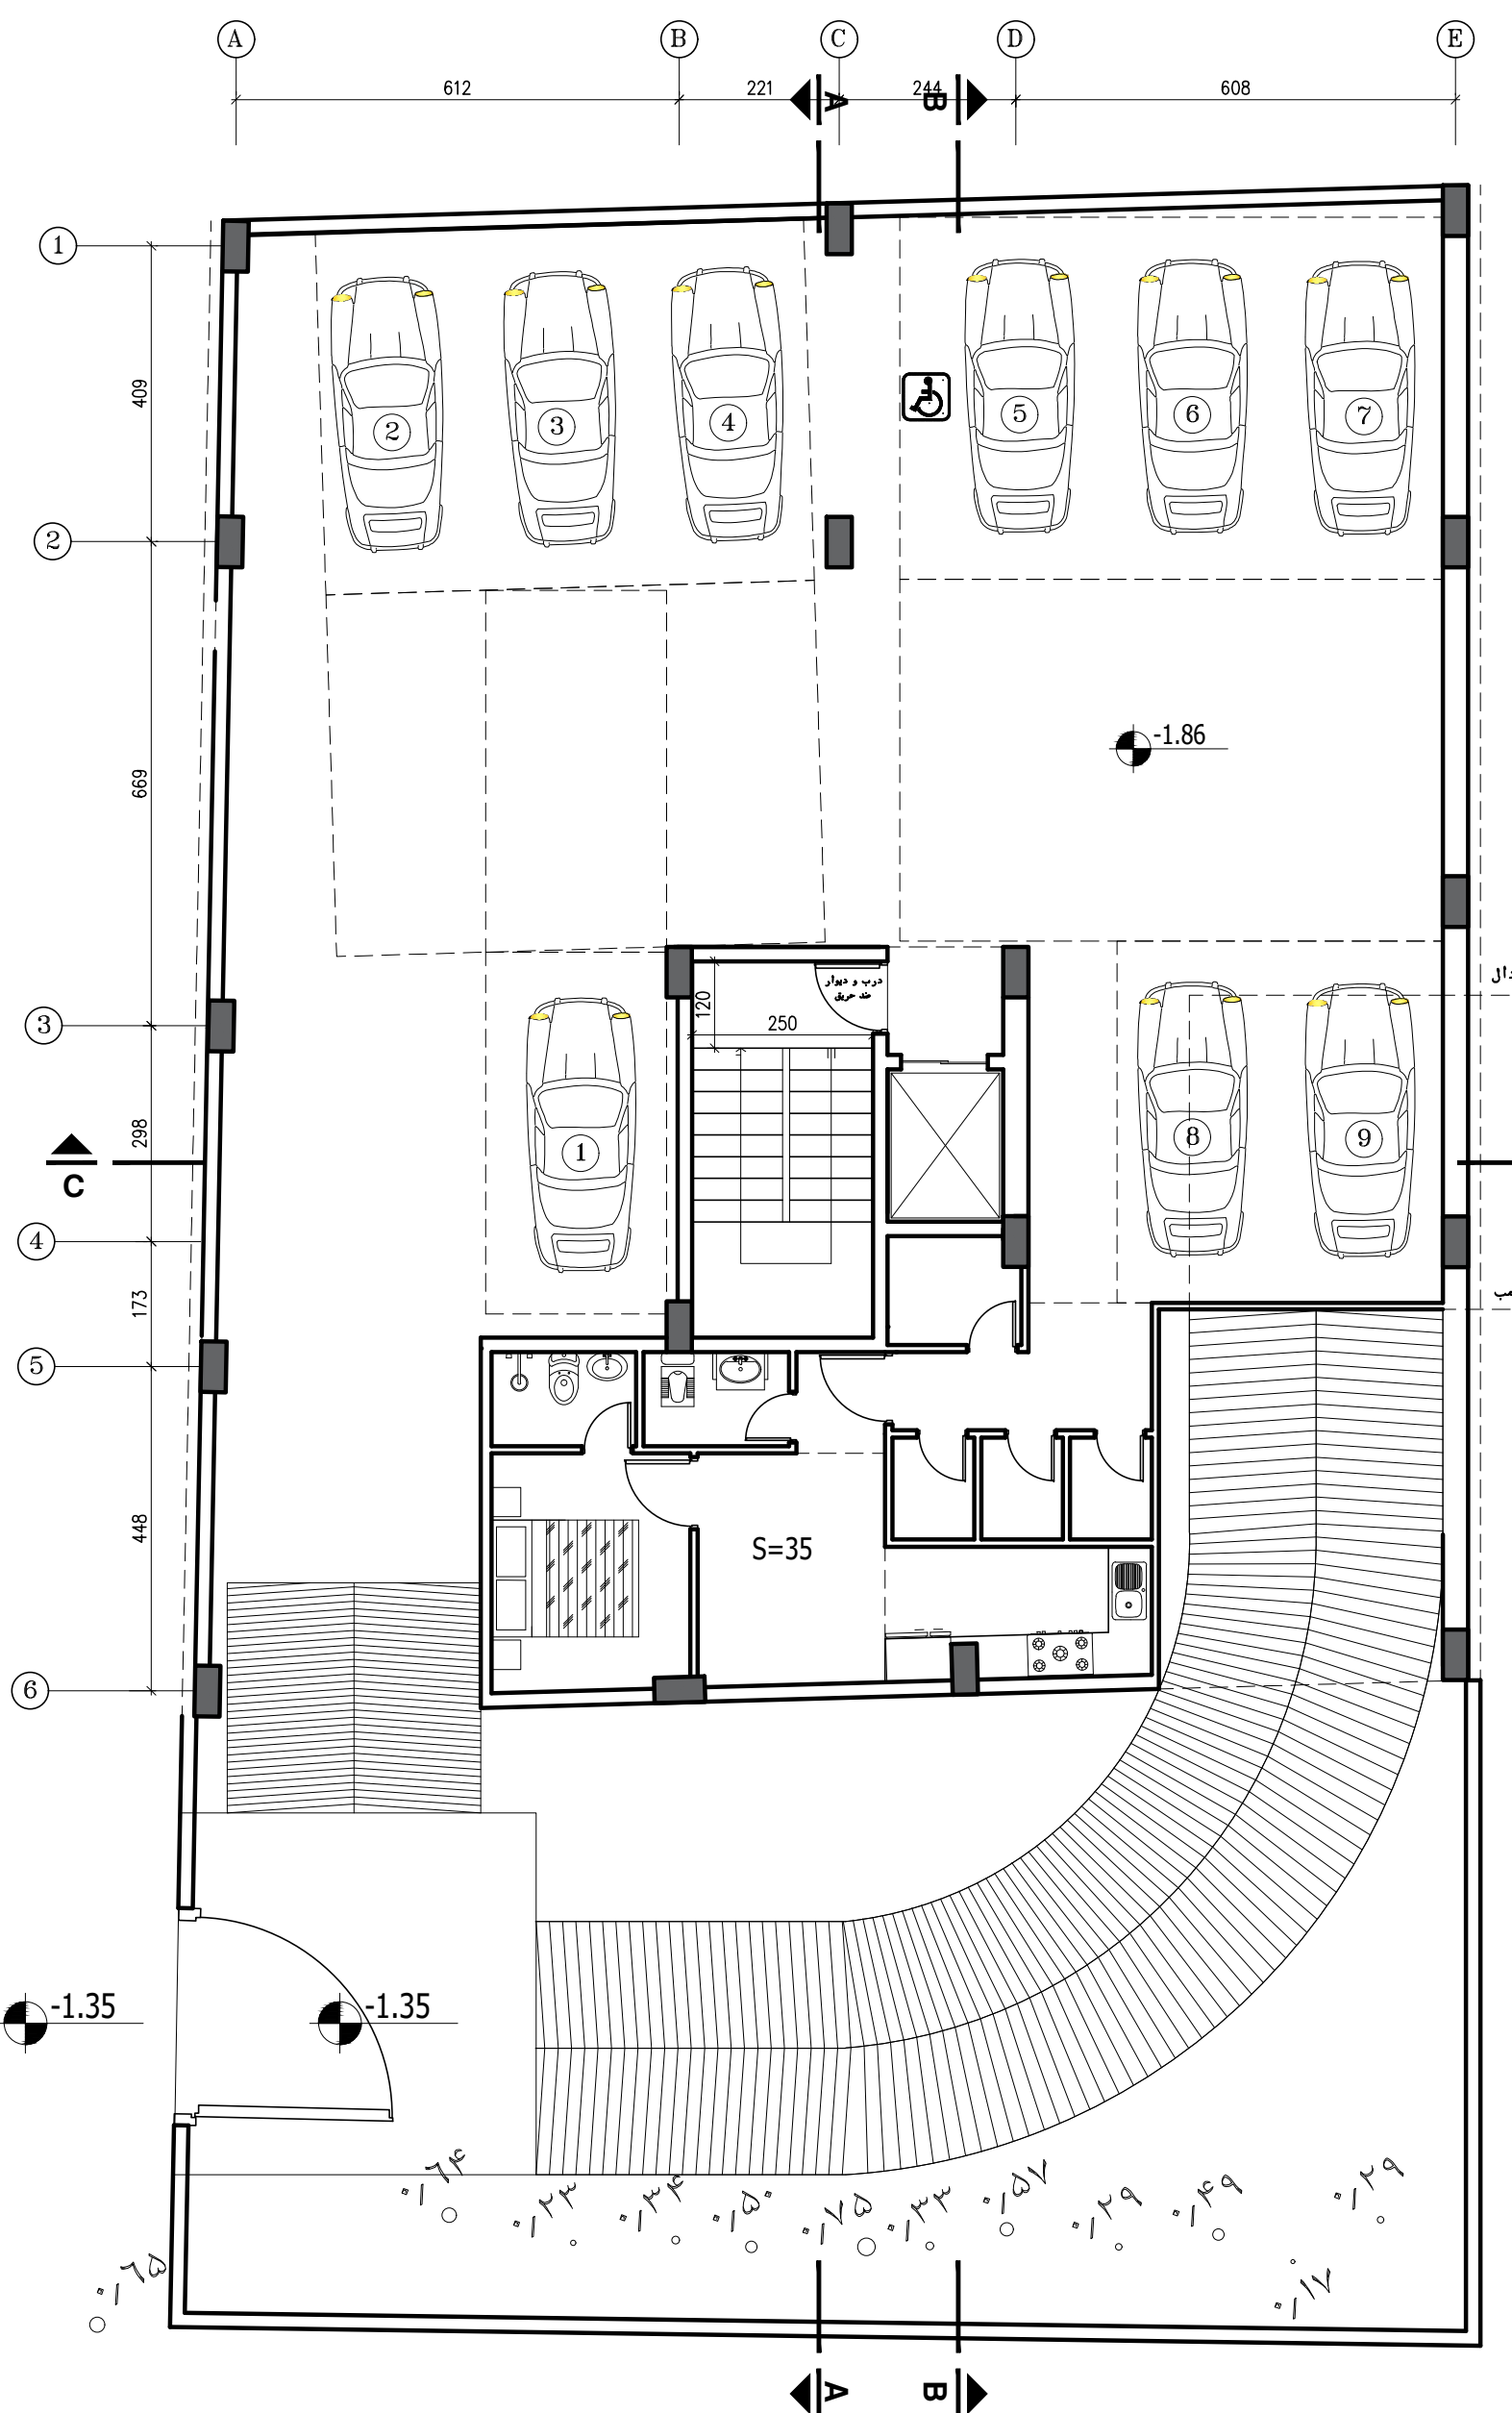
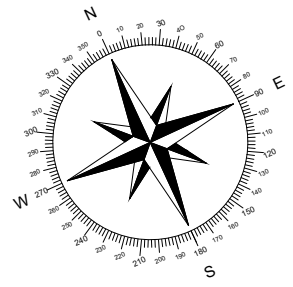


اجرای سقف به صورت دال

محدوده سرگیری در رمب



پلان زیرزمین -1

SCALE 1:100

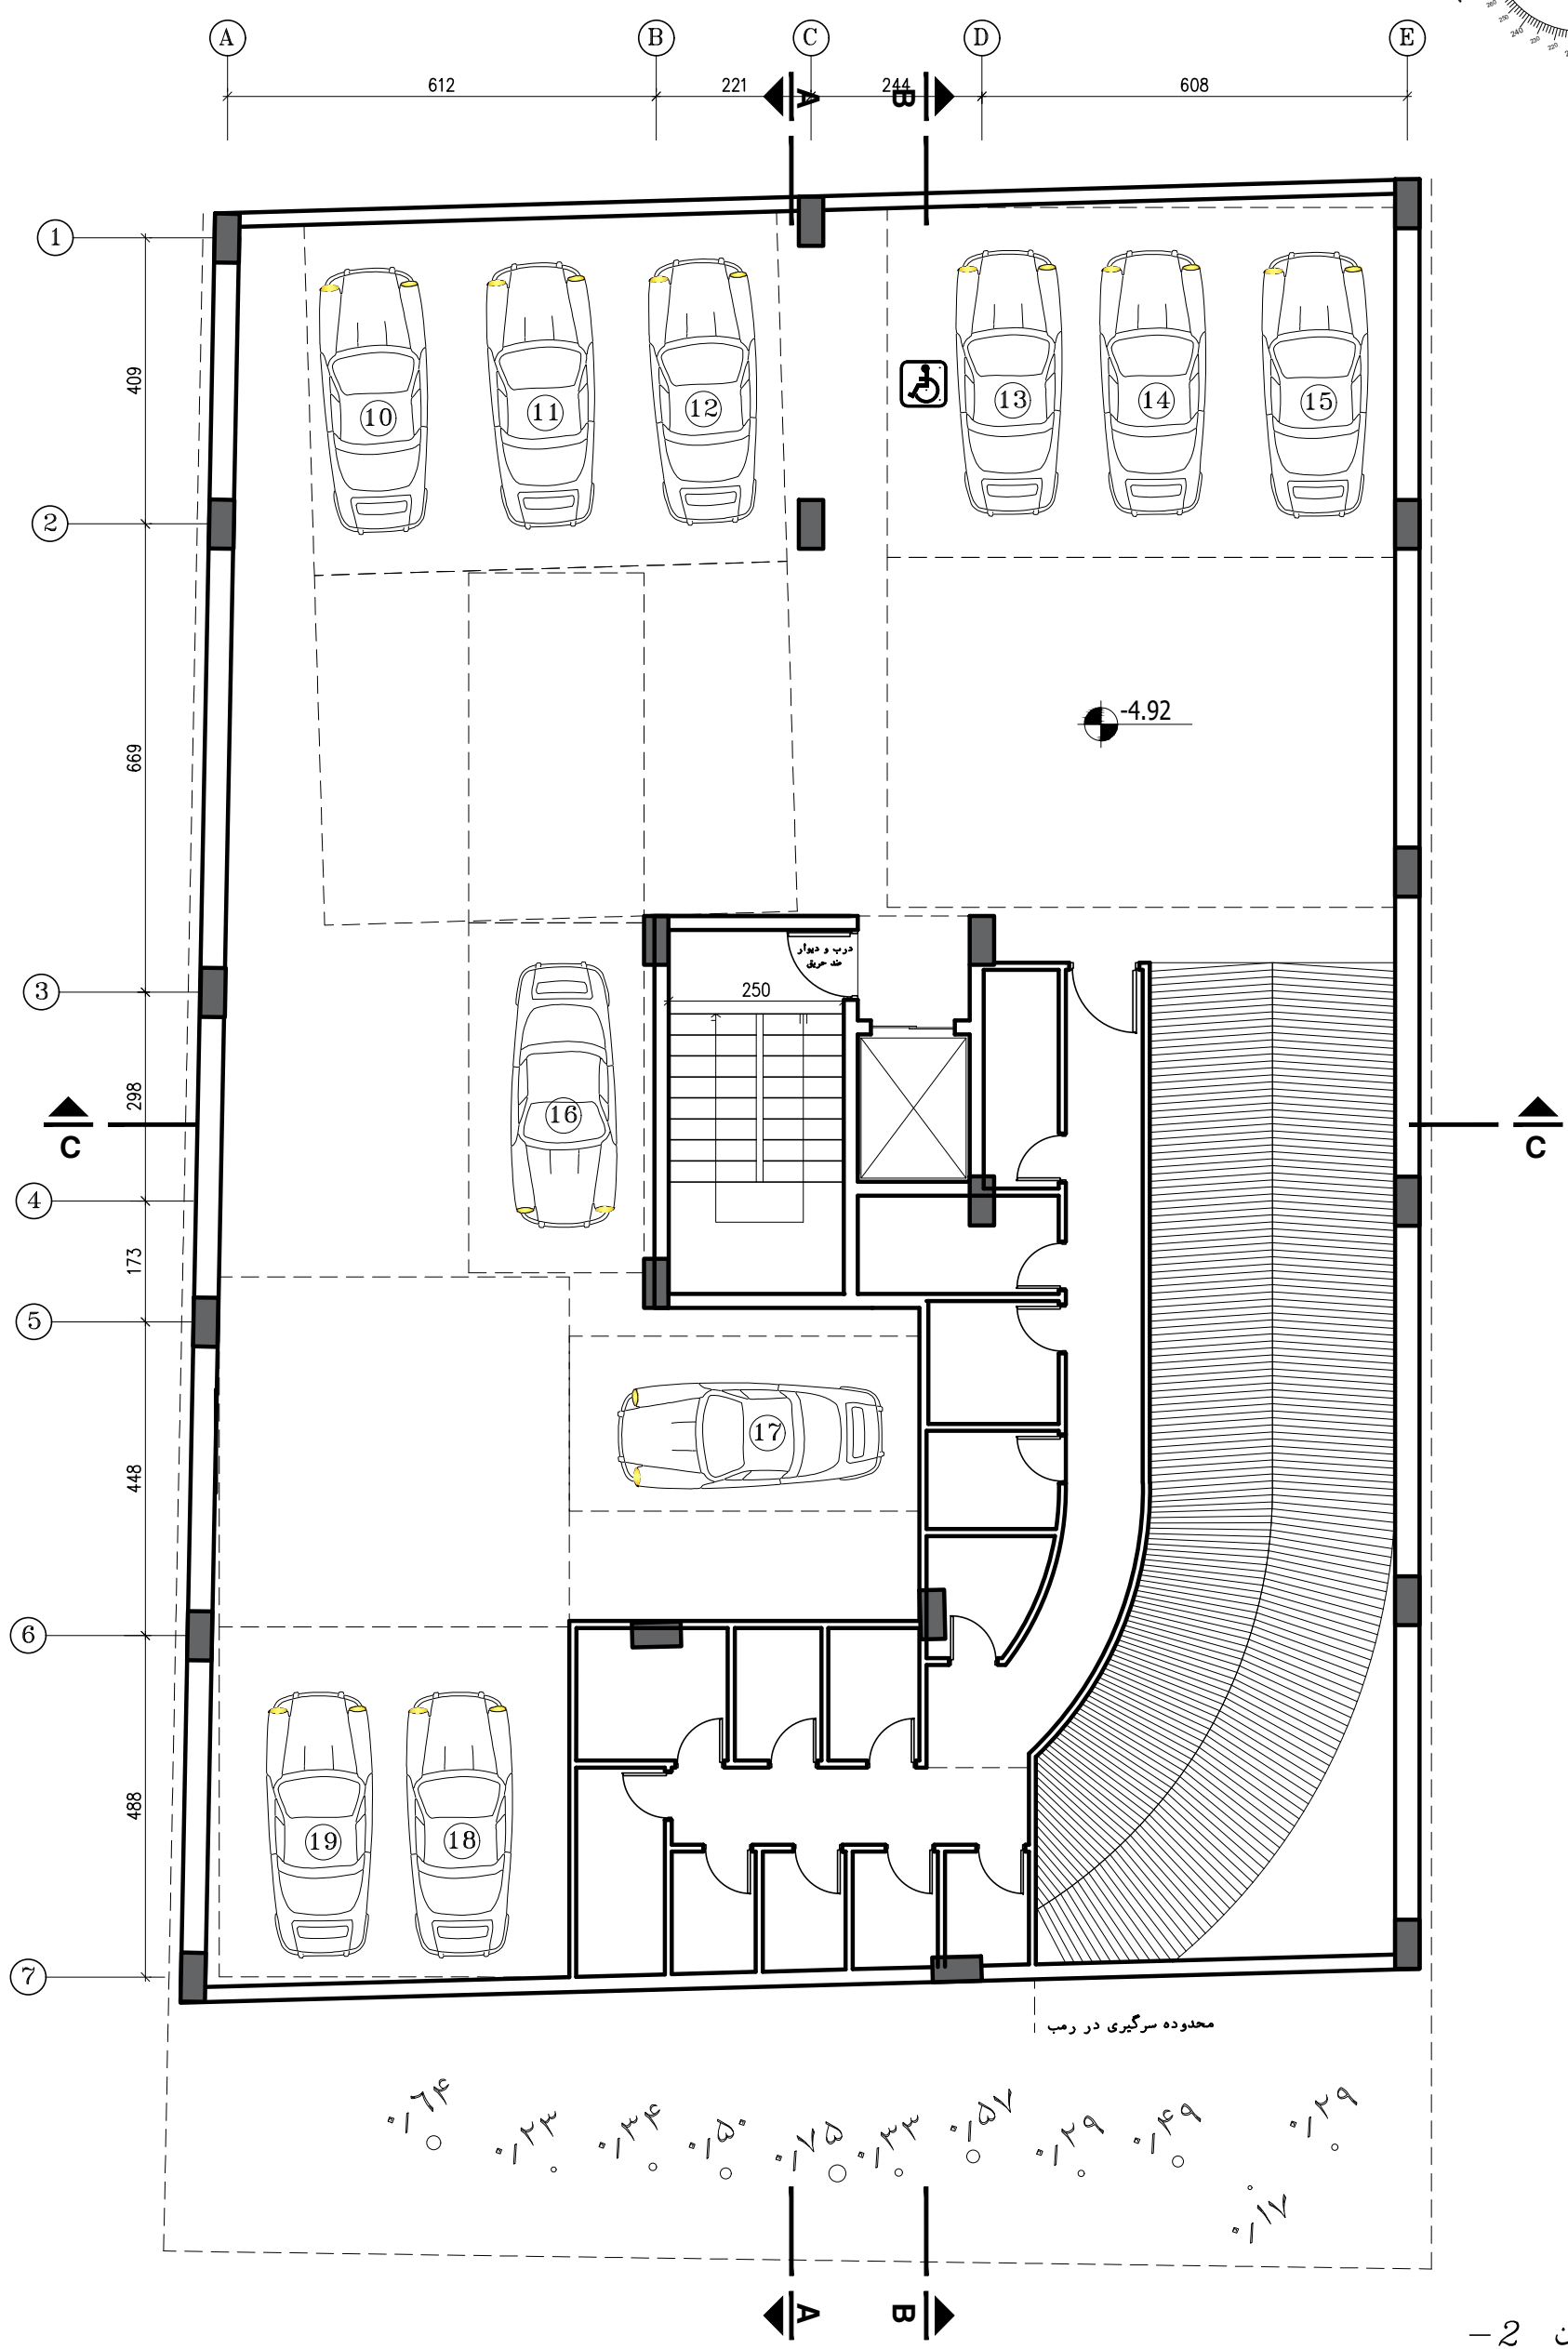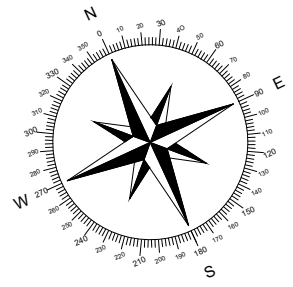

پلان زیرزمین - 2

SCALE 1:100

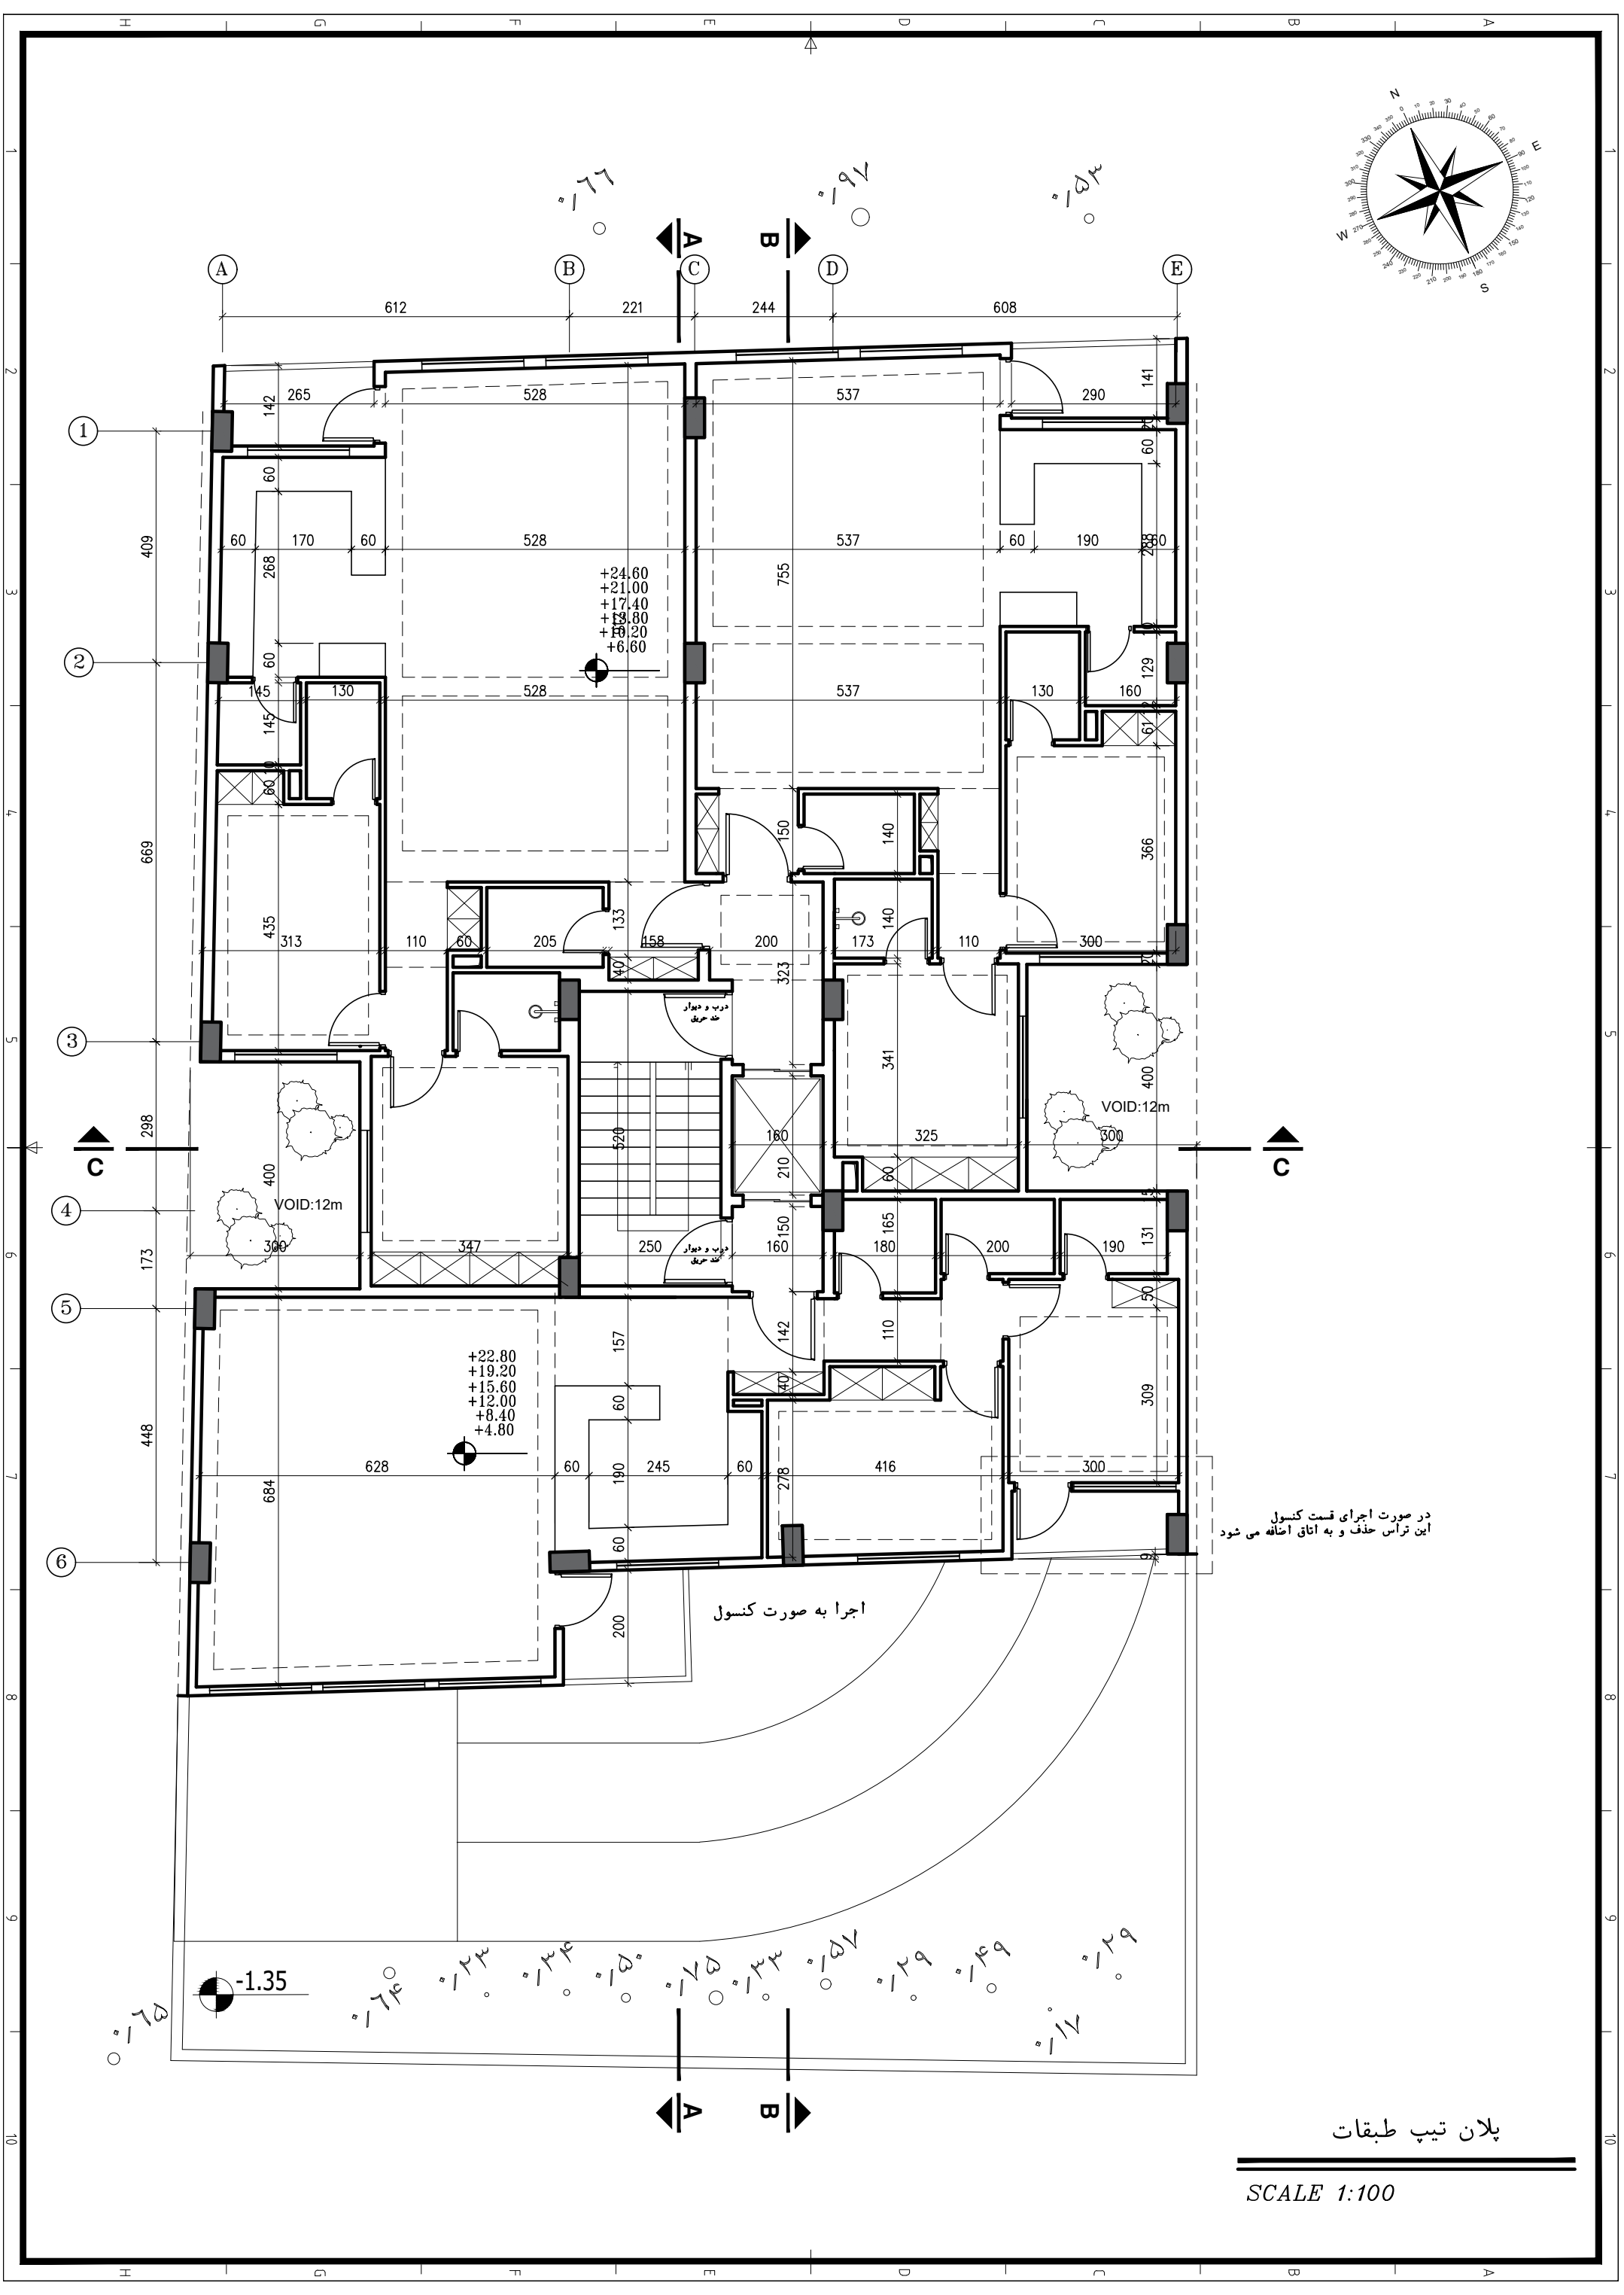
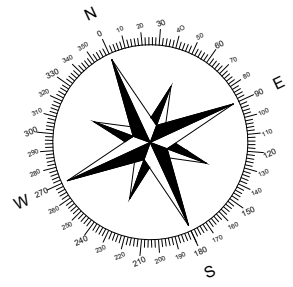


در صورت اجرای قسمت کنسول
این تراس حذف و به اتاق اضافه می شود

اجرا به صورت کنسول



پلان تیب طبقات

SCALE 1:100

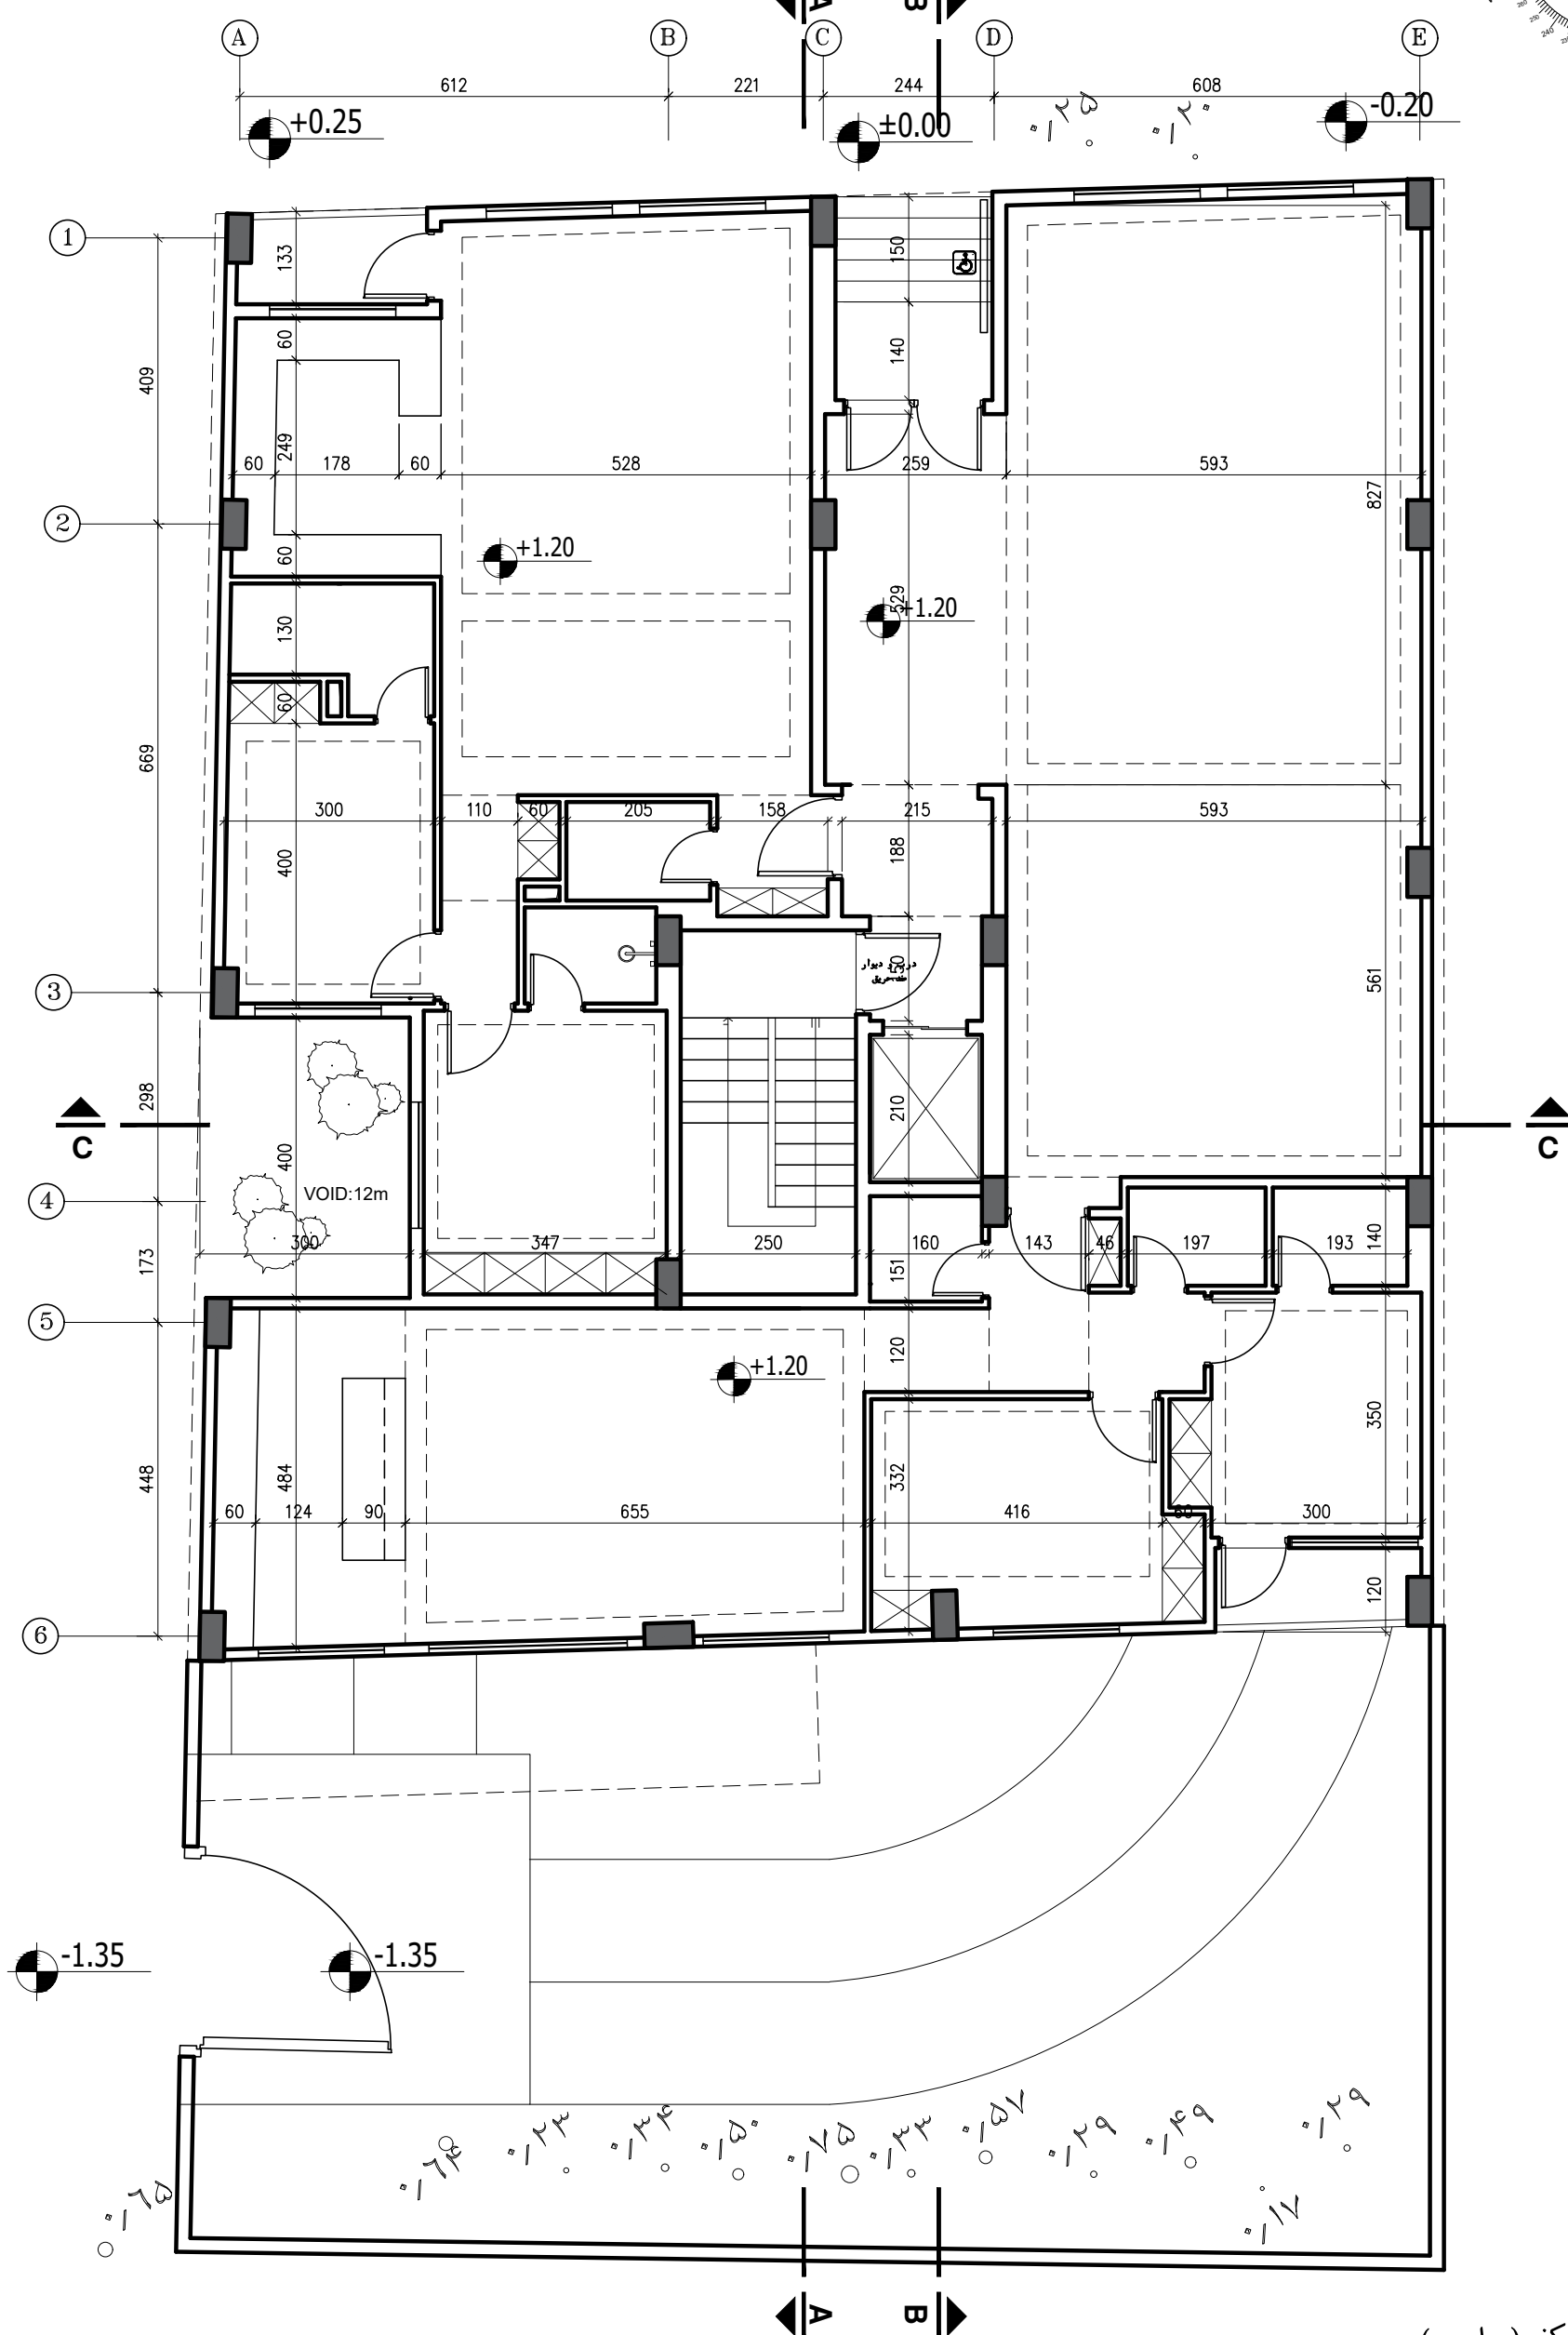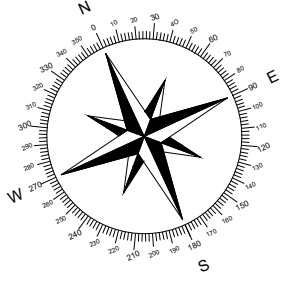

پلان طبقه همکف (پیلوت)




SCALE 1:100

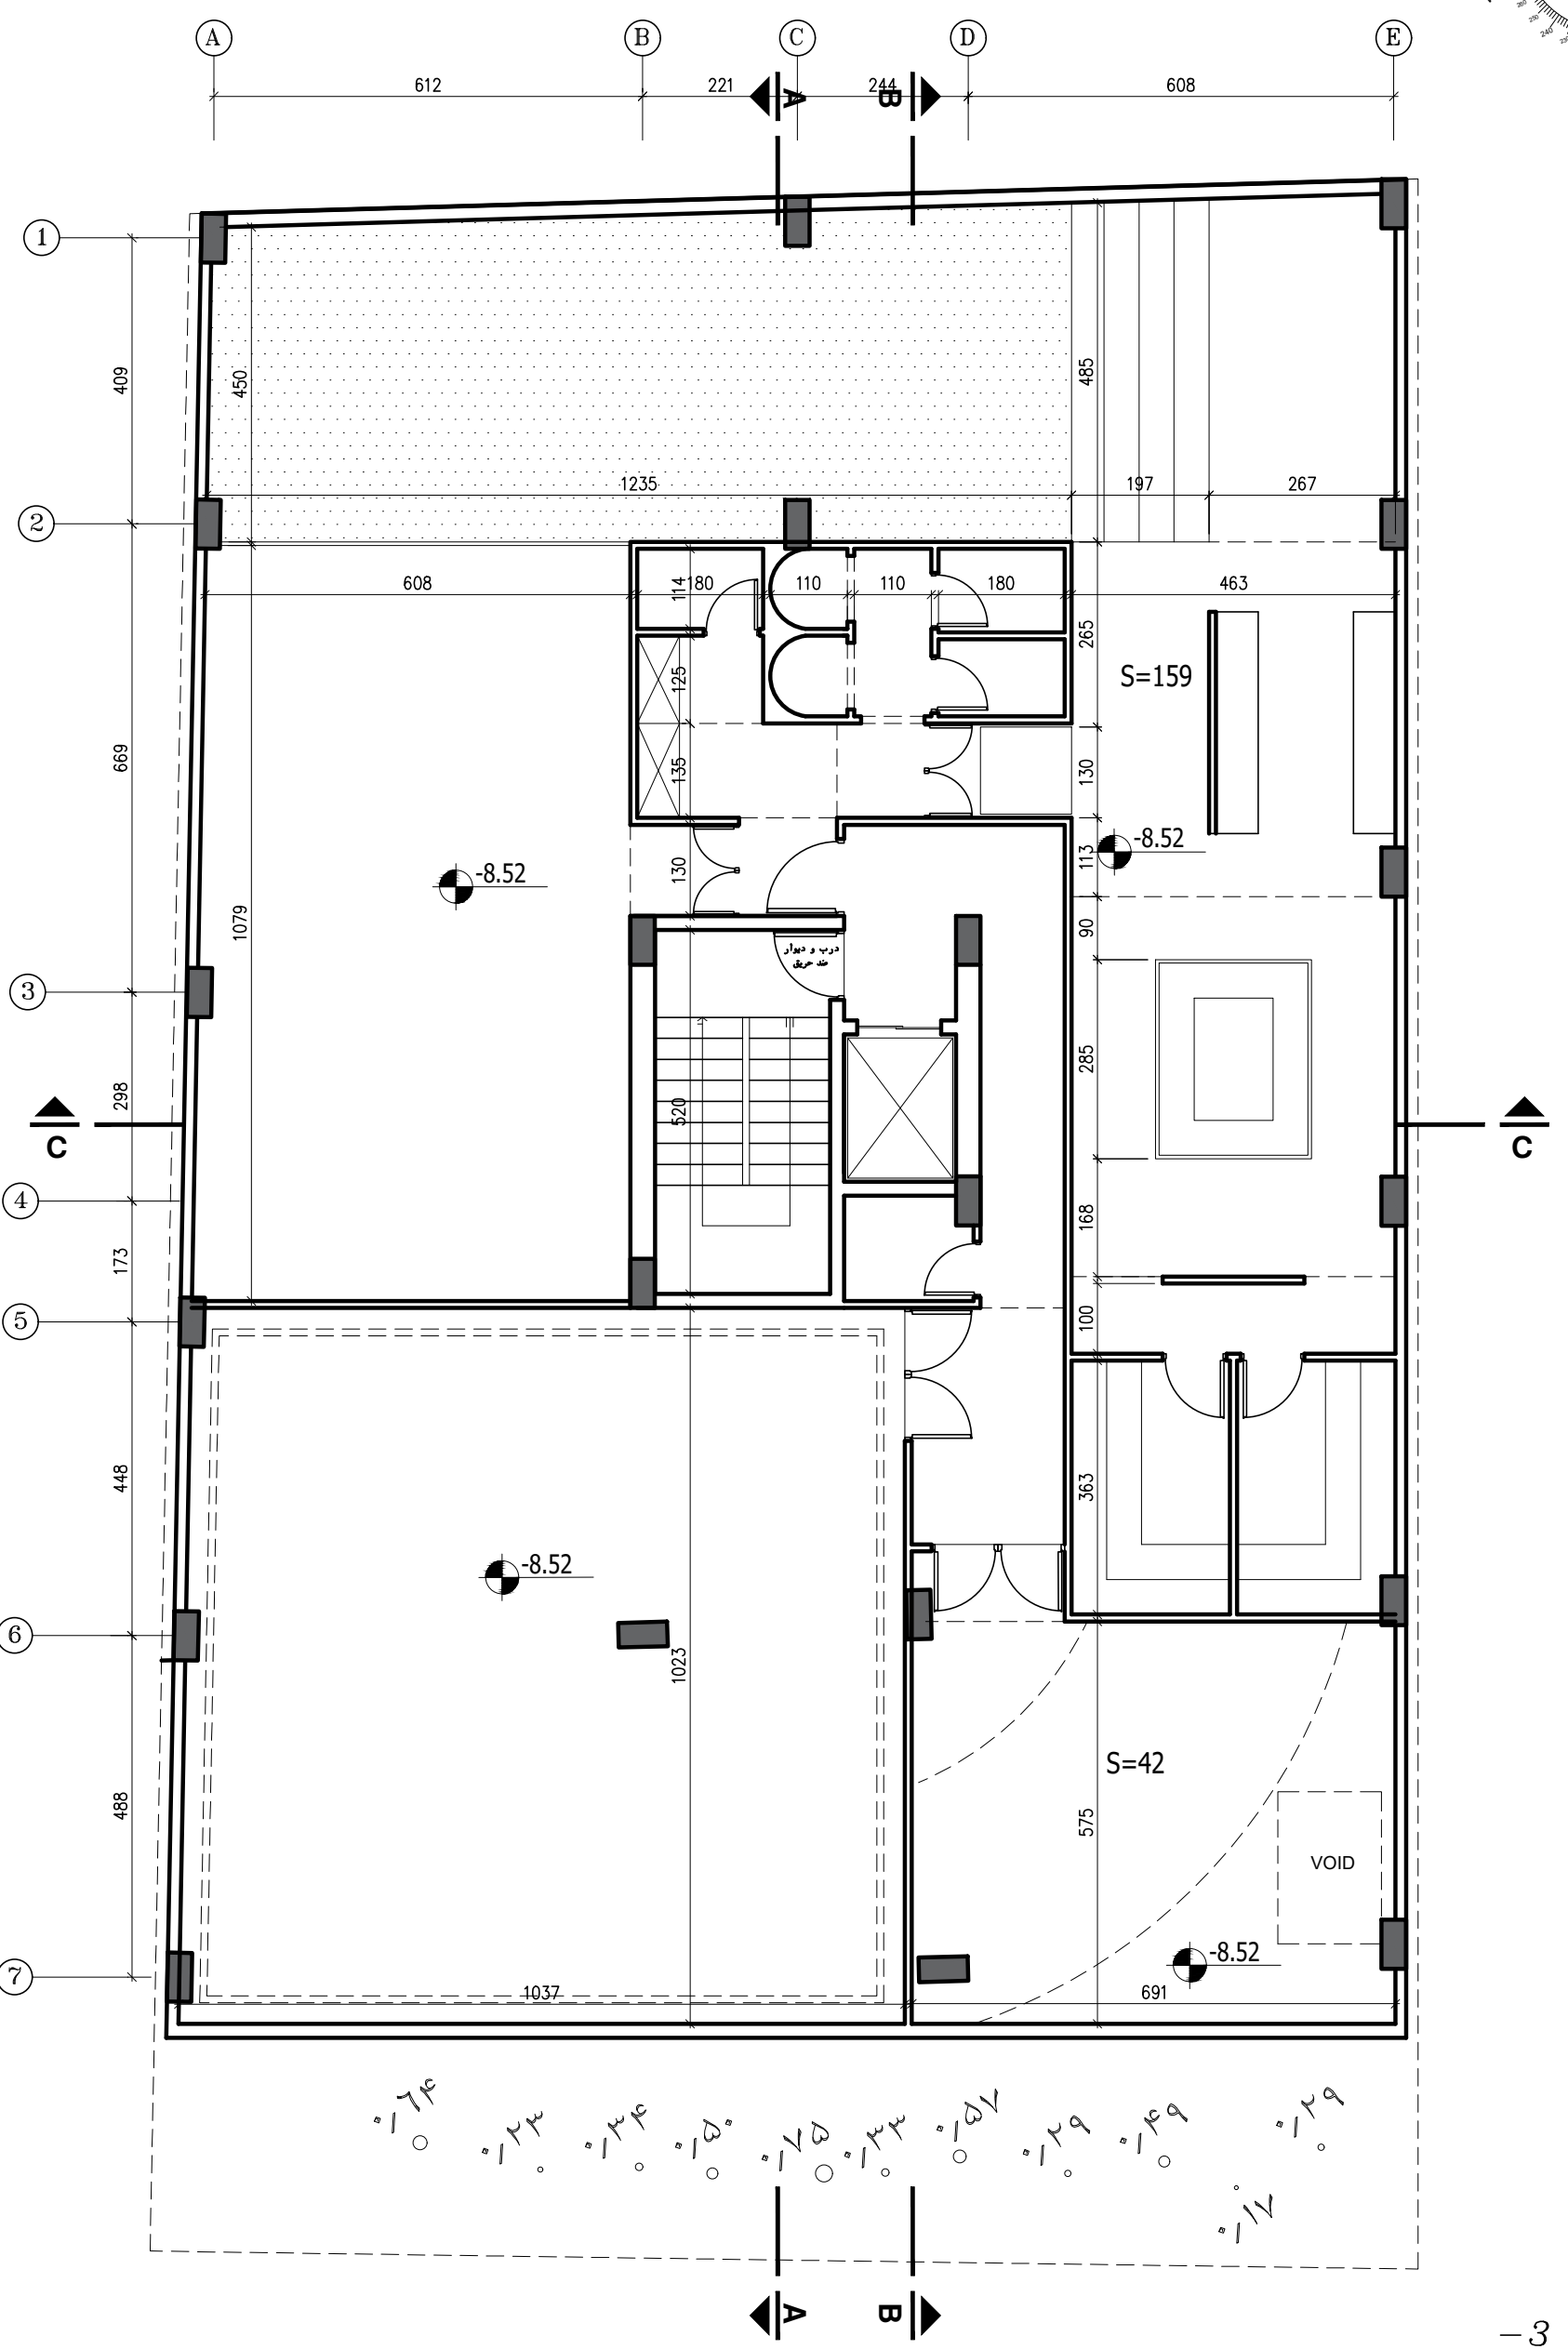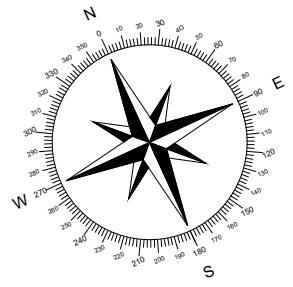


Handwritten notes in Persian script, likely indicating specific measurements or annotations related to the plan's dimensions and layout.

پلان زیرزمین - 3

SCALE 1:100

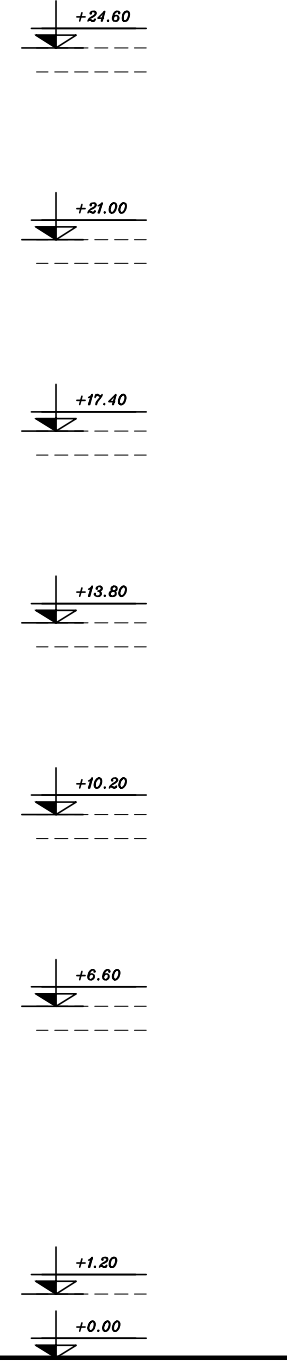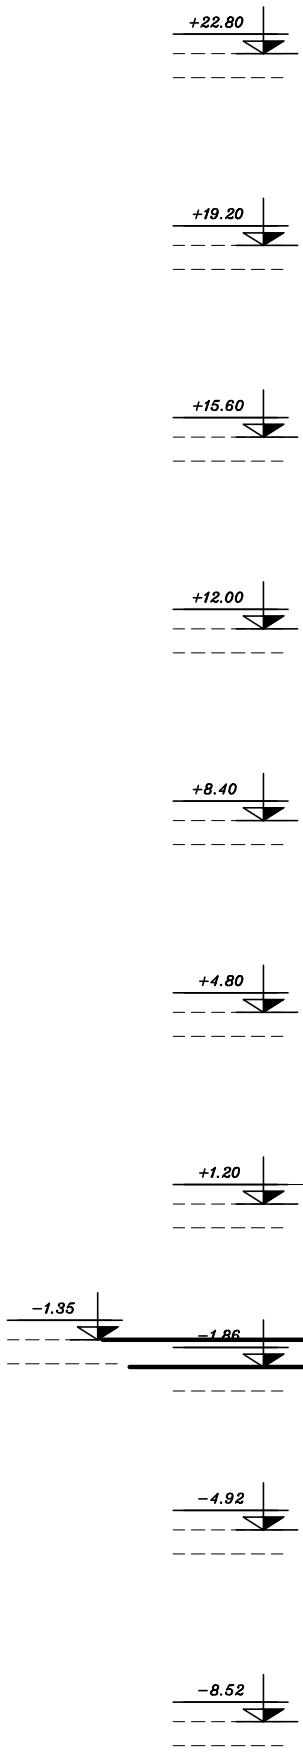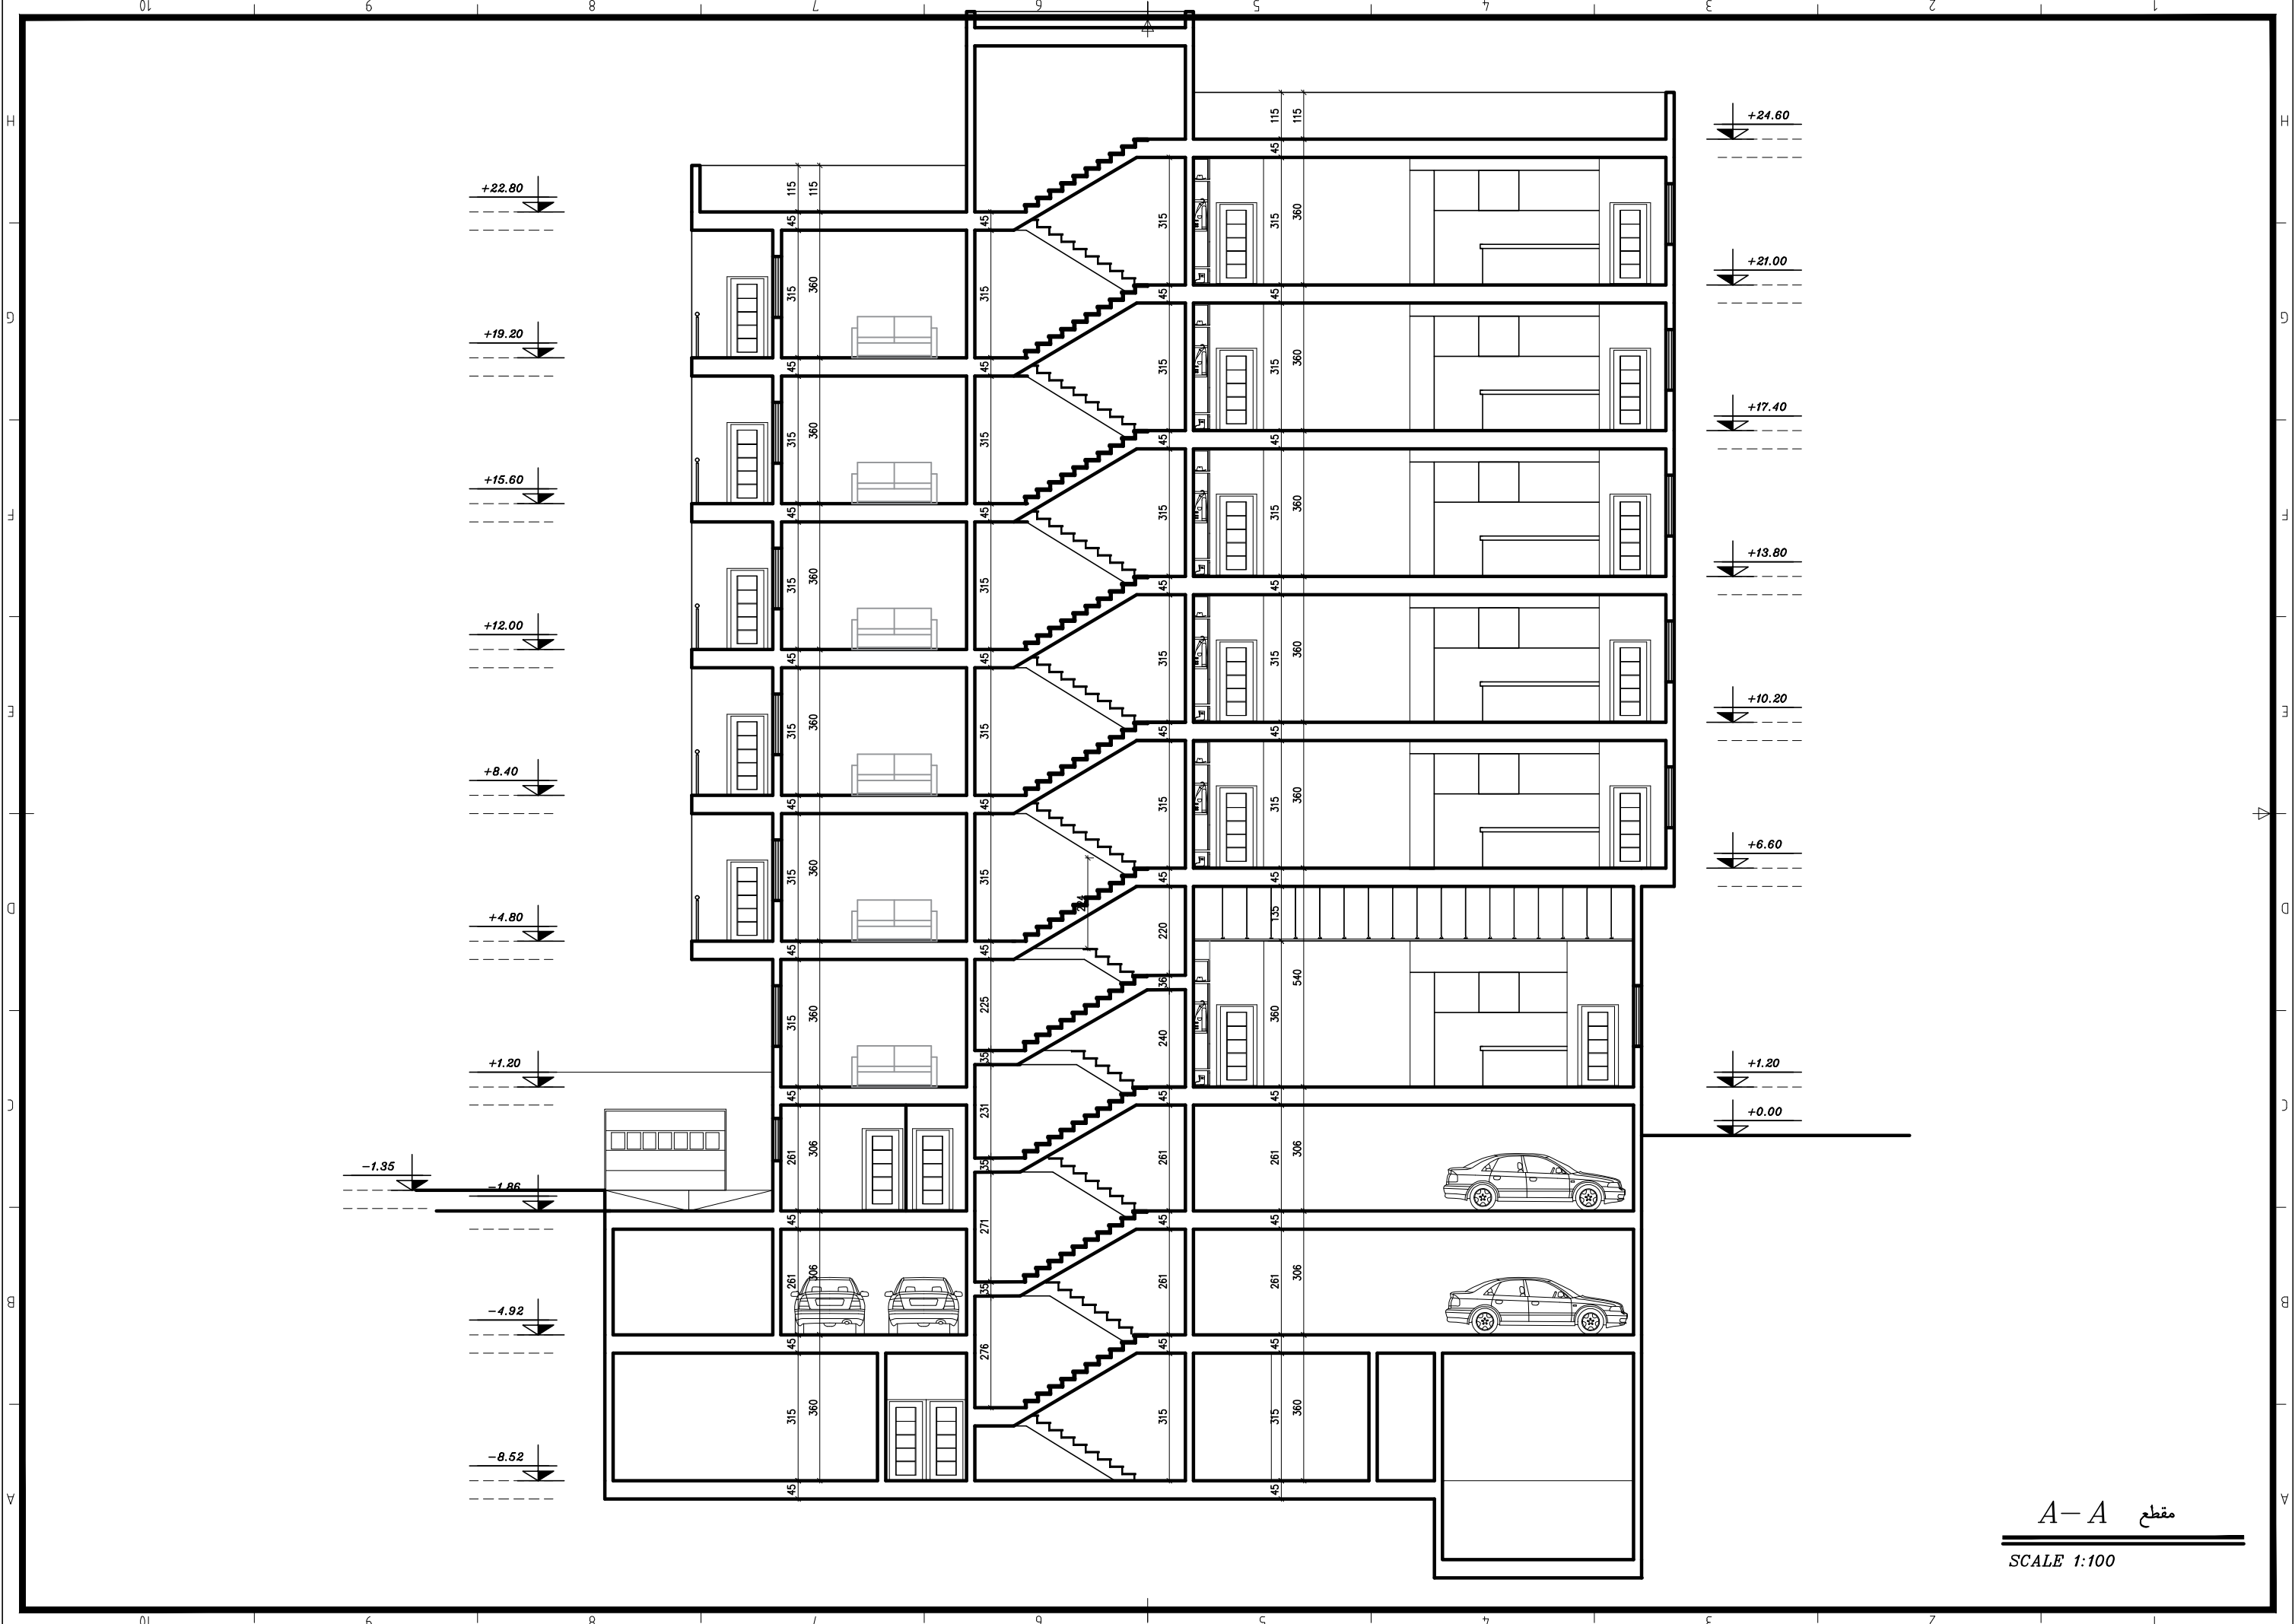

A-A مقطع
SCALE 1:100

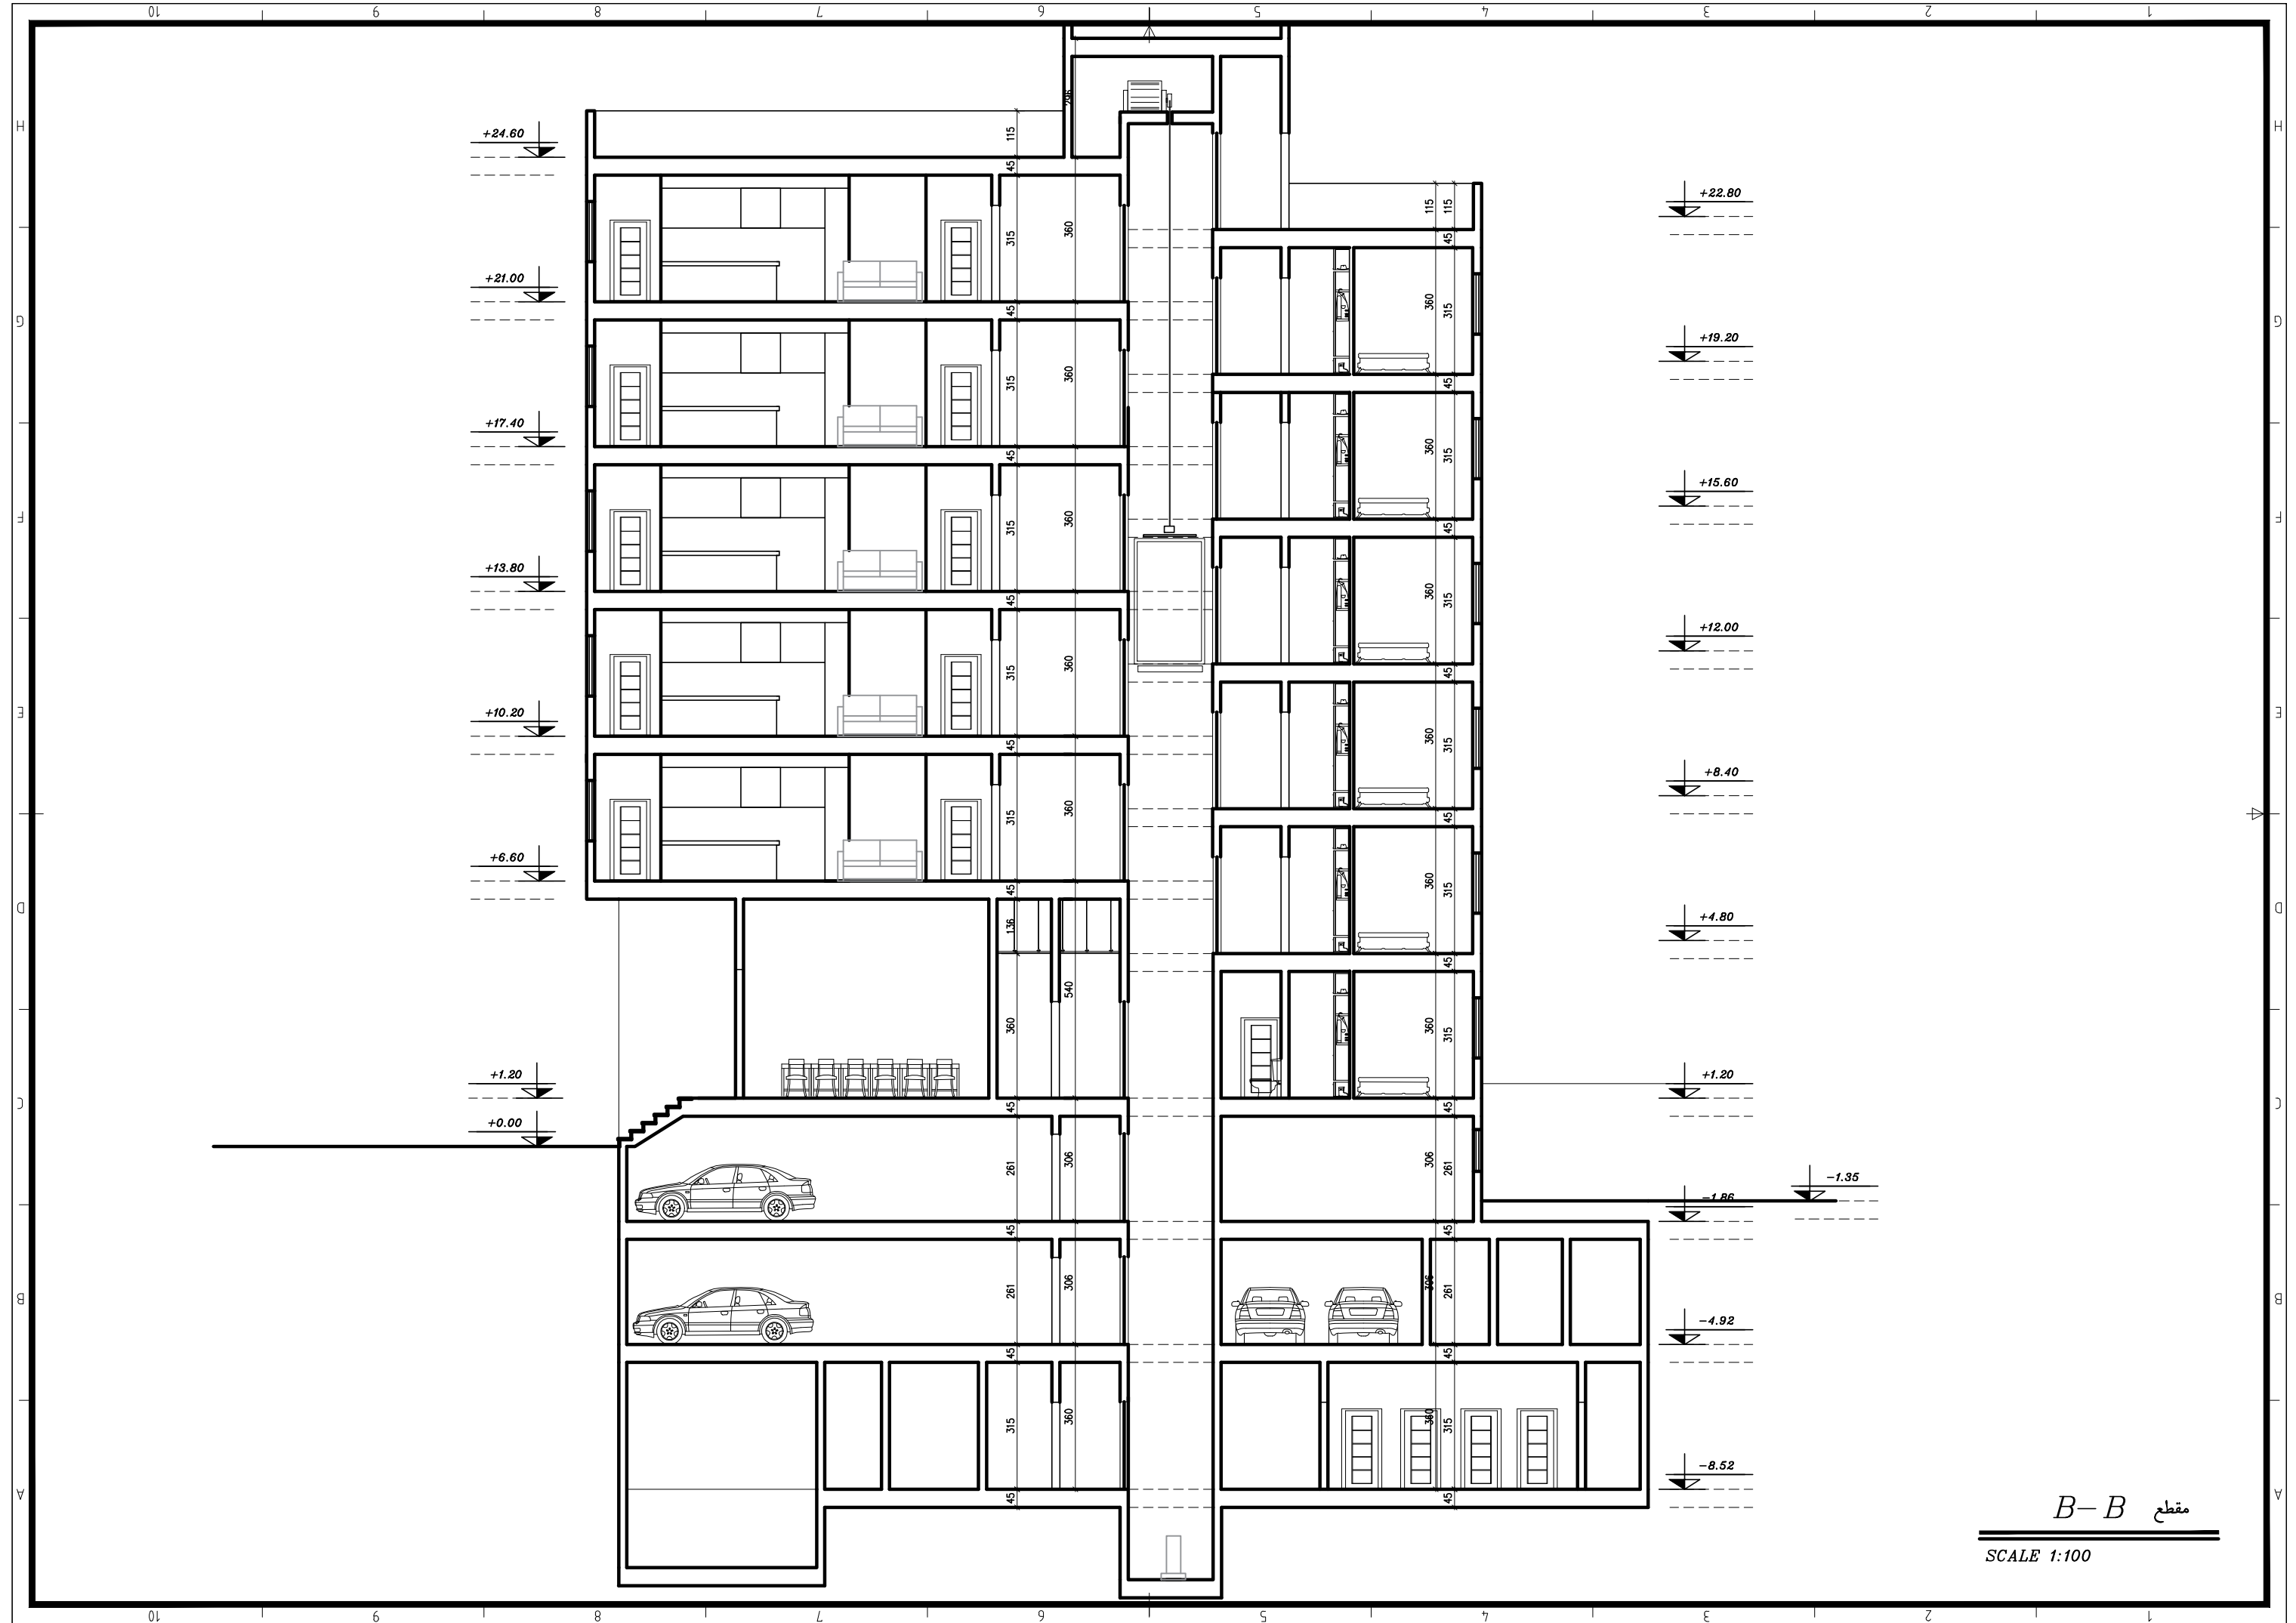

B-B مقطع

SCALE 1:100