





طبقات

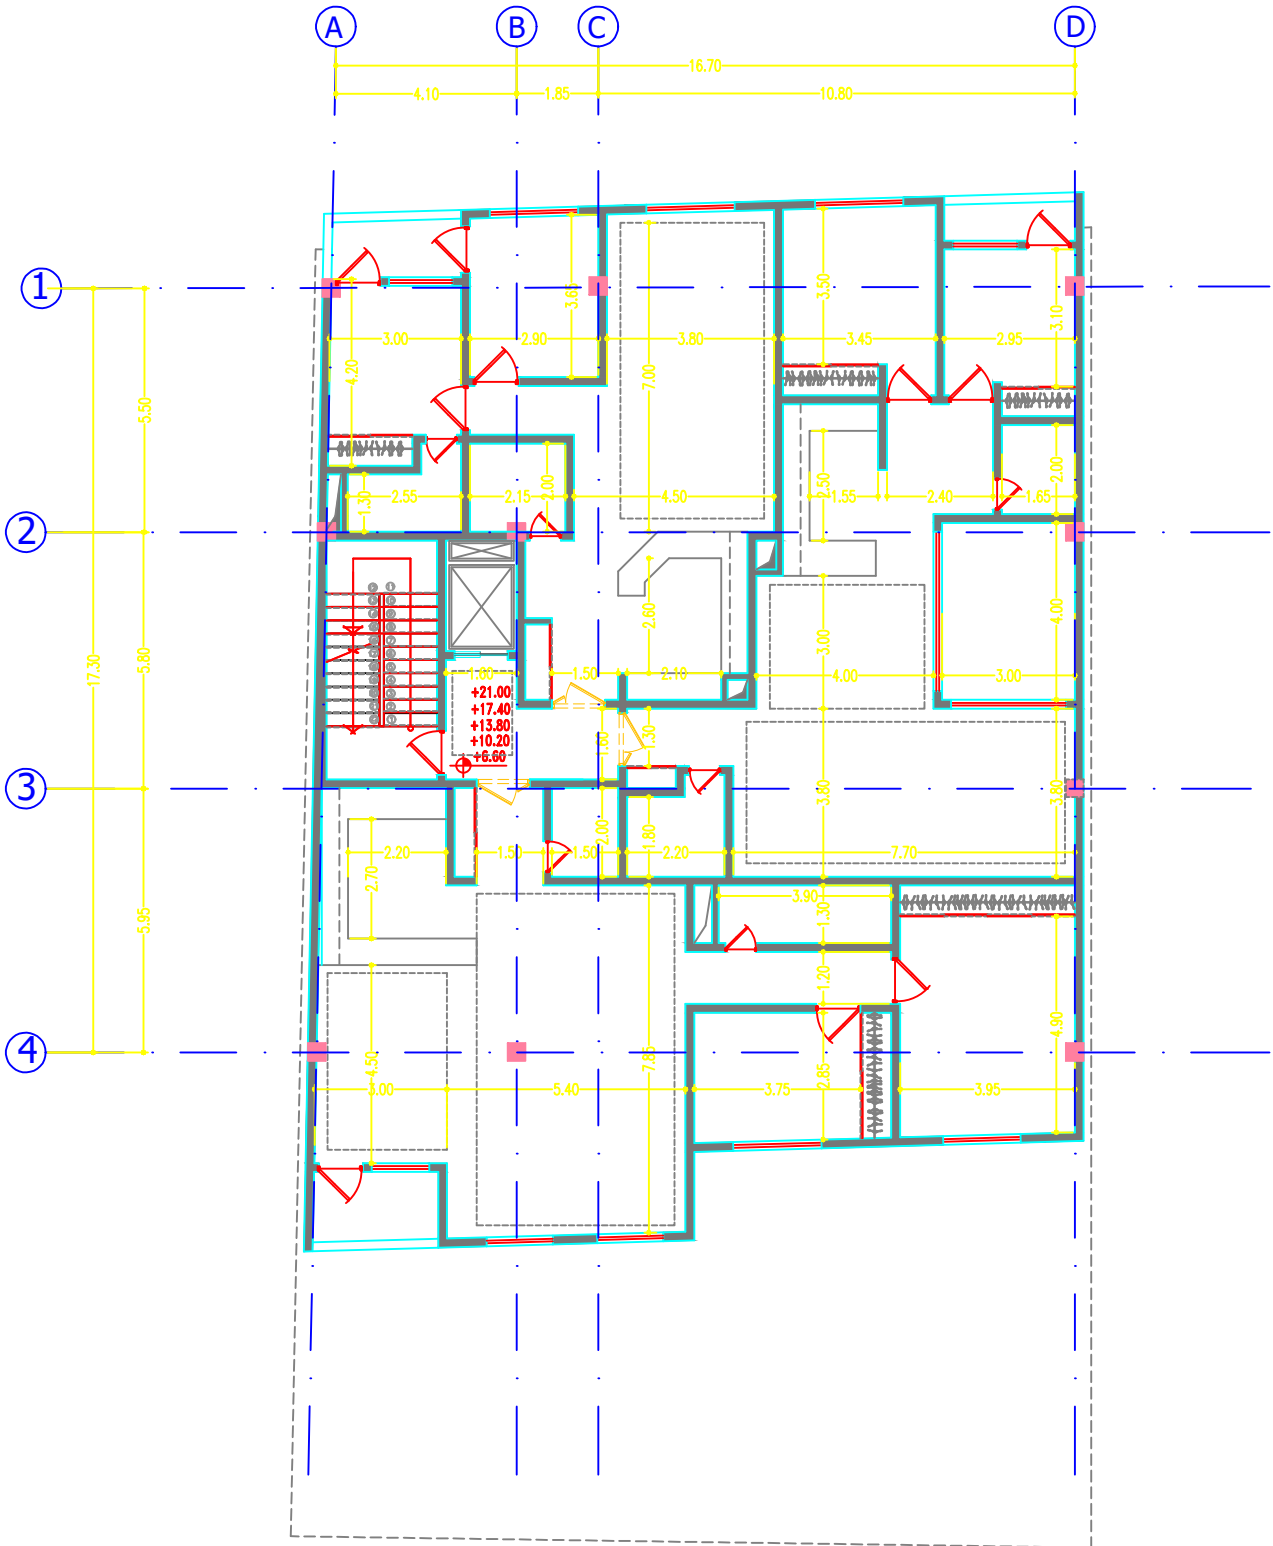

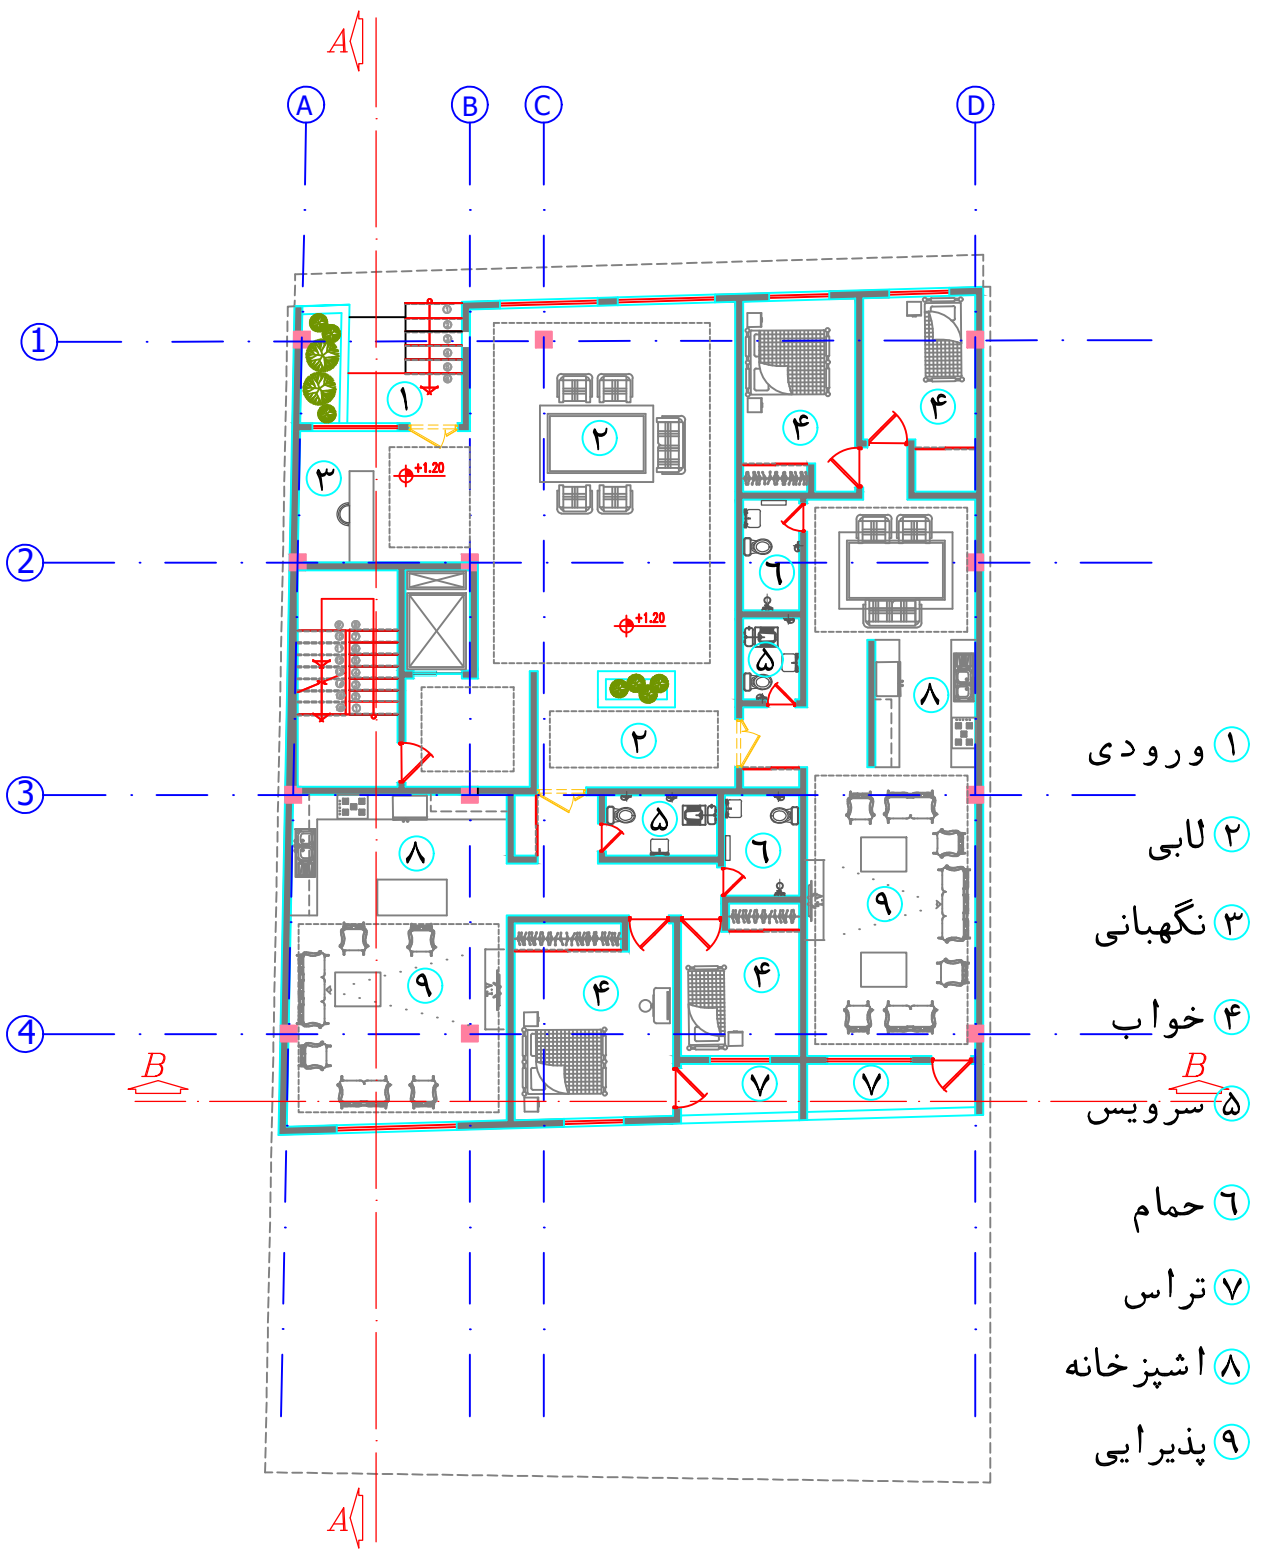



همکف

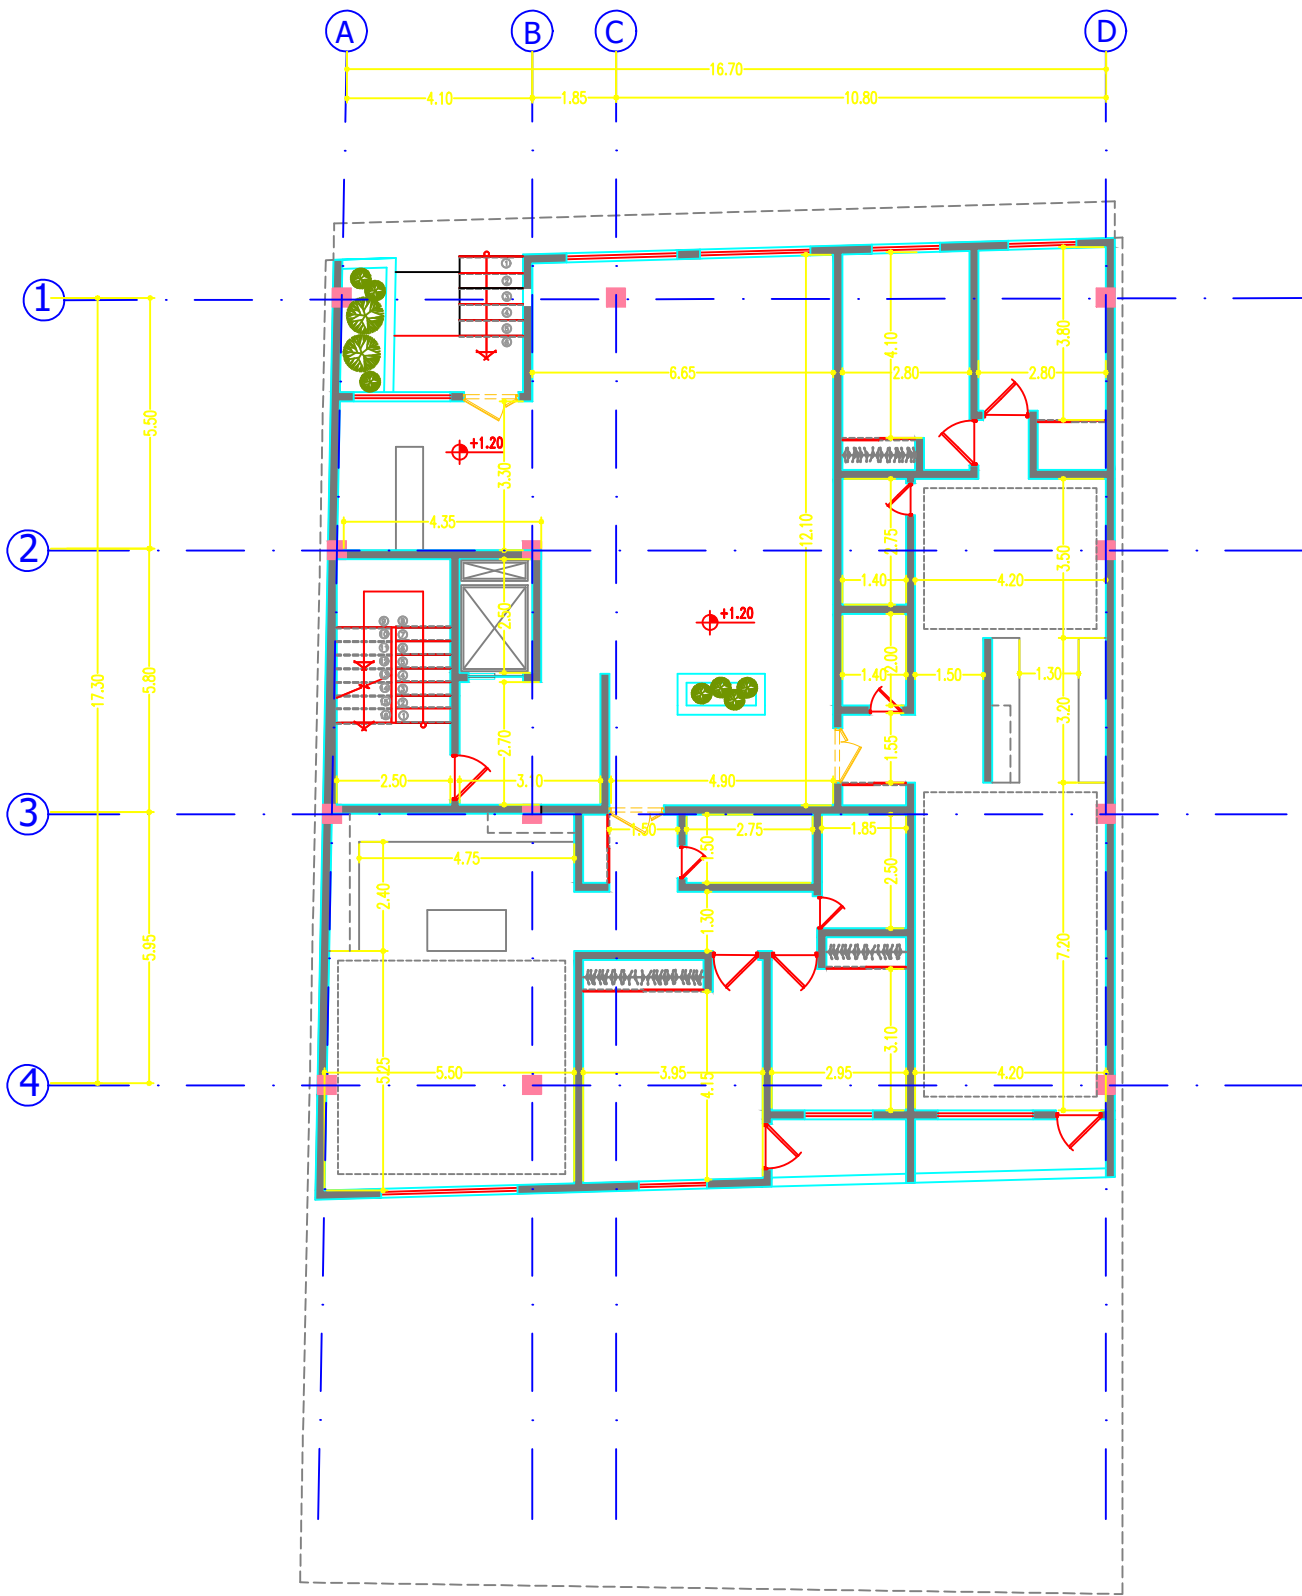

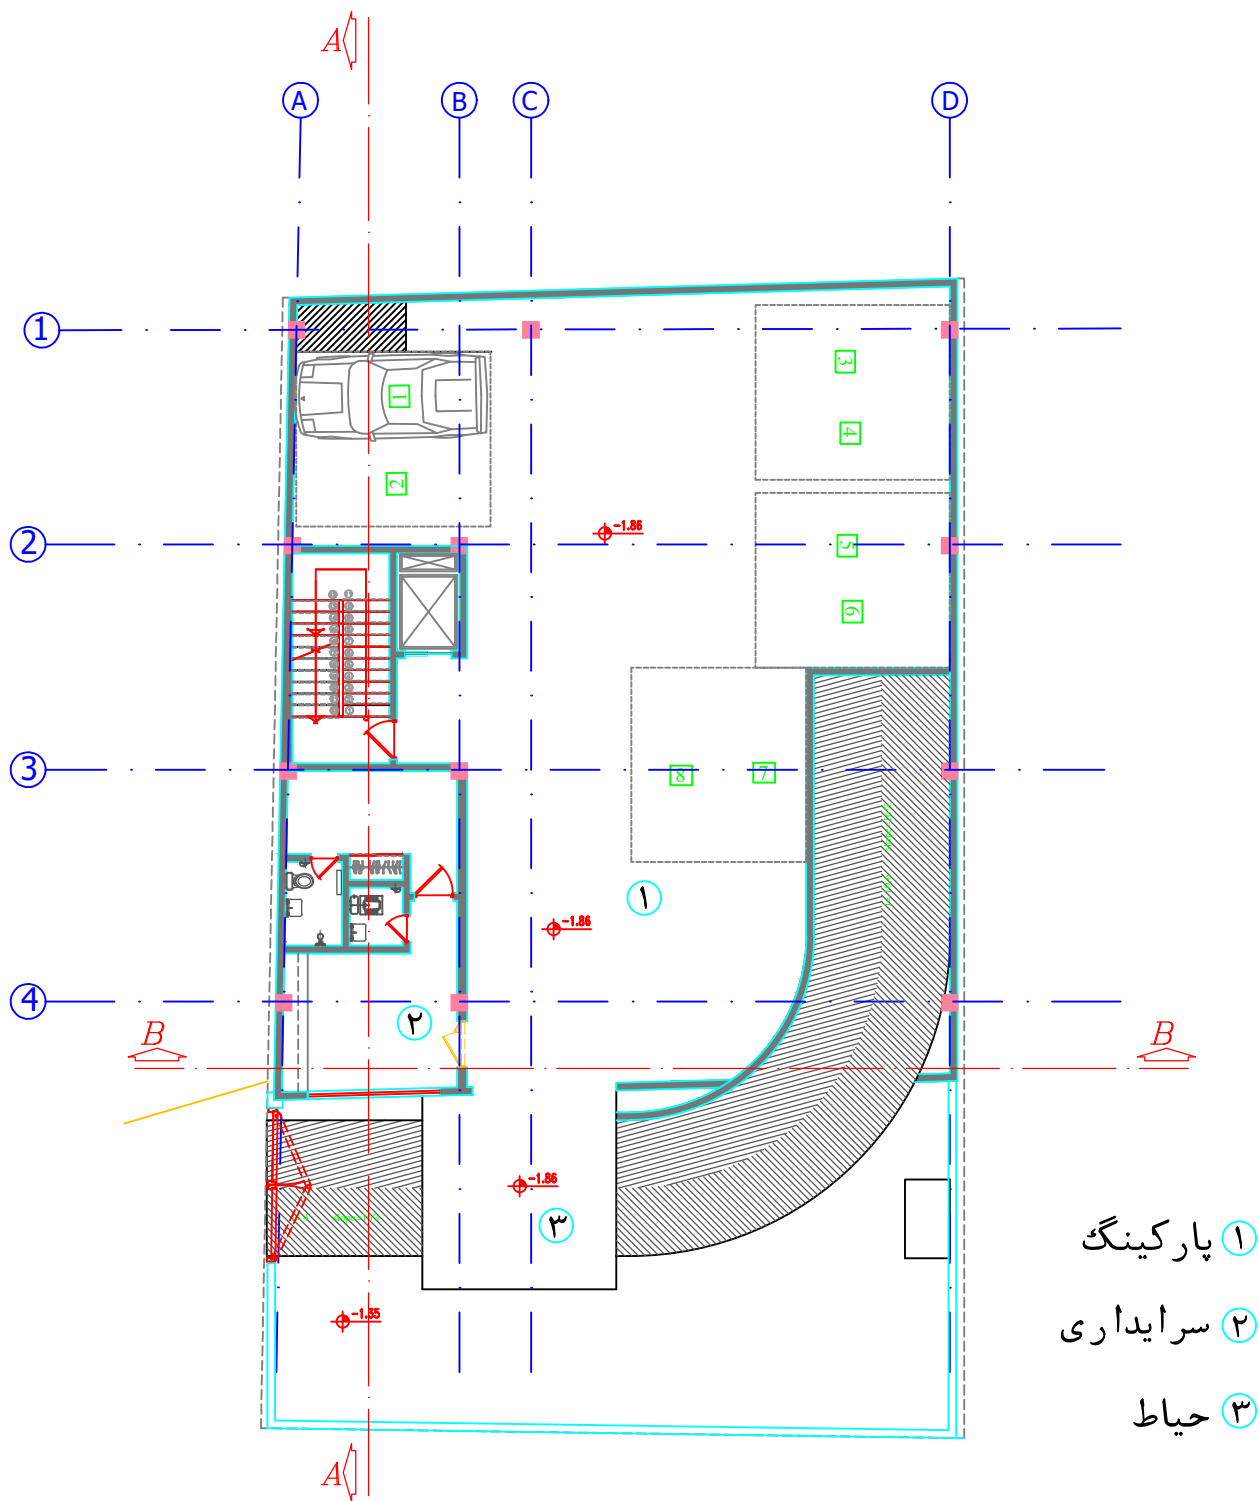



زیرزمین اول

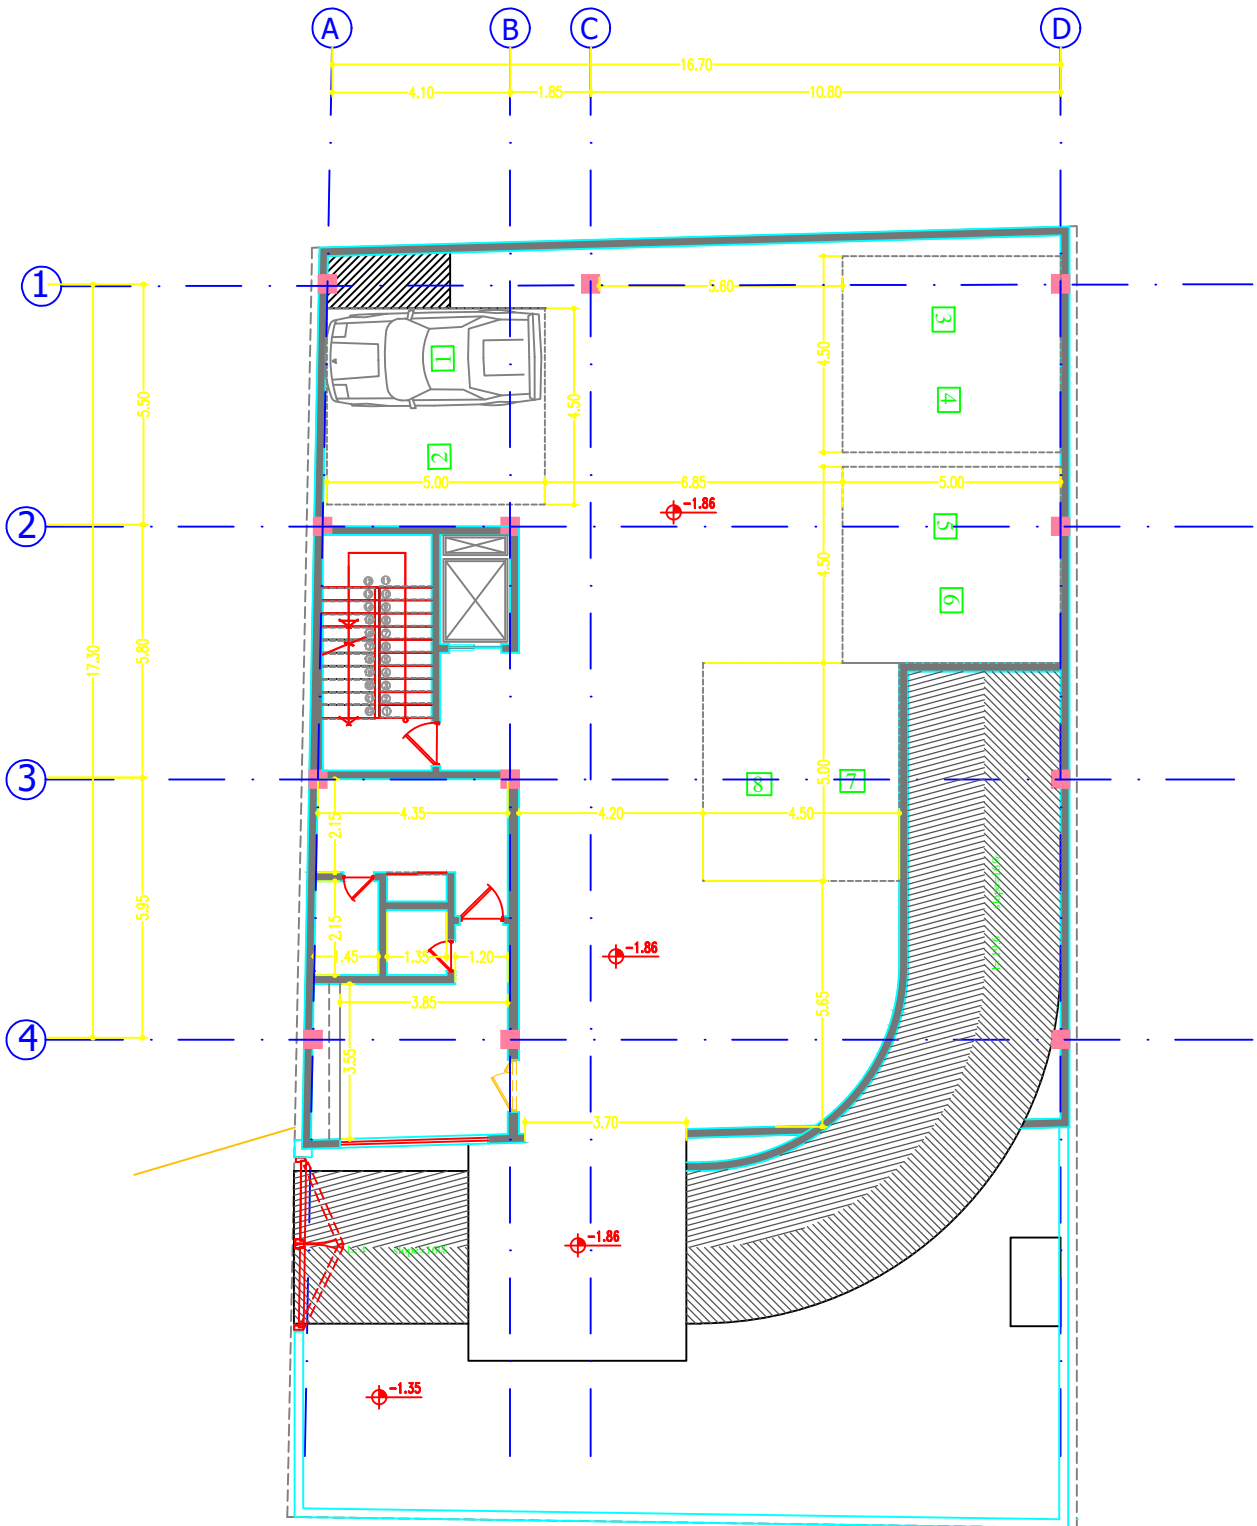

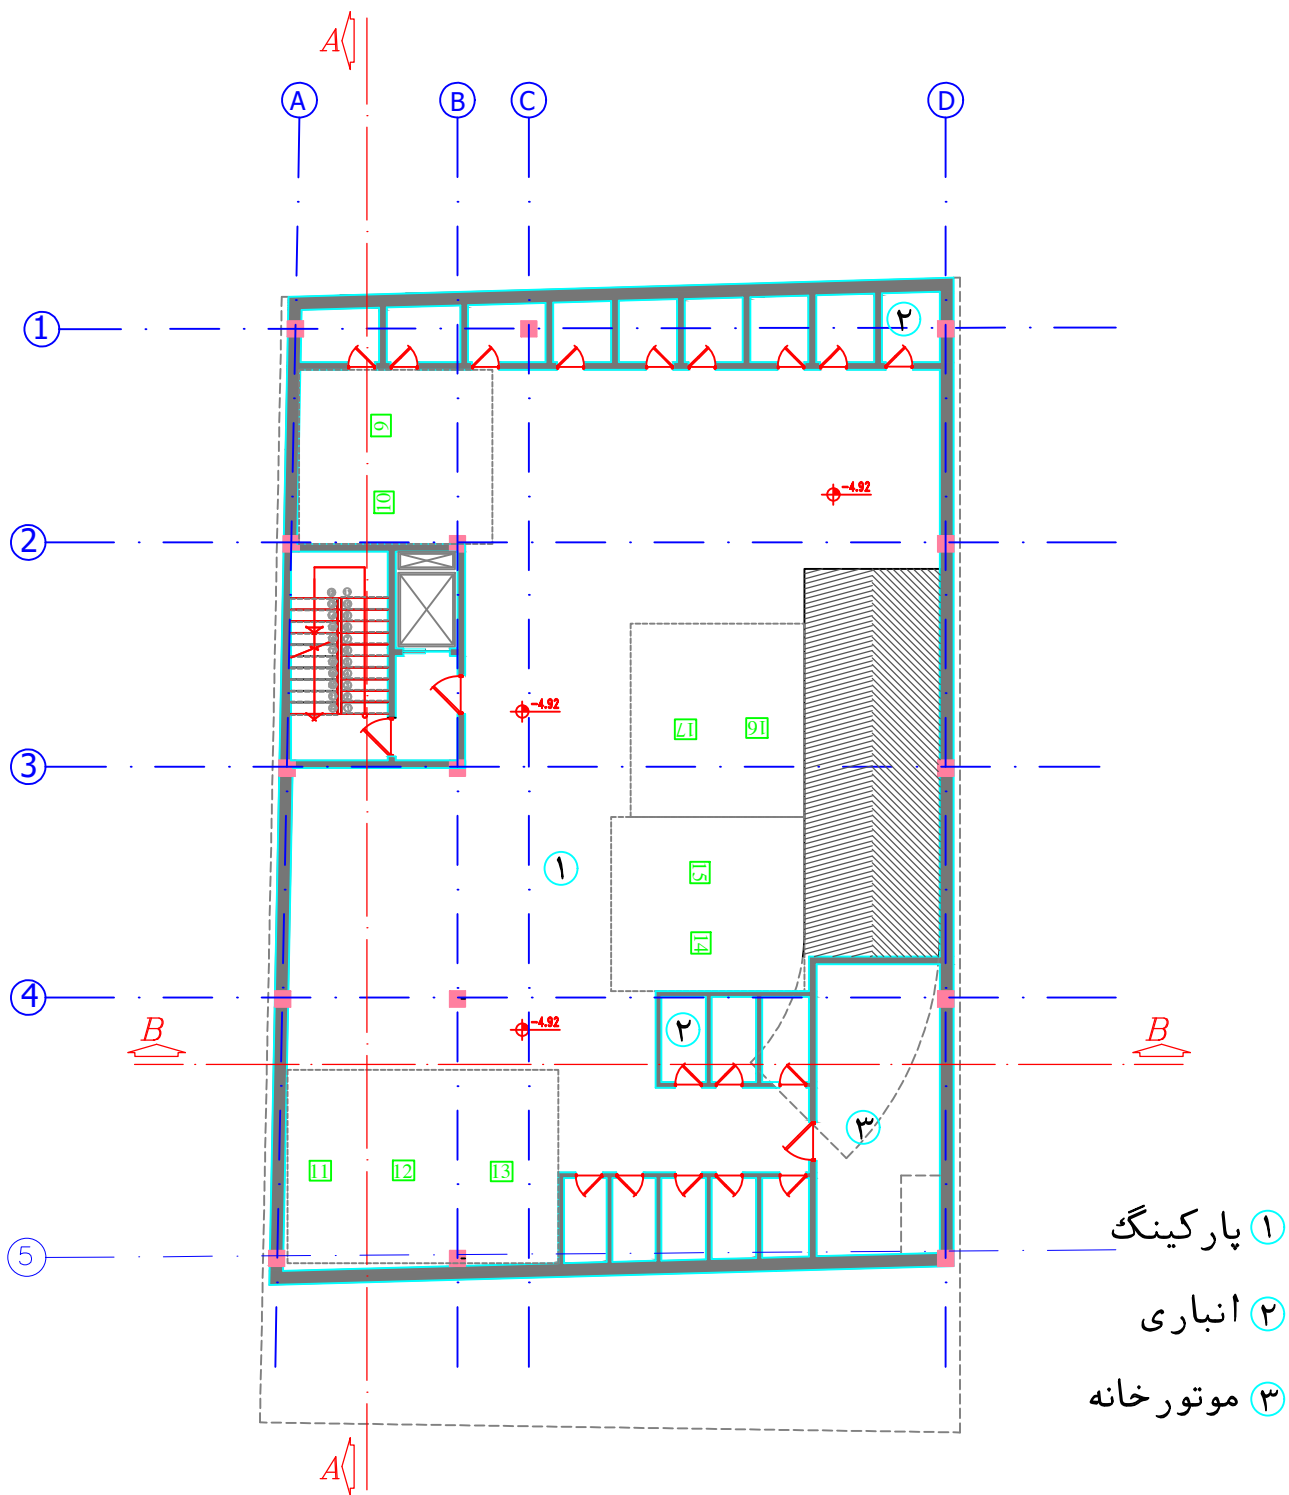


زیرزمین دوم

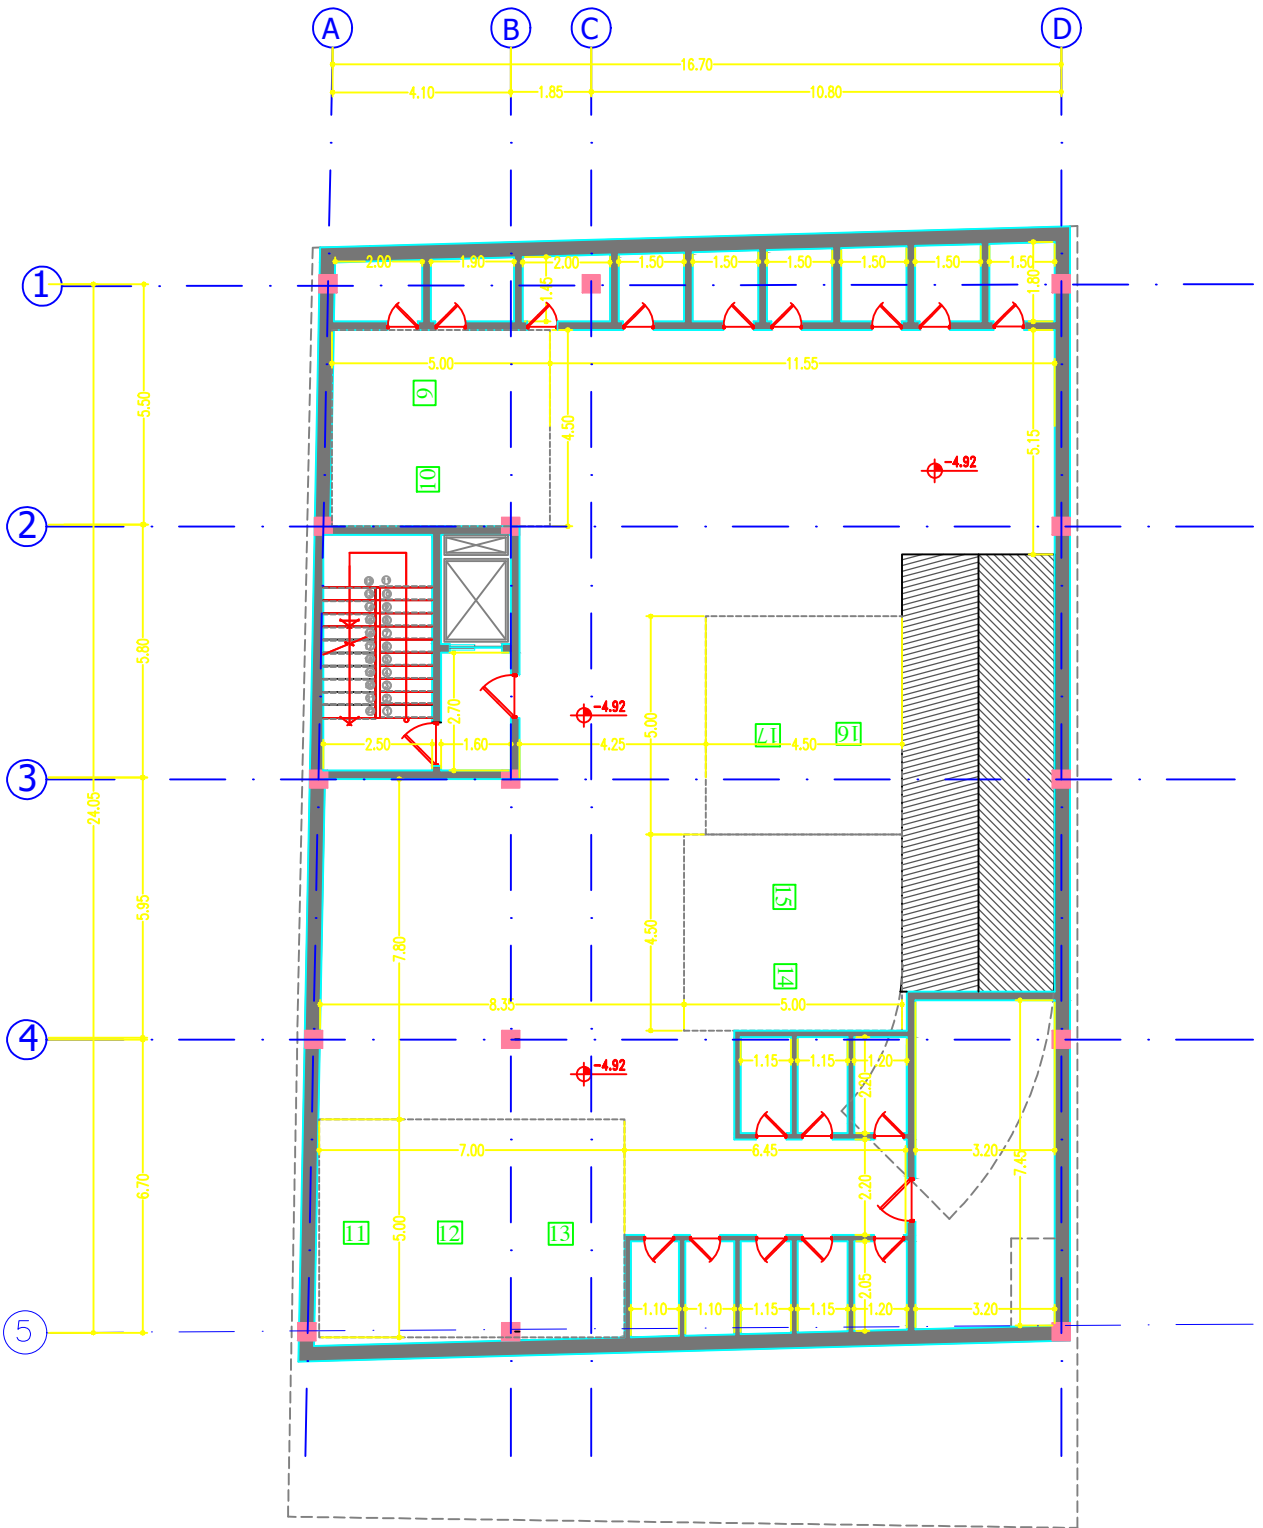


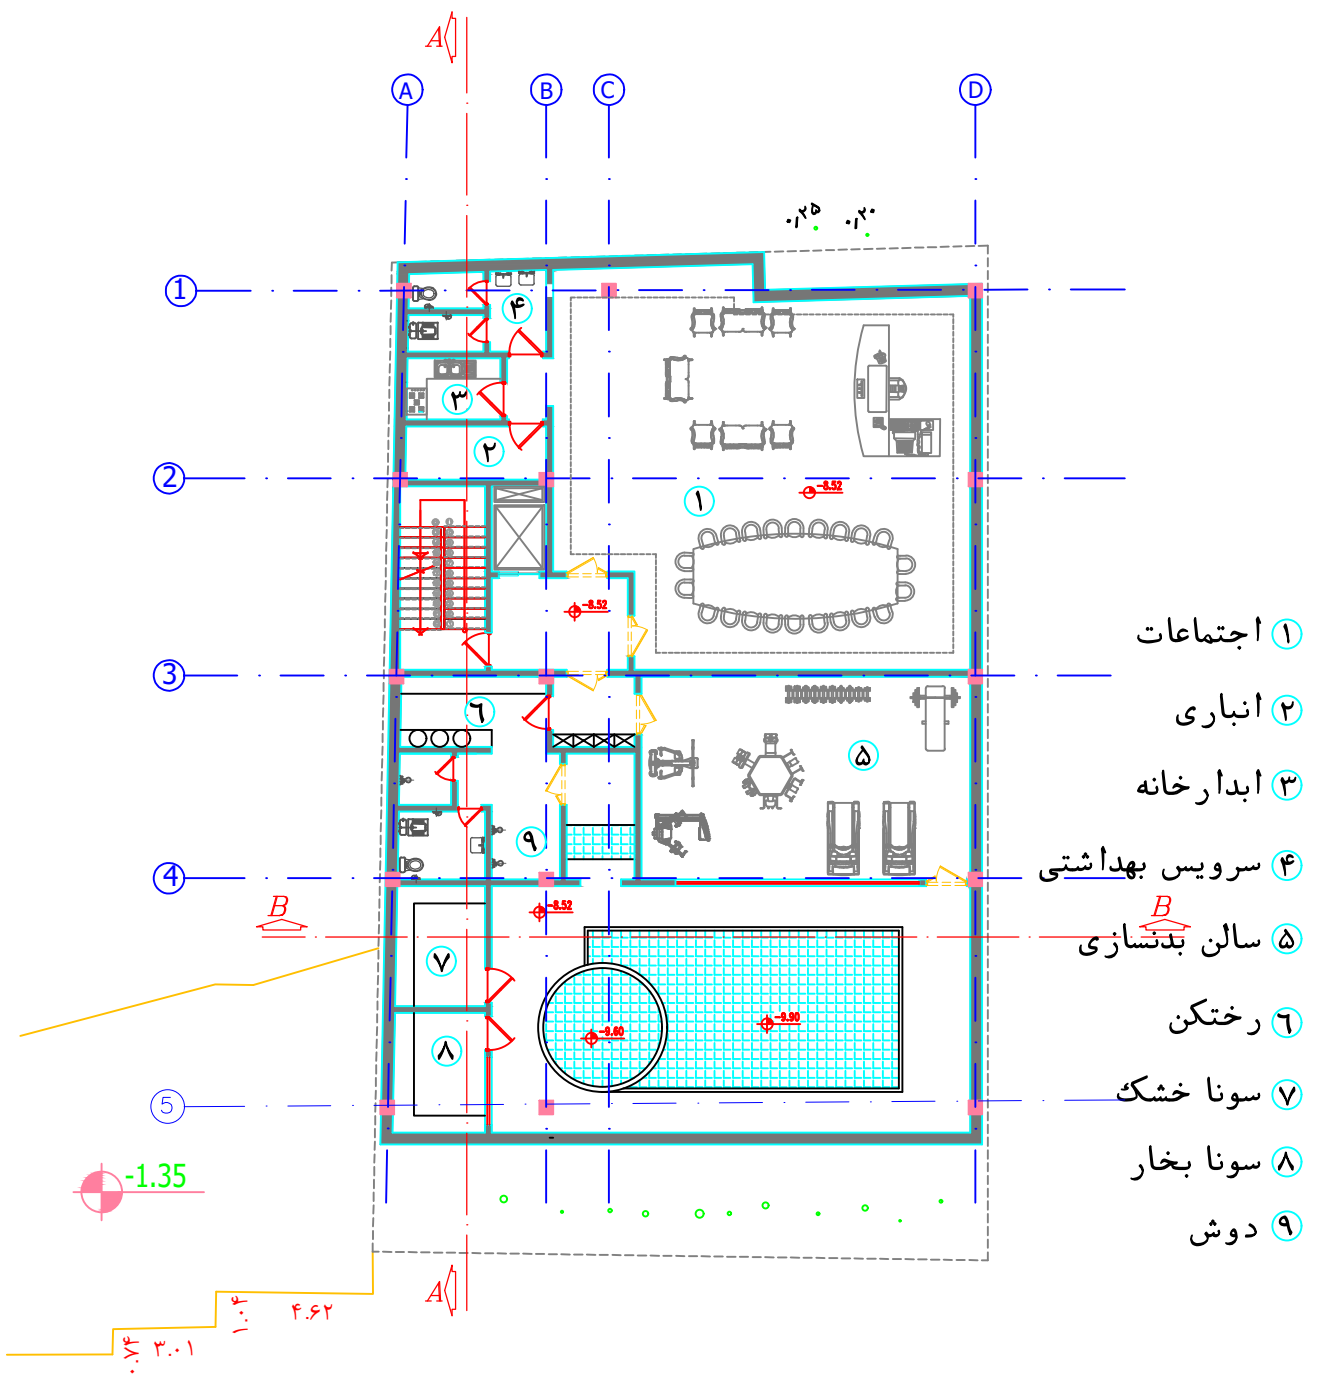

- ① اجتماعات
- ② انباری
- ③ ابدارخانه
- ④ سرویس بهداشتی
- ⑤ ^Bسالن بدنتسازی
- ⑥ رختکن
- ⑦ سونا خشک
- ⑧ سونا بخار
- ⑨ دوش


زیرزمین سوم

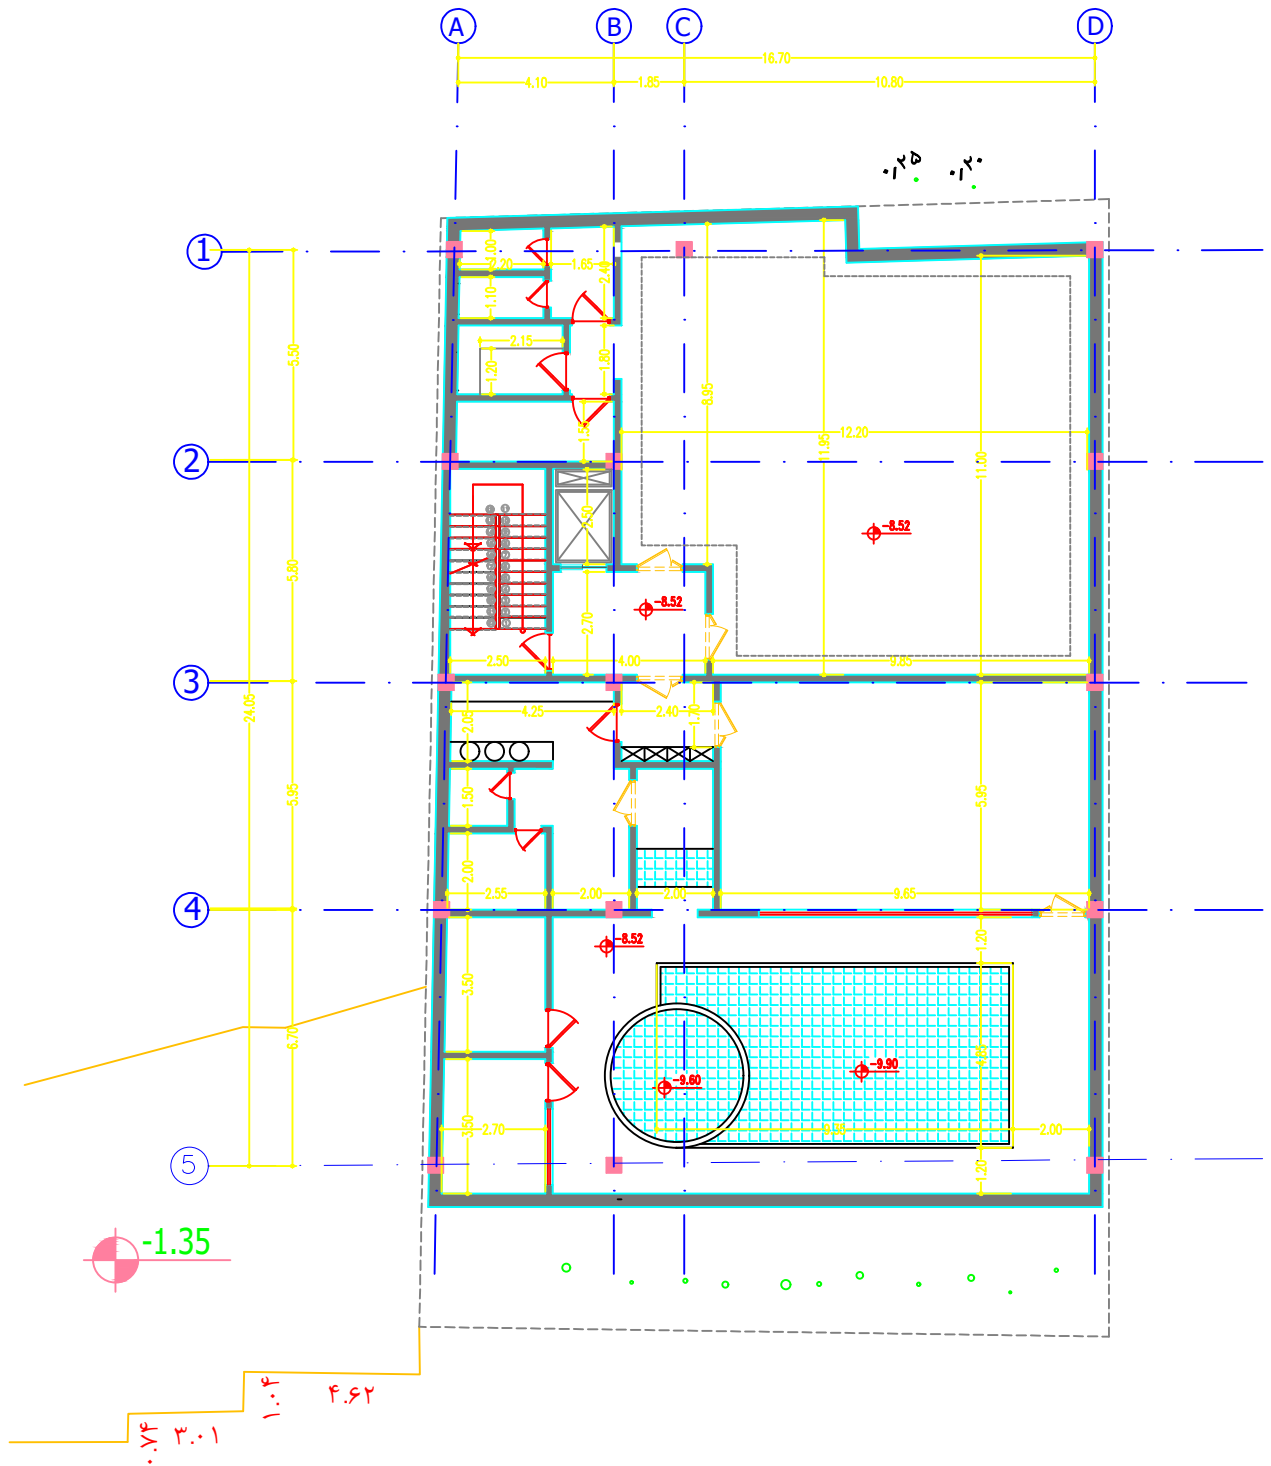

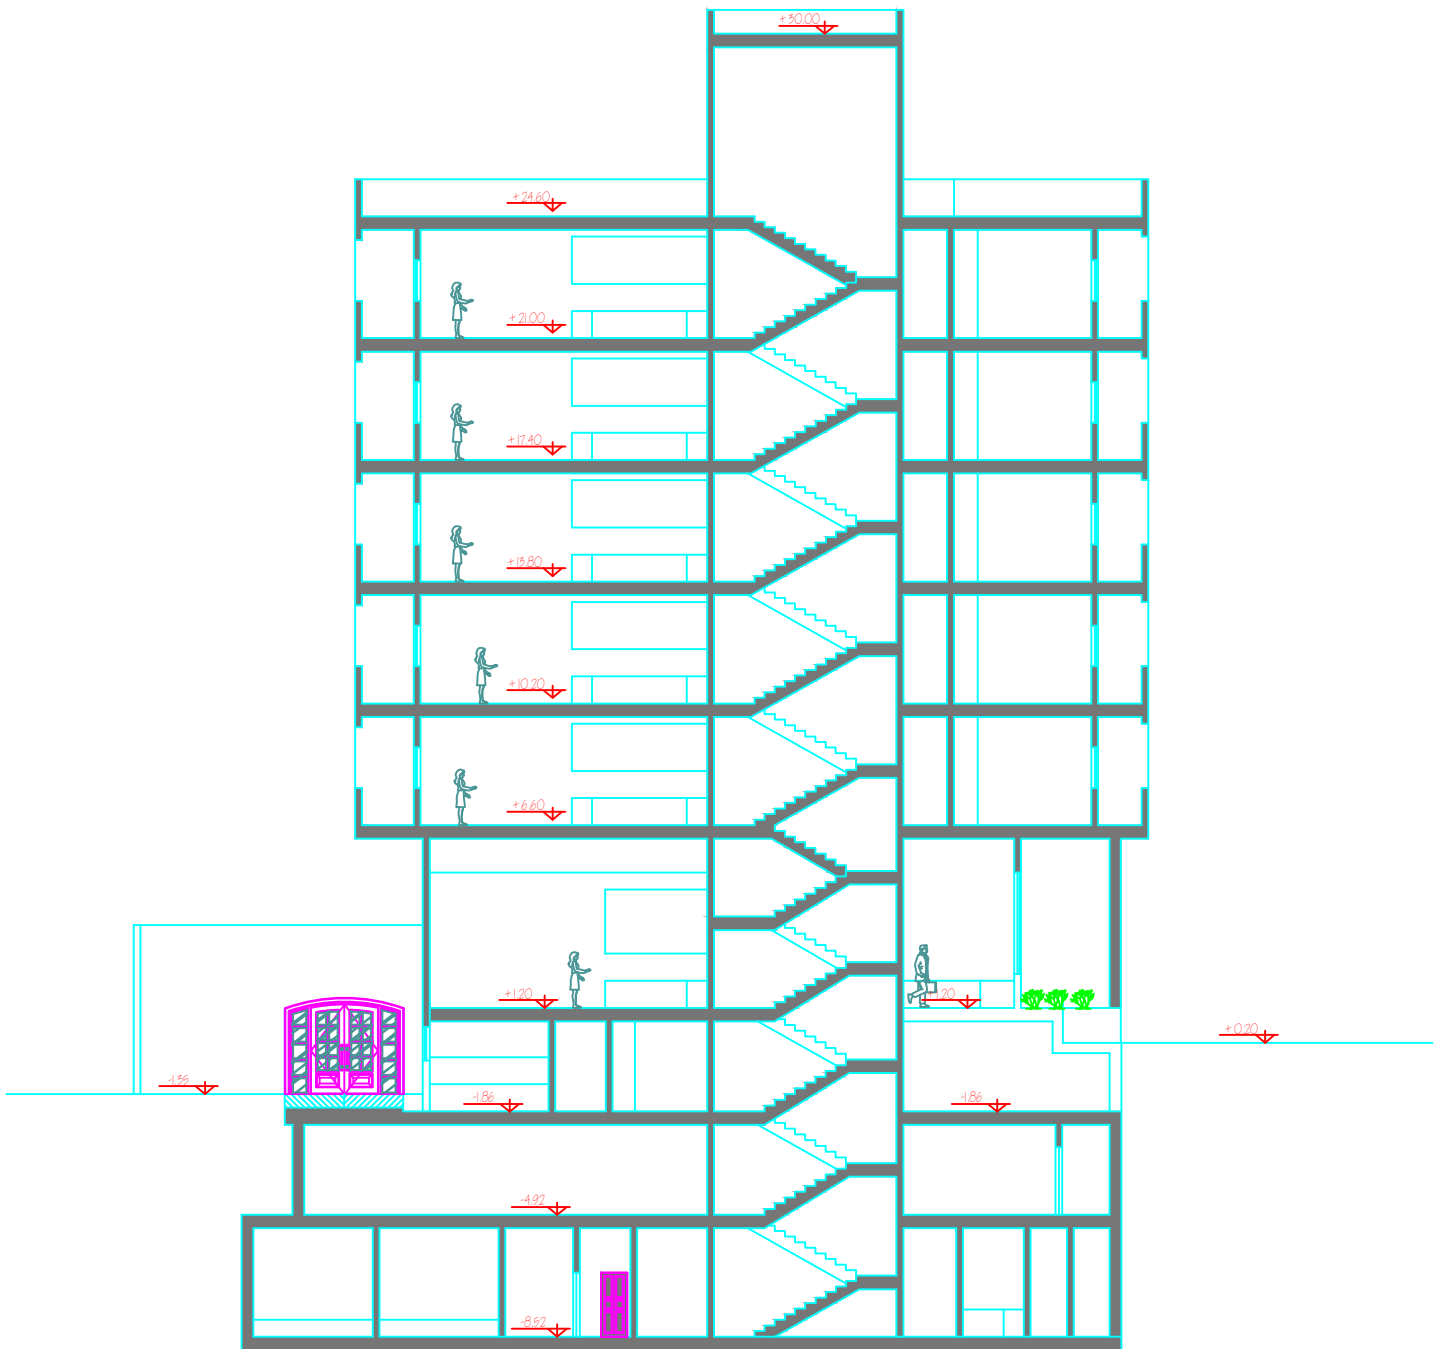

Section A-A

SC : 1.100

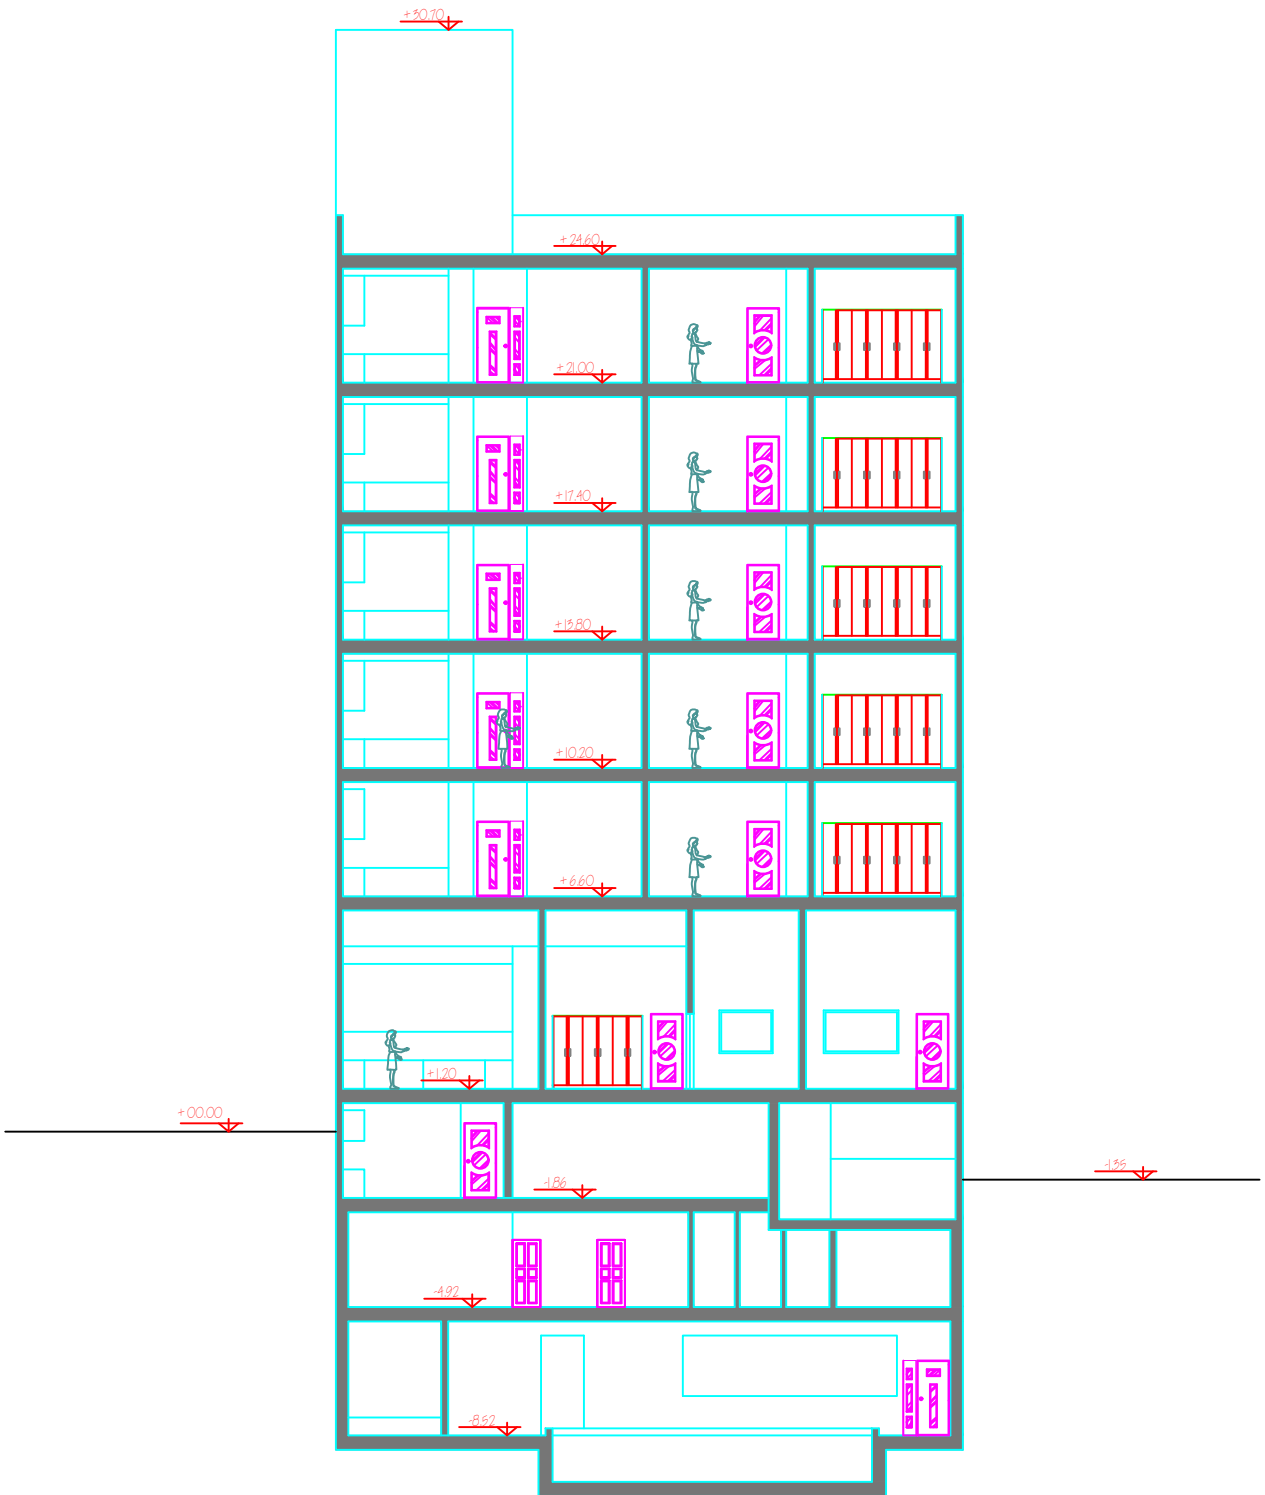

Section B-B

SC : 1.100