



پلان طبقه زیر زمین سوم

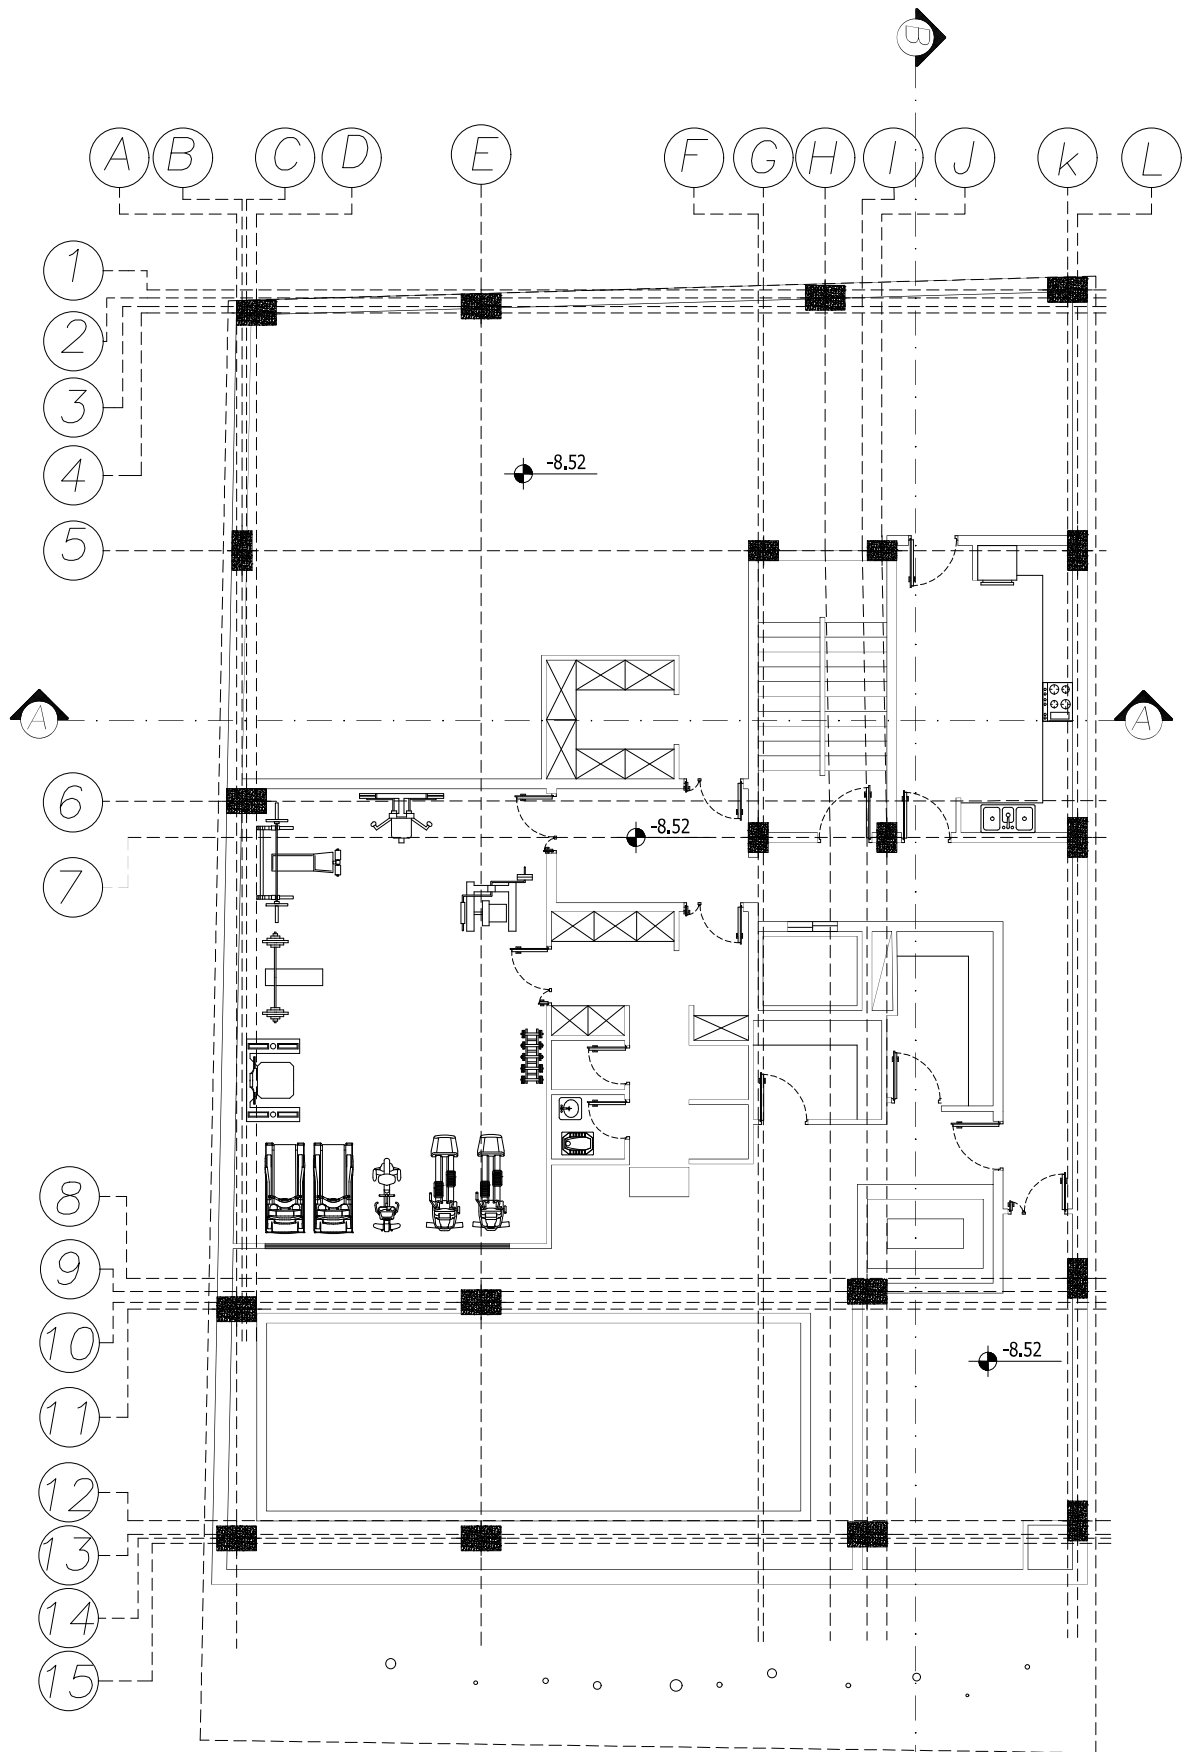


پلان طبقه زیر زمین سوم




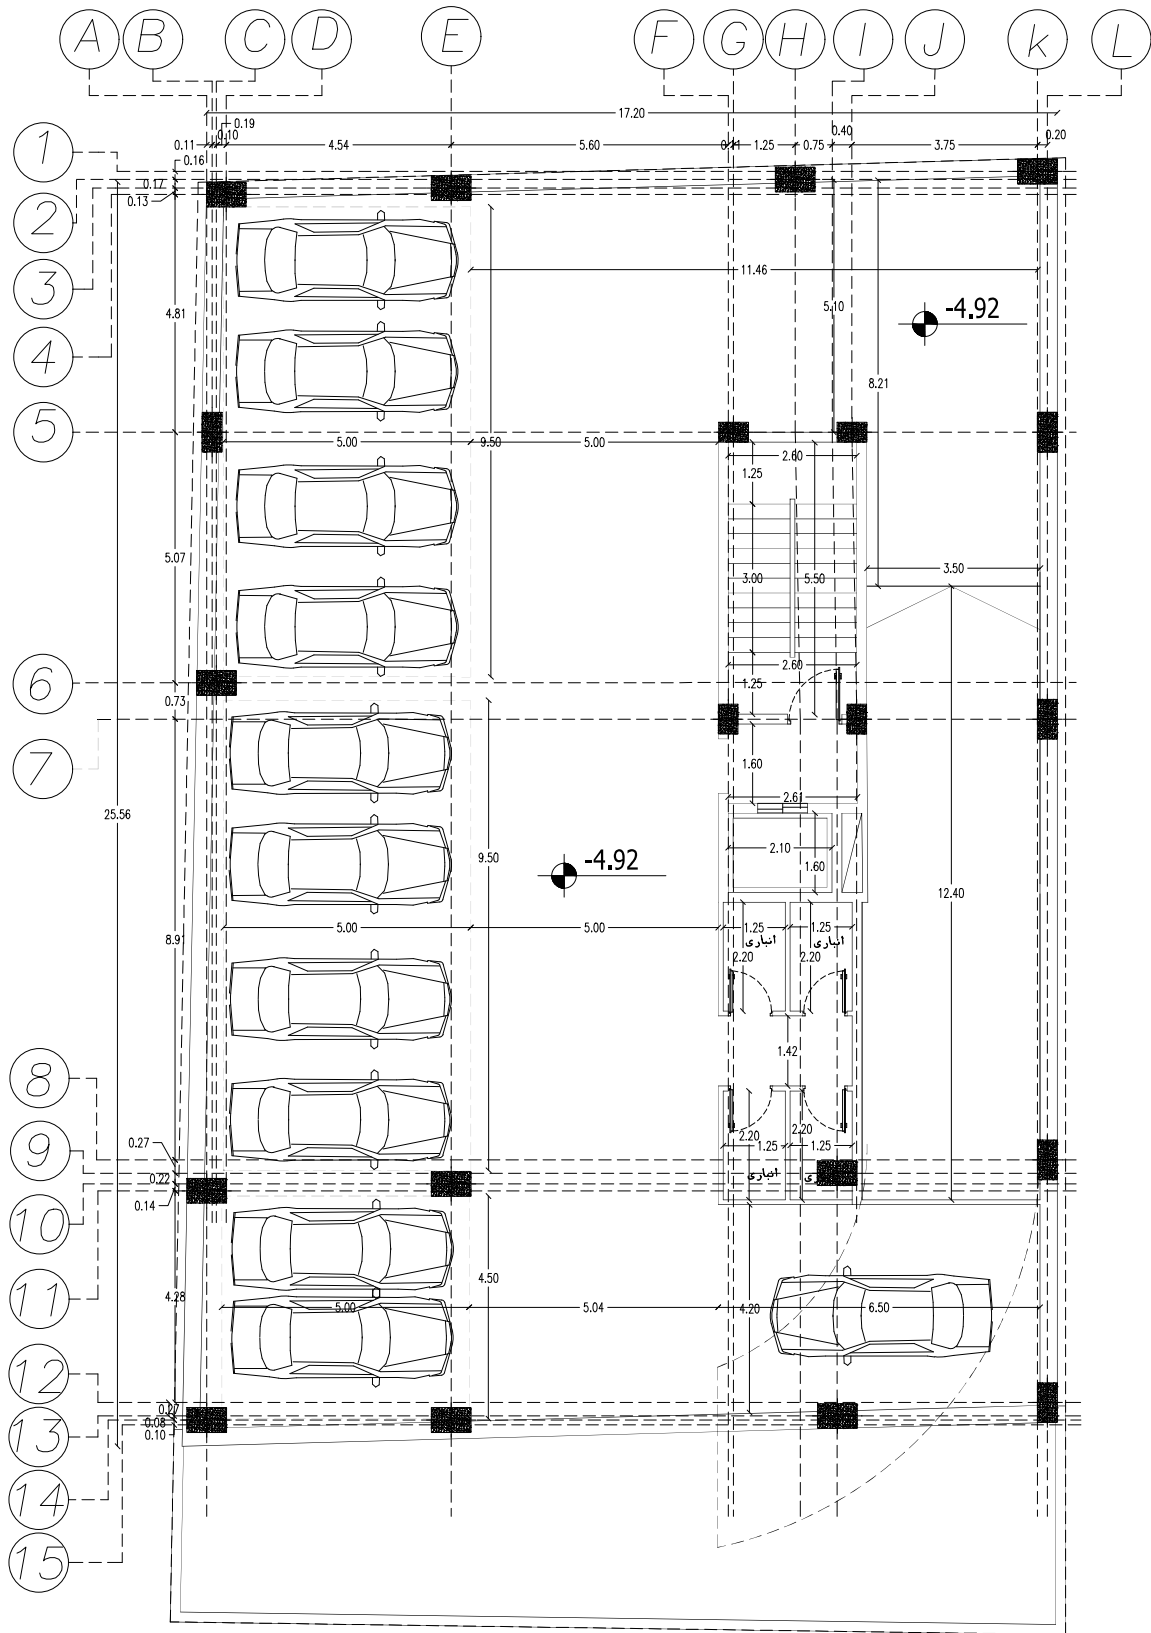


پلان طبقه زیر زمین دوم

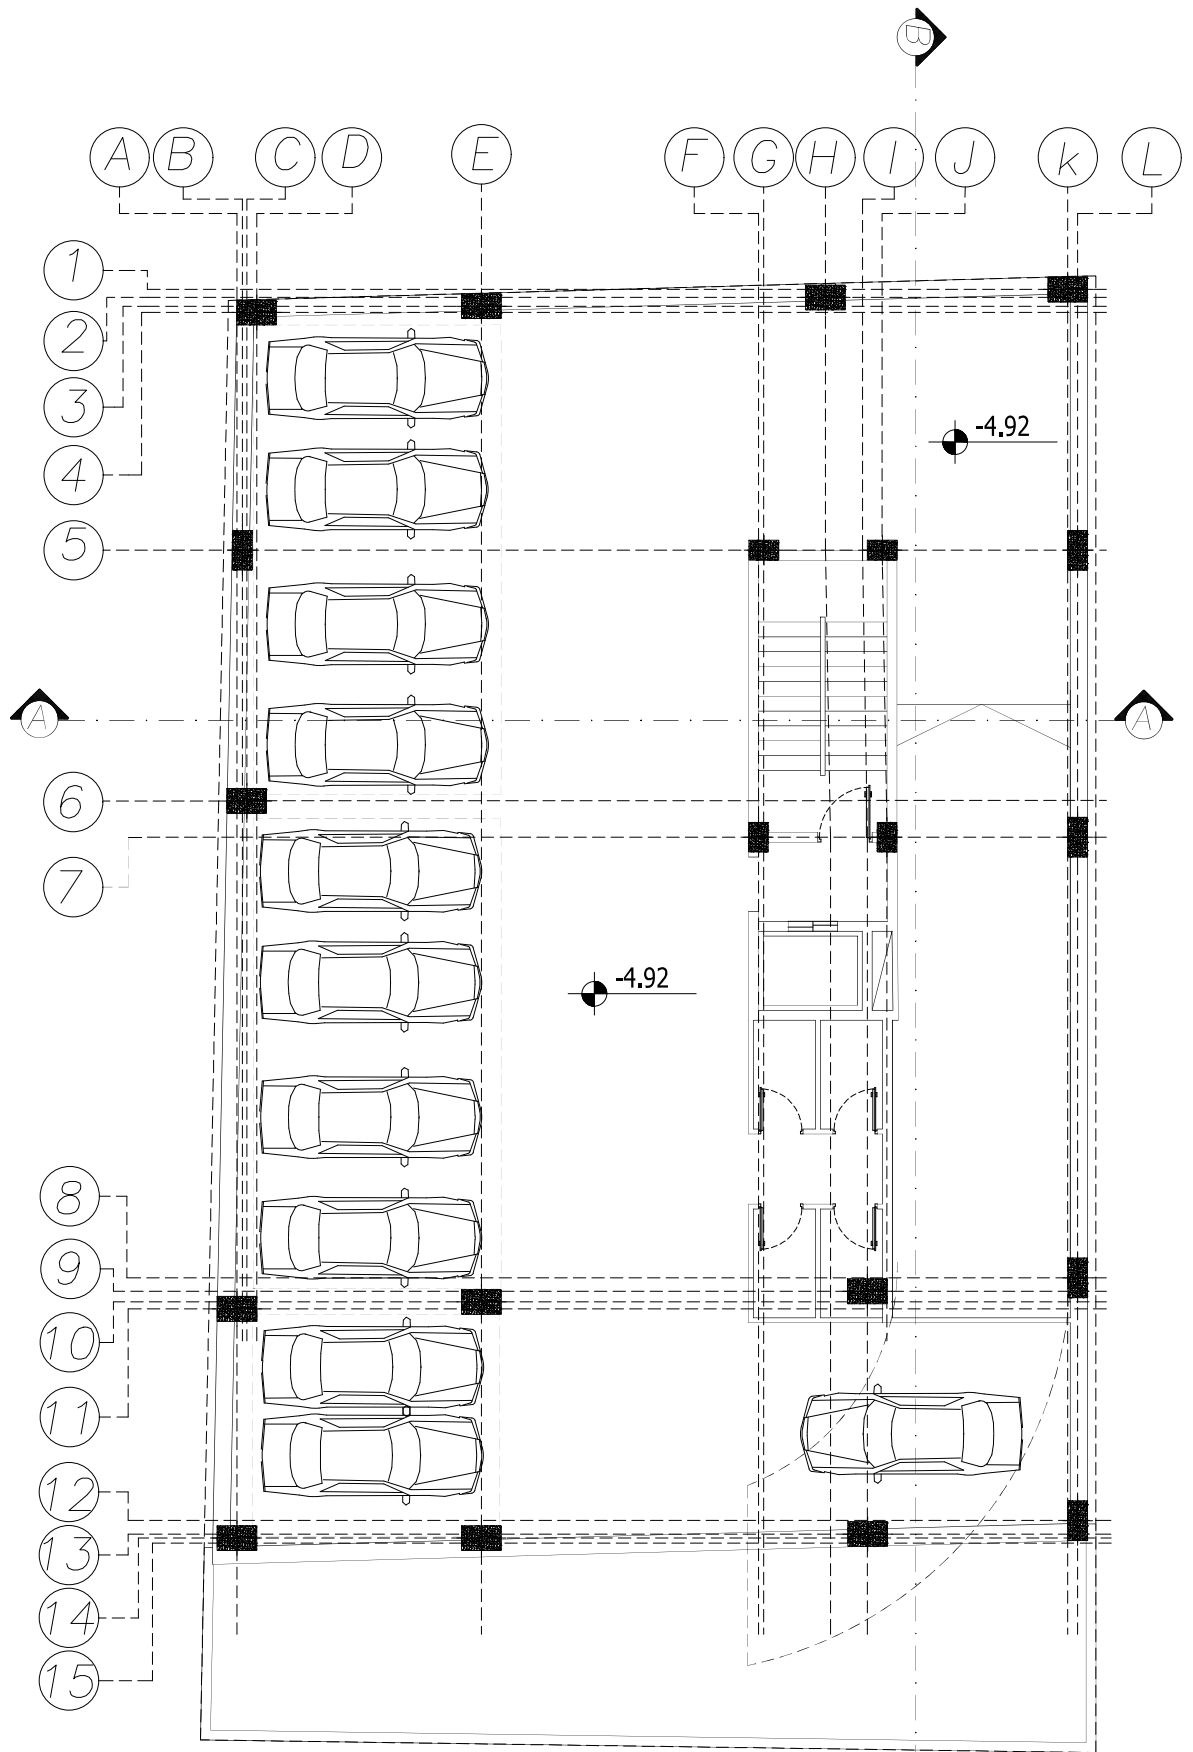


پلان طبقه زیر زمین دوم

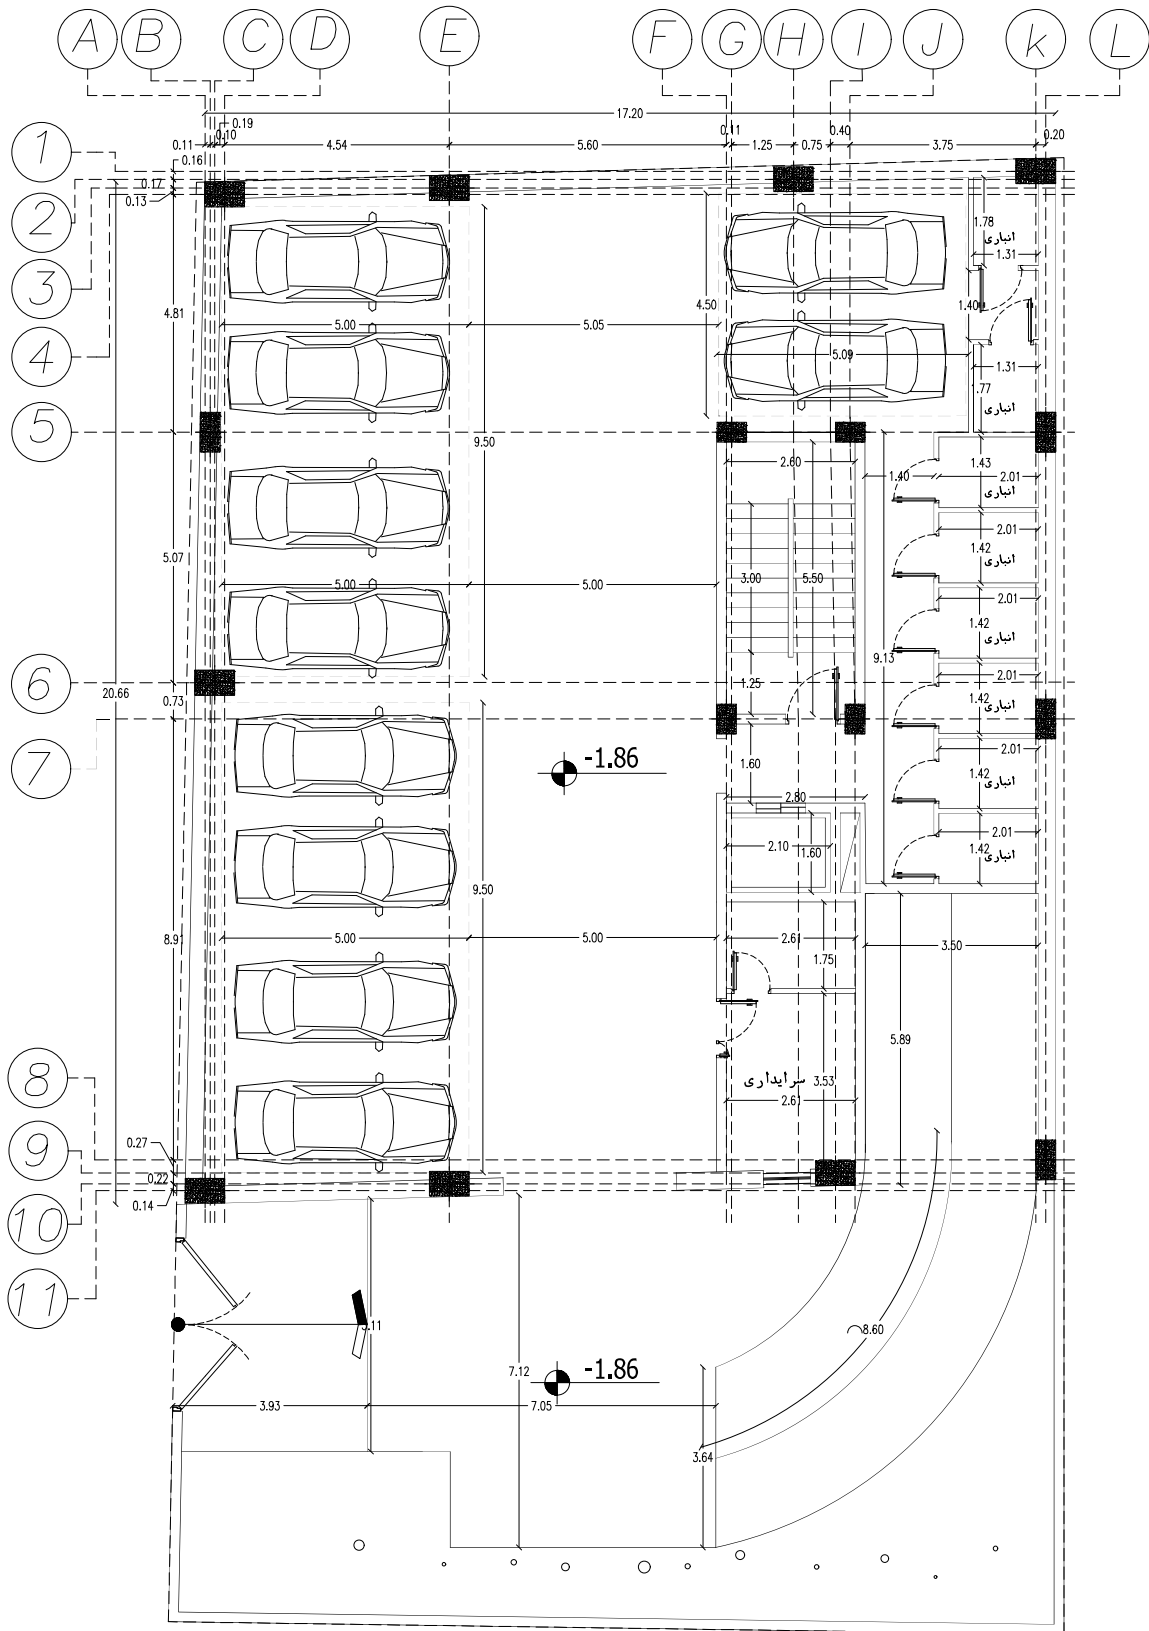


پلان طبقه زیر زمین اول

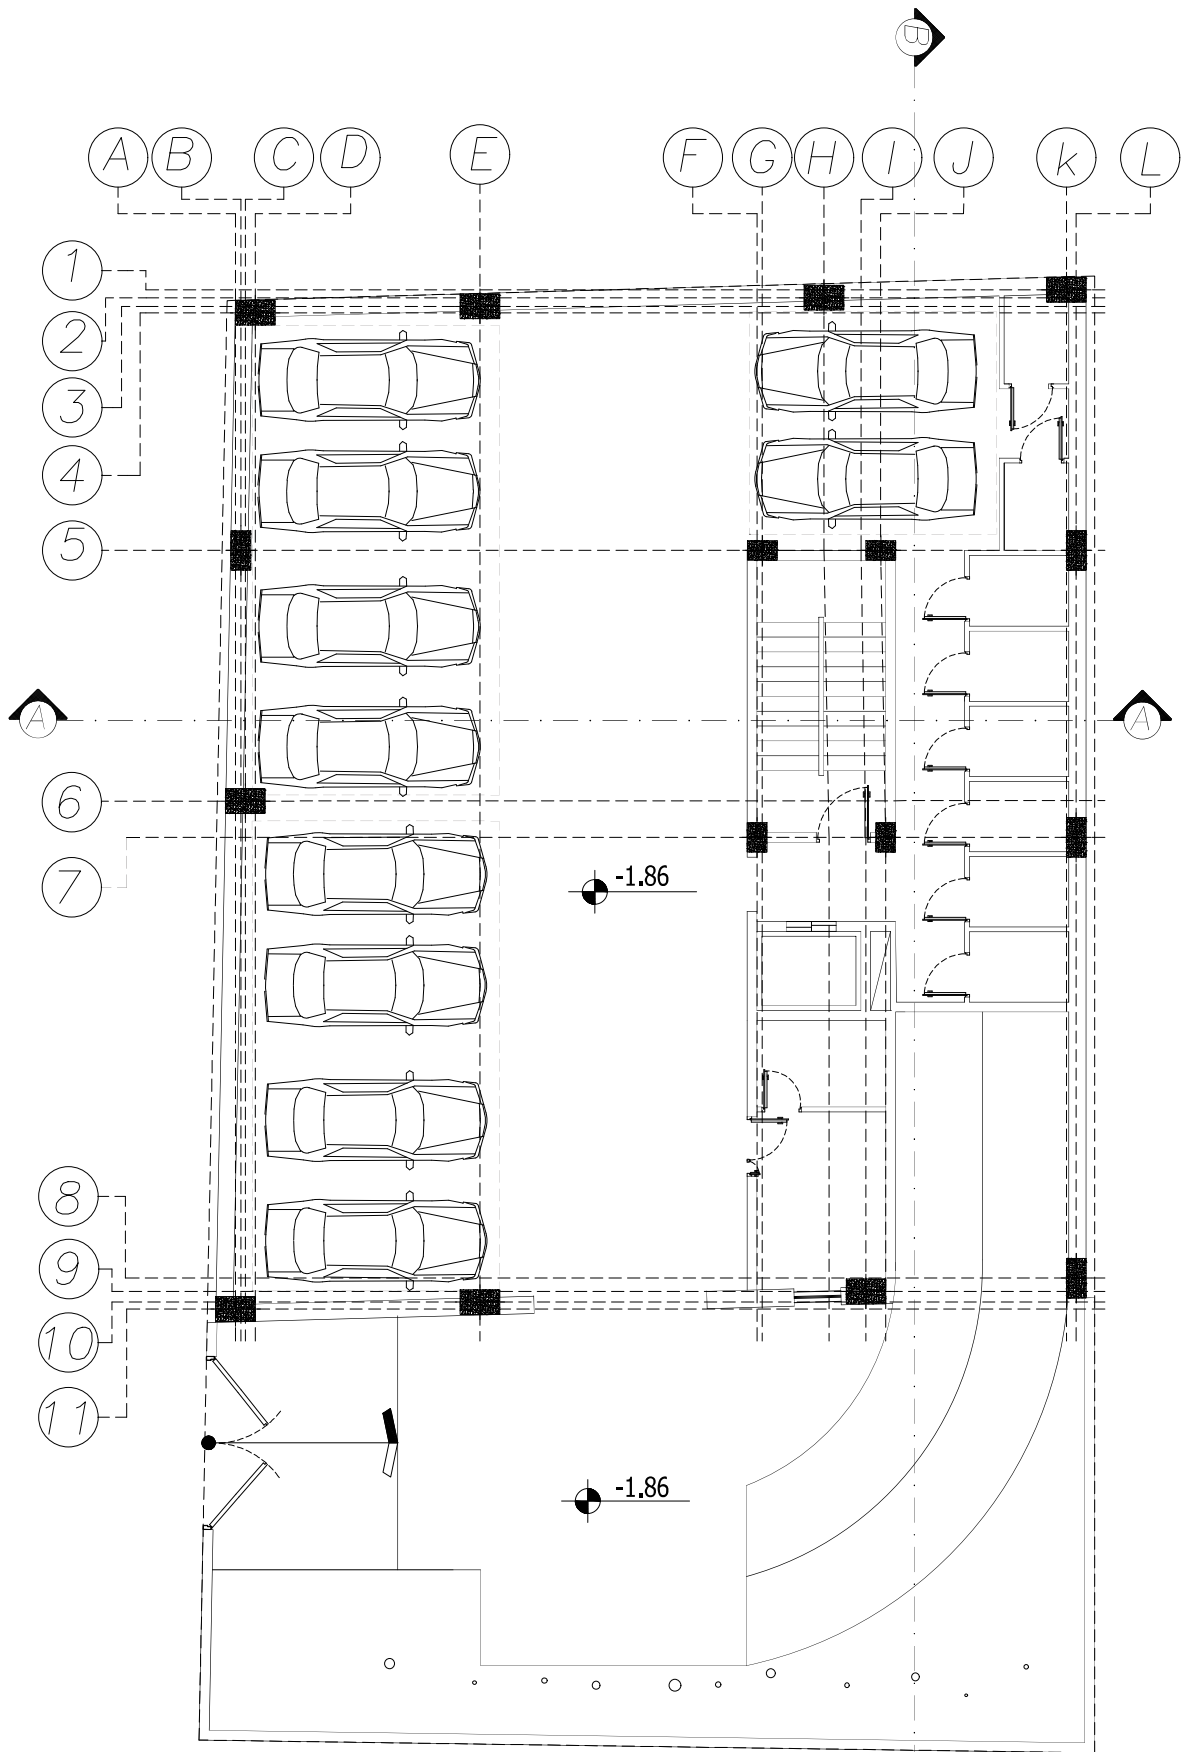

پلان طبقه زیر زمین اول

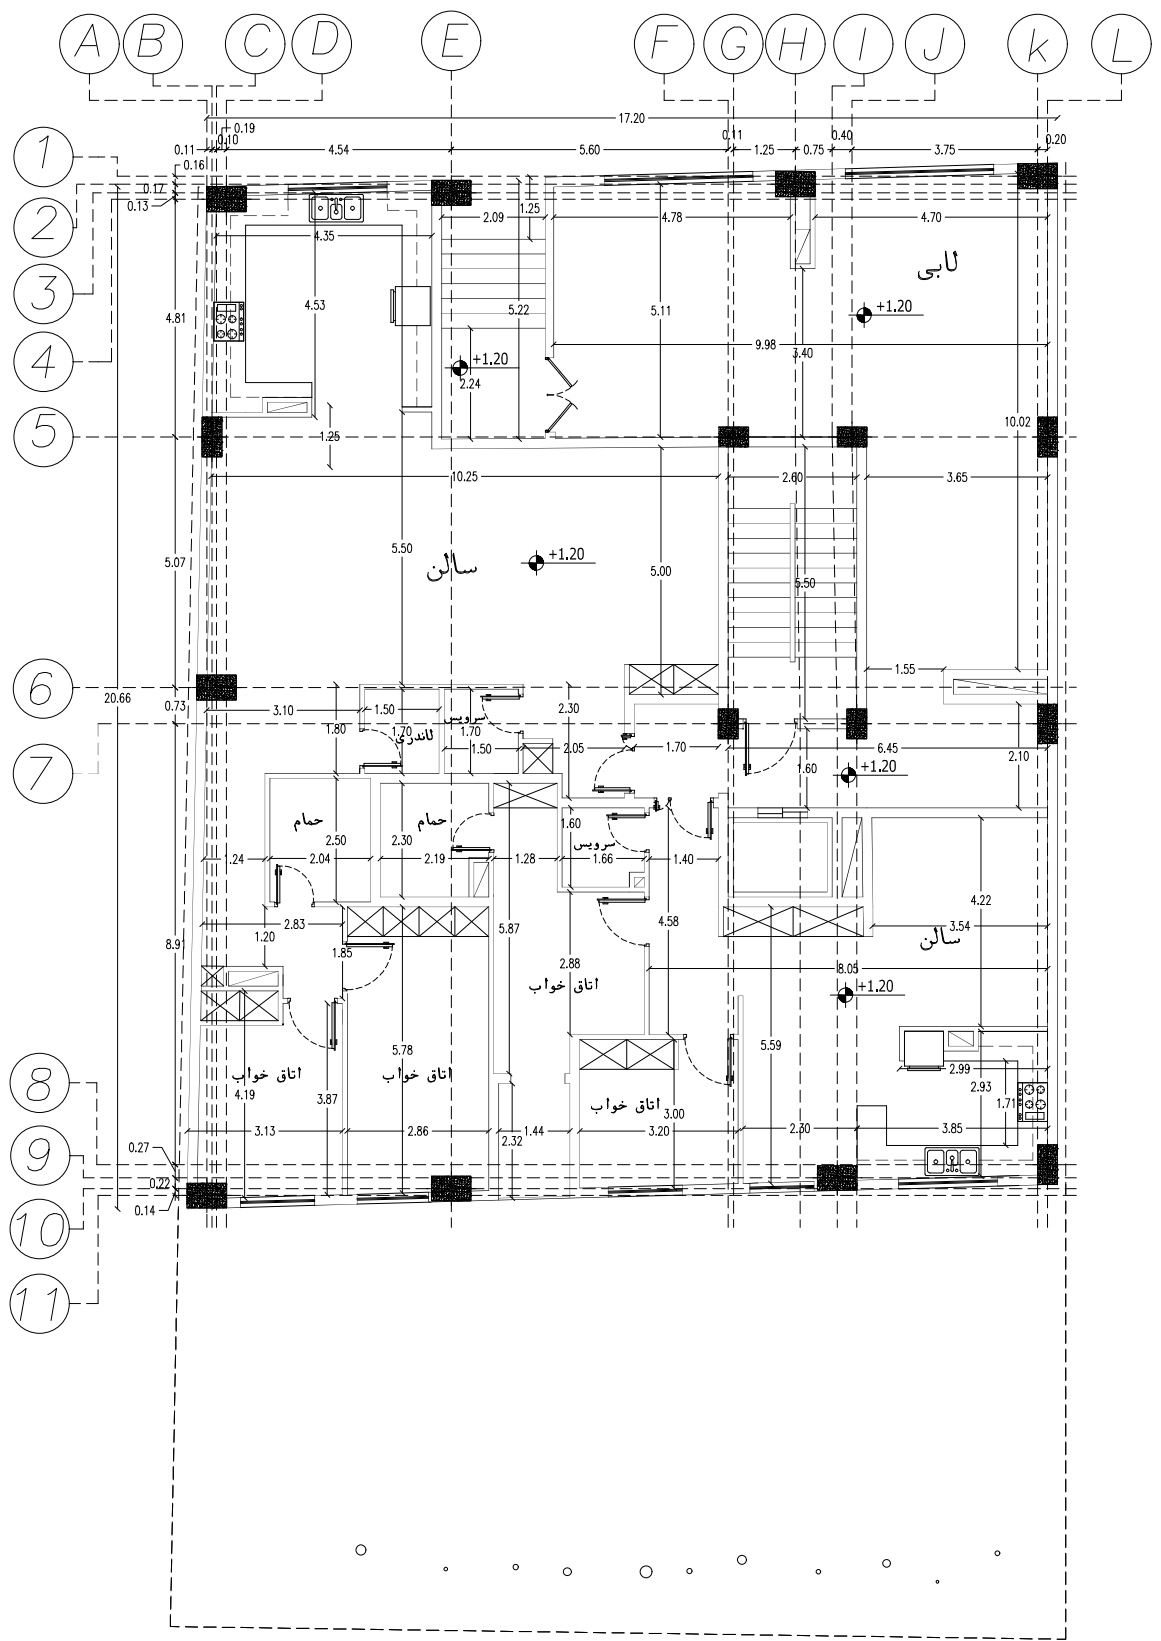


پلان طبقه همکف

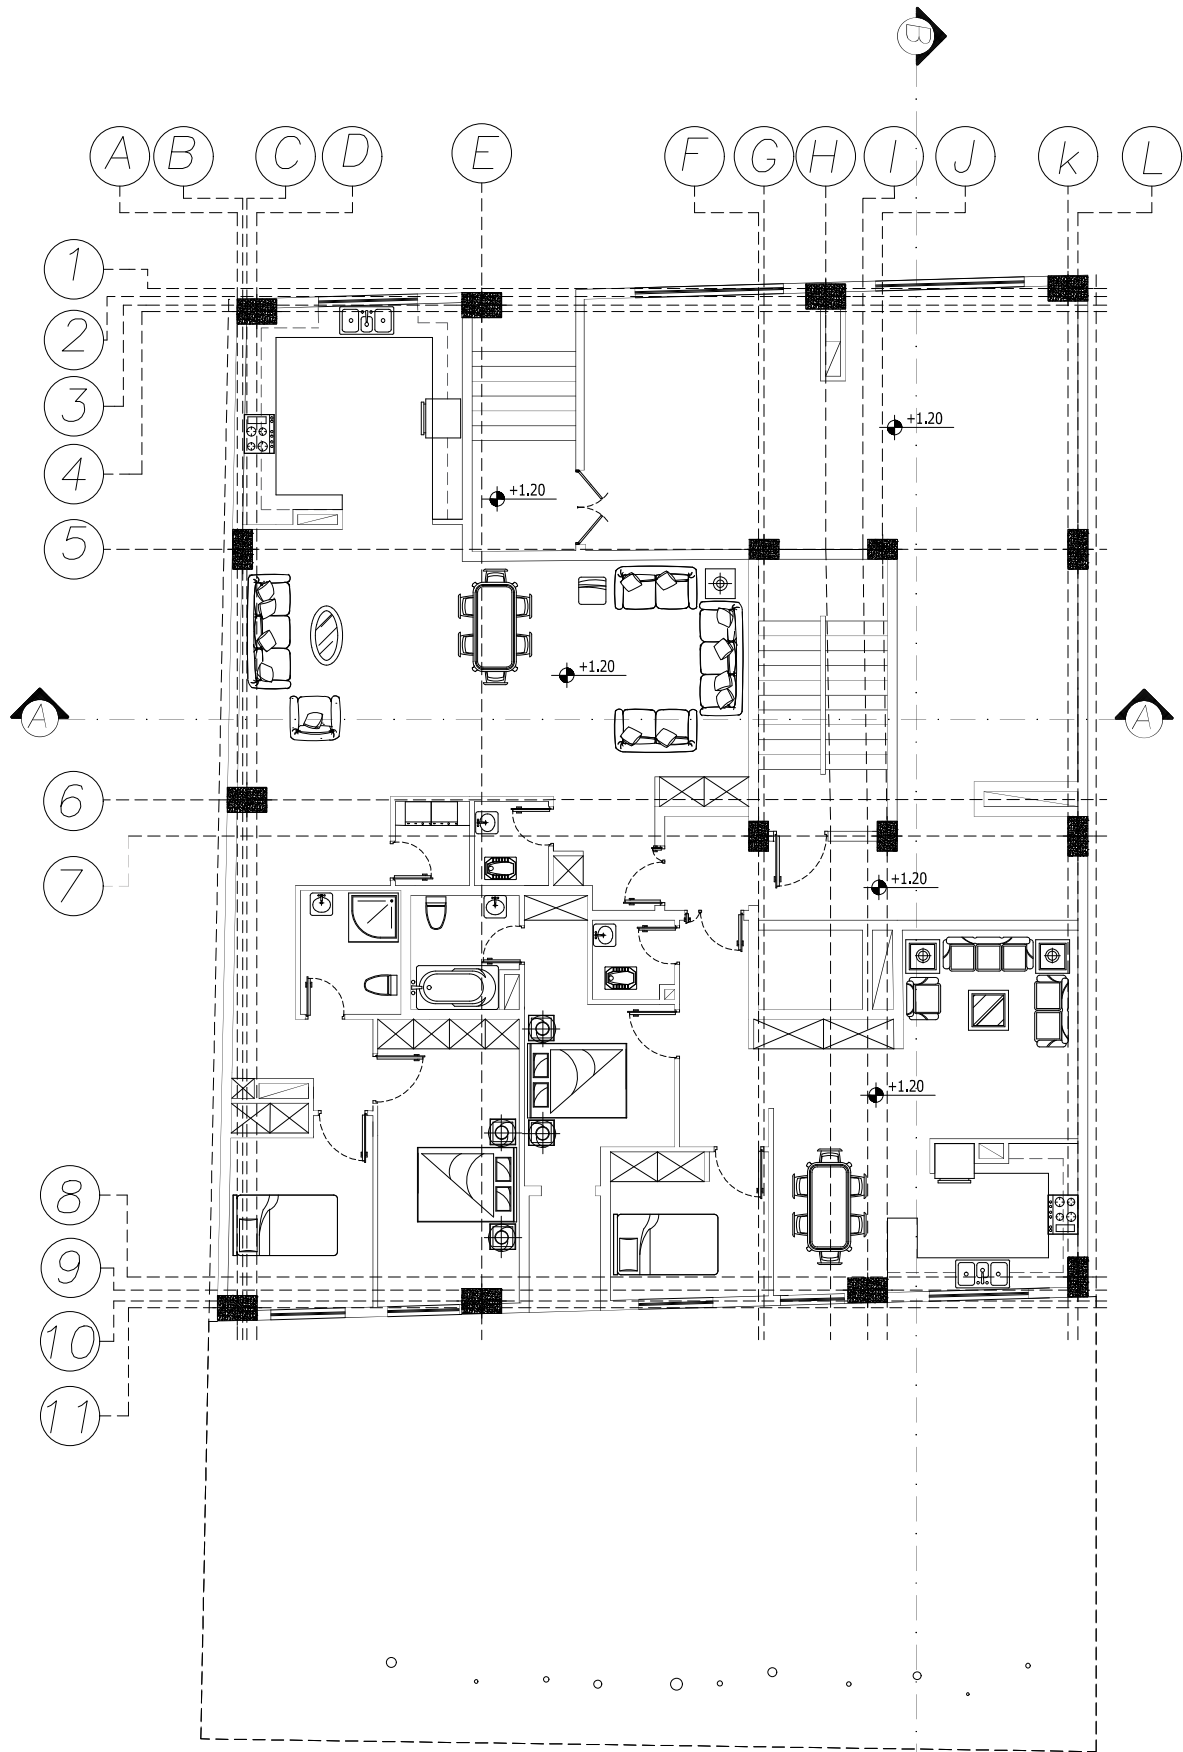


پلان طبقه همکف




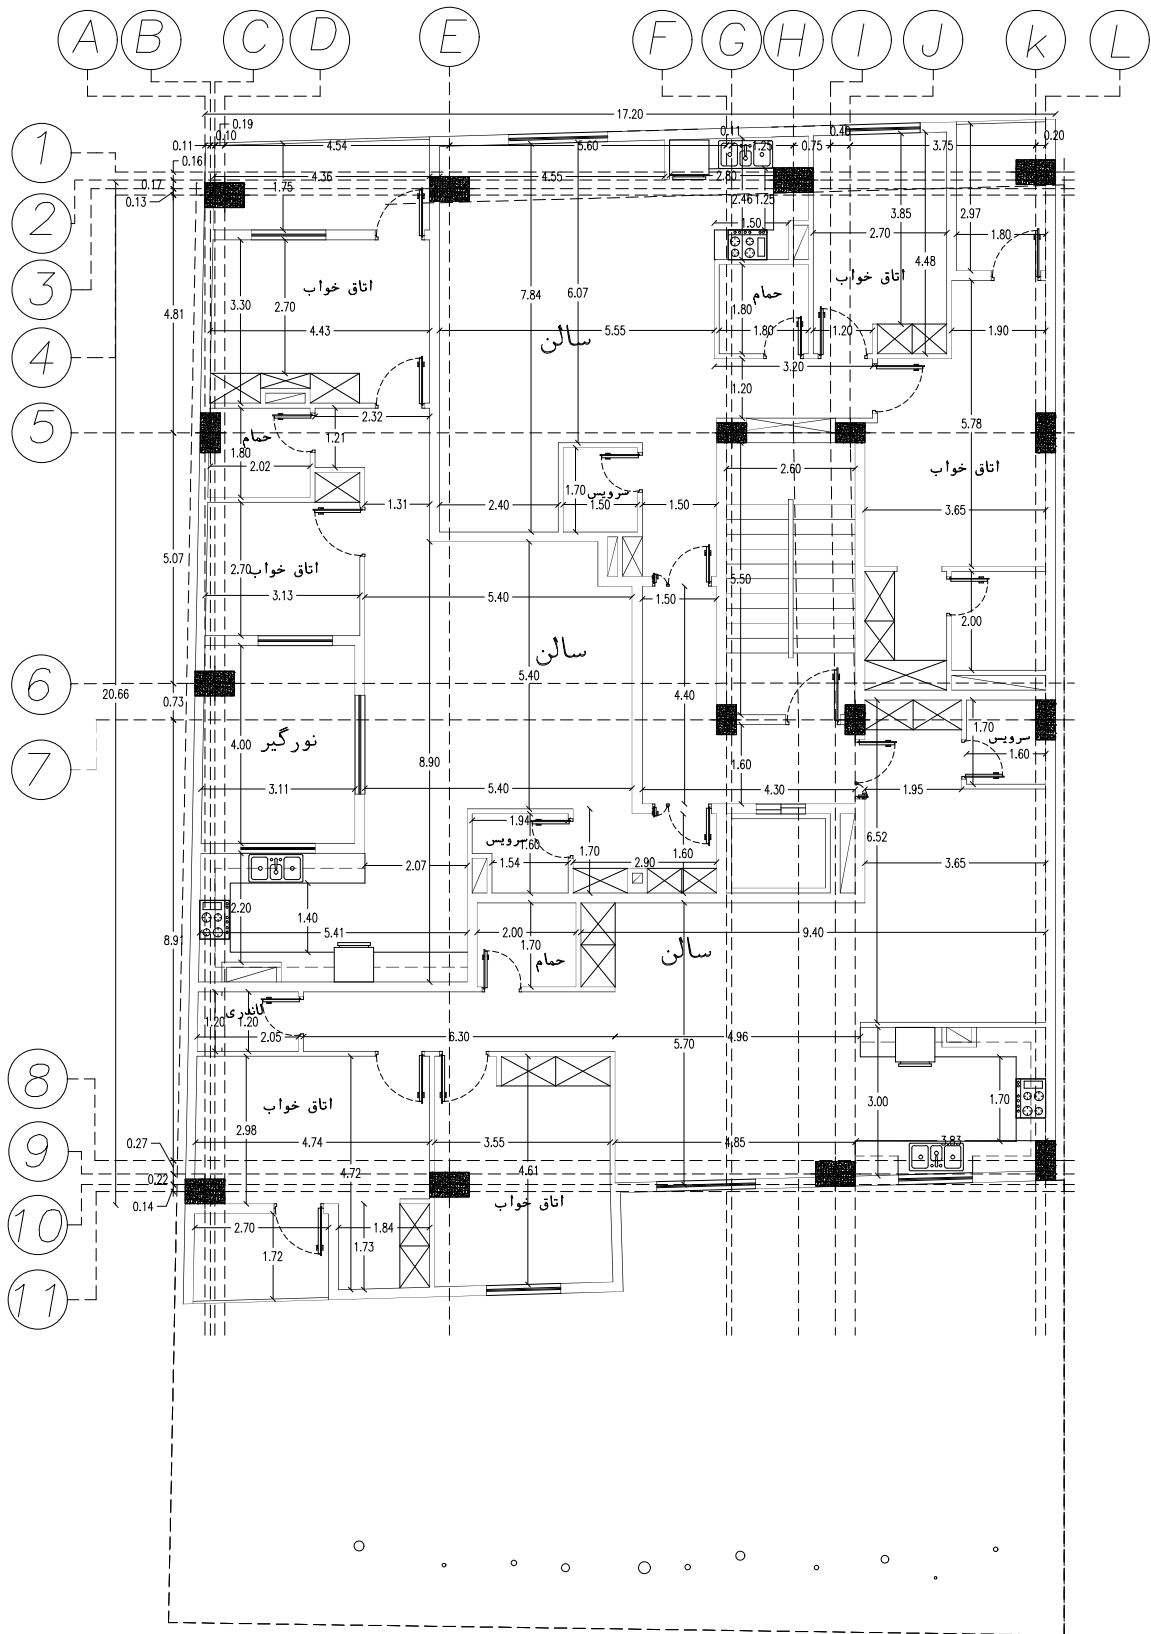


پلان طبقات اول تا پنجم

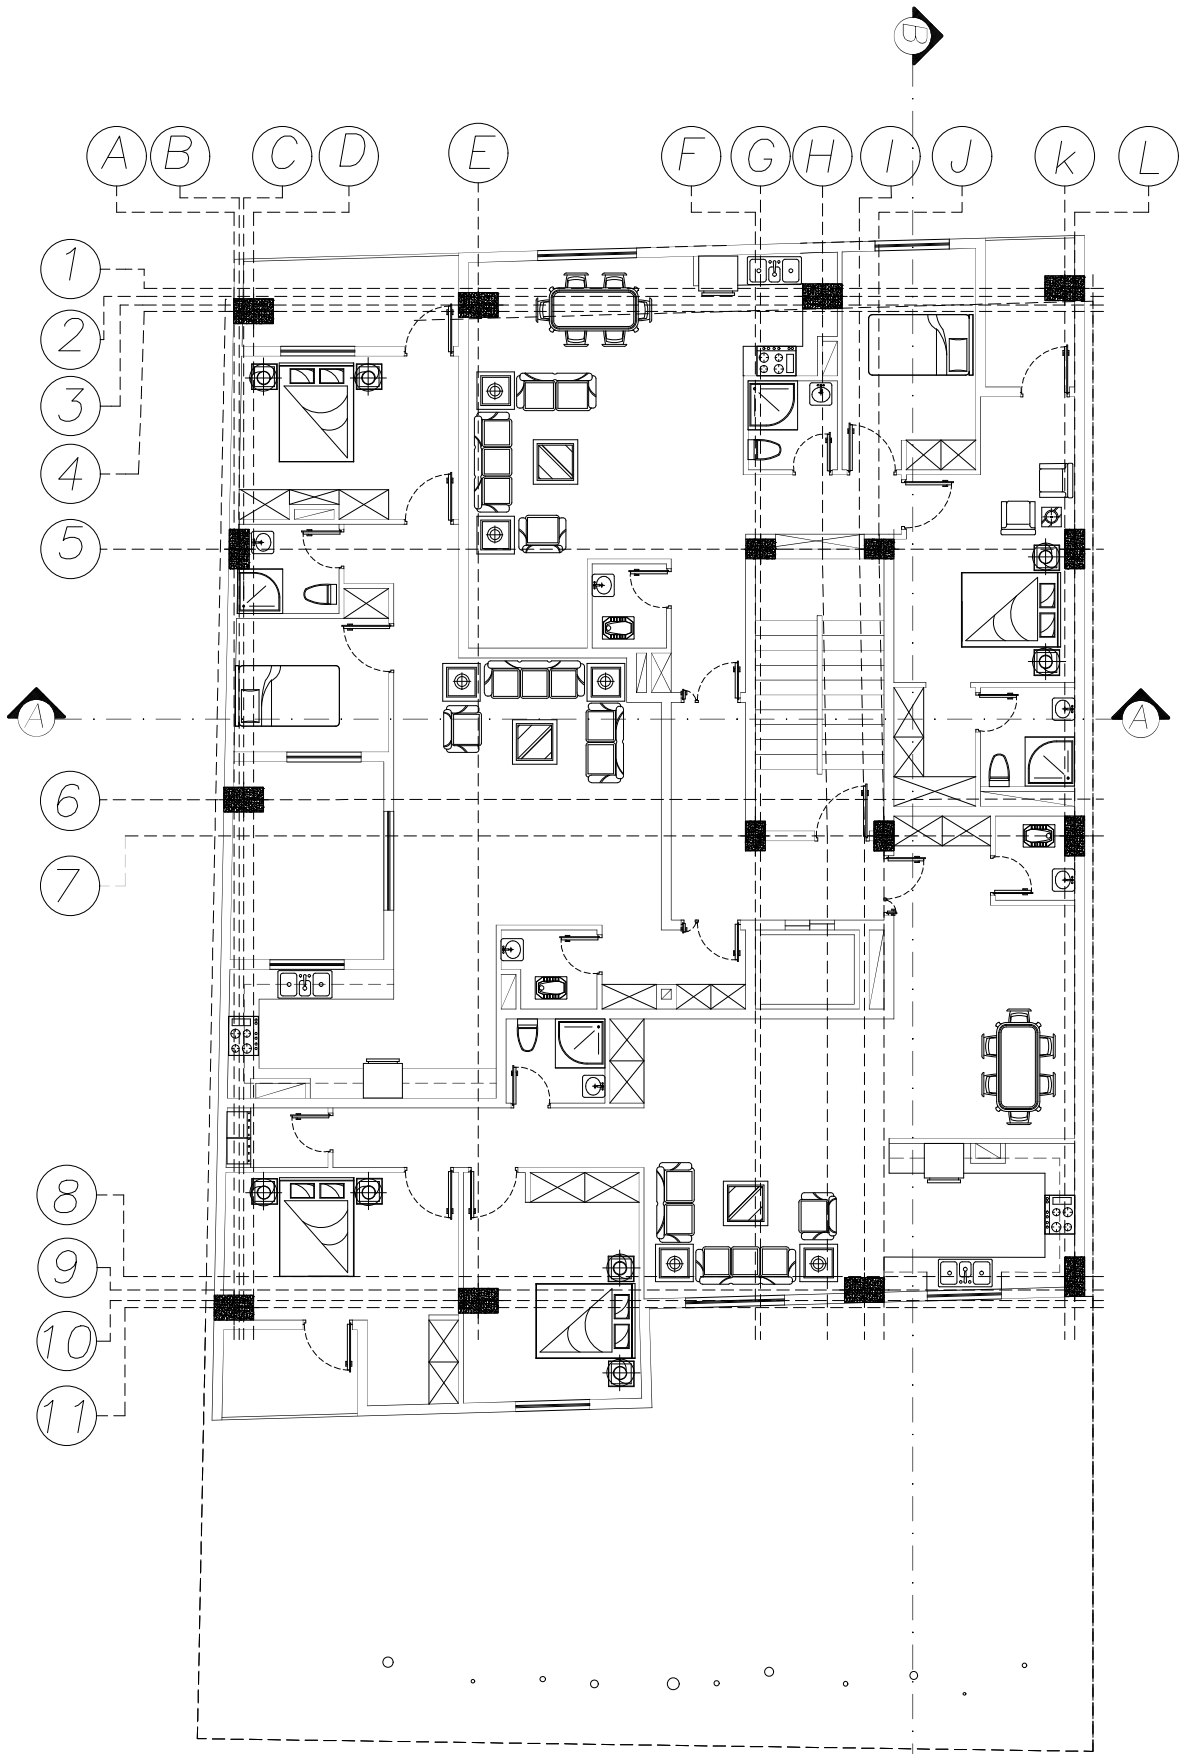

پلان طبقات اول تا پنجم

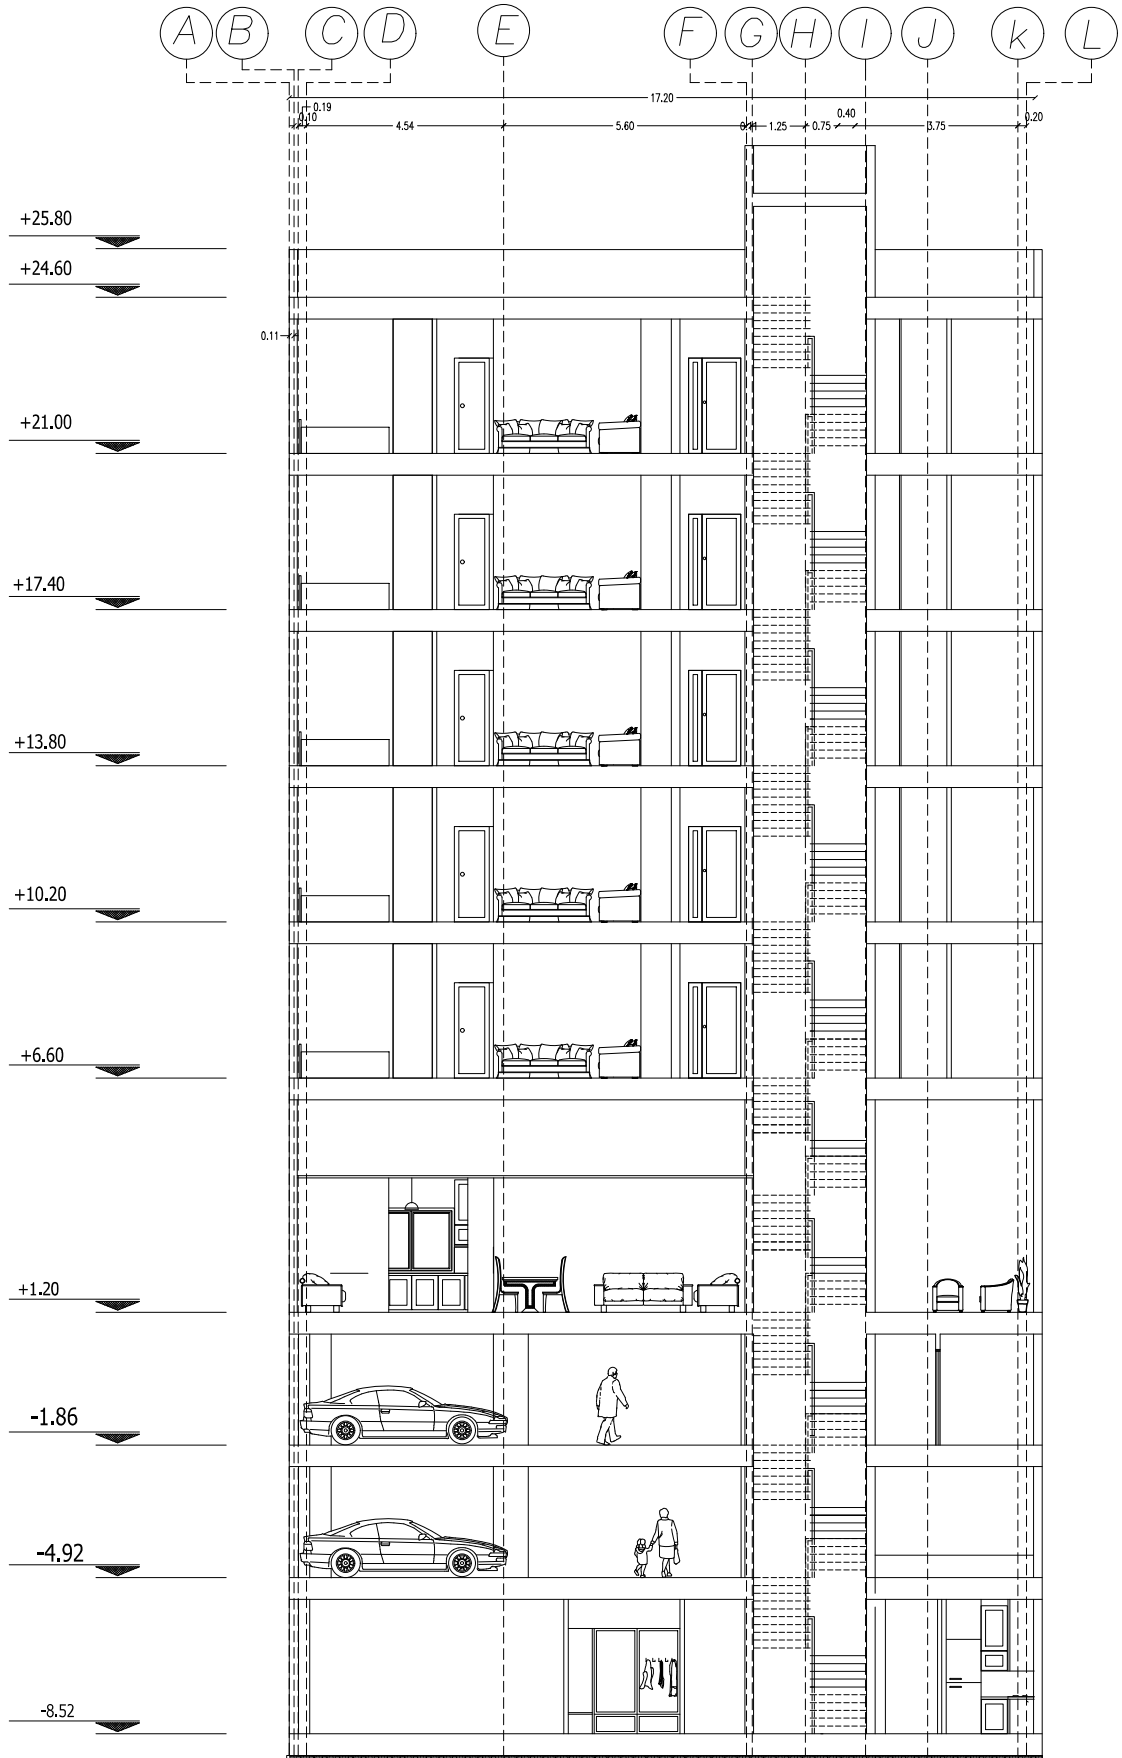

برش آ-آ

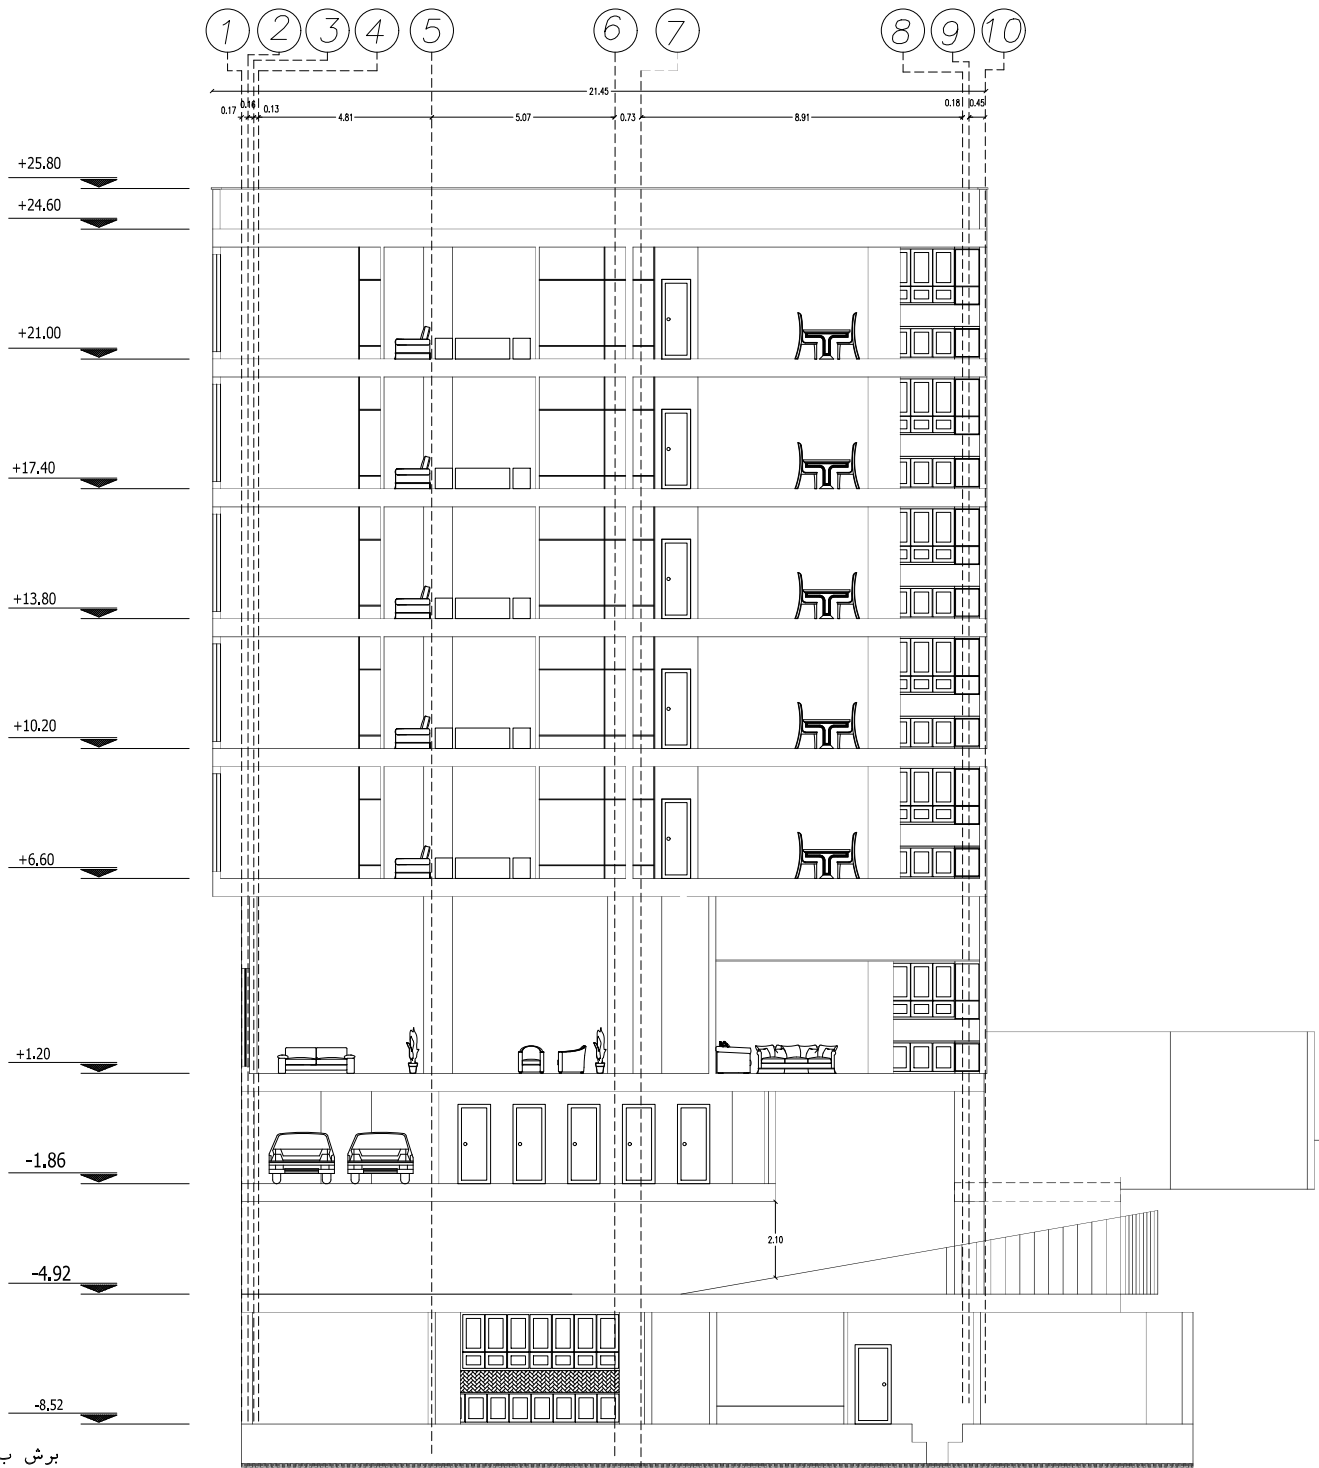

برش ب - ج