


درز انقطاع
۱۷ سانتی متر

درز انقطاع
۱۷ سانتی متر

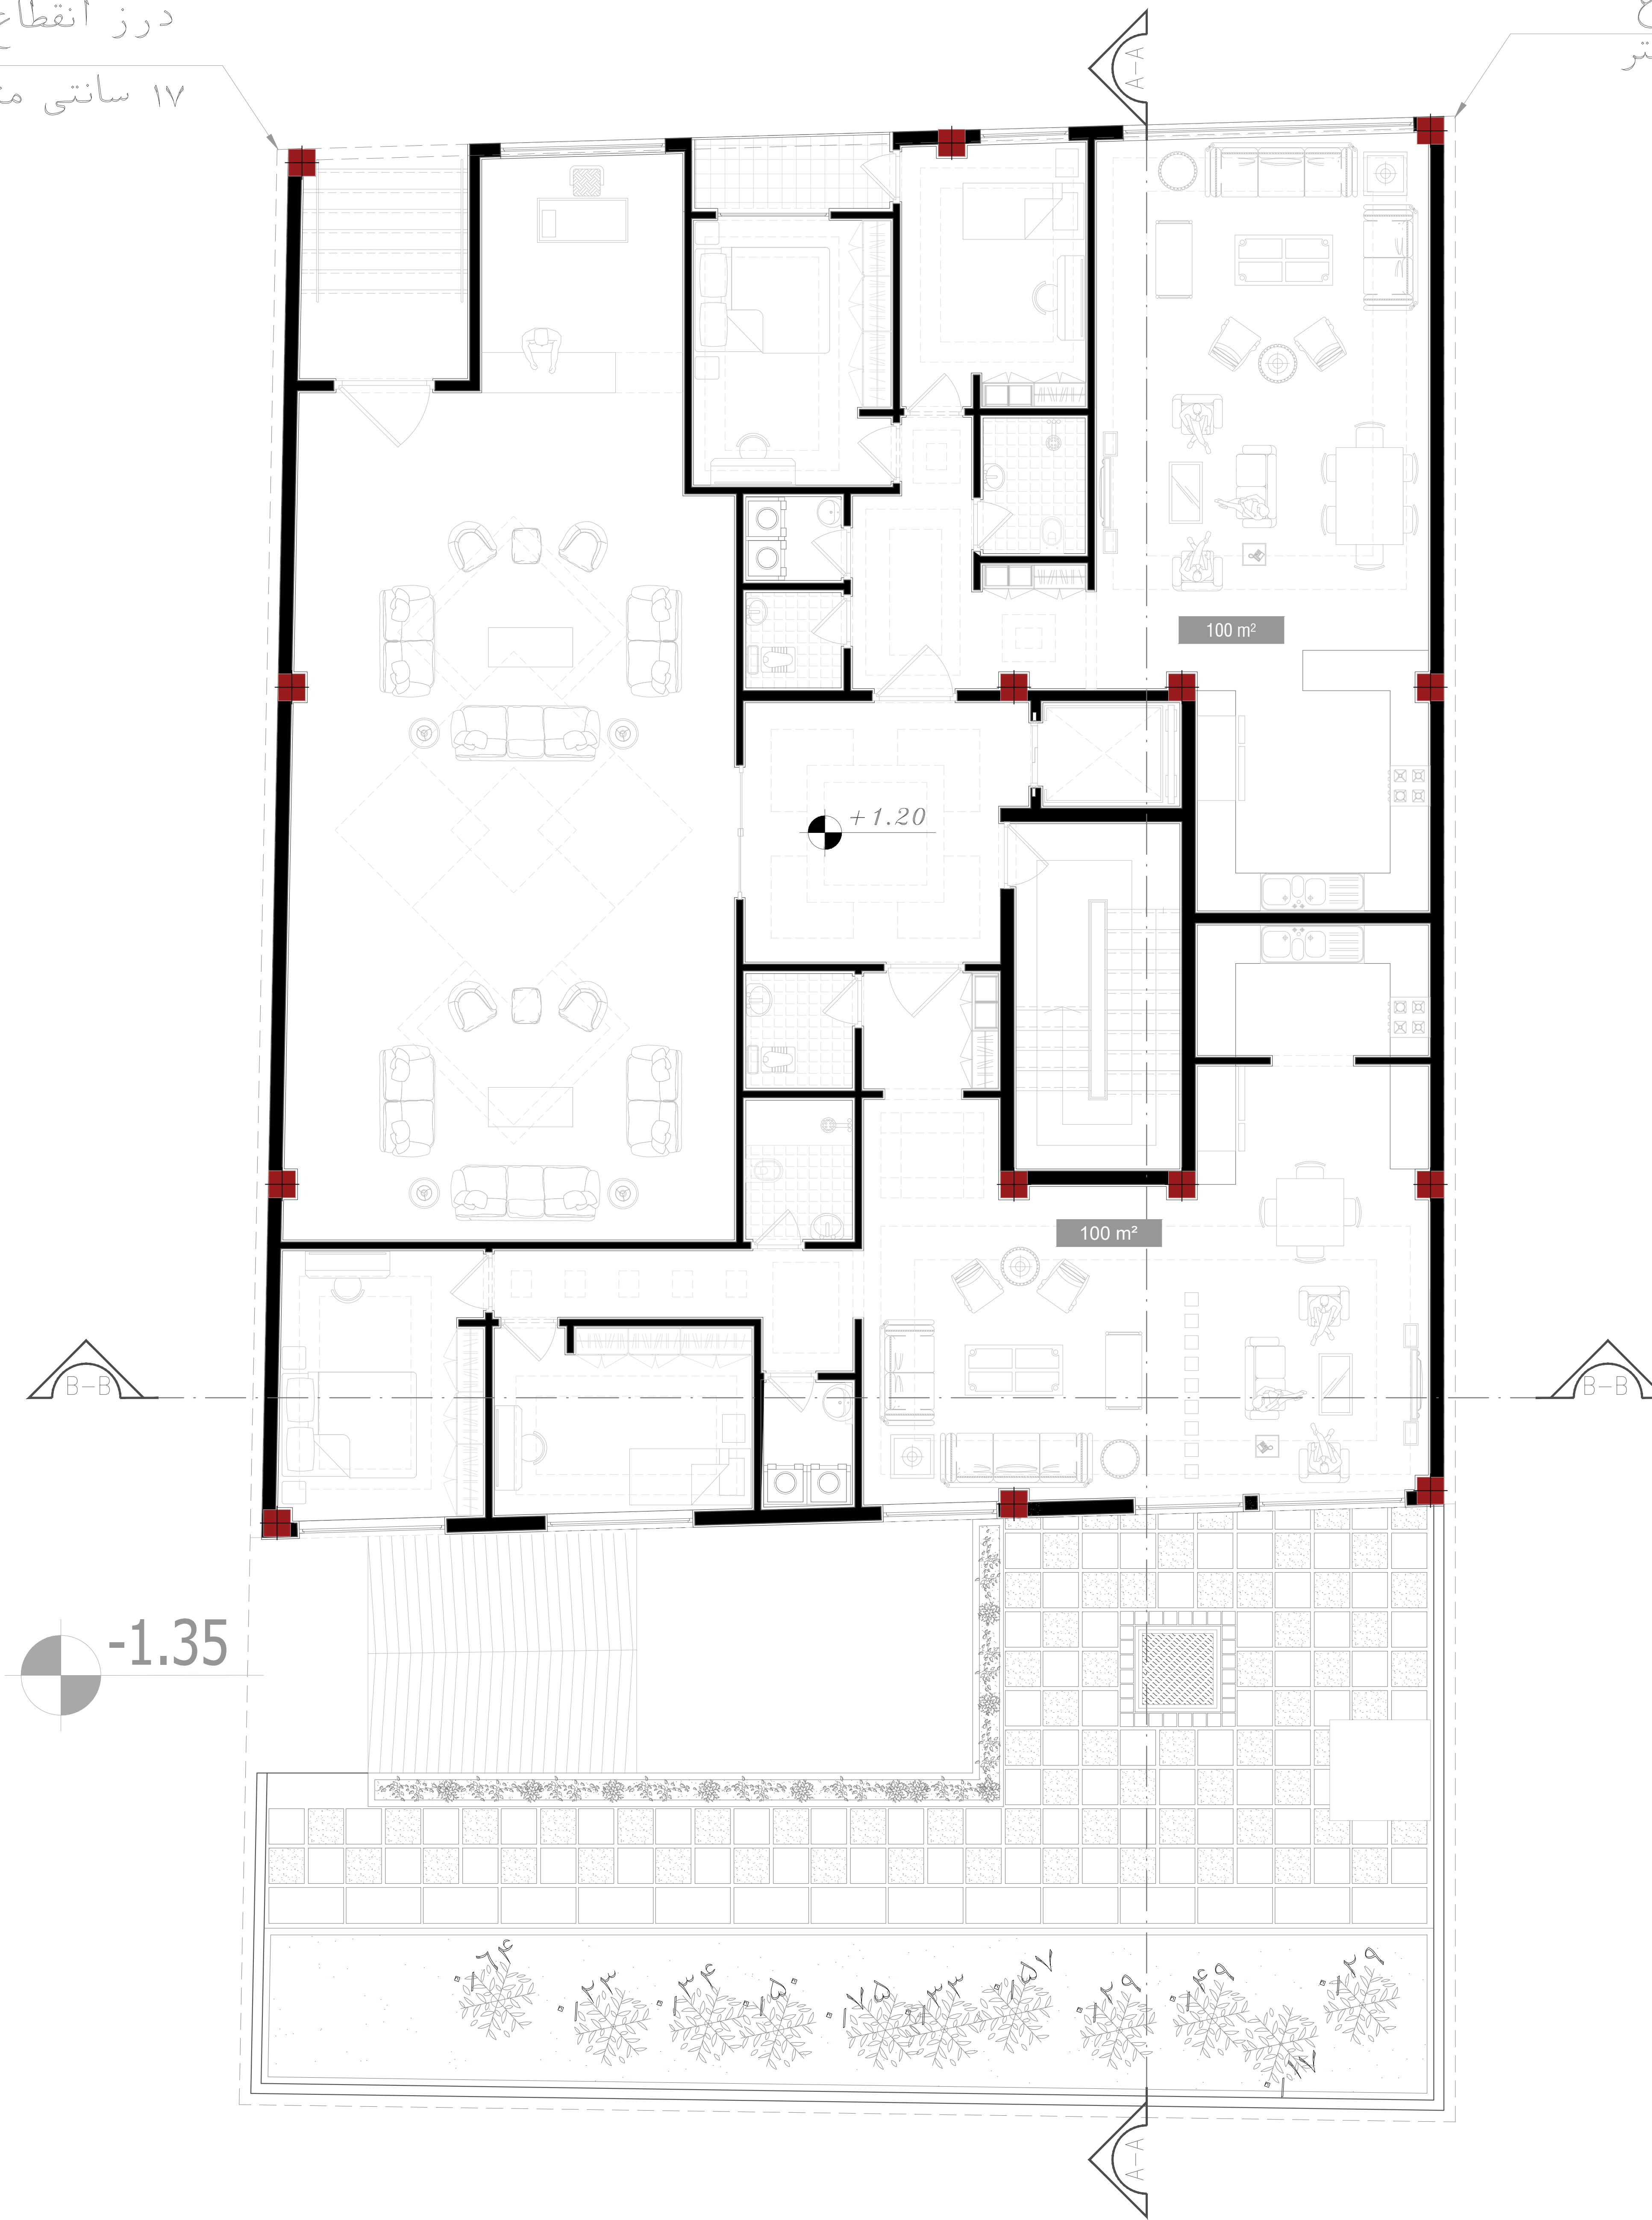

.Drawing topic : executive documents

GroundFloorPlan

Design group:

.Project Name and Address : Amir Saburi 2 - Tehran

.Date : 2022/10/06


.Scale : 1/100

.2en phase:

.Design associates: architector

.Field : architector



.Client : tarh2tarh

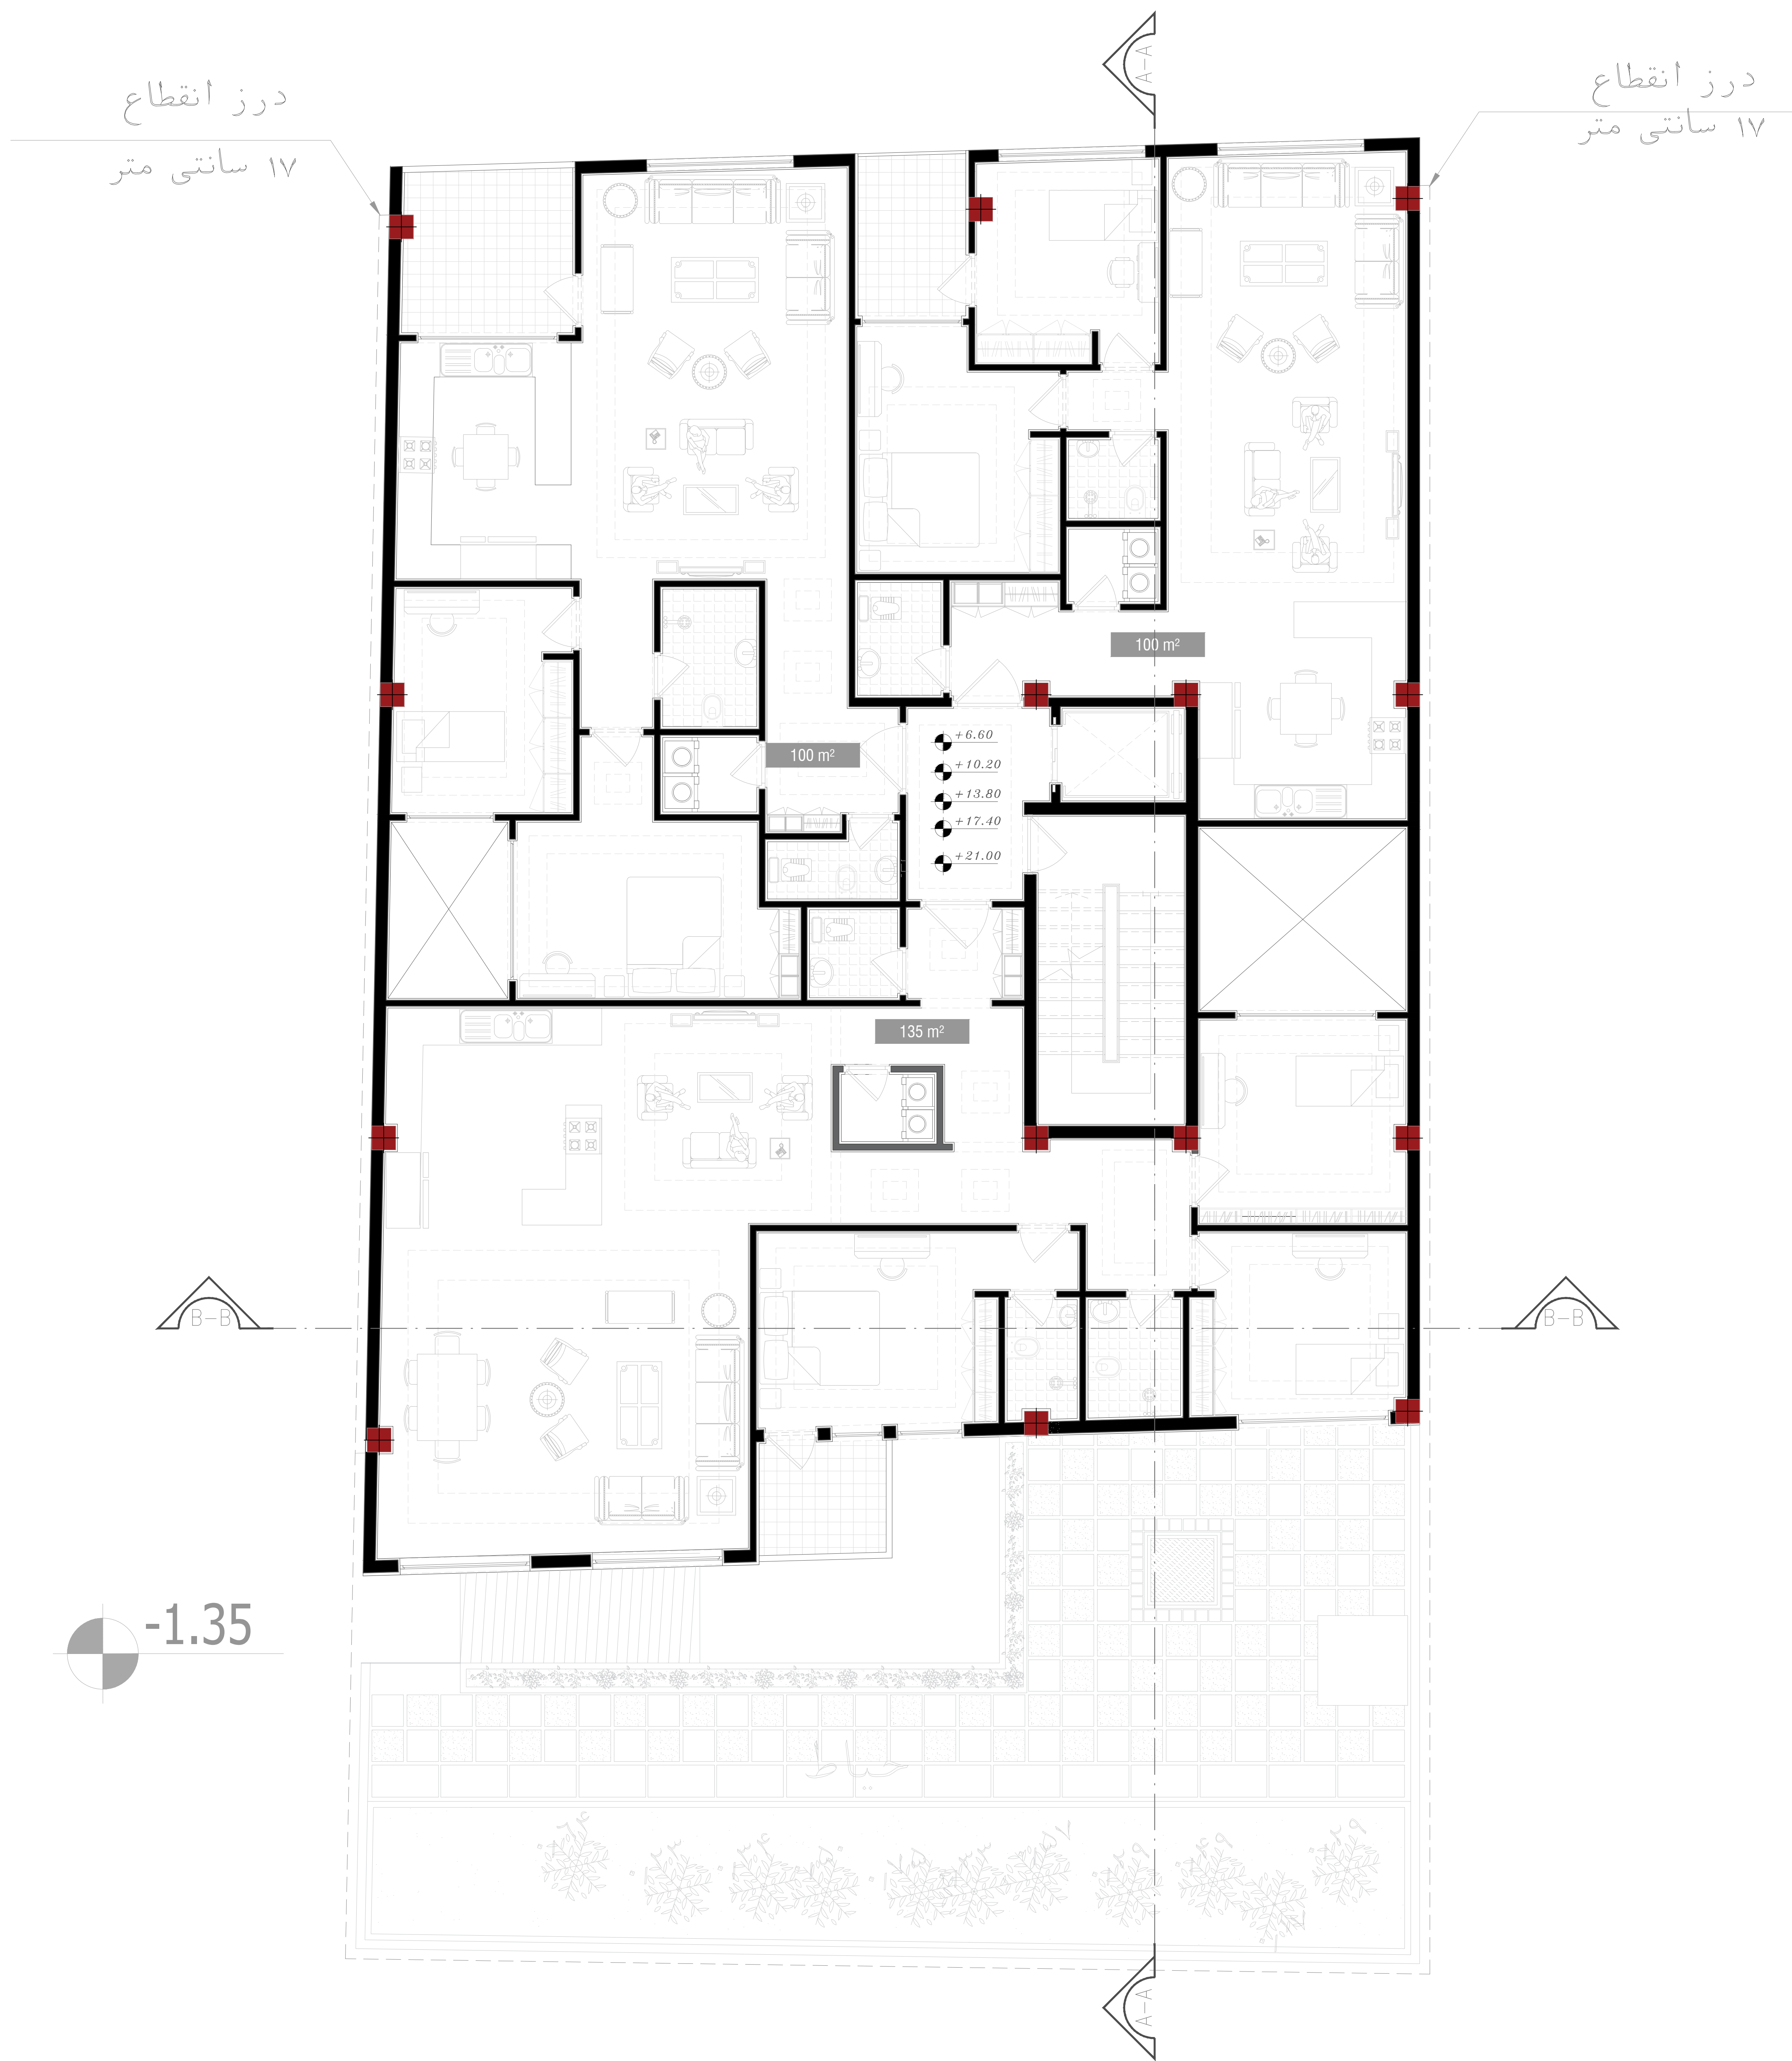

	.Drawing topic : executive documents		FirstFloorPlan TypicalPlan		Design group:		.Project Name and Address : Amir Saburi 2 - Tehran	
	.Date : 2022/10/06	.Scale : 1/100	.2en phase:	.Design associates: architector	.Field : architector	.Client : tarh2tarh		

درز انقطاع
۱۷ سانتی متر

درز انقطاع
۱۷ سانتی متر

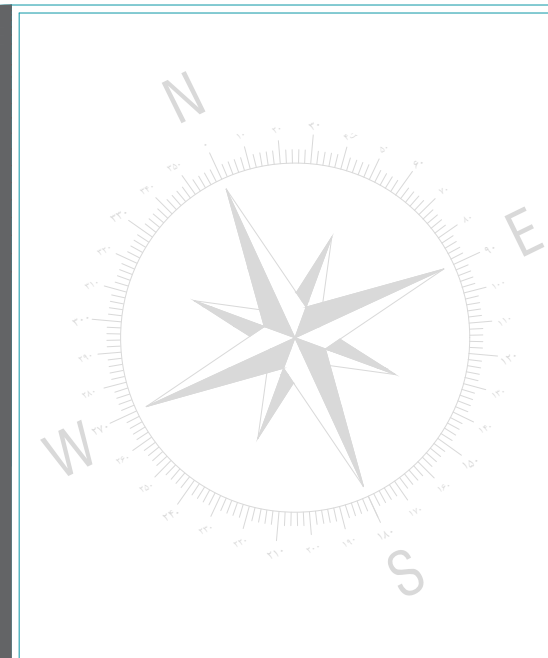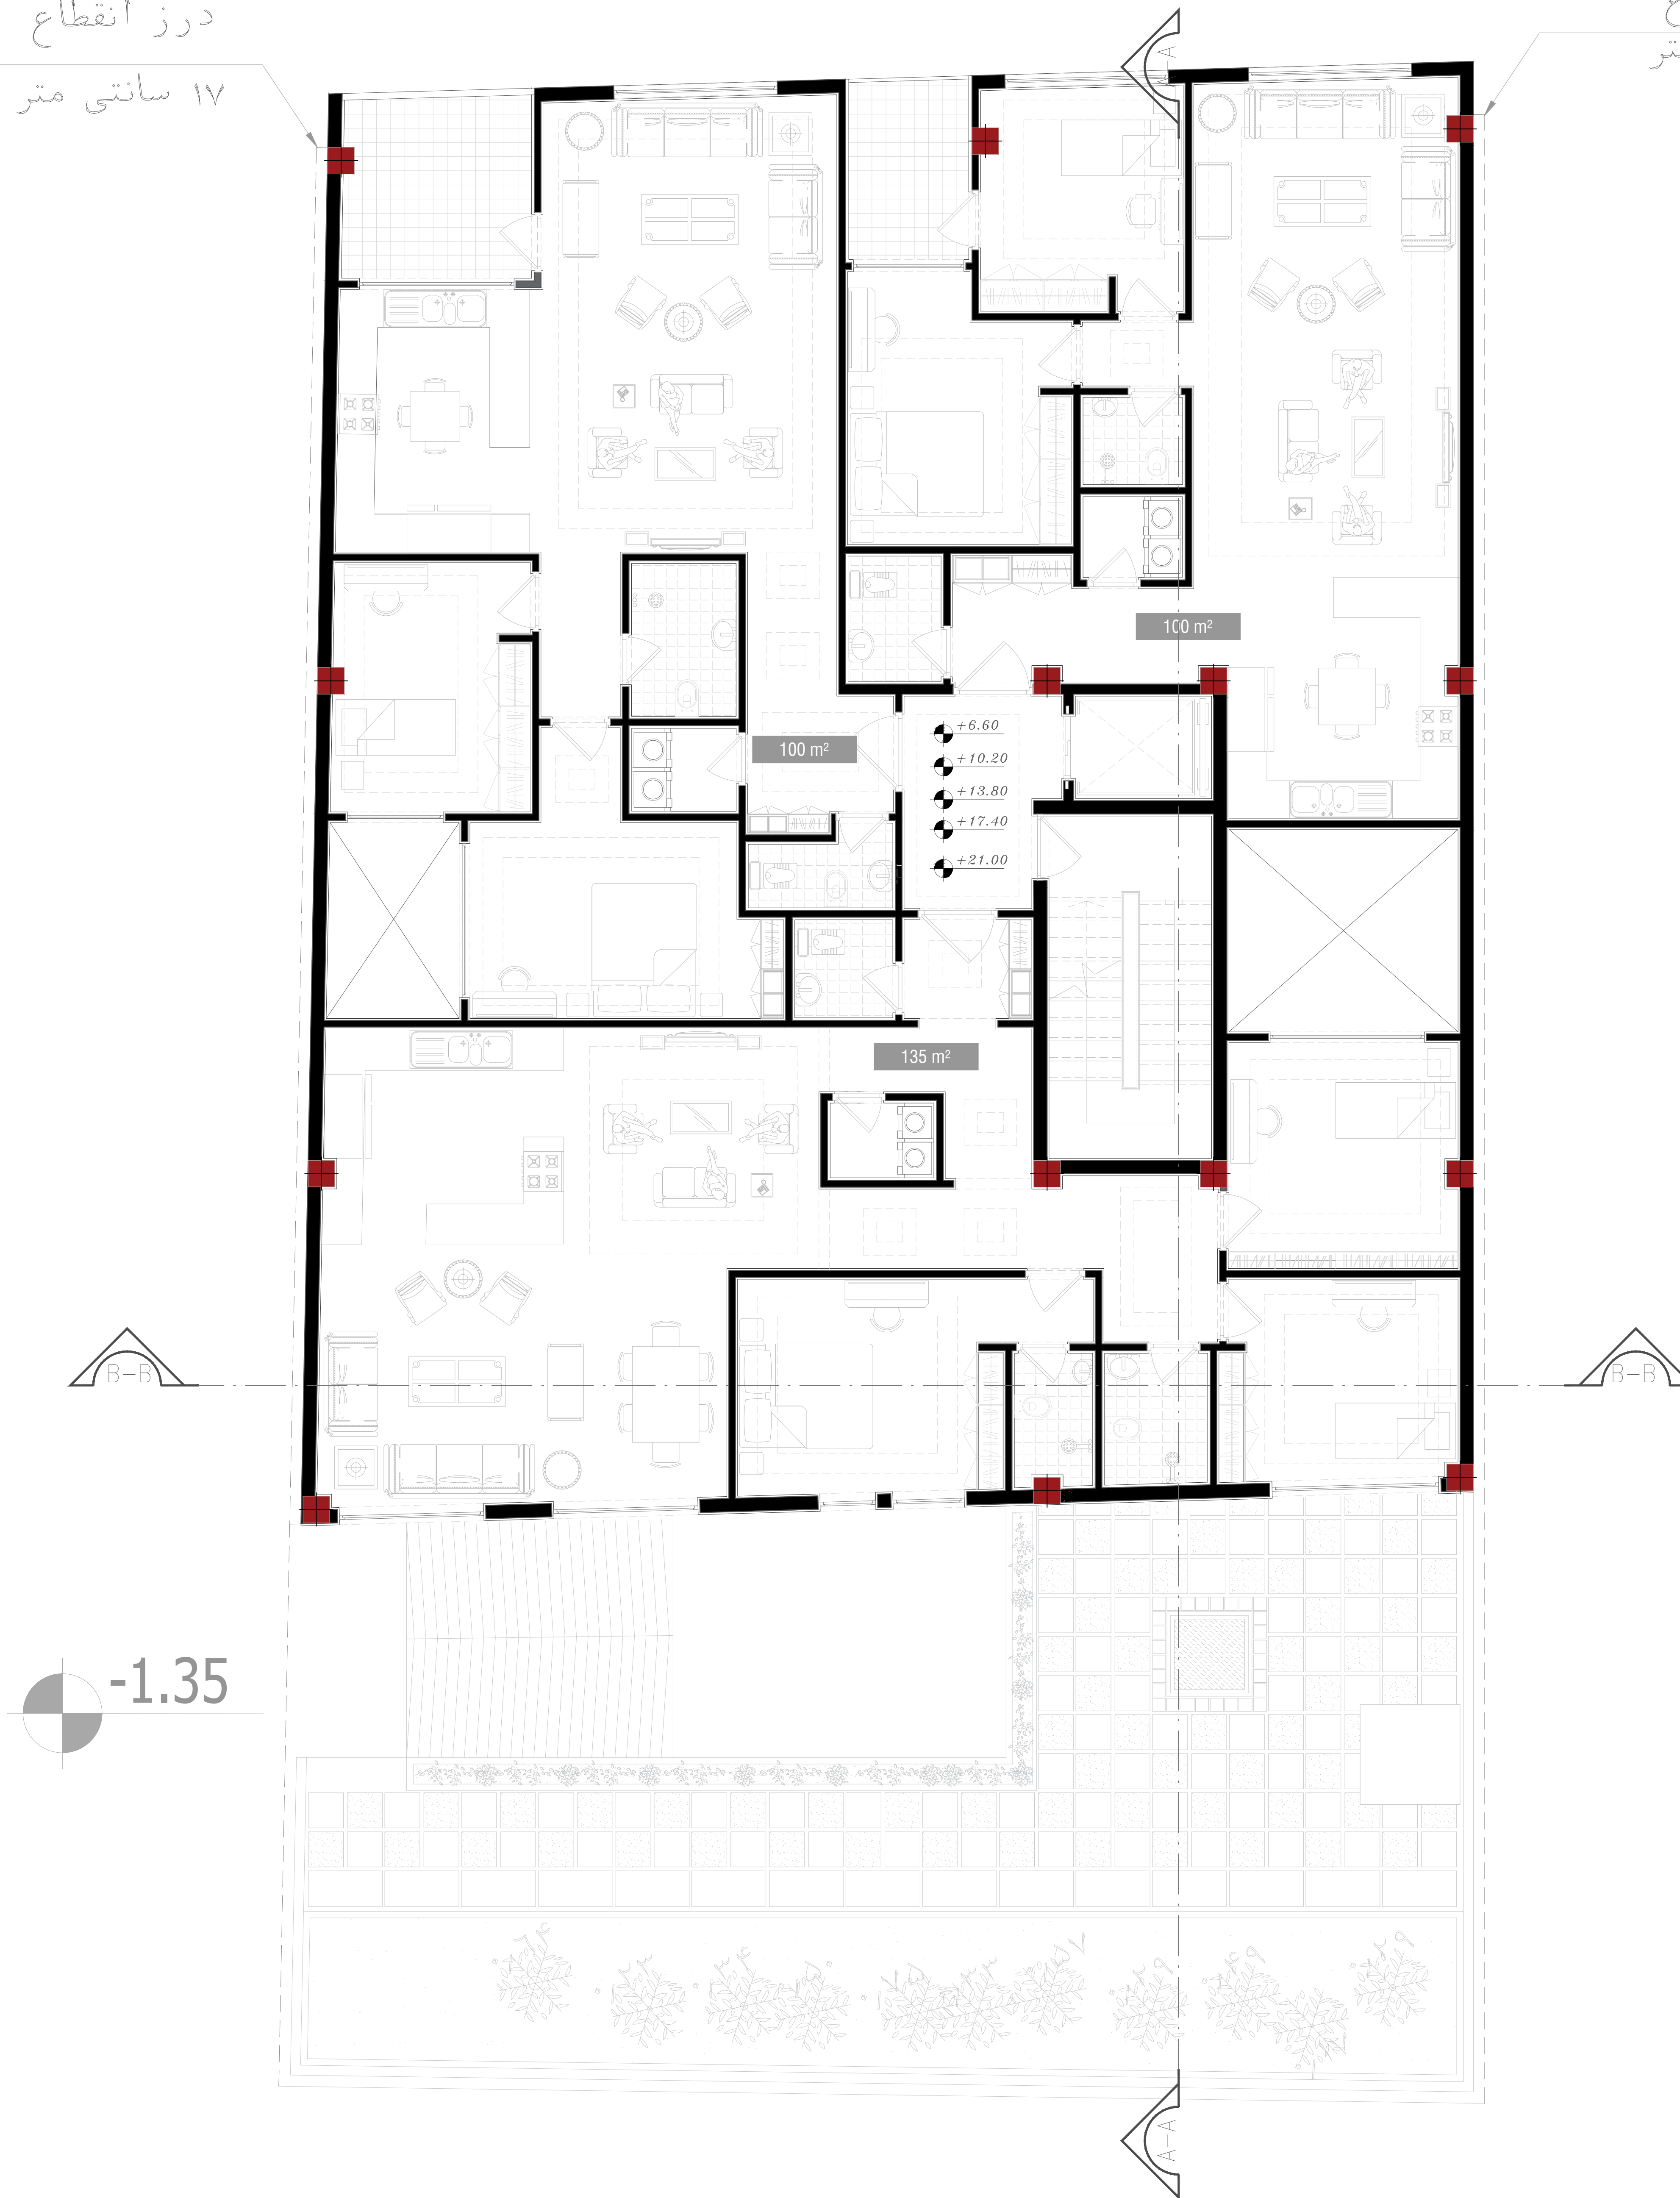

.Drawing topic : executive documents

FirstFloorPlan
TypicalPlan

Design group:

.Project Name and Address : Amir Saburi 2 - Tehran

.Date : 2022/10/06


.Scale : 1/100

.2en phase:


.Design associates: architector

.Field : architector


.Client : tarh2tarh

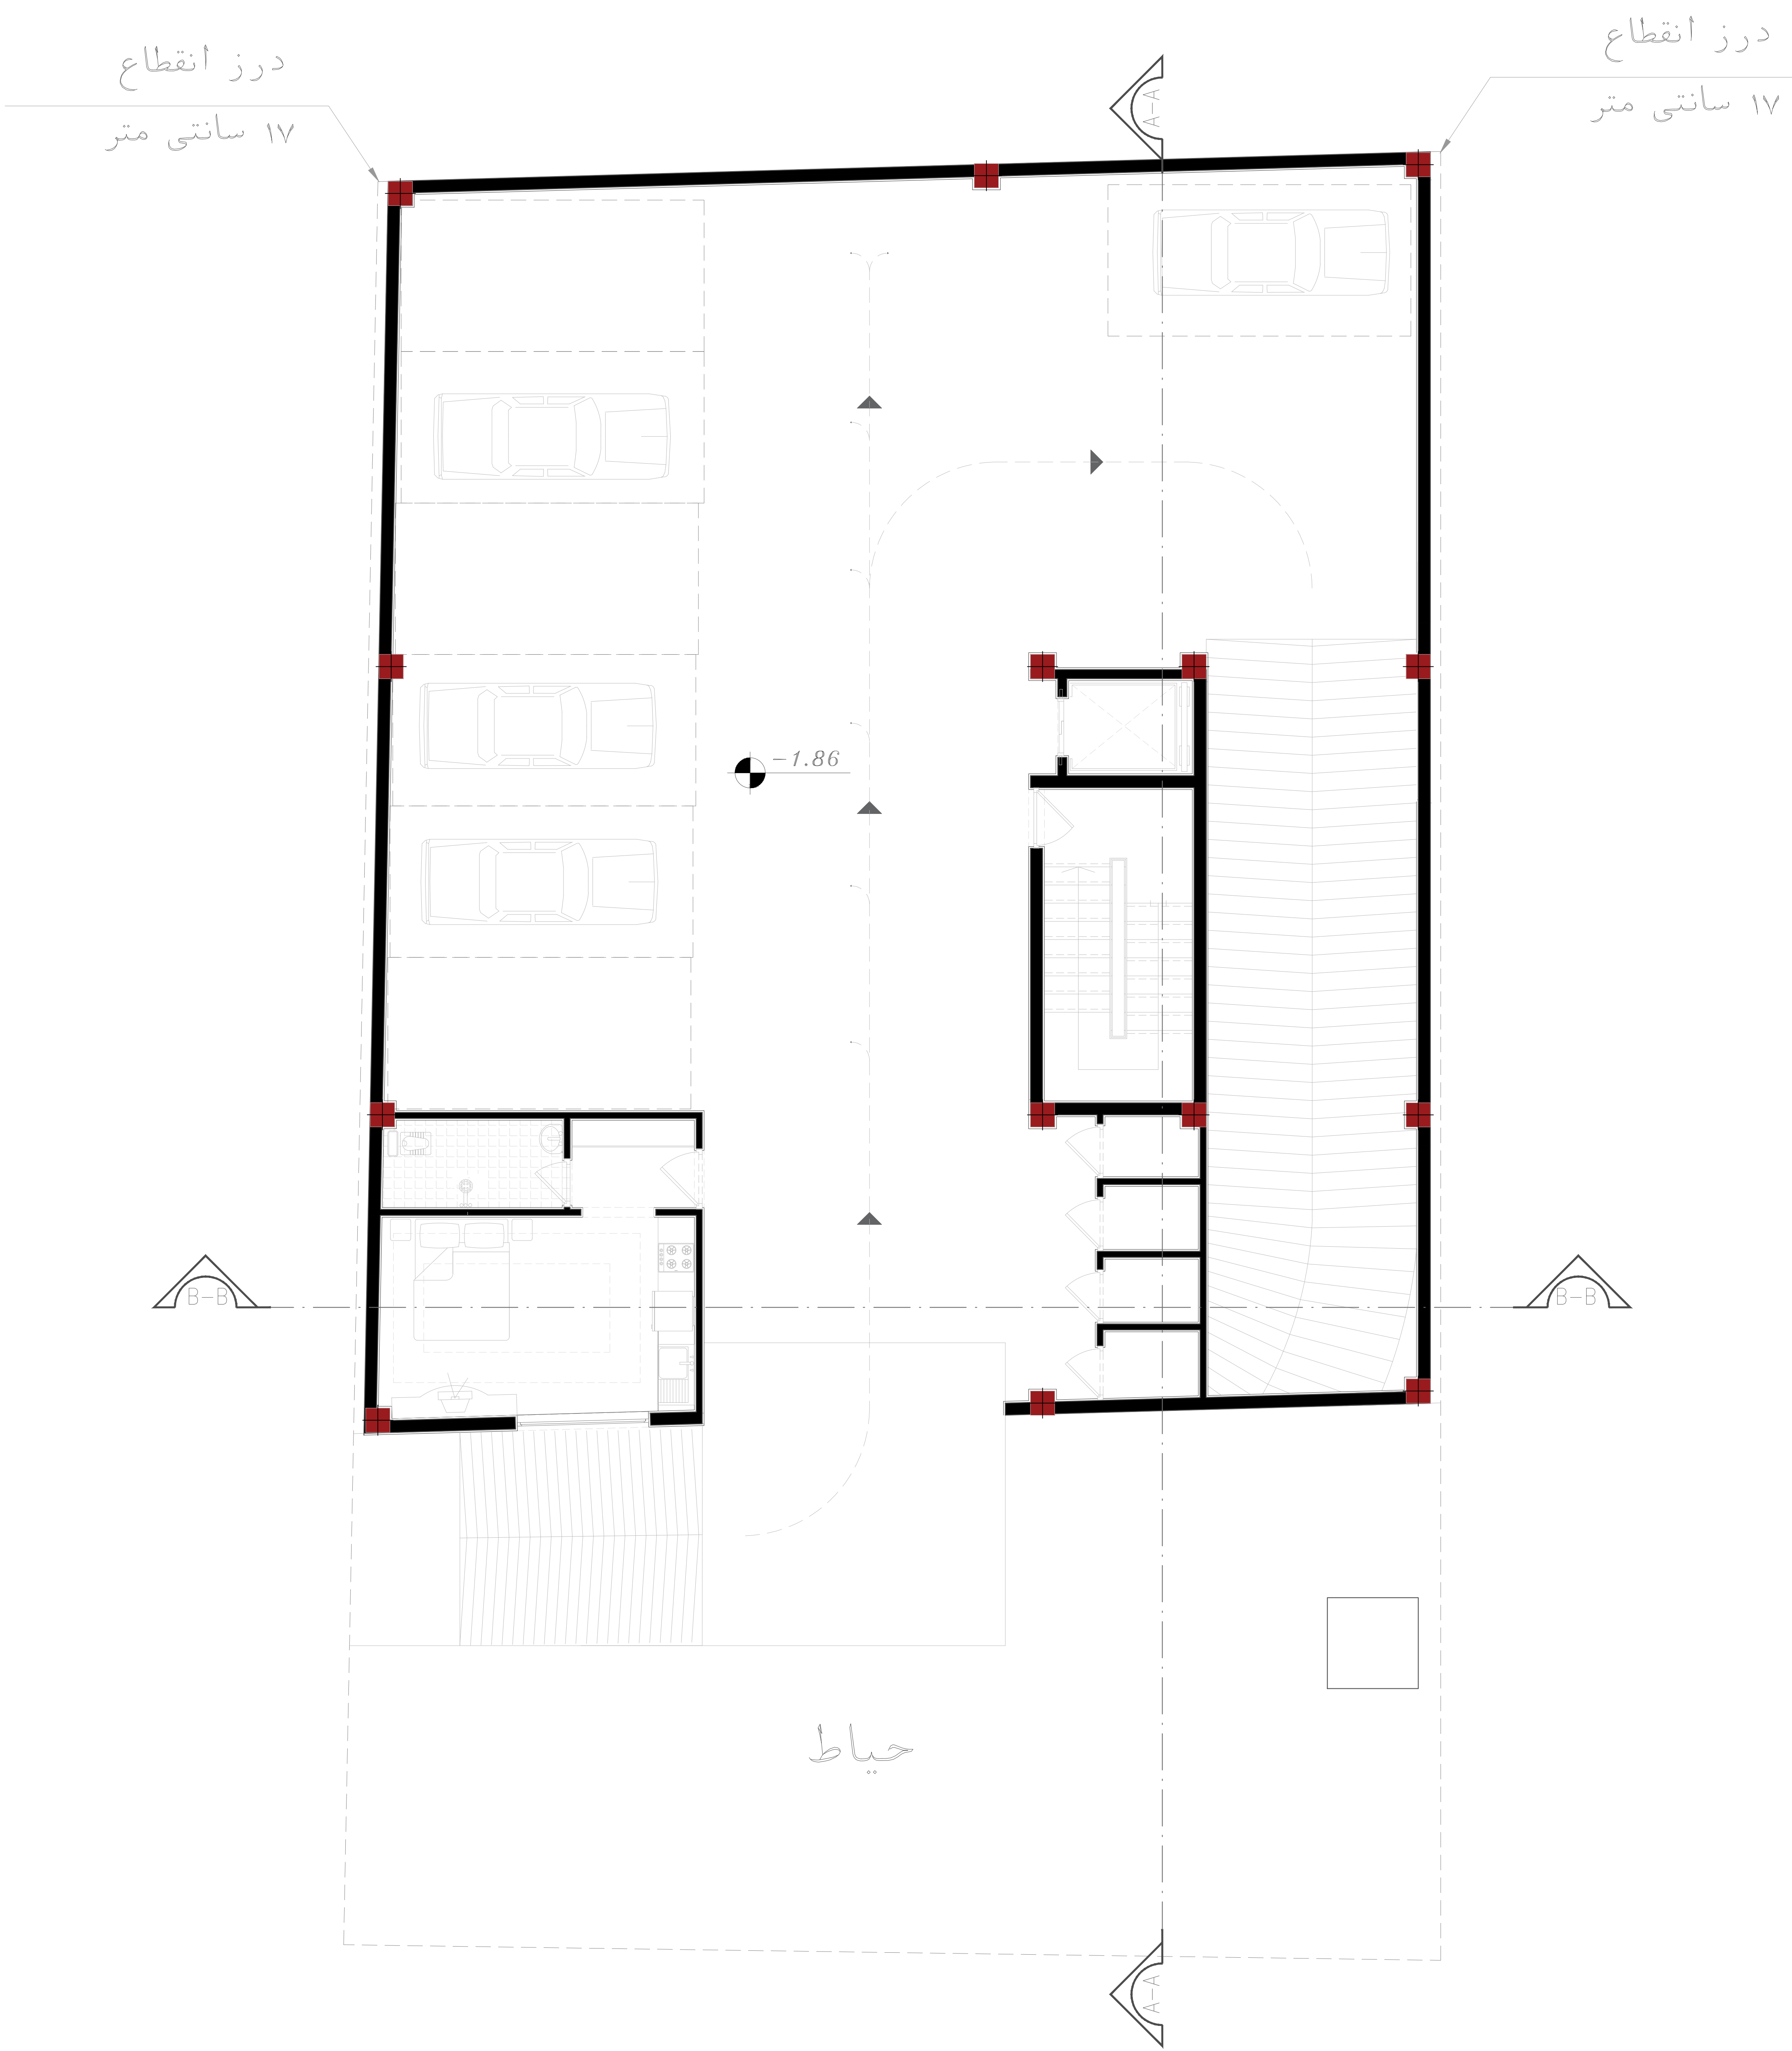


	.Drawing topic : executive documents		First basement		Design group:		.Project Name and Address : Amir Saburi 2 - Tehran	
	.Date : 2022/10/06	.Scale : 1/100	.2en phase:	.Design associates: architector	.Field : architector	.Client : tarh2tarh		

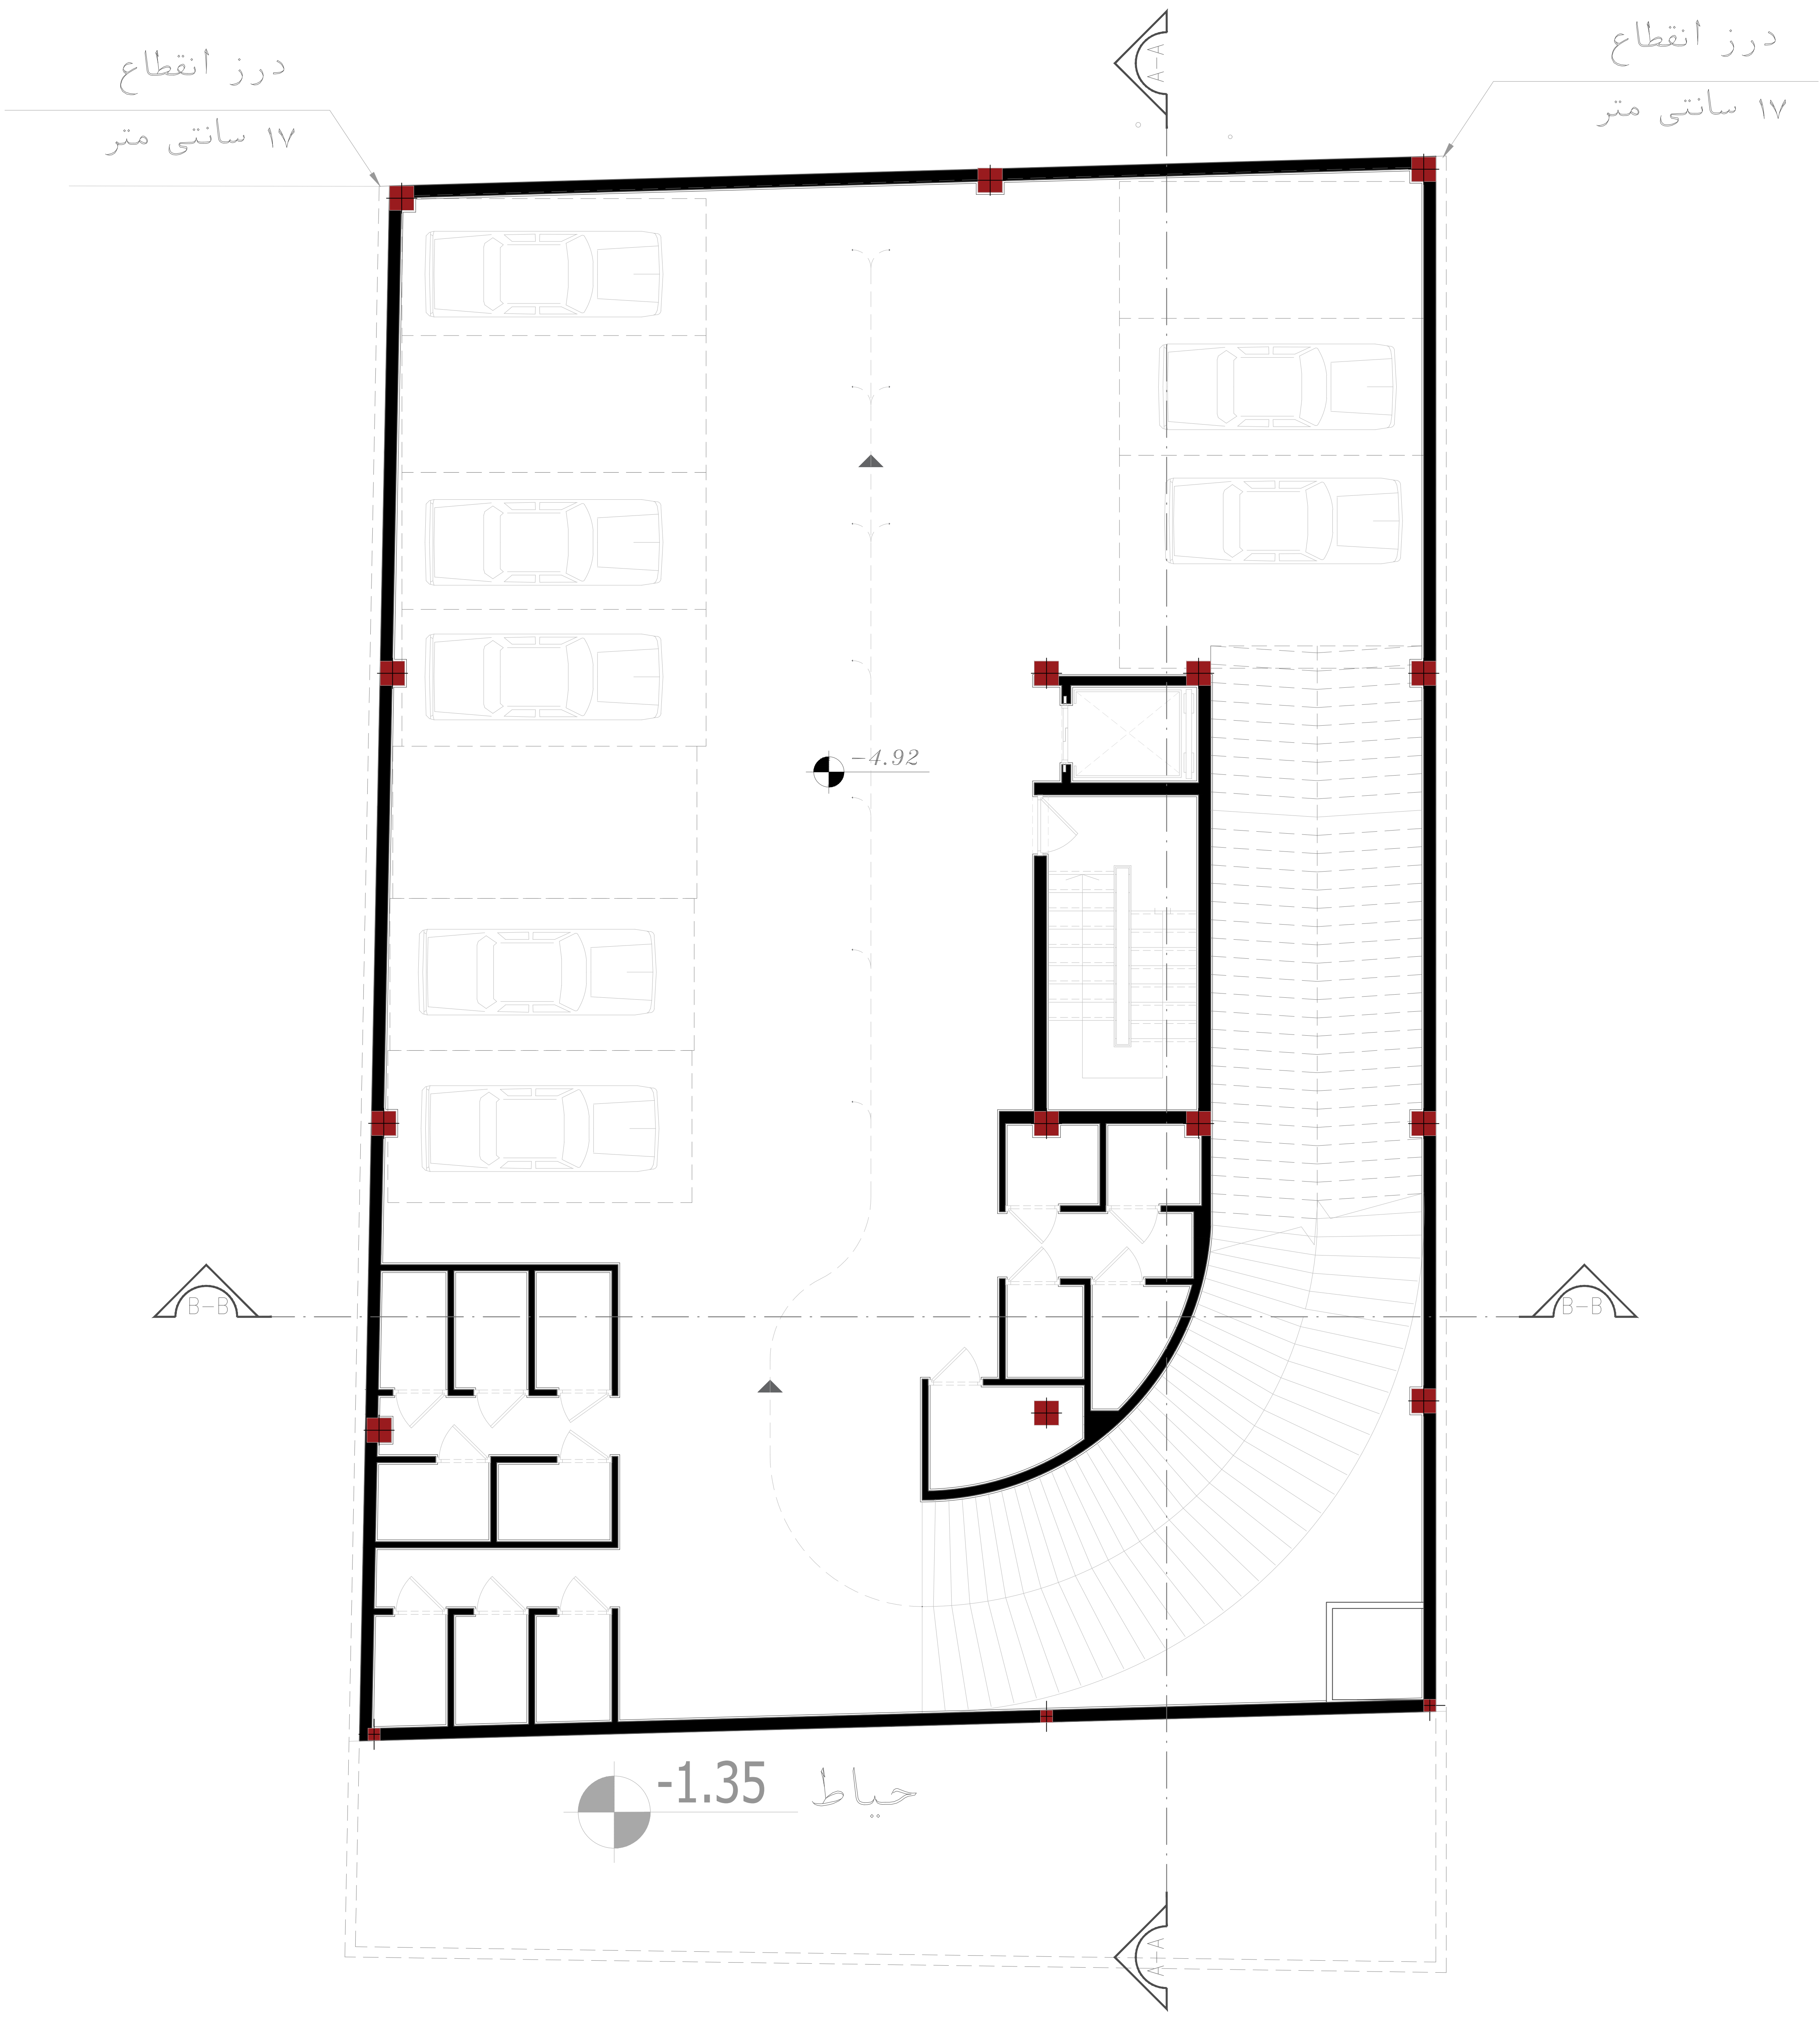

	.Drawing topic : executive documents		Second basement		Design group:		.Project Name and Address : Amir Saburi 2 - Tehran	
	.Date : 2022/10/06	.Scale : 1/100	.2en phase:	.Design associates: architector	.Field : architector	.Client : tarh2tarh		

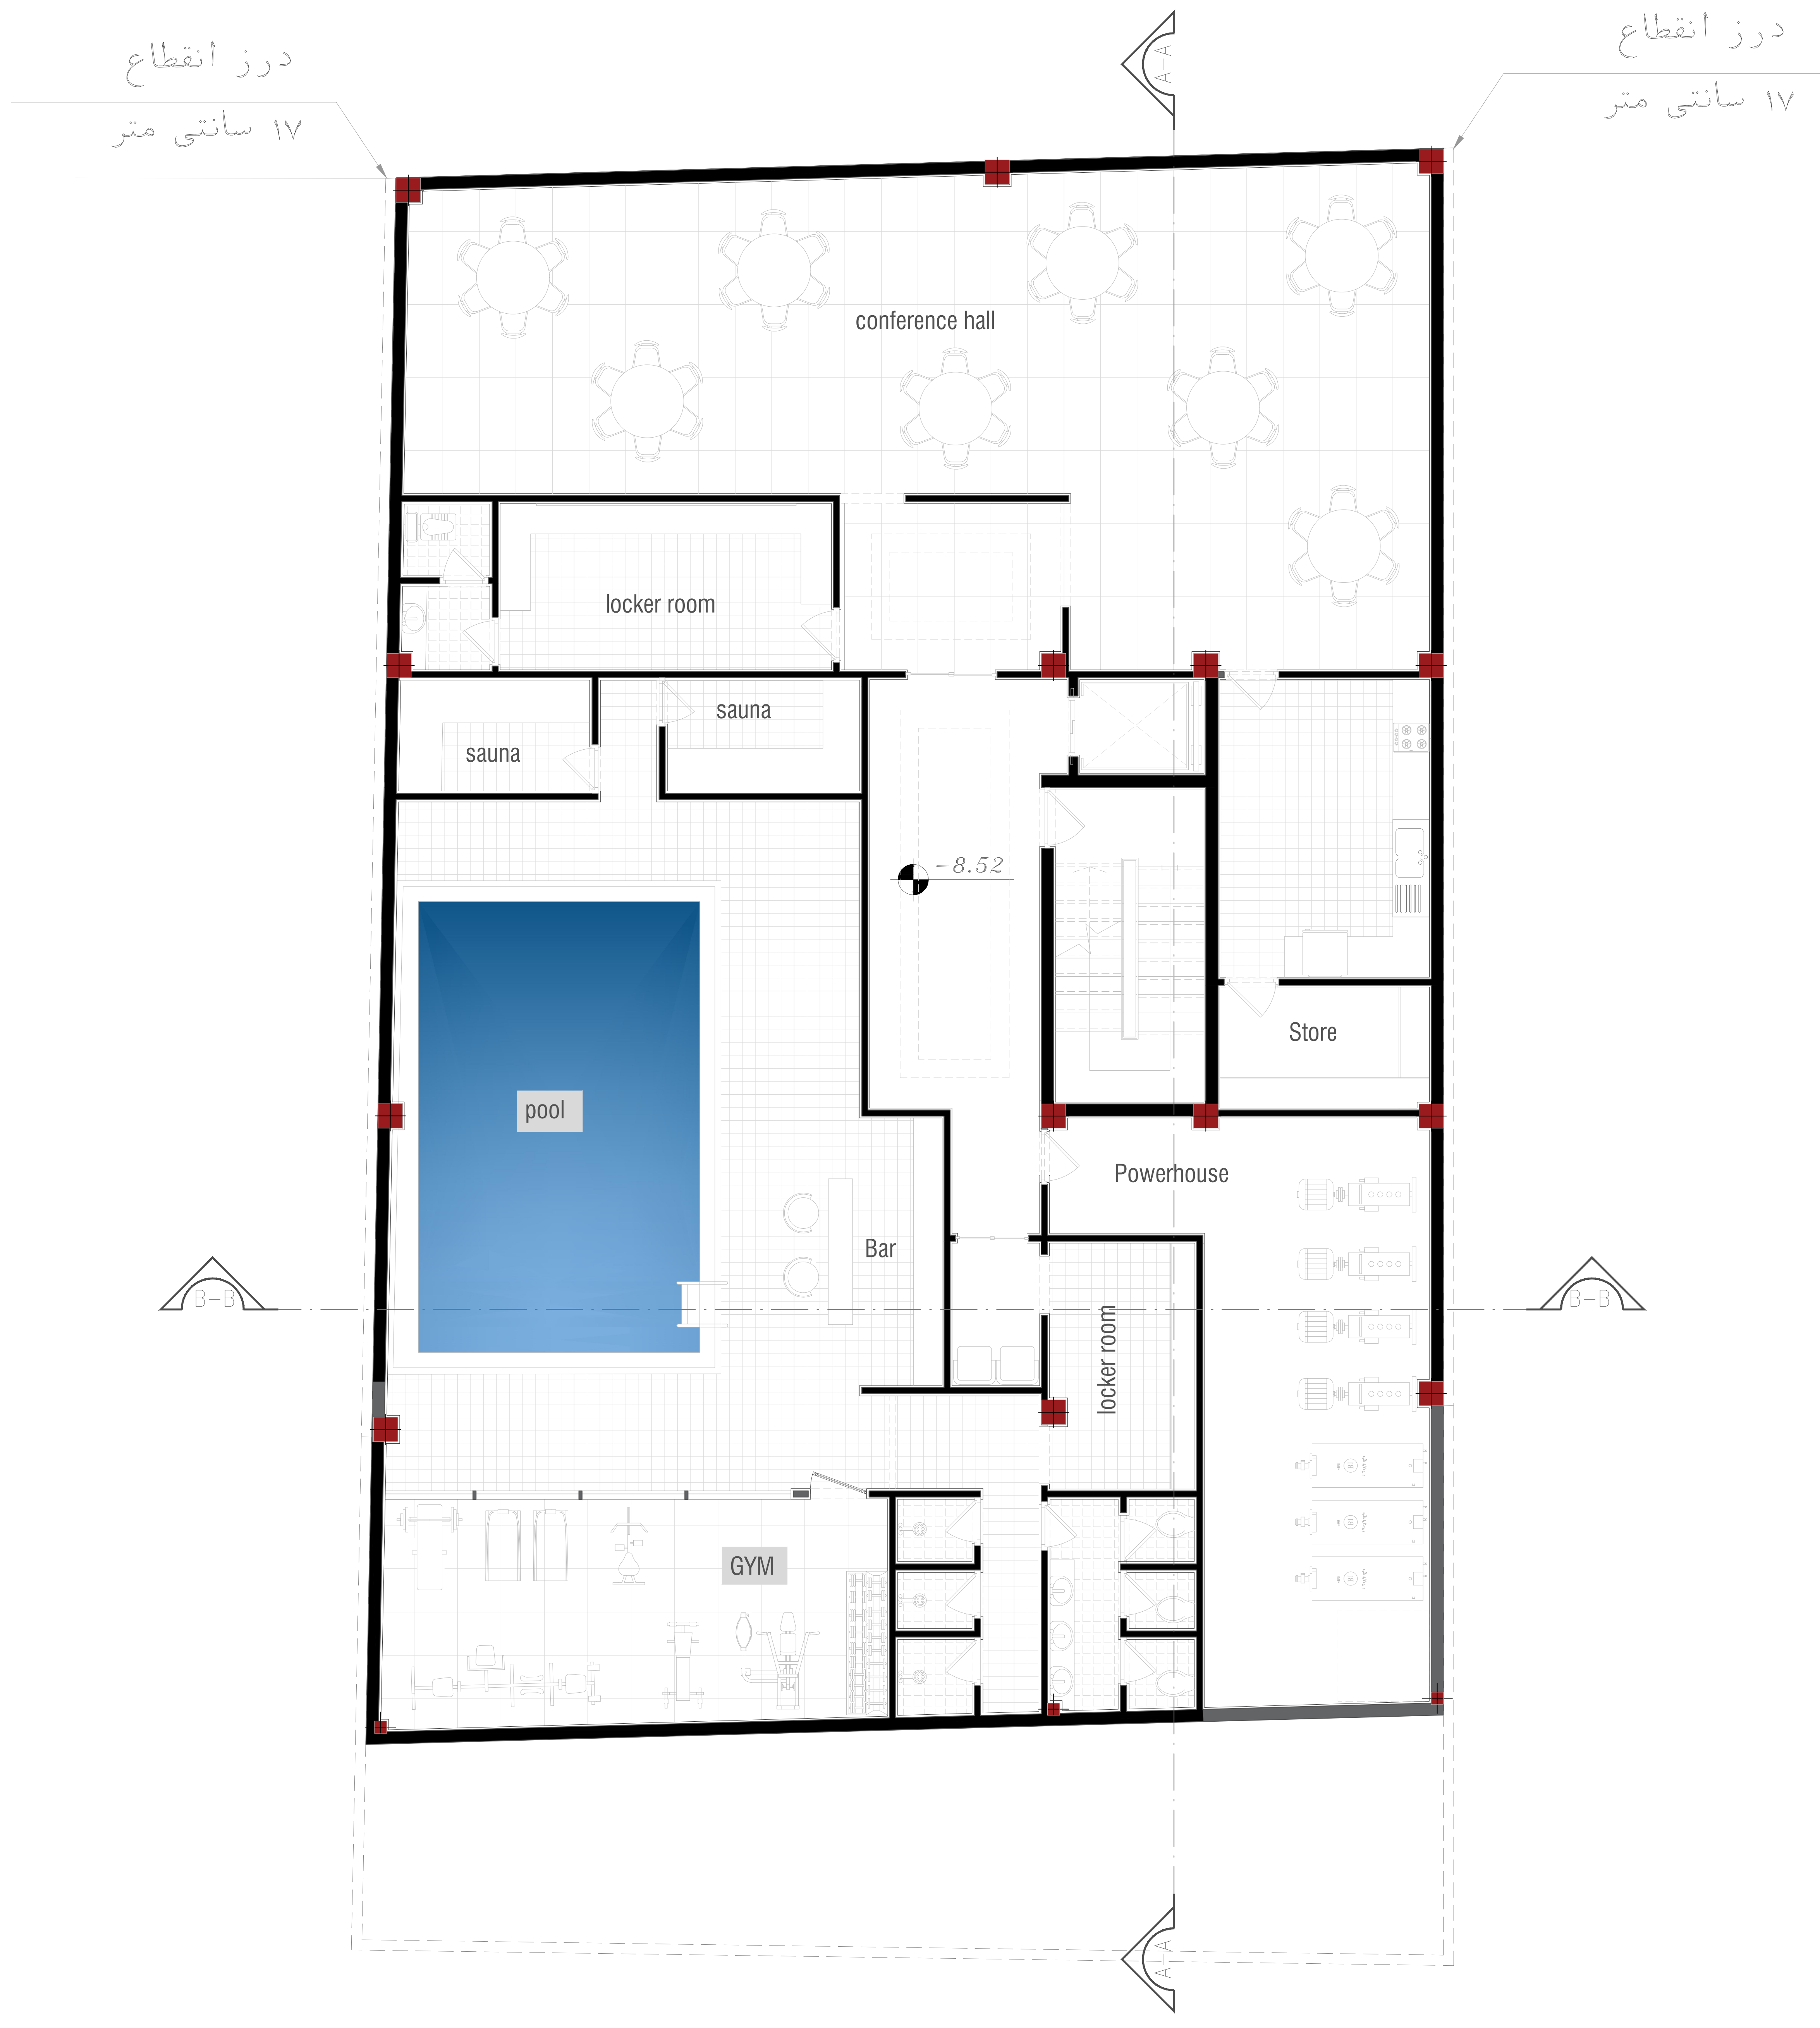

	The third basement		Design group:		Project Name and Address : Amir Saburi 2 - Tehran	
	Drawing topic : executive documents	Date : 2022/10/06	Scale : 1/100	2en phase:	Design associates: architector	Field : architector

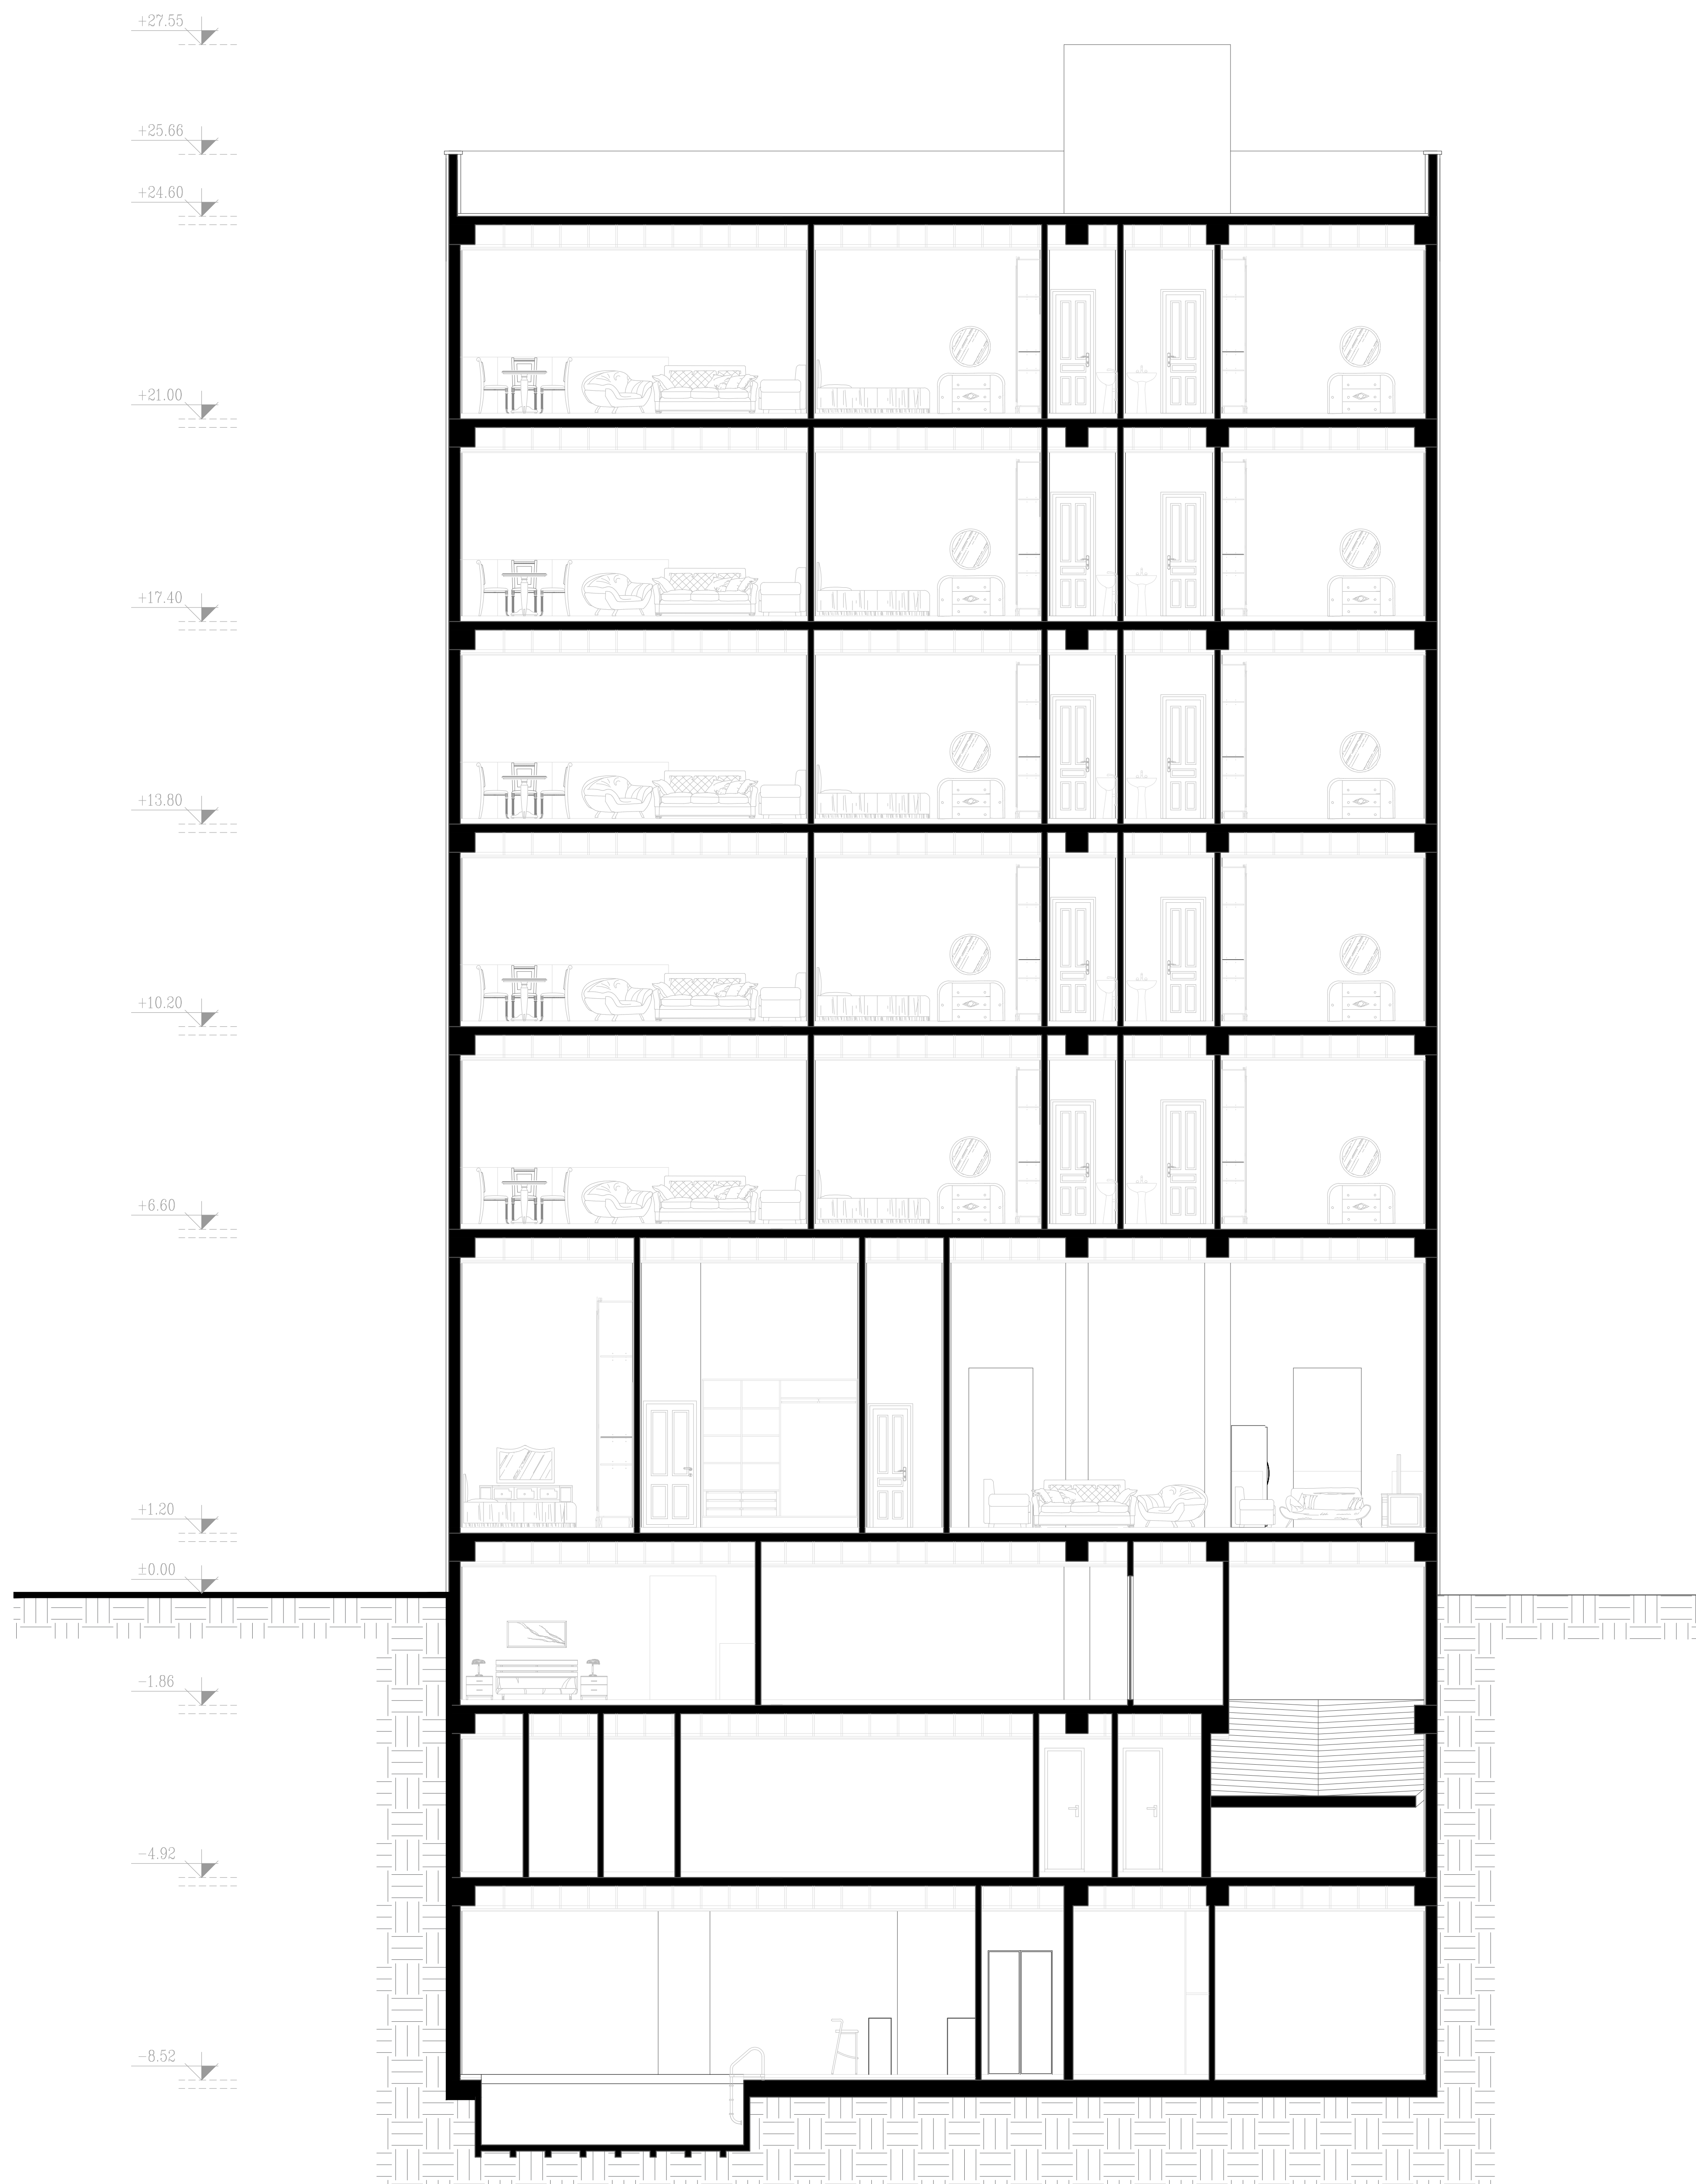

.Drawing topic : executive documents

Section B-B

Design group:

.Project Name and Address : Amir Saburi 2 - Tehran

.Date : 2022/10/06


.Scale : 1/100

.2en phase:


.Design associates: architector

.Field : architector

.Client : tarh2tarh

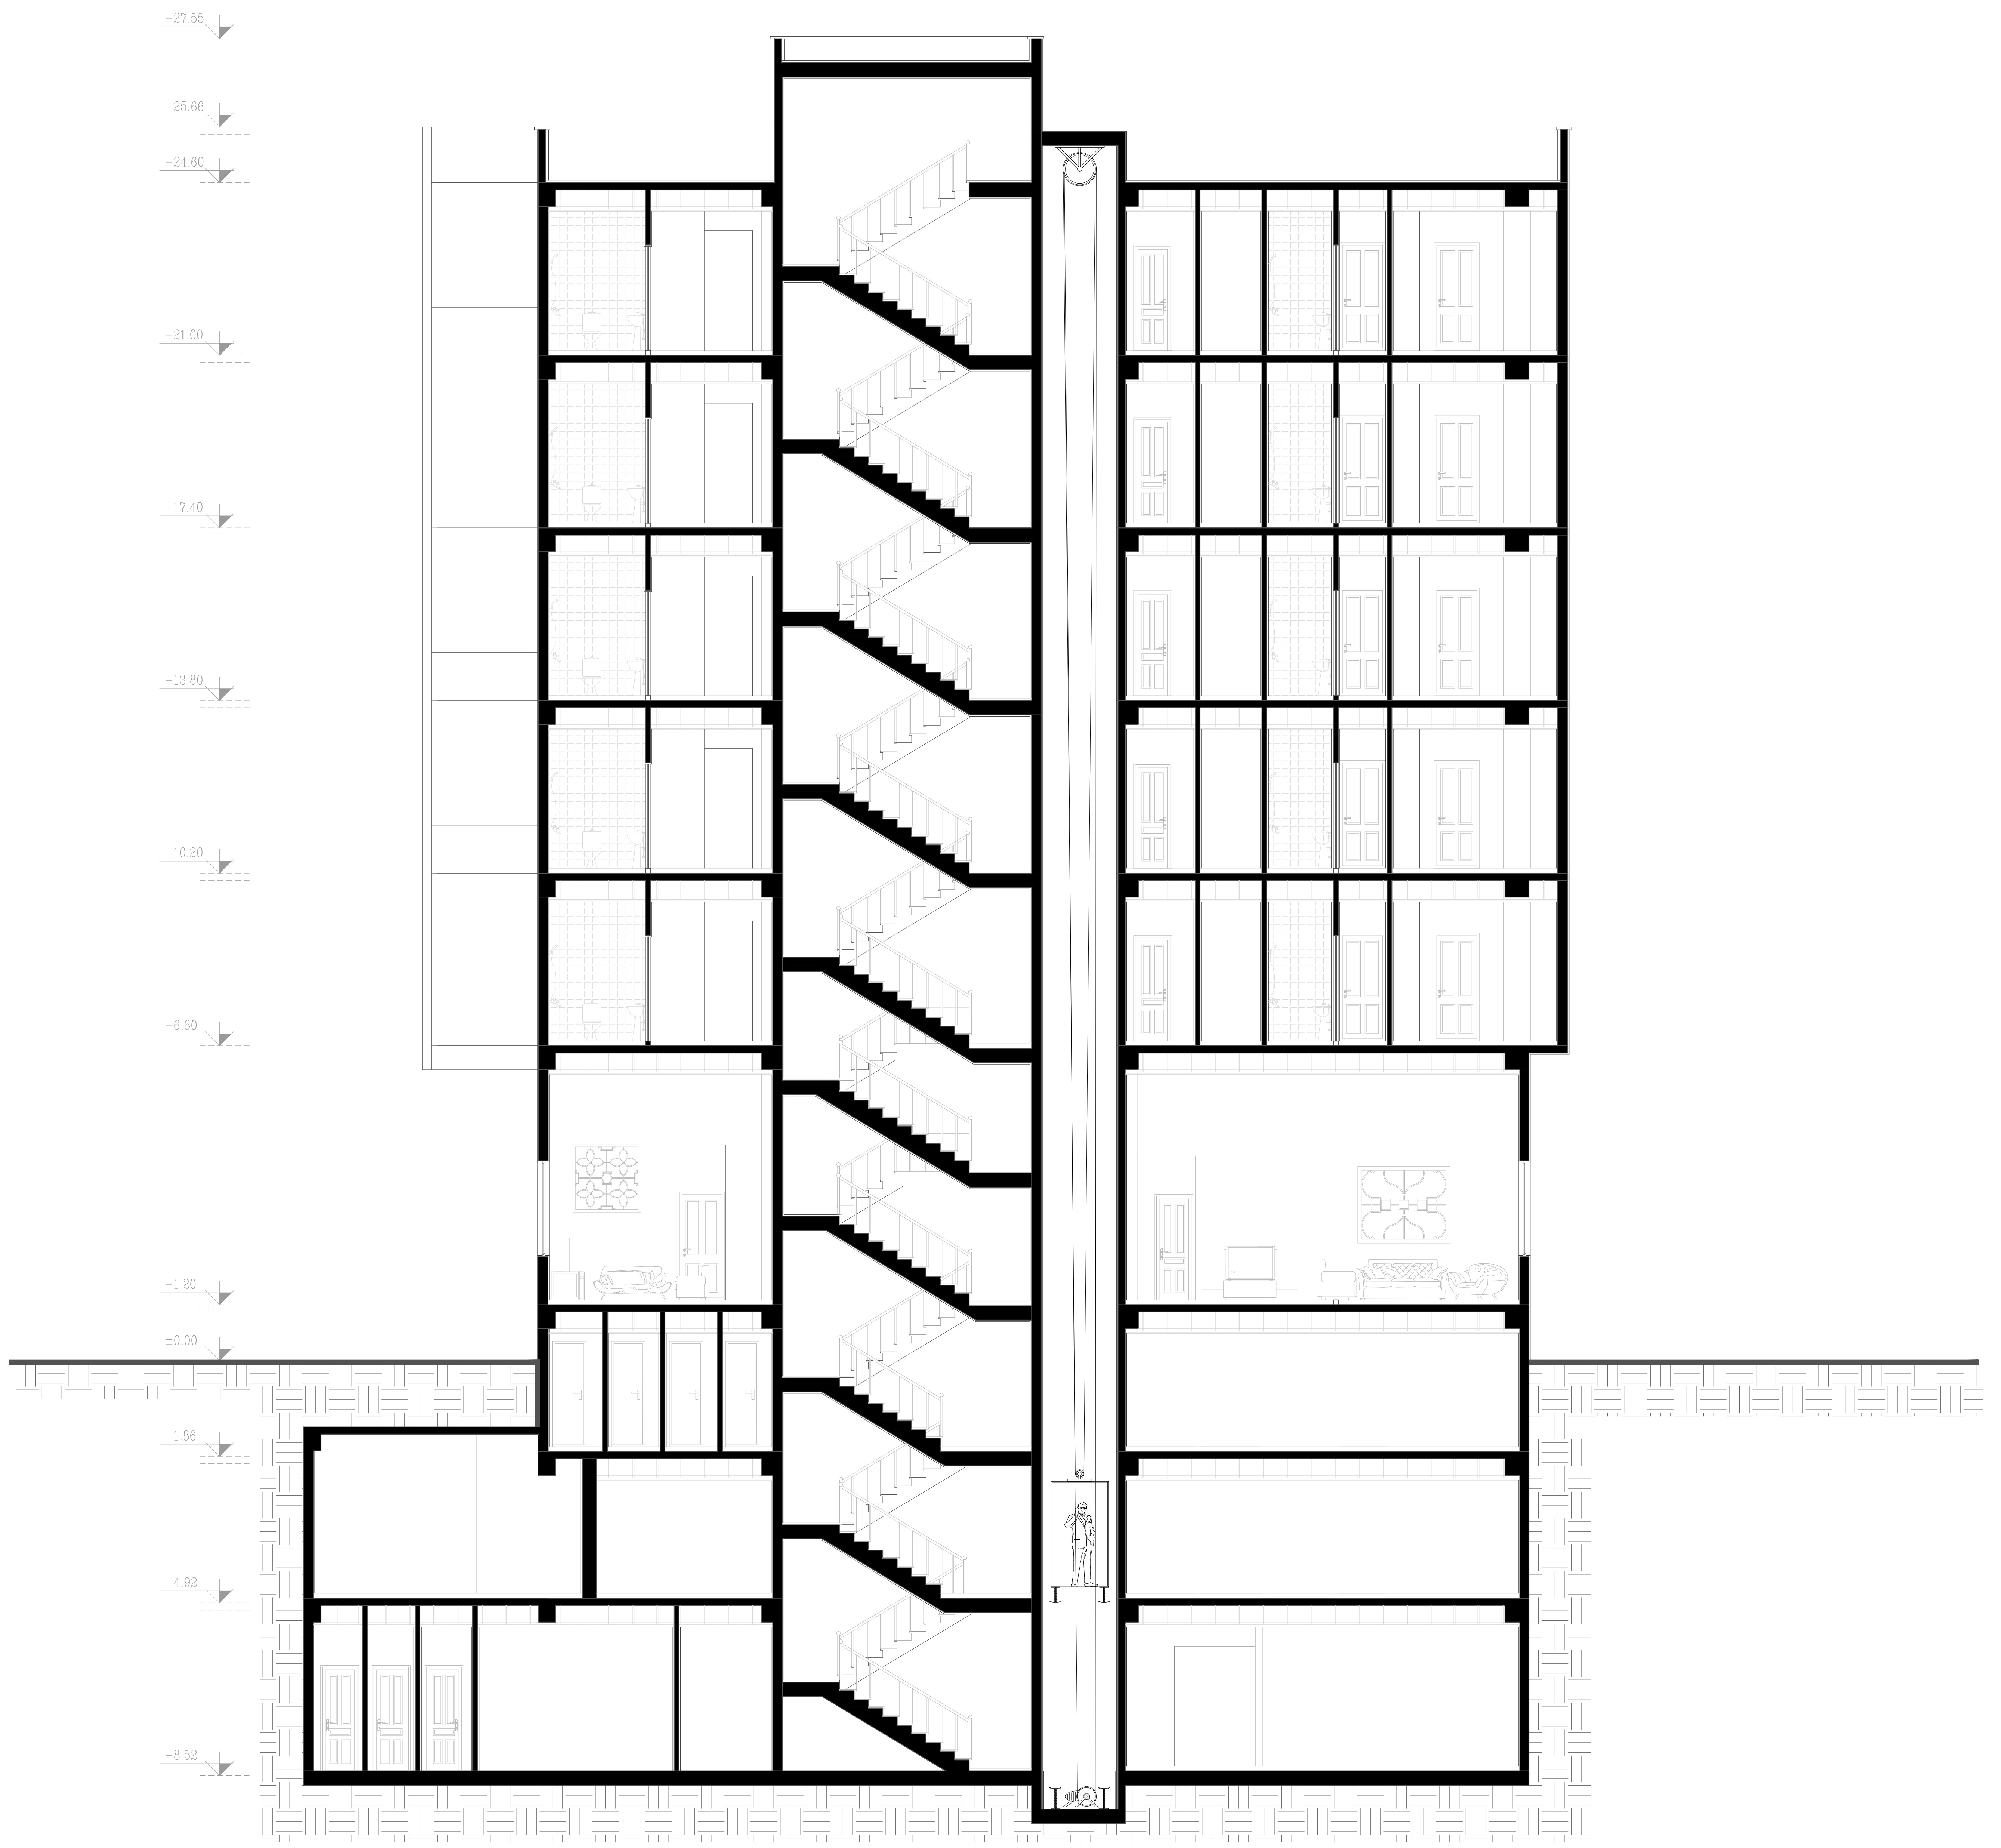

.Drawing topic : executive documents		Section A-A		.Design group:		.Project Name and Address : Amir Saburi 2 - Tehran	
.Date : 2022/10/06		.Scale : 1/100		.2en phase:		.Client : tarh2tarh	
				.Design associates: architector		.Field : architector	

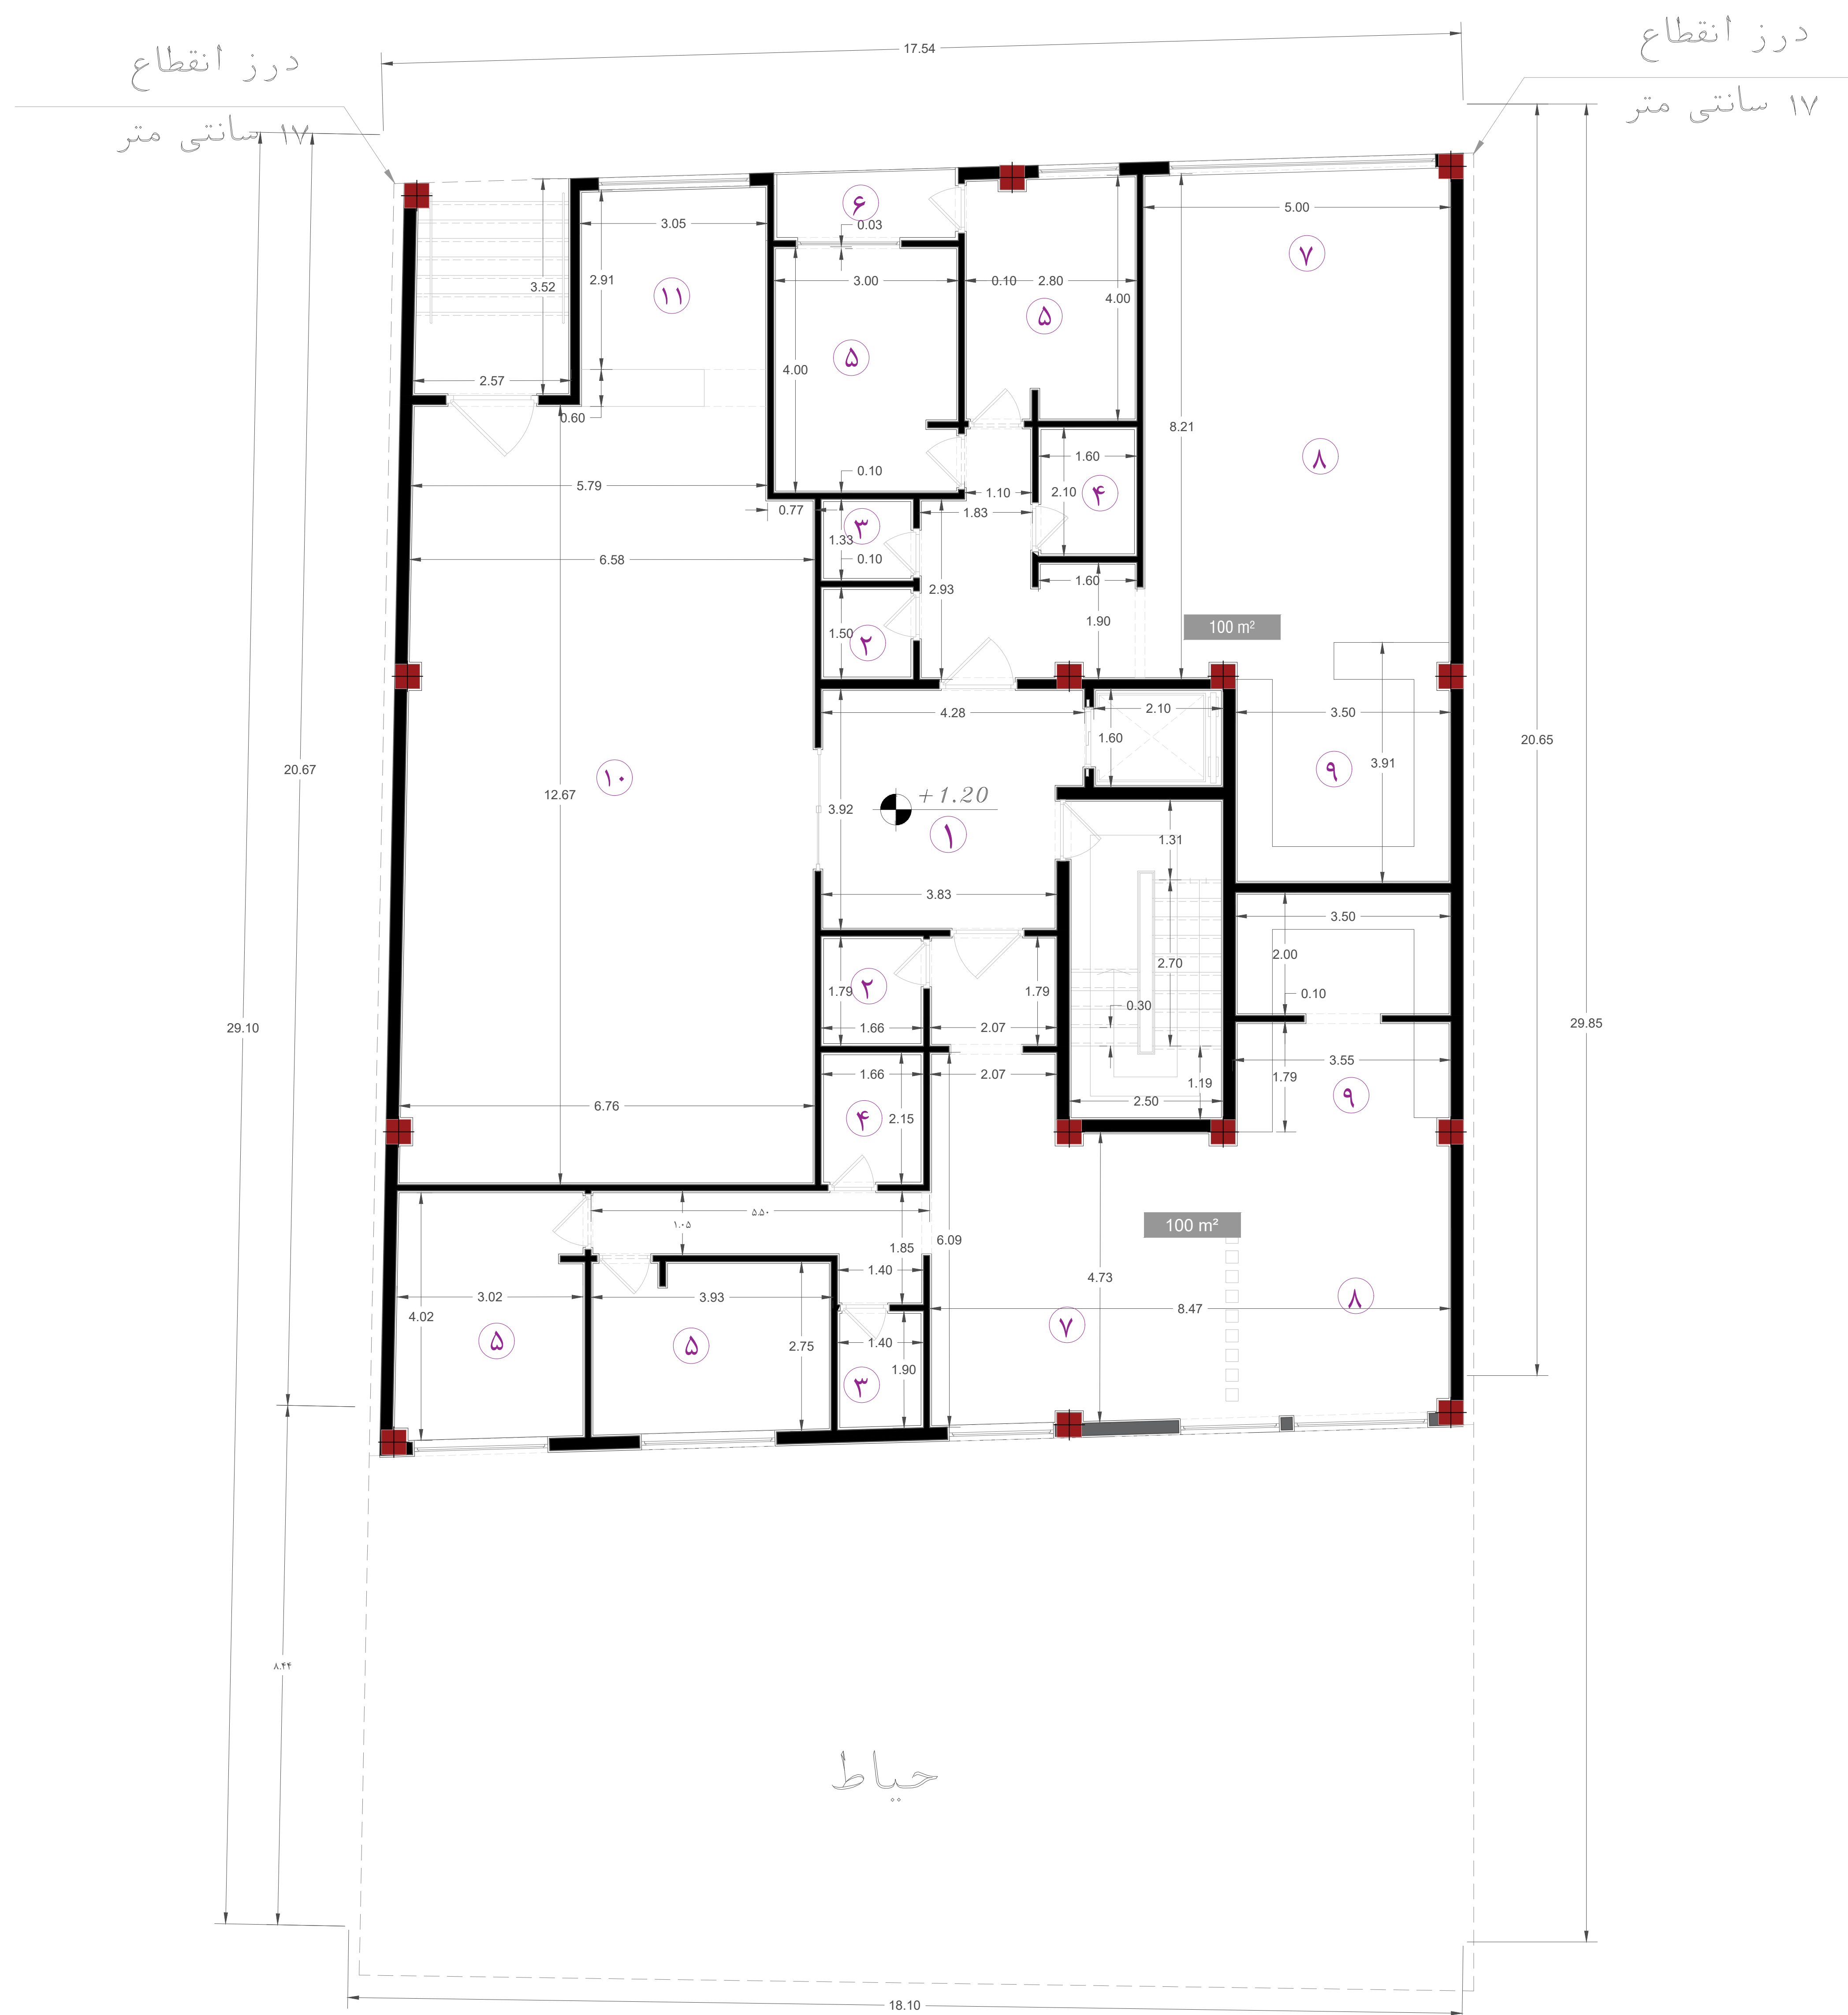


- ۱ فیلترعمومی
- ۲ سرویس بهداشتی
- ۳ لاندری
- ۴ حمام
- ۵ اتاق خواب
- ۶ بالکن
- ۷ پذیرایی
- ۸ نشیمن
- ۹ آشپزخانه
- ۱۰ لابی
- ۱۱ نگهبانی

	GroundFloorPlan		Design group:		Project Name and Address : Amir Saburi 2 - Tehran	
	Date : 2022/10/06	Scale : 1/100	2en phase:	Design associates: architector	Field : architector	Client : tarh2tarh




- ۱ فیلتر عمومی
- ۲ سرویس بهداشتی
- ۳ لاندري
- ۴ حمام
- ۵ اتاق خواب
- ۶ بالکن
- ۷ پذیرایی
- ۸ نشيمن
- ۹ آشپزخانه
- ۱۰ اتاق مستر

	FirstFloorPlan TypicalPlan		Design group:		.Project Name and Address : Amir Saburi 2 - Tehran	
	.Drawing topic :executive documents		.Date : 2022/10/06 .Scale : 1/100		.Client : tarh2tarh	
		.2en phase:		.Design associates: architector .Field : architector		

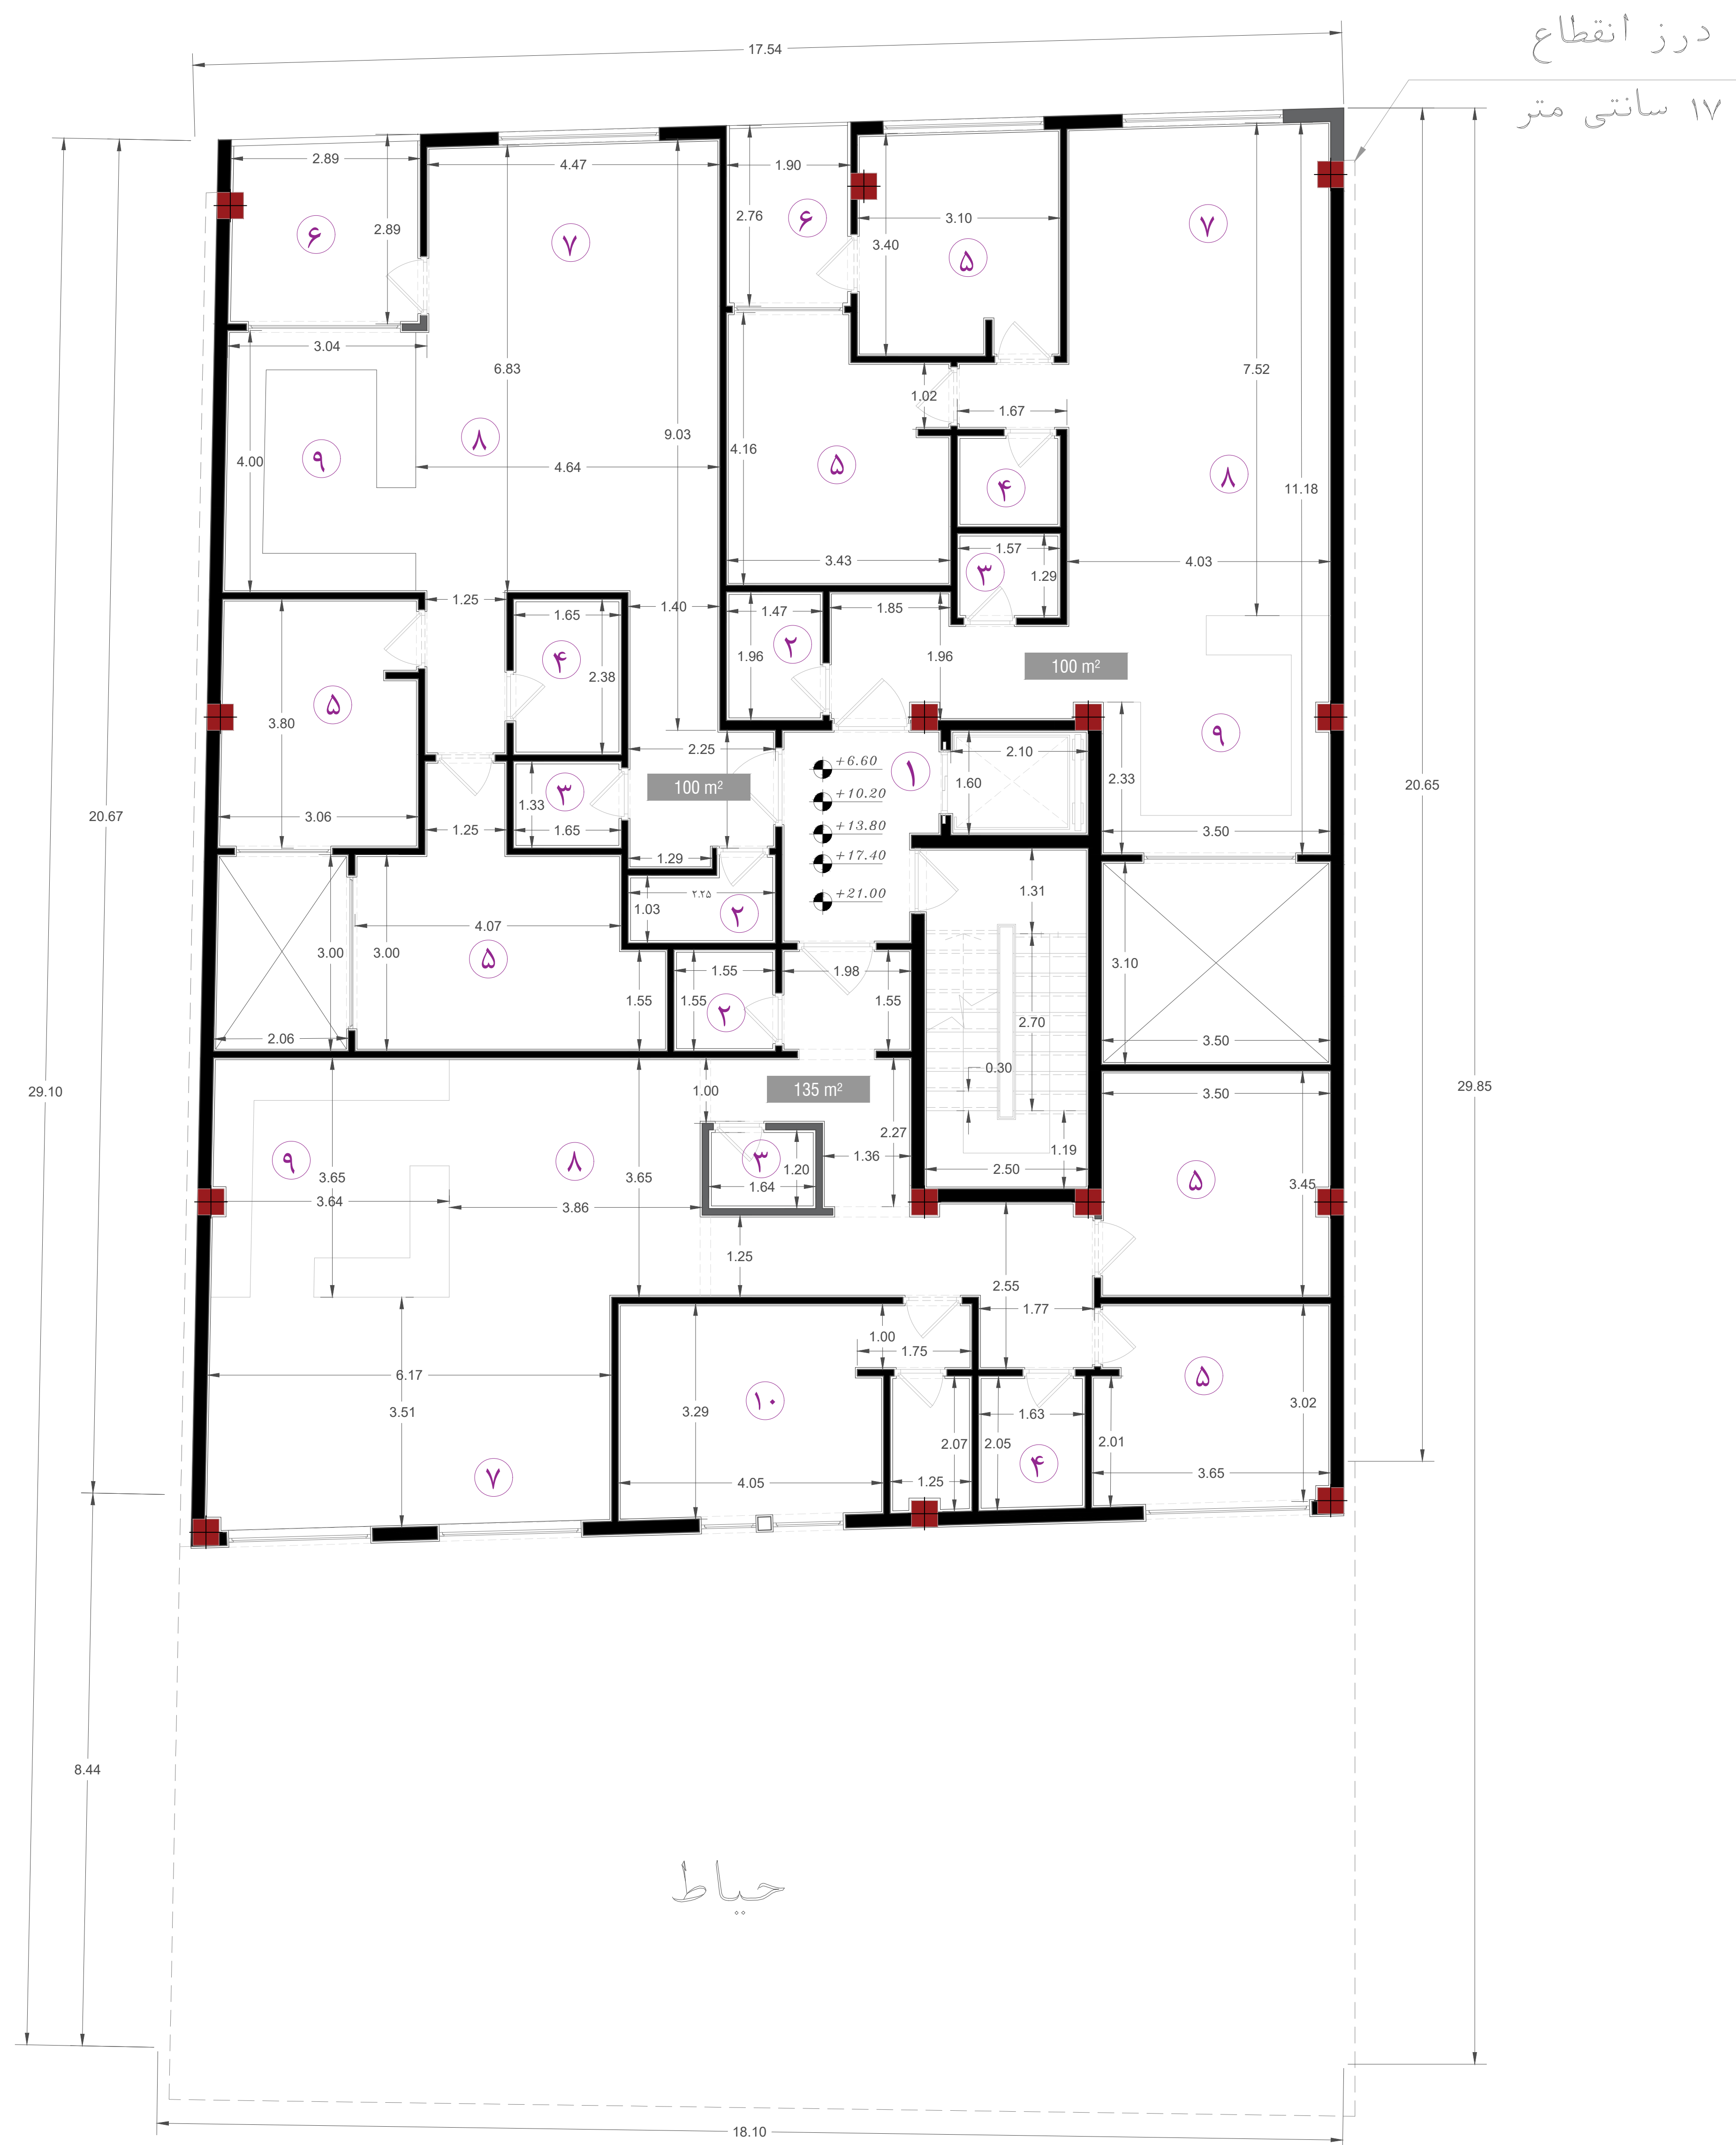


- ۱ فیلتر عمومی
- ۲ سرویس بهداشتی
- ۳ لاندری
- ۴ حمام
- ۵ اتاق خواب
- ۶ بالکن
- ۷ پذیرایی
- ۸ نشیمن
- ۹ آشپزخانه
- ۱۰ اتاق مستر

	.Drawing topic : executive documents		FirstFloorPlan TypicalPlan		Design group:		.Project Name and Address : Amir Saburi 2 - Tehran	
	.Date : 2022/10/06	.Scale : 1/100	.2en phase:	.Design associates: architector	.Field : architector	.Client : tarh2tarh		

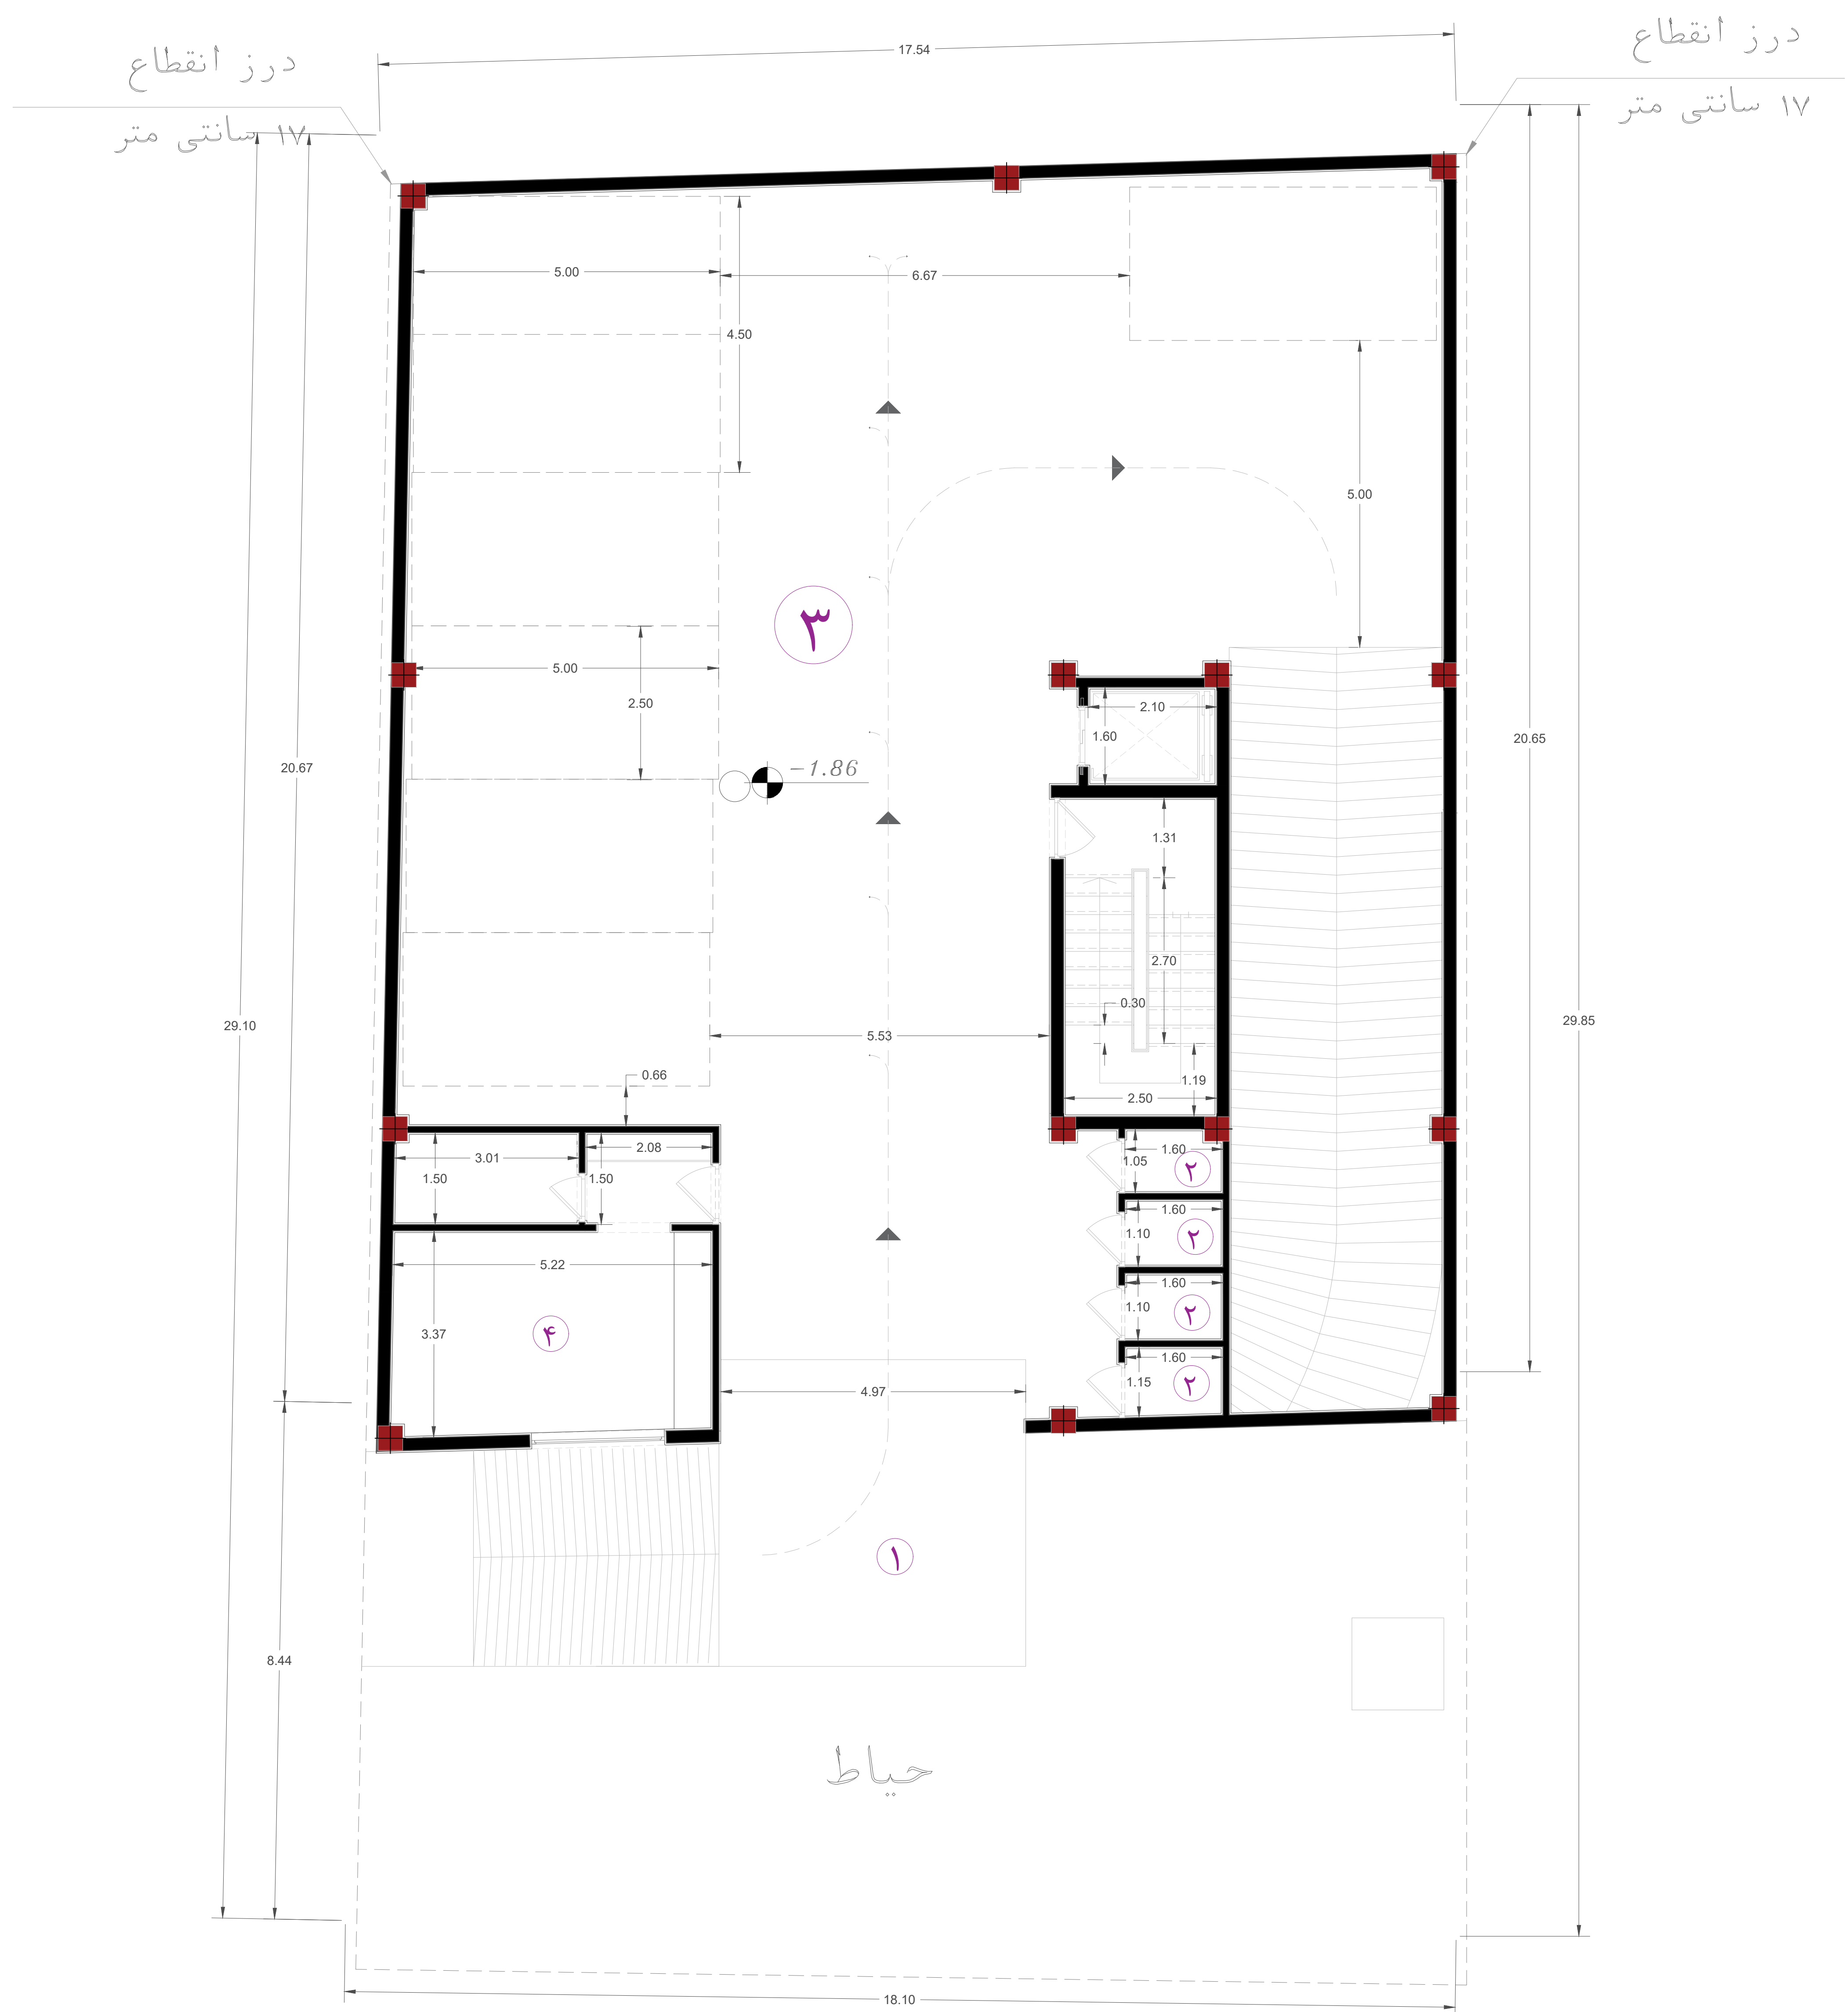

- ① ورودی
- ② انبار
- ③ پارکینگ
- ④ سرایداری

	.Drawing topic : executive documents		First basement		Design group:		.Project Name and Address : Amir Saburi 2 - Tehran	
	.Date : 2022/10/06	.Scale : 1/100	.2en phase:	.Design associates: architector	.Field : architector	.Client : tarh2tarh		

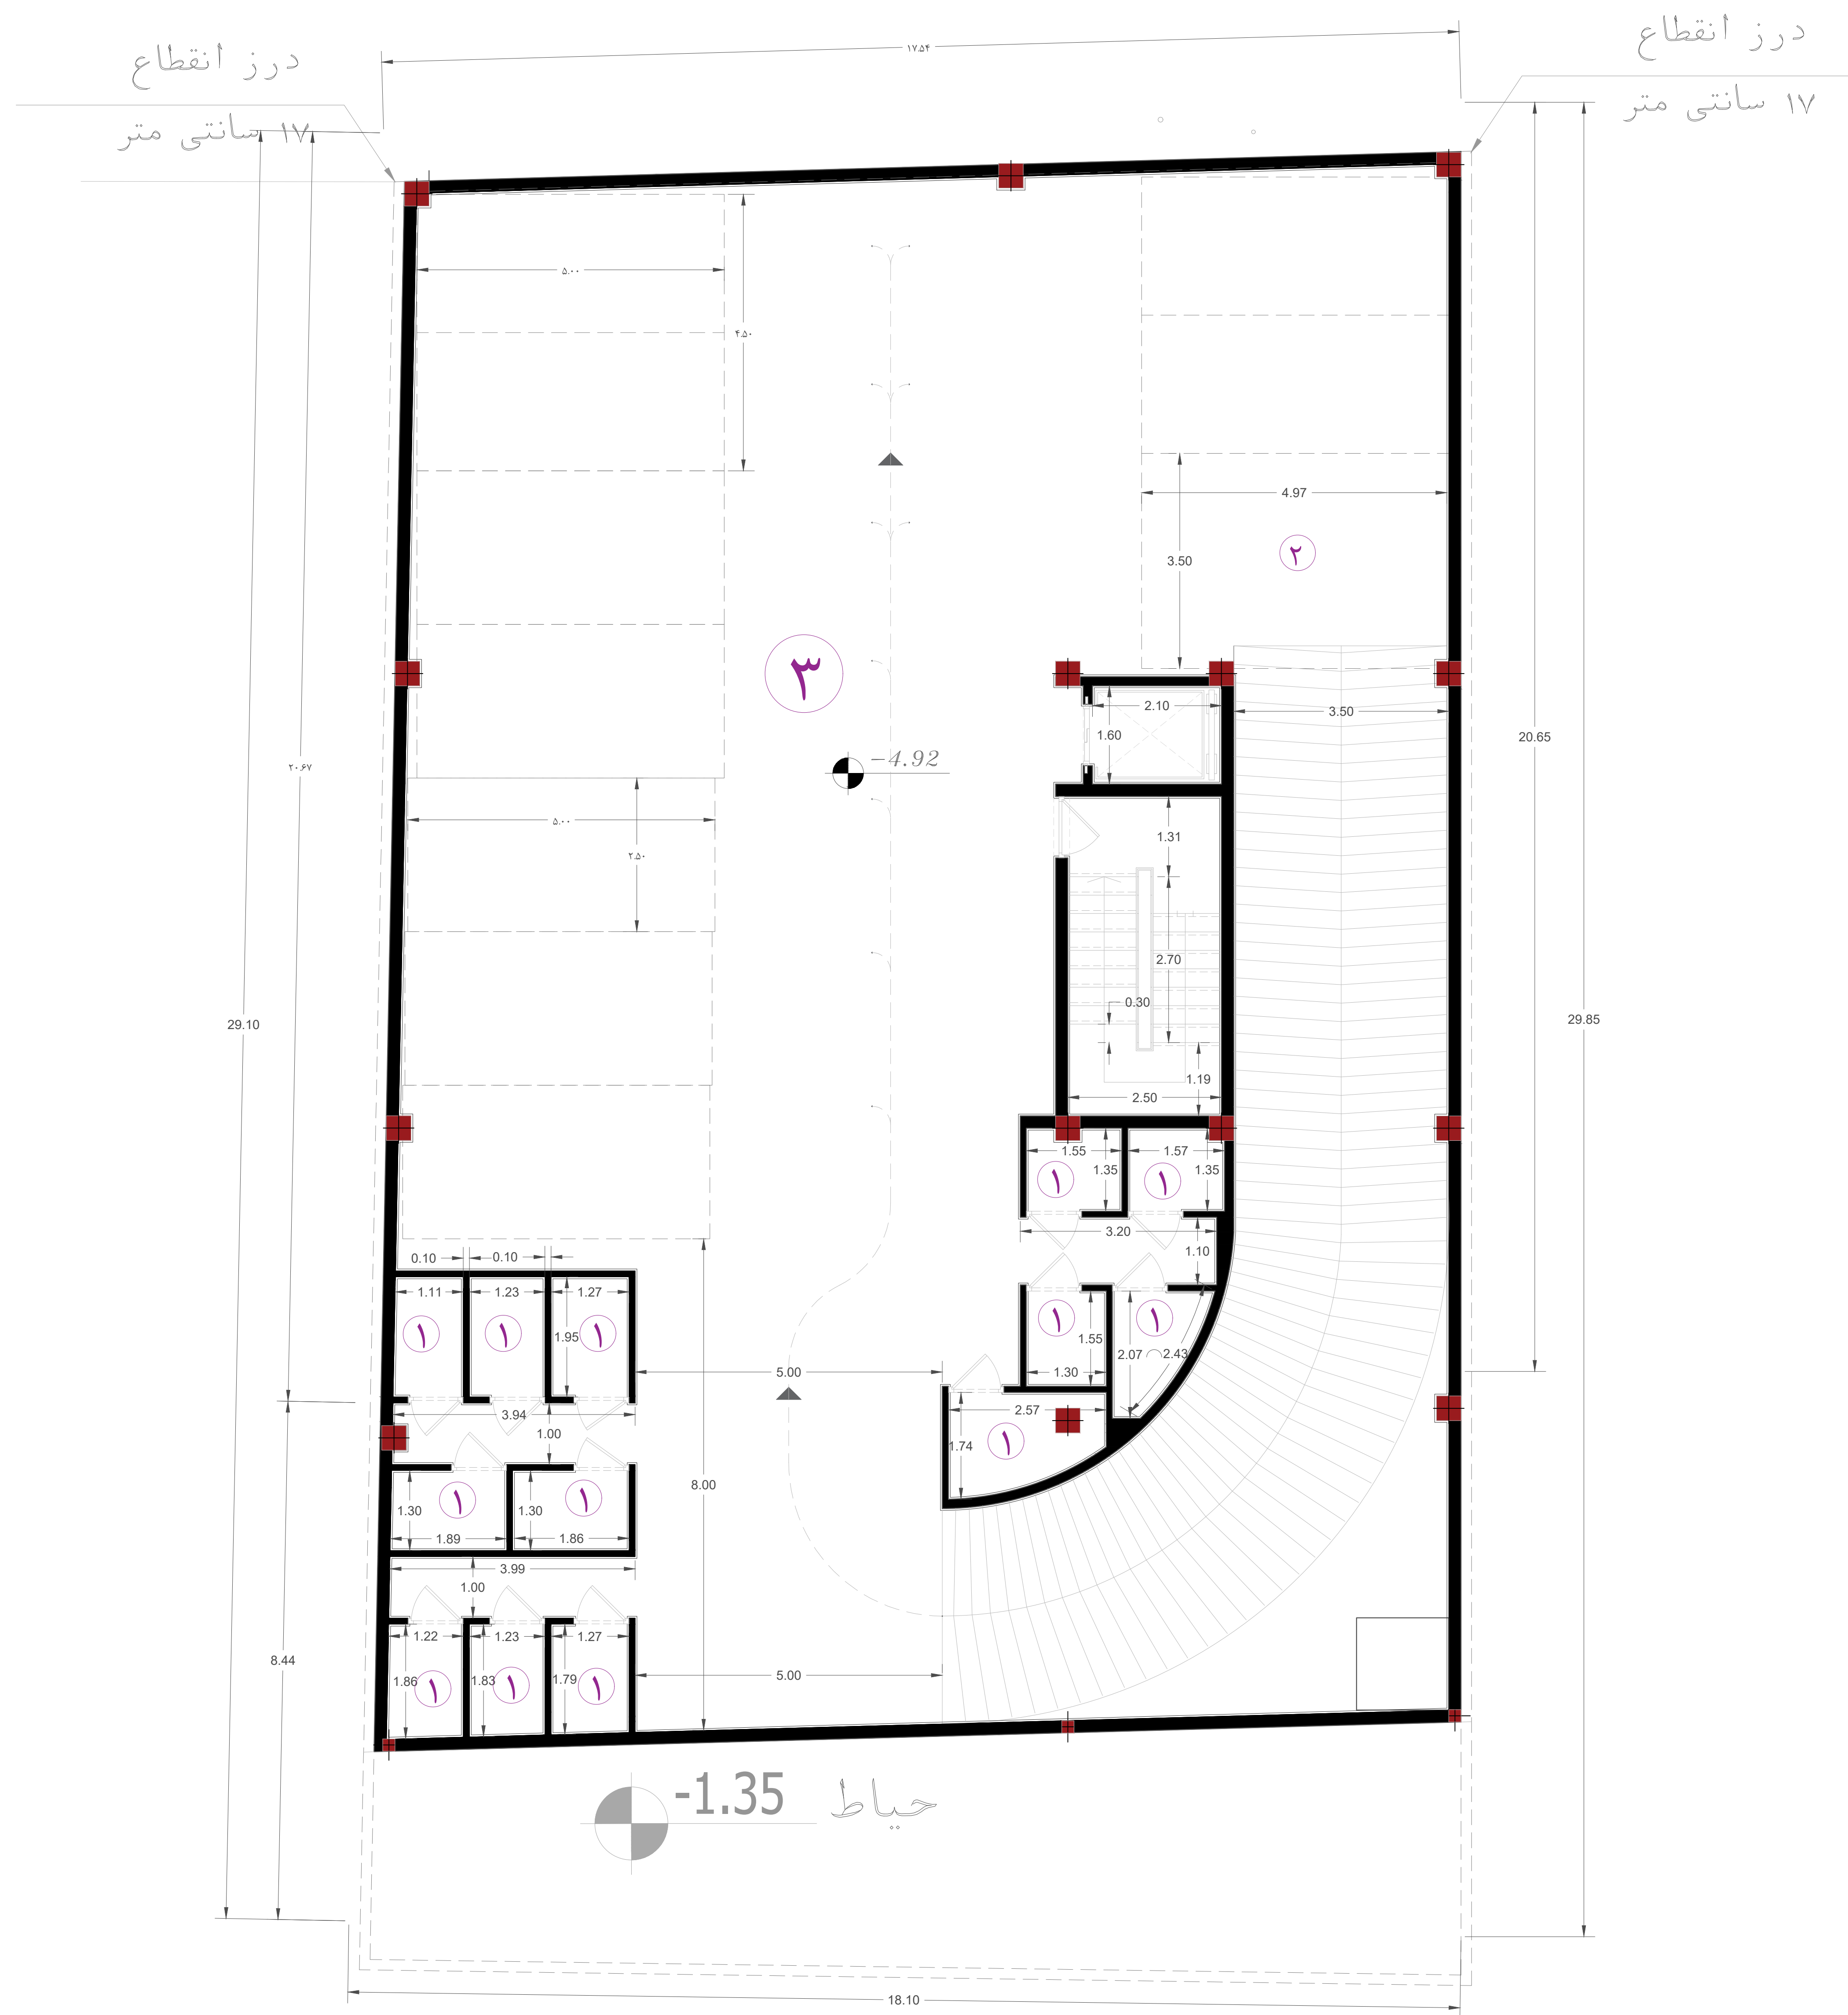

- ۱ انبار
- ۲ پارکینگ معلول
- ۳ پارکینگ

	.Drawing topic : executive documents		Second basement		Design group:		.Project Name and Address : Amir Saburi 2 - Tehran	
	.Date : 2022/10/06	.Scale : 1/100	.2en phase:	.Design associates: architector	.Field : architector	.Client : tarh2tarh		



- ۱ فیلتر عمومی
- ۲ رختکن
- ۳ سرویس بهداشتی
- ۴ دوش
- ۵ GYM
- ۶ Bar
- ۷ سونا
- ۸ استخر
- ۹ سالن اجتماعات
- ۱۰ آبدارخانه
- ۱۱ انبار
- ۱۲ موتورخانه

	The third basement		Design group:		.Project Name and Address : Amir Saburi 2 - Tehran	
	.Drawing topic : executive documents		.Date : 2022/10/06 .Scale : 1/100		.Client : tarh2tarh	
		.2en phase:		.Design associates: architector .Field : architector		