



N



پلان مبلمان طبقات



پلان اندازه گذاری طبقات



N



پلان مبلمان همکف







N




پلان اندازه گذاری همکف

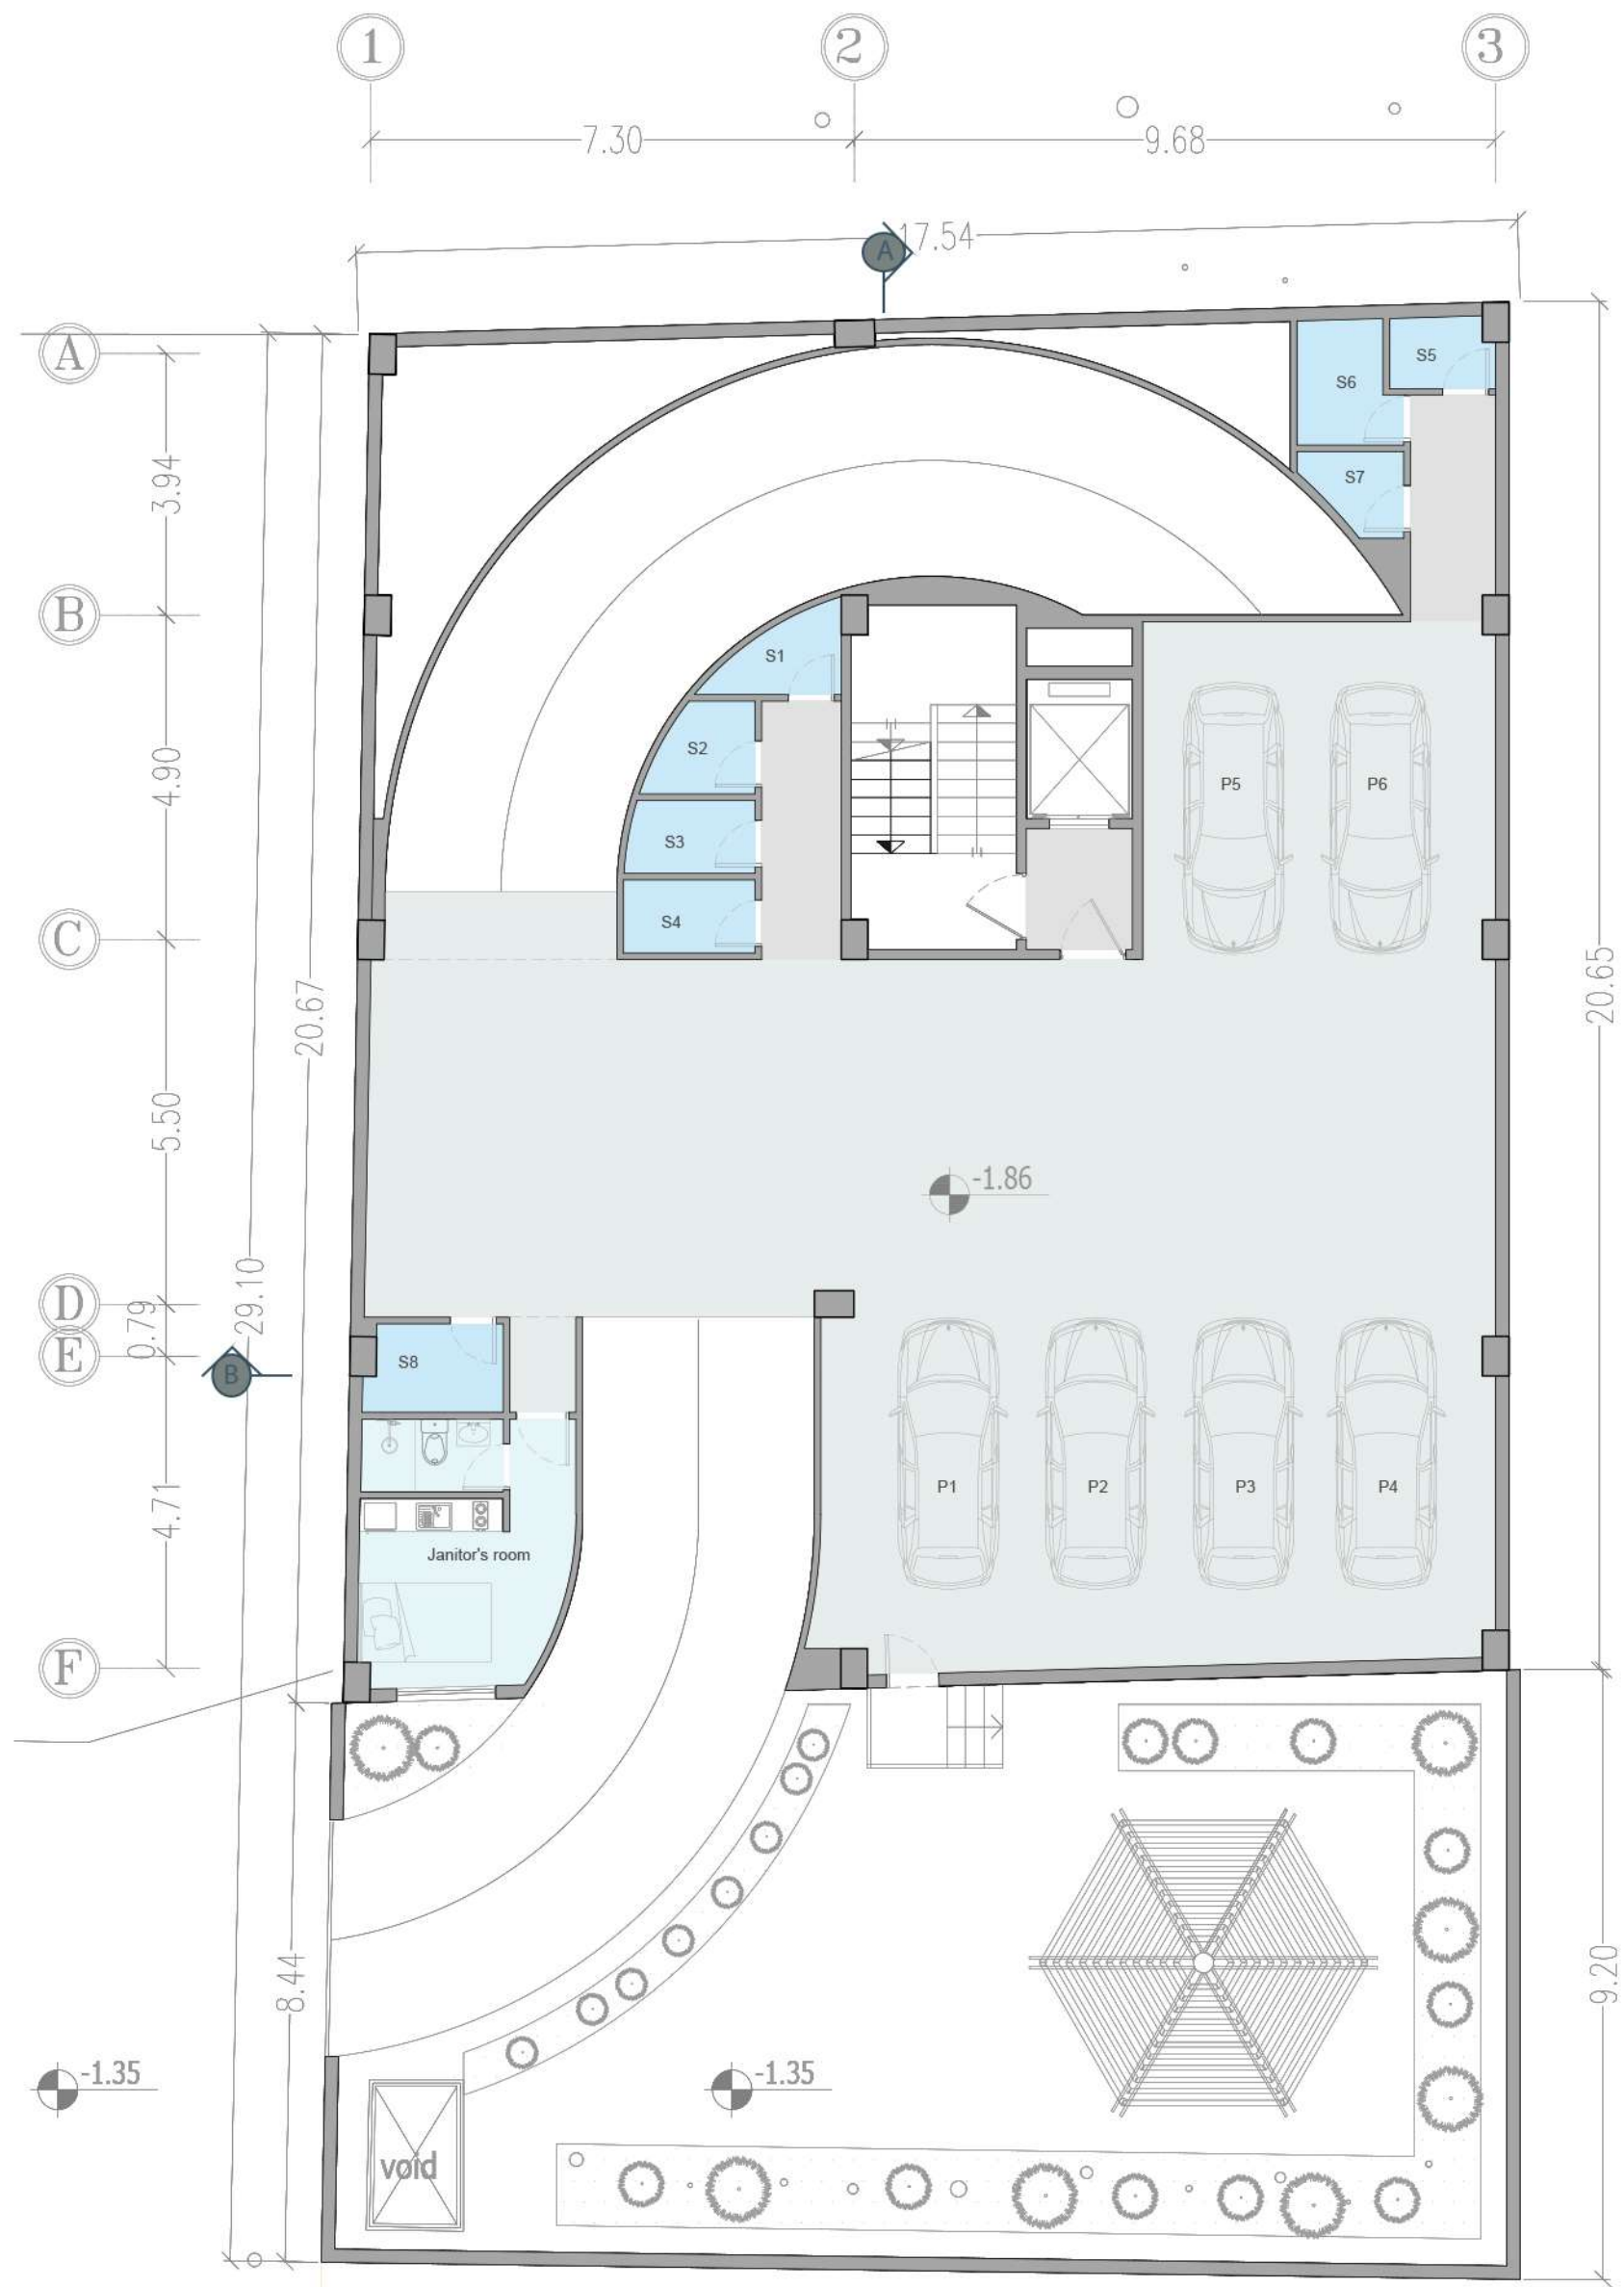

پلان مبلمان زیر زمین -1

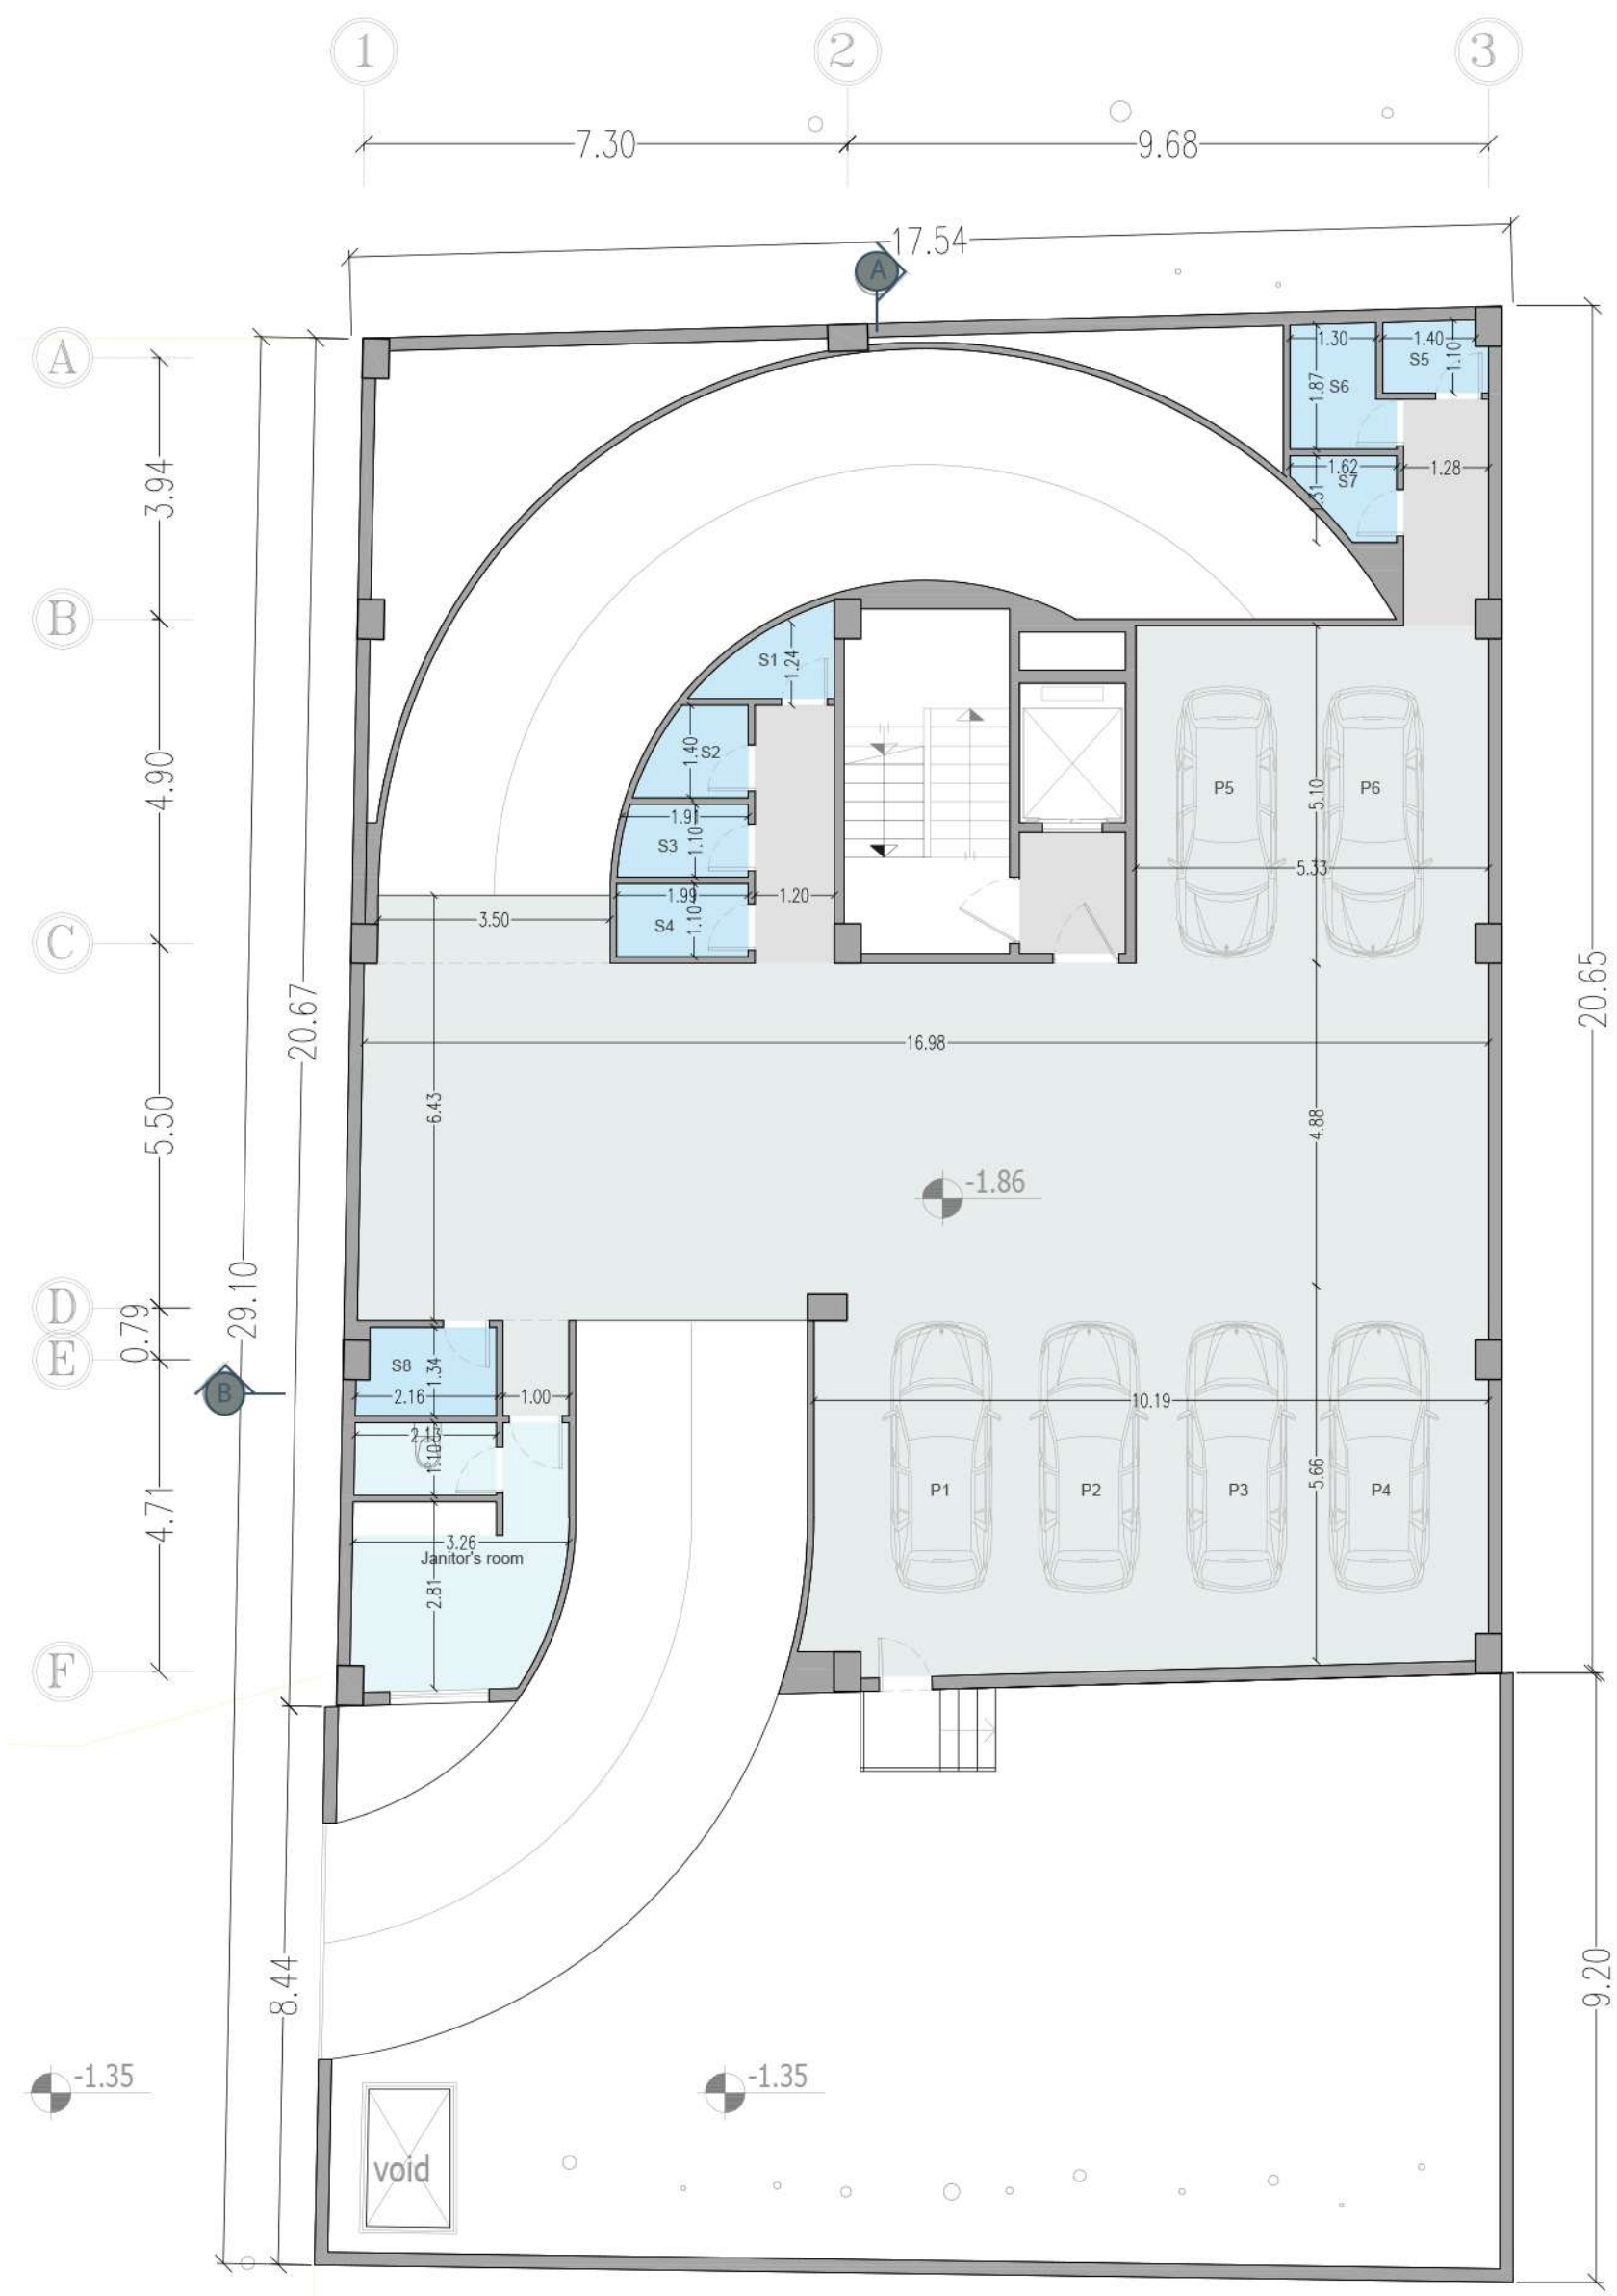


N

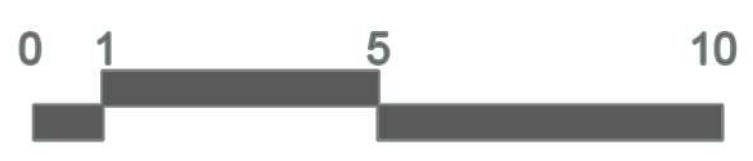

پلان اندازه گذاری زیر زمین 1-




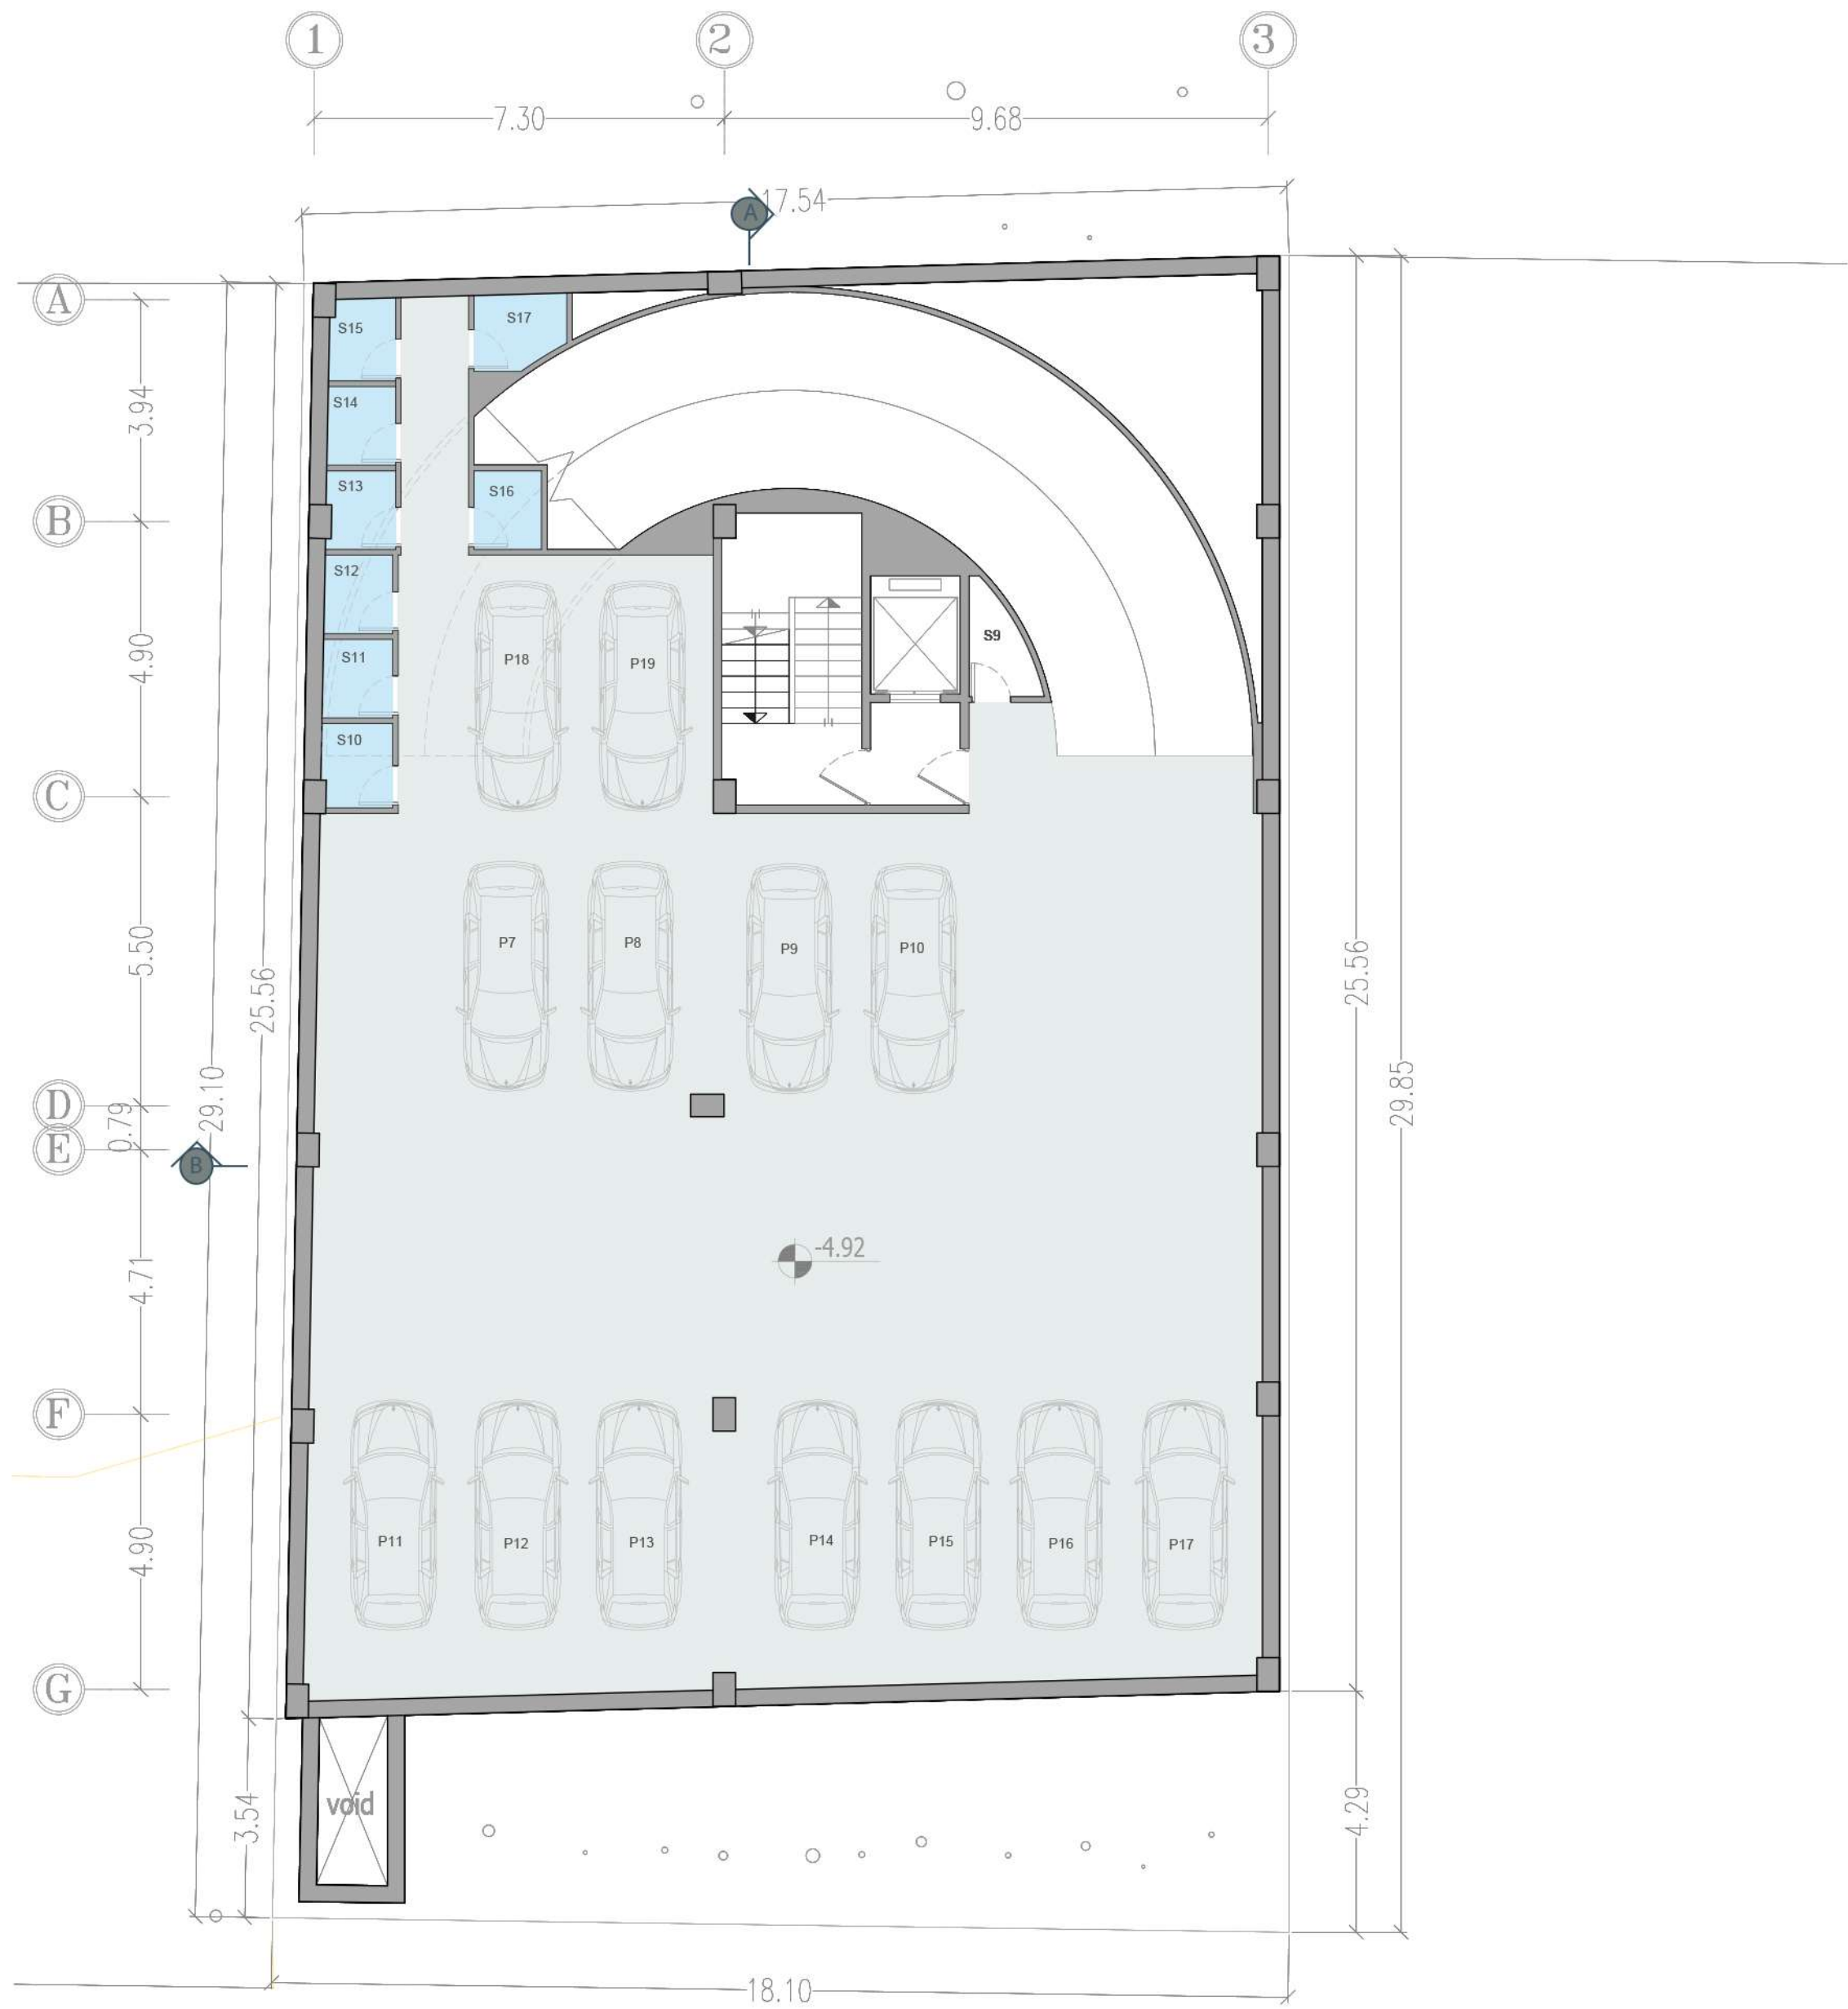

N



پلان مبلمان زیر زمین -2

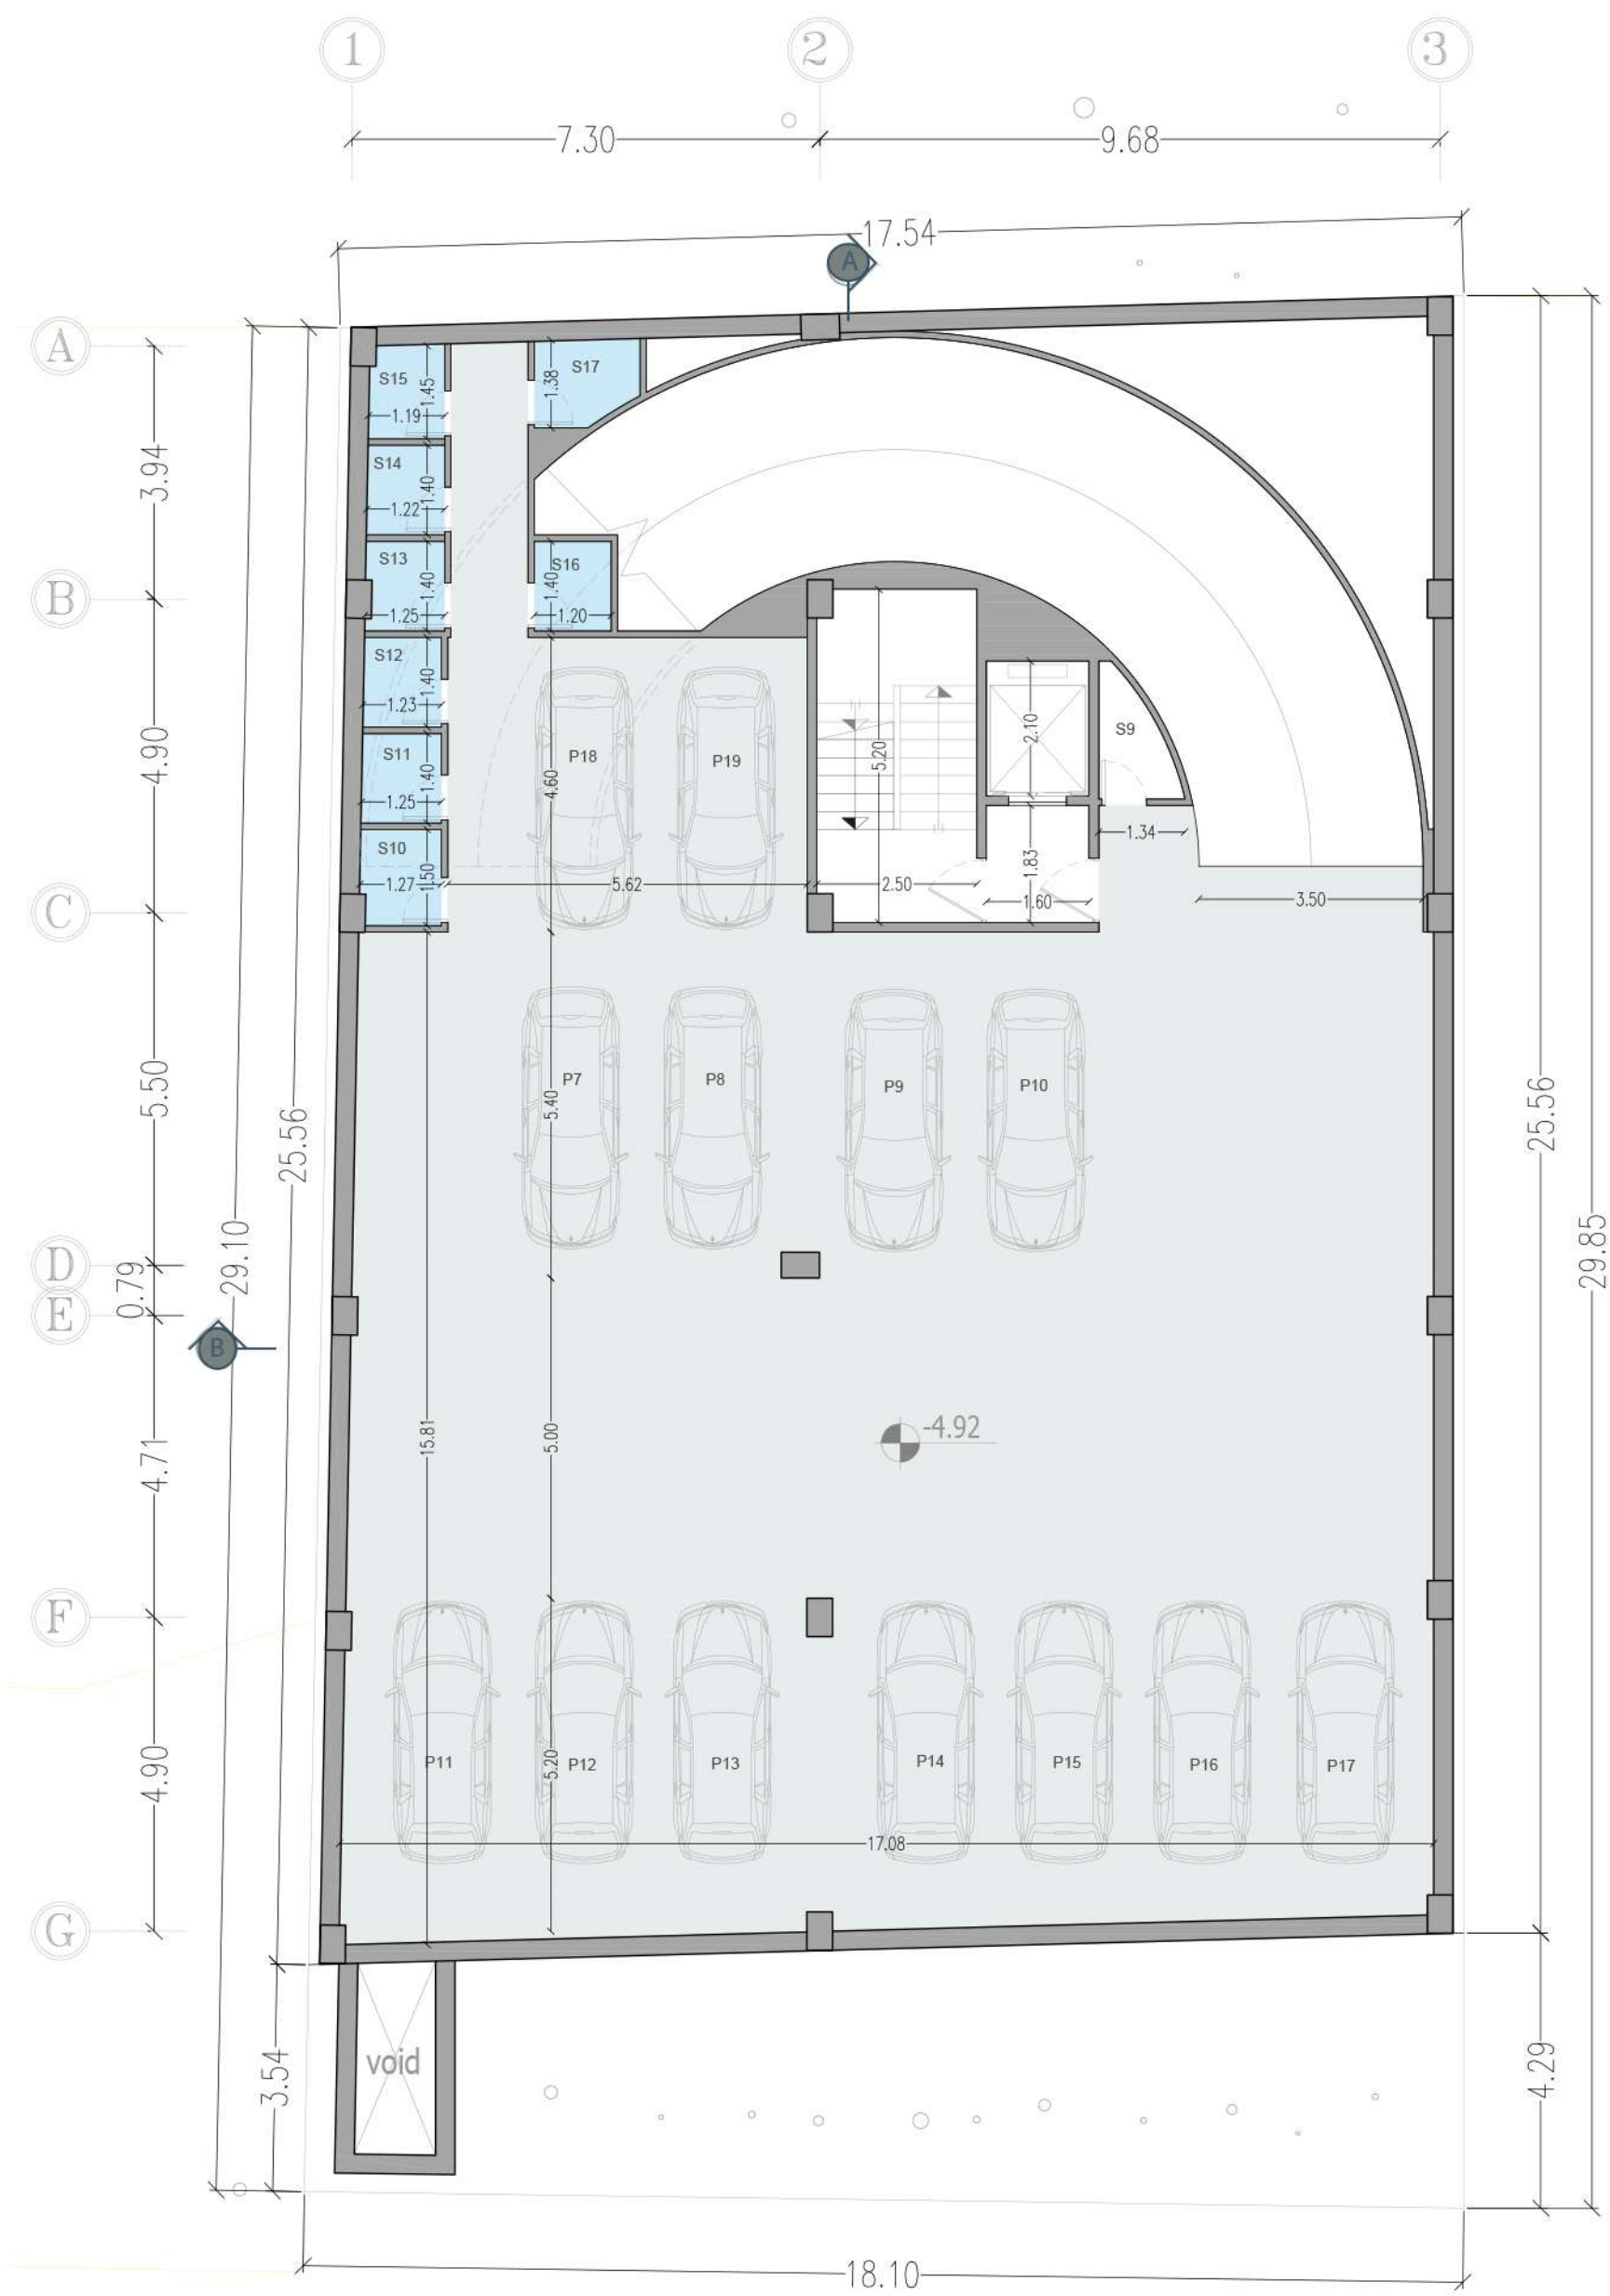


N




پلان اندازه گذاری زیر زمین -2




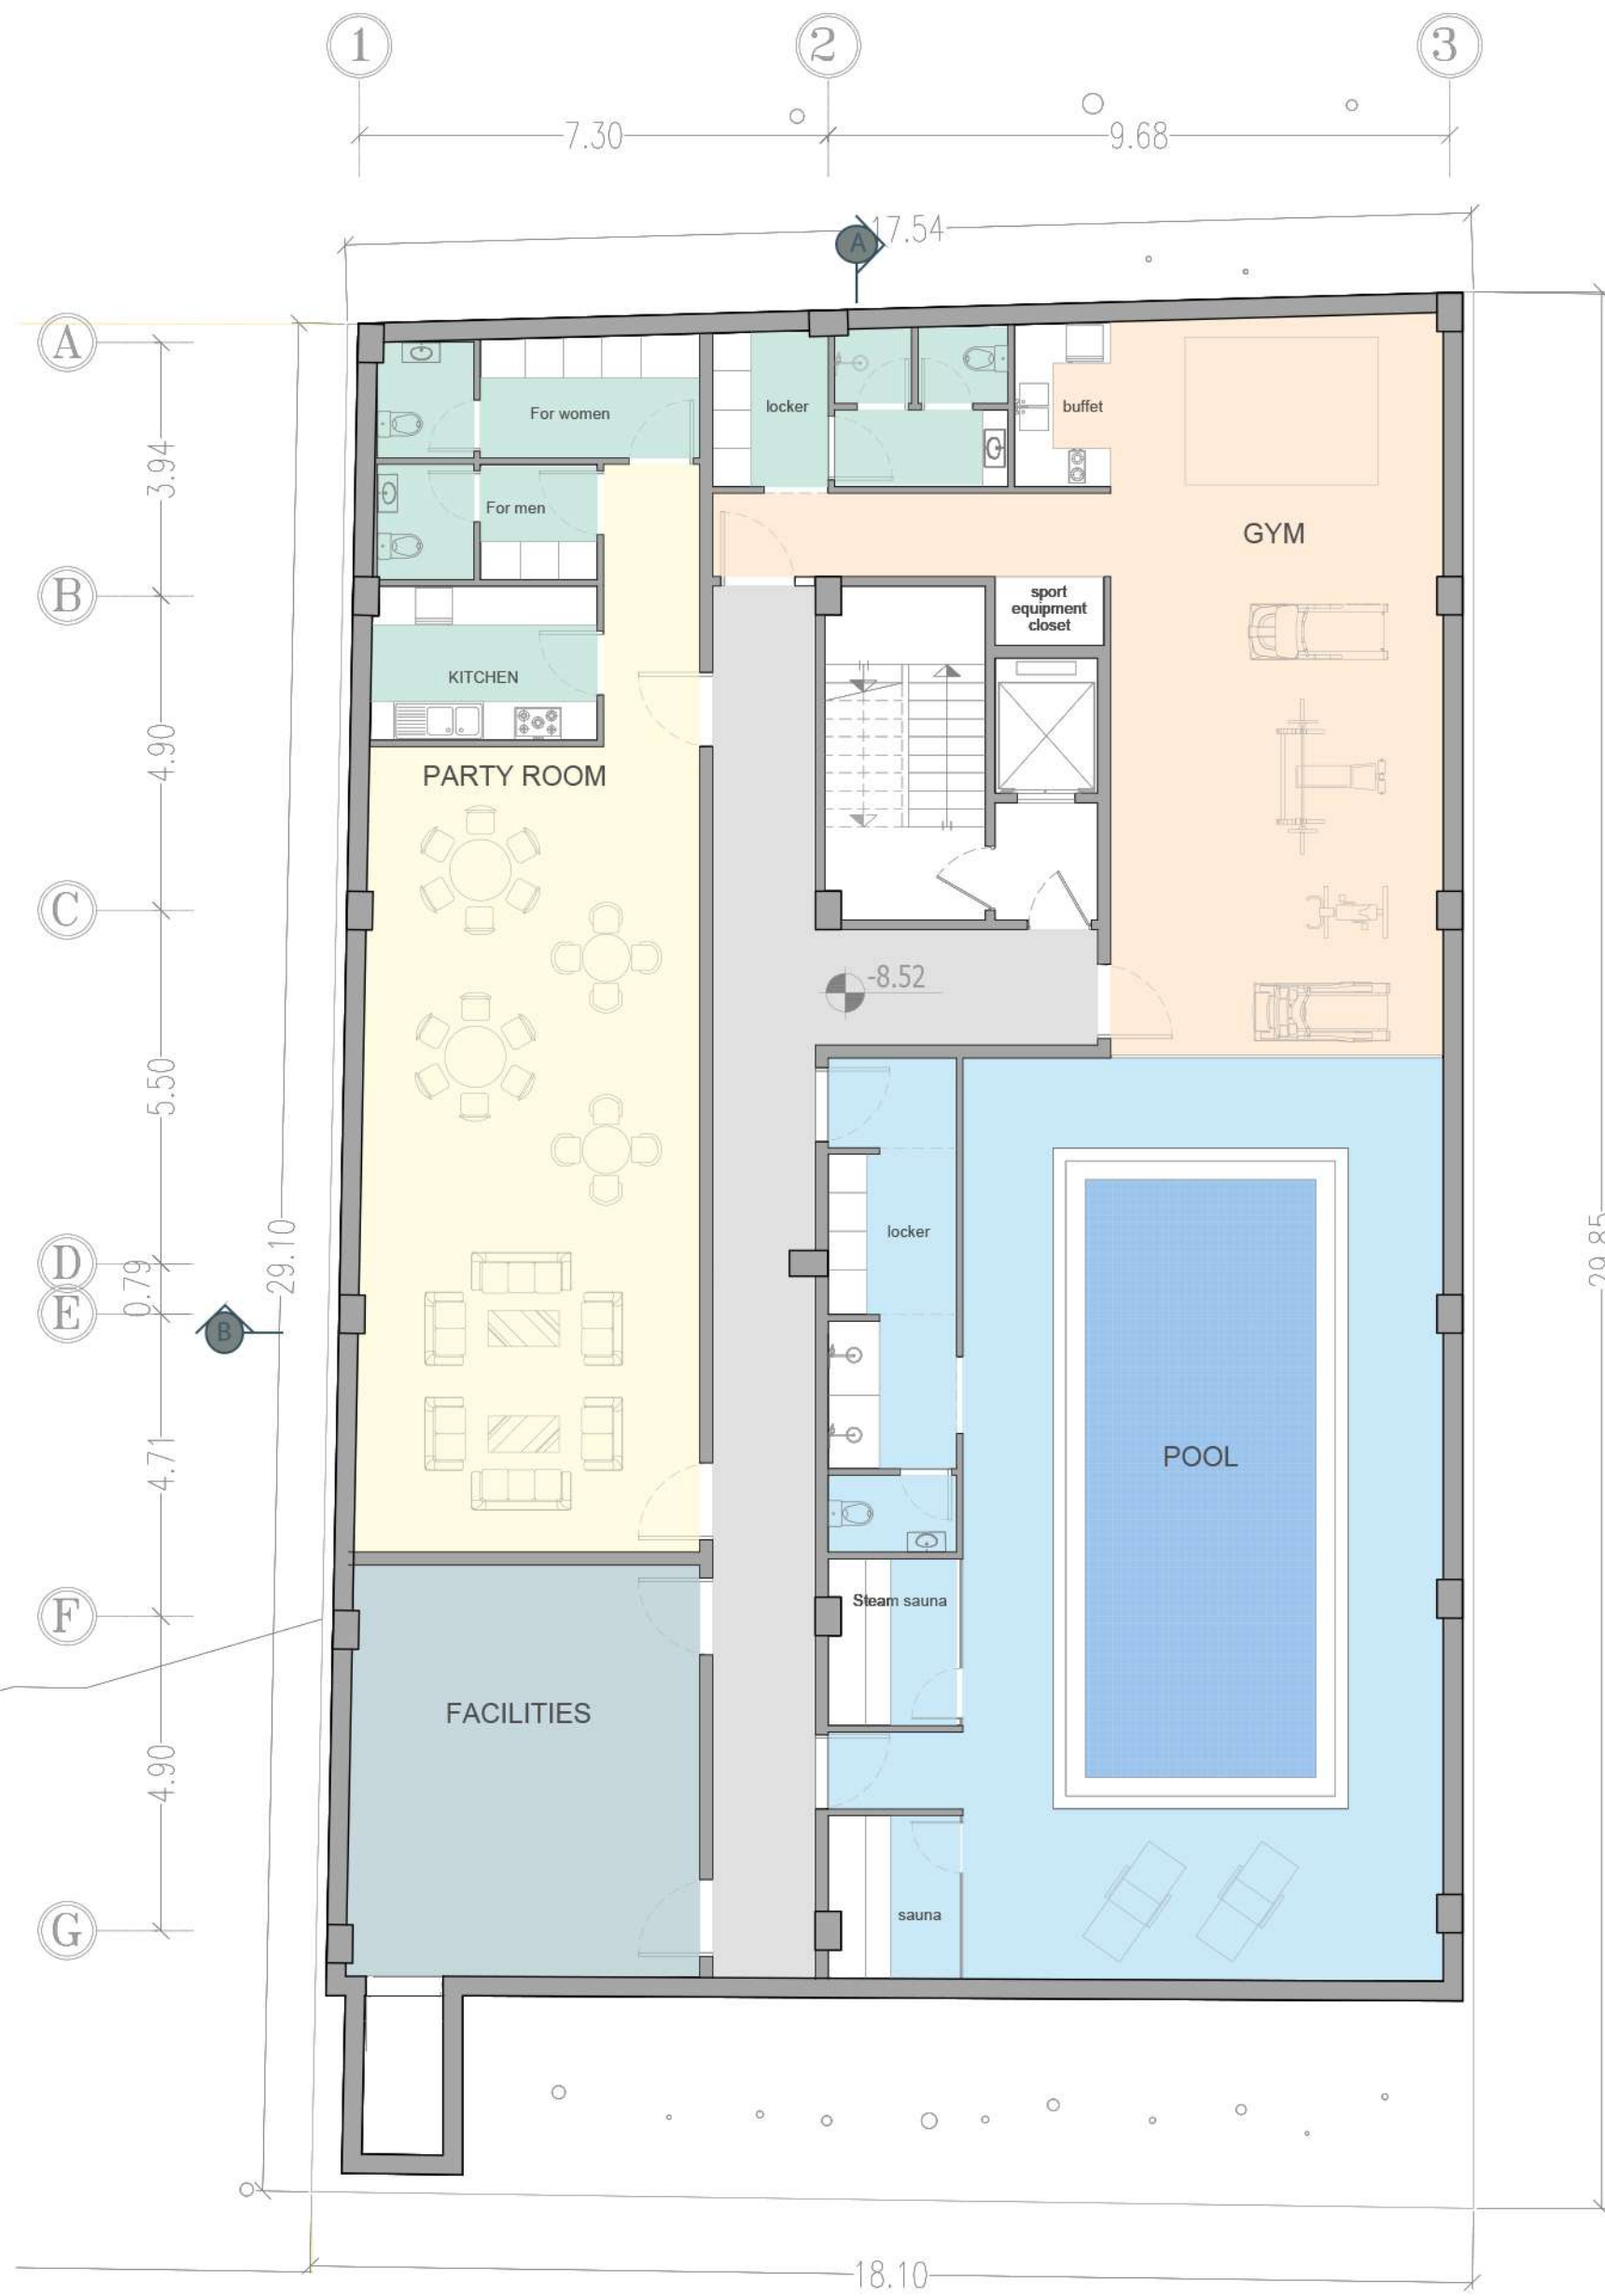

پلان مبلمان زیر زمین 3-

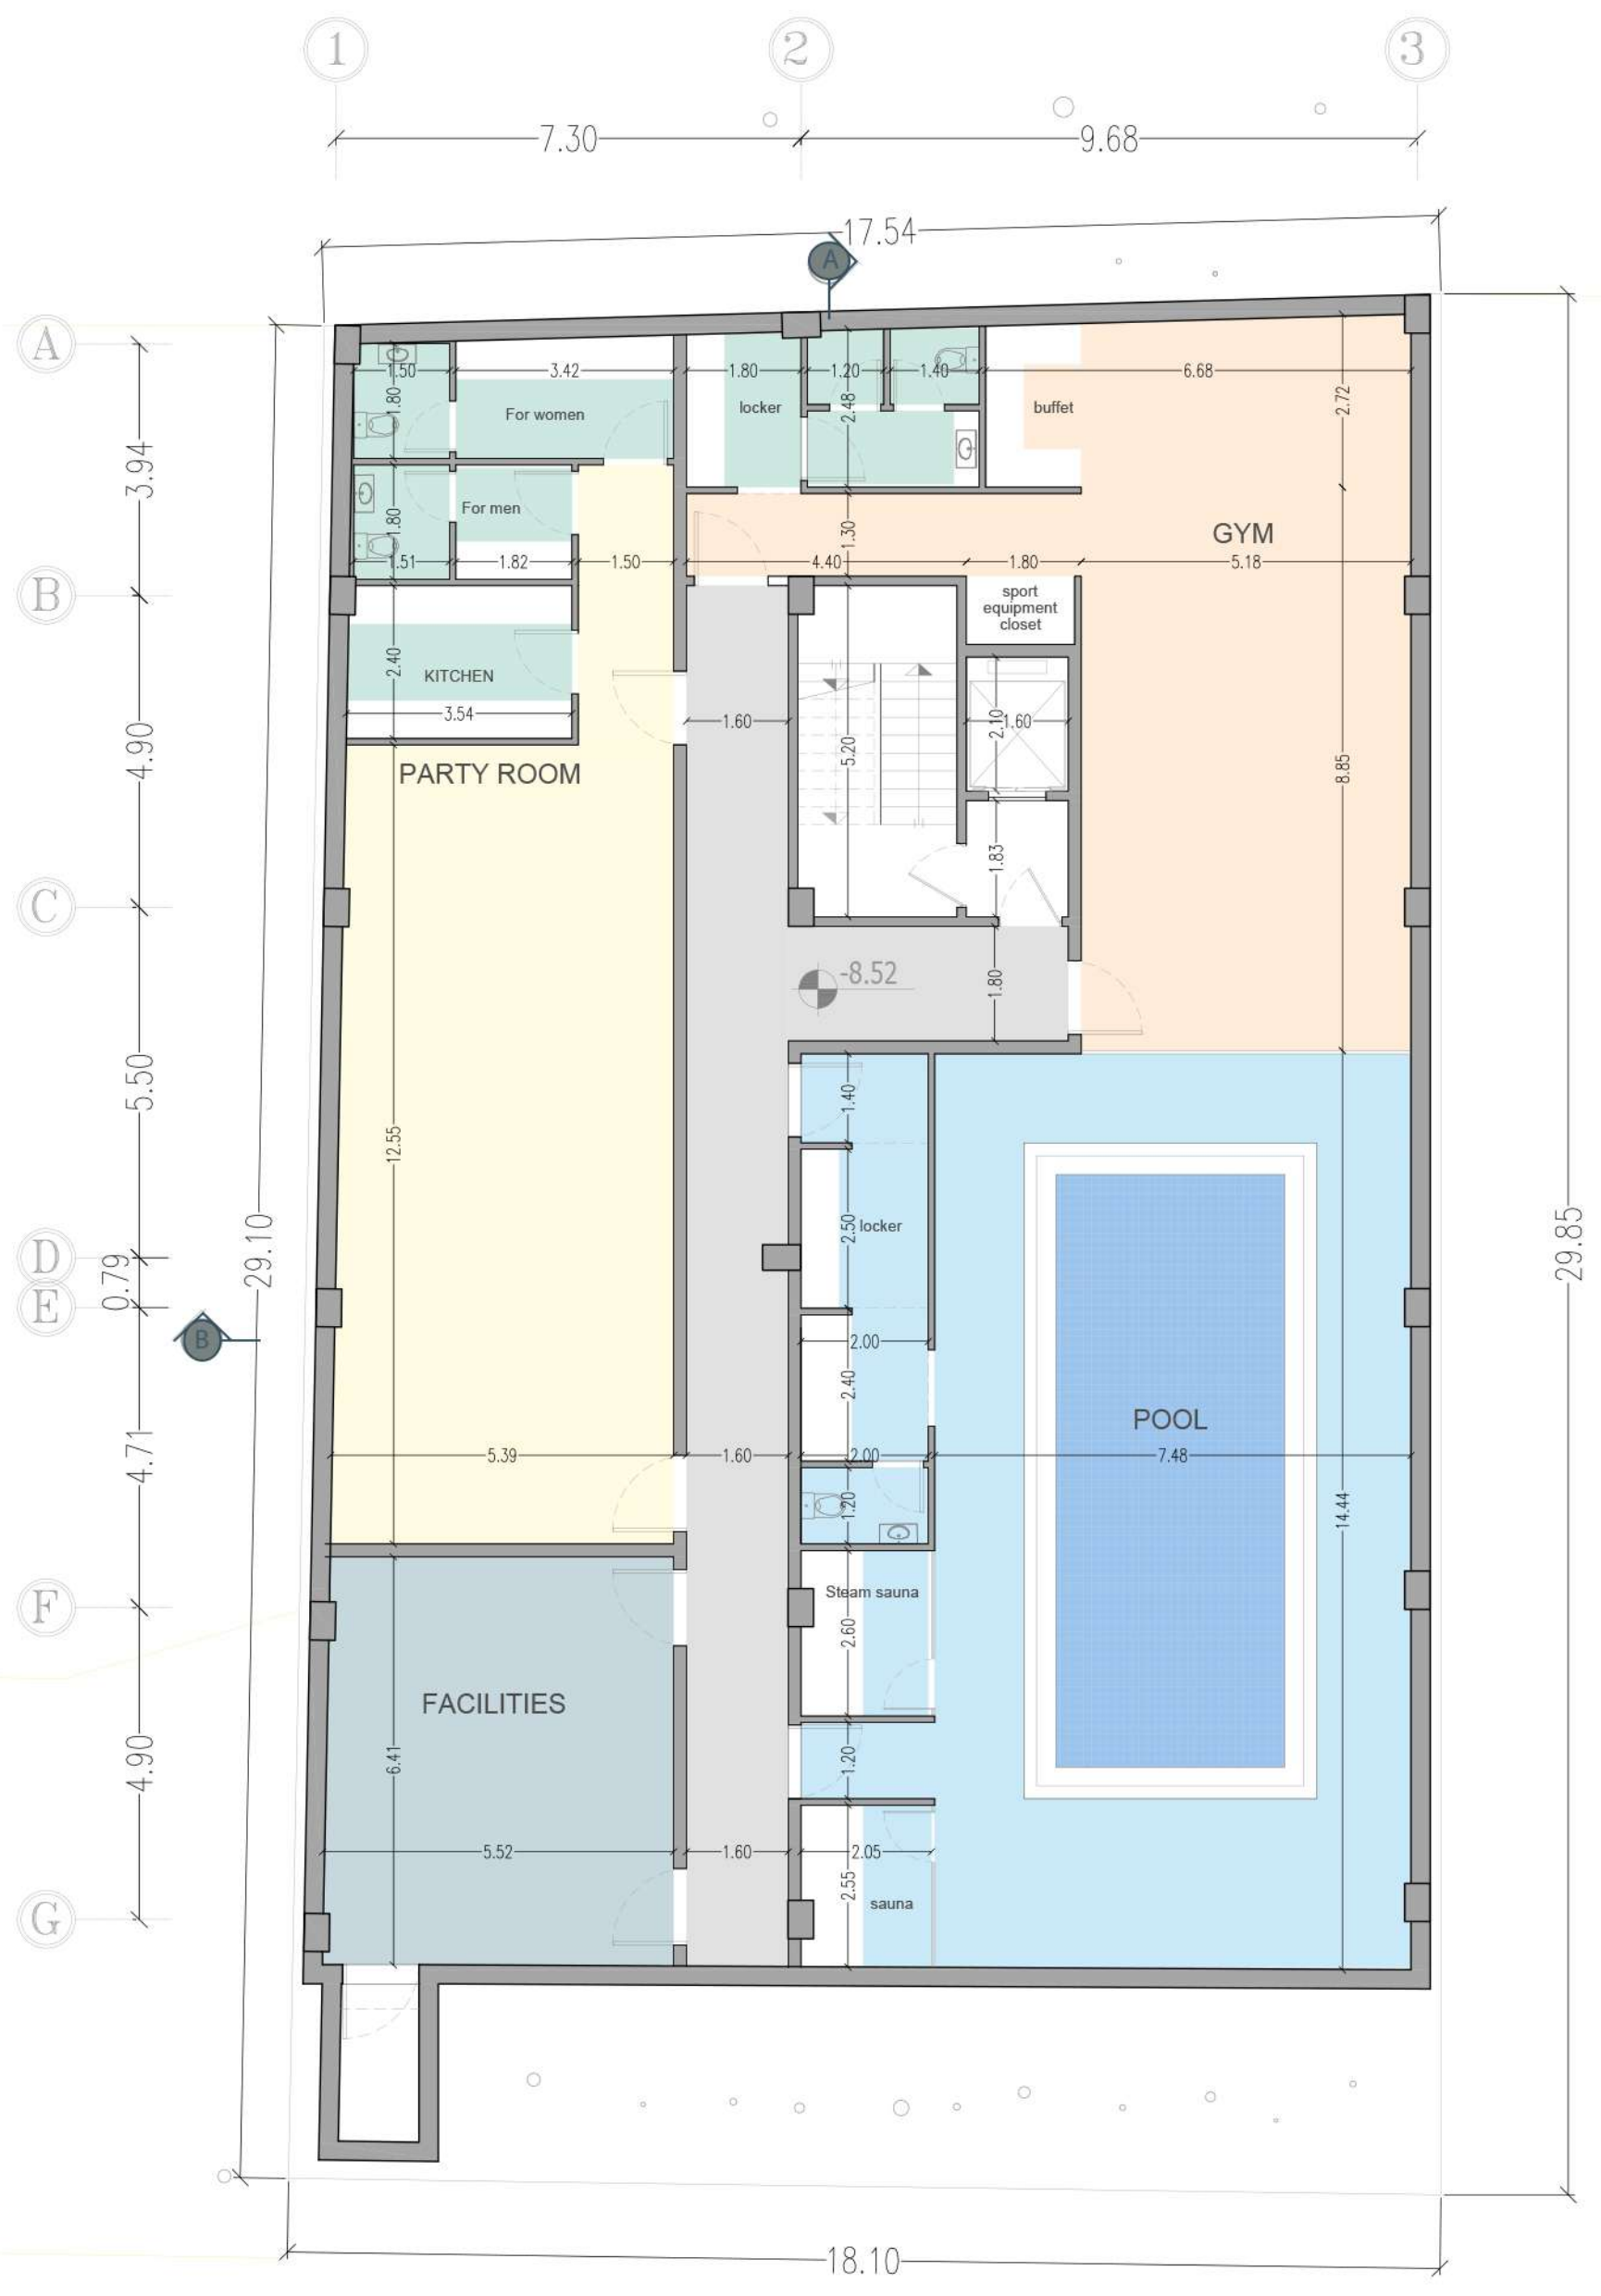


پلان اندازه گذاری زیر زمین 3-

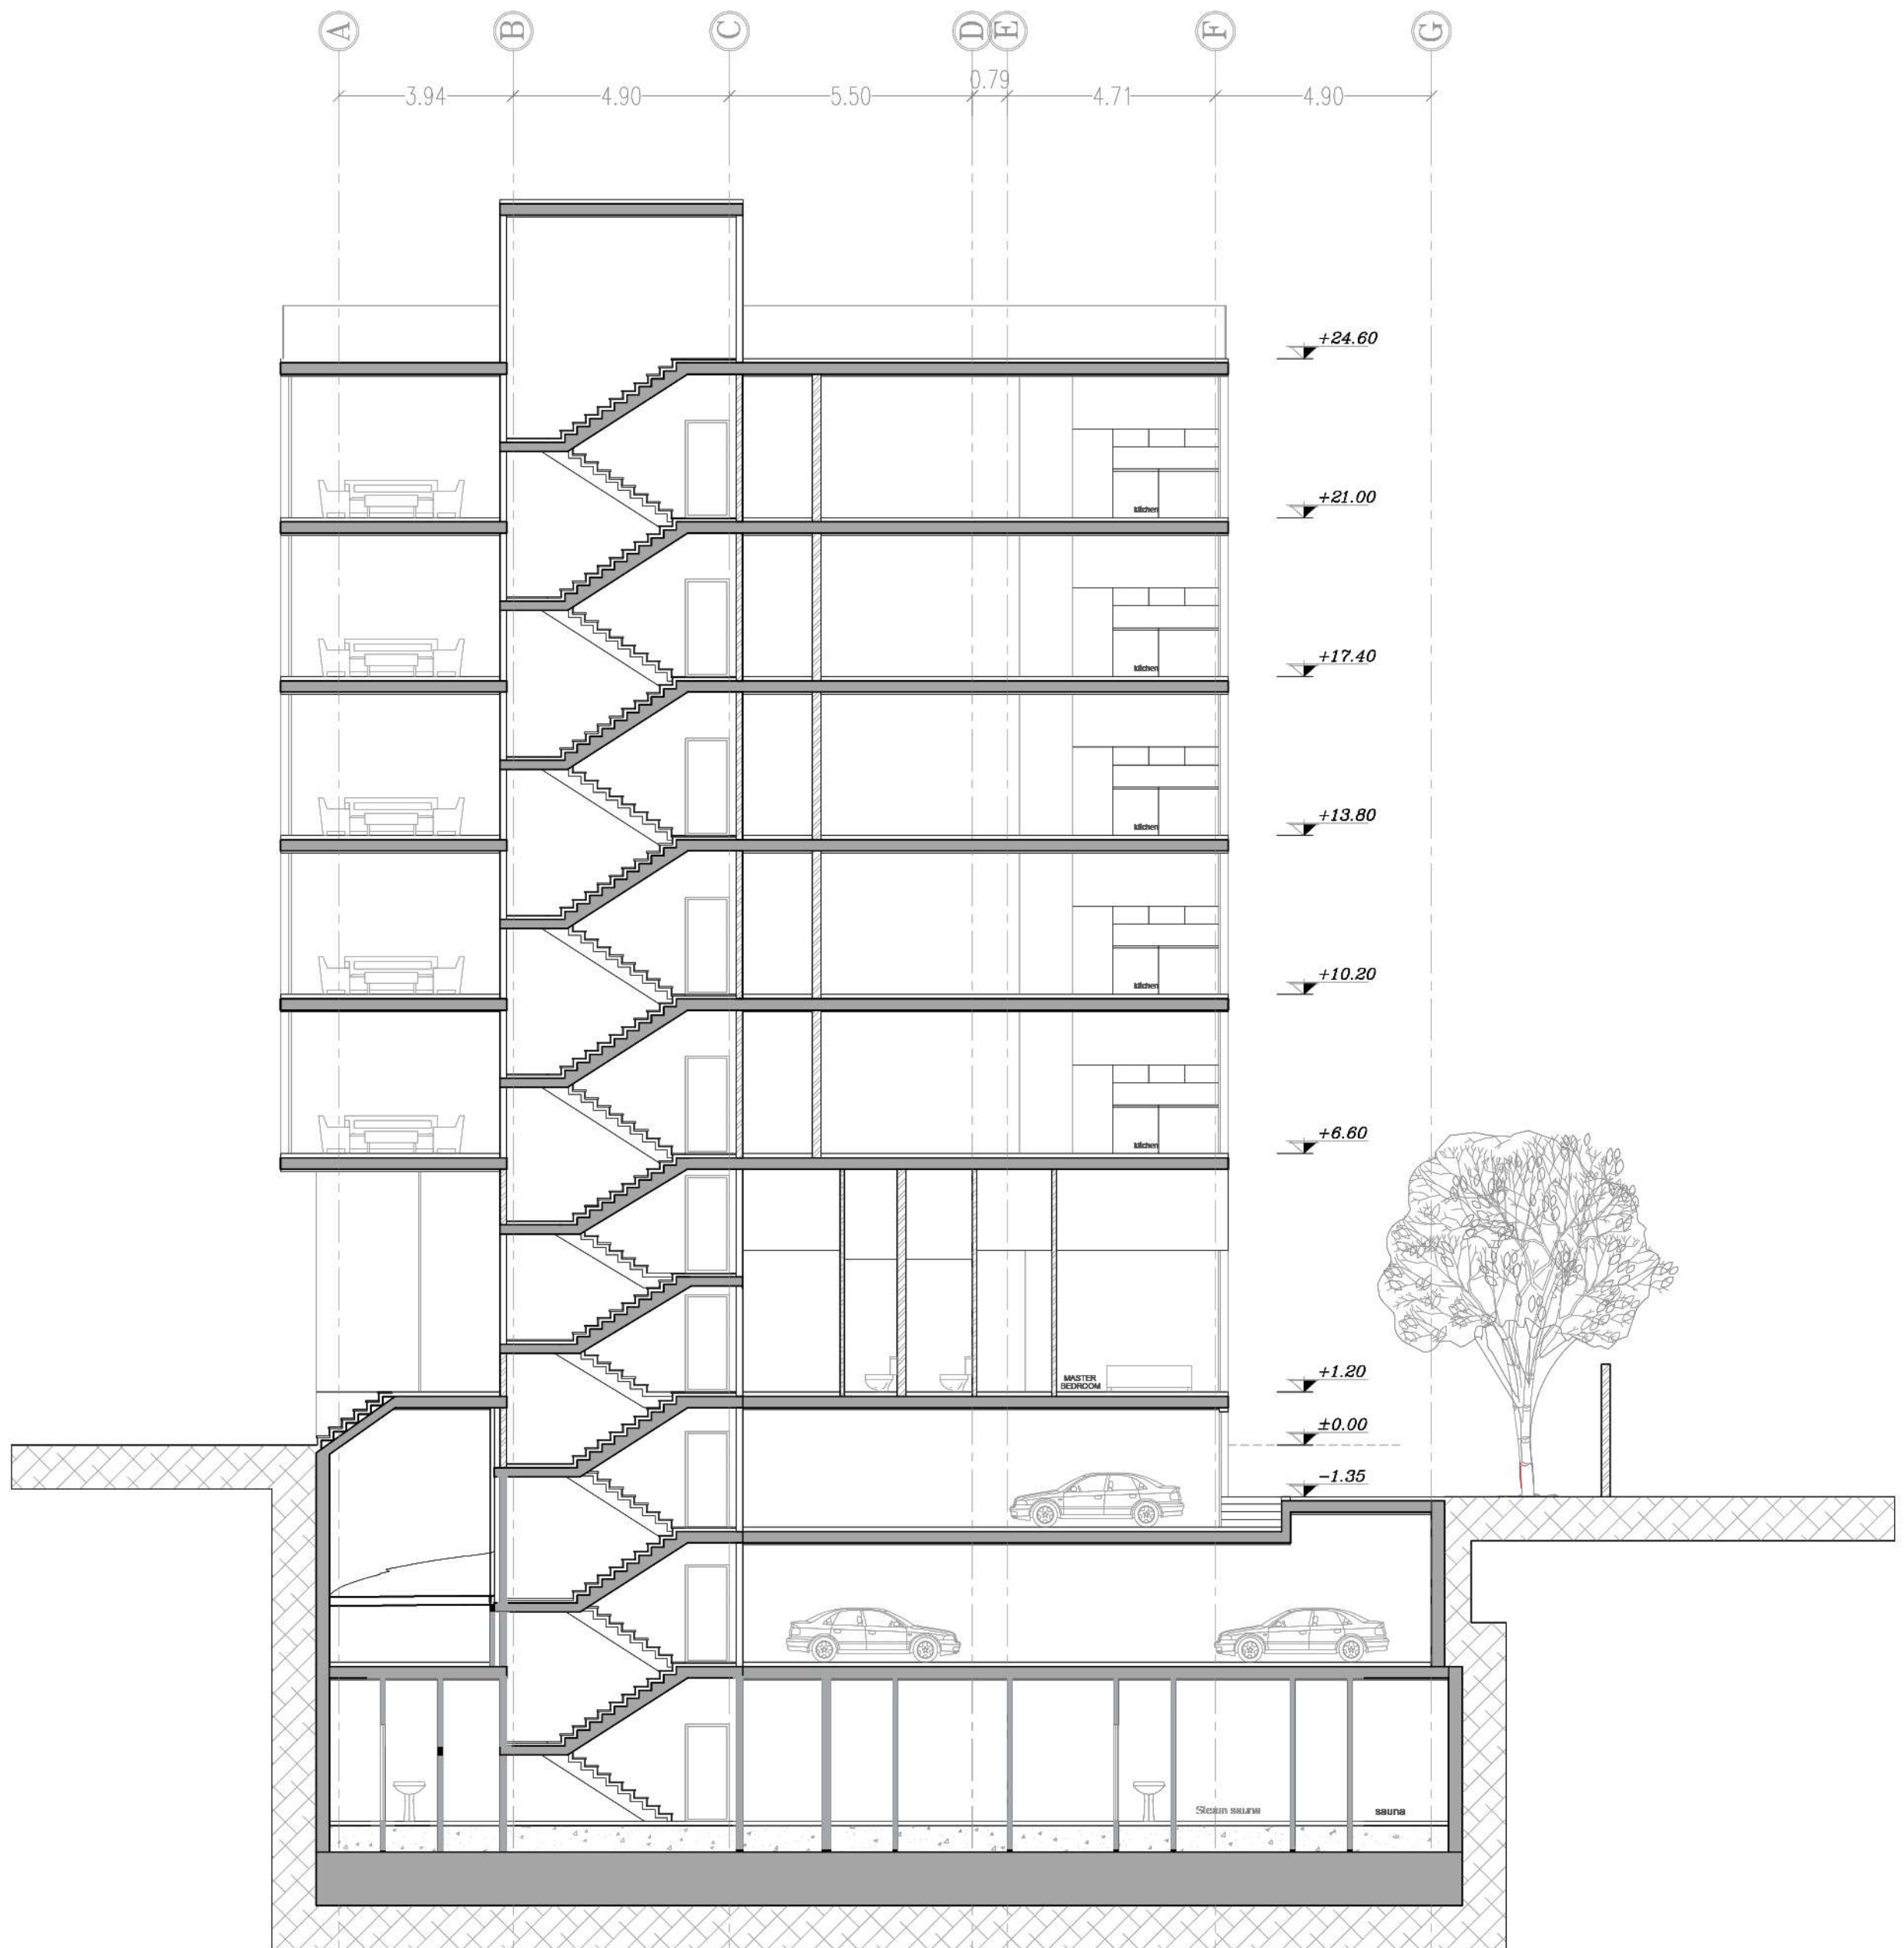

A-A مقطع



① 7.30 ② 9.68 ③

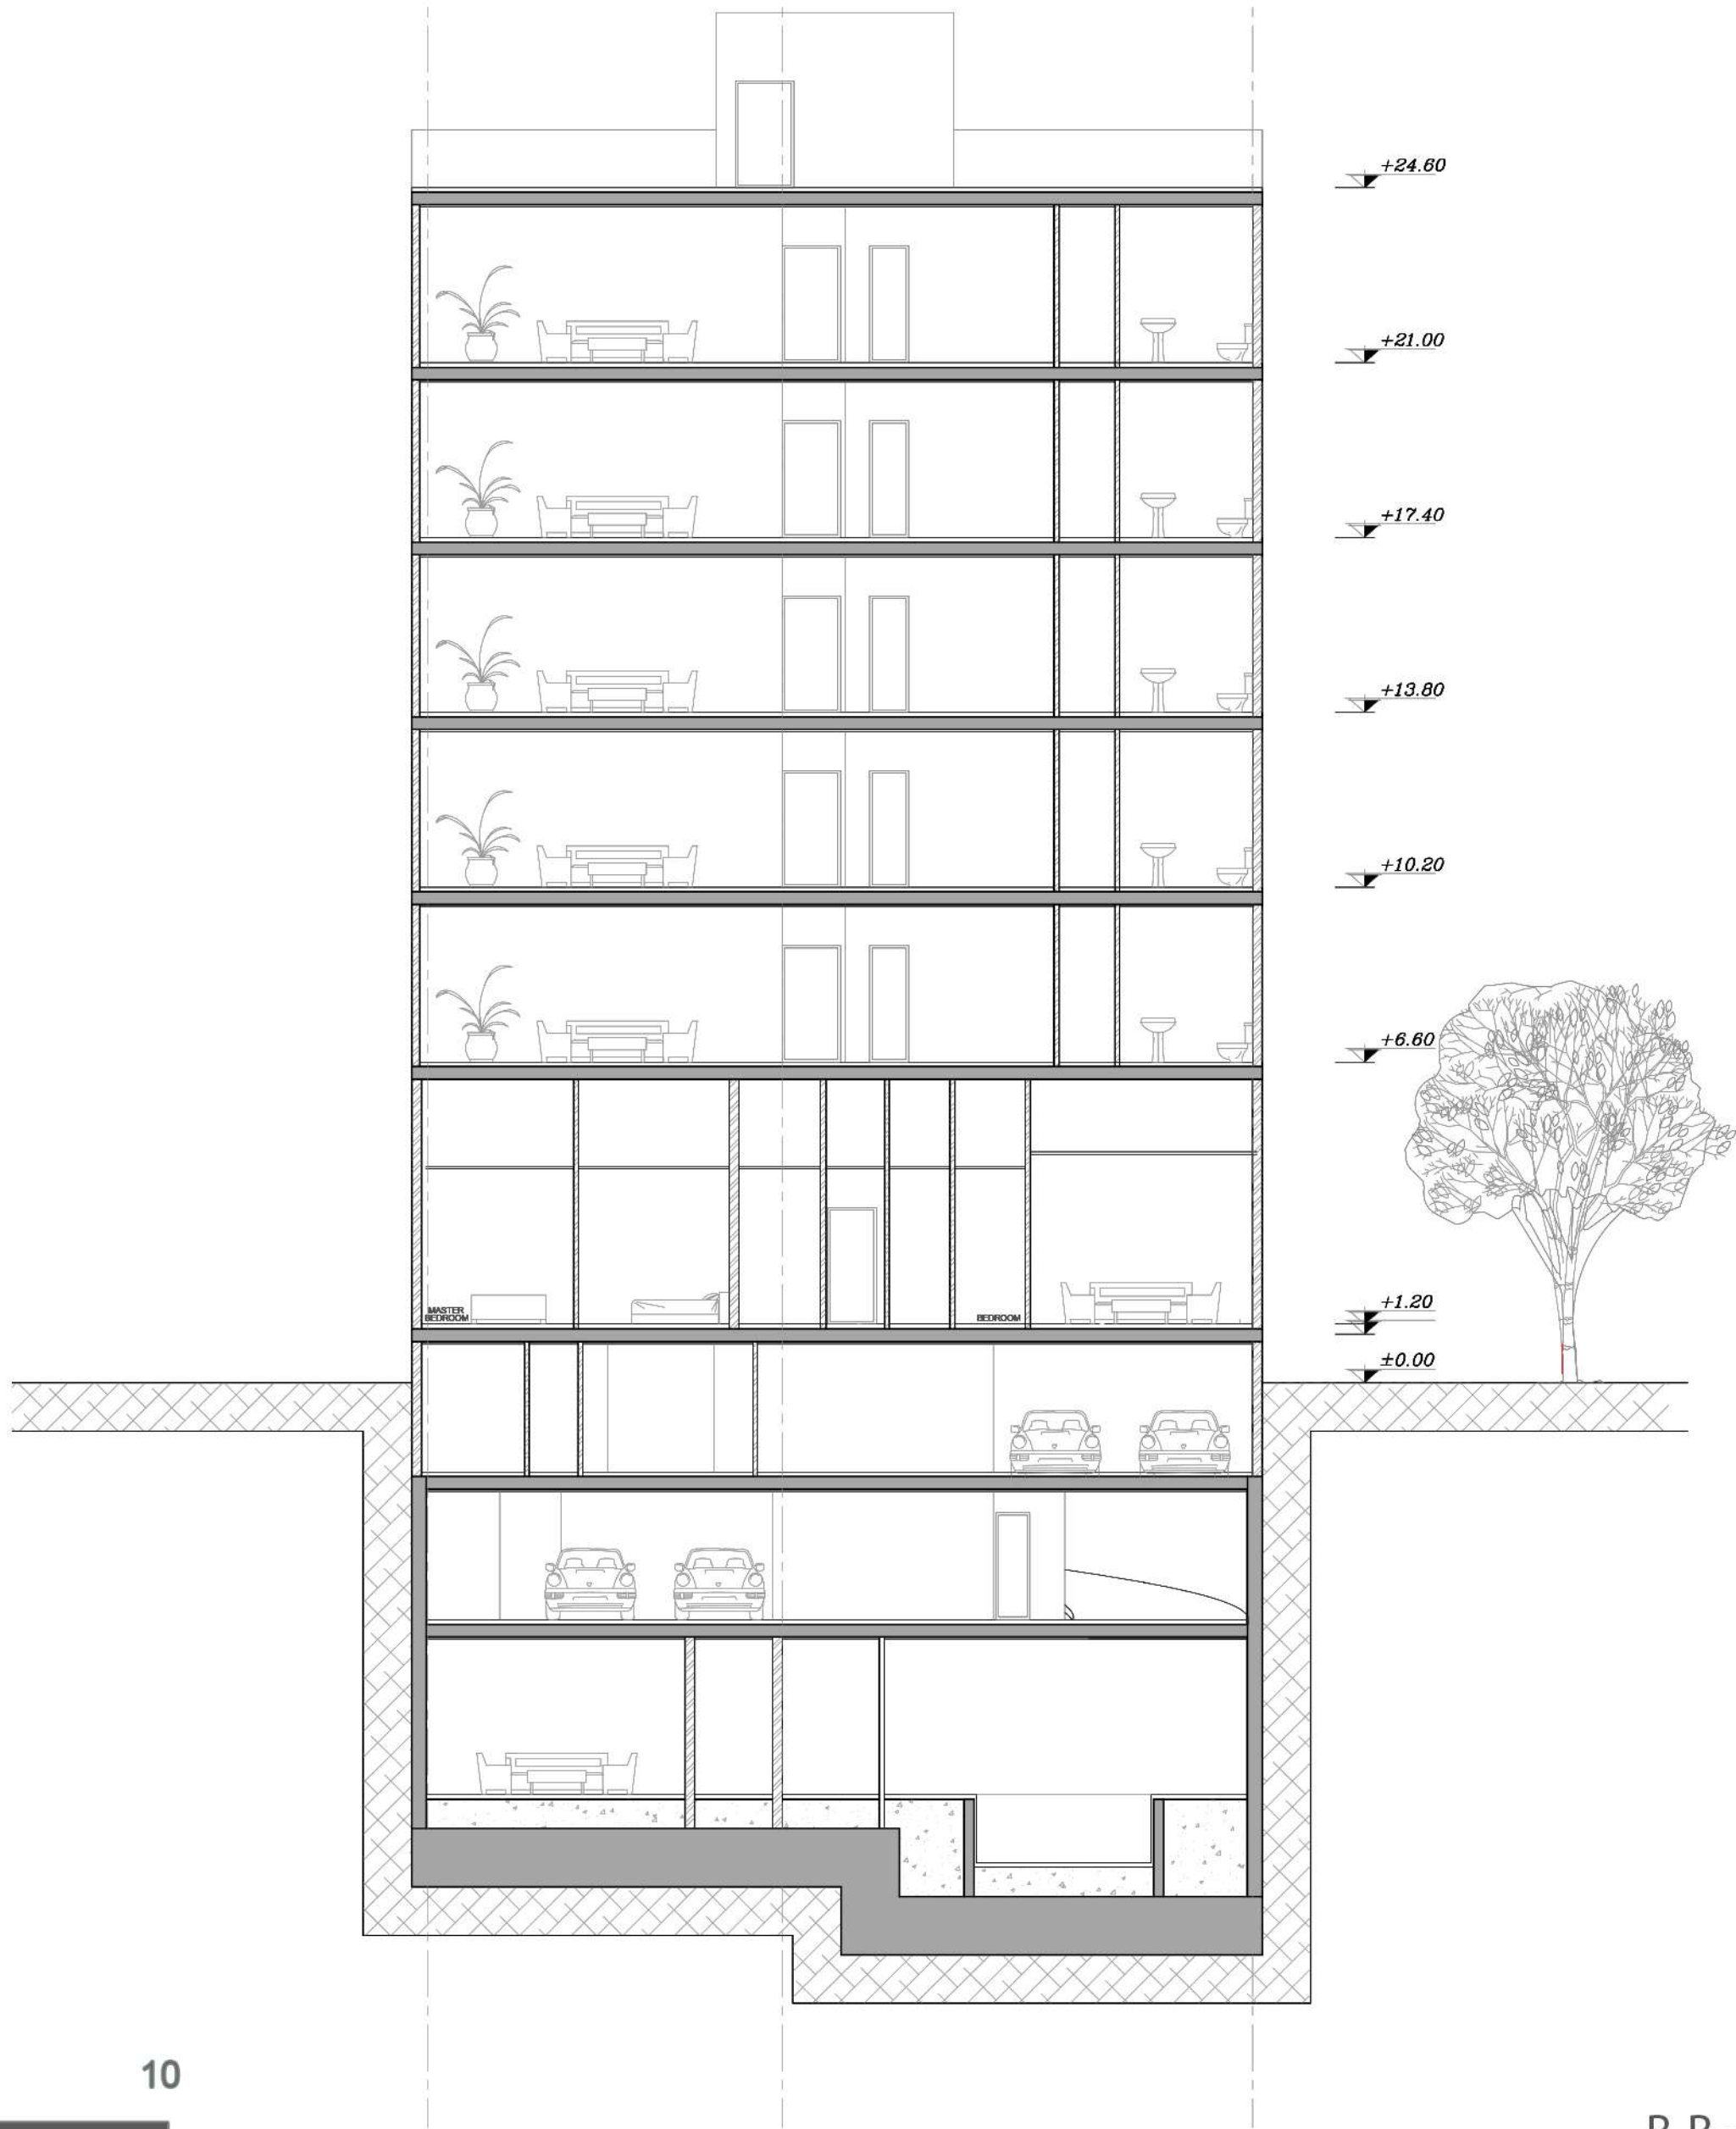

N



B-B مقطع