




پلان مبلمان زیرزمین سوم

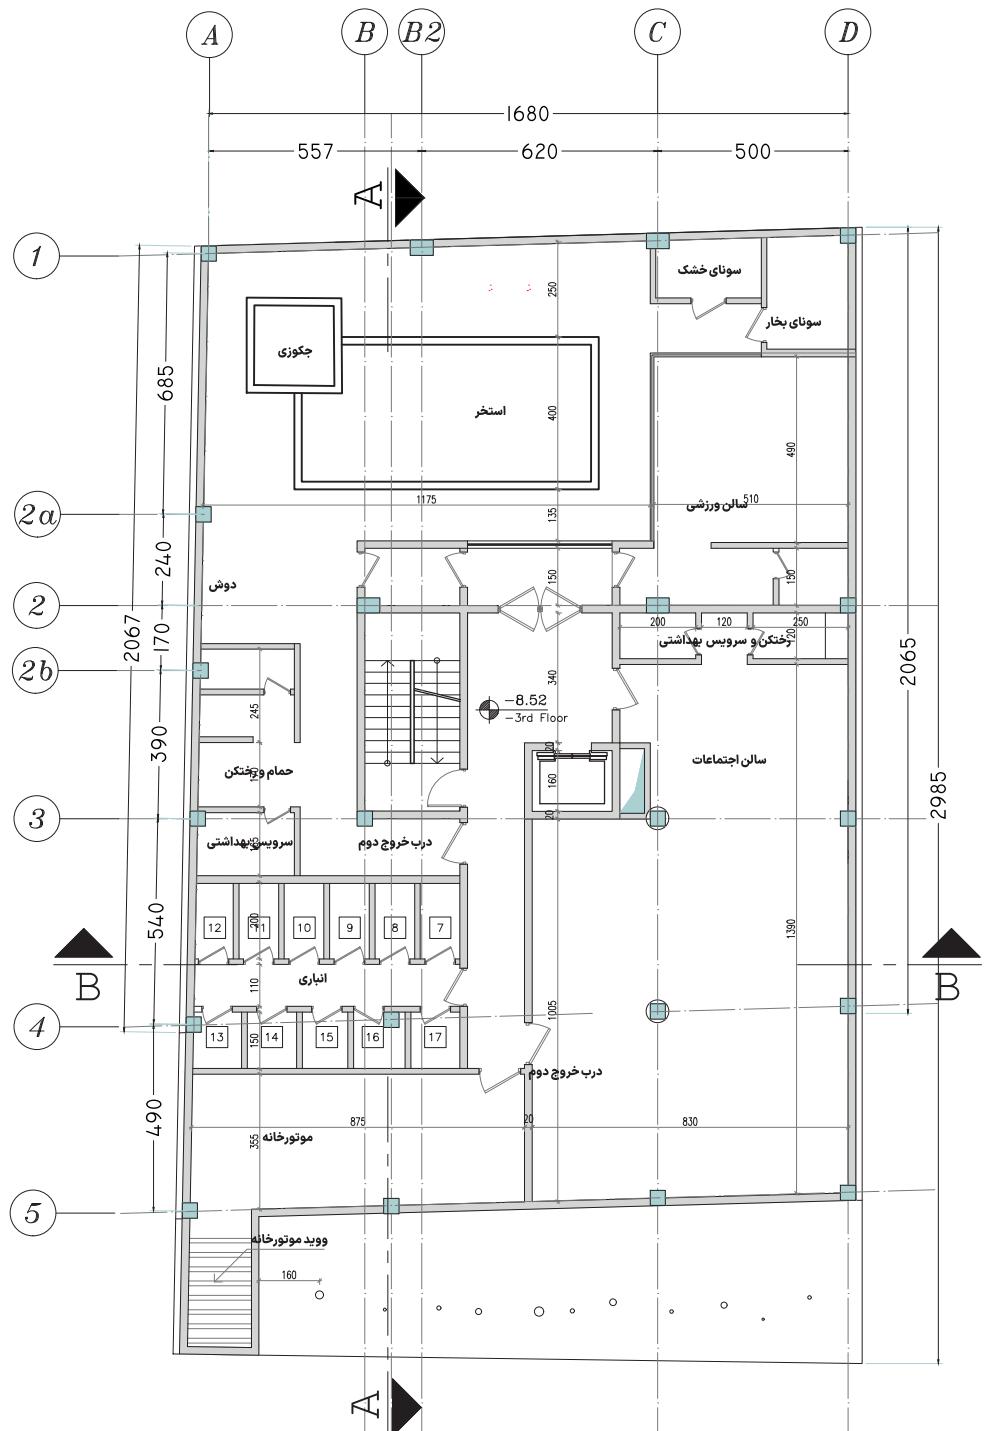

پلان اندازه‌گذاری زیرزمین سوم

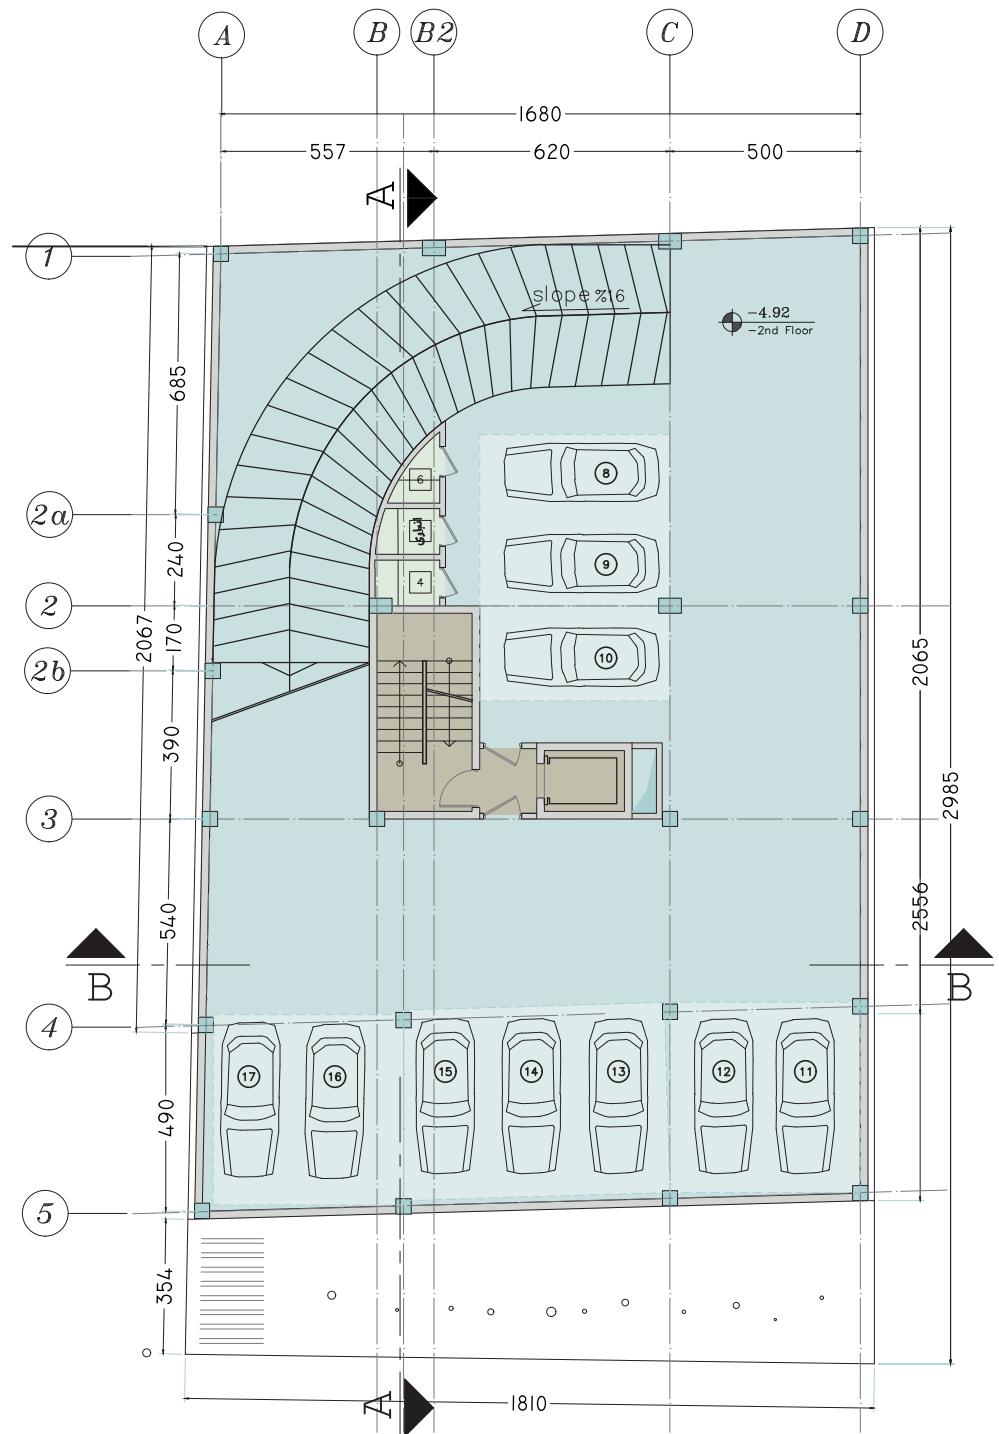


پلان مبلمان زیرزمین دوم

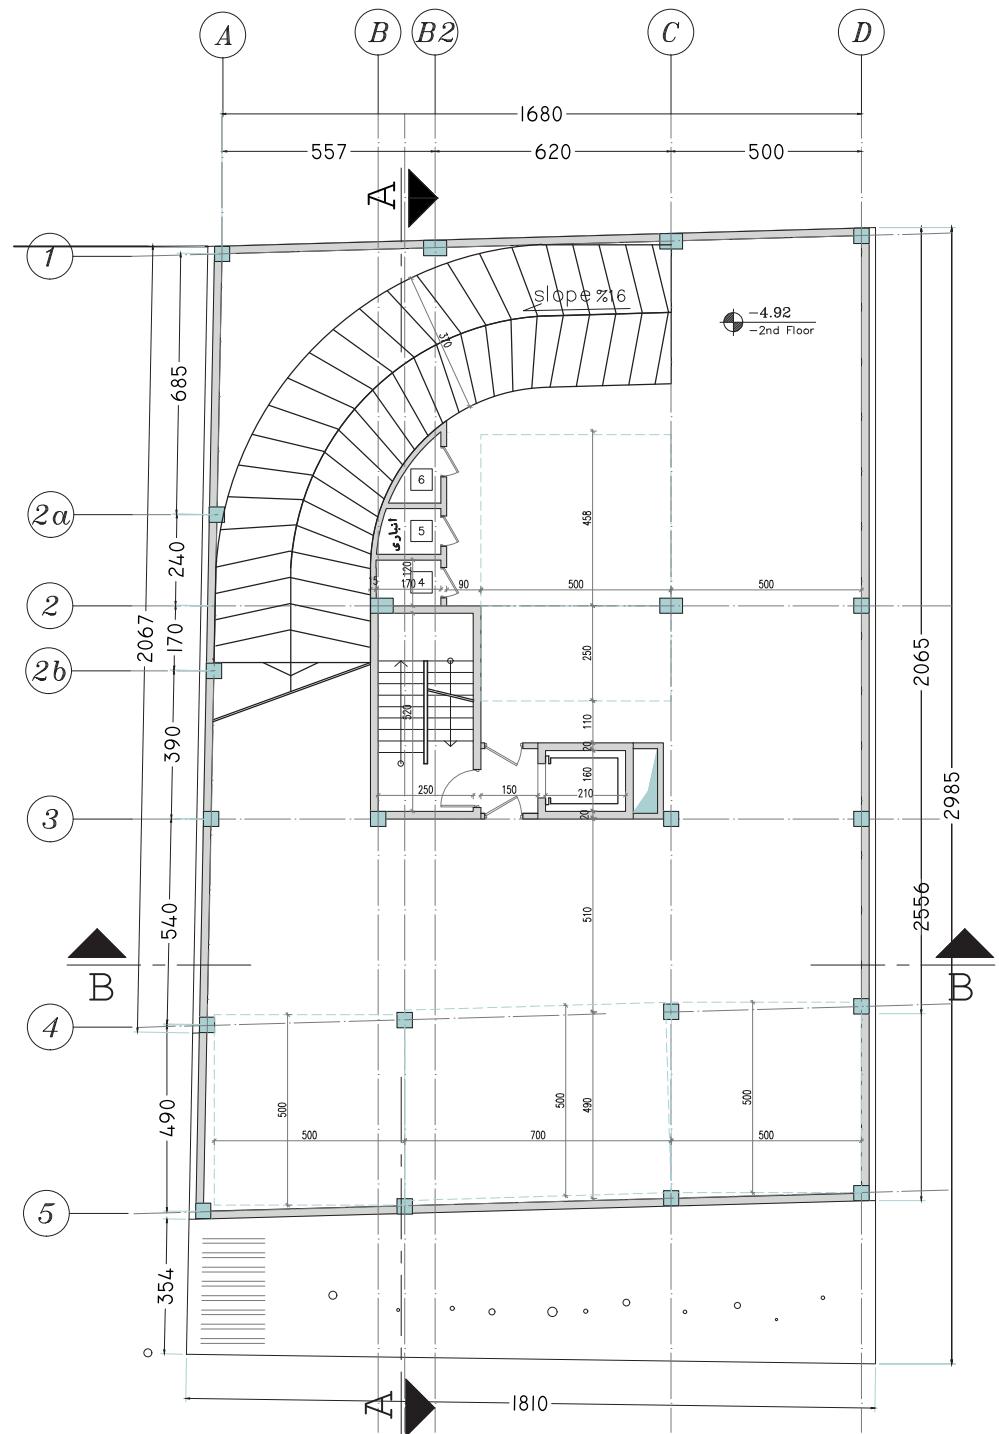


پلان اندازه‌گذاری زیرزمین دوم

NORTH

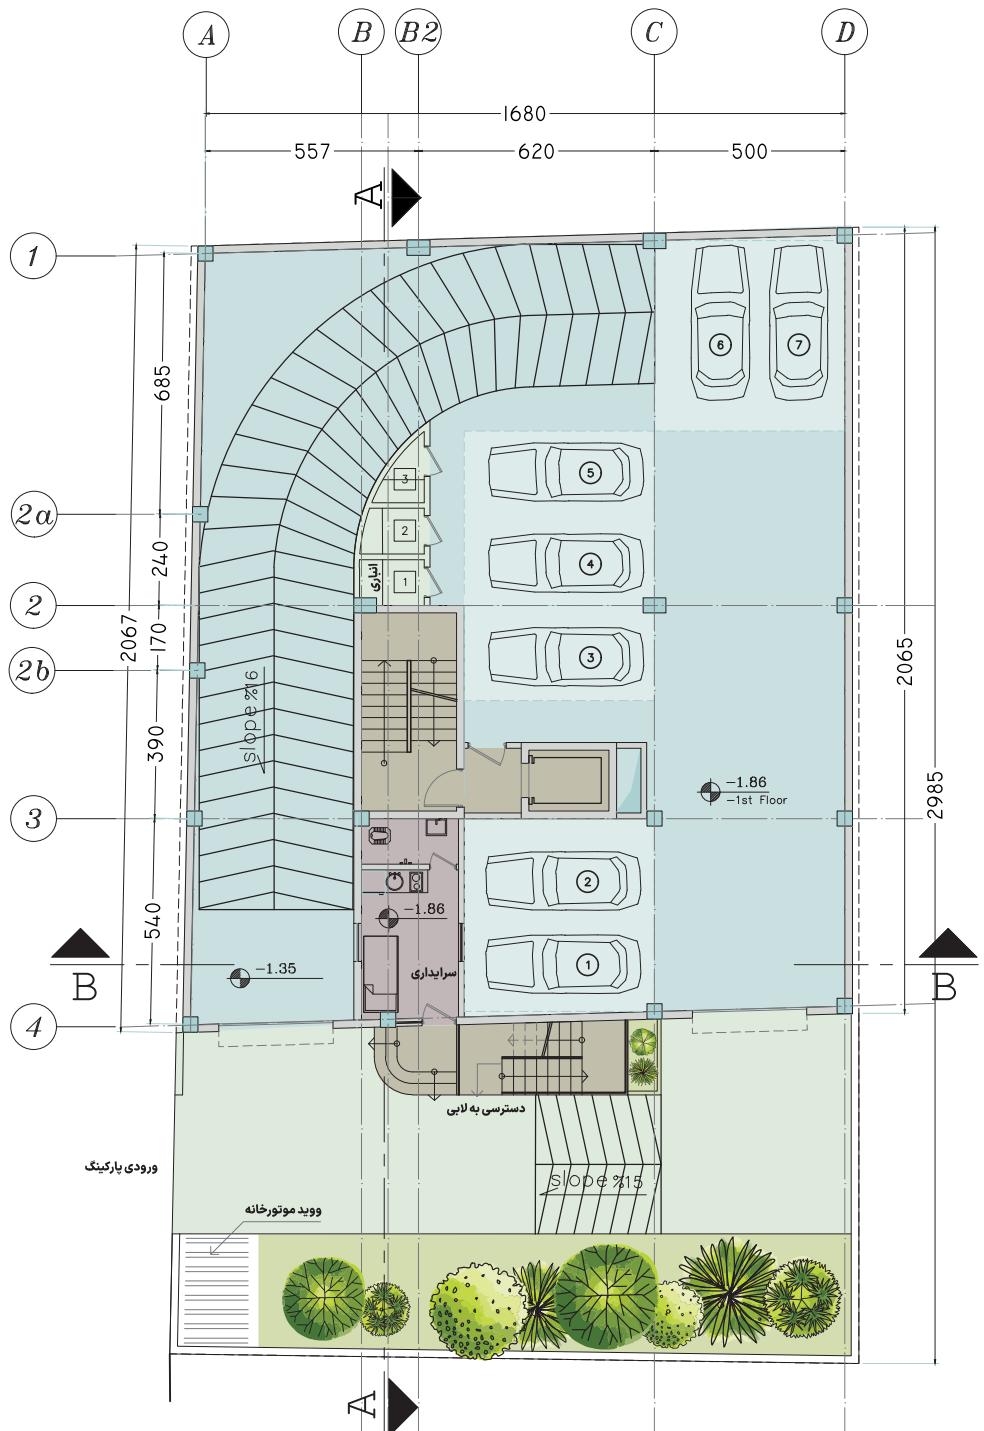



پلان مبلمان زیرزمین اول

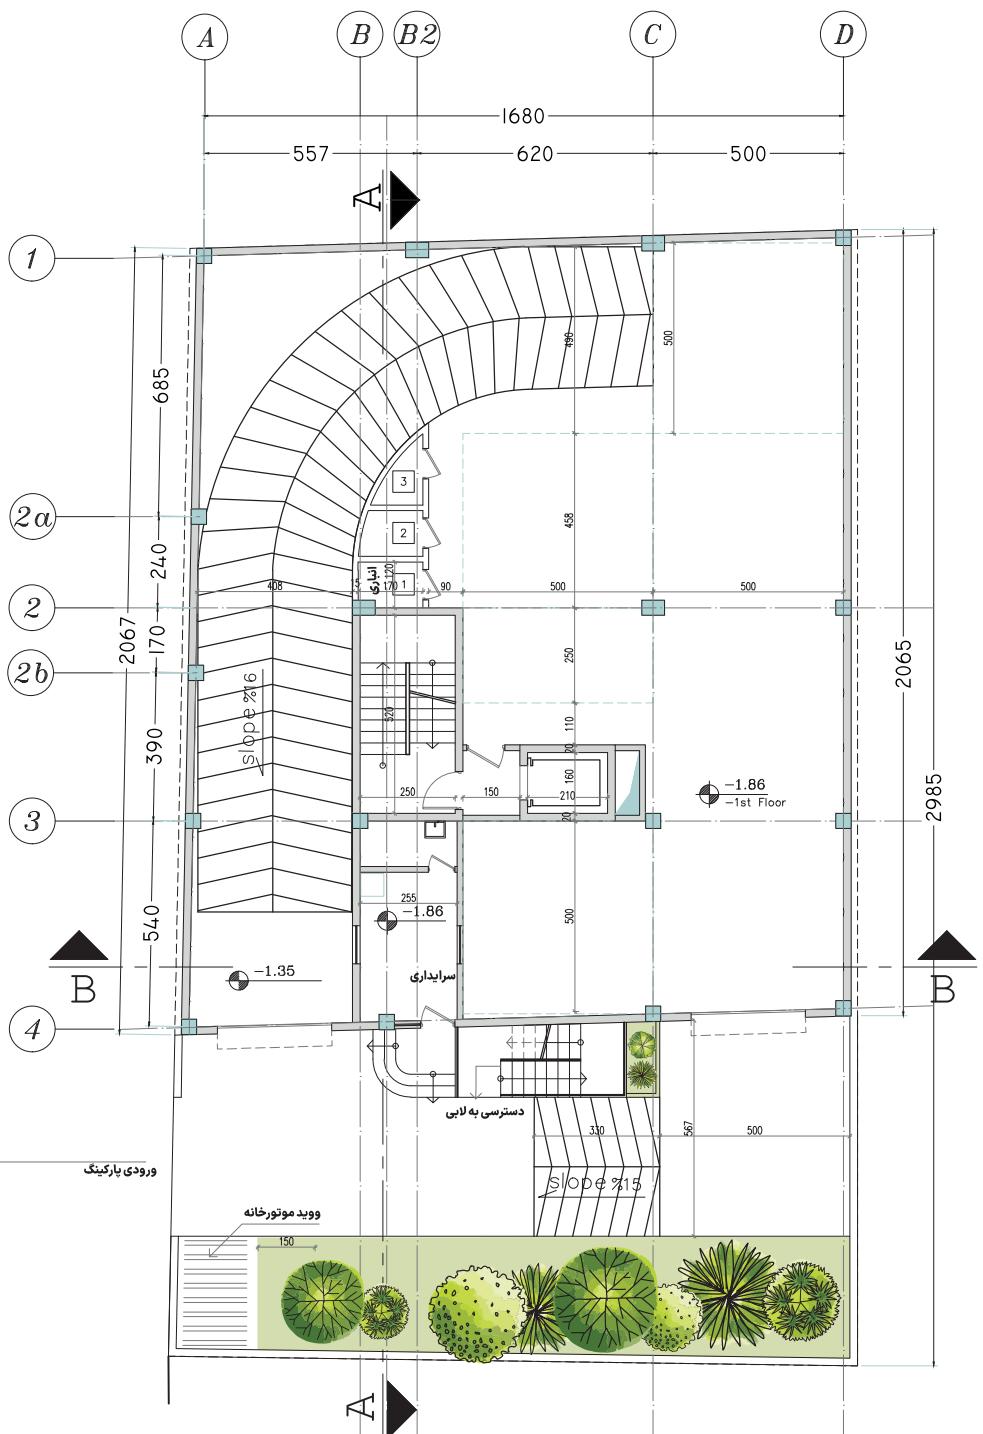

پلان اندازه‌گذاری زیرزمین اول

NORTH

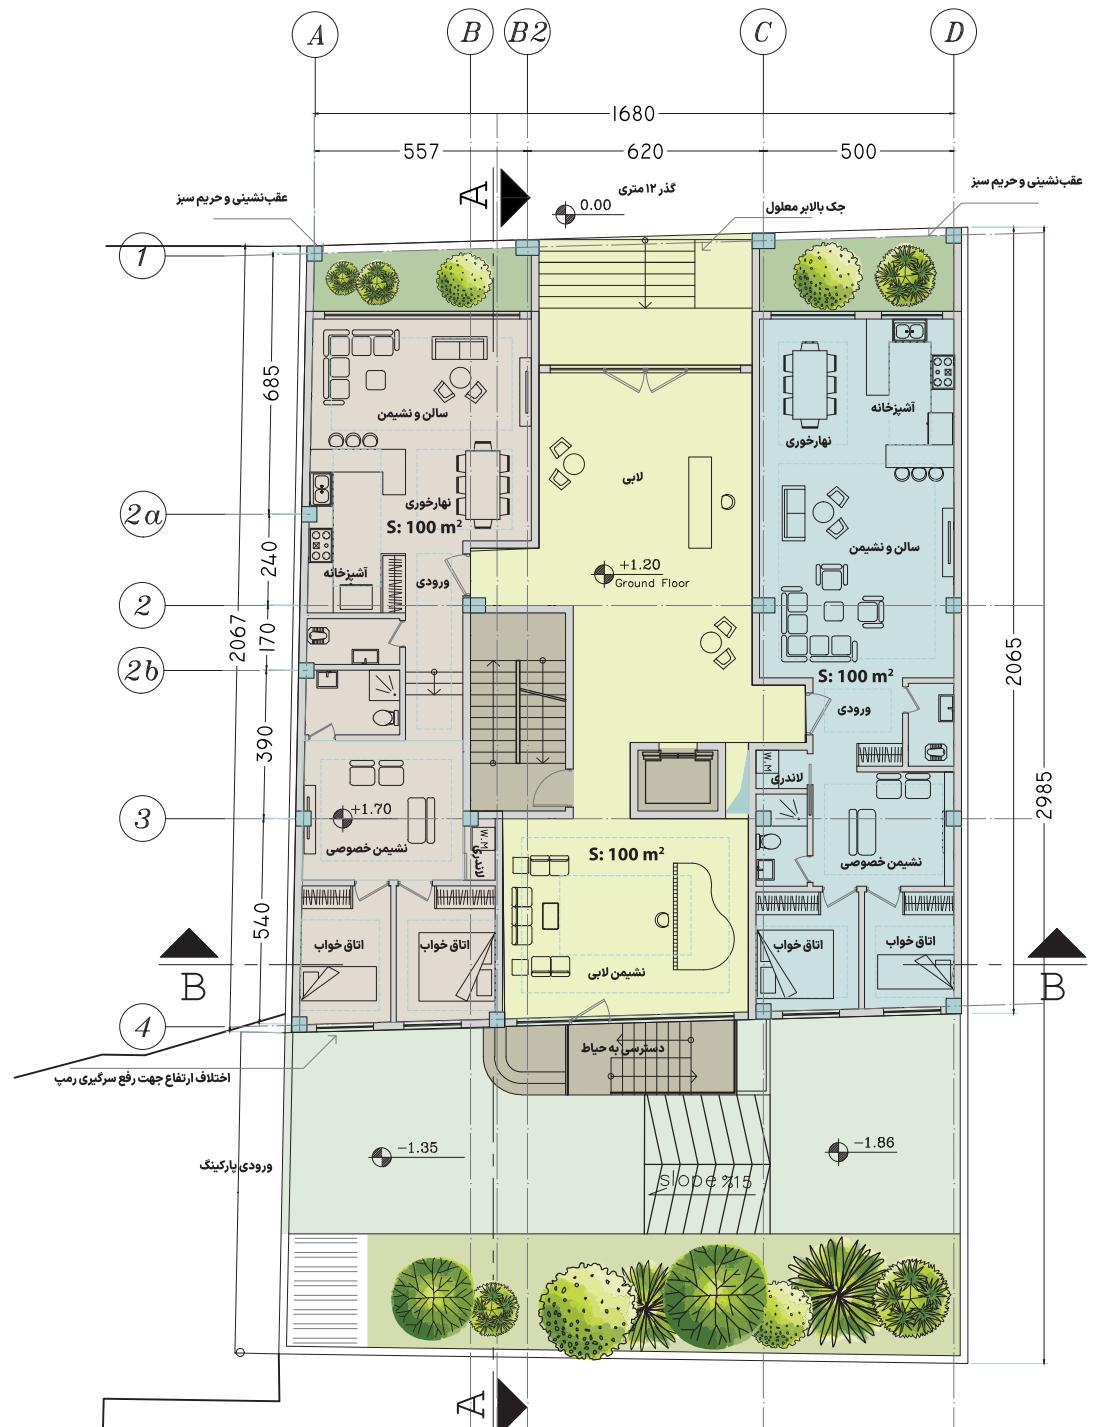


پلان مبلمان همکف



Unit A: 100 m²
Unit B: 100 m²

NORTH

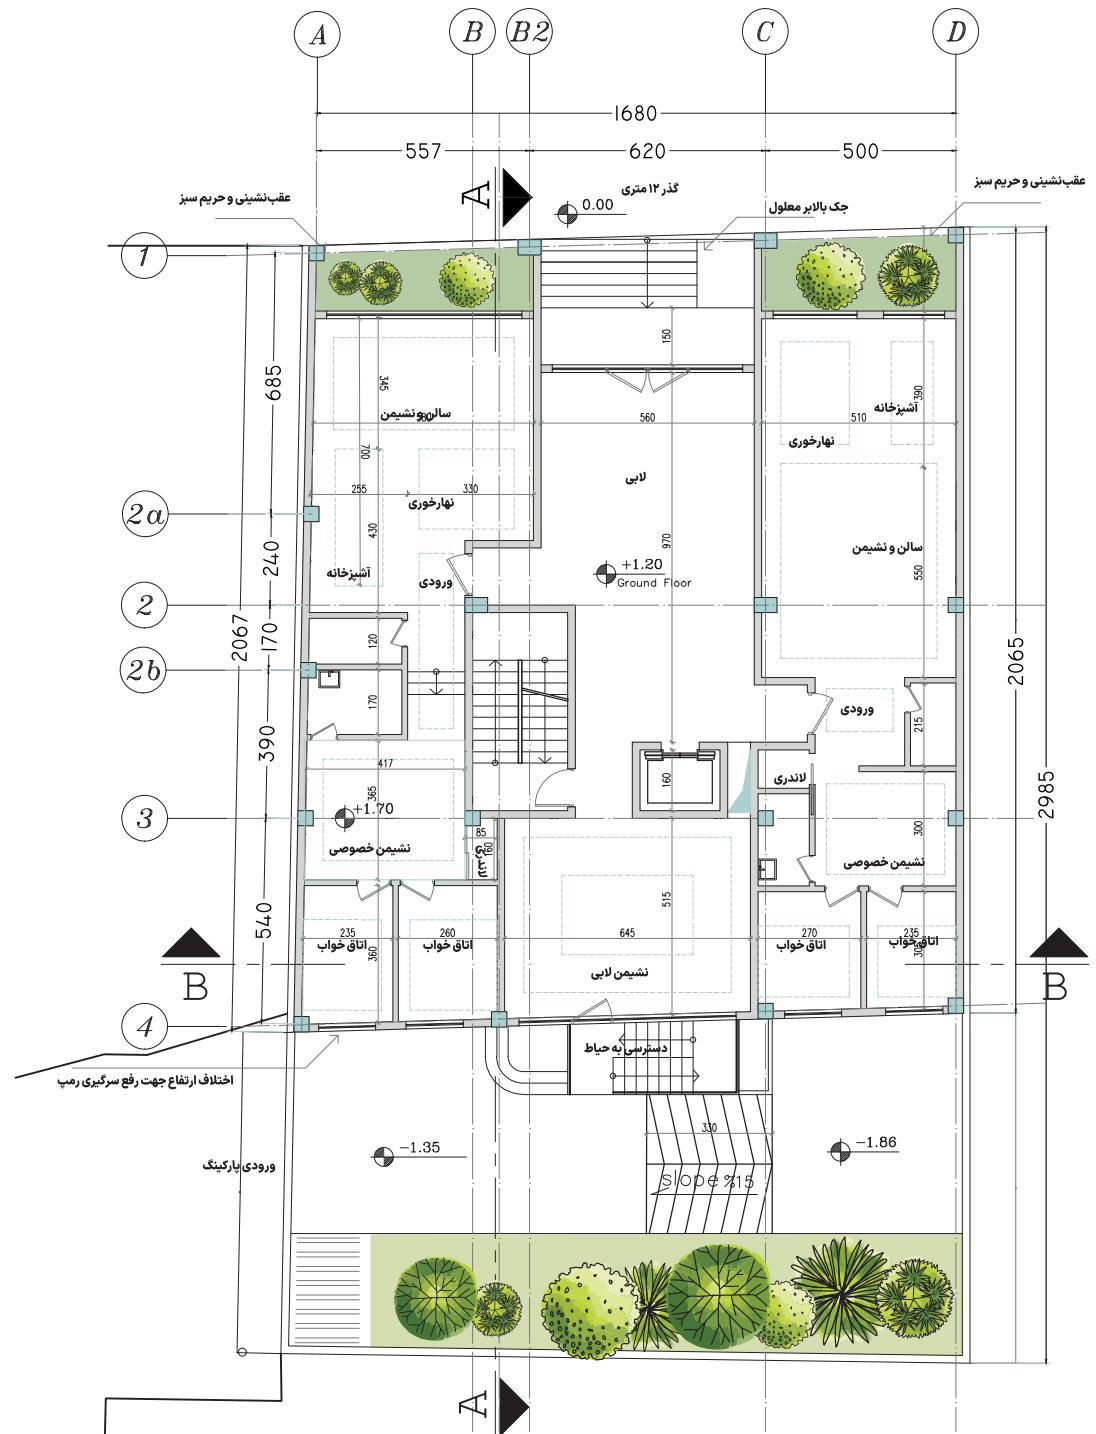


پلان اندازه‌گذاری همکف




Unit A: 100 m²
Unit B: 100 m²



کمتر ۱۱ متری

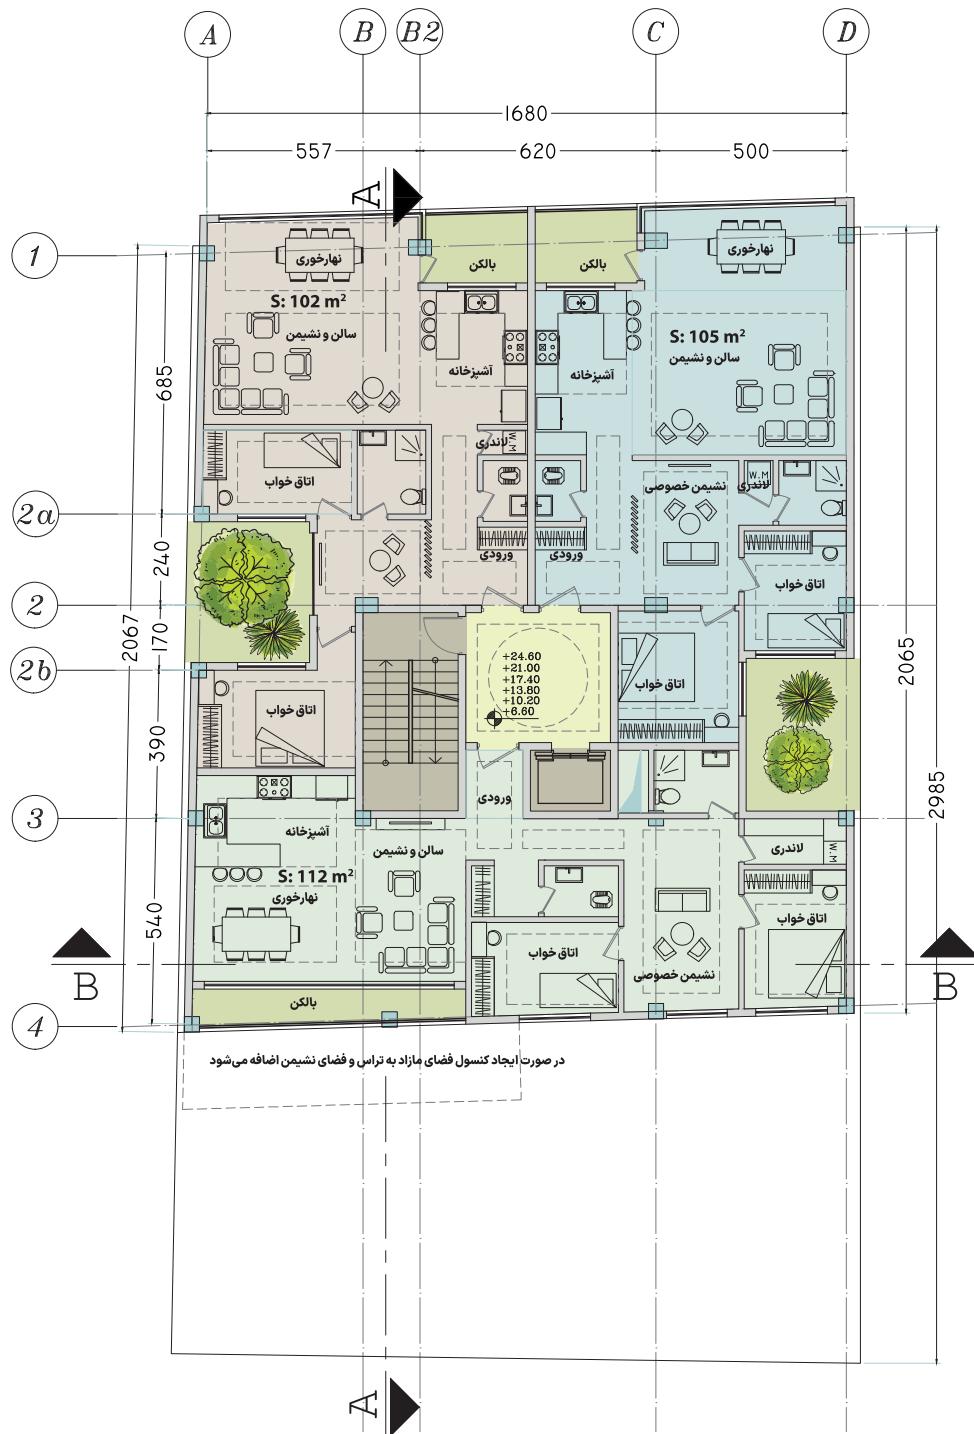


پلان مبلمان طبقات

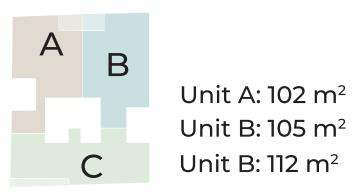





کمتر ۱۱ متری

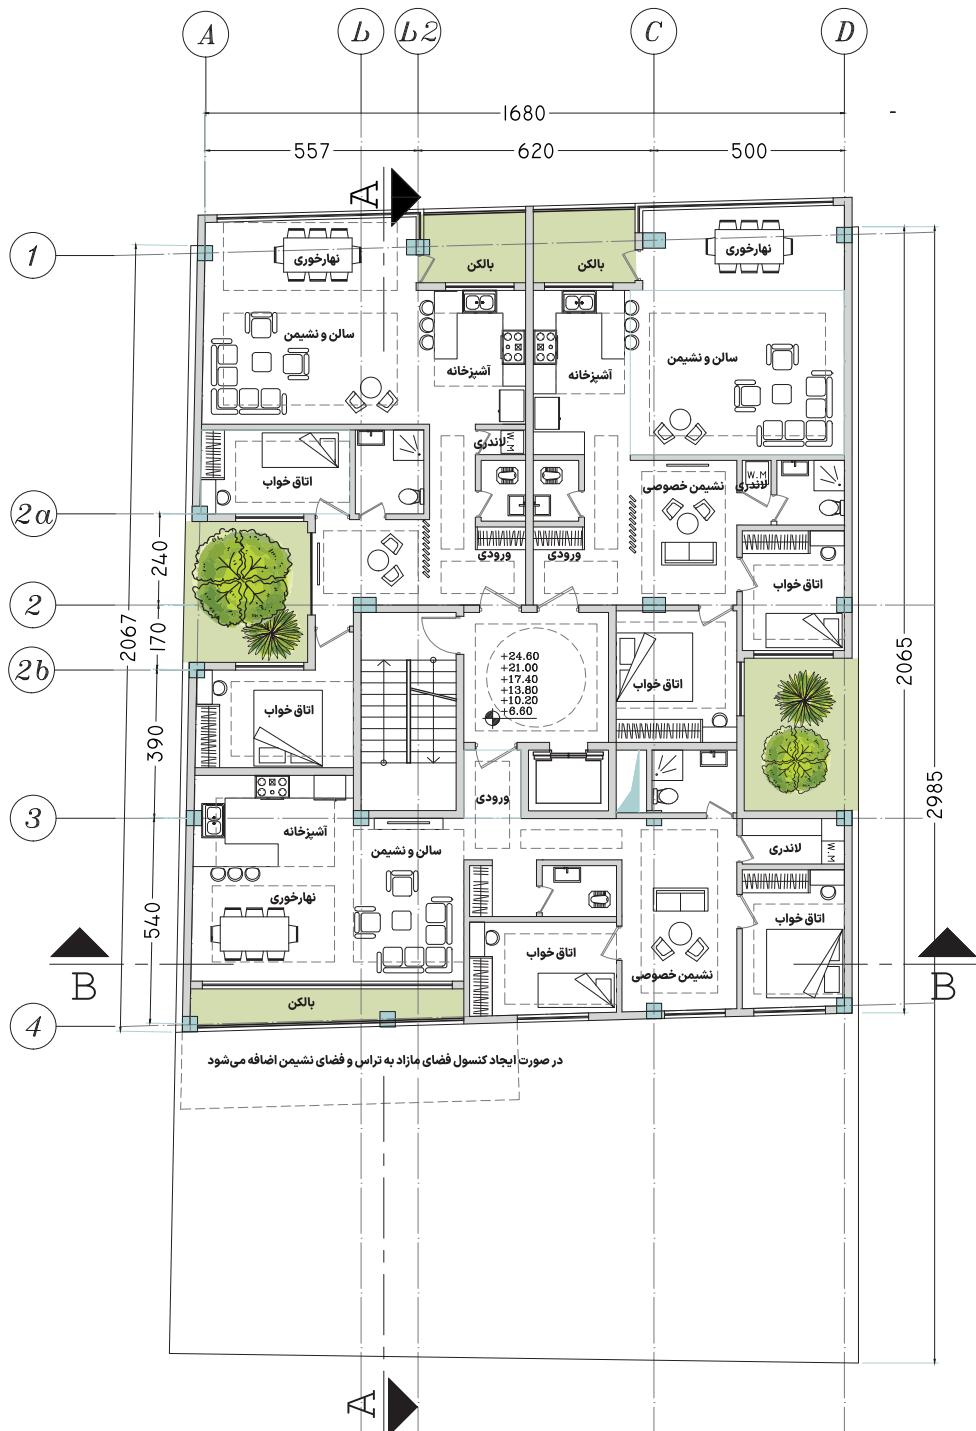


پلان اندازه‌گذاری طبقات

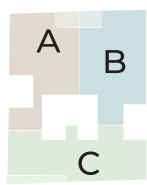

Unit A: 102 m²
Unit B: 105 m²
Unit C: 112 m²

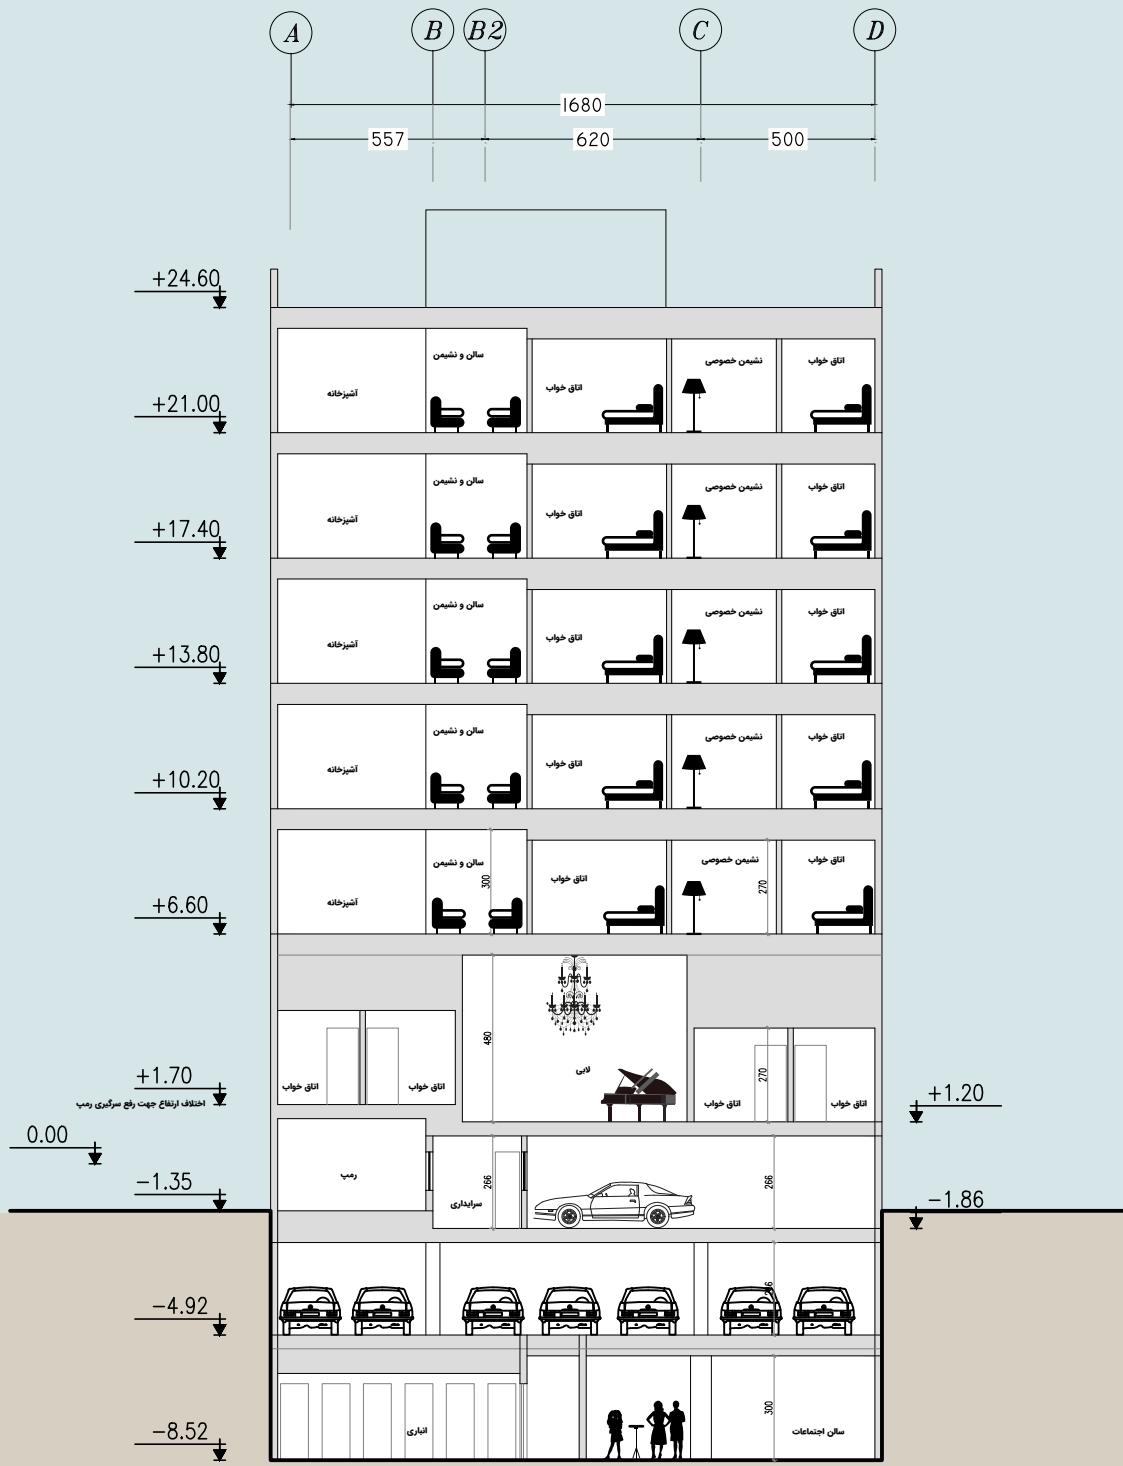

SECTION B-B

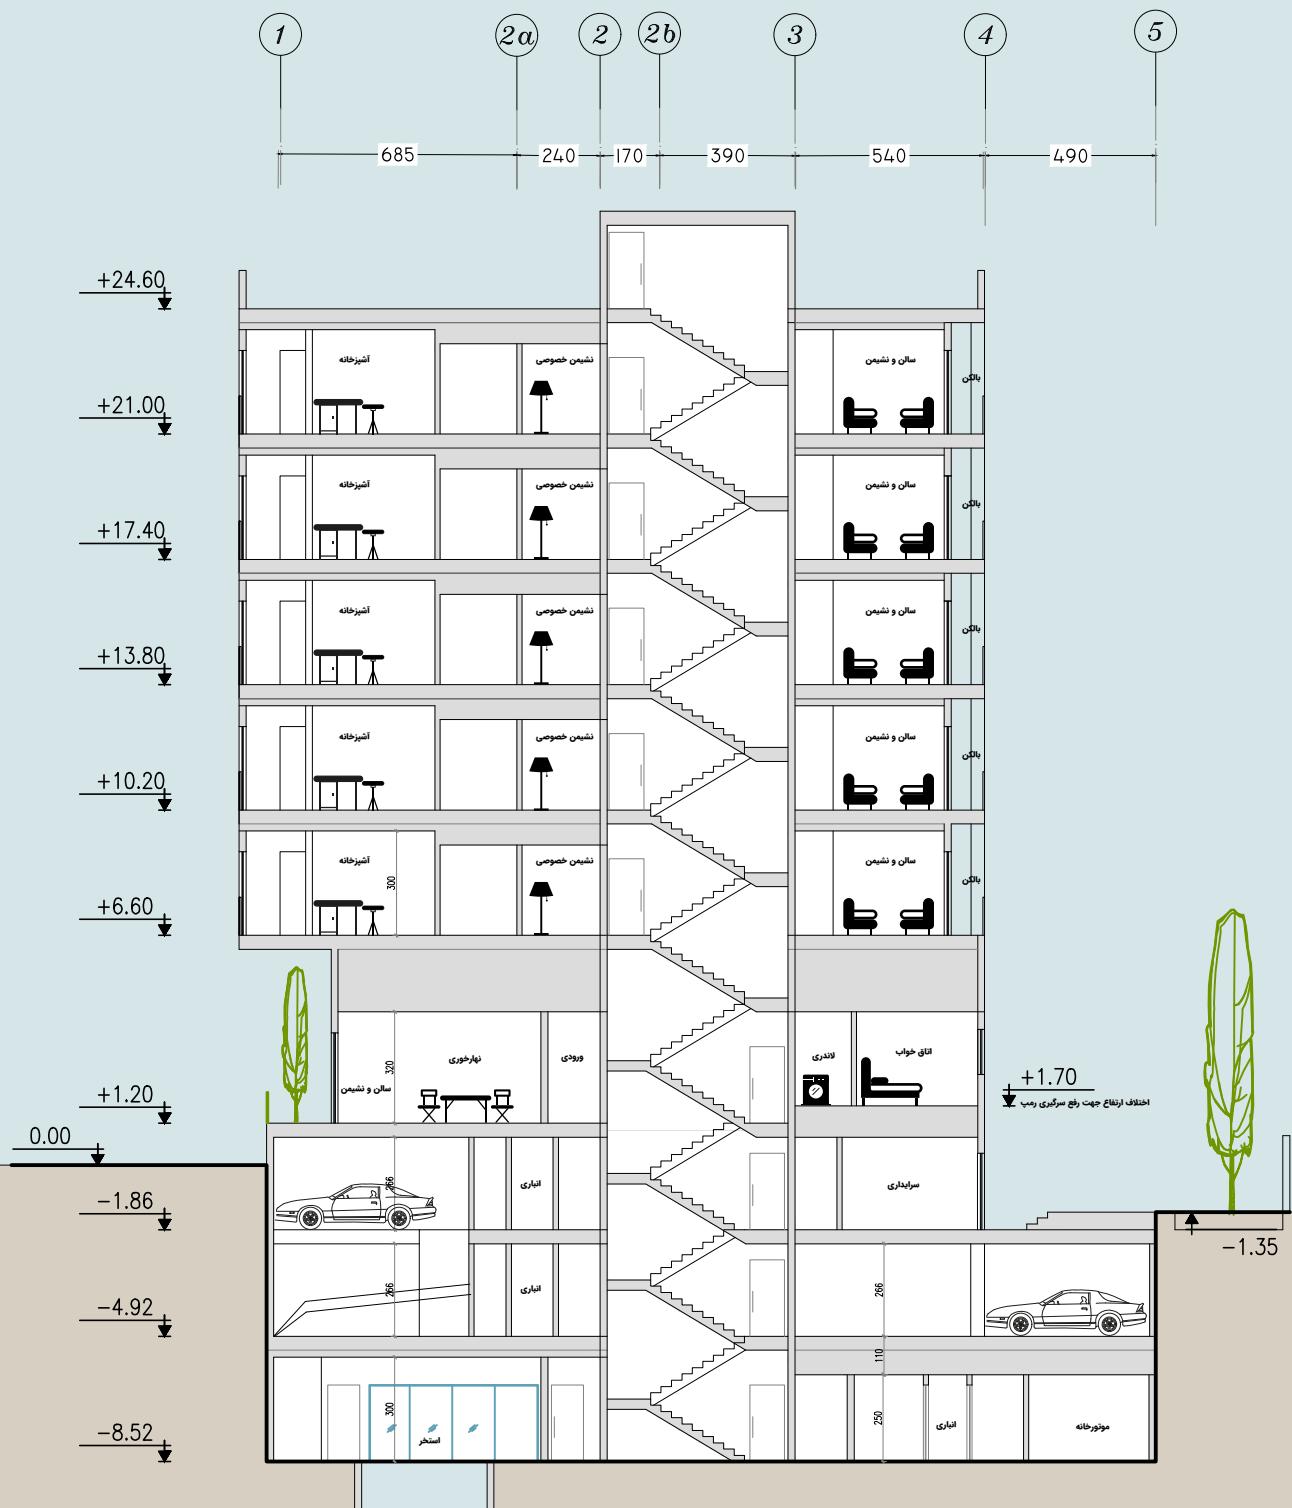

SECTION A-A