




پلان اندازه گذاری طبقات ۱ تا ۵

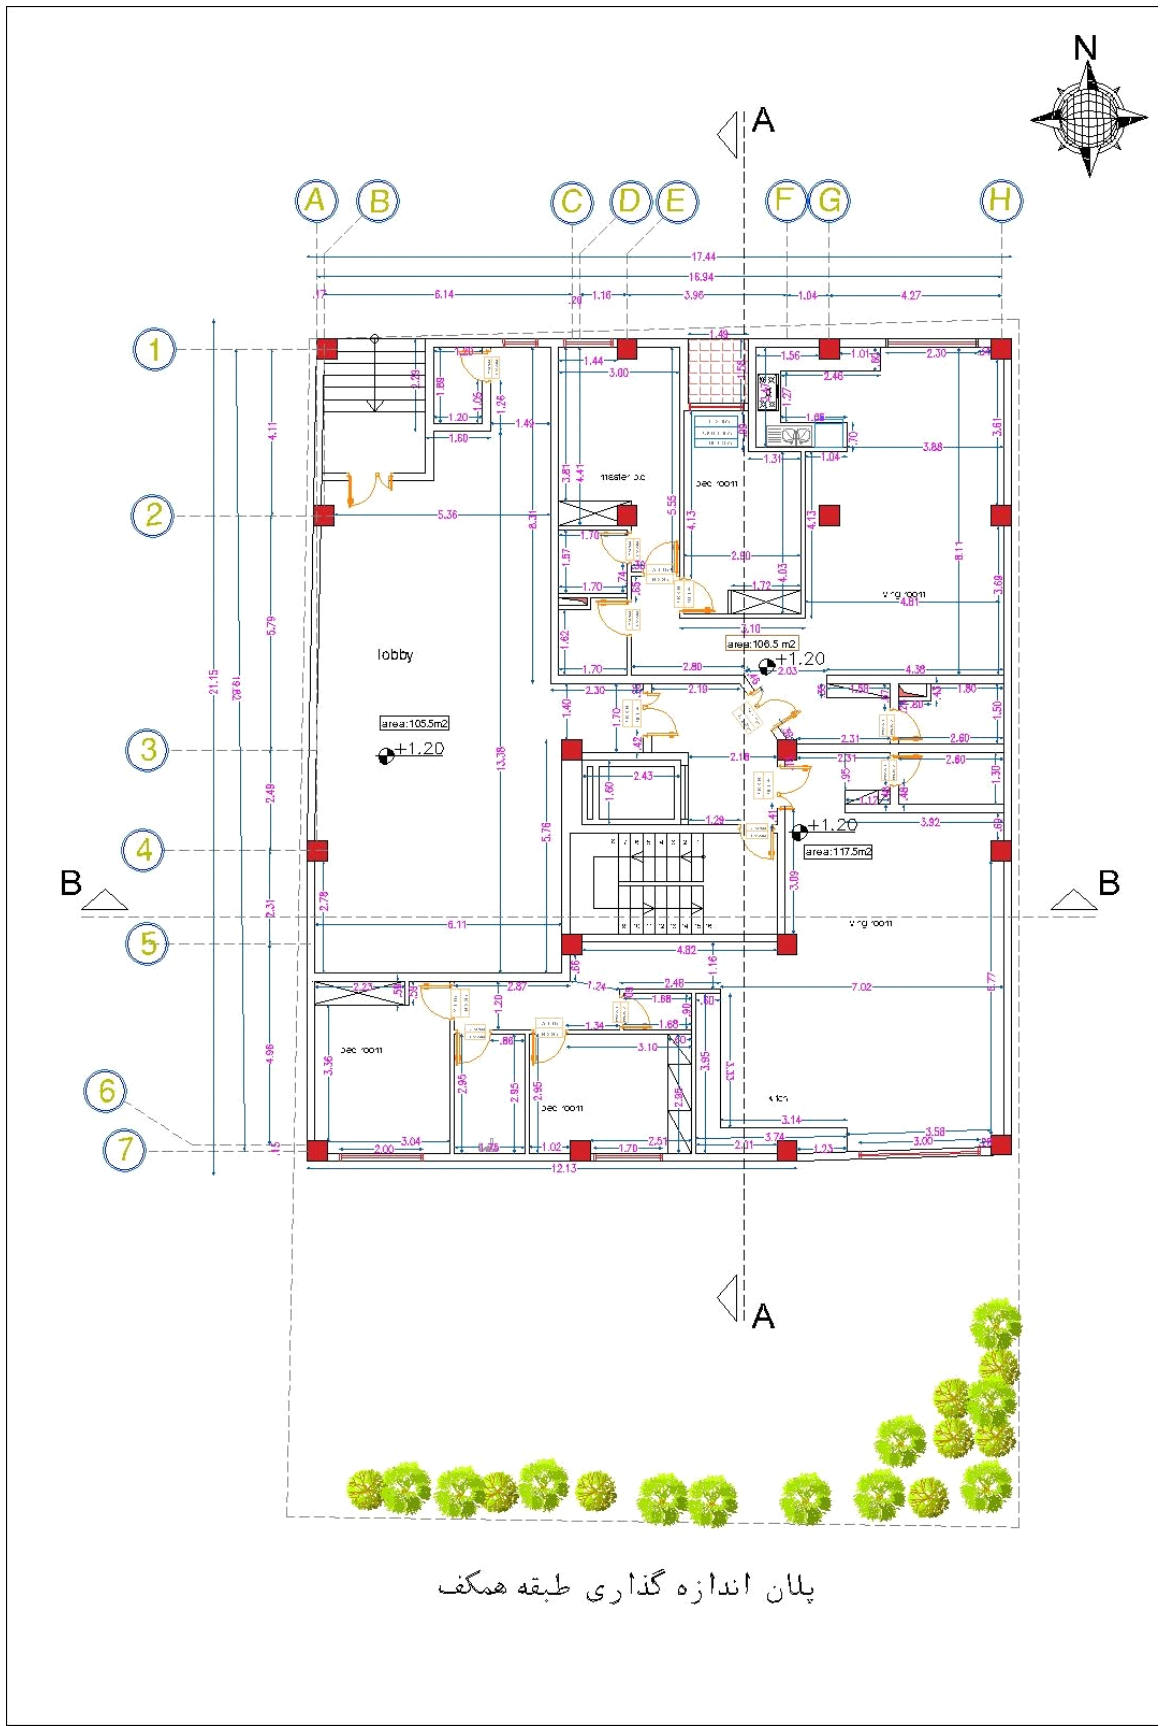


پلان اندازه گذاری طبقه همکف

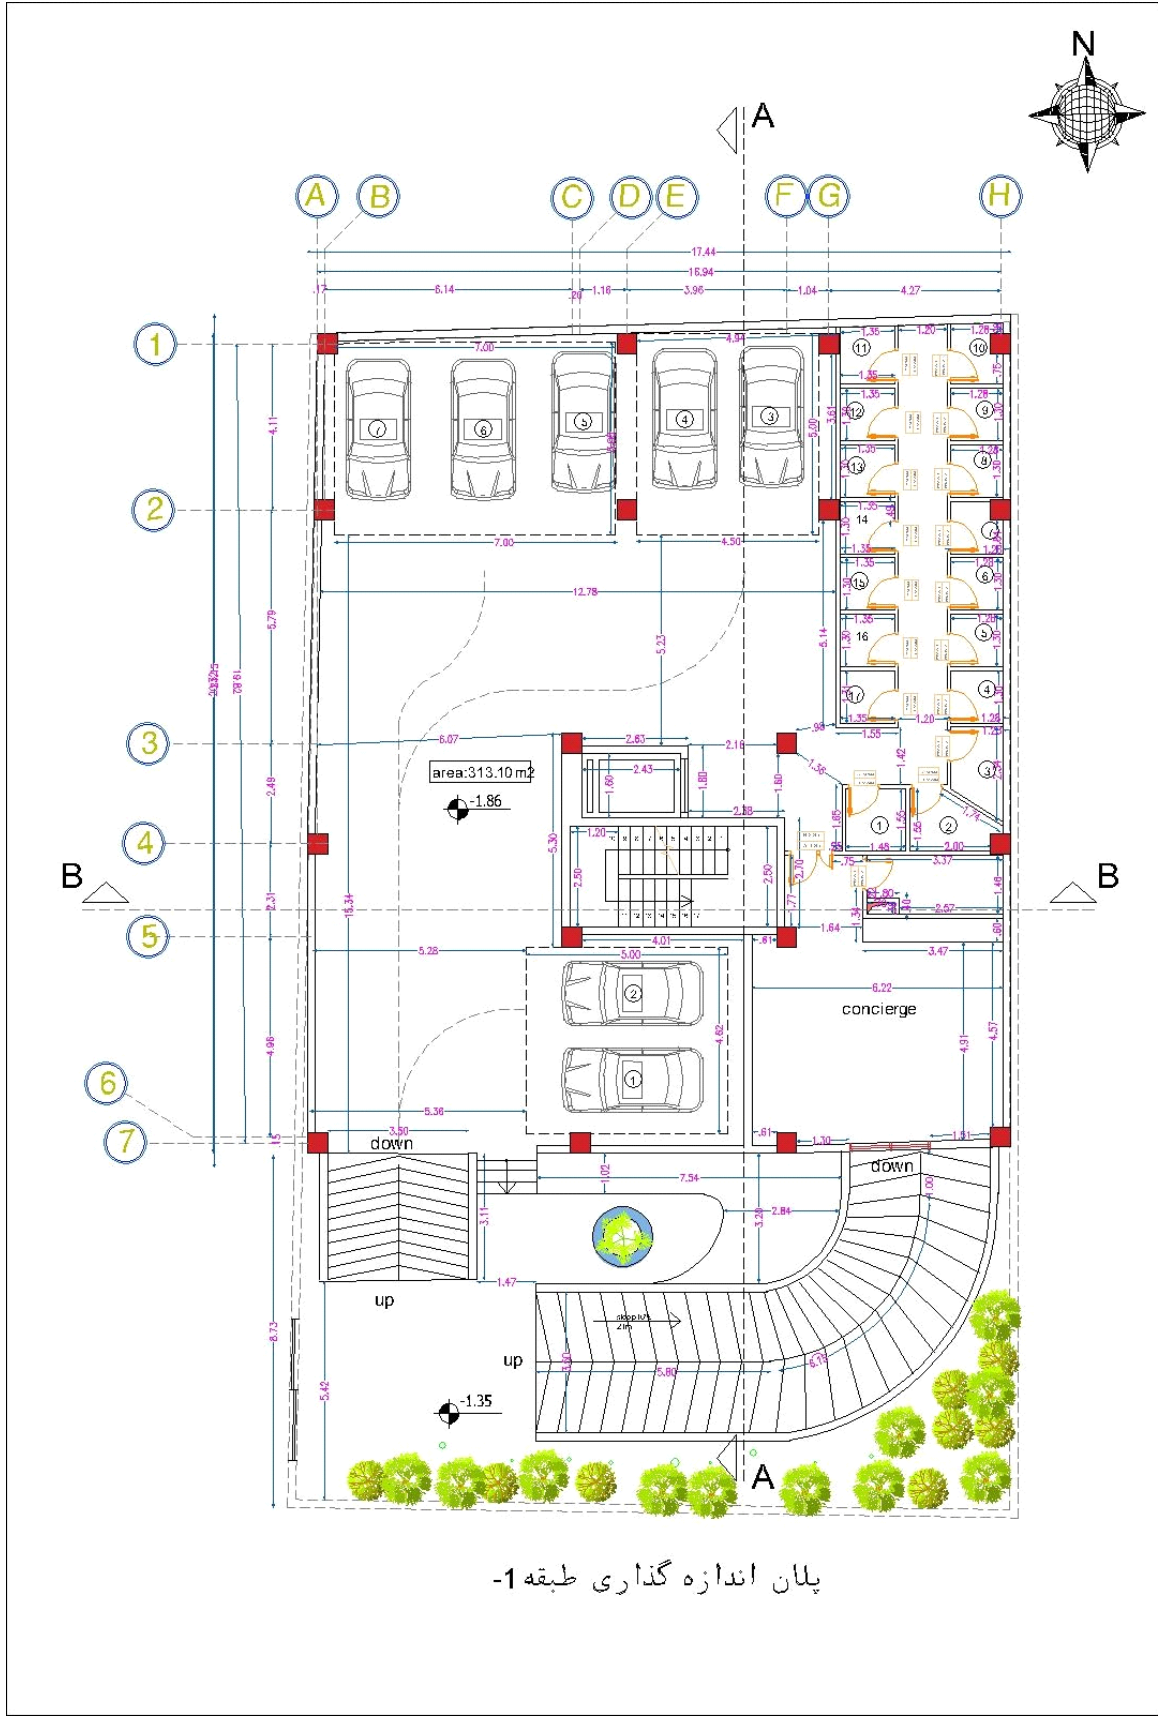


پلان اندازه گذاری طبقه 1-

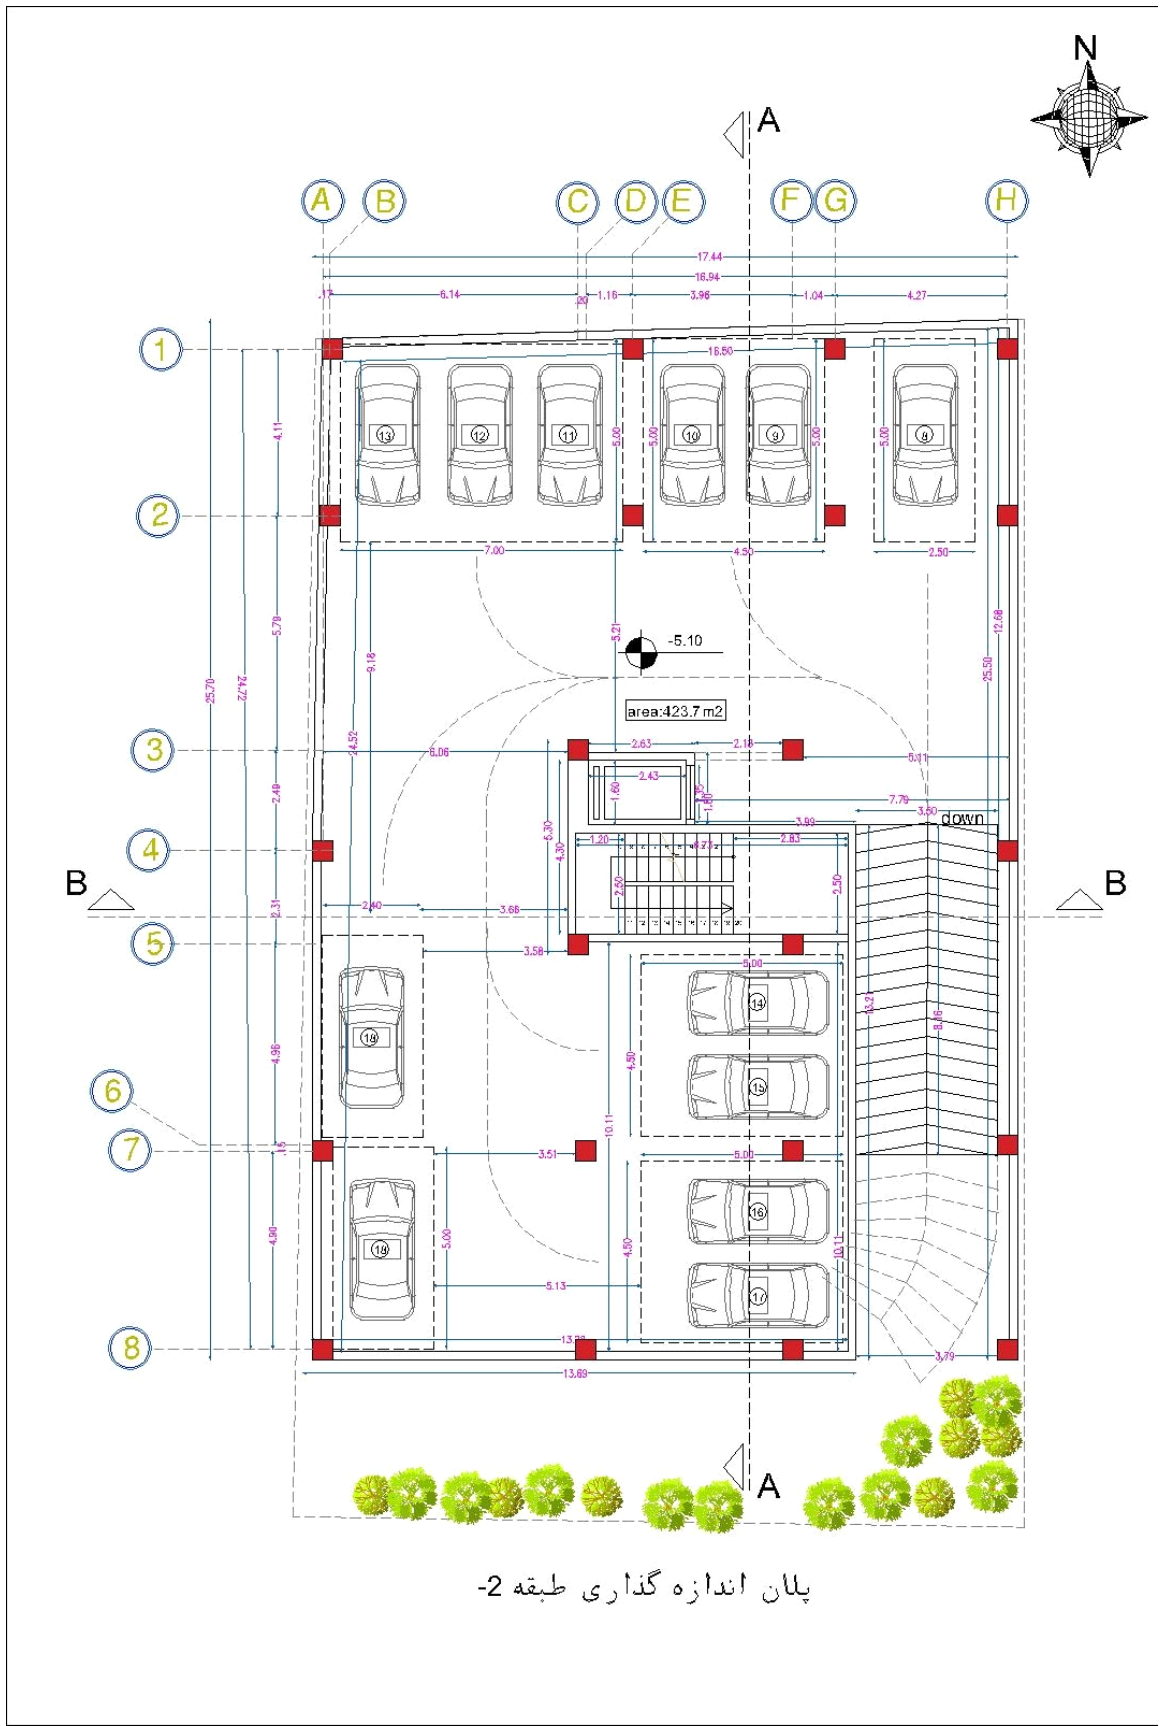


پلان اندازه گذاری گذاری طبقه 2-

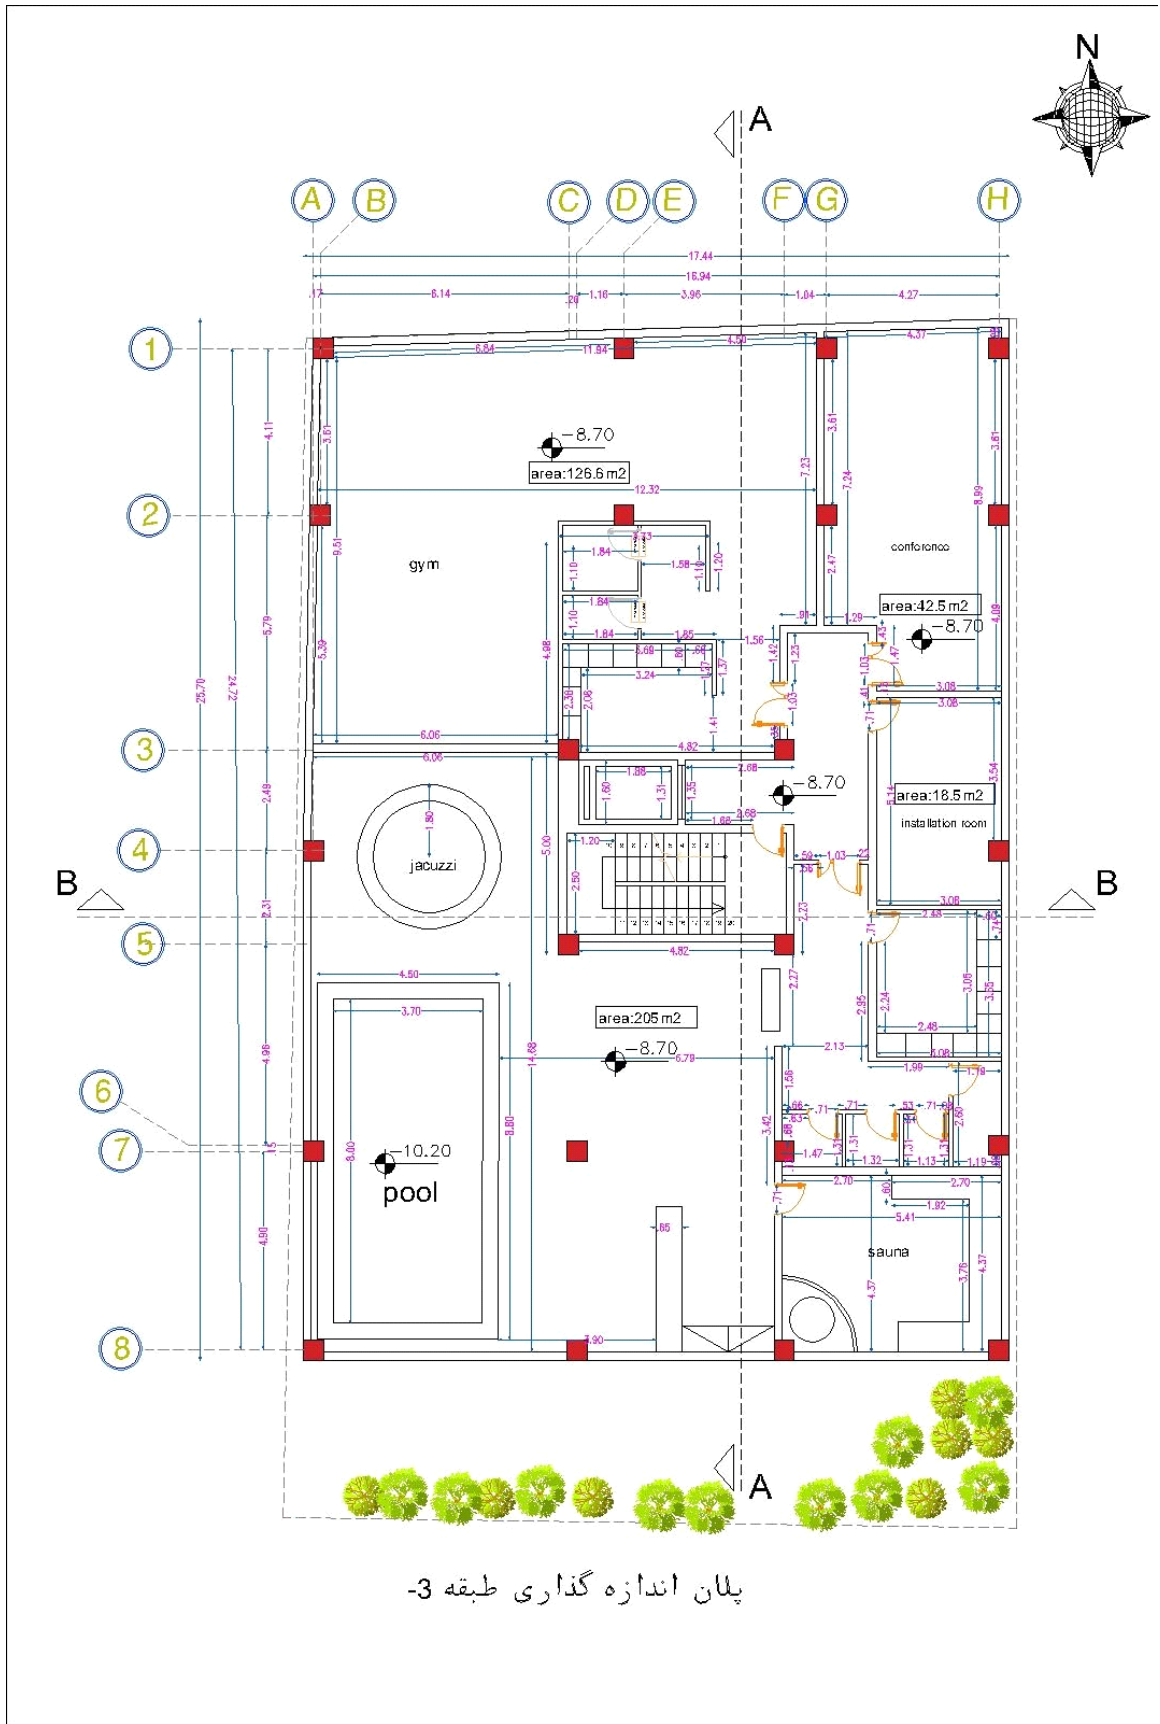

پلان اندازه گذاری طبقه 3-

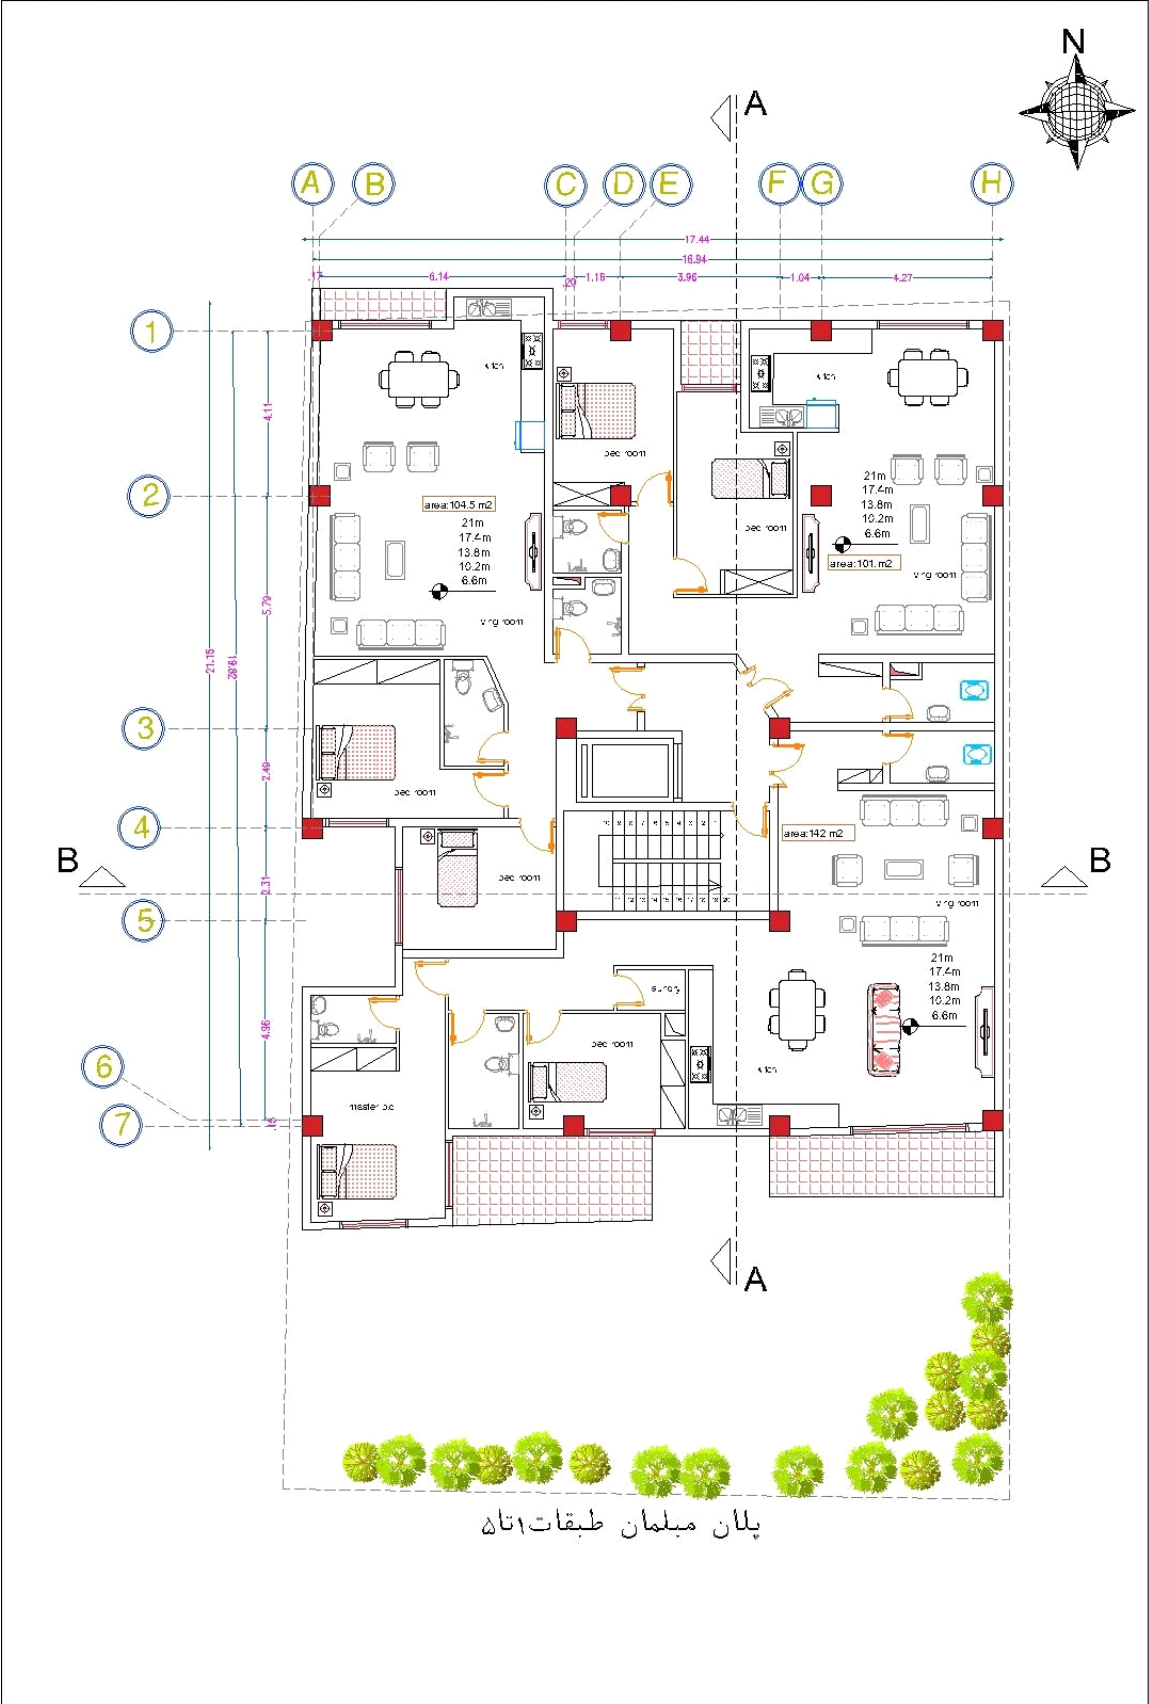

پلان مبلمان طبقات ۱ تا ۵

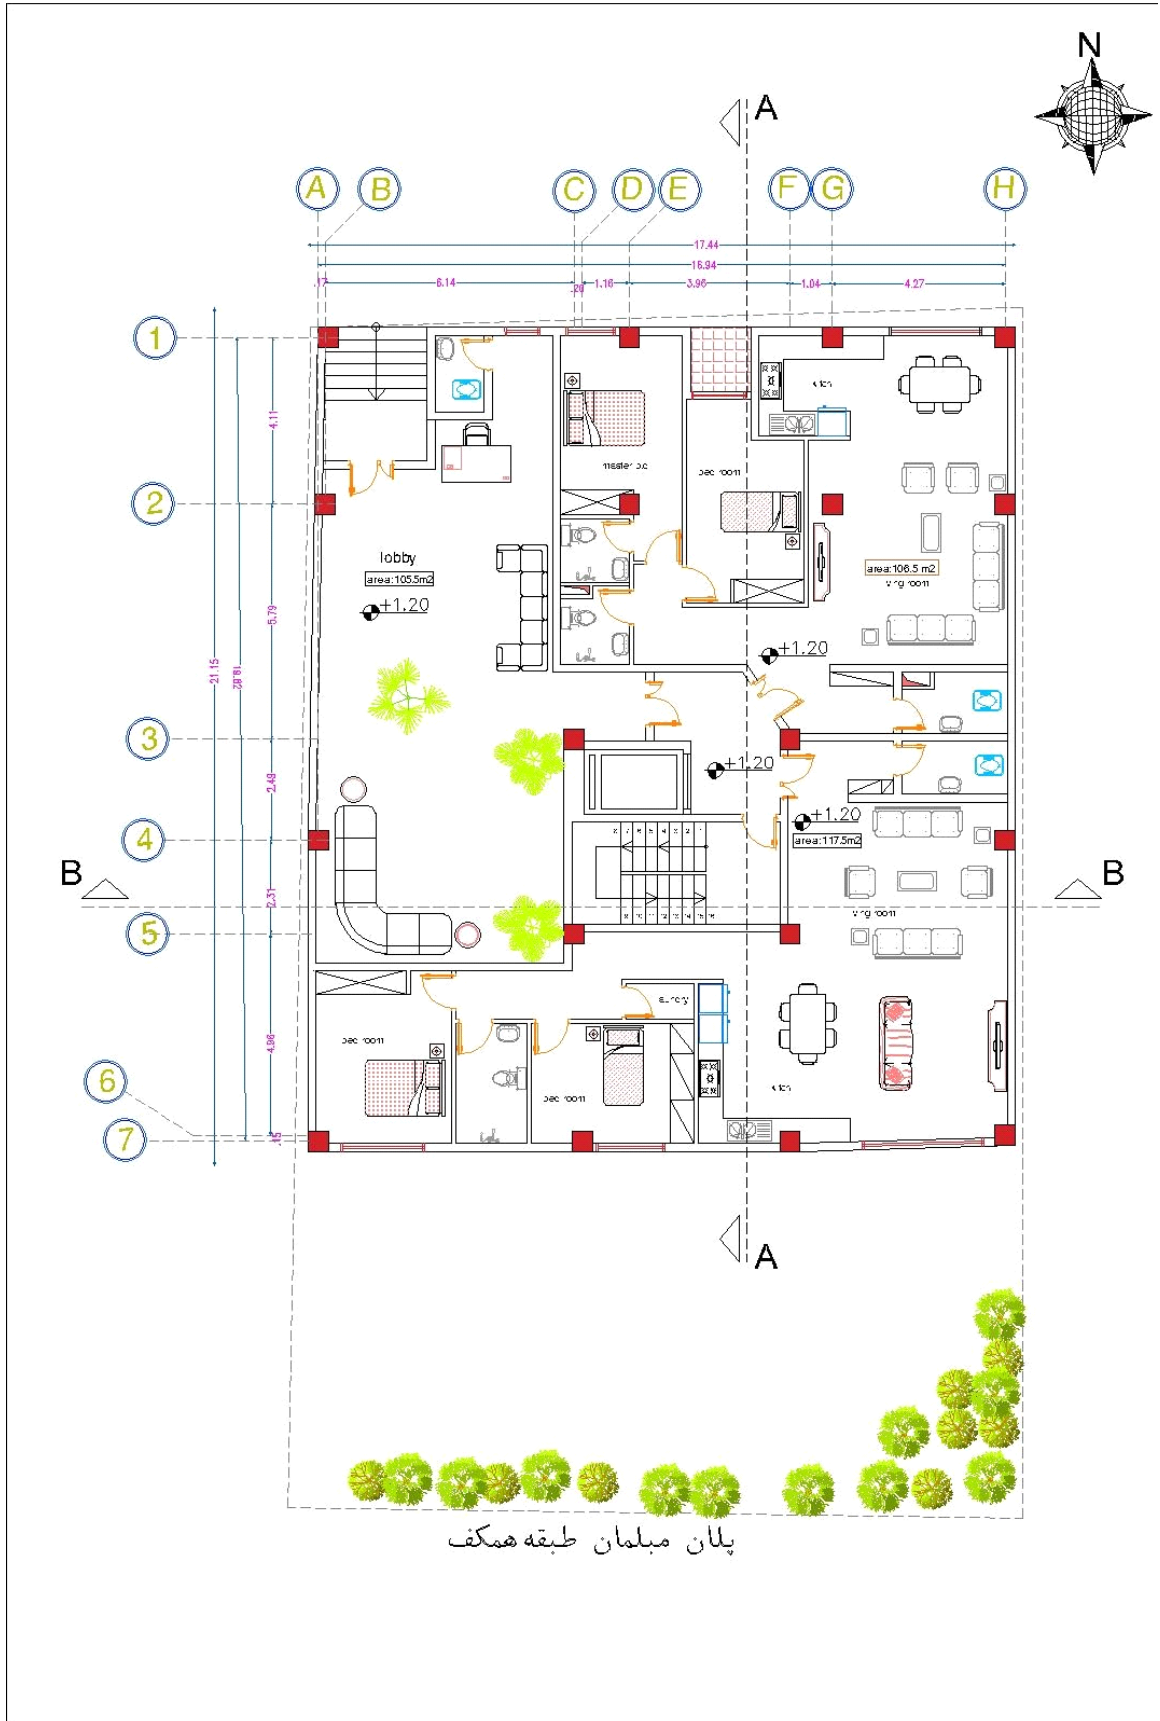


پلان مبلمان طبقه همکف





پلان مبلمان طبقه -1





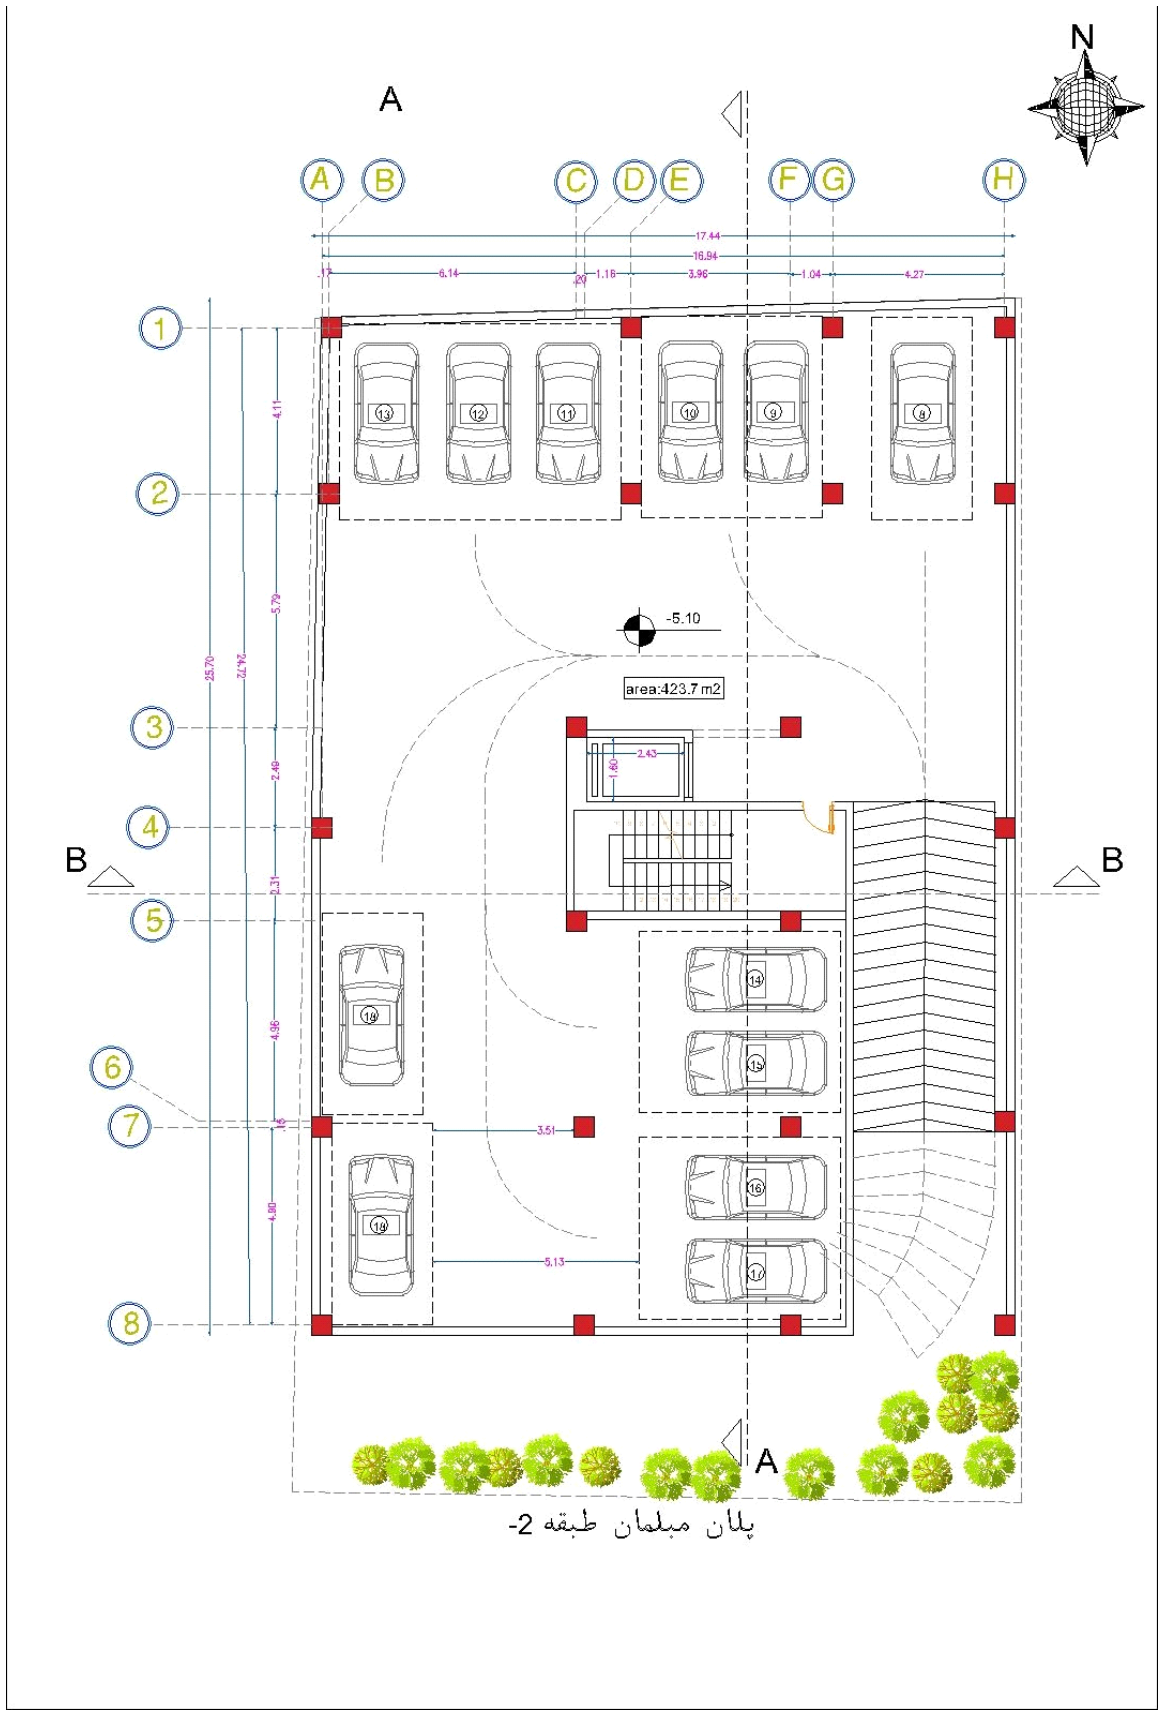

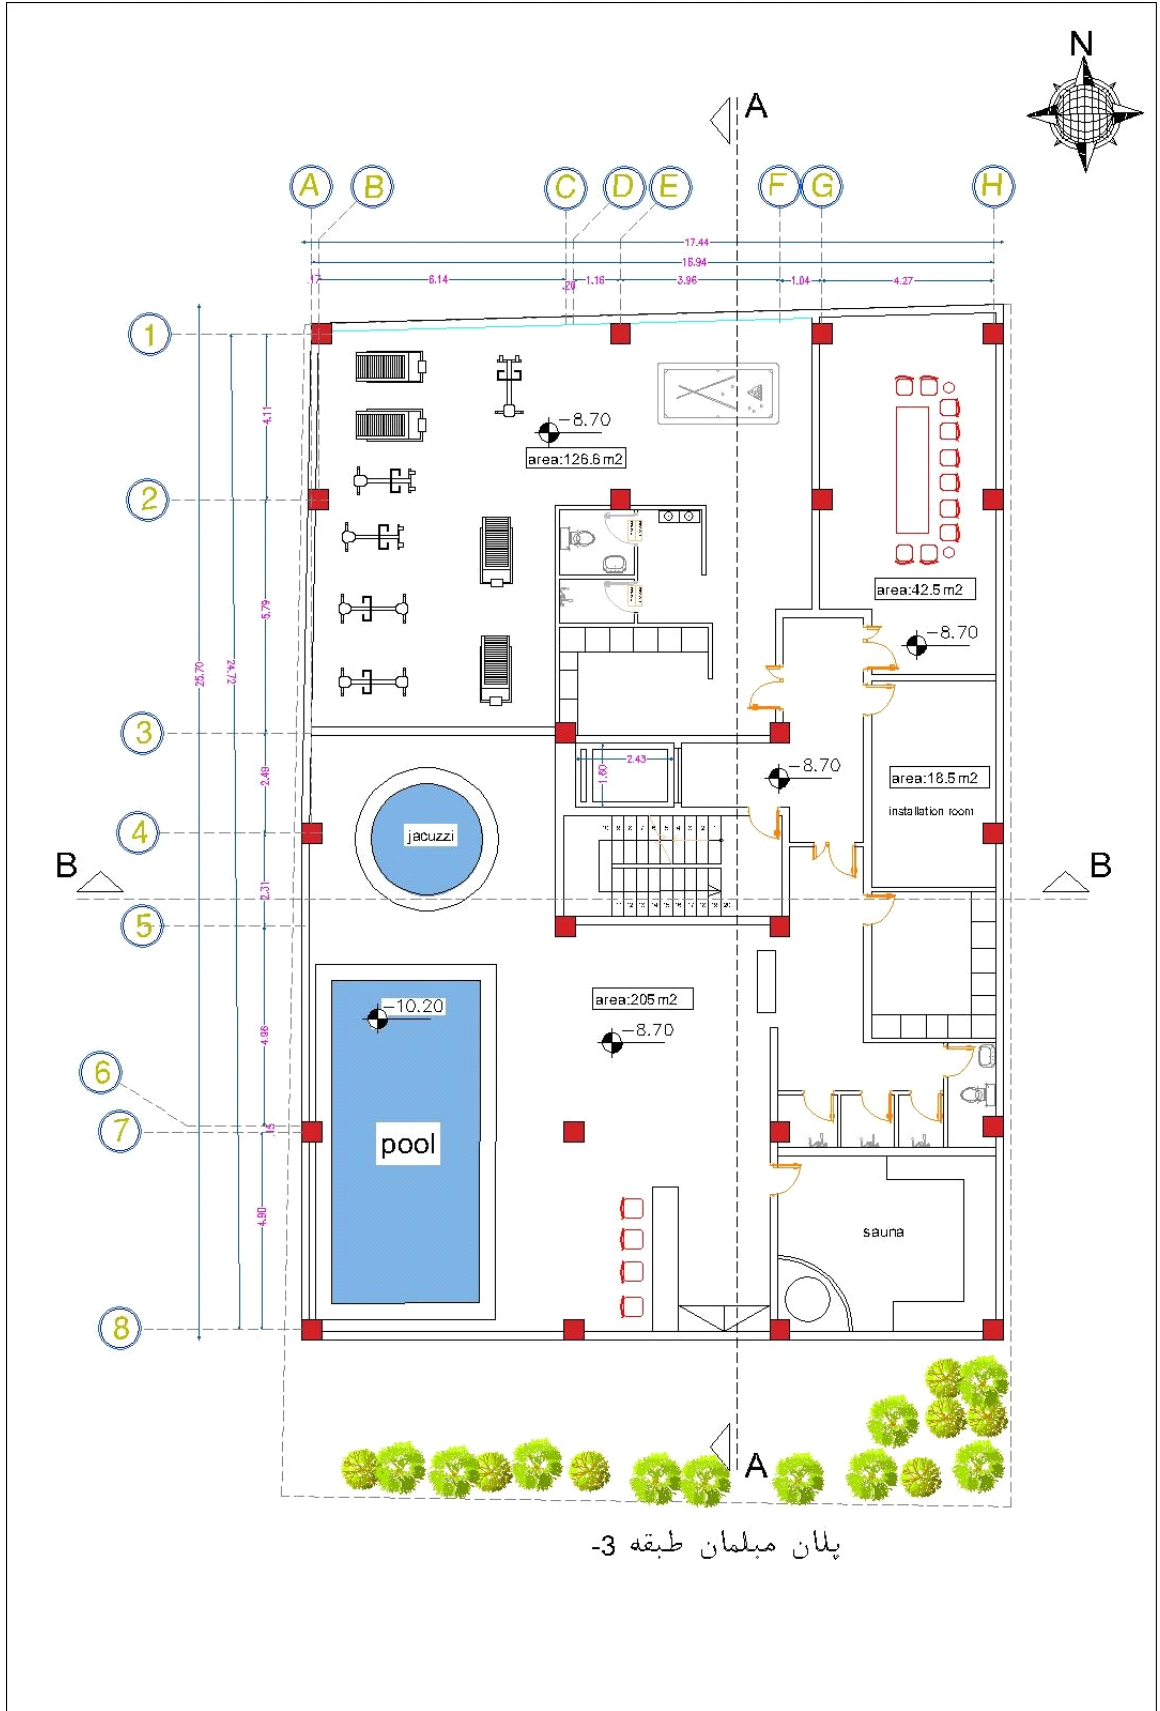

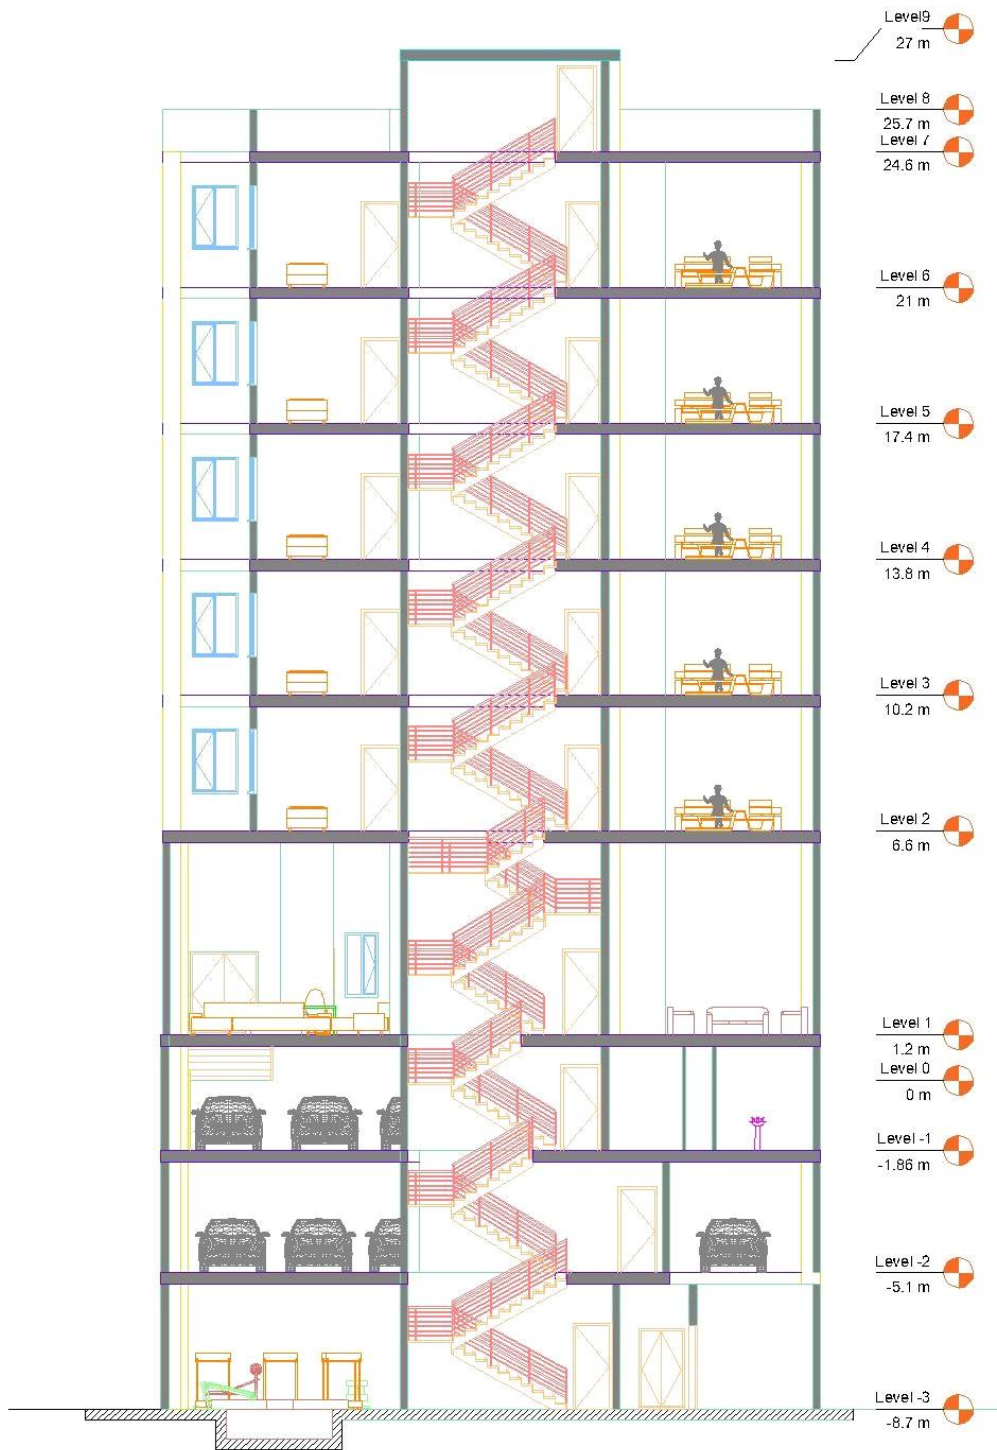

section B-B



section A-A



نمای جنوبی



نمای شمالی