




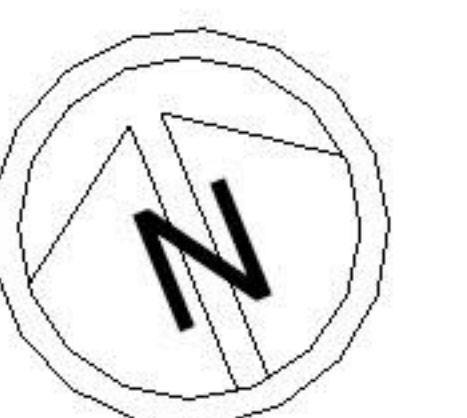



پلان مبلمان طبقات اول تا پنجم

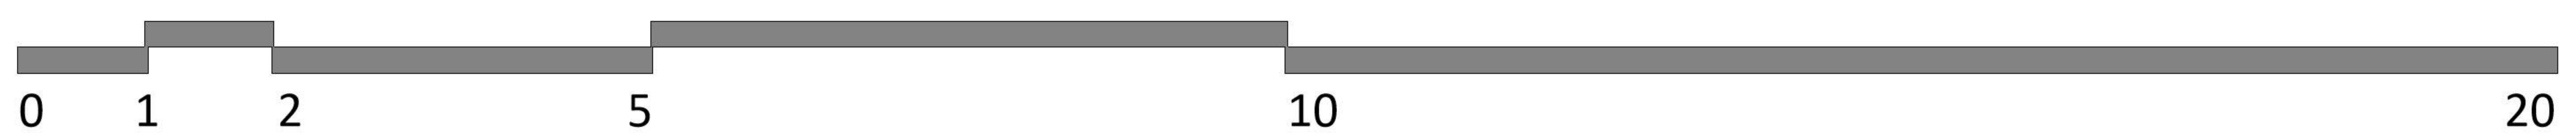

 

- واحد دو خوابه به مساحت = ۱۰۳.۷۰ متر مربع
- واحد دو خوابه به مساحت = ۱۰۶.۸۴ متر مربع
- واحد دو خوابه به مساحت = ۱۳۶.۵۴ متر مربع


پلان اندازه گذاری طبقات اول تا پنجم

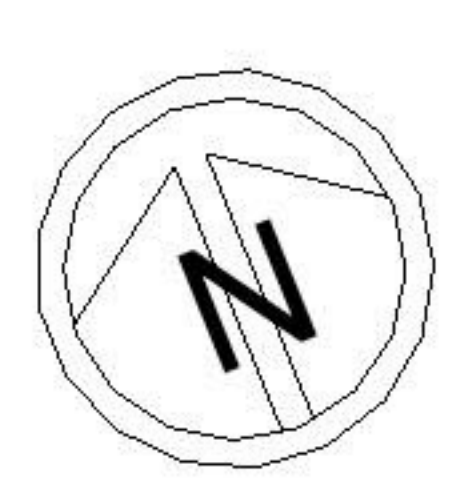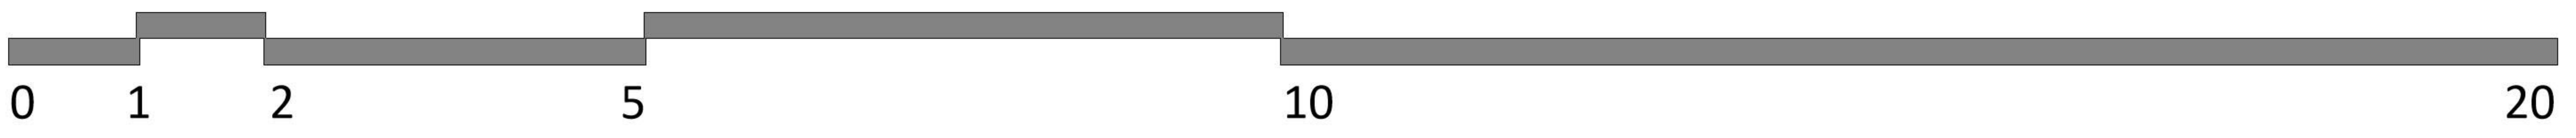

A 4.45 B 0.45 C 5.50 D 2.70 E 3.55 F


+0.25 ±0.00 +1.20 -0.20


1 8.02 2 4.44 3 7.69 4 4.91 5

 

واحد دو خوابه به مساحت = ۸۸.۲۱ متر مربع  
 واحد دو خوابه به مساحت = ۷۸.۴۲ متر مربع  
 لابی به مساحت = ۱۳۲.۸۲ متر مربع


پلان مبلمان طبقه همکف

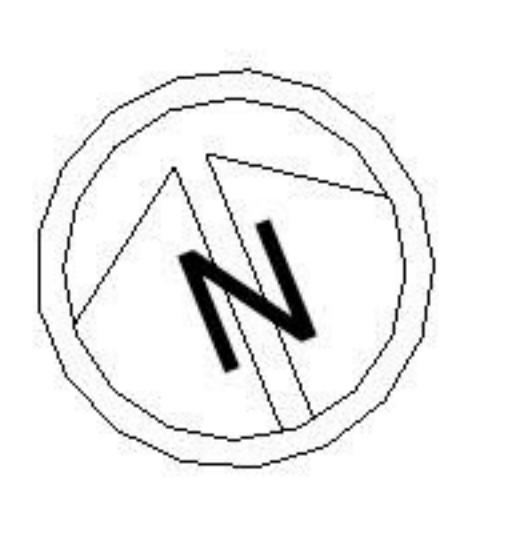

 


- واحد دو خوابه به مساحت = ۸۸.۲۱ متر مربع
- واحد دو خوابه به مساحت = ۷۸.۴۲ متر مربع
- لابی به مساحت = ۱۳۲.۸۲ متر مربع

پلان اندازه گذاری طبقه همکف

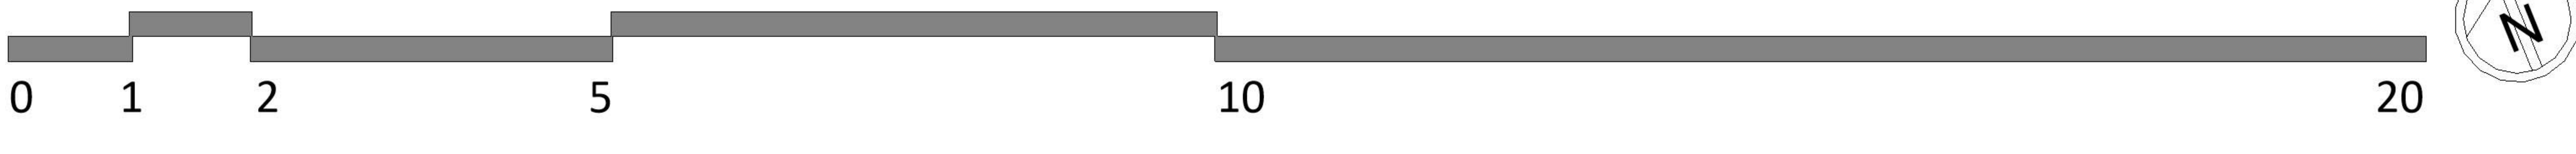

A 4.45 B 0.45 C 5.50 D 2.70 E 3.55 F

1 8.02  
2 4.44  
3 7.84  
4  
5 -1.35

 

سرایداری  
S=36m<sup>2</sup>

پارکینگ  
مراحم

-1.86

L= 17.90m  
slop %16

slop %10  
L= 1.0m

زیرزمین اول



زیرزمین دوم

L= 3.85m  
slop %16  
L= 1.0m  
slop %10  
L= 1.0m  
slop %10


-1.86

Parking=8

پلان مبلمان طبقه زیرزمین اول

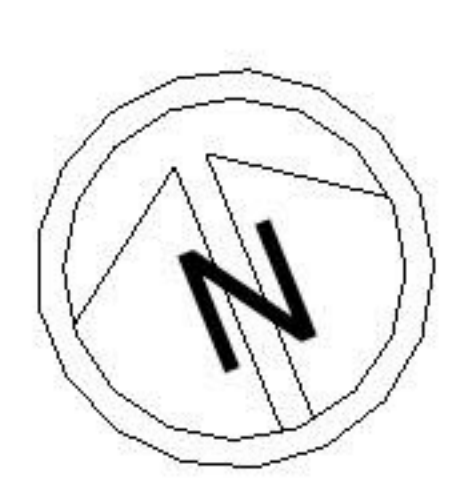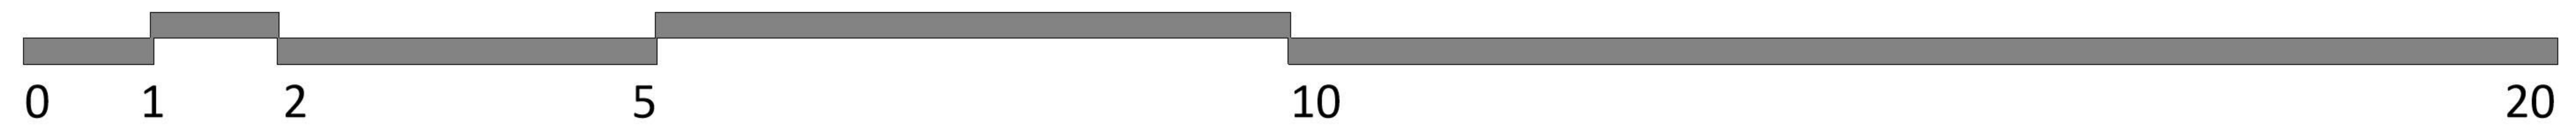

A 4.45 B 0.45 C 5.50 D 2.70 E 3.55 F

 

1  
8.02  
2  
4.44  
3  
7.84  
4  
5  
-1.35

سرایداری  
S=36m<sup>2</sup>  
5.87  
4.55

0.60  
1.20  
1.40

5.20  
2.50

2.10  
1.60  
1.60  
1.76  
1.79

5.00  
0.49  
5.06  
7.00

5.00  
7.00

5.02

5.00

5.00

3.50  
L= 17.90m  
slop %16

slop %10  
L= 1.0m

-1.86

-1.86

زیرزمین اول



زیرزمین دوم

L= 3.85m  
slop %16  
L= 1.0m  
slop %10  
L= 1.0m  
slop %10

ورودی پارکینگ

Parking=8

پلان اندازه گذاری طبقه زیرزمین اول

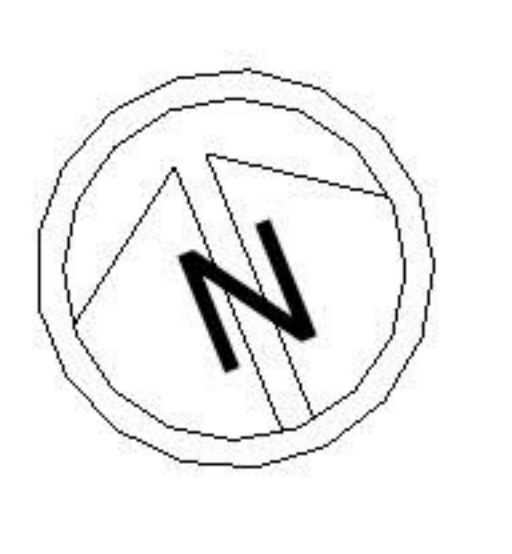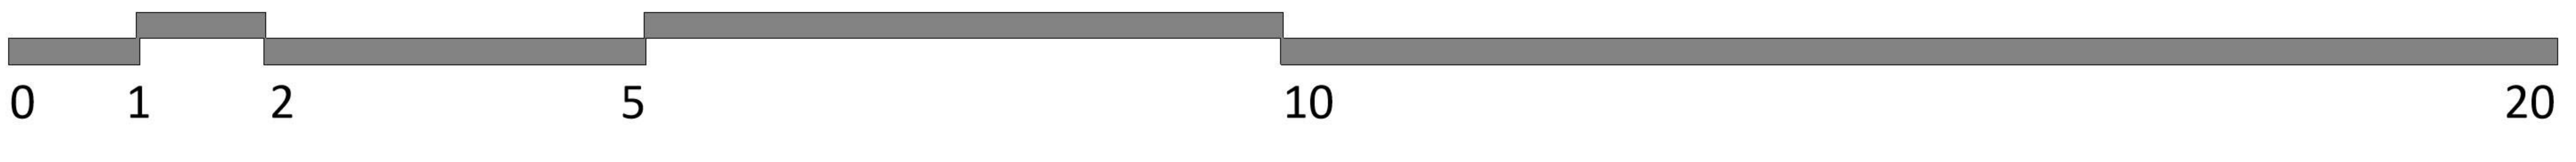

A

B

C

D

E

F




1

2

3

4

5

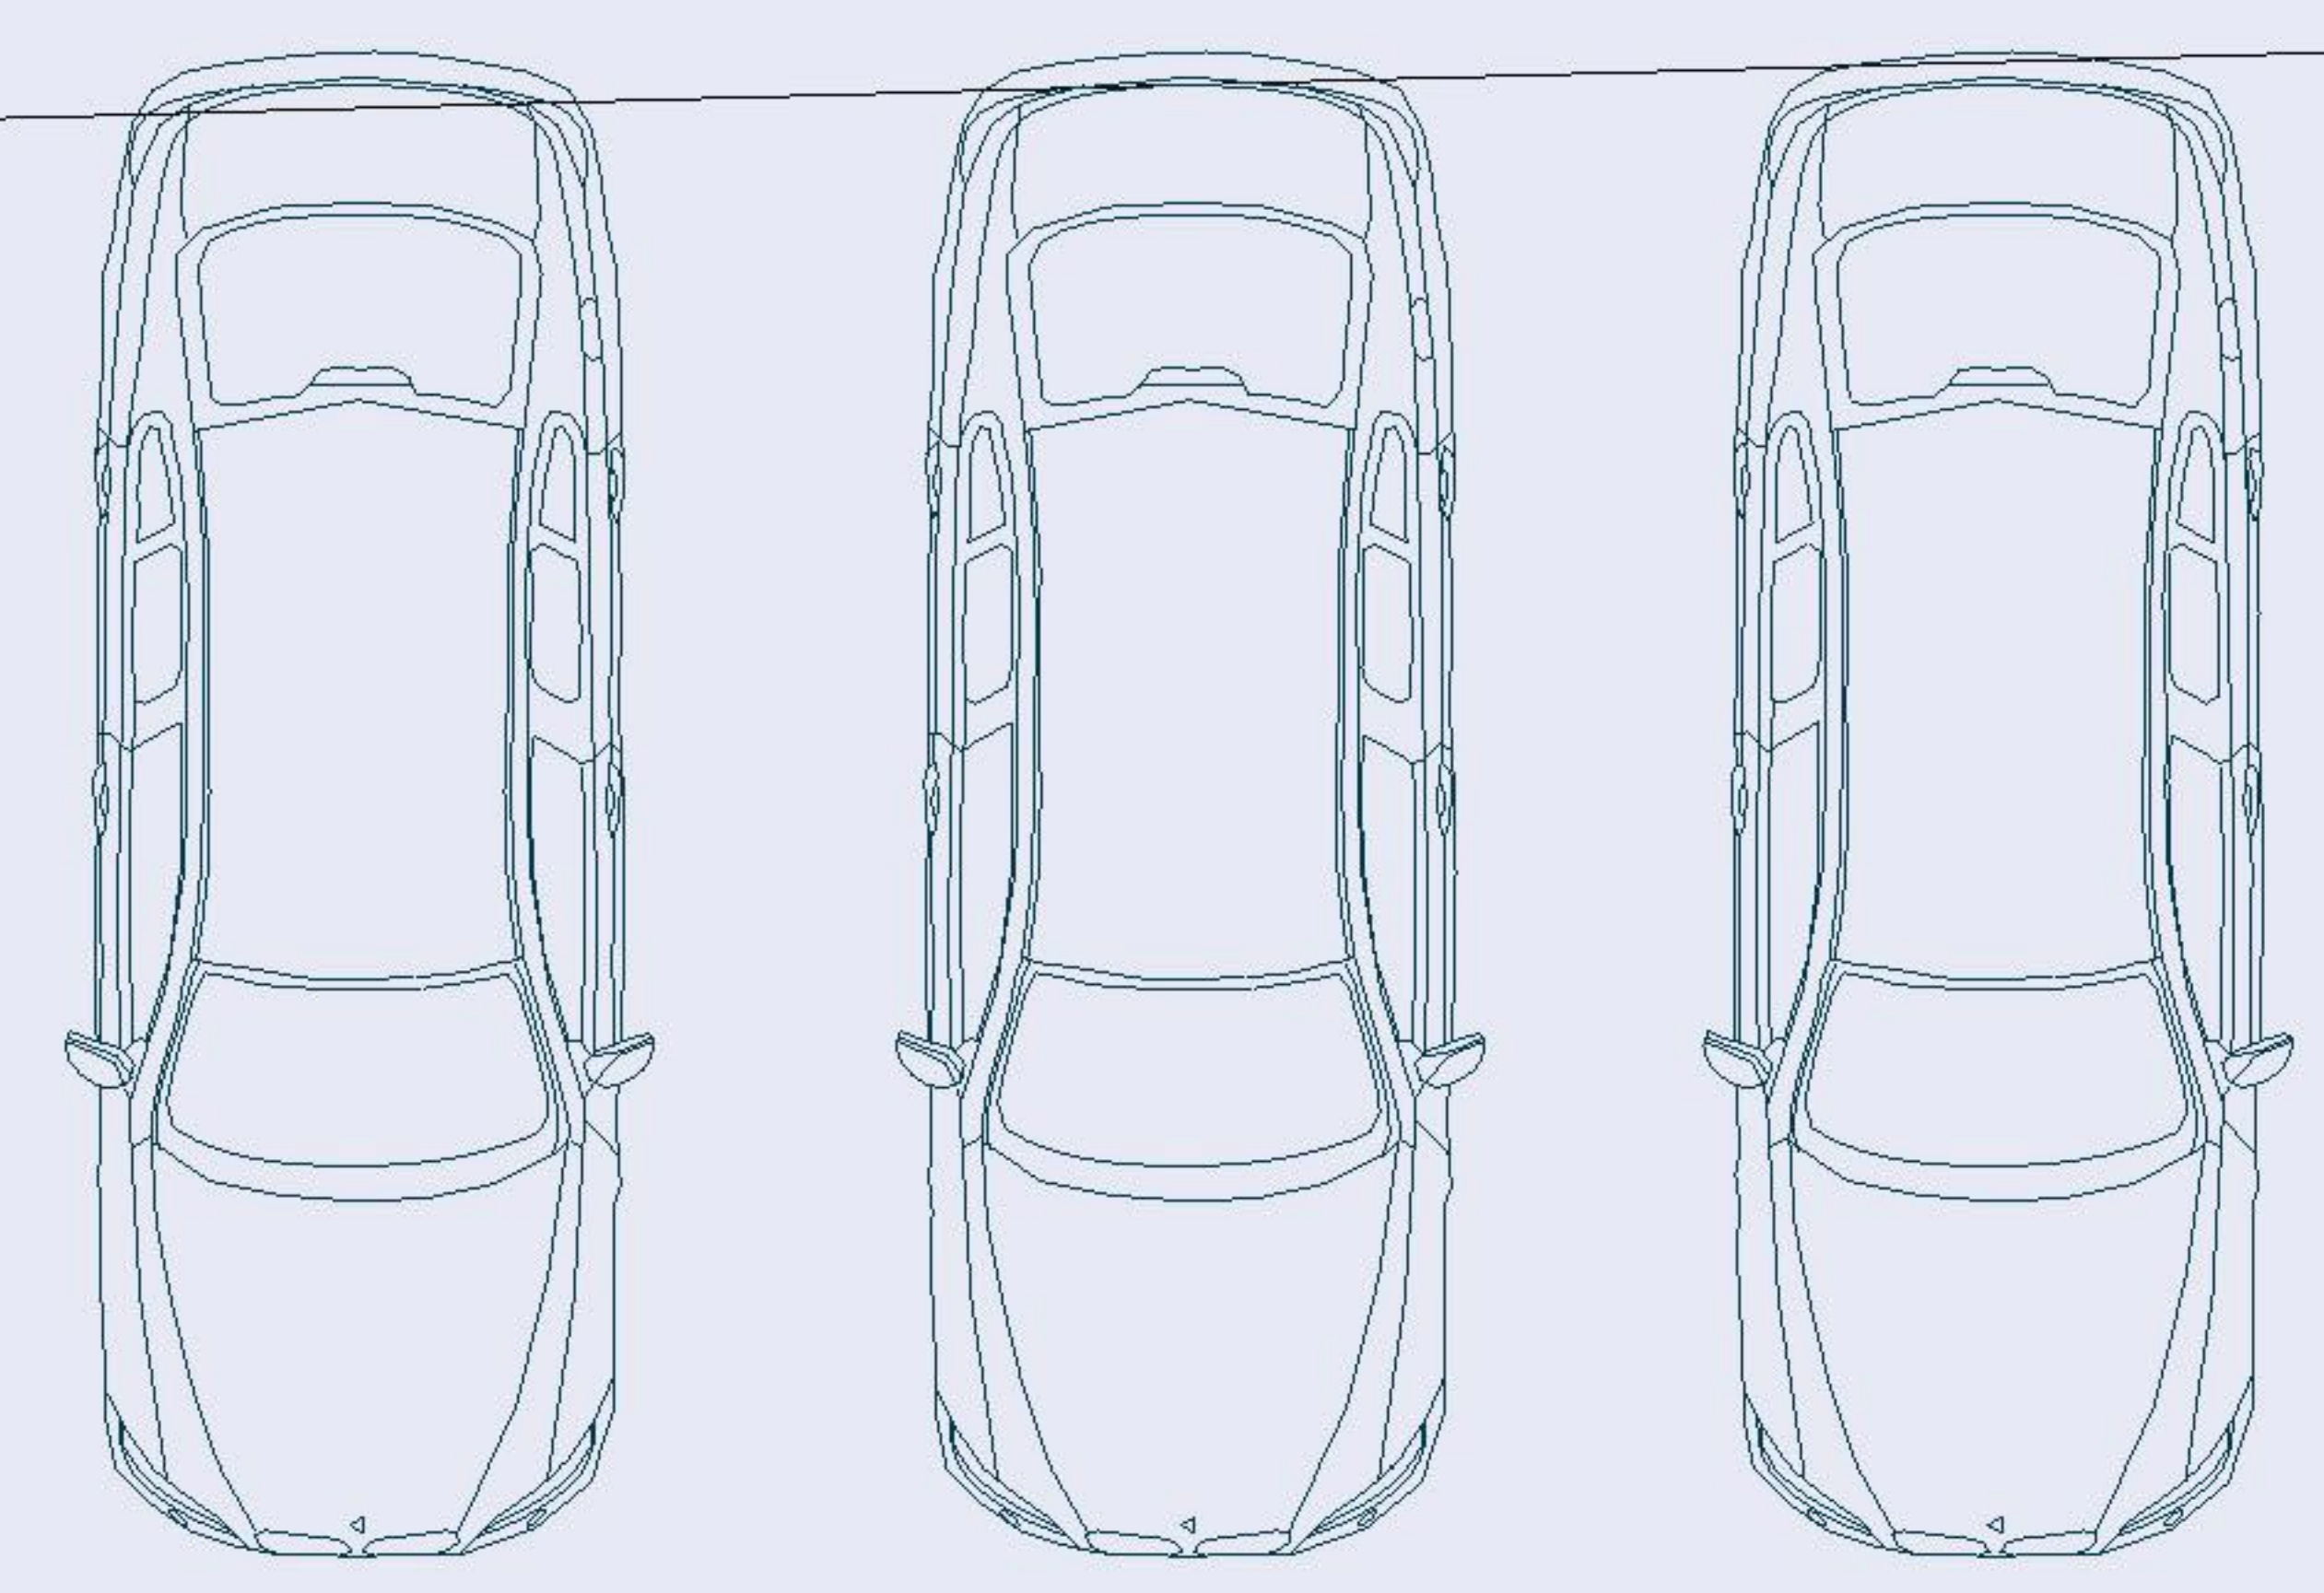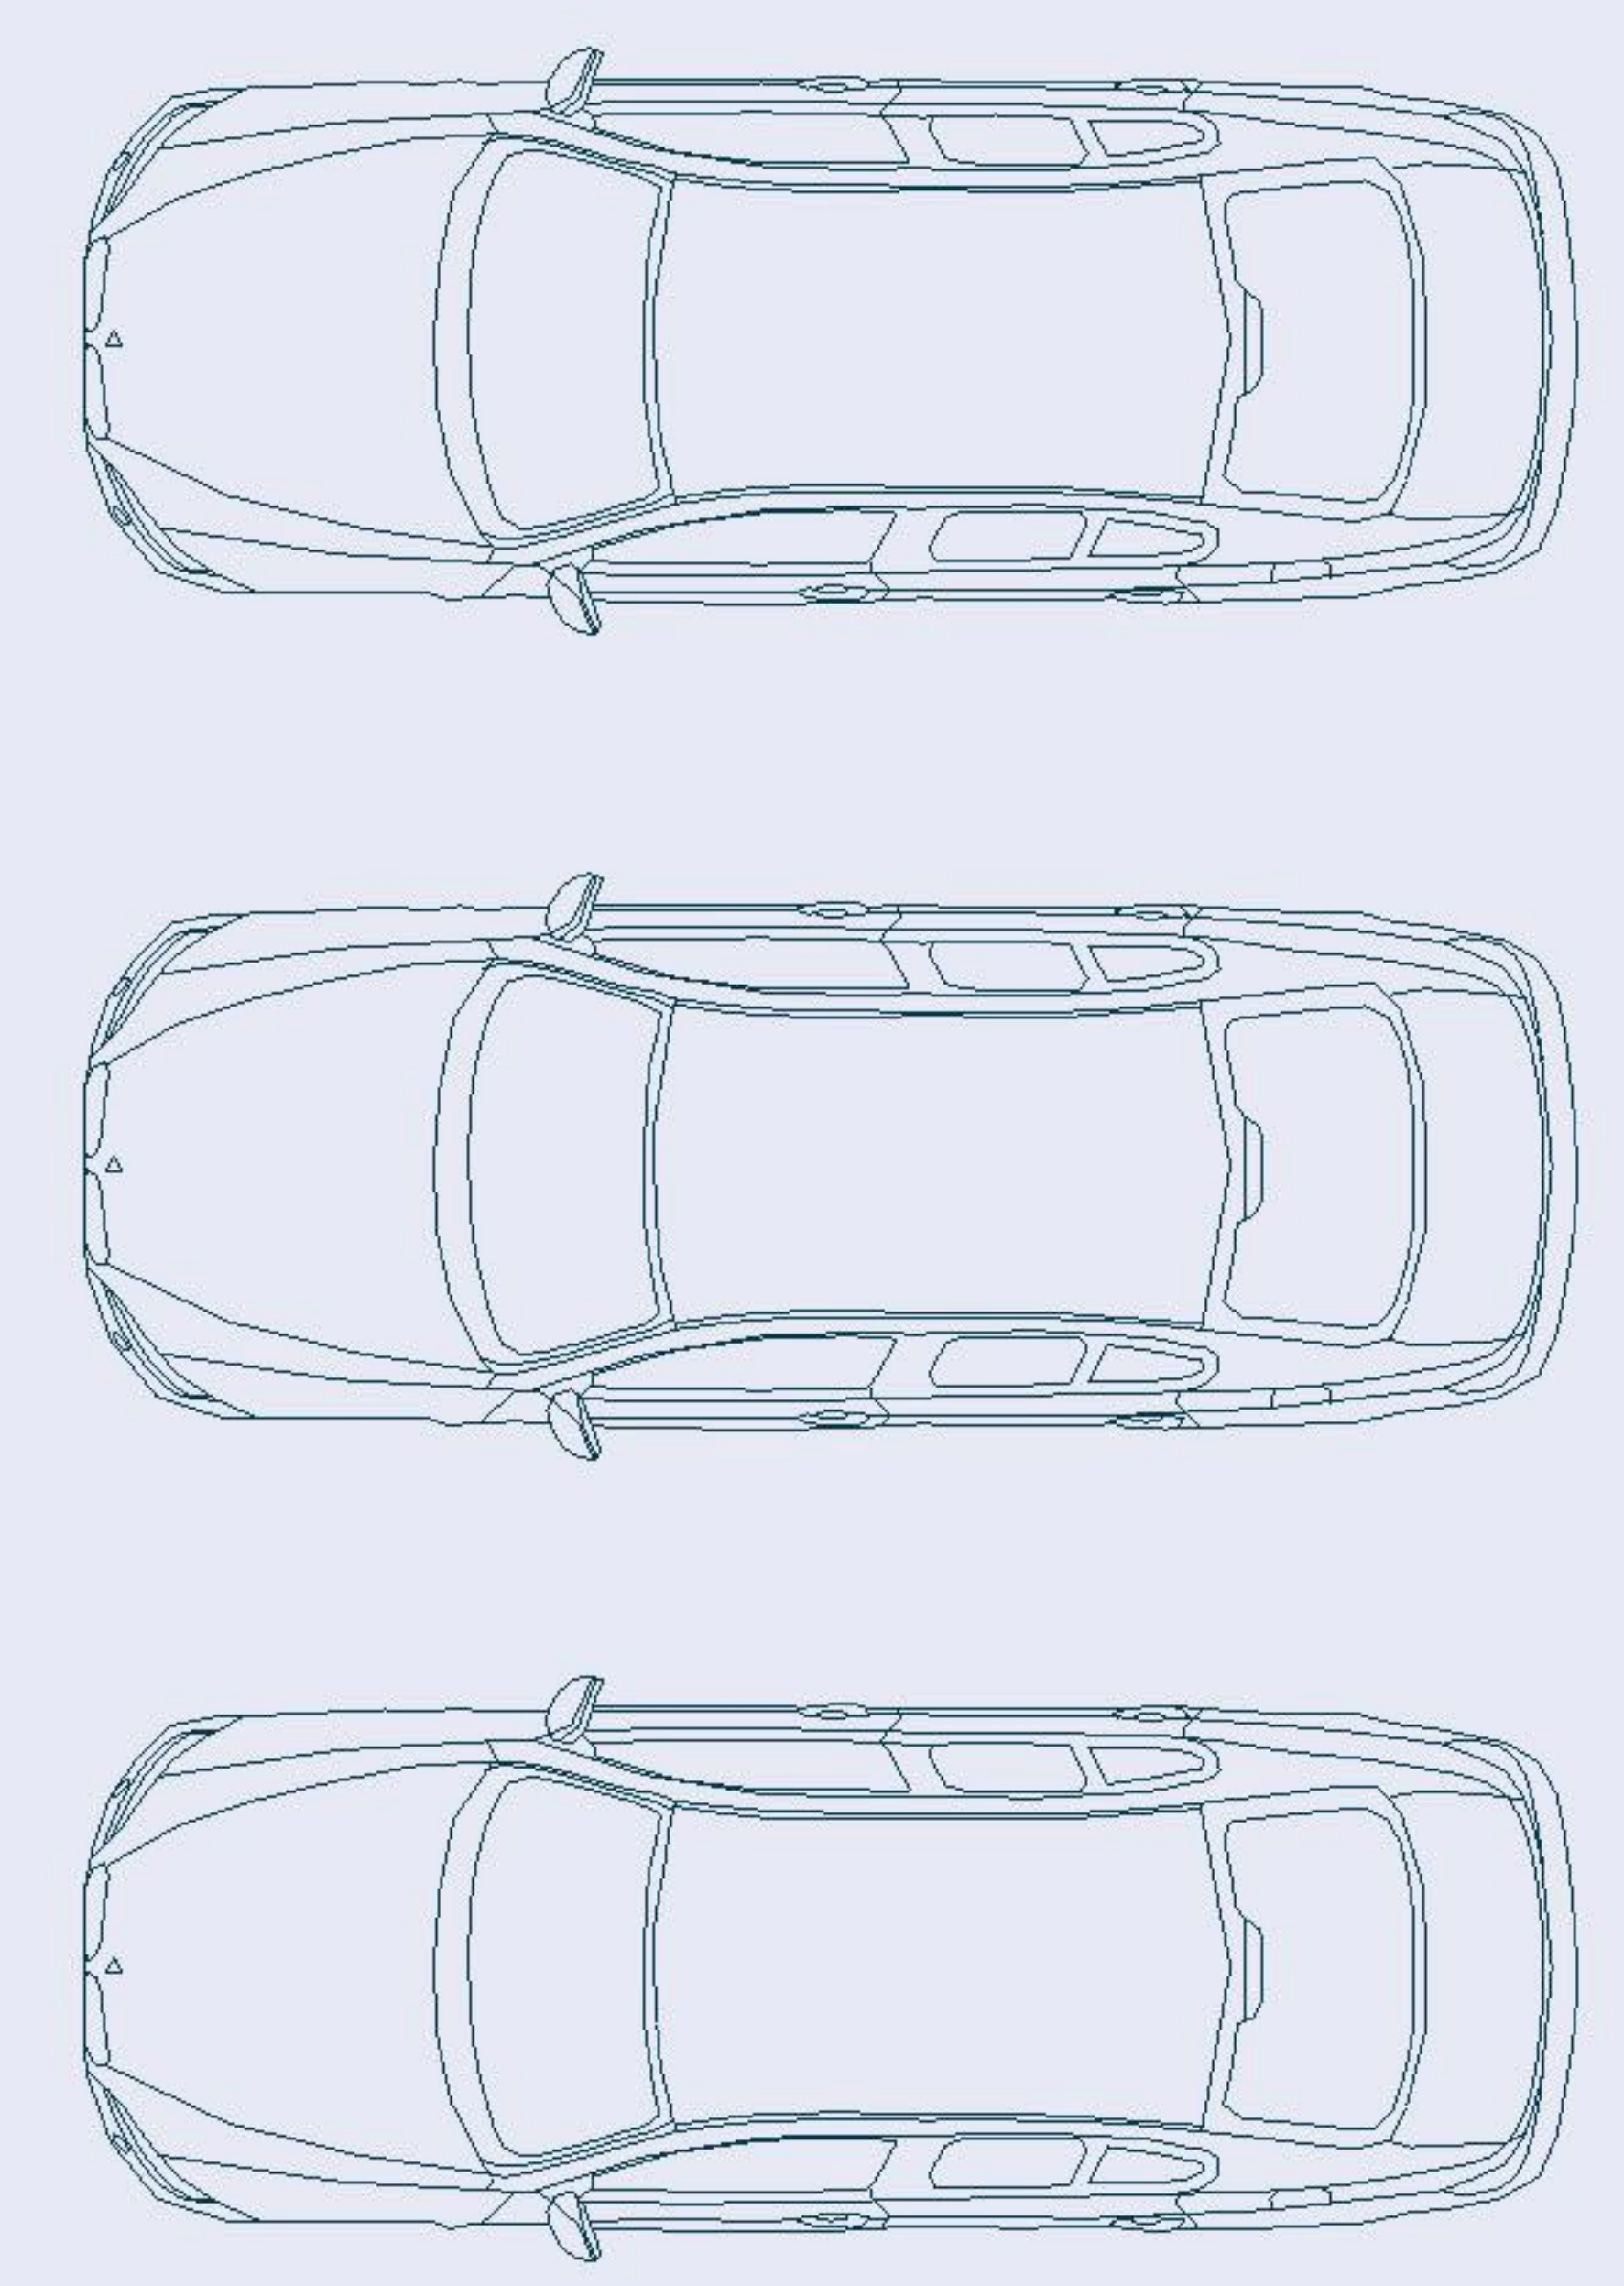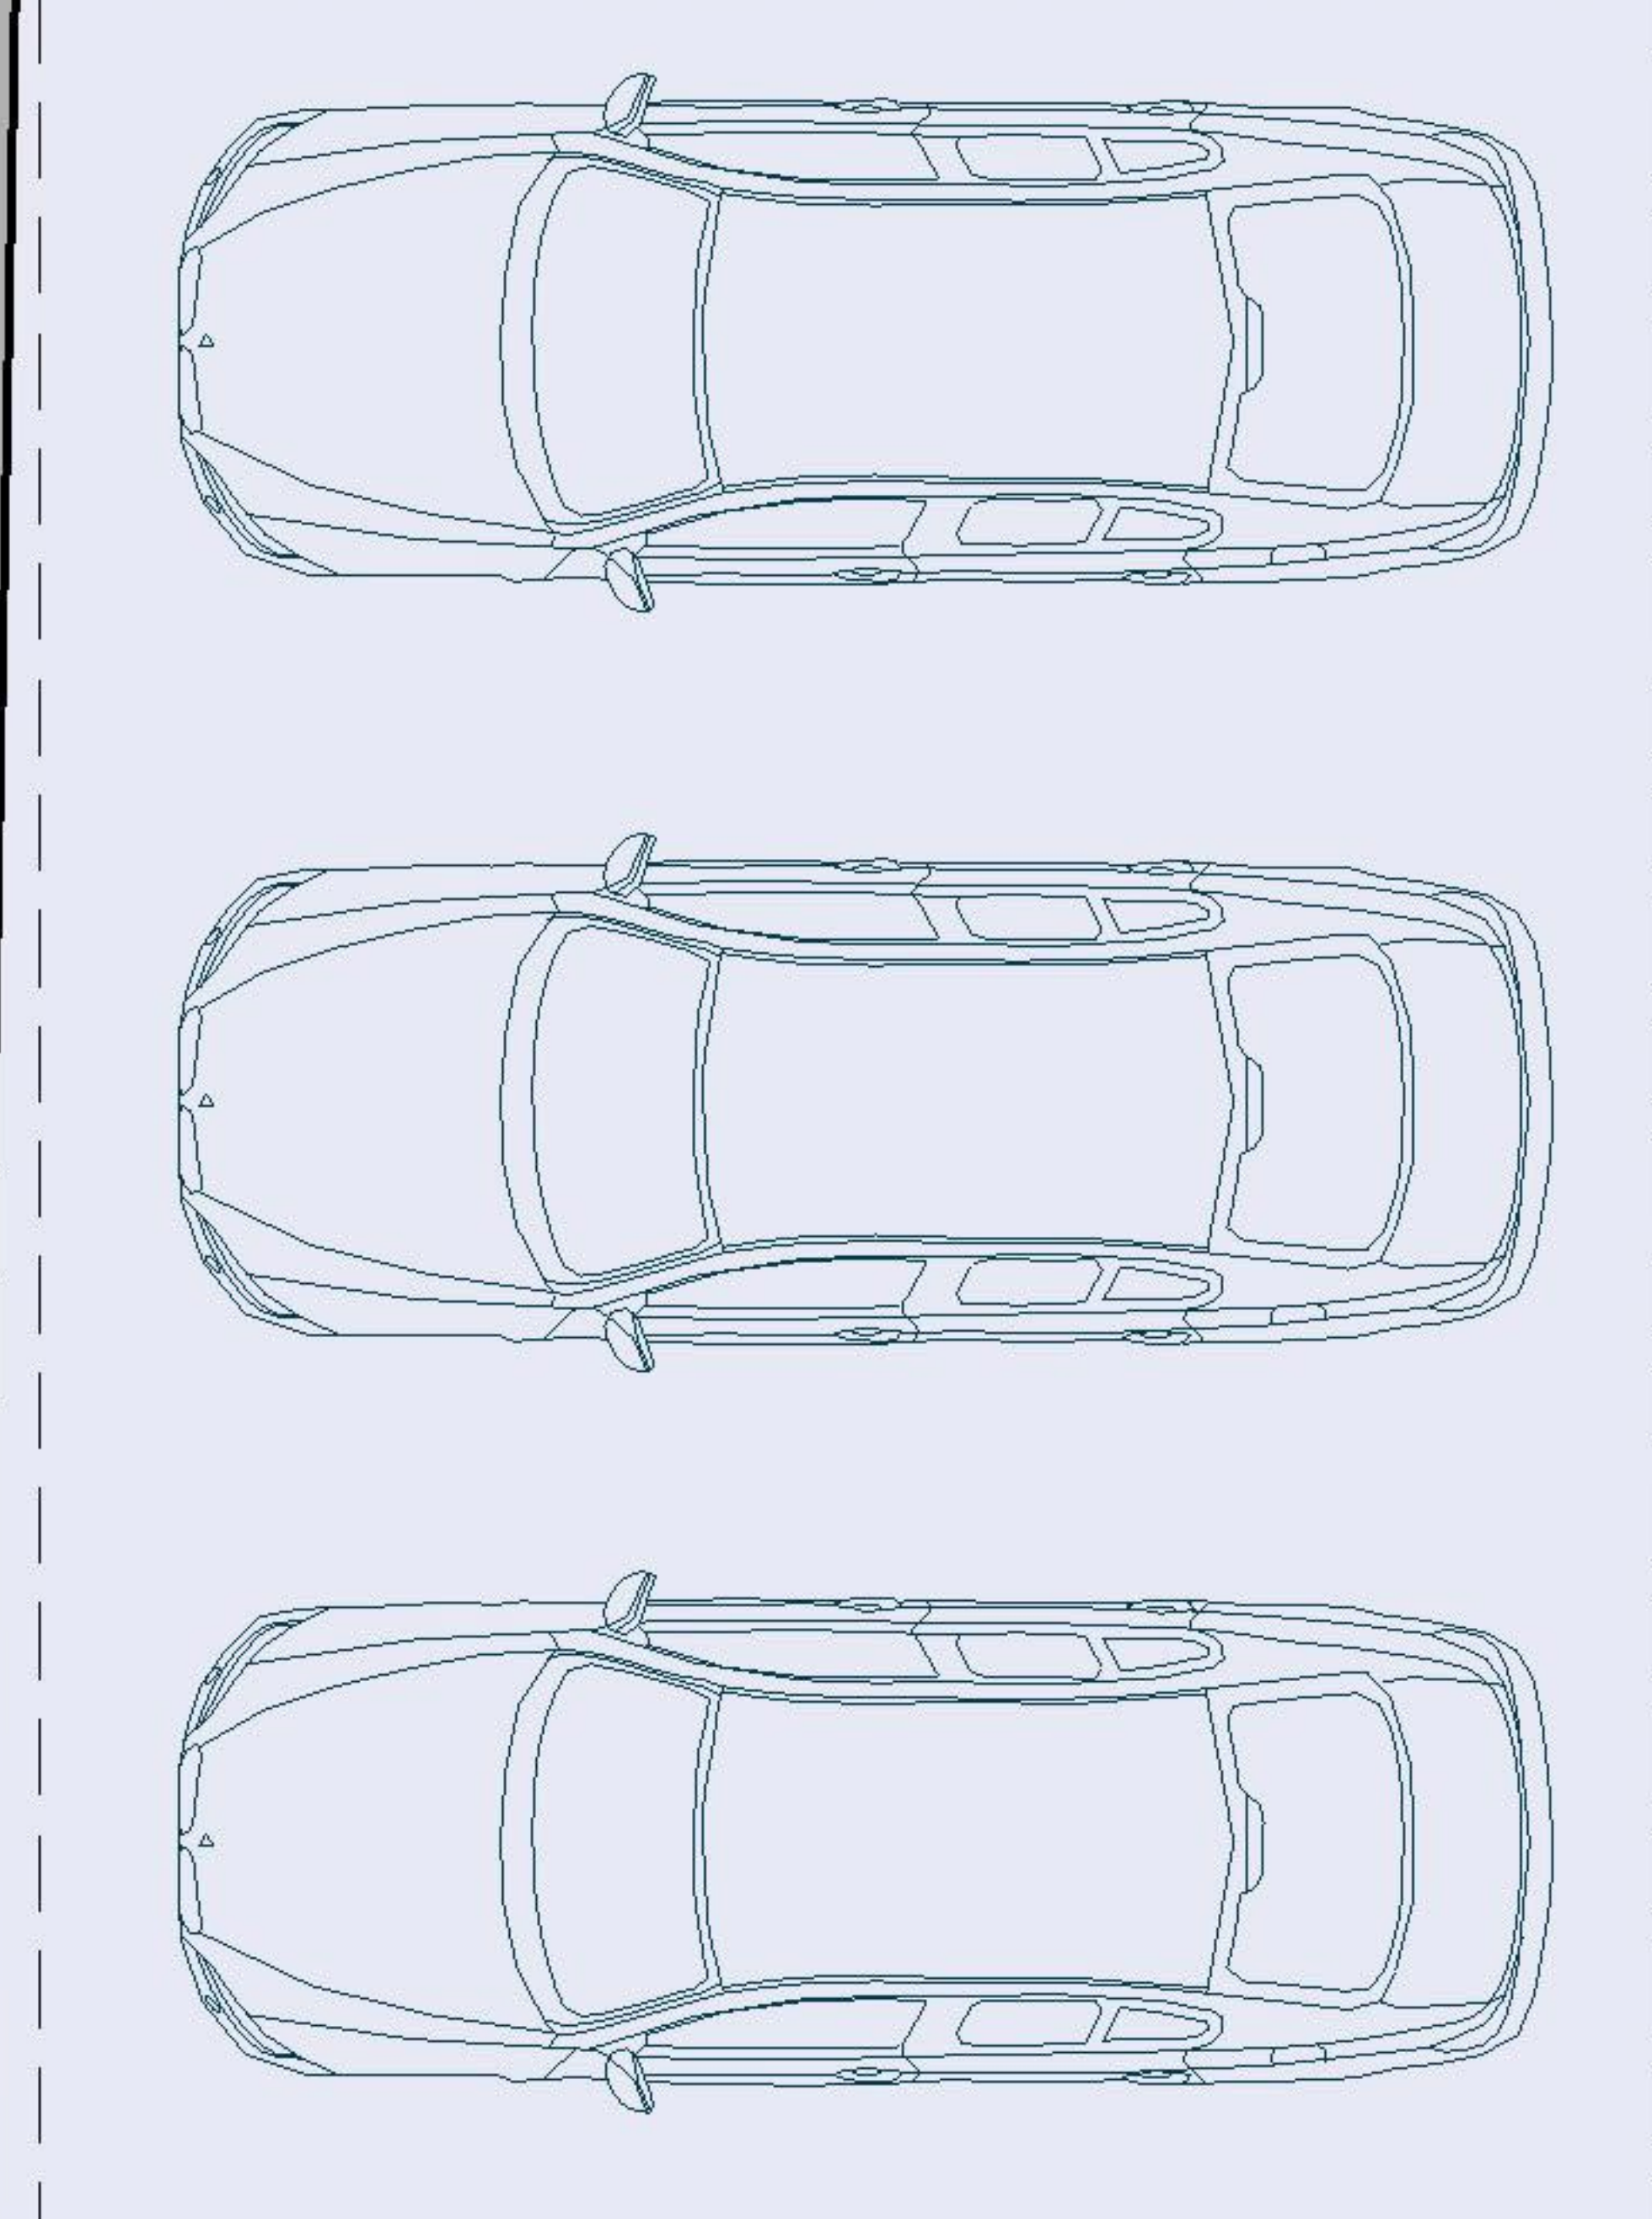

slop %10  
L= 1.0m

تی شور

wc

L= 17.90m  
slop %16

-4.92

رعایت سرگیری رمپ  
ارتفاع مفید انباری ۲.۱



انباری ها

انباری ها


Parking=10

Store=17

پلان مبلمان طبقه زیرزمین دوم

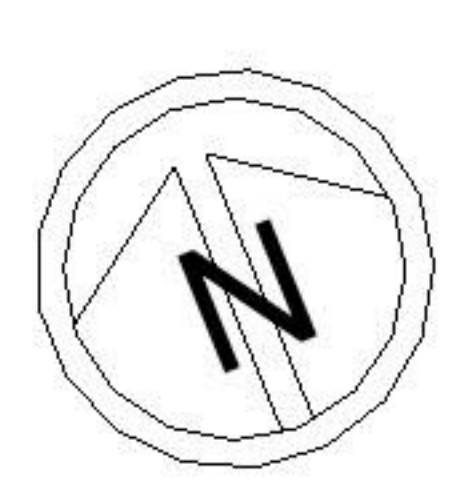
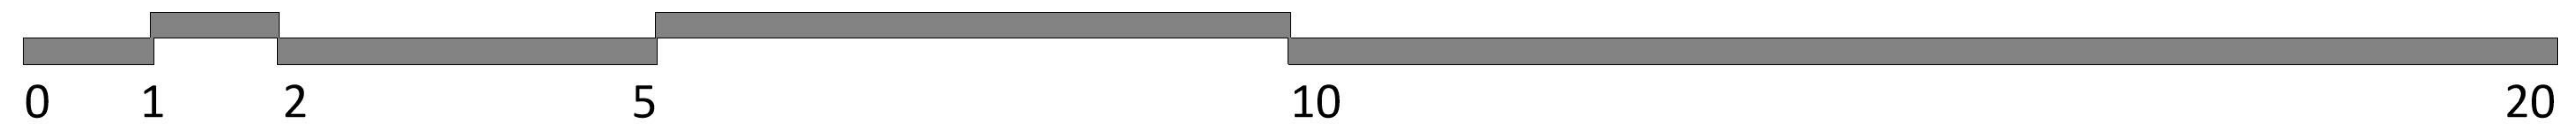


A 4.45 B 0.45 C 5.50 D 2.70 E 3.55 F

 

Parking=10 Store=17

پلان اندازه گذاری طبقه زیرزمین دوم

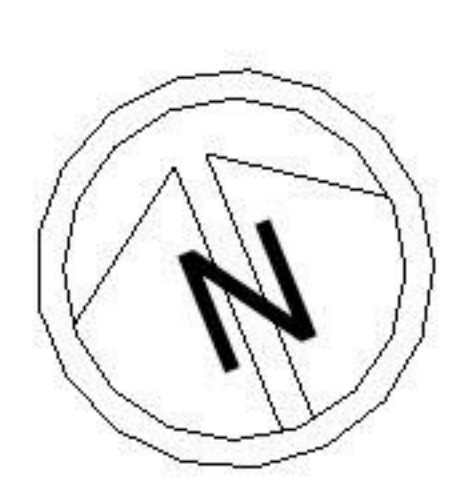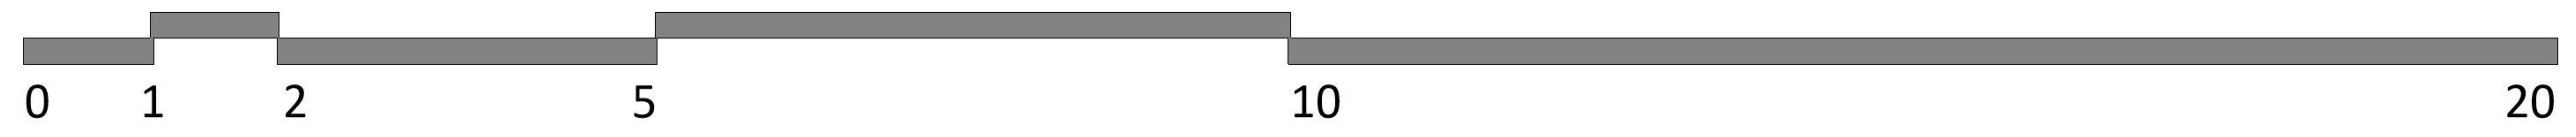



A

B

C

D

E

F

1

2

3

4

5



سونا خشک

سونا بخار

جکوزی

استخر  
S=175m<sup>2</sup>

حوضچه  
ضدعقونی

سرویس و دوش

وید  
موتورخانه

موتورخانه  
S=38m<sup>2</sup>

رختکن

رختکن


سالن ورزشی  
S=84m<sup>2</sup>

سالن اجتماعات  
S=97m<sup>2</sup>



رختکن

سرویس


رختکن

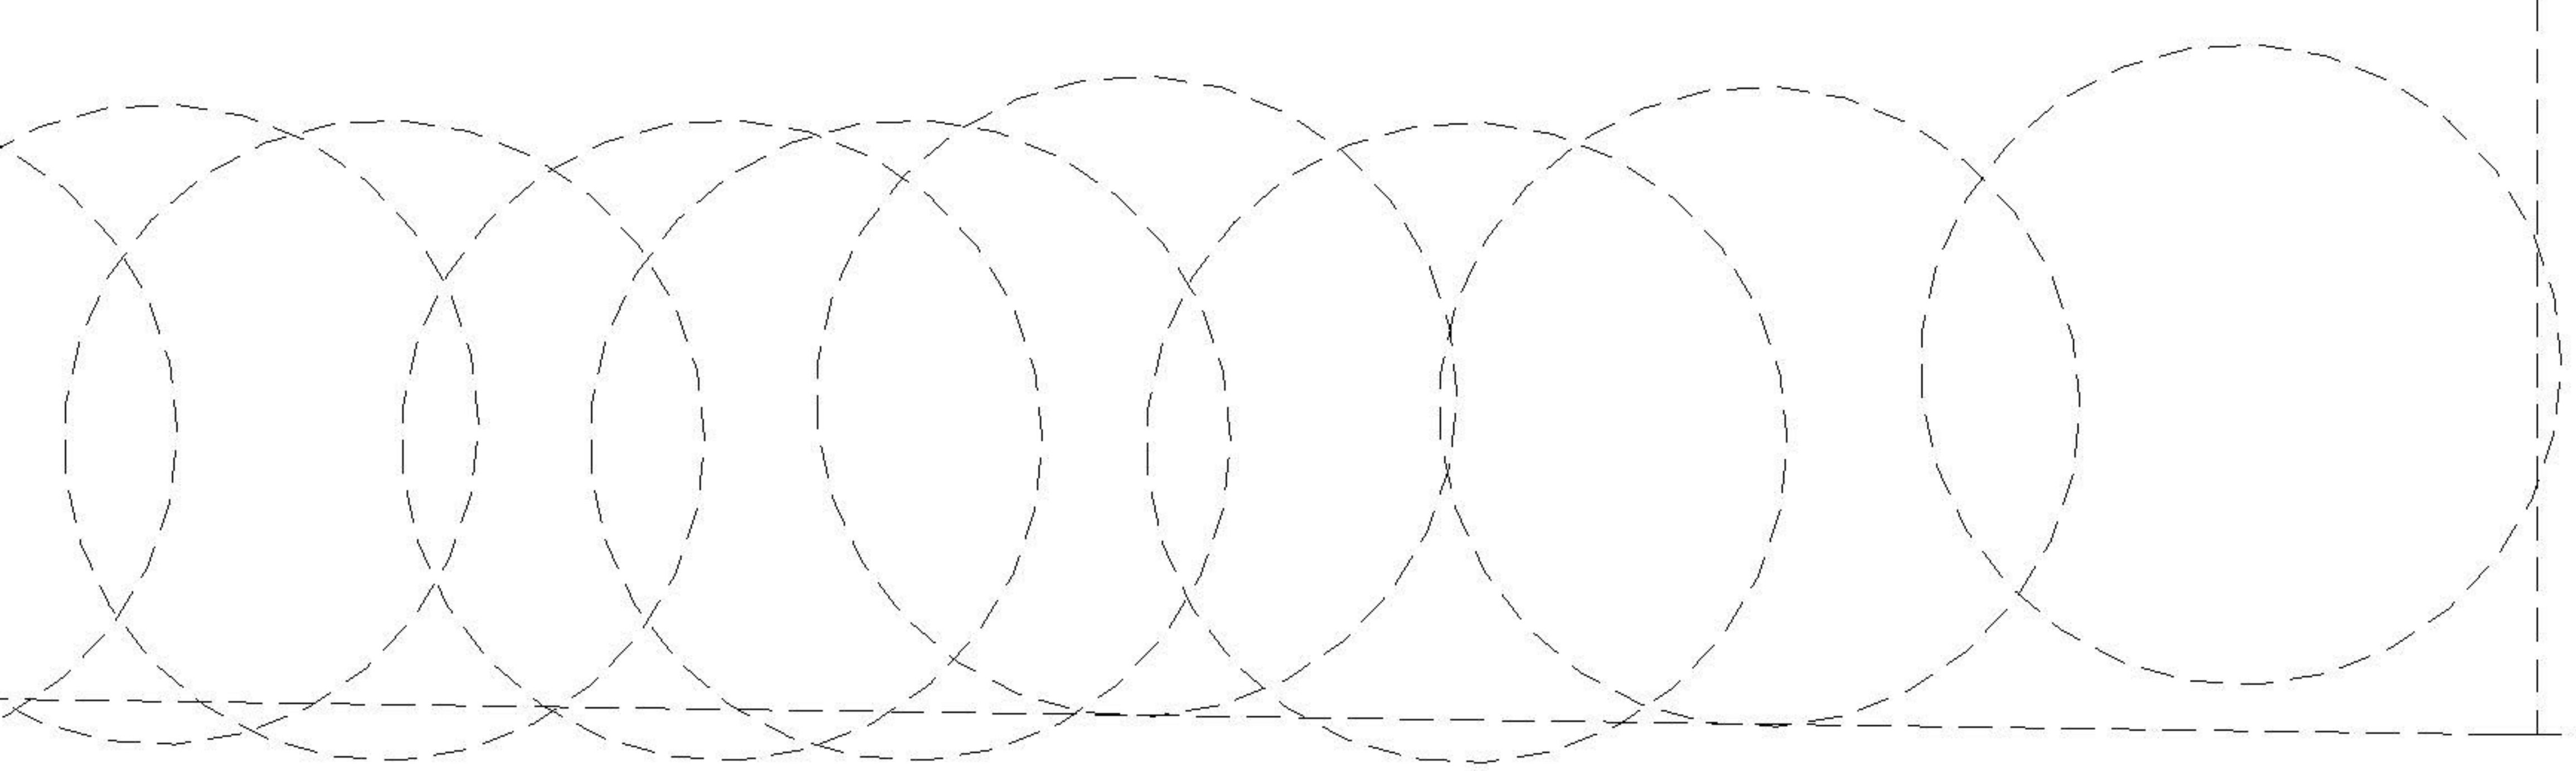



پلان مبلمان طبقه زیرزمین سوم

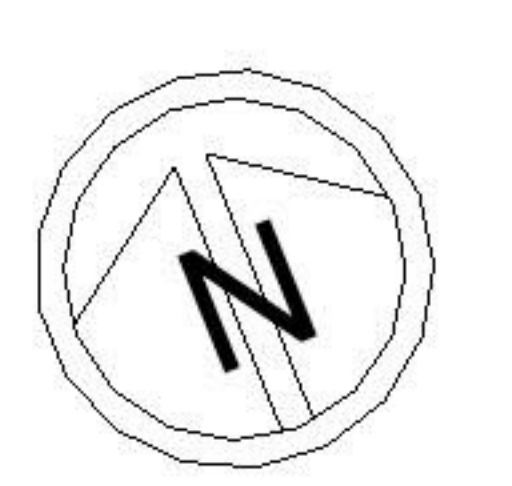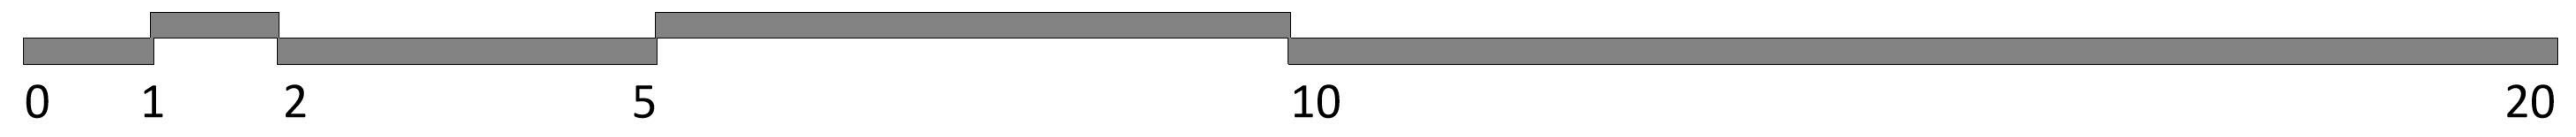




A 4.45 B 0.45 C 5.50 D 2.70 E 3.55 F

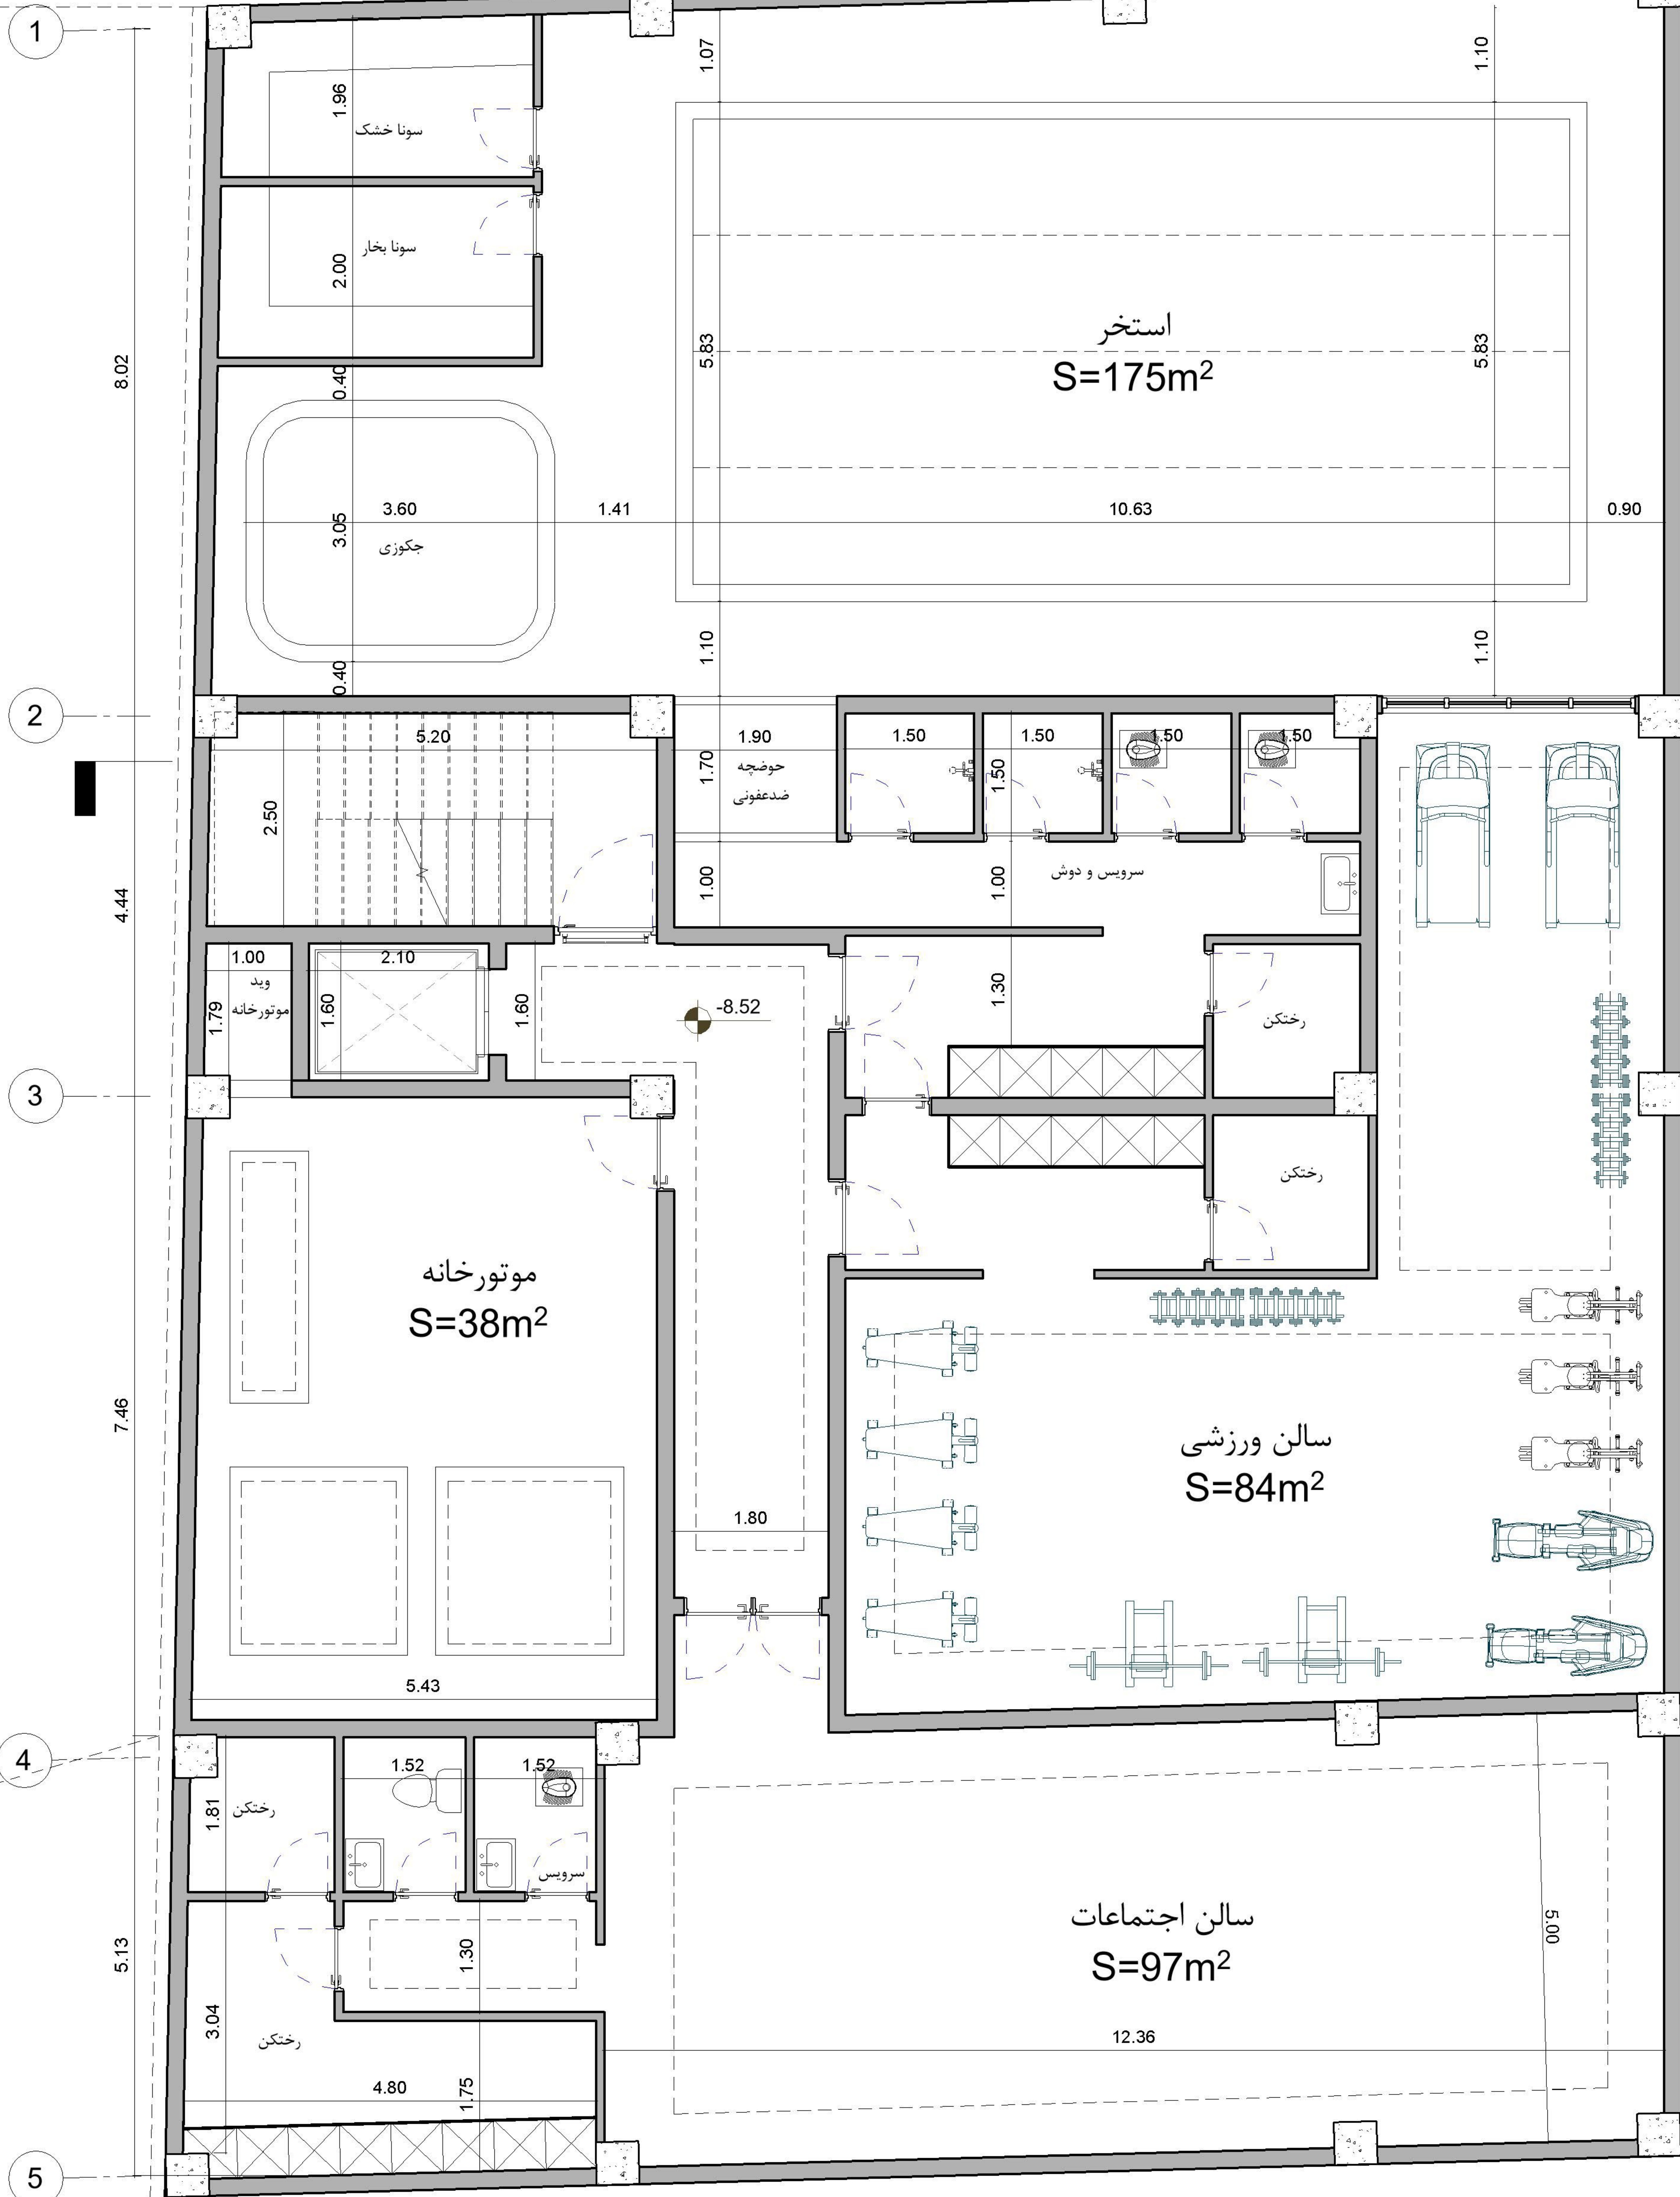

پلان اندازه گذاری طبقه زیرزمین سوم

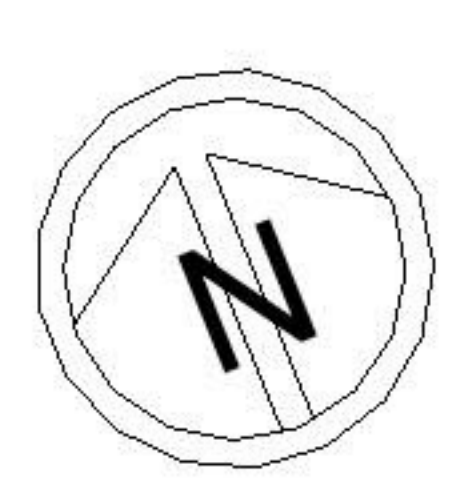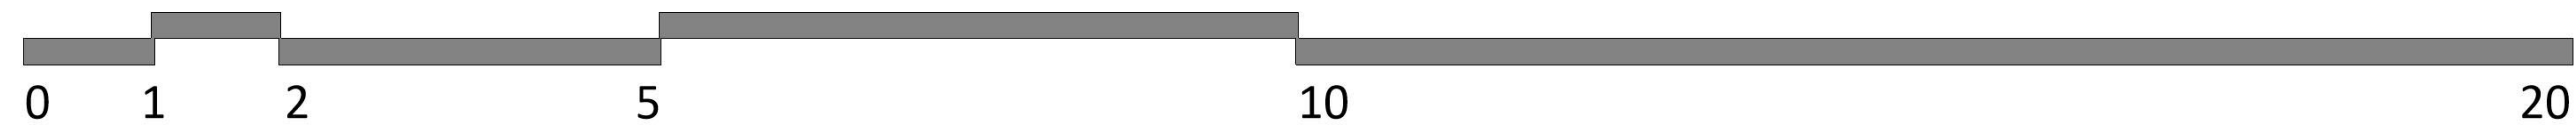

 

 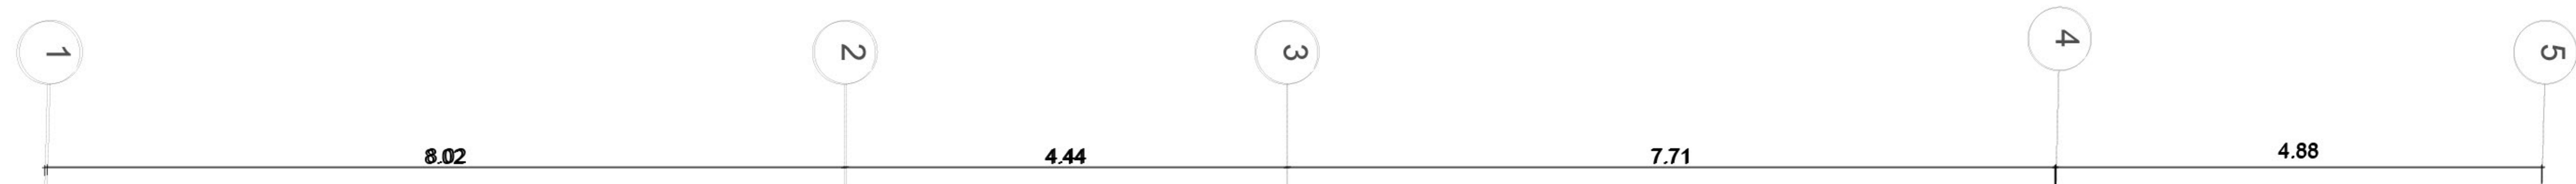

Section B-B

