


Arg farmanie

*interior &
exterior design*

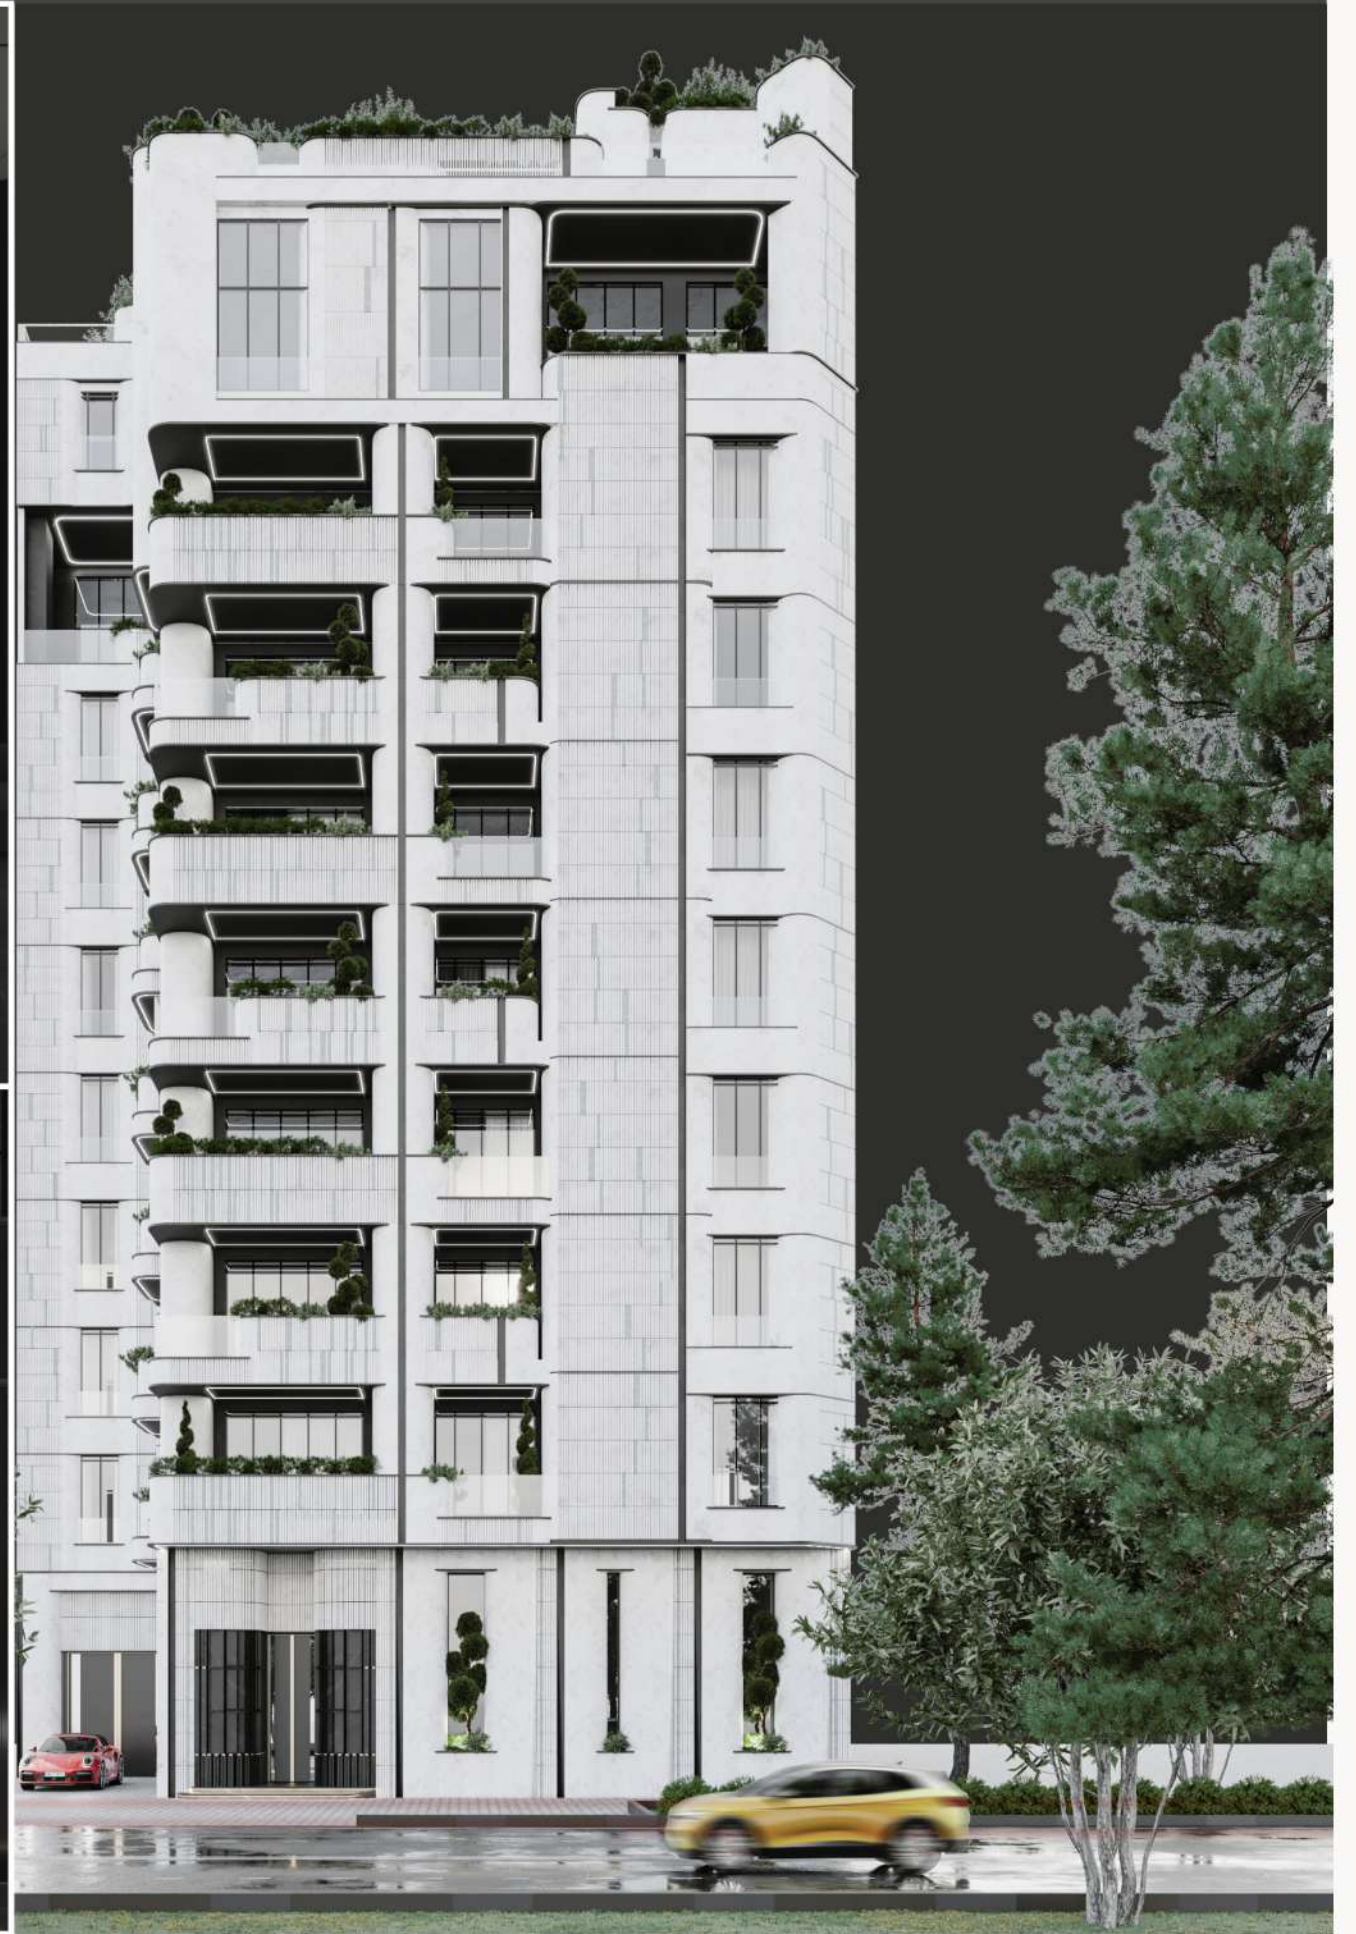

South view

includes:



descriptions

day view

night view

lighting

detail plans

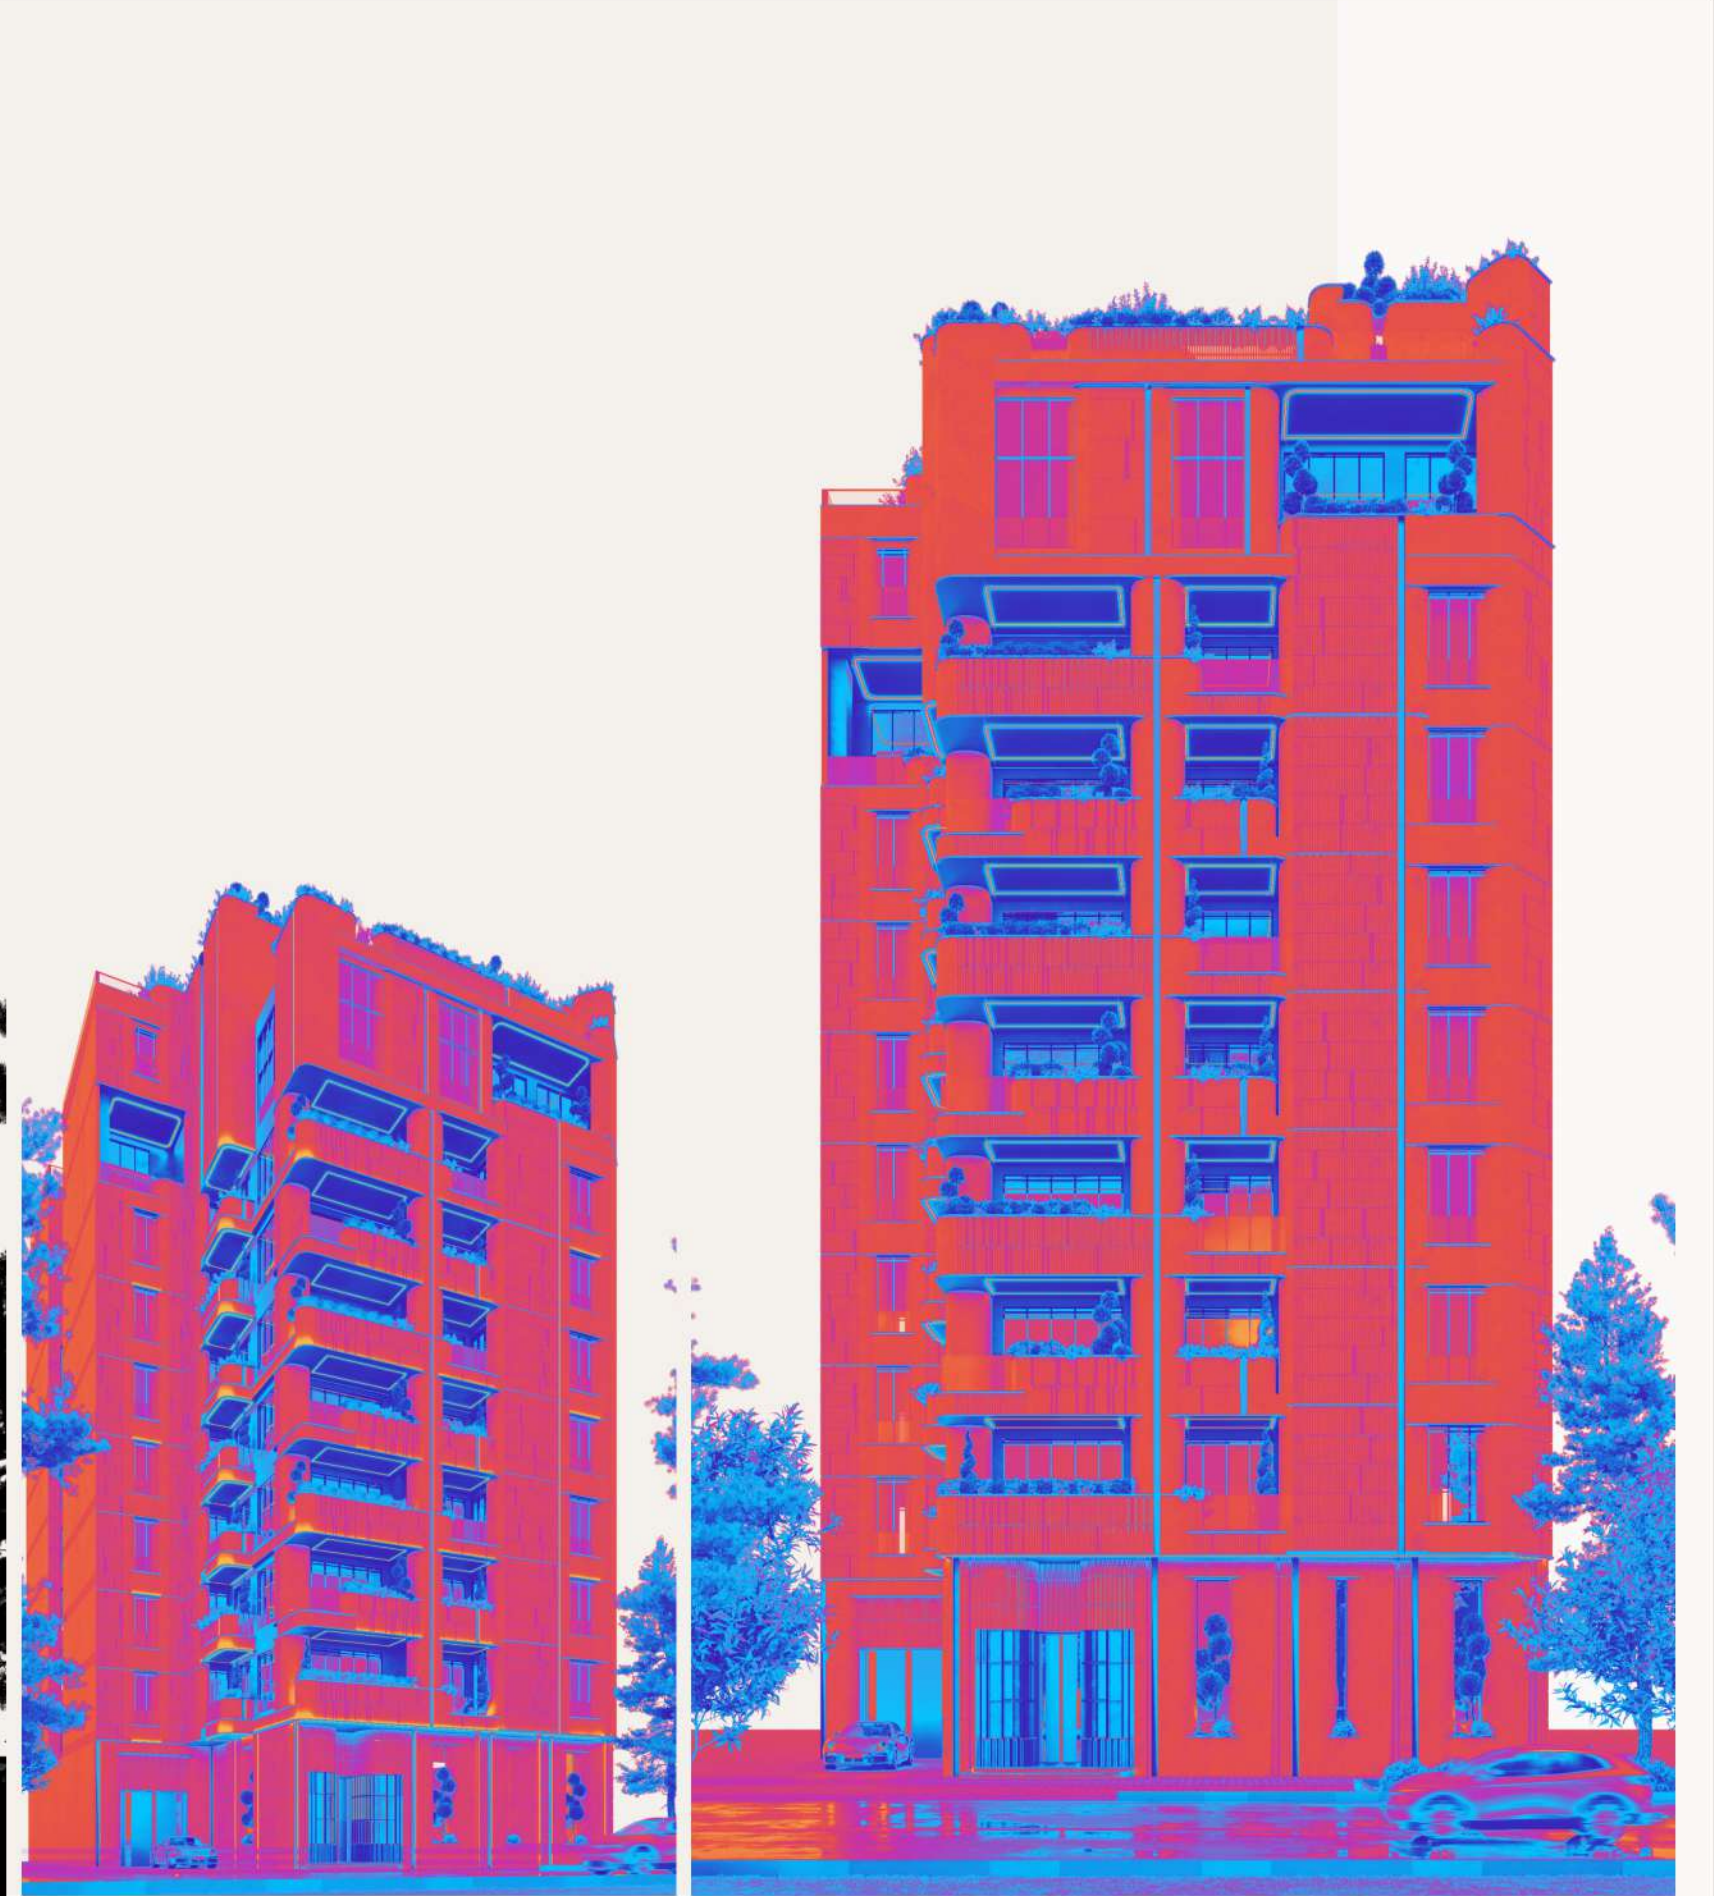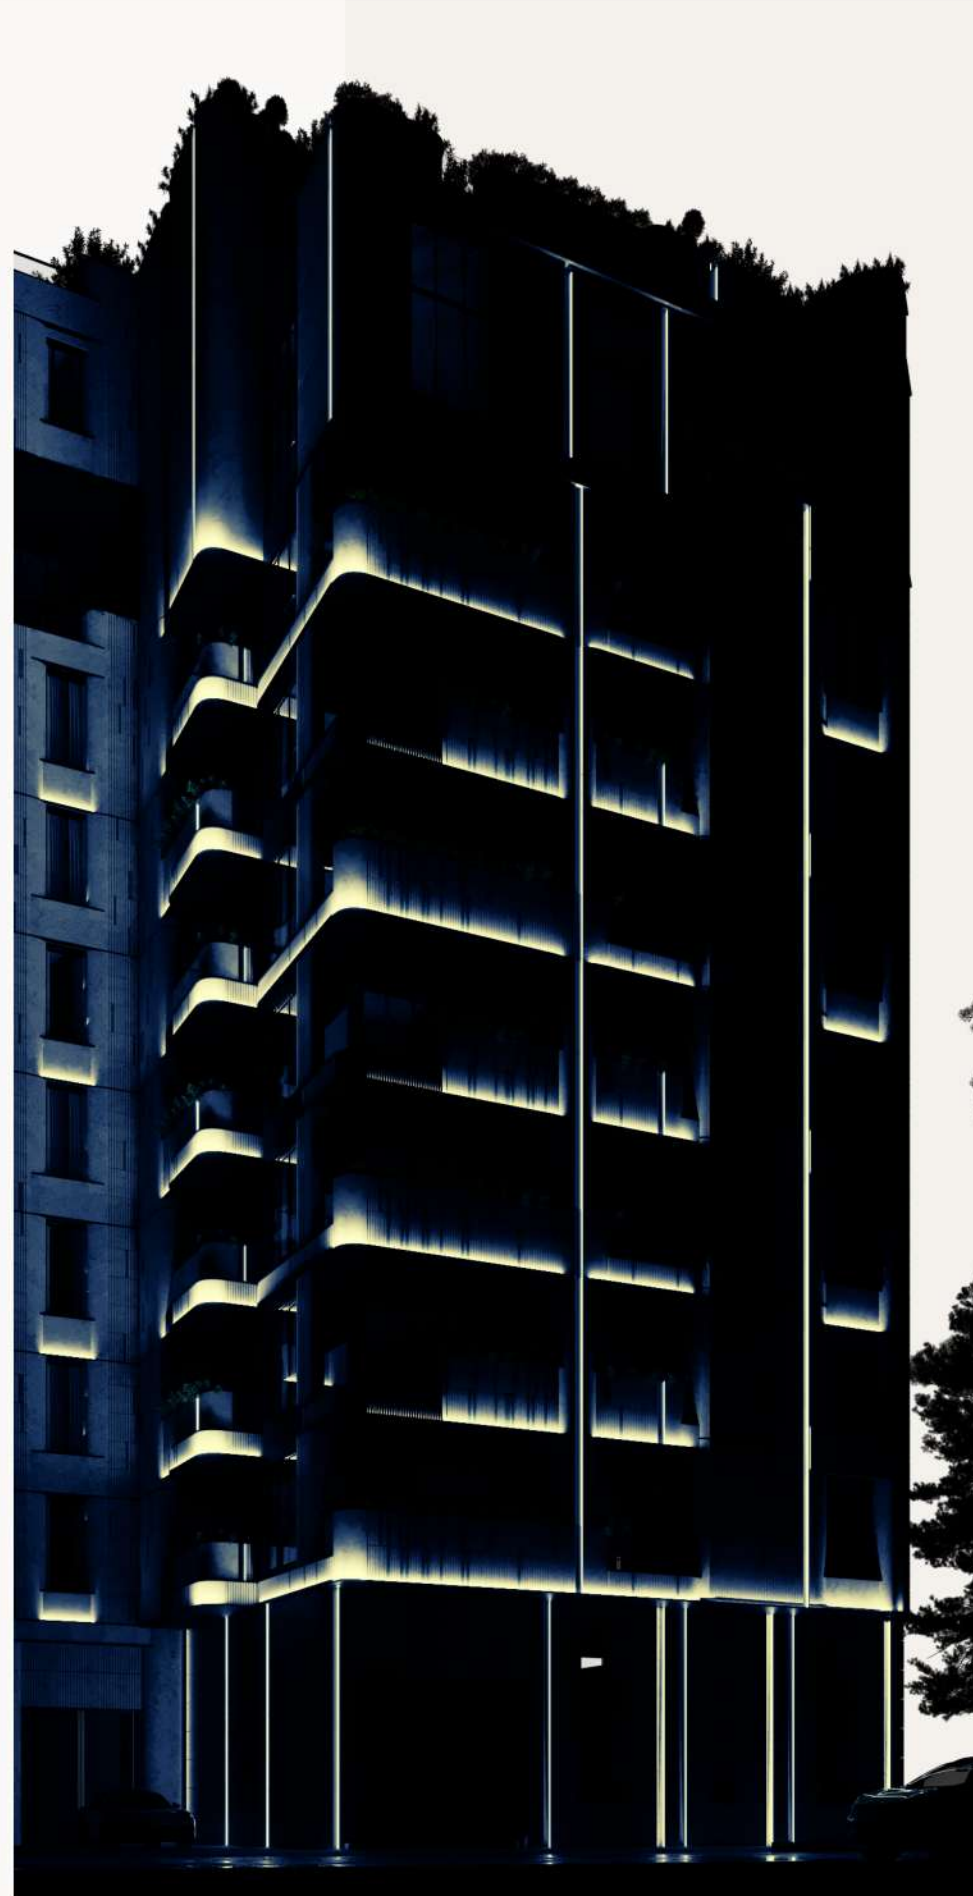

descriptions

Tempered glass

Turquoise stone

Azna stone
/
Travertine

Flushing sheet



day view


descriptions:

با توجه به این که ورودی
بیشترین توجه را به خود جلب
میکند، برای طراحی تراز خیابان
از نورپردازی، دیتیل های خاص
و کمیاب در سطح خیابان ها
استفاده شده است تا هر
شخص با دیدن آن همیشه آن
را به خاطر بسپارد.

تراس ها پوشانده نشده اند تا
چشم انداز و تامین نور داخل
حفظ شود.



night view

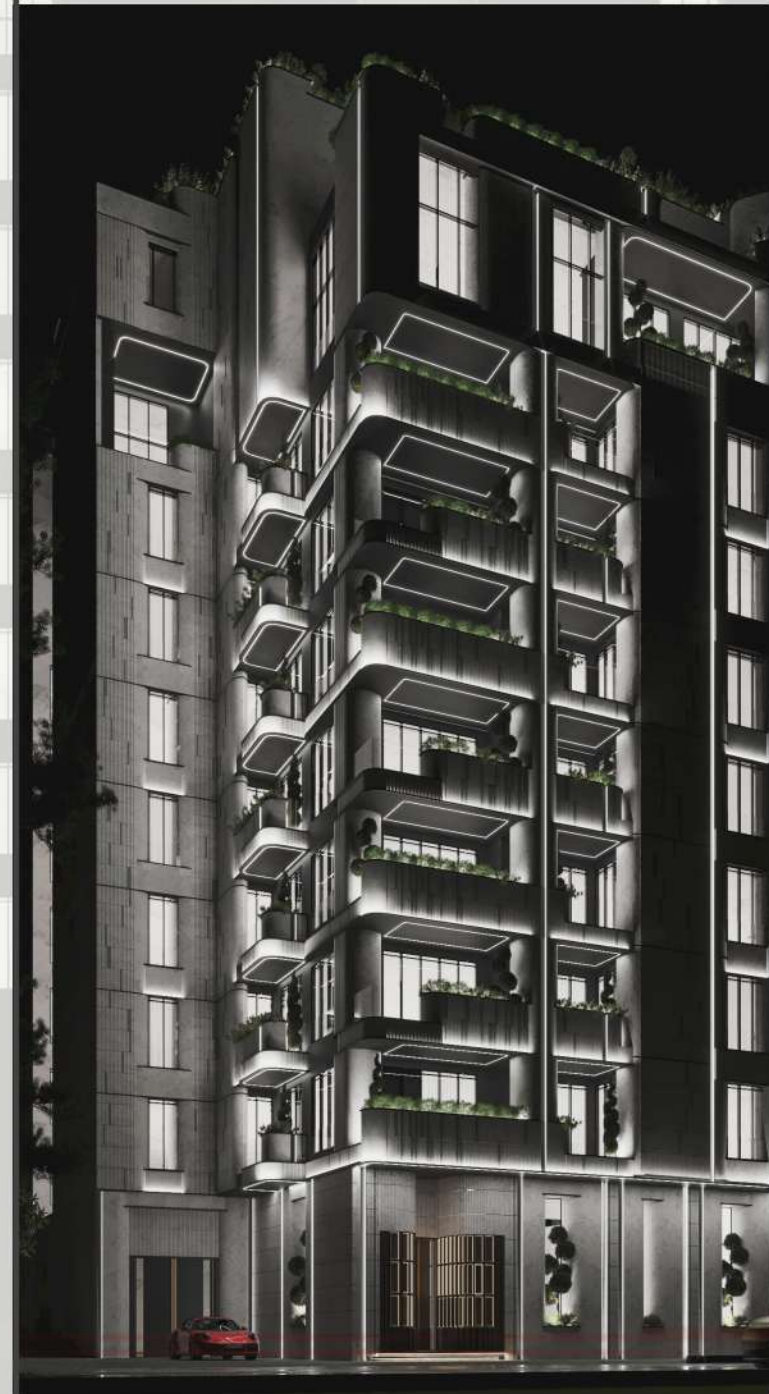


lighting



facade




terrace

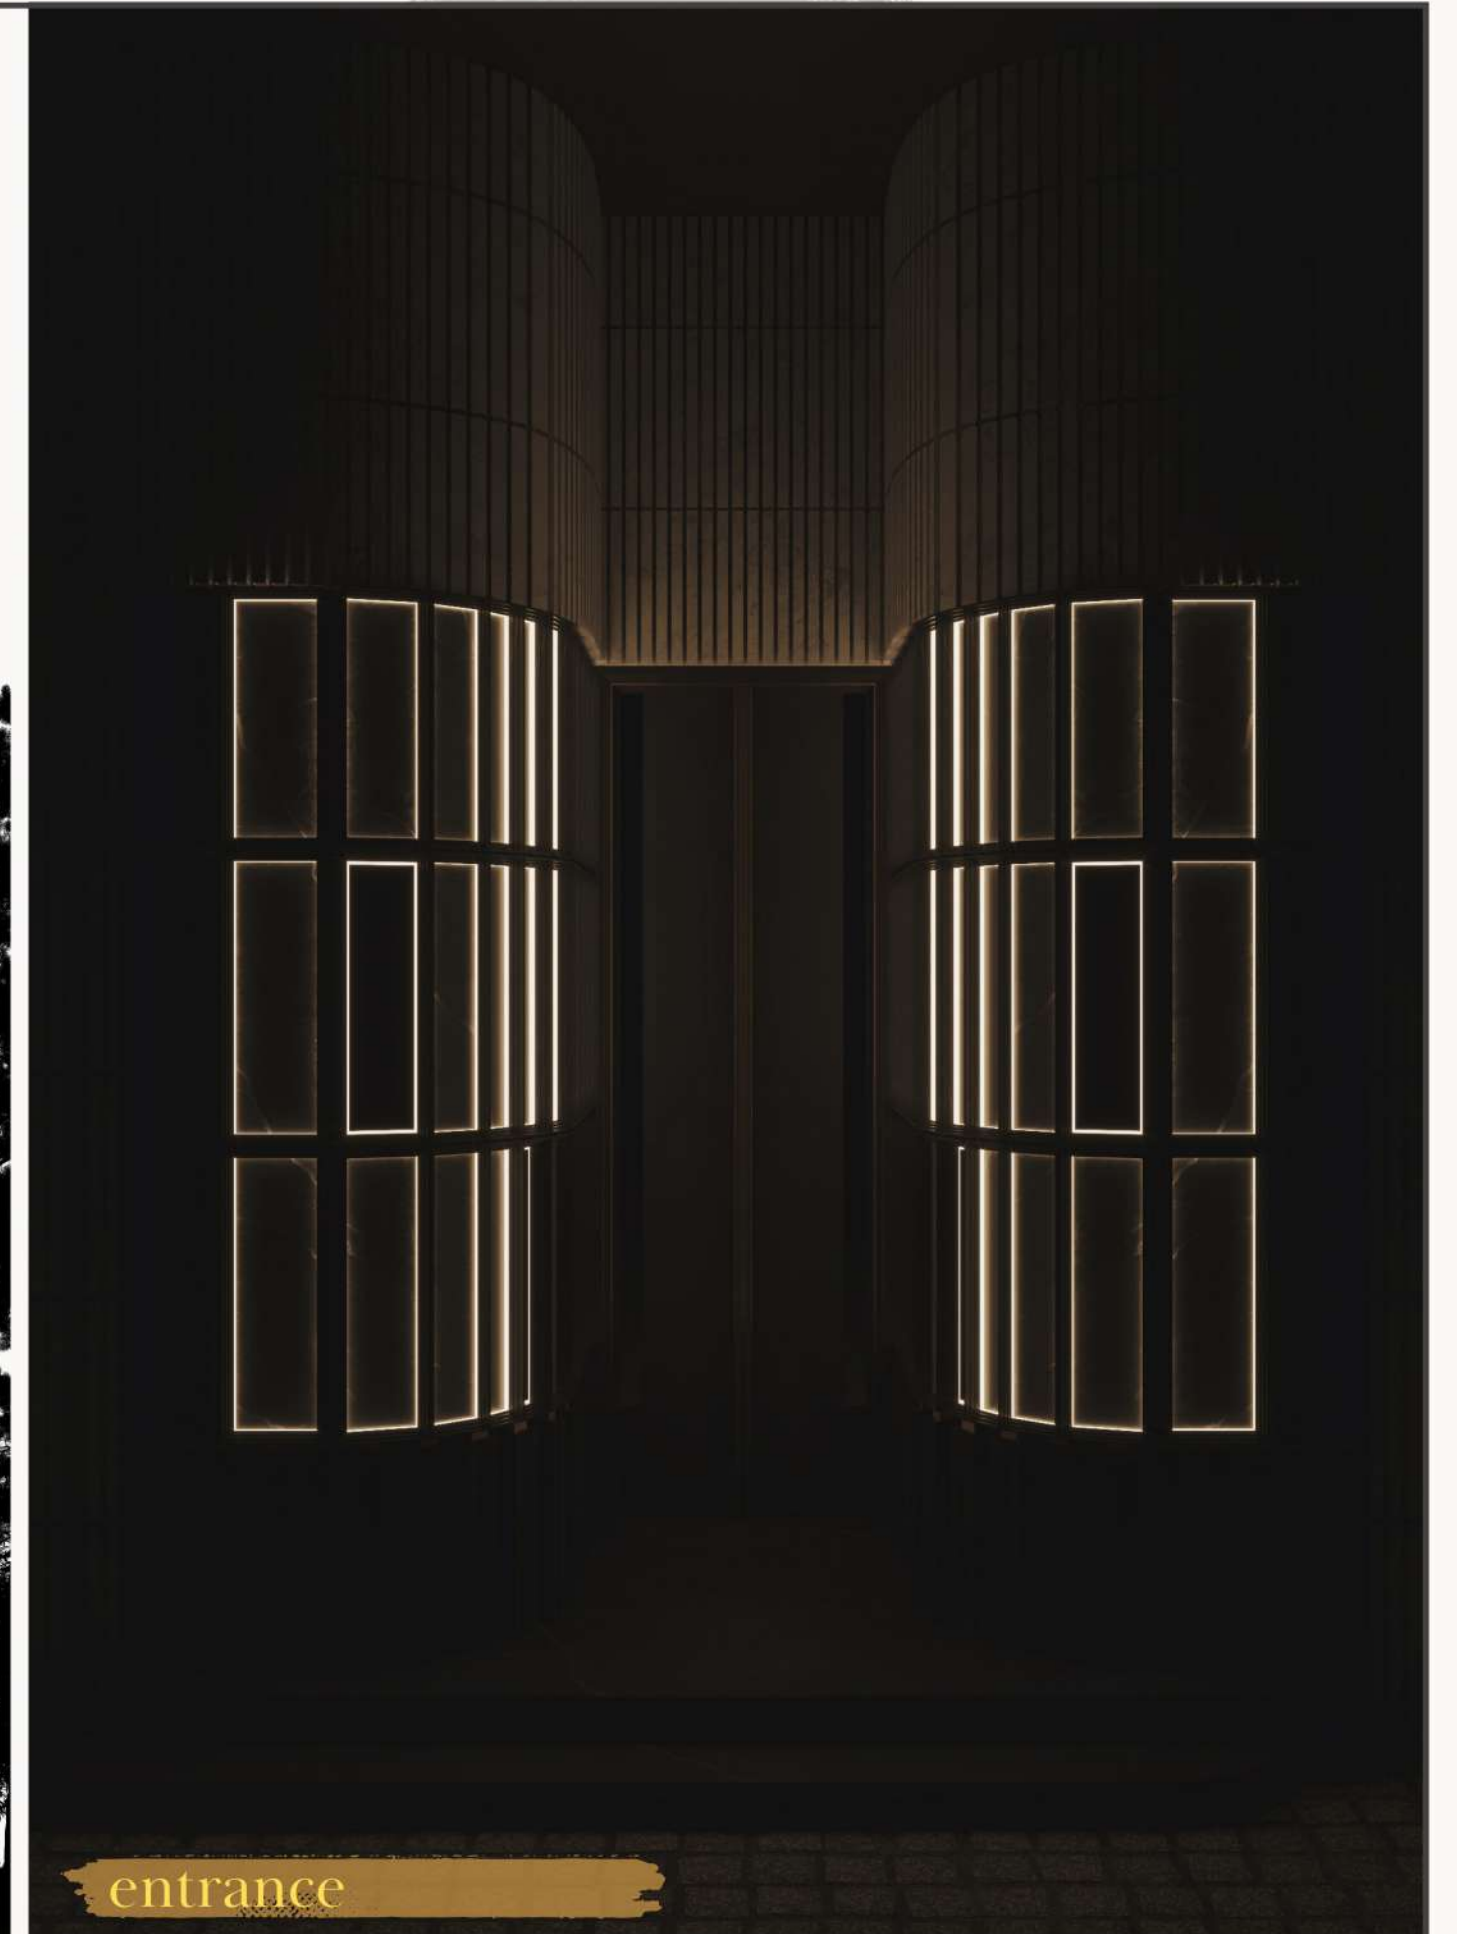

entrance

details

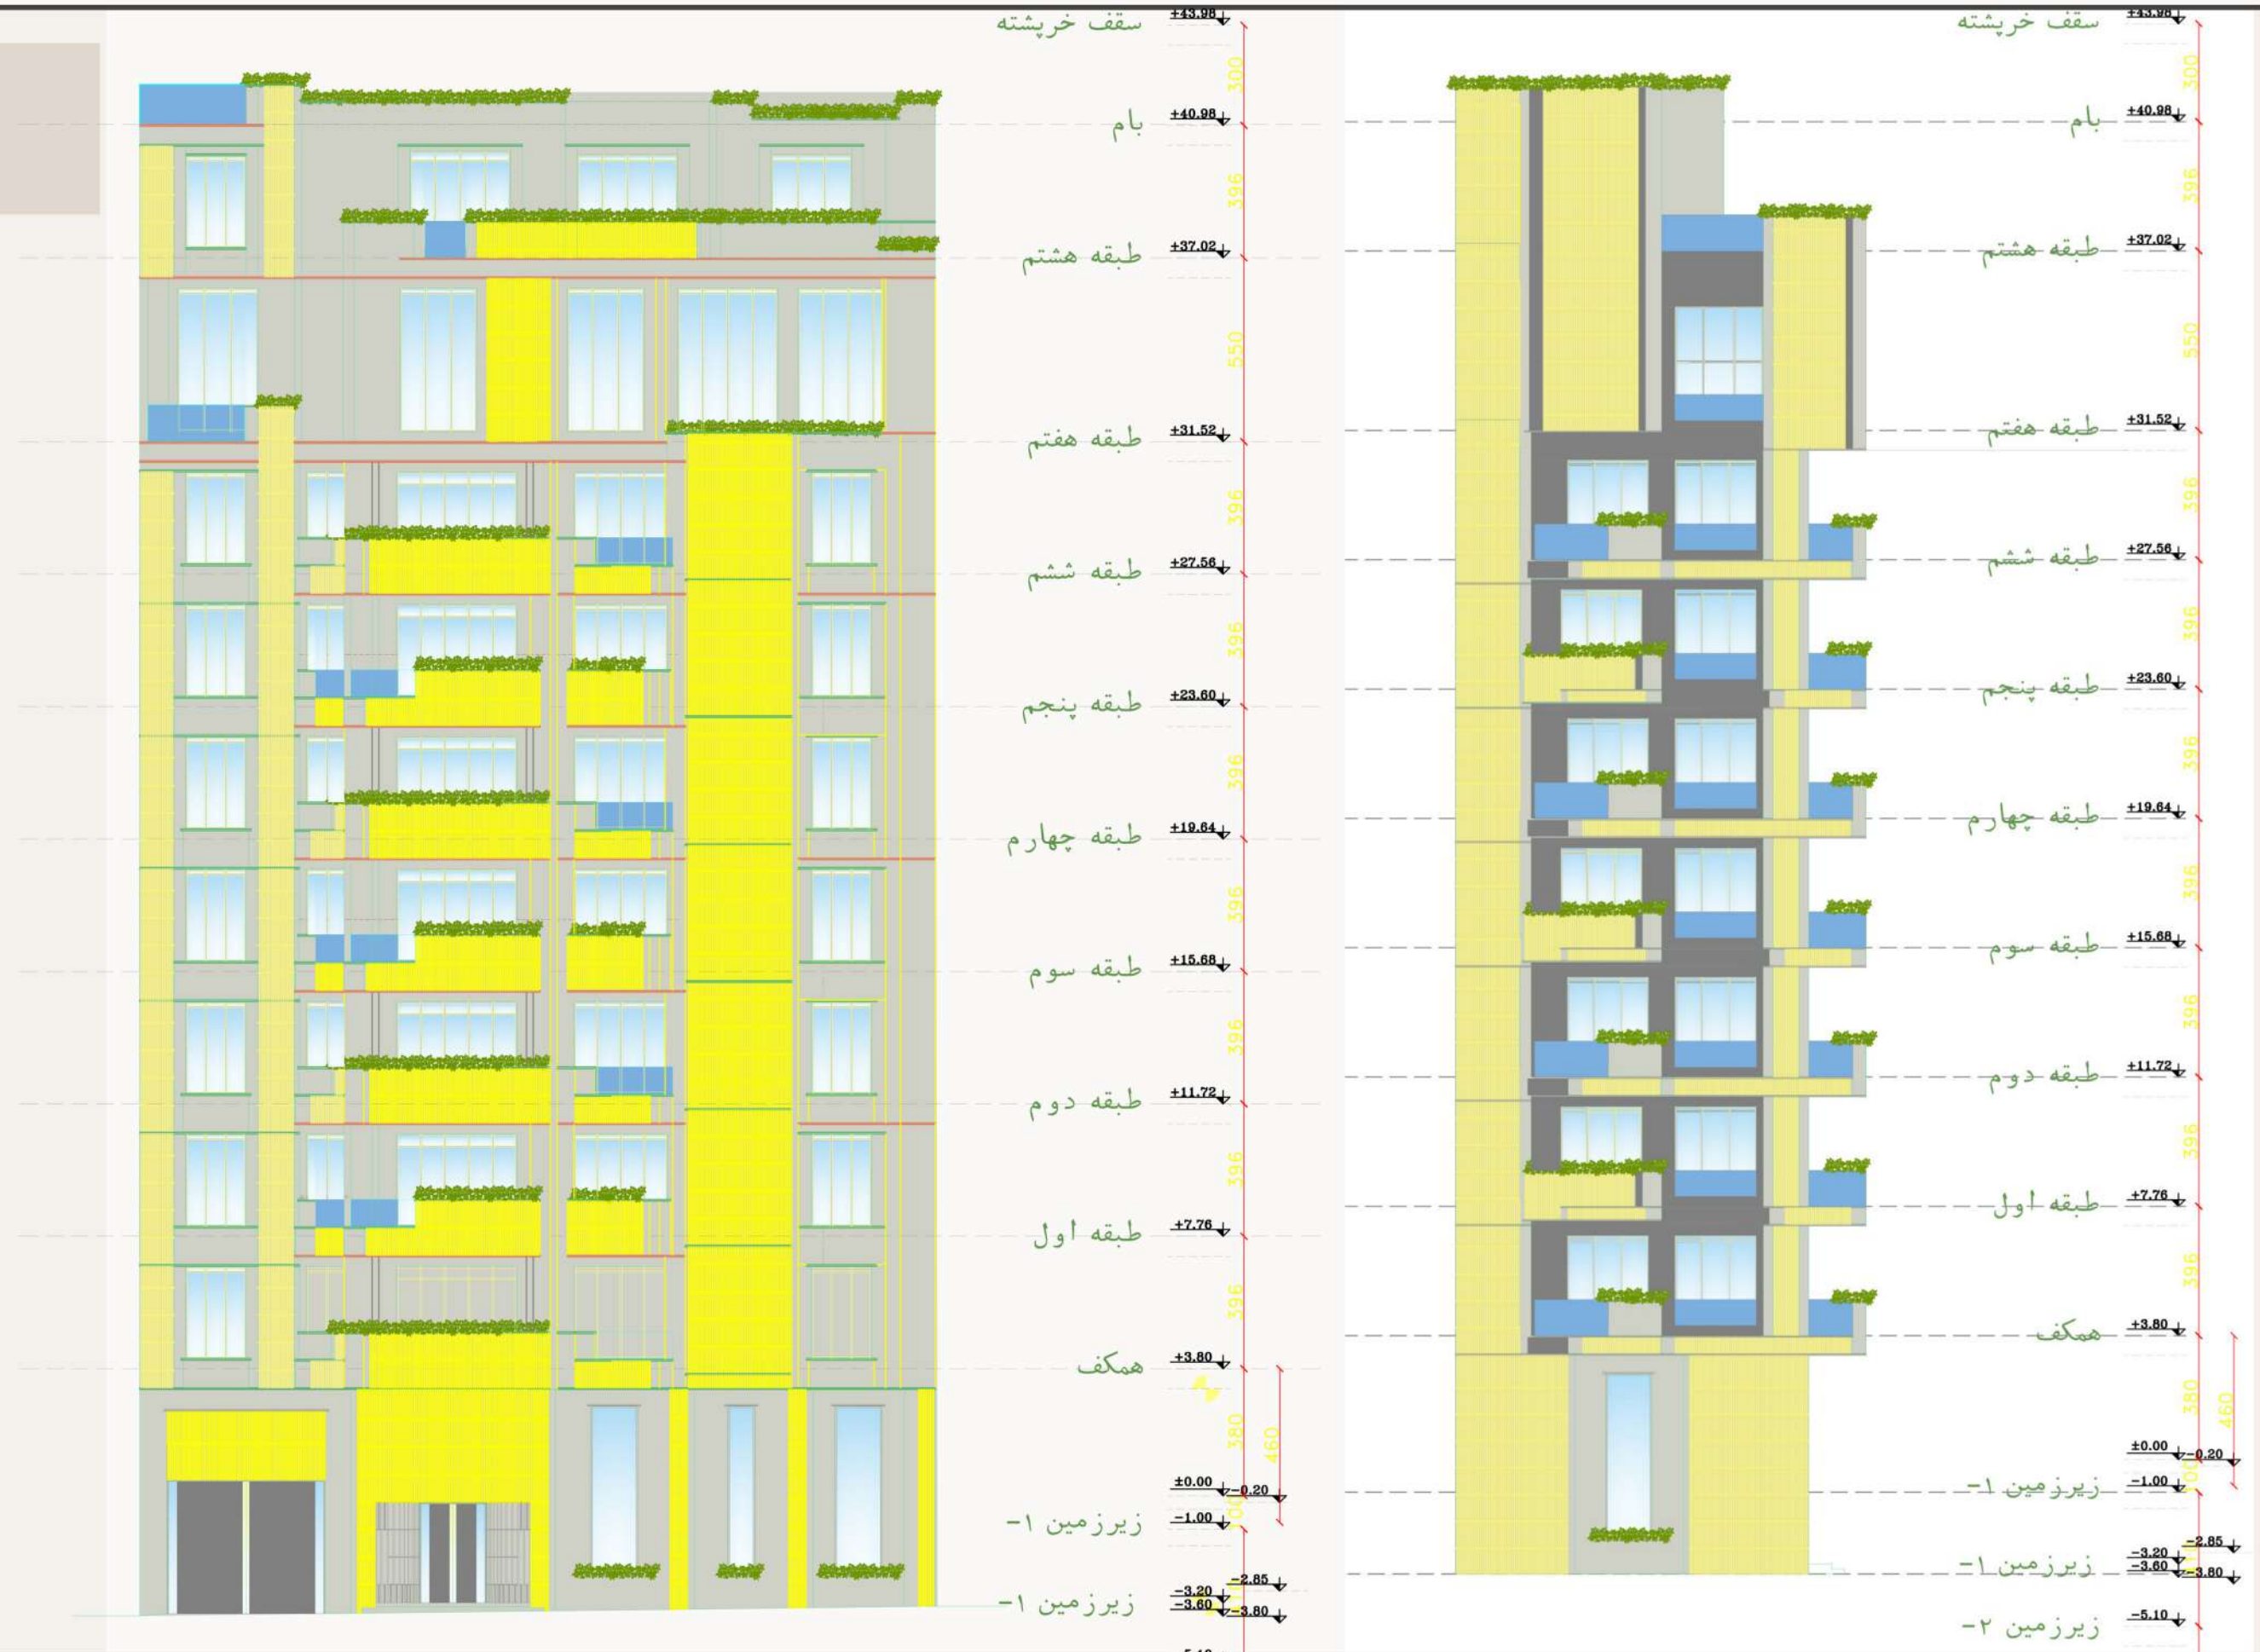

North view


includes:

day view

night view

lighting

detail plans

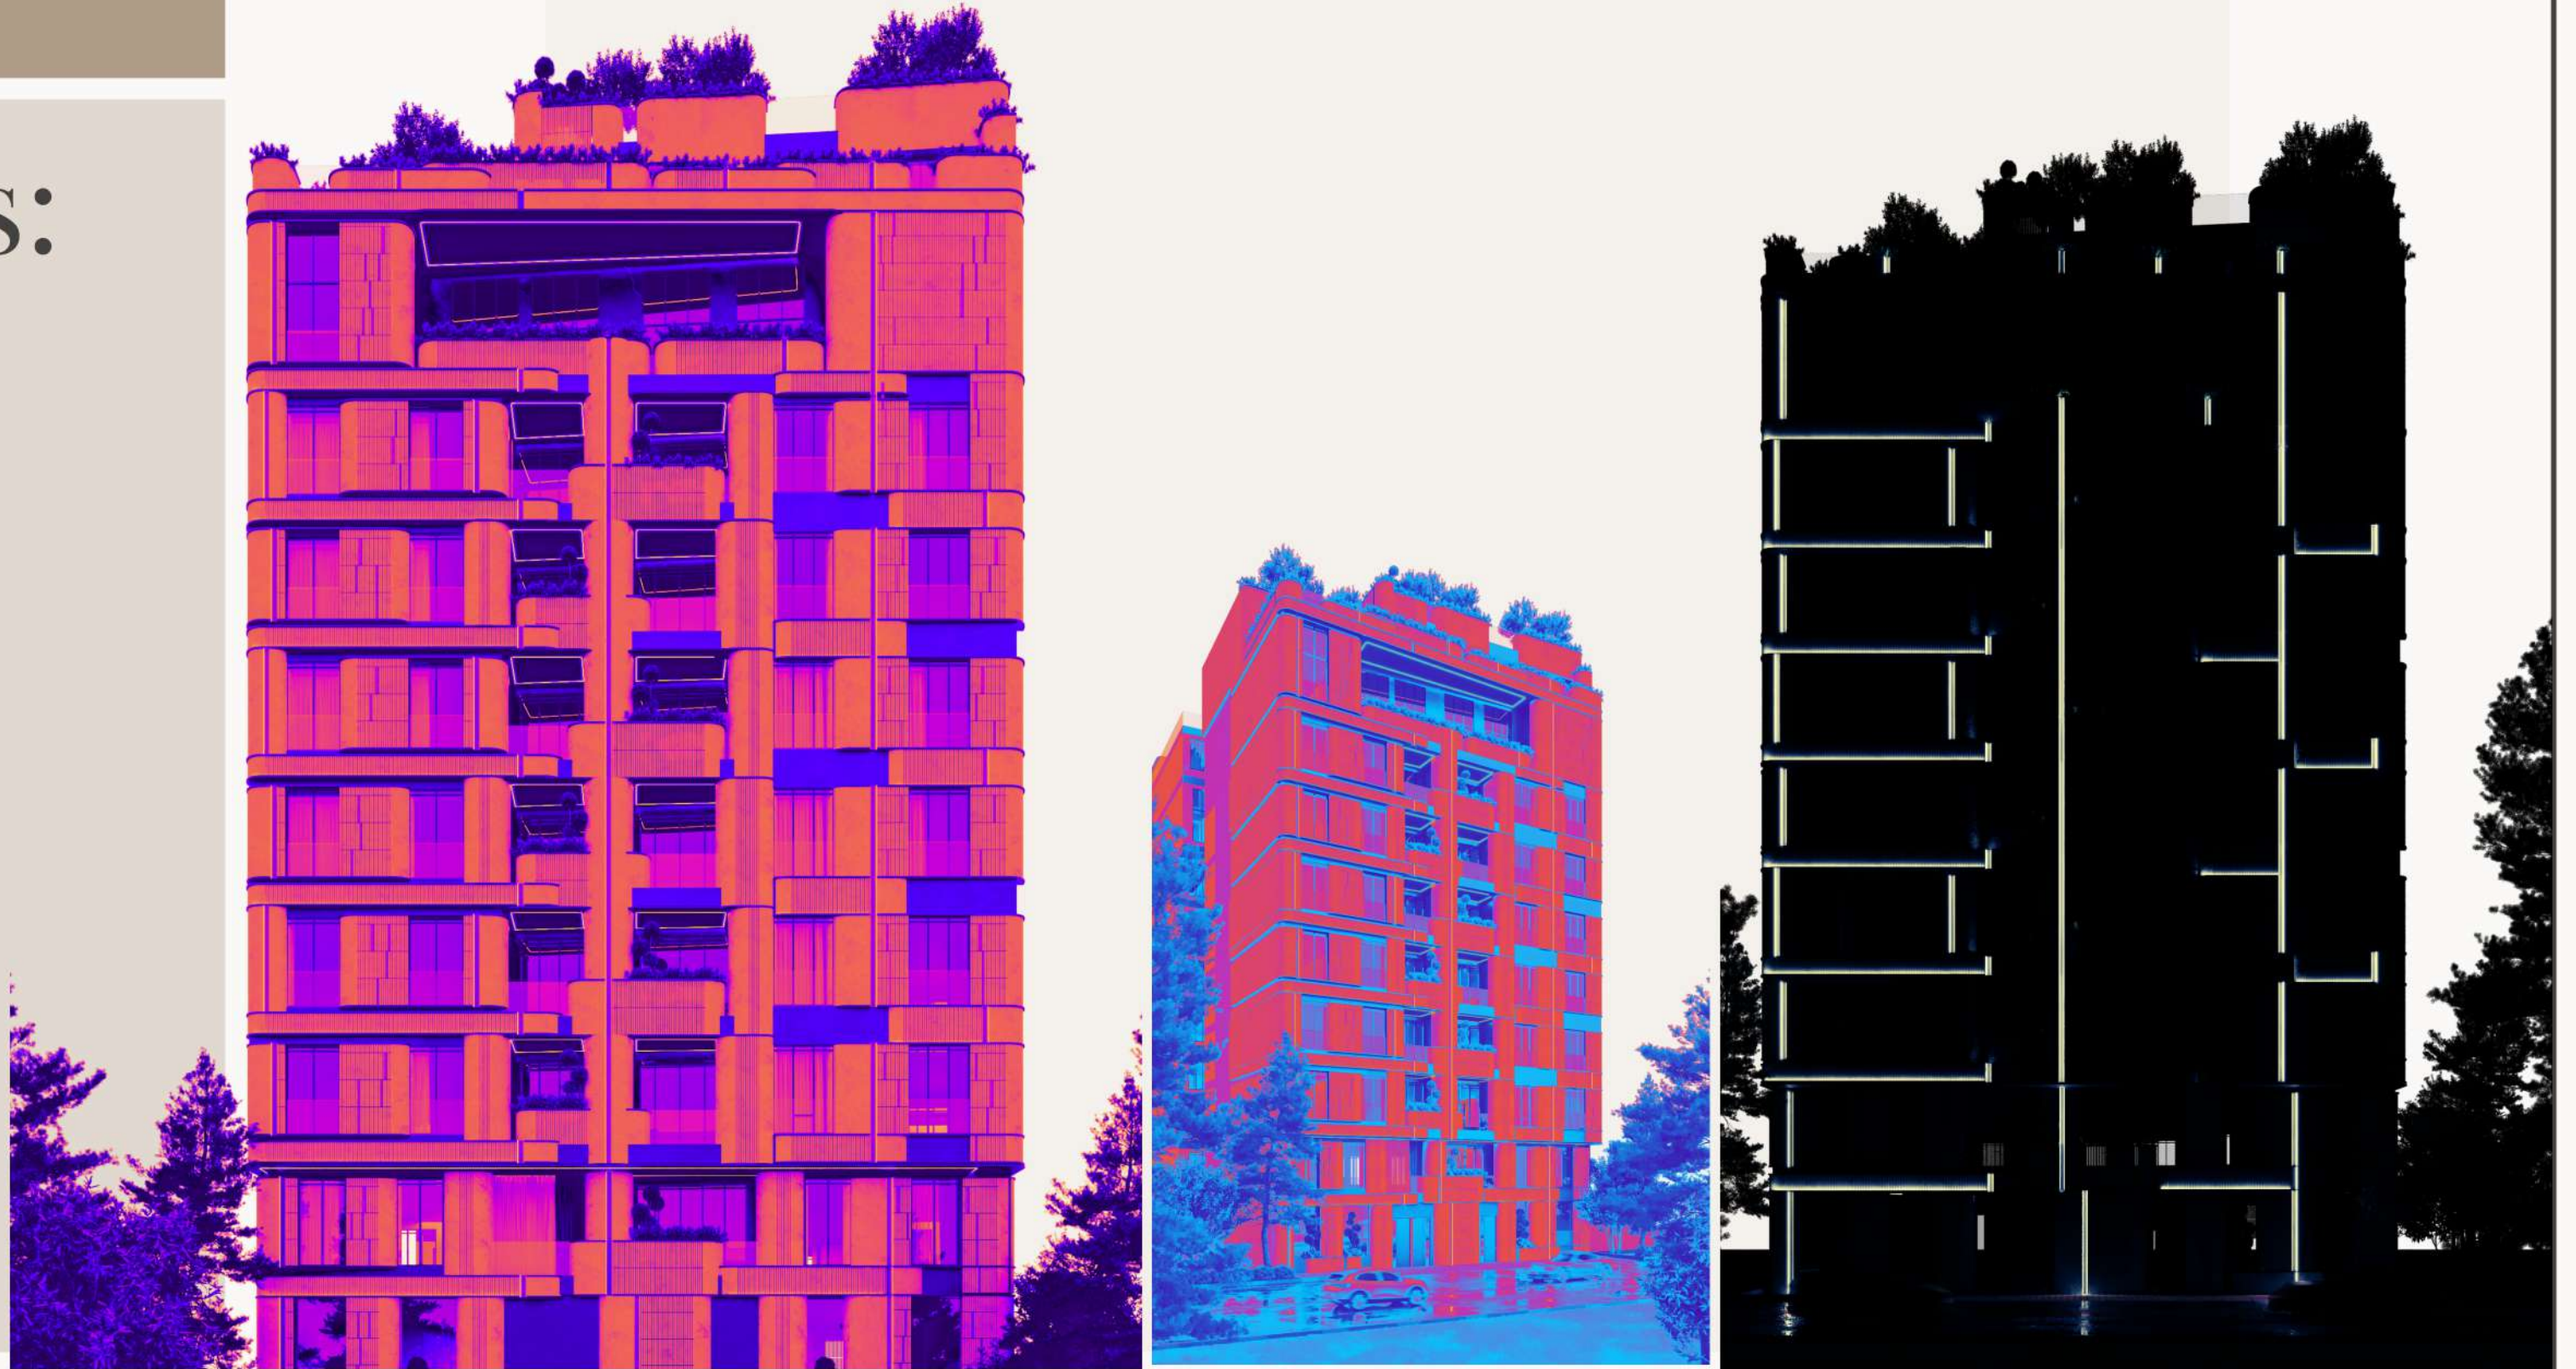


day view

descriptions:

از متریال های با دوام سنگ و فلشینگ استفاده شده که برخلاف متریال هایی مانند آجر و ترموود پس از مدتی دچار شوره یا پوسیدگی نشوند.


بیشترین درصد متریال نما از متریال های روشن است تا جلوه ی زیبایی به شهر دهد و به علت آلودگی هوای تهران پس از مدتی تیره تر نشود.

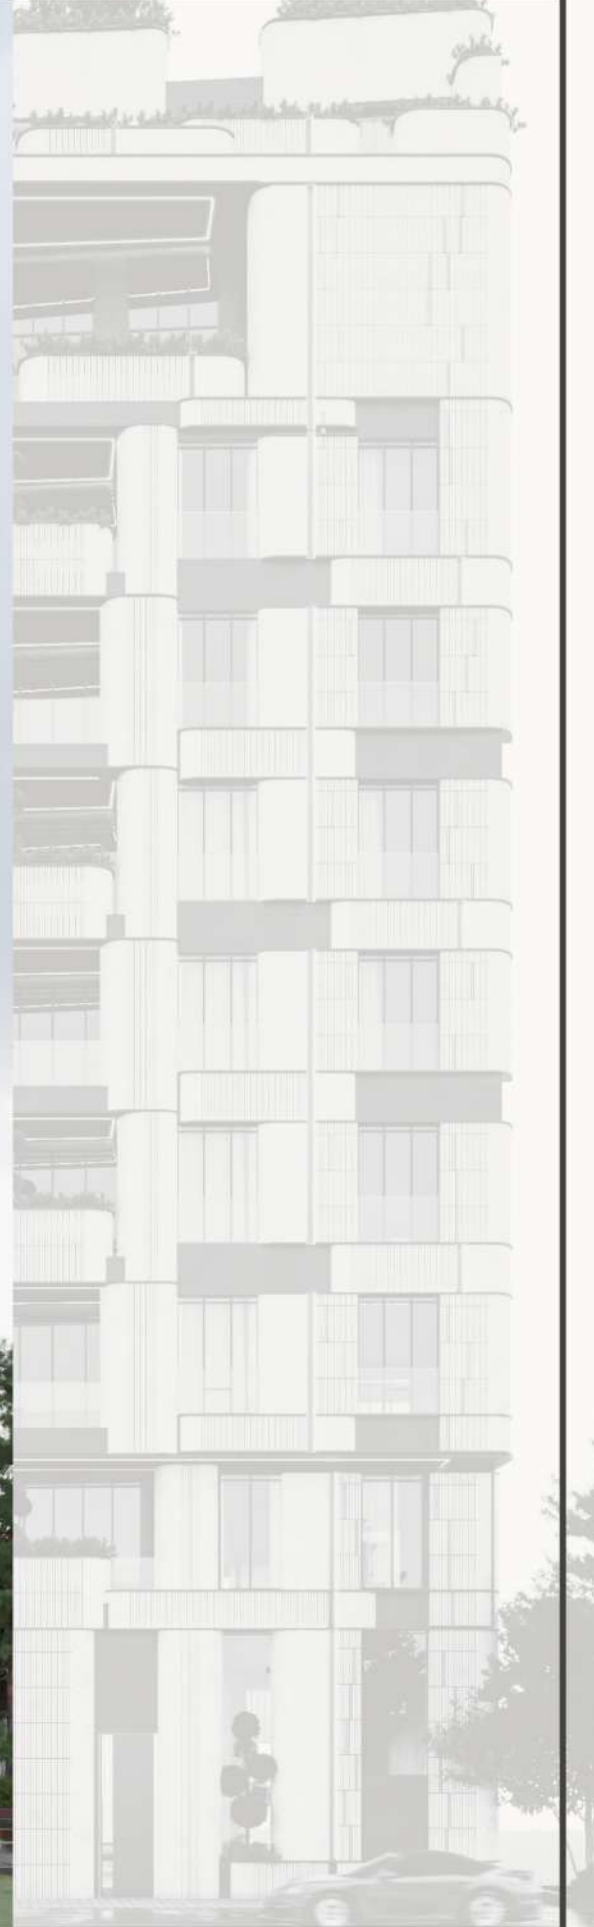


night view

descriptions:

در سطح نما از نورهای سفید
"لایت" استفاده شده تا
برخلاف فروشگاه ها و... که از
نورهای رنگی با شدت زیاد
استفاده میکنند در چشم ناظر
جلوه ی زیبایی ارائه کند.

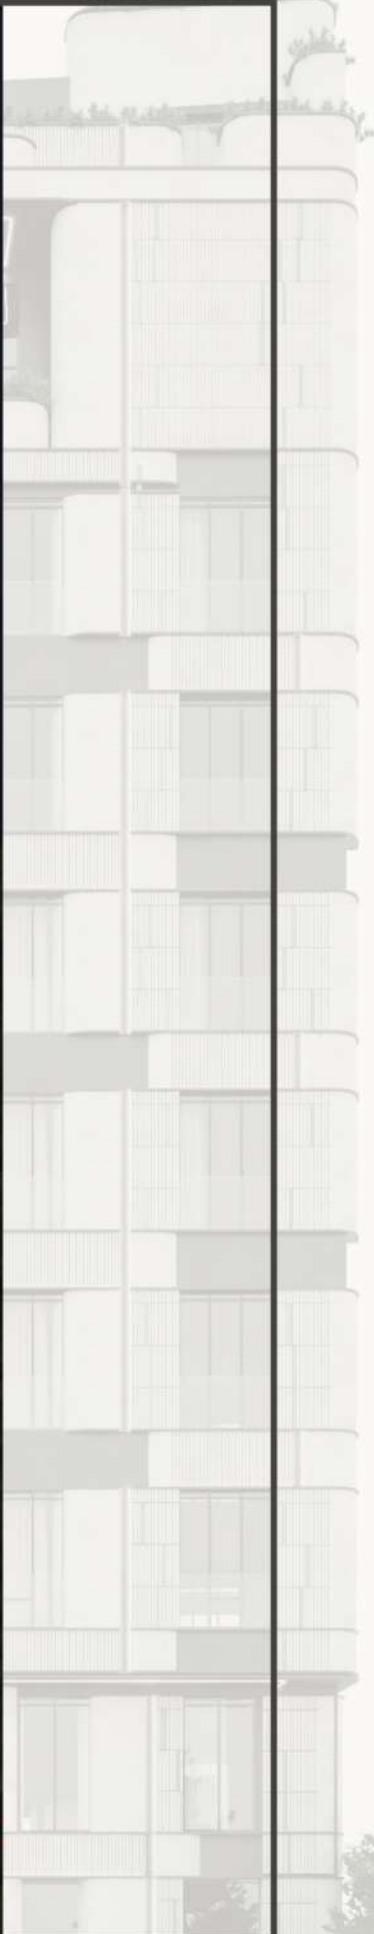

lighting

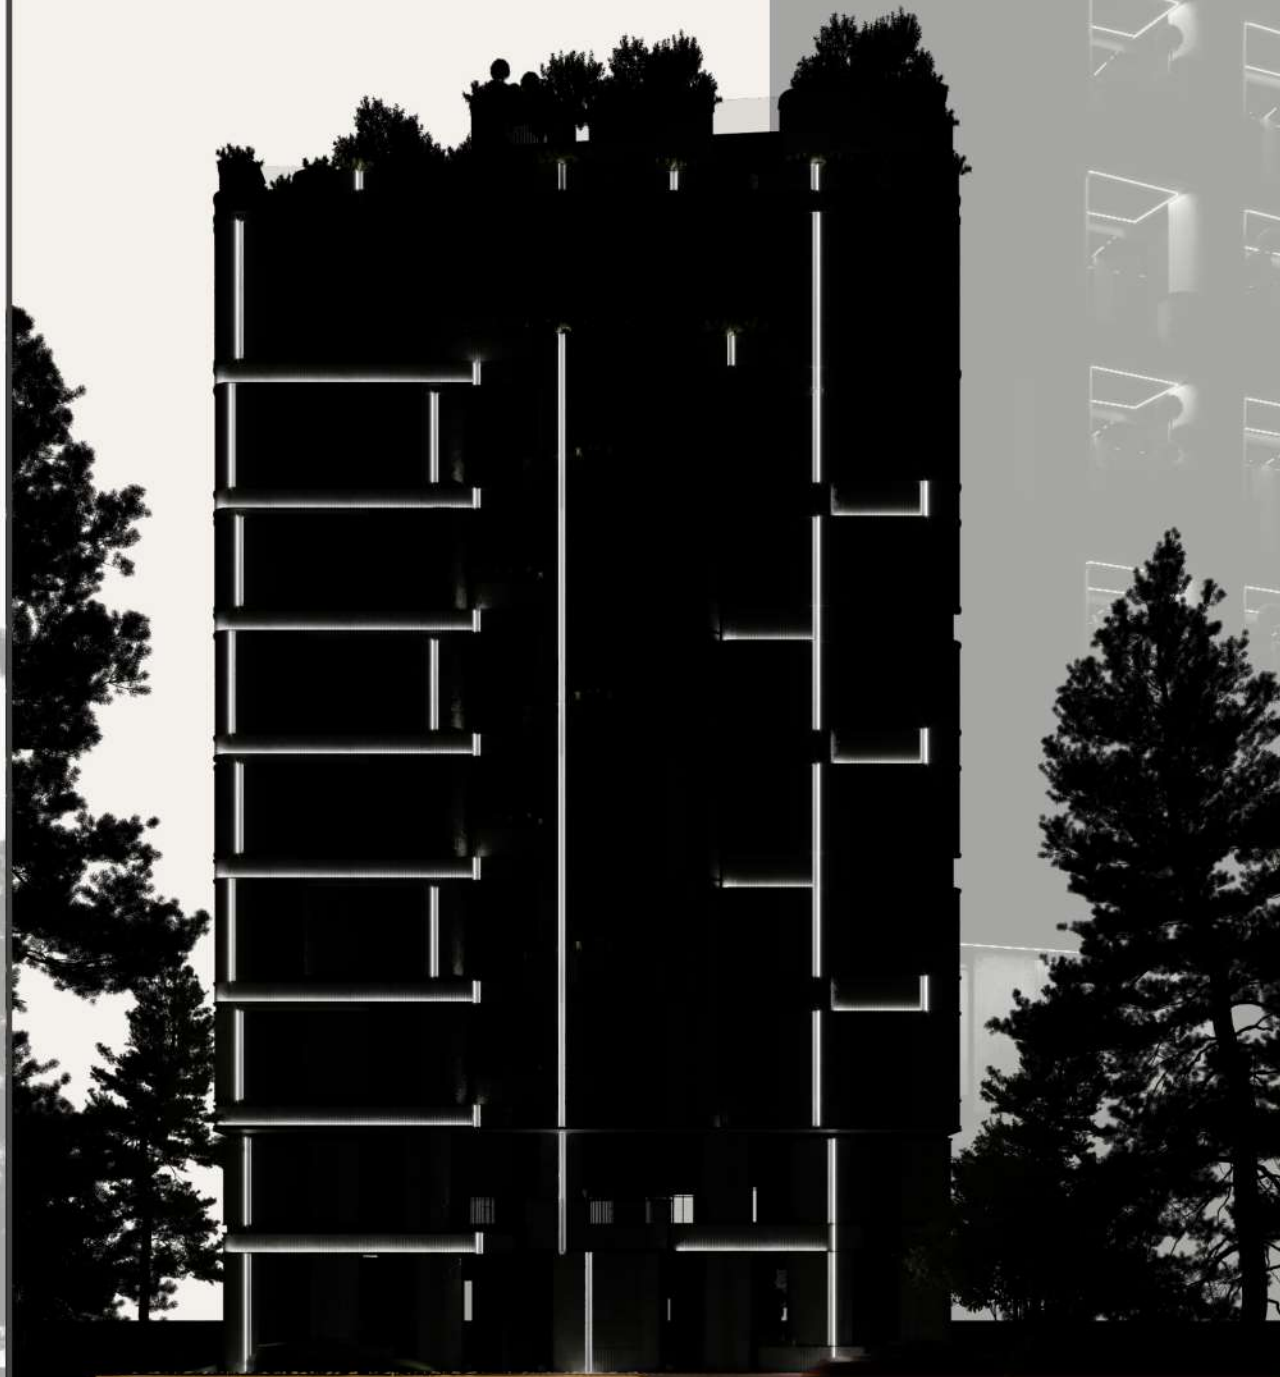

facade



facade




terrace

details



furniture plan

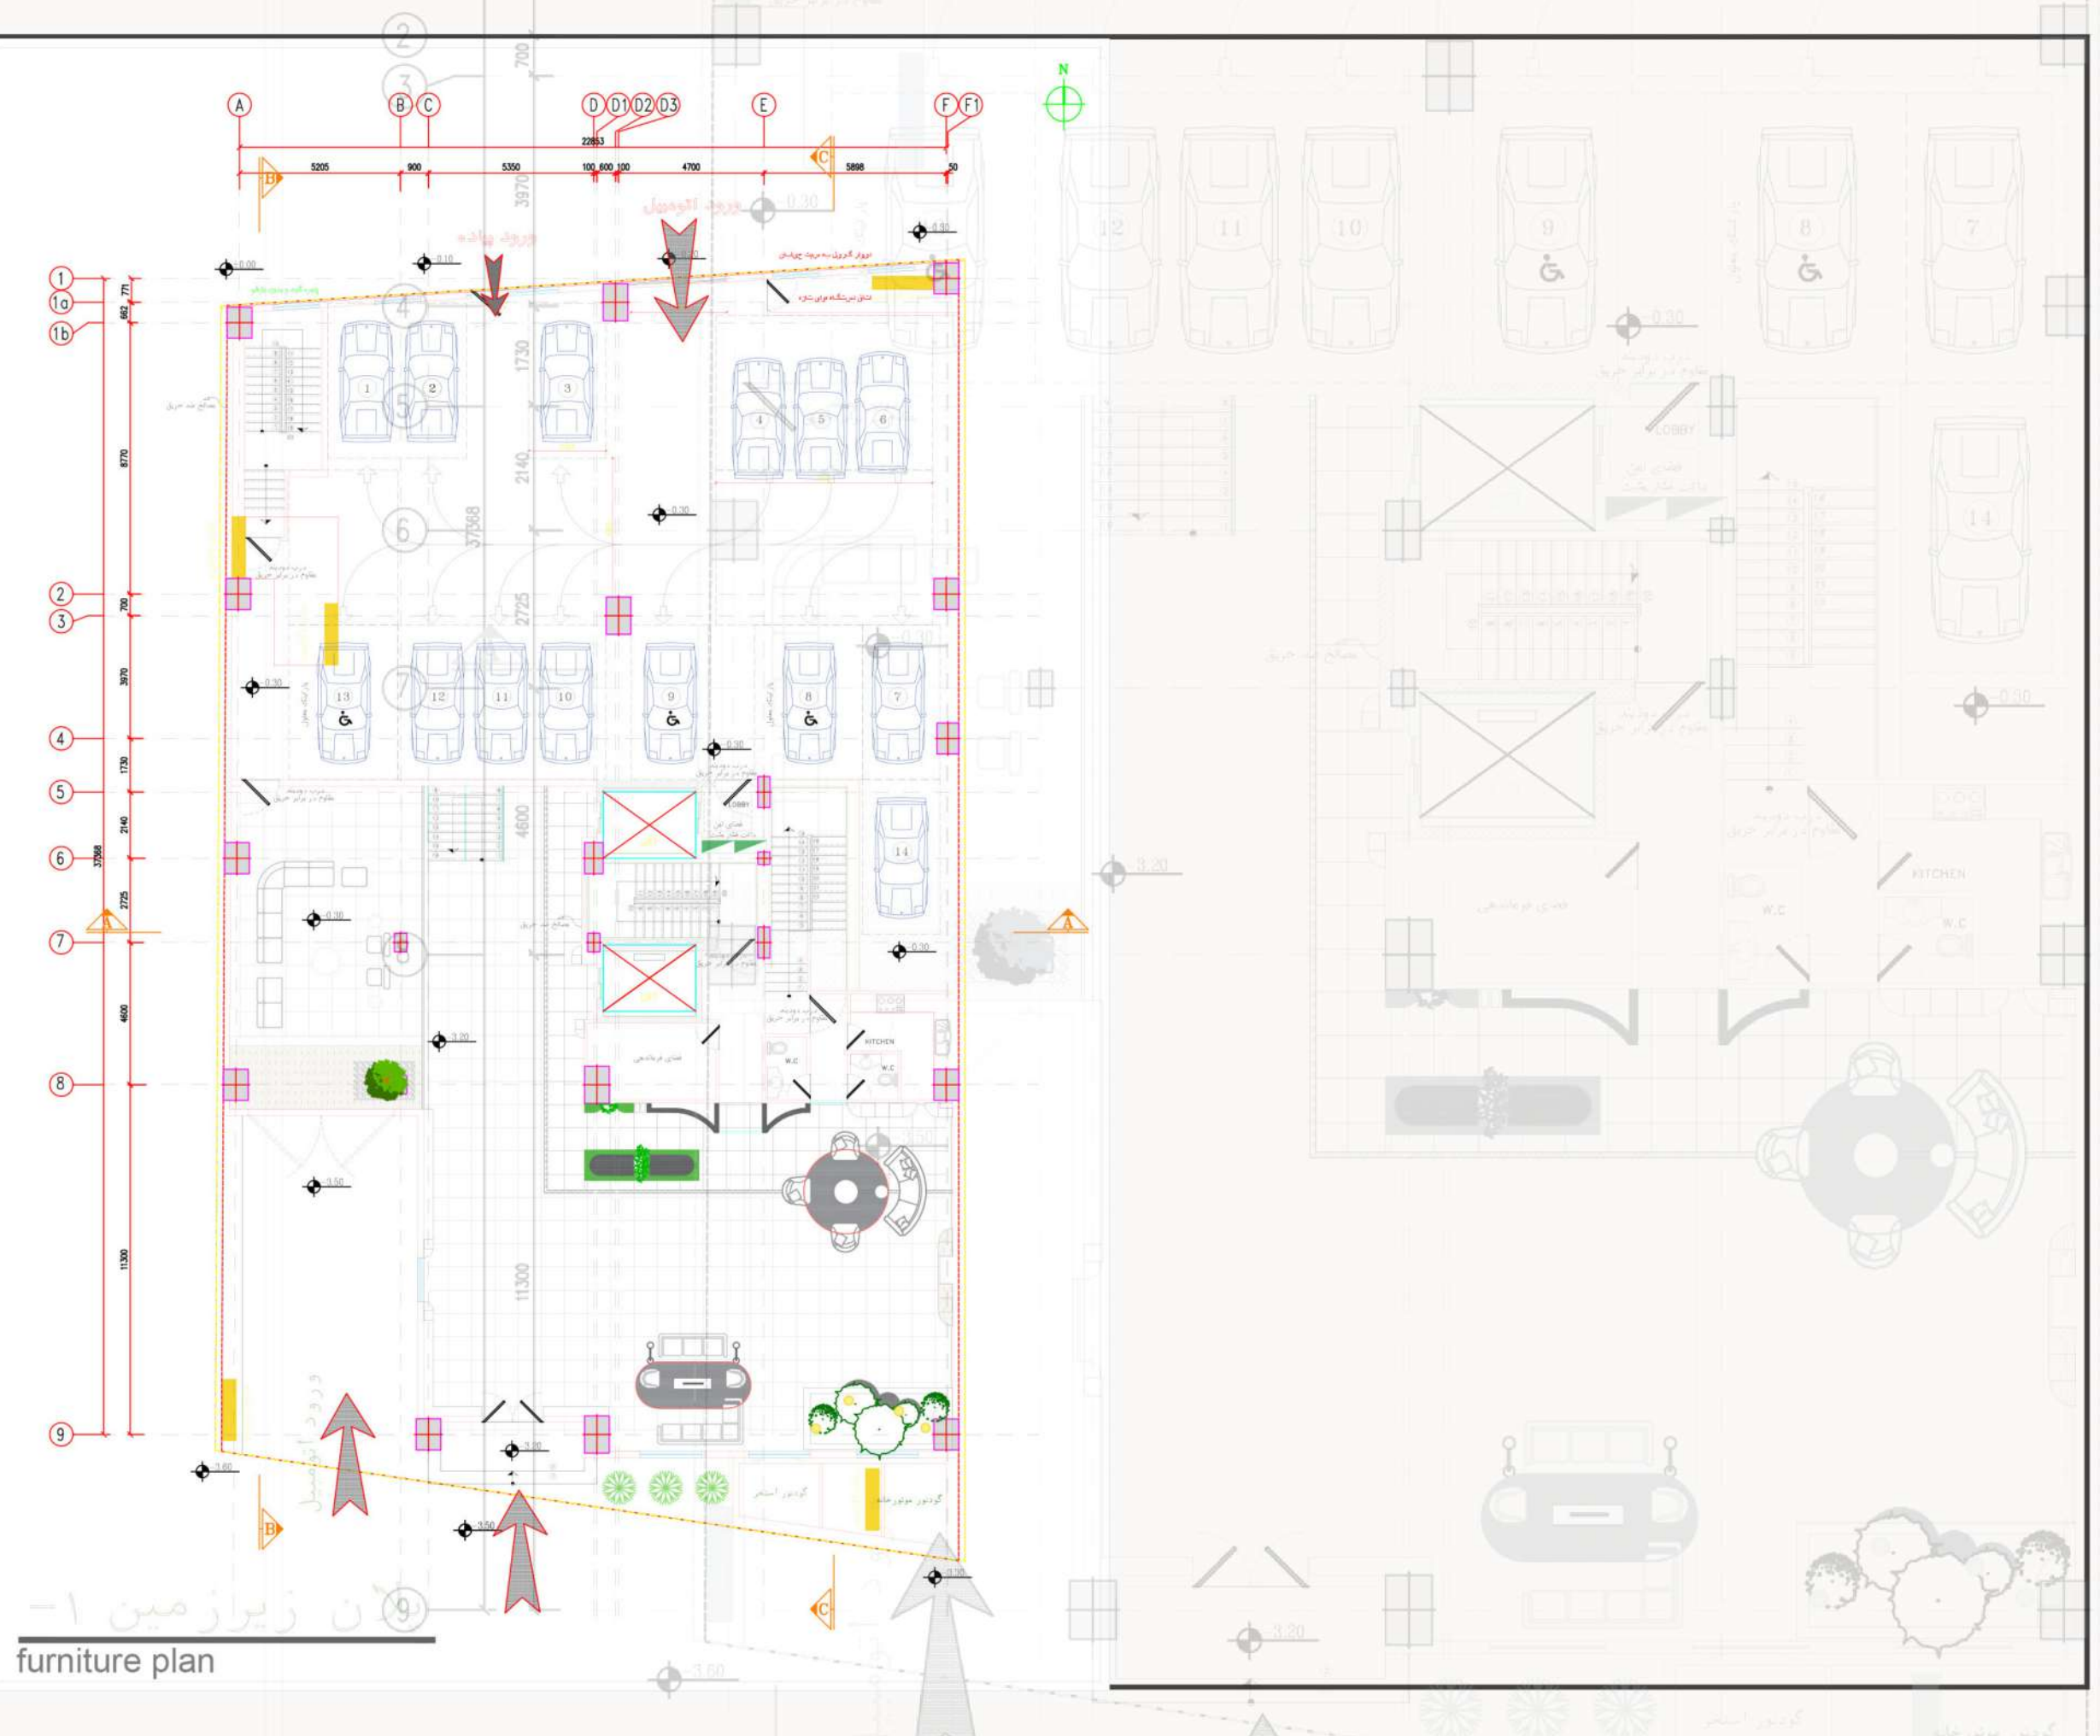

interior

materials:

Turquoise stone

light gray ceramic


dark gray ceramic

wood

gravel




interior

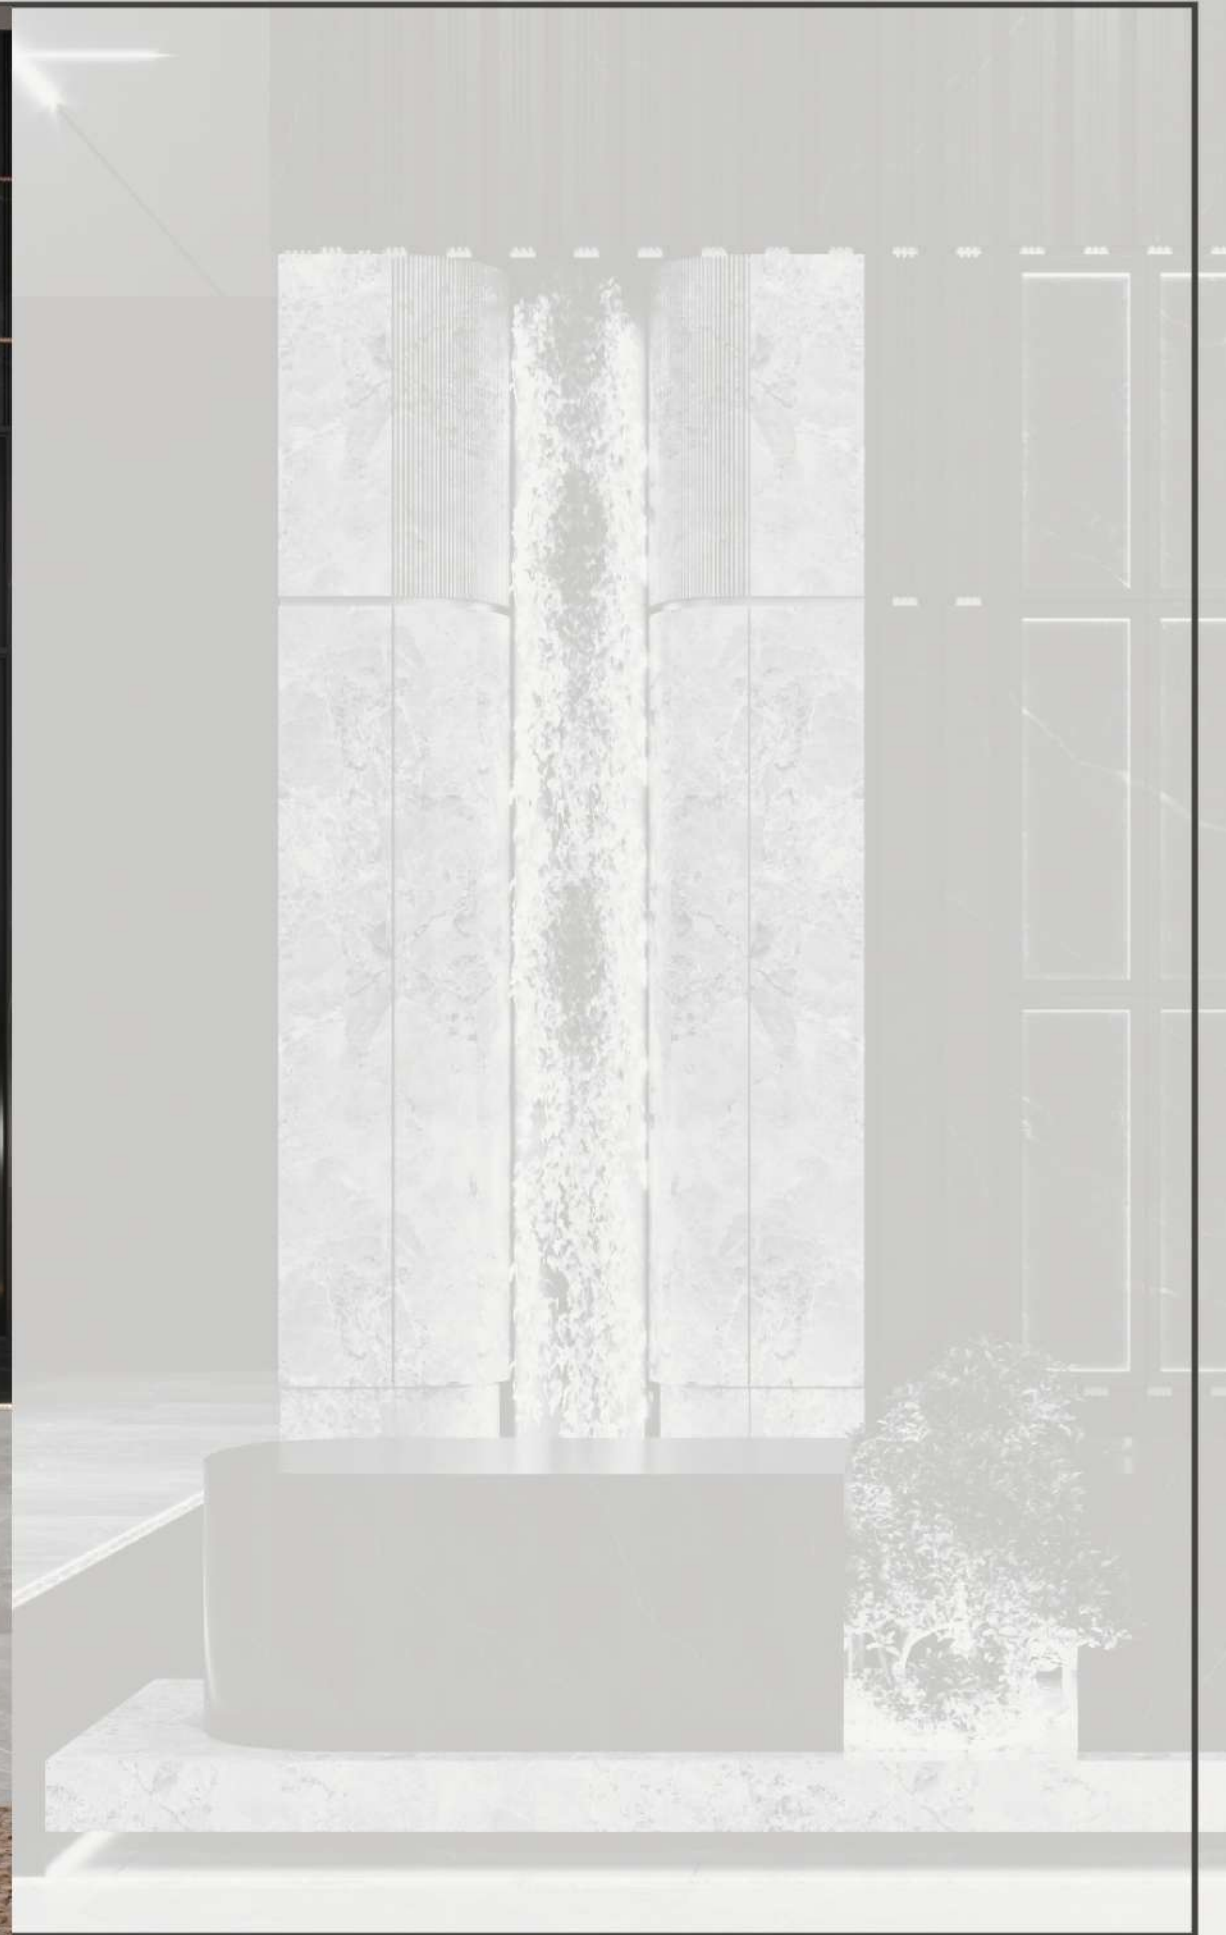

interior




interior

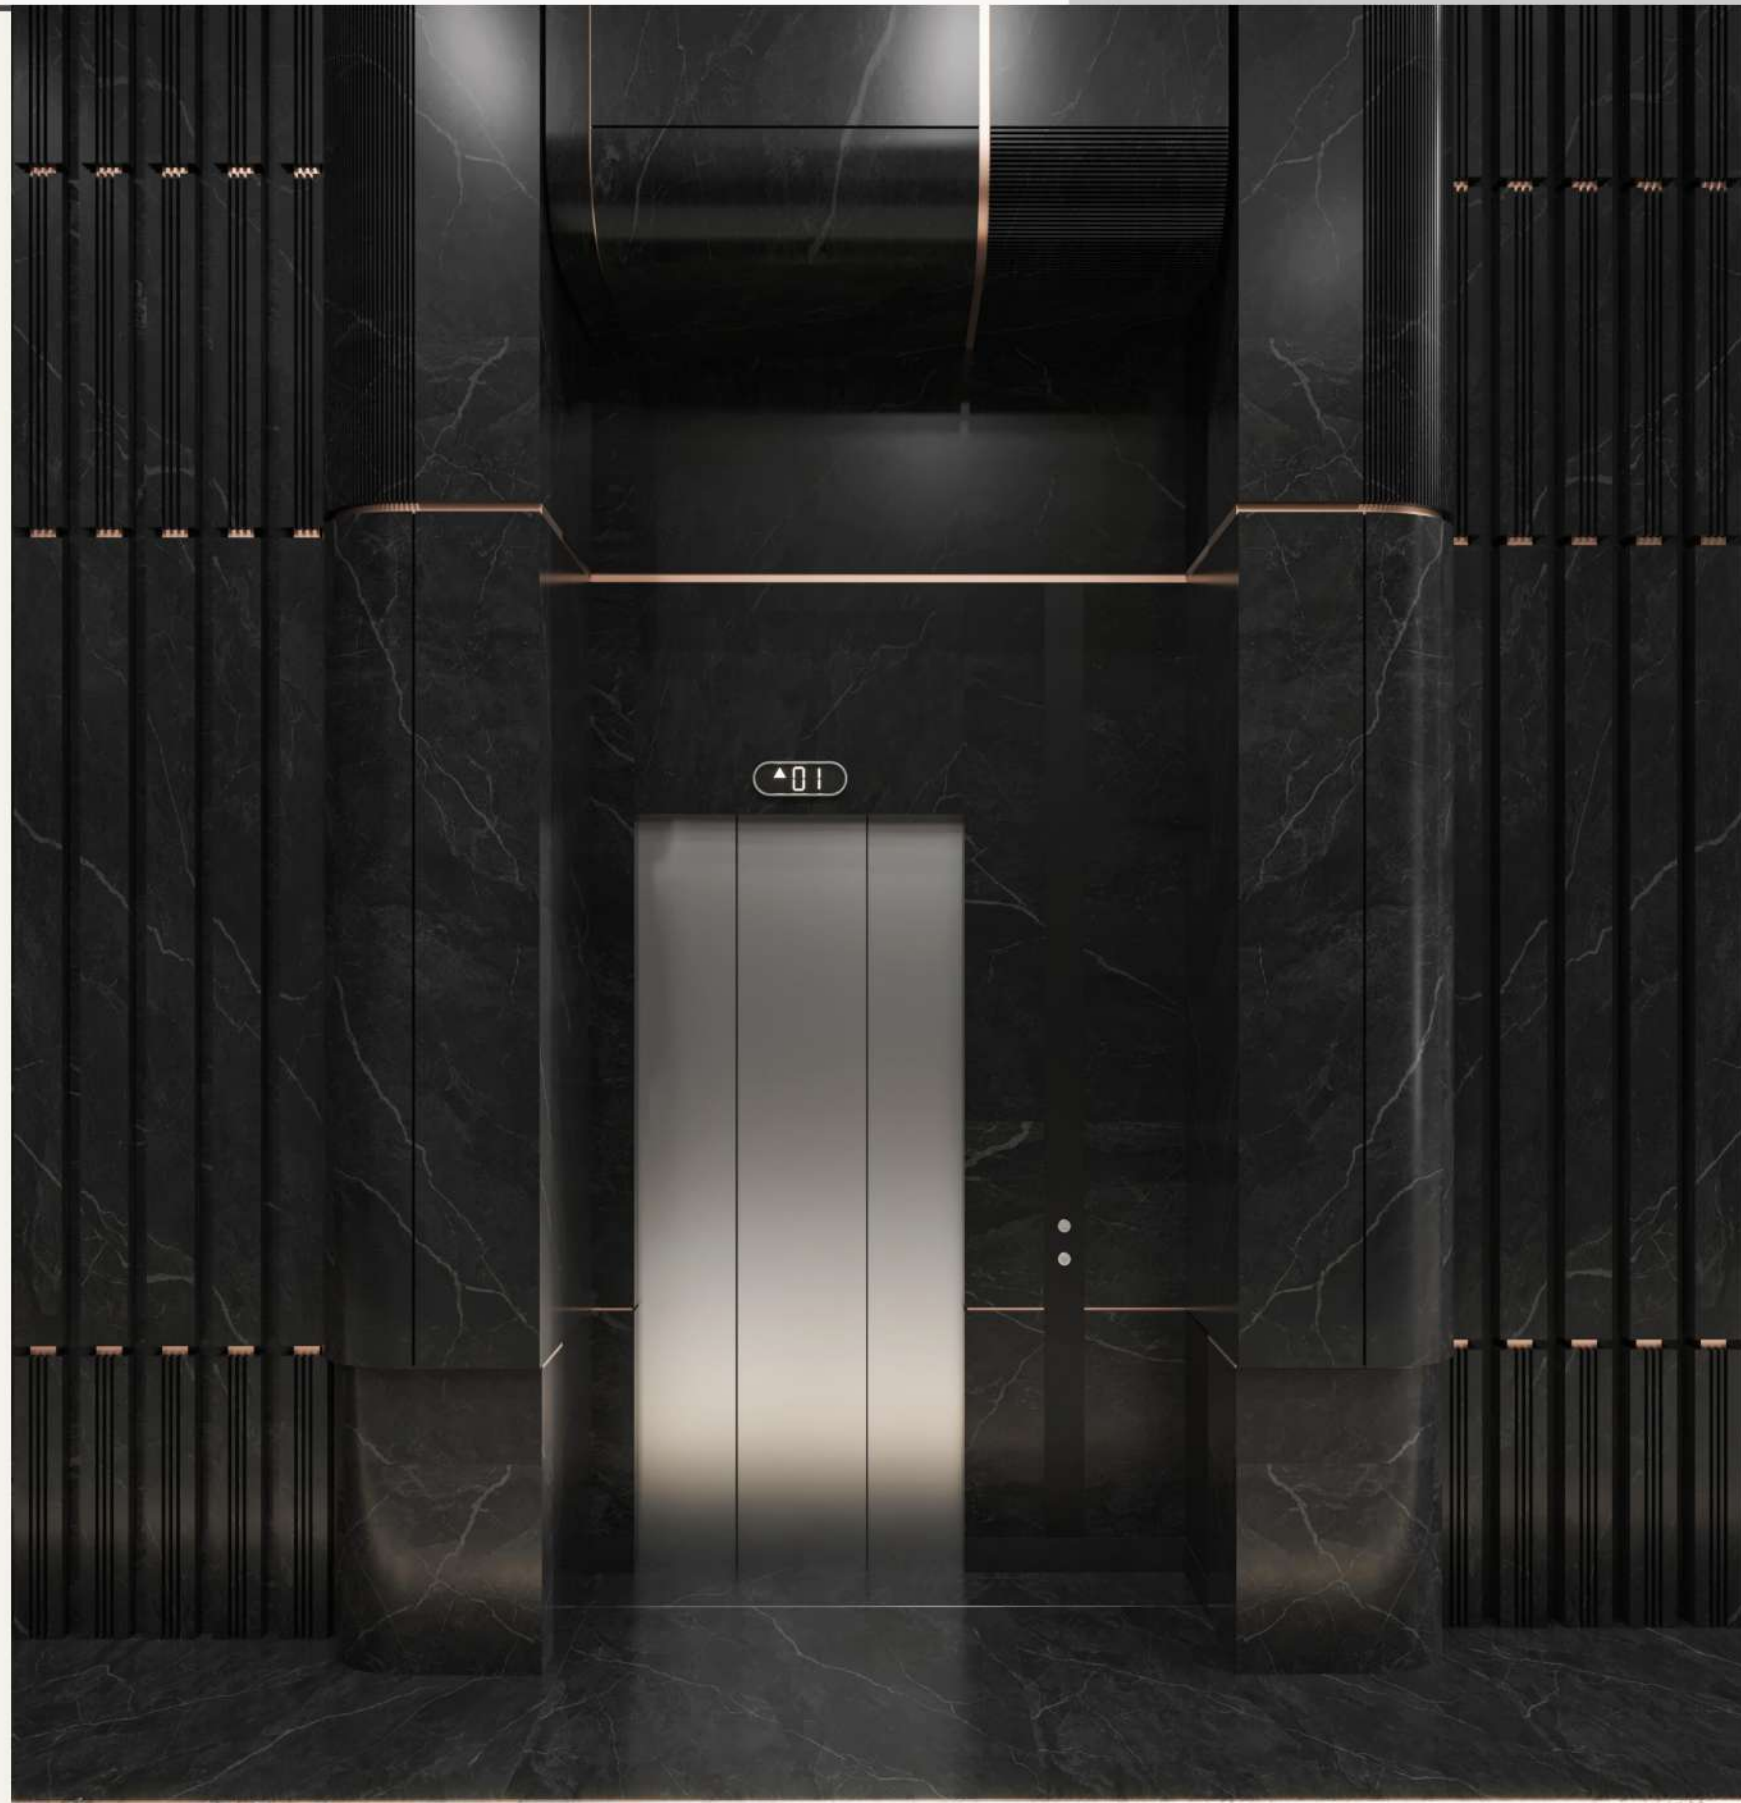

interior




interior

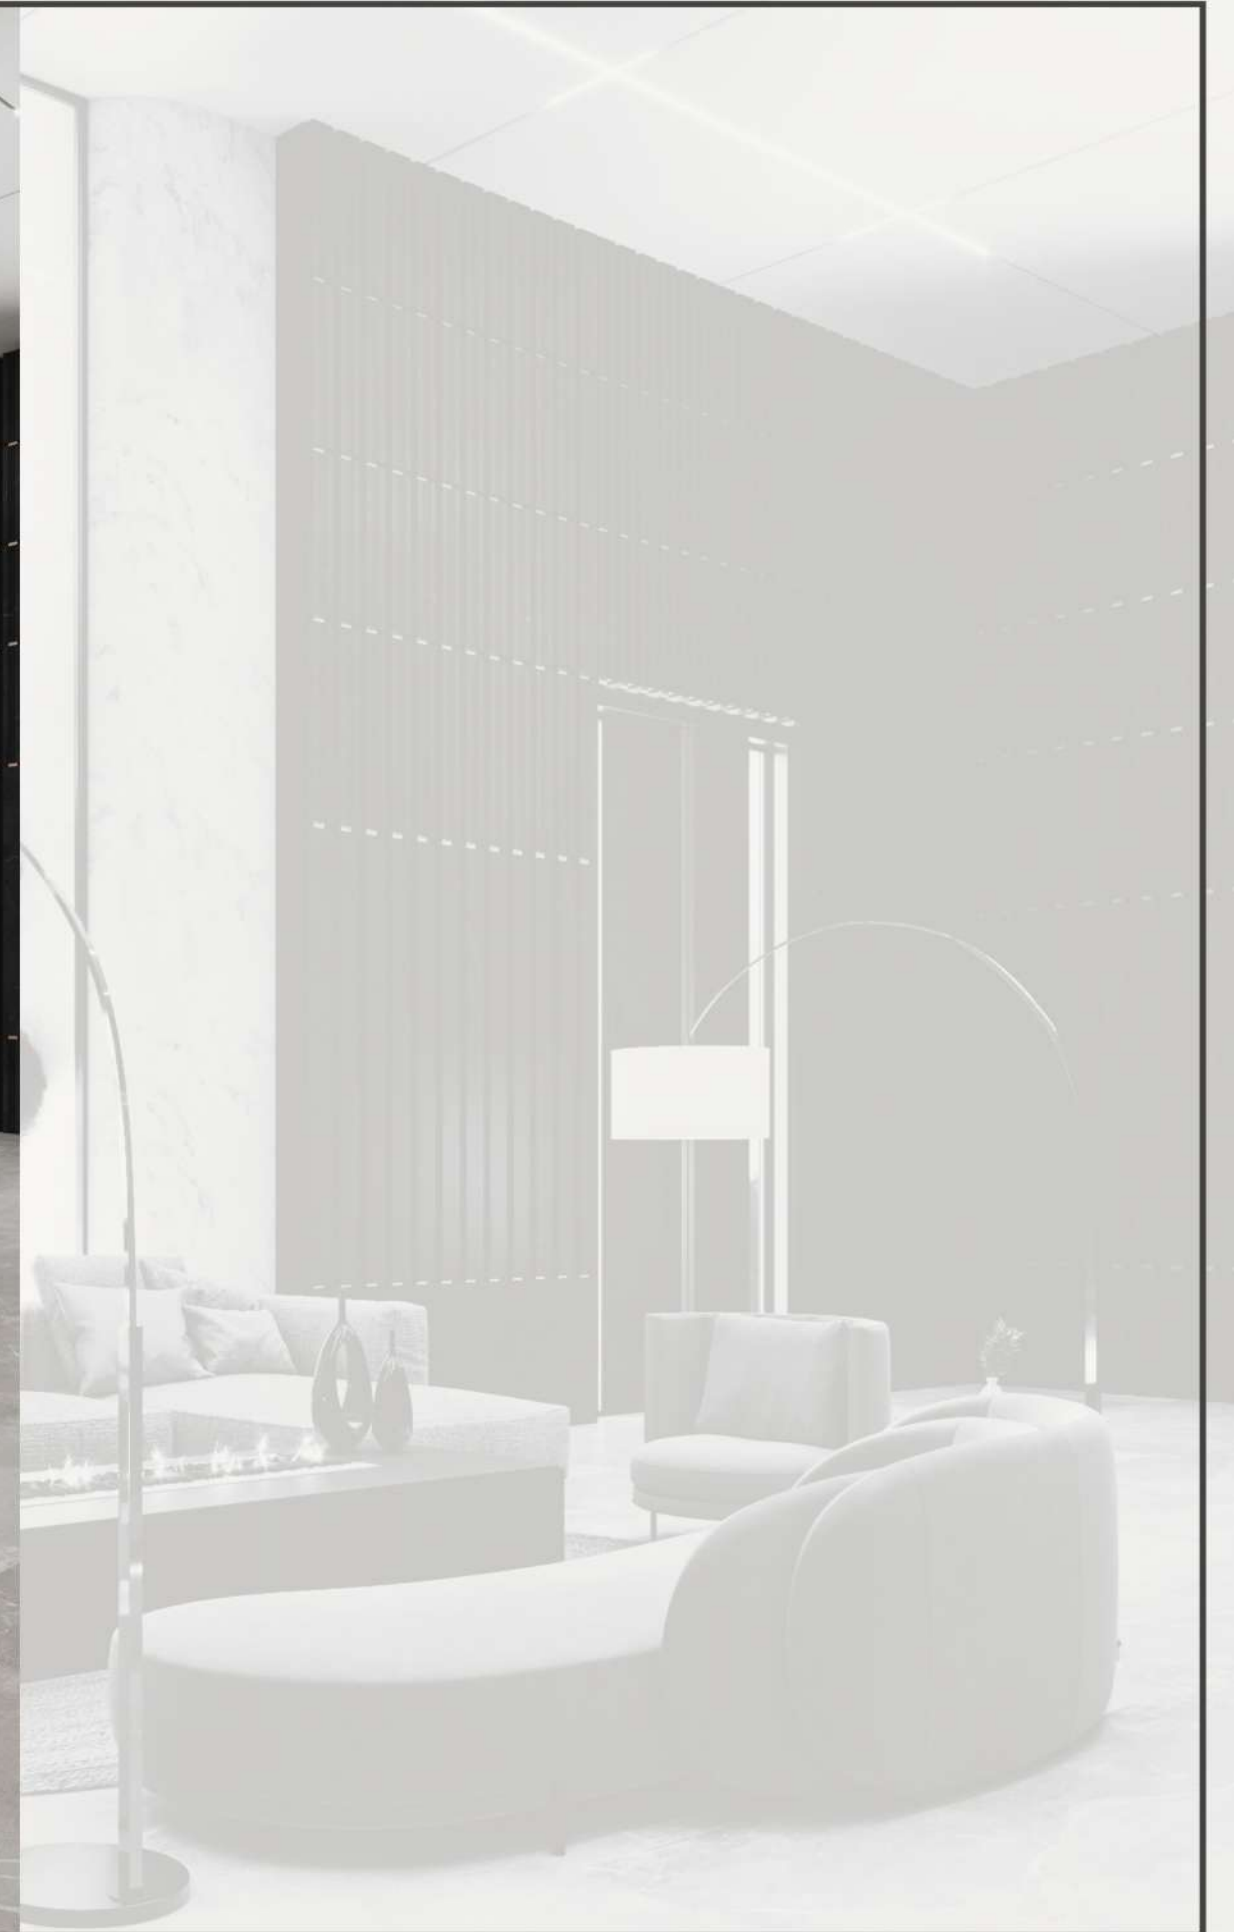

interior



interior

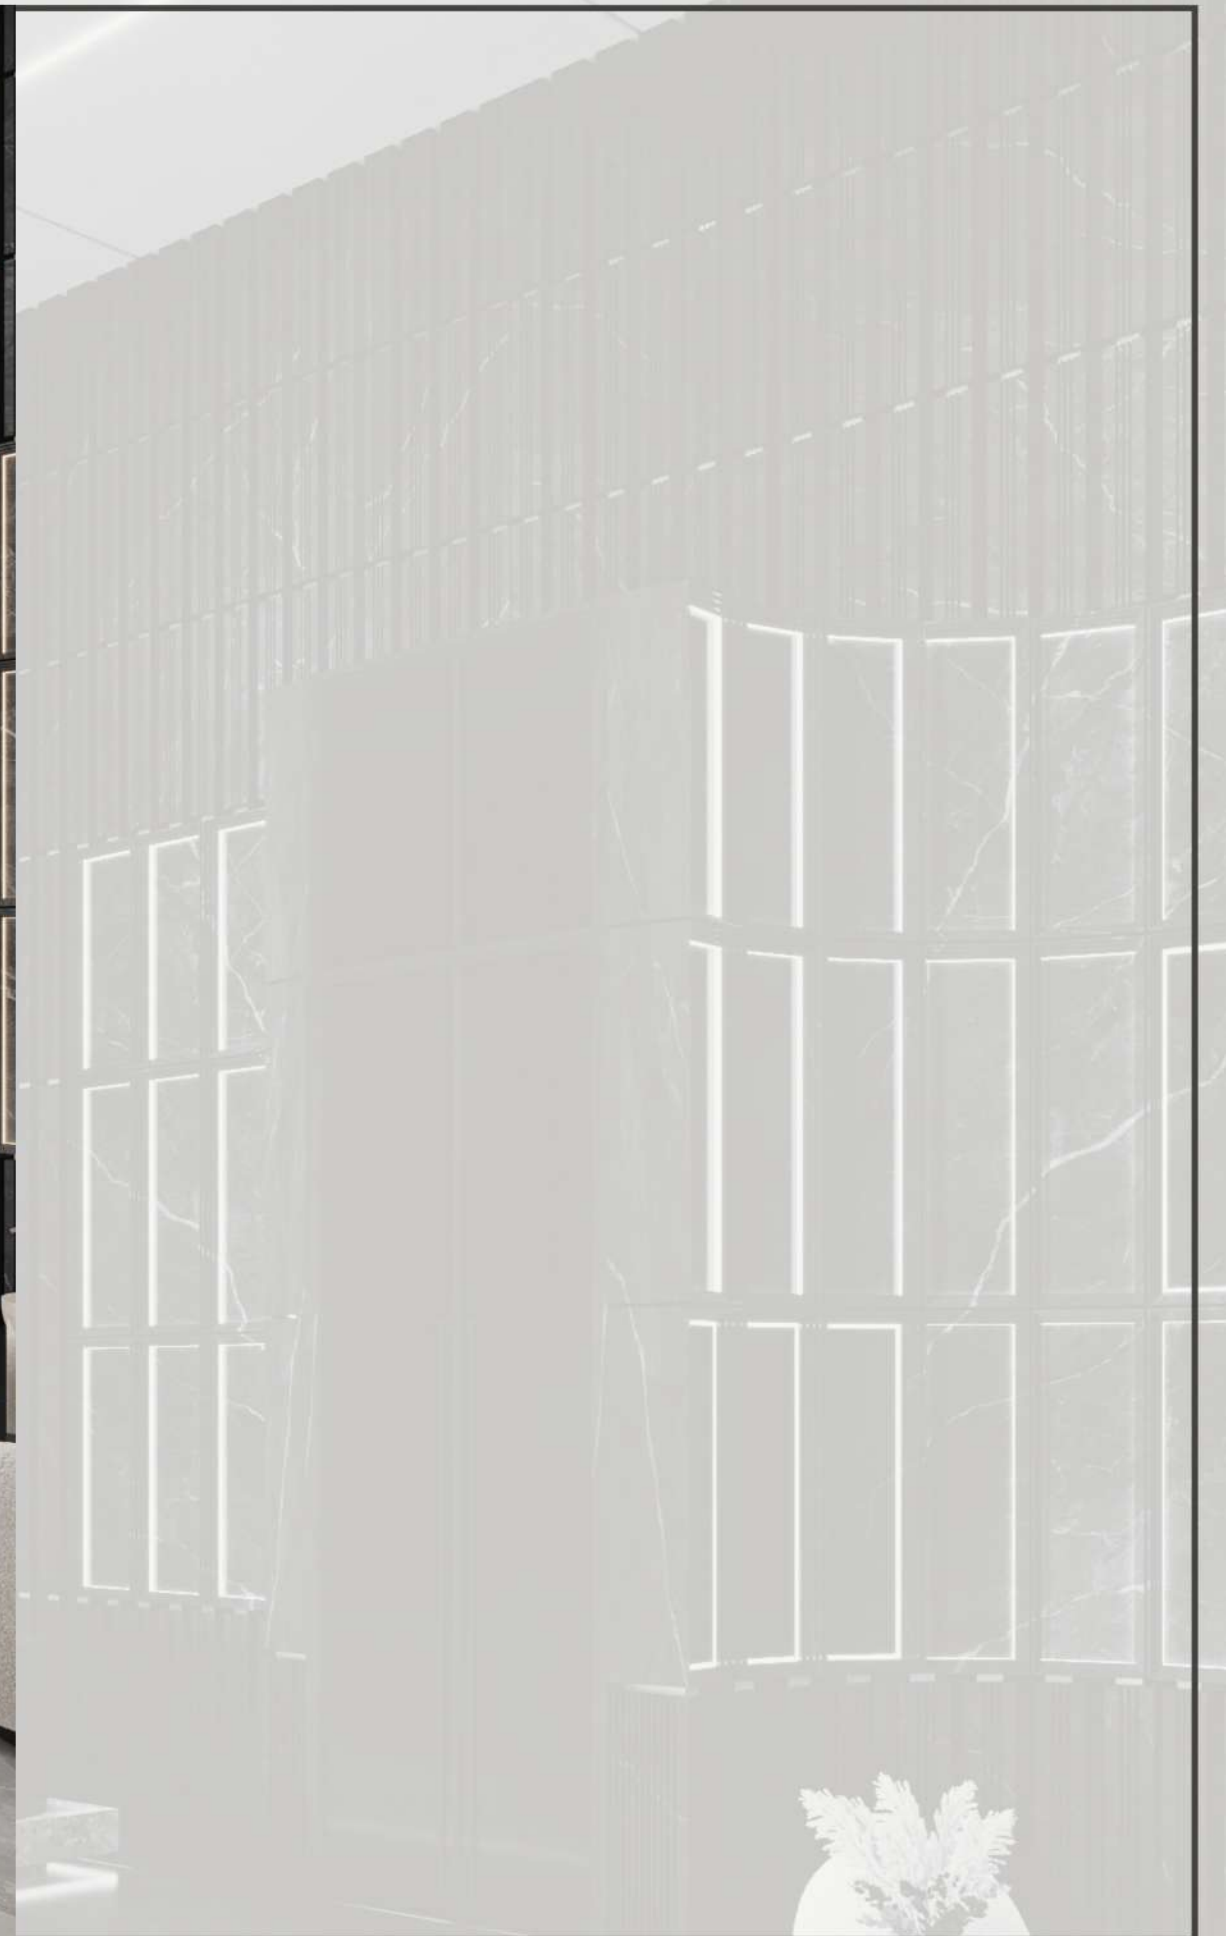

interior



interior



interior

