


SCALE 1:100

پلان زیرزمین ۴-

-11.00

تعداد پارکینگ ۱۶ عدد

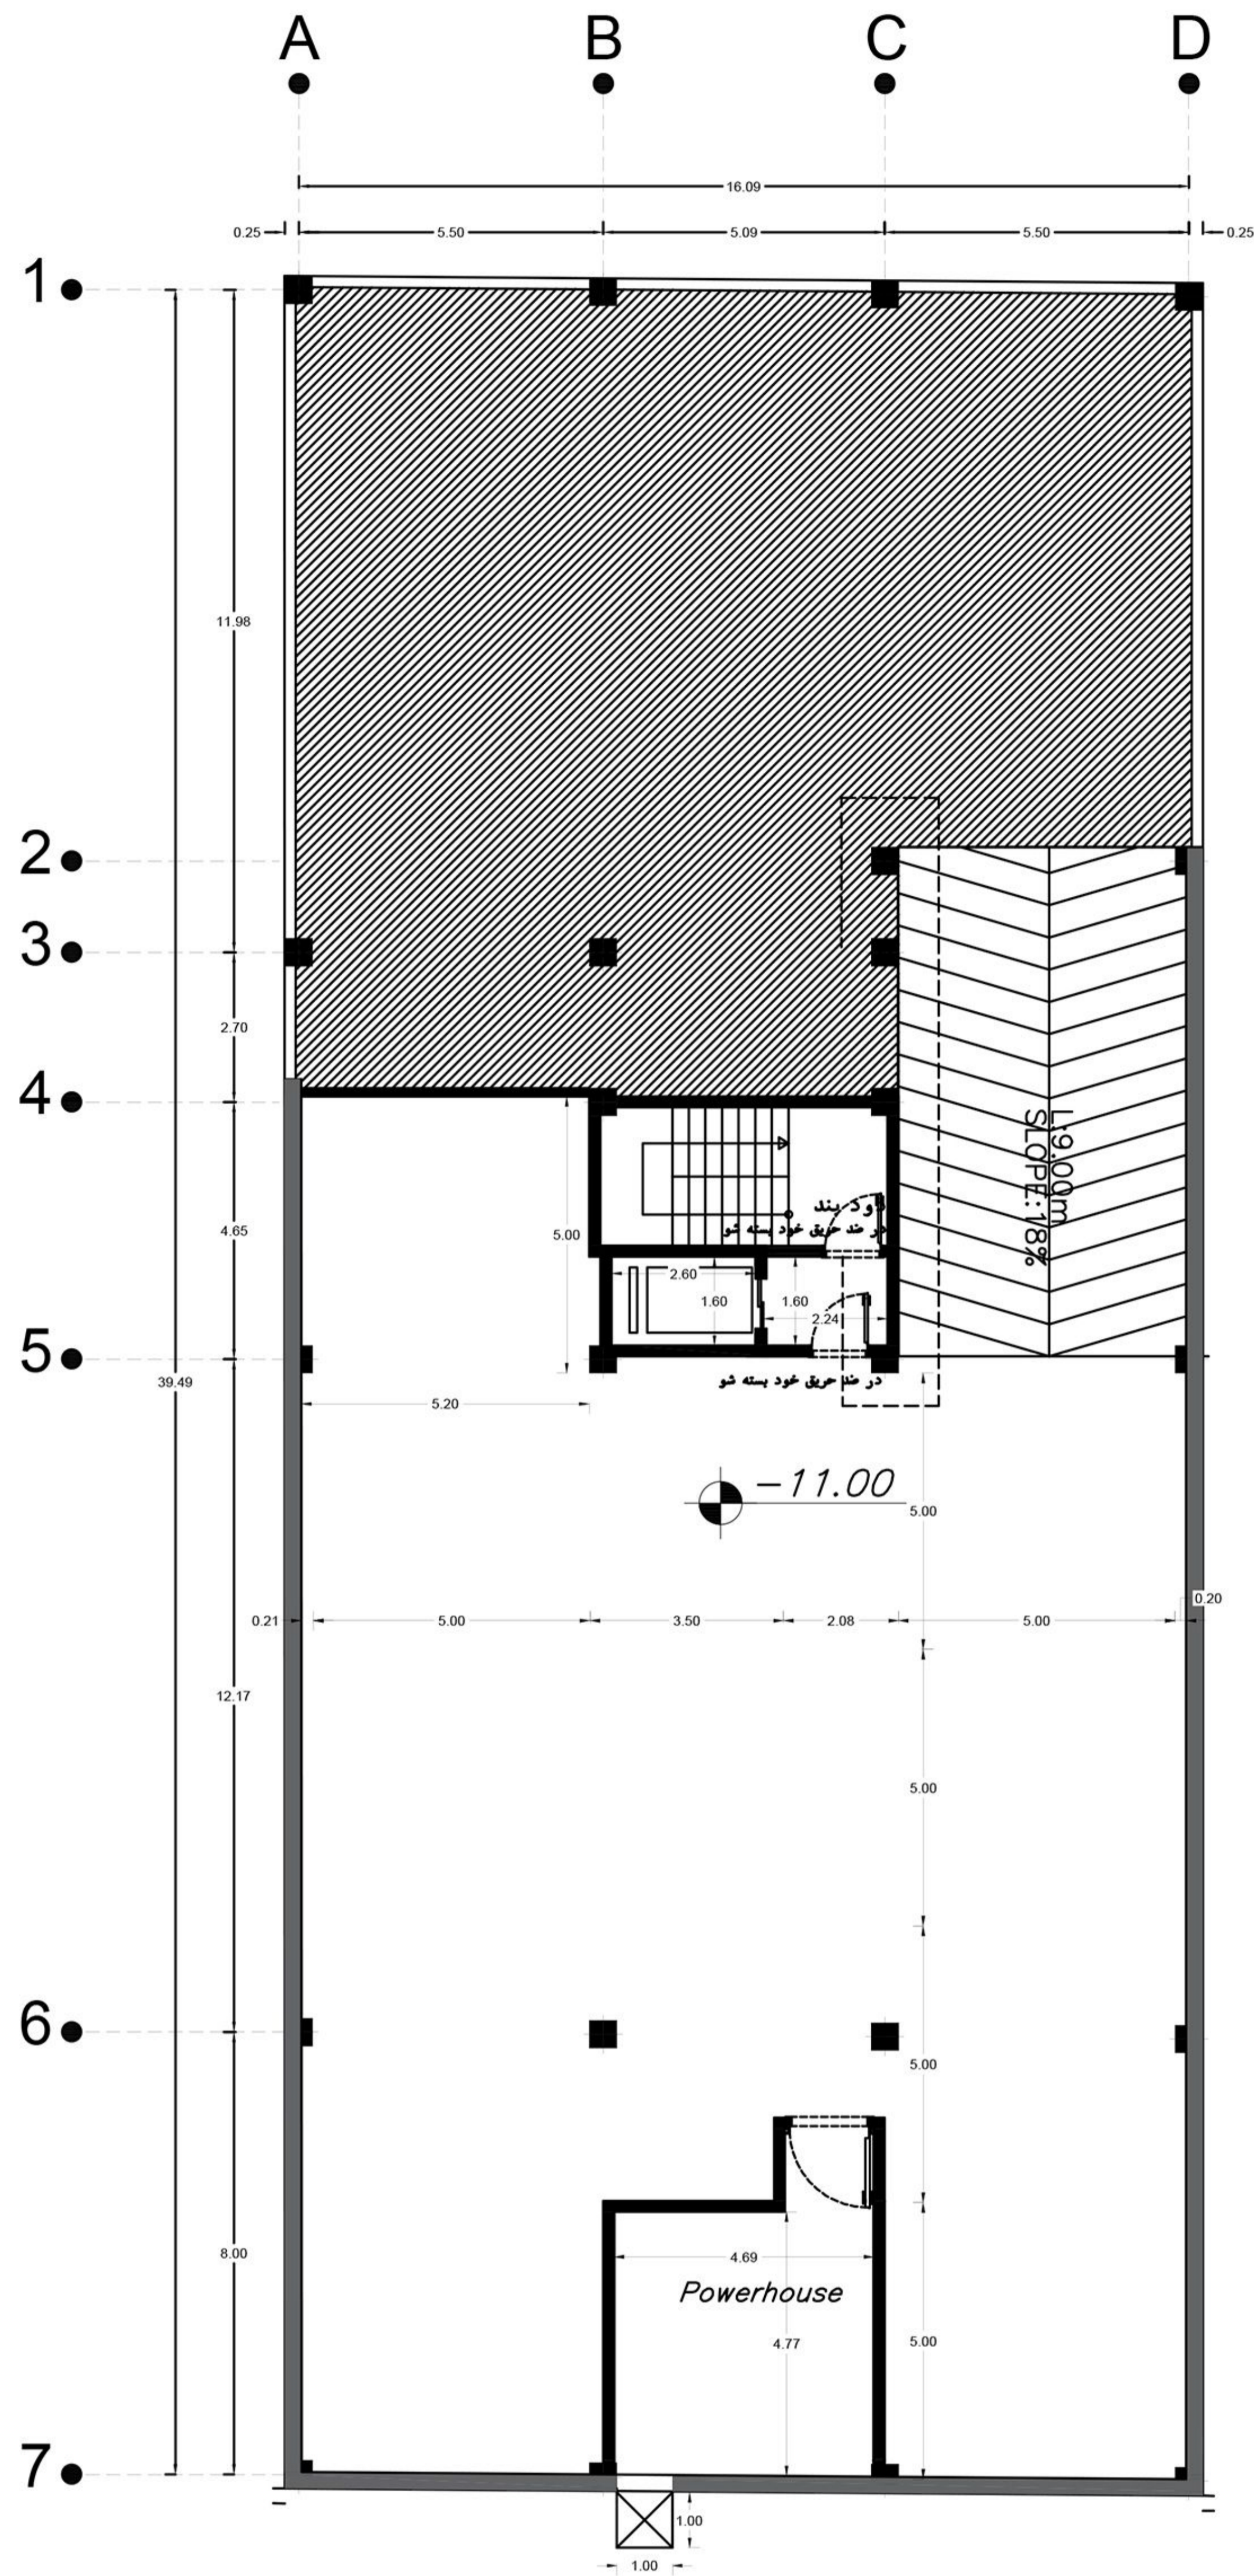


SCALE 1:100

پلان زیرزمین ۴-

-11.00


تعداد پارکینگ ۱۶ عدد

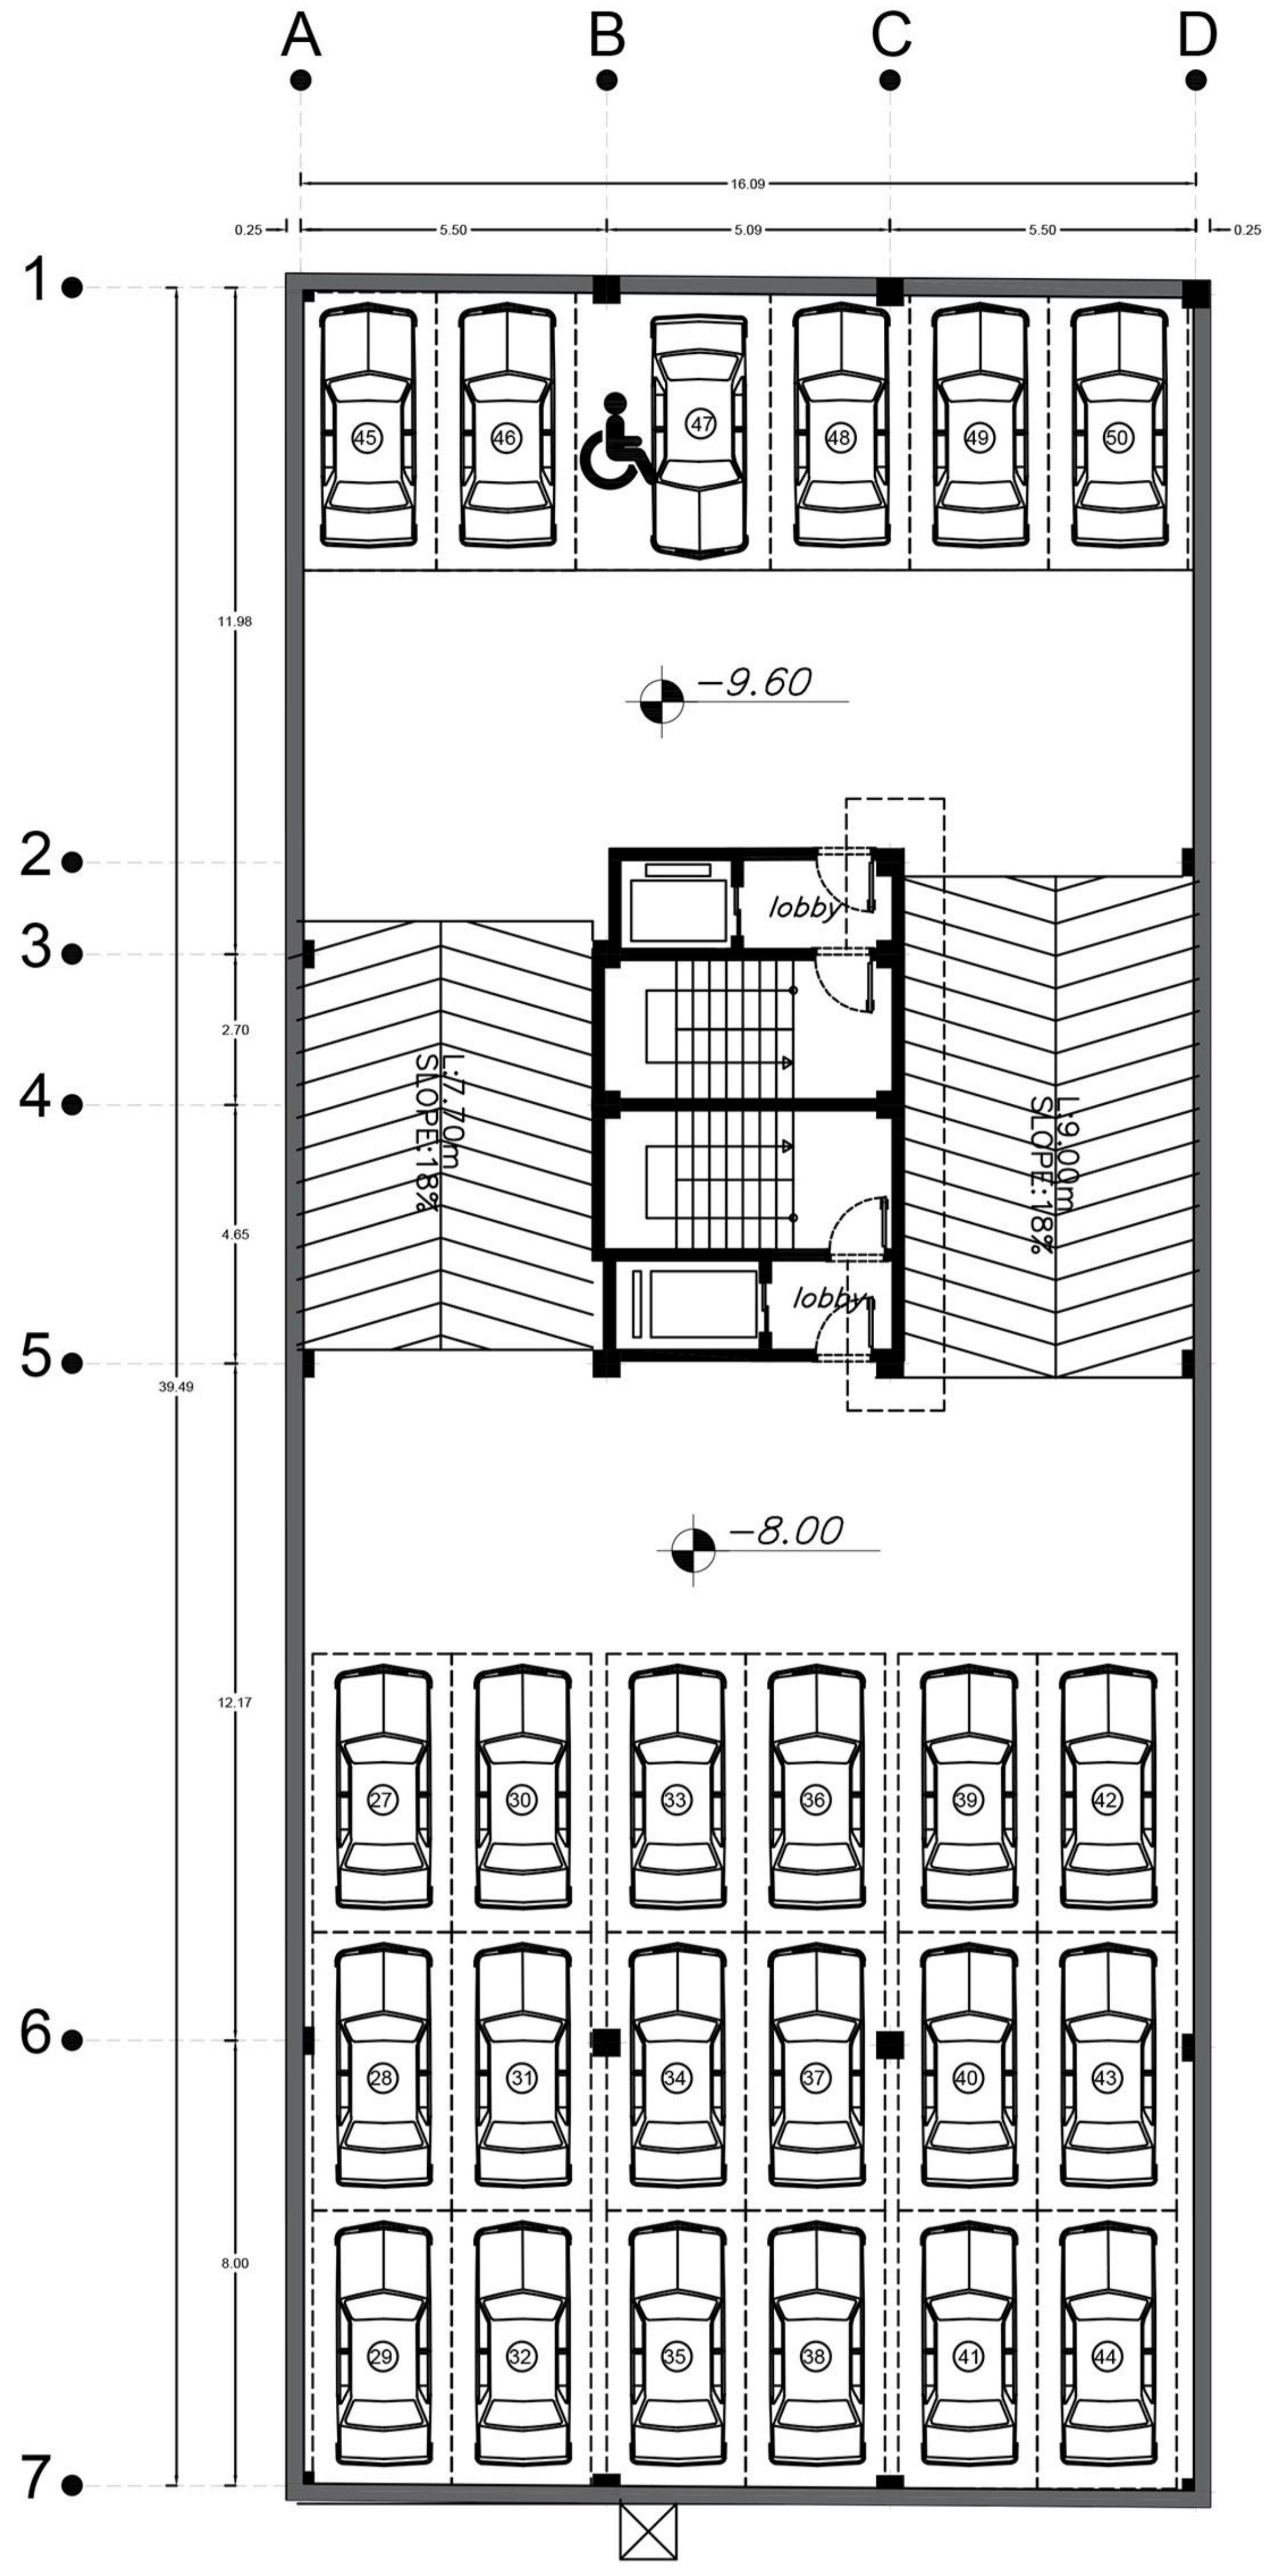

SCALE 1:100

پلان زیرزمین ۳-


تعداد پارکینگ ۲۴ عدد -8.00 -9.60

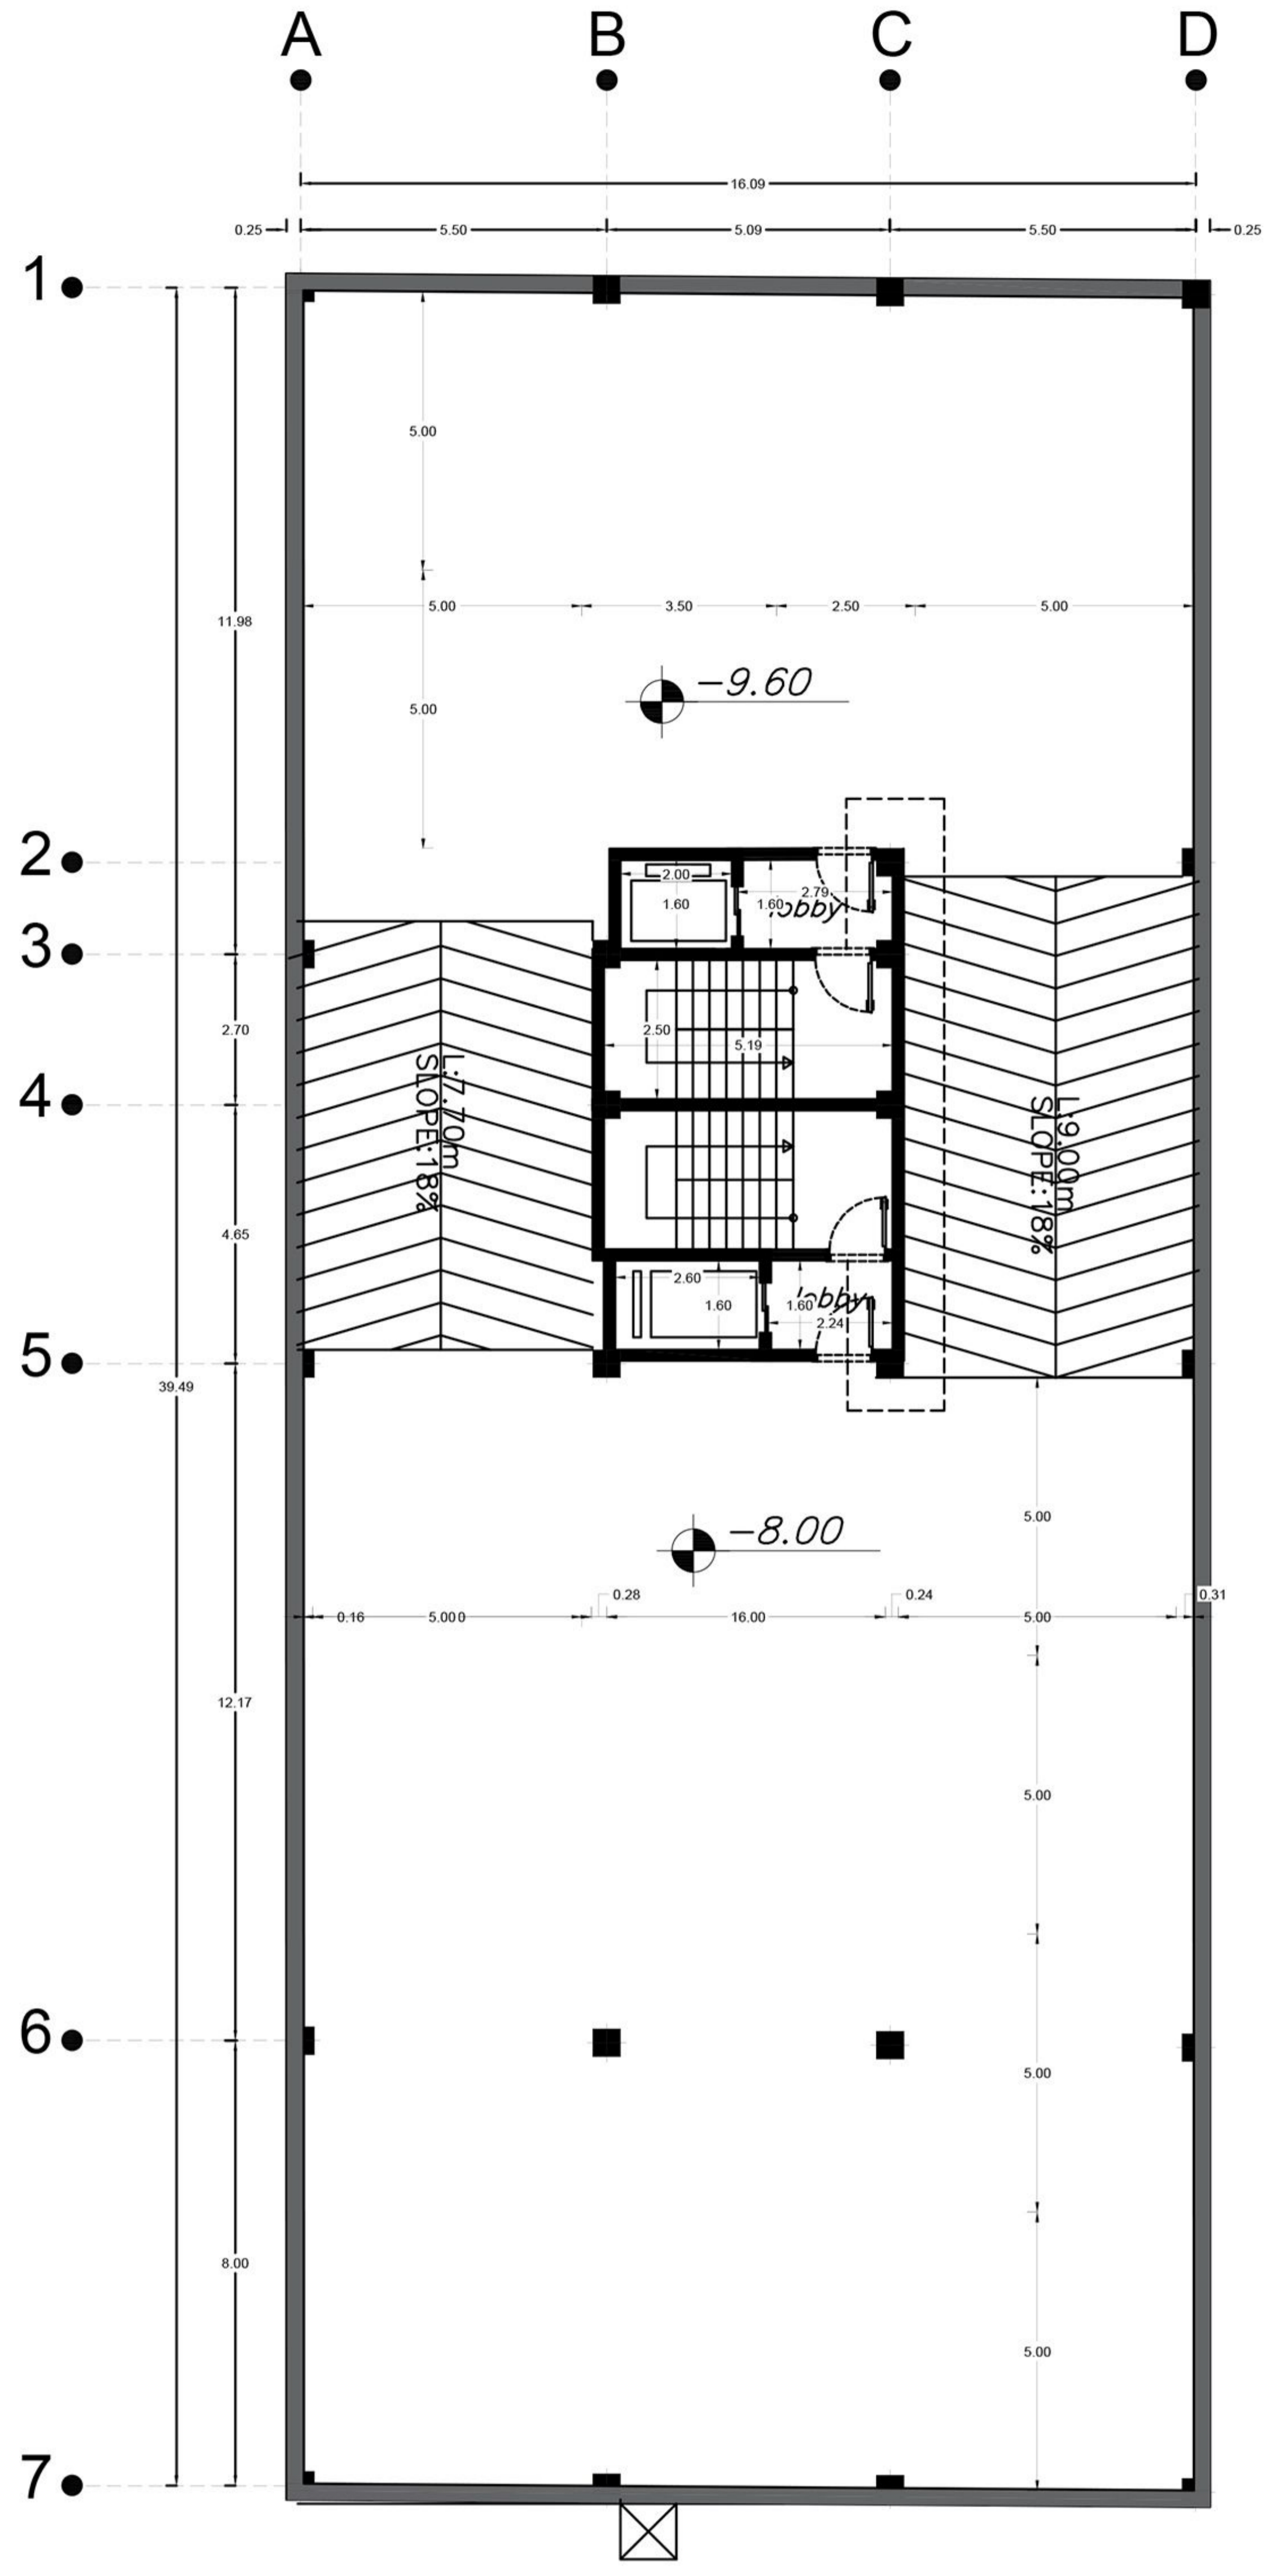

SCALE 1:100

پلان زیرزمین ۳-

تعداد پارکینگ ۲۴ عدد -۹.۶۰ -۸.۰۰

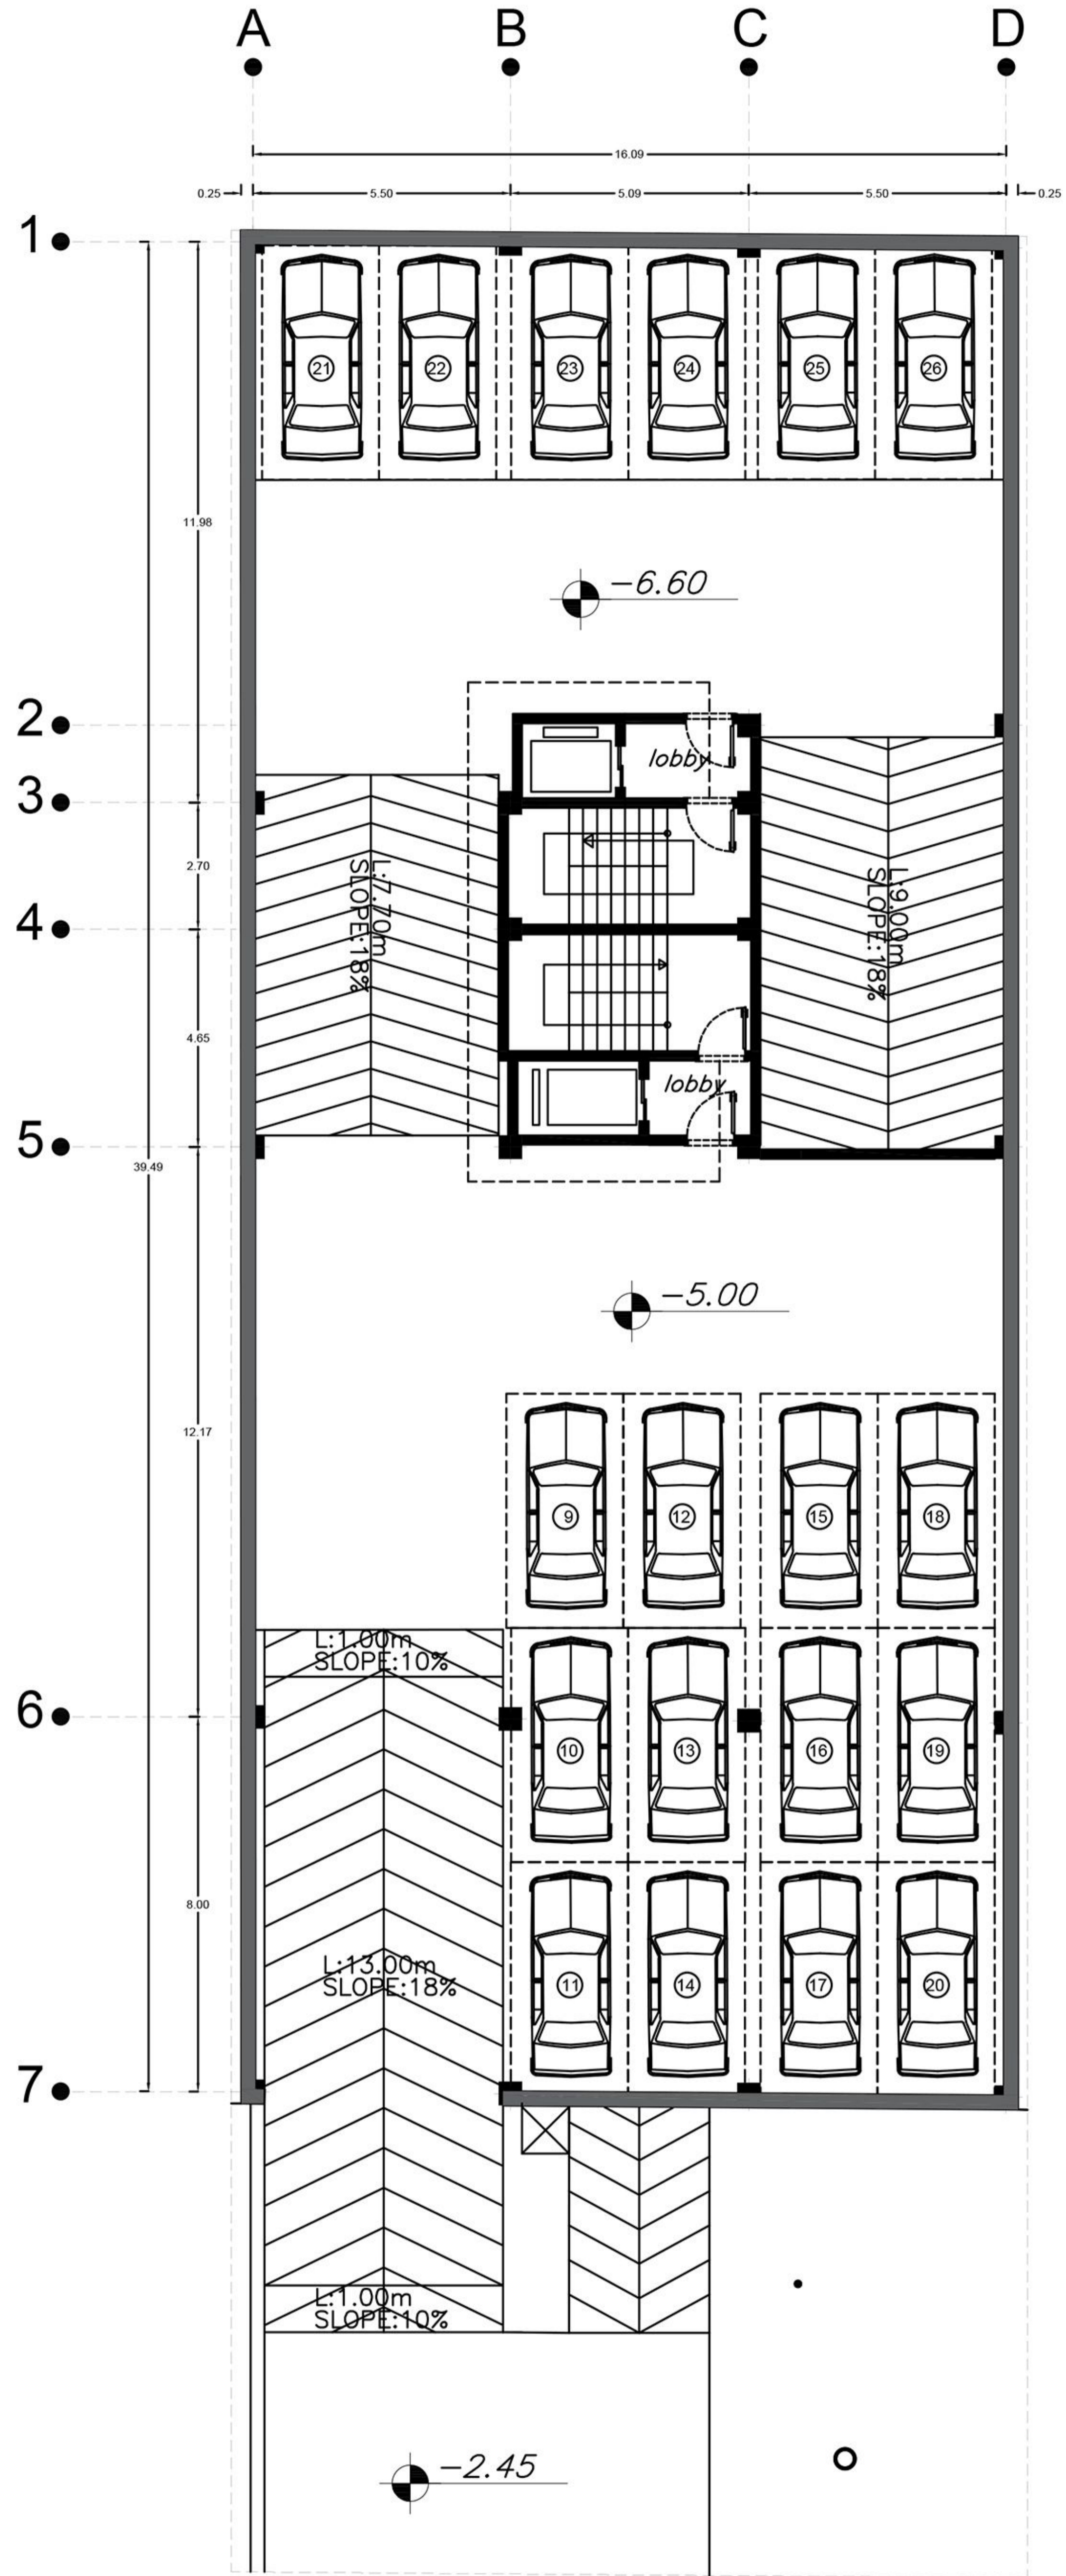


SCALE 1:100

پلان زیرزمین ۲-

-5.00 -6.60


تعداد پارکینگ ۱۸ عدد

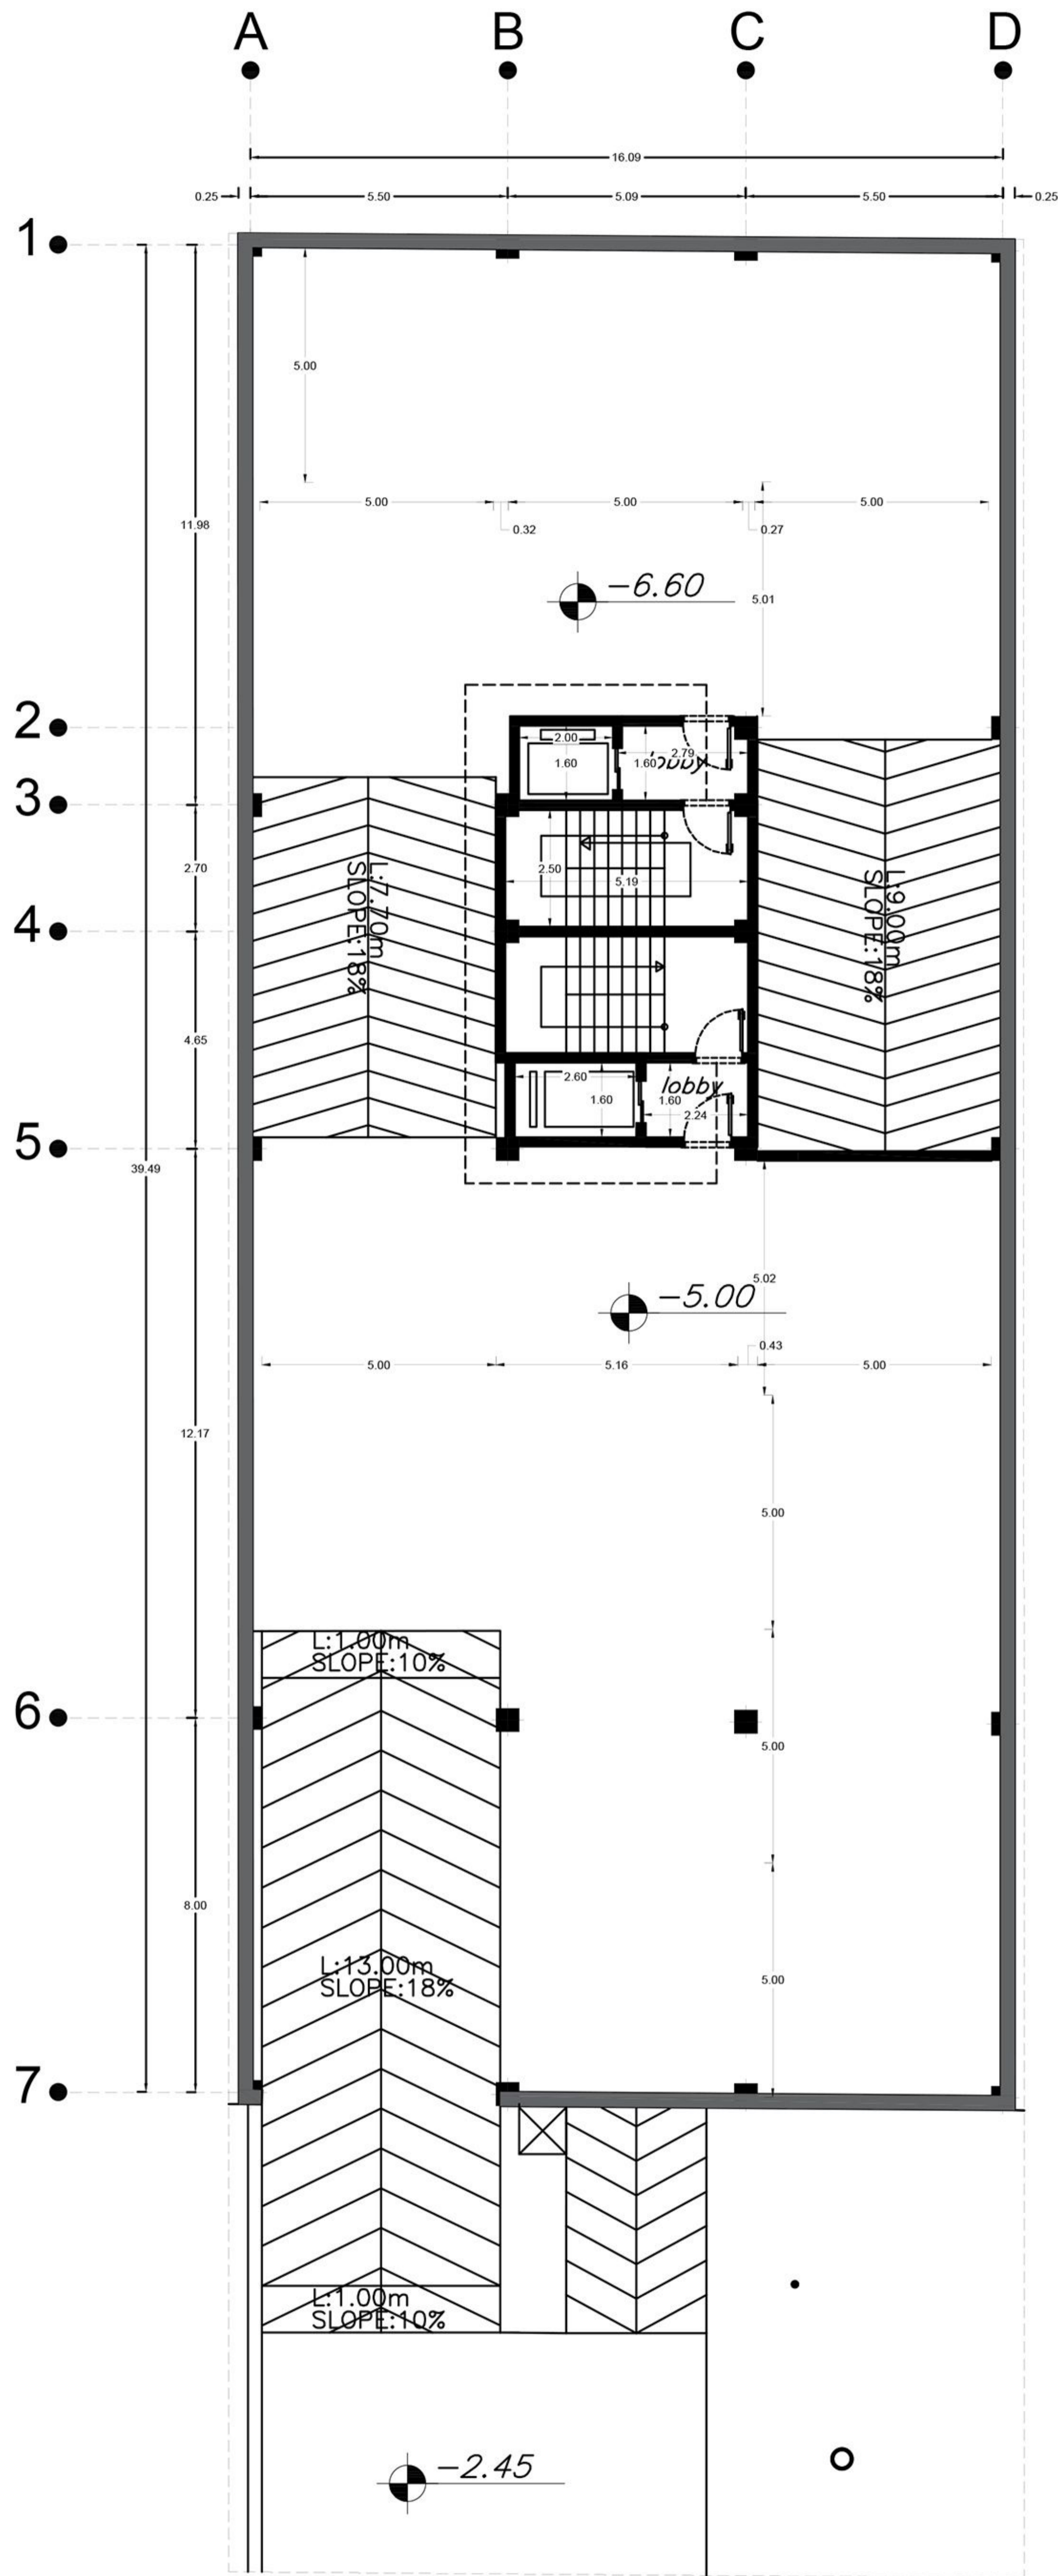


SCALE 1:100

پلان زیرزمین ۲ -

تعداد پارکینگ ۱۸ عدد

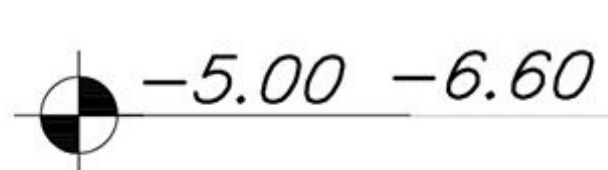

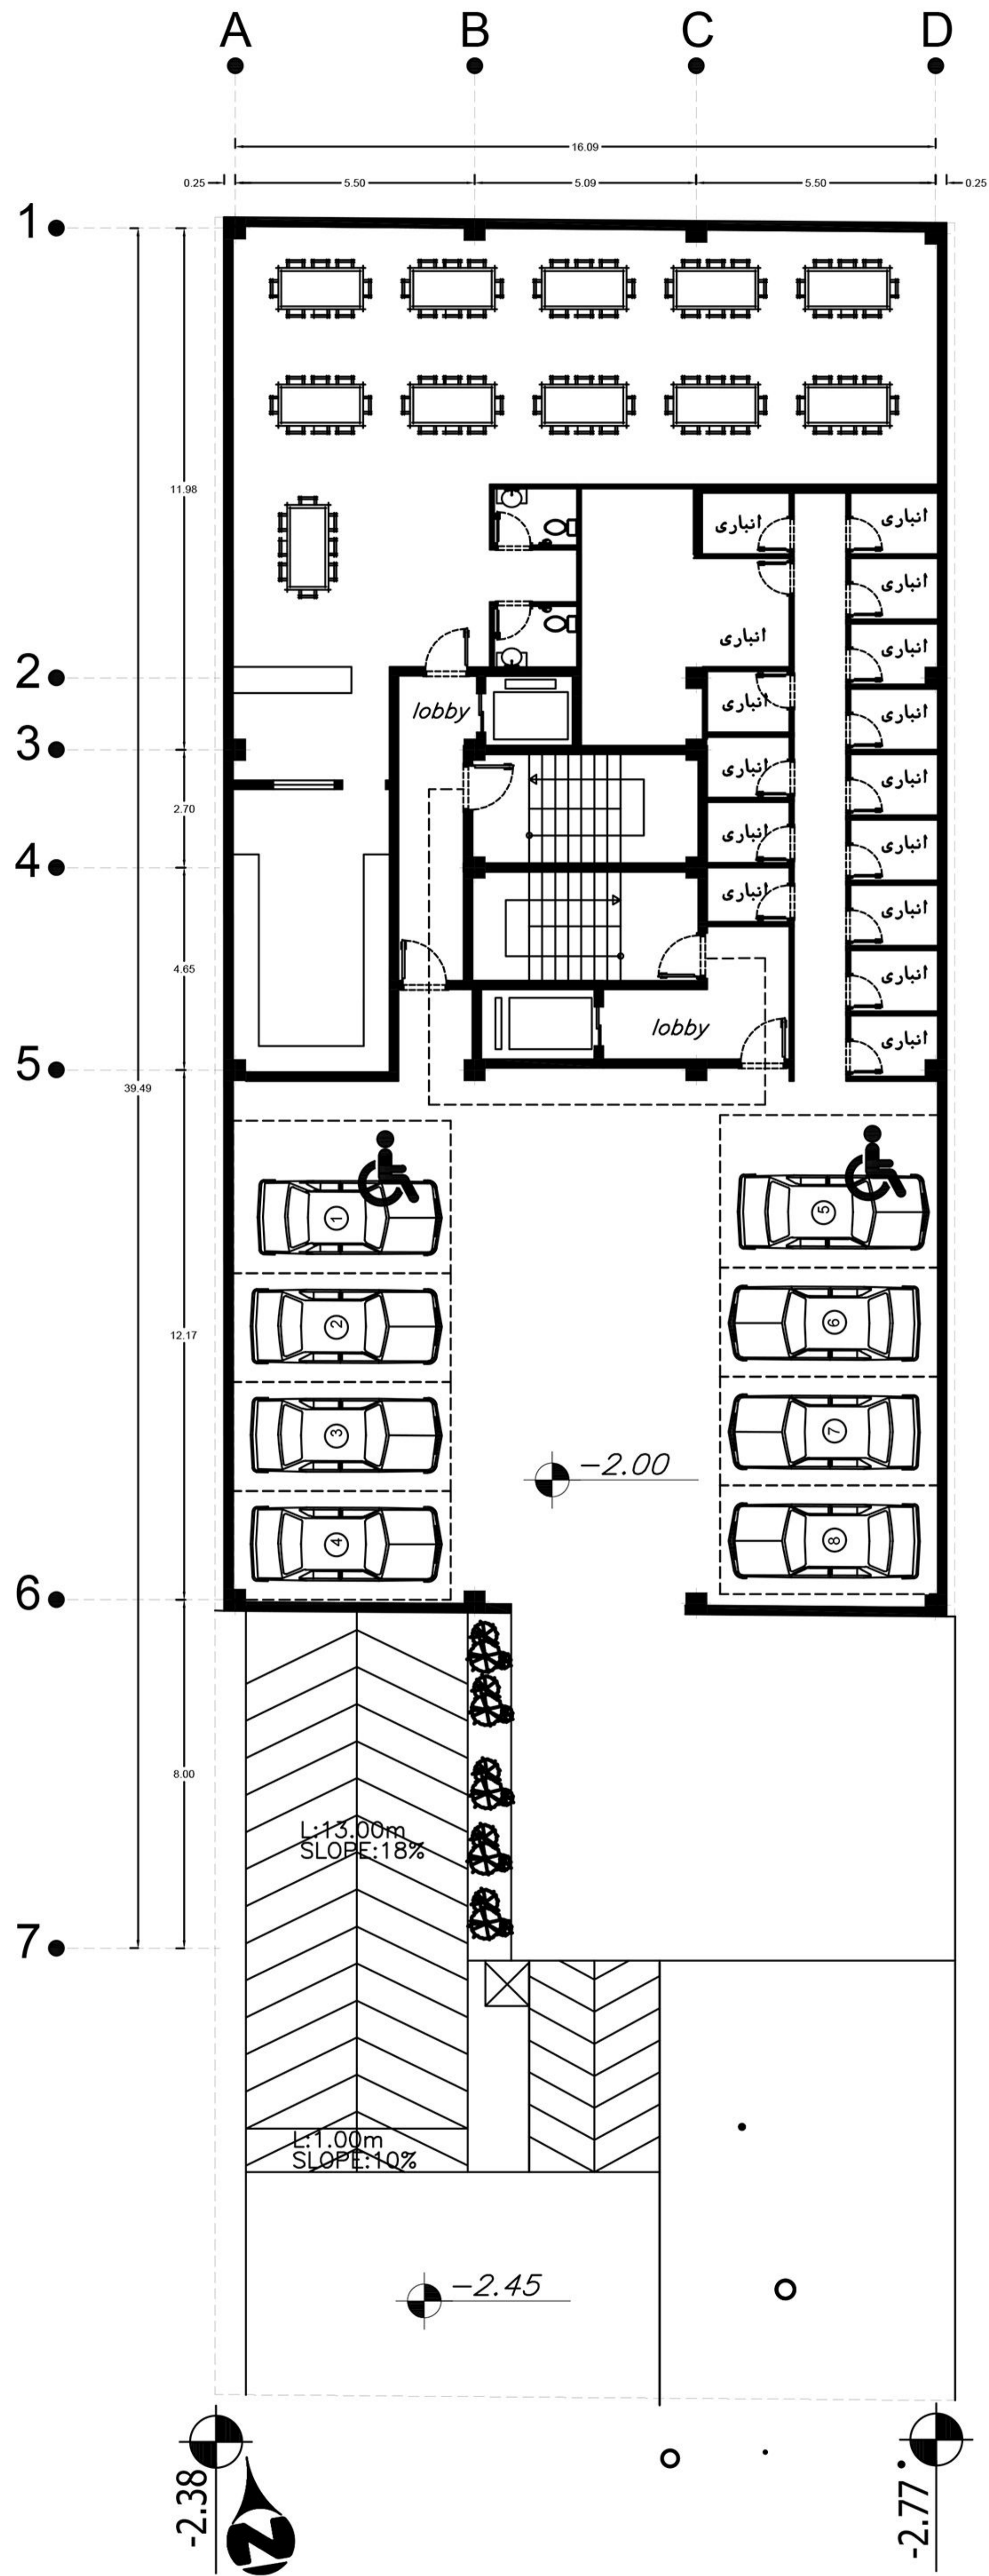


SCALE 1:100

پلان زیرزمین ۱-

-2.00

تعداد پارکینگ ۱۶ عدد

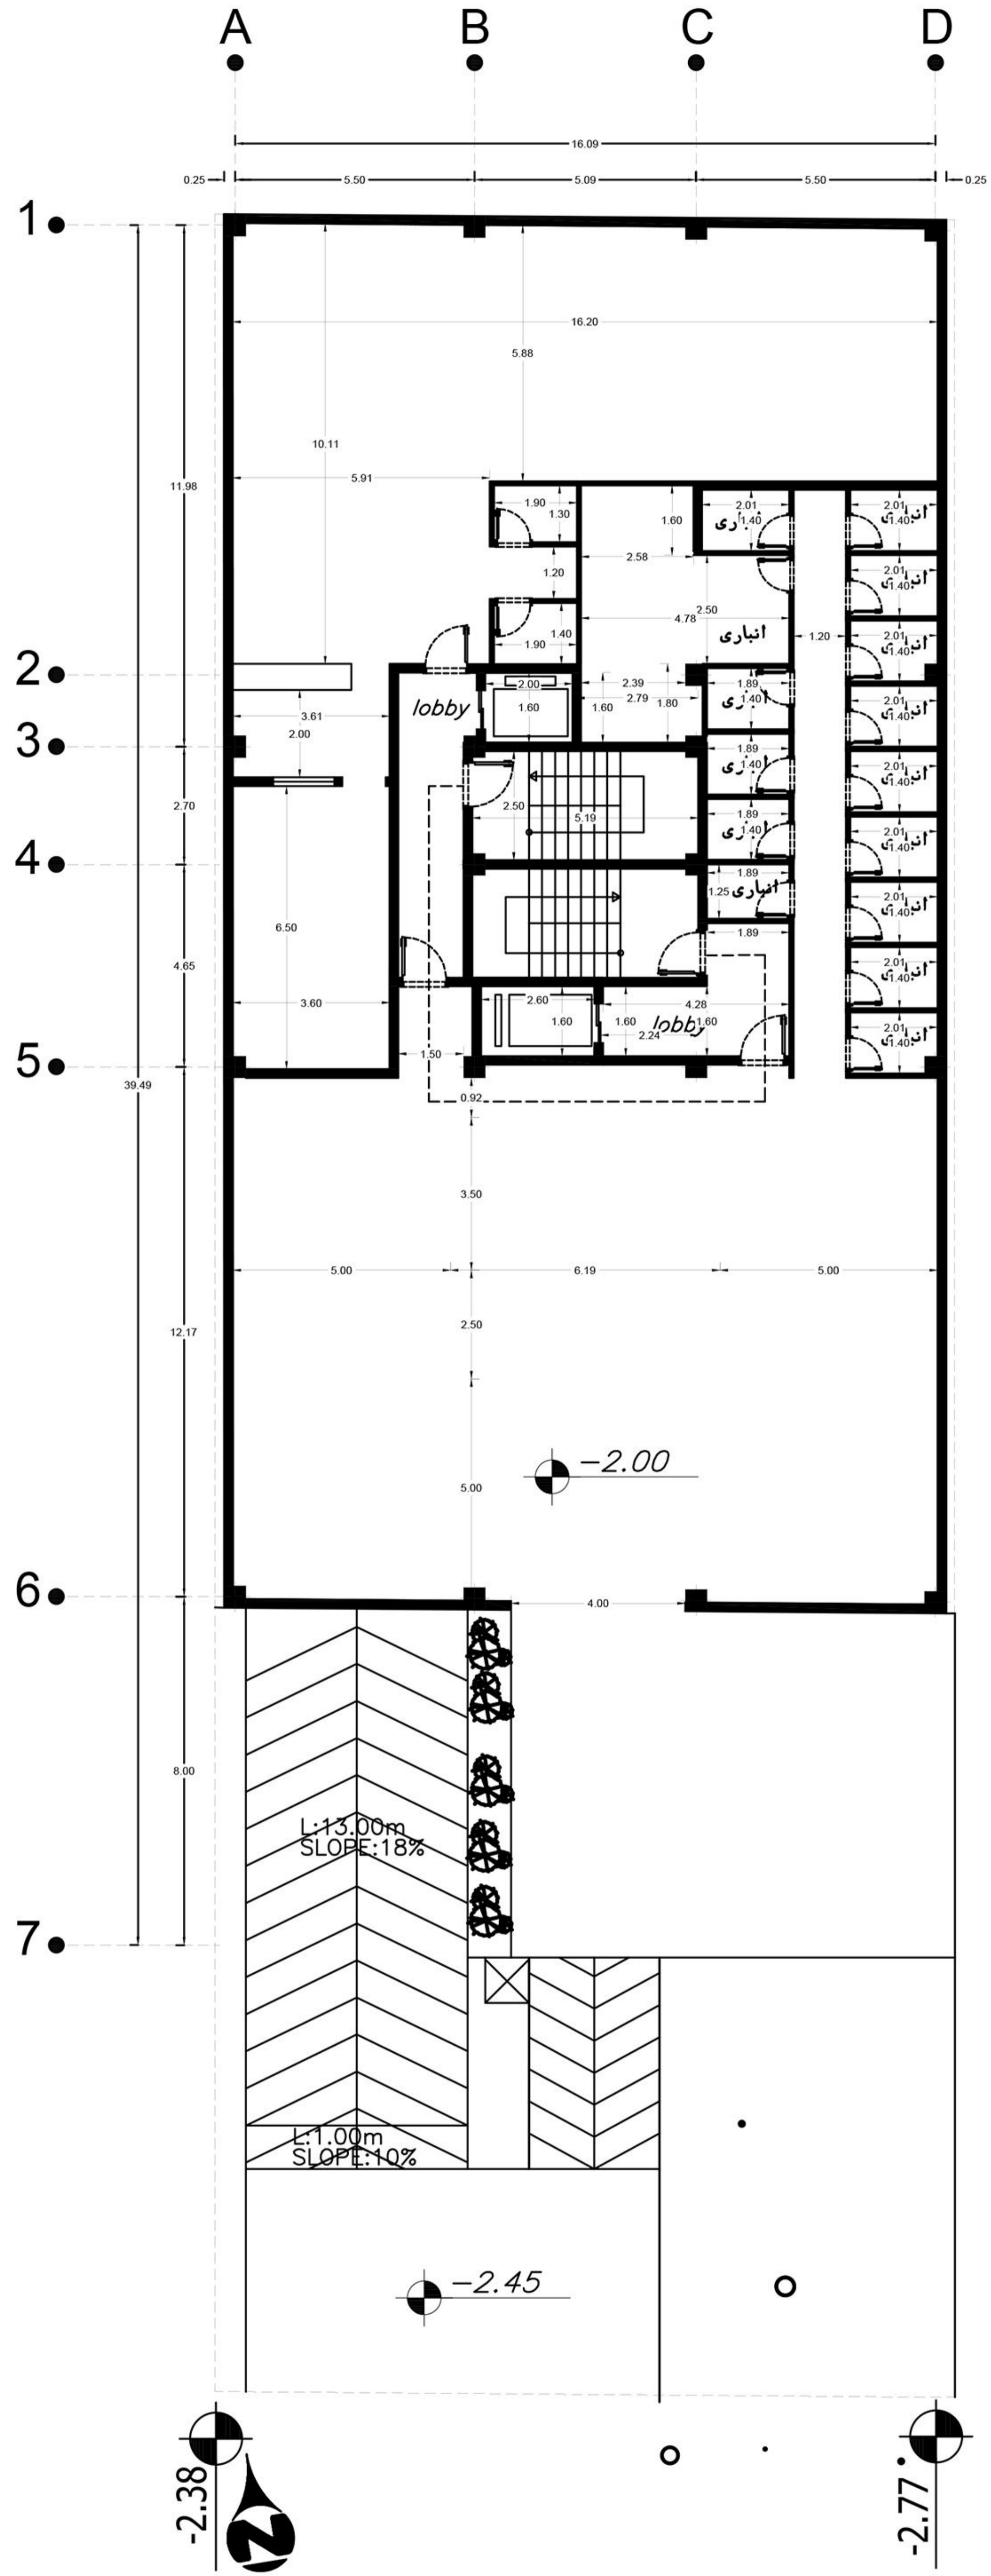


SCALE 1:100

پلان زیرزمین ۱-

-2.00

تعداد پارکینگ ۱۶ عدد




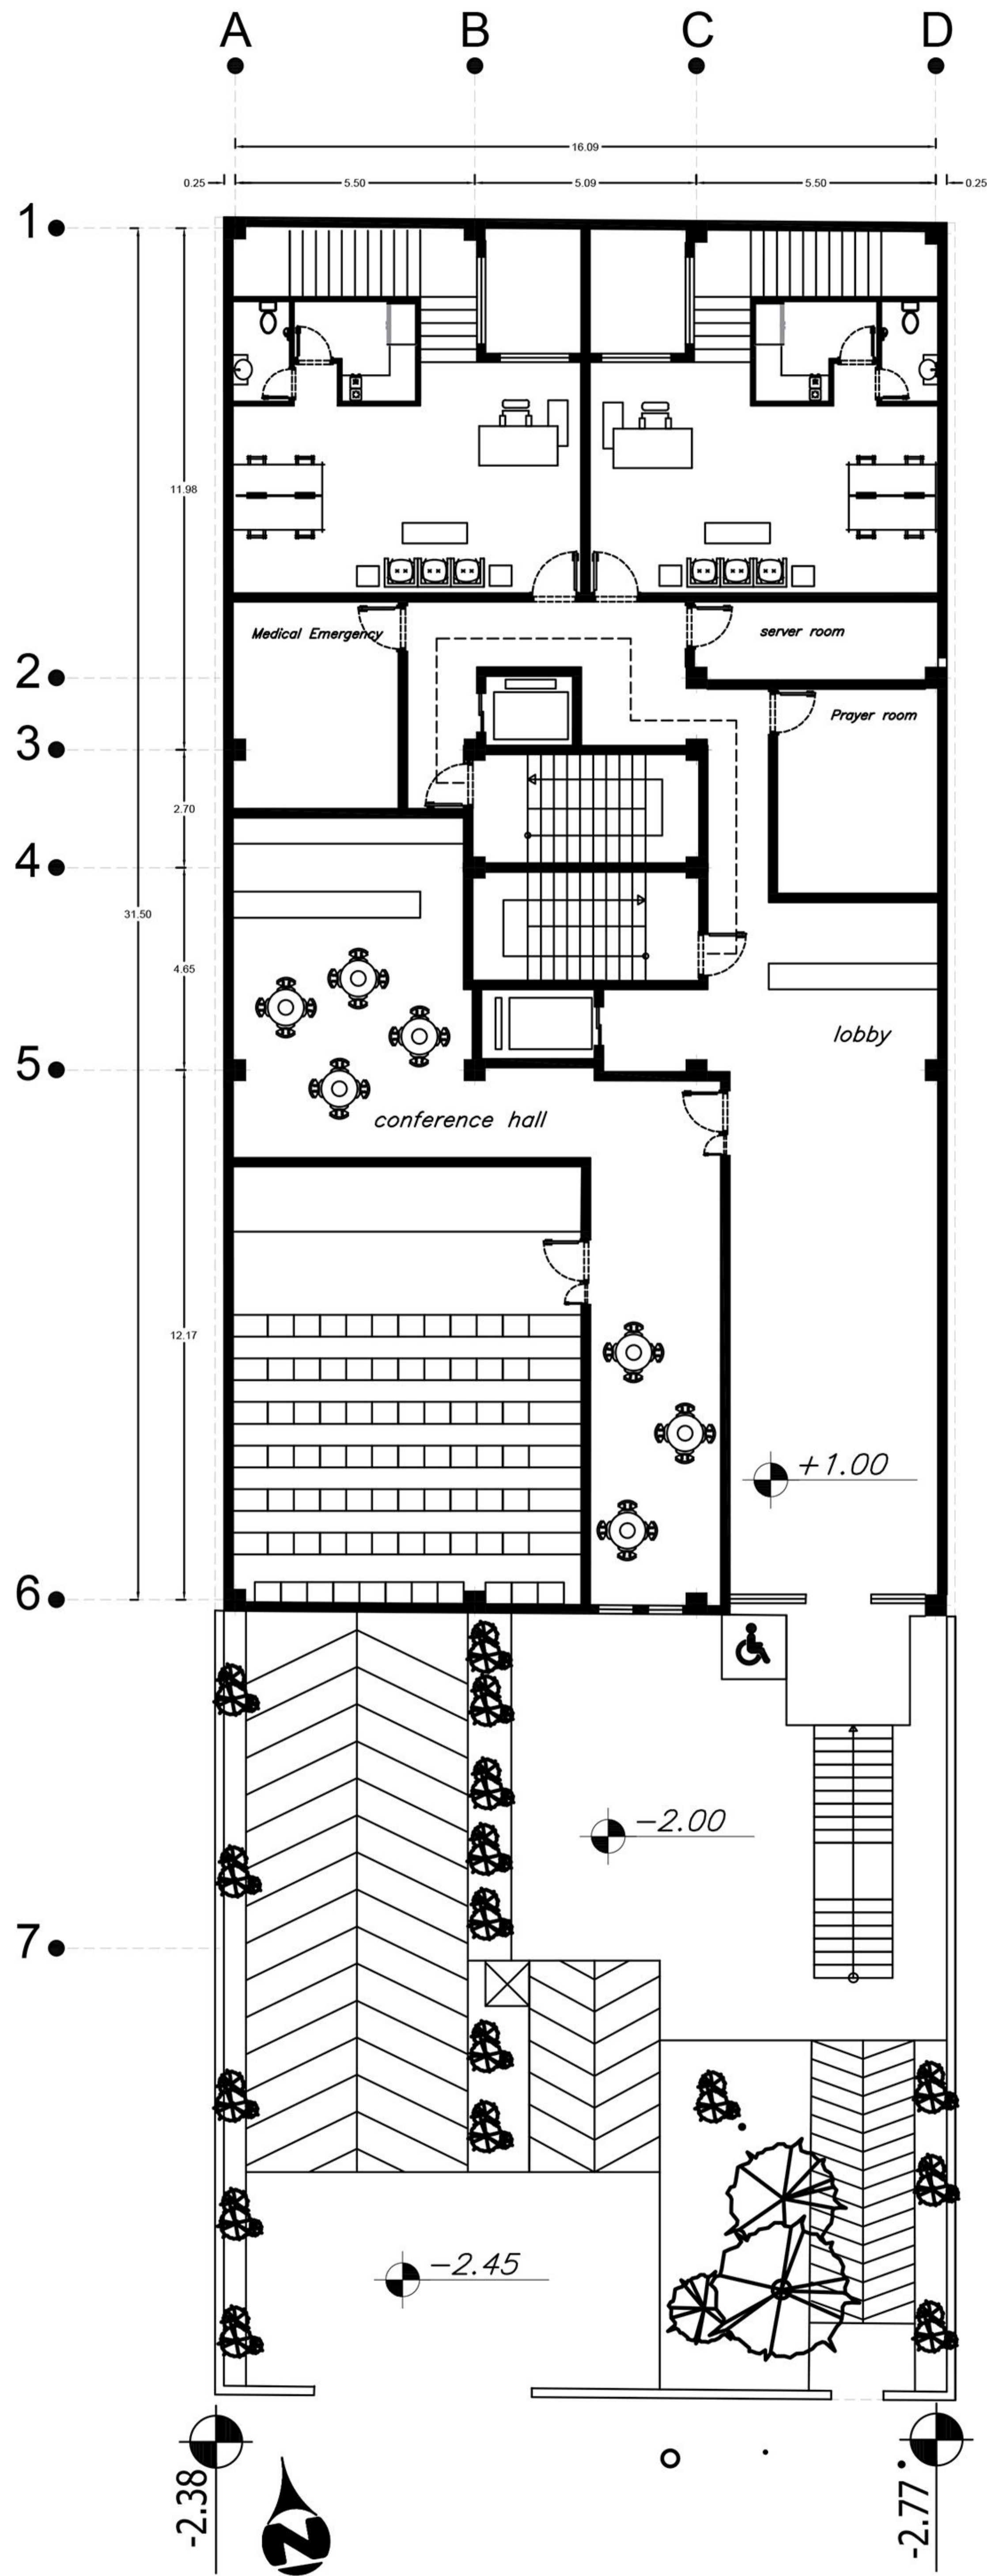

SCALE 1:100

پلان طبقه همکف


+1.00

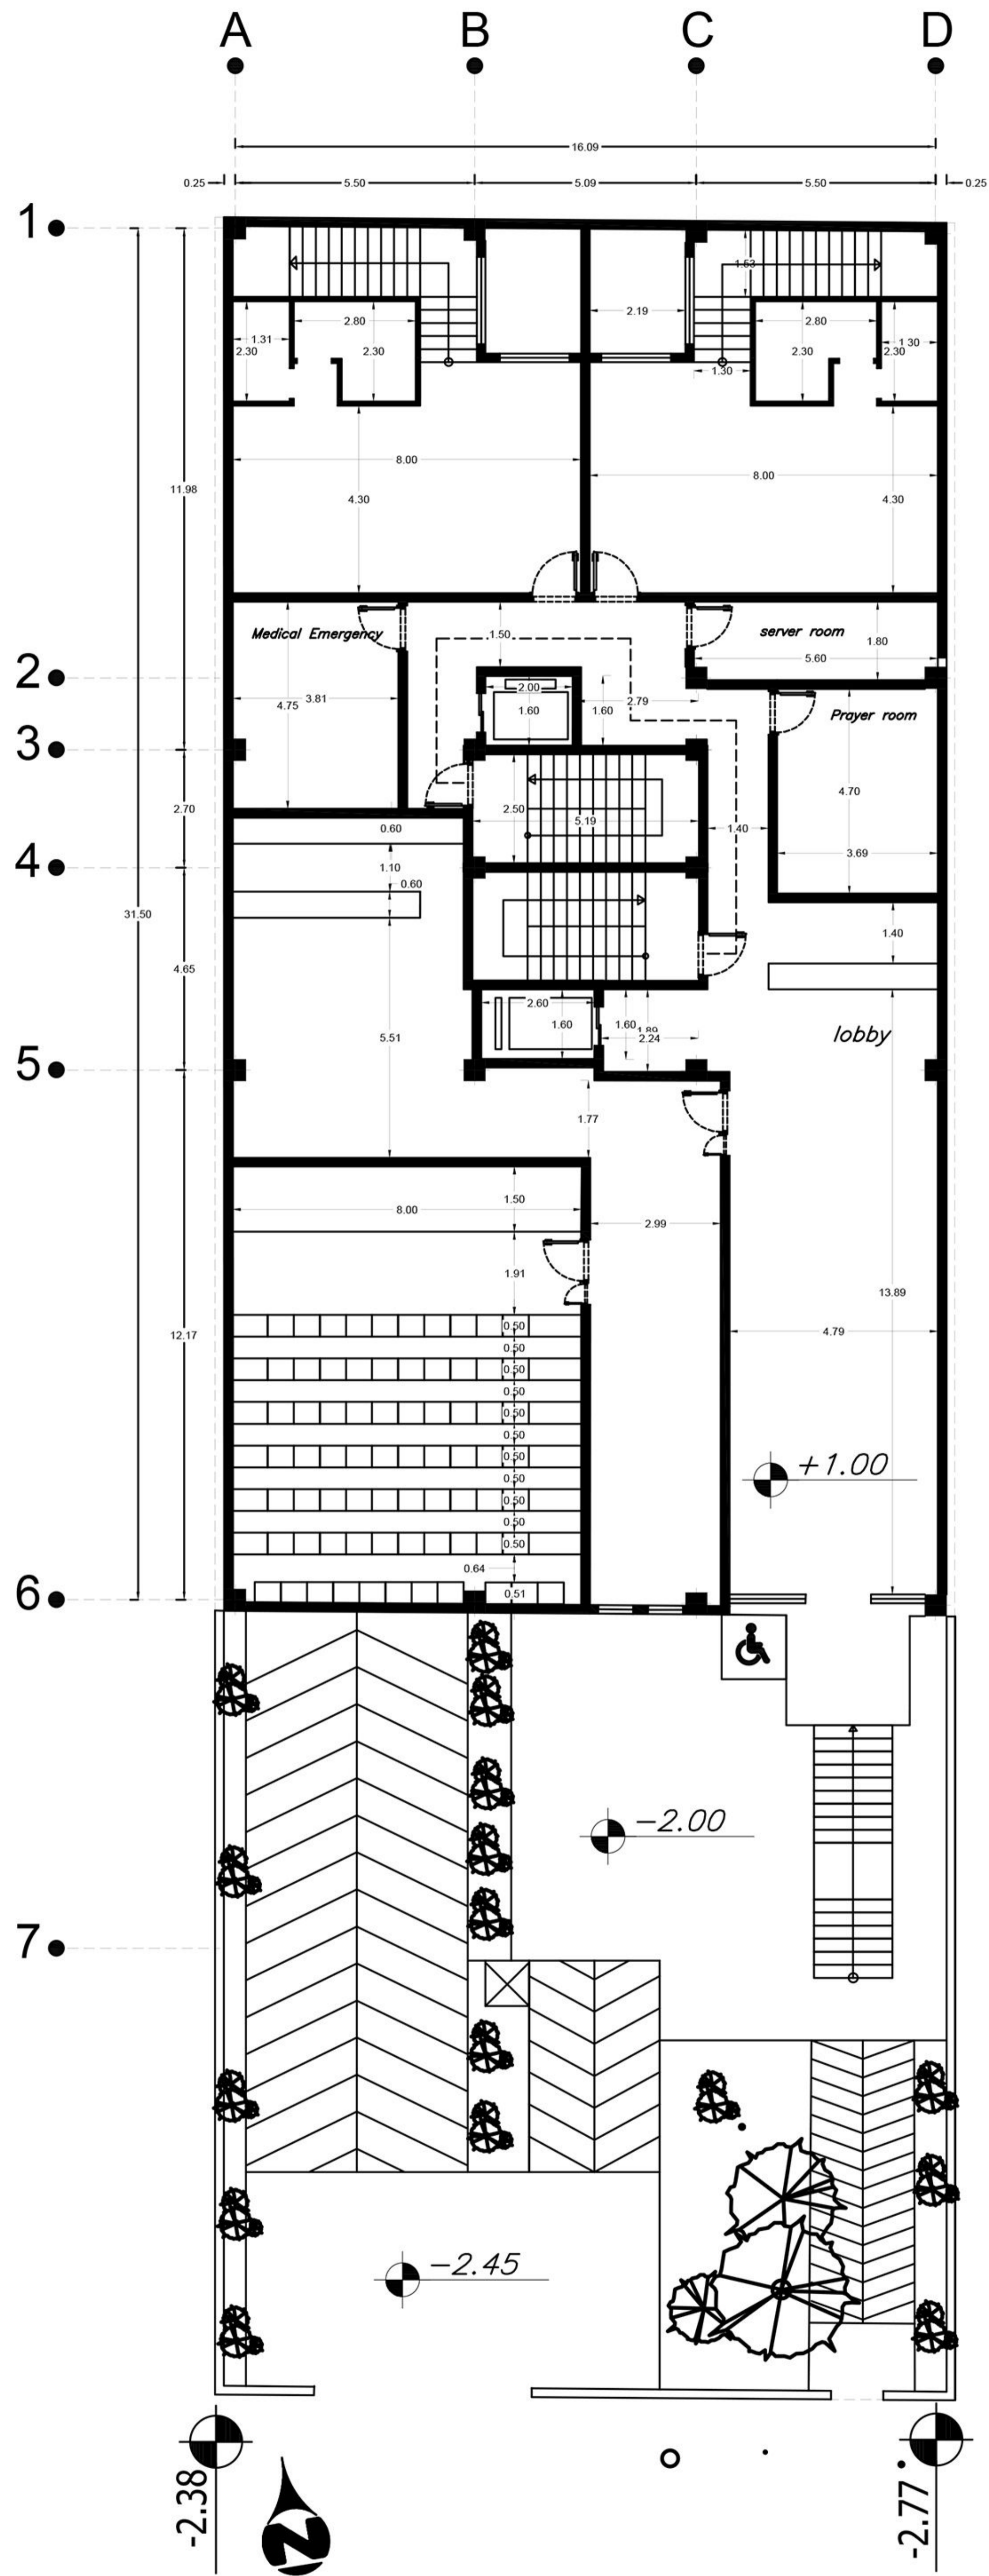

SCALE 1:100

پلان طبقه همکف


+1.00

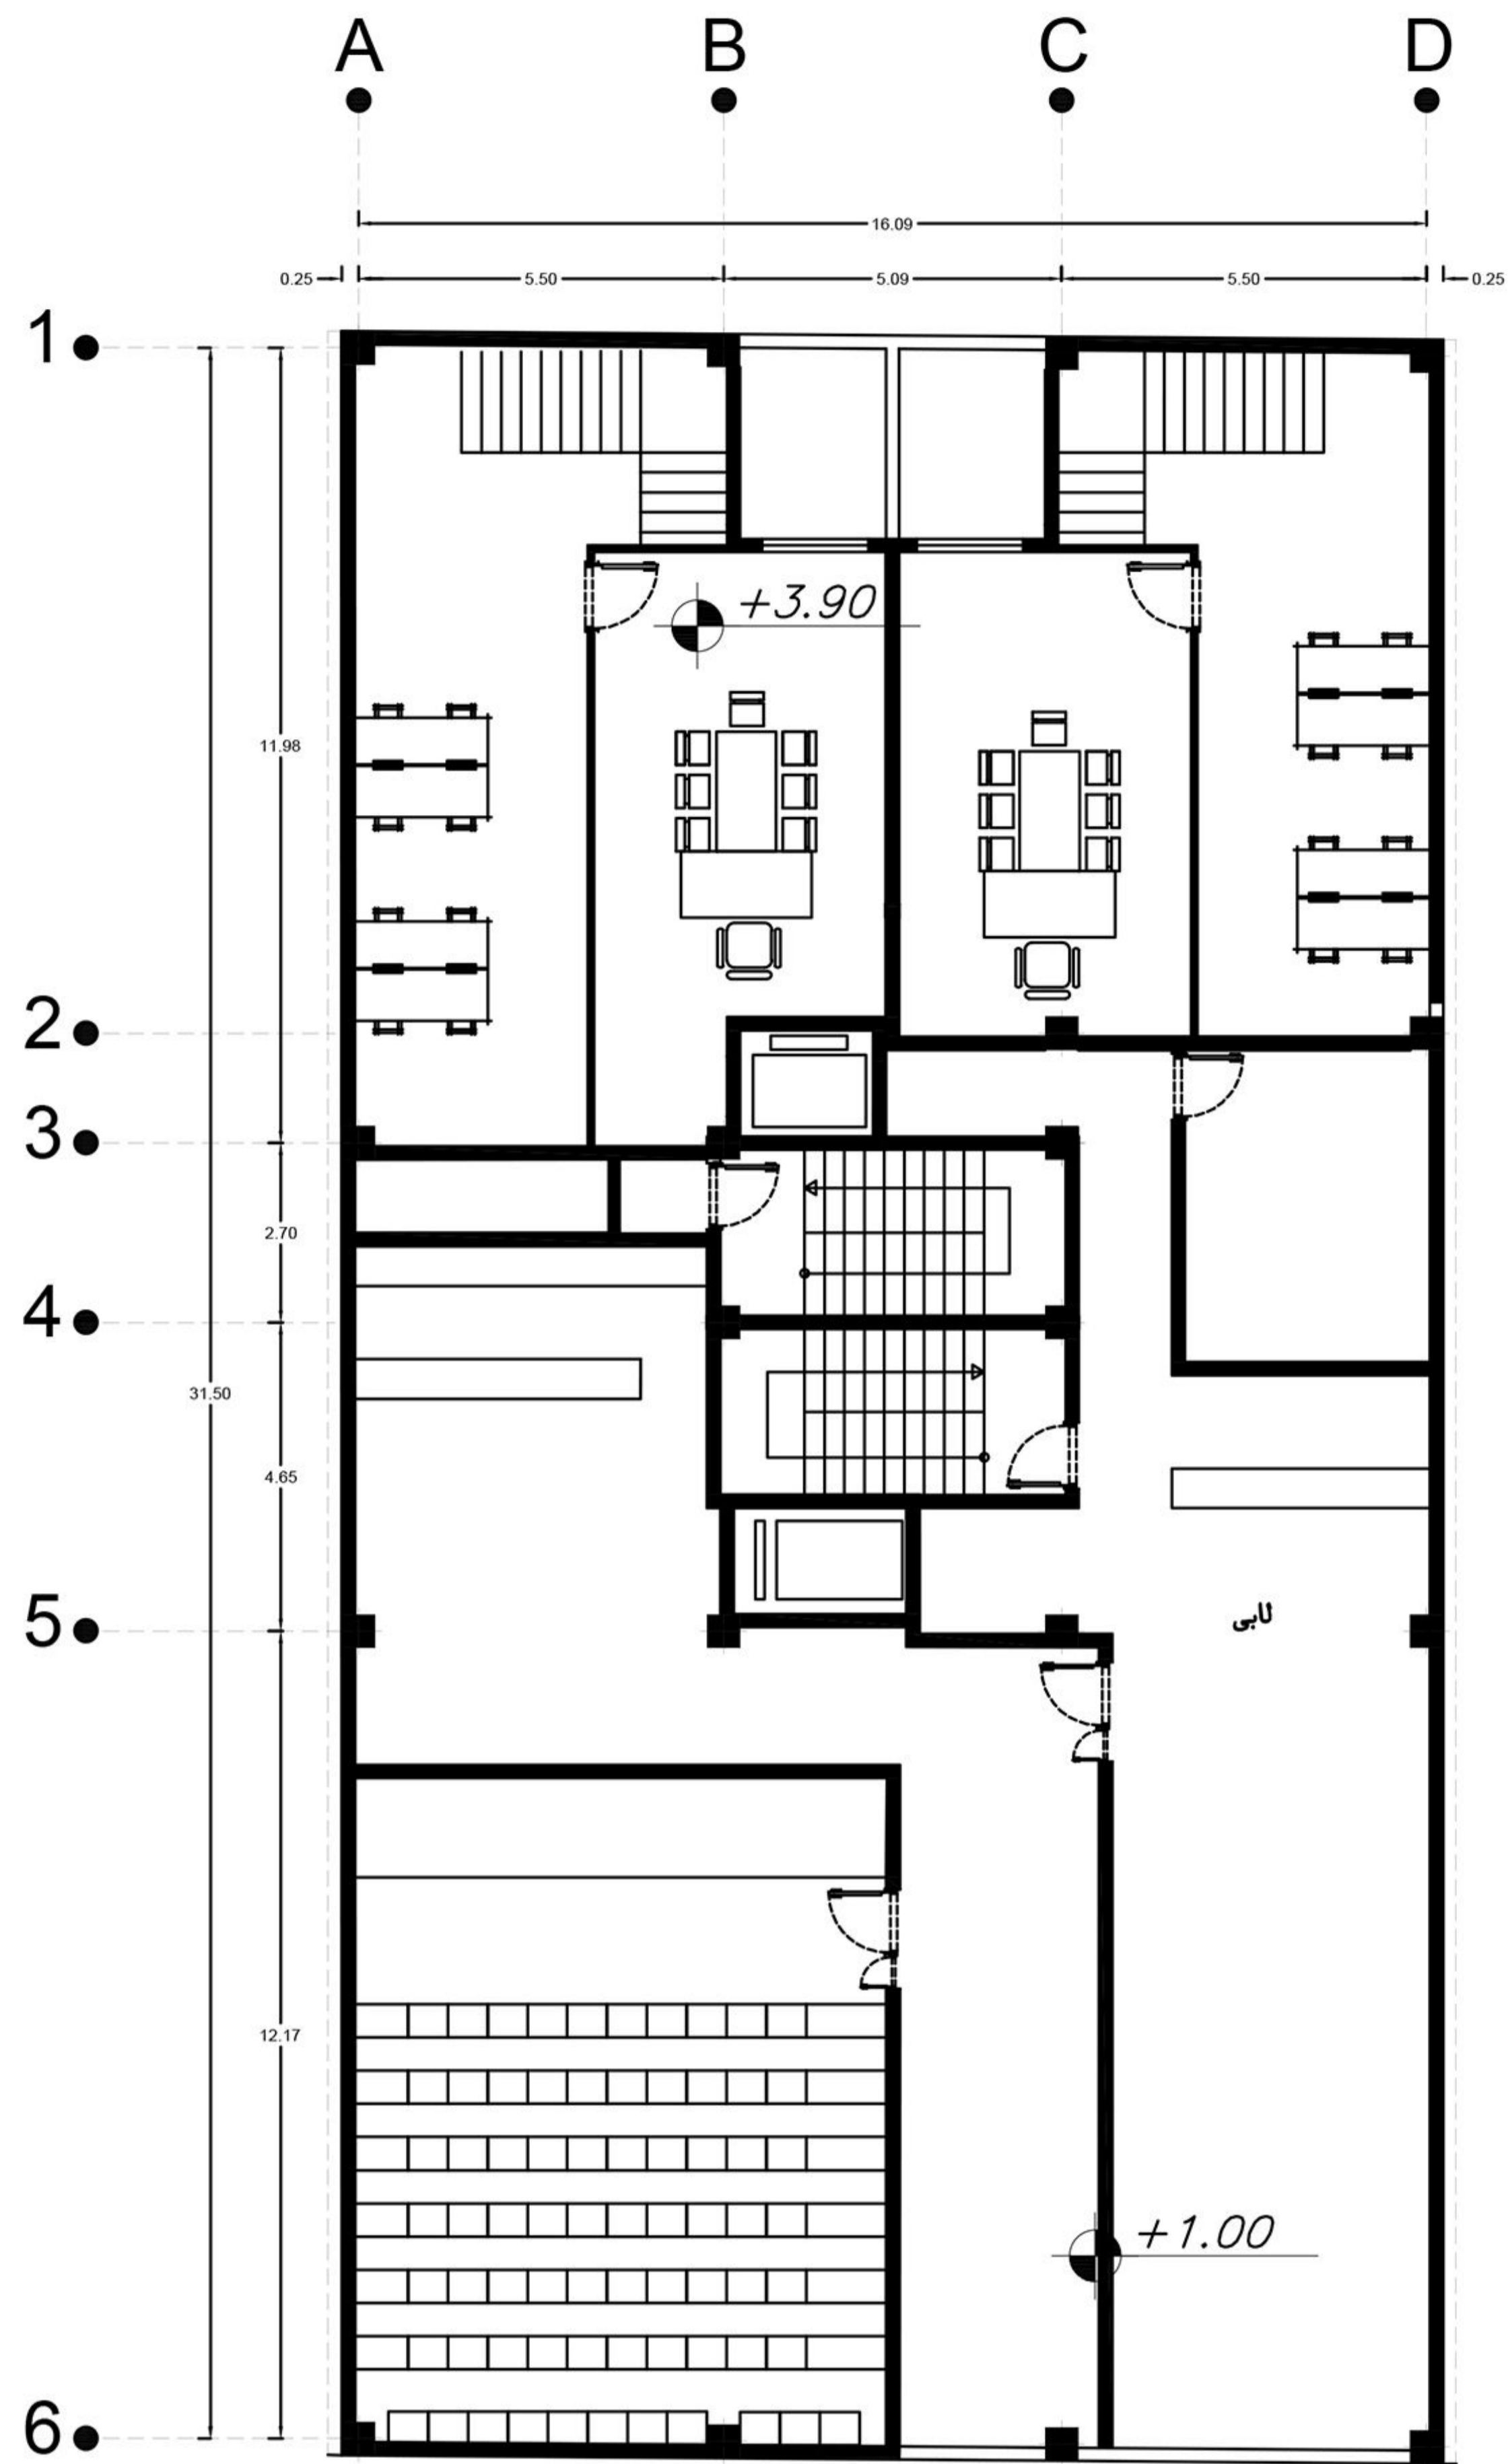

SCALE 1:100

پلان طبقه همکف


+3.90

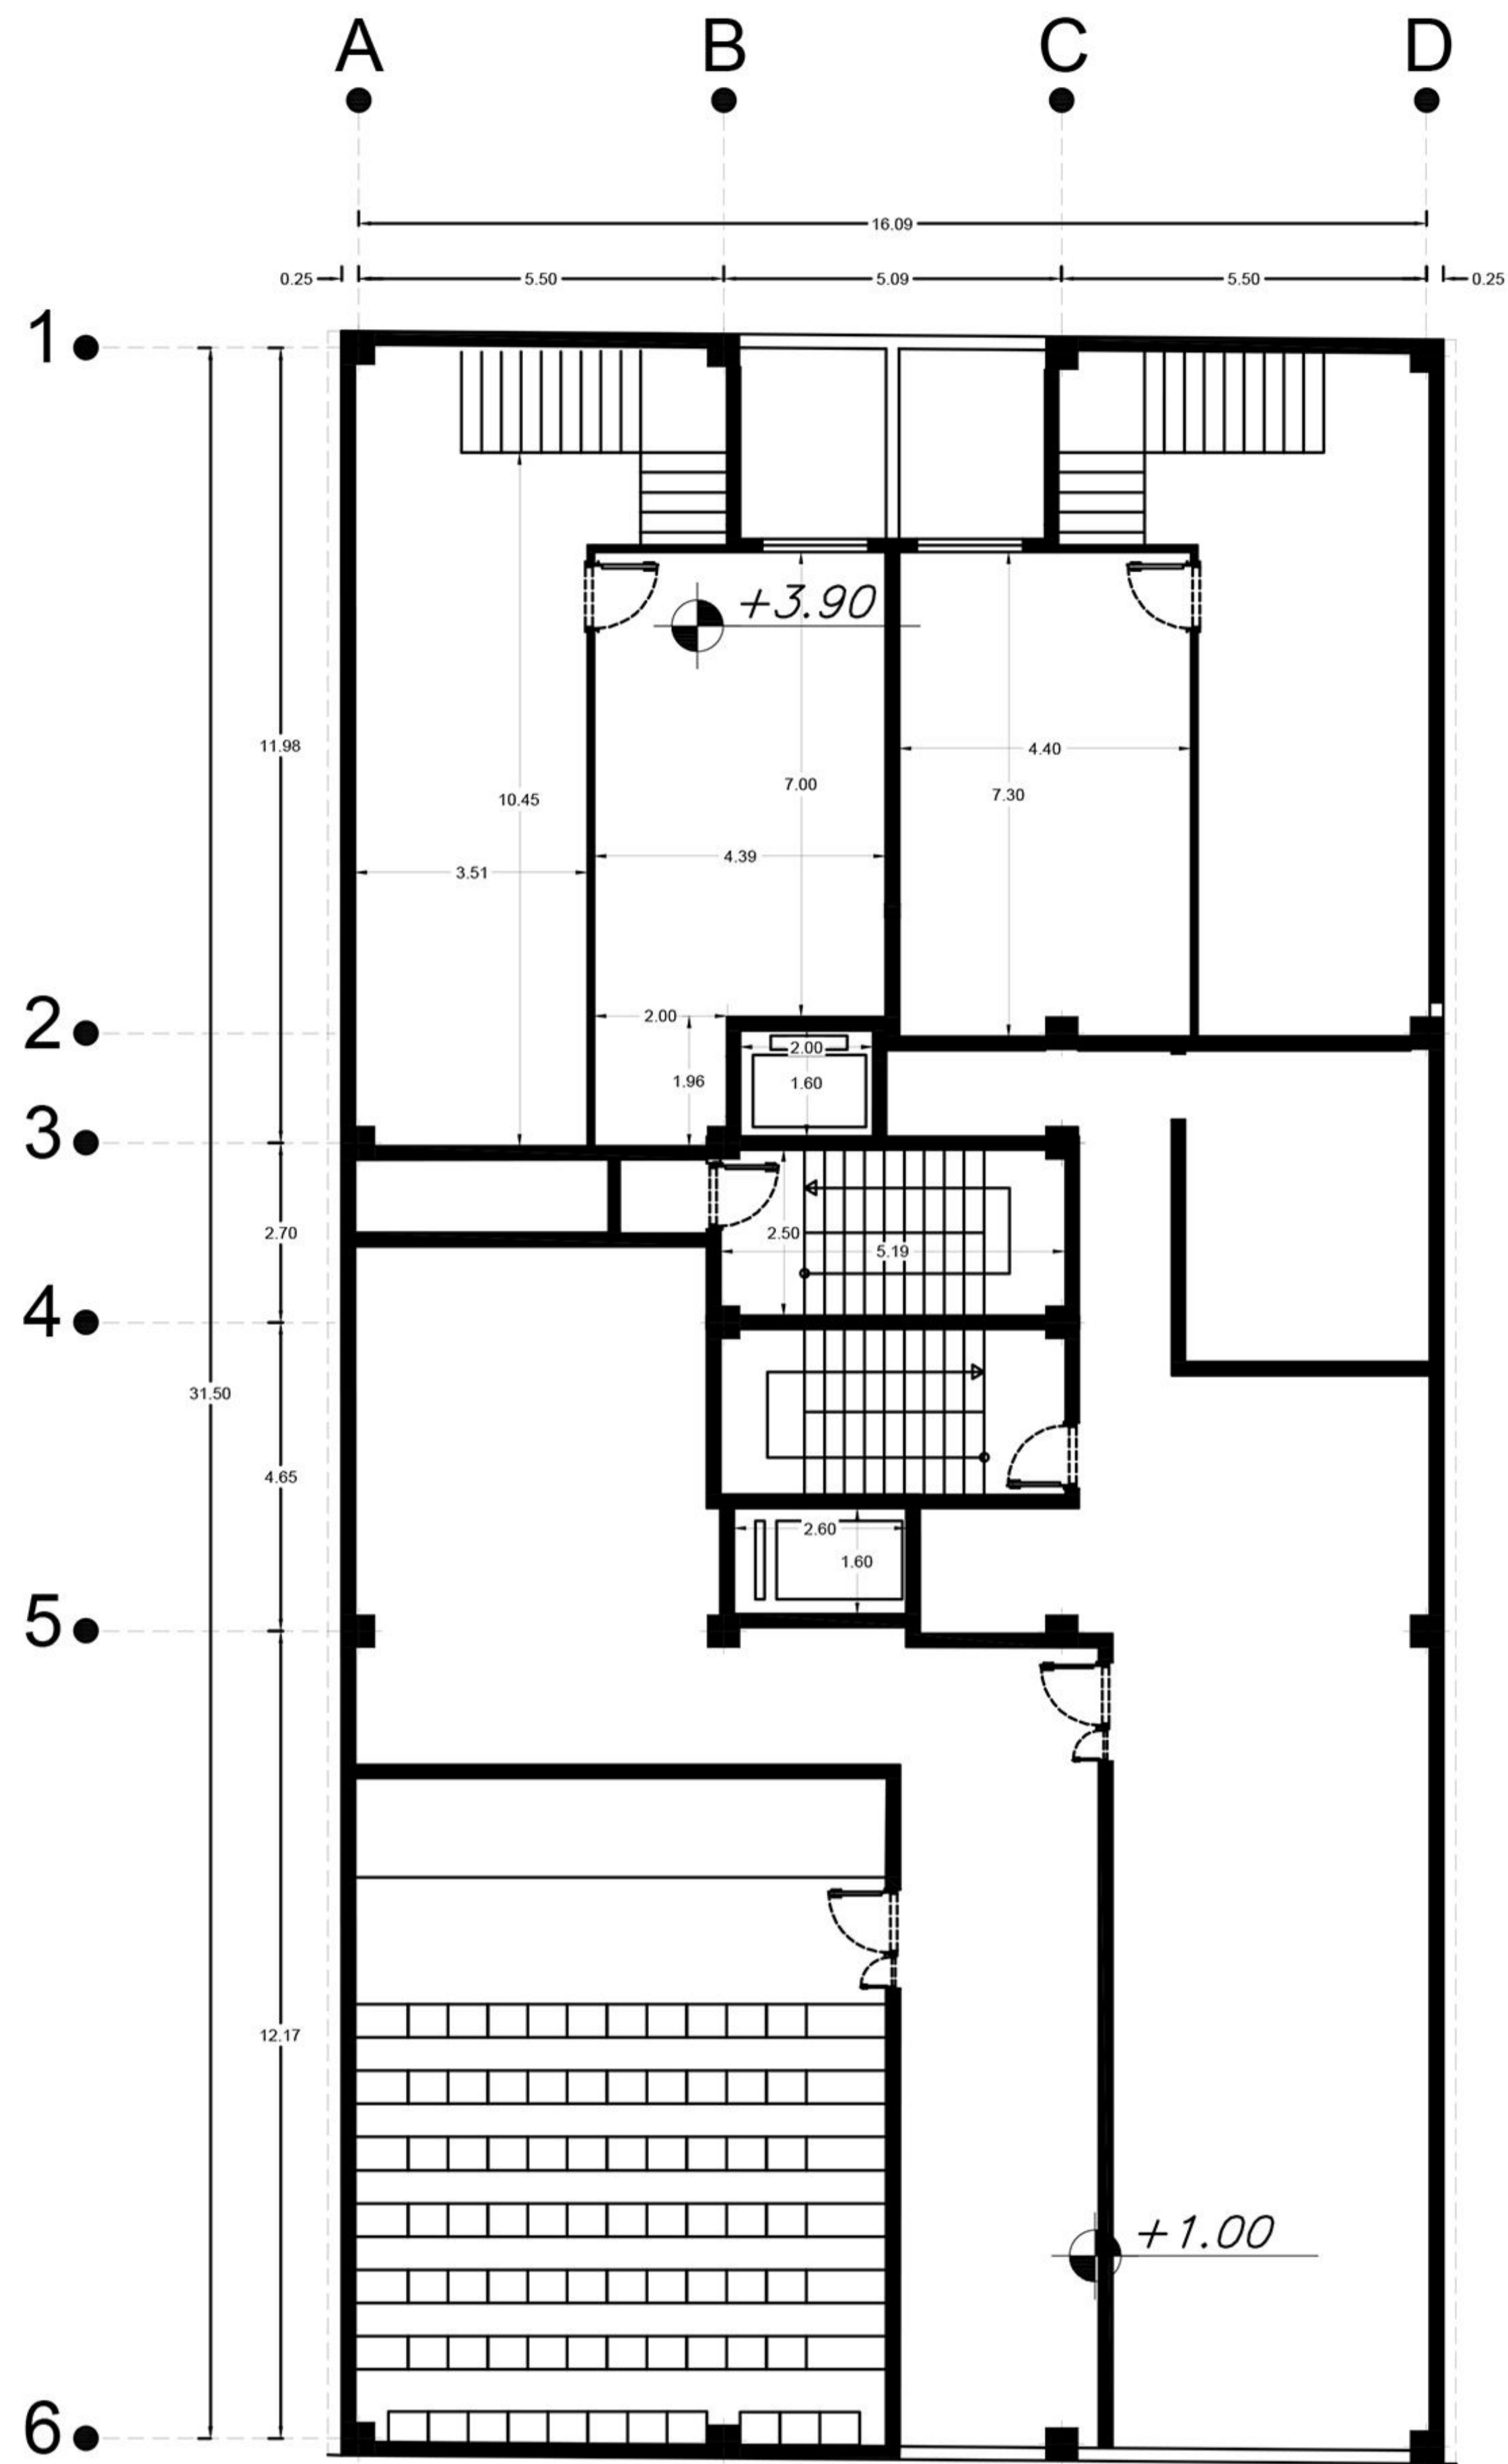

SCALE 1:100


پلان طبقه همکف


+3.90

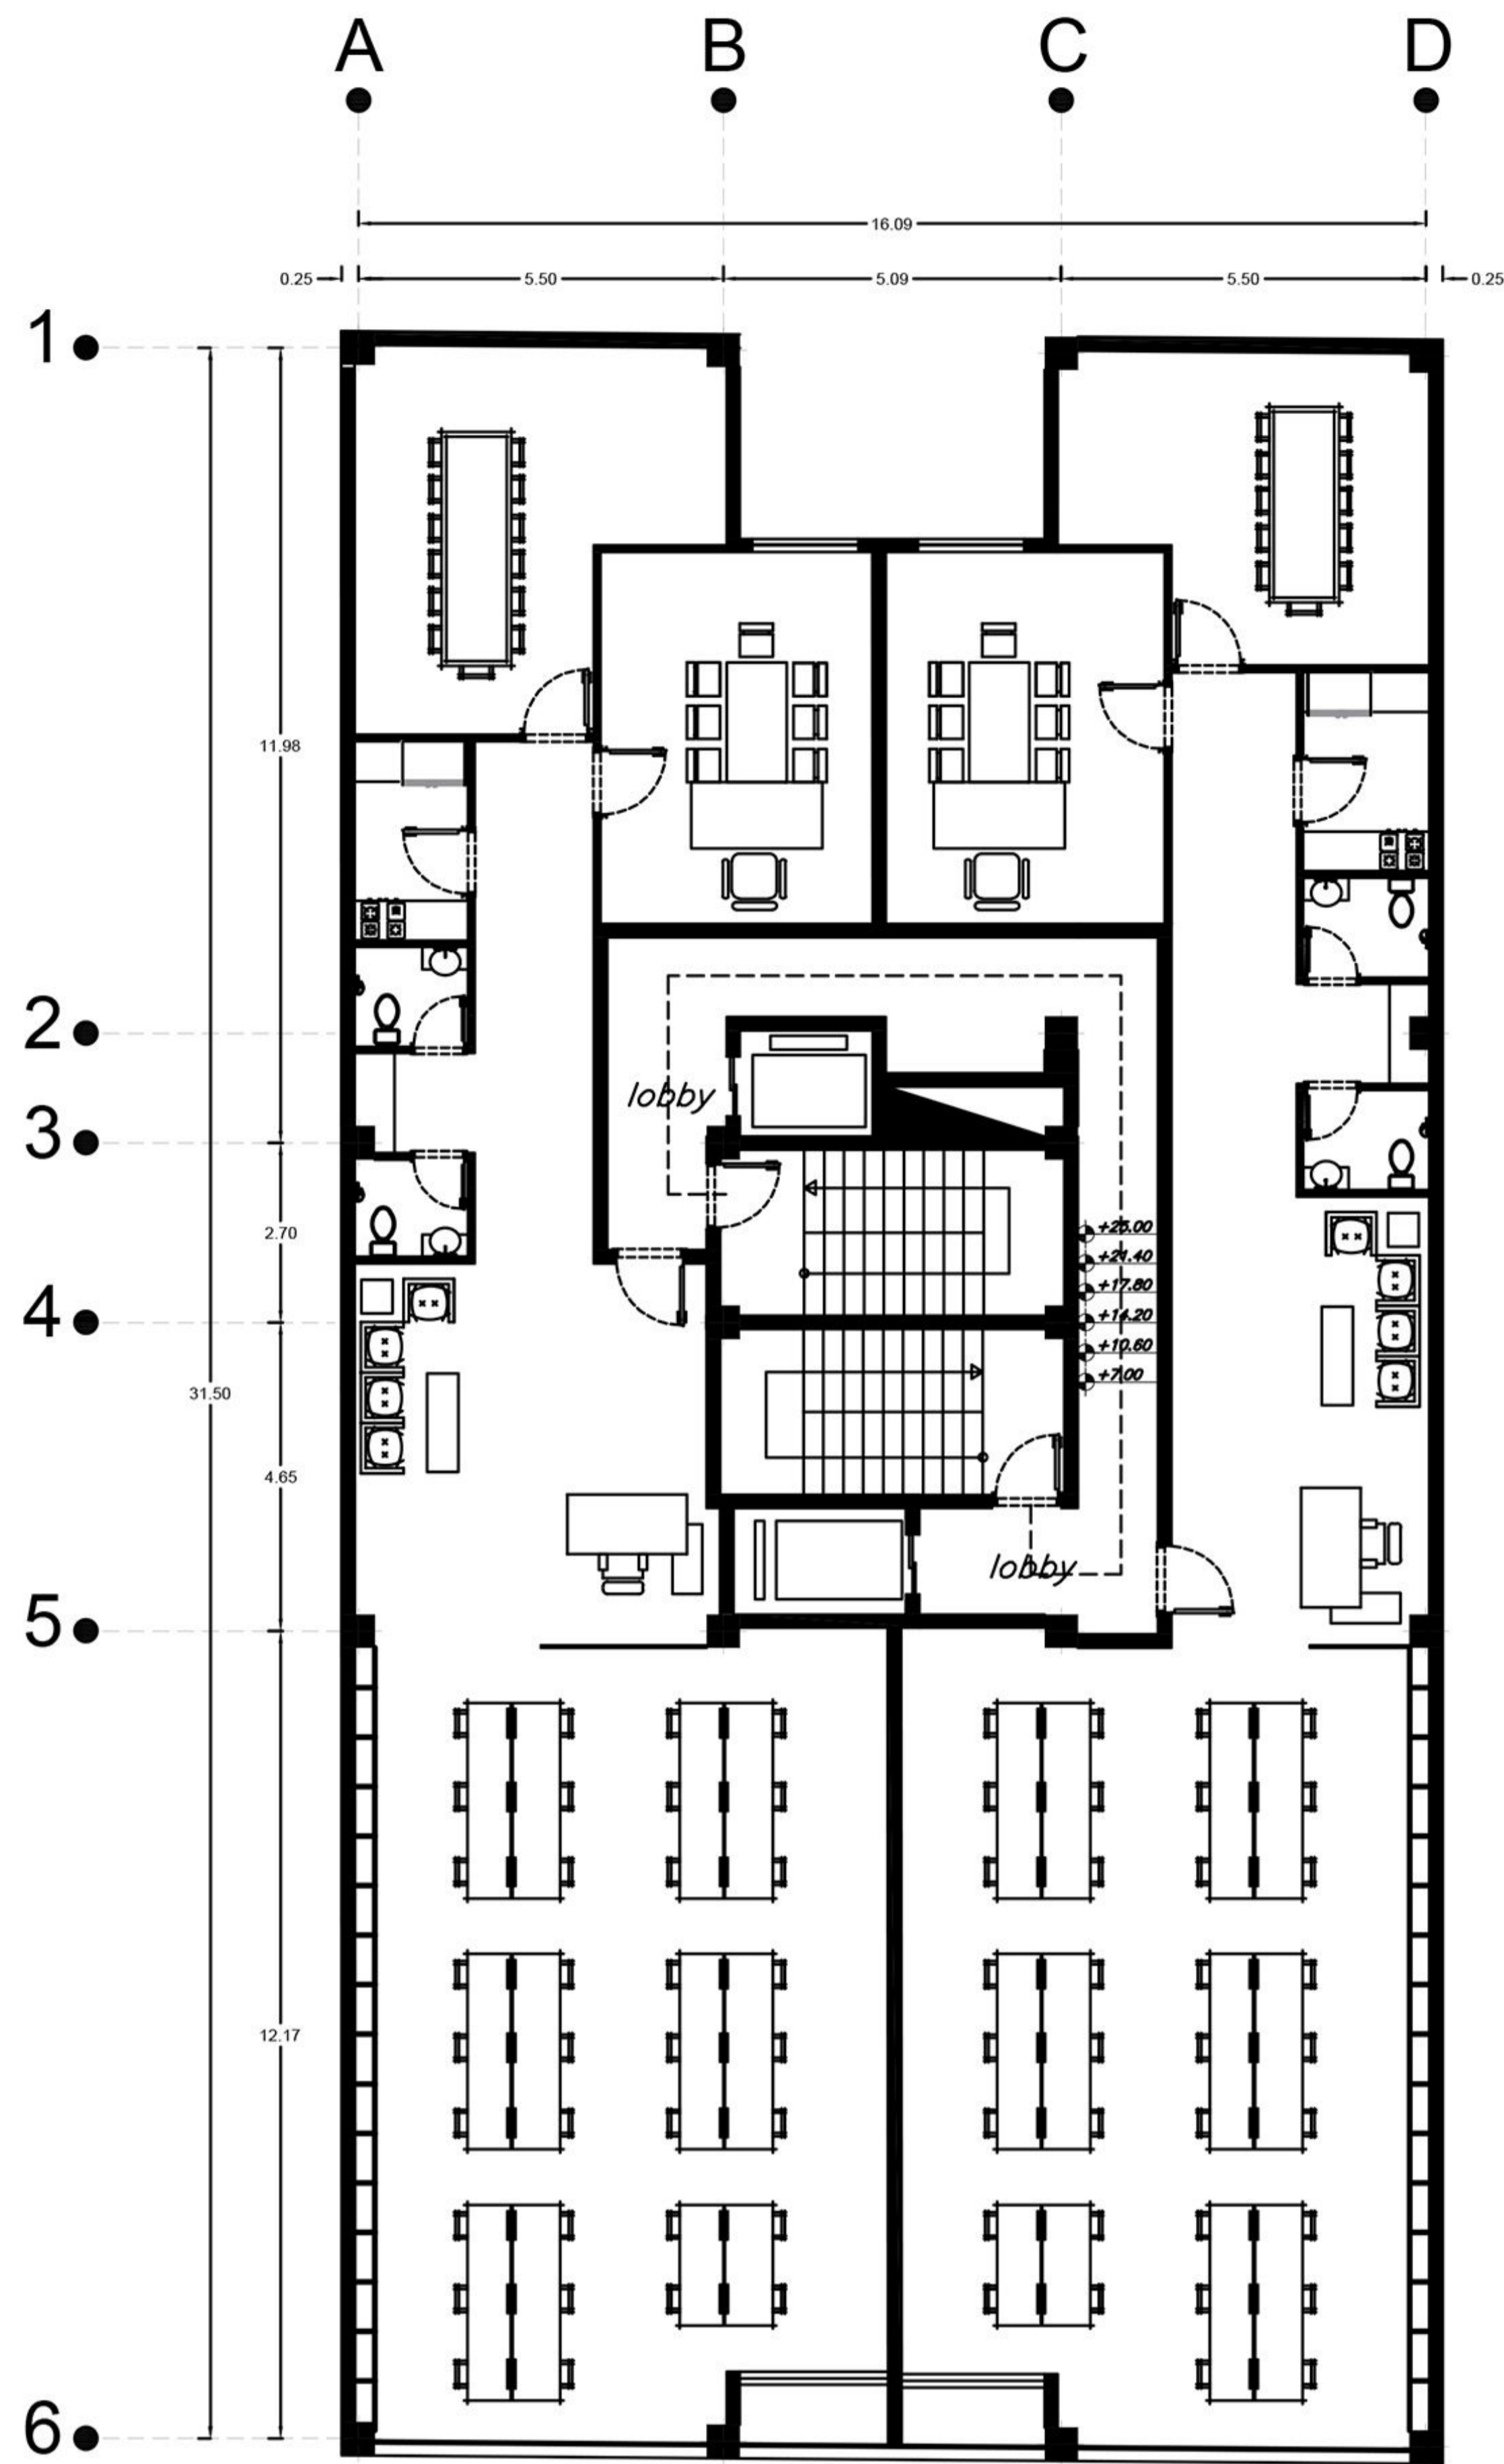

پلان طبقه اول تا ششم


SCALE 1:100

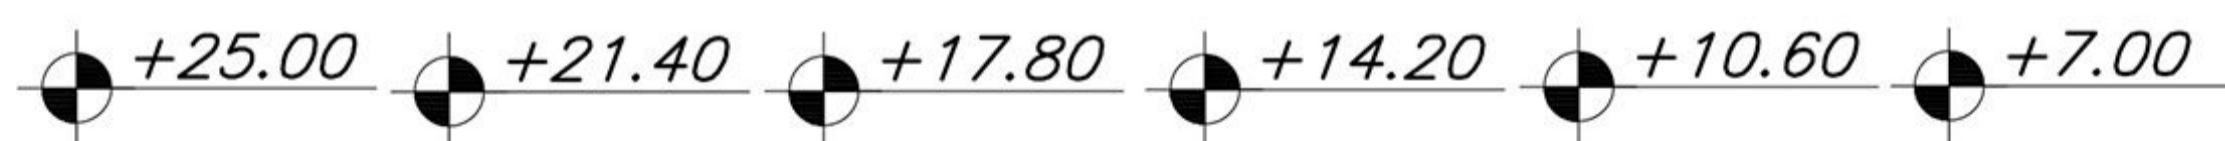


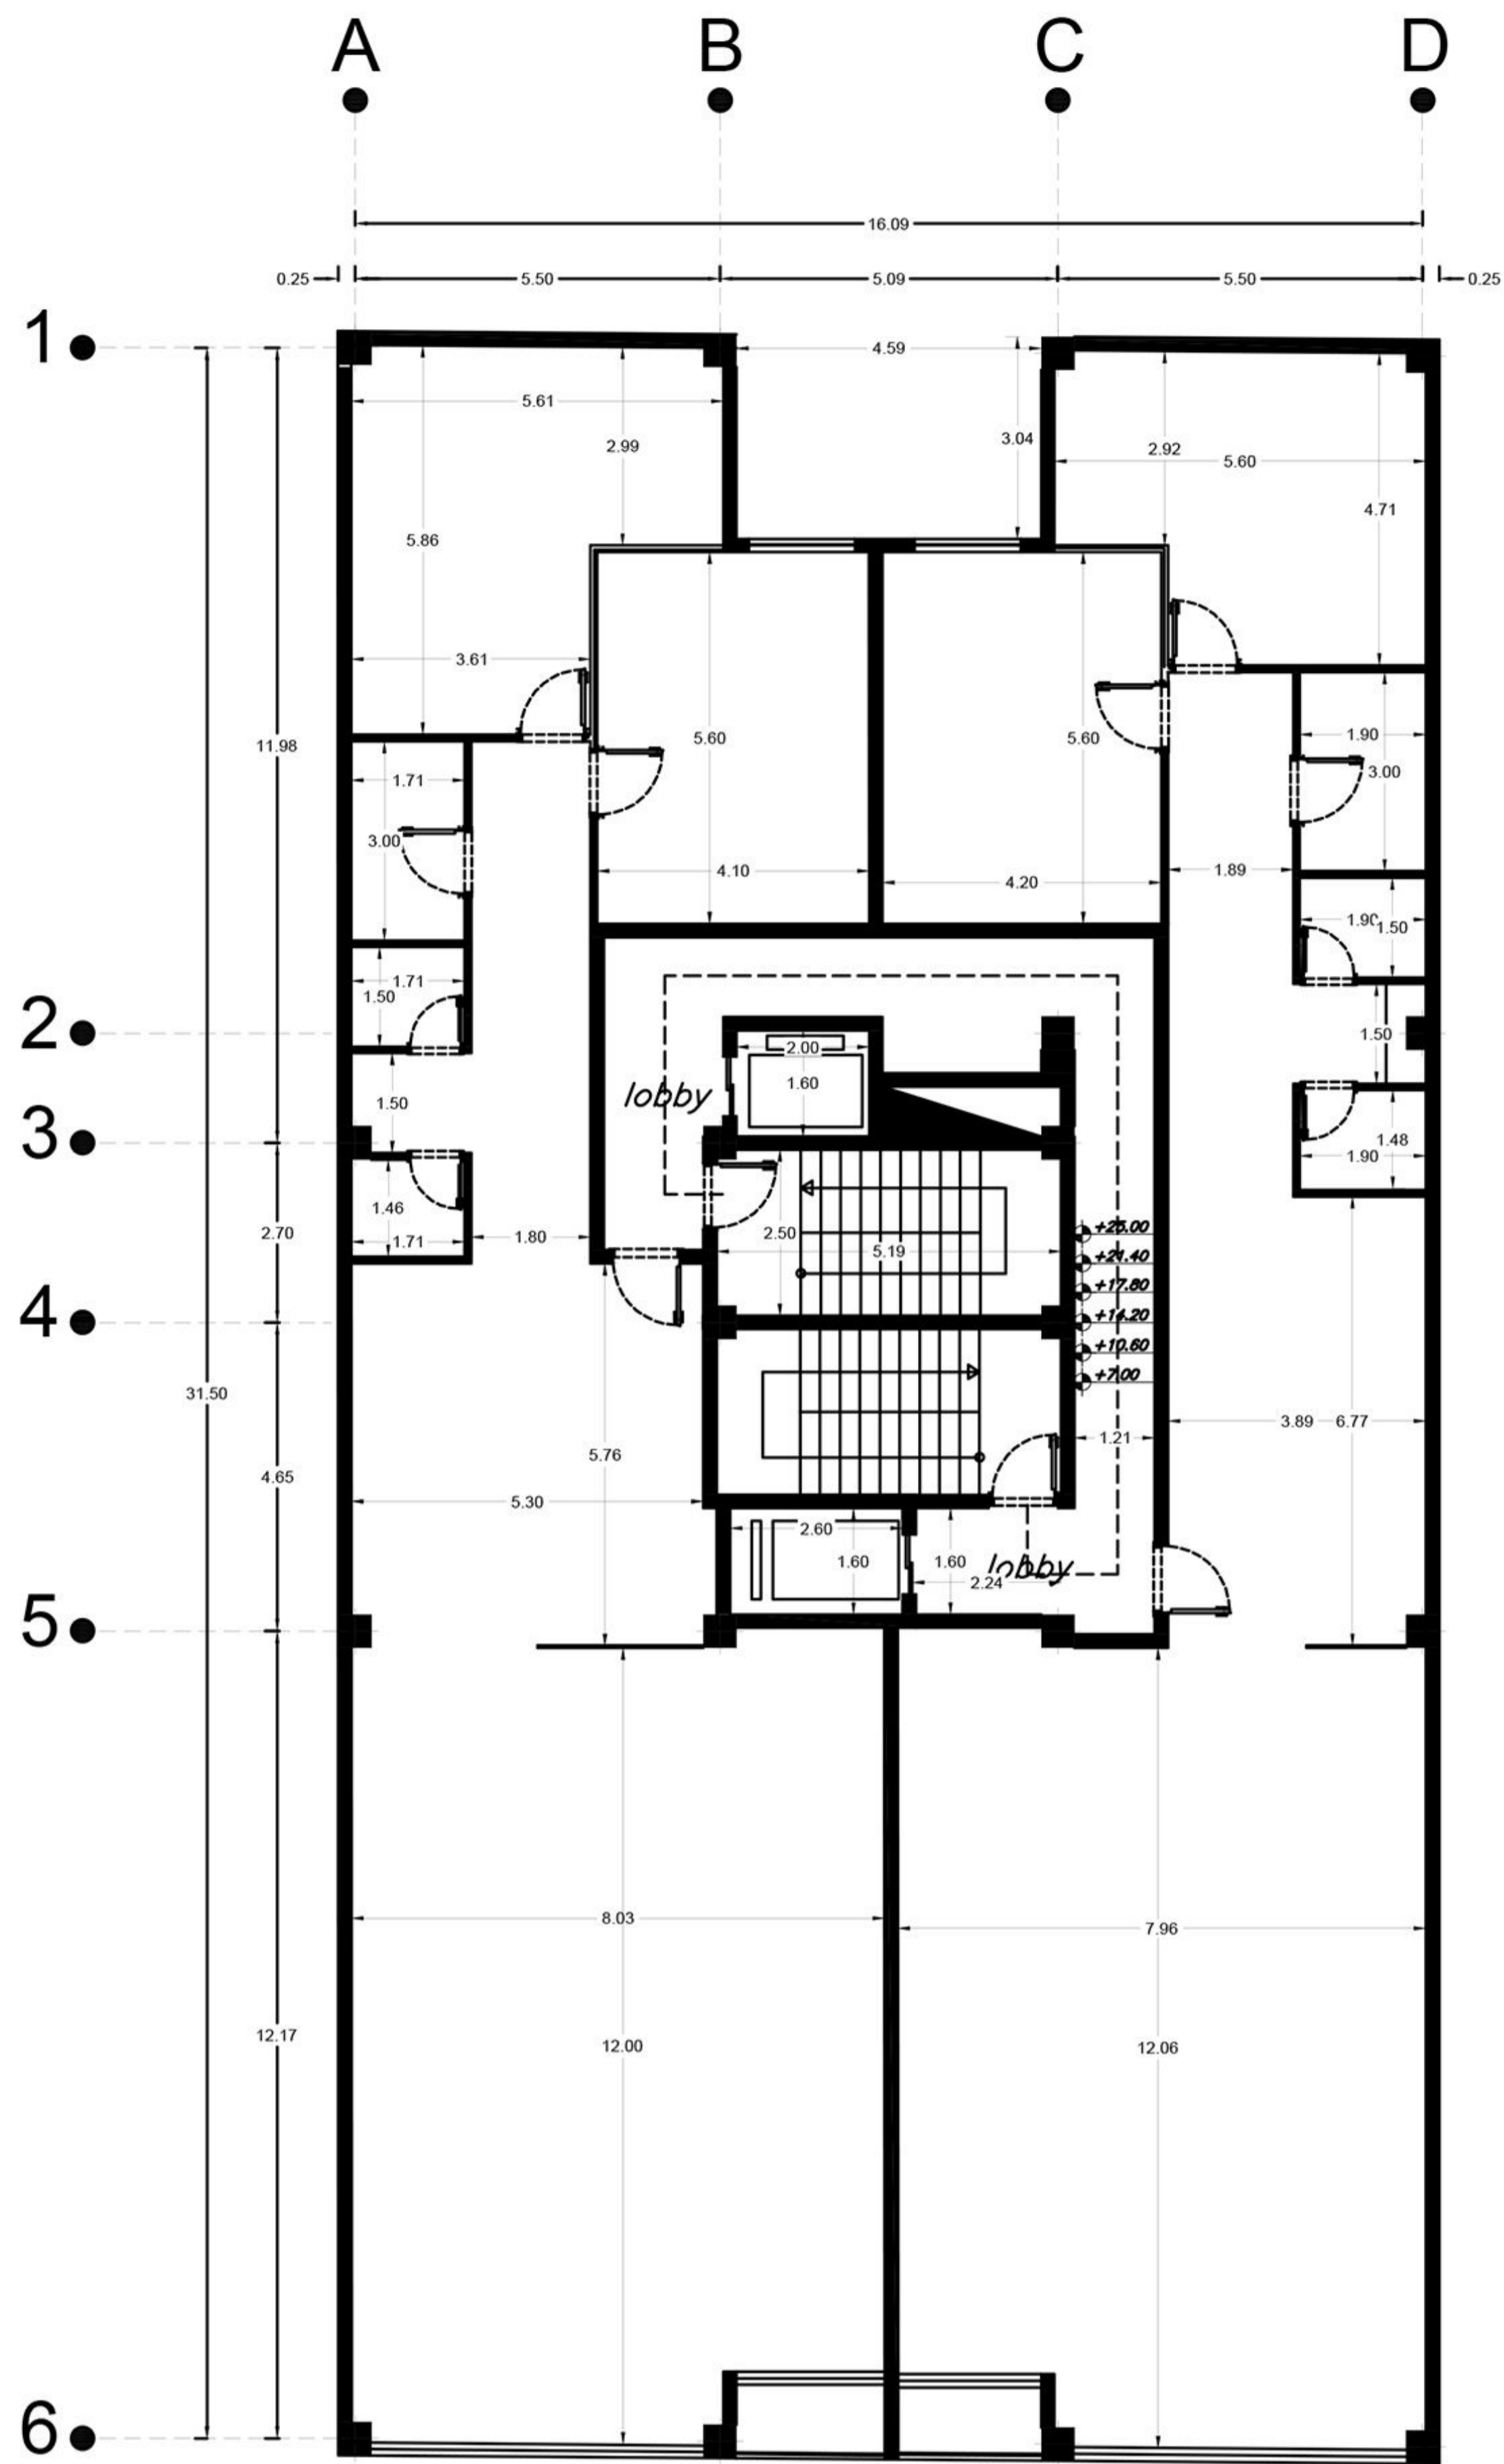

SCALE 1:100


پلان طبقه اول تا ششم

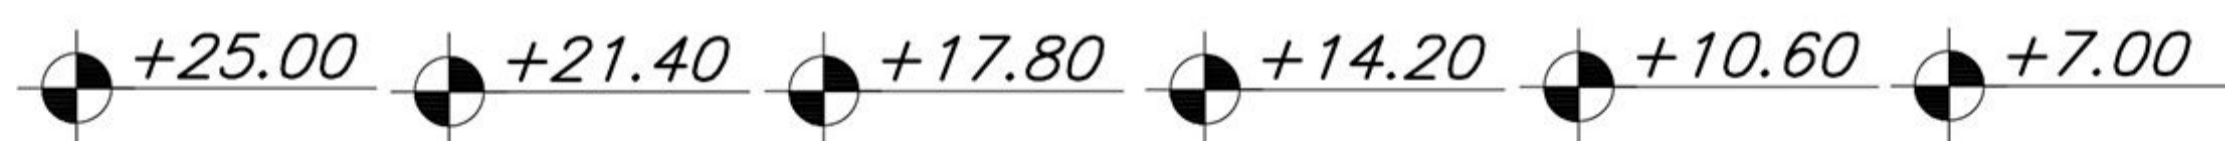

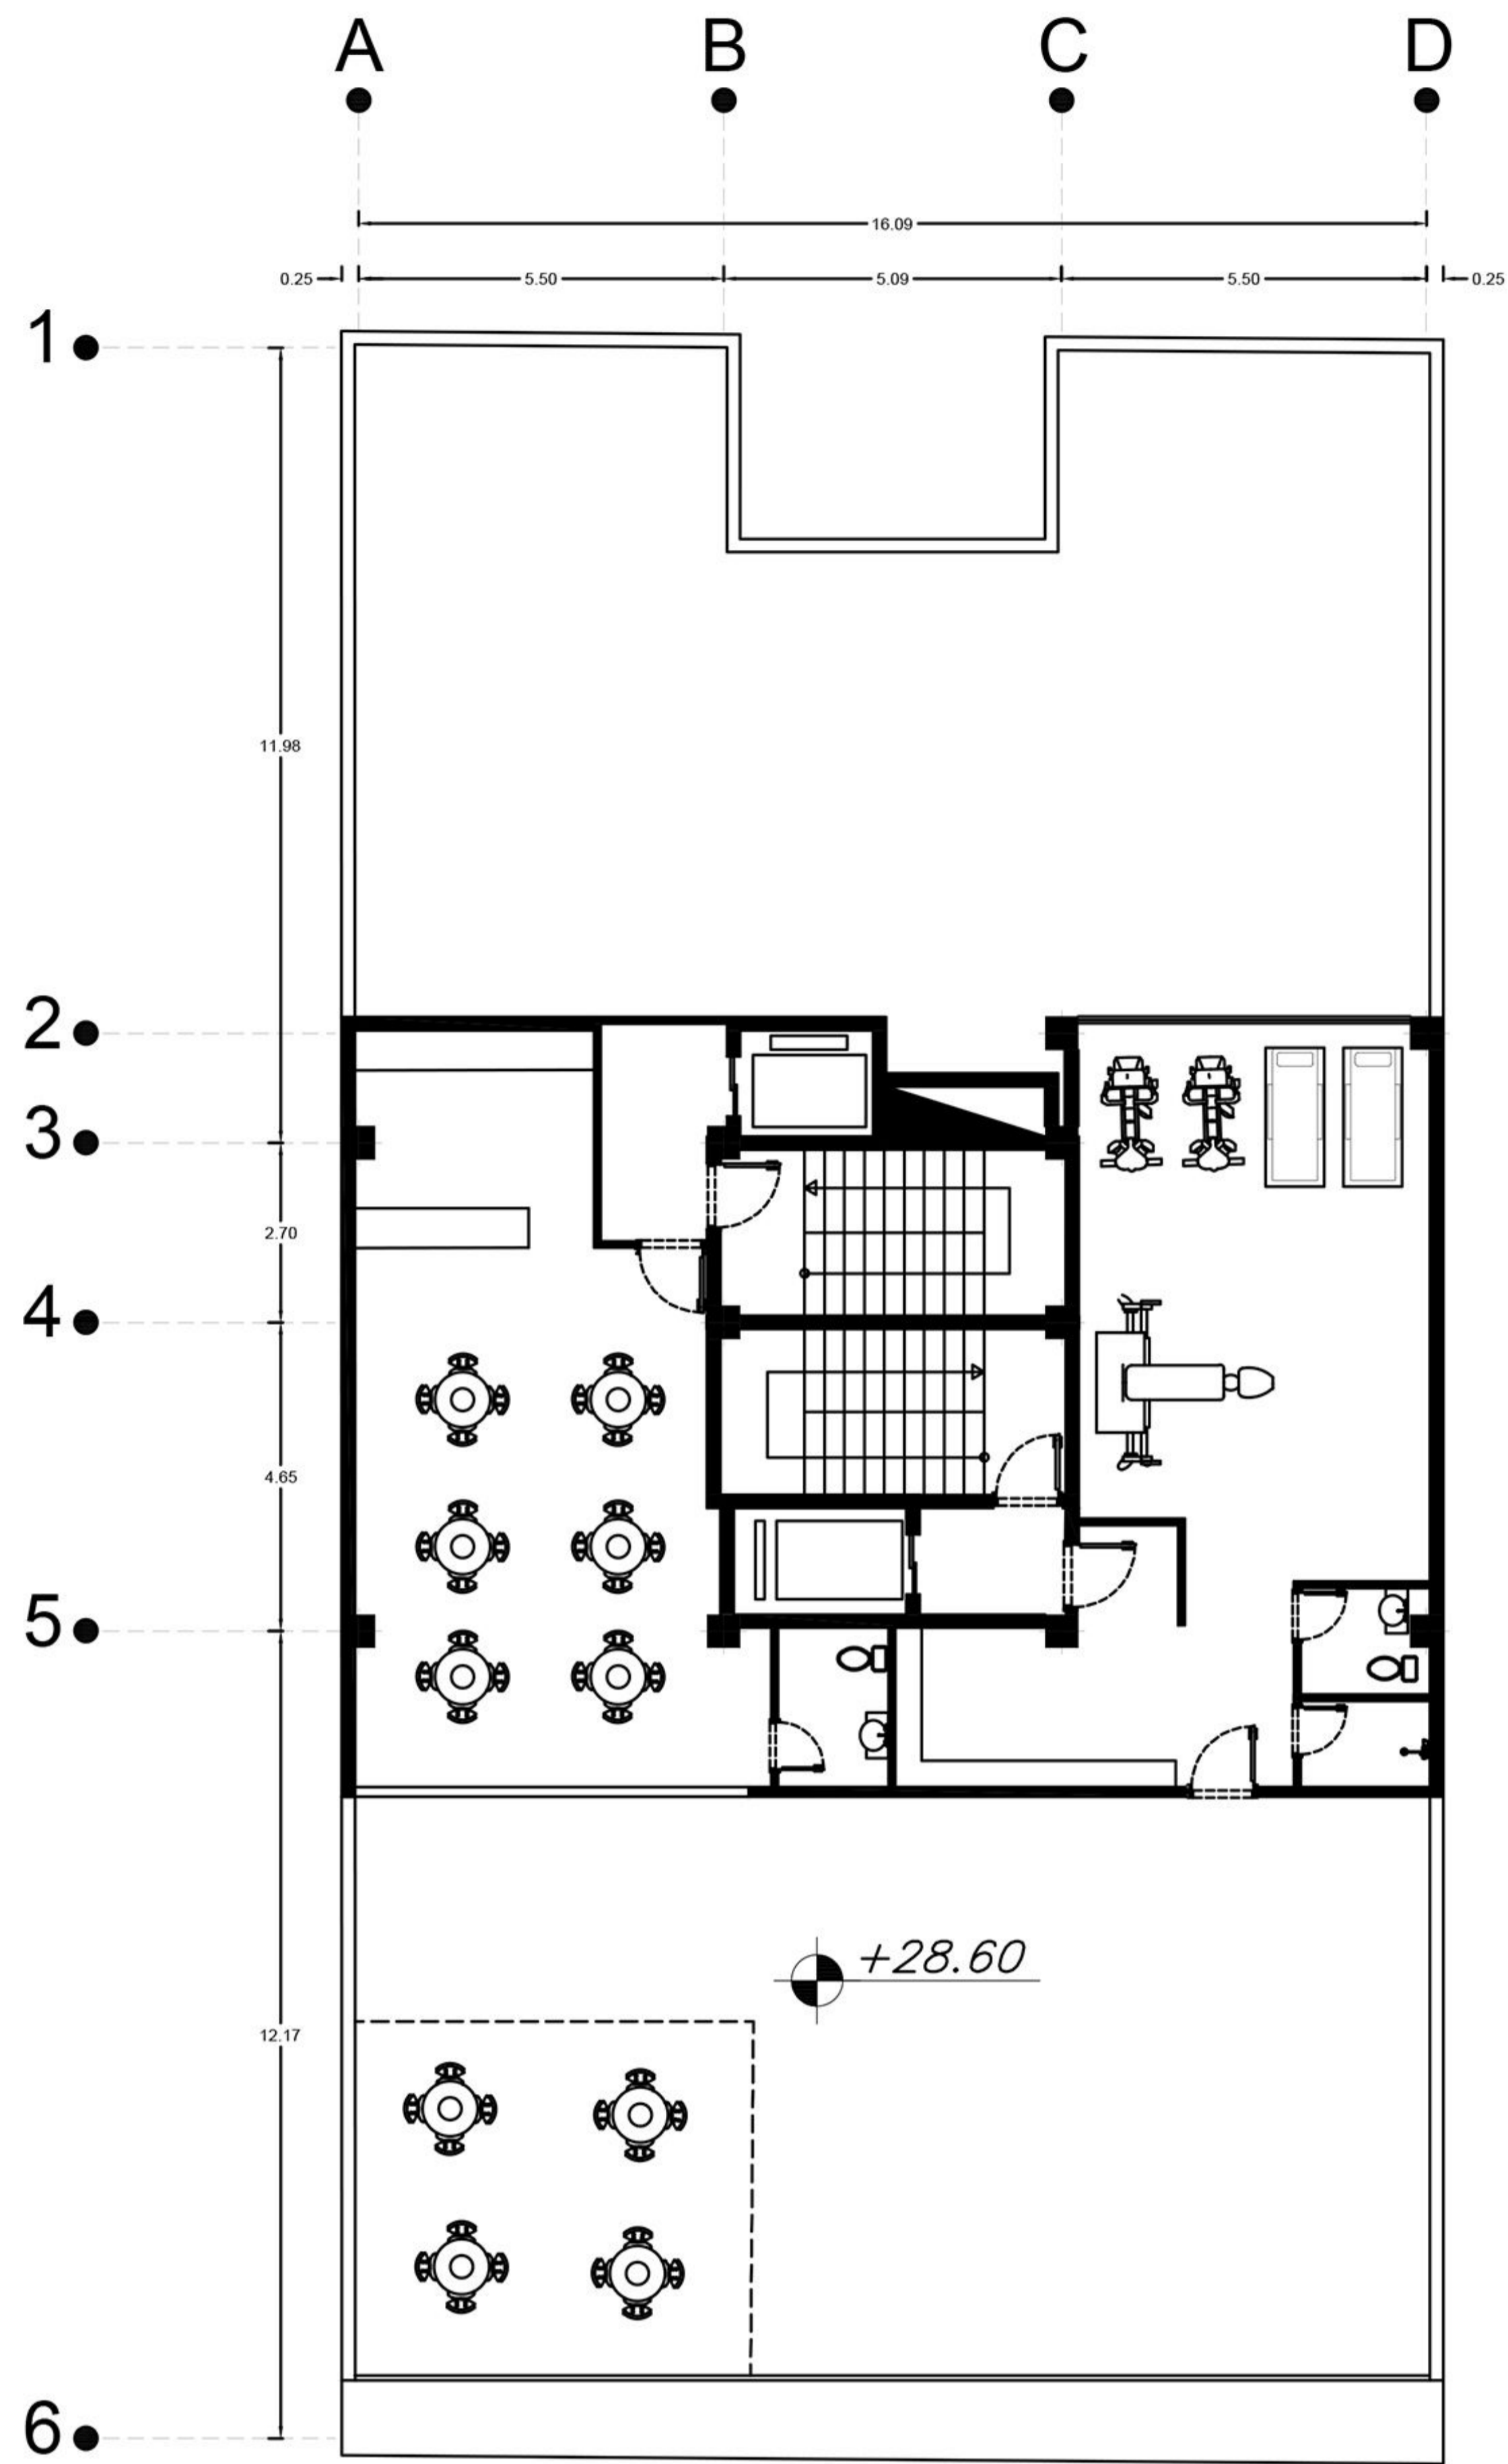

SCALE 1:100


پلان خرپشته

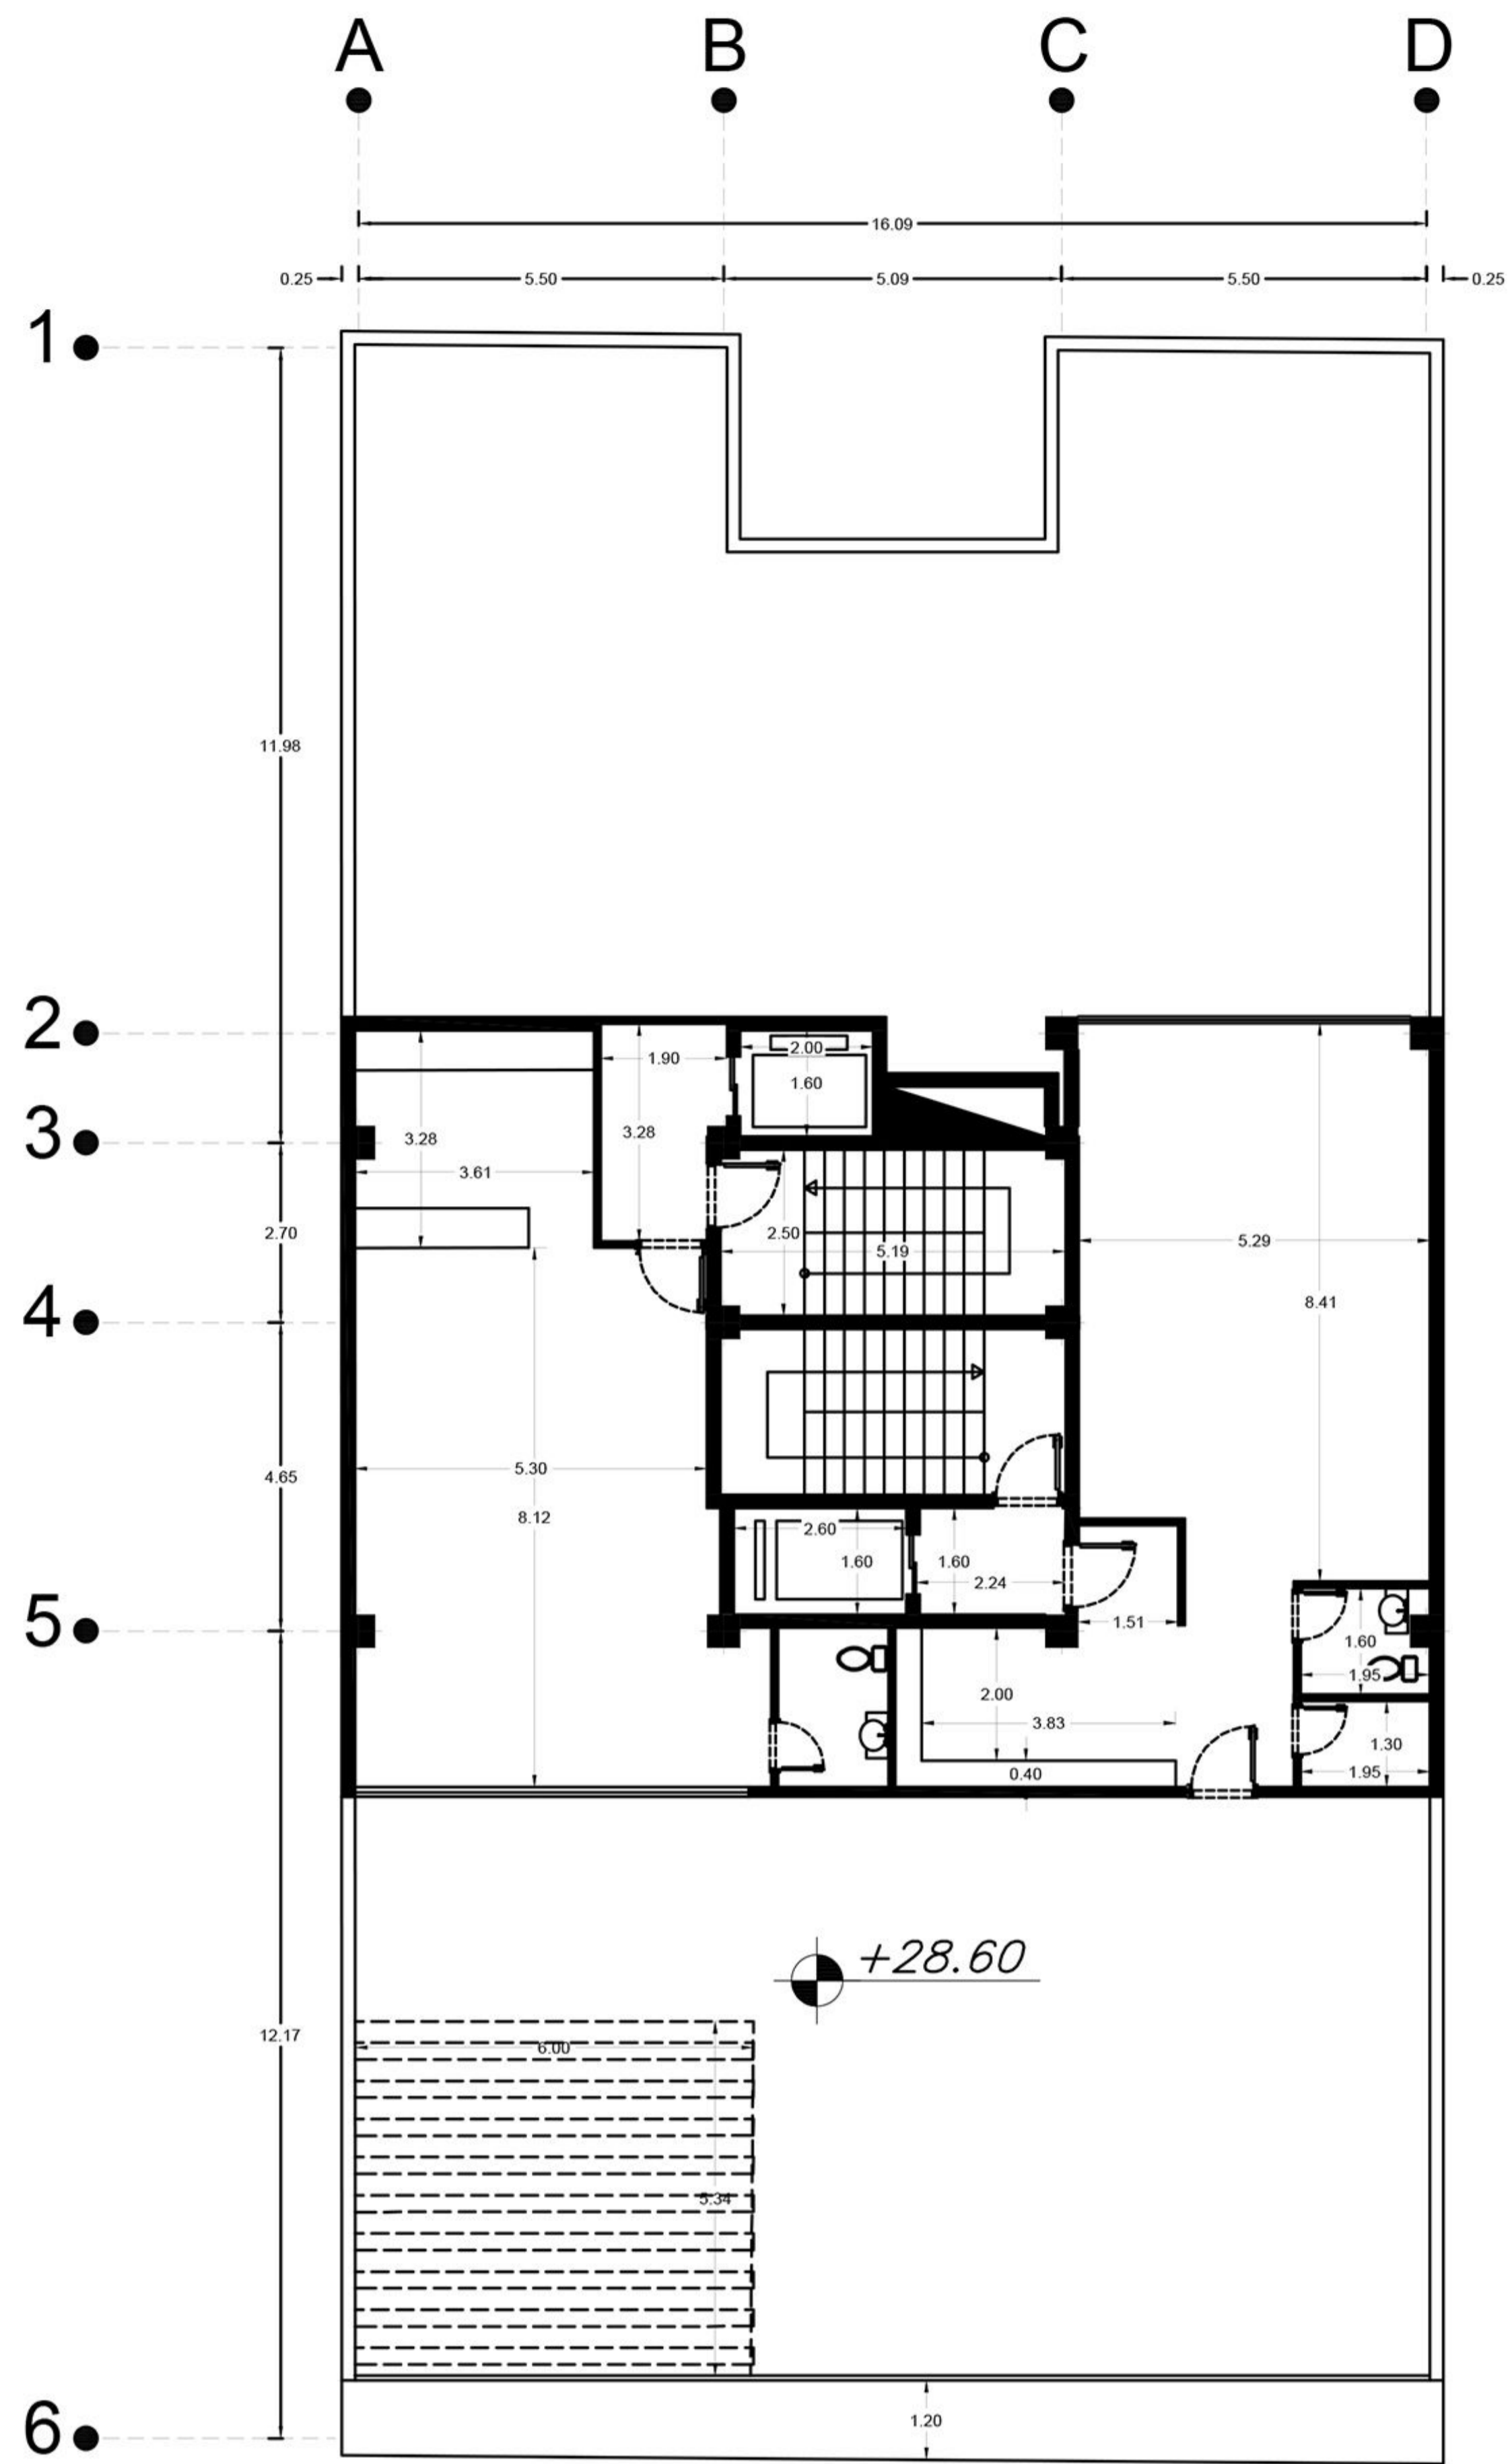

SCALE 1:100

پلان خرپشته



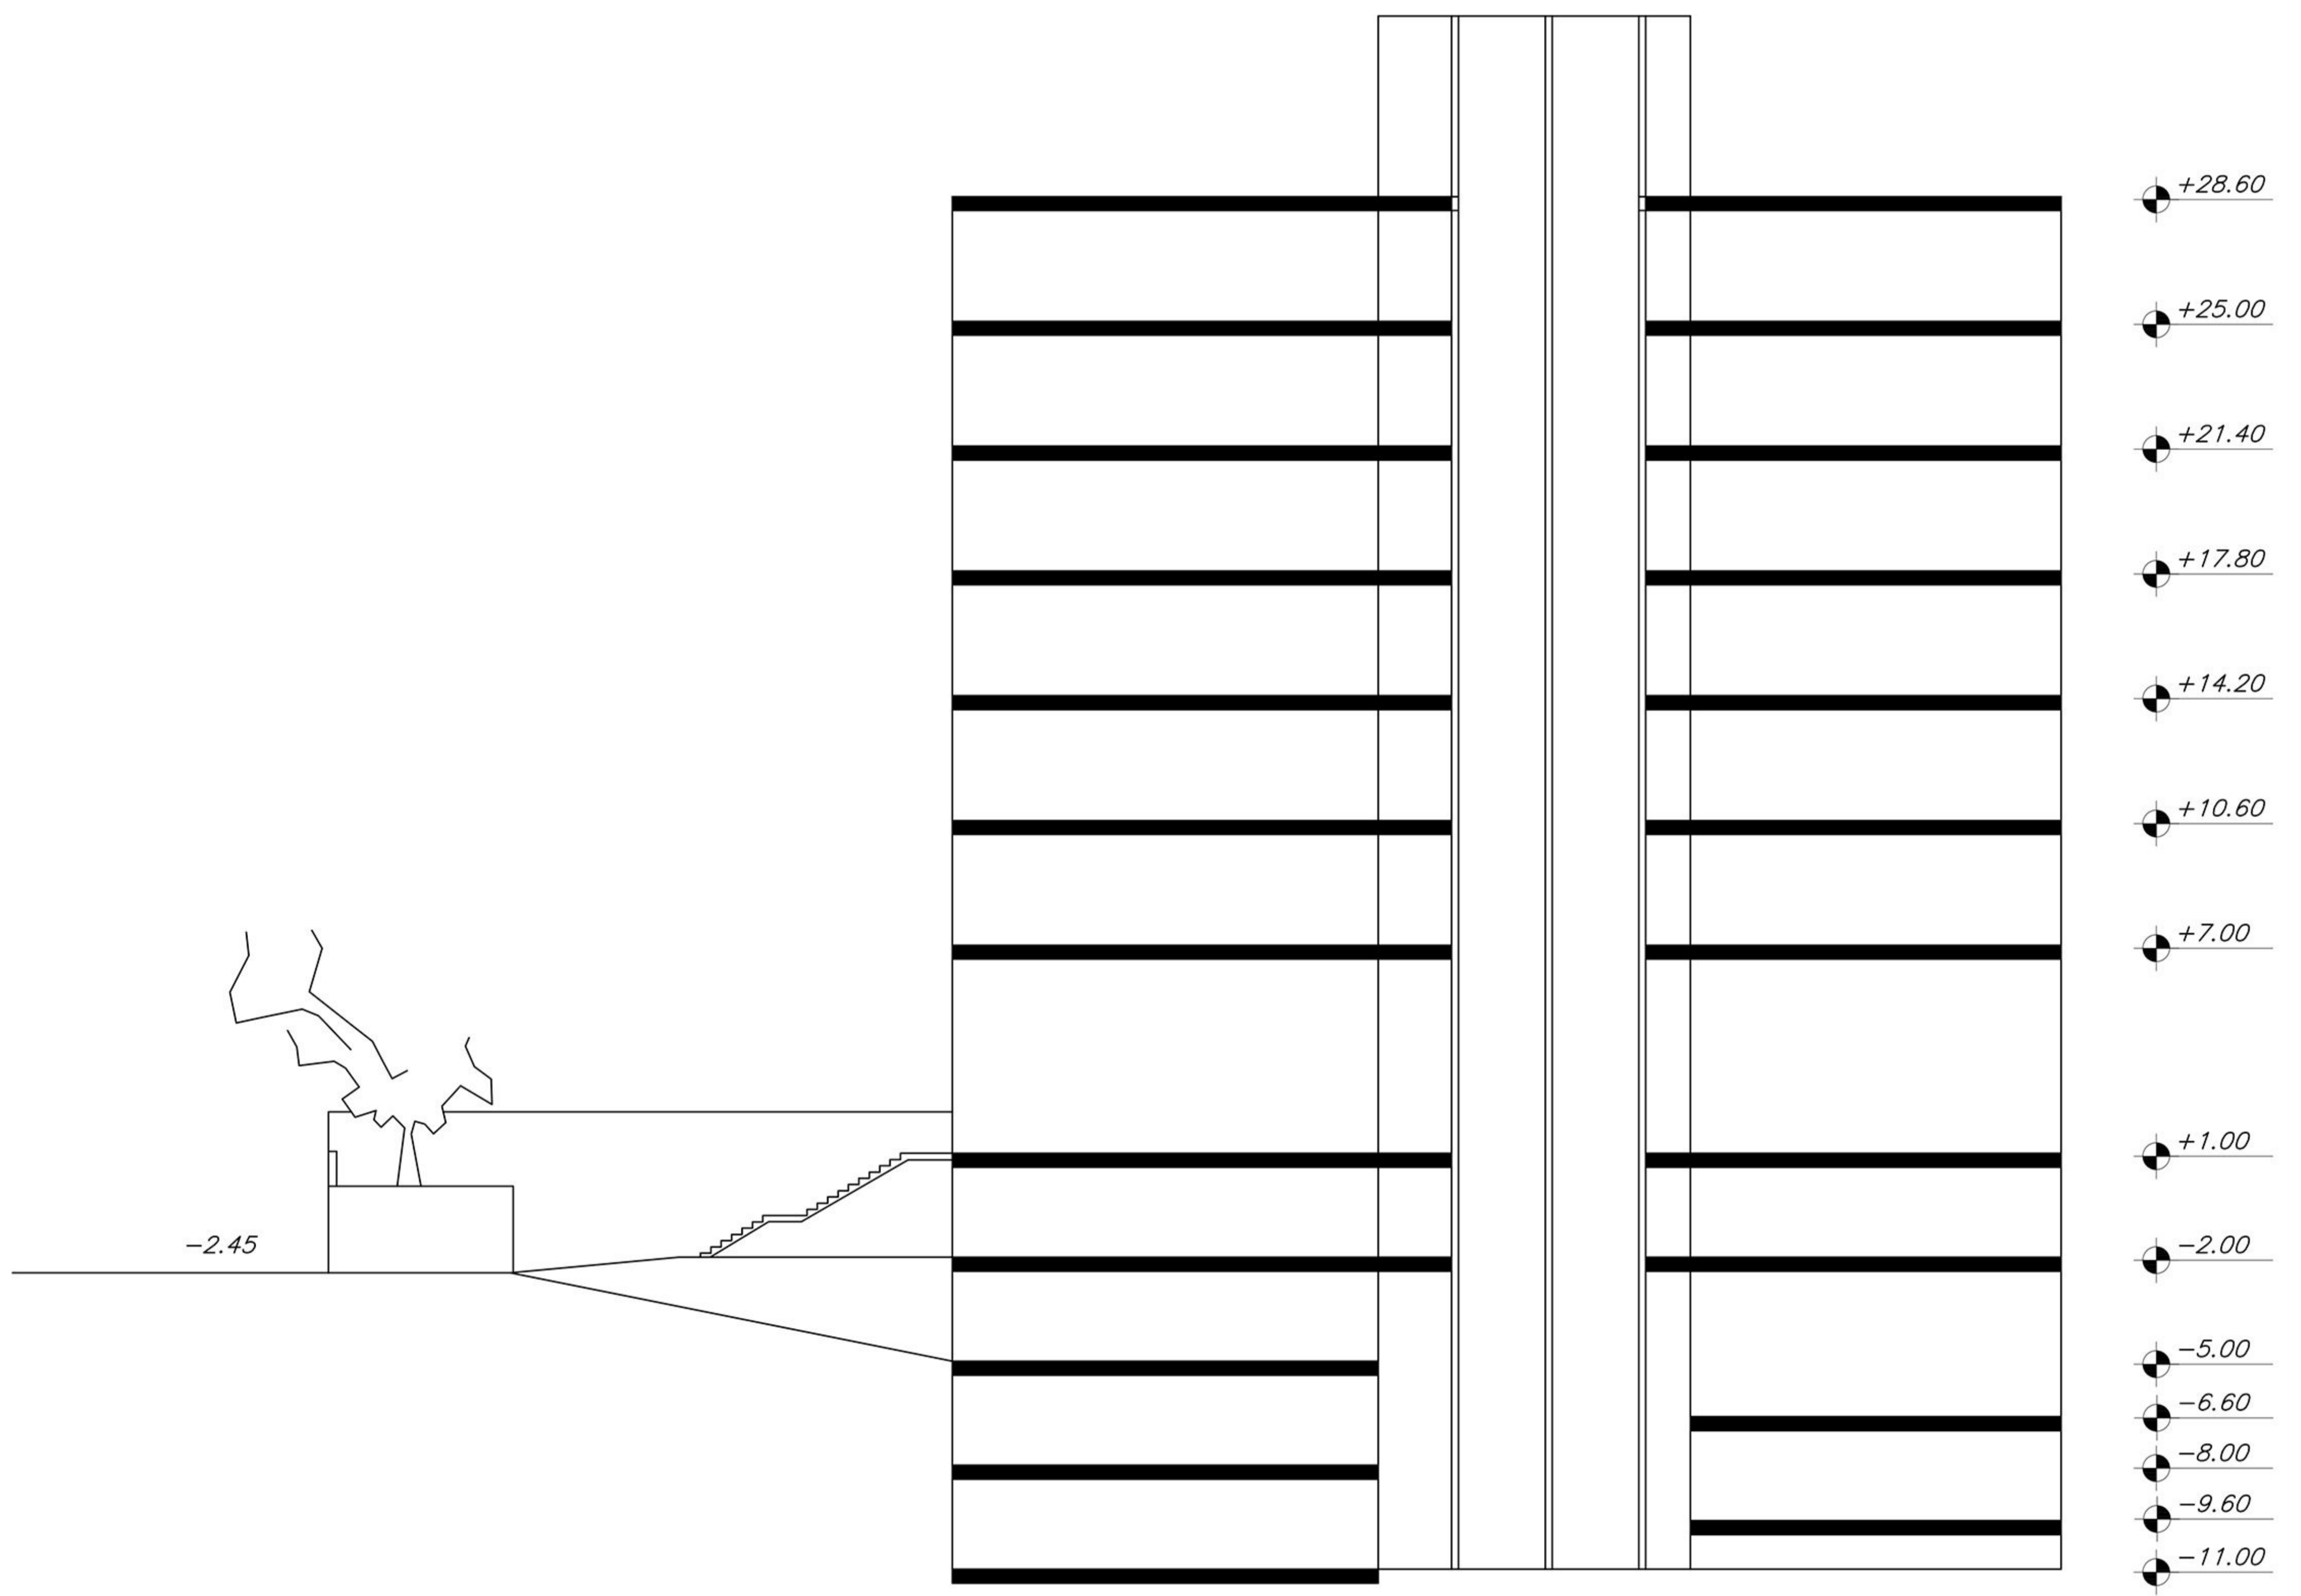

section





















