


⊕ -2.38

⊕ -2.77

پلان طبقه زیرزمین - ۳

Sc:1/100

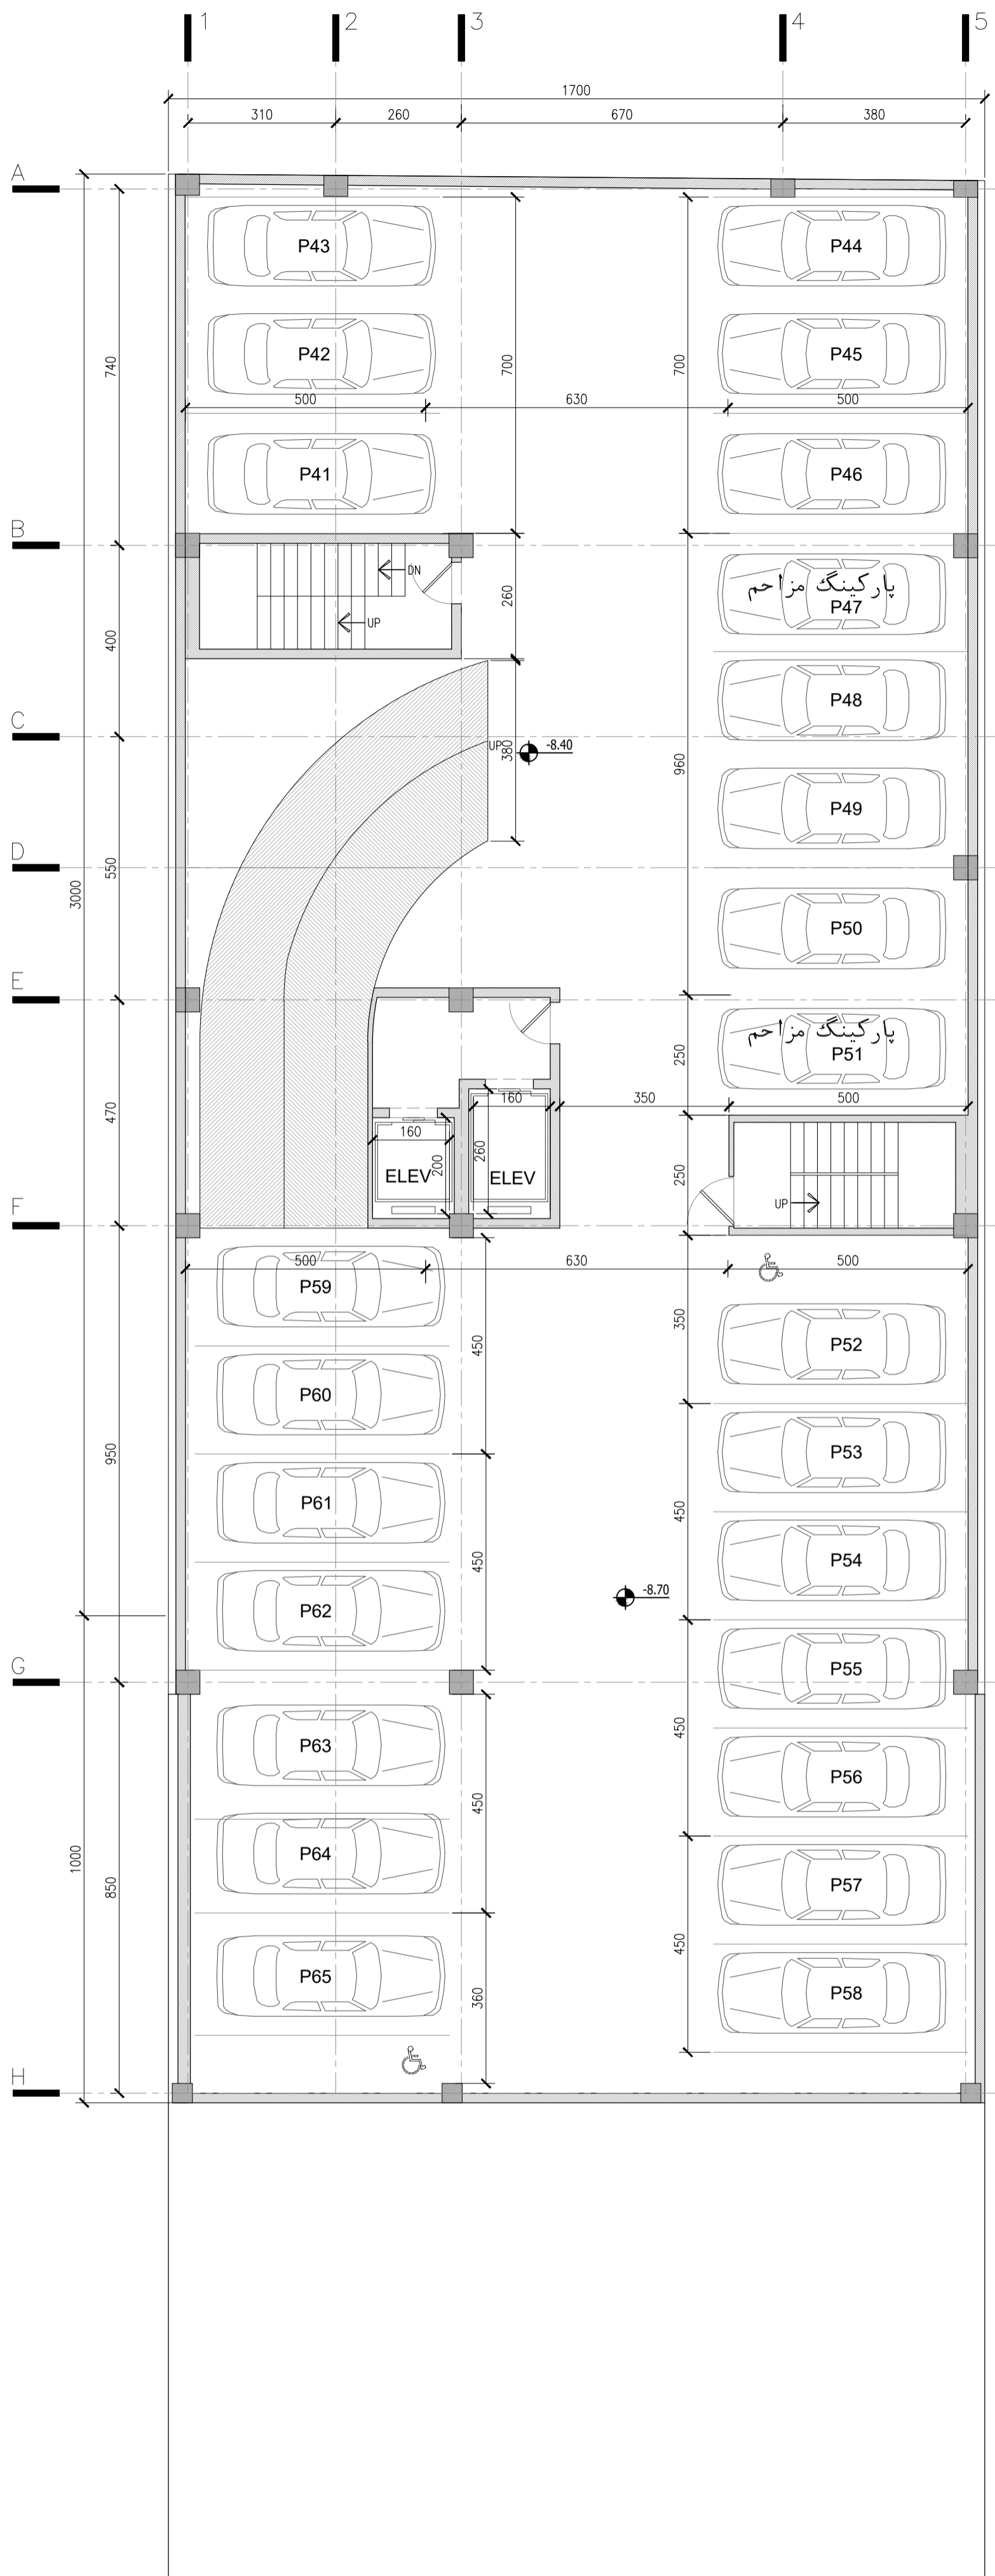


● -2.38

● -2.77


پلان طبقه زیرزمین - ۳

Sc:1/100

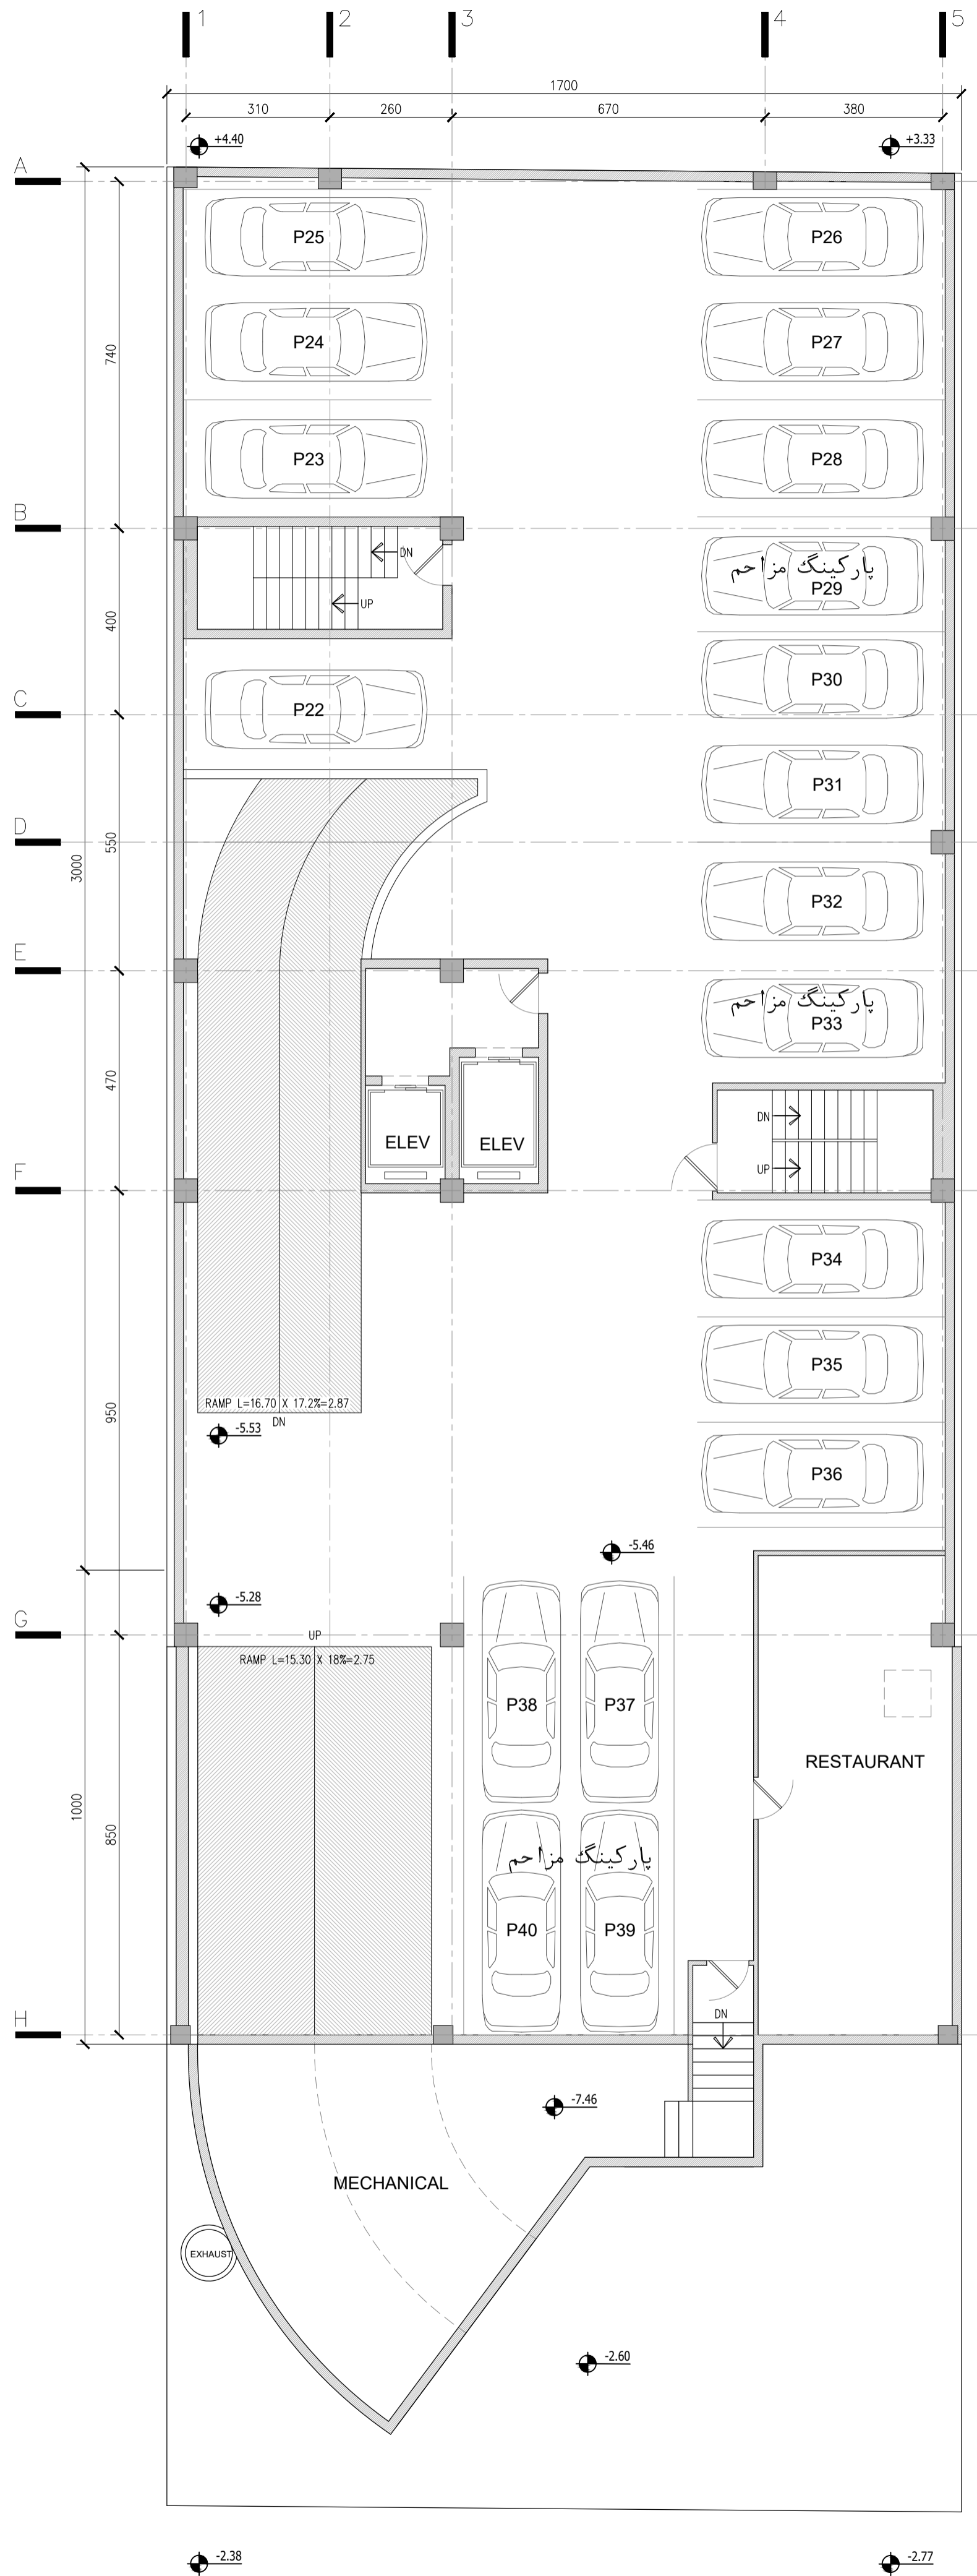


پلان طبقه زیرزمین ۲

Sc:1/100

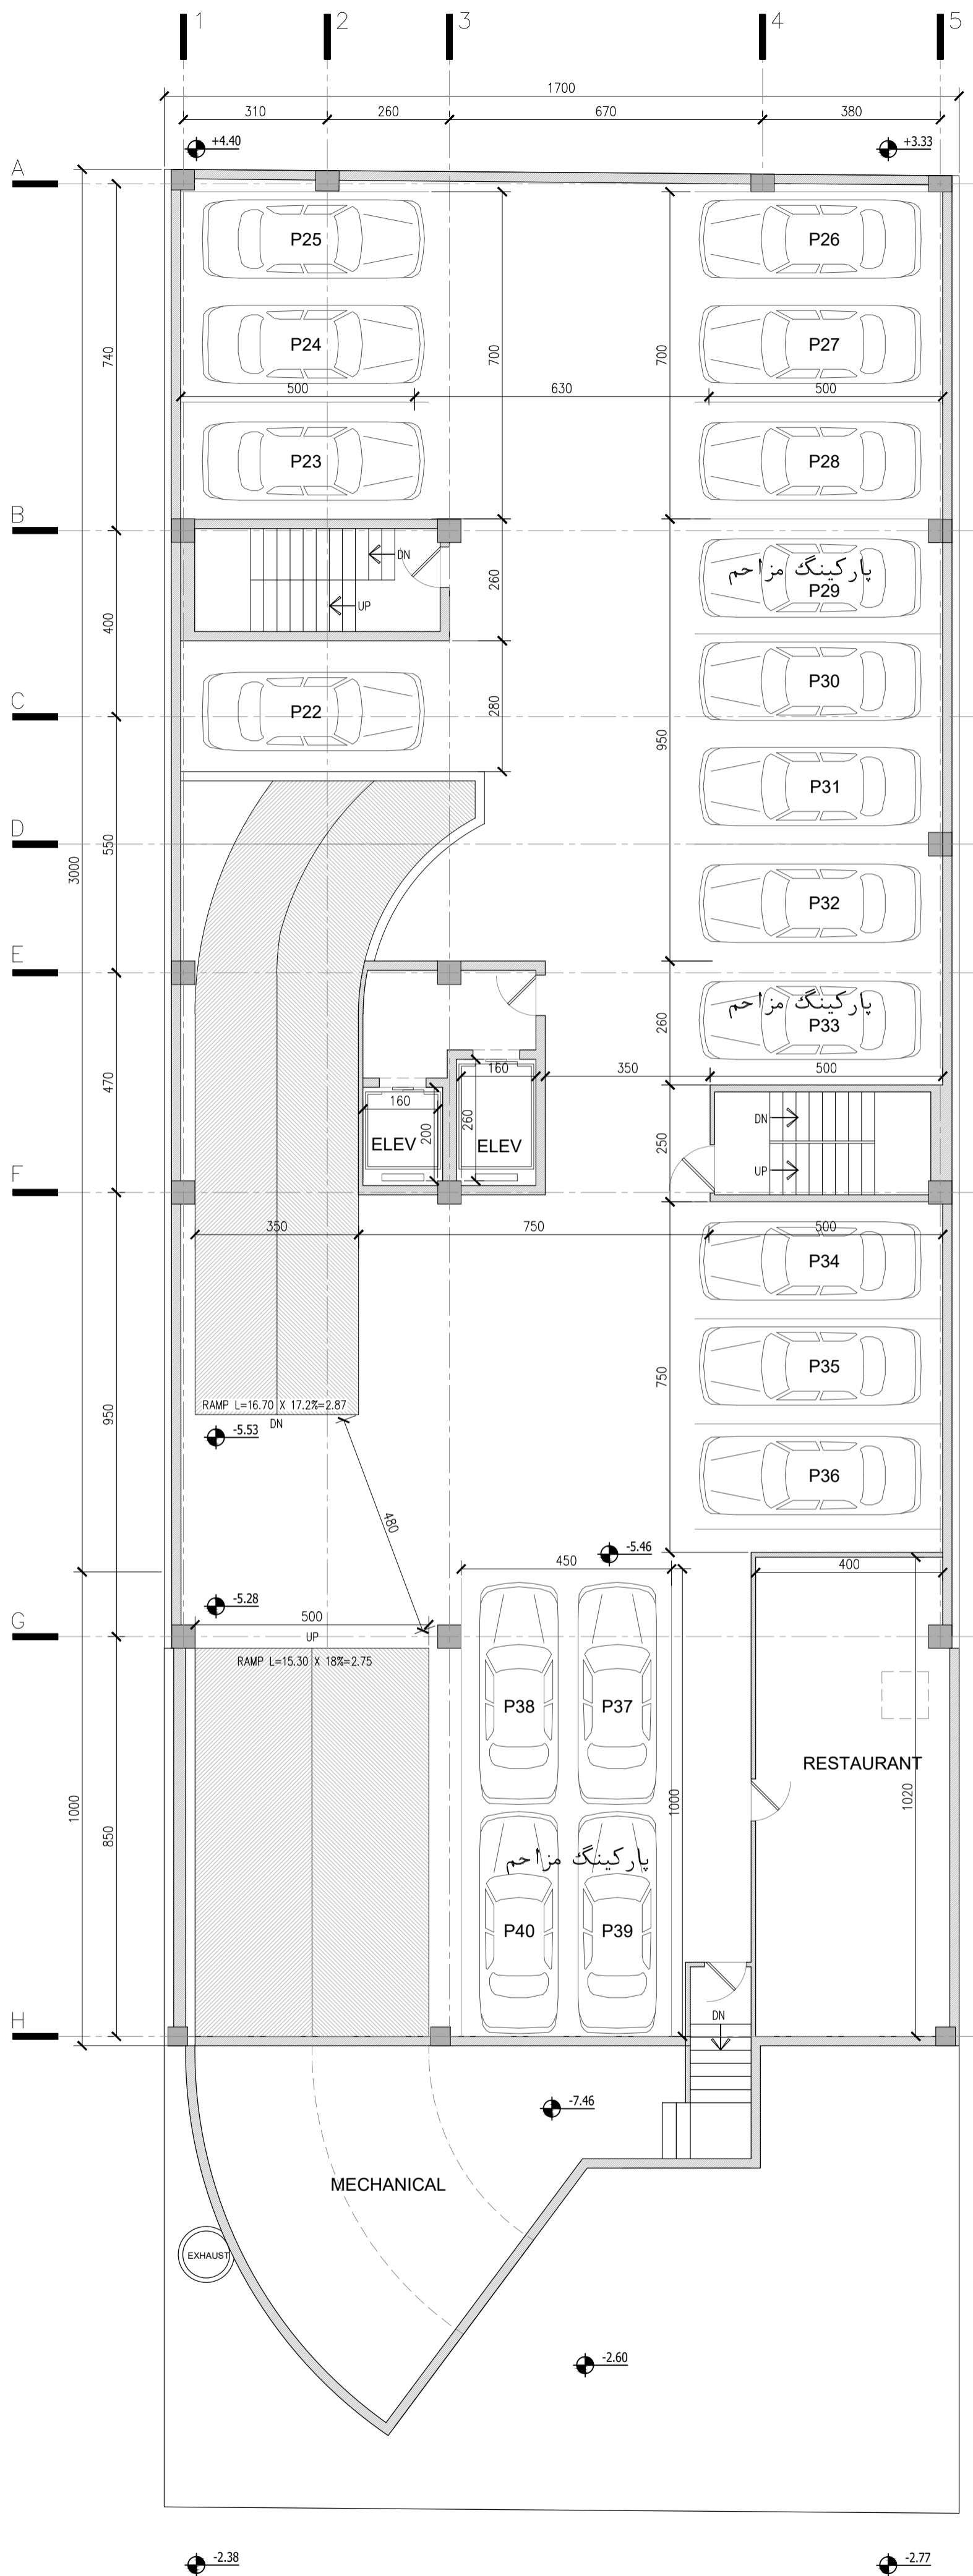


پلان طبقه زیرزمین ۲-

Sc:1/100

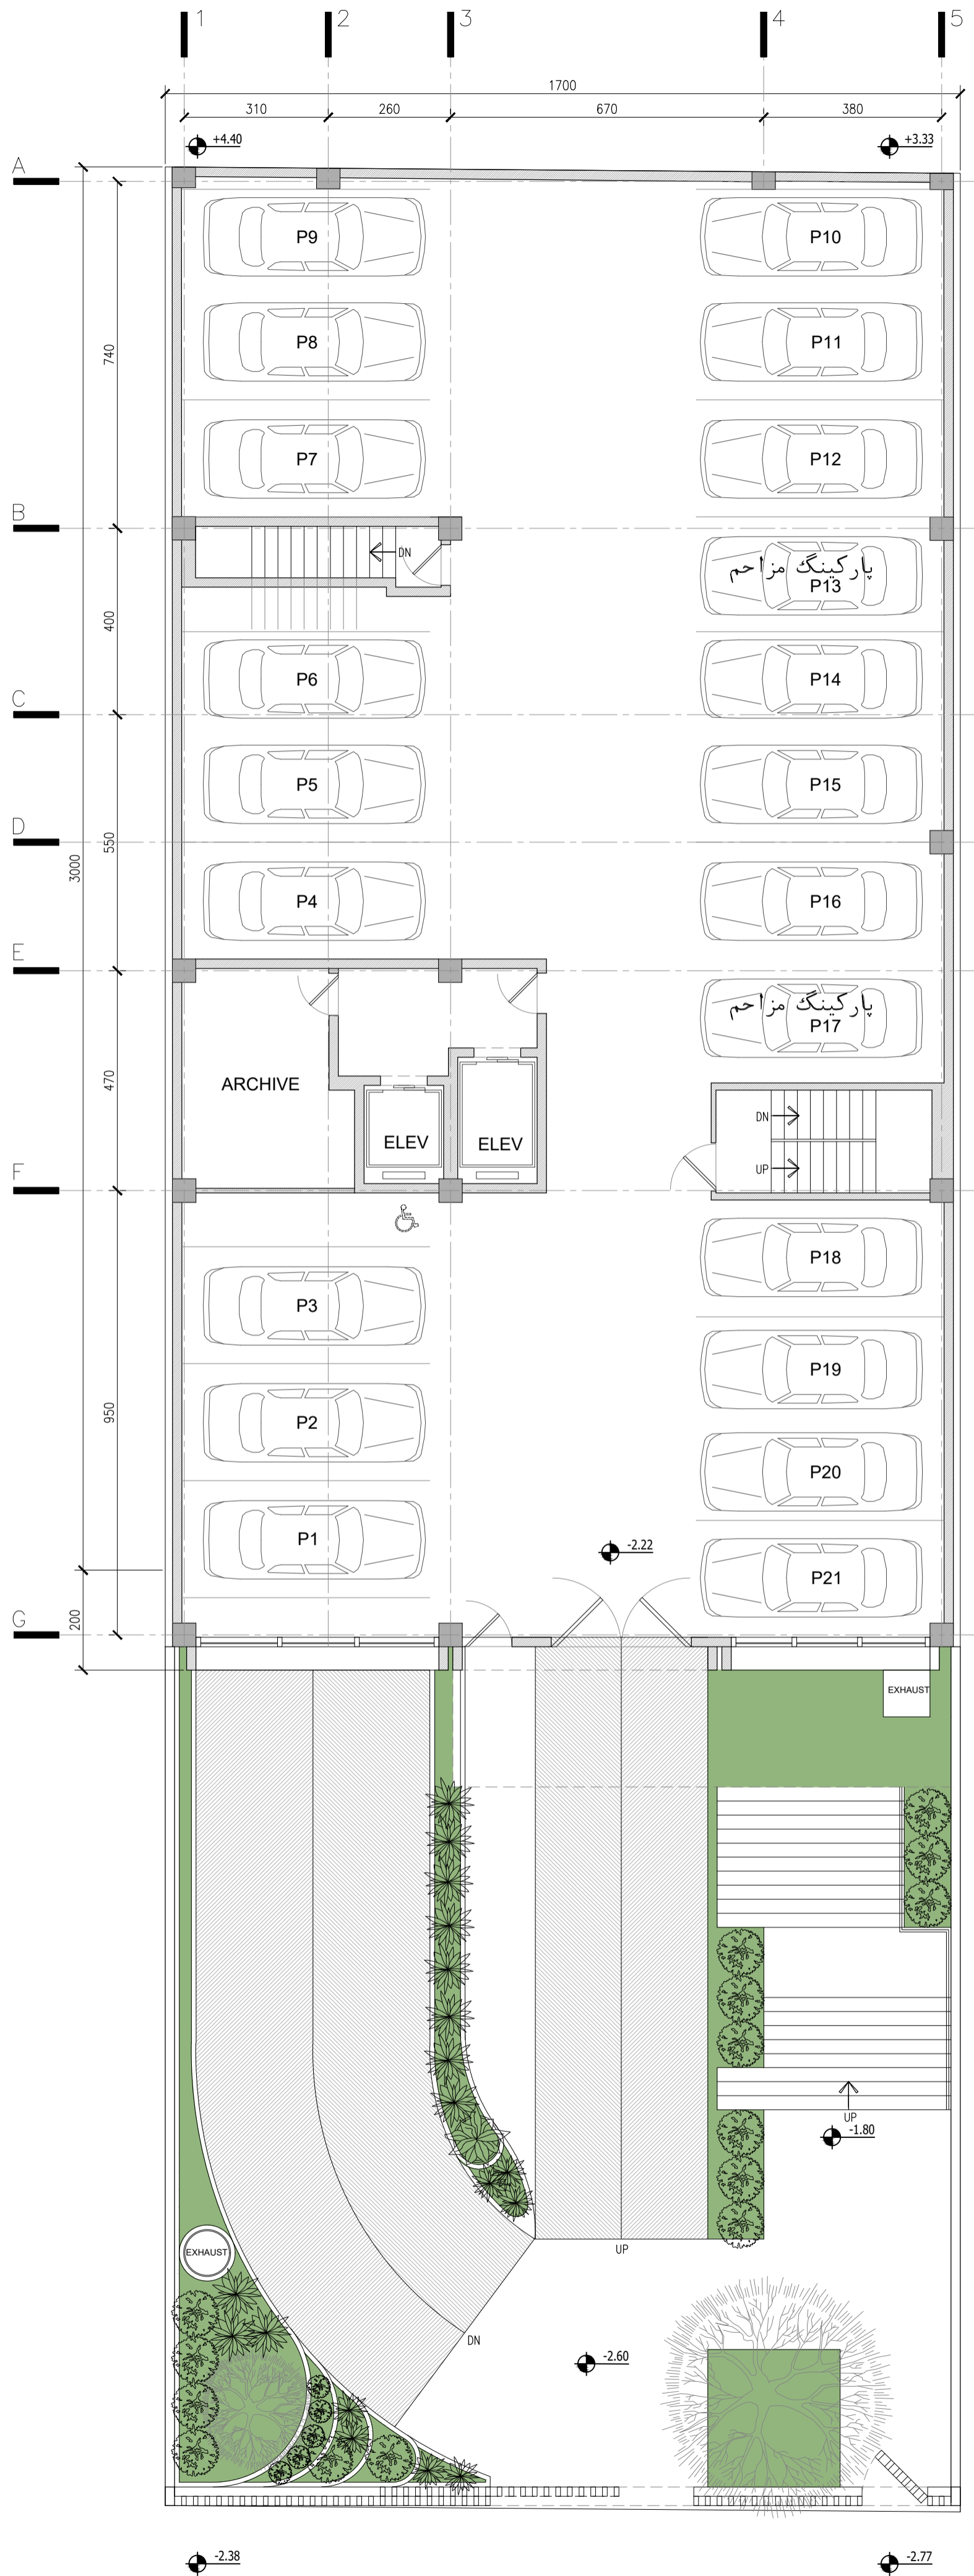

پلان طبقه زیرزمین ۱-


Sc:1/100

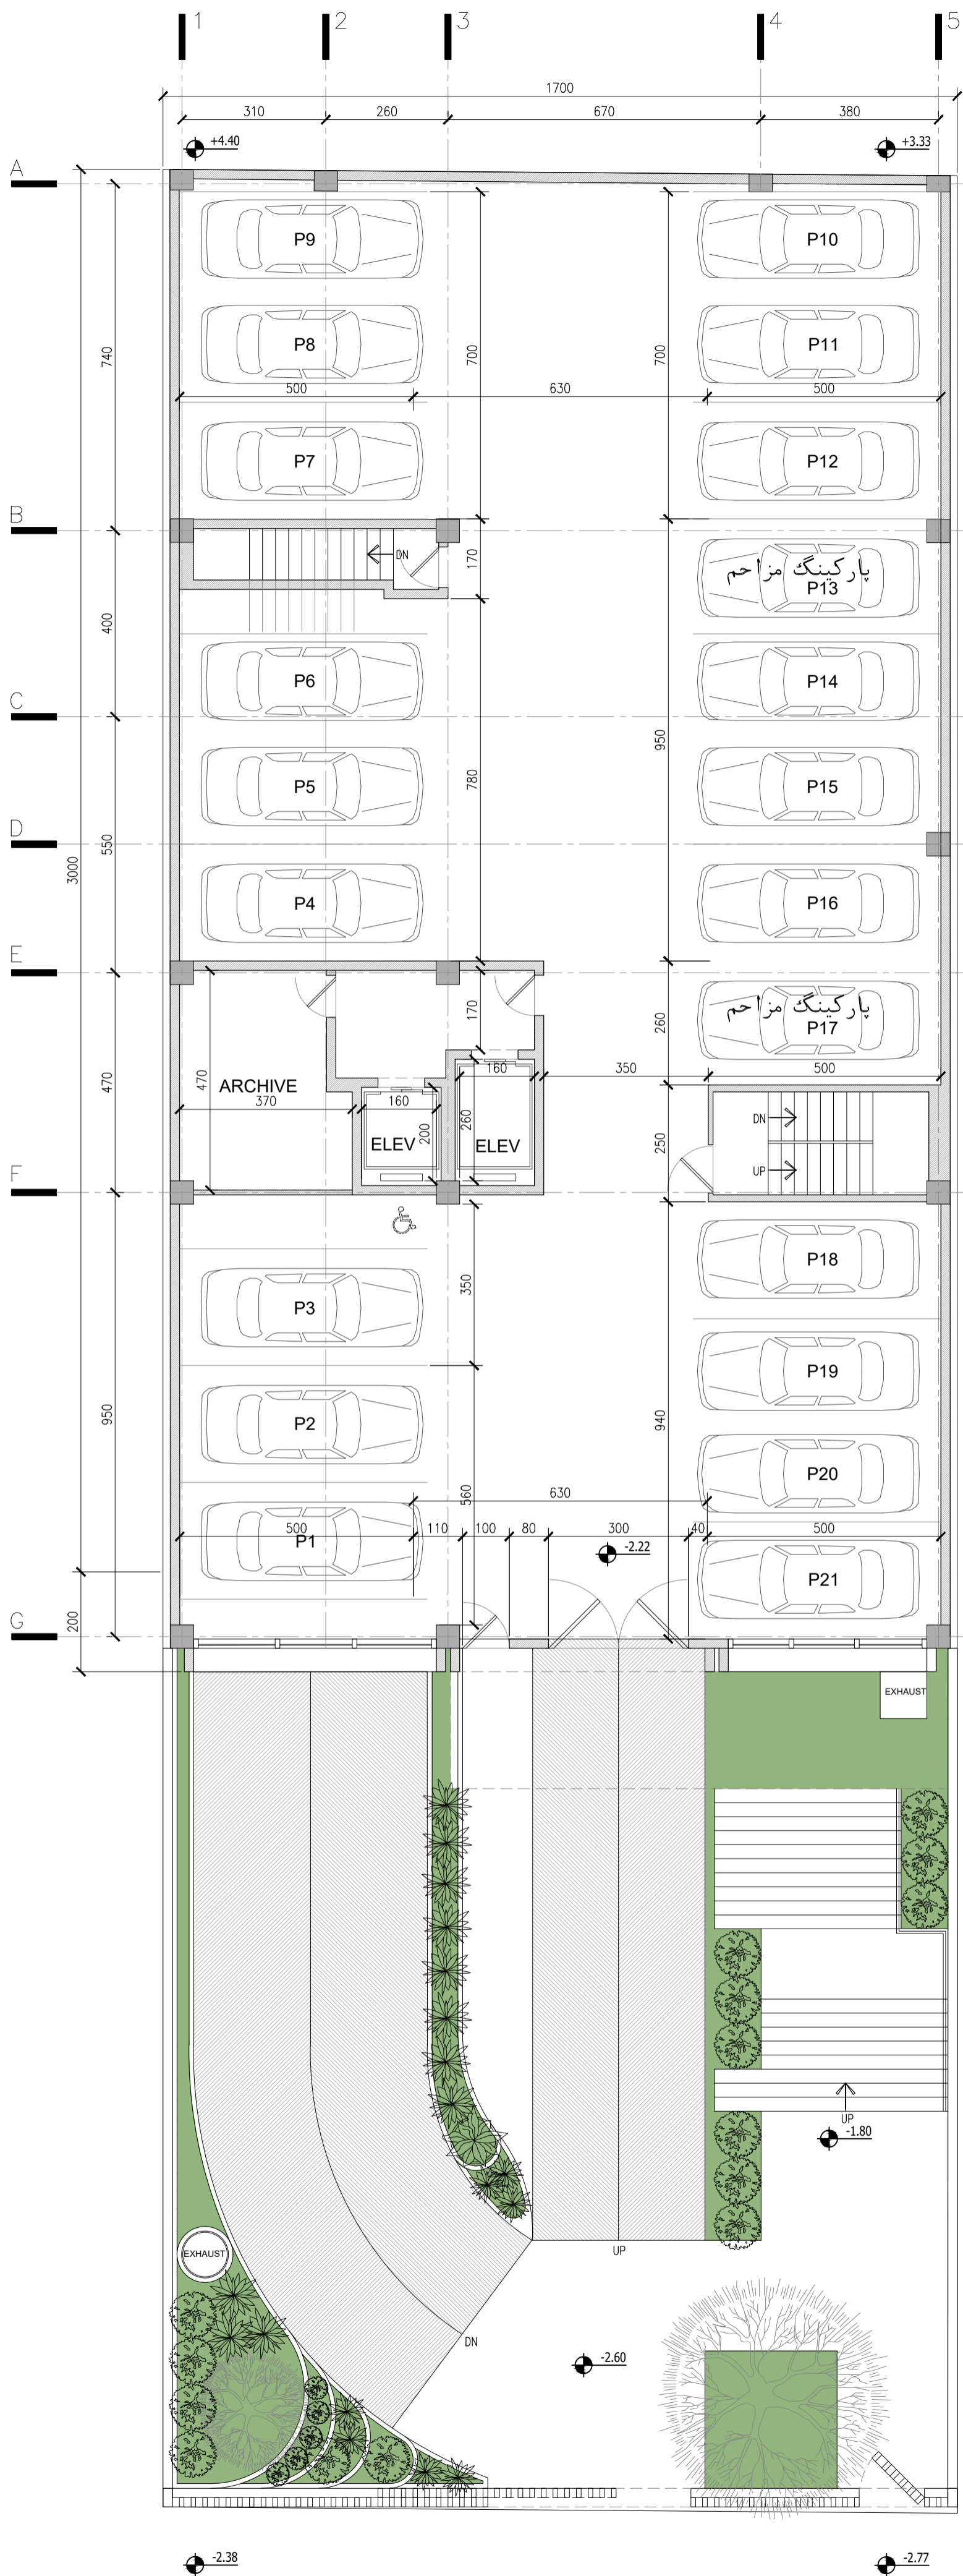

پلان طبقه زیرزمین ۱-


Sc:1/100



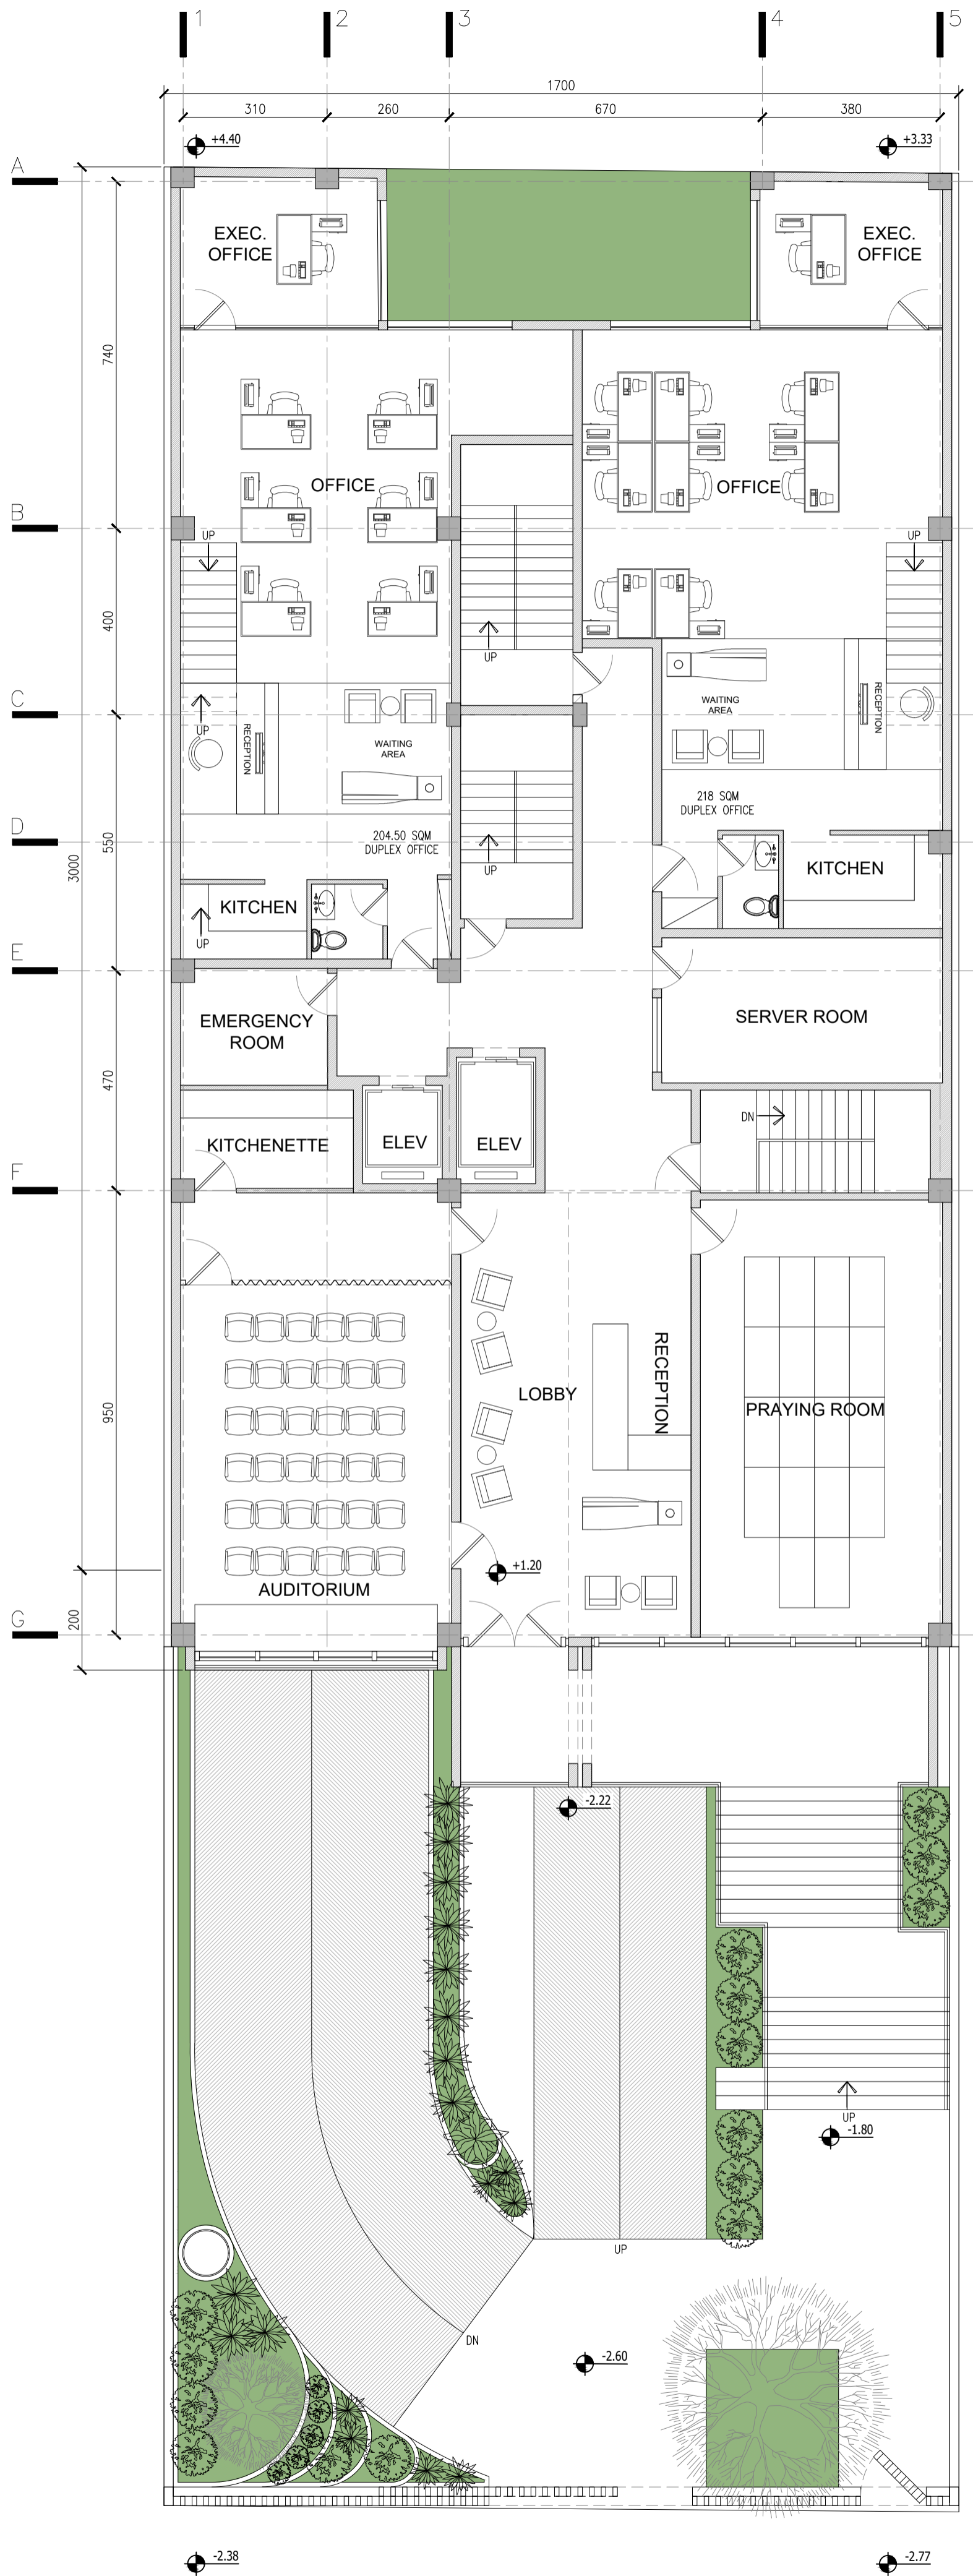


پلان طبقه همکف

Sc:1/100

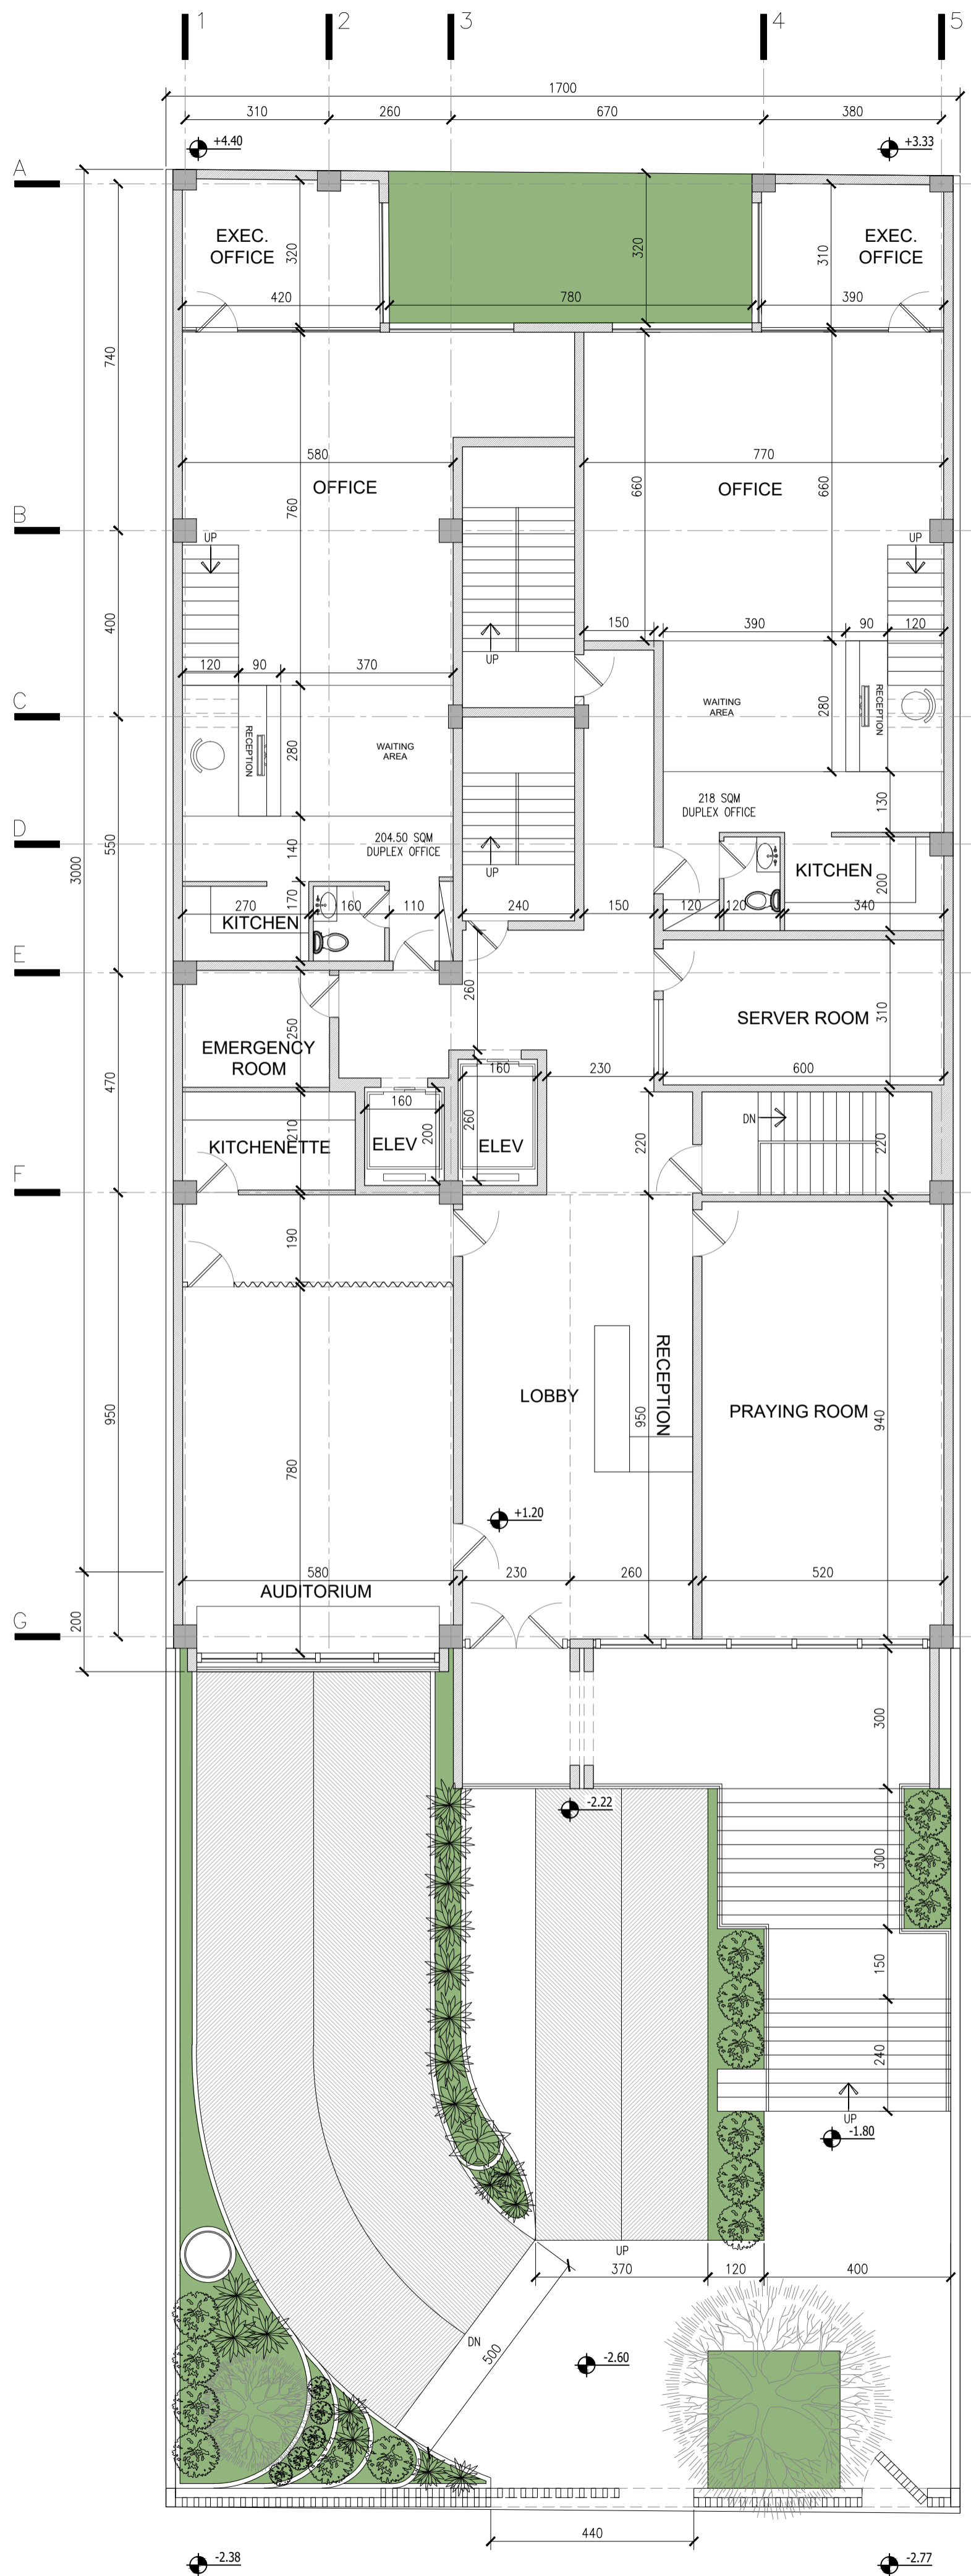


پلان طبقه همکف

Sc:1/100

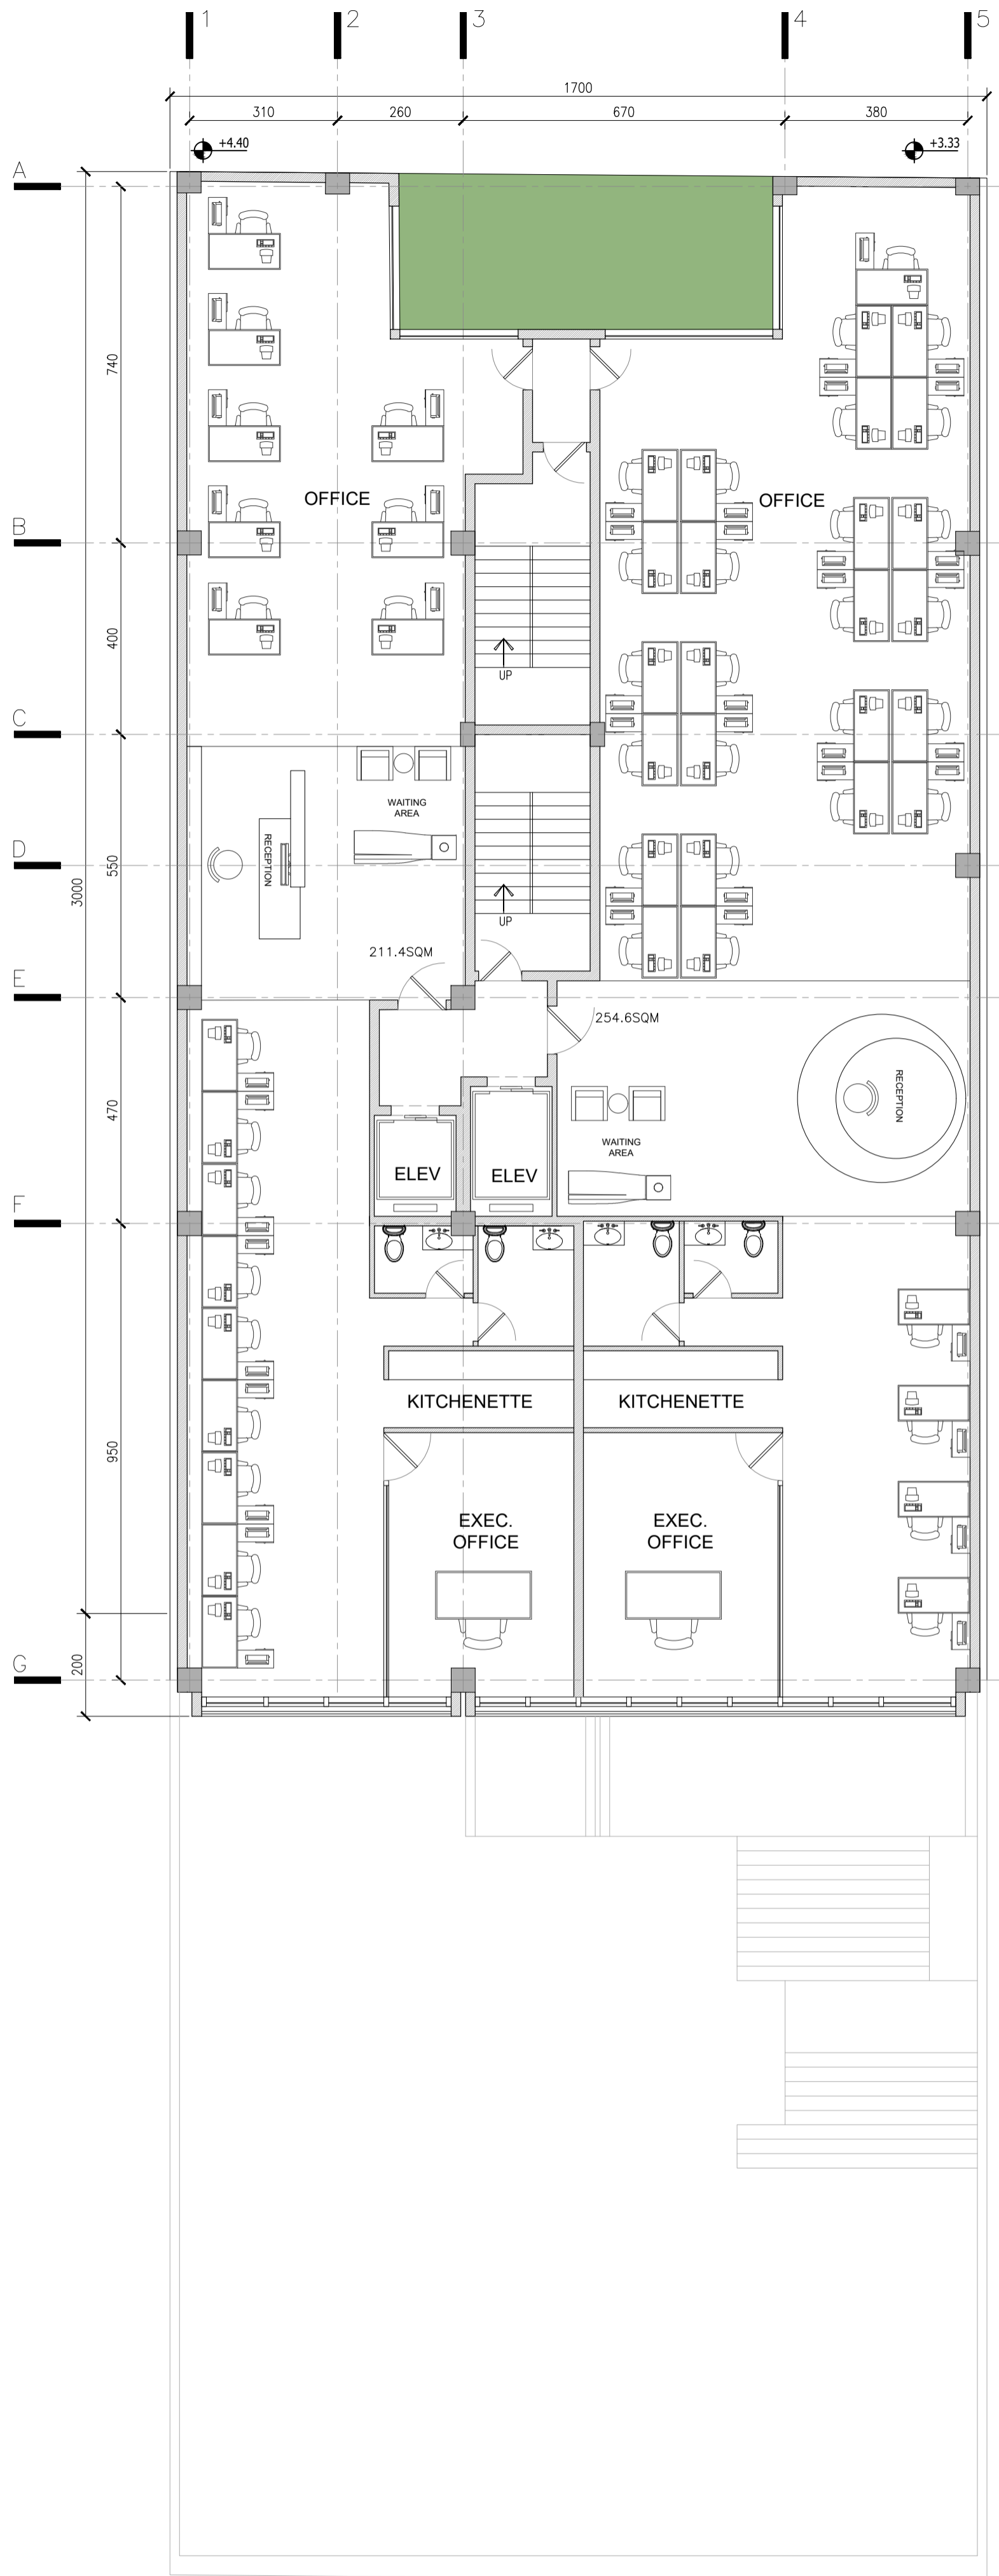

پلان طبقه ۱-۶

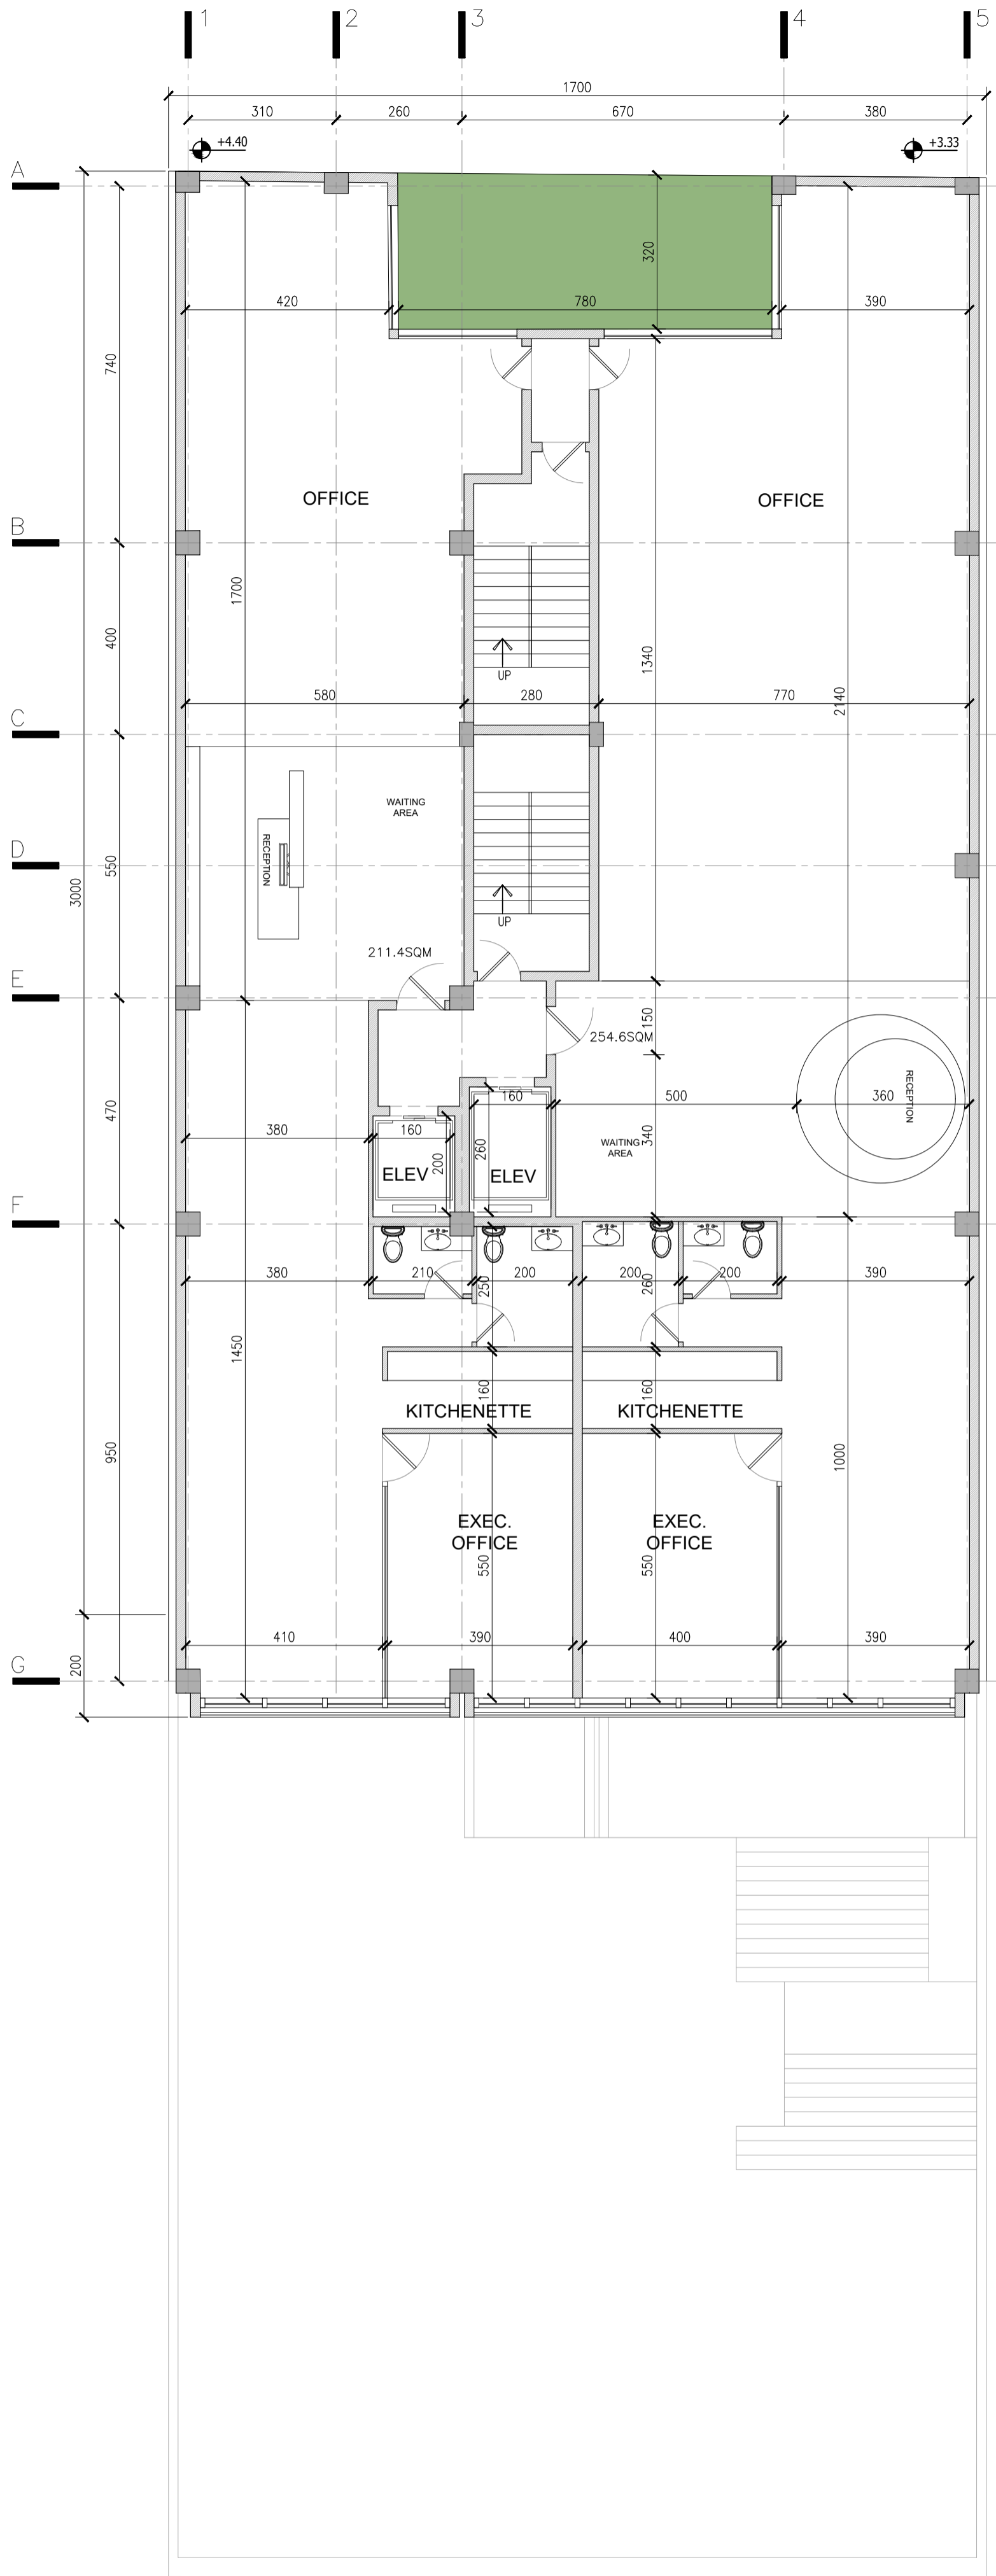

پلان طبقه ۱-۶

