
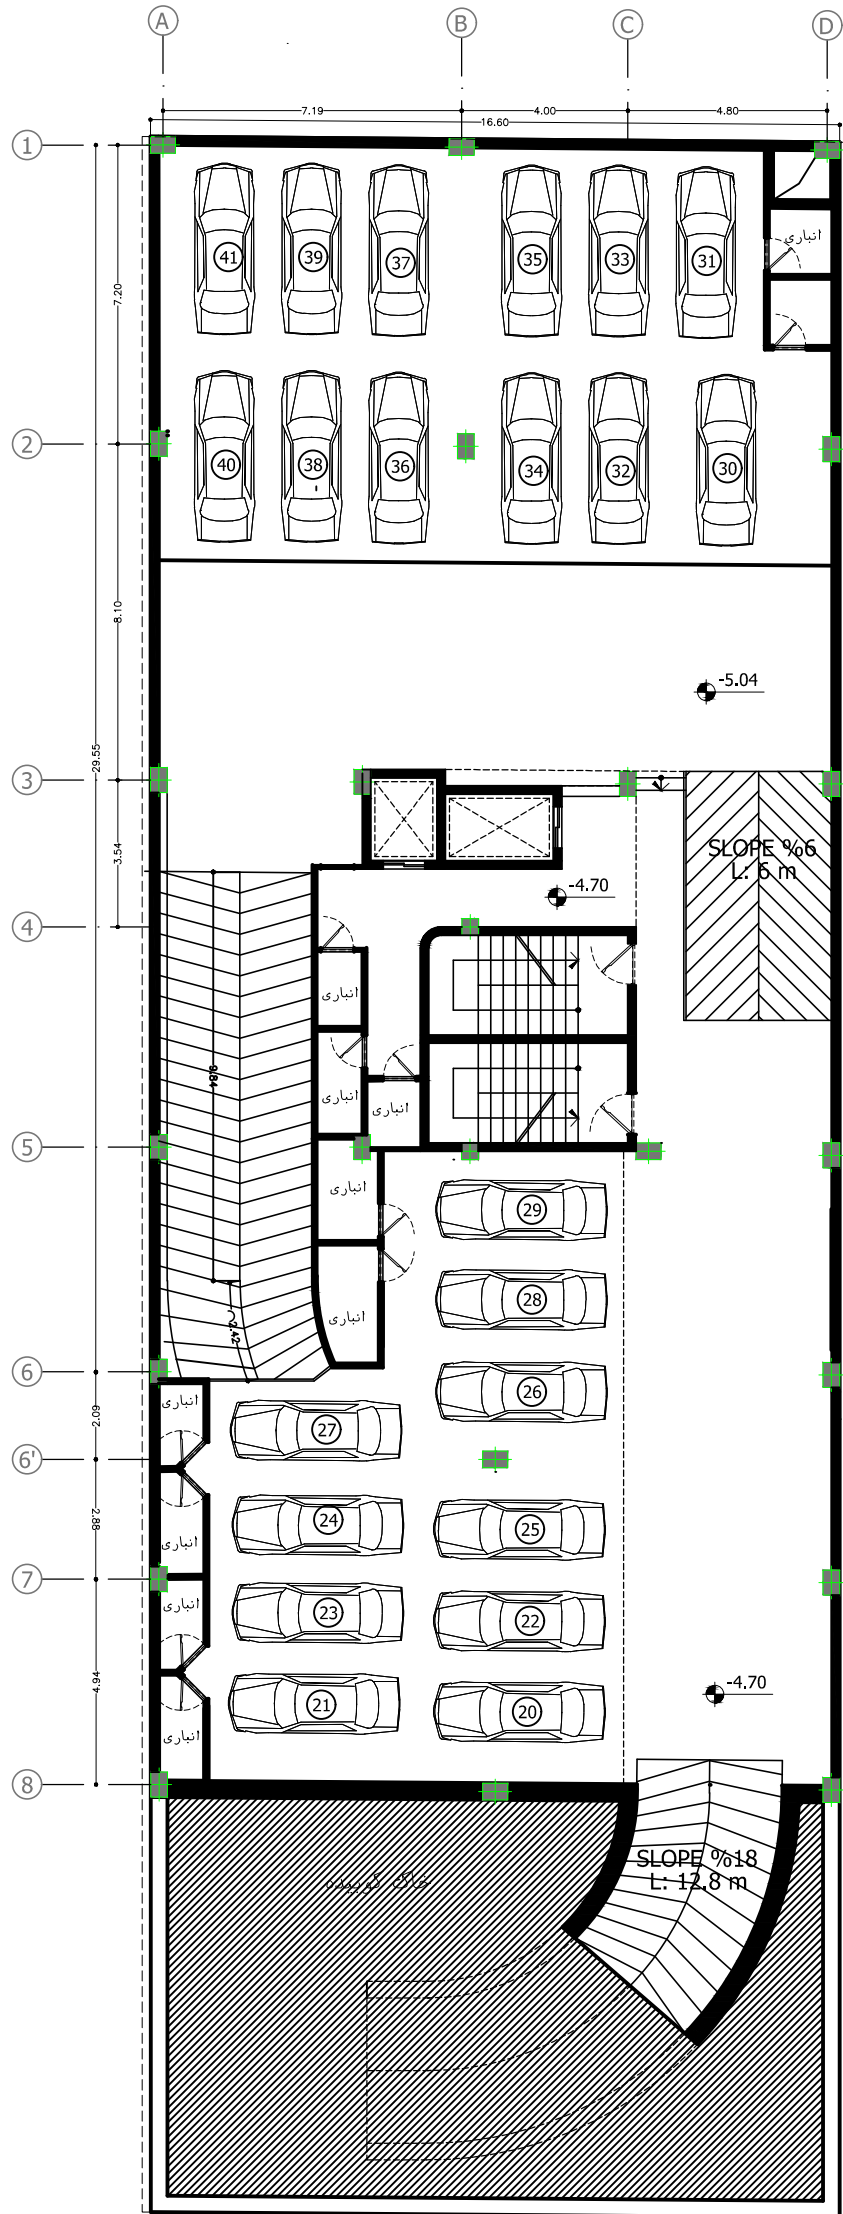




پلان هبلهان زیر زمین اول

تعداد پارکینگ این طبقه ۱۹ عدد

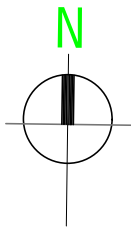



پلان هیجان زیرزمین دوم

تعداد پارکینگ این طبقه ۲۲ عدد

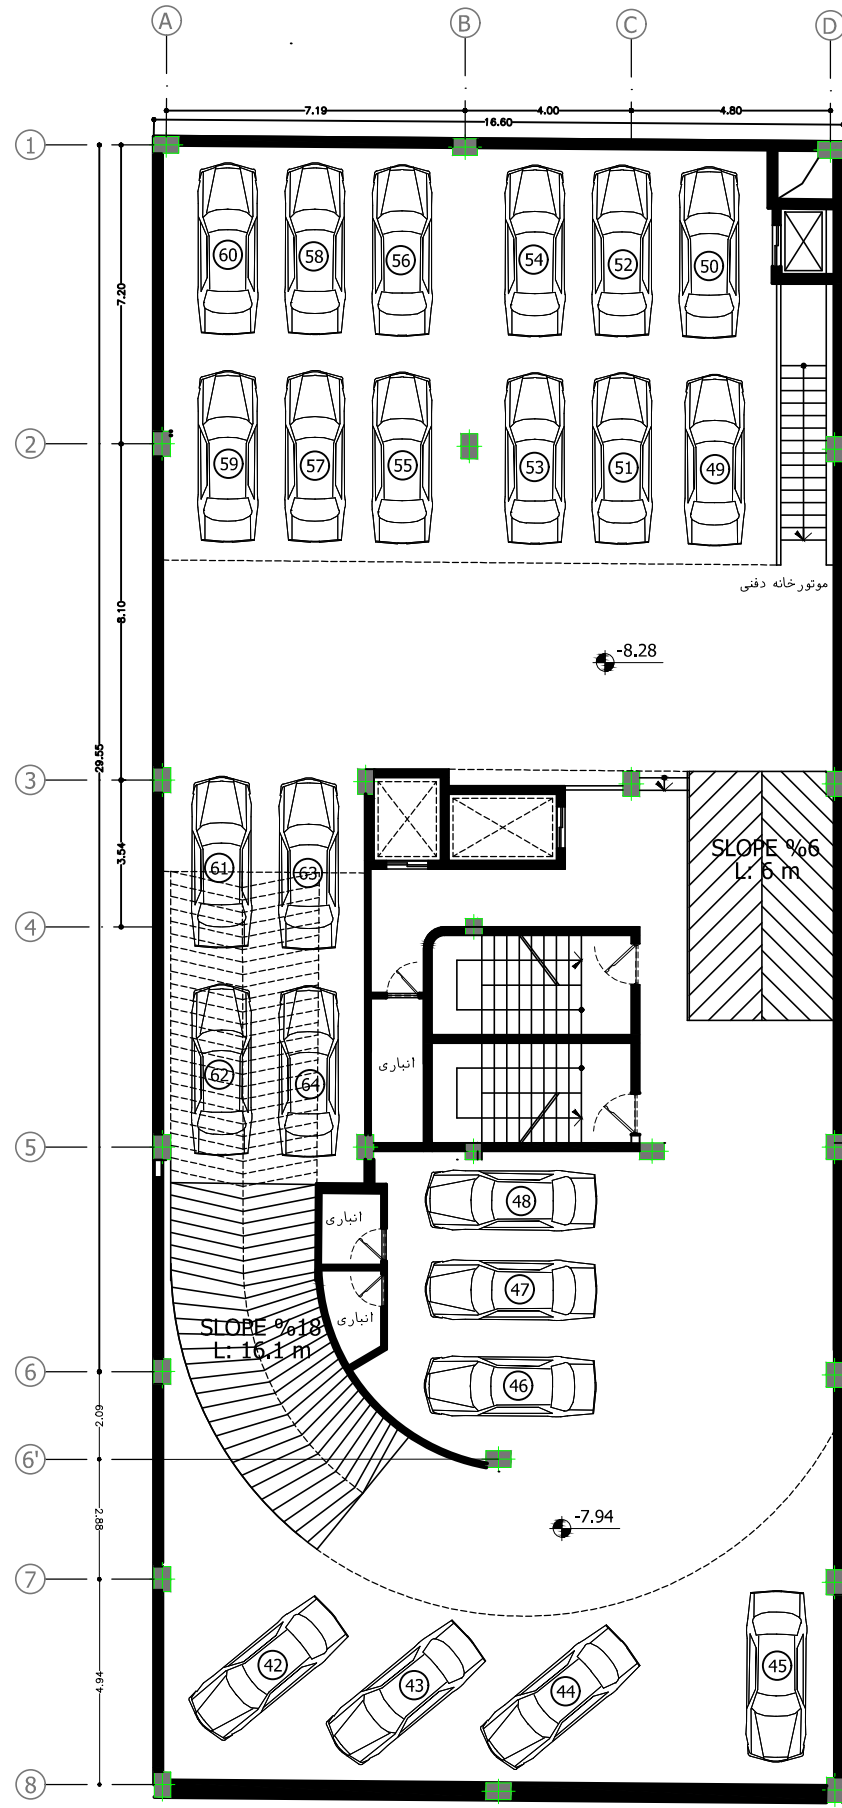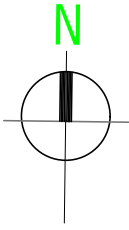


تعداد پارکینگ این طبقه ۲۳ عدد

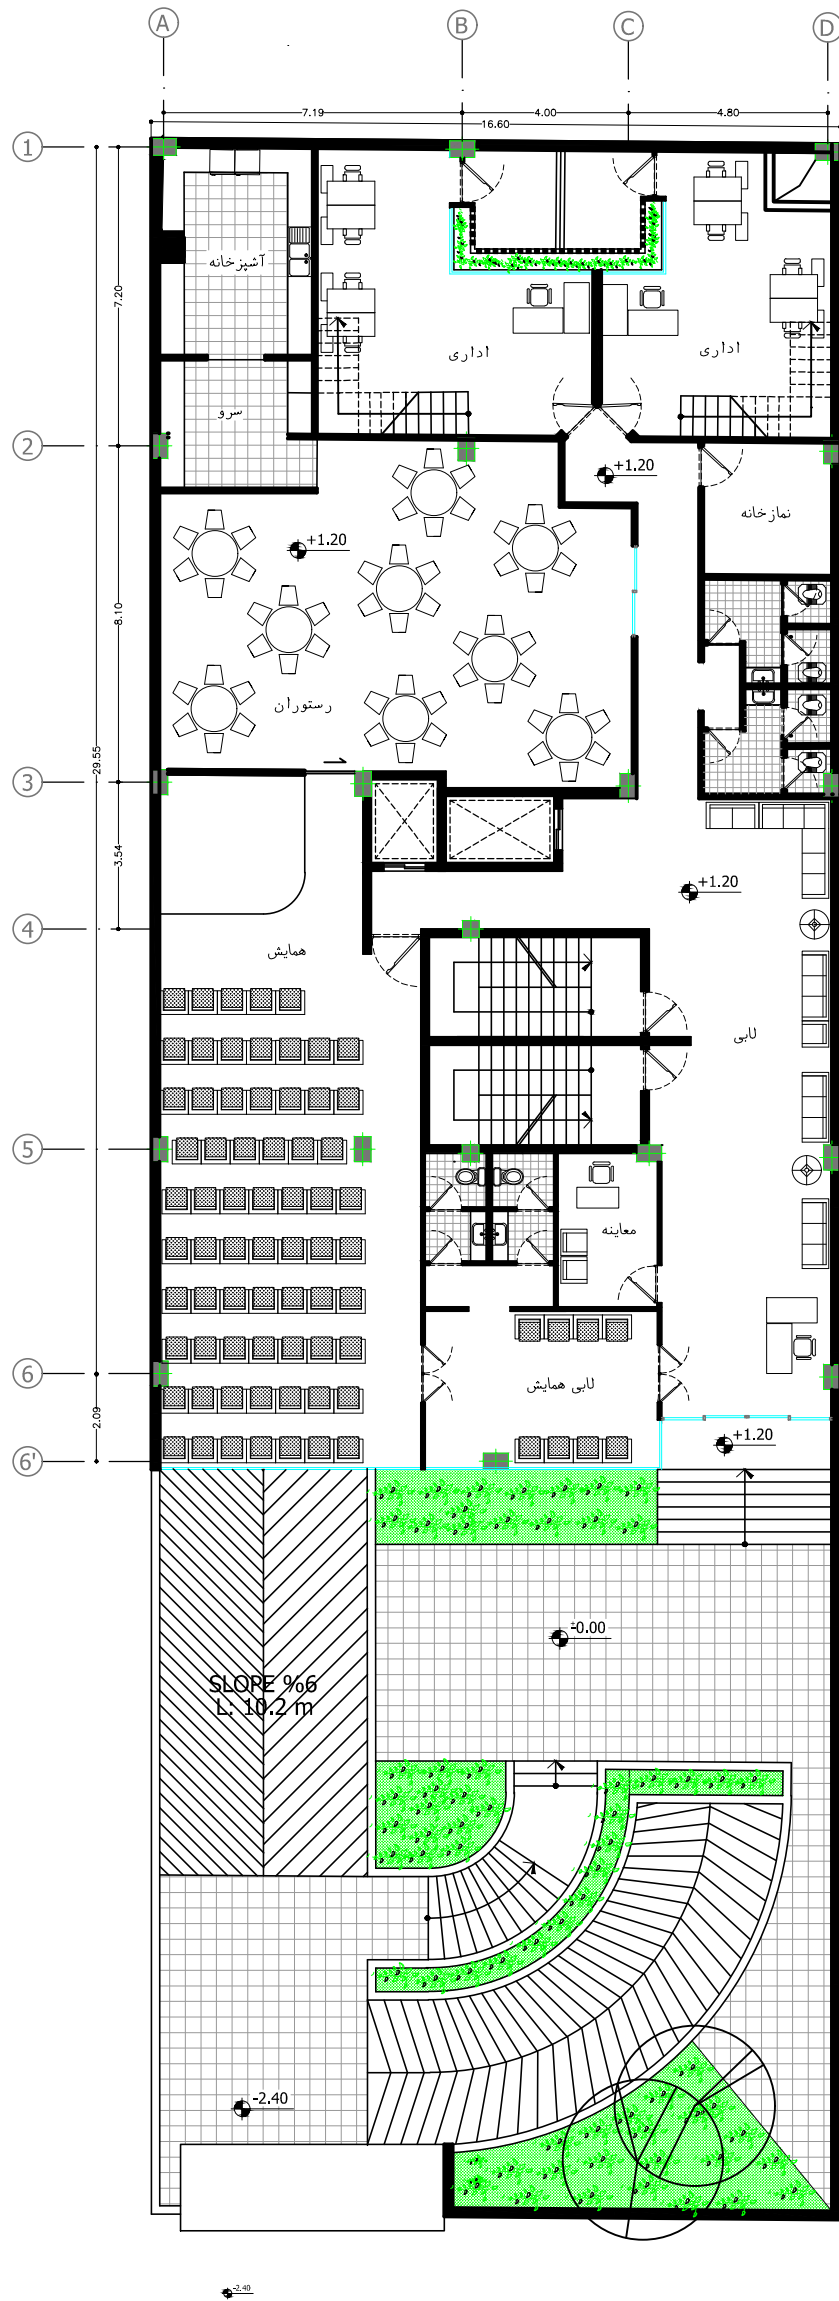
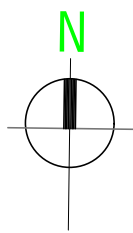


پلان هبلمان طبقه همگف



تعداد پارکینگ این طبقه ۱۳ عدد

گدن

±0.00

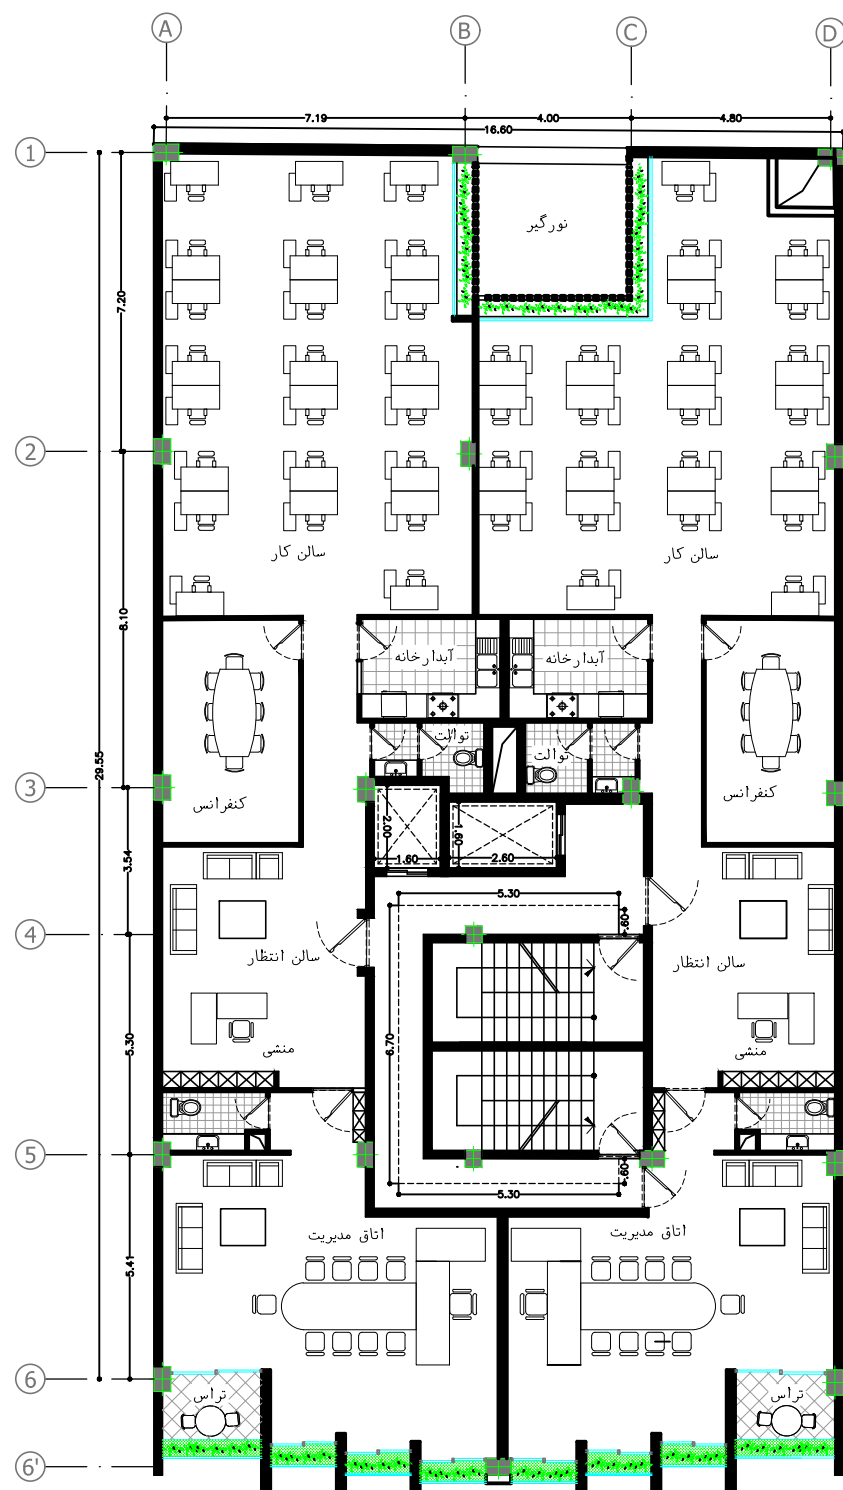
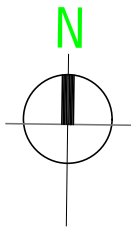


پلان همکاران و طبقات اداری

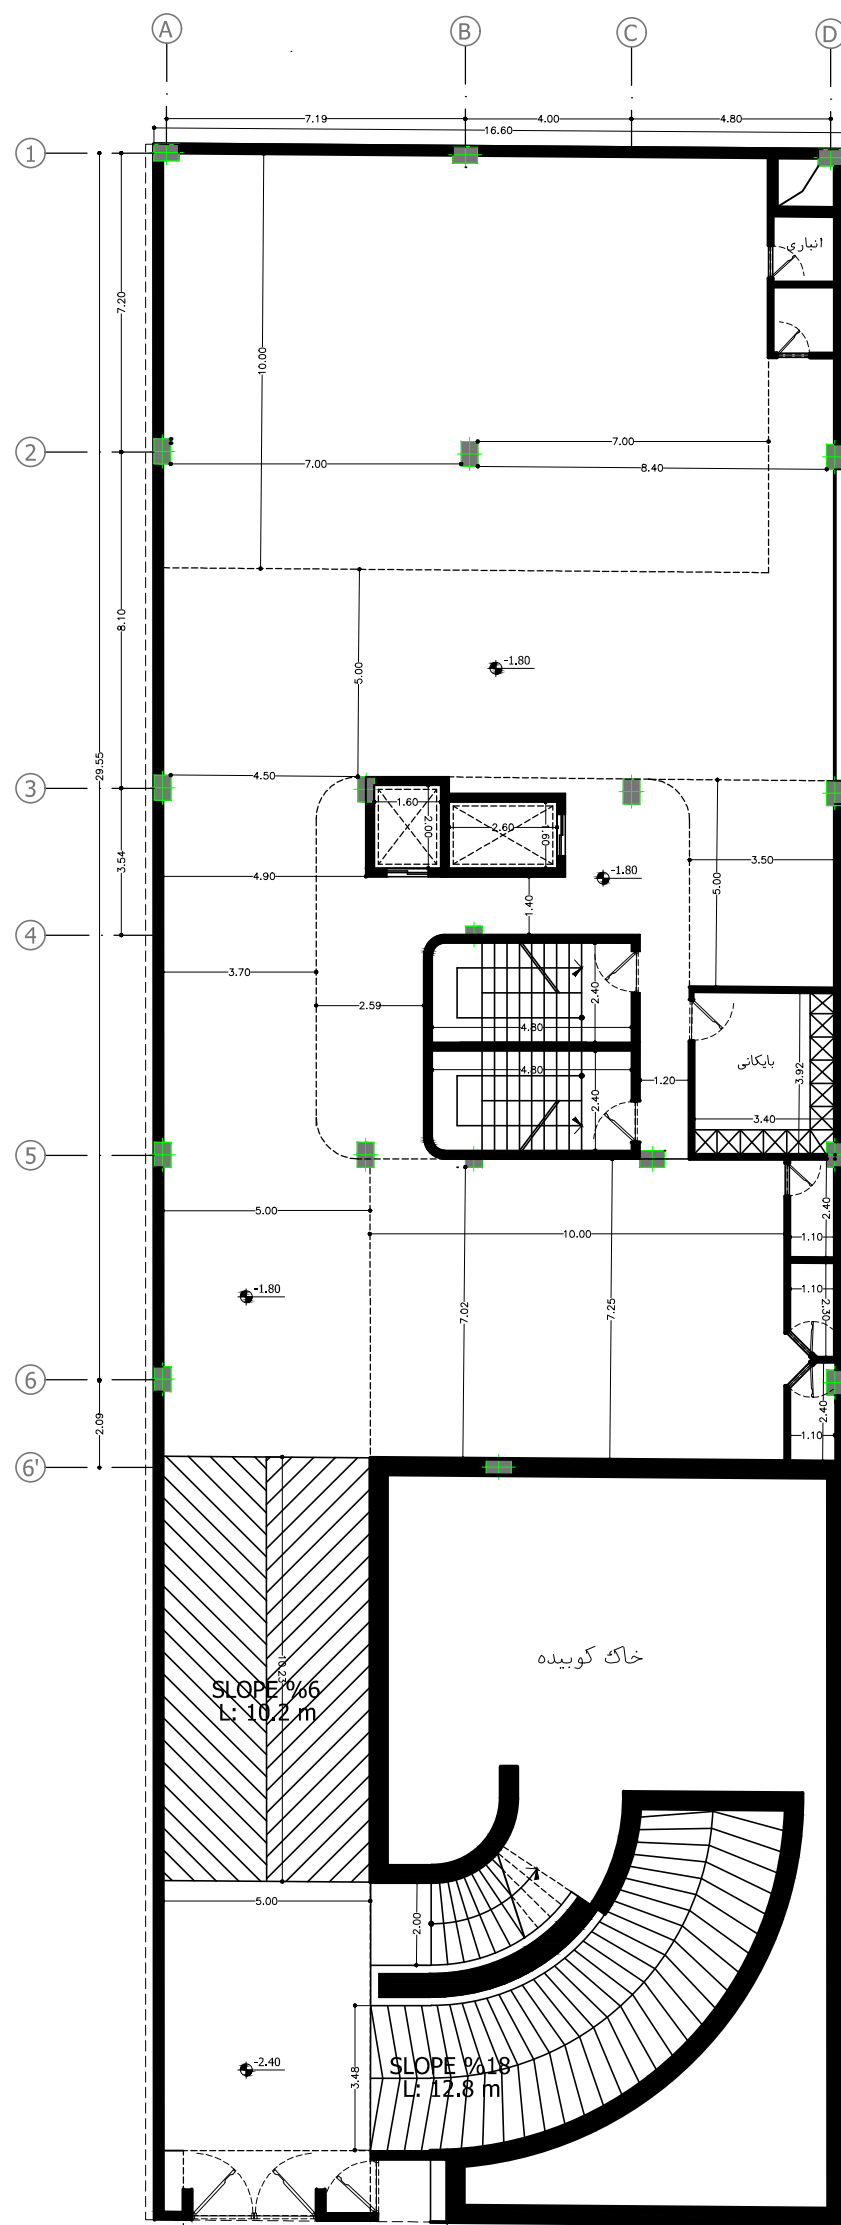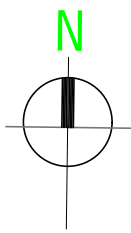



پلان اندازه گذاری زیر زمین اول

تعداد پارکینگ این طبقه ۱۹ عدد

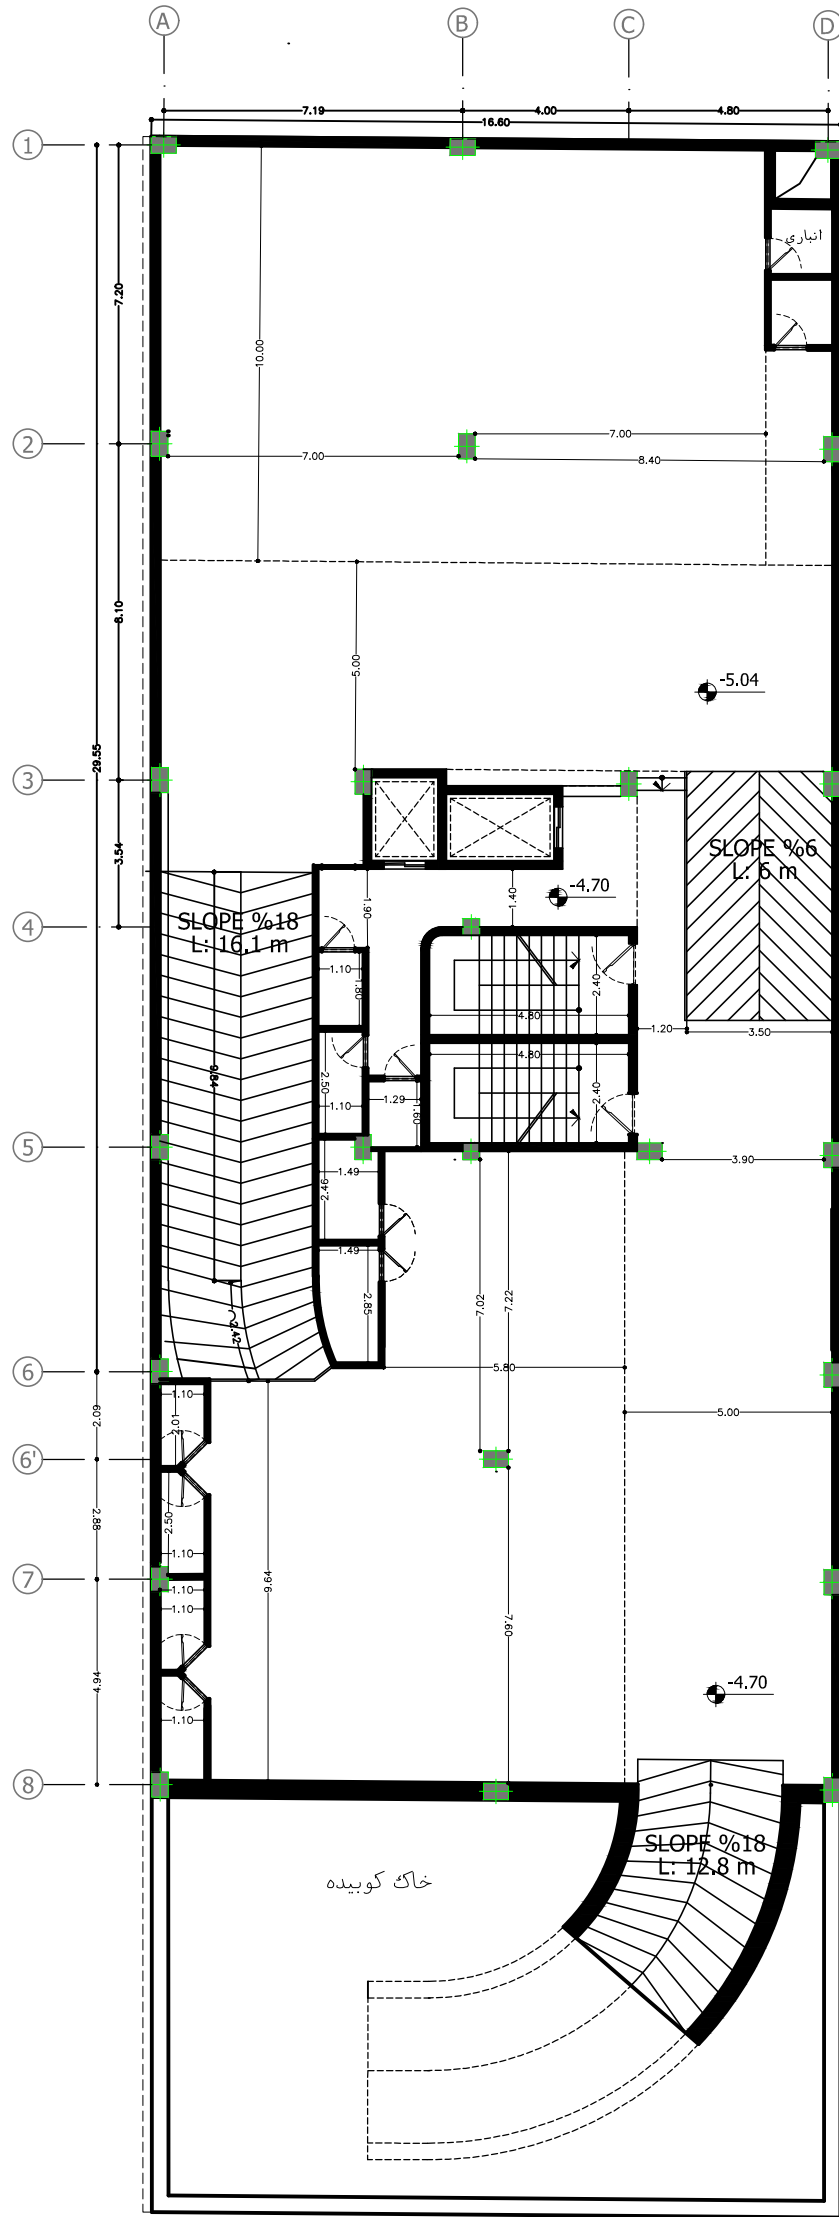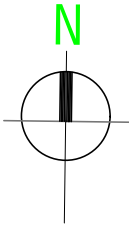

پلان اندازه گذاری زیر زمین دوم

تعداد پارکینگ این طبقه ۲۲ عدد

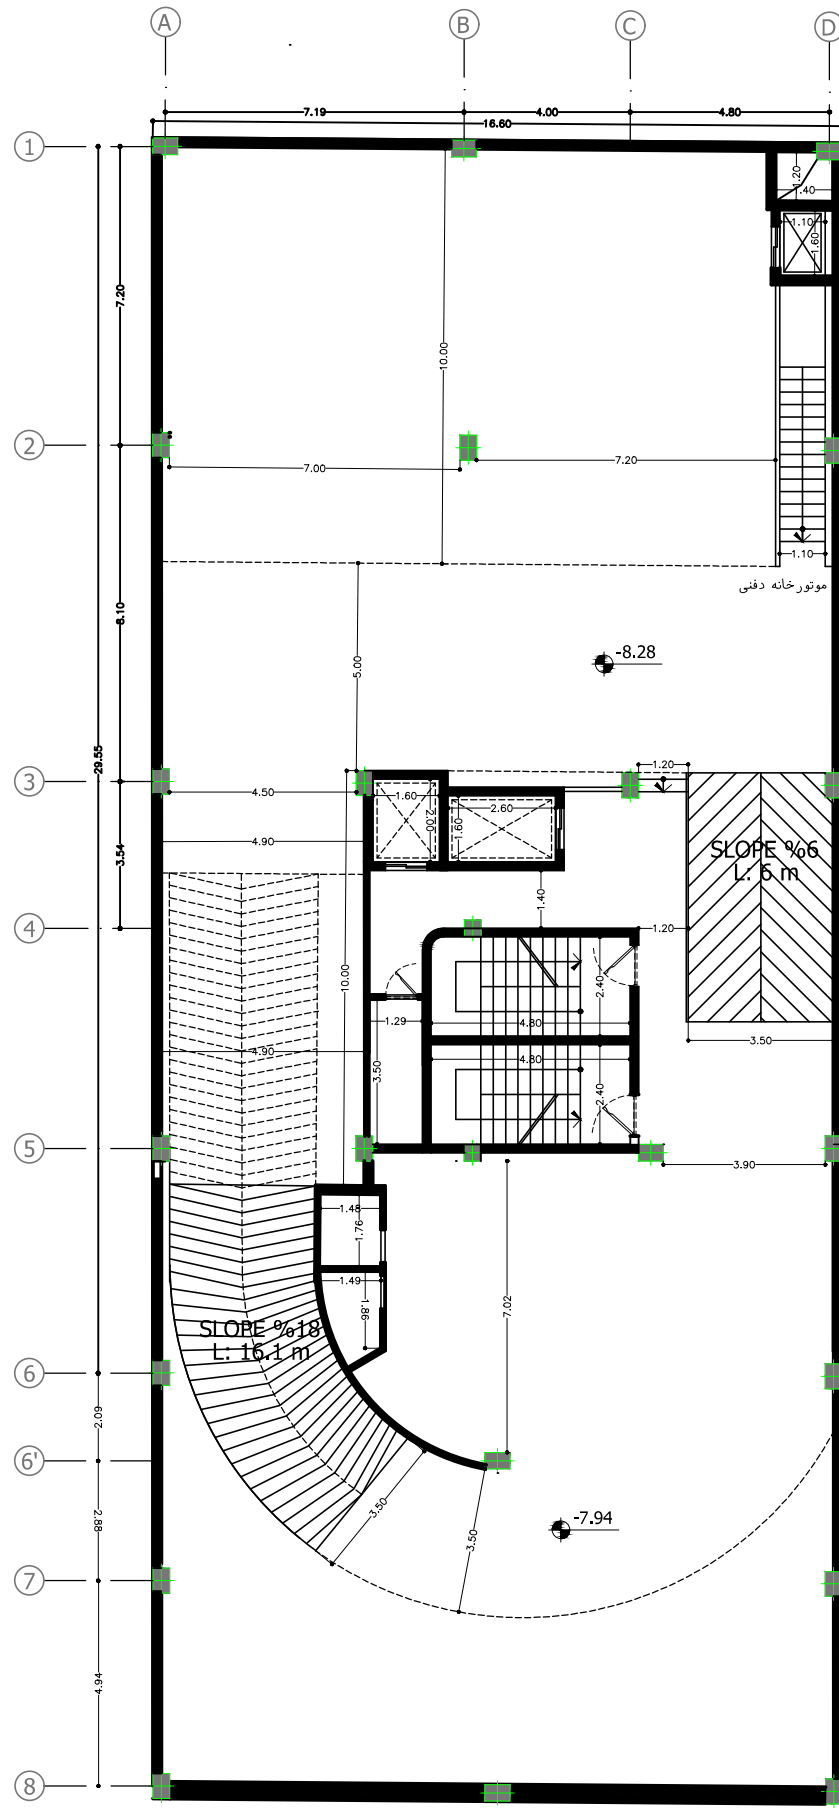
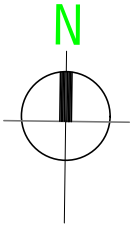


پلان اندازه گذاری زیر زمین سوم

تعداد پارکینگ این طبقه ۲۳ عدد





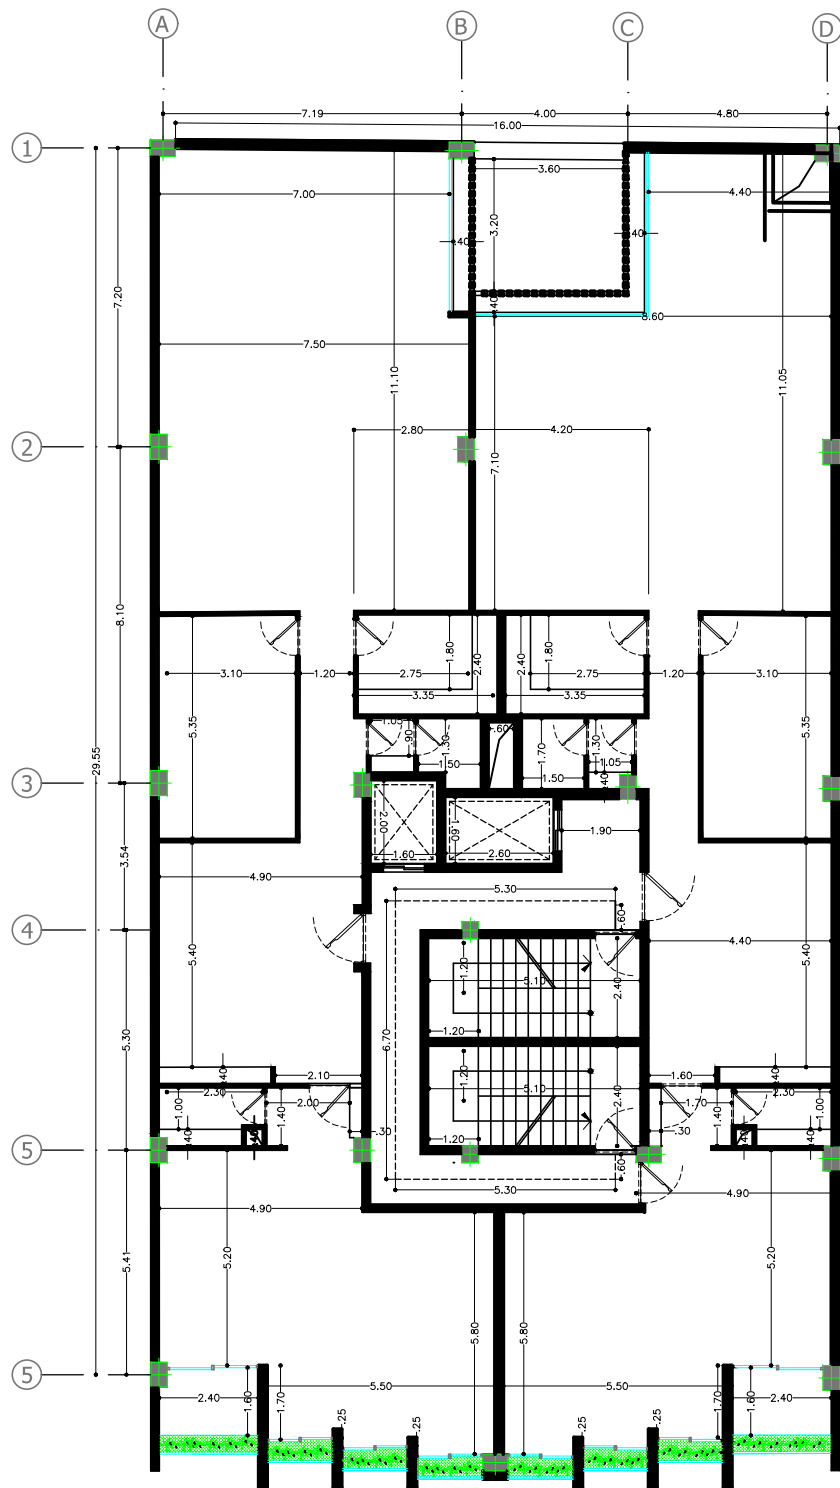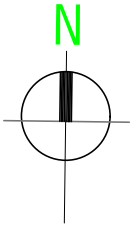

پلان انداره كاداري طبقات اداري

