


sc. 1:100

اندازه گذاری


برش A-A

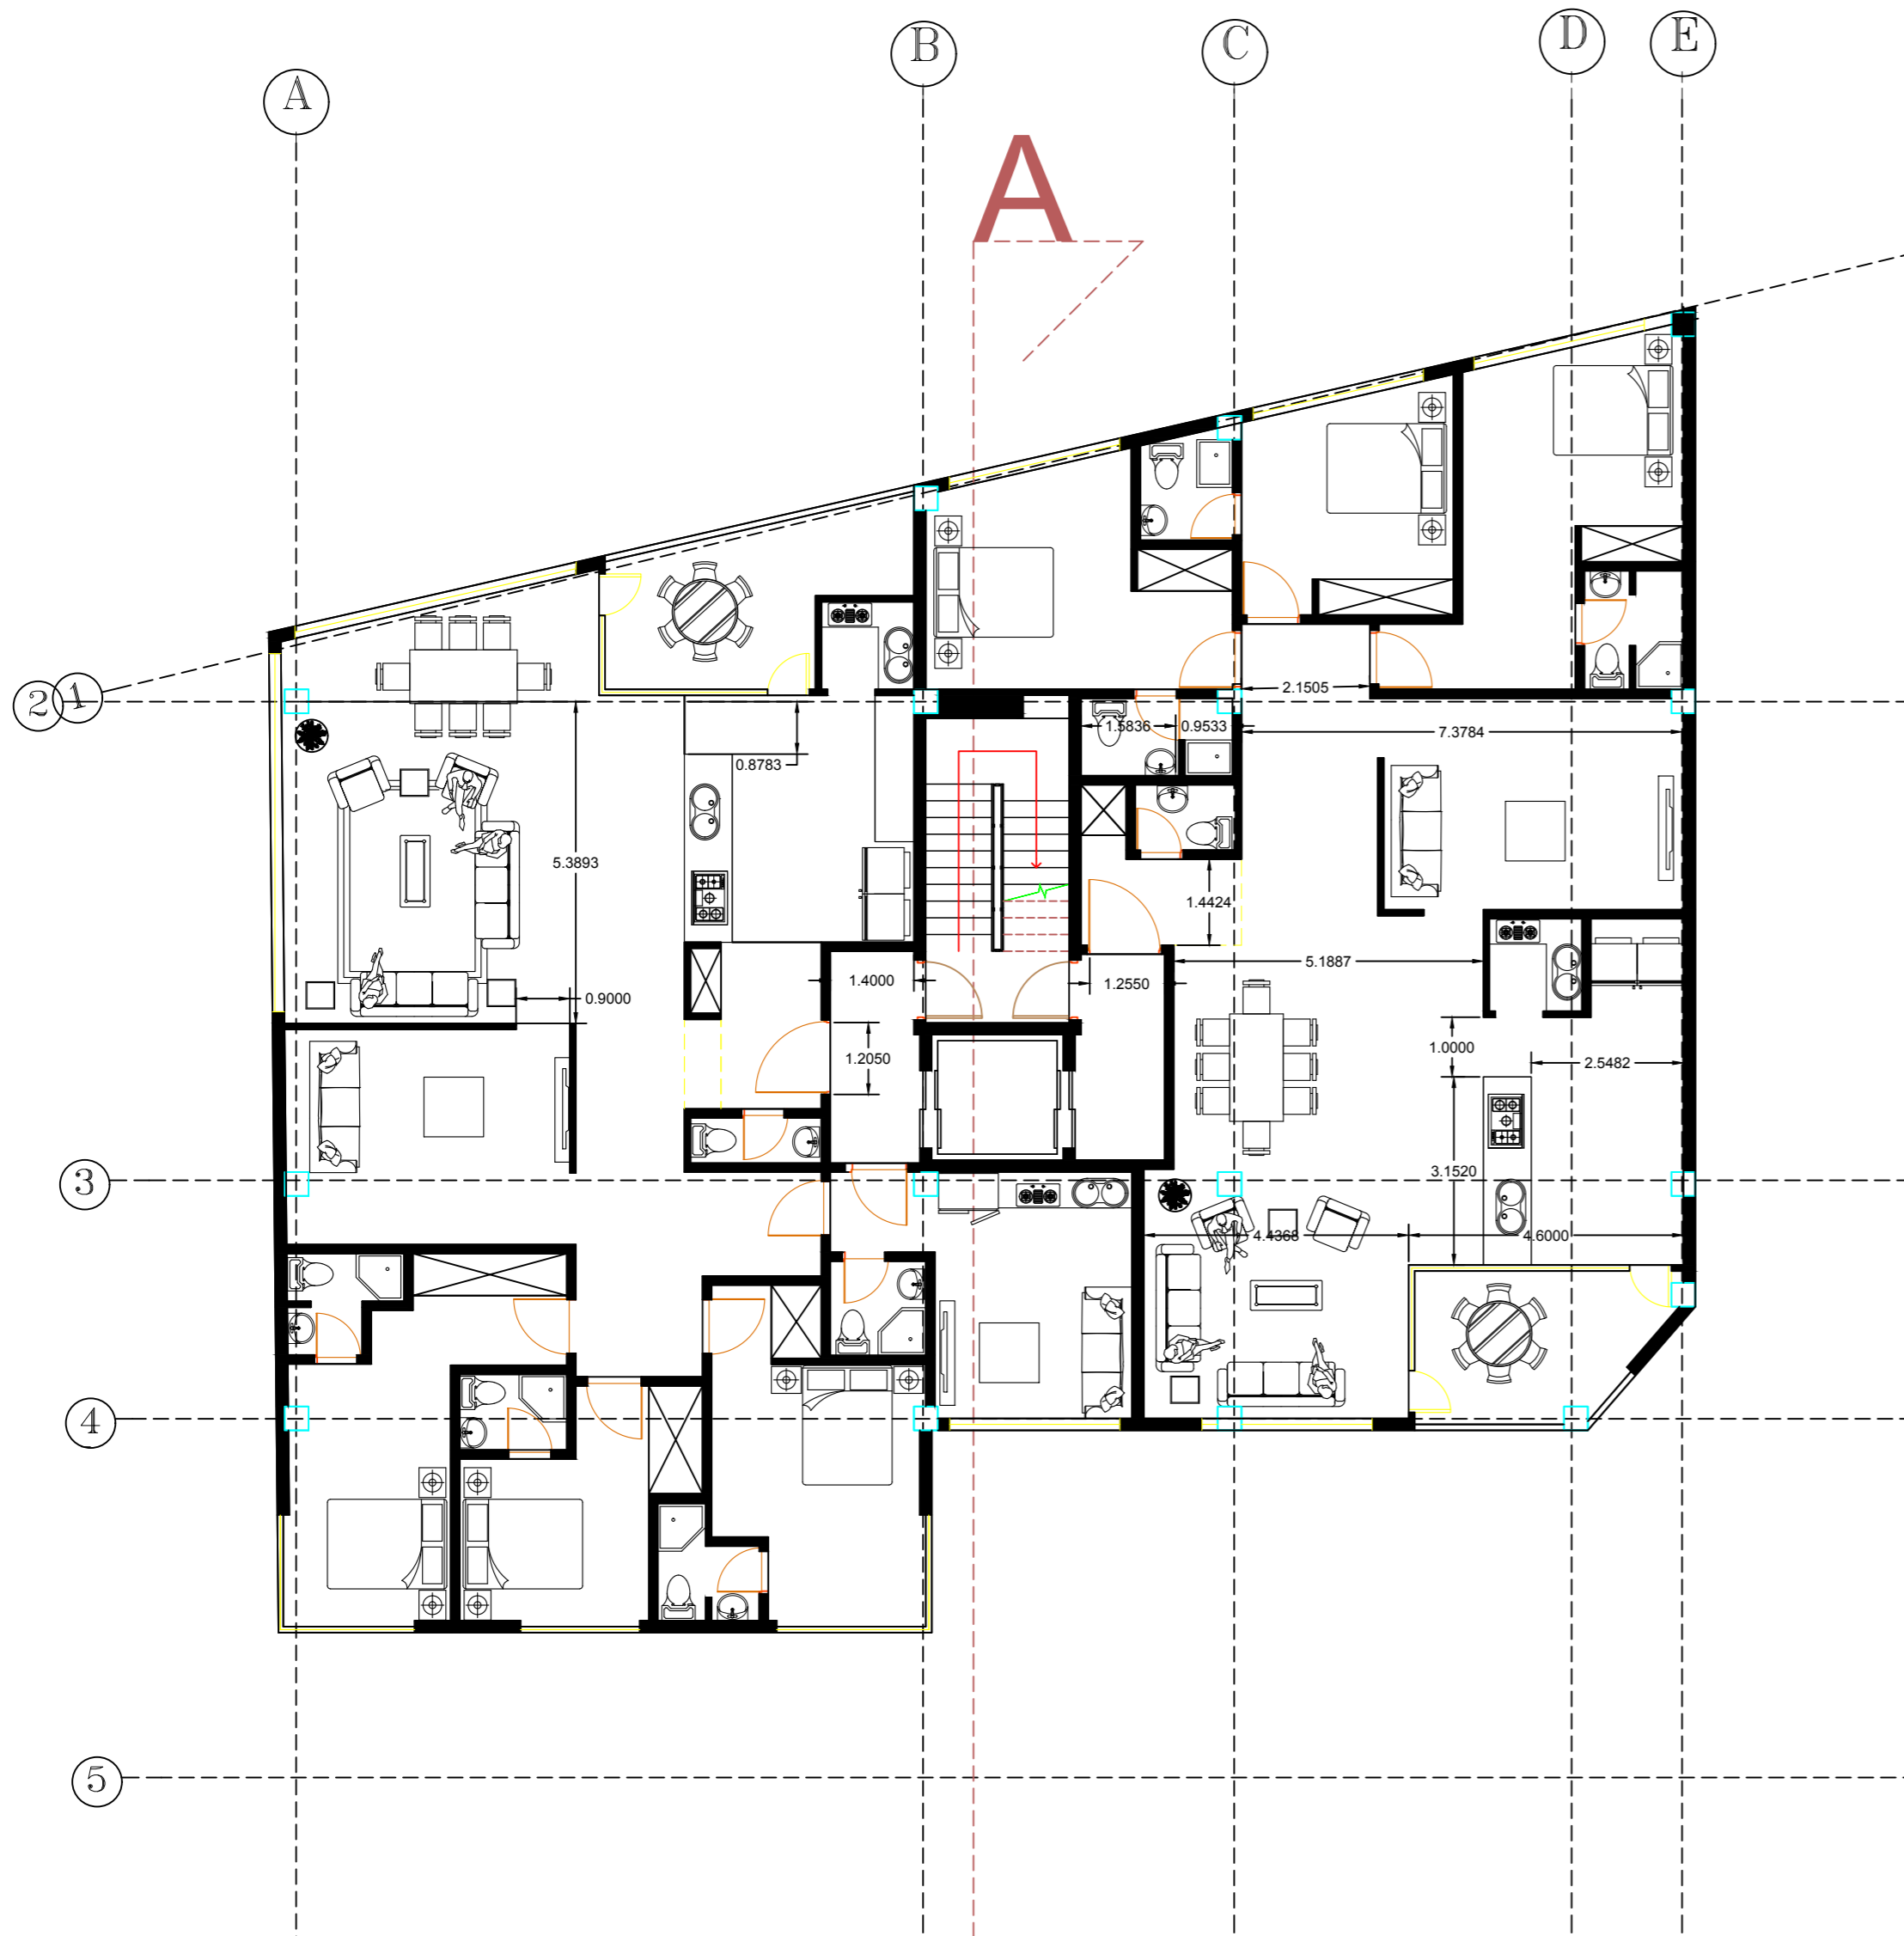

A

+1,+2,+3,+4,+5,+6 پلان


sc. 1:100 اندازه گذاری

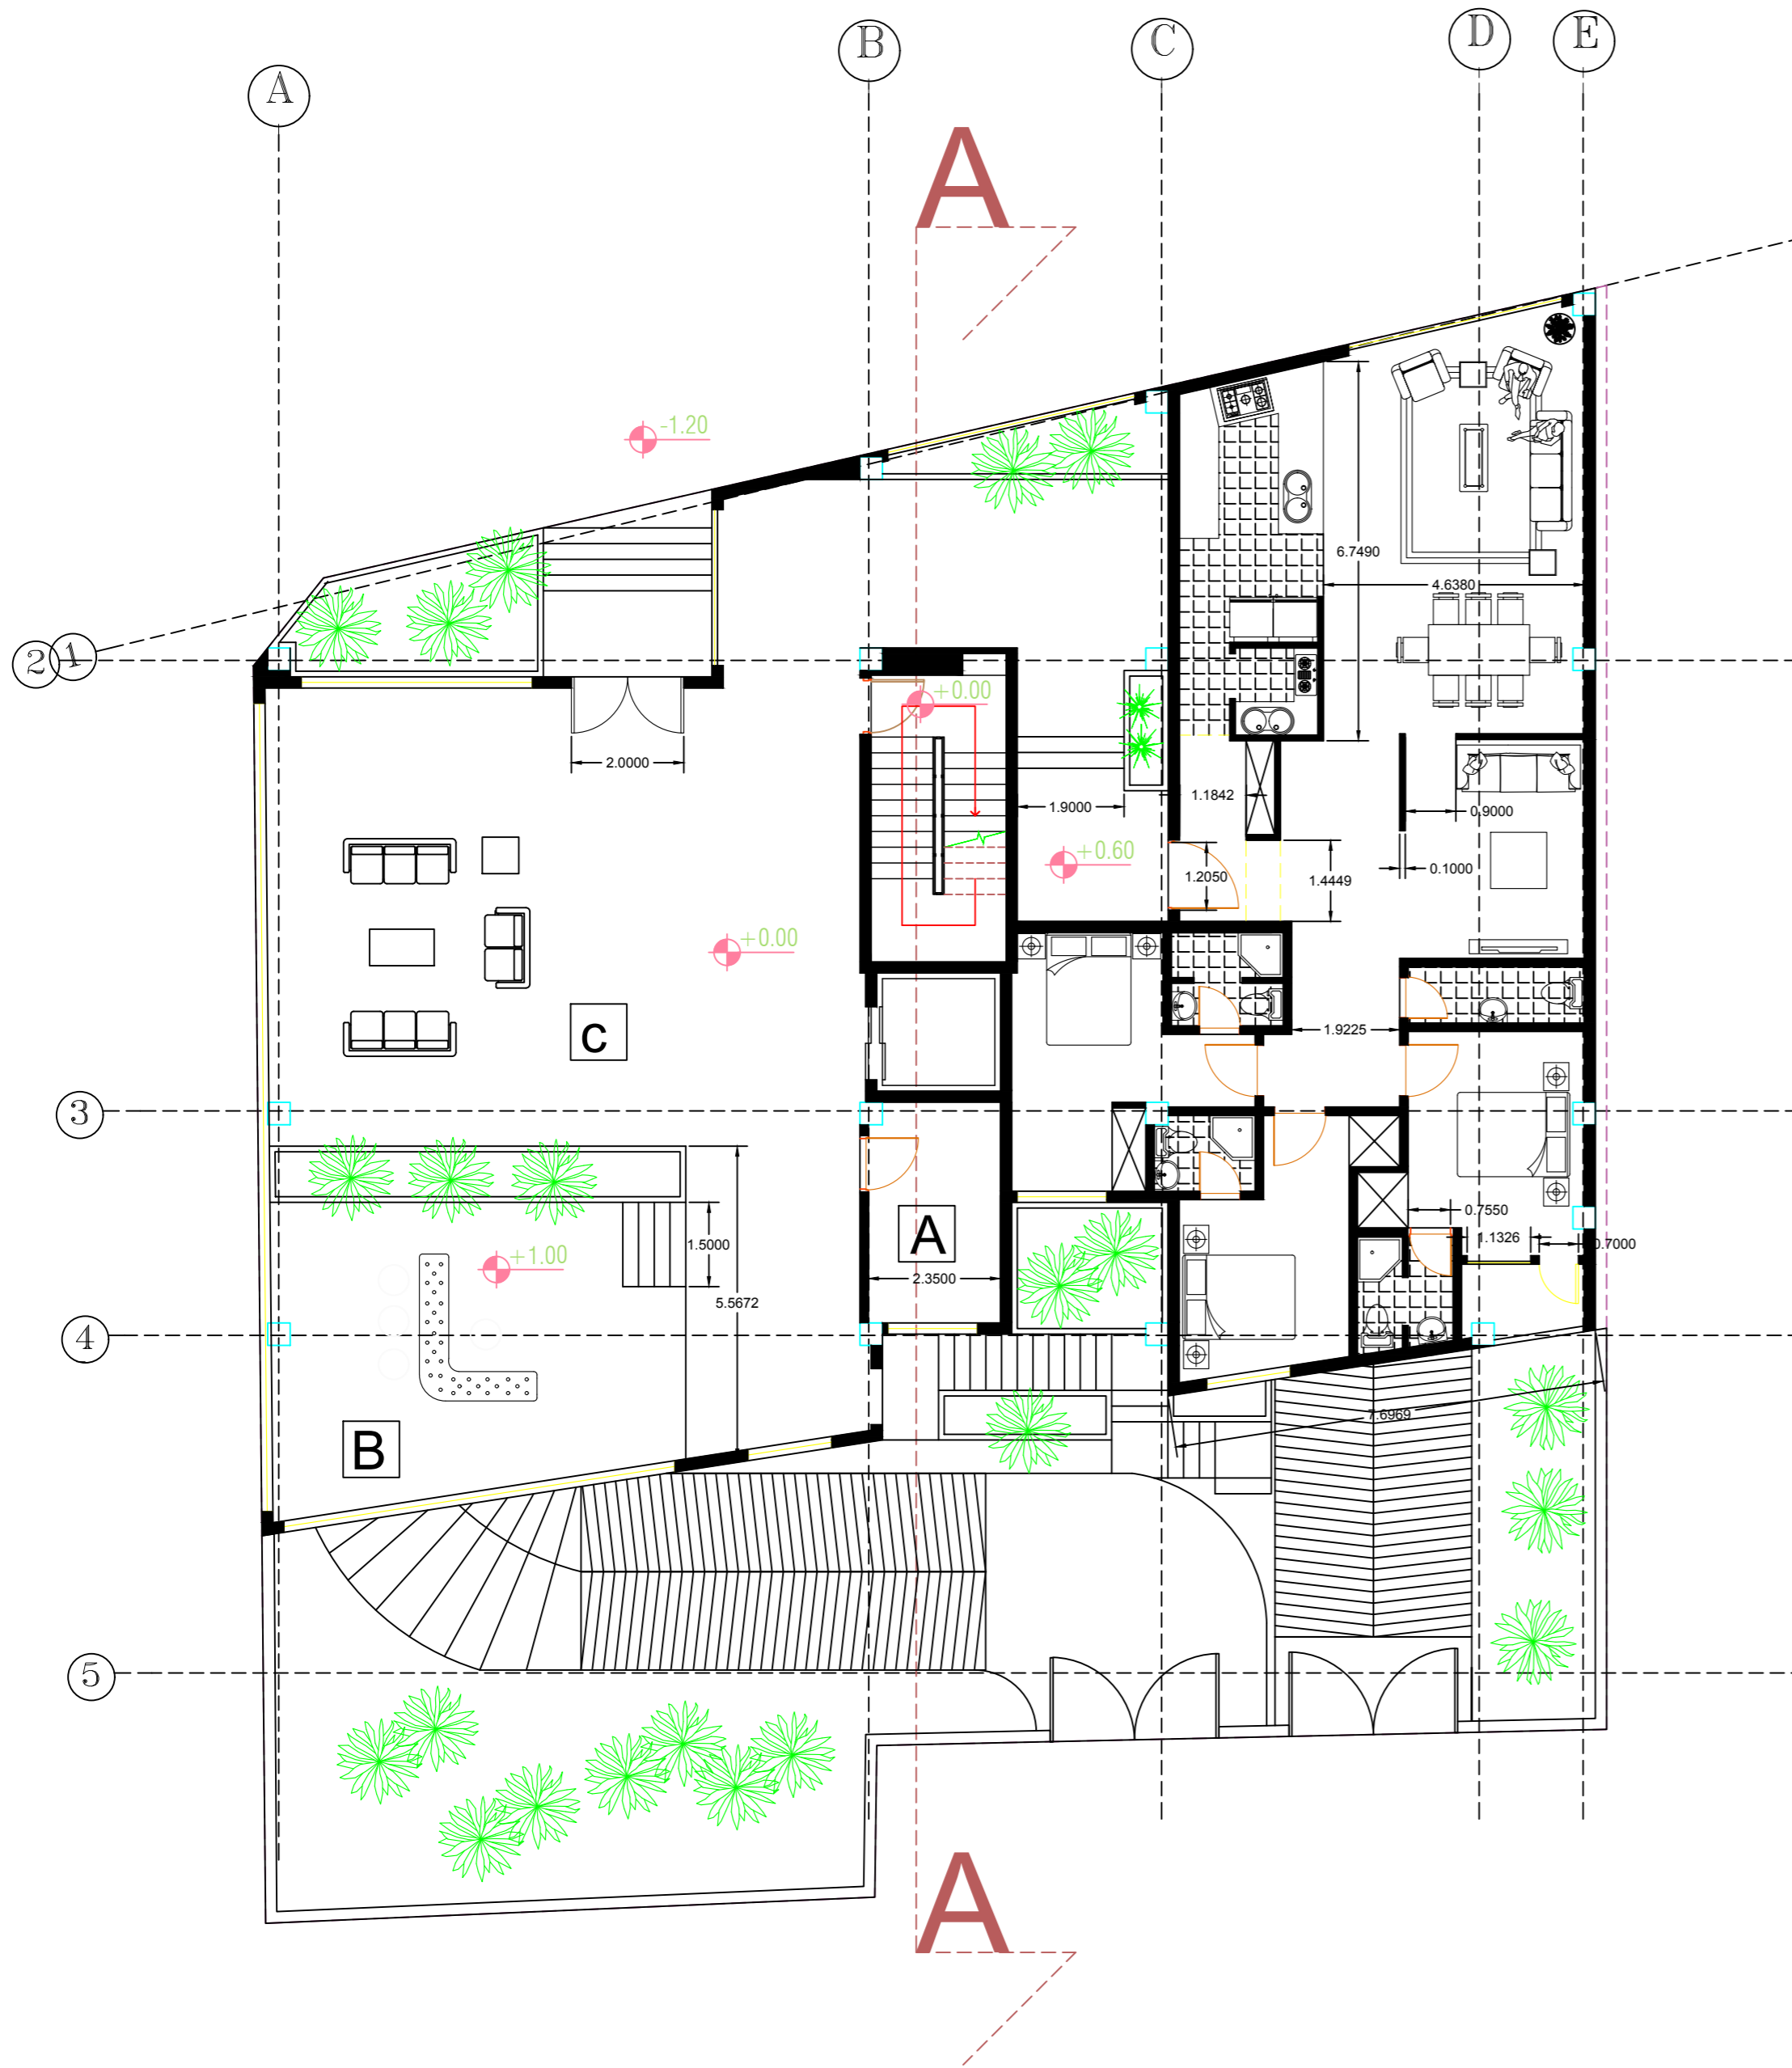

- A kindergarden
- B Bar
- c Lobby

sc. 1:100 اندازه گذاری


GF پلان

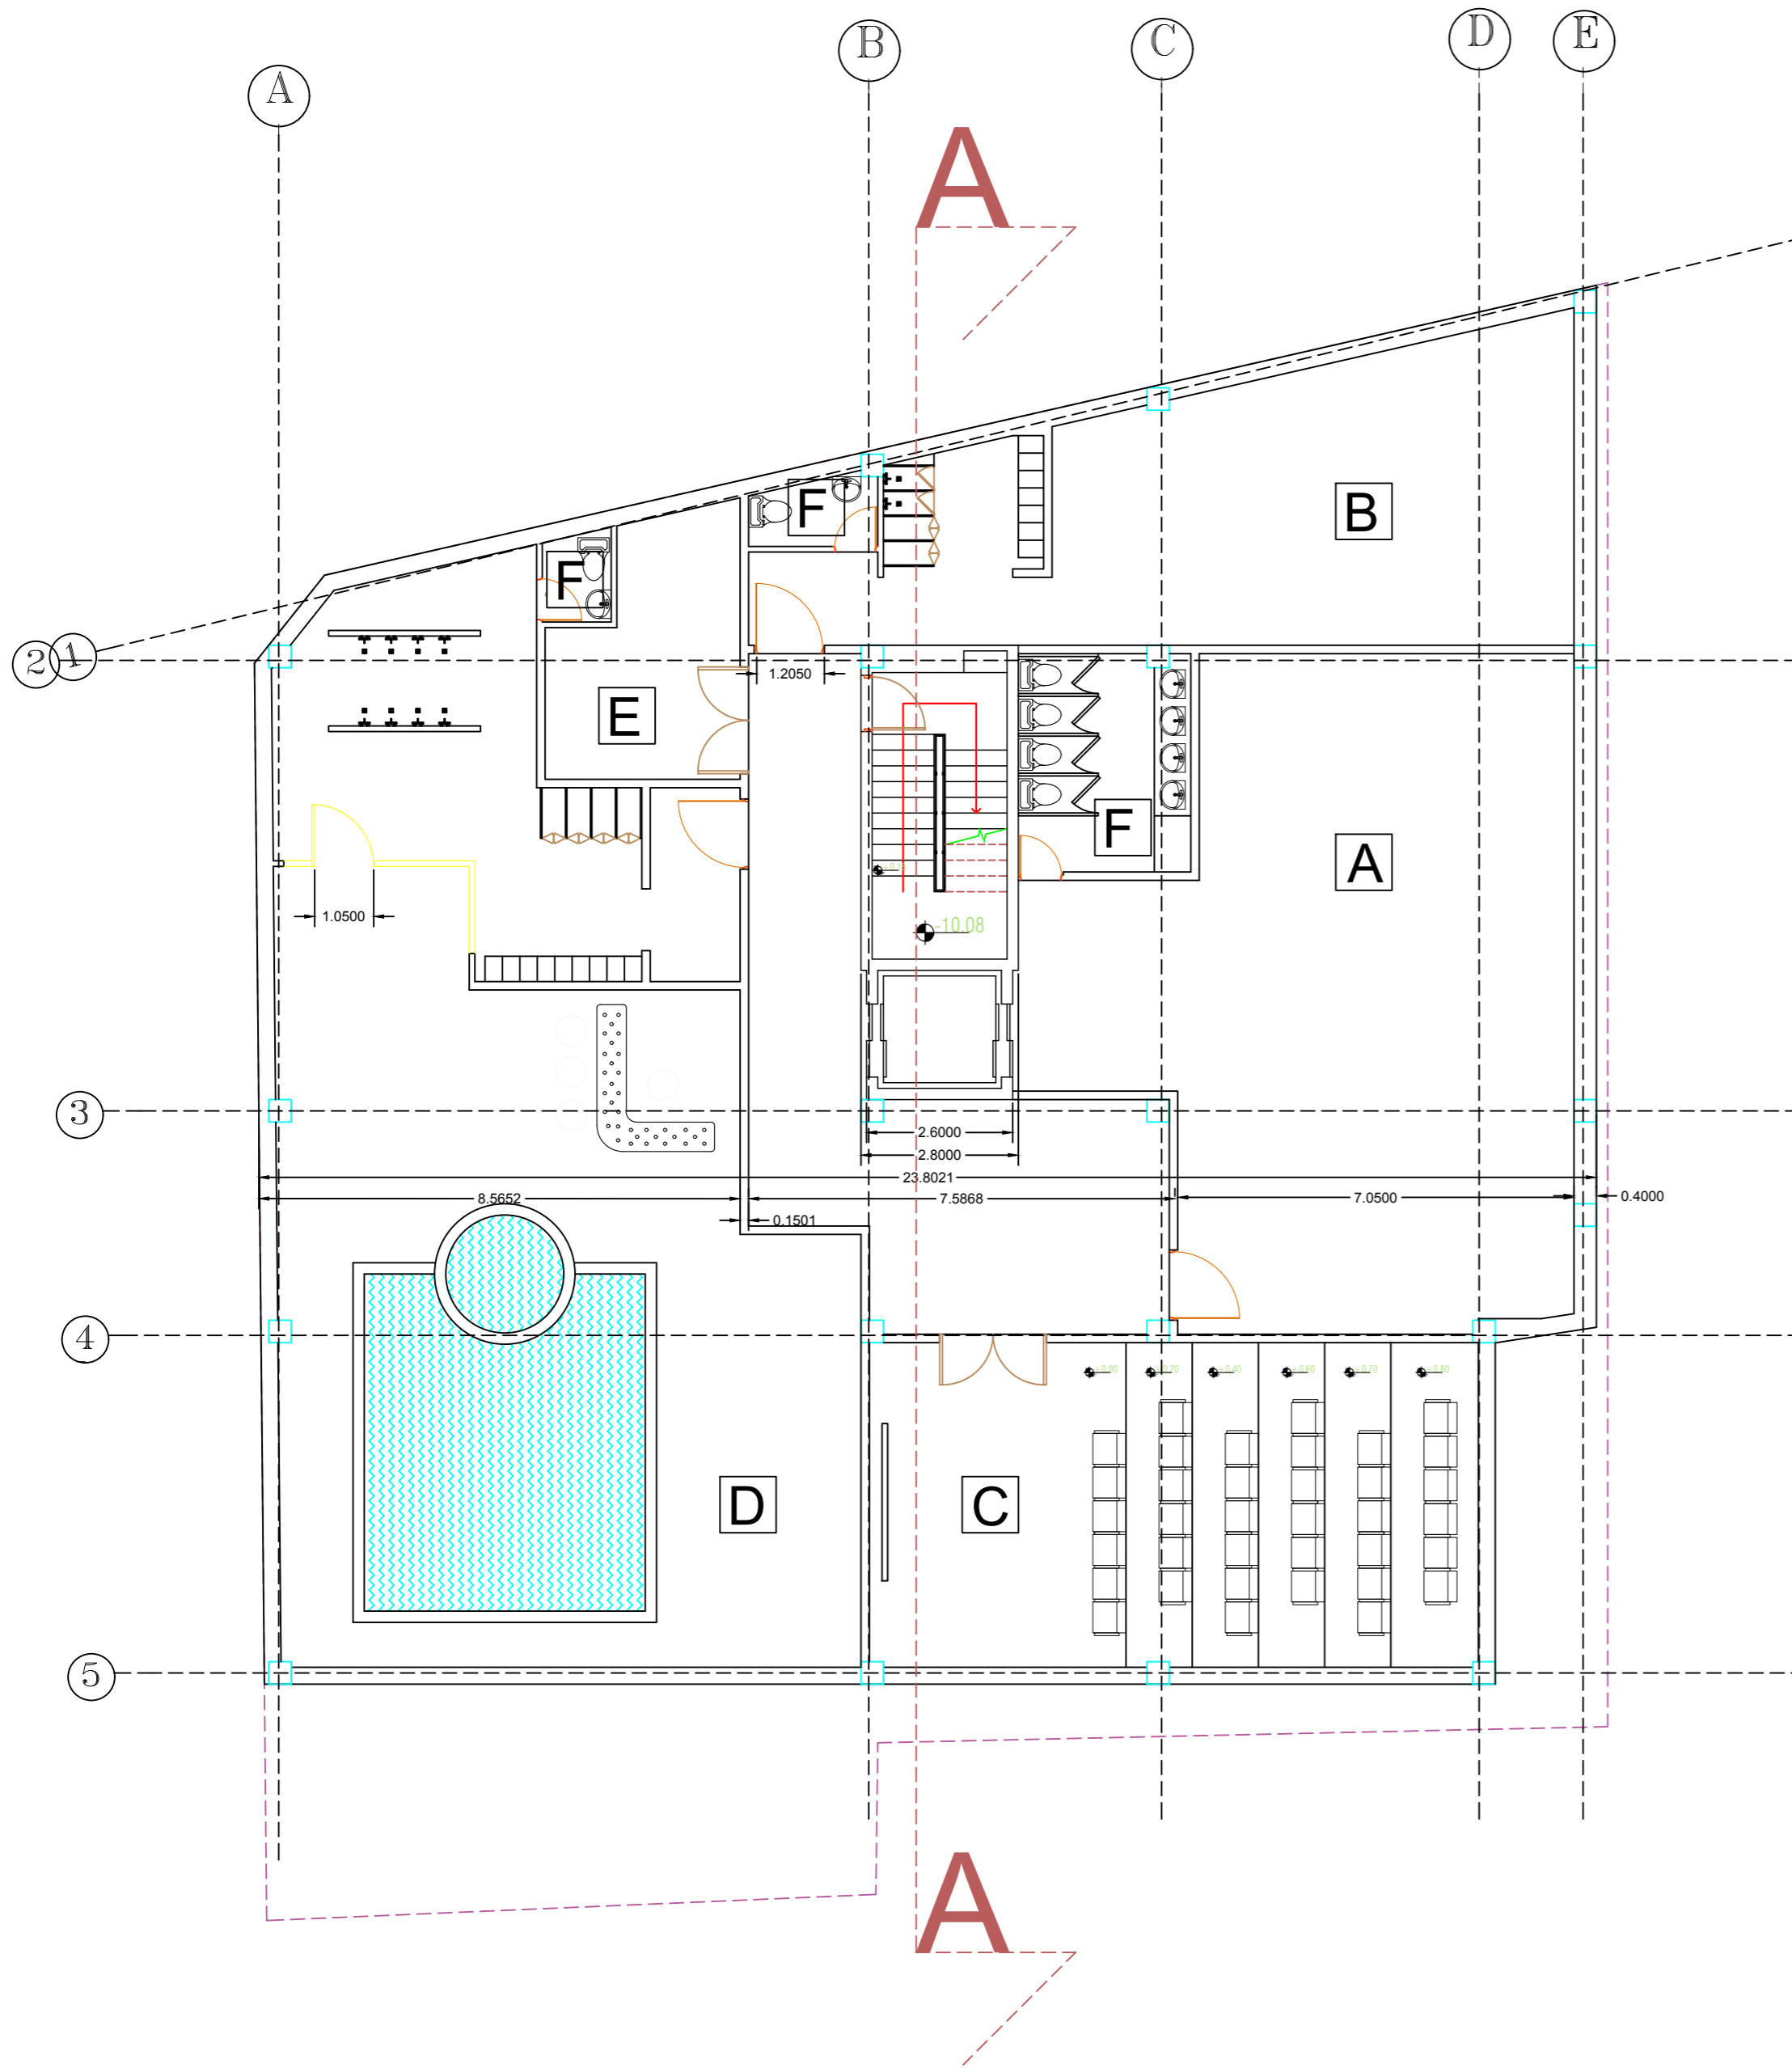

- A Conference salon
- B GYM
- C cinema
- D pool
- E Powerhouse
- F w.C

sc. 1:100 اندازه گذاری


پلان ۳-

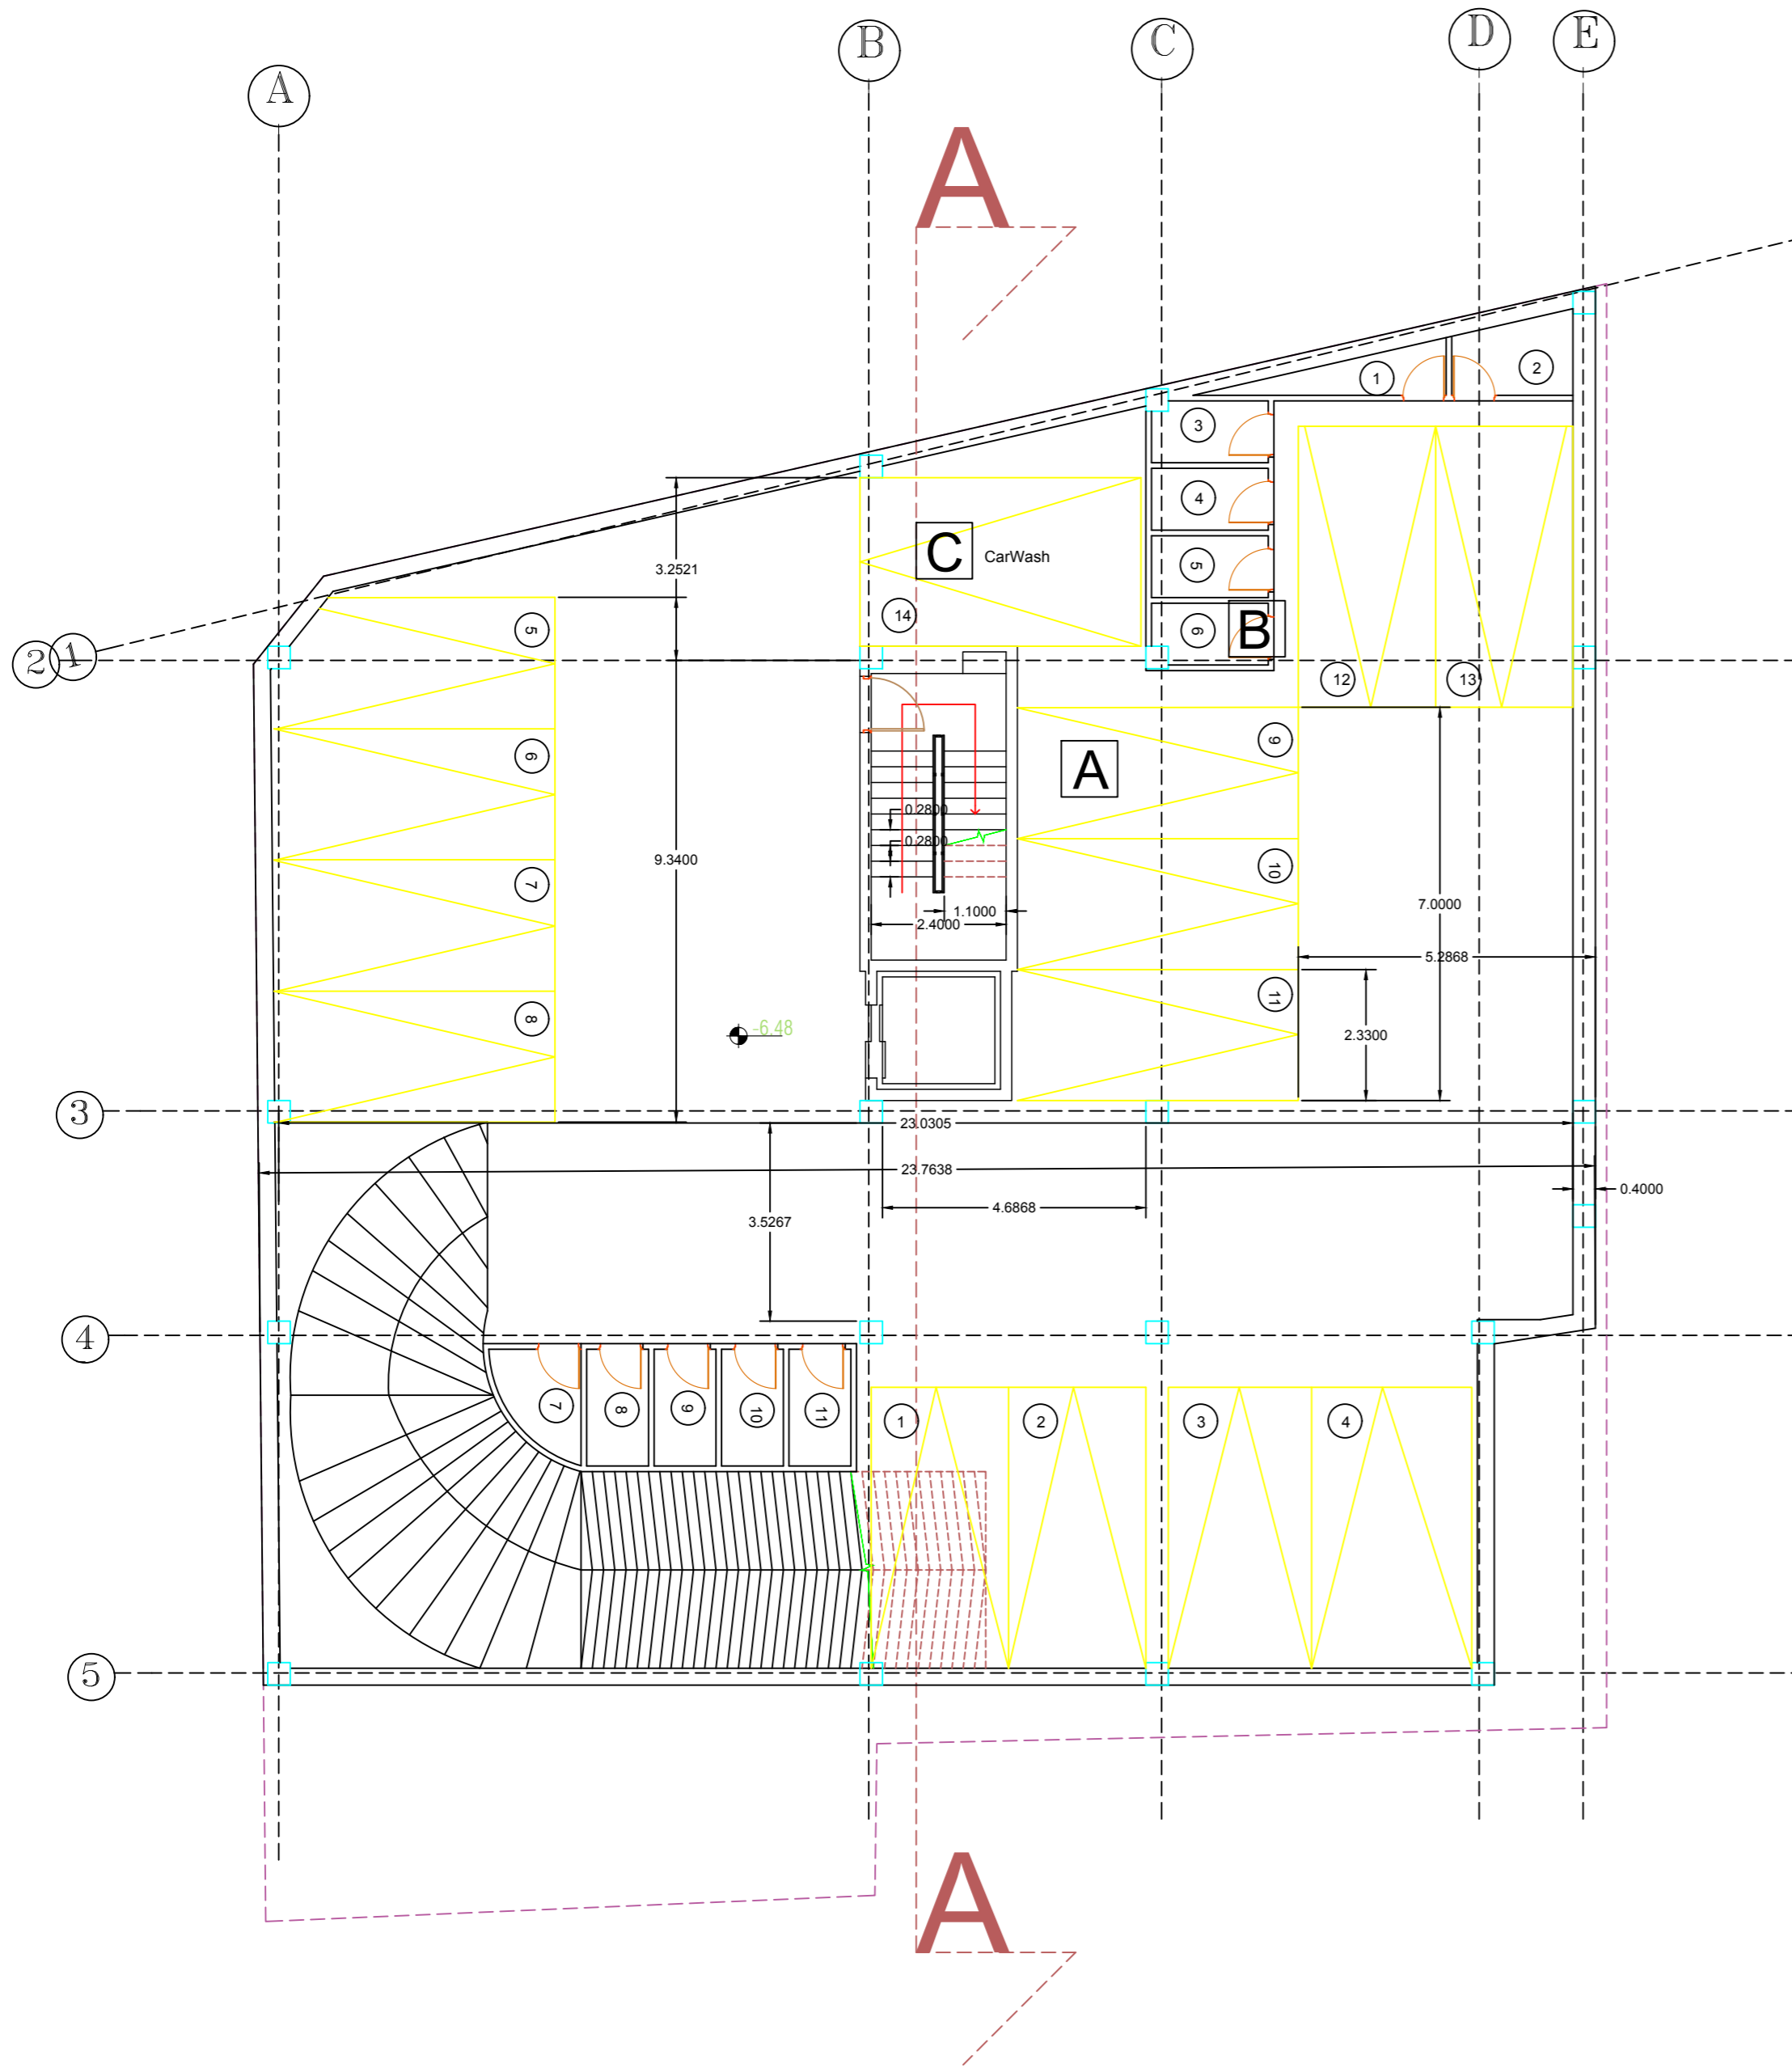

- A** Parking
- B** Warehouse
- C** carwash

sc. 1:100 اندازه گذاری


پلان ۲-

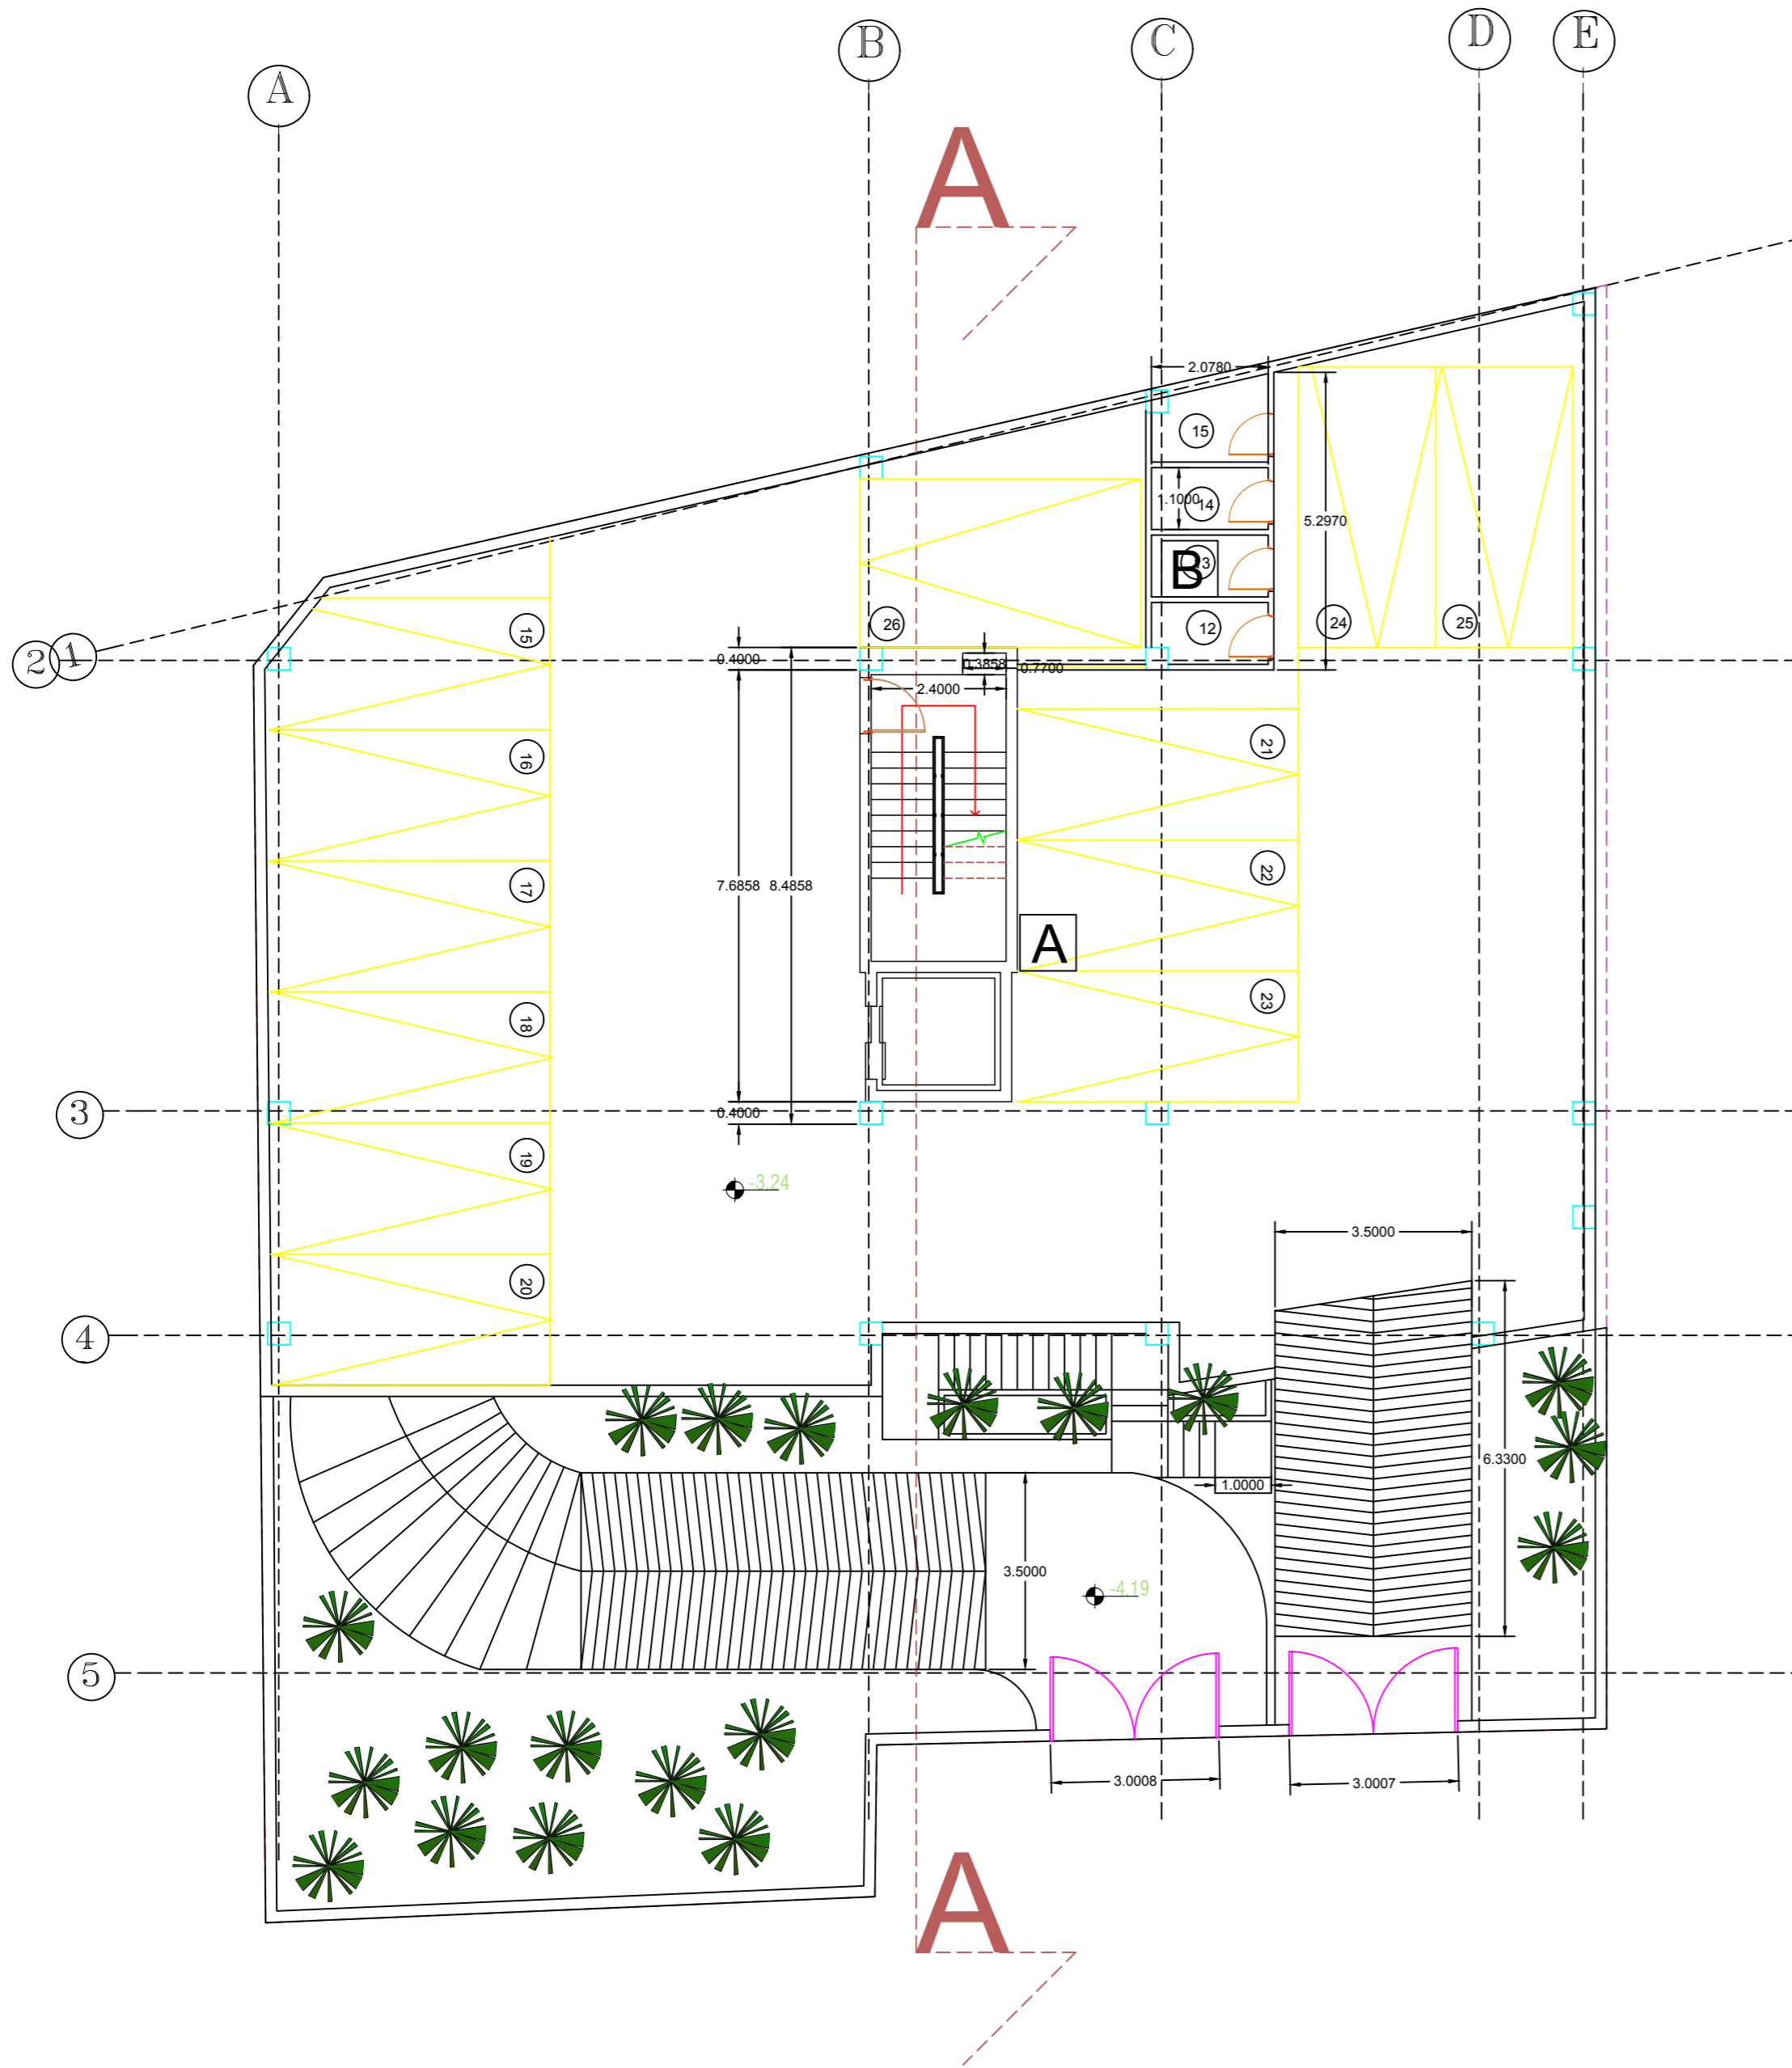

- A Parking
- B Warehouse

اندازه گذاری sc. 1:100



پلان ۱

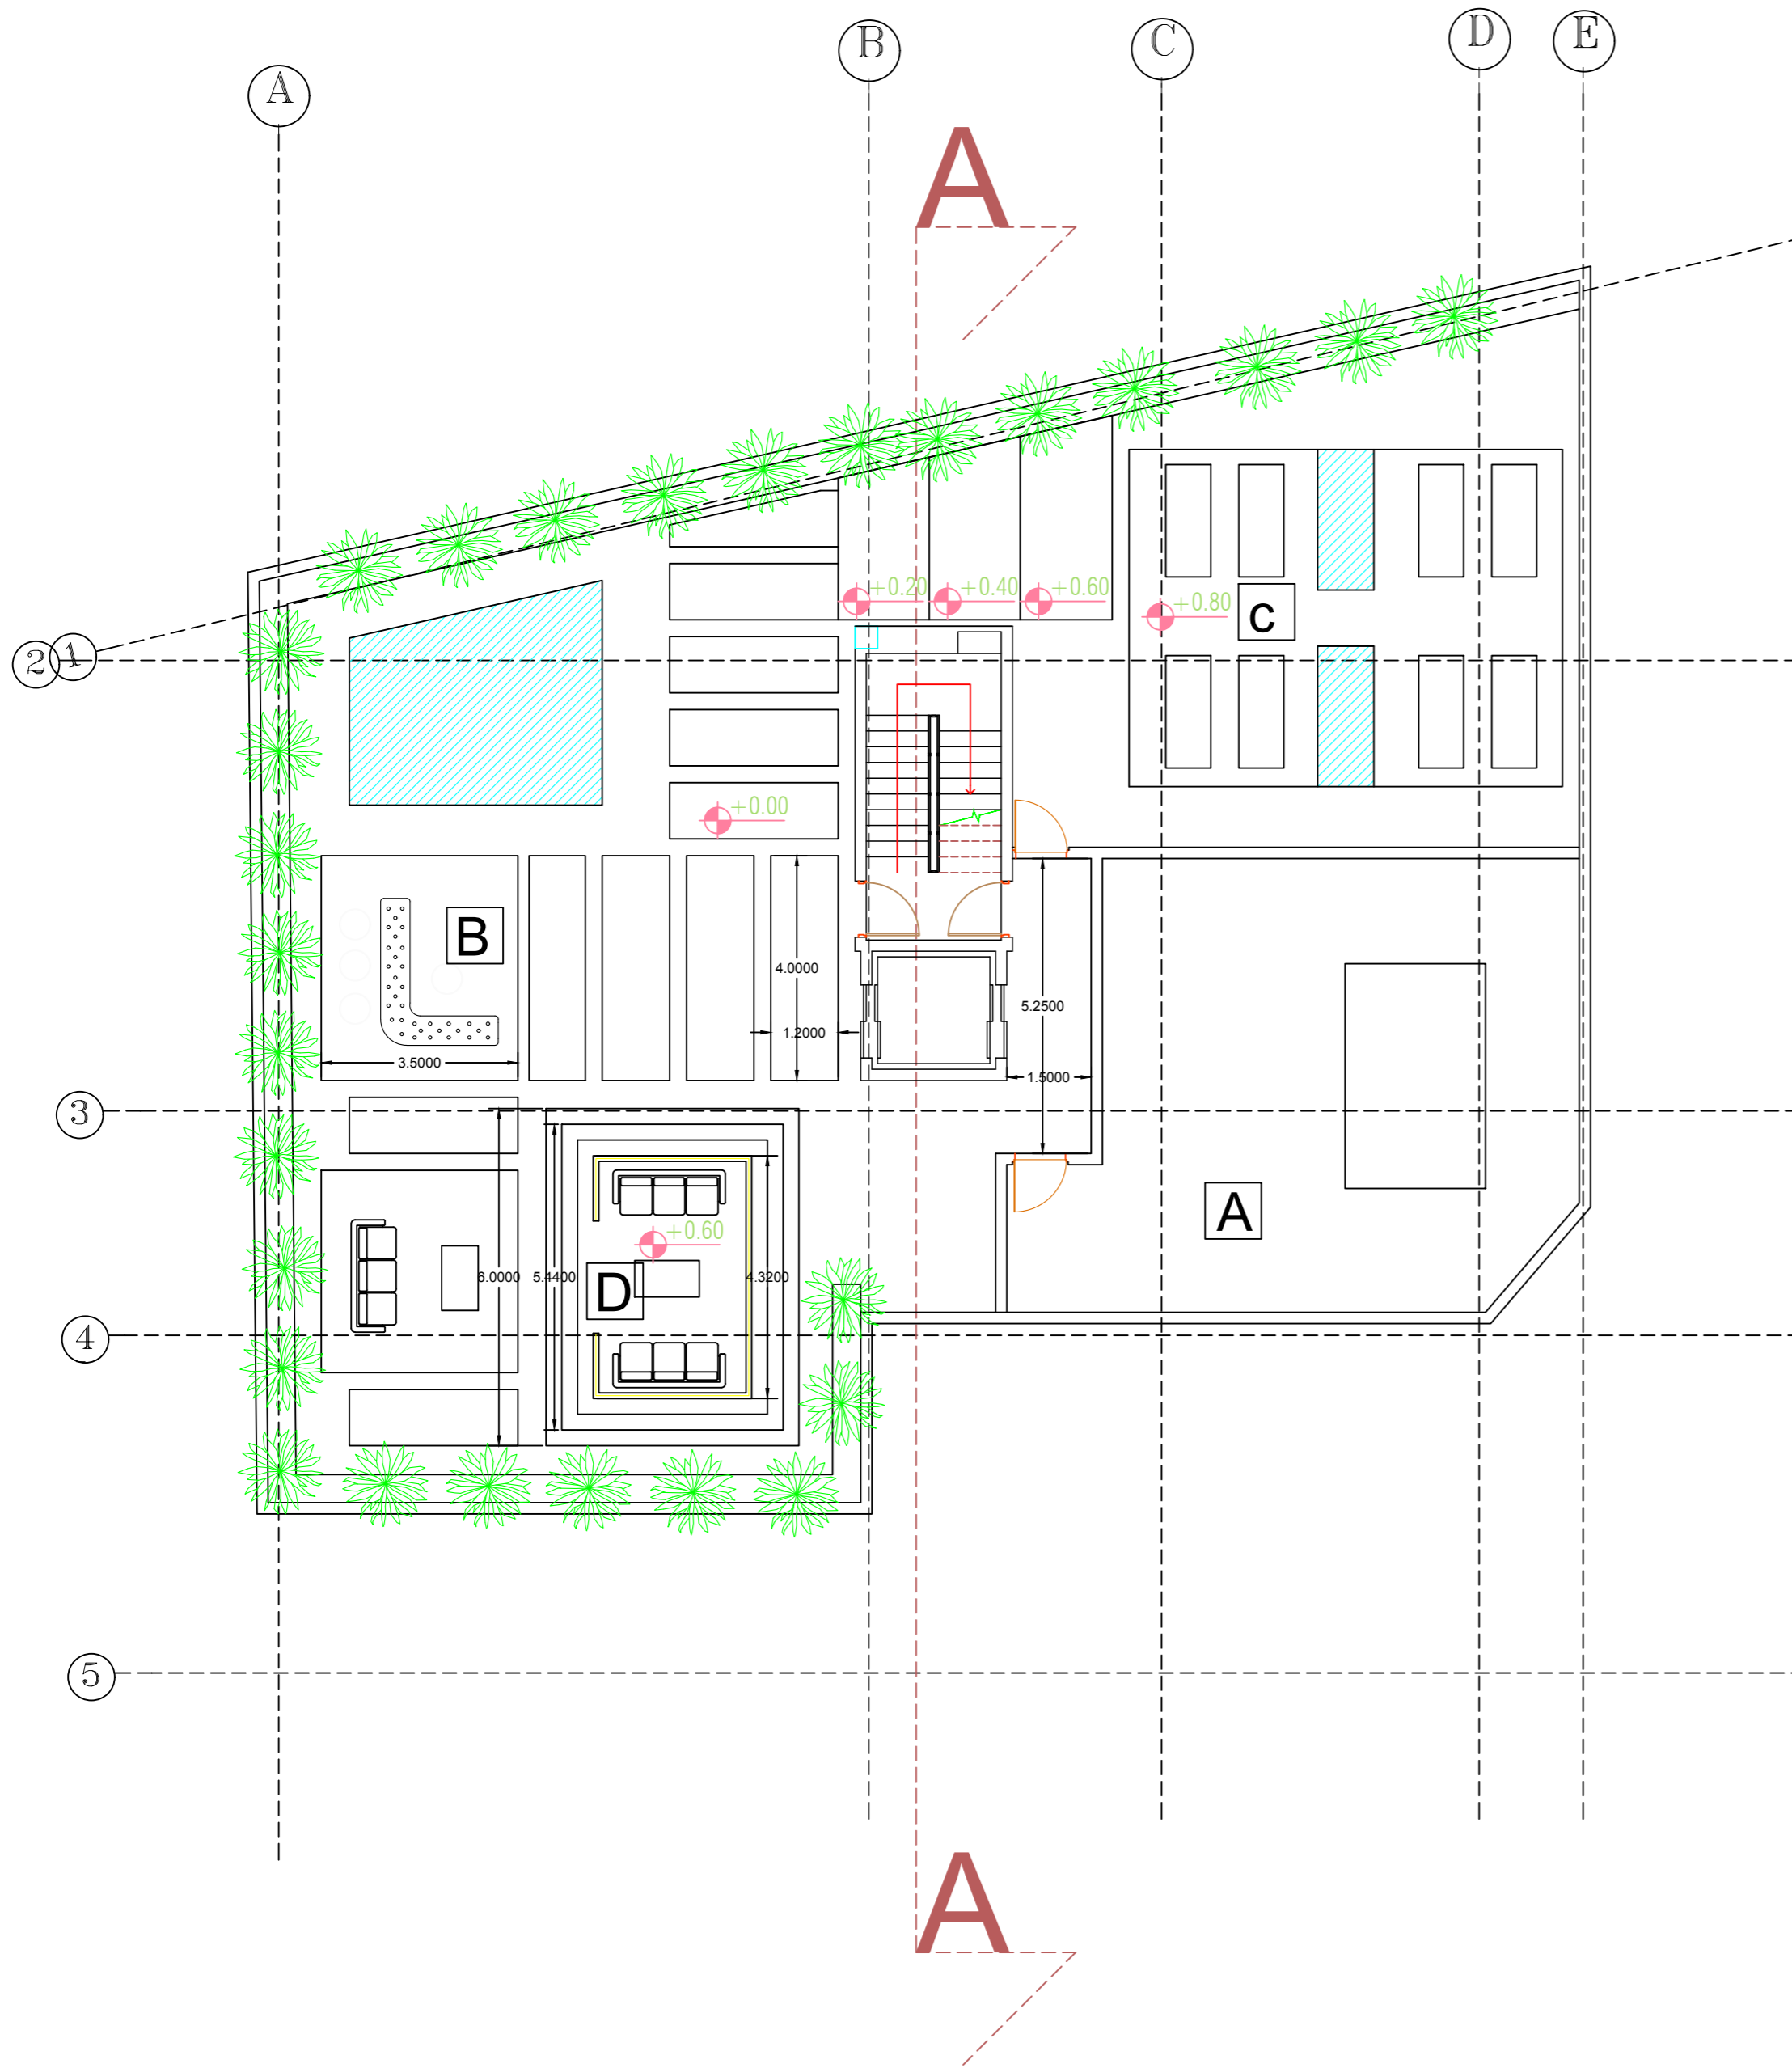

- A chiller
- B Bar
- C sunbathing
- D Gazebo

sc. 1:100 اندازه گذاری

Roof garden پلان

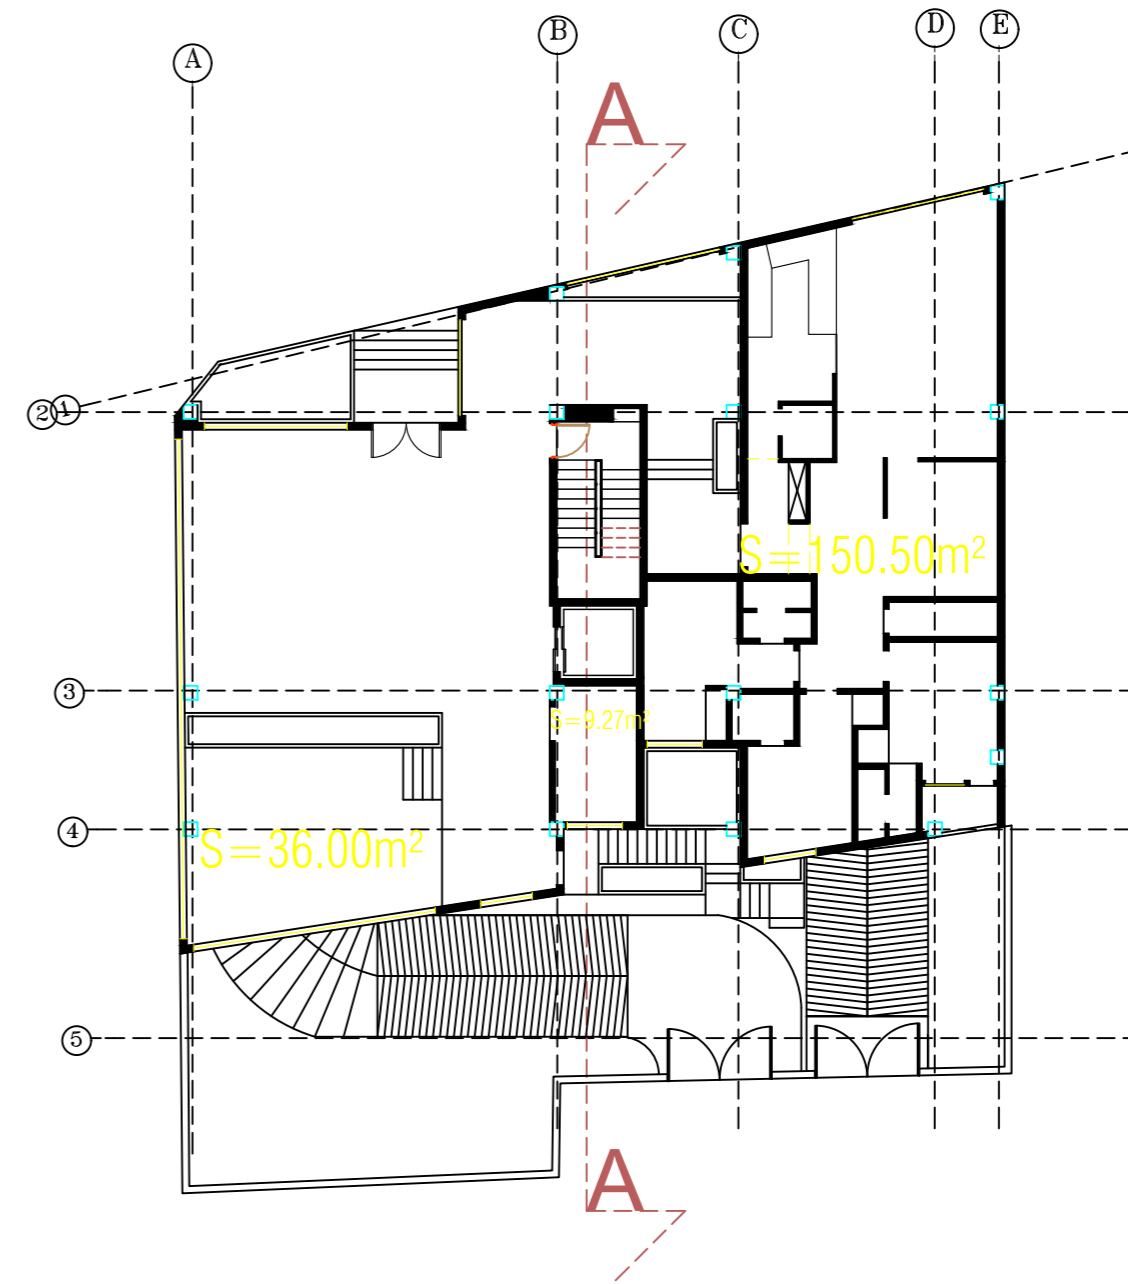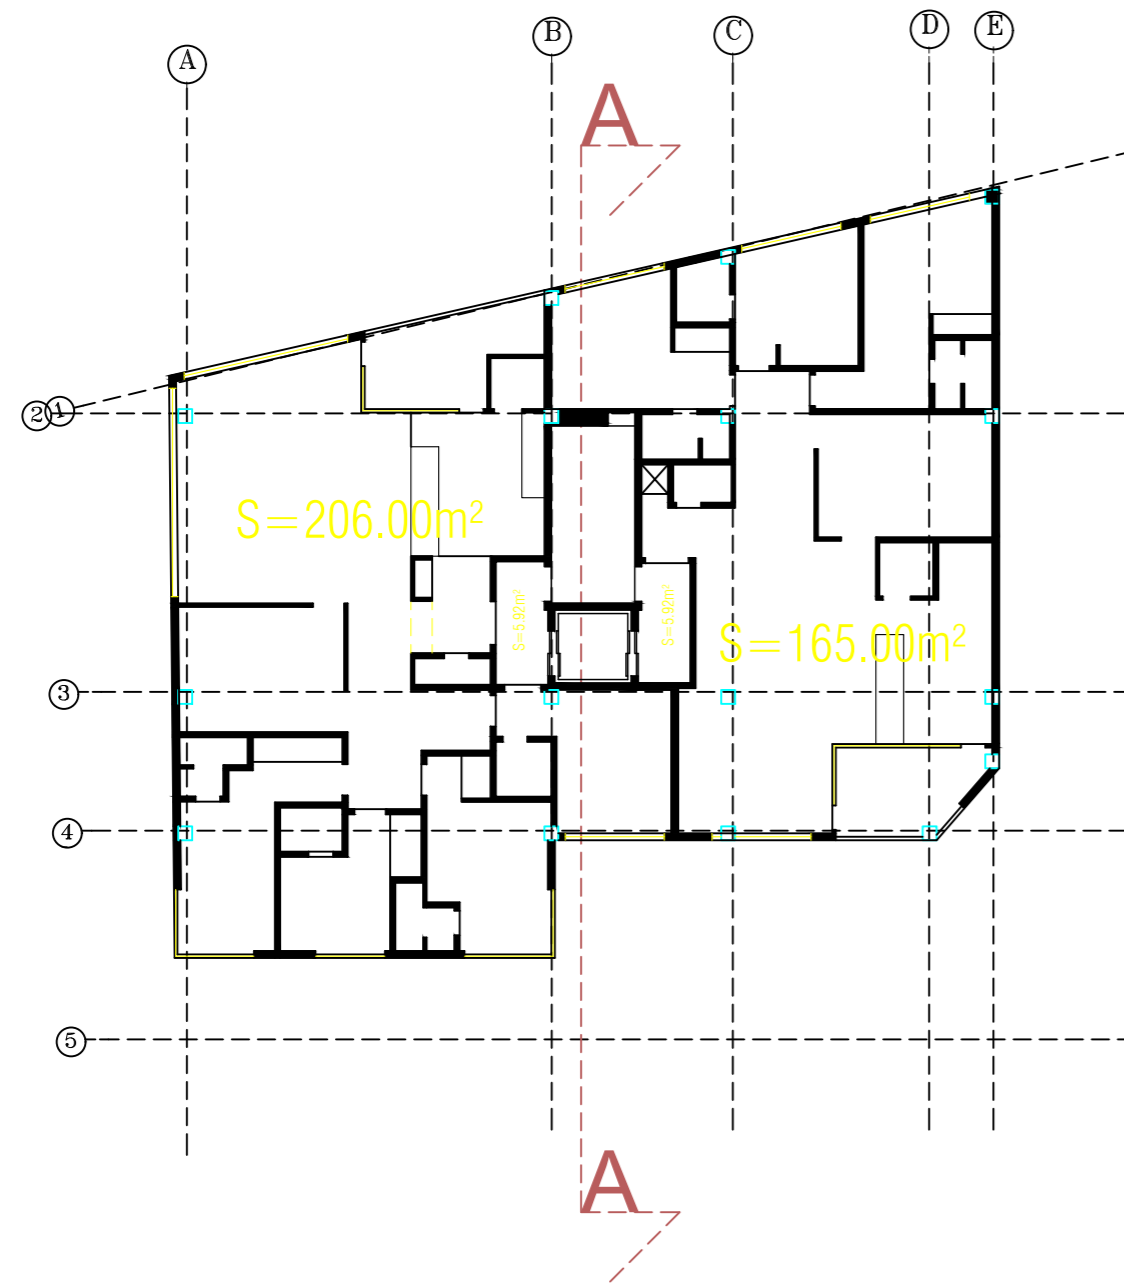

پلان +1,+2,+3,+4,+5,+6

پلان GF