




پلان طبقات اول تا ششم

مقیاس: 1/100

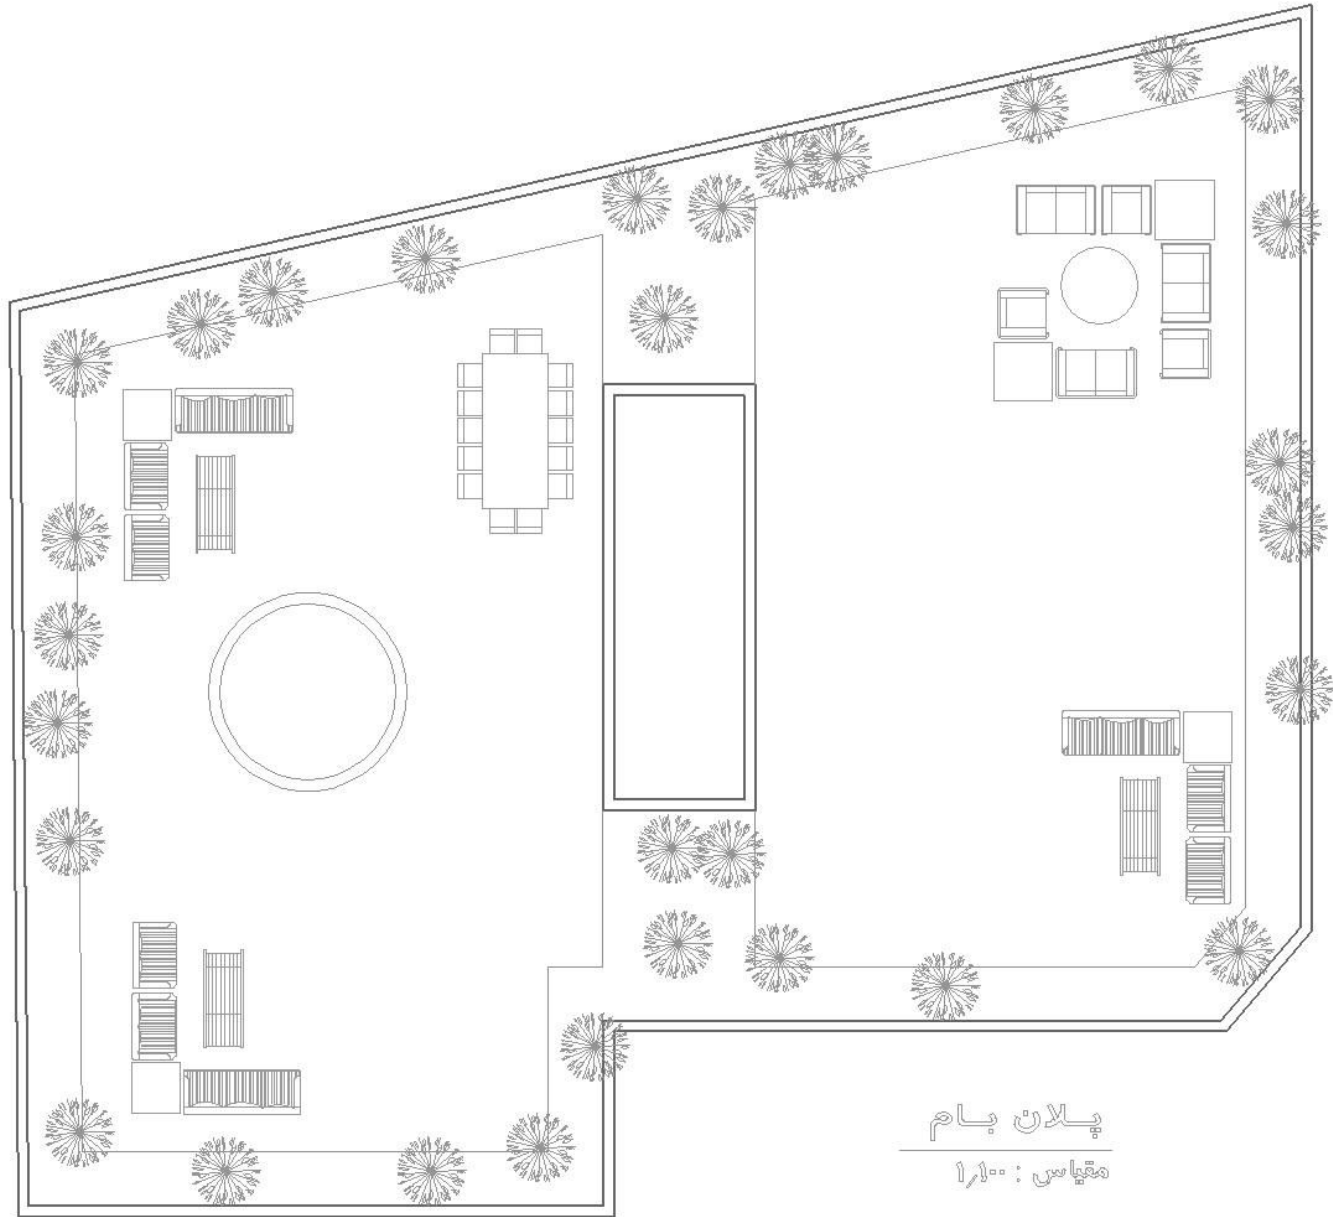


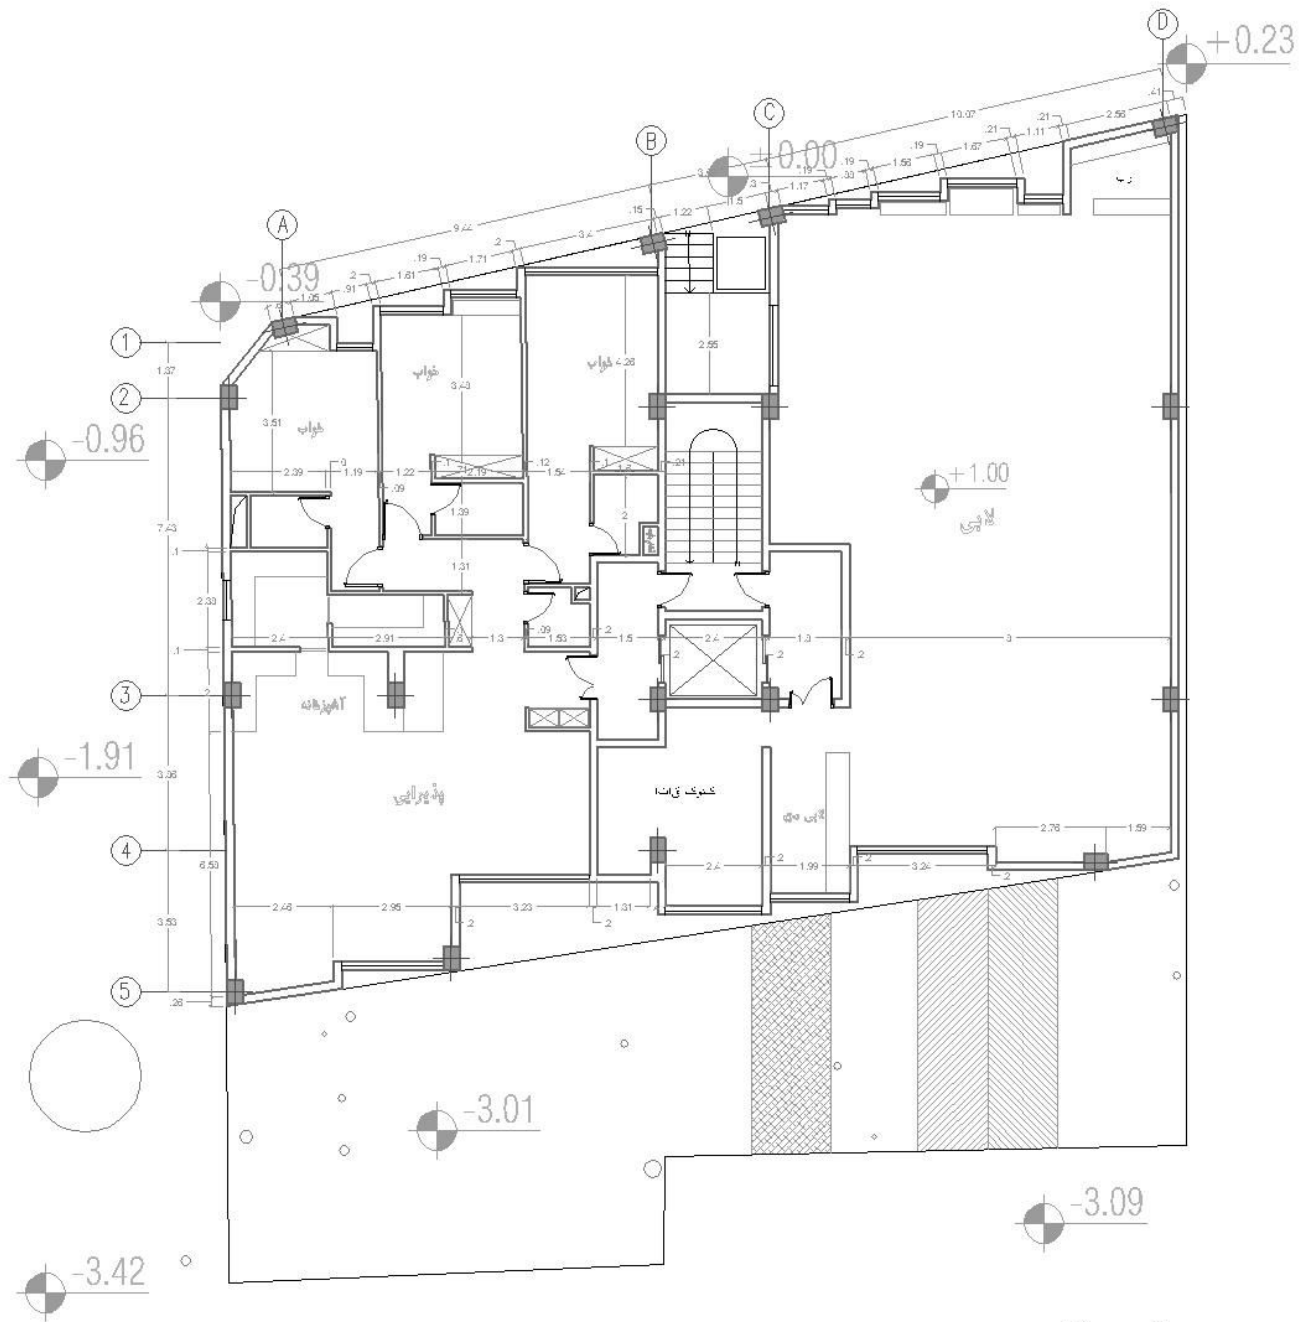


پلان همکف
مقیاس: 1:100

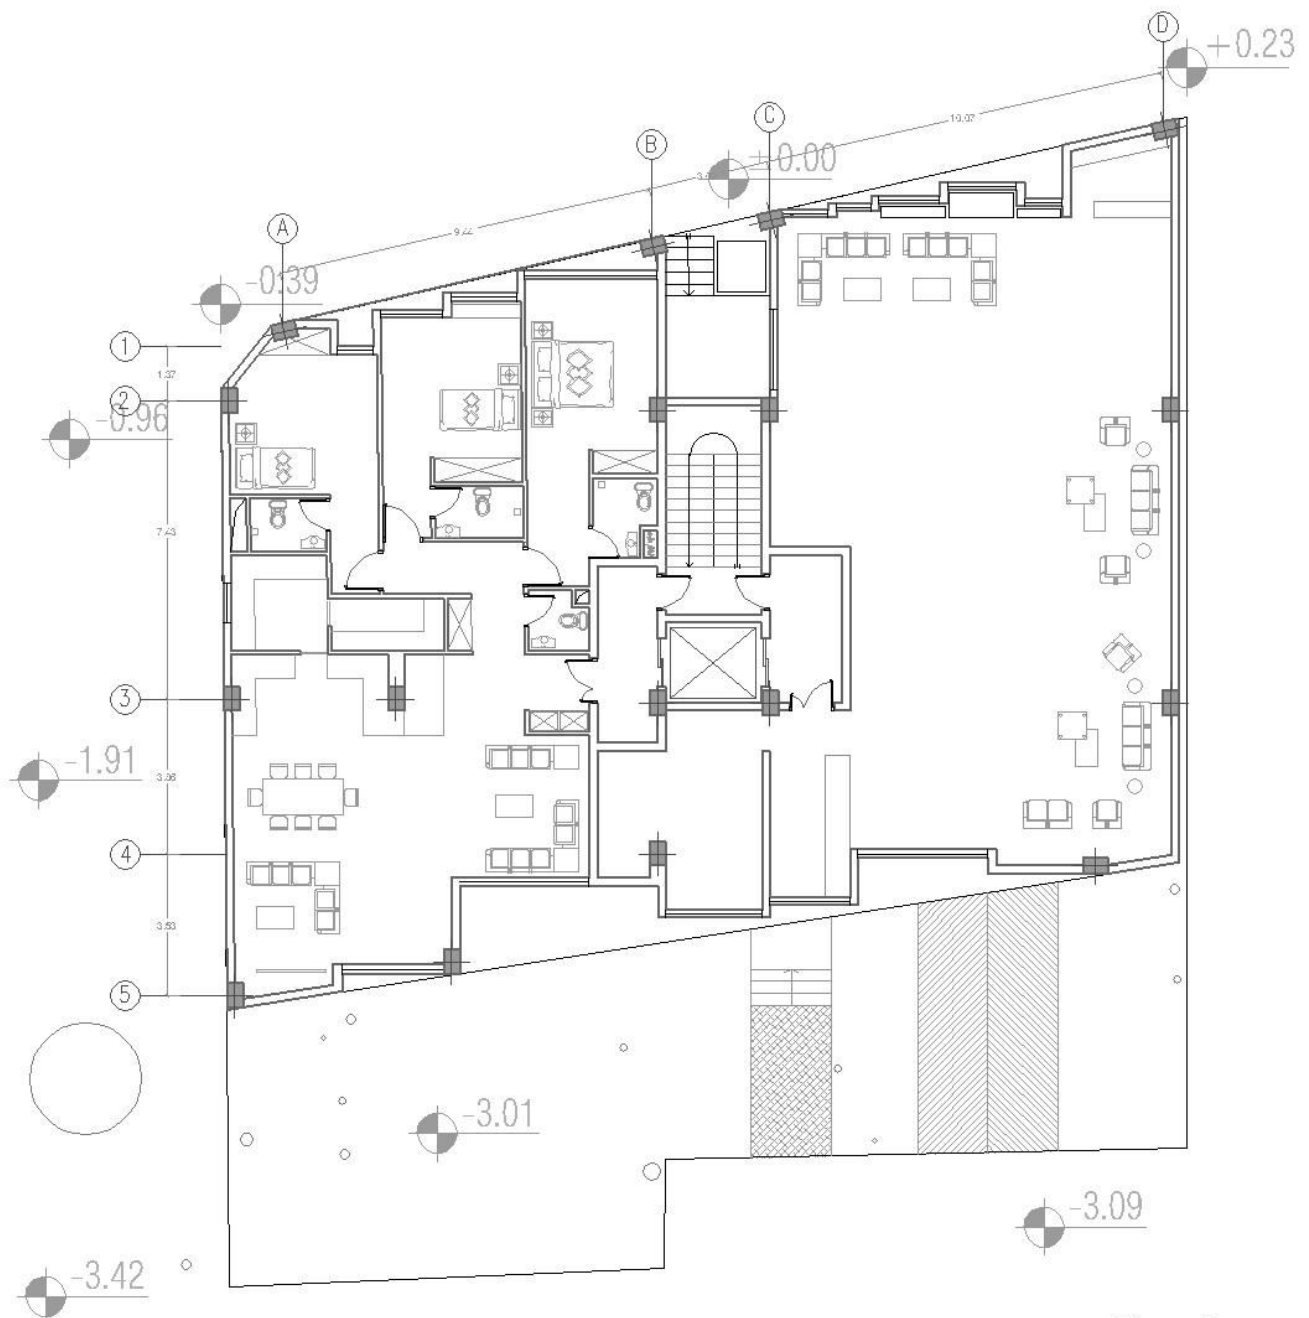


پلان همکف
 مقیاس: 1:100

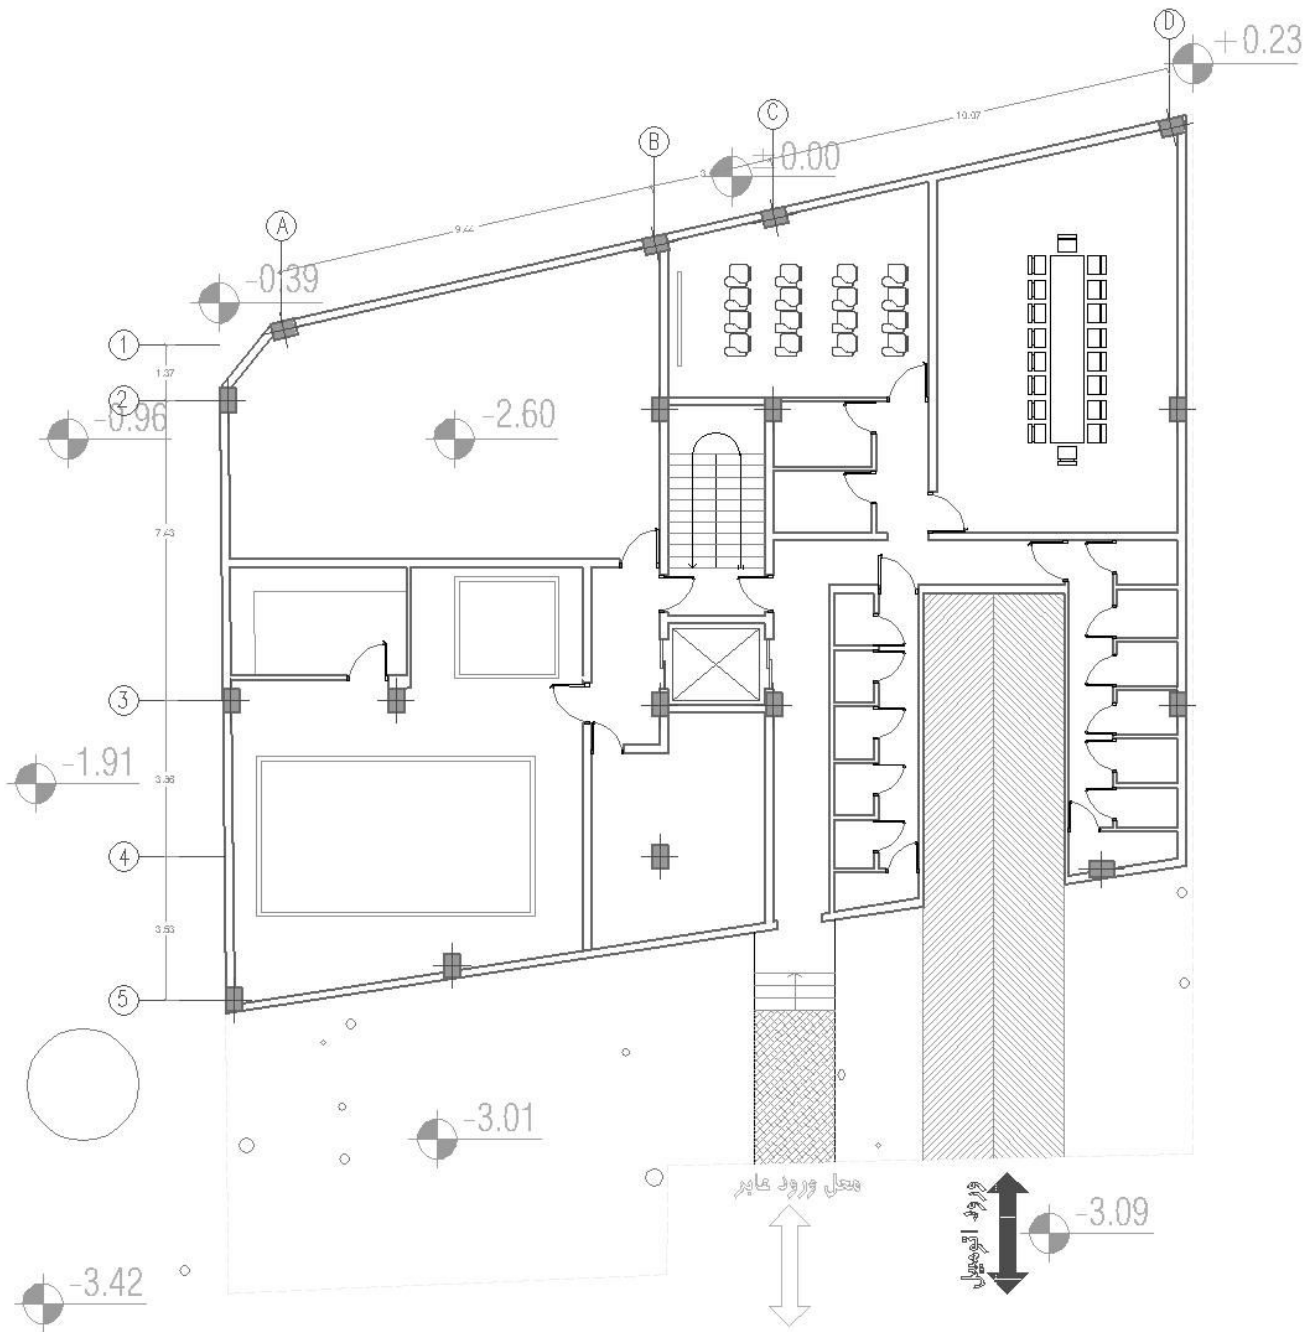


پلان زیرزمین ۱-
 مقیاس: ۱:۱۰۰

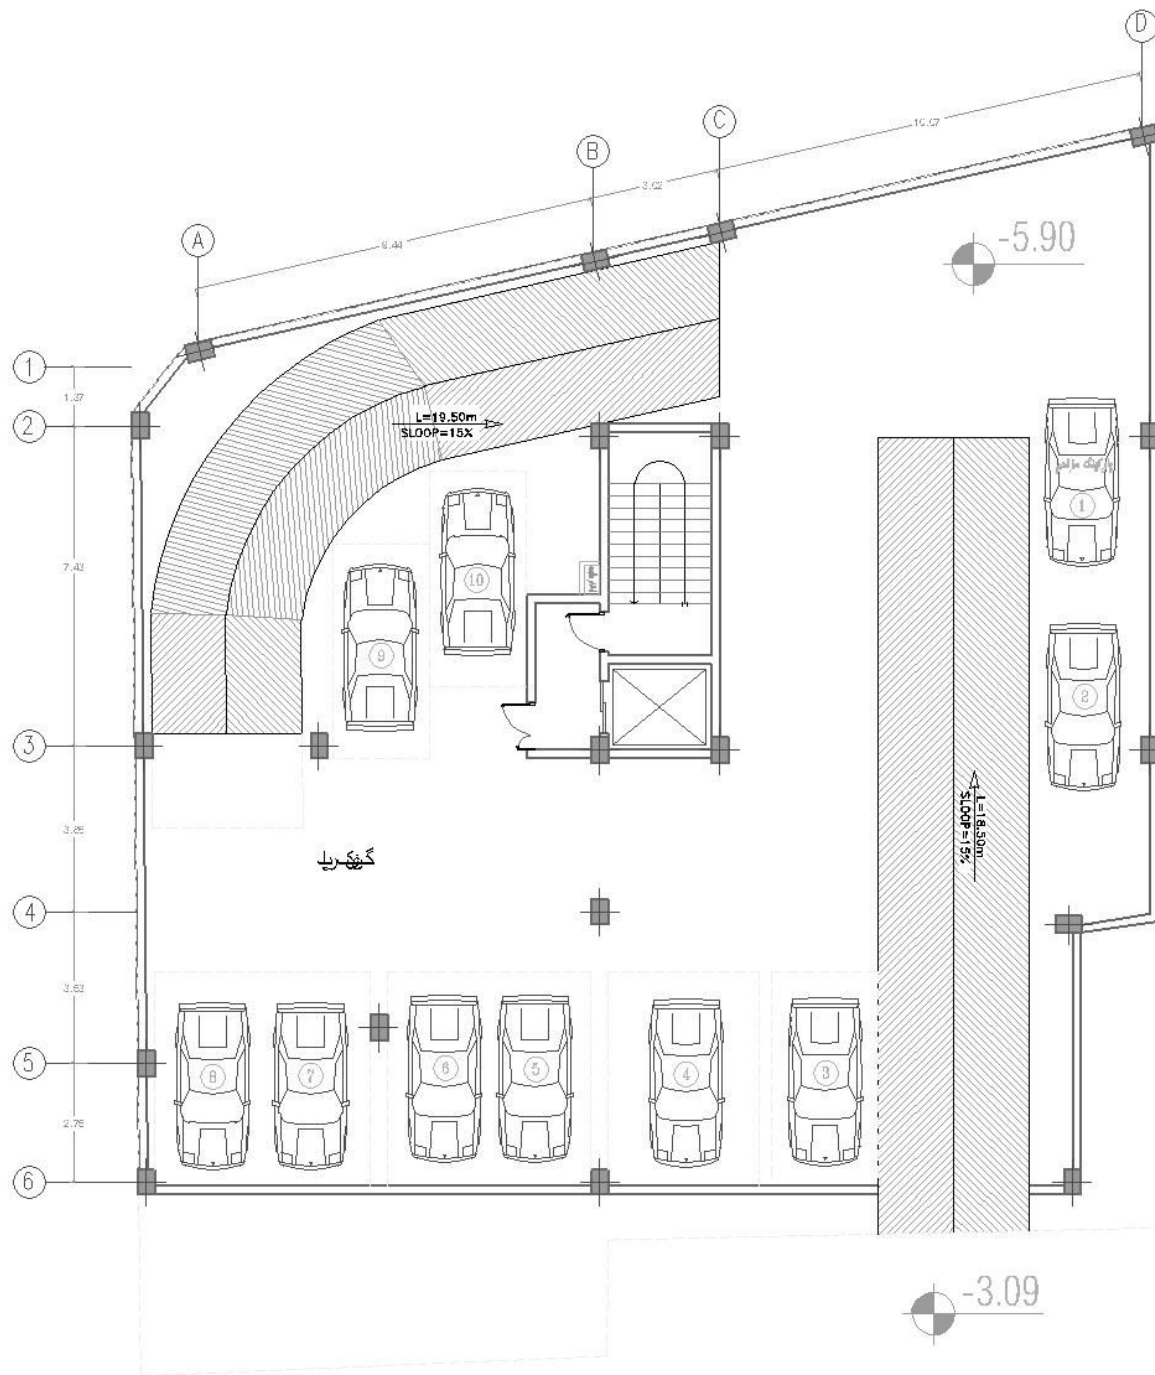


پلان زیر زمین ۴
 مقیاس : ۱:۱۰۰

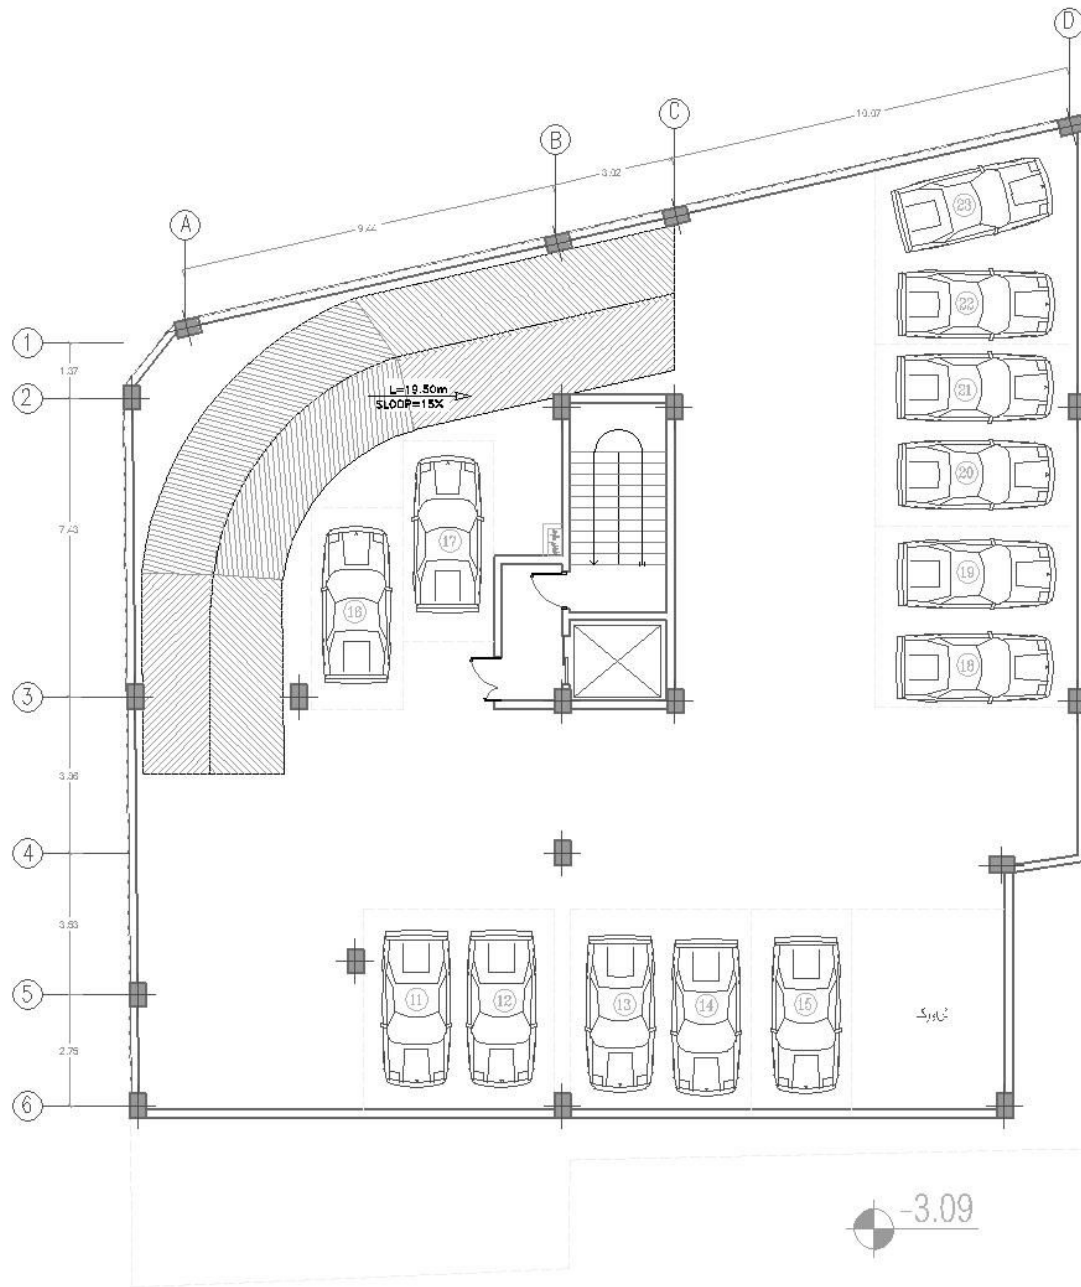


پلان زیرزمین ۳-
 مقیاس: ۱:۱۰۰

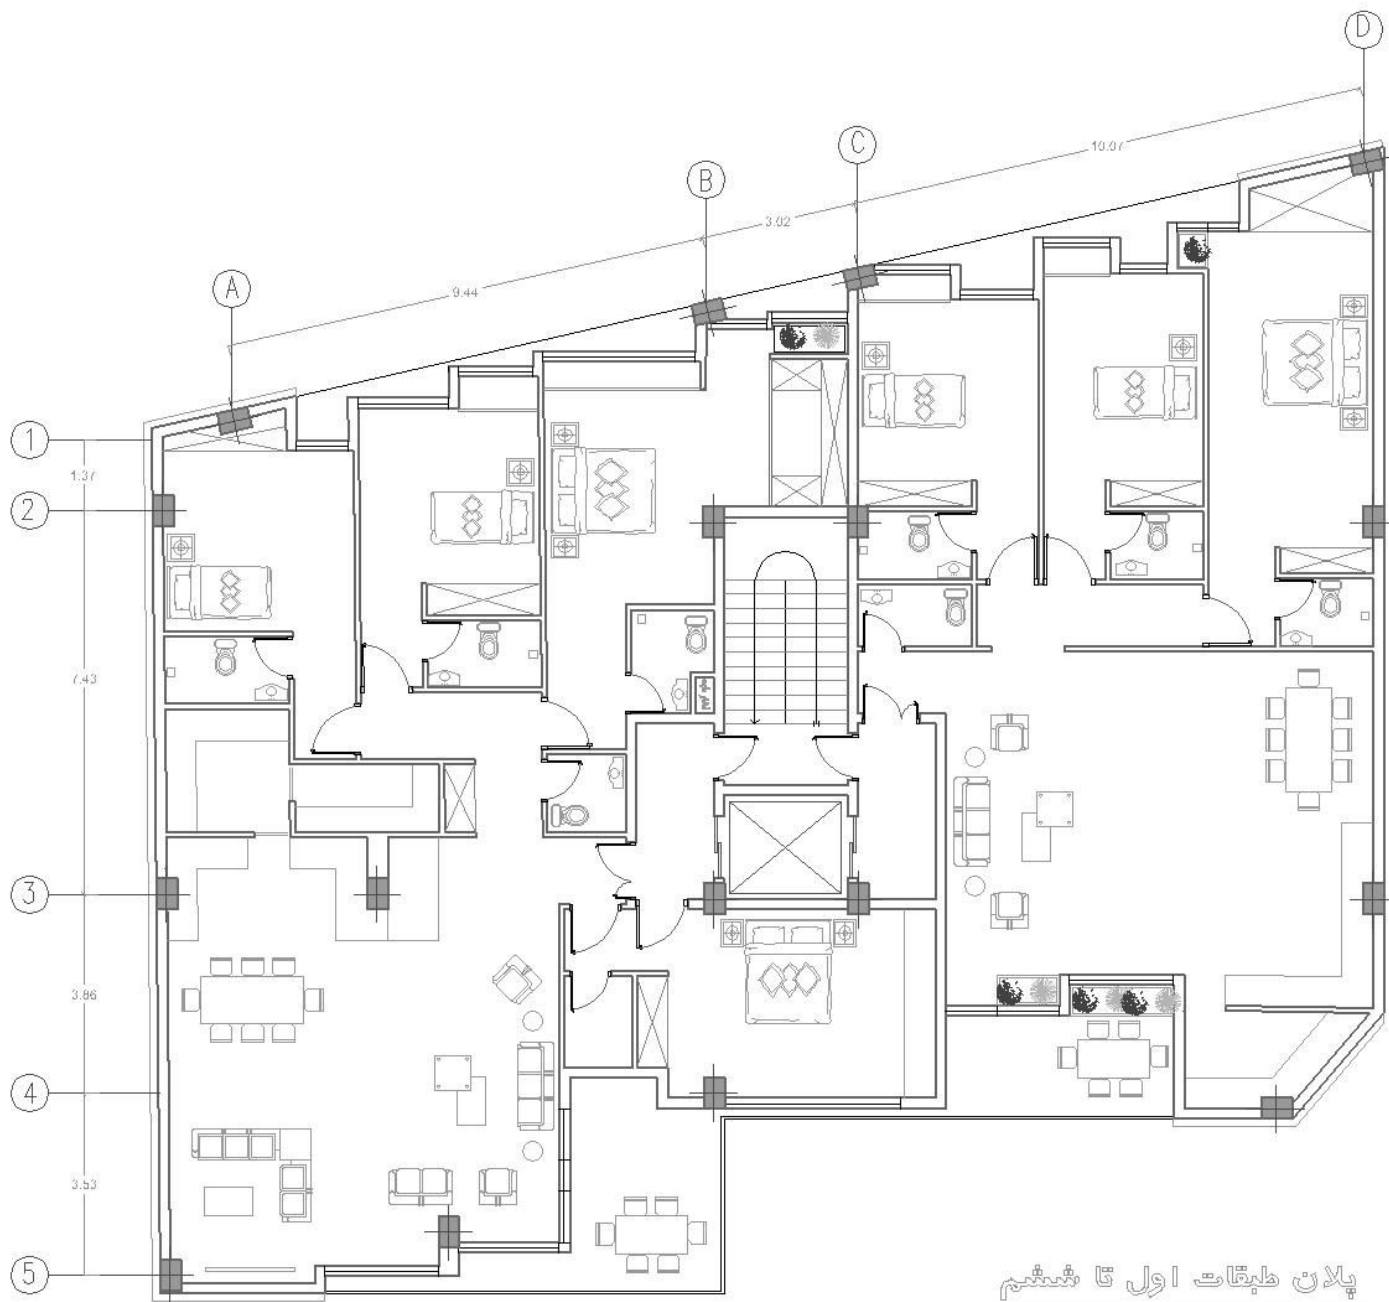

پلان طبقات اول تا ششم
 مقیاس: ۱:۱۰۰

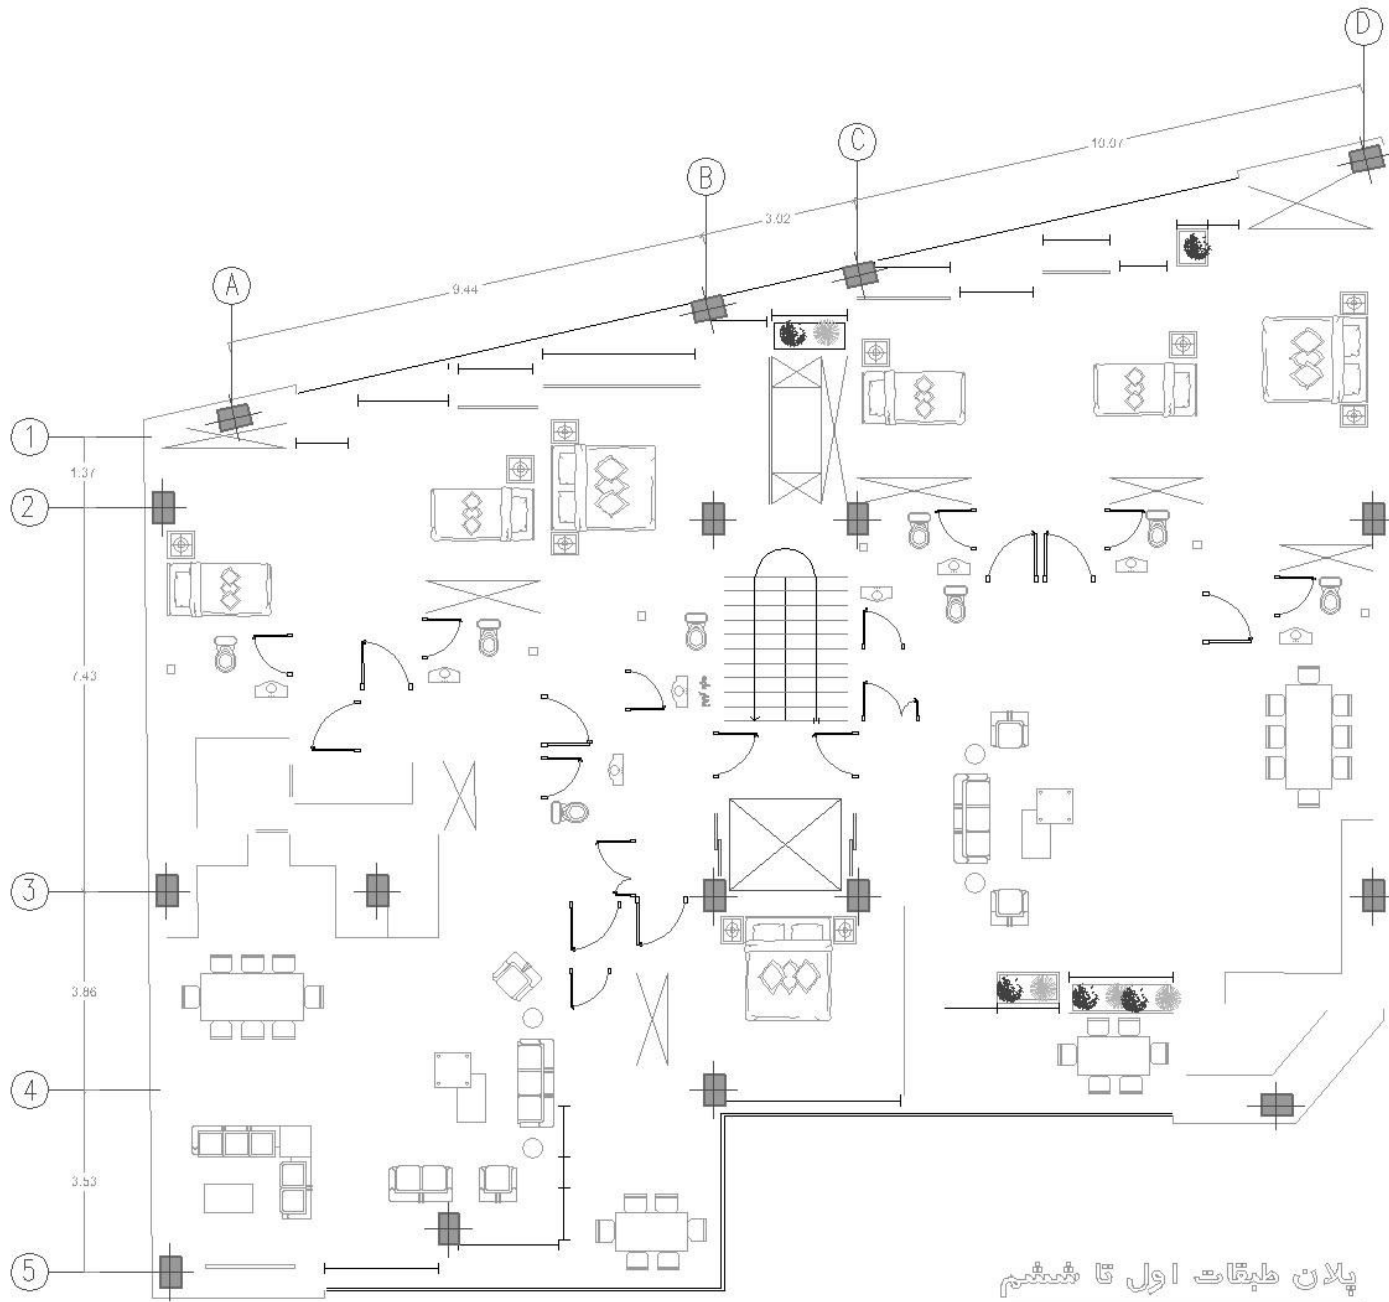

پلان طبقات اول تا ششم
 مقیاس: ۱:۱۰۰

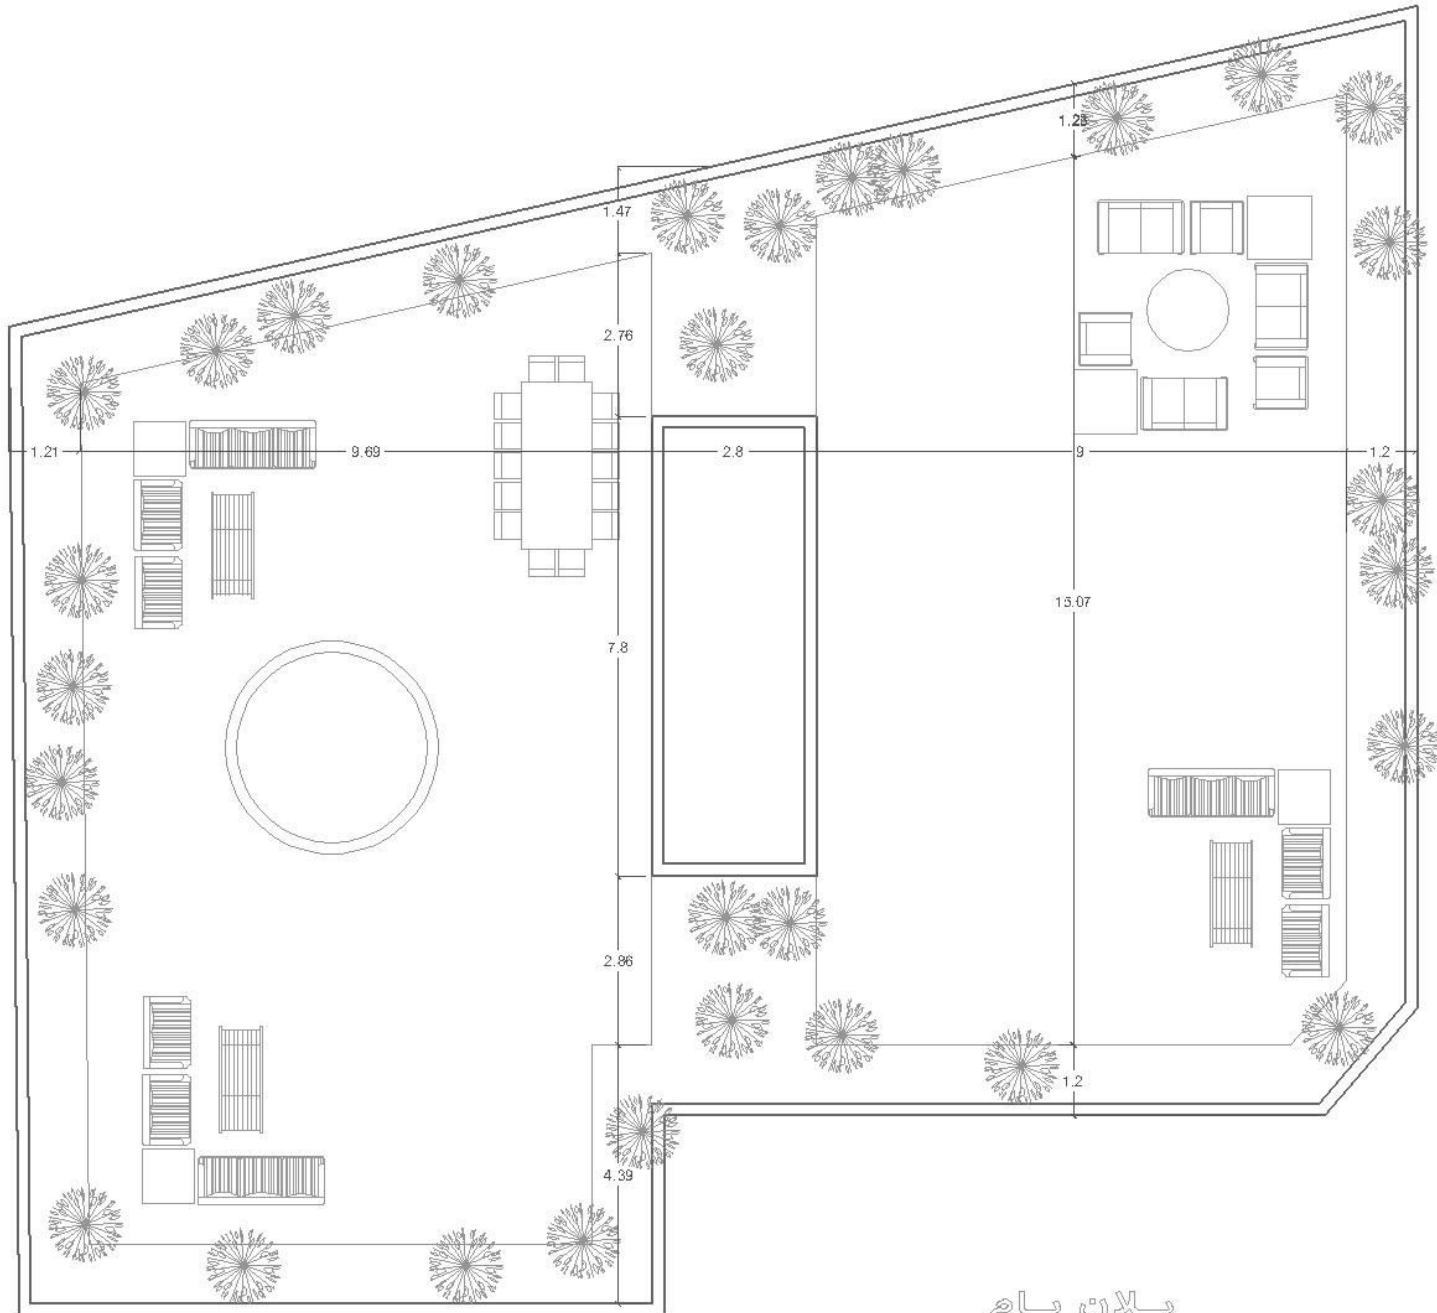

پلان بام

مقیاس : ۱:۱۰۰

