


جدول راهنما همکف

- ① آشپزخانه
- ② انباری آشپزخانه
- ③ پذیرایی و نشیمن
- ④ غذاخوری
- ⑤ سرویس بهداشتی
- ⑥ اتاق مستر
- ⑦ اتاق خواب
- ⑧ لابی
- ⑨ اطلاعات
- ⑩ کافی شاپ
- ⑪ اتاق کودک
- ⑫ ورودی
- ⑬ بالکن
- ⑭ حمام

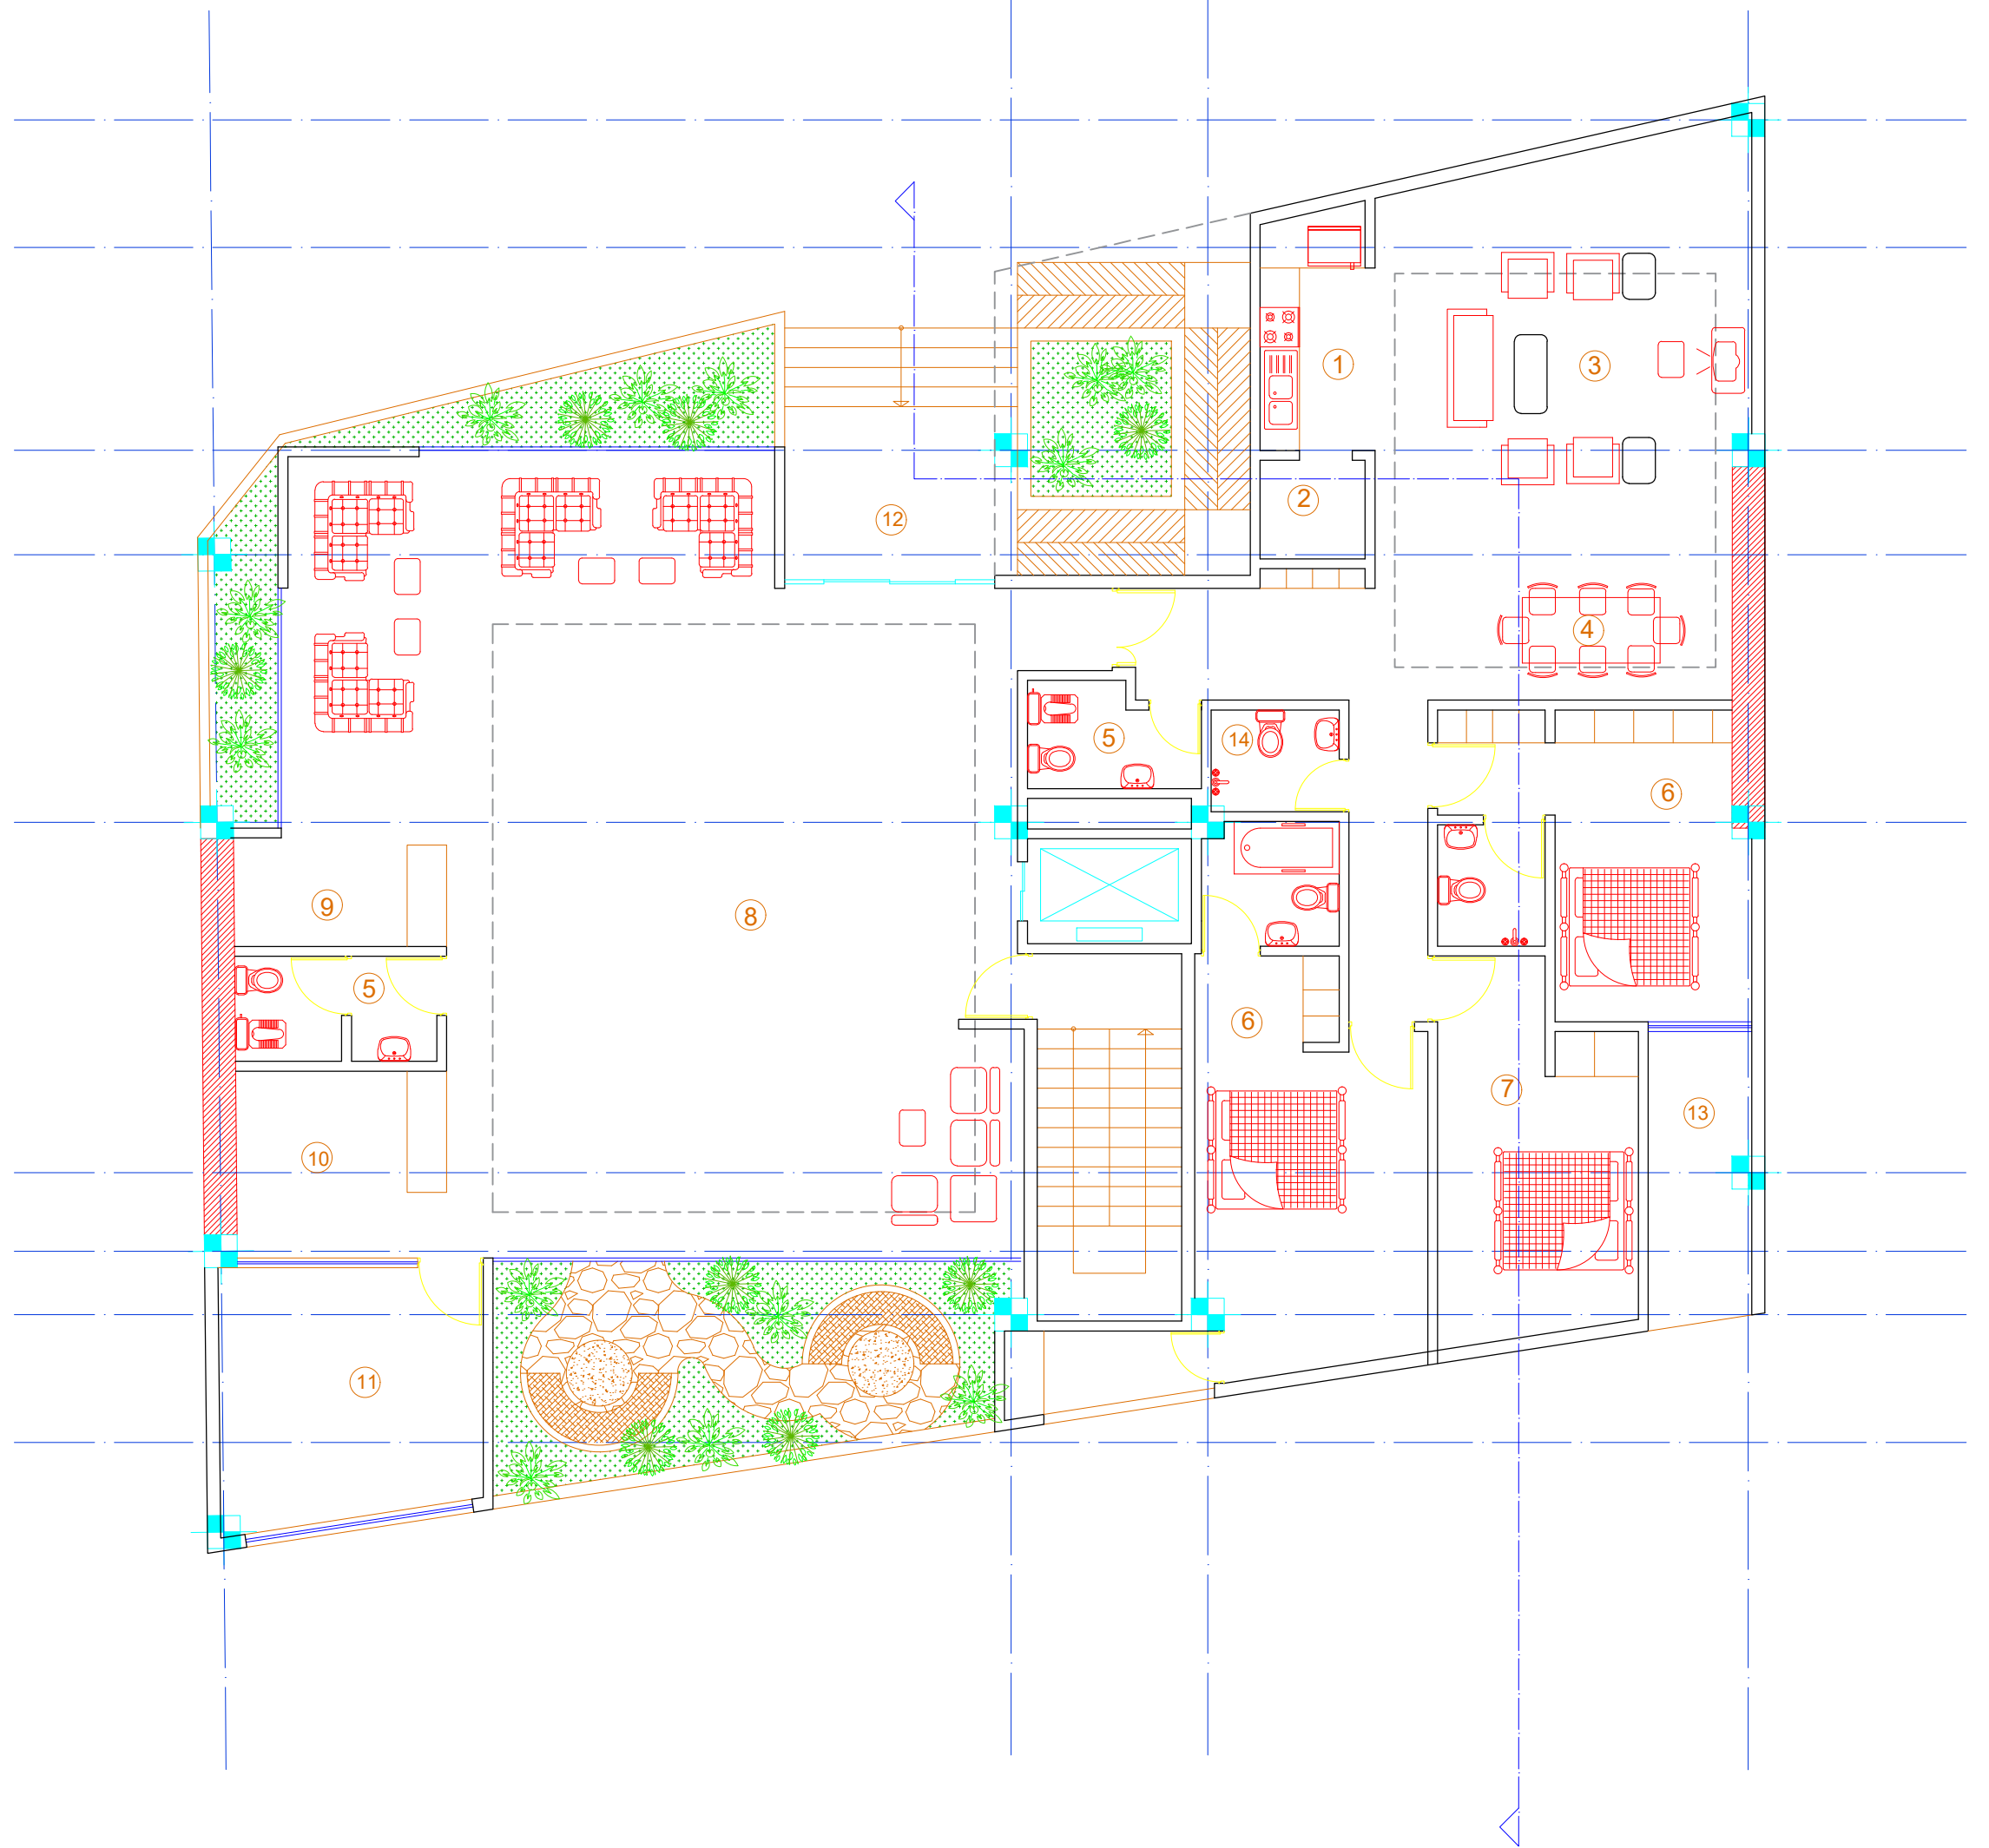


همکف





جدول راهنما طبقات تپ یک

- 1 آشپزخانه
- 2 انباری آشپزخانه
- 3 پذیرایی و نشیمن
- 4 غذاخوری
- 5 سرویس بهداشتی
- 6 اتاق مستر
- 7 اتاق خواب
- 8 لابی
- 9 اطلاعات
- 10 کافی نتاب
- 11 اتاق کودکی
- 12 ورودی
- 13 بالکن
- 14 حمام
- 15 اتاق کار

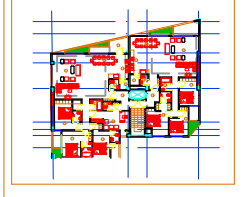

طبقات تپ یک

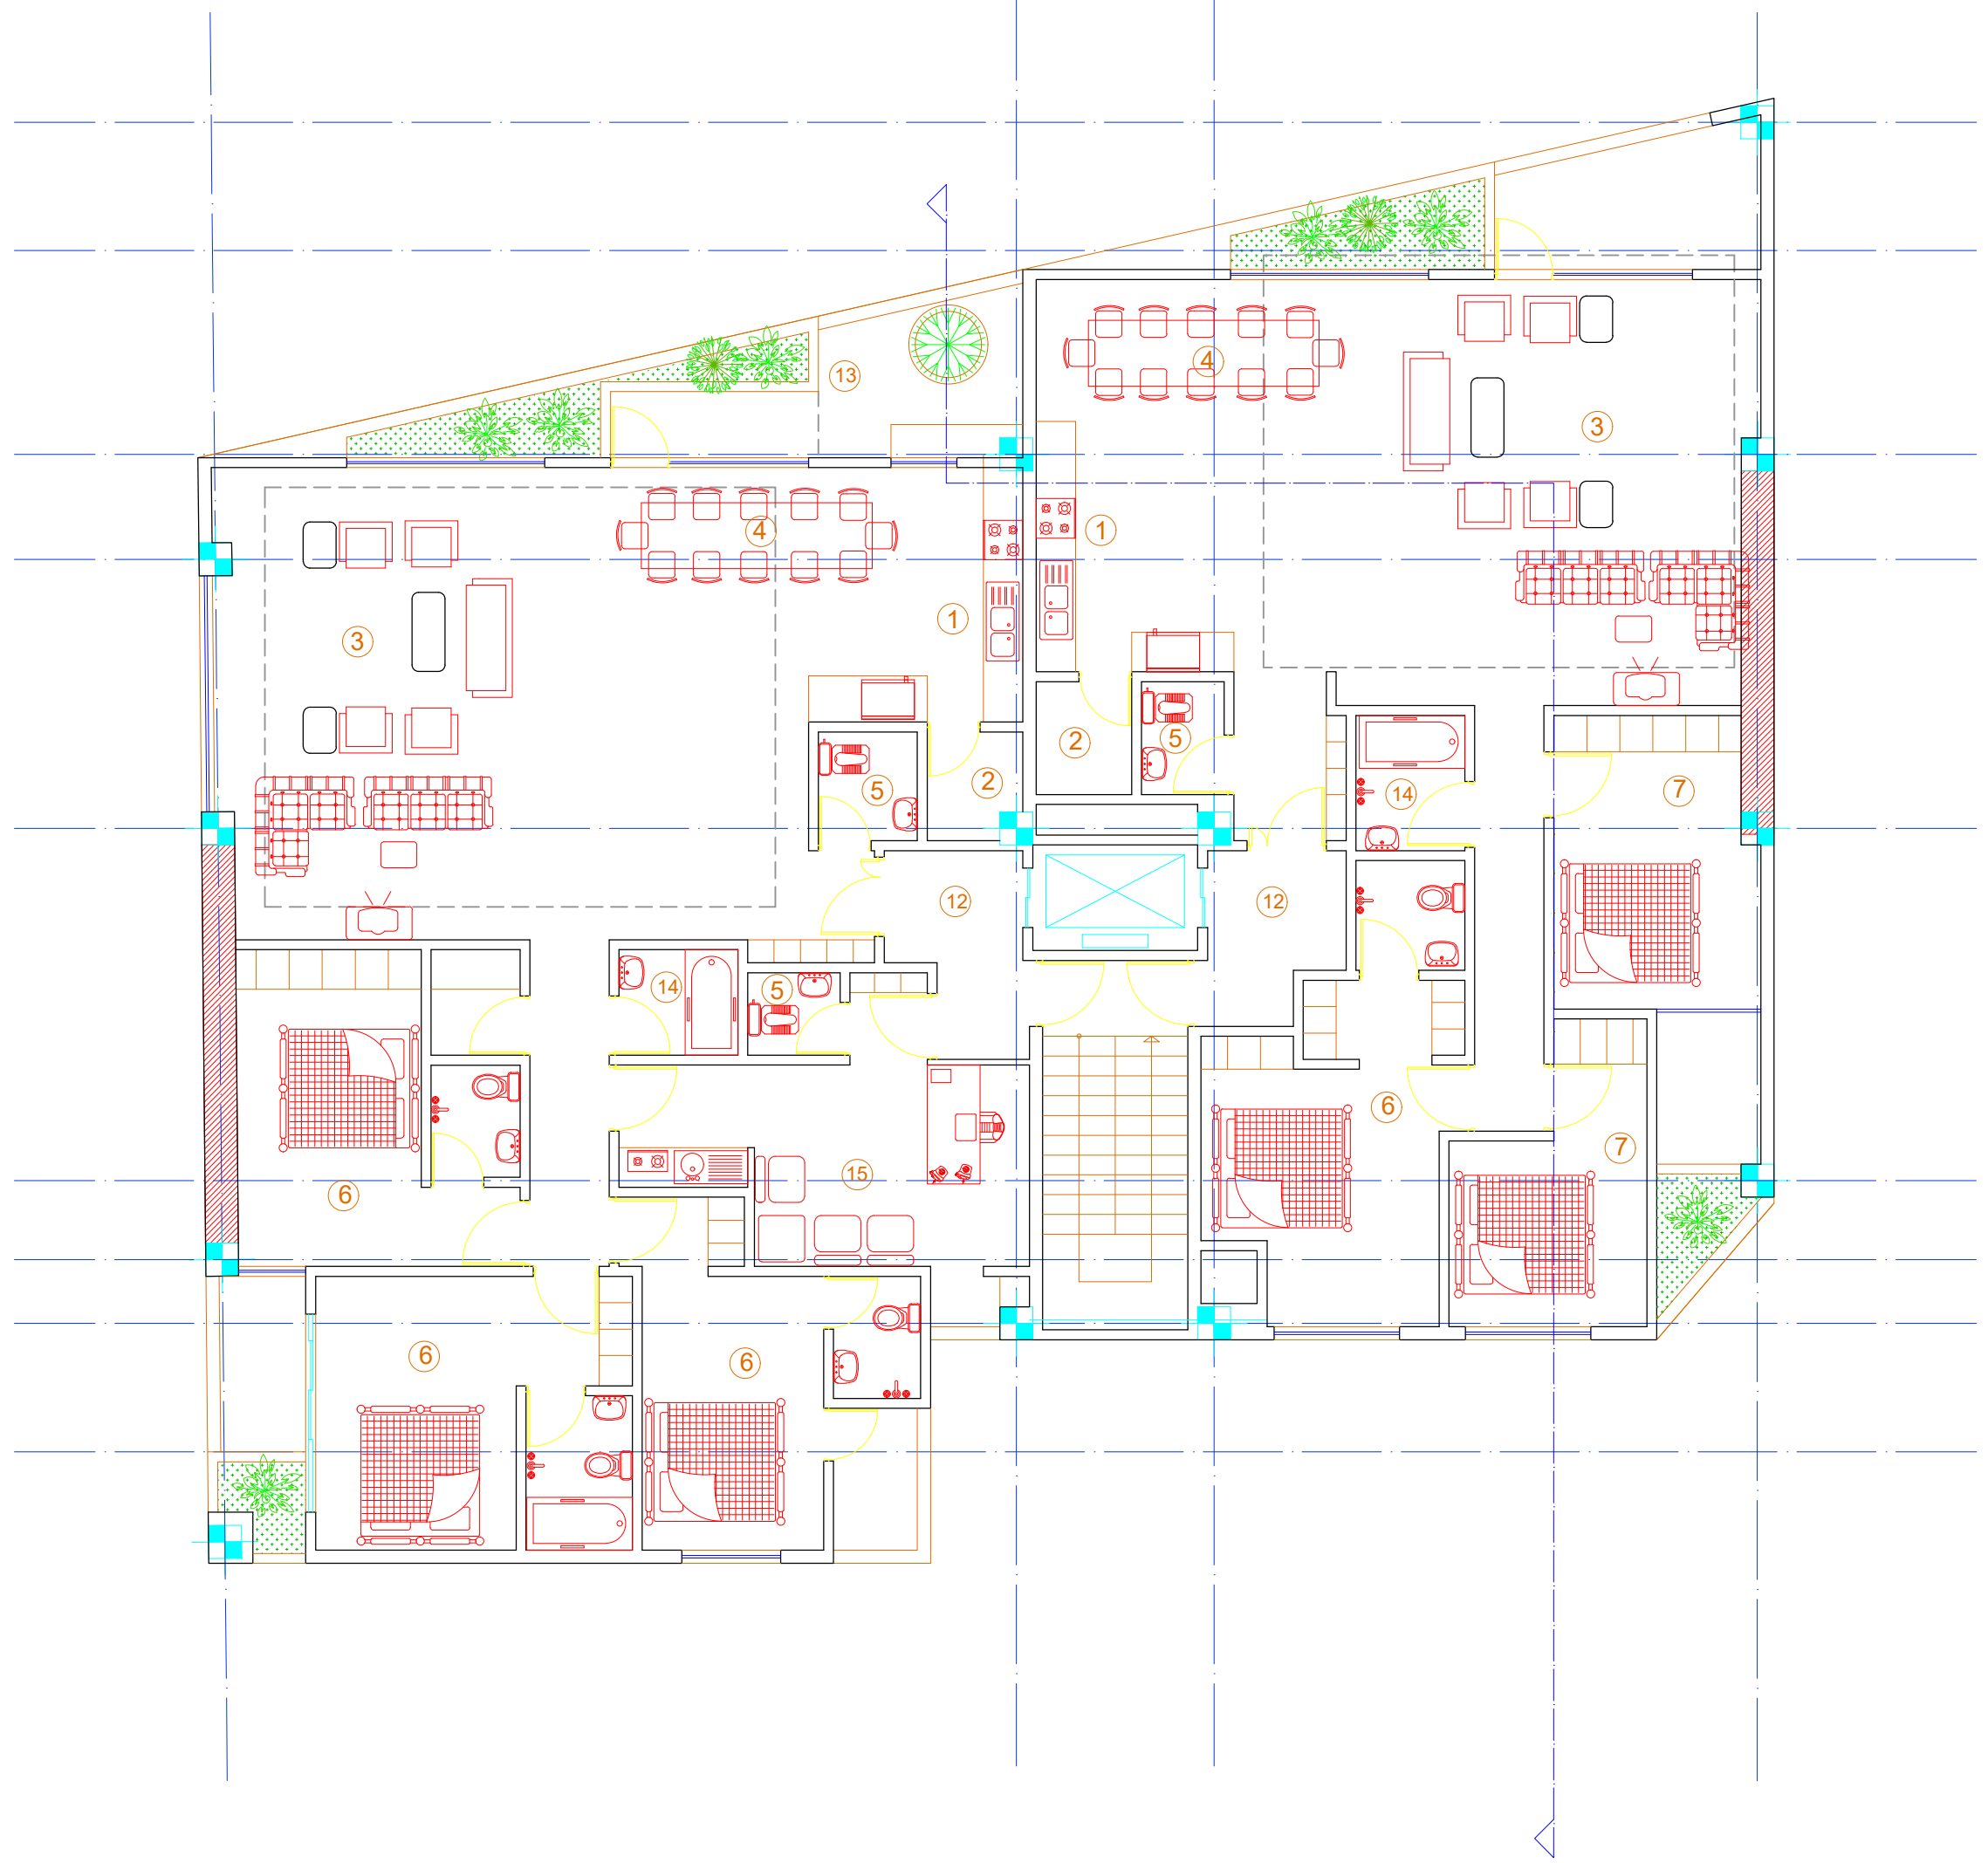


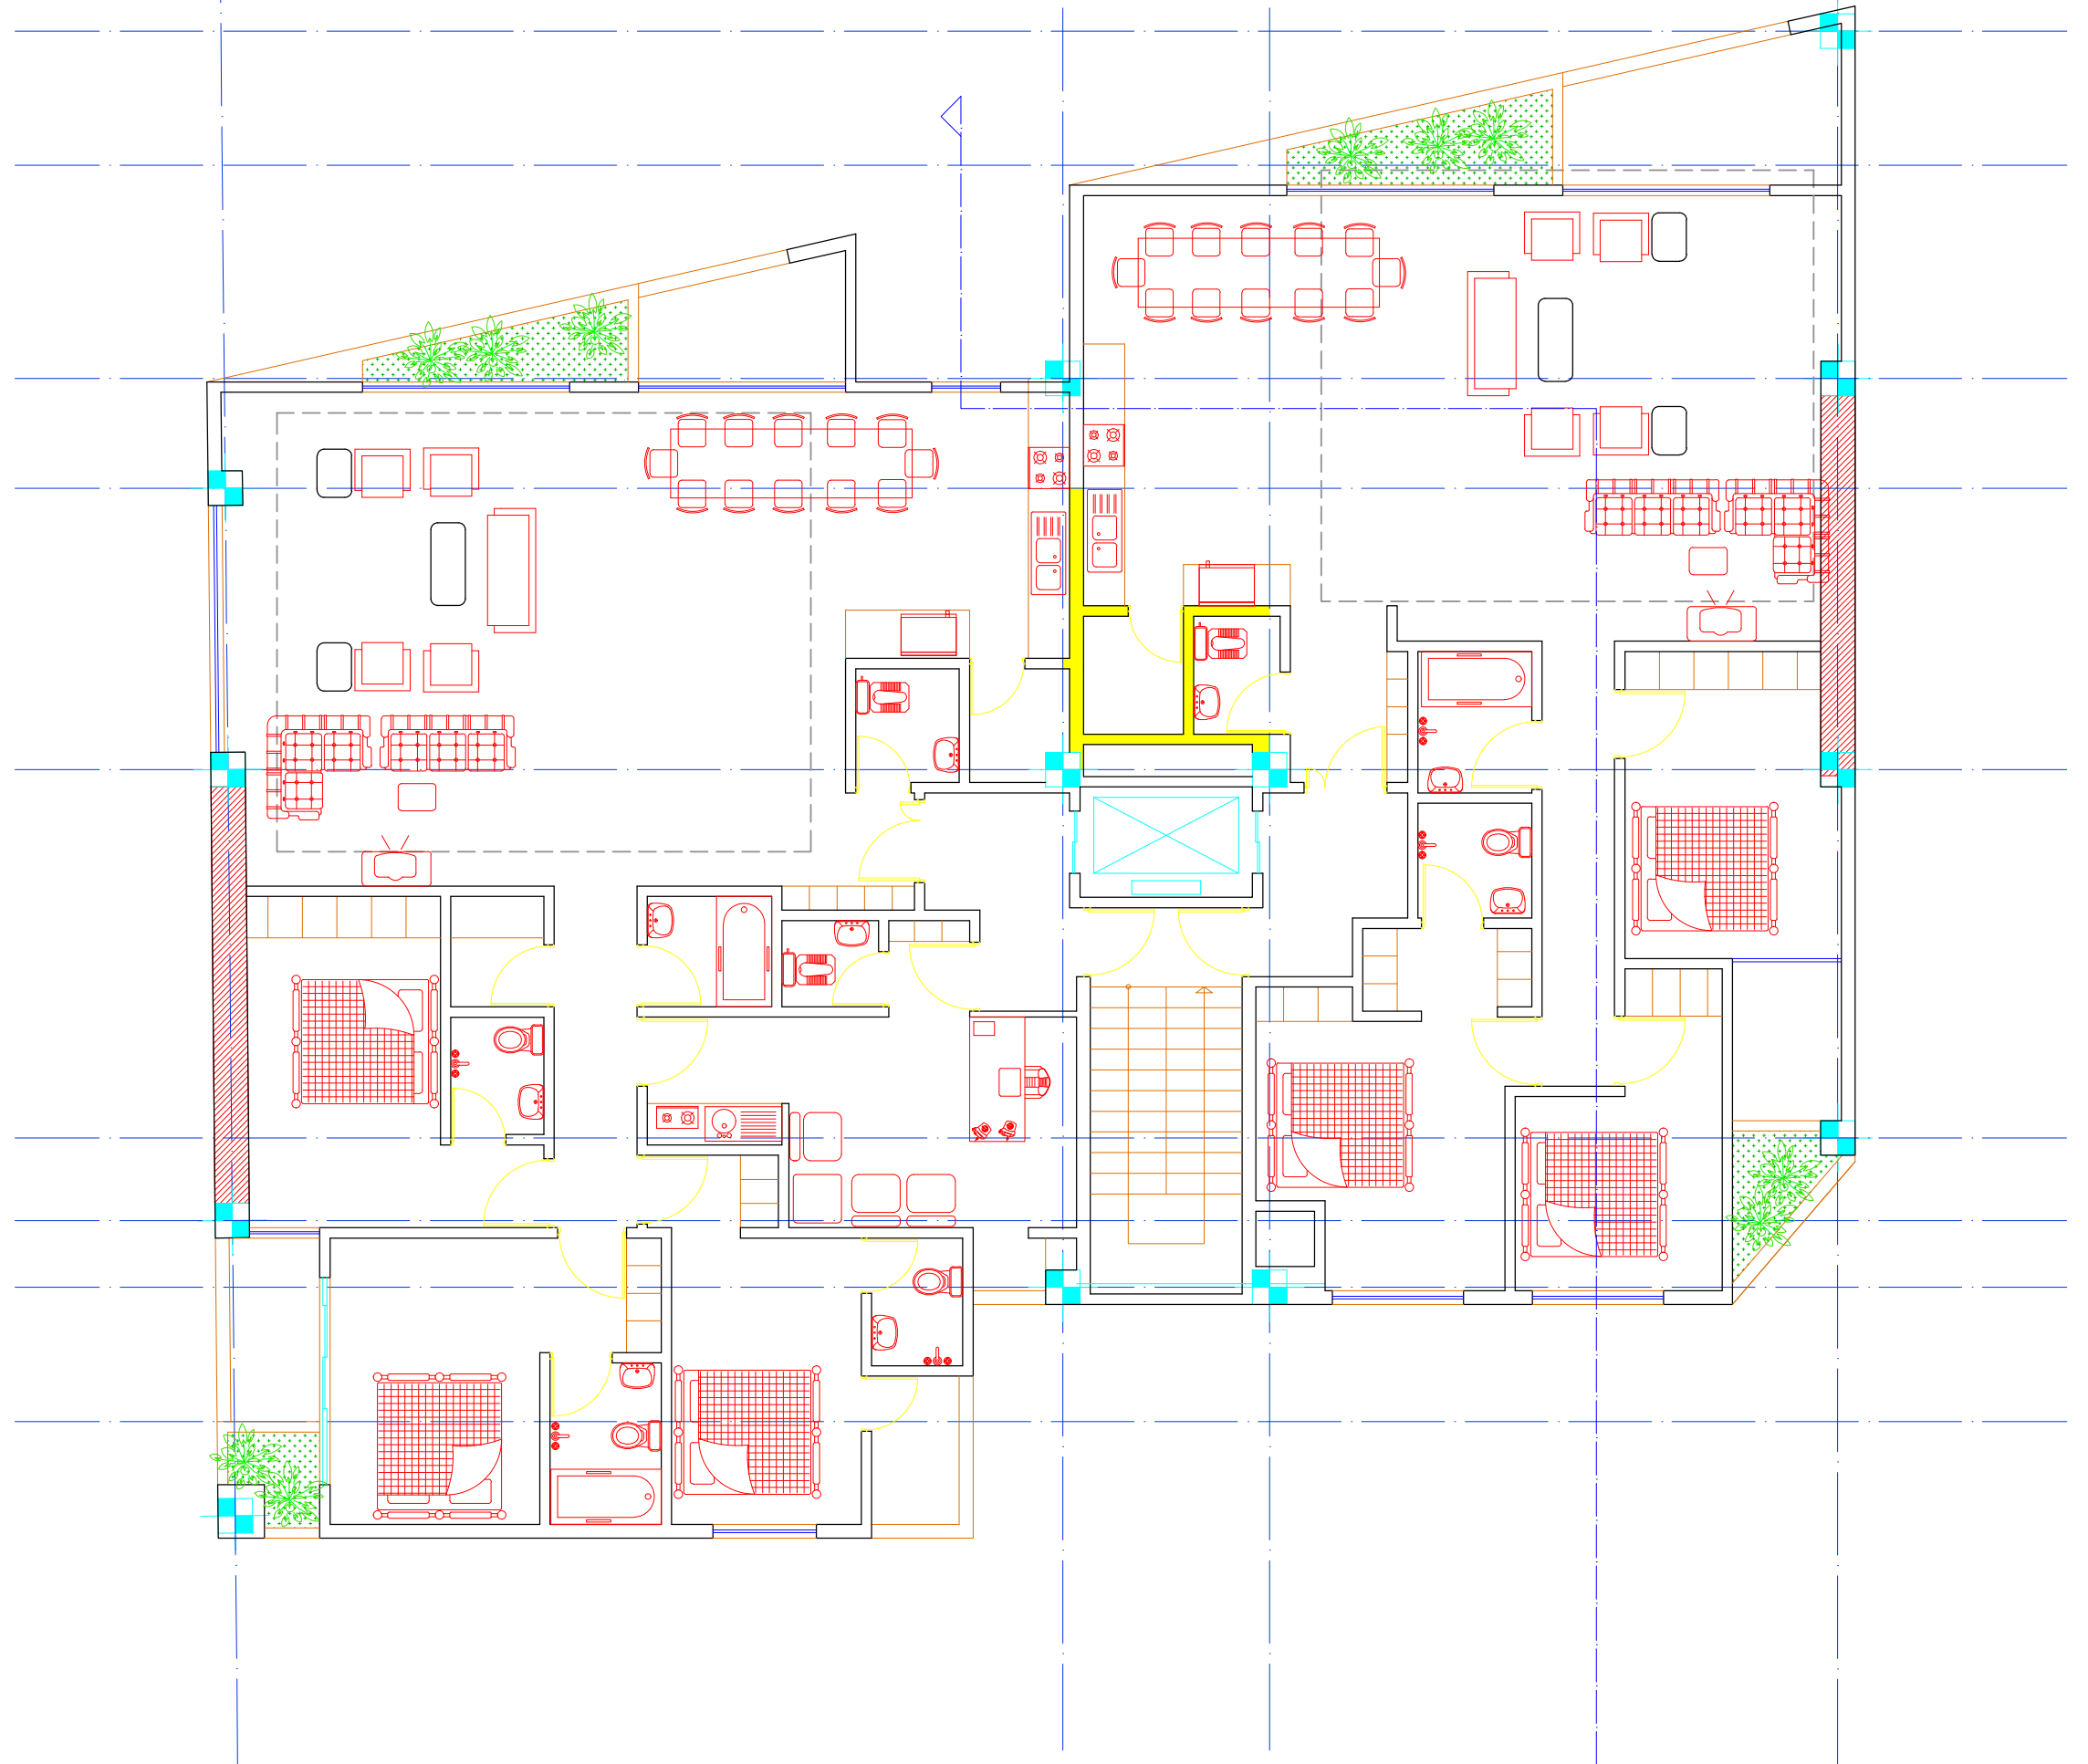


طبقات تپ دو


جدول راهنما

1	استخر
2	پذیرش
3	باشگاه
4	سرویس بهداشتی
5	اتاق تعویض لباس
6	تی شور
7	حمام
8	رختکن
9	سال اجتماعات
10	سینما
11	تالینسان
12	سونا
13	جکوزی

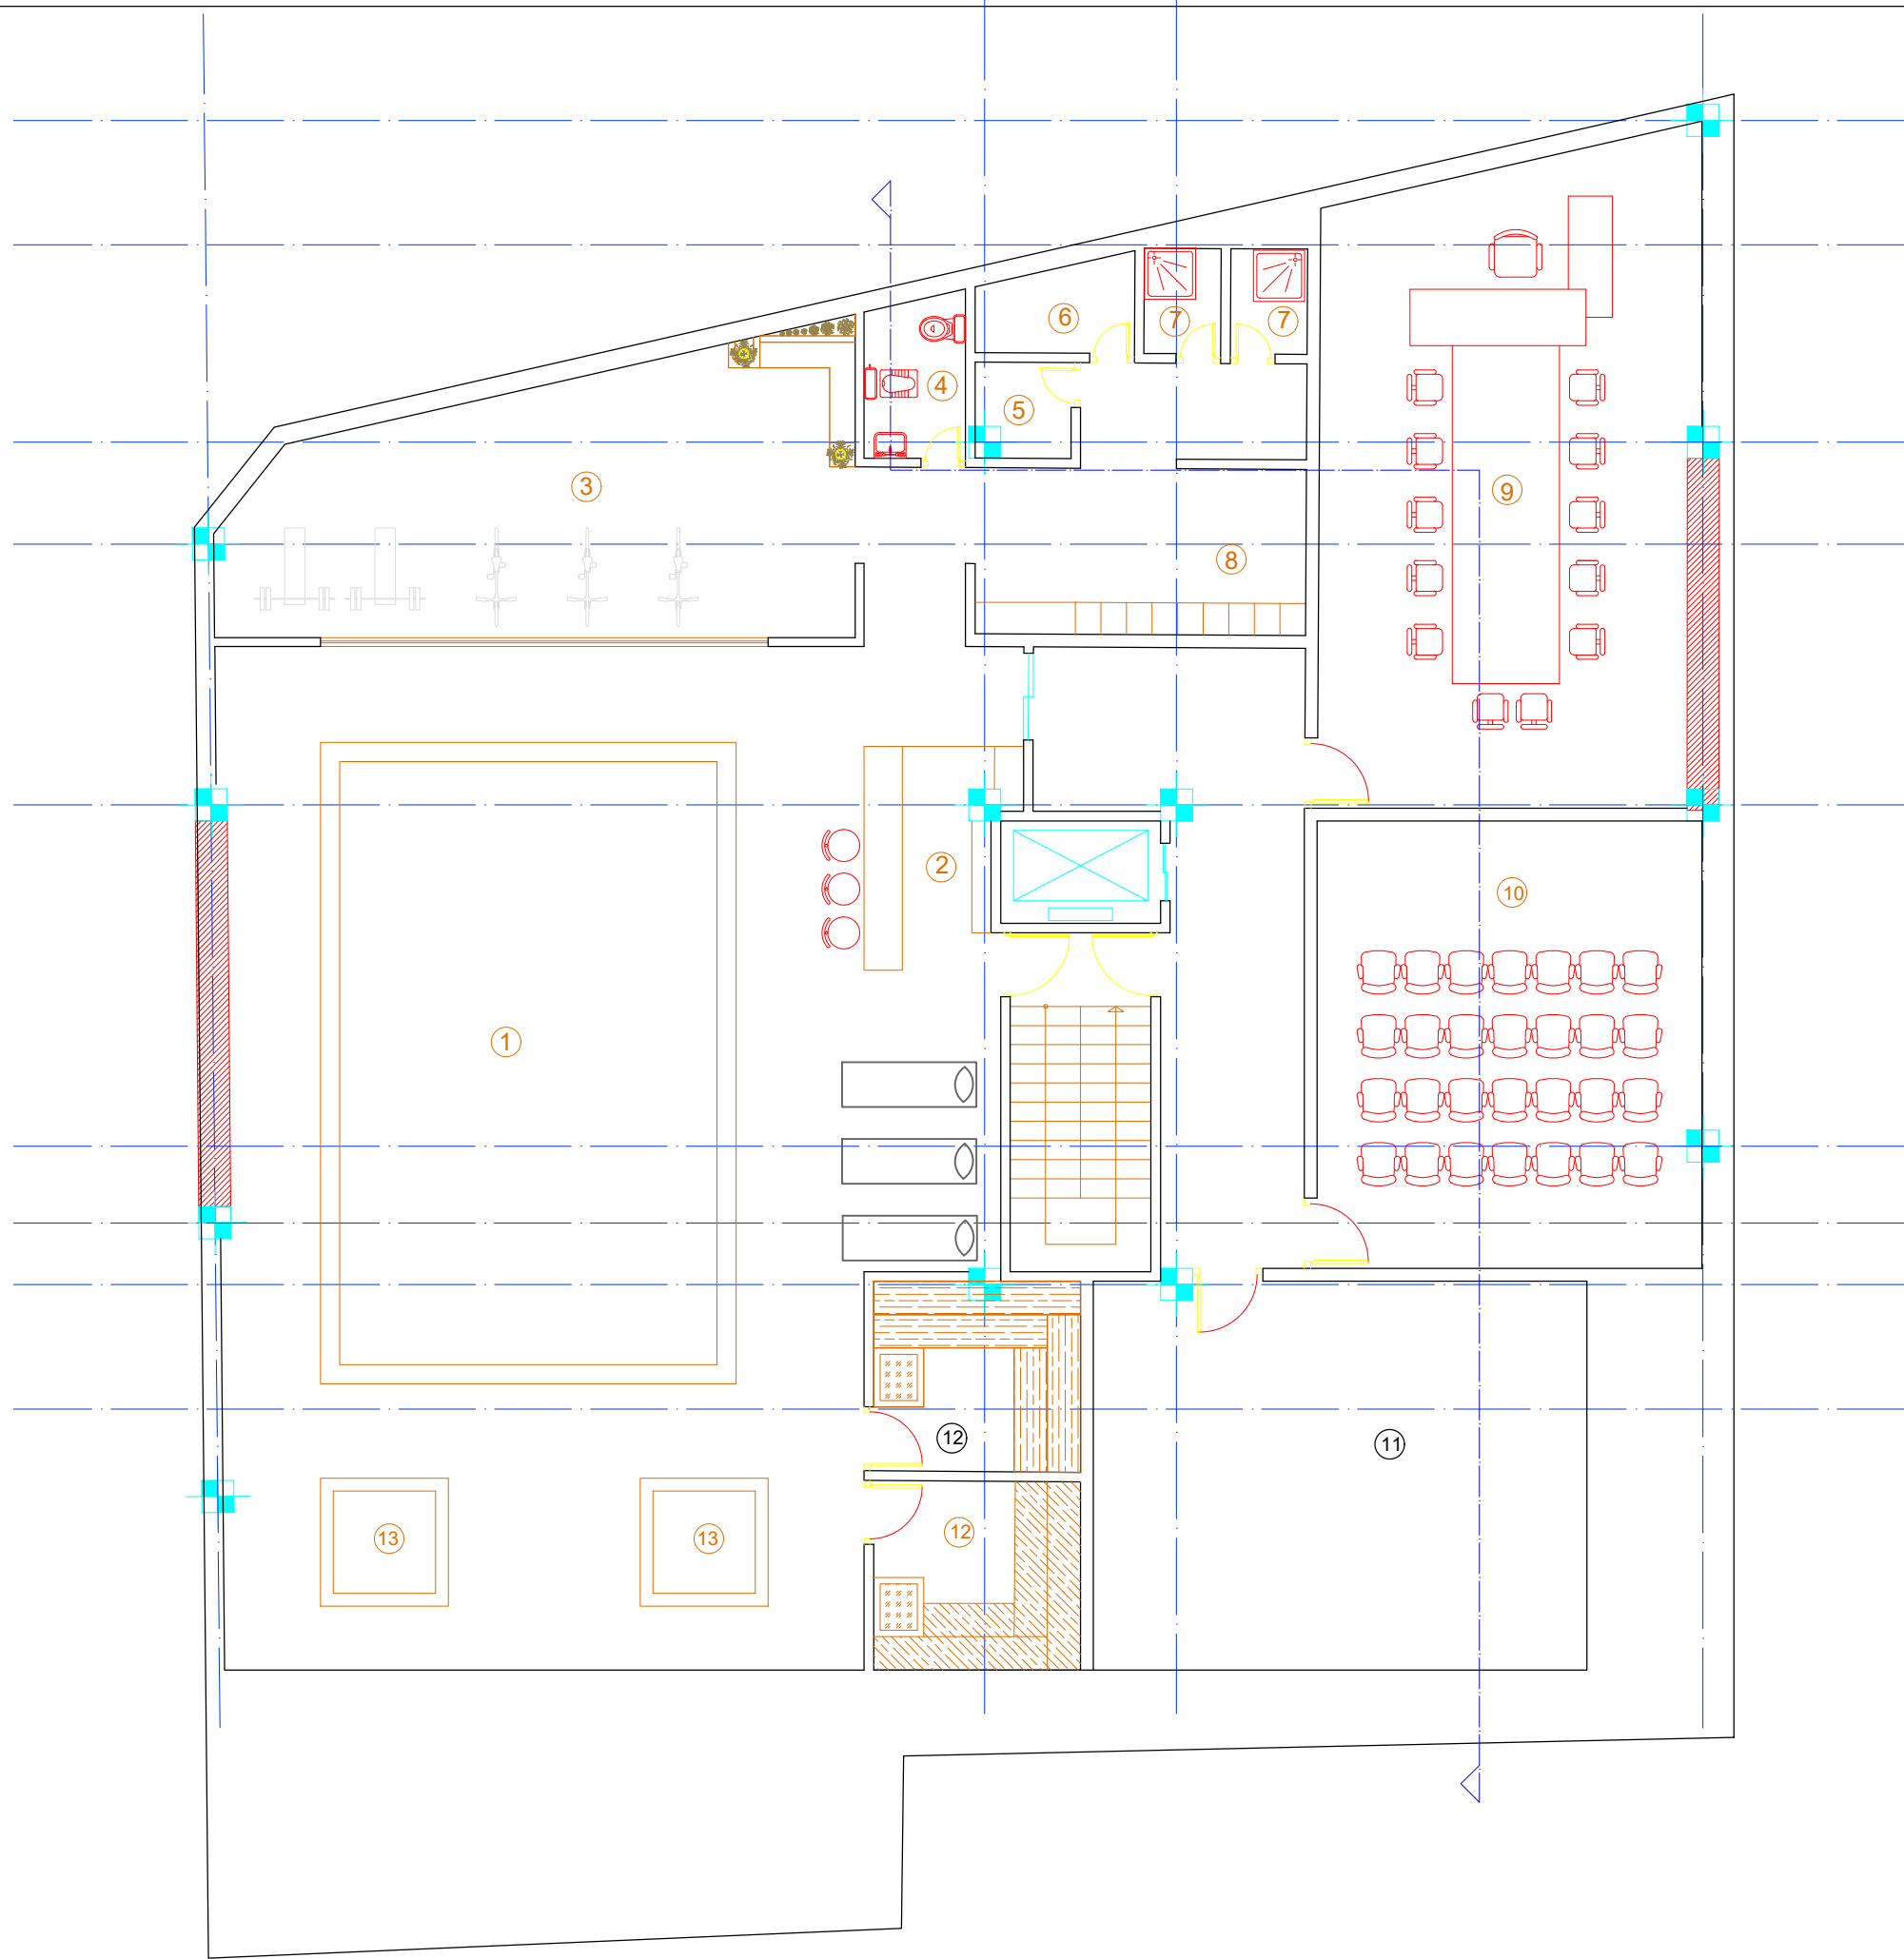

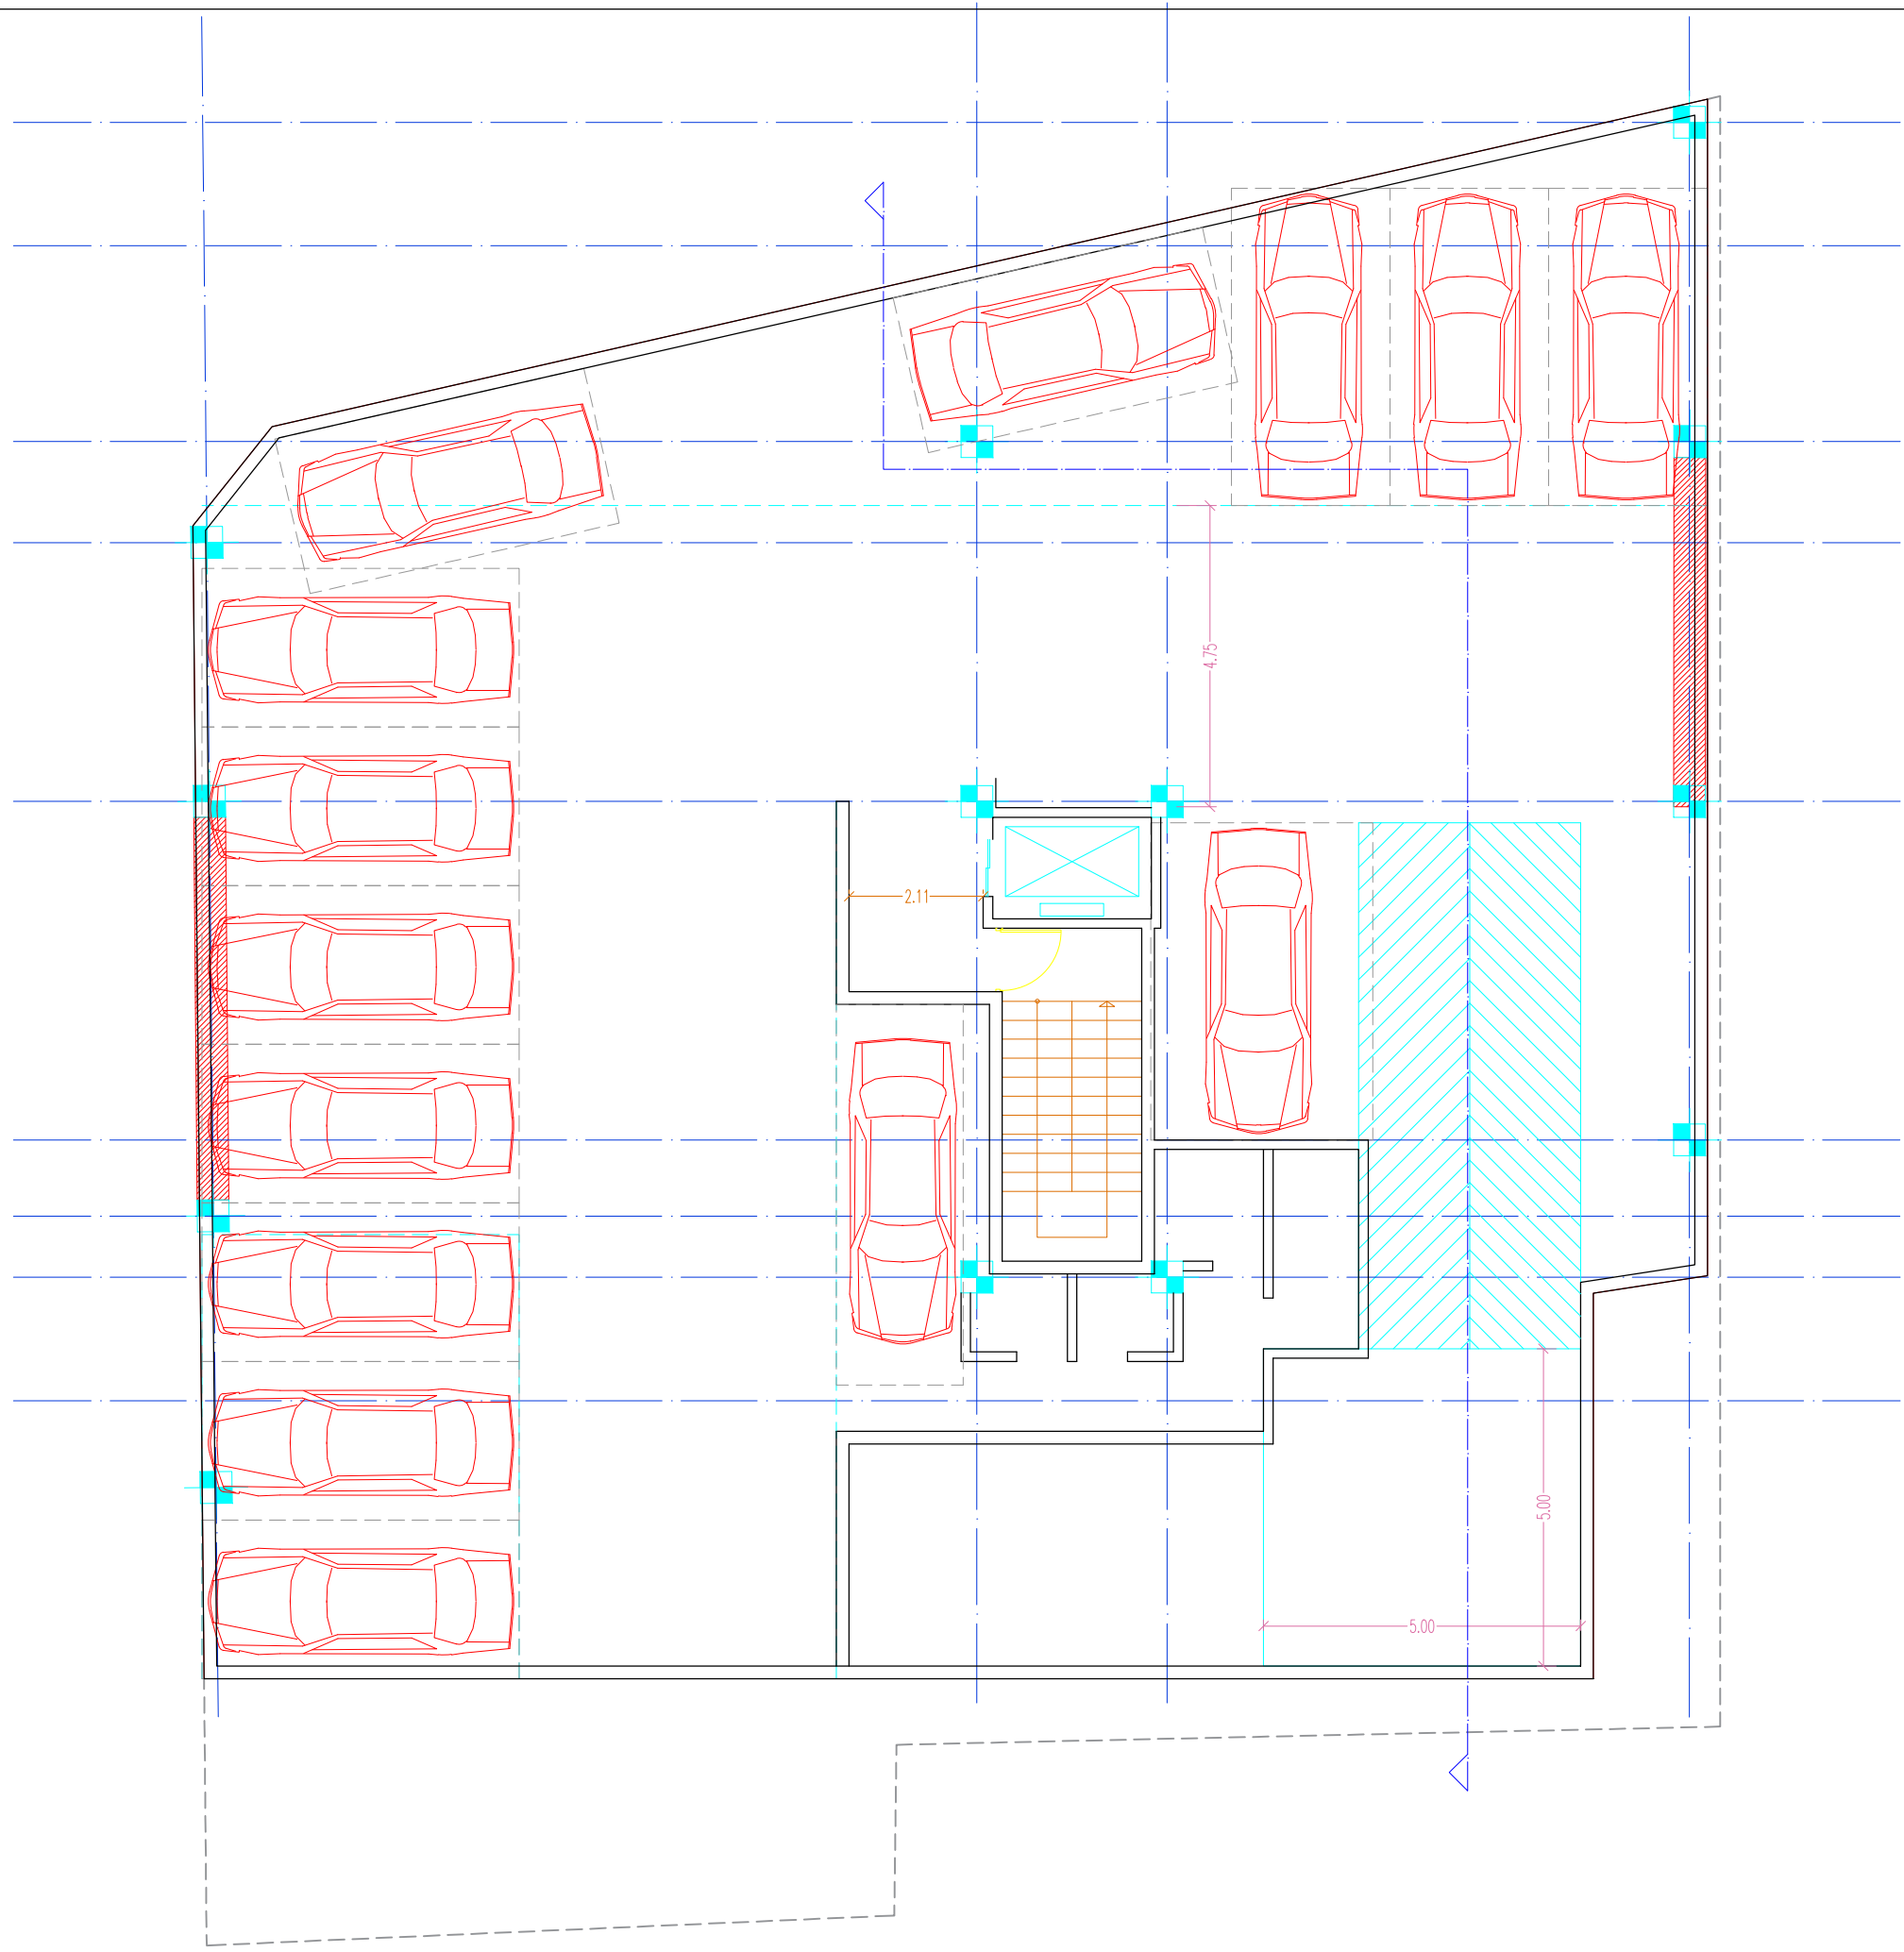-2

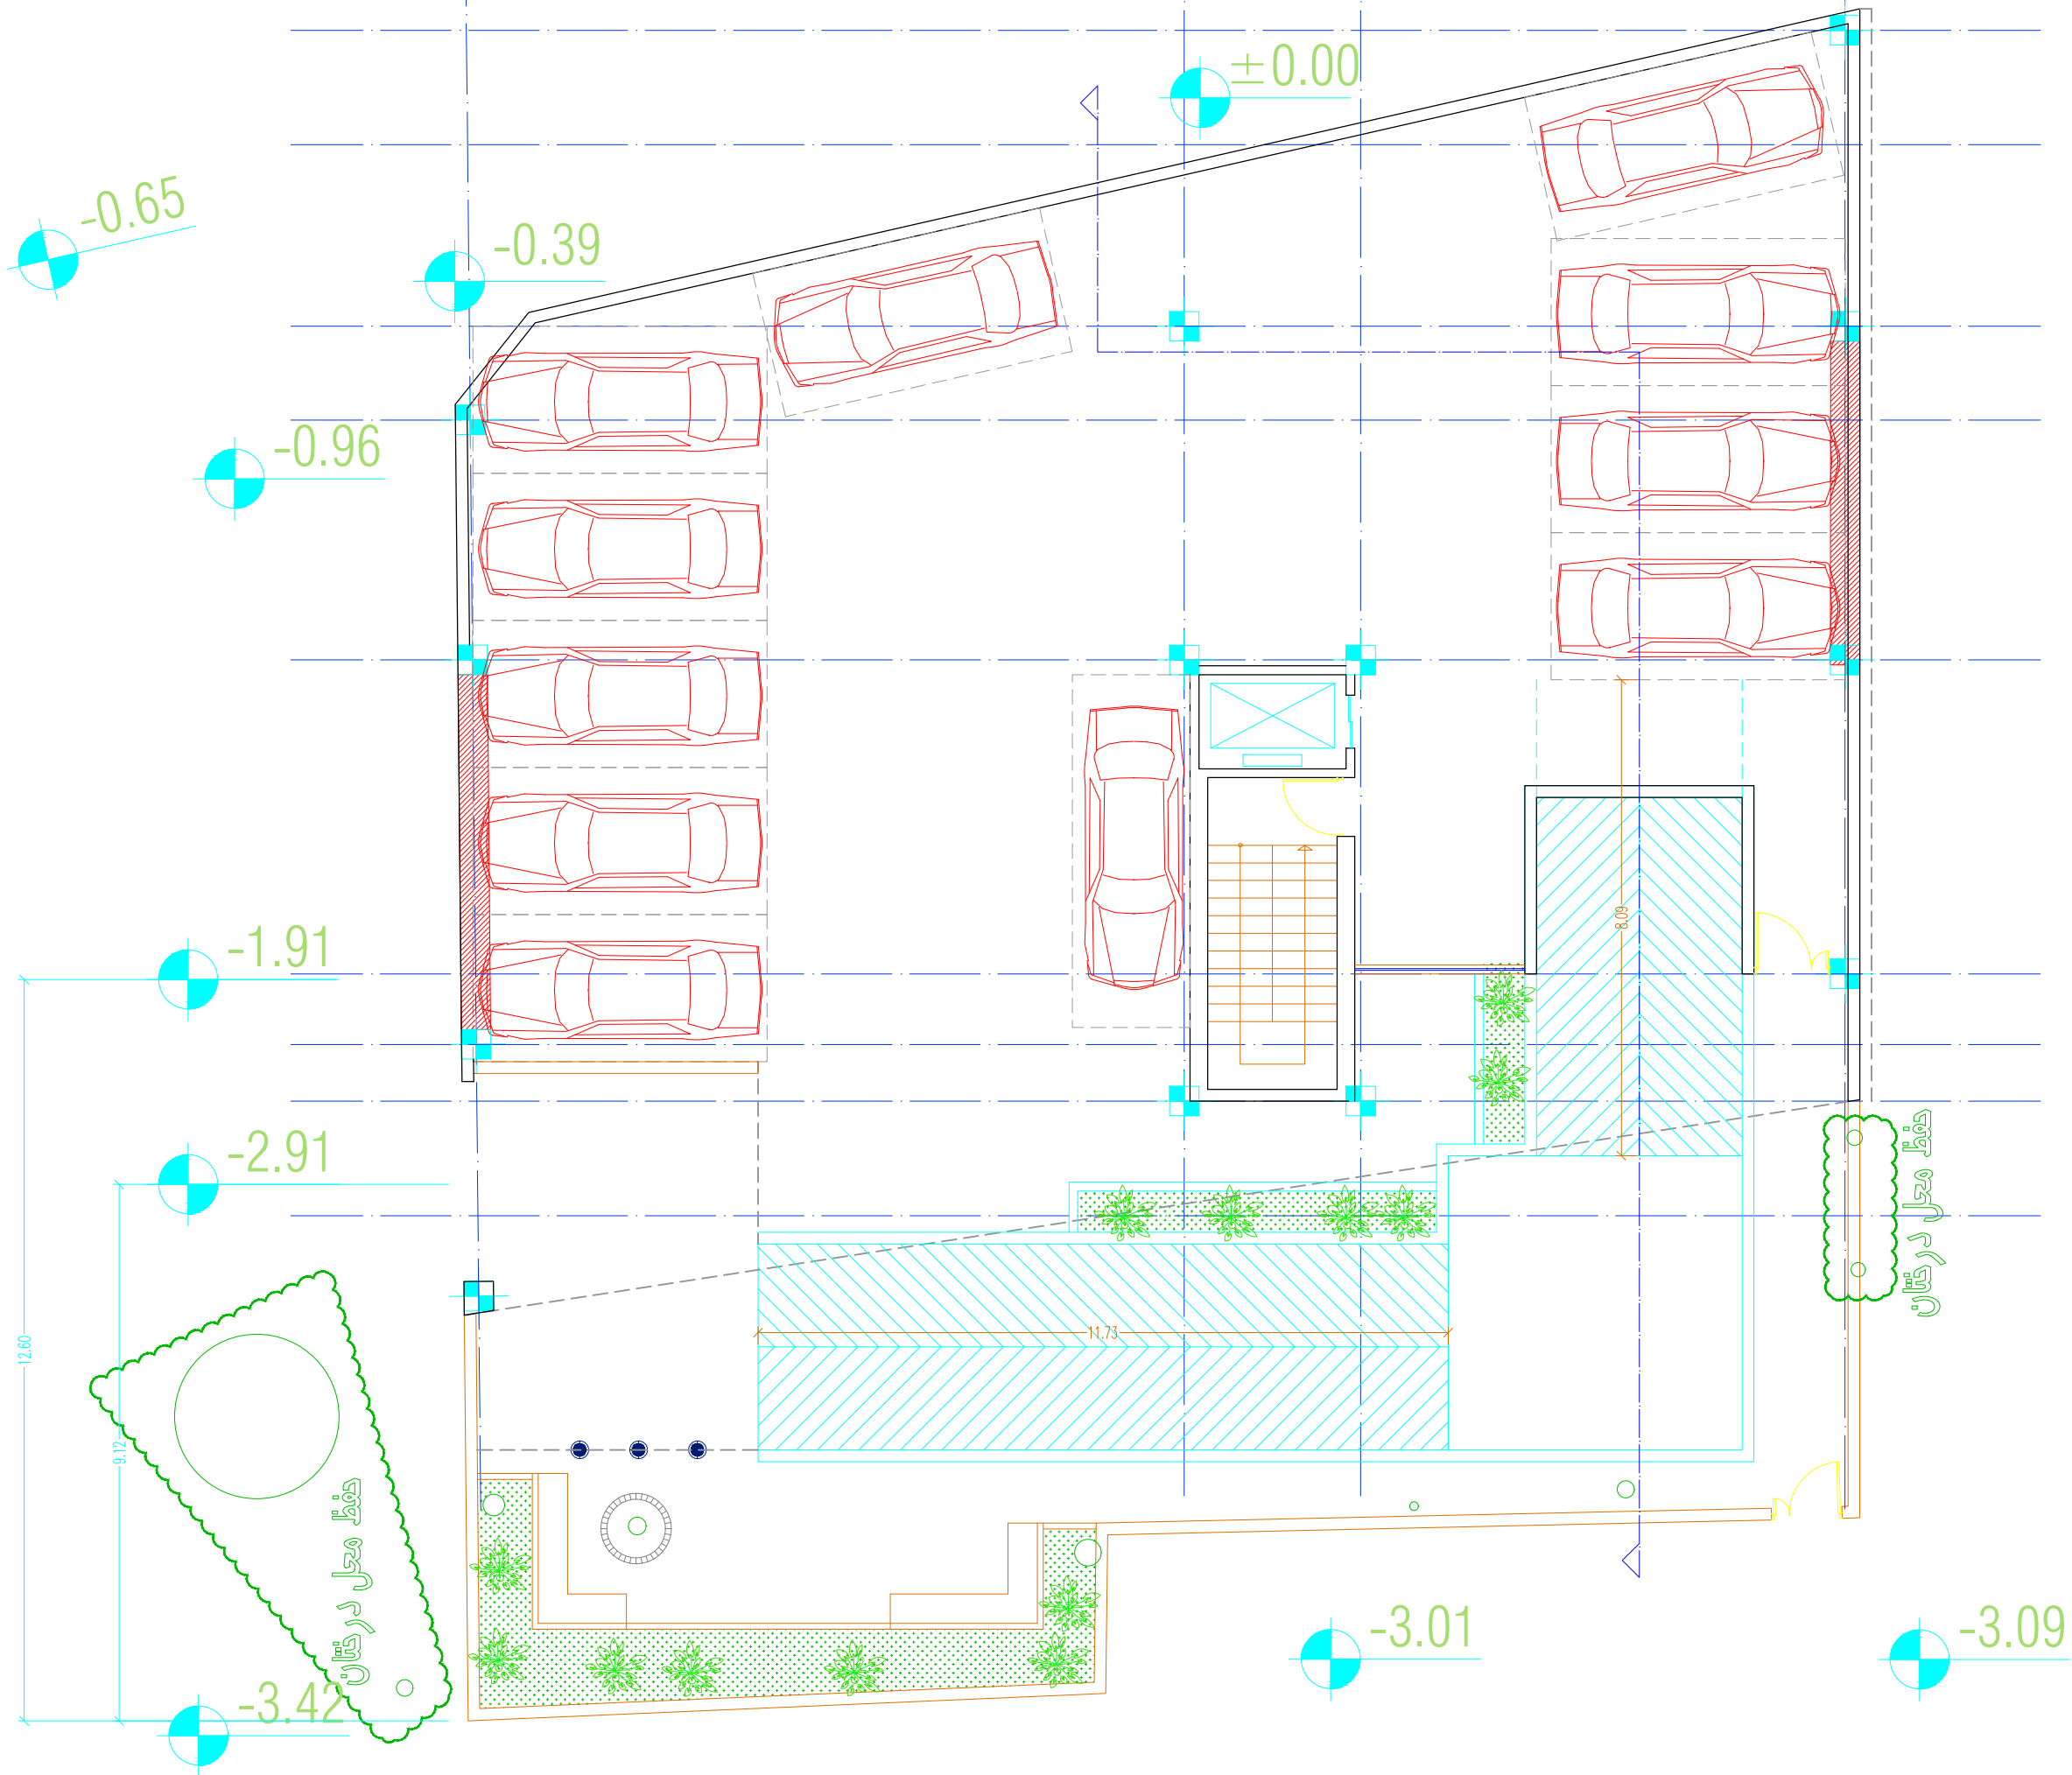

-0.65

-0.39

± 0.00

-0.96

-1.91

-2.91

-3.42

-3.01

-3.09

12.60

9.12

11.73

8.09

حفظ محل درختان

حفظ محل درختان

1

