



CHENARAN RESIDENTIAL COMPLEX | TEHRAN, IRAN


مسکونی تیپ 1  
مساحت: 216 متر مربع

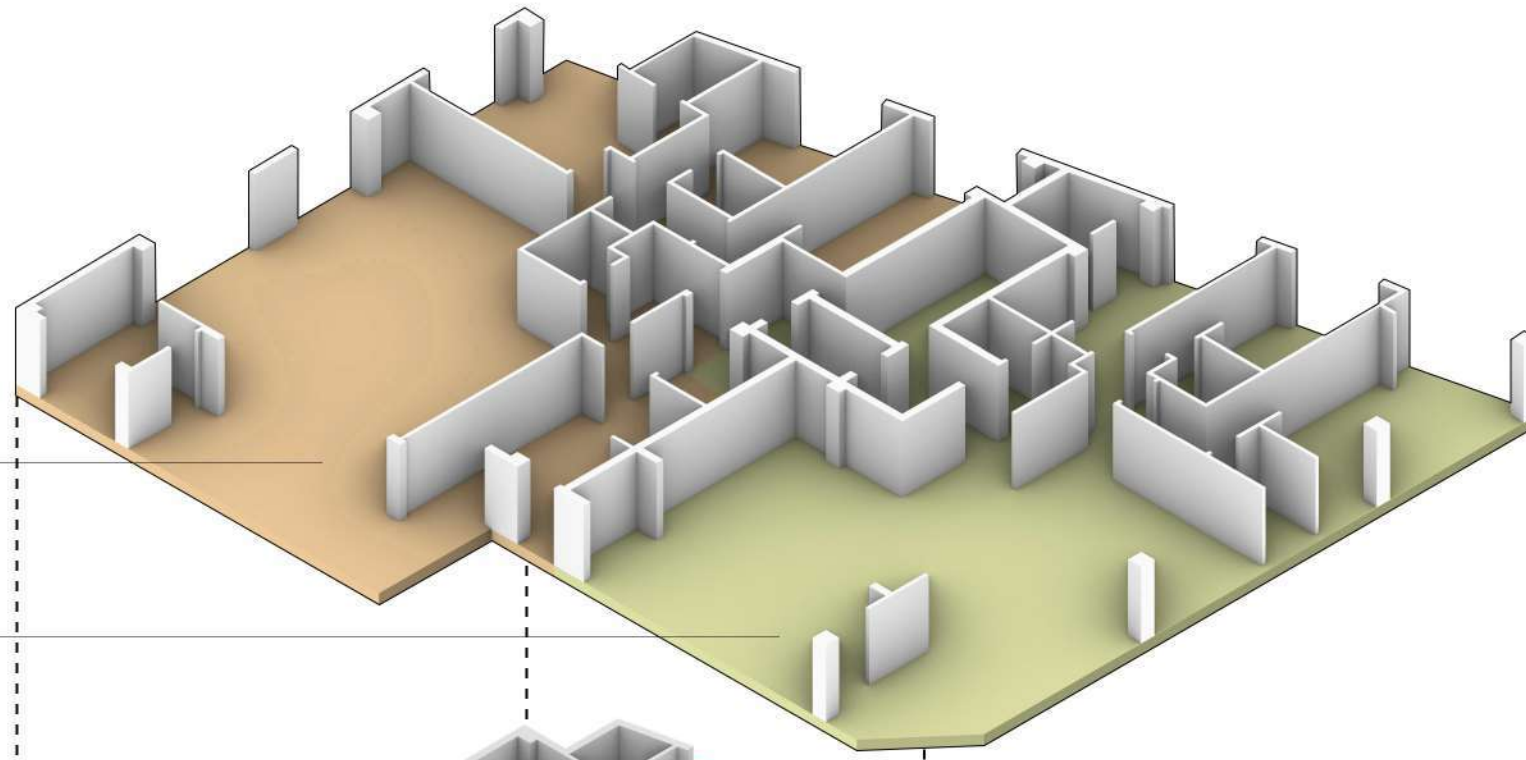


مسکونی تیپ 2  
مساحت: 175.30 متر مربع

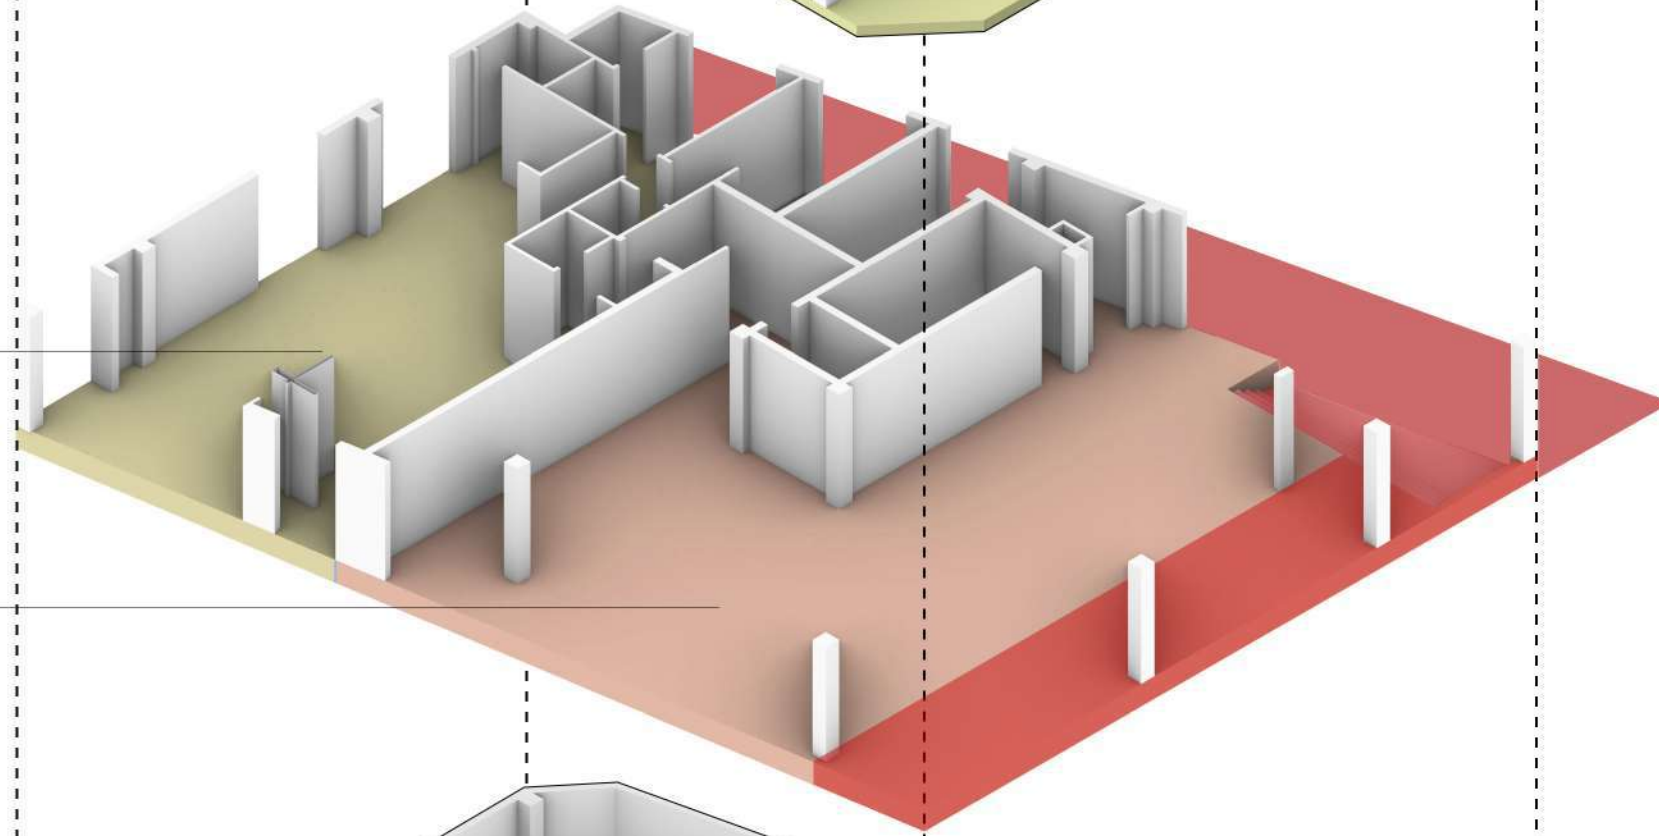


مسکونی تیپ 3  
مساحت: 150 متر مربع

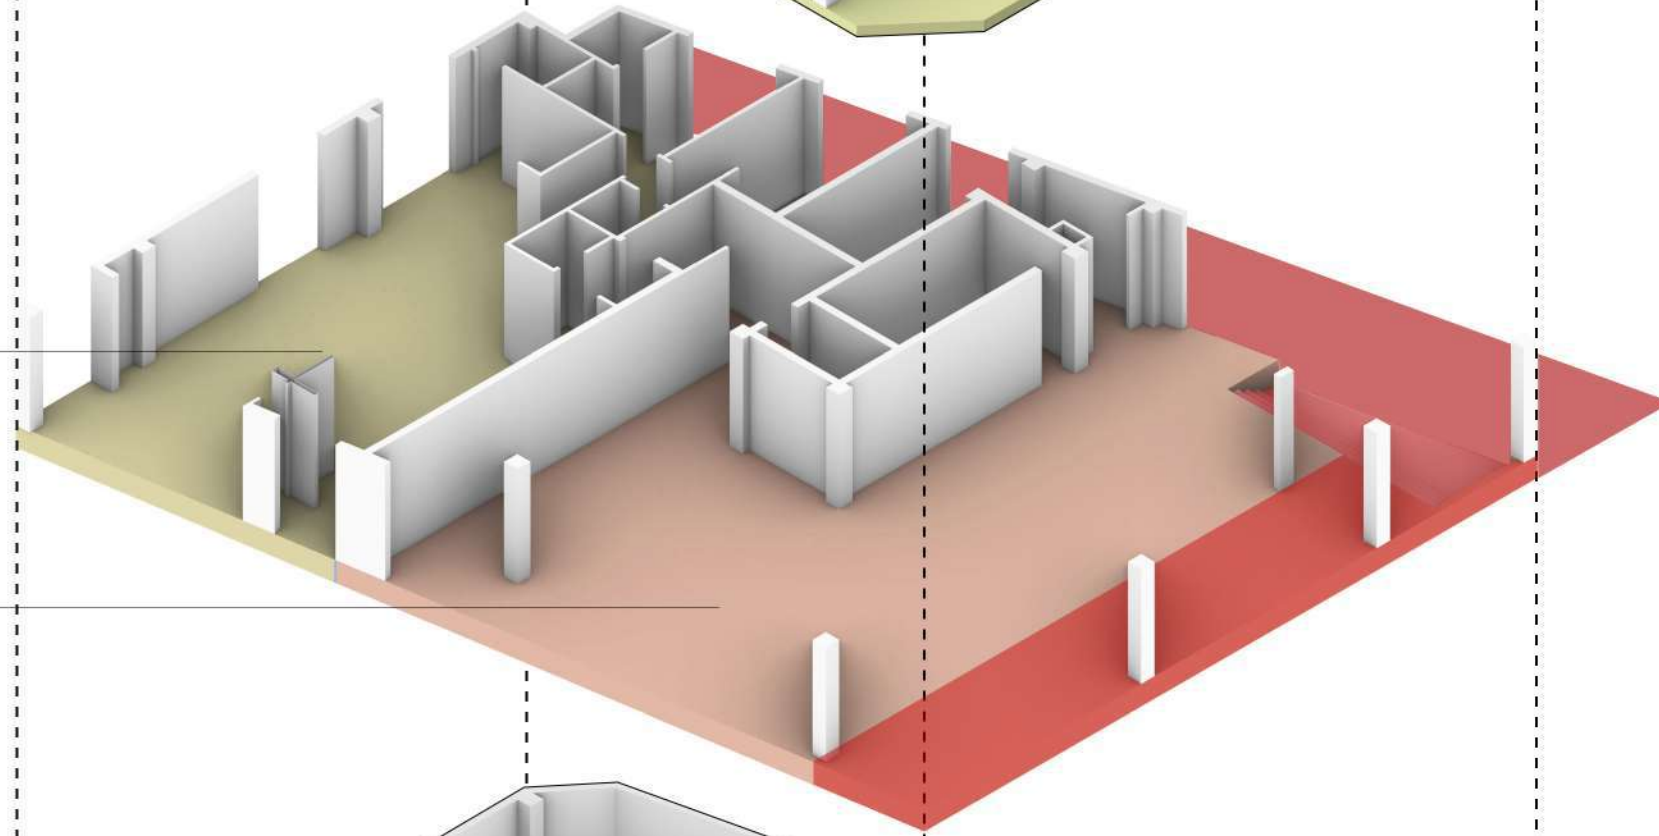

لابی  
مساحت: 200 متر مربع

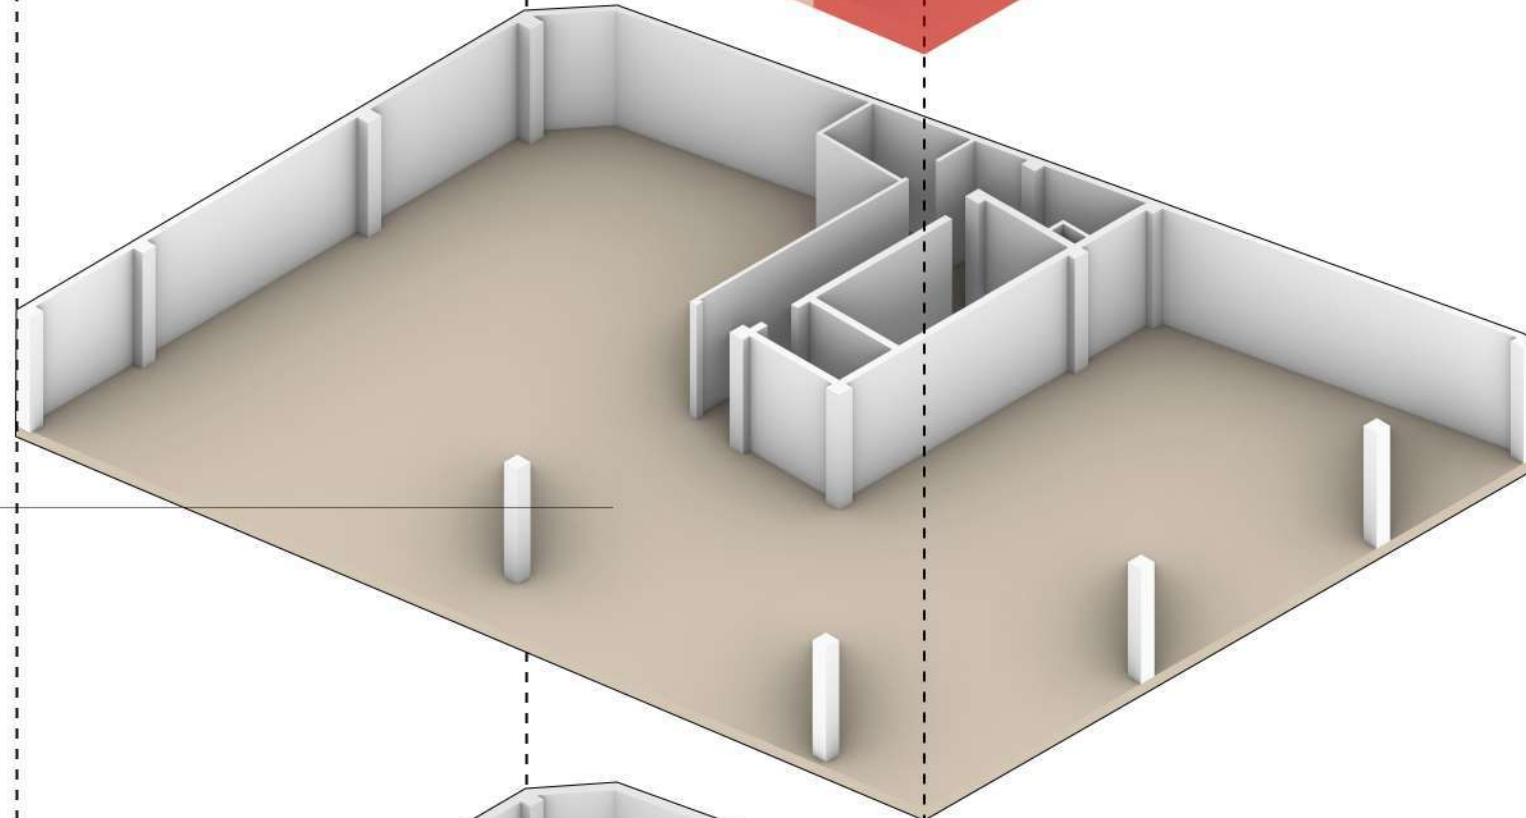

پارکینگ - 1  
تعداد پارکینگ: 14

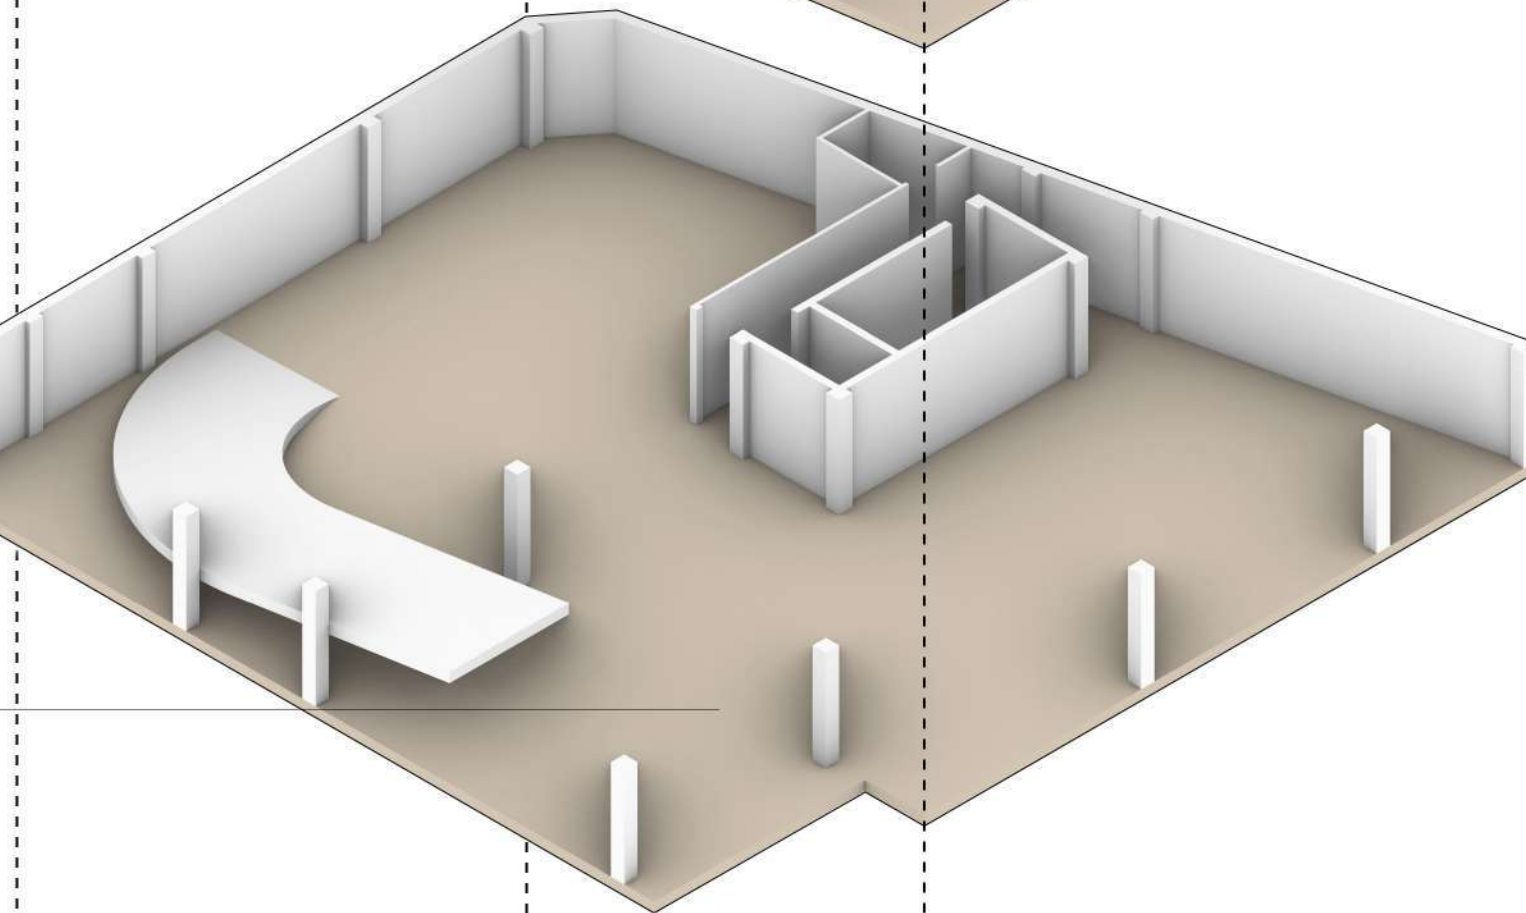

پارکینگ - 2  
تعداد پارکینگ: 1+13


سینمای خانگی

انبار

اتاق تاسیسات


استخر

باشگاه

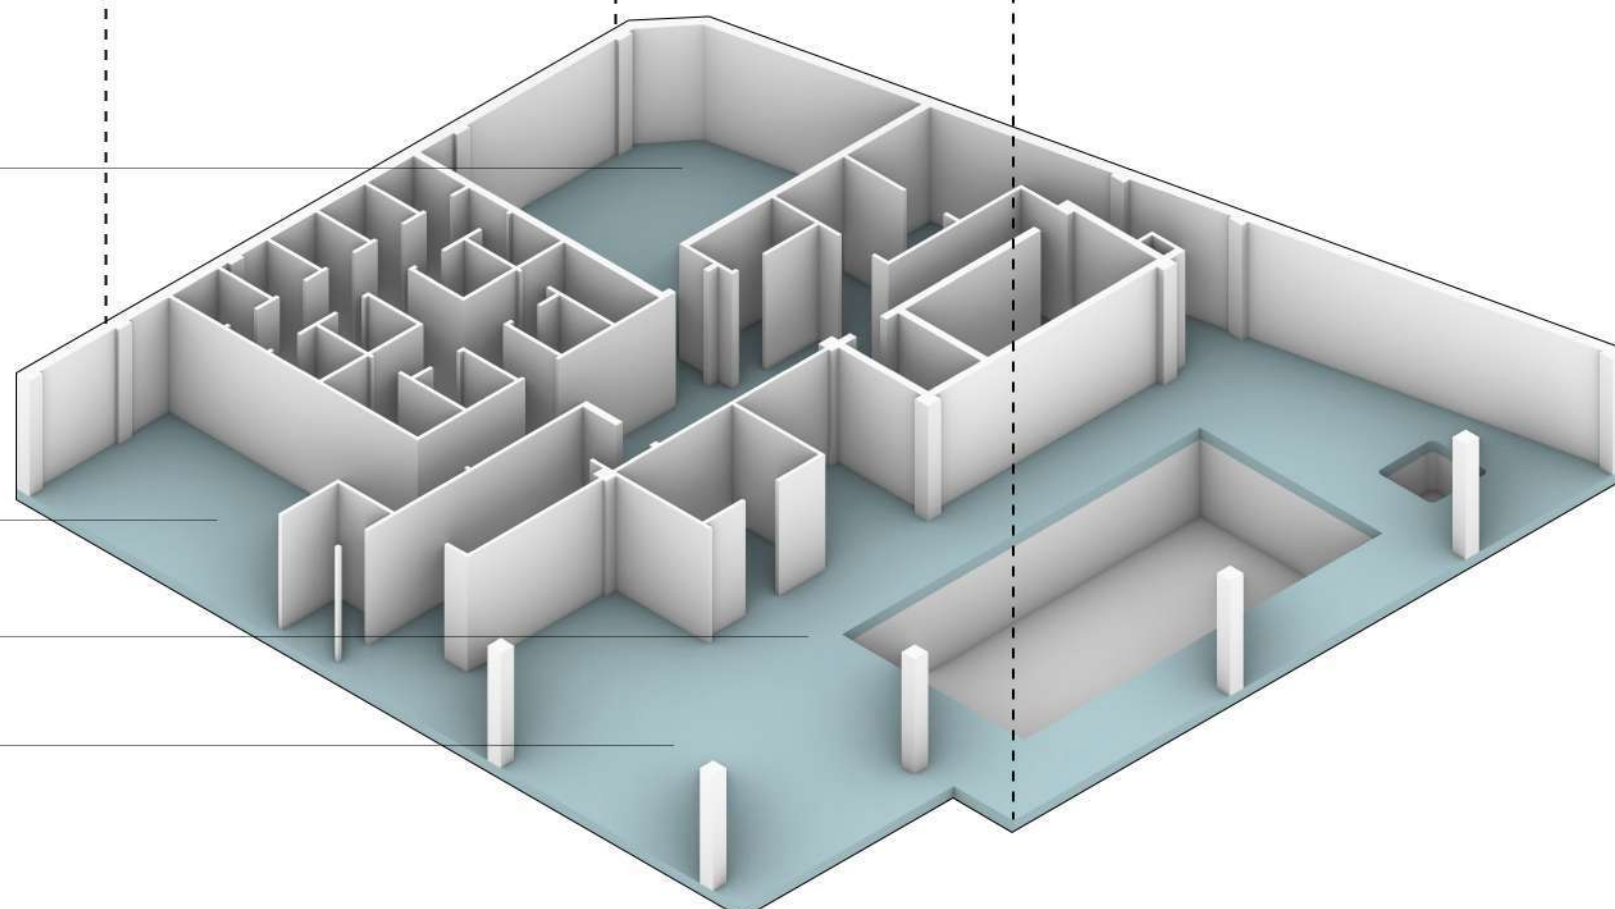




Typical Floor Plan

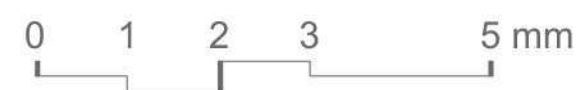




Ground Floor Plan  
 0 1 2 3 5 mm



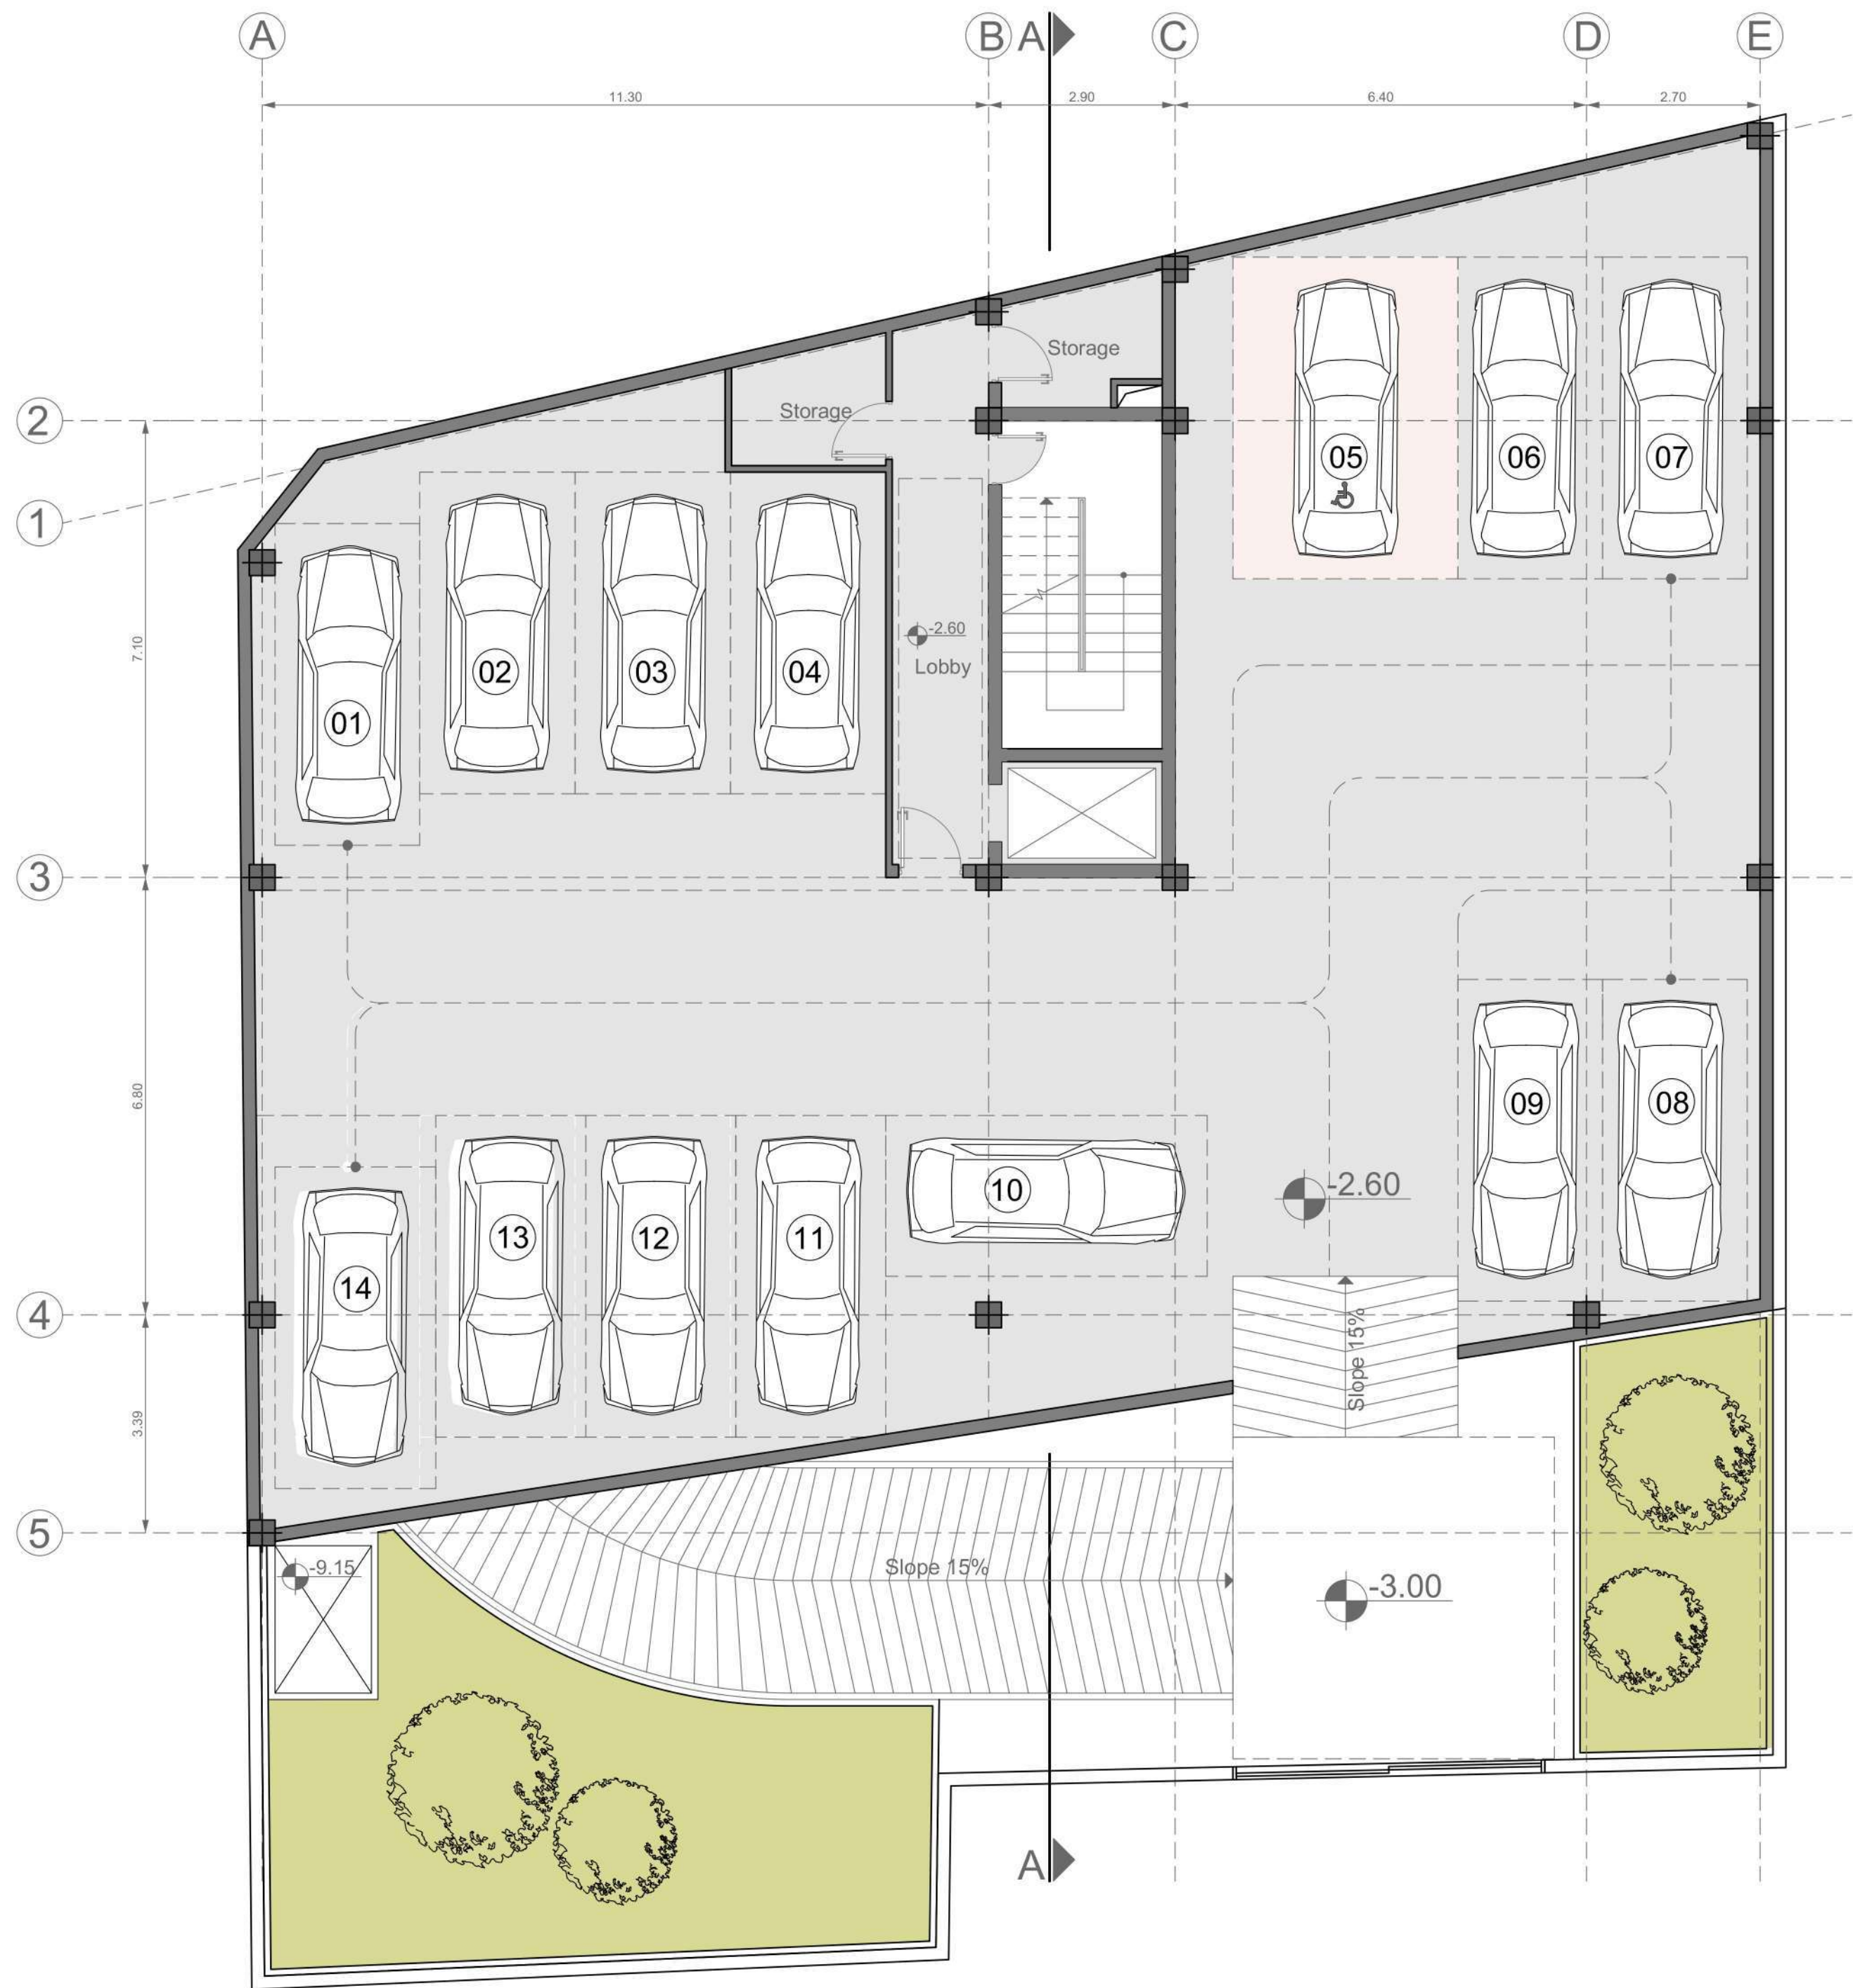

Parking -1 Floor Plan




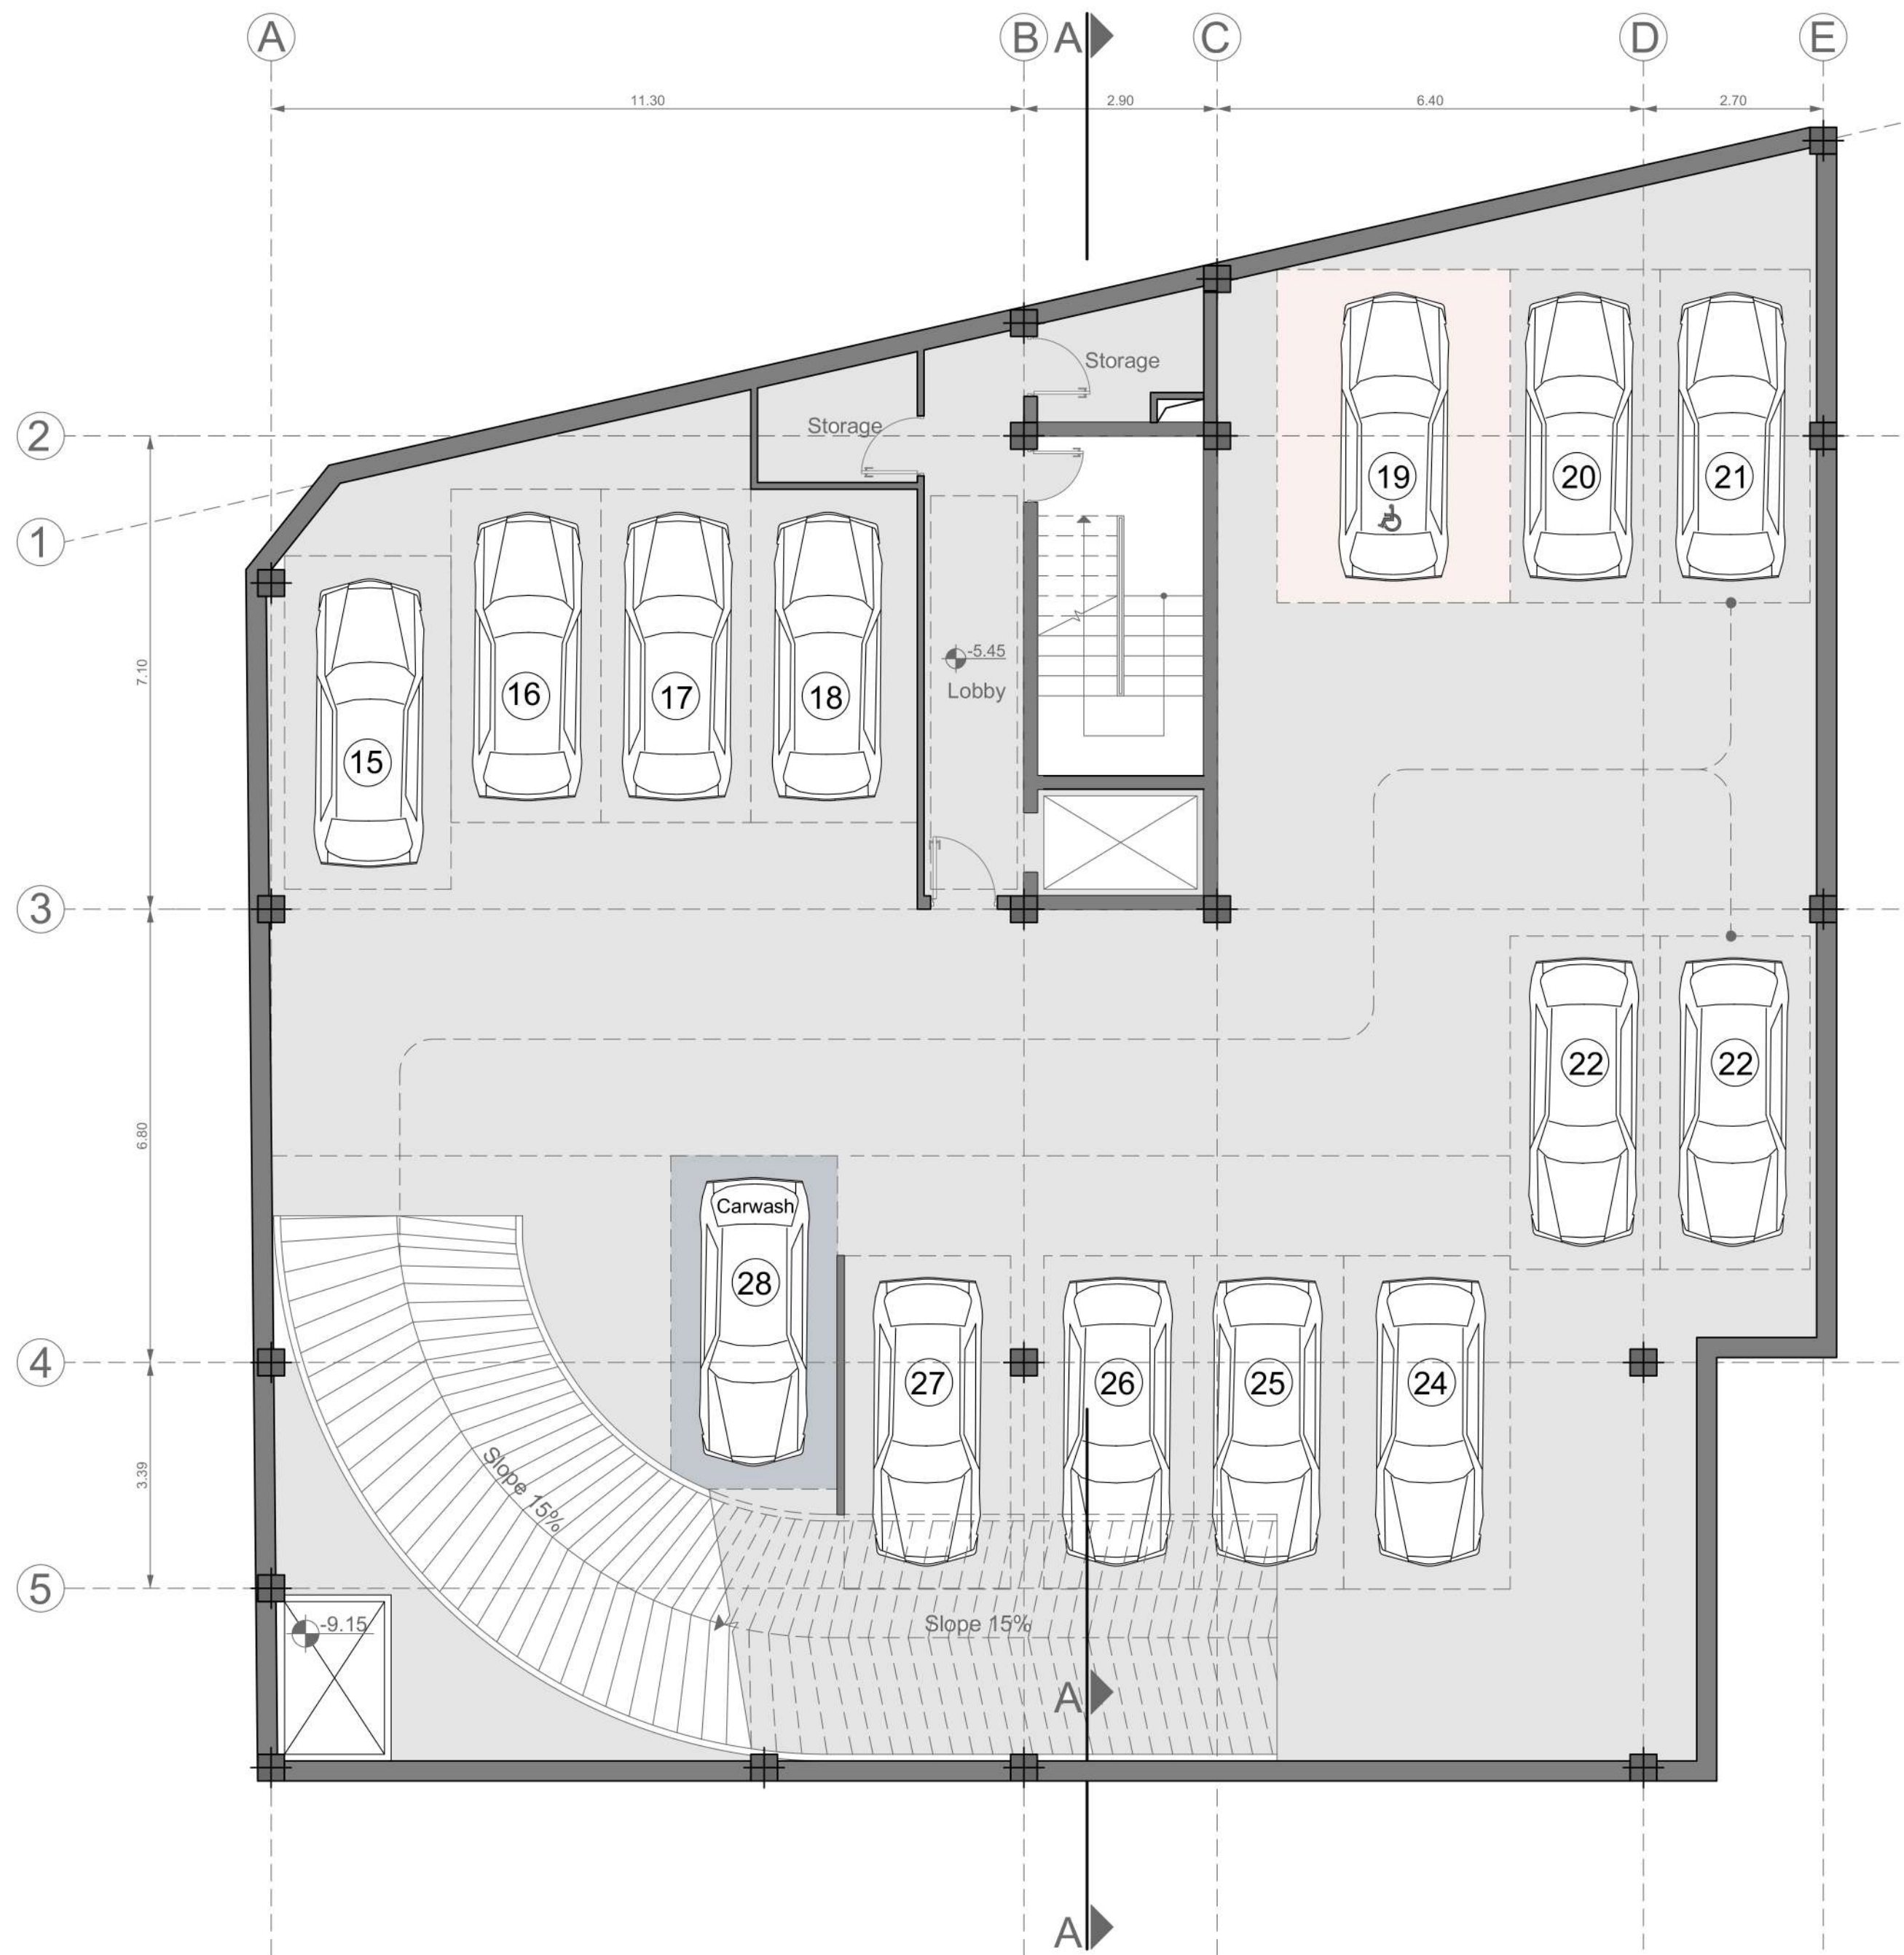


Parking -2 Floor Plan


0 1 2 3 5 m



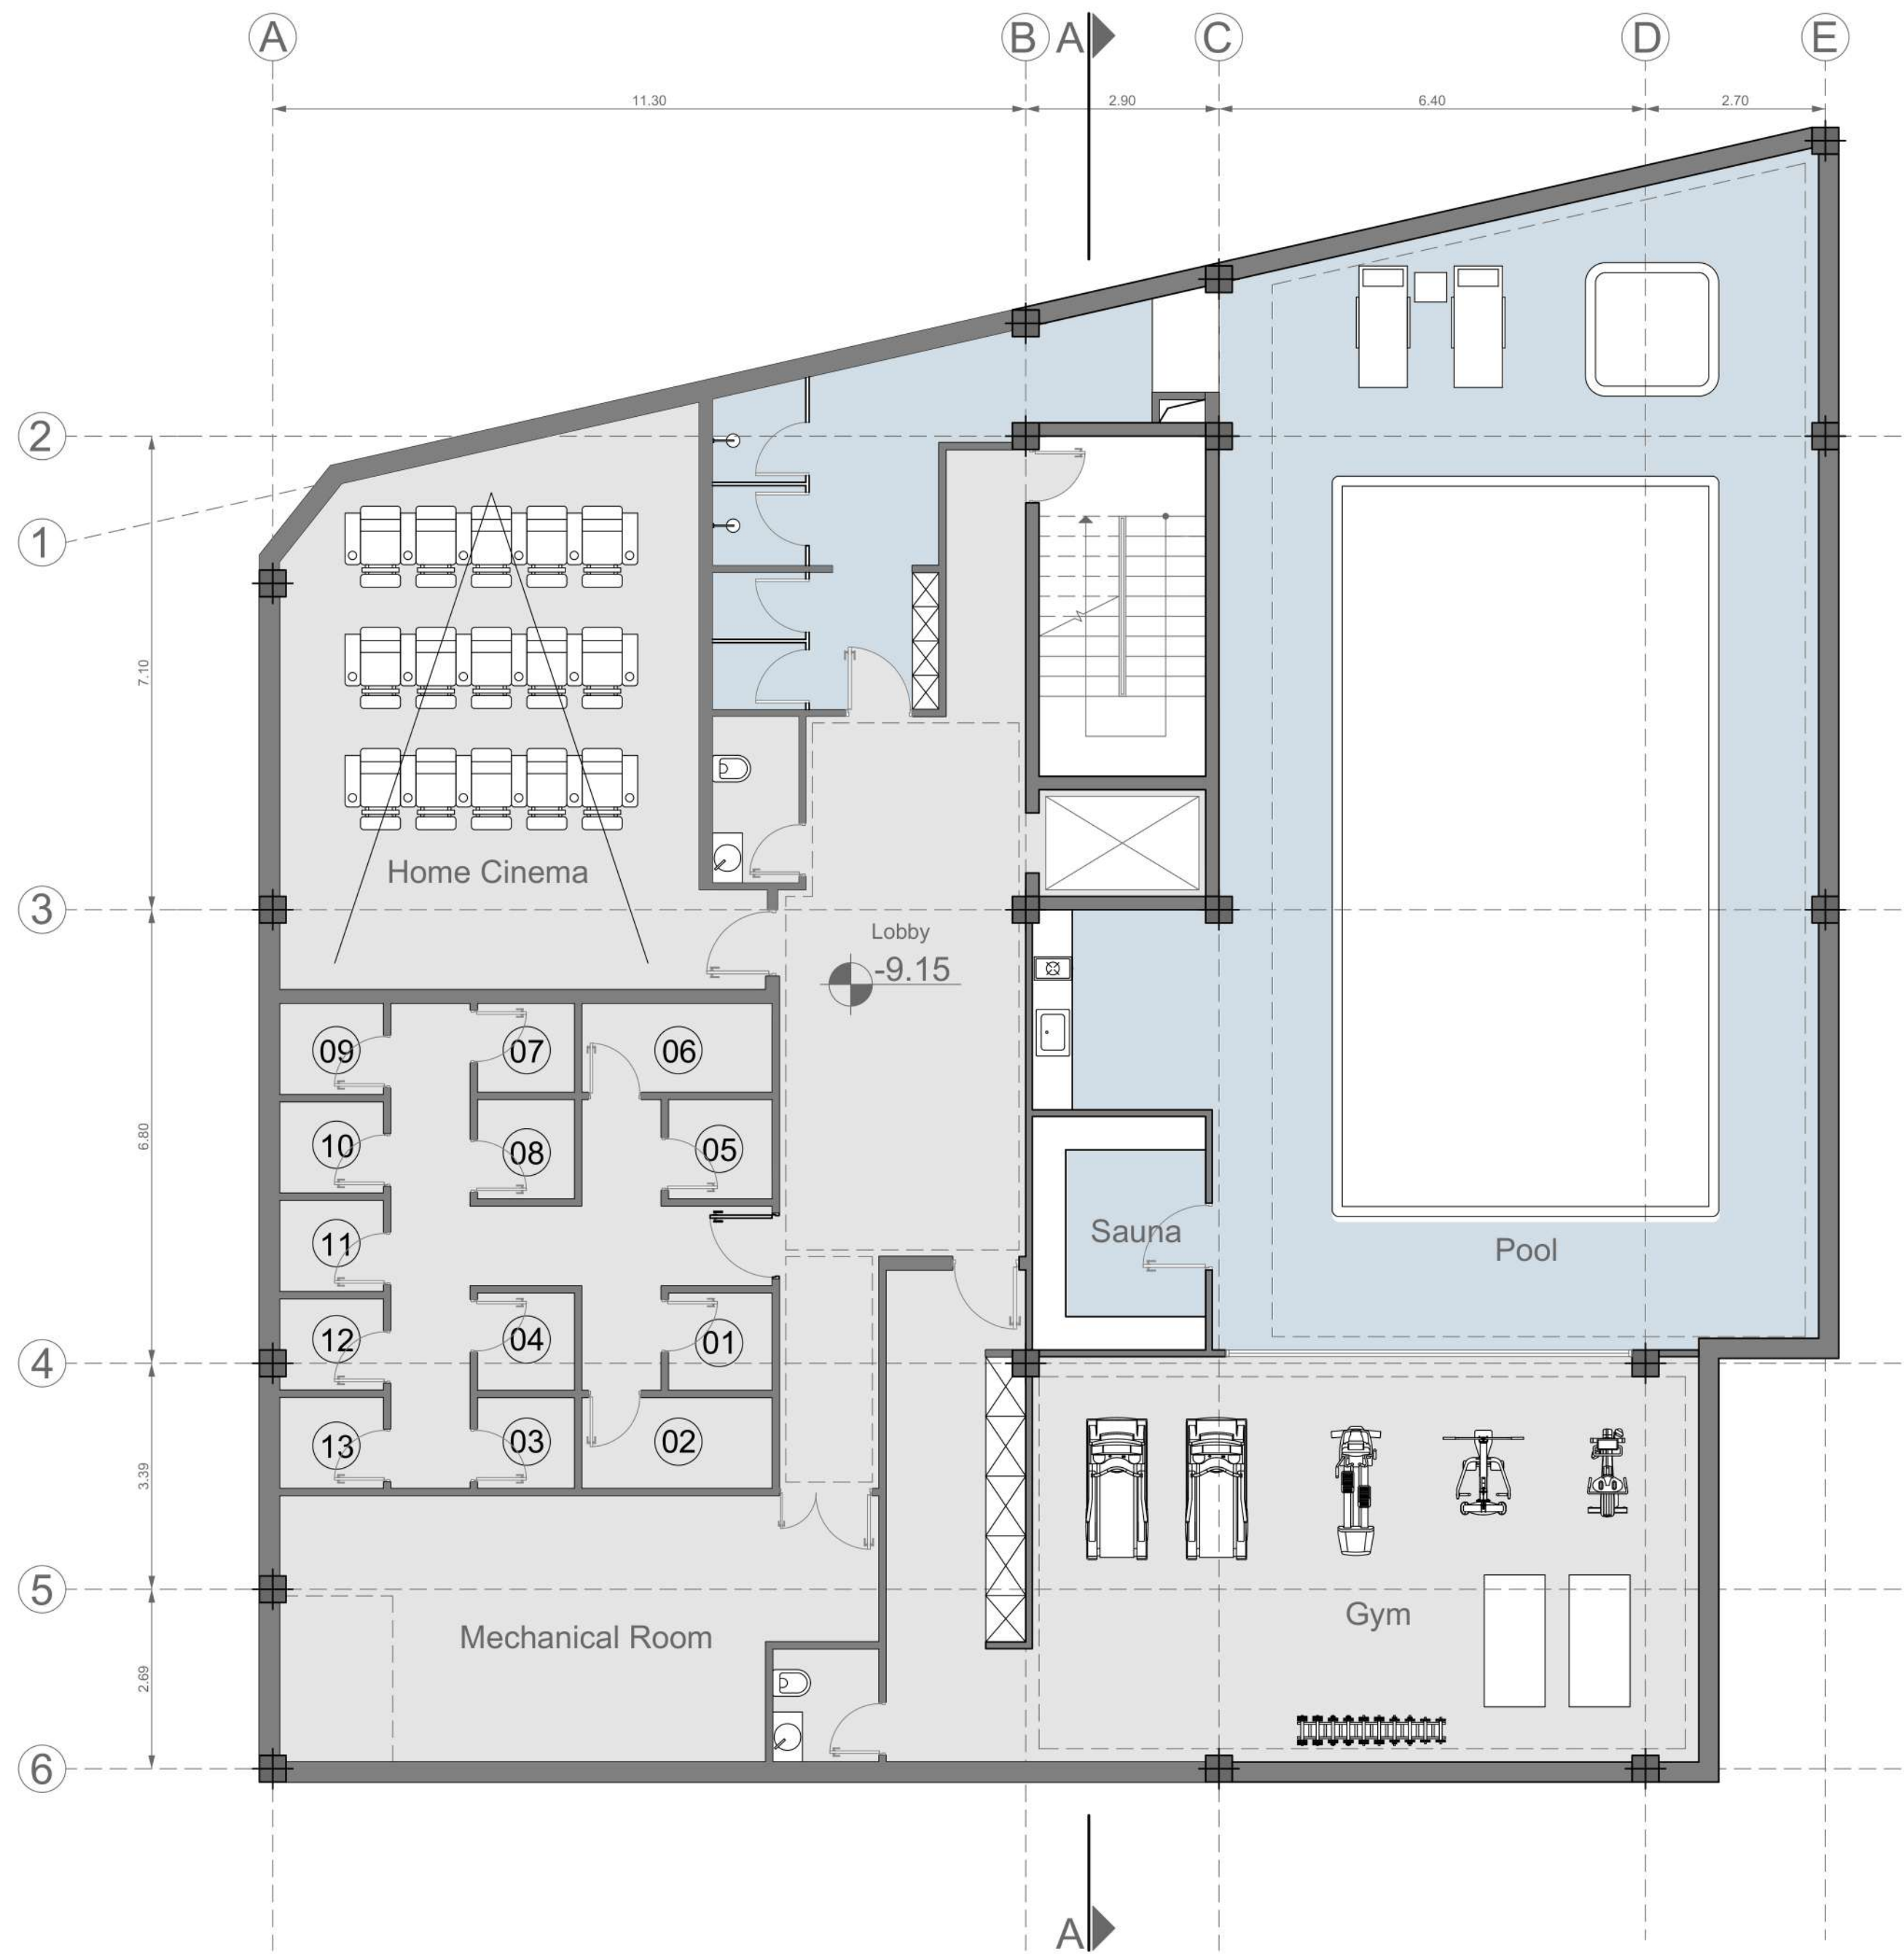


Basement -3 Floor Plan

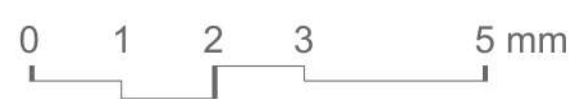

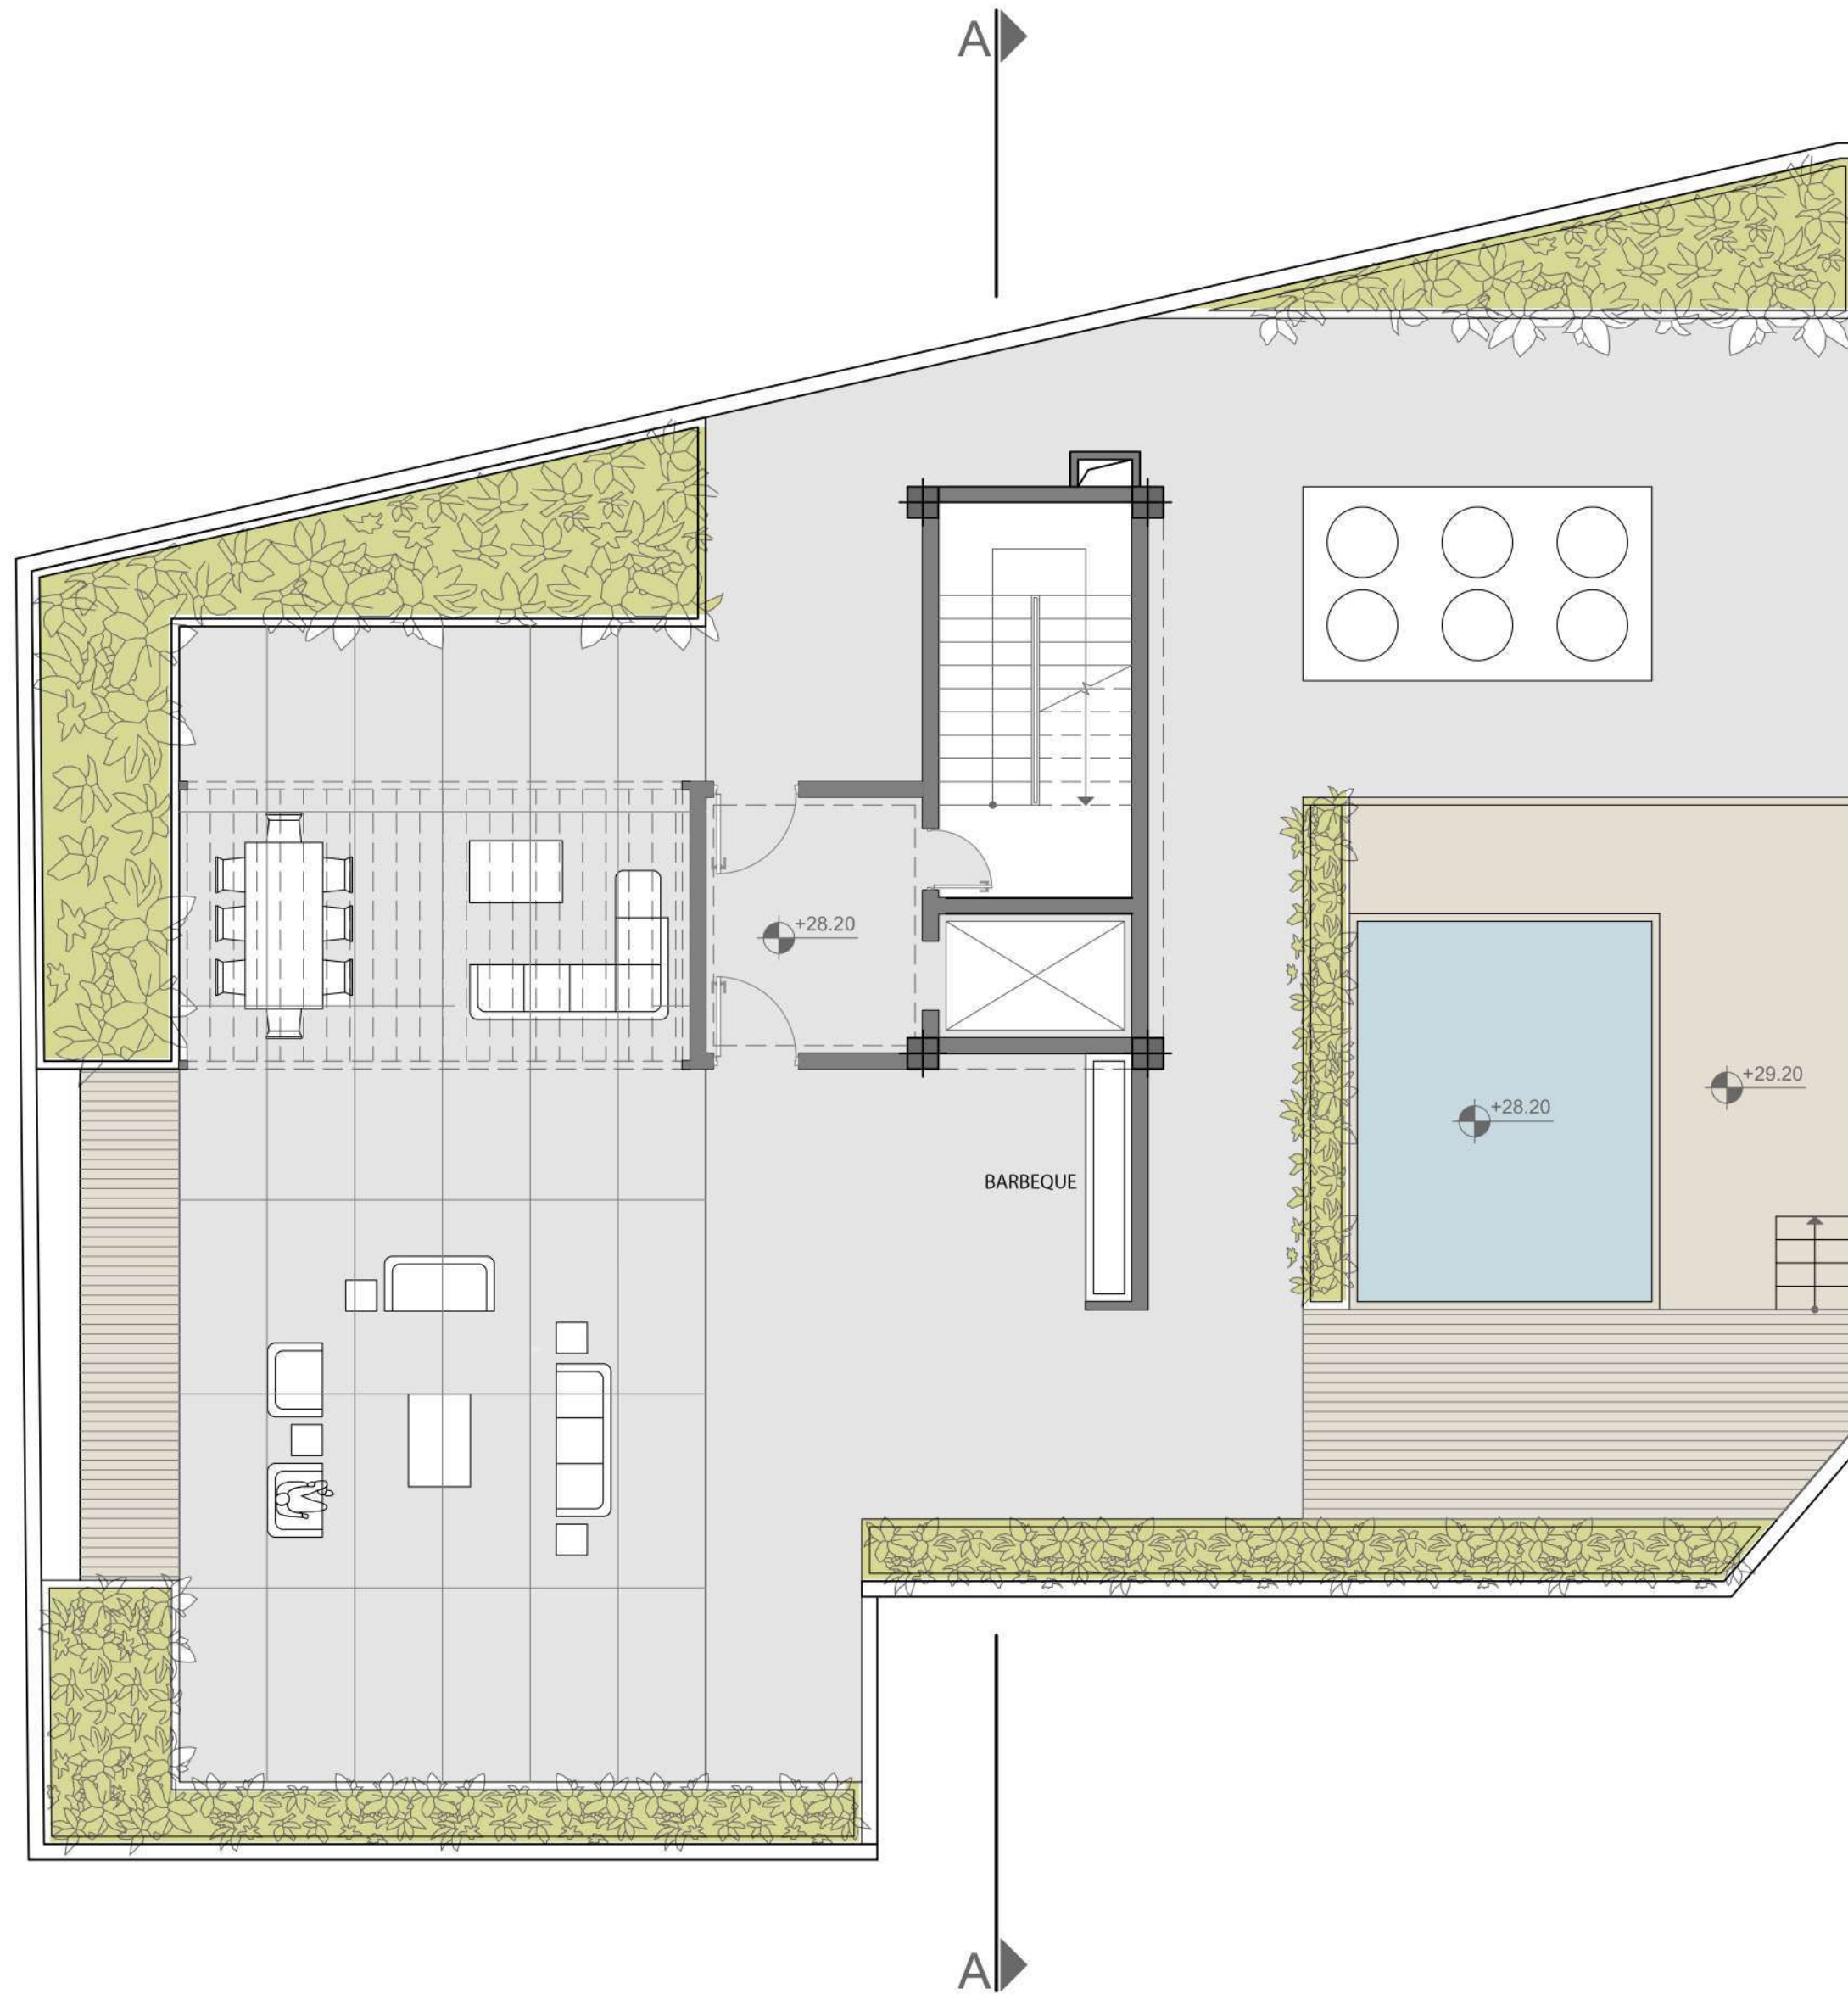


Roof Plan

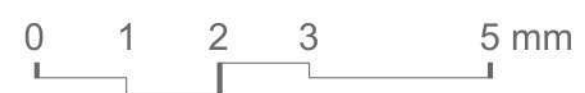



+31.00  
+28.20  
+24.50  
+20.80  
+17.10  
+13.40  
+9.70  
+6.00  
+0.60  
0.00  
-2.60  
-5.45  
-9.15

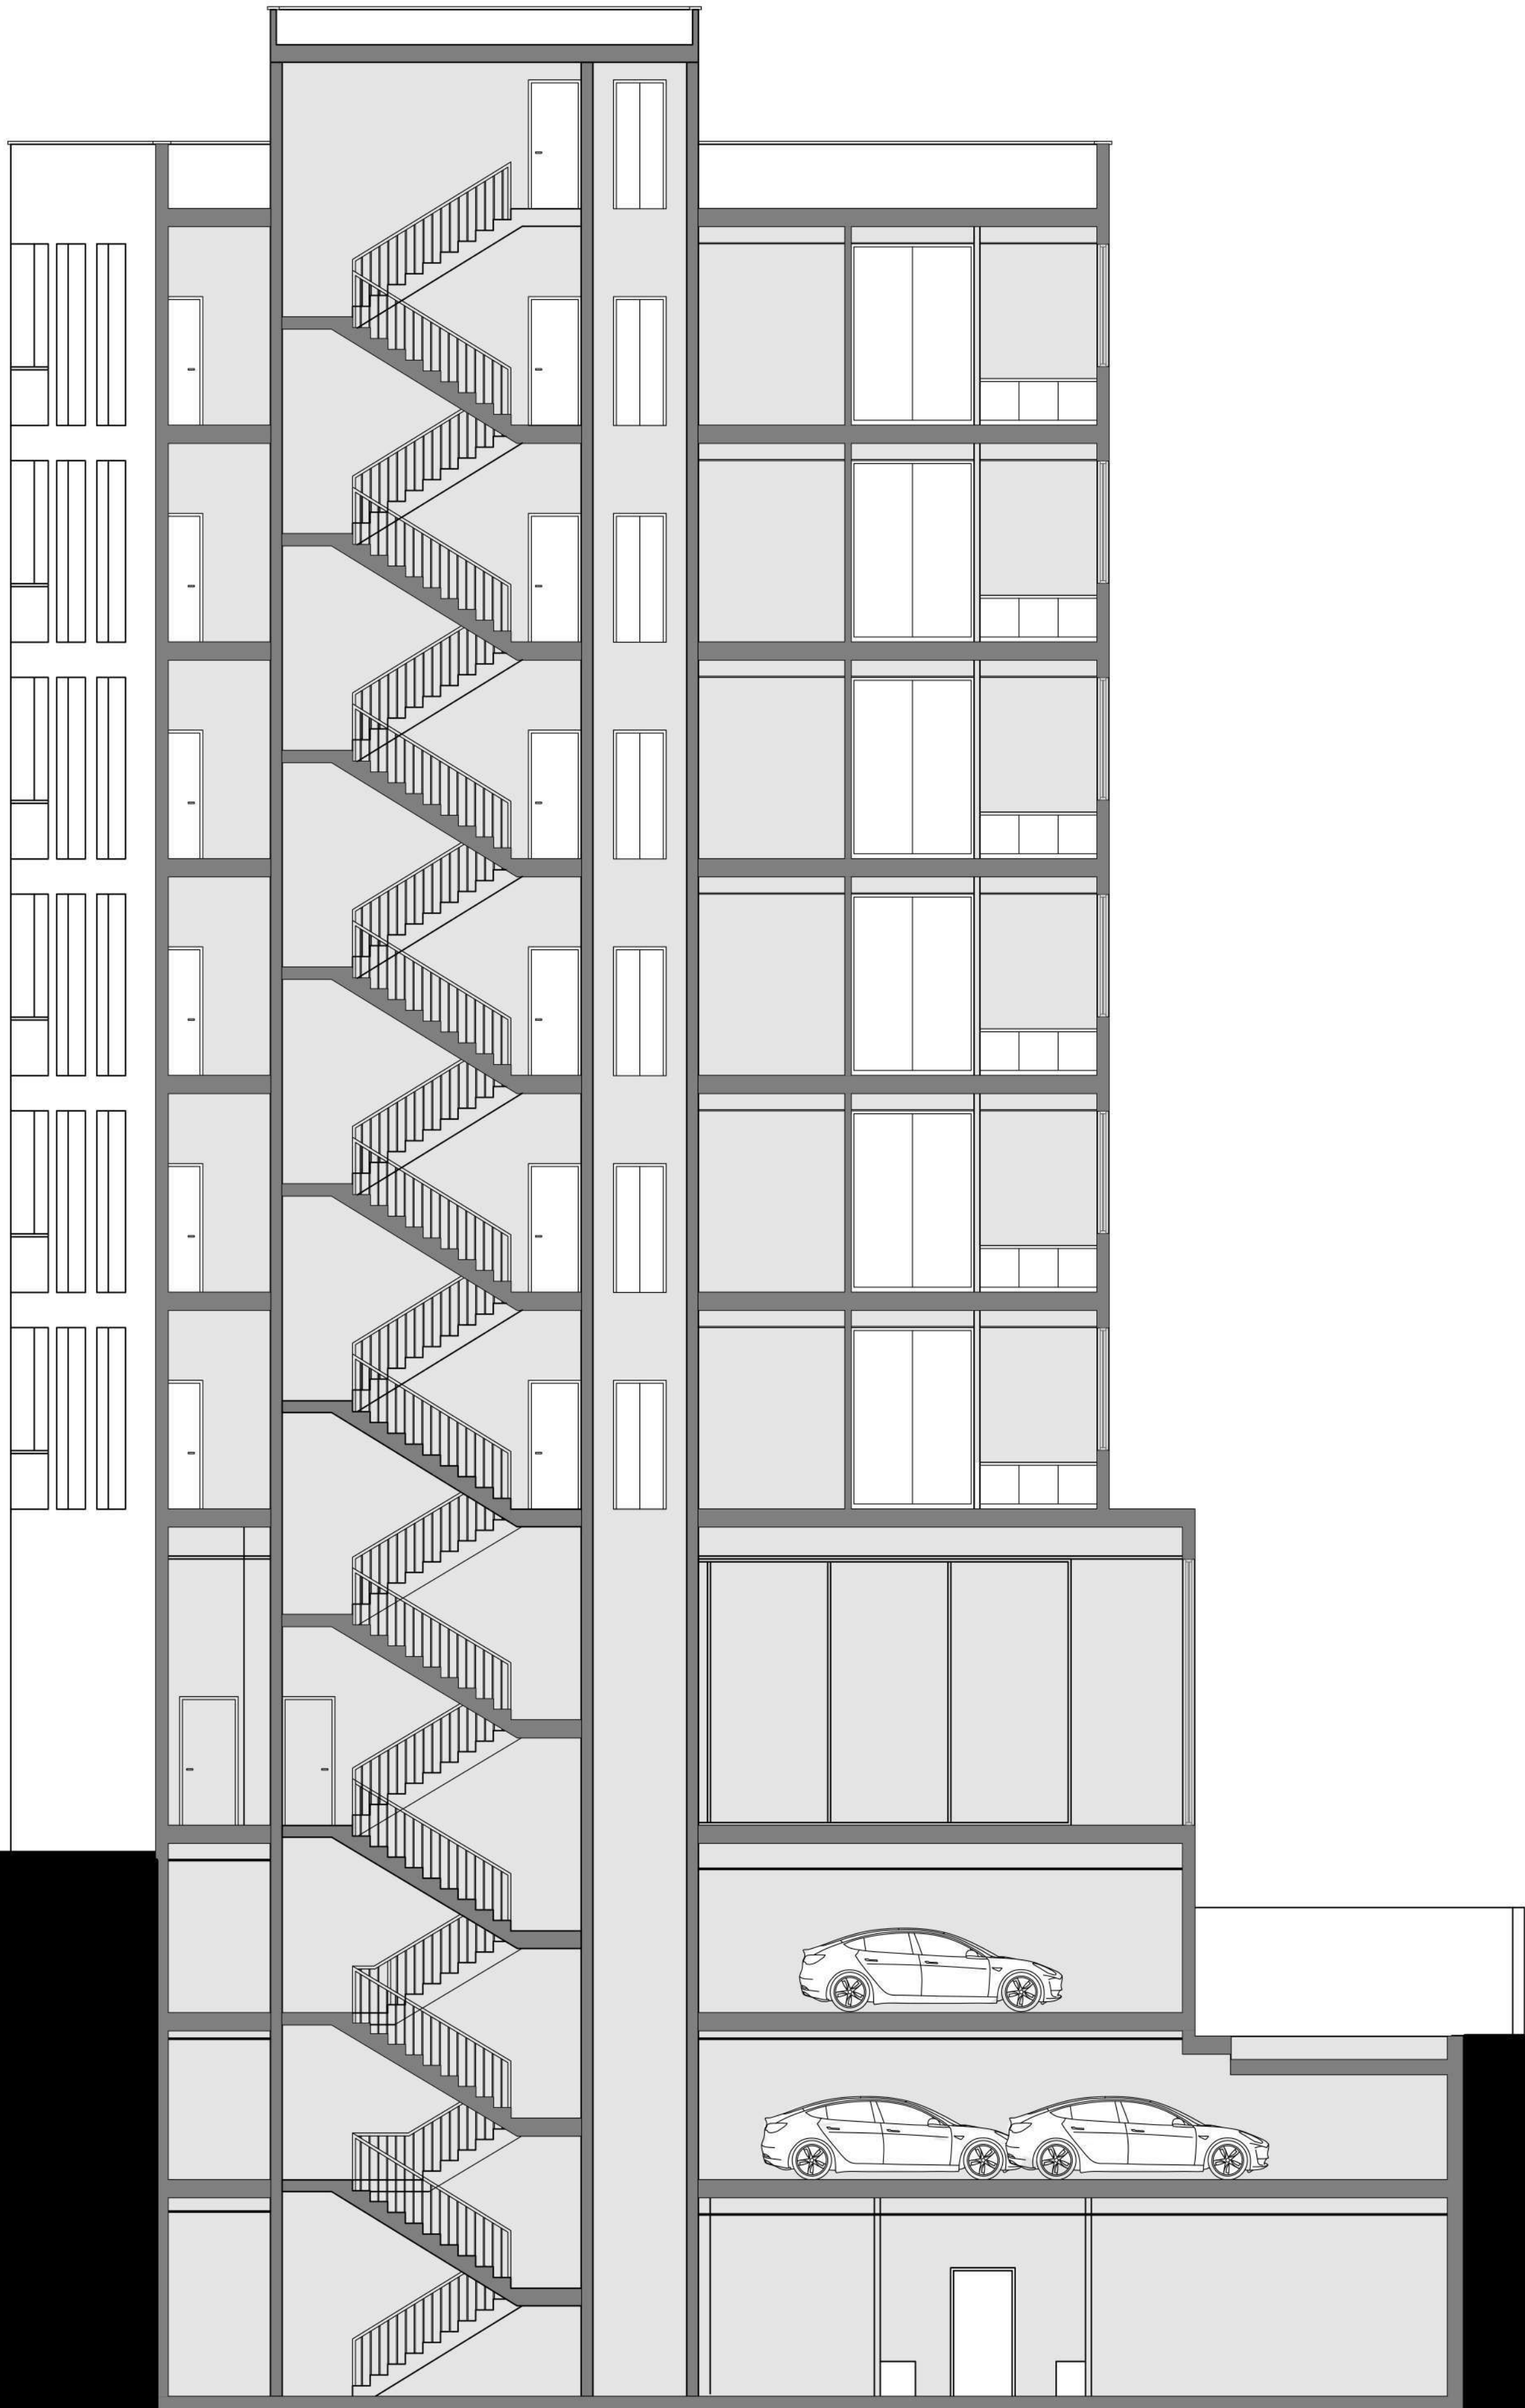

Section A-A



نرده فلزی  
چوب ترمو فقط در سقف ها

فلاشینگ فلزی تما  
آجر نسوز کرکره ای

سنگ تراورتن سفید

پنجره دوجداره آلومینیومی

سنگ بازالت ابزار خورده













