



تشبیهی سبزه

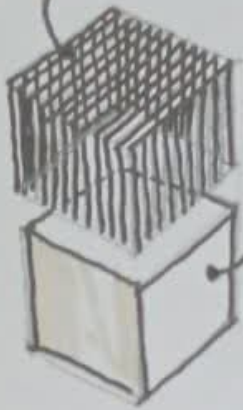


حجم صلب

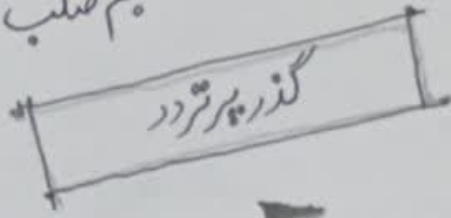

فضاهای عمومی



گذر پرتردد

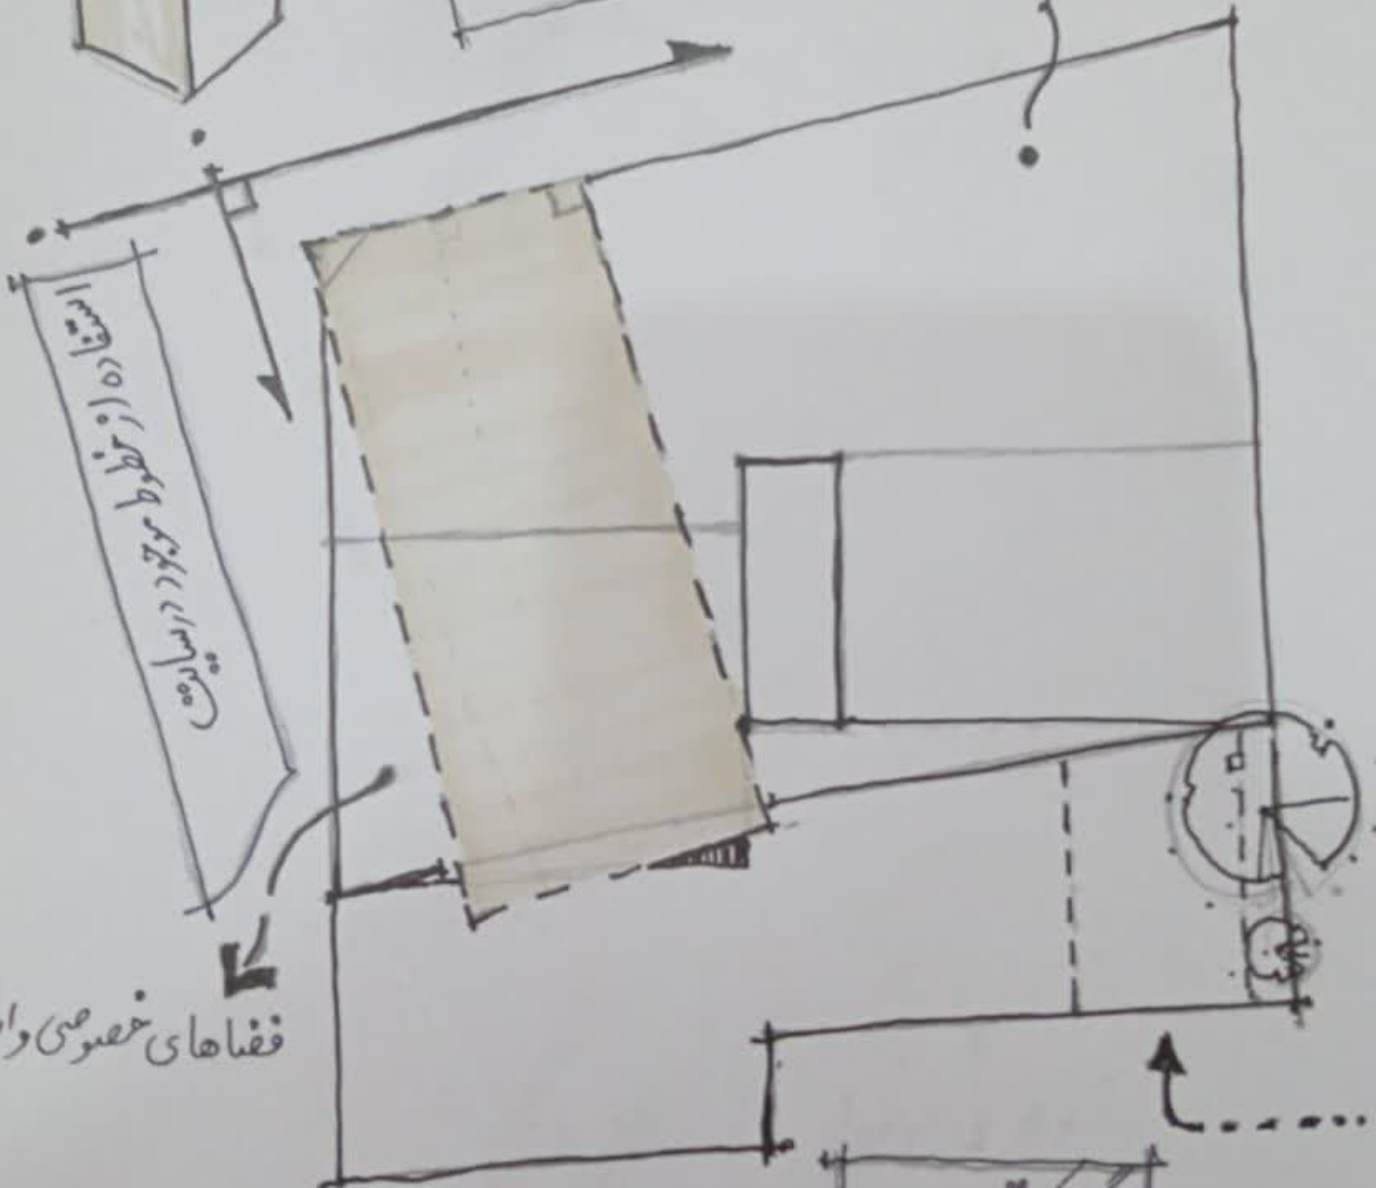

از خطوط مرز در سایه

فضاهای خصوصی و استراحت


گذر کم تردد




پلان اندازه گذاری زیرزمین ۳-






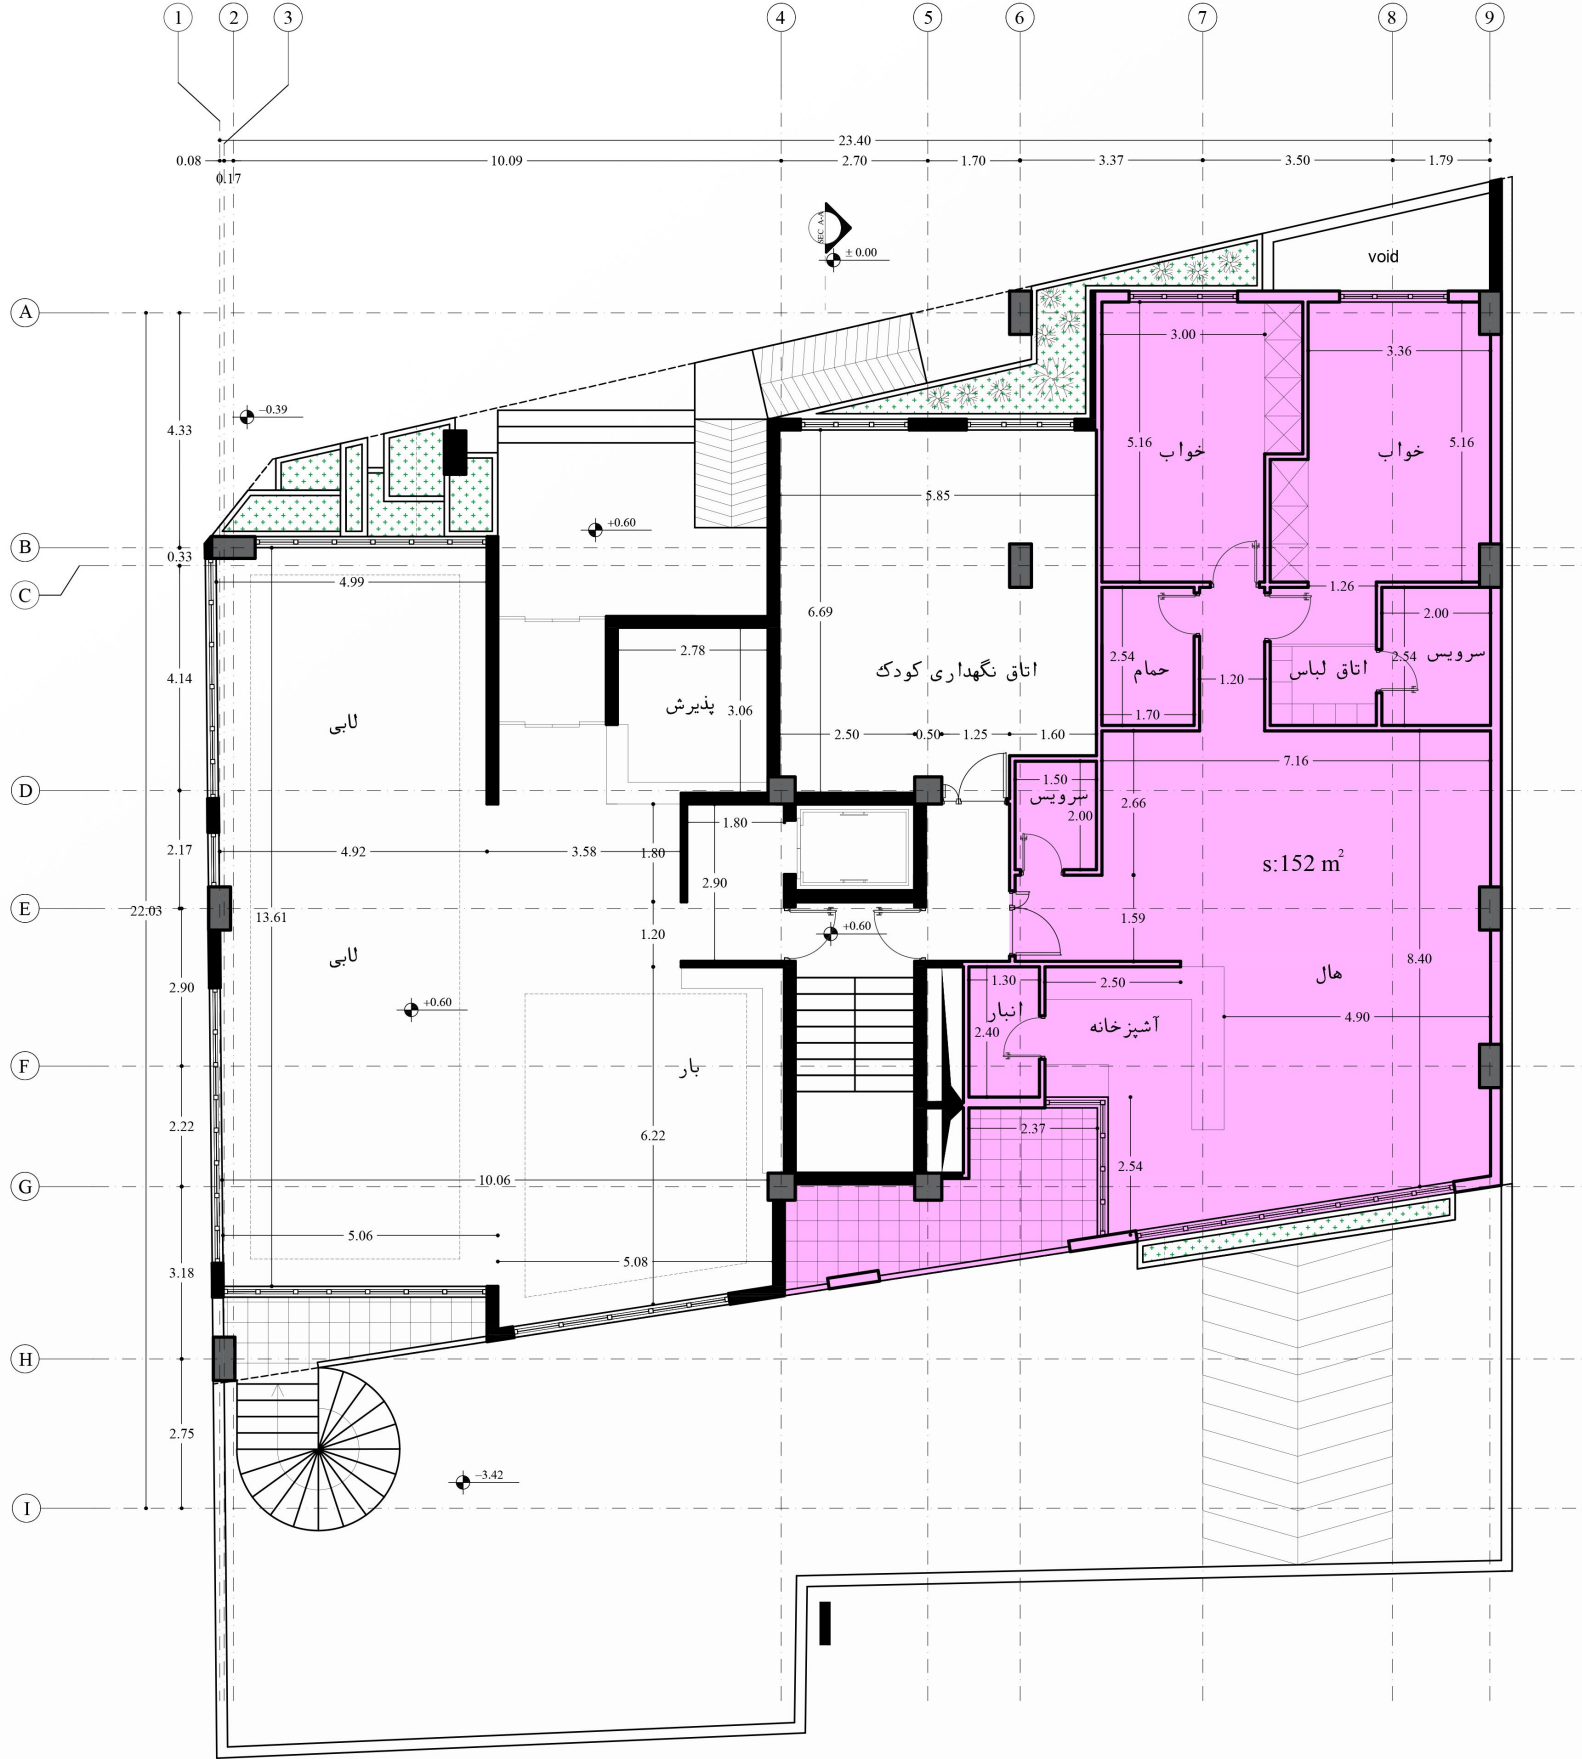


پلان اندازه گذاری همکف

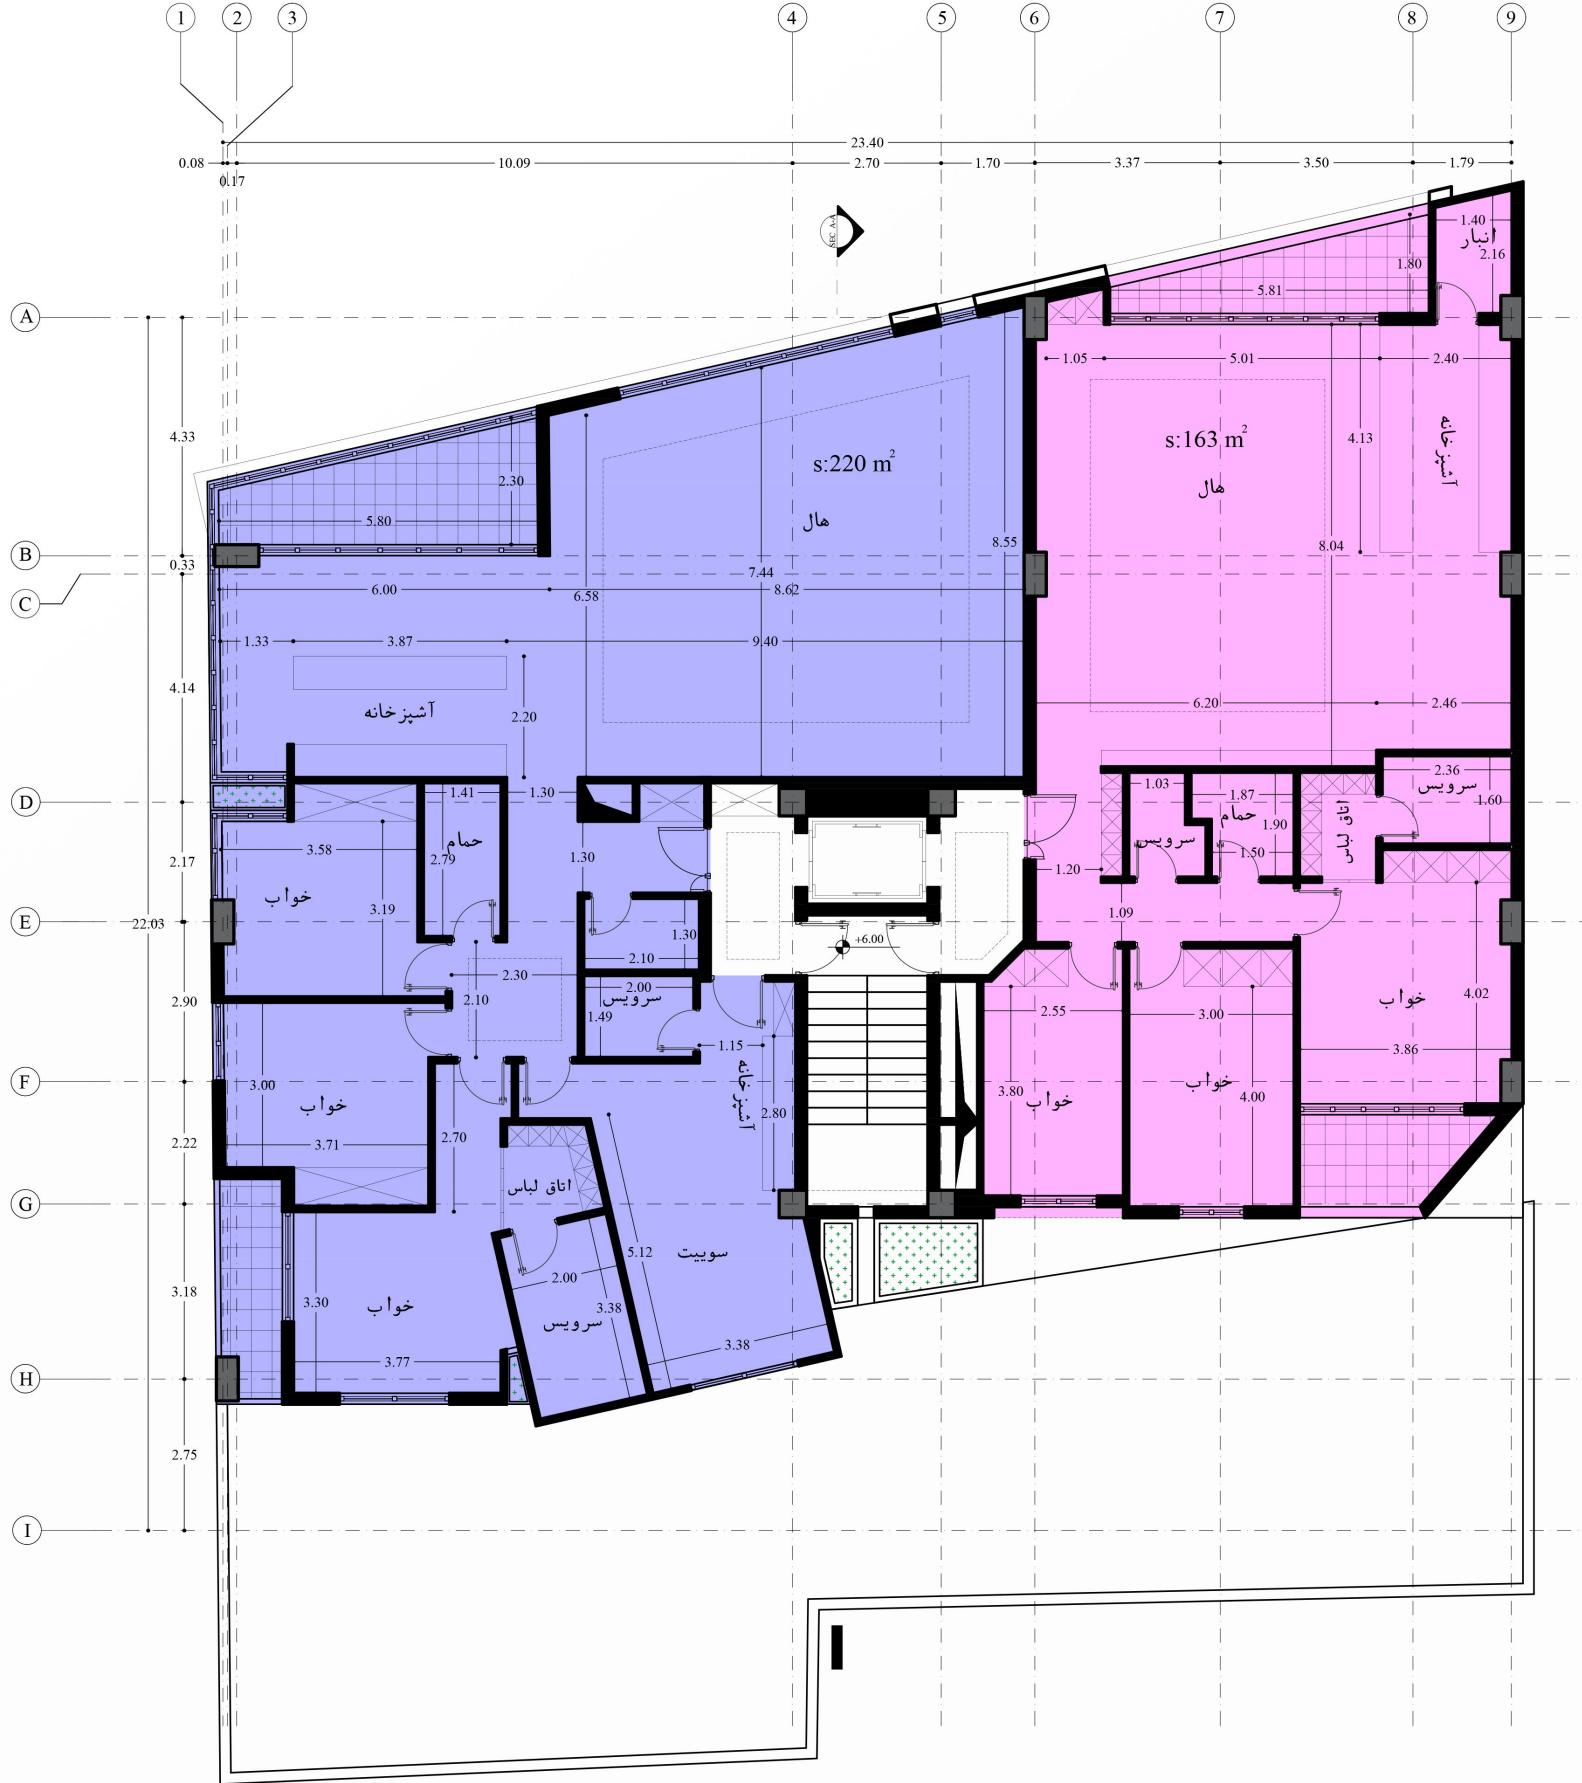

پلان اندازه گذاری طبقه اول

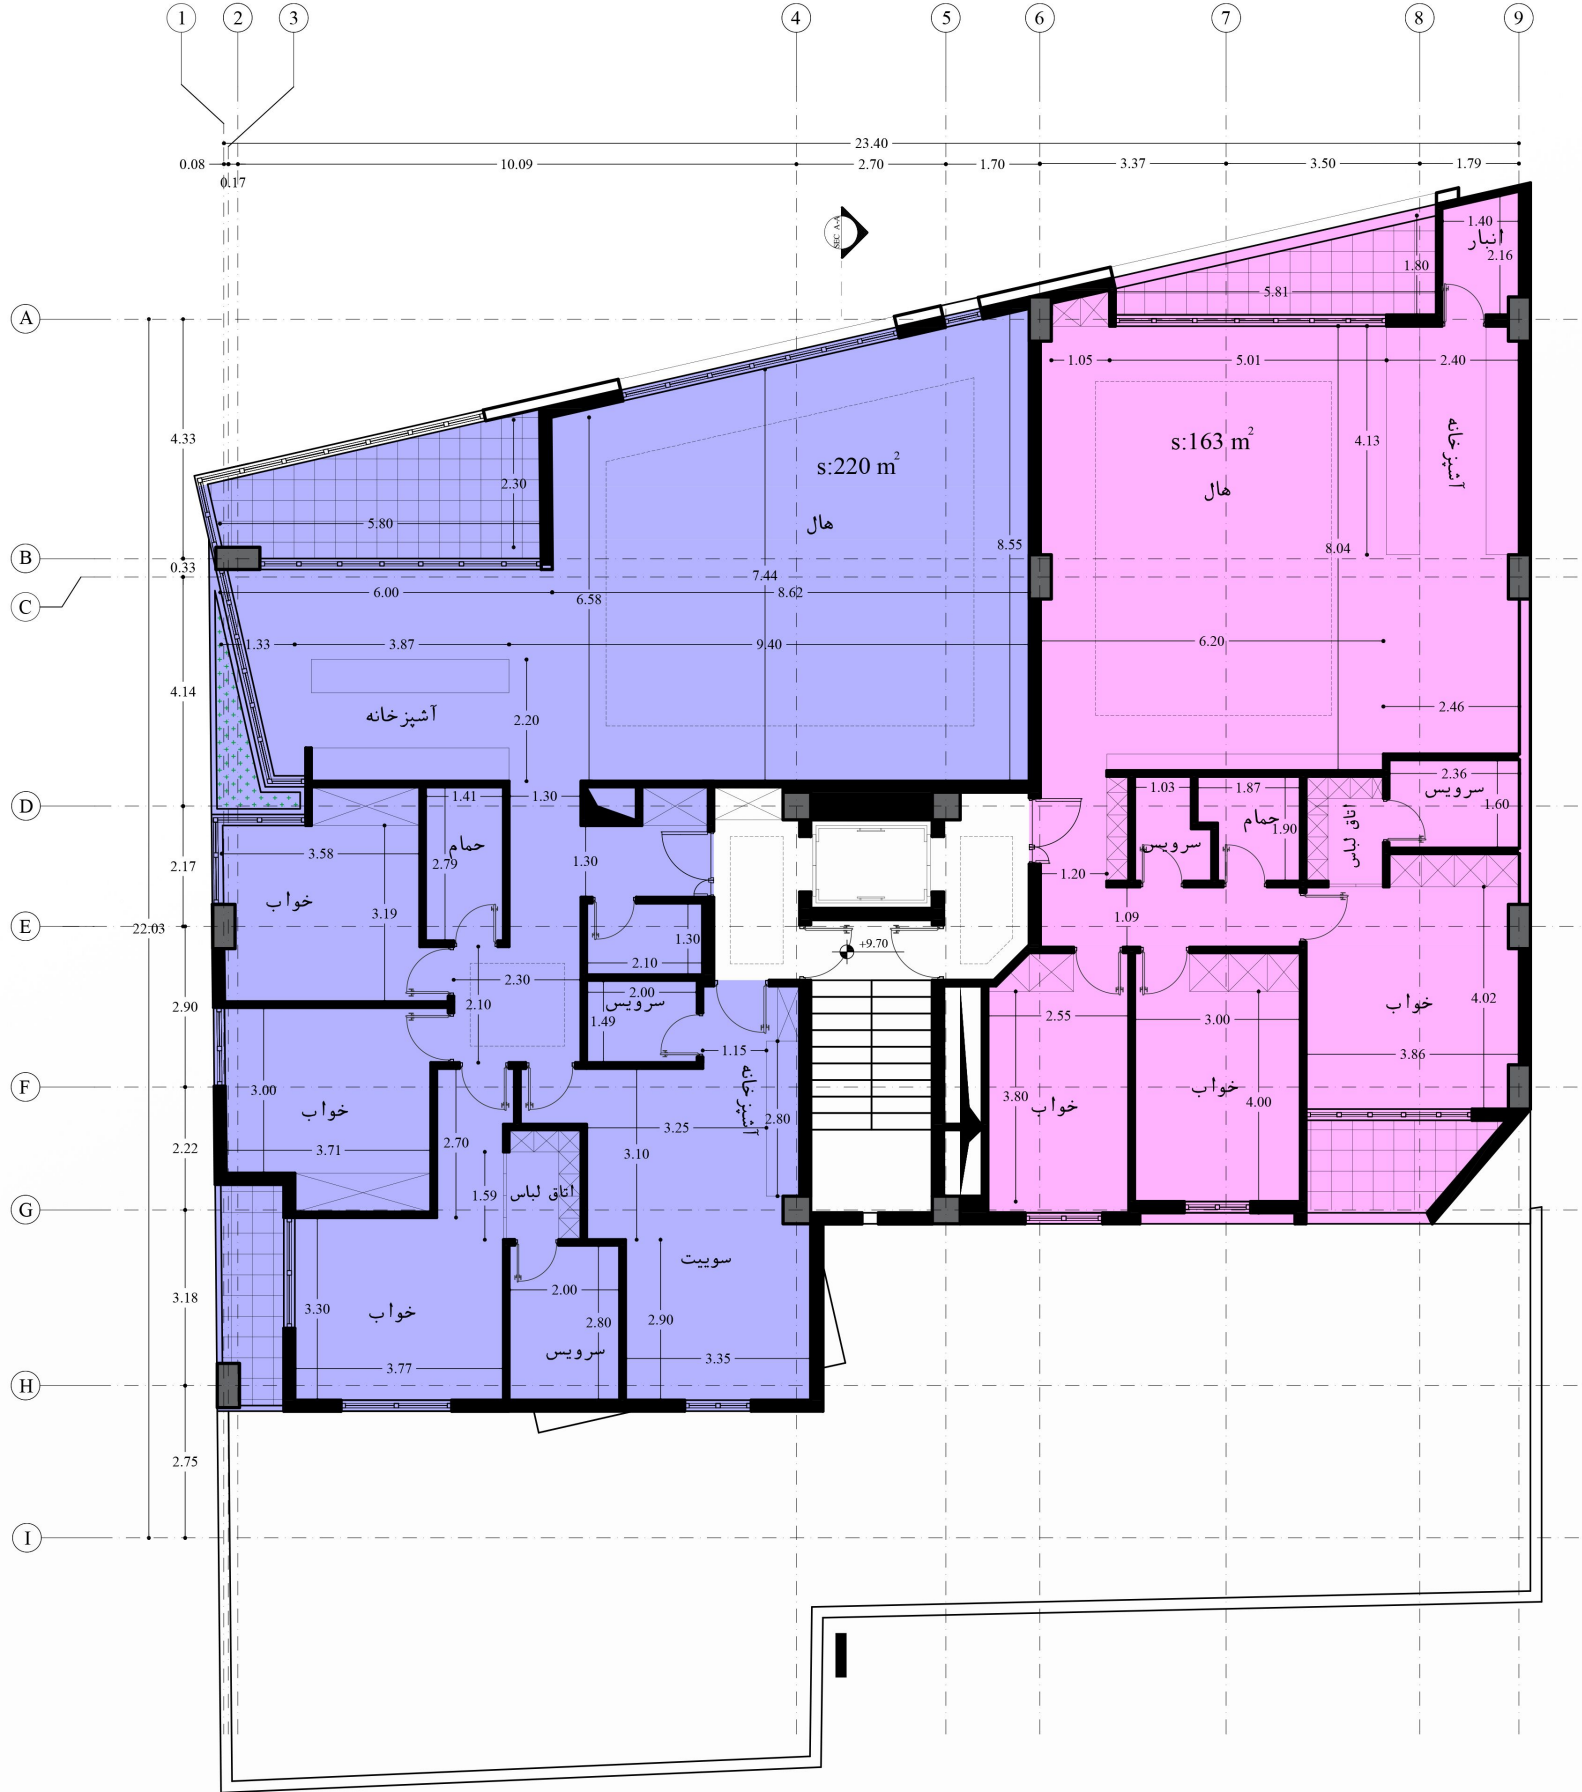


پلان اندازه گذاری طبقه دوم

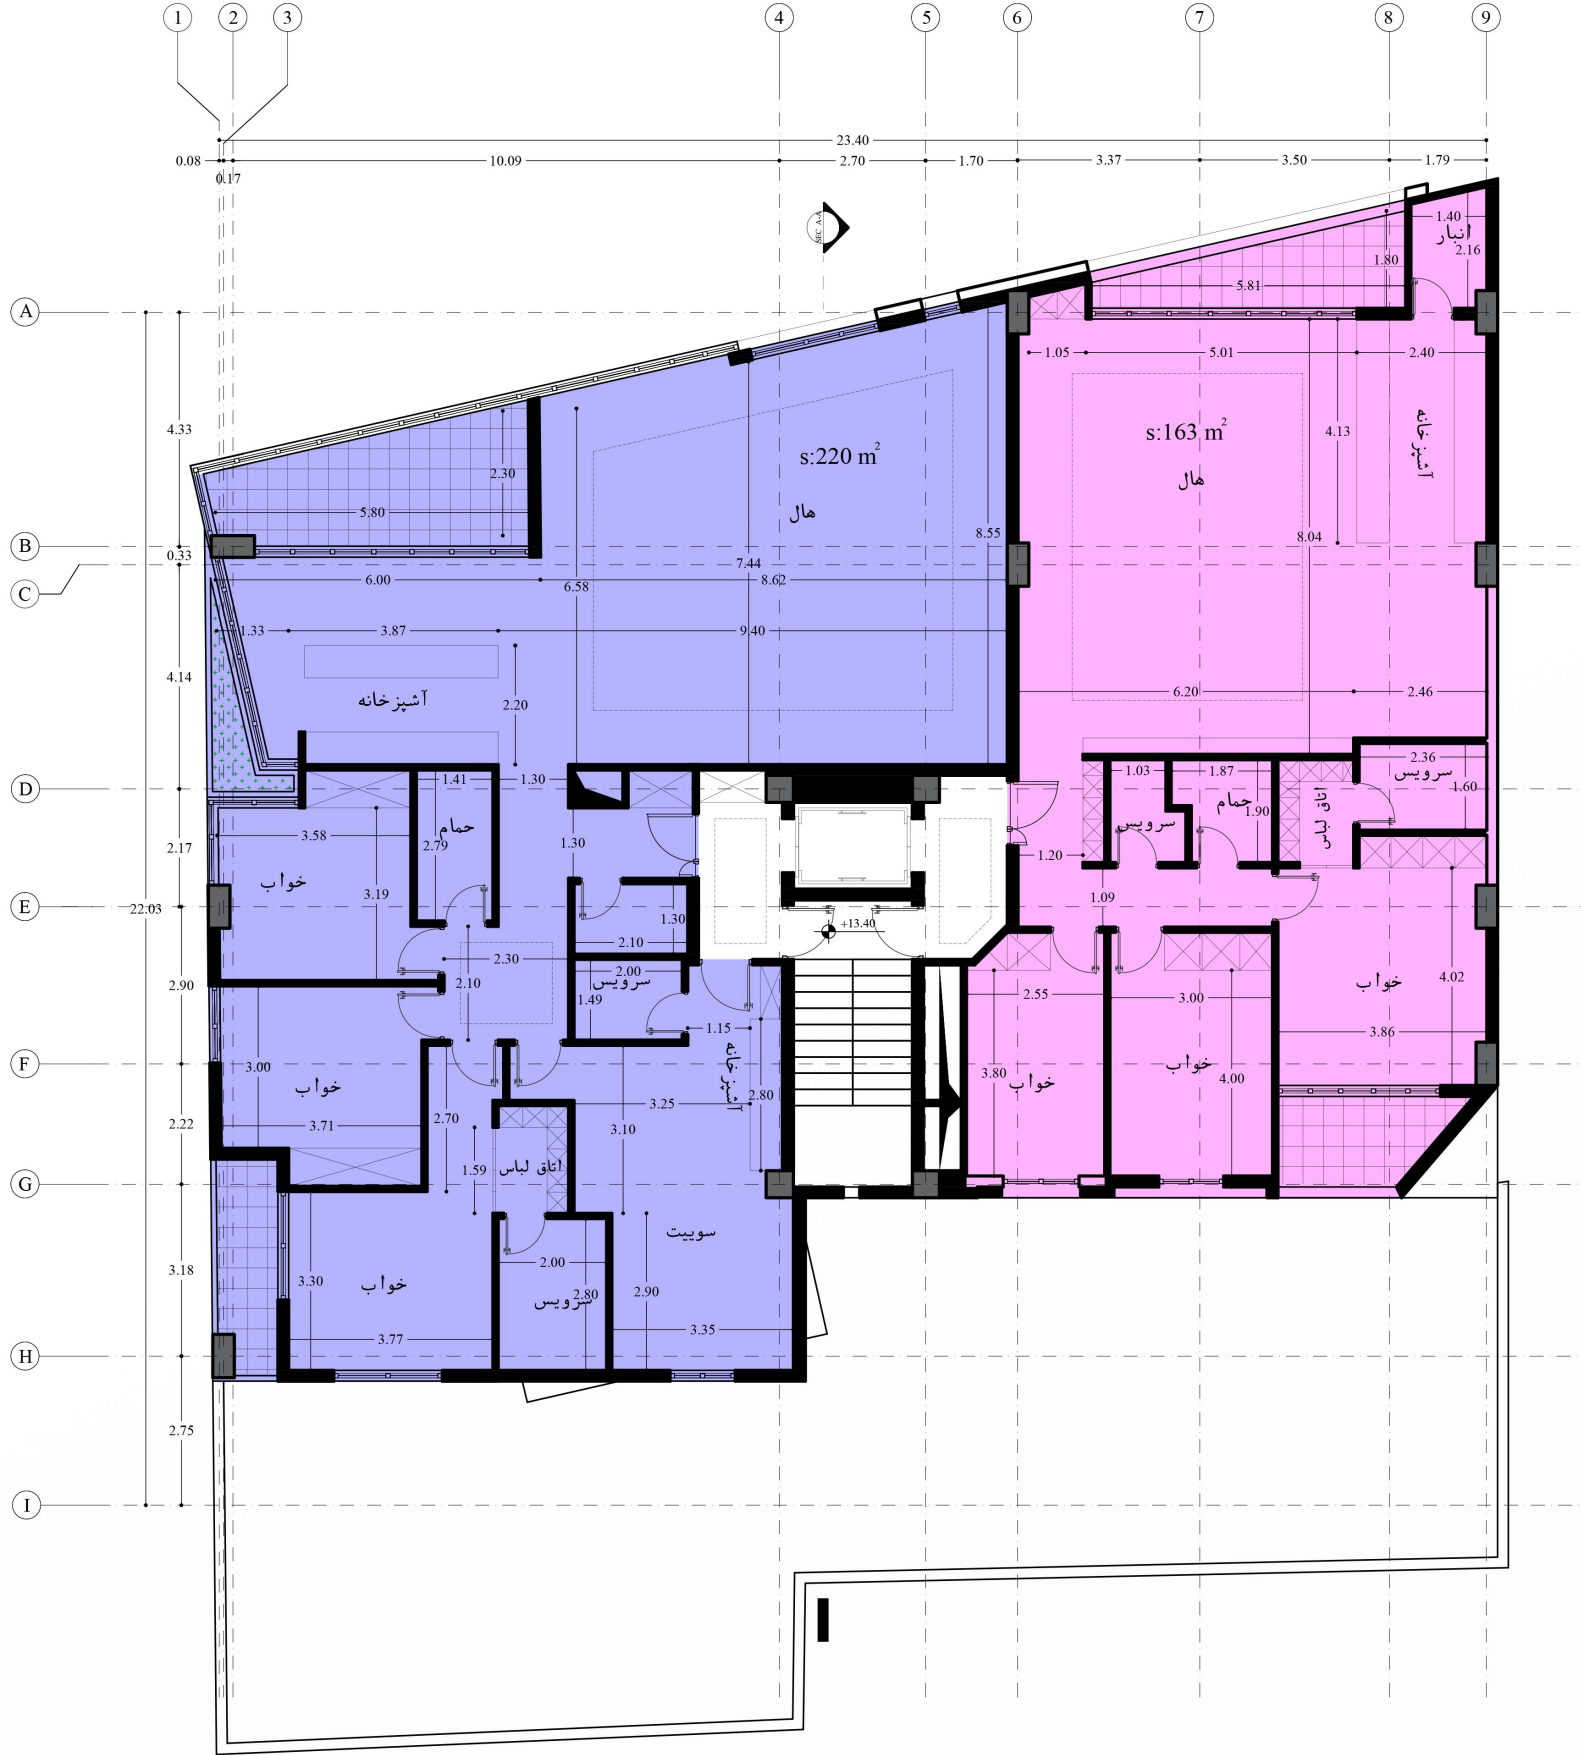


پلان اندازه گذاری طبقه سوم




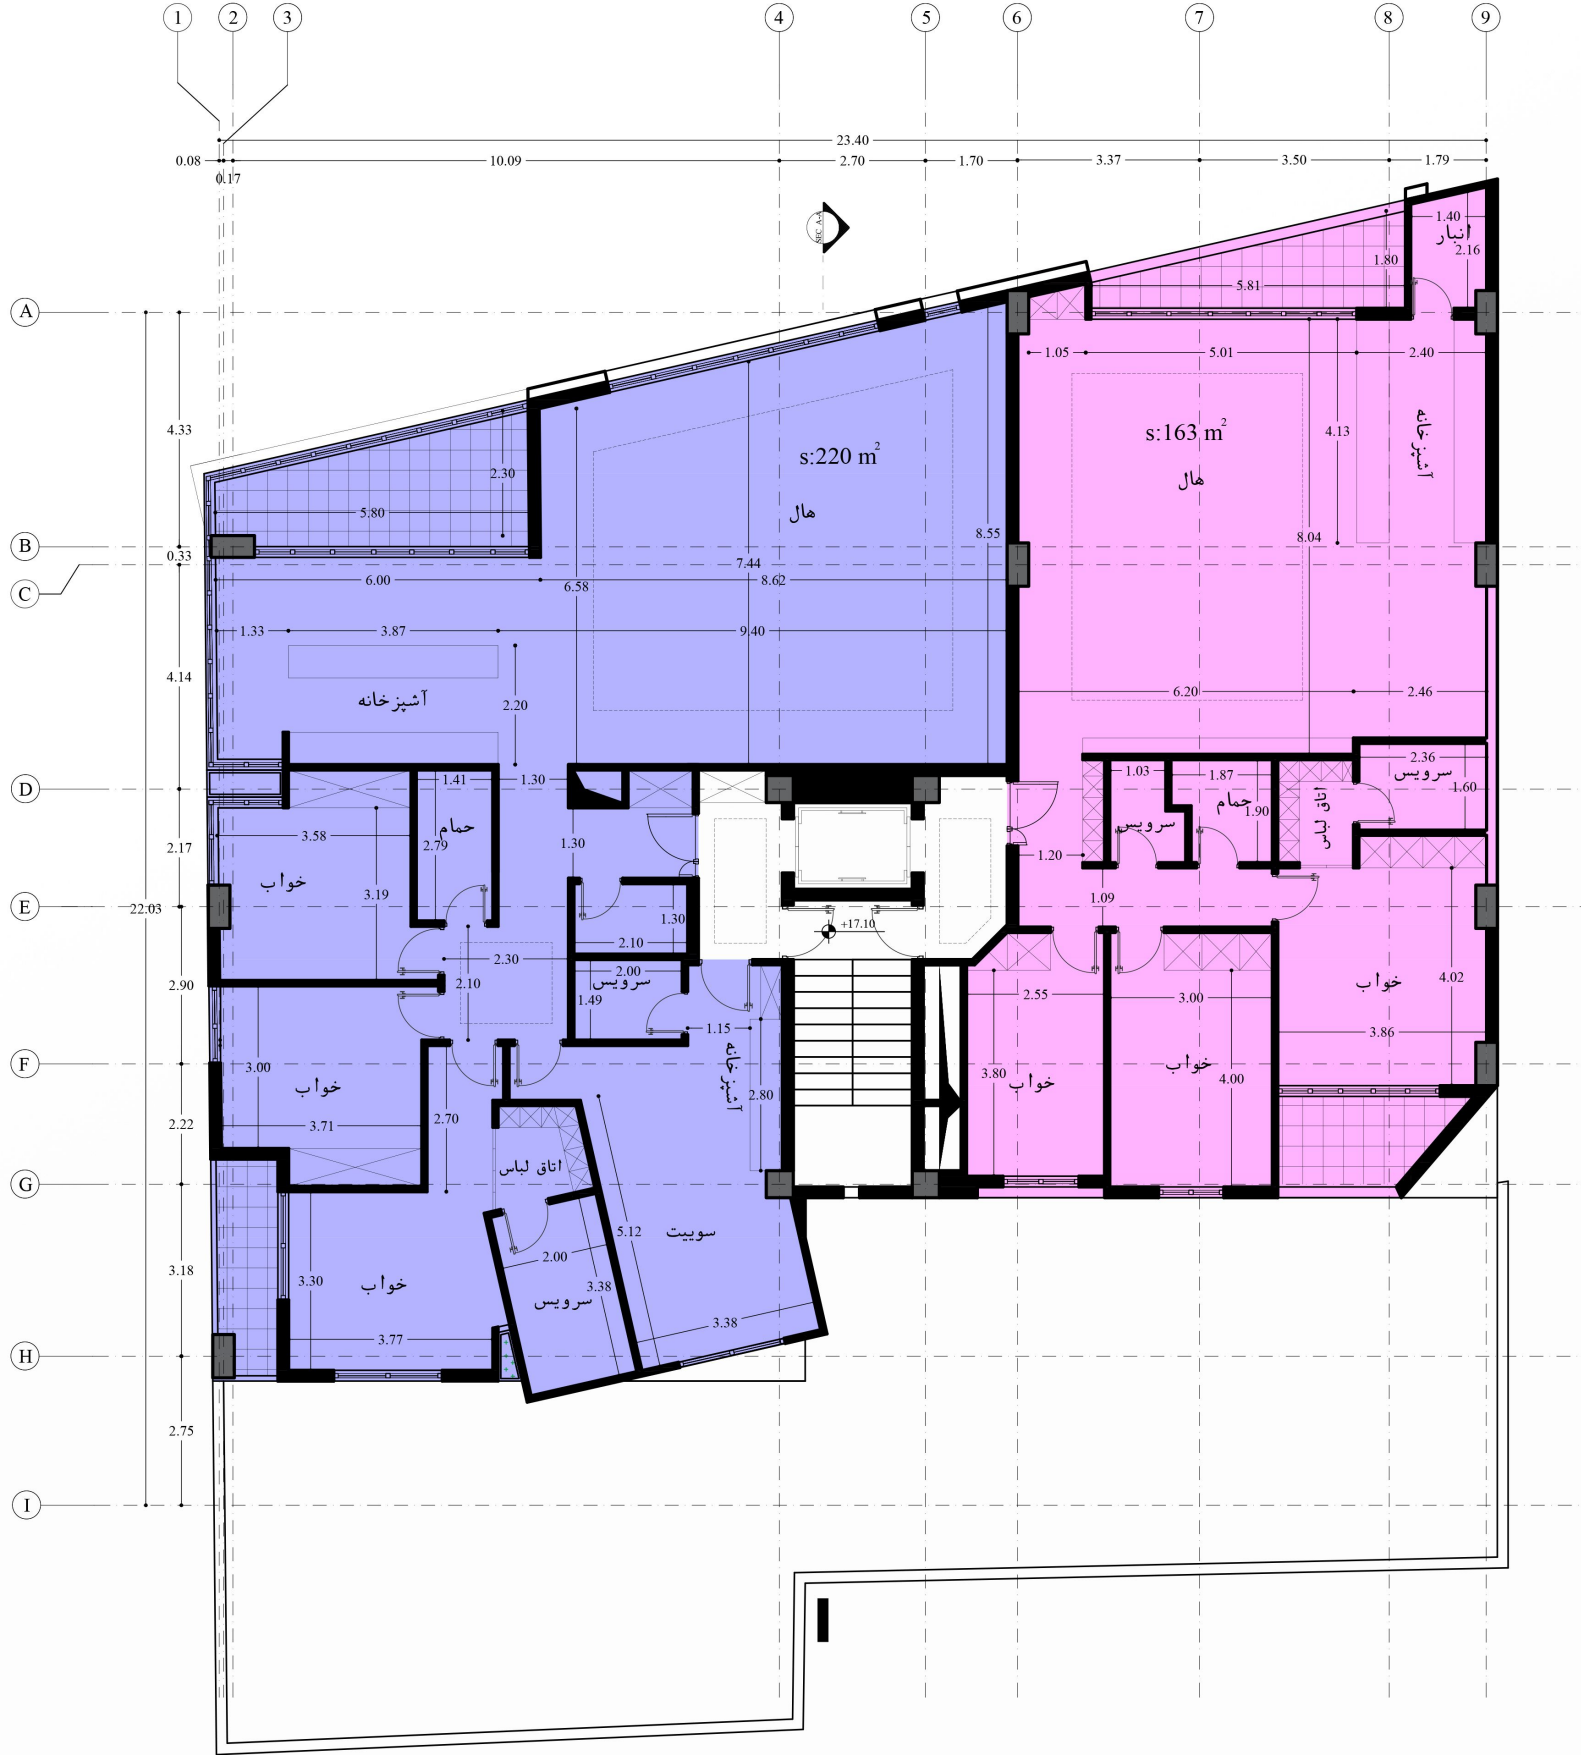


پلان اندازه گذاری طبقه چهارم

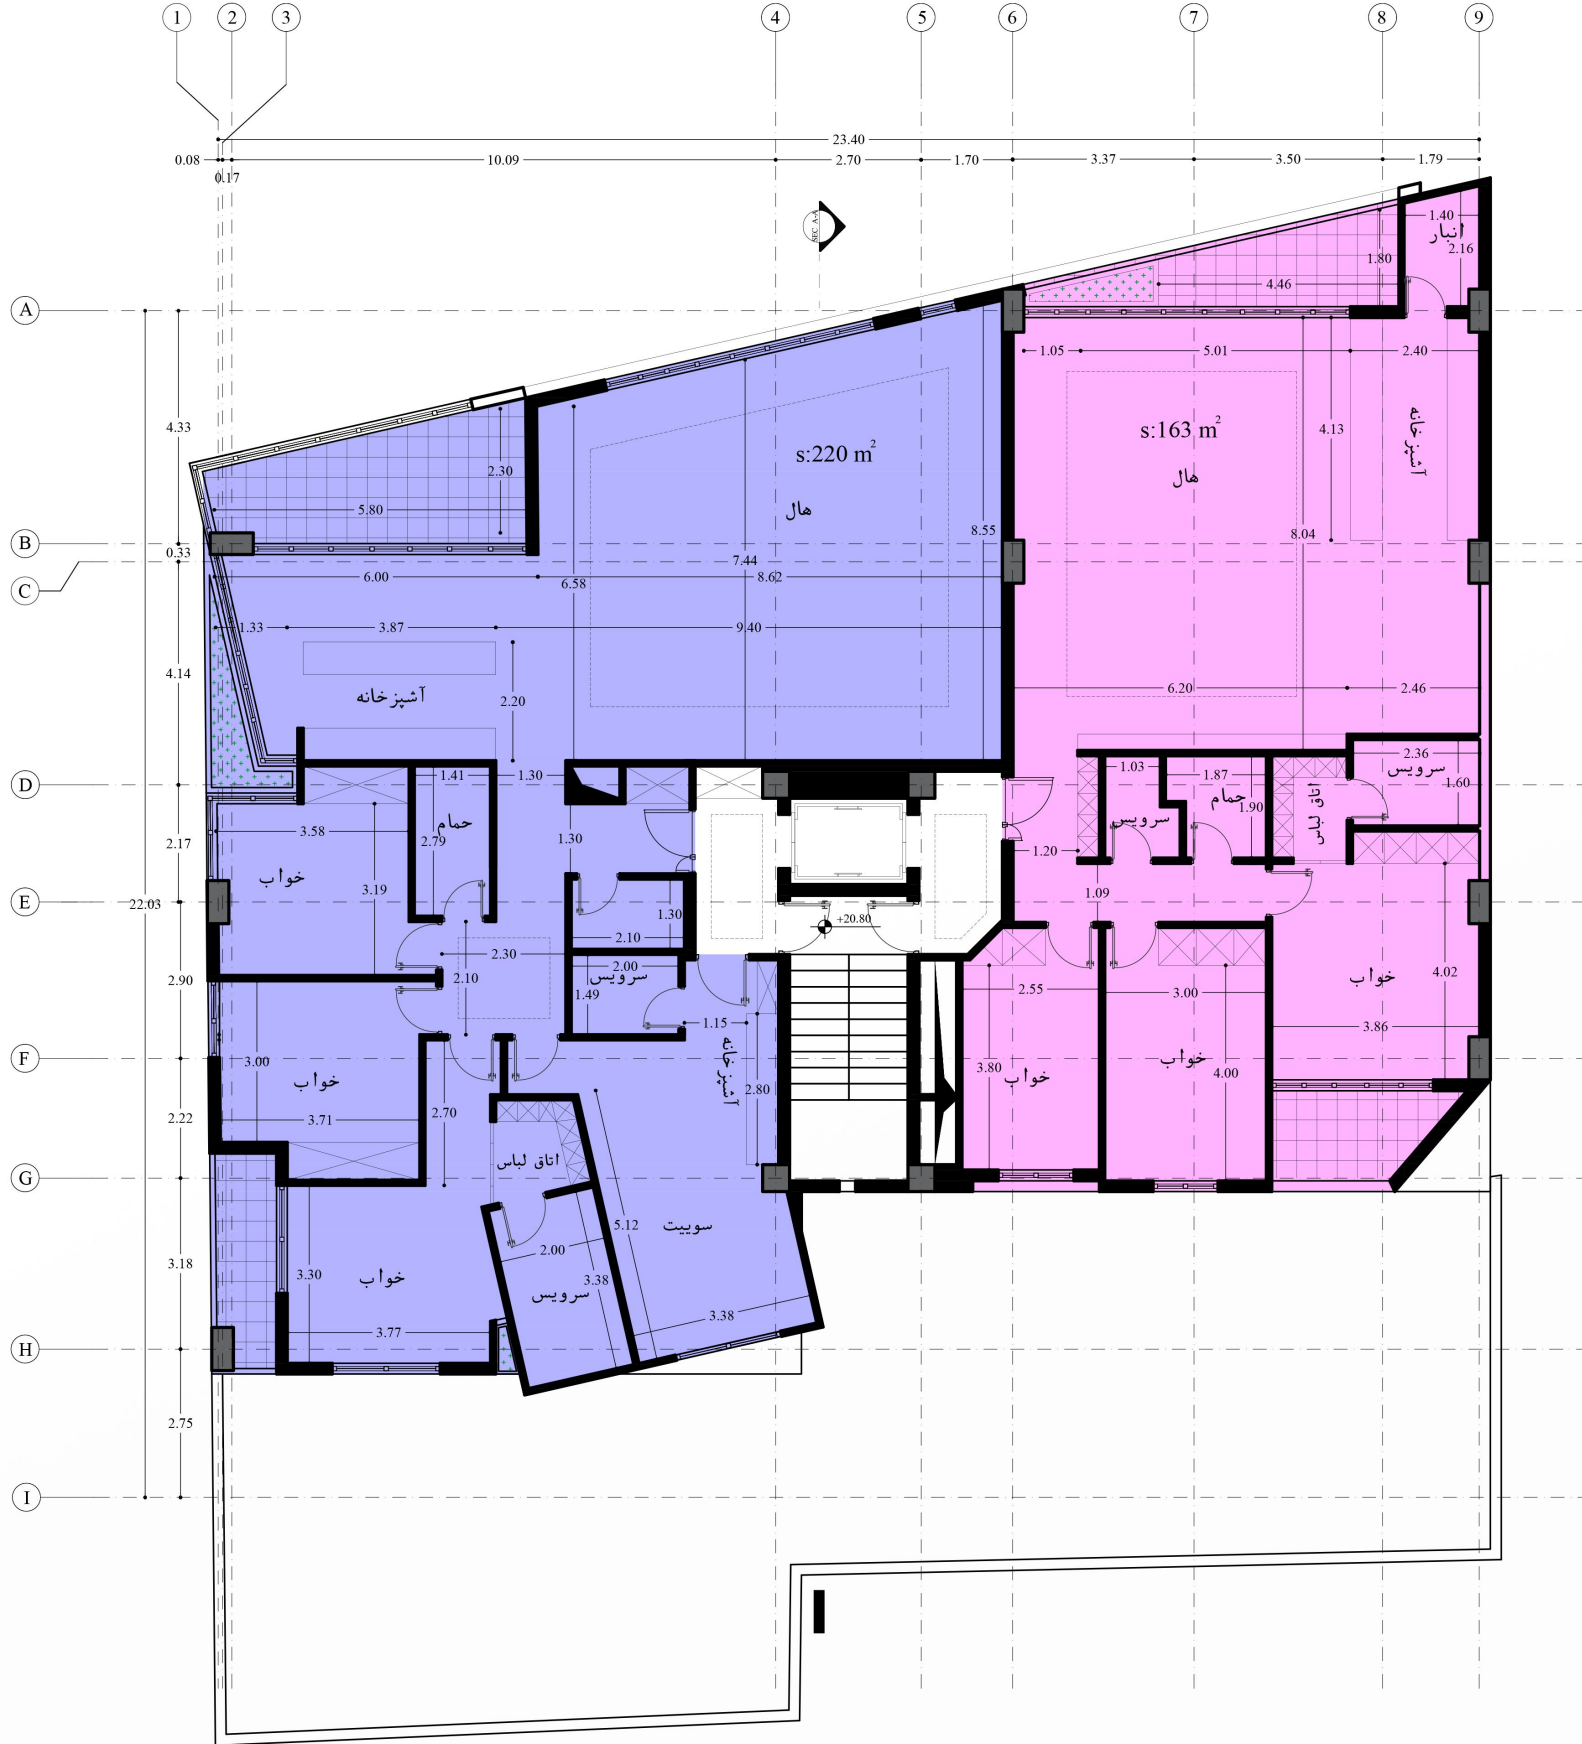

پلان اندازه گذاری طبقه پنجم

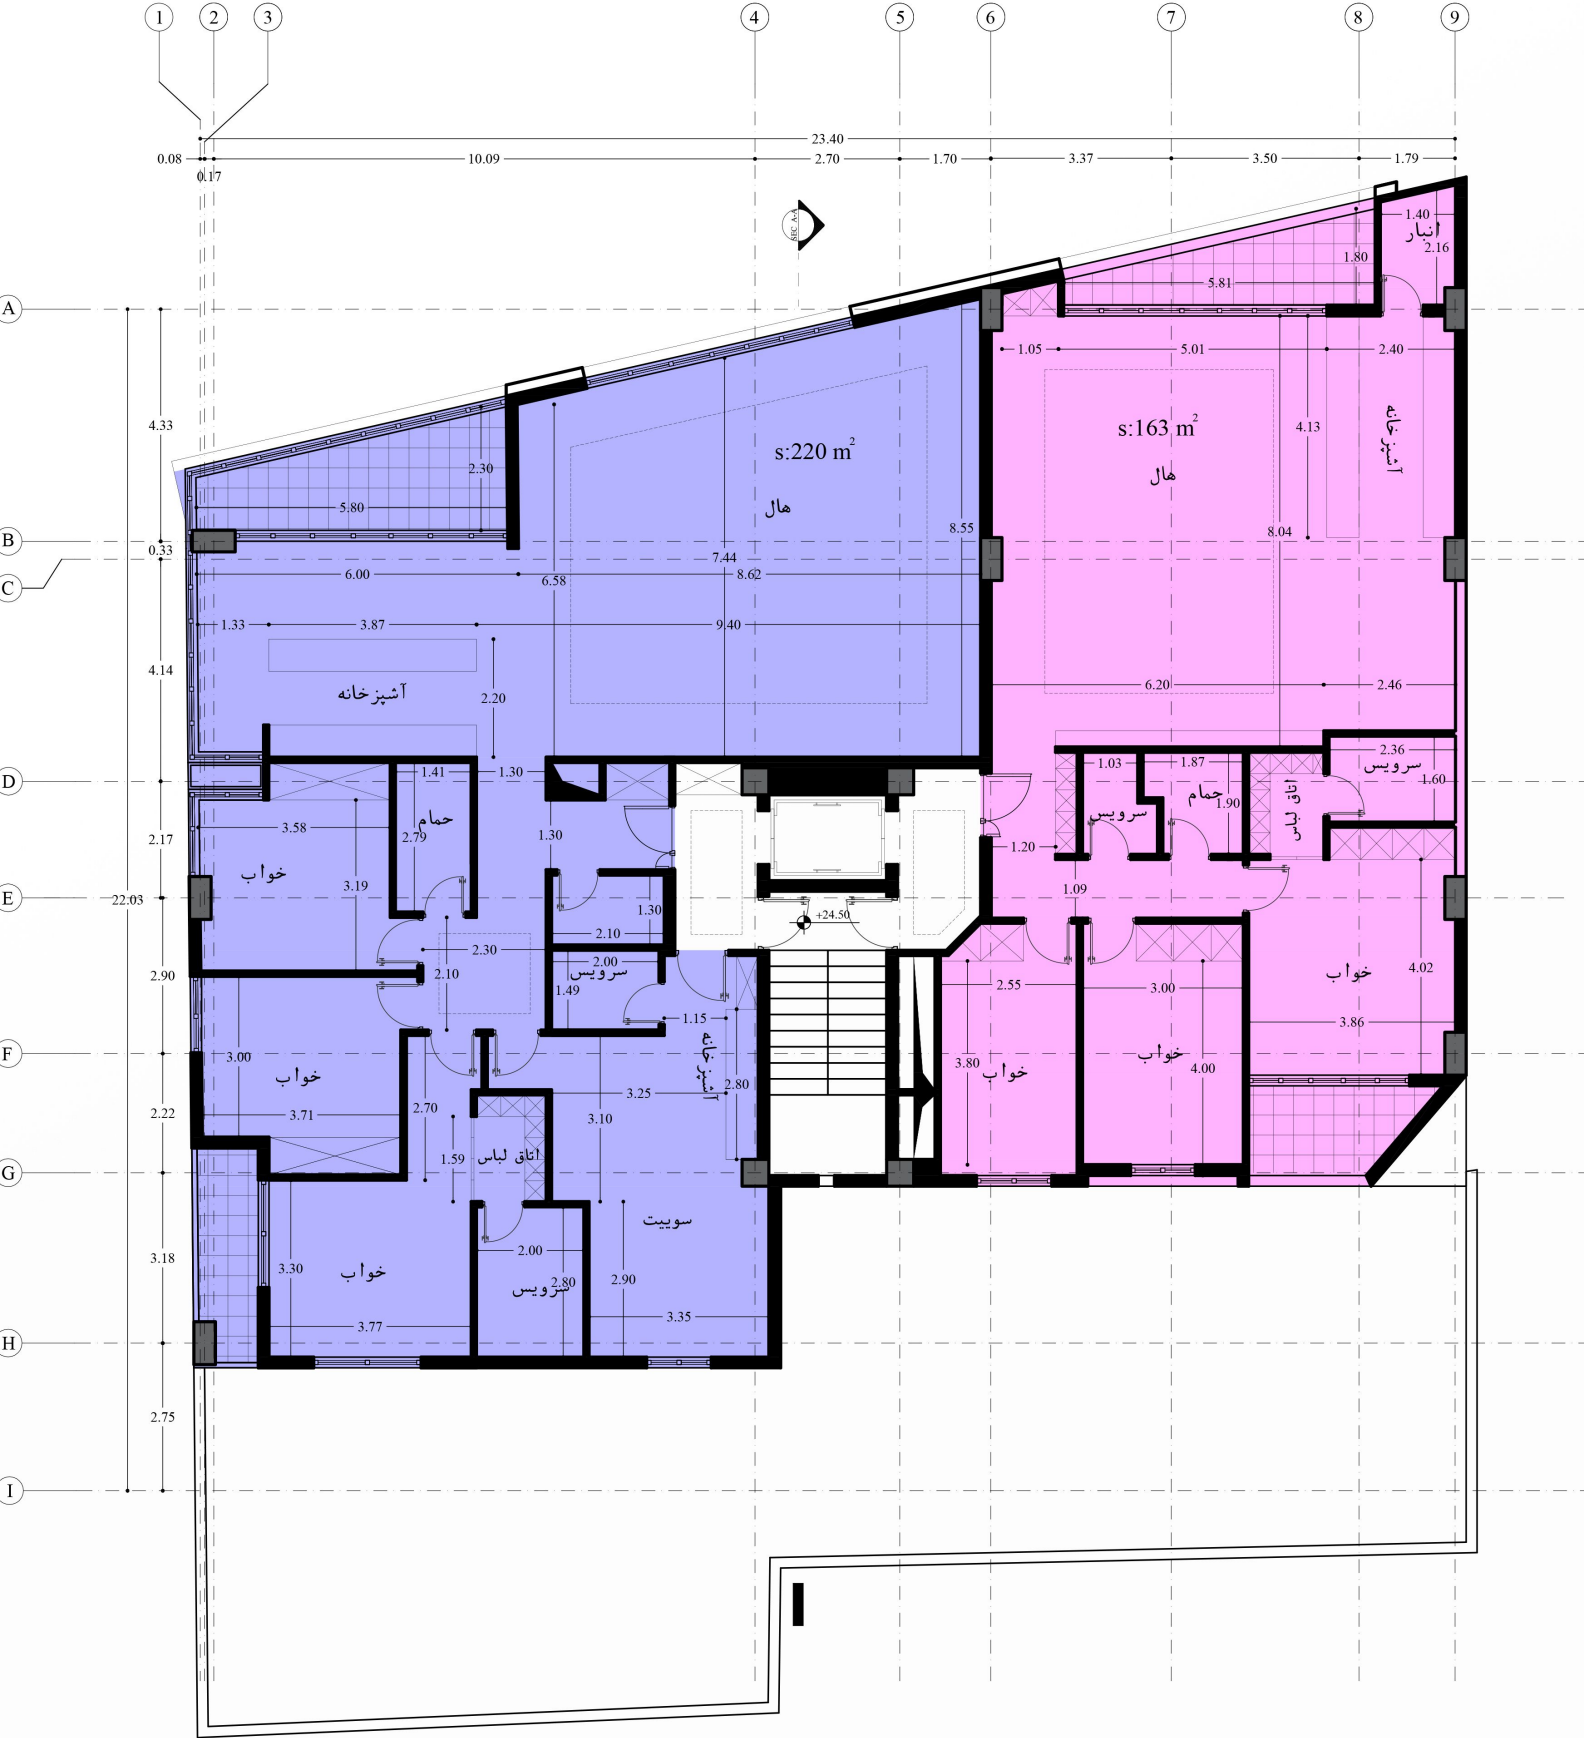


پلان اندازه گذاری طبقه ششم

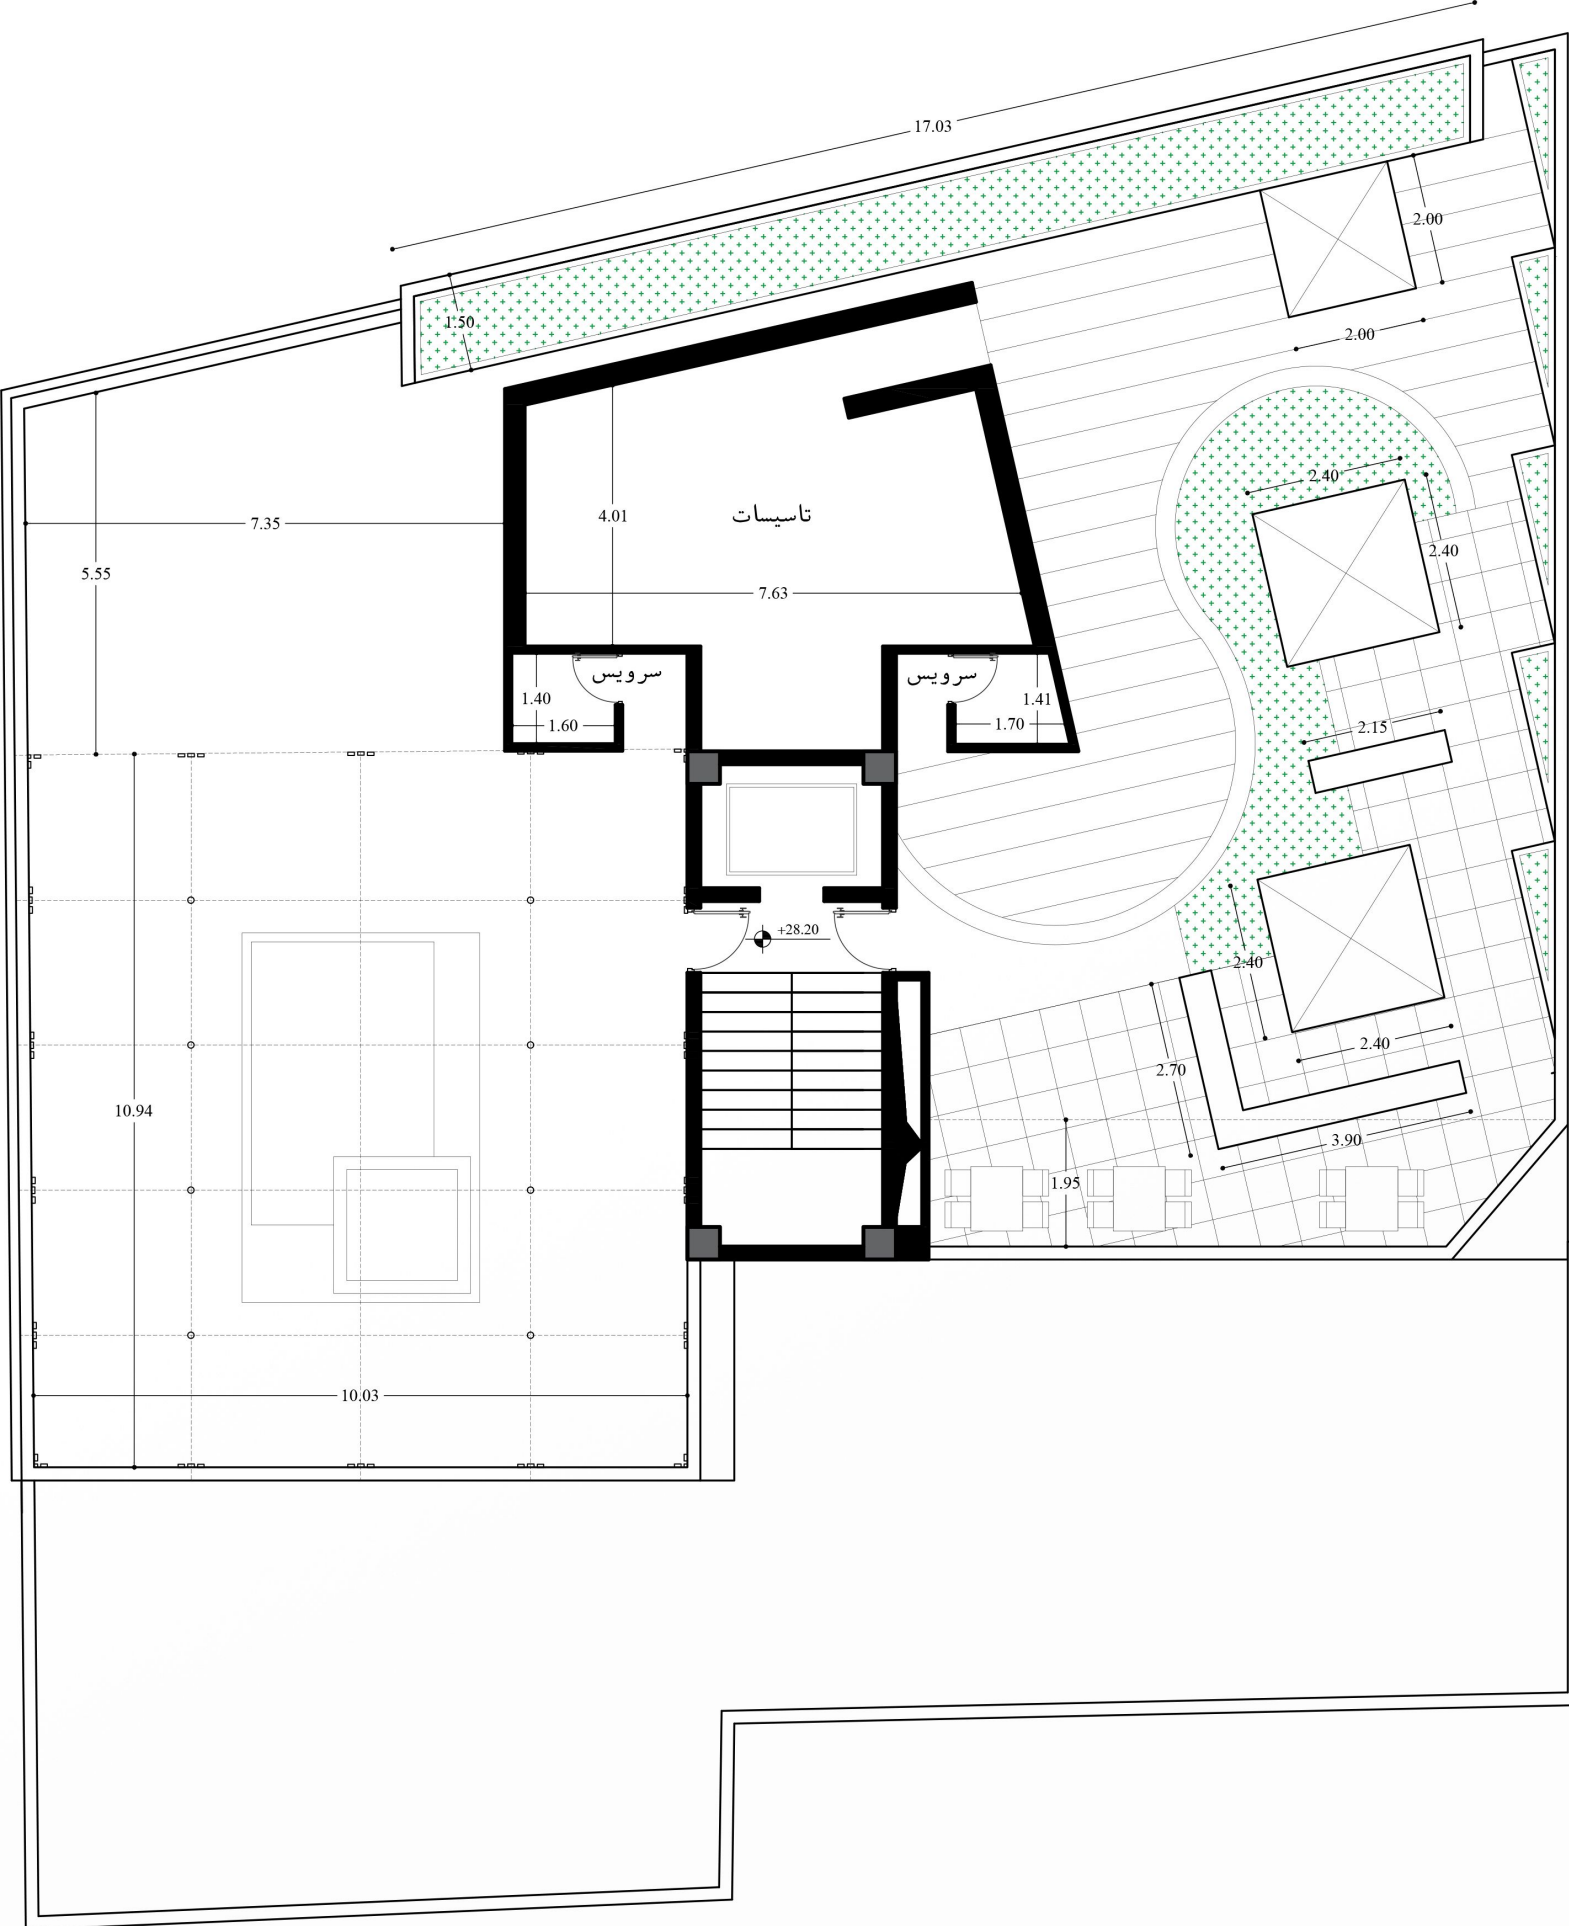


پلان اندازه گذاری بام




پلان مبلمان زیر زمین ۳-

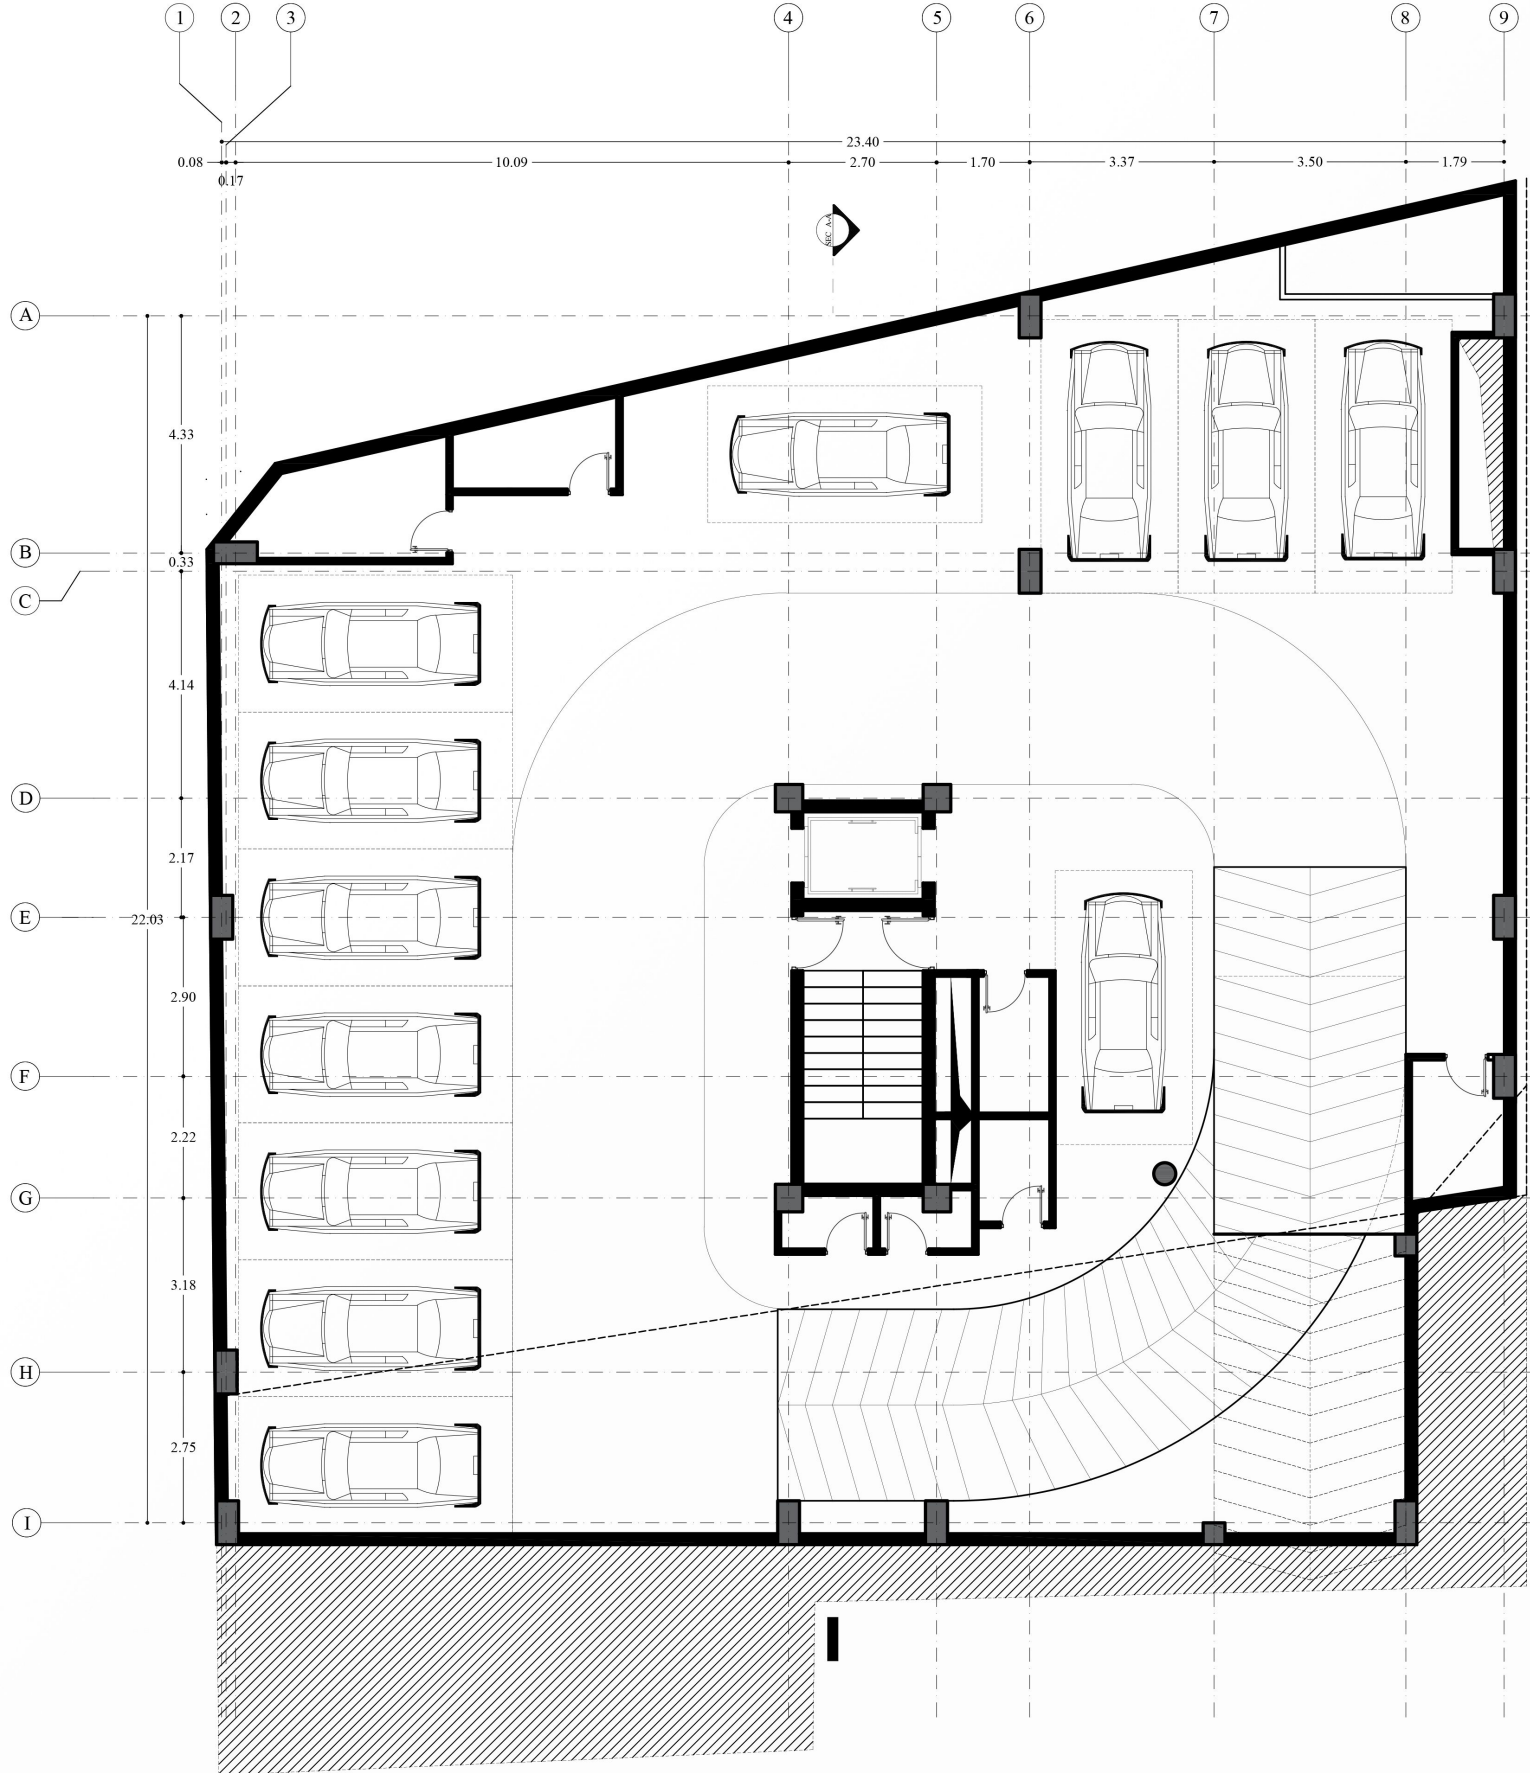

پلان مبلمان زیر زمین ۲-

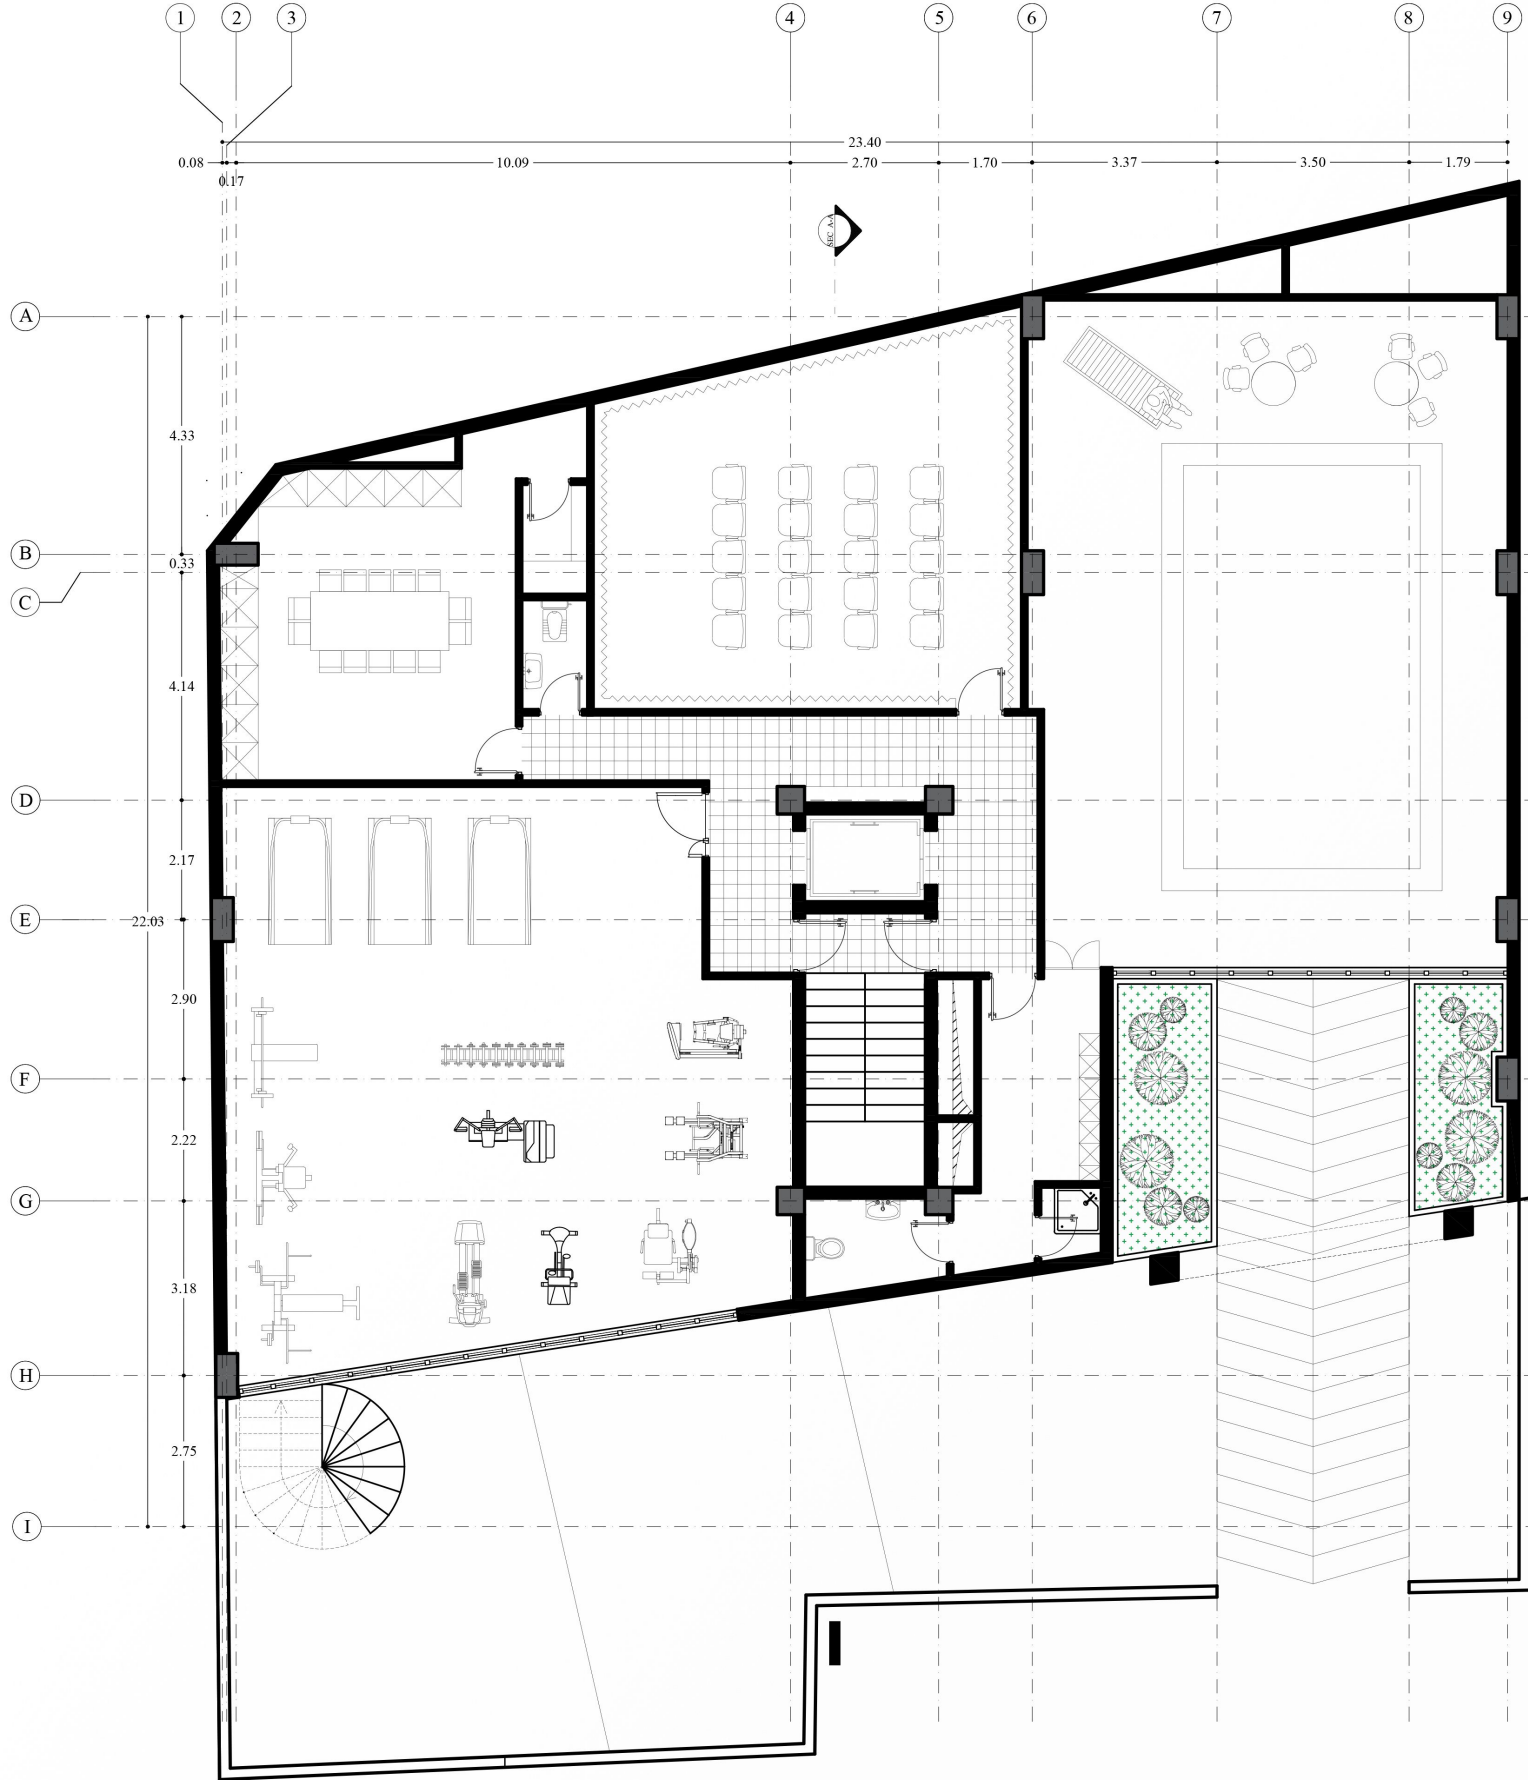


پلان مبلمان زیر زمین ۱ -

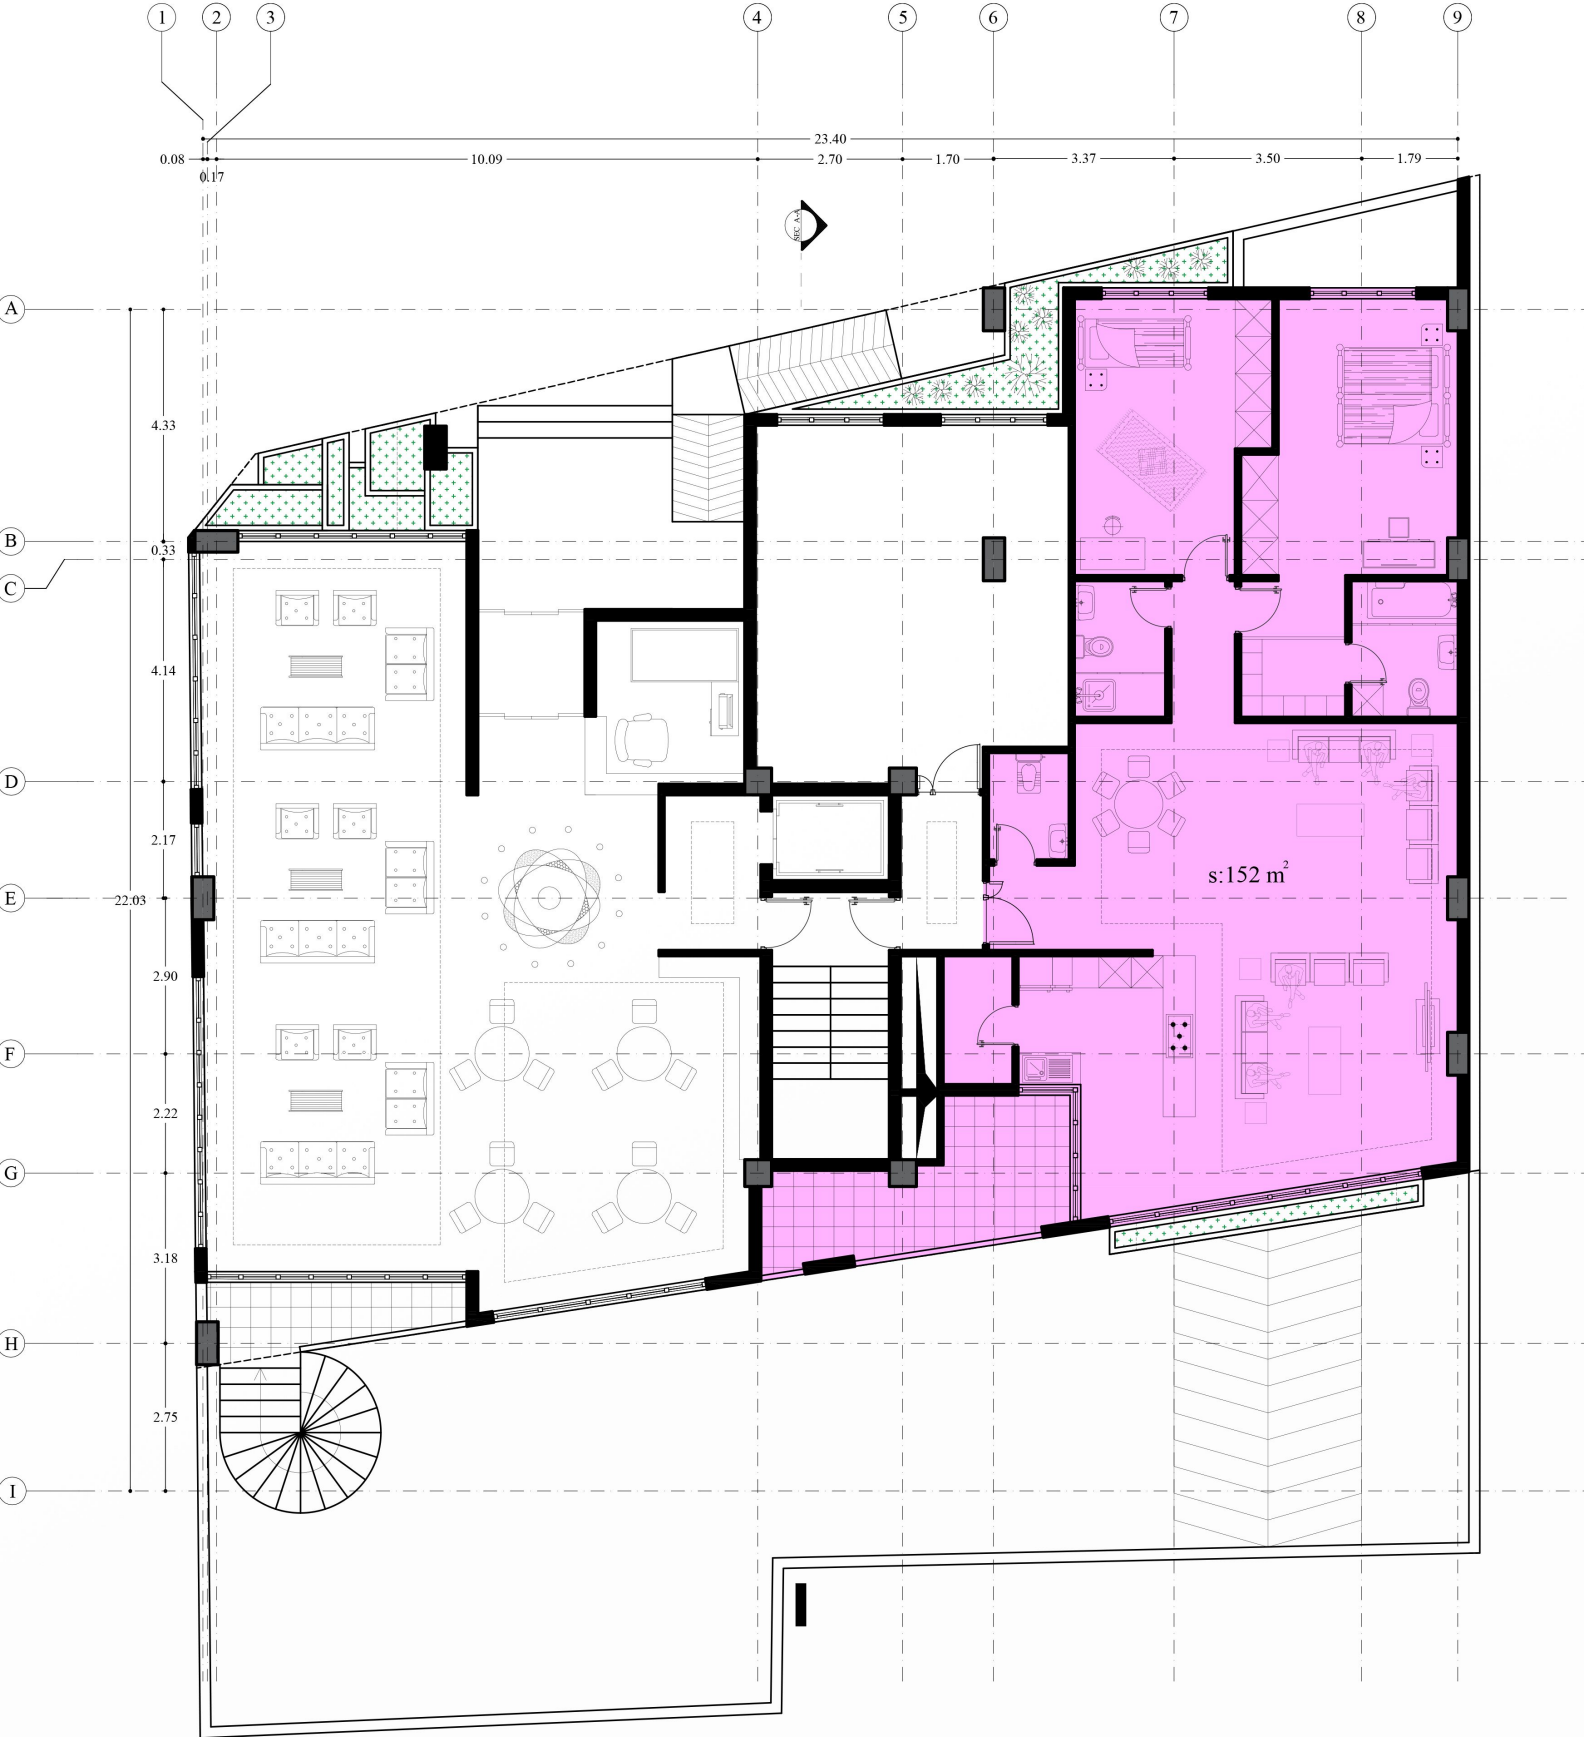


پلان مبلمان همکف




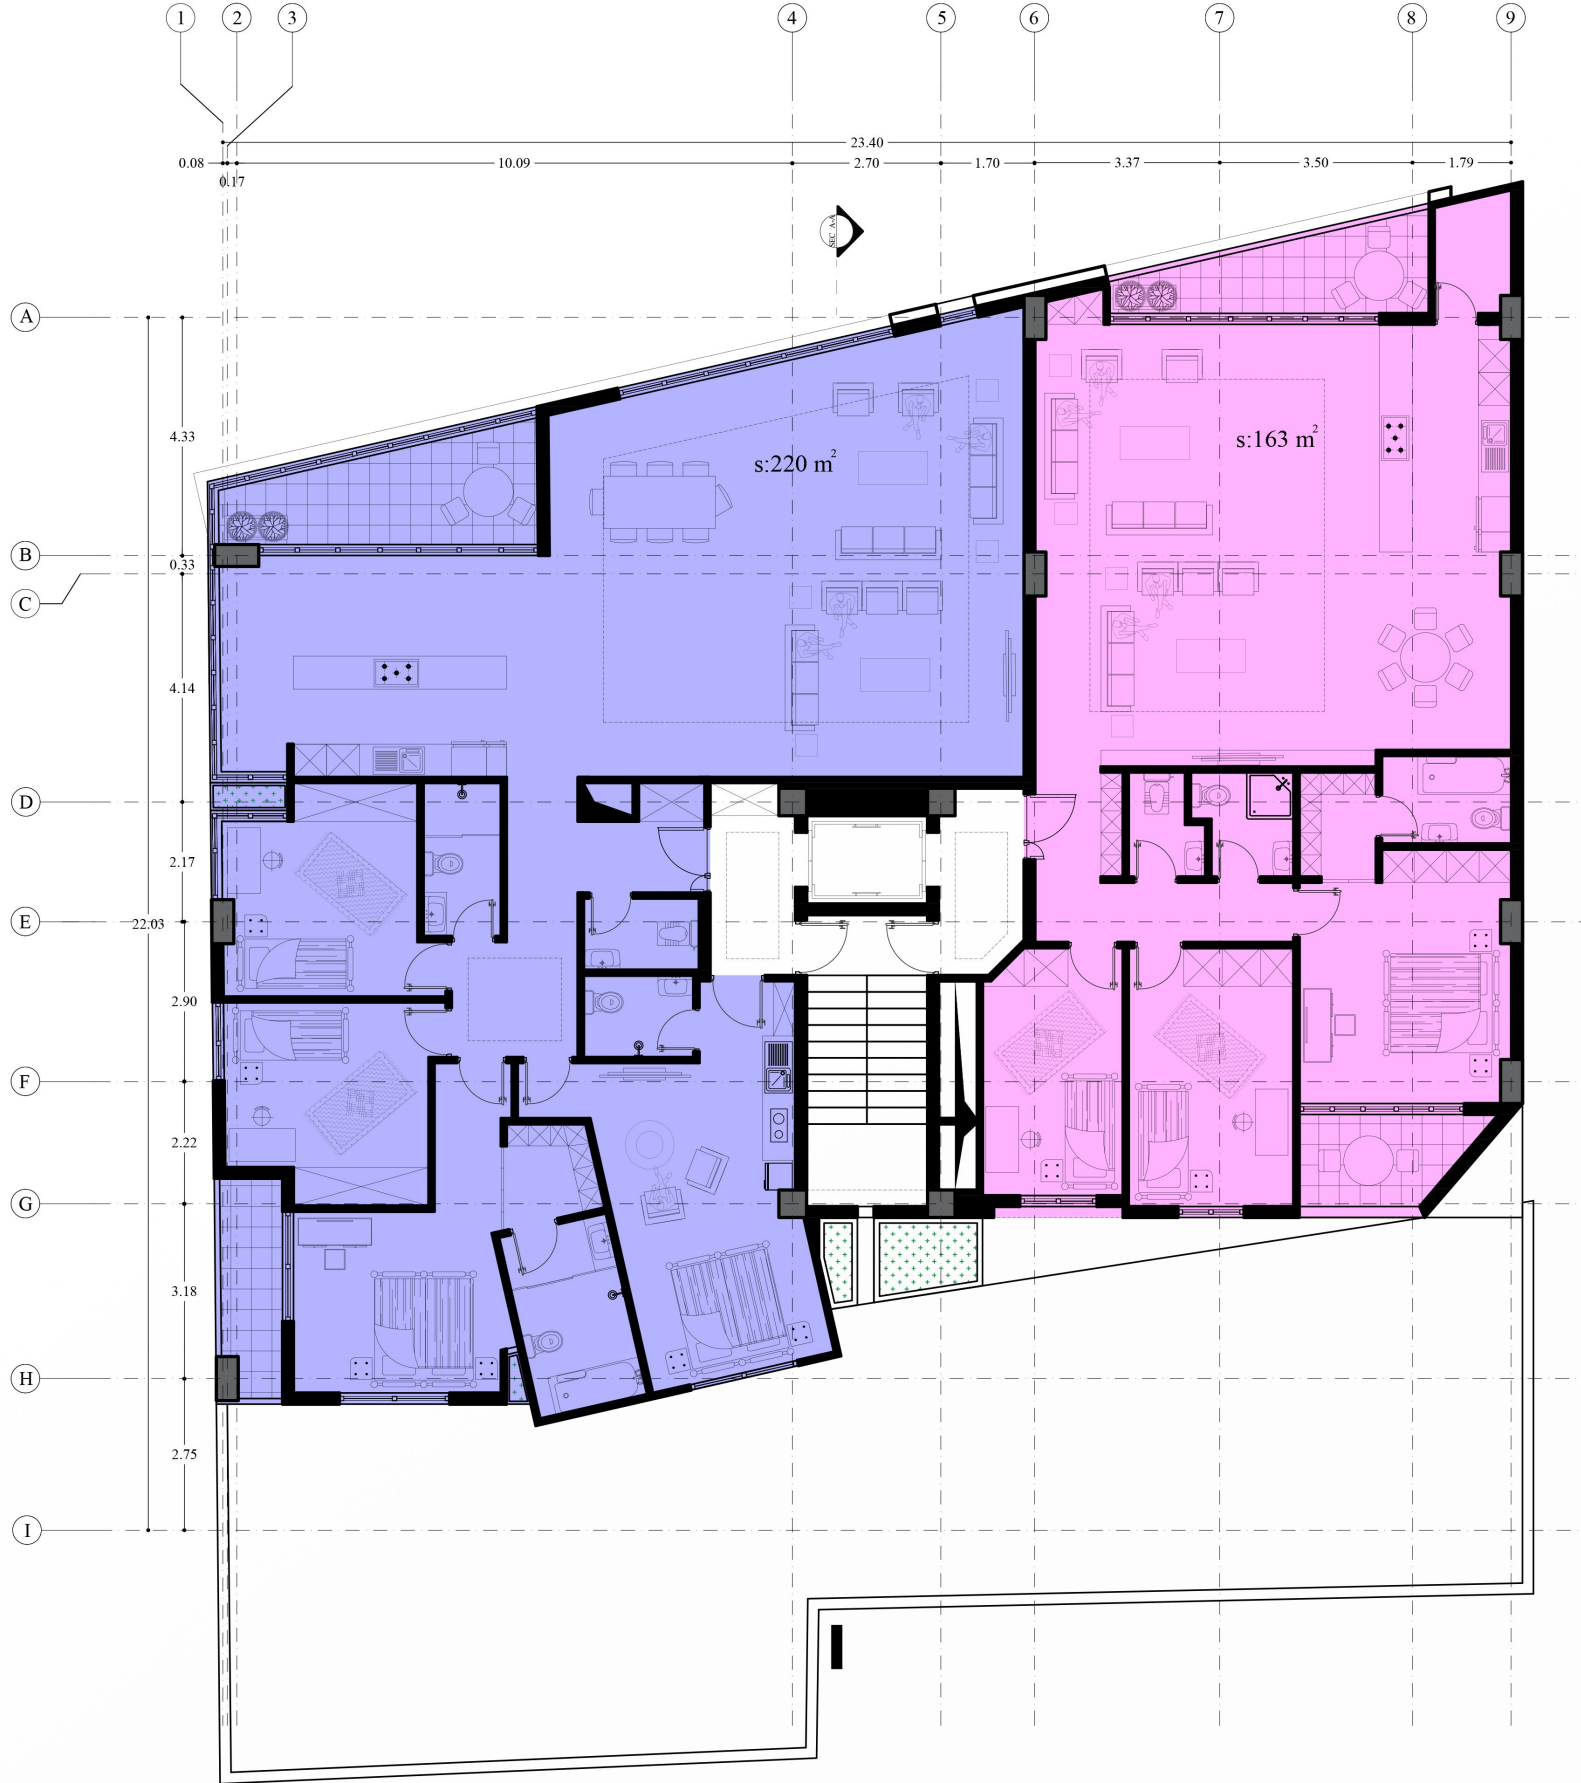


پلان مبلمان طبقه اول

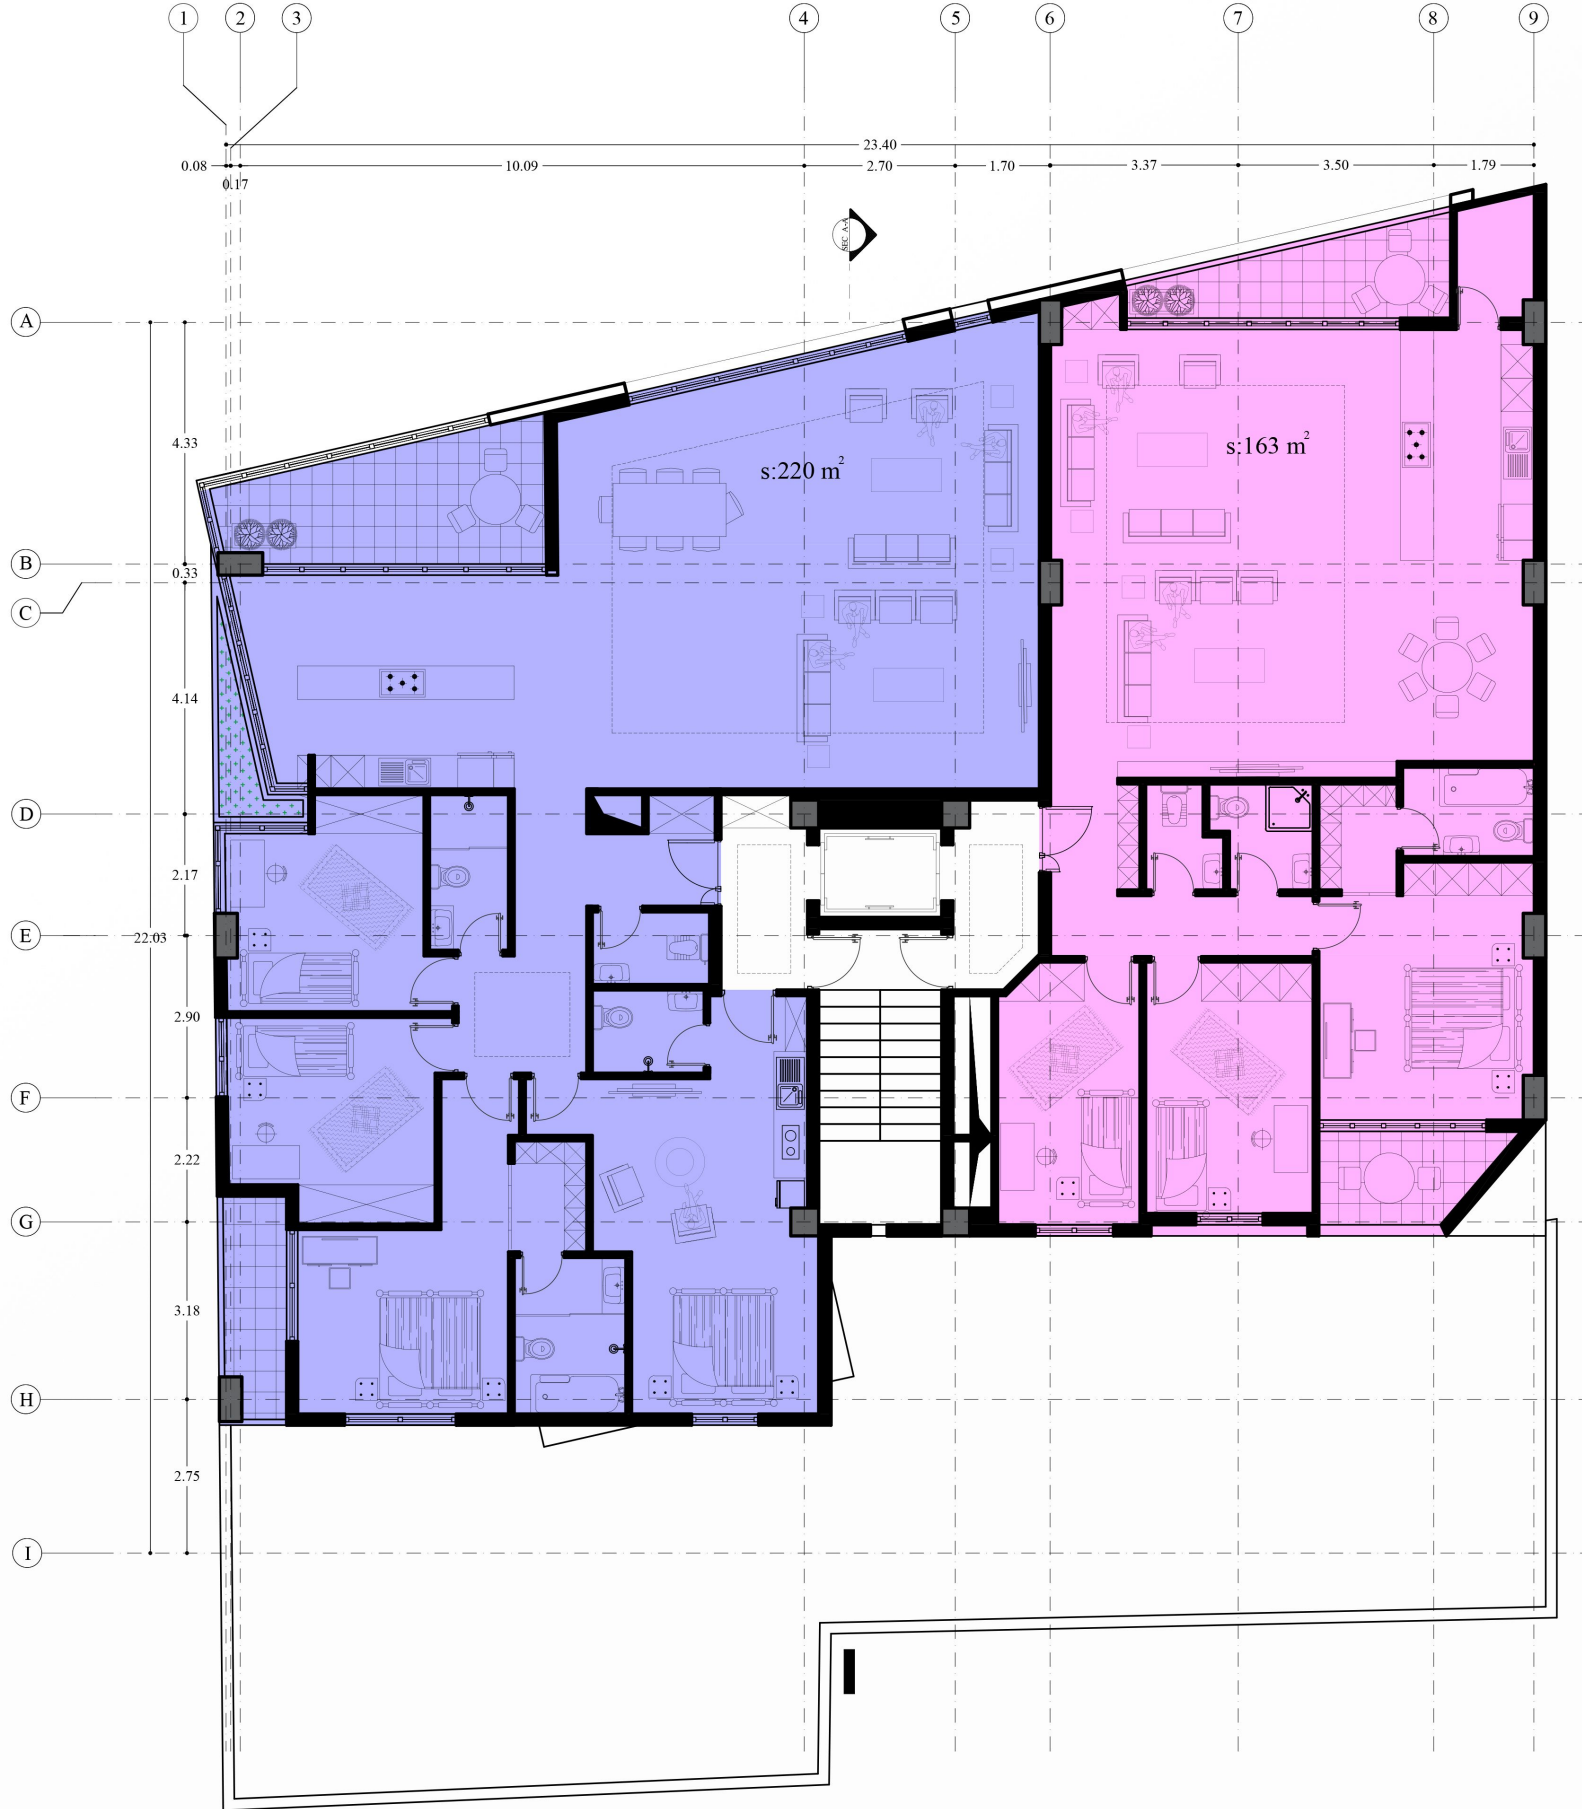


پلان مبلمان طبقه دوم

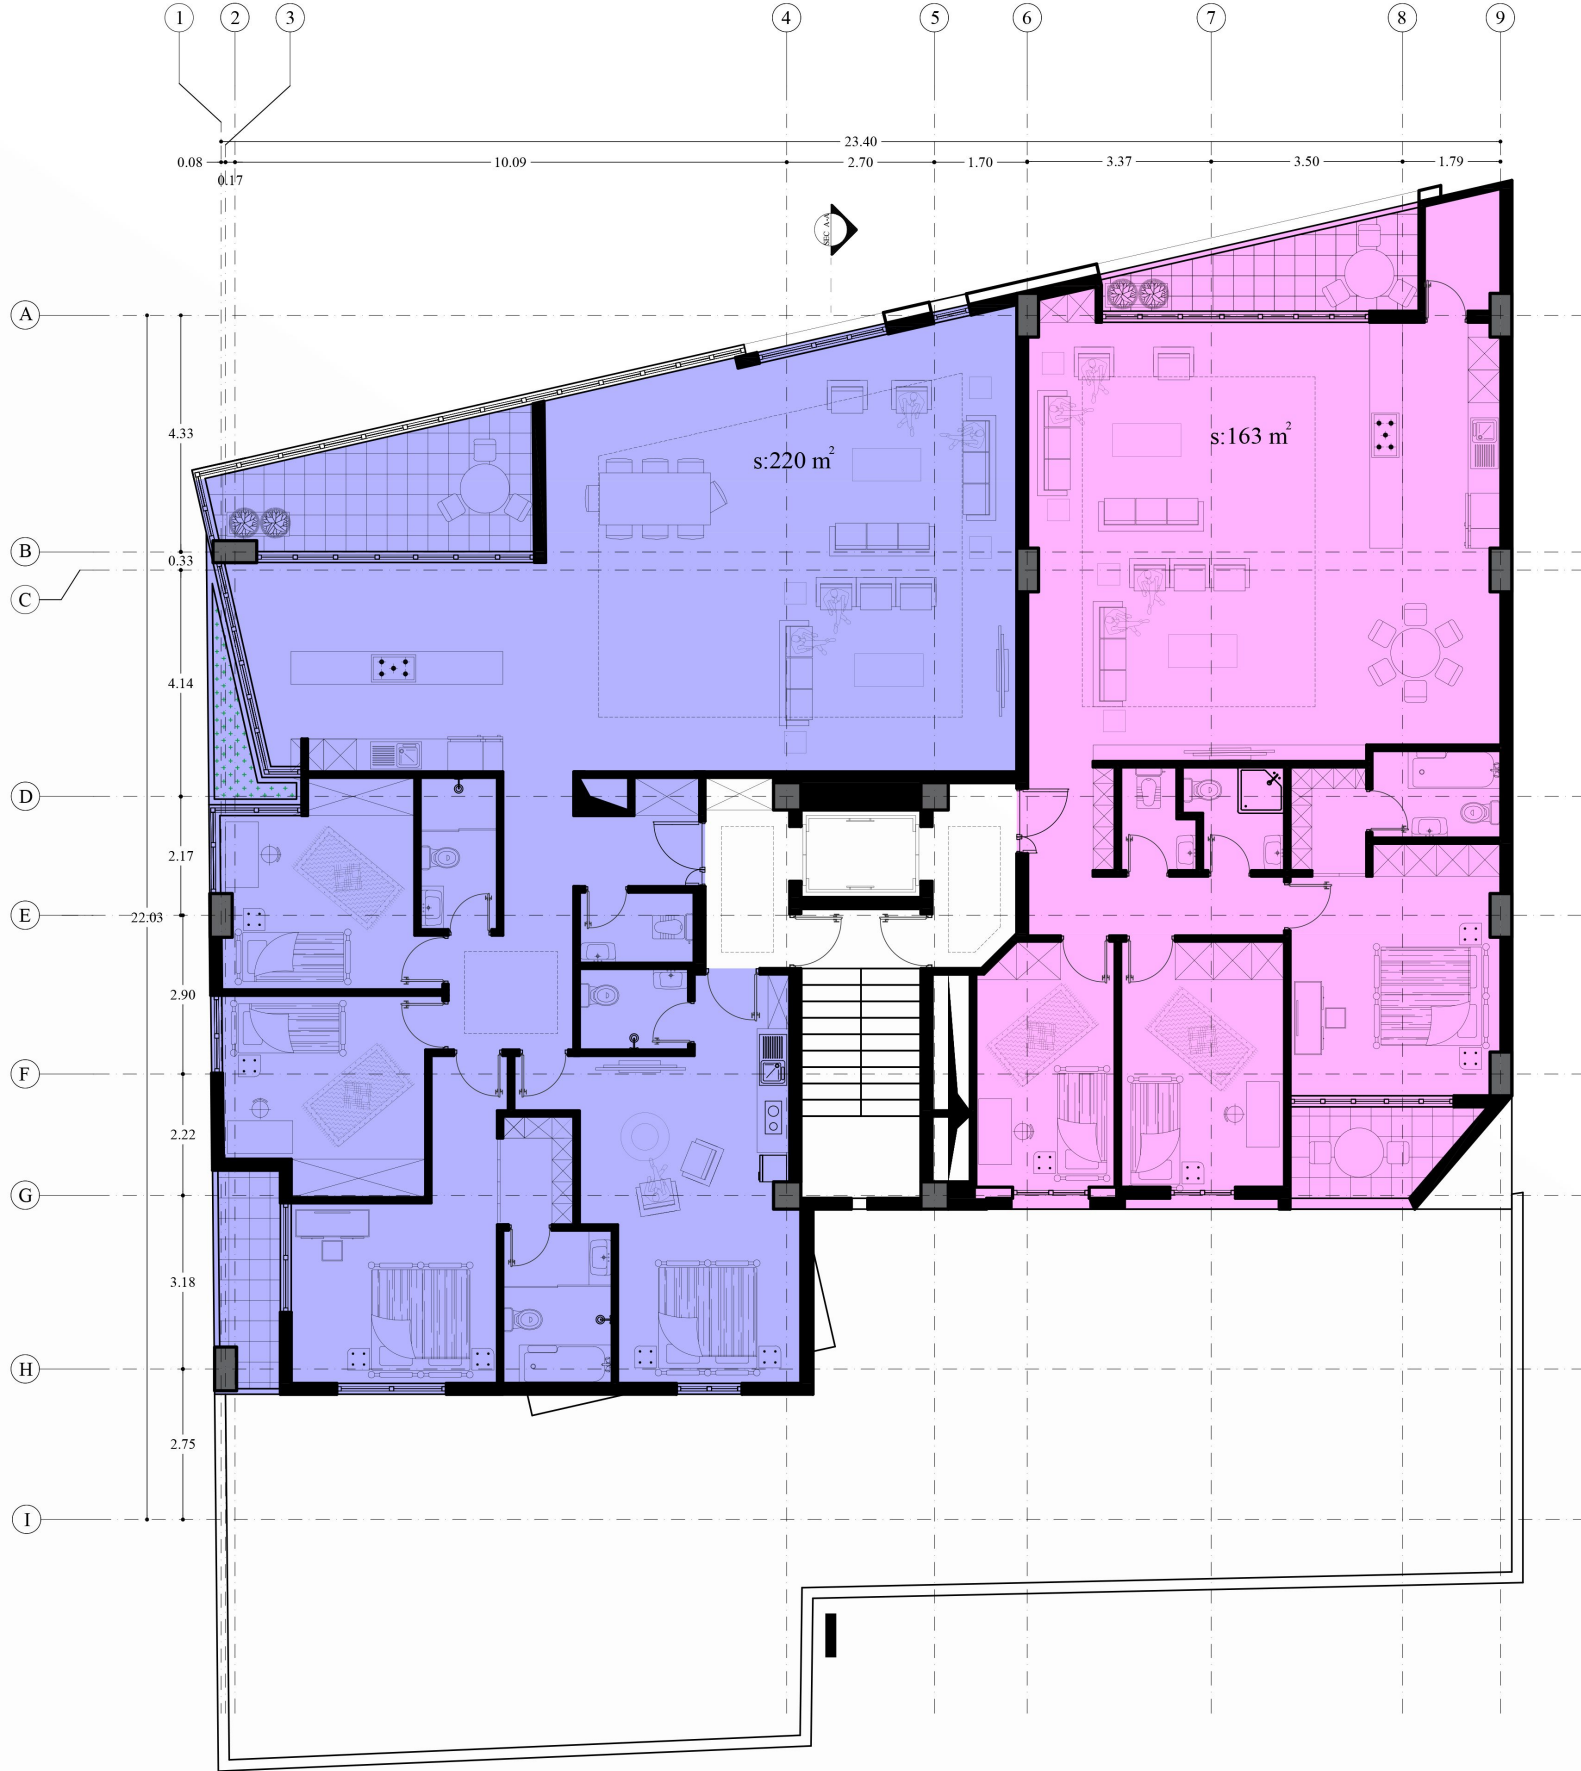


پلان مبلمان طبقه سوم

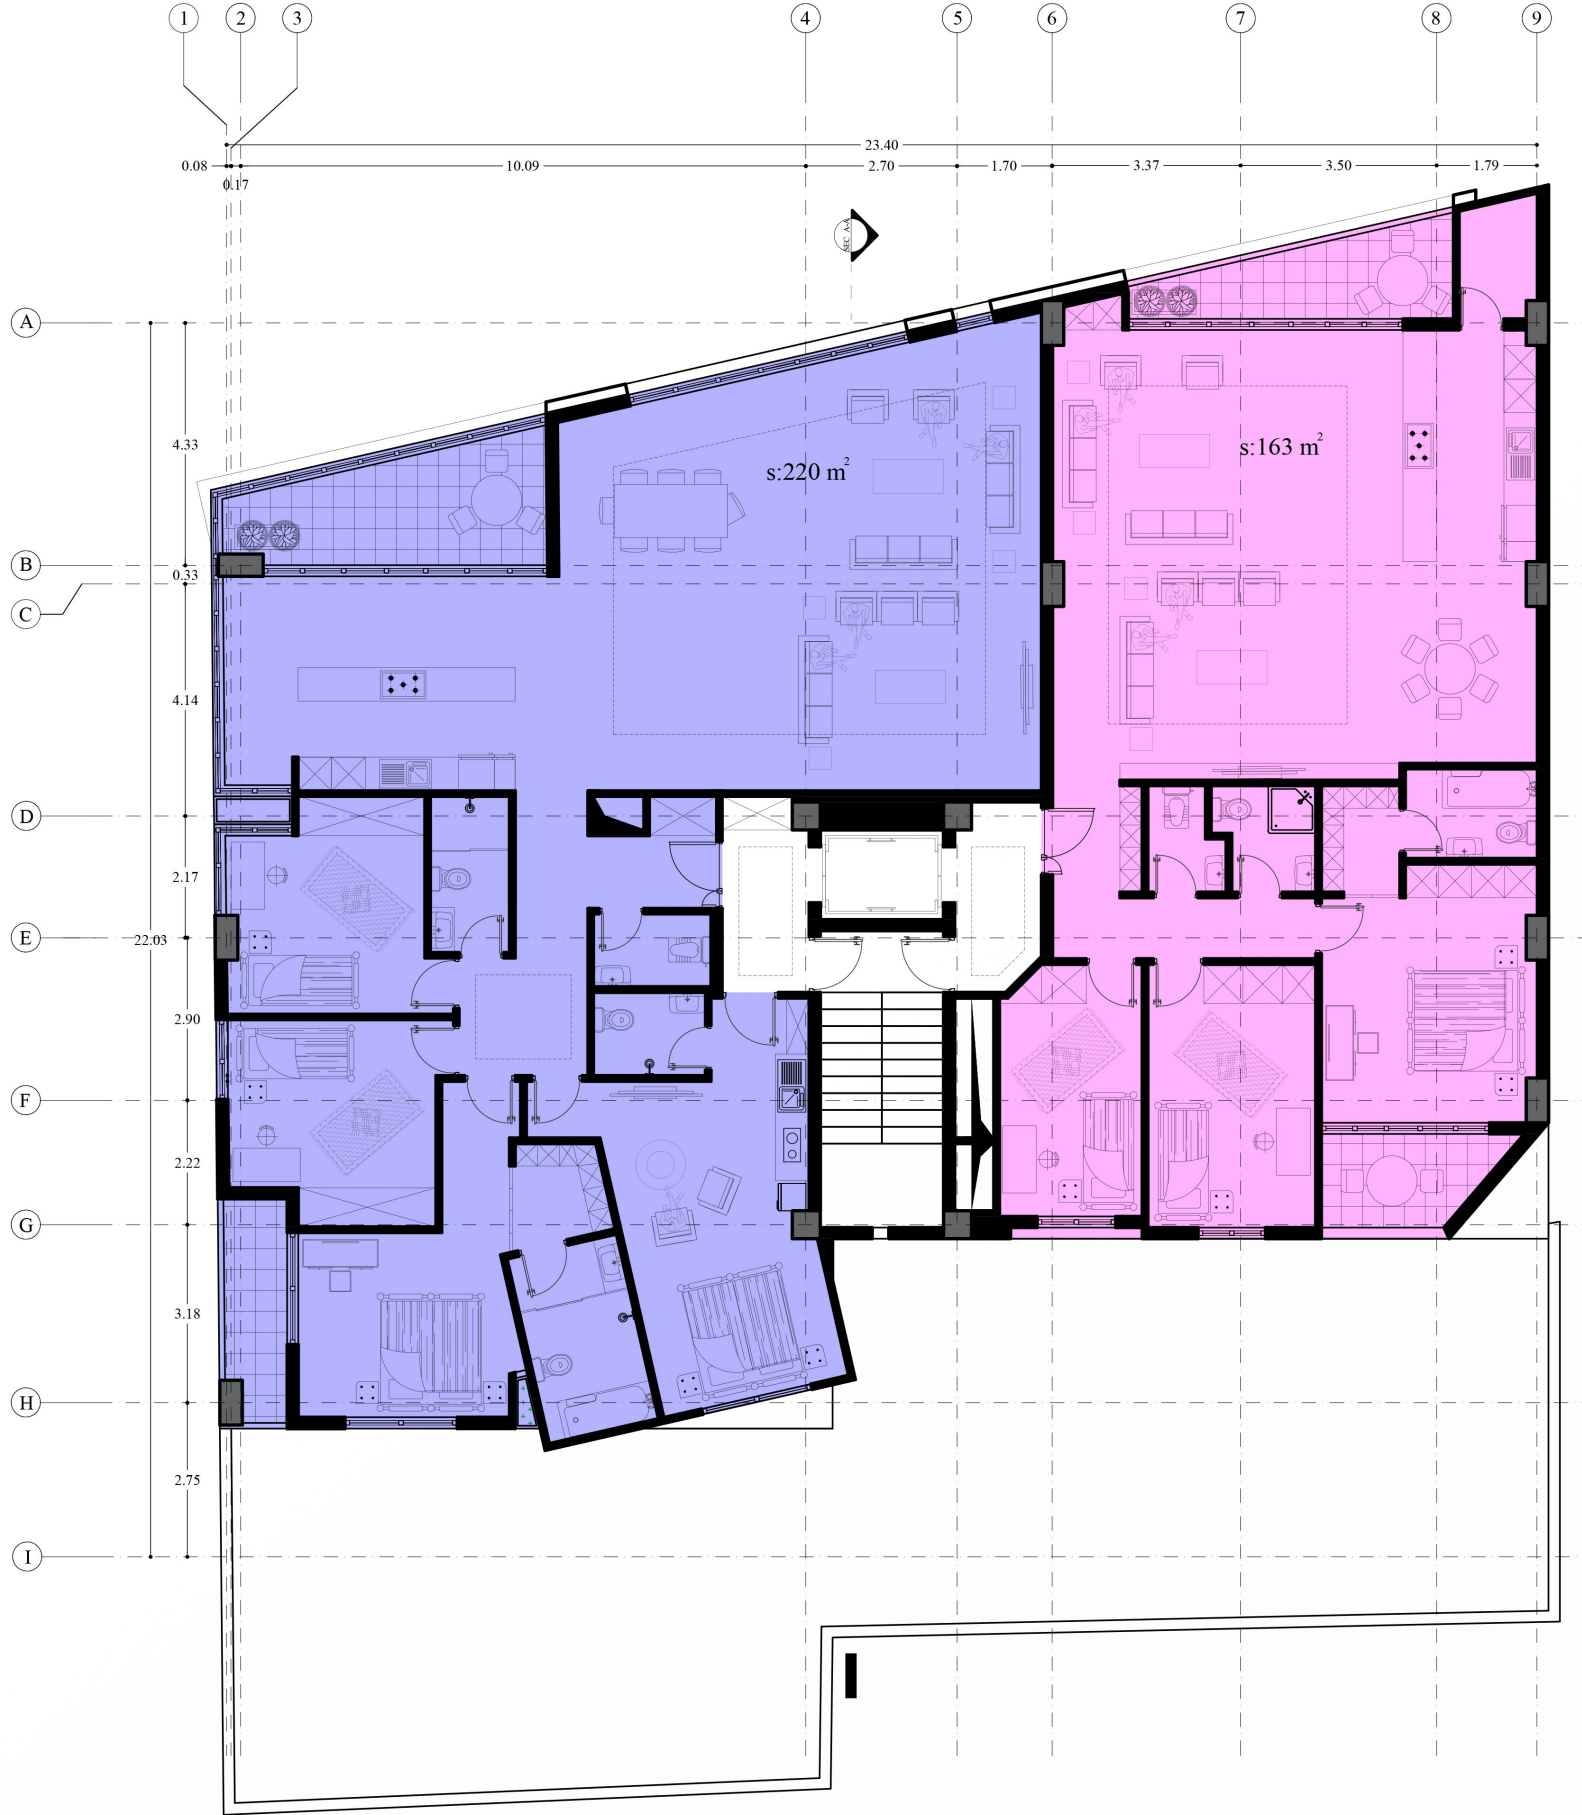


پلان مبلمان طبقه چهارم

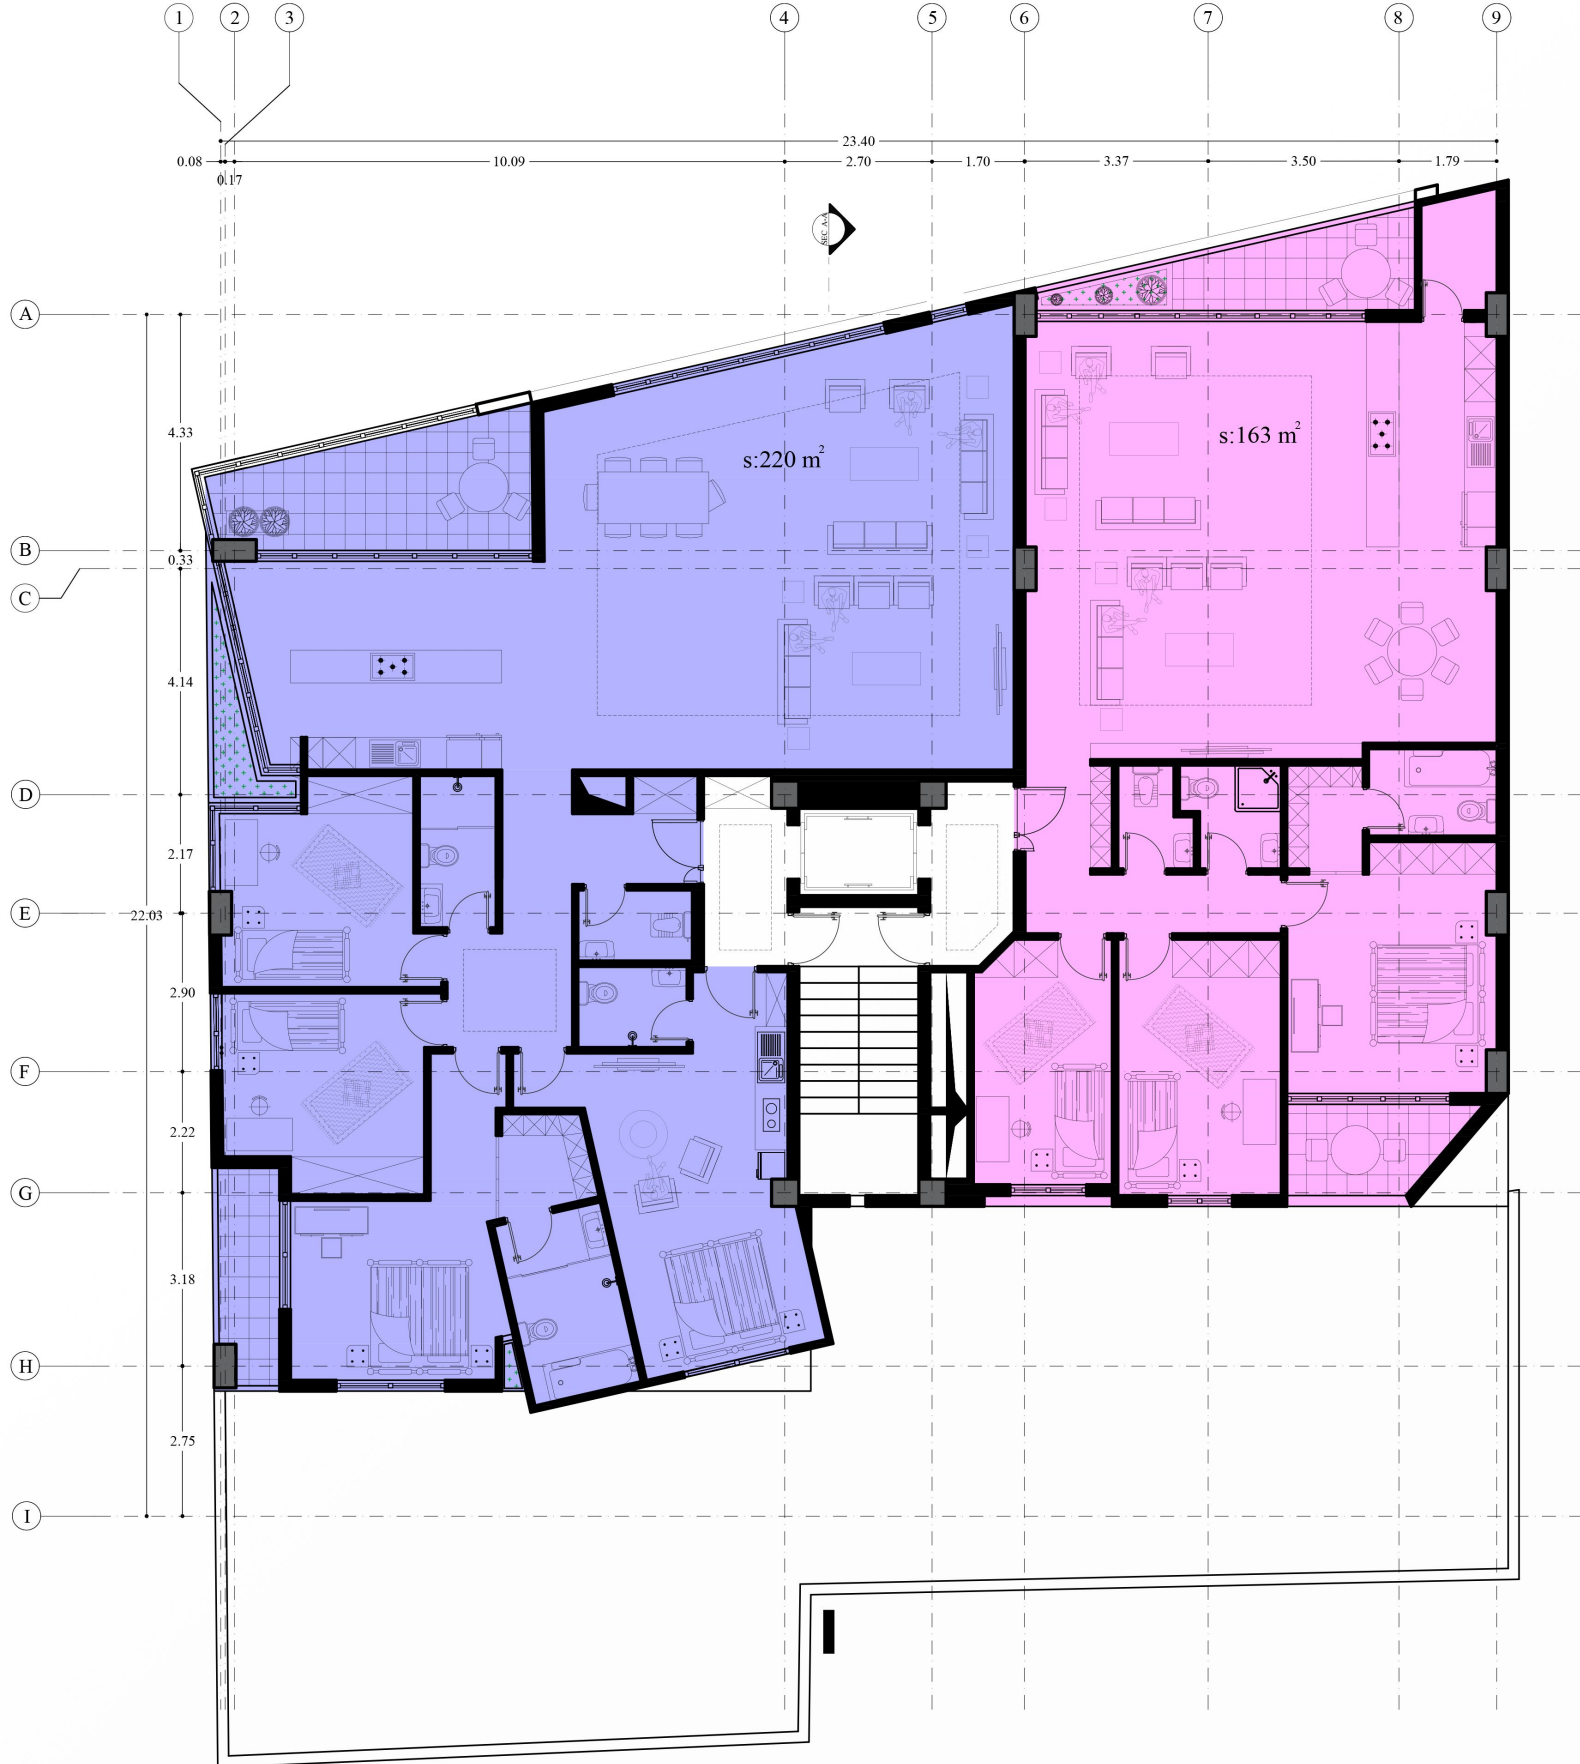

پلان مبلمان طبقه پنجم

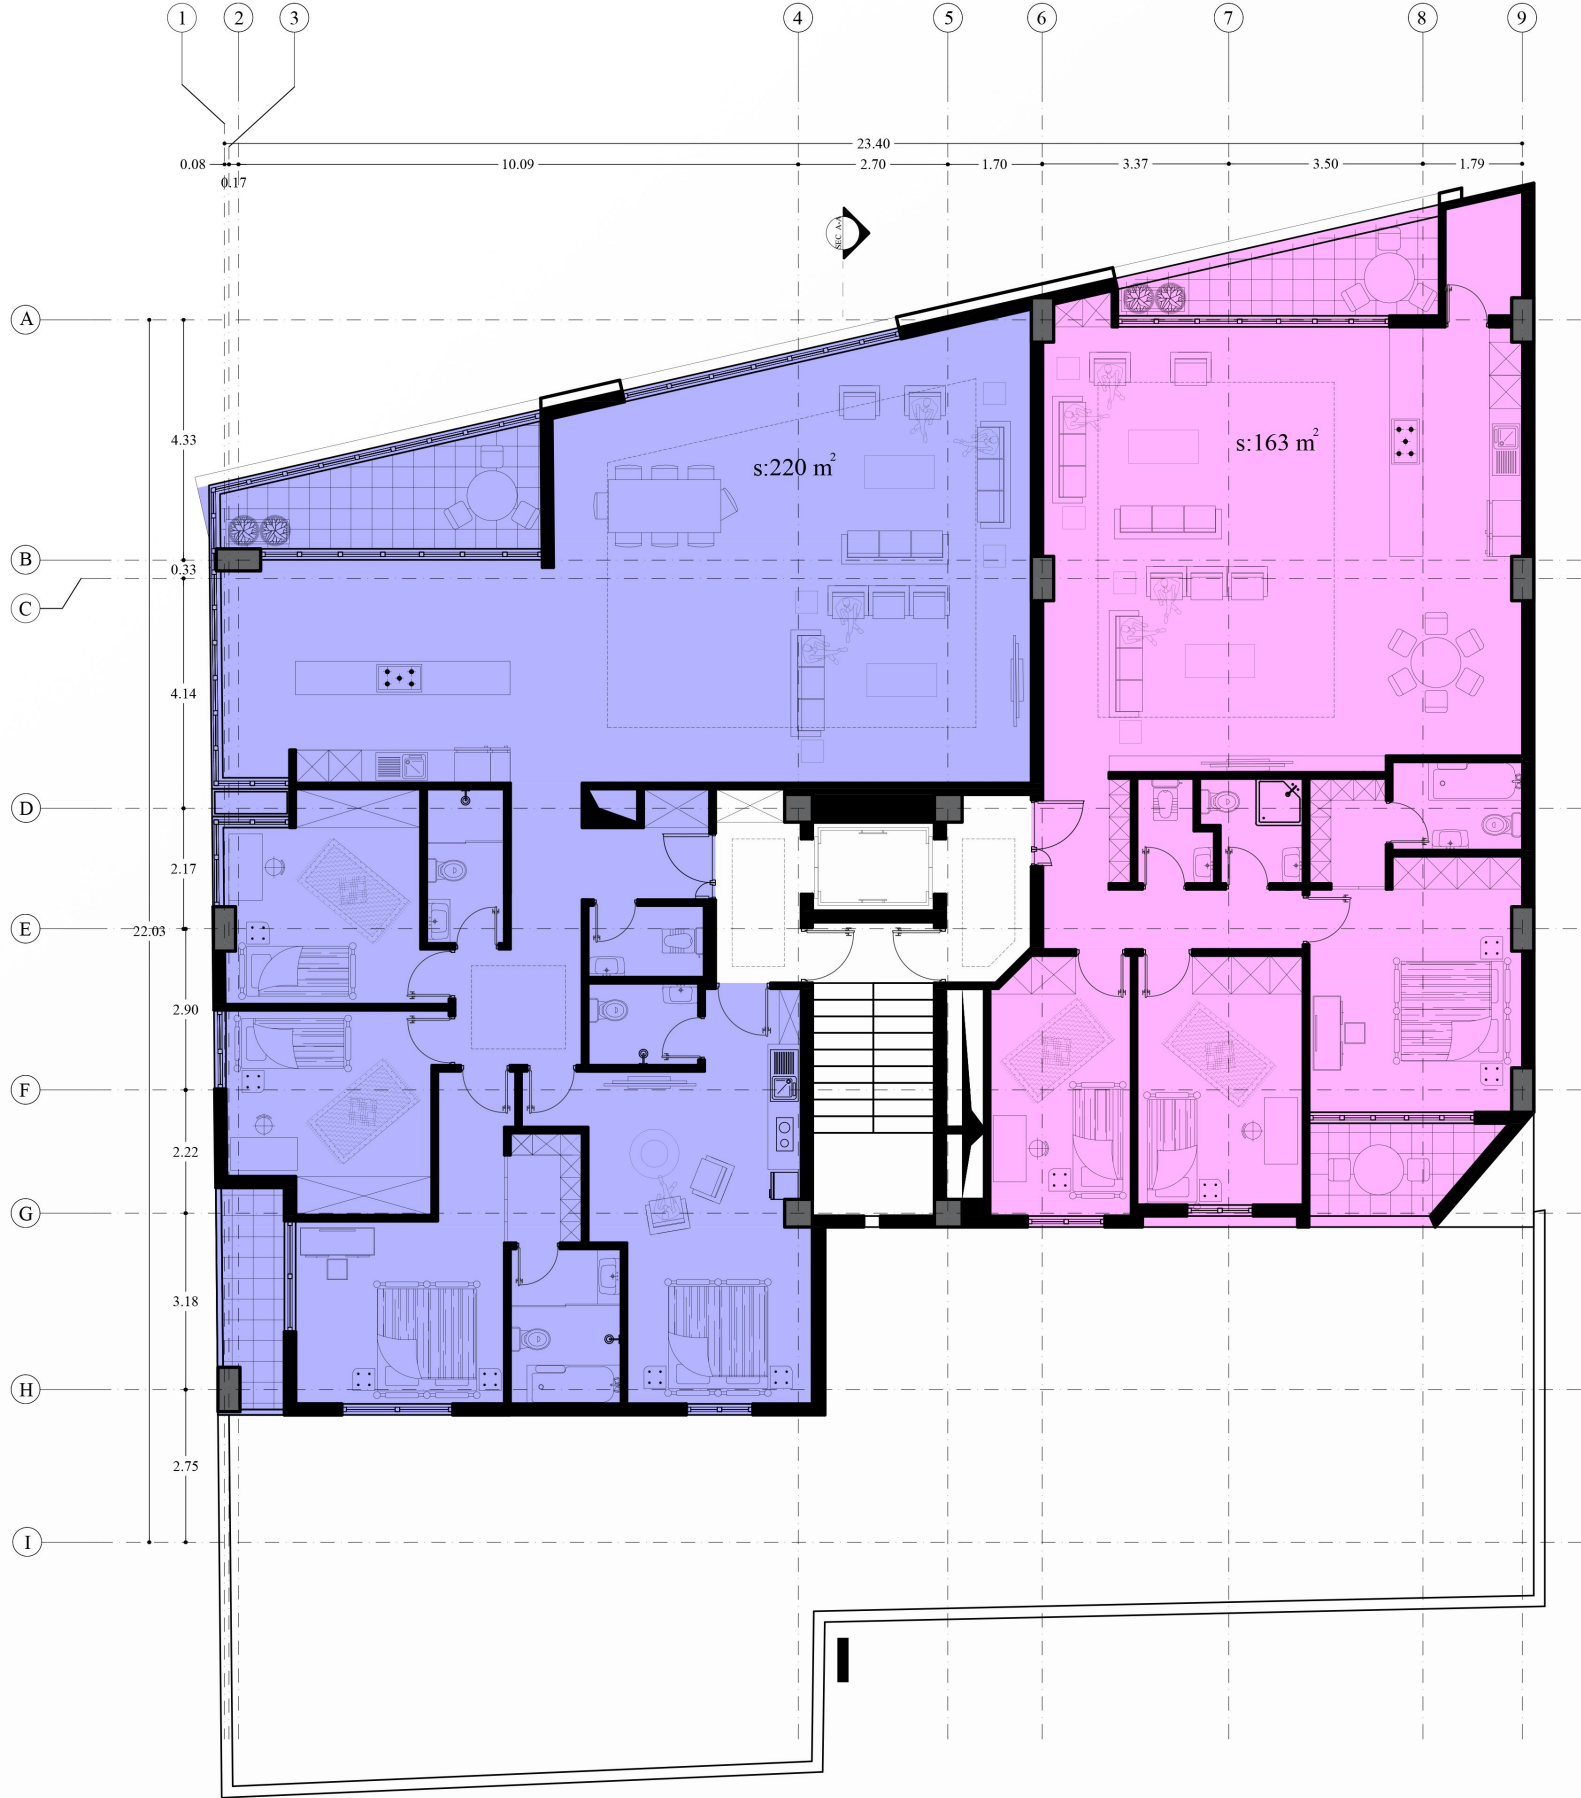

پلان مبلمان طبقه ششم

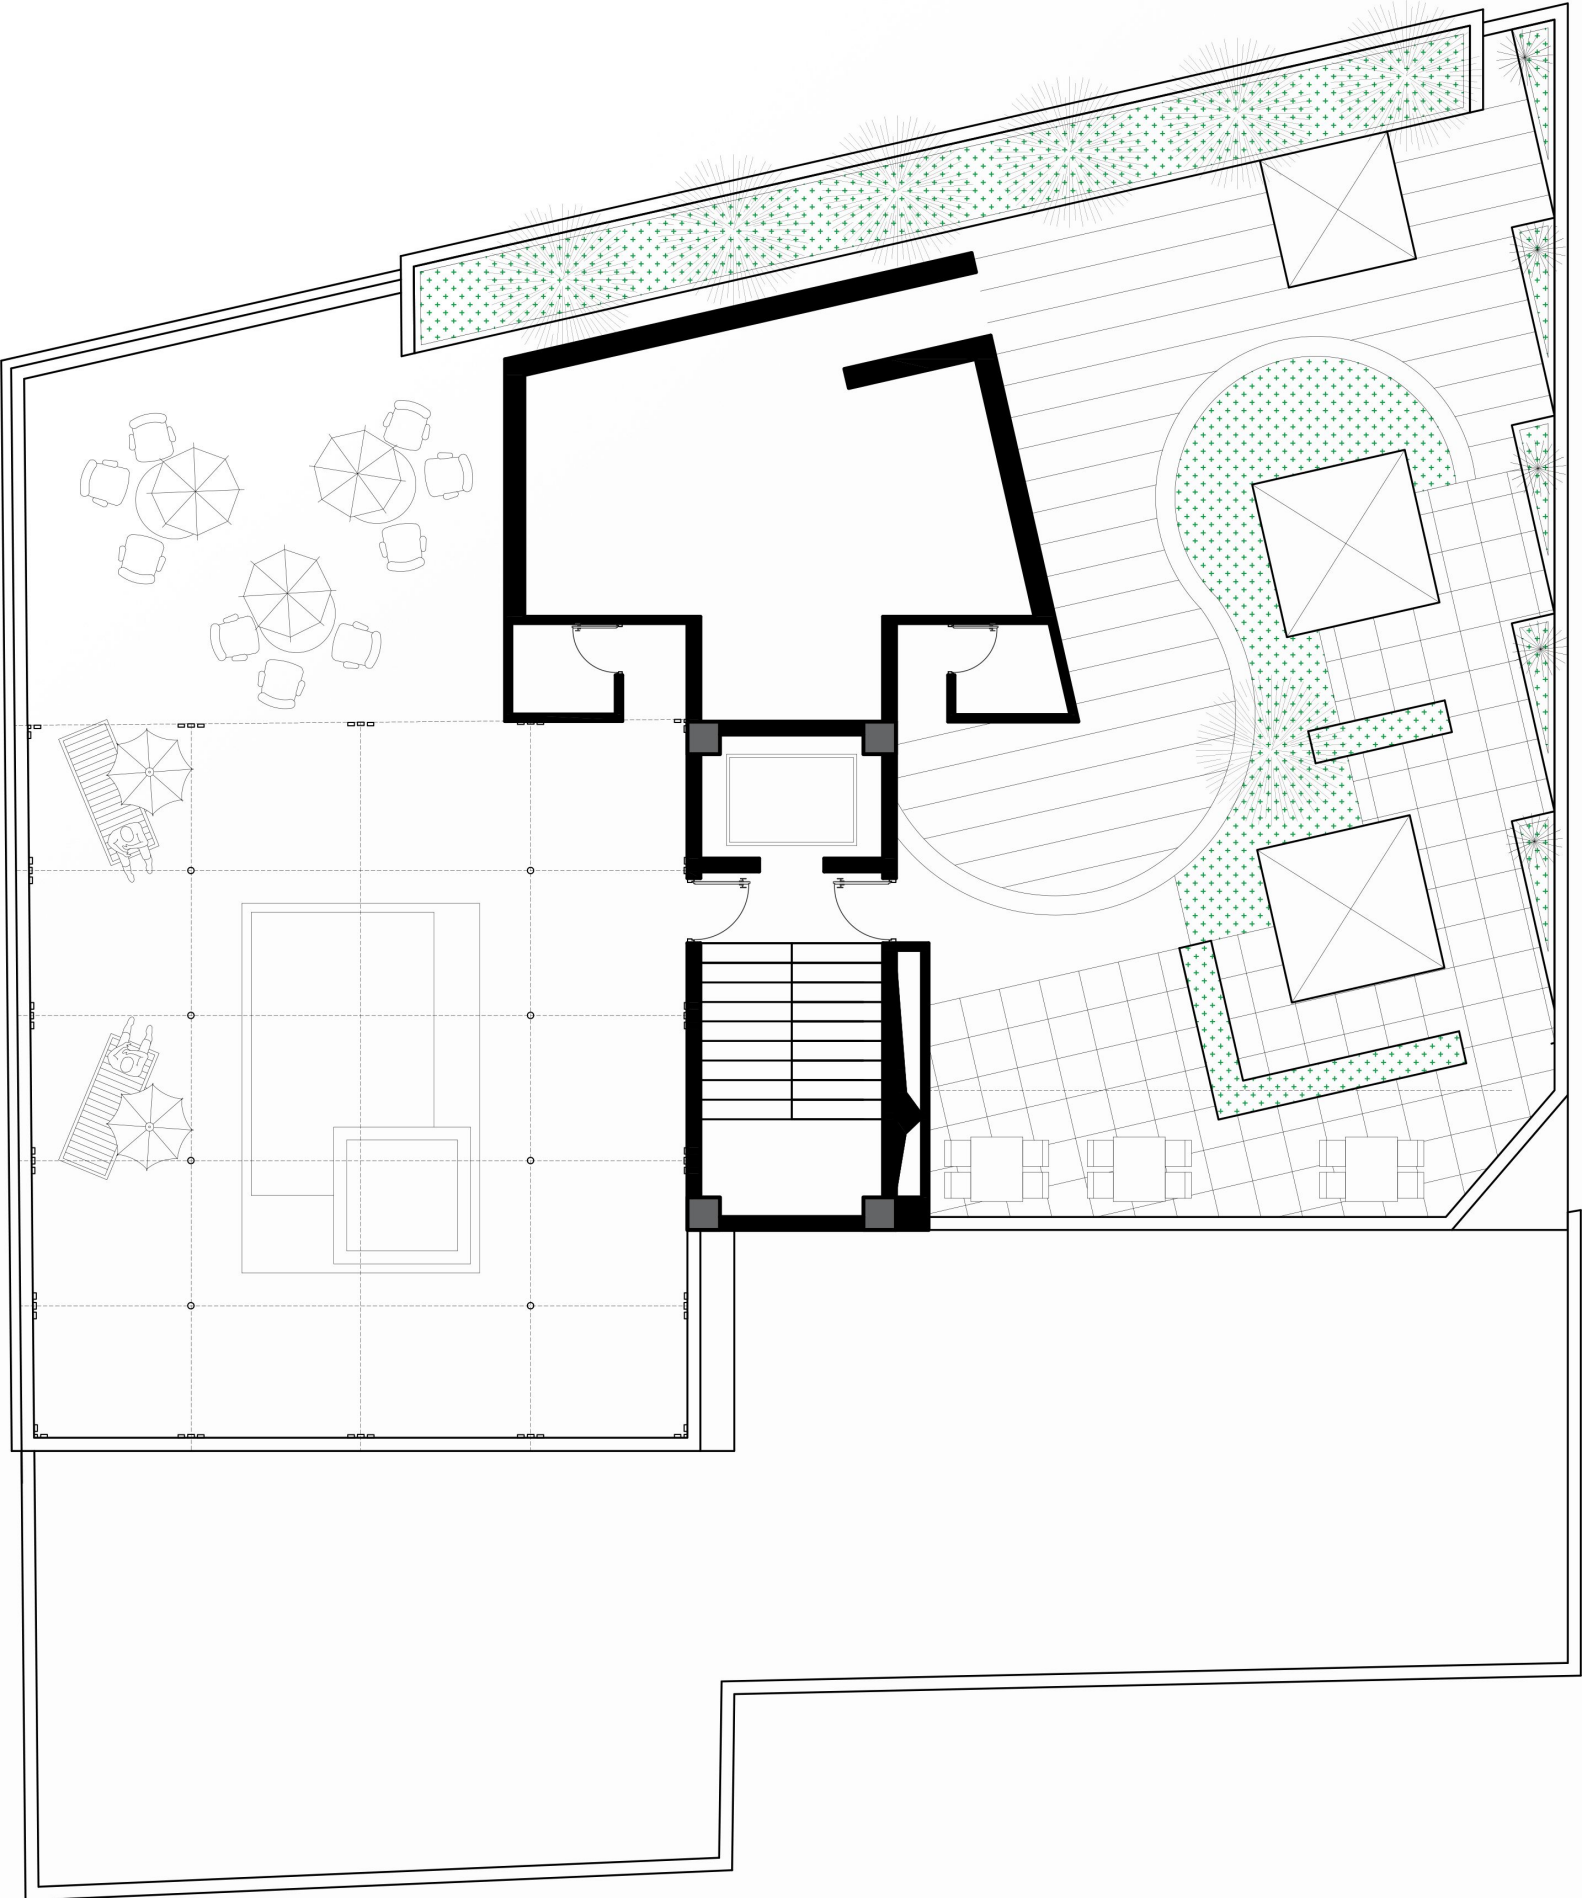

پلان مبلمان بام

