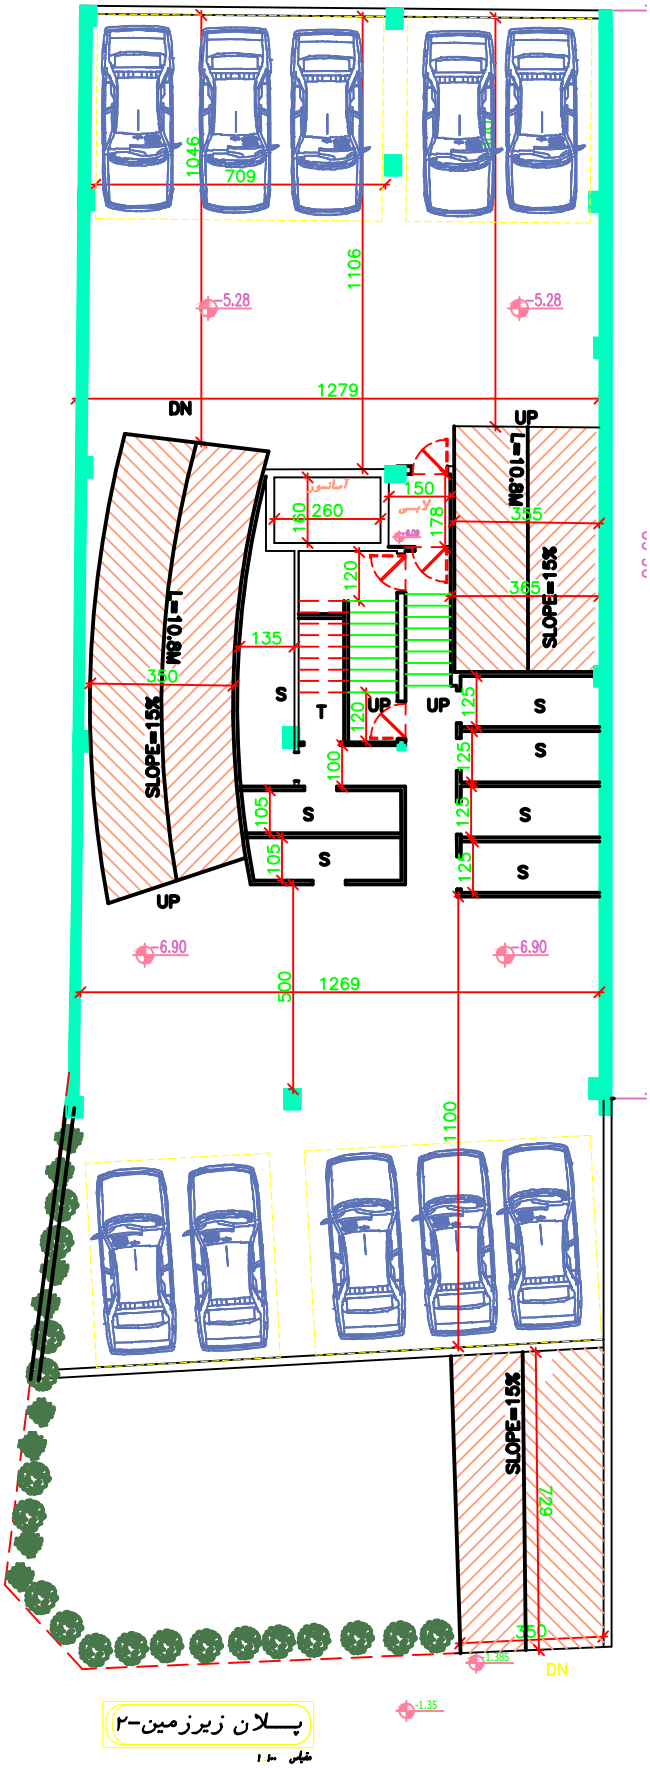


پـــلان زیرزمین-۲