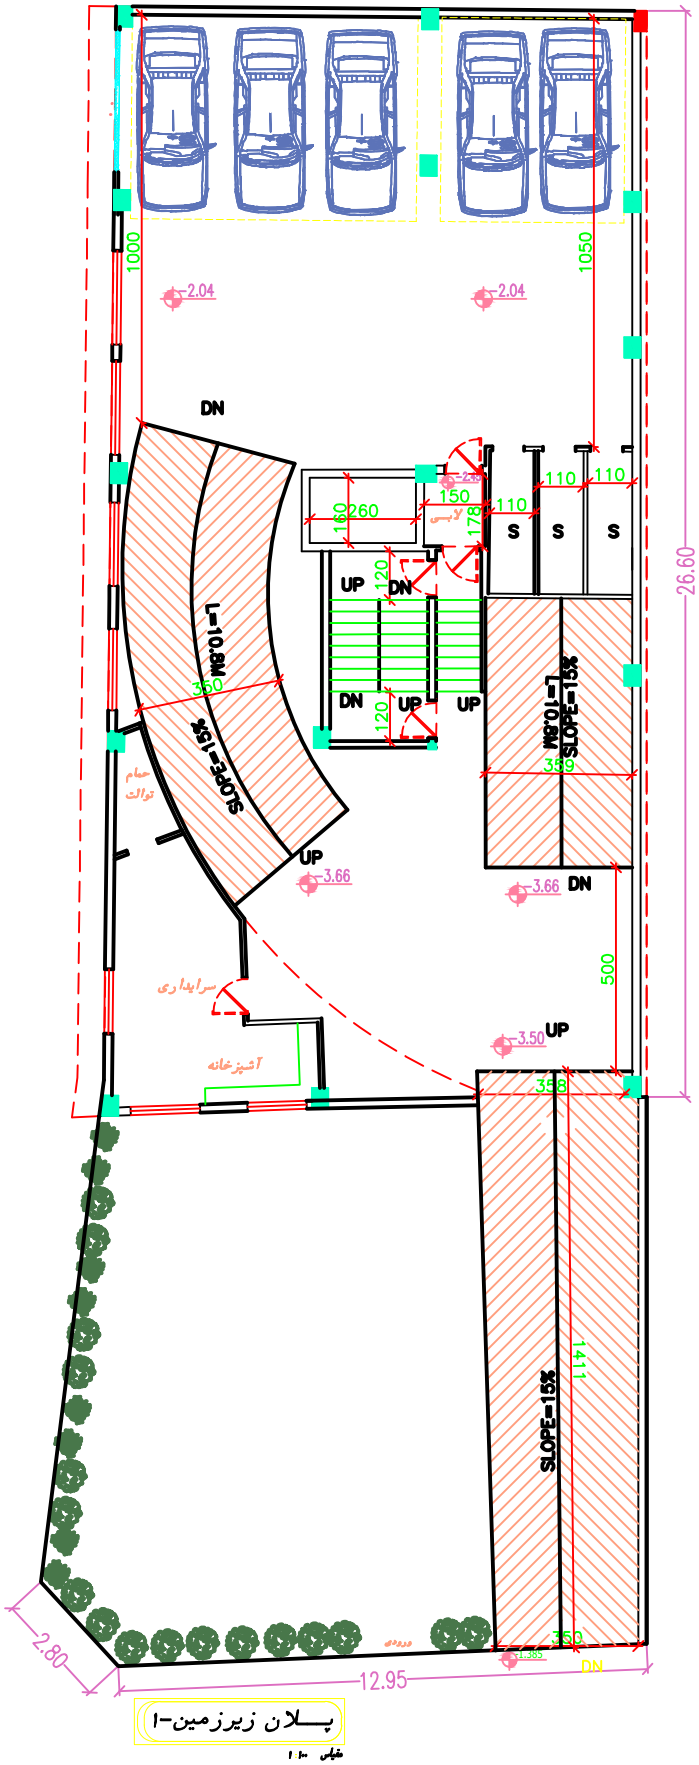

پـــلان زیرزمین-۱