



■ طراحے پلان ساختمان دولت ۲ ■

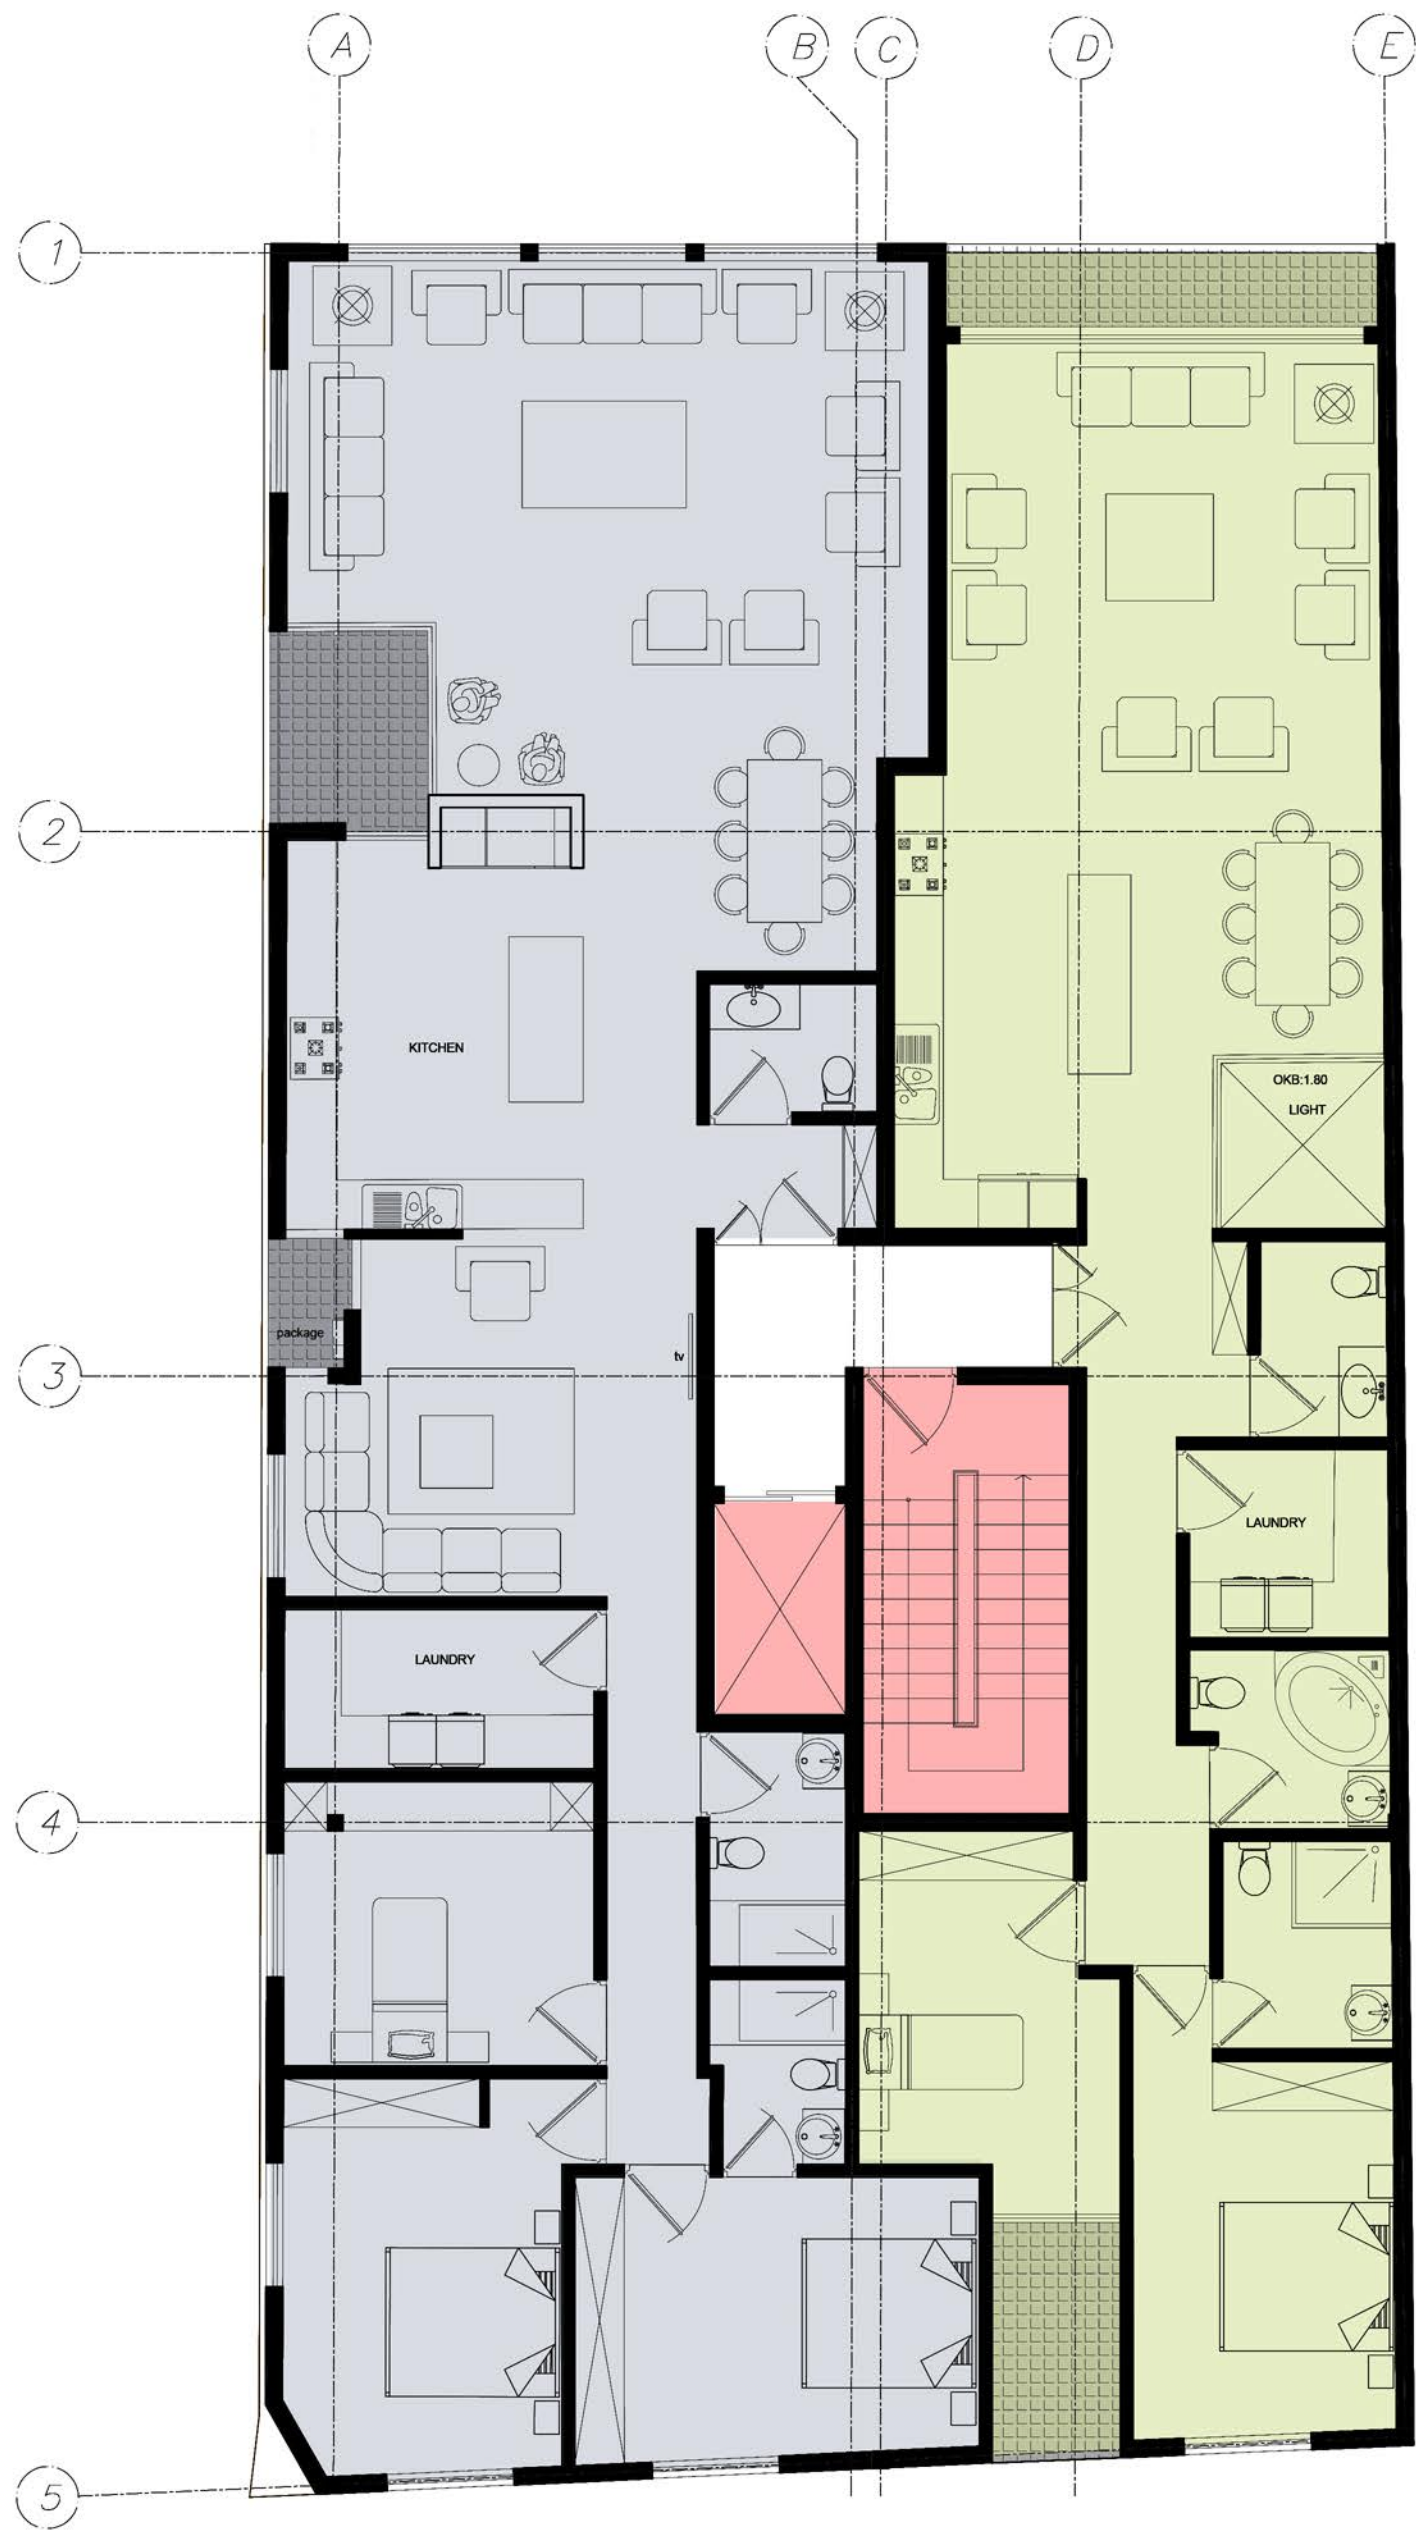

مساحت واحد غربی 192 M


مساحت واحد شرقی 142 M

فurniture- plan	موضوع نقشه:
	کادر نما:

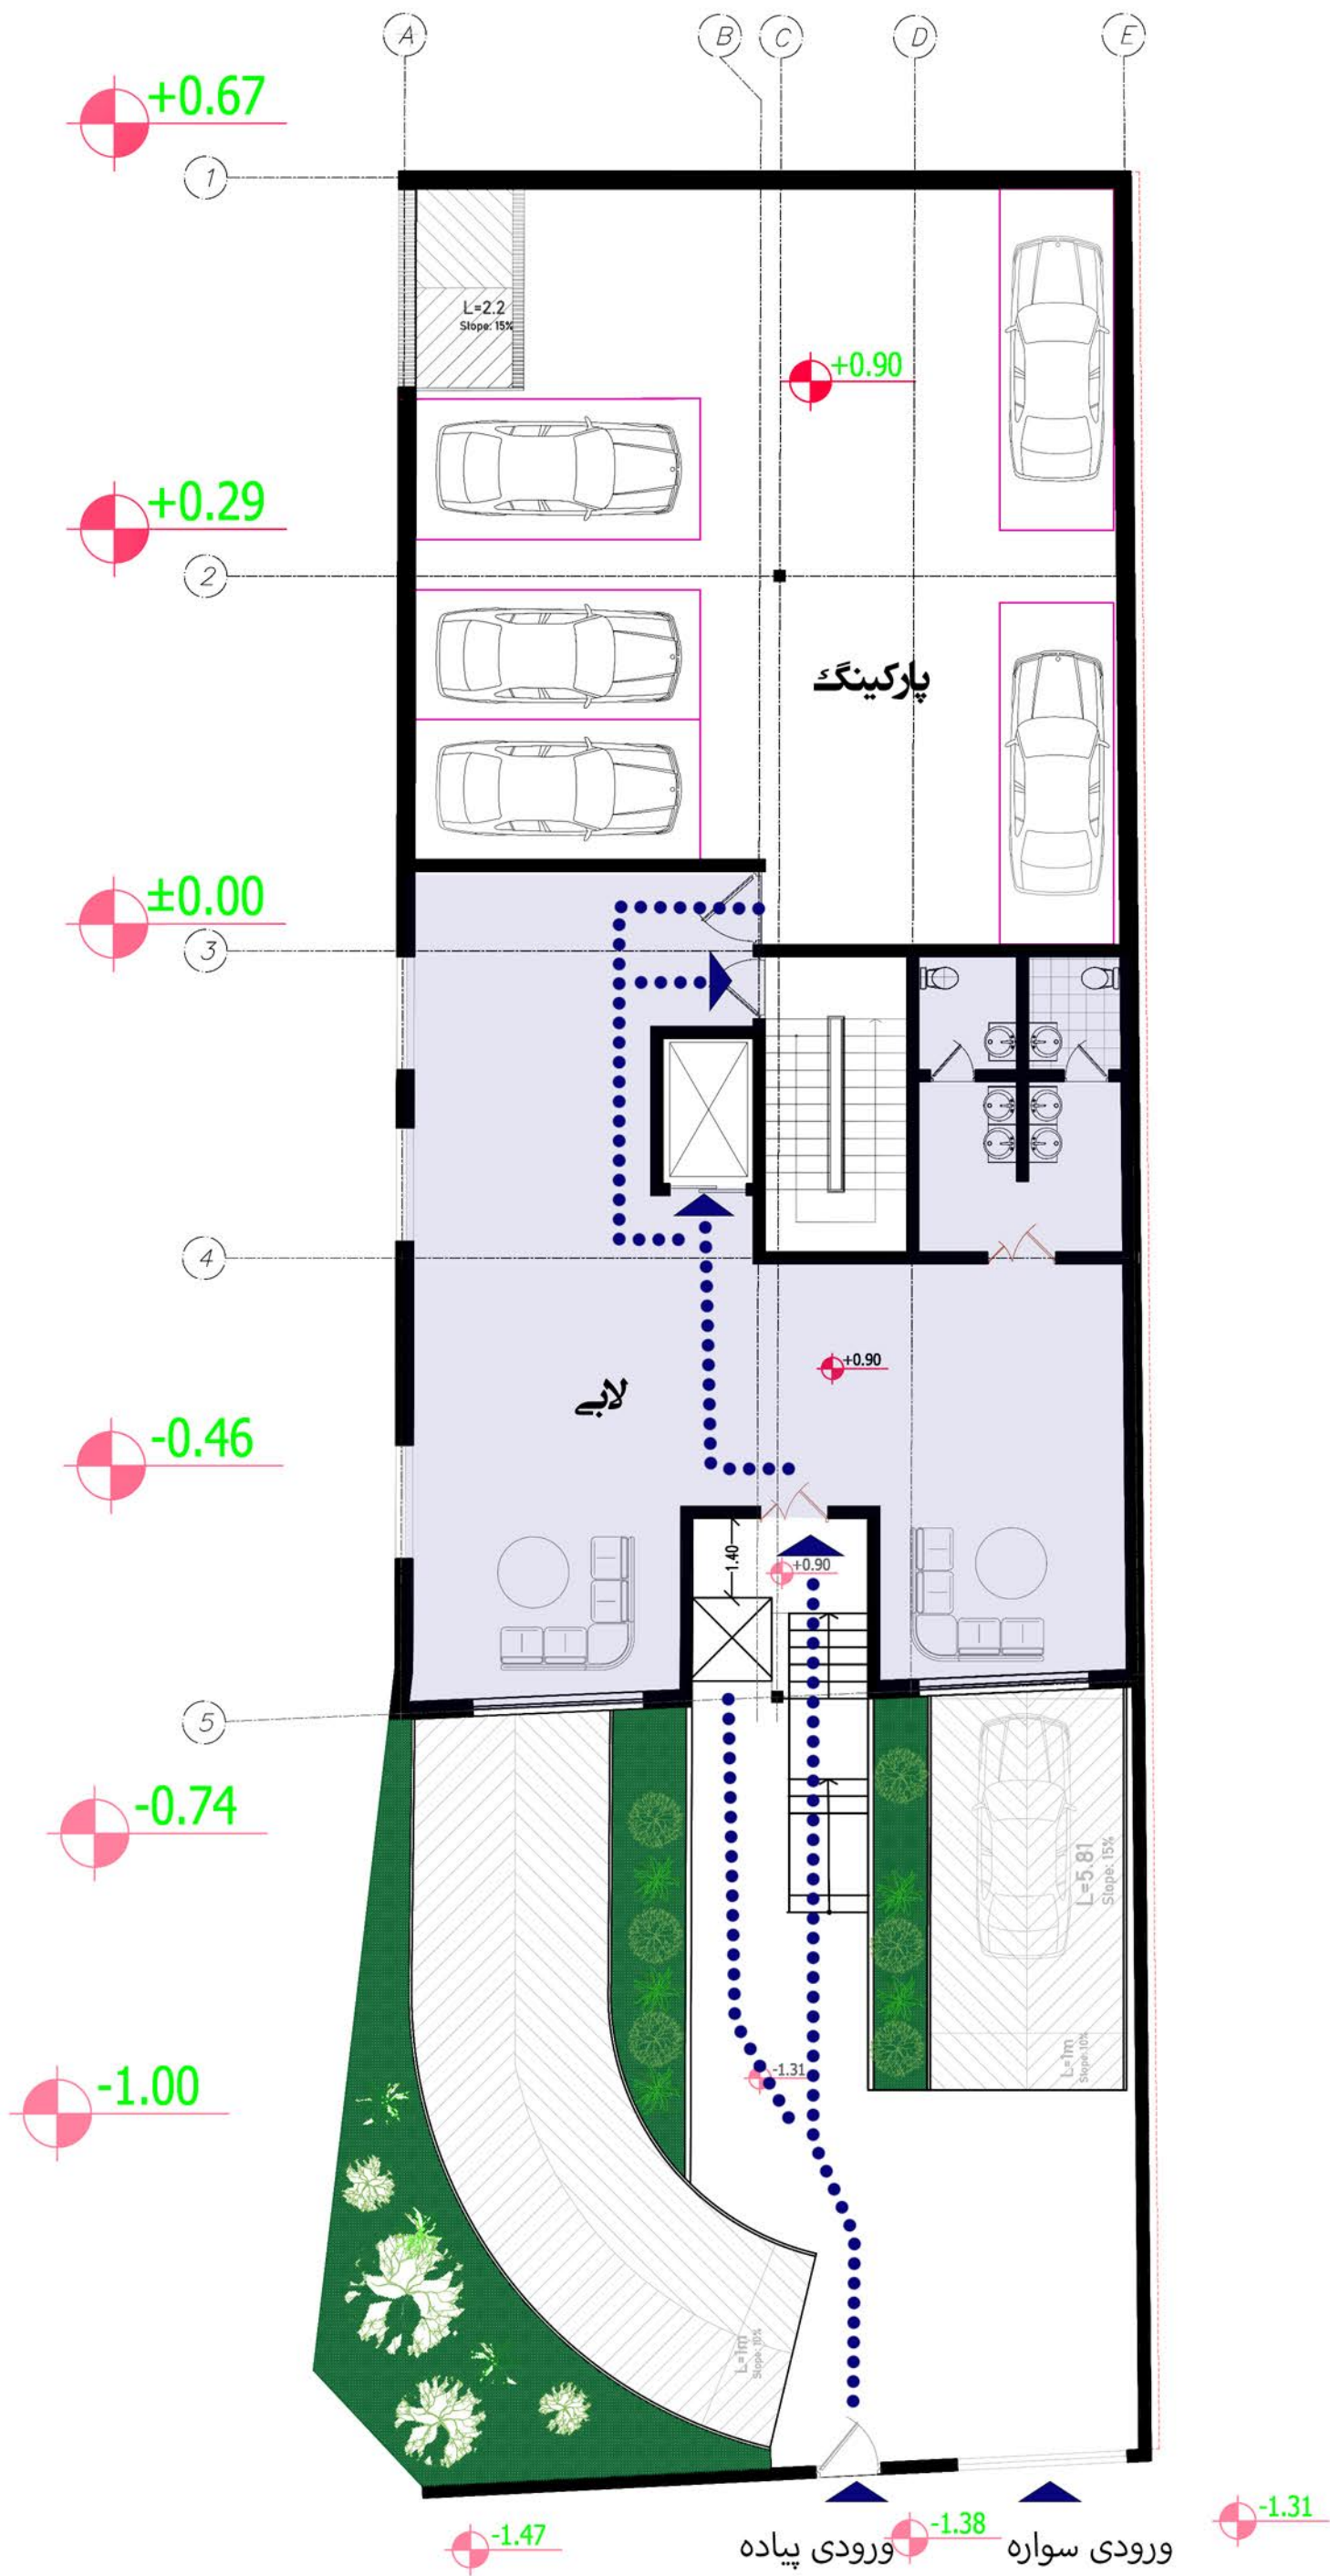

کارفرما:	
موضوع نقشه:	

GROUND FLOOR

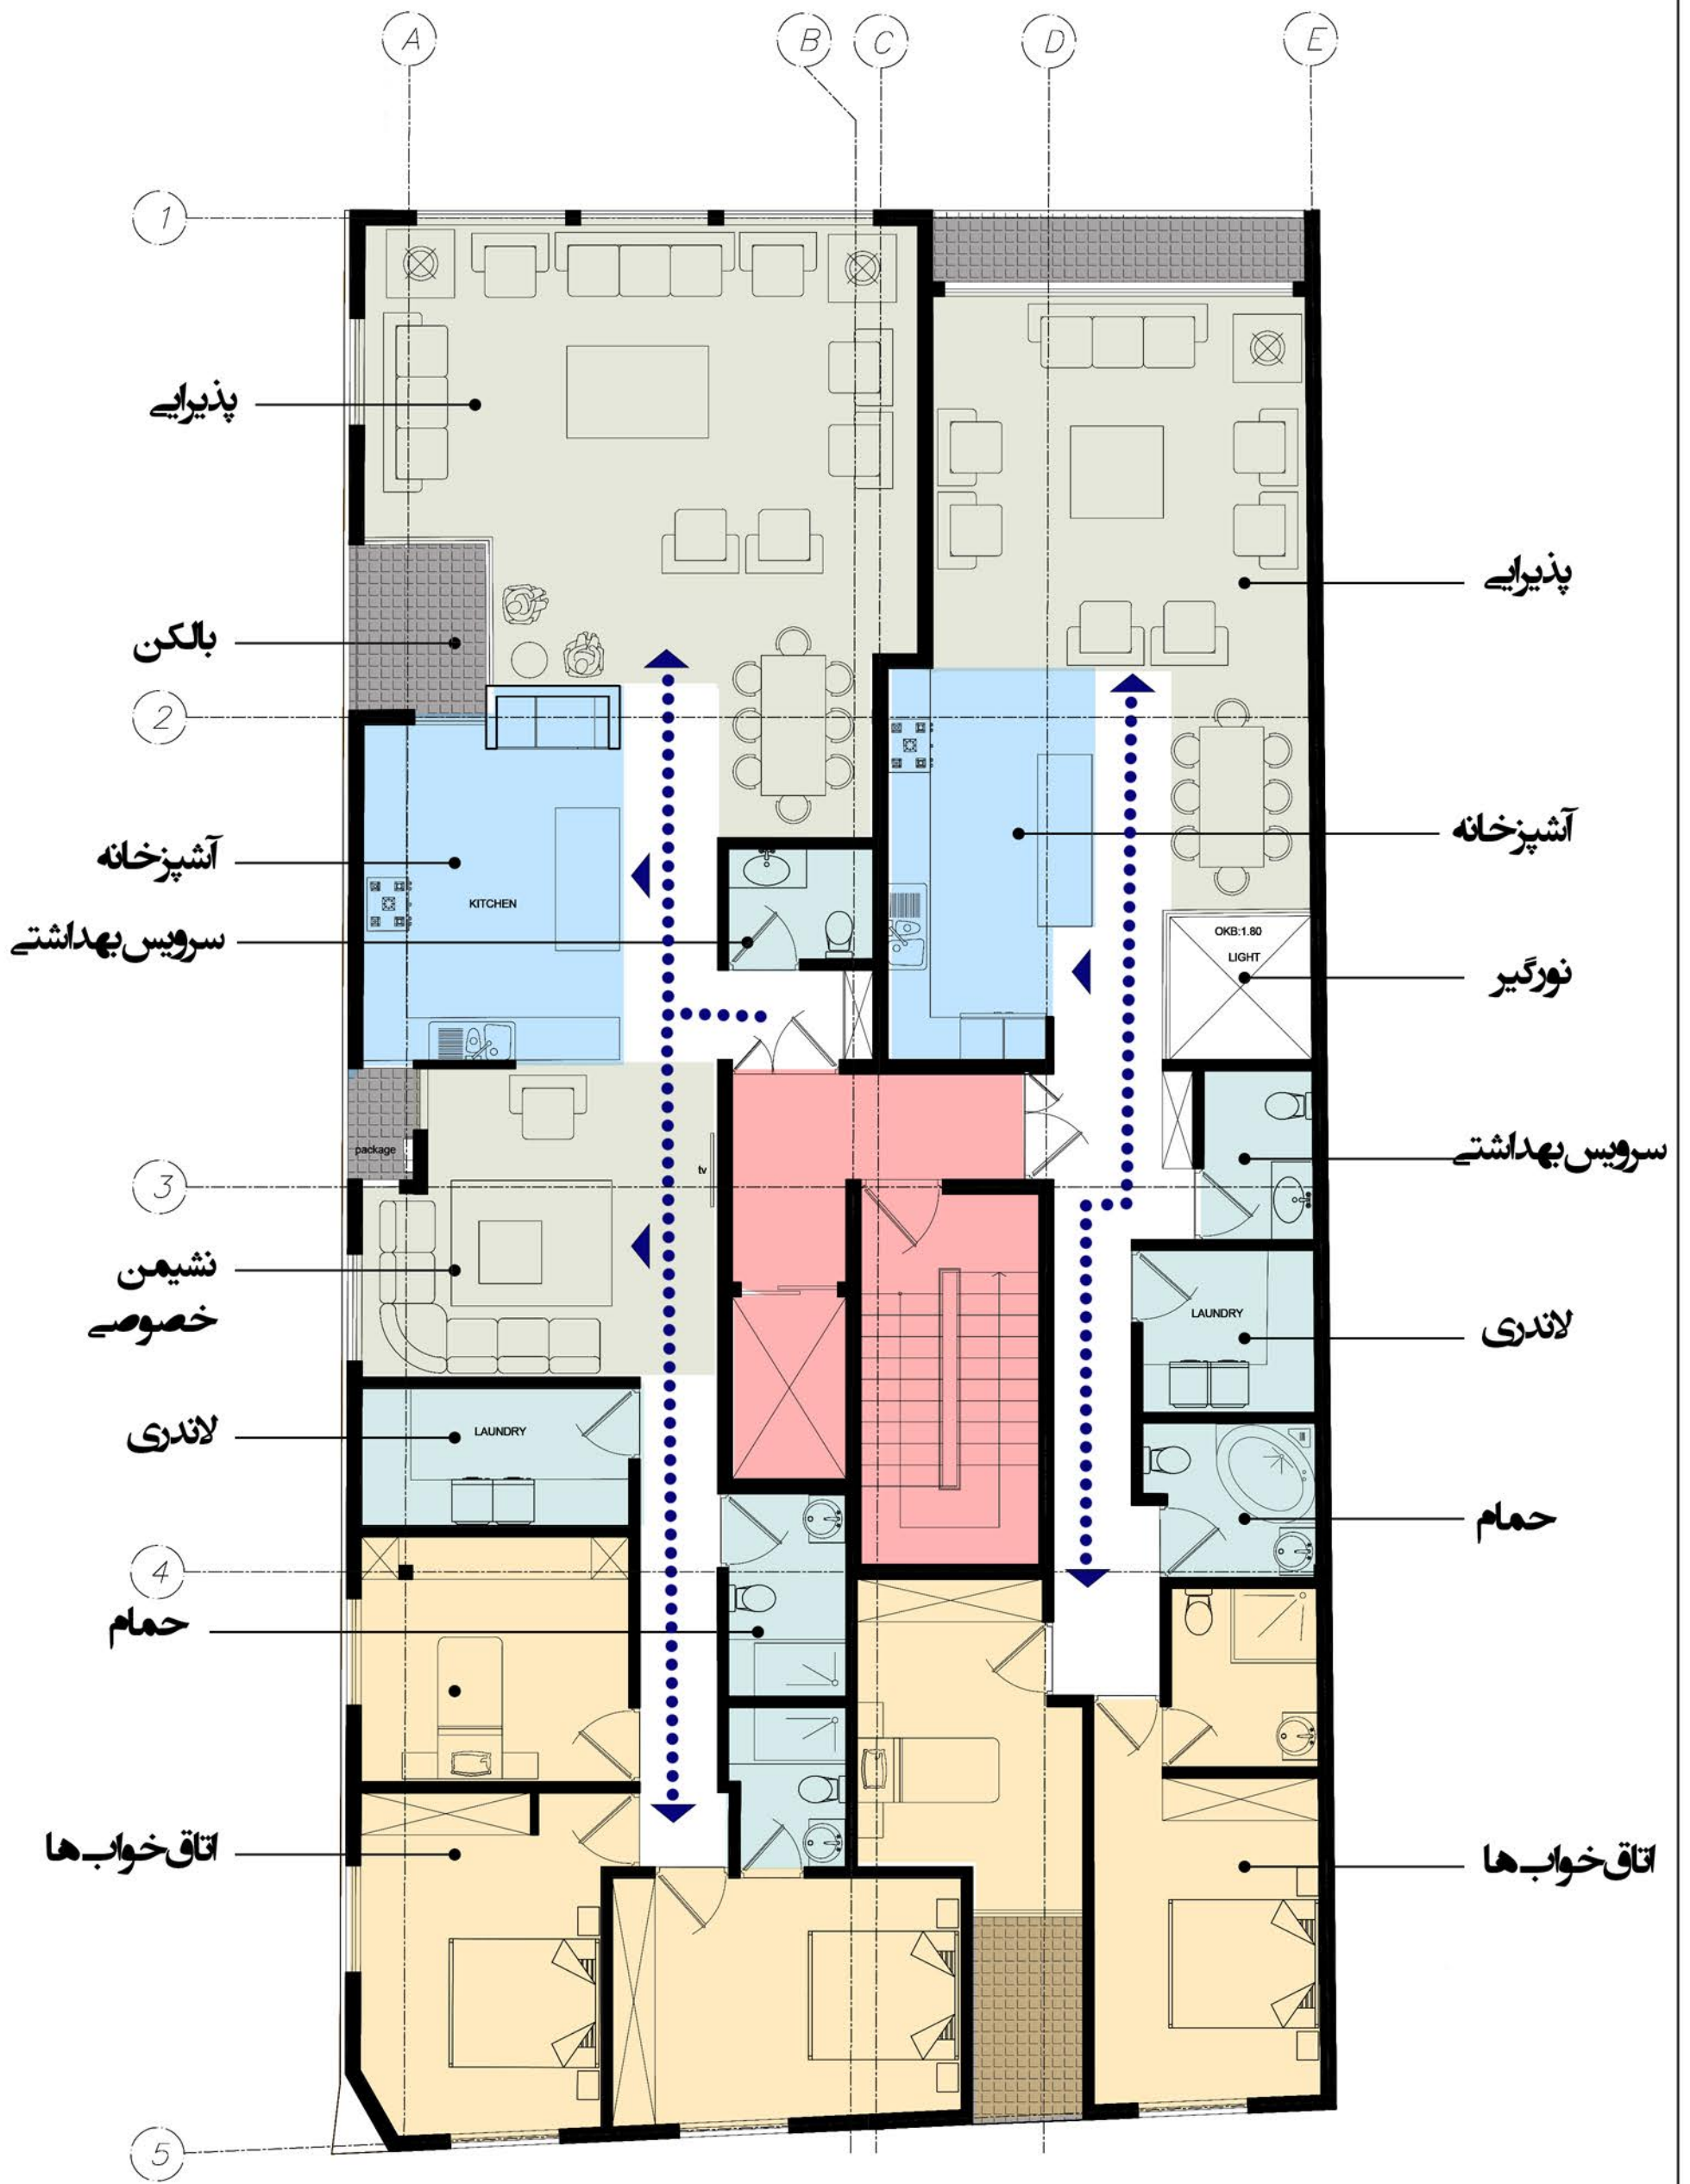

پذیرایی

پذیرایی

بالکن

آشپزخانه

آشپزخانه

سرویس بهداشتی

نورگیر

سرویس بهداشتی

نشیمن

لاندری

خصوصی

لاندری


حمام

حمام

اتاق خواب


اتاق خواب

فurniture- plan	موضوع نقشه:
	کارپرداز:

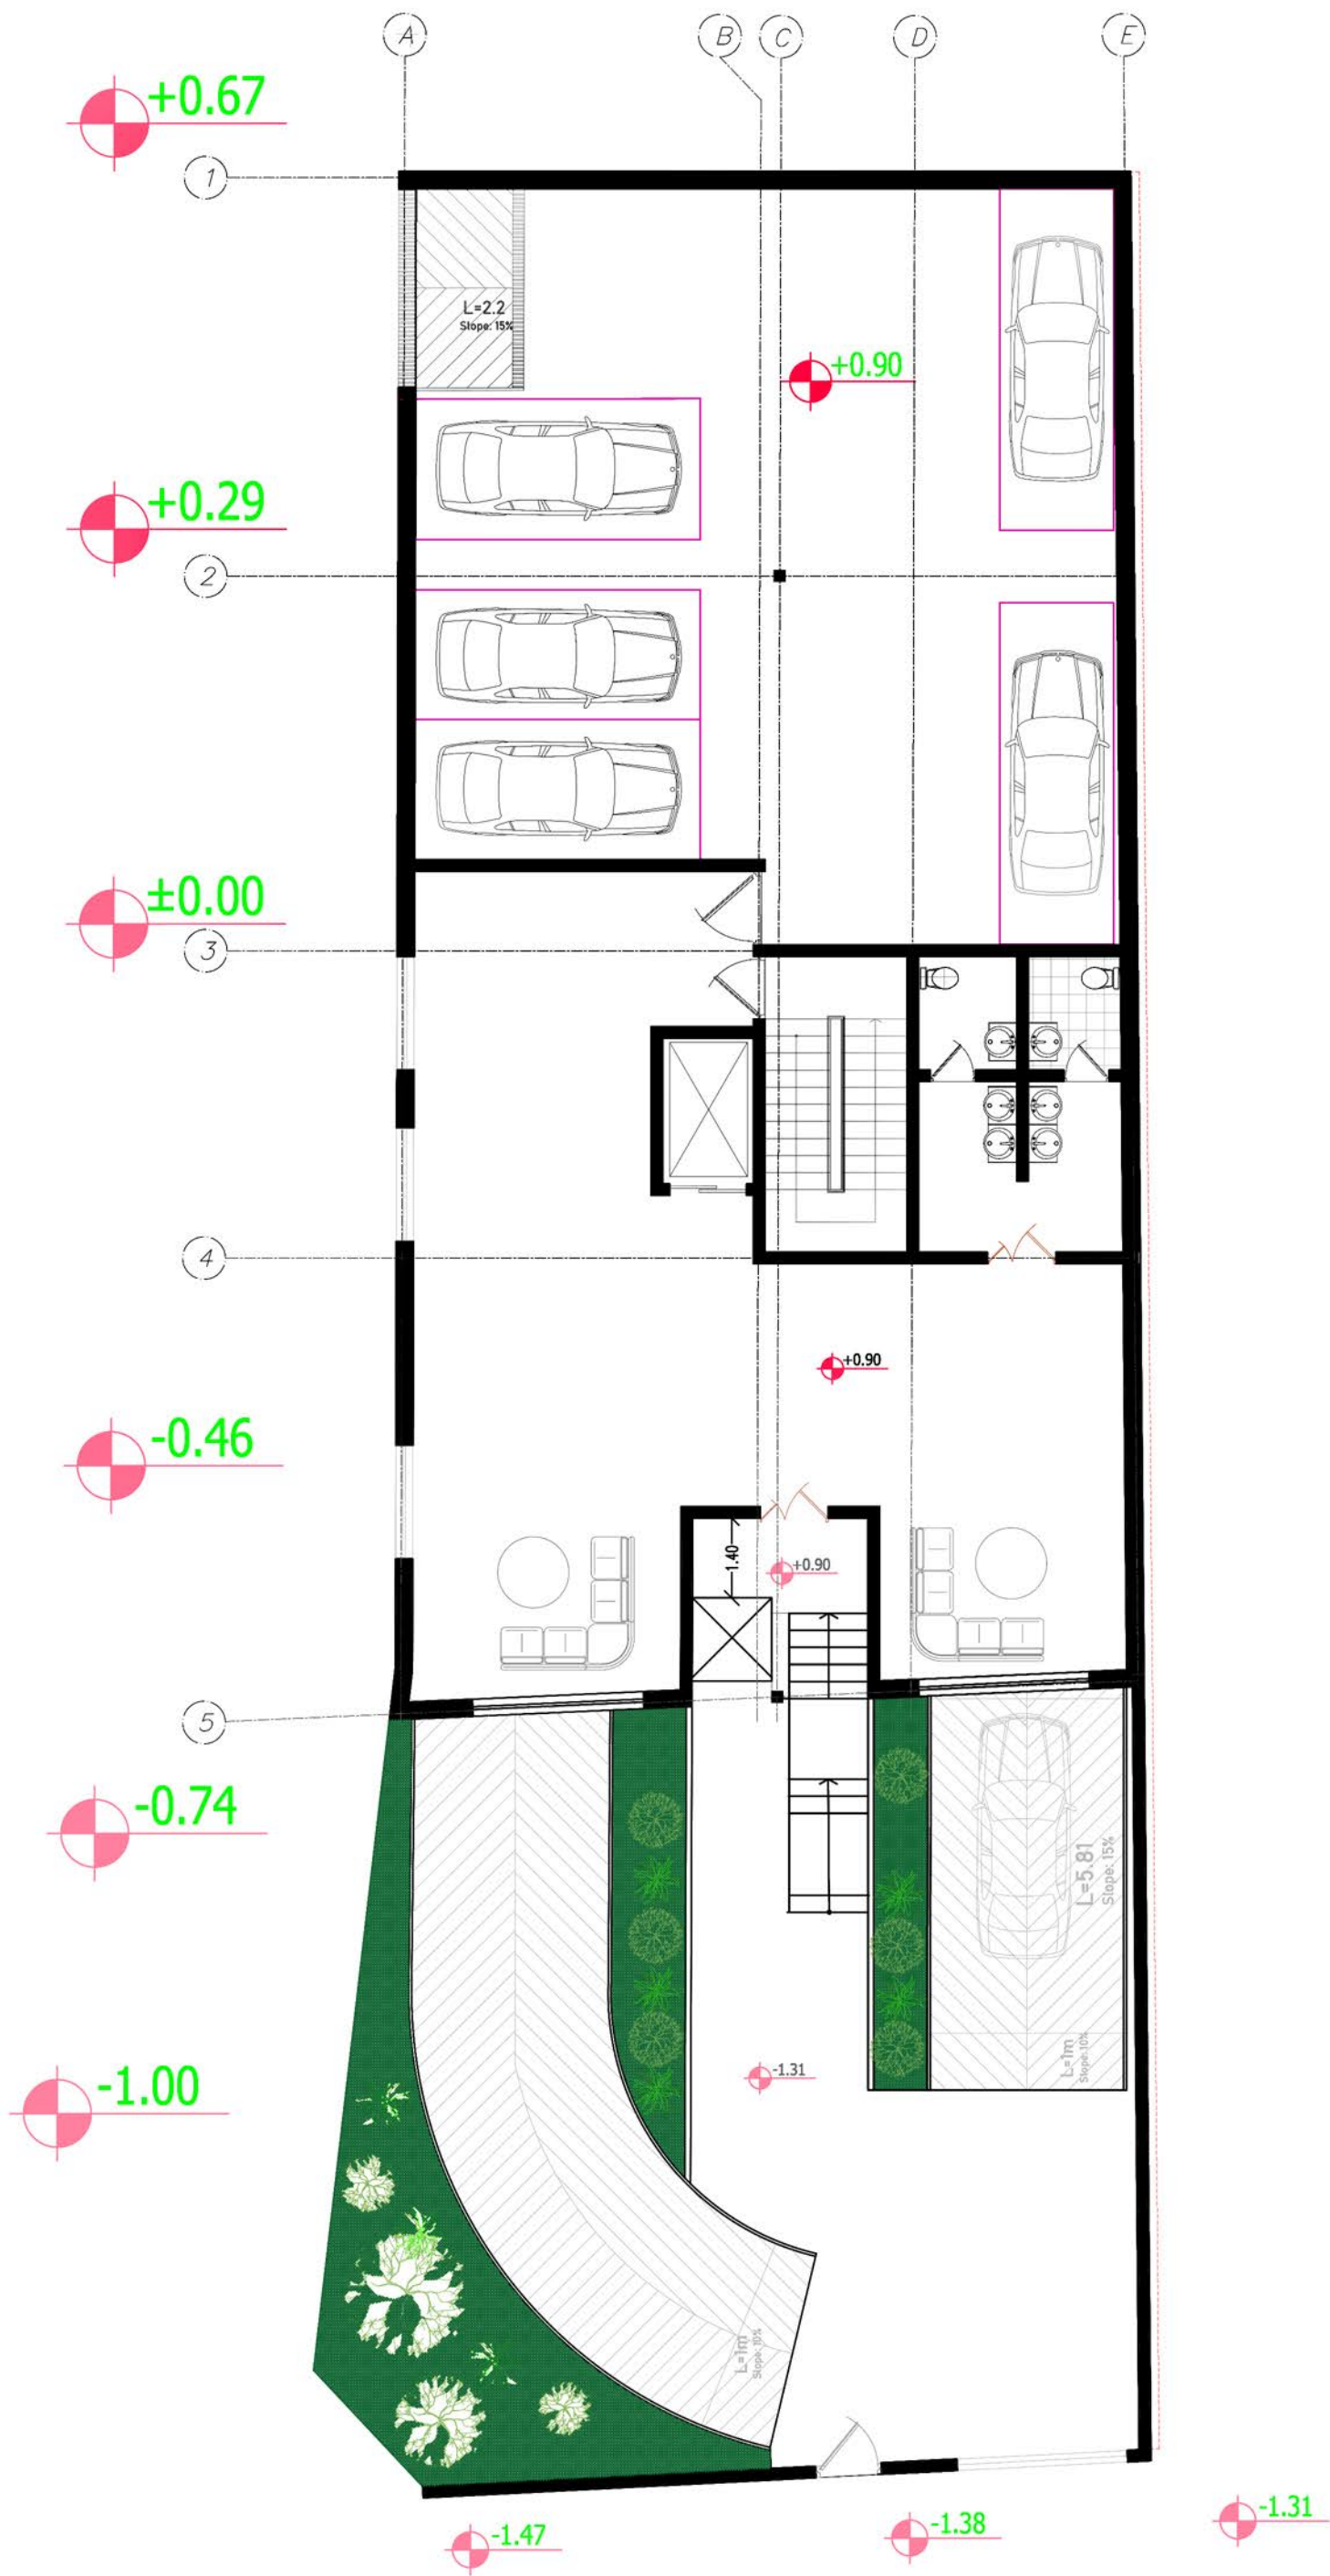


کارفرما:	
مهندس نقشه:	
<b>GROUND FLOOR</b>	



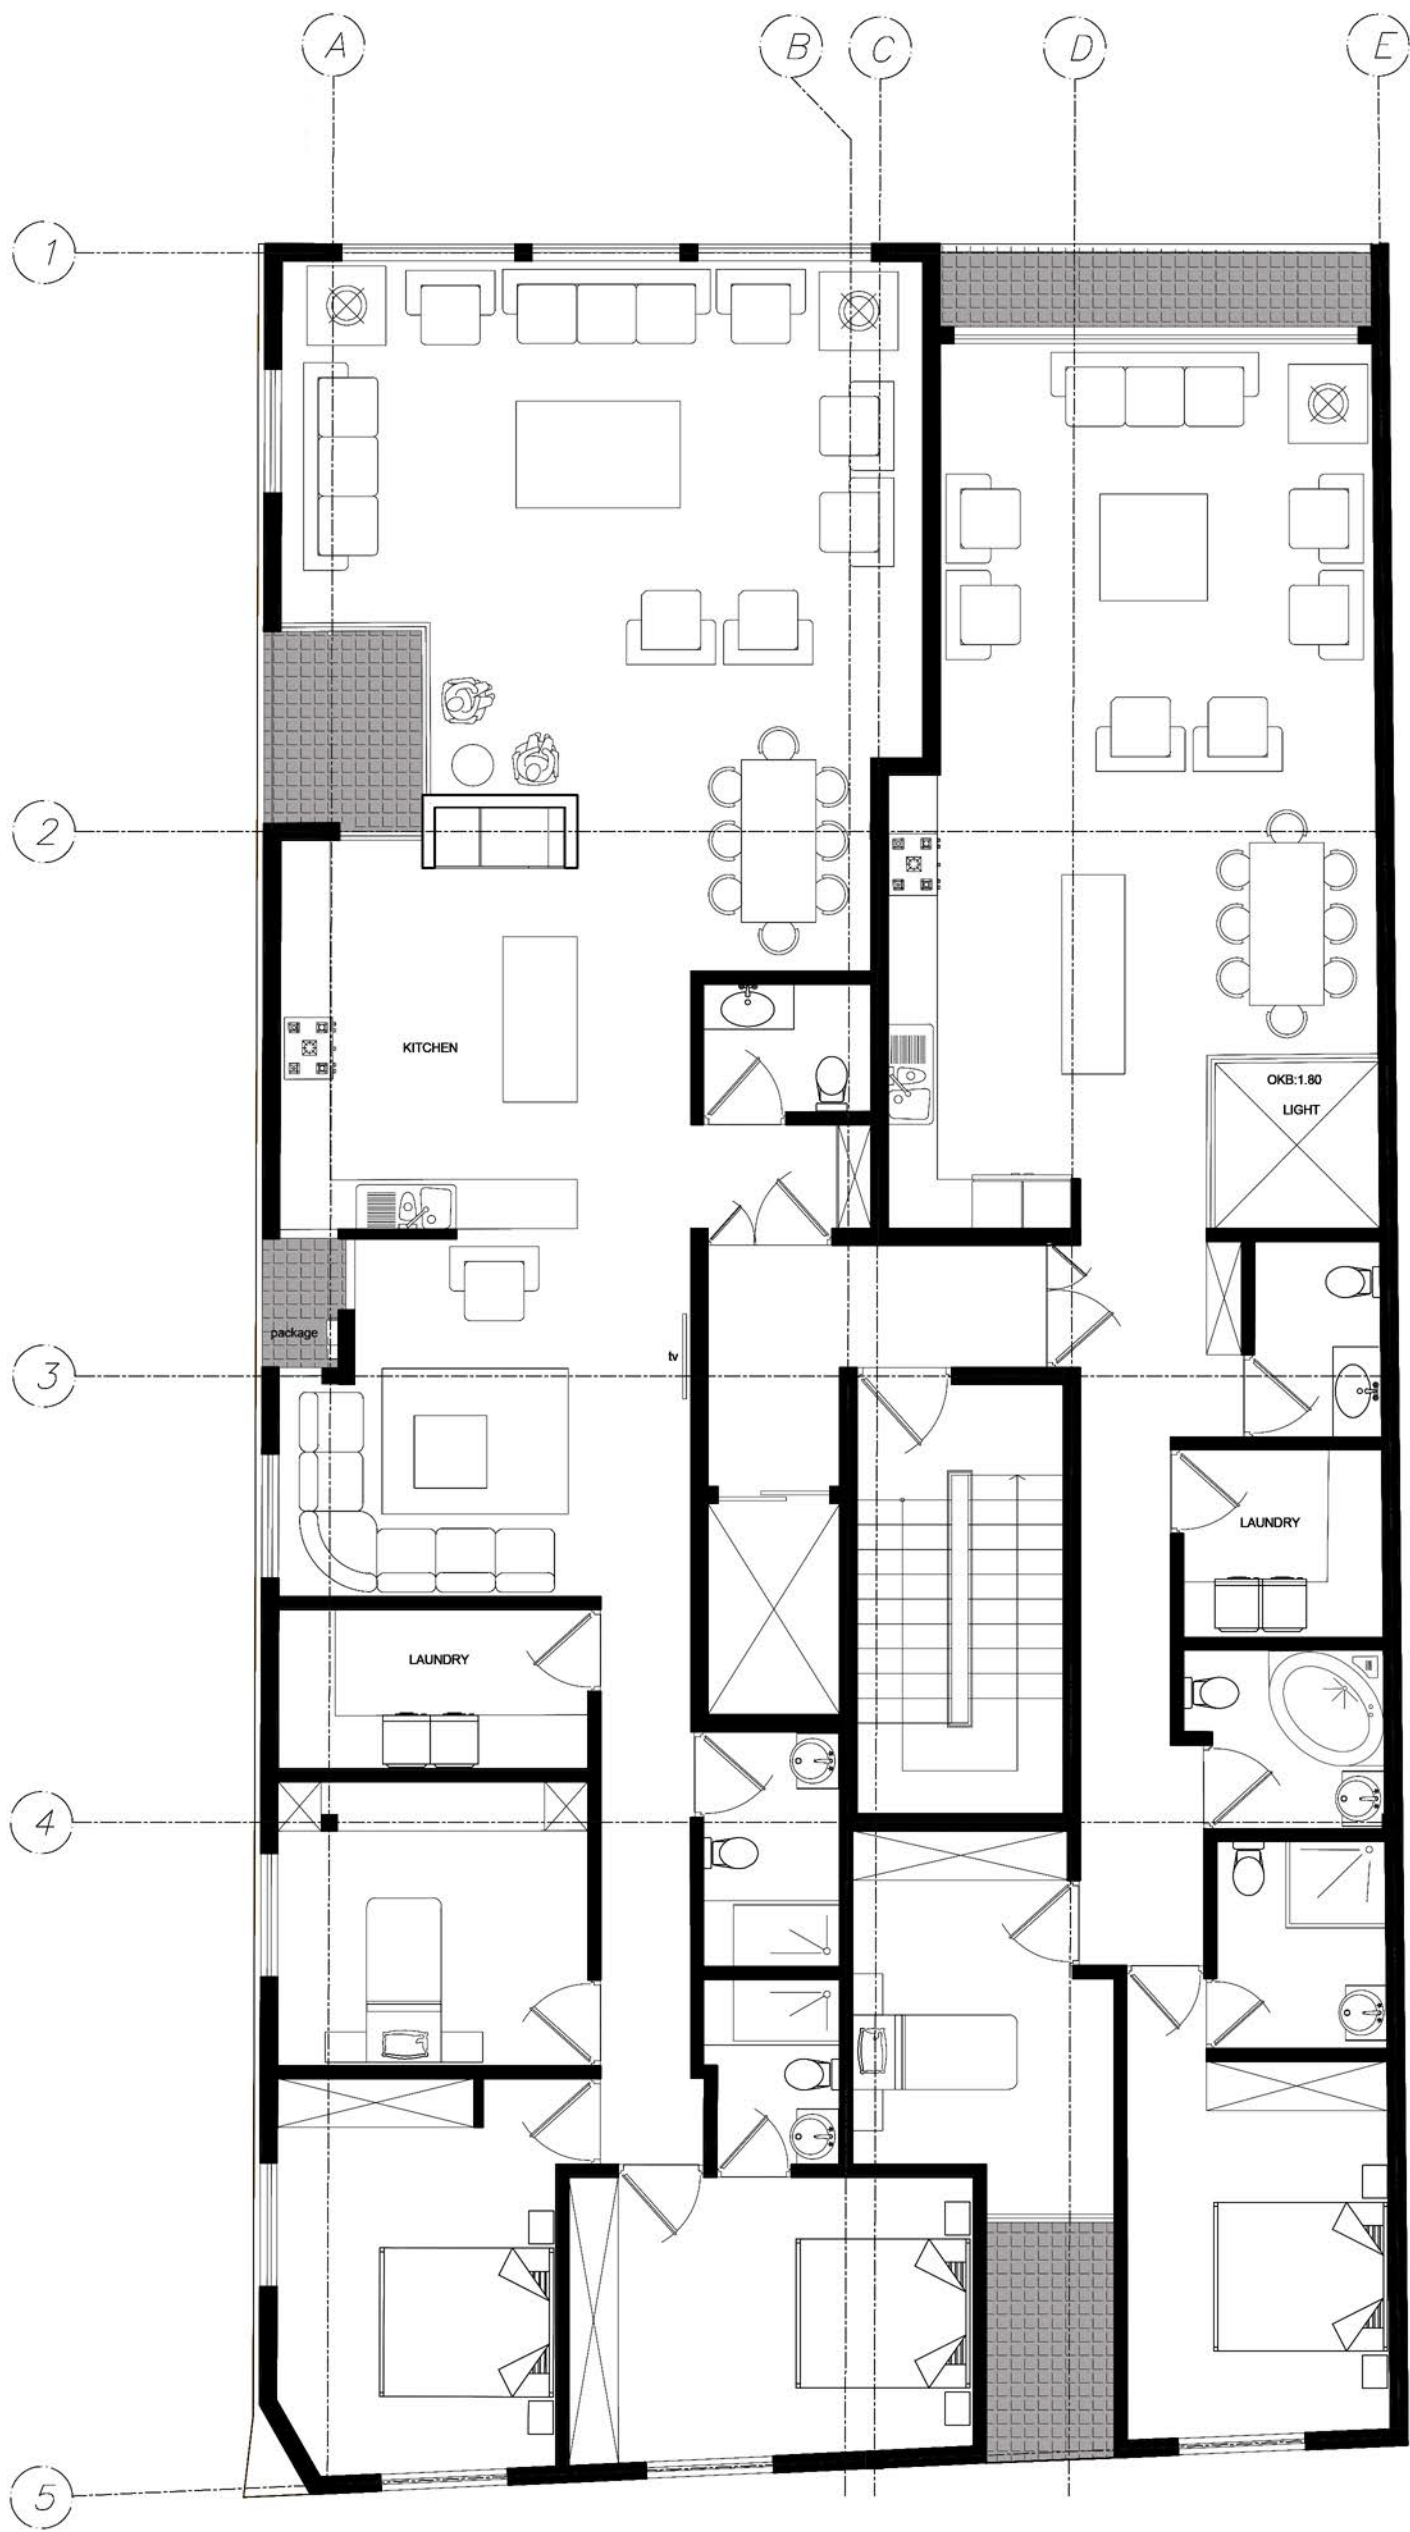


furniture- plan	موضوع نقشه

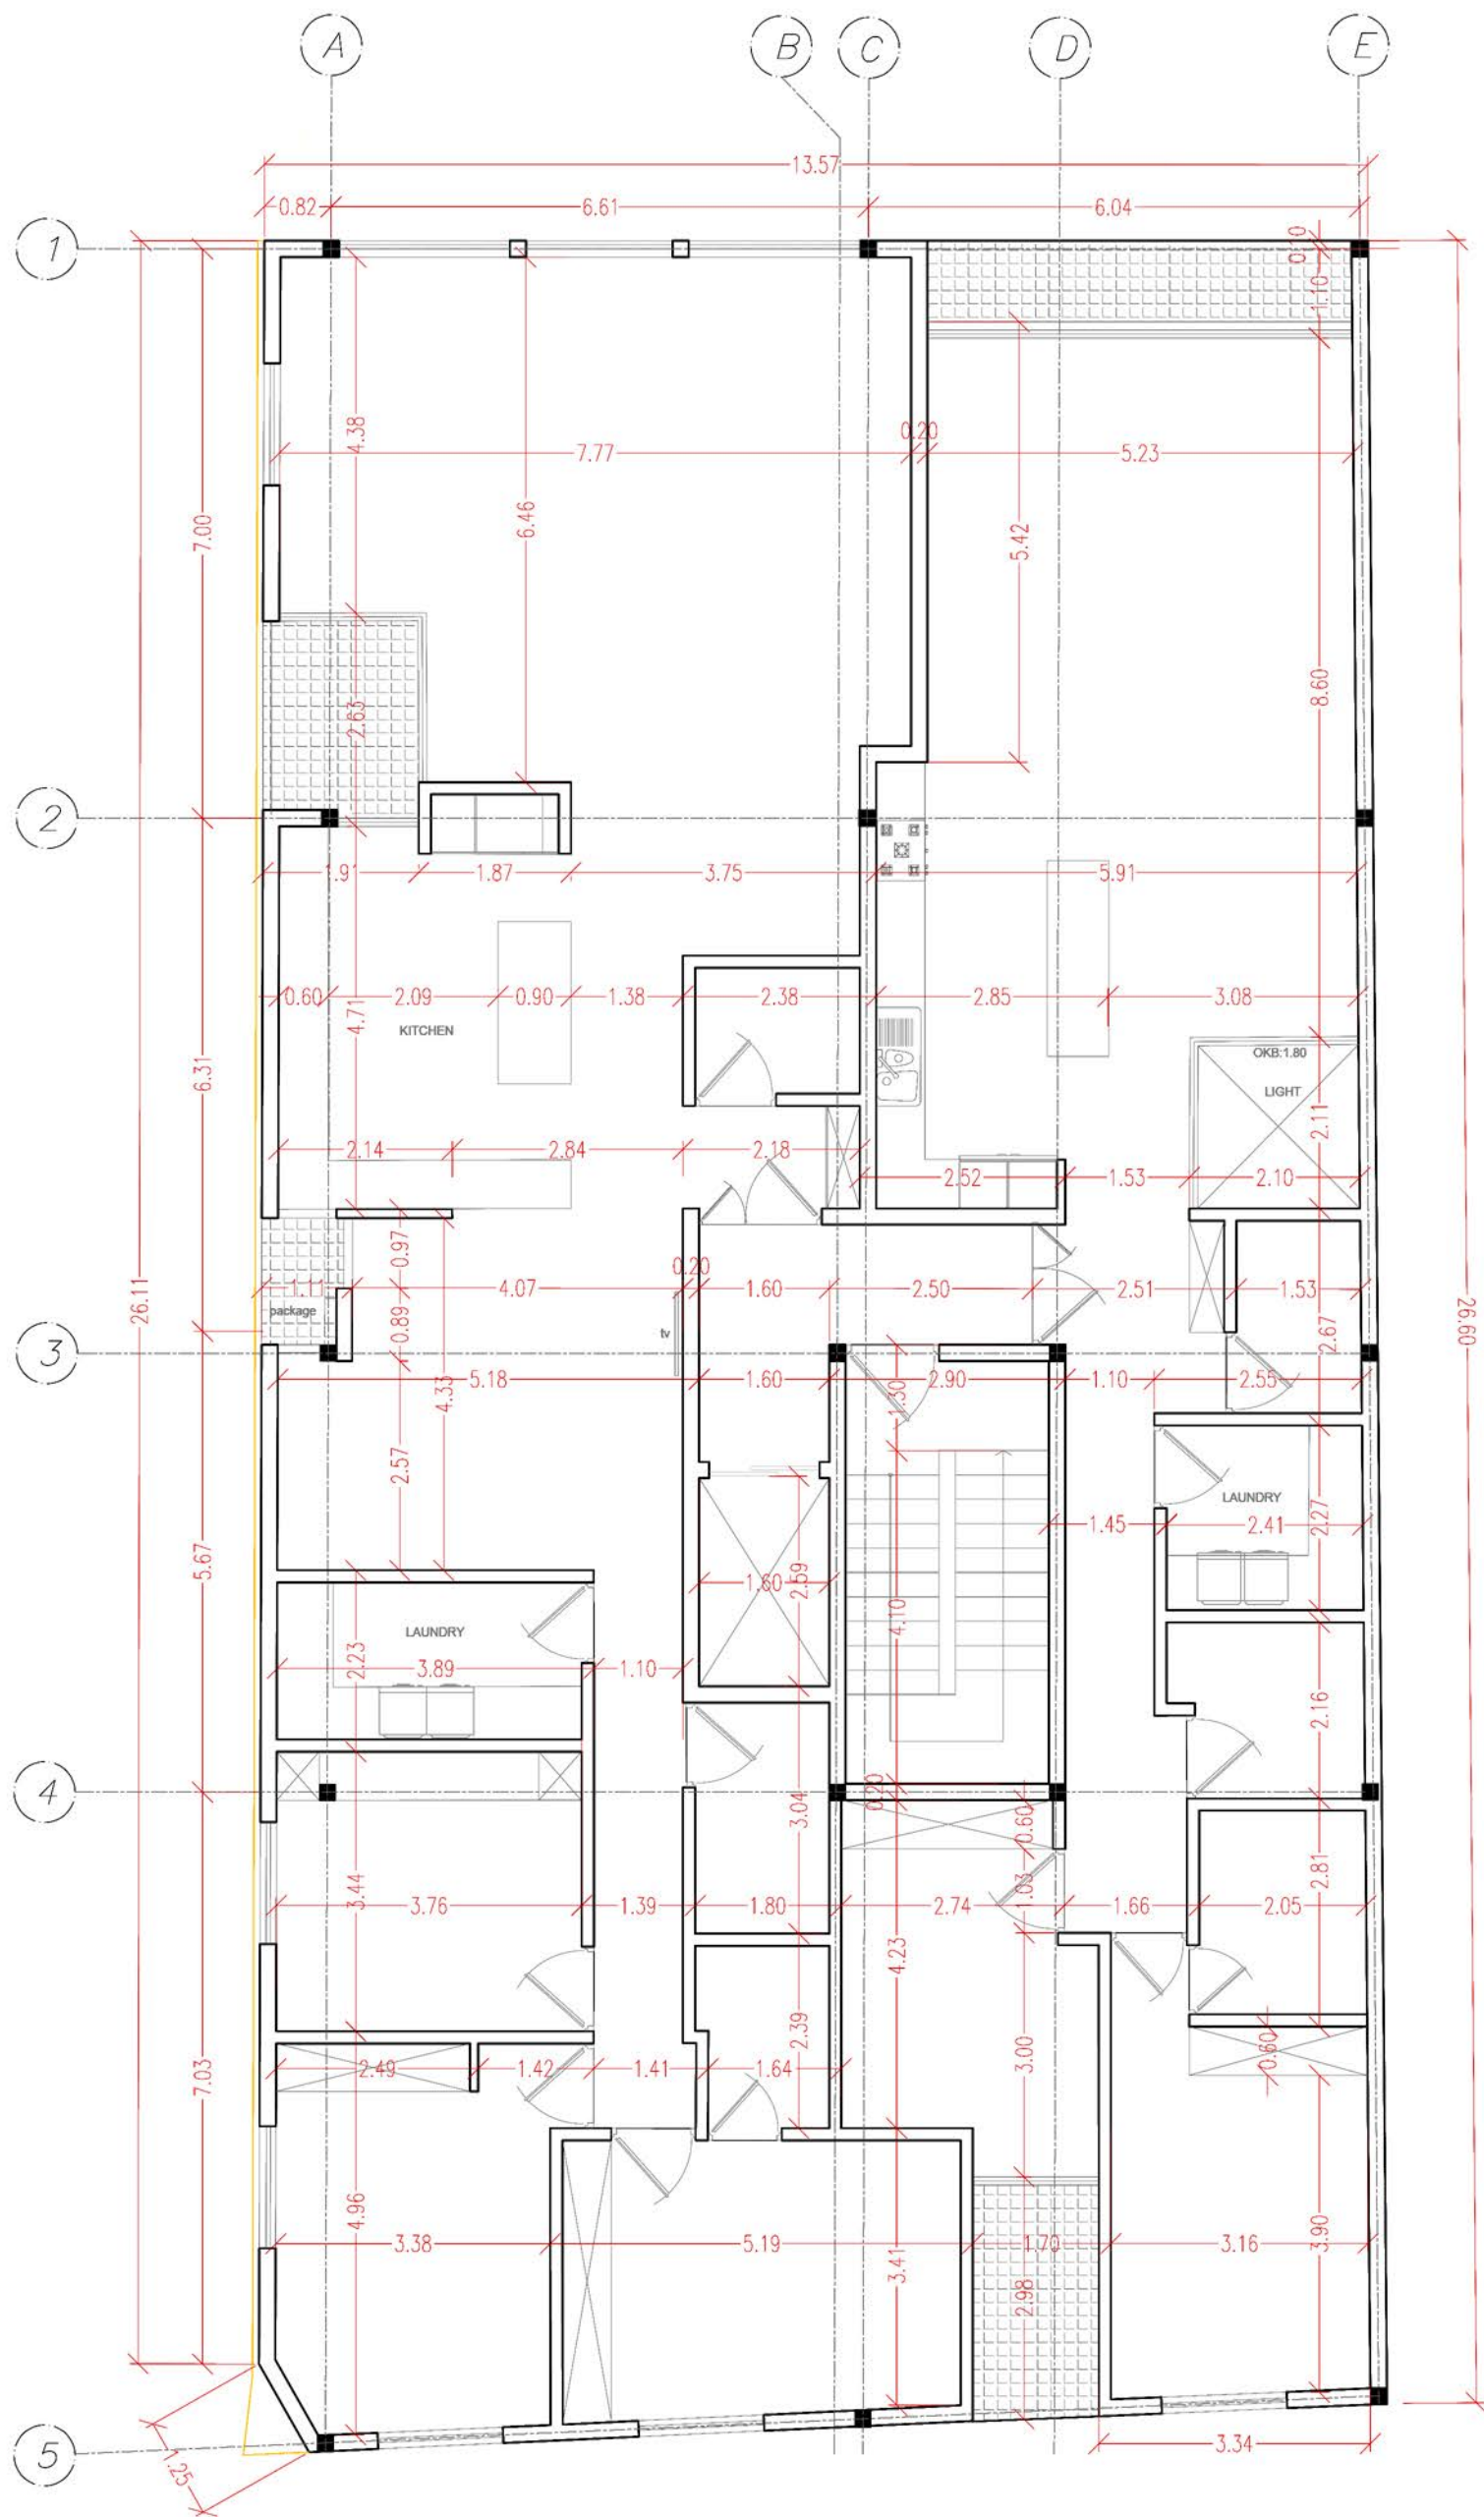

DIM-plan	کاترنگه
	موقع نقشه



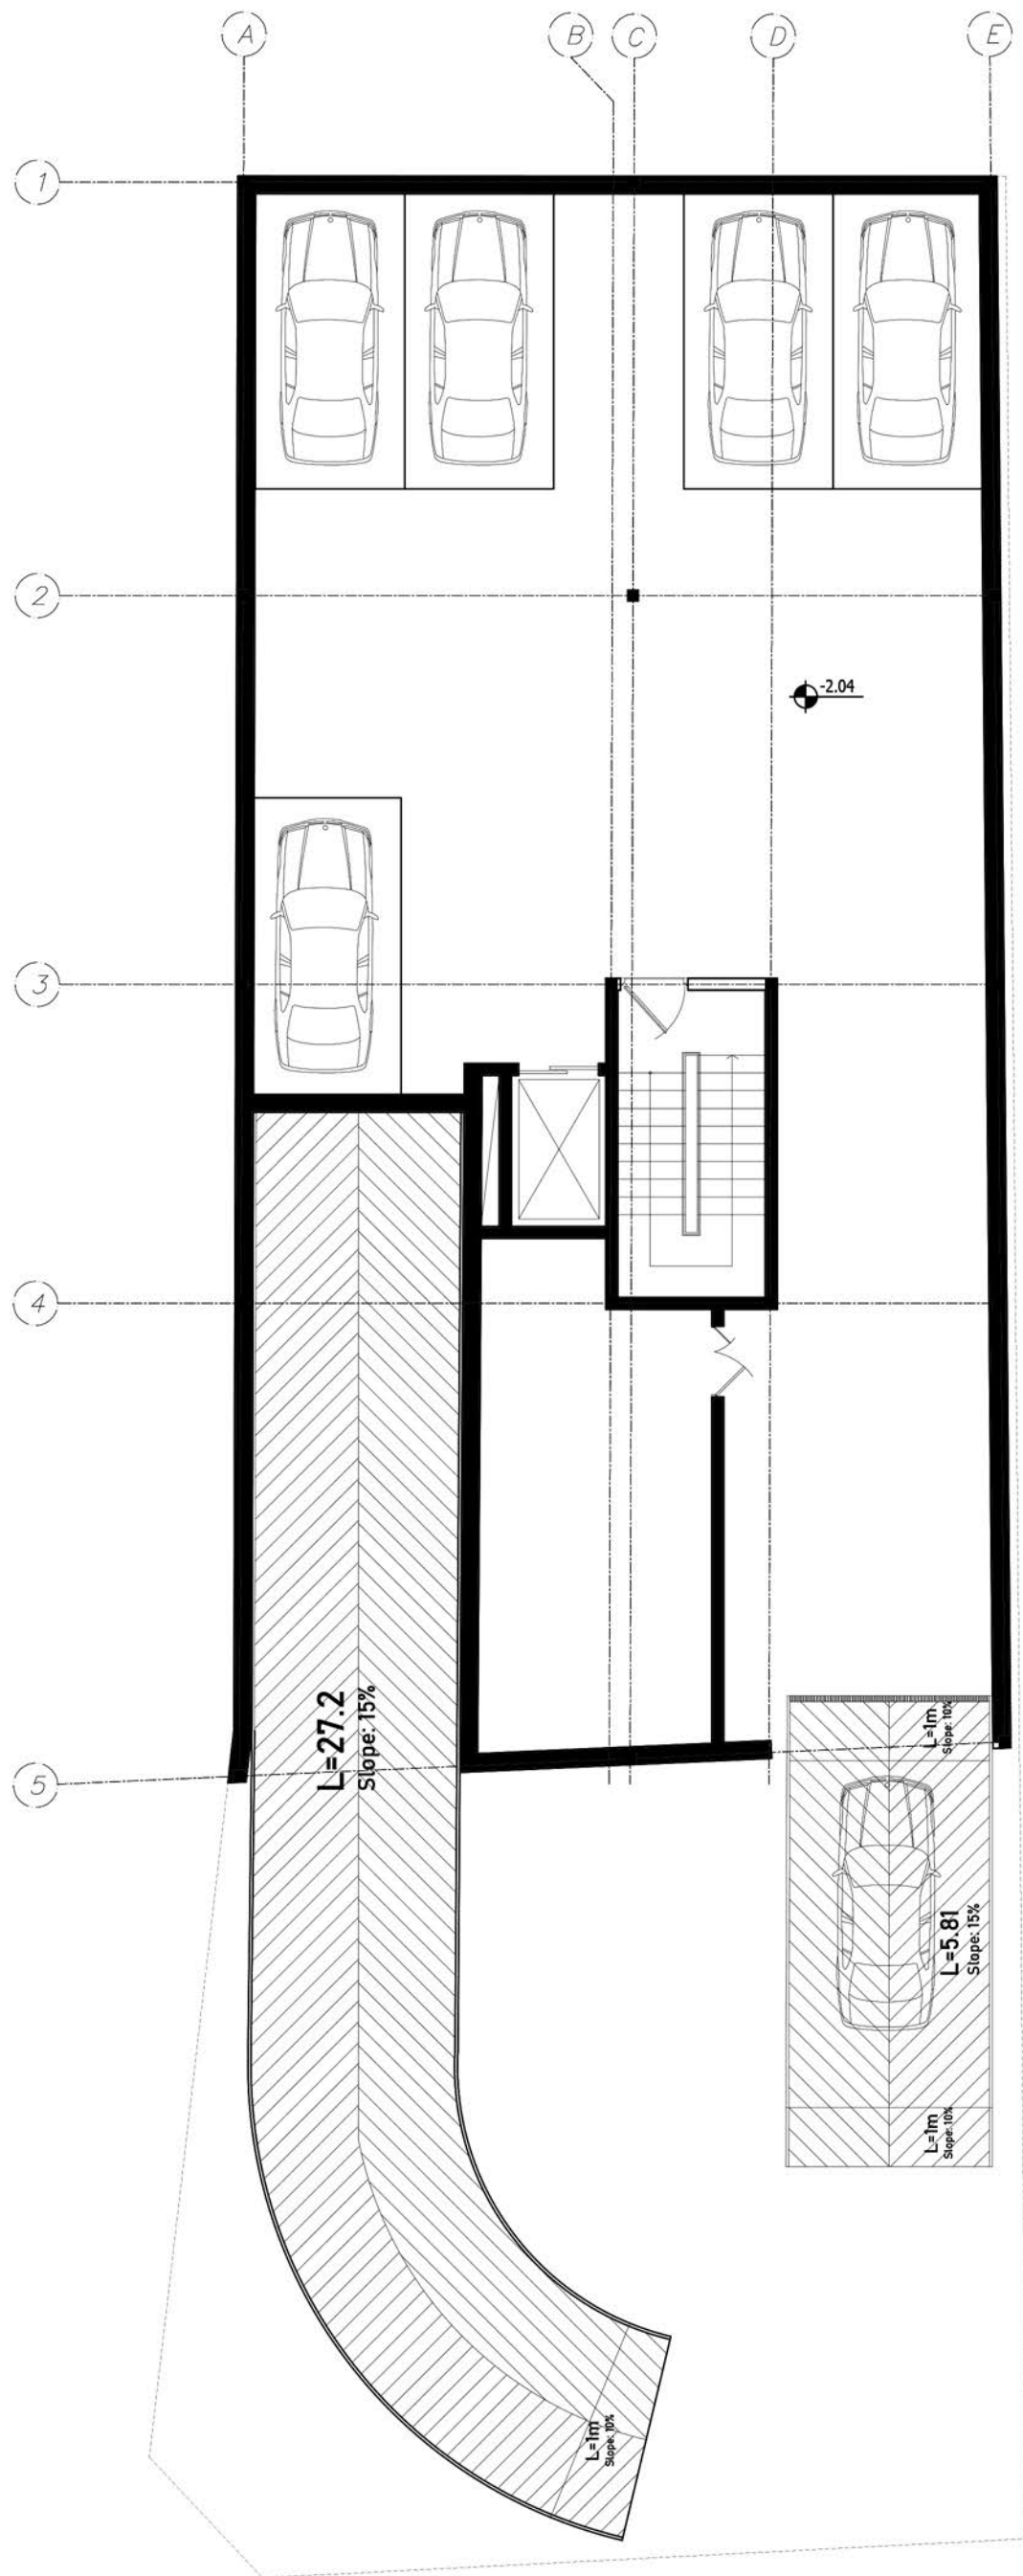


-1.47


-1.38

-1.31



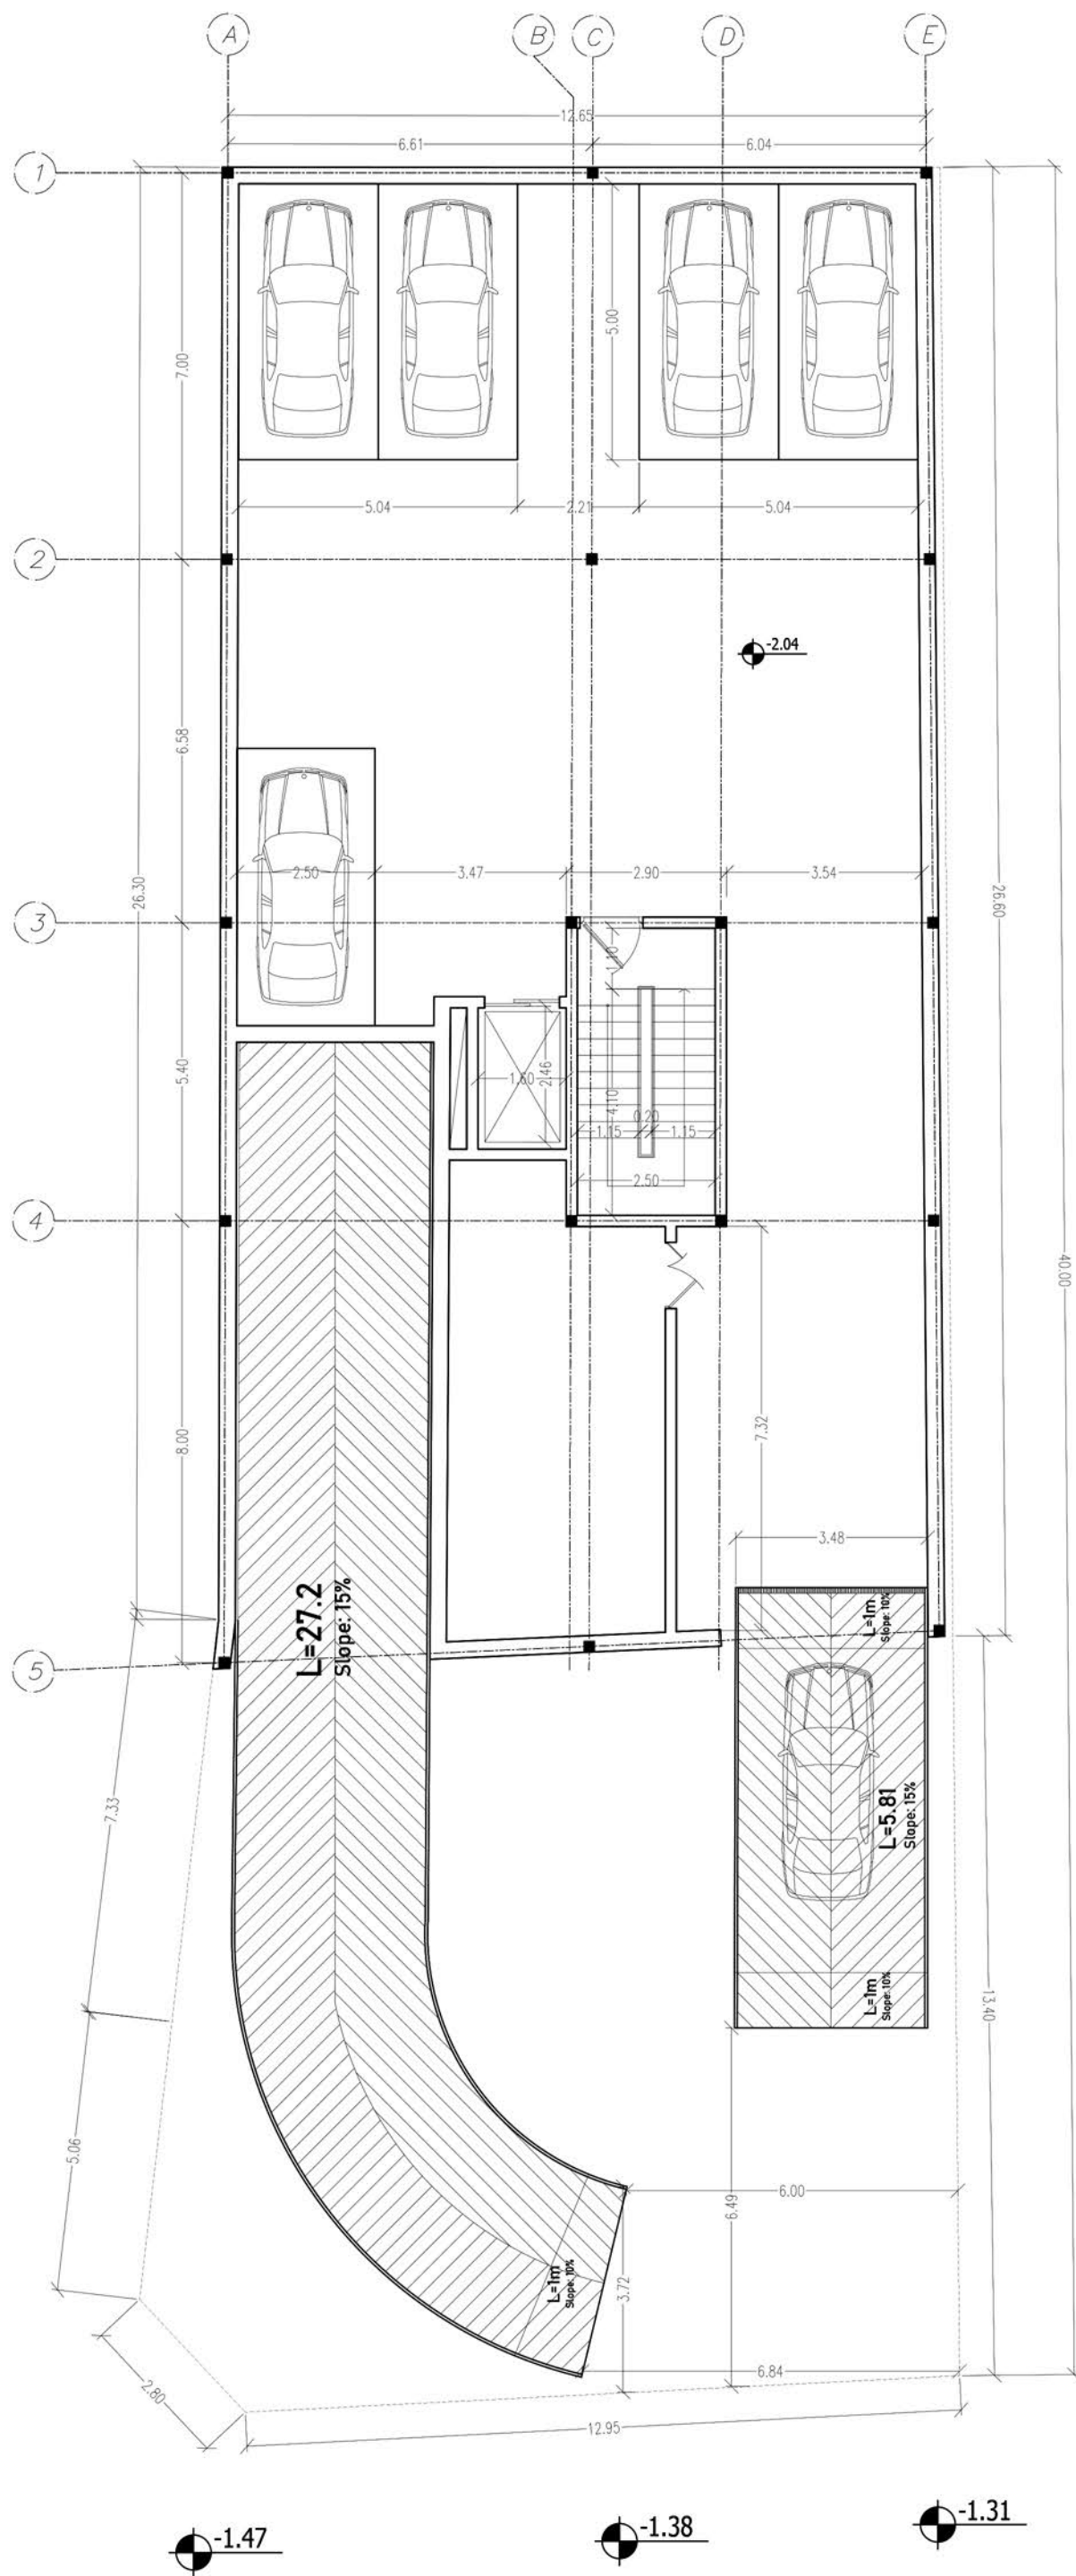

DIMention-Basement -1	موضوع نقشه:
	کادرها:

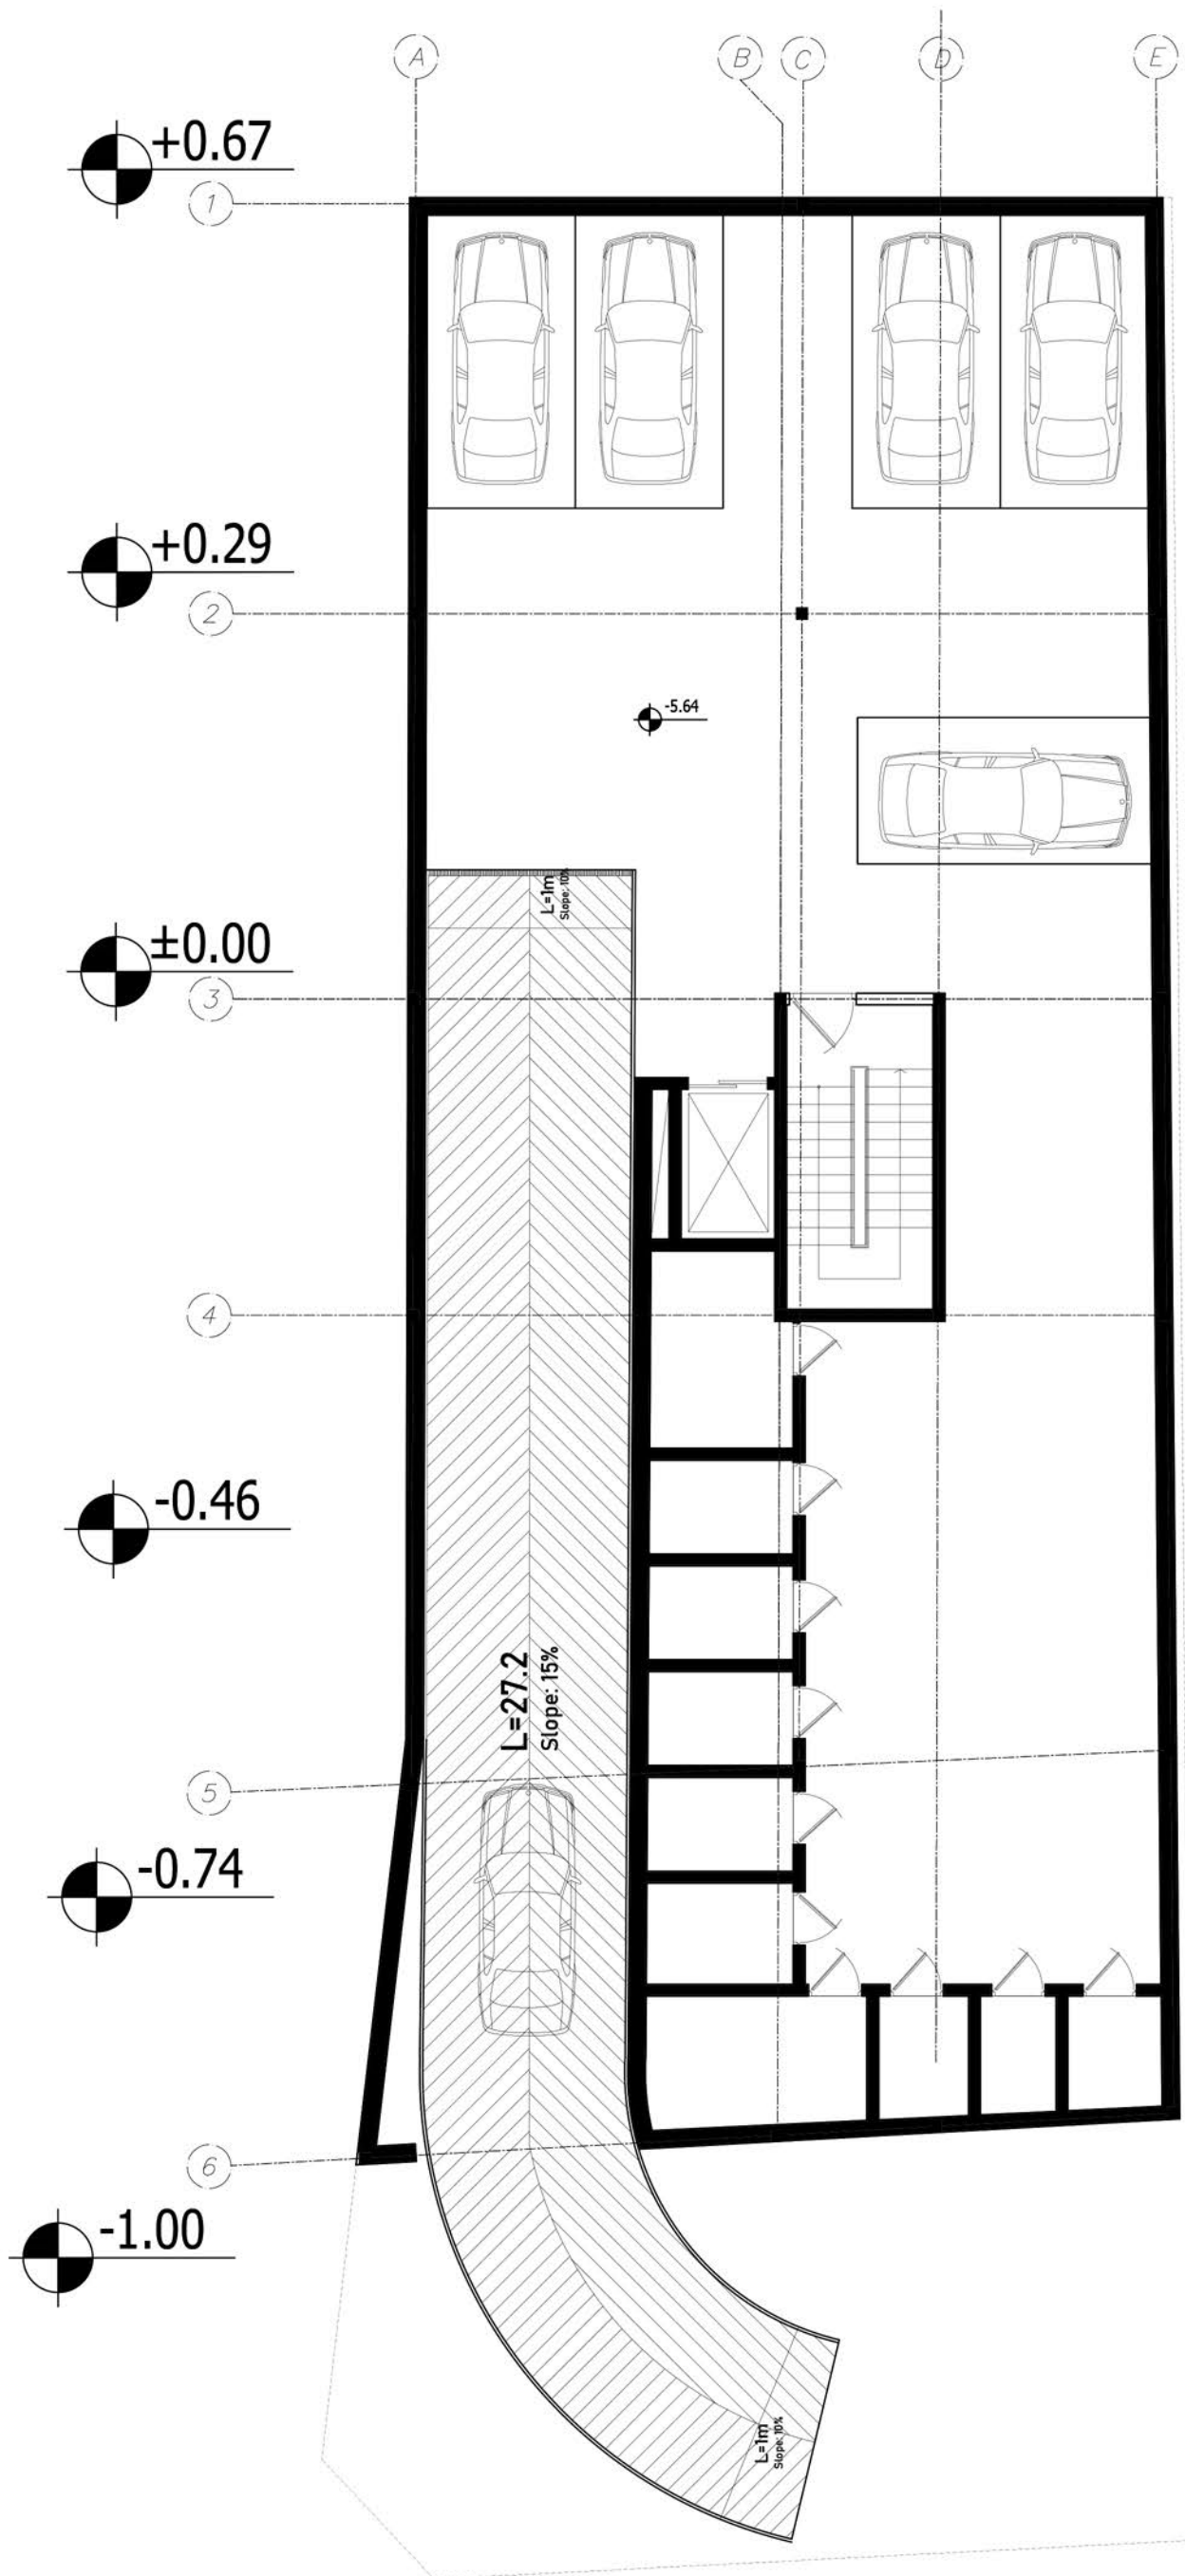

DIMention-Basement -2	کاترنگ:
	موضوع نقشه:

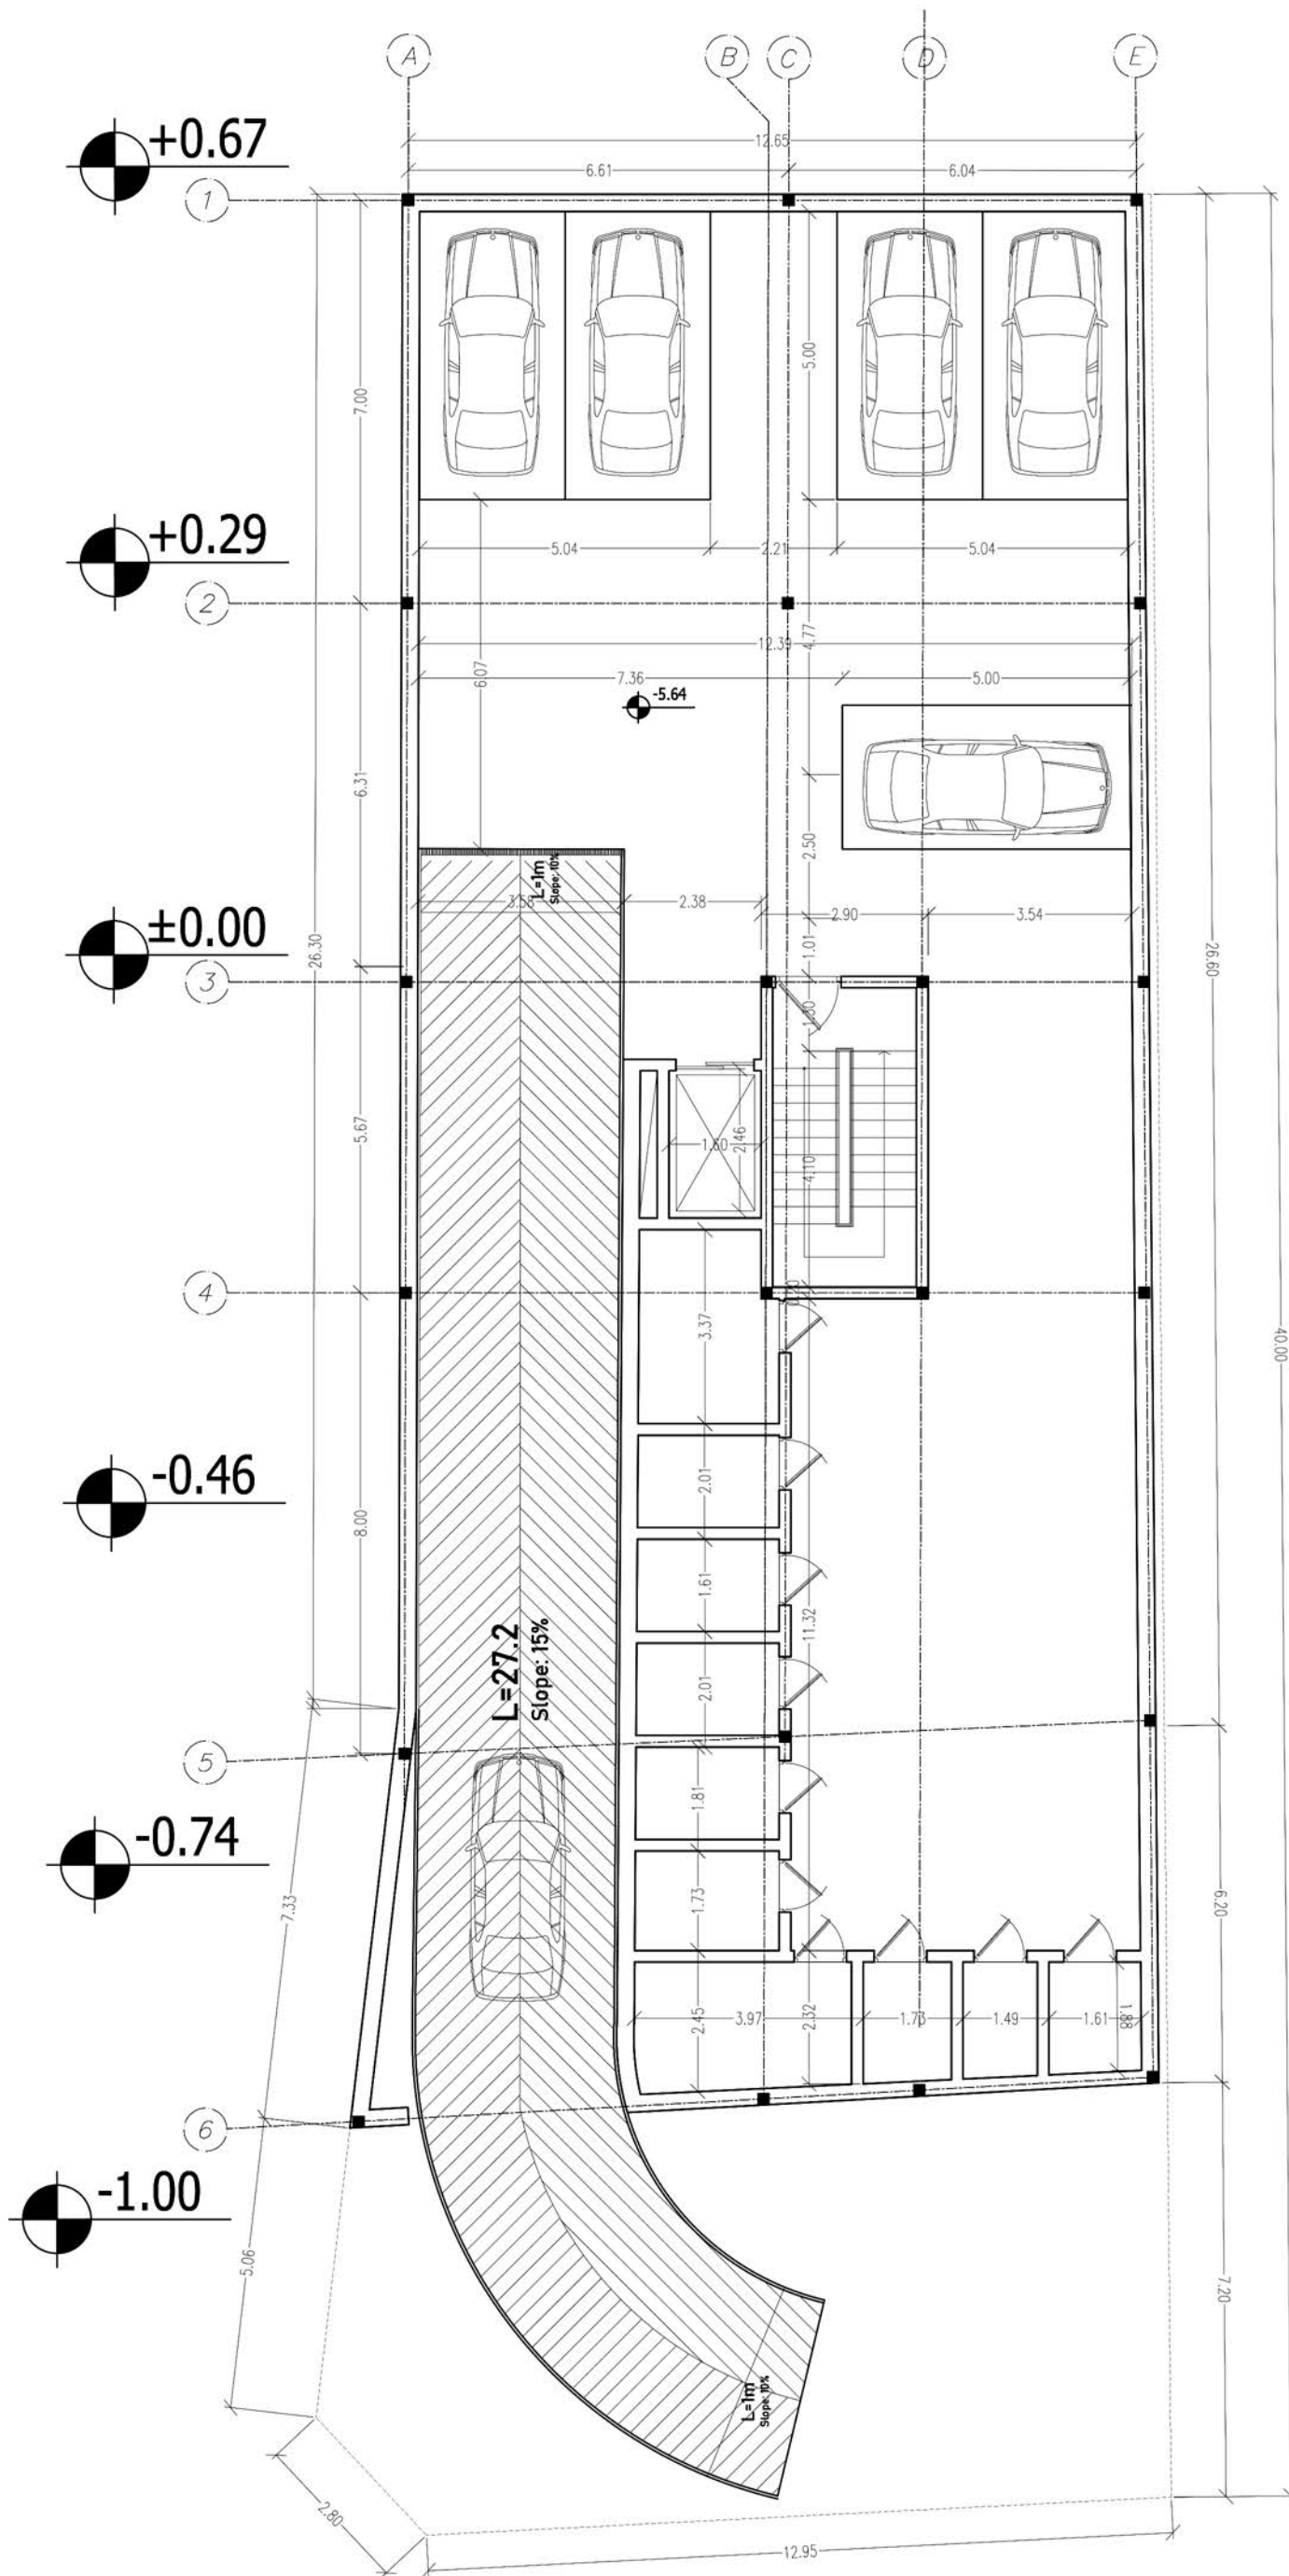

DIMention-Basement -2	موقع نقشه:
	کادرها: